



**SECCIÓN GENERAL TIPO  
EN TRONCO DE AUTOVÍA**  
ESCALA 1:150

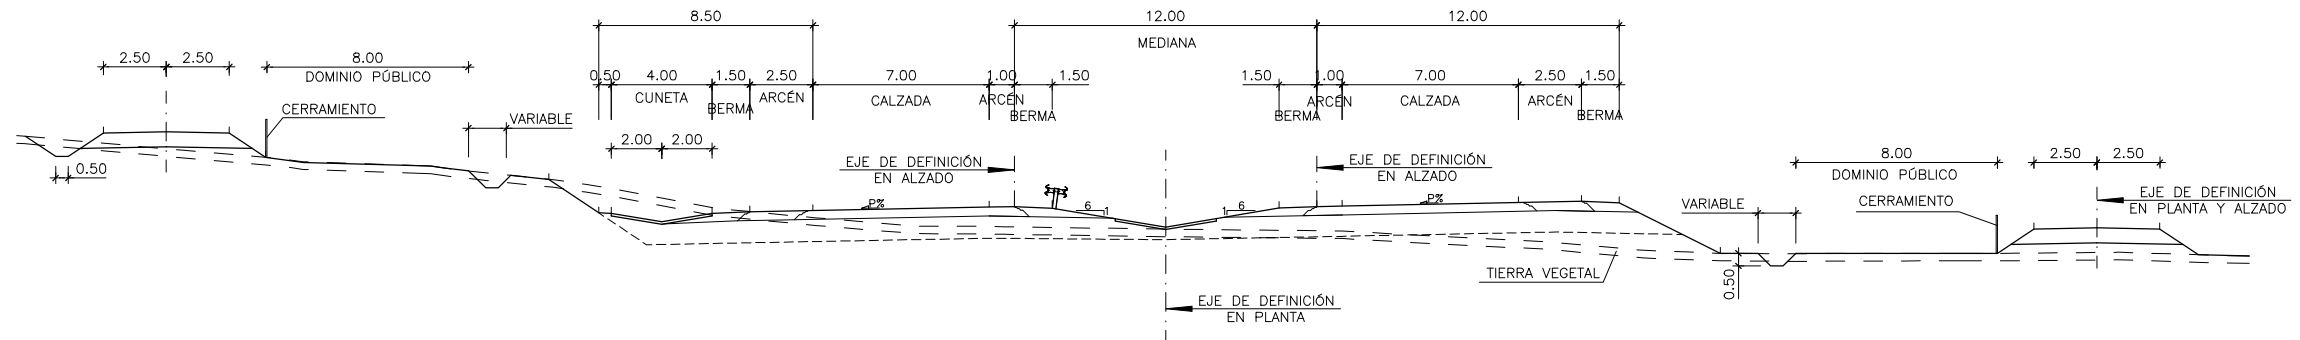


**SECCIÓN TIPO DE TRONCO DE AUTOVÍA EN CURVA**  
**SECCIÓN 032 (P.K. 0+000 A P.K. 11+200)**  
**SECCIÓN 132 (P.K. 11+200 A P.K. 18+600)**  
ESCALA 1:75

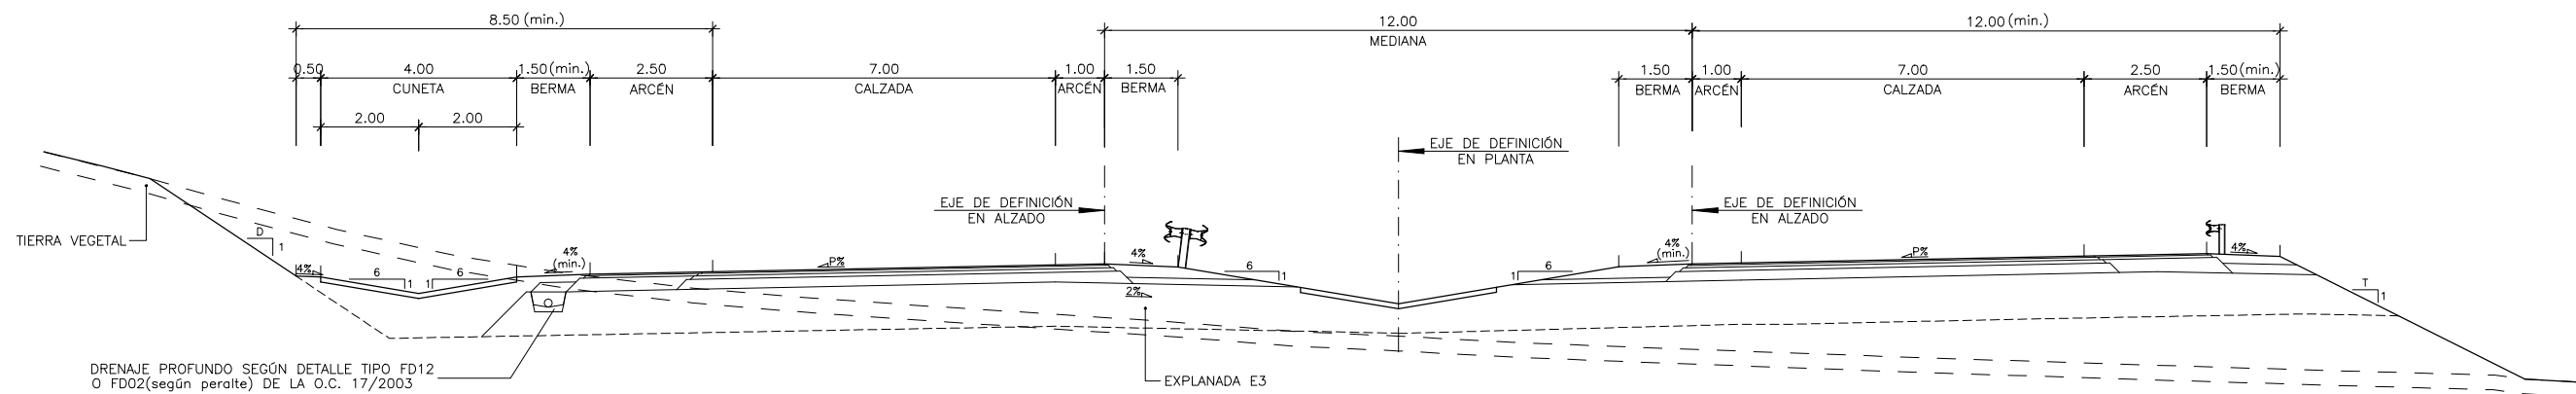

Z:\02--A-7\_TRAIGUERA\_DOC. TECNICO\2.5--SECCIONES TIPO\SECCIONES TIPO\_TRAIGUERA.dwg


### SECCION TIPO RAMAL UNIDIRECCIONAL DE ENLACE

ESCALA 1:50

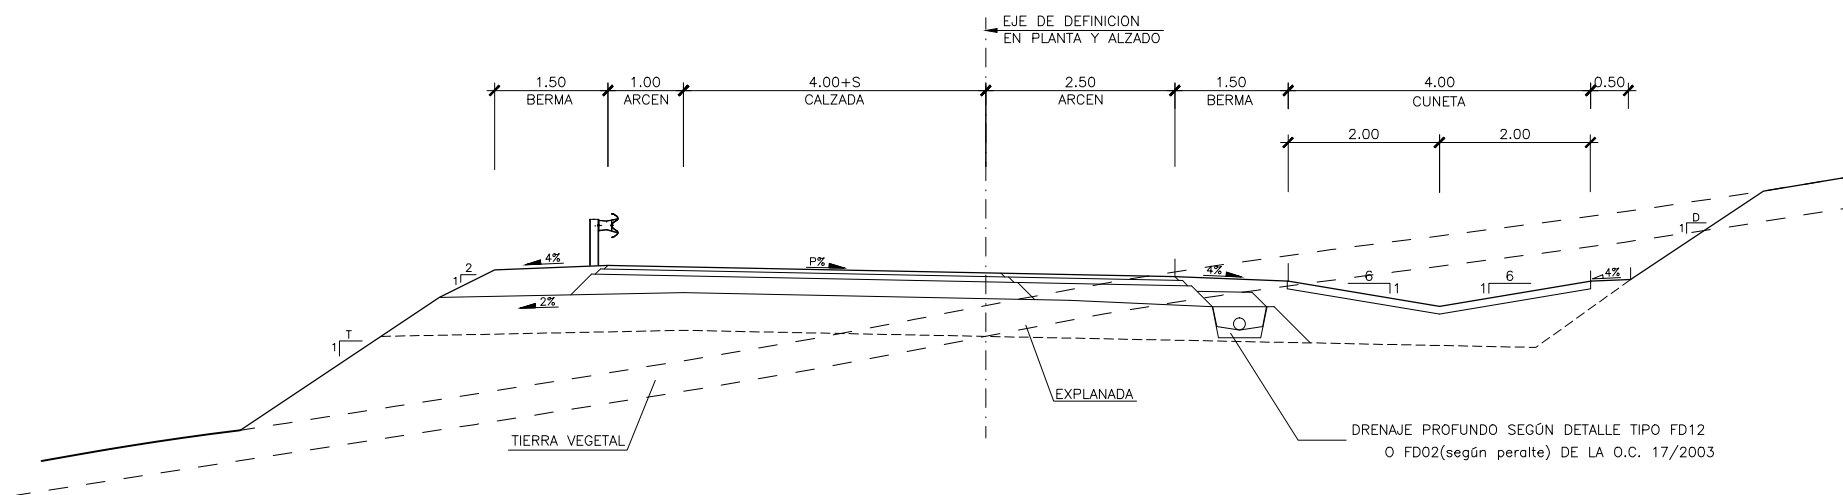

### SECCION TIPO EN RAMAL BIDIRECCIONAL Y REPOSICION DE CARRETERAS


ESCALA 1: 50

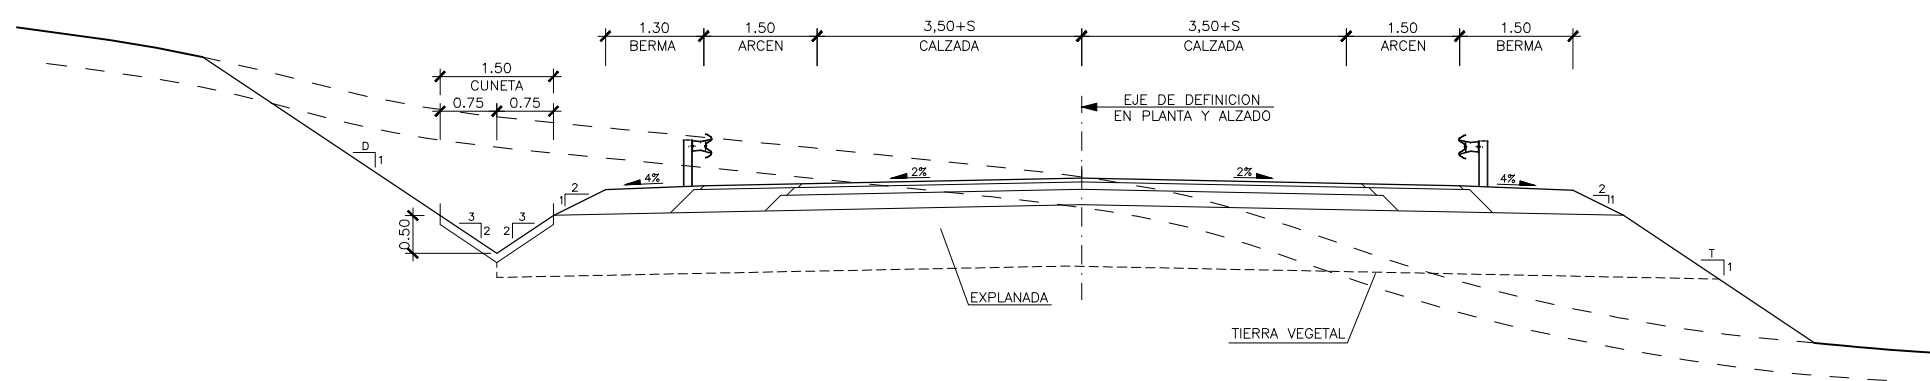

Z:\02.-A-7\_Traiguera\_DOC. TECNICO\2.5.-SECCIONES TIPO\SECCIONES TIPO\_Traiguera.dwg


### DETALLE DESMONTE EN TRONCO DE AUTOVÍA

ESCALA. 1: 75

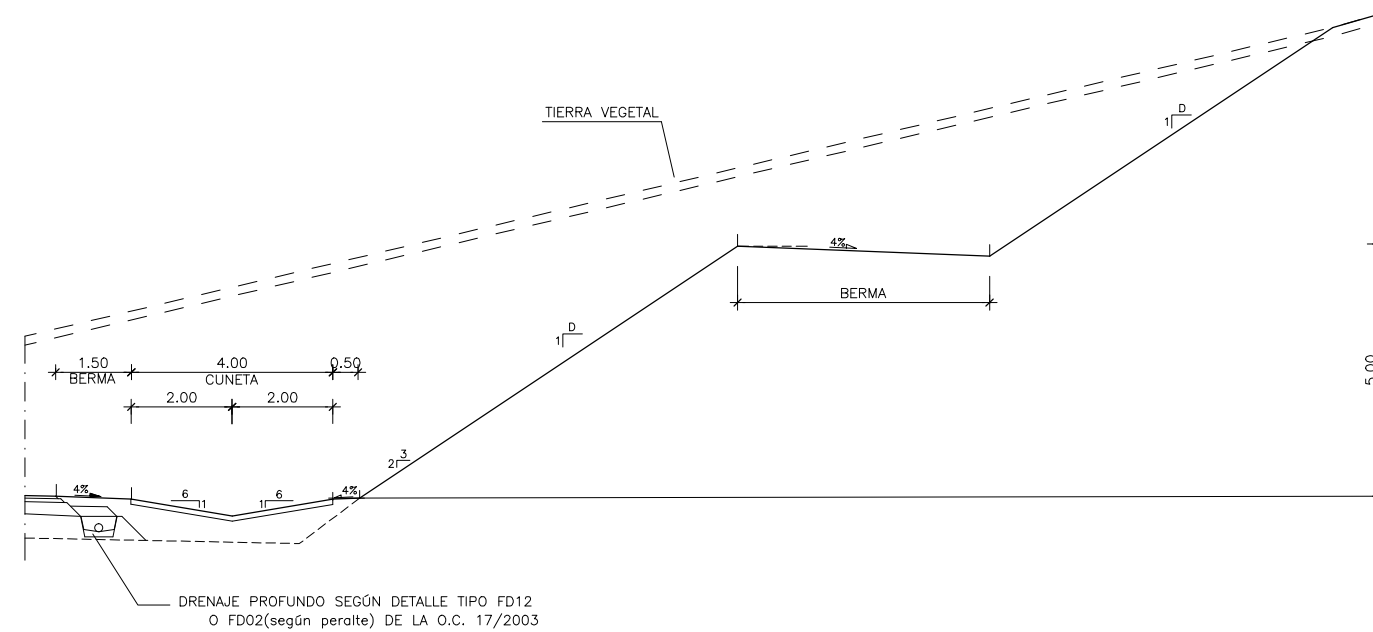


### SECCION TIPO EN GLORIETAS

ESCALA. 1: 50

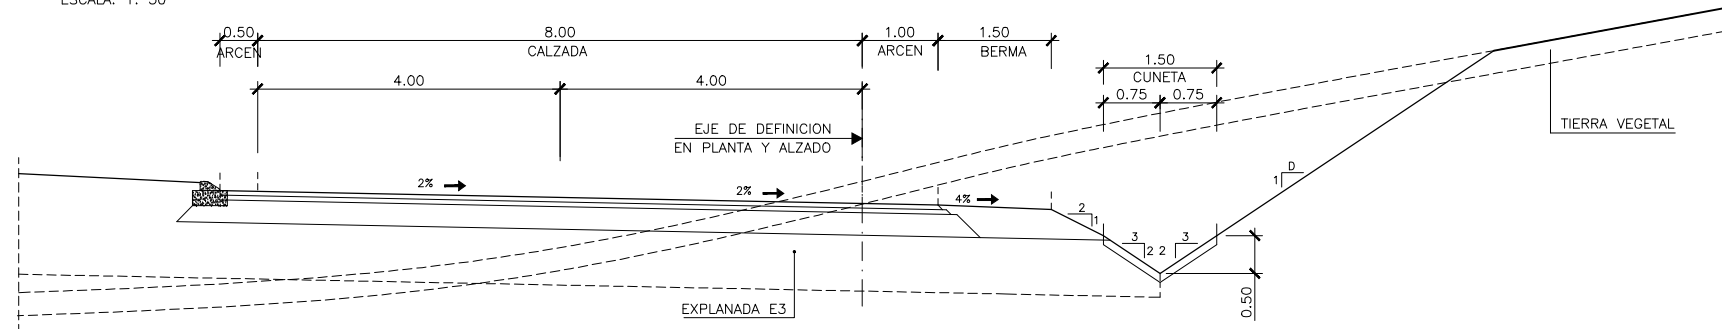

### SECCIÓN TIPO EN REPOSICIÓN DE CAMINO

ESCALA. 1: 50

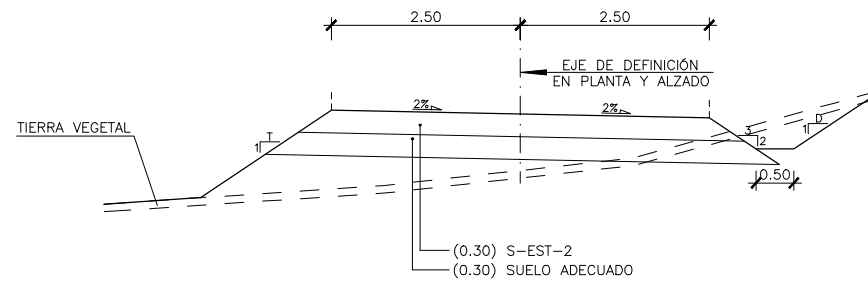

Z:\02--A-7\_TRAIGUERA\_DOC. TECNICO\2.5--SECCIONES TIPO\SECCIONES TIPO\_TRAIGUERA.dwg