
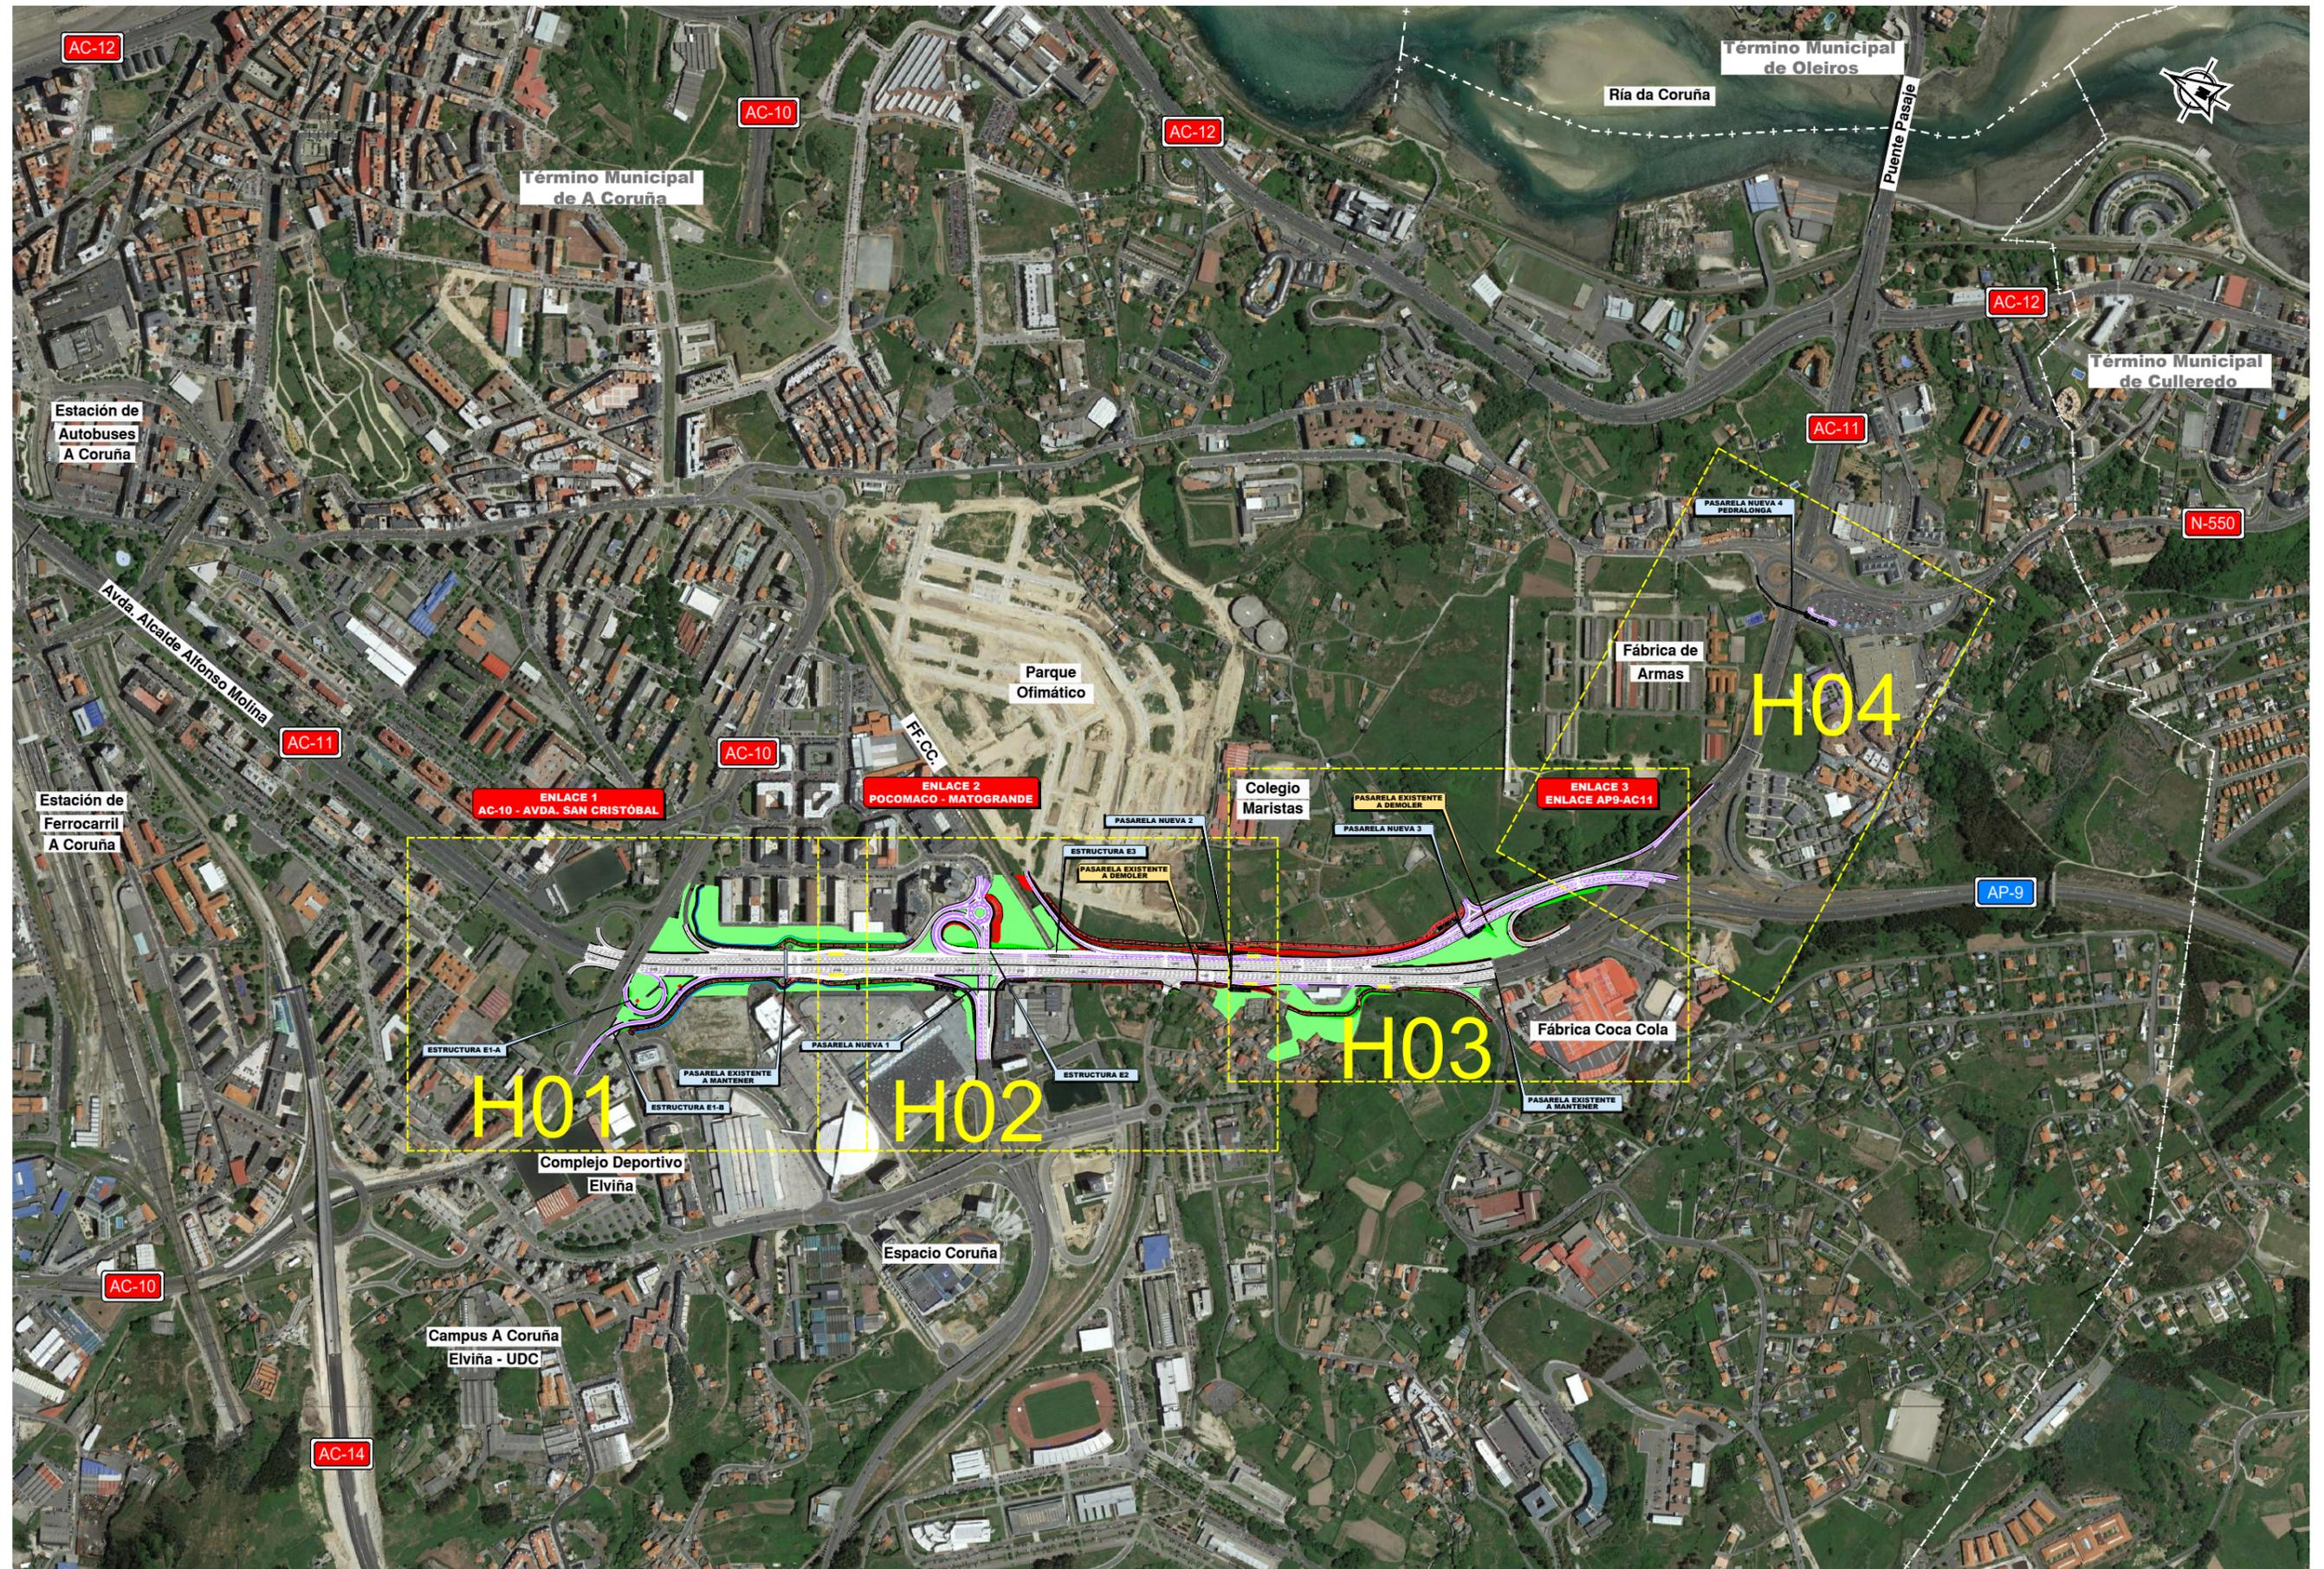


P:\2016\161572\02\_doc\_tecnica\02.03-Ejecucion\GRAFICOS\01 ProyecTrazado\02 Planos\03 Conjunto\03H01.dwg

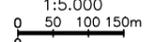

 <b>GOBIERNO DE ESPAÑA</b> MINISTERIO DE FOMENTO	SECRETARÍA DE ESTADO DE INFRAESTRUCTURAS, TRANSPORTE Y VIVIENDA SECRETARÍA GENERAL DE INFRAESTRUCTURAS DIRECCIÓN GENERAL DE CARRETERAS DEMARCACIÓN DE CARRETERAS DEL ESTADO EN GALICIA	CONSULTOR: 	EL INGENIERO AUTOR DEL PROYECTO:  MARÍA SERRANO ESPADA	EL INGENIERO DIRECTOR DEL PROYECTO:  EDUARDO TORRA BLANCO	EXAMINADO EL INGENIERO JEFE DE LA DEMARCACIÓN: -	ESCALA: 1:5.000 	TÍTULO DEL PROYECTO: PROYECTO DE TRAZADO Y CONSTRUCCIÓN MEJORA DE LA CAPACIDAD E INTEGRACIÓN AMBIENTAL DE AMBAS MARGENES EN LA AVENIDA ALFONSO MOLINA DEL PK 1+050 AL 3+550 CARRETERA AC-11. TÉRMINO MUNICIPAL DE A CORUÑA	CLAVE: 33-LC-7000	Nº PLANO: 3	DESIGNACIÓN: PLANO DE CONJUNTO Y DISTRIBUCION DE MINUTAS	FECHA: FEBRERO 2017 HOJA 1 DE 1
--	---	--	---	--	---	---	---	----------------------	----------------	---	---------------------------------------