



LEYENDA	
	EJECUCIÓN DE OBRA
	CIRCULACIÓN DE TRÁFICO
	CONOS TB 6
	BARRERA TD1

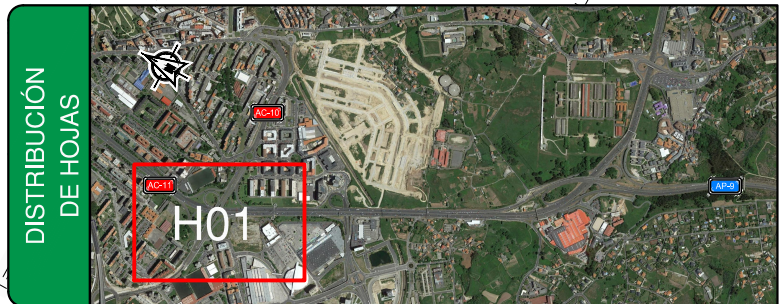

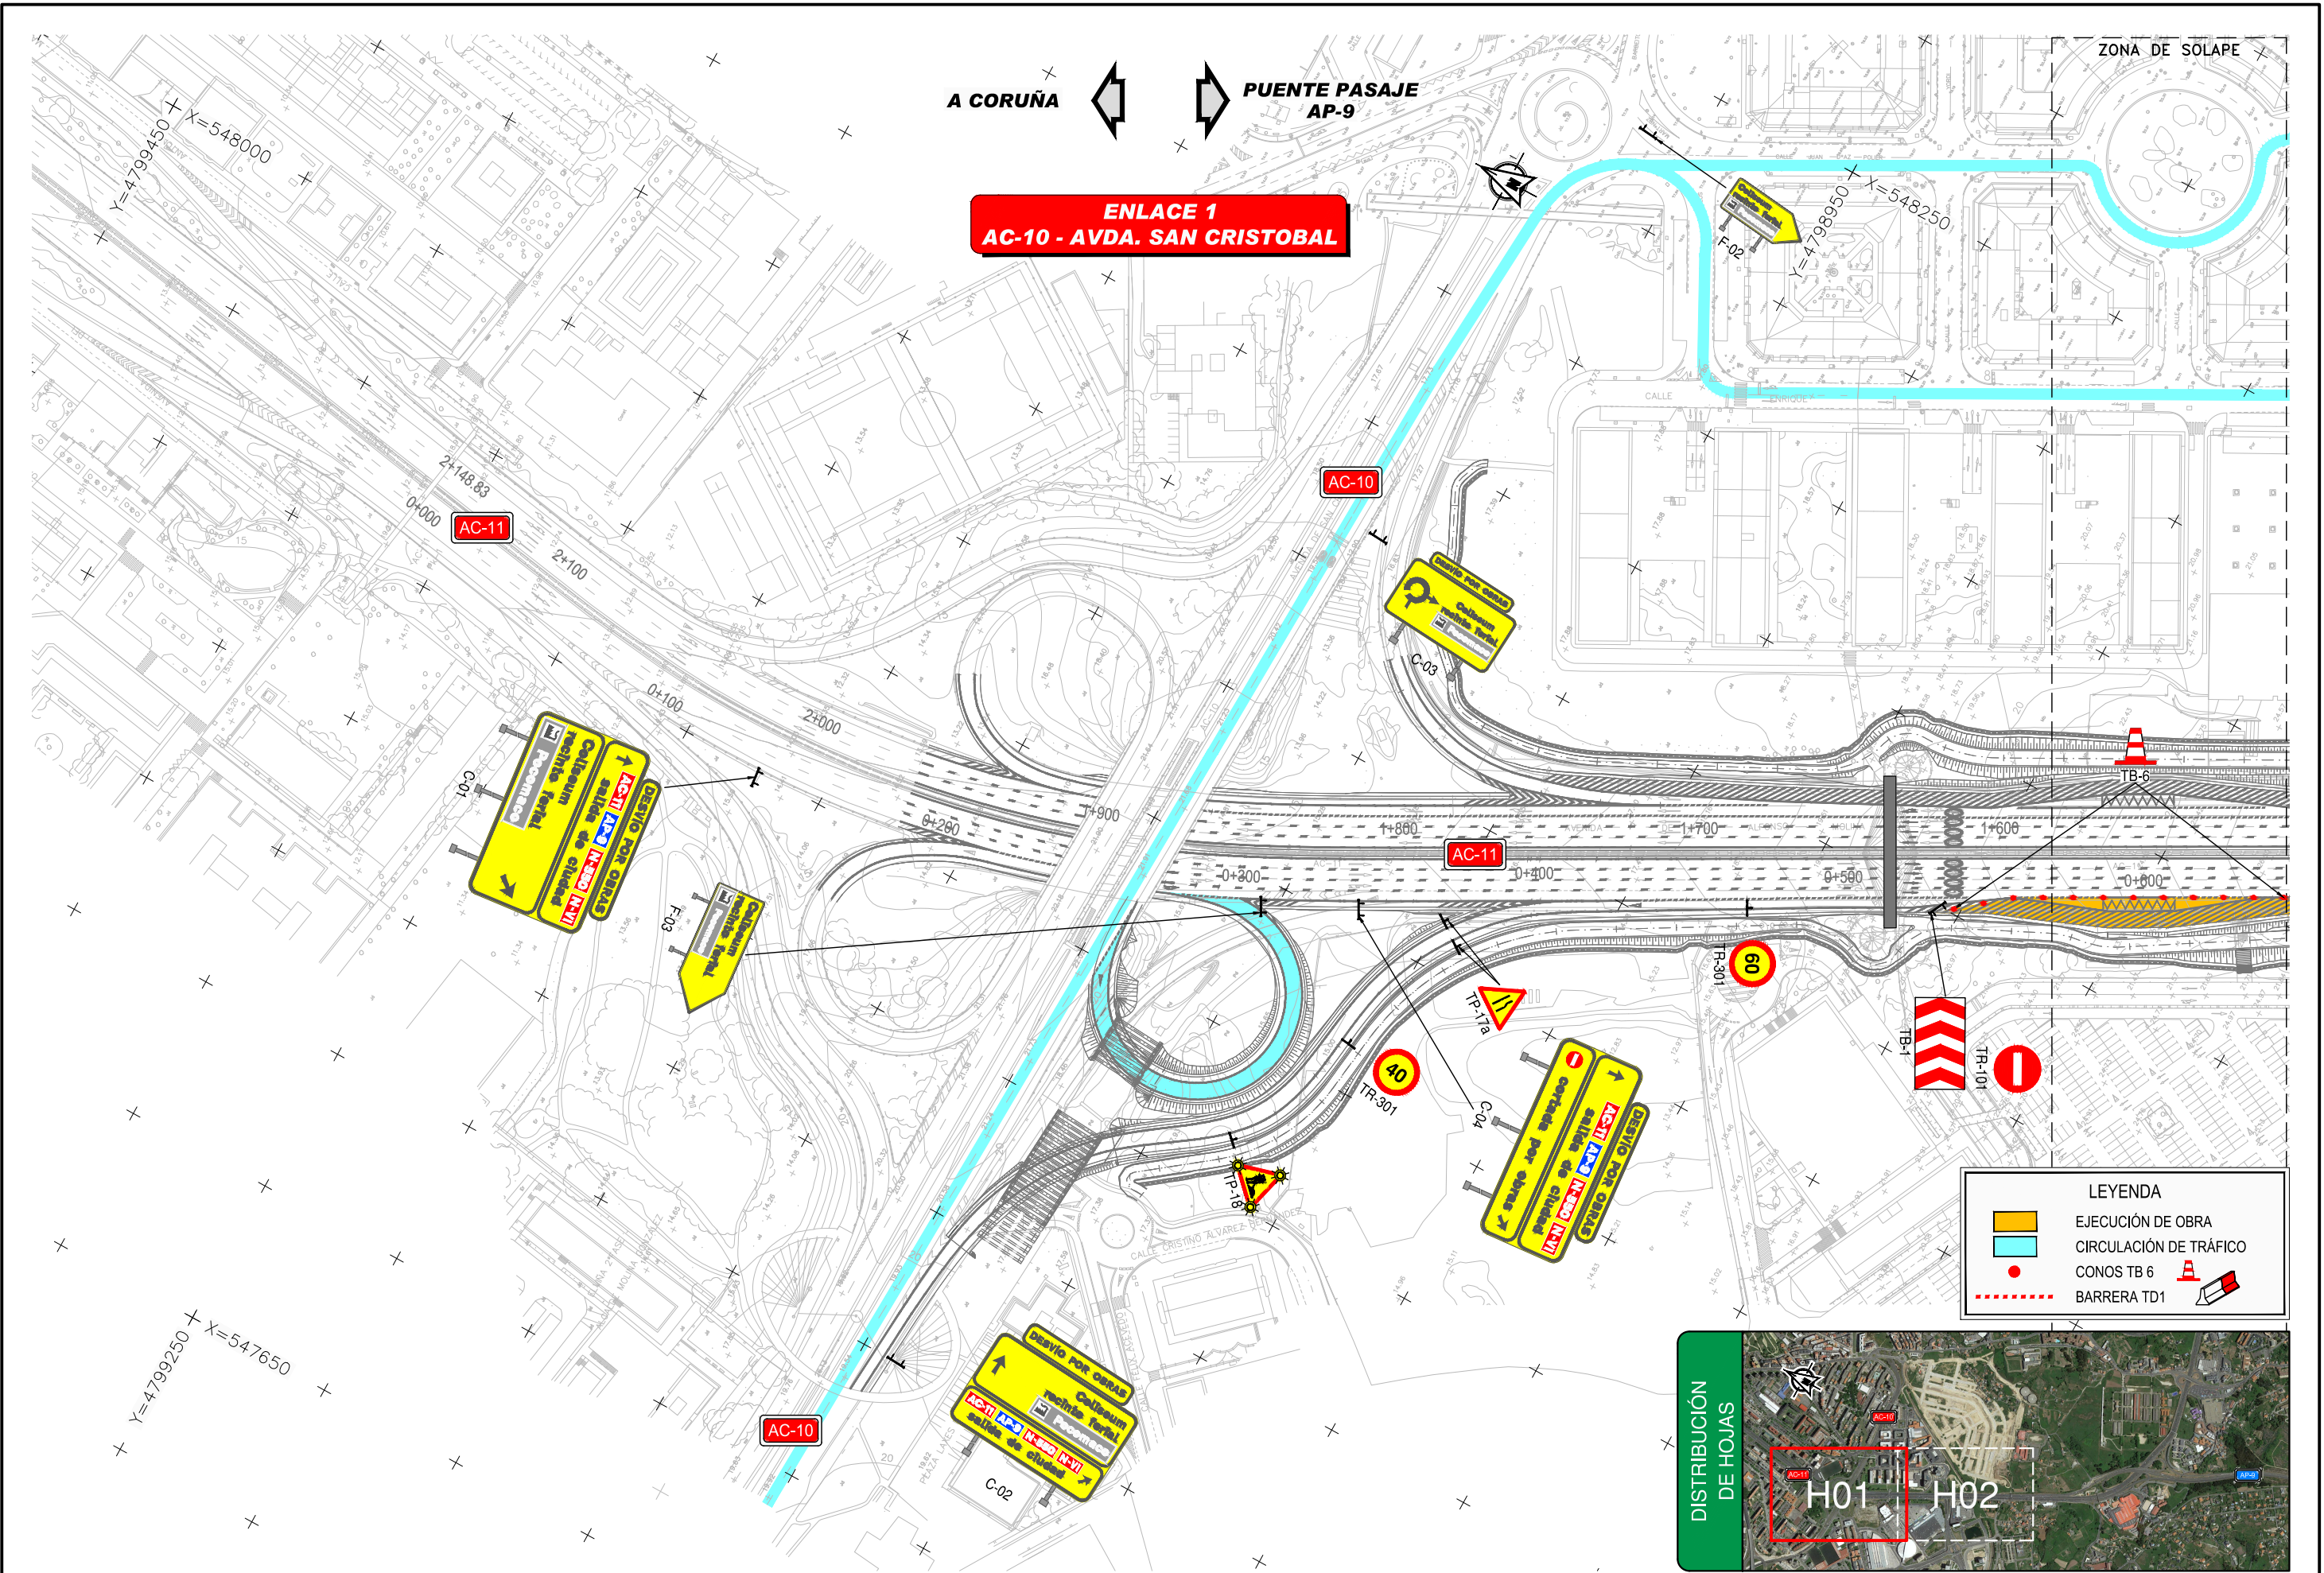



A CORUÑA ← → PUNTE PASAJE AP-9

**ENLACE 1
AC-10 - AVDA. SAN CRISTOBAL**

ZONA DE SOLAPE


LEYENDA	
	EJECUCIÓN DE OBRA
	CIRCULACIÓN DE TRÁFICO
	CONOS TB 6
	BARRERA TD1


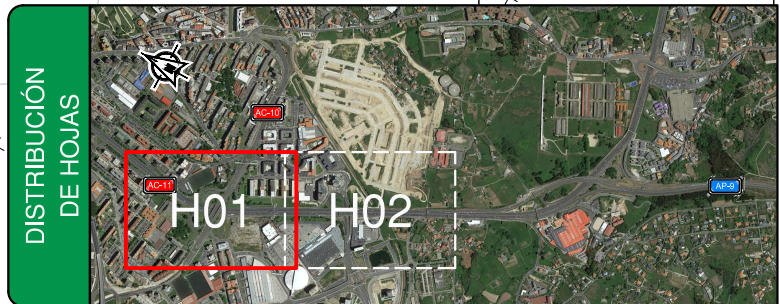


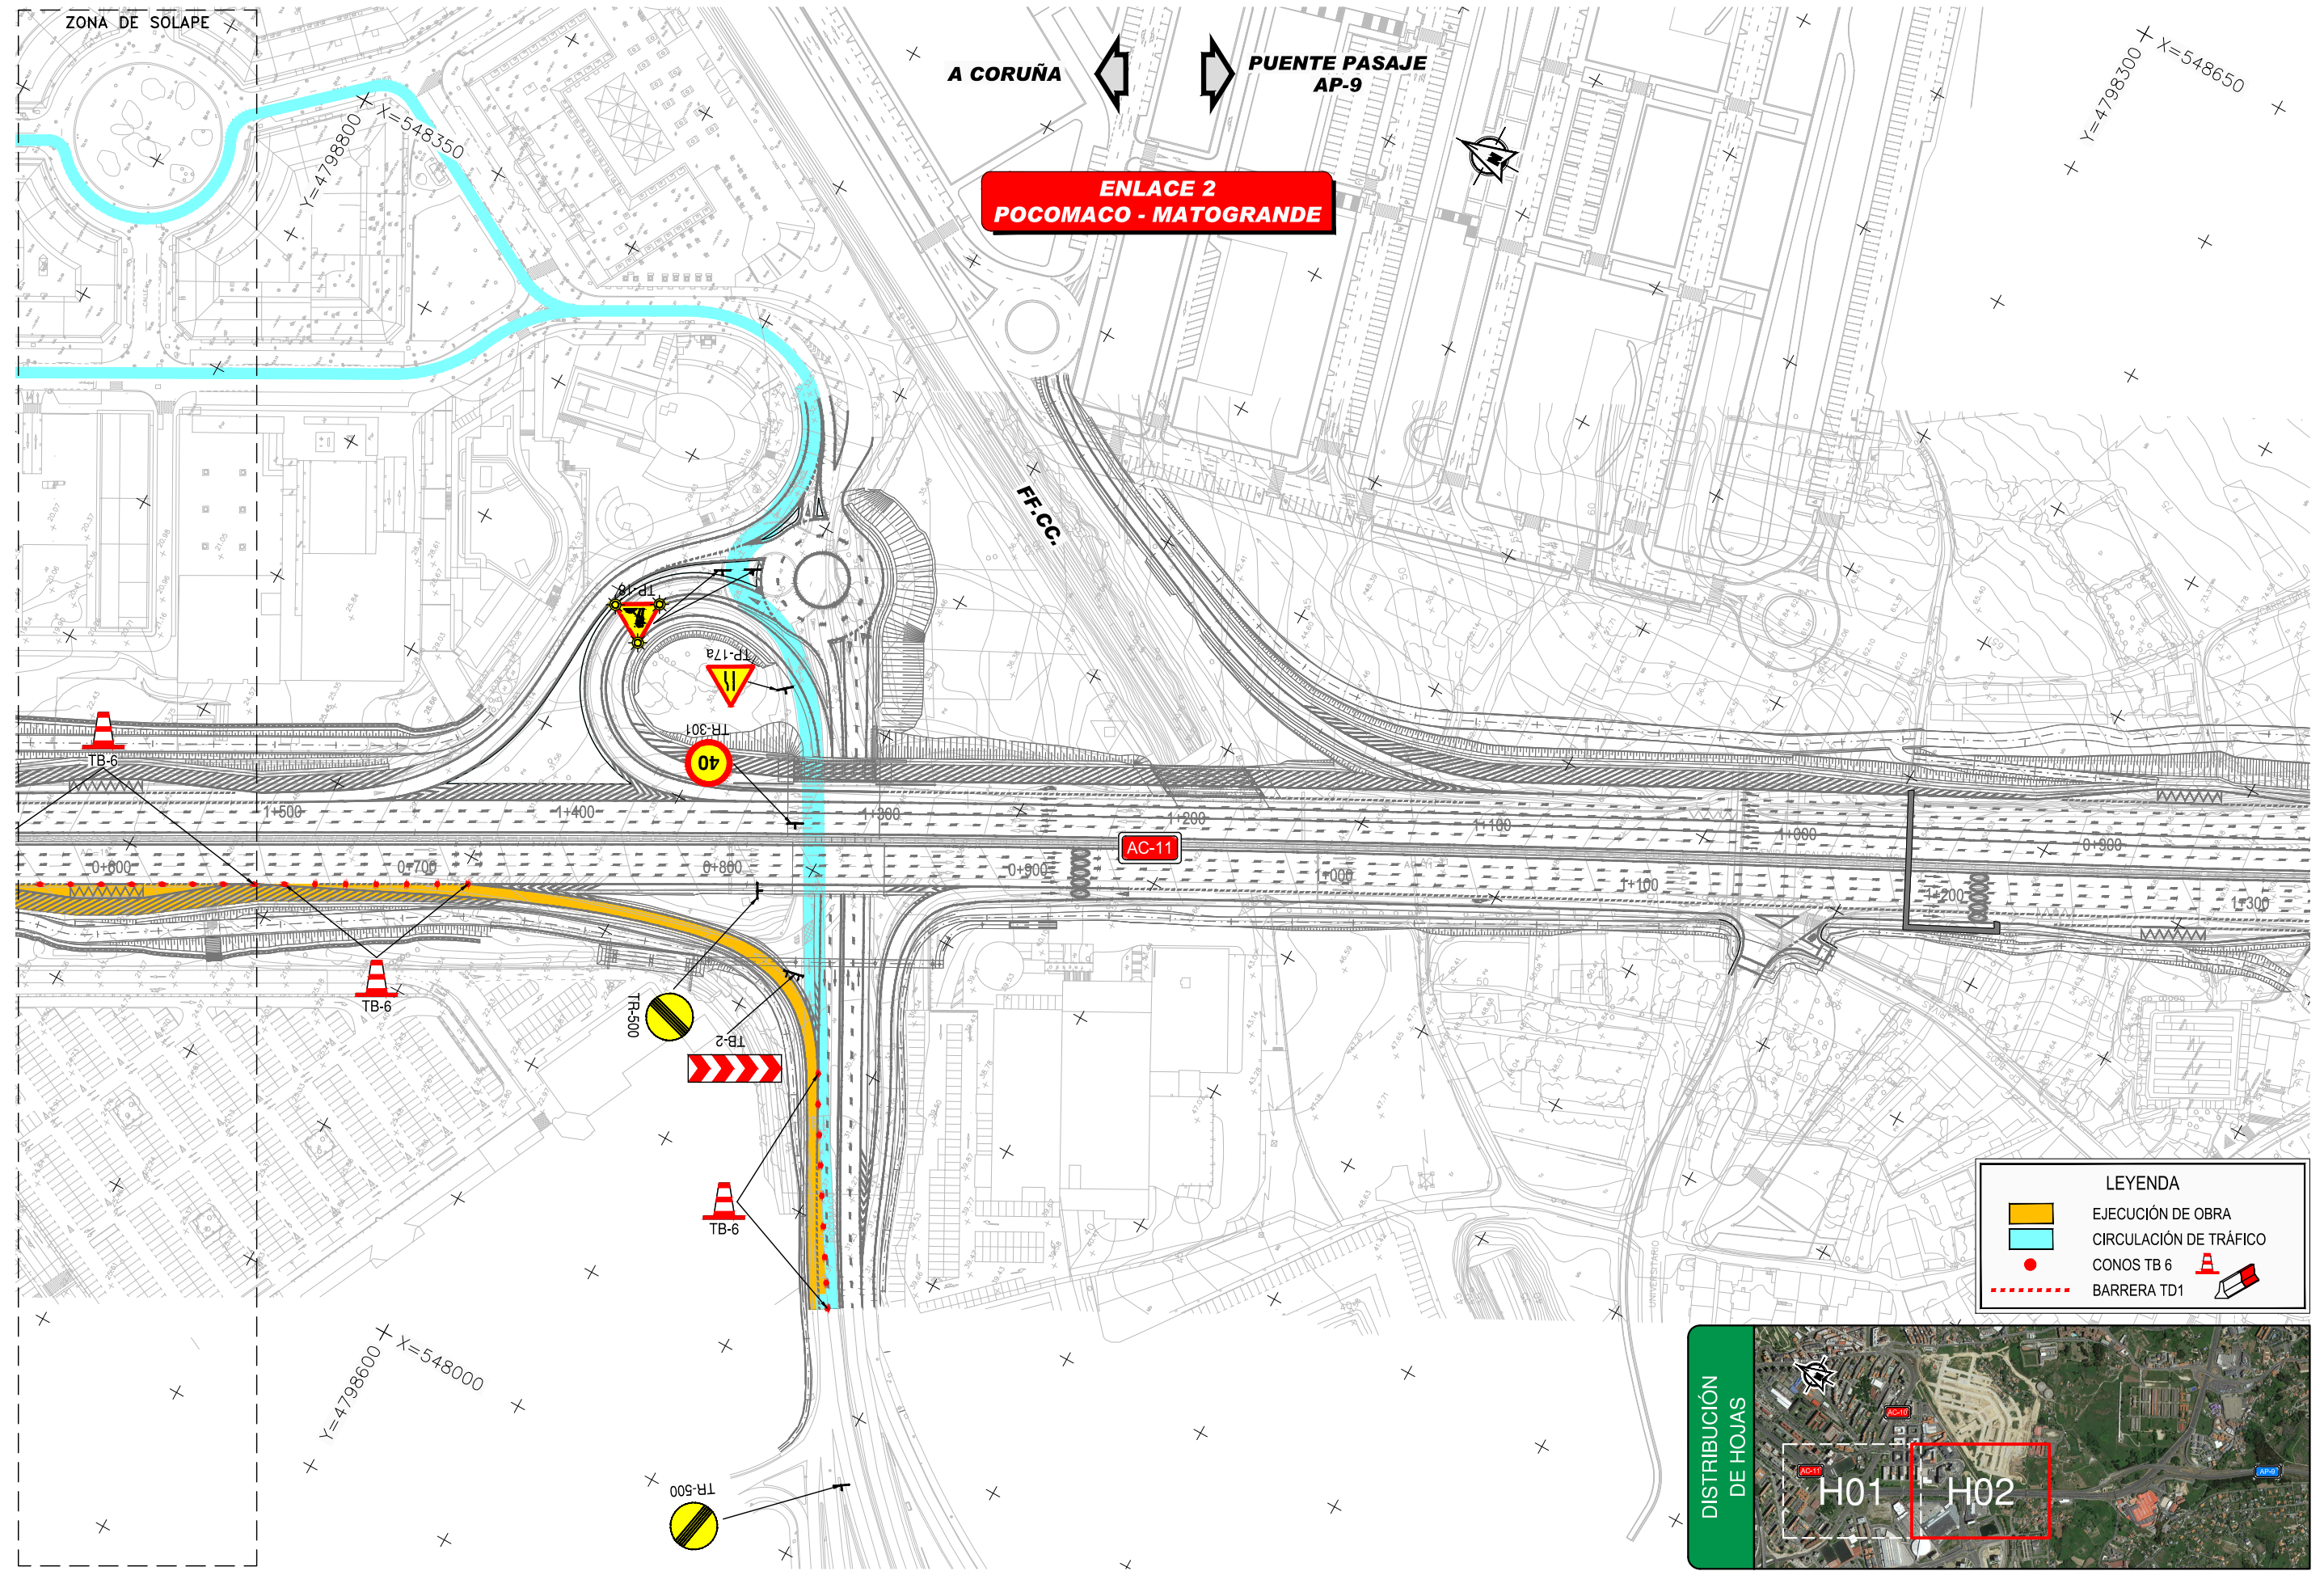



LEYENDA

	EJECUCIÓN DE OBRA
	CIRCULACIÓN DE TRÁFICO
	CONOS TB 6
	BARRERA TD1

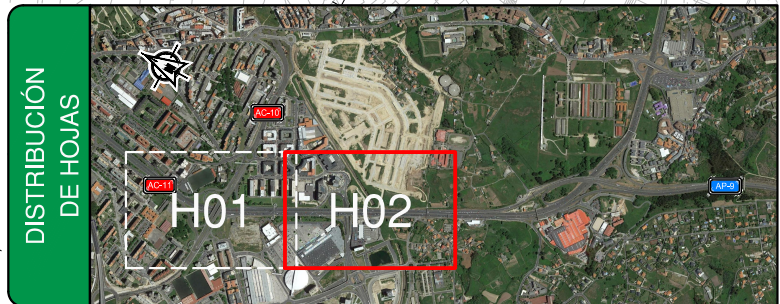


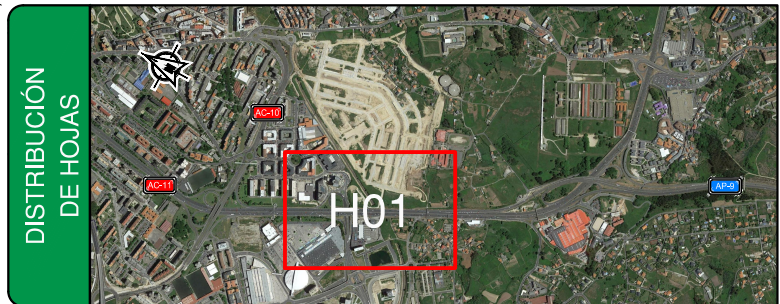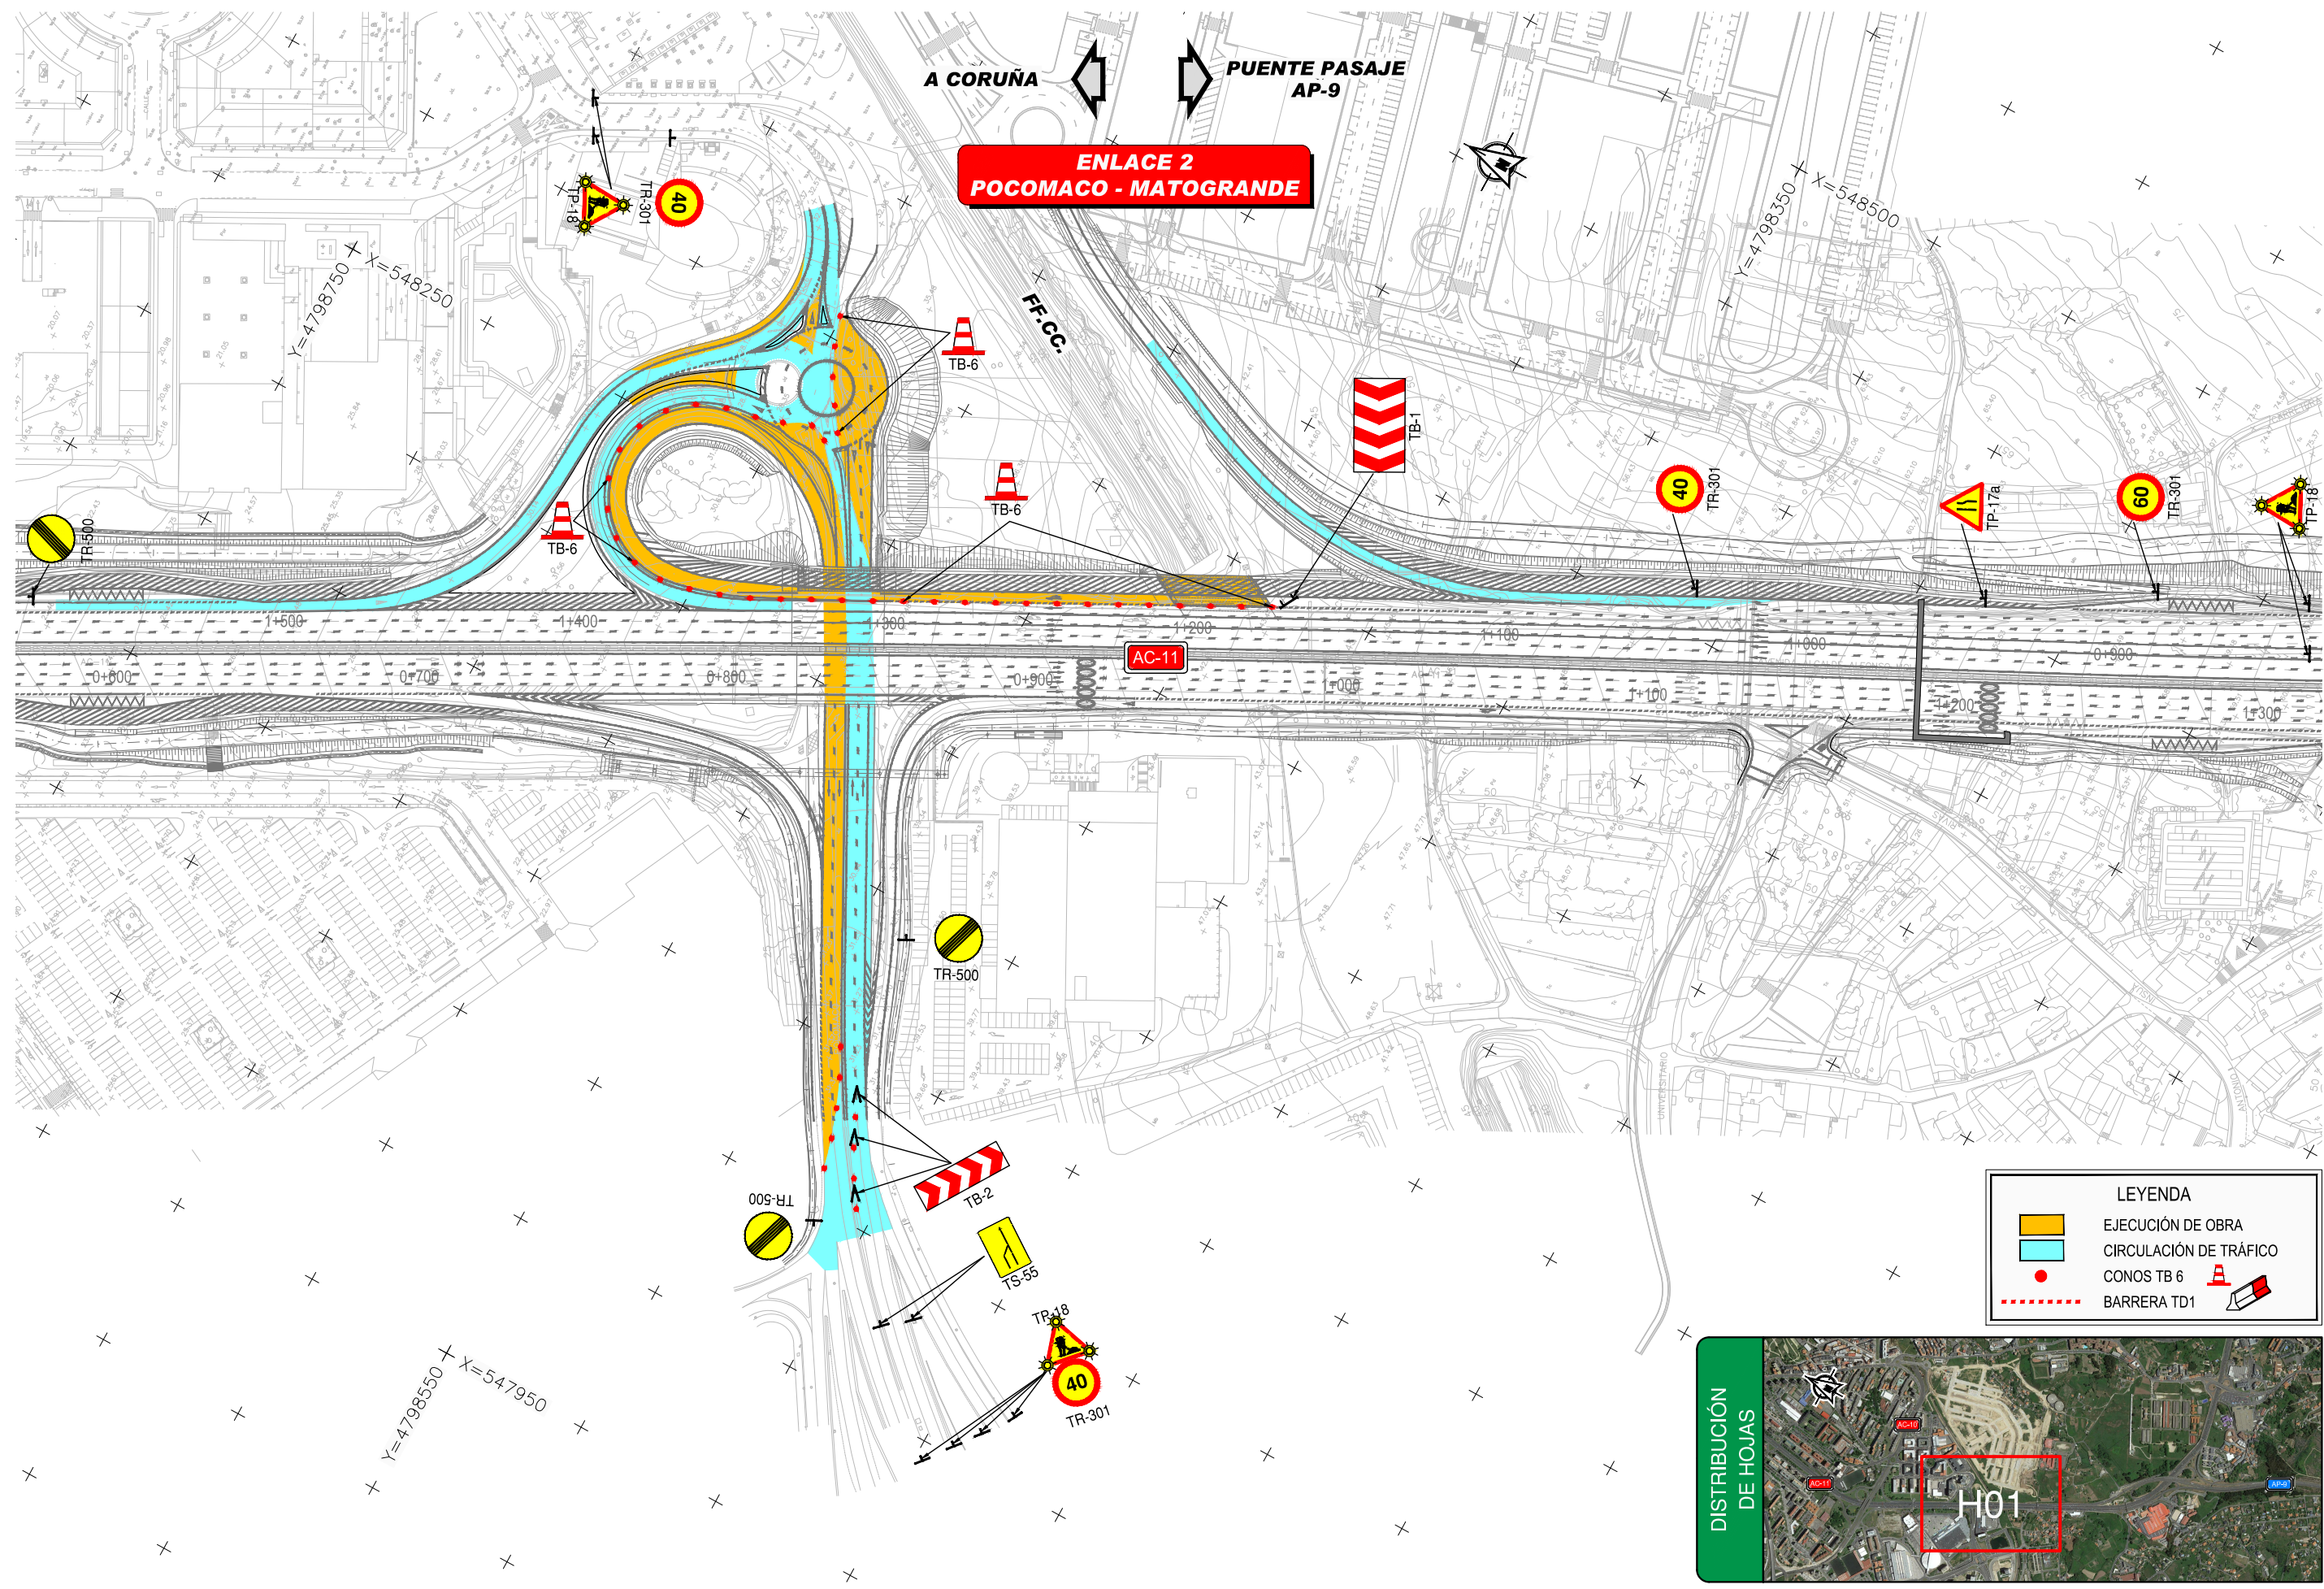

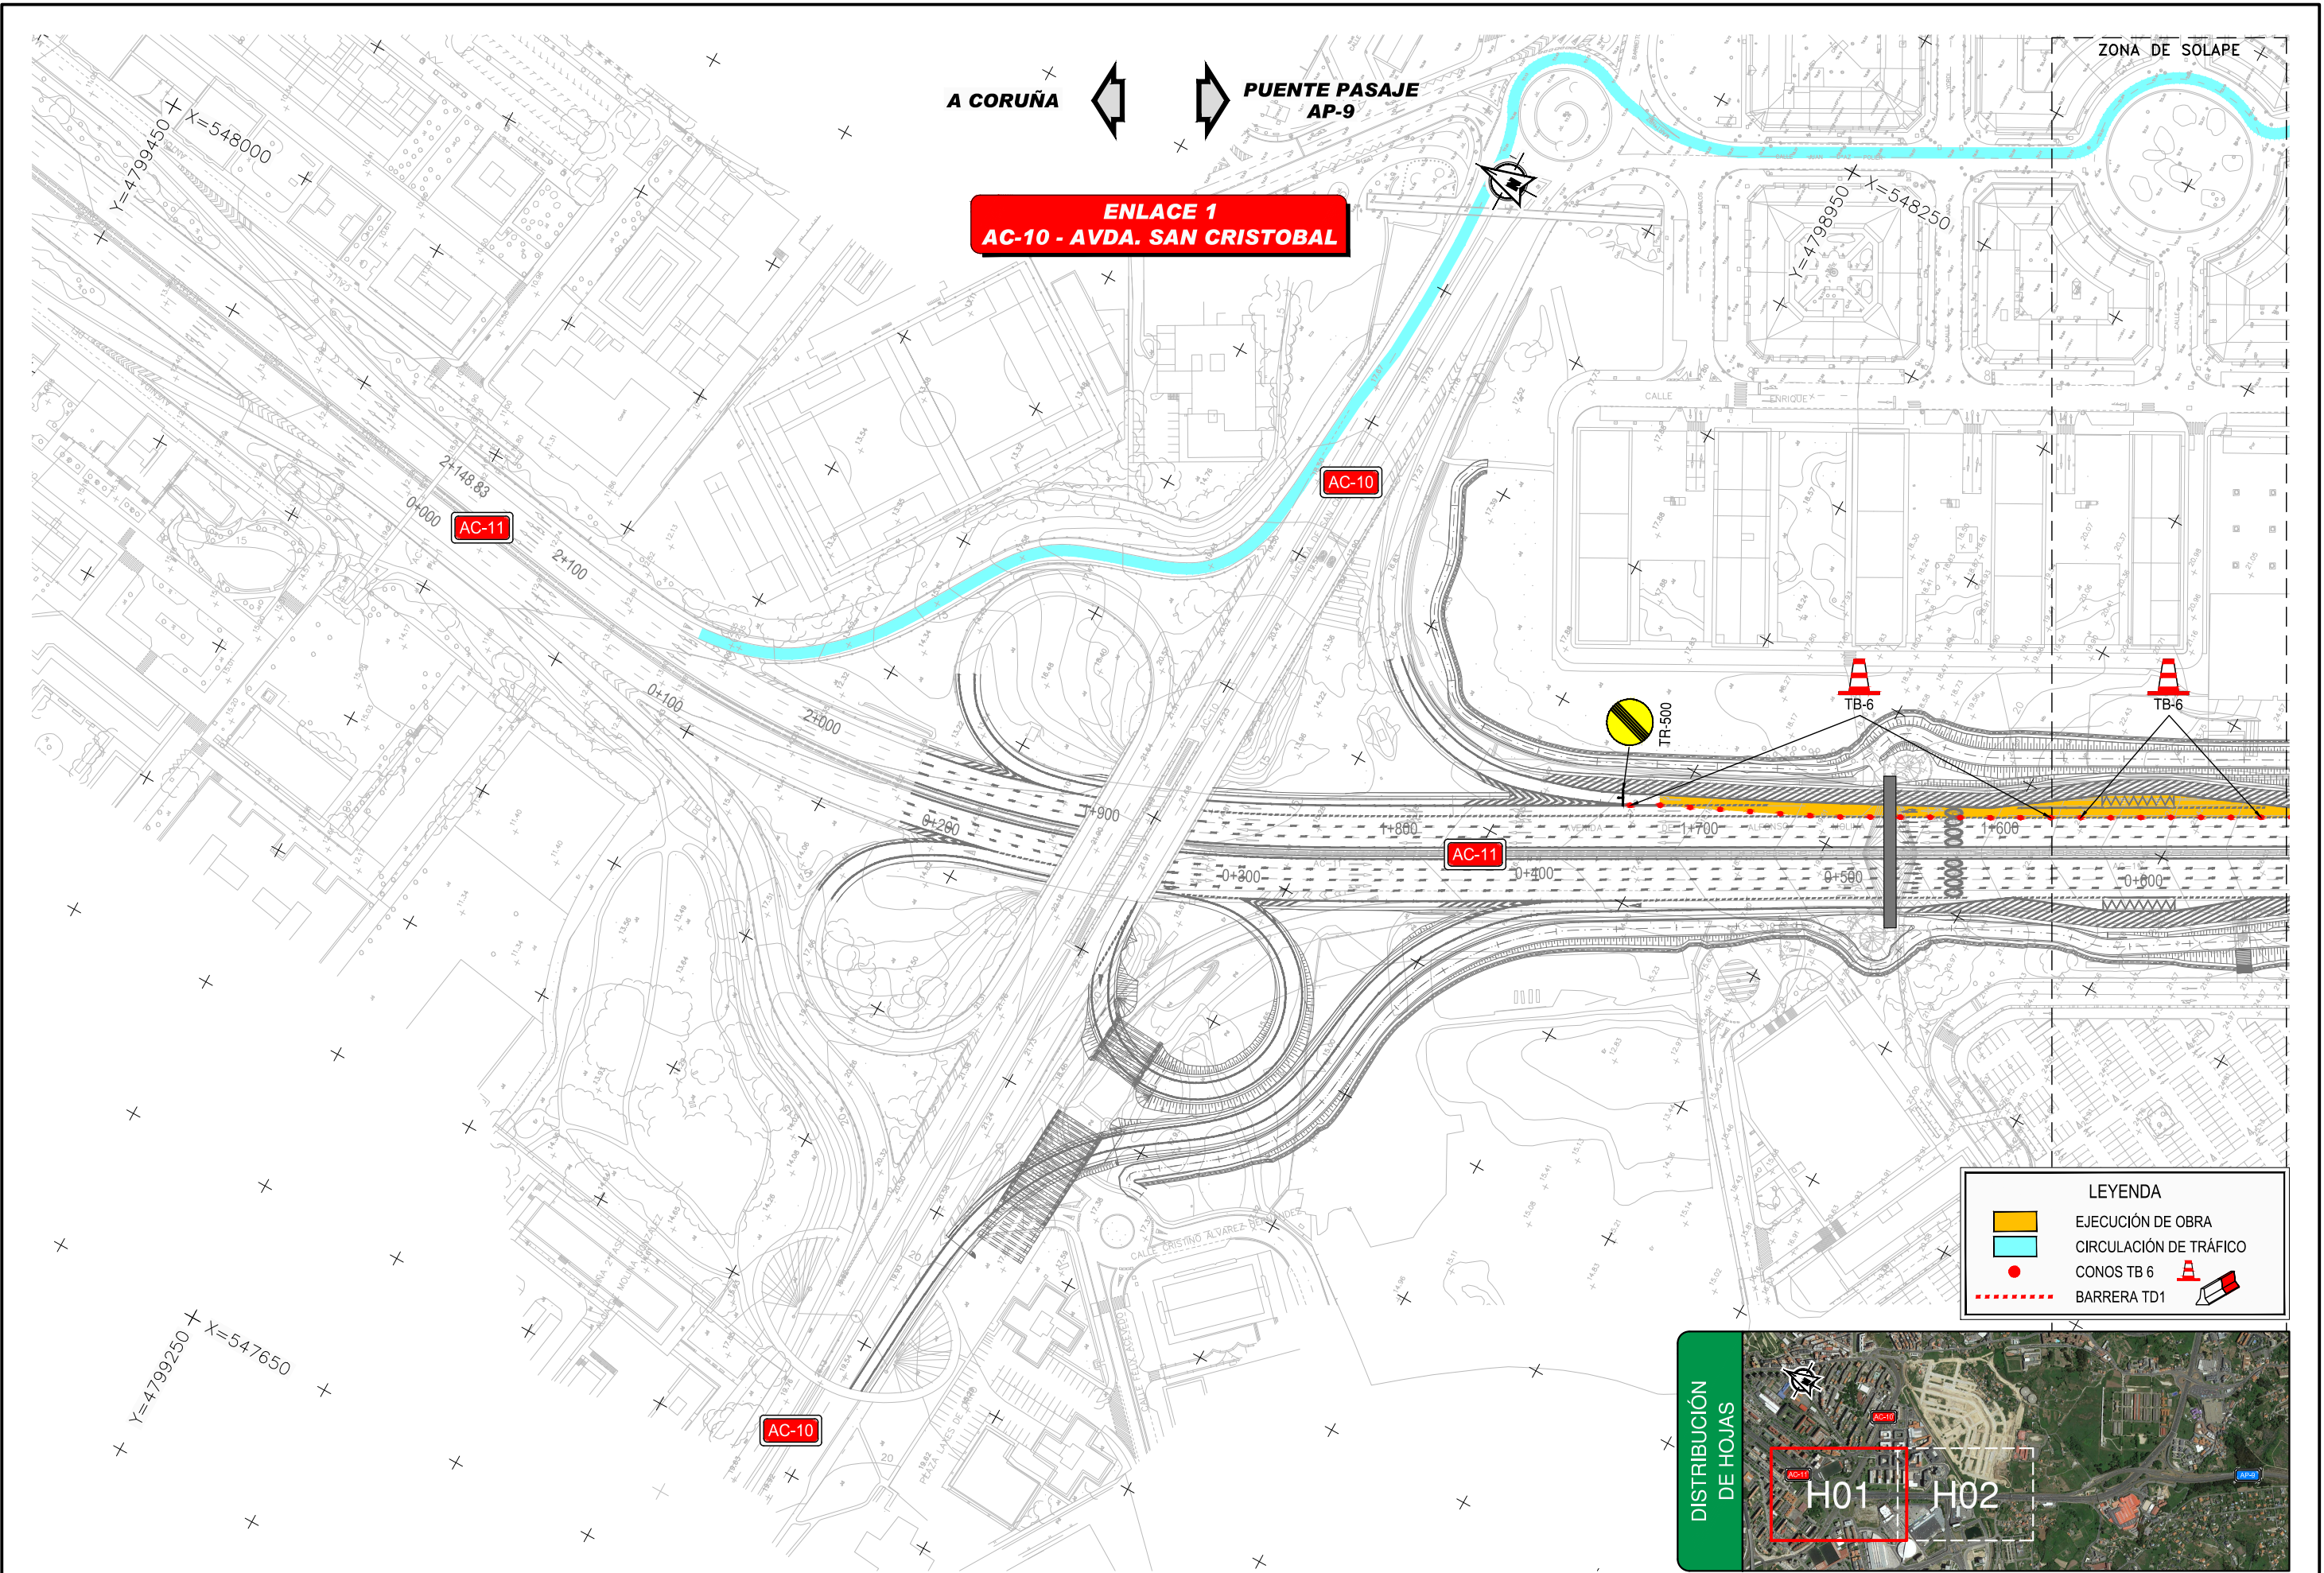


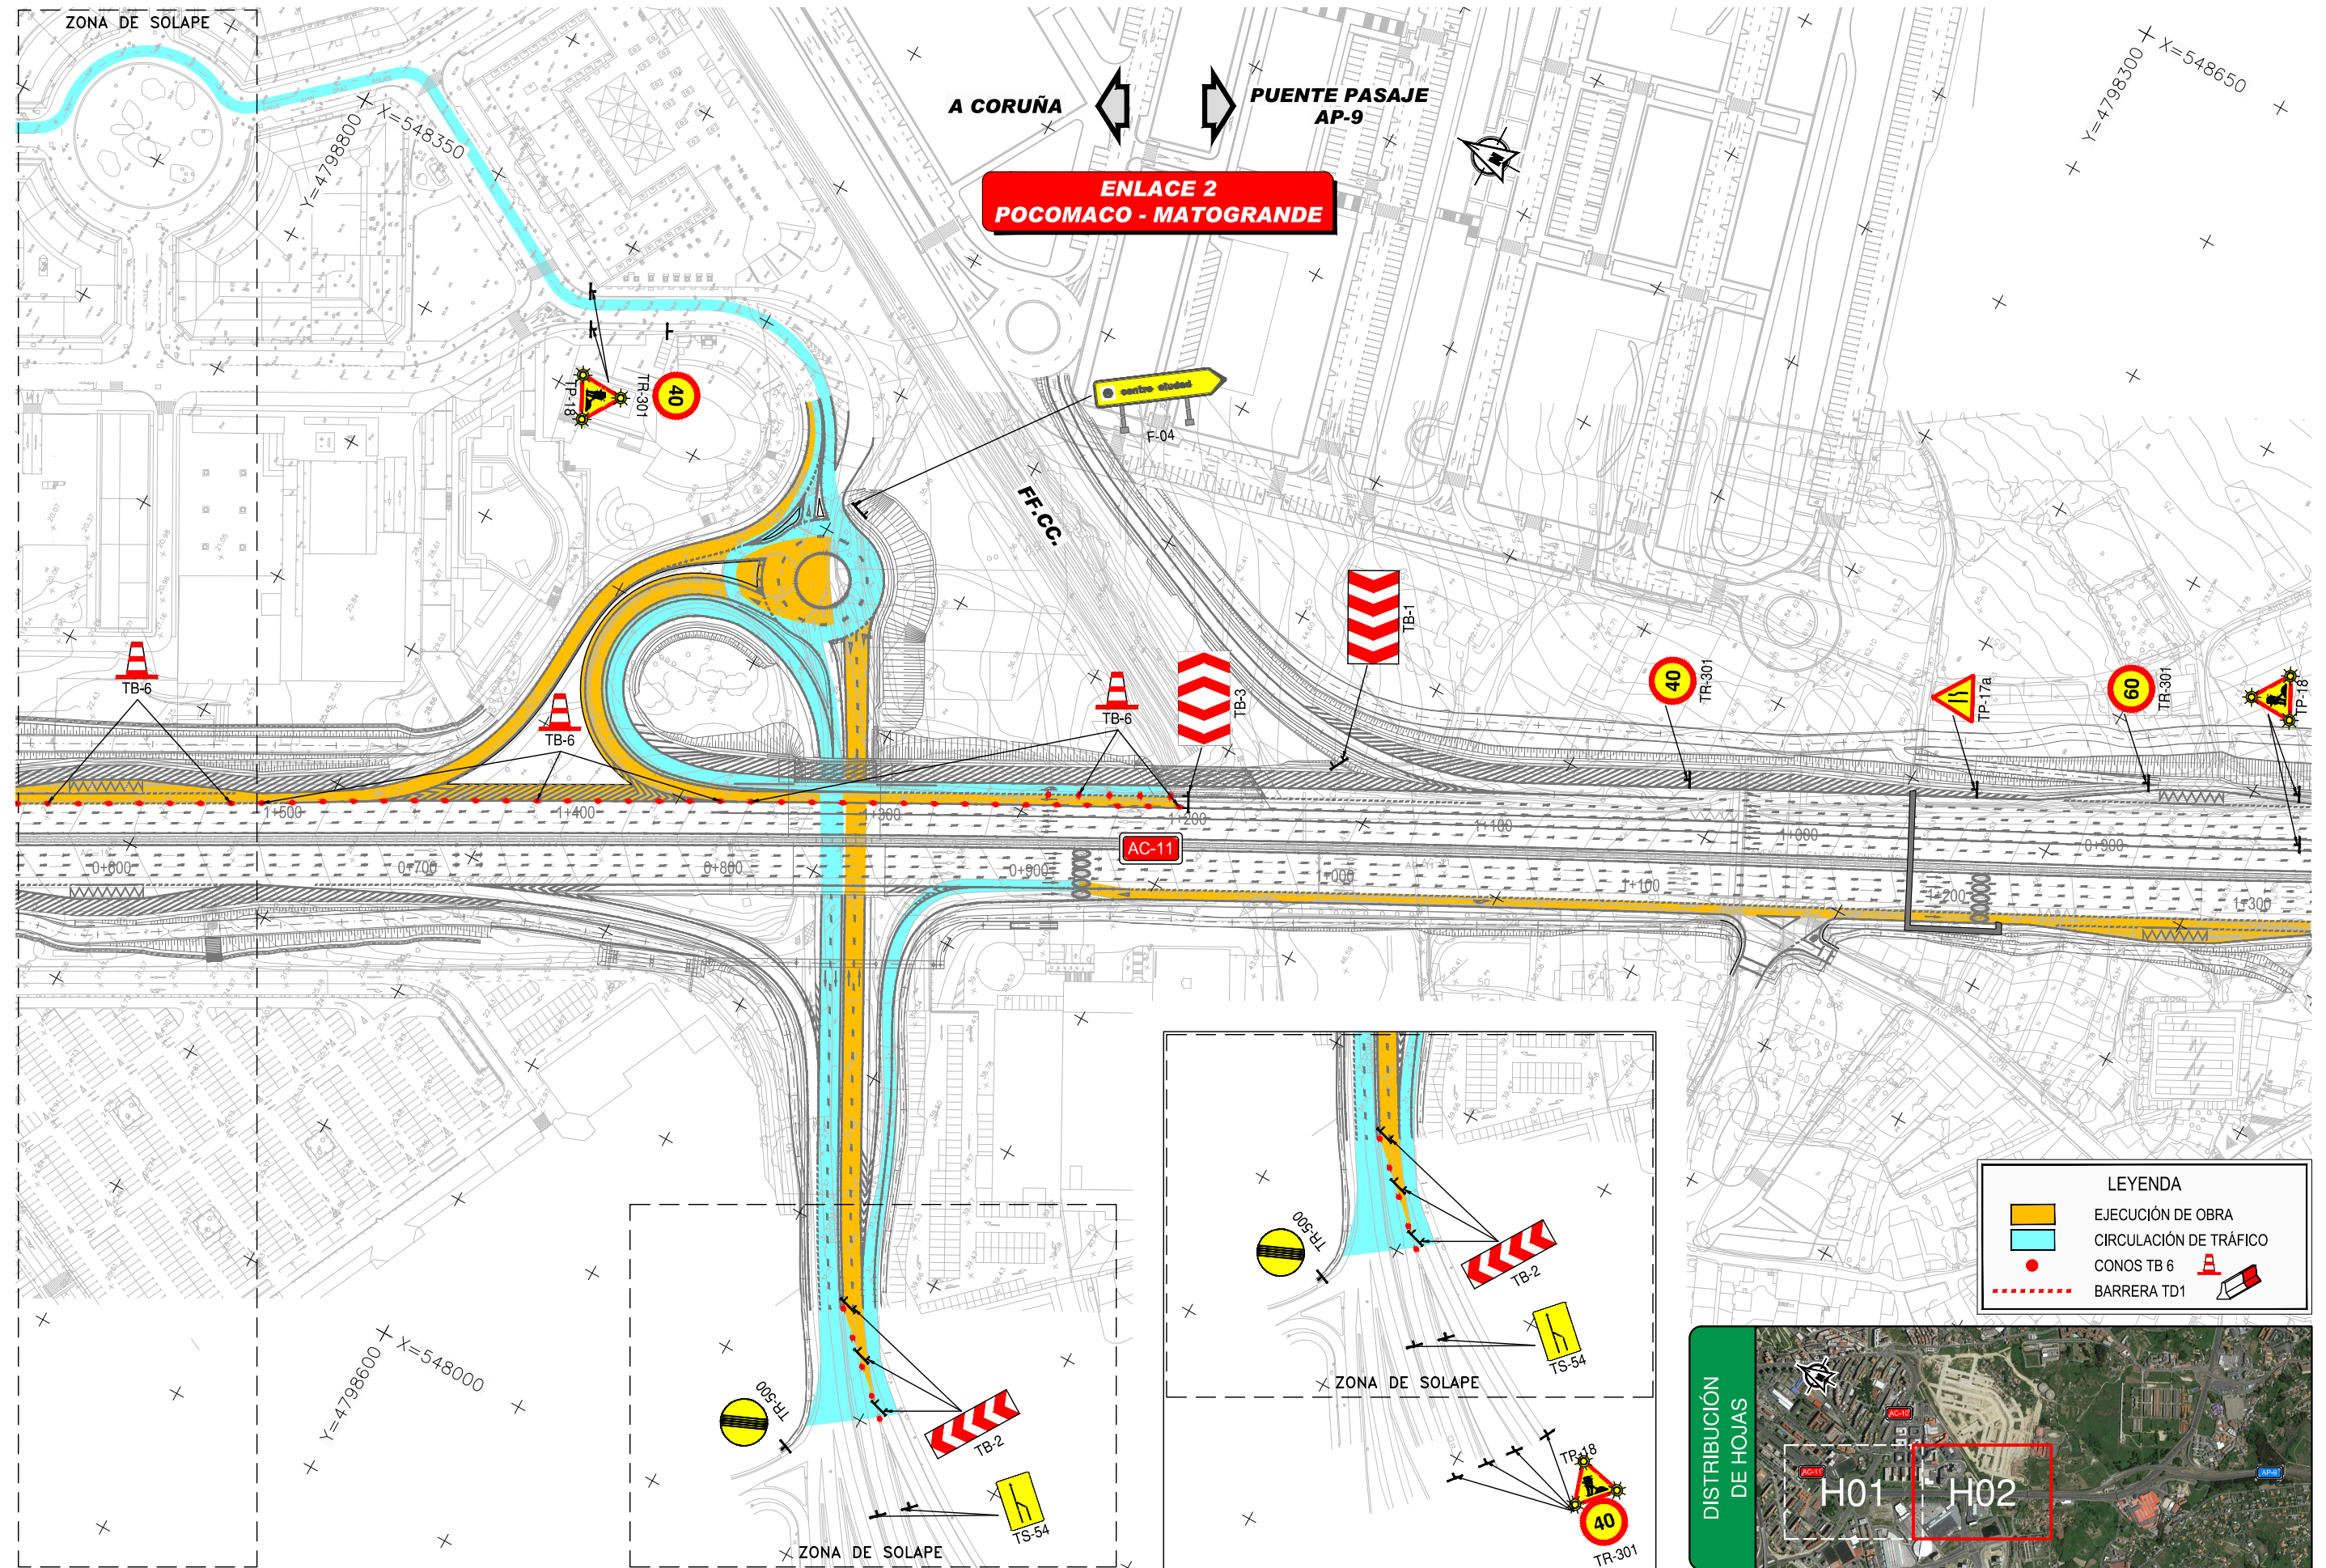

LEYENDA	
	EJECUCIÓN DE OBRA
	CIRCULACIÓN DE TRÁFICO
	CONOS TB 6
	BARRERA TD1

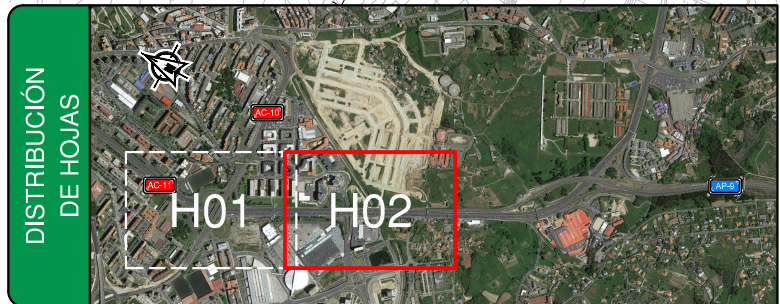

P:\2016\161572\02_doc_tecnica\02.03-Ejecucion\GRAFICOS\01 ProyecTrazado\02 Planos\09 SolucionesPropuestasTrafico\090301H01.dwg

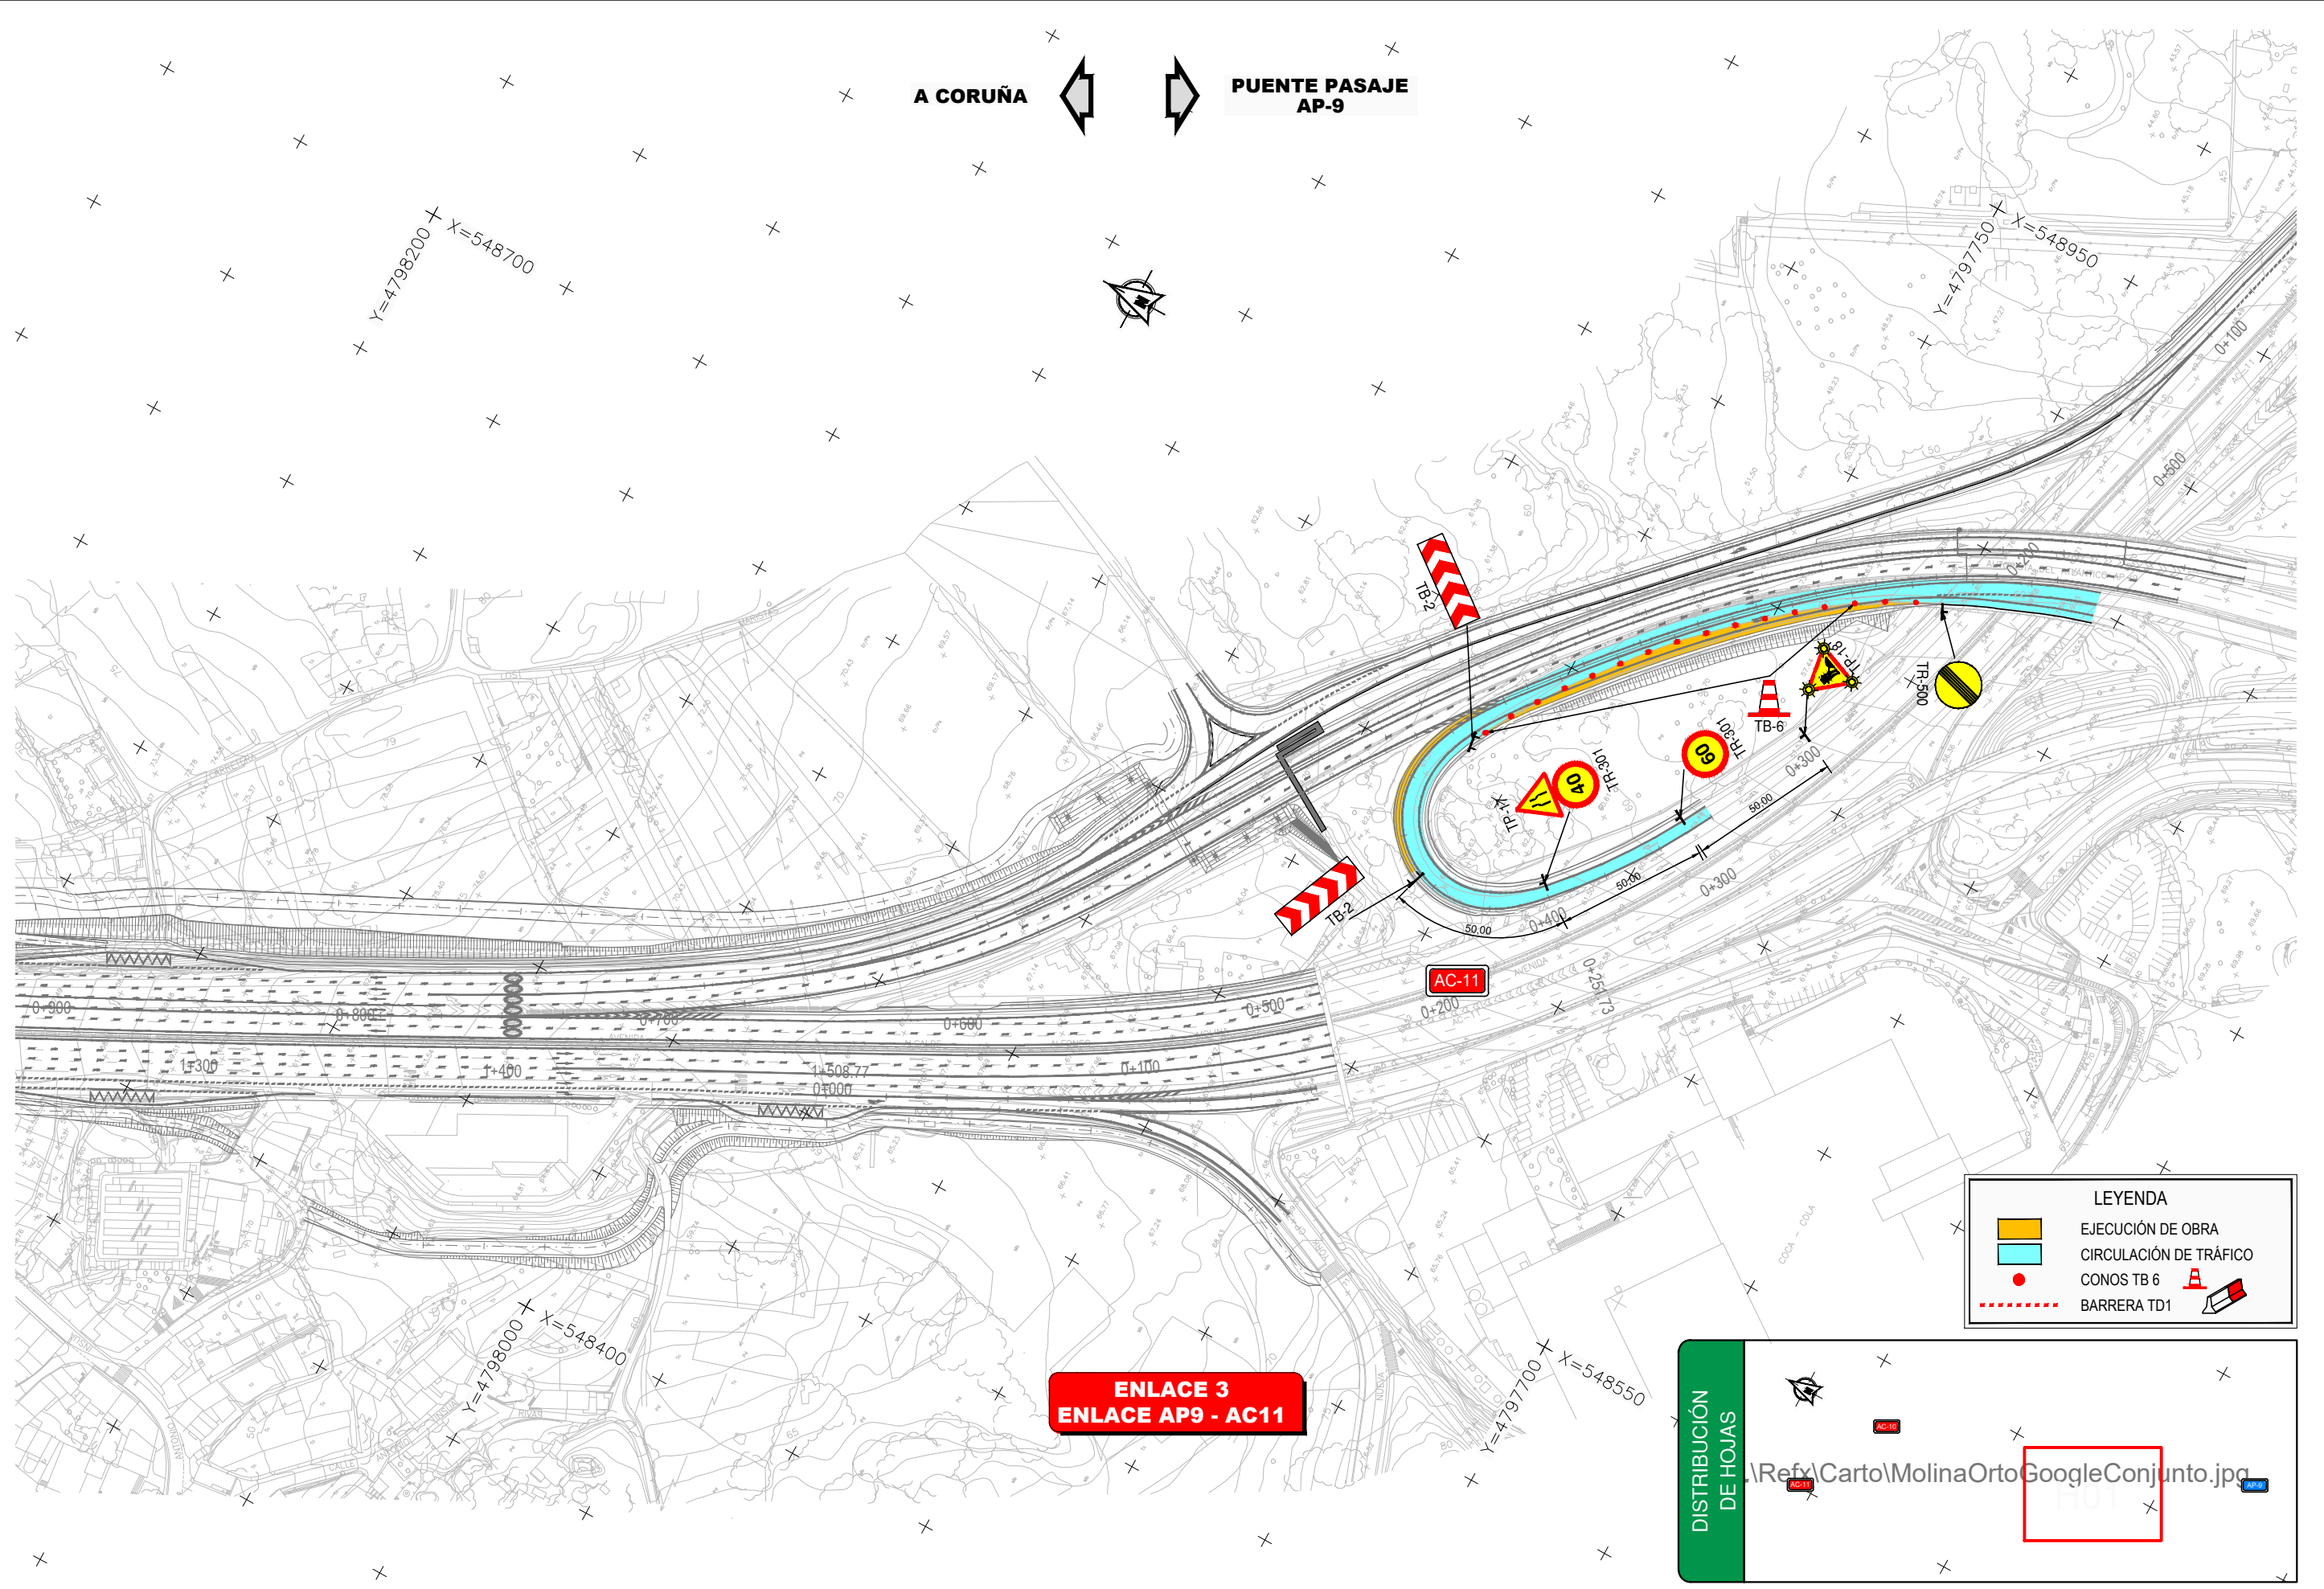


**ENLACE 3
ENLACE AP9 - AC11**

LEYENDA


- EJECUCIÓN DE OBRA
- CIRCULACIÓN DE TRÁFICO
- CONOS TB 6
- BARRERA TD1


DISTRIBUCIÓN DE HOJAS

Ref:\Carto\MolinaOrtoGoogleConjunto.jpg

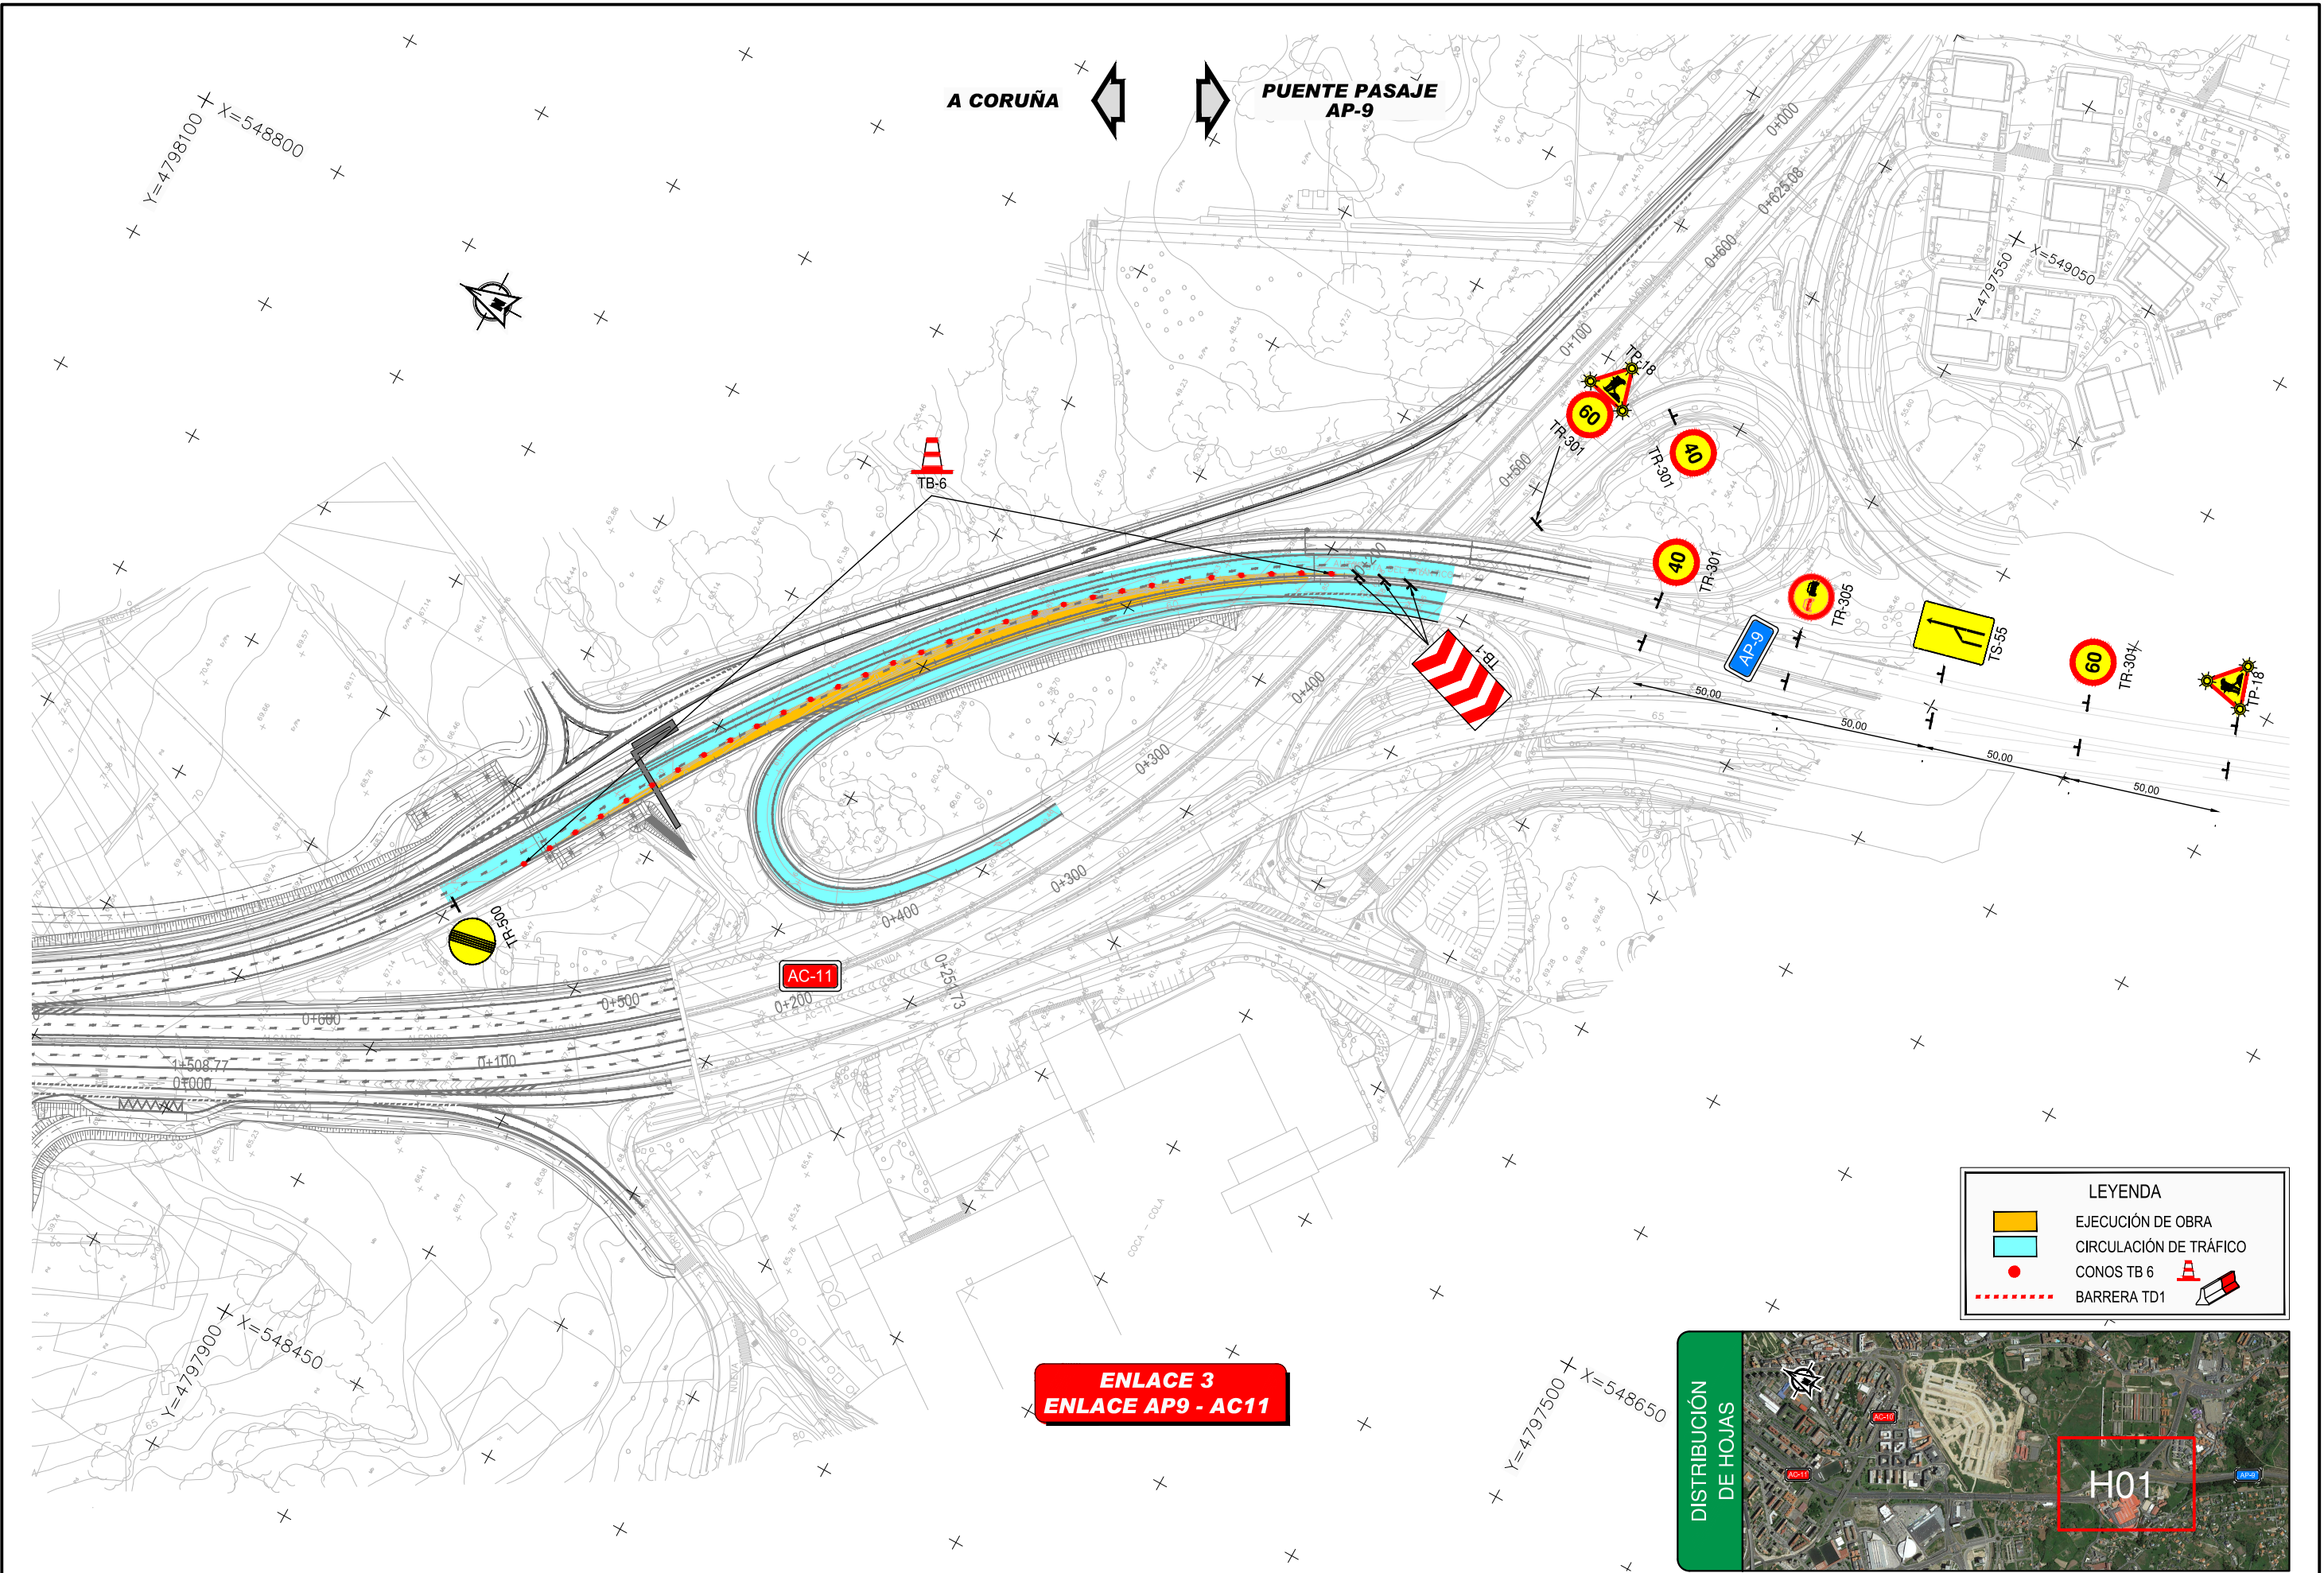



LEYENDA	
	EJECUCIÓN DE OBRA
	CIRCULACIÓN DE TRÁFICO
	CONOS TB 6
	BARRERA TD1

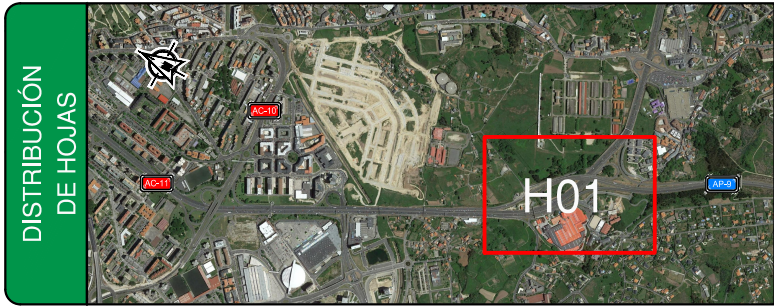

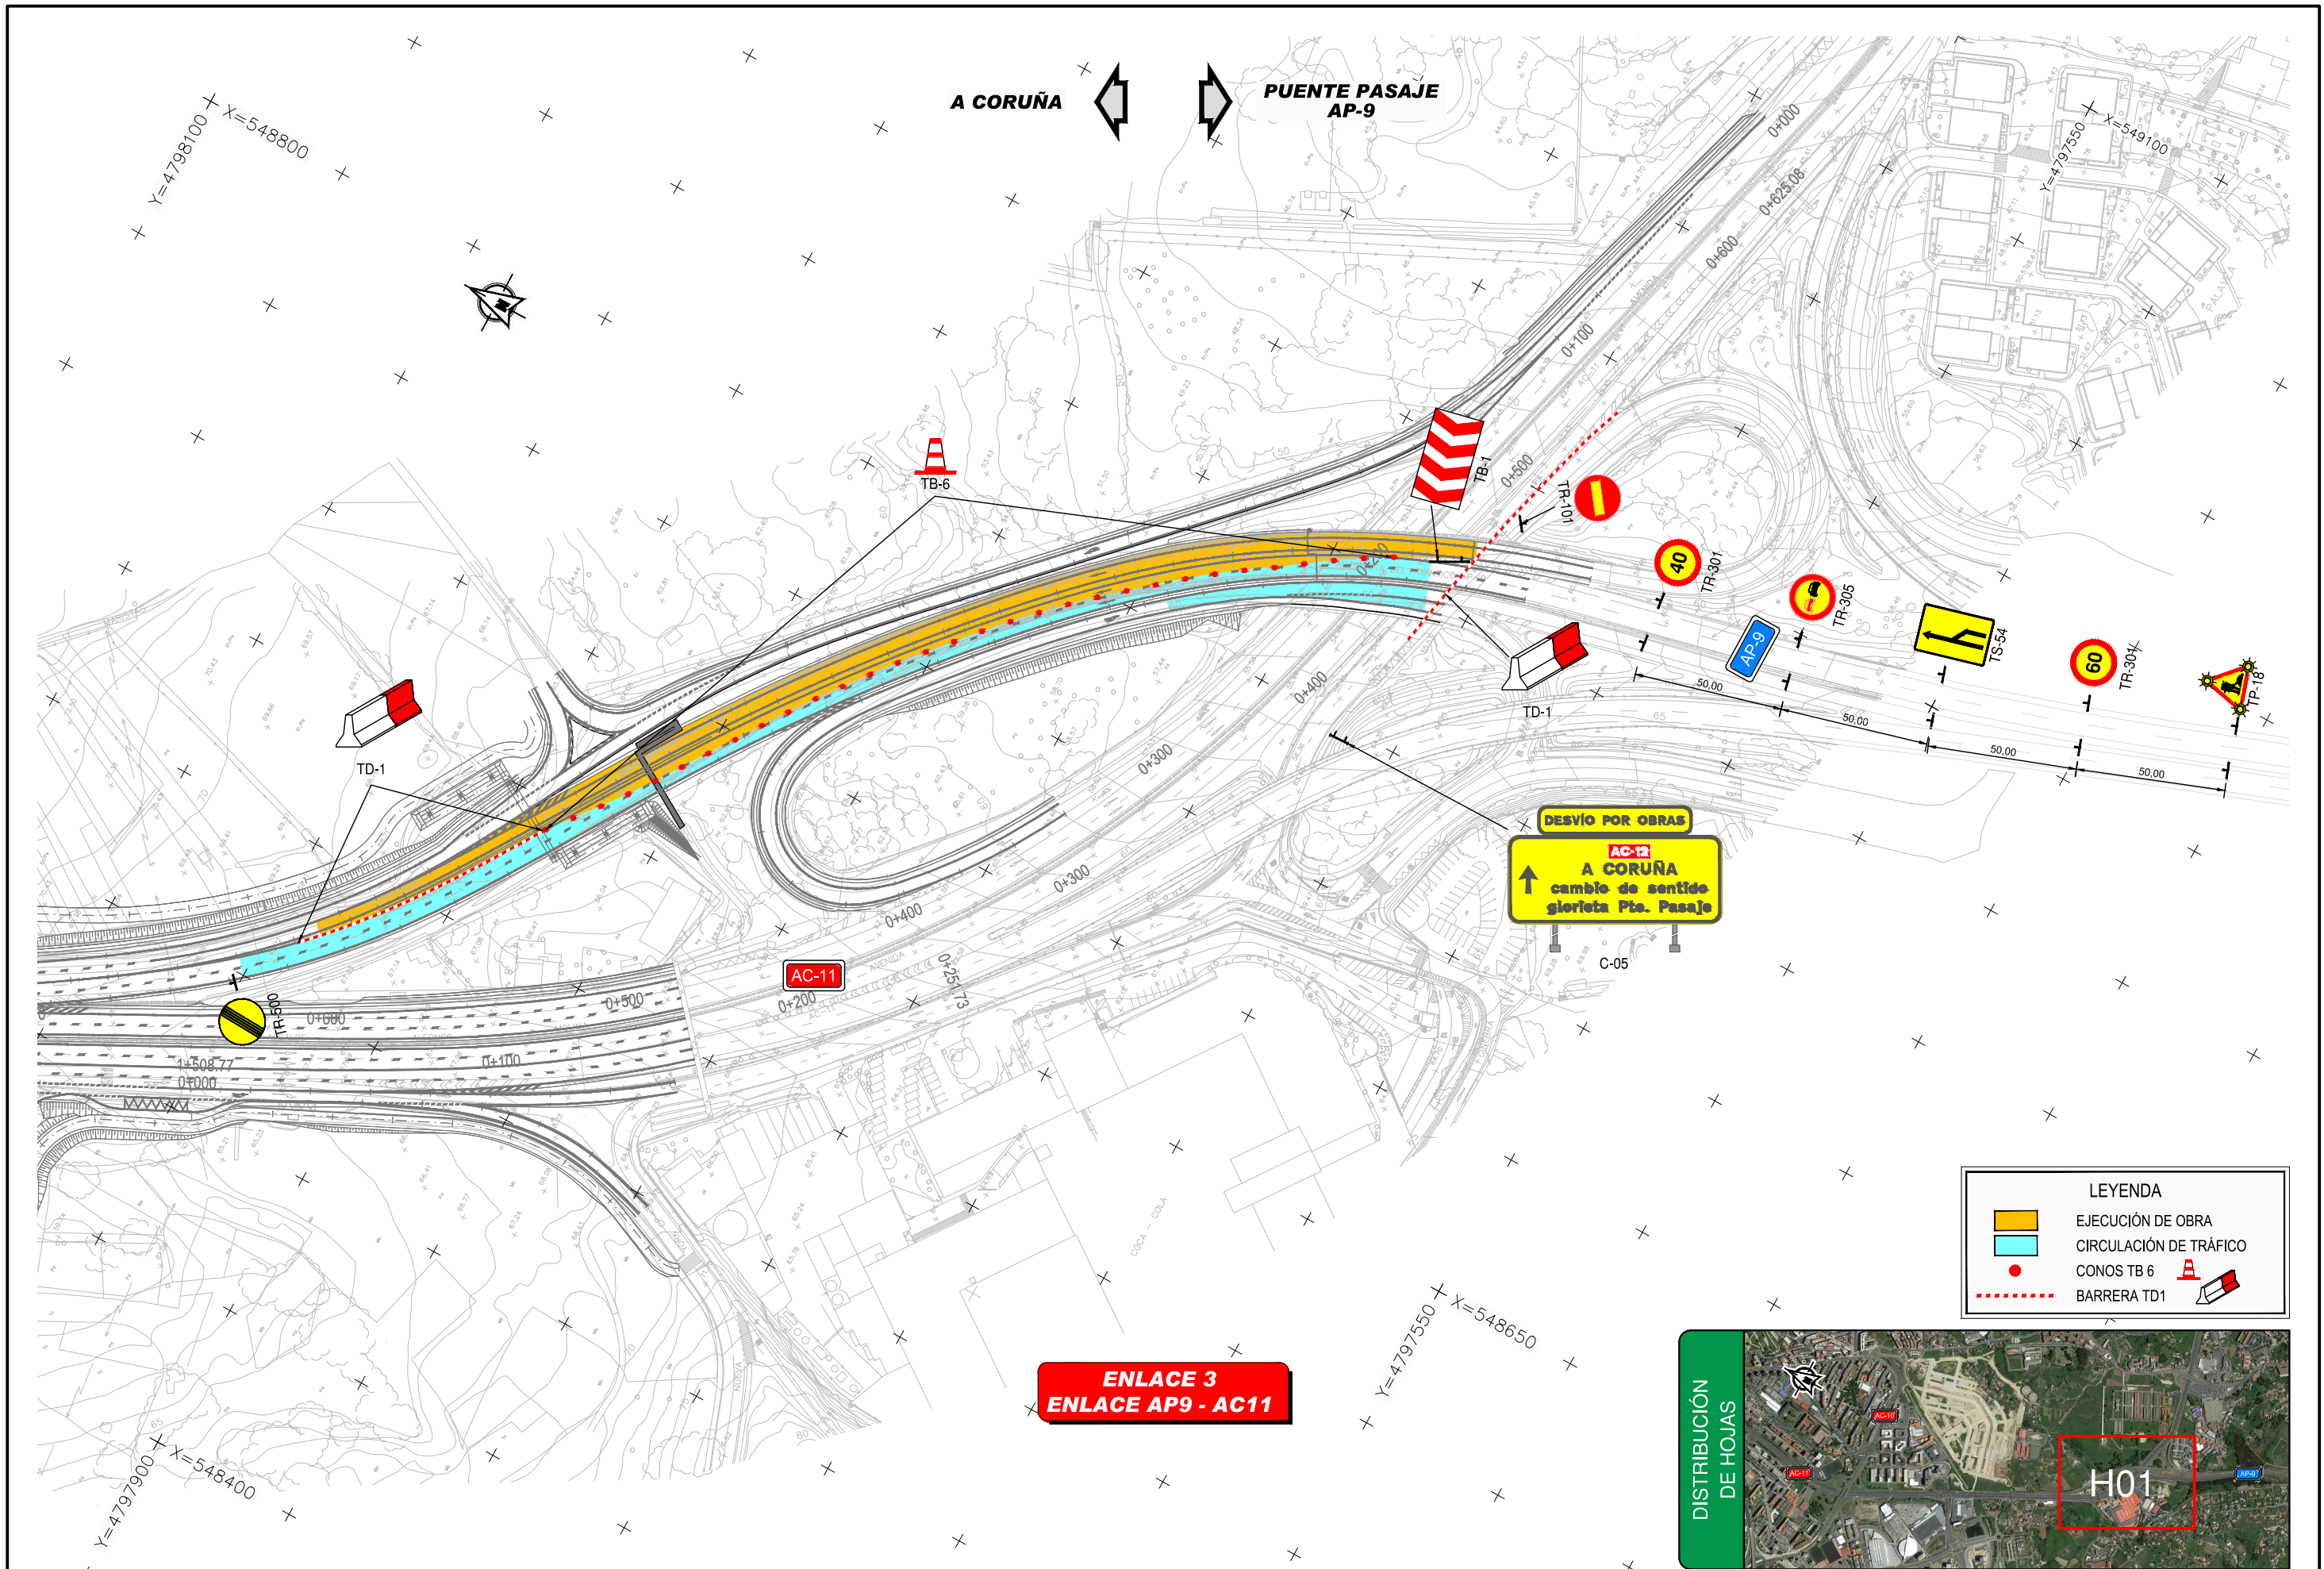

LEYENDA	
	EJECUCIÓN DE OBRA
	CIRCULACIÓN DE TRÁFICO
	CONOS TB 6
	BARRERA TD1

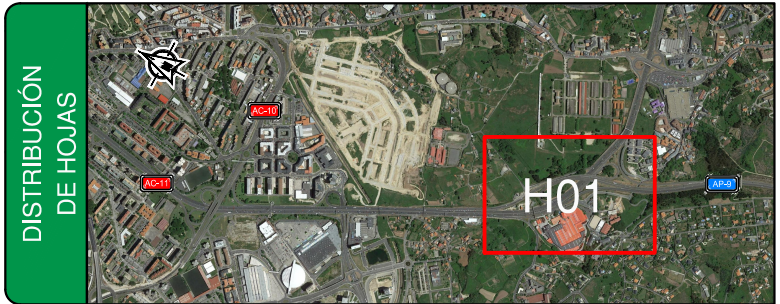


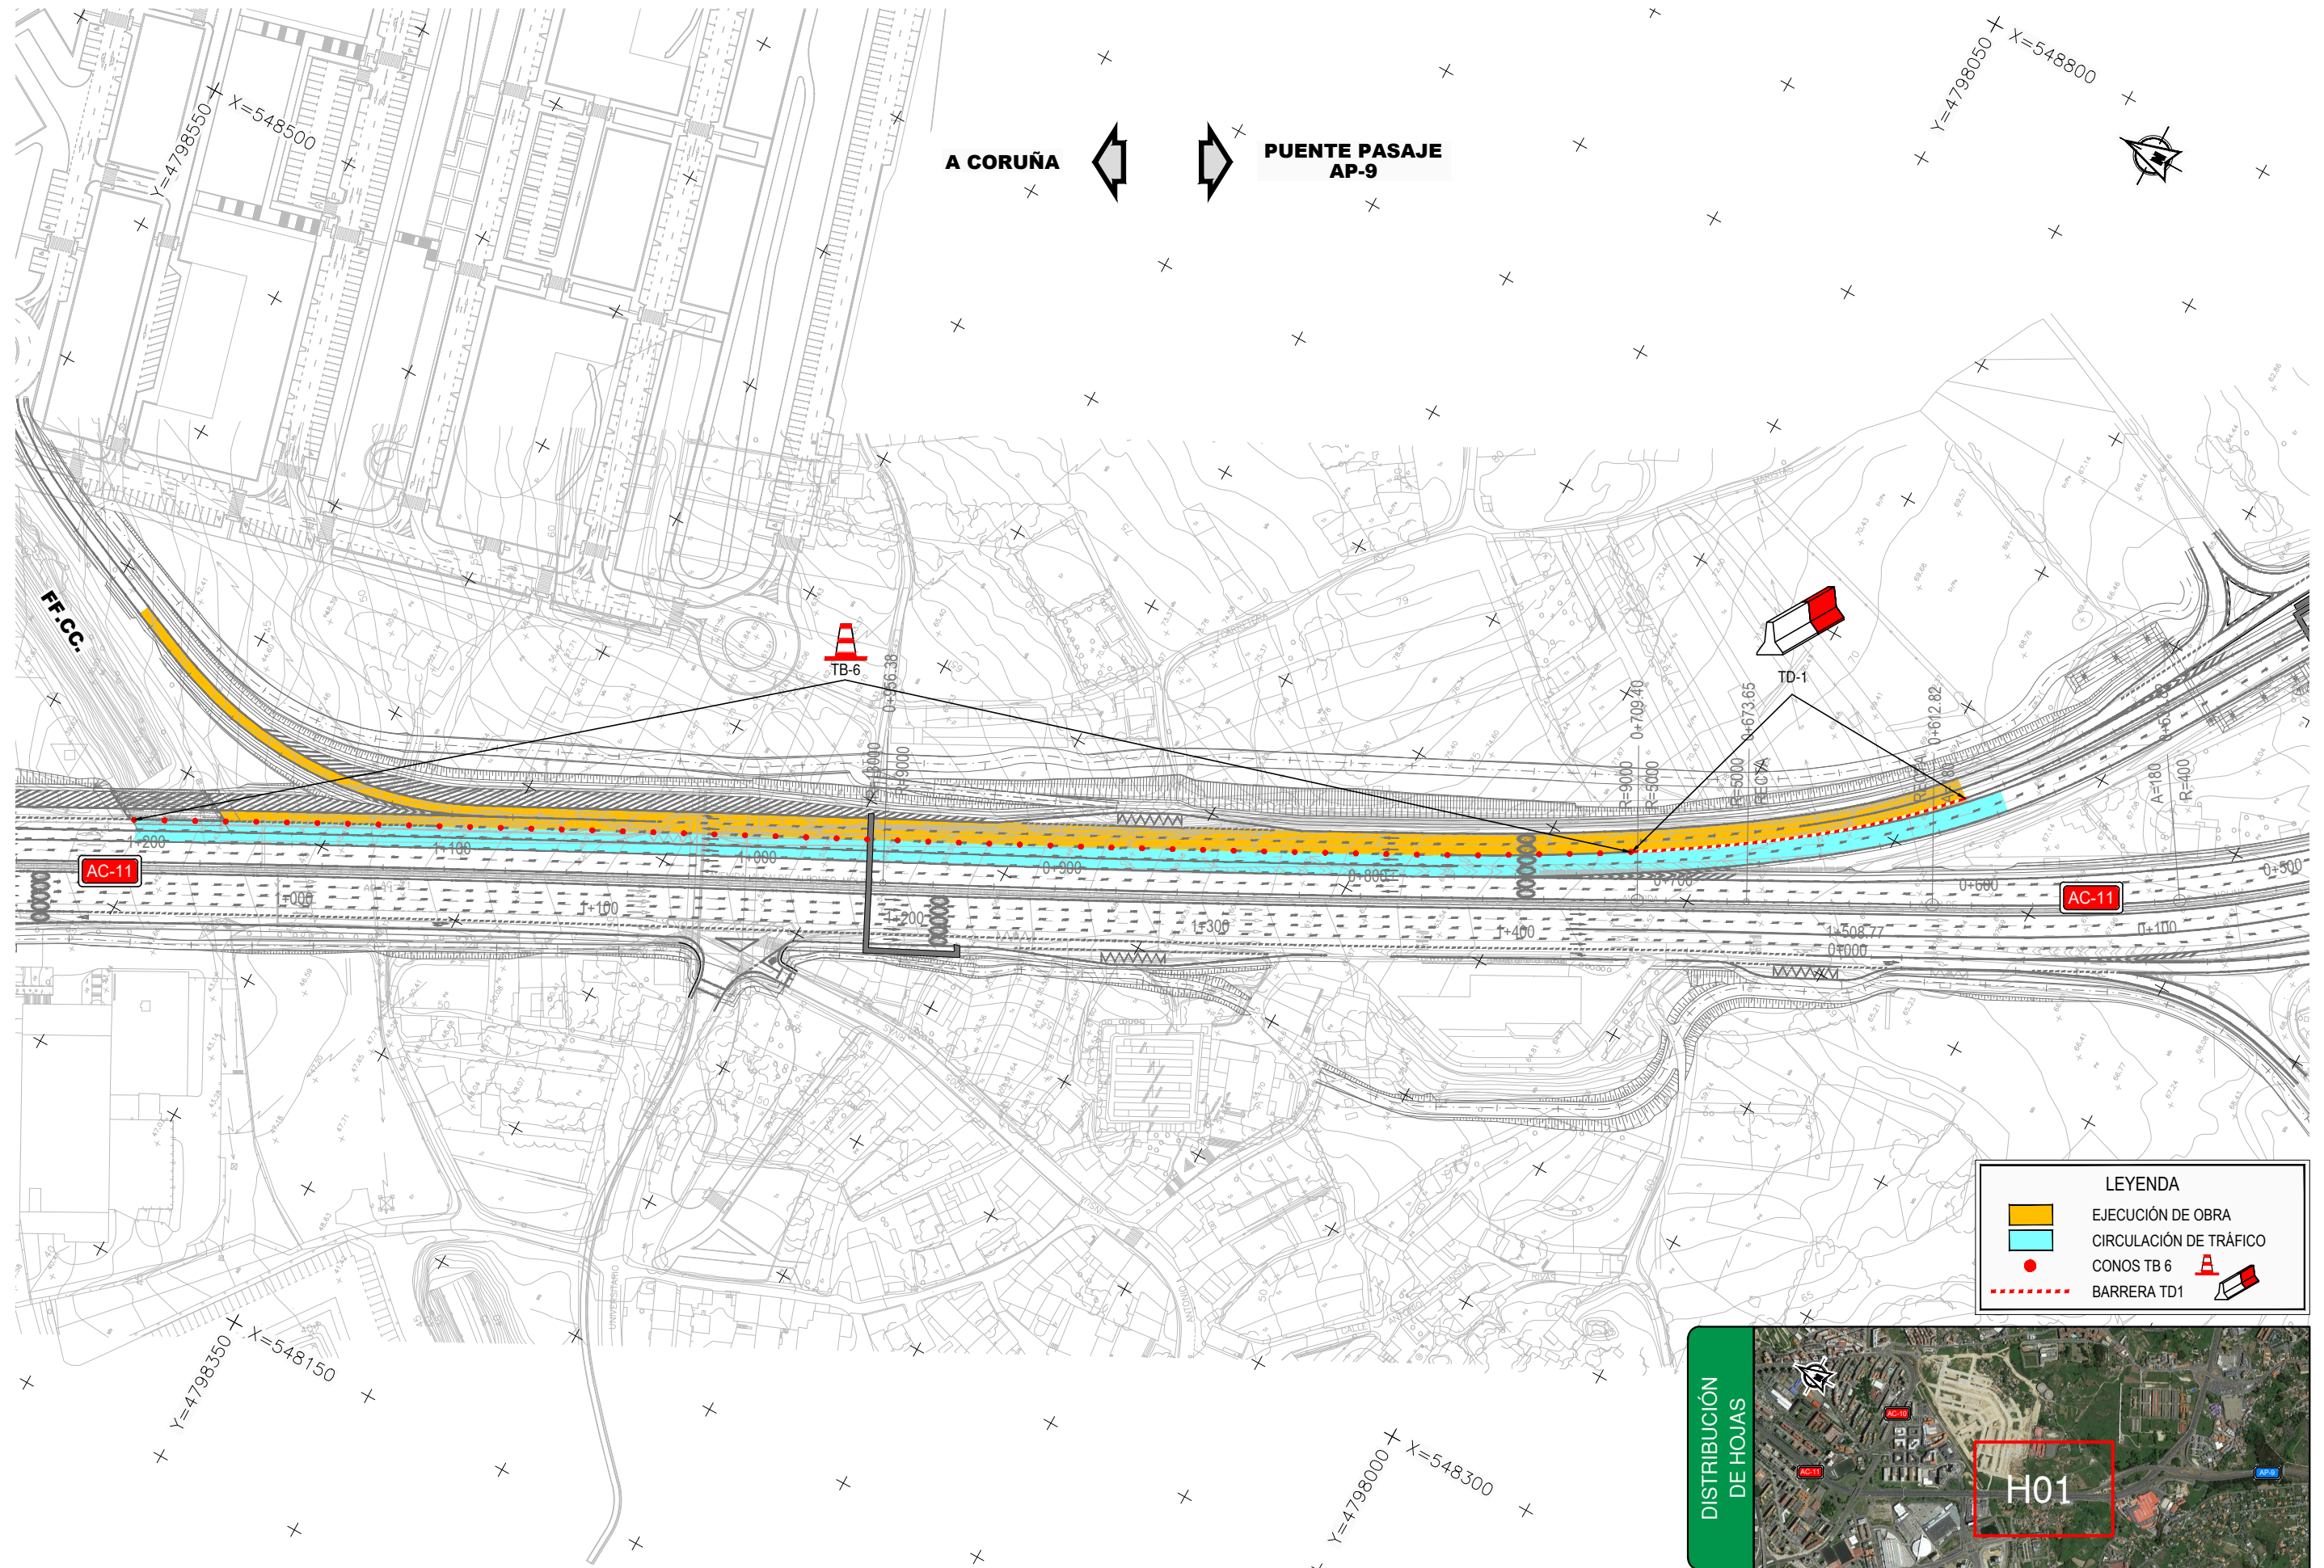


LEYENDA


- EJECUCIÓN DE OBRA
- CIRCULACIÓN DE TRÁFICO
- CONOS TB 6
- BARRERA TD1



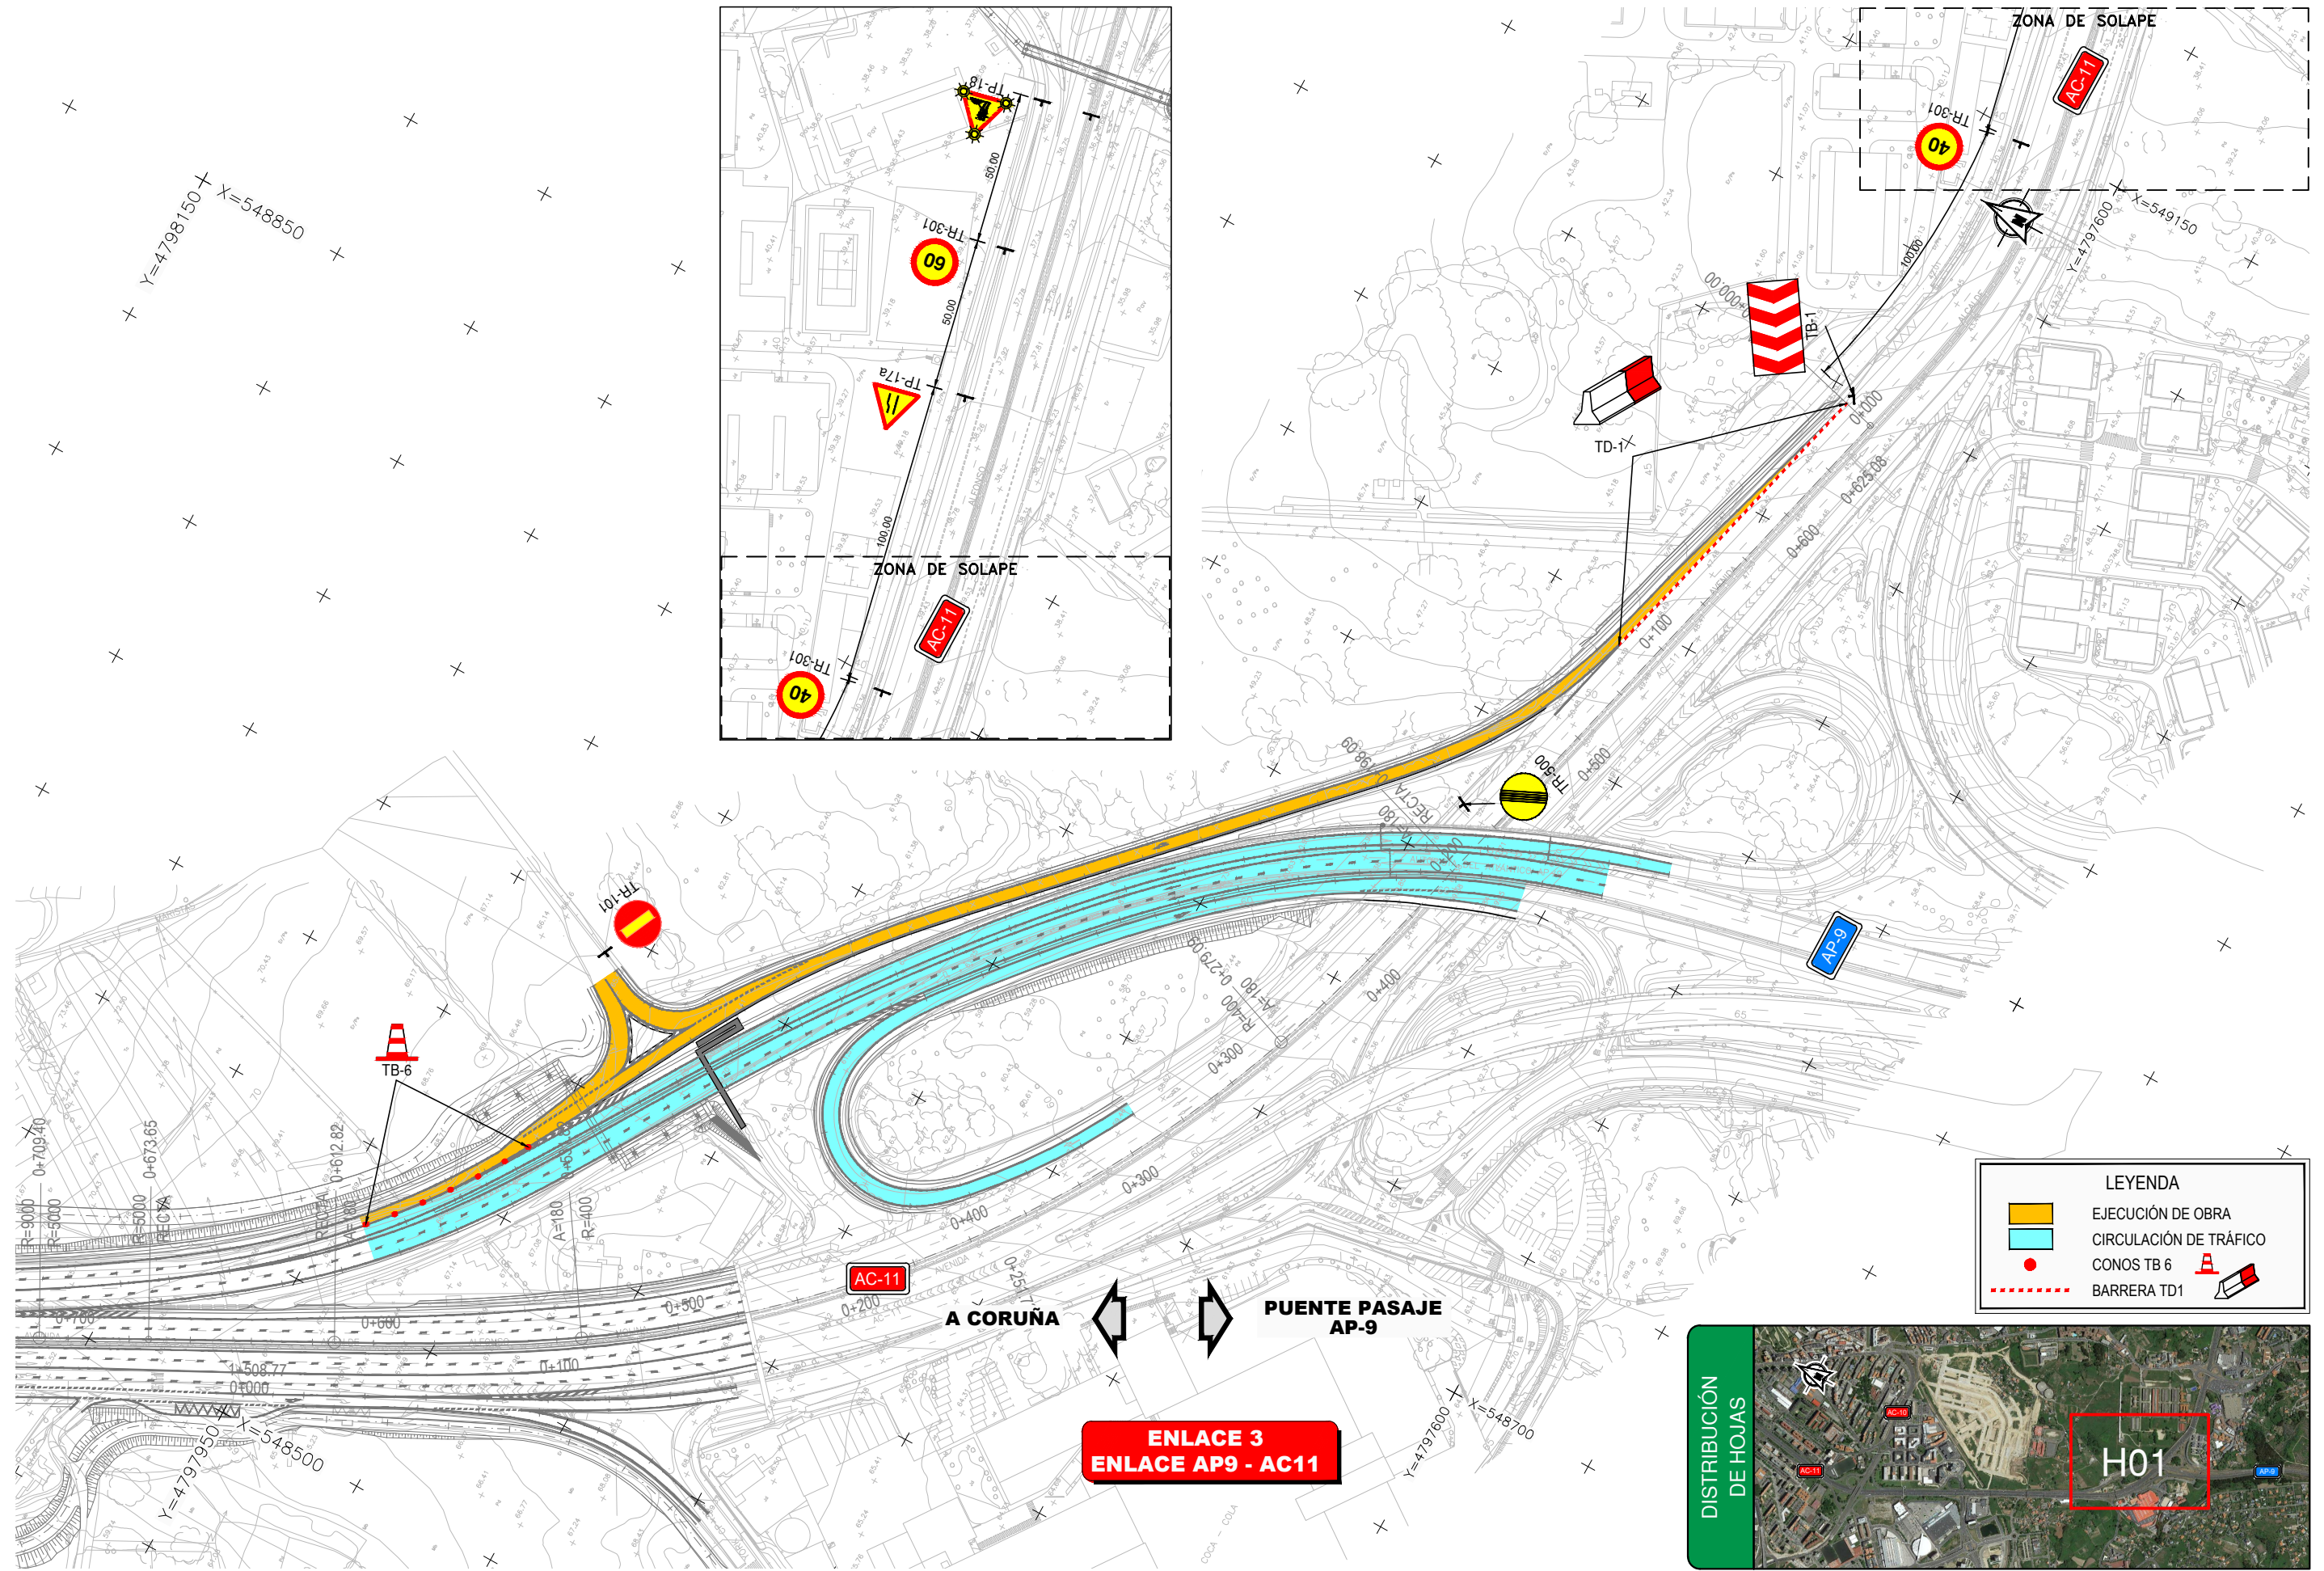



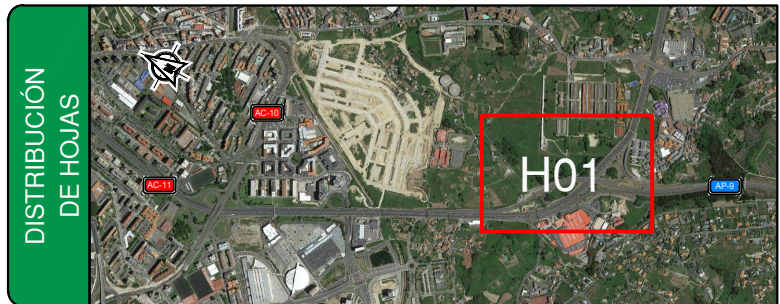

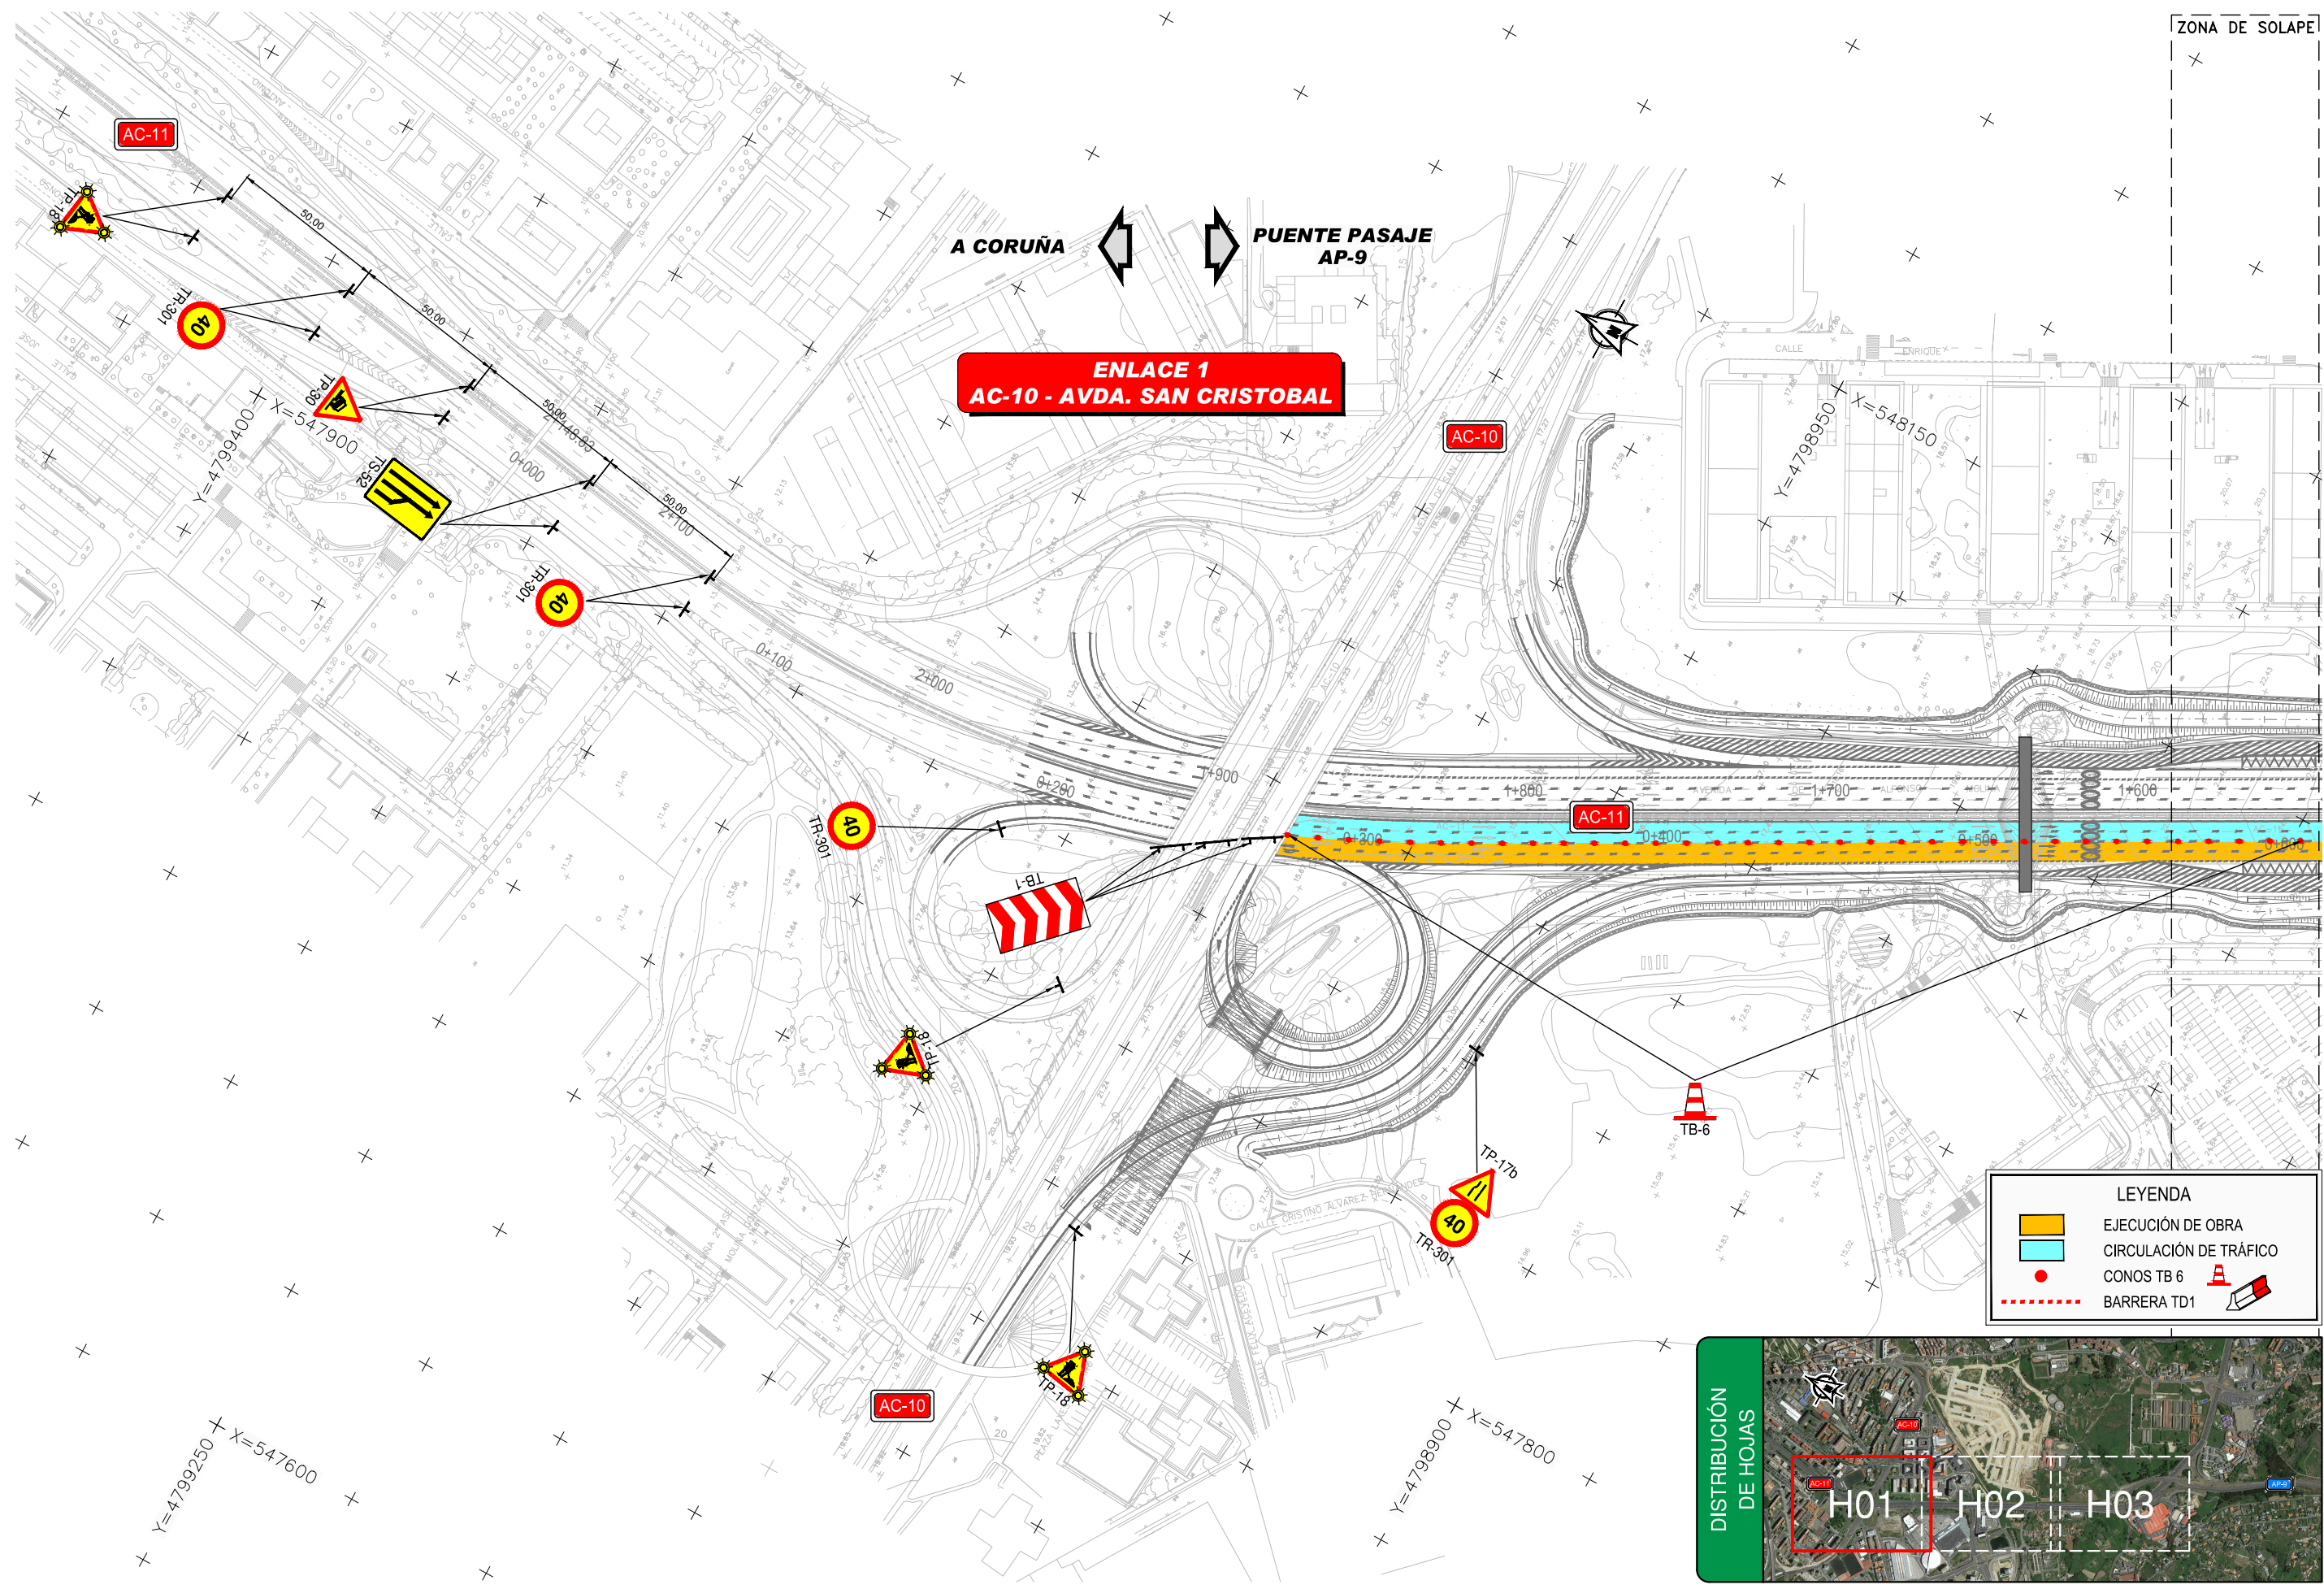
LEYENDA	
	EJECUCIÓN DE OBRA
	CIRCULACIÓN DE TRÁFICO
	CONOS TB 6
	BARRERA TD1






LEYENDA

-  EJECUCIÓN DE OBRA
-  CIRCULACIÓN DE TRÁFICO
-  CONOS TB 6
-  BARRERA TD1

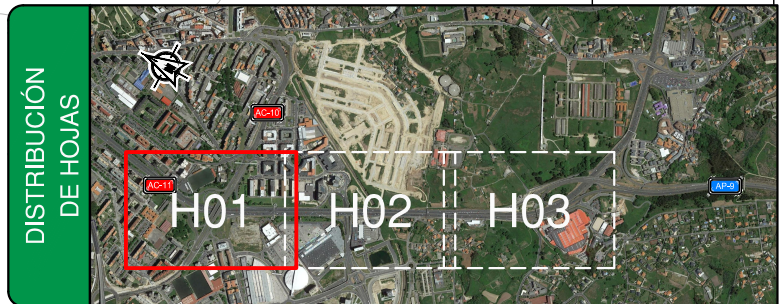


ZONA DE SOLAPE

ZONA DE SOLAPE

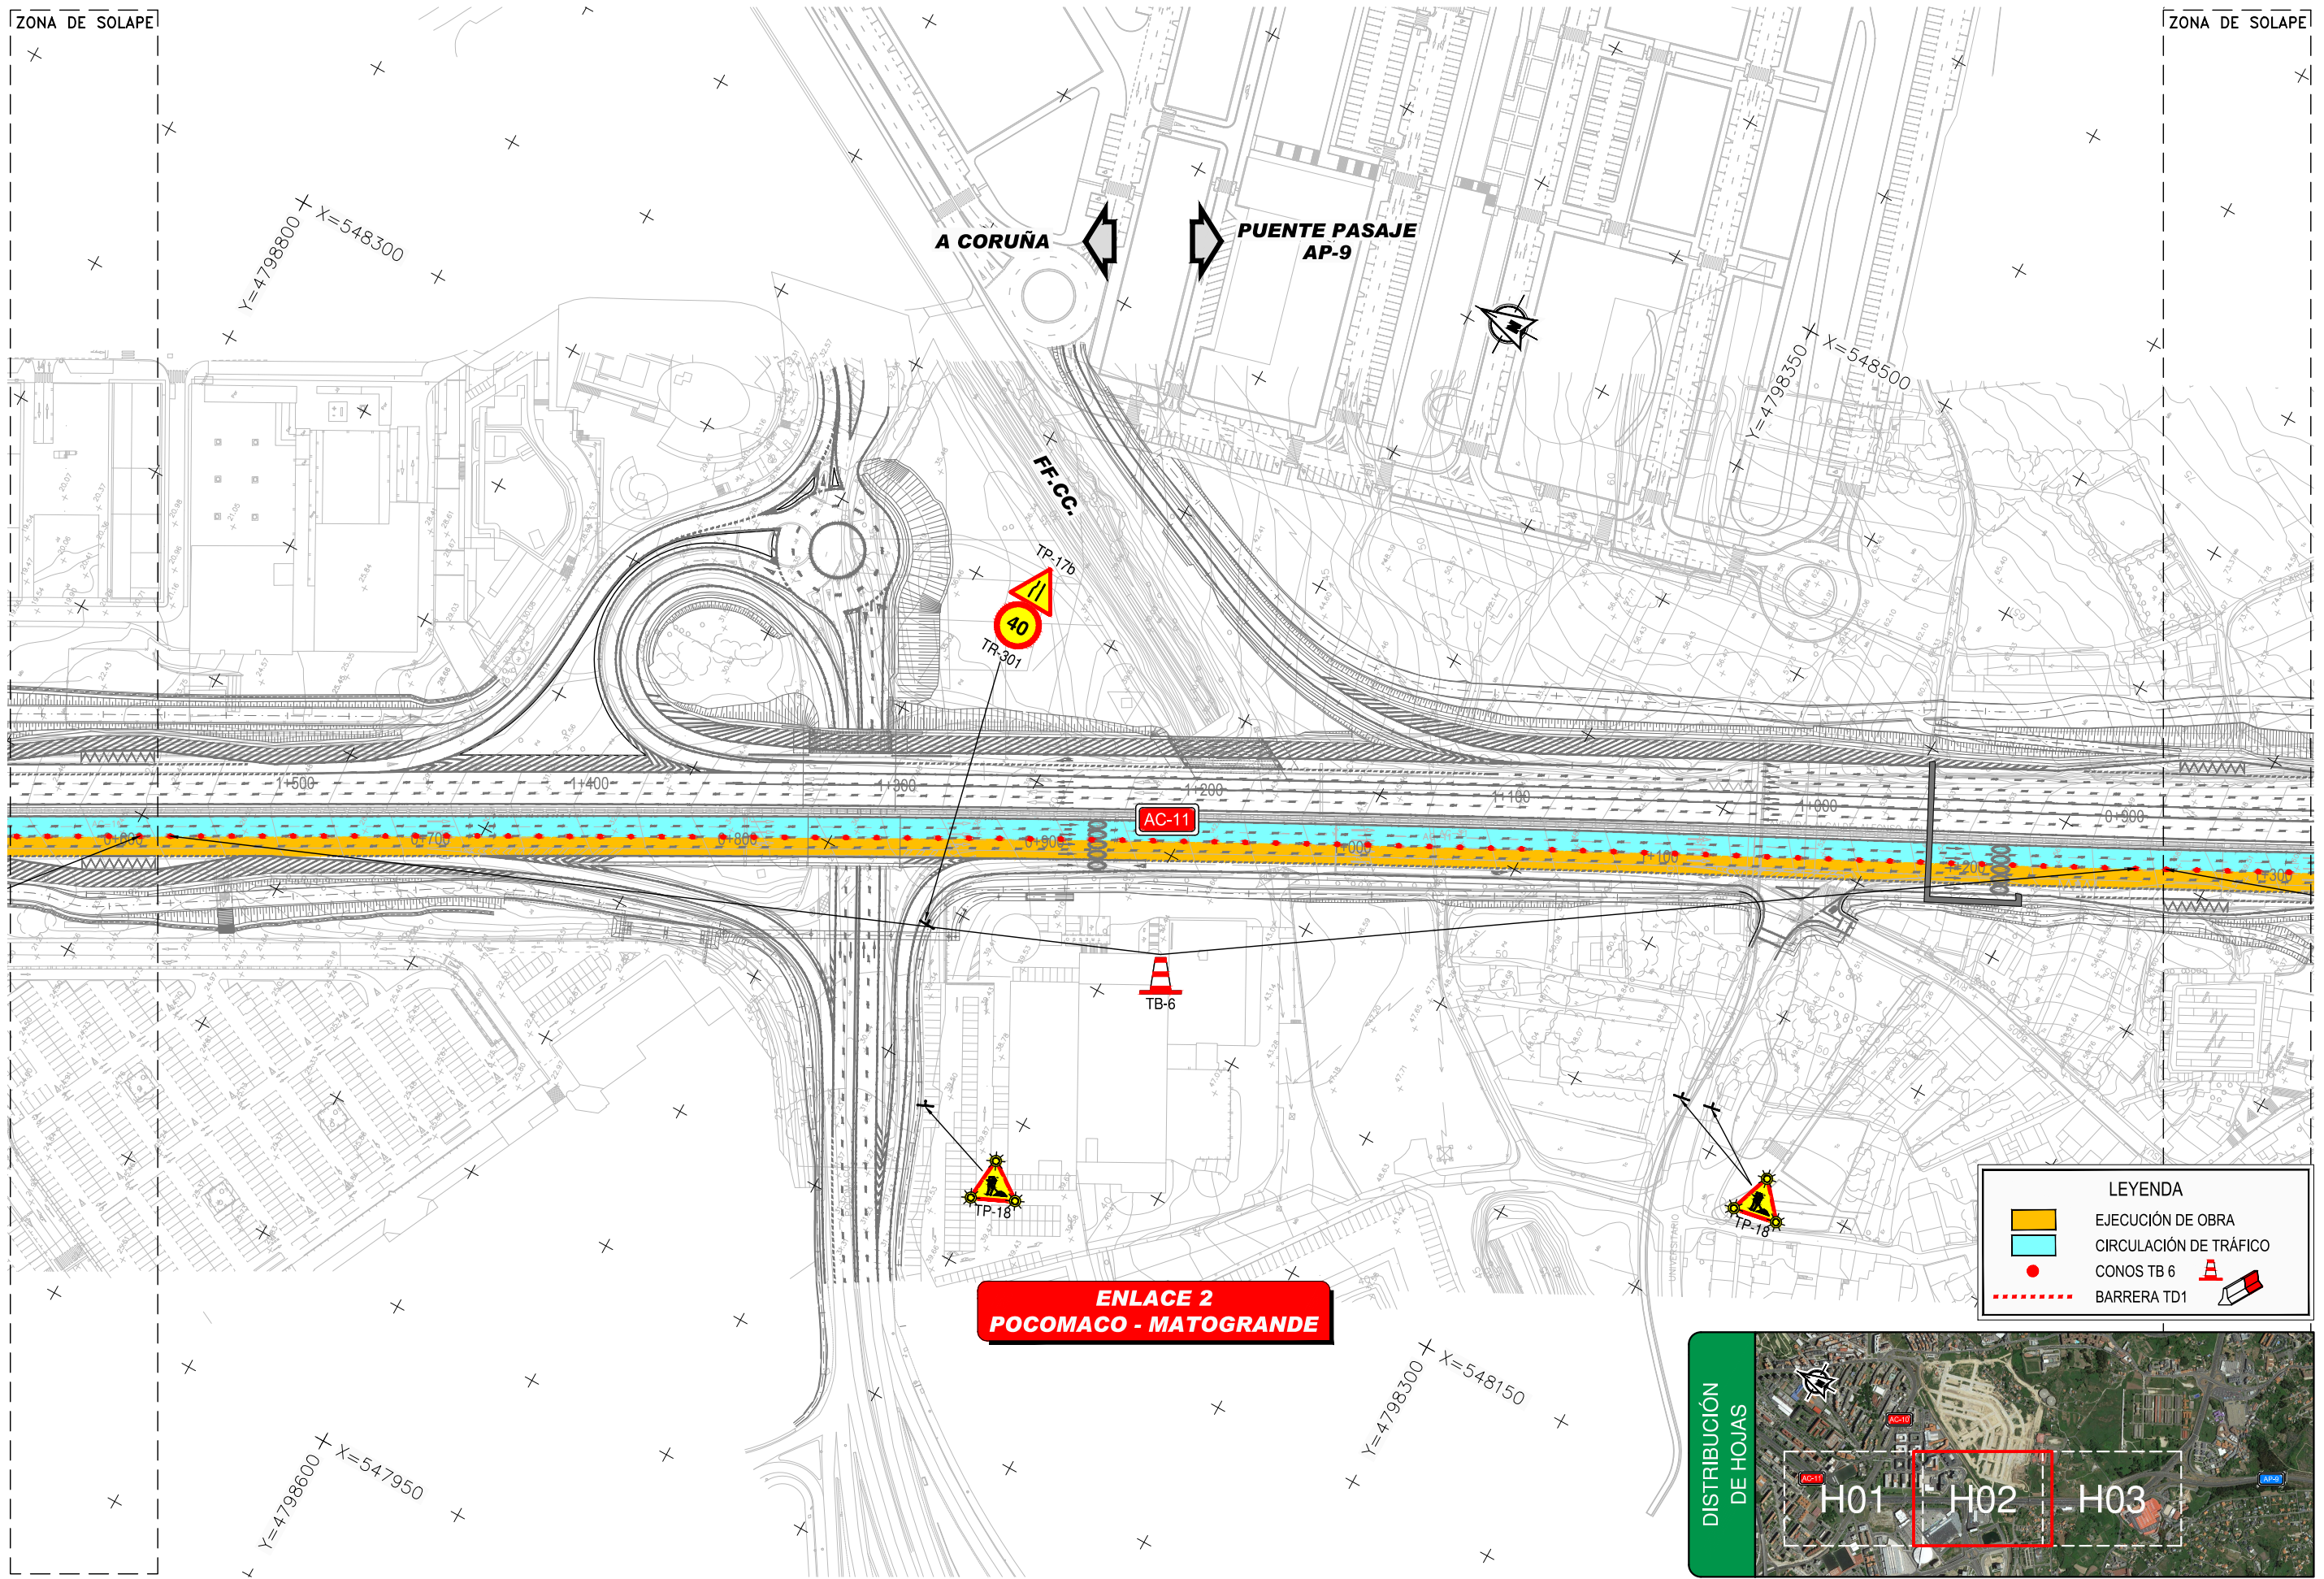

LEYENDA

- EJECUCIÓN DE OBRA
- CIRCULACIÓN DE TRÁFICO
- CONOS TB 6
- BARRERA TD1

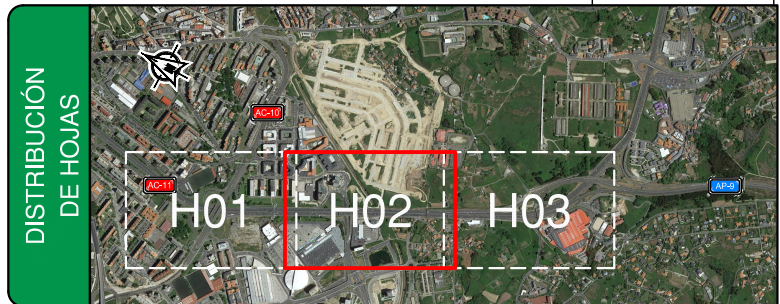

GOBIERNO DE ESPAÑA
MINISTERIO DE FOMENTO

SECRETARÍA DE ESTADO DE INFRAESTRUCTURAS, TRANSPORTE Y VIVIENDA
SECRETARÍA GENERAL DE INFRAESTRUCTURAS
DIRECCIÓN GENERAL DE CARRETERAS
DEMARCACIÓN DE CARRETERAS DEL ESTADO EN GALICIA

CONSULTOR:
ineco

EL INGENIERO AUTOR DEL PROYECTO:
[Signature]
MARÍA SERRANO ESPADA

EL INGENIERO DIRECTOR DEL PROYECTO:
EDUARDO TOBA BLANCO

EXAMINADO EL INGENIERO JEFE DE LA DEMARCACIÓN:

ESCALA:
1:1.000
0 10 20 30m

TÍTULO DEL PROYECTO:
PROYECTO DE TRAZADO Y CONSTRUCCIÓN MEJORA DE LA AVENIDA ALFONSO MOLINA DEL PK 14050 AL PK 3+550, CARRETERA AC-11 TÉRMINO MUNICIPAL DE A CORUÑA


CLAVE:
33-LC-7000

Nº PLANO:
9.4.1

DESIGNACIÓN:
SOLUCIONES PROPUESTAS AL TRÁFICO AGLOMERADO CALZADA DERECHA FASE 1

FECHA:
FEBRERO 2017
HOJA 2 DE 3


P:\2016\161572\02_doc_tecnica\02.03-Ejecucion\GRAFICOS\01 ProyecTrazado\02 Planos\09 SolucionesPropuestasTrafico\090401H03.dwg

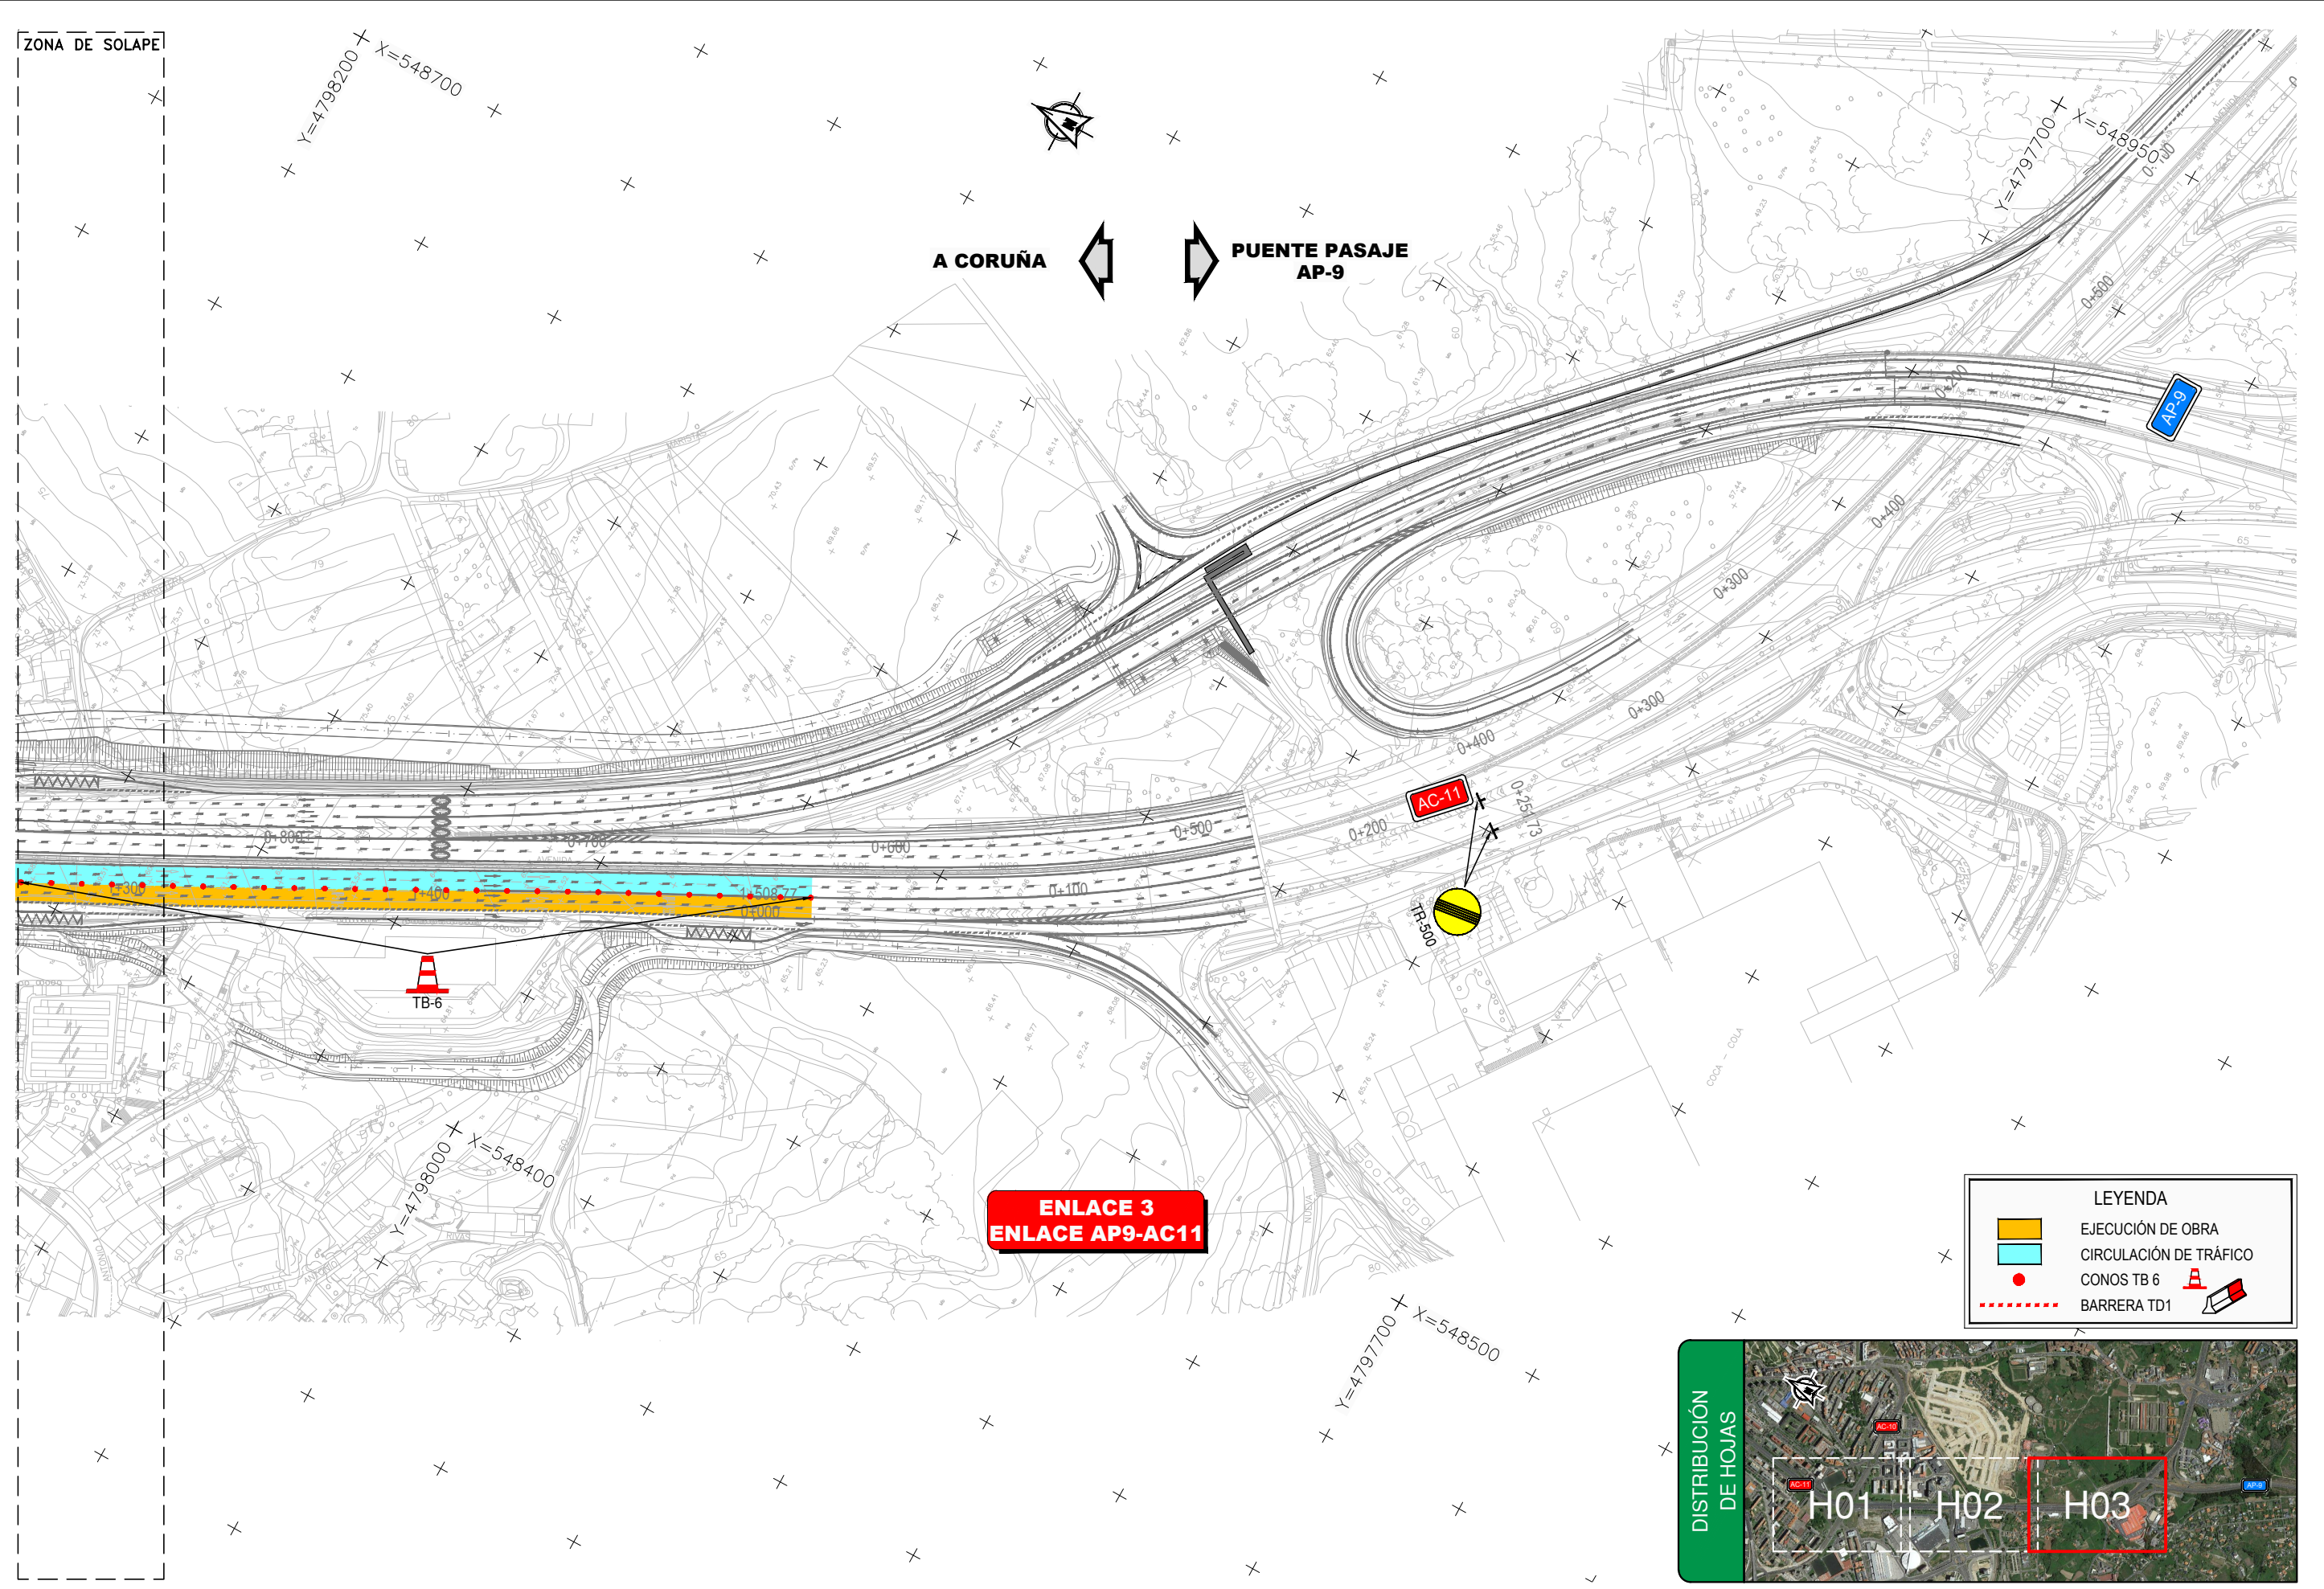

LEYENDA


- EJECUCIÓN DE OBRA
- CIRCULACIÓN DE TRÁFICO
- CONOS TB 6
- BARRERA TD1



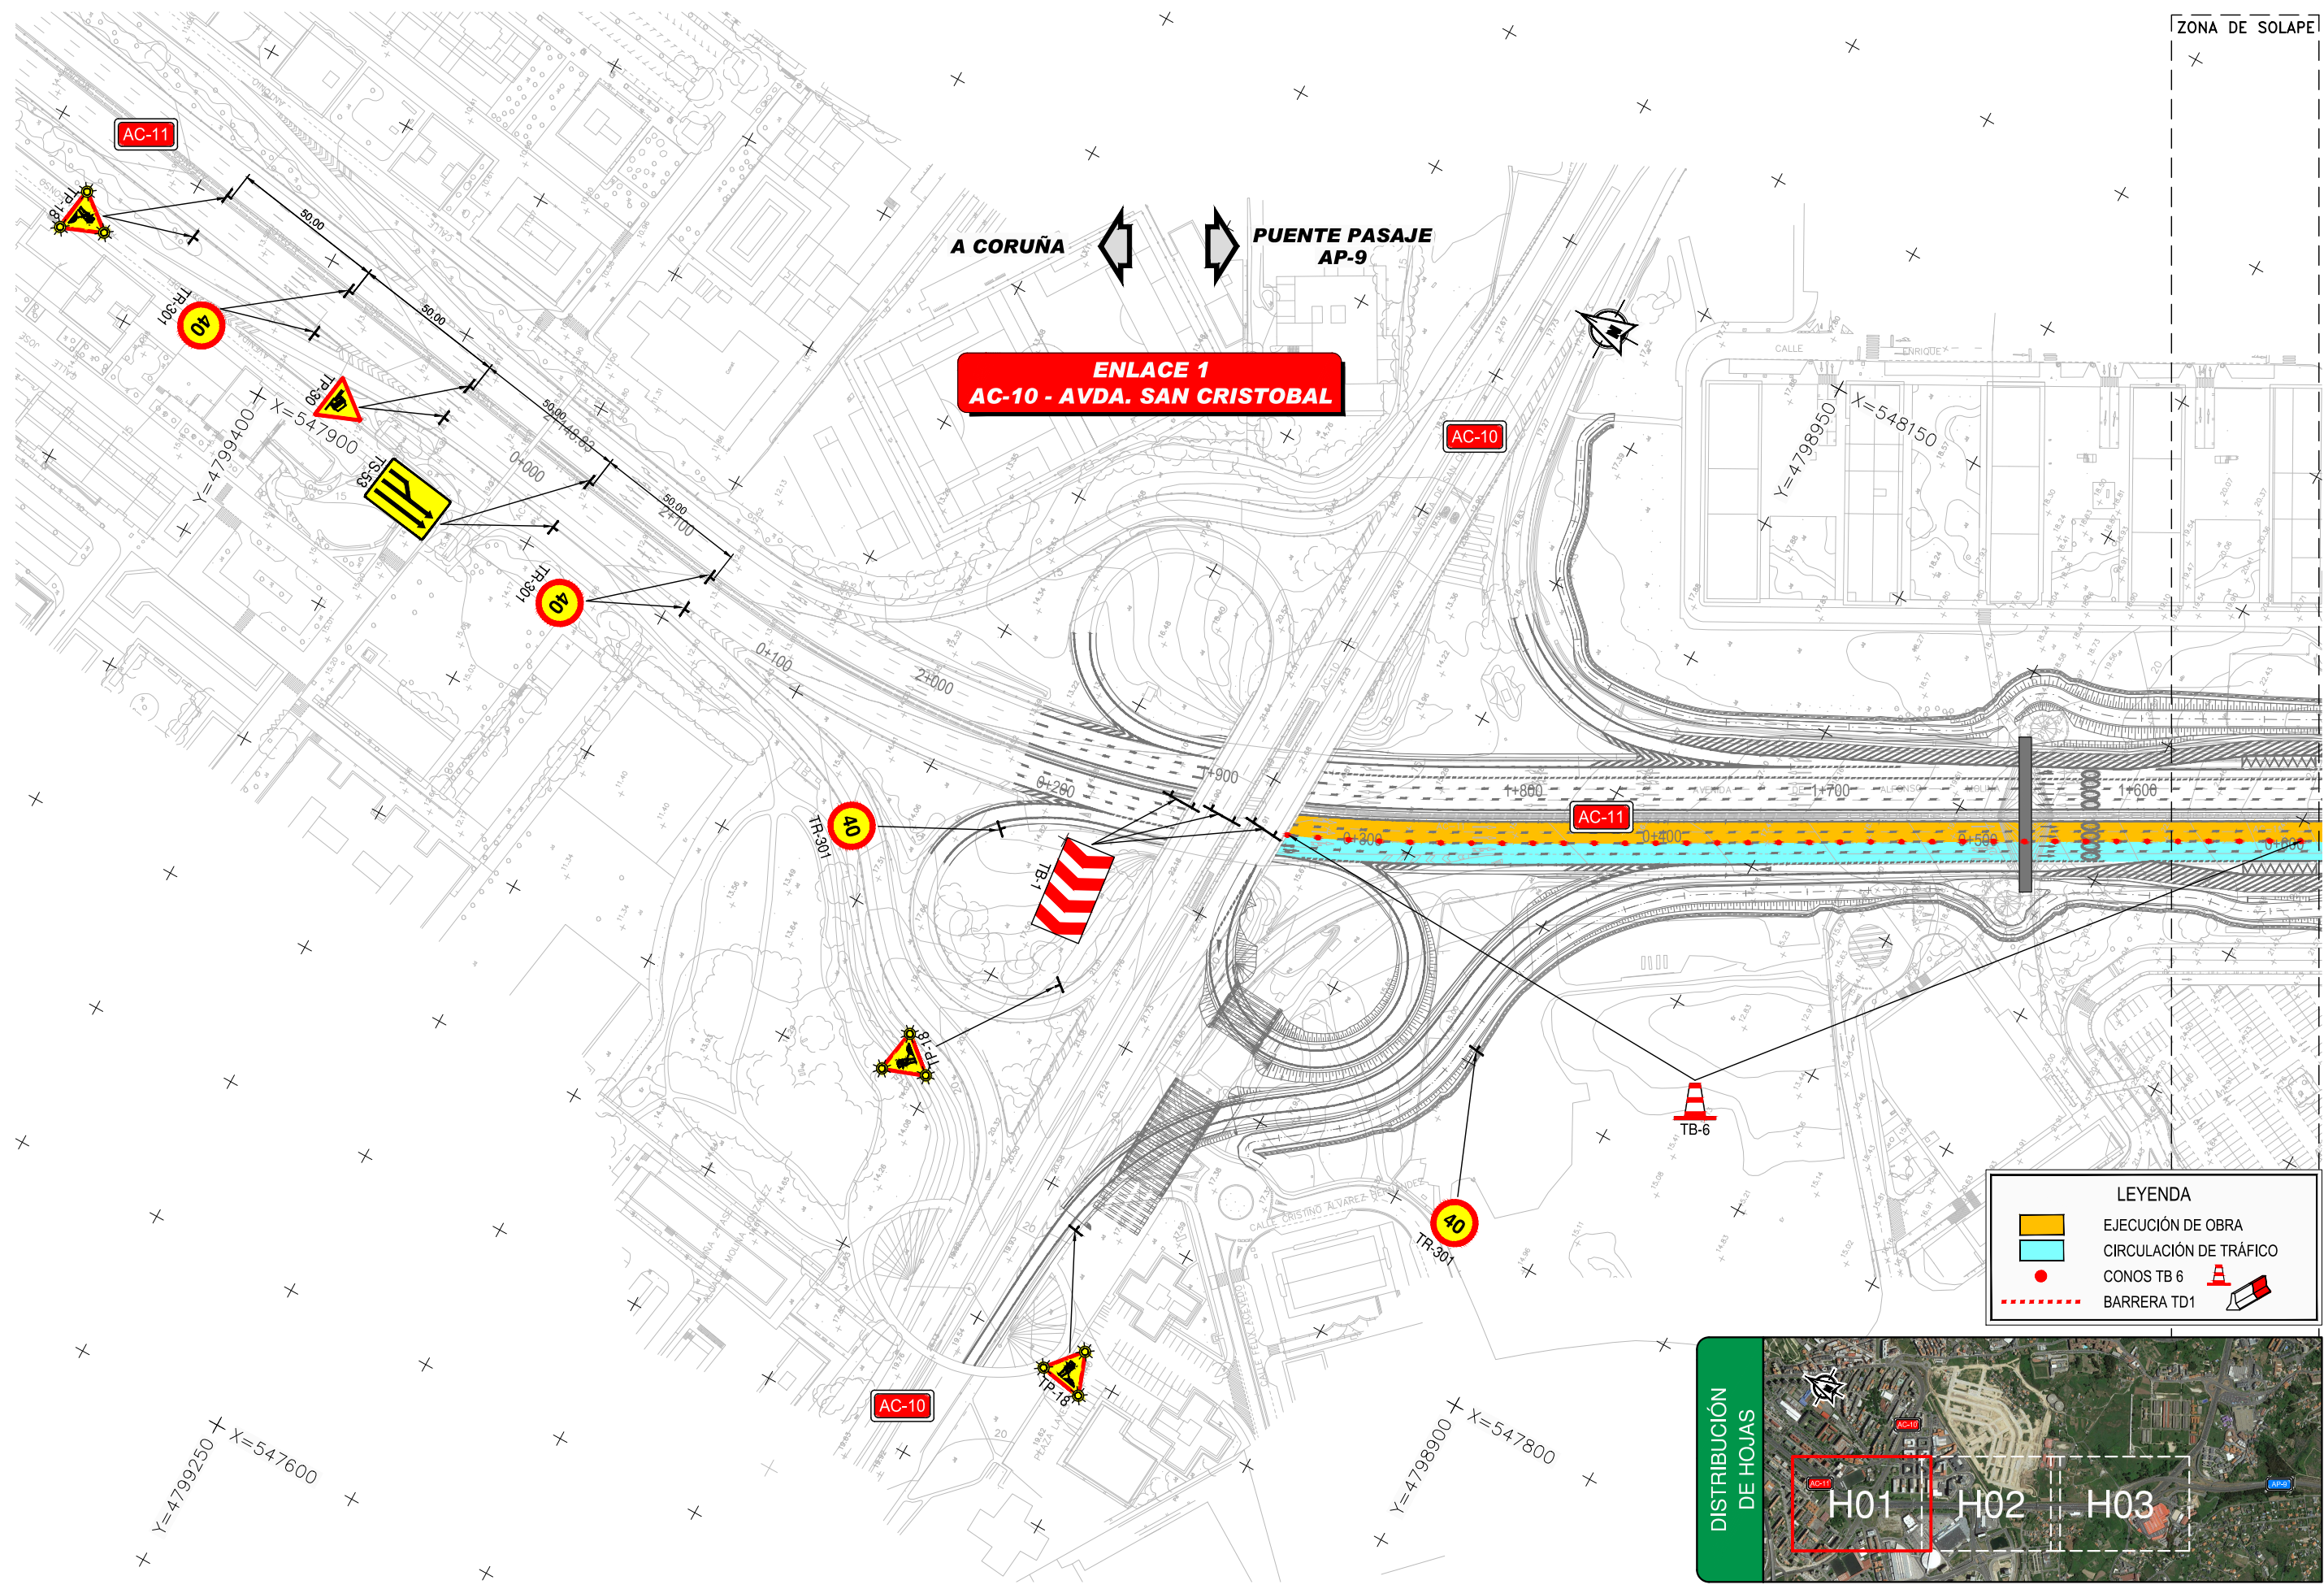


LEYENDA

- EJECUCIÓN DE OBRA
- CIRCULACIÓN DE TRÁFICO
- CONOS TB 6
- BARRERA TD1

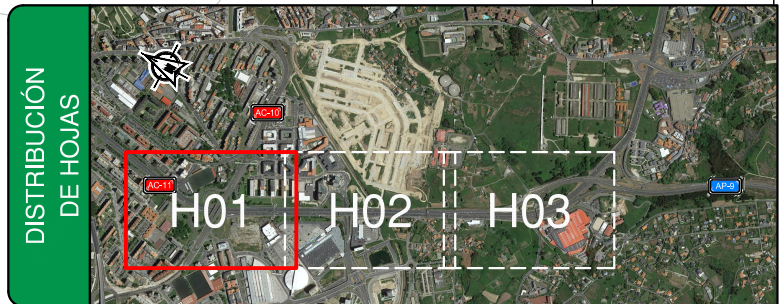


ZONA DE SOLAPE

ZONA DE SOLAPE

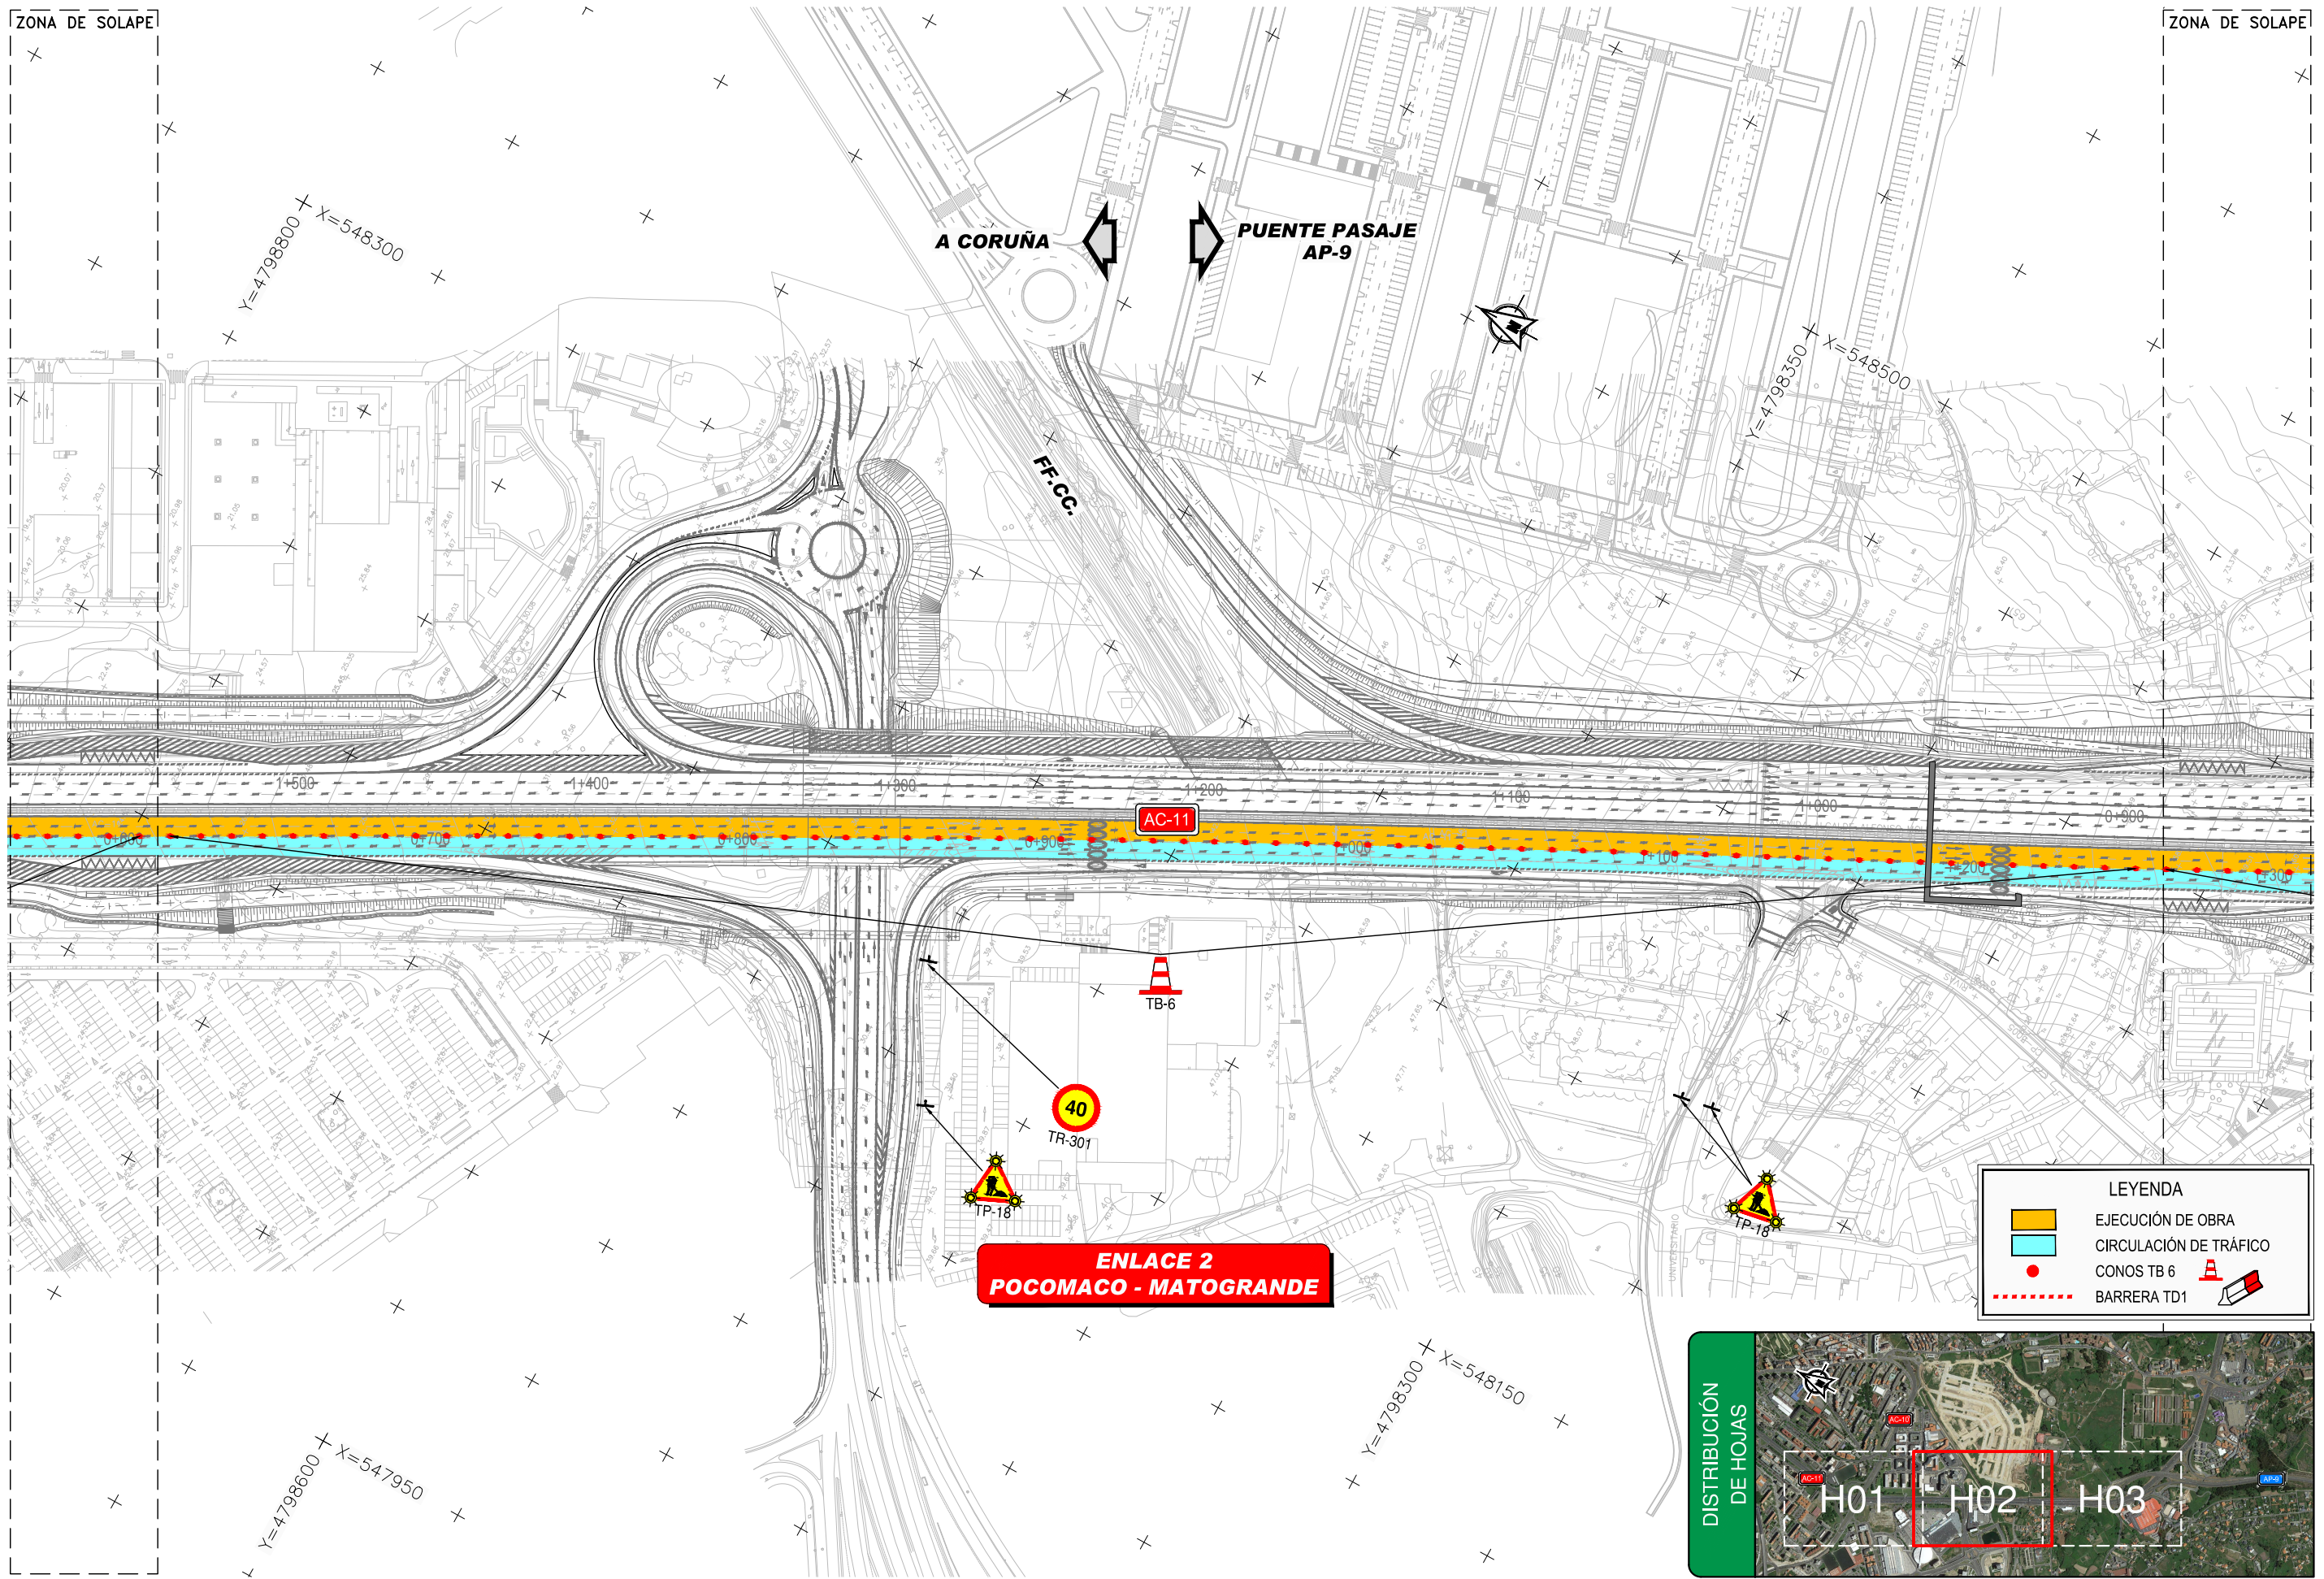

LEYENDA

	EJECUCIÓN DE OBRA
	CIRCULACIÓN DE TRÁFICO
	CONOS TB 6
	BARRERA TD1

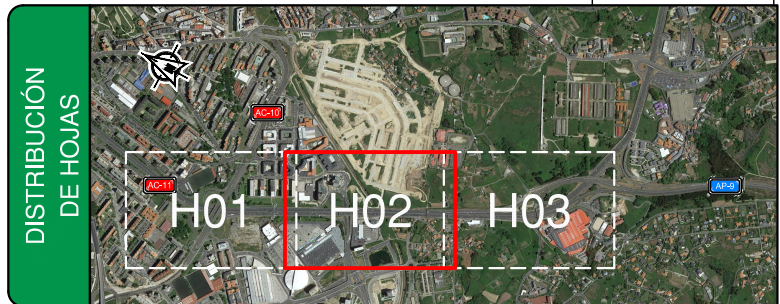

GOBIERNO DE ESPAÑA
 MINISTERIO DE FOMENTO
 SECRETARÍA DE ESTADO DE INFRAESTRUCTURAS, TRANSPORTE Y VIVIENDA
 SECRETARÍA GENERAL DE INFRAESTRUCTURAS
 DIRECCIÓN GENERAL DE CARRETERAS
 DEMARCACIÓN DE CARRETERAS DEL ESTADO EN GALICIA

CONSULTOR:

EL INGENIERO AUTOR DEL PROYECTO:

 MARÍA SERRANO ESPADA

EL INGENIERO DIRECTOR DEL PROYECTO:

 EDUARDO TOBA BLANCO

EXAMINADO EL INGENIERO JEFE DE LA DEMARCACIÓN:

ESCALA:
 1:1.000

TÍTULO DEL PROYECTO:
 PROYECTO DE TRAZADO Y CONSTRUCCIÓN MEJORA DE LA AVENIDA ALFONSO MOLINA DEL PK 1+050 AL PK 3+550, CARRETERA AC-11 TÉRMINO MUNICIPAL DE A CORUÑA


CLAVE:
 33-LC-7000

Nº PLANO:
 9.4.2

DESIGNACIÓN:
 SOLUCIONES PROPUESTAS AL TRÁFICO AGLOMERADO CALZADA DERECHA FASE 2

FECHA:
 FEBRERO 2017
 HOJA 2 DE 3


P:\2016\161572\02_doc_tecnica\02.03-Ejecucion\GRAFICOS\01 ProyecTrazado\02 Planos\09 SolucionesPropuestasTráfico\090402H03.dwg

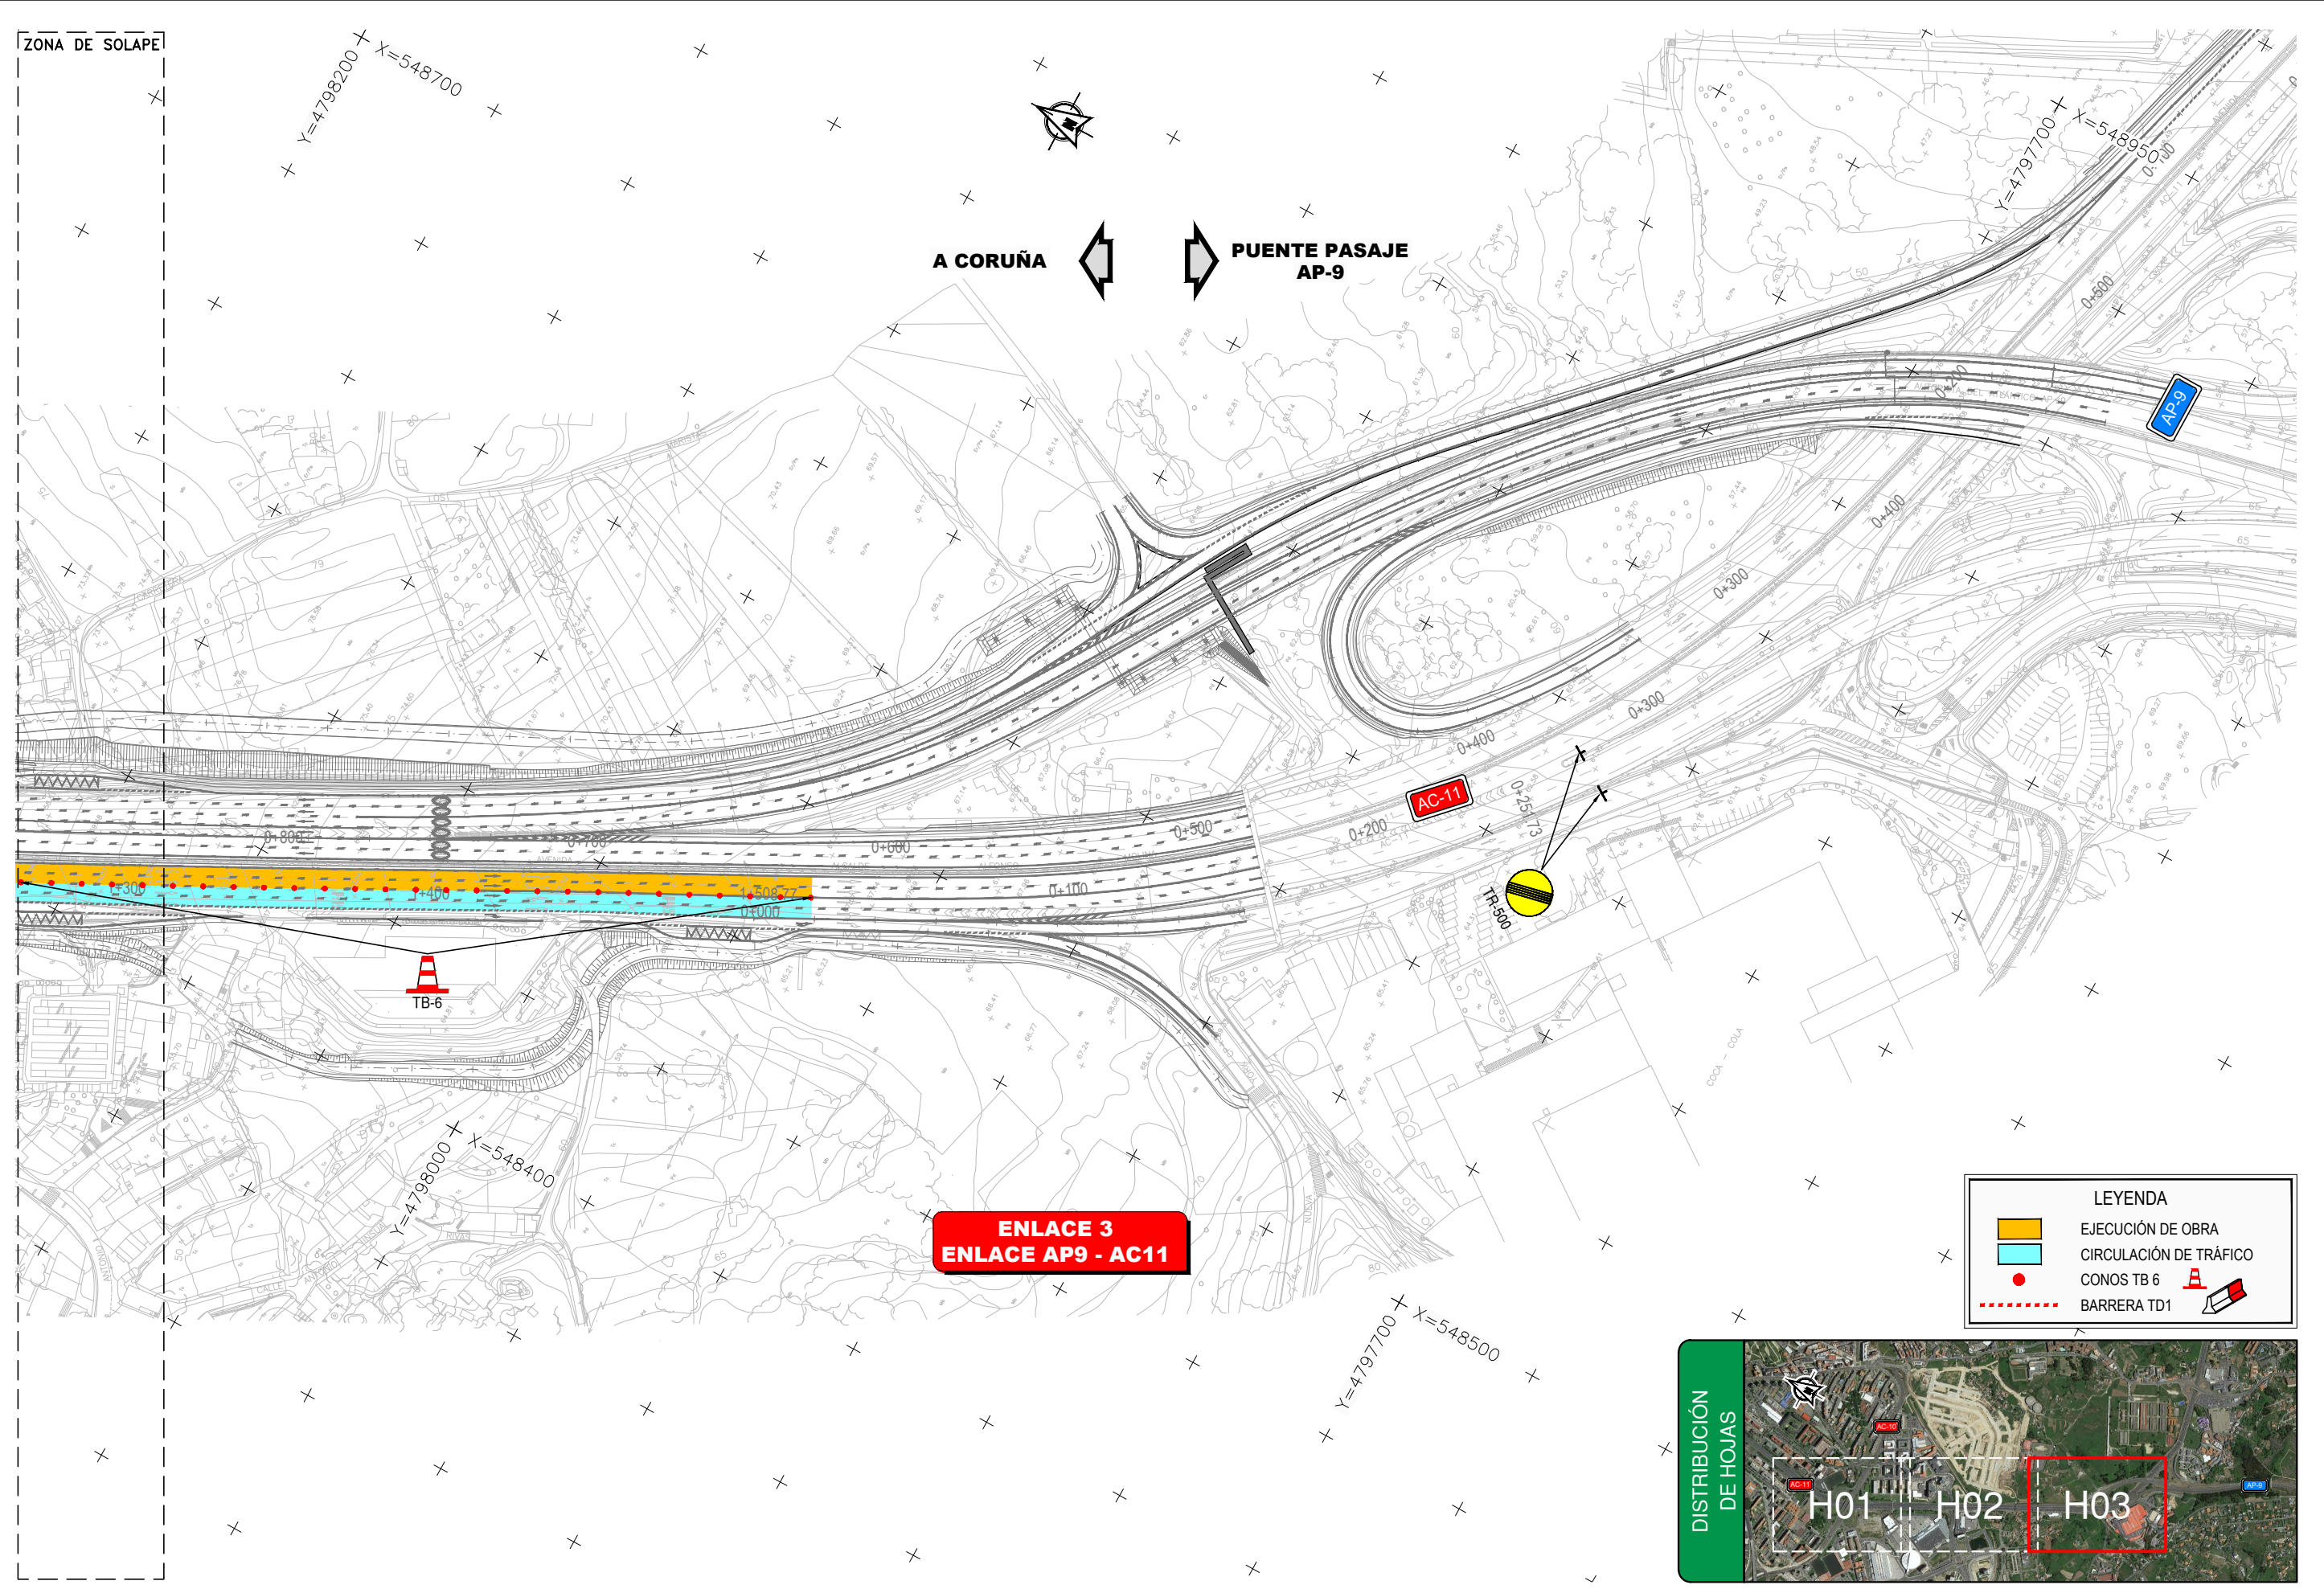

LEYENDA


- EJECUCIÓN DE OBRA
- CIRCULACIÓN DE TRÁFICO
- CONOS TB 6
- BARRERA TD1



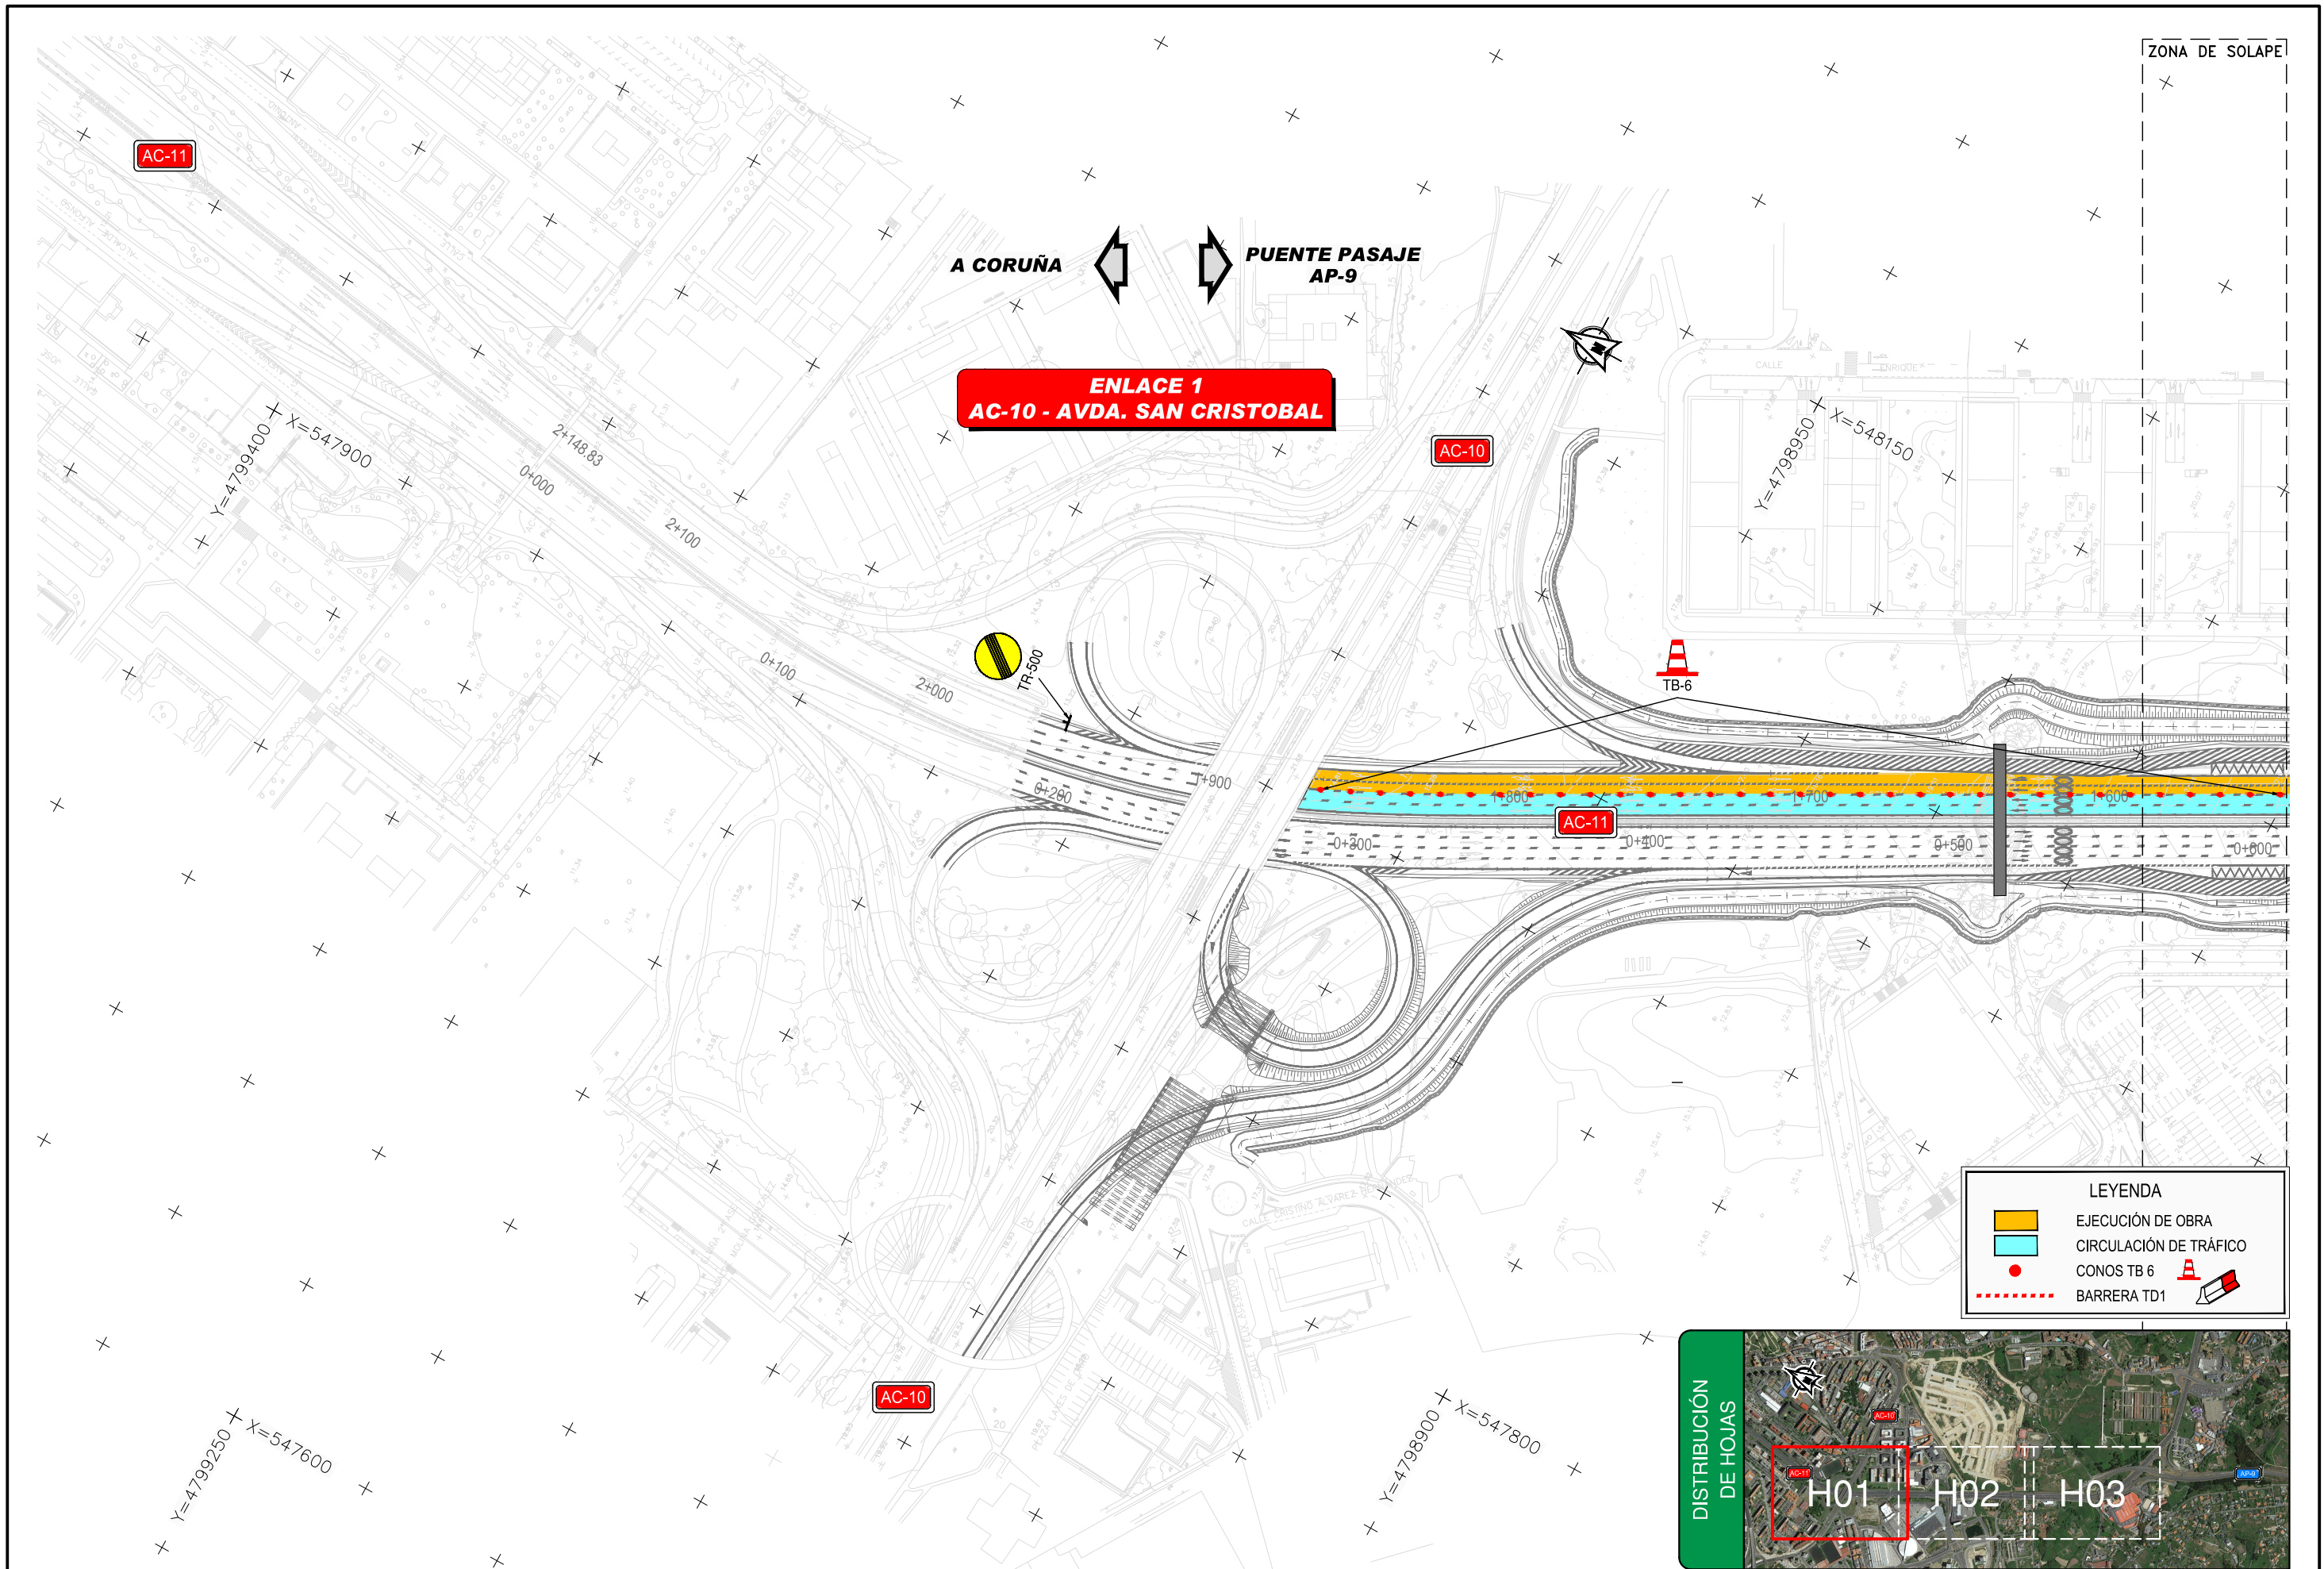


ZONA DE SOLAPE

ZONA DE SOLAPE

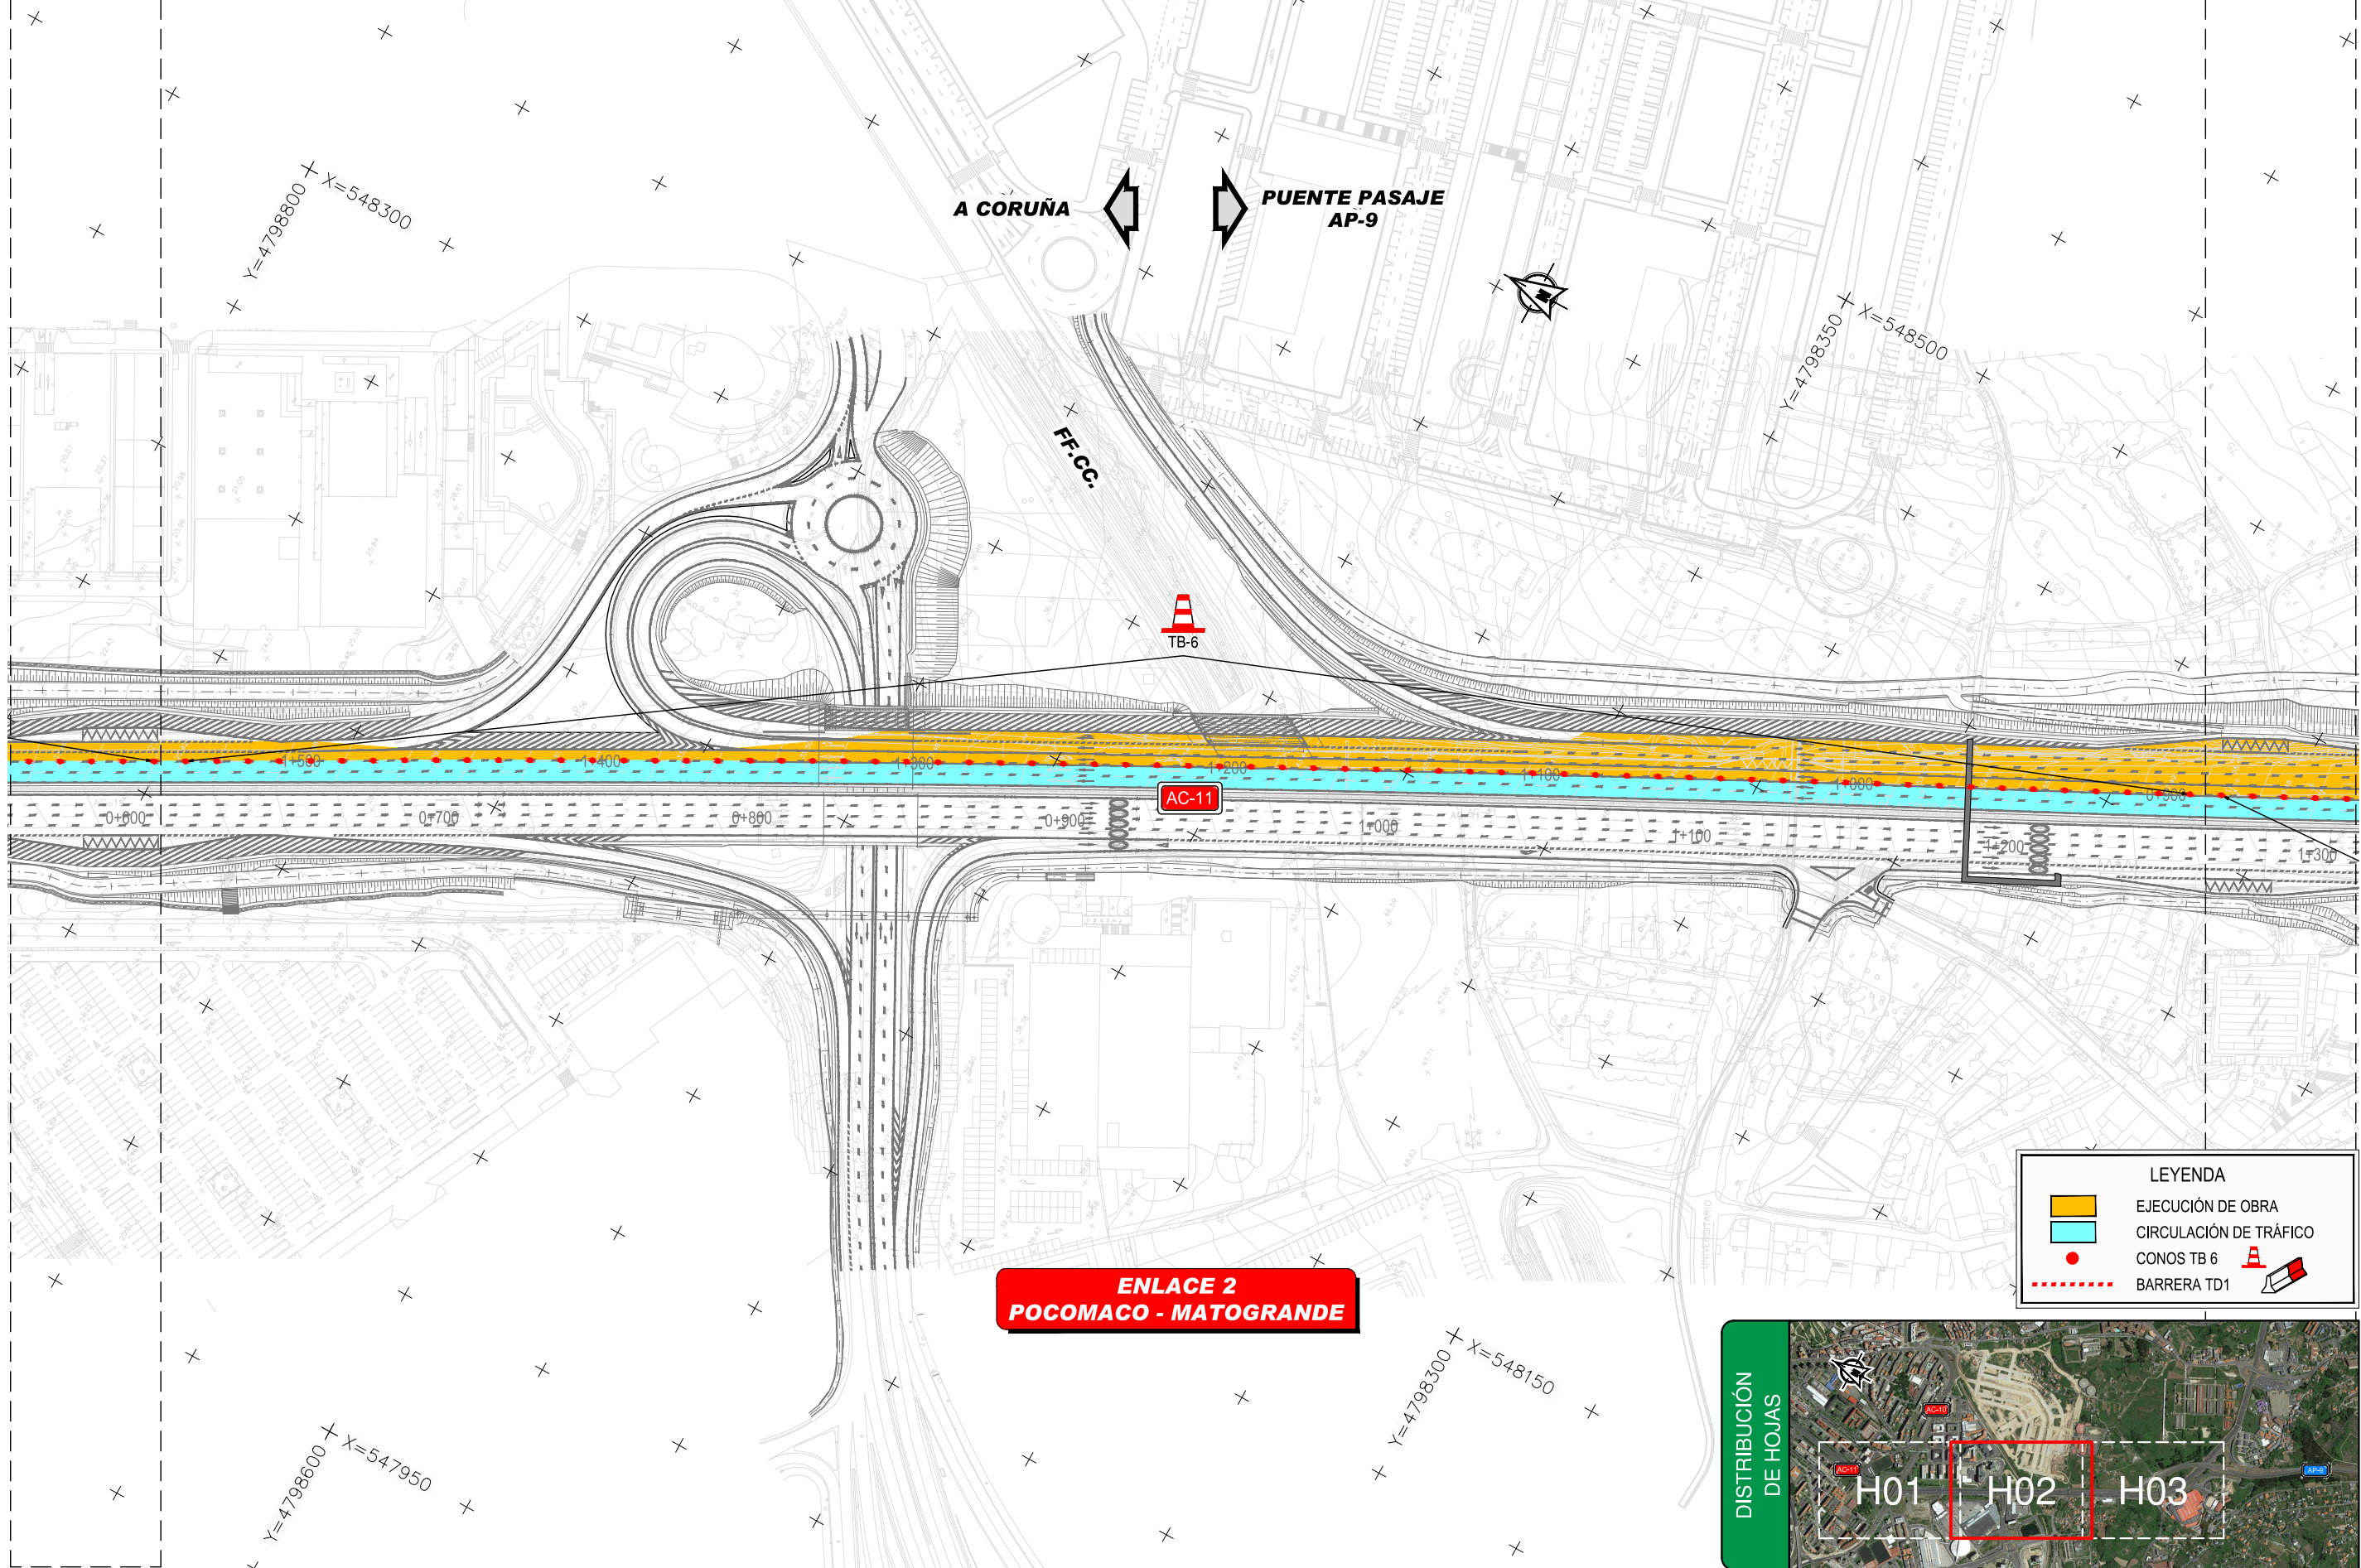

LEYENDA

- EJECUCIÓN DE OBRA
- CIRCULACIÓN DE TRÁFICO
- CONOS TB 6
- BARRERA TD1

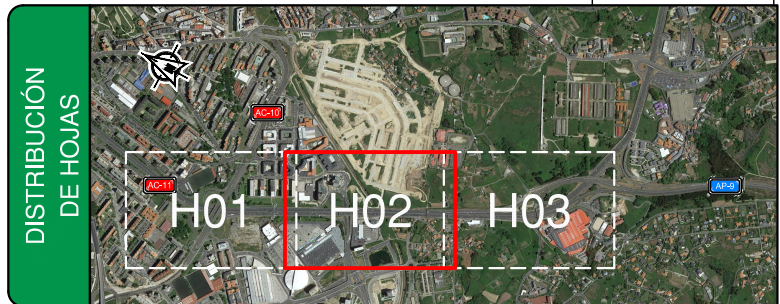

MINISTERIO DE FOMENTO

SECRETARÍA DE ESTADO DE INFRAESTRUCTURAS, TRANSPORTE Y VIVIENDA
SECRETARÍA GENERAL DE INFRAESTRUCTURAS
DIRECCIÓN GENERAL DE CARRETERAS
DEMARCACIÓN DE CARRETERAS DEL ESTADO EN GALICIA

CONSULTOR:
ineco

EL INGENIERO AUTOR DEL PROYECTO:
[Signature]
MARÍA SERRANO ESPADA

EL INGENIERO DIRECTOR DEL PROYECTO:
EDUARDO TOBA BLANCO

EXAMINADO EL INGENIERO JEFE DE LA DEMARCACIÓN:

ESCALA:
1:1.000
0 10 20 30m

TÍTULO DEL PROYECTO:
PROYECTO DE TRAZADO Y CONSTRUCCIÓN MEJORA DE LA AVENIDA ALFONSO MOLINA DEL PK 1+050 AL PK 3+550, CARRETERA AC-11 TÉRMINO MUNICIPAL DE A CORUÑA


CLAVE:
33-LC-7000

Nº PLANO:
9.5.1


DESIGNACIÓN:
SOLUCIONES PROPUESTAS AL TRÁFICO AGLOMERADO CALZADA IZQUIERDA FASE 1


FECHA:
FEBRERO 2017
HOJA 2 DE 3

P:\2016\161572\02_doc_tecnica\02.03-Ejecucion\GRAFICOS\01 ProyecTrazado\02 Planos\09 SolucionesPropuestasTráfico\090501H03.dwg

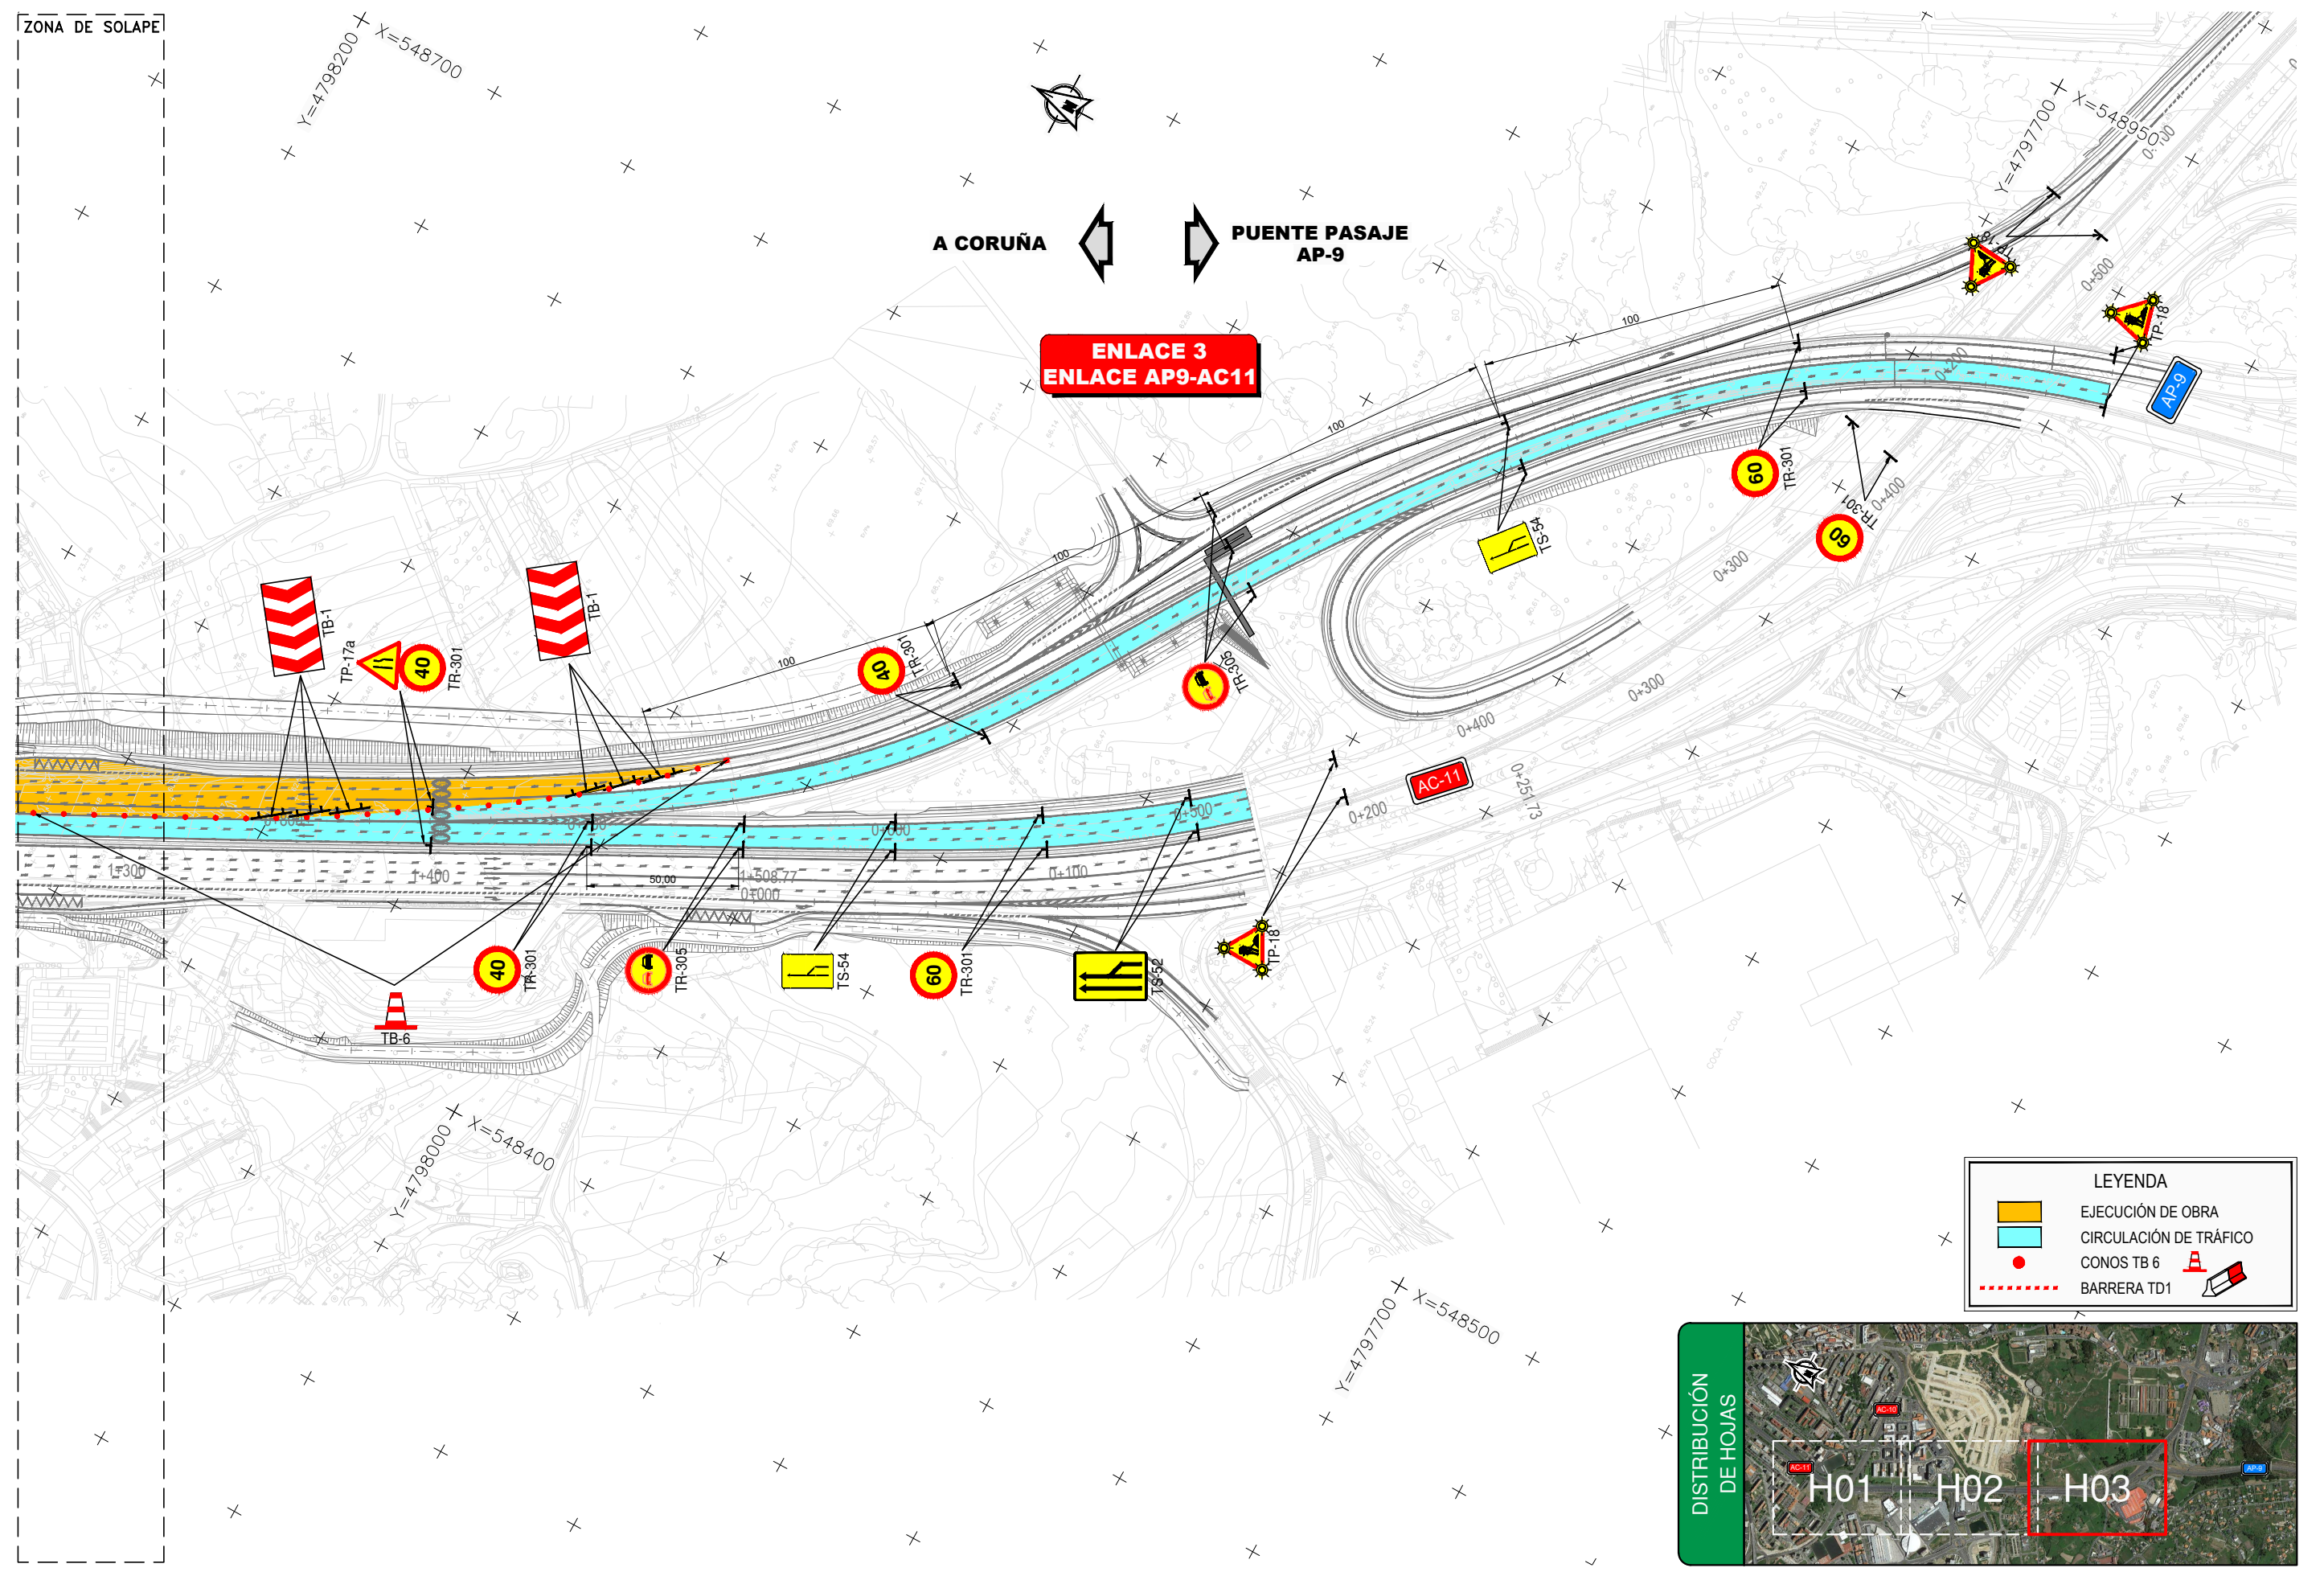


LEYENDA	
	EJECUCIÓN DE OBRA
	CIRCULACIÓN DE TRÁFICO
	CONOS TB 6
	BARRERA TD1

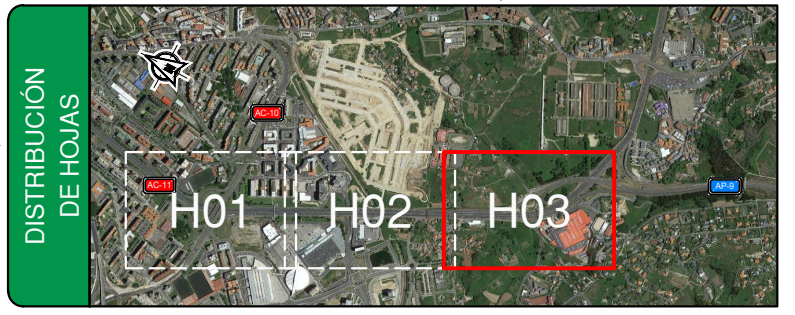

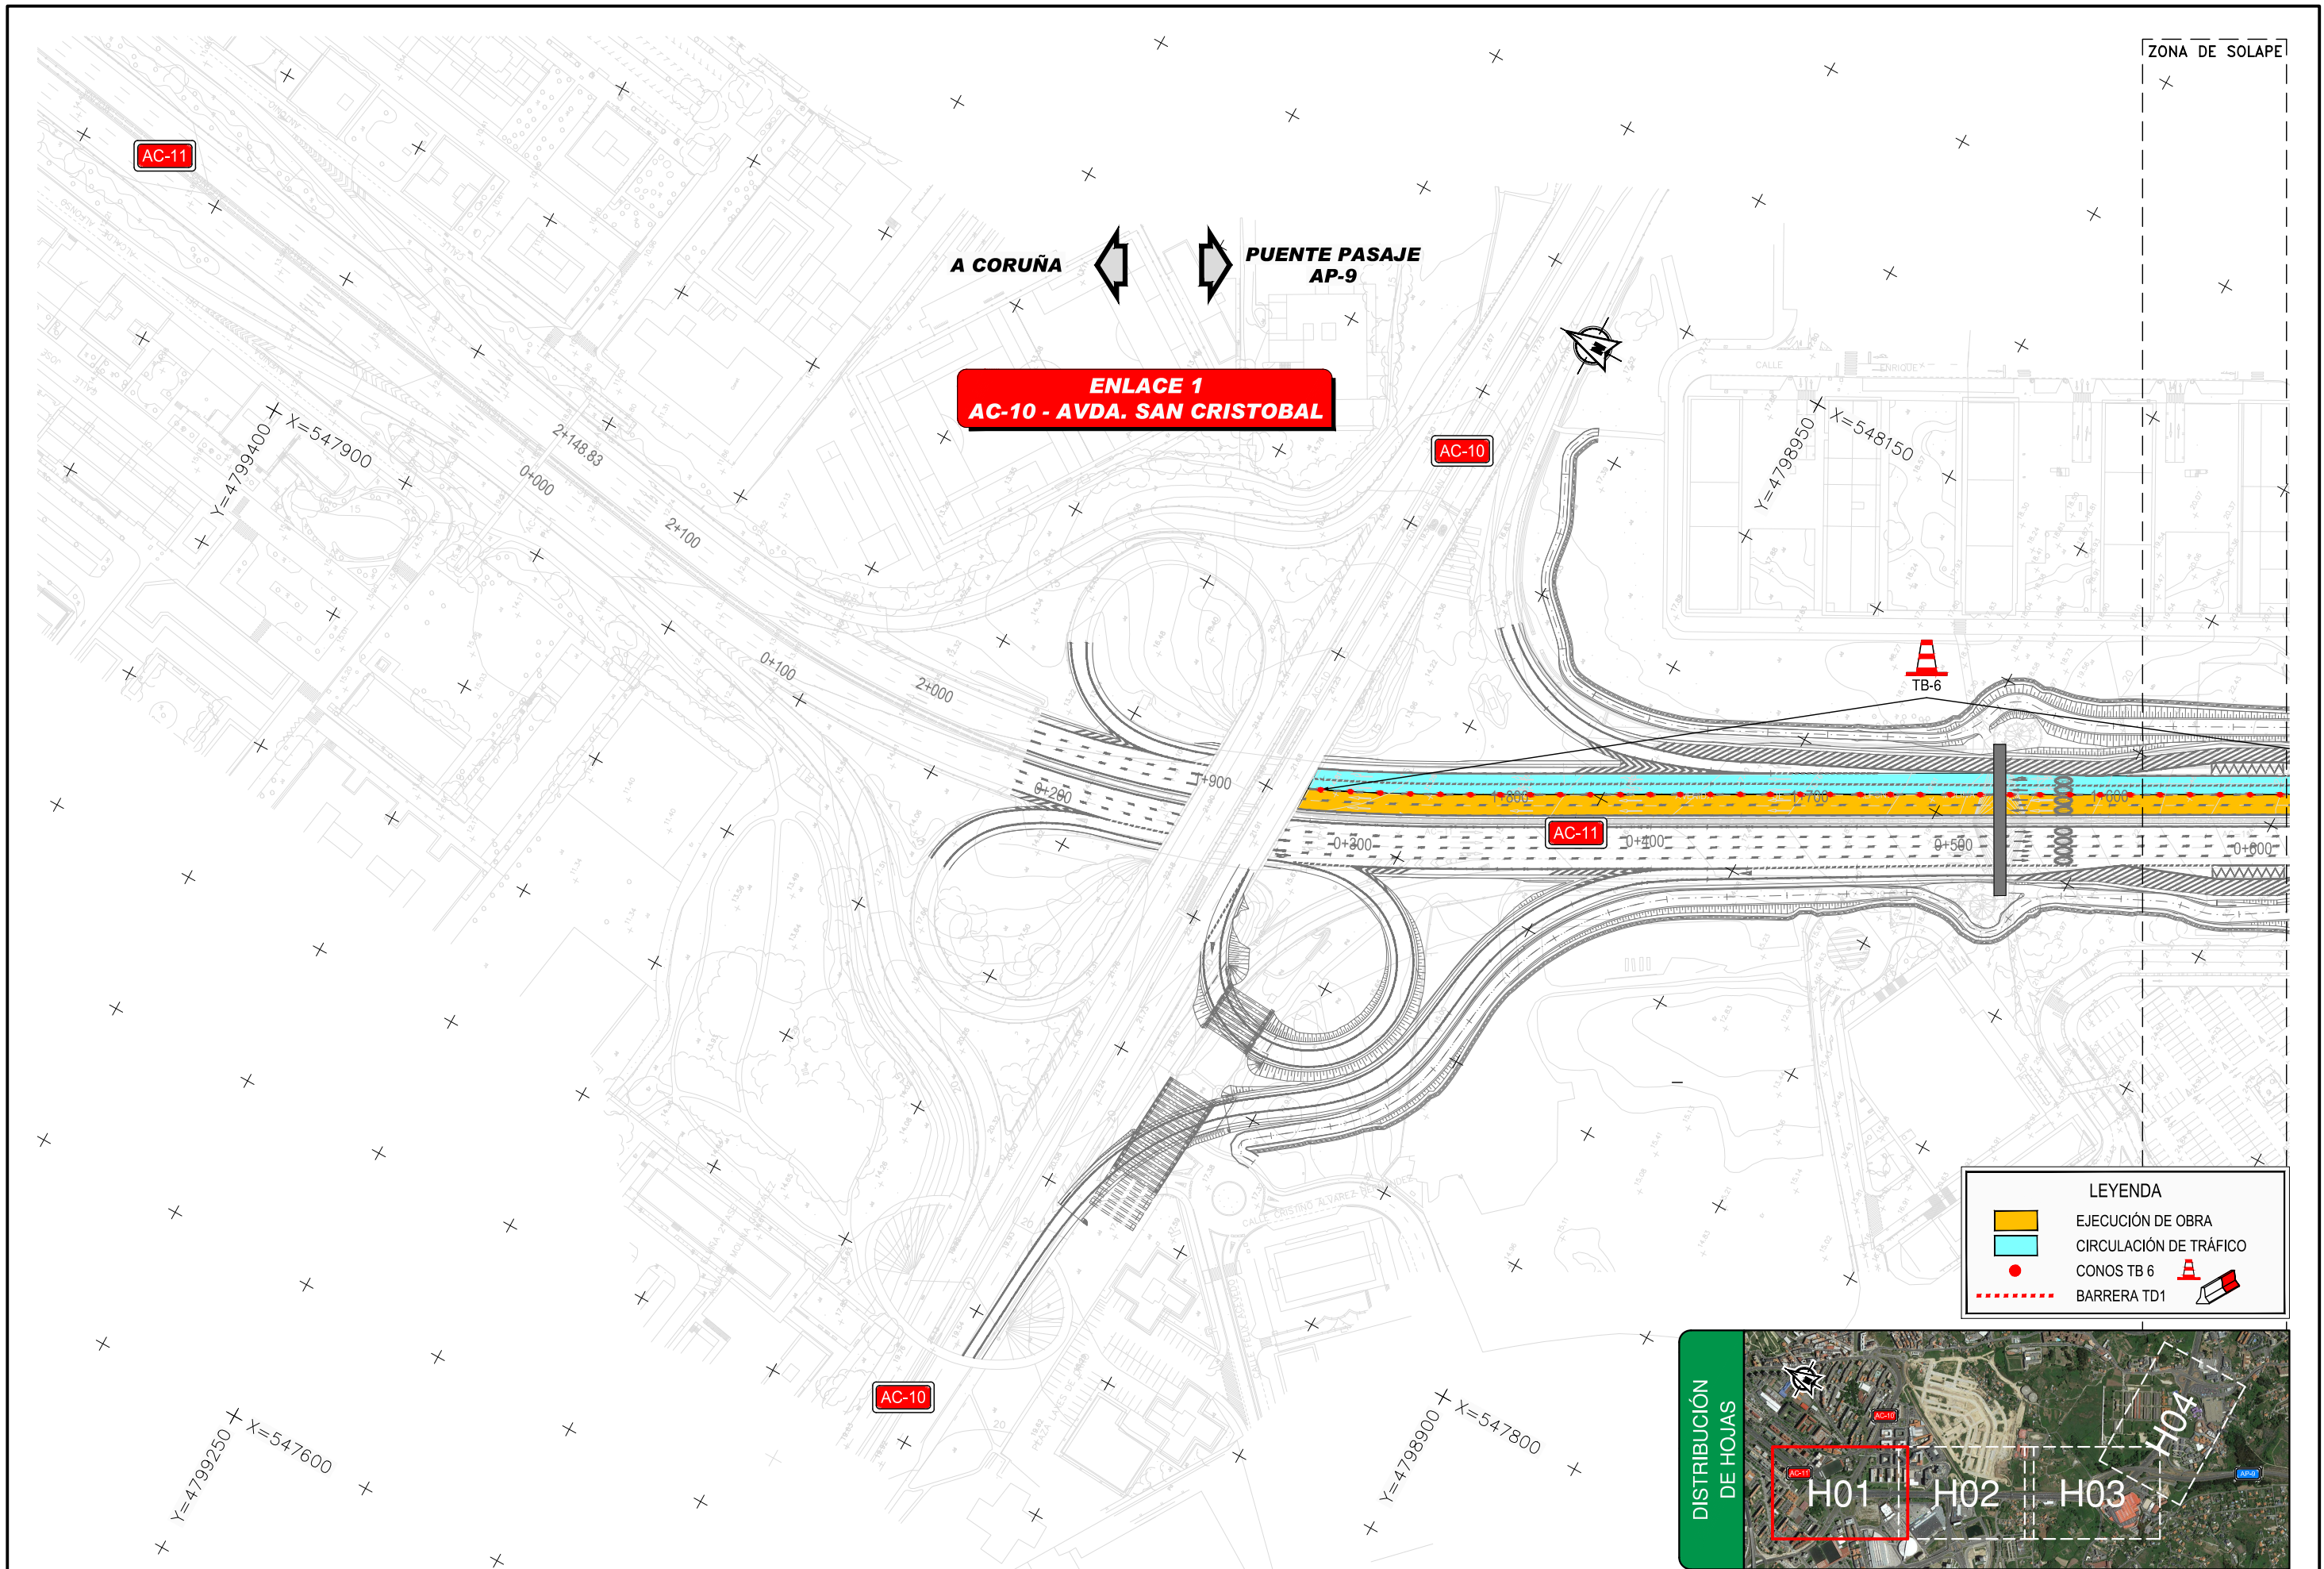

ZONA DE SOLAPE


ZONA DE SOLAPE

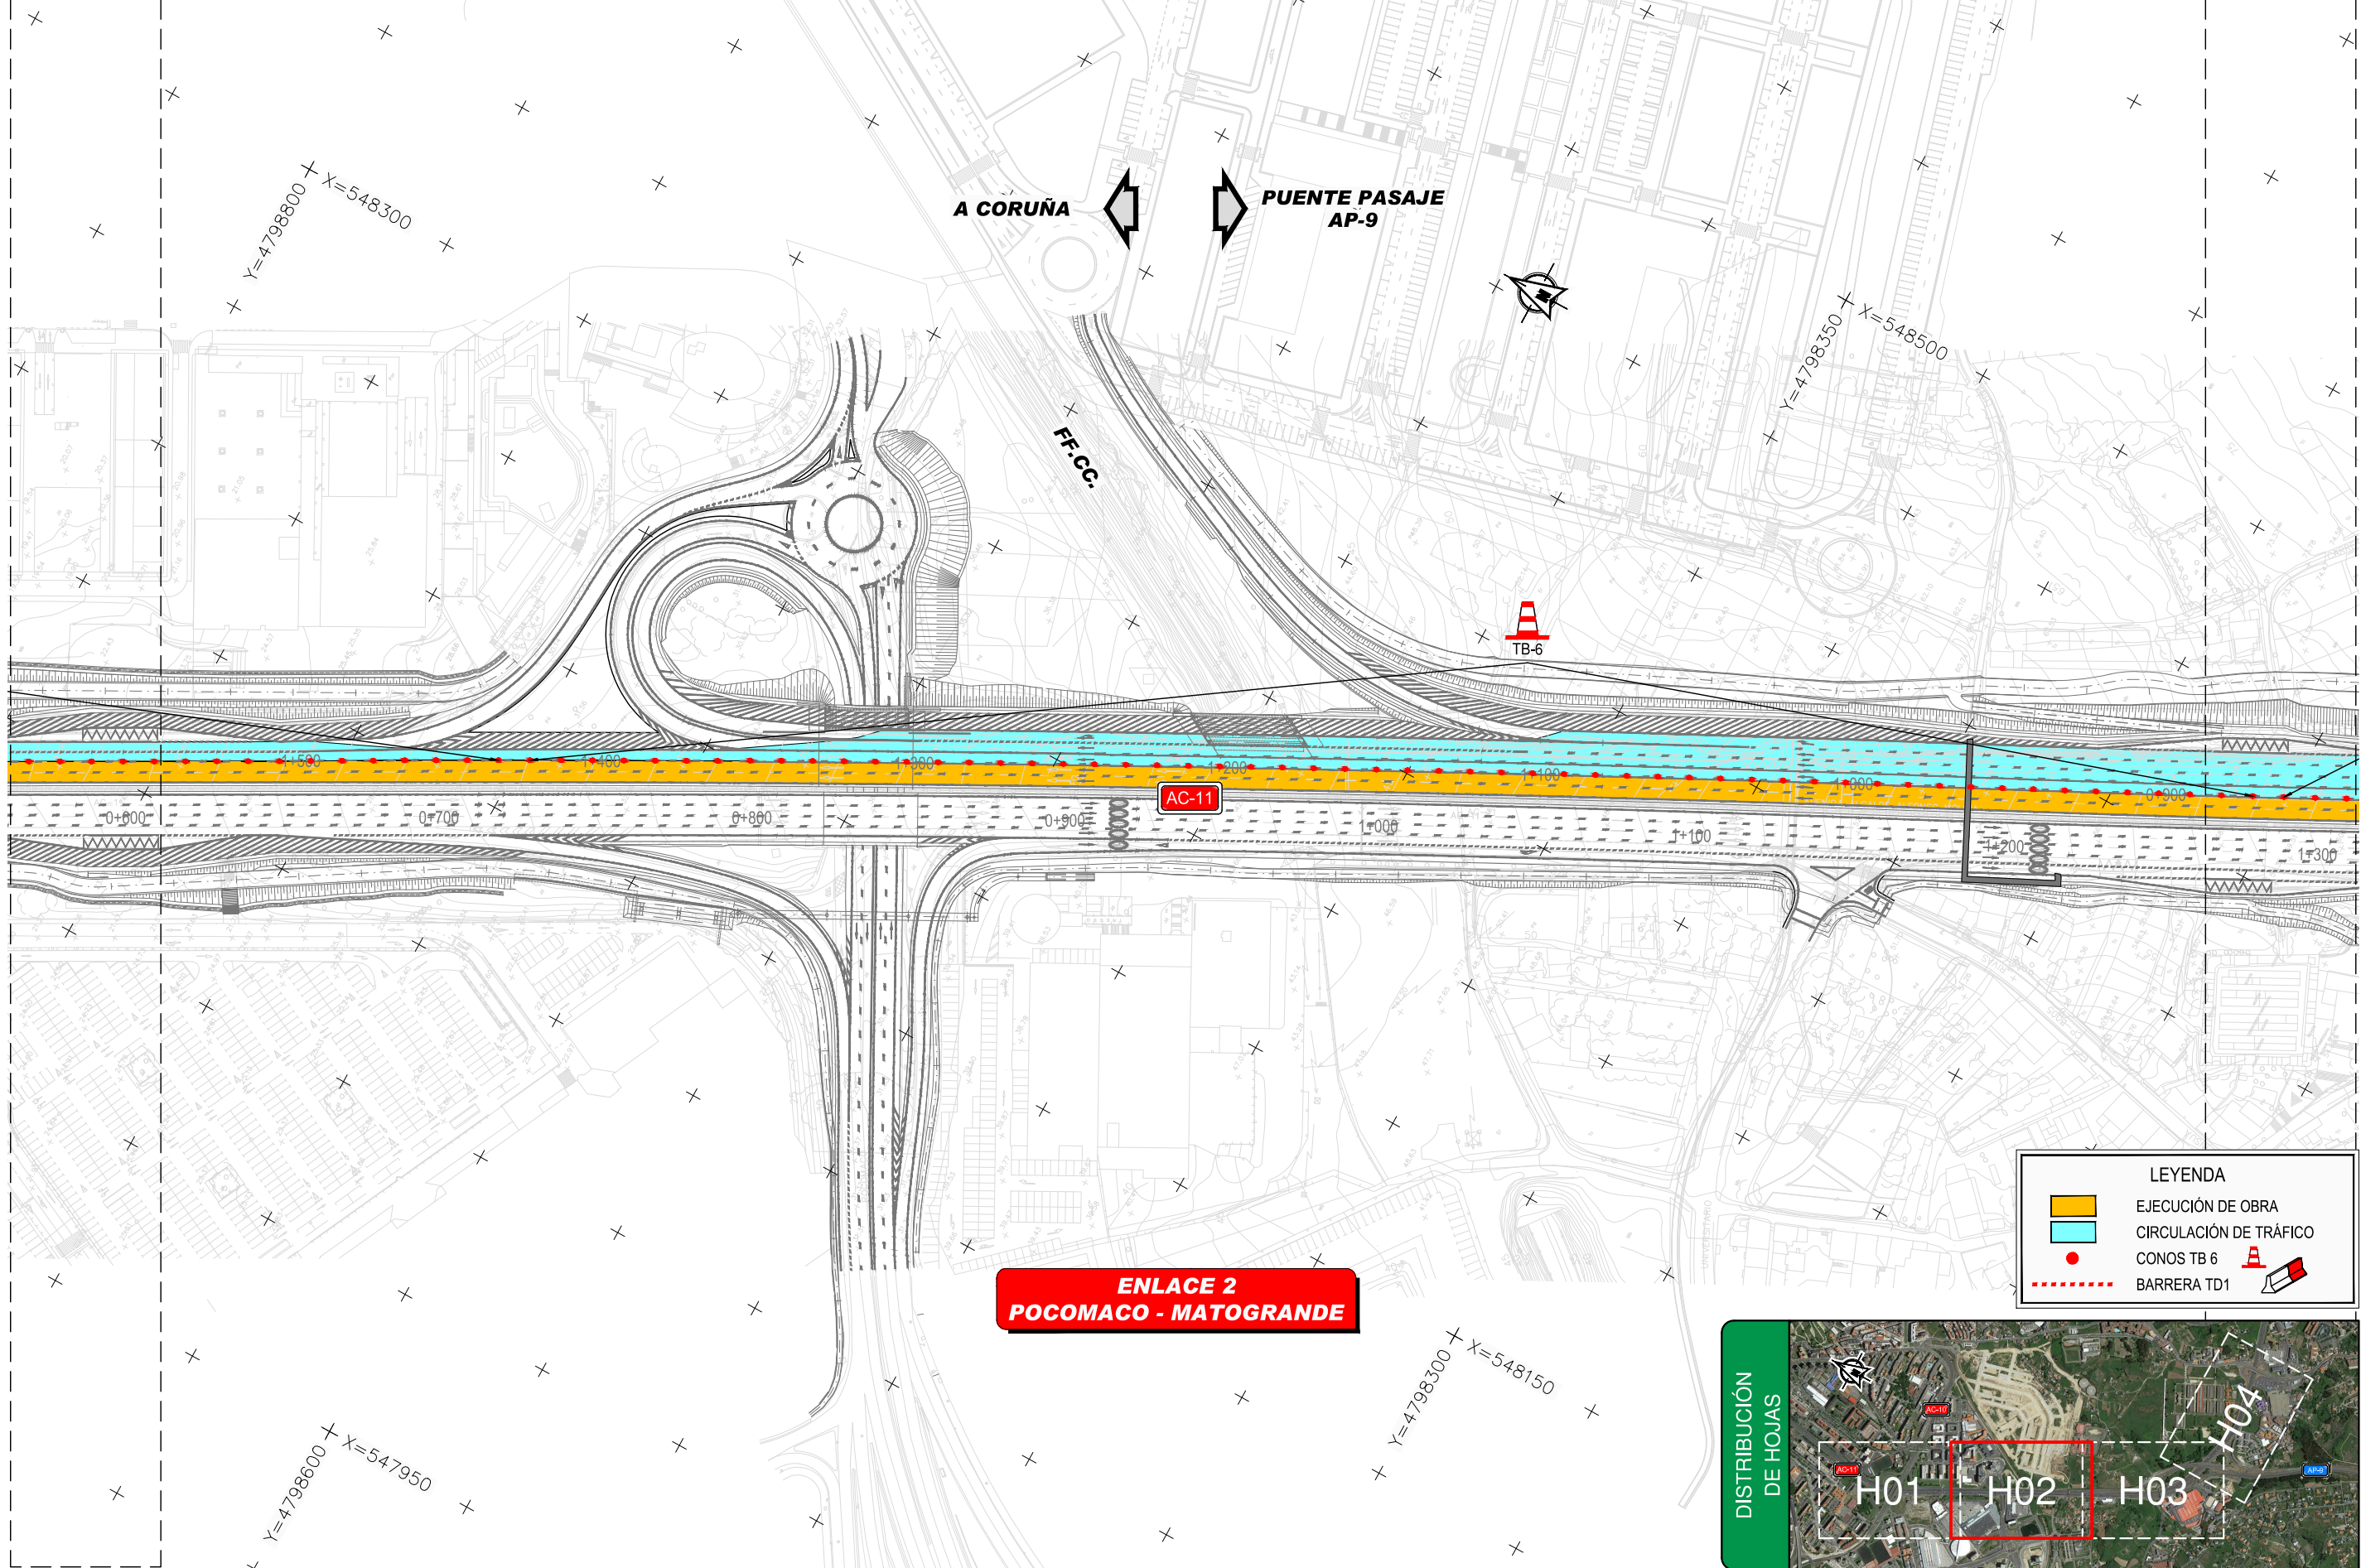

**ENLACE 2
POCOMACO - MATOGRANDE**

LEYENDA

- EJECUCIÓN DE OBRA
- CIRCULACIÓN DE TRÁFICO
- CONOS TB 6
- BARRERA TD1

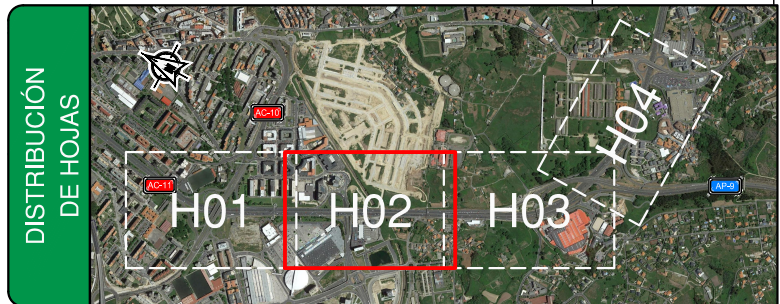

MINISTERIO DE FOMENTO

SECRETARÍA DE ESTADO DE INFRAESTRUCTURAS, TRANSPORTE Y VIVIENDA
SECRETARÍA GENERAL DE INFRAESTRUCTURAS
DIRECCIÓN GENERAL DE CARRETERAS
DEMARCACIÓN DE CARRETERAS DEL ESTADO EN GALICIA

CONSULTOR:
ineco

EL INGENIERO AUTOR DEL PROYECTO:
[Signature]
MARÍA SERRANO ESPADA

EL INGENIERO DIRECTOR DEL PROYECTO:
EDUARDO TOBA BLANCO

EXAMINADO EL INGENIERO JEFE DE LA DEMARCACIÓN:

ESCALA:
1:1.000
0 10 20 30m


TÍTULO DEL PROYECTO:
PROYECTO DE TRAZADO Y CONSTRUCCIÓN MEJORA DE LA AVENIDA ALFONSO MOLINA DEL PK 1+050 AL PK 3+550, CARRETERA AC-11 TÉRMINO MUNICIPAL DE A CORUÑA

CLAVE:
33-LC-7000

Nº PLANO:
9.5.2

DESIGNACIÓN:
SOLUCIONES PROPUESTAS AL TRÁFICO AGLOMERADO CALZADA IZQUIERDA FASE 2

FECHA:
FEBRERO 2017
HOJA 2 DE 4

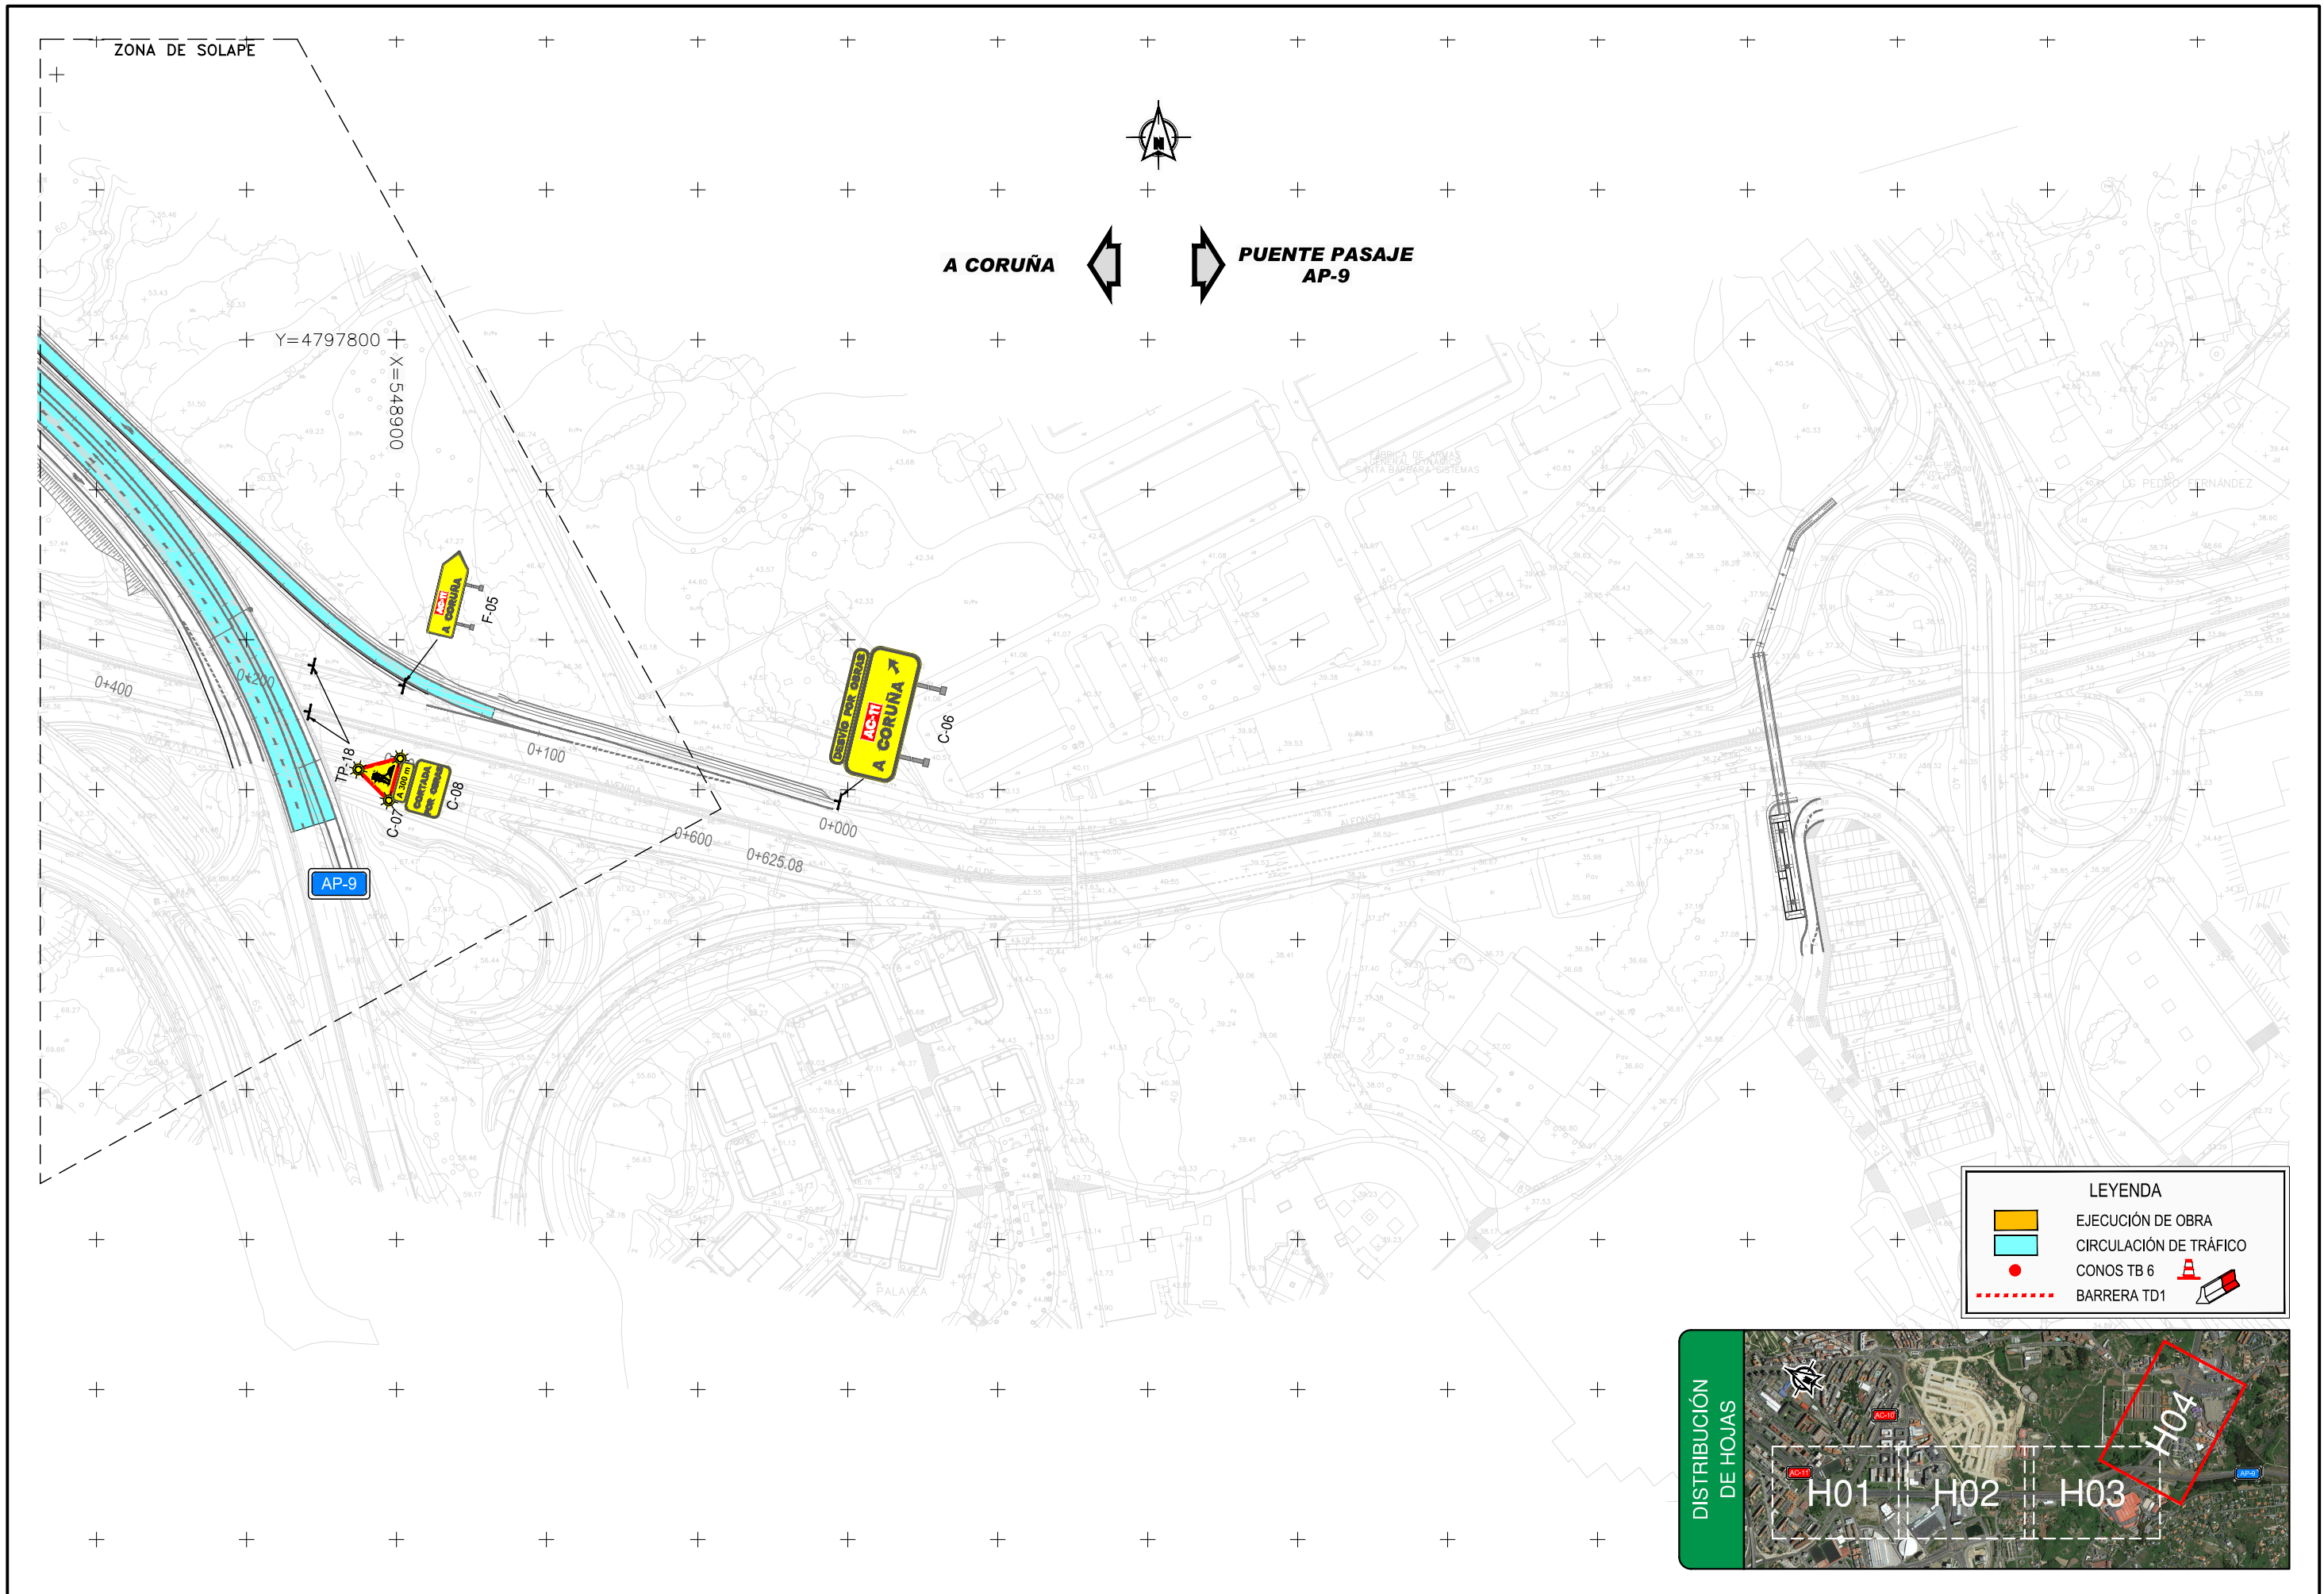

LEYENDA	
	EJECUCIÓN DE OBRA
	CIRCULACIÓN DE TRÁFICO
	CONOS TB 6
	BARRERA TD1

