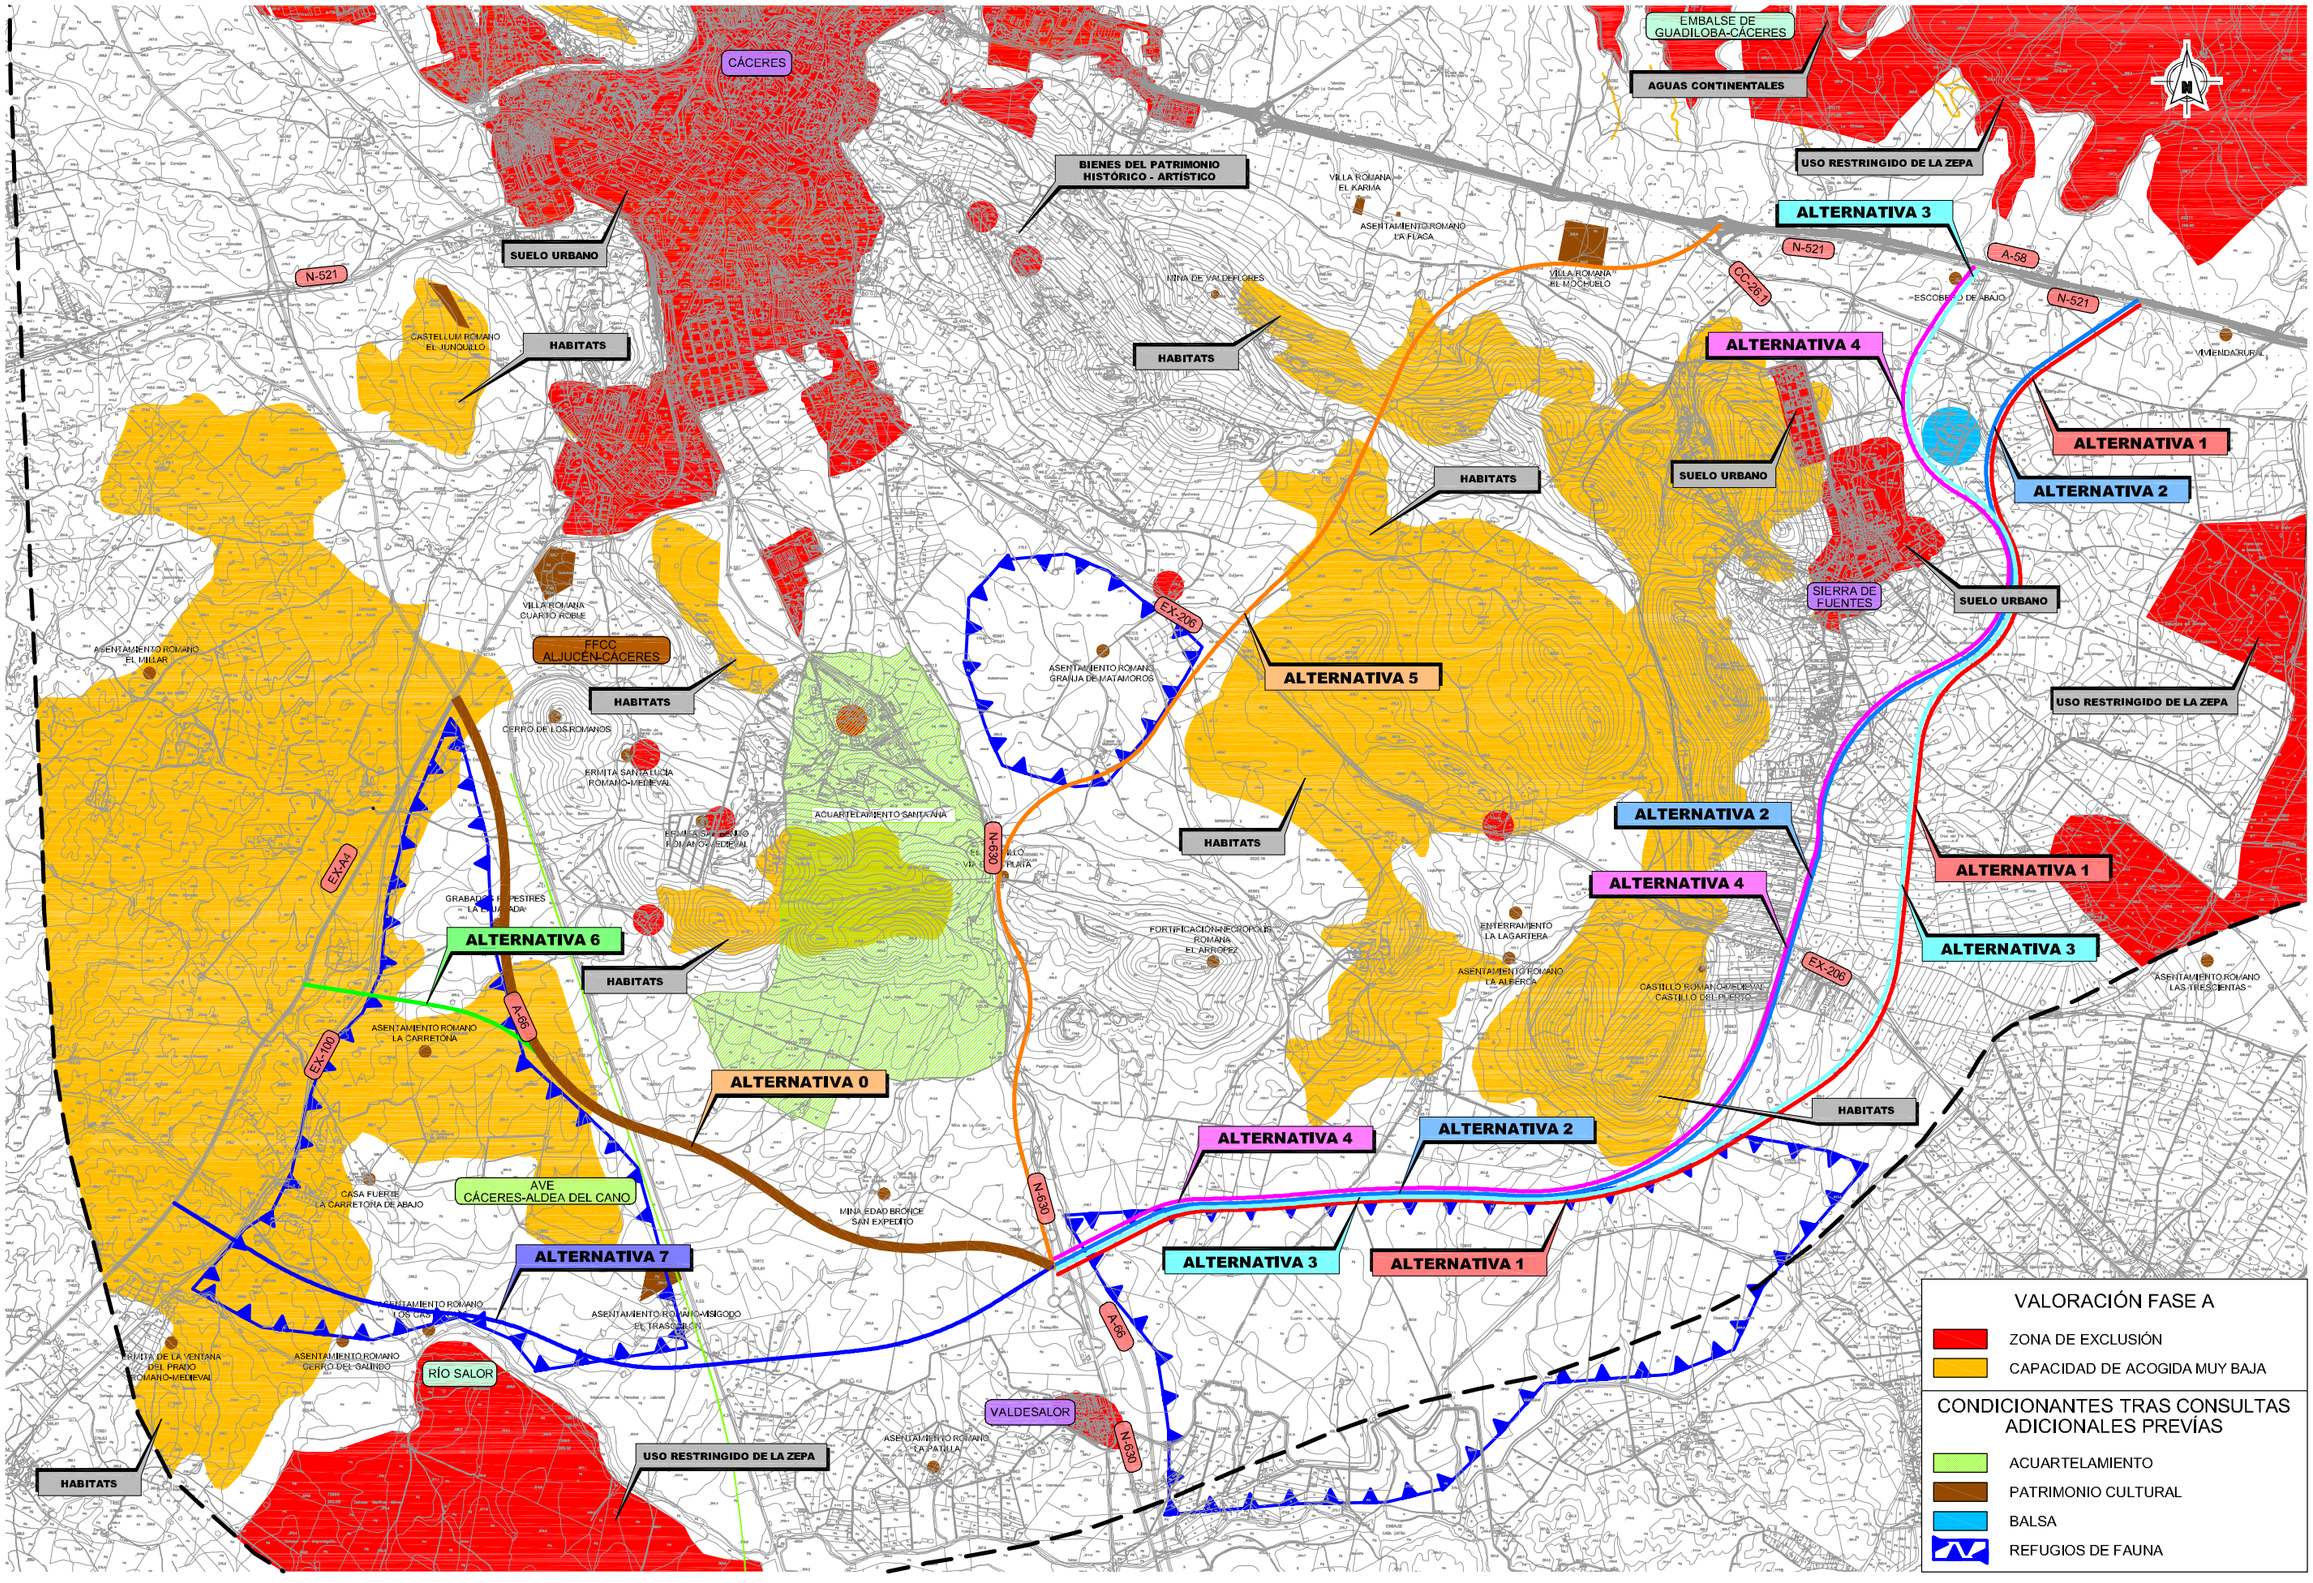

L:\Proyectos\07000\0000\070091-EIM (Caceres)\GRAFICOS\02EstudAlterna Fase B\02Planos\03Condicion Gener\03H01.dwg

MINISTERIO DE FOMENTO	SECRETARÍA DE ESTADO DE PLANIFICACIÓN E INFRAESTRUCTURAS SECRETARÍA GENERAL DE INFRAESTRUCTURAS DIRECCIÓN GENERAL DE CARRETERAS	DEMARCACION DE CARRETERAS DEL ESTADO EN EXTREMADURA	EL DIRECTOR DEL PROYECTO Fernando Pedrazo Majarrez	CONSULTOR INECO etm INGENIERÍA	AUTOR DEL PROYECTO José de Oña Ortega	CLAVE EI1-CC-13	ESTUDIO INFORMATIVO FASE B	TÍTULO ALTERNATIVAS DE CONEXIÓN ENTRE LA AUTOVÍA TRUJILLO-CÁCERES (A-58) Y LA AUTOVÍA DE LA PLATA (A-66) EN EL ENTORNO DE CÁCERES	ESCALAS 1:25.000 0 375 750m ORIGINAL-A1 GRÁFICA	DESIGNACIÓN CONDICIONANTES GENERALES	NOMBRE FICHERO 03H01 FECHA JUNIO 2010	PLANO 3 HOJA 1 DE 1