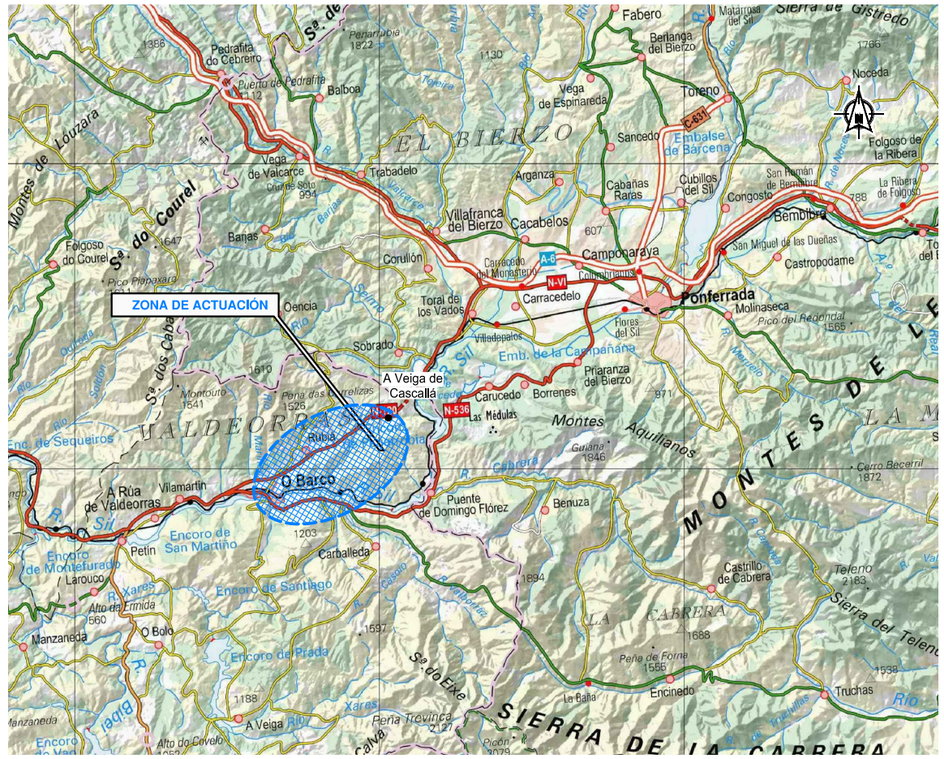

SITUACIÓN

LOCALIZACIÓN GEOGRÁFICA

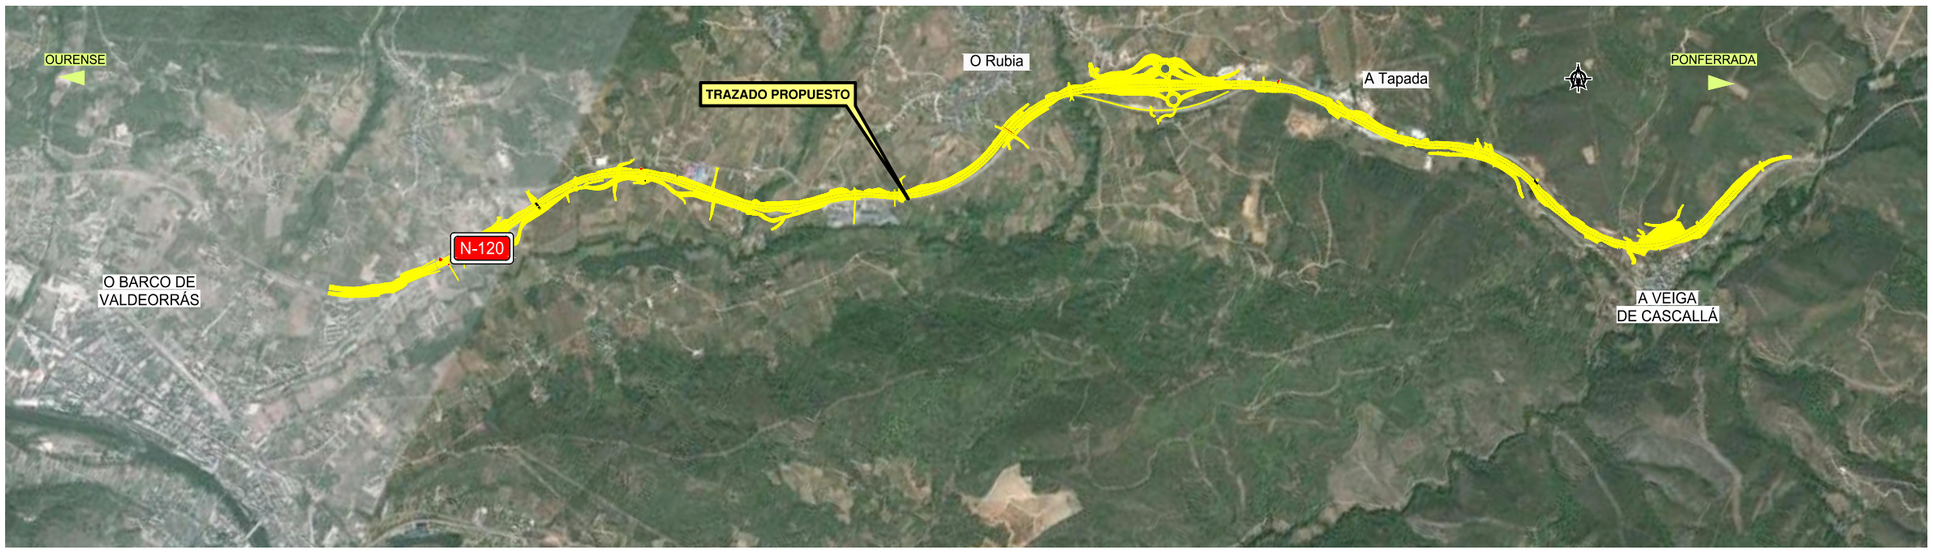

EMPLAZAMIENTO

GOBIERNO DE ESPAÑA / MINISTERIO DE FOMENTO	SECRETARÍA DE ESTADO DE INFRAESTRUCTURAS, TRANSPORTE Y VIVIENDA SECRETARÍA GENERAL DE INFRAESTRUCTURAS DIRECCIÓN GENERAL DE CARRETERAS DEMARCACIÓN DE CARRETERAS DEL ESTADO EN GALICIA	CONSULTOR: ineco	EL INGENIERO AUTOR DEL PROYECTO: LUIS ALBERTO GARCÍA CRIADO	EL INGENIERO DIRECTOR DEL PROYECTO: FERNANDO DÍEZ GÓMEZ	ESCALA: S/E	TÍTULO DEL PROYECTO: AUTOVÍA A-76 PONFERRADA-OURENSE. TRAMO: A VEIGA DE CASCALLÁ-O BARCO DE VALDEORRAS FASE 3. PROYECTO DE TRAZADO	CLAVE: T2-OR-5120	Nº PLANO: 2	DESIGNACIÓN: PLANO DE SITUACIÓN	FECHA: JUNIO 2017 HOJA 1 DE 1

P:\2014\141238\02_doc_tecnica\142343_Ejec\GRAFICOS\04 ProyecTrazado F3\02 Planos\02 Plano de Situacion\02H01.dwg