


P:\2014\141238\02\_doc\_tecnica\142343\_Ejec\GRAFICOS\05 ProyecTrazado F3 Superv\02 Planos\03 ConjuntoMinutas\03H01.dwg

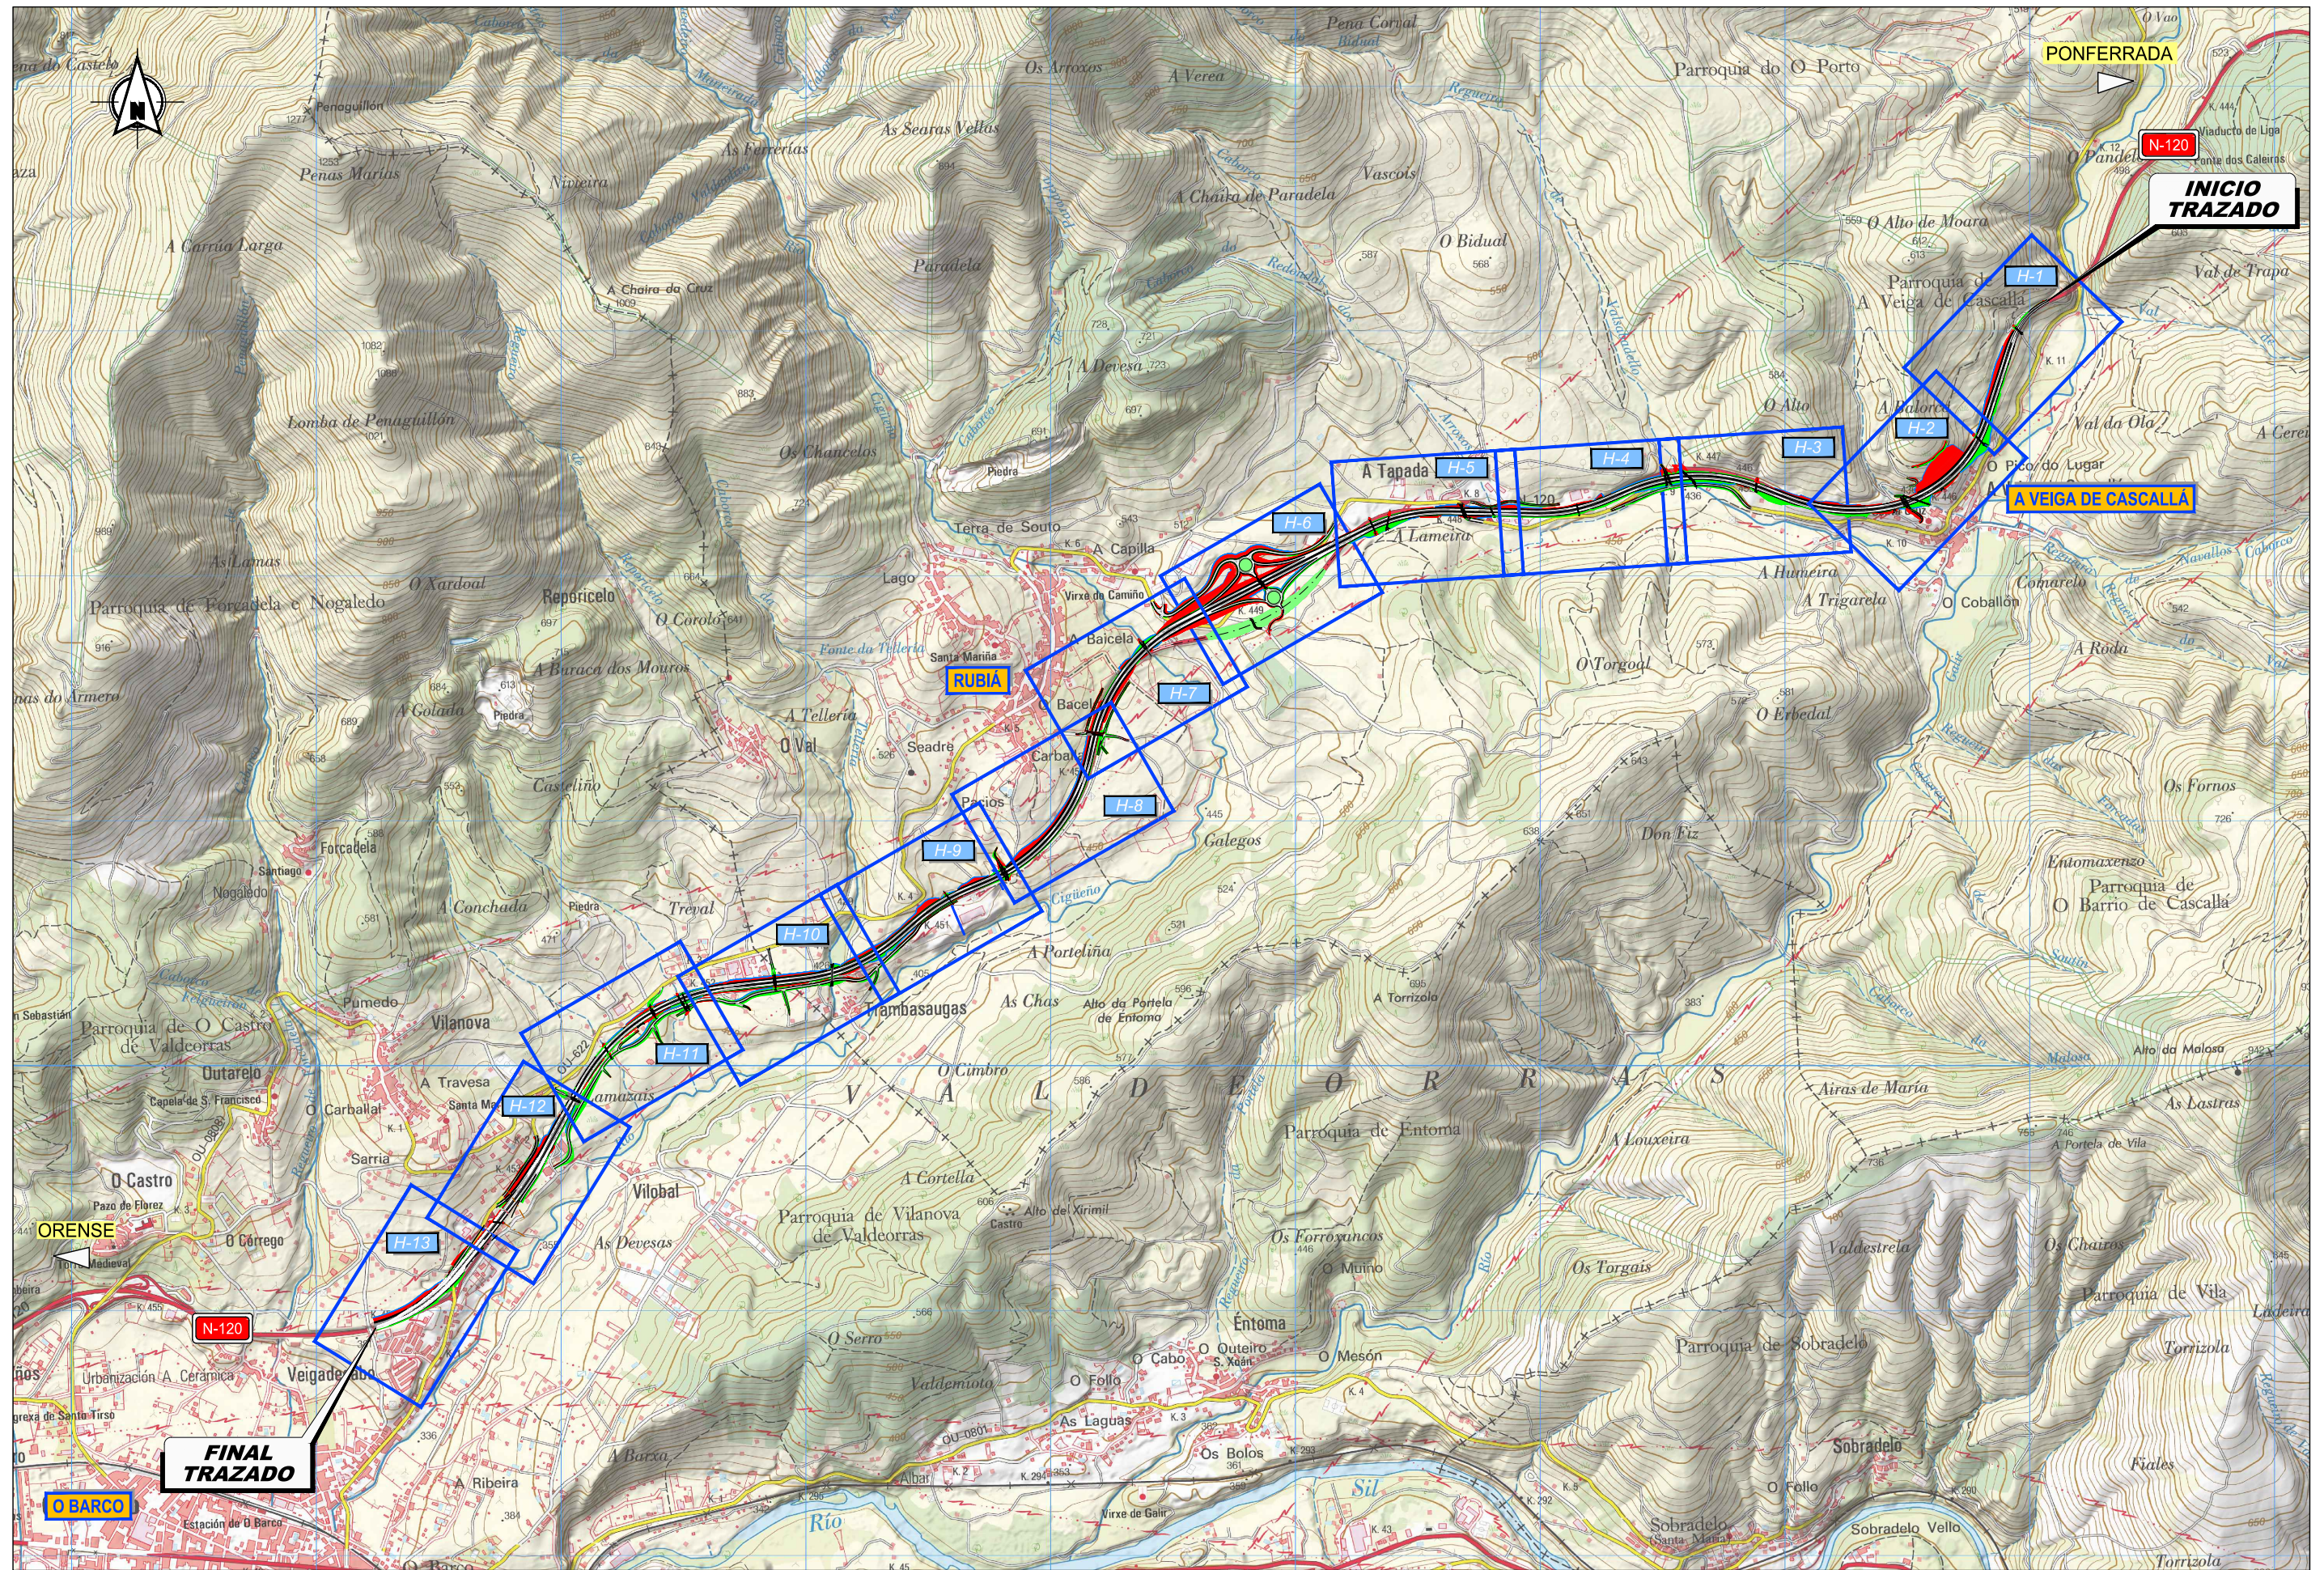

SECRETARÍA DE ESTADO DE INFRAESTRUCTURAS, TRANSPORTE Y VIVIENDA  
 SECRETARÍA GENERAL DE INFRAESTRUCTURAS  
 DIRECCIÓN GENERAL DE CARRETERAS  
 DEMARCACIÓN DE CARRETERAS DEL ESTADO EN GALICIA

CONSULTOR:  
**ineco**

EL INGENIERO AUTOR DEL PROYECTO:  
 LUIS ALBERTO GARCÍA CRADO

EL INGENIERO DIRECTOR DEL PROYECTO:  
 FERNANDO DÍEZ GÓMEZ

ESCALA:  
 1:10.000  
 0 100 200 300m  
 ORIGINAL-A1

TÍTULO DEL PROYECTO:  
 AUTOVÍA A-76 PONFERRADA-ORENSE.  
 TRAMO: A VEIGA DE CASCALLA-O BARCO DE VALDEORRAS  
 FASE 3. PROYECTO DE TRAZADO

CLAVE:  
 T2-OR-5120

Nº PLANO:  
 3

DESIGNACIÓN:  
 PLANO DE CONJUNTO Y DISTRIBUCIÓN DE MINUTAS

FECHA:  
 JUNIO 2017  
 HOJA 1 DE 1