




SECCIÓN TRONCO (EN RECTA)

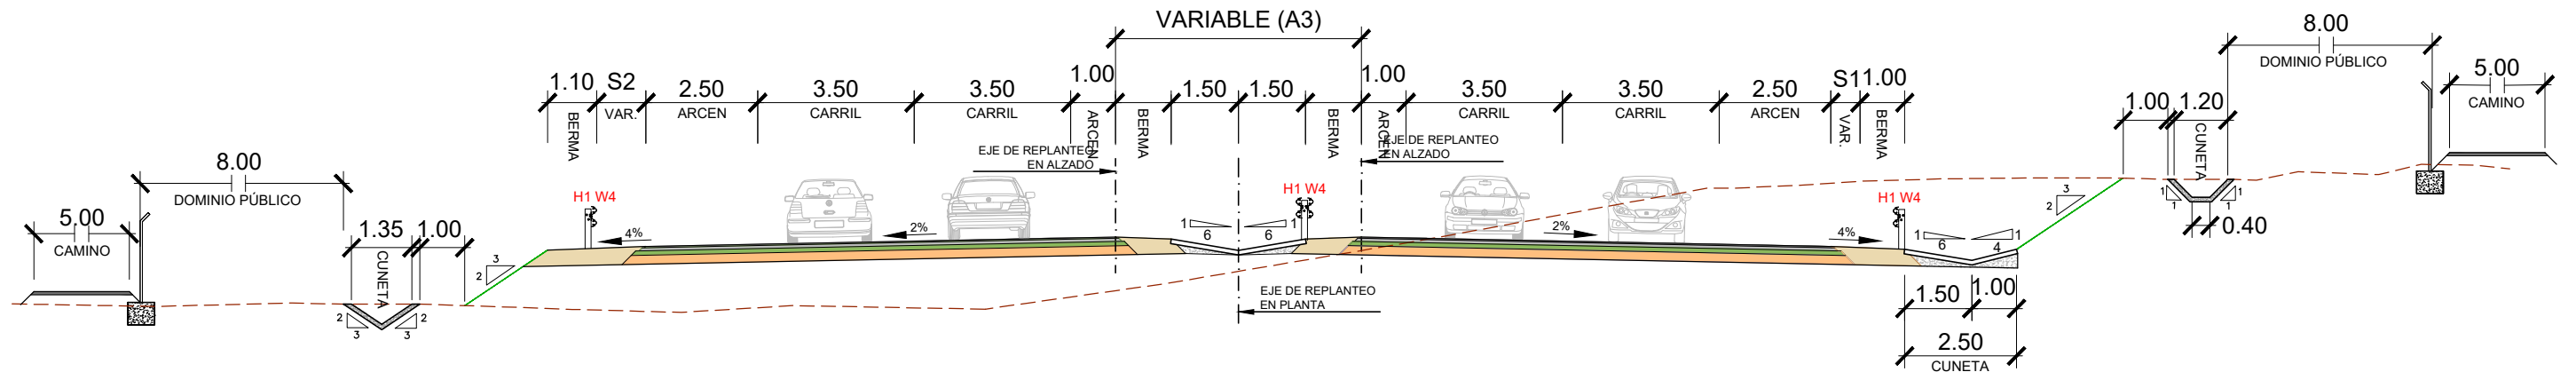

SECCIÓN TRONCO (EN CURVA)

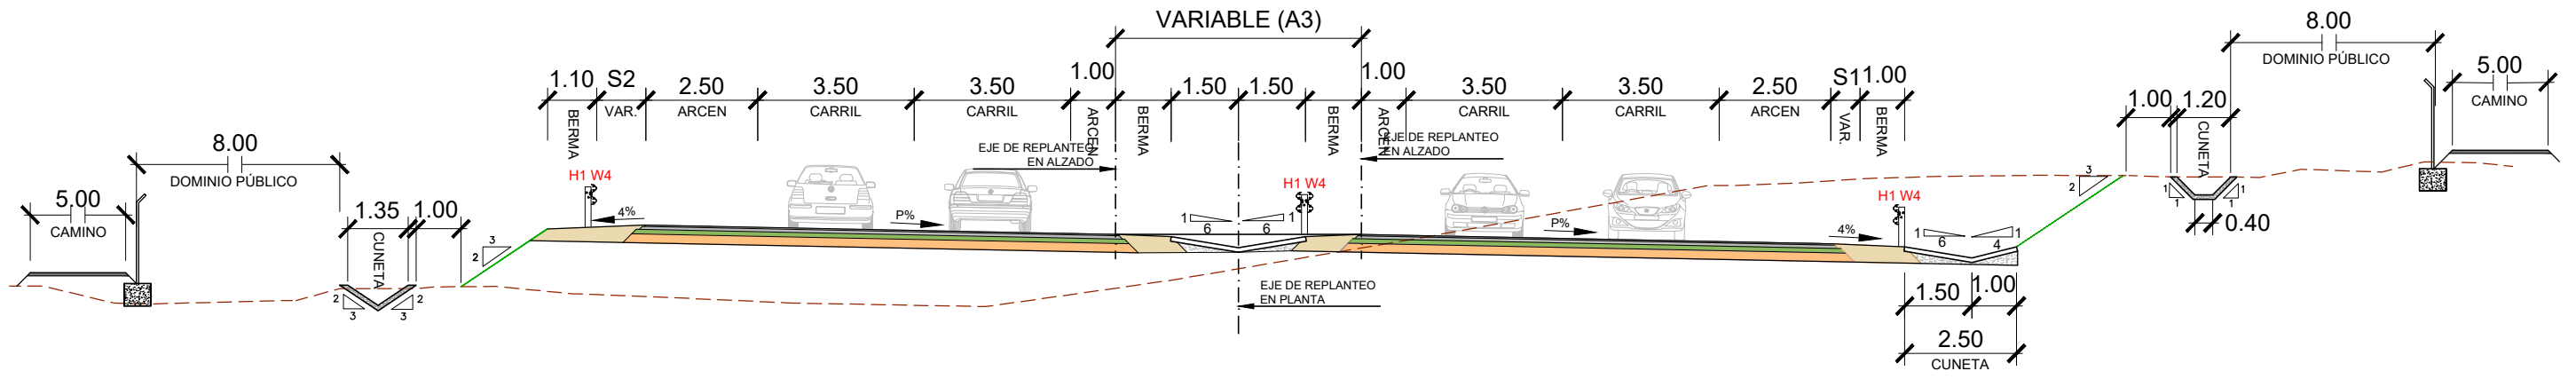



SECCIÓN TRONCO CON OBSTÁCULO EN MEDIANA (EN RECTA)

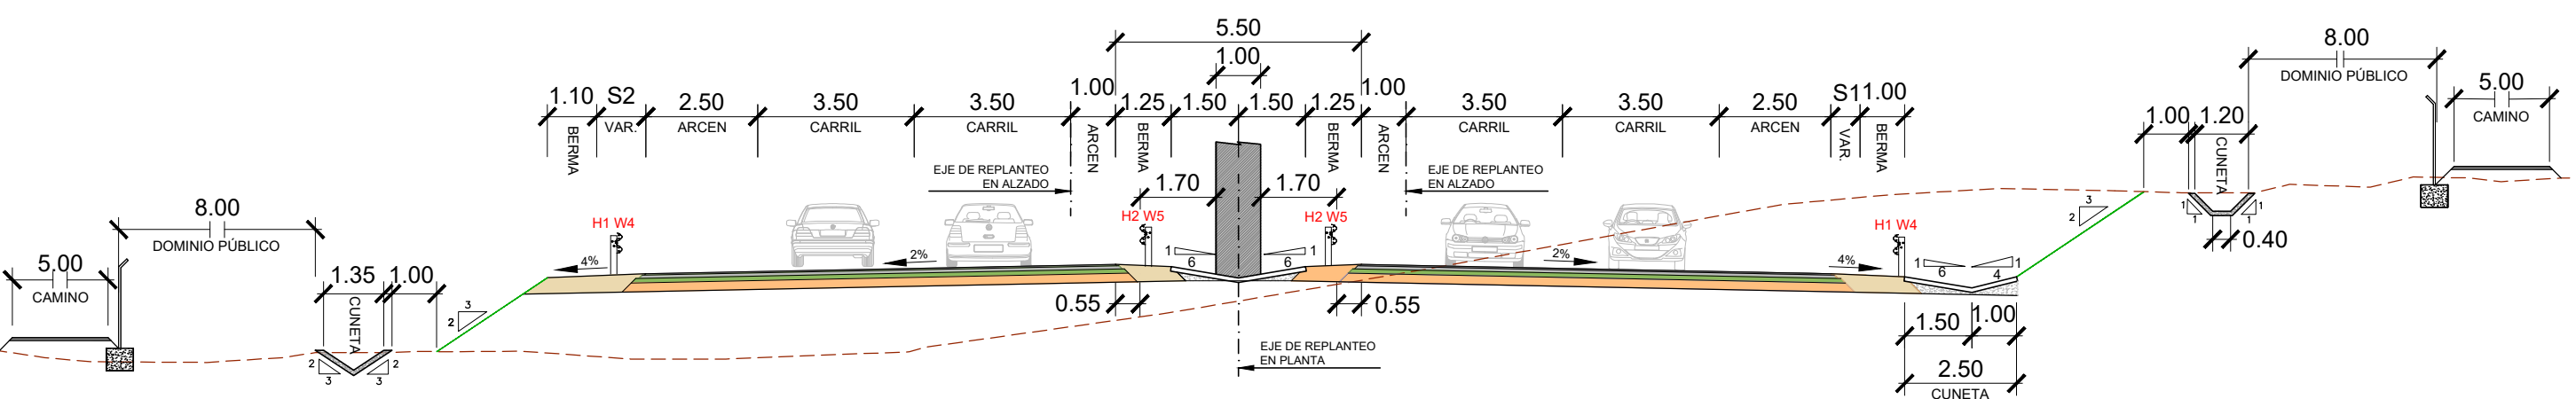

NOTA:
S1, S2 y A3
VER DIMENSIONES EN TABLAS. HOJAS 9 y 10


P:\2014\141238\02_doc_tecnica\142343_Ejec\GRAFICOS\05 ProyecTrazado F3 Superv\02 Planos\05 SeccionesTipo\05H10.dwg

SECCIÓN TRONCO P.K. 4+640 - 5+300

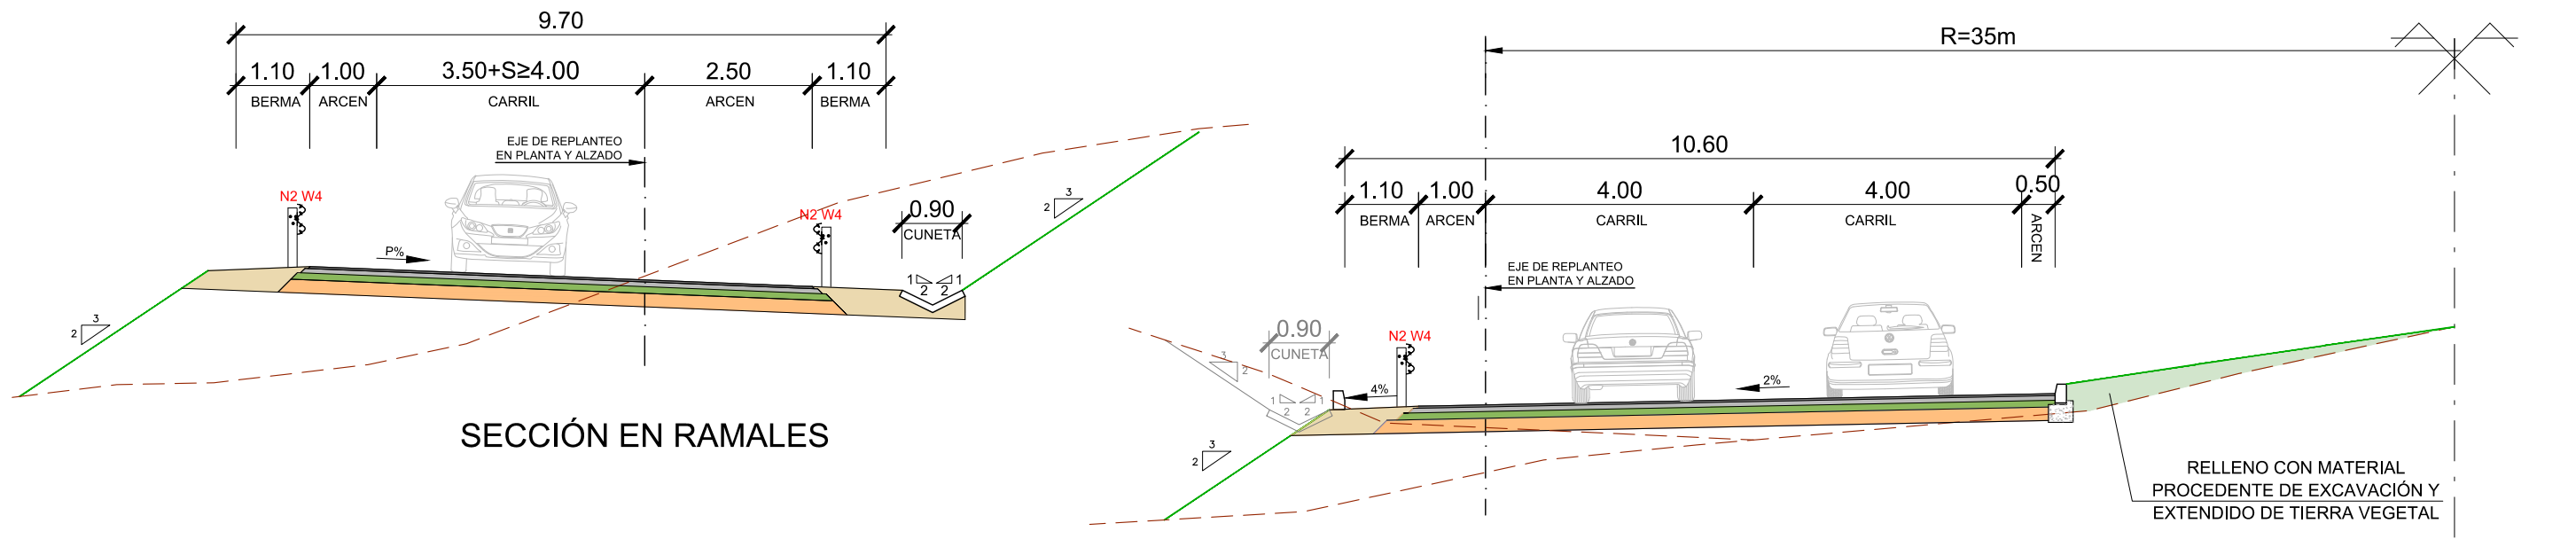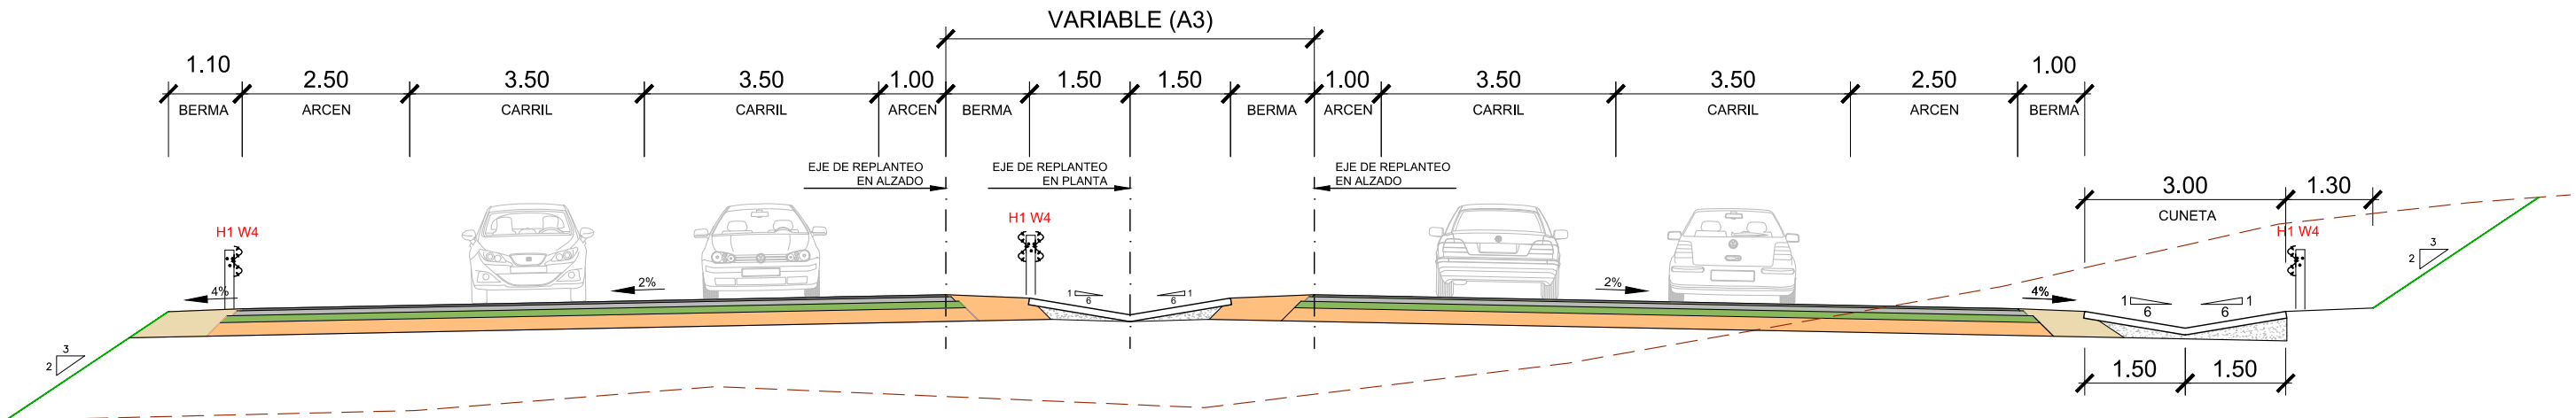


NOTA:
 S1, S2 y A3
 VER DIMENSIONES EN TABLAS. HOJAS 9 y 10

P:\2014\141238\02_doc_tecnica\142343_Ejec\GRAFICOS\05_ProjecTrazado F3_Supervi\02_Planos\05_SeccionesTipo\05H10.dwg

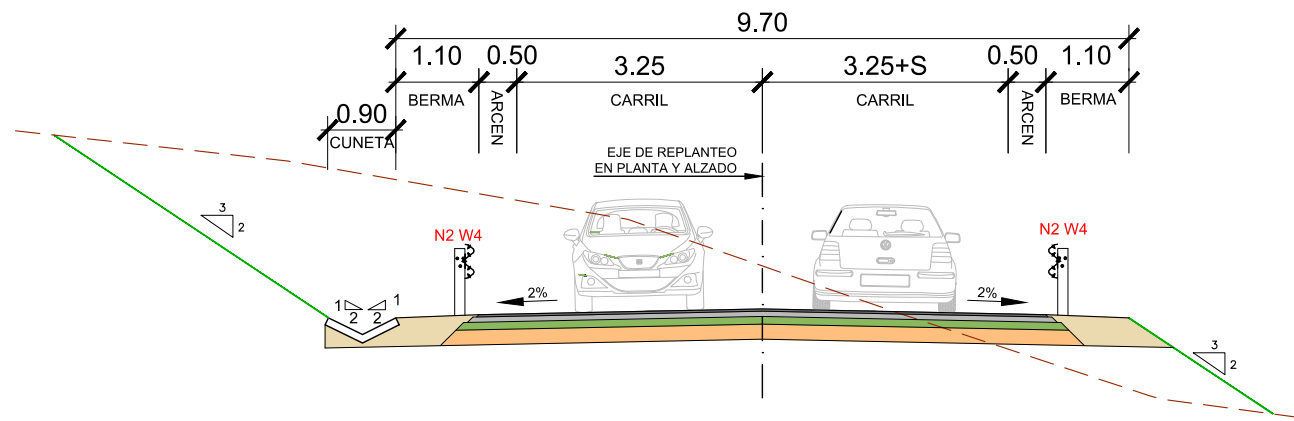


REPOSICIÓN DE OU-622

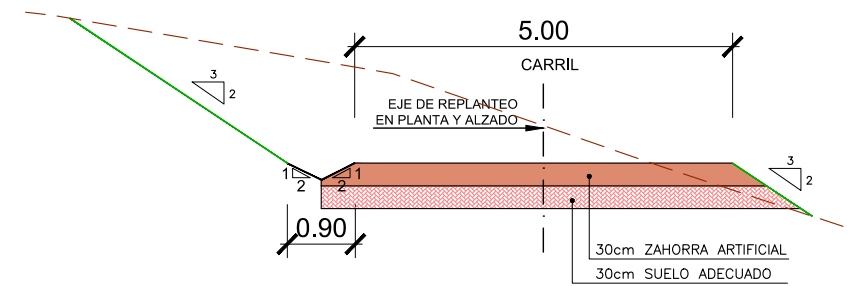


CAMINOS AGRÍCOLAS

EJE	NOMBRE
35	Camino MI 6+435
39	Camino MD 4+320-4+470
40	Camino MI 4+400
41	Camino MI 4+515
42	Camino MI 4+560
45	Camino MI 6+250
46	Camino MI 6+620
47	Camino MI 6+830
48	Camino MI 6+890
49	Camino MI 7+100
50	PI 0+820
51	PI 1+820
52	PI 5+225

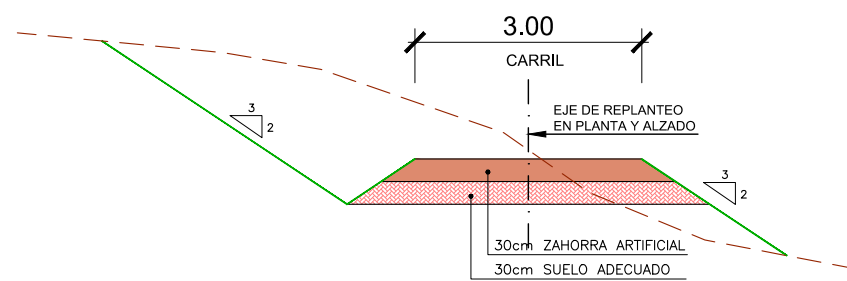


PISTA FORESTAL

EJE	NOMBRE
33	Pista Forestal MD 0+600
34	Pista Forestal MD 0+730

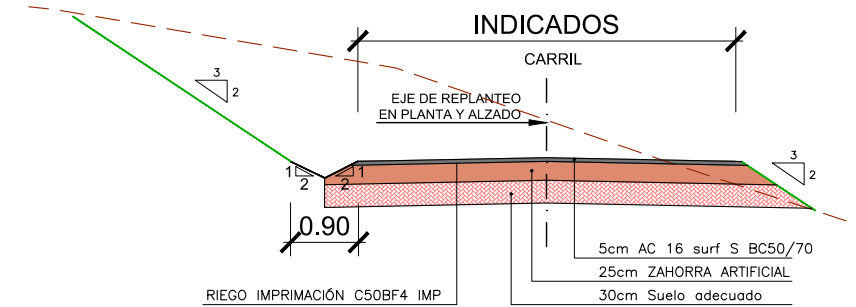


CAMINOS ASFALTADOS

EJE	NOMBRE	ANCHO (m)
36	Camino MD 2+420	5
37	Camino MI 3+665	5
38	Camino Glorieta Sur Enlace	5
43	Camino MI 5+670-7+550	7.5
44	Camino MI 5+870	5
61	PS 4+520	5
62	PS 6+280	5
63	PS 6+800	5
64	PS 7+290	5

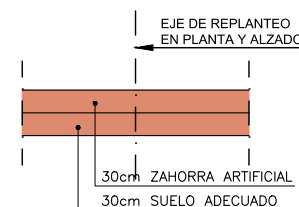


SECCIÓN EN DESVÍOS PROVISIONALES


P:\2014\141238\02_doc_tecnica\142343_Ejec\GRAFICOS\05 ProyecTrazado F3 Superv\02 Planos\05 SeccionesTipo\05H10.dwg

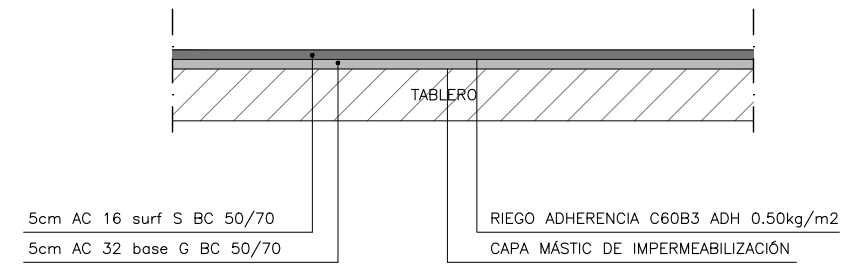


SECCIÓN EN PASO SUPERIOR TIPO 1
EJES 12 y 60

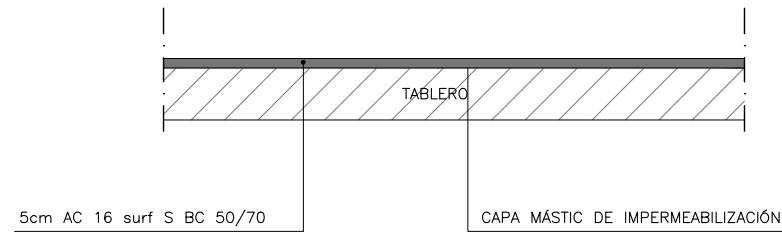

SECCIÓN EN PASO SUPERIOR TIPO 2
EJES 61, 62, 63 y 64

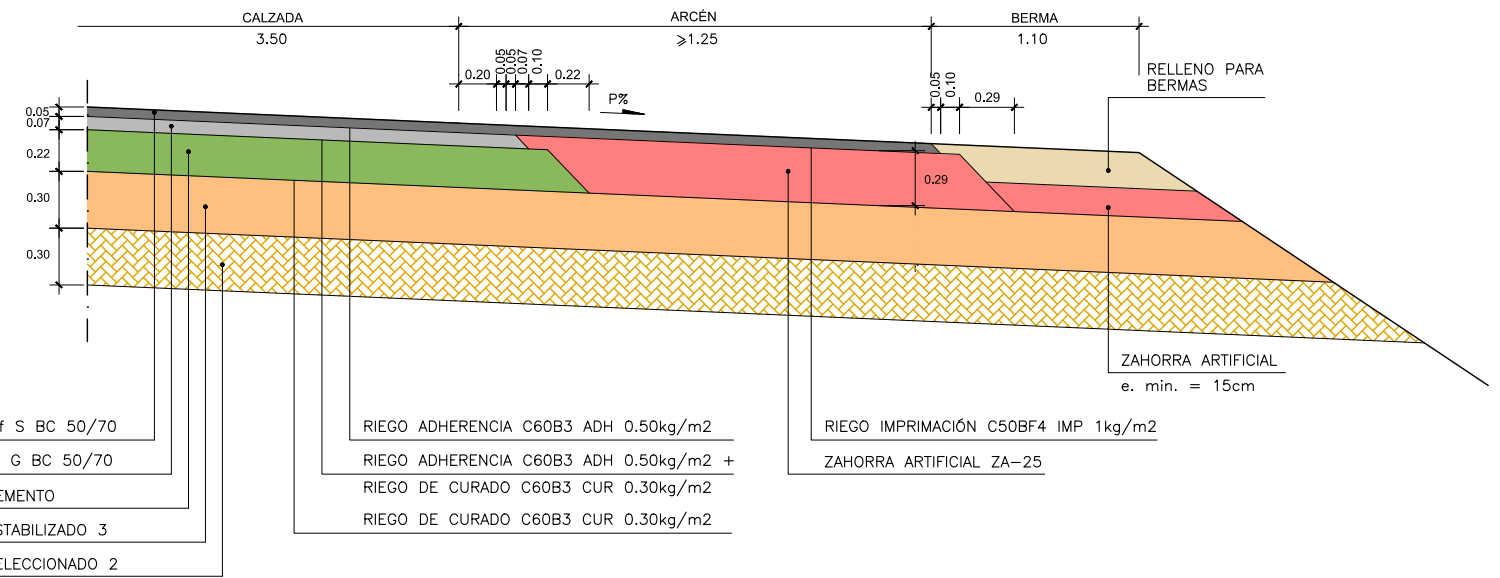


SECCIÓN DE FIRME 3132
EN RAMALES. EJES 13, 14, 15, 16, 91, 92, 94 y 95

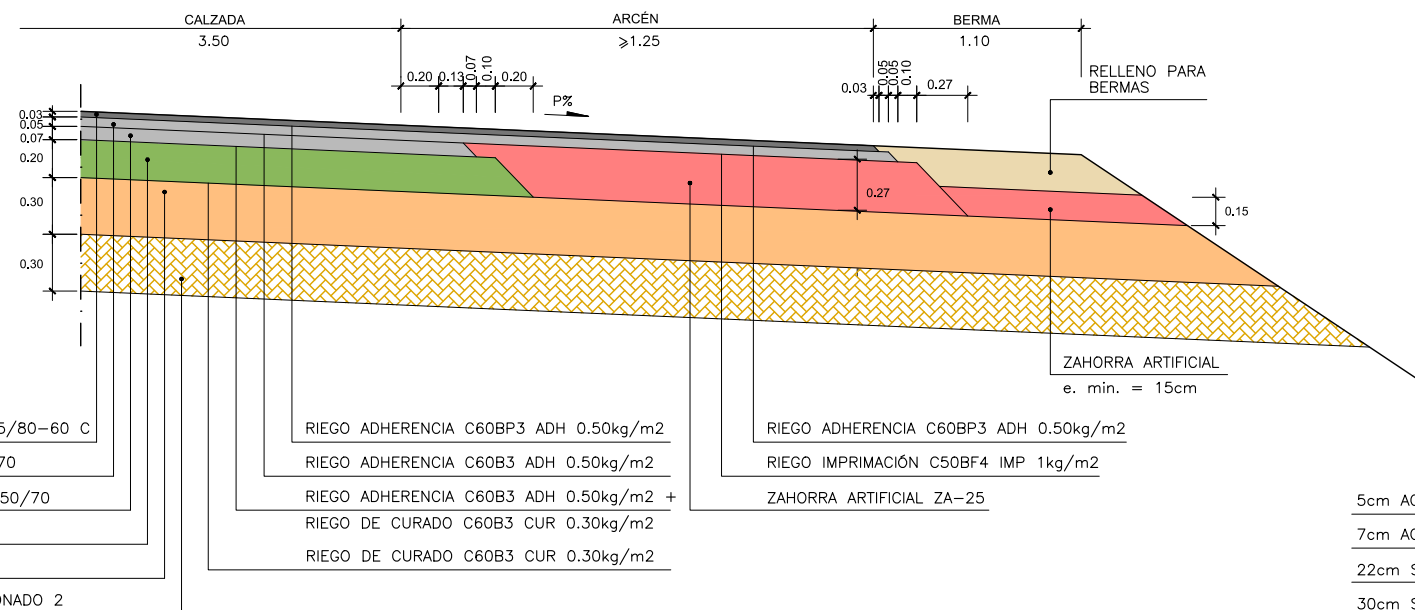

- 3cm BBTM 11 B PMB 45/80-60 C
- 5cm AC22 bin D BC50/70
- 7cm AC 22 base G BC 50/70
- 20cm SUELO CEMENTO
- 30cm S-EST 3
- * 30cm SUELO SELECCIONADO 2

* EXCEPTO ENTRE EL PK 0+000 Y PK 0+550
QUE EL ESPESOR ES DE 0.50m

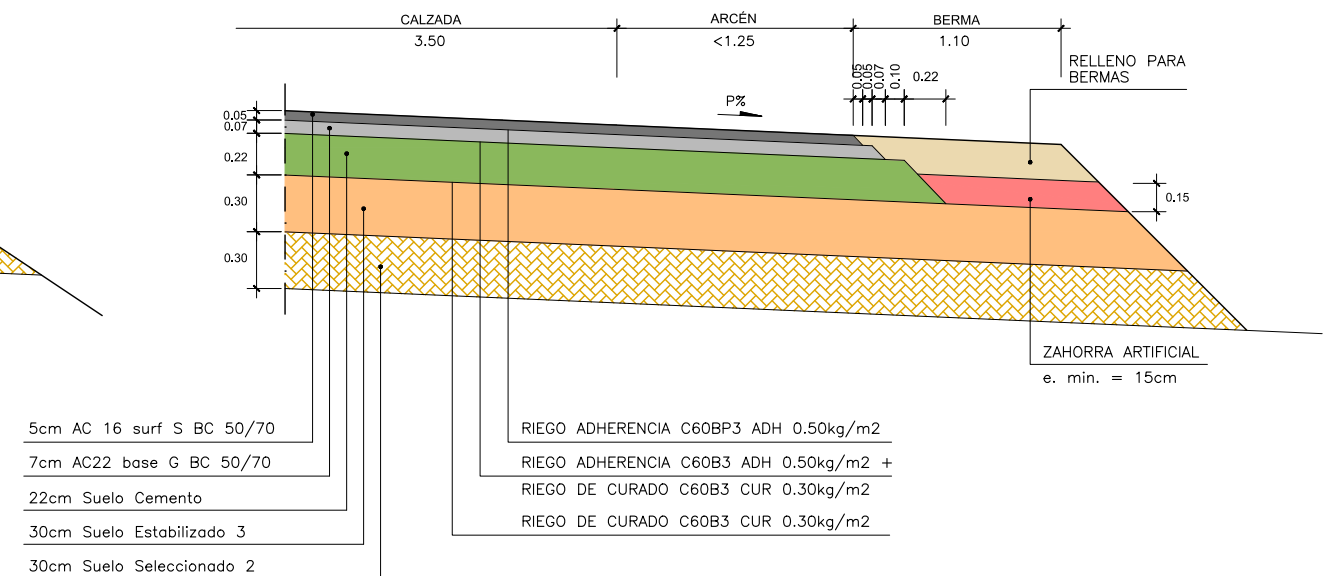


SECCIÓN DE FIRME 3132
EN GLORIETAS. EJES 10, 11, 18, 19, 20, 21, 22, 23, 24, 25, 26 y 27
EN REPOSICIÓN DE OU-622. EJES 30, 31, 32, 60, 70, 71, 72 y 73


SECCIÓN DE FIRME 232
EN TRONCO A-76. EJES 1 y 90

P:\2014\141238\02_doc_tecnica\142343_Ejec\GRAFICOS\05 ProyecTrazado F3 Superv\02 Planos\05 SeccionesTpo\05H10.dwg


PASOS SUPERIORES 1 Y 2

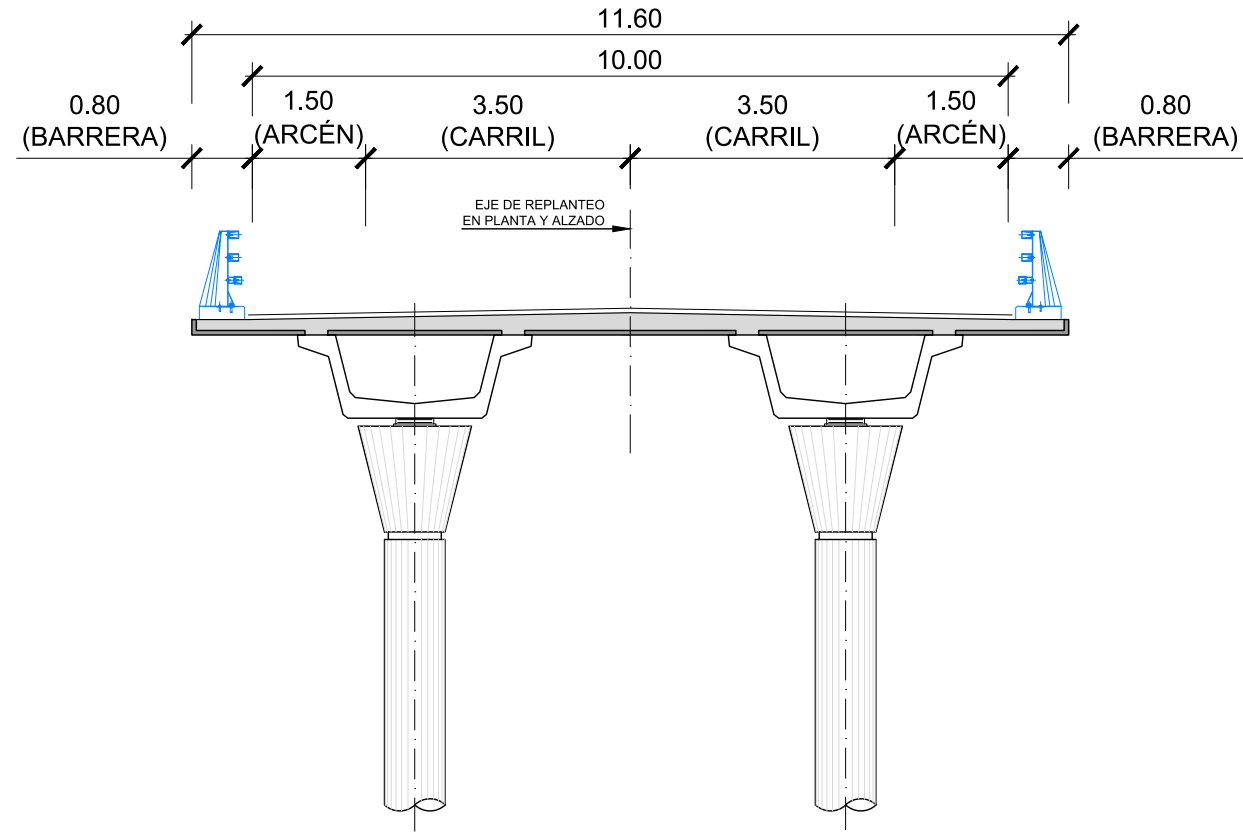


PASO SUPERIOR 3

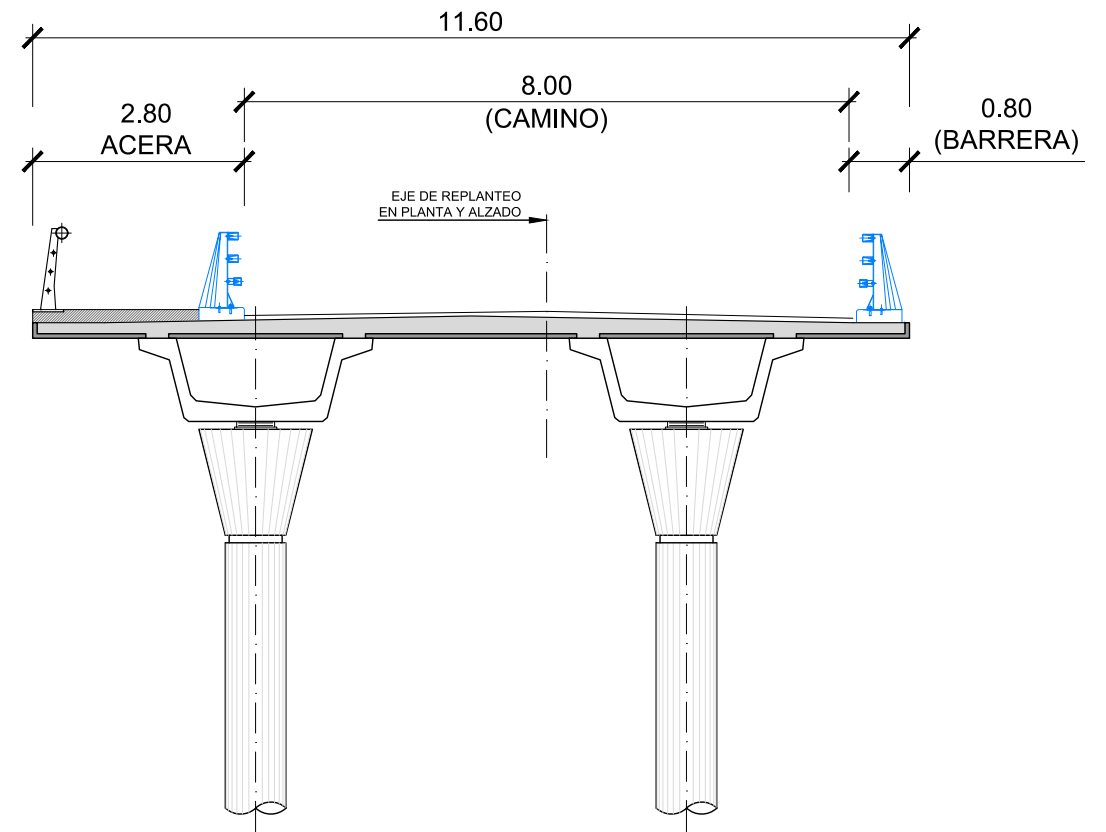

PASOS SUPERIORES 4, 5 Y 6

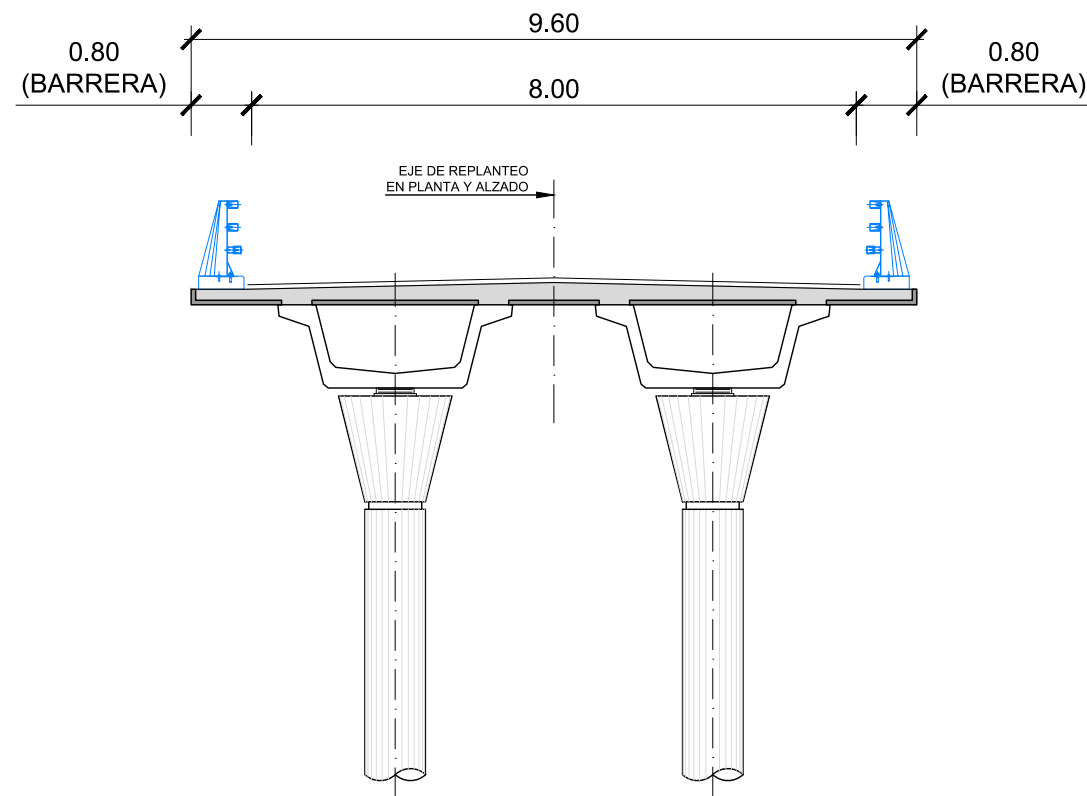

PASO INFERIOR - CAMINO

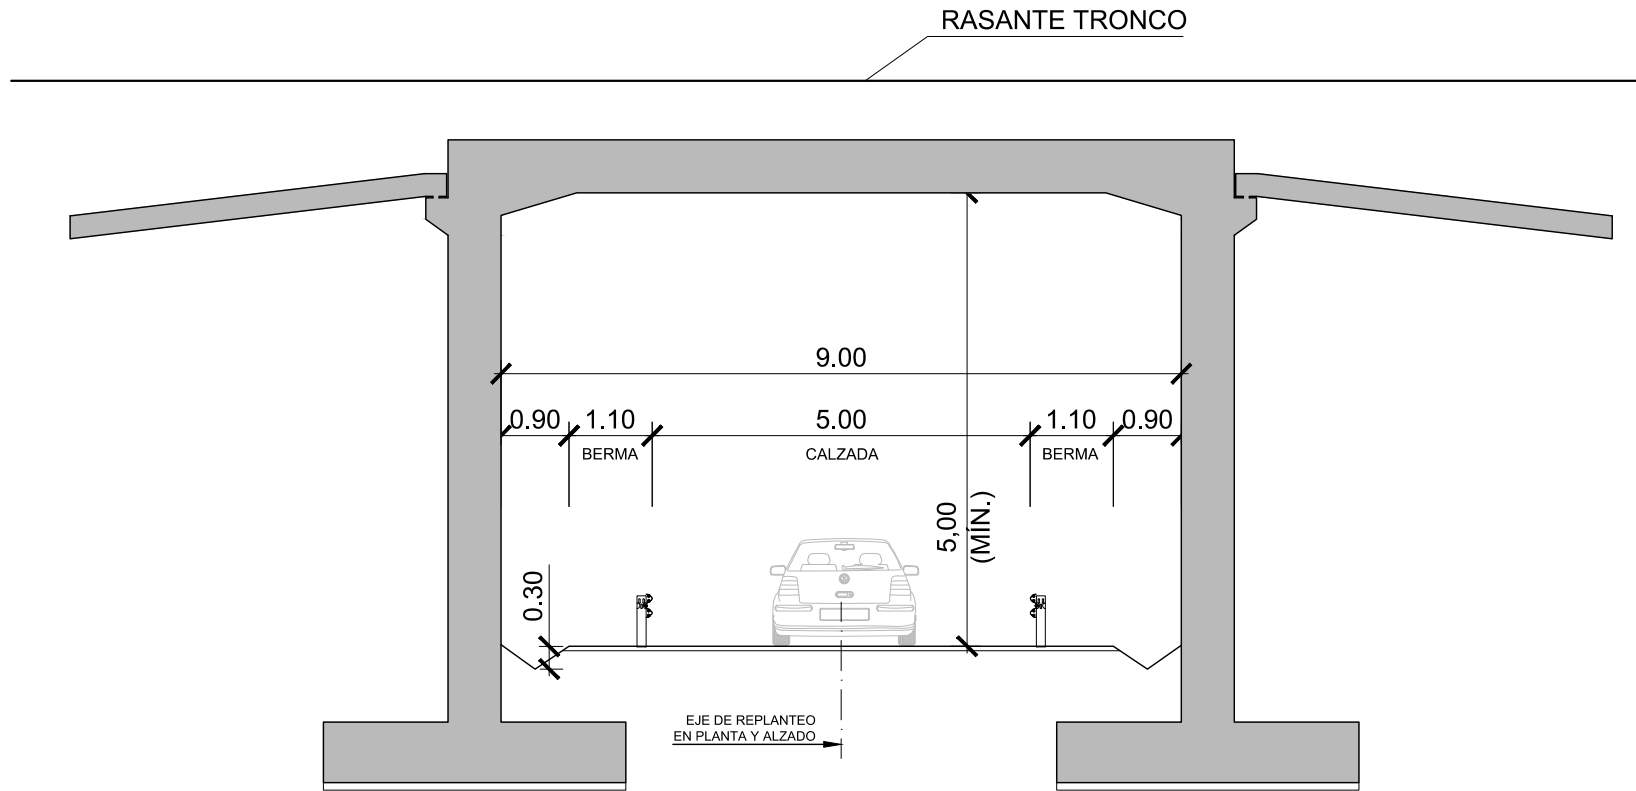

P:\2014\141238\02_doc_tecnica\142343_Ejec\GRAFICOS\05 ProyecTrazado F3 Superv\02 Planos\05 SeccionesTipo\05H10.dwg

SOBREANCHOS "S1" BERMA IZQUIERDA EXTERIOR

ANCHURA MEDIANA POR P.K. "A3"

PK	Distancia "S1"	Lado
1420	0	Izquierdo
1440	0,639	Izquierdo
1760	0	Izquierdo
1780	0,573	Izquierdo
1800	1,904	Izquierdo
1820	2,679	Izquierdo
1840	2,903	Izquierdo
1860	2,882	Izquierdo
1880	2,787	Izquierdo
1900	2,562	Izquierdo
1920	2,151	Izquierdo
1940	1,655	Izquierdo
1960	0,903	Izquierdo
1980	0	Izquierdo
4040	0	Izquierdo
4060	0,764	Izquierdo
4080	1,738	Izquierdo
4100	0	Izquierdo
4120	0,651	Izquierdo
4140	1,065	Izquierdo
4160	0	Izquierdo
4180	0,526	Izquierdo
4200	1,045	Izquierdo
4220	1	Izquierdo
4240	0,955	Izquierdo
4260	0,912	Izquierdo
4280	0,868	Izquierdo

PK	Distancia "S1"	Lado
4300	0,826	Izquierdo
4320	0,783	Izquierdo
4340	0,742	Izquierdo
4360	0,701	Izquierdo
4380	0,696	Izquierdo
4400	0,695	Izquierdo
4420	0,669	Izquierdo
4440	0,568	Izquierdo
4460	0,459	Izquierdo
4480	0	Izquierdo
6560	0	Izquierdo
6580	0,912	Izquierdo
6600	1,308	Izquierdo
6620	1,334	Izquierdo
6640	1,361	Izquierdo
6660	1,388	Izquierdo
6680	1,416	Izquierdo
6700	1,435	Izquierdo
6720	1,435	Izquierdo
6740	0	Izquierdo
6980	0	Izquierdo
7000	0,929	Izquierdo
7020	1,322	Izquierdo
7040	1,307	Izquierdo
7060	1,292	Izquierdo
7080	0,752	Izquierdo
7100	0,259	Izquierdo
7120	0,211	Izquierdo
7140	0	Izquierdo

PK	ANCHURA MEDIANA A3	ANCHURA BERMAS	ANCHURA CUNETETA
0	5,5	1,25	3
250	5,5	1,25	3
460	7,6	2,3	3
800	7,6	2,3	3
940	6,2	1,6	3
2260	6,2	1,6	3
2330	5,5	1,25	3
4020	5,5	1,25	3
4053	5,84	1,42	3
4460	5,84	1,42	3
4493	5,5	1,25	3
5486	5,5	1,25	3
5520	5,84	1,42	3
5560	5,84	1,42	3
5594	5,5	1,25	3
8320	6,5	1,75	3
8549,266	6,5	1,75	3

P:\2014\141238\02_doc_tecnica\142343_Ejec\GRAFICOS\05_ProjecTrazado F3_Superv\02_Planos\05_SeccionesTipo\05H10.dwg

SOBREANCHOS "S2" BERMA DERECHA EXTERIOR

PK	Distancia "S2"	Lado
1060	0	Derecho
1080	0,563	Derecho
1100	0,712	Derecho
1120	0,69	Derecho
1140	0,677	Derecho
1160	0,677	Derecho
1180	0,677	Derecho
1200	0,677	Derecho
1220	0,668	Derecho
1240	0,602	Derecho
1260	0,429	Derecho
1273,776	0	Derecho
2180	0	Derecho
2200	0,678	Derecho
2220	0,763	Derecho
2240	0,753	Derecho
2260	0,748	Derecho
2280	0,27	Derecho
2297,449	0	Derecho
5740	0	Derecho
5760	0,28	Derecho
5780	0,883	Derecho
5800	1,355	Derecho
5820	1,709	Derecho
5840	1,906	Derecho
5860	1,999	Derecho
5880	2,046	Derecho
5900	2,088	Derecho

PK	Distancia "S2"	Lado
5920	2,131	Derecho
5940	2,174	Derecho
5960	2,218	Derecho
5980	2,033	Derecho
6000	3,306	Derecho
6020	3,351	Derecho
6040	3,381	Derecho
6060	2,452	Derecho
6080	1,518	Derecho
6100	0,245	Derecho
6110,458	0	Derecho
8380	0	Derecho
8400	0,472	Derecho
8420	1,032	Derecho
8440	1,592	Derecho
8460	2,051	Derecho
8480	2,051	Derecho
8500	2,12	Derecho
8520	2,216	Derecho
8540	1,758	Derecho

P:\2014\141238\02_doc_tecnica\142343_Ejec\GRAFICOS\05 ProyecTrazado F3 Superv\02 Planos\05 SeccionesTpo\05H10.dwg