
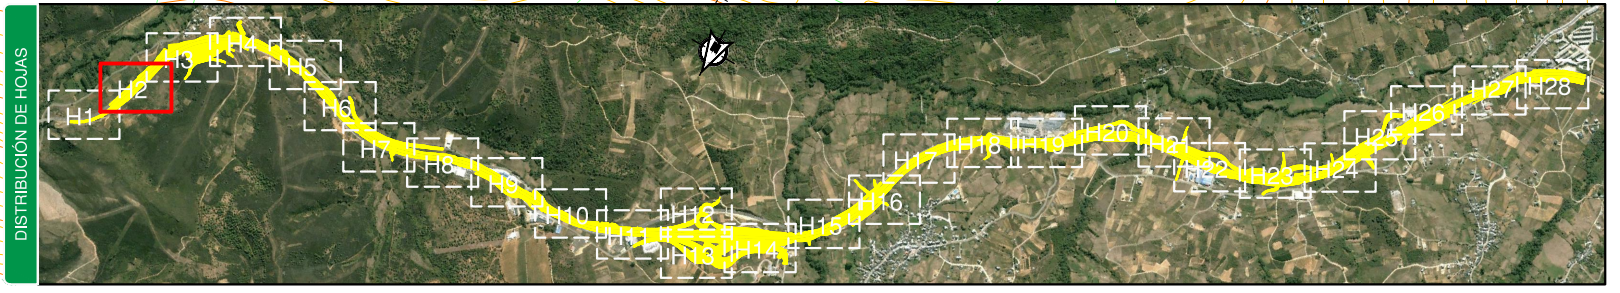




P:\2014\141238\02_doc_tecnica\142343_Ejec\GRAFICOS\05 ProyectTrazado F3 Supervi\02 Planos\08 SistemasContención\08H28.dwg

LEYENDA	
	BARRERA SIMPLE N2
	BARRERA SIMPLE H1
	BARRERA SIMPLE H2
	BARRERA DOBLE H1
	PASO DE MEDIANA H1
	PRETIL H2

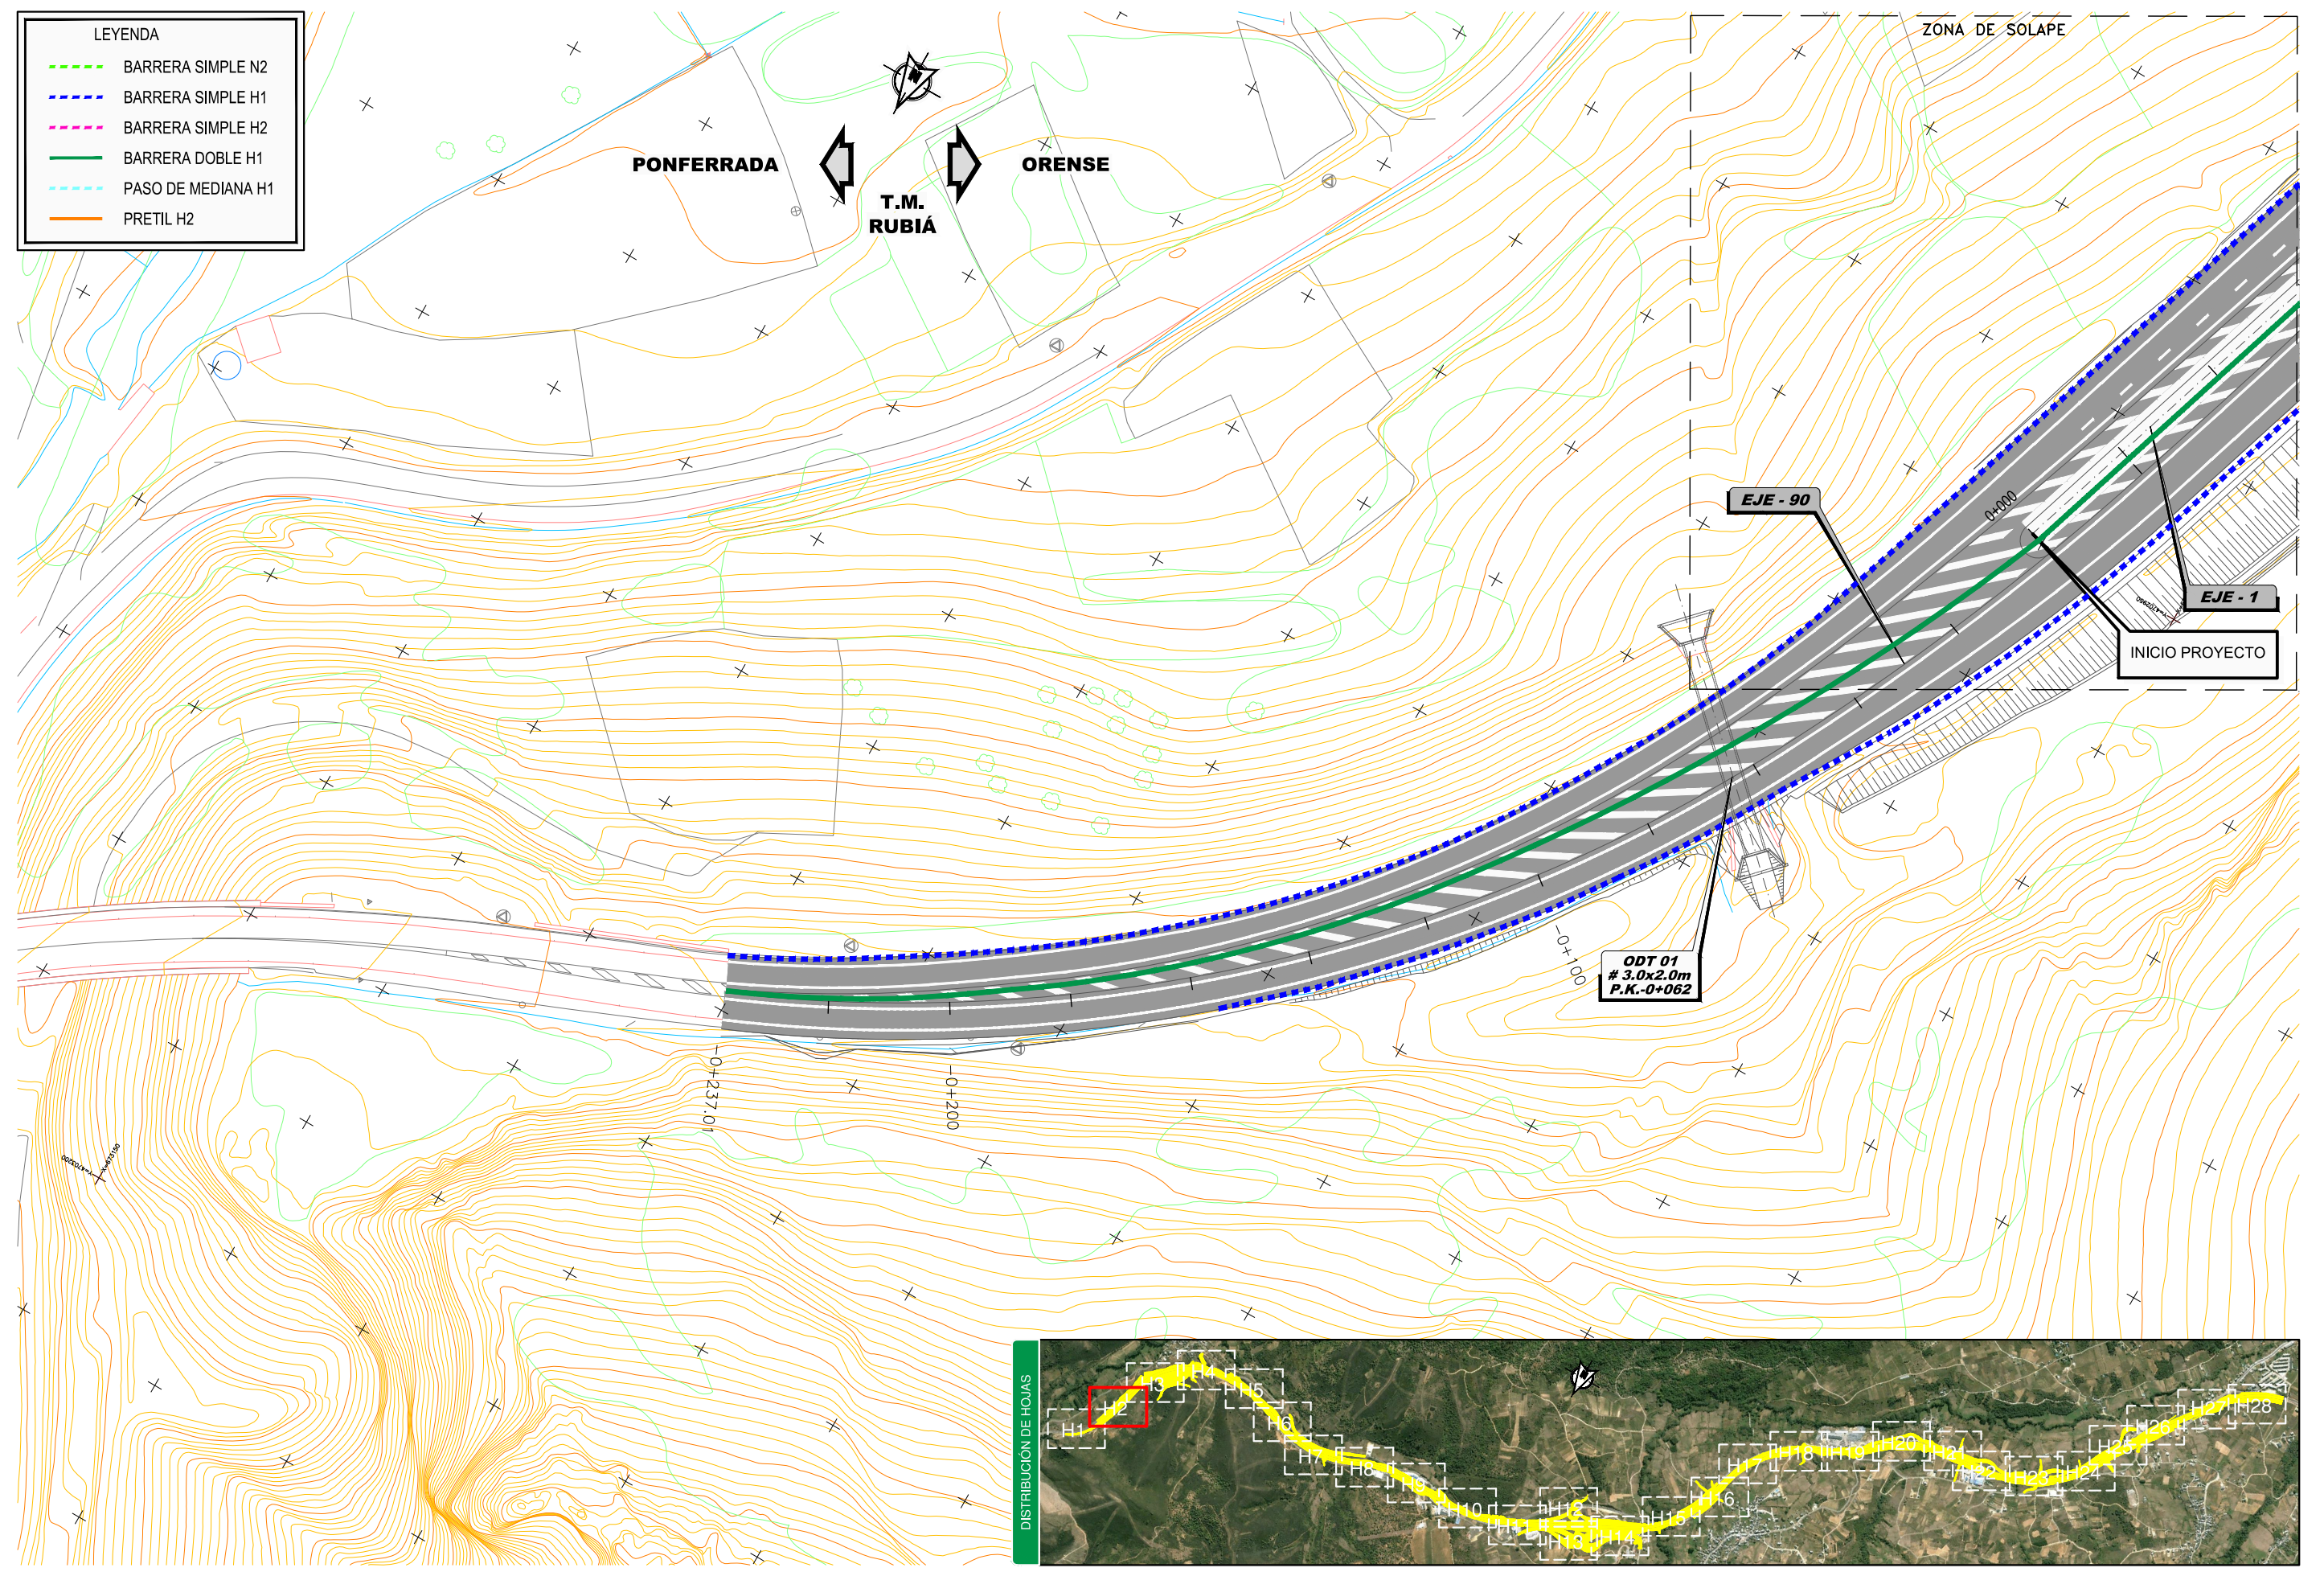


P:\2014\141238\02_doc_tecnica\142343_Ejec\GRAFICOS\05 ProyecTrazado F3 Supervi\02 Planos\08 SistemasContencion\08H28.dwg

LEYENDA	
	BARRERA SIMPLE N2
	BARRERA SIMPLE H1
	BARRERA SIMPLE H2
	BARRERA DOBLE H1
	PASO DE MEDIANA H1
	PRETIL H2

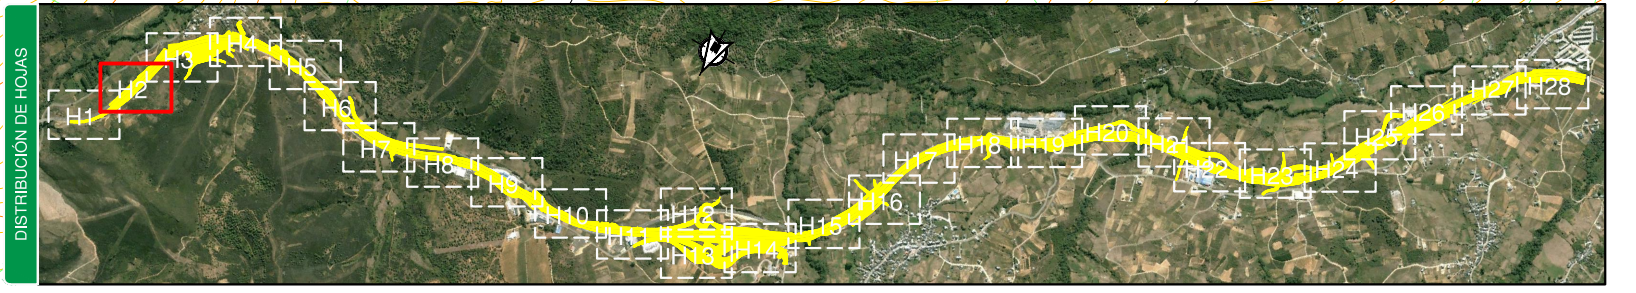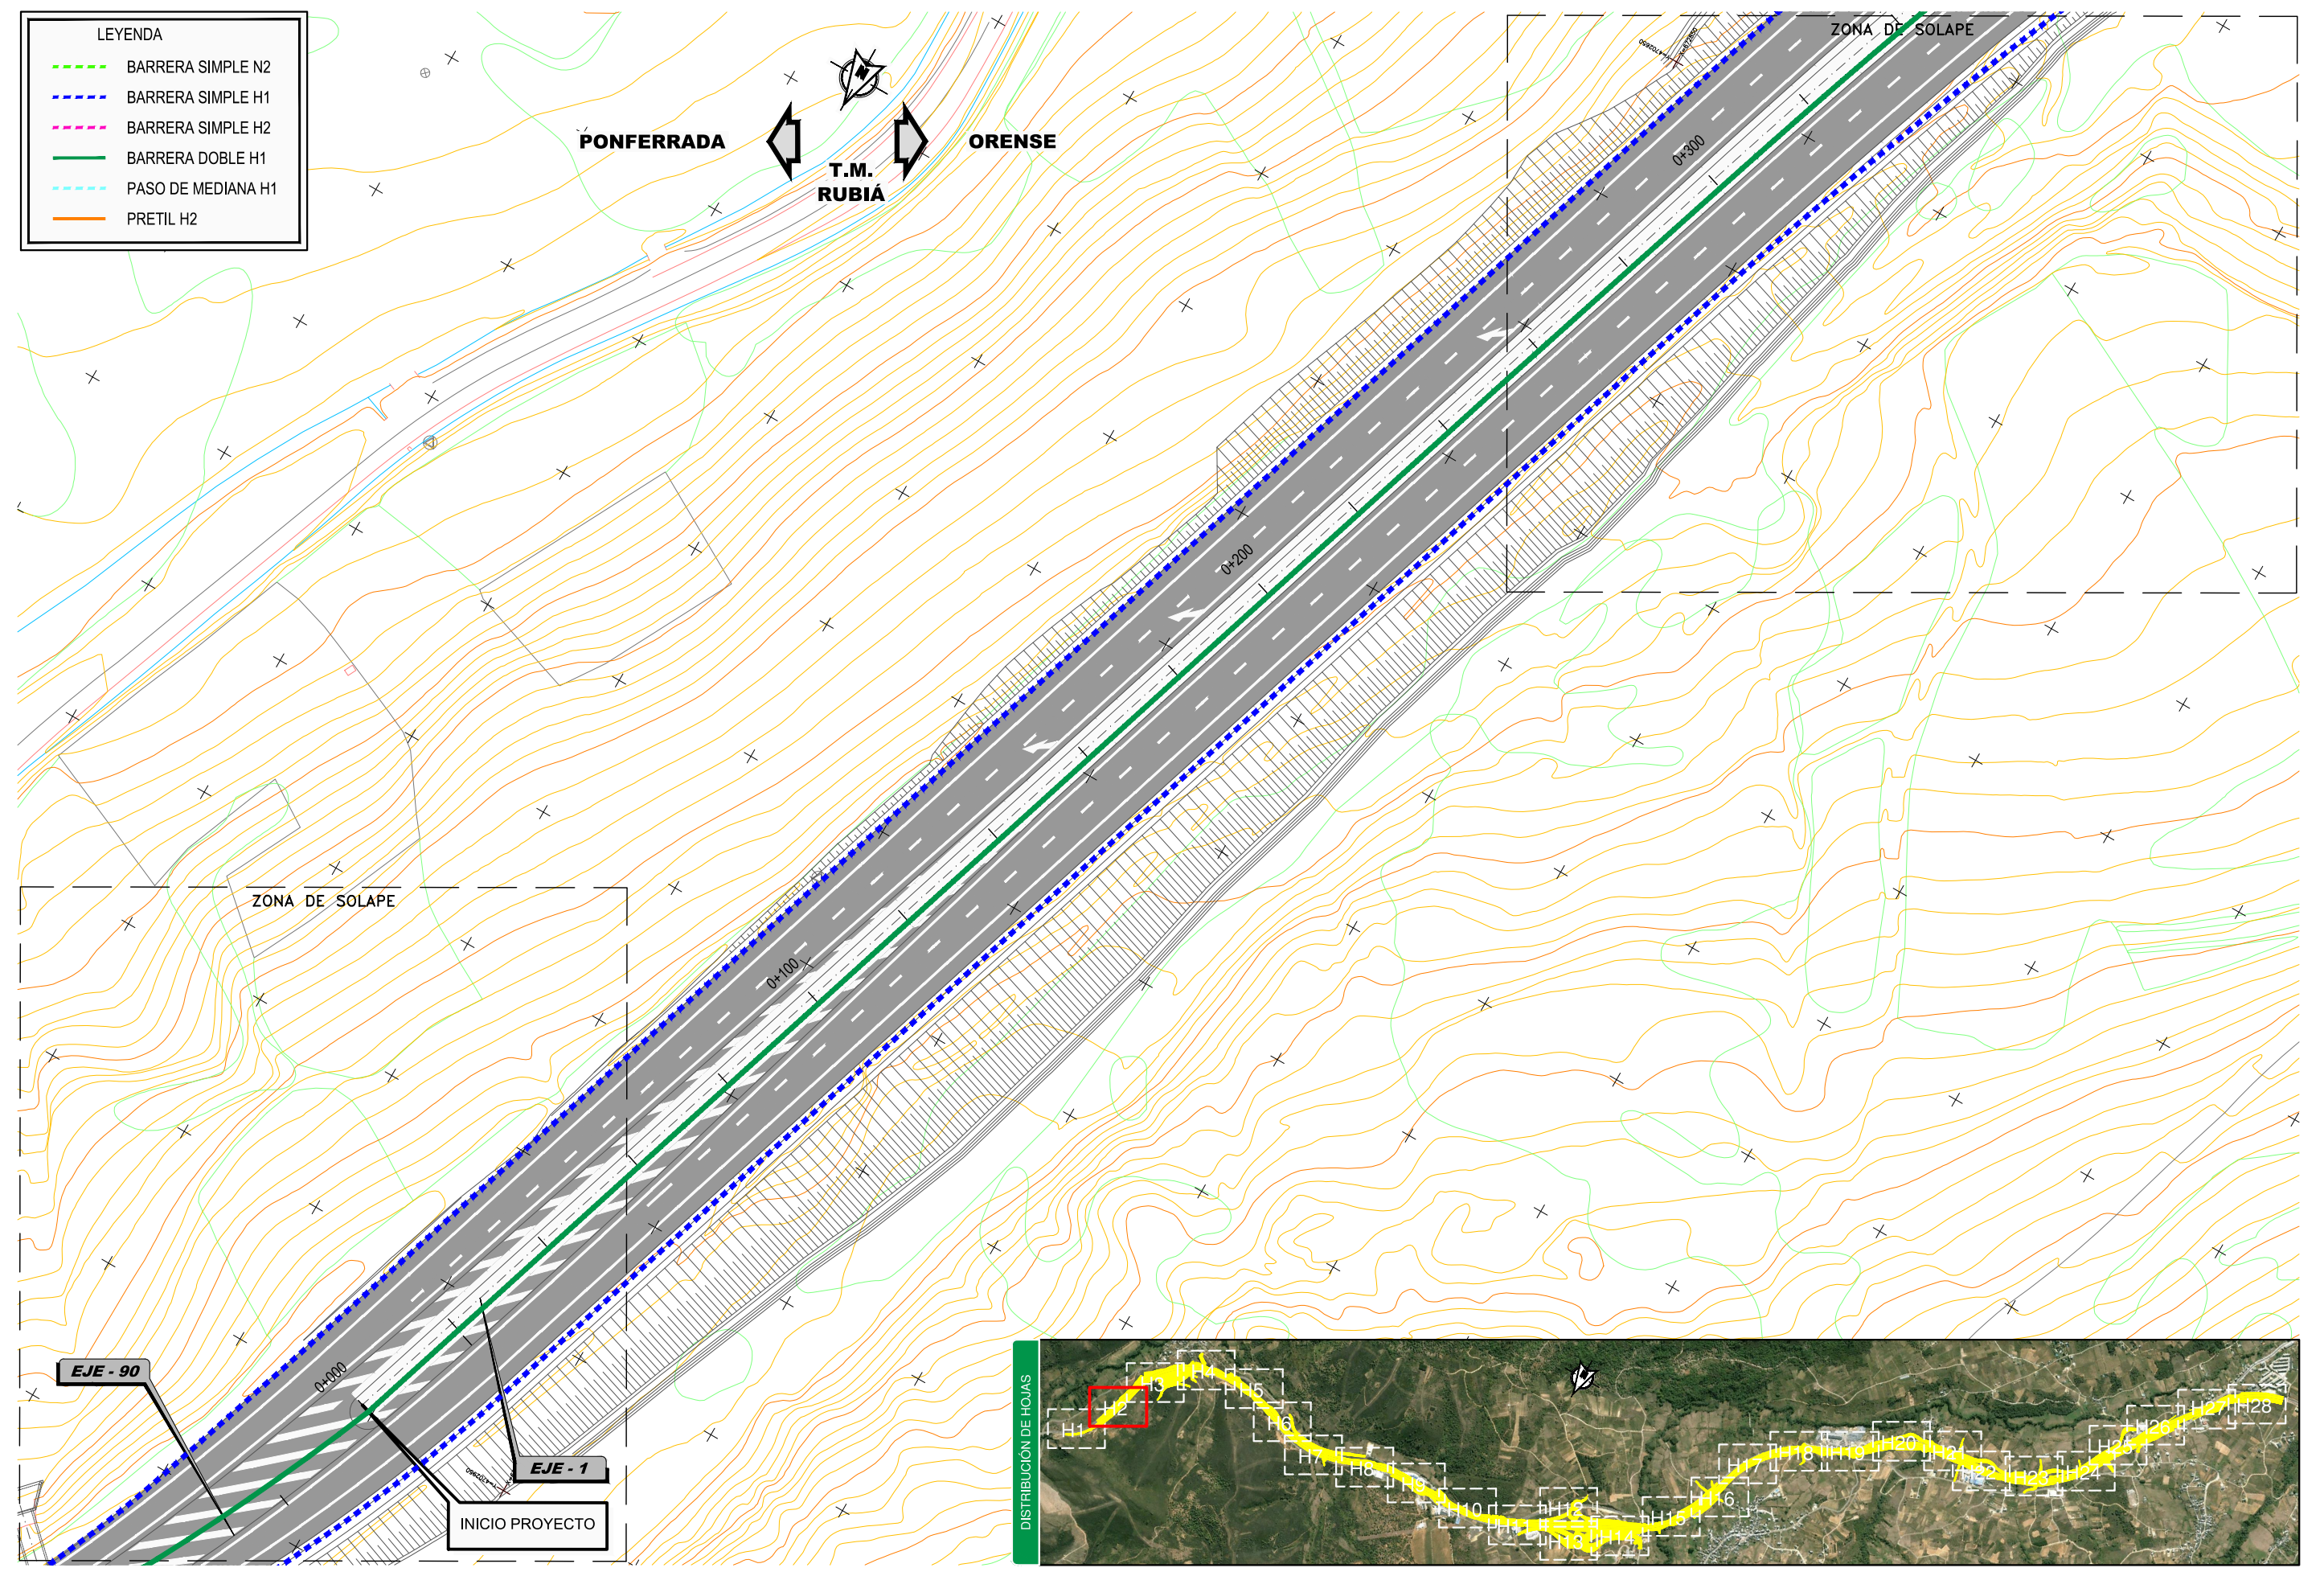


P:\2014\141238\02_doc_tecnica\142343_Ejec\GRAFICOS\05 ProyecTrazado F3 Supervi\02 Planos\08 SistemasContencion\08H28.dwg

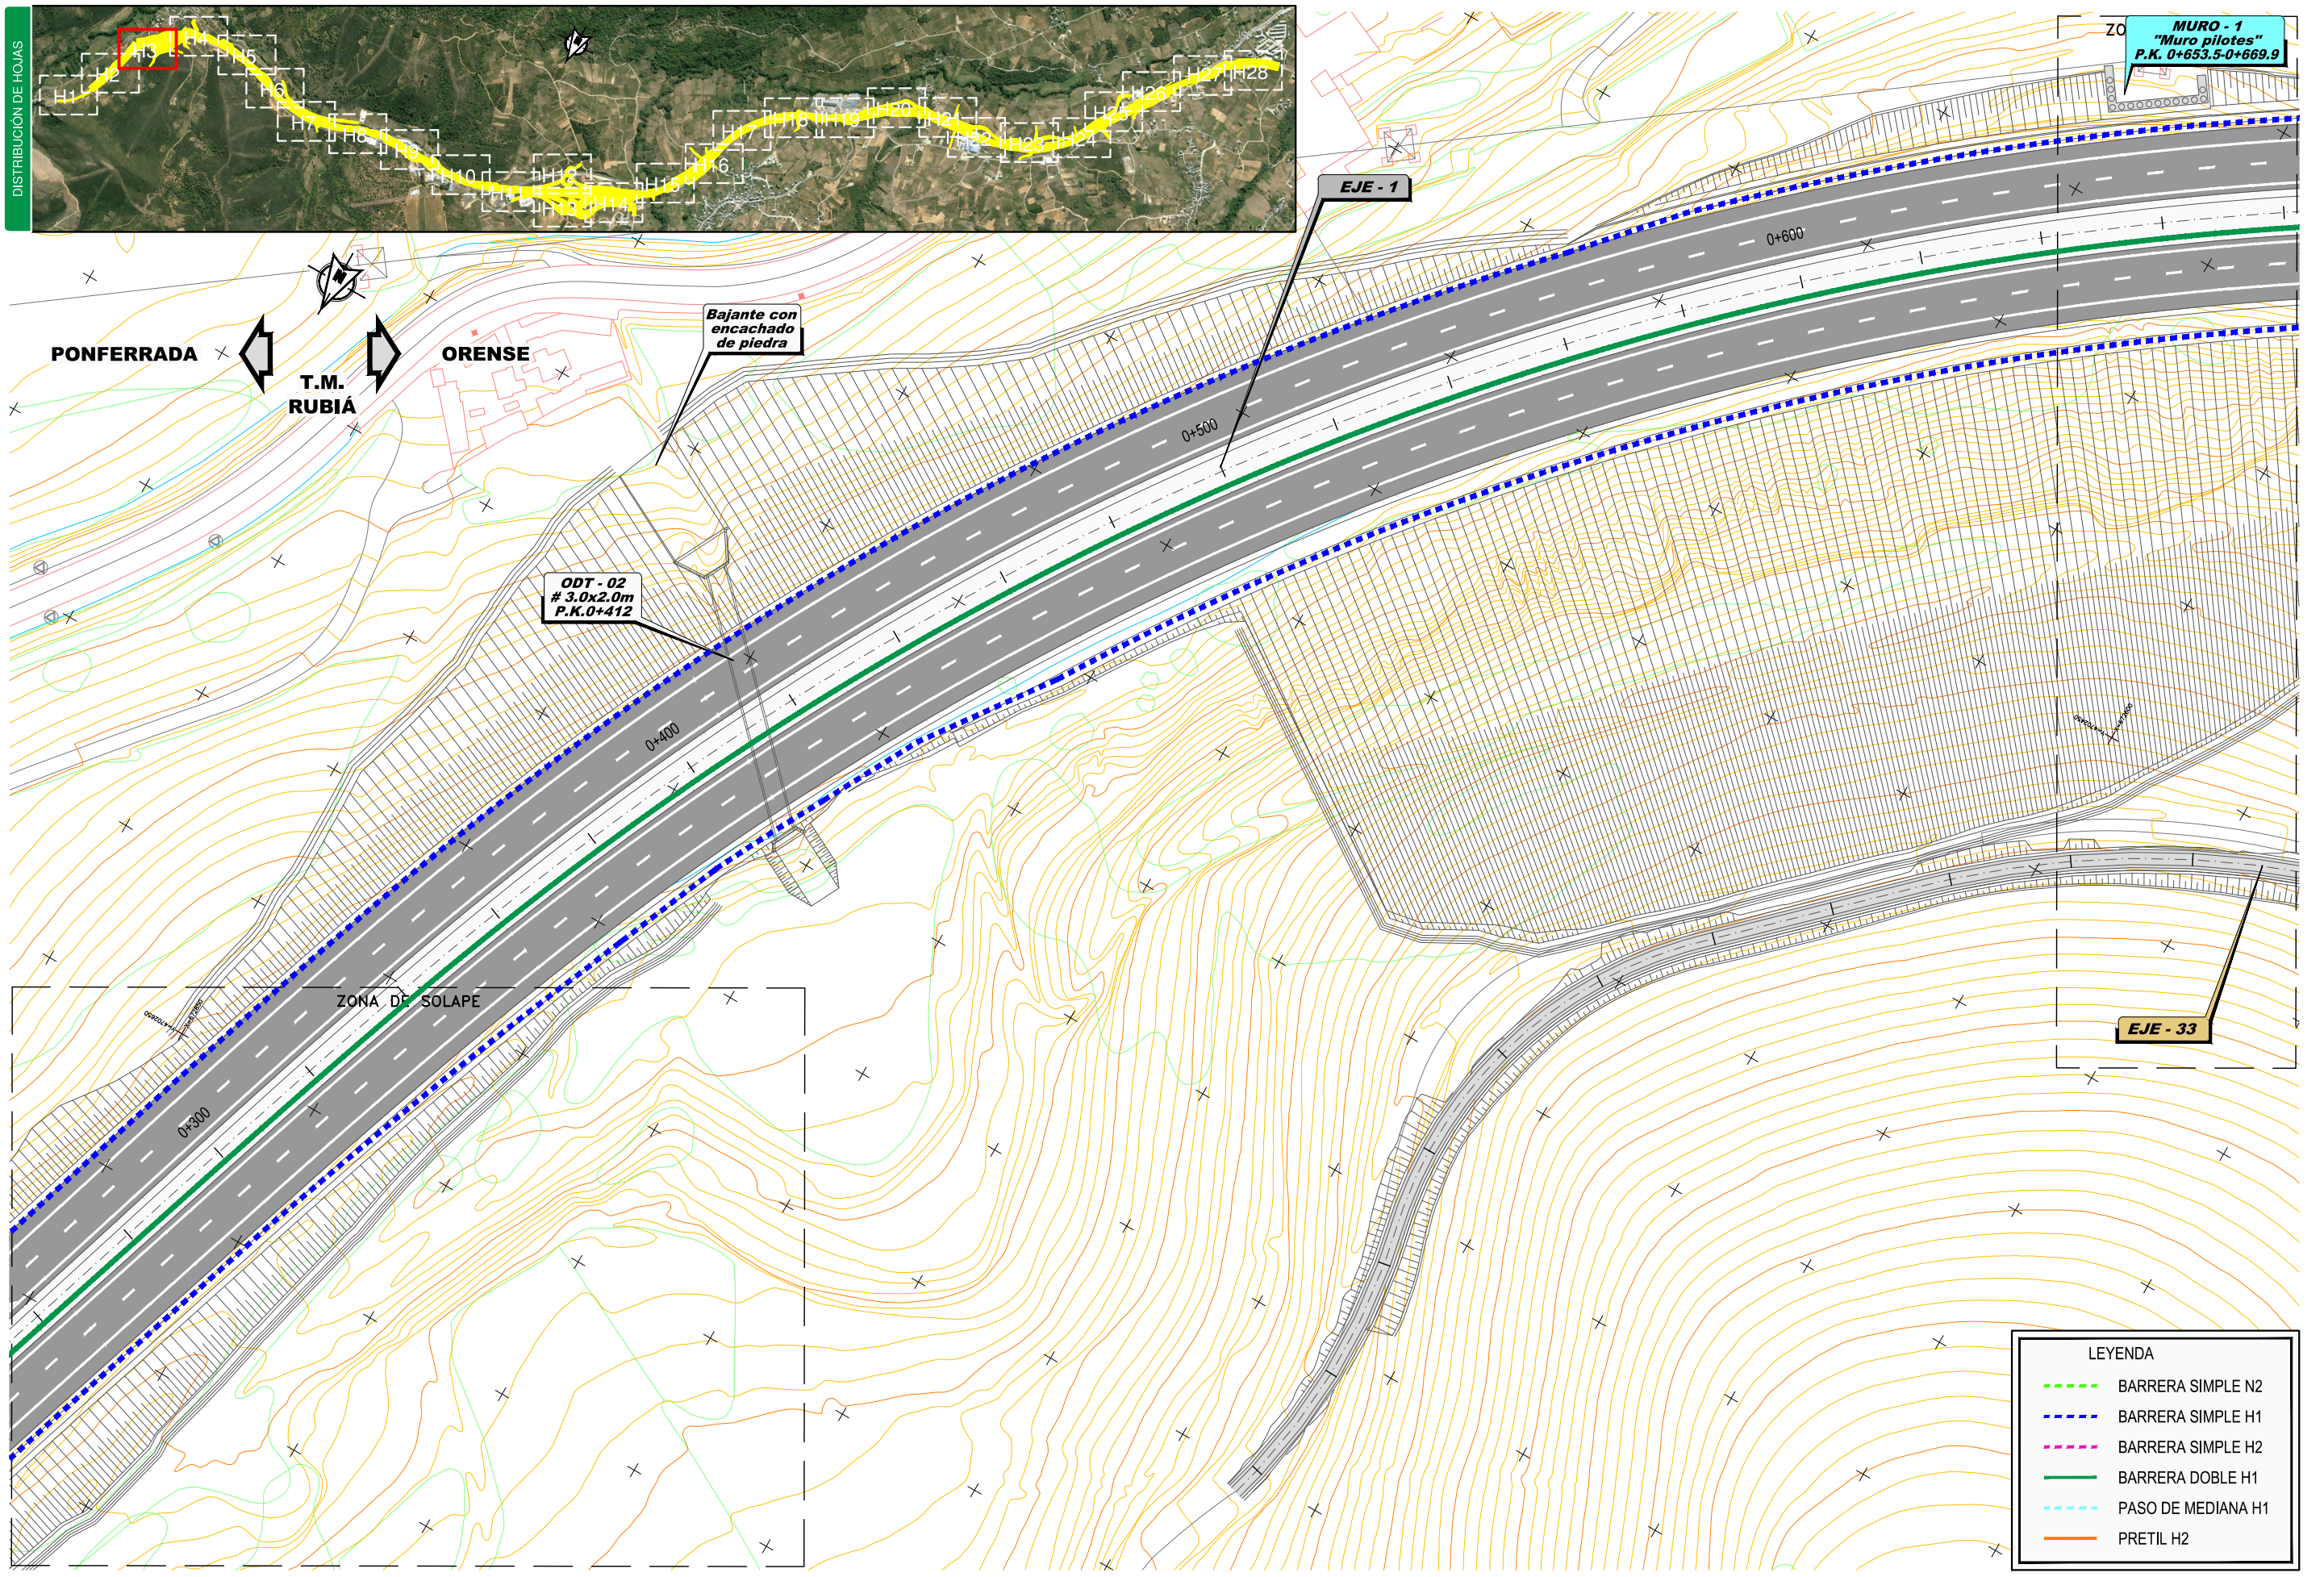


LEYENDA	
	BARRERA SIMPLE N2
	BARRERA SIMPLE H1
	BARRERA SIMPLE H2
	BARRERA DOBLE H1
	PASO DE MEDIANA H1
	PRETIL H2


P:\2014\141238\02_doc_tecnica\142343_Ejec\GRAFICOS\05 ProyecTrazado F3 Supervi\02 Planos\08 SistemasContencion\08H28.dwg

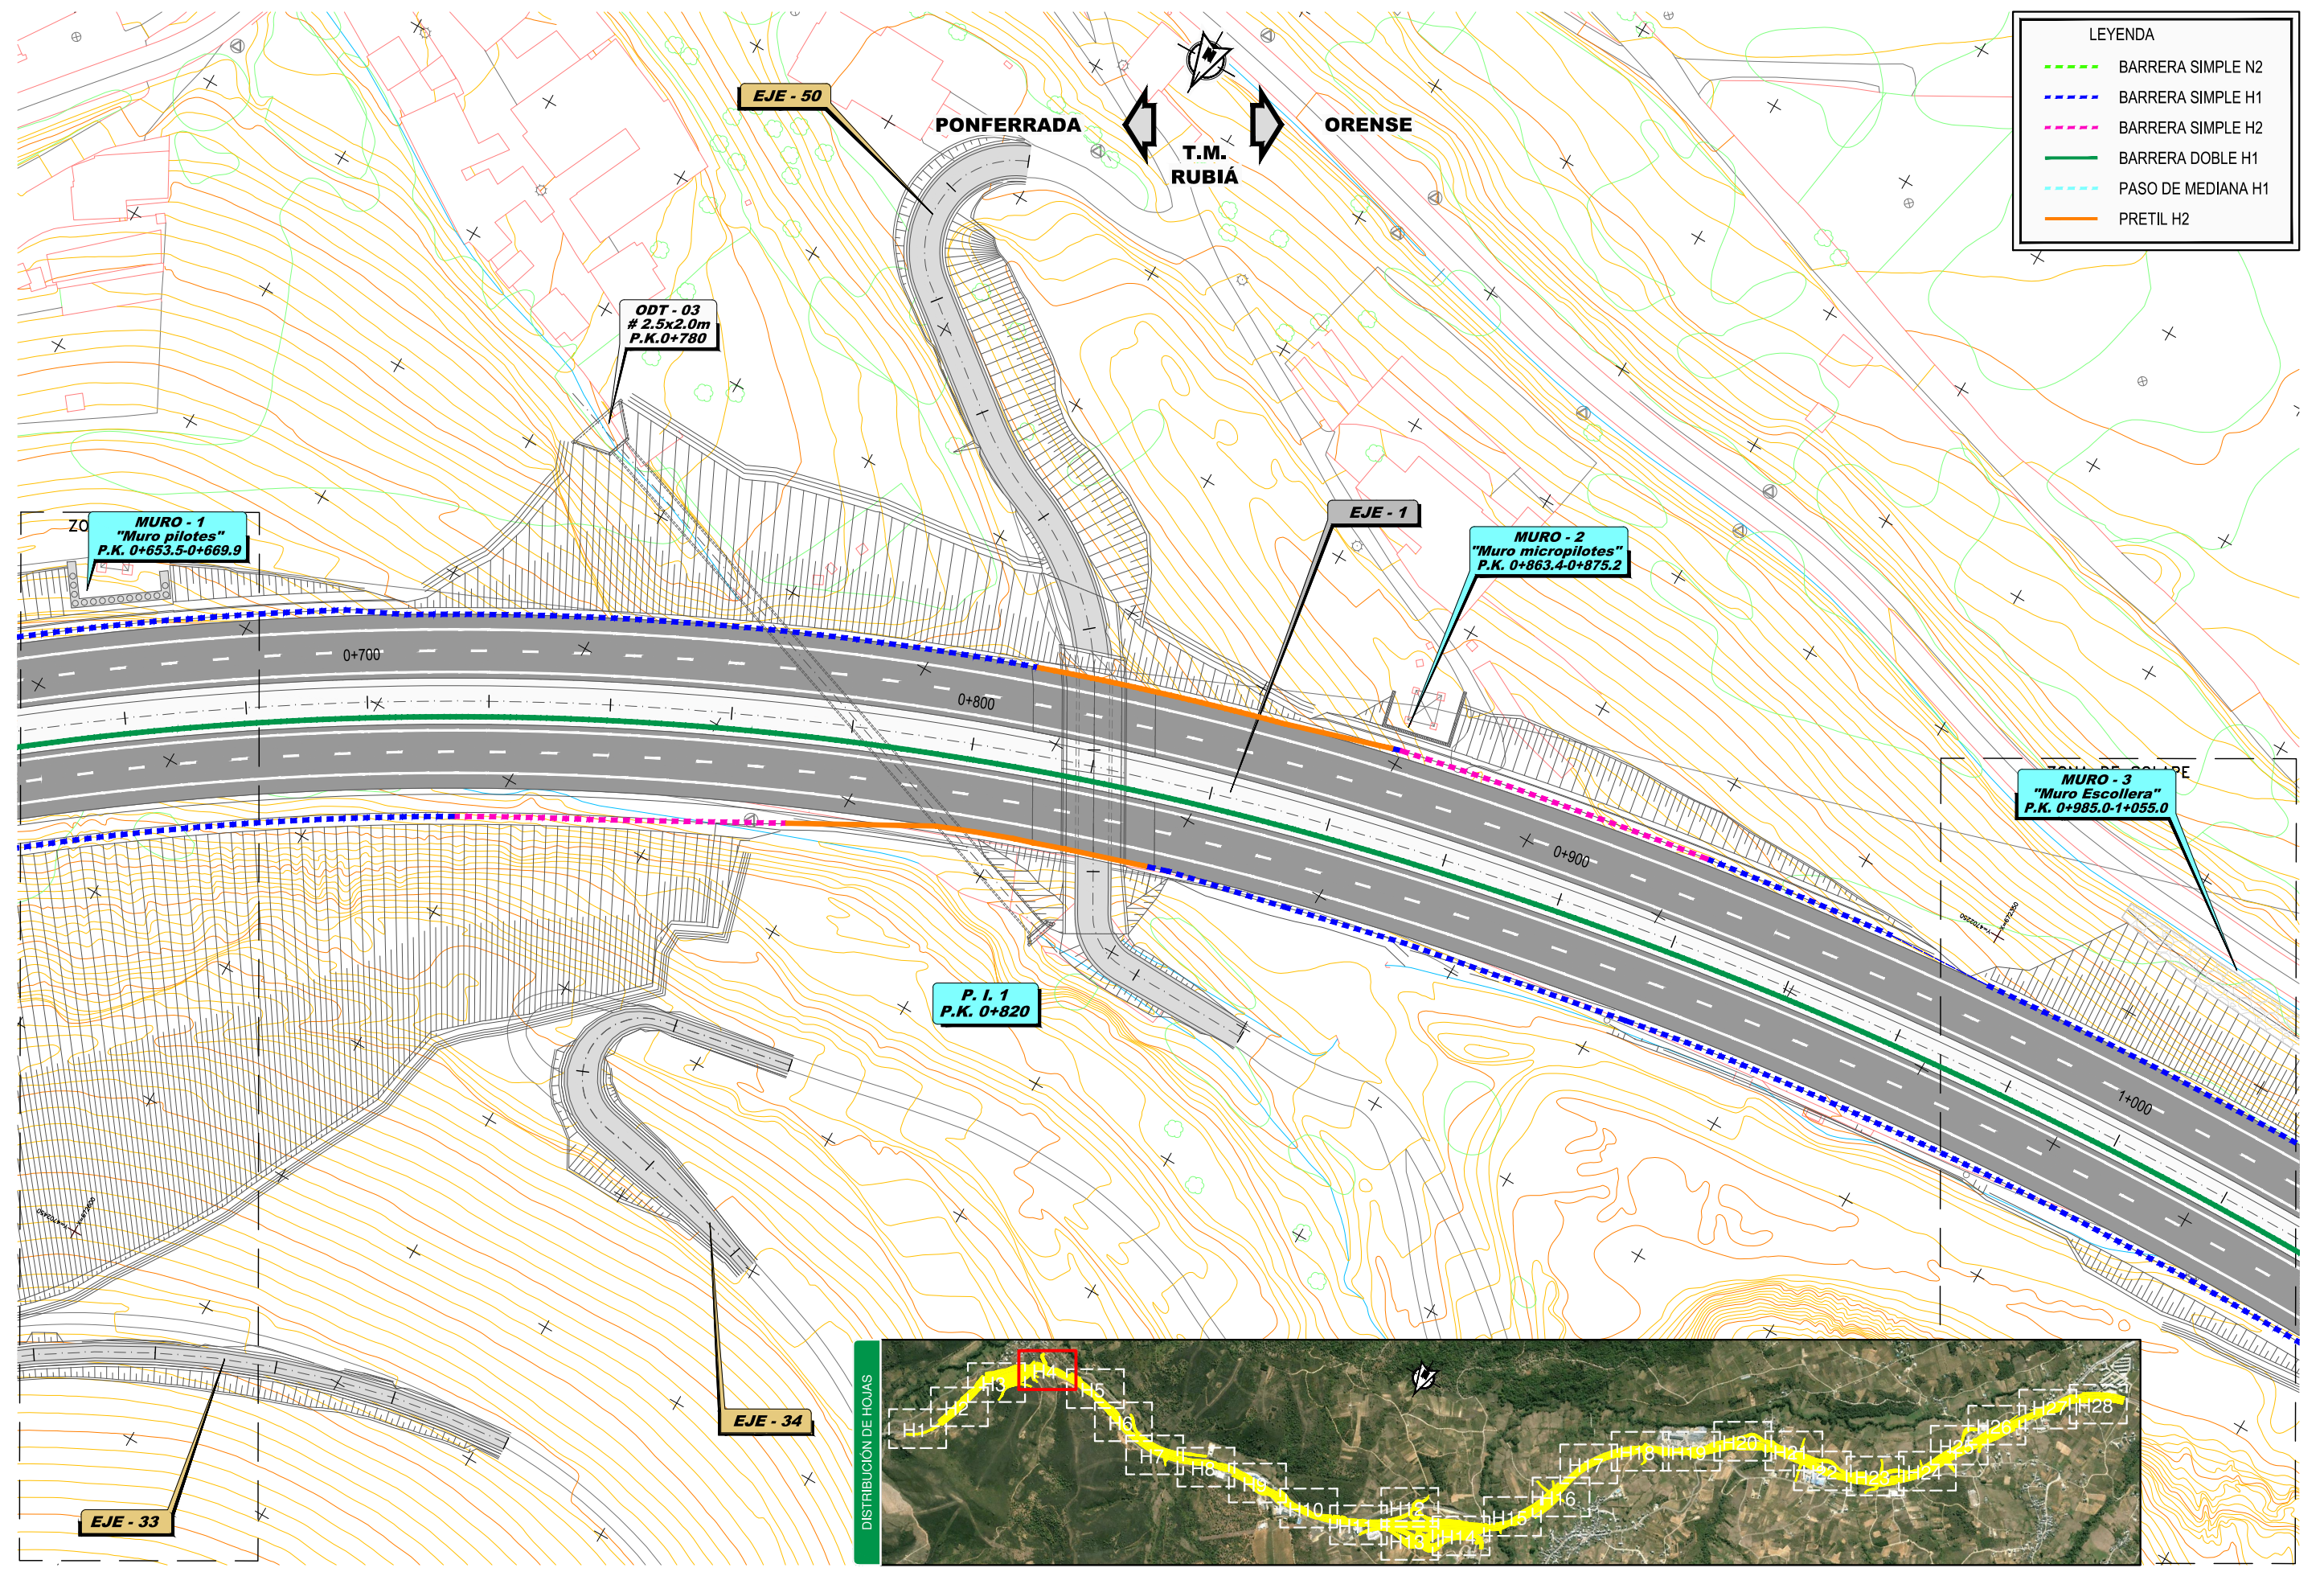

LEYENDA	
	BARRERA SIMPLE N2
	BARRERA SIMPLE H1
	BARRERA SIMPLE H2
	BARRERA DOBLE H1
	PASO DE MEDIANA H1
	PRETIL H2

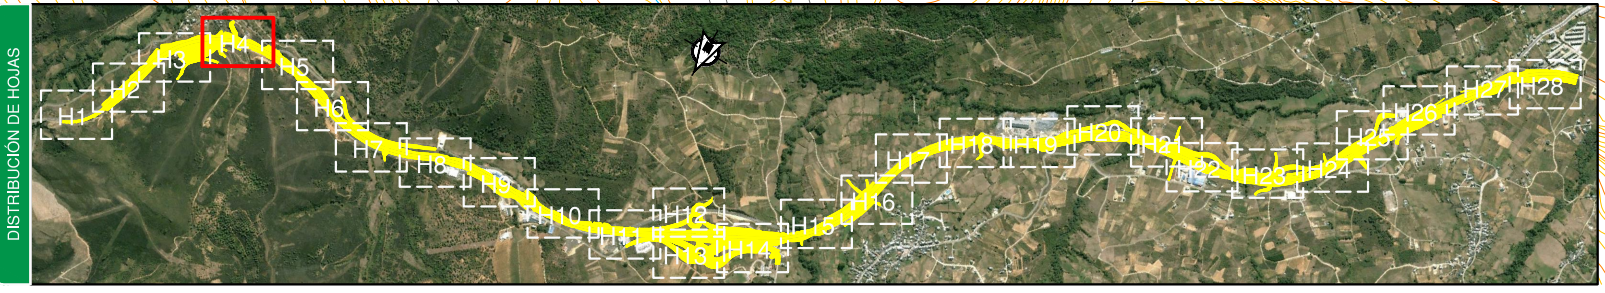


P:\2014\141238\02_doc_tecnica\142343_Ejec\GRAFICOS\05 ProyecTrazado F3 Supervi\02 Planos\08 SistemasContencion\08H28.dwg

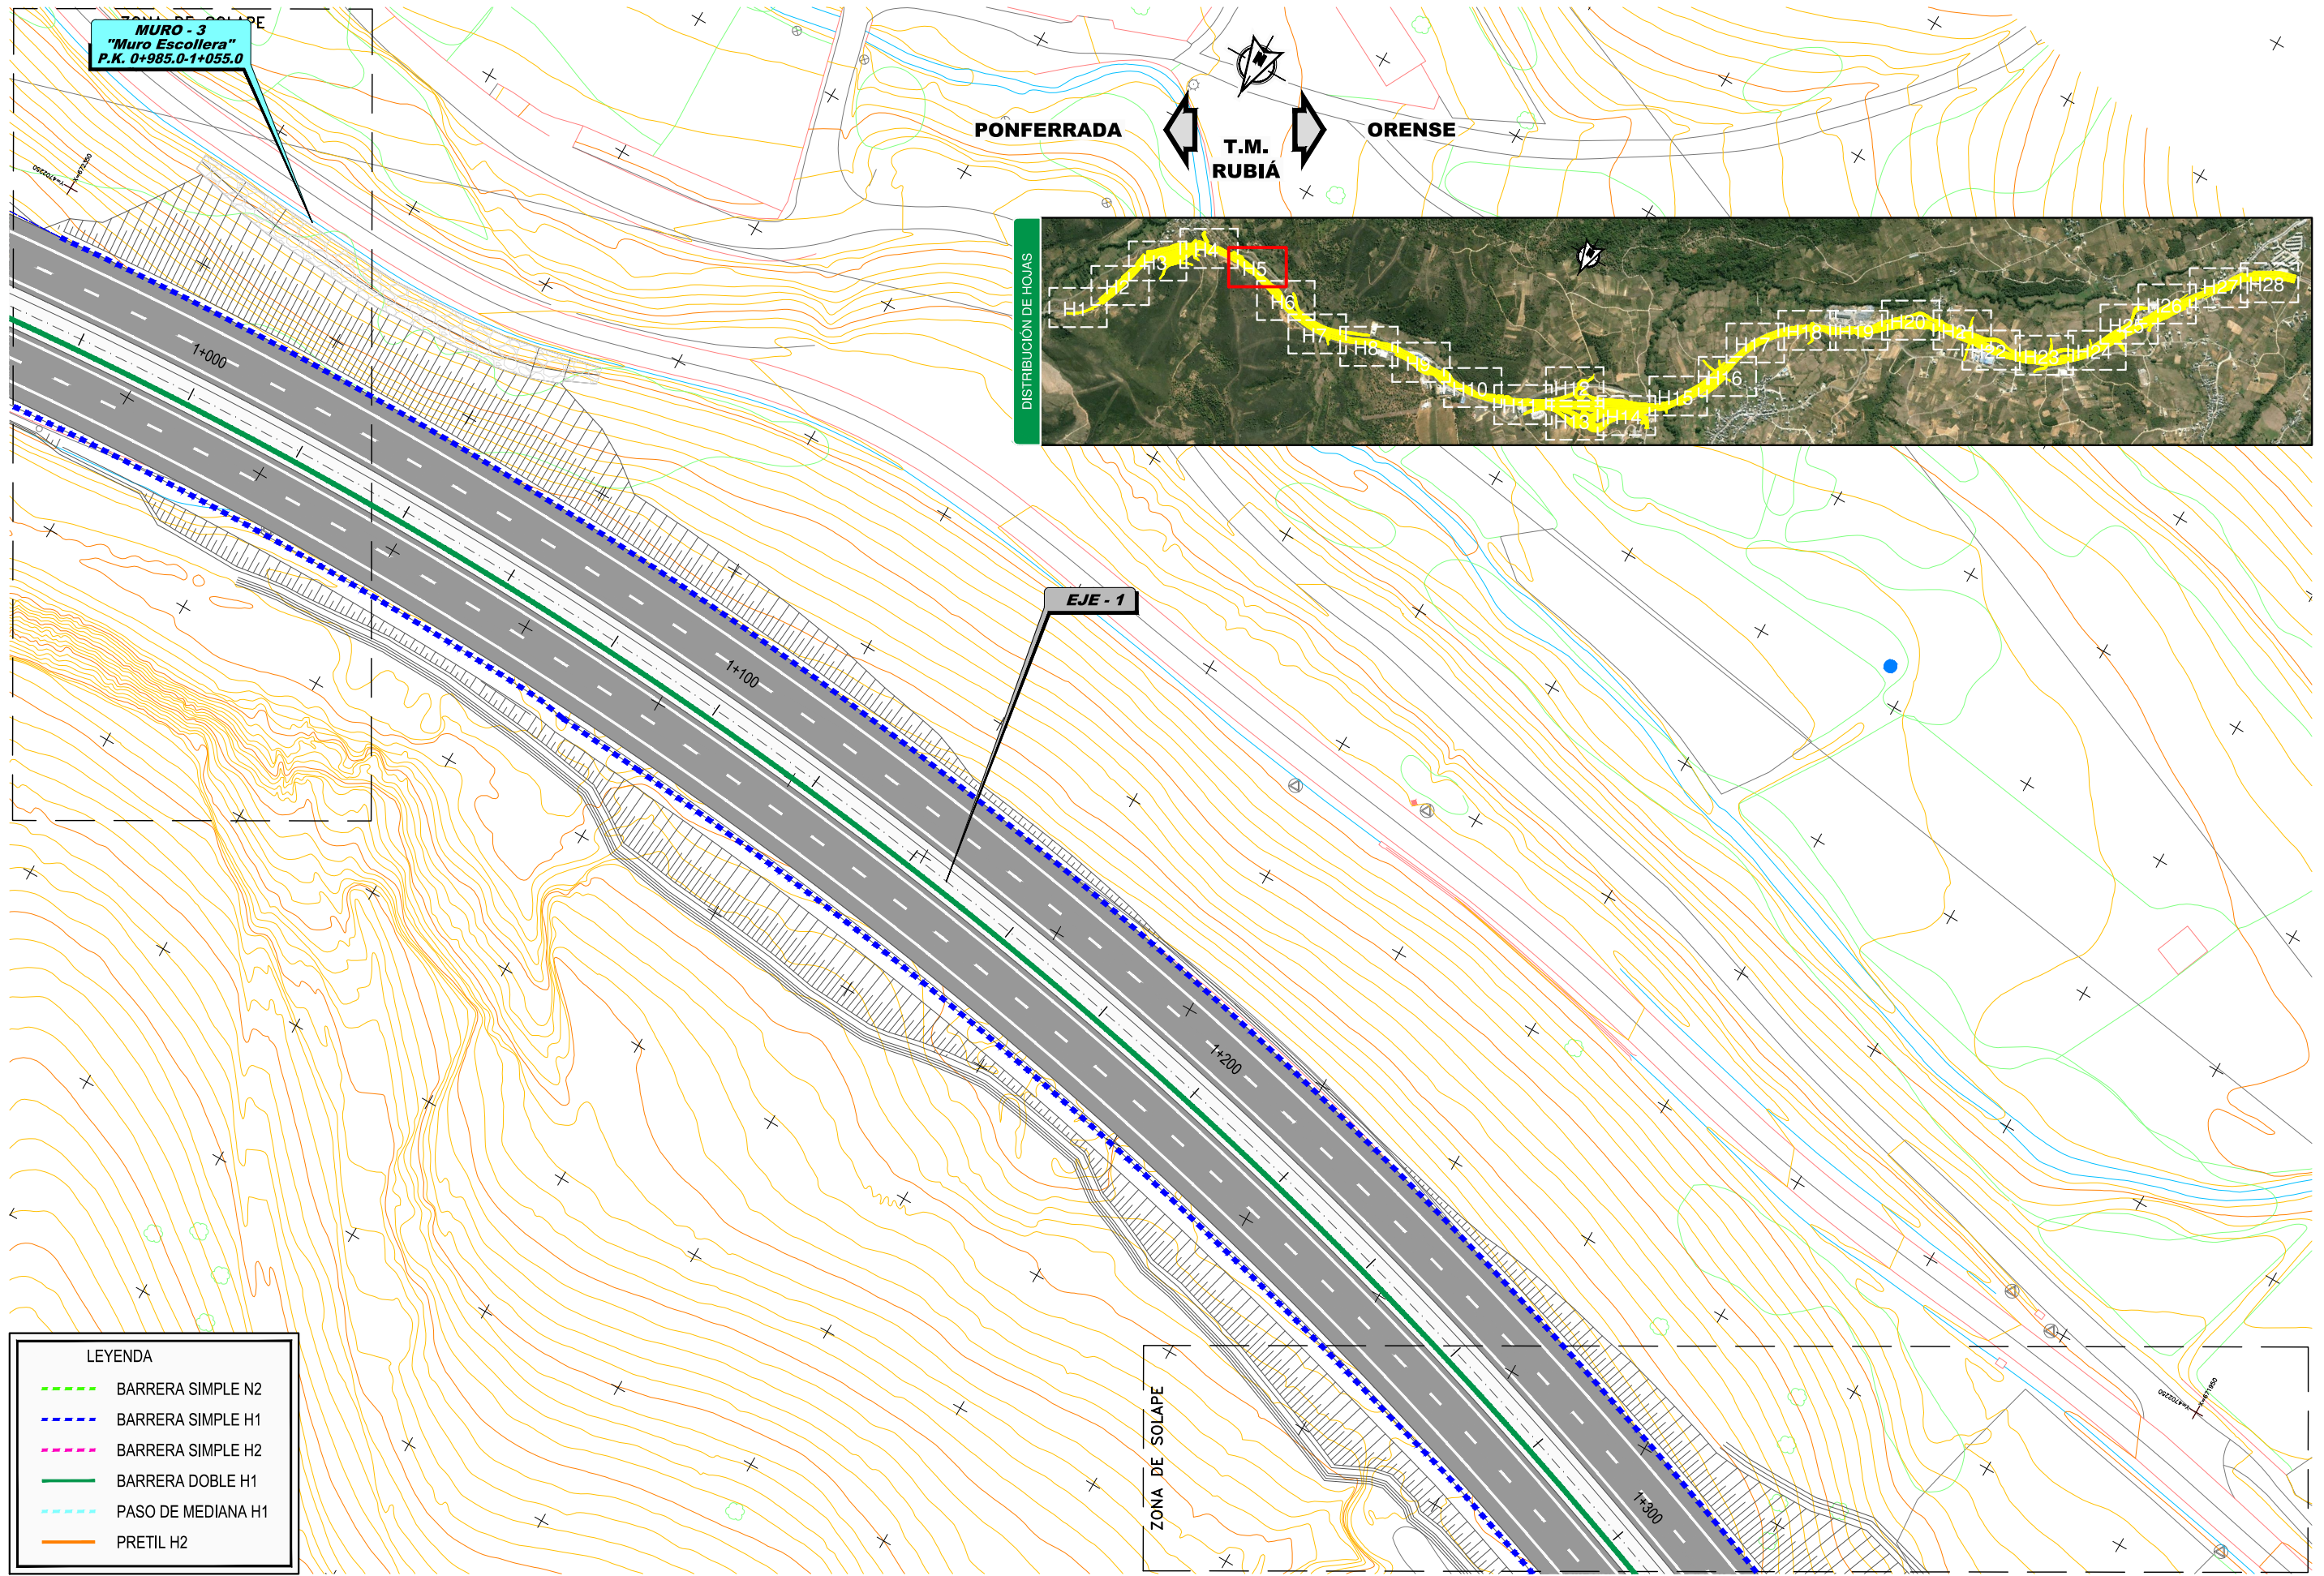


LEYENDA

	BARRERA SIMPLE N2
	BARRERA SIMPLE H1
	BARRERA SIMPLE H2
	BARRERA DOBLE H1
	PASO DE MEDIANA H1
	PRETIL H2



P:\2014\141238\02_doc_tecnica\142343_Ejec\GRAFICOS\05 ProyecTrazado F3 Supervi\02 Planos\08 SistemasContencion\08H28.dwg

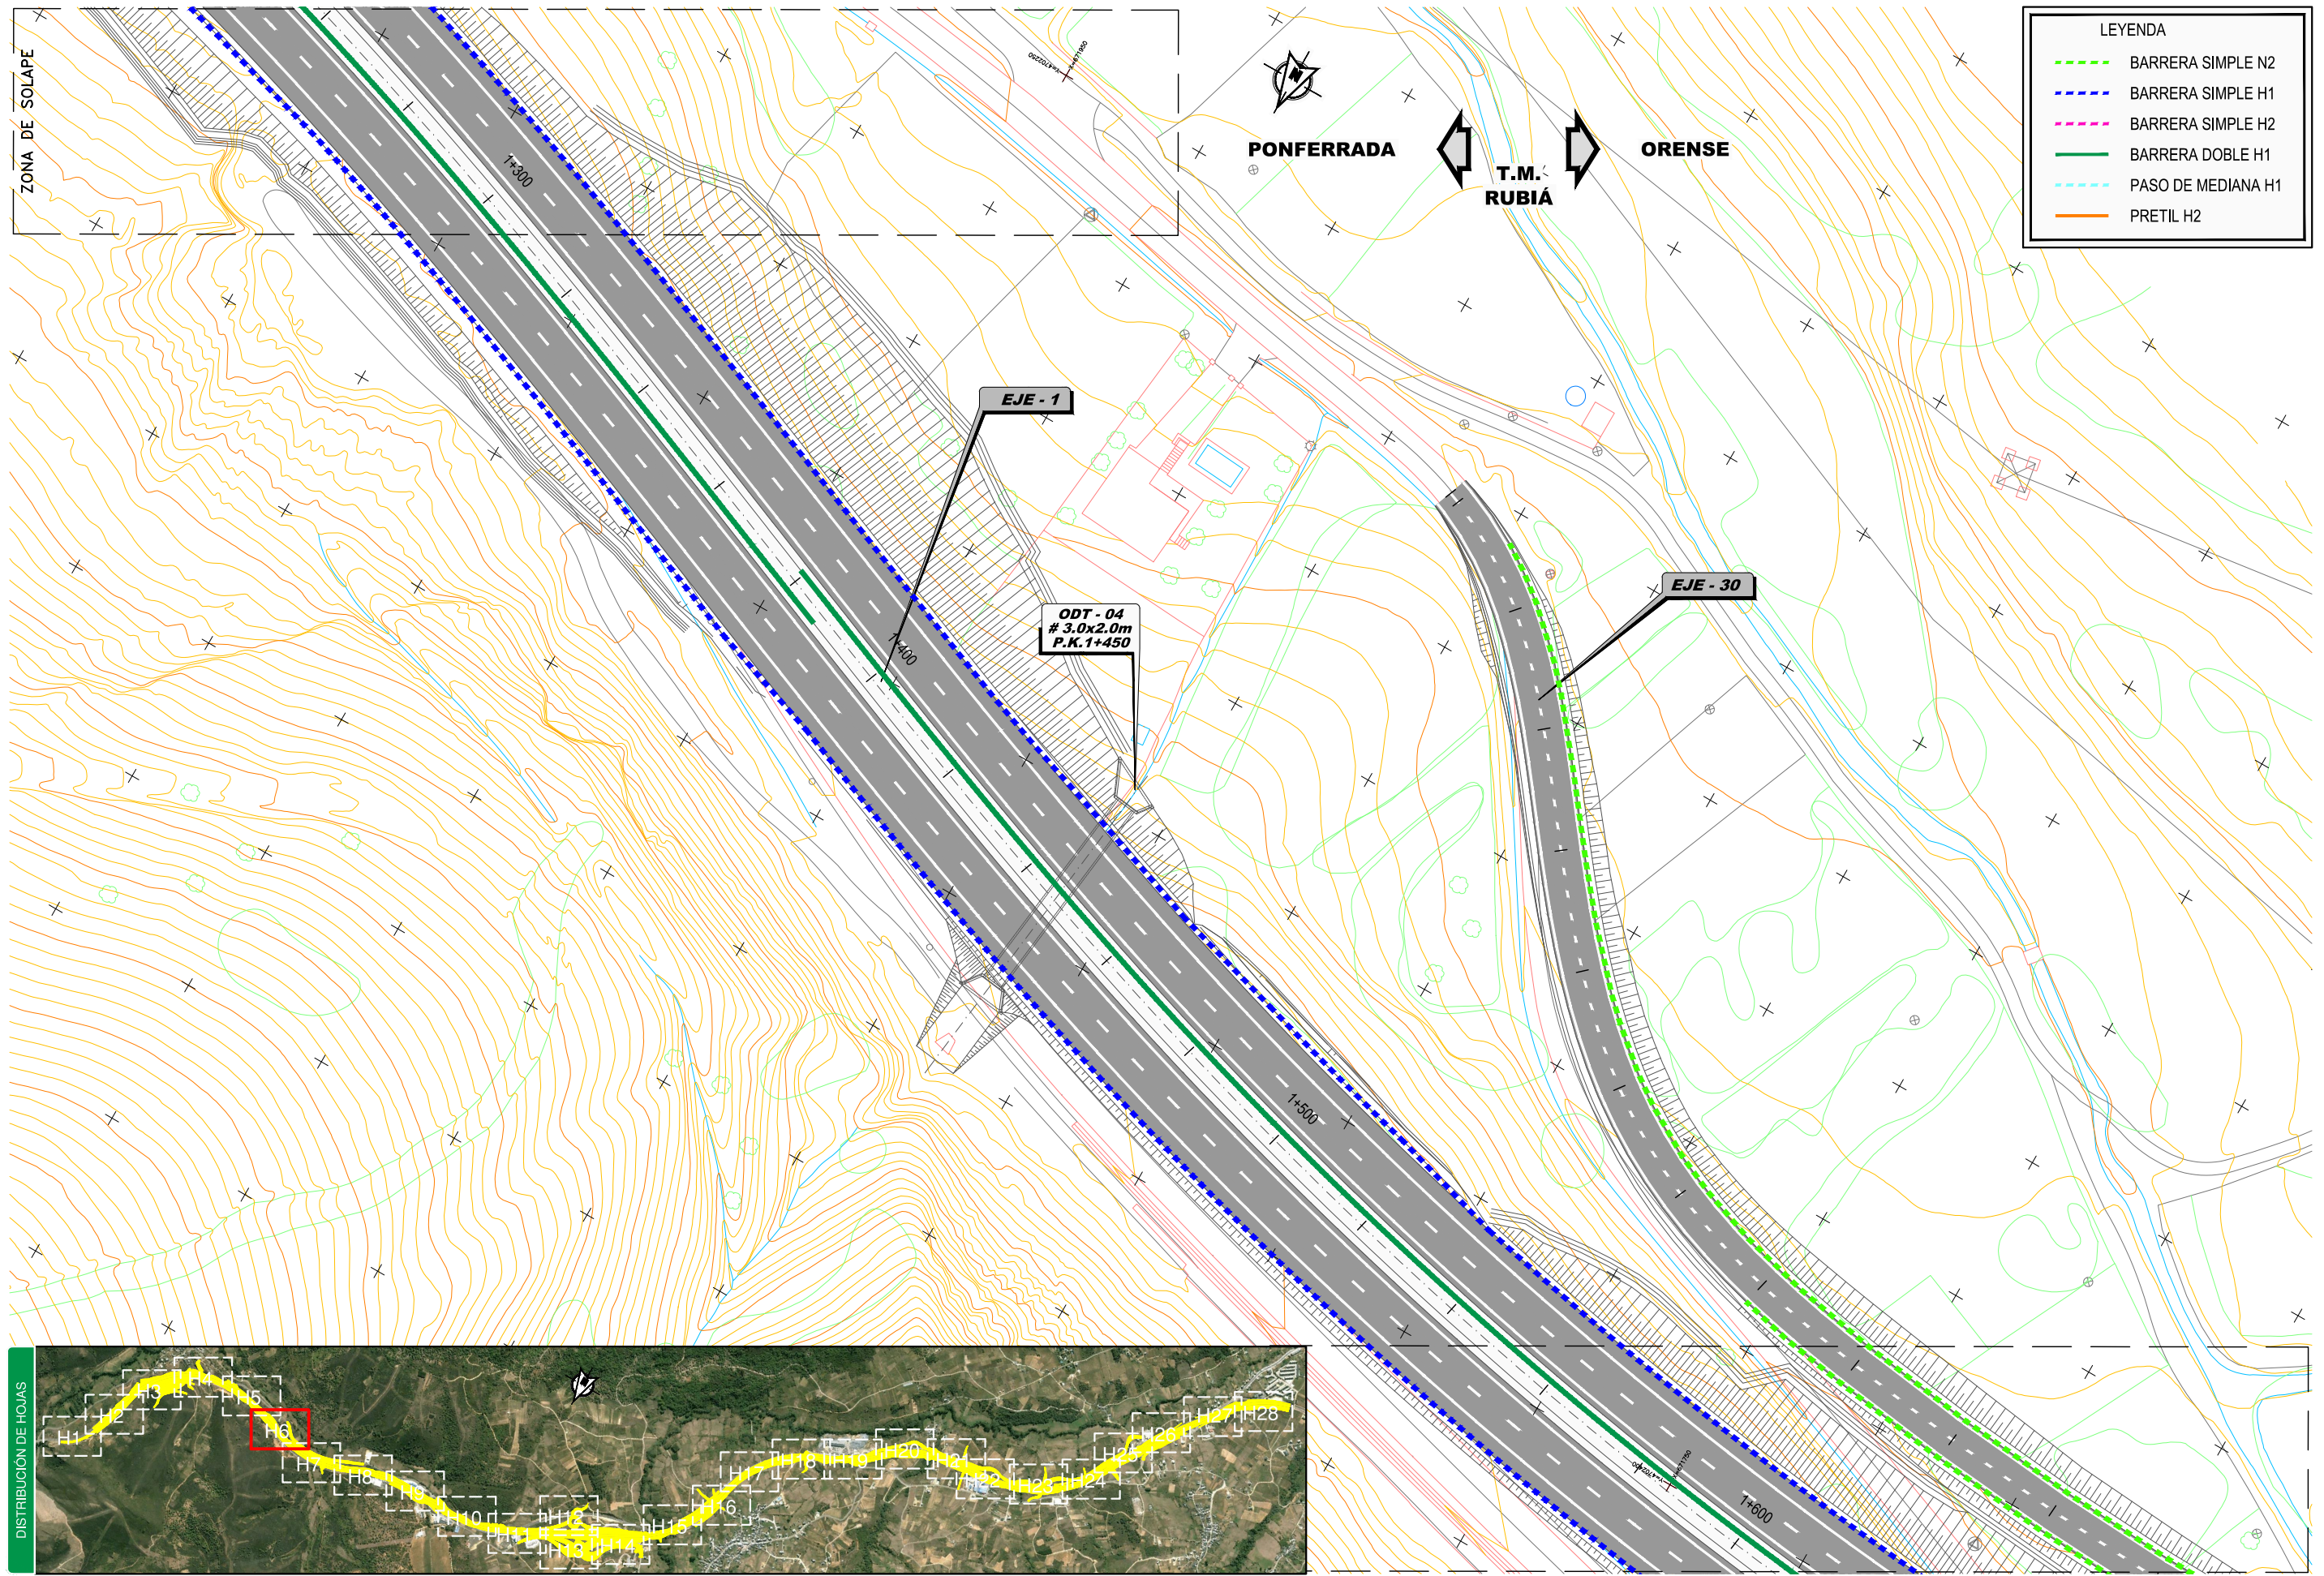


P:\2014\141238\02_doc_tecnica\142343_Ejec\GRAFICOS\05 ProyecTrazado F3 Supervi\02 Planos\08 SistemasContencion\08H28.dwg

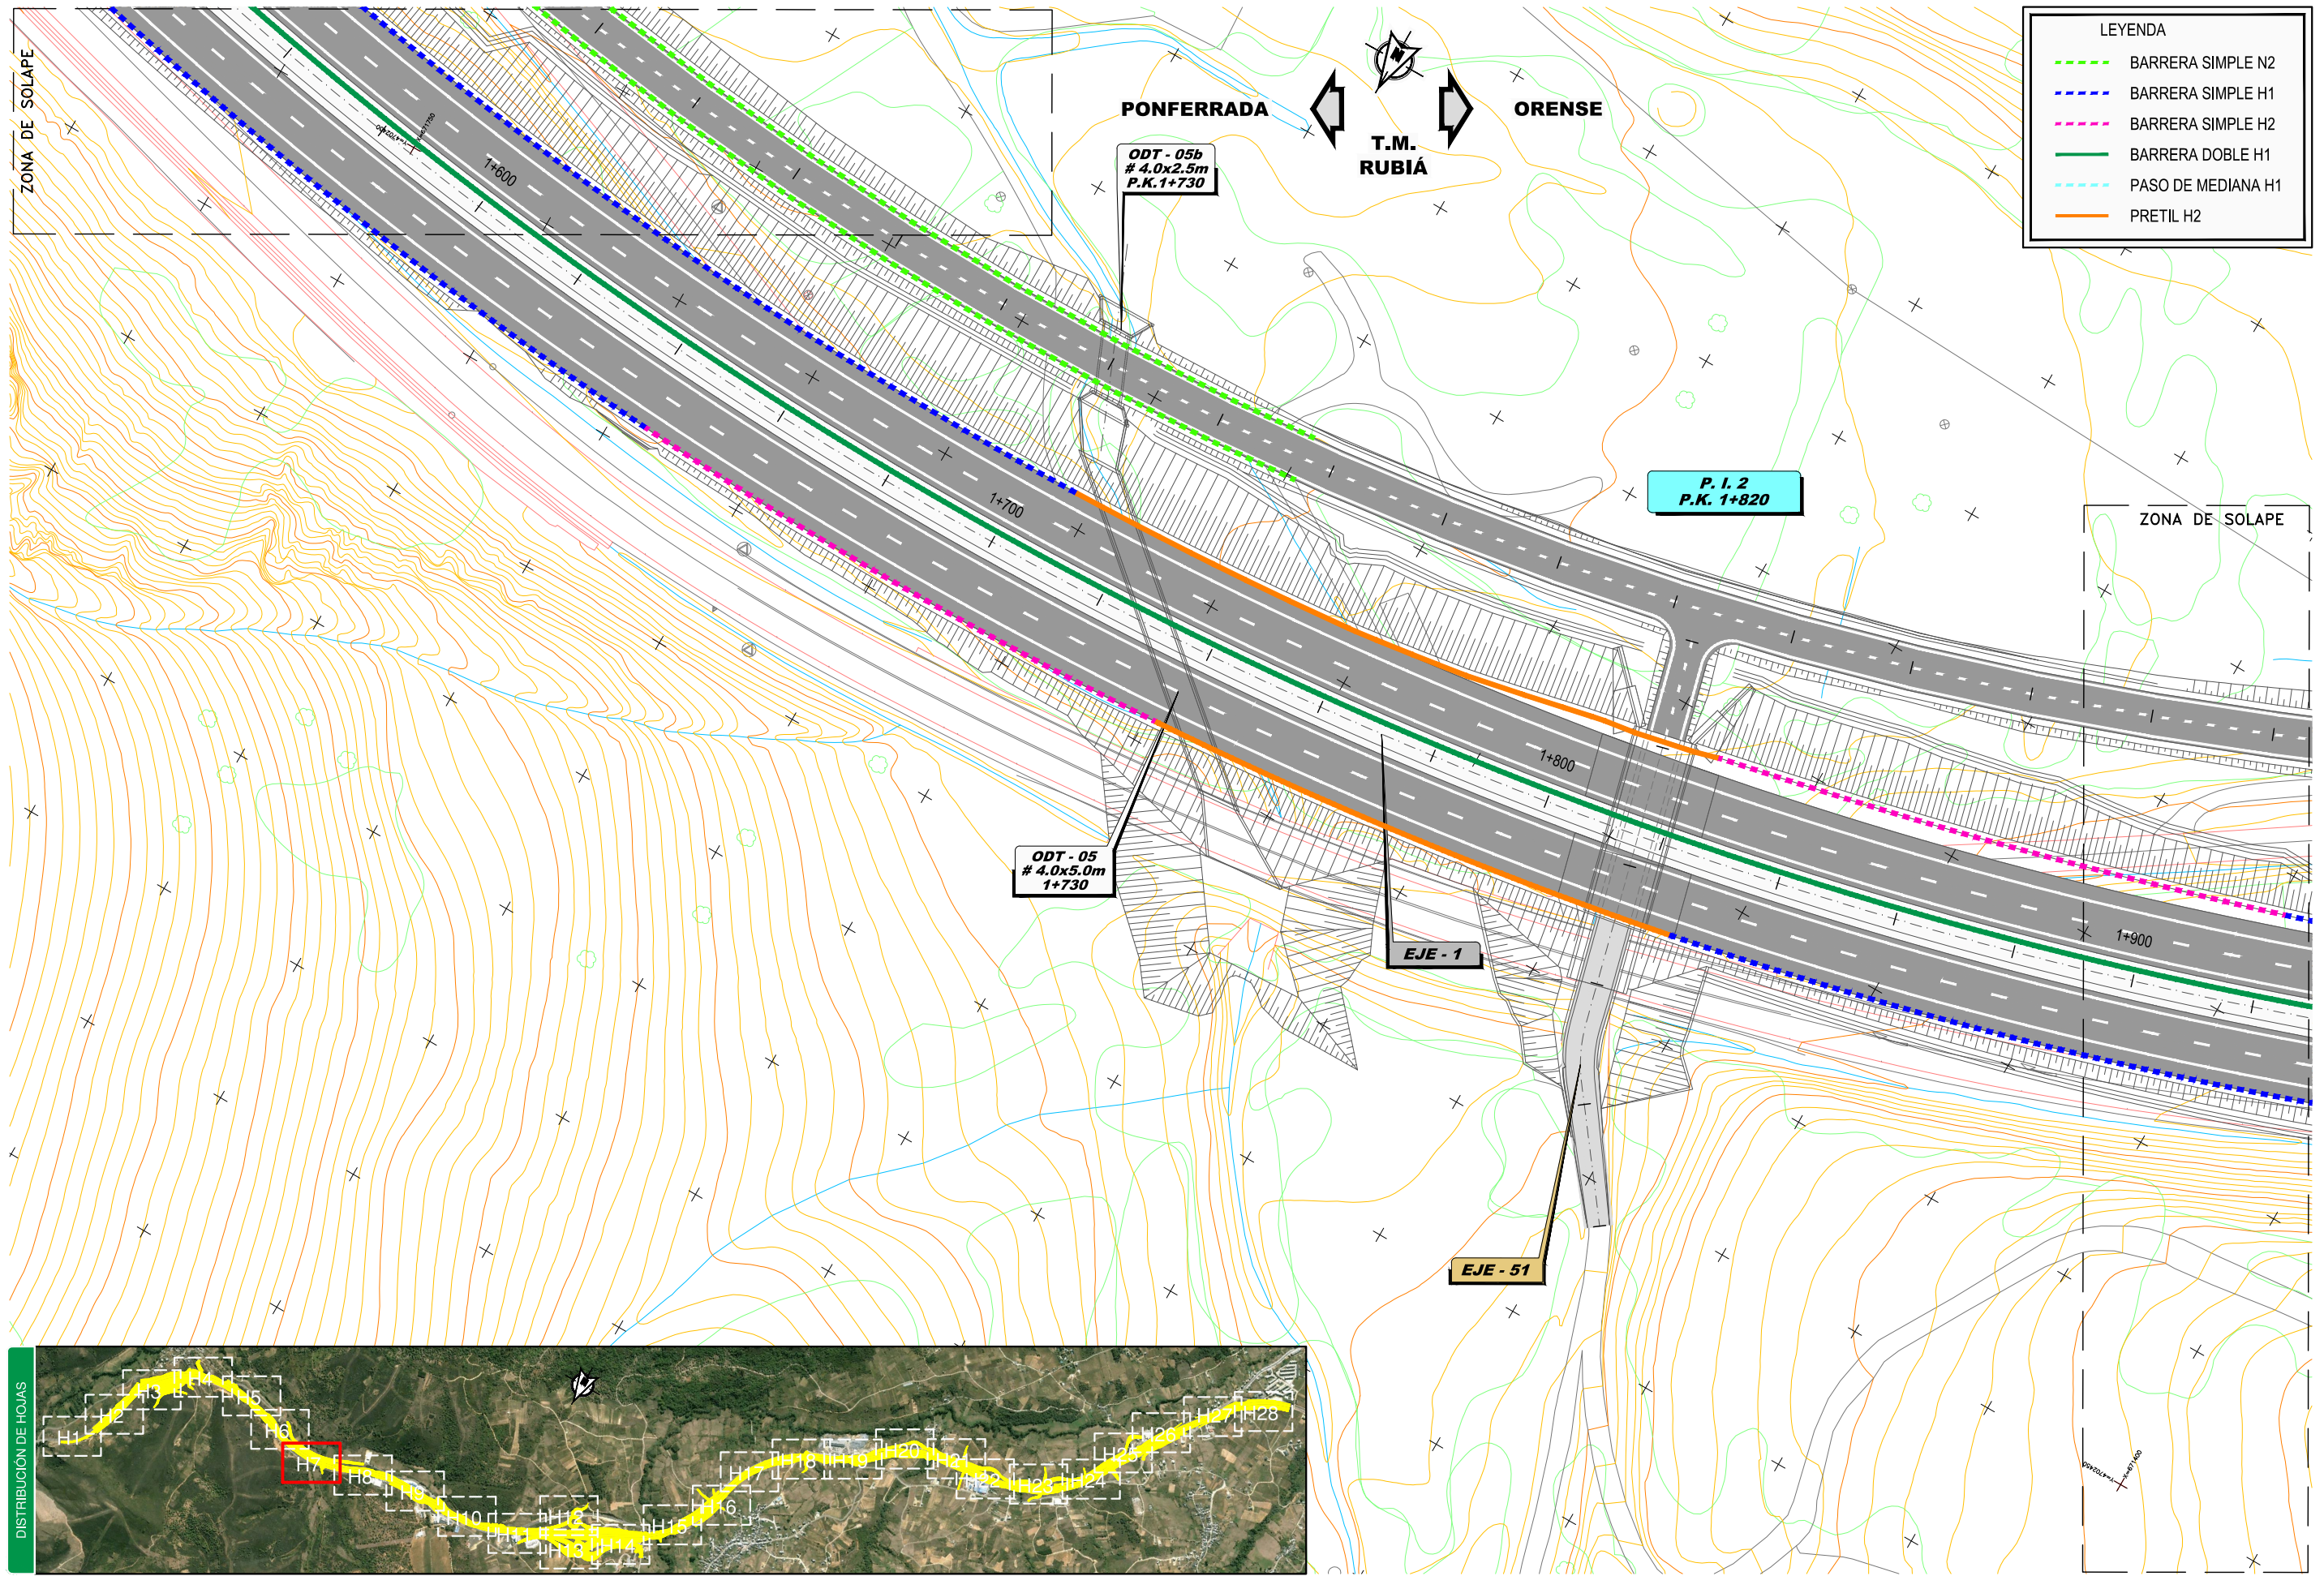

P:\2014\141238\02_doc_tecnica\142343_Ejec\GRAFICOS\05 ProyecTrazado F3 Supervi\02 Planos\08 SistemasContencion\08H28.dwg

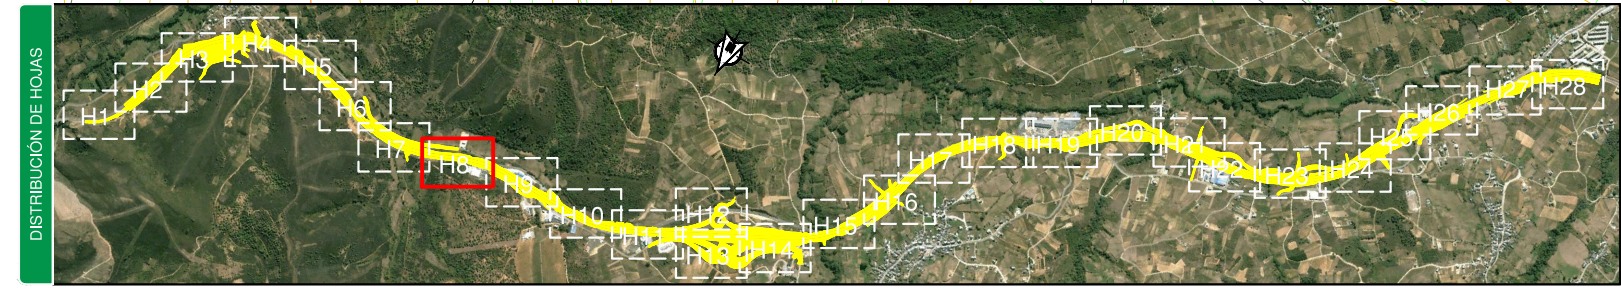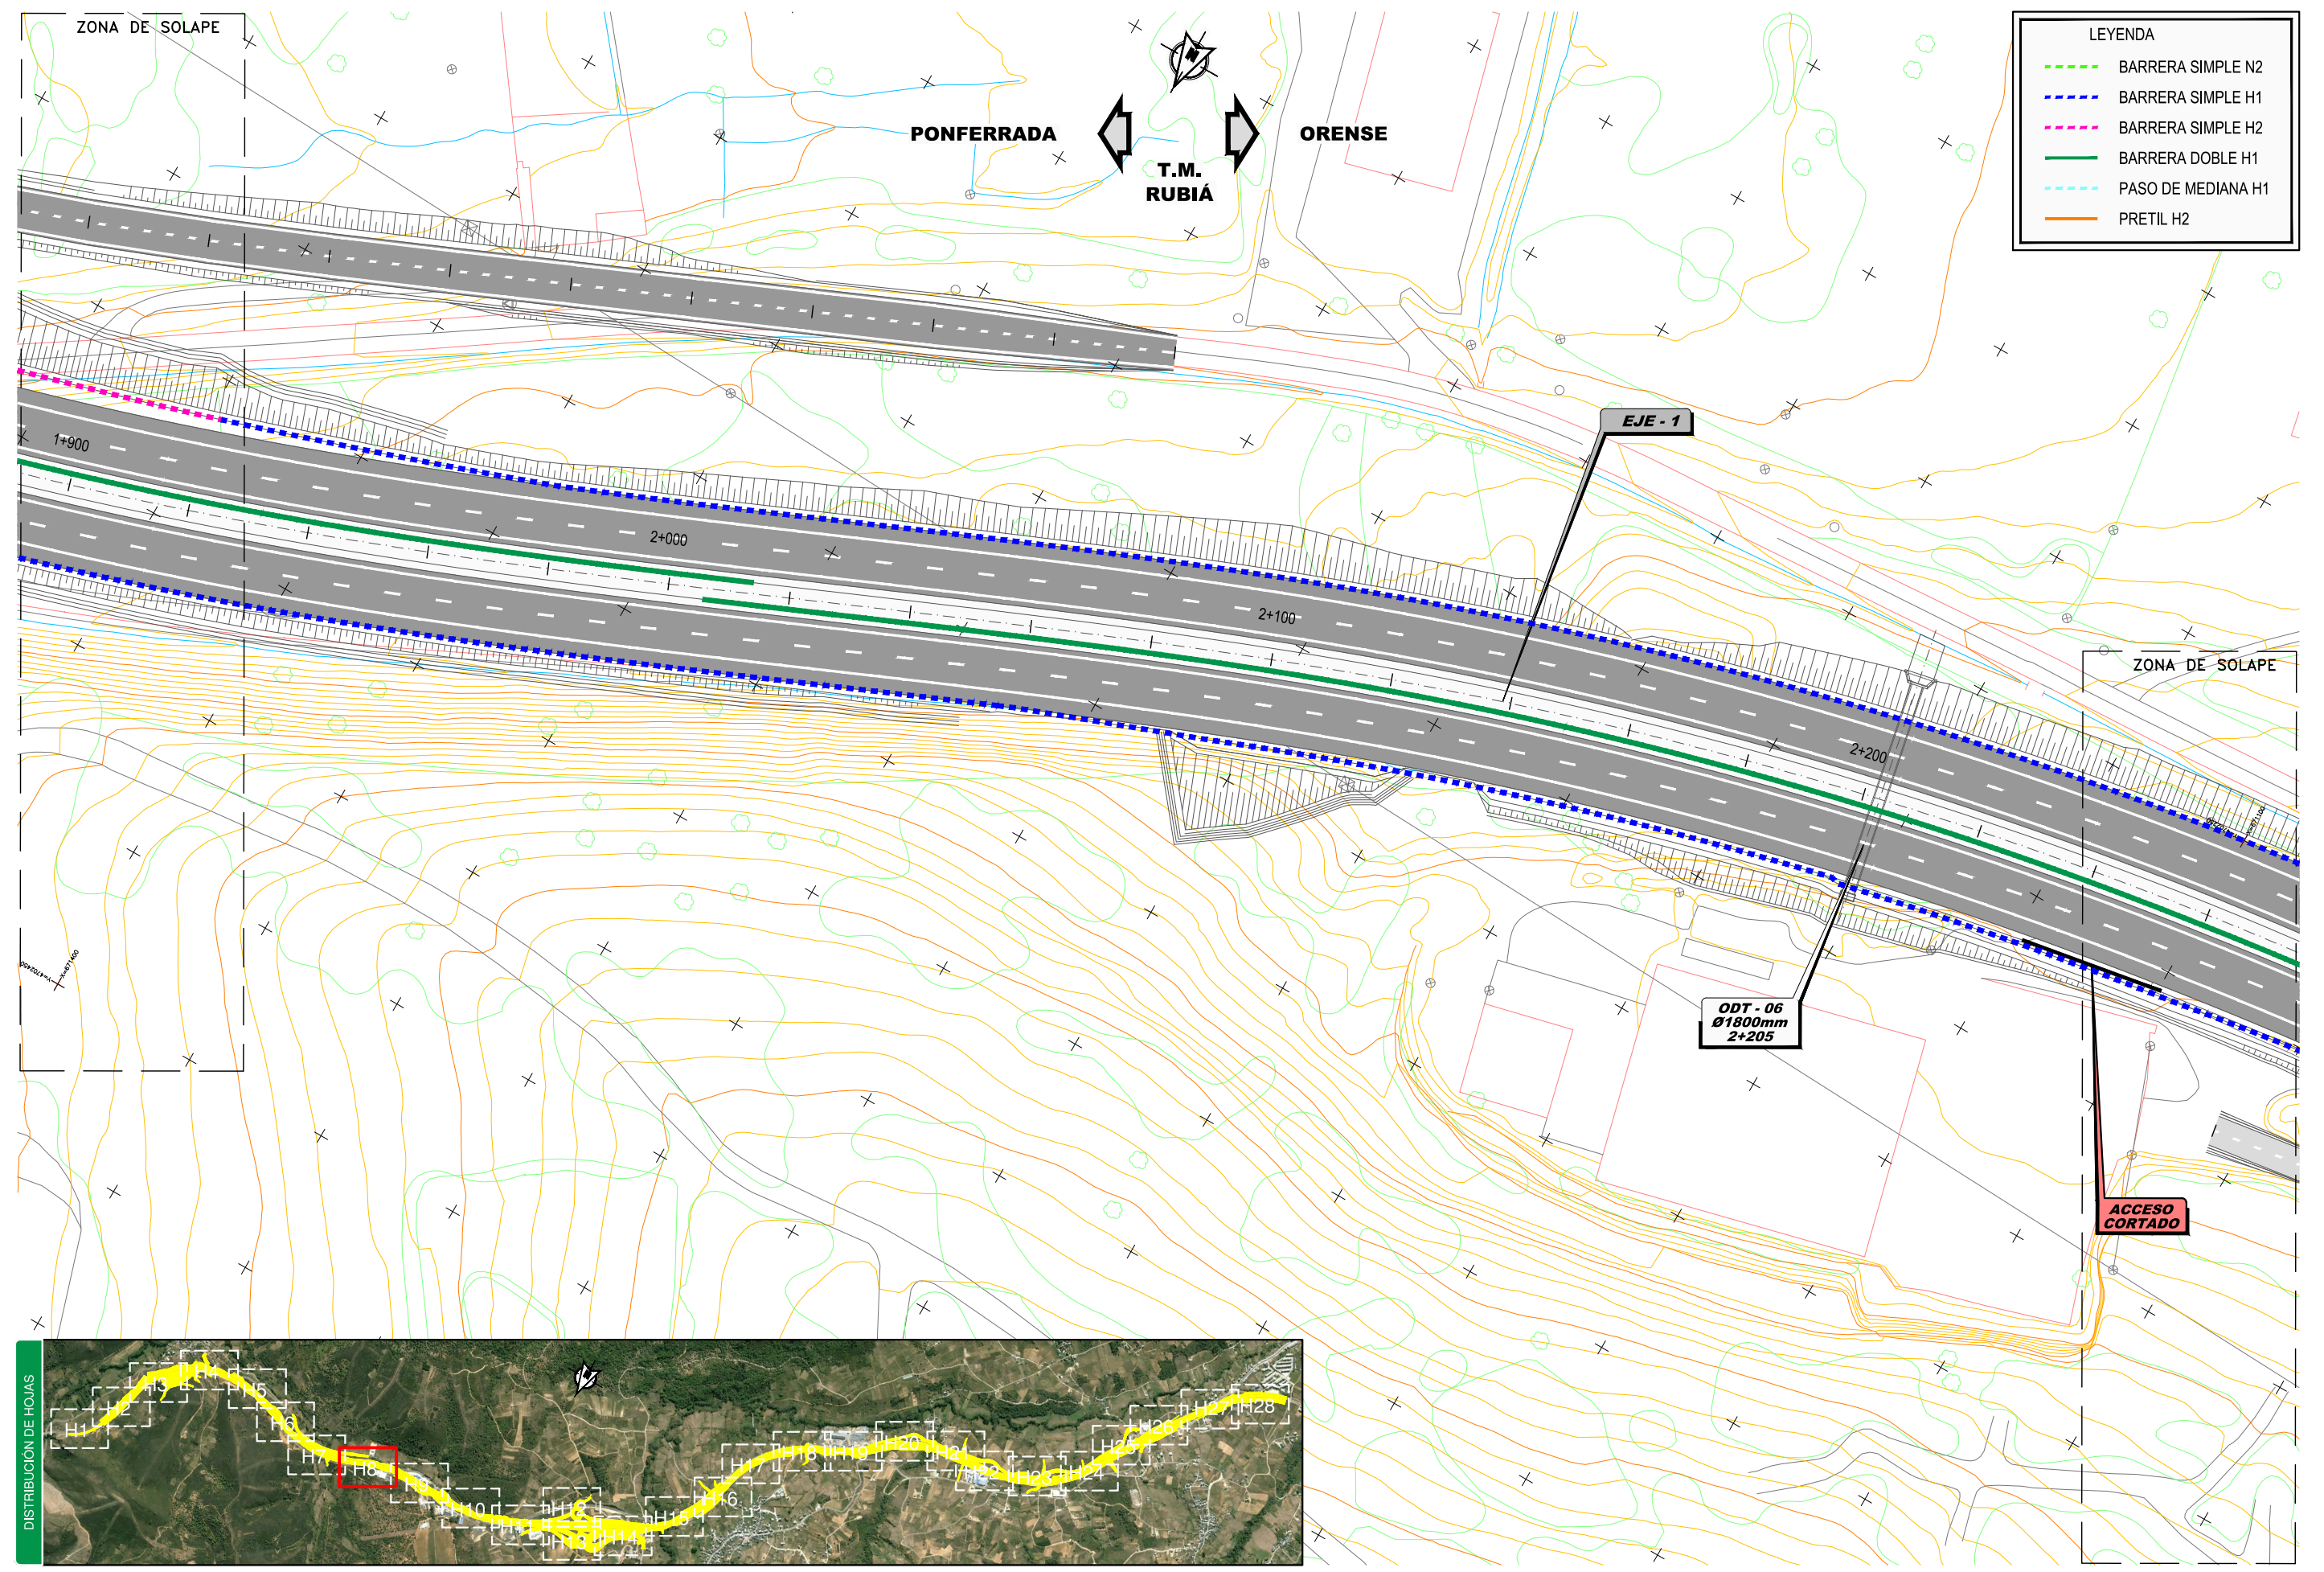


P:\2014\141238\02_doc_tecnica\142343_Ejec\GRAFICOS\05 ProyecTrazado F3 Supervi\02 Planos\08 SistemasContencion\08H28.dwg


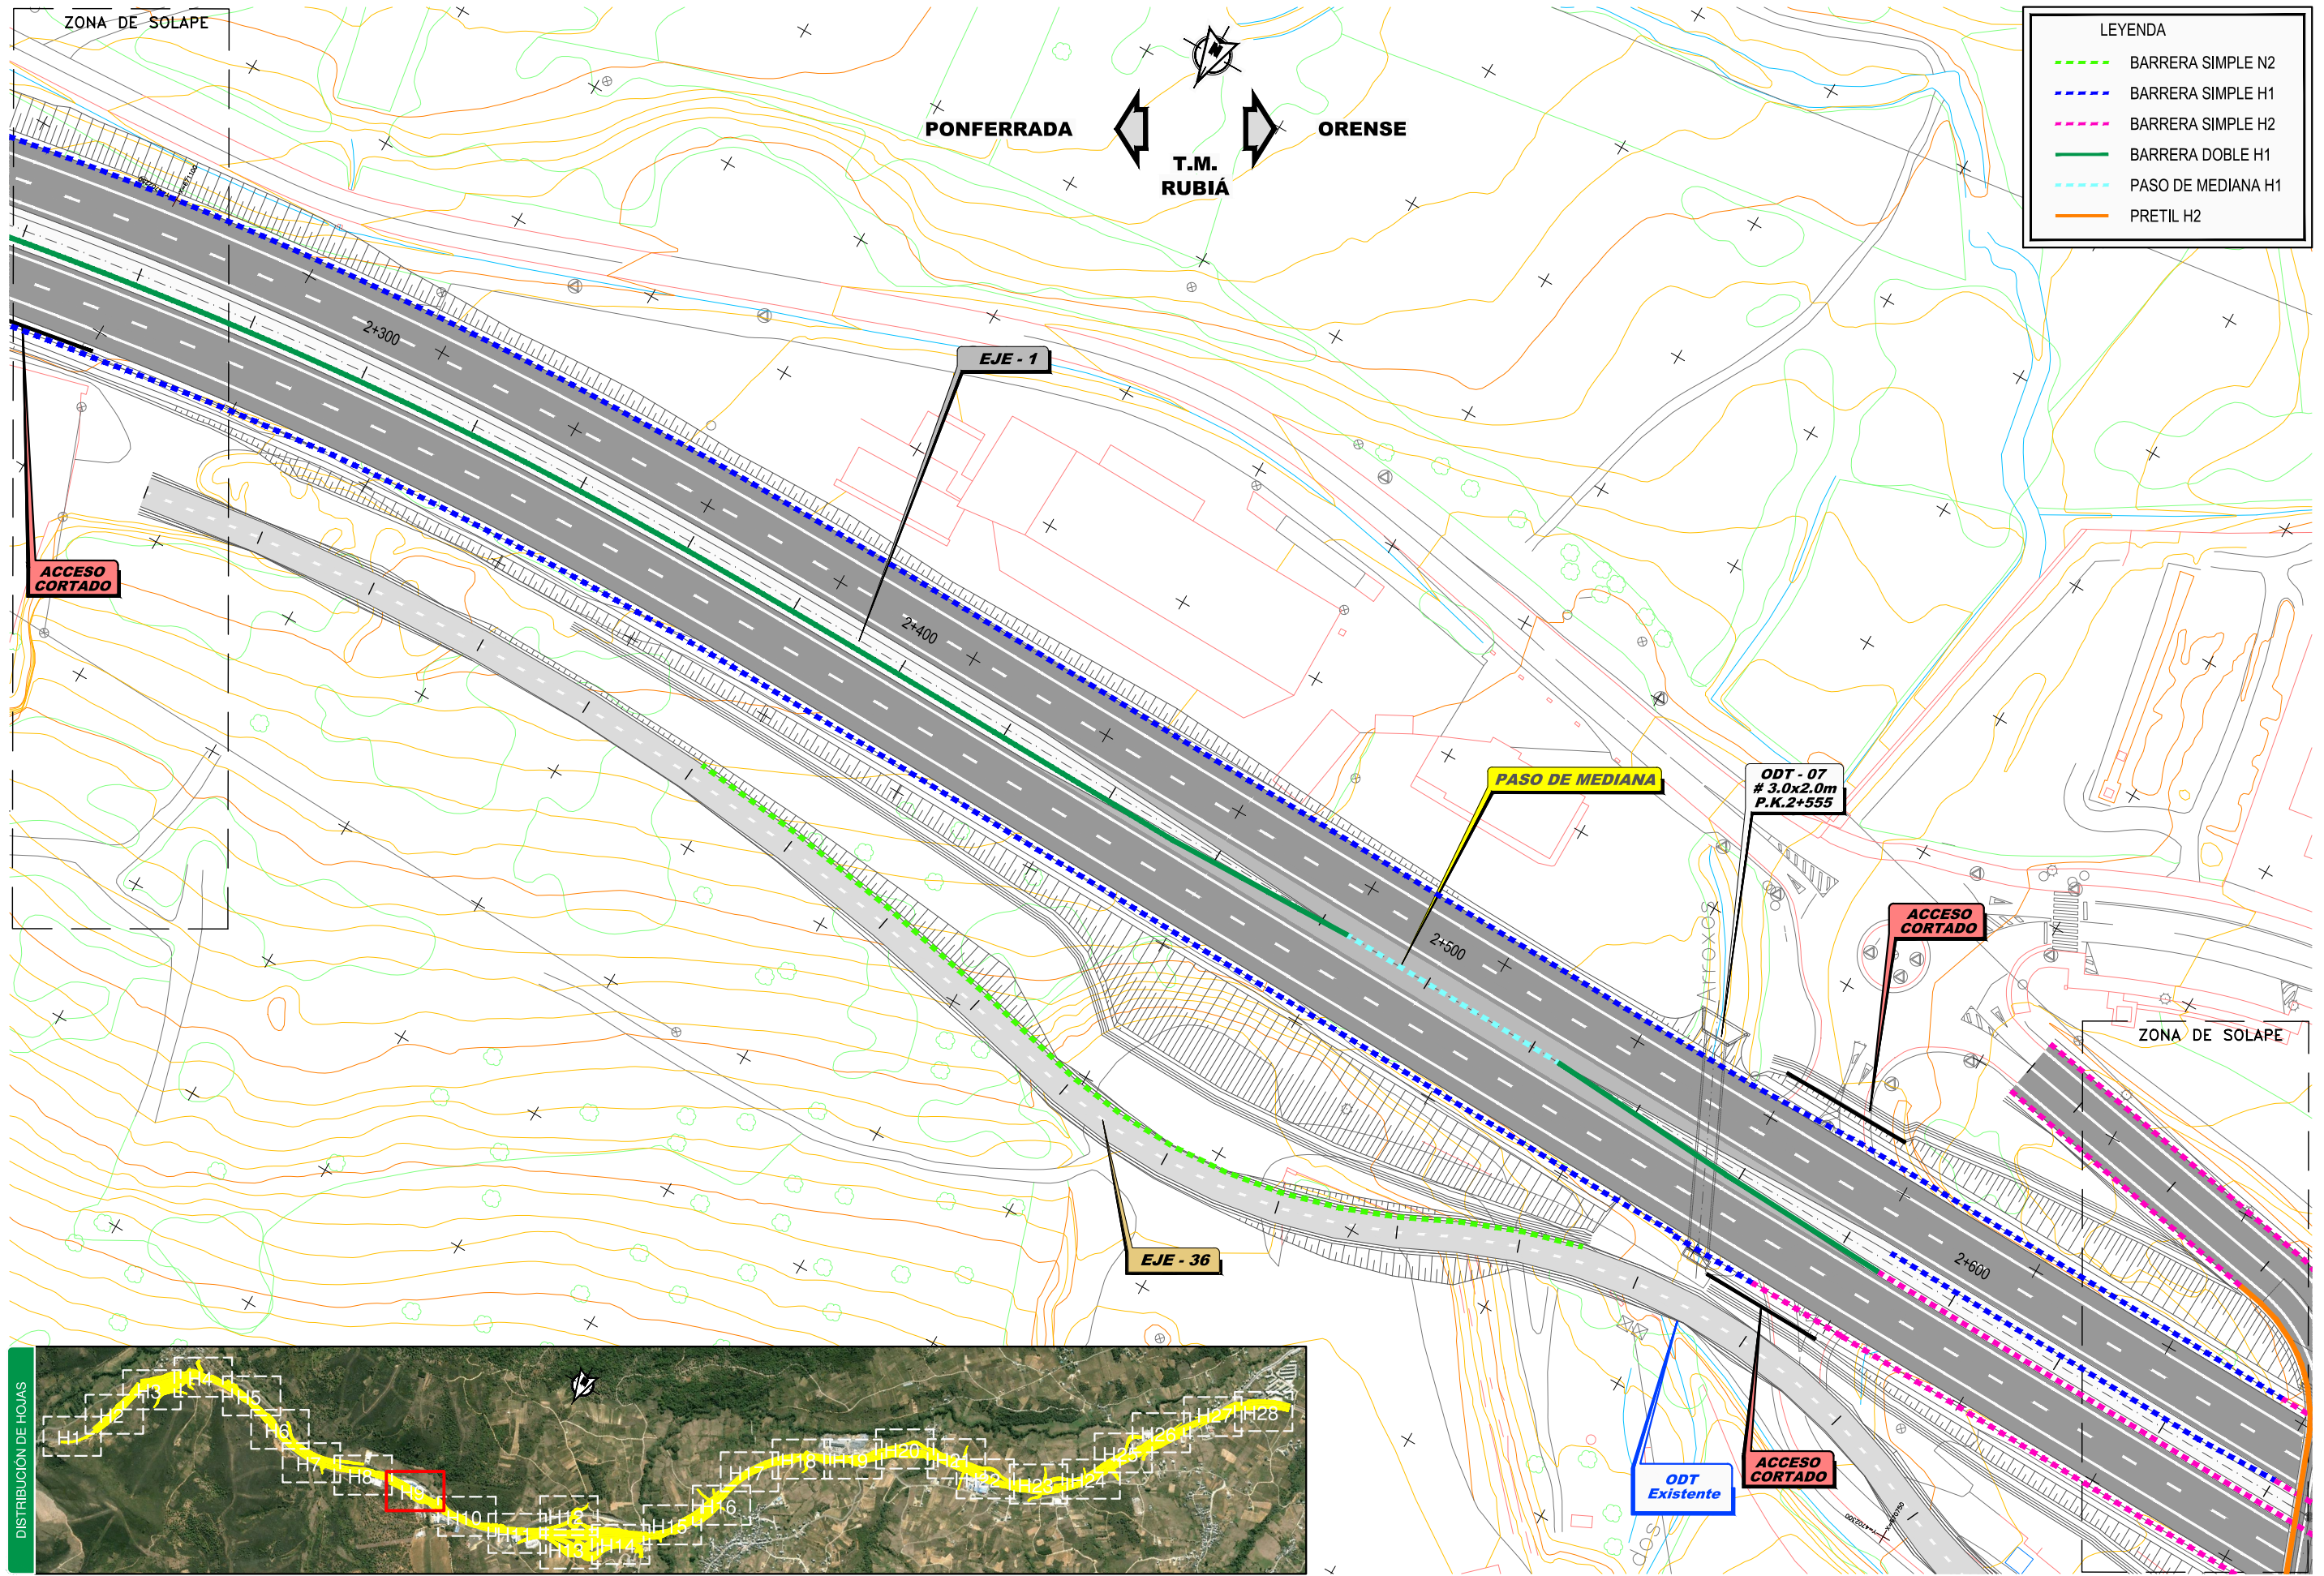


LEYENDA

- BARRERA SIMPLE N2
- BARRERA SIMPLE H1
- BARRERA SIMPLE H2
- BARRERA DOBLE H1
- PASO DE MEDIANA H1
- PRETIL H2

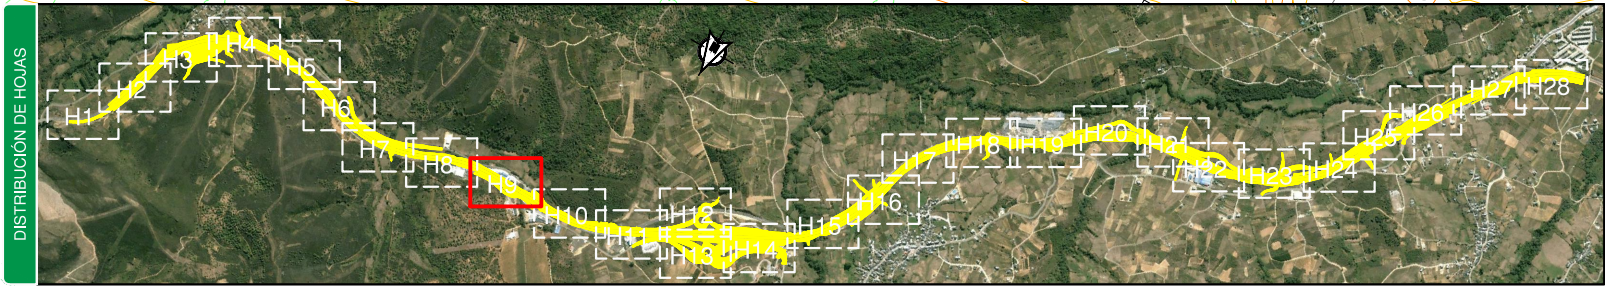


P:\2014\141238\02_doc_tecnica\142343_Ejec\GRAFICOS\05 ProyecTrazado F3 Supervi\02 Planos\08 SistemasContención\08H28.dwg

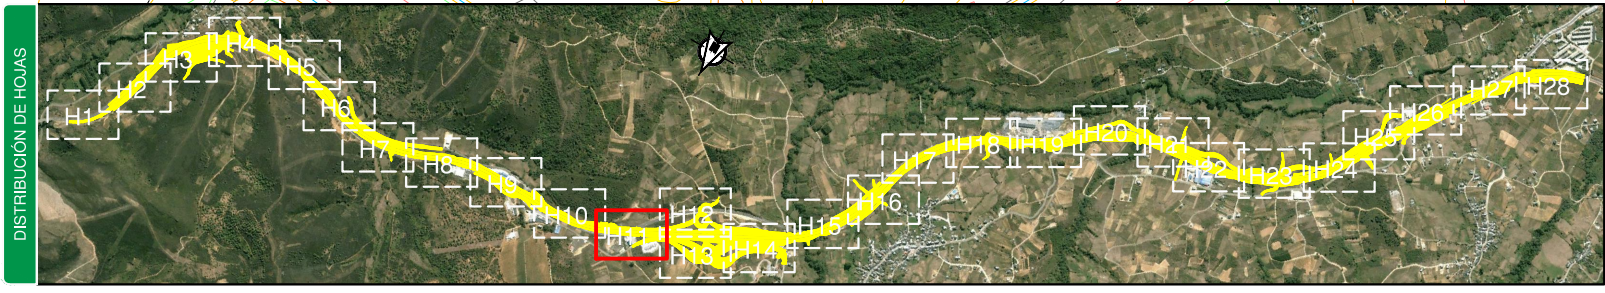
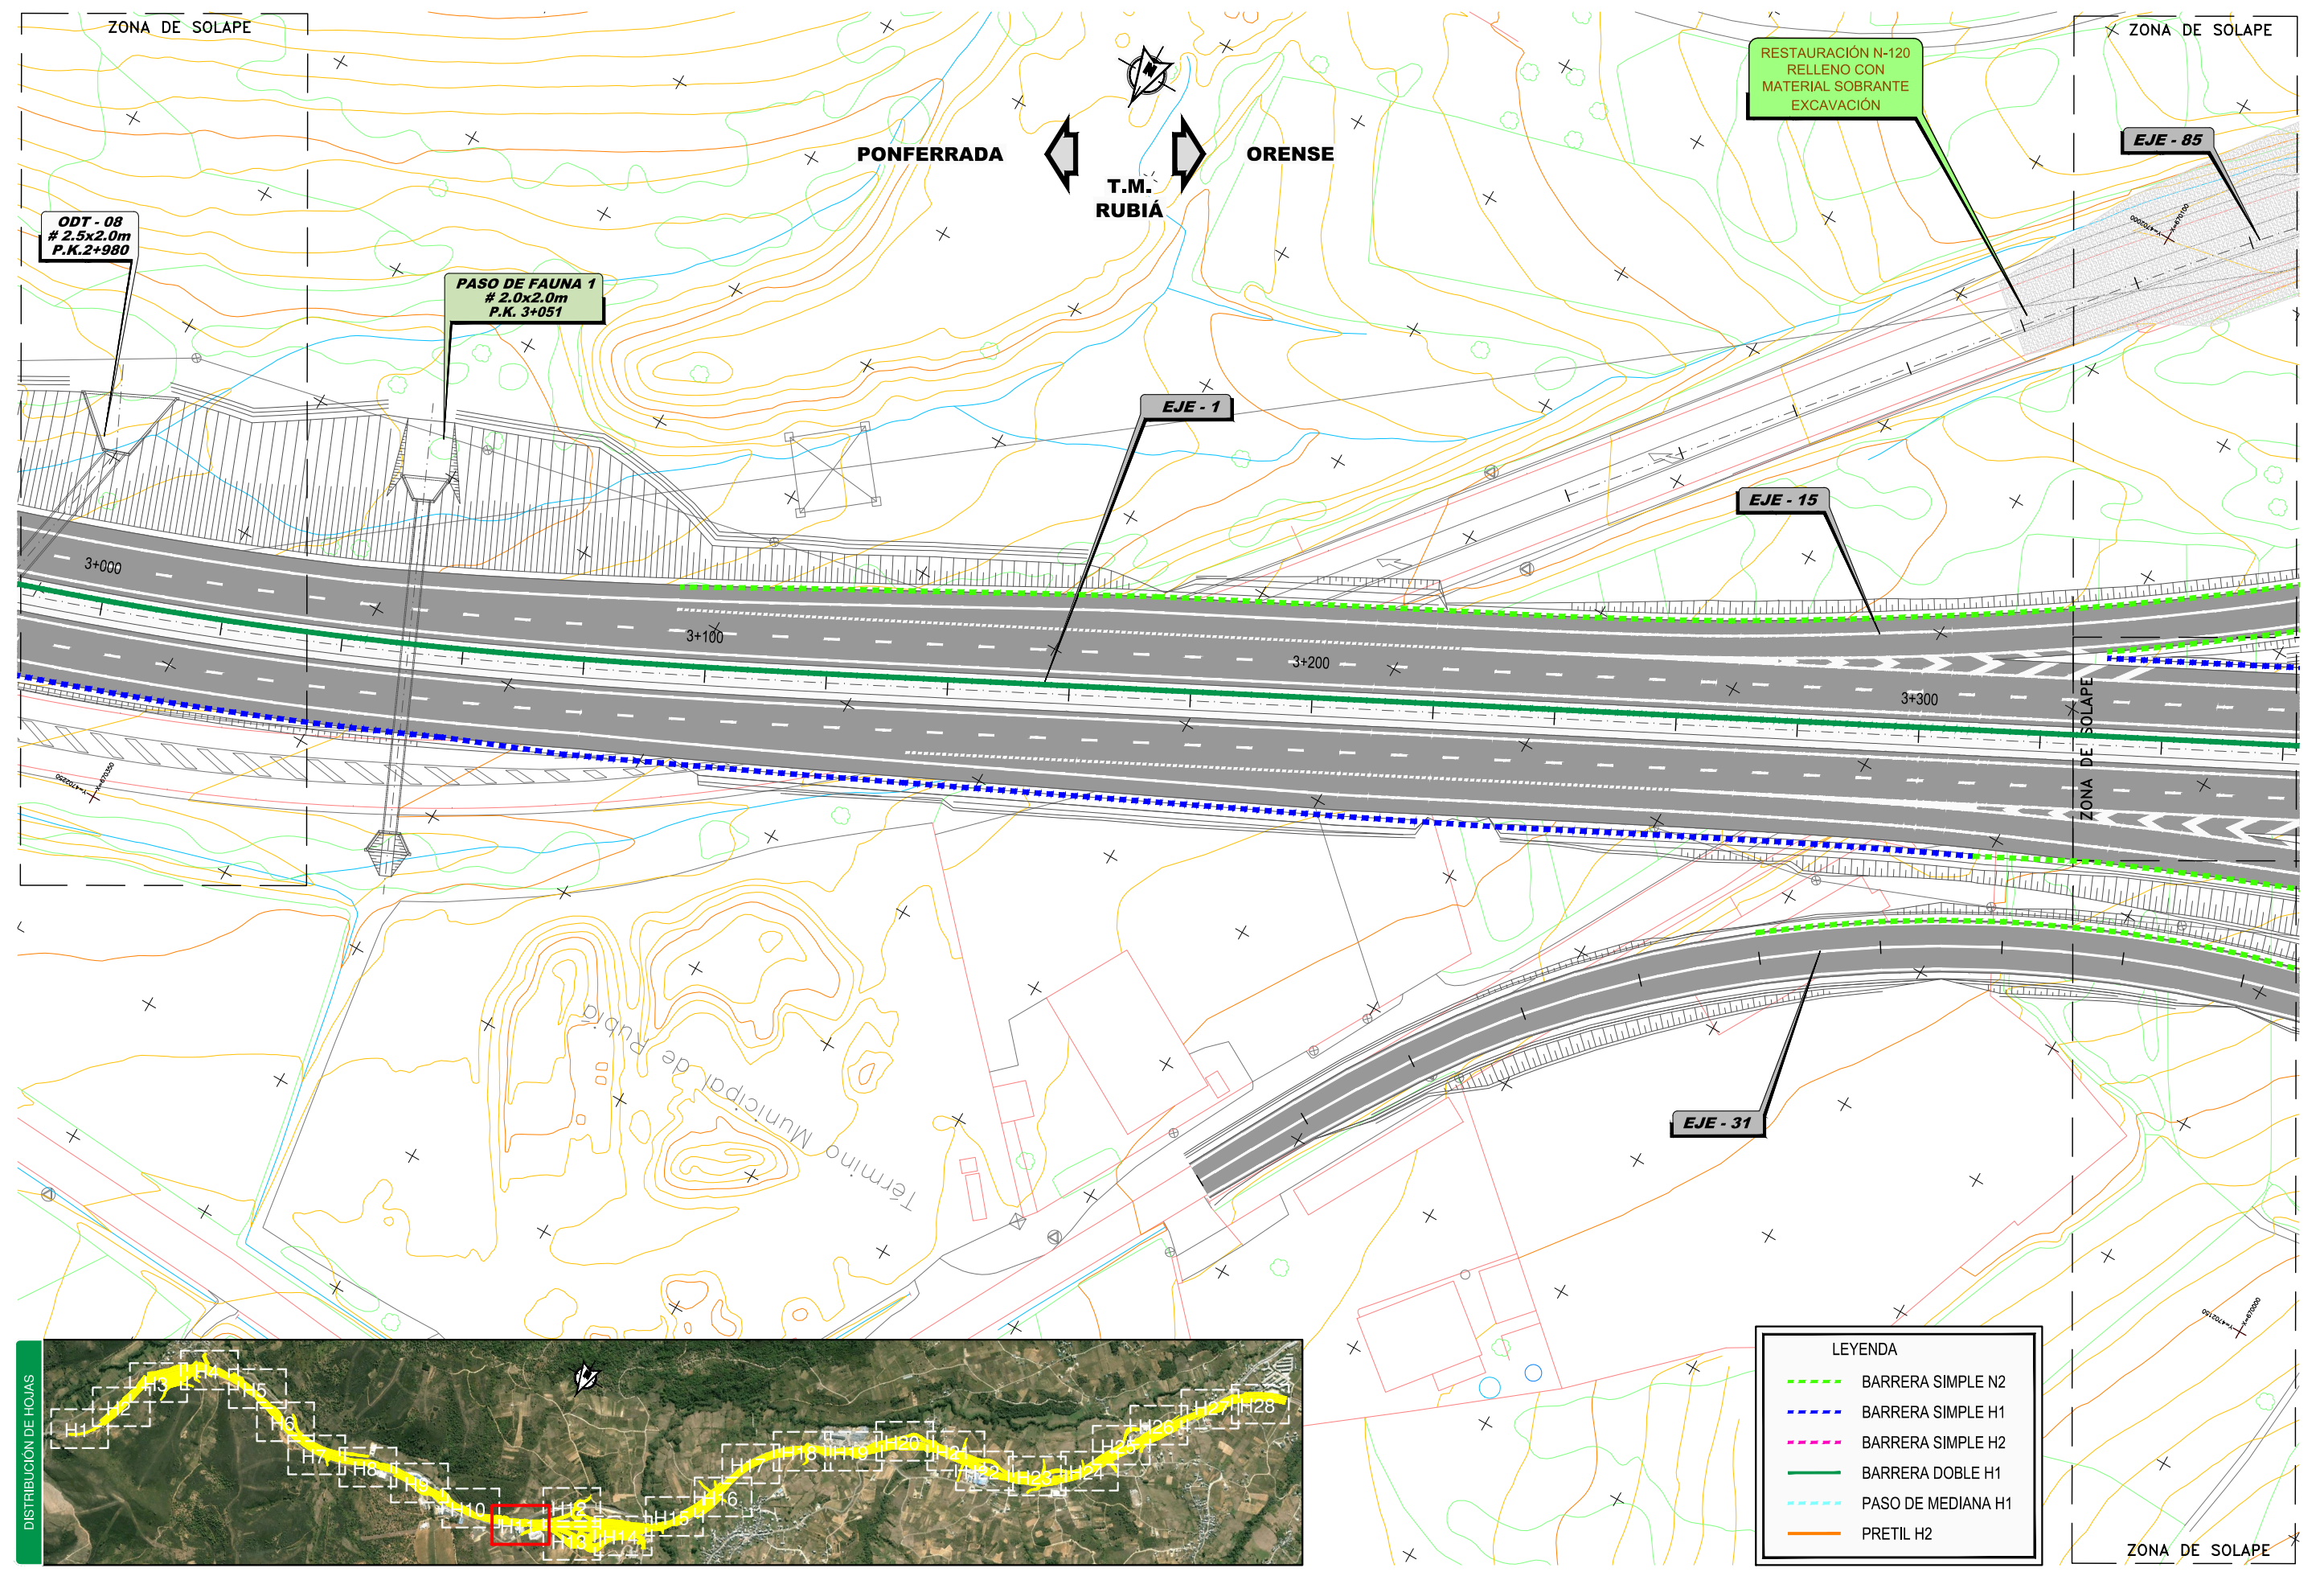


LEYENDA	
	BARRERA SIMPLE N2
	BARRERA SIMPLE H1
	BARRERA SIMPLE H2
	BARRERA DOBLE H1
	PASO DE MEDIANA H1
	PRETIL H2

P:\2014\141238\02_doc_tecnica\142343_Ejec\GRAFICOS\05 ProyectTrazado F3 Supervi\02 Planos\08 SistemasContención\08H28.dwg

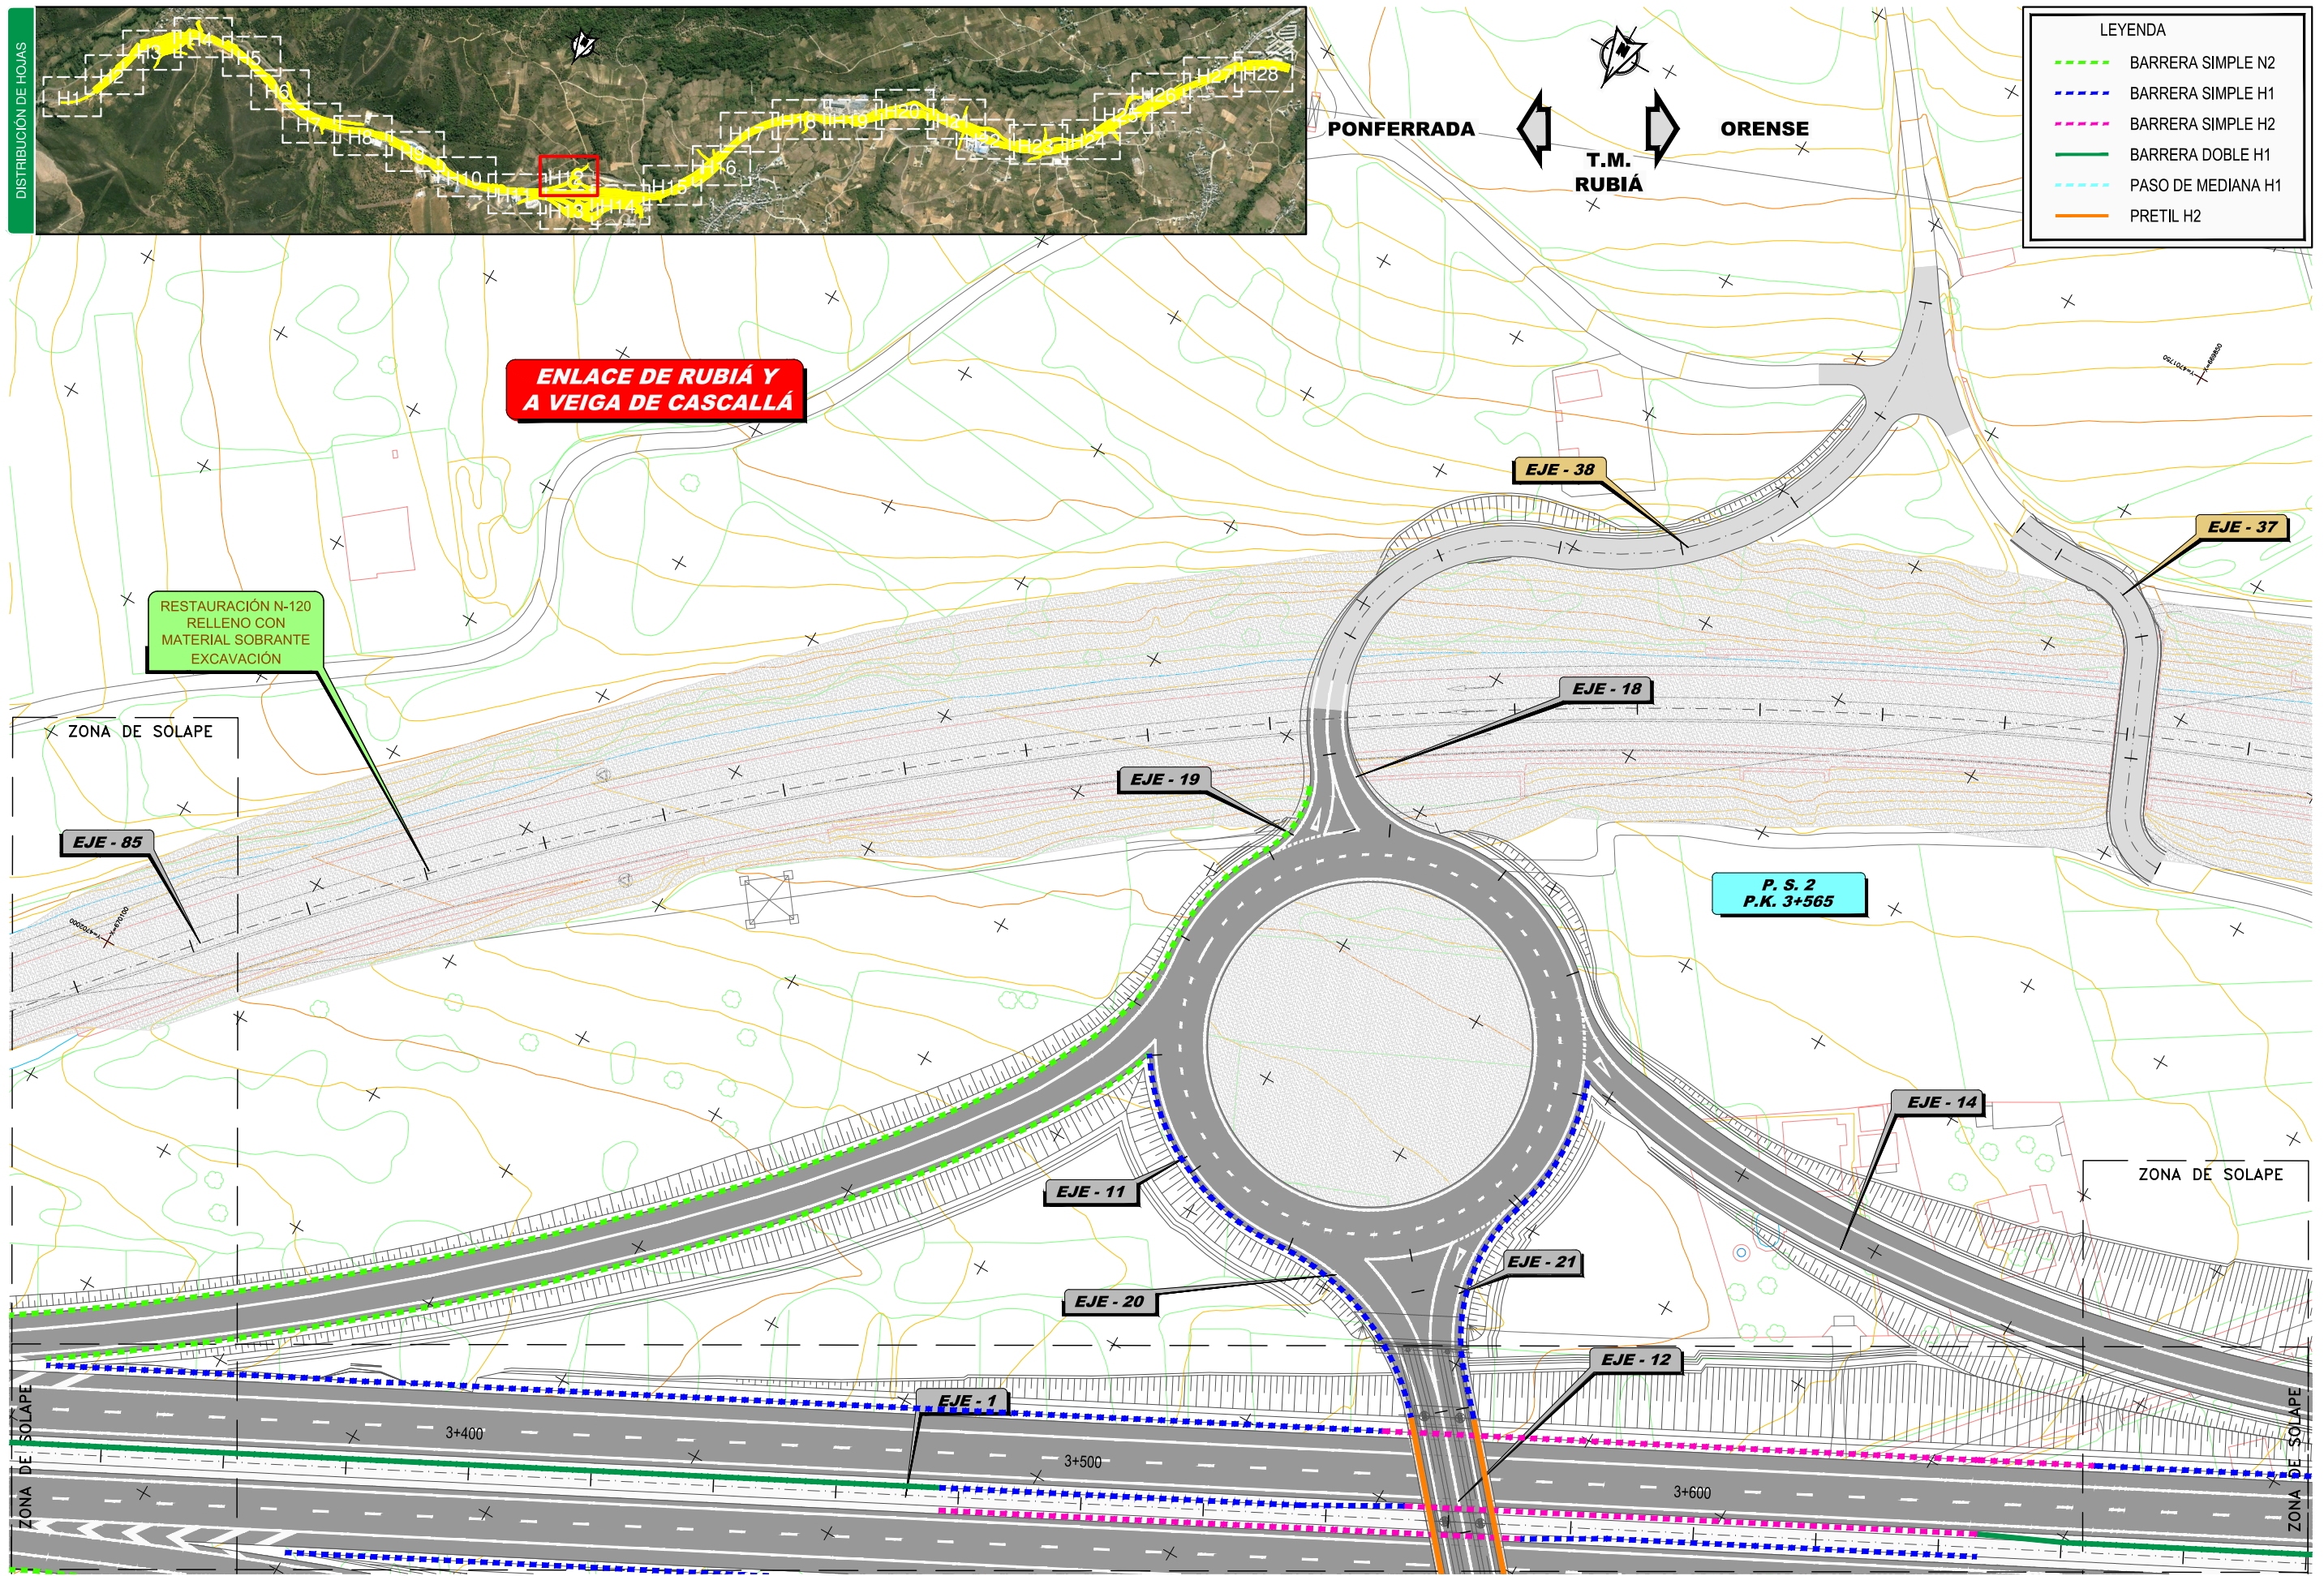


P:\2014\141238\02_doc_tecnica\142343_Ejec\GRAFICOS\05 ProyecTrazado F3 Supervi\02 Planos\08 SistemasContencion\08H28.dwg

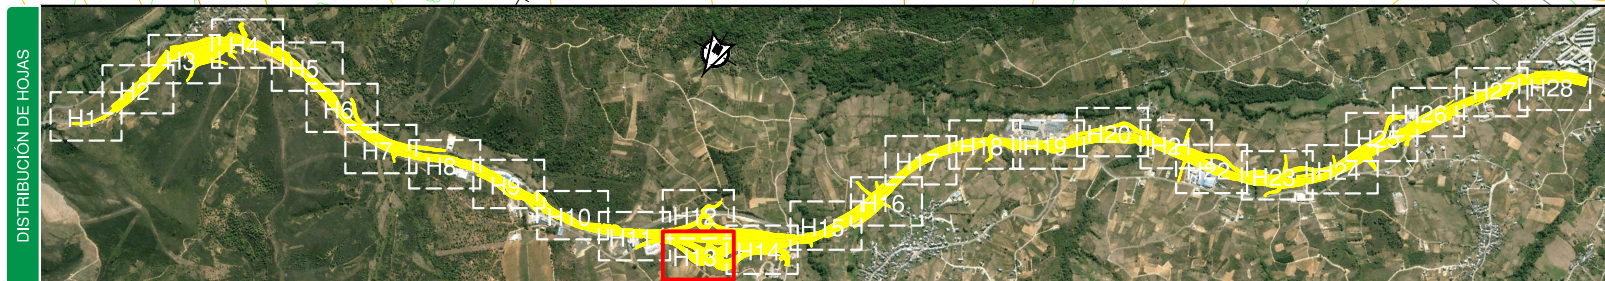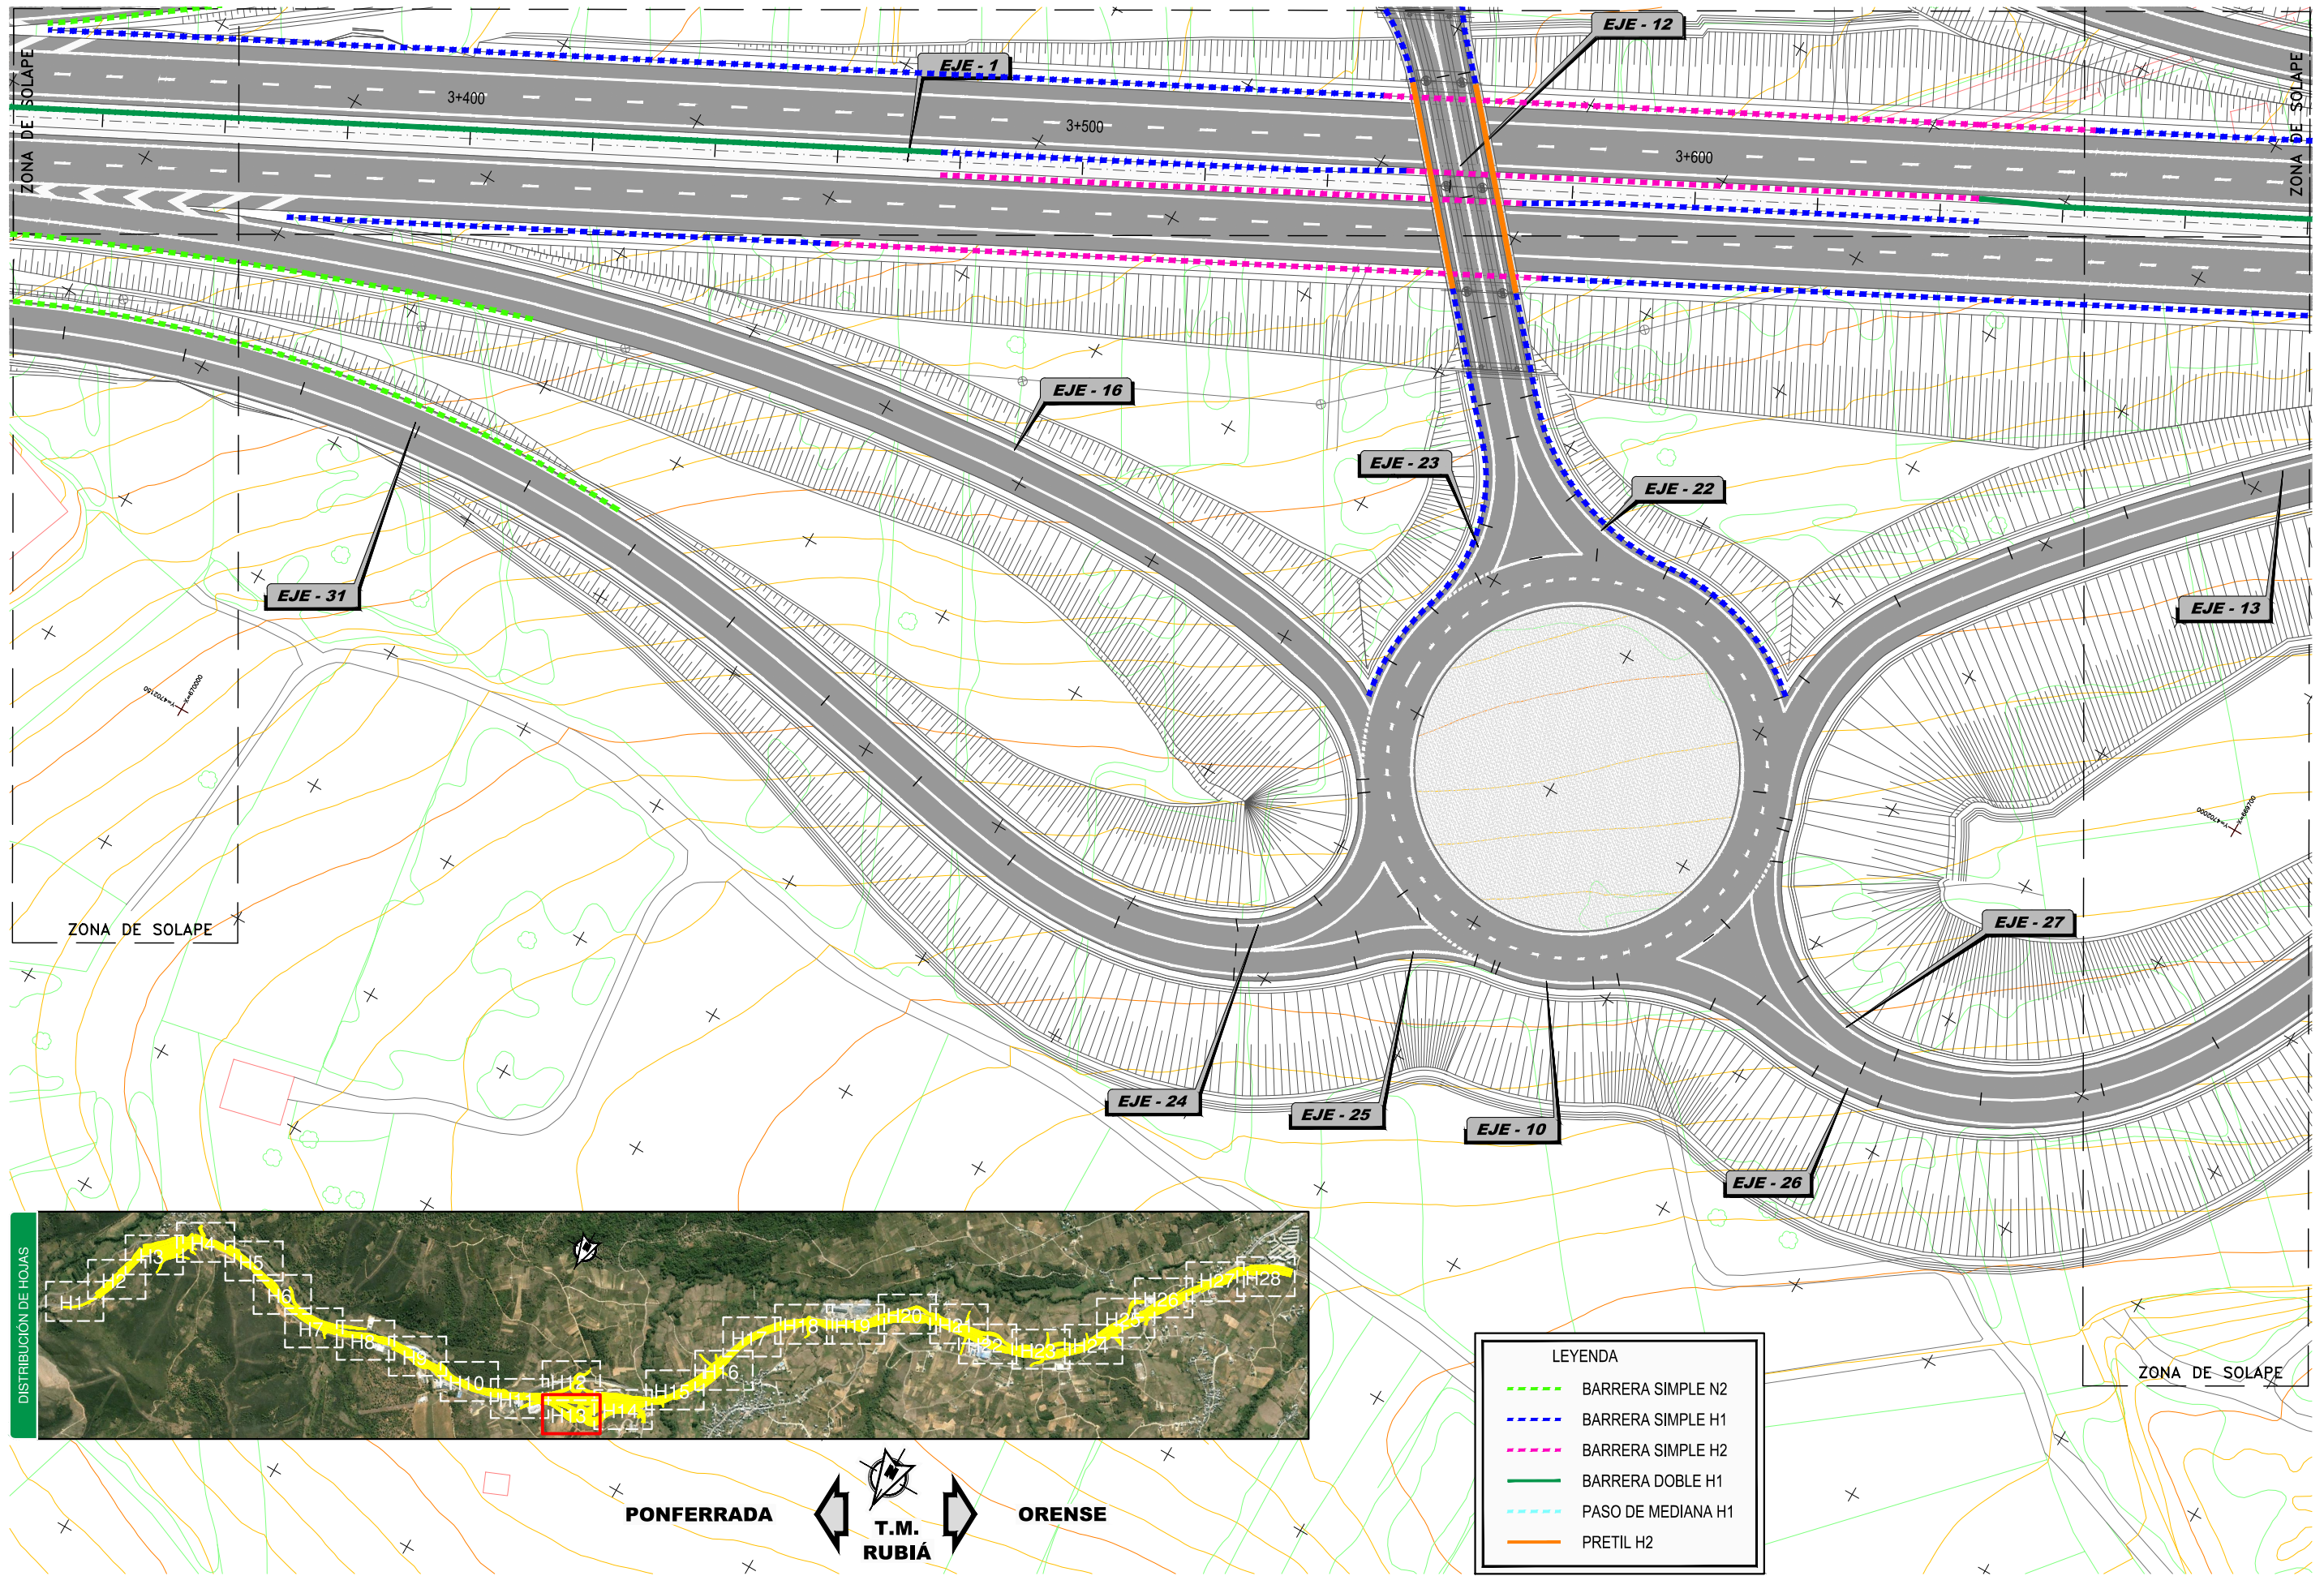


LEYENDA

- BARRERA SIMPLE N2
- BARRERA SIMPLE H1
- BARRERA SIMPLE H2
- BARRERA DOBLE H1
- PASO DE MEDIANA H1
- PRETIL H2

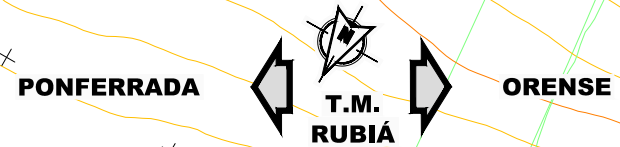


P:\2014\141238\02_doc_tecnica\142343_Ejec\GRAFICOS\05 ProyecTrazado F3 Supervi\02 Planos\08 SistemasContencion\08H28.dwg

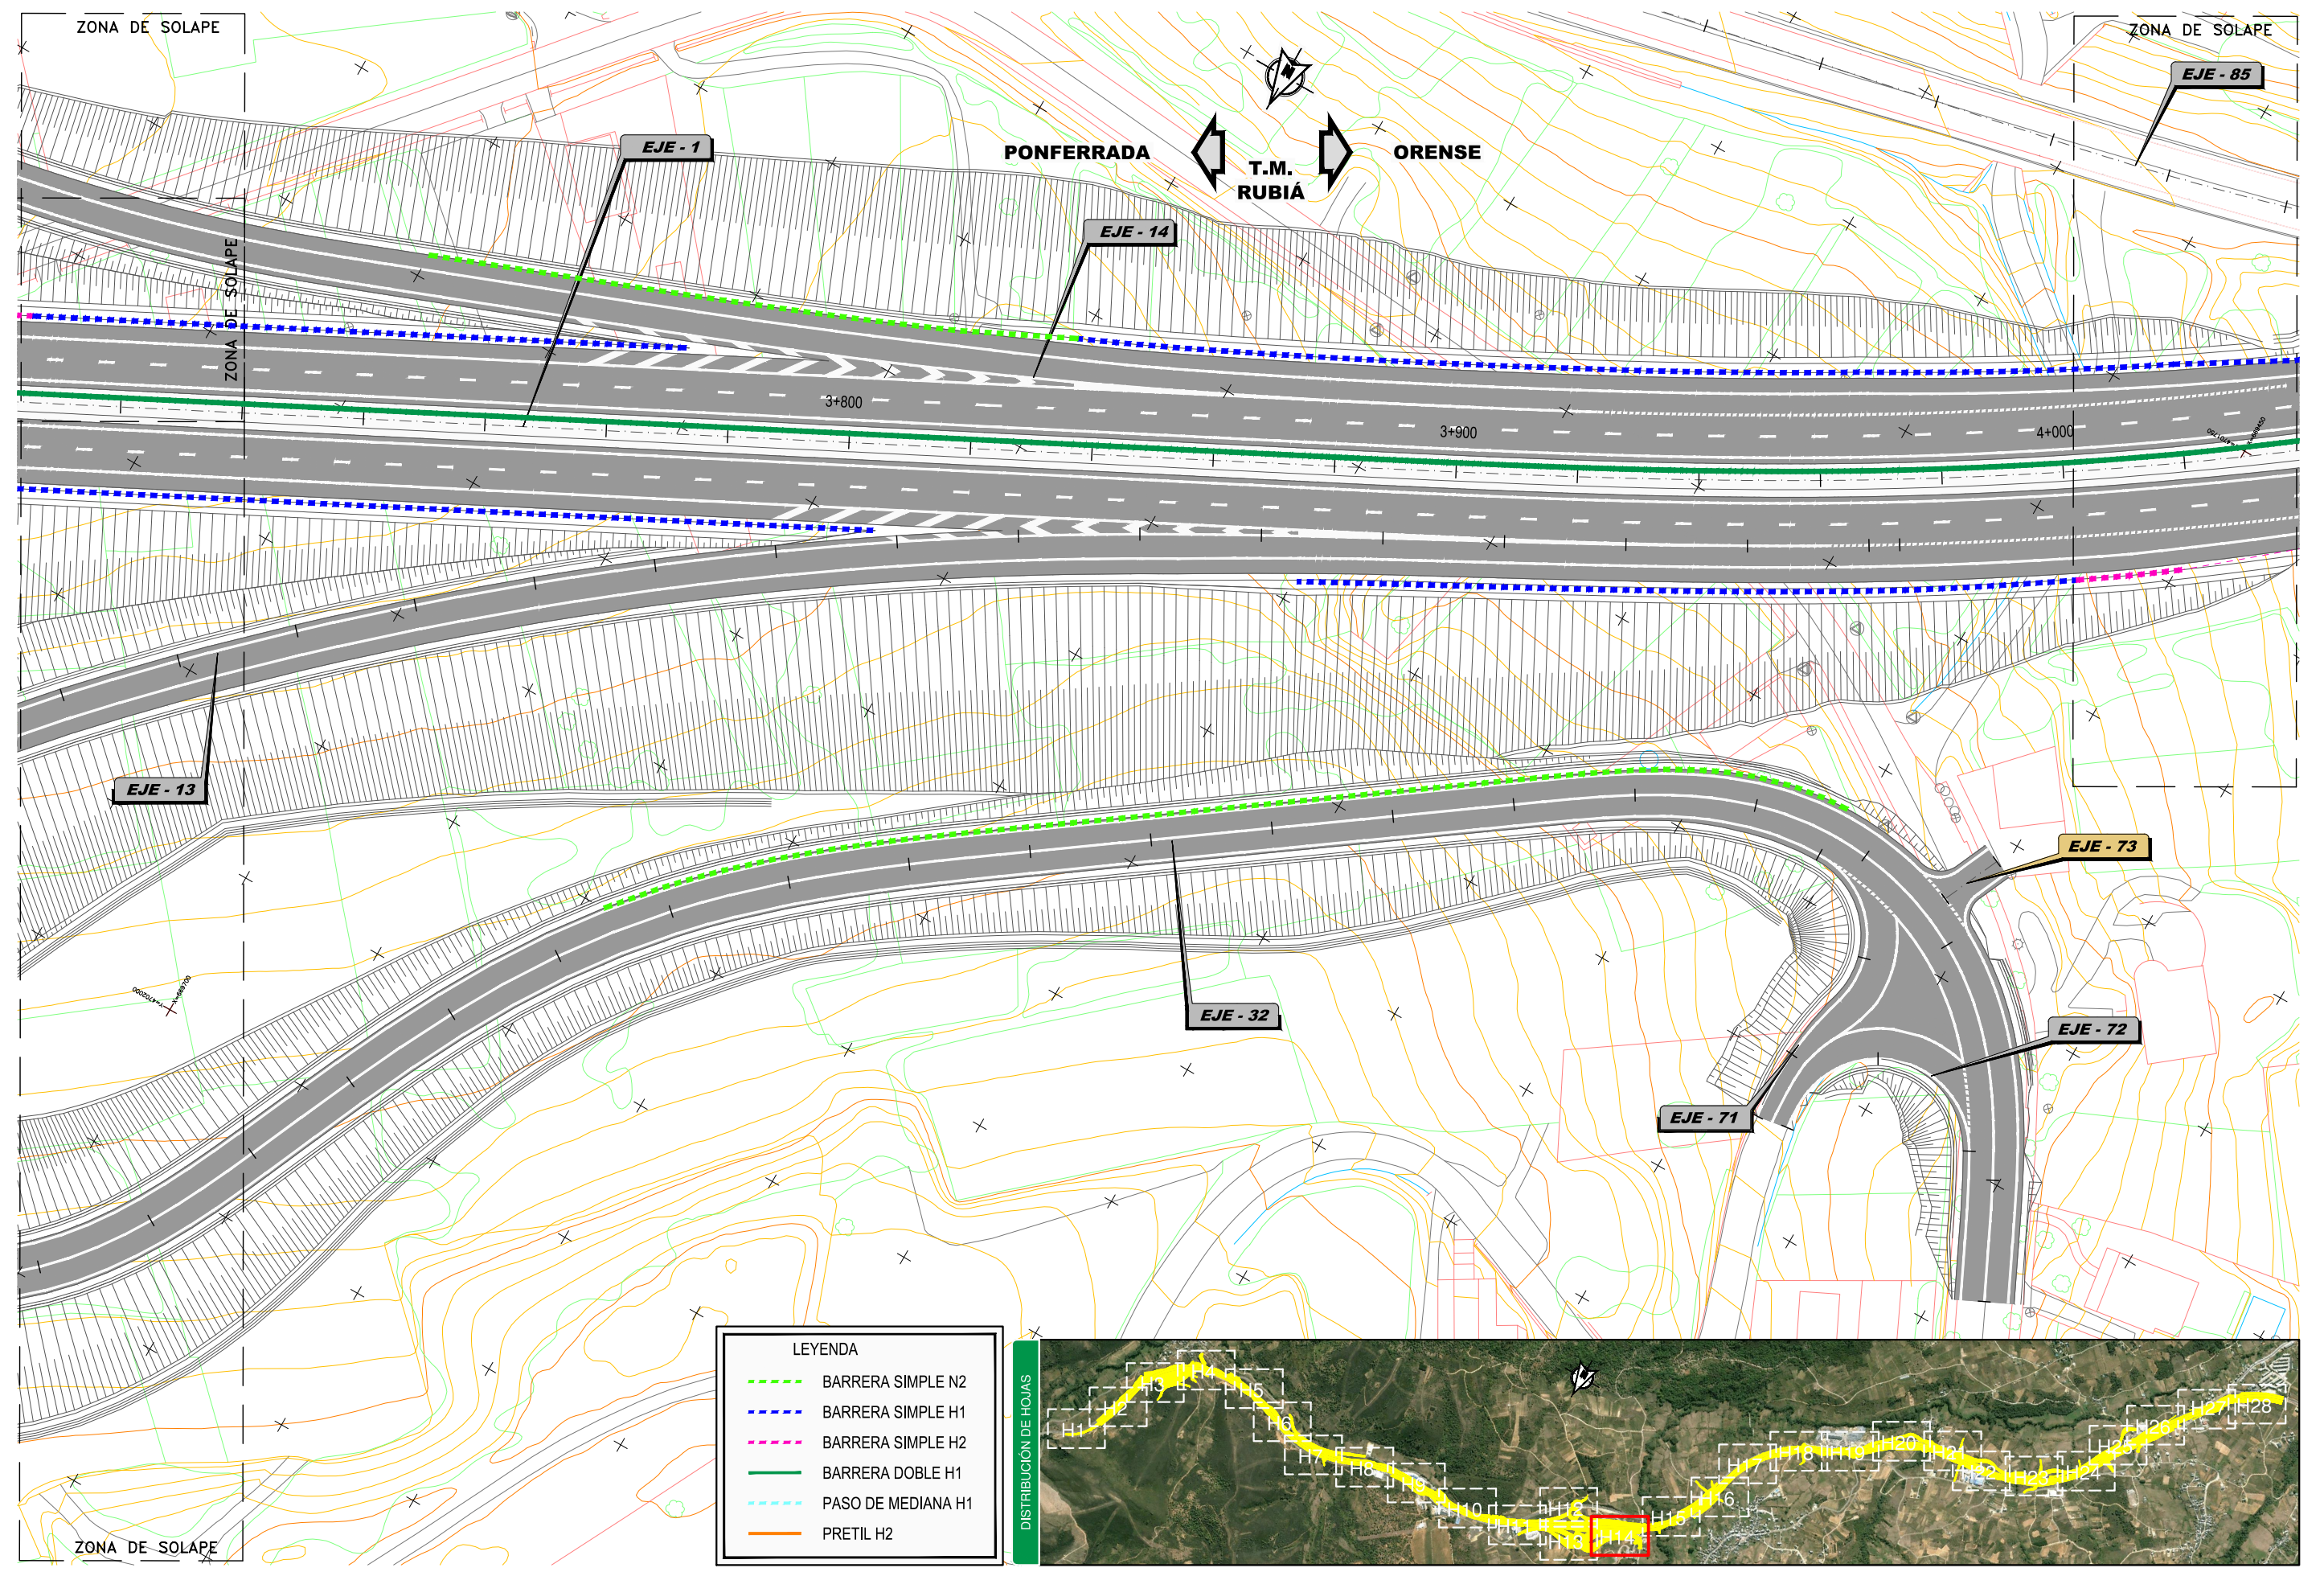


LEYENDA	
	BARRERA SIMPLE N2
	BARRERA SIMPLE H1
	BARRERA SIMPLE H2
	BARRERA DOBLE H1
	PASO DE MEDIANA H1
	PRETIL H2



DISTRIBUCIÓN DE HOJAS

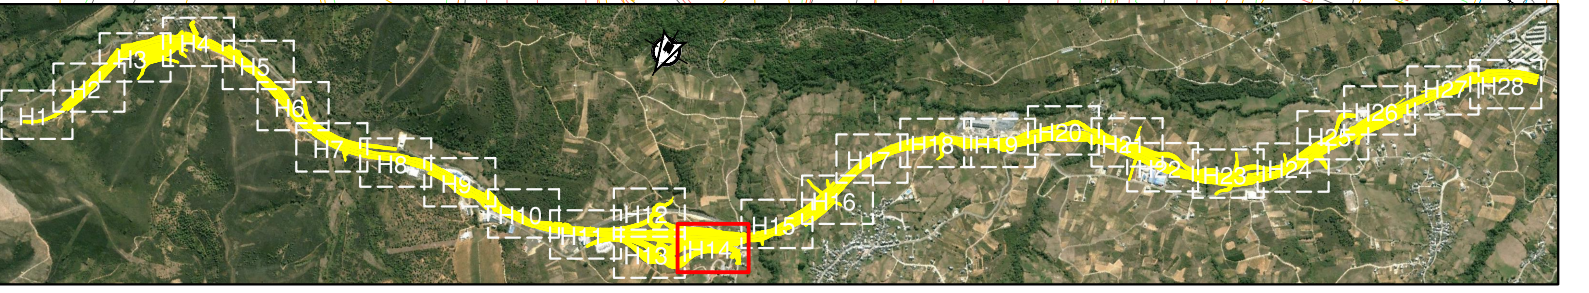


P:\2014\141238\02_doc_tecnica\142343_Ejec\GRAFICOS\05 ProyecTrazado F3 Supervi\02 Planos\08 SistemasContencion\08H28.dwg

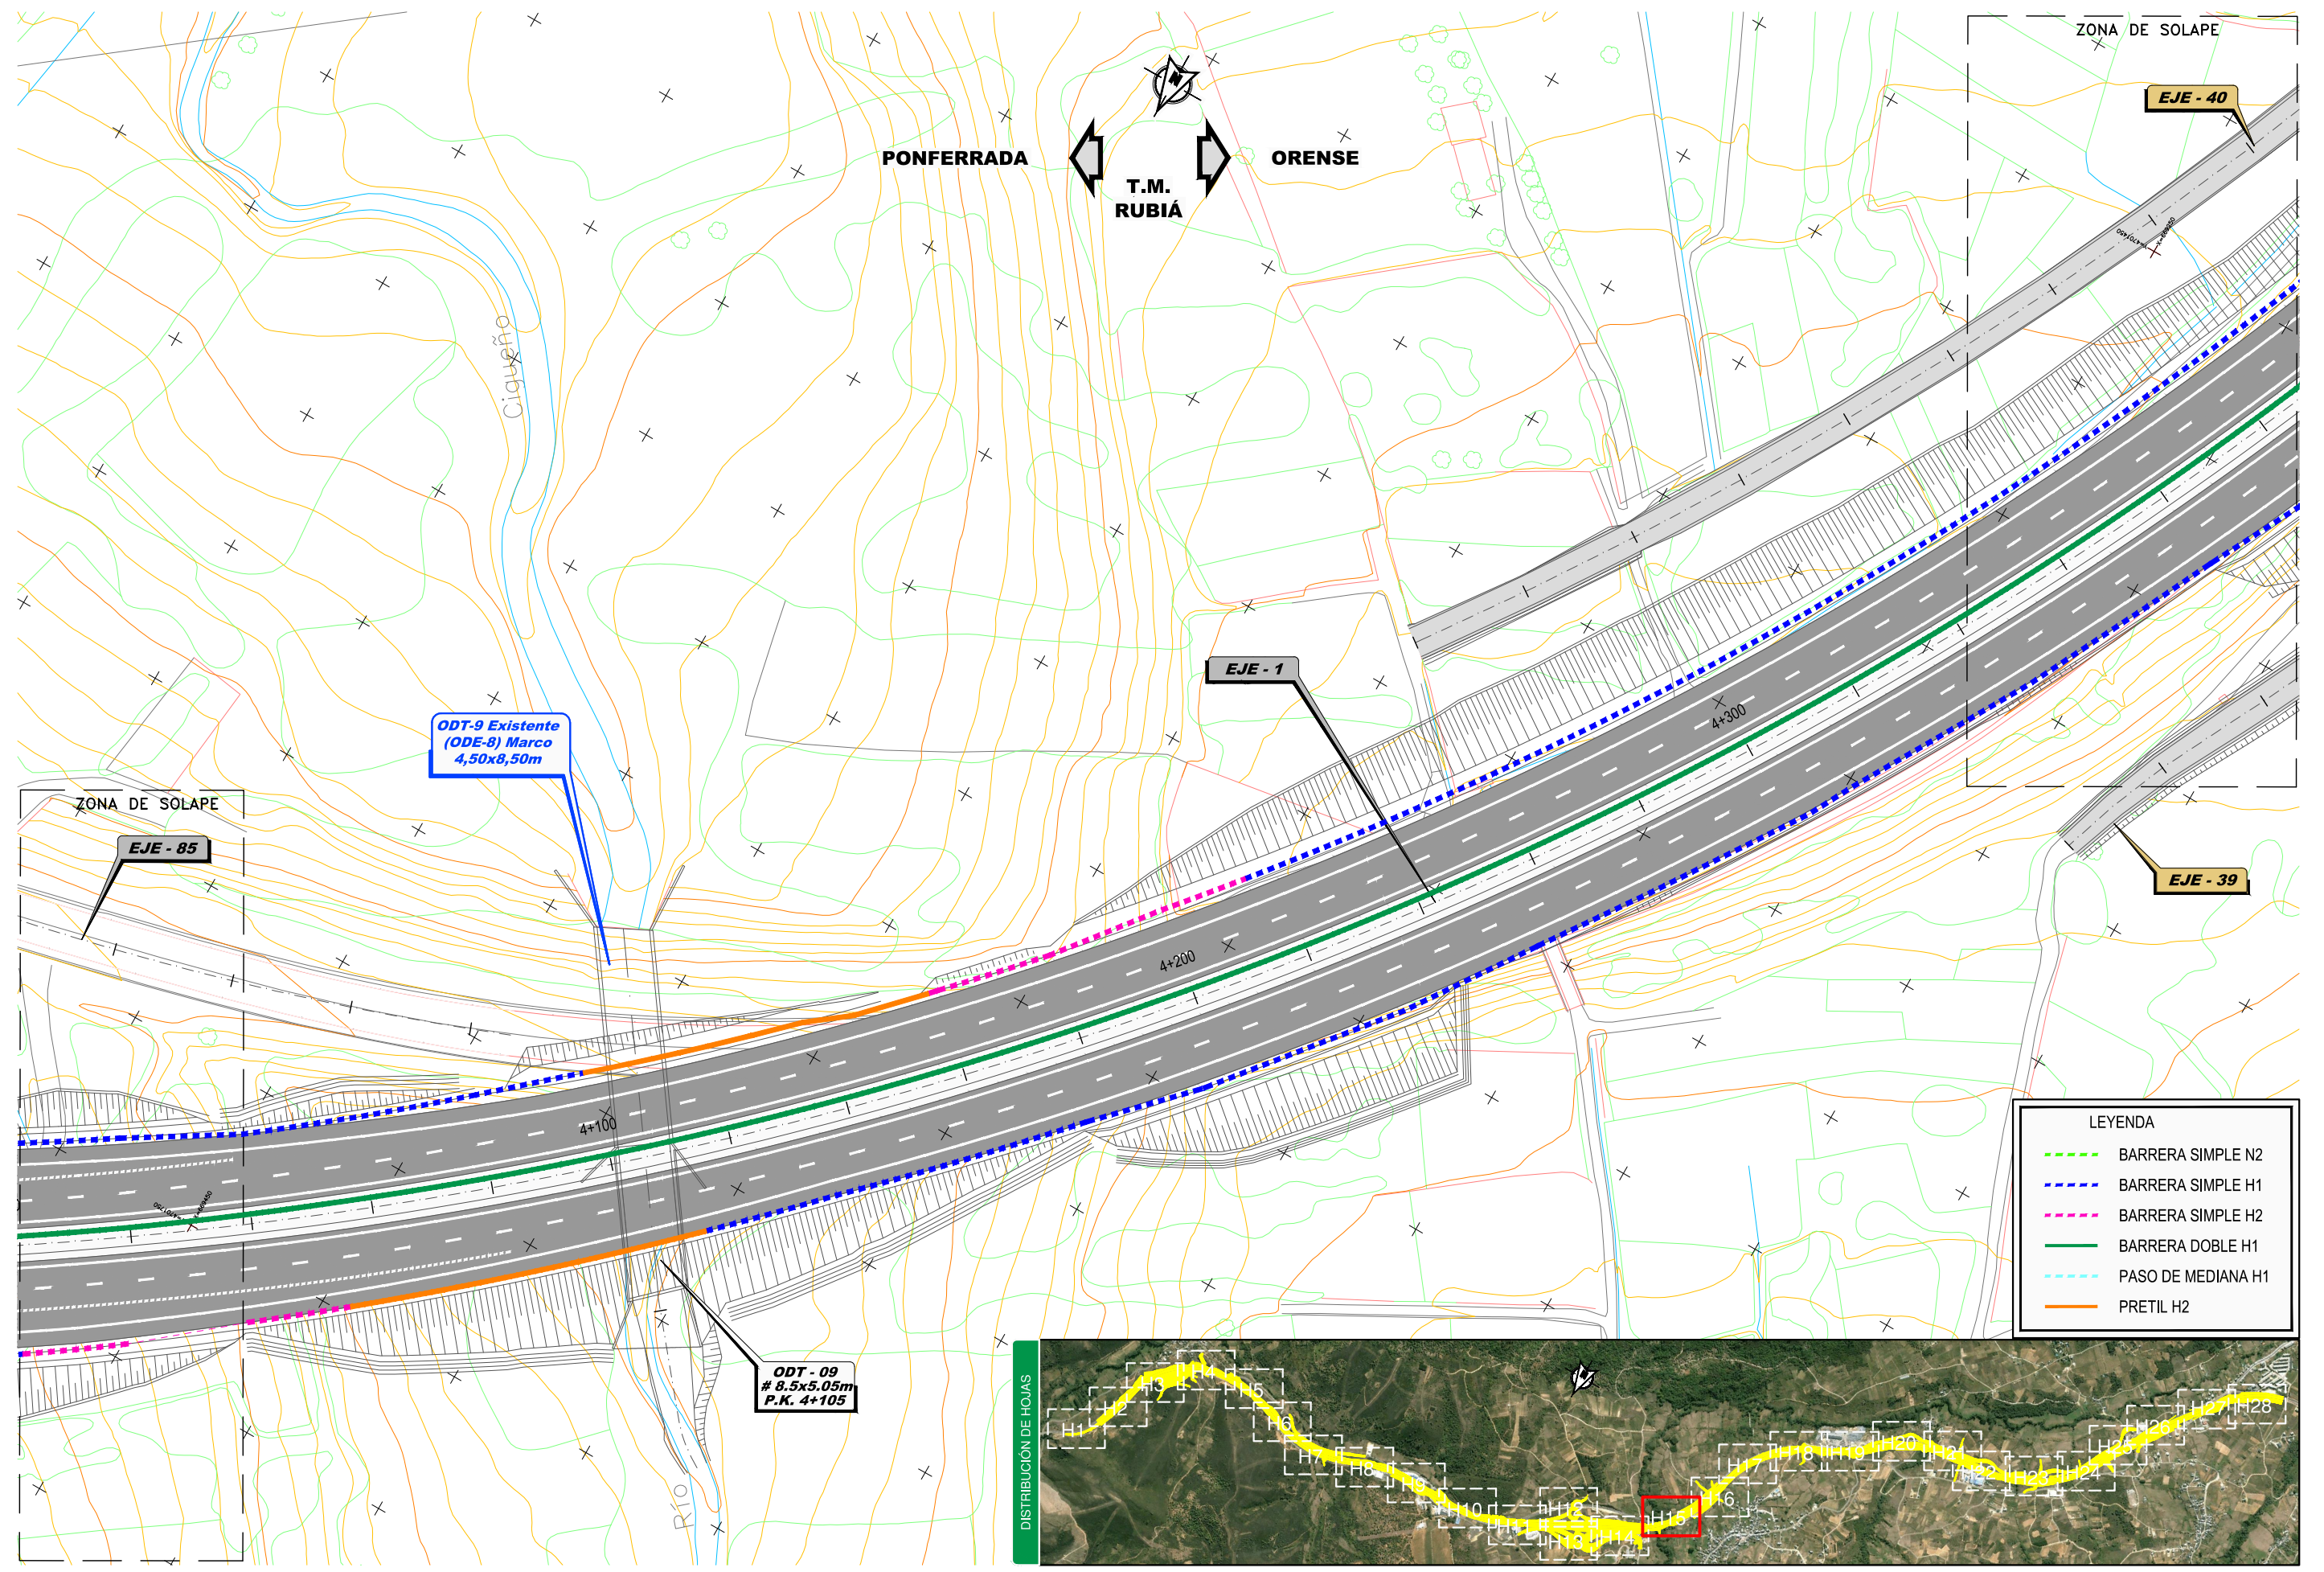


P:\2014\141238\02_doc_tecnica\142343_Ejec\GRAFICOS\05_ProjecTrazado F3_Supervi\02_Planos\08_SistemasContencion\08H28.dwg

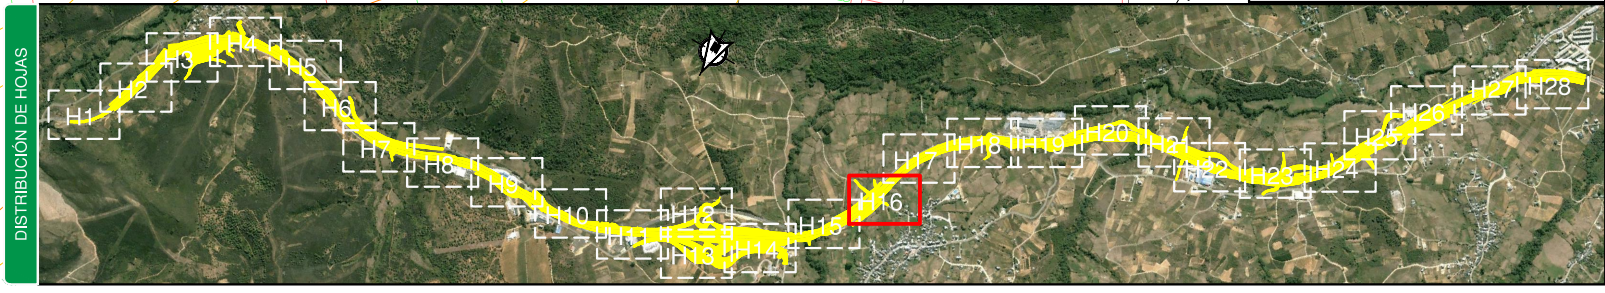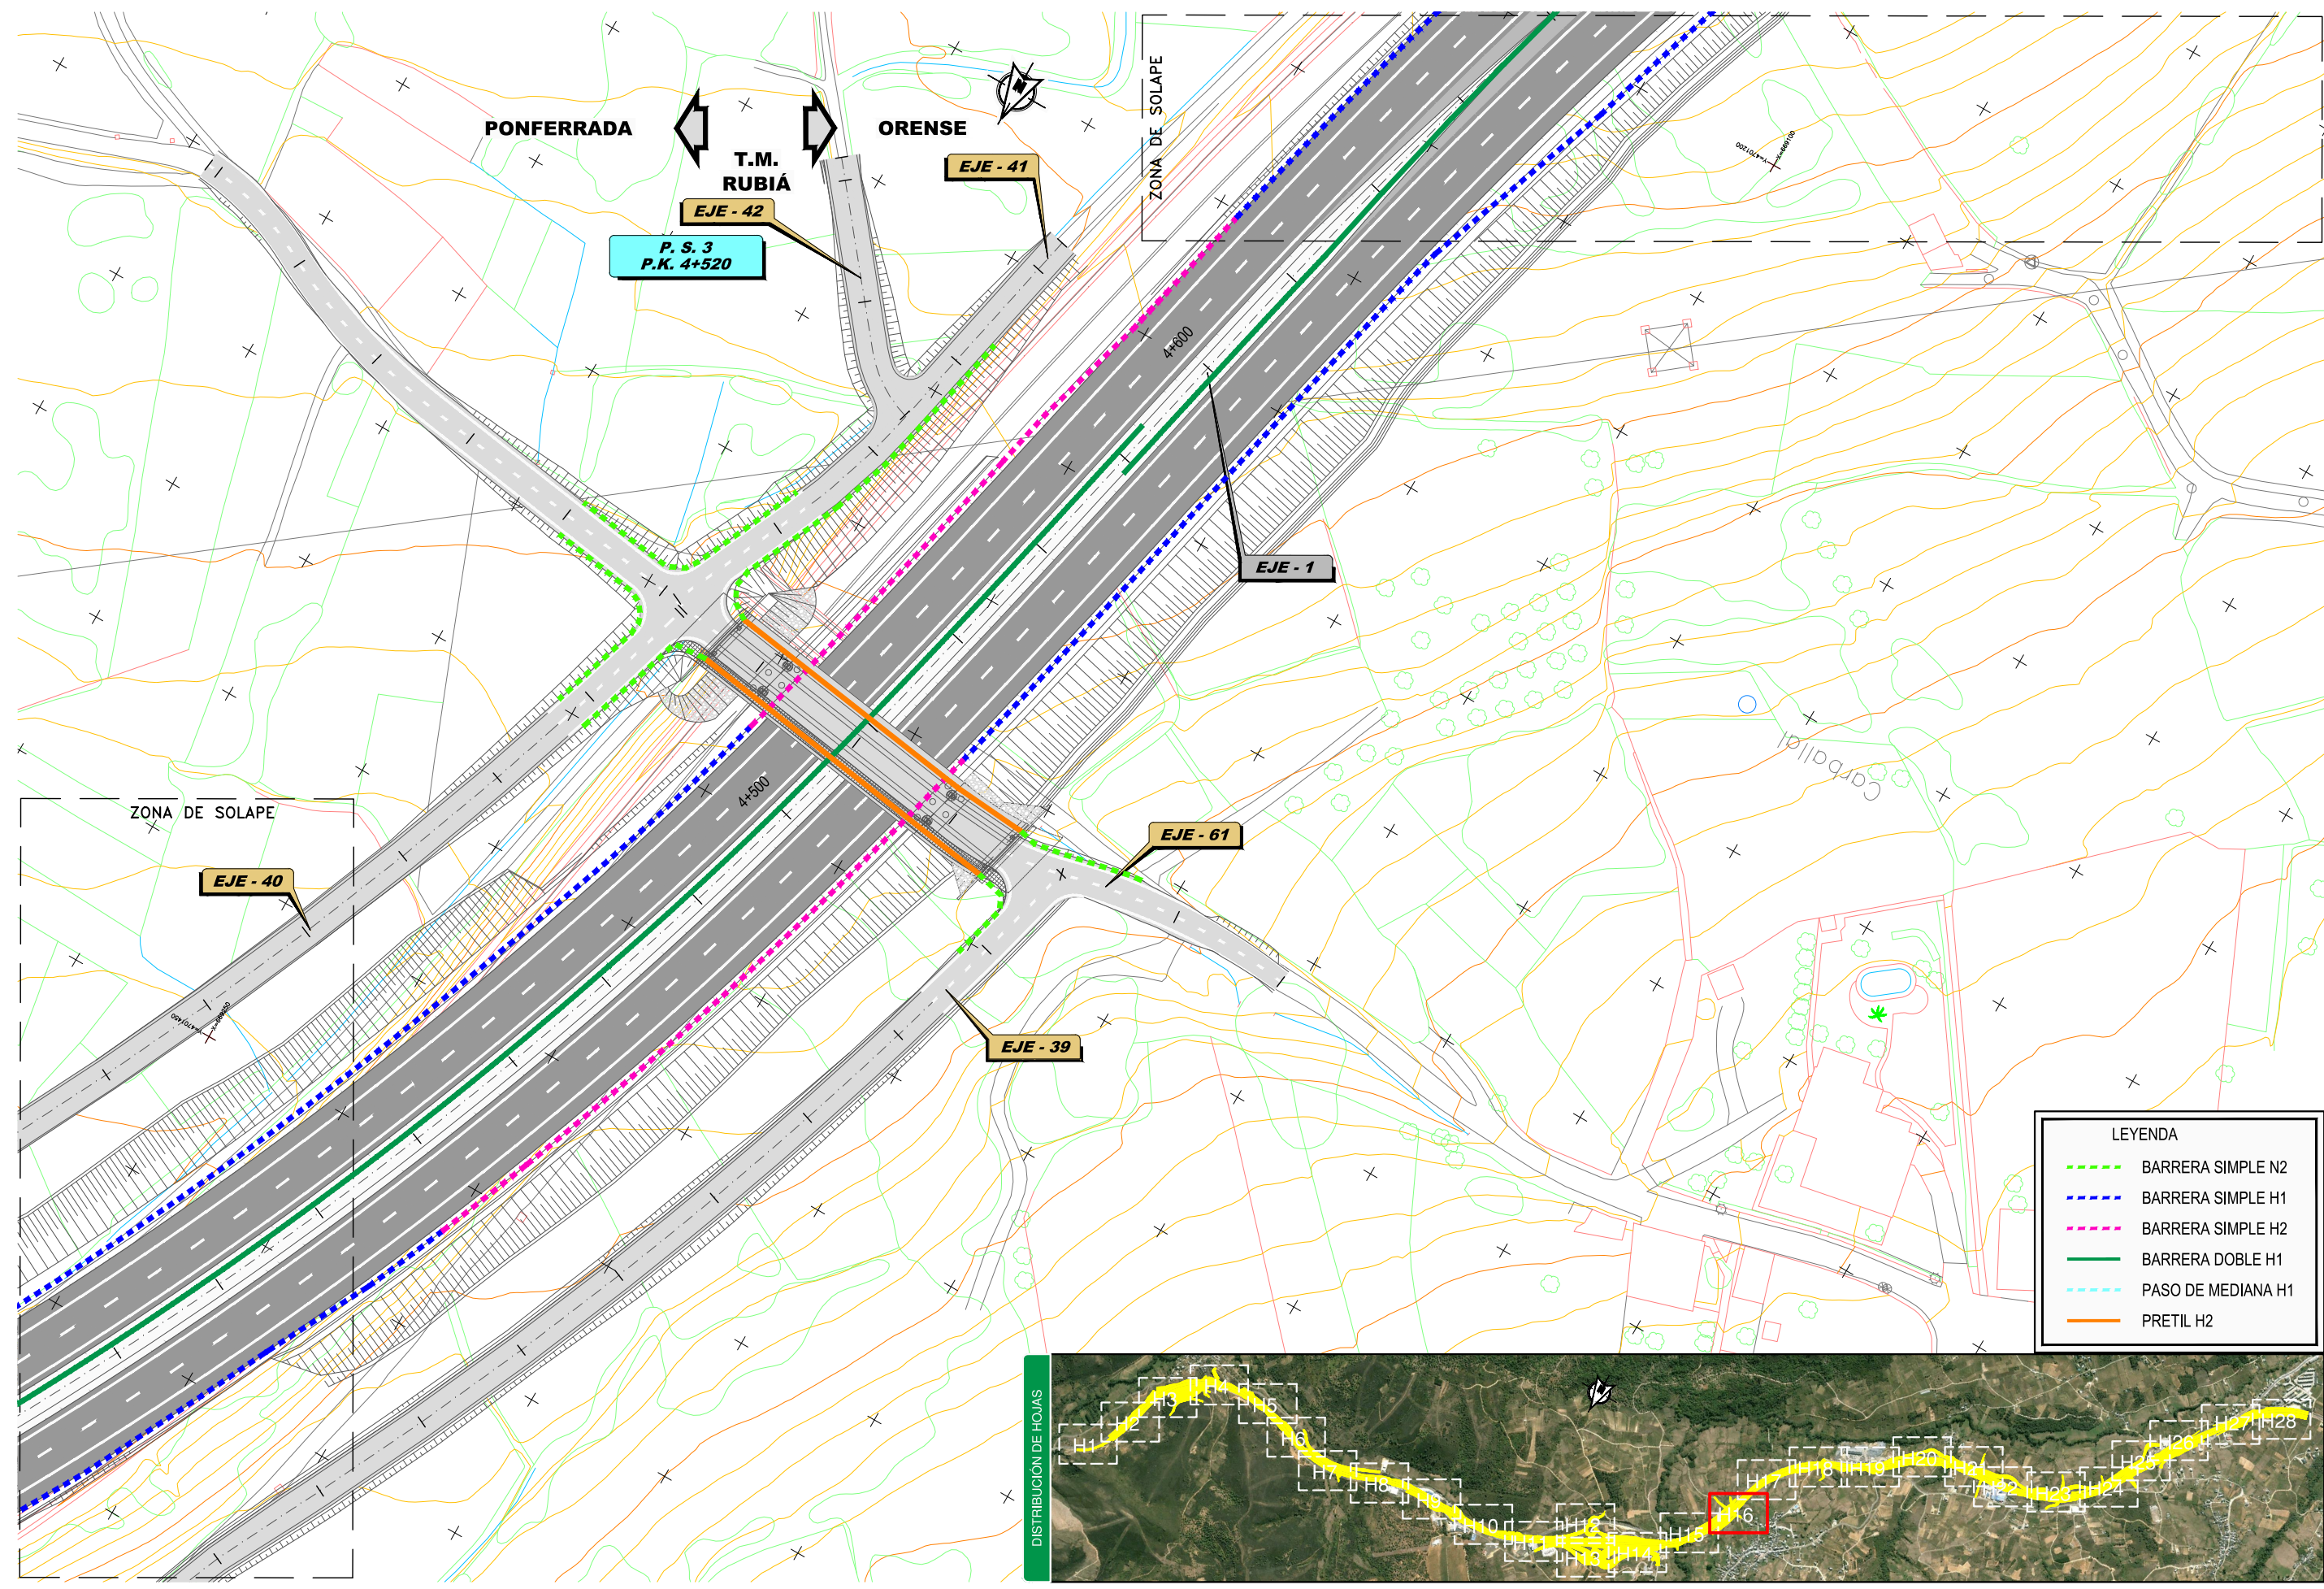

P:\2014\141238\02_doc_tecnica\142343_Ejec\GRAFICOS\05 ProyecTrazado F3 Supervi\02 Planos\08 SistemasContencion\08H28.dwg

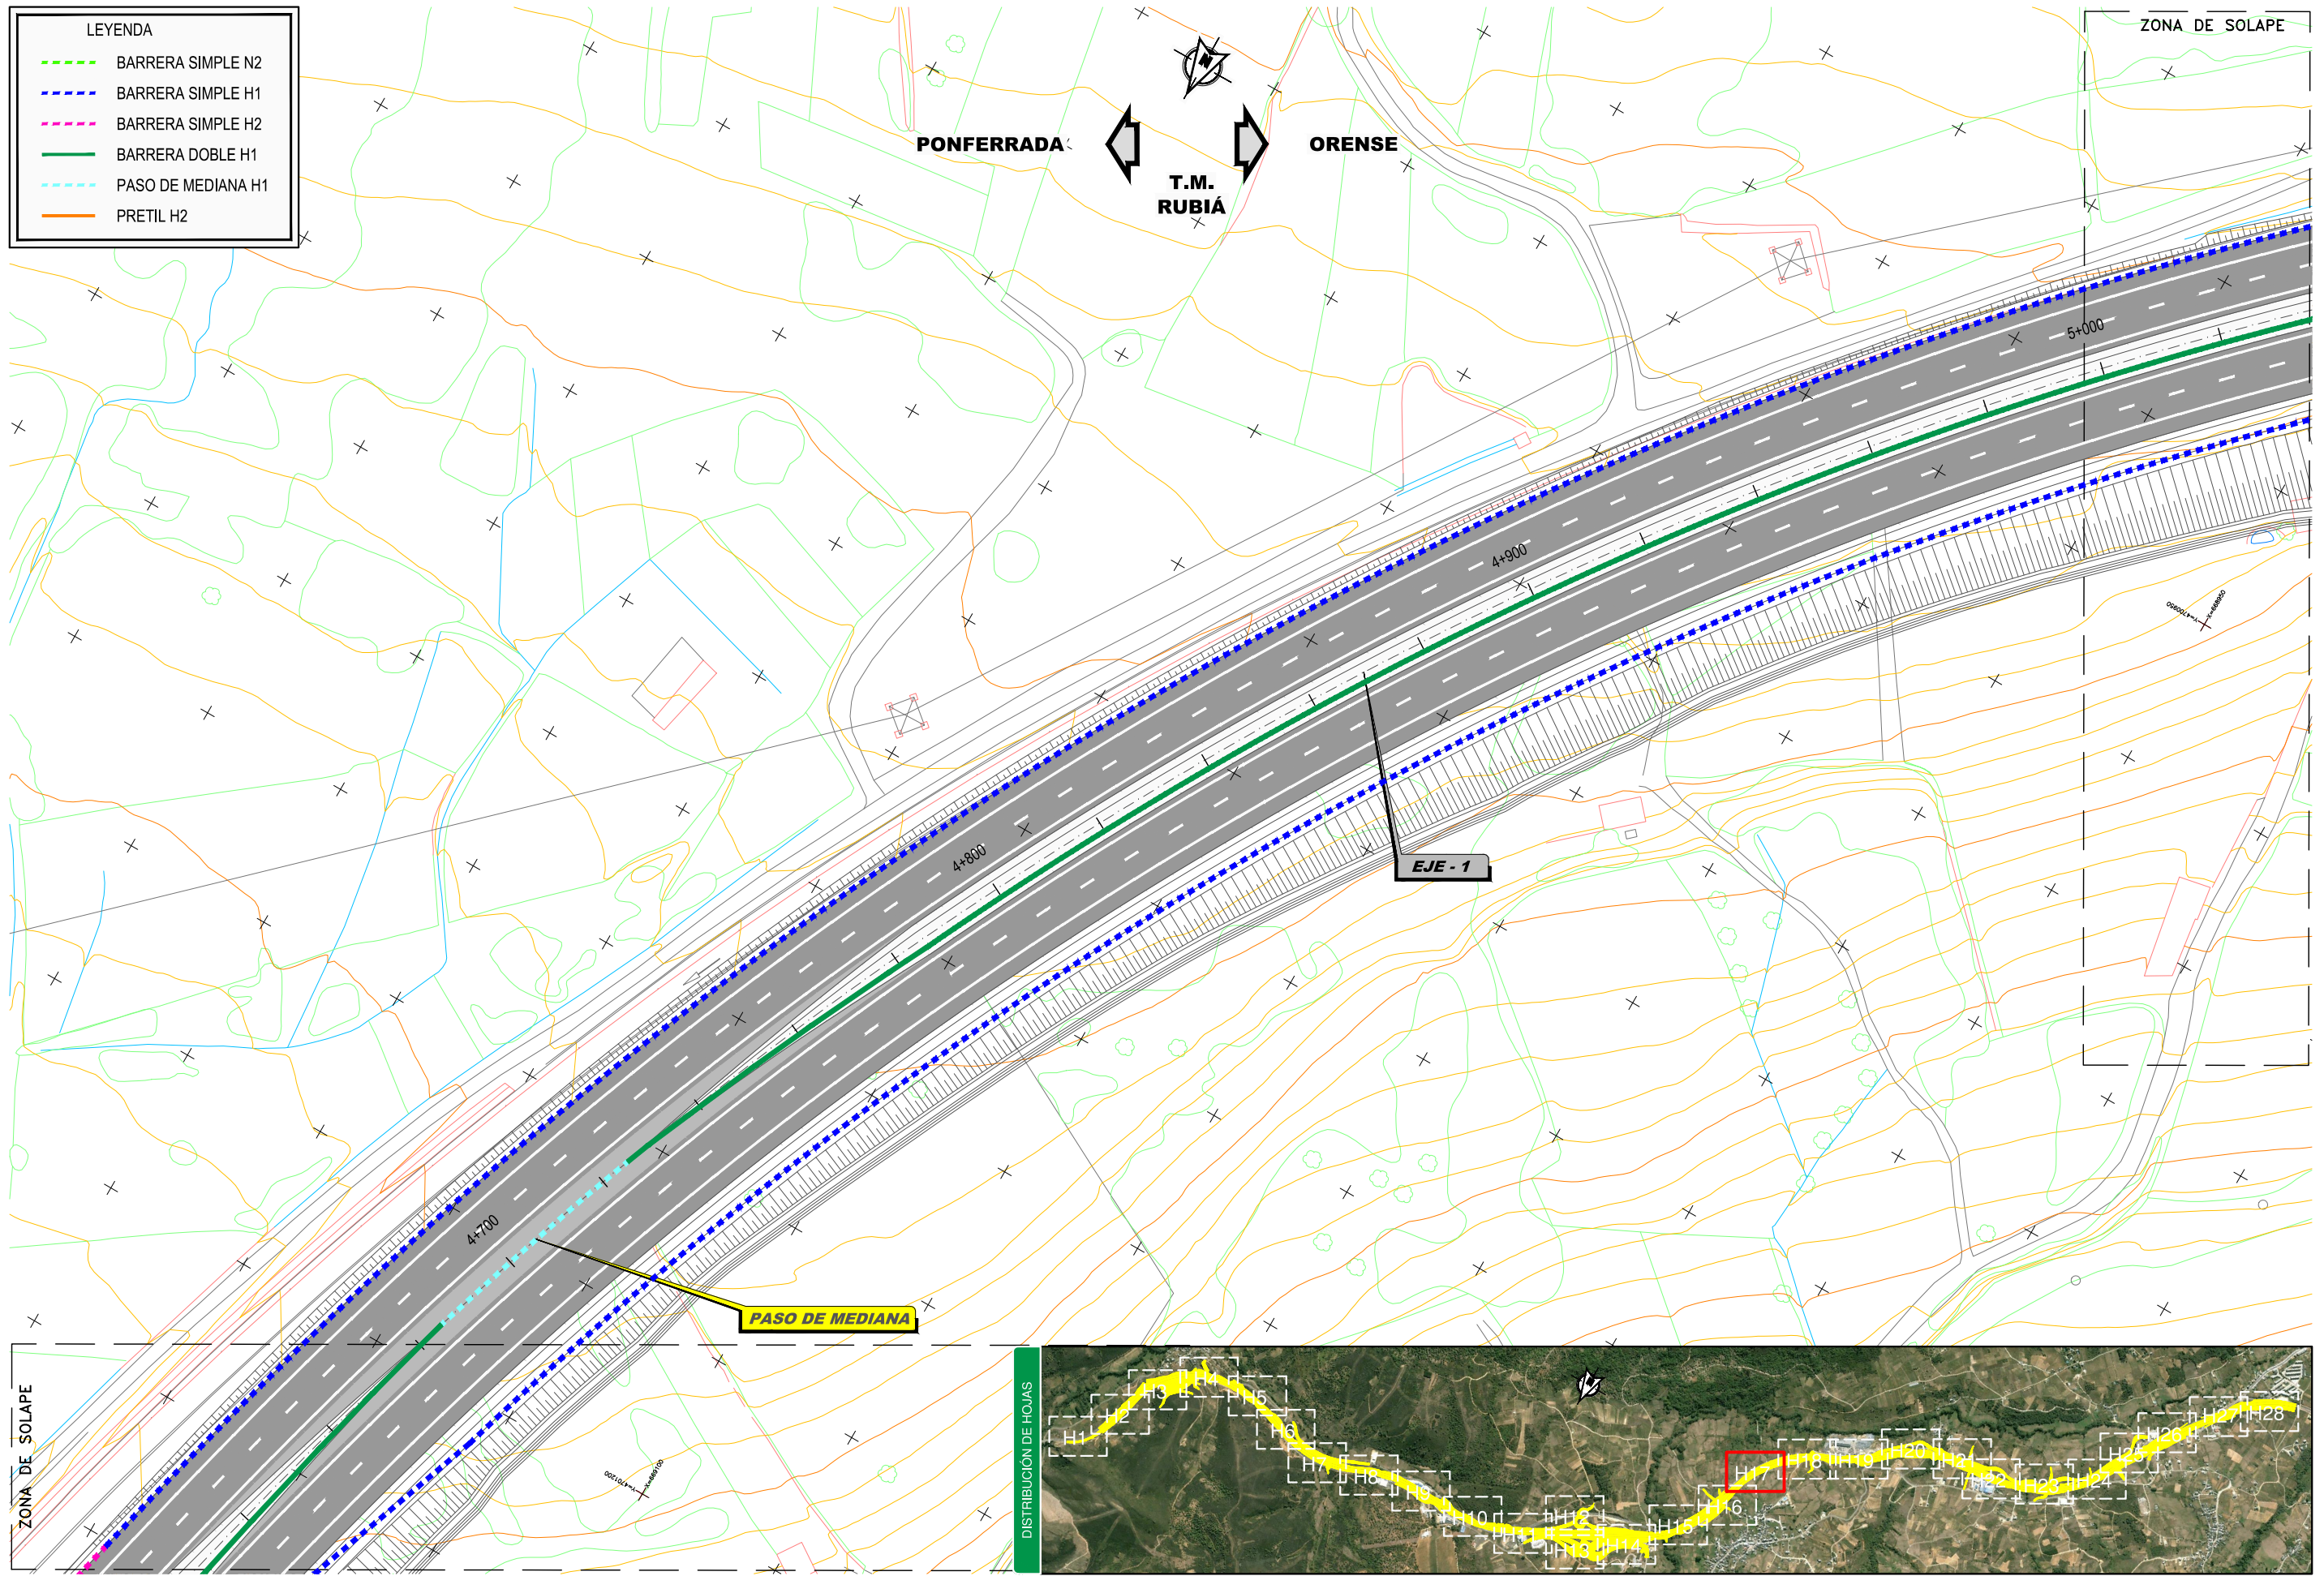


P:\2014\141238\02_doc_tecnica\142343_Ejec\GRAFICOS\05 ProyecTrazado F3 Supervi\02 Planos\08 SistemasContencion\08H28.dwg

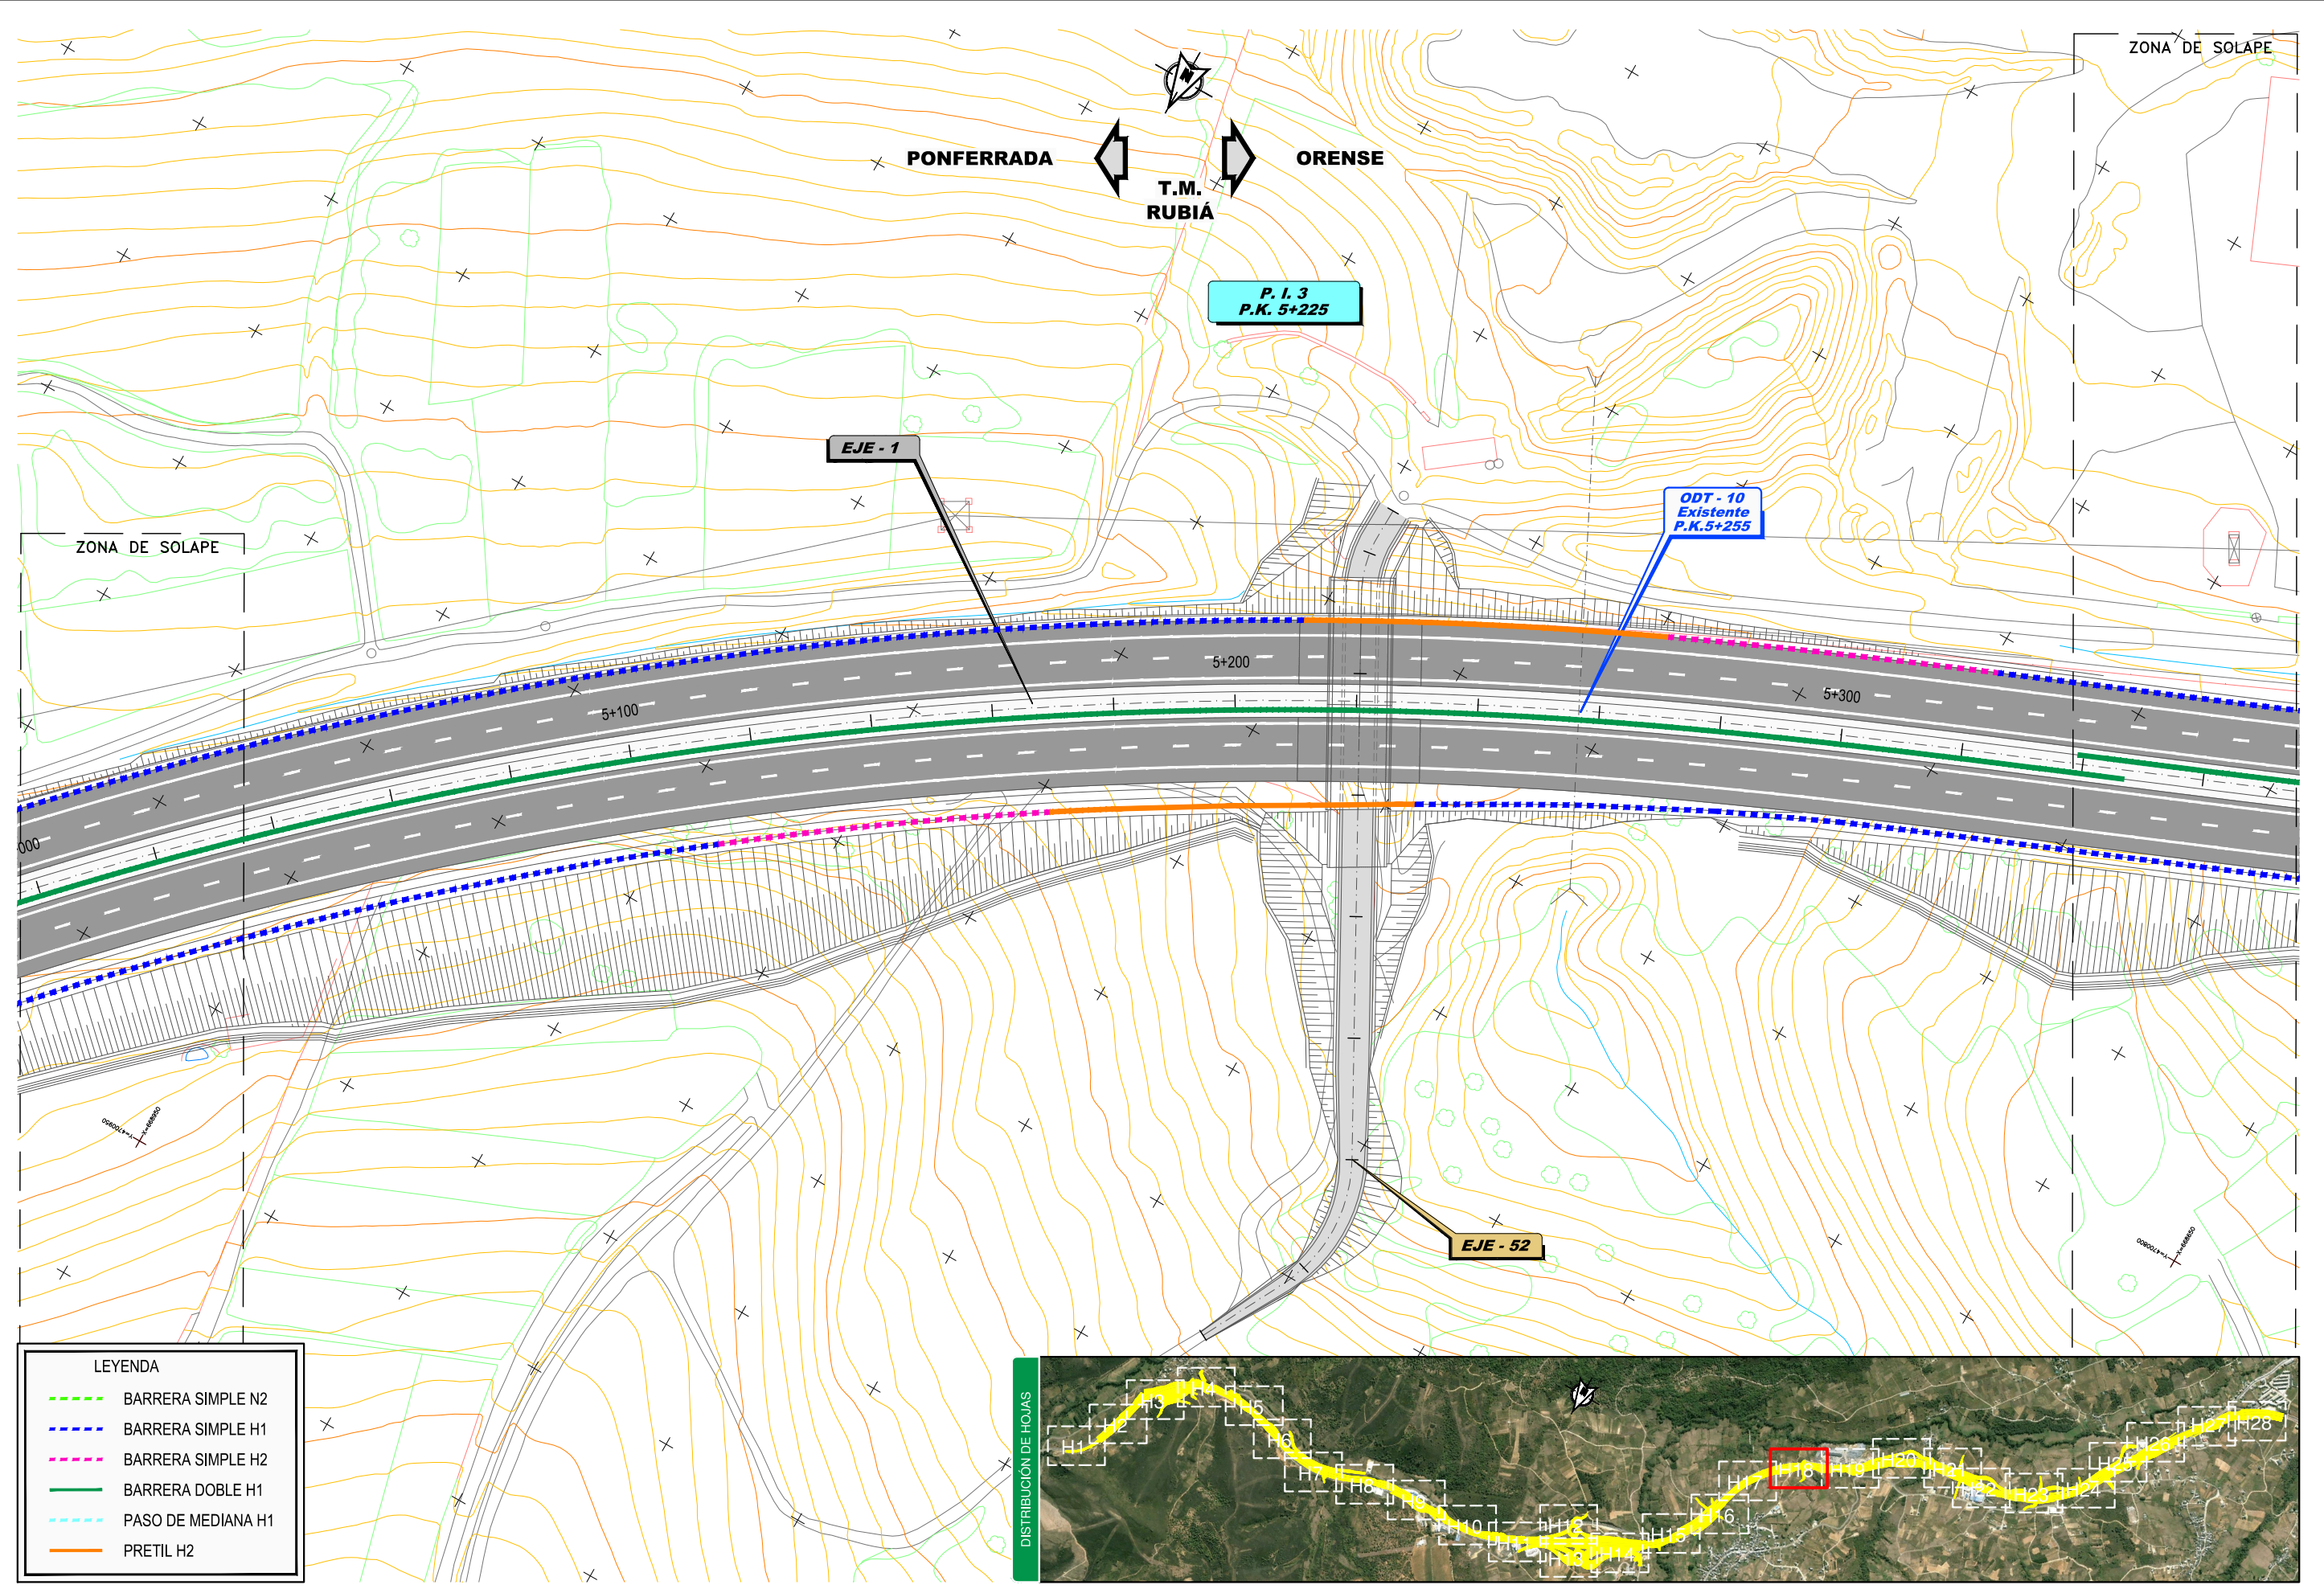


LEYENDA


- BARRERA SIMPLE N2
- BARRERA SIMPLE H1
- BARRERA SIMPLE H2
- BARRERA DOBLE H1
- PASO DE MEDIANA H1
- PRETIL H2

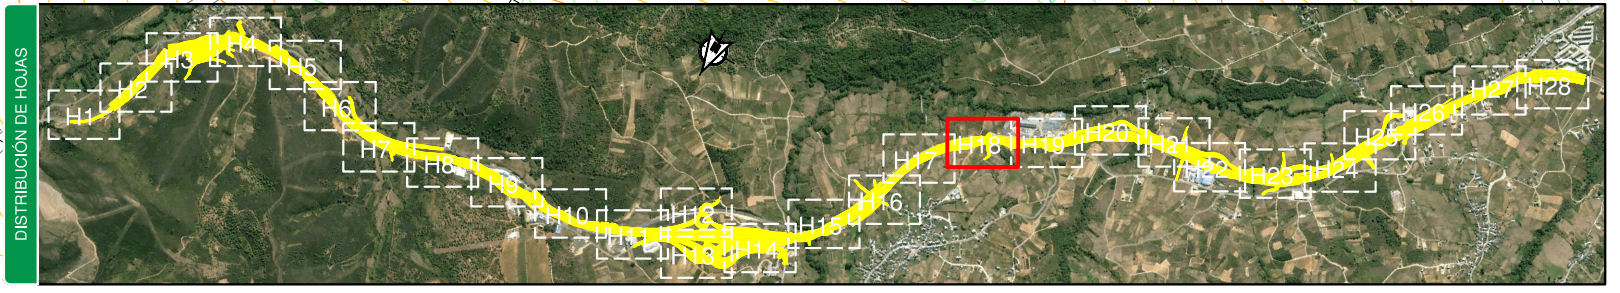


P:\2014\141238\02_doc_tecnica\142343_Ejec\GRAFICOS\05 Proyect\Trazado F3 Supervi\02 Planos\08 SistemasContención\08H28.dwg

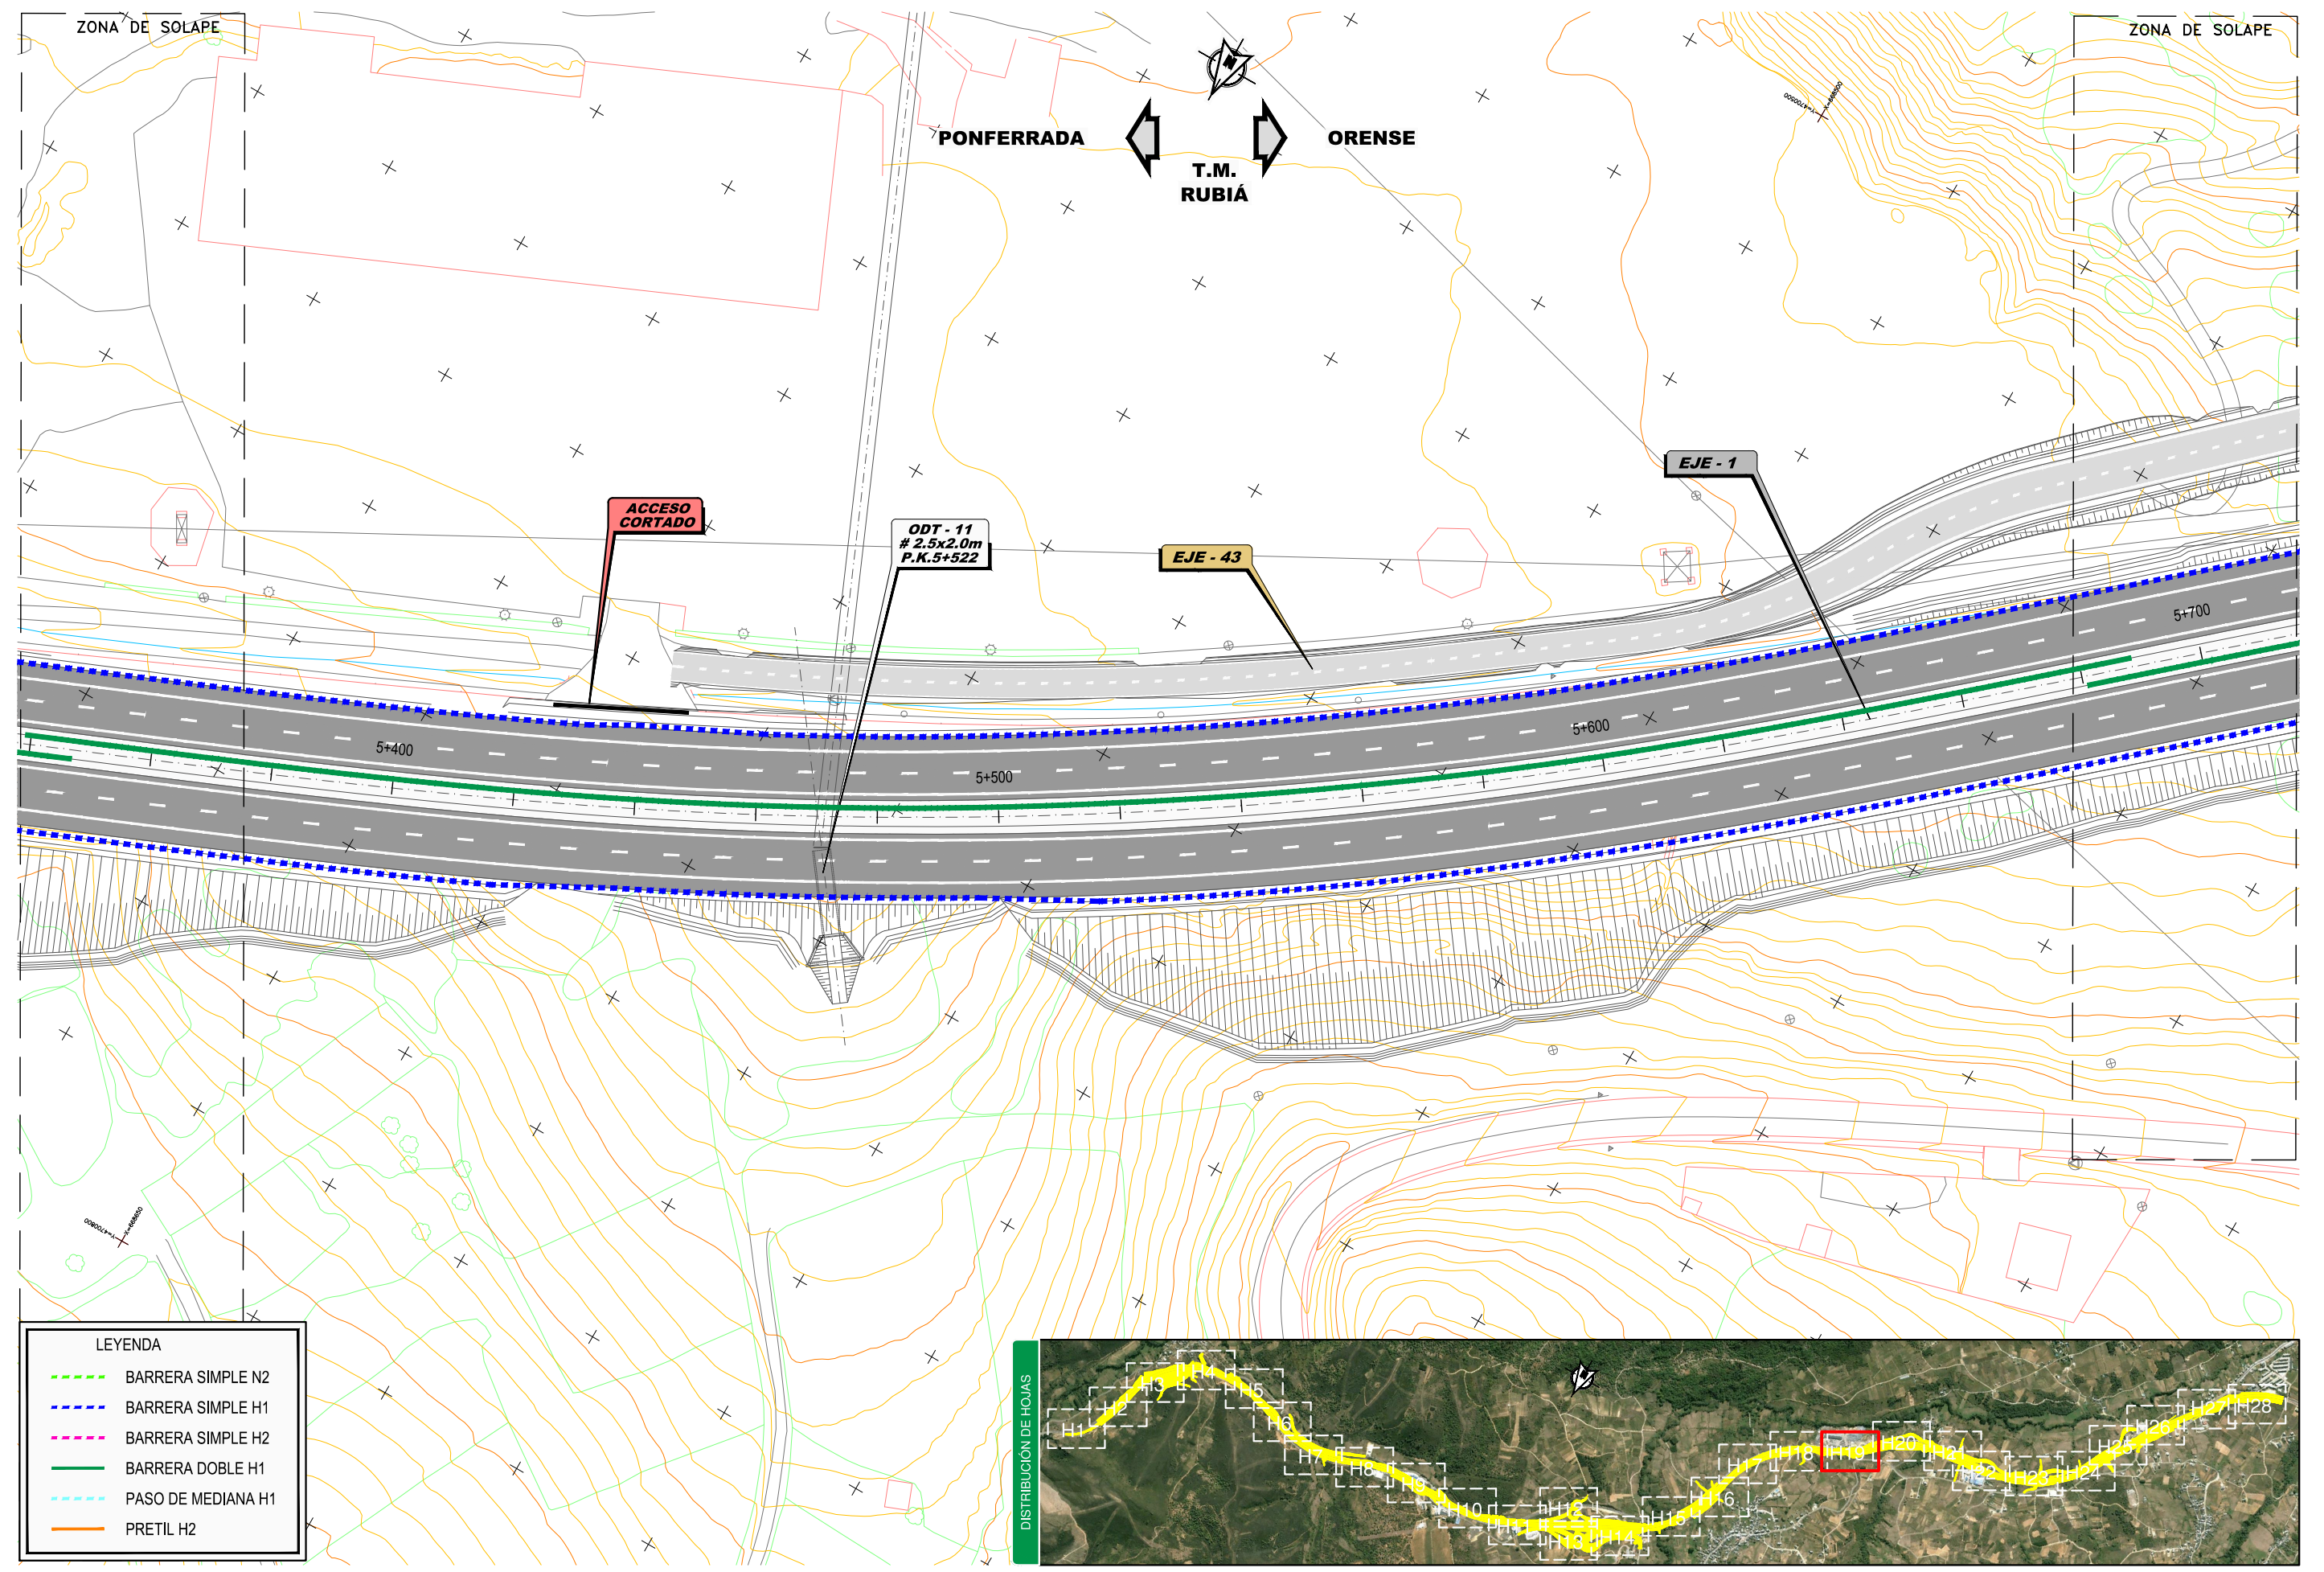


LEYENDA	
	BARRERA SIMPLE N2
	BARRERA SIMPLE H1
	BARRERA SIMPLE H2
	BARRERA DOBLE H1
	PASO DE MEDIANA H1
	PRETEL H2

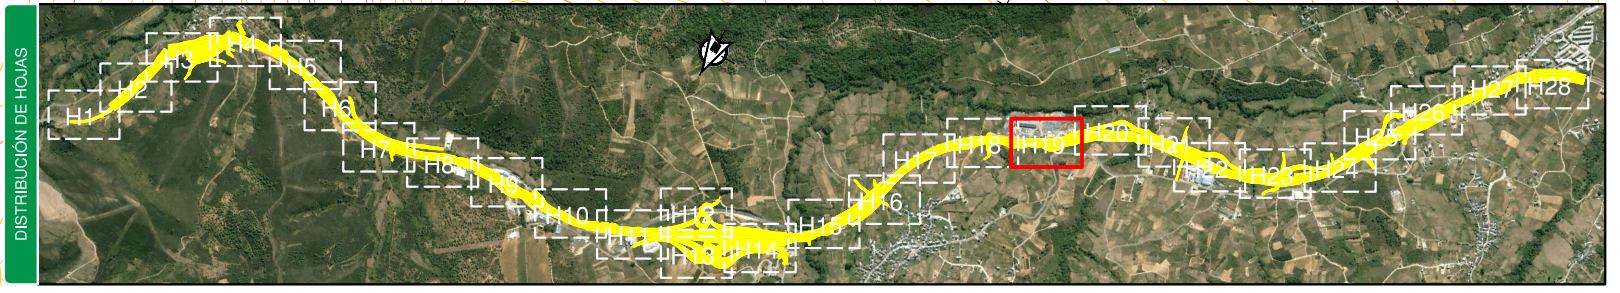



P:\2014\141238\02_doc_tecnica\142343_Ejec\GRAFICOS\05 ProyecTrazado F3 Supervi\02 Planos\08 SistemasContención\08H28.dwg

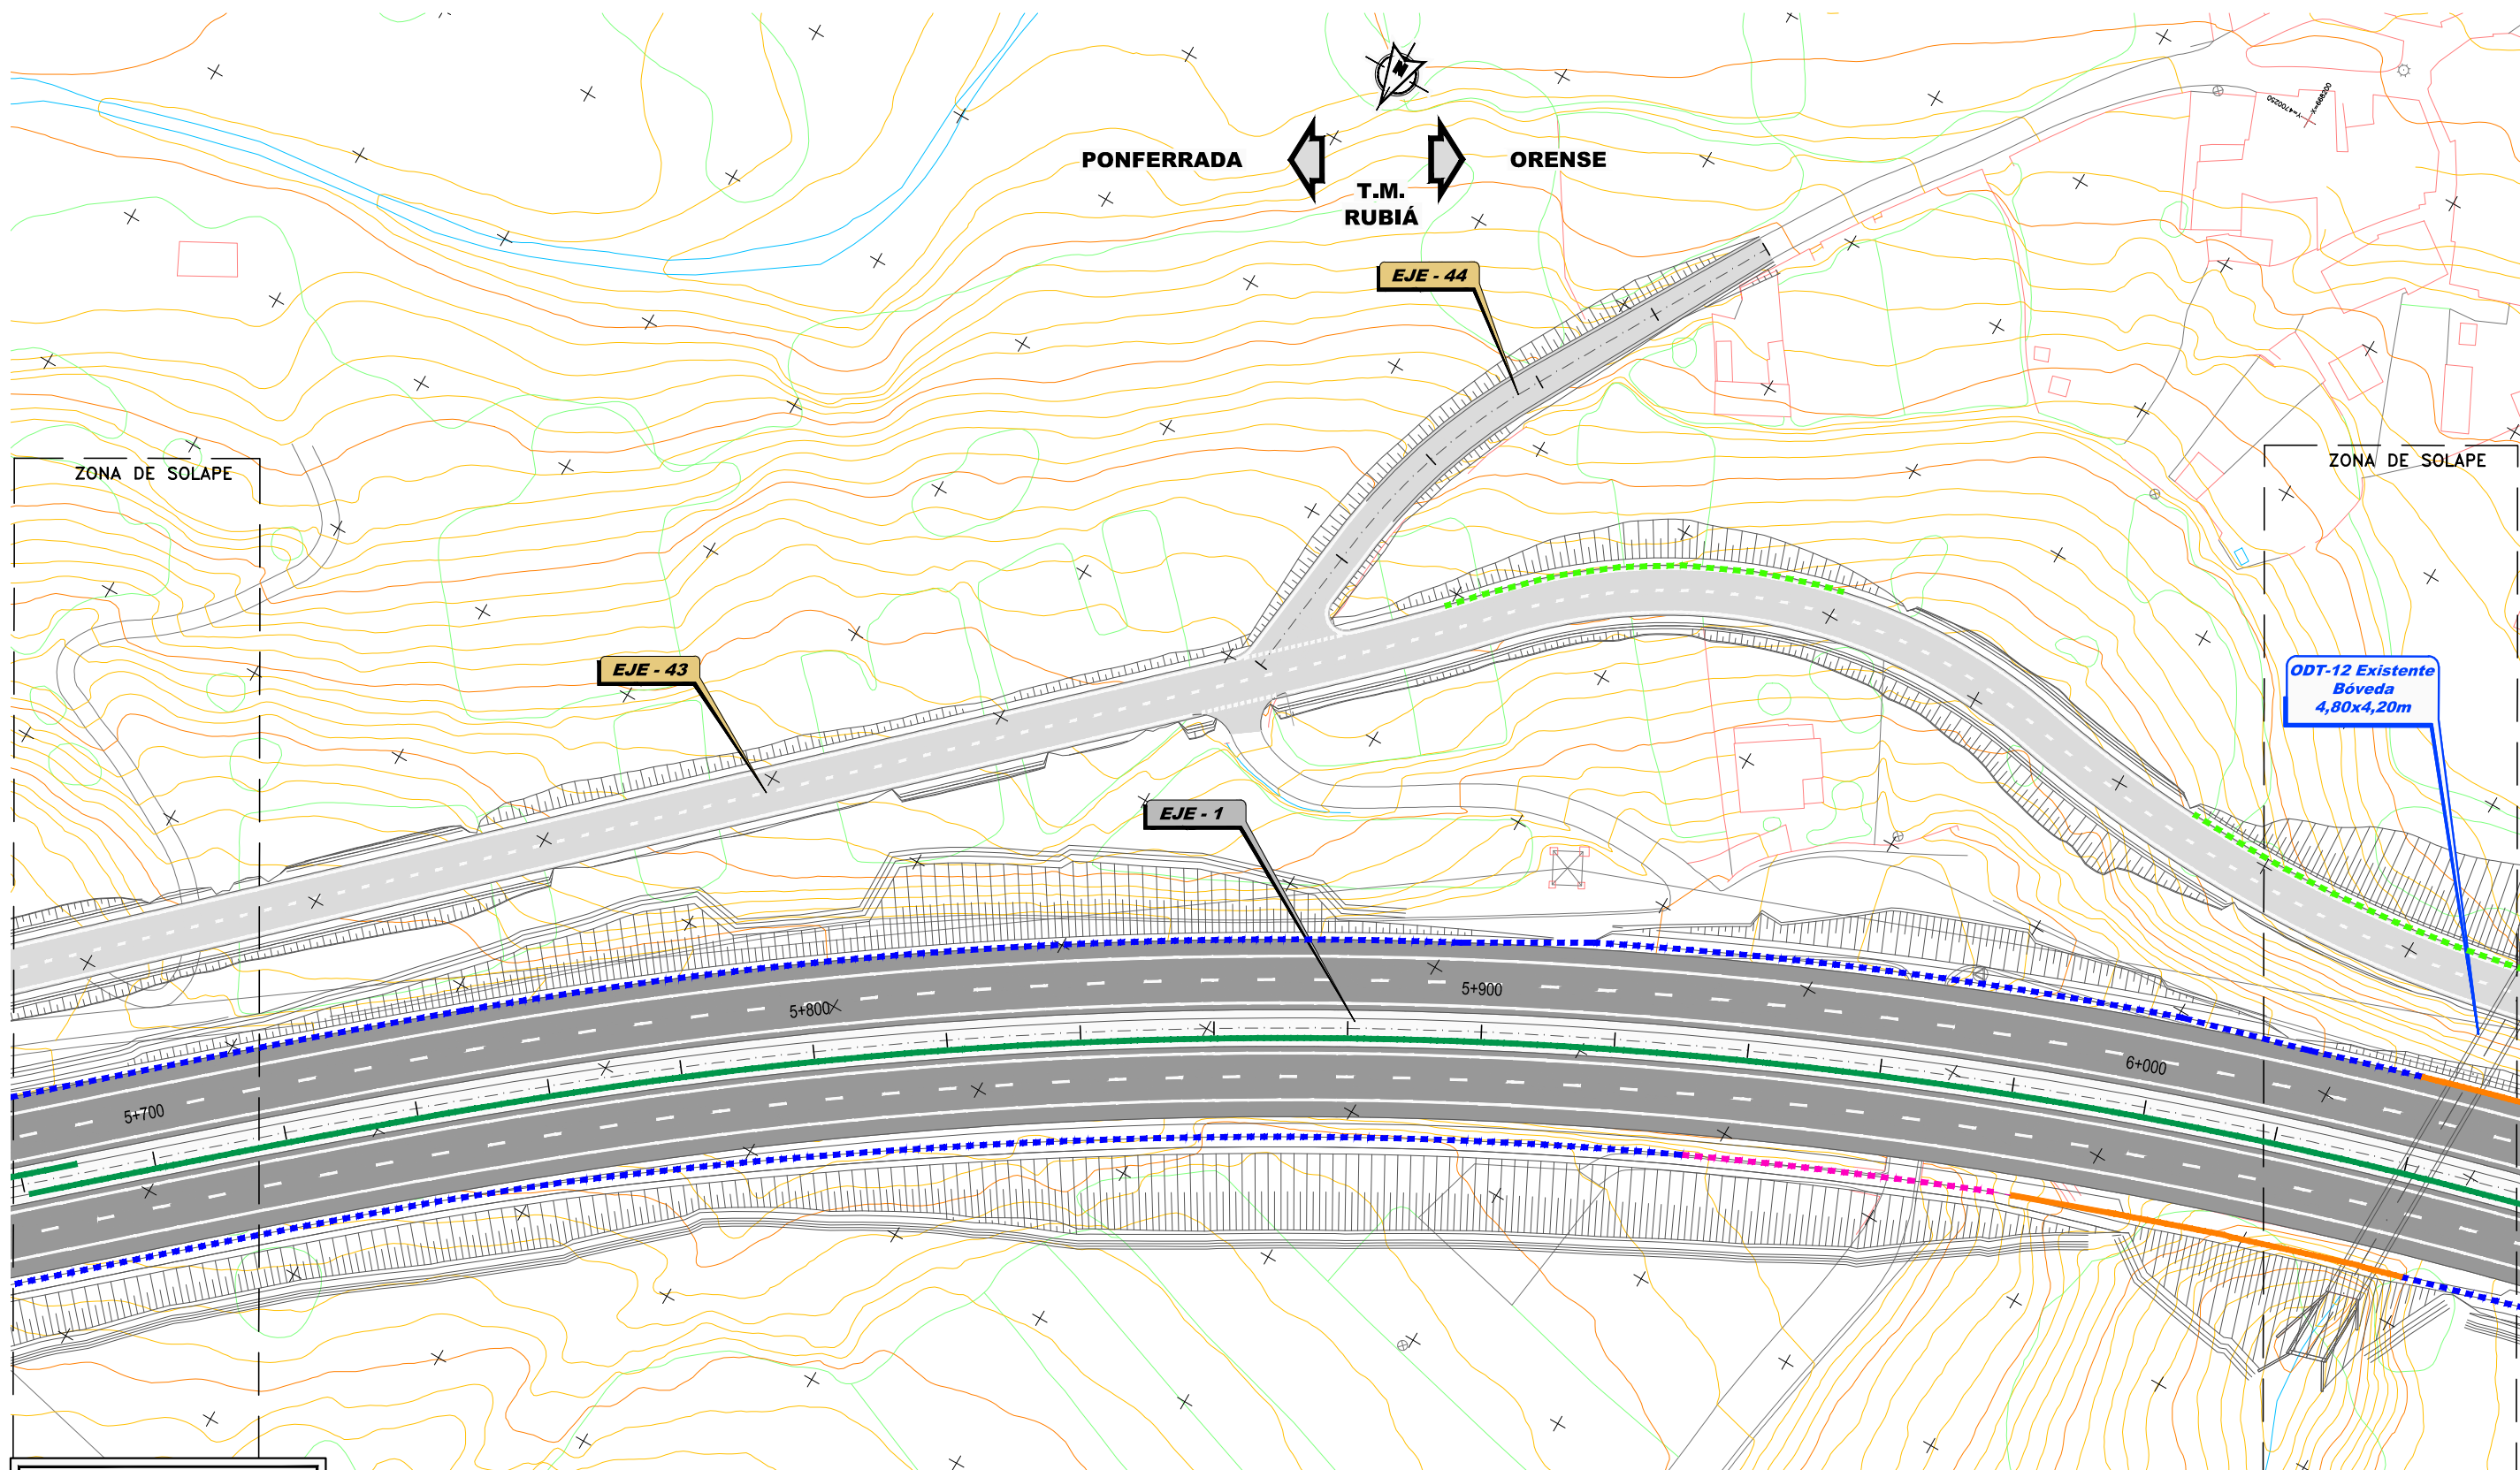


LEYENDA	
	BARRERA SIMPLE N2
	BARRERA SIMPLE H1
	BARRERA SIMPLE H2
	BARRERA DOBLE H1
	PASO DE MEDIANA H1
	PRETIL H2

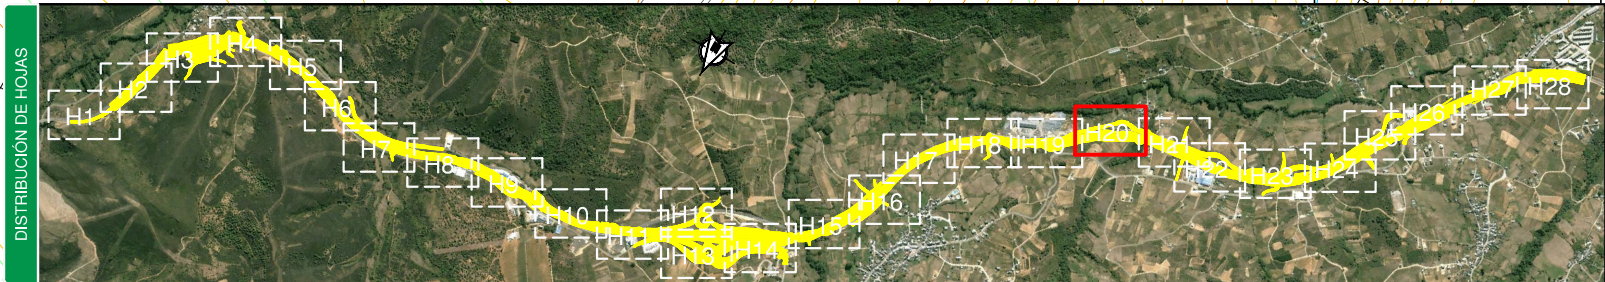


P:\2014\141238\02_doc_tecnica\142343_Ejec\GRAFICOS\05 ProyecTrazado F3 Supervi\02 Planos\08 SistemasContención\08H28.dwg

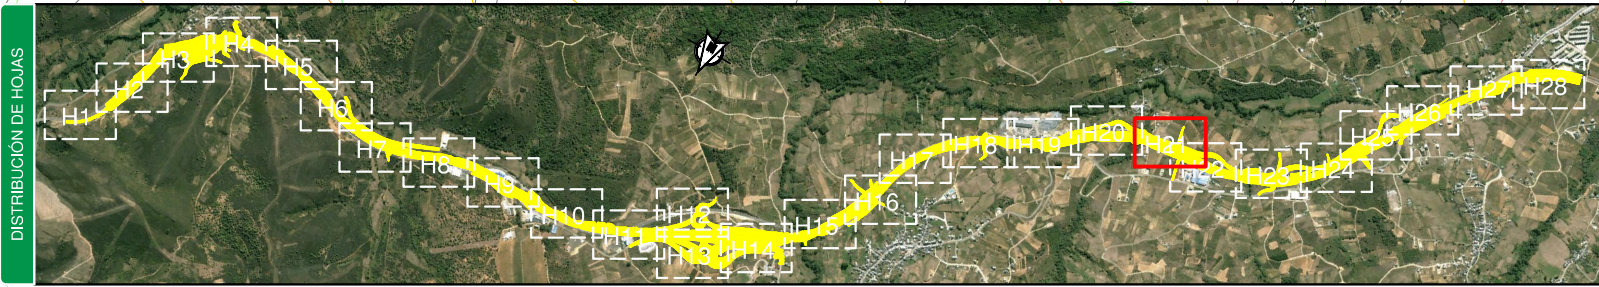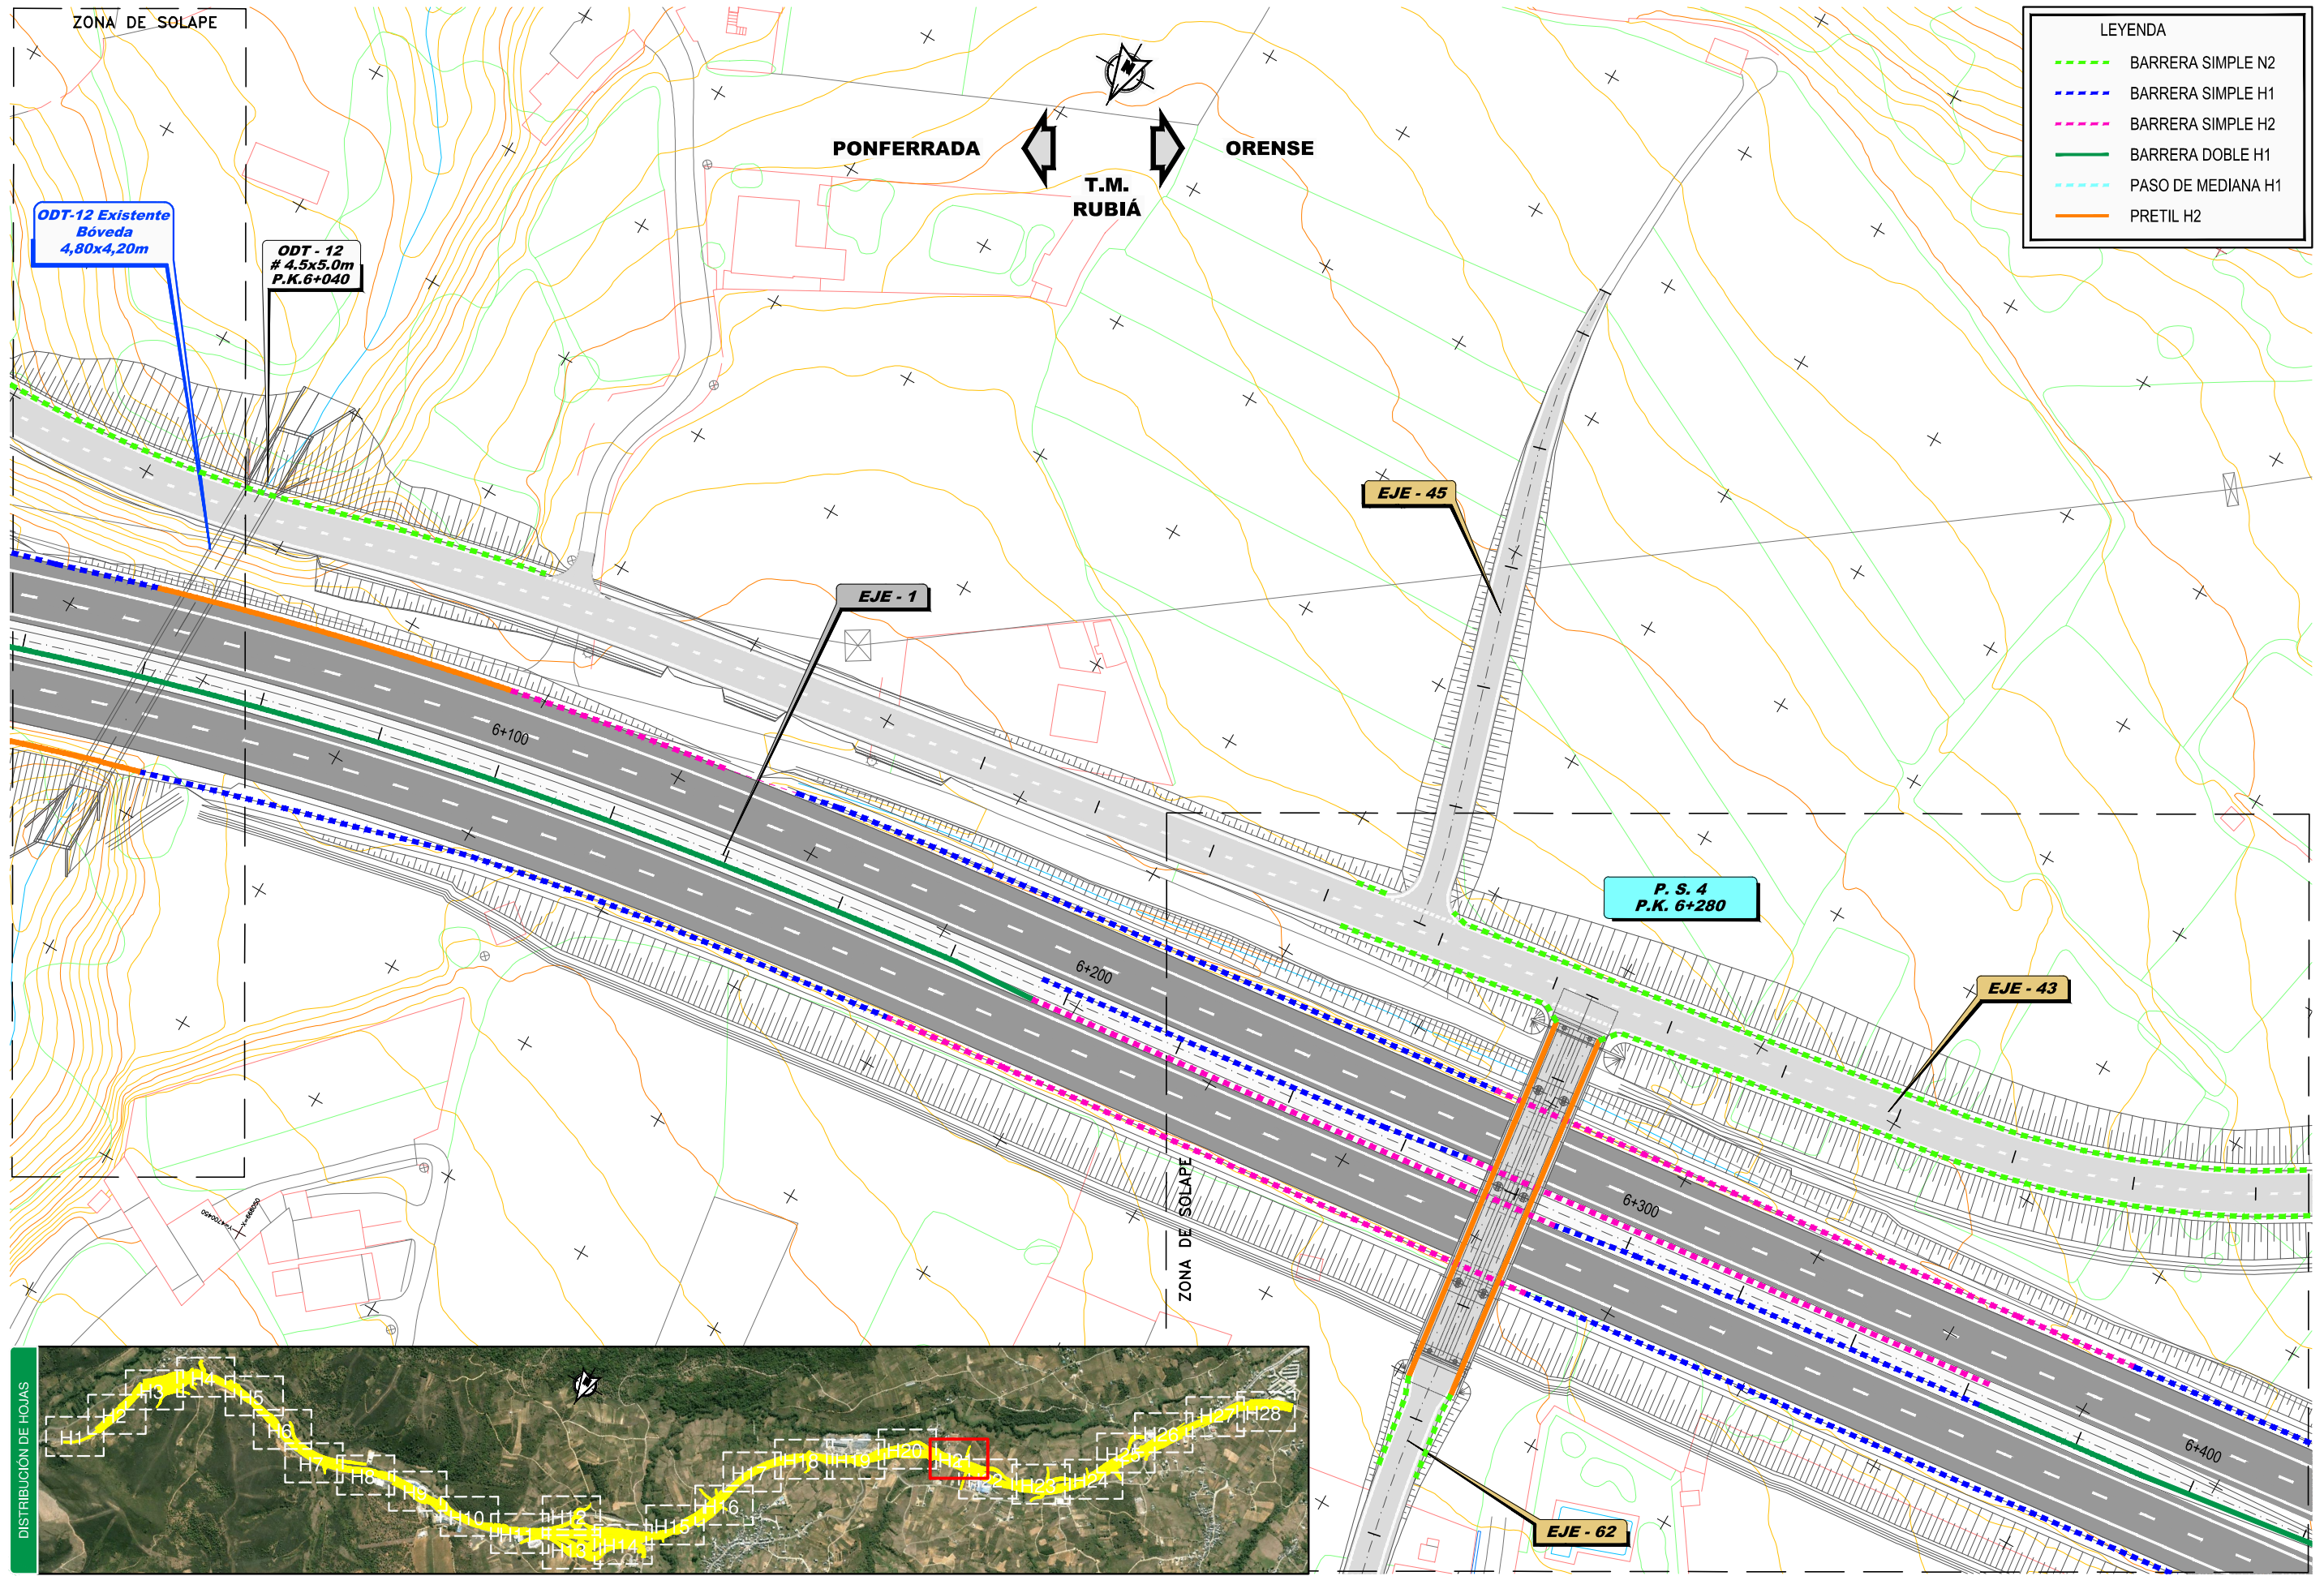


P:\2014\141238\02_doc_tecnica\142343_Ejec\GRAFICOS\05 ProyecTrazado F3 Supervi\02 Planos\08 SistemasContención\08H28.dwg

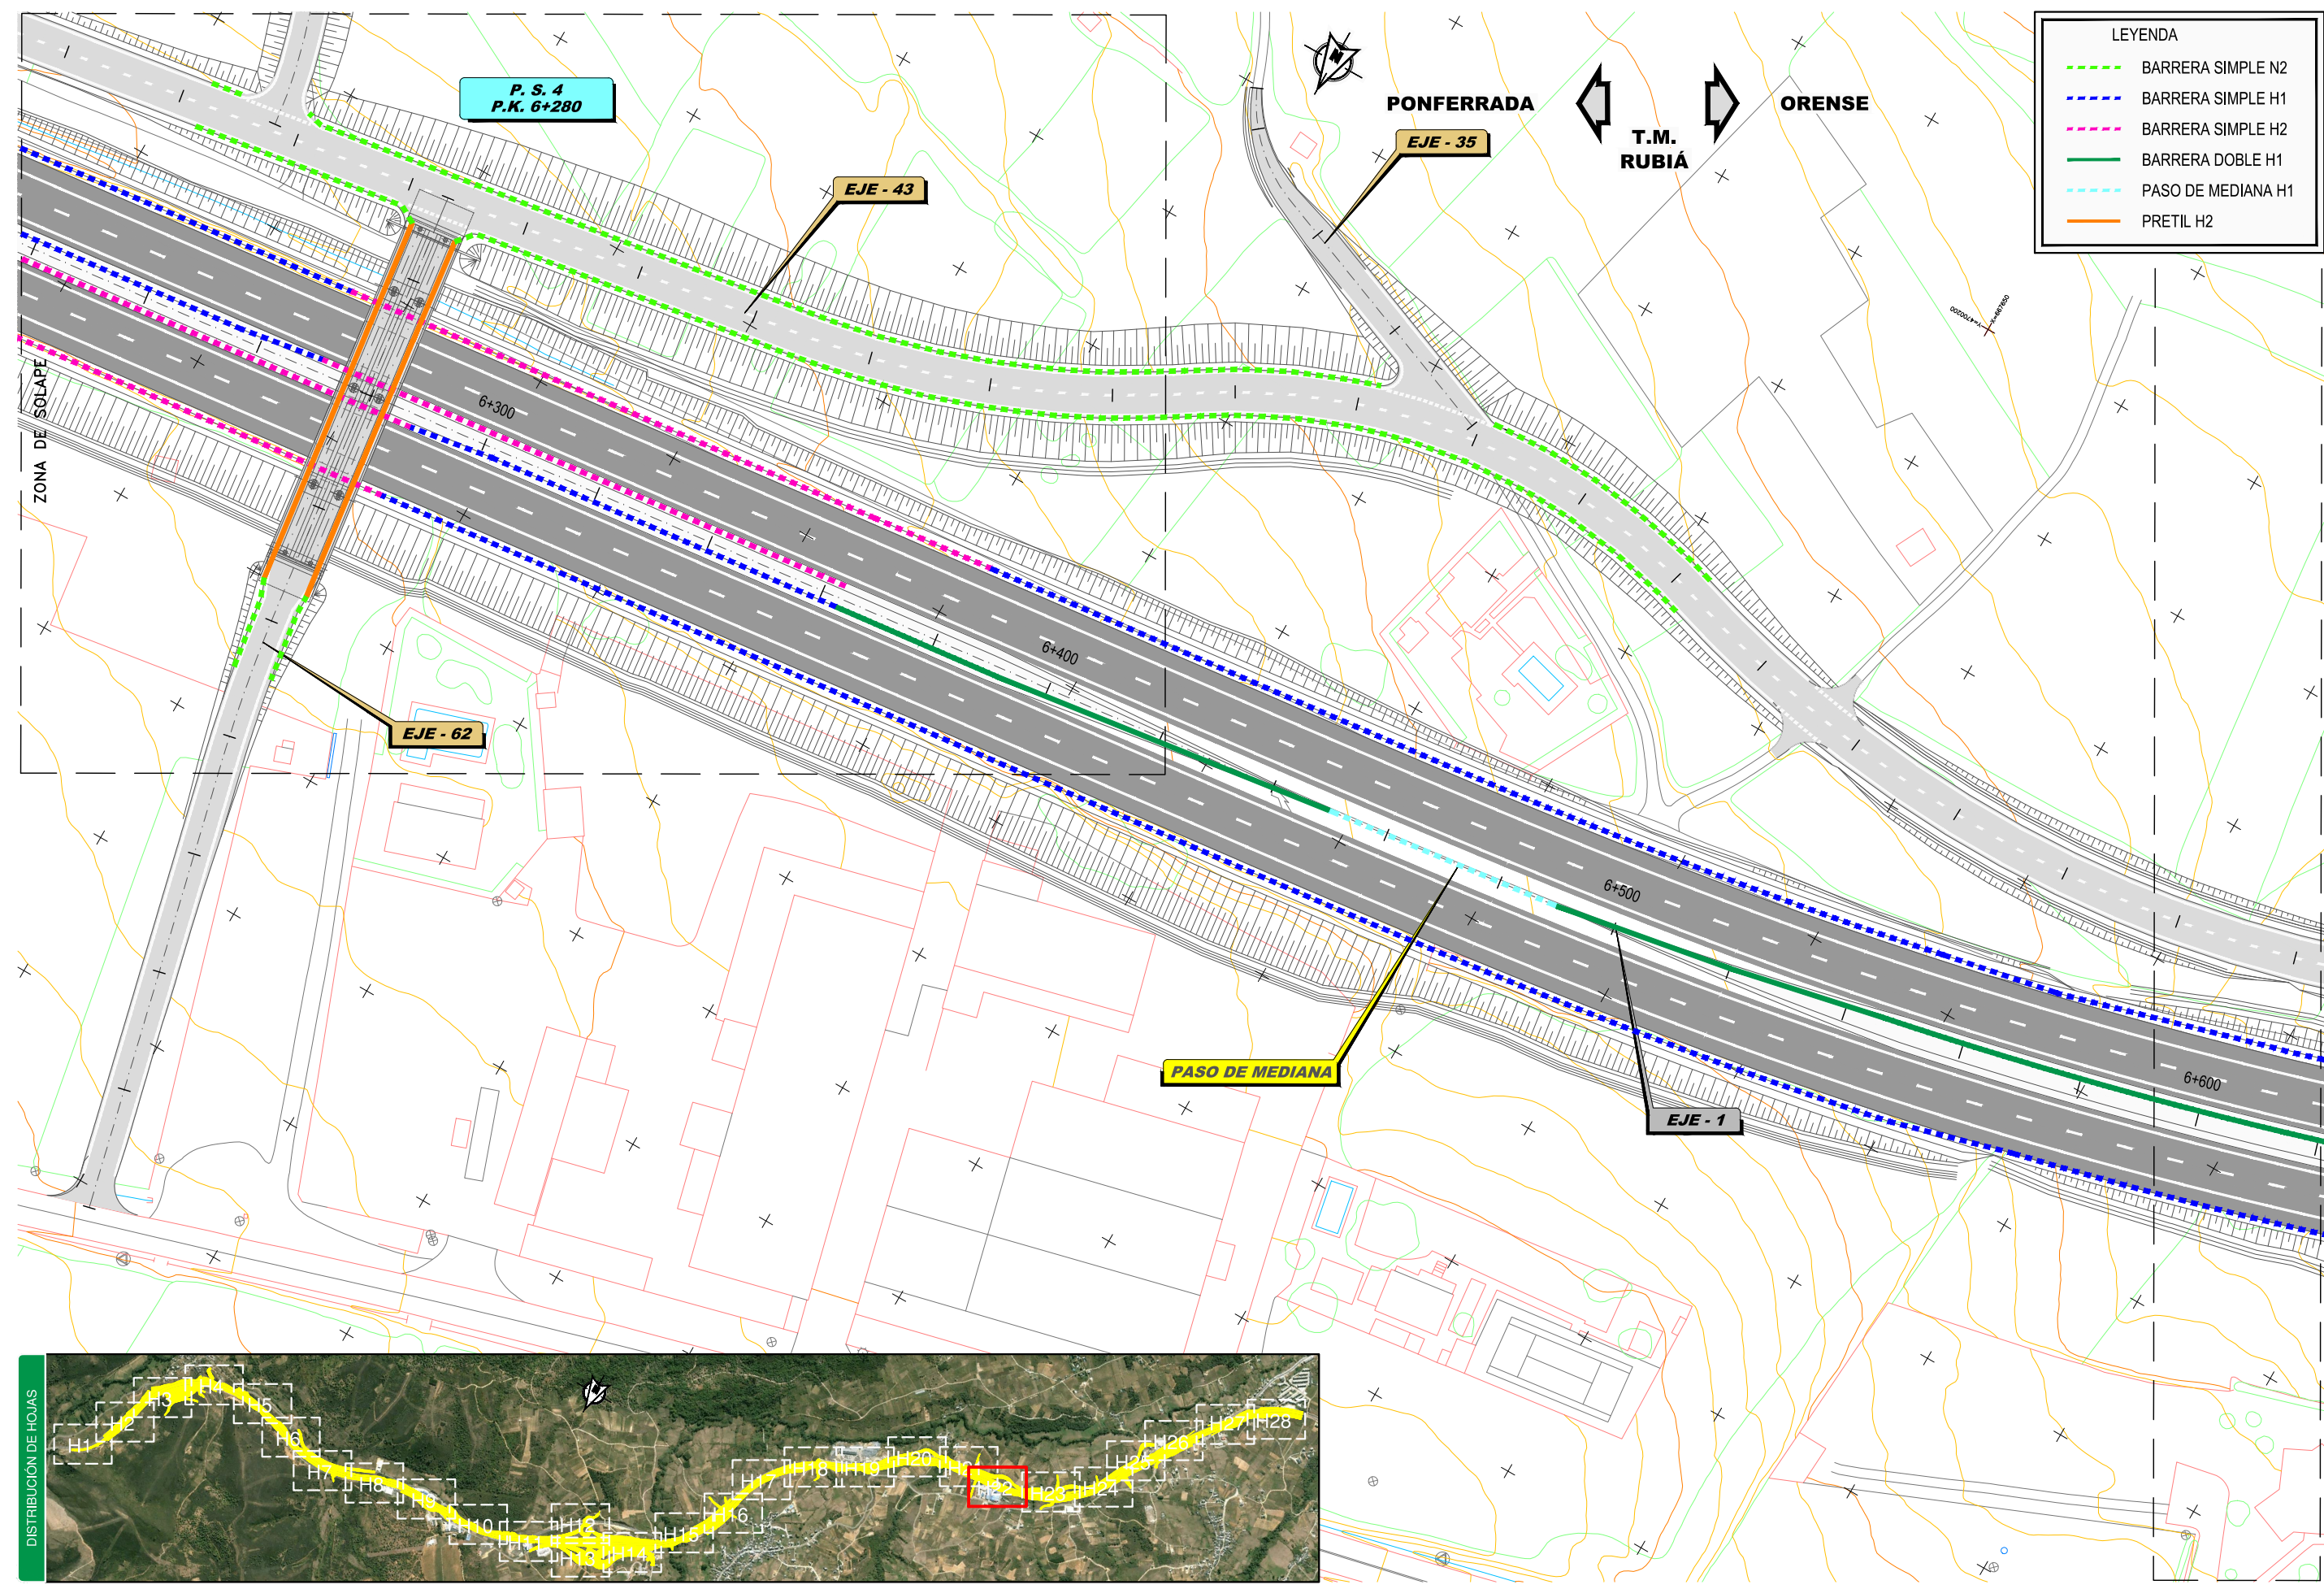


LEYENDA	
	BARRERA SIMPLE N2
	BARRERA SIMPLE H1
	BARRERA SIMPLE H2
	BARRERA DOBLE H1
	PASO DE MEDIANA H1
	PRETIL H2

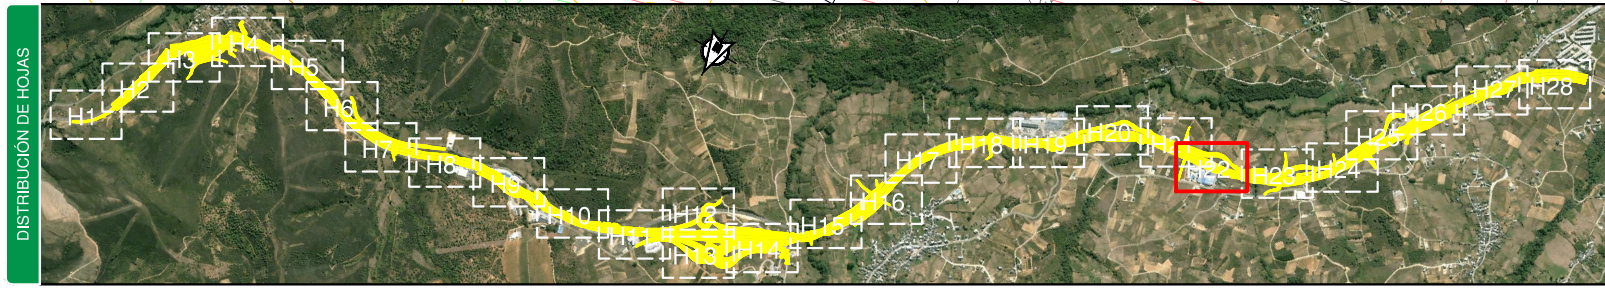

P:\2014\141238\02_doc_tecnica\142343_Ejec\GRAFICOS\05 ProyecTrazado F3 Supervi\02 Planos\08 SistemasContencion\08H28.dwg

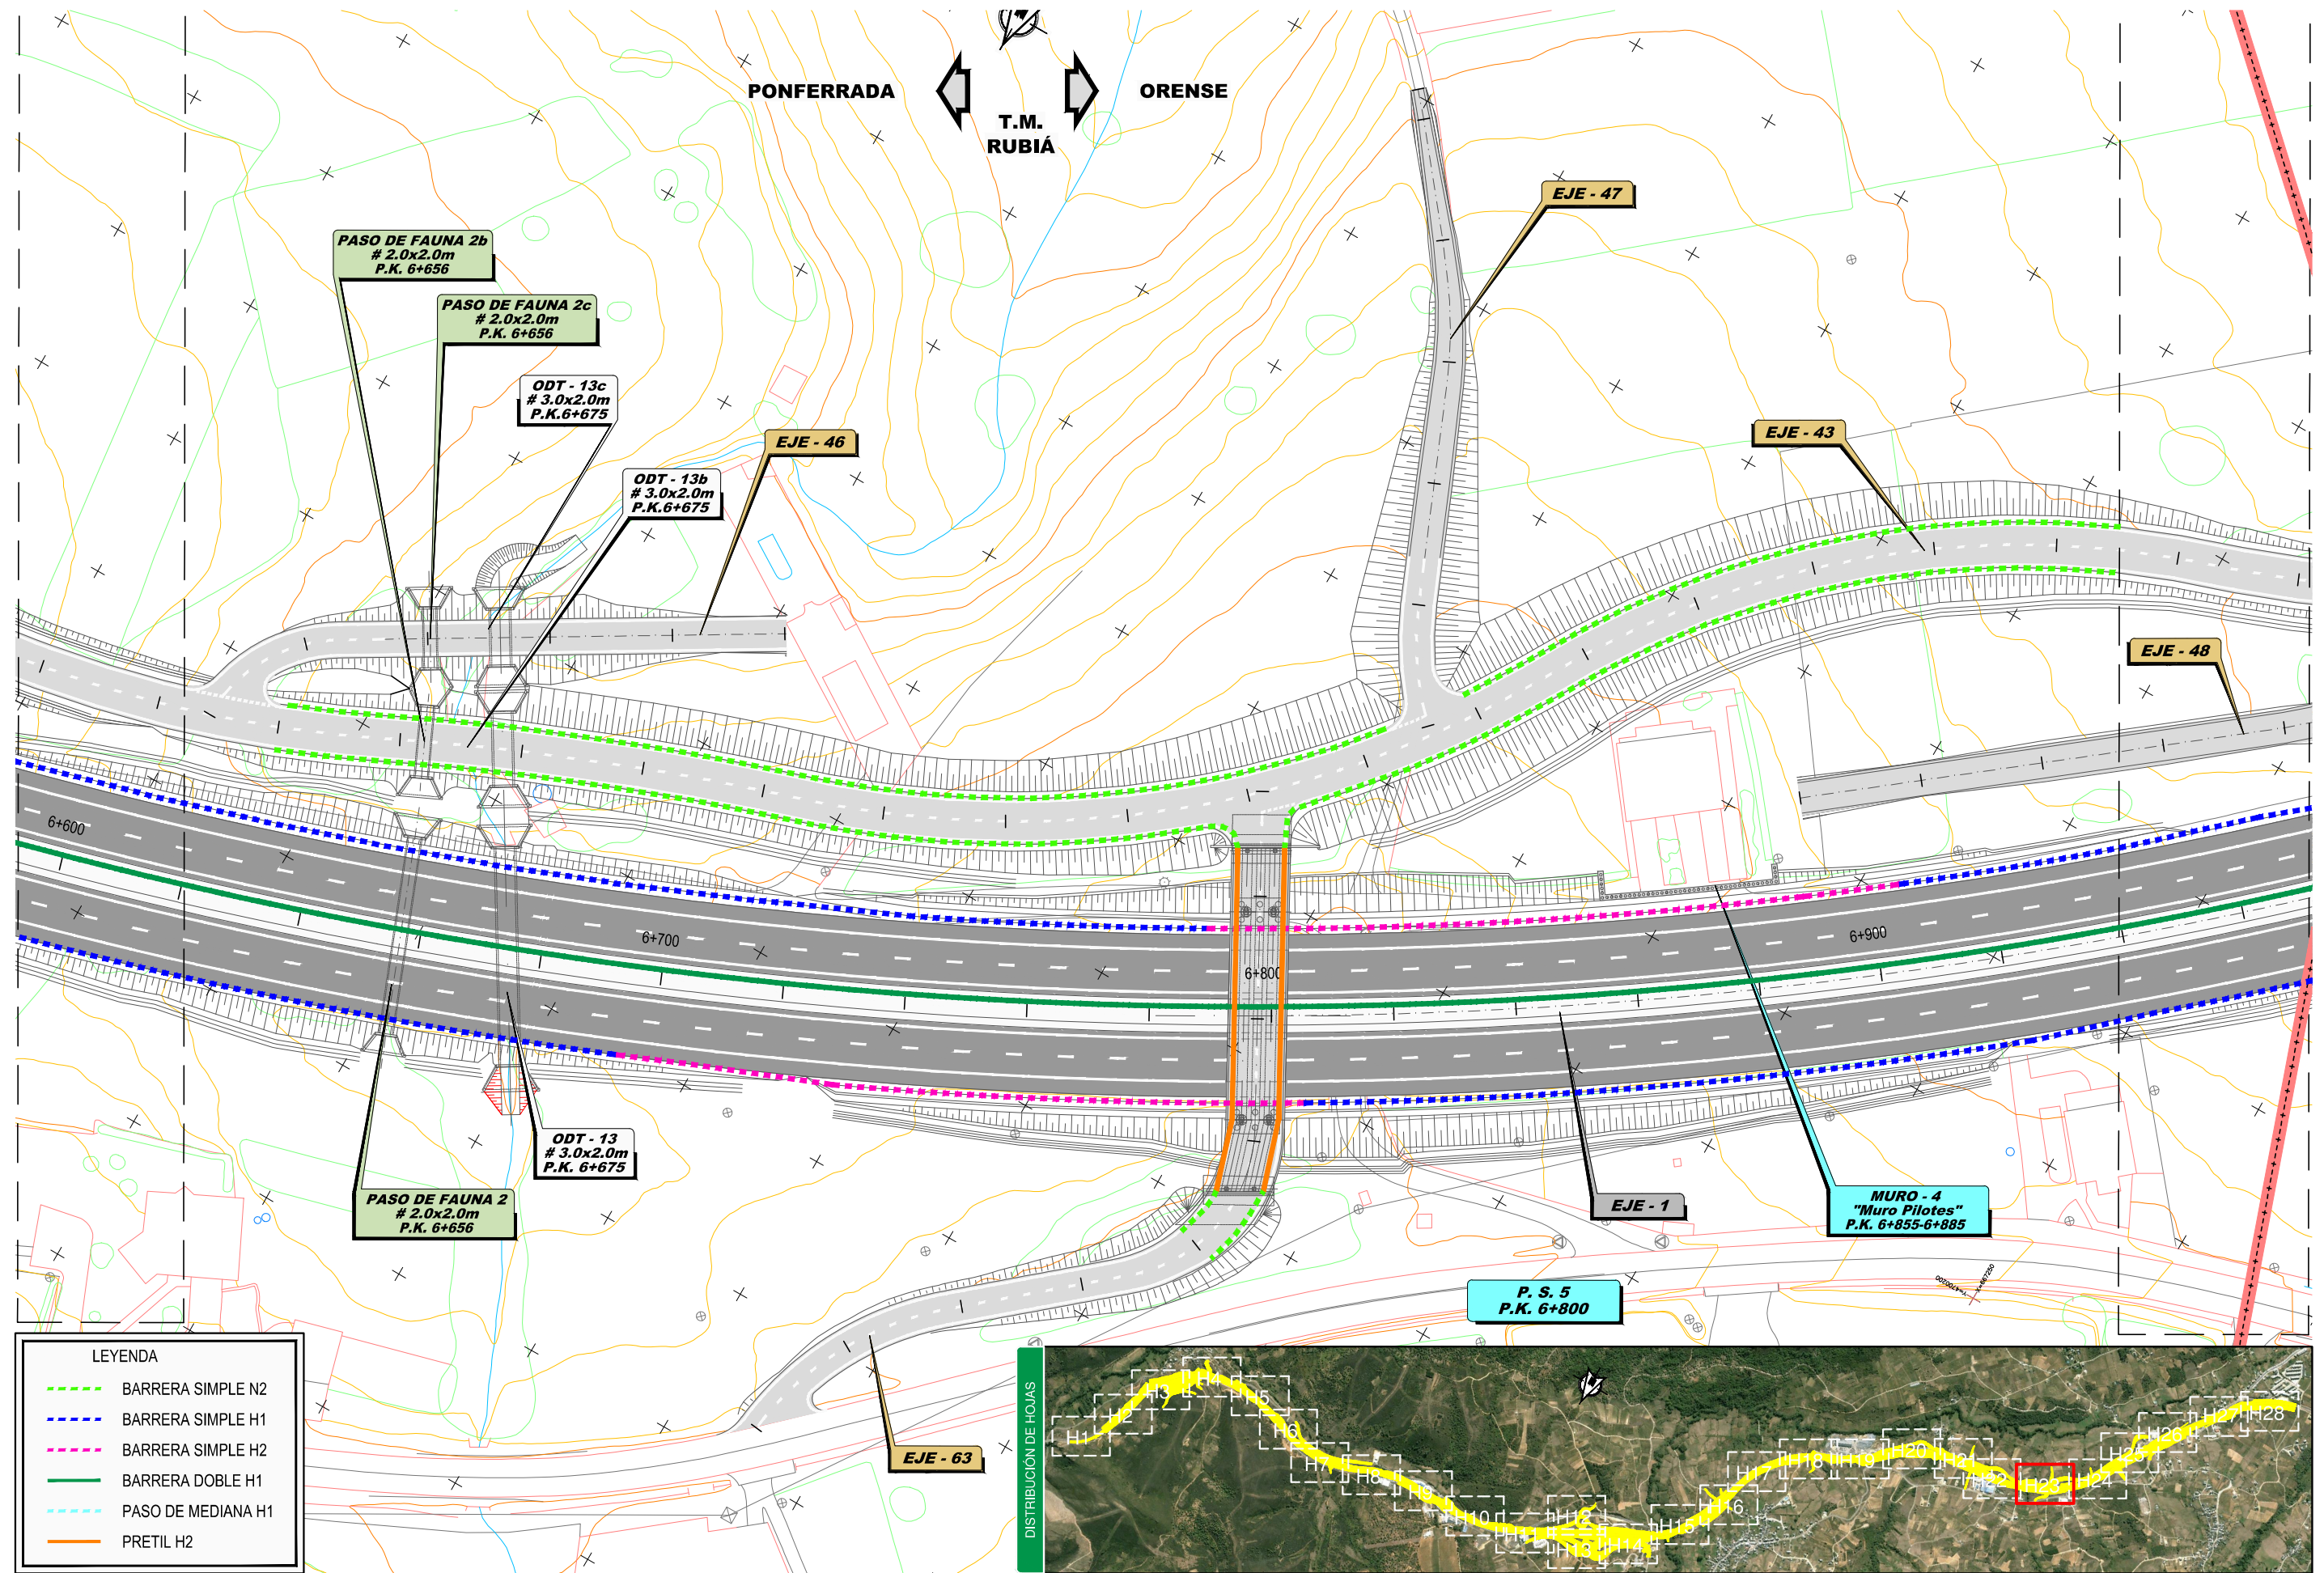


P:\2014\141238\02_doc_tecnica\142343_Ejec\GRAFICOS\05 Proyect\Trazado F3 Supervi\02 Planos\08 SistemasContención\08H28.dwg


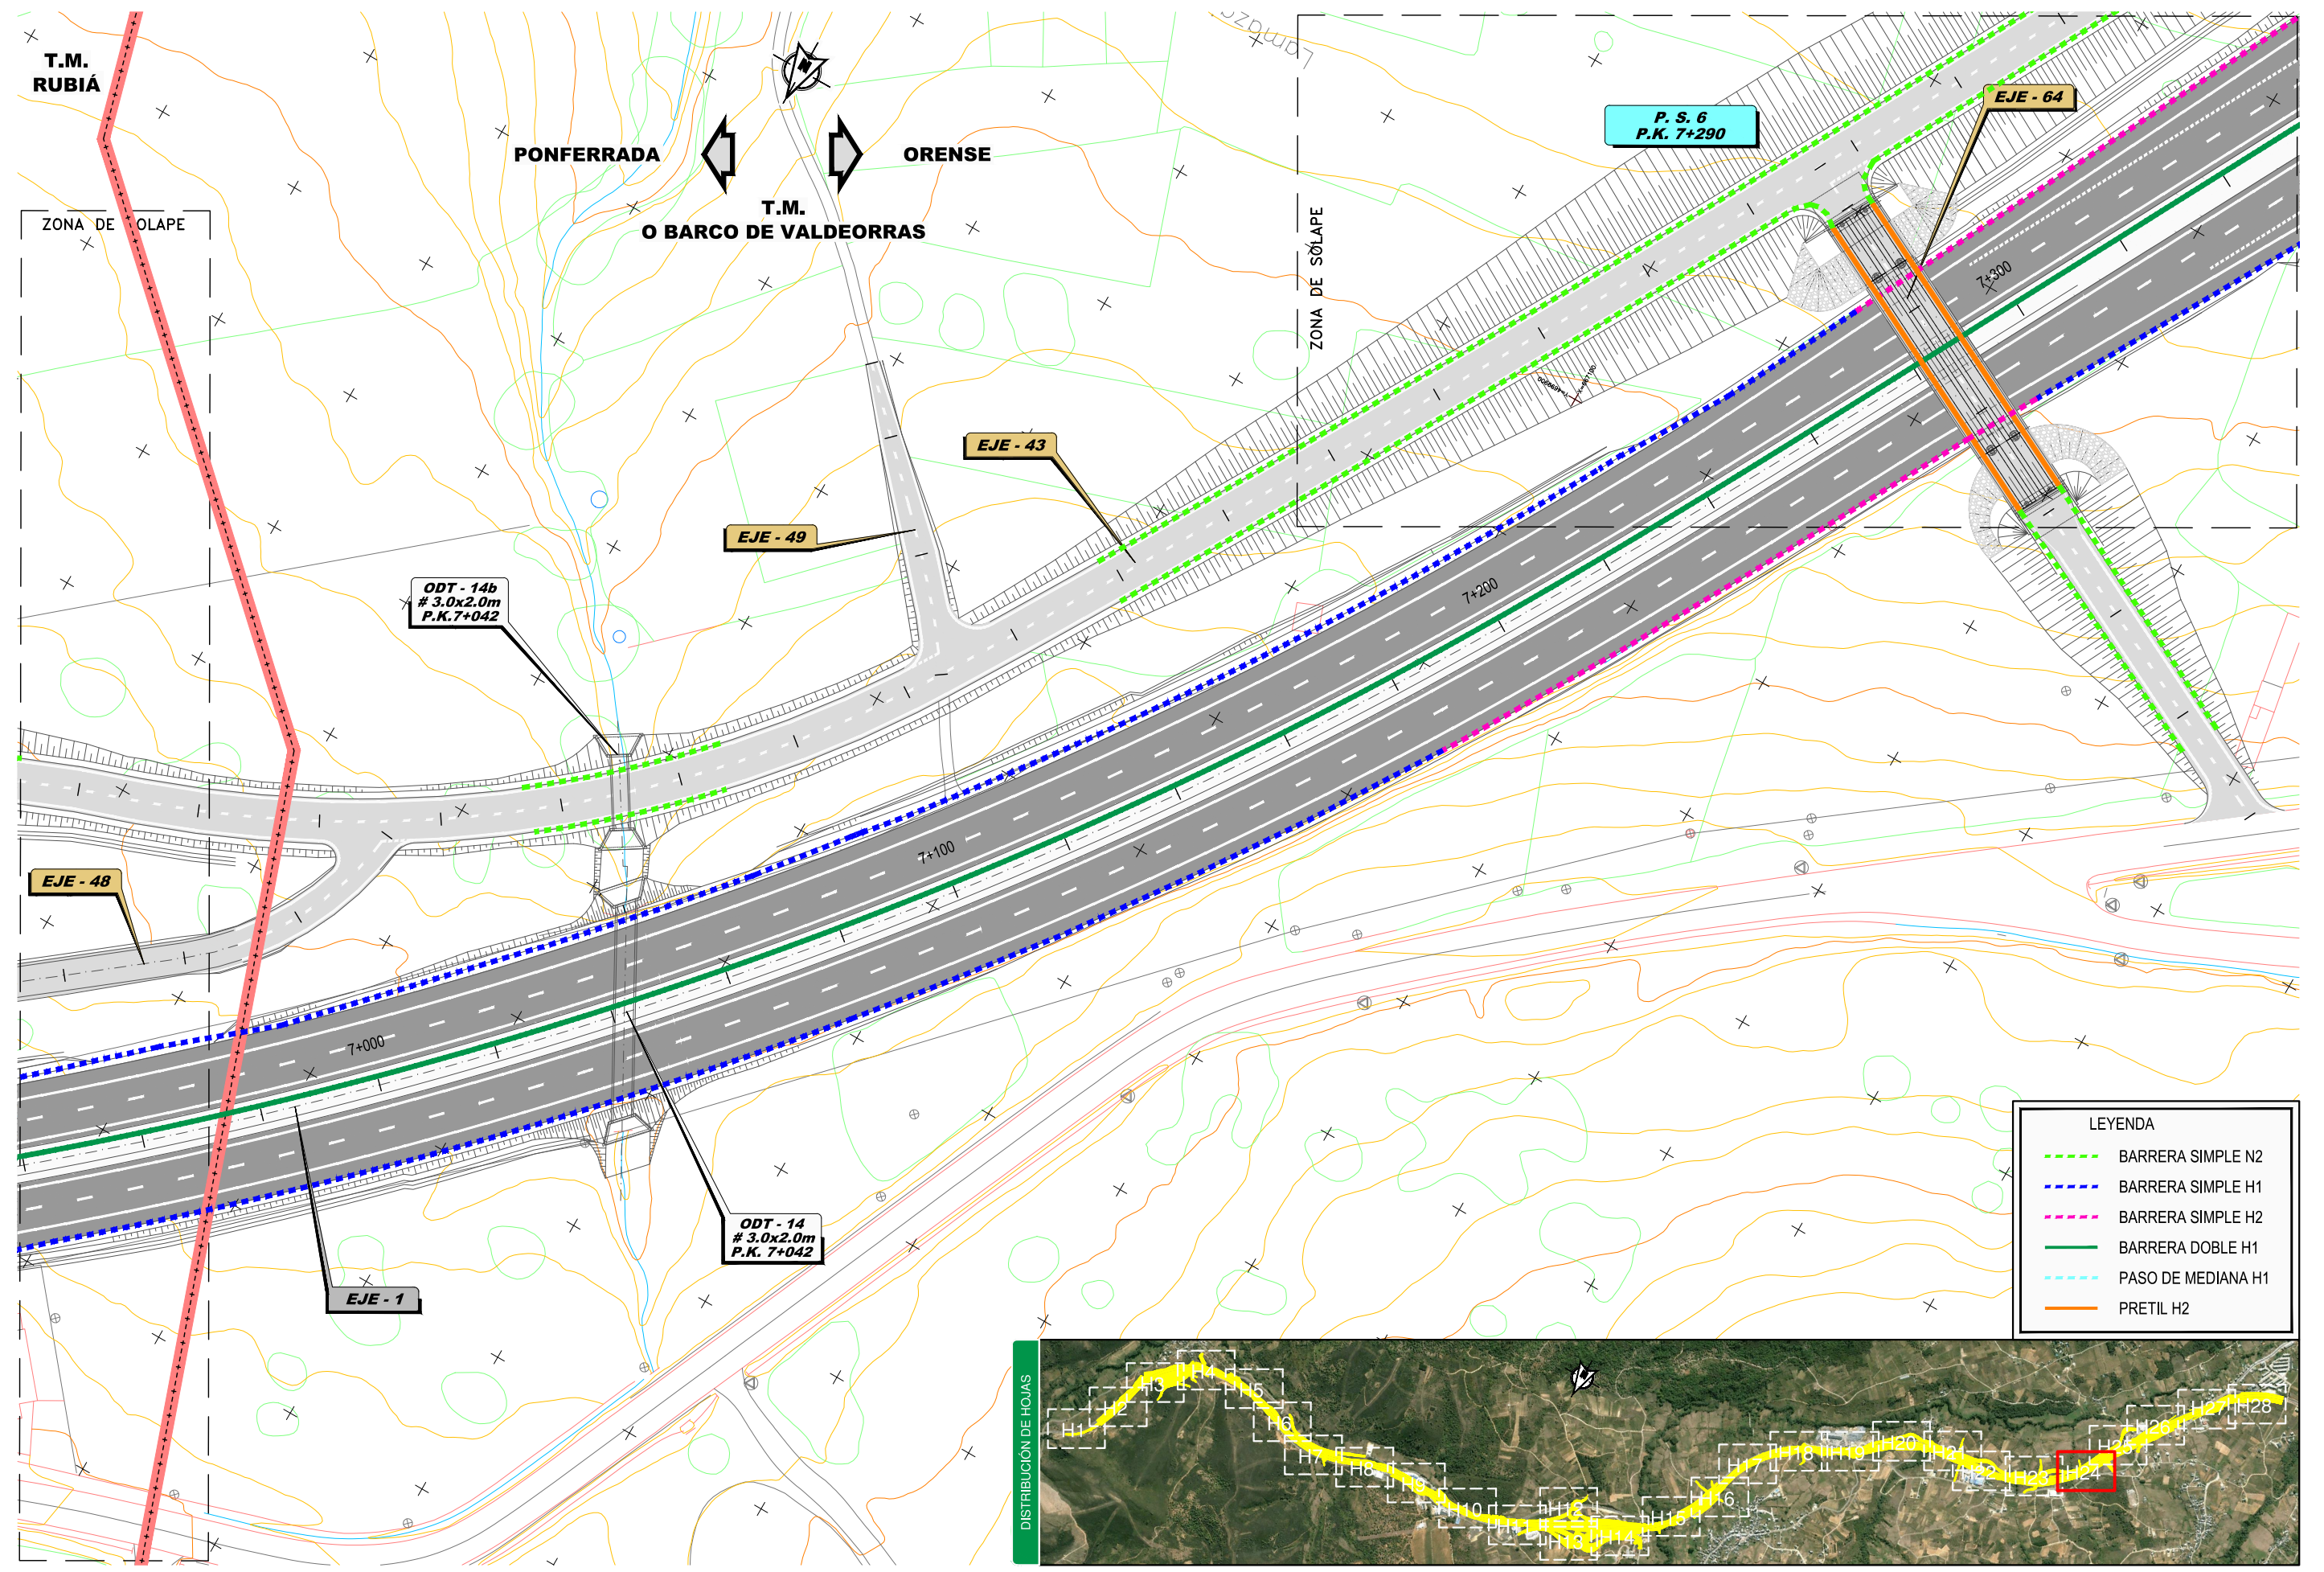


LEYENDA

	BARRERA SIMPLE N2
	BARRERA SIMPLE H1
	BARRERA SIMPLE H2
	BARRERA DOBLE H1
	PASO DE MEDIANA H1
	PRETIL H2

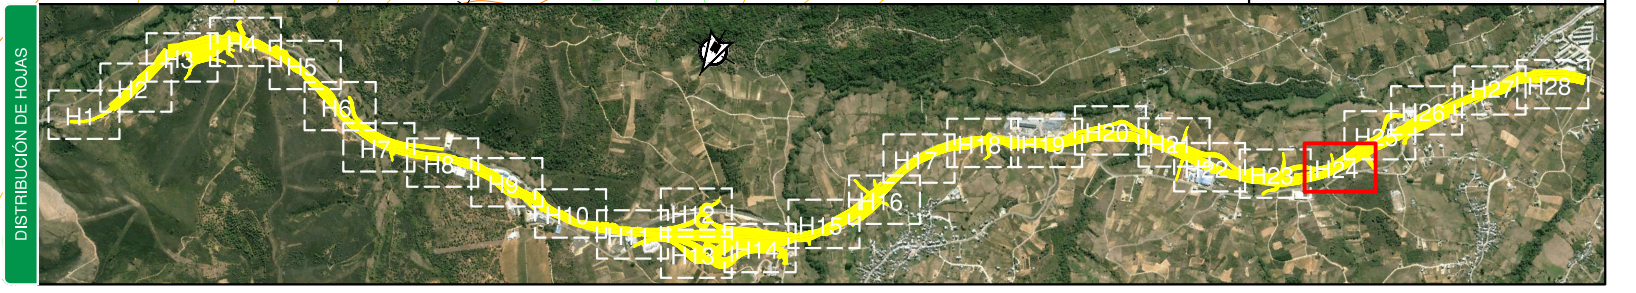



P:\2014\141238\02_doc_tecnica\142343_Ejec\GRAFICOS\05 ProyecTrazado F3 Supervi\02 Planos\08 SistemasContencion\08H28.dwg

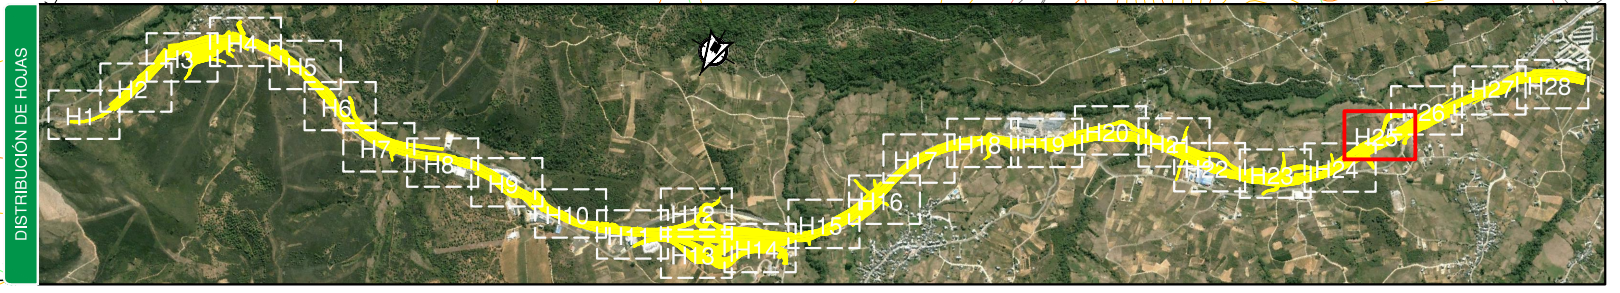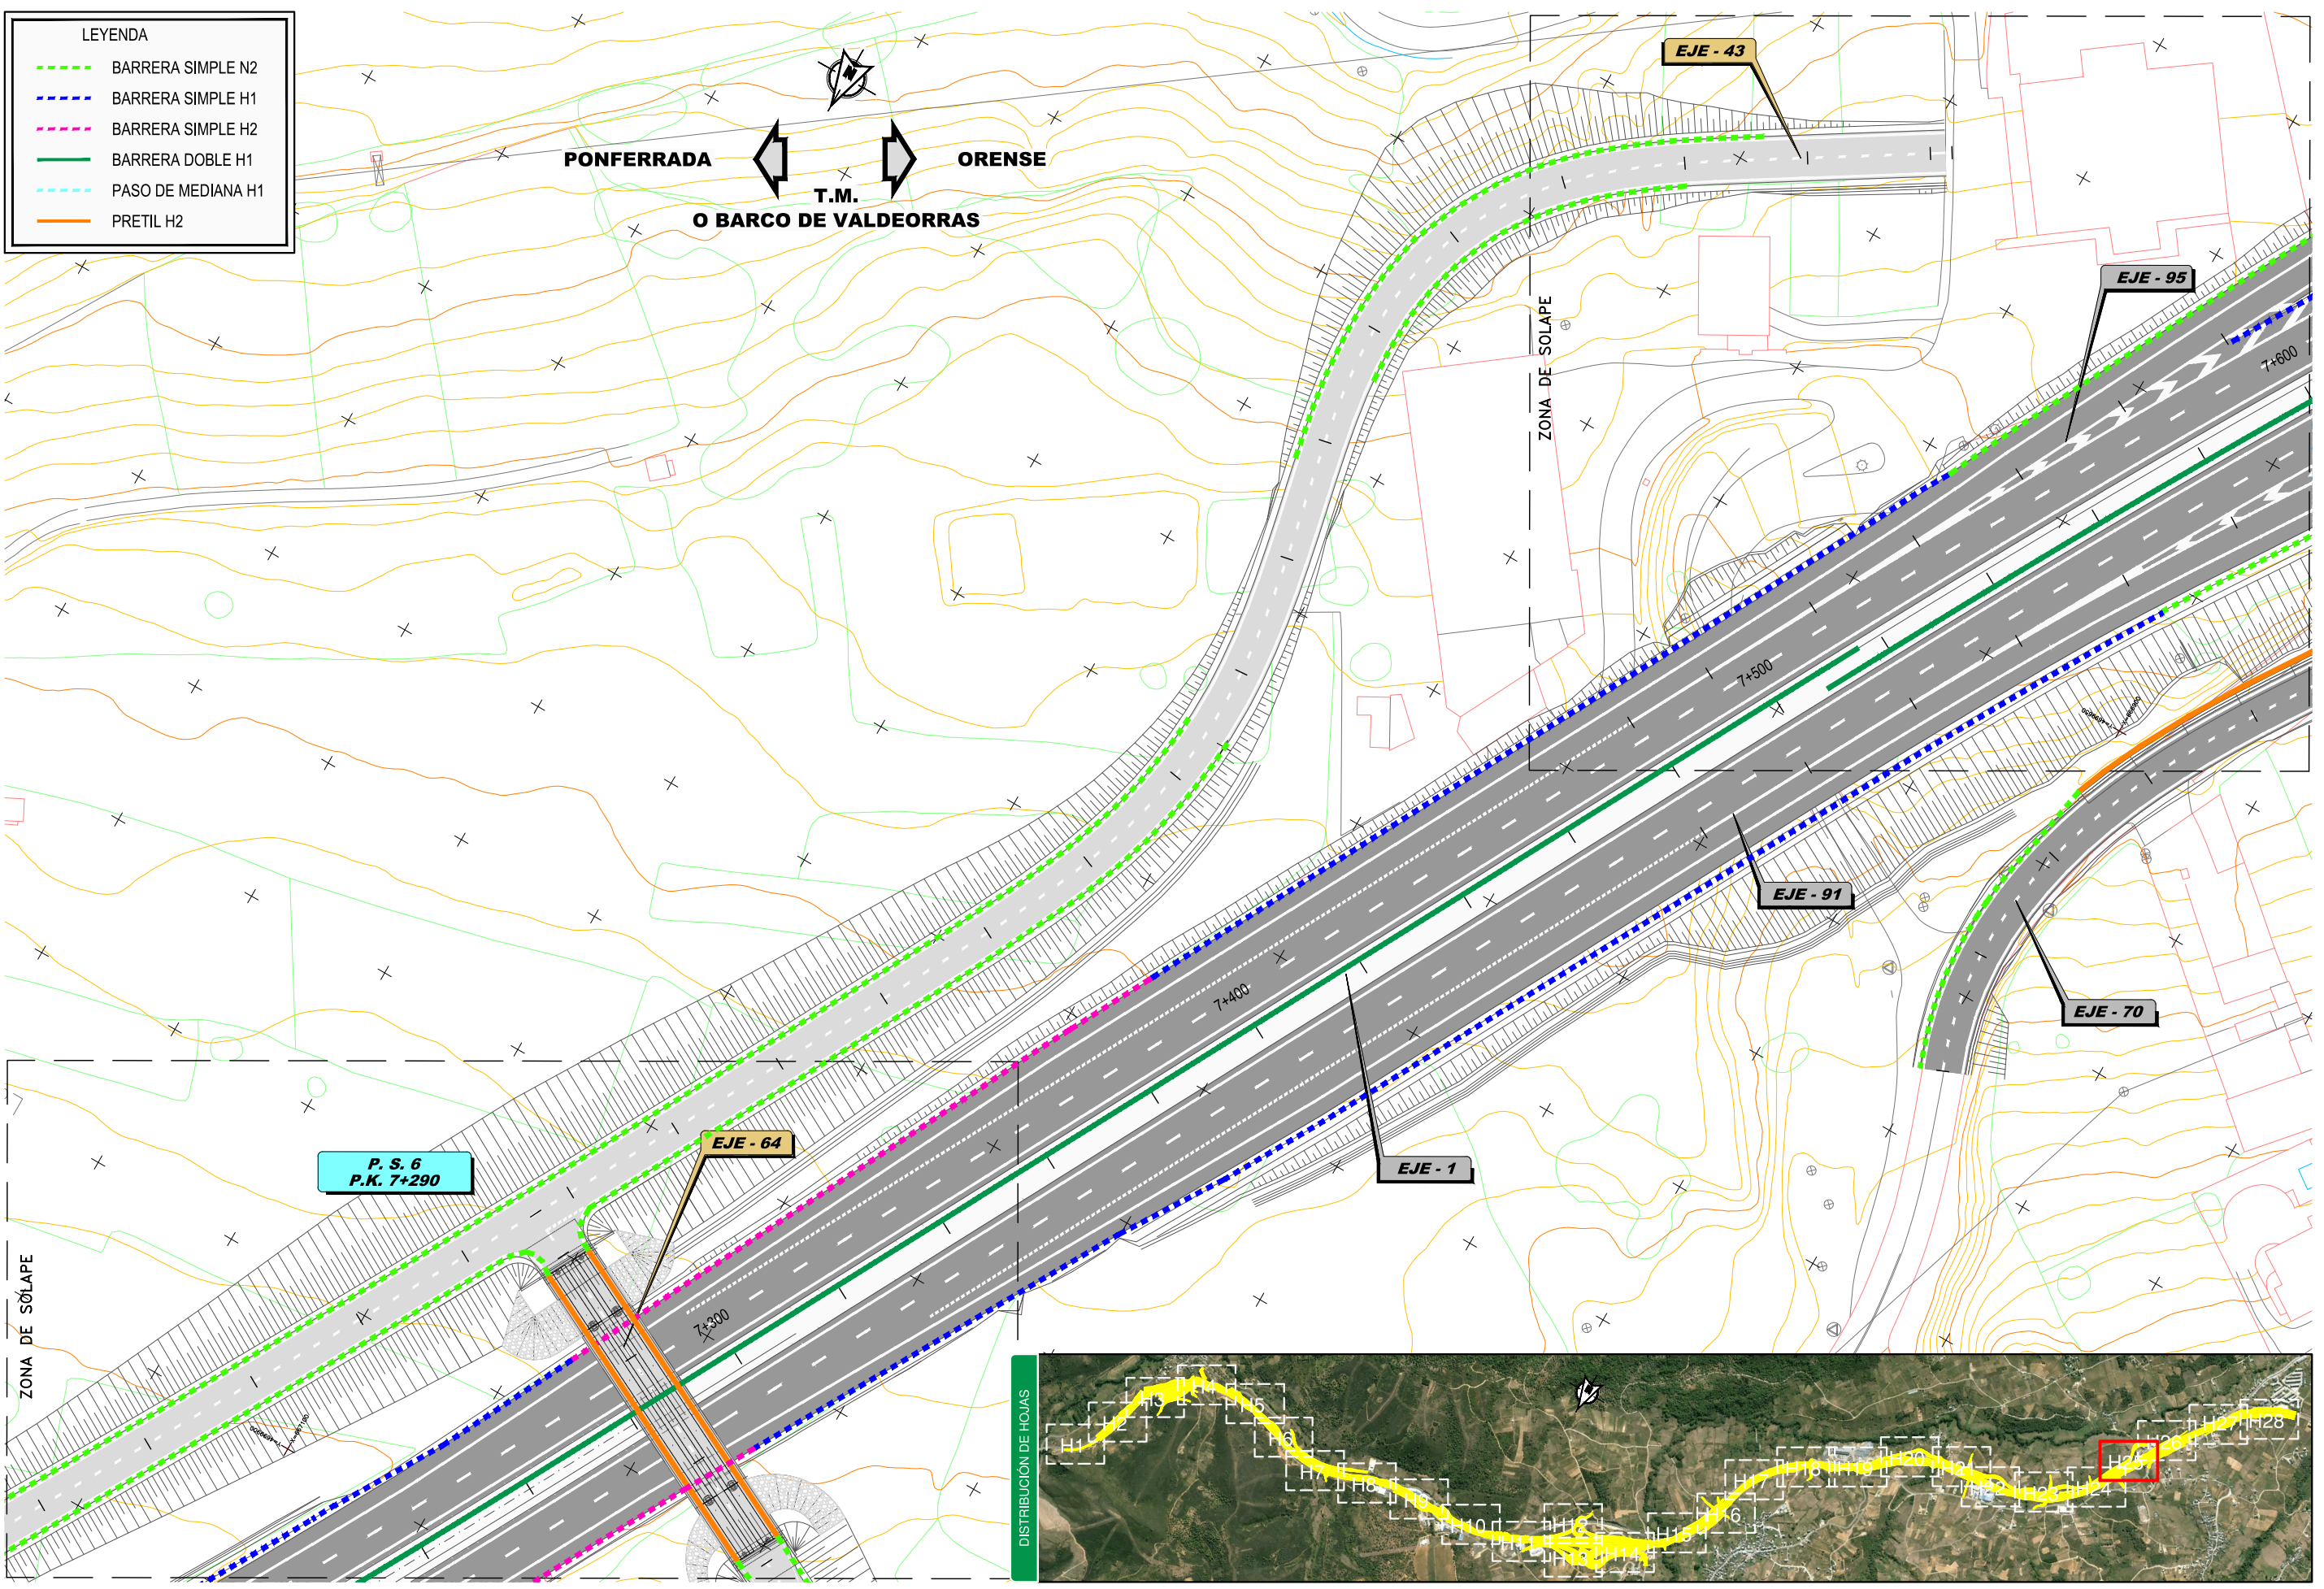

LEYENDA

- BARRERA SIMPLE N2
- BARRERA SIMPLE H1
- BARRERA SIMPLE H2
- BARRERA DOBLE H1
- PASO DE MEDIANA H1
- PRETIL H2


P:\2014\141238\02_doc_tecnica\142343_Ejec\GRAFICOS\05 ProyecTrazado F3 Supervi\02 Planos\08 SistemasContención\08H28.dwg

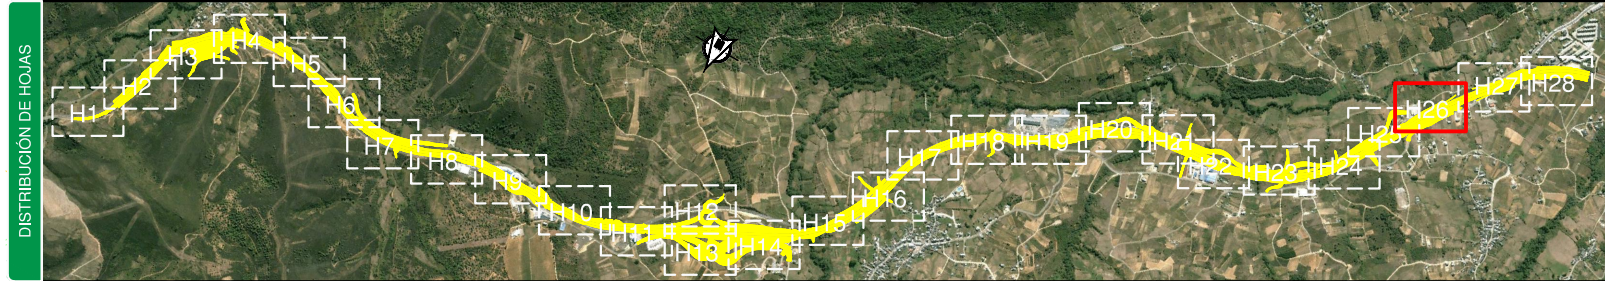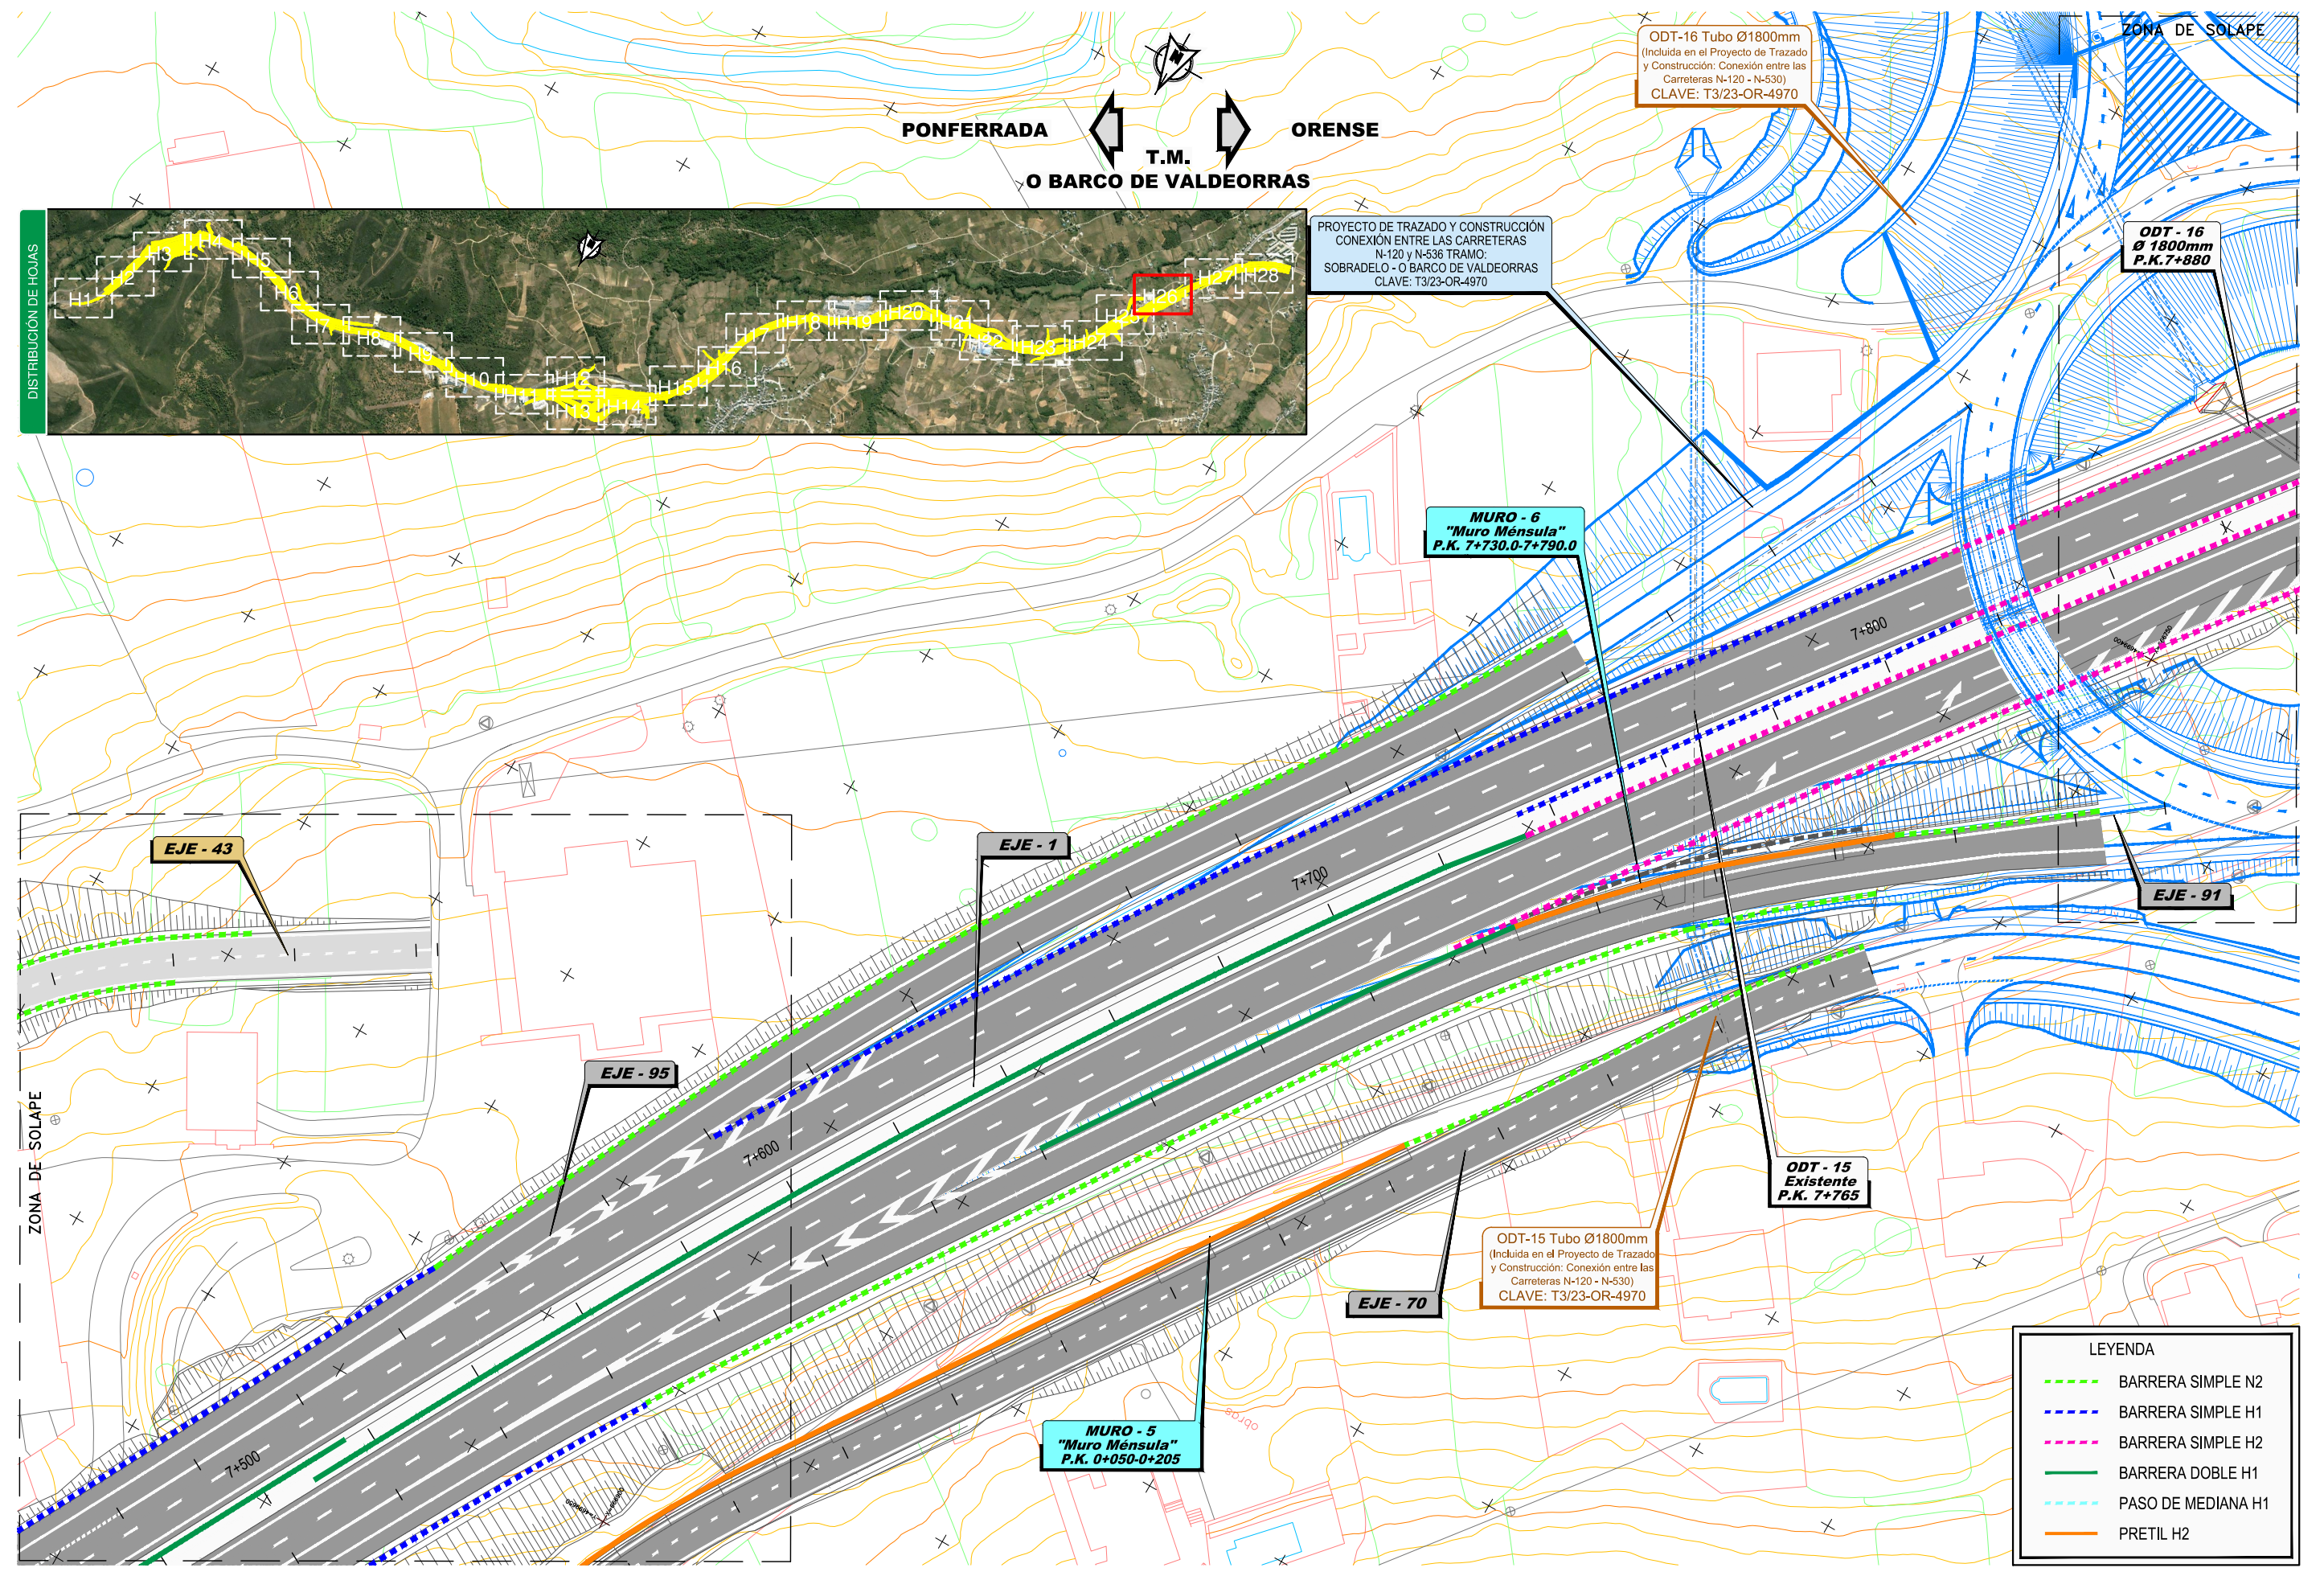

LEYENDA


- BARRERA SIMPLE N2
- BARRERA SIMPLE H1
- BARRERA SIMPLE H2
- BARRERA DOBLE H1
- PASO DE MEDIANA H1
- PRETIL H2

P:\2014\141238\02_doc_tecnica\142343_Ejec\GRAFICOS\05_ProjecTrazado F3_Supervi\02_Planos\08_SistemasContencion\08H28.dwg

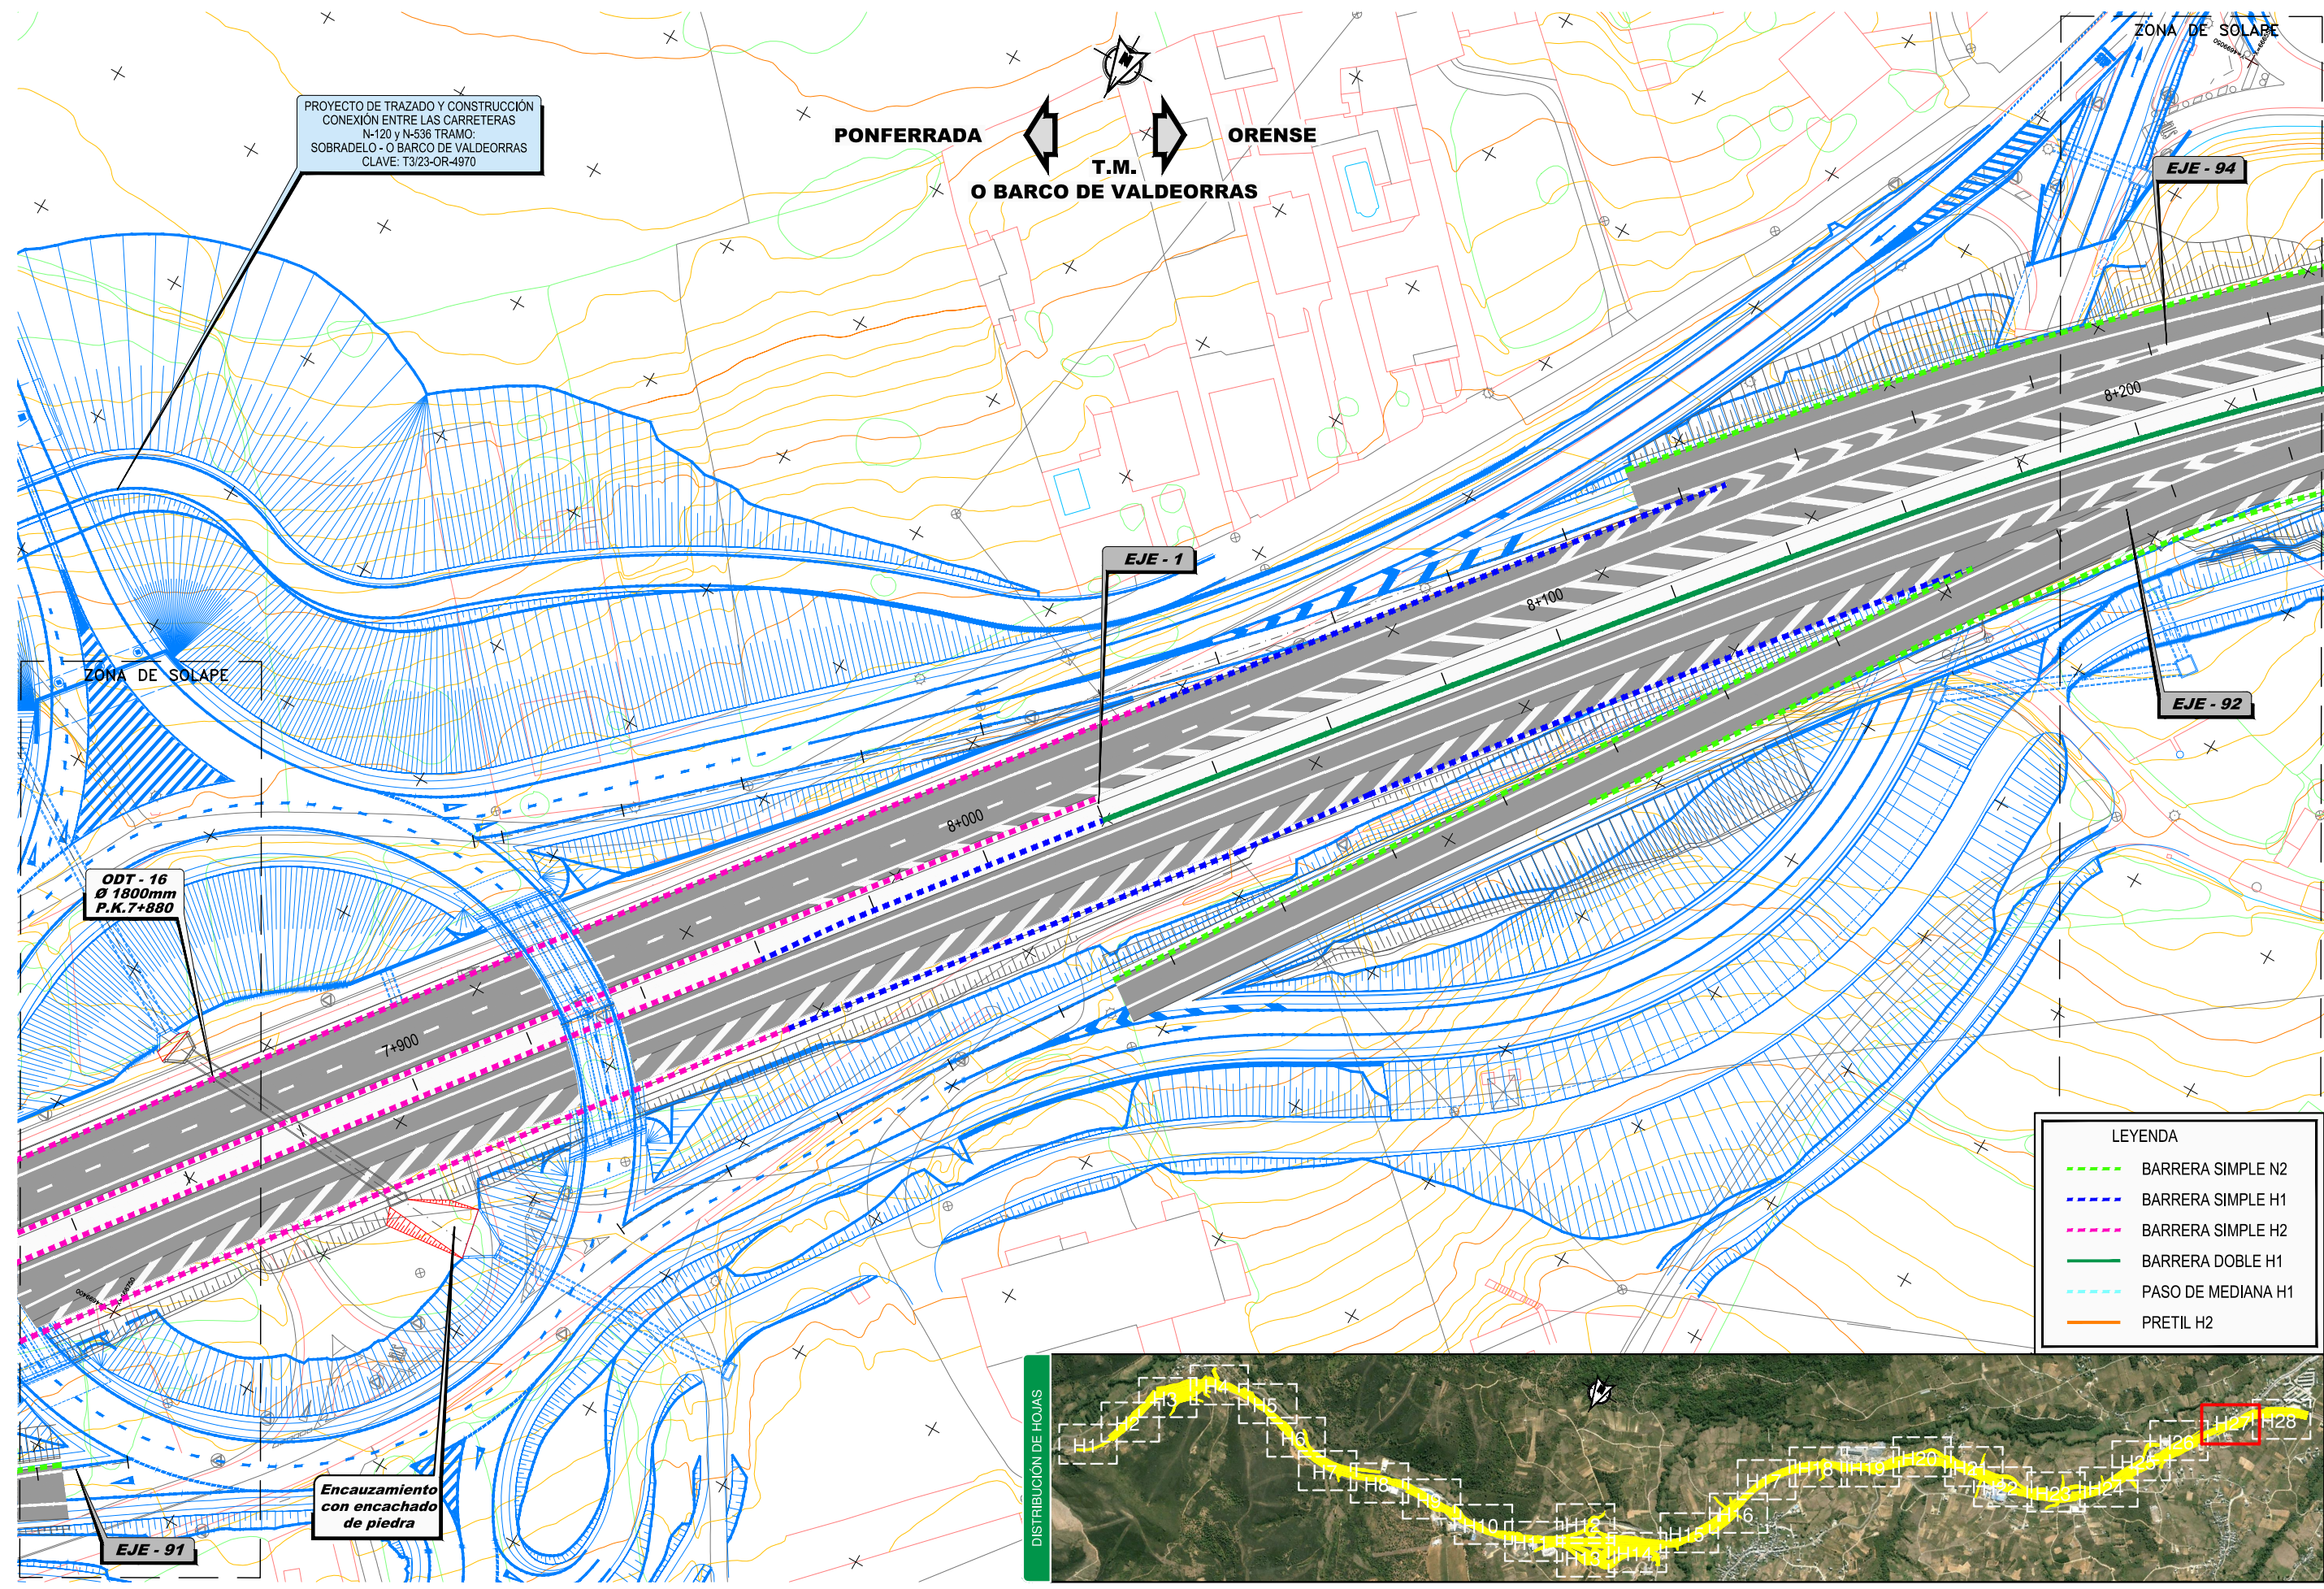

LEYENDA


- BARRERA SIMPLE N2
- BARRERA SIMPLE H1
- BARRERA SIMPLE H2
- BARRERA DOBLE H1
- PASO DE MEDIANA H1
- PRETIL H2

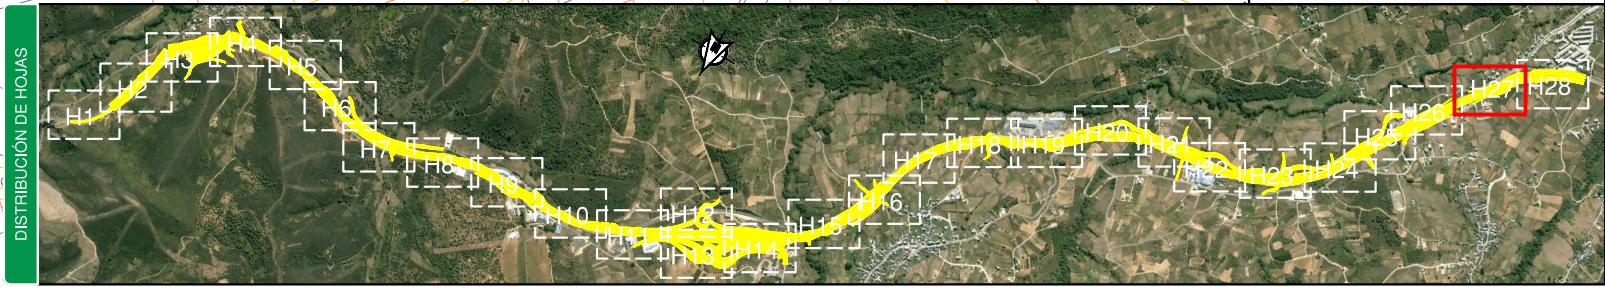

P:\2014\141238\02_doc_tecnica\142343_Ejec\GRAFICOS\05_ProjecTrazado F3 Supervi\02 Planos\08 SistemasContención\08H28.dwg

PROYECTO DE TRAZADO Y CONSTRUCCIÓN
CONEXIÓN ENTRE LAS CARRETERAS
N-120 y N-536 TRAMO:
SOBRADELO - O BARCO DE VALDEORRAS
CLAVE: T3/23-OR-4970

PONFERRADA ORENSE
T.M. ACCESO CORTADO
O BARCO DE VALDEORRAS

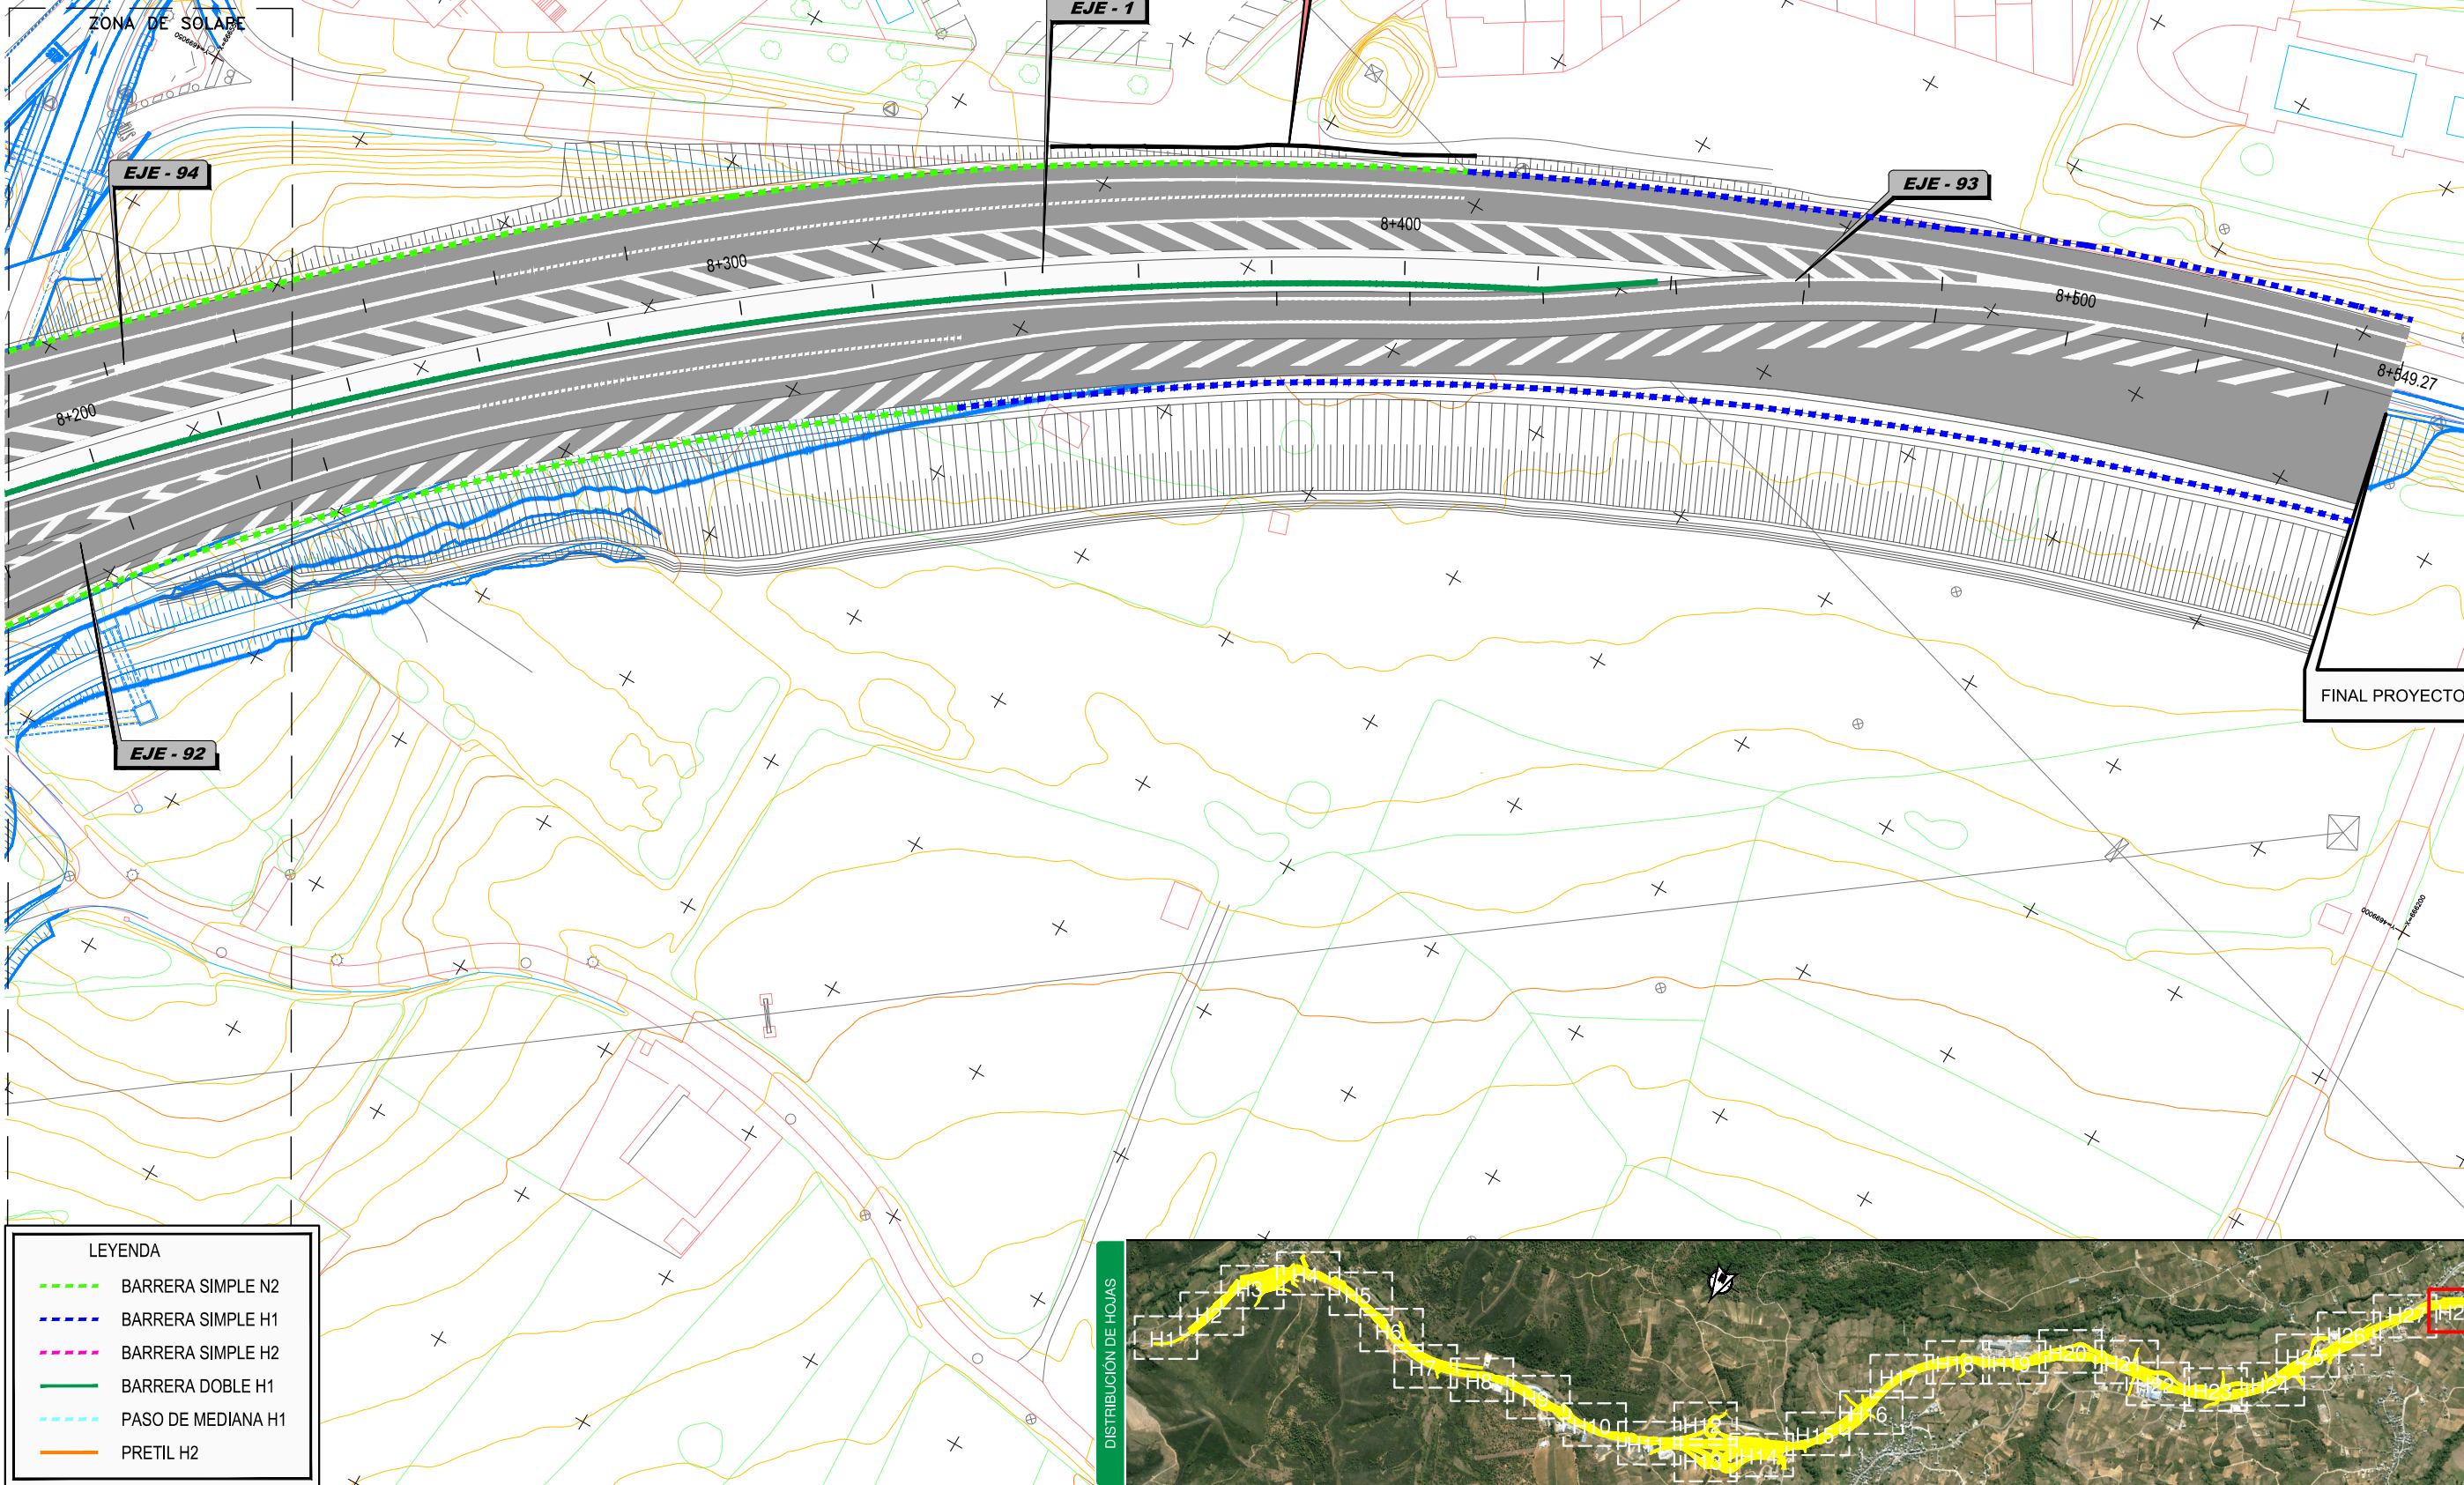

LEYENDA	
	BARRERA SIMPLE N2
	BARRERA SIMPLE H1
	BARRERA SIMPLE H2
	BARRERA DOBLE H1
	PASO DE MEDIANA H1
	PRETEL H2

