




P:\2014\141238\02_doc_tecnica\142343_Ejec\GRAFICOS\05 Proyect\Trizado F3 Supervi\02 Planos\13 Demoliciones\13H13.dwg

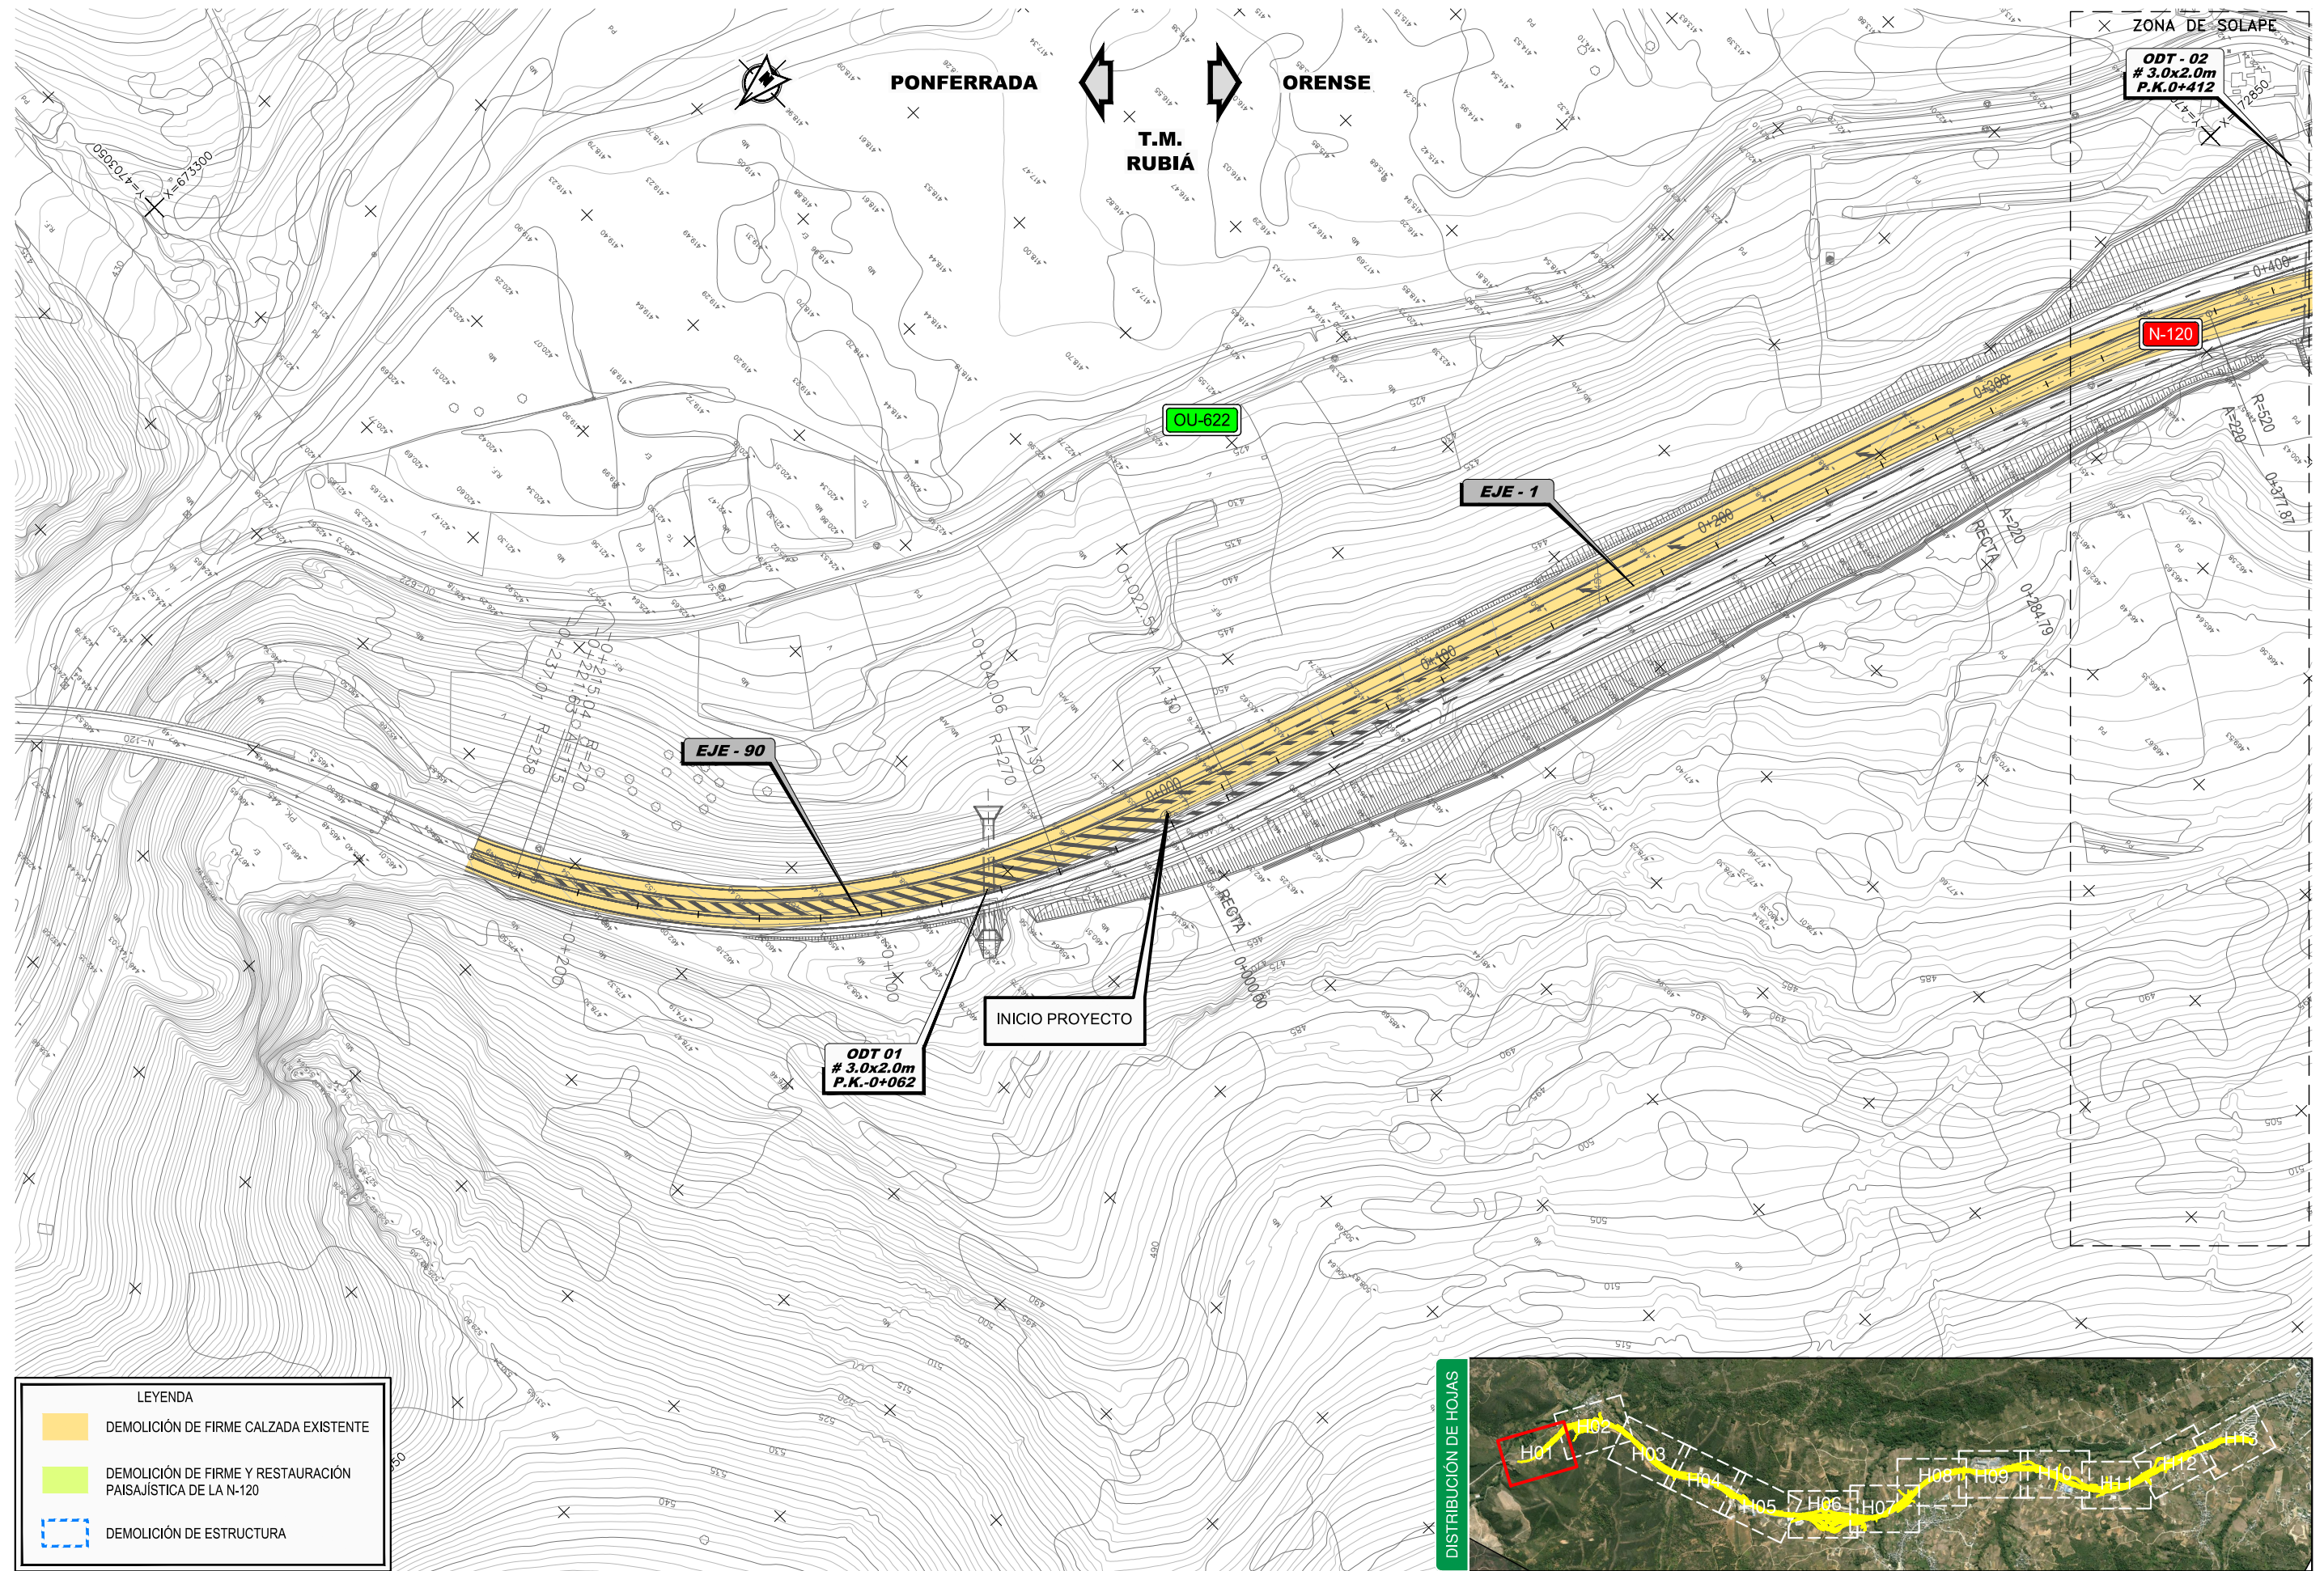


P:\2014\141238\02_doc_tecnica\142343_Ejec\GRAFICOS\05 Proyect\Trazado F3 Supervi\02 Planos\13 Demoliciones\13H13.dwg

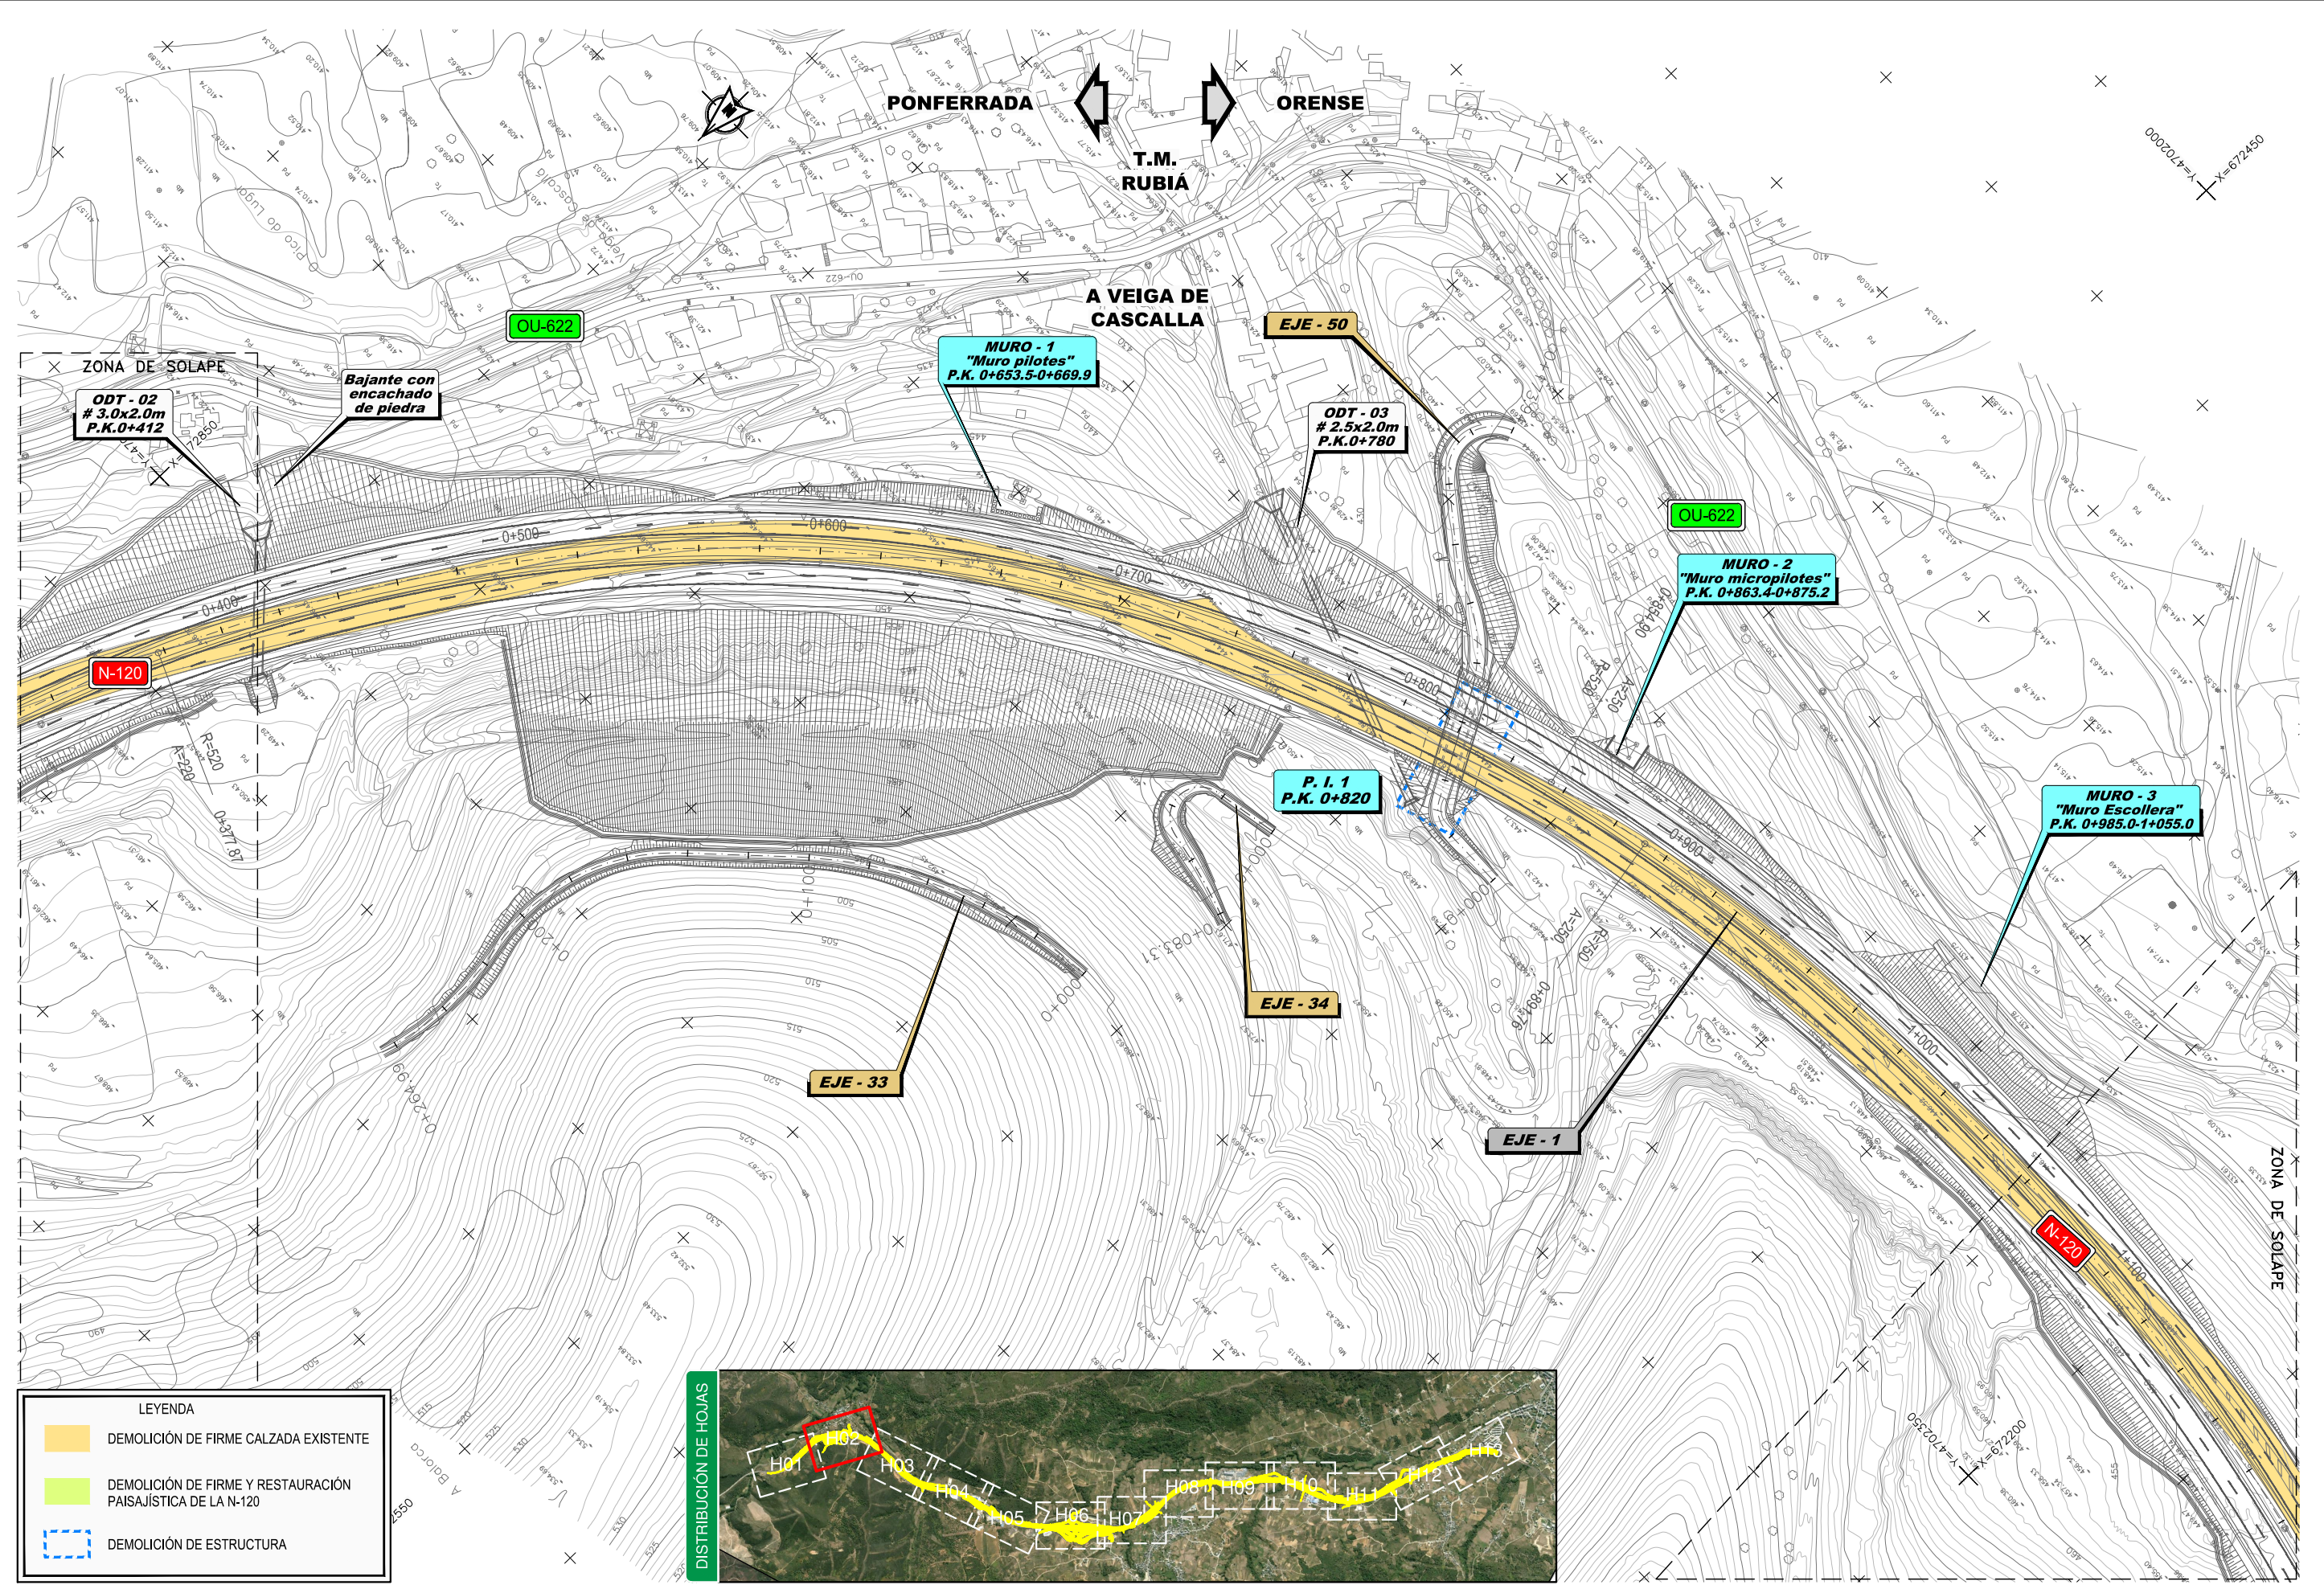

P:\2014\141238\02_doc_tecnica\142343_Ejec\GRAFICOS\05 ProyectTrazado F3 Supervi\02 Planos\13 Demoliciones\13H13.dwg


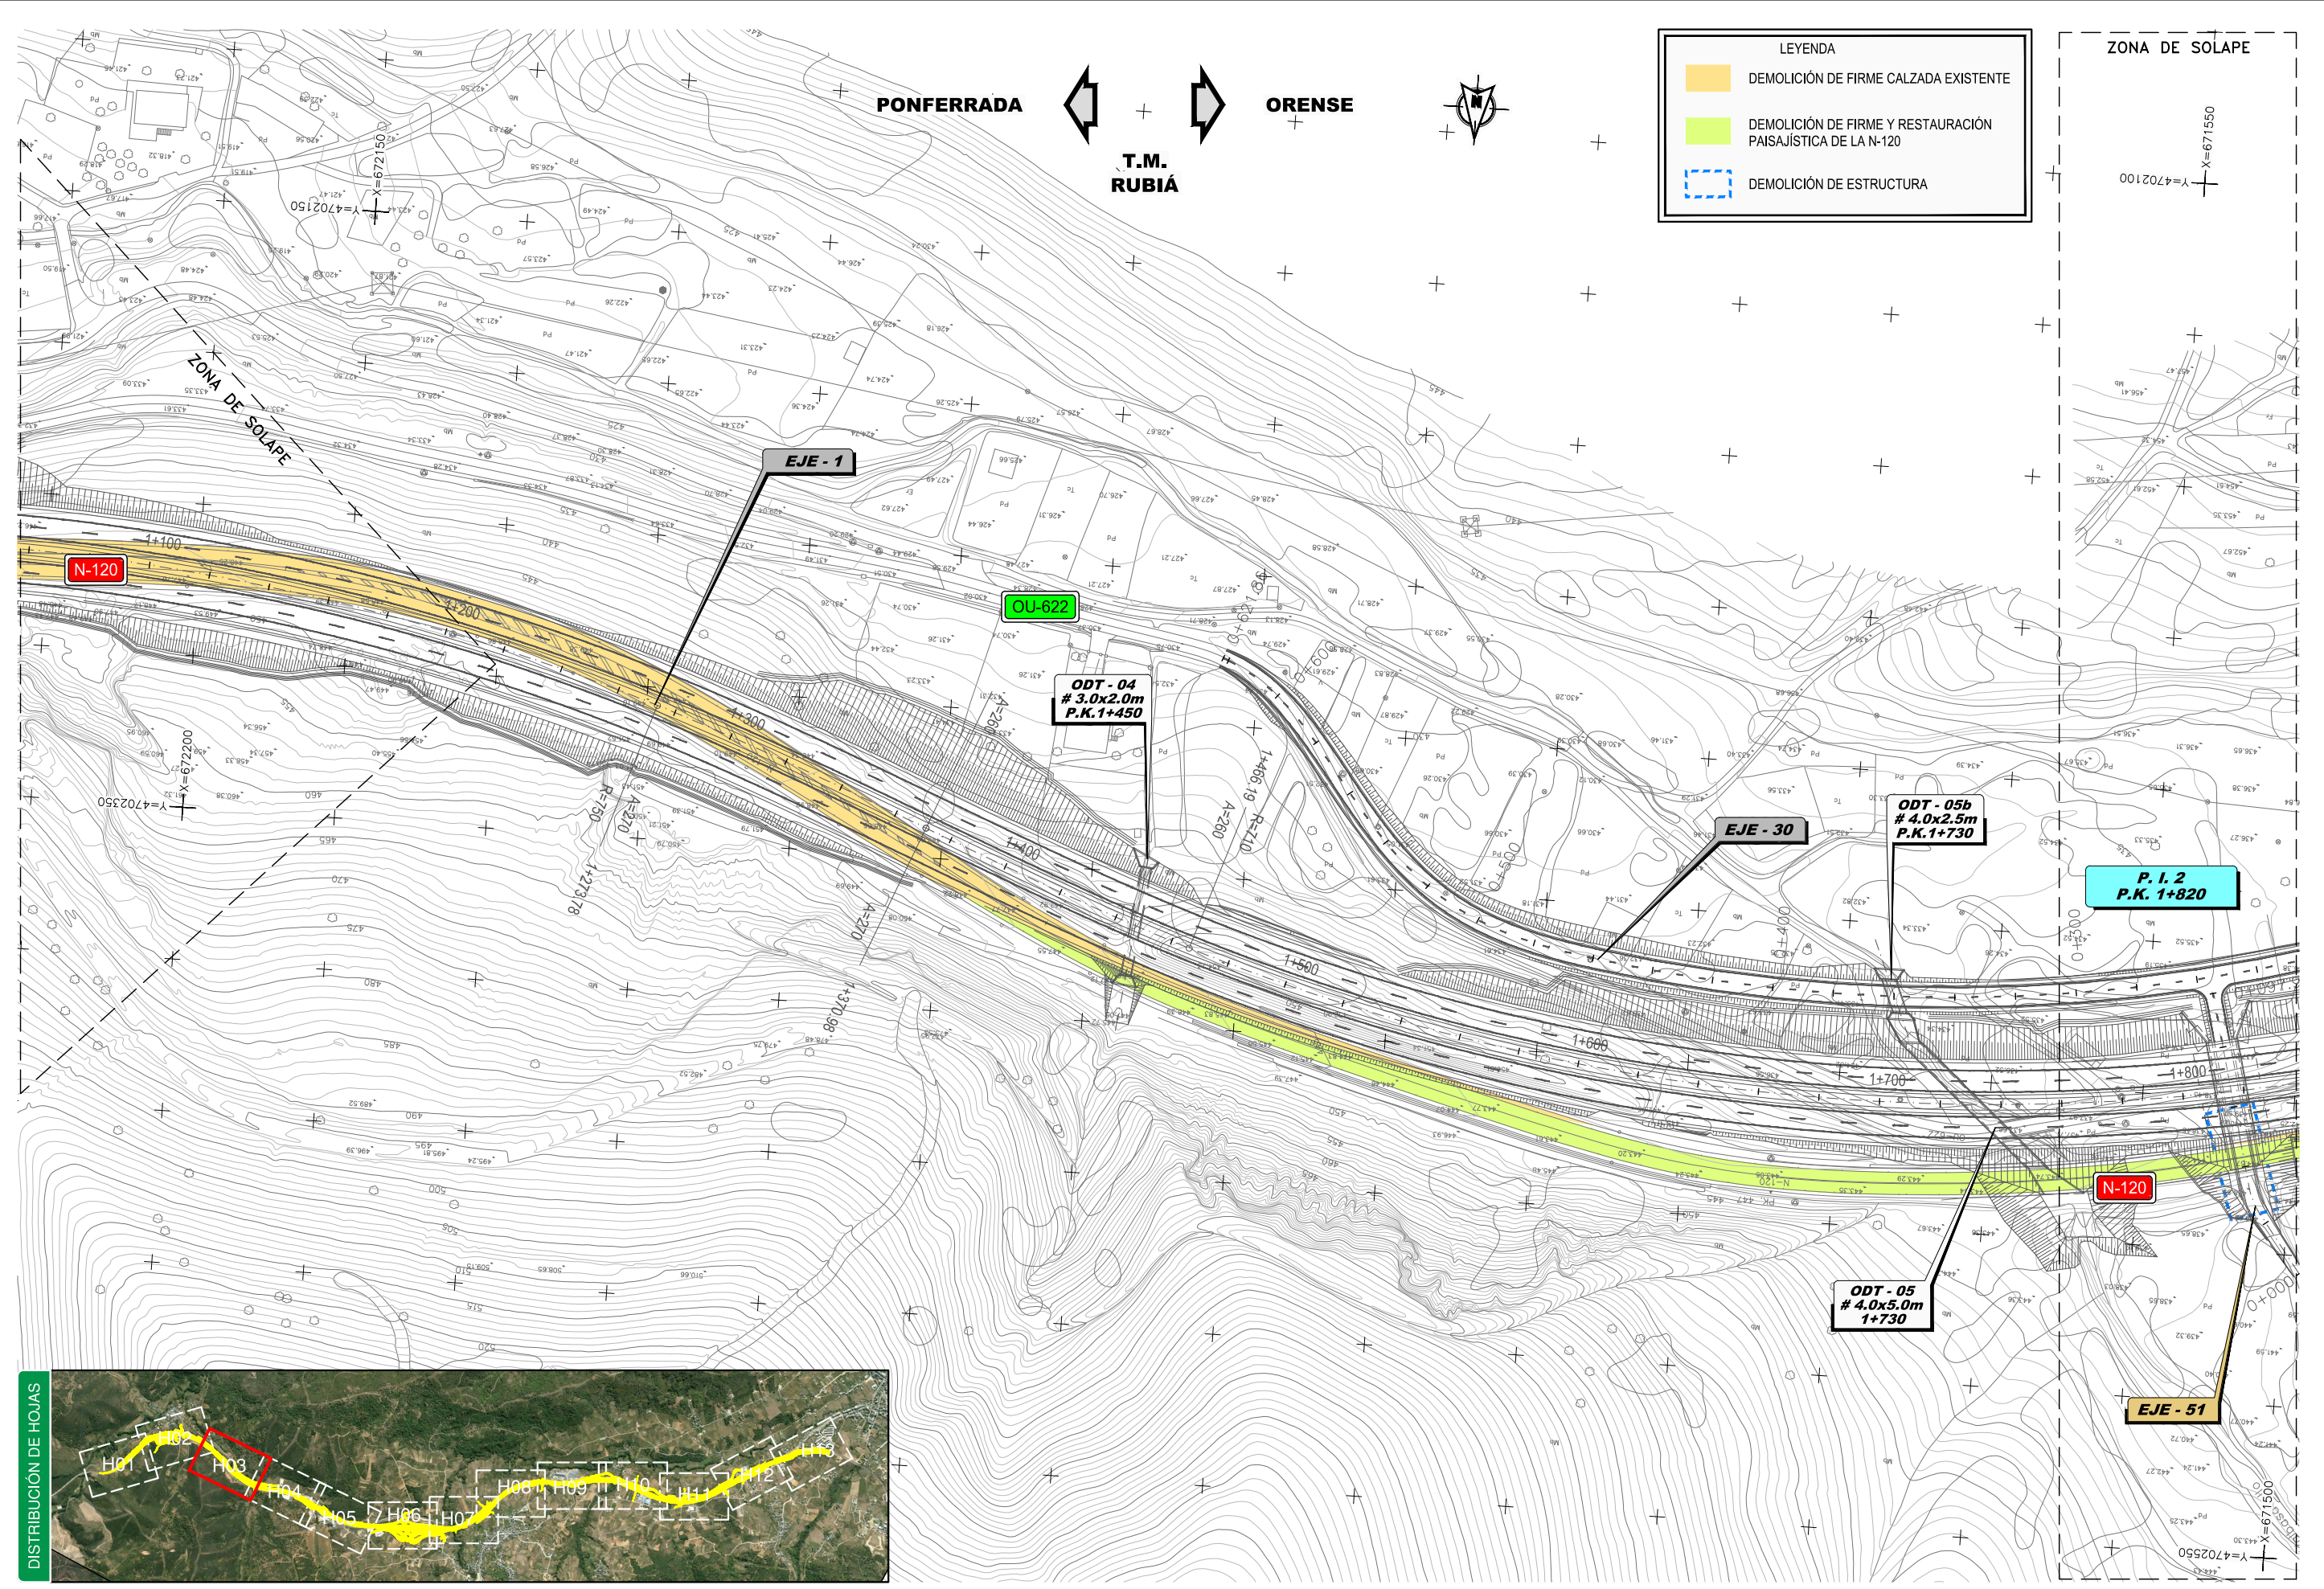


P:\2014\141238\02_doc_tecnica\142343_Ejec\GRAFICOS\05 Proyect\02 Planos\13 Demoliciones\13H13.dwg

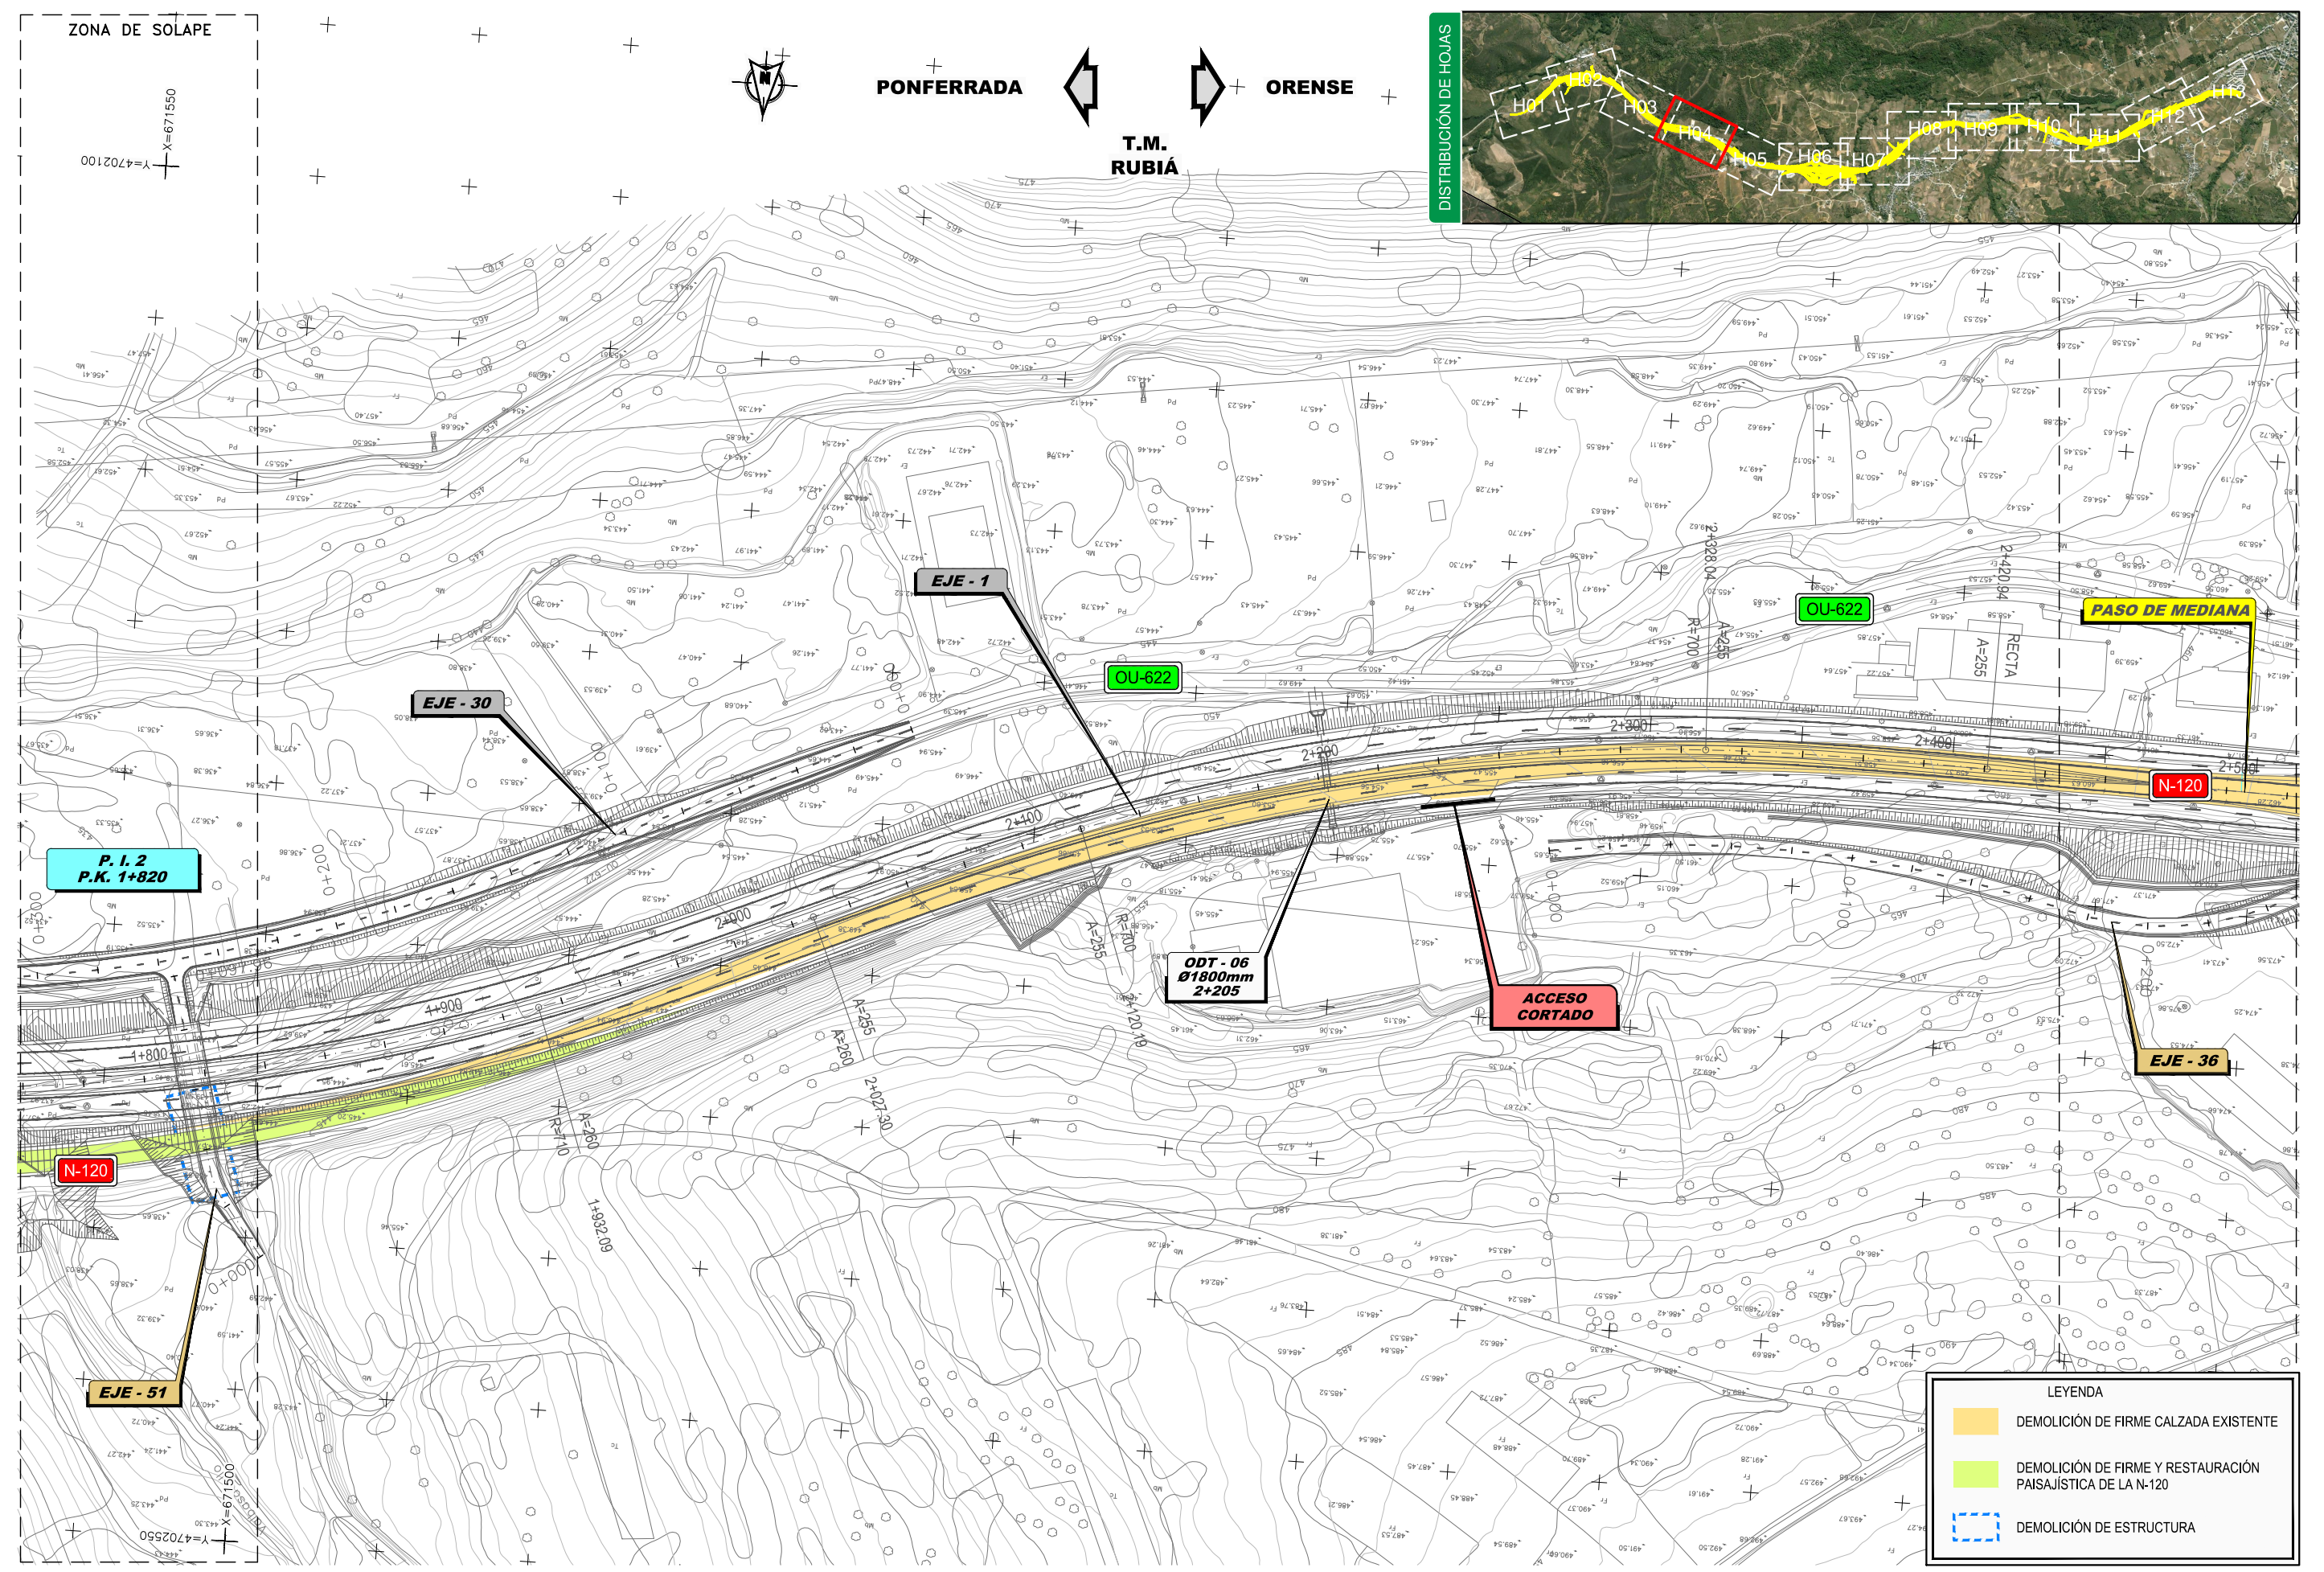

LEYENDA	
	DEMOLICIÓN DE FIRME CALZADA EXISTENTE
	DEMOLICIÓN DE FIRME Y RESTAURACIÓN PAISAJÍSTICA DE LA N-120
	DEMOLICIÓN DE ESTRUCTURA


P:\2014\141238\02_doc_tecnica\142343_Ejec\GRAFICOS\05 Proyecto\02 Planos\13 Demoliciones\13H13.dwg

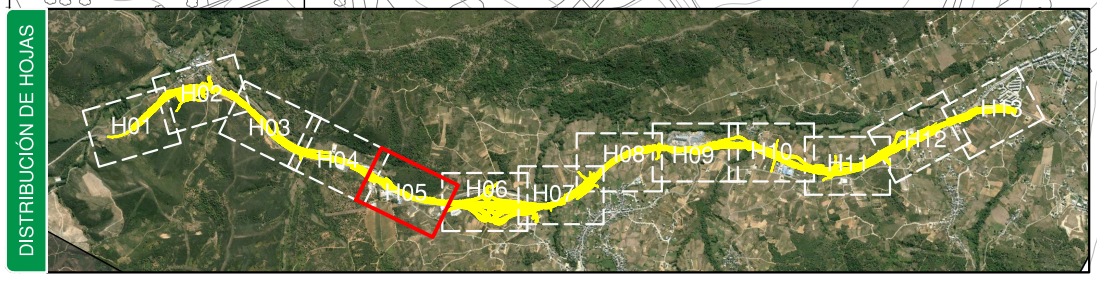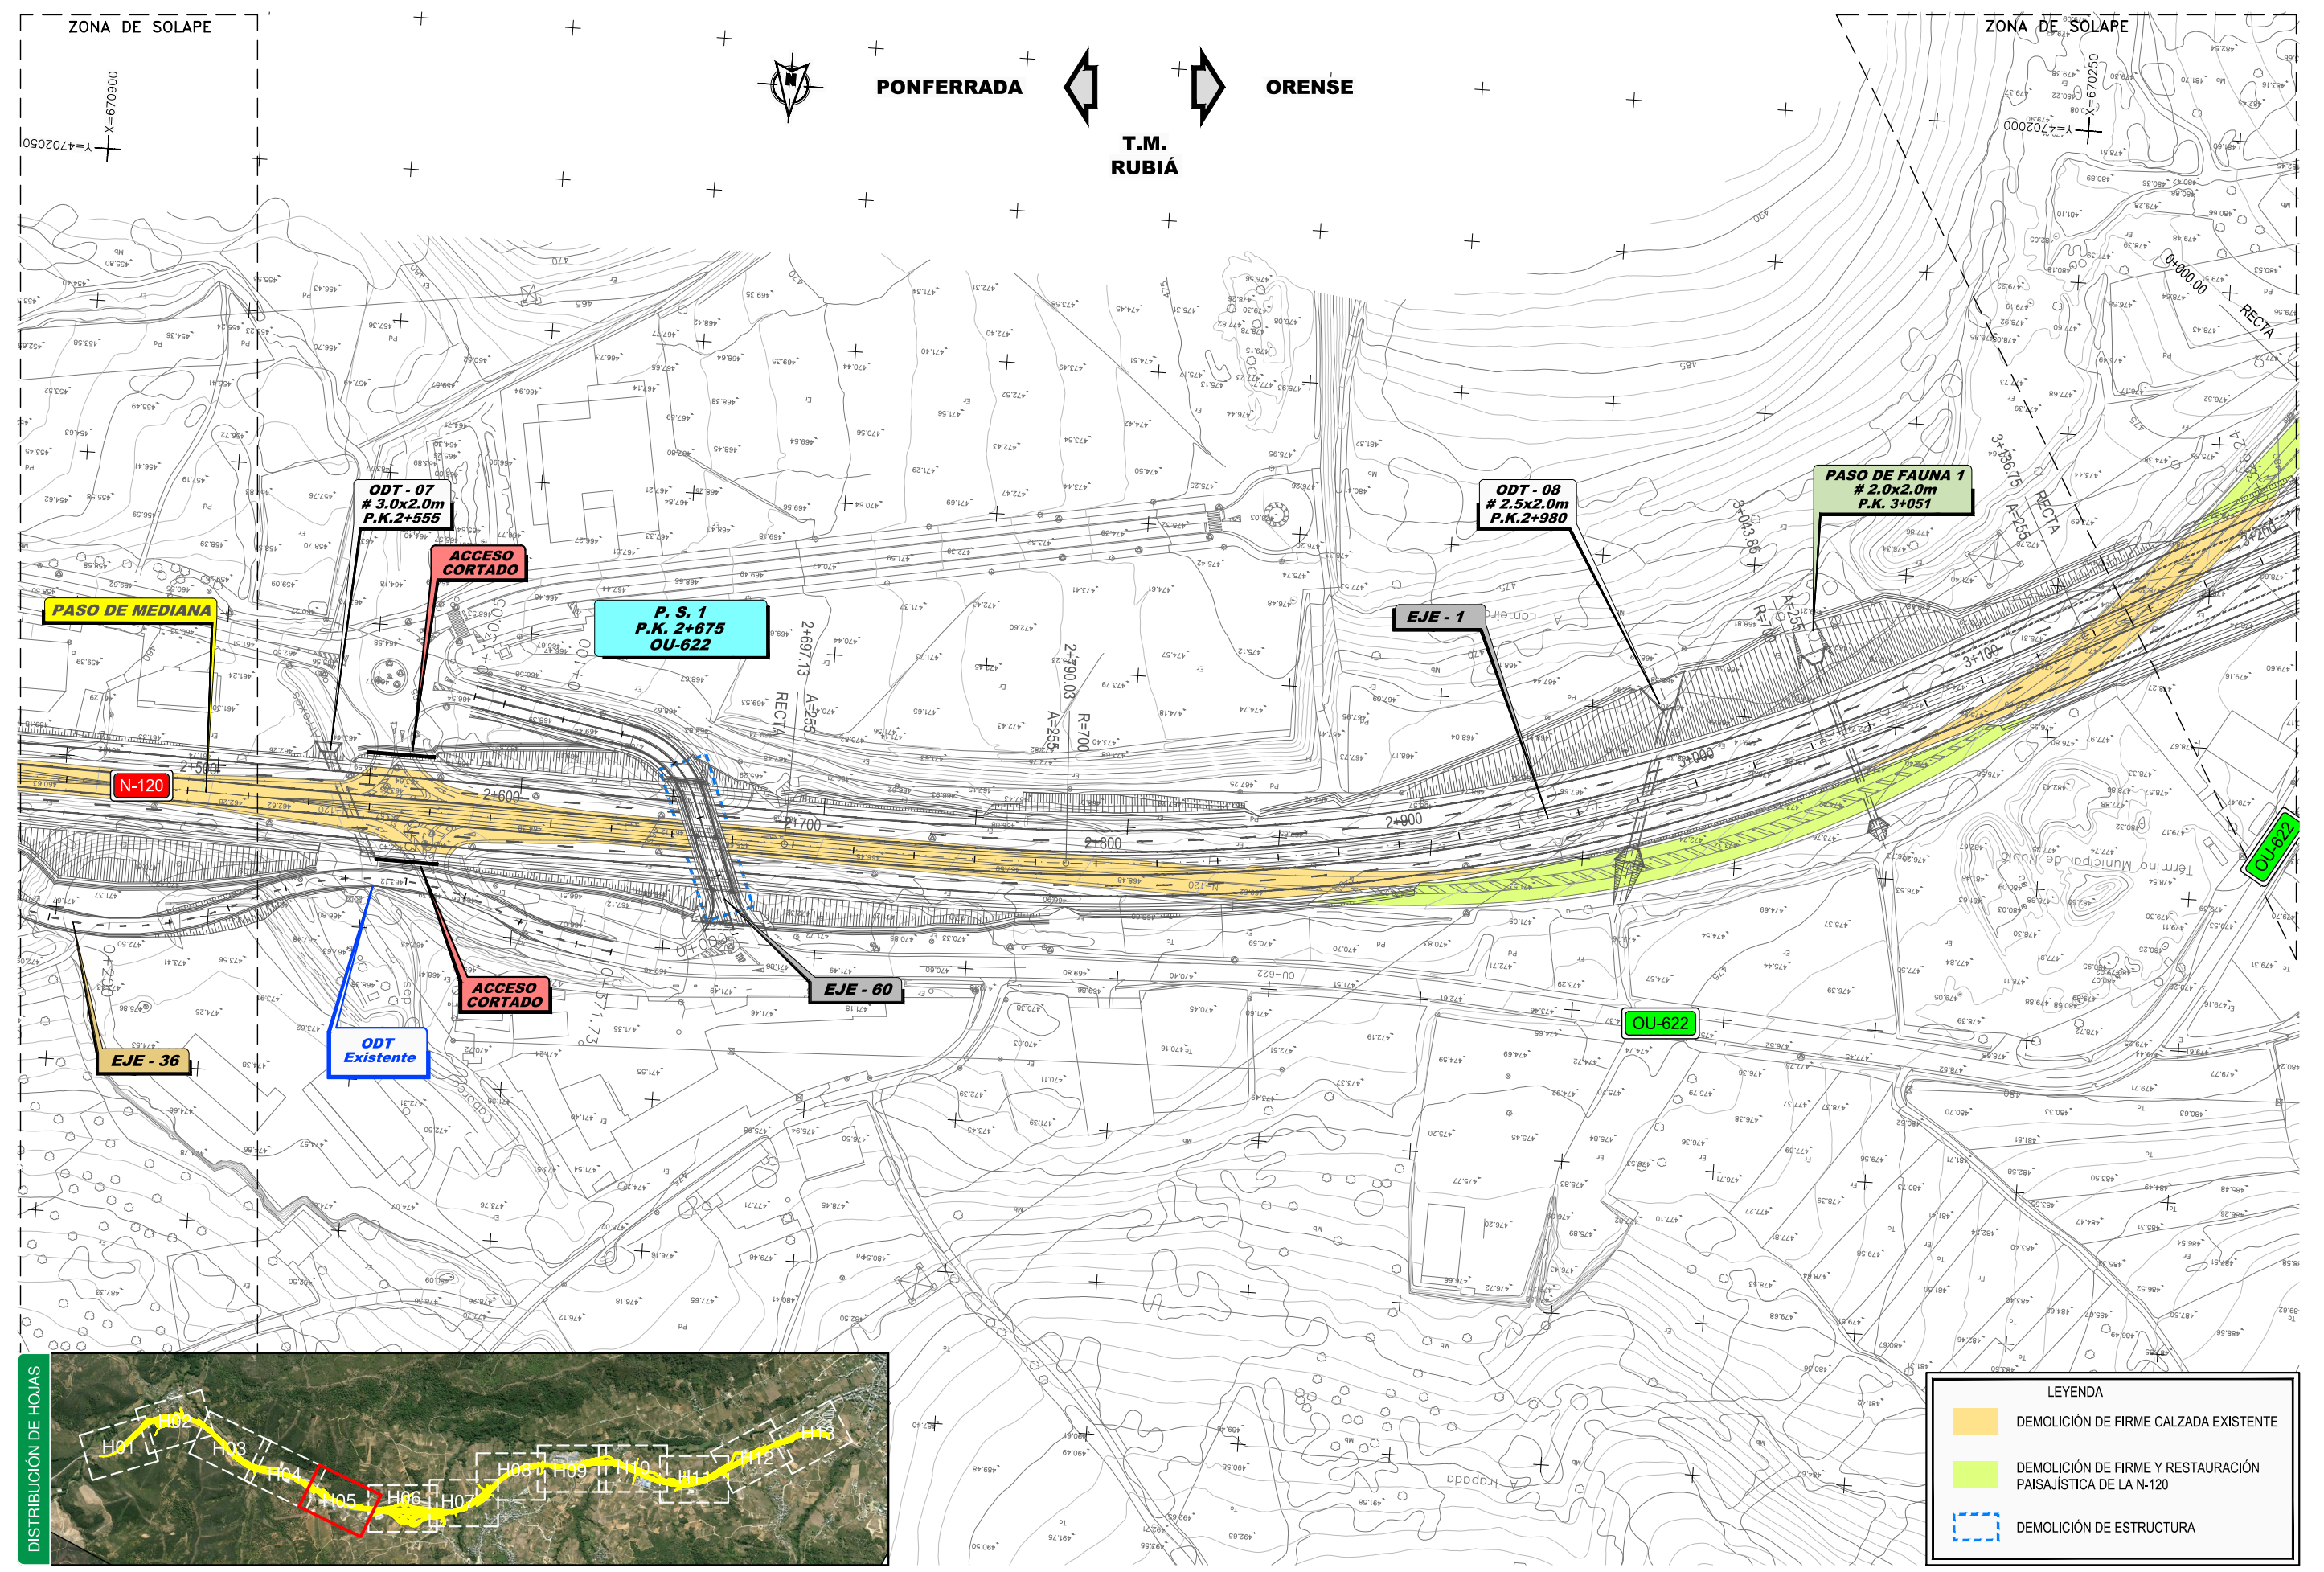

LEYENDA	
	DEMOLICIÓN DE FIRME CALZADA EXISTENTE
	DEMOLICIÓN DE FIRME Y RESTAURACIÓN PAISAJÍSTICA DE LA N-120
	DEMOLICIÓN DE ESTRUCTURA

P:\2014\141238\02_doc_tecnica\142343_Ejec\GRAFICOS\05 ProyectTrizado F3 Supervi\02 Planos\13 Demoliciones\13H13.dwg



LEYENDA	
	DEMOLICIÓN DE FIRME CALZADA EXISTENTE
	DEMOLICIÓN DE FIRME Y RESTAURACIÓN PAISAJÍSTICA DE LA N-120
	DEMOLICIÓN DE ESTRUCTURA

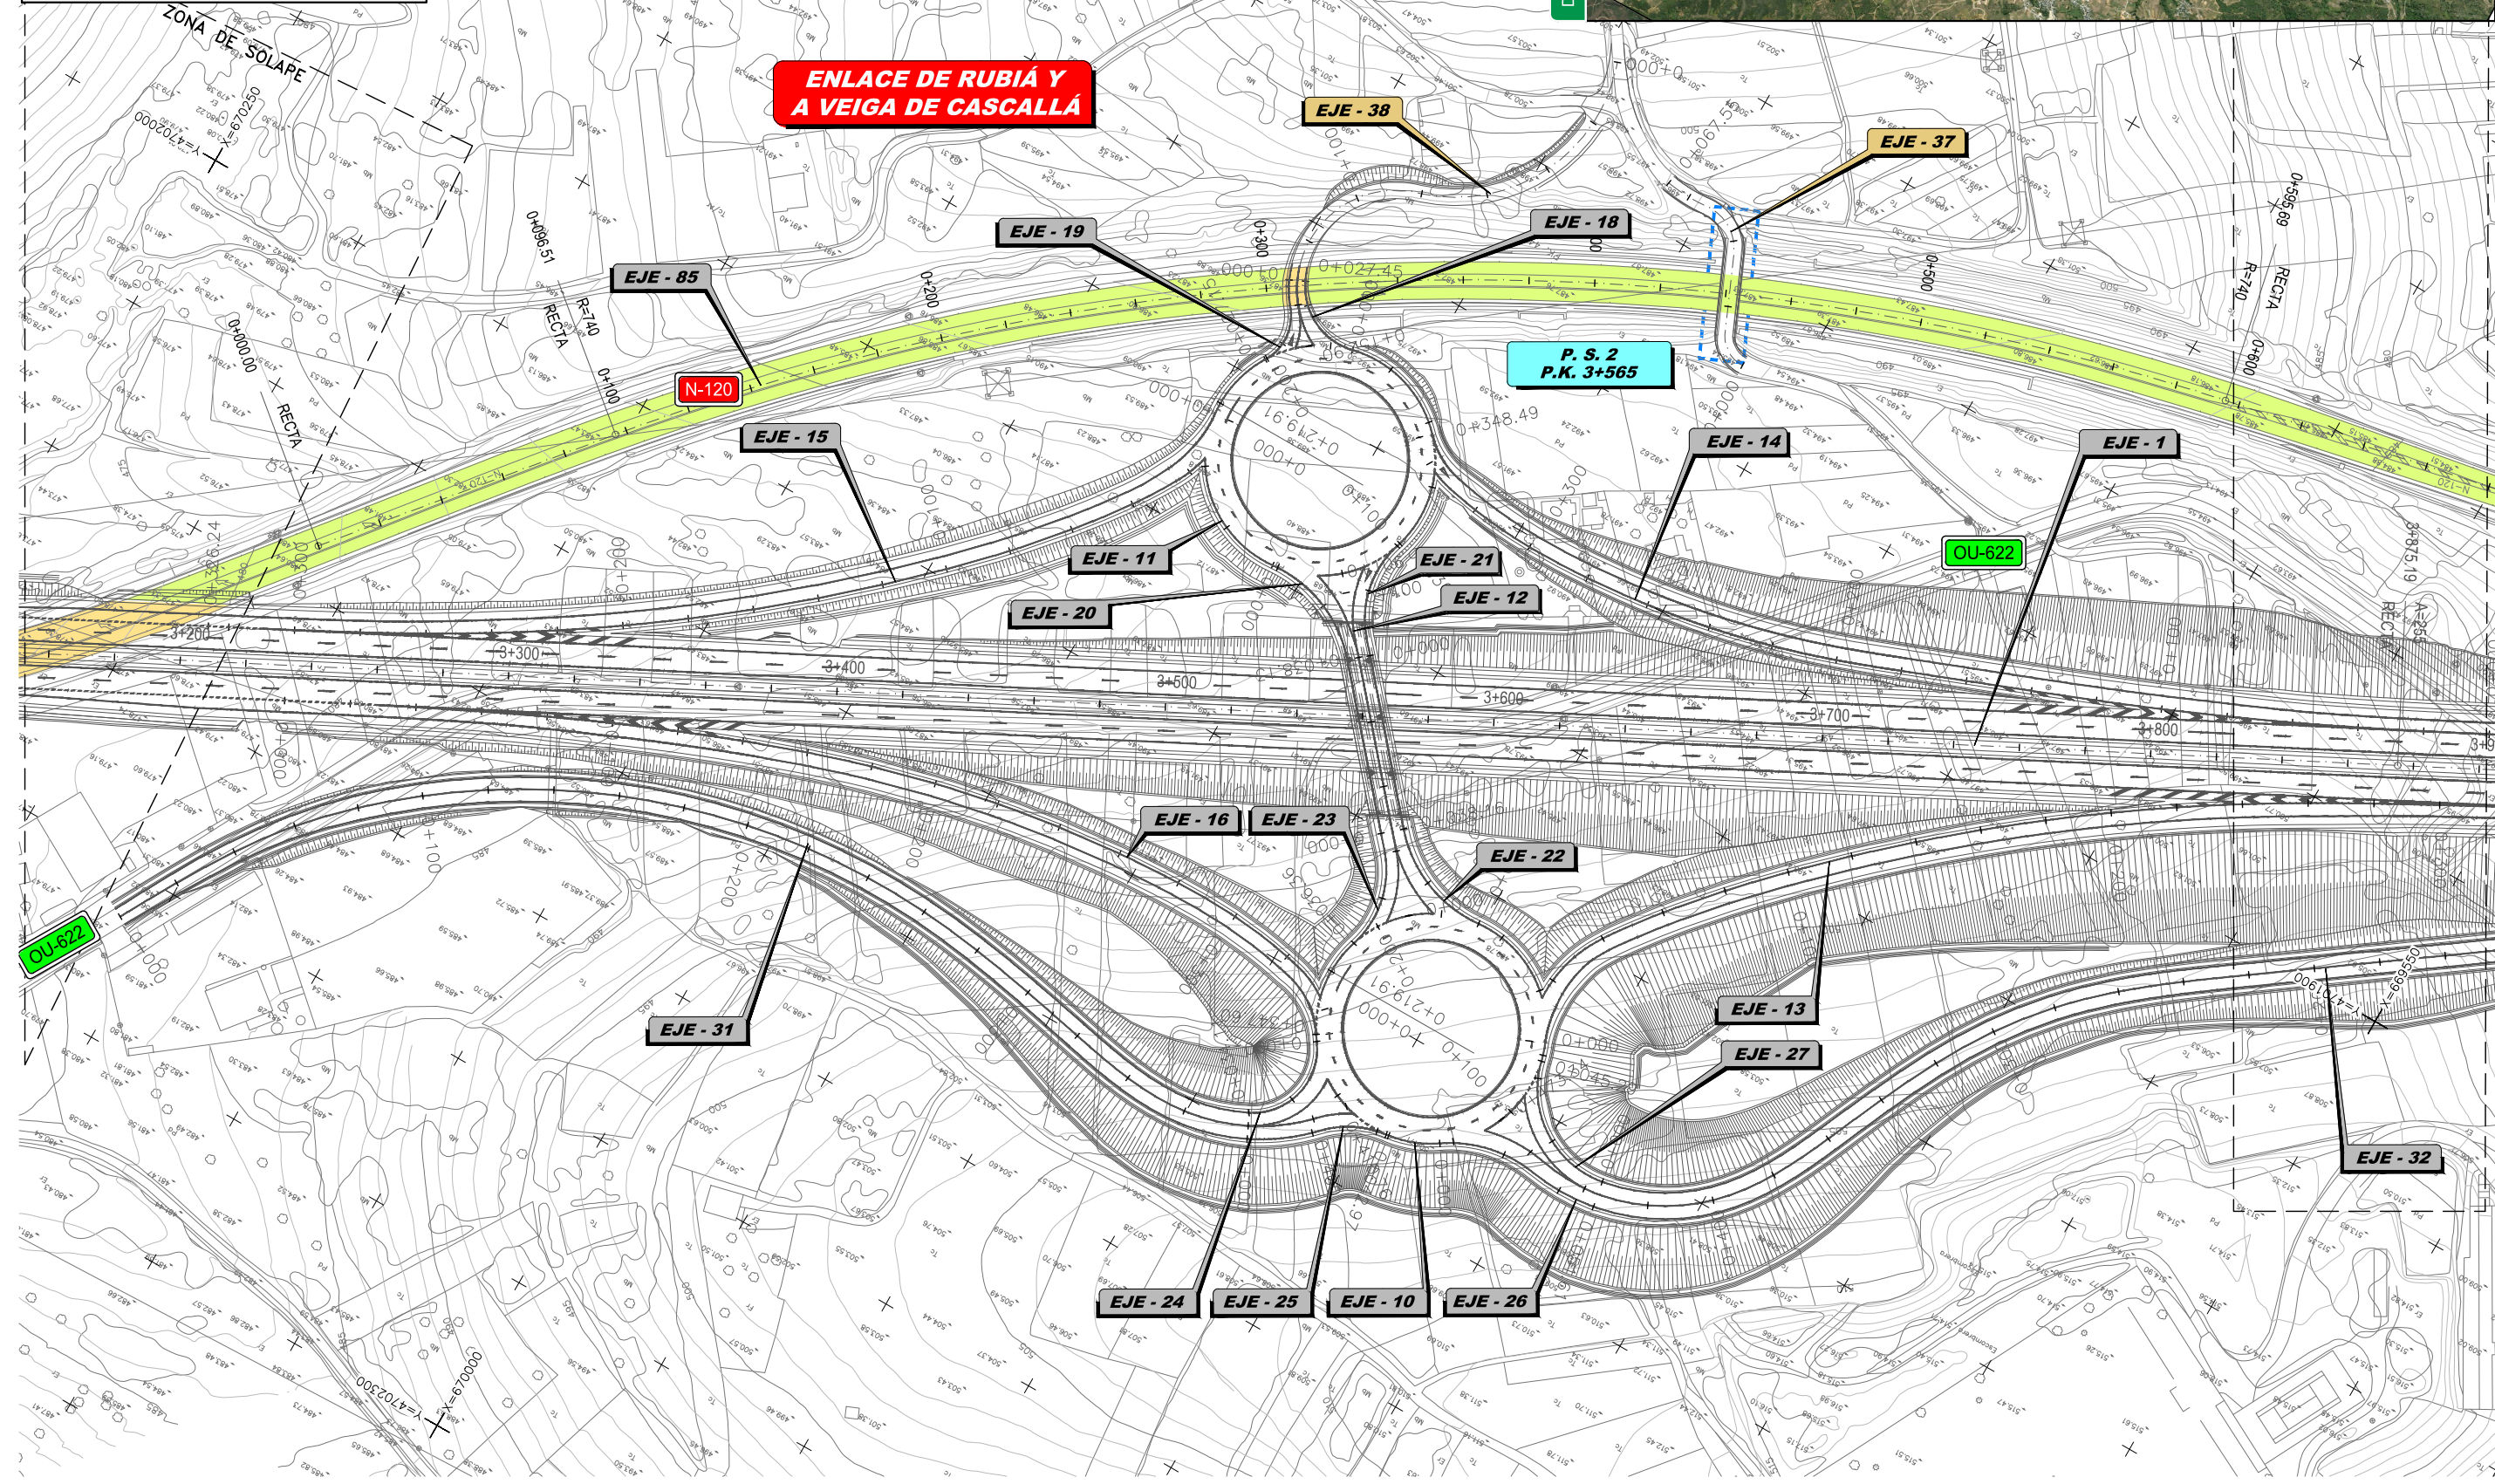

 GOBIERNO DE ESPAÑA MINISTERIO DE FOMENTO	SECRETARÍA DE ESTADO DE INFRAESTRUCTURAS, TRANSPORTE Y VIVIENDA SECRETARÍA GENERAL DE INFRAESTRUCTURAS DIRECCIÓN GENERAL DE CARRETERAS DEMARCACIÓN DE CARRETERAS DEL ESTADO EN GALICIA	CONSULTOR:  ineco	EL INGENIERO AUTOR DEL PROYECTO:  LUIS ALBERTO GARCÍA CRADO	EL INGENIERO DIRECTOR DEL PROYECTO:  FERNANDO DÍEZ GÓMEZ	ESCALA: 1:1.000  ORIGINAL-A1	TÍTULO DEL PROYECTO: AUTOVÍA A-76 PONFERRADA-ORENSE. TRAMO: A VEIGA DE CASCALLÁ-O BARCO DE VALDEORRAS FASE 3. PROYECTO DE TRAZADO	CLAVE: T2-OR-5120	Nº PLANO: 13	DESIGNACIÓN: DEMOLICIONES	FECHA: JUNIO 2017
										HOJA 6 DE 13

P:\2014\141238\02_doc_tecnica\142343_Ejec\GRAFICOS\05 ProyectTrizado F3 Supervi\02 Planos\13 Demoliciones\13H13.dwg



LEYENDA	
	DEMOLICIÓN DE FIRME CALZADA EXISTENTE
	DEMOLICIÓN DE FIRME Y RESTAURACIÓN PAISAJÍSTICA DE LA N-120
	DEMOLICIÓN DE ESTRUCTURA

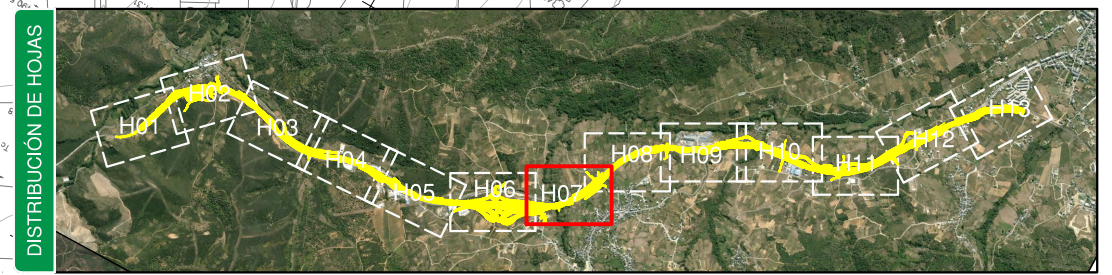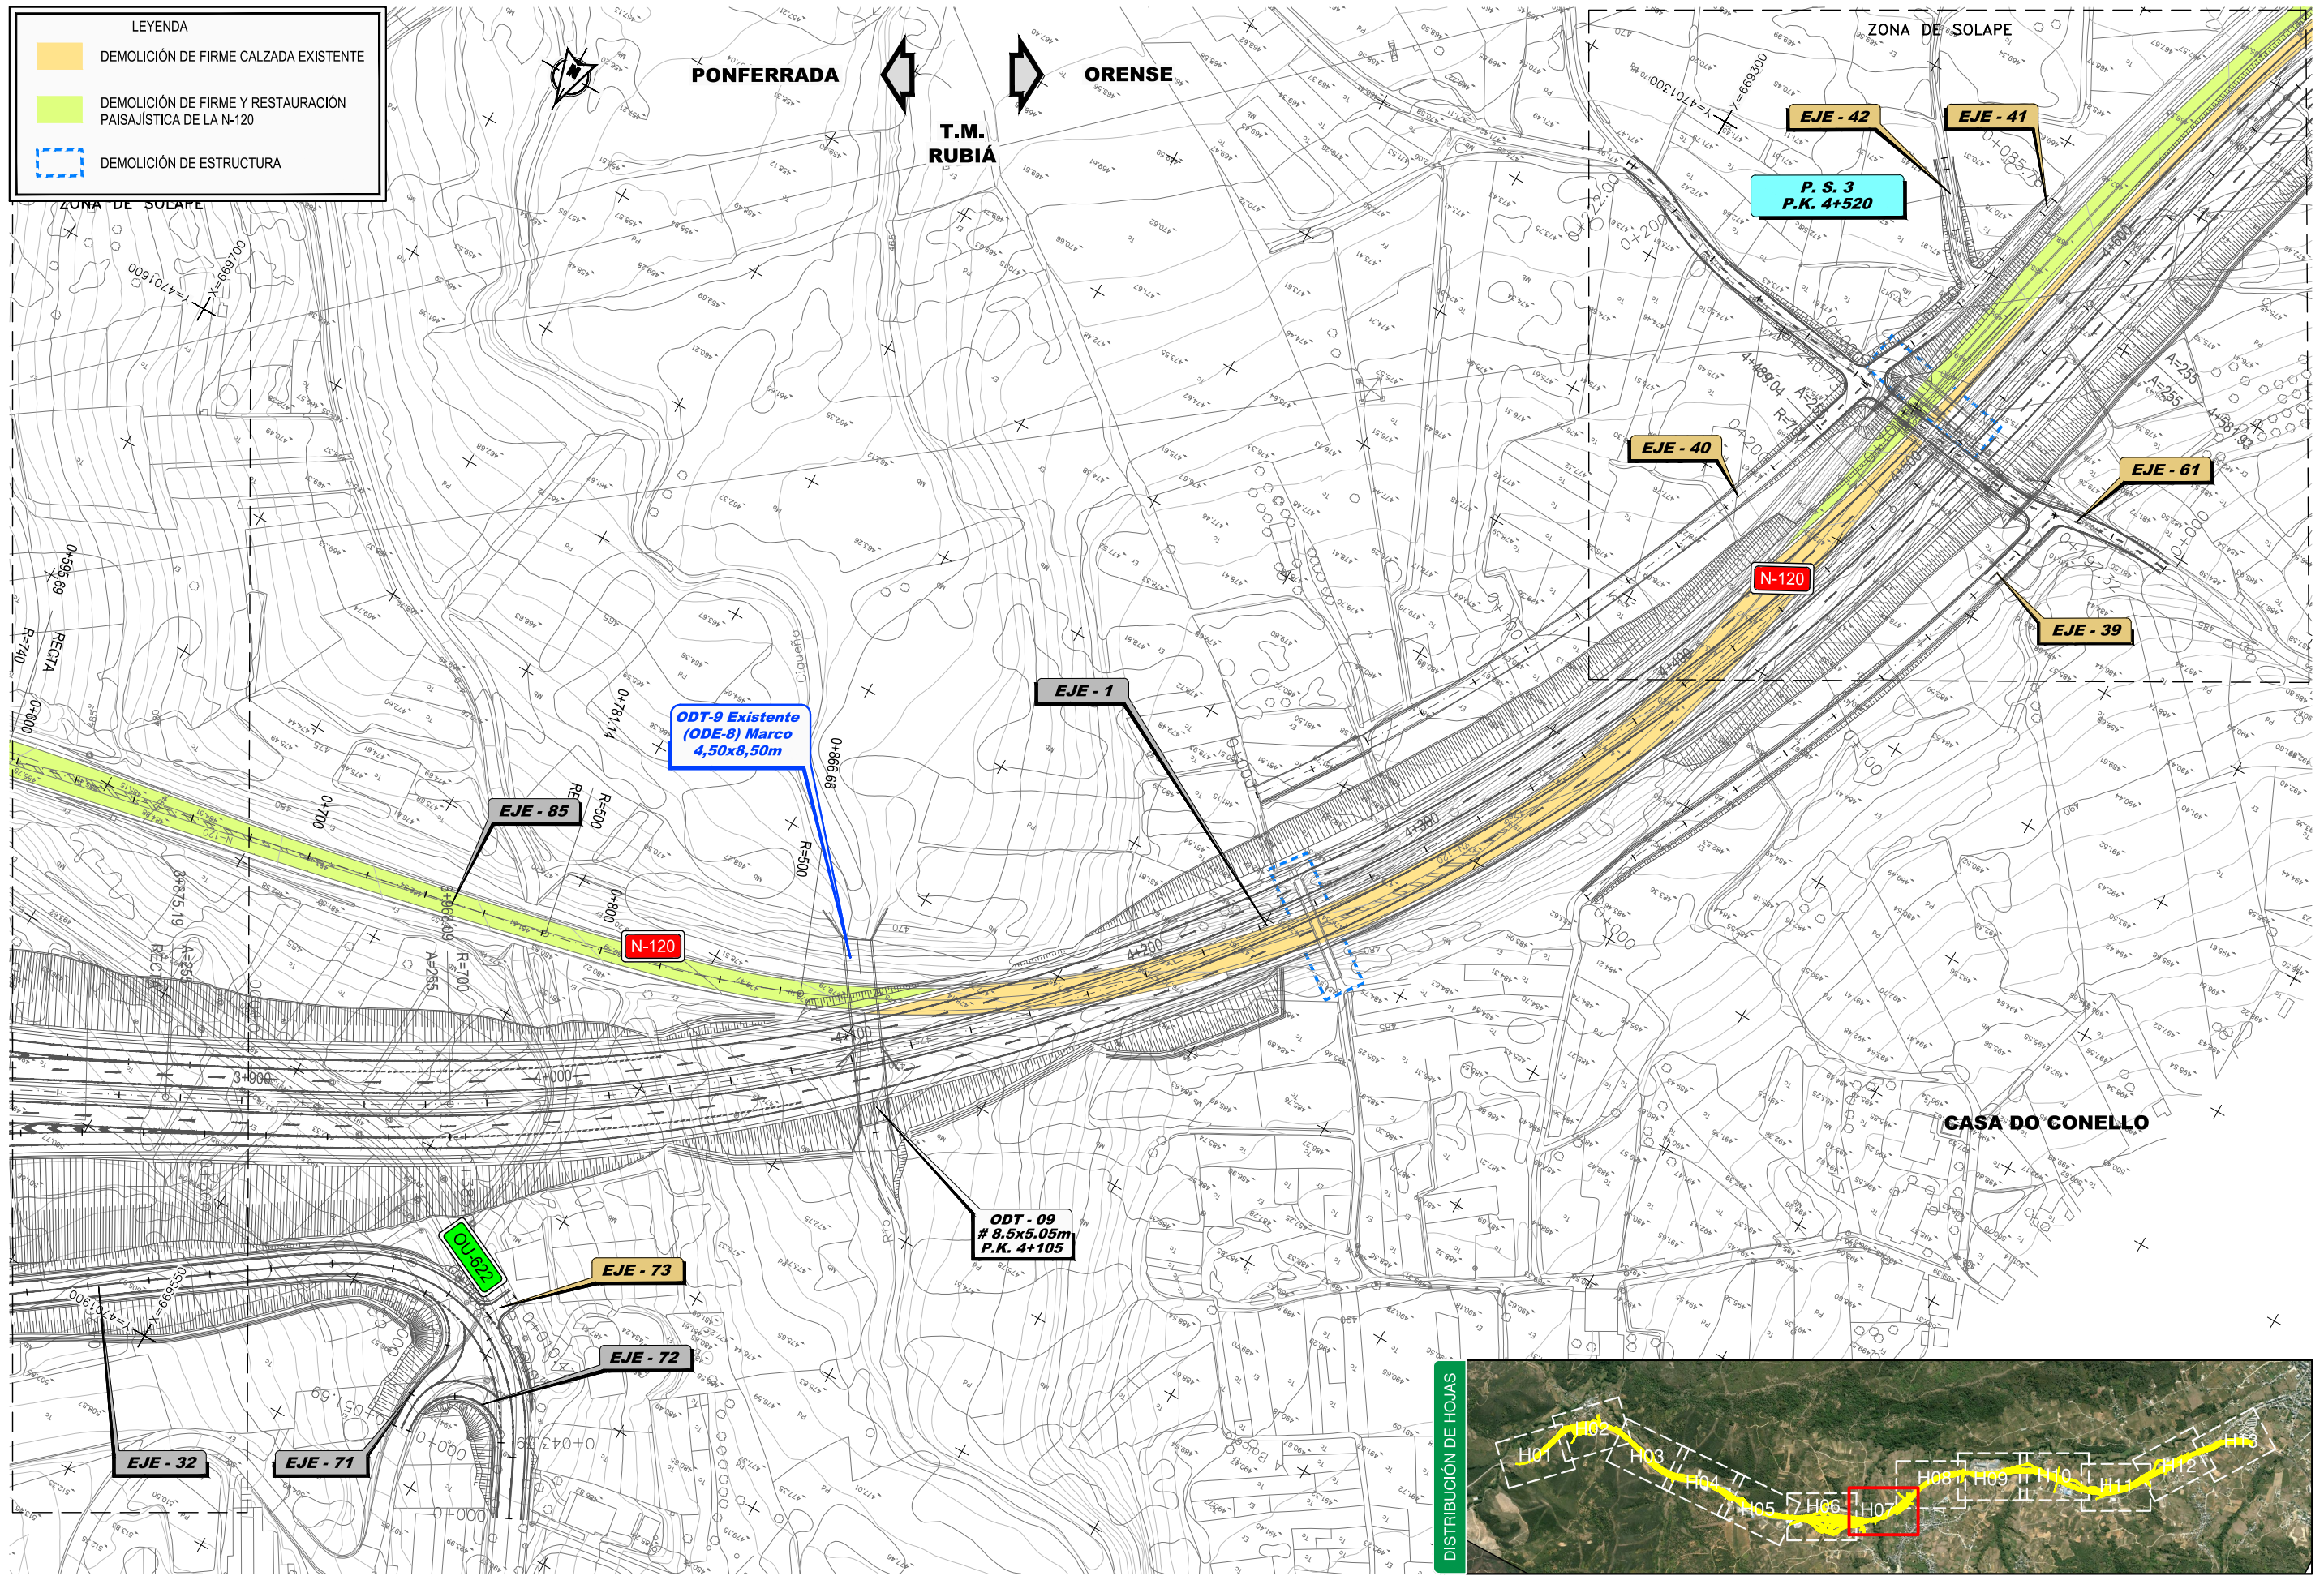



P:\2014\141238\02_doc_tecnica\142343_Ejec\GRAFICOS\05_ProyectTrazado F3_Supervi\02_Planos\13_Demoliciones\13H13.dwg

LEYENDA

- DEMOLICIÓN DE FIRME CALZADA EXISTENTE
- DEMOLICIÓN DE FIRME Y RESTAURACIÓN PAISAJÍSTICA DE LA N-120
- DEMOLICIÓN DE ESTRUCTURA

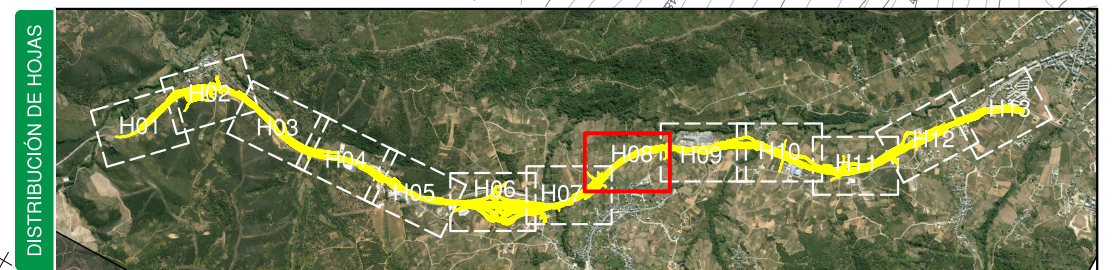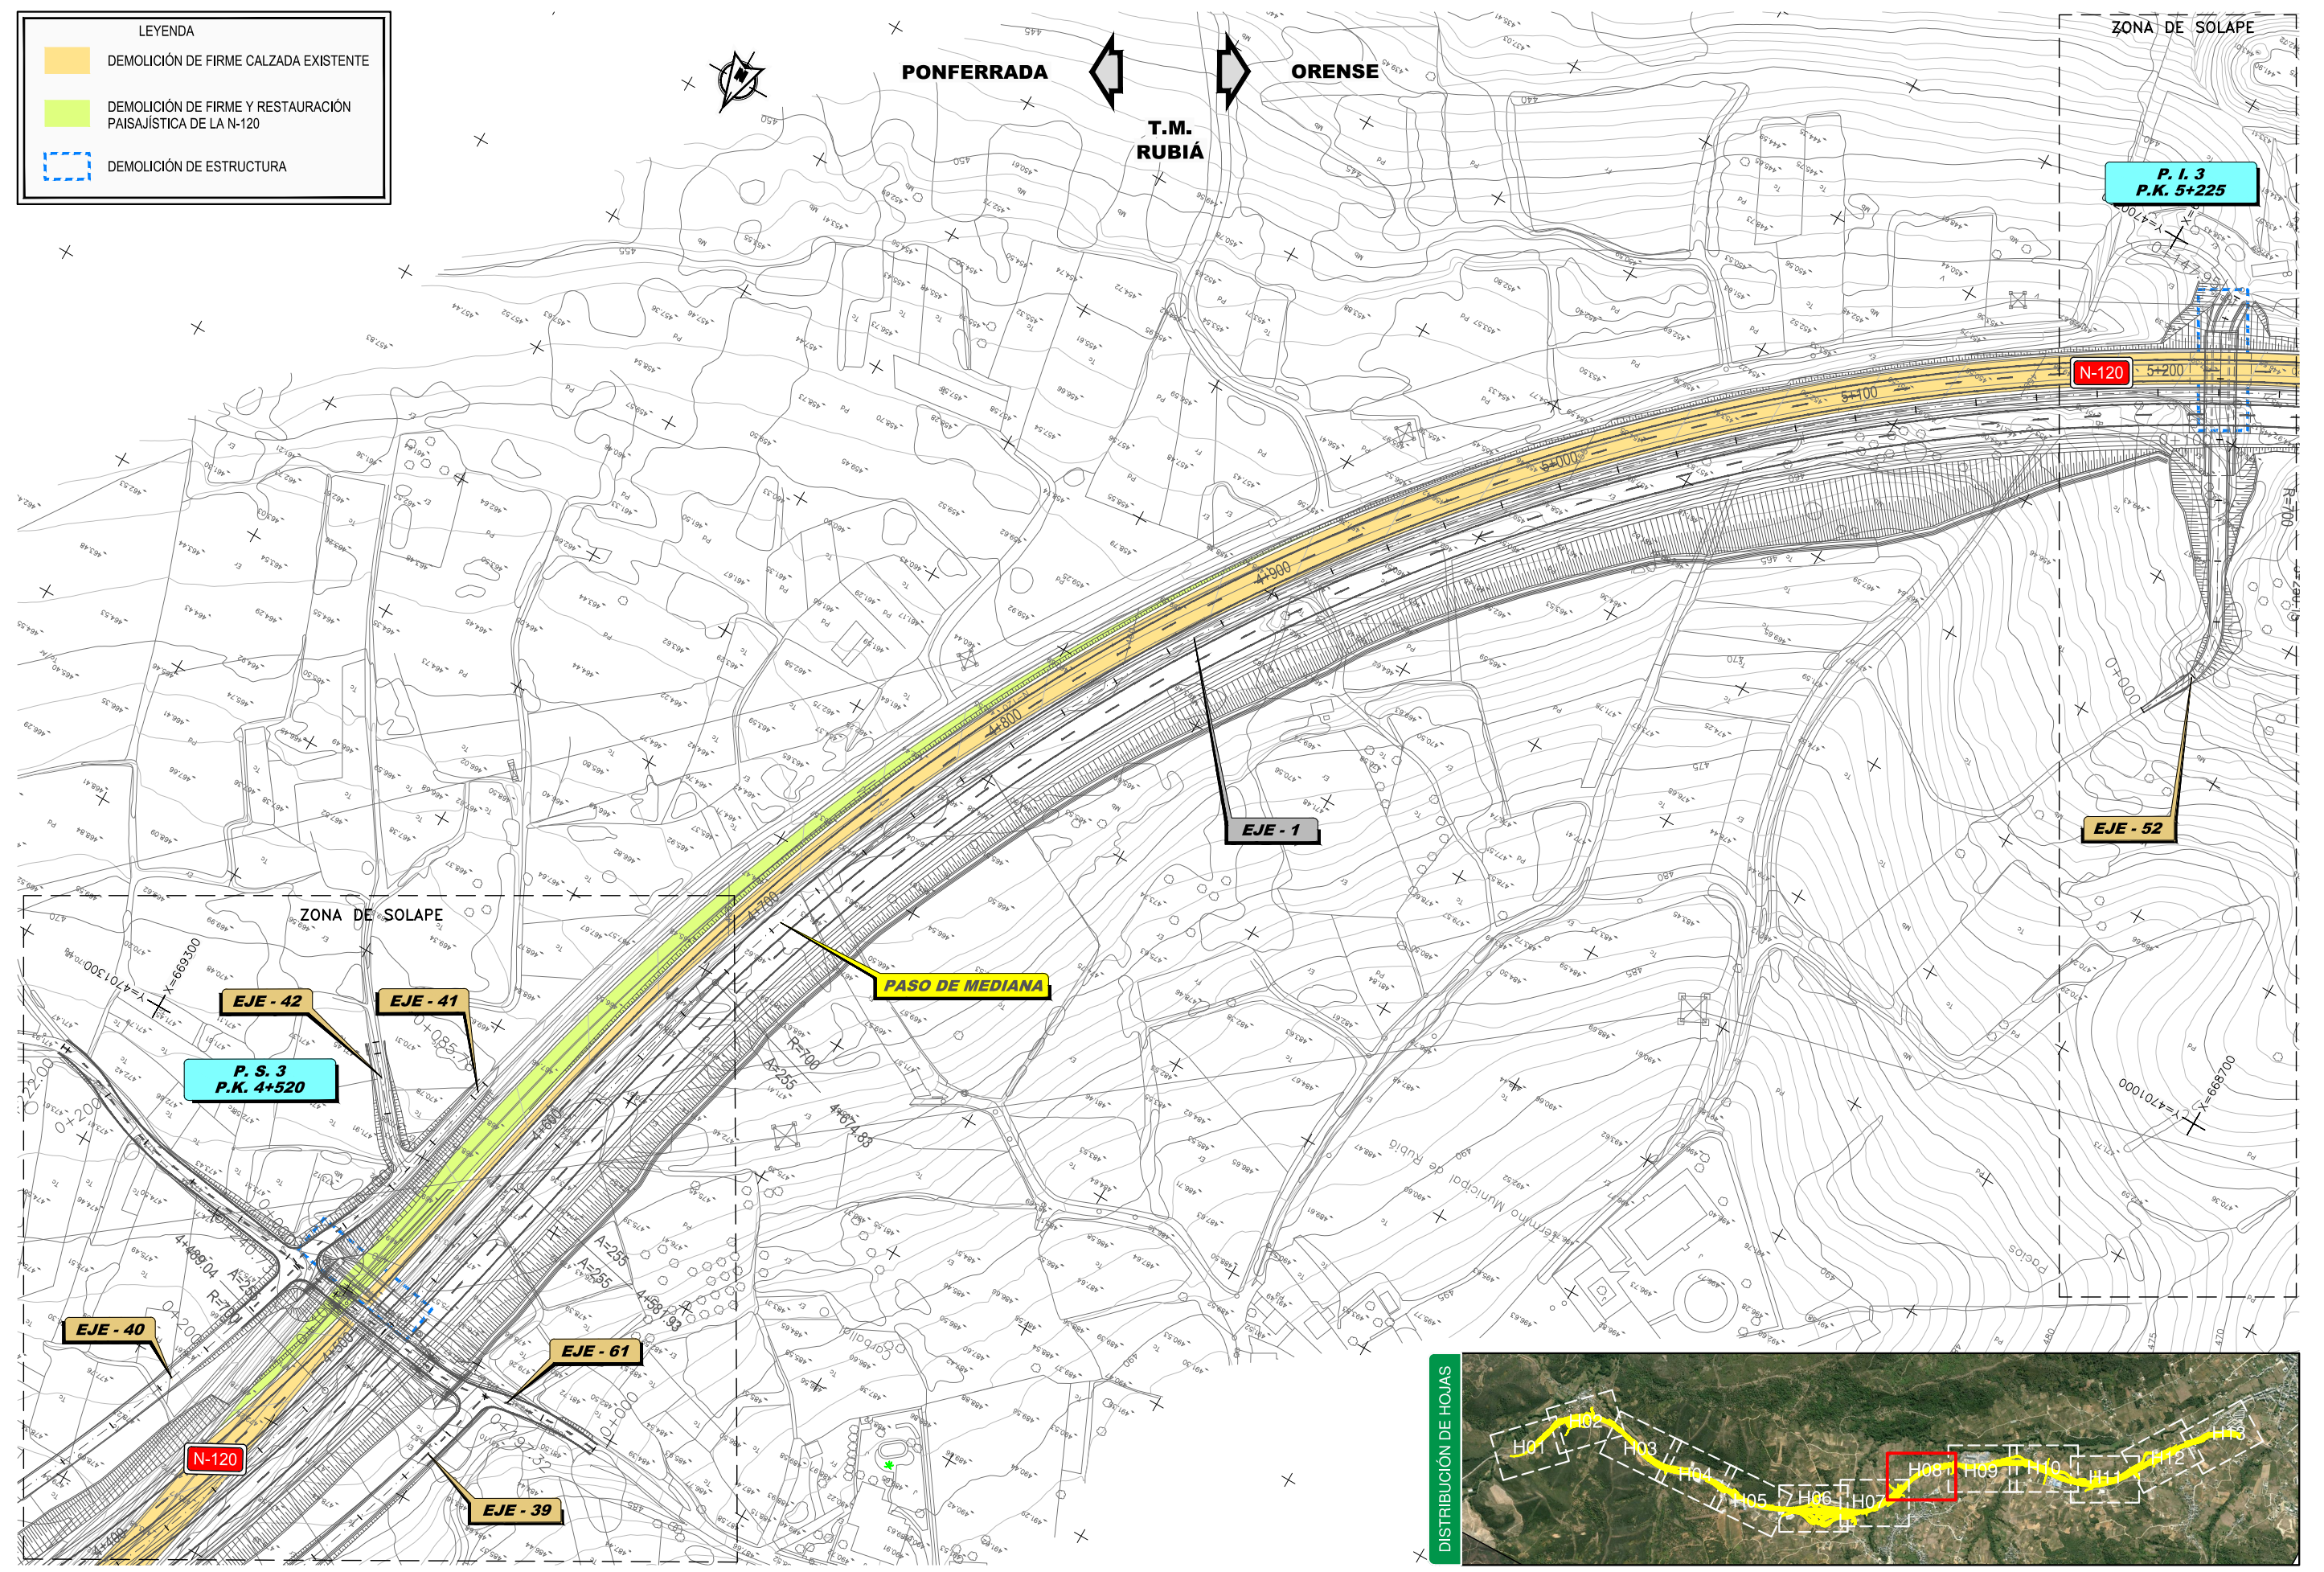


P:\2014\141238\02_doc_tecnica\142343_Ejec\GRAFICOS\05 Proyect\Trazado F3 Supervi\02 Planos\13 Demoliciones\13H13.dwg

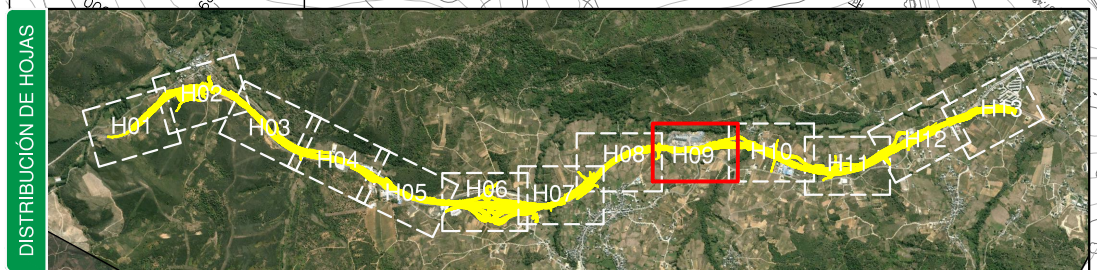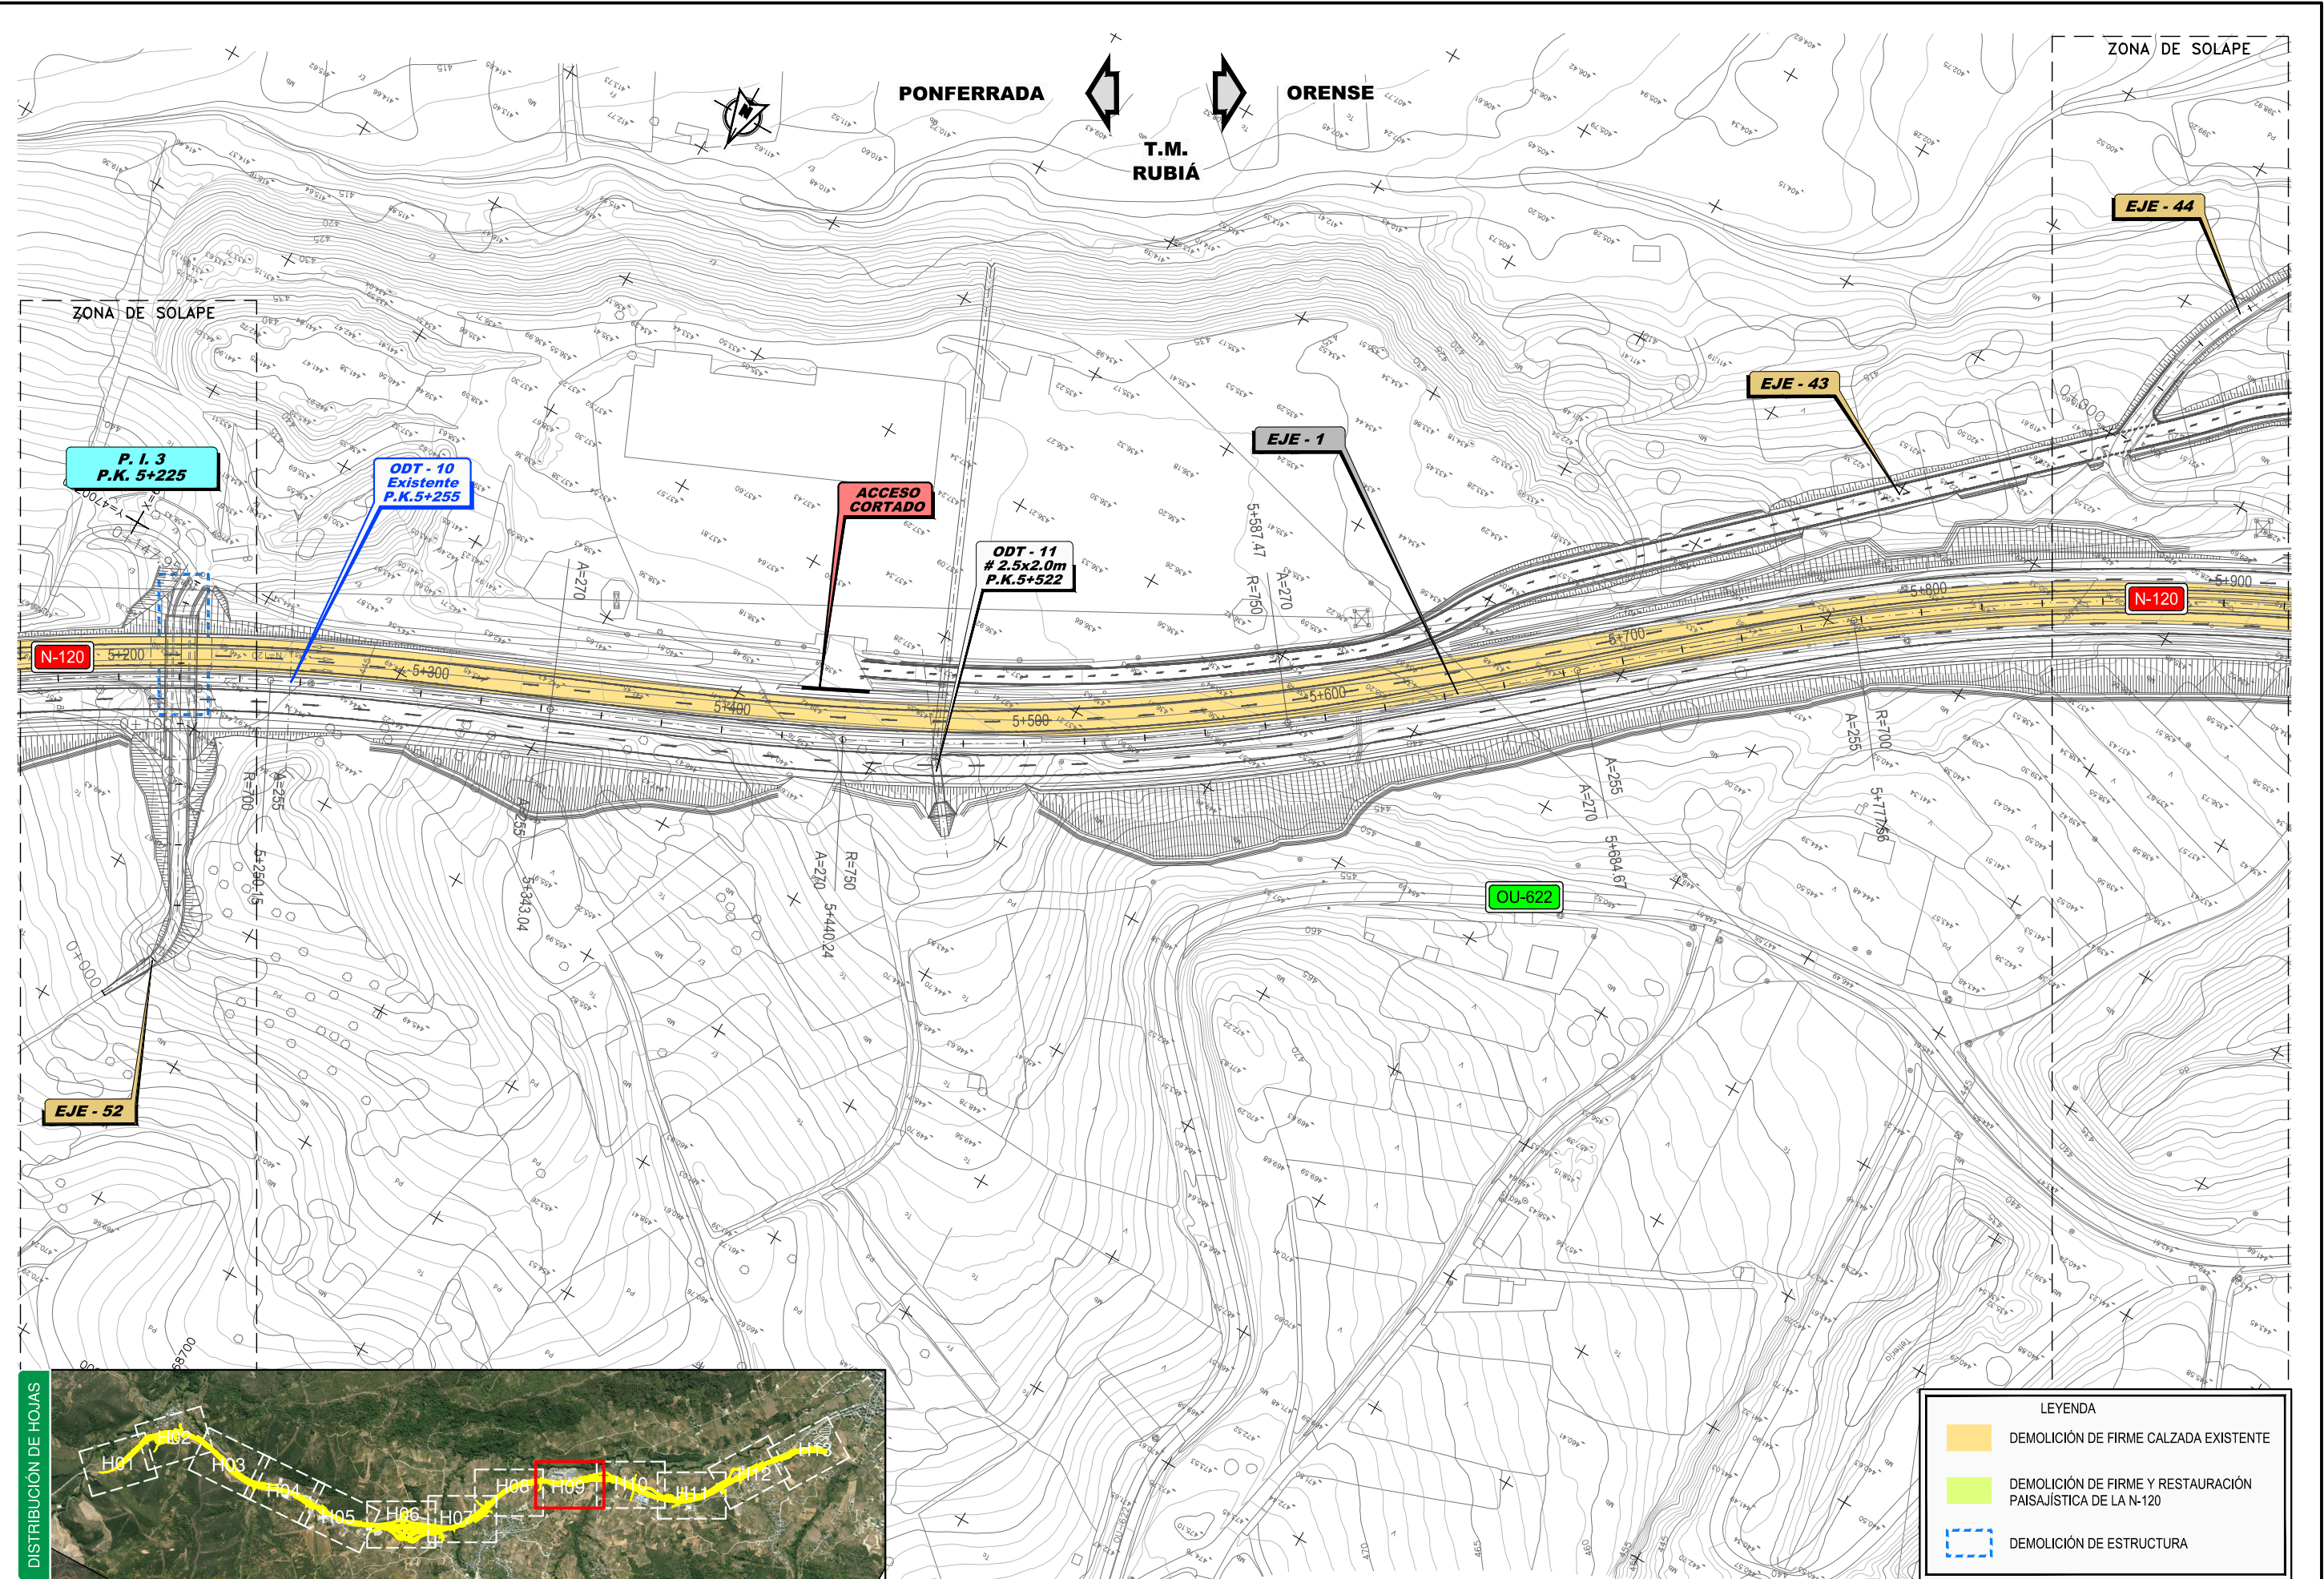

LEYENDA	
	DEMOLICIÓN DE FIRME CALZADA EXISTENTE
	DEMOLICIÓN DE FIRME Y RESTAURACIÓN PAISAJÍSTICA DE LA N-120
	DEMOLICIÓN DE ESTRUCTURA


P:\2014\141238\02_doc_tecnica\142343_Ejec\GRAFICOS\05 ProyectTrizado F3 Superv\02 Planos\13 Demoliciones\13H13.dwg

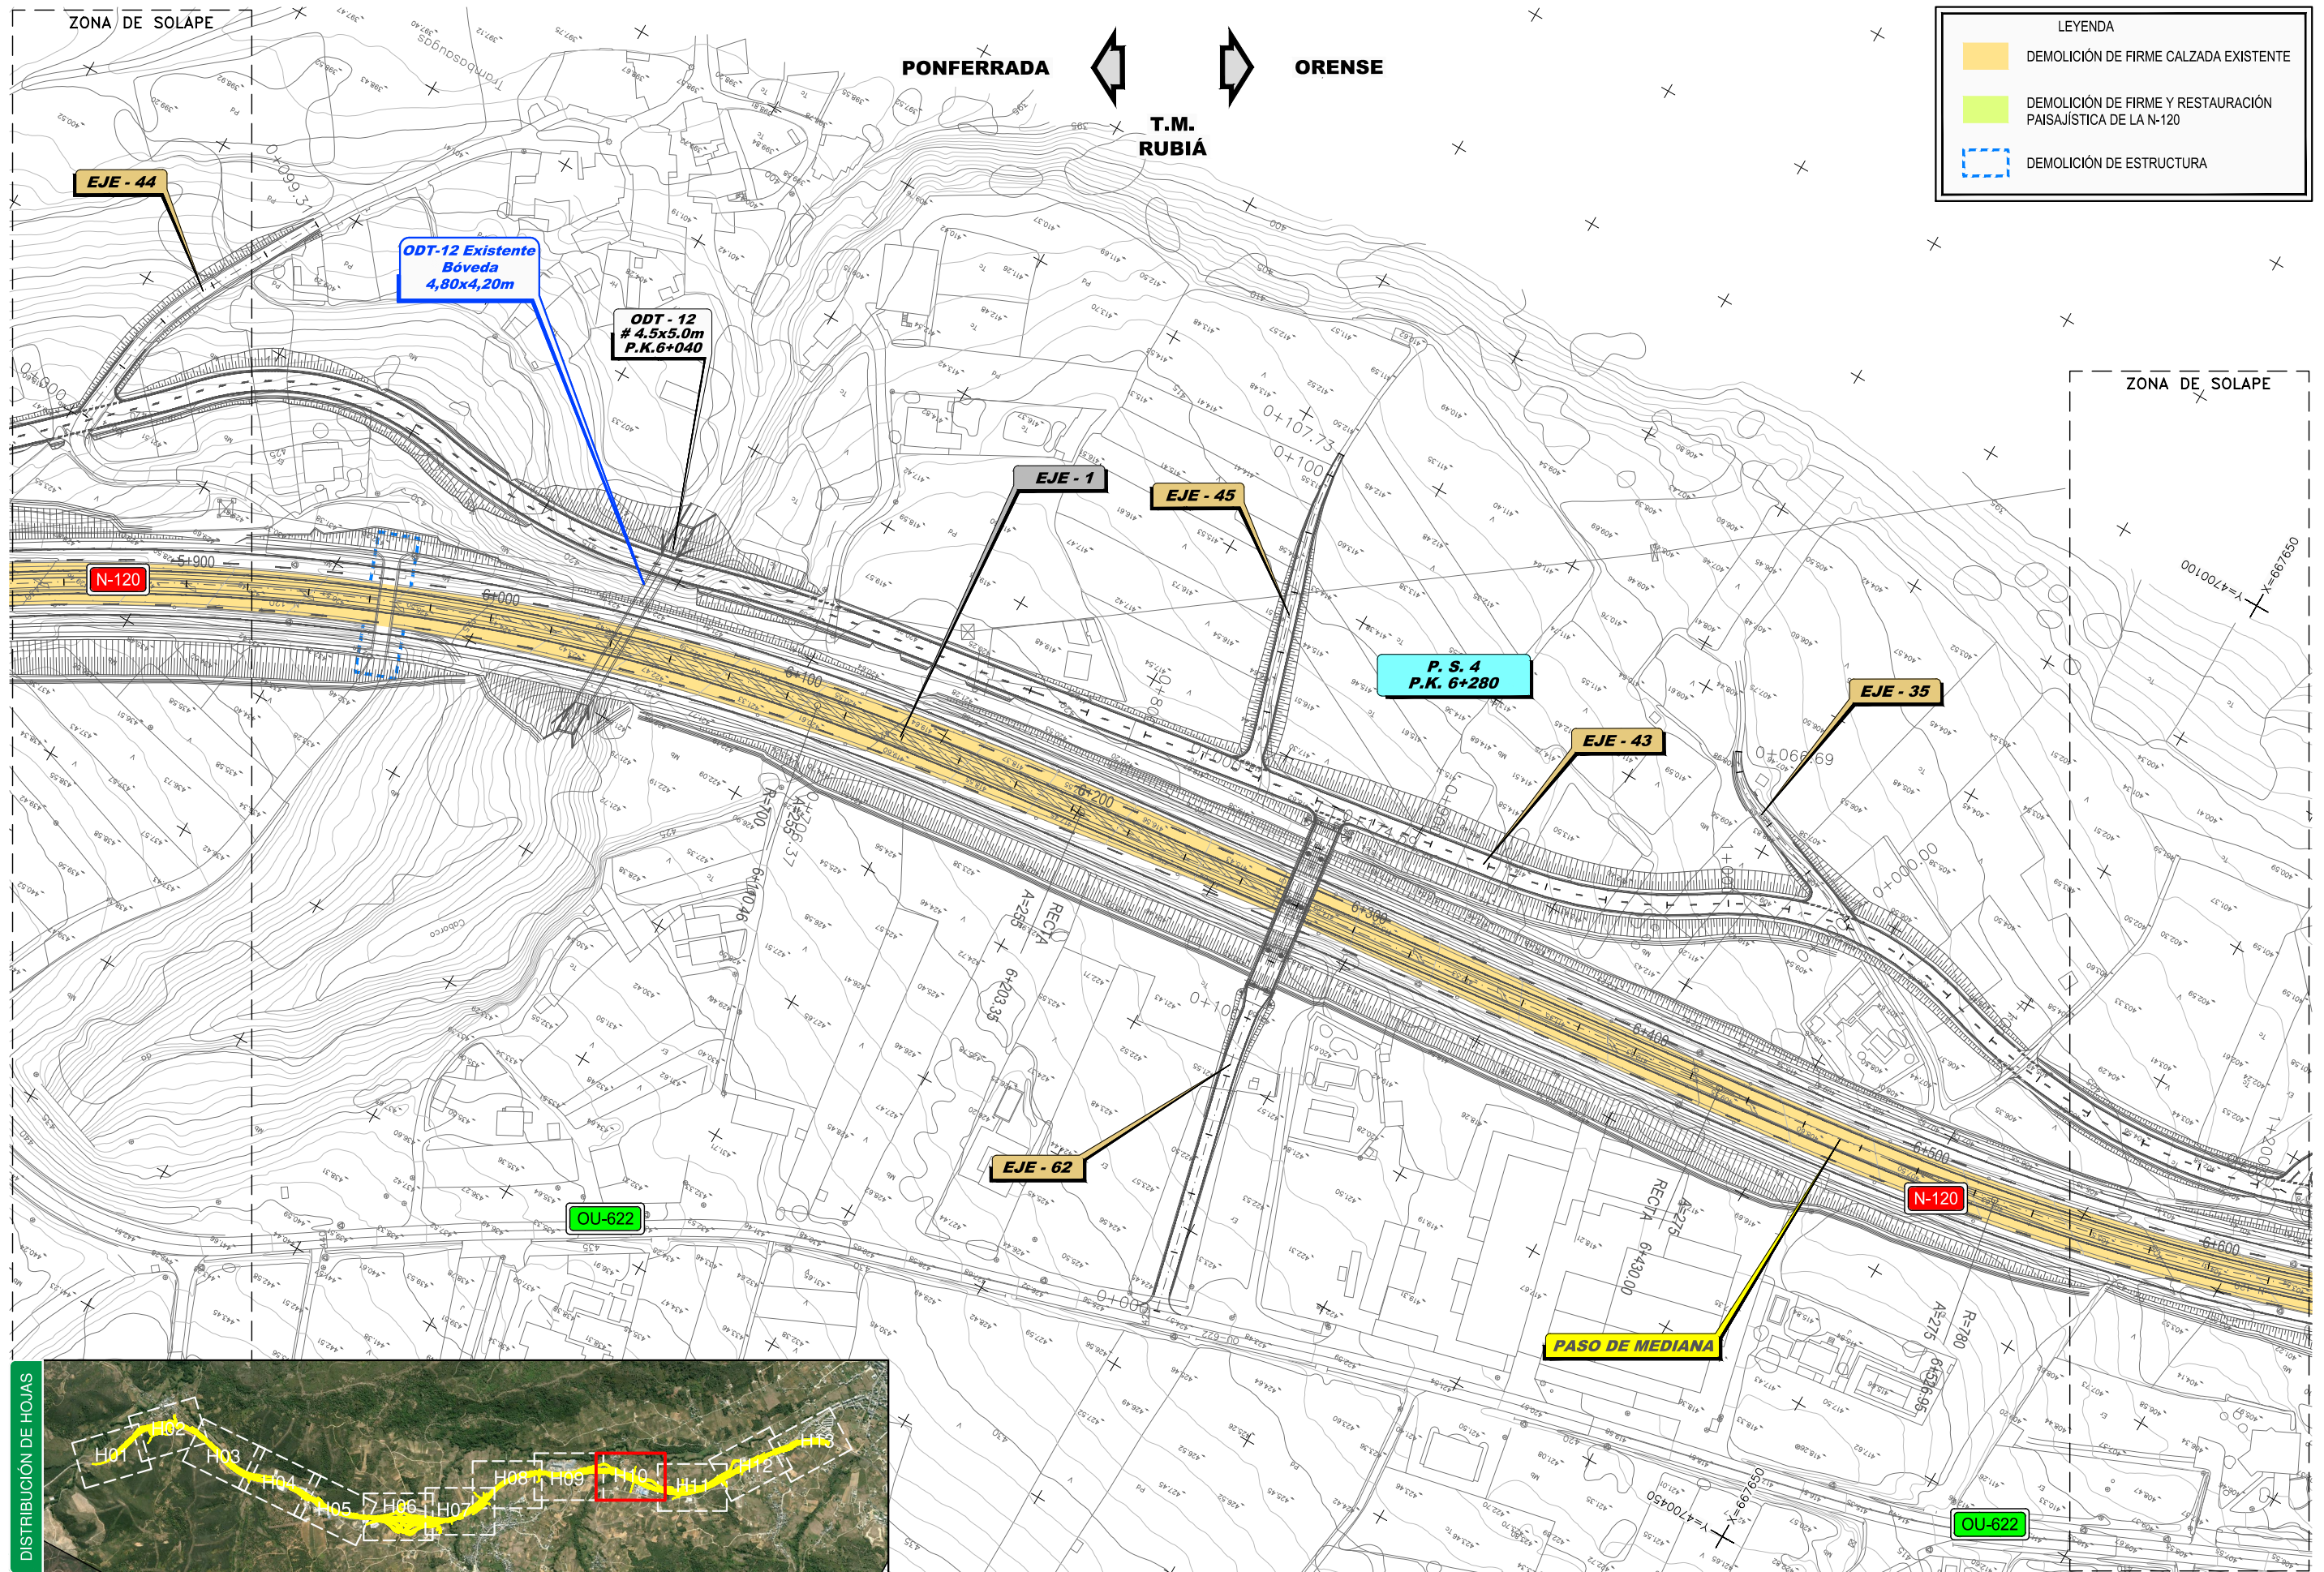

LEYENDA	
	DEMOLICIÓN DE FIRME CALZADA EXISTENTE
	DEMOLICIÓN DE FIRME Y RESTAURACIÓN PAISAJÍSTICA DE LA N-120
	DEMOLICIÓN DE ESTRUCTURA




P:\2014\141238\02_doc_tecnica\142343_Ejec\GRAFICOS\05 Proyect\Trizado F3 Supervi\02 Planos\13 Demoliciones\13H13.dwg

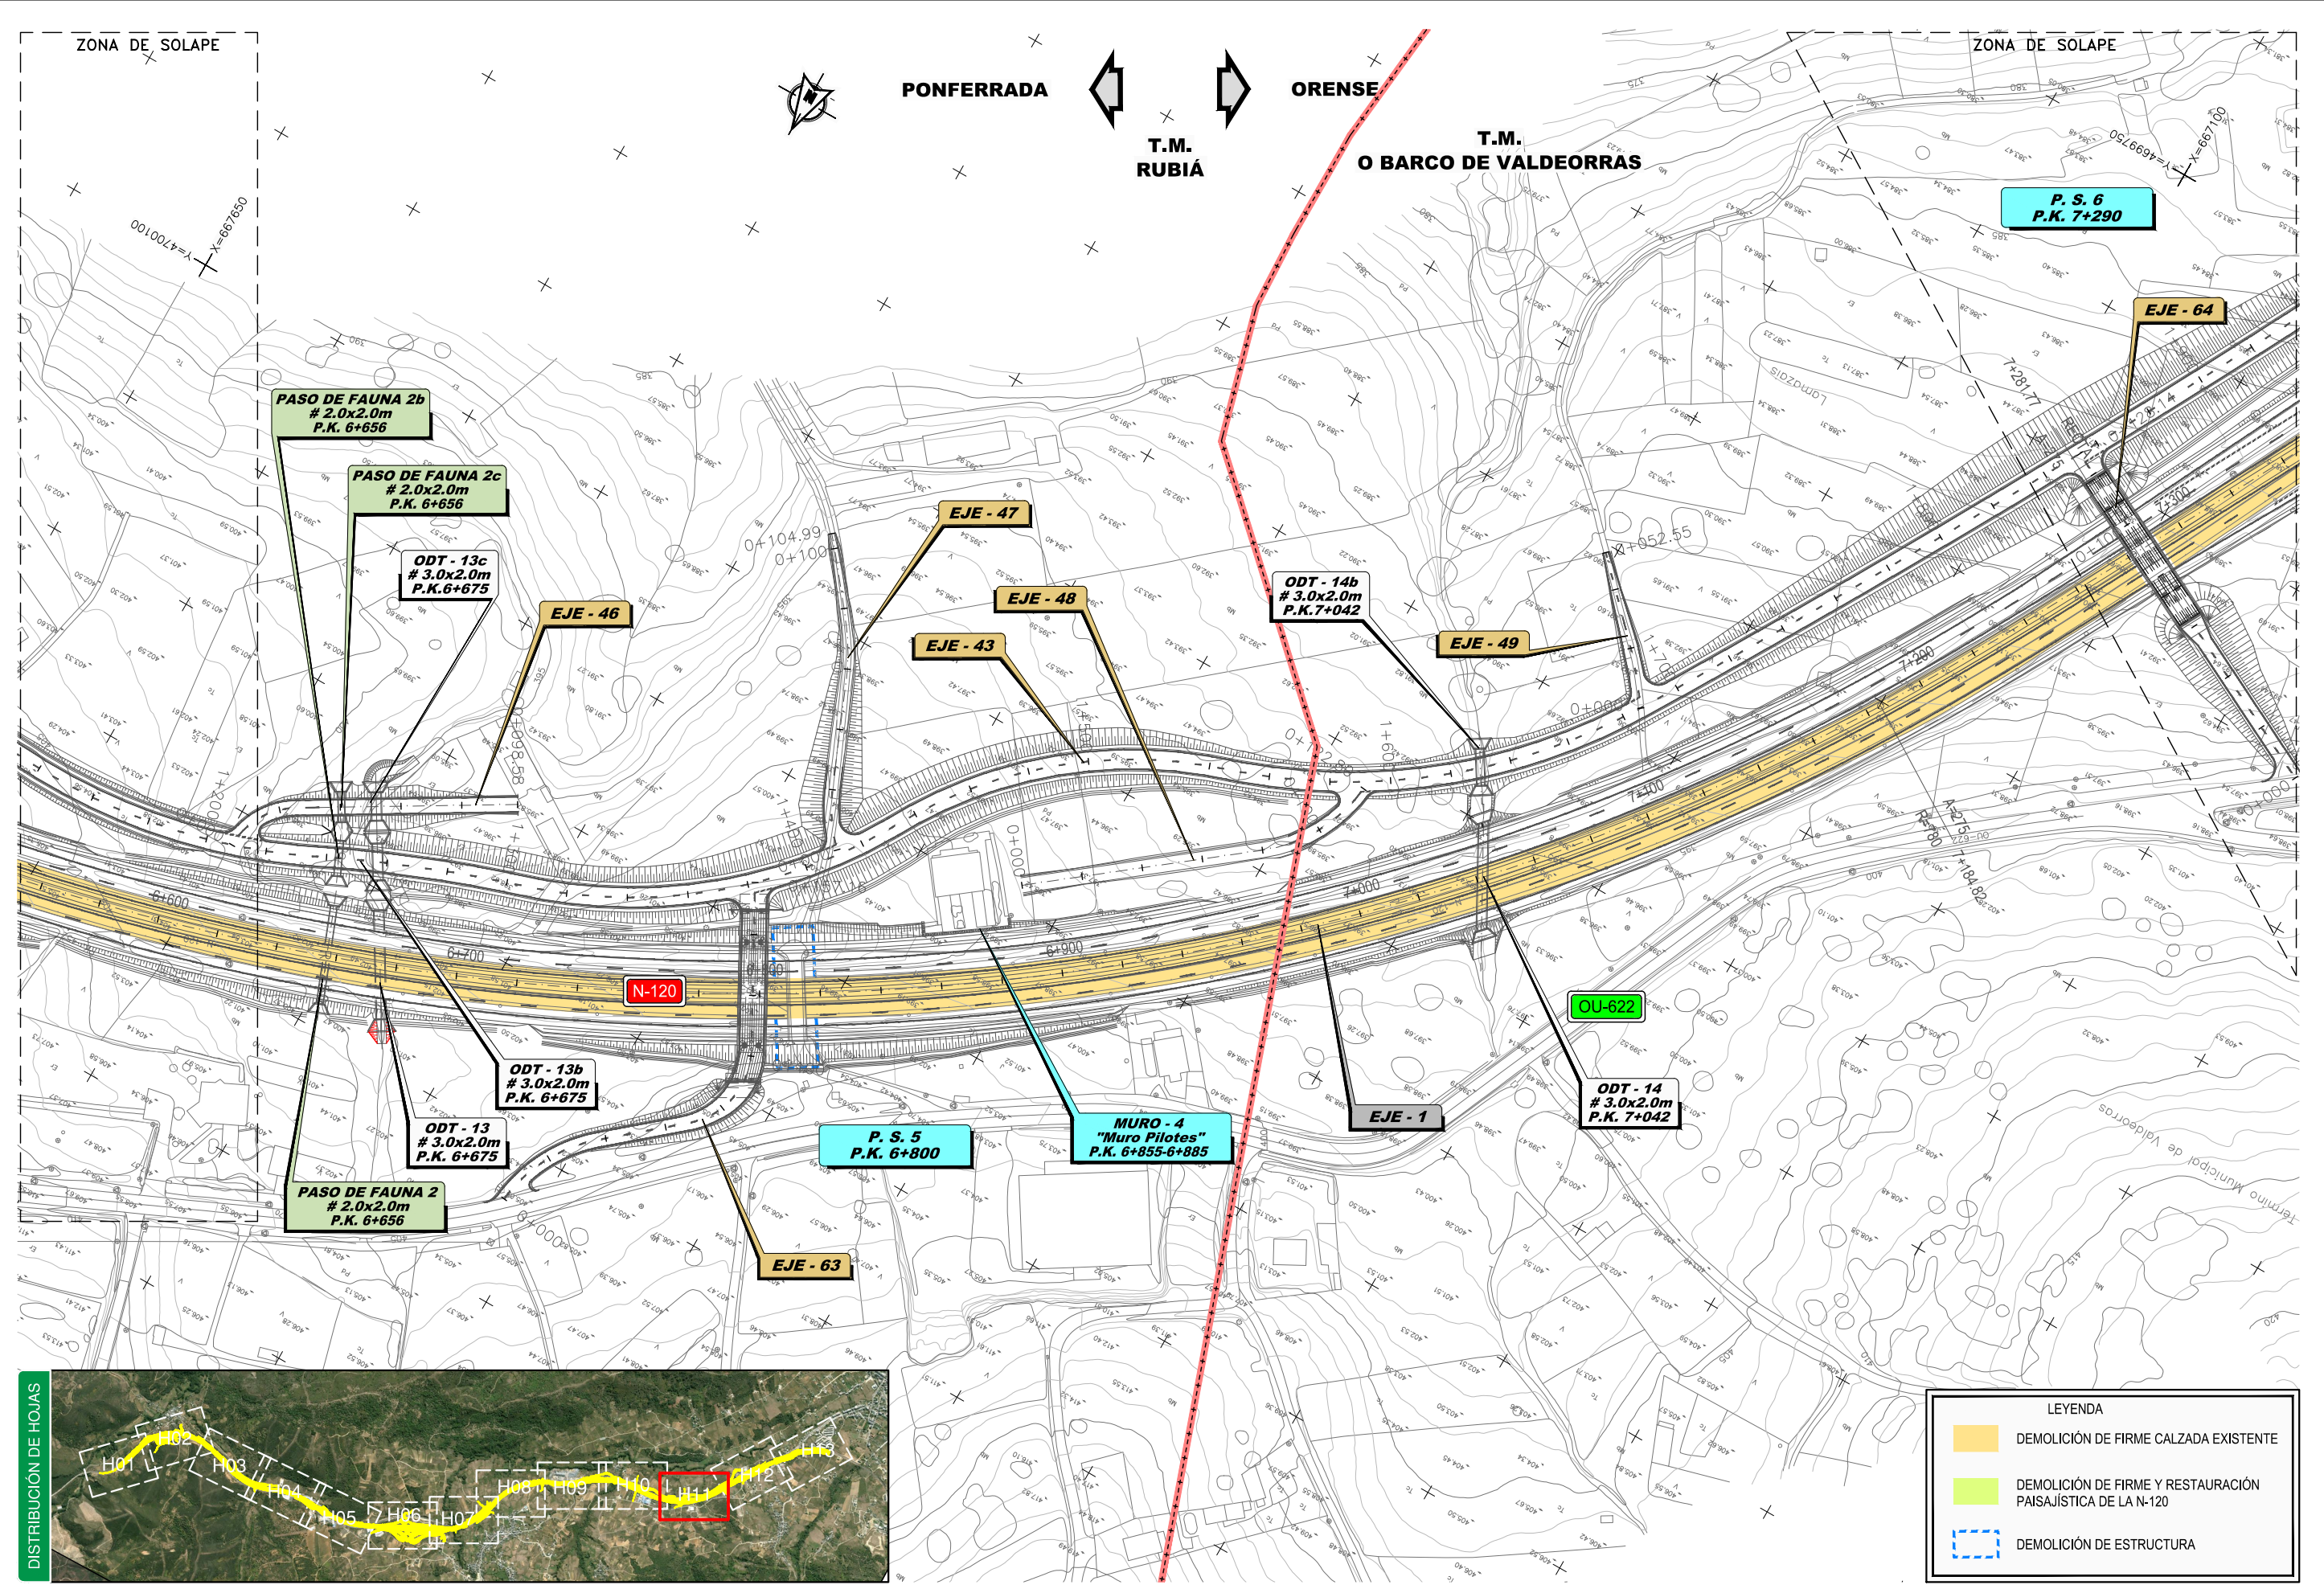

LEYENDA	
	DEMOLICIÓN DE FIRME CALZADA EXISTENTE
	DEMOLICIÓN DE FIRME Y RESTAURACIÓN PAISAJÍSTICA DE LA N-120
	DEMOLICIÓN DE ESTRUCTURA

P:\2014\141238\02_doc_tecnica\142343_Ejec\GRAFICOS\05 ProyectTrizado F3 Supervi\02 Planos\13 Demoliciones\13H13.dwg

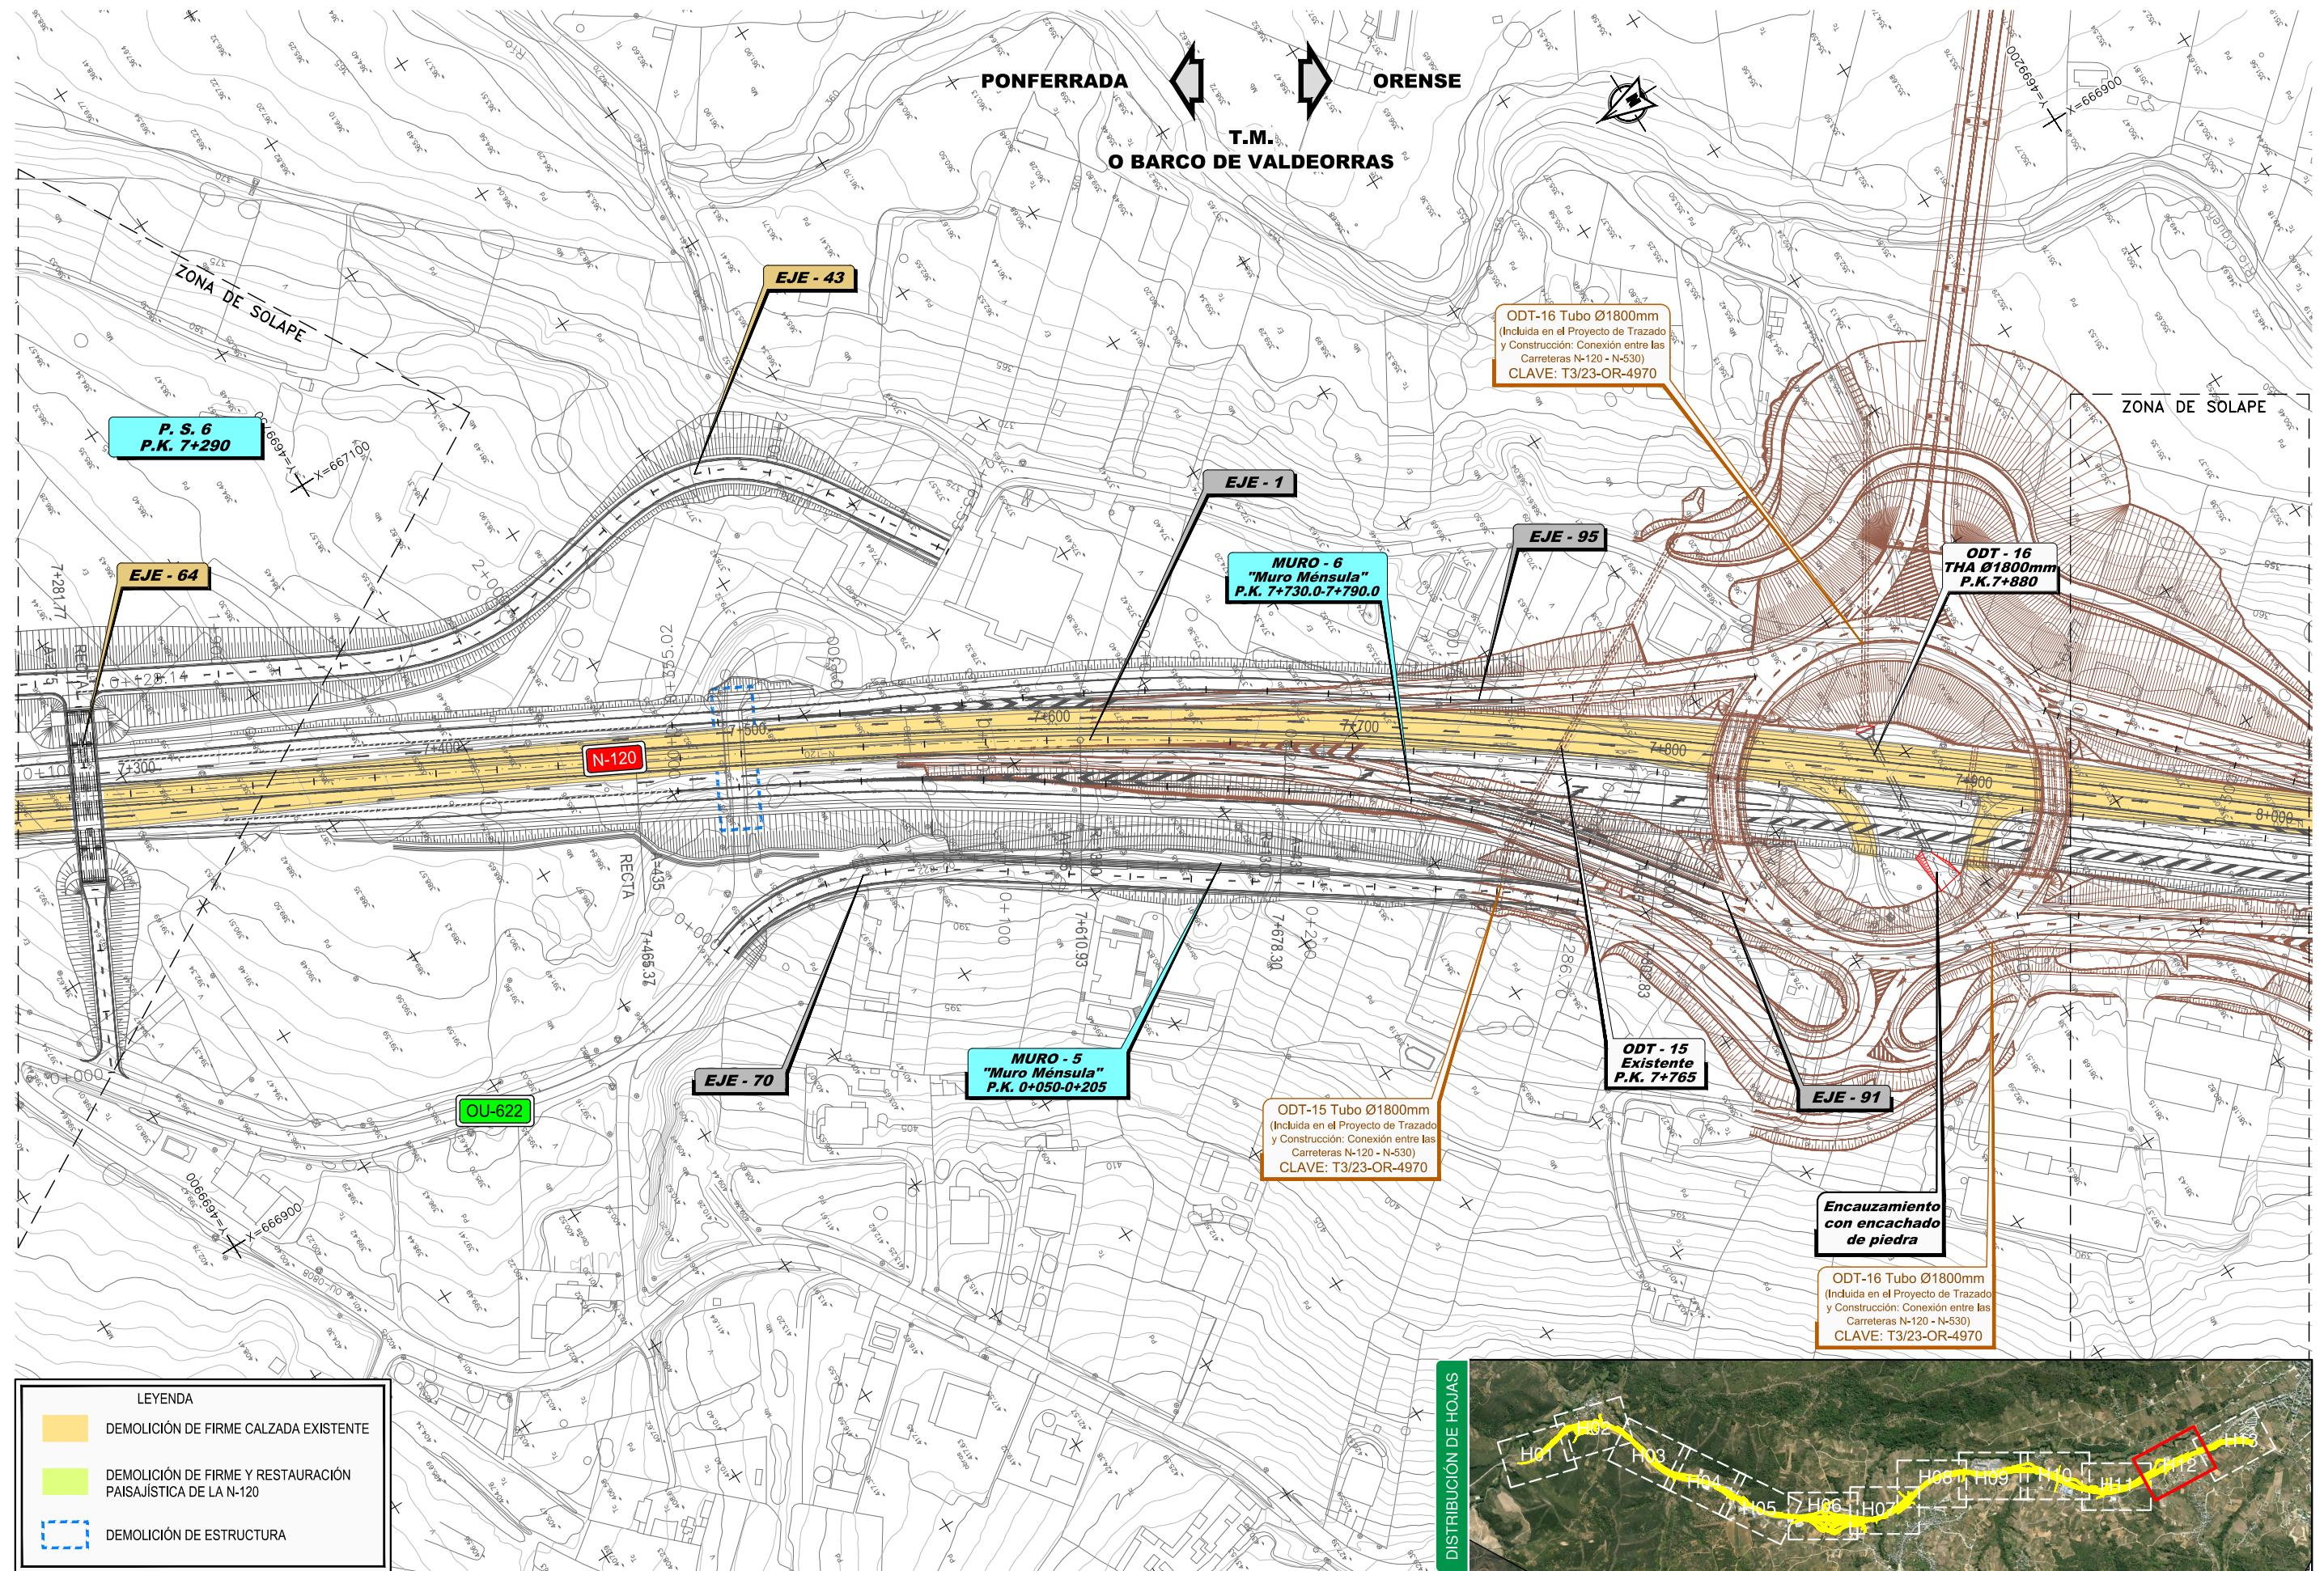

LEYENDA	
	DEMOLICIÓN DE FIRME CALZADA EXISTENTE
	DEMOLICIÓN DE FIRME Y RESTAURACIÓN PAISAJÍSTICA DE LA N-120
	DEMOLICIÓN DE ESTRUCTURA

P:\2014\141238\02_doc_tecnica\142343_Ejec\GRAFICOS\05_Proyect\Trazado F3_Supervi\02_Planos\13_Demoliciones\13H13.dwg

