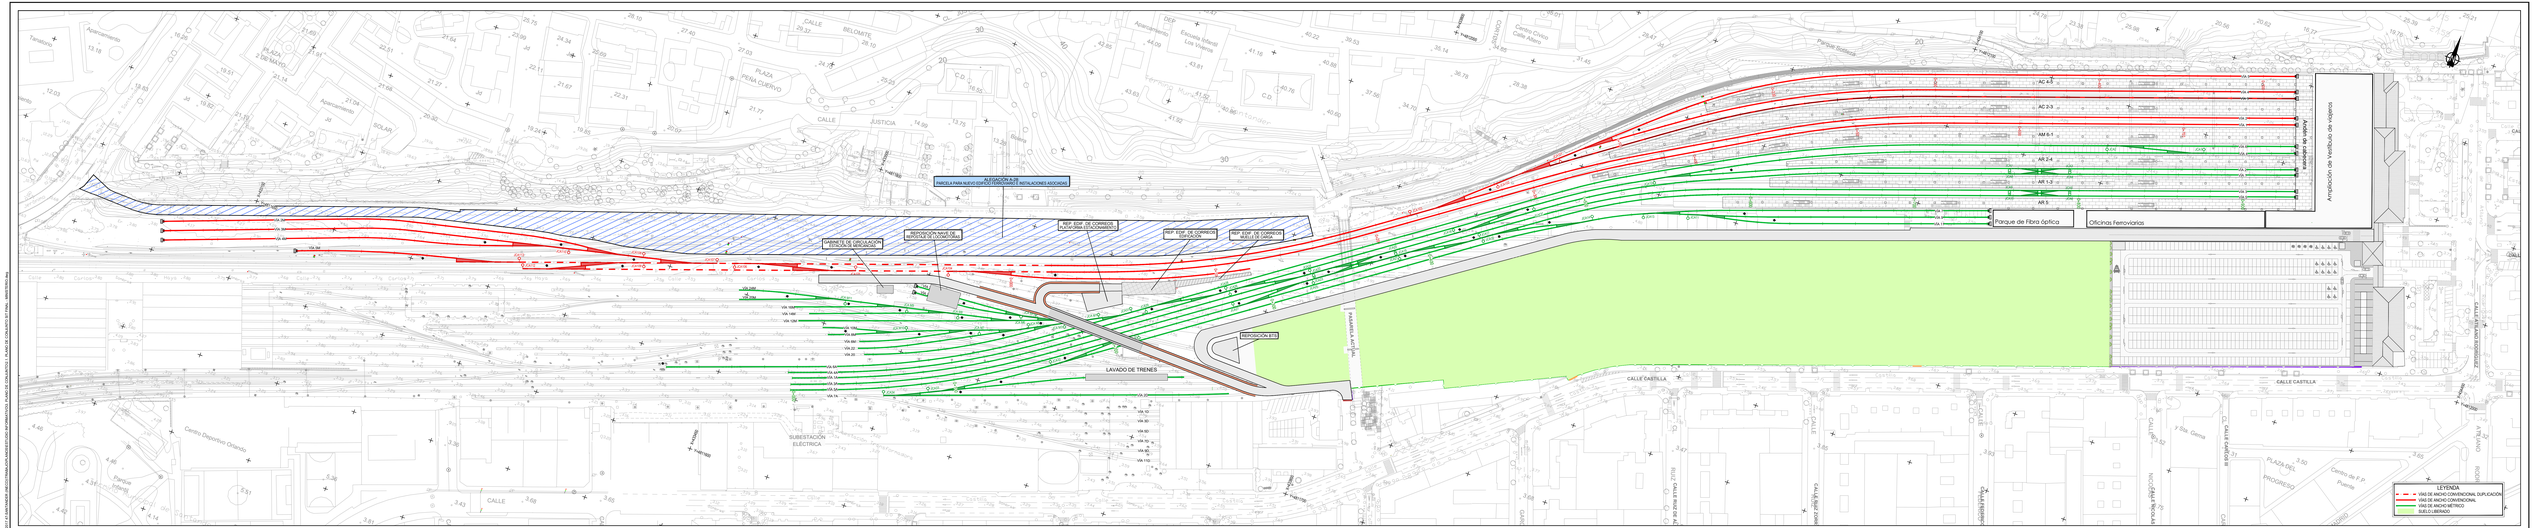


| | | | | | |
|---|---|---|---|---|---|
| MINISTERIO DE FOMENTO | SECRETARÍA DE ESTADO DE INFRAESTRUCTURAS, TRANSPORTE Y VIVIENDA<br>SECRETARÍA GENERAL DE INFRAESTRUCTURAS | TÍTULO PROYECTO: ESTUDIO INFORMATIVO PARA LA REORDENACIÓN DE ESPACIOS EN LA ESTACIÓN DE SANTANDER | AUTOR DEL PROYECTO: | ESCALA ORIGINAL DE: E 1:1.000 | FECHA: JULIO 2018 | Nº DE HOJA: 2.1 Nº DE HOJAS: 11 | TÍTULO DE PLANO: PLANO DE CONJUNTO NIVEL VÍAS |

ESCALA GRÁFICA: 0 10 20 50 100 m

ESCALA NUMÉRICA: 1 : 1000

2.PROYECTOS DE EJECUCIÓN\2.1 PLANTA\PLANTA GENERAL\PLANTA GENERAL.DWG