

Z:\PROYECTOS\2017\17-47-SANTANDER (NEO)\TABLA\PLANOESTUDIO INFORMATIVO\4. DEMOLICIONES Y LEVANTES\4.1 Demoliciones y levantes Levante de vías.dwg

X=433100.1
Y=4811650

SOLAPE HOJA 2



X=433450
Y=4811600

MEDICIÓN DE LEVANTE DE VÍAS
 LEVANTE DE VÍAS ADIF: 3812.70 m
 LEVANTE DE ESCAPES ADIF: 2 ud
 LEVANTE DE DESVÍOS ADIF: 9 ud

LEVANTE DE VÍAS ADIF RAM: 8529.78 m
 LEVANTE DE ESCAPES ADIF RAM: 12 ud
 LEVANTE DE DESVÍOS ADIF RAM: 21 ud

LEYENDA

- LEVANTE DE VÍAS ADIF
- LEVANTE DE VÍA ADIF RAM
- LEVANTE DE DESVÍOS
- DEMOLICIÓN DE TOPERA



SECRETARÍA DE ESTADO DE INFRAESTRUCTURAS, TRANSPORTES Y TURISMO
SECRETARÍA GENERAL DE INFRAESTRUCTURAS

TÍTULO PROYECTO:
ESTUDIO INFORMATIVO PARA LA REORDENACIÓN DE ESPACIOS EN LA ESTACIÓN DE SANTANDER


AUTOR DEL PROYECTO:

ESCALA ORIGINAL A3
E: 1:1.000
0 10 20 30m
NUMÉRICA GRÁFICA

FECHA:
ENERO 2018

Nº DE PLANO:
4.1
Nº DE HOJA:
HOJA 1 DE 4

TÍTULO DE PLANO:
DEMOLICIONES Y LEVANTES LEVANTE DE VÍAS

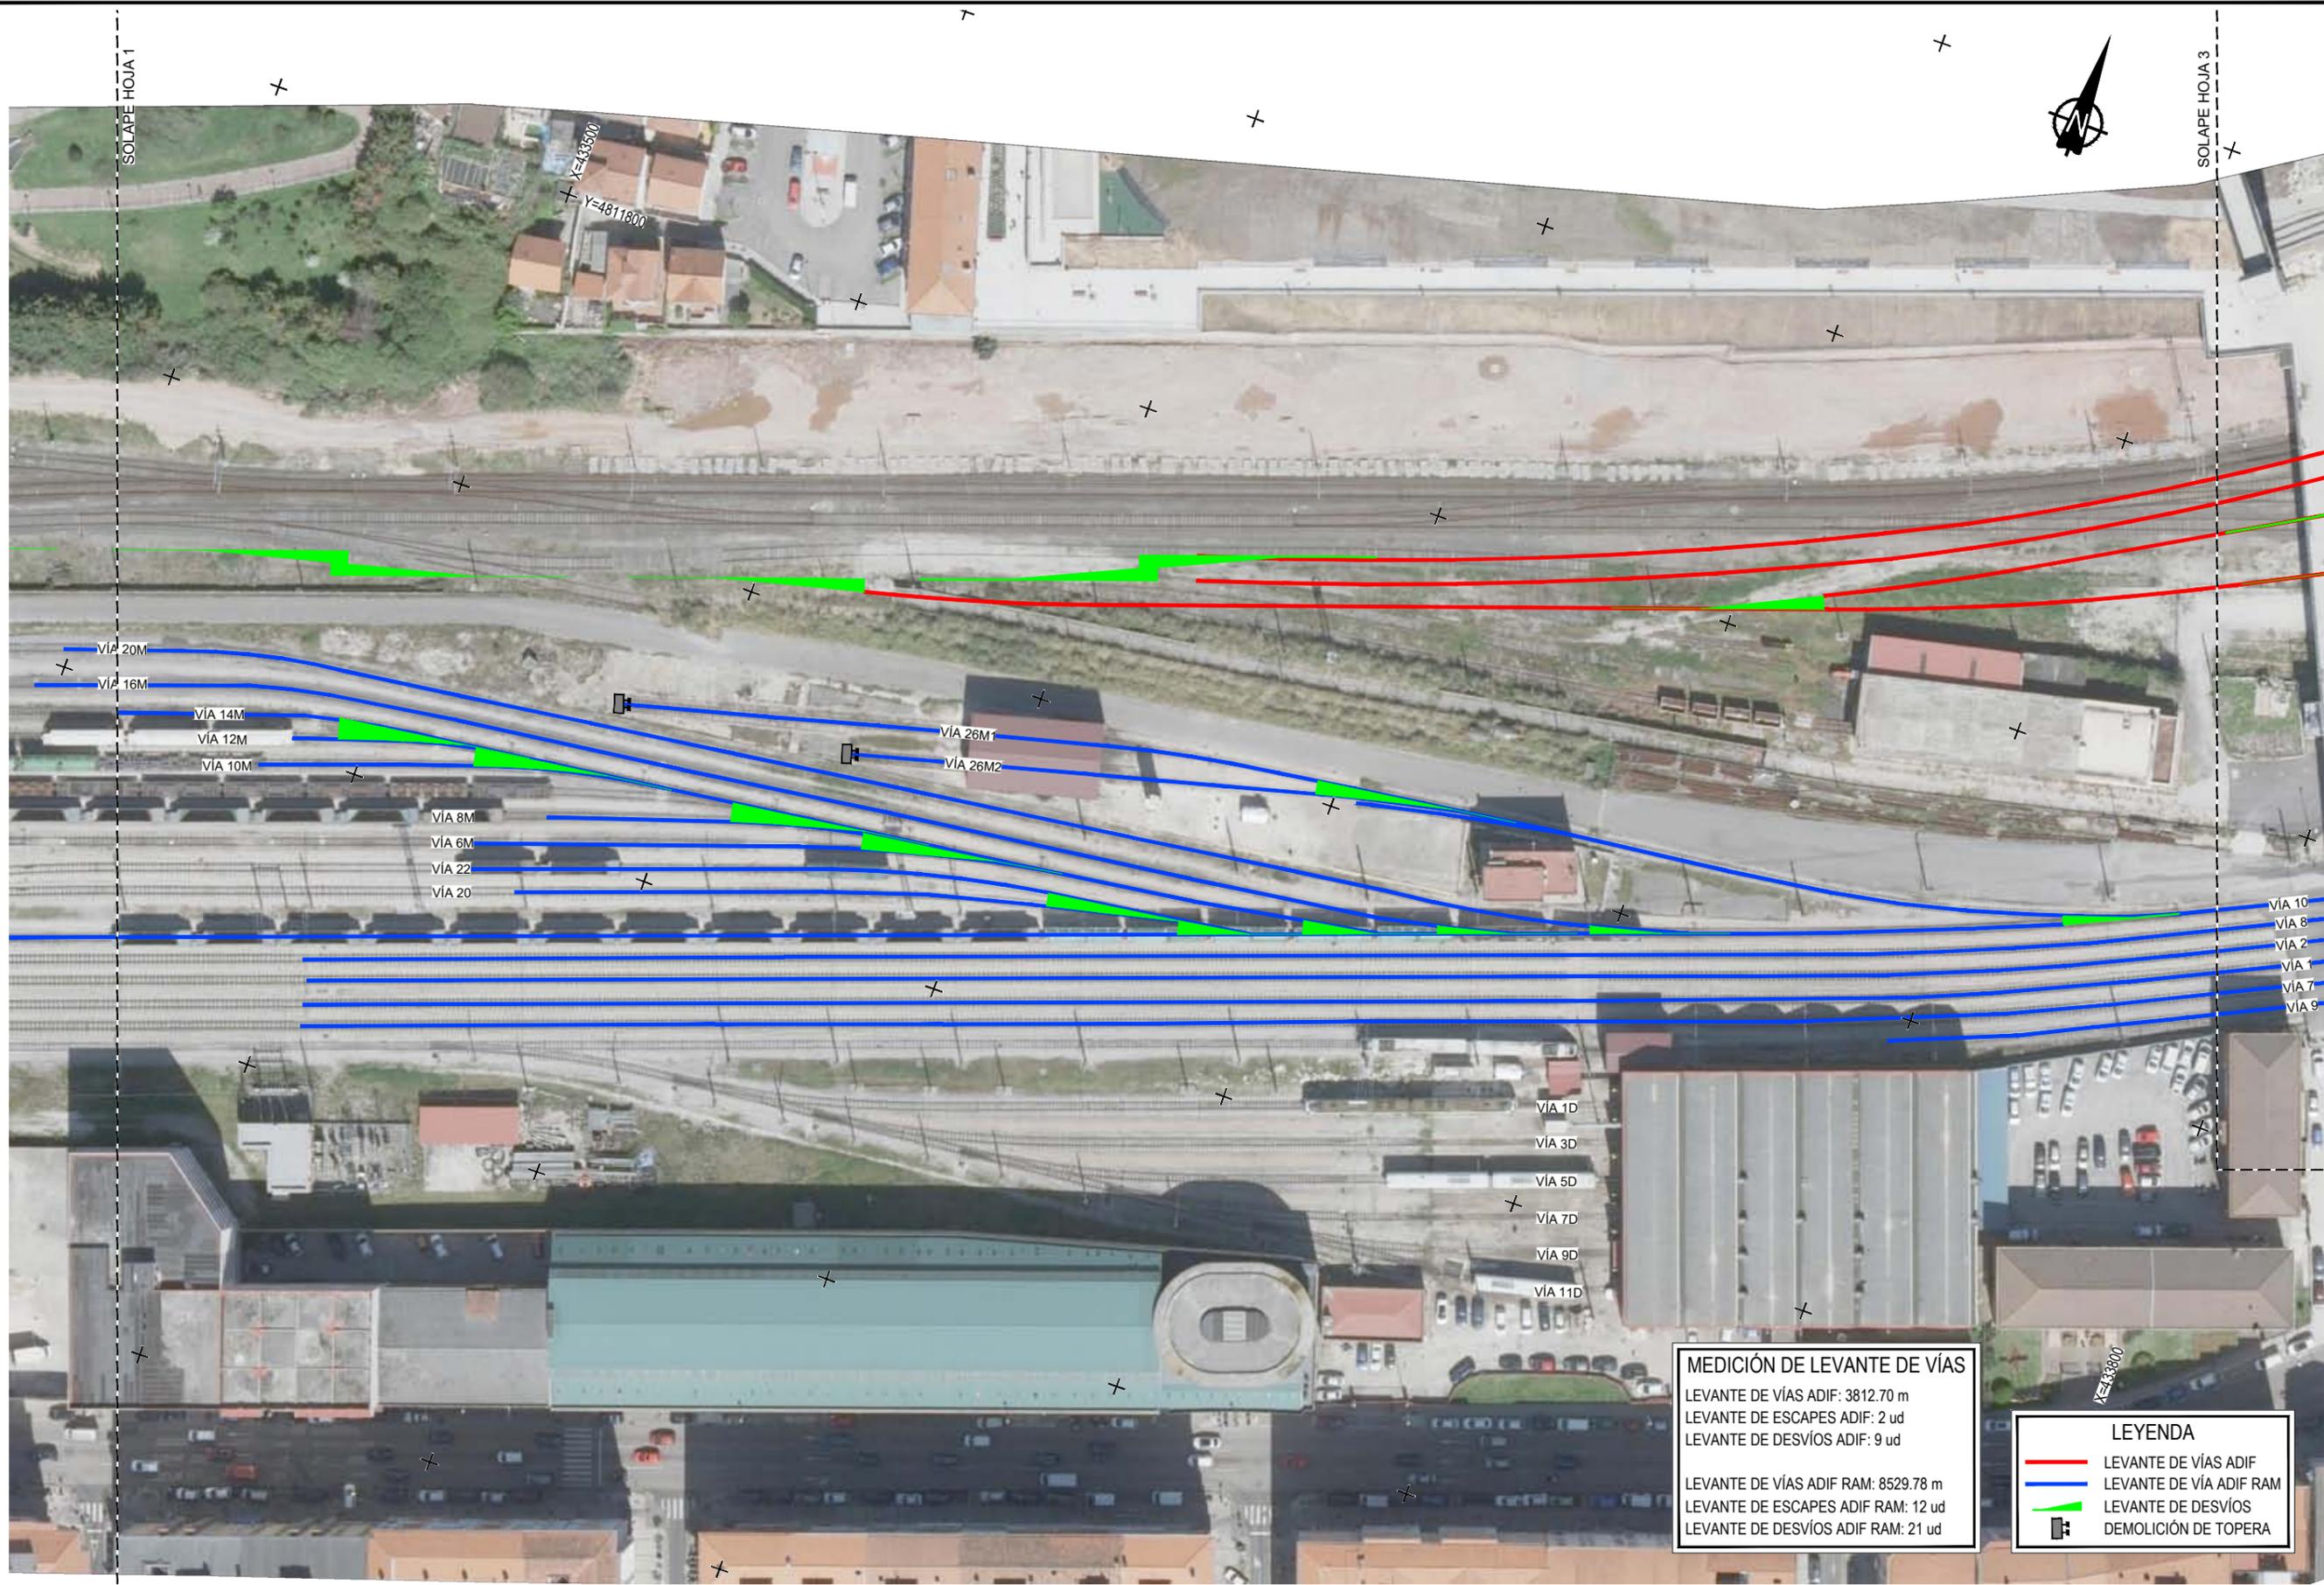

Z:\PROYECTOS\2017\2017_47_SANTANDER (NEO)\TABLADOR\ANEXO ESTUDIO INFORMATIVO\4. DEMOLICIONES Y LEVANTES\4.1 Demoliciones y levantes Levante de vías.dwg



SECRETARÍA DE ESTADO DE INFRAESTRUCTURAS, TRANSPORTES Y TURISMO
SECRETARÍA GENERAL DE INFRAESTRUCTURAS

TÍTULO PROYECTO:
ESTUDIO INFORMATIVO PARA LA REORDENACIÓN DE ESPACIOS EN LA ESTACIÓN DE SANTANDER


AUTOR DEL PROYECTO:

ESCALA ORIGINAL A3
E: 1:1.000
0 10 20 30m
NUMÉRICA GRÁFICA

FECHA:
ENERO 2018

Nº DE PLANO:
4.1
Nº DE HOJA:
HOJA 2 DE 4

TÍTULO DE PLANO:
DEMOLICIONES Y LEVANTES LEVANTE DE VÍAS

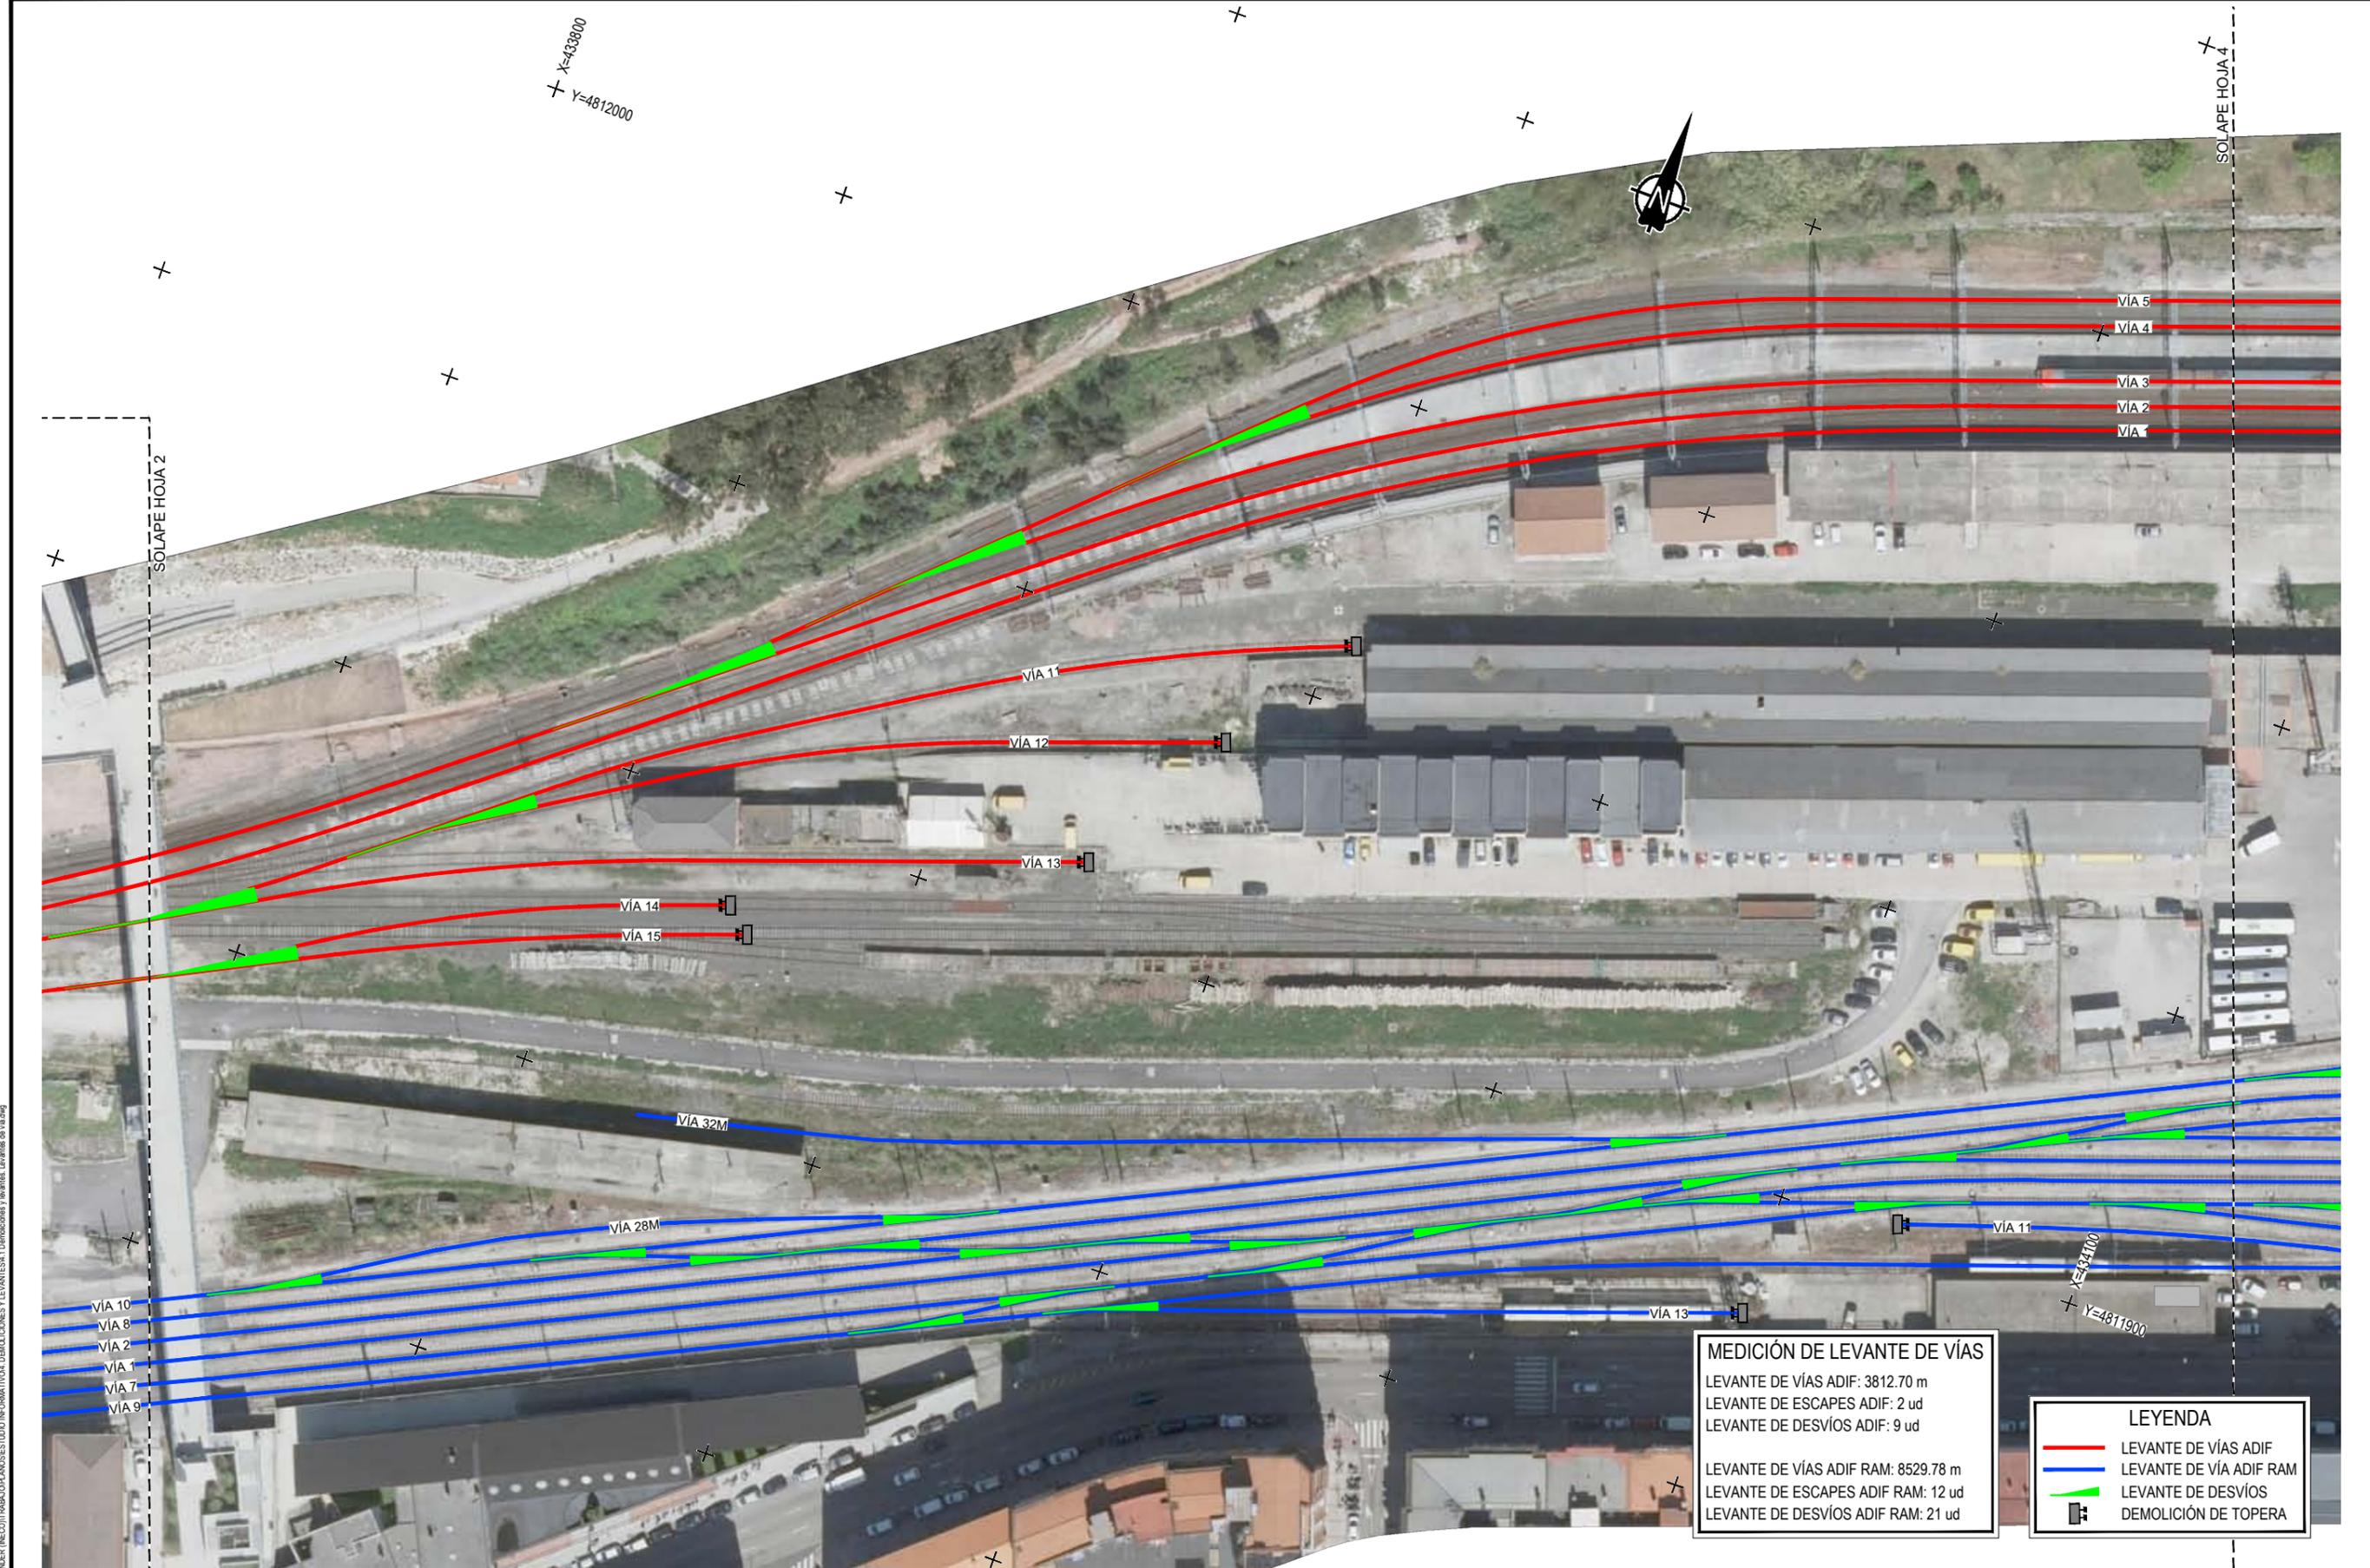

MEDICIÓN DE LEVANTE DE VÍAS
 LEVANTE DE VÍAS ADIF: 3812.70 m
 LEVANTE DE ESCAPES ADIF: 2 ud
 LEVANTE DE DESVÍOS ADIF: 9 ud
 LEVANTE DE VÍAS ADIF RAM: 8529.78 m
 LEVANTE DE ESCAPES ADIF RAM: 12 ud
 LEVANTE DE DESVÍOS ADIF RAM: 21 ud

LEYENDA	
	LEVANTE DE VÍAS ADIF
	LEVANTE DE VÍA ADIF RAM
	LEVANTE DE DESVÍOS
	DEMOLICIÓN DE TOPERA



SECRETARÍA DE ESTADO DE INFRAESTRUCTURAS Y TRANSPORTES
 SECRETARÍA GENERAL DE INFRAESTRUCTURAS

TÍTULO PROYECTO:
ESTUDIO INFORMATIVO PARA LA REORDENACIÓN DE ESPACIOS EN LA ESTACIÓN DE SANTANDER

AUTOR DEL PROYECTO:


ESCALA ORIGINAL A3
 E: 1:1.000
 0 10 20 30m
 NUMÉRICA GRÁFICA

FECHA:
ENERO 2018

Nº DE PLANO:
4.1
 Nº DE HOJA:
 HOJA 3 DE 4

TÍTULO DE PLANO:
DEMOLICIONES Y LEVANTES LEVANTE DE VÍAS

Z:\PROYECTOS\2017\17-47-SANTANDER (NEO)\TABLADOR\ANEXO ESTUDIO INFORMATIVO\4. DEMOLICIONES Y LEVANTES\4.1 Demoliciones y levantes. Levantes de vías.dwg

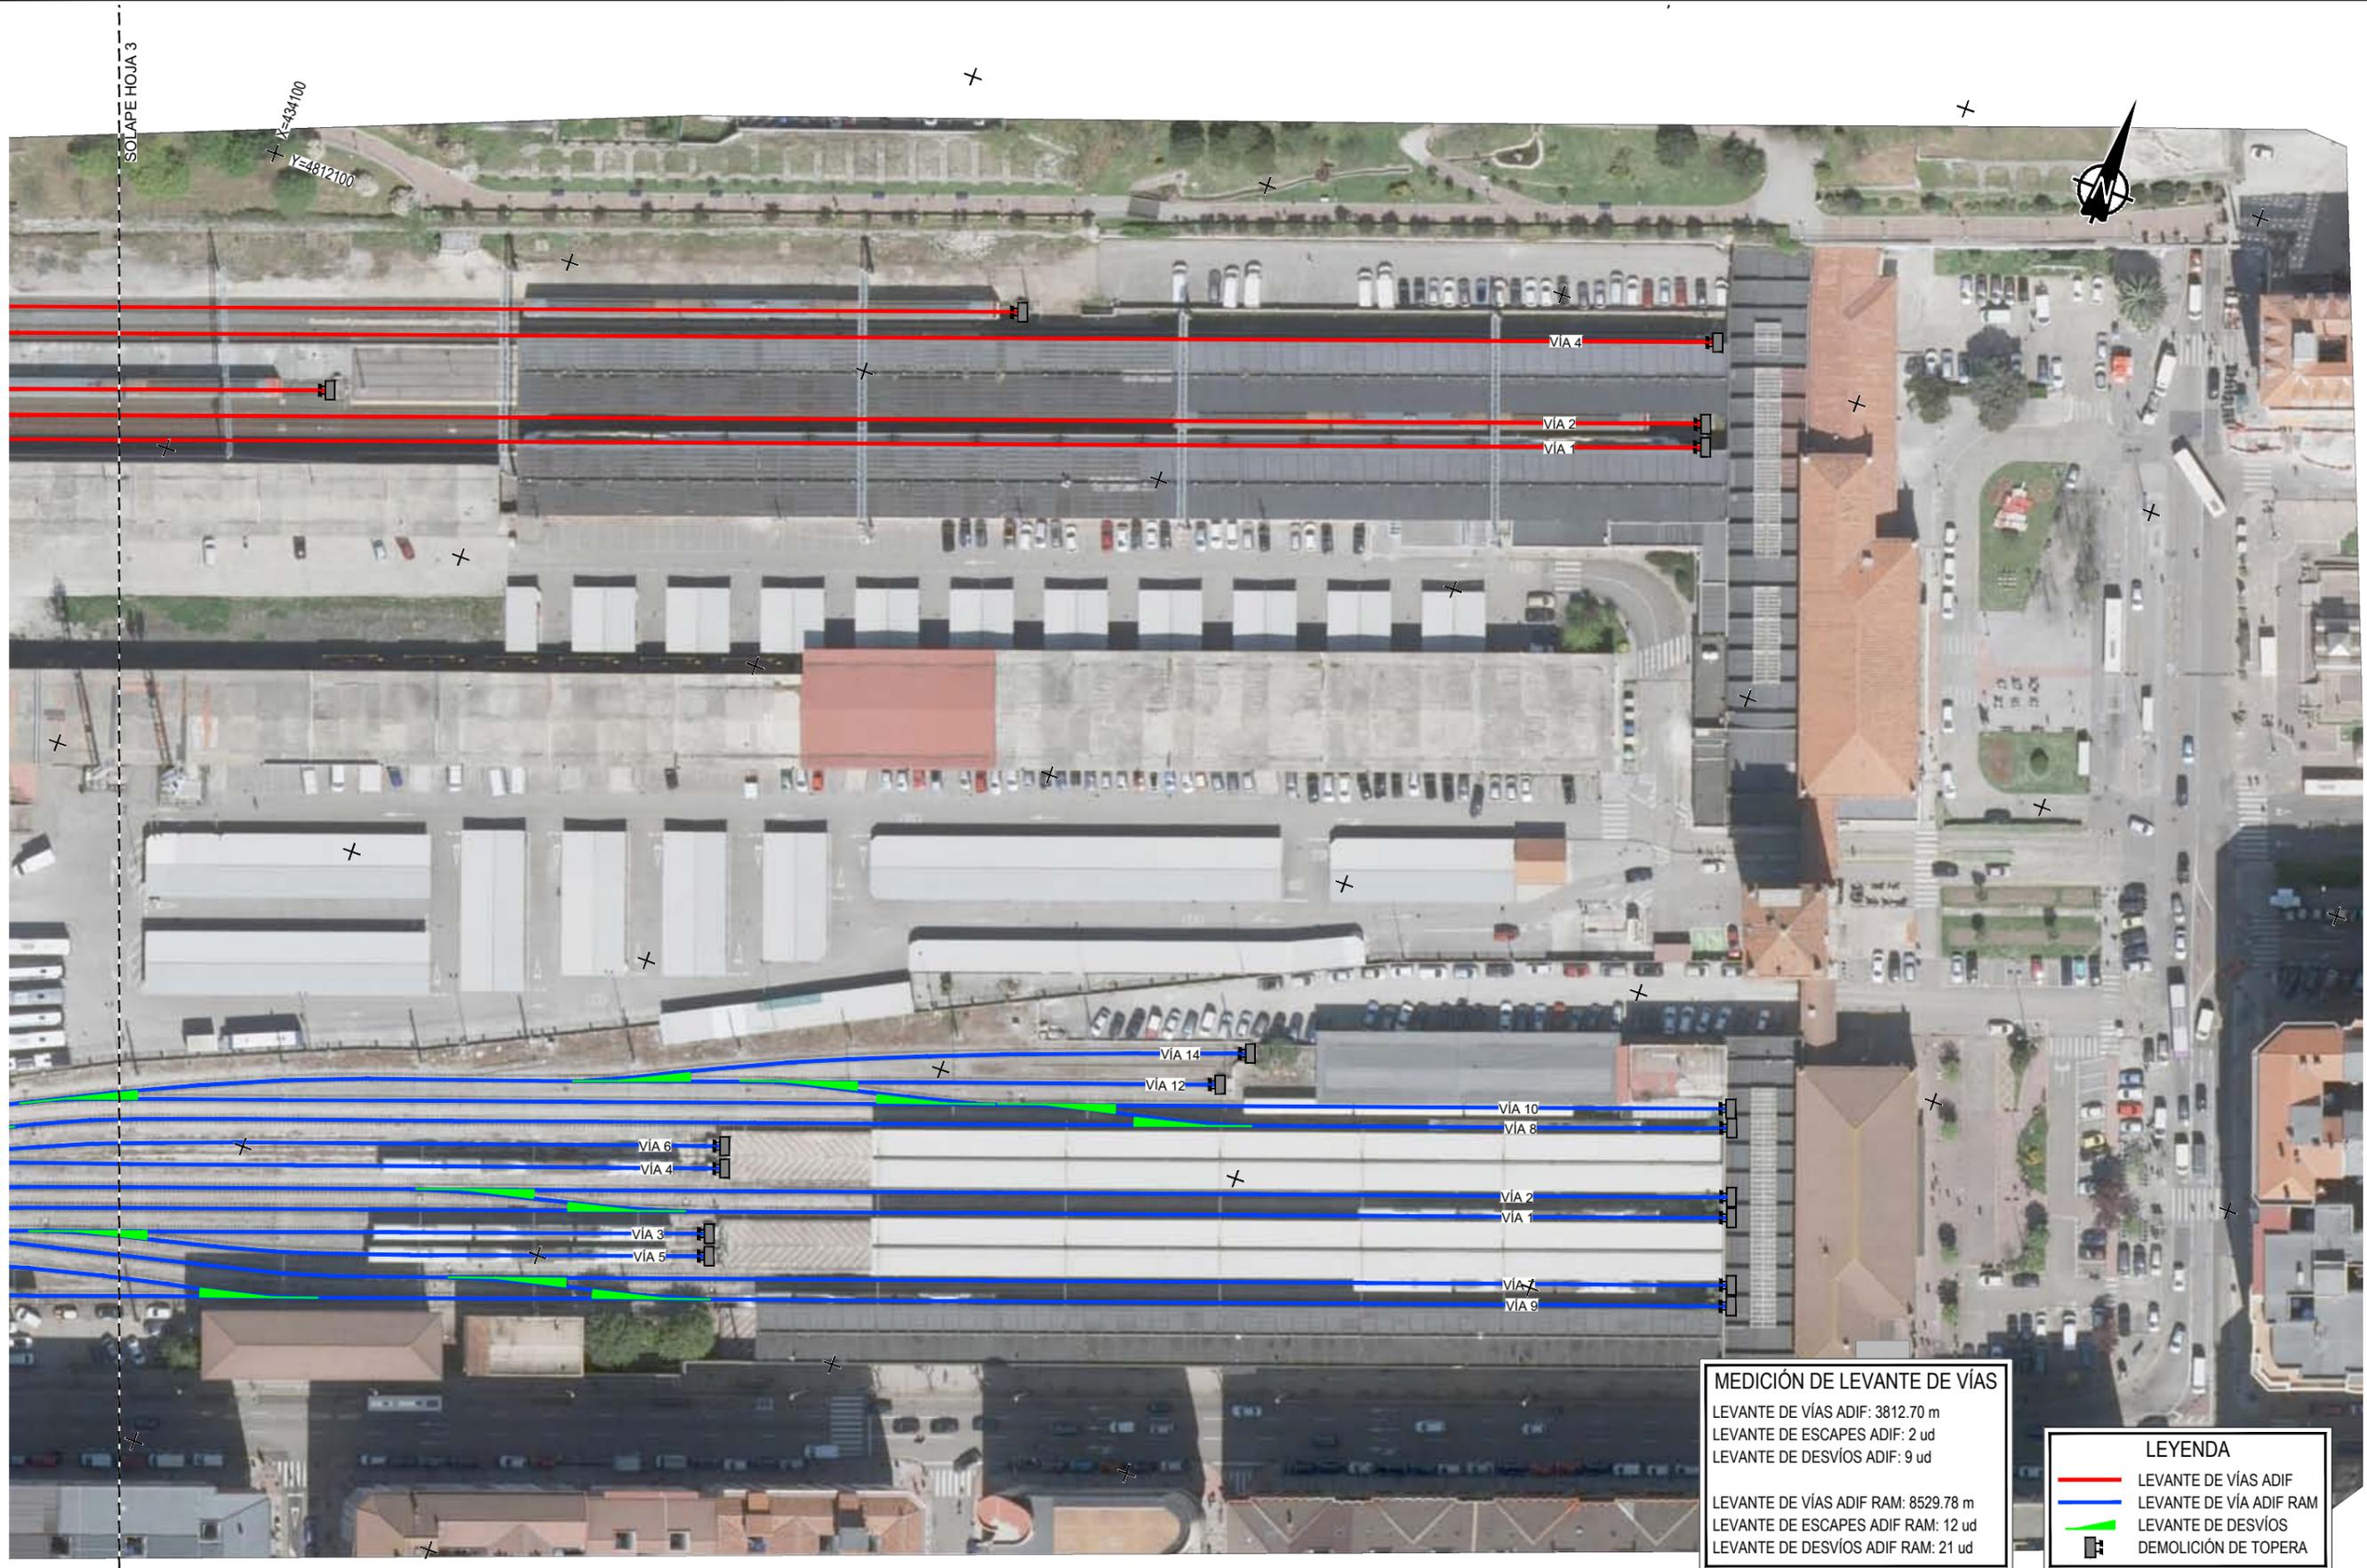

MEDICIÓN DE LEVANTE DE VÍAS
 LEVANTE DE VÍAS ADIF: 3812.70 m
 LEVANTE DE ESCAPES ADIF: 2 ud
 LEVANTE DE DESVIOS ADIF: 9 ud
 LEVANTE DE VÍAS ADIF RAM: 8529.78 m
 LEVANTE DE ESCAPES ADIF RAM: 12 ud
 LEVANTE DE DESVIOS ADIF RAM: 21 ud

LEYENDA	
—	LEVANTE DE VÍAS ADIF
—	LEVANTE DE VÍA ADIF RAM
—	LEVANTE DE DESVIOS
	DEMOLICIÓN DE TOPERA

Z:\PROYECTOS\2017\17-47-SANTANDER (NEO)TABLA\LANDSESTUDIO\INFORMATIVO\4. DEMOLICIONES Y LEVANTES\4.1 Demoliciones y levantes. Levante de vías.dwg



SECRETARÍA DE ESTADO DE INFRAESTRUCTURAS, TRANSPORTES Y TURISMO
 SECRETARÍA GENERAL DE INFRAESTRUCTURAS

TÍTULO PROYECTO:
ESTUDIO INFORMATIVO PARA LA REORDENACIÓN DE ESPACIOS EN LA ESTACIÓN DE SANTANDER

AUTOR DEL PROYECTO:

ESCALA ORIGINAL A3
 E: 1:1.000
 0 10 20 30m
 NUMÉRICA GRÁFICA

FECHA:
ENERO 2018

Nº DE PLANO:
4.1
 Nº DE HOJA:
 HOJA 4 DE 4

TÍTULO DE PLANO:
DEMOLICIONES Y LEVANTES LEVANTE DE VÍAS

Z:\PROYECTOS\2017\2017_47_SANTANDER (NEO)\TABLADO\ANEXO ESTUDIO INFORMATIVO\4. DEMOLICIONES Y LEVANTES\2. Demoliciones y Levantes. Edificios.swg

X=433100.1
Y=4811650

SOLAPE HOJA 2

Código	Descripción	Usuario	Superficie (m²)
A1	Edificio principal de viajeros ADIF / RENFE	ADIF / RENFE	183.00
A2	Caseta control aparcamiento	ADIF / RENFE	25.00
A3	Edificio muelles	ADIF / RENFE	6015.00
A4	Edificio Auxiliar	ADIF / RENFE	996.08
A5	Edificio Auxiliar	ADIF / RENFE	
A6	Edificio de Infraestructuras	ADIF / RENFE	281.90
A7	Puesto de Mando	ADIF / RENFE	259.10
A8	Edificio de Correos	ADIF / RENFE	1000.00
A9	Edificio Adif	ADIF / RENFE	293.11
A10	Edificio en Alquiler	ADIF / RENFE	810.74
Total Demolicion Terreno ADIF			9863.93
R1	Servicio, local comercial, limpieza y vivienda. Cuartos de agentes, locales sindicaes...	RAM (FEVE)	649.51
R2	Caseta	RAM (FEVE)	8.00
R3	Almacenes FEVE	RAM (FEVE)	909.14
R4	Enclavamiento ADIF / RAM	RAM (FEVE)	109.56
R5	Nave de Repostaje	RAM (FEVE)	258.00
Total Demolicion Terreno ADIF-RAM			1934.21

LEYENDA

 DEMOLICIÓN DE EDIFICIOS



TÍTULO PROYECTO:
ESTUDIO INFORMATIVO PARA LA REORDENACIÓN DE ESPACIOS EN LA ESTACIÓN DE SANTANDER

AUTOR DEL PROYECTO:

ESCALA ORIGINAL A3
E: 1:1.000
0 10 20 30m
NUMÉRICA GRÁFICA

FECHA:
ENERO 2018

Nº DE PLANO:
4.2
Nº DE HOJA:
HOJA 1 DE 4

TÍTULO DE PLANO:
DEMOLICIONES Y LEVANTES DEMOLICIÓN DE EDIFICACIONES



Código	Descripción	Usuario	Superficie (m²)
A1	Edificio principal de viajeros ADIF / RENFE	ADIF / RENFE	183.00
A2	Caseta control aparcamiento	ADIF / RENFE	25.00
A3	Edificio muelles	ADIF / RENFE	6015.00
A4	Edificio Auxiliar	ADIF / RENFE	996.08
A5	Edificio Auxiliar	ADIF / RENFE	
A6	Edificio de Infraestructuras	ADIF / RENFE	281.90
A7	Puesto de Mando	ADIF / RENFE	259.10
A8	Edificio de Correos	ADIF / RENFE	1000.00
A9	Edificio Adif	ADIF / RENFE	293.11
A10	Edificio en Alquiler	ADIF / RENFE	810.74
Total Demolicion Terreno ADIF			9863.93
R1	Servicio, local comercial, limpieza y vivienda. Cuartos de agentes, locales sindicaes...	RAM (FEVE)	649.51
R2	Caseta	RAM (FEVE)	8.00
R3	Almacenes FEVE	RAM (FEVE)	909.14
R4	Enclavamiento ADIF / RAM	RAM (FEVE)	109.56
R5	Nave de Repostaje	RAM (FEVE)	258.00
Total Demolicion Terreno ADIF-RAM			1934.21

LEYENDA

 DEMOLICIÓN DE EDIFICIOS

Z:\PROYECTOS\2017\17-47-SANTANDER (NEO)TABLA\LANDSESTUDIO\INFORMATIVA\04-DIBUJACIONES Y LEVANTES\4.2-Demoliciones y Levantes-Edificios.dwg



SECRETARÍA DE ESTADO DE INFRAESTRUCTURAS, TRANSPORTES Y VIVIENDA
SECRETARÍA GENERAL DE INFRAESTRUCTURAS

TÍTULO PROYECTO:
ESTUDIO INFORMATIVO PARA LA REORDENACIÓN DE ESPACIOS EN LA ESTACIÓN DE SANTANDER

AUTOR DEL PROYECTO:


ESCALA ORIGINAL A3
E: 1:1.000
0 10 20 30m
NUMÉRICA GRÁFICA

FECHA:
ENERO 2018

Nº DE PLANO:
4.2
Nº DE HOJA:
HOJA 2 DE 4

TÍTULO DE PLANO:
**DEMOLICIONES Y LEVANTES
DEMOLICIÓN DE EDIFICACIONES**

Código	Descripción	Usuario	Superficie (m²)
A1	Edificio principal de viajeros ADIF / RENFE	ADIF / RENFE	183.00
A2	Caseta control aparcamiento	ADIF / RENFE	25.00
A3	Edificio muelles	ADIF / RENFE	6015.00
A4	Edificio Auxiliar	ADIF / RENFE	996.08
A5	Edificio Auxiliar	ADIF / RENFE	
A6	Edificio de Infraestructuras	ADIF / RENFE	281.90
A7	Puesto de Mando	ADIF / RENFE	259.10
A8	Edificio de Correos	ADIF / RENFE	1000.00
A9	Edificio Adif	ADIF / RENFE	293.11
A10	Edificio en Alquiler	ADIF / RENFE	810.74
Total Demolicion Terreno ADIF			9863.93
R1	Servicio, local comercial, limpieza y vivienda. Cuartos de agentes, locales sindicaes...	RAM (FEVE)	649.51
R2	Caseta	RAM (FEVE)	8.00
R3	Almacenes FEVE	RAM (FEVE)	909.14
R4	Enclavamiento ADIF / RAM	RAM (FEVE)	109.56
R5	Nave de Repostaje	RAM (FEVE)	258.00
Total Demolicion Terreno ADIF-RAM			1934.21

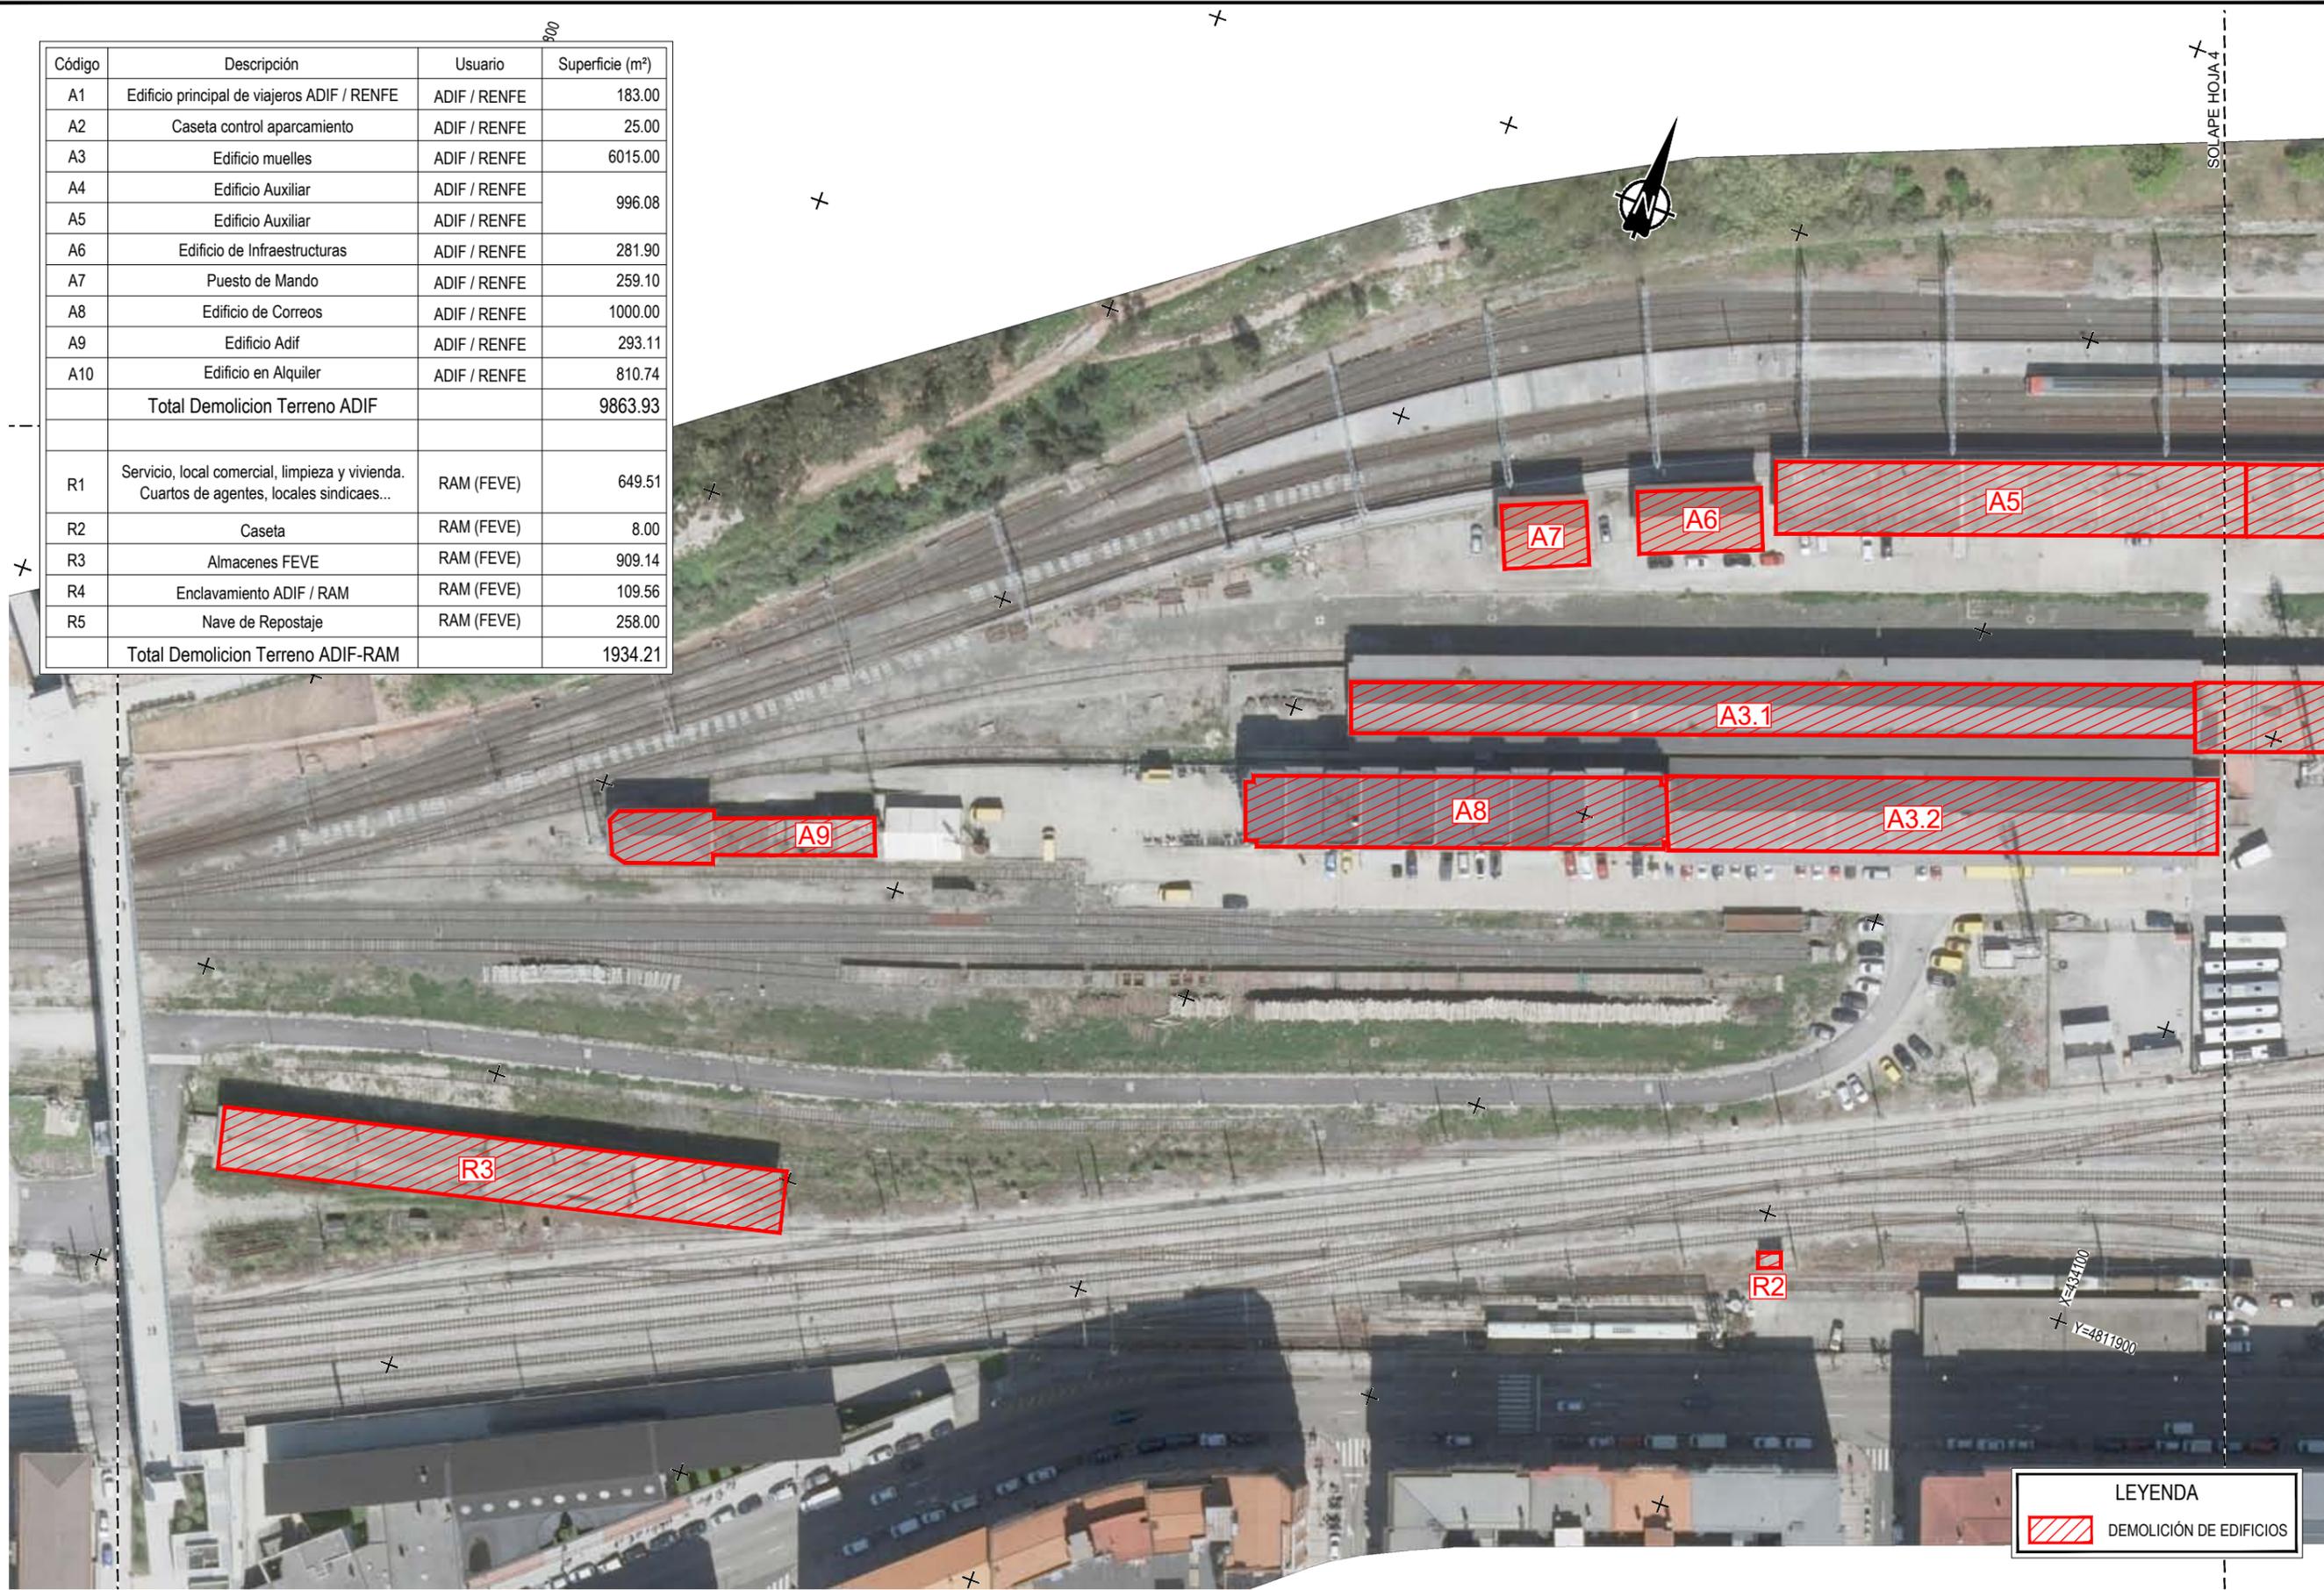

LEYENDA	
	DEMOLICIÓN DE EDIFICIOS

Z:\PROYECTOS\2017\17-47-SANTANDER (NEO)TABLADOR\ANEXO ESTUDIO INFORMATIVO\4. DB\OBLACIONES Y LEVANTES\4.2 Demoliciones y Levantes Edificios.dwg



SECRETARÍA DE ESTADO DE INFRAESTRUCTURAS, TRANSPORTES Y TURISMO
SECRETARÍA GENERAL DE INFRAESTRUCTURAS

TÍTULO PROYECTO:
ESTUDIO INFORMATIVO PARA LA REORDENACIÓN DE ESPACIOS EN LA ESTACIÓN DE SANTANDER


AUTOR DEL PROYECTO:

ESCALA ORIGINAL A3
E: 1:1.000
0 10 20 30m
NUMÉRICA GRÁFICA

FECHA:
ENERO 2018

Nº DE PLANO:
4.2
Nº DE HOJA:
HOJA 3 DE 4

TÍTULO DE PLANO:
**DEMOLICIONES Y LEVANTES
DEMOLICIÓN DE EDIFICACIONES**

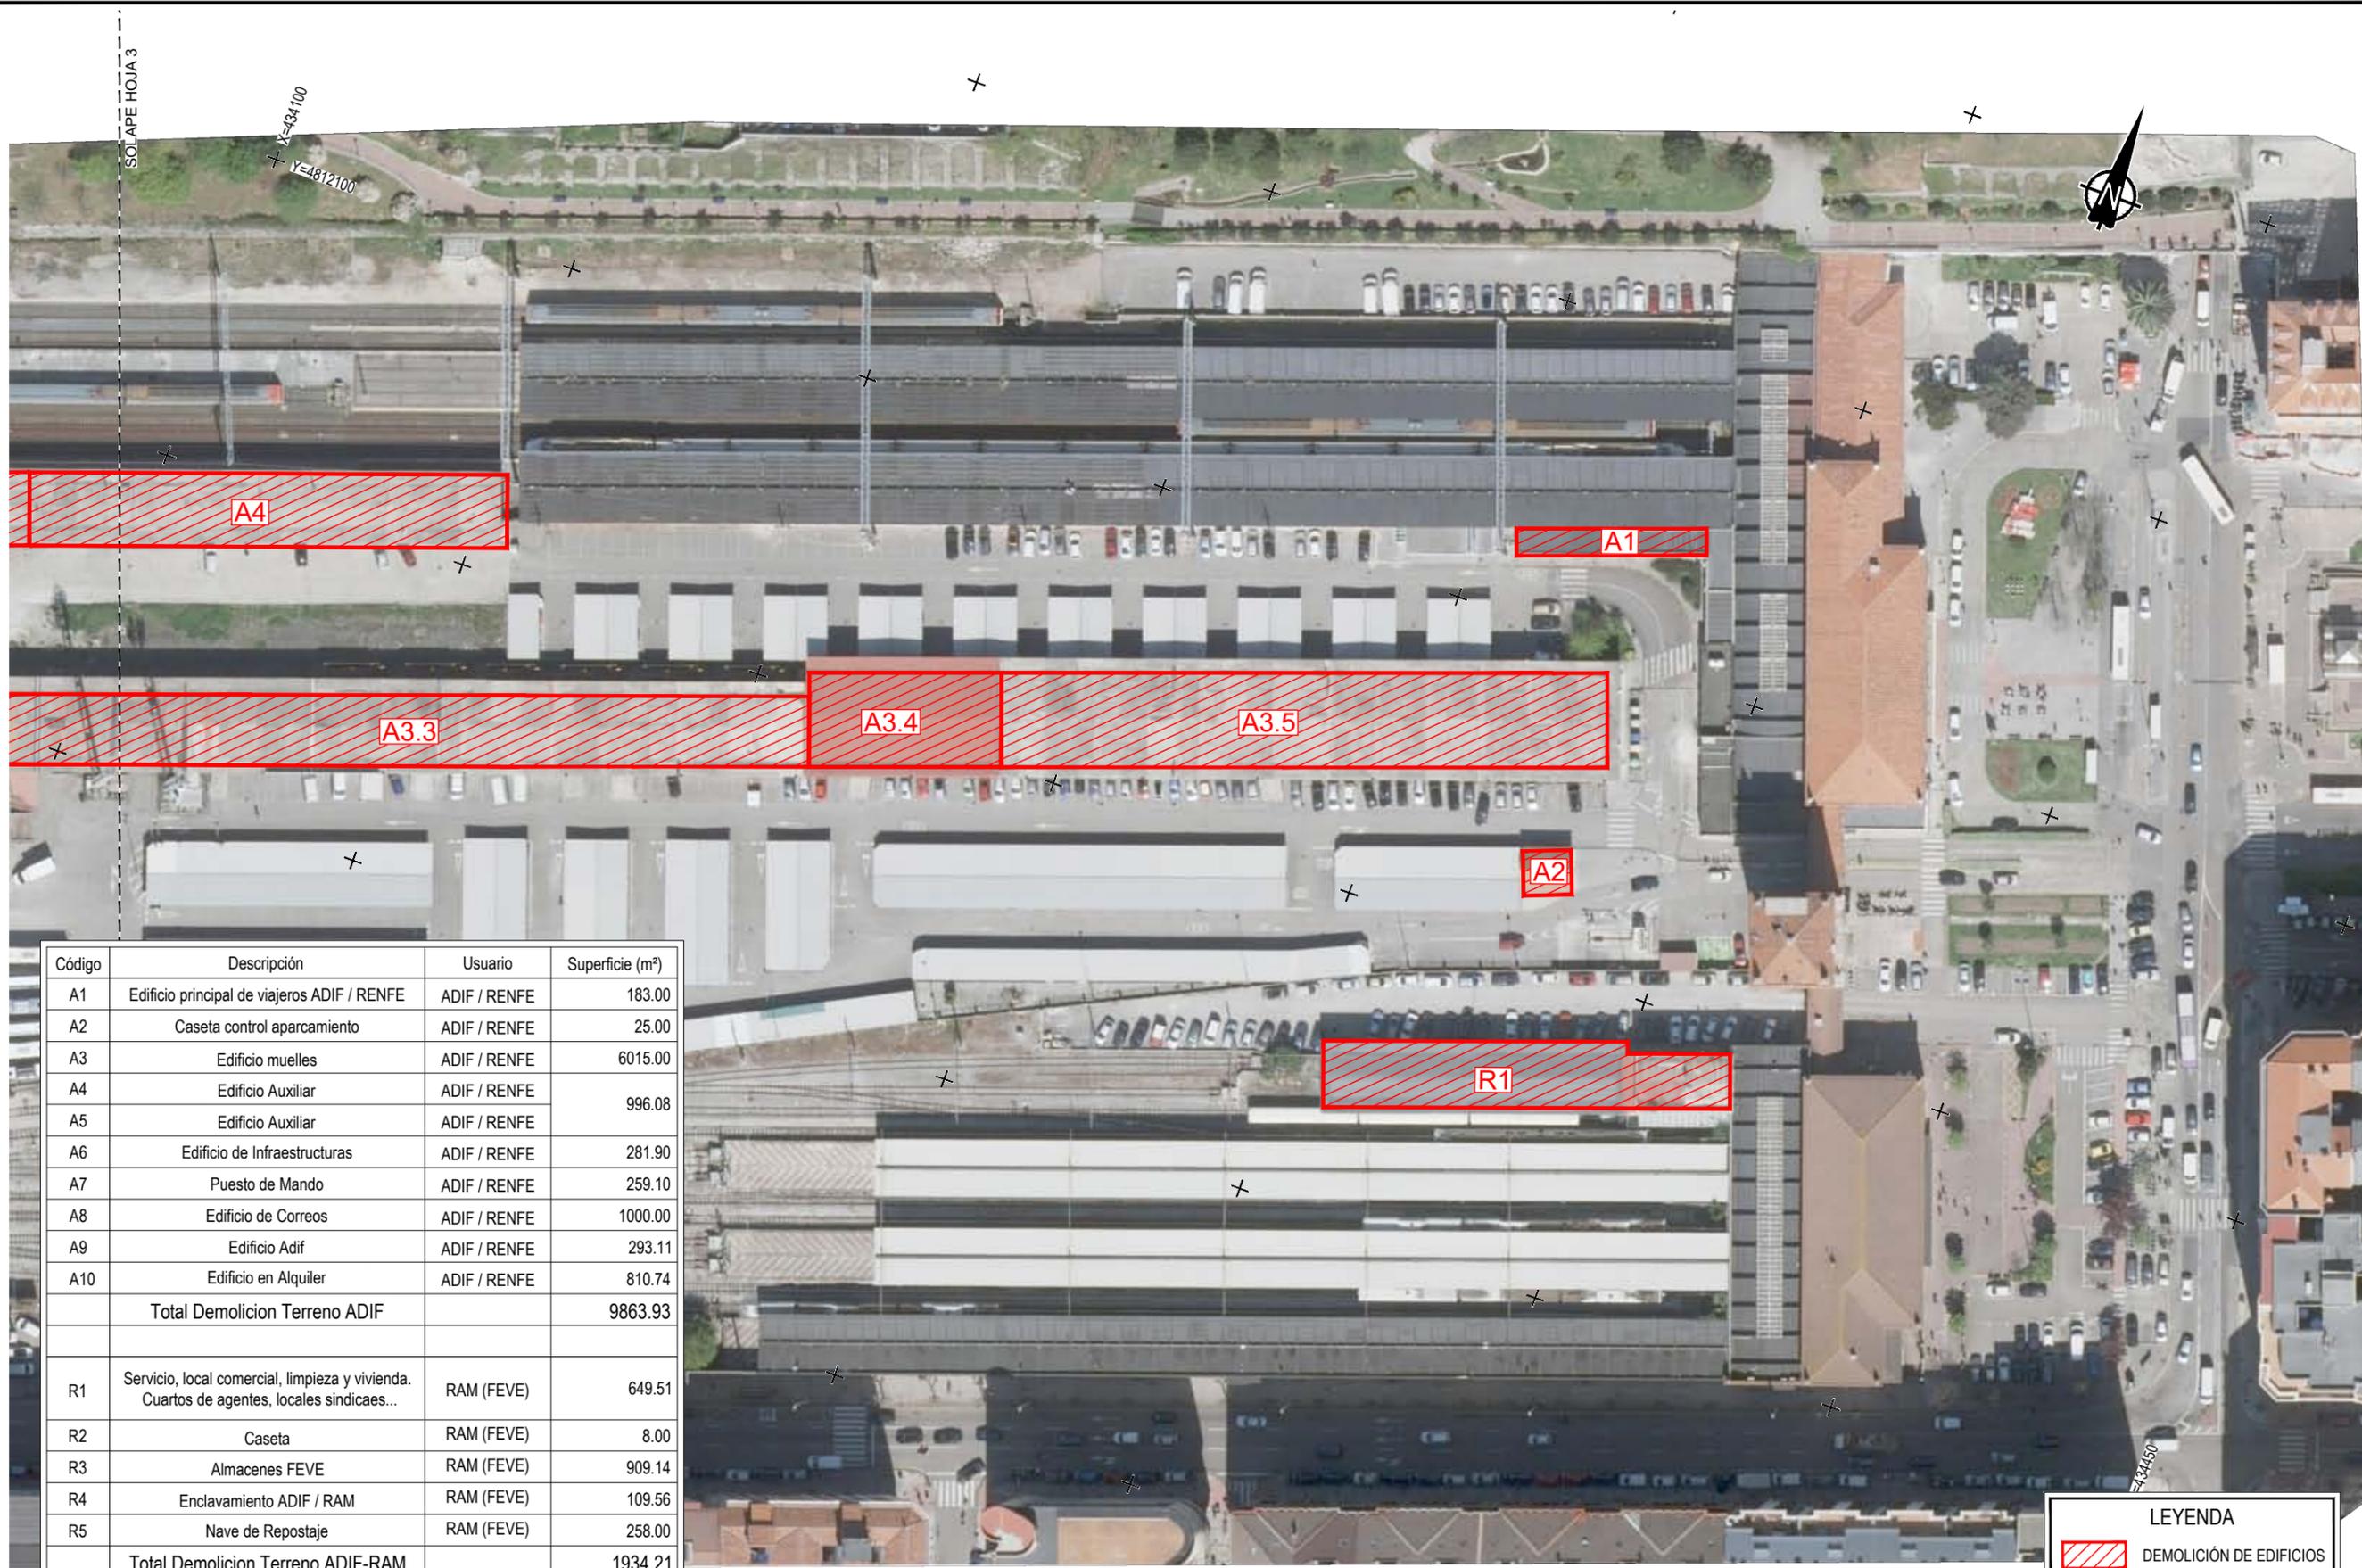

Código	Descripción	Usuario	Superficie (m²)
A1	Edificio principal de viajeros ADIF / RENFE	ADIF / RENFE	183.00
A2	Caseta control aparcamiento	ADIF / RENFE	25.00
A3	Edificio muelles	ADIF / RENFE	6015.00
A4	Edificio Auxiliar	ADIF / RENFE	996.08
A5	Edificio Auxiliar	ADIF / RENFE	
A6	Edificio de Infraestructuras	ADIF / RENFE	281.90
A7	Puesto de Mando	ADIF / RENFE	259.10
A8	Edificio de Correos	ADIF / RENFE	1000.00
A9	Edificio Adif	ADIF / RENFE	293.11
A10	Edificio en Alquiler	ADIF / RENFE	810.74
Total Demolicion Terreno ADIF			9863.93
R1	Servicio, local comercial, limpieza y vivienda. Cuartos de agentes, locales sindicaes...	RAM (FEVE)	649.51
R2	Caseta	RAM (FEVE)	8.00
R3	Almacenes FEVE	RAM (FEVE)	909.14
R4	Enclavamiento ADIF / RAM	RAM (FEVE)	109.56
R5	Nave de Repostaje	RAM (FEVE)	258.00
Total Demolicion Terreno ADIF-RAM			1934.21

LEYENDA
 DEMOLICIÓN DE EDIFICIOS

Z:\PROYECTOS\2017\17-47-SANTANDER (NEO)TABLA\LANDSESTUDIO\INFORMATIVO\4. DEMOLICIONES Y LEVANTES\4.2 Demoliciones y Levantes Edificios.dwg



SECRETARÍA DE ESTADO DE INFRAESTRUCTURAS, TRANSPORTES Y VIVIENDA
 SECRETARÍA GENERAL DE INFRAESTRUCTURAS

TÍTULO PROYECTO:
ESTUDIO INFORMATIVO PARA LA REORDENACIÓN DE ESPACIOS EN LA ESTACIÓN DE SANTANDER

AUTOR DEL PROYECTO:

ESCALA ORIGINAL A3
 E: 1:1.000
 0 10 20 30m
 NUMÉRICA GRÁFICA

FECHA:
ENERO 2018

Nº DE PLANO:
4.2
 Nº DE HOJA:
 HOJA 4 DE 4

TÍTULO DE PLANO:
DEMOLICIONES Y LEVANTES DEMOLICIÓN DE EDIFICACIONES

Z:\PROYECTOS\2017\17-47-SANTANDER (NEO)\TABLA\PLANO\ESTUDIO INFORMATIVO\4. DEMOLICIONES Y LEVANTES\4.3 Demoliciones y levantes Andres y muelto.dwg

X=433100.1
Y=4811650

SOLAPE HOJA 2



X=433450
Y=4811600

Código	Descripción	Usuario	Superficie (m²)
A1	Demolición Andén 1 ADIF-RENFE	ADIF / RENFE	789.68
A2	Demolición Andén 2 ADIF-RENFE	ADIF / RENFE	170.74
A3	Demolición muelle de carga correos	ADIF / RENFE	1216.35
	Total Demolicion Terreno ADIF	ADIF / RENFE	2176.77
R1	Demolición Andén ADIF-RAM 1	RAM (FEVE)	260.89
R2	Demolición Andén ADIF-RAM 2	RAM (FEVE)	1382.75
R3	Demolición Andén ADIF-RAM 3	RAM (FEVE)	1299.71
R4	Demolición Andén ADIF-RAM 4	RAM (FEVE)	1413.21
	Total Demolicion Terreno ADIF-RAM		4356.56

LEYENDA

 DEMOLICIÓN DE ANDENES Y MUELLES



SECRETARÍA DE ESTADO DE INFRAESTRUCTURAS, TRANSPORTES Y TURISMO
SECRETARÍA GENERAL DE INFRAESTRUCTURAS

TÍTULO PROYECTO:
ESTUDIO INFORMATIVO PARA LA REORDENACIÓN DE ESPACIOS EN LA ESTACIÓN DE SANTANDER

AUTOR DEL PROYECTO:

ESCALA ORIGINAL A3
E: 1:1.000
0 10 20 30m
NUMÉRICA GRÁFICA

FECHA:
ENERO 2018

Nº DE PLANO:
4.3
Nº DE HOJA:
HOJA 1 DE 4

TÍTULO DE PLANO:
DEMOLICIONES Y LEVANTES DEMOLICIÓN ANDENES Y MUELLES



Código	Descripción	Usuario	Superficie (m²)
A1	Demolición Andén 1 ADIF-RENFE	ADIF / RENFE	789.68
A2	Demolición Andén 2 ADIF-RENFE	ADIF / RENFE	170.74
A3	Demolición muelle de carga correos	ADIF / RENFE	1216.35
Total Demolición Terreno ADIF		ADIF / RENFE	2176.77
R1	Demolición Andén ADIF-RAM 1	RAM (FEVE)	260.89
R2	Demolición Andén ADIF-RAM 2	RAM (FEVE)	1382.75
R3	Demolición Andén ADIF-RAM 3	RAM (FEVE)	1299.71
R4	Demolición Andén ADIF-RAM 4	RAM (FEVE)	1413.21
Total Demolición Terreno ADIF-RAM			4356.56

LEYENDA

 DEMOLICIÓN DE ANDENES Y MUELLES

Z:\PROYECTOS\2017\17-47-SANTANDER (NEO)\TABLADOR\ANEXO ESTUDIO INFORMATIVO\4. DEMOLICIONES Y LEVANTES\4.3 Demoliciones y levantes Andres y muelto.dwg



SECRETARÍA DE ESTADO DE INFRAESTRUCTURAS, TRANSPORTES Y TURISMO
SECRETARÍA GENERAL DE INFRAESTRUCTURAS

TÍTULO PROYECTO:
ESTUDIO INFORMATIVO PARA LA REORDENACIÓN DE ESPACIOS EN LA ESTACIÓN DE SANTANDER


AUTOR DEL PROYECTO:

ESCALA ORIGINAL A3
E: 1:1.000
0 10 20 30m
NÚMÉRICA GRÁFICA

FECHA:
ENERO 2018

Nº DE PLANO:
4.3
Nº DE HOJA:
HOJA 2 DE 4

TÍTULO DE PLANO:
DEMOLICIONES Y LEVANTES DEMOLICIÓN ANDENES Y MUELLES

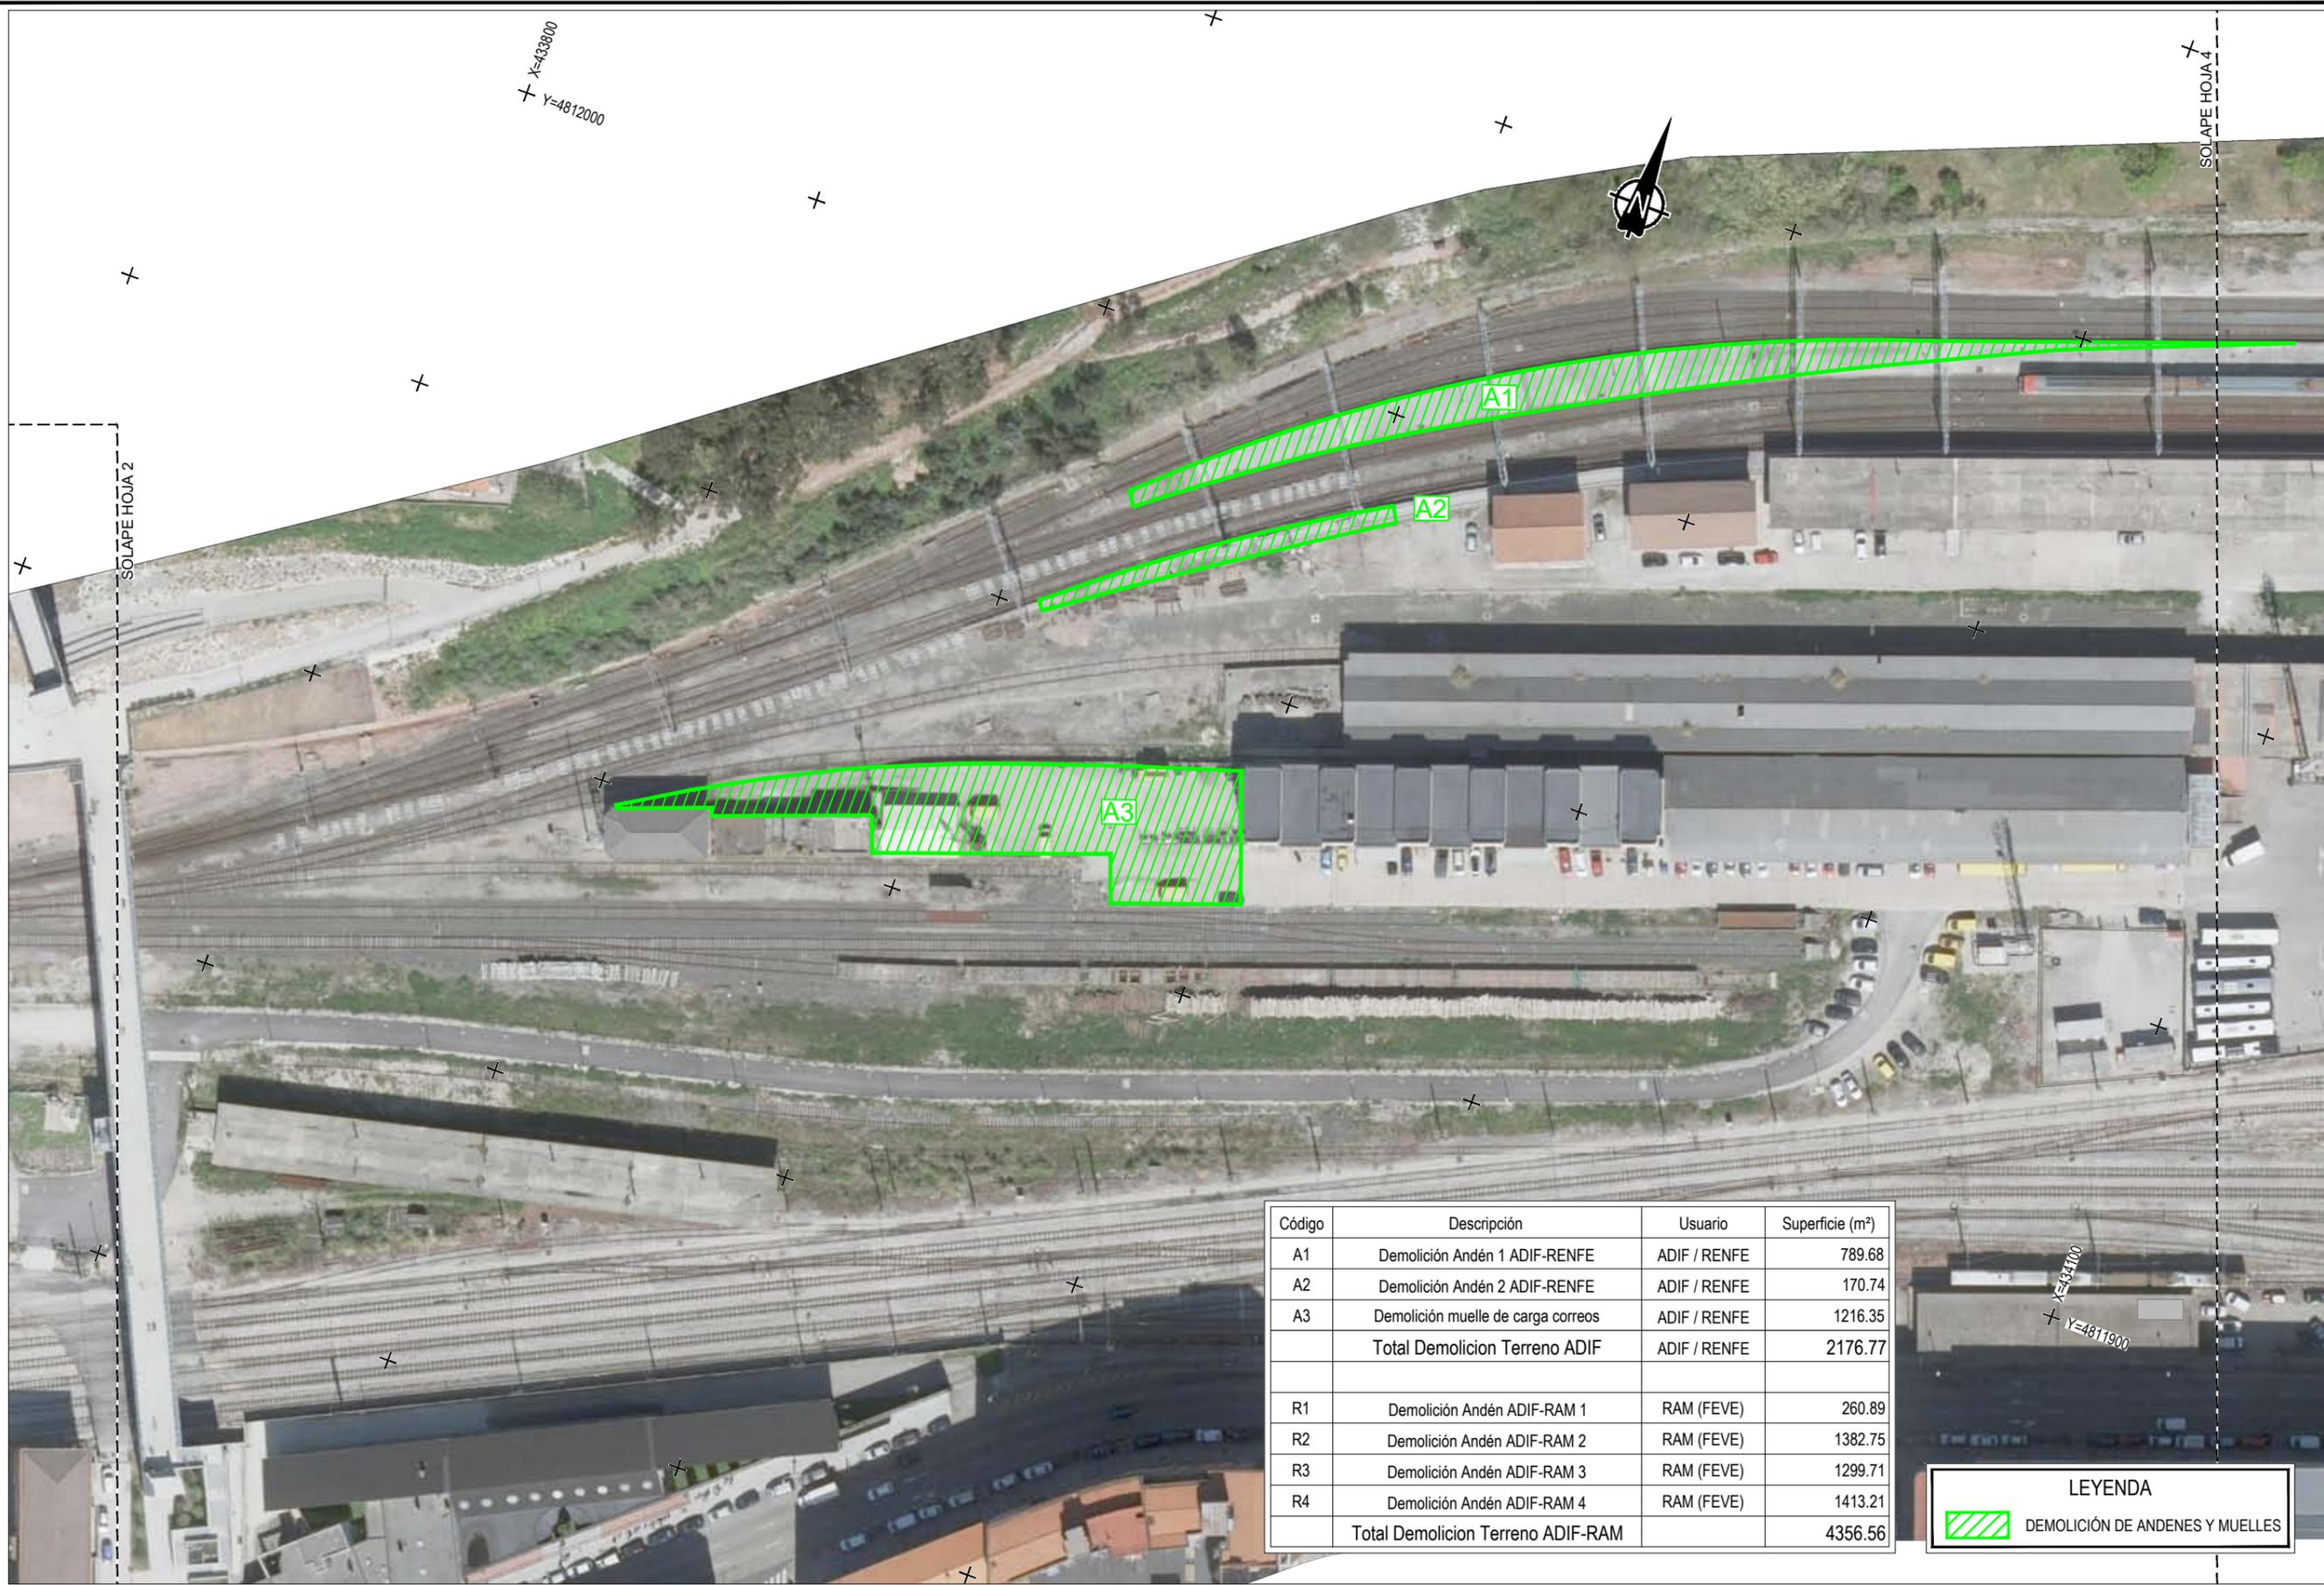

Código	Descripción	Usuario	Superficie (m²)
A1	Demolición Andén 1 ADIF-RENFE	ADIF / RENFE	789.68
A2	Demolición Andén 2 ADIF-RENFE	ADIF / RENFE	170.74
A3	Demolición muelle de carga correos	ADIF / RENFE	1216.35
	Total Demolicion Terreno ADIF	ADIF / RENFE	2176.77
R1	Demolición Andén ADIF-RAM 1	RAM (FEVE)	260.89
R2	Demolición Andén ADIF-RAM 2	RAM (FEVE)	1382.75
R3	Demolición Andén ADIF-RAM 3	RAM (FEVE)	1299.71
R4	Demolición Andén ADIF-RAM 4	RAM (FEVE)	1413.21
	Total Demolicion Terreno ADIF-RAM		4356.56

LEYENDA

 DEMOLICIÓN DE ANDENES Y MUELLES

Z:\PROYECTOS\2017\17-47-SANTANDER (NEO)\TABLADERO\ESTUDIO INFORMATIVO\4. DEMOLICIONES Y LEVANTES\4.3 Demoliciones y levantes Andres y mueltes.dwg



MINISTERIO DE FOMENTO
SECRETARÍA DE ESTADO DE INFRAESTRUCTURAS, TRANSPORTES Y TURISMO
SECRETARÍA GENERAL DE INFRAESTRUCTURAS

TÍTULO PROYECTO:
ESTUDIO INFORMATIVO PARA LA REORDENACIÓN DE ESPACIOS EN LA ESTACIÓN DE SANTANDER


AUTOR DEL PROYECTO:

ESCALA ORIGINAL A3
E: 1:1.000
0 10 20 30m
NUMÉRICA GRÁFICA

FECHA:
ENERO 2018

Nº DE PLANO:
4.3
Nº DE HOJA:
HOJA 3 DE 4

TÍTULO DE PLANO:
DEMOLICIONES Y LEVANTES DEMOLICIÓN ANDENES Y MUELLES

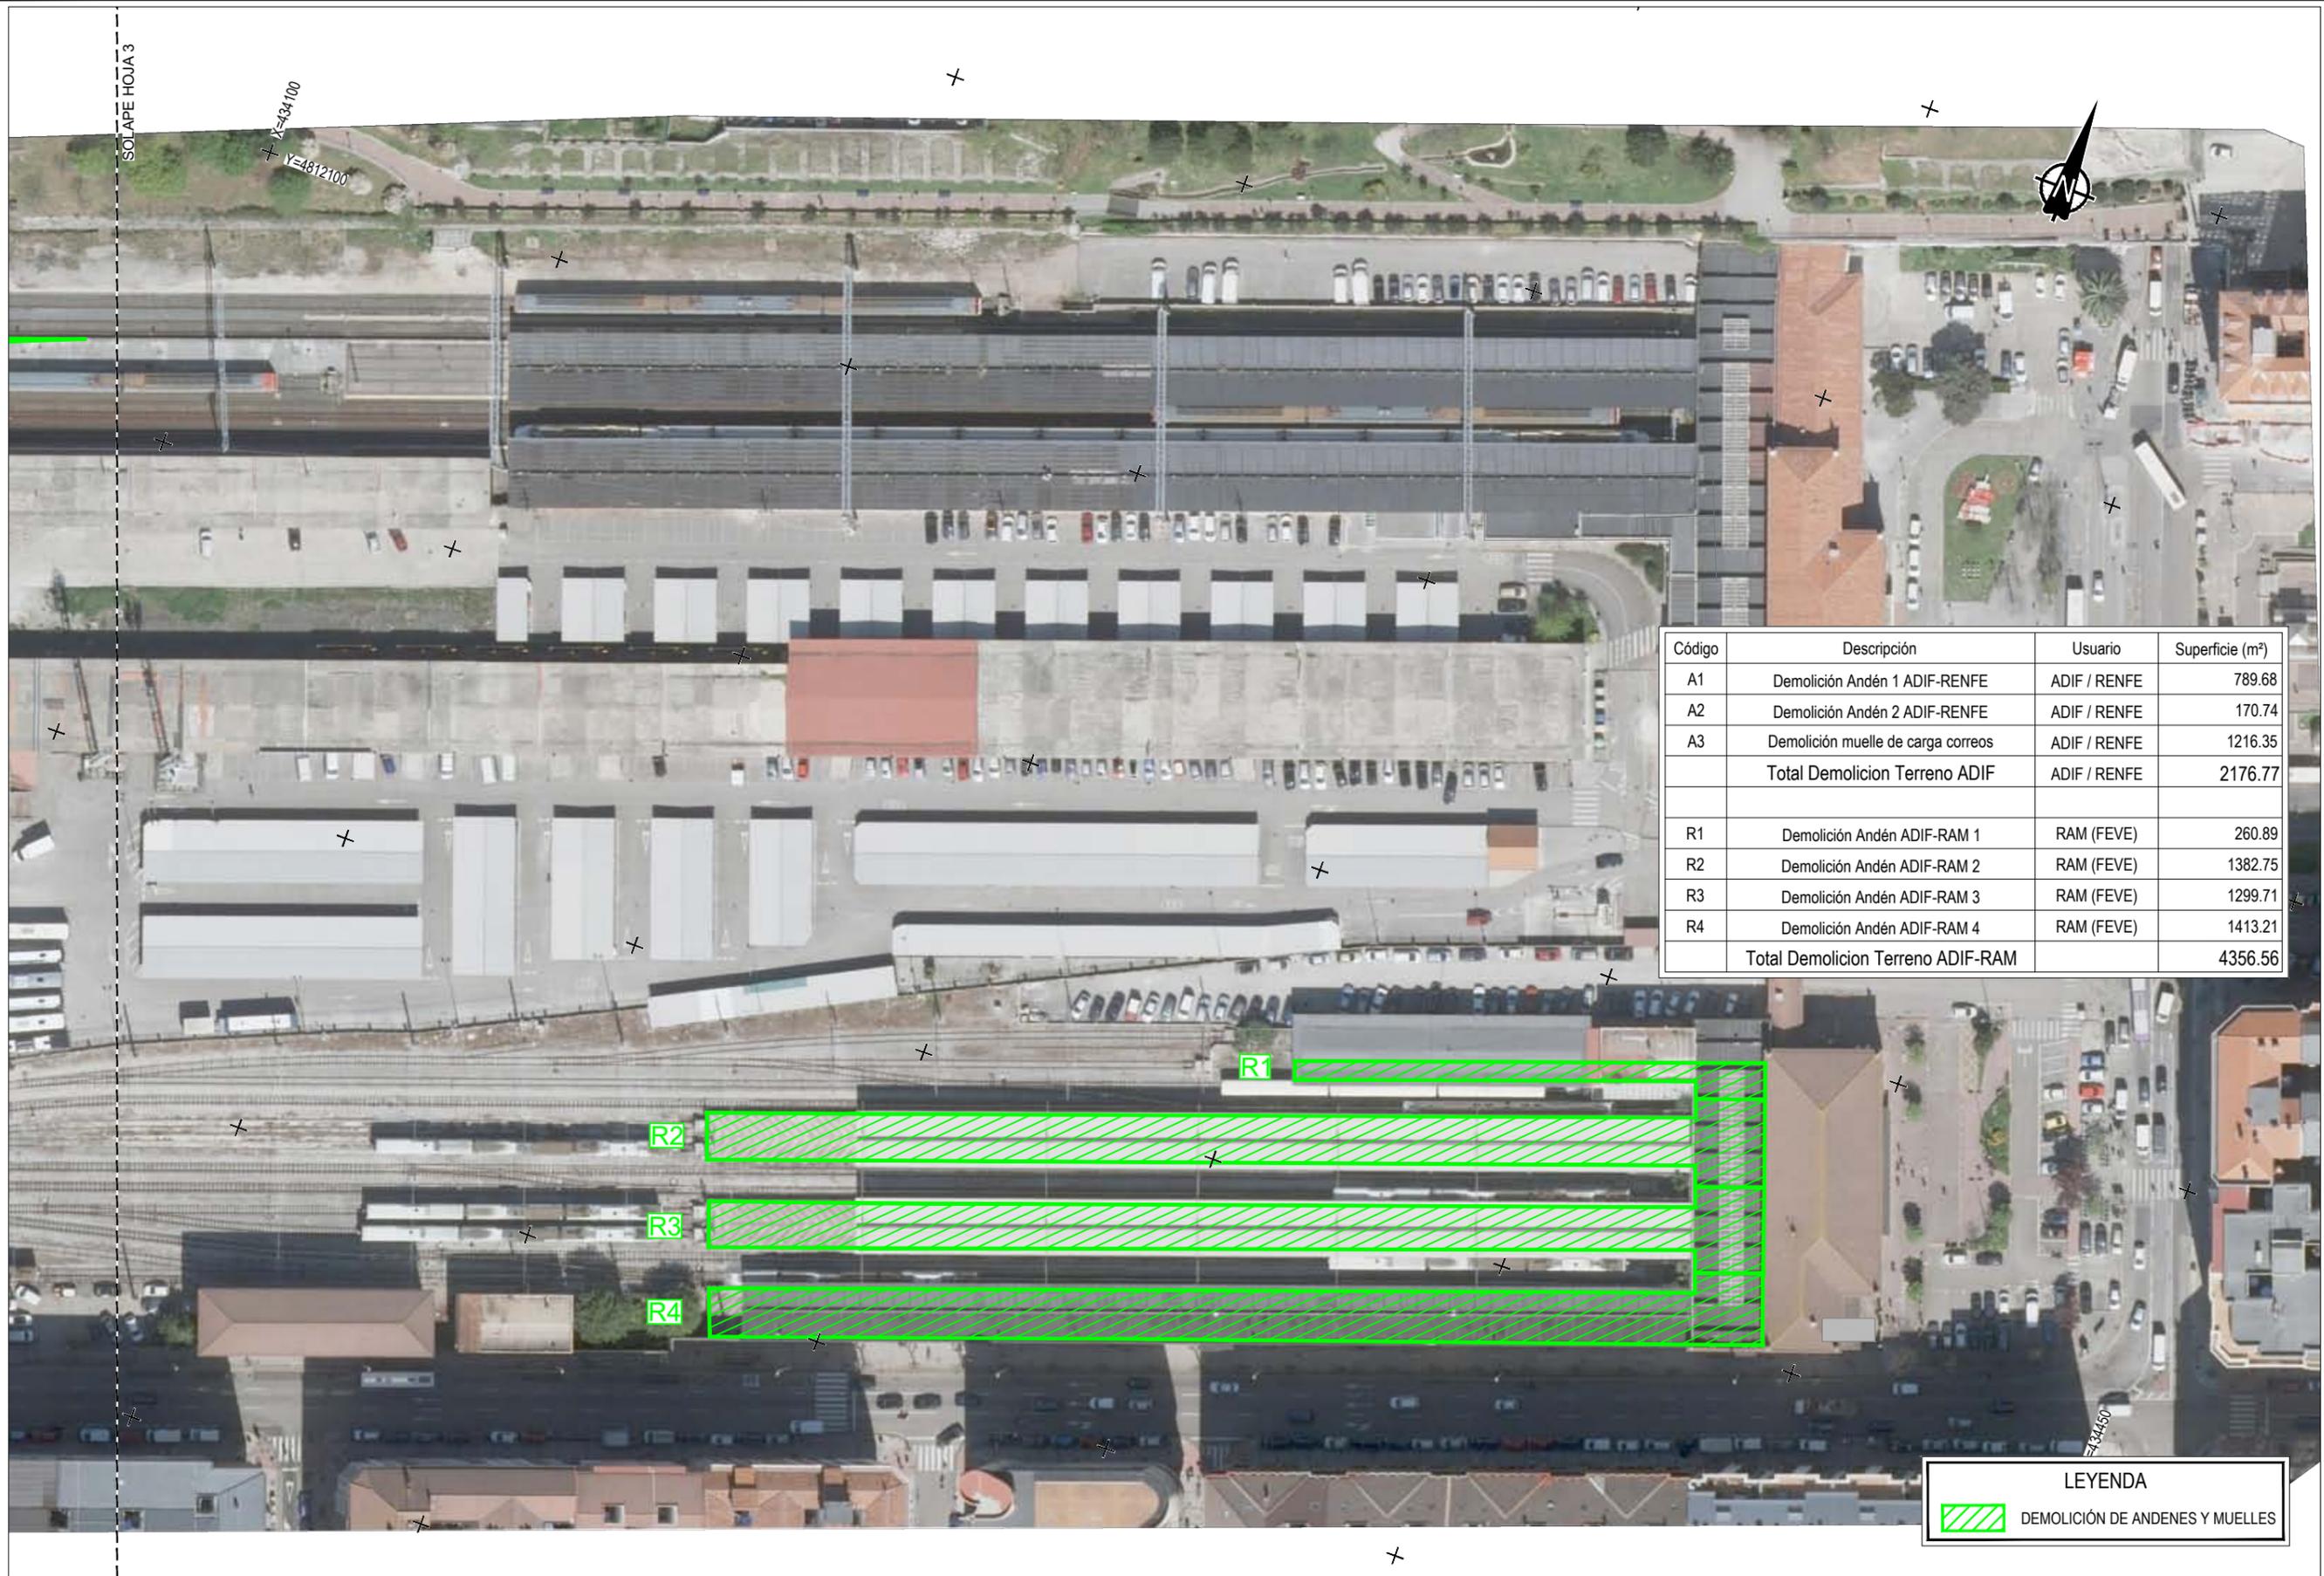

Código	Descripción	Usuario	Superficie (m²)
A1	Demolición Andén 1 ADIF-RENFE	ADIF / RENFE	789.68
A2	Demolición Andén 2 ADIF-RENFE	ADIF / RENFE	170.74
A3	Demolición muelle de carga correos	ADIF / RENFE	1216.35
	Total Demolición Terreno ADIF	ADIF / RENFE	2176.77
R1	Demolición Andén ADIF-RAM 1	RAM (FEVE)	260.89
R2	Demolición Andén ADIF-RAM 2	RAM (FEVE)	1382.75
R3	Demolición Andén ADIF-RAM 3	RAM (FEVE)	1299.71
R4	Demolición Andén ADIF-RAM 4	RAM (FEVE)	1413.21
	Total Demolición Terreno ADIF-RAM		4356.56

LEYENDA

 DEMOLICIÓN DE ANDENES Y MUELLES

Z:\PROYECTOS\2017\17-17 SANTANDER (NEO)TABLADO\ANEXO ESTUDIO INFORMATIVO\4. DEMOLICIONES Y LEVANTES\4.3 Demoliciones y levantes. Andenes y muelles.dwg



SECRETARÍA DE ESTADO DE INFRAESTRUCTURAS, TRANSPORTES Y VIVIENDA
SECRETARÍA GENERAL DE INFRAESTRUCTURAS

TÍTULO PROYECTO:
ESTUDIO INFORMATIVO PARA LA REORDENACIÓN DE ESPACIOS EN LA ESTACIÓN DE SANTANDER

AUTOR DEL PROYECTO:

ESCALA ORIGINAL A3
E: 1:1.000
0 10 20 30m
NUMÉRICA GRÁFICA

FECHA:
ENERO 2018

Nº DE PLANO:
4.3
Nº DE HOJA:
HOJA 4 DE 4

TÍTULO DE PLANO:
DEMOLICIONES Y LEVANTES DEMOLICIÓN ANDENES Y MUELLES

Z:\PROYECTOS\2017\17-47-SANTANDER (NEO)\TABLA\PLANOSESTUDIO INFORMATIVO\4. DEMOLICIONES Y LEVANTES\4.1. Demoliciones y levantes Marquesinas y pavimentos.dwg

X=433100.1
Y=4811650

SOLAPE HOJA 2



X=433450
Y=4811600

Código	Descripción	Usuario	Superficie (m²)
A1	Pavimento Bituminoso Aparcamientos	ADIF / RENFE	4288
A2	Marquesina Andén ADIF-RENFE	ADIF / RENFE	4756.26
A3	Marquesina Aparcamiento ADIF	ADIF / RENFE	1070.87
A4	Pavimento Hormigón Puesto de Mando	ADIF / RENFE	872
A5	Marquesinas Aparcamiento Público	ADIF / RENFE	3373.54
A6	Pavimento Hormigón Naves y Correos	ADIF / RENFE	1187
A7	Pavimento Bituminoso Camino	ADIF / RENFE	1988
Total Demolicion Terreno ADIF			17535.67
R1	Marquesina andén ADIF-RAM 2	RAM (FEVE)	1294.77
R2	Marquesina andén ADIF-RAM 3	RAM (FEVE)	1273.67
R3	Marquesina andén ADIF-RAM 4	RAM (FEVE)	1396.85
Total Demolicion Terreno ADIF-RAM			3965.29

LEYENDA	
	DEMOLICIÓN DE MARQUESINAS
	DEMOLICIÓN DE PAVIMENTOS



SECRETARÍA DE ESTADO DE INFRAESTRUCTURAS, TRANSPORTES Y TURISMO
SECRETARÍA GENERAL DE INFRAESTRUCTURAS

TÍTULO PROYECTO:
ESTUDIO INFORMATIVO PARA LA REORDENACIÓN DE ESPACIOS EN LA ESTACIÓN DE SANTANDER


AUTOR DEL PROYECTO:

ESCALA ORIGINAL A3
E: 1:1.000
0 10 20 30m
NUMÉRICA GRÁFICA

FECHA:
ENERO 2018

Nº DE PLANO:
4.4
Nº DE HOJA:
HOJA 1 DE 4

TÍTULO DE PLANO:
**DEMOLICIONES Y LEVANTES
DEMOLICIÓN MARQUESINAS Y PAVIMENTOS**

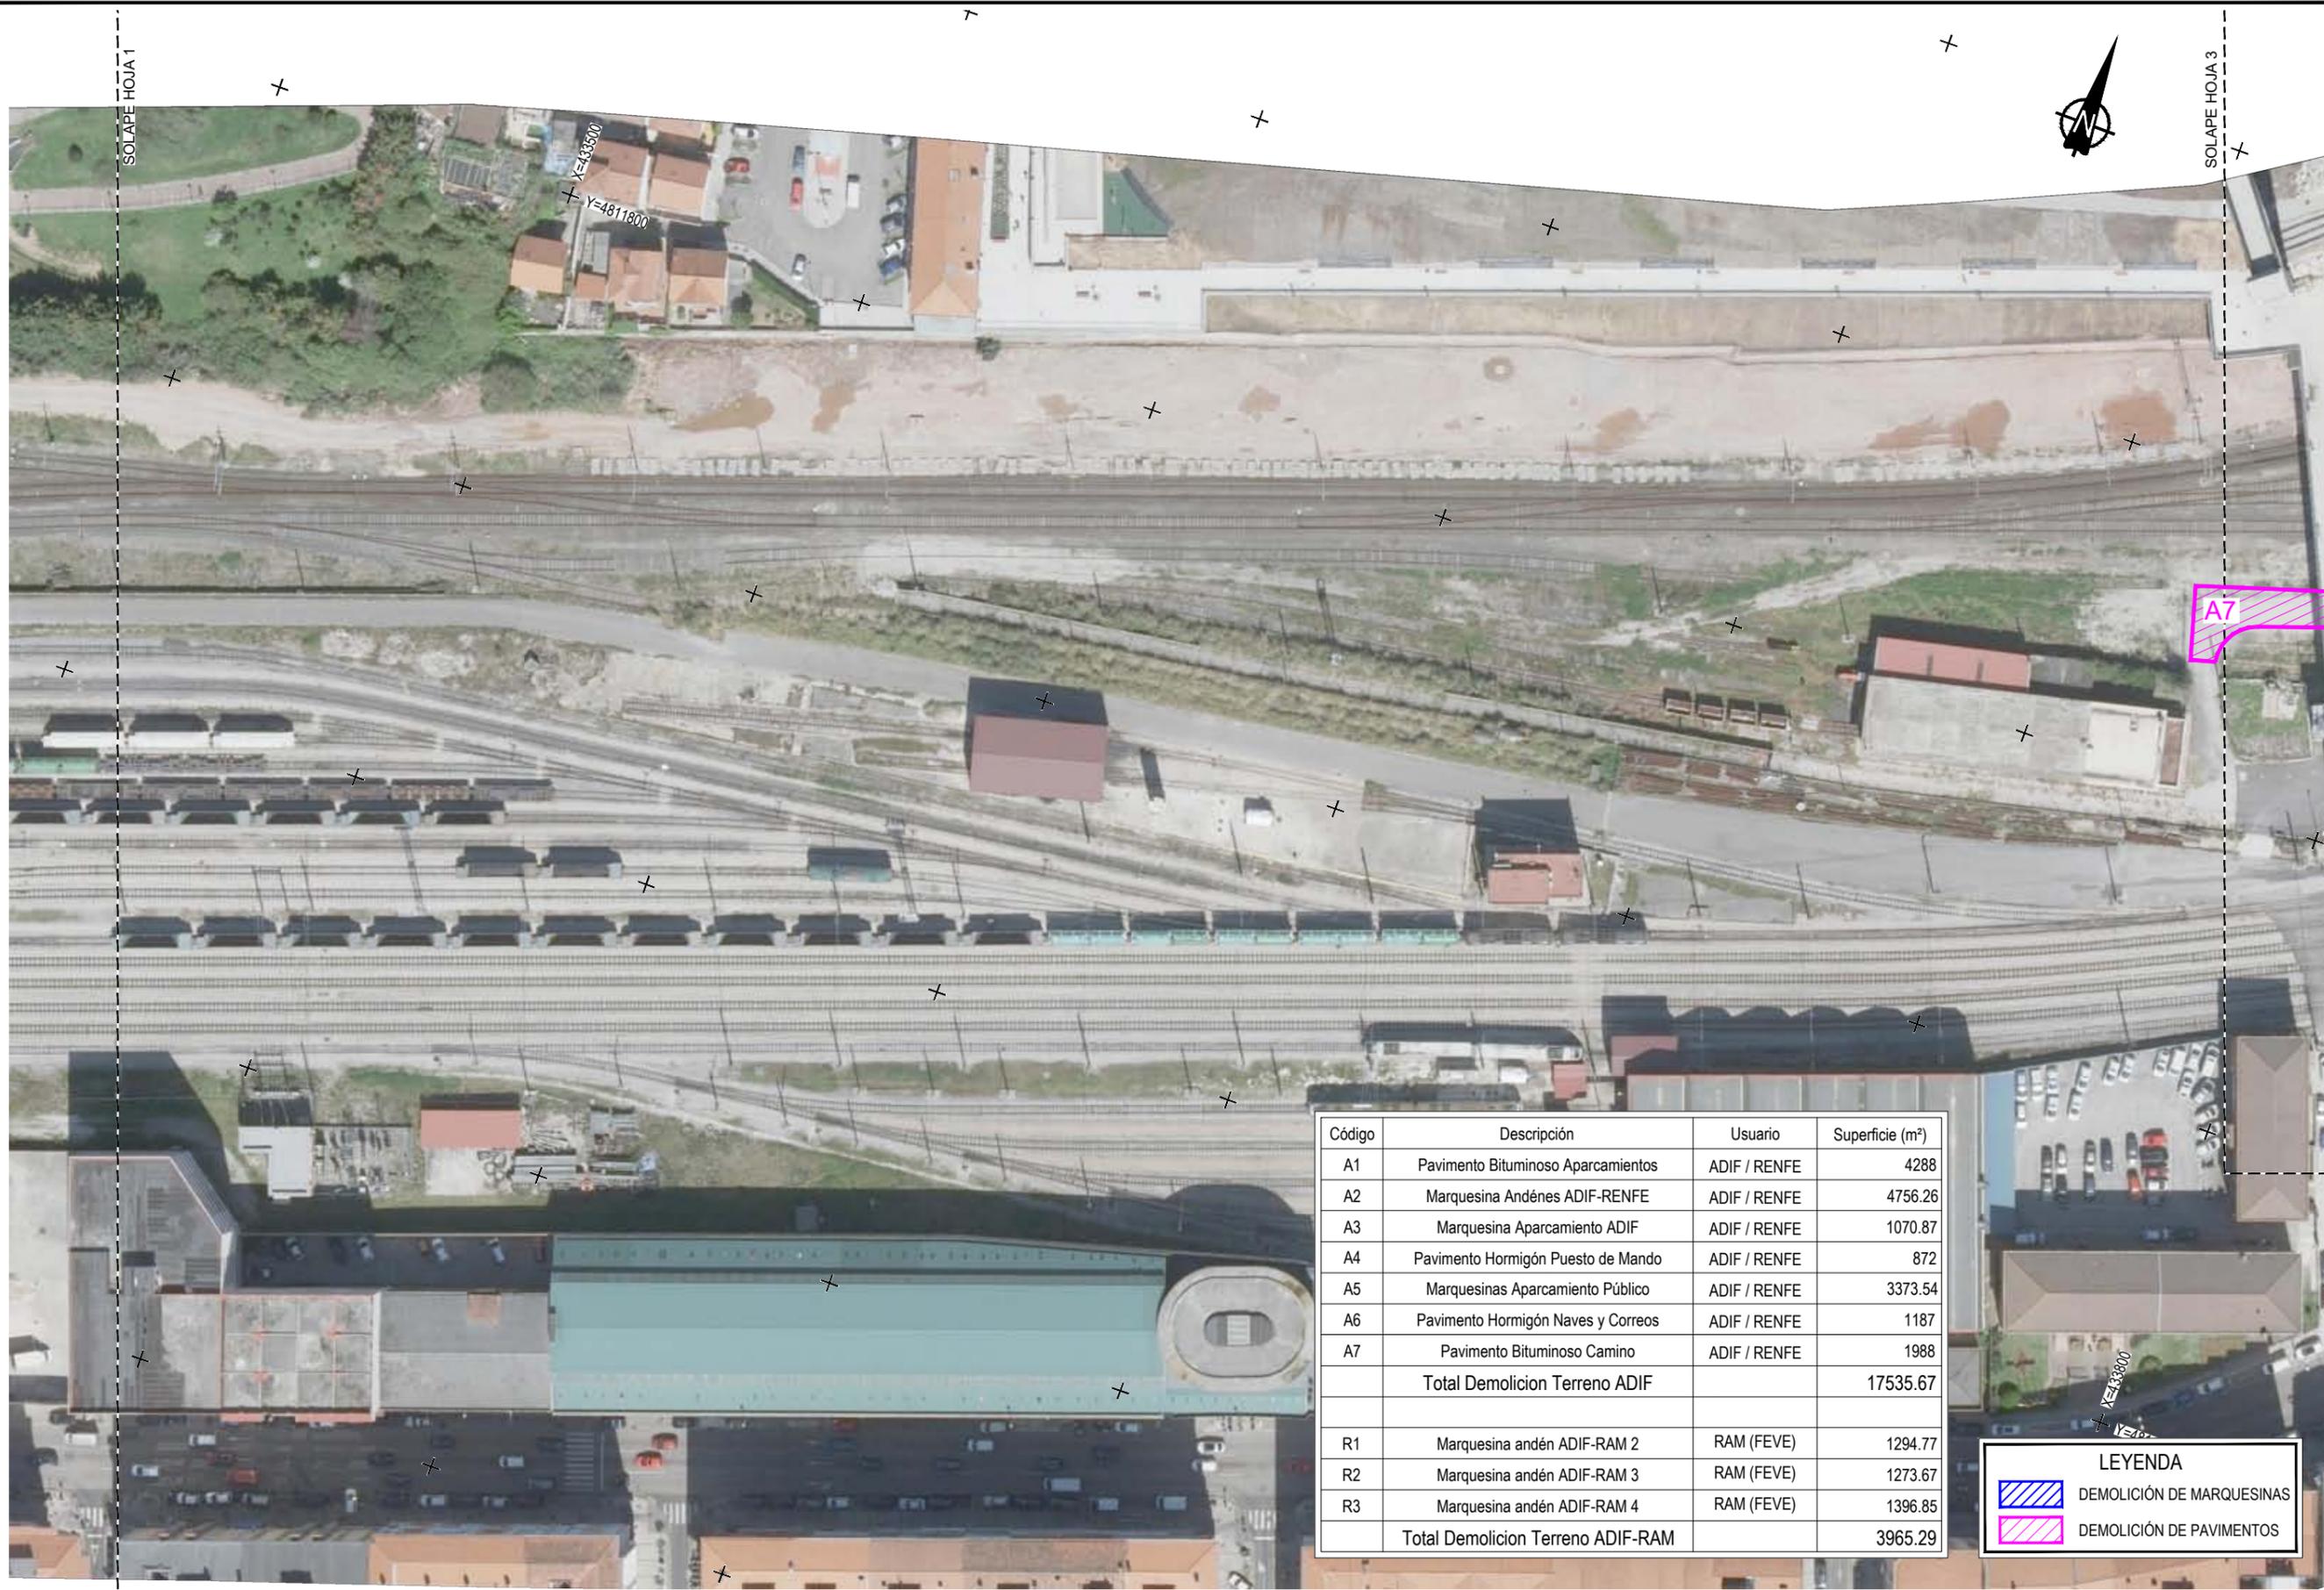

Código	Descripción	Usuario	Superficie (m²)
A1	Pavimento Bituminoso Aparcamientos	ADIF / RENFE	4288
A2	Marquesina Andén ADIF-RENFE	ADIF / RENFE	4756.26
A3	Marquesina Aparcamiento ADIF	ADIF / RENFE	1070.87
A4	Pavimento Hormigón Puesto de Mando	ADIF / RENFE	872
A5	Marquesinas Aparcamiento Público	ADIF / RENFE	3373.54
A6	Pavimento Hormigón Naves y Correos	ADIF / RENFE	1187
A7	Pavimento Bituminoso Camino	ADIF / RENFE	1988
Total Demolicion Terreno ADIF			17535.67
R1	Marquesina andén ADIF-RAM 2	RAM (FEVE)	1294.77
R2	Marquesina andén ADIF-RAM 3	RAM (FEVE)	1273.67
R3	Marquesina andén ADIF-RAM 4	RAM (FEVE)	1396.85
Total Demolicion Terreno ADIF-RAM			3965.29

LEYENDA	
	DEMOLICIÓN DE MARQUESINAS
	DEMOLICIÓN DE PAVIMENTOS

Z:\PROYECTOS\2017\17-47-SANTANDER (NEO)\TABLADO\ANEXO ESTUDIO INFORMATIVO\4. DEMOLICIONES Y LEVANTES\4.4. Demoliciones y levantes Marquesinas y pavimentos.dwg



SECRETARÍA DE ESTADO DE
INFRAESTRUCTURAS, TRANSPORTES
Y TURISMO
SECRETARÍA GENERAL DE
INFRAESTRUCTURAS

TÍTULO PROYECTO:
**ESTUDIO INFORMATIVO PARA LA REORDENACIÓN DE
ESPACIOS EN LA ESTACIÓN DE SANTANDER**


AUTOR DEL PROYECTO:

ESCALA ORIGINAL A3
E: 1:1.000
0 10 20 30m
NUMÉRICA GRÁFICA

FECHA:
**ENERO
2018**

Nº DE PLANO:
4.4
Nº DE HOJA:
HOJA 2 DE 4

TÍTULO DE PLANO:
**DEMOLICIONES Y LEVANTES
DEMOLICIÓN MARQUESINAS Y PAVIMENTOS**

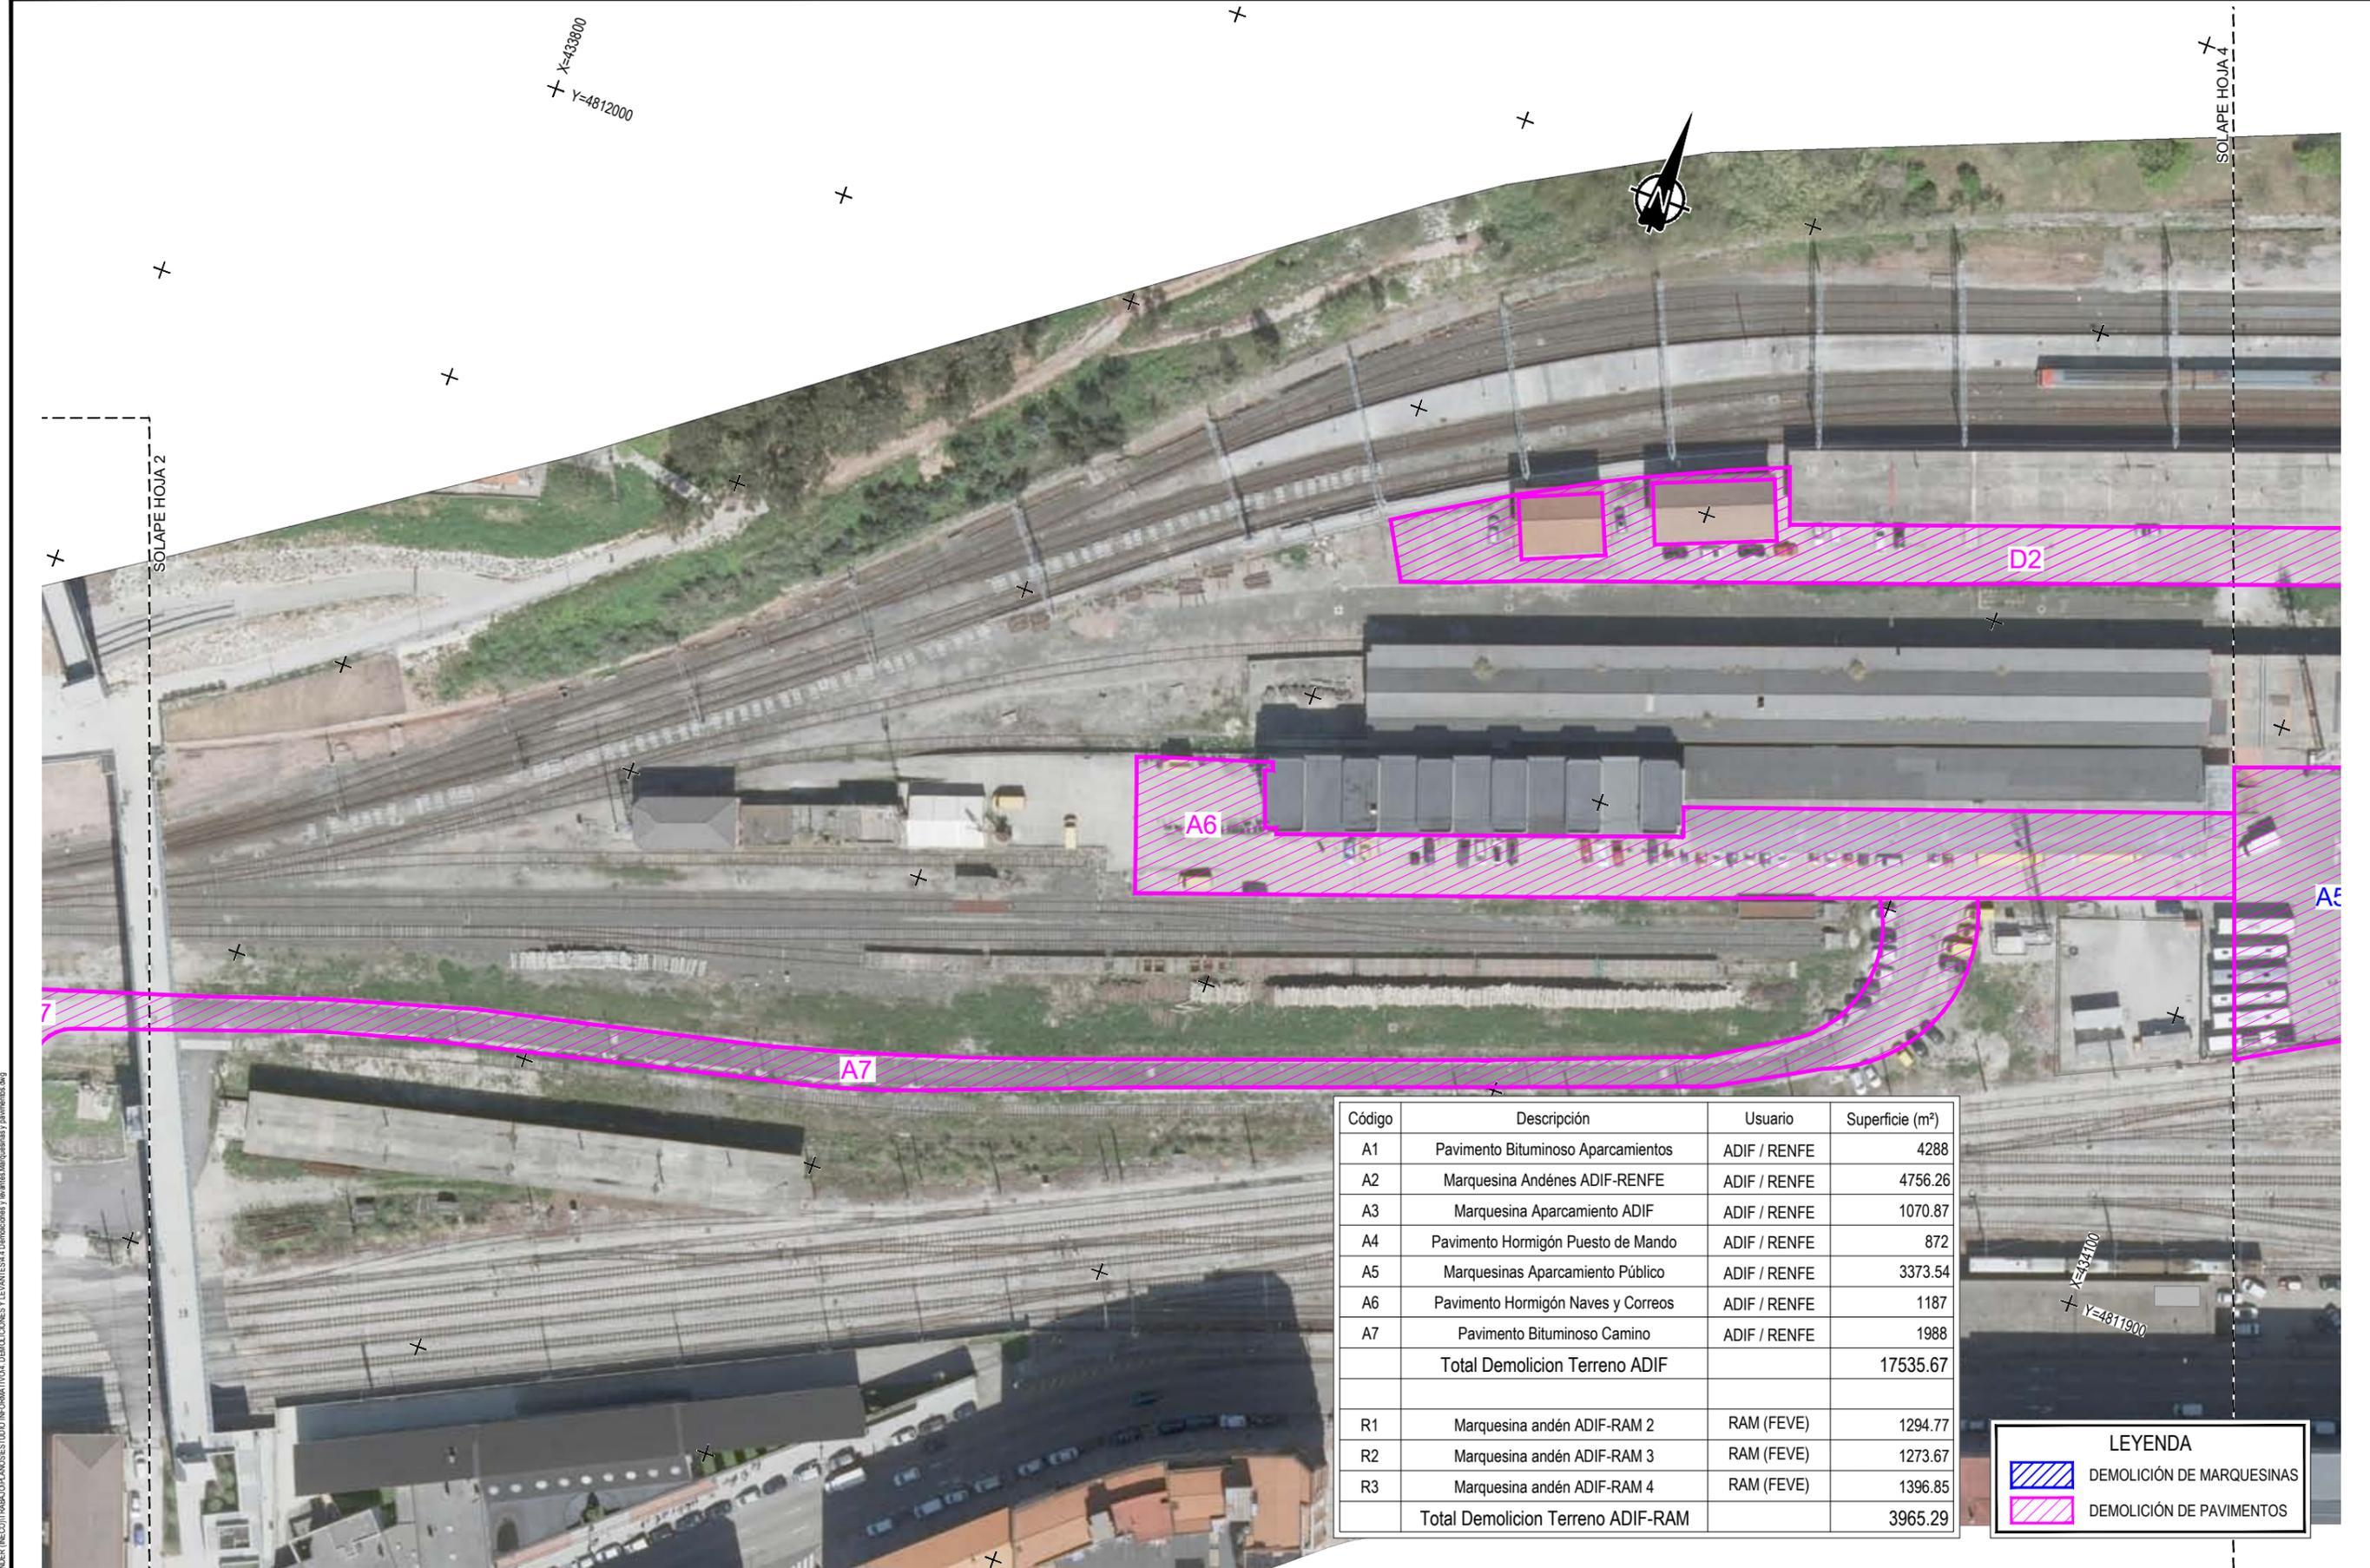

Código	Descripción	Usuario	Superficie (m²)
A1	Pavimento Bituminoso Aparcamientos	ADIF / RENFE	4288
A2	Marquesina Andén ADIF-RENFE	ADIF / RENFE	4756.26
A3	Marquesina Aparcamiento ADIF	ADIF / RENFE	1070.87
A4	Pavimento Hormigón Puesto de Mando	ADIF / RENFE	872
A5	Marquesinas Aparcamiento Público	ADIF / RENFE	3373.54
A6	Pavimento Hormigón Naves y Correos	ADIF / RENFE	1187
A7	Pavimento Bituminoso Camino	ADIF / RENFE	1988
Total Demolicion Terreno ADIF			17535.67
R1	Marquesina andén ADIF-RAM 2	RAM (FEVE)	1294.77
R2	Marquesina andén ADIF-RAM 3	RAM (FEVE)	1273.67
R3	Marquesina andén ADIF-RAM 4	RAM (FEVE)	1396.85
Total Demolicion Terreno ADIF-RAM			3965.29

LEYENDA

 DEMOLICIÓN DE MARQUESINAS

 DEMOLICIÓN DE PAVIMENTOS



SECRETARÍA DE ESTADO DE INFRAESTRUCTURAS Y TRANSPORTES
SECRETARÍA GENERAL DE INFRAESTRUCTURAS

TÍTULO PROYECTO:
ESTUDIO INFORMATIVO PARA LA REORDENACIÓN DE ESPACIOS EN LA ESTACIÓN DE SANTANDER

AUTOR DEL PROYECTO:


ESCALA ORIGINAL A3
E: 1:1.000
0 10 20 30m
NUMÉRICA GRÁFICA

FECHA:
ENERO 2018

Nº DE PLANO:
4.4
Nº DE HOJA:
HOJA 3 DE 4

TÍTULO DE PLANO:
**DEMOLICIONES Y LEVANTES
DEMOLICIÓN MARQUESINAS Y PAVIMENTOS**

Z:\PROYECTOS\2017\17-47-SANTANDER (NEO)\TABLADO\ANEXO ESTUDIO INFORMATIVO\4. DEMOLICIONES Y LEVANTES\4.4. Demoliciones y levantes Marquesinas y pavimentos.dwg

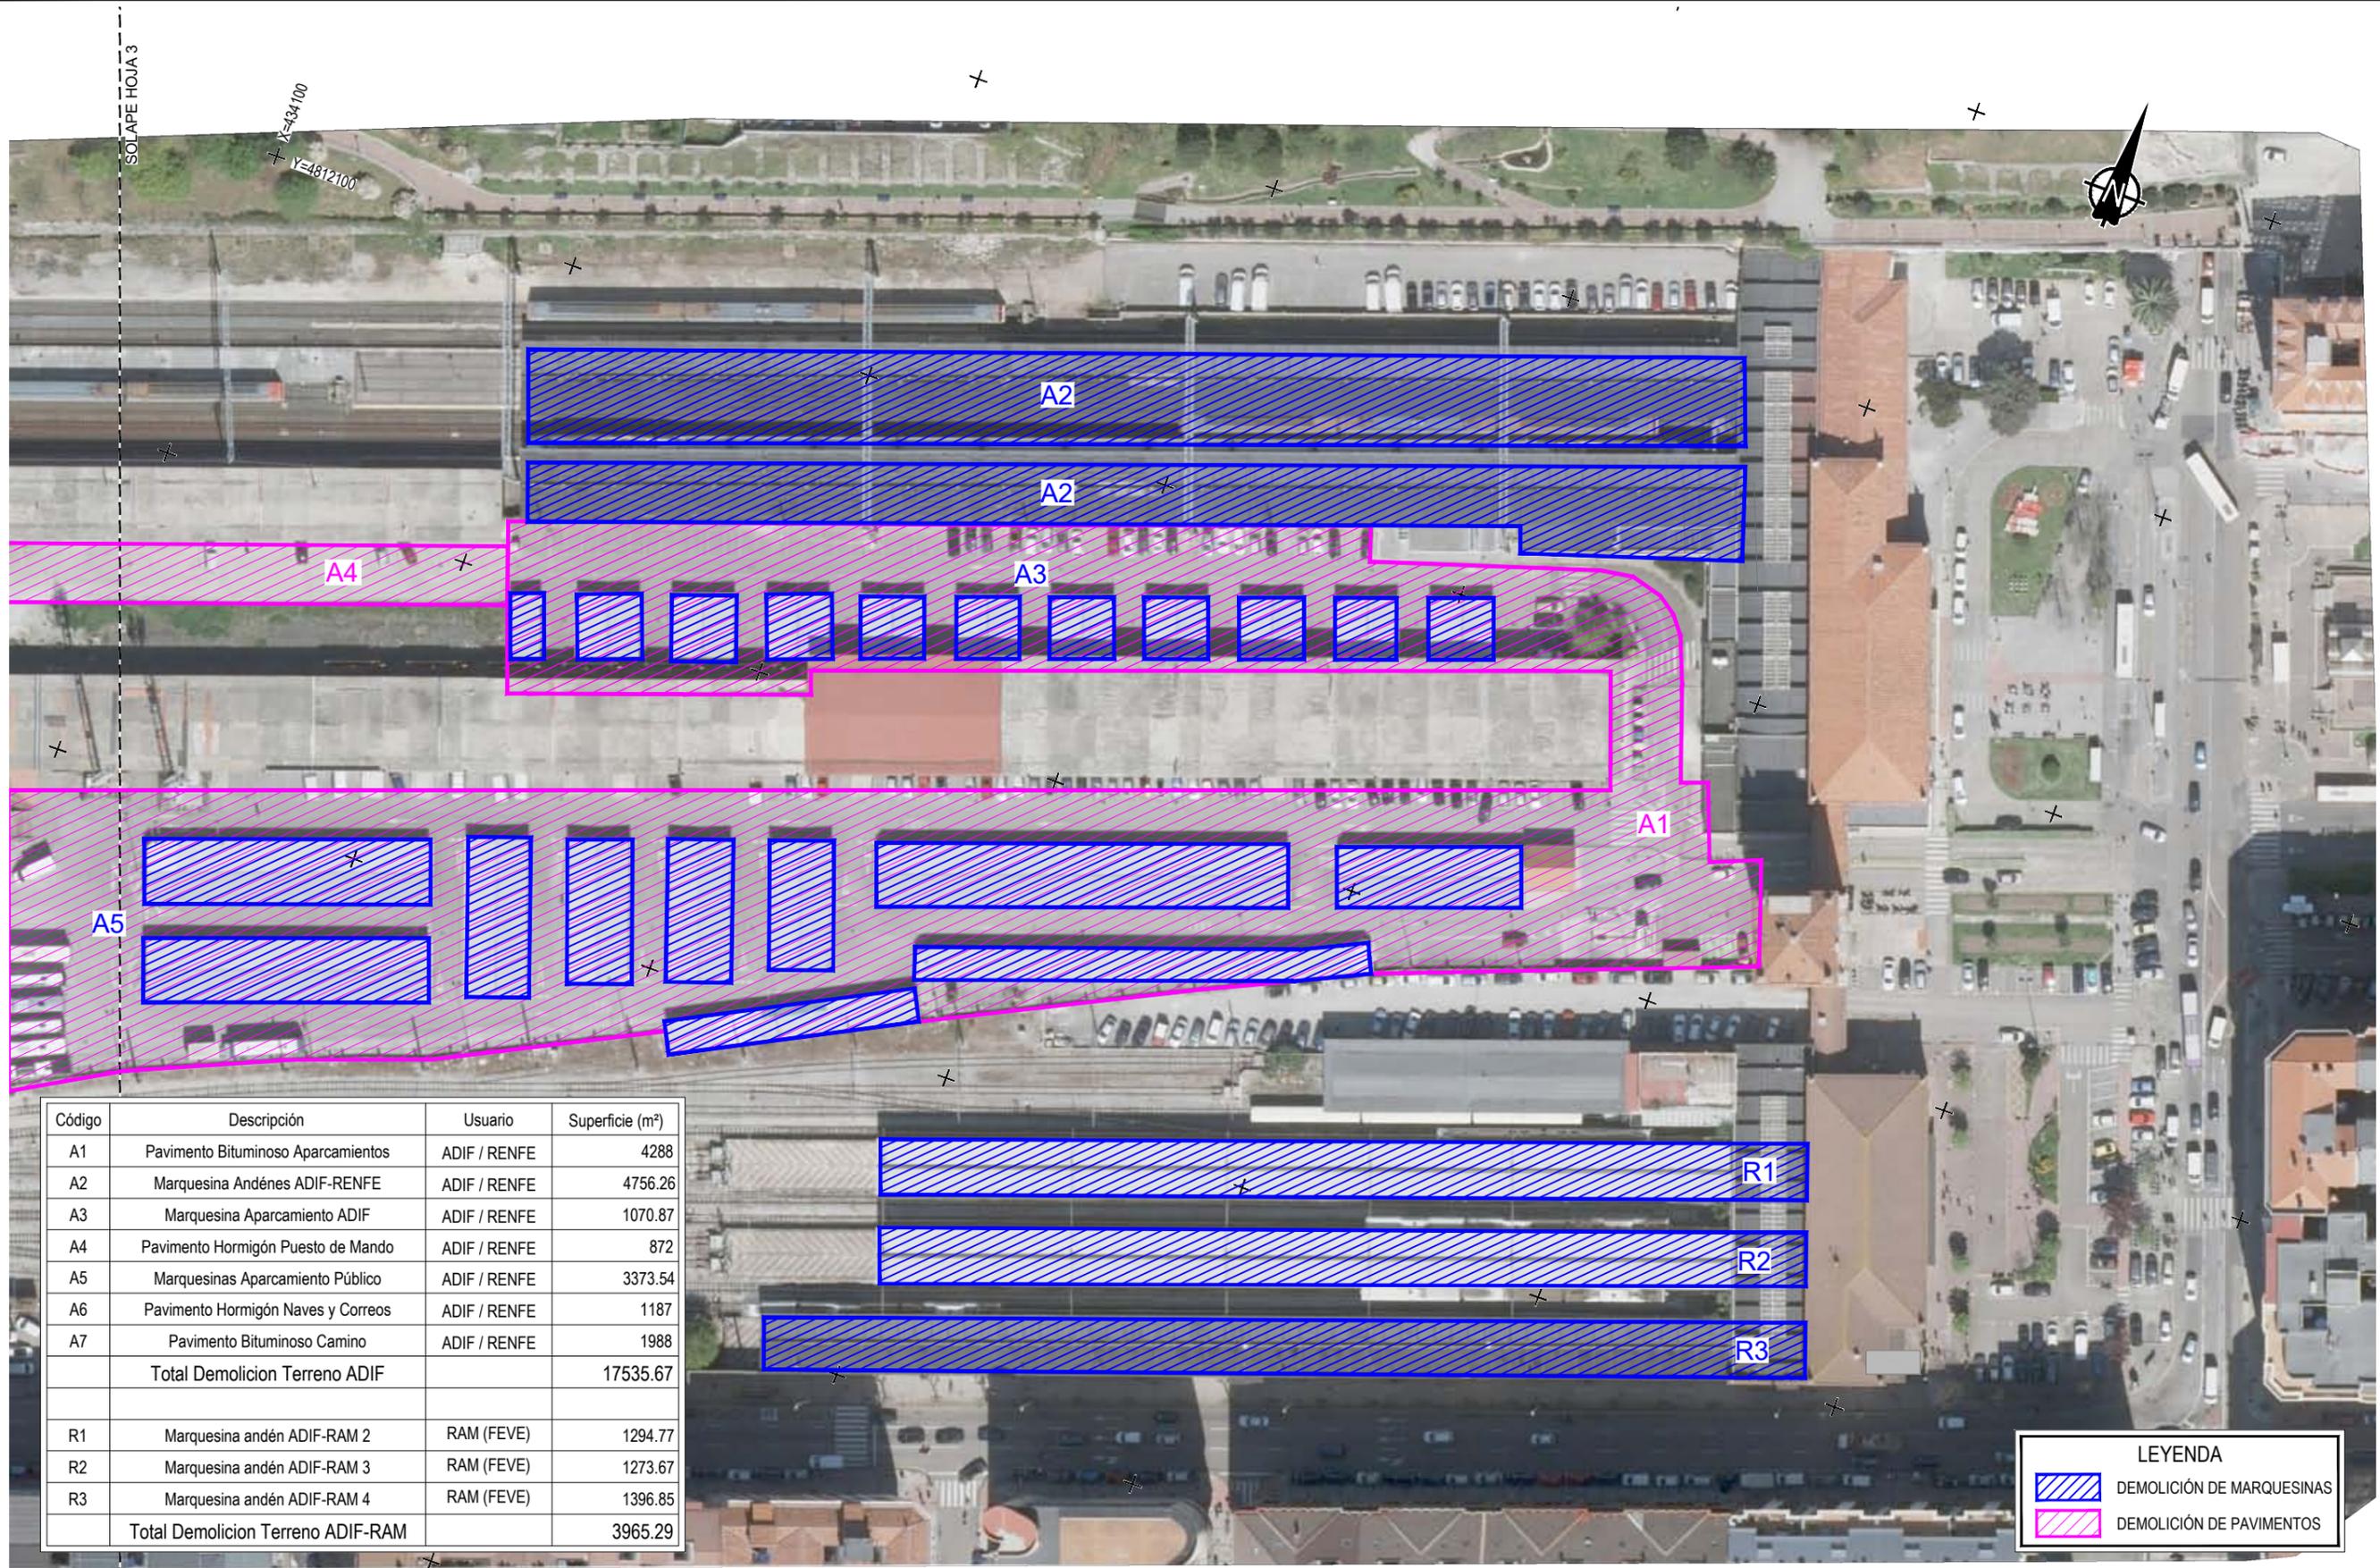

Código	Descripción	Usuario	Superficie (m²)
A1	Pavimento Bituminoso Aparcamientos	ADIF / RENFE	4288
A2	Marquesina Andén ADIF-RENFE	ADIF / RENFE	4756.26
A3	Marquesina Aparcamiento ADIF	ADIF / RENFE	1070.87
A4	Pavimento Hormigón Puesto de Mando	ADIF / RENFE	872
A5	Marquesinas Aparcamiento Público	ADIF / RENFE	3373.54
A6	Pavimento Hormigón Naves y Correos	ADIF / RENFE	1187
A7	Pavimento Bituminoso Camino	ADIF / RENFE	1988
Total Demolicion Terreno ADIF			17535.67
R1	Marquesina andén ADIF-RAM 2	RAM (FEVE)	1294.77
R2	Marquesina andén ADIF-RAM 3	RAM (FEVE)	1273.67
R3	Marquesina andén ADIF-RAM 4	RAM (FEVE)	1396.85
Total Demolicion Terreno ADIF-RAM			3965.29

LEYENDA

 DEMOLICIÓN DE MARQUESINAS

 DEMOLICIÓN DE PAVIMENTOS

Z:\PROYECTOS\2017\17-47-SANTANDER (NEO)TABLA\LANDSESTUDIO\INFORMATIVO\04_DIBUJACIONES Y LEVANTES\04_Demoliciones y levantamientos y pavimentos.dwg