

Z:\PROYECTOS\2017\17-47-SANTANDER (NEO)\TRABAJOS\ESTUDIO INFORMATIVO\5. TRAZADA\ SECCIONES TIPO\MINISTERIO.dwg



SECRETARÍA DE ESTADO DE  
INFRAESTRUCTURAS, TRANSPORTE  
Y VIVIENDA  
SECRETARÍA GENERAL DE  
INFRAESTRUCTURAS

TÍTULO PROYECTO:  
**ESTUDIO INFORMATIVO PARA LA REORDENACIÓN DE  
ESPACIOS EN LA ESTACIÓN DE SANTANDER**

AUTOR DEL PROYECTO:


ESCALA ORIGINAL A3  
1/50  
0 0.5 1 1.5m  
NUMÉRICA GRÁFICA

FECHA:  
**JULIO  
2018**

Nº DE PLANO:  
**4**  
Nº DE HOJA:  
HOJA 1 DE 3

TÍTULO DE PLANO:  
**SECCIONES TIPO**

Z:\PROYECTOS\2017\17-47-SANTANDER (NEO)\TRABAJOS\ESTUDIO INFORMATIVO\5. TRAZADO\4. SECCIONES TIPO\MINISTERIO.dwg

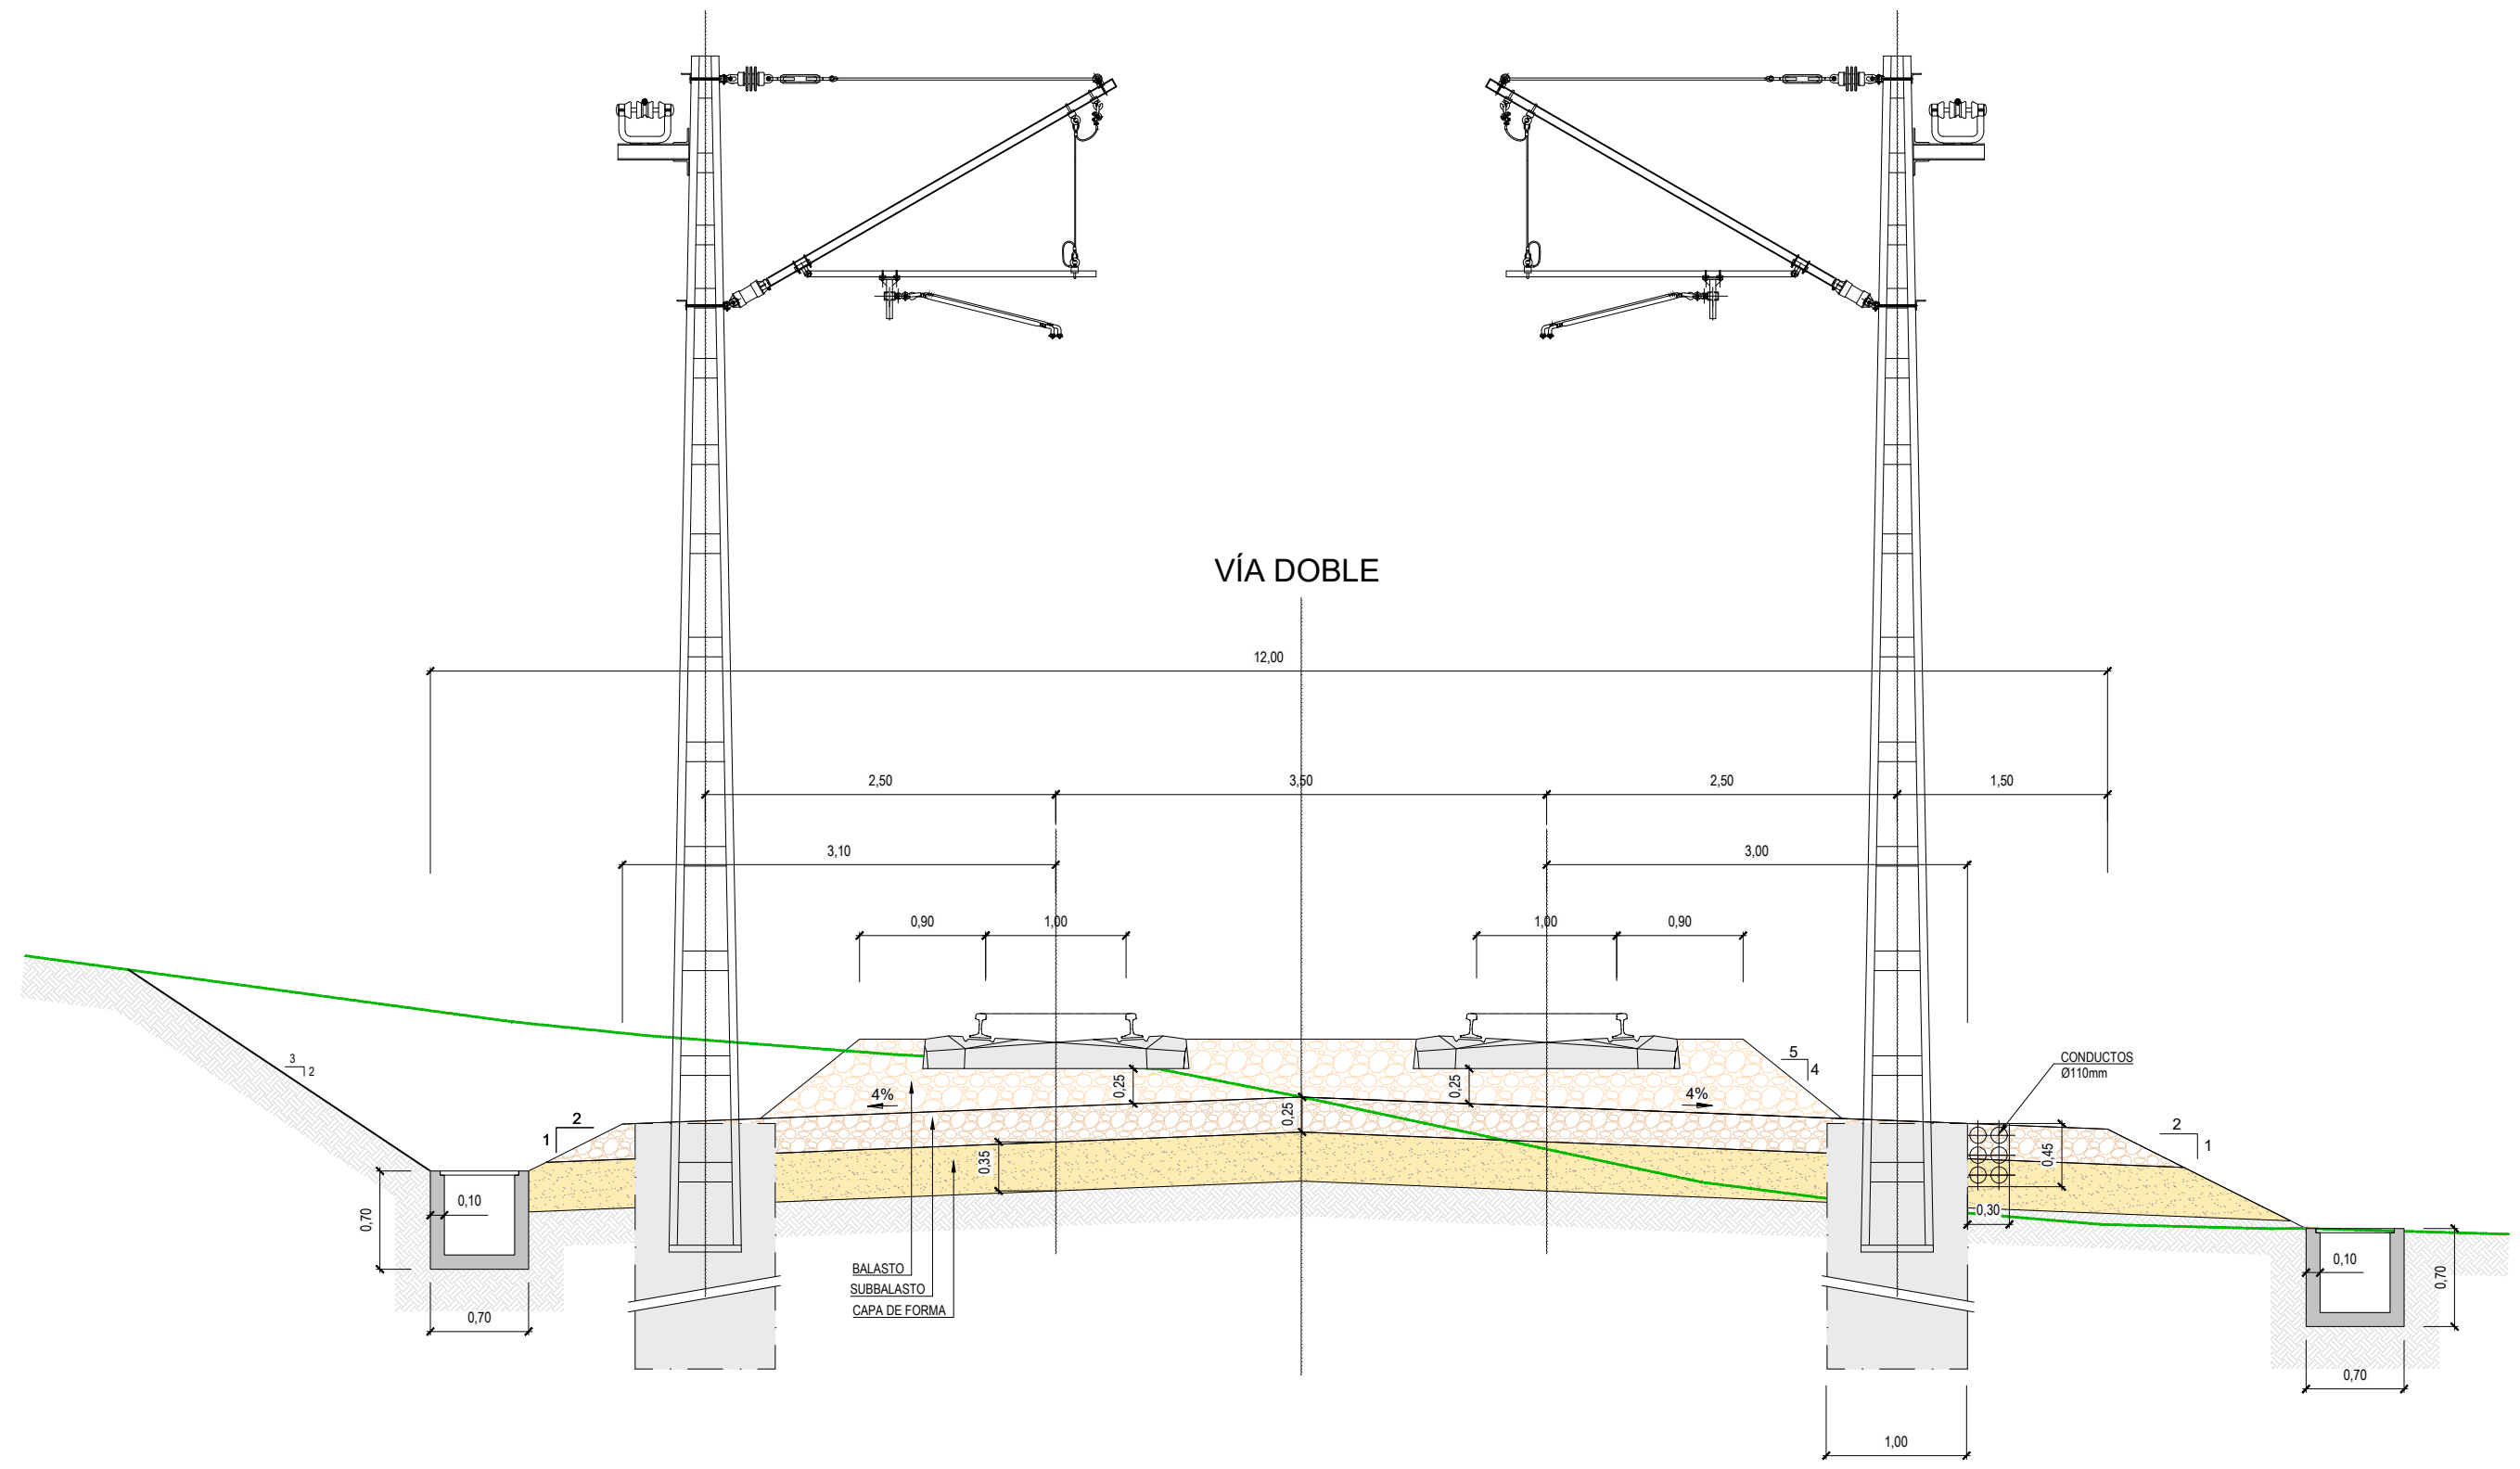

SECRETARÍA DE ESTADO DE INFRAESTRUCTURAS, TRANSPORTE Y VIVIENDA  
SECRETARÍA GENERAL DE INFRAESTRUCTURAS

TÍTULO PROYECTO:  
ESTUDIO INFORMATIVO PARA LA REORDENACIÓN DE ESPACIOS EN LA ESTACIÓN DE SANTANDER

AUTOR DEL PROYECTO:


ESCALA ORIGINAL A3  
1/50  
NUMÉRICA GRÁFICA

FECHA:  
JULIO 2018

Nº DE PLANO:  
4  
Nº DE HOJA:  
HOJA 2 DE 3

TÍTULO DE PLANO:  
SECCIONES TIPO

# SECCIÓN TIPO EN TERRAPLÉN

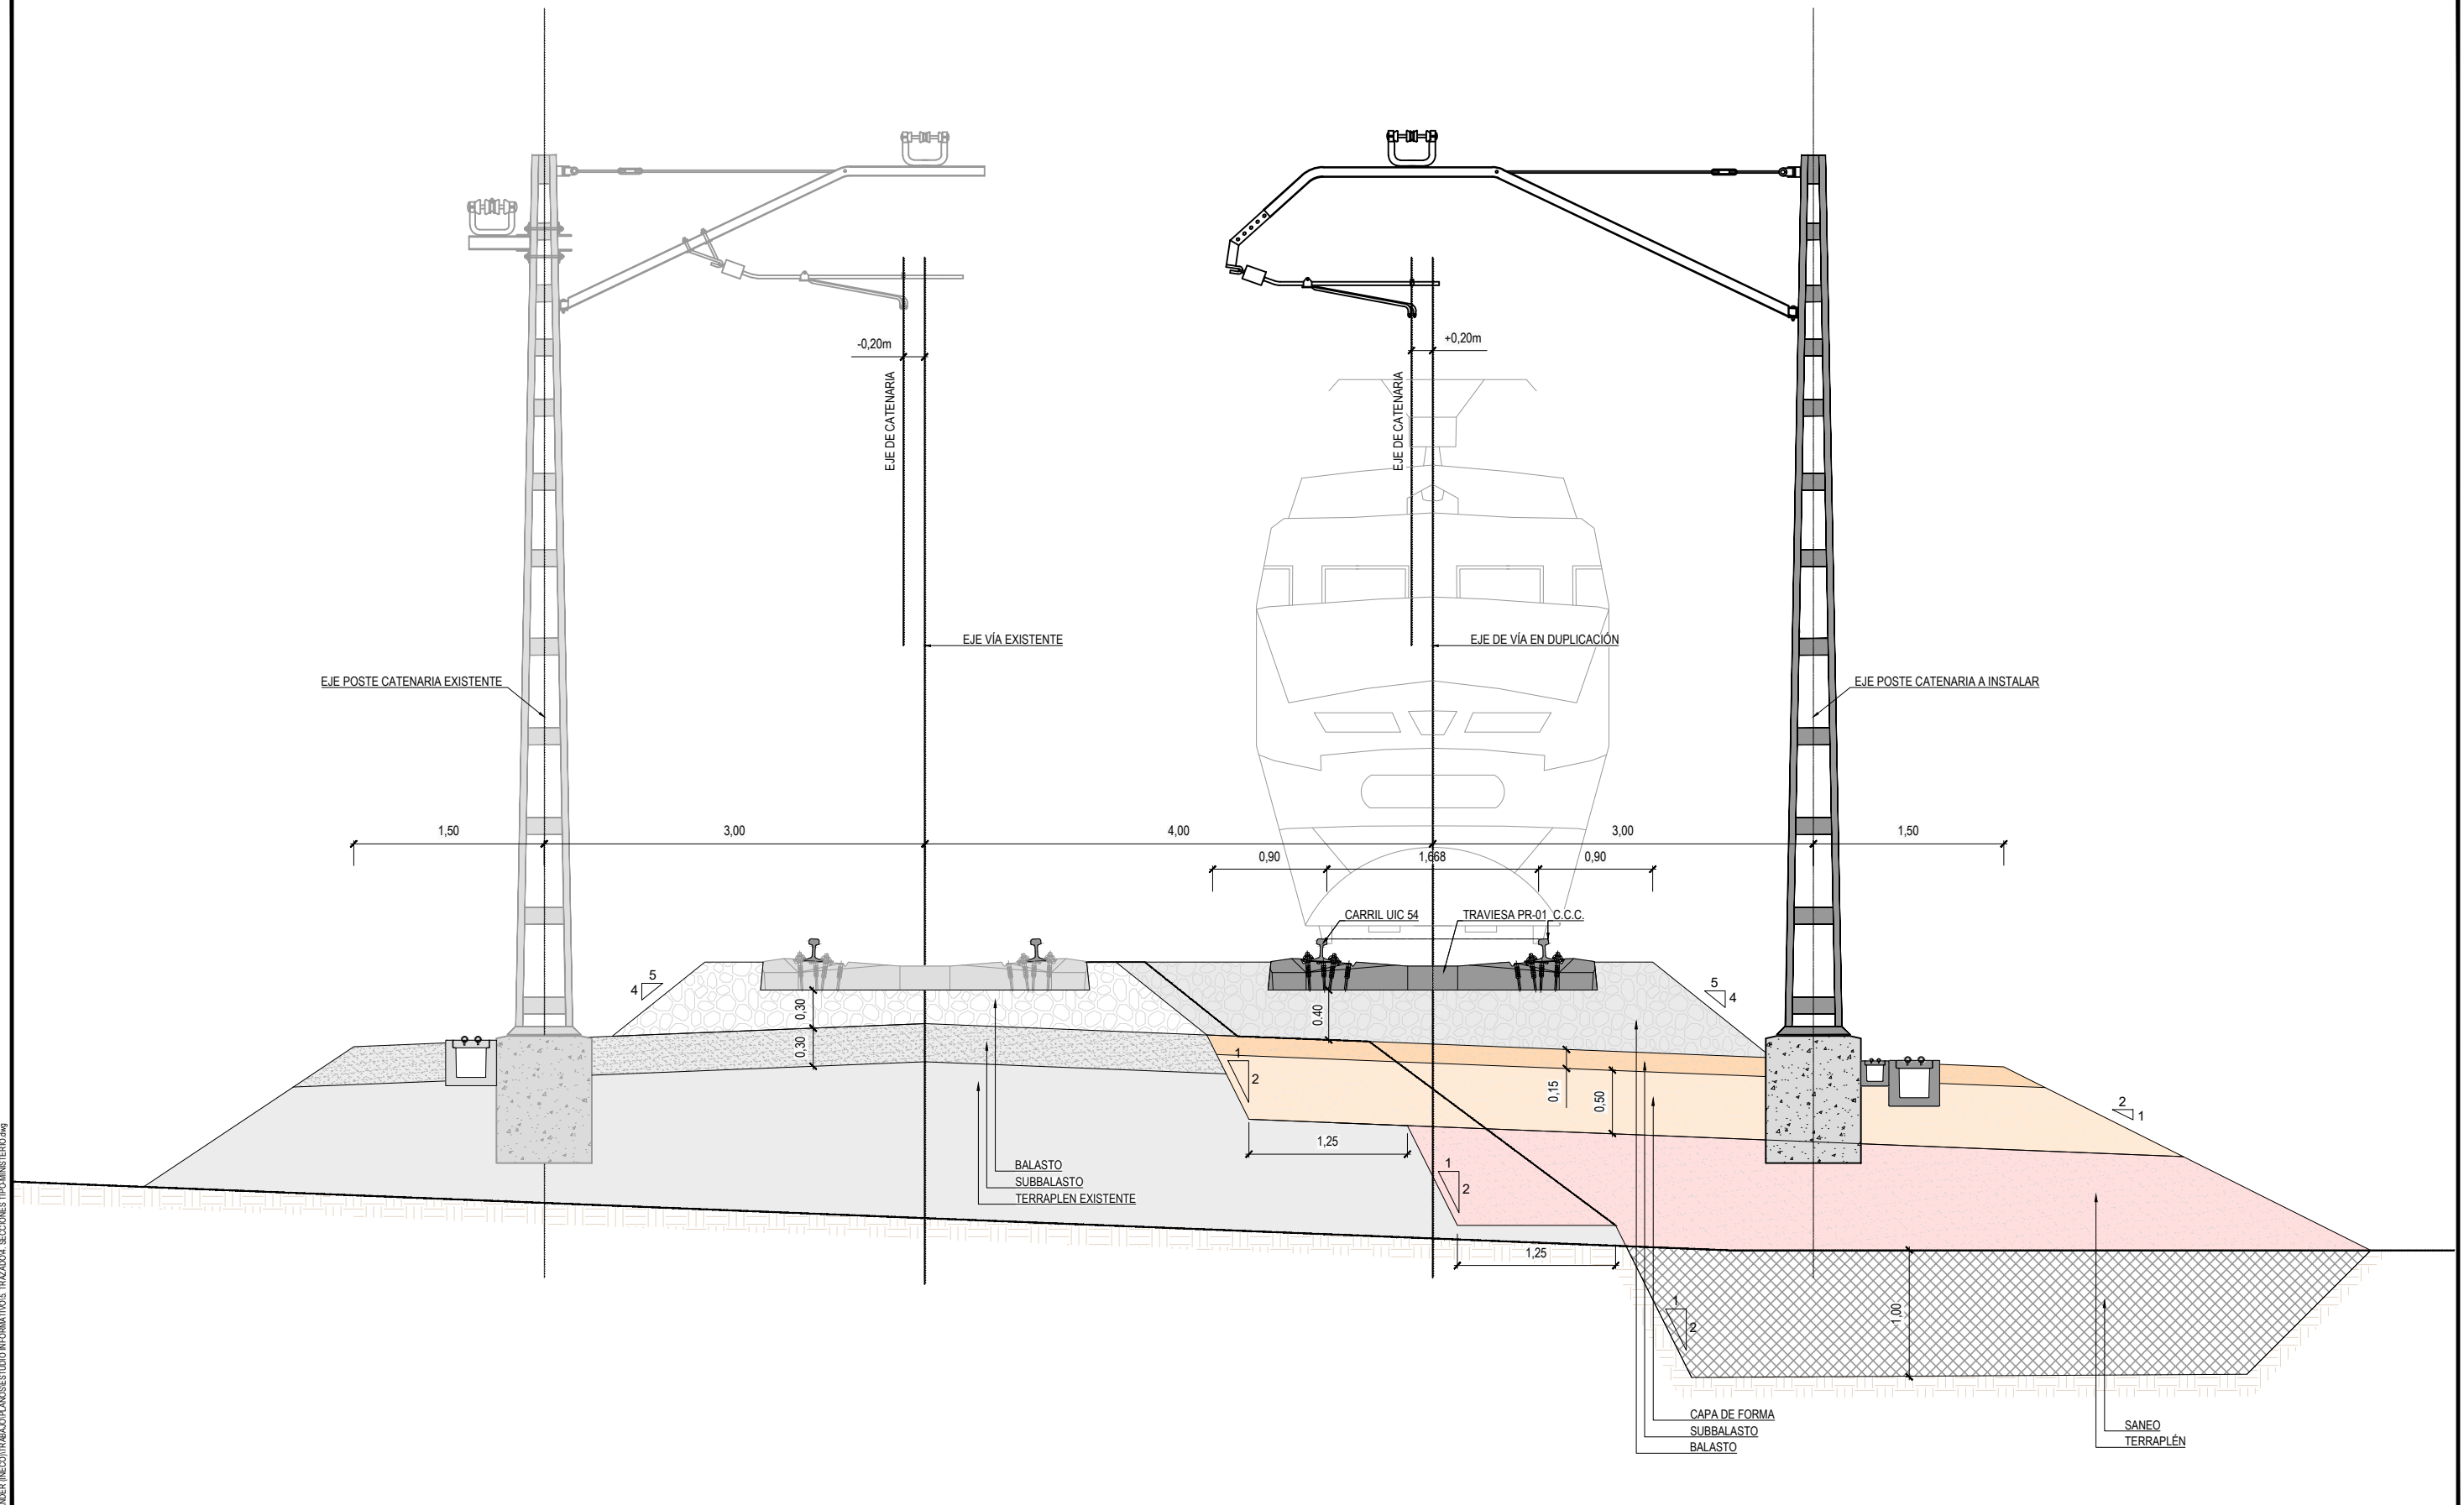

Z:\PROYECTOS\2017\17-47-SANTANDER (NEO)\TRABAJOS\ESTUDIO INFORMATIVO\5. TRAZADO\4. SECCIONES TIPO\MINISTERIO.dwg



SECRETARÍA DE ESTADO DE INFRAESTRUCTURAS, TRANSPORTE Y VIVIENDA  
SECRETARÍA GENERAL DE INFRAESTRUCTURAS

TÍTULO PROYECTO:  
**ESTUDIO INFORMATIVO PARA LA REORDENACIÓN DE ESPACIOS EN LA ESTACIÓN DE SANTANDER**

AUTOR DEL PROYECTO:

ESCALA ORIGINAL A3  
**1/50**  
0 0.5 1 1.5m  
NUMÉRICA GRÁFICA

FECHA:  
**JULIO 2018**

Nº DE PLANO:  
**4**  
Nº DE HOJA:  
HOJA 3 DE 3

TÍTULO DE PLANO:  
**SECCIONES TIPO**