


P:\2017\1012\_00c\_jordan\02\_03\_Estudio\Sanander\171218\_Estudio\Información\181119\_Doc\_ZP\ANEXO6\_ARCHITECTURA\LEF\_Planos\_coberta\_superficie.dwg



SECRETARÍA DE ESTADO DE  
INFRAESTRUCTURAS, TRANSPORTE  
Y TURISMO  
SECRETARÍA GENERAL DE  
INFRAESTRUCTURAS

TÍTULO PROYECTO:  
**ESTUDIO INFORMATIVO PARA LA REORDENACIÓN DE  
ESPACIOS EN LA ESTACIÓN DE SANTANDER**


ESCALA ORIGINAL A3  
1/2.000  
NUMÉRICA

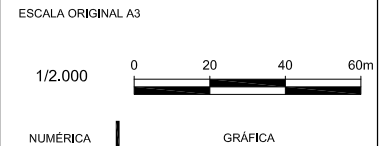

FECHA:  
**ENERO  
2018**

Nº DE PLANO:  
**6.1**  
Nº DE HOJA:  
HOJA 1. DE 2

TÍTULO DE PLANO:  
**SUPERFICIES GENERALES  
PLANTA DE CUBIERTA**

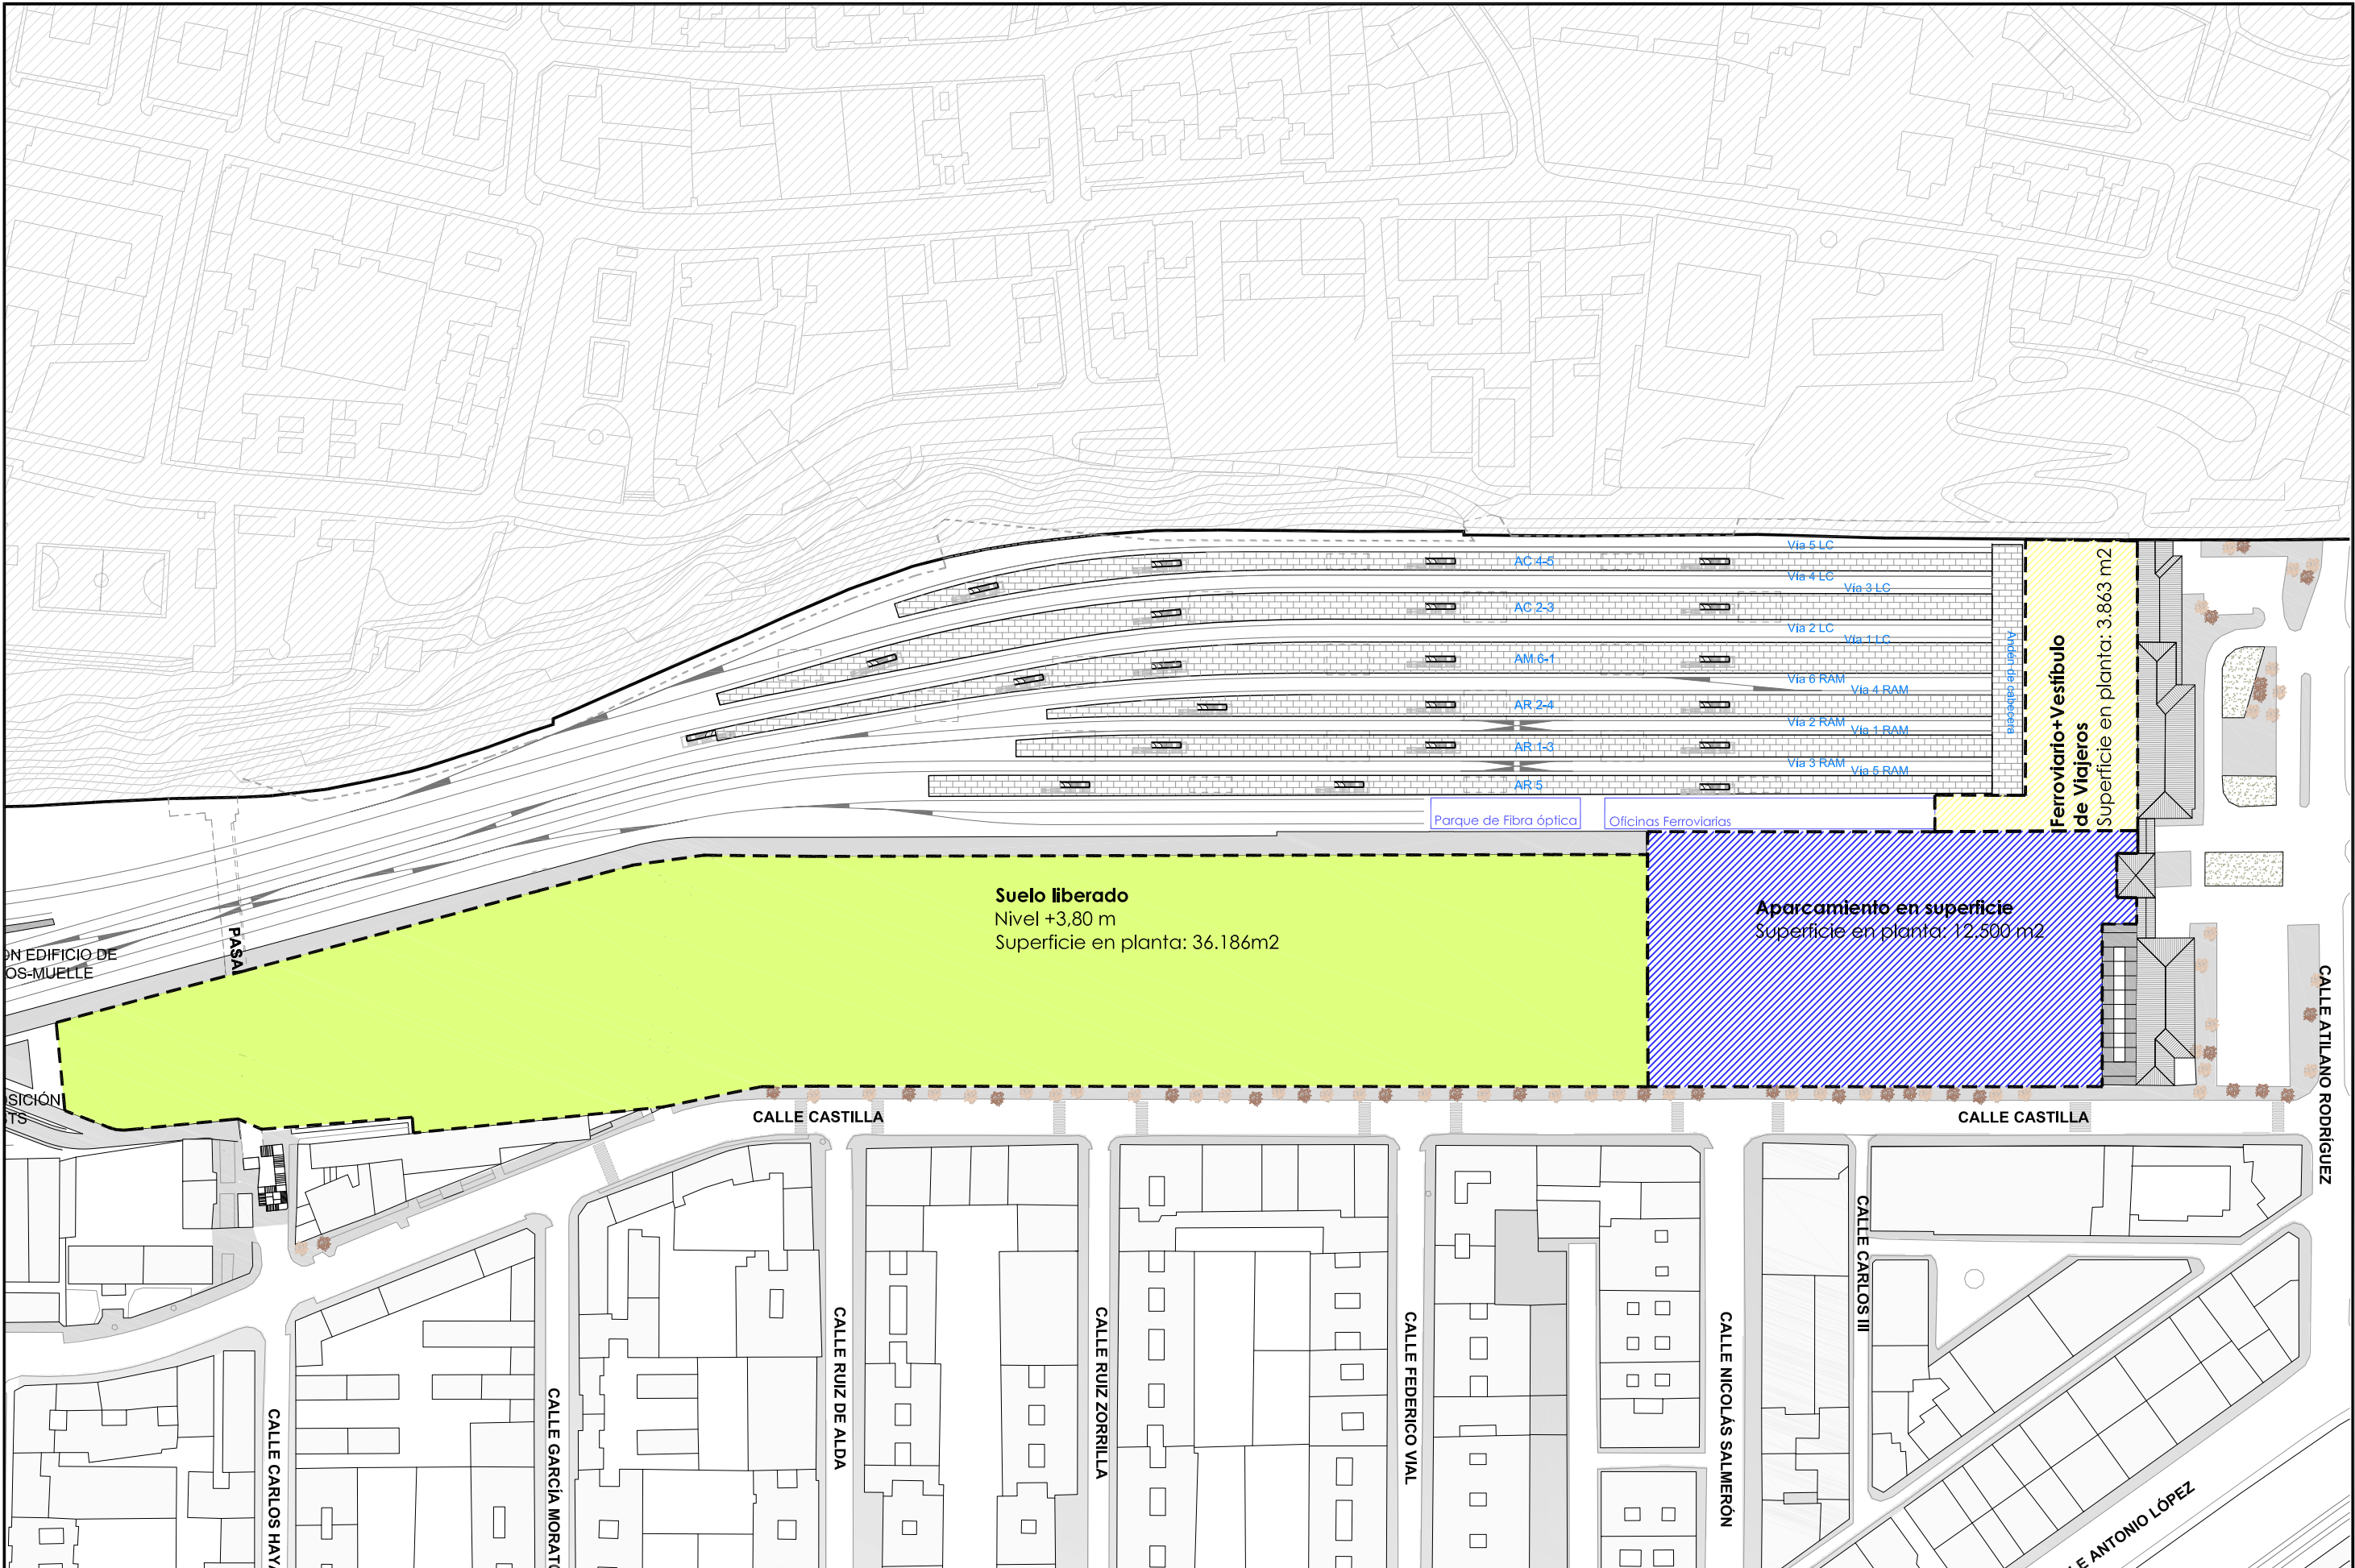


P:\2017\1102\_00c\_jordan\02\_03\_Estudio\Sanander\171218\_Estudio\Información\181119\_Doc\_2\FRANOS\6\_ARCHITECTURAS\PLA\_Planos\_externos\_surferidas.dwg



SECRETARÍA DE ESTADO DE  
INFRAESTRUCTURAS, TRANSPORTE  
Y TURISMO  
SECRETARÍA GENERAL DE  
INFRAESTRUCTURAS

TÍTULO PROYECTO:  
**ESTUDIO INFORMATIVO PARA LA REORDENACIÓN DE  
ESPACIOS EN LA ESTACIÓN DE SANTANDER**


ESCALA ORIGINAL A3  
1/2.000  
NUMÉRICA

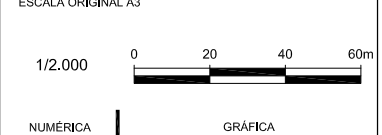

FECHA:  
**ENERO  
2018**

Nº DE PLANO:  
**6.1**  
Nº DE HOJA:  
HOJA 2. DE 2

TÍTULO DE PLANO:  
**SUPERFICIES GENERALES  
PLANTA DE ANDENES**

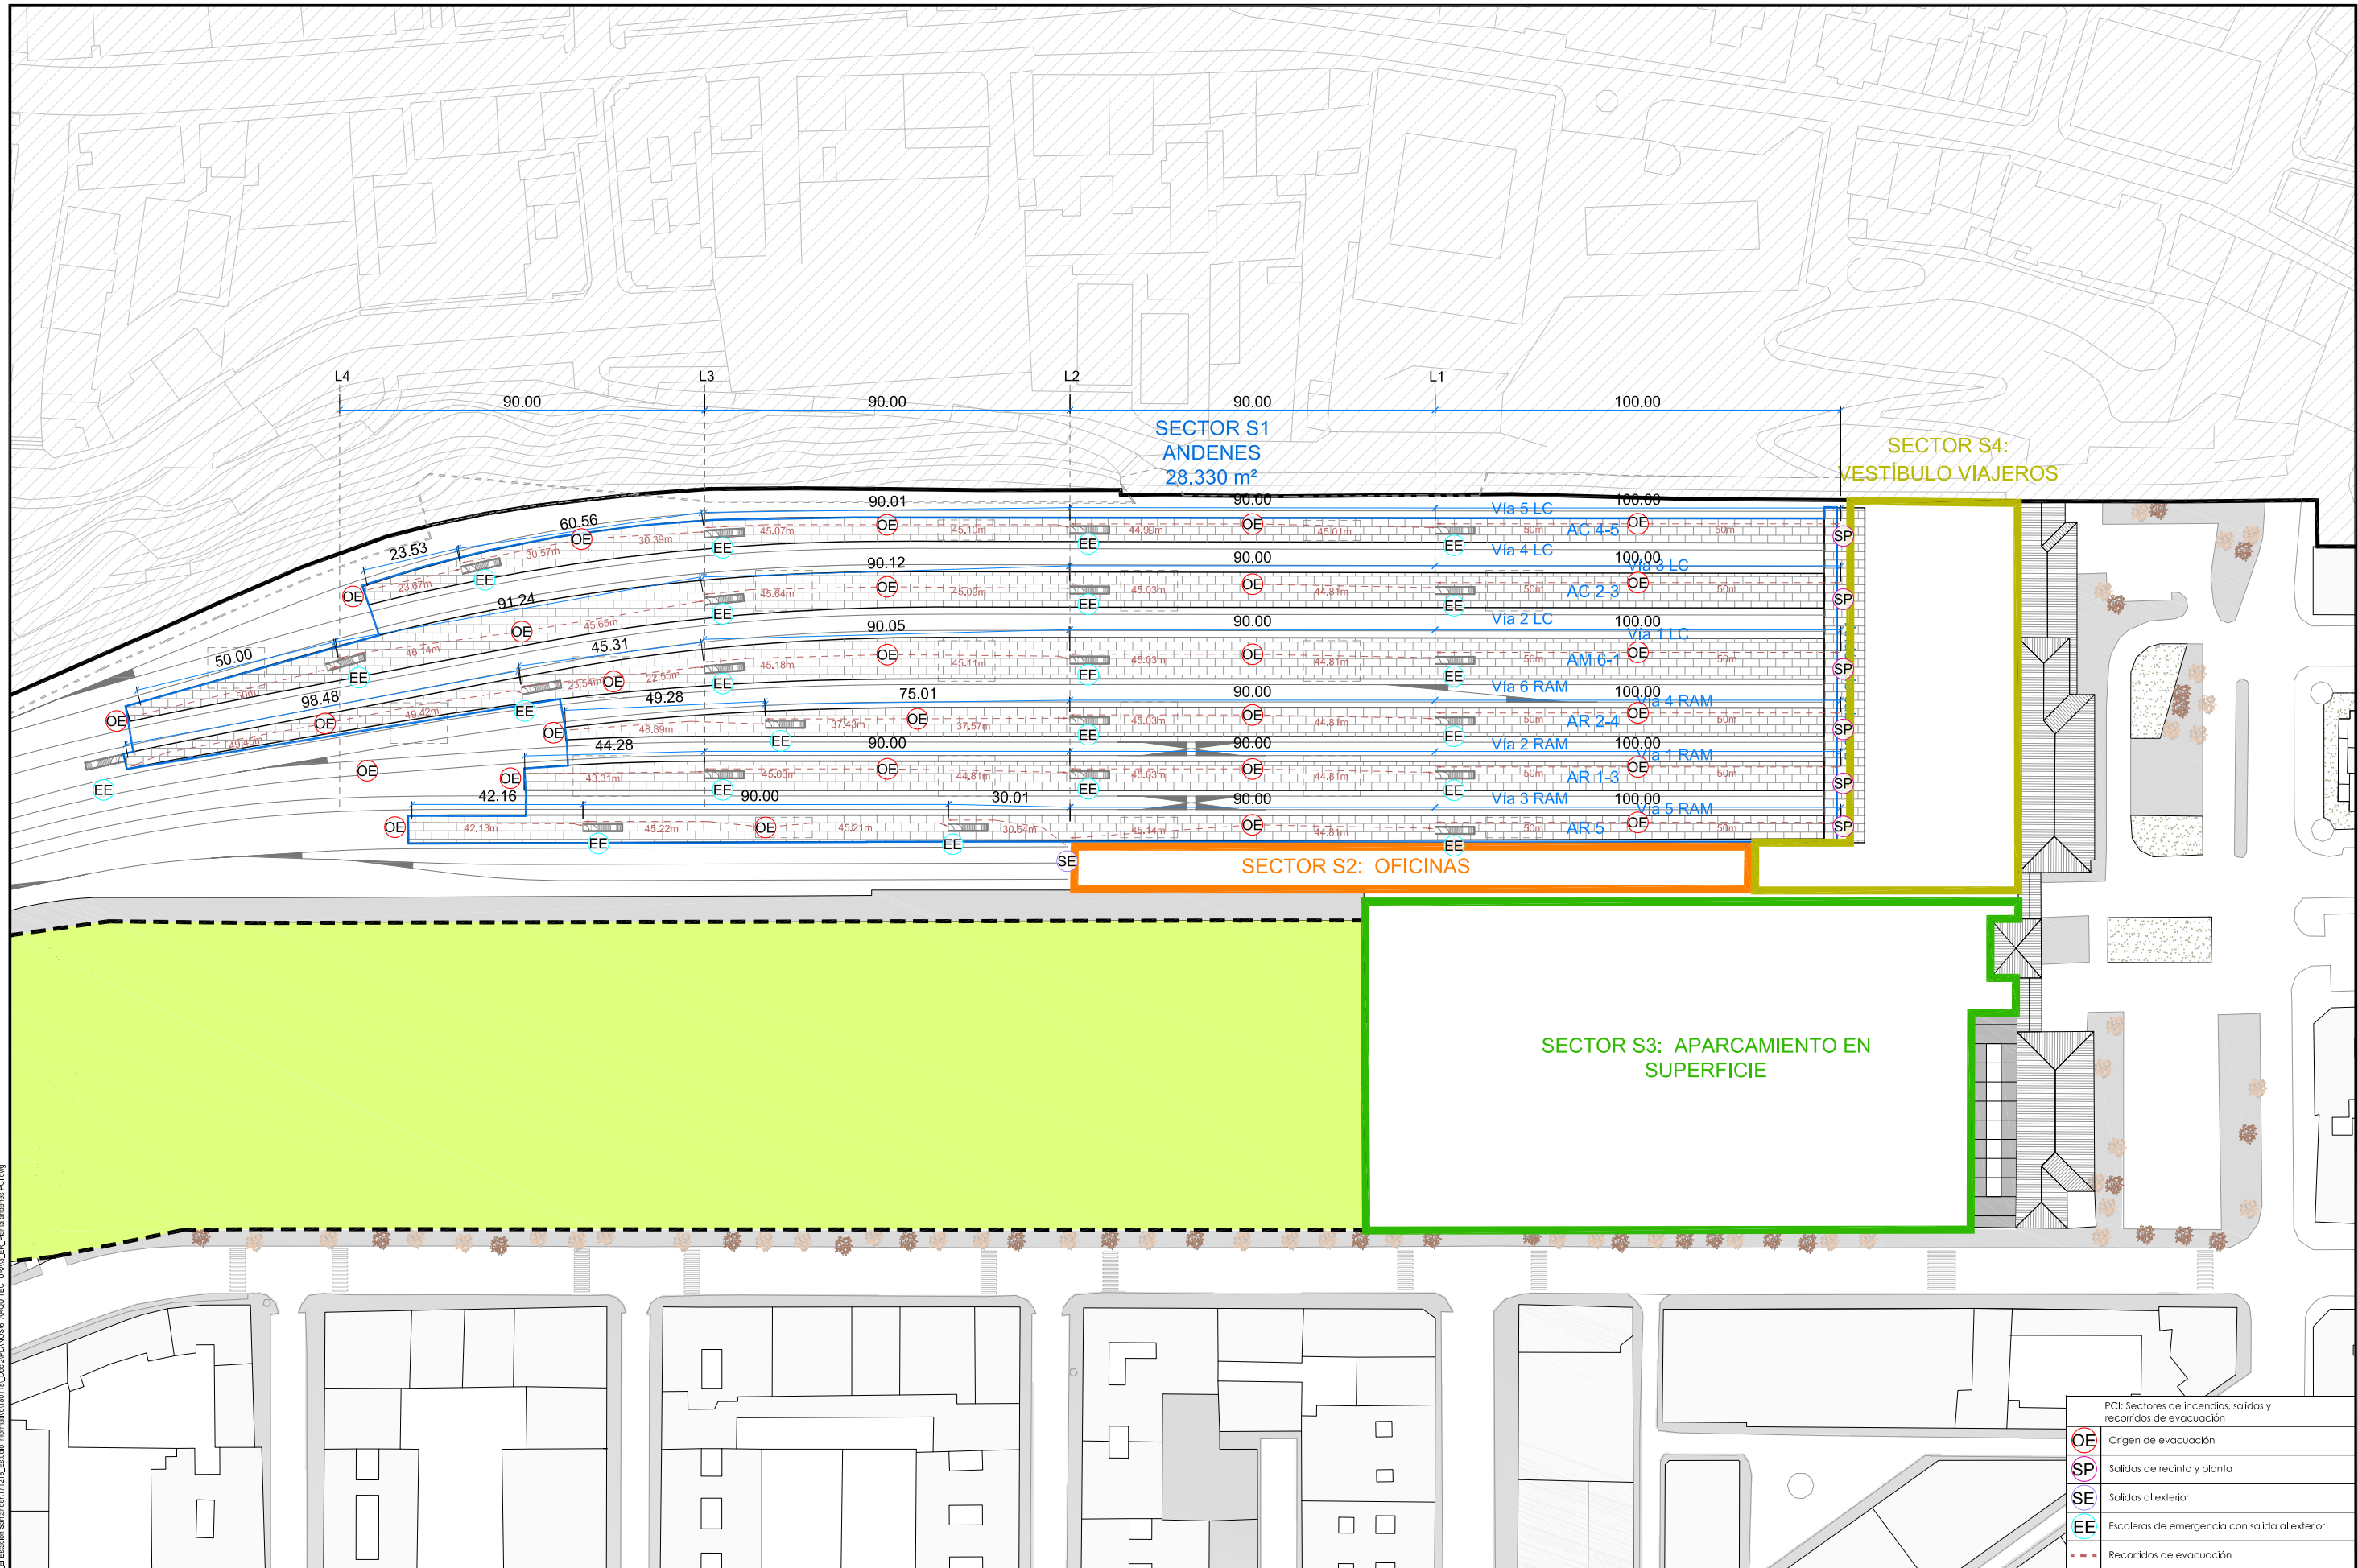

PCI: Sectores de incendios, salidas y recorridos de evacuación

OE	Origen de evacuación
SP	Salidas de recinto y planta
SE	Salidas al exterior
EE	Escaleras de emergencia con salida al exterior
---	Recorridos de evacuación

P:\2017\1102\_00c\_jornada02\_03\_Estadio\_Santander\1102\_00c\_2P\ANOS06\_ARCHITECTURA\LEA\_Plata\_andenes\_PCI.dwg

<p>MINISTERIO DE FOMENTO</p>	<p>SECRETARÍA DE ESTADO DE INFRAESTRUCTURAS, TRANSPORTE Y VIVIENDA</p> <p>SECRETARÍA GENERAL DE INFRAESTRUCTURAS</p>	TÍTULO PROYECTO:	ESTUDIO INFORMATIVO PARA LA REORDENACIÓN DE ESPACIOS EN LA ESTACIÓN DE SANTANDER	ESCALA ORIGINAL A3	1/1.500	FECHA:	ENERO 2018	Nº DE PLANO:	6.2	TÍTULO DE PLANO:	PROTECCIÓN CONTRA INCENDIOS SECTORES, SALIDAS Y RECORRIDOS PLANTA DE ANDENES
									Nº DE HOJA:	HOJA 1. DE 1	