




SITUACIÓN GEOGRÁFICA SIN ESCALA

ÍNDICE DE PLANOS

PLANO Nº	TÍTULO	Nº DE HOJAS
1.- PLANO DE SITUACIÓN		1
2.- PLANTA DE CONJUNTO		1
3.- ALTERNATIVA BASE		
3.1.- PLANTA GENERAL		20
3.2.- ORTOFOTOS		20
3.3.- PERFILES LONGITUDINALES		22
4.- VARIANTE DE BAZA		
4.1.- PLANTA GENERAL		3
4.2.- ORTOFOTOS		3
4.3.- PERFILES LONGITUDINALES		3
5.- VARIANTE DE ALMANZORA		
5.1.- PLANTA GENERAL		10
5.2.- ORTOFOTOS		10
5.3.- PERFILES LONGITUDINALES		10
TOTAL DE PLANOS		103

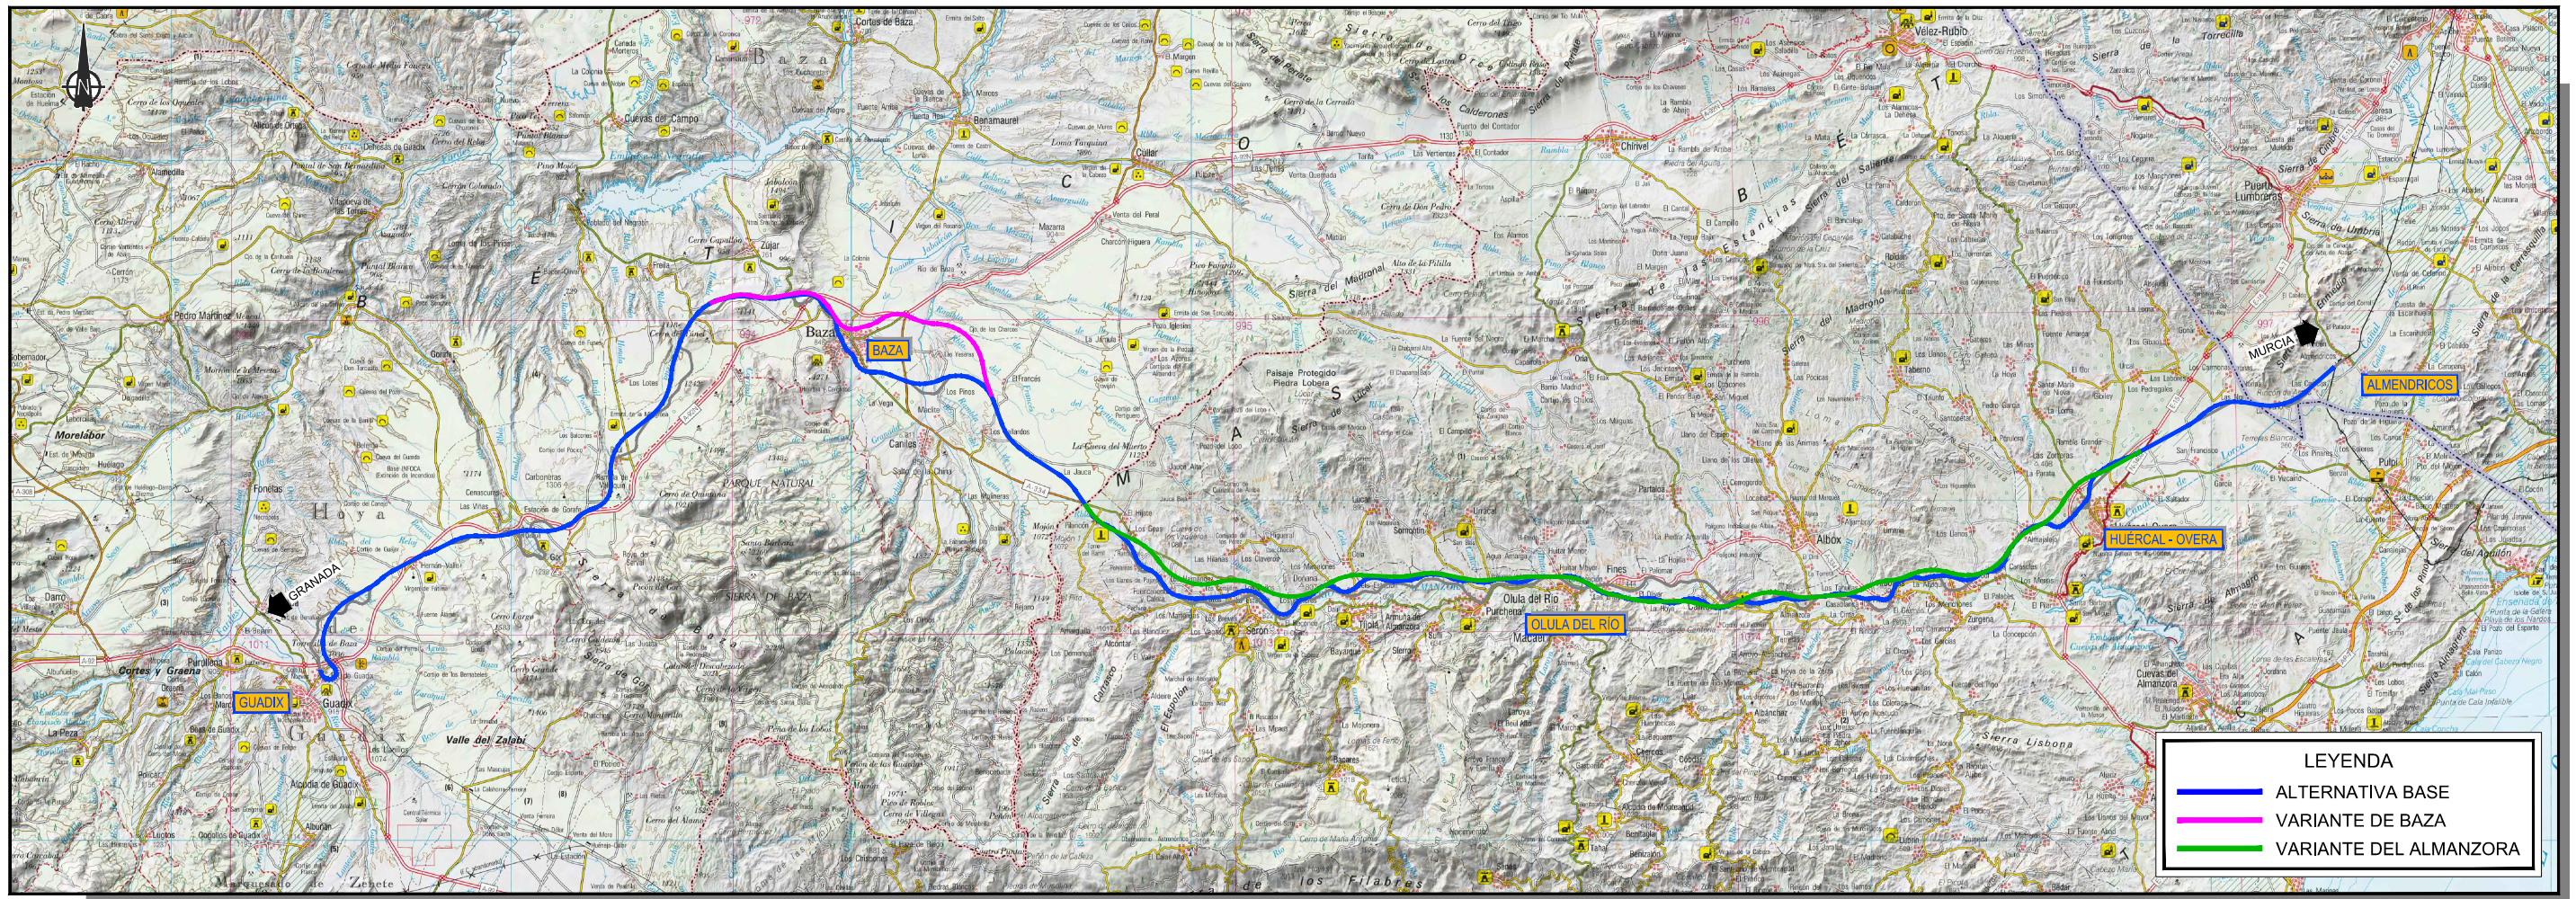

LEYENDA

- ALTERNATIVA BASE
- VARIANTE DE BAZA
- VARIANTE DEL ALMANZORA

Z:\PROYECTOS 2016\16-F-2016 08-GUADIX-OLULA DEL RIO (INECO)\TRABAJOS\1_SITUACION\1 PLANO DE SITUACION.dwg



TÍTULO PROYECTO:
ESTUDIO DE VIABILIDAD DEL CORREDOR FERROVIARIO LORCA - GRANADA

AUTOR DEL ESTUDIO:
ineco

ESCALA:
1:400.000

0 4000m 8km

NUMÉRICA GRÁFICA

FECHA:
FEBRERO 2017

Nº DE PLANO:
1

Nº DE HOJA:
HOJA 1 DE 1

TÍTULO DE PLANO:
PLANO DE SITUACIÓN