




	Conducción saneamiento
	Arqueta
	Imbornal
	Pozo de registro

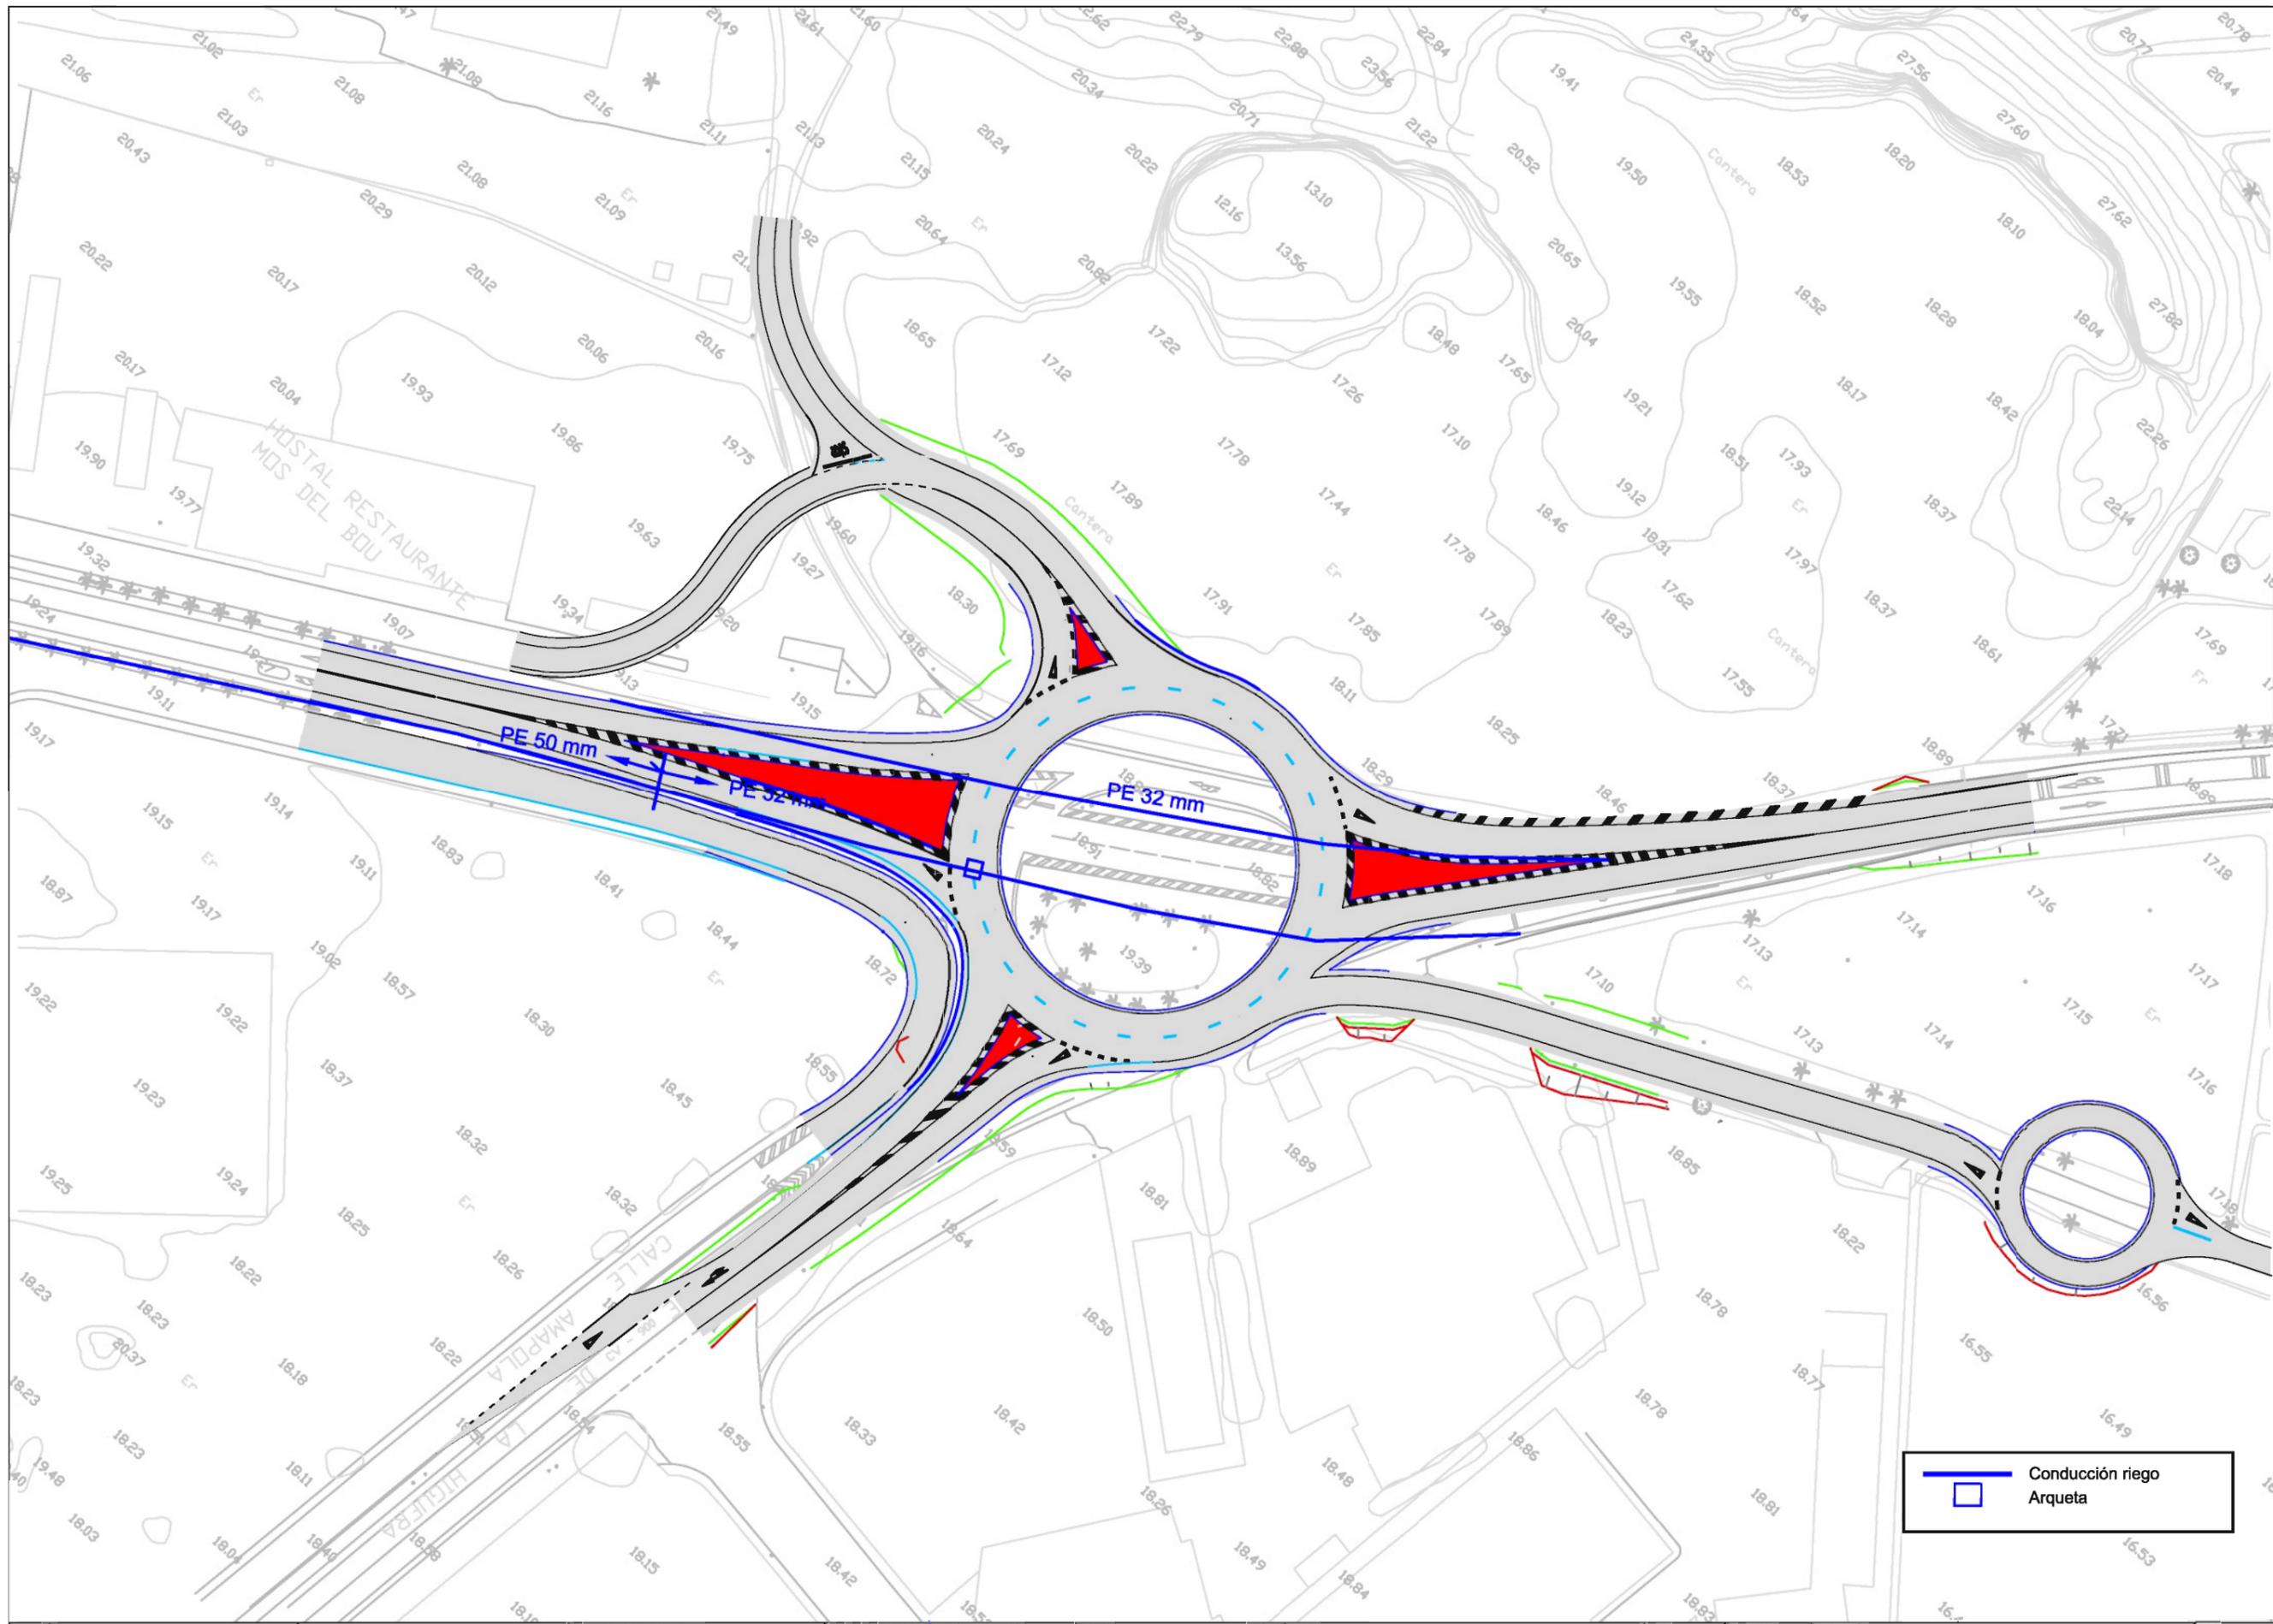


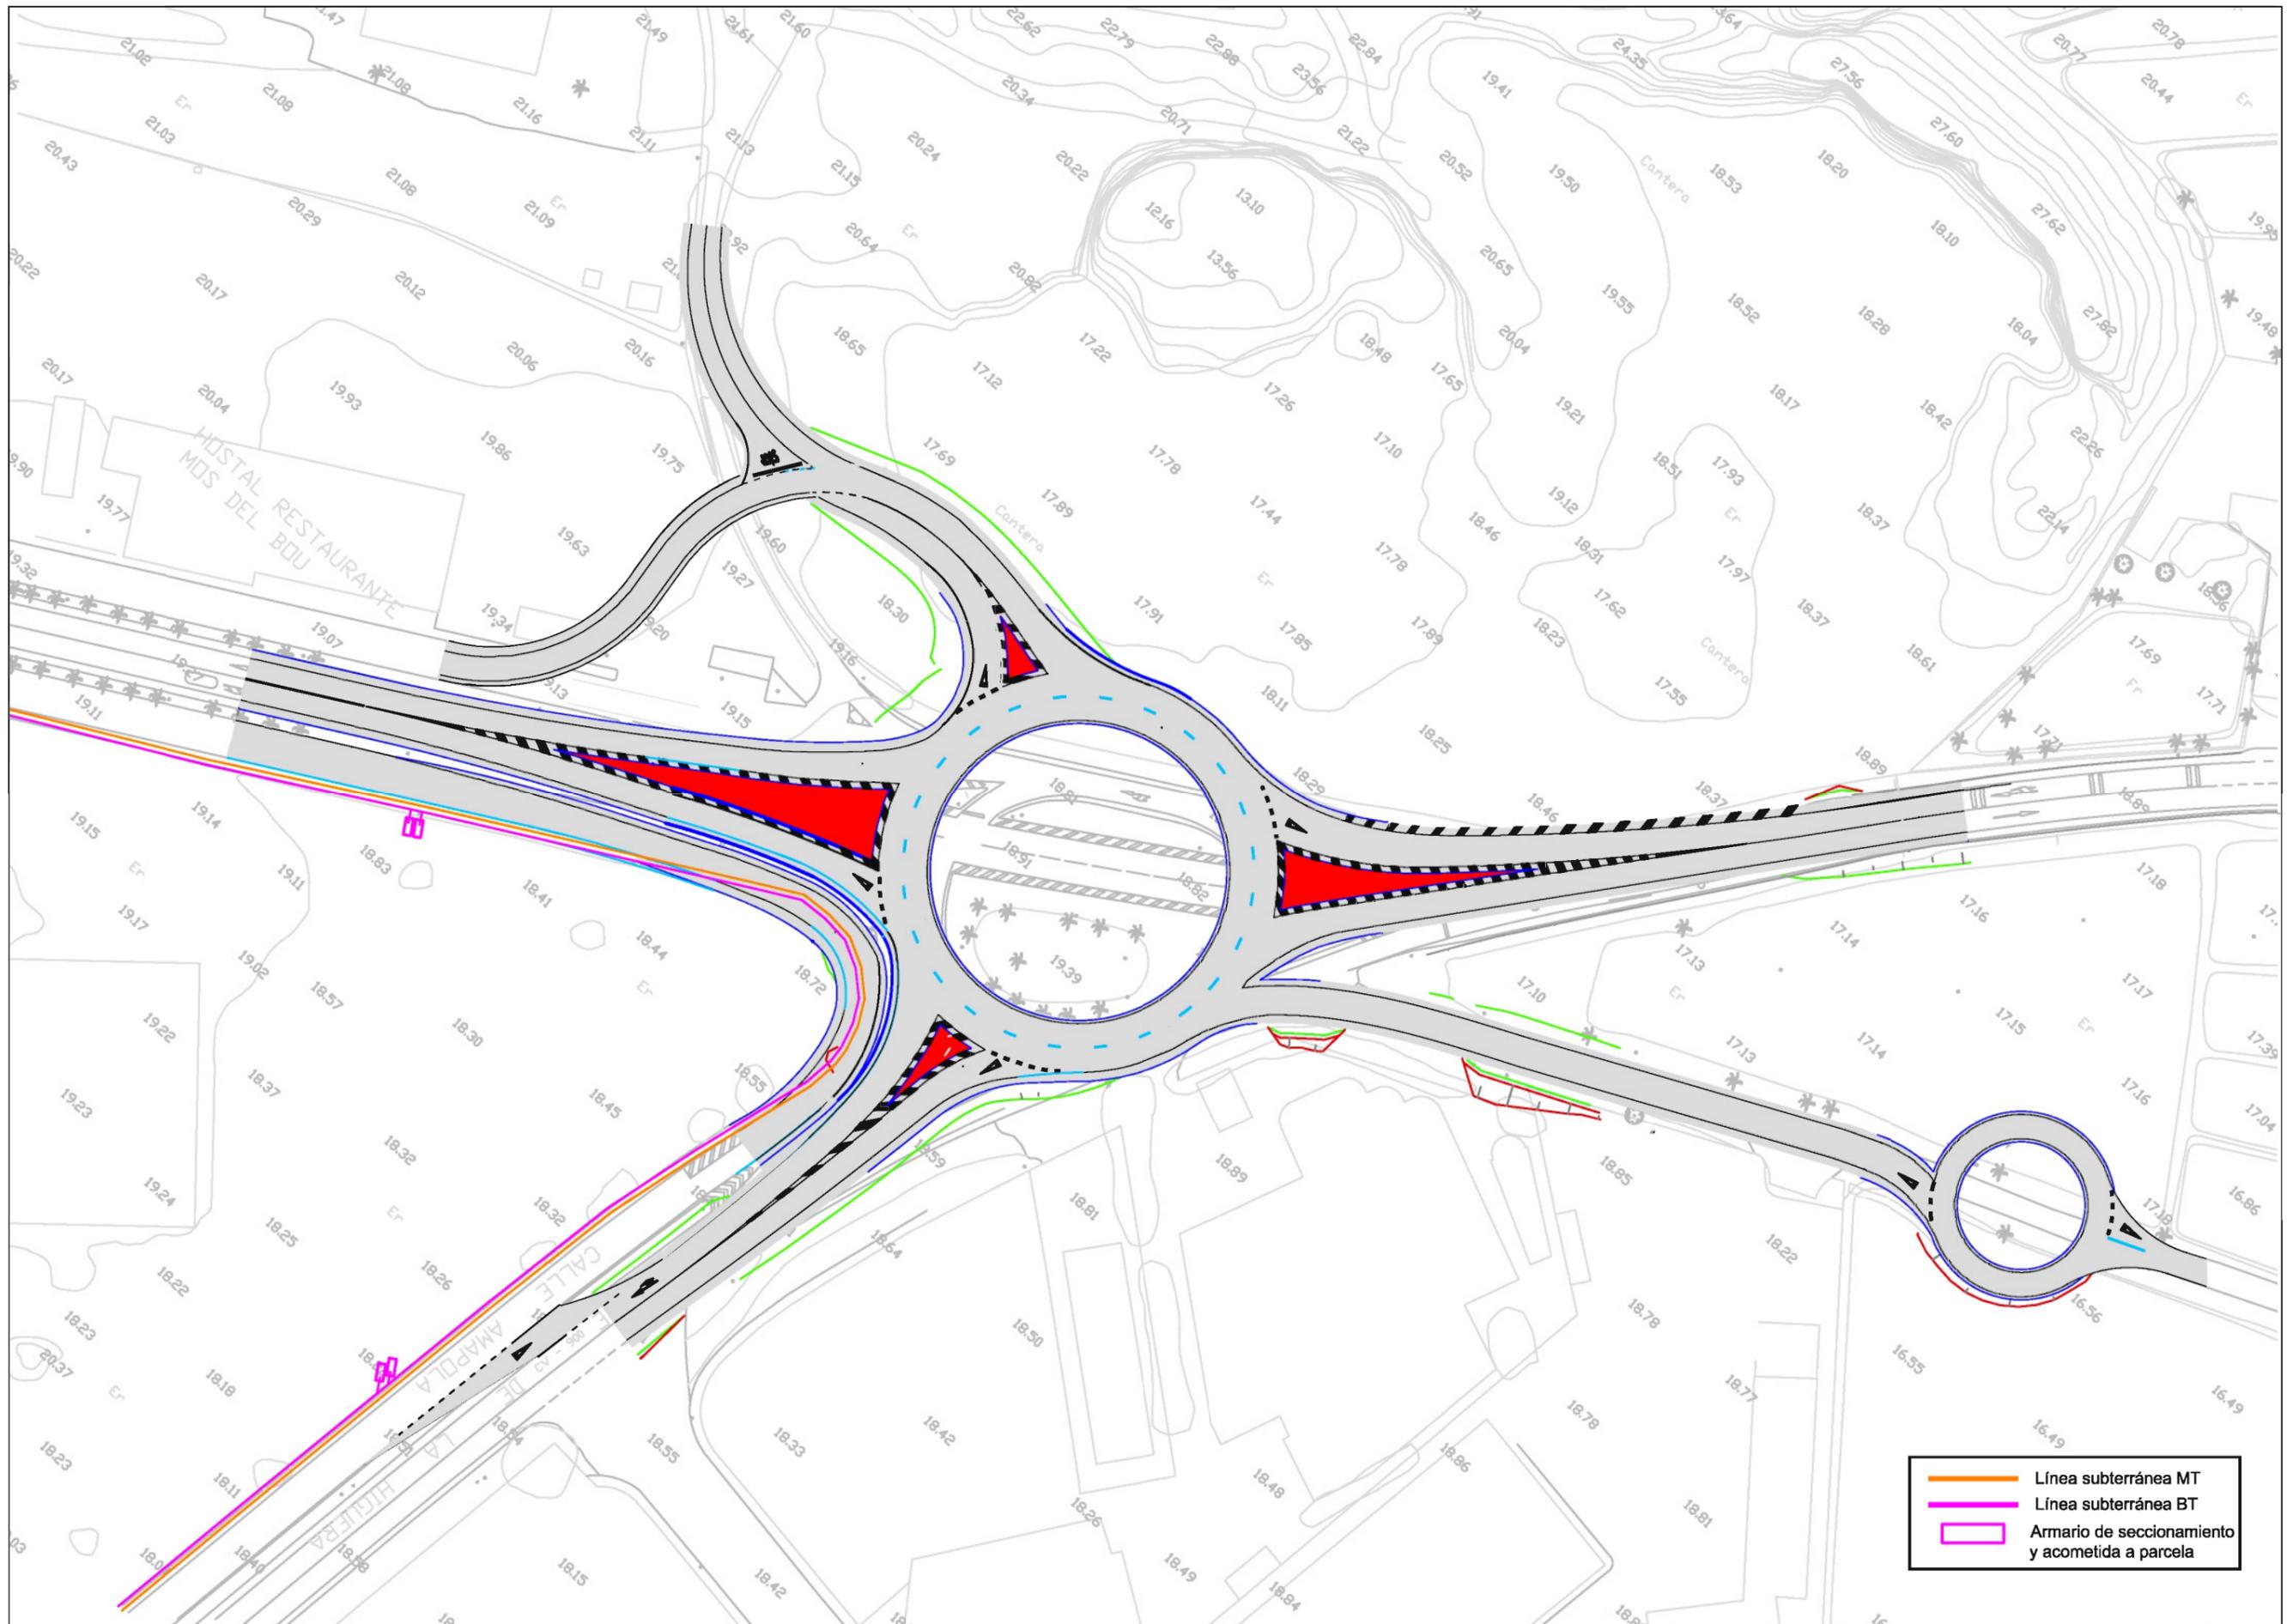


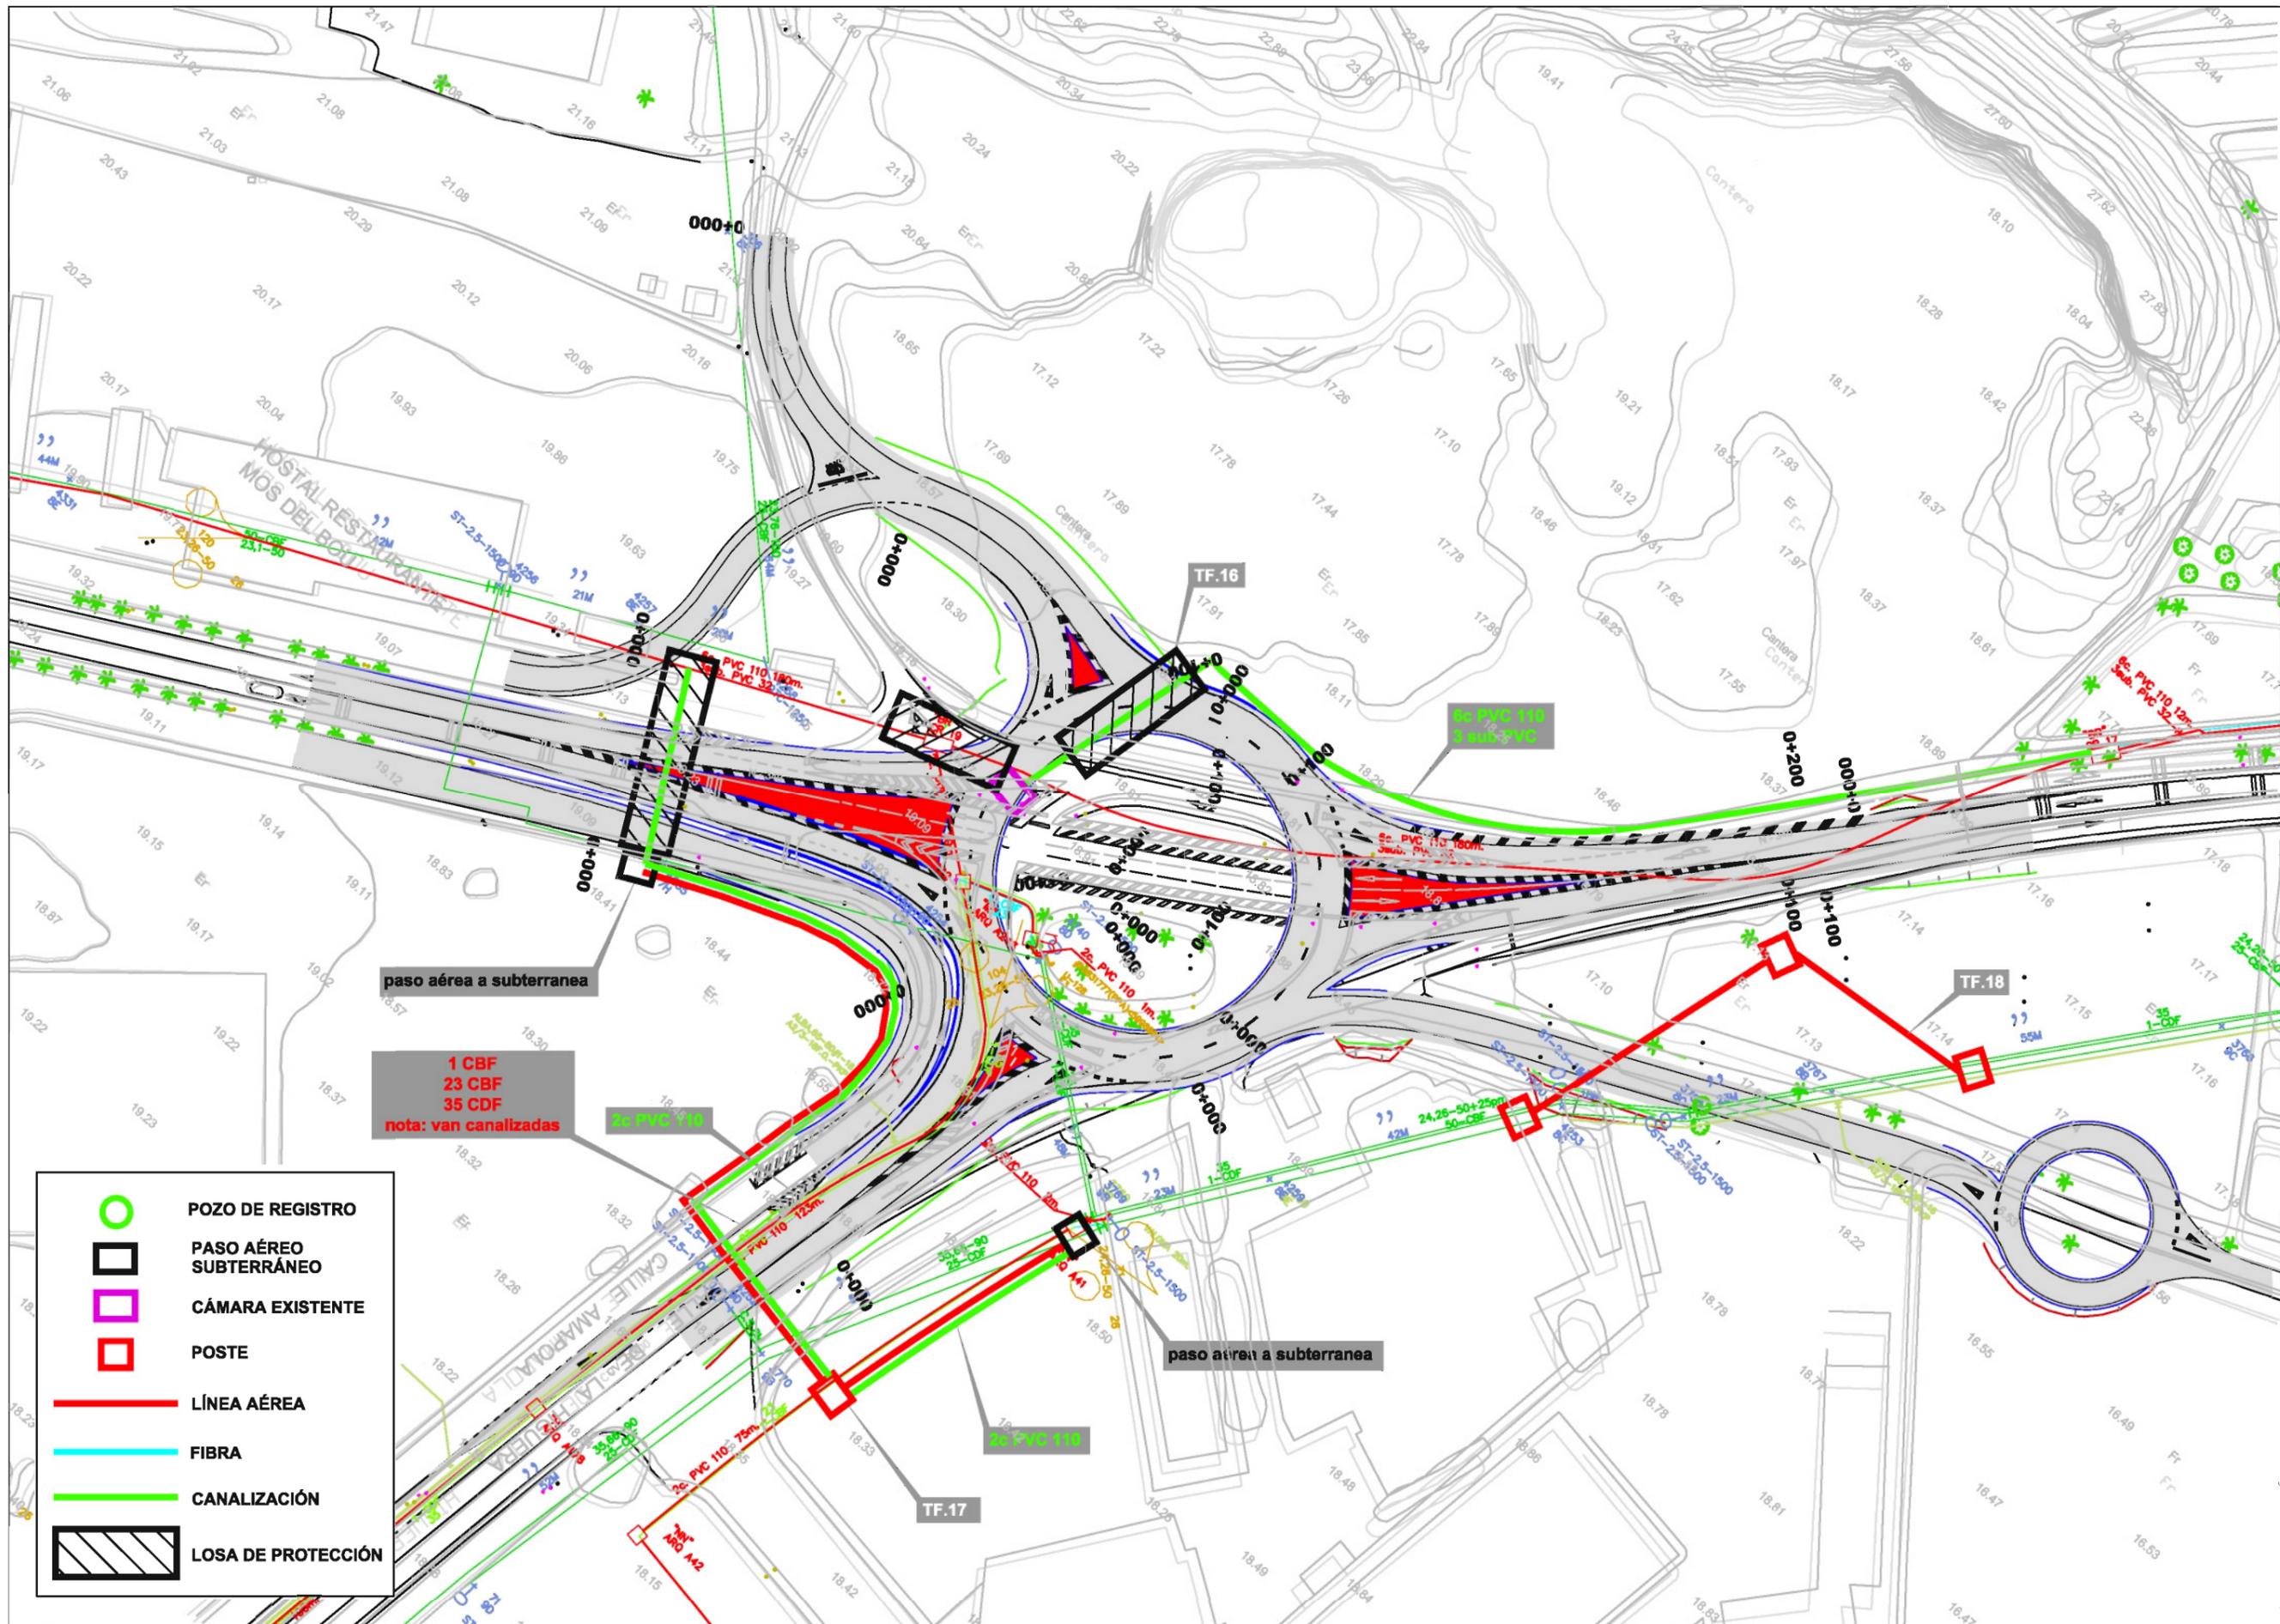


- POZO DE REGISTRO
- PASO AÉREO SUBTERRÁNEO
- CÁMARA EXISTENTE
- POSTE
- LÍNEA AÉREA
- FIBRA
- CANALIZACIÓN
- LOSA DE PROTECCIÓN


1 CBF
23 CBF
35 CDF
nota: van canalizadas

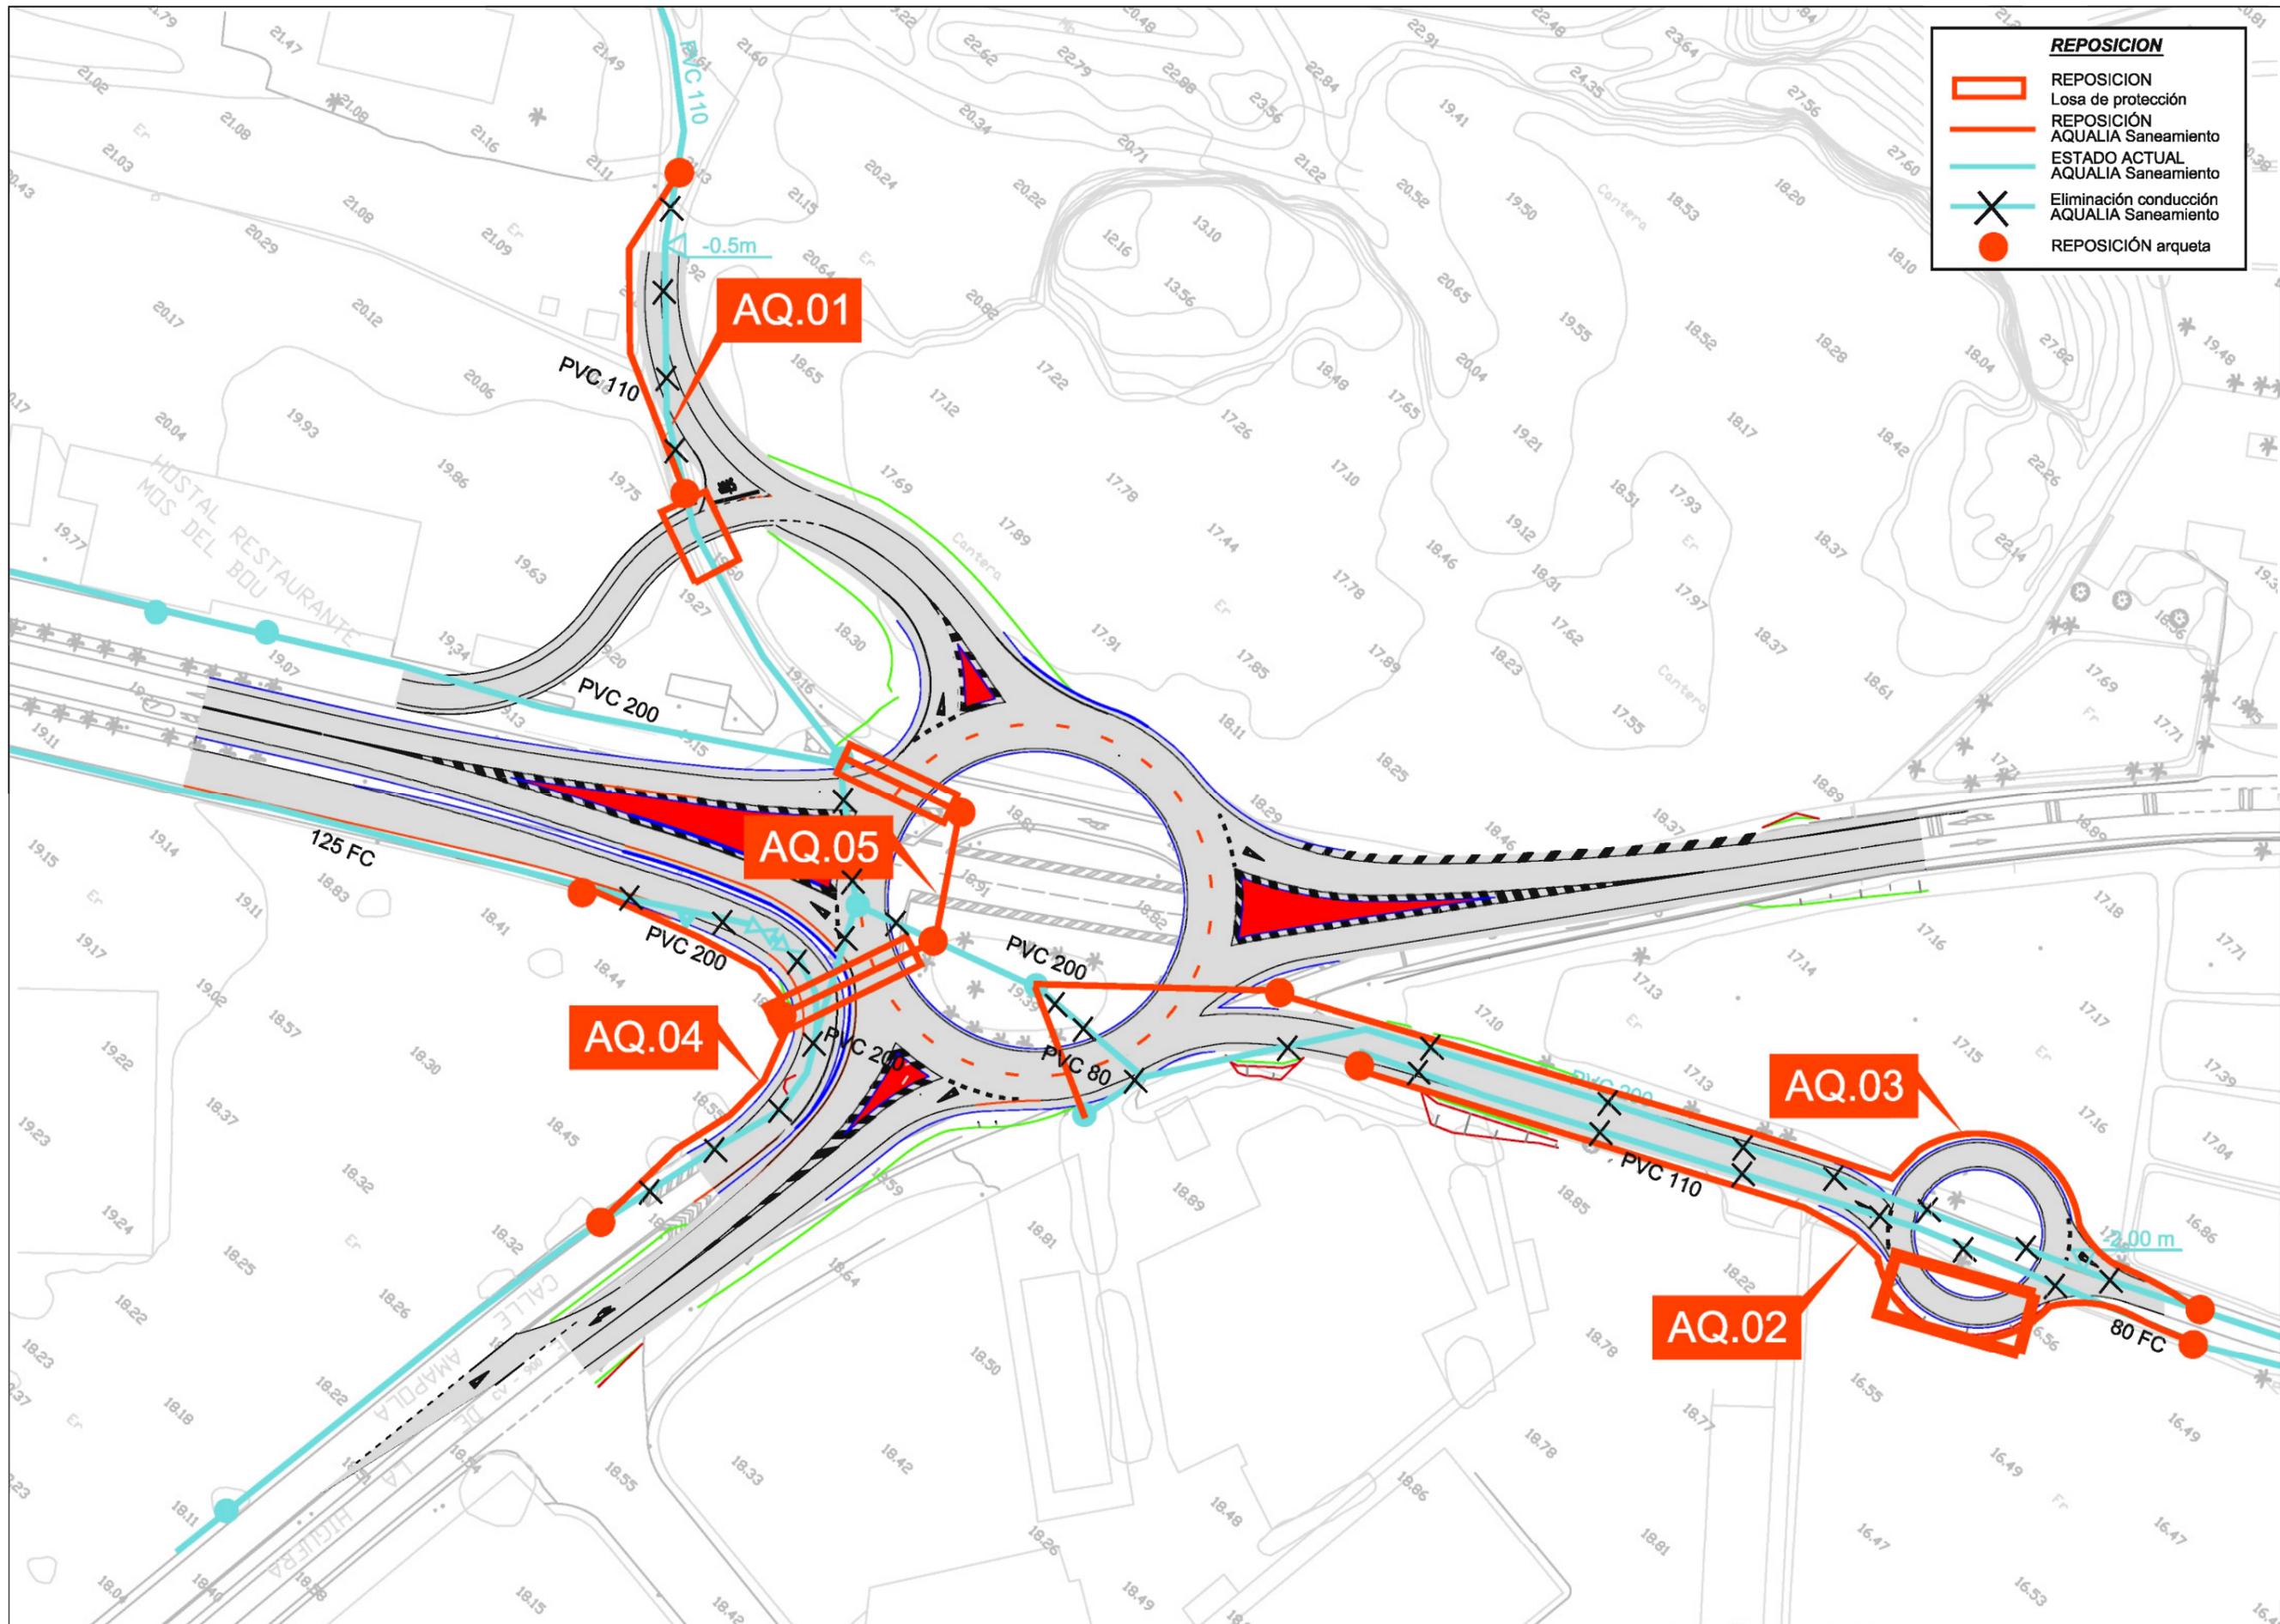


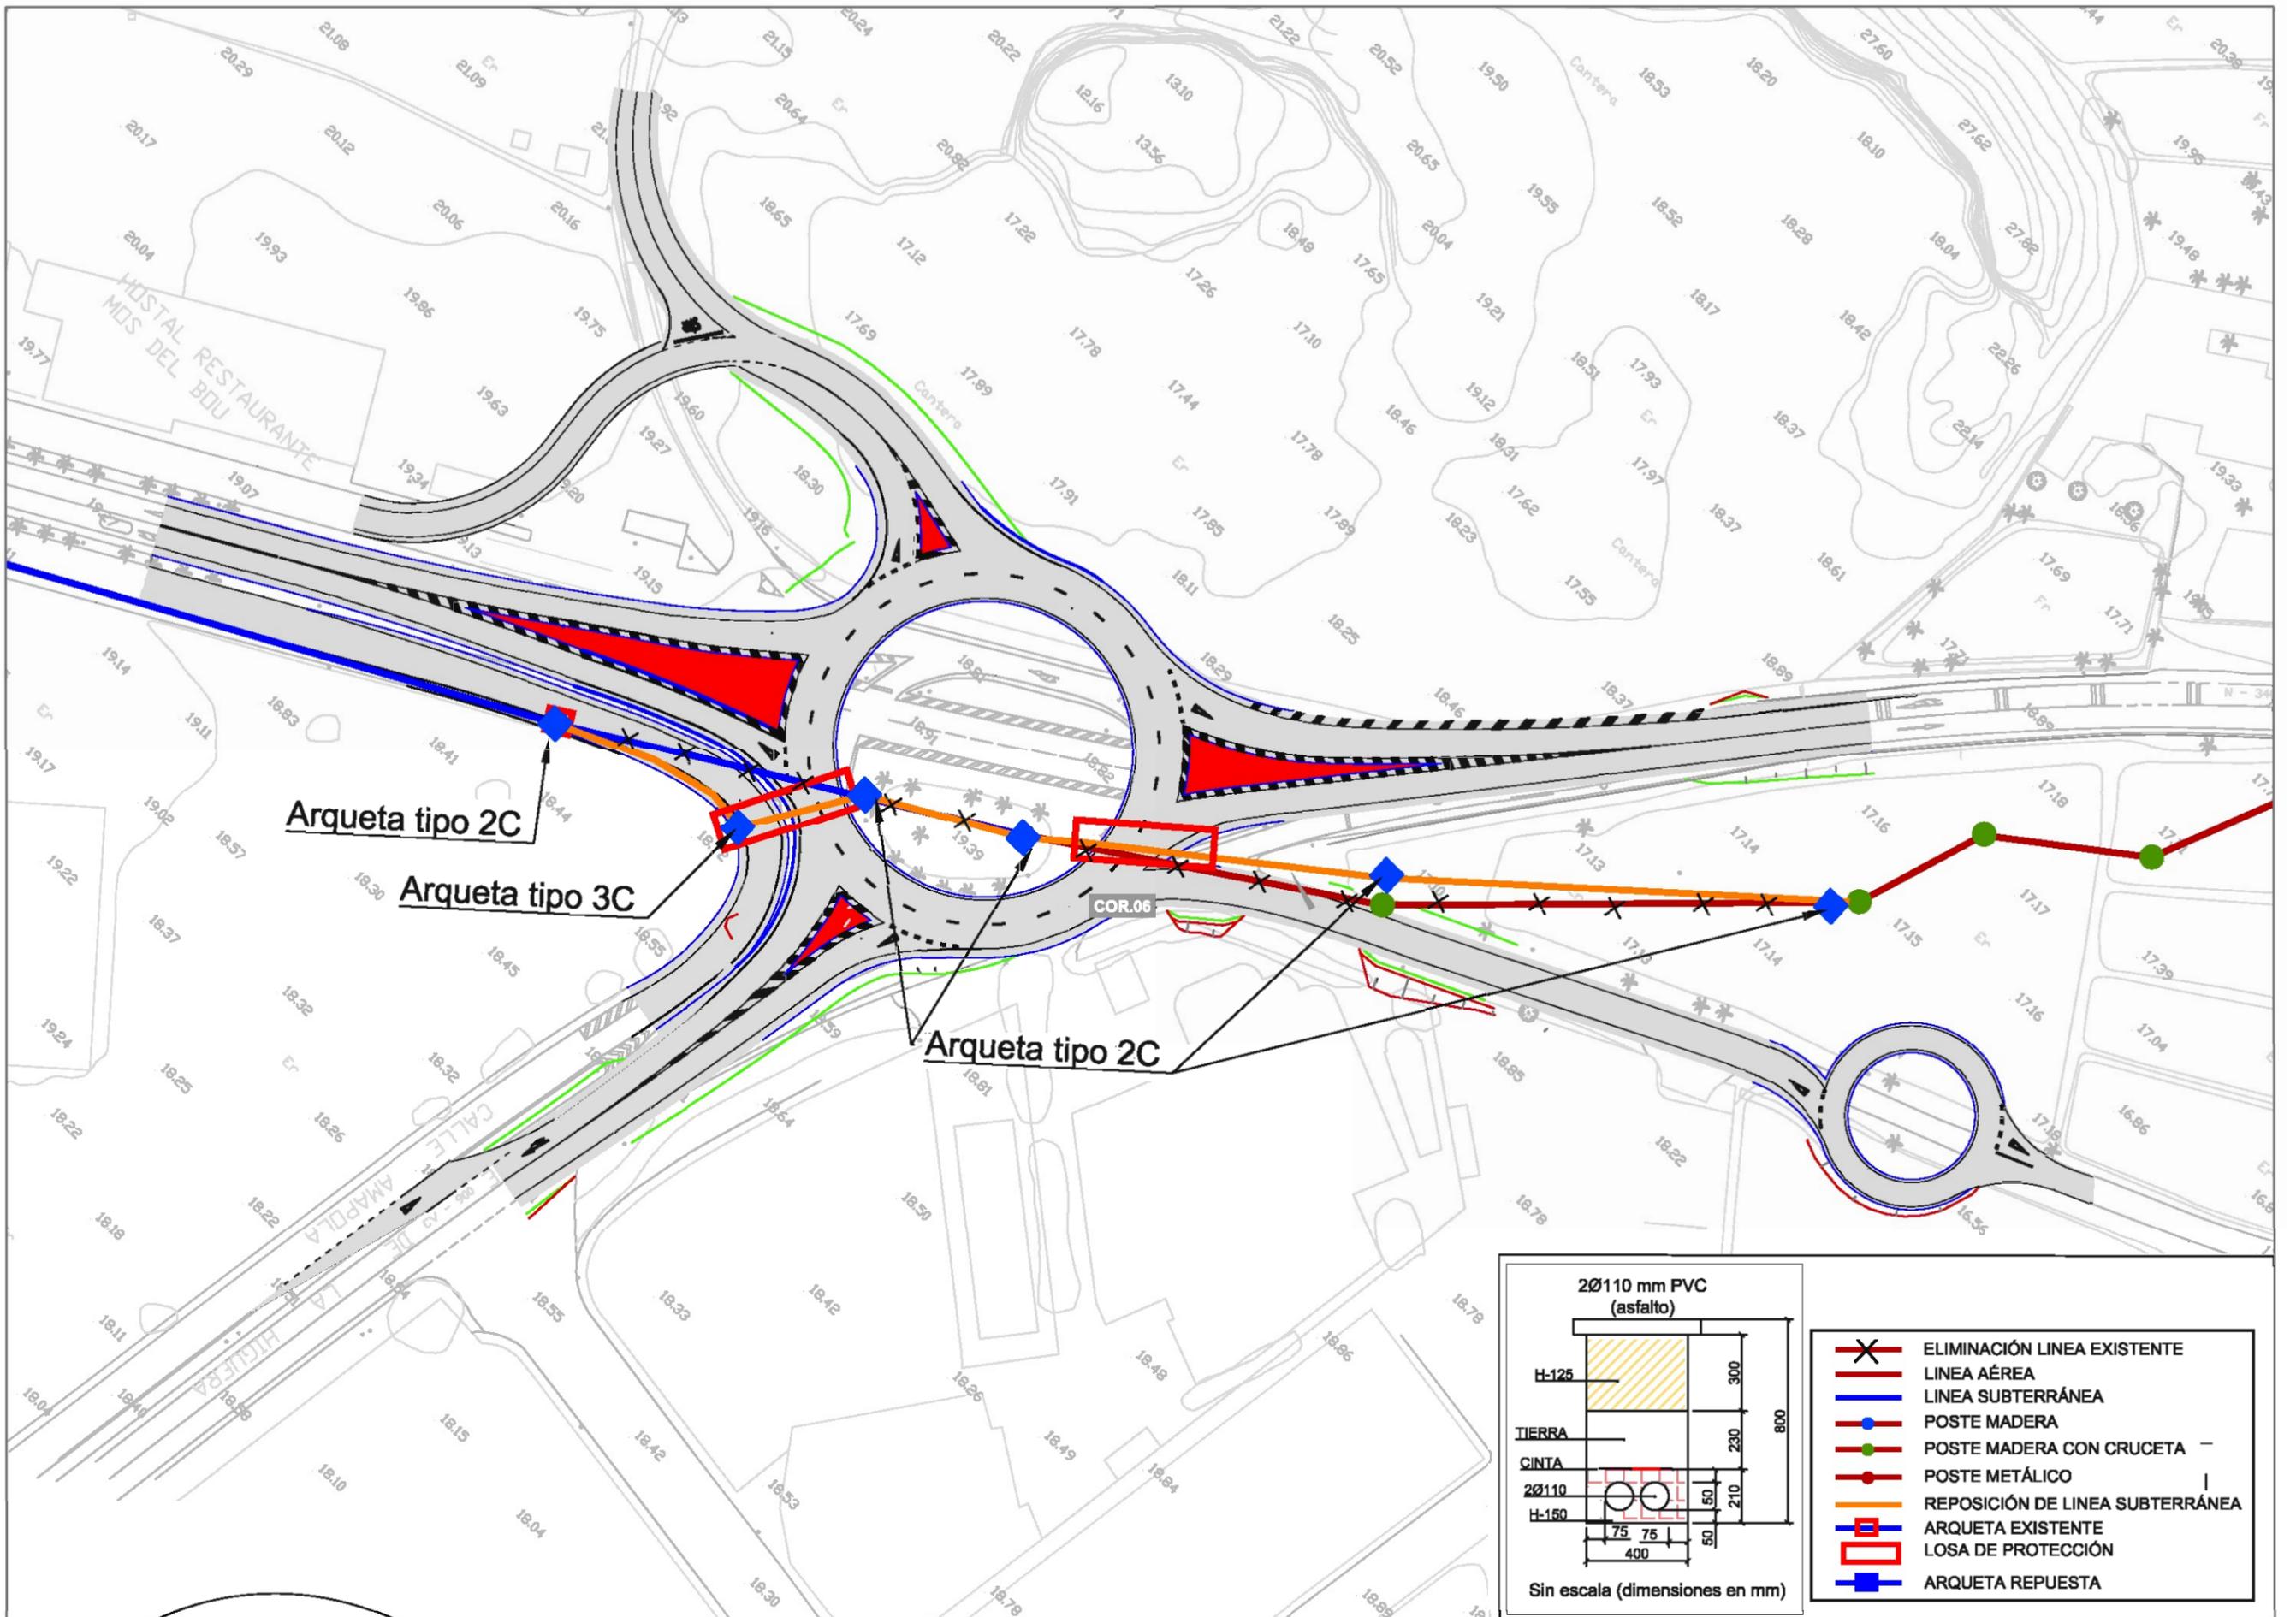

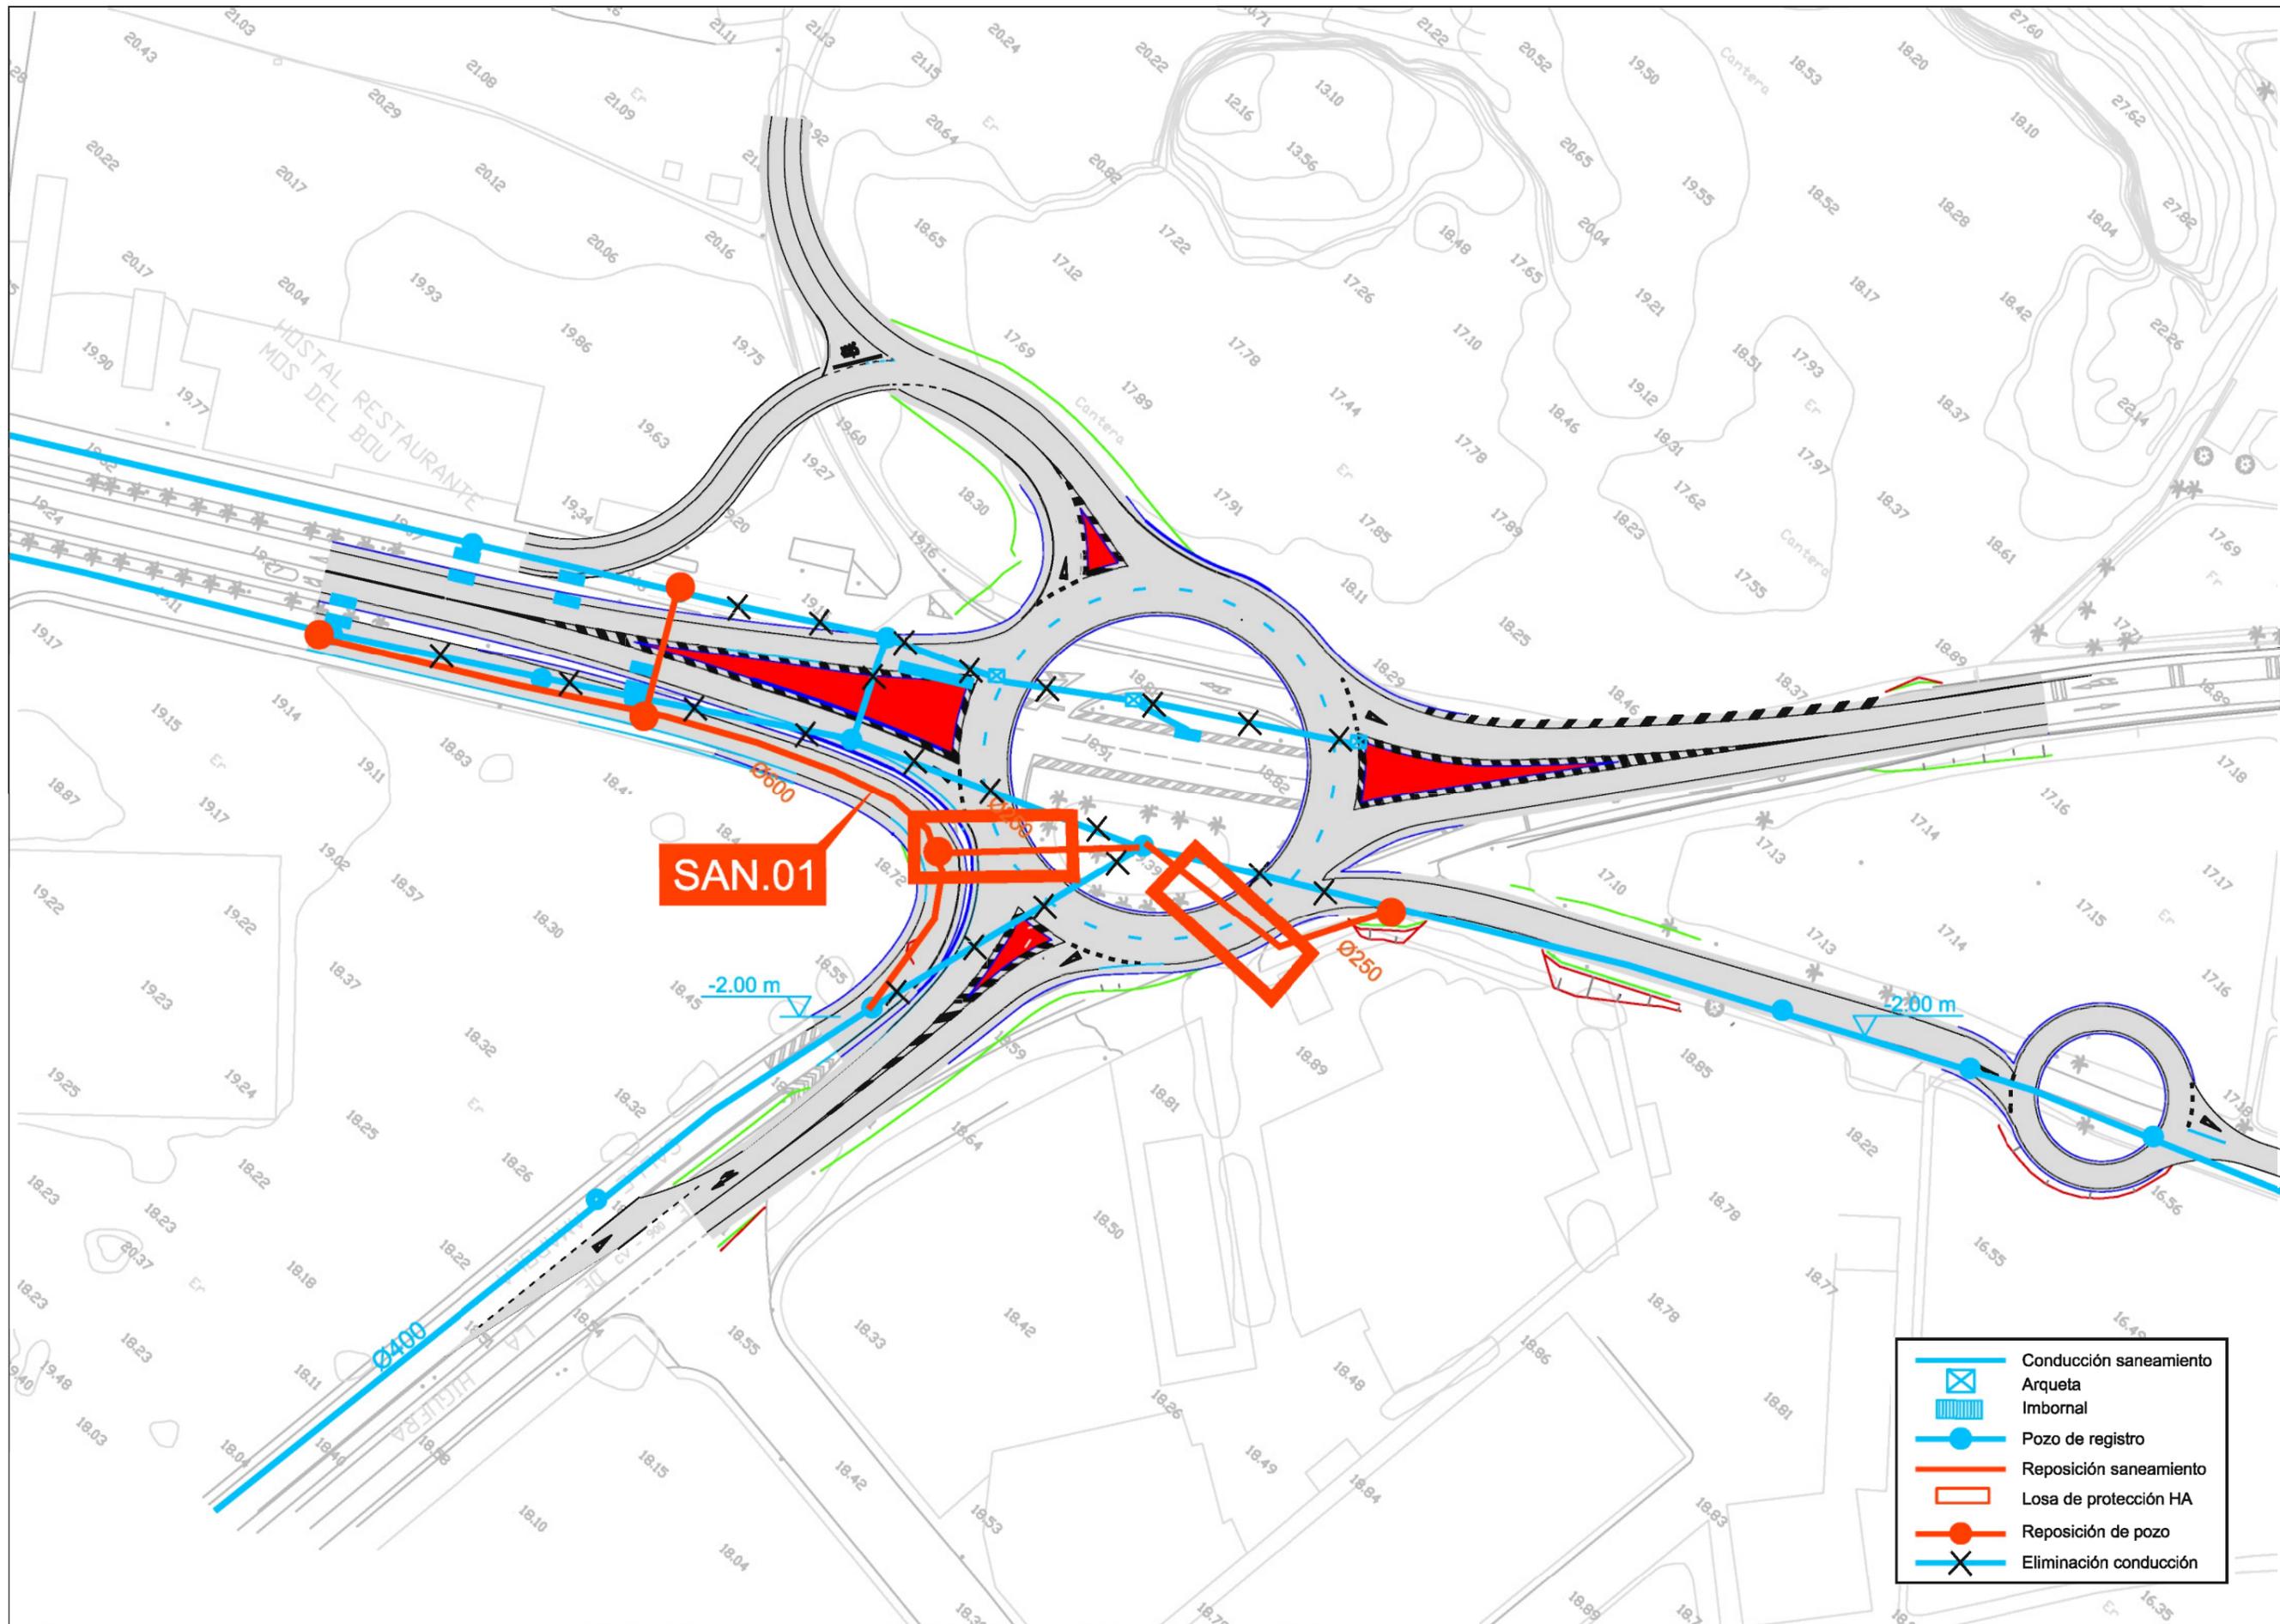

-  Conductión saneamiento
-  Arqueta
-  Imbornal
-  Pozo de registro
-  Reposición saneamiento
-  Losa de protección HA
-  Reposición de pozo
-  Eliminación conducción

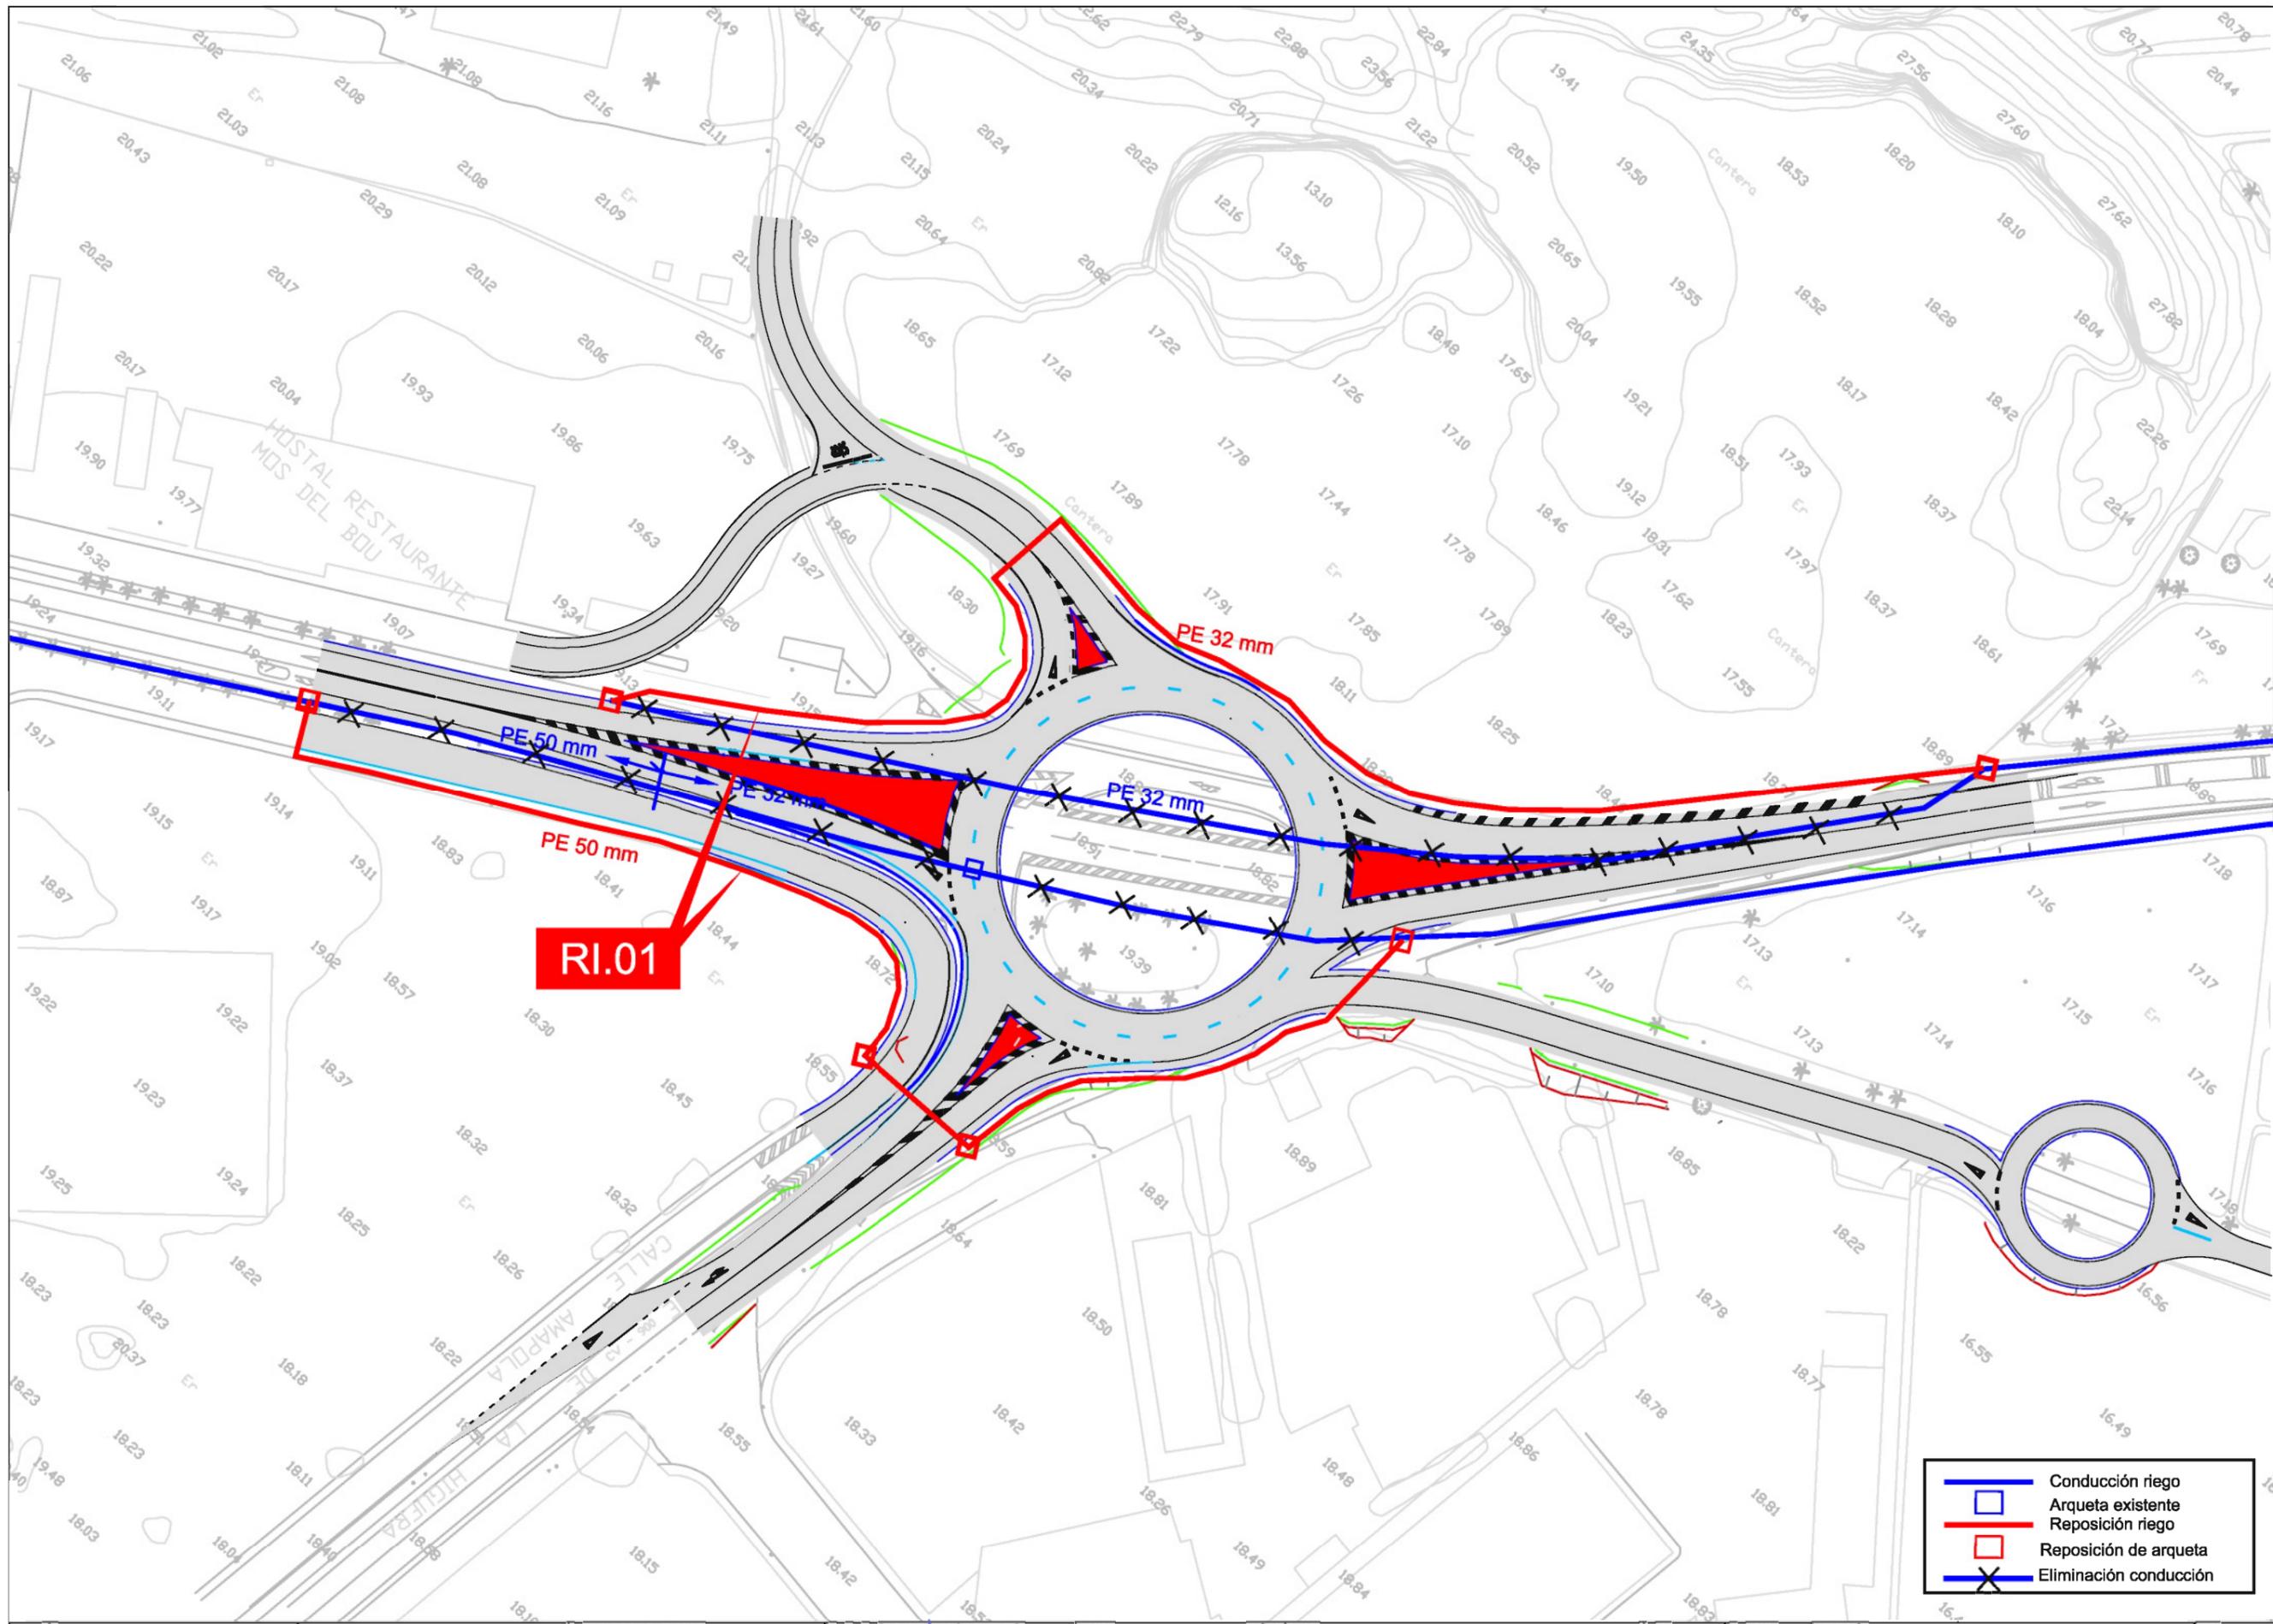

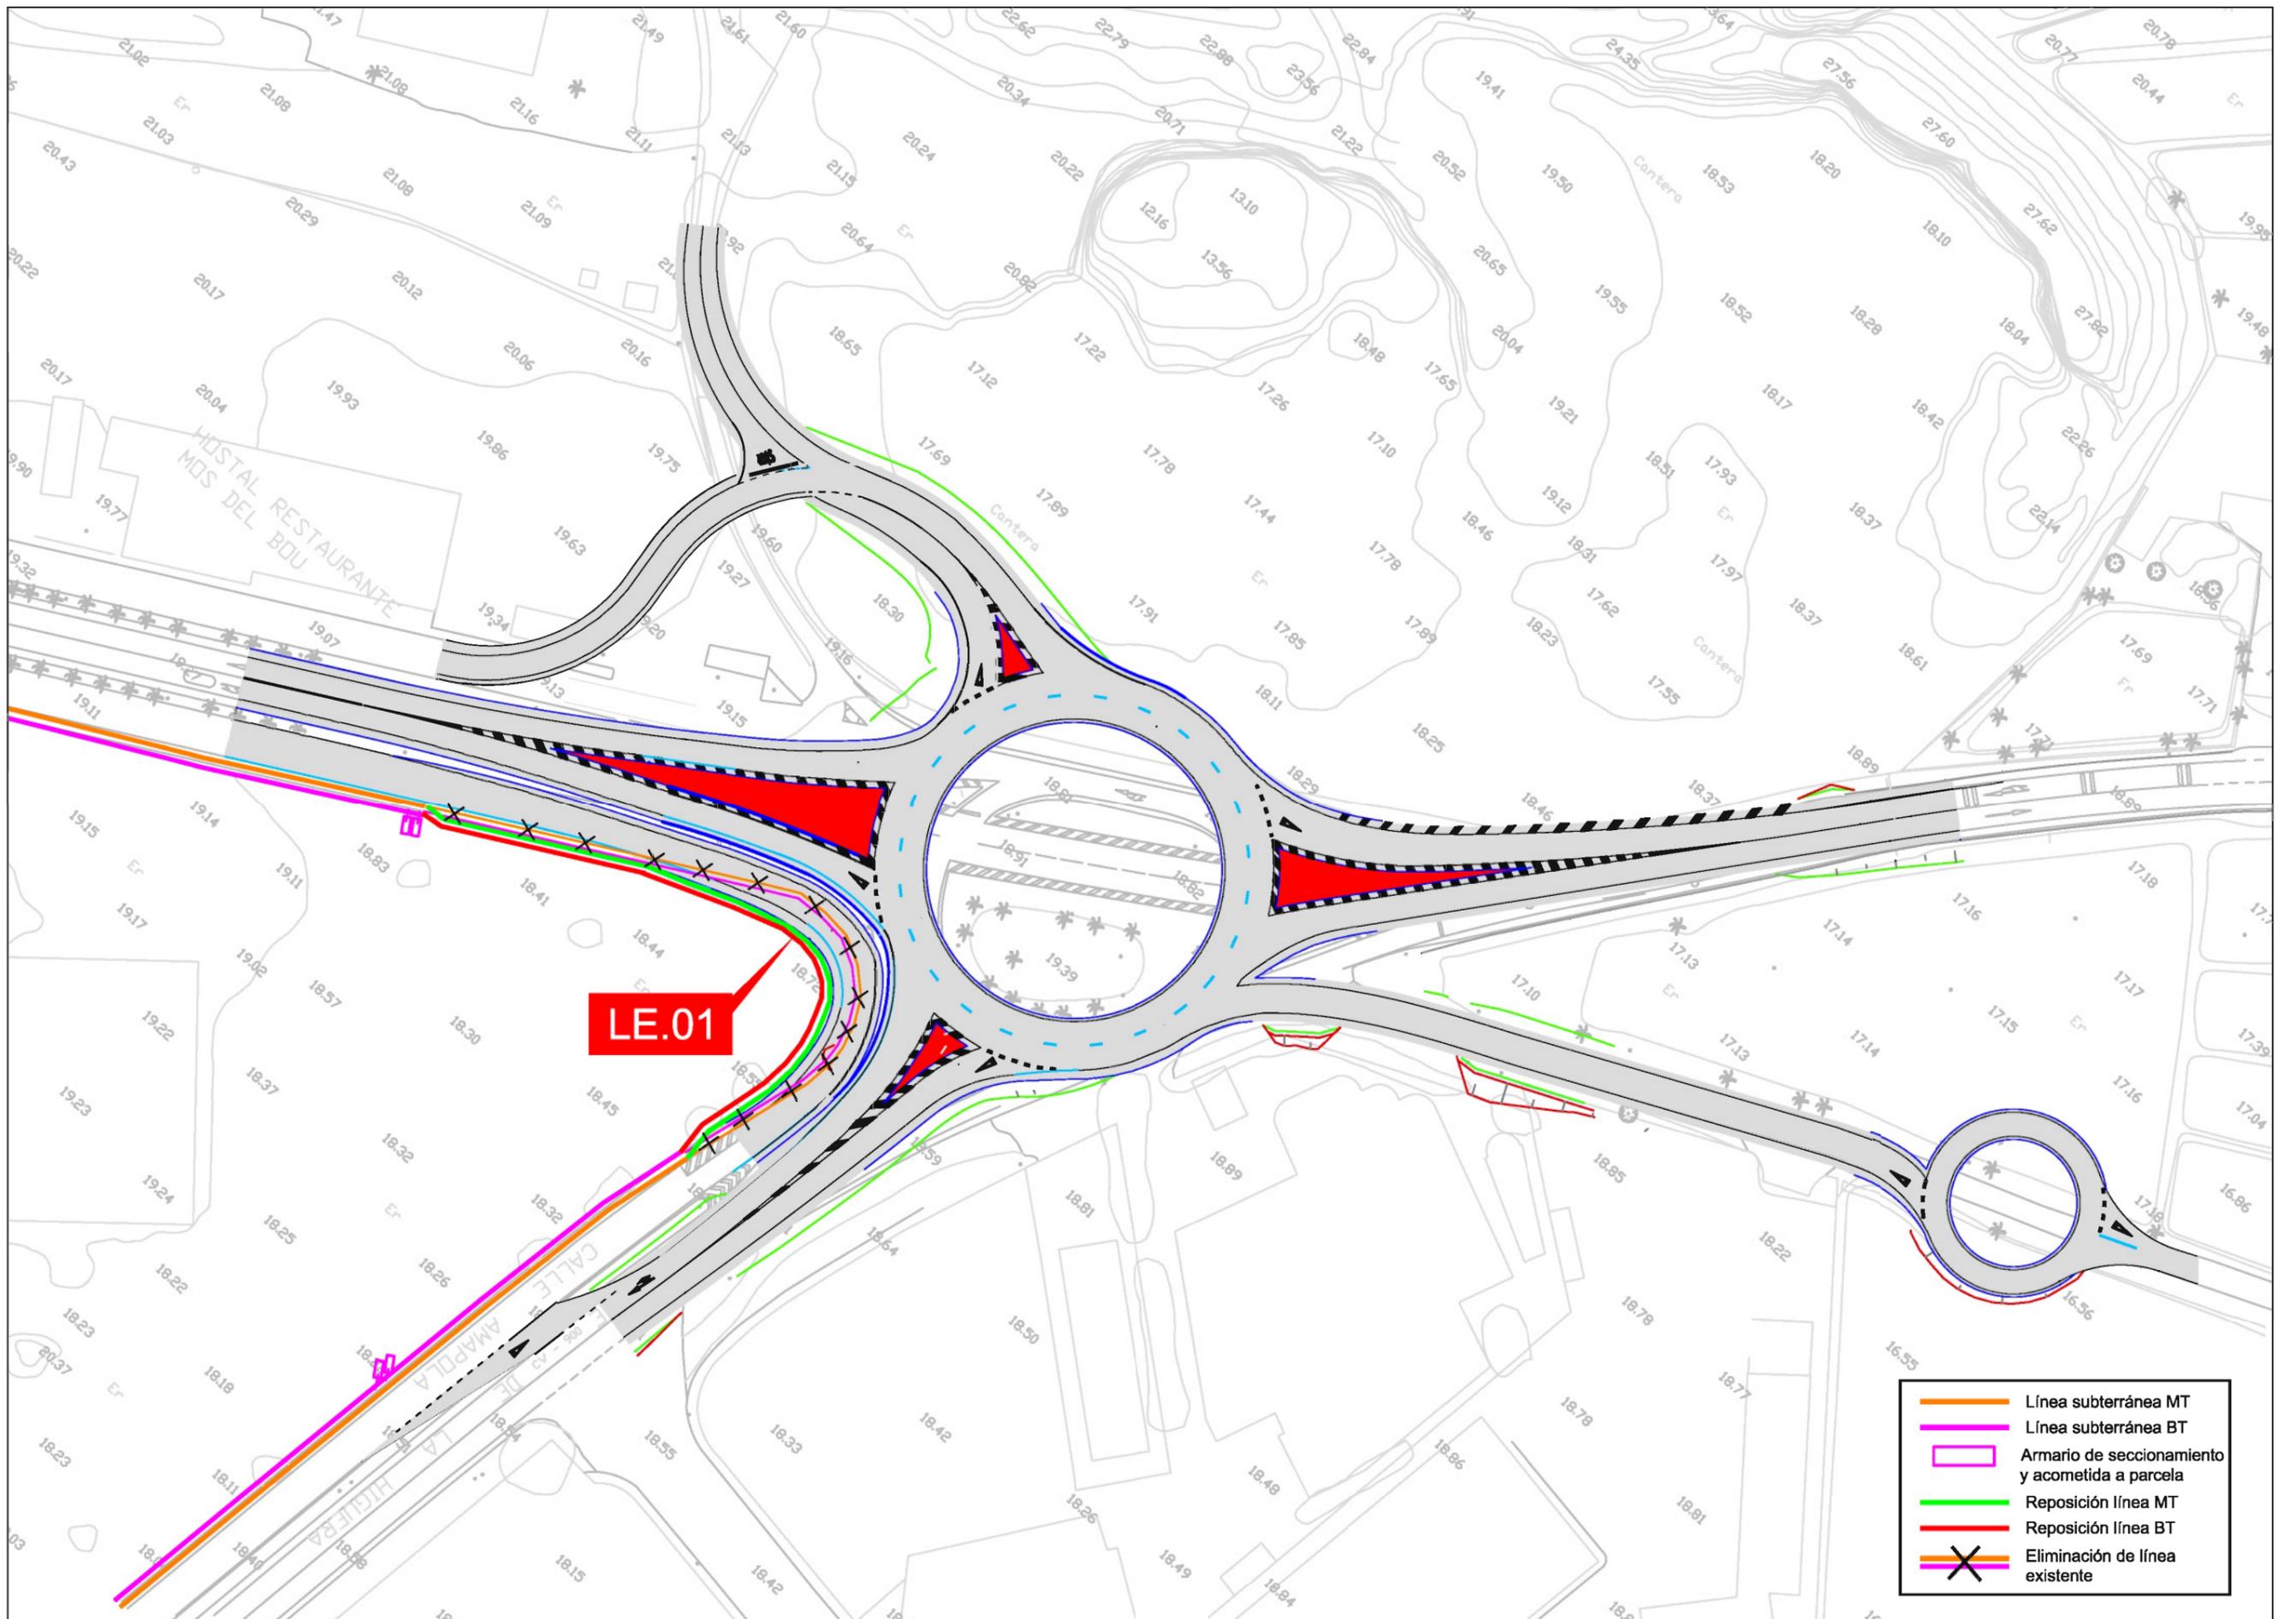

LE.01

- Línea subterránea MT
- Línea subterránea BT
- Armario de seccionamiento y acometida a parcela
- Reposición línea MT
- Reposición línea BT
- X Eliminación de línea existente