


## ANEXO V: ISÓFONA PLAN DE AISLAMIENTO ACÚSTICO



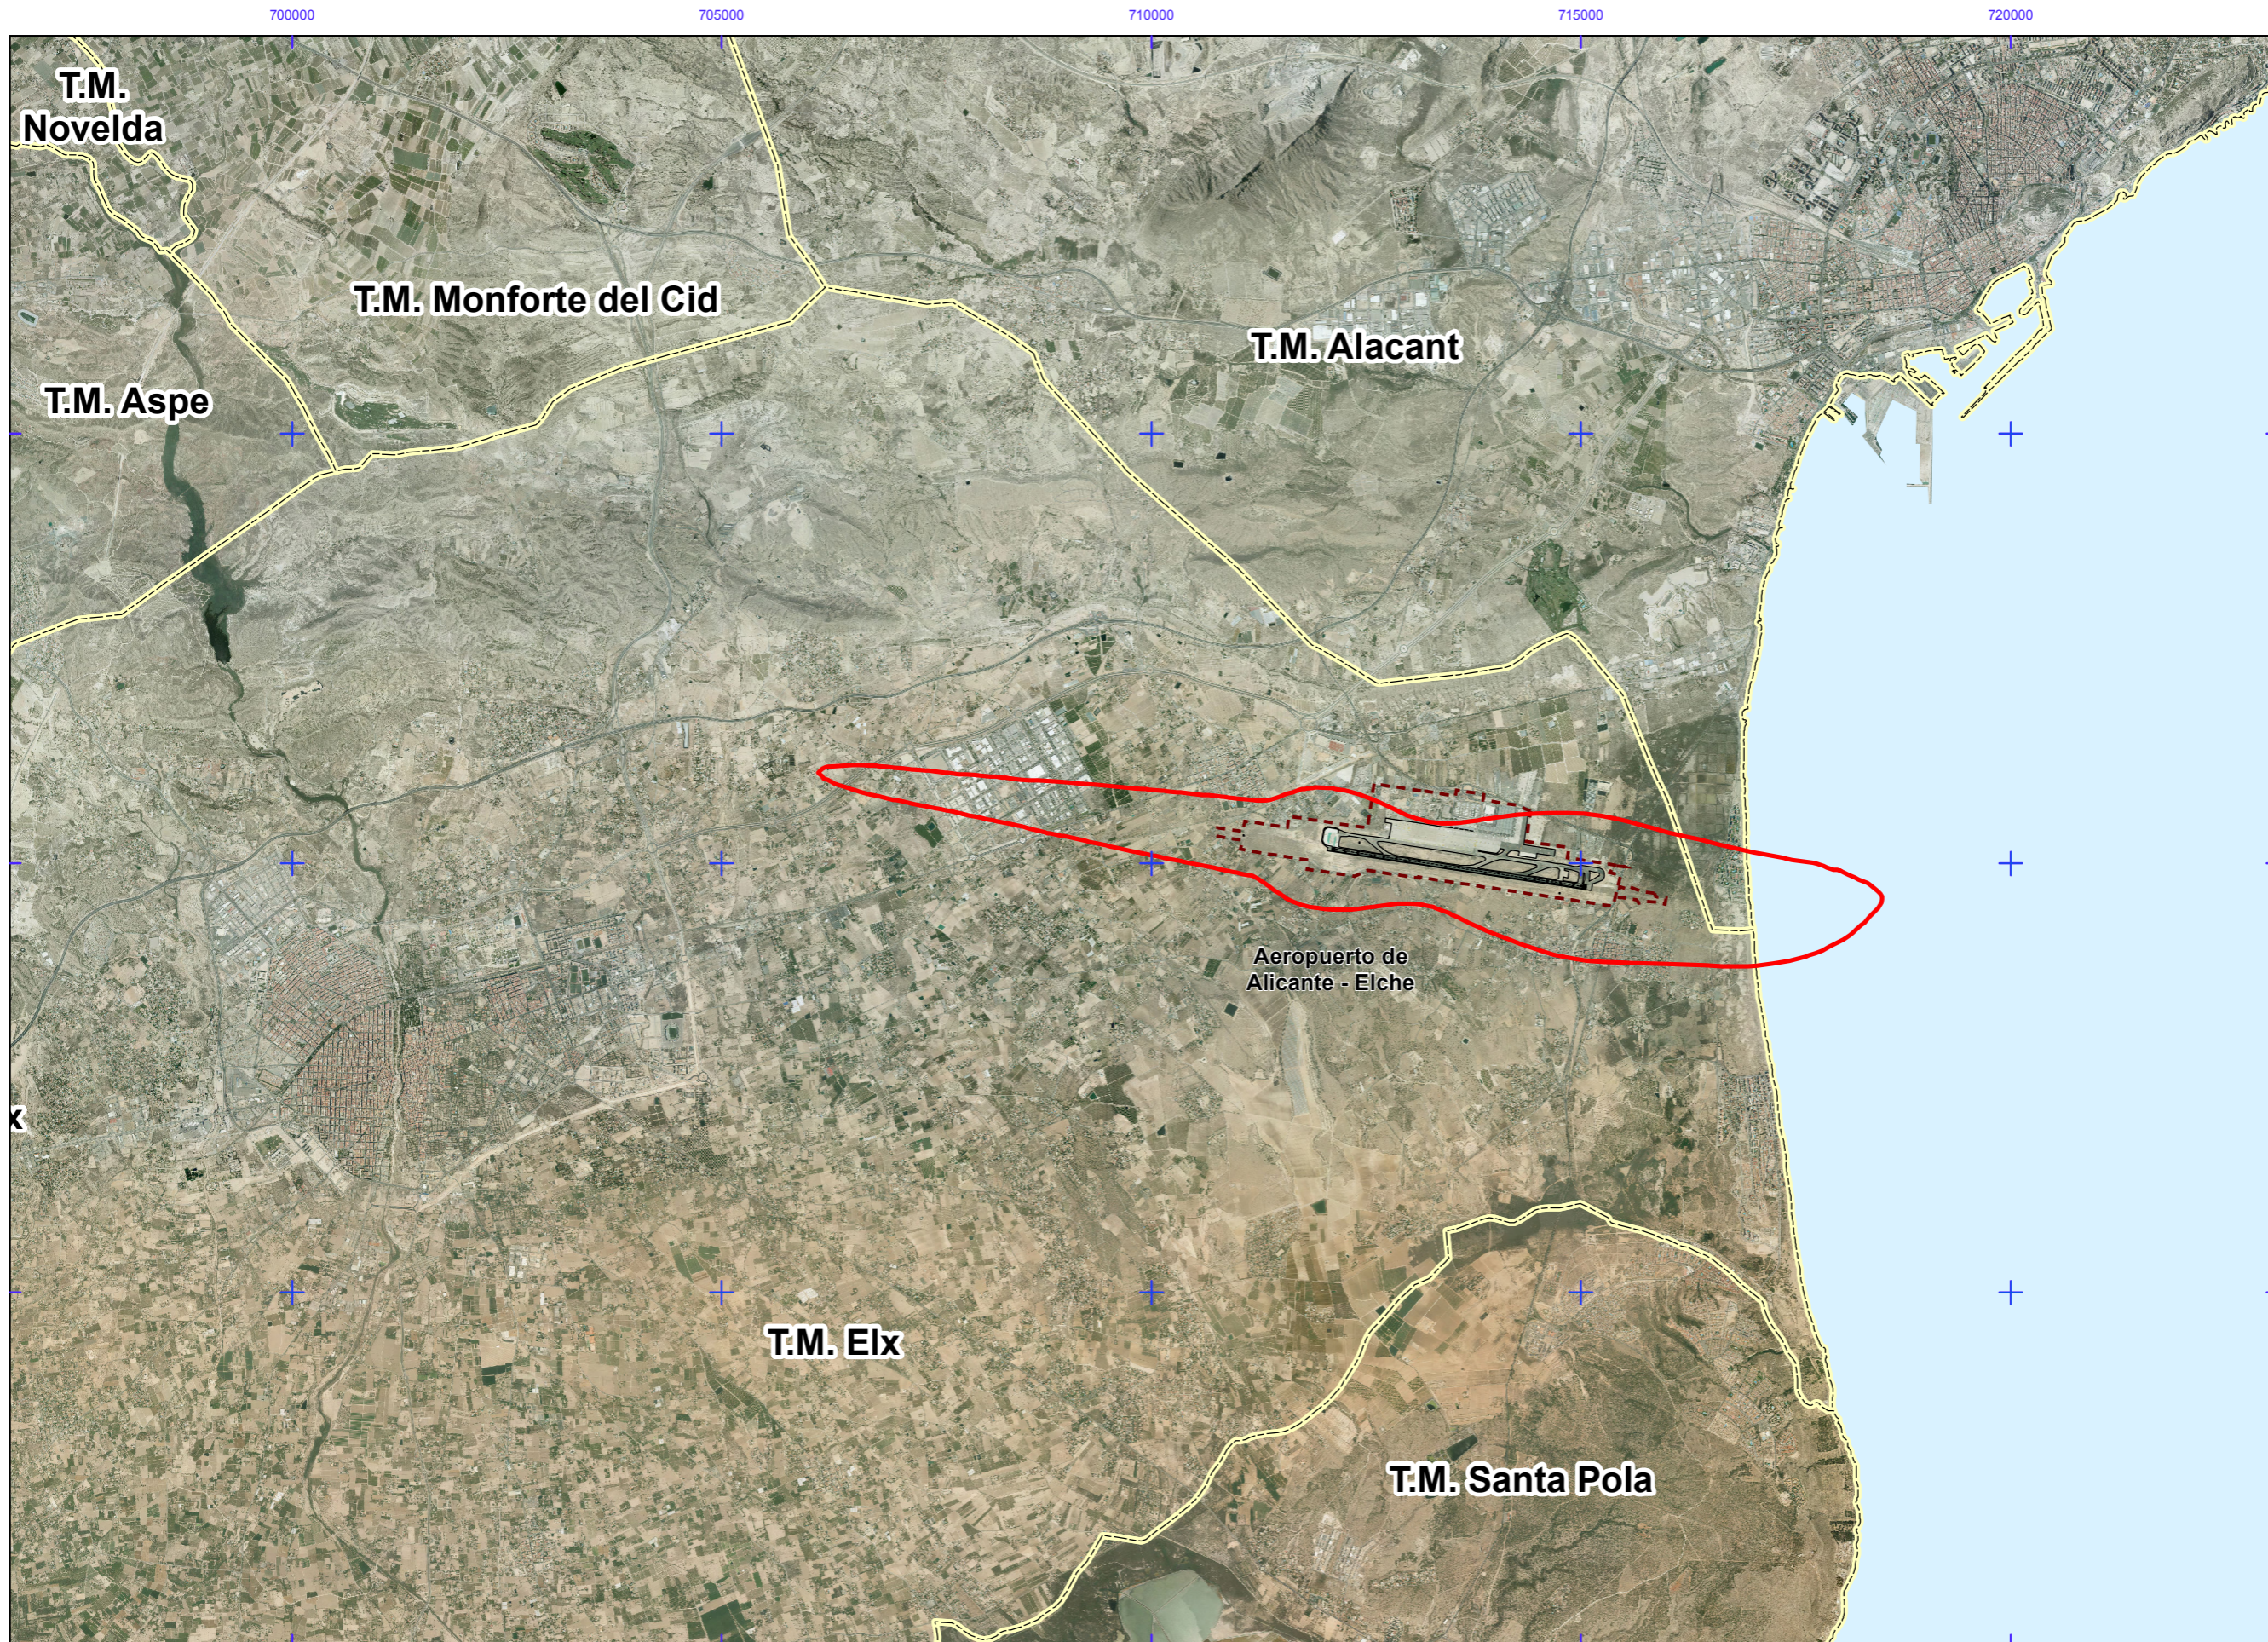

AEROPUERTO DE ALICANTE - ELCHE

Plan aislamiento acústico

— PAA vigente

Otros elementos

— Infraestructura aeroportuaria

- - - Delimitación zona de servicio

Elementos cartográficos

- - - Limite municipio

