



EN TODA LA CALLE:
 - PARKING PÚBLICO ENTRE VÍA DE SERVICIO Y CALZADA CENTRAL
 - PASOS DE PEATONES, SEÑALIZACIÓN, ALUMBRADO Y ACERADO MUNICIPAL

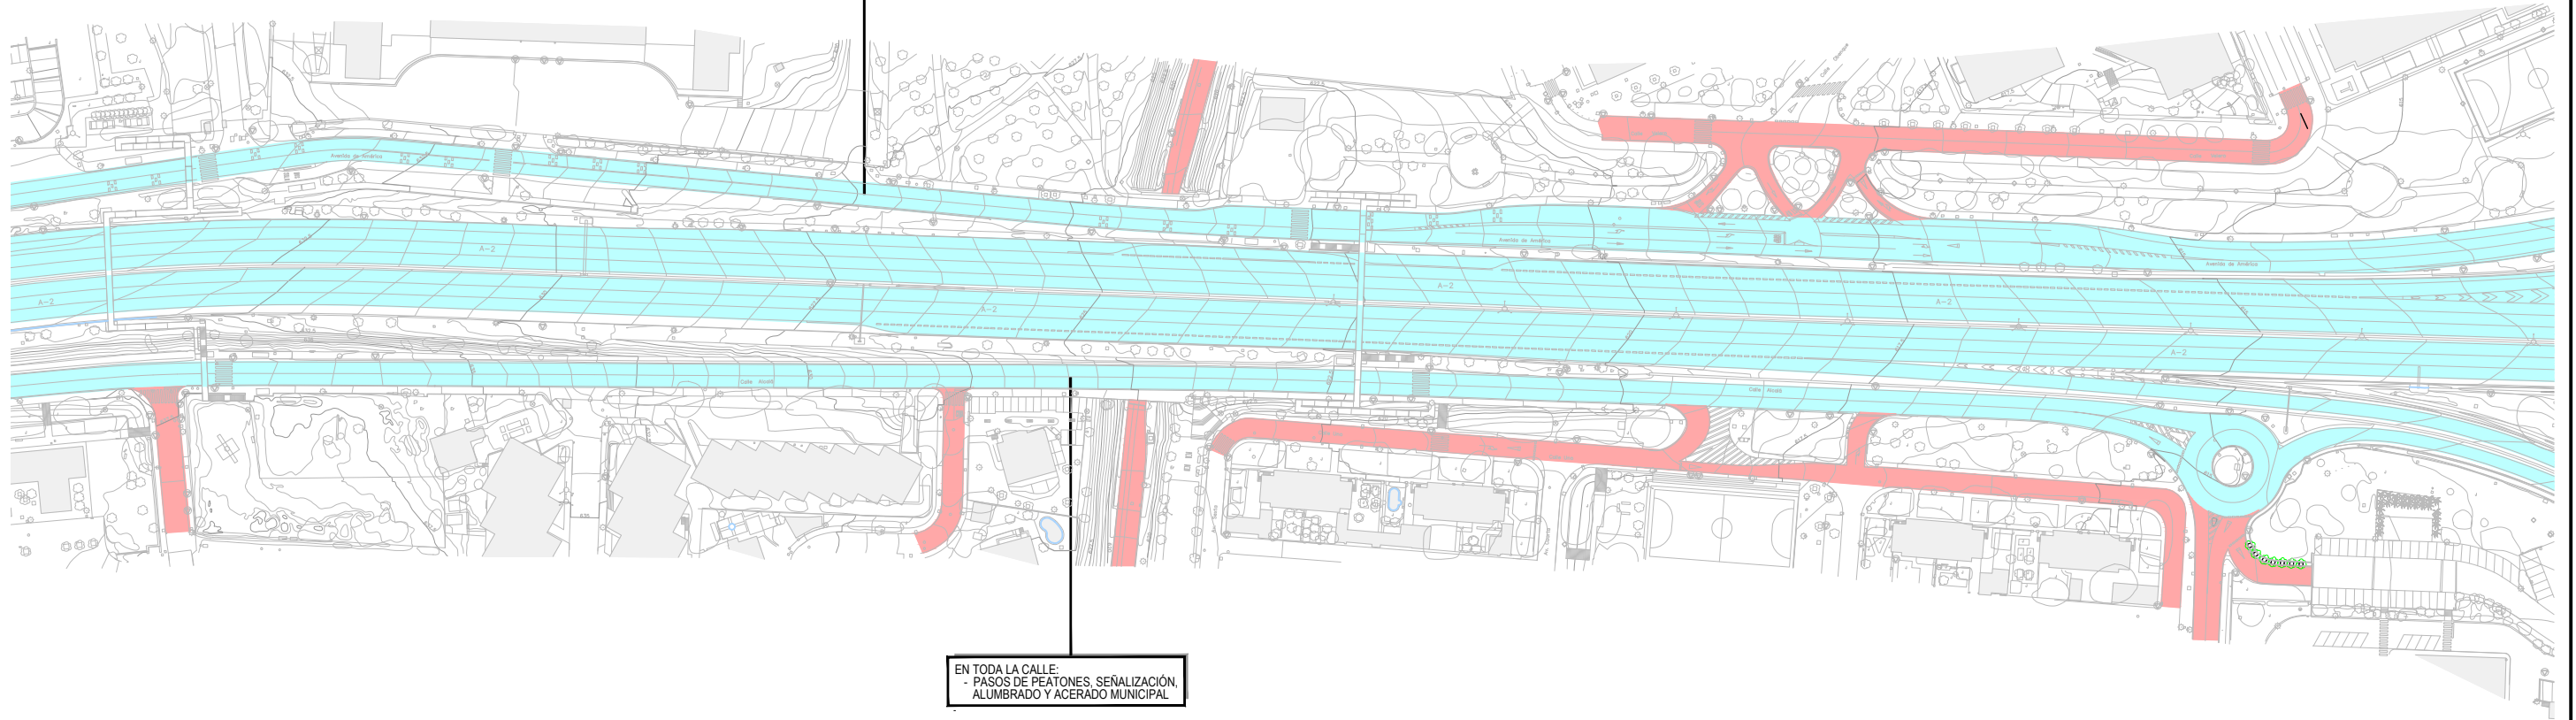

EN TODA LA CALLE:
 - PASOS DE PEATONES, SEÑALIZACIÓN,
 ALUMBRADO Y ACERADO MUNICIPAL


LEYENDA

- MINISTERIO DE FOMENTO
- CARRETERAS LOCALES

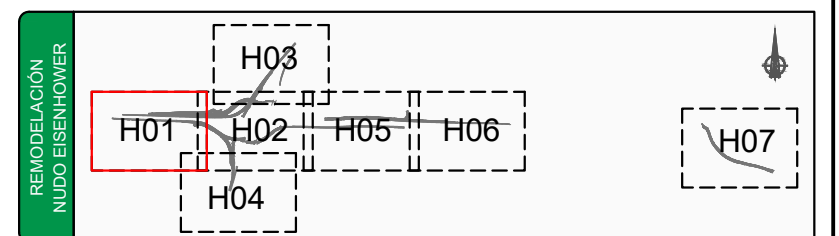


0301H07.dwg

GOBIERNO DE ESPAÑA MINISTERIO DE FOMENTO	SECRETARÍA DE ESTADO DE INFRAESTRUCTURAS, TRANSPORTE Y VIVIENDA	ineco <small>CONSULTOR:</small>	EL INGENIERO AUTOR DEL PROYECTO: <i>[Signature]</i> BARBARA CANE GARCIA	EL INGENIERO DIRECTOR DEL PROYECTO: <i>[Signature]</i> ALFREDO LÓPEZ DE LA FUENTE	EXAMINADO EL INGENIERO JEFE DE LA DEMARCACIÓN: <i>[Signature]</i> JUAN JOSÉ JORQUERA MOYA	ESCALA: 1:1.000 ORIGINAL-A1	TÍTULO DEL PROYECTO: PROYECTO DE TRAZADO AUTOVÍA DEL NORDESTE (A-2). REMODELACIÓN DEL NUDO EISENHOWER	CLAVE: T5-M-14170	Nº PLANO: 3.1	DESIGNACIÓN: TITULARIDAD DE LOS VIALES, AFECCIONES A VIALES URBANOS Y LÍNEAS DE AUTOBÚS TITULARIDAD DE LOS VIALES	FECHA: JUNIO 2018 HOJA 1 DE 7
	SECRETARÍA GENERAL DE INFRAESTRUCTURAS DIRECCIÓN GENERAL DE CARRETERAS DEMARCACIÓN DE CARRETERAS DEL ESTADO EN MADRID										

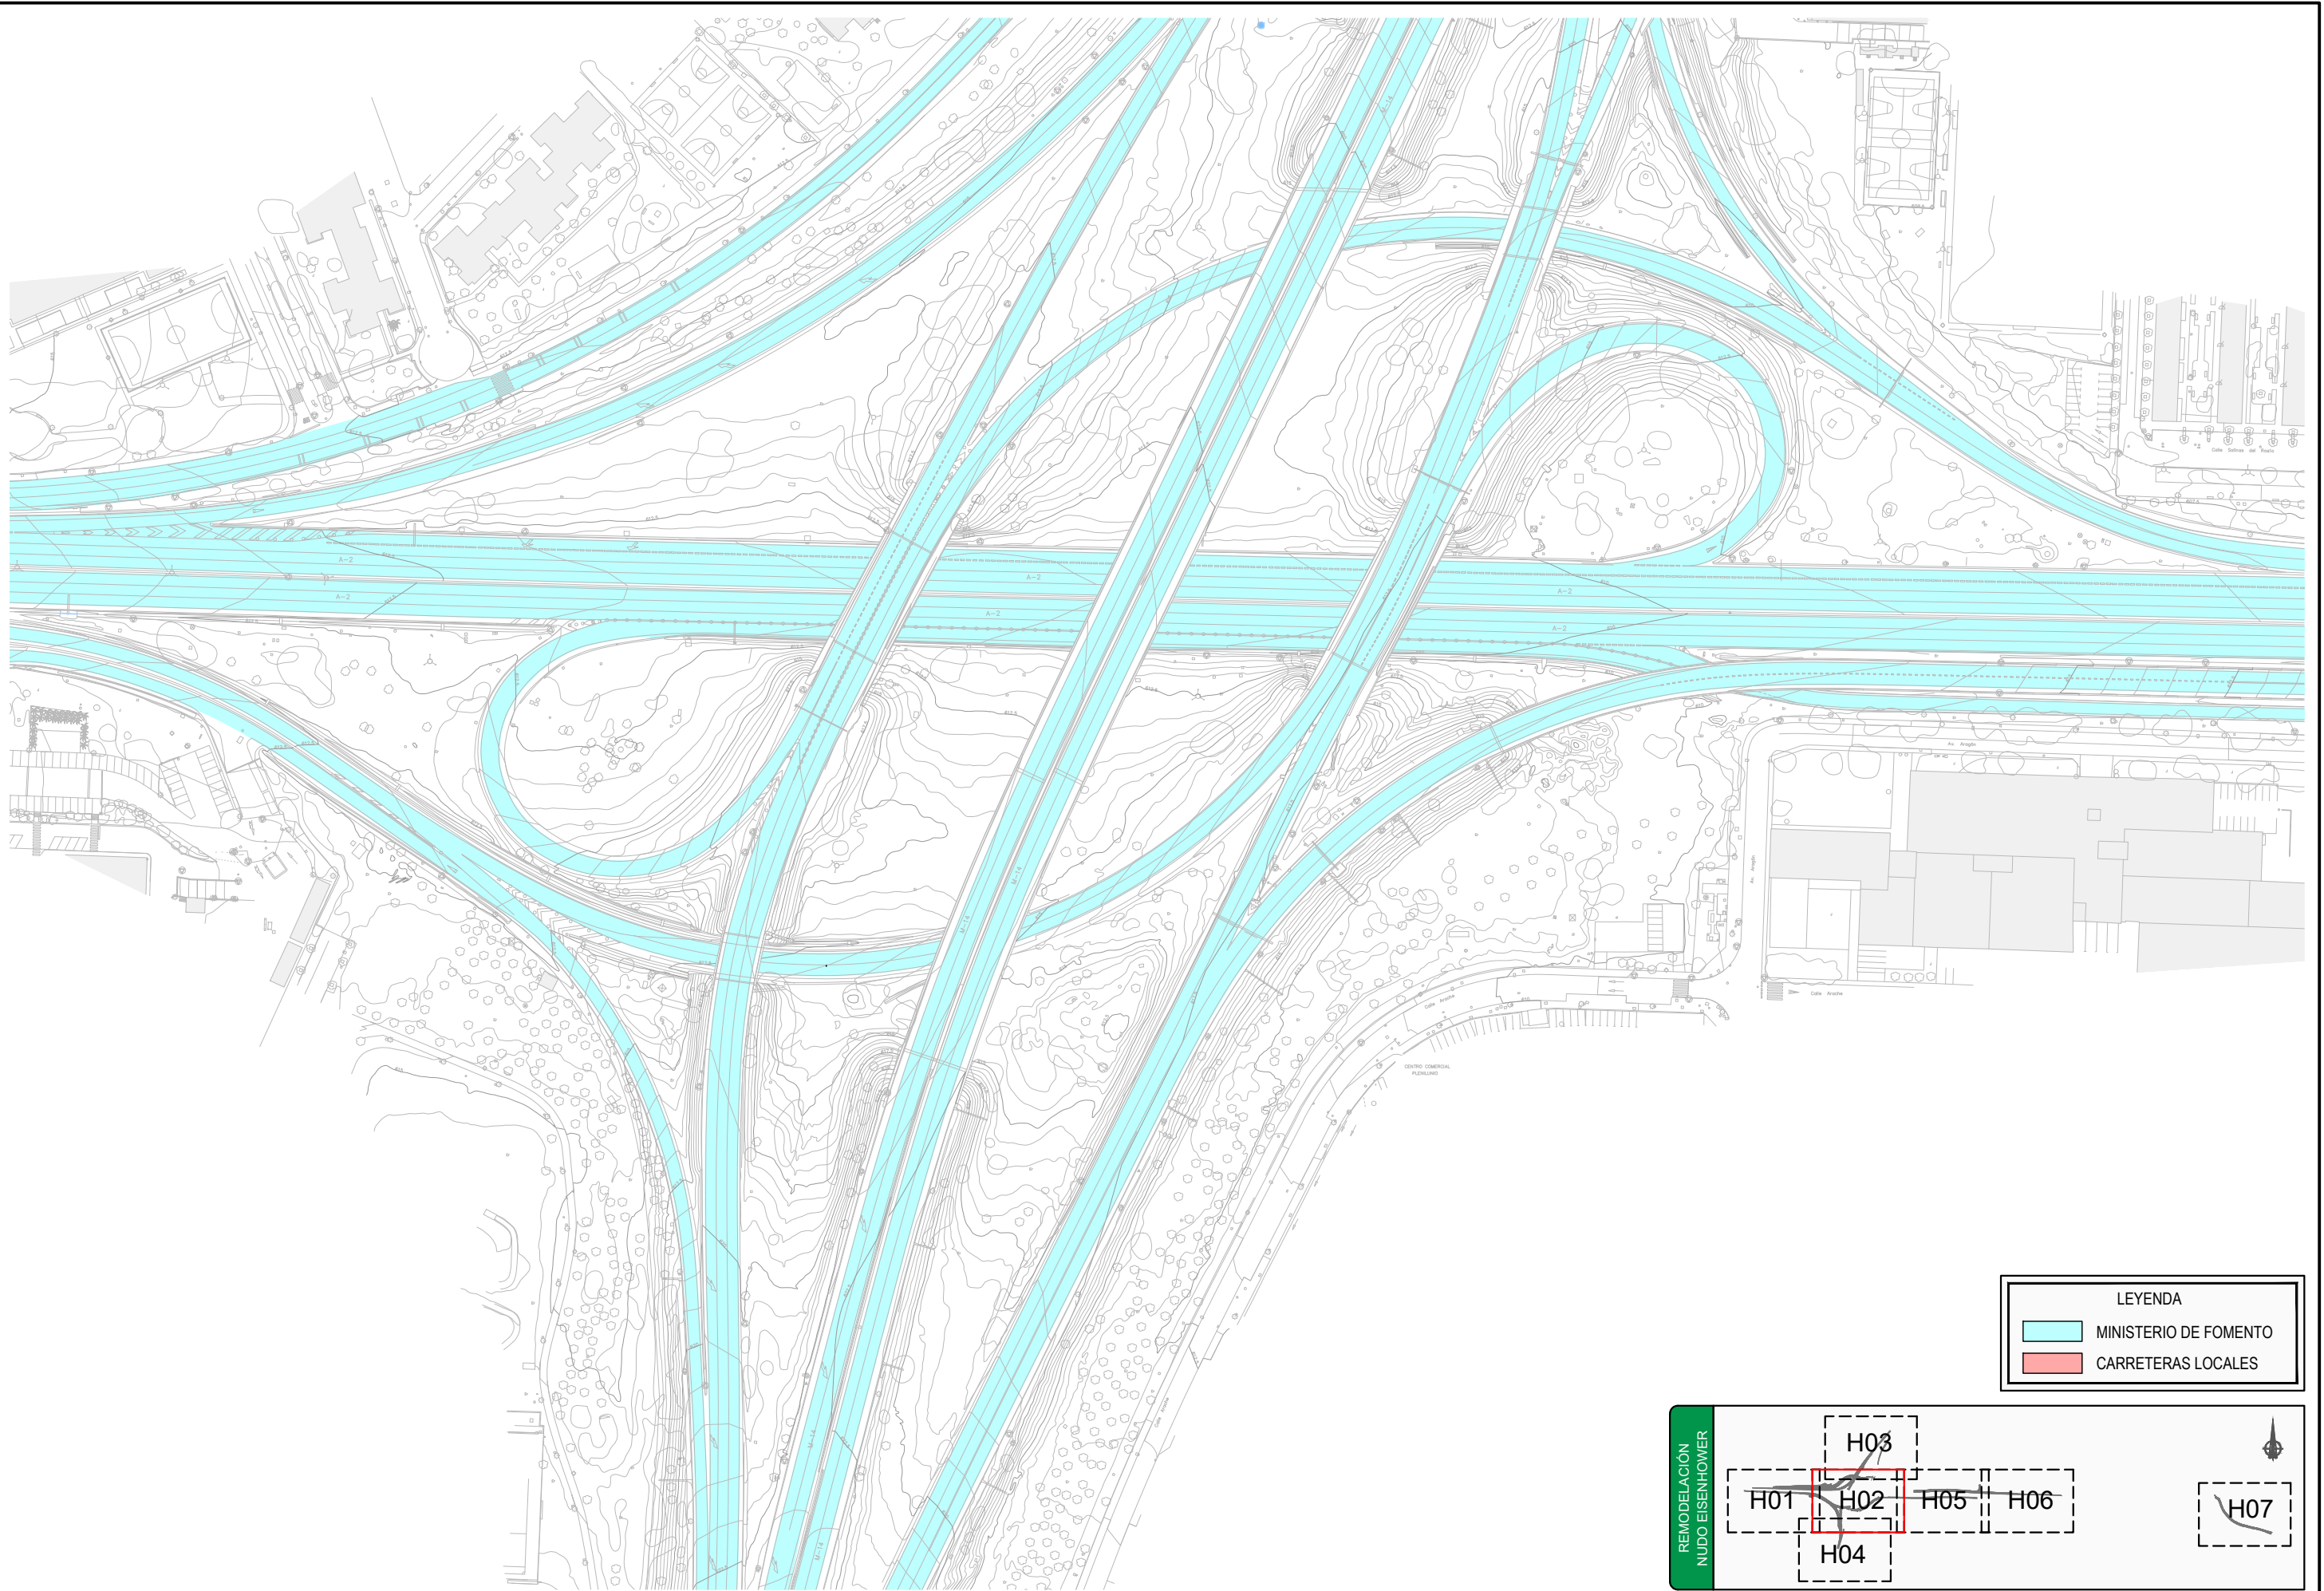


LEYENDA	
	MINISTERIO DE FOMENTO
	CARRETERAS LOCALES

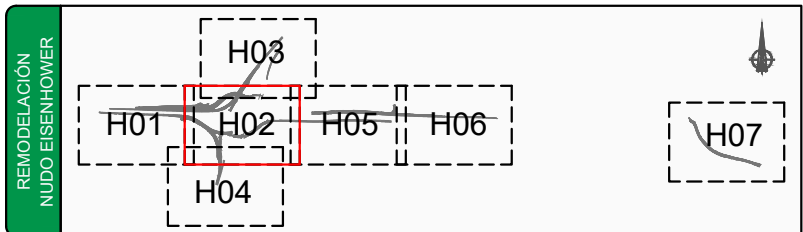

0301H07.dwg




LEYENDA	
	MINISTERIO DE FOMENTO
	CARRETERAS LOCALES

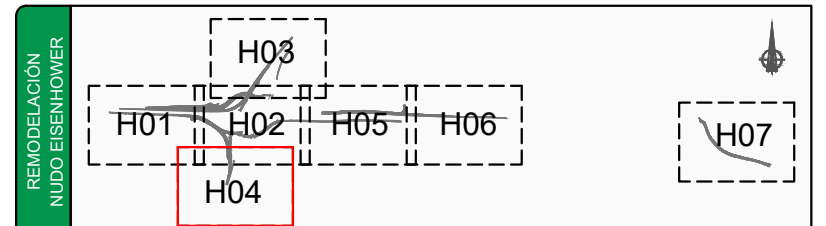


0301H07.dwg

Gobierno de España Ministerio de Fomento	SECRETARÍA DE ESTADO DE INFRAESTRUCTURAS, TRANSPORTE Y VIVIENDA SECRETARÍA GENERAL DE INFRAESTRUCTURAS DIRECCIÓN GENERAL DE CARRETERAS DEMARCACIÓN DE CARRETERAS DEL ESTADO EN MADRID	CONSULTOR: ineco	EL INGENIERO AUTOR DEL PROYECTO: BÁRBARA CANÉ GARCÍA	EL INGENIERO DIRECTOR DEL PROYECTO: ALFREDO LÓPEZ DE LA FUENTE	EXAMINADO EL INGENIERO JEFE DE LA DEMARCACIÓN: JUAN JOSÉ JORQUERA MOYA	ESCALA: 1:1.000 ORIGINAL-A1	TÍTULO DEL PROYECTO: PROYECTO DE TRAZADO AUTOVÍA DEL NORDESTE (A-2). REMODELACIÓN DEL NUDO EISENHOWER	CLAVE: T5-M-14170	Nº PLANO: 3.1	DESIGNACIÓN: TITULARIDAD DE LOS VIALES, AFECCIONES A VIALES URBANOS Y LÍNEAS DE AUTOBÚS TITULARIDAD DE LOS VIALES	FECHA: JUNIO 2018 HOJA 4 DE 7
---	--	----------------------------	---	---	---	---------------------------------------	---	----------------------	------------------	---	-------------------------------------

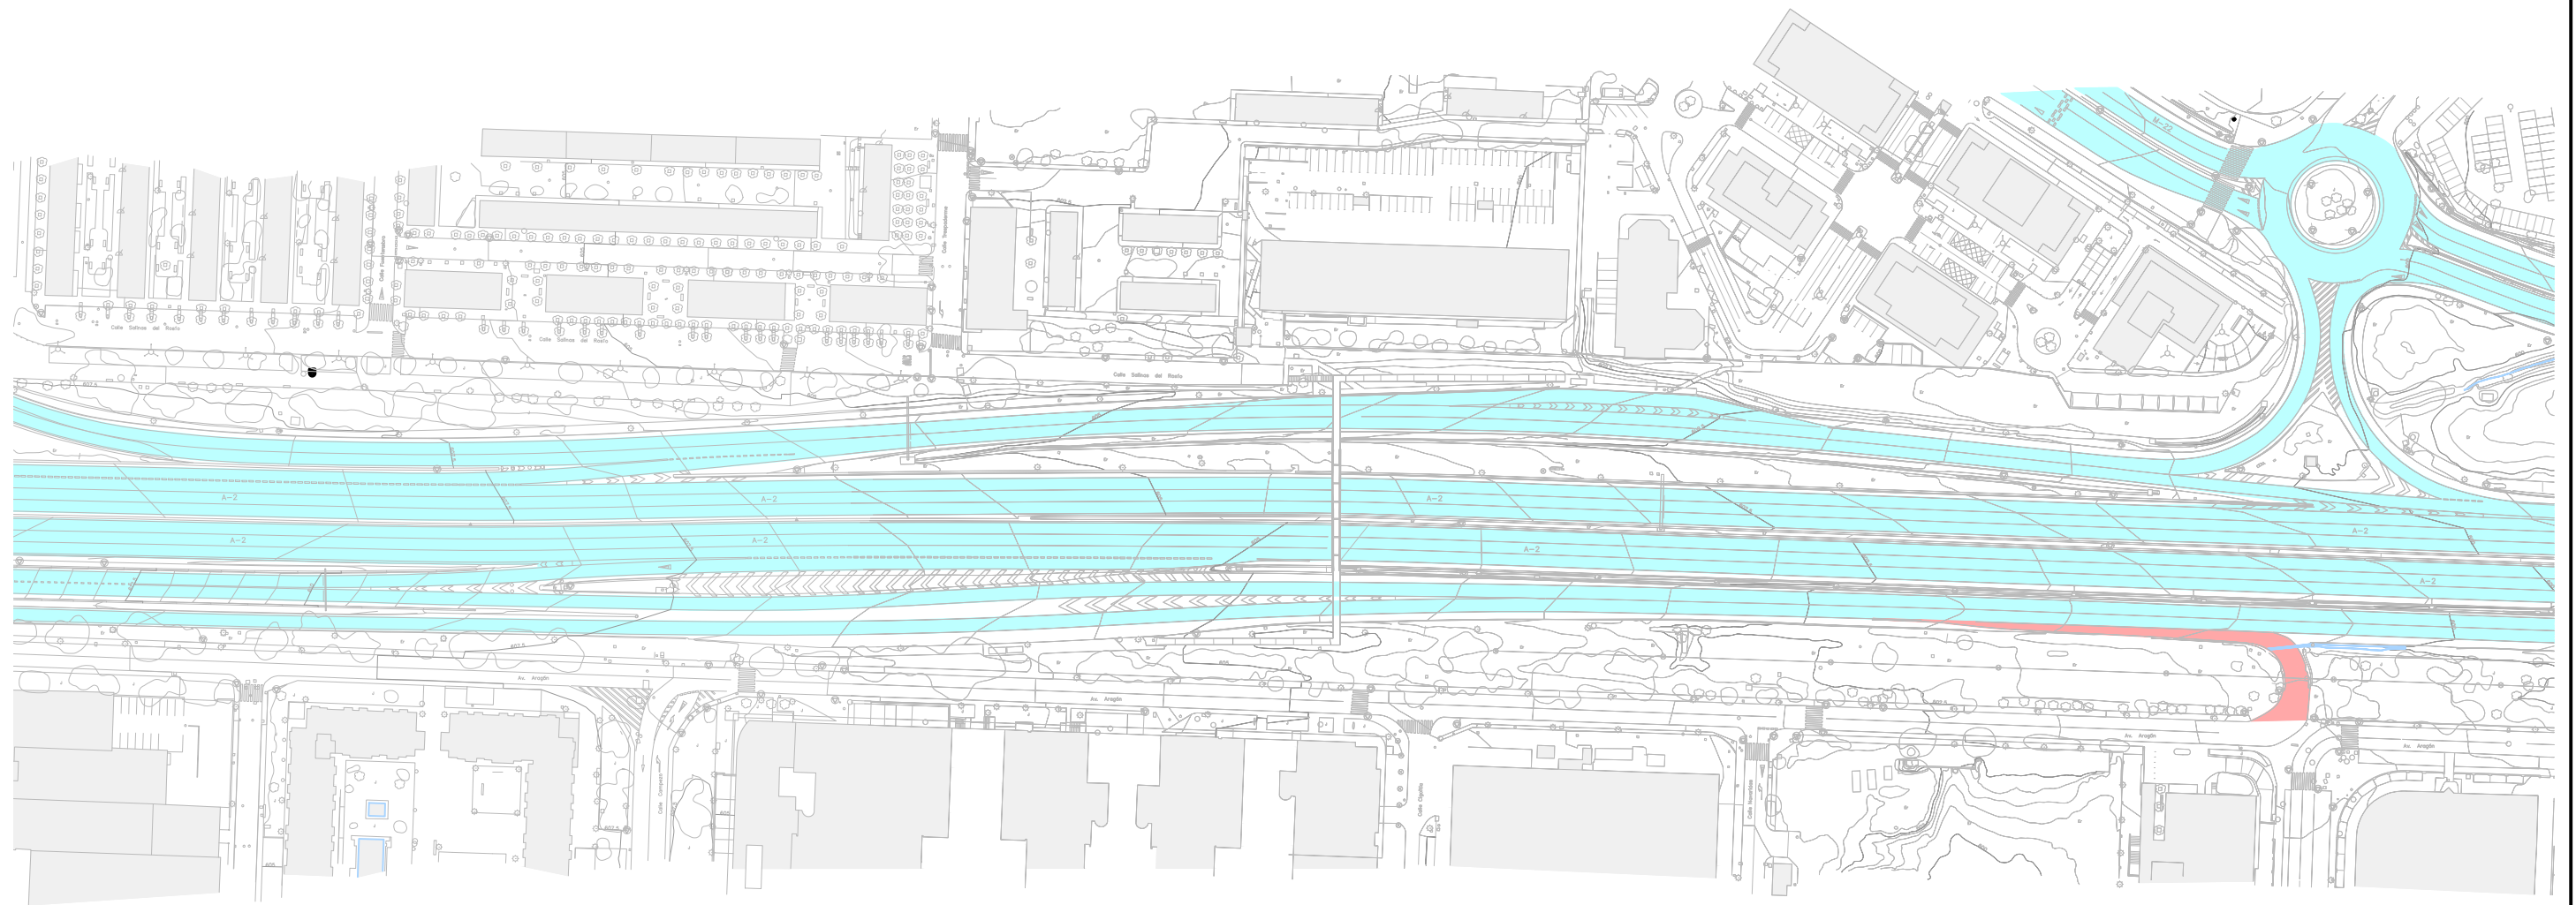


LEYENDA	
	MINISTERIO DE FOMENTO
	CARRETERAS LOCALES

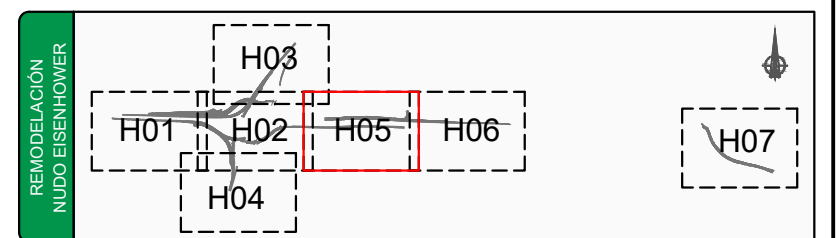


0301H07.dwg

GOBIERNO DE ESPAÑA MINISTERIO DE FOMENTO	SECRETARÍA DE ESTADO DE INFRAESTRUCTURAS, TRANSPORTE Y VIVIENDA SECRETARÍA GENERAL DE INFRAESTRUCTURAS DIRECCIÓN GENERAL DE CARRETERAS DEMARCACIÓN DE CARRETERAS DEL ESTADO EN MADRID	CONSULTOR: 	EL INGENIERO AUTOR DEL PROYECTO: BÁRBARA CANÉ GARCÍA	EL INGENIERO DIRECTOR DEL PROYECTO: ALFREDO LÓPEZ DE LA FUENTE	EXAMINADO EL INGENIERO JEFE DE LA DEMARCACIÓN: JUAN JOSÉ JORQUERA MOYA	ESCALA: 1:1.000 ORIGINAL-A1	TÍTULO DEL PROYECTO: PROYECTO DE TRAZADO AUTOVÍA DEL NORDESTE (A-2). REMODELACIÓN DEL NUDO EISENHOWER	CLAVE: T5-M-14170	Nº PLANO: 3.1	DESIGNACIÓN: TITULARIDAD DE LOS VIALES, AFECIONES A VIALES URBANOS Y LÍNEAS DE AUTOBÚS TITULARIDAD DE LOS VIALES	FECHA: JUNIO 2018 HOJA 5 DE 7
---	--	----------------	---	---	---	---------------------------------------	---	----------------------	------------------	--	-------------------------------------

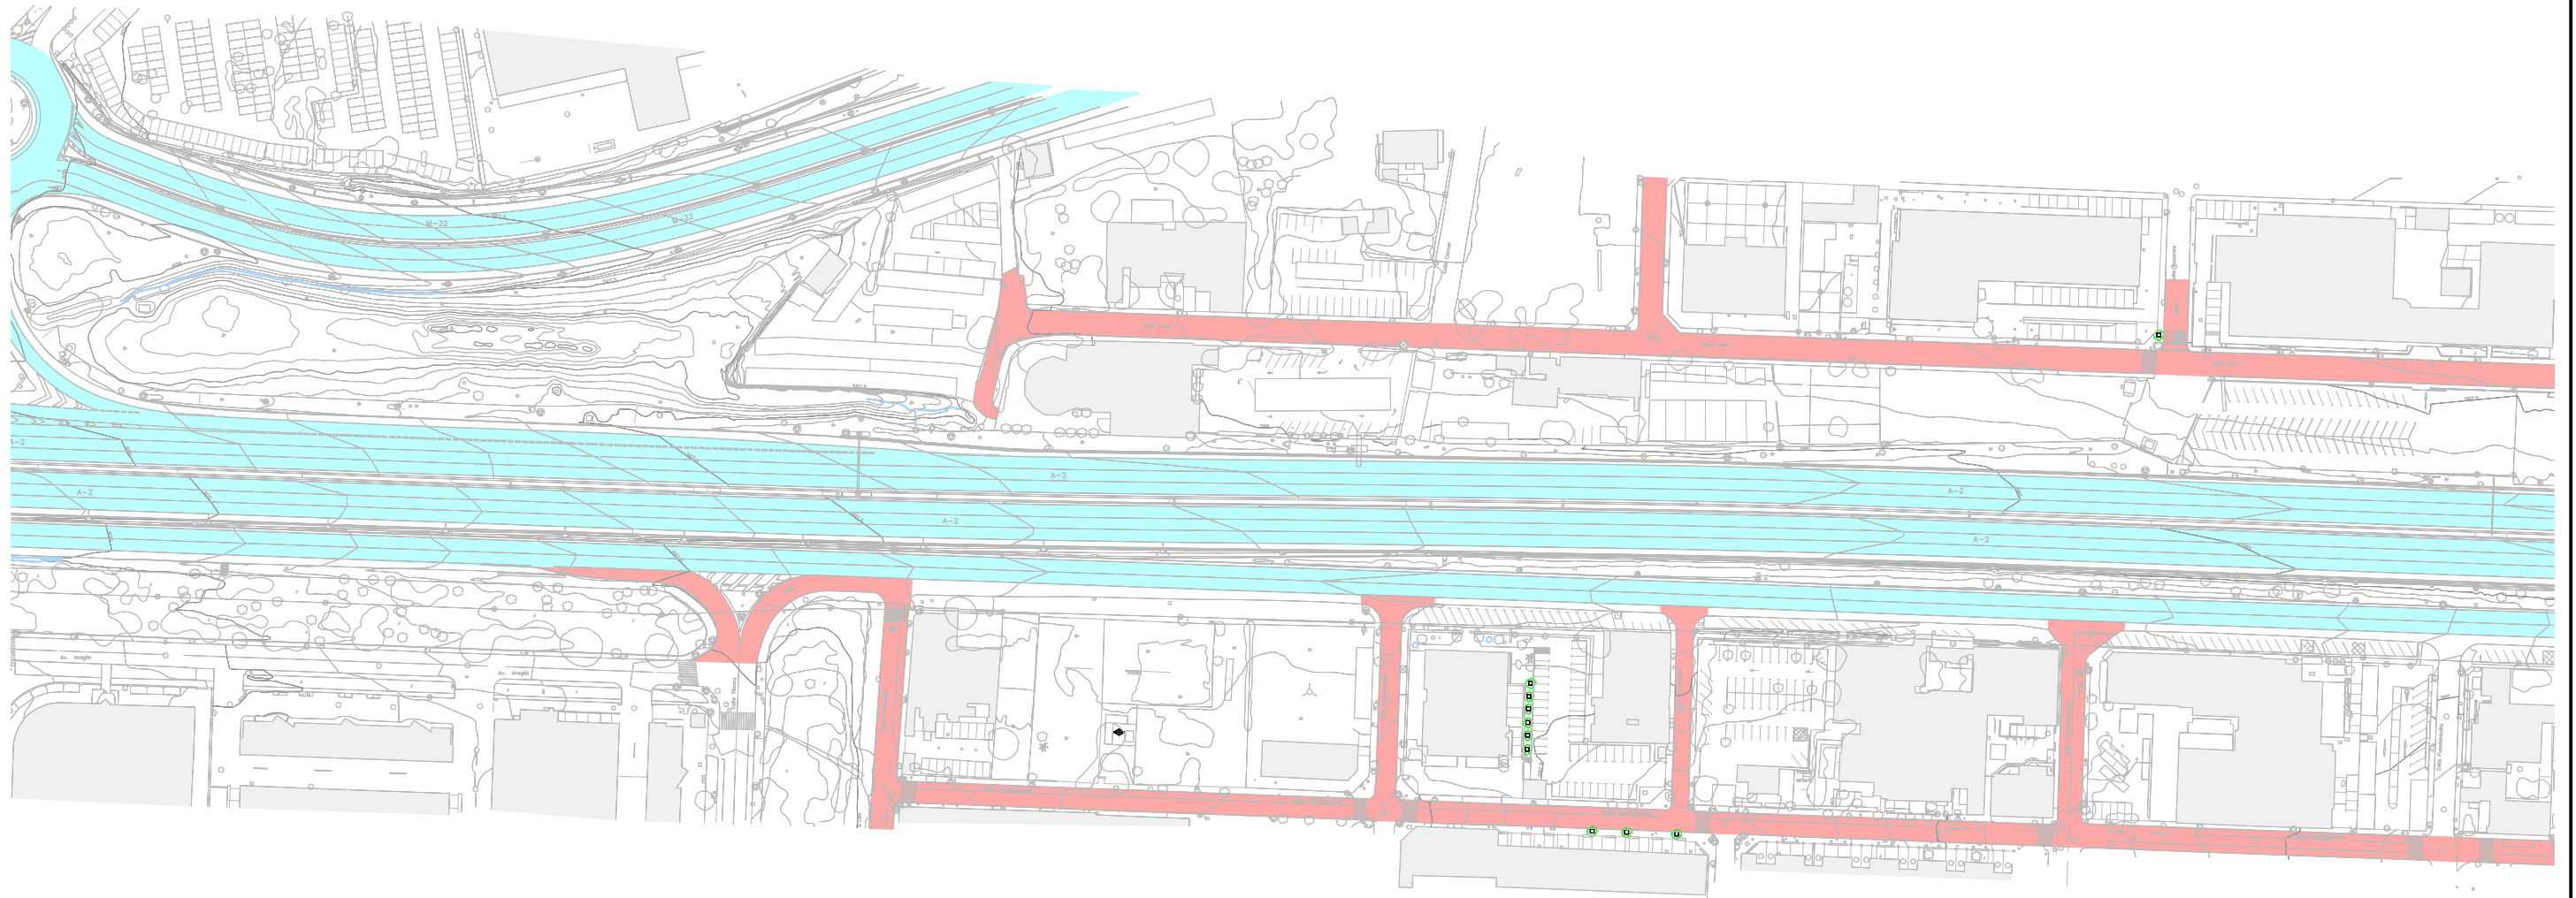

LEYENDA	
	MINISTERIO DE FOMENTO
	CARRETERAS LOCALES

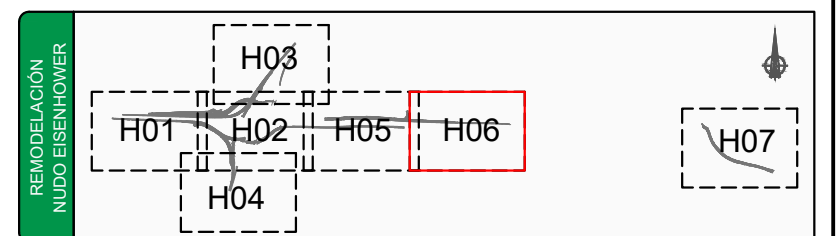


0301H07.dwg

GOBIERNO DE ESPAÑA MINISTERIO DE FOMENTO	SECRETARÍA DE ESTADO DE INFRAESTRUCTURAS, TRANSPORTE Y VIVIENDA SECRETARÍA GENERAL DE INFRAESTRUCTURAS DIRECCIÓN GENERAL DE CARRETERAS DEMARCACIÓN DE CARRETERAS DEL ESTADO EN MADRID	CONSULTOR: 	EL INGENIERO AUTOR DEL PROYECTO: BÁRBARA CANÉ GARCÍA	EL INGENIERO DIRECTOR DEL PROYECTO: ALFREDO LÓPEZ DE LA FUENTE	EXAMINADO EL INGENIERO JEFE DE LA DEMARCACIÓN: JUAN JOSÉ JORQUERA MOYA	ESCALA: 1:1.000 ORIGINAL-A1	TÍTULO DEL PROYECTO: PROYECTO DE TRAZADO AUTOVÍA DEL NORDESTE (A-2). REMODELACIÓN DEL NUDO EISENHOWER	CLAVE: T5-M-14170	N° PLANO: 3.1	DESIGNACIÓN: TITULARIDAD DE LOS VIALES, AFECIONES A VIALES URBANOS Y LÍNEAS DE AUTOBÚS TITULARIDAD DE LOS VIALES	FECHA: JUNIO 2018 HOJA 6 DE 7
---	--	----------------	---	---	---	---------------------------------------	---	----------------------	------------------	--	-------------------------------------





LEYENDA	
	MINISTERIO DE FOMENTO
	CARRETERAS LOCALES

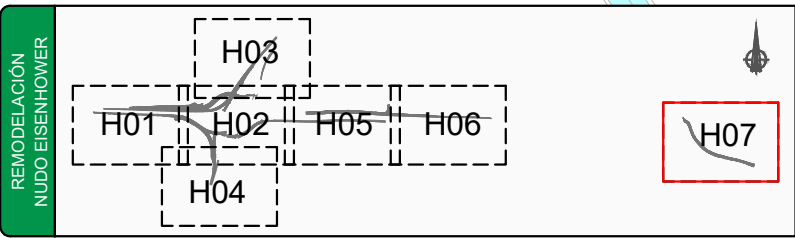

0301H07.dwg

GOBIERNO DE ESPAÑA MINISTERIO DE FOMENTO	SECRETARÍA DE ESTADO DE INFRAESTRUCTURAS, TRANSPORTE Y VIVIENDA SECRETARÍA GENERAL DE INFRAESTRUCTURAS DIRECCIÓN GENERAL DE CARRETERAS DEMARCACIÓN DE CARRETERAS DEL ESTADO EN MADRID	CONSULTOR: 	EL INGENIERO AUTOR DEL PROYECTO: BÁRBARA CANÉ GARCÍA	EL INGENIERO DIRECTOR DEL PROYECTO: ALFREDO LÓPEZ DE LA FUENTE	EXAMINADO EL INGENIERO JEFE DE LA DEMARCACIÓN: JUAN JOSÉ JORQUERA MOYA	ESCALA: 1:1.000 ORIGINAL-A1	TÍTULO DEL PROYECTO: PROYECTO DE TRAZADO AUTOVÍA DEL NORDESTE (A-2). REMODELACIÓN DEL NUDO EISENHOWER	CLAVE: T5-M-14170	N° PLANO: 3.1	DESIGNACIÓN: TITULARIDAD DE LOS VIALES, AFECIONES A VIALES URBANOS Y LÍNEAS DE AUTOBÚS TITULARIDAD DE LOS VIALES	FECHA: JUNIO 2018 HOJA 7 DE 7
---	--	----------------	---	---	---	---------------------------------------	---	----------------------	------------------	--	-------------------------------------

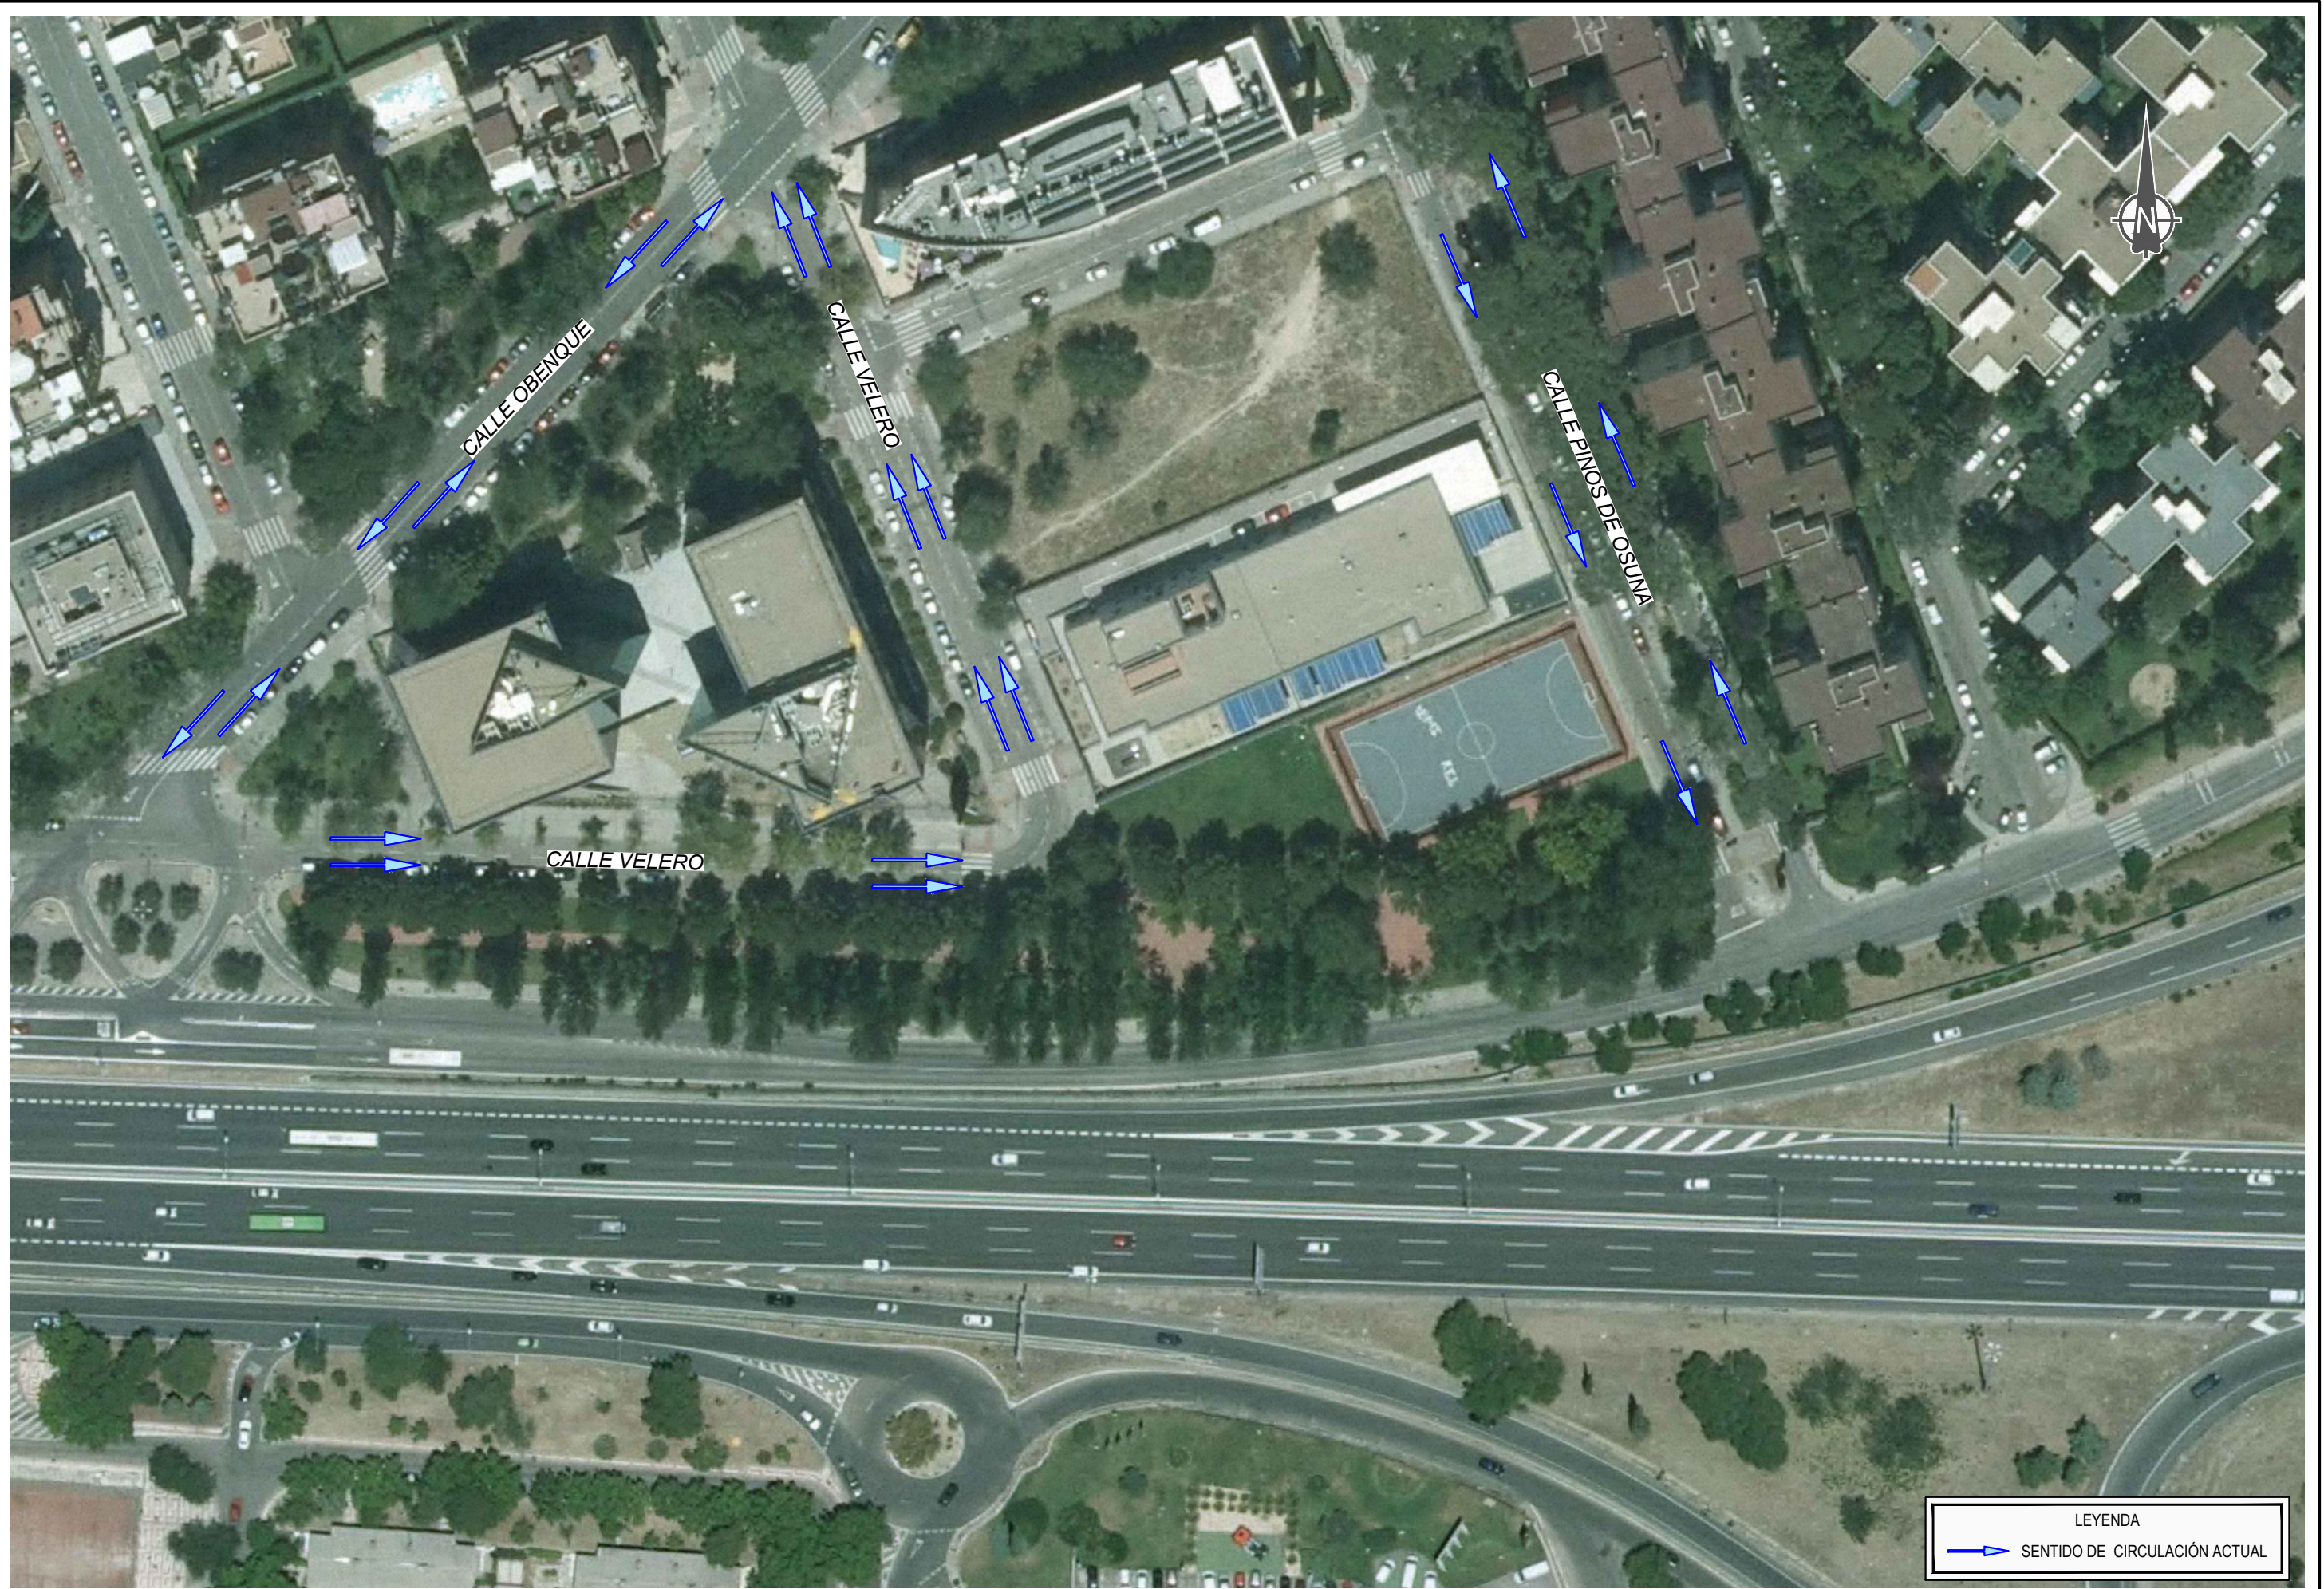

LEYENDA
 SENTIDO DE CIRCULACIÓN ACTUAL

030201H01.dwg



GOBIERNO DE ESPAÑA
 MINISTERIO DE FOMENTO

SECRETARÍA DE ESTADO DE INFRAESTRUCTURAS, TRANSPORTE Y VIVIENDA
 SECRETARÍA GENERAL DE INFRAESTRUCTURAS
 DIRECCIÓN GENERAL DE CARRETERAS
 DEMARCACIÓN DE CARRETERAS DEL ESTADO EN MADRID

CONSULTOR:



EL INGENIERO AUTOR DEL PROYECTO:
 BARBARA CANE GARCIA

EL INGENIERO DIRECTOR DEL PROYECTO:
 ALFREDO LÓPEZ DE LA FUENTE

EXAMINADO EL INGENIERO JEFE DE LA DEMARCACIÓN:
 JUAN JOSÉ JORQUERA MOYA

ESCALA:
 1:500
 0 5 10 15m
 ORIGINAL-A1

TÍTULO DEL PROYECTO:
PROYECTO DE TRAZADO
 AUTOVÍA DEL NORDESTE (A-2).
 REMODELACIÓN DEL NUDO EISENHOWER

CLAVE:
 T5-M-14170

Nº PLANO:
 3.2.1


DESIGNACIÓN:
 TITULARIDAD DE LOS VIALES,
 AFECIONES A VIALES URBANOS
 Y LÍNEAS DE AUTOBÚS
 VIALES URBANOS. ESTADO ACTUAL

FECHA:
 JUNIO 2018
 HOJA 1 DE 1



LEYENDA	
	SENTIDO DE CIRCULACIÓN ACTUAL
	SENTIDO DE CIRCULACIÓN MODIFICADO

030202H01.dwg

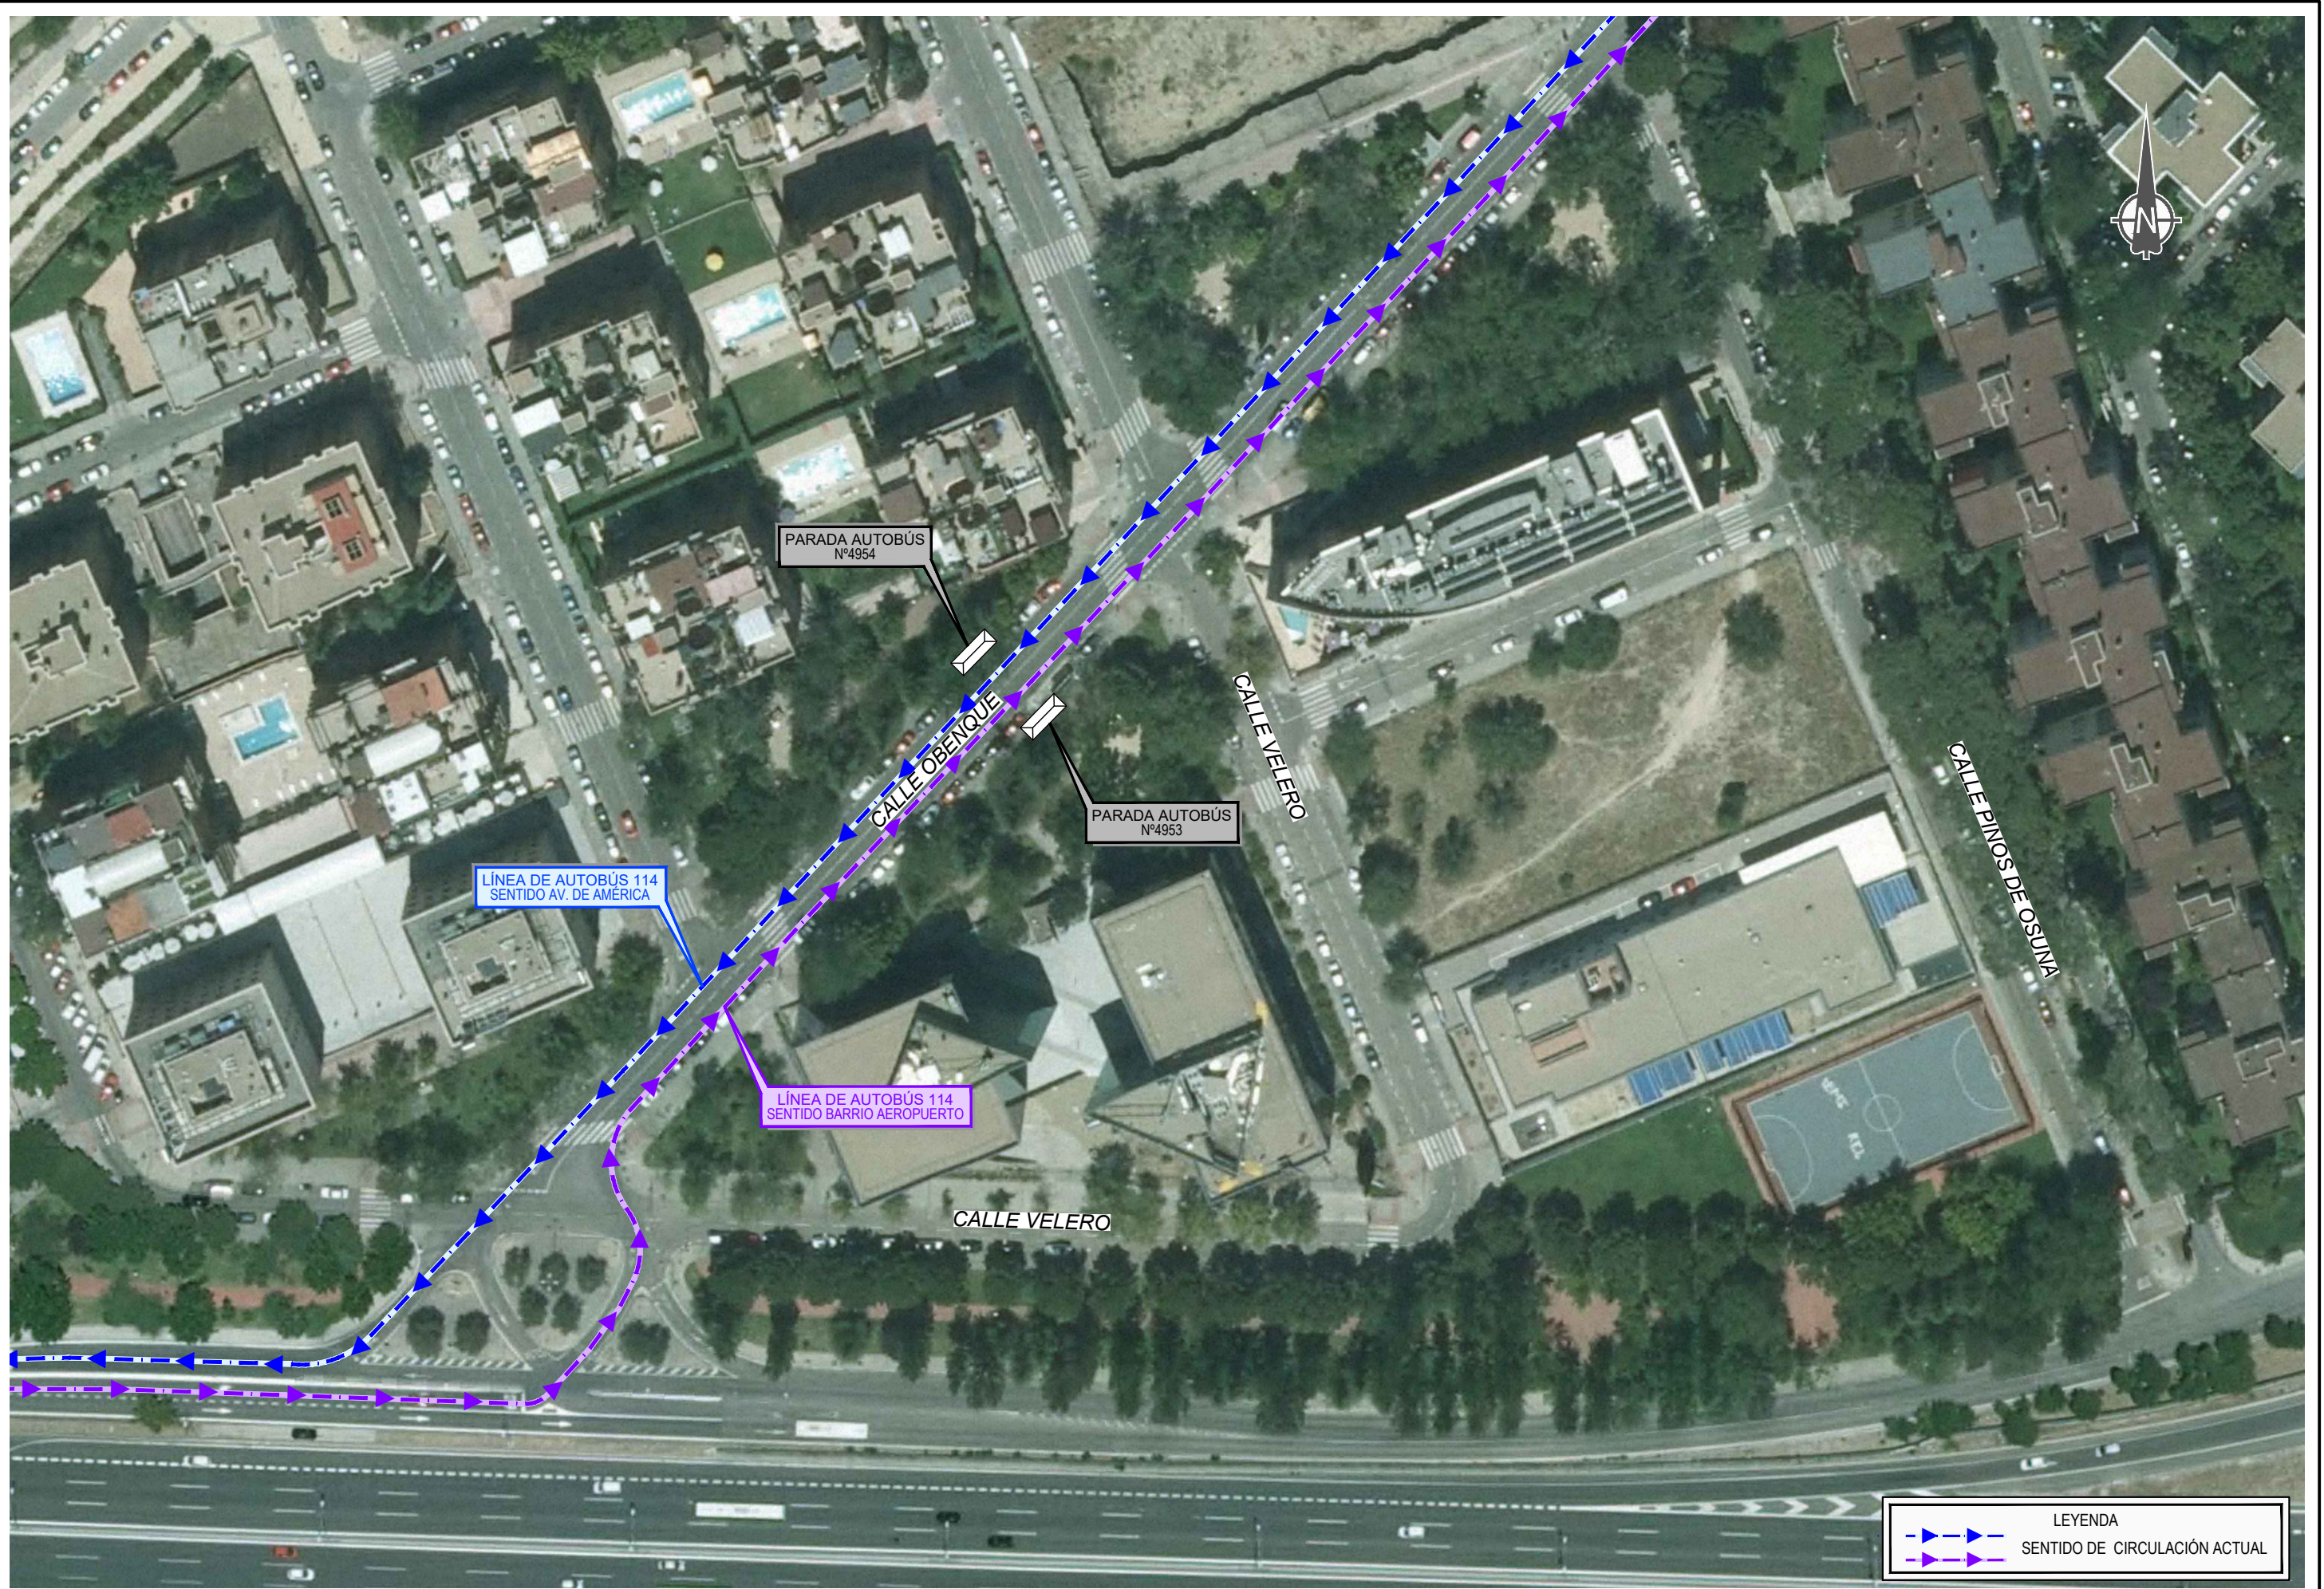

LEYENDA
 SENTIDO DE CIRCULACIÓN ACTUAL

030203H01.dwg



030204H01.dwg



030205H01.dwg



MINISTERIO DE FOMENTO

SECRETARÍA DE ESTADO DE INFRAESTRUCTURAS, TRANSPORTE Y VIVIENDA
SECRETARÍA GENERAL DE INFRAESTRUCTURAS
DIRECCIÓN GENERAL DE CARRETERAS
DEMARCACIÓN DE CARRETERAS DEL ESTADO EN MADRID

CONSULTOR:




EL INGENIERO AUTOR DEL PROYECTO:
BÁRBARA CANE GARCÍA

EL INGENIERO DIRECTOR DEL PROYECTO:
ALFREDO LÓPEZ DE LA FUENTE

EXAMINADO EL INGENIERO JEFE DE LA DEMARCACIÓN:
JUAN JOSÉ JORQUERA MOYA

ESCALA:

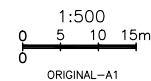

TÍTULO DEL PROYECTO:
PROYECTO DE TRAZADO
AUTOVÍA DEL NORDESTE (A-2).
REMODELACIÓN DEL NUDO EISENHOWER

CLAVE:

T5-M-14170

Nº PLANO:

3.2.5

DESIGNACIÓN:
TITULARIDAD DE LOS VIALES,
AFECCIONES A VIALES URBANOS
Y LÍNEAS DE AUTOBÚS
LÍNEAS AUTOBÚS. MODIF. DE PARADAS

FECHA:

JUNIO 2018

HOJA 1 DE 1