




SITUACIÓN GEOGRÁFICA  
SIN ESCALA

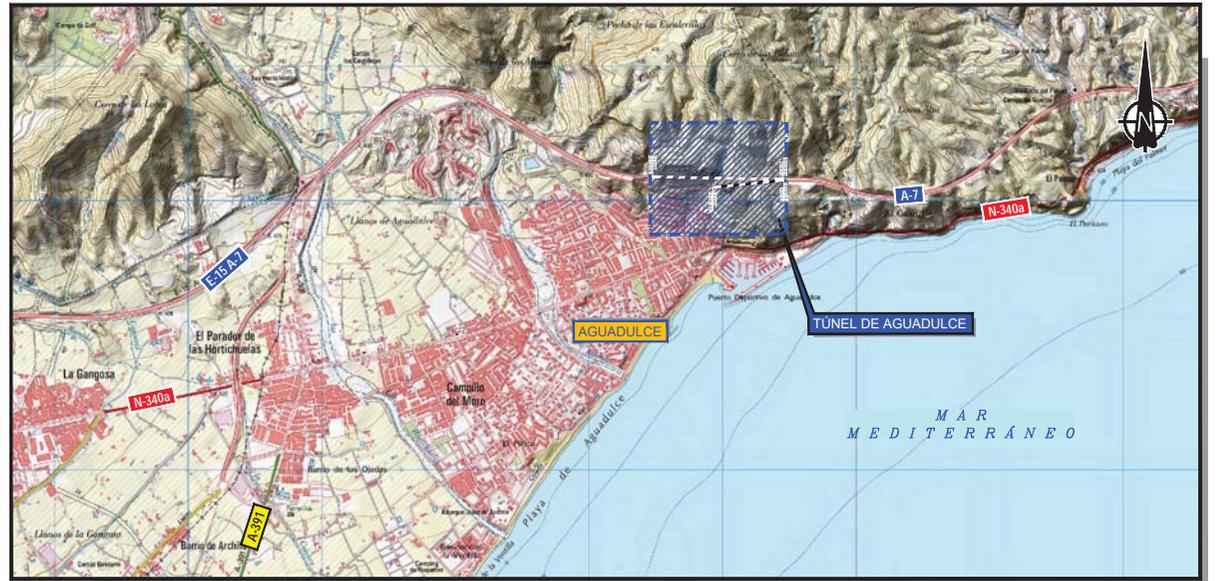

PLANO DE SITUACIÓN  
ESCALA 1/20.000



PLANO DE SITUACIÓN  
ESCALA 1/5.000

NOTA: (\*) PP.KK. IDENTIFICATIVOS DEL TÚNEL SEGÚN DATOS DE LA BIT2.



GOBIERNO DE ESPAÑA  
MINISTERIO DE FOMENTO

SECRETARÍA DE ESTADO DE INFRAESTRUCTURAS, TRANSPORTE Y VIVIENDA  
SECRETARÍA GENERAL DE INFRAESTRUCTURAS  
DIRECCIÓN GENERAL DE CARRETERAS  
DEMARCAÇÃO DE CARRETERAS DEL ESTADO EN ANDALUCÍA ORIENTAL

CONSULTOR:



EL INGENIERO AUTOR DEL PROYECTO:

ANDRÉS J. GARCÍA AMOR

EL INGENIERO DIRECTOR DEL PROYECTO:

OSCAR ALBARRACIN RUIZ

ESCALA:

INDICADAS  
0 100 200  
ORIGINAL-A1

TÍTULO DEL PROYECTO:  
PROYECTO DE TRAZADO  
PROYECTO DE ADECUACIÓN AL REAL DECRETO 635/2006  
DEL TUNEL DE AGUADULCE  
PROVINCIA DE ALMERÍA

CLAVE:  
52-AL-3740

Nº PLANO:  
1

DESIGNACIÓN:  
TÚNEL DE AGUADULCE  
SITUACIÓN

FECHA:  
OCTUBRE 2018  
HOJA 1 DE 1