

LEYENDA

	A = Nº de Orden B = Nº de Polígono C = Nº de Parcela		EXPROPIACIÓN CARRETERA N-322
	LÍMITE DE PARCELA		LÍMITE DE TÉRMINO MUNICIPAL
	LÍMITE DE SUBPARCELA		SUPERFICIE A EXPROPIAR PROYECTO MODIFICADO
	LÍMITE DE POLÍGONO		SUPERFICIE DE SERVIDUMBRE PROYECTO MODIFICADO
	SUPERFICIE A EXPROPIAR		SUPERFICIE OCUPACIÓN TEMPORAL PROYECTO MODIFICADO
	SUPERFICIE DE SERVIDUMBRE		NUÉVA SUPERFICIE A EXPROPIAR CONVENIO ACUAS DE LA LOMA
	SUPERFICIE OCUPACIÓN TEMPORAL		SUELO URBANO



LEYENDA


	A = Nº de Orden B = Nº de Polígono C = Nº de Parcela		EXPROPIACIÓN CARRETERA N-322
	LÍMITE DE PARCELA		LÍMITE DE TÉRMINO MUNICIPAL
	LÍMITE DE SUBPARCELA		SUPERFICIE A EXPROPIAR PROYECTO MODIFICADO
	LÍMITE DE POLIGONO		SUPERFICIE DE SERVIDUMBRE PROYECTO MODIFICADO
	SUPERFICIE A EXPROPIAR		SUPERFICIE OCUPACIÓN TEMPORAL PROYECTO MODIFICADO
	SUPERFICIE DE SERVIDUMBRE		NUOVA SUPERFICIE A EXPROPIAR CONSORCIO AGUAS DE LA LOMA
	SUPERFICIE OCUPACIÓN TEMPORAL		SUELO URBANO

DISTRIBUCIÓN DE HOJAS

T.M. DE VILLACARRILLO T.M. DE IZNATORAF T.M. DE VILLANUEVA DEL ARZOBISPO


T.M. DE SABIOTE

COORDENADAS
X: 483367.667
Y: 4214800.672

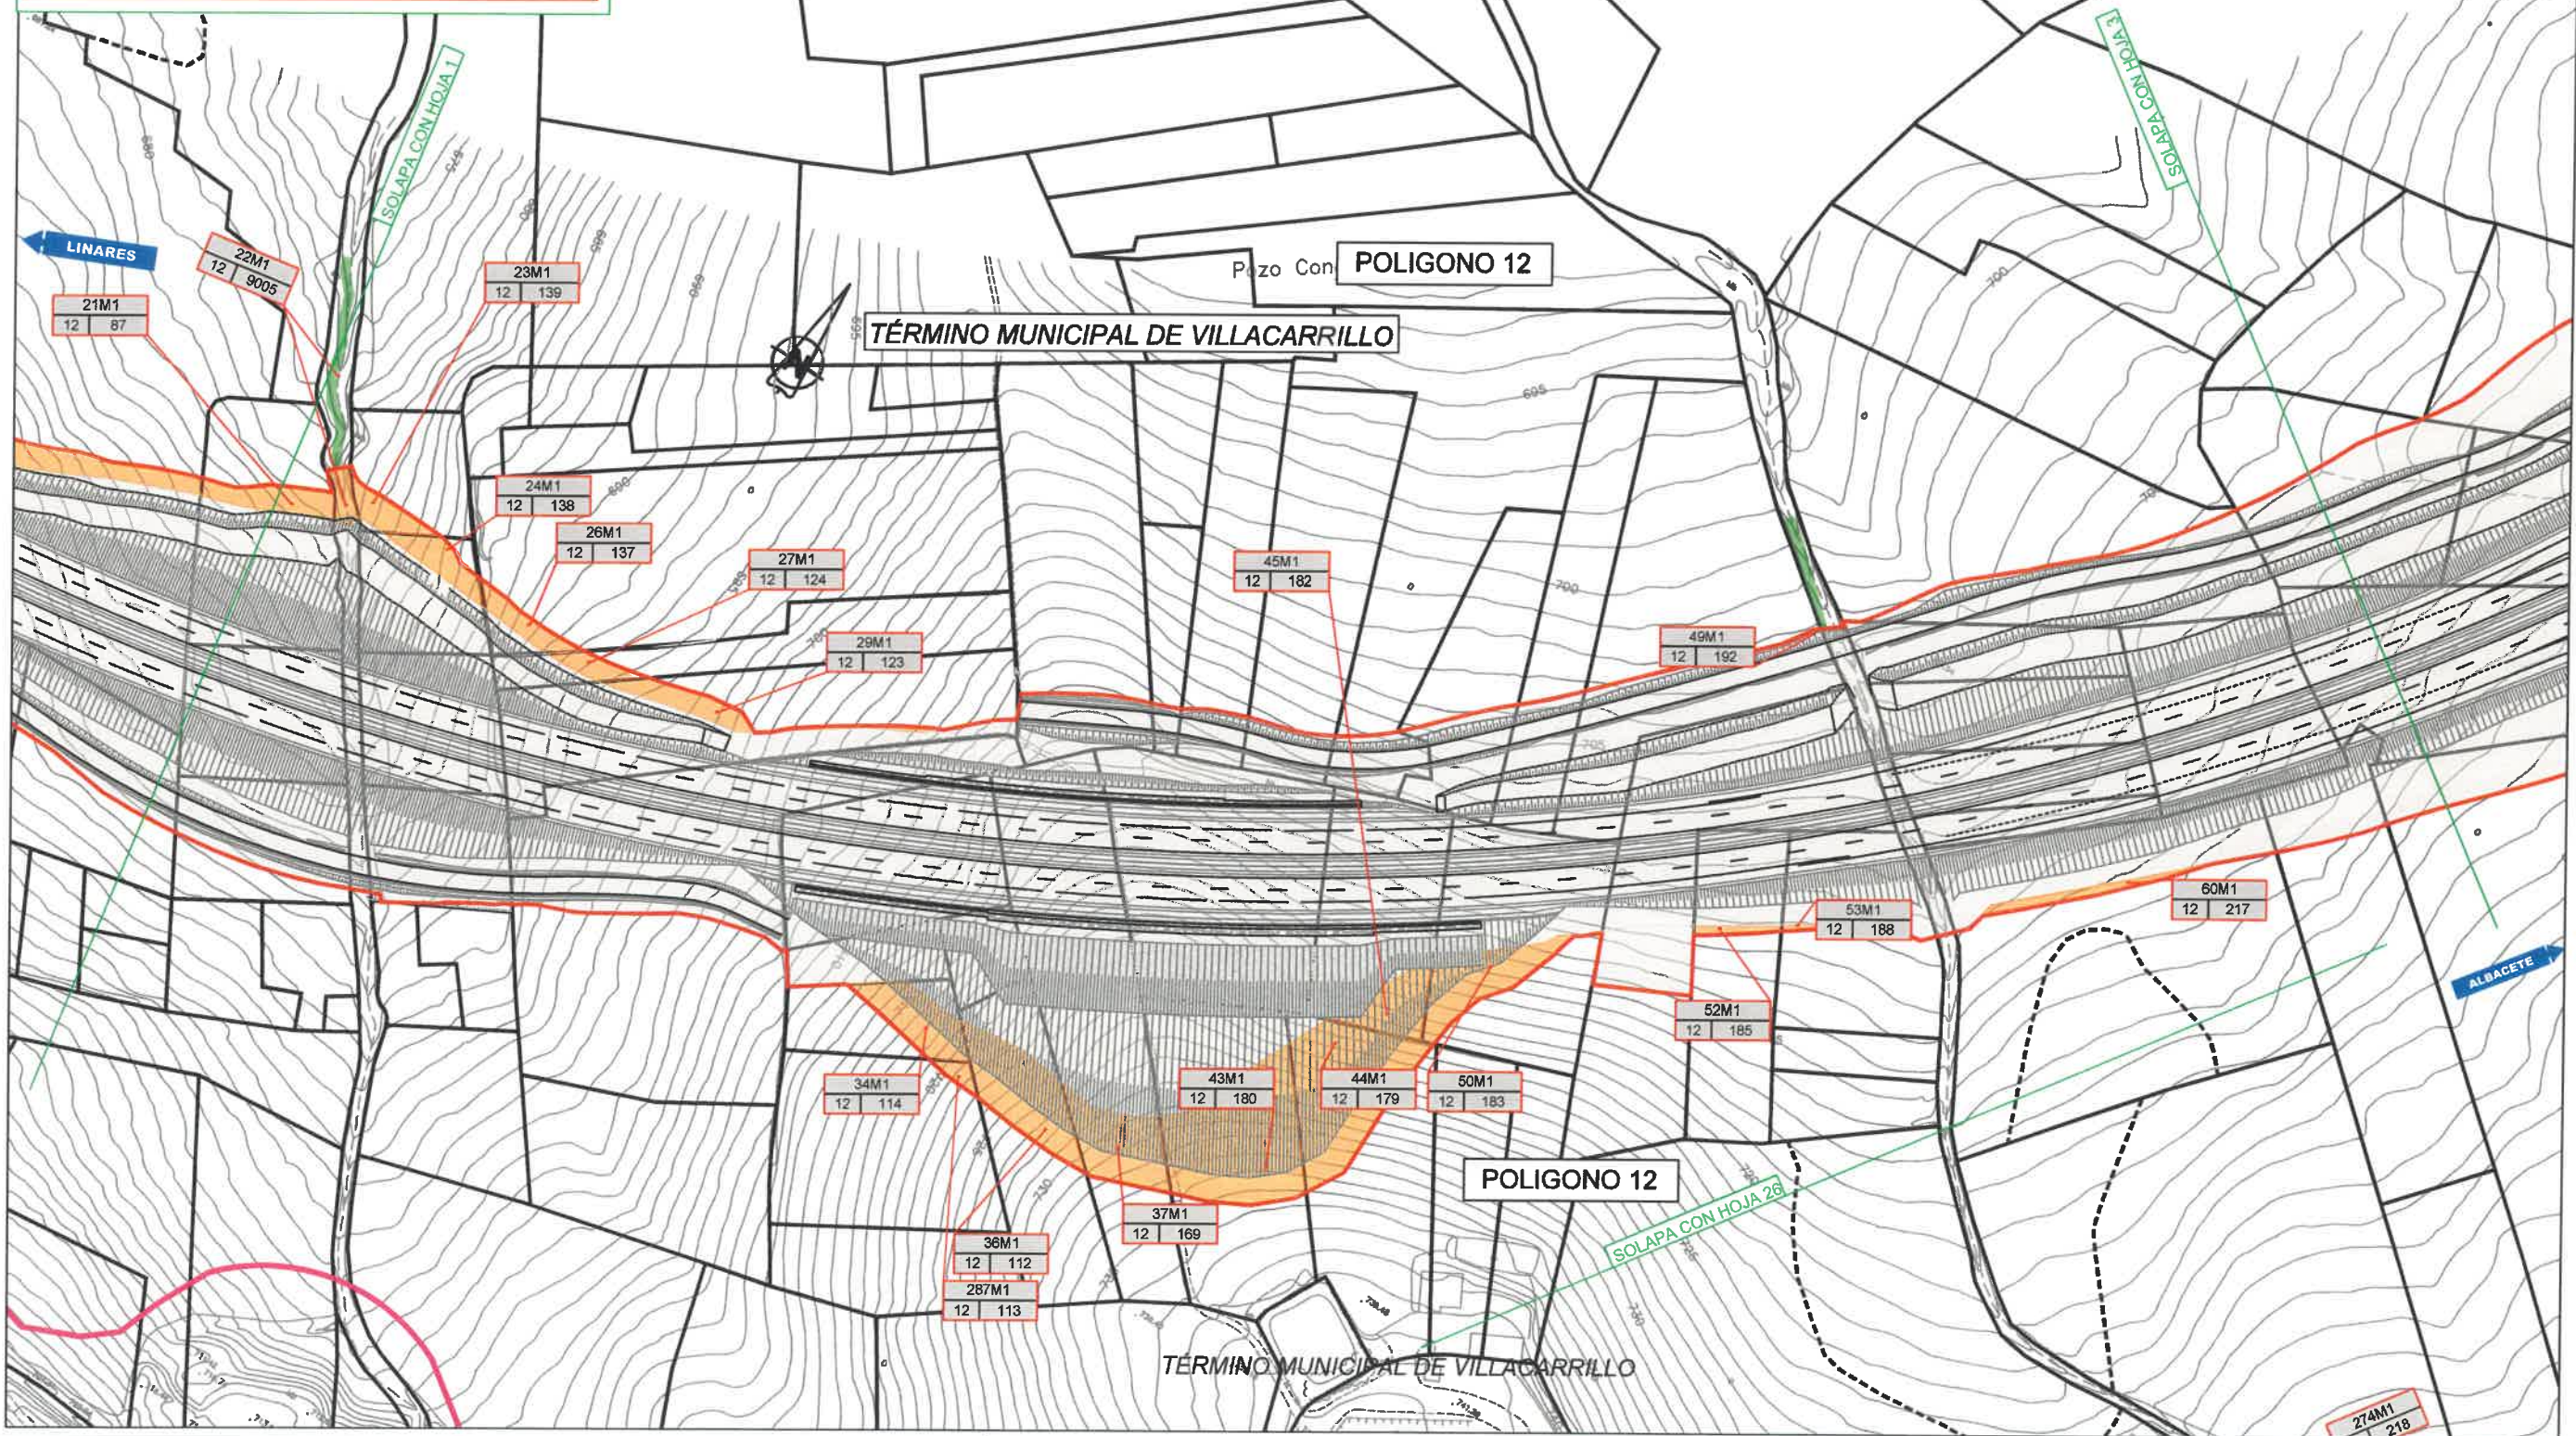




TÉRMINO MUNICIPAL DE VILLACARRILLO

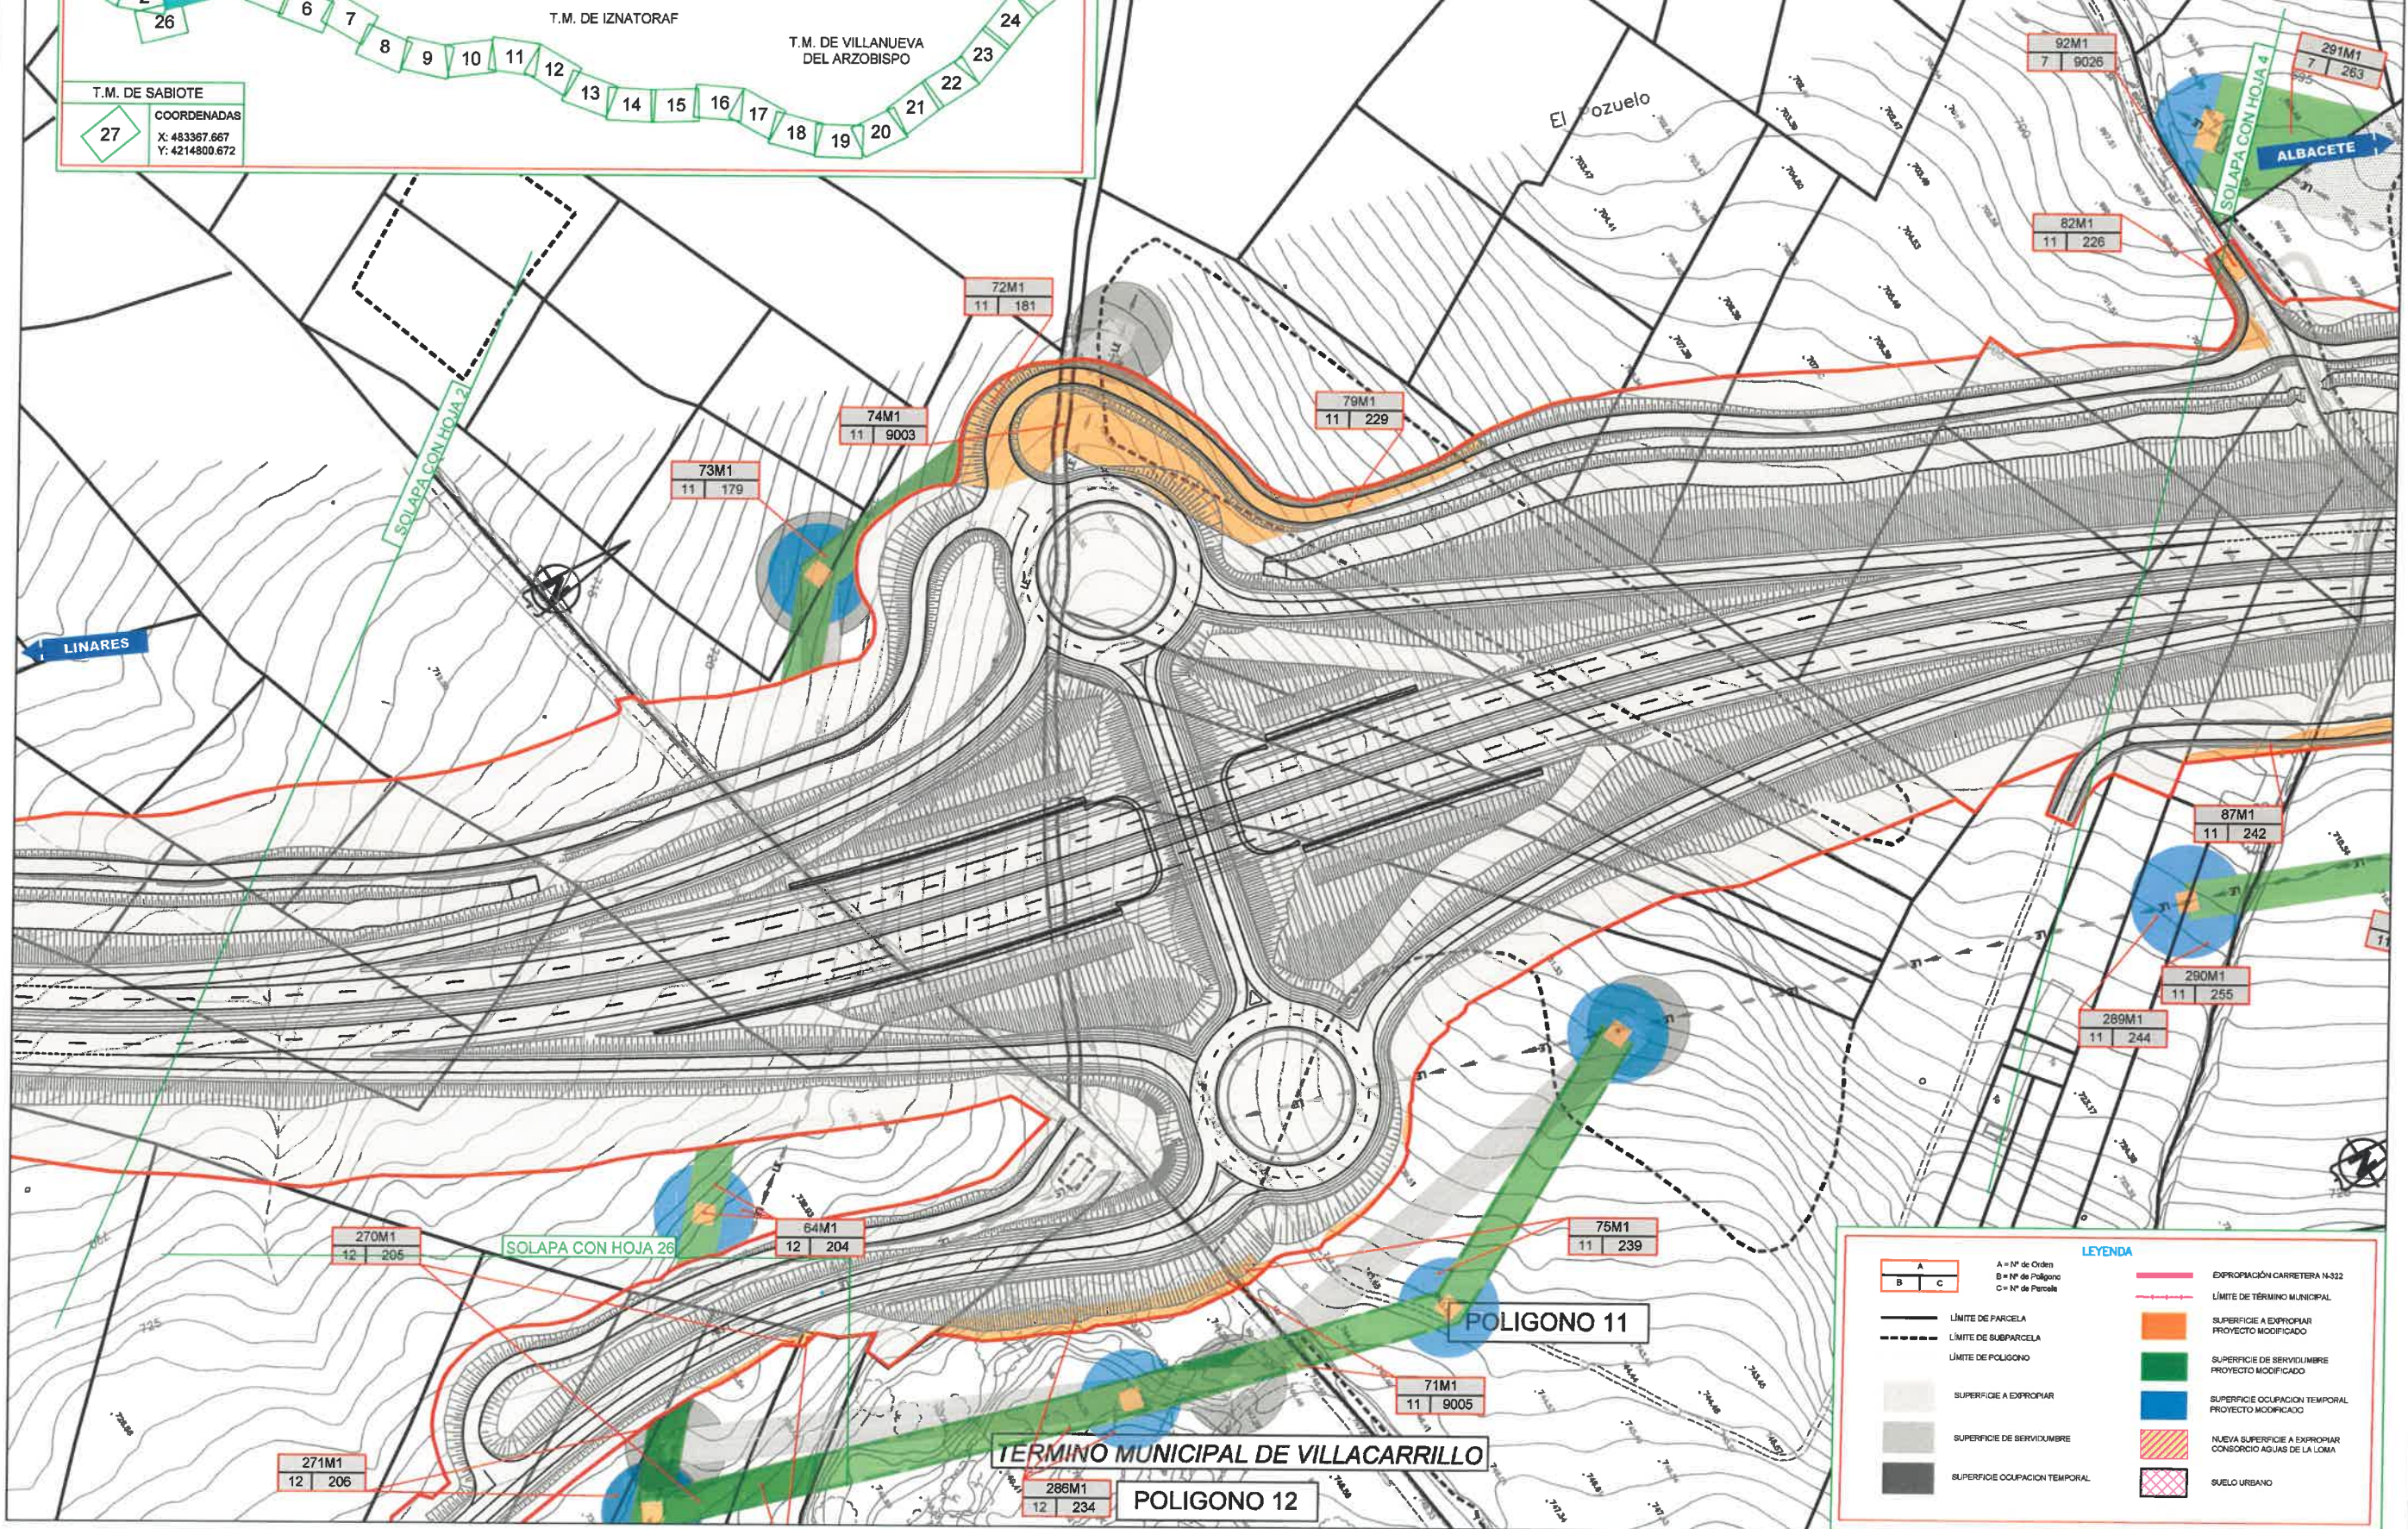

LEYENDA


	A = Nº de Orden B = Nº de Polígono C = Nº de Parcela		EXPROPIACIÓN CARRETERA N-322
	LÍMITE DE PARCELA		LÍMITE DE TÉRMINO MUNICIPAL
	LÍMITE DE SUBPARCELA		SUPERFICIE A EXPROPIAR PROYECTO MODIFICADO
	LÍMITE DE POLIGONO		SUPERFICIE DE SERVIDUMBRE PROYECTO MODIFICADO
	SUPERFICIE A EXPROPIAR		SUPERFICIE OCUPACION TEMPORAL PROYECTO MODIFICADO
	SUPERFICIE DE SERVIDUMBRE		NUEVA SUPERFICIE A EXPROPIAR CONSORCIO AGUAS DE LA LOMA
	SUPERFICIE OCUPACION TEMPORAL		SUELO URBANO

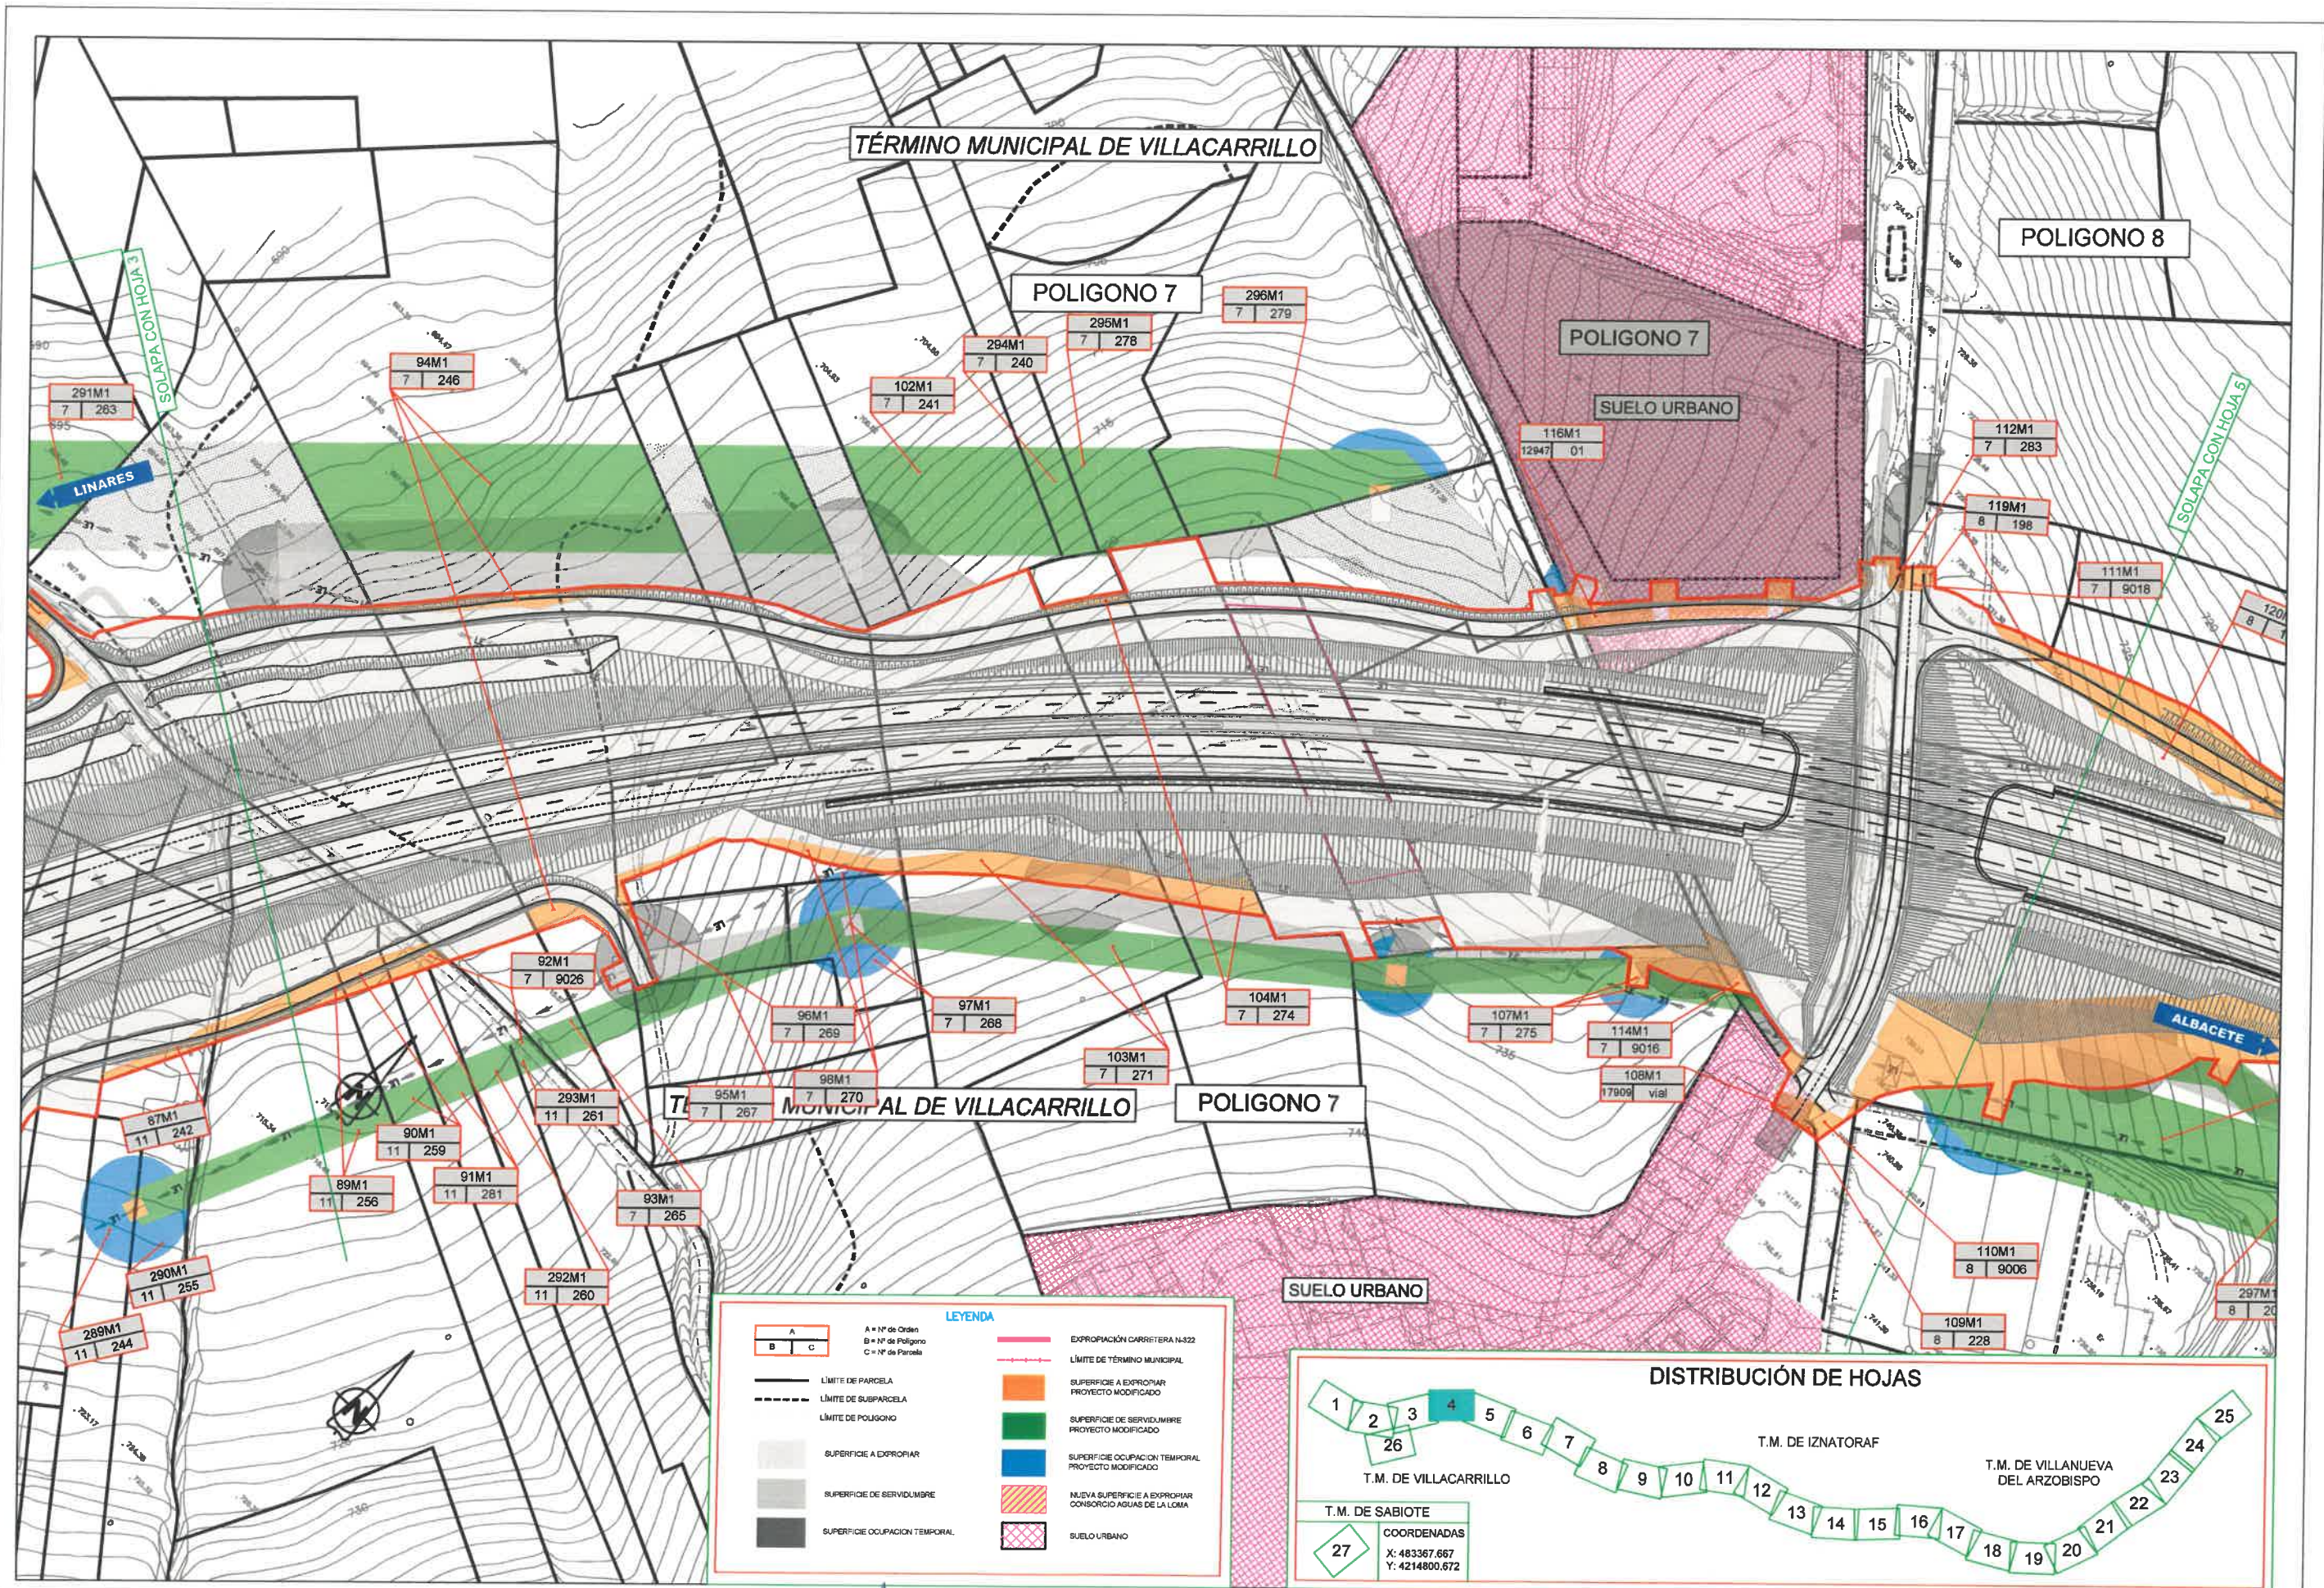

LEYENDA

	A = Nº de Orden B = Nº de Polígono C = Nº de Parcela		EXPROPIACIÓN CARRITERA N-322
	LÍMITE DE PARCELA		LÍMITE DE TÉRMINO MUNICIPAL
	LÍMITE DE SUBPARCELA		SUPERFICIE A EXPROPIAR PROYECTO MODIFICADO
	LÍMITE DE POLIGONO		SUPERFICIE DE SERVIDUMBRE PROYECTO MODIFICADO
	SUPERFICIE A EXPROPIAR		SUPERFICIE OCUPACION TEMPORAL PROYECTO MODIFICADO
	SUPERFICIE DE SERVIDUMBRE		NUOVA SUPERFICIE A EXPROPIAR CONSORCIO AGUAS DE LA LOMA
	SUPERFICIE OCUPACION TEMPORAL		SUELO URBANO





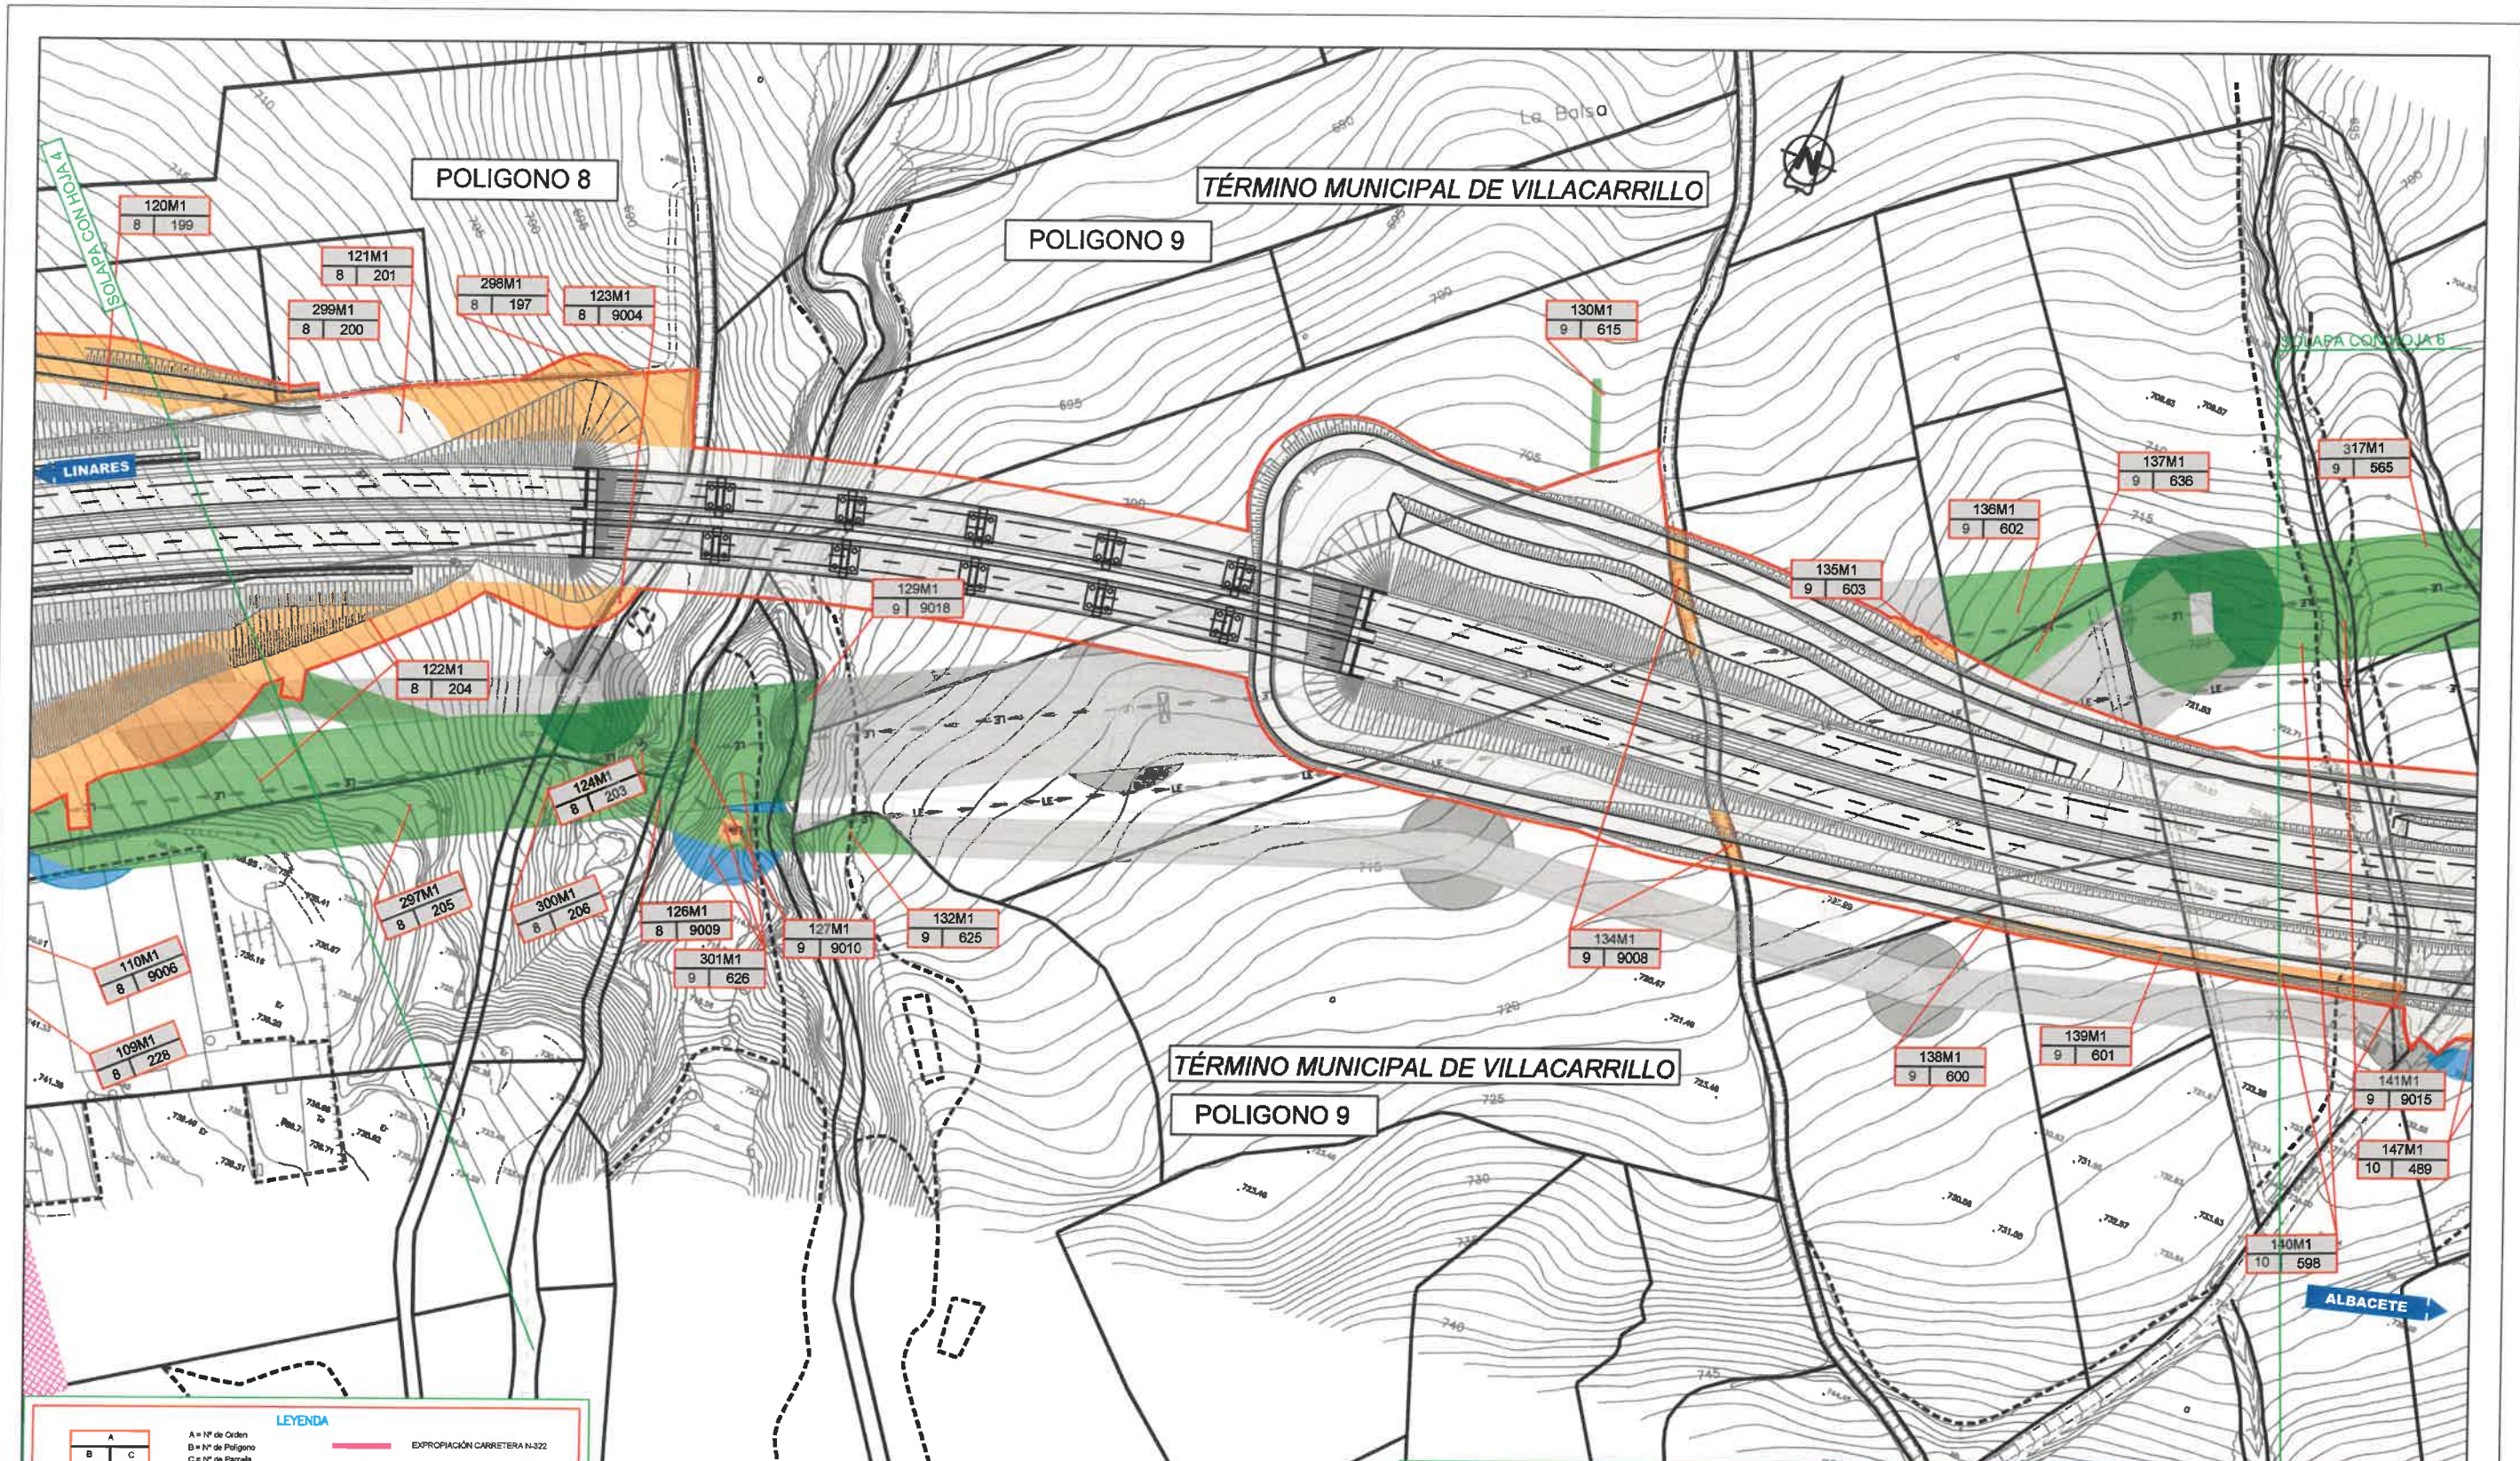

LEYENDA


	A = Nº de Orden B = Nº de Polígono C = Nº de Parcela		EXPROPIACIÓN CARRETERA N-322
	LÍMITE DE PARCELA		SUPERFICIE A EXPROPIAR PROYECTO MODIFICADO
	LÍMITE DE SUBPARCELA		SUPERFICIE DE SERVIDUMBRE PROYECTO MODIFICADO
	LÍMITE DE POLIGONO		SUPERFICIE OCUPACIÓN TEMPORAL PROYECTO MODIFICADO
	SUPERFICIE A EXPROPIAR		NUOVA SUPERFICIE A EXPROPIAR CONSORCIO AGUAS DE LA LOMA
	SUPERFICIE DE SERVIDUMBRE		SUELO URBANO
	SUPERFICIE OCUPACIÓN TEMPORAL		




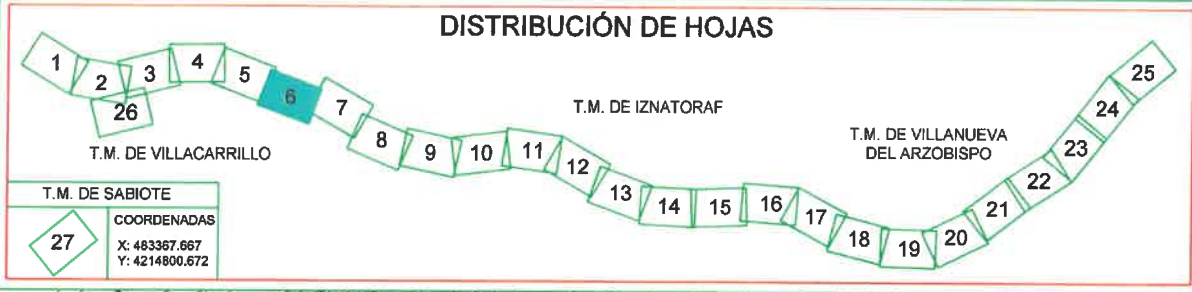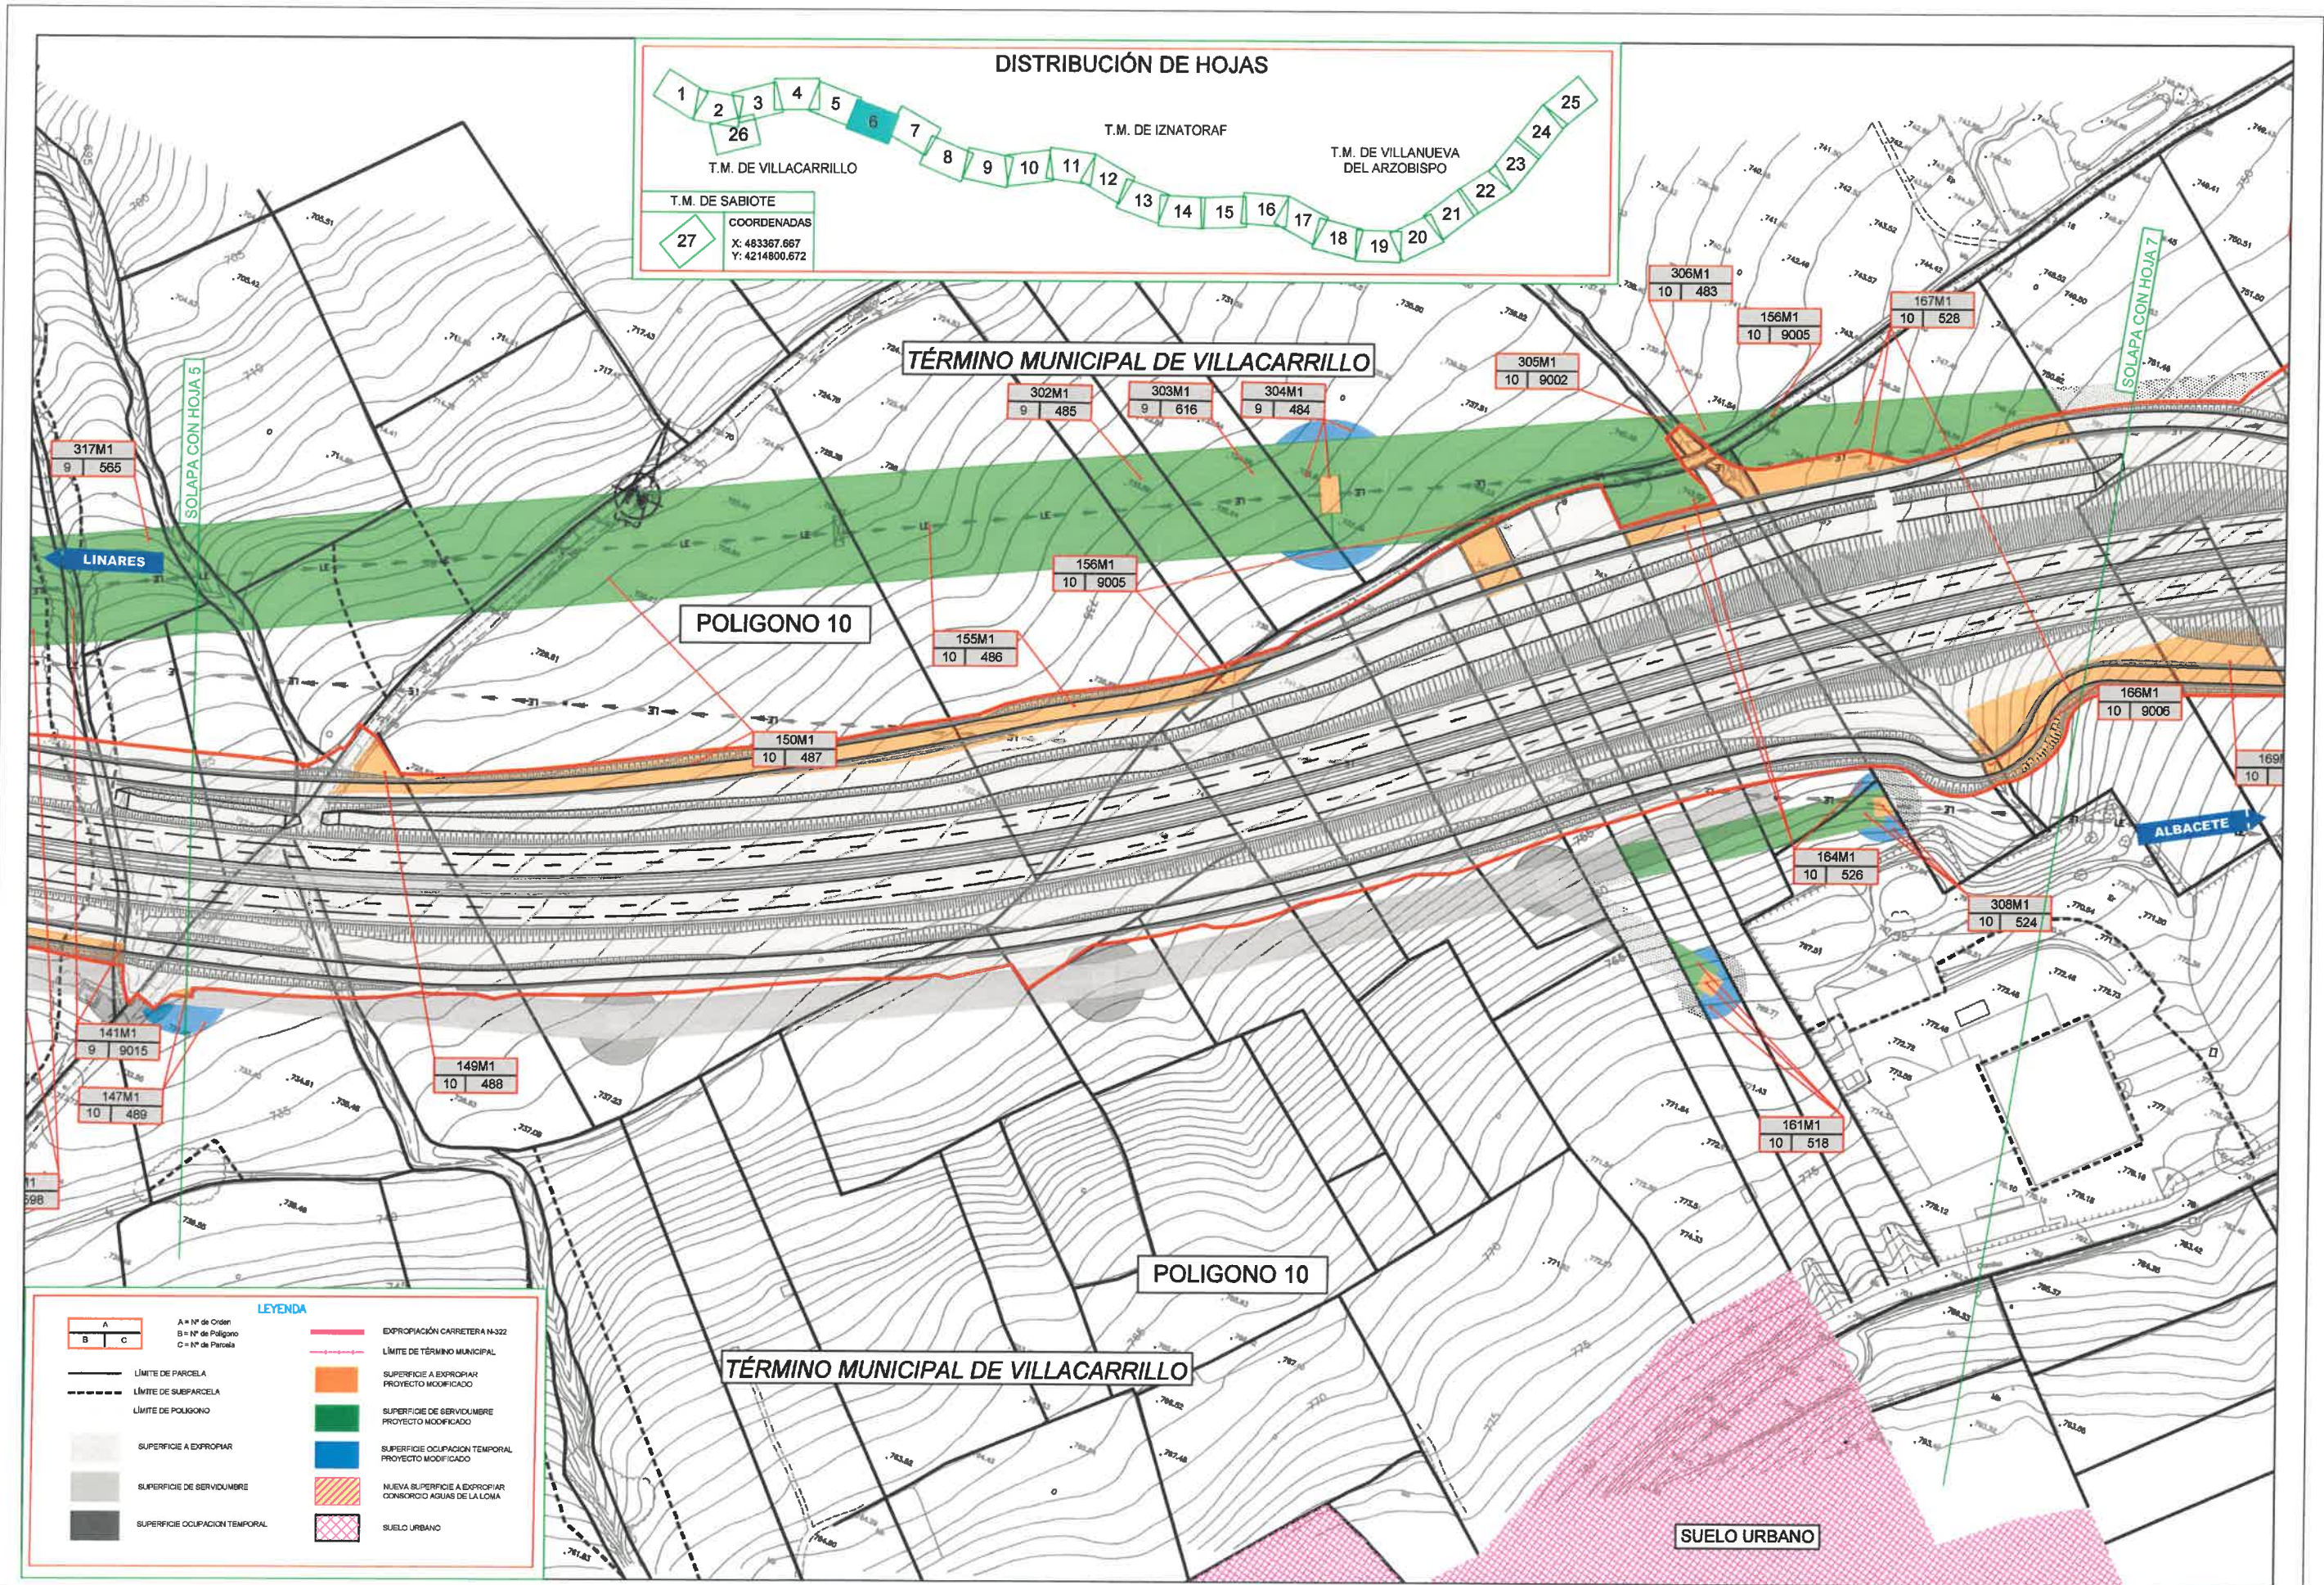

LEYENDA

	A = Nº de Orden B = Nº de Polígono C = Nº de Parcela		EXPROPIACIÓN CARRETERA N-322
	LÍMITE DE PARCELA		SUPERFICIE A EXPROPIAR PROYECTO MODIFICADO
	LÍMITE DE SUBPARCELA		SUPERFICIE DE SERVIDUMBRE PROYECTO MODIFICADO
	LÍMITE DE POLIGONO		SUPERFICIE OCUPACIÓN TEMPORAL PROYECTO MODIFICADO
	SUPERFICIE A EXPROPIAR		NUEVA SUPERFICIE A EXPROPIAR CONSORCIO AGUAS DE LA LOMA
	SUPERFICIE DE SERVIDUMBRE		SUELO URBANO
	SUPERFICIE OCUPACIÓN TEMPORAL		

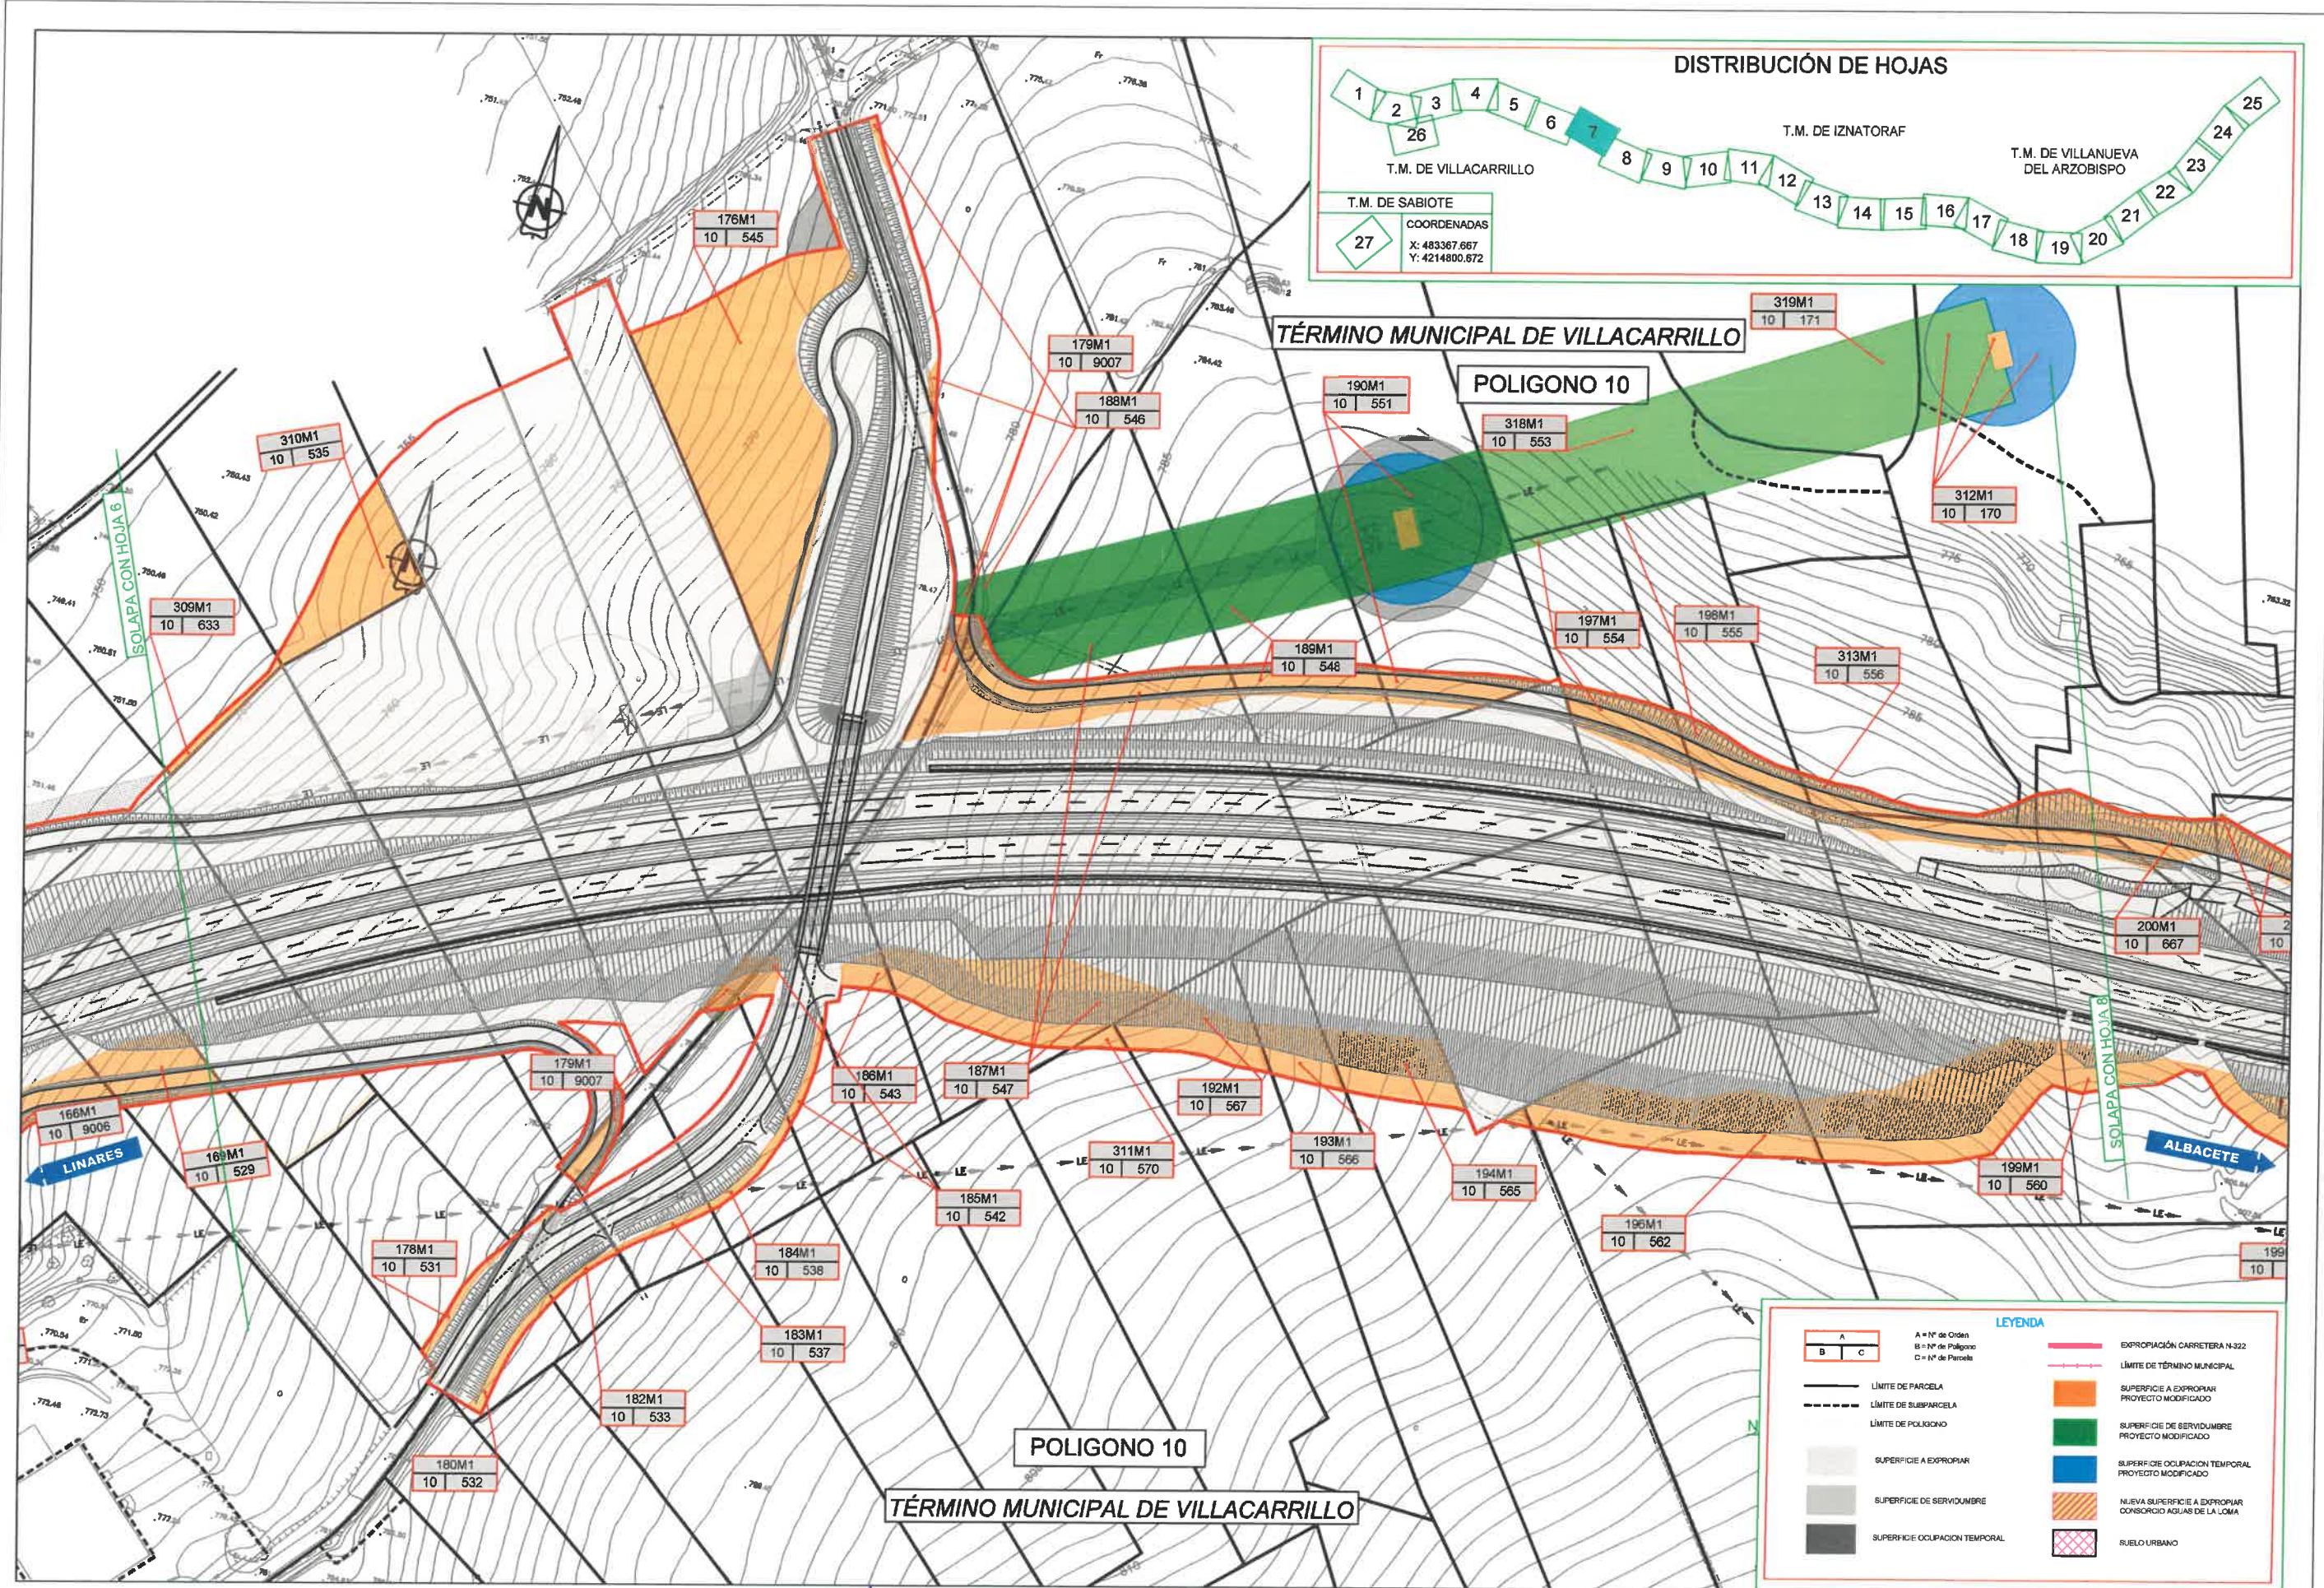


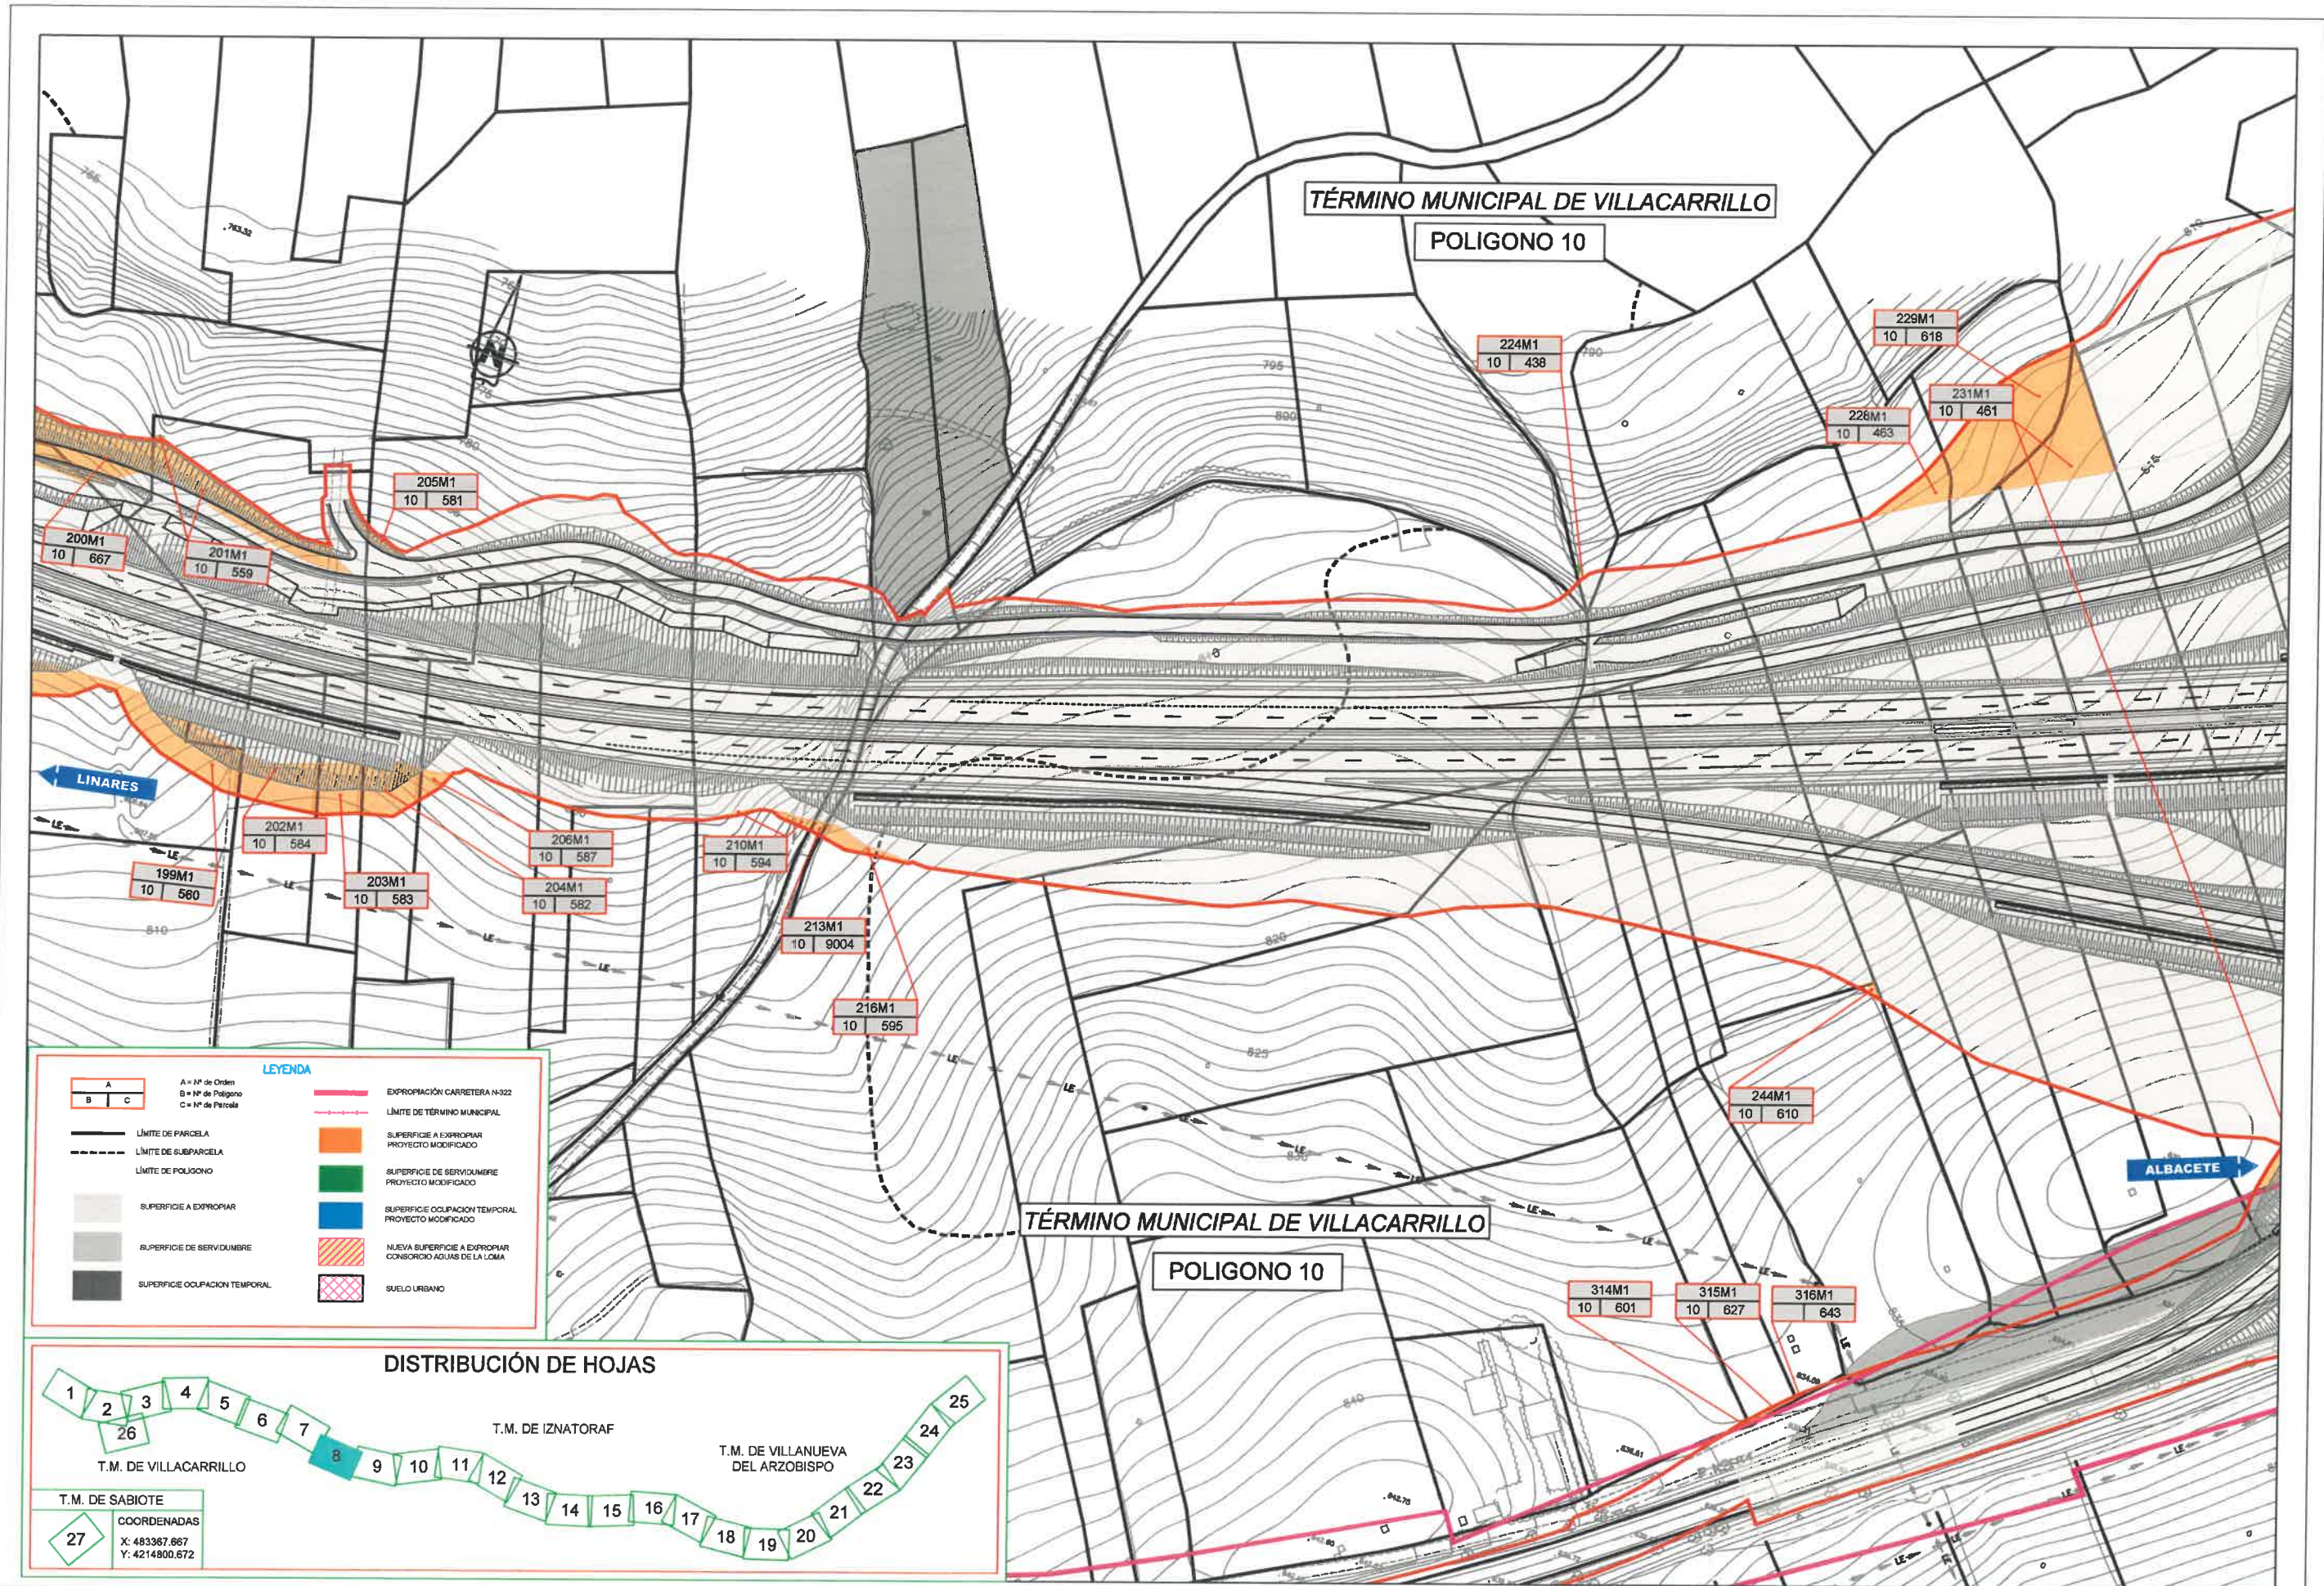


LEYENDA

	A = Nº de Orden		EXPROPIACIÓN CARRETERA N-322
	B = Nº de Polígono		LÍMITE DE TÉRMINO MUNICIPAL
	C = Nº de Parcela		SUPERFICIE A EXPROPIAR PROYECTO MODIFICADO
	LÍMITE DE PARCELA		SUPERFICIE DE SERVIDUMBRE PROYECTO MODIFICADO
	LÍMITE DE SUBPARCELA		SUPERFICIE OCUPACIÓN TEMPORAL PROYECTO MODIFICADO
	LÍMITE DE POLÍGONO		NUÉVA SUPERFICIE A EXPROPIAR CONSORCIO AGUAS DE LA LOMA
	SUPERFICIE A EXPROPIAR		SUELO URBANO
	SUPERFICIE DE SERVIDUMBRE		
	SUPERFICIE OCUPACIÓN TEMPORAL		



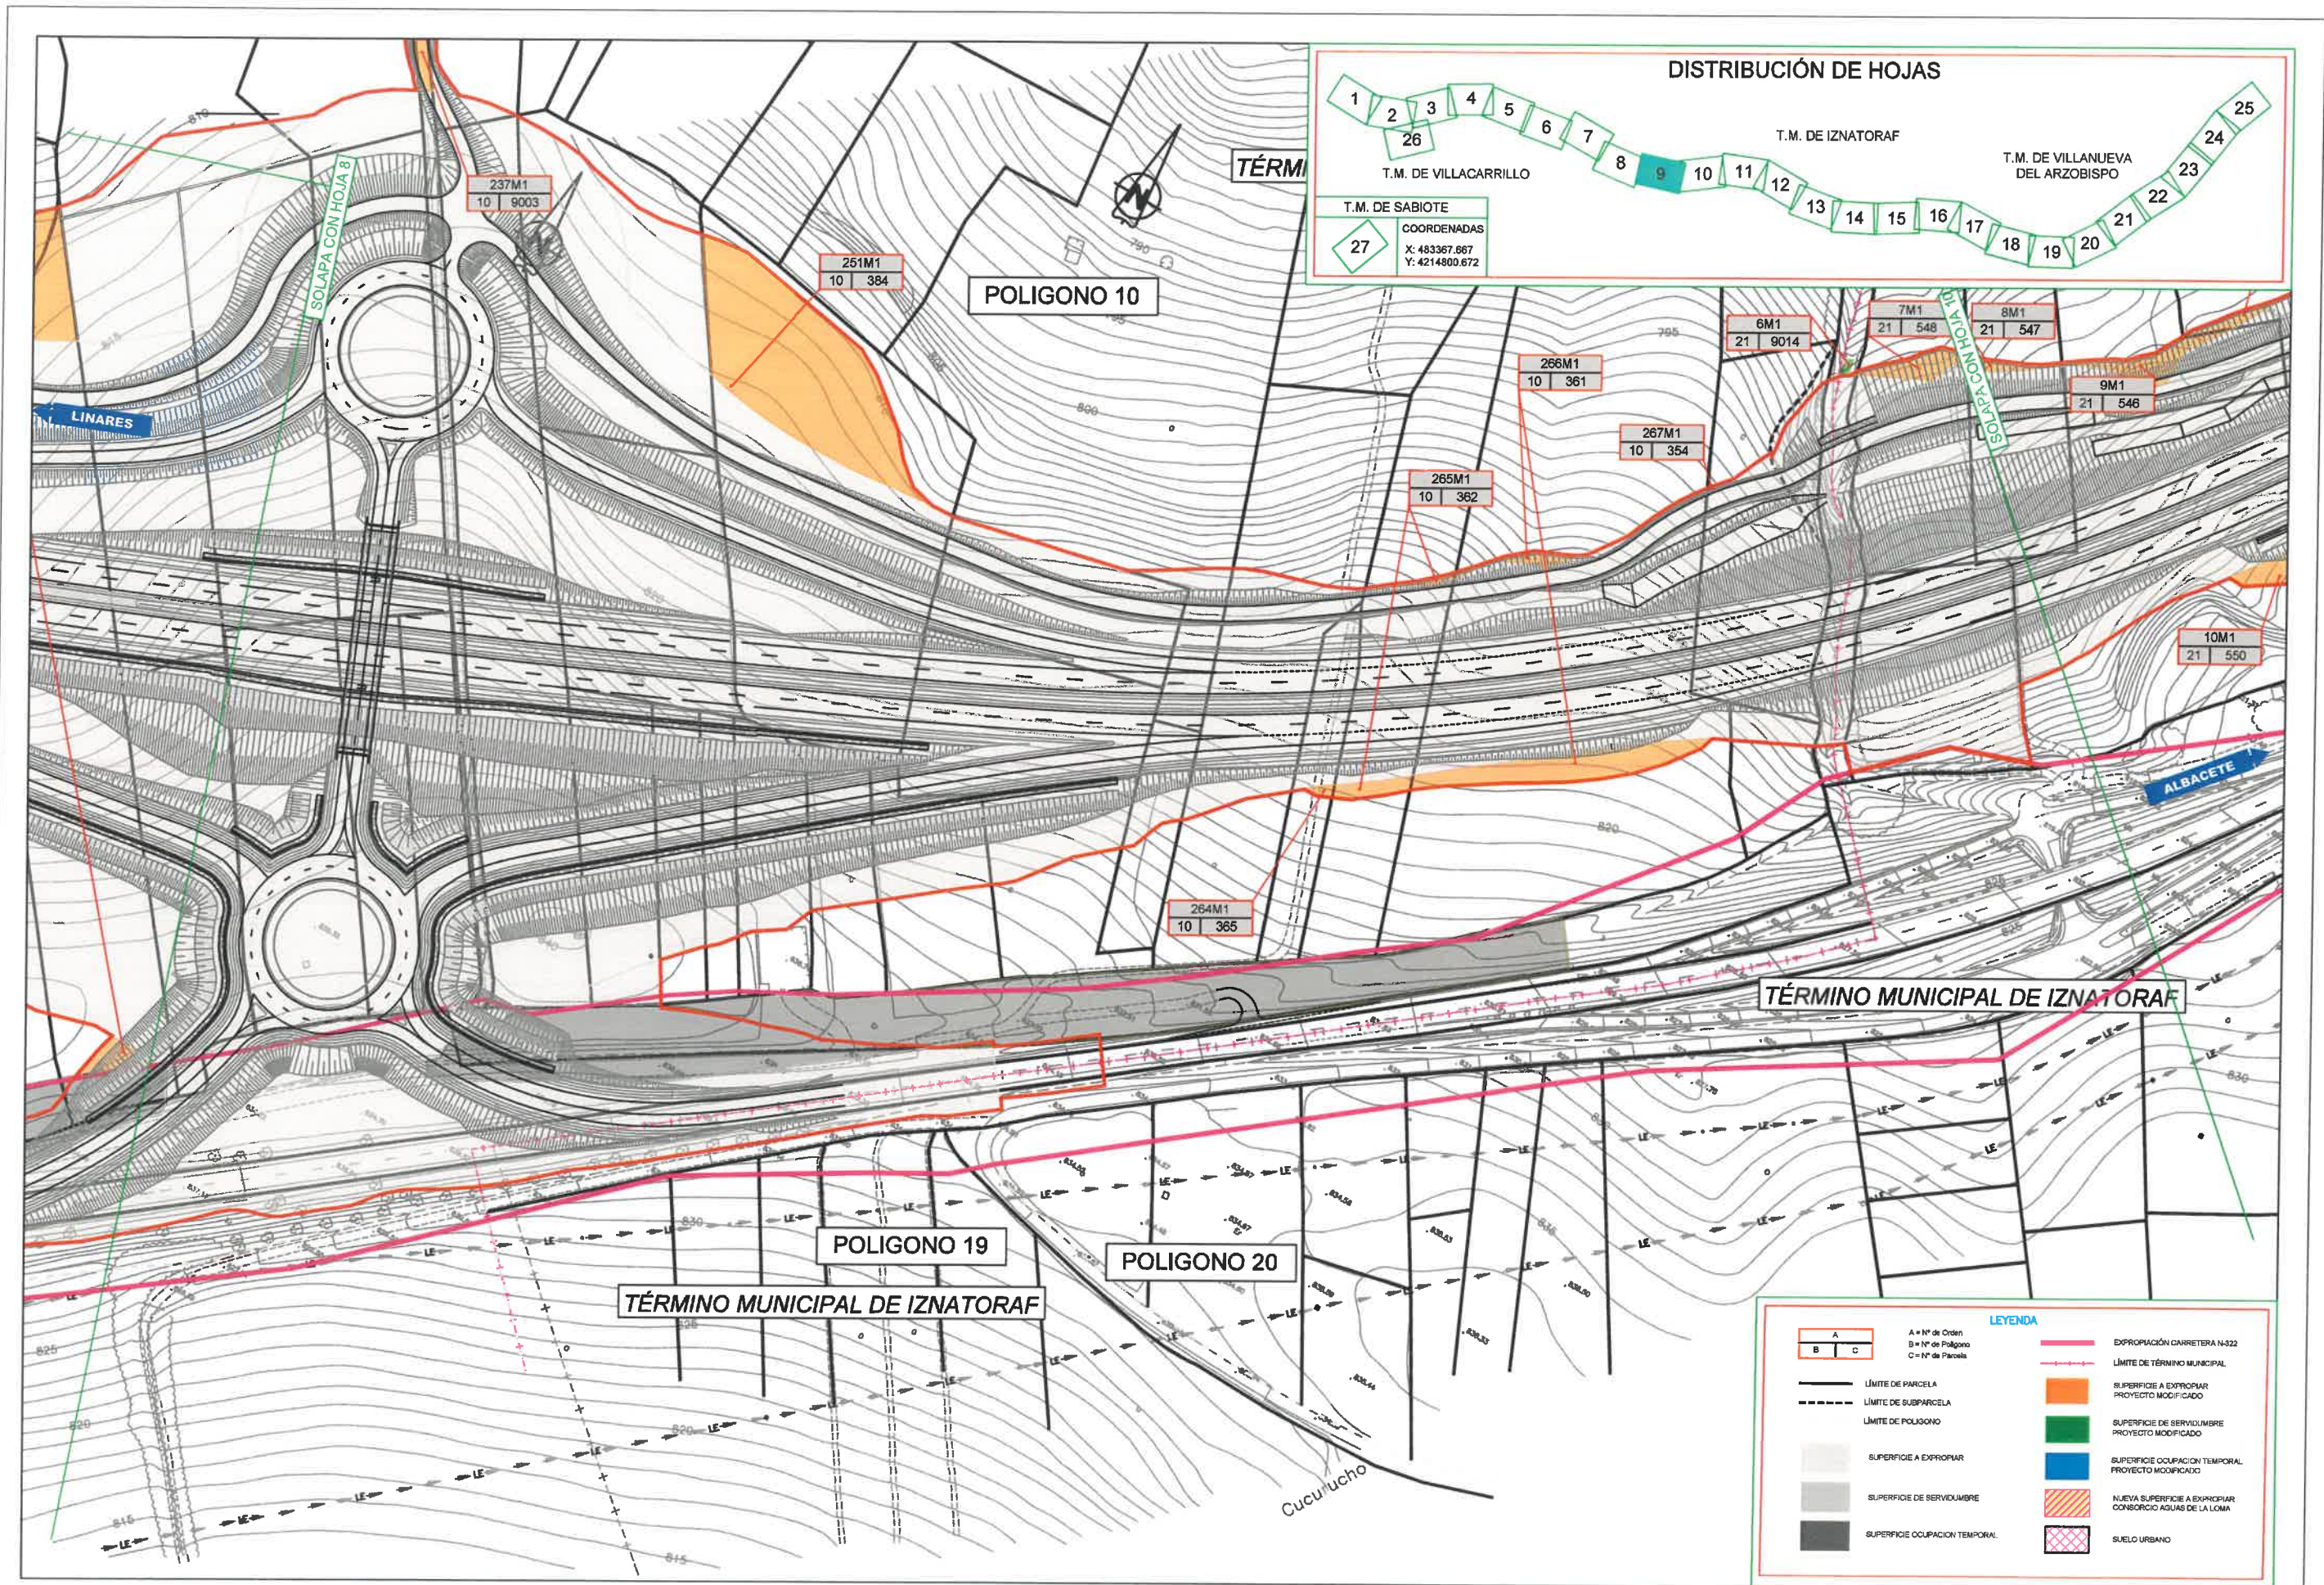

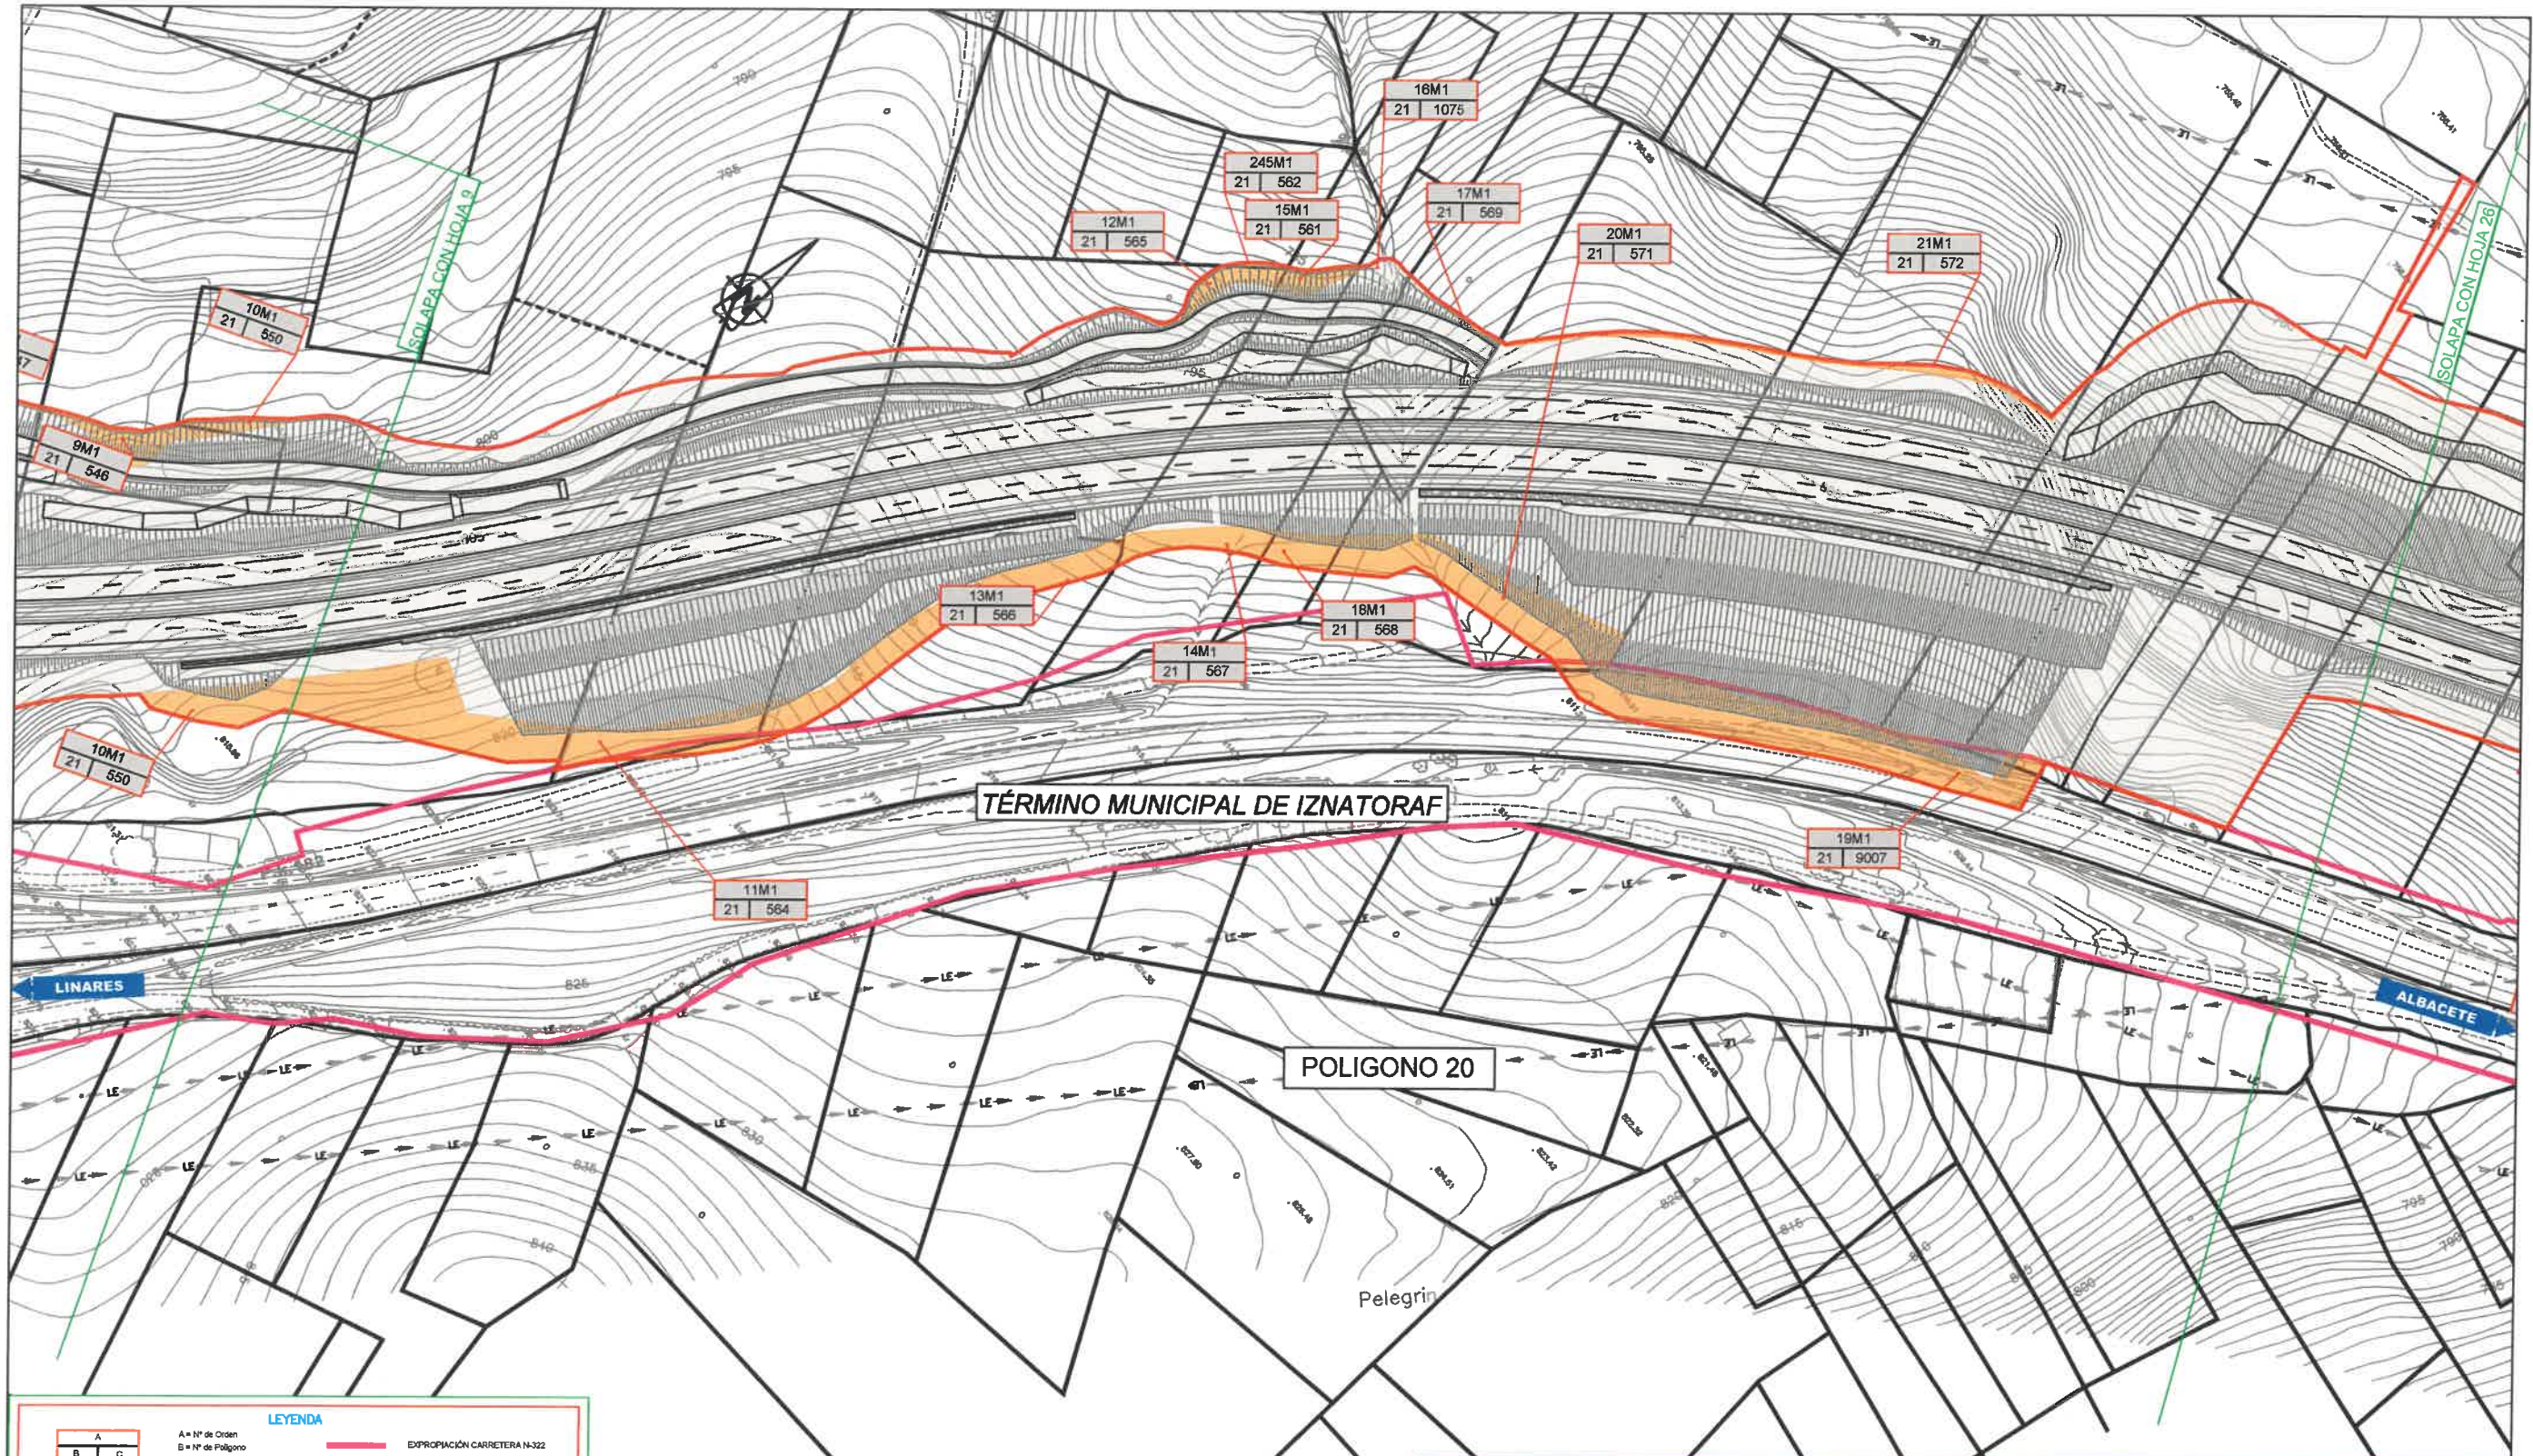


LEYENDA


	A = Nº de Orden B = Nº de Polígono C = Nº de Parcela		EXPROPIACIÓN CARRETERA N-322
	LÍMITE DE PARCELA		SUPERFICIE A EXPROPIAR PROYECTO MODIFICADO
	LÍMITE DE SUBPARCELA		SUPERFICIE DE SERVIDUMBRE PROYECTO MODIFICADO
	LÍMITE DE POLIGONO		SUPERFICIE OCUPACION TEMPORAL PROYECTO MODIFICADO
	SUPERFICIE A EXPROPIAR		NUEVA SUPERFICIE A EXPROPIAR CONSORCIO AGUAS DE LA LOMA
	SUPERFICIE DE SERVIDUMBRE		SUELO URBANO
	SUPERFICIE OCUPACION TEMPORAL		



LEYENDA

A = Nº de Orden	B = Nº de Polígono	C = Nº de Parcela	EXPROPiación CARRETERA N-322
LÍMITE DE PARCELA	LÍMITE DE SUBPARCELA	LÍMITE DE POLÍGONO	LÍMITE DE TÉRMINO MUNICIPAL
SUPERFICIE A EXPROPIAR	SUPERFICIE DE SERVIDUMBRE	SUPERFICIE OCUPIACION TEMPORAL	SUPERFICIE A EXPROPIAR PROYECTO MODIFICADO
SUPERFICIE DE SERVIDUMBRE	SUPERFICIE OCUPIACION TEMPORAL PROYECTO MODIFICADO	NUEVA SUPERFICIE A EXPROPIAR CONSORCIO AGUAS DE LA LOMA	SUELO URBANO

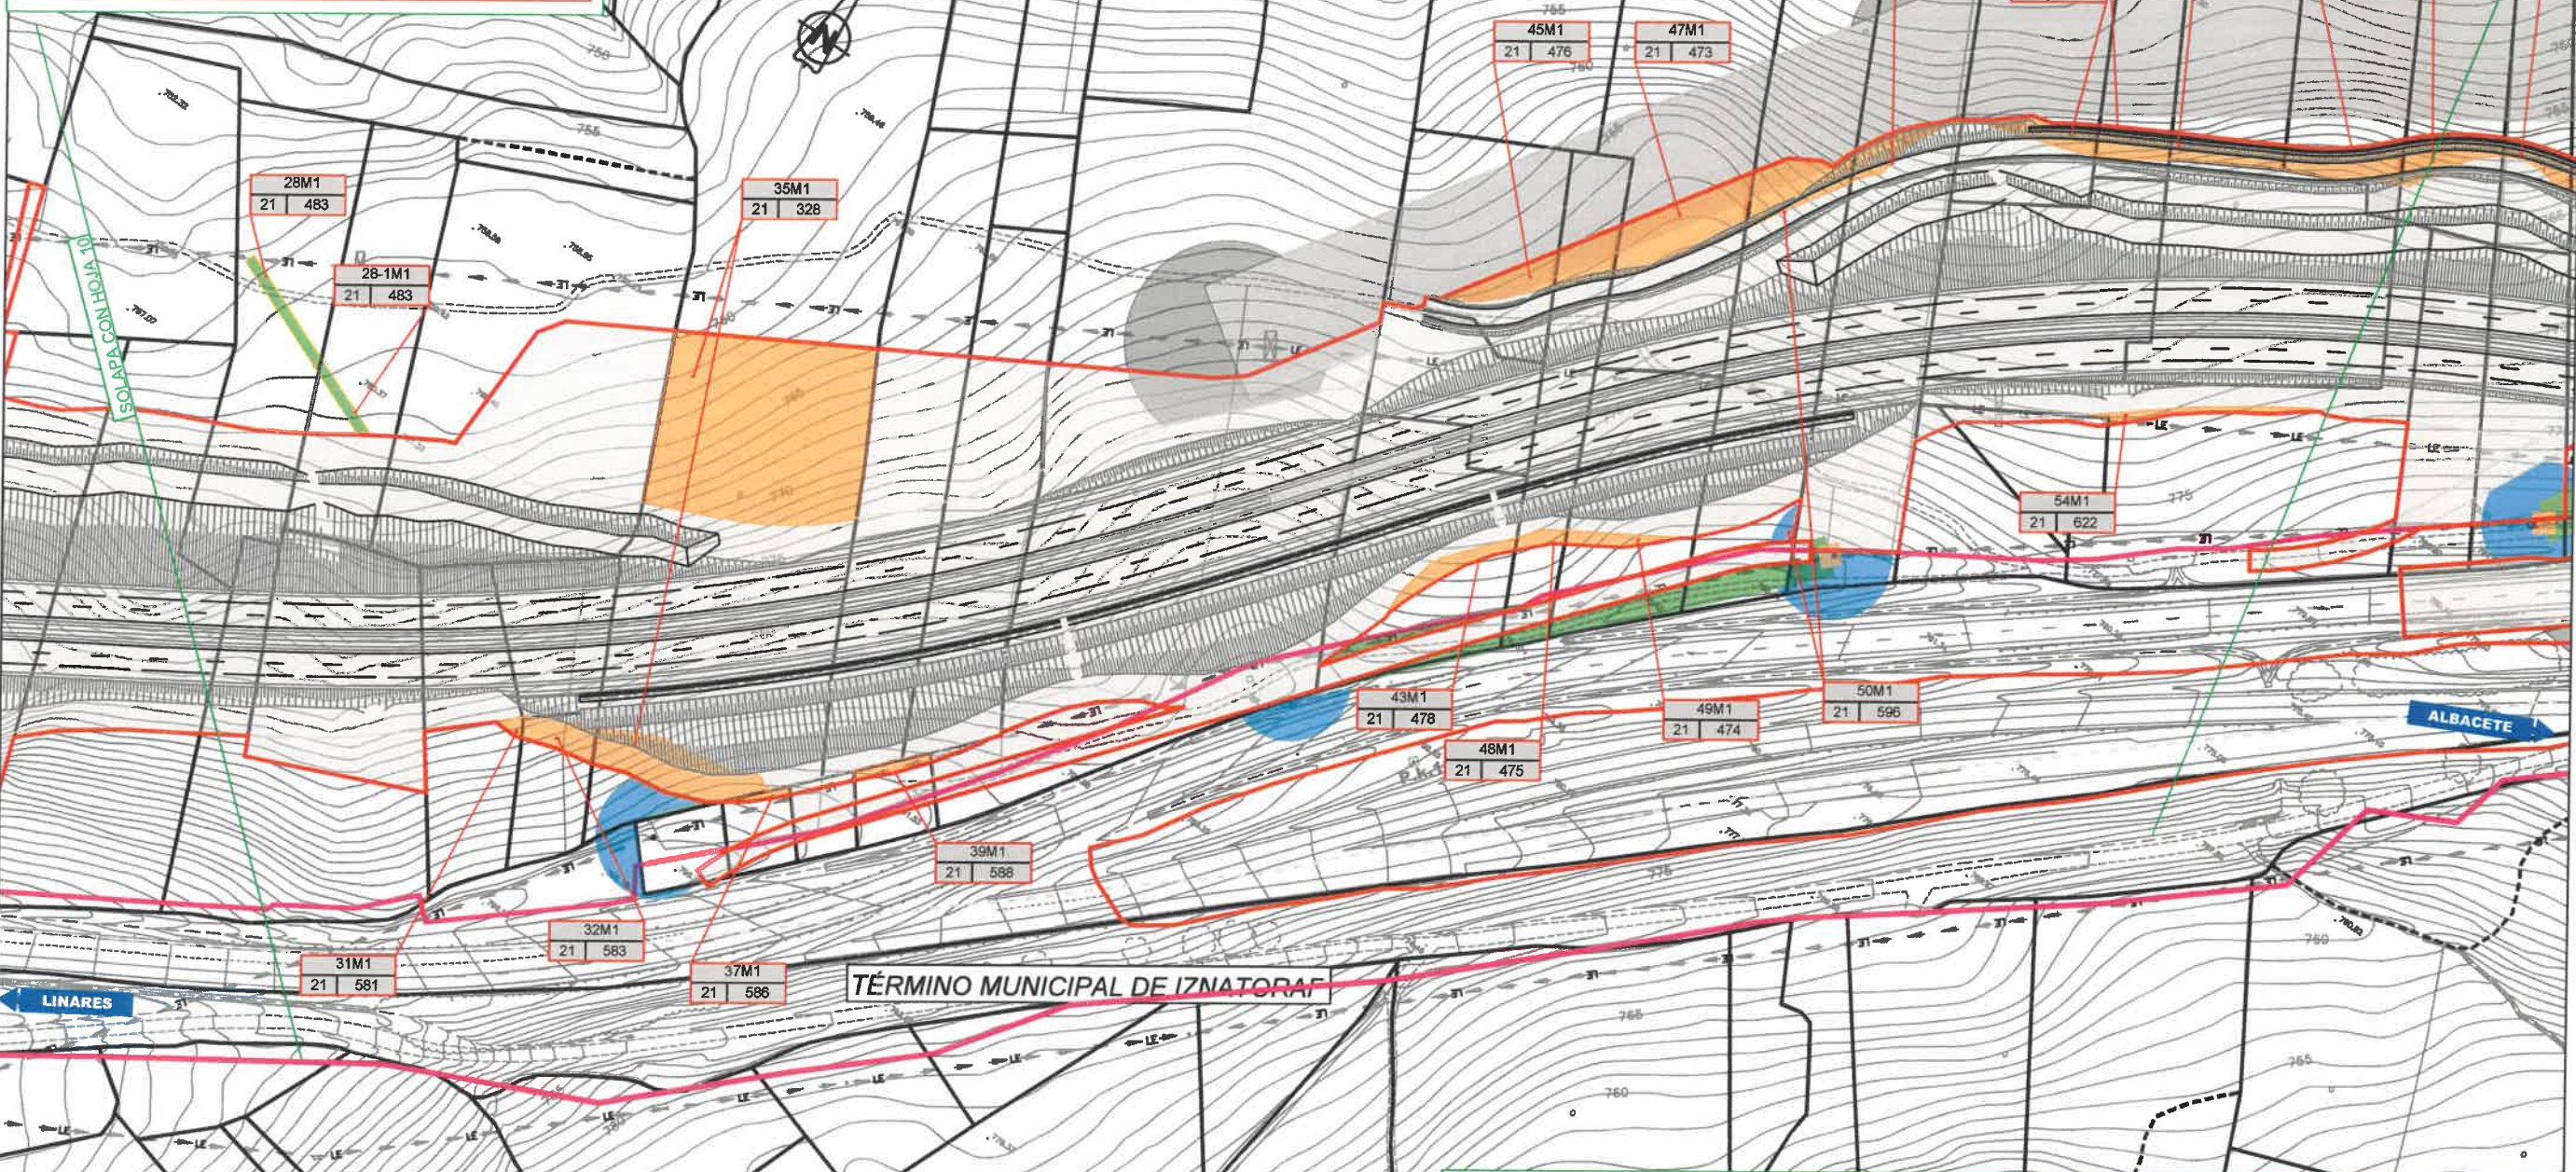


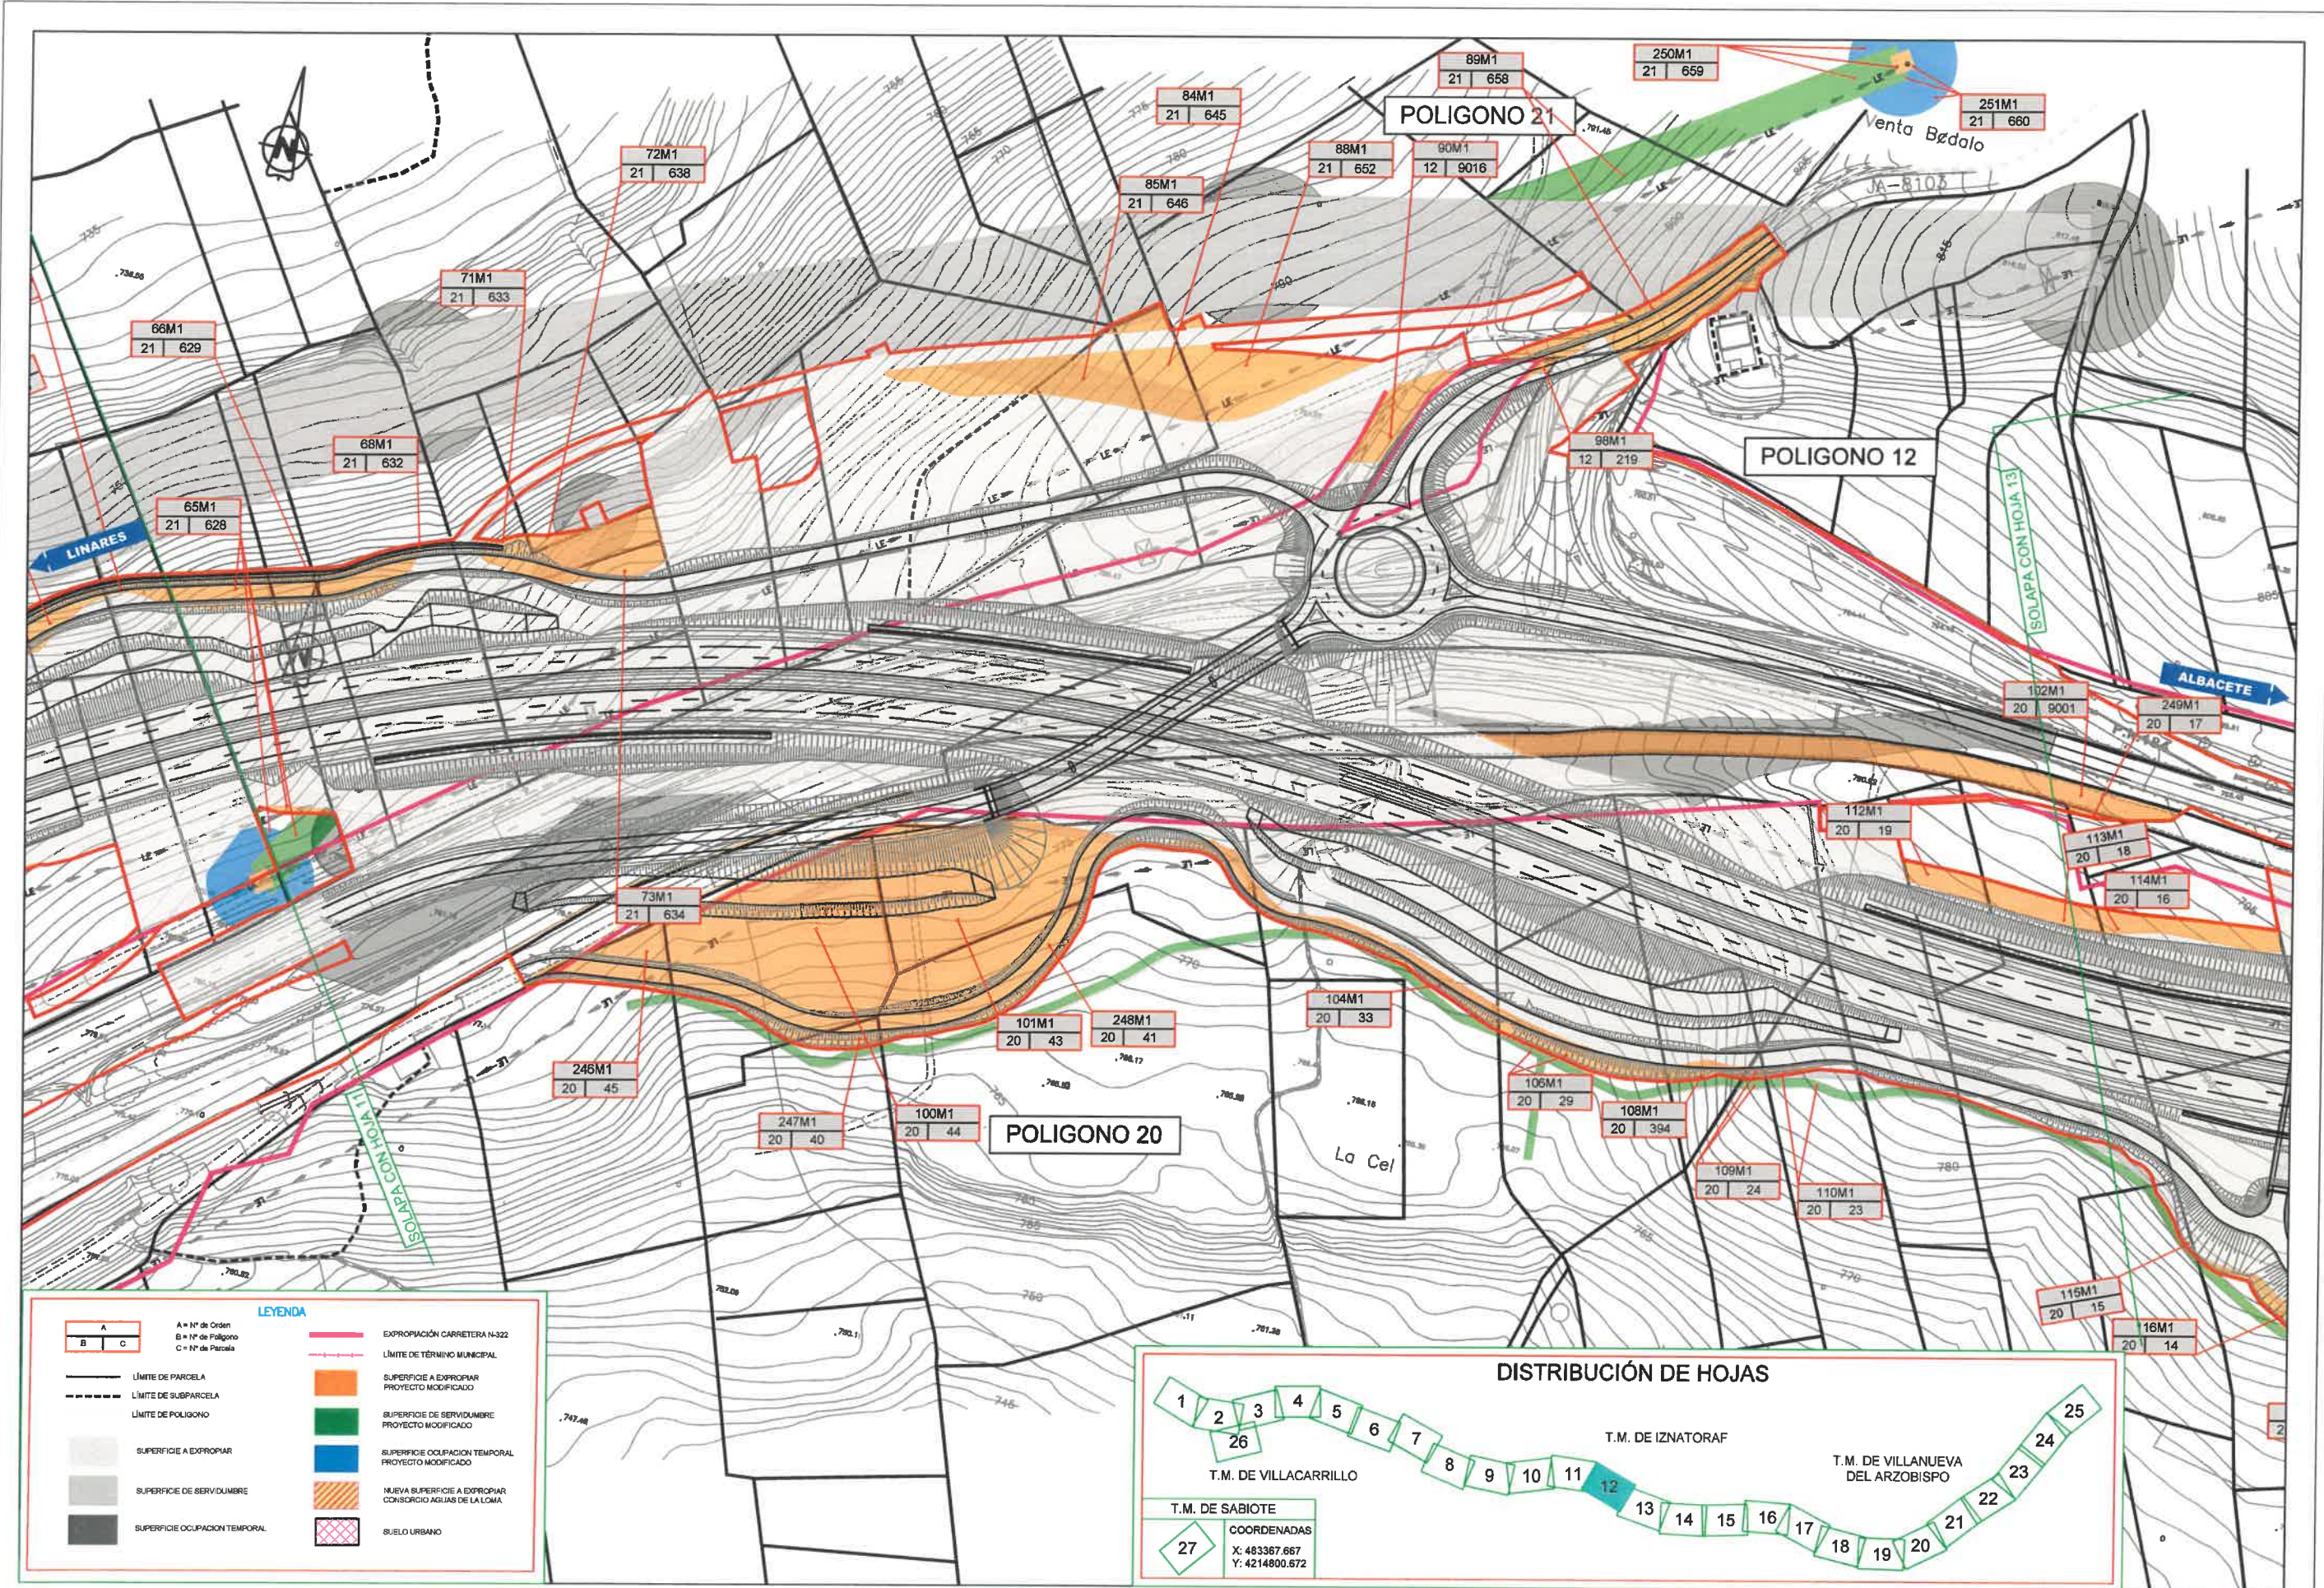

LEYENDA

	A = Nº de Orden B = Nº de Polígono C = Nº de Parcela		EXPROPIACIÓN CARRETERA N-322
	LÍMITE DE PARCELA		LÍMITE DE TÉRMINO MUNICIPAL
	LÍMITE DE SUBPARCELA		SUPERFICIE A EXPROPIAR PROYECTO MODIFICADO
	LÍMITE DE POLIGONO		SUPERFICIE DE SERVIDUMBRE PROYECTO MODIFICADO
	SUPERFICIE A EXPROPIAR		SUPERFICIE OCUPACION TEMPORAL PROYECTO MODIFICADO
	SUPERFICIE DE SERVIDUMBRE		NUEVA SUPERFICIE A EXPROPIAR CONSORCIO AGUAS DE LA LOMA
	SUPERFICIE OCUPACION TEMPORAL		SUELO URBANO




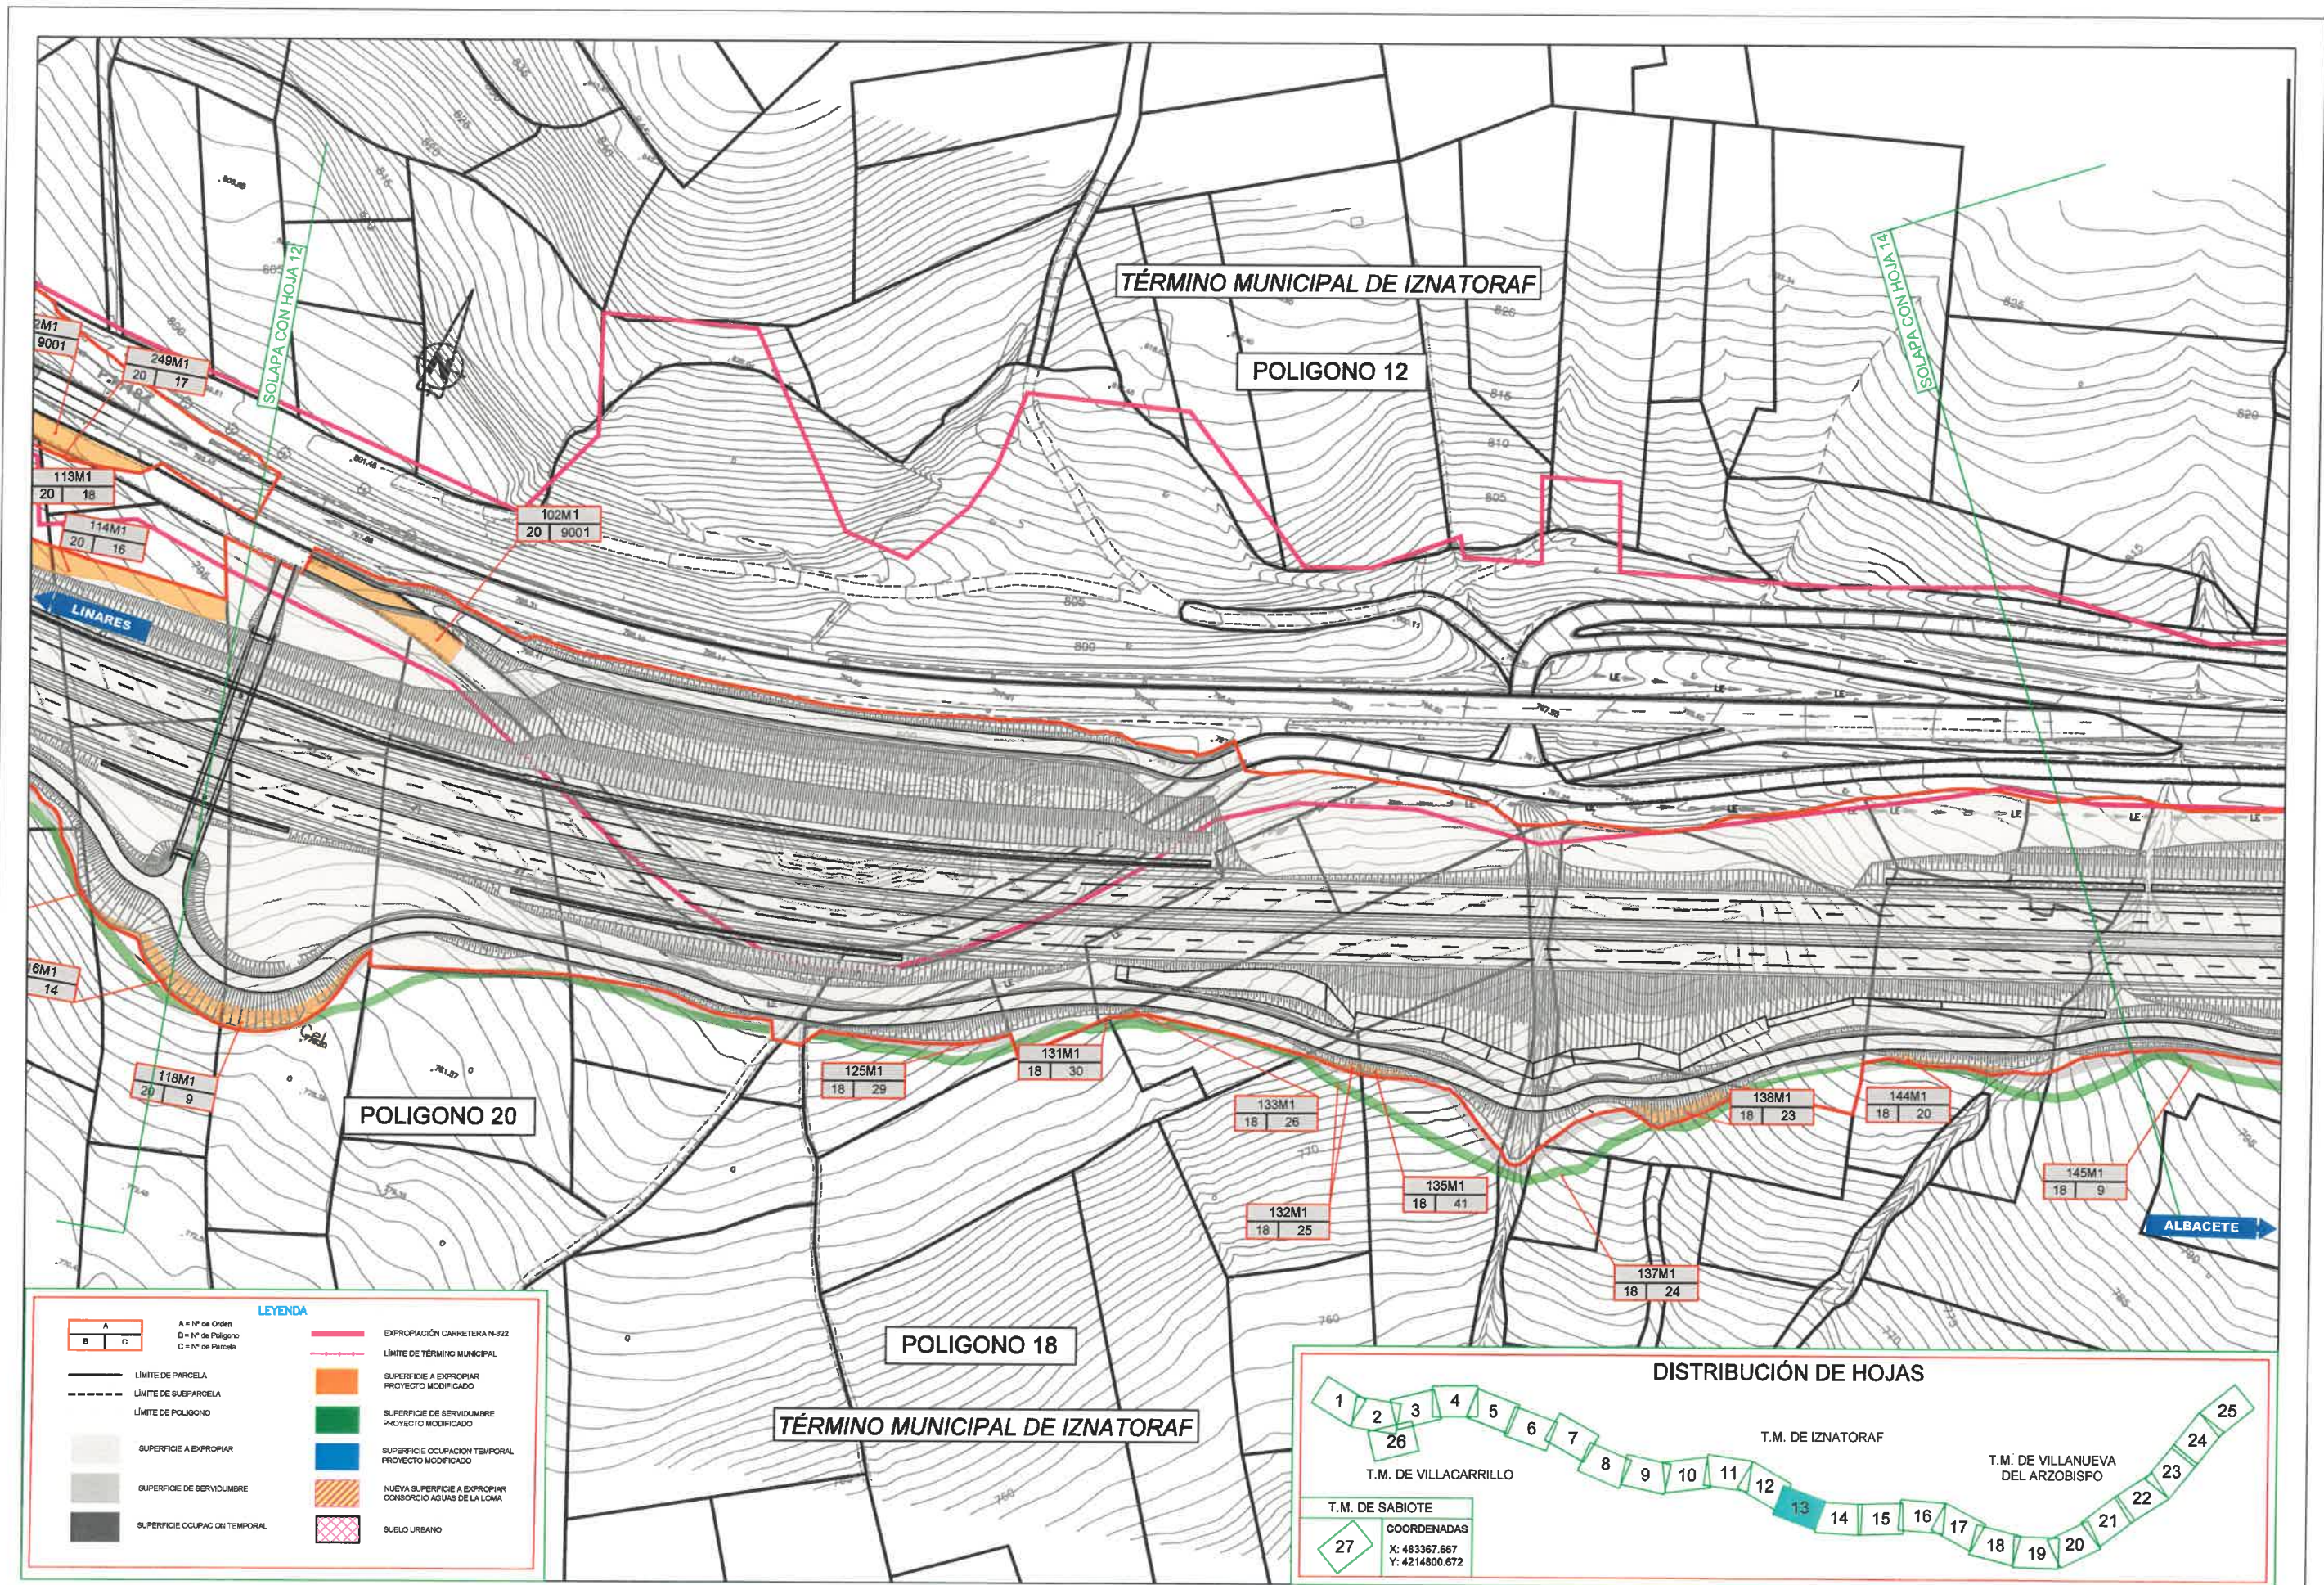

LEYENDA

	A = Nº de Orden B = Nº de Polígono C = Nº de Parcela		EXPROPIACIÓN CARRETERA N-322
	LÍMITE DE PARGELA		SUPERFICIE A EXPROPIAR PROYECTO MODIFICADO
	LÍMITE DE SUBPARCELA		SUPERFICIE DE SERVIDUMBRE PROYECTO MODIFICADO
	LÍMITE DE POLIGONO		SUPERFICIE OCUPACION TEMPORAL PROYECTO MODIFICADO
	SUPERFICIE A EXPROPIAR		NUOVA SUPERFICIE A EXPROPIAR CONSORCIO AGUAS DE LA LOMA
	SUPERFICIE DE SERVIDUMBRE		SUELO URBANO
	SUPERFICIE OCUPACION TEMPORAL		



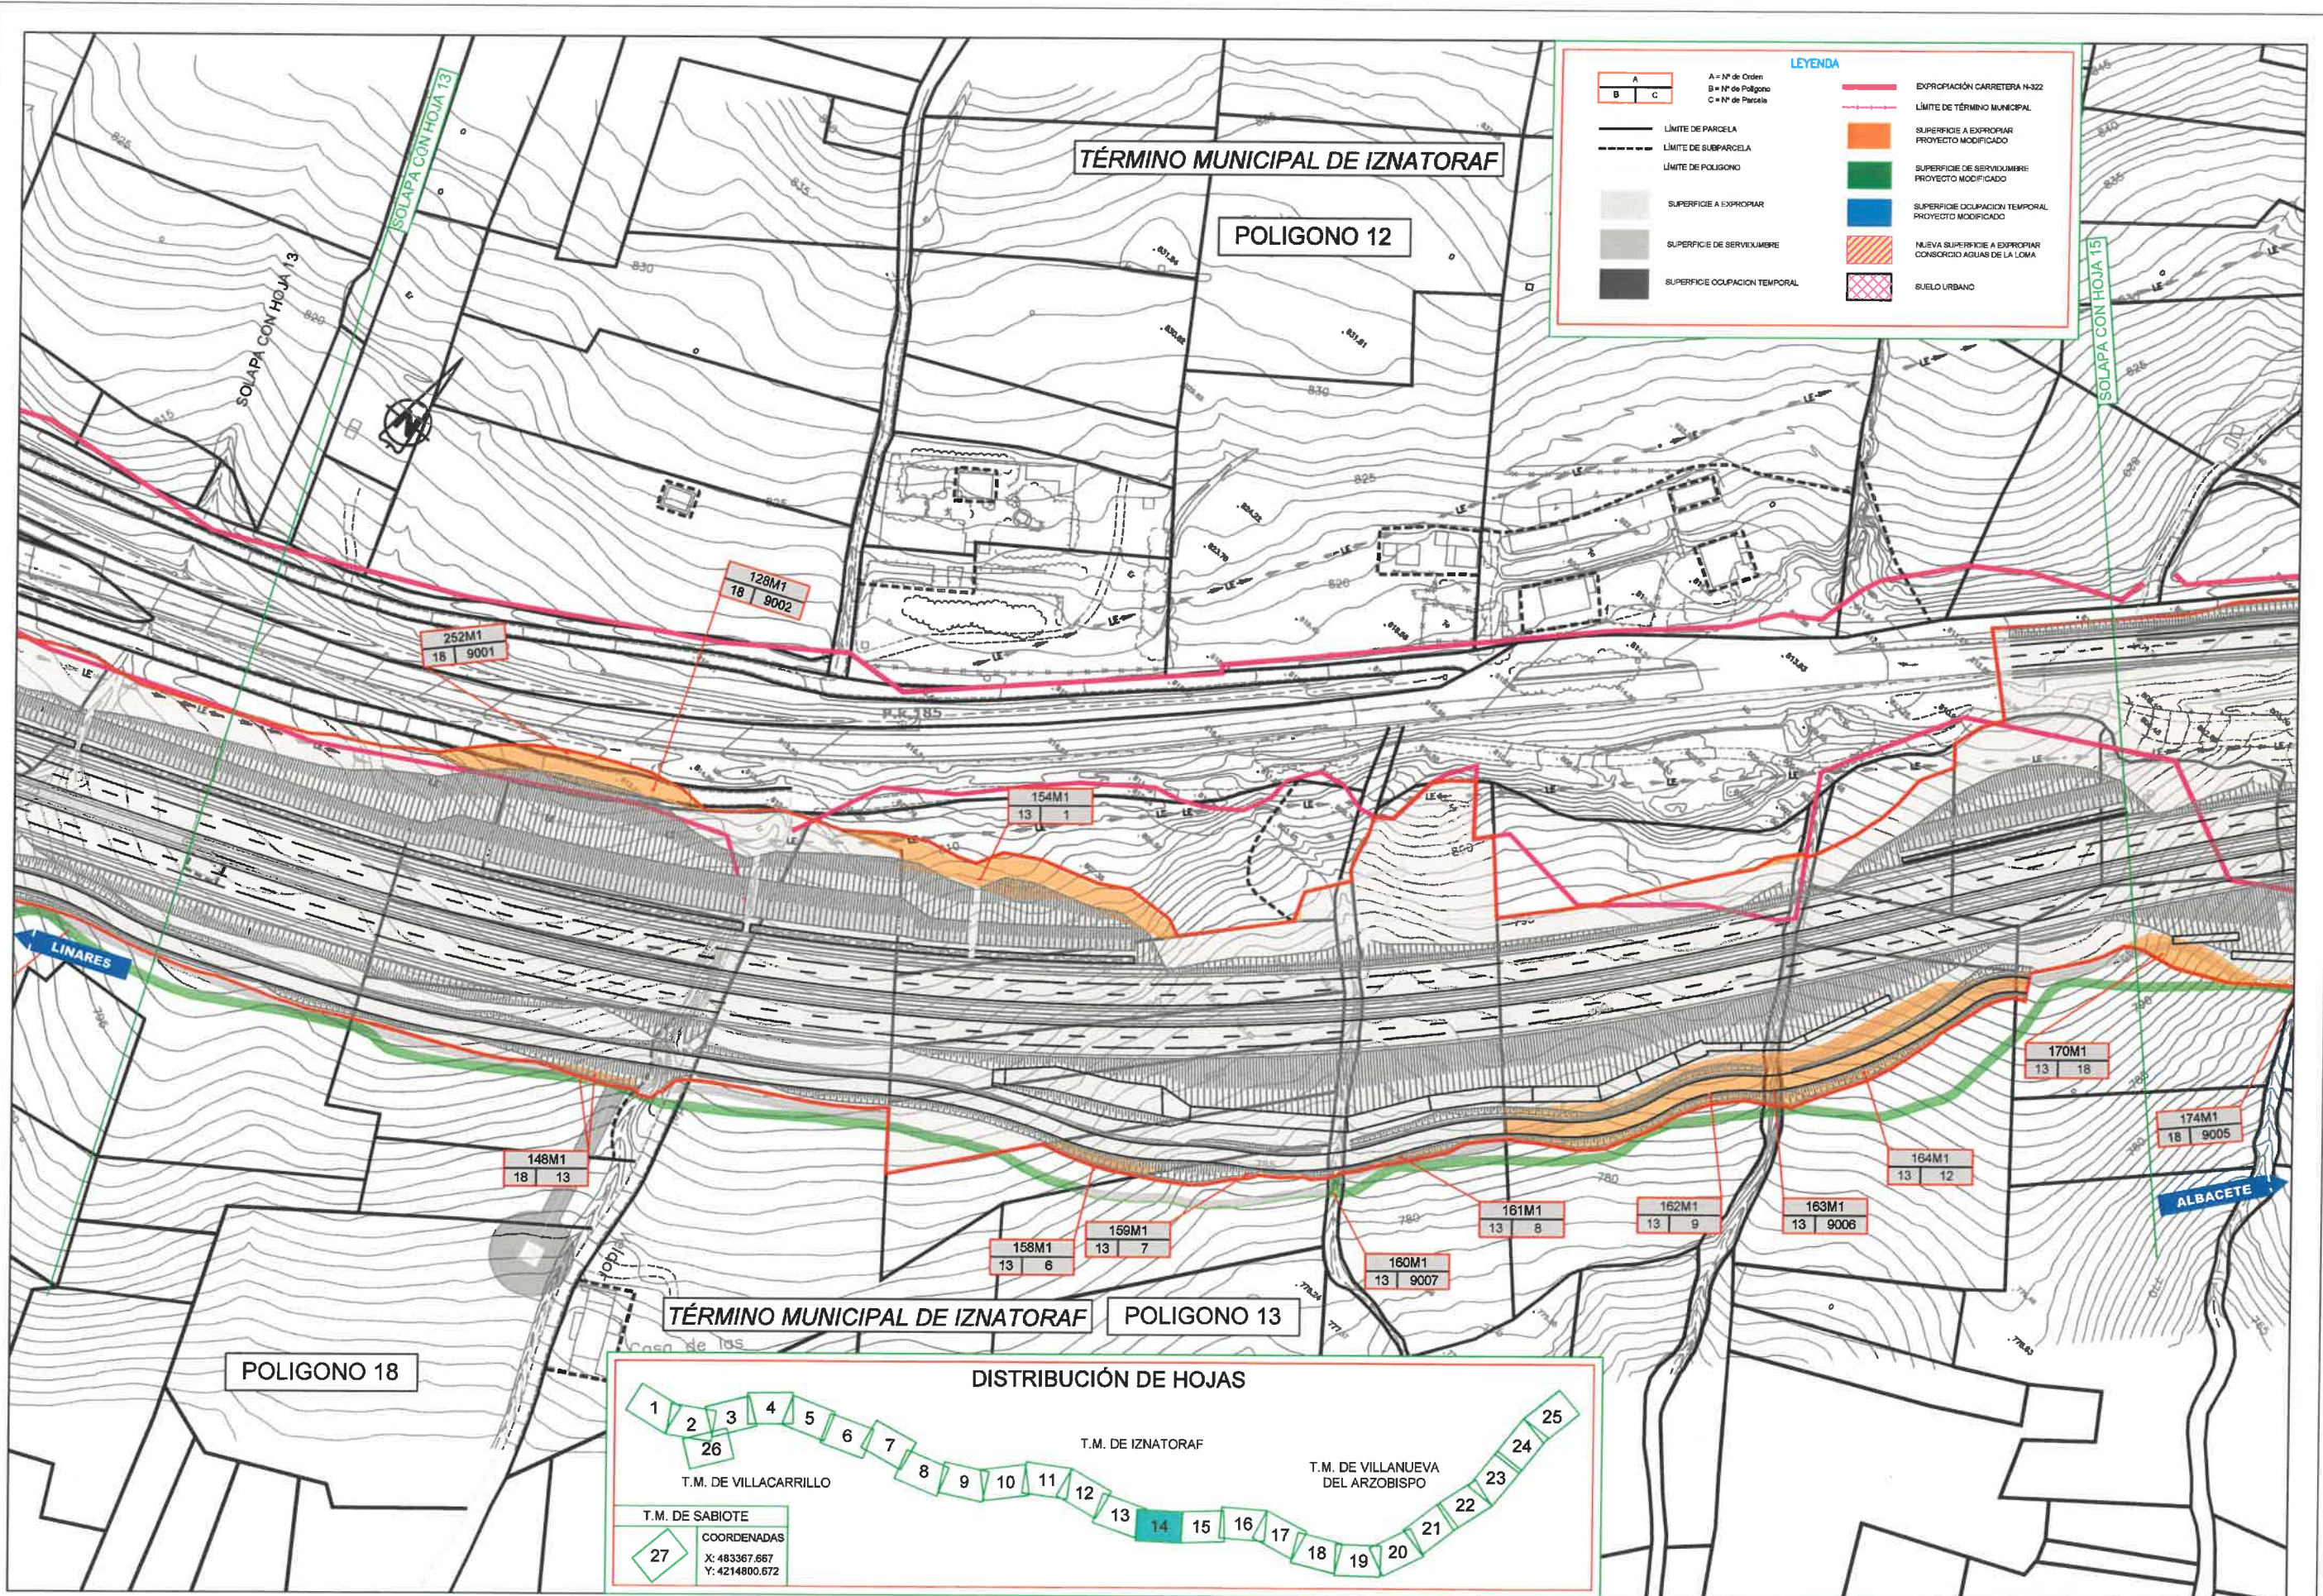


LEYENDA

	A = Nº de Orden		EXPROPIACIÓN CARRETERA N-322
	B = Nº de Polígono		LÍMITE DE TÉRMINO MUNICIPAL
	C = Nº de Parcela		SUPERFICIE A EXPROPIAR PROYECTO MODIFICADO
			SUPERFICIE DE SERVIDUMBRE PROYECTO MODIFICADO
			SUPERFICIE OCUPACIÓN TEMPORAL PROYECTO MODIFICADO
			NUÉVA SUPERFICIE A EXPROPIAR CONSORCIO AGUAS DE LA LOMA
			SUELO URBANO



DISTRIBUCIÓN DE HOJAS

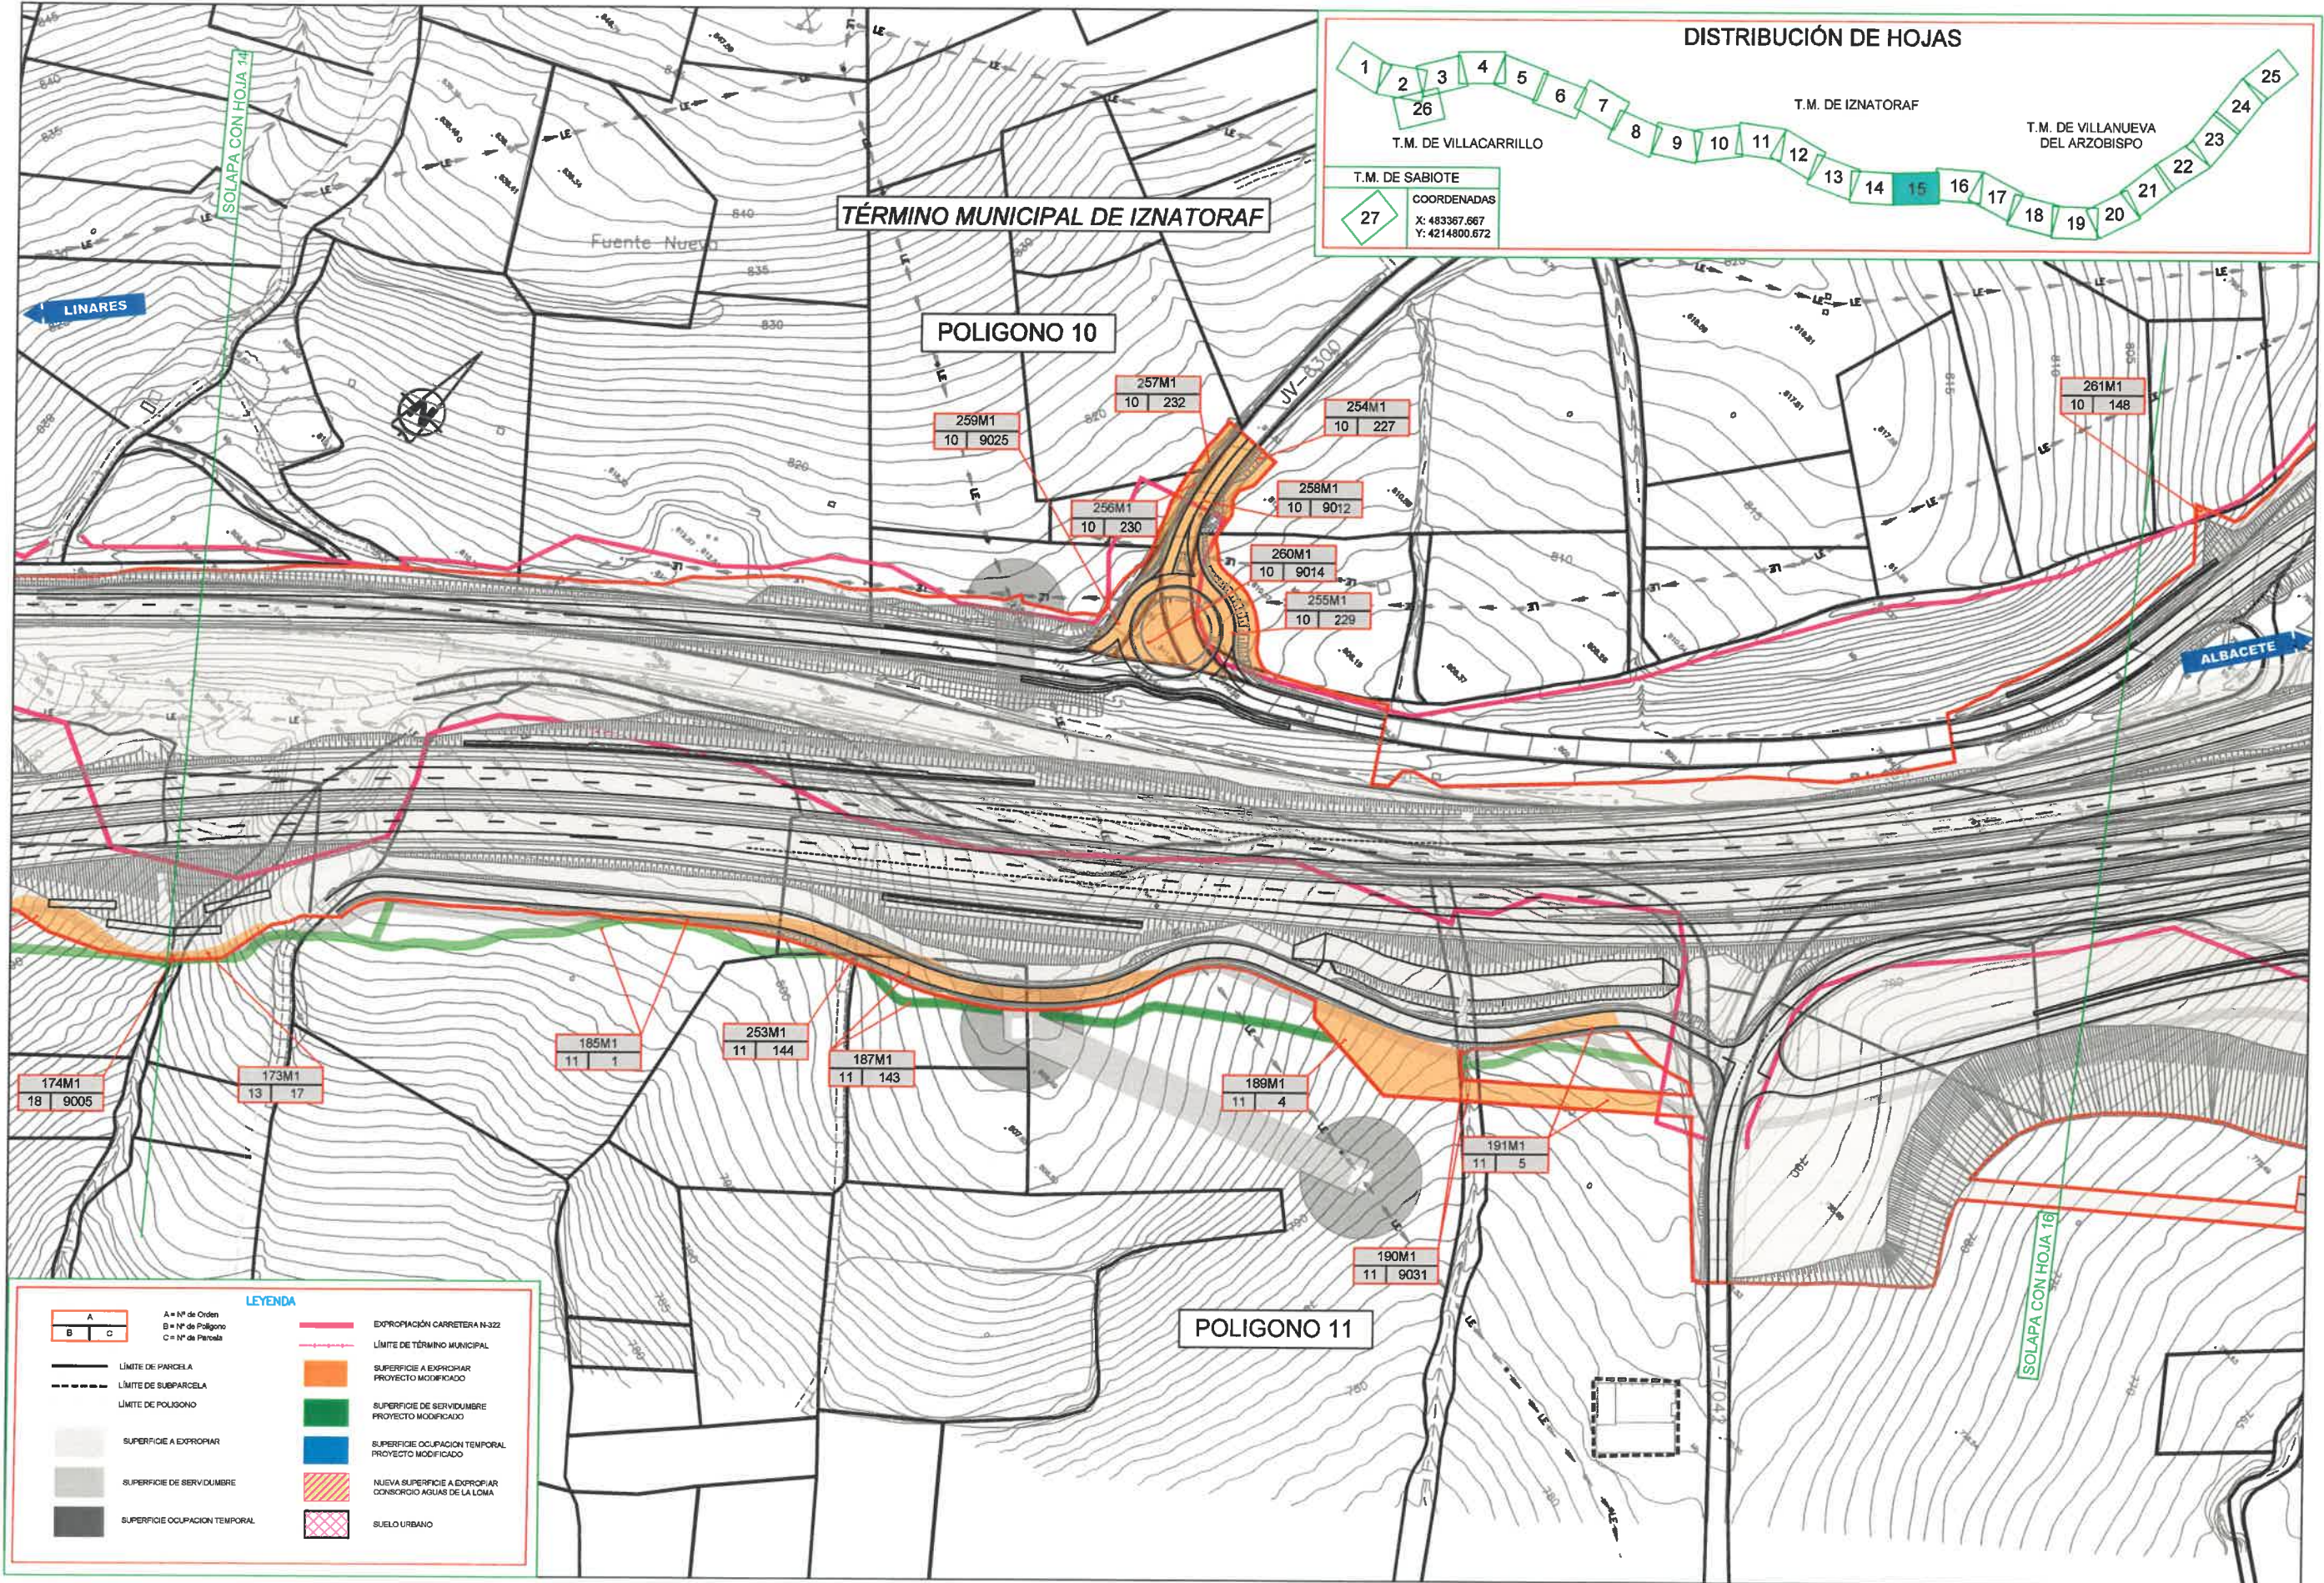



LEYENDA

	A = Nº de Orden B = Nº de Polígono C = Nº de Parcela		EXPROPIACIÓN CARRETERA N-322
	LÍMITE DE PARCELA		LÍMITE DE TÉRMINO MUNICIPAL
	LÍMITE DE SUBPARCELA		SUPERFICIE A EXPROPIAR PROYECTO MODIFICADO
	LÍMITE DE POLIGONO		SUPERFICIE DE SERVIDUMBRE PROYECTO MODIFICADO
	SUPERFICIE A EXPROPIAR		SUPERFICIE OCUPACIÓN TEMPORAL PROYECTO MODIFICADO
	SUPERFICIE DE SERVIDUMBRE		NUOVA SUPERFICIE A EXPROPIAR CONSORCIO AGUAS DE LA LOMA
	SUPERFICIE OCUPACIÓN TEMPORAL		SUELO URBANO



LEYENDA

	A = Nº de Orden B = Nº de Polígono C = Nº de Parcela		EXPROPIACIÓN CARRITERA N-322
	LÍMITE DE PARCELA		LÍMITE DE TÉRMINO MUNICIPAL
	LÍMITE DE SUBPARCELA		SUPERFICIE A EXPROPIAR PROYECTO MODIFICADO
	LÍMITE DE POLÍGONO		SUPERFICIE DE SERVIDUMBRE PROYECTO MODIFICADO
	SUPERFICIE A EXPROPIAR		SUPERFICIE OCUPACION TEMPORAL PROYECTO MODIFICADO
	SUPERFICIE DE SERVIDUMBRE		NUÉVA SUPERFICIE A EXPROPIAR CONSORCIO AGUAS DE LA LOMA
	SUPERFICIE OCUPACION TEMPORAL		SUELO URBANO

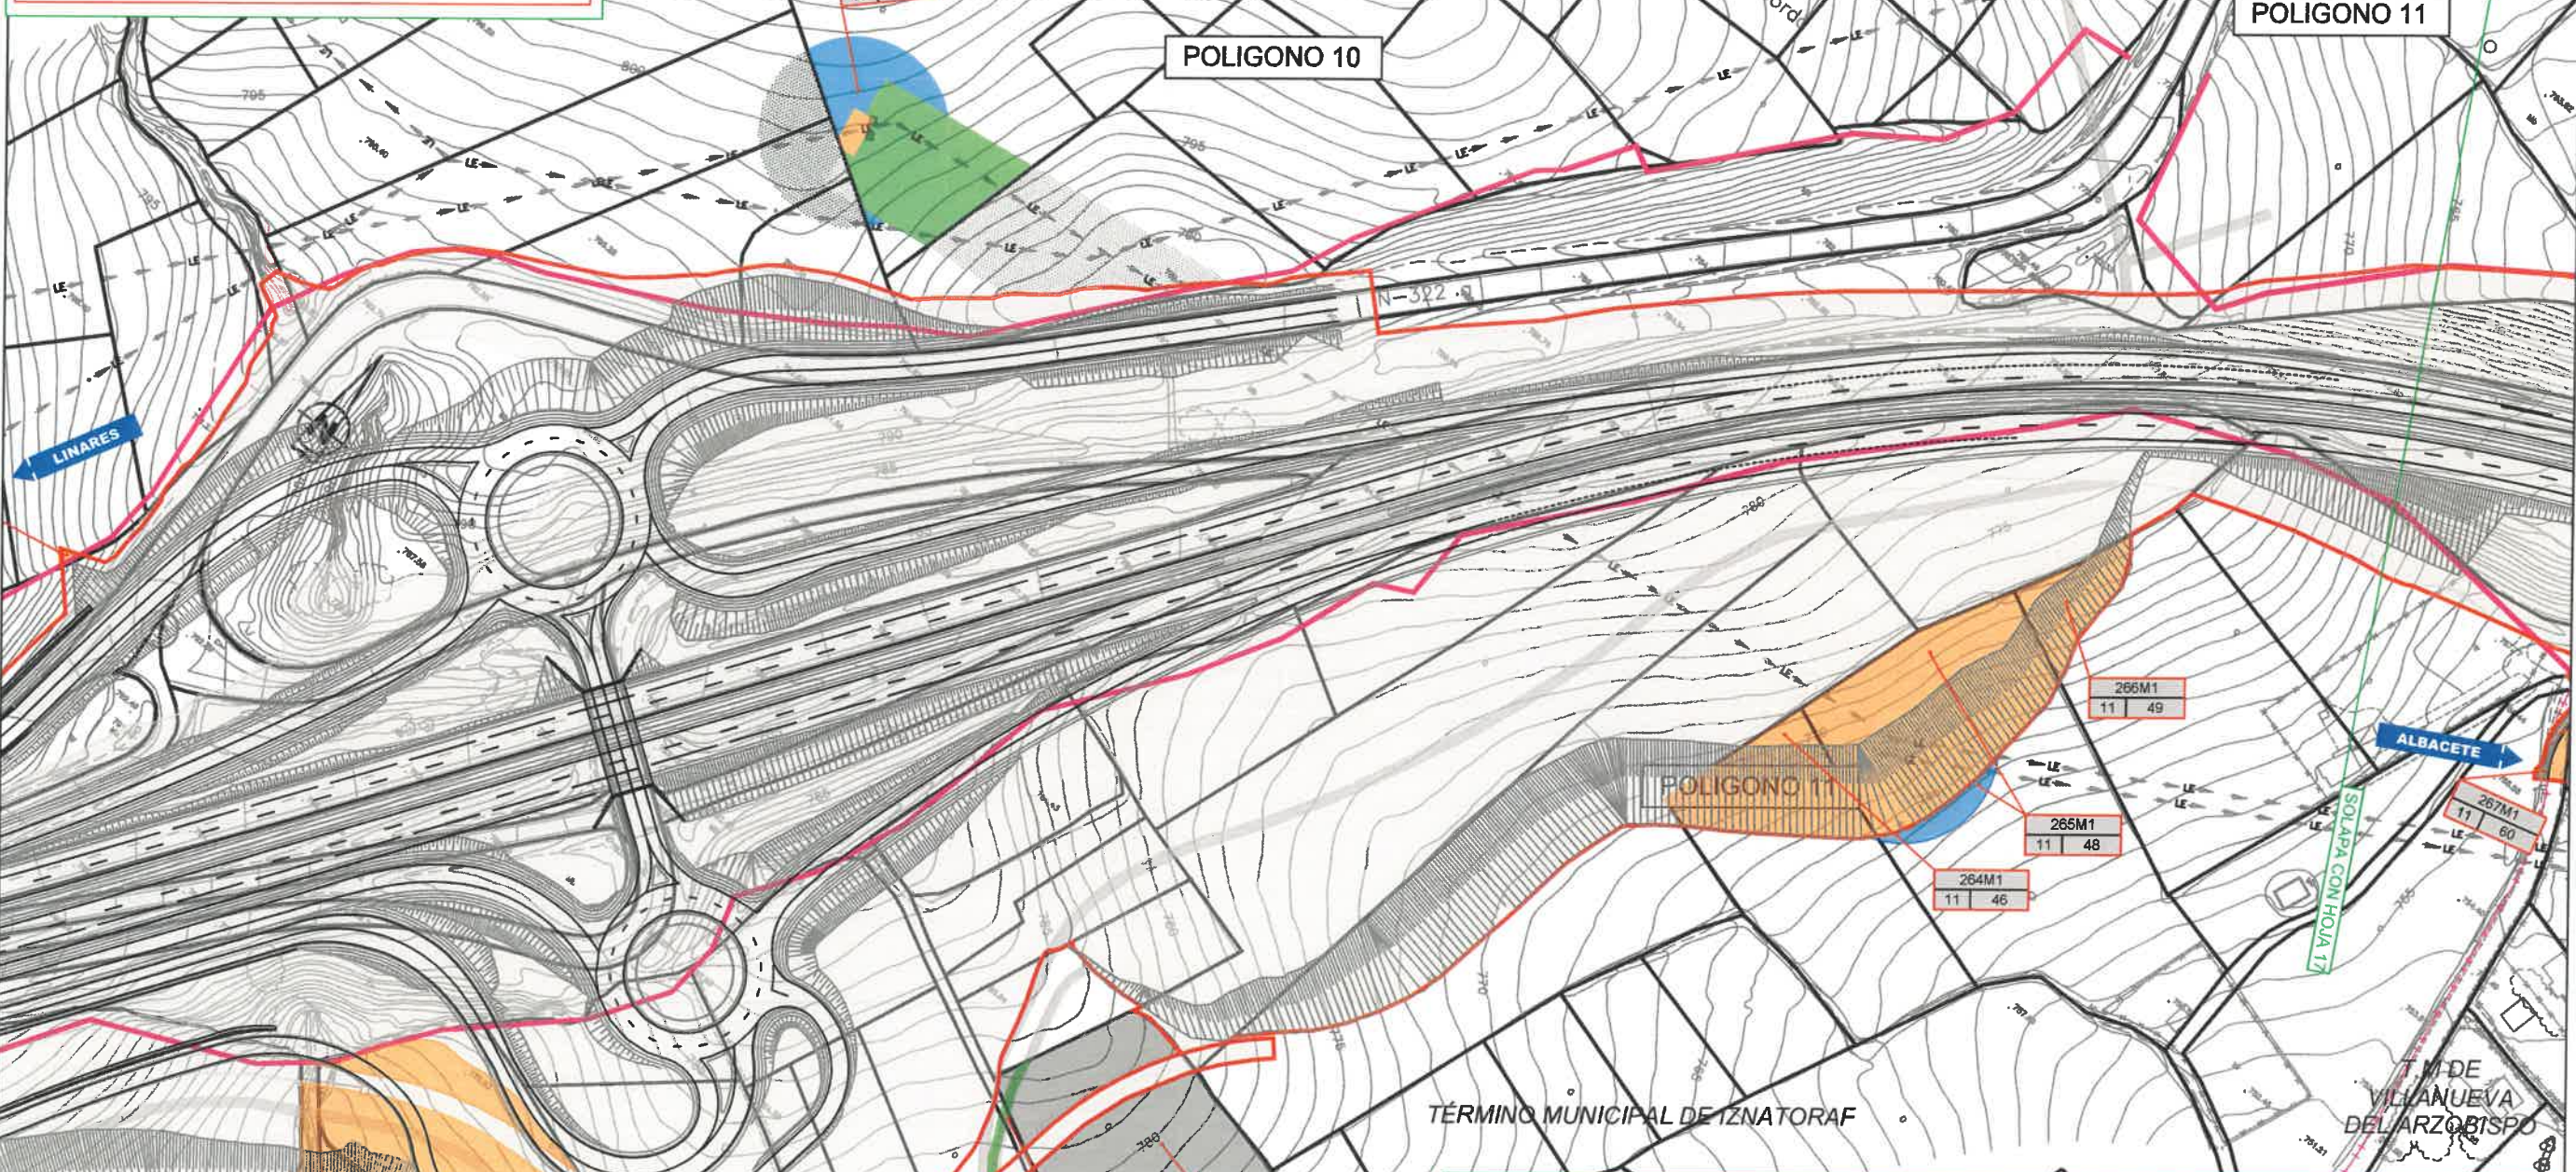

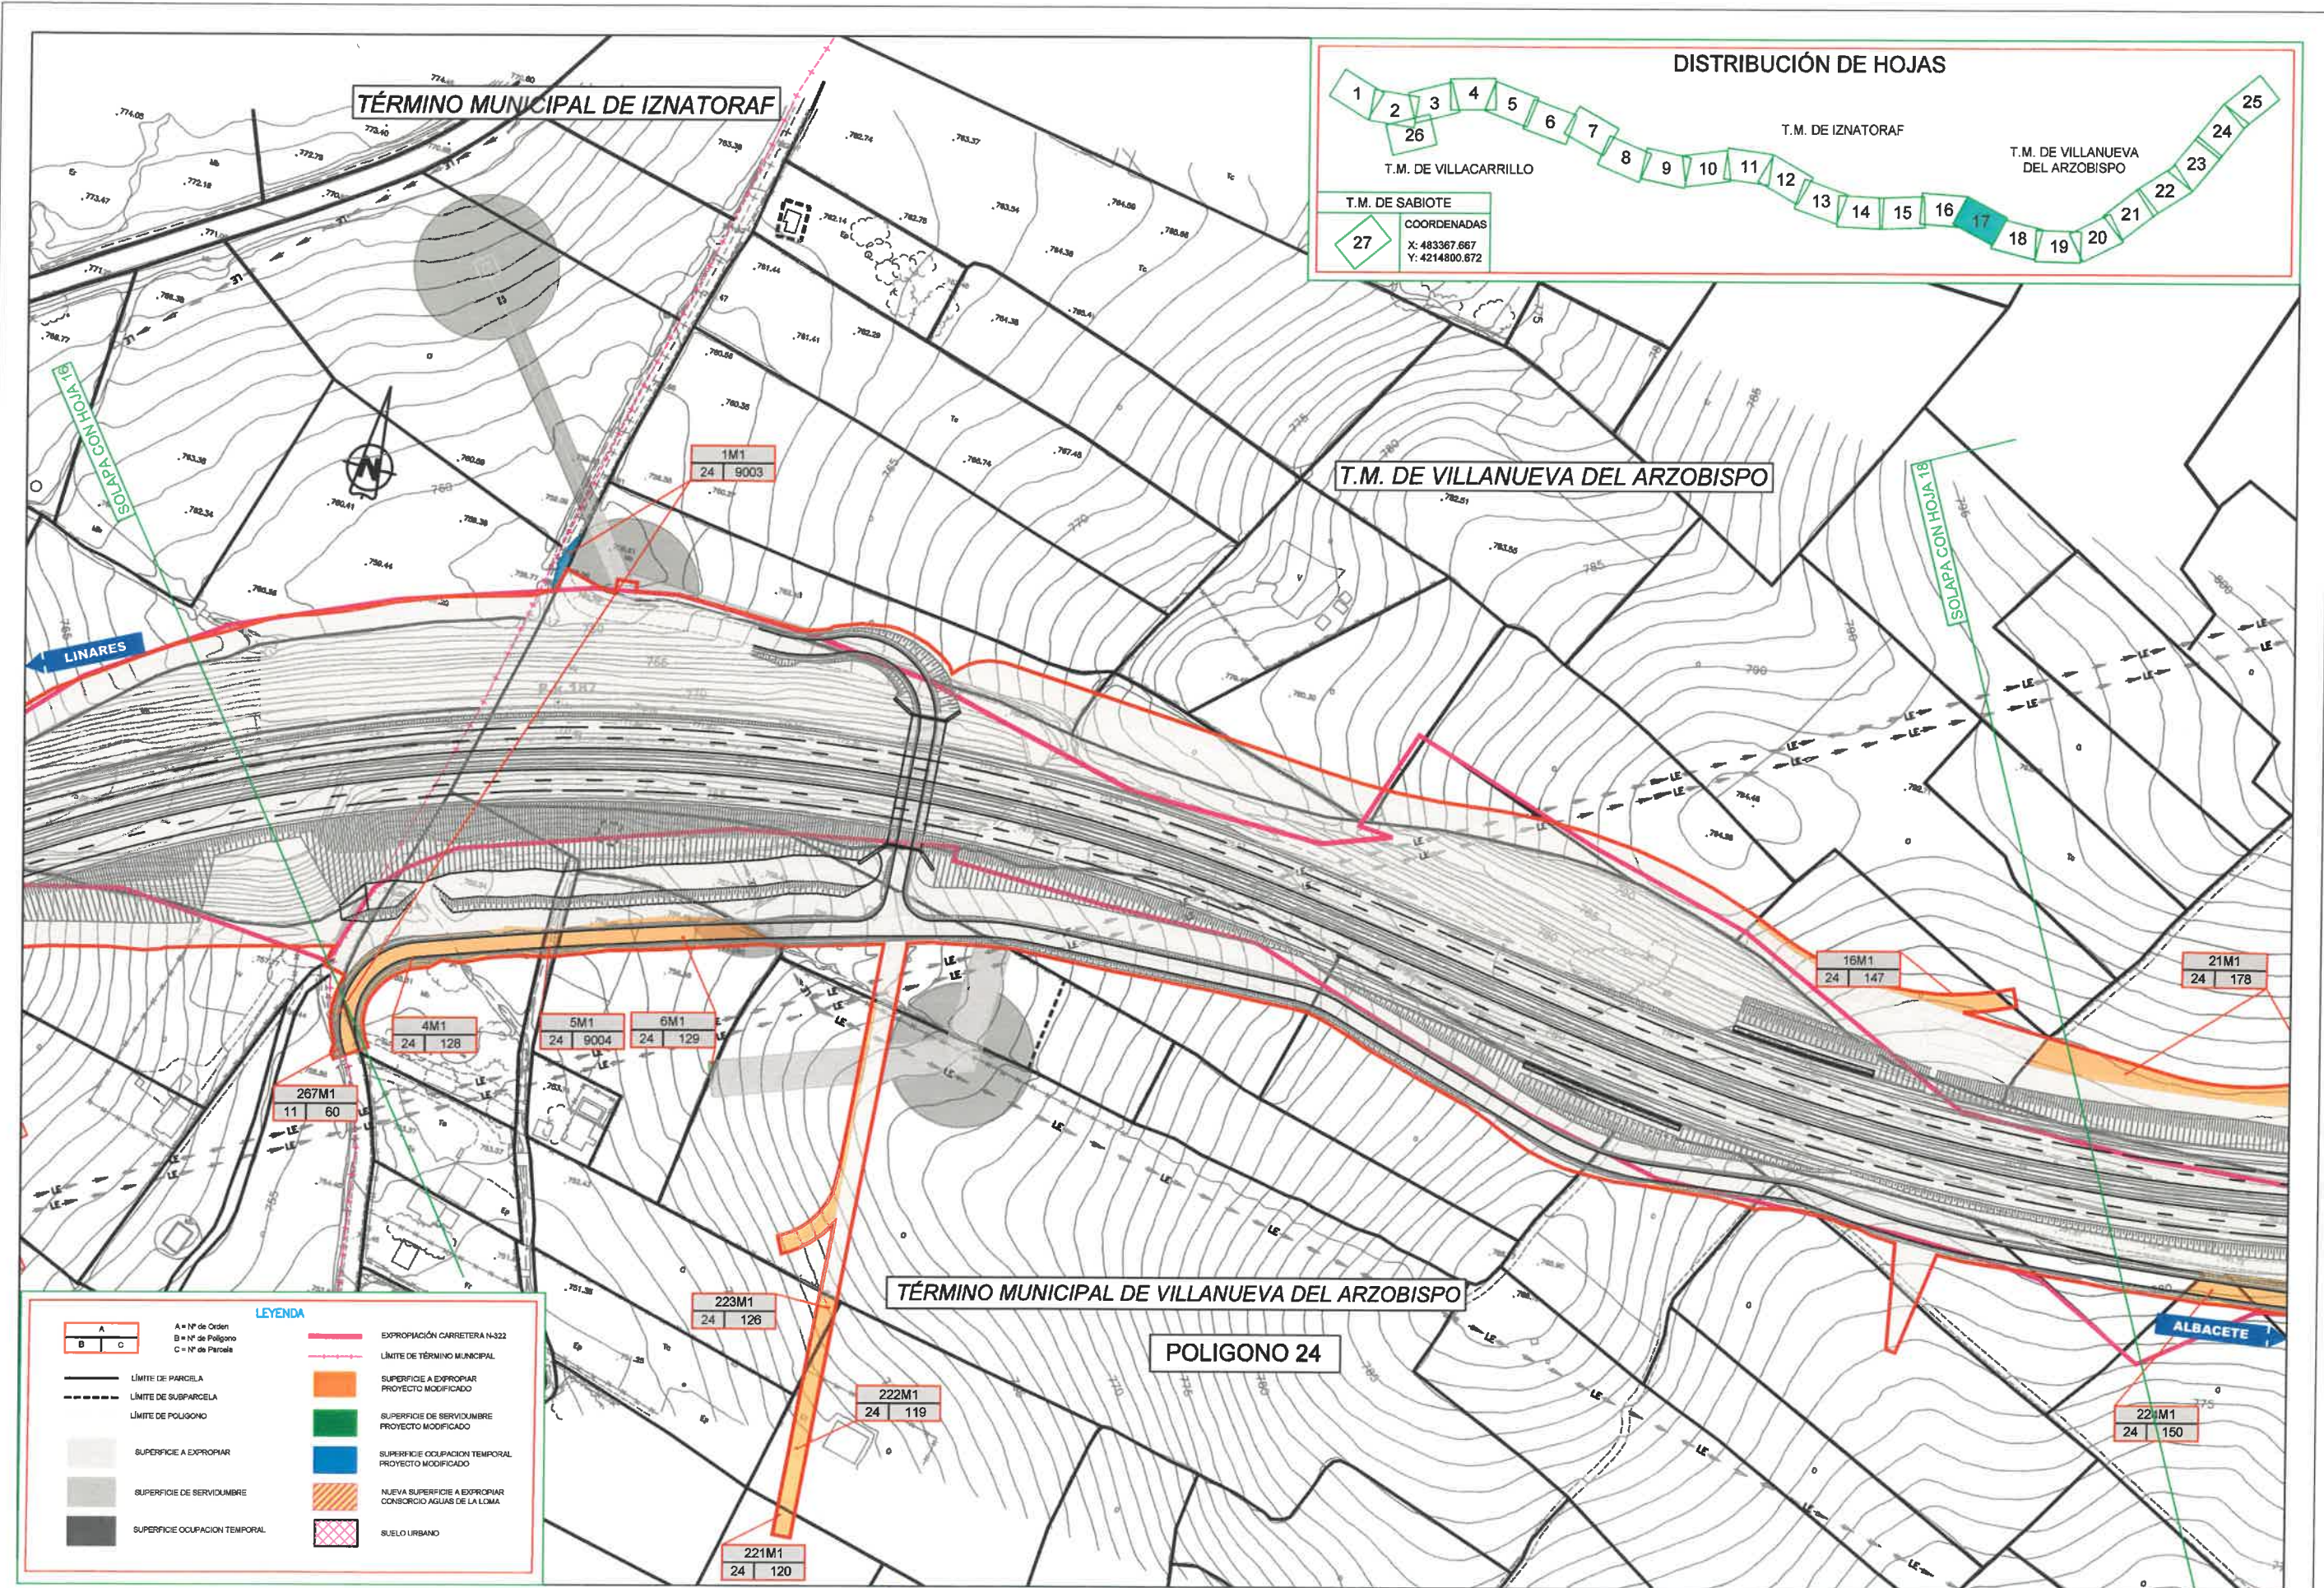


DISTRIBUCIÓN DE HOJAS

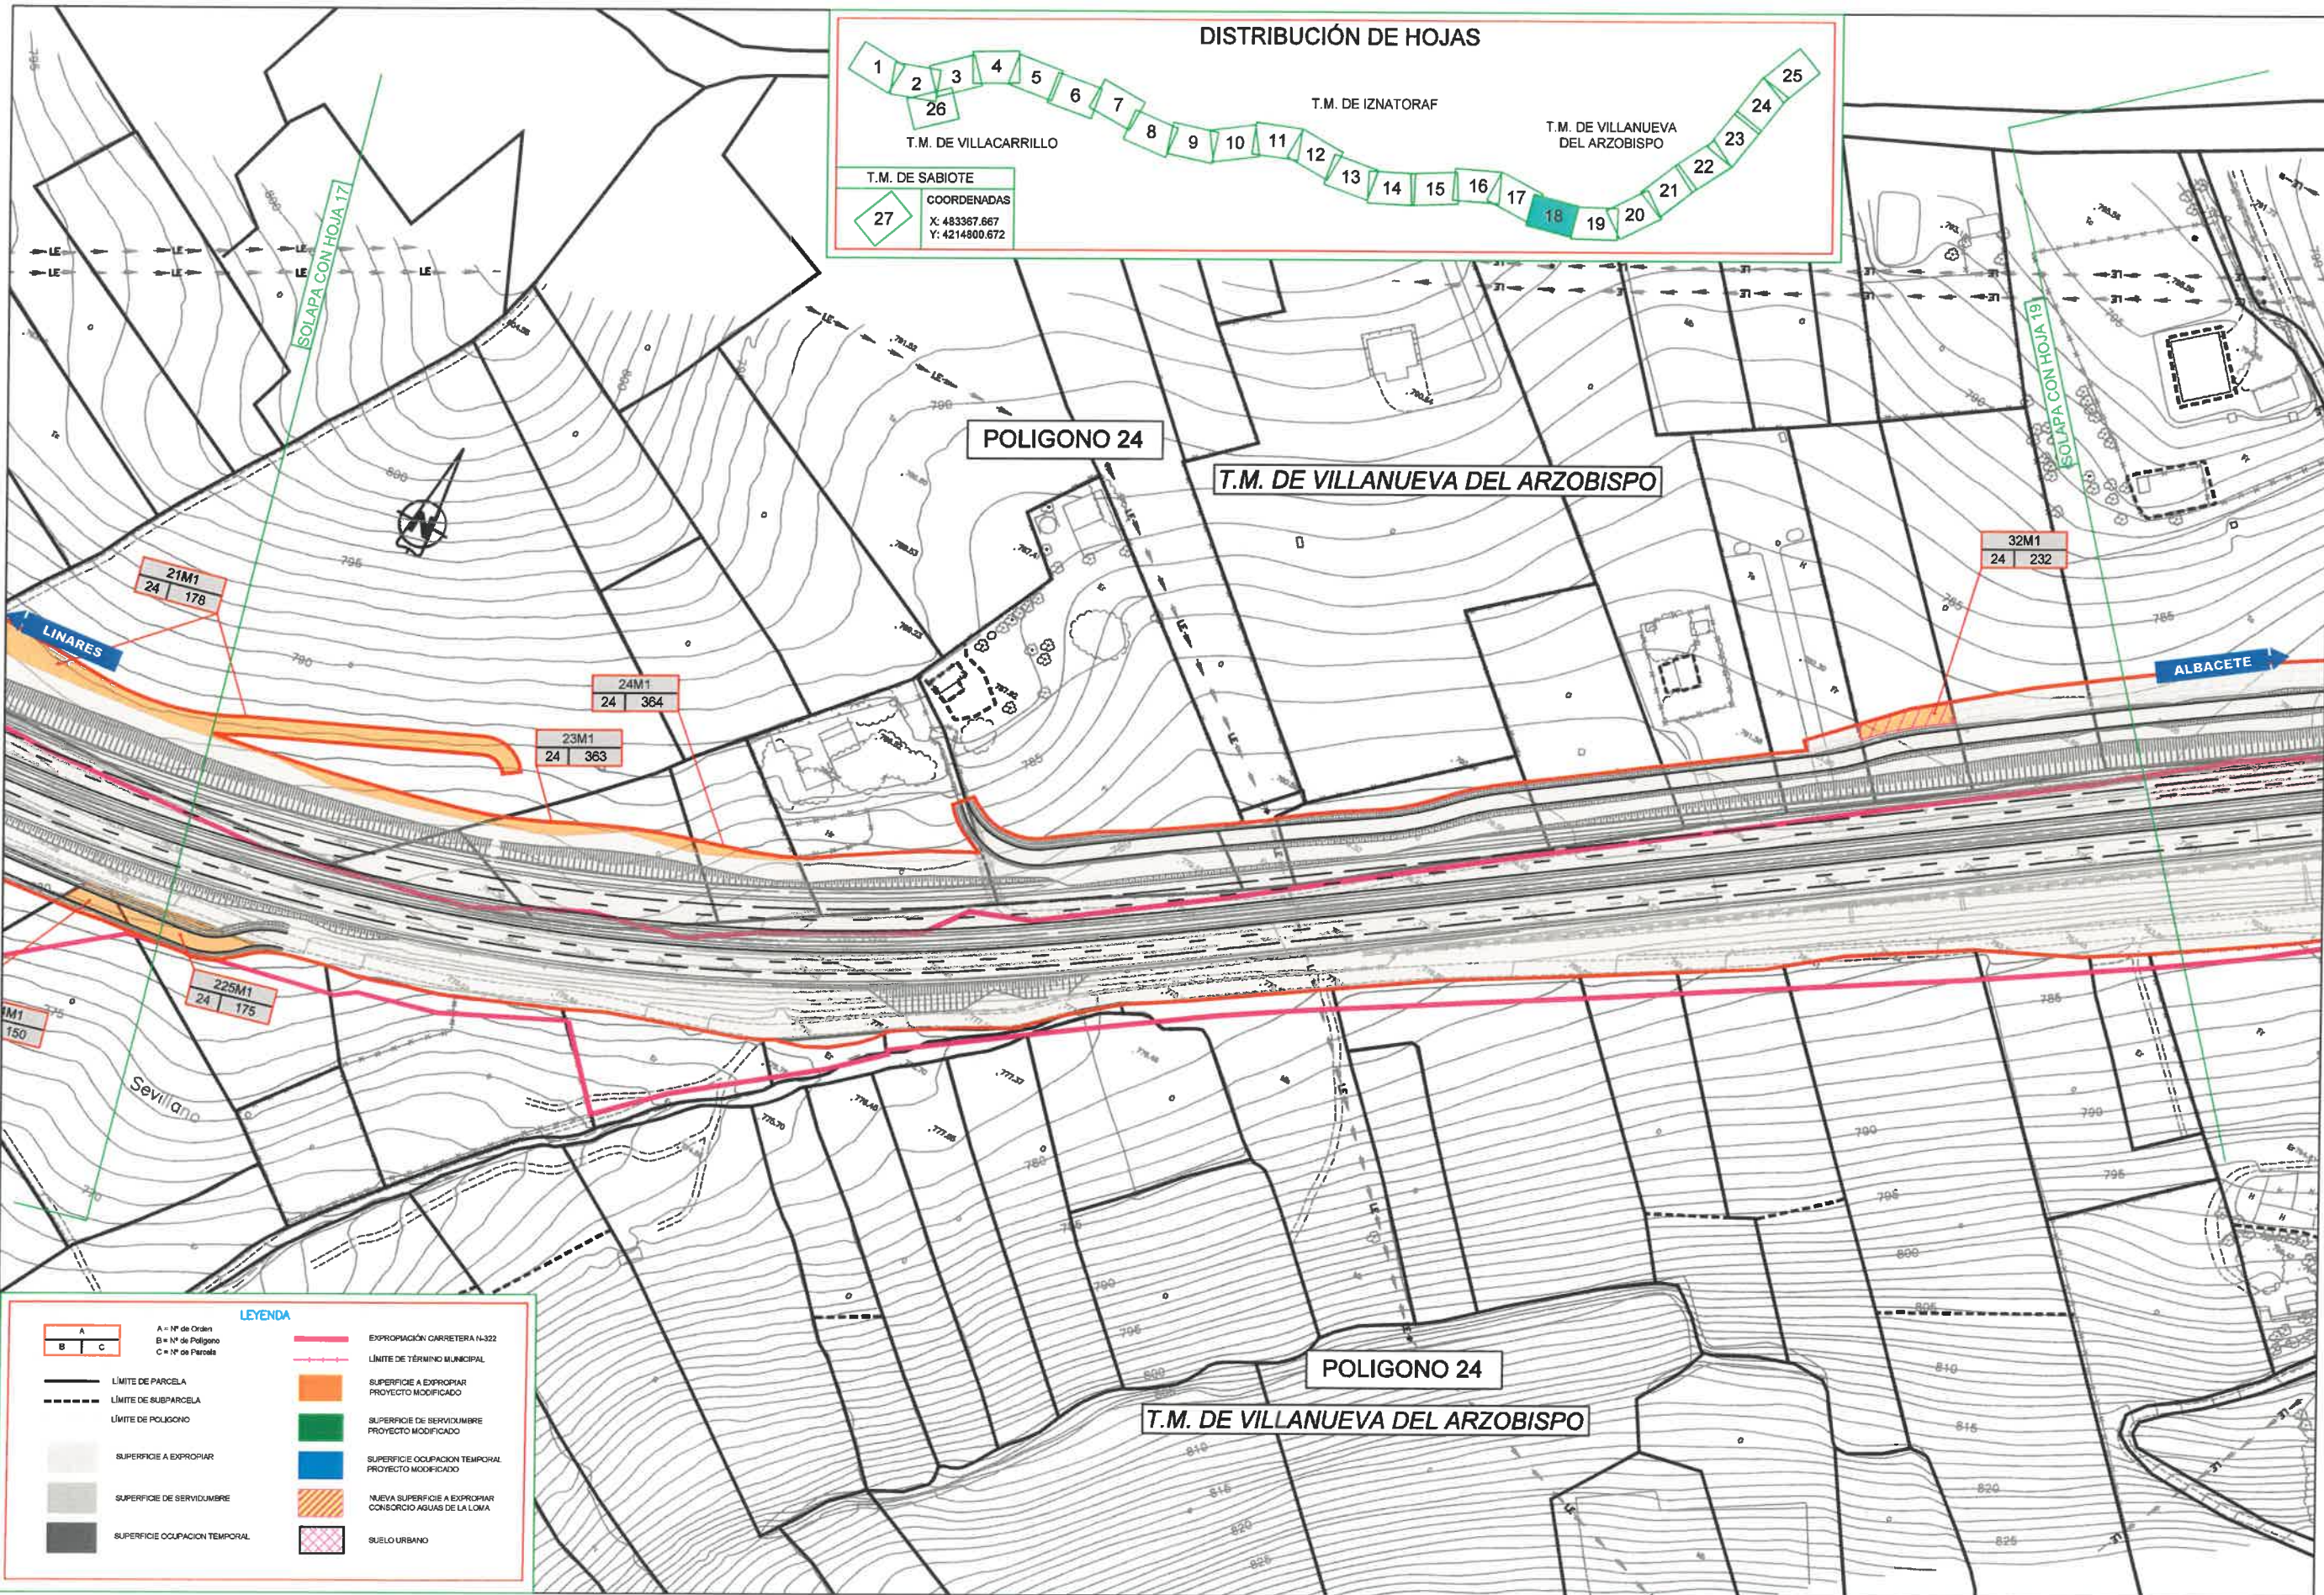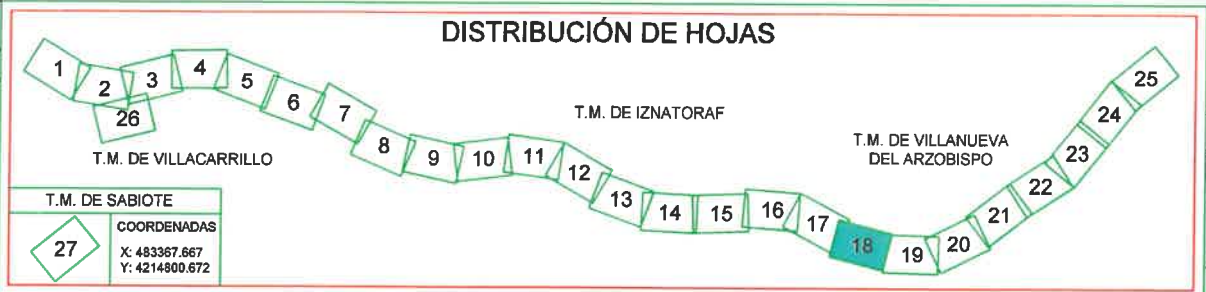

LEYENDA

	A = Nº de Orden B = Nº de Polígono C = Nº de Parcela		EXPROPIACIÓN CARRETERA N-322
	LÍMITE DE PARCELA		LÍMITE DE TÉRMINO MUNICIPAL
	LÍMITE DE SUBPARCELA		SUPERFICIE A EXPROPIAR PROYECTO MODIFICADO
	LÍMITE DE POLIGONO		SUPERFICIE DE SERVIDUMBRE PROYECTO MODIFICADO
	SUPERFICIE A EXPROPIAR		SUPERFICIE OCUPACION TEMPORAL PROYECTO MODIFICADO
	SUPERFICIE DE SERVIDUMBRE		NUOVA SUPERFICIE A EXPROPIAR CONSORCIO AGUAS DE LA LOMA
	SUPERFICIE OCUPACION TEMPORAL		SUELO URBANO

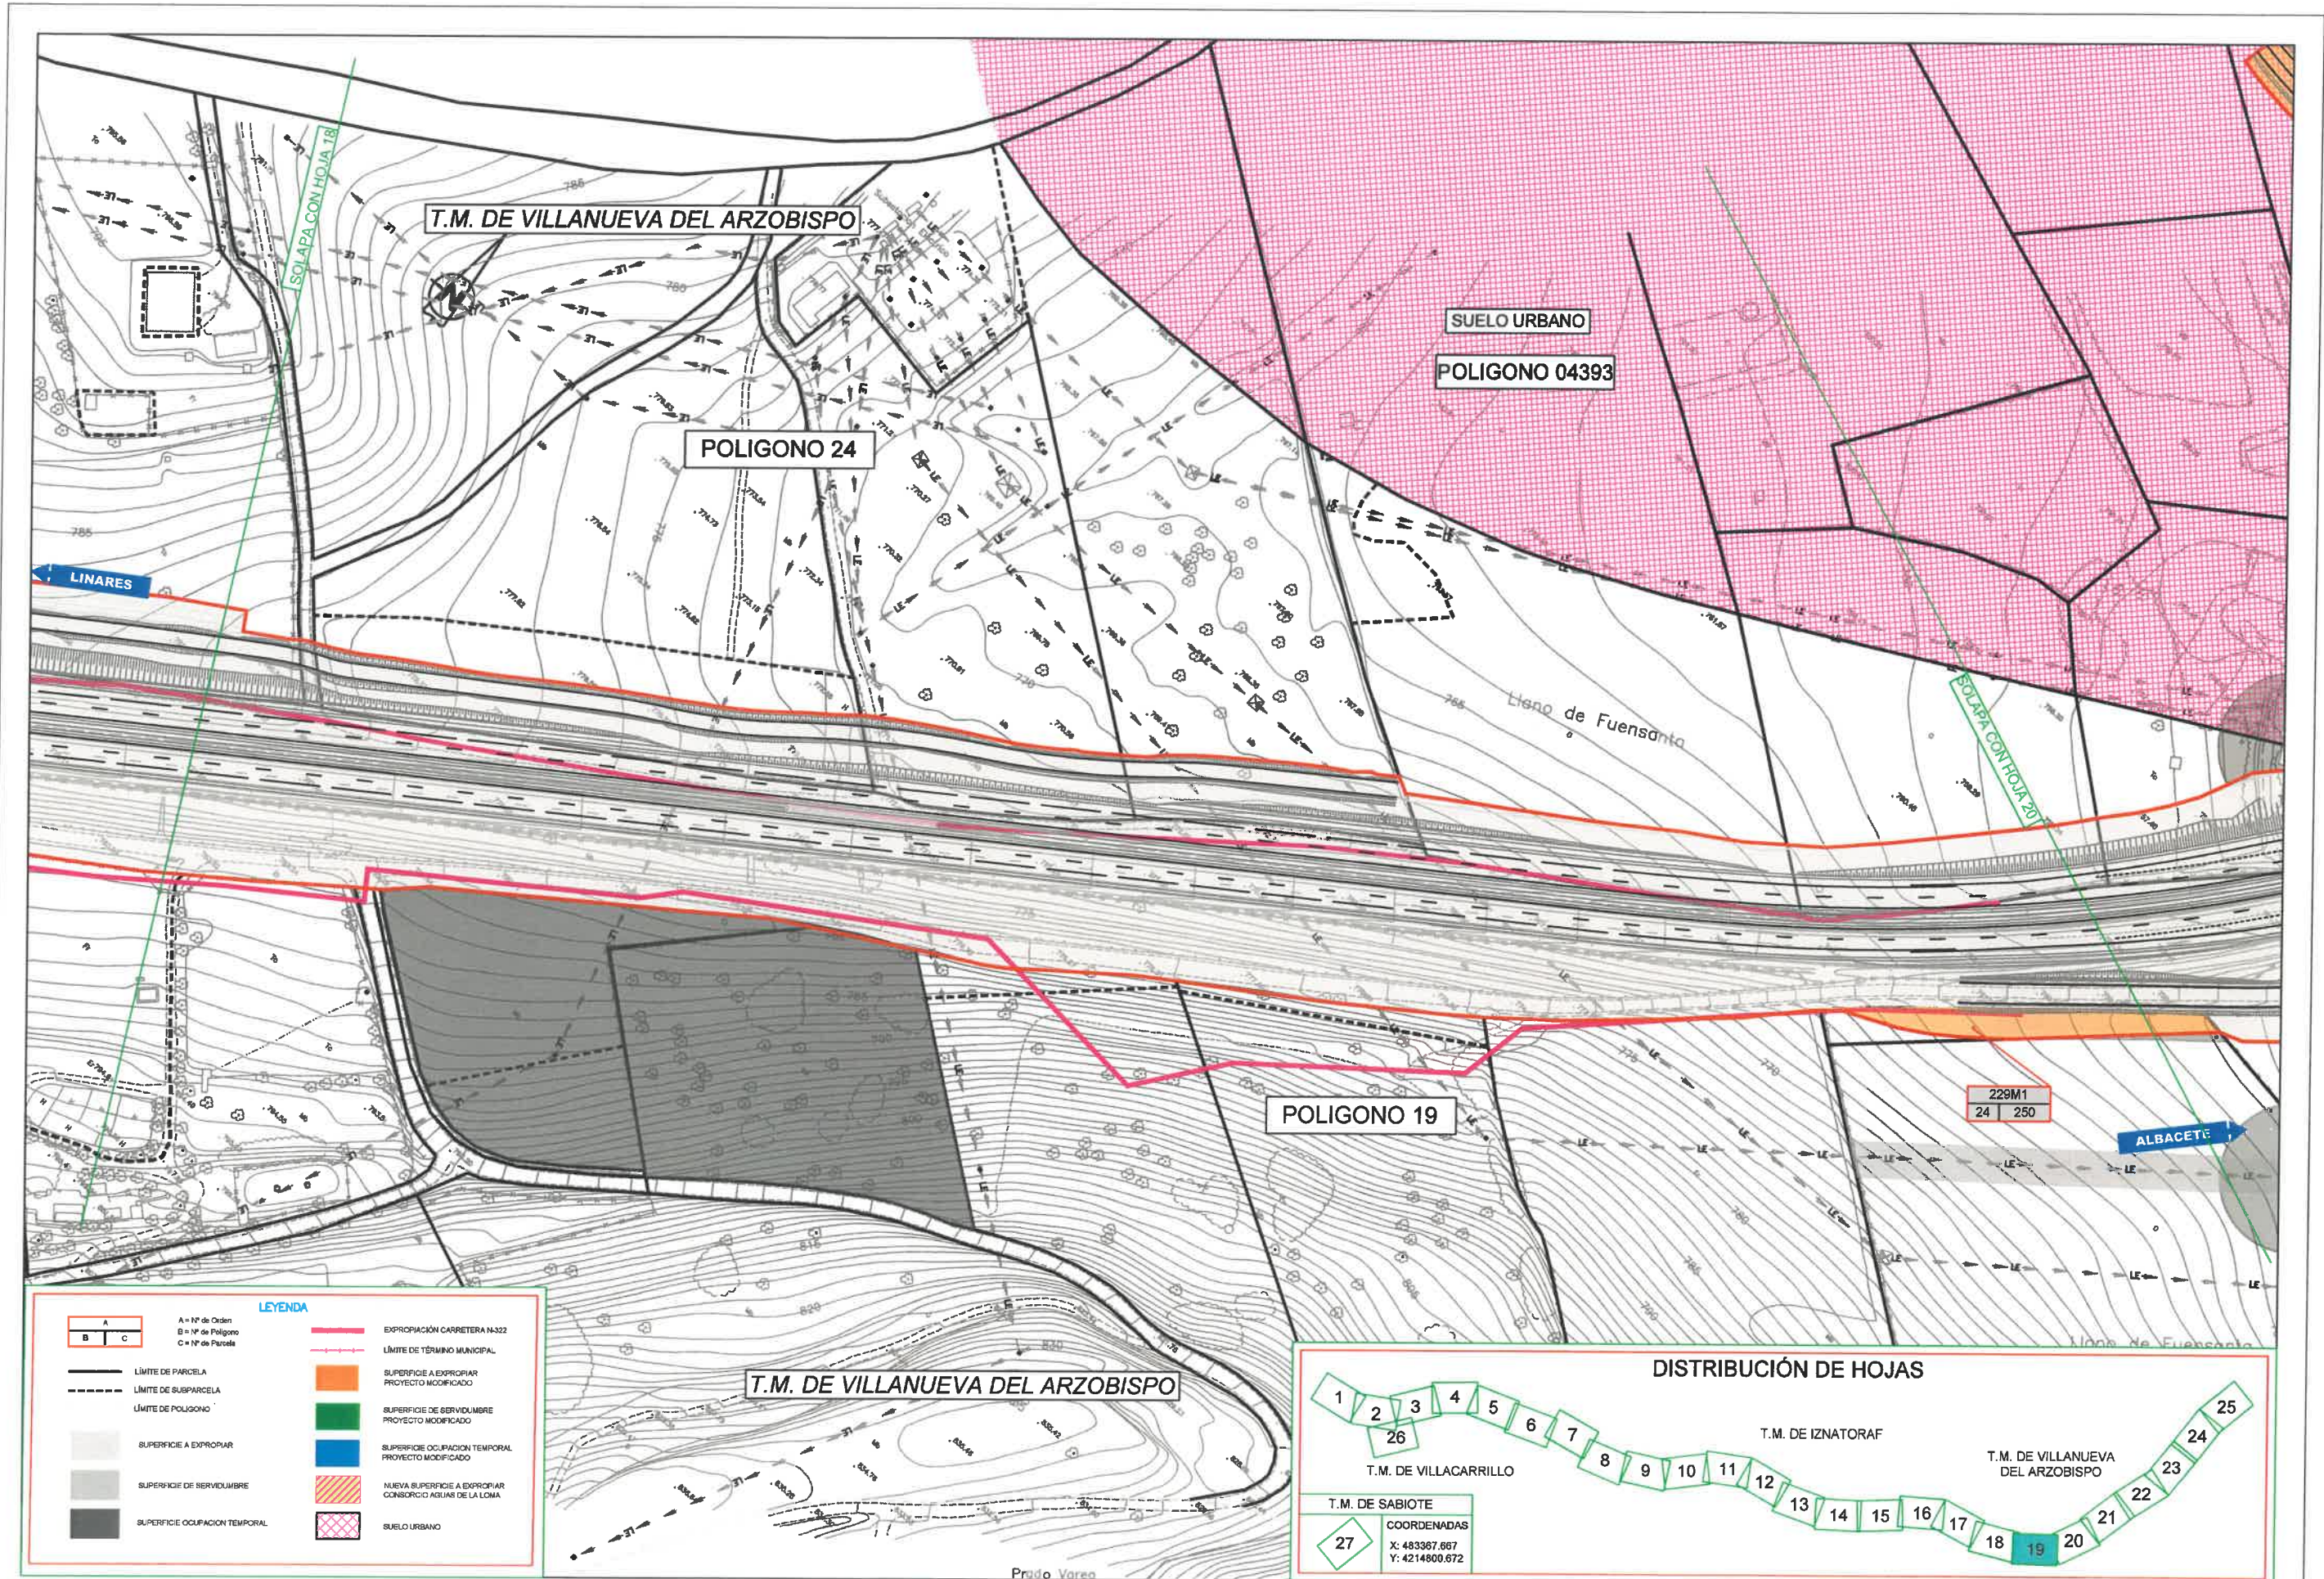

LEYENDA

	A = Nº de Orden		EXPROPIACIÓN CARRETERA N-322
	B = Nº de Polígono		LÍMITE DE TÉRMINO MUNICIPAL
	C = Nº de Parcela		SUPERFICIE A EXPROPIAR PROYECTO MODIFICADO
	LÍMITE DE PARCELA		SUPERFICIE DE SERVIDUMBRE PROYECTO MODIFICADO
	LÍMITE DE SUBPARCELA		SUPERFICIE OCUPACION TEMPORAL PROYECTO MODIFICADO
	LÍMITE DE POLIGONO		NUOVA SUPERFICIE A EXPROPIAR CONSORCIO AGUAS DE LA LOMA
	SUPERFICIE A EXPROPIAR		SUELO URBANO
	SUPERFICIE DE SERVIDUMBRE		
	SUPERFICIE OCUPACION TEMPORAL		

DISTRIBUCIÓN DE HOJAS

T.M. DE VILLACARRILLO

T.M. DE IZNATORAF

T.M. DE VILLANUEVA DEL ARZOBISPO

T.M. DE SABIOTE

COORDENADAS
X: 483367.667
Y: 4214800.672

LEYENDA

	A = Nº de Orden B = Nº de Polígono C = Nº de Parcela		EXPROPIACIÓN CARRETERA N-322
	LÍMITE DE PARCELA		SUPERFICIE A EXPROPIAR PROYECTO MODIFICADO
	LÍMITE DE SUBPARCELA		SUPERFICIE DE SERVIDUMBRE PROYECTO MODIFICADO
	LÍMITE DE POLIGONO		SUPERFICIE OCUPACIÓN TEMPORAL PROYECTO MODIFICADO
	SUPERFICIE A EXPROPIAR		NUÉVA SUPERFICIE A EXPROPIAR CONSORCIO AGUAS DE LA LOMA
	SUPERFICIE DE SERVIDUMBRE		SUELO URBANO
	SUPERFICIE OCUPACIÓN TEMPORAL		

DISTRIBUCIÓN DE HOJAS


T.M. DE VILLACARRILLO


T.M. DE SABOTE

T.M. DE IZNATORAF

T.M. DE VILLANUEVA DEL ARZOBISPO


COORDENADAS
X: 483367.667
Y: 4214800.672

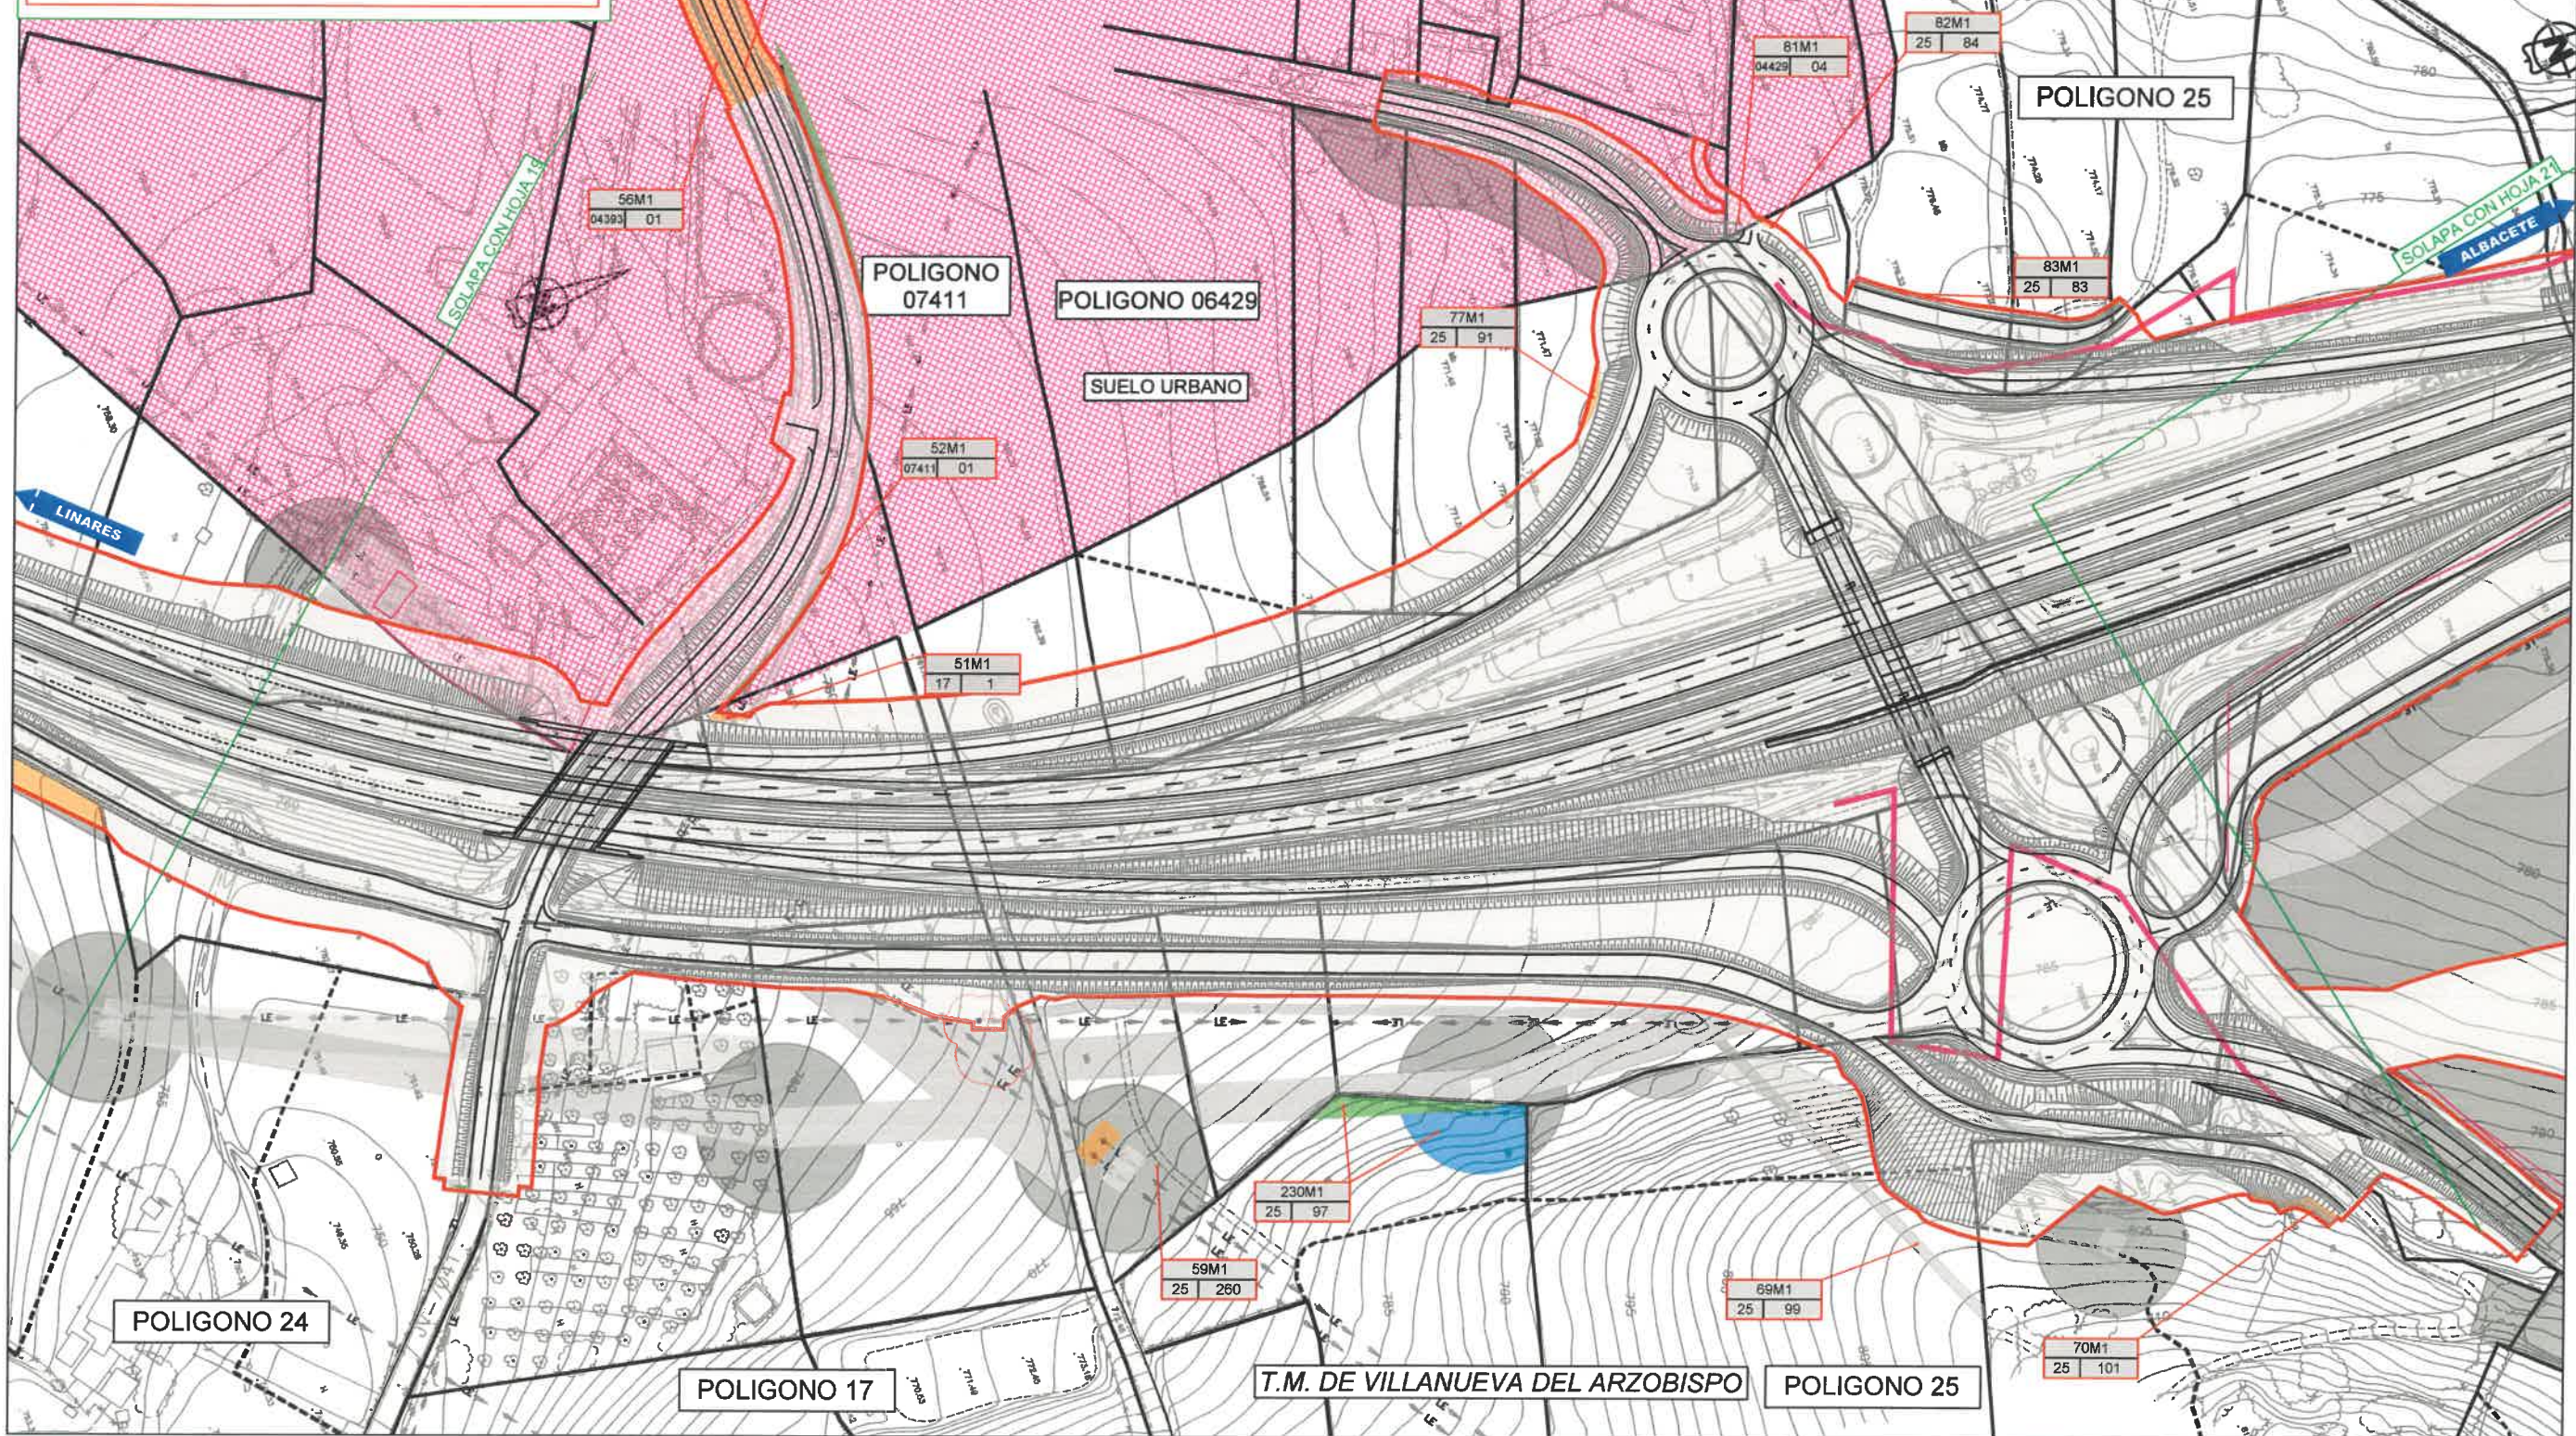

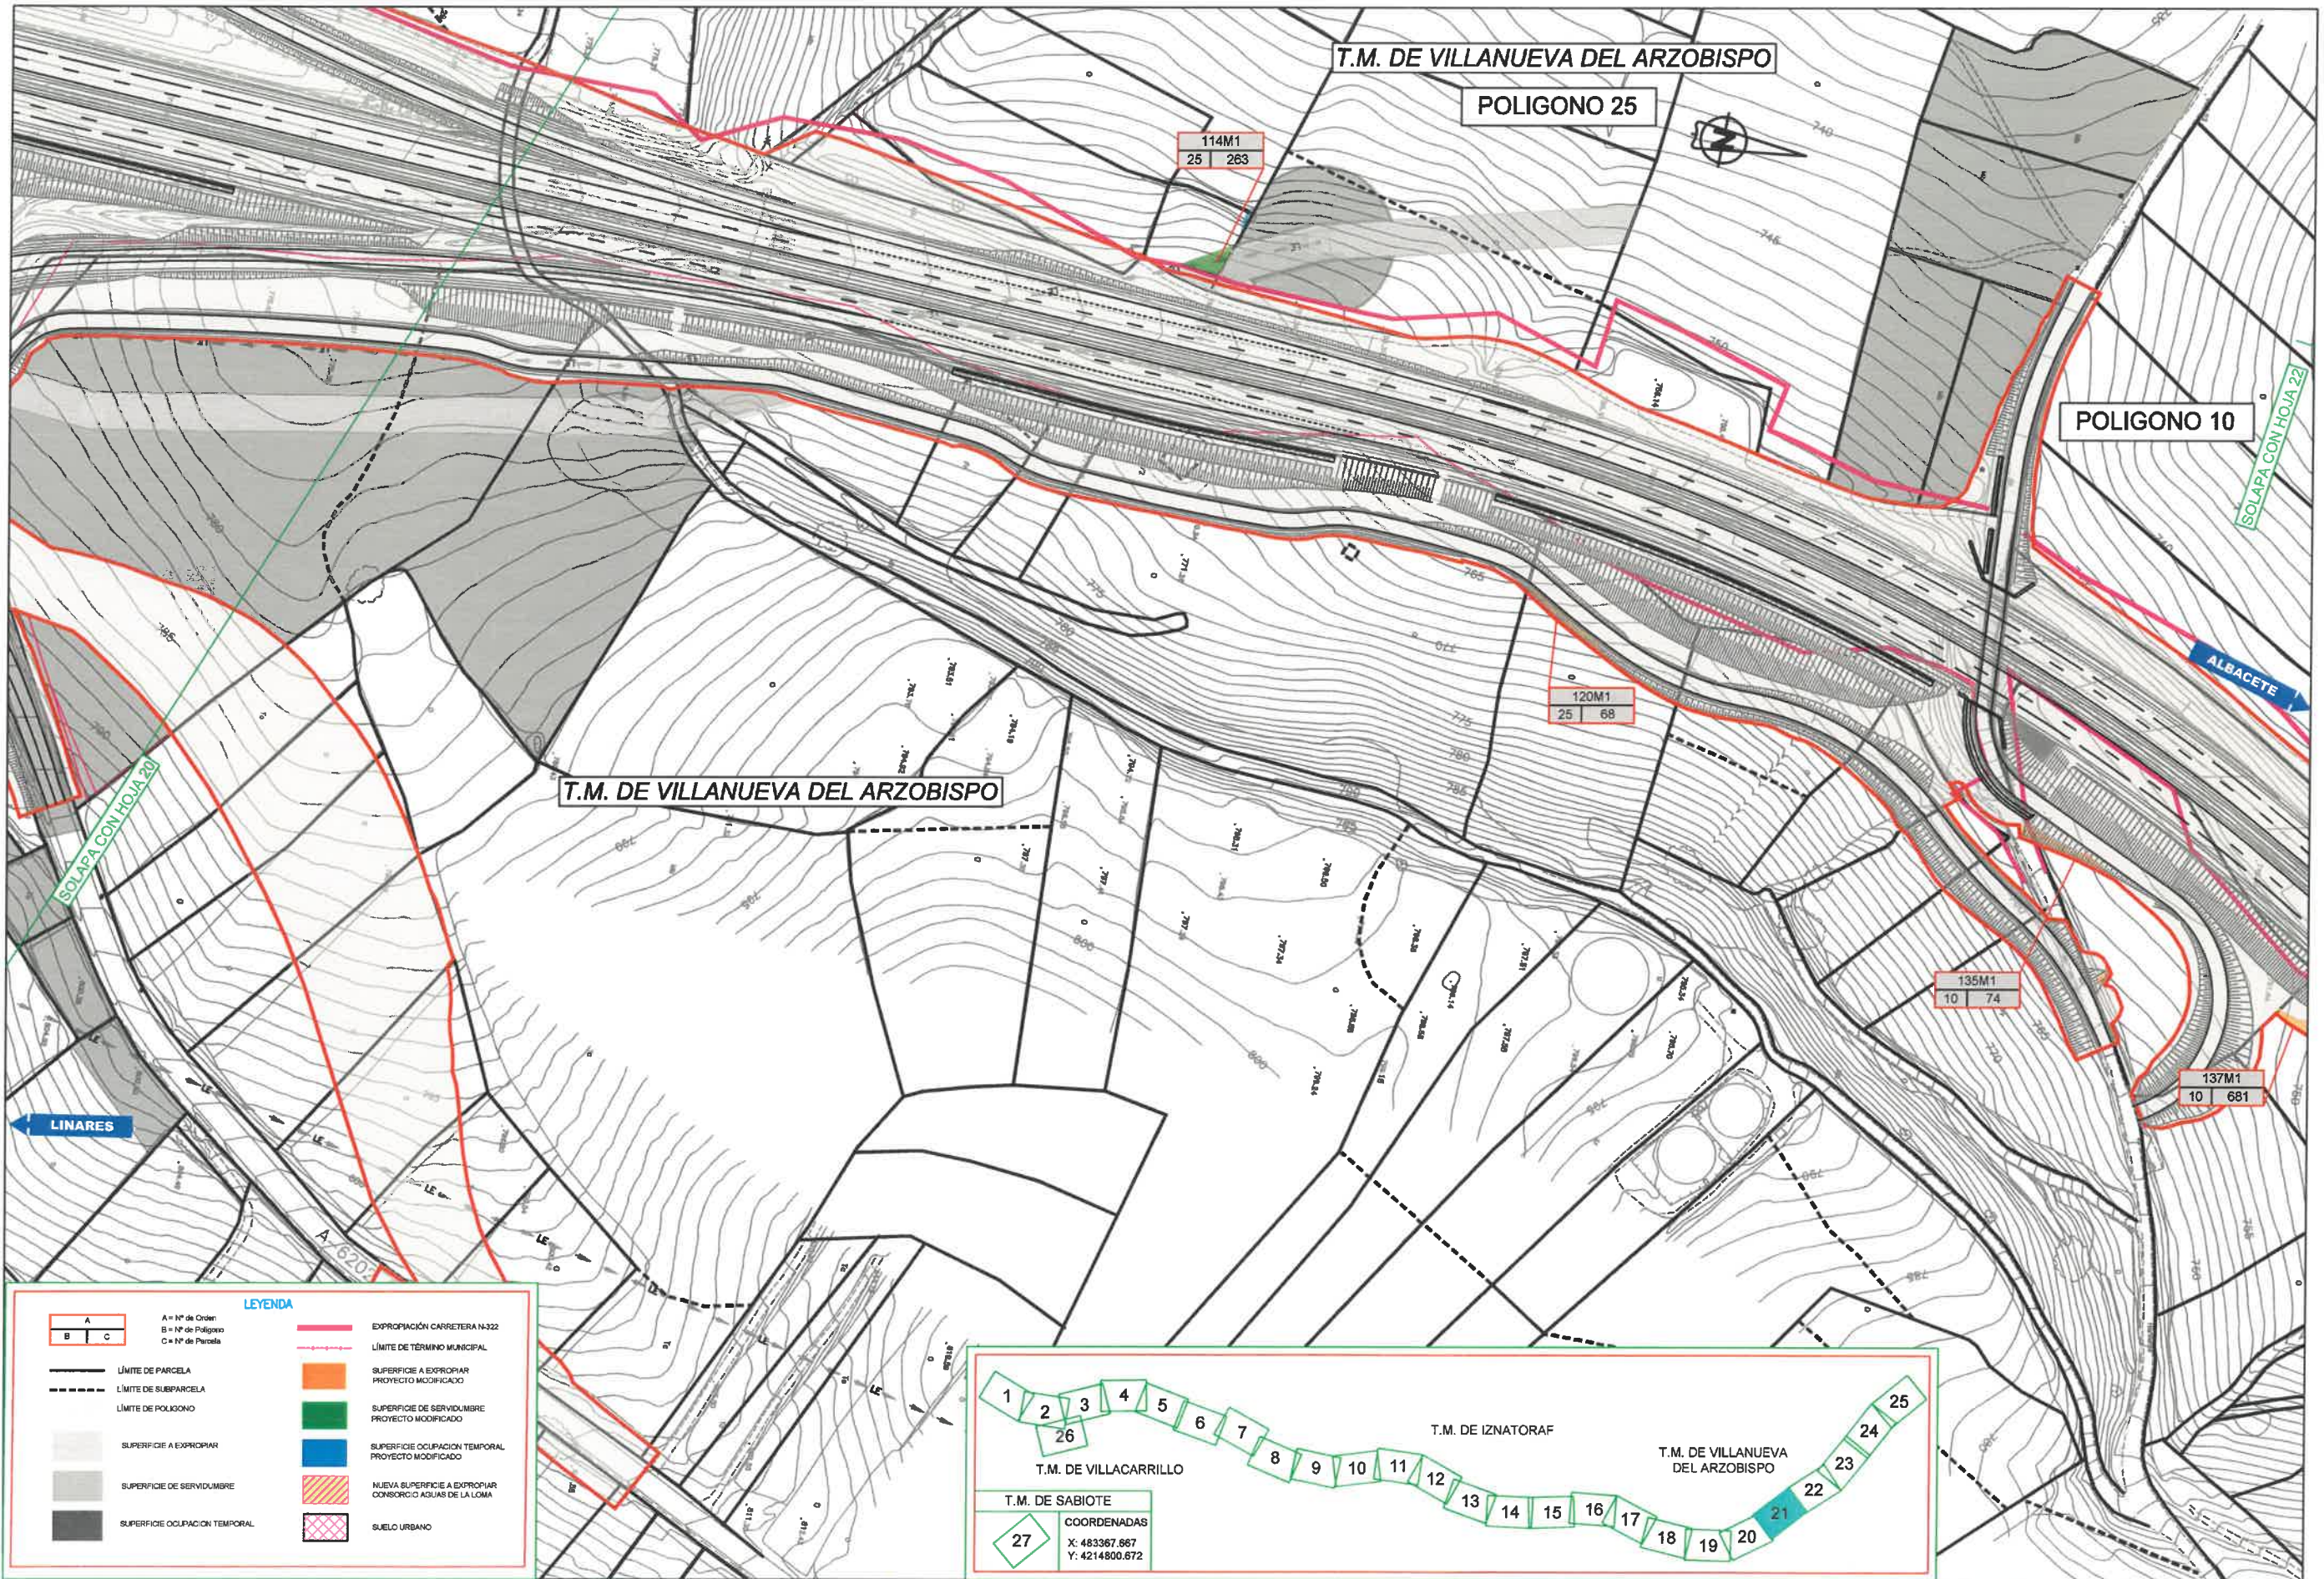

LEYENDA

	A = Nº de Orden B = Nº de Polígono C = Nº de Parcela		EXPROPIACIÓN CARRETERA N-322
	LÍMITE DE PARCELA		LÍMITE DE TÉRMINO MUNICIPAL
	LÍMITE DE SUBPARCELA		SUPERFICIE A EXPROPIAR PROYECTO MODIFICADO
	LÍMITE DE POLIGONO		SUPERFICIE DE SERVIDUMBRE PROYECTO MODIFICADO
	SUPERFICIE A EXPROPIAR		SUPERFICIE OCLUSIÓN TEMPORAL PROYECTO MODIFICADO
	SUPERFICIE DE SERVIDUMBRE		NUOVA SUPERFICIE A EXPROPIAR CONSORCIO AGUAS DE LA LOMA
	SUPERFICIE OCLUSIÓN TEMPORAL		SUELO URBANO

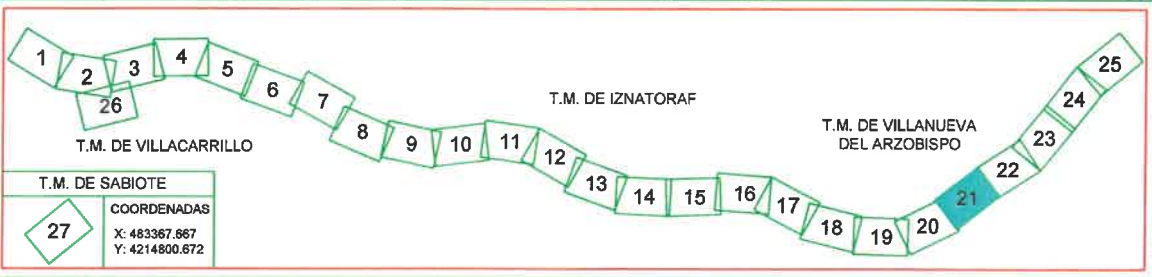

SECRETARÍA DE ESTADO DE INFRAESTRUCTURAS, TRANSPORTES Y VIVIENDA
SECRETARÍA GENERAL DE INFRAESTRUCTURAS
DIRECCIÓN GENERAL DE CARRETERAS



CONSULTOR:
ineco

EL PERITO DE LA ADMINISTRACIÓN
D. SALVADOR FERNÁNDEZ QUESADA

ESCALAS:
1:1.000
0 10 20 30m
FORMATO ORIGINAL UNE-A1

TÍTULO DEL PROYECTO:
**PROYECTO MODIFICADO Nº 1
AUTOVÍA LINARES - ALBACETE (A-32).
TRAMO: VILLACARRILLO - VILLANUEVA DEL ARZOBISPO.**

CLAVE:
12-J-3930M1

Nº. DE PLANO:
1


HOJA 21 DE 27

DESIGNACIÓN:
PLANOS DE EXPROPIACIONES

NOMBRE DEL FICHERO DIGITAL: 12-J-3930 Ineco 20-04-18.dwg


FECHA:
ENERO 2019

Nº. DE PÁGINA:

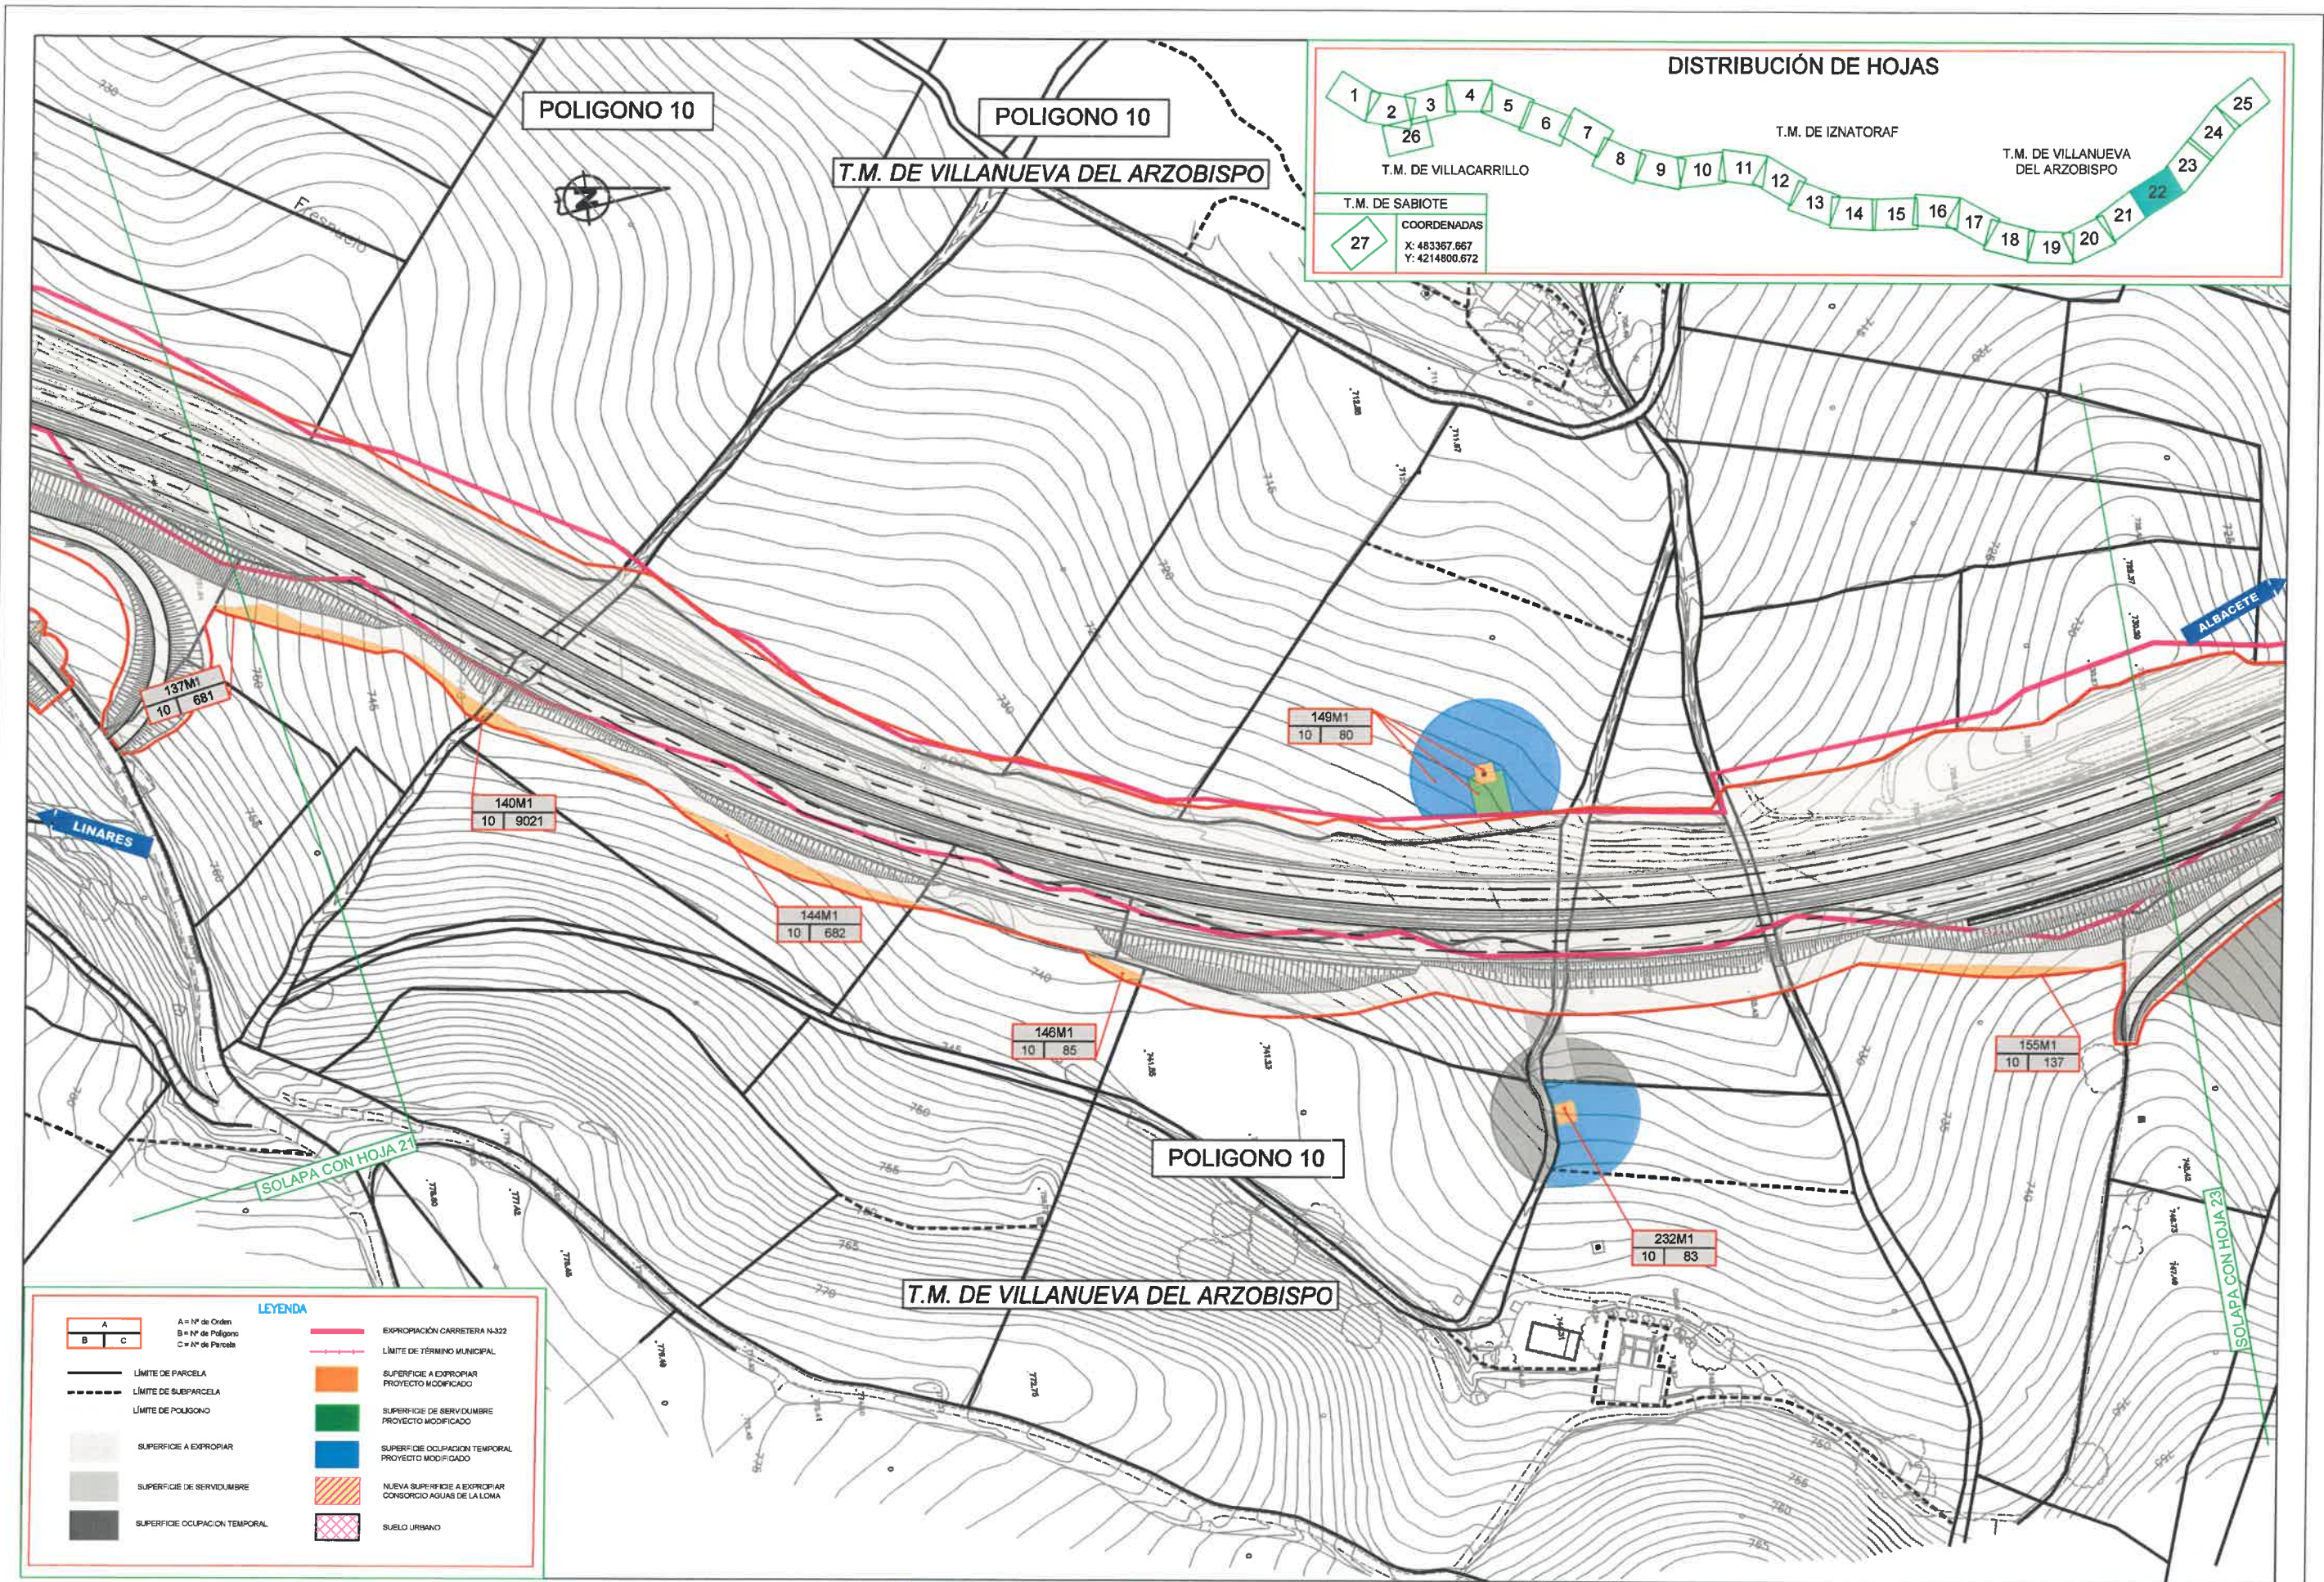

LEYENDA

	A = Nº de Orden B = Nº de Polígono C = Nº de Parcela		EXPROPIACIÓN CARRETERA N-322
	LÍMITE DE PARCELA		LÍMITE DE TÉRMINO MUNICIPAL
	LÍMITE DE SUBPARCELA		SUPERFICIE A EXPROPIAR PROYECTO MODIFICADO
	LÍMITE DE POLIGONO		SUPERFICIE DE SERVIDUMBRE PROYECTO MODIFICADO
	SUPERFICIE A EXPROPIAR		SUPERFICIE OCUPACIÓN TEMPORAL PROYECTO MODIFICADO
	SUPERFICIE DE SERVIDUMBRE		NUÉVA SUPERFICIE A EXPROPIAR CONSORCIO AGUAS DE LA LOMA
	SUPERFICIE OCUPACIÓN TEMPORAL		SUELO URBANO

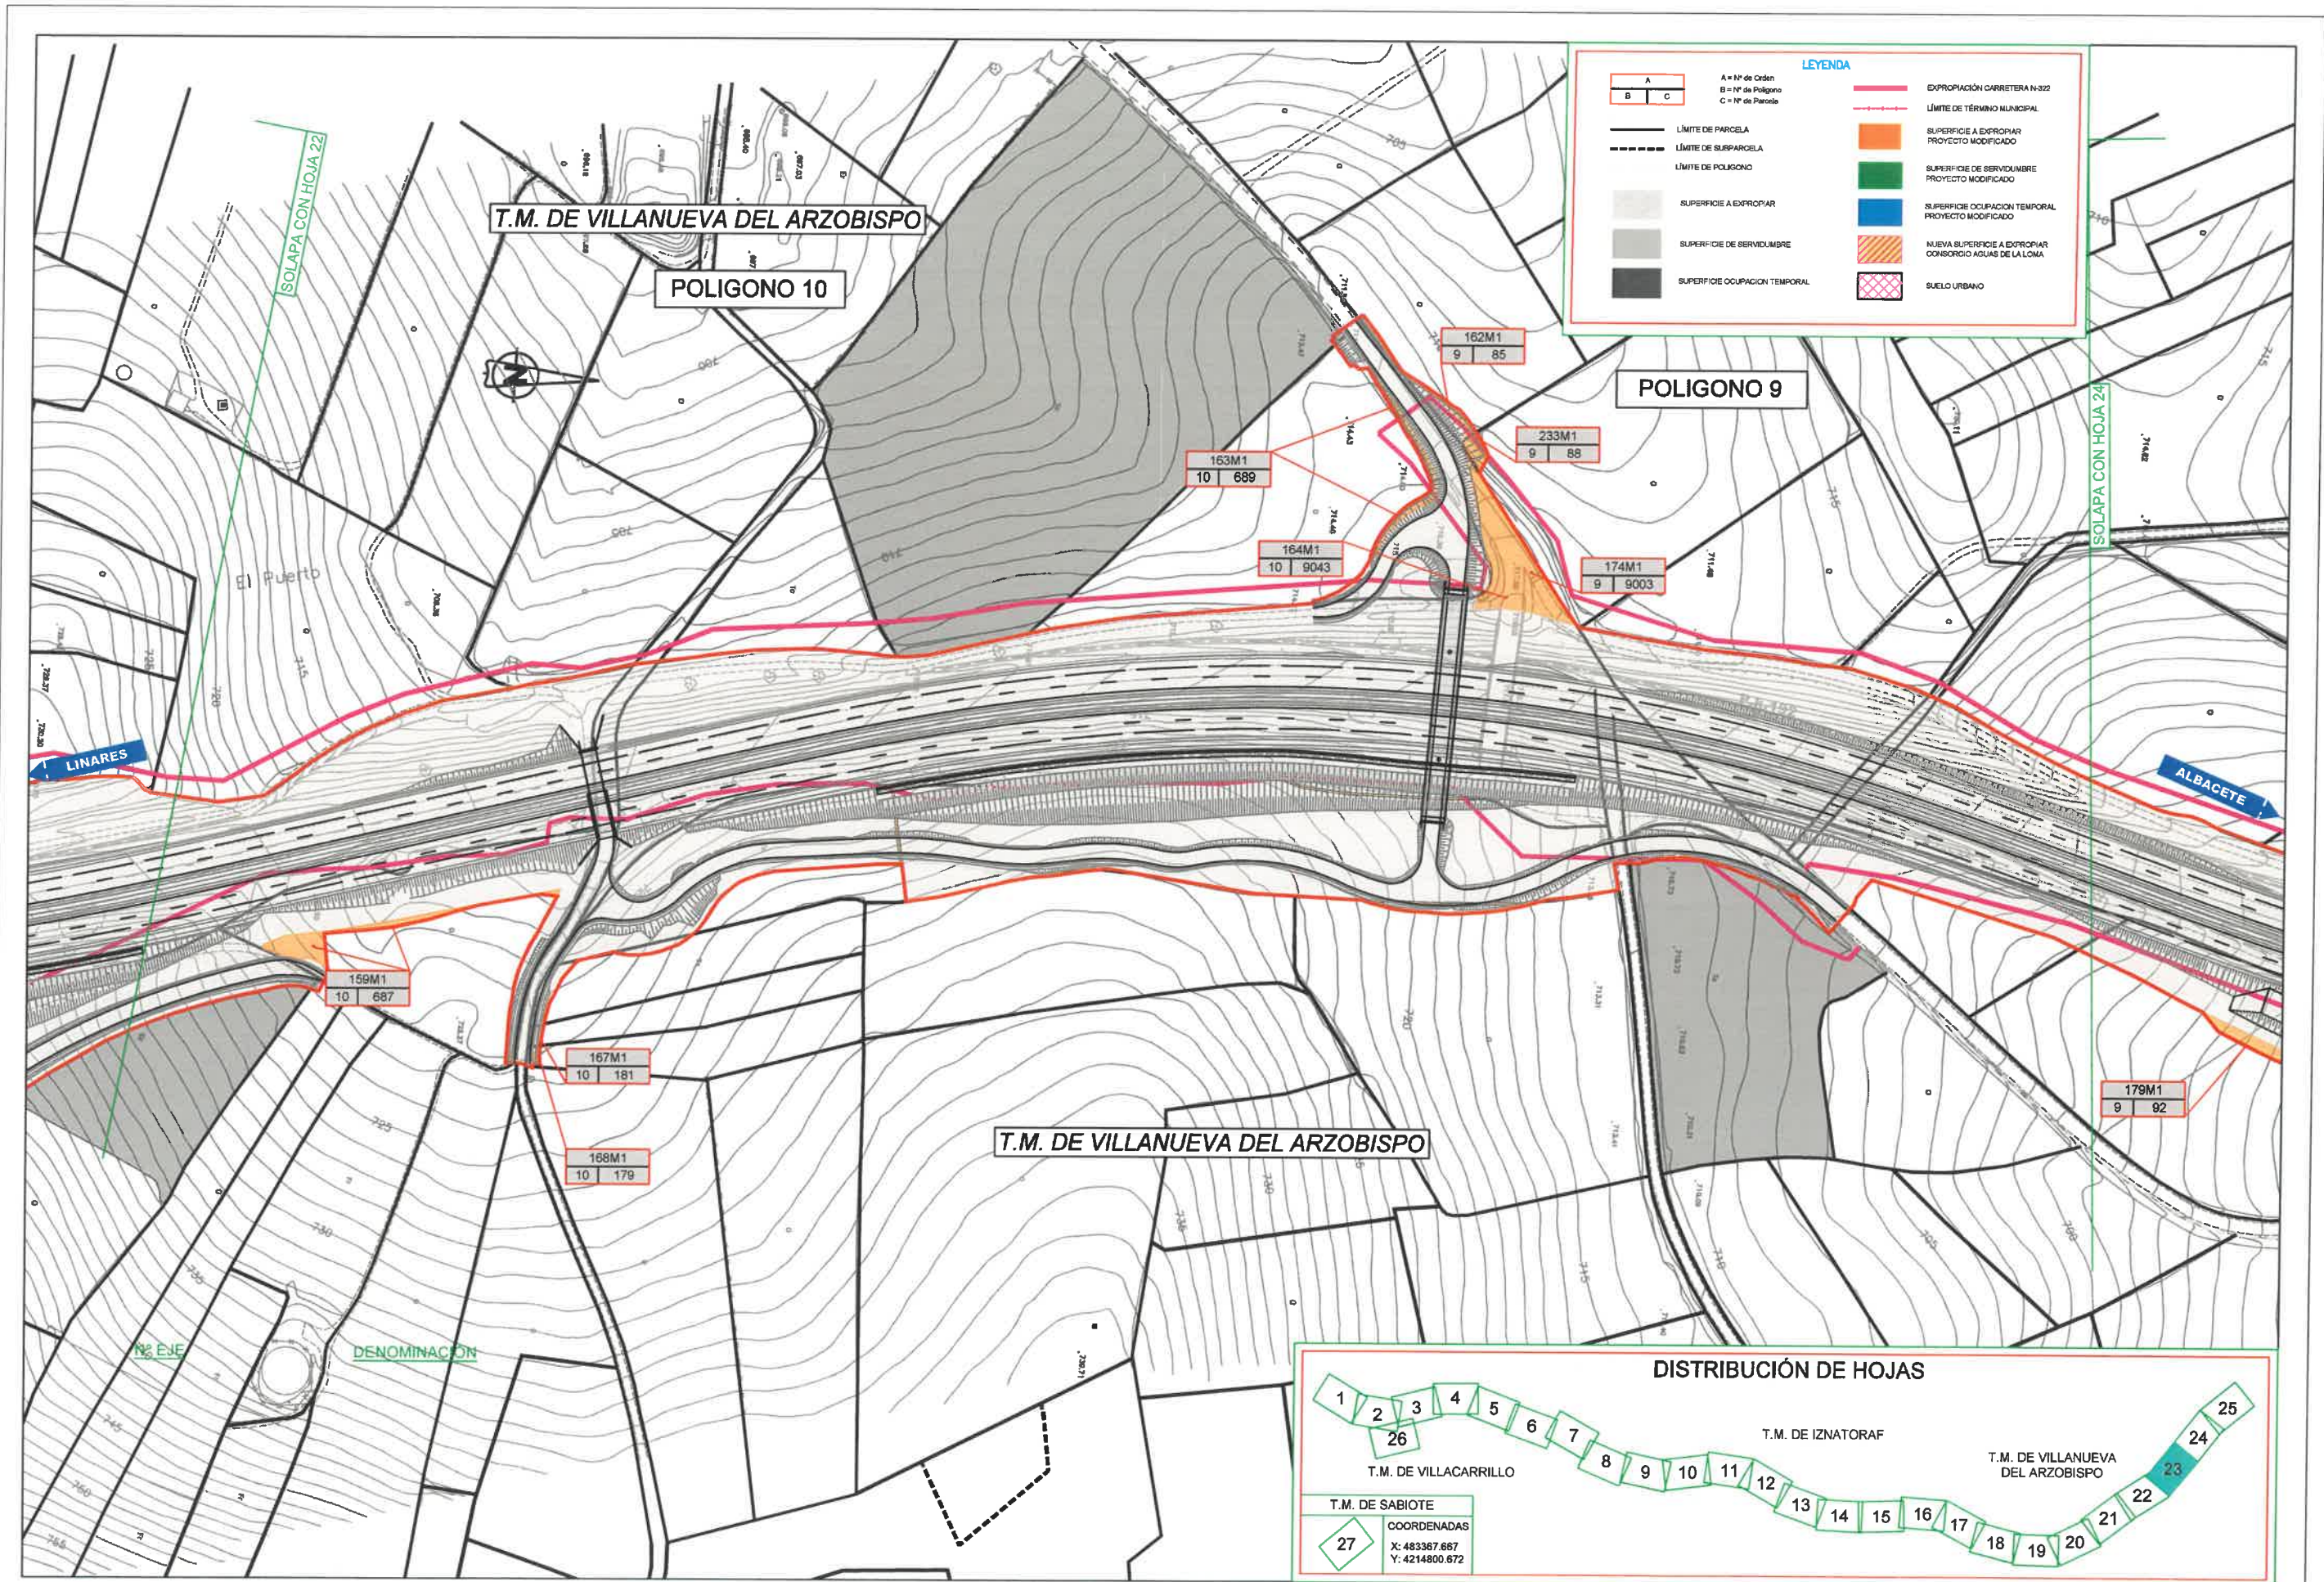

LEYENDA

	A = Nº de Orden B = Nº de Polígono C = Nº de Parcela		EXPROPIACIÓN CARRETERA N-322
	LÍMITE DE PARCELA		LÍMITE DE TÉRMINO MUNICIPAL
	LÍMITE DE SURPARCELA		SUPERFICIE A EXPROPIAR PROYECTO MODIFICADO
	LÍMITE DE POLIGONO		SUPERFICIE DE SERVIDUMBRE PROYECTO MODIFICADO
	SUPERFICIE A EXPROPIAR		SUPERFICIE OCUPACION TEMPORAL PROYECTO MODIFICADO
	SUPERFICIE DE SERVIDUMBRE		NUOVA SUPERFICIE A EXPROPIAR CONSORCIO AGUAS DE LA LOMA
	SUPERFICIE OCUPACION TEMPORAL		SUELO URBANO





DISTRIBUCIÓN DE HOJAS




LEYENDA

	A = Nº de Orden B = Nº de Polígono C = Nº de Parcela		EXPROPIACIÓN CARRETERA N-322
	LÍMITE DE PARCELA		LÍMITE DE TÉRMINO MUNICIPAL
	LÍMITE DE SUBPARCELA		SUPERFICIE A EXPROPIAR PROYECTO MODIFICADO
	LÍMITE DE POLÍGONO		SUPERFICIE DE SERVIDUMBRE PROYECTO MODIFICADO
	SUPERFICIE A EXPROPIAR		SUPERFICIE OCUPACIÓN TEMPORAL PROYECTO MODIFICADO
	SUPERFICIE DE SERVIDUMBRE		NUÉVA SUPERFICIE A EXPROPIAR CONSORCIO AGUAS DE LA LOMA
	SUPERFICIE OCUPACIÓN TEMPORAL		SUELO URBANO

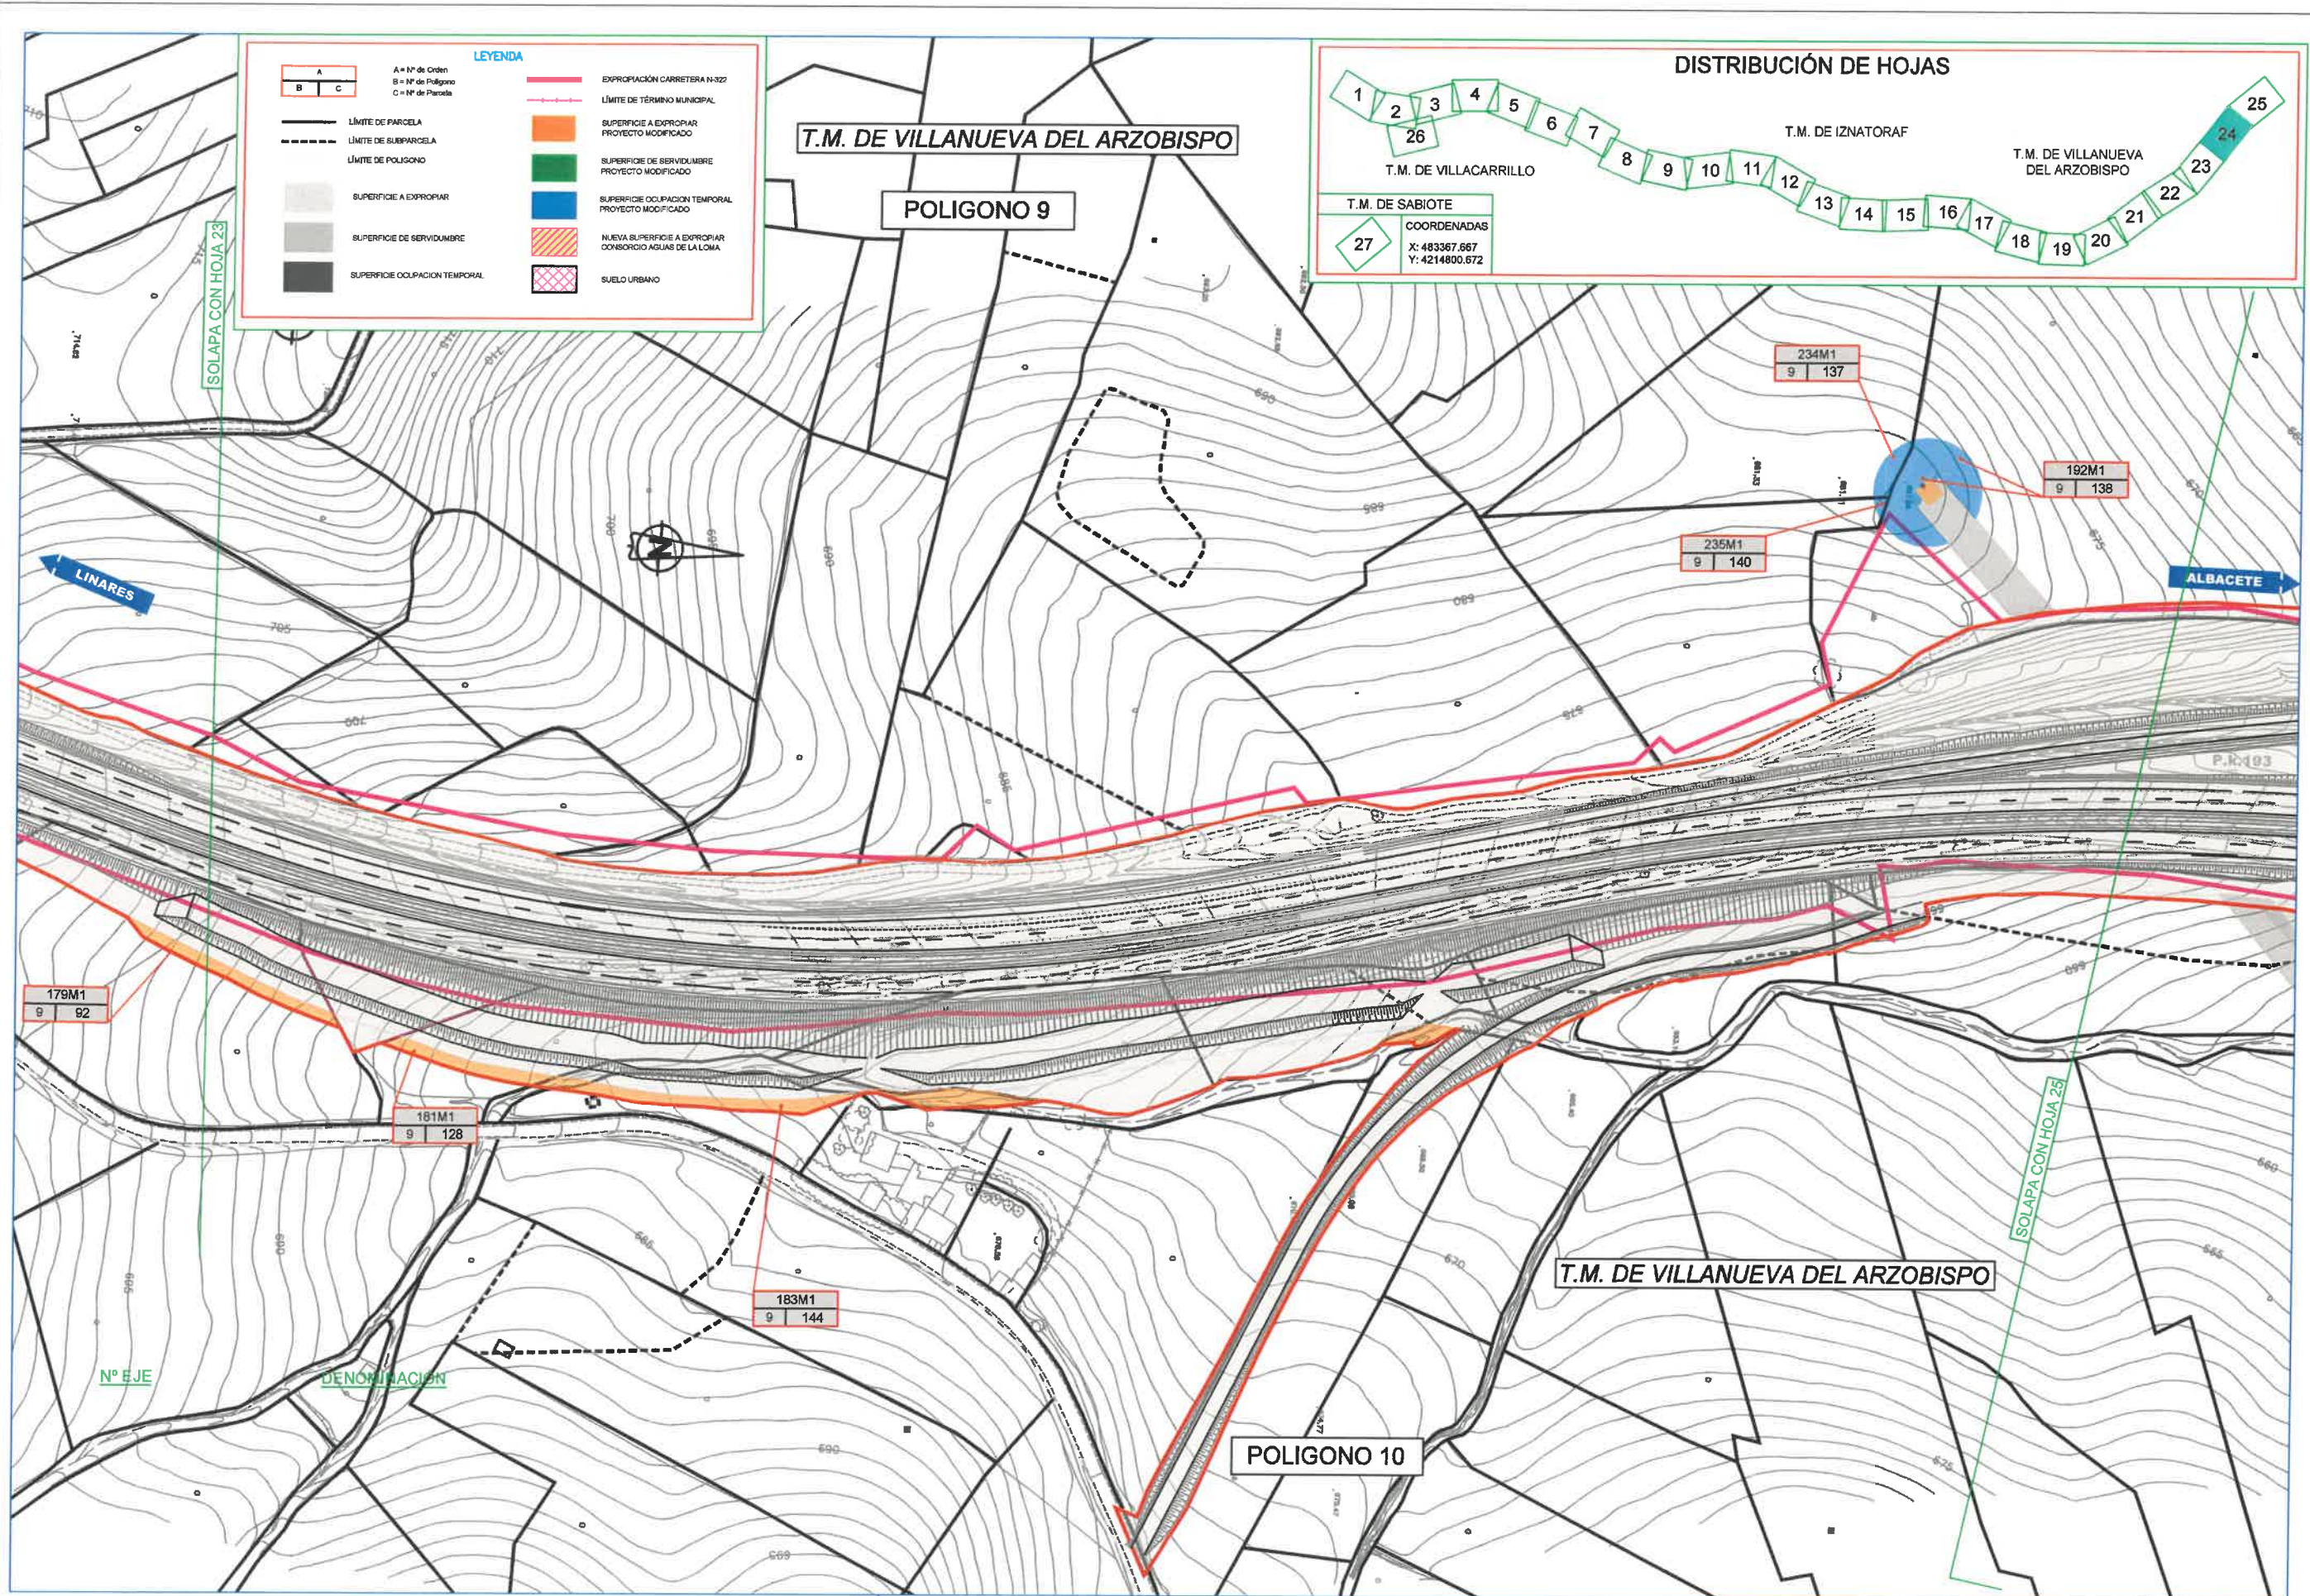

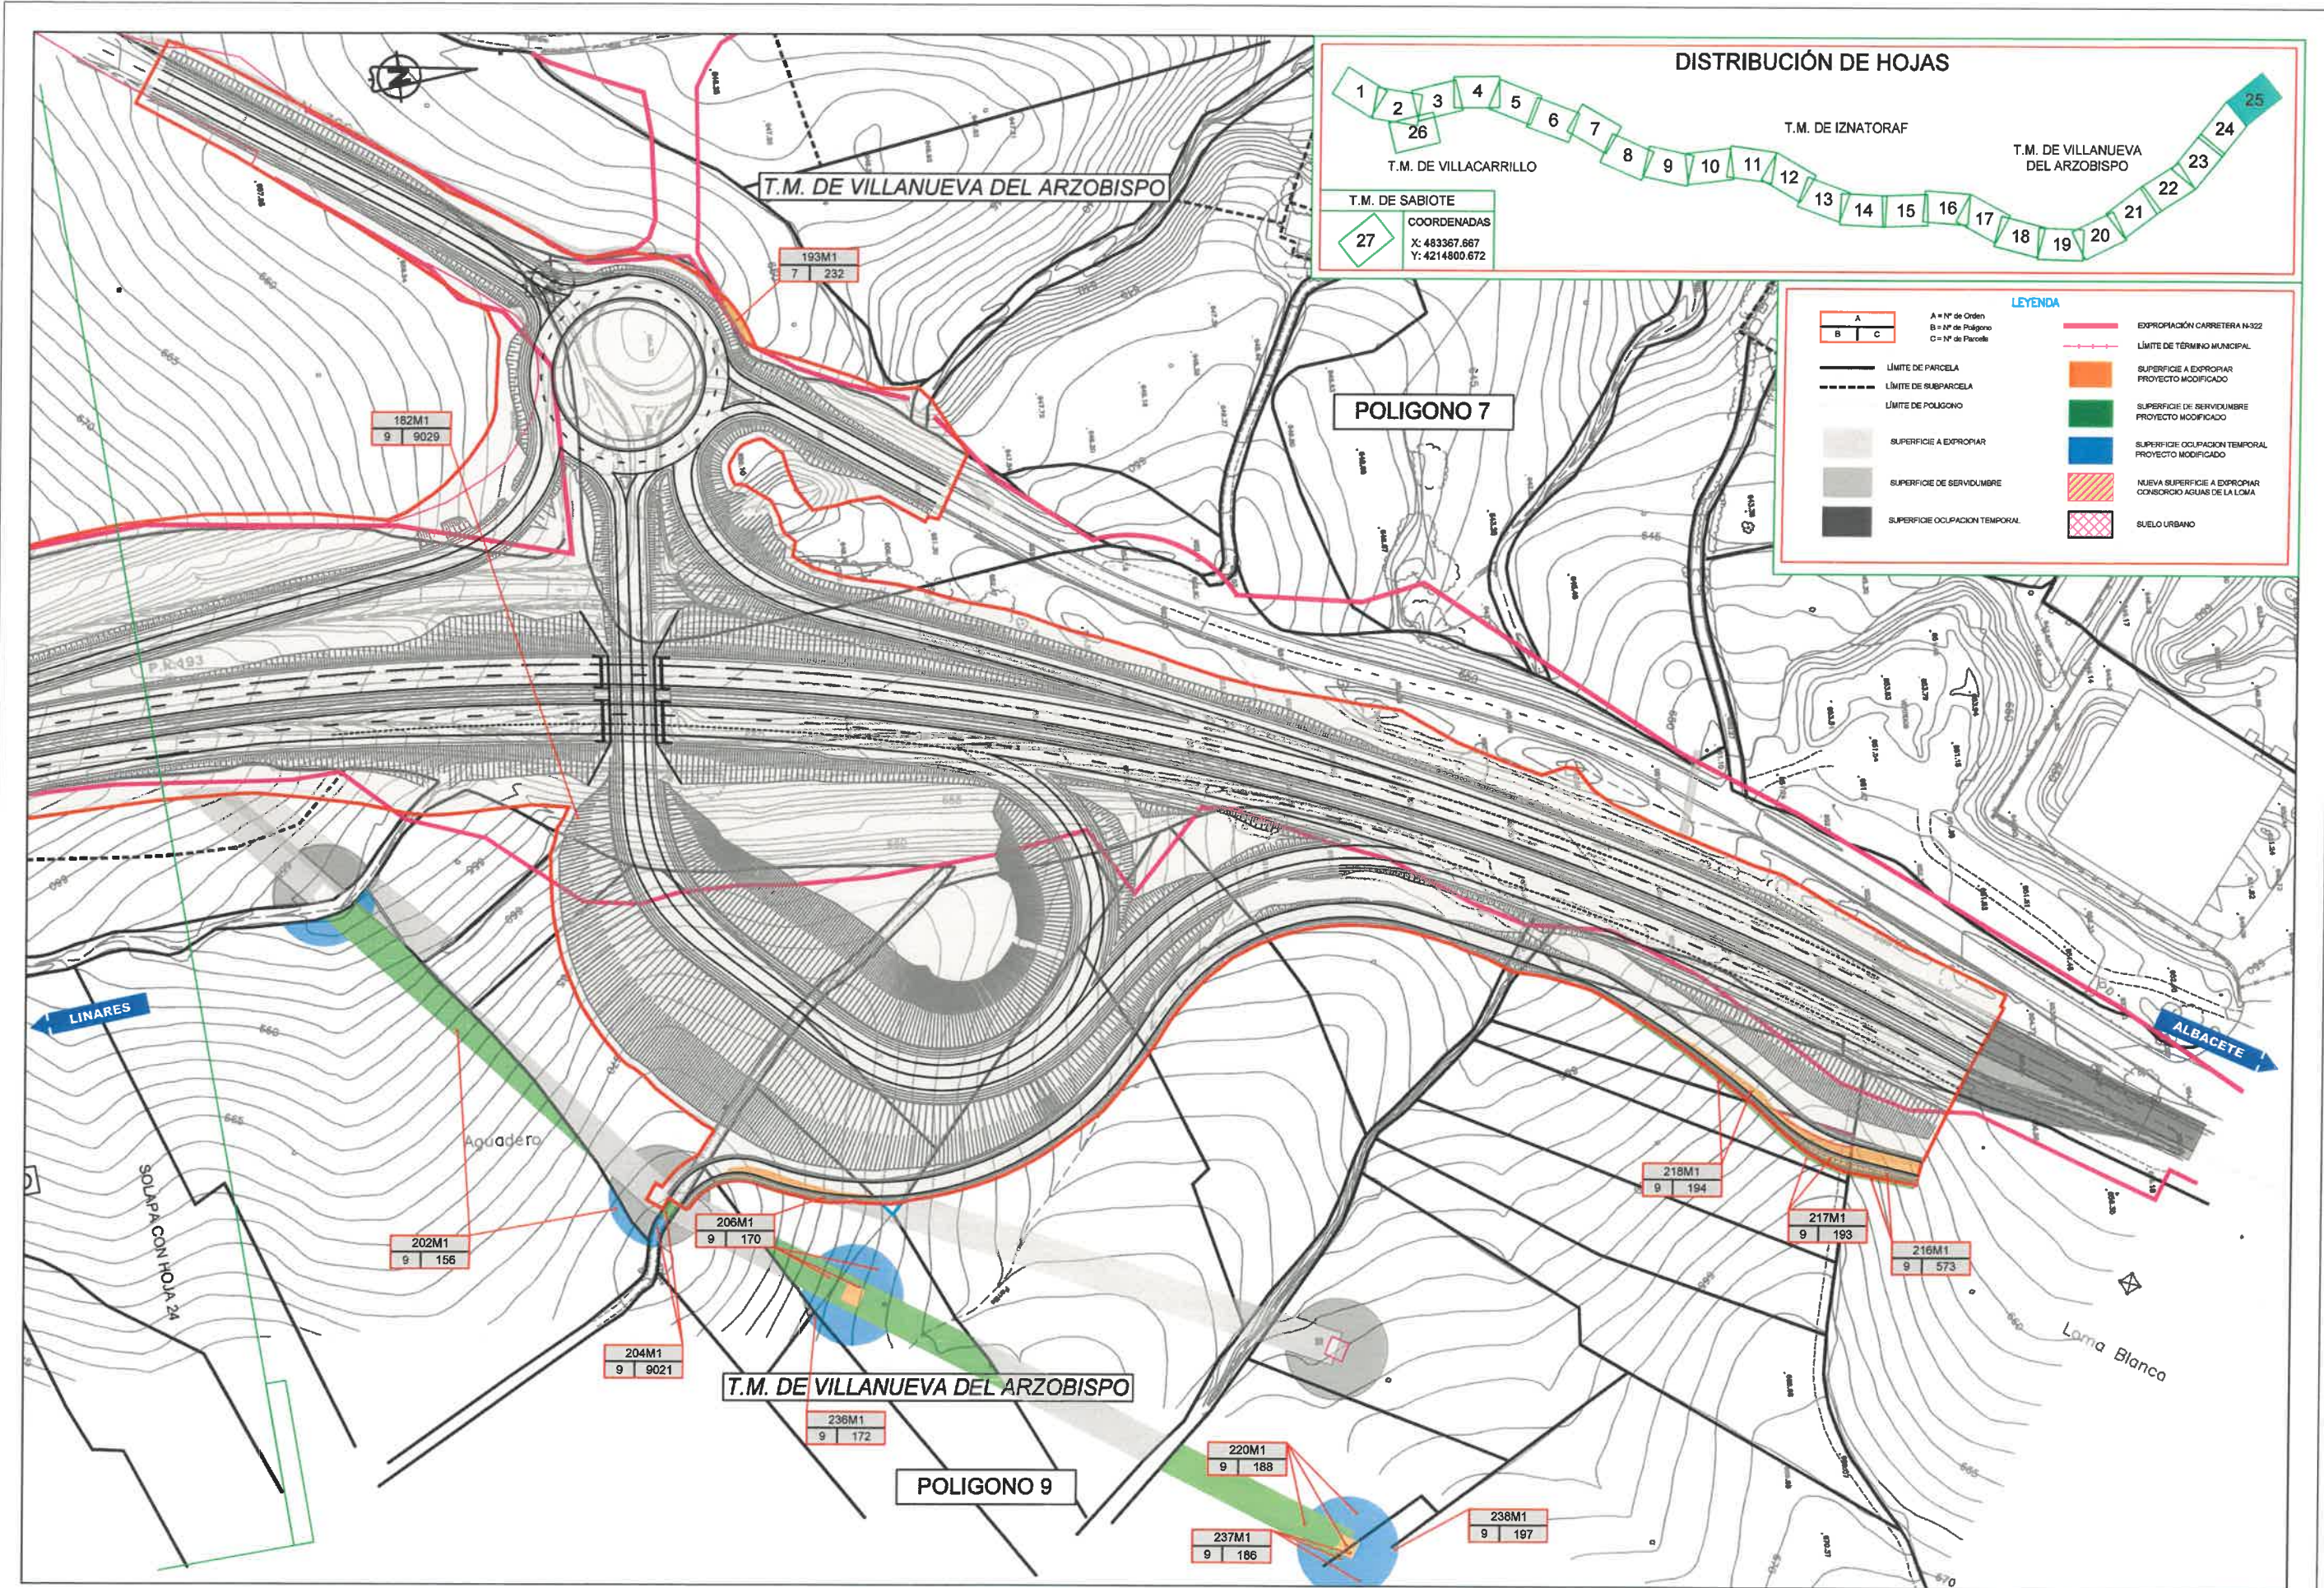

NOMBRE DEL FICHERO DIGITAL: 12-J-3930 Ineco 20-04-16.dwg

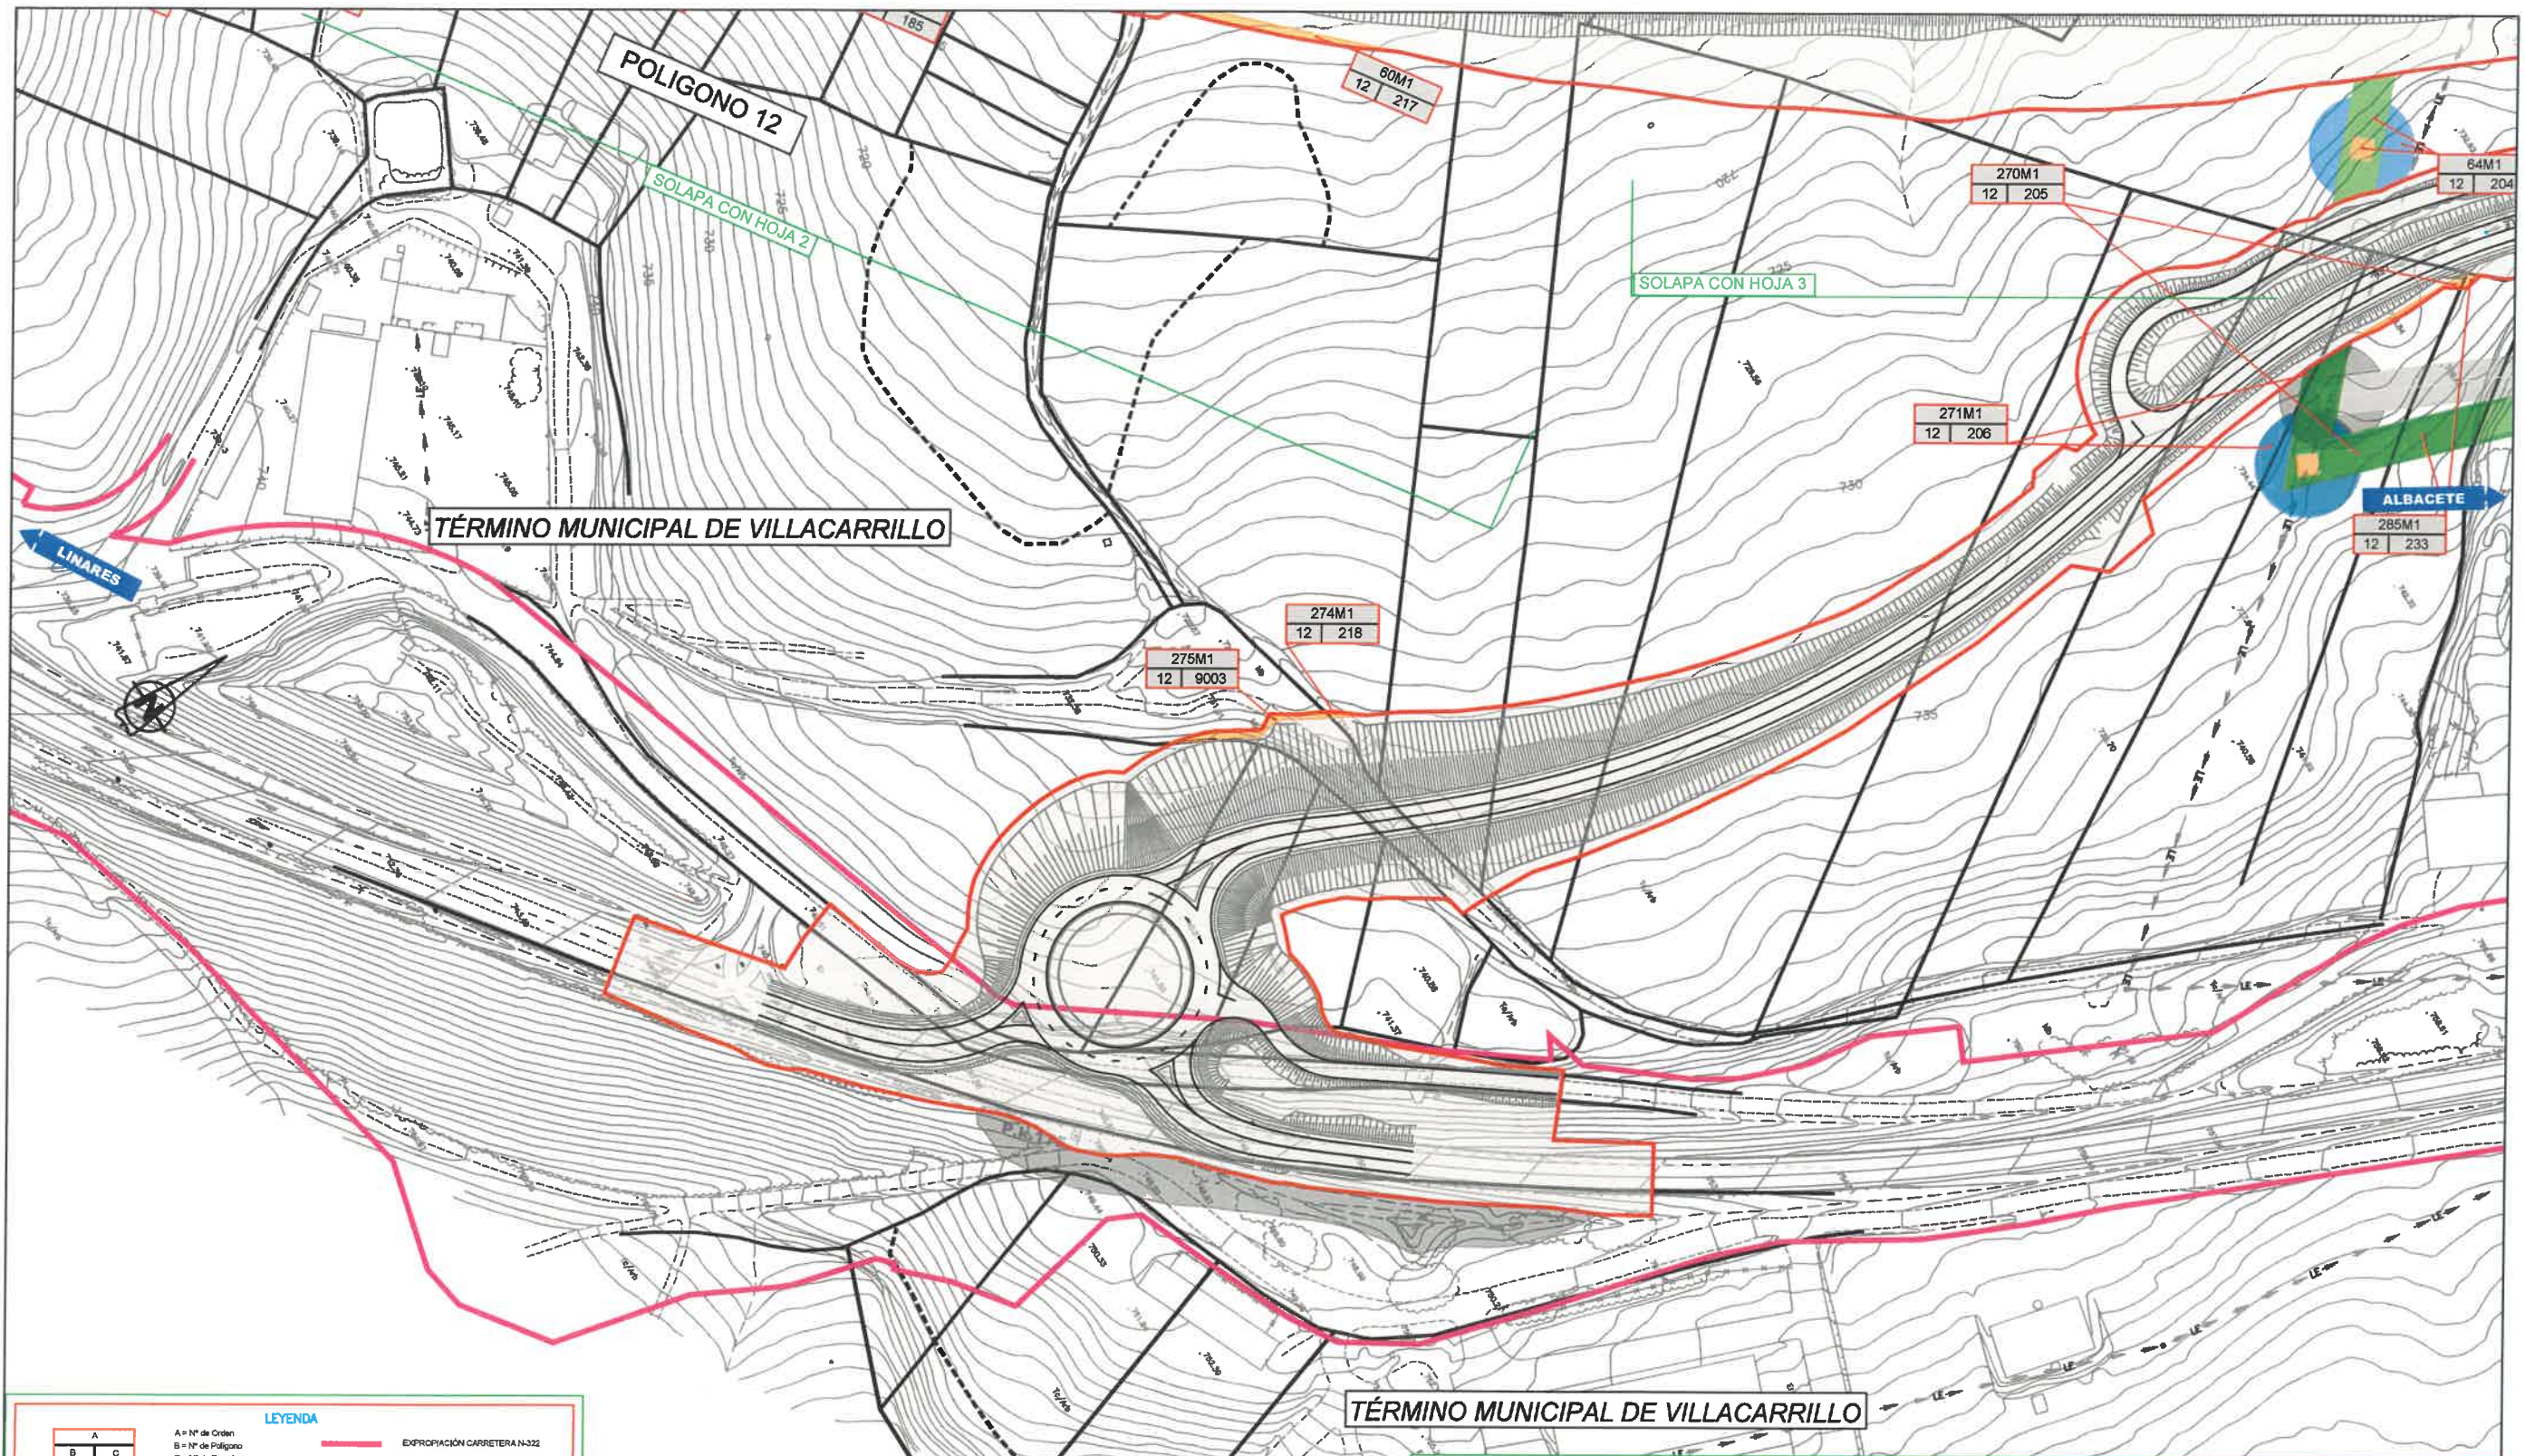

LEYENDA

	A = Nº de Orden B = Nº de Polígono C = Nº de Parcela		EXPROPIACIÓN CARRETERA N-322
	LÍMITE DE PARCELA		LÍMITE DE TÉRMINO MUNICIPAL
	LÍMITE DE SUBPARCELA		SUPERFICIE A EXPROPIAR PROYECTO MODIFICADO
	LÍMITE DE POLIGONO		SUPERFICIE DE SERVIDUMBRE PROYECTO MODIFICADO
	SUPERFICIE A EXPROPIAR		SUPERFICIE OCUPACION TEMPORAL PROYECTO MODIFICADO
	SUPERFICIE DE SERVIDUMBRE		NUOVA SUPERFICIE A EXPROPIAR CONSORCIO AGUAS DE LA LOMA
	SUPERFICIE OCUPACION TEMPORAL		SUELO URBANO

DISTRIBUCIÓN DE HOJAS

T.M. DE VILLACARRILLO

T.M. DE IZNATORAF

T.M. DE VILLANUEVA DEL ARZOBISPO

T.M. DE SABIOTE

COORDENADAS
X: 483367.667
Y: 4214800.672



TÉRMINO MUNICIPAL DE SABIOTE

POLIGONO 10

LEYENDA

	A = Nº de Orden B = Nº de Polígono C = Nº de Parcela		EXPROPIACIÓN CARRETERA N-322
	LÍMITE DE PARCELA		LÍMITE DE TÉRMINO MUNICIPAL
	LÍMITE DE SUBPARCELA		SUPERFICIE A EXPROPIAR PROYECTO MODIFICADO
	LÍMITE DE POLIGONO		SUPERFICIE DE SERVIDUMBRE PROYECTO MODIFICADO
	SUPERFICIE A EXPROPIAR		SUPERFICIE OCUPACION TEMPORAL PROYECTO MODIFICADO
	SUPERFICIE DE SERVIDUMBRE		NUOVA SUPERFICIE A EXPROPIAR CONSORCIO AGUAS DE LA LOMA
	SUPERFICIE OCUPACION TEMPORAL		SUELO URBANO

DISTRIBUCIÓN DE HOJAS

T.M. DE VILLACARRILLO

T.M. DE SABIOTE

T.M. DE IZNATORAF

T.M. DE VILLANUEVA DEL ARZOBISPO

COORDENADAS
X: 483367.667
Y: 4214800.672