


LEYENDA EXPROPIACIÓN MODIFICADO

- EXPROPIACIÓN PERMANENTE
- SERVIDUMBRE DE PASEO
- EXPROPIACIÓN TEMPORAL

LEYENDA

- EXPROPIACIÓN PERMANENTE
- OCUPIACIÓN TEMPORAL
- SERVIDUMBRE DE PASEO
- LÍMITE DE PARCELA
- LÍMITE DE SUBPARCELA
- LÍMITE MUNICIPAL
- ARISTA DE EXPROPIACIÓN

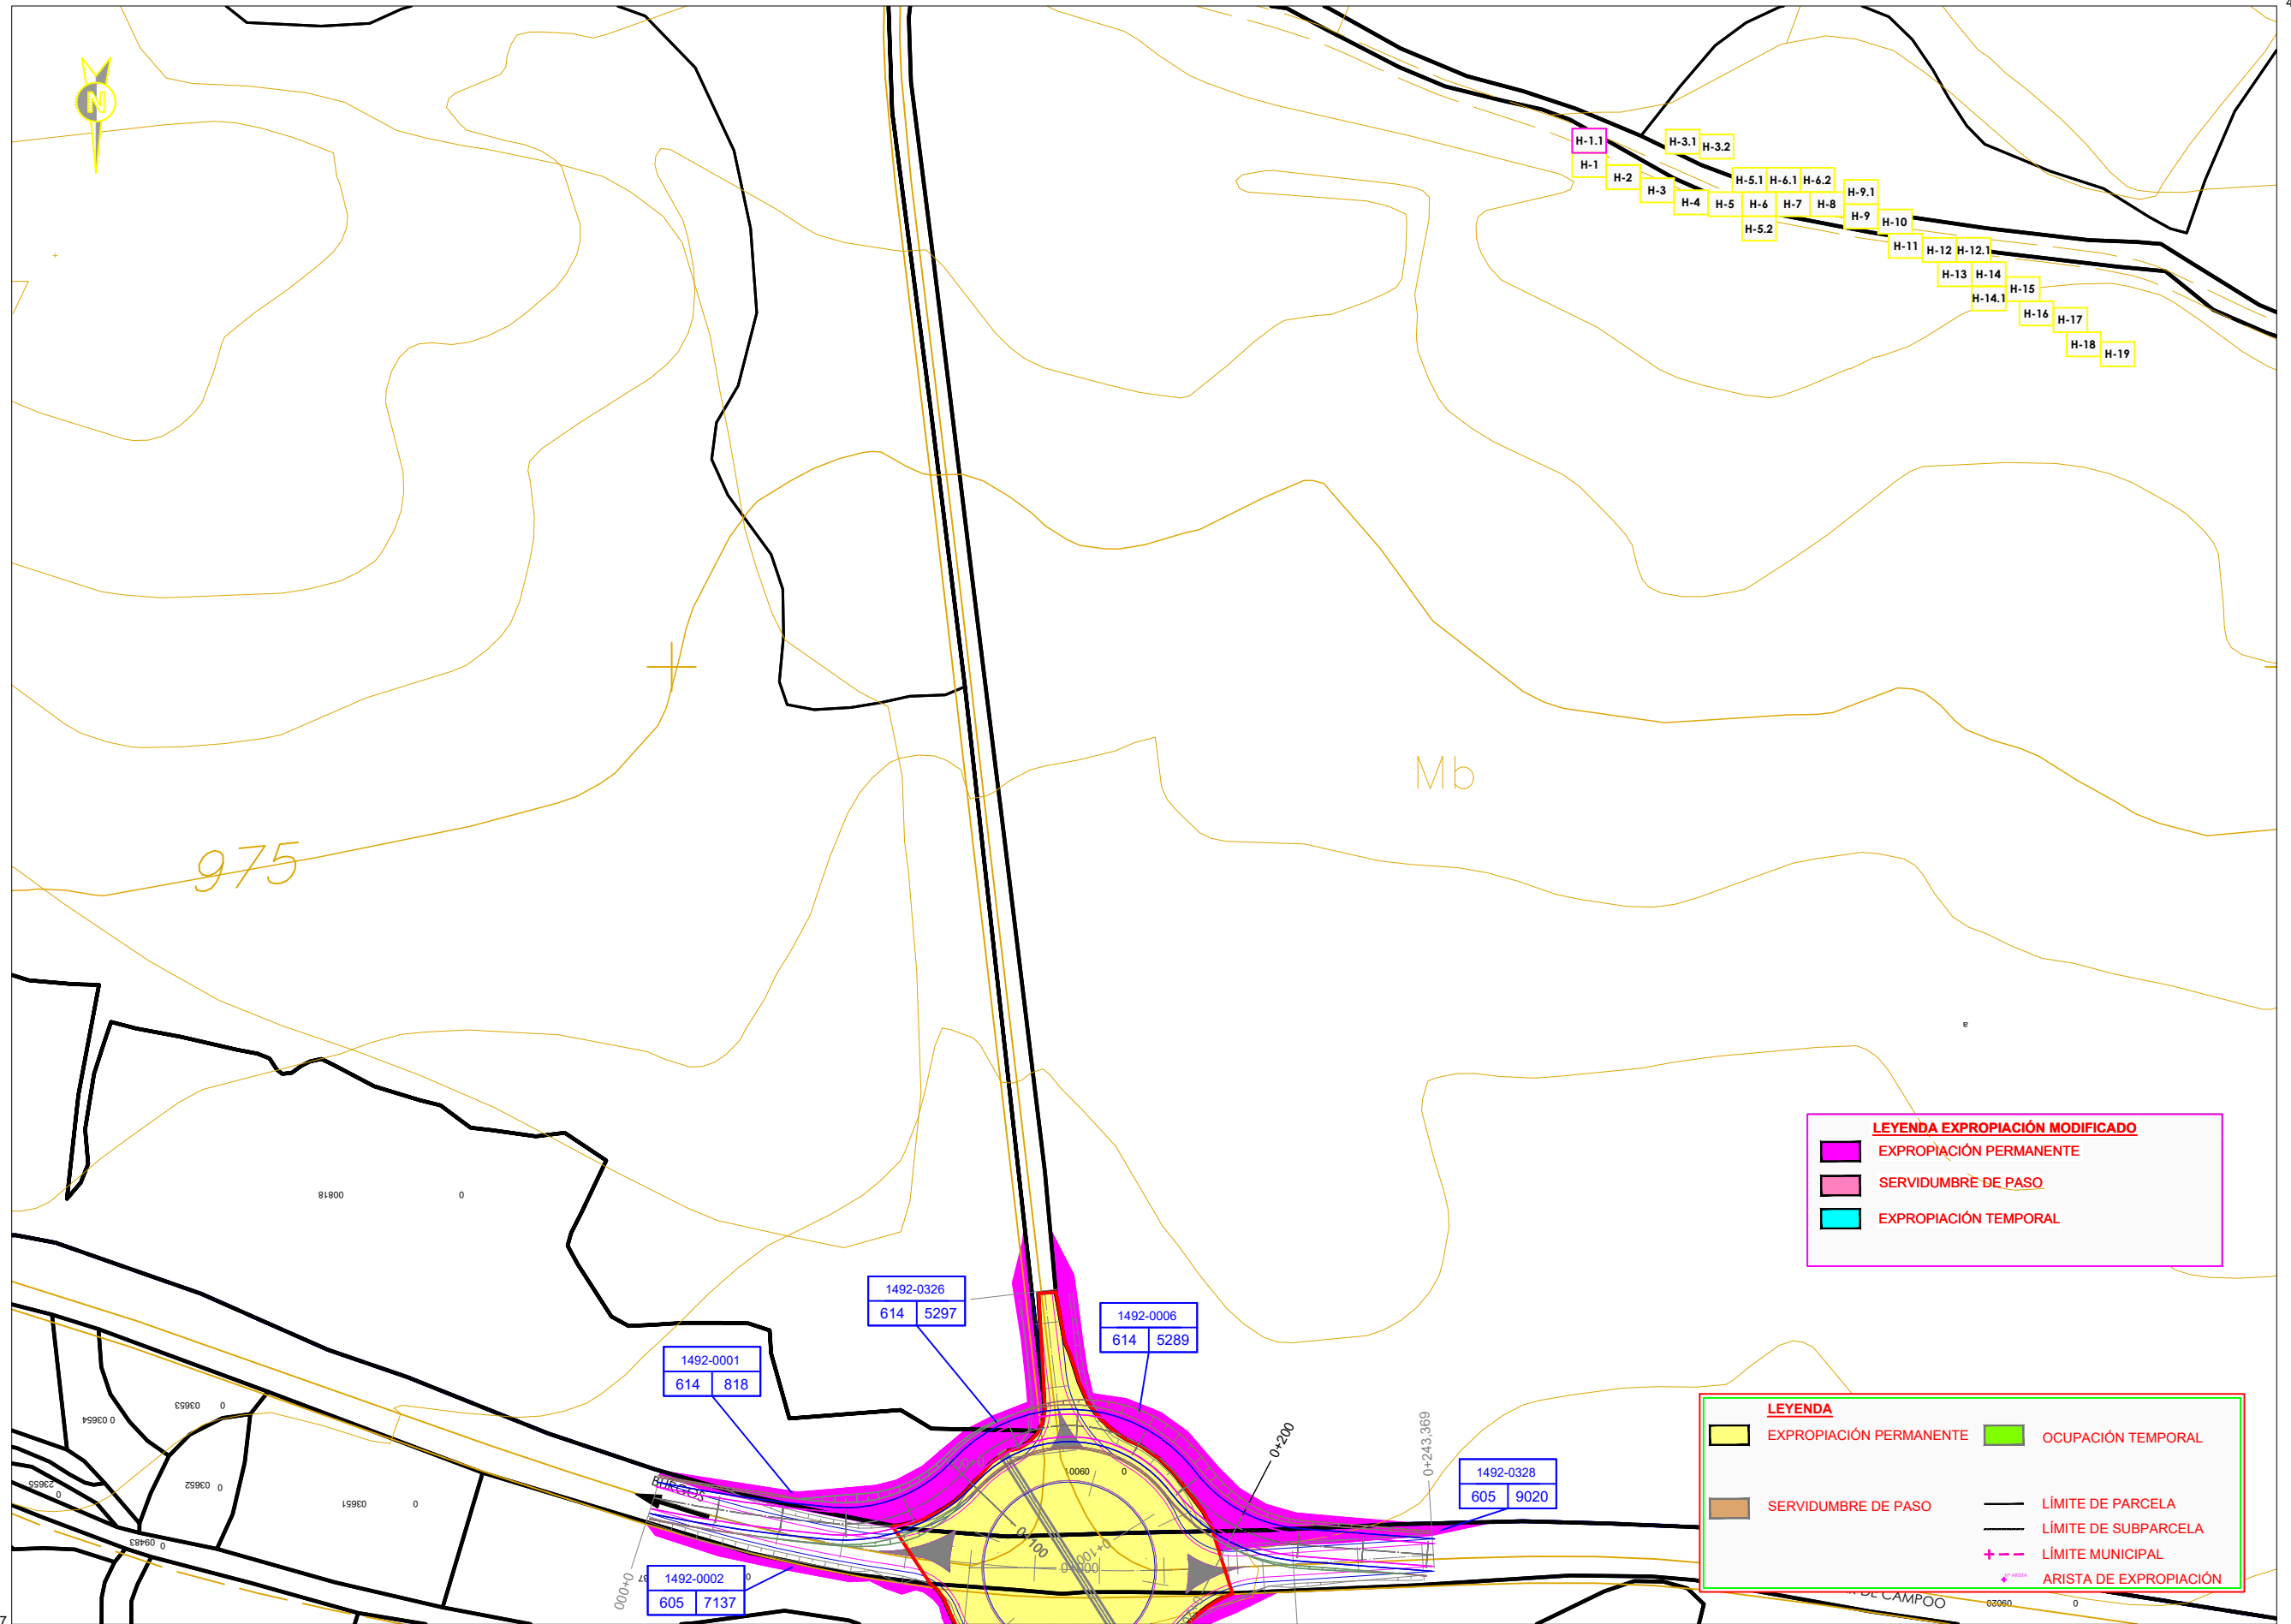


LEYENDA EXPROPIACIÓN MODIFICADO

- EXPROPIACIÓN PERMANENTE
- SERVIDUMBRE DE PASO
- EXPROPIACIÓN TEMPORAL

LEYENDA

- EXPROPIACIÓN PERMANENTE
- OCUPACIÓN TEMPORAL
- SERVIDUMBRE DE PASO
- LÍMITE DE PARCELA
- LÍMITE DE SUBPARCELA
- LÍMITE MUNICIPAL
- ARISTA DE EXPROPIACIÓN

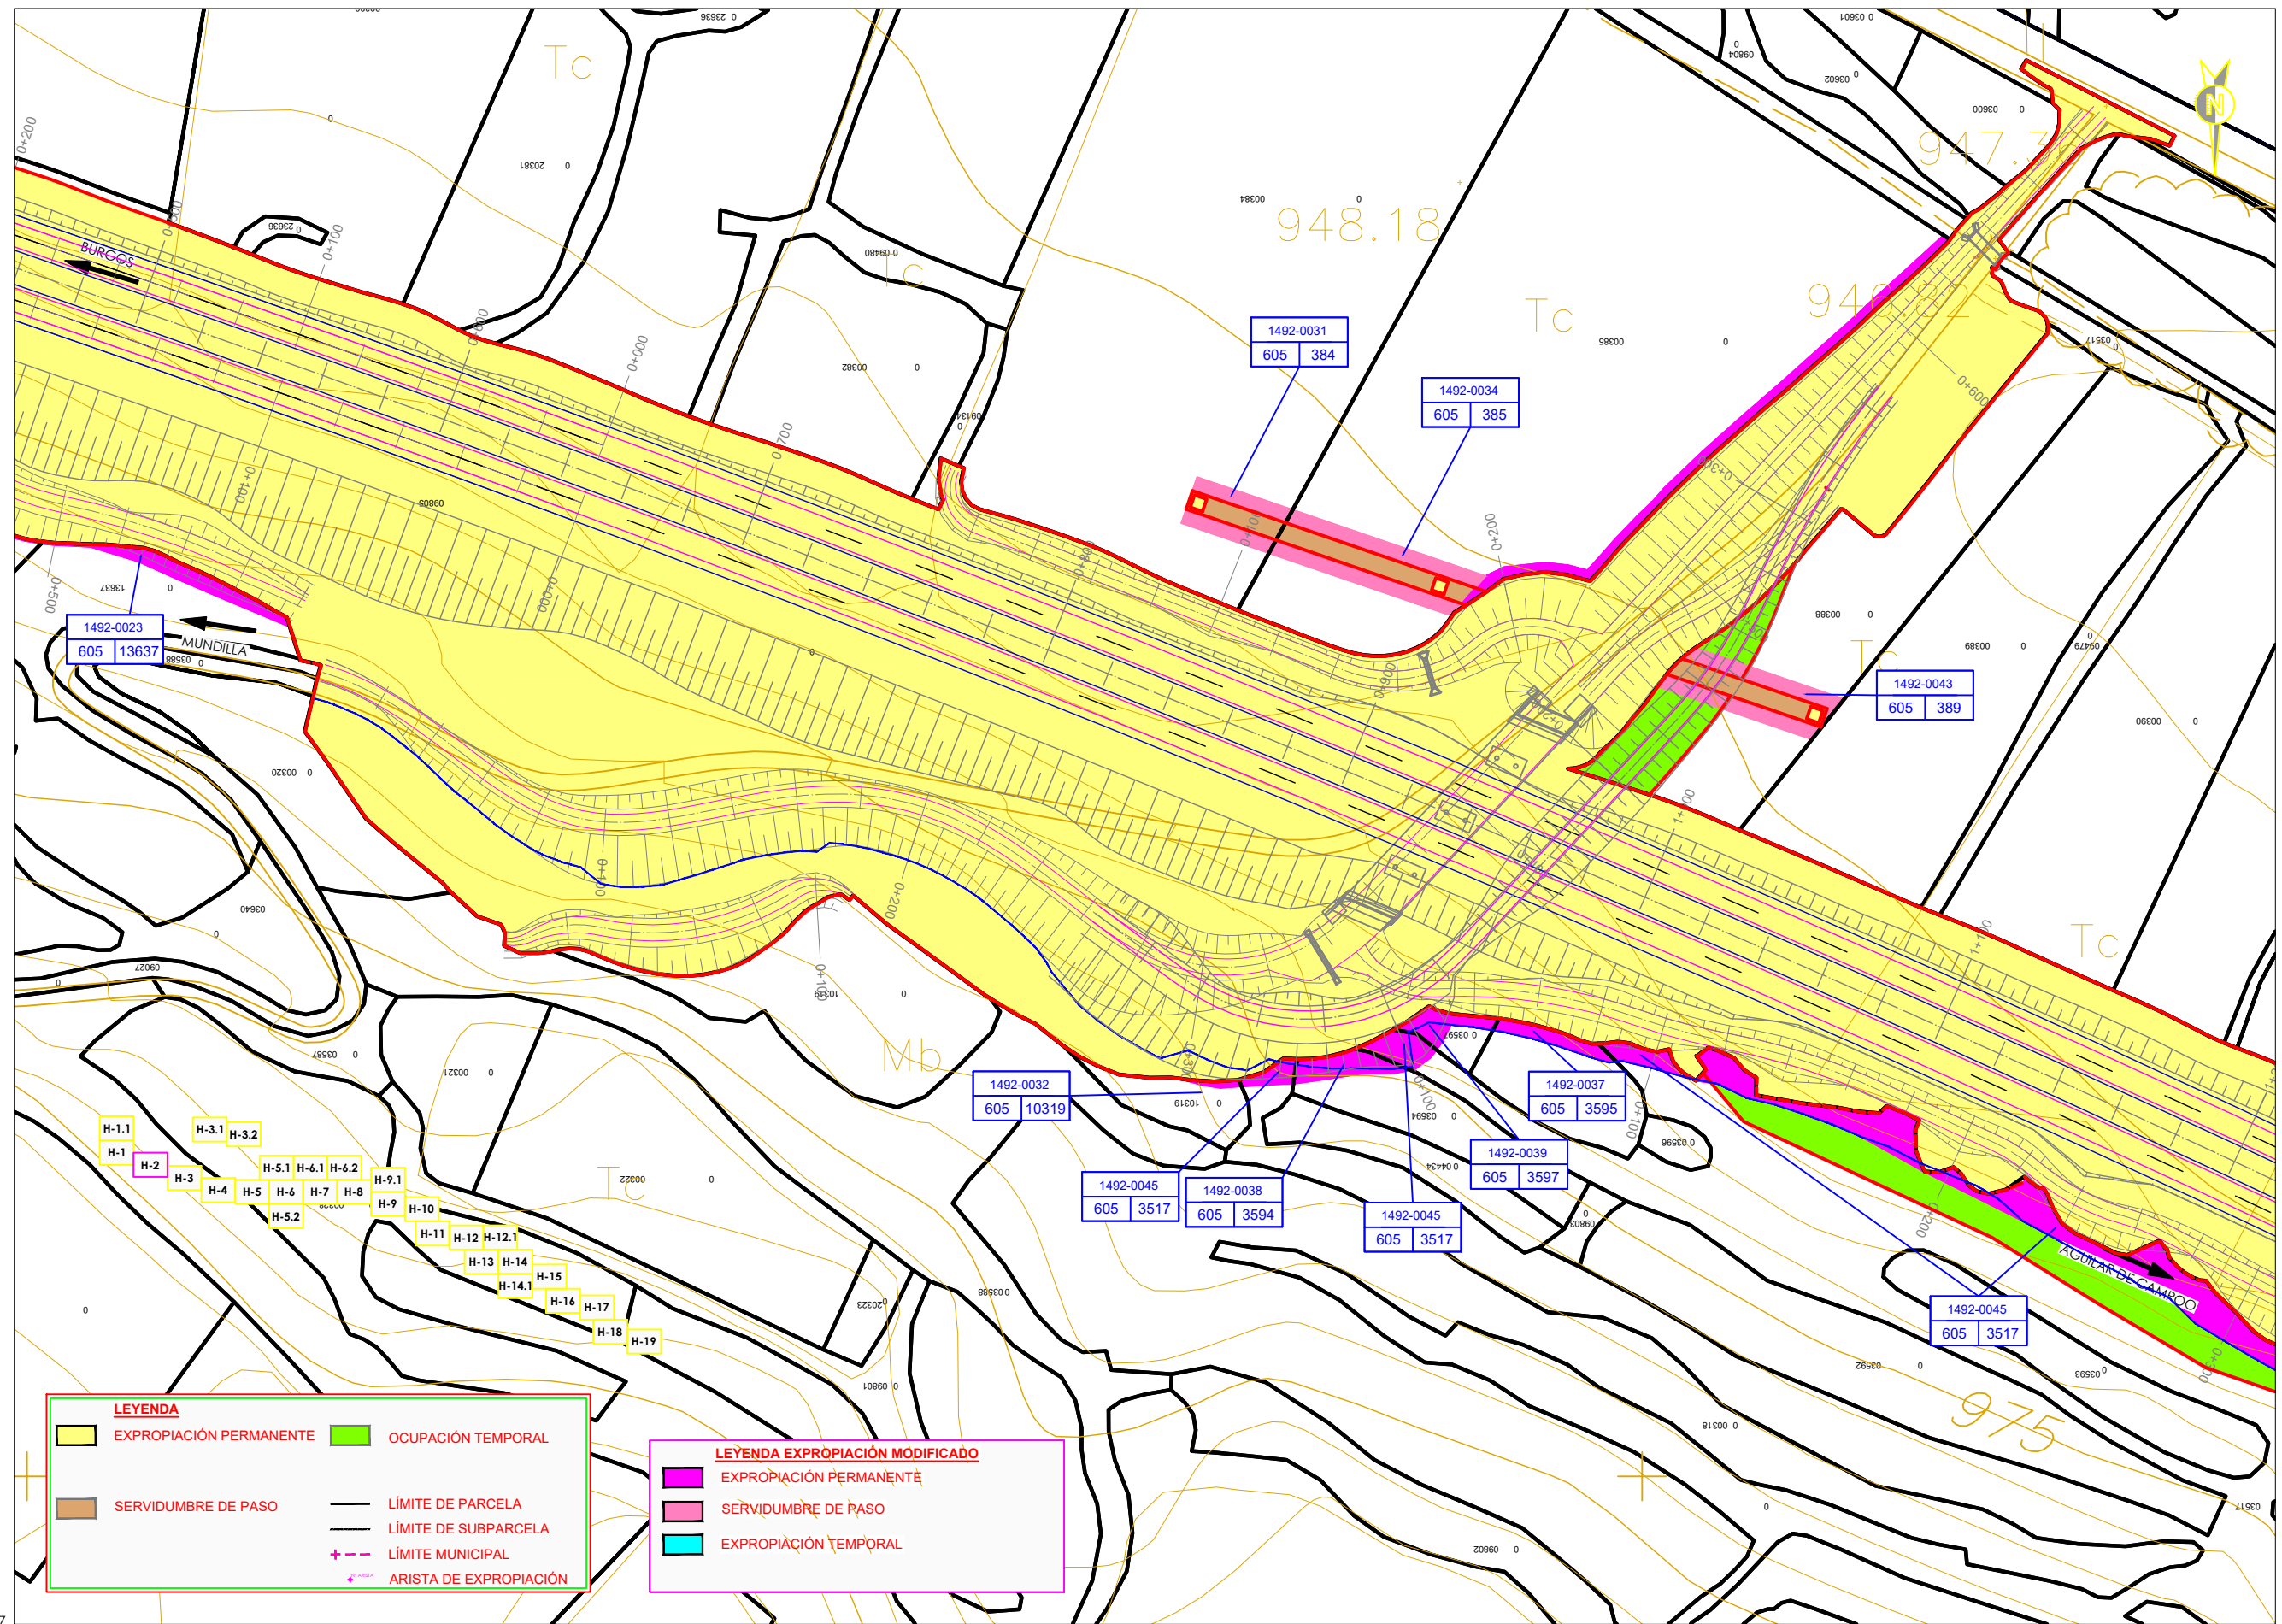

LEYENDA


 EXPROPIACIÓN PERMANENTE	 OCUPACIÓN TEMPORAL
 SERVIDUMBRE DE PASO	 LÍMITE DE PARCELA
	 LÍMITE DE SUBPARCELA
	 LÍMITE MUNICIPAL
	 ARISTA DE EXPROPIACIÓN

LEYENDA EXPROPIACIÓN MODIFICADO

 EXPROPIACIÓN PERMANENTE
 SERVIDUMBRE DE PASO
 EXPROPIACIÓN TEMPORAL

4731557

413521

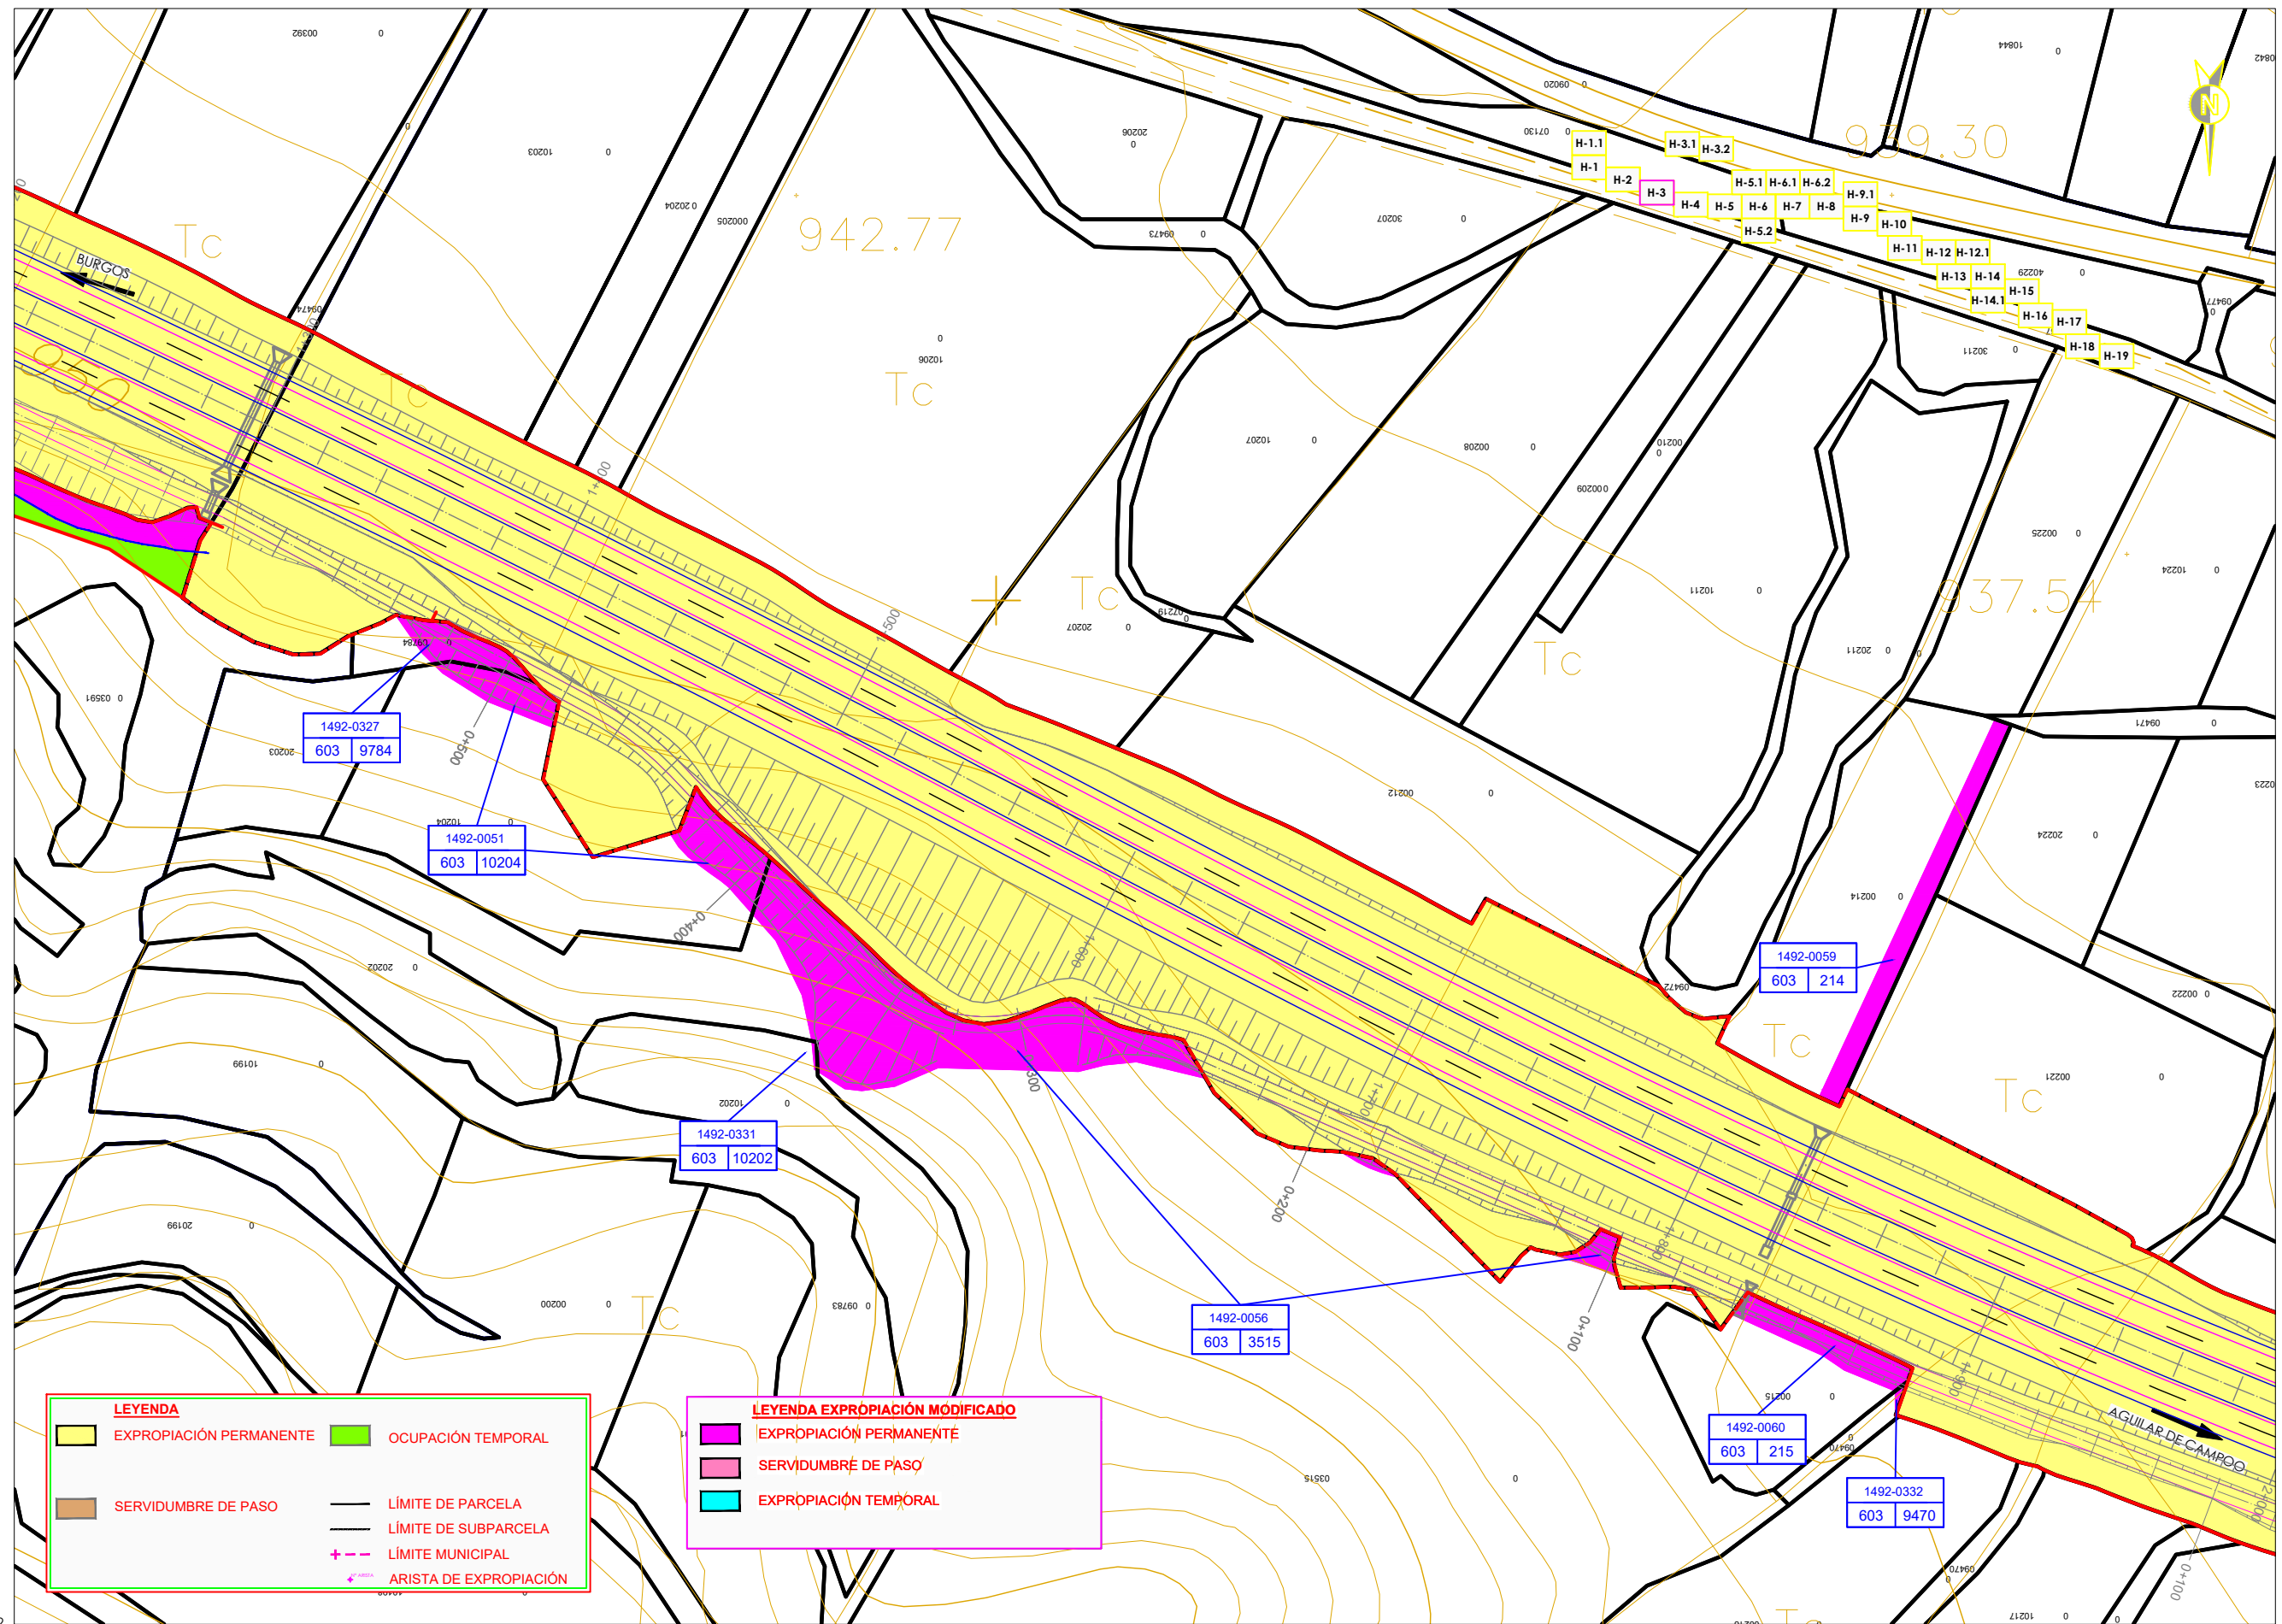

LEYENDA

- EXPROPIACIÓN PERMANENTE
- SERVIDUMBRE DE PASO
- OCUPACIÓN TEMPORAL
- LÍMITE DE PARCELA
- LÍMITE DE SUBPARCELA
- LÍMITE MUNICIPAL
- ARISTA DE EXPROPIACIÓN


LEYENDA EXPROPIACIÓN MODIFICADO

- EXPROPIACIÓN PERMANENTE
- SERVIDUMBRE DE PASO
- EXPROPIACIÓN TEMPORAL

4731 2

412 21

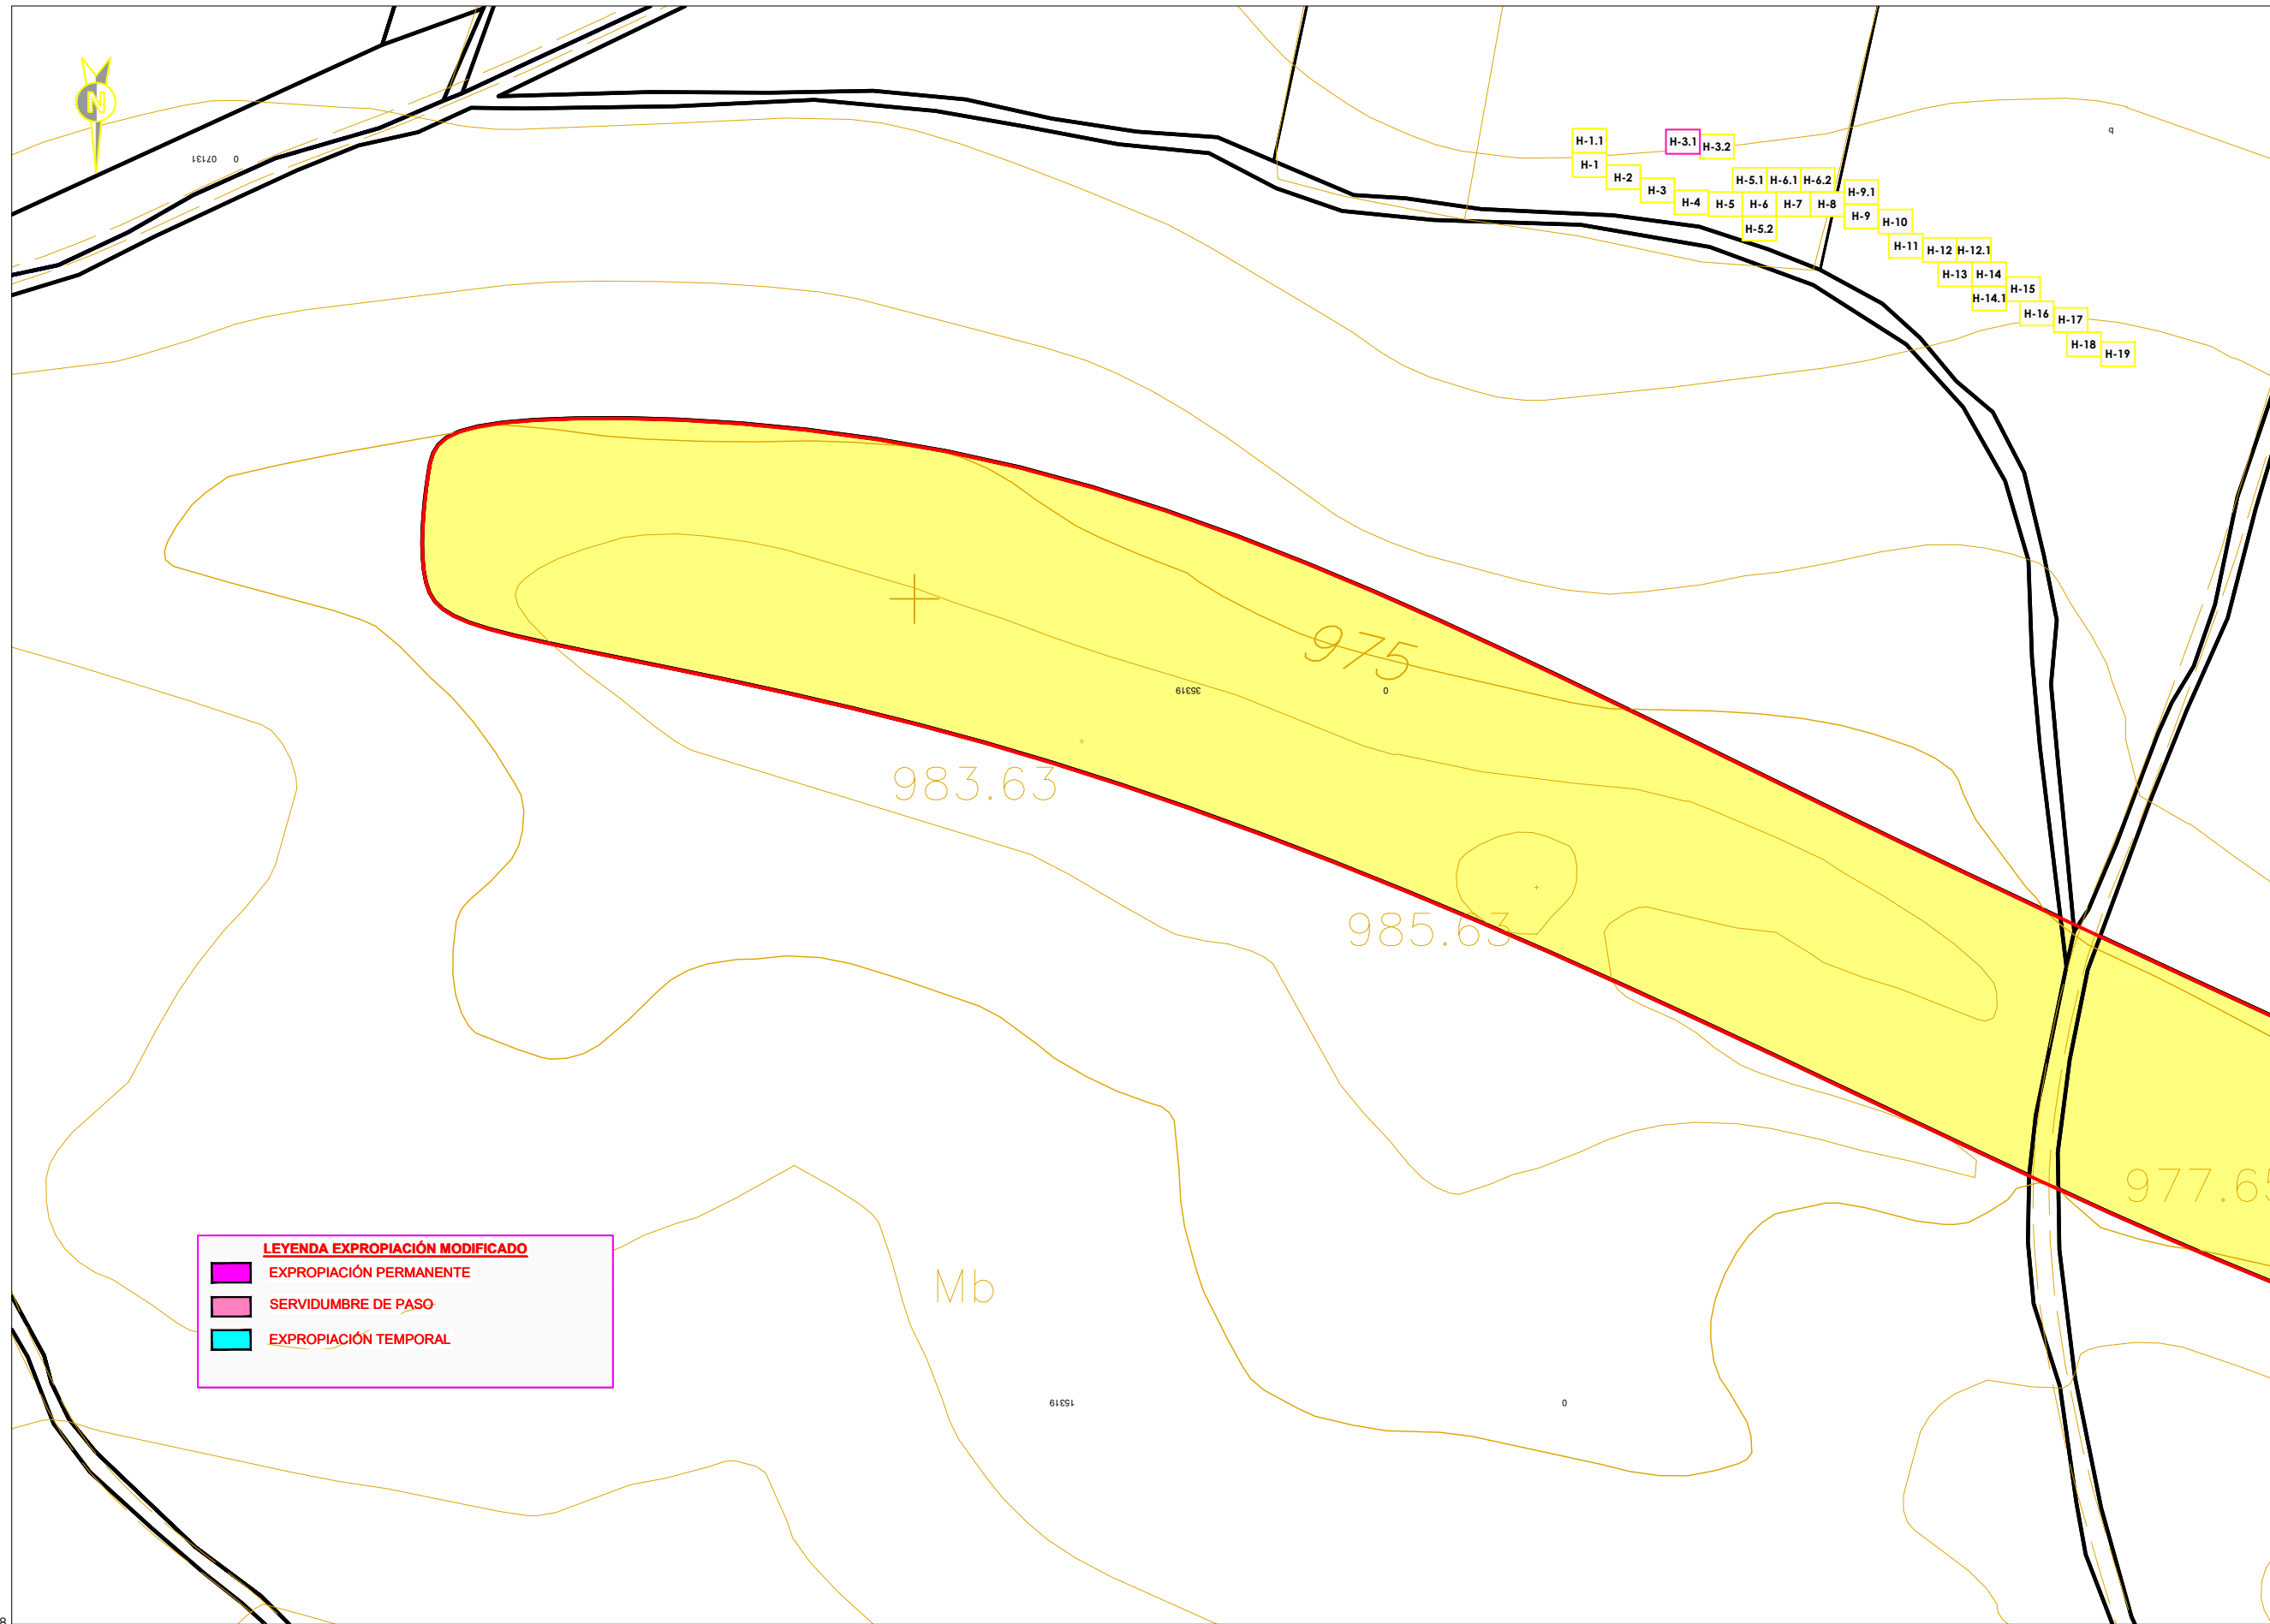

<p>MINISTERIO DE FOMENTO SECRETARÍA DE ESTADO DE INFRAESTRUCTURAS, TRANSPORTE Y VIVIENDA</p>	<p>SECRETARÍA GENERAL DE INFRAESTRUCTURAS DIRECCIÓN GENERAL DE CARRETERAS</p>	<p>DEMARCACIÓN DE CARRETERAS DEL ESTADO EN CASTILLA Y LEÓN ORIENTAL</p>	<p>EMPRESA CONSULTORA: </p>	<p>EL INGENIERO AUTOR DEL PROYECTO: D. JAVIER BELTRÁN PANIAGUA</p>	<p>EL INGENIERO DIRECTOR DEL PROYECTO: D. JULIO RODRÍGUEZ-VIGIL JUNCO</p>	<p>CLAVE: 12-BU-4160</p>	<p>ESCALAS: 1:1.000 ORIGINALES A-1</p>	<p>TÍTULO DEL PROYECTO: PROYECTO MODIFICADO N.º 1 DE LA OBRA: AUTOVÍA A-73. BURGOS A AGUILAR DE CAMPOO TRAMO: PEDROSA DE VALDELUCIO-BÁSCONES DE VALDIVIA PROVINCIA: BURGOS Y PALENCIA</p>	<p>FECHA: JULIO 2018</p>	<p>DESIGNACIÓN DEL PLANO: EXPROPIACIONES E INDEMNIZACIONES</p>	<p>Nº PLANO: 1 HOJA 3...DE...</p>
				<p>4731 2</p>							




LEYENDA EXPROPIACIÓN MODIFICADO

- EXPROPIACIÓN PERMANENTE
- SERVIDUMBRE DE PASO
- EXPROPIACIÓN TEMPORAL

4730828
412296

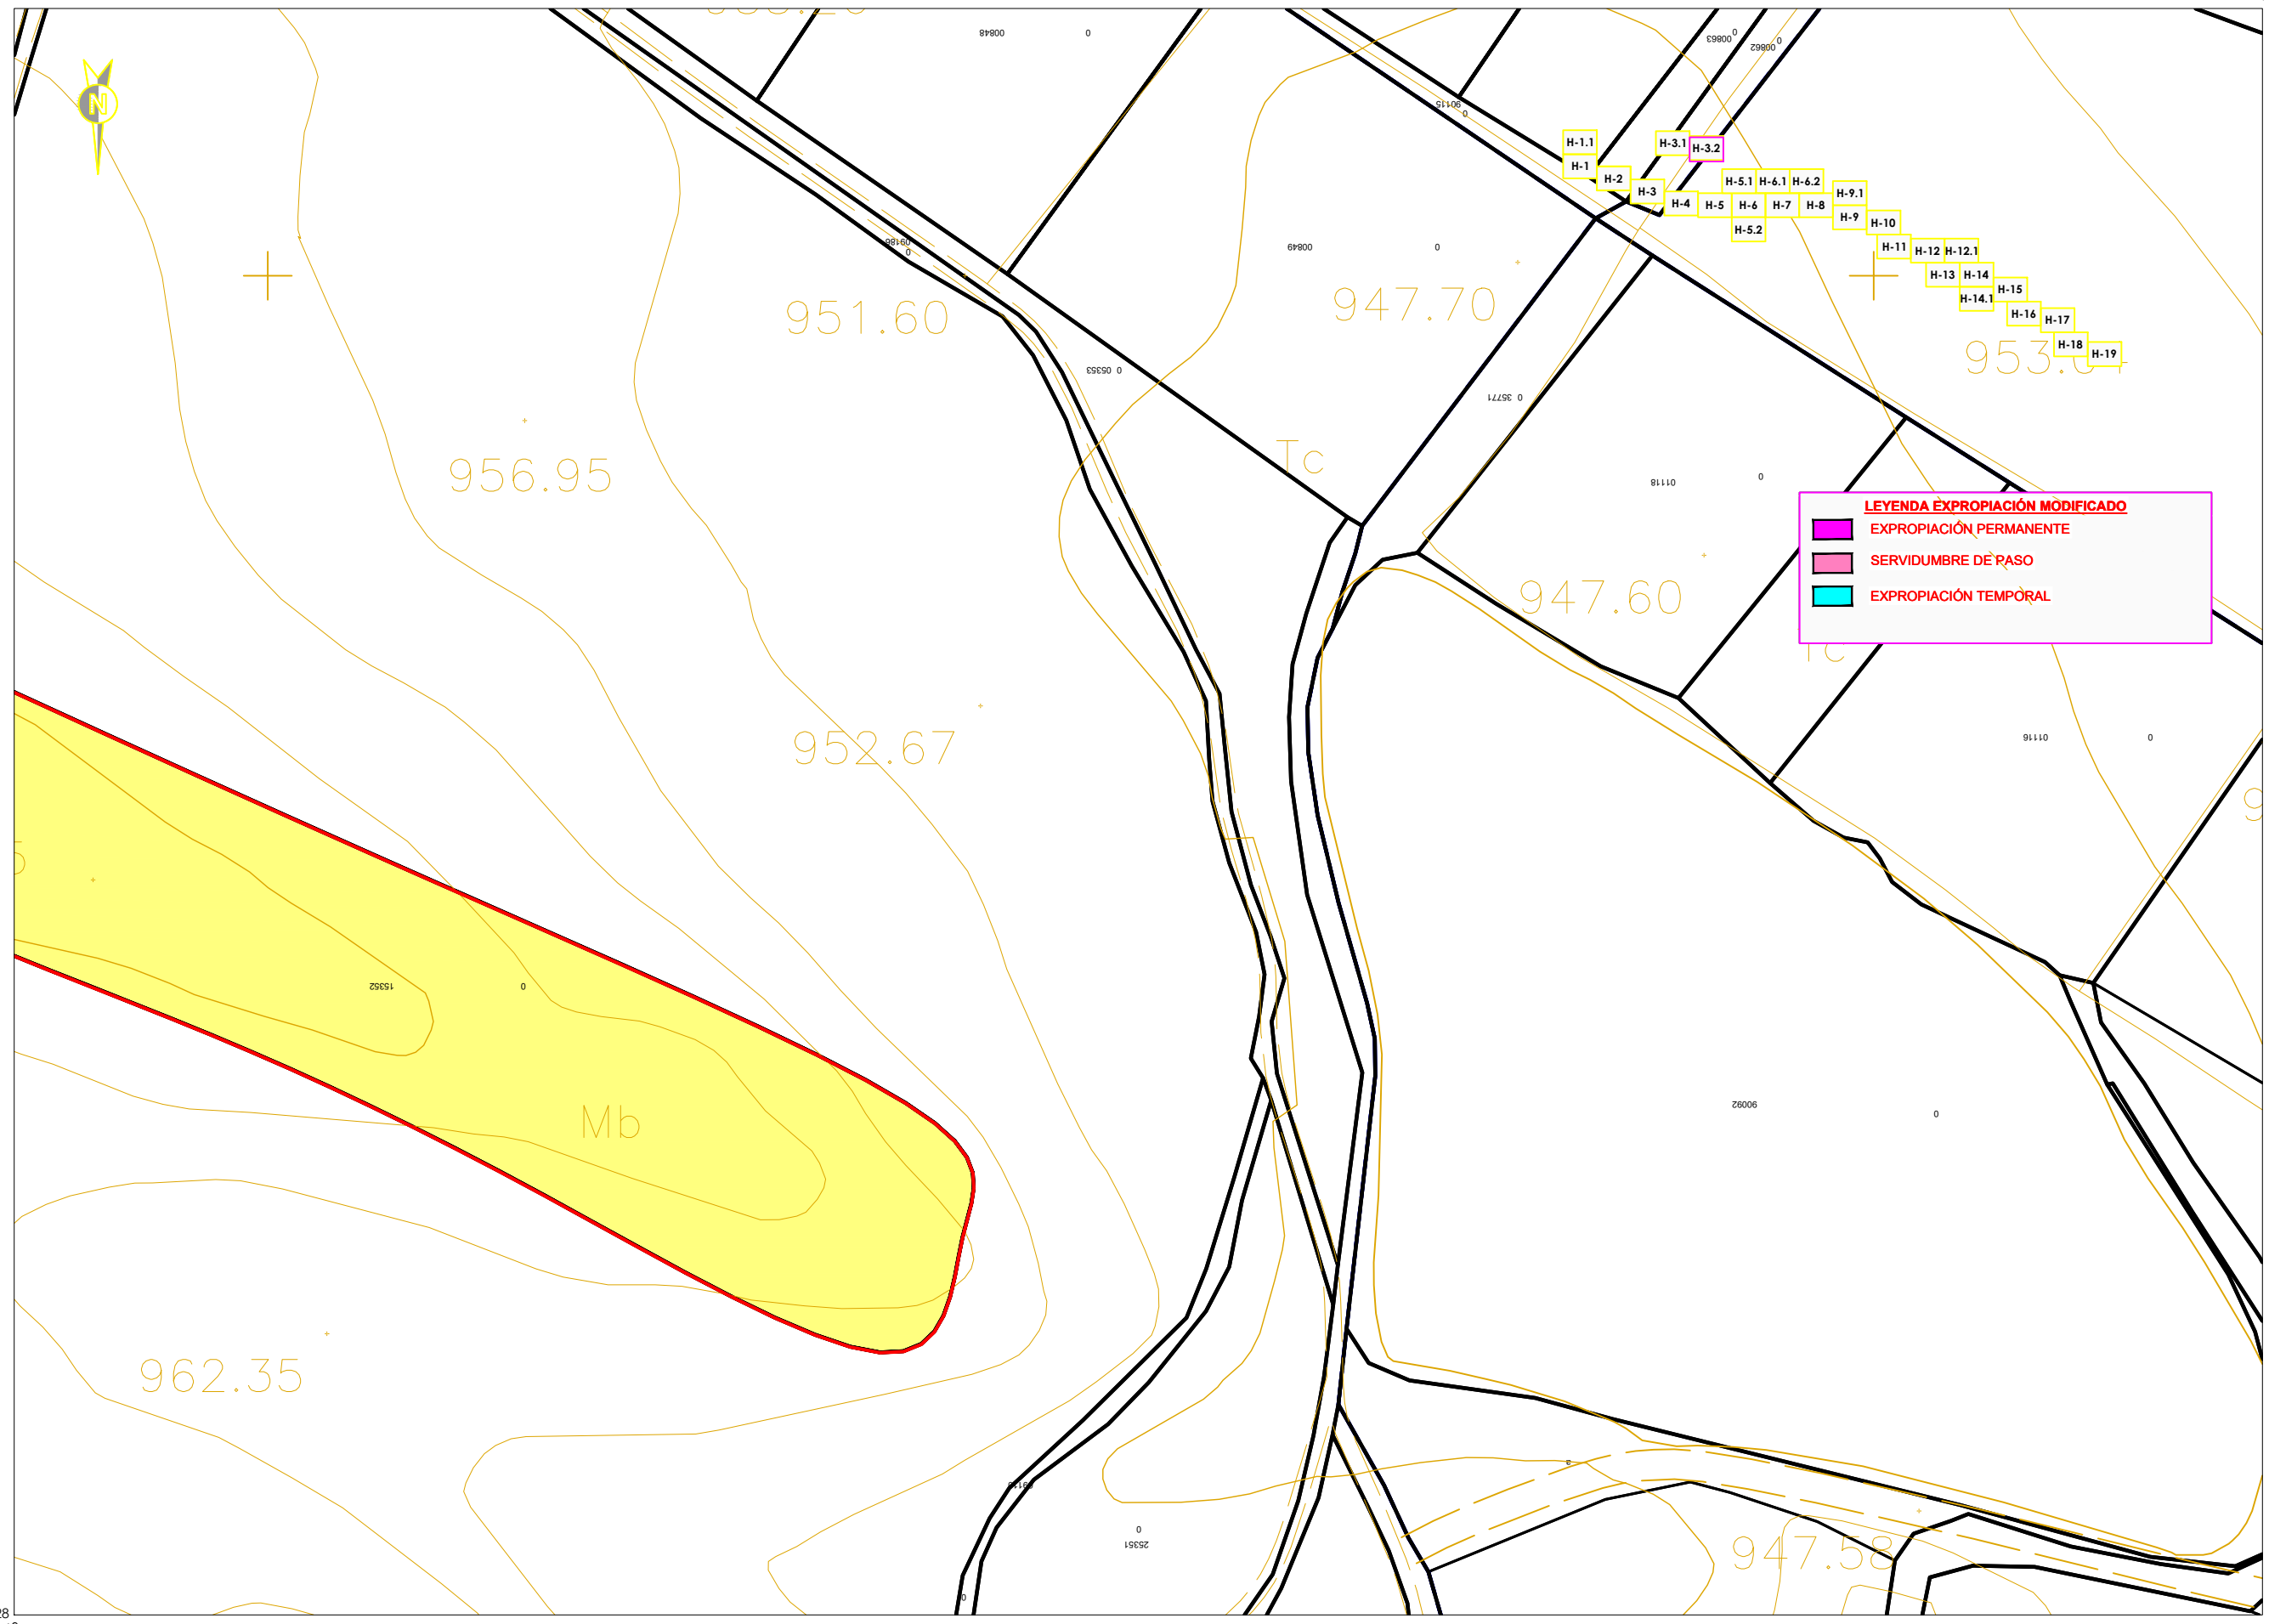

	MINISTERIO DE FOMENTO	SECRETARÍA GENERAL DE INFRAESTRUCTURAS	EMPRESA CONSULTORA:	EL INGENIERO AUTOR DEL PROYECTO:	EL INGENIERO DIRECTOR DEL PROYECTO:	CLAVE:	ESCALAS:	TÍTULO DEL PROYECTO:	FECHA:	DESIGNACIÓN DEL PLANO:	Nº PLANO:
	SECRETARÍA DE ESTADO DE INFRAESTRUCTURAS, TRANSPORTE Y VIVIENDA	DIRECCIÓN GENERAL DE CARRETERAS		D. JAVIER BELTRÁN PANIAGUA	D. JULIO RODRÍGUEZ-VIGIL JUNCO	12-BU-4160	1:1.000 ORIGINALES A-1	PROYECTO MODIFICADO N.º 1 DE LA OBRA: AUTOVÍA A-73. BURGOS A AGUILAR DE CAMPOO TRAMO: PEDROSA DE VALDELUCIO-BÁSCONES DE VALDIVIA PROVINCIA: BURGOS Y PALENCIA	JULIO 2018	EXPROPIACIONES E INDEMNIZACIONES	1




LEYENDA EXPROPIACIÓN MODIFICADO

- EXPROPIACIÓN PERMANENTE
- SERVIDUMBRE DE PASO
- EXPROPIACIÓN TEMPORAL

4730928
411596

	MINISTERIO DE FOMENTO	SECRETARÍA GENERAL DE INFRAESTRUCTURAS	EMPRESA CONSULTORA:	EL INGENIERO AUTOR DEL PROYECTO:	EL INGENIERO DIRECTOR DEL PROYECTO:	CLAVE:	ESCALAS:	TÍTULO DEL PROYECTO:	FECHA:	DESIGNACIÓN DEL PLANO:	Nº PLANO:
	SECRETARÍA DE ESTADO DE INFRAESTRUCTURAS, TRANSPORTE Y VIVIENDA	DIRECCIÓN GENERAL DE CARRETERAS		12-BU-4160	D. JAVIER BELTRÁN PANIAGUA	D. JULIO RODRÍGUEZ-VIGIL JUNCO	1:1.000 ORIGINALES A-1	PROYECTO MODIFICADO N.º 1 DE LA OBRA: AUTOVÍA A-73. BURGOS A AGUILAR DE CAMPOO TRAMO: PEDROSA DE VALDELUCIO-BÁSCONES DE VALDIVIA PROVINCIA: BURGOS Y PALENCIA	JULIO 2018	EXPROPIACIONES E INDEMNIZACIONES	1

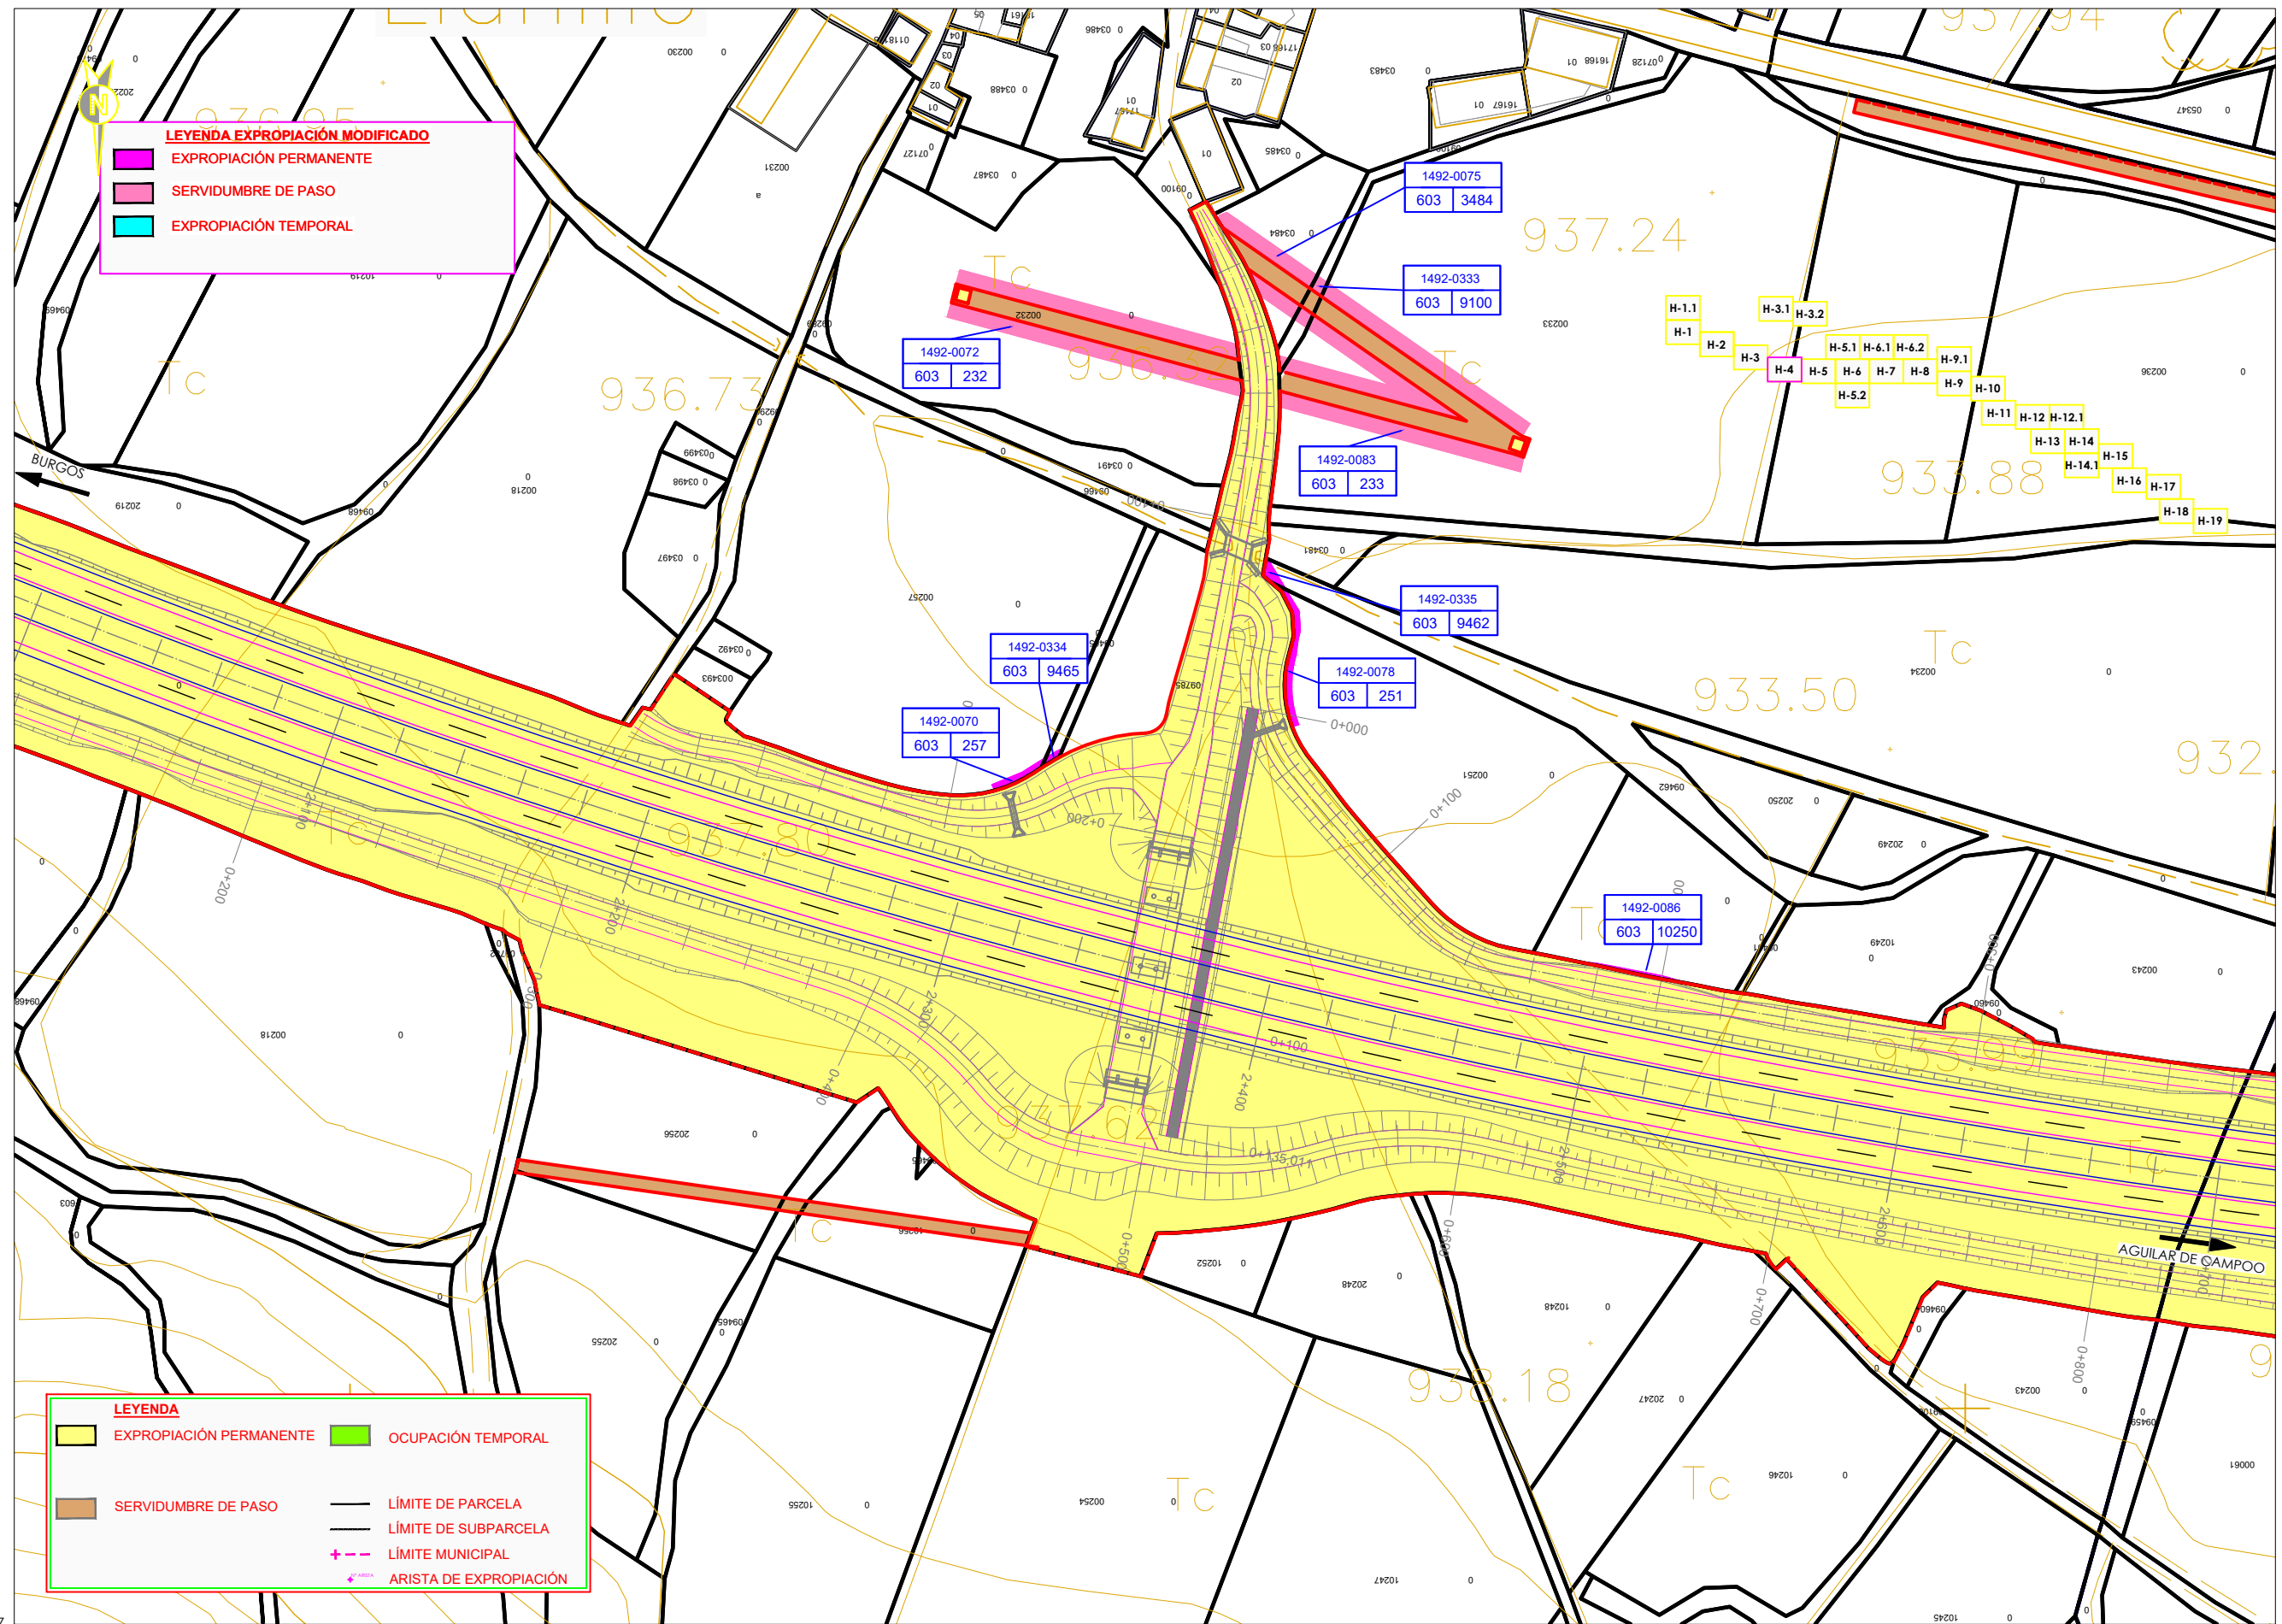

LEYENDA EXPROPIACIÓN MODIFICADO



- EXPROPIACIÓN PERMANENTE
- SERVIDUMBRE DE PASO
- EXPROPIACIÓN TEMPORAL


LEYENDA

- EXPROPIACIÓN PERMANENTE
- OCUPACIÓN TEMPORAL
- SERVIDUMBRE DE PASO
- LÍMITE DE PARCELA
- LÍMITE DE SUBPARCELA
- LÍMITE MUNICIPAL
- ARISTA DE EXPROPIACIÓN

473207

412121

	MINISTERIO DE FOMENTO	SECRETARÍA GENERAL DE INFRAESTRUCTURAS	DEMARCACIÓN DE CARRETERAS DEL ESTADO EN CASTILLA Y LEÓN ORIENTAL	EMPRESA CONSULTORA: 	EL INGENIERO AUTOR DEL PROYECTO: D. JAVIER BELTRÁN PANIAGUA	EL INGENIERO DIRECTOR DEL PROYECTO: D. JULIO RODRÍGUEZ-VIGIL JUNCO	CLAVE: 12-BU-4160	ESCALAS: 1:1.000 ORIGINALES A-1	TÍTULO DEL PROYECTO: PROYECTO MODIFICADO N.º 1 DE LA OBRA: AUTOVÍA A-73. BURGOS A AGUILAR DE CAMPOO TRAMO: PEDROSA DE VALDELUCIO-BASCONES DE VALDIVIA PROVINCIA: BURGOS Y PALENCIA	FECHA: JULIO 2018	DESIGNACIÓN DEL PLANO: EXPROPIACIONES E INDEMNIZACIONES	Nº PLANO: 1
	SECRETARÍA DE ESTADO DE INFRAESTRUCTURAS, TRANSPORTE Y VIVIENDA	DIRECCIÓN GENERAL DE CARRETERAS									HOJA 4 DE...	

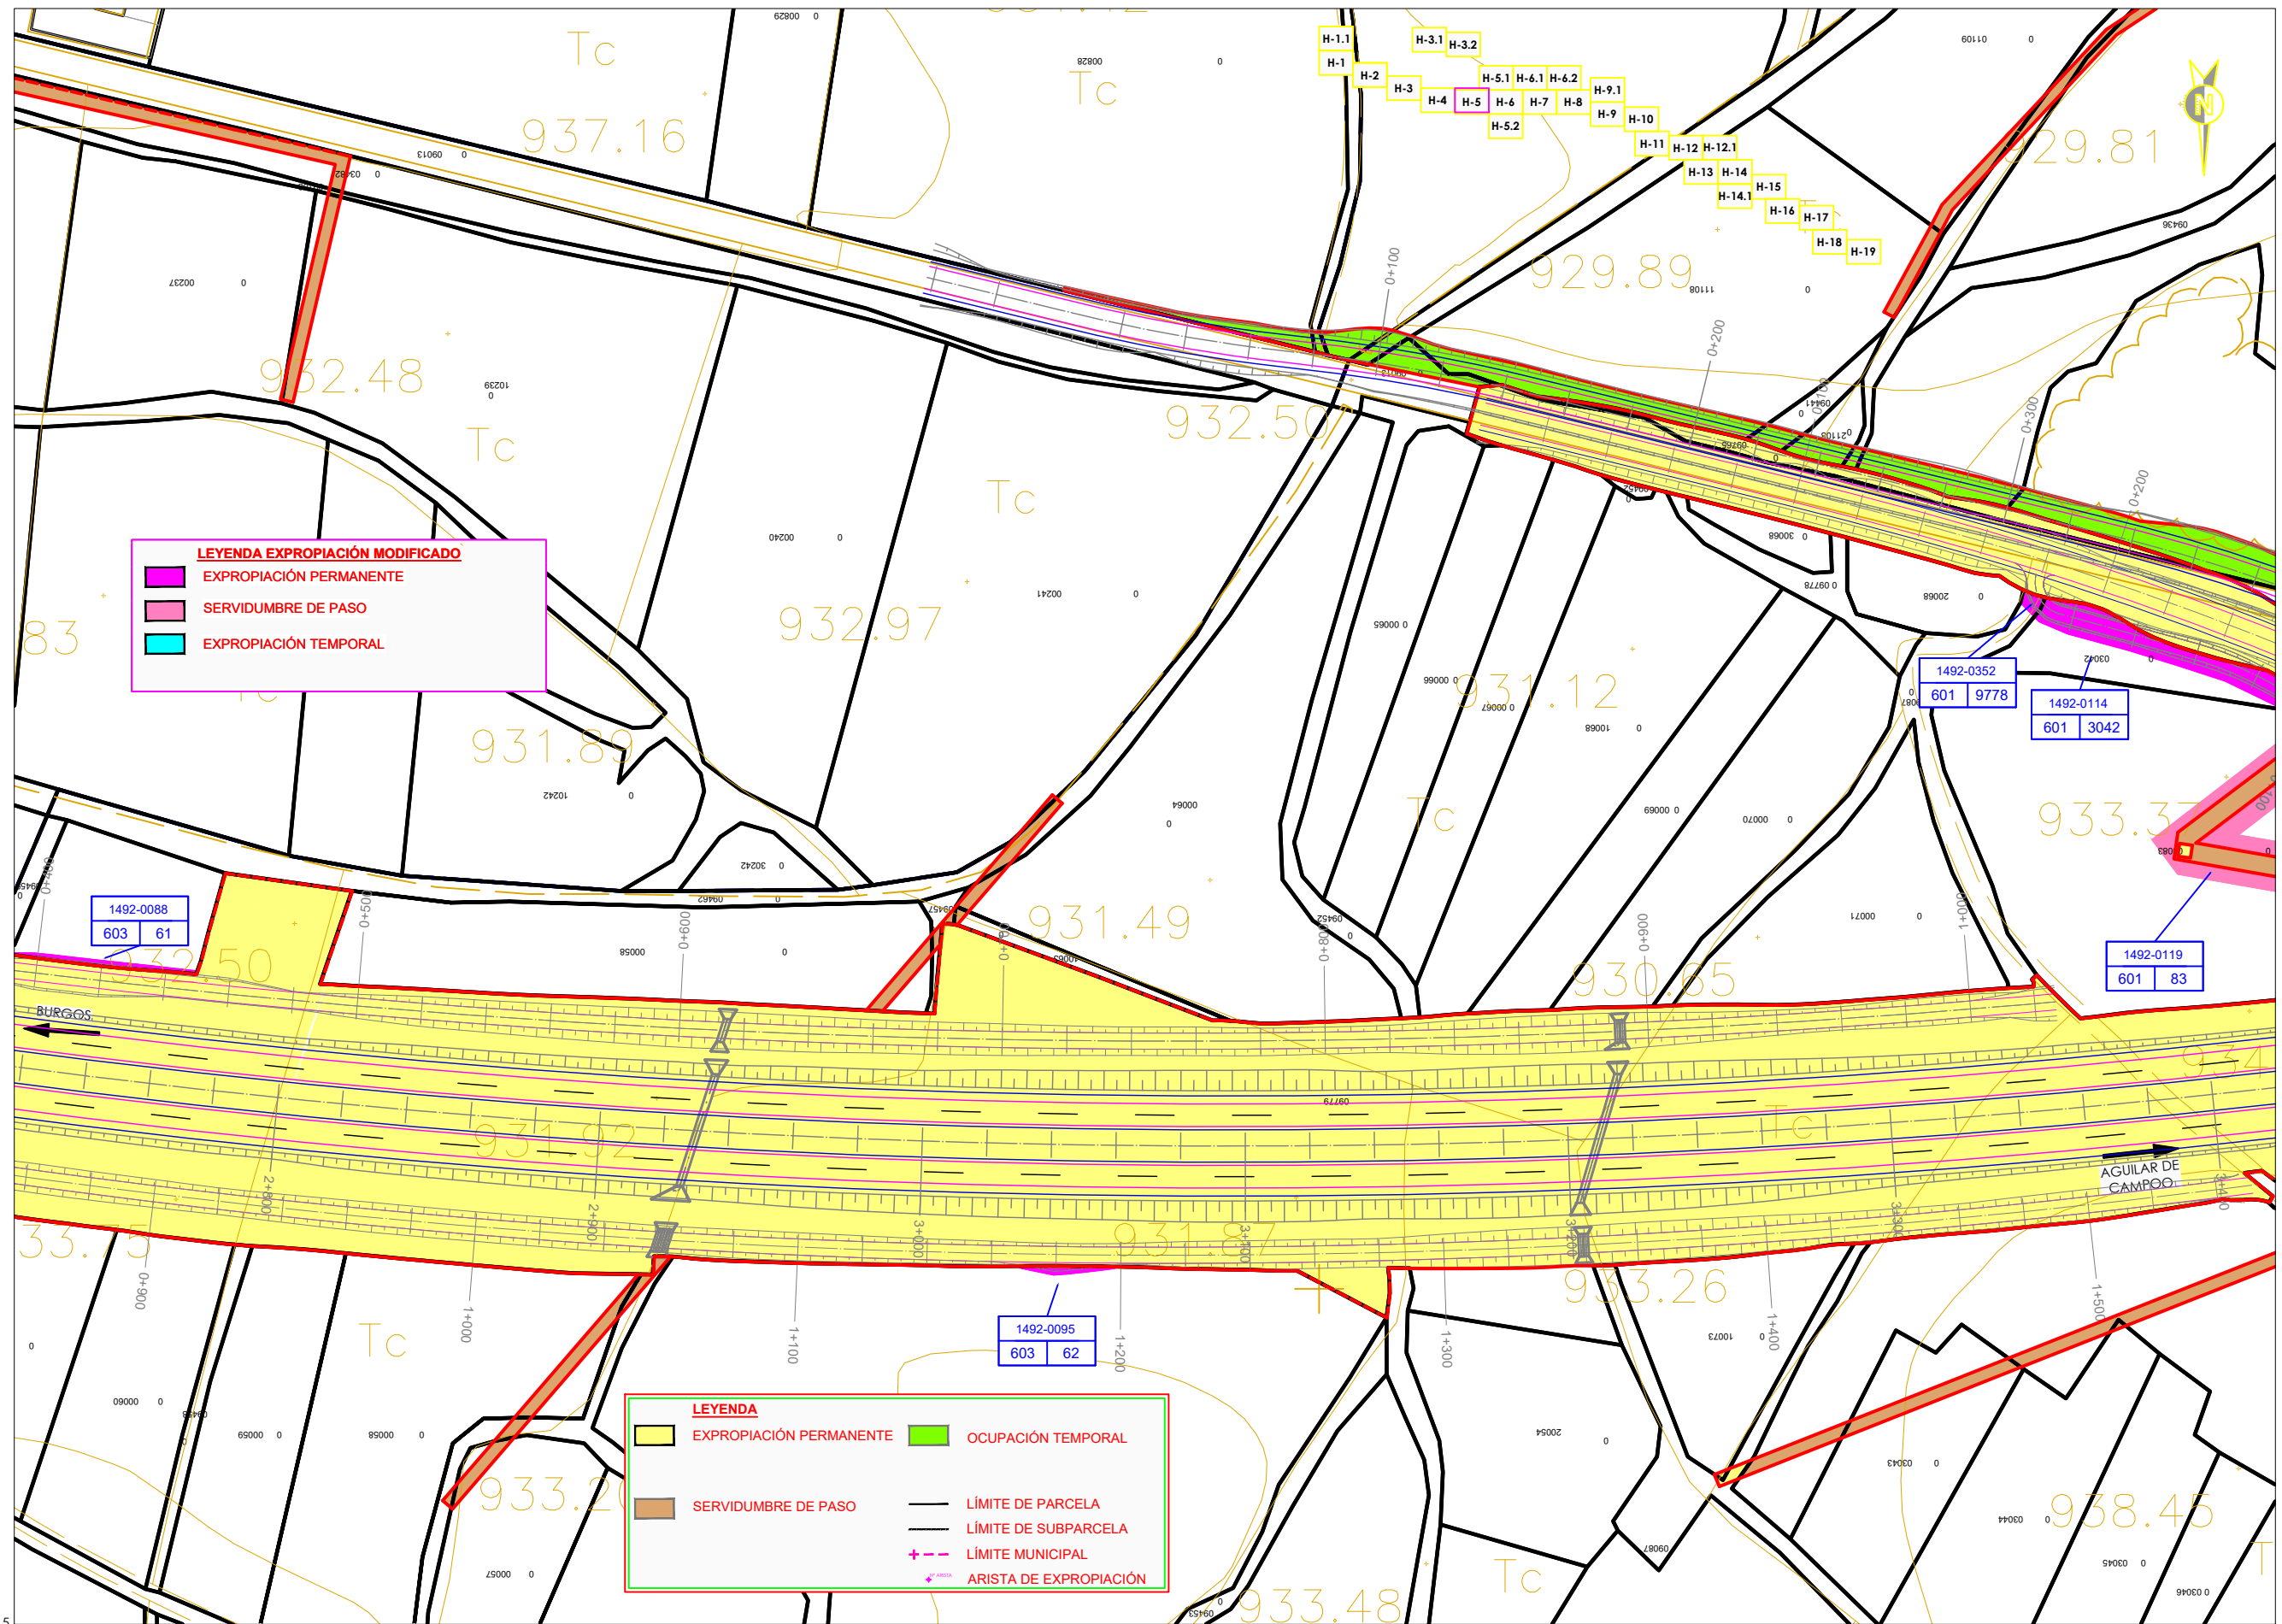


LEYENDA EXPROPIACIÓN MODIFICADO

- EXPROPIACIÓN PERMANENTE
- SERVIDUMBRE DE PASO
- EXPROPIACIÓN TEMPORAL

LEYENDA

- EXPROPIACIÓN PERMANENTE
- OCUPACIÓN TEMPORAL
- SERVIDUMBRE DE PASO
- LÍMITE DE PARCELA
- LÍMITE DE SUBPARCELA
- LÍMITE MUNICIPAL
- ARISTA DE EXPROPIACIÓN

SANTA MARINA

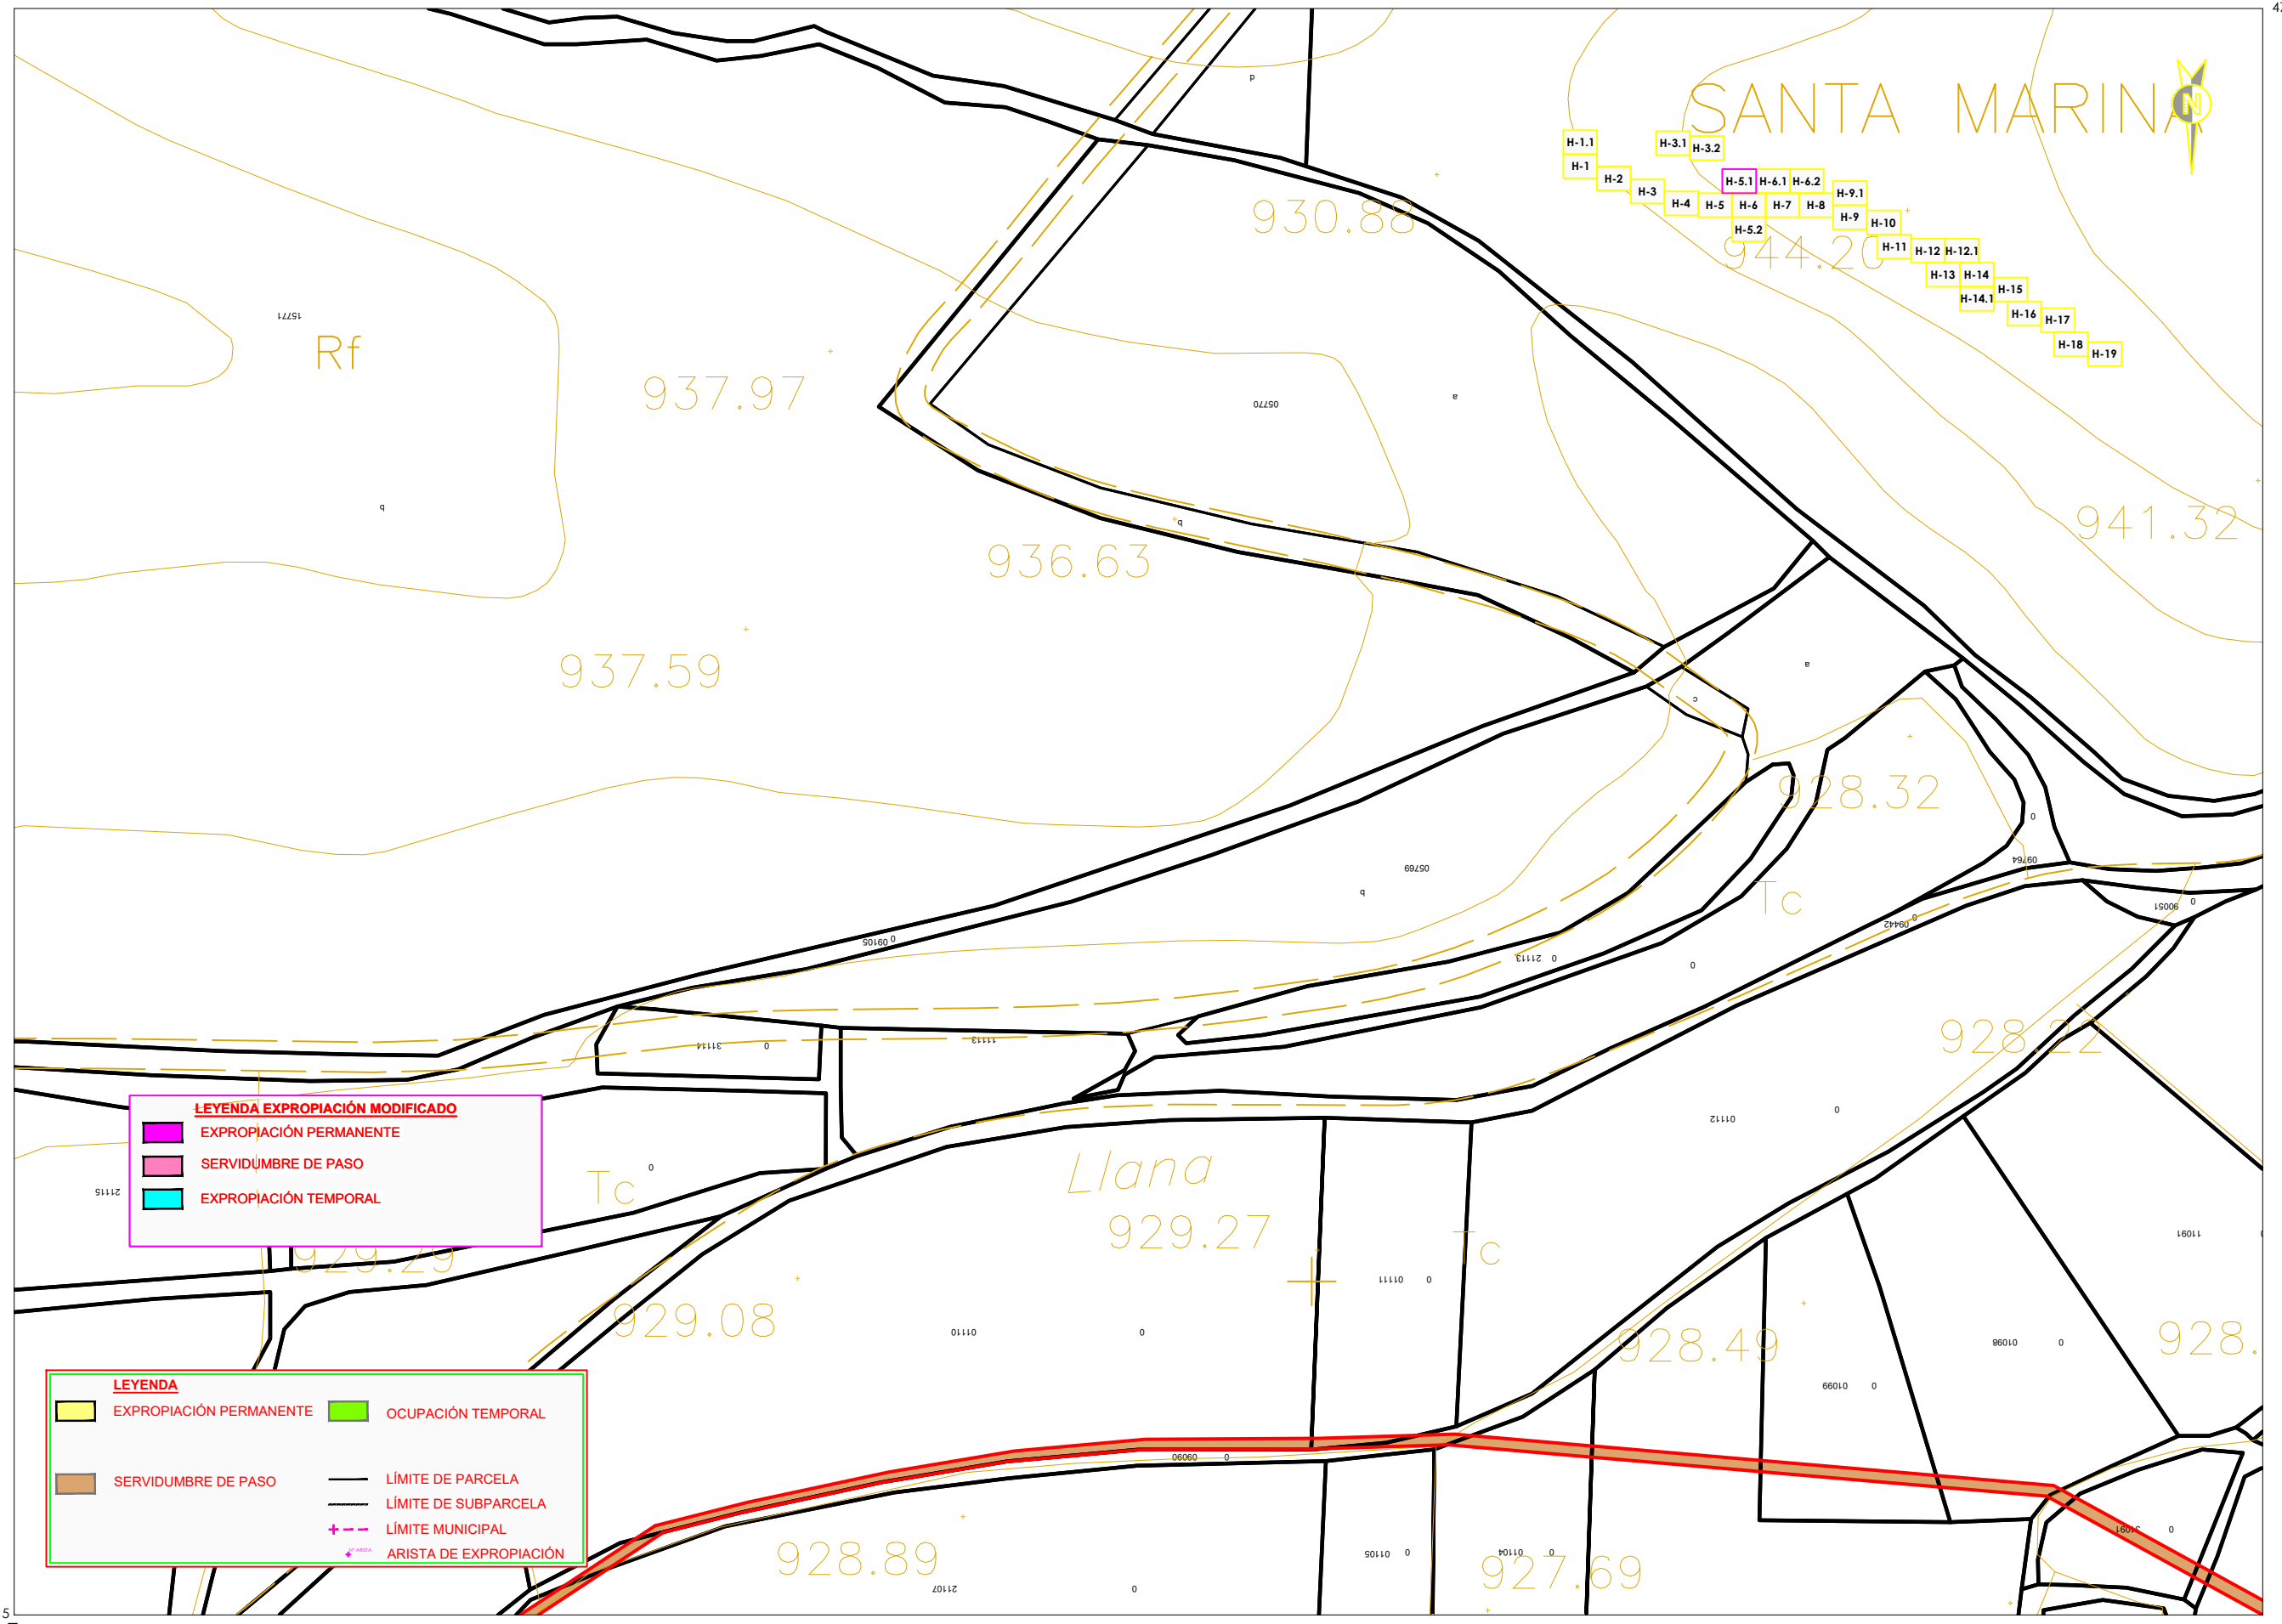


LEYENDA EXPROPIACIÓN MODIFICADO

- EXPROPIACIÓN PERMANENTE
- SERVIDUMBRE DE PASO
- EXPROPIACIÓN TEMPORAL

LEYENDA

- EXPROPIACIÓN PERMANENTE
- OCUPACIÓN TEMPORAL
- SERVIDUMBRE DE PASO
- LÍMITE DE PARCELA
- LÍMITE DE SUBPARCELA
- LÍMITE MUNICIPAL
- ARISTA DE EXPROPIACIÓN

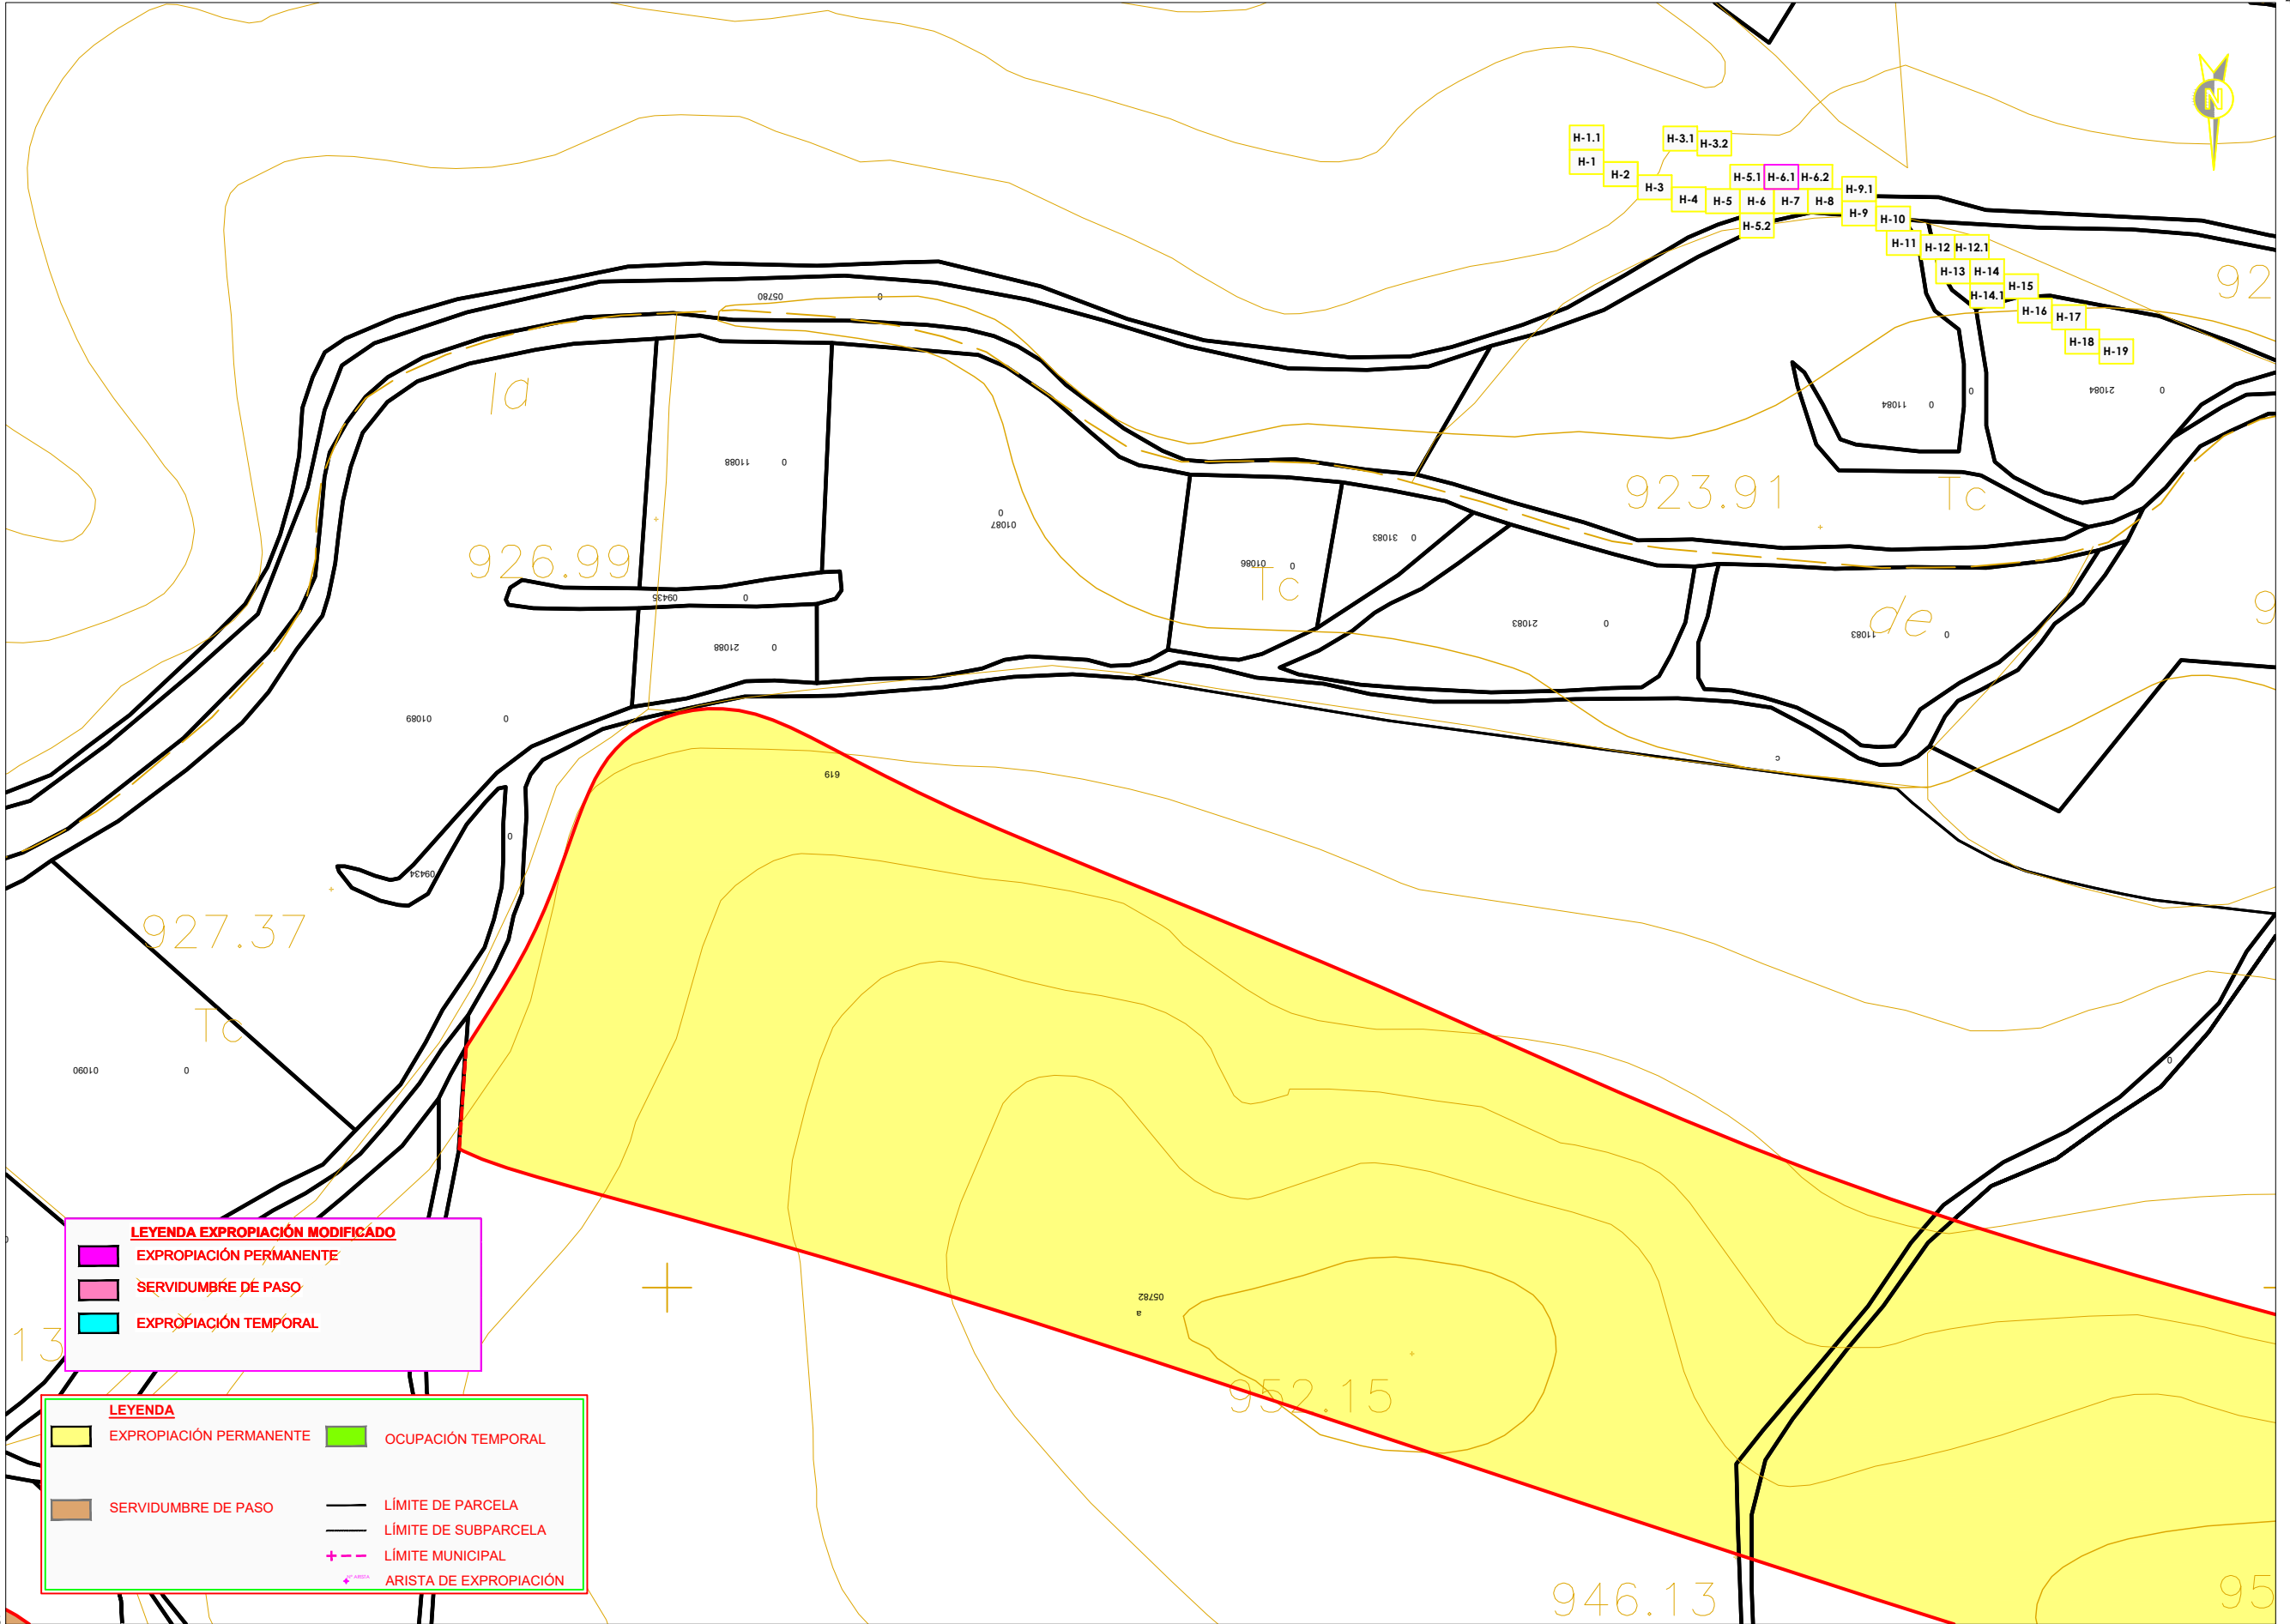


LEYENDA EXPROPIACIÓN MODIFICADO

- EXPROPIACIÓN PERMANENTE
- SERVIDUMBRE DE PASO
- EXPROPIACIÓN TEMPORAL

LEYENDA

 EXPROPIACIÓN PERMANENTE	 OCUPACIÓN TEMPORAL
 SERVIDUMBRE DE PASO	 LÍMITE DE PARCELA
	 LÍMITE DE SUBPARCELA
	 LÍMITE MUNICIPAL
	 ARISTA DE EXPROPIACIÓN

4731615
410221

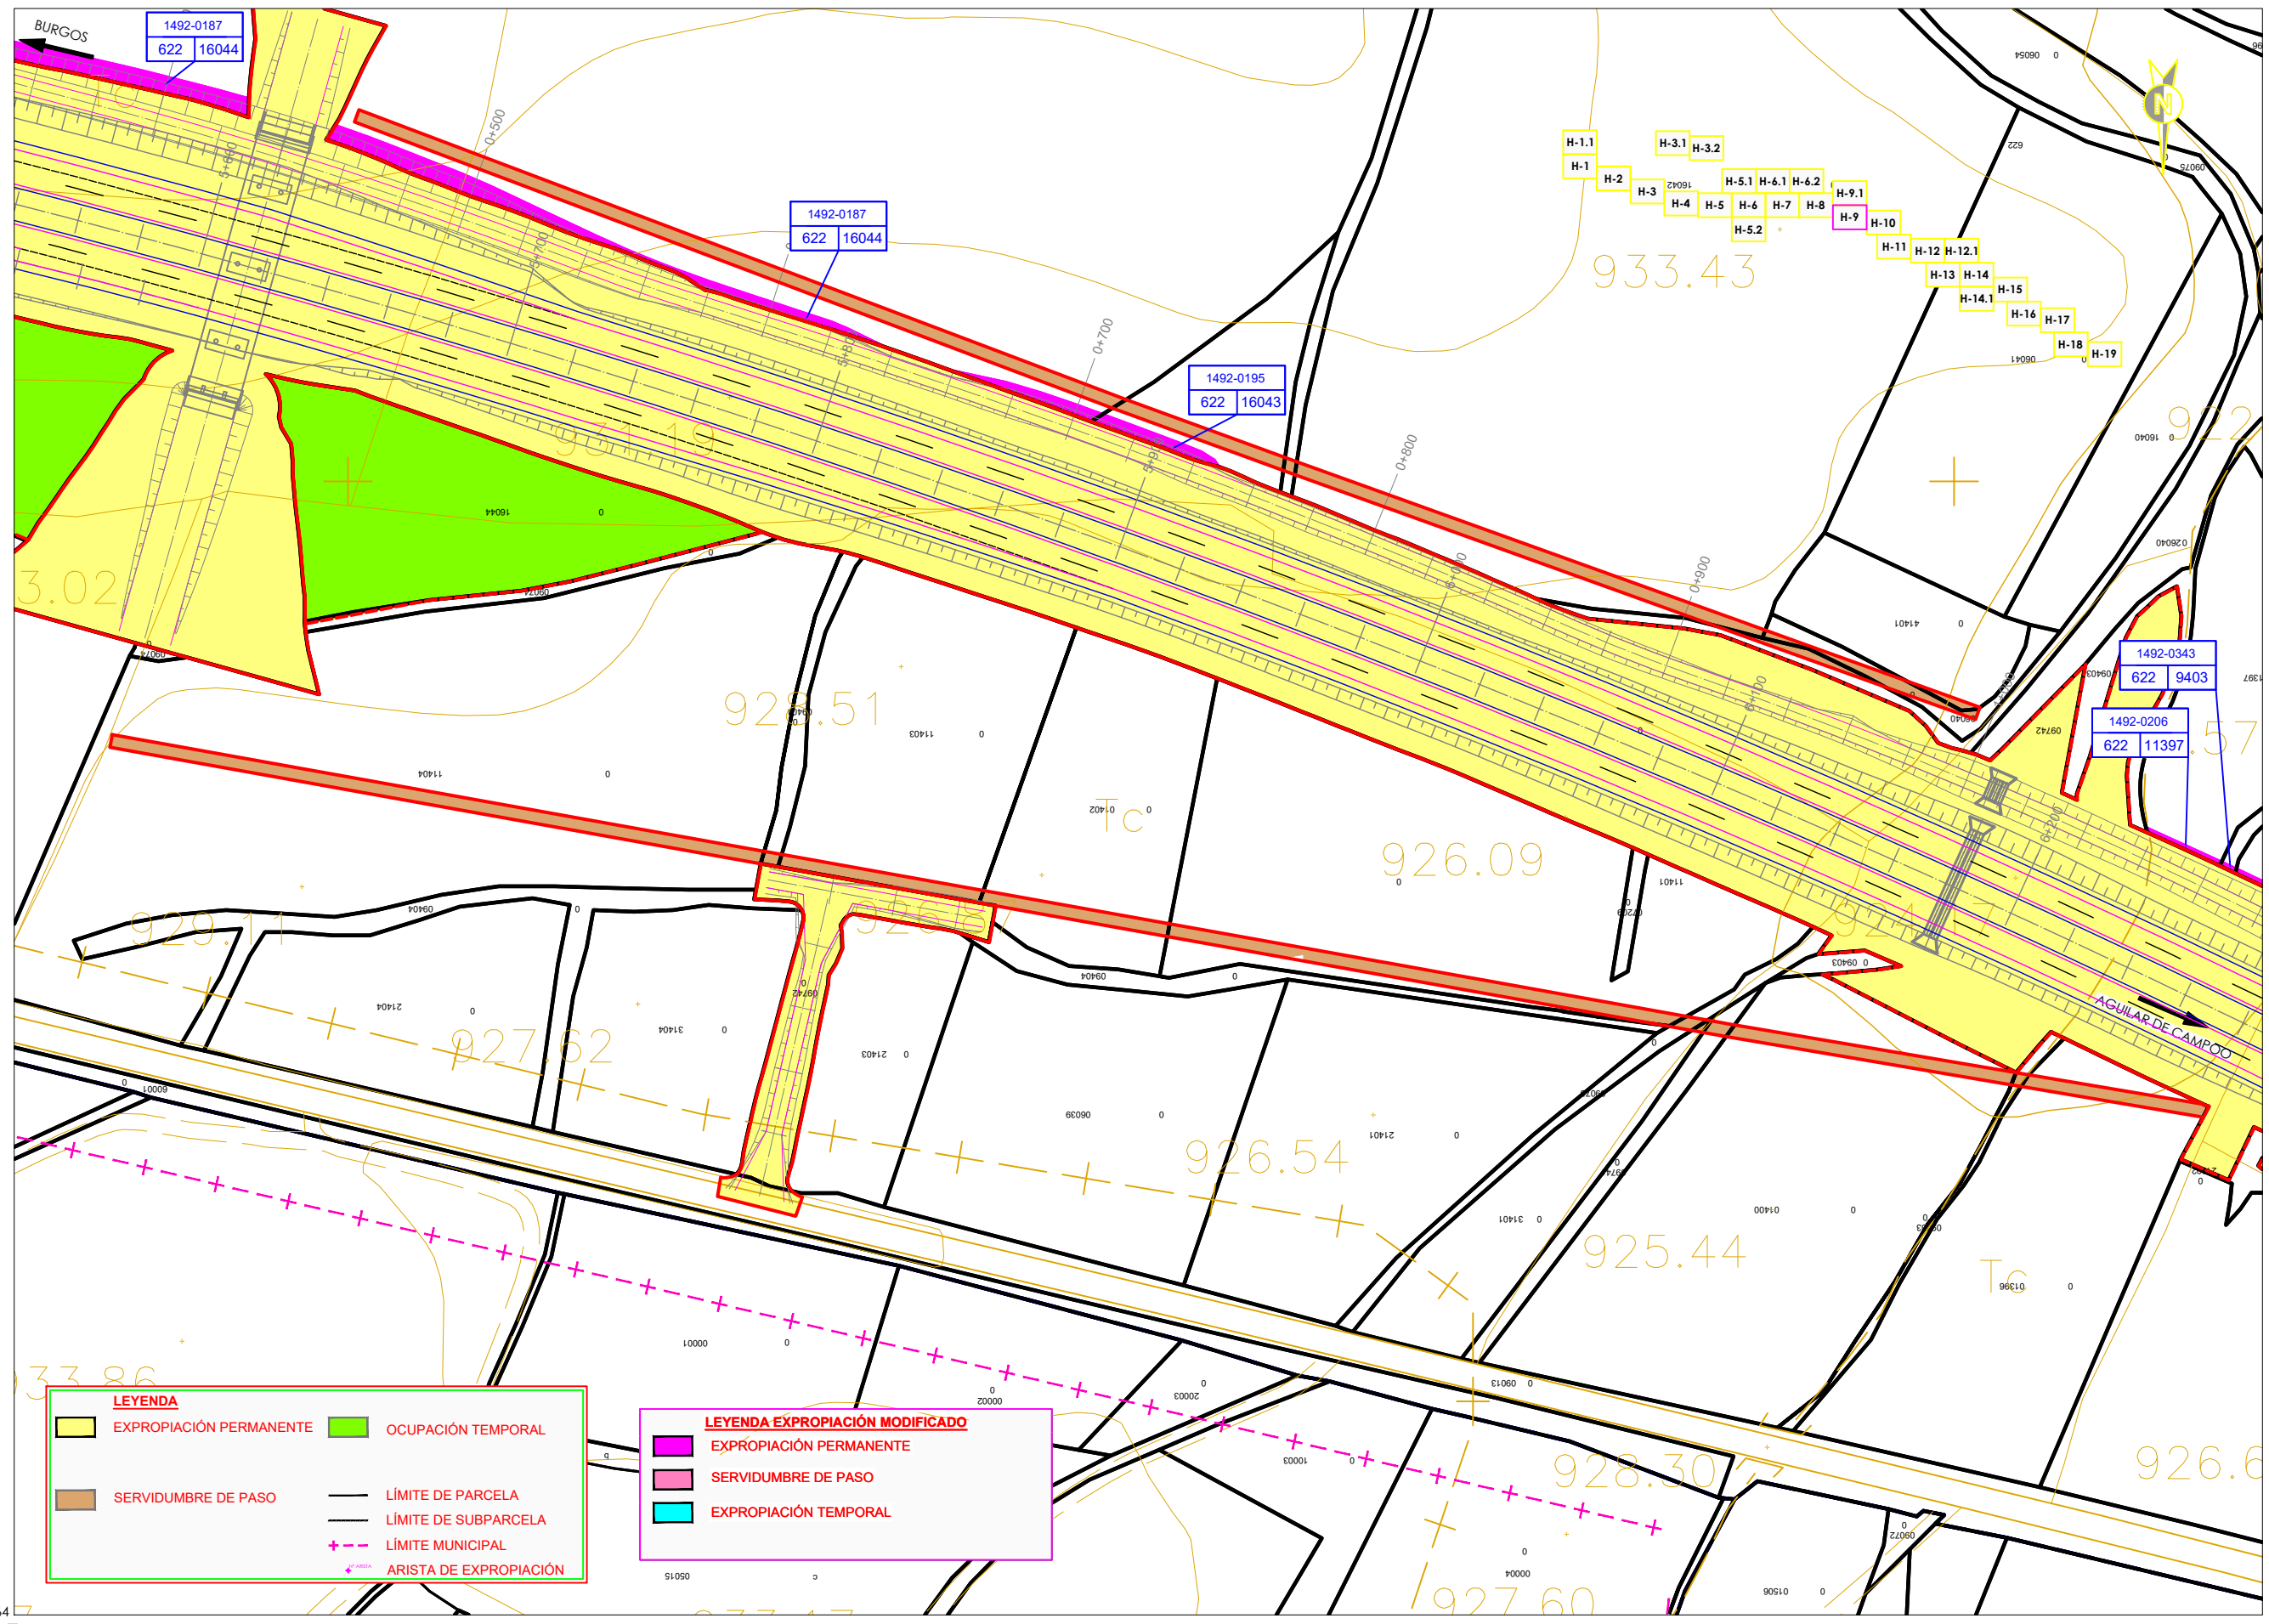


LEYENDA

- EXPROPIACIÓN PERMANENTE
- OCUPACIÓN TEMPORAL
- SERVIDUMBRE DE PASO
- LÍMITE DE PARCELA
- LÍMITE DE SUBPARCELA
- LÍMITE MUNICIPAL
- ARISTA DE EXPROPIACIÓN

LEYENDA EXPROPIACIÓN MODIFICADO

- EXPROPIACIÓN PERMANENTE
- SERVIDUMBRE DE PASO
- EXPROPIACIÓN TEMPORAL

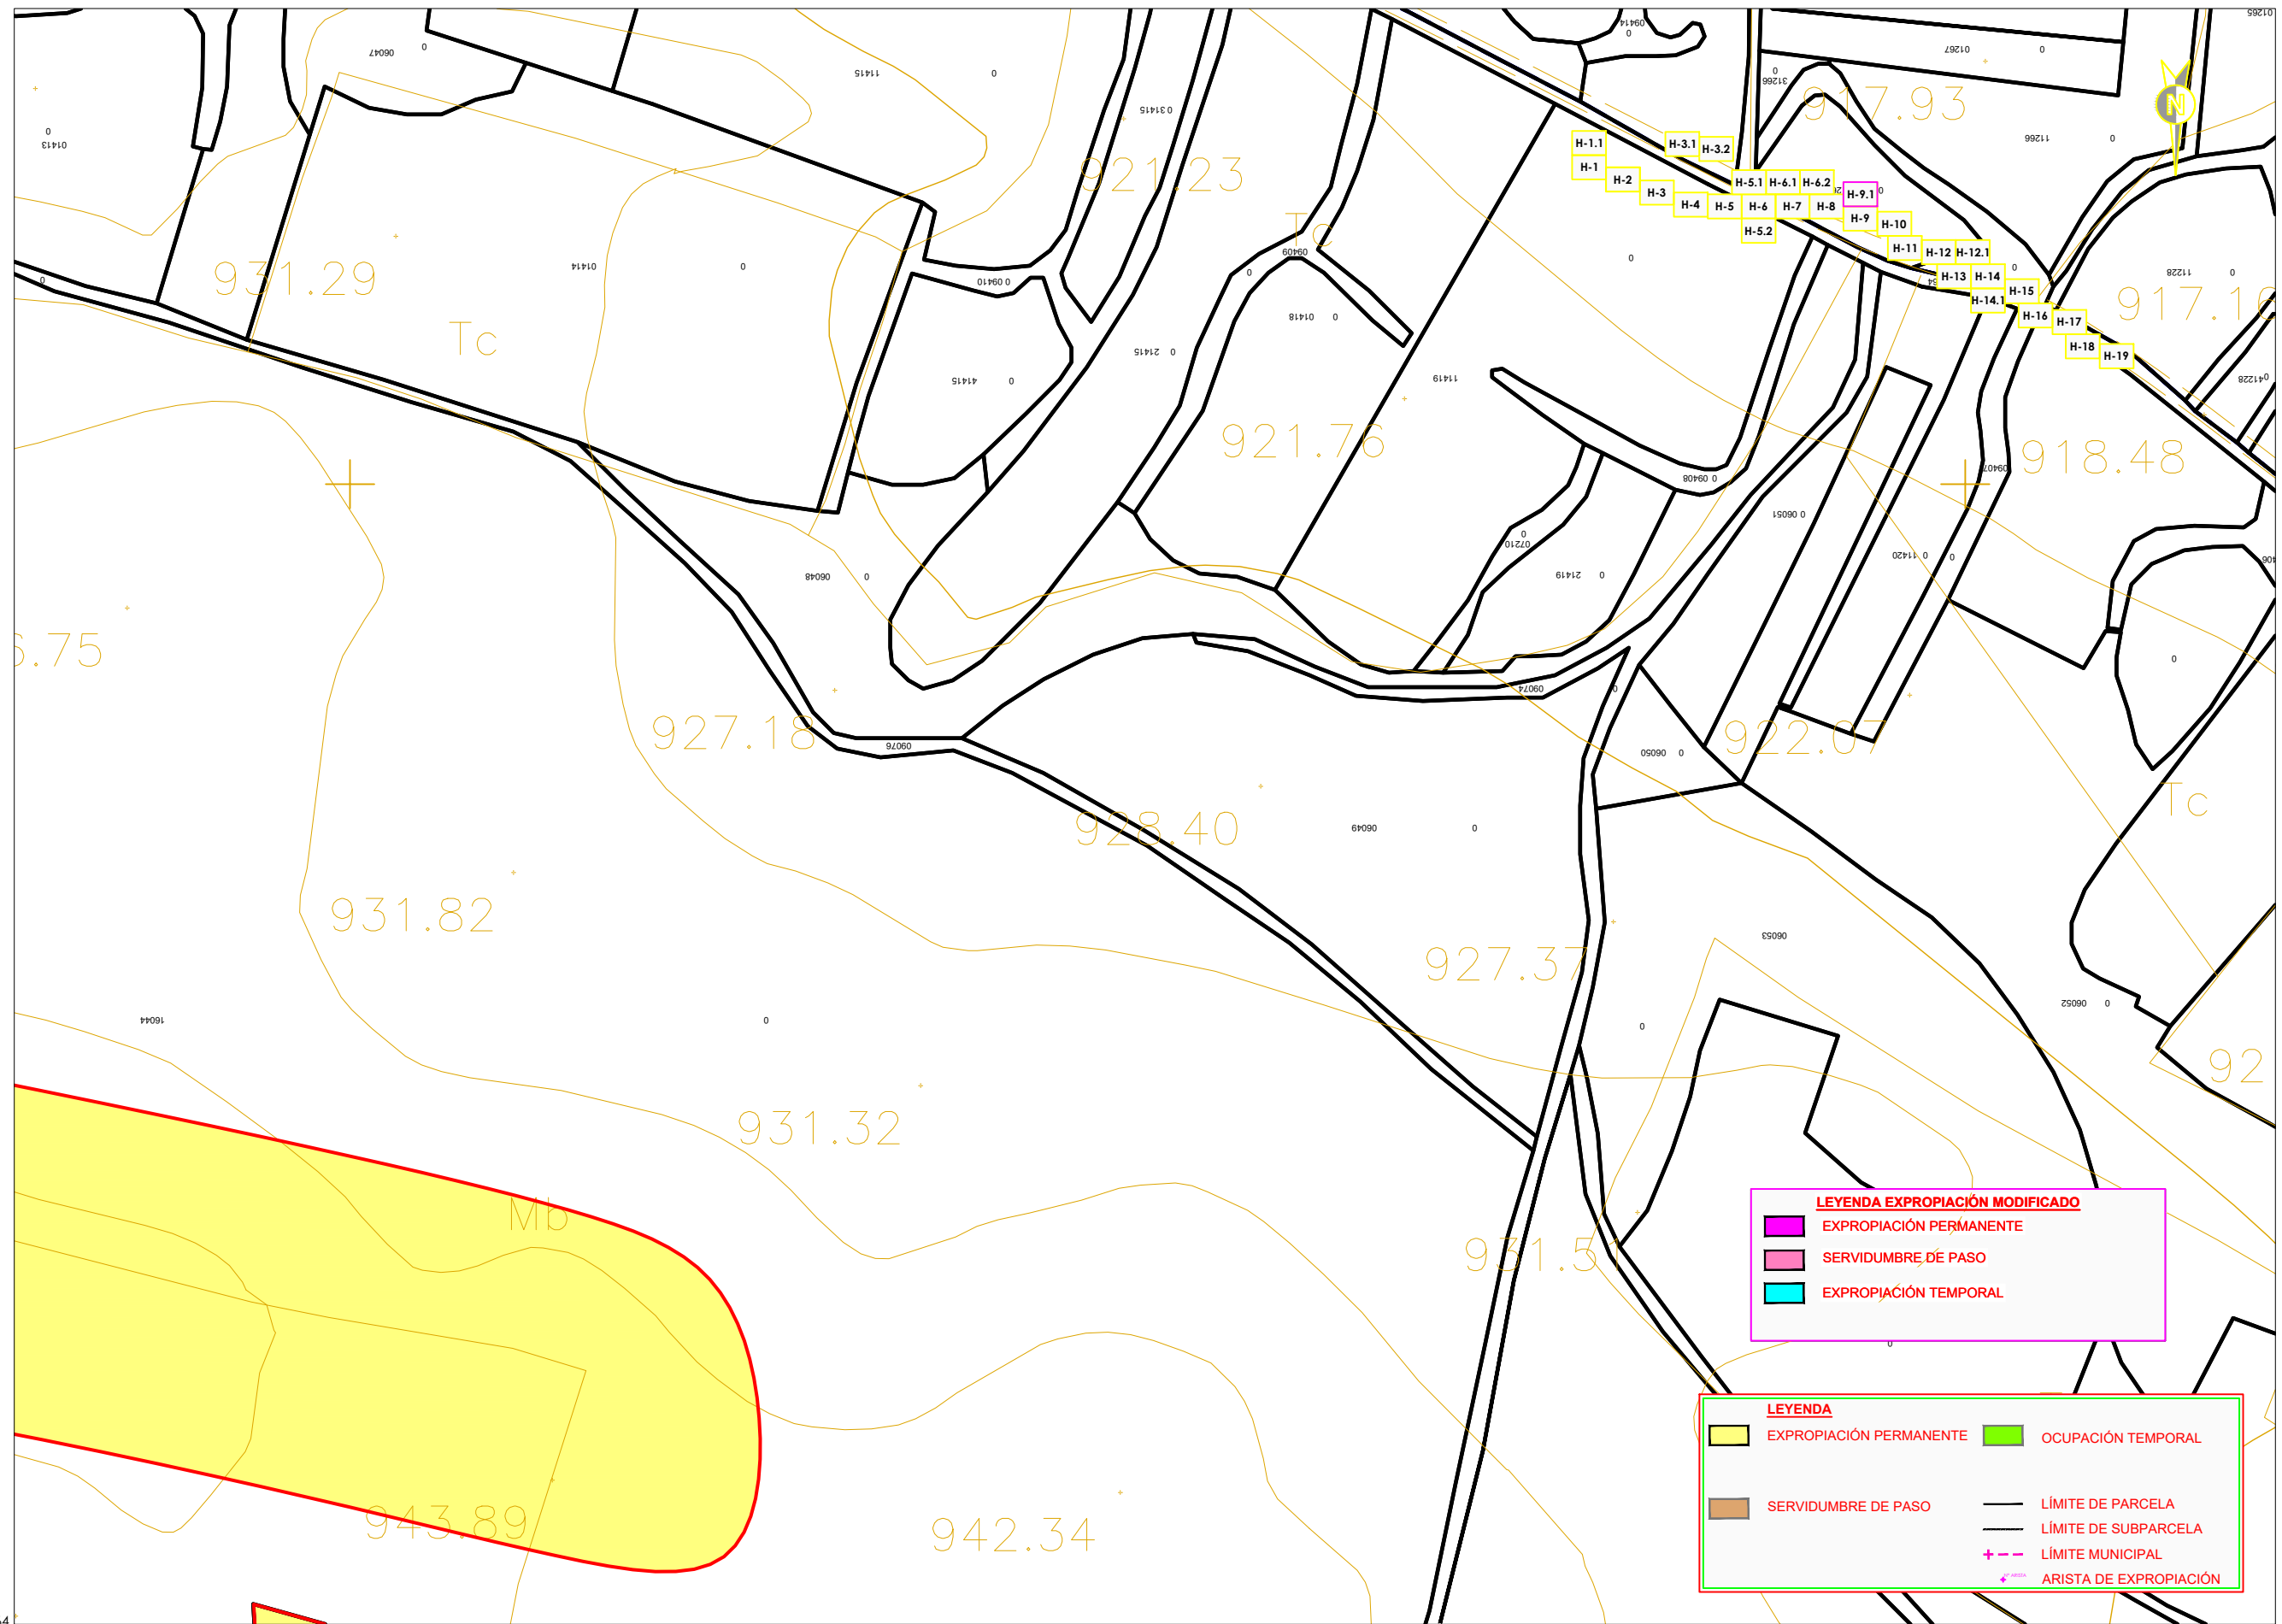


LEYENDA EXPROPIACIÓN MODIFICADO

- EXPROPIACIÓN PERMANENTE
- SERVIDUMBRE DE PASO
- EXPROPIACIÓN TEMPORAL

LEYENDA

- EXPROPIACIÓN PERMANENTE
- OCUPACIÓN TEMPORAL
- SERVIDUMBRE DE PASO
- LÍMITE DE PARCELA
- LÍMITE DE SUBPARCELA
- LÍMITE MUNICIPAL
- ARISTA DE EXPROPIACIÓN

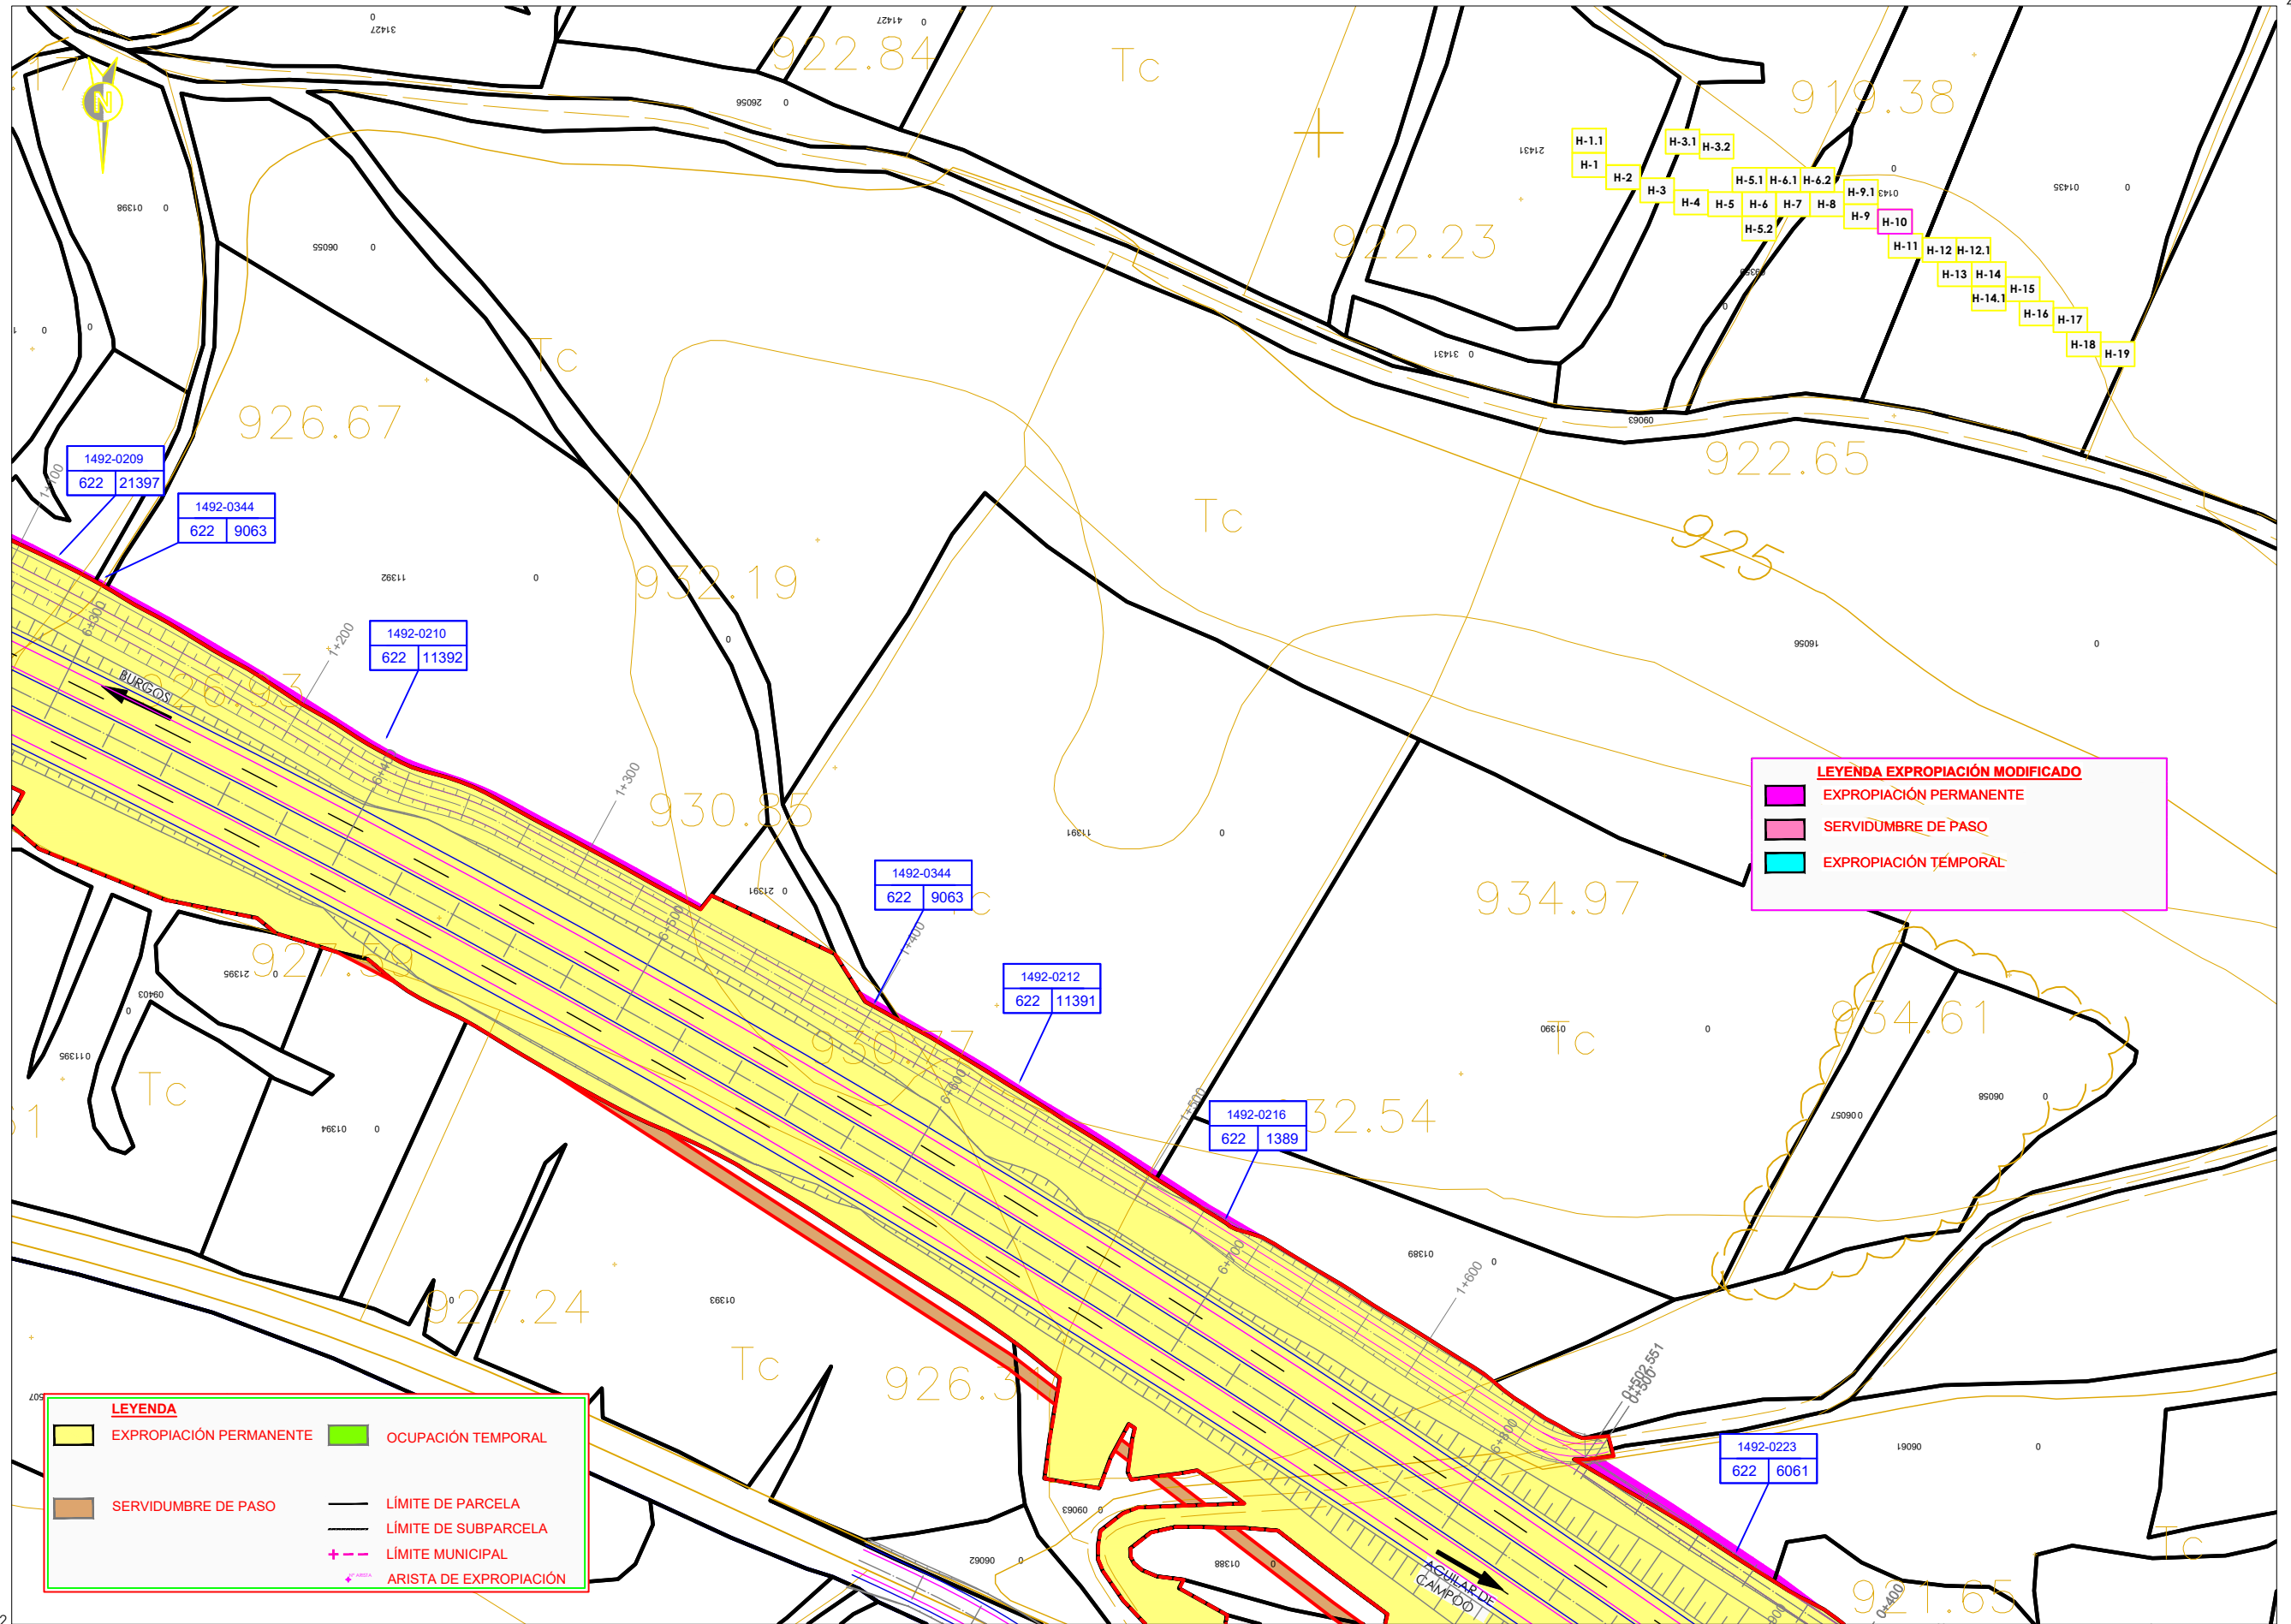


LEYENDA EXPROPIACIÓN MODIFICADO

- EXPROPIACIÓN PERMANENTE
- SERVIDUMBRE DE PASO
- EXPROPIACIÓN TEMPORAL

LEYENDA

- EXPROPIACIÓN PERMANENTE
- OCUPACIÓN TEMPORAL
- SERVIDUMBRE DE PASO
- LÍMITE DE PARCELA
- LÍMITE DE SUBPARCELA
- LÍMITE MUNICIPAL
- ARISTA DE EXPROPIACIÓN

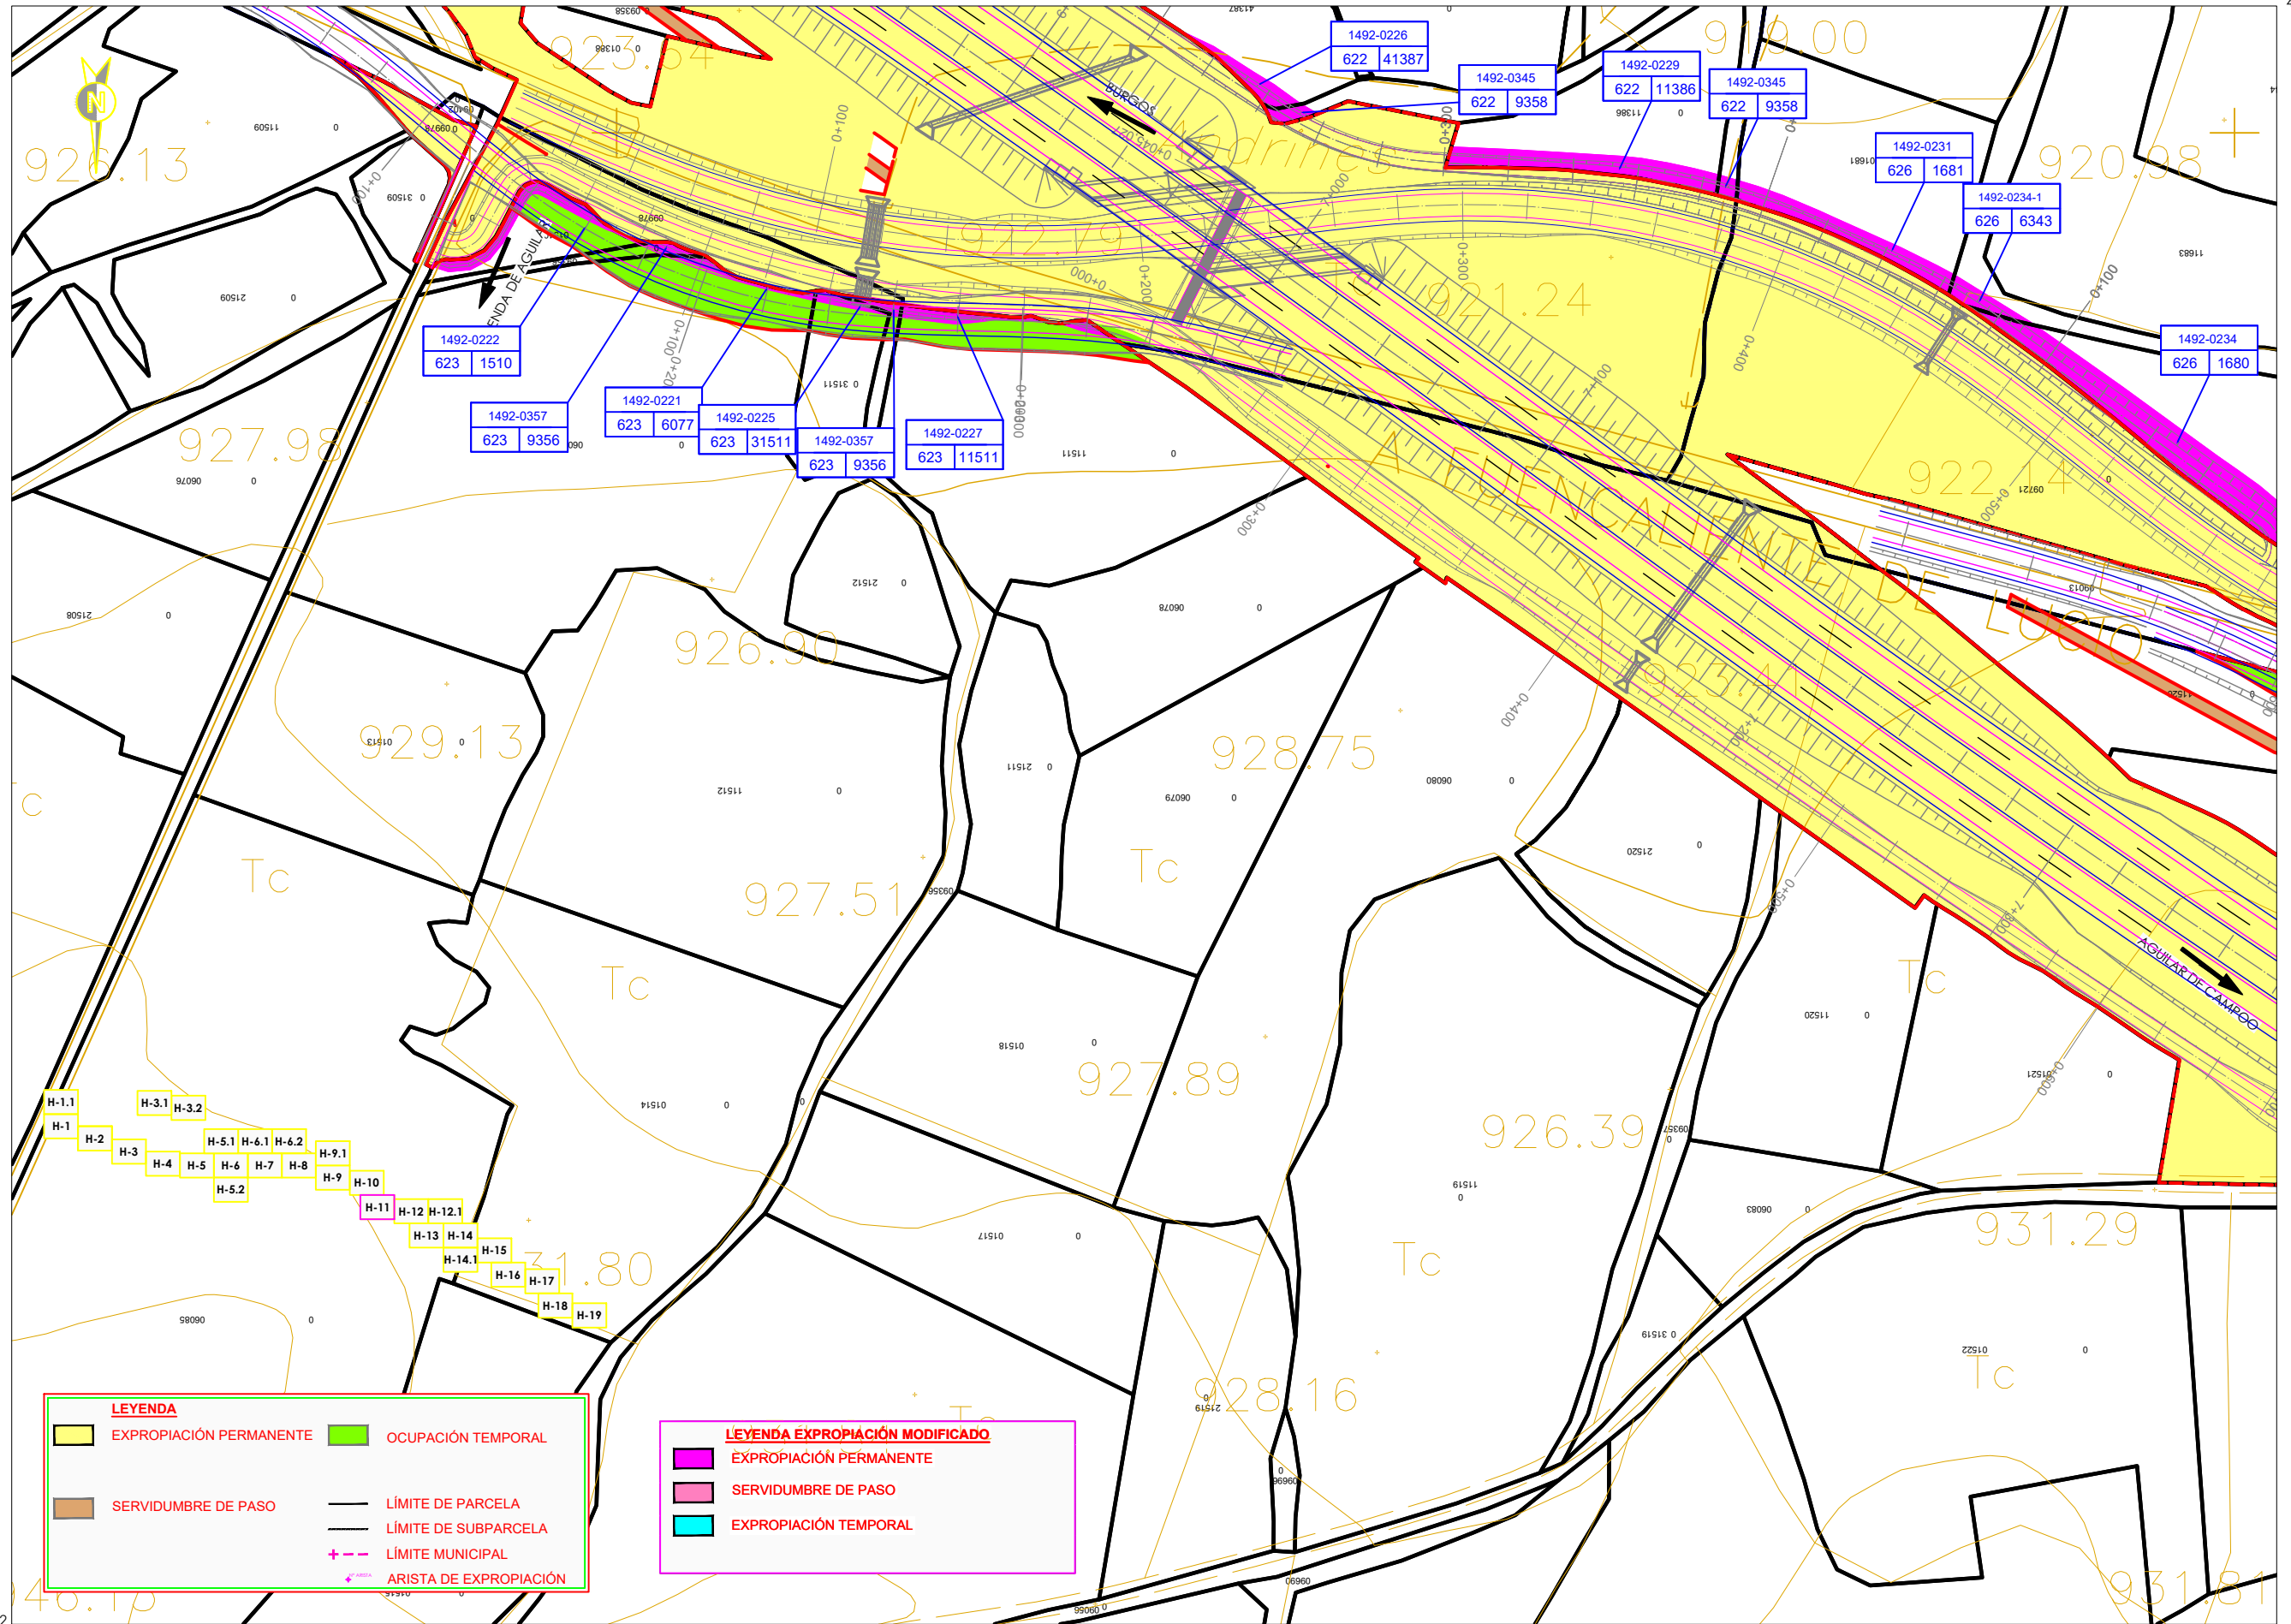


LEYENDA

- EXPROPIACIÓN PERMANENTE
- OCUPACIÓN TEMPORAL
- SERVIDUMBRE DE PASO
- LÍMITE DE PARCELA
- LÍMITE DE SUBPARCELA
- LÍMITE MUNICIPAL
- ARISTA DE EXPROPIACIÓN

LEYENDA EXPROPIACIÓN MODIFICADO

- EXPROPIACIÓN PERMANENTE
- SERVIDUMBRE DE PASO
- EXPROPIACIÓN TEMPORAL

- H-1.1
- H-1
- H-2
- H-3
- H-3.1
- H-3.2
- H-4
- H-5
- H-5.1
- H-5.2
- H-6
- H-6.1
- H-6.2
- H-7
- H-8
- H-9
- H-9.1
- H-10
- H-11
- H-12
- H-12.1
- H-13
- H-14
- H-14.1
- H-15
- H-16
- H-17
- H-18
- H-19

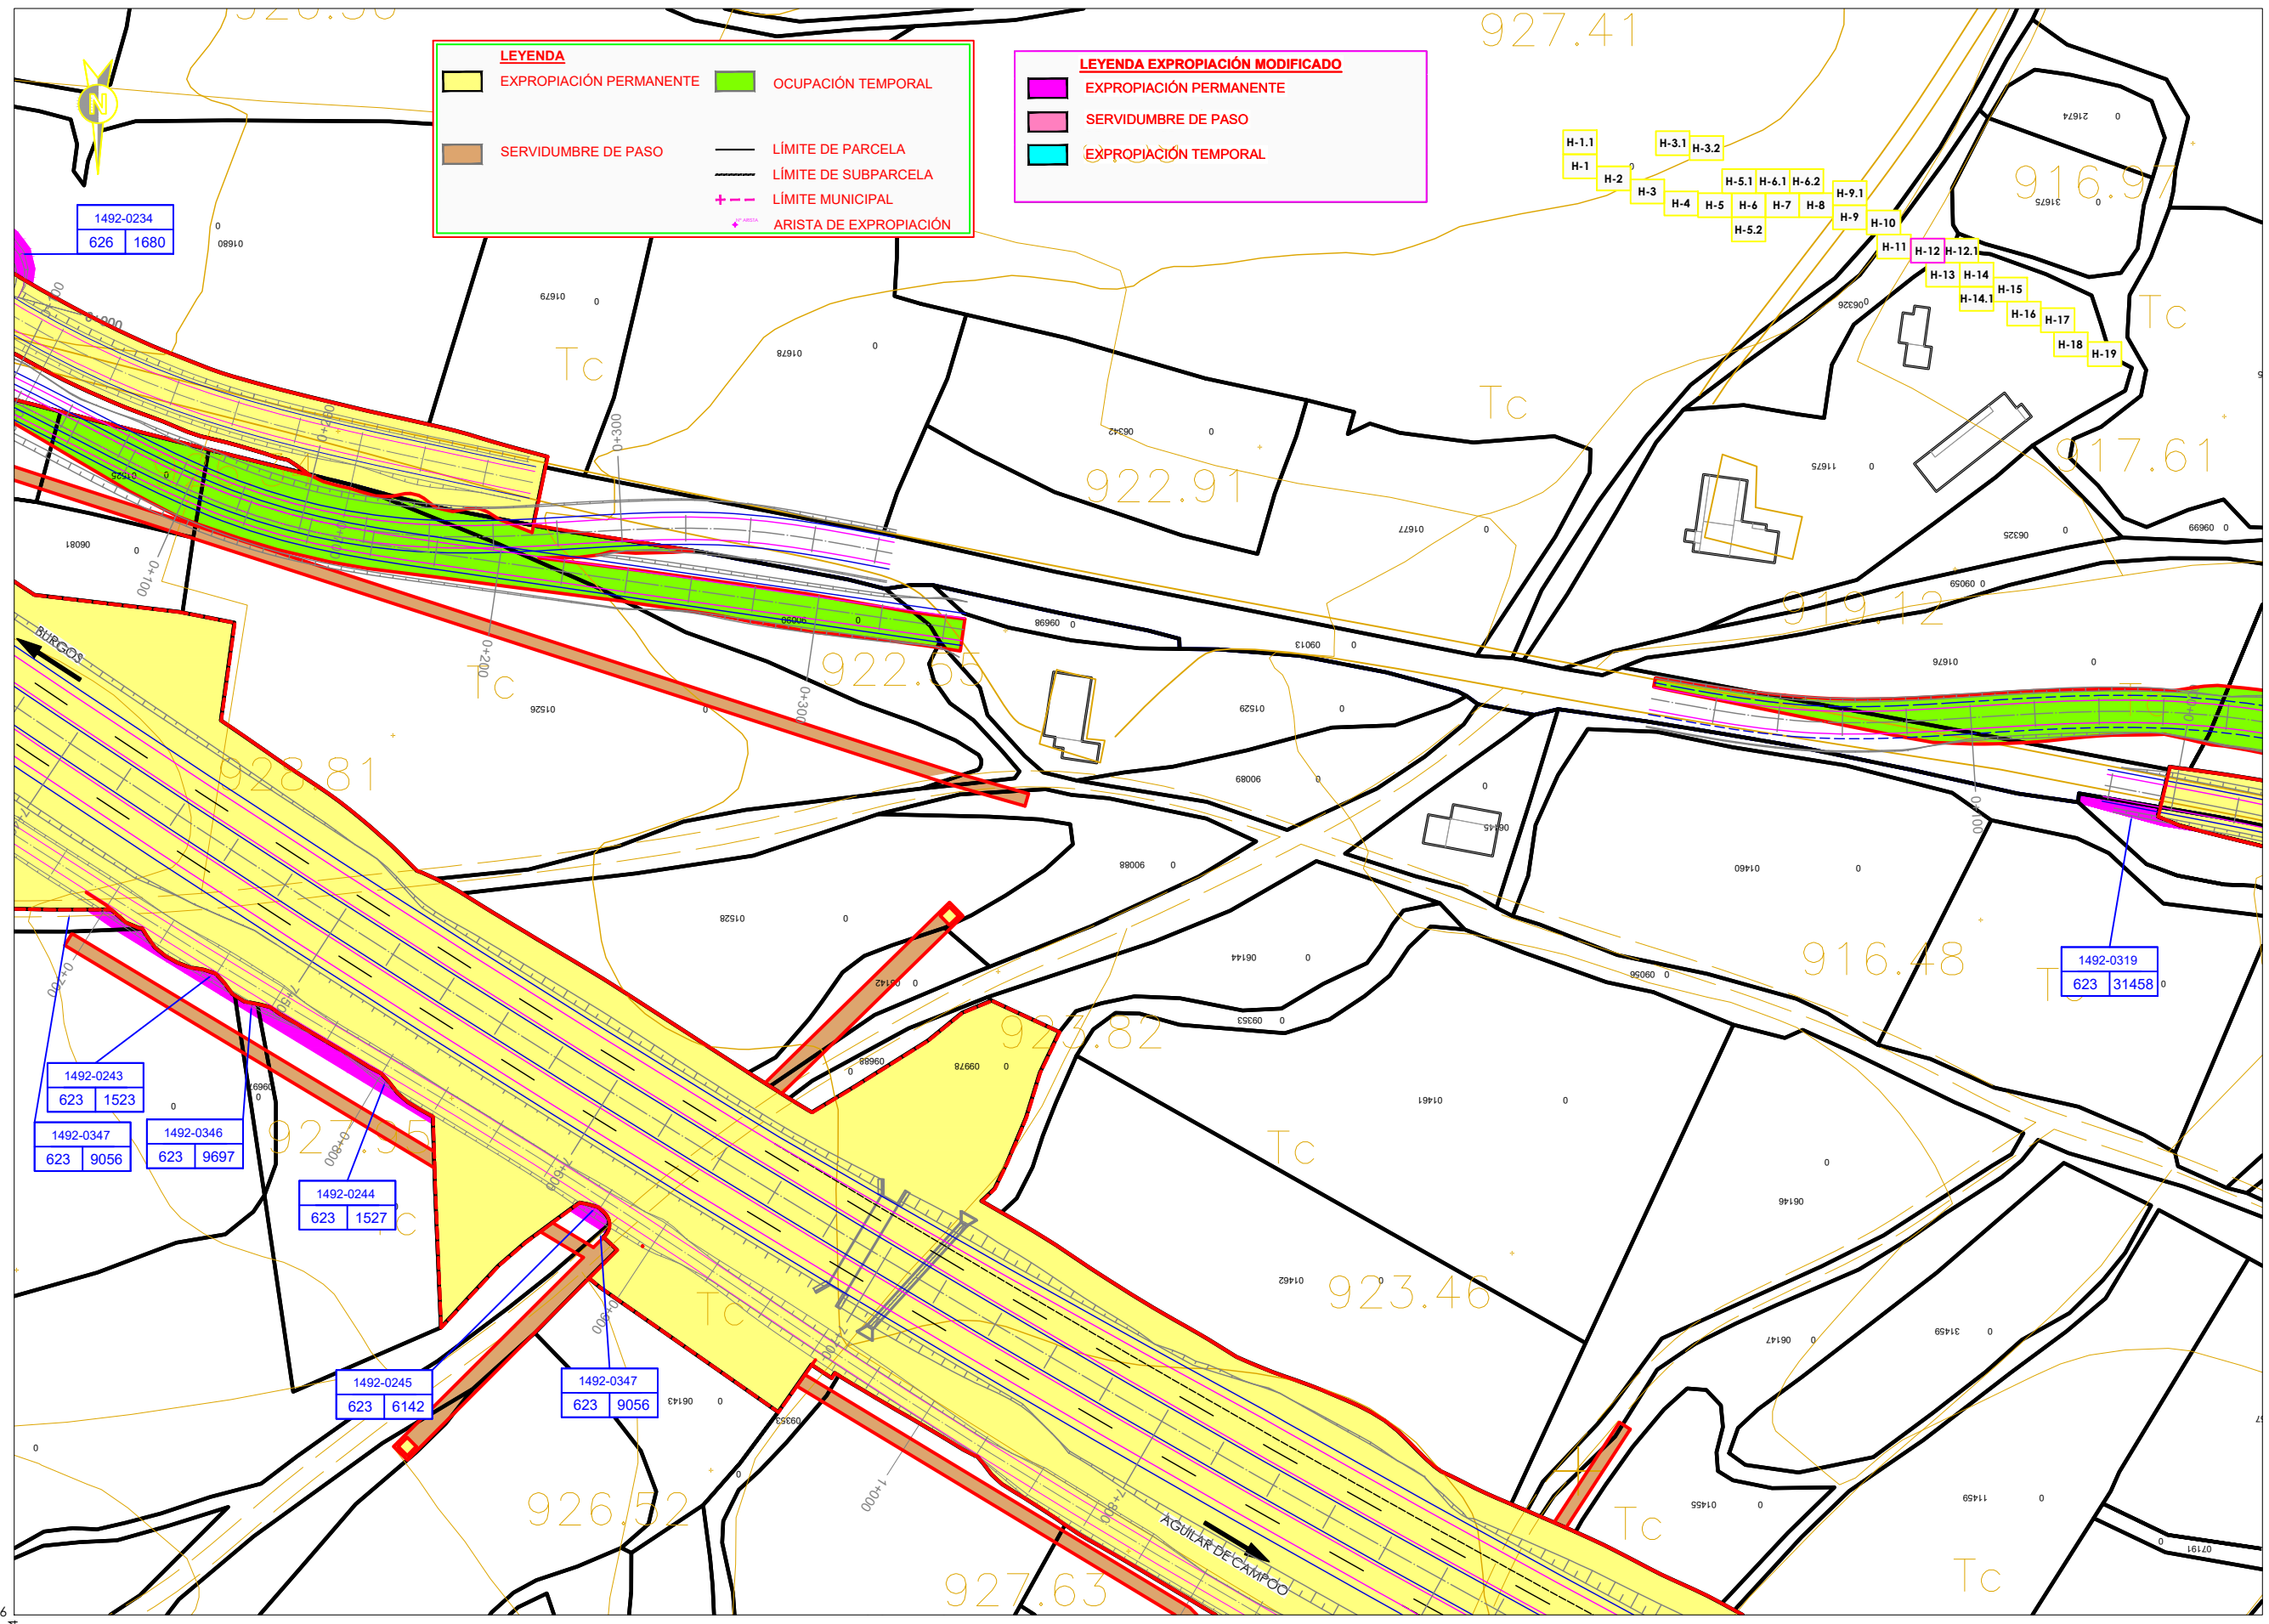

LEYENDA

 EXPROPIACIÓN PERMANENTE	 OCUPACIÓN TEMPORAL
 SERVIDUMBRE DE PASO	 LÍMITE DE PARCELA
	 LÍMITE DE SUBPARCELA
	 LÍMITE MUNICIPAL
	 ARISTA DE EXPROPIACIÓN

LEYENDA EXPROPIACIÓN MODIFICADO

 EXPROPIACIÓN PERMANENTE
 SERVIDUMBRE DE PASO
 EXPROPIACIÓN TEMPORAL

1492-0234
626 1680

1492-0243
623 1523

1492-0347
623 9056


1492-0346
623 9697

1492-0244
623 1527

1492-0245
623 6142

1492-0347
623 9056

1492-0319
623 31458

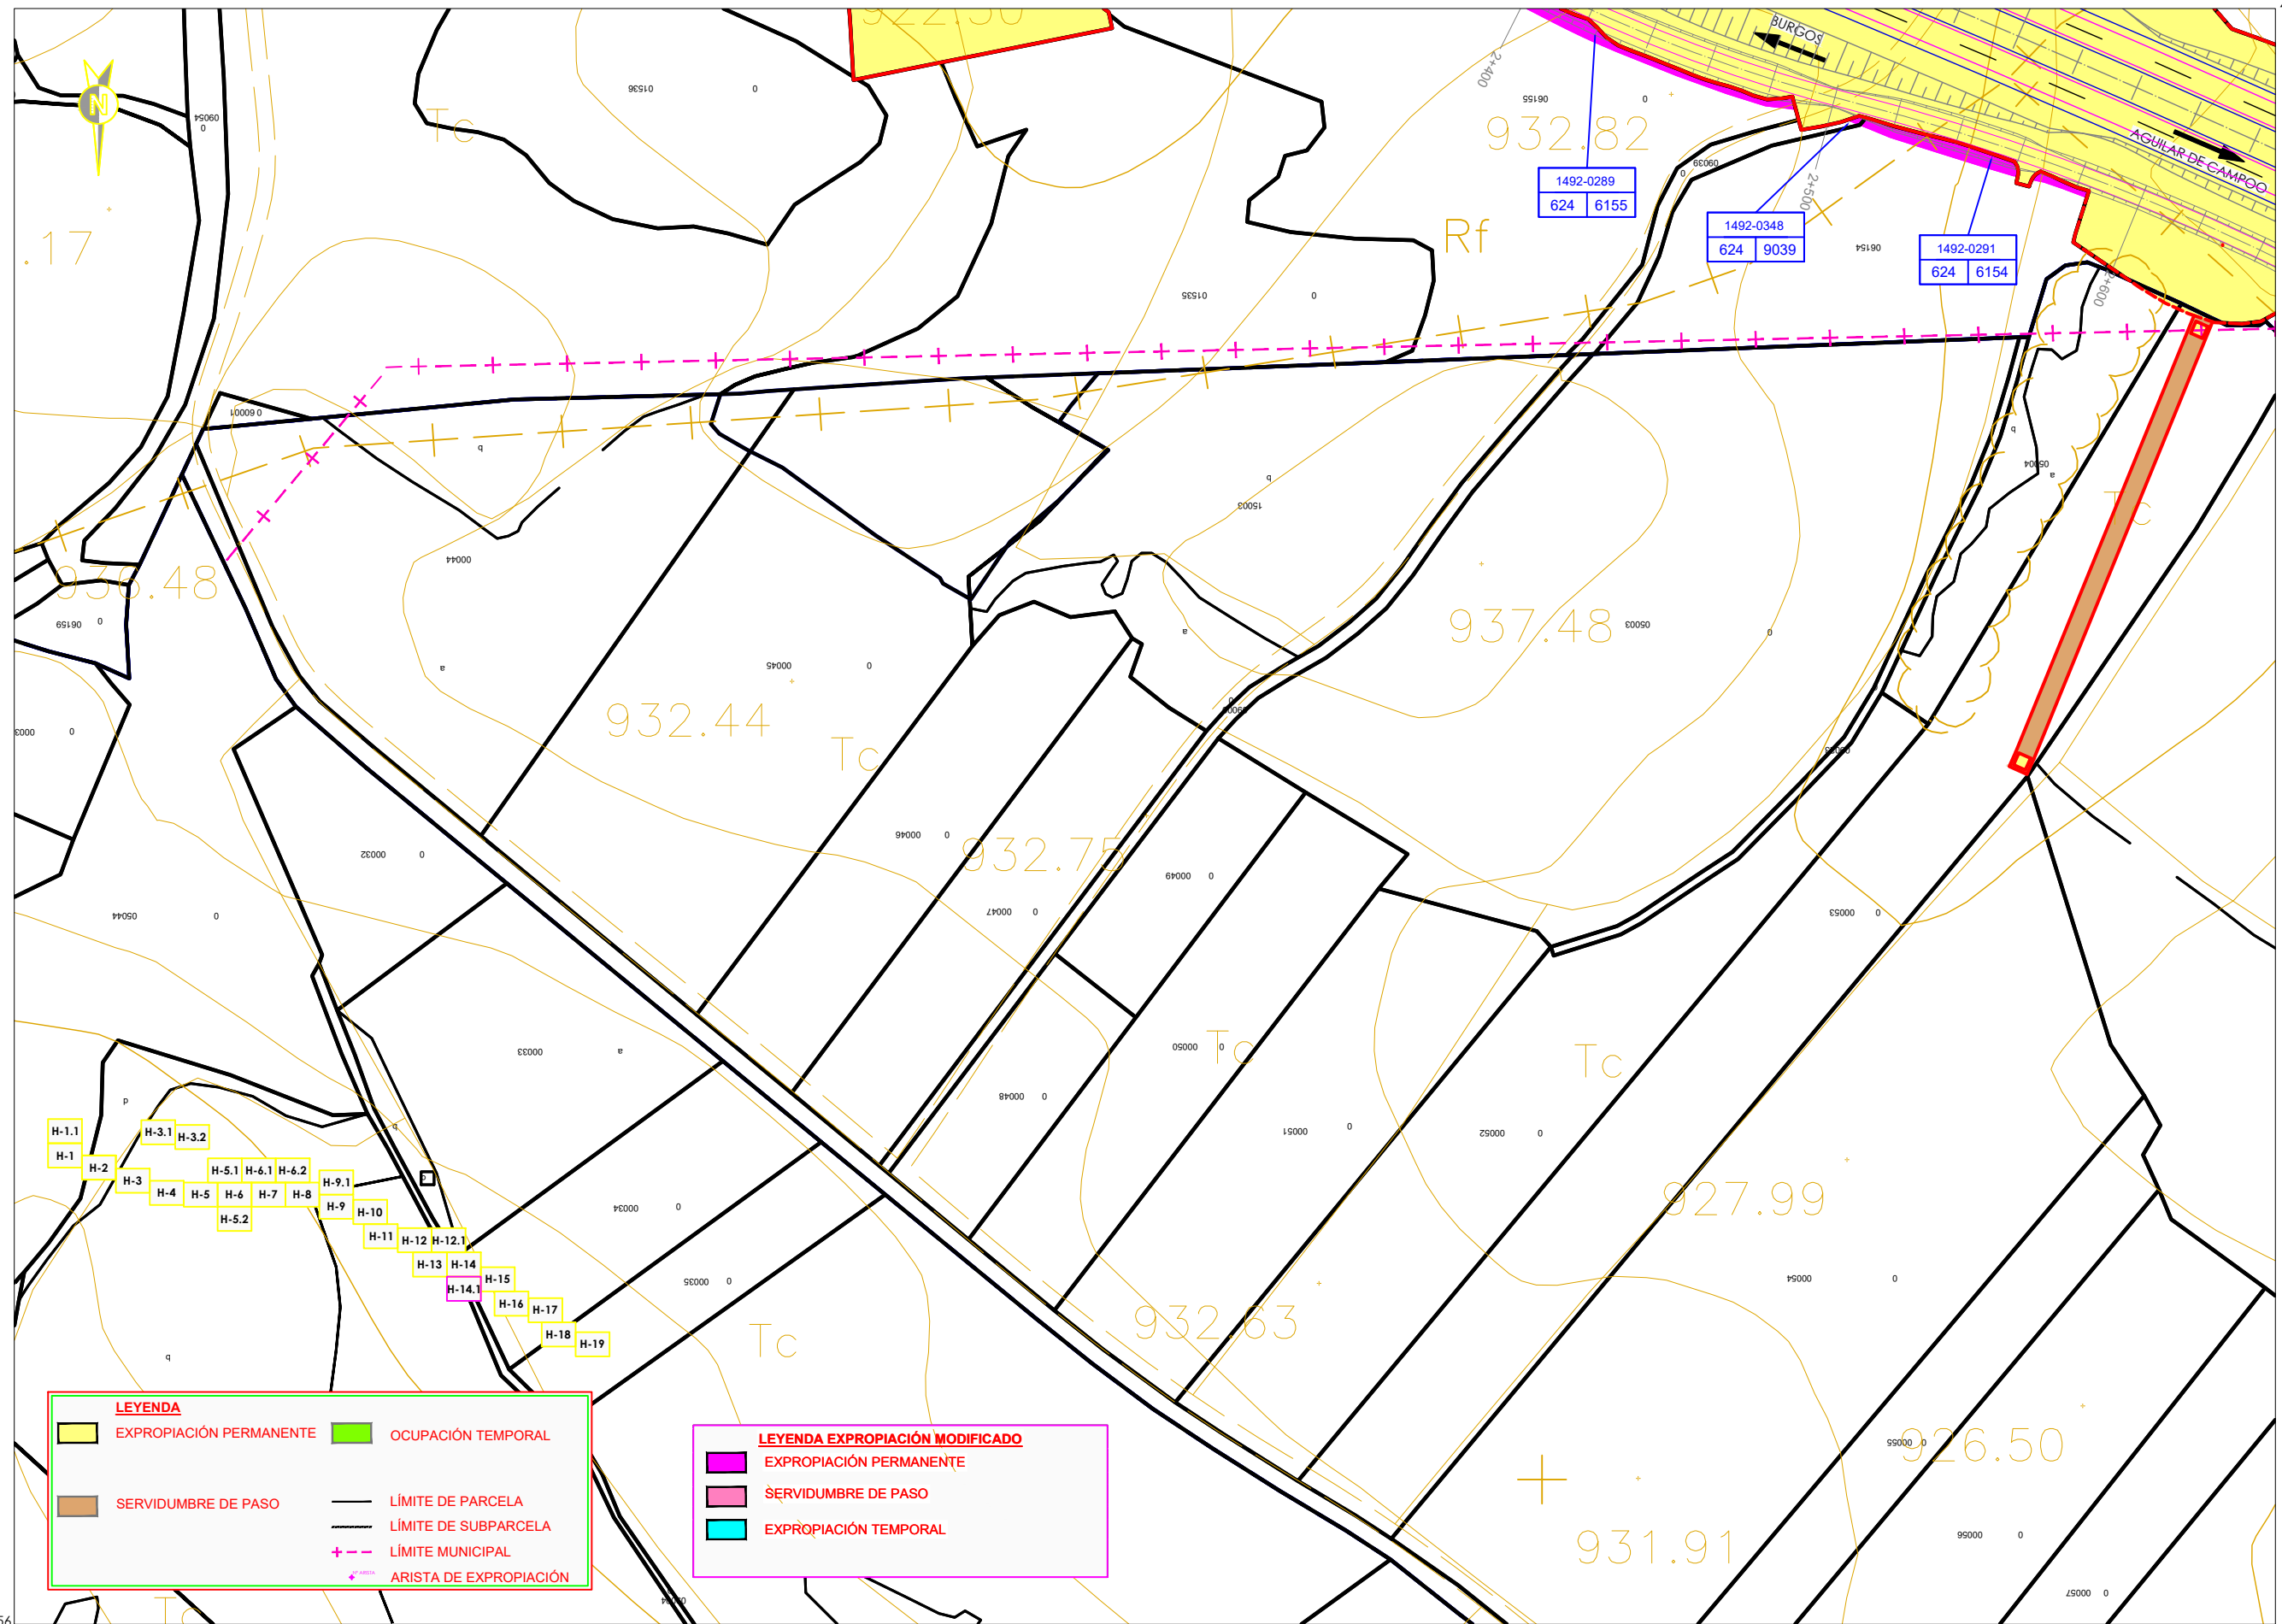


LEYENDA

	EXPROPIACIÓN PERMANENTE		OCUPACIÓN TEMPORAL
	SERVIDUMBRE DE PASO		LÍMITE DE PARCELA
			LÍMITE DE SUBPARCELA
			LÍMITE MUNICIPAL
			ARISTA DE EXPROPIACIÓN

LEYENDA EXPROPIACIÓN MODIFICADO

	EXPROPIACIÓN PERMANENTE
	SERVIDUMBRE DE PASO
	EXPROPIACIÓN TEMPORAL

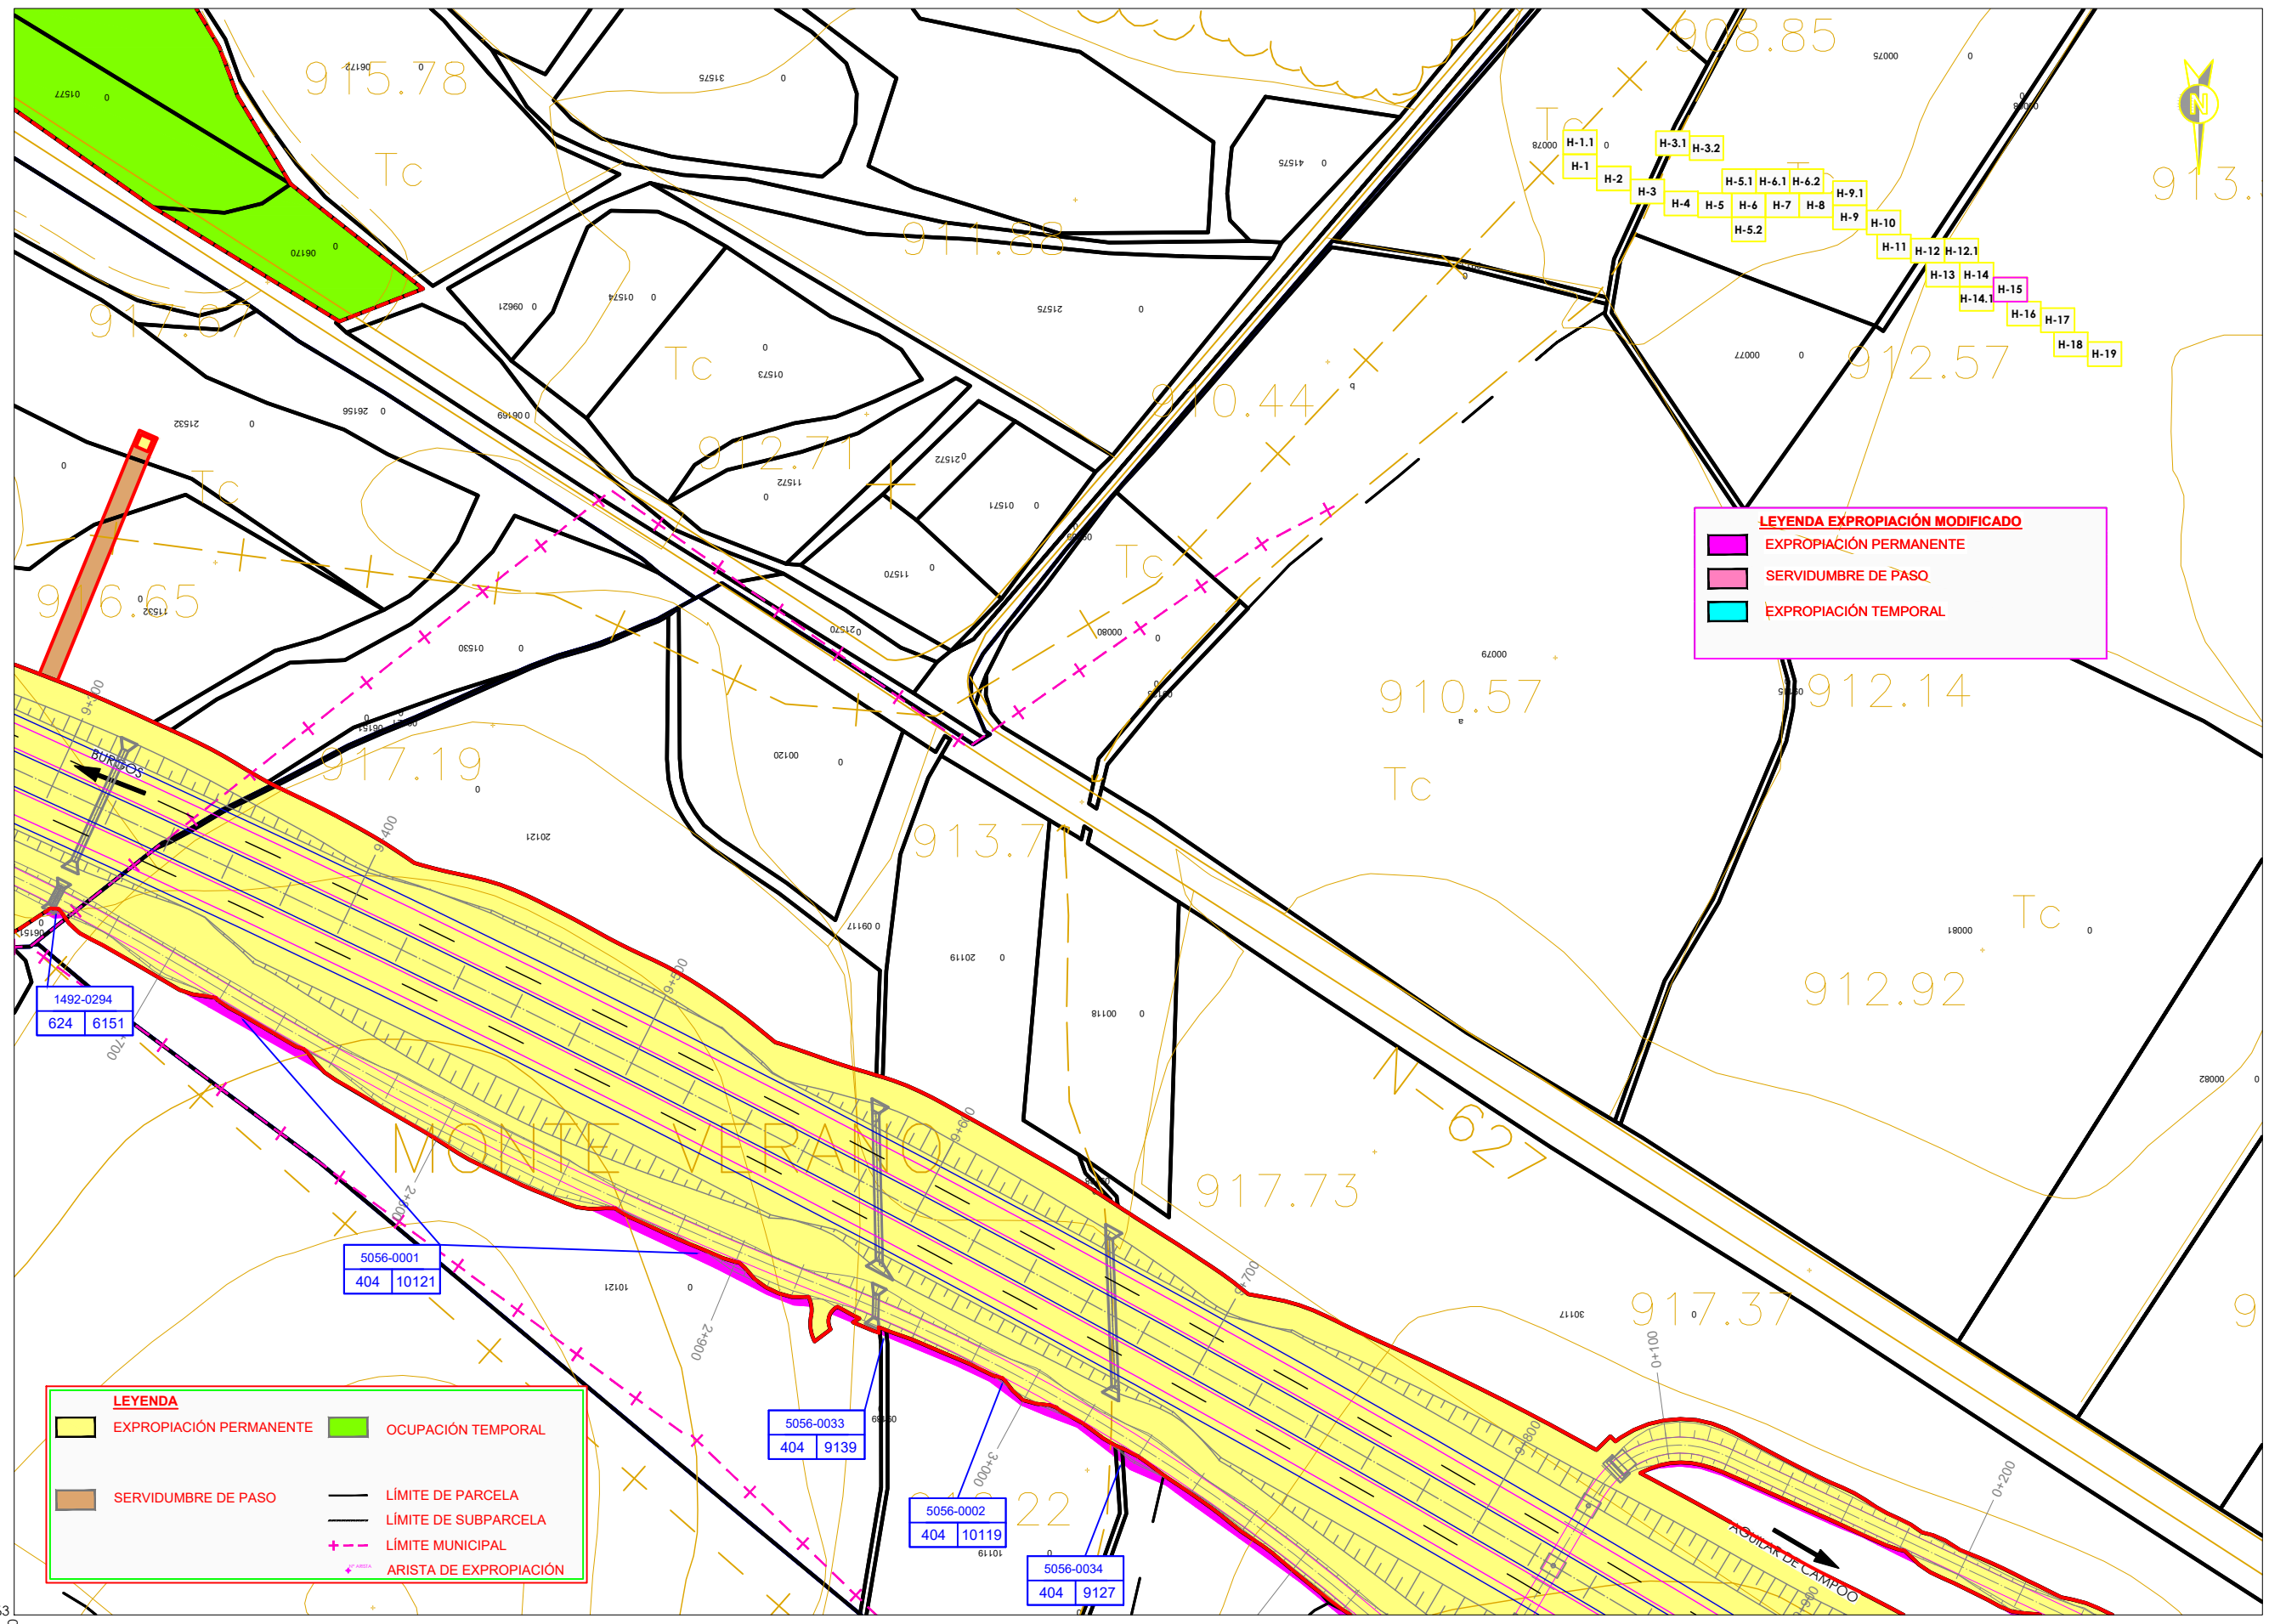

LEYENDA EXPROPIACIÓN MODIFICADO

- EXPROPIACIÓN PERMANENTE
- SERVIDUMBRE DE PASO
- EXPROPIACIÓN TEMPORAL

LEYENDA

- EXPROPIACIÓN PERMANENTE
- OCUPACIÓN TEMPORAL
- SERVIDUMBRE DE PASO
- LÍMITE DE PARCELA
- LÍMITE DE SUBPARCELA
- LÍMITE MUNICIPAL
- ARISTA DE EXPROPIACIÓN


1492-0294
624 6151

5056-0001
404 10121

5056-0033
404 9139

5056-0002
404 10119

5056-0034
404 9127

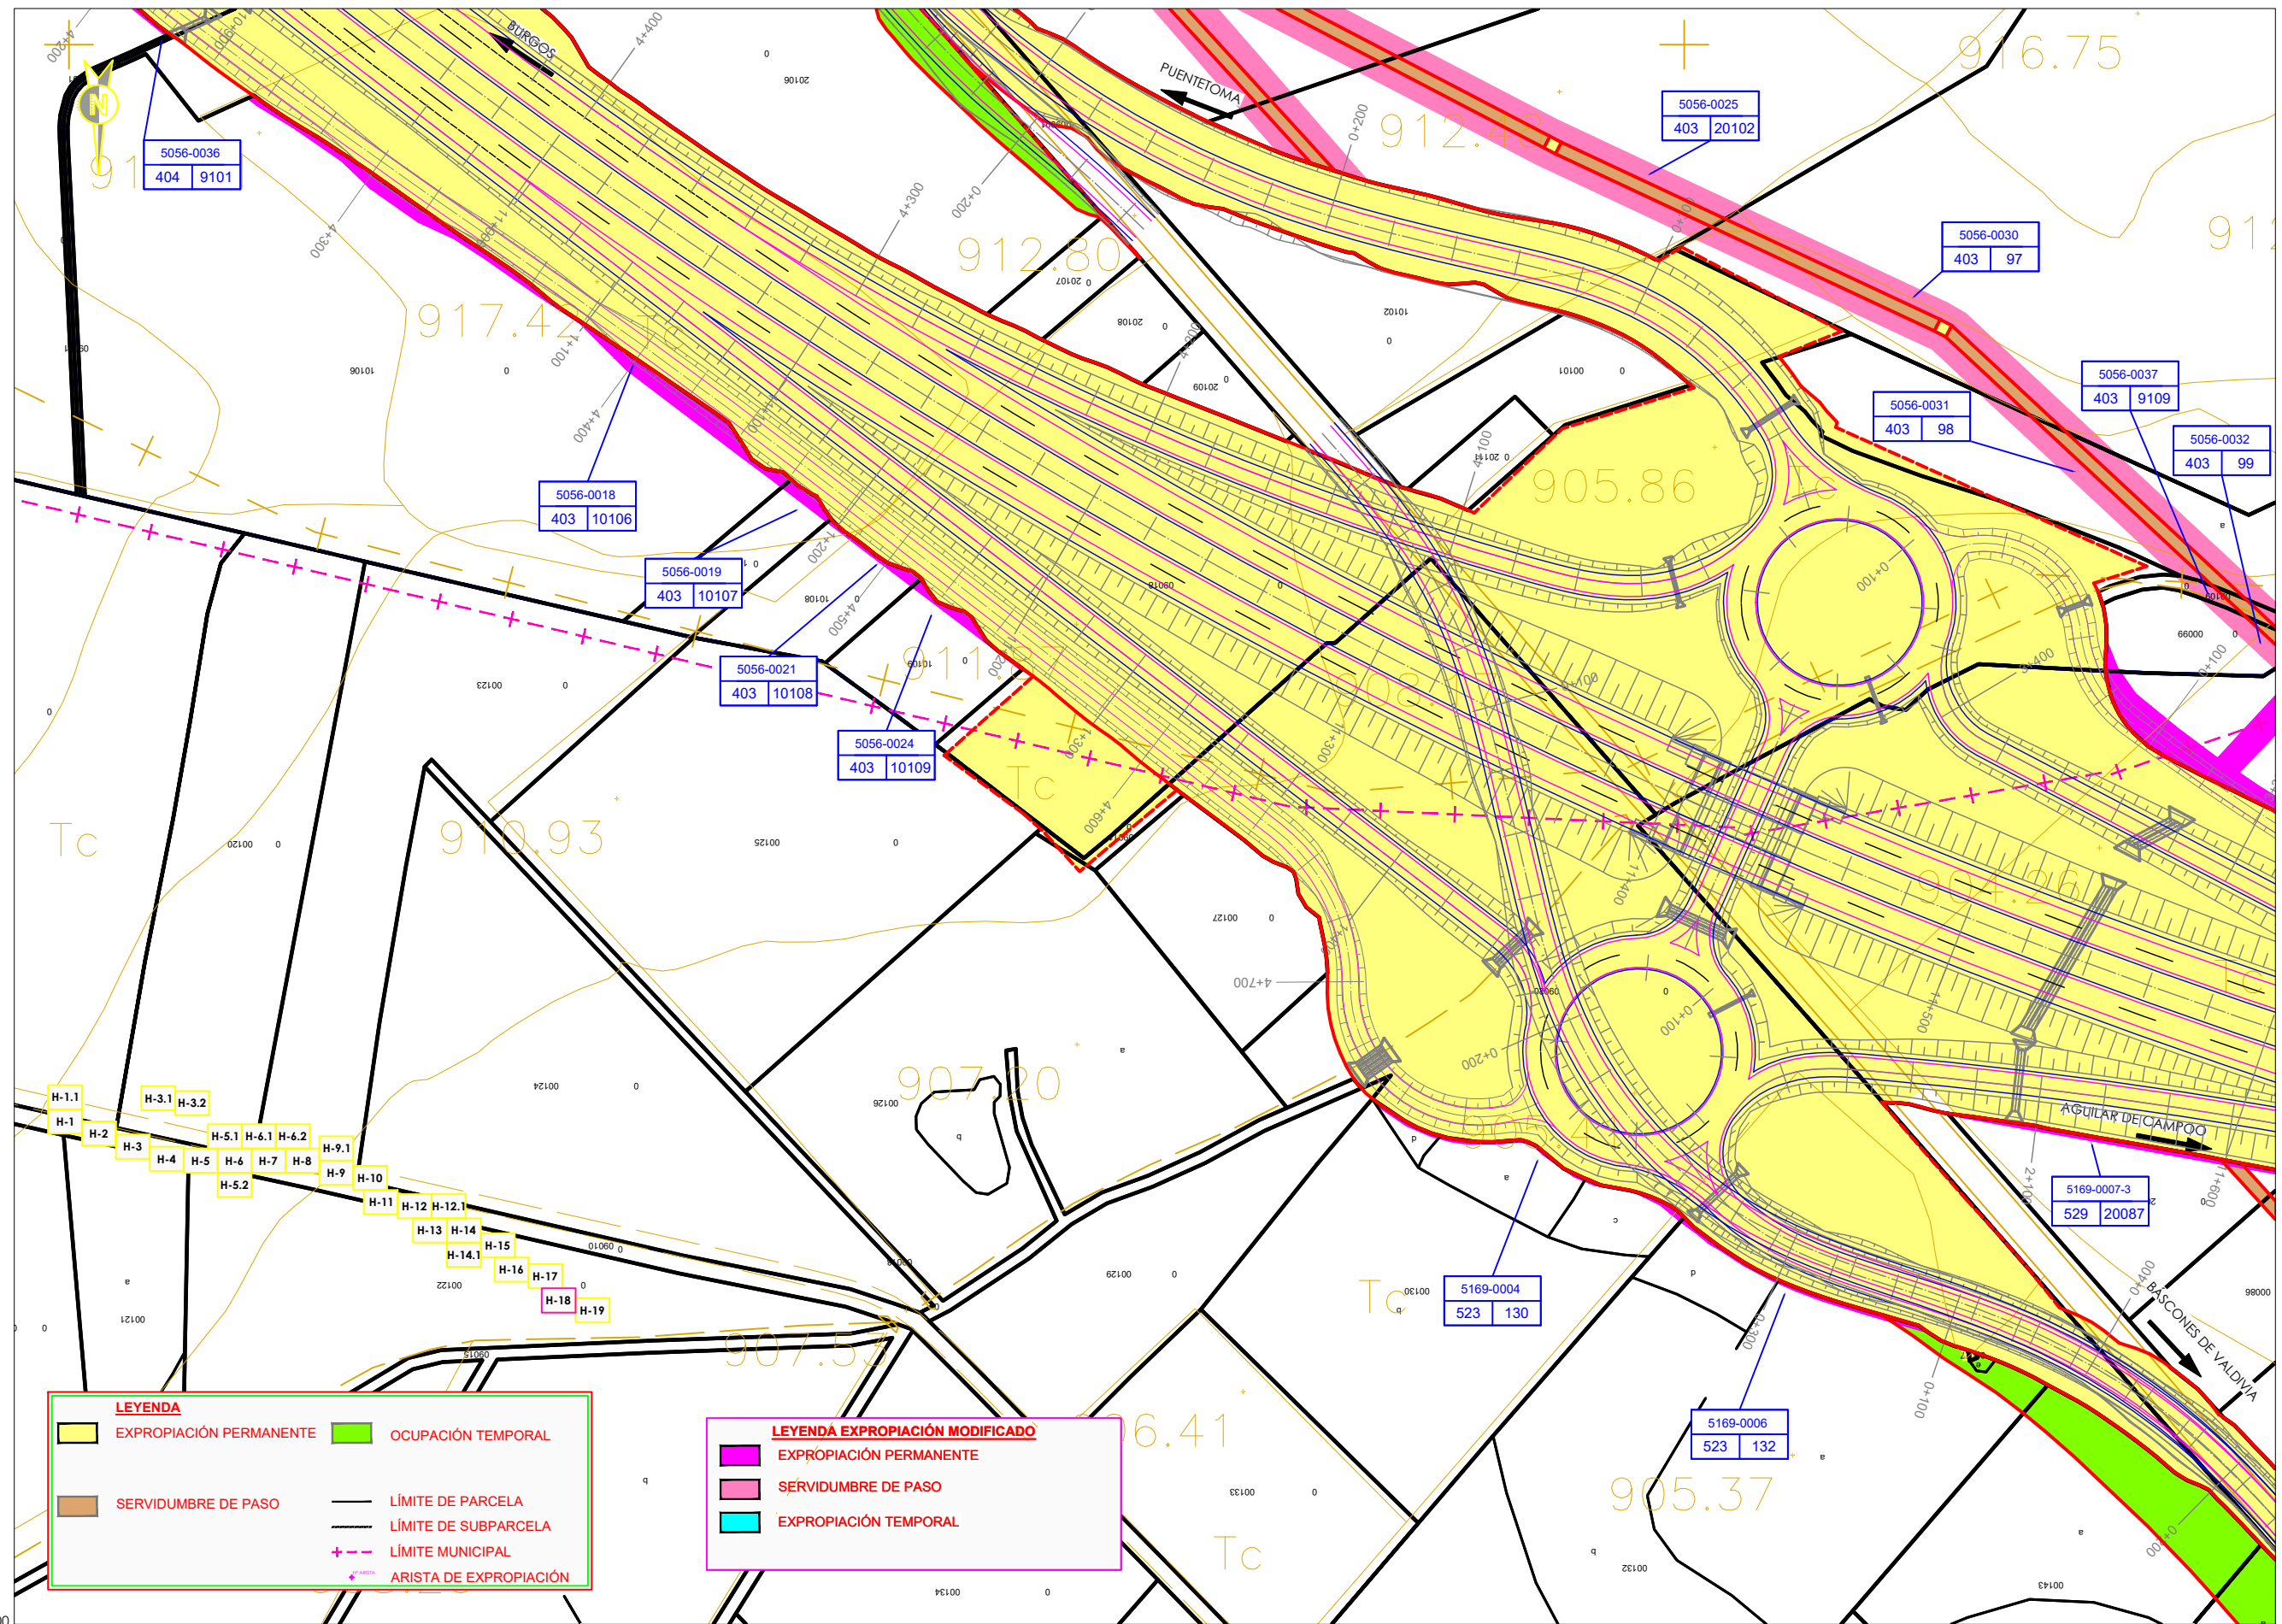


LEYENDA

 EXPROPIACIÓN PERMANENTE	 OCUPACIÓN TEMPORAL
 SERVIDUMBRE DE PASO	 LÍMITE DE PARCELA
	 LÍMITE DE SUBPARCELA
	 LÍMITE MUNICIPAL
	 ARISTA DE EXPROPIACIÓN

LEYENDA EXPROPIACIÓN MODIFICADO

 EXPROPIACIÓN PERMANENTE
 SERVIDUMBRE DE PASO
 EXPROPIACIÓN TEMPORAL

- H-1.1
- H-1
- H-2
- H-3
- H-3.1
- H-3.2
- H-4
- H-5
- H-5.1
- H-5.2
- H-6
- H-6.1
- H-6.2
- H-7
- H-8
- H-9
- H-9.1
- H-10
- H-11
- H-12
- H-12.1
- H-13
- H-14
- H-14.1
- H-15
- H-16
- H-17
- H-18
- H-19

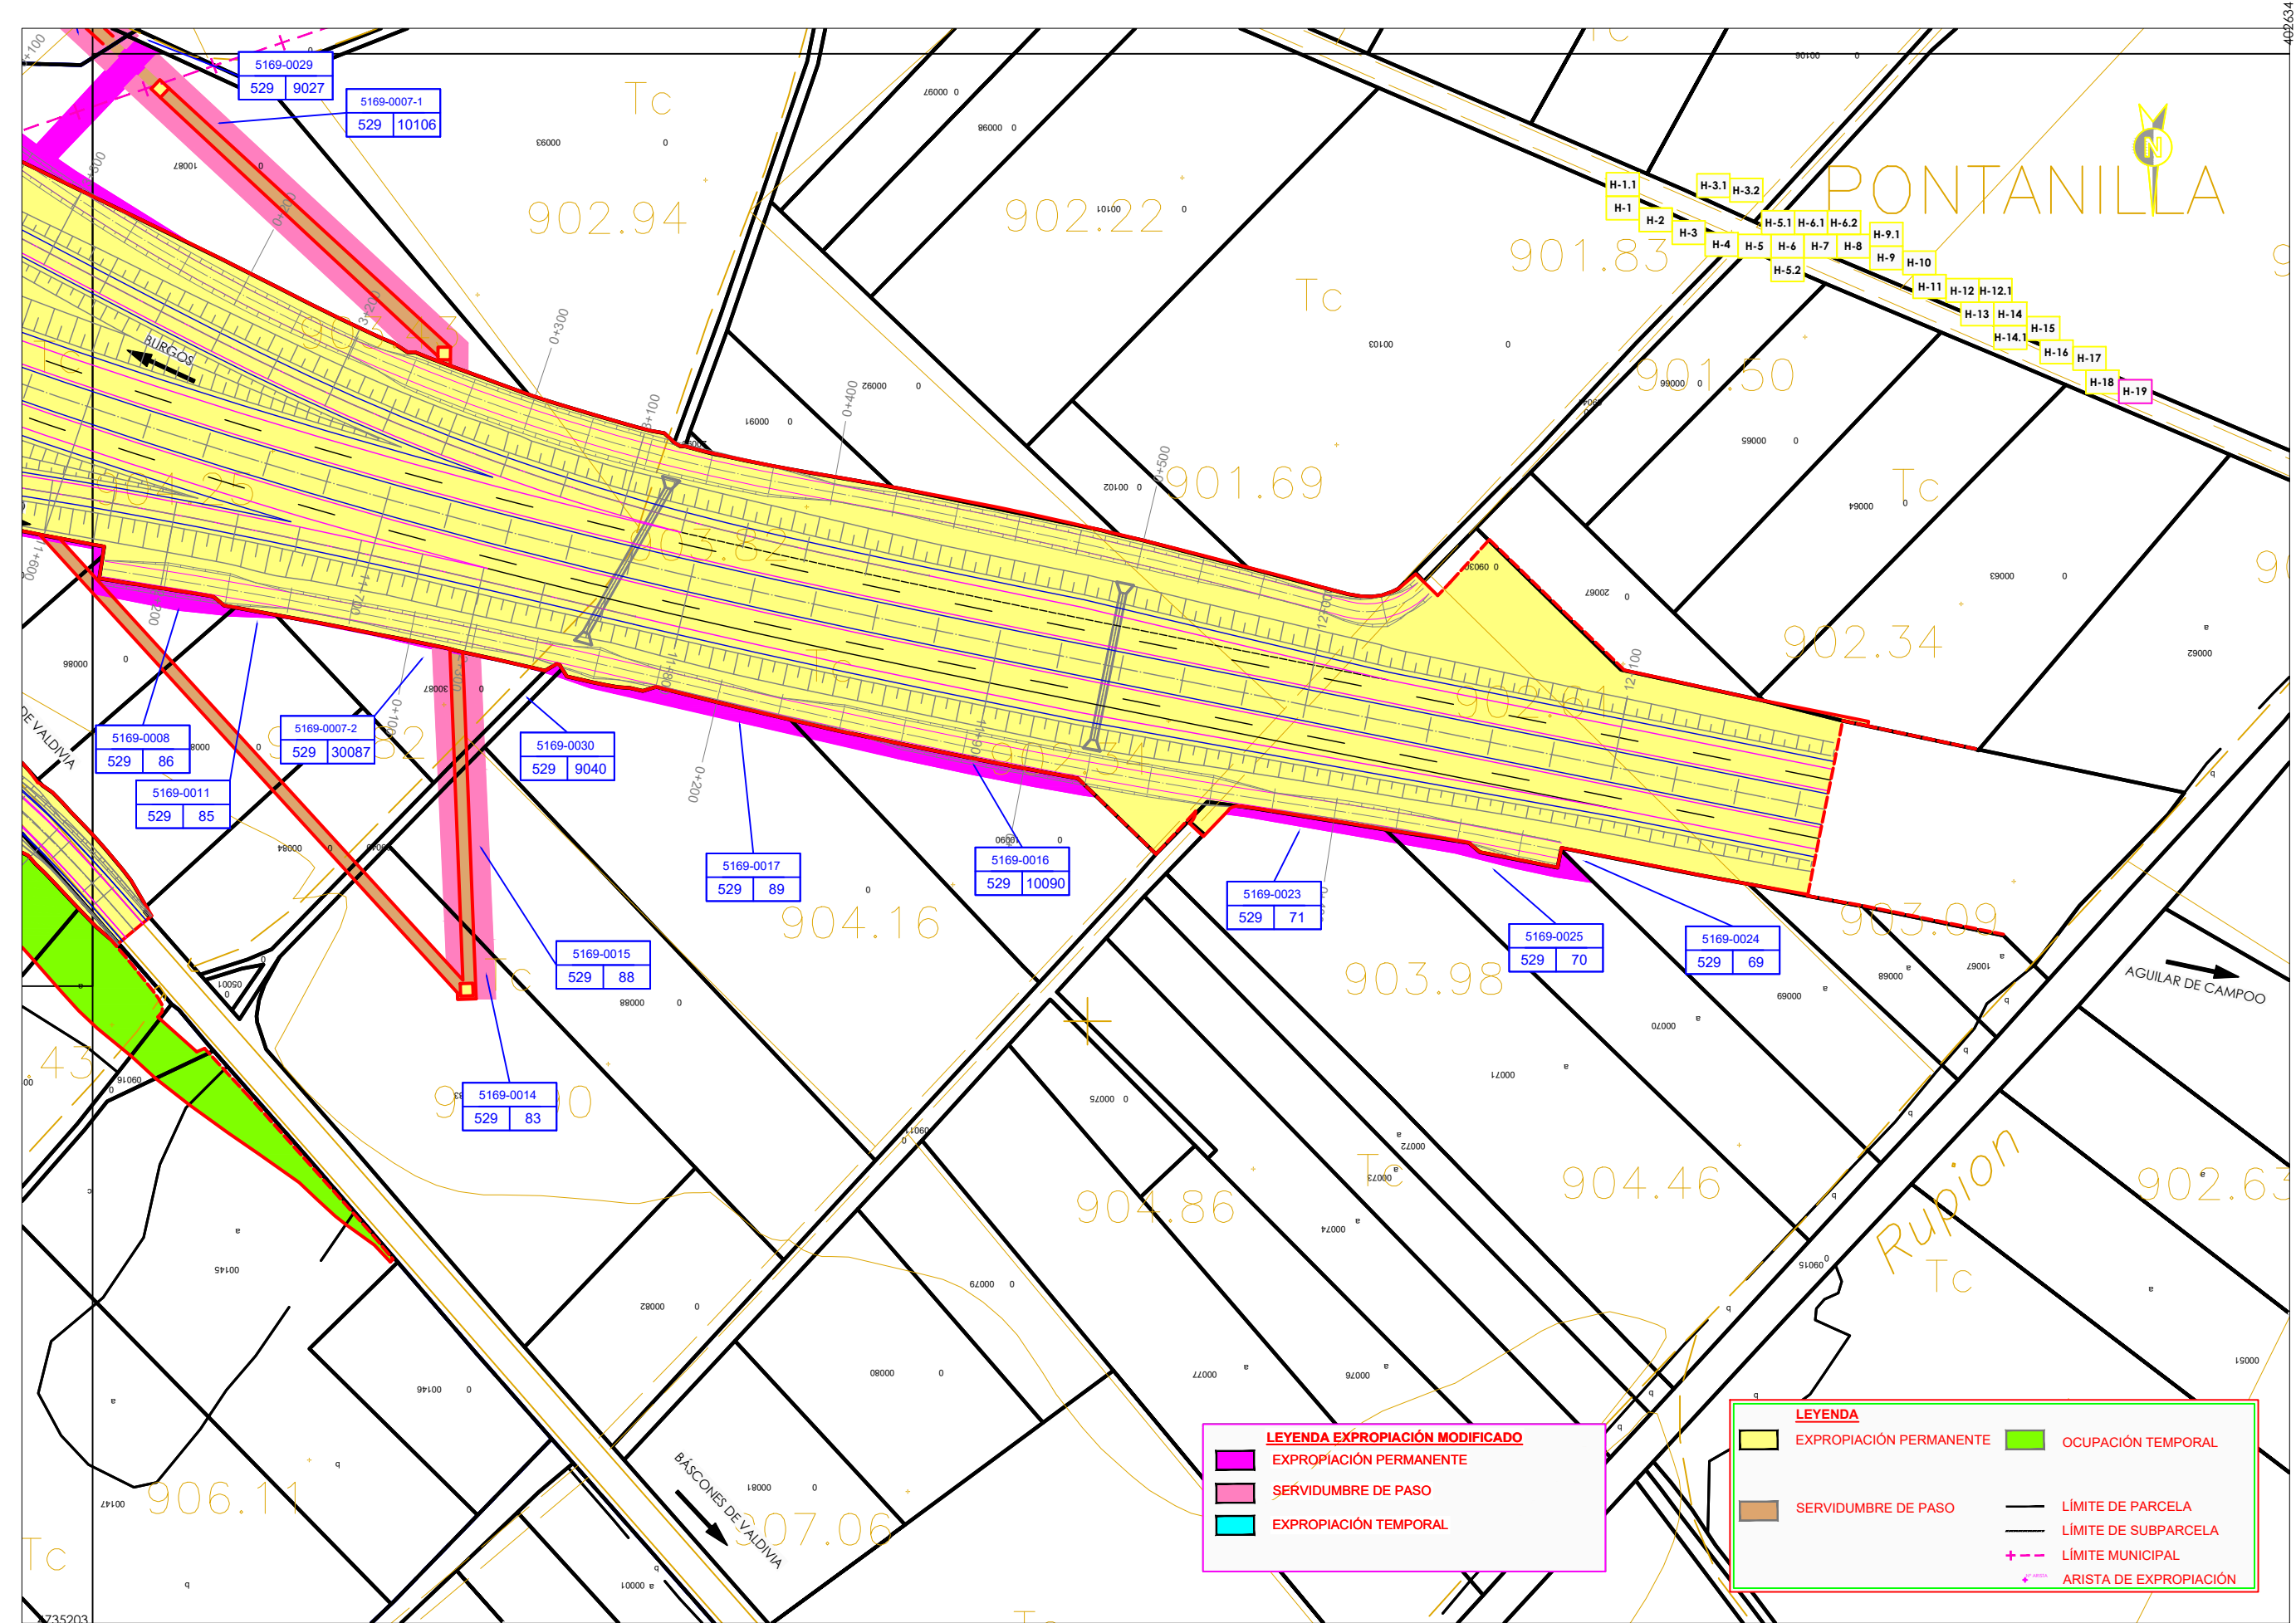

LEYENDA EXPROPIACIÓN MODIFICADO

- EXPROPIACIÓN PERMANENTE
- SERVIDUMBRE DE PASO
- EXPROPIACIÓN TEMPORAL

LEYENDA

- EXPROPIACIÓN PERMANENTE
- OCUPACIÓN TEMPORAL
- SERVIDUMBRE DE PASO
- LÍMITE DE PARCELA
- LÍMITE DE SUBPARCELA
- LÍMITE MUNICIPAL
- ARISTA DE EXPROPIACIÓN