

Término Municipal de Gábia Grande

18.9056- 01-1M1
5 106

18.9056- 03 M1
5 108

El contratista: **ALTYUM-COPASA**
 Oficina técnica: D. SERGIO DURÁN DE VERA
 Unidad de Asistencia Técnica: **GETINSA-PAYMA SL Y EIS GUIA CONSULTORES**
getinsa-payma
EIS GUIA

SIMBOLOGÍA

1:200

18.1494 - 026
11 276

—	LINEA DE TRAZADO	—	EXPROPIACIÓN PO
- - -	LINDEROS DE PARCELAS	- - -	SERVIDUMBRE PO
- . - . -	SUBPARCELAS	- . - . -	OCCUPACIÓN TEMPORAL PO
- - - - -	LÍNEA DE DOBLE	- - - - -	
- - - - -	DIVISIÓN DE POLÍGONOS CATASTRALES		
- - - - -	DIVISIÓN DE TÉRMINOS MUNICIPALES		
- - - - -	NUOVO TRAZADO GAS		



EXPROPIACIÓN PROYECTO MODIFICADO 1
 OCCUPACIÓN TEMPORAL PROYECTO MODIFICADO 1
 SERVIDUMBRE PROYECTO MODIFICADO 1

18.1494 - 026
11 276
 NÚMERO DE ORDEN O EXPROPIACIÓN
 NÚMERO DE PARCELA CATASTRAL
 NÚMERO DE POLÍGONO CATASTRAL

EXPROPIACIÓN PO
SERVIDUMBRE PO
OCCUPACIÓN TEMPORAL PO


CARACTERÍSTICAS DEL SUELO SEGUN PLANEAMIENTO
ZU ZONA URBANA
SU SUELO URBANIZABLE

CÓDIGO:	
DIBUJADO:	
REVISADO:	
FECHA:	
Nº REVIS.	

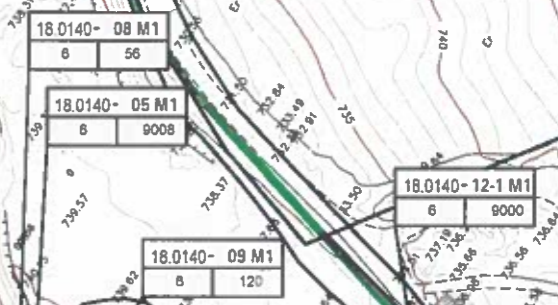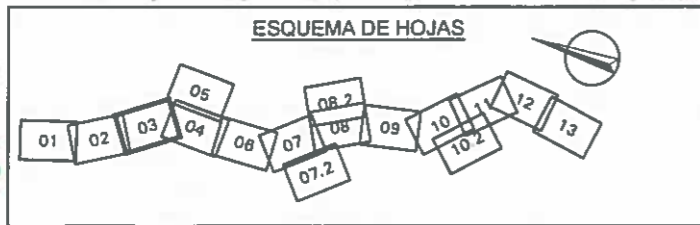

El contratista: **ALTYUM-COPASA**
 Unidad de Asistencia Técnica: **GETINSA-PAYMA S.L. Y EIS GUIA CONSULTORES**
 Oficina Técnica: **D. SERGIO DURÁN DE VERA**

CÓDIGO:	
DIBUJADO:	
REVISADO:	
FECHA:	
Nº REVIS.	

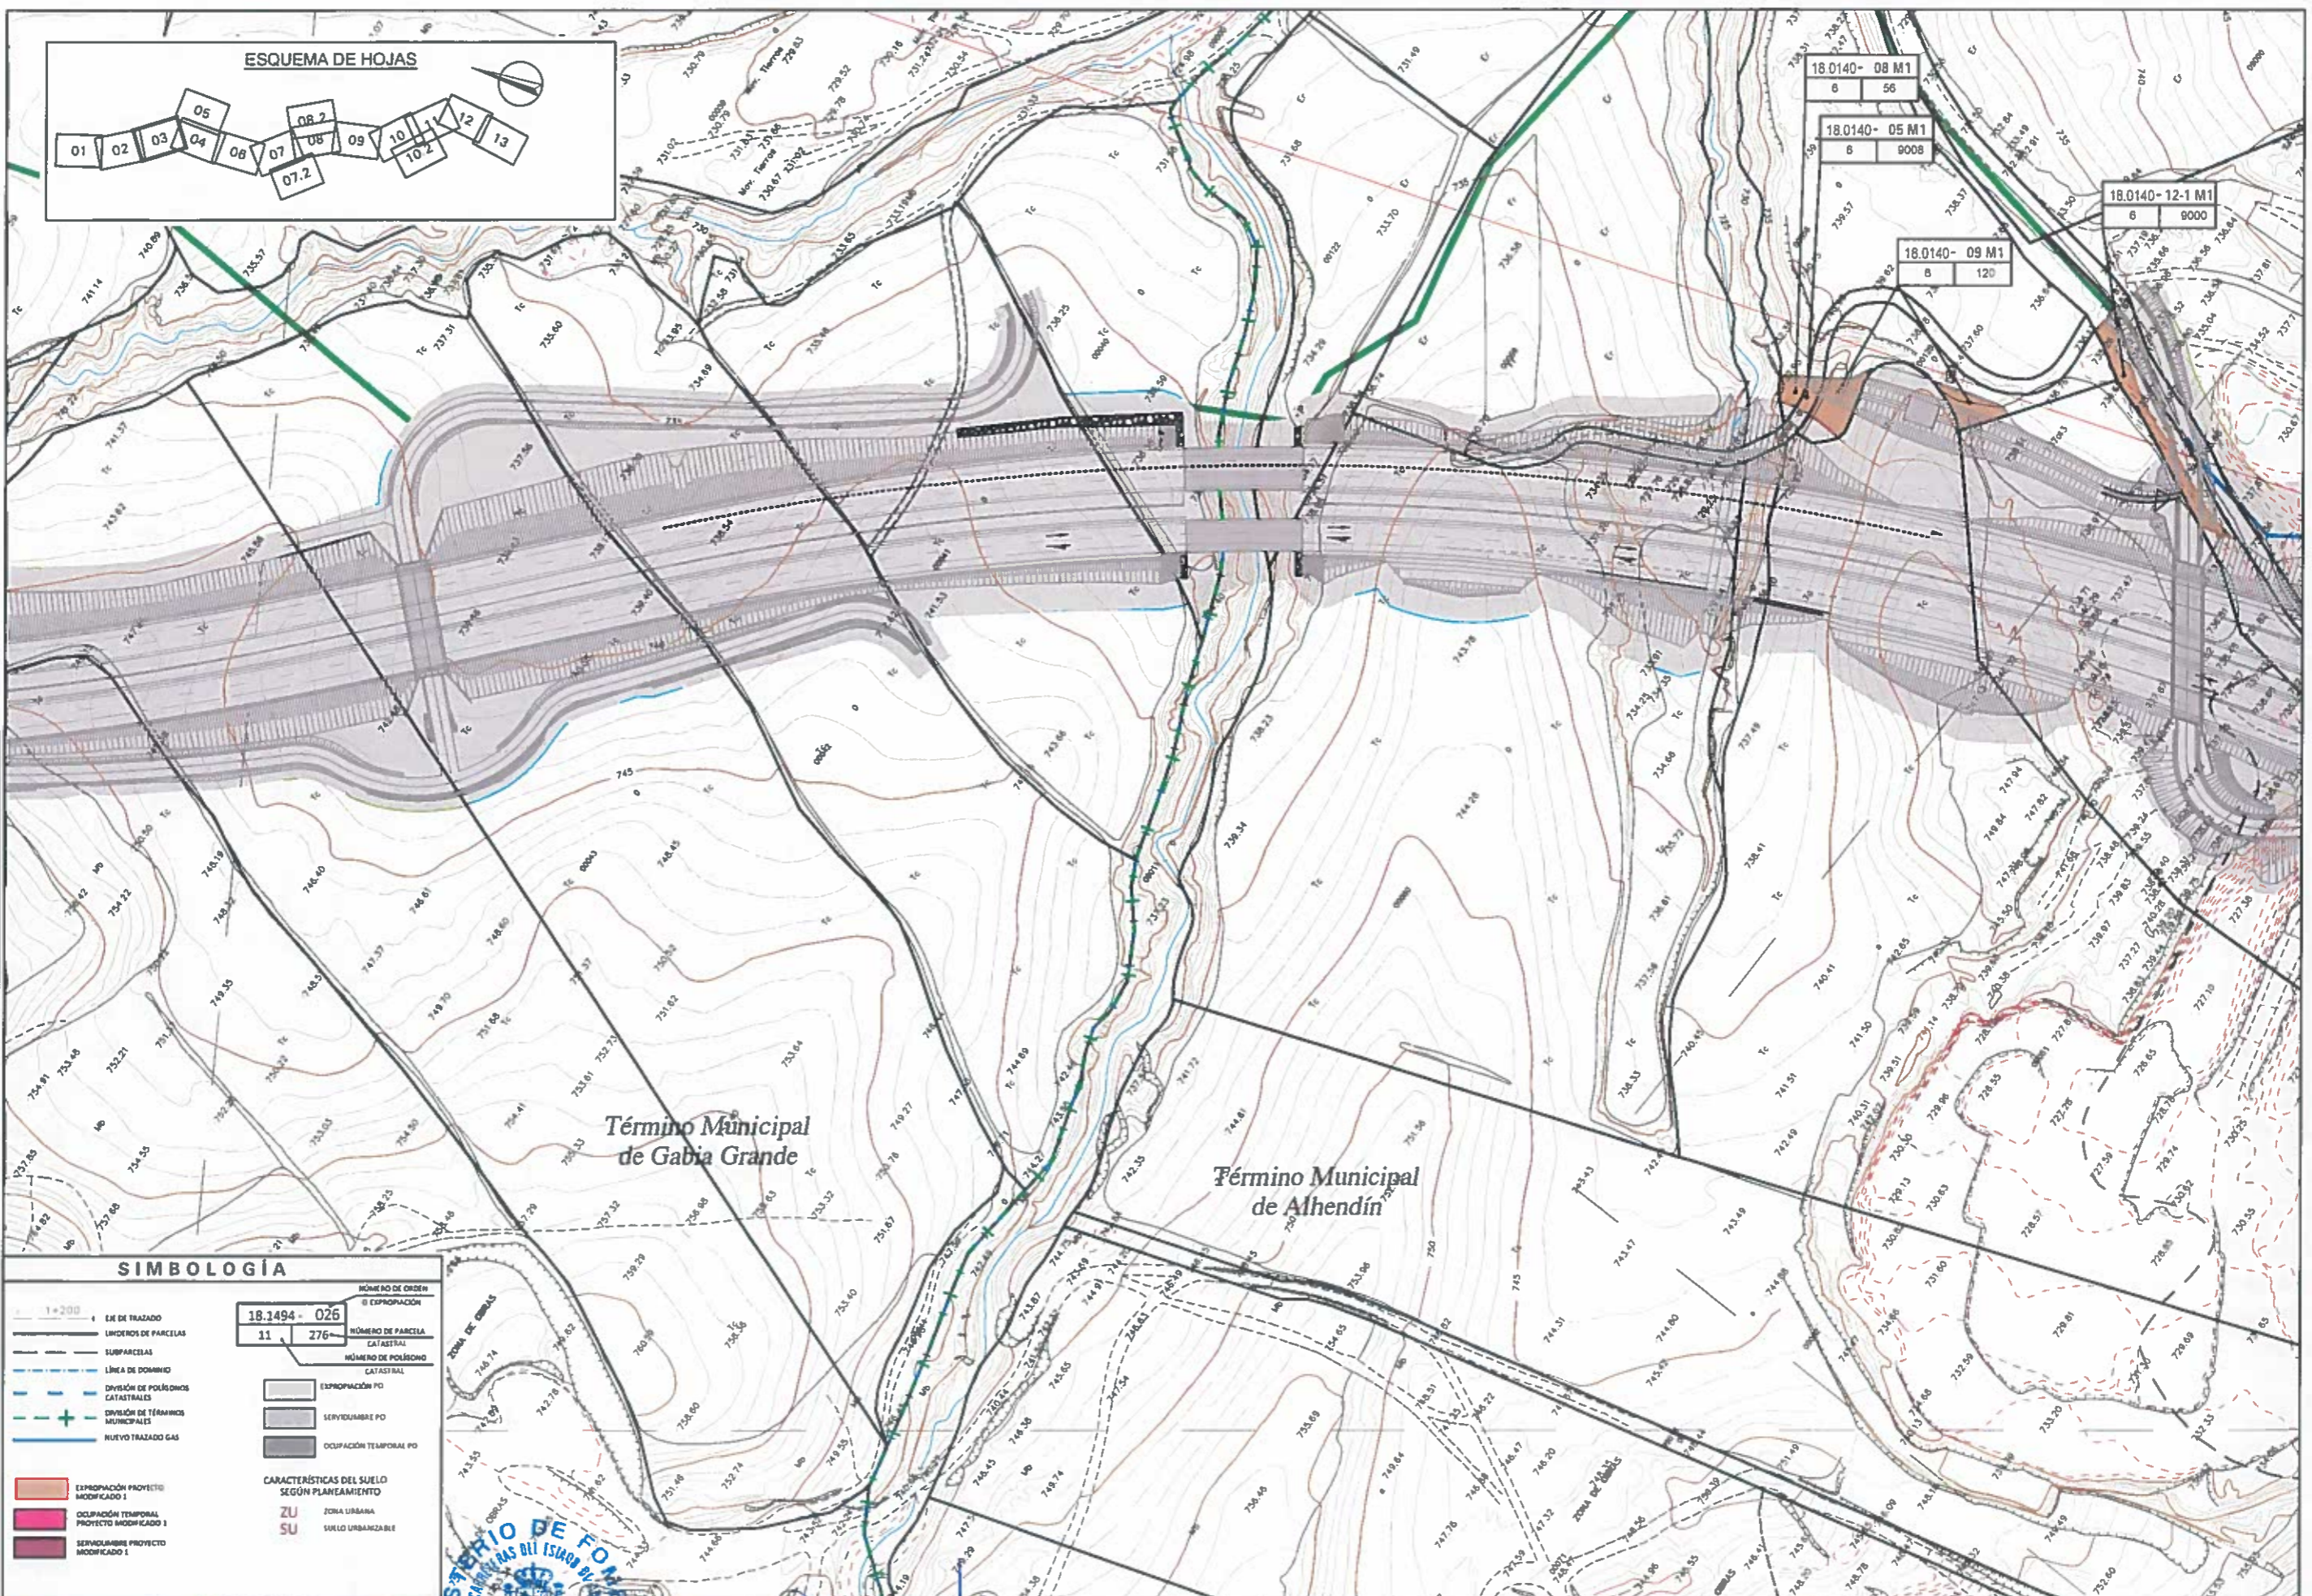

SIMBOLOGÍA

1:200

ES DE TRAZADO

límites de parcelas

SUBPARCELAS

LÍNEA DE DOMINIO

DIVISIÓN DE POLÍGONOS CATASTRALES

DIVISIÓN DE TÉRMINOS MUNICIPALES

NUOVO TRAZADO GAS

EXPROPIACIÓN PROYECTO MODIFICADO I

Ocupación Temporal Proyecto Modificado I

SERVIDUMBRE PROYECTO MODIFICADO I

NÚMERO DE ORDEN DE EXPROPIACIÓN: 18.1494 - 026

NÚMERO DE PARCELA CATASTRAL: 11, 276

NÚMERO DE POLÍGONO CATASTRAL

EXPROPIACIÓN PO


SERVIDUMBRE PO

Ocupación Temporal PO


CARACTERÍSTICAS DEL SUELO SEGÚN PLANEAMIENTO

ZU ZONA URBANA

SU SUELO URBANIZABLE

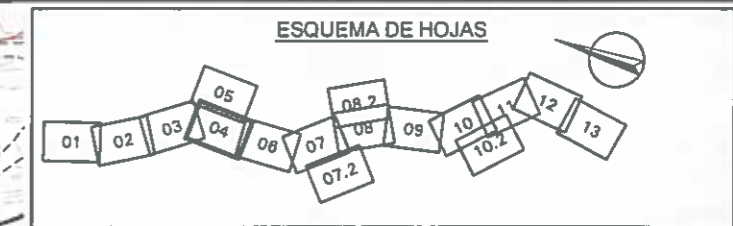

Término Municipal de Alhendín

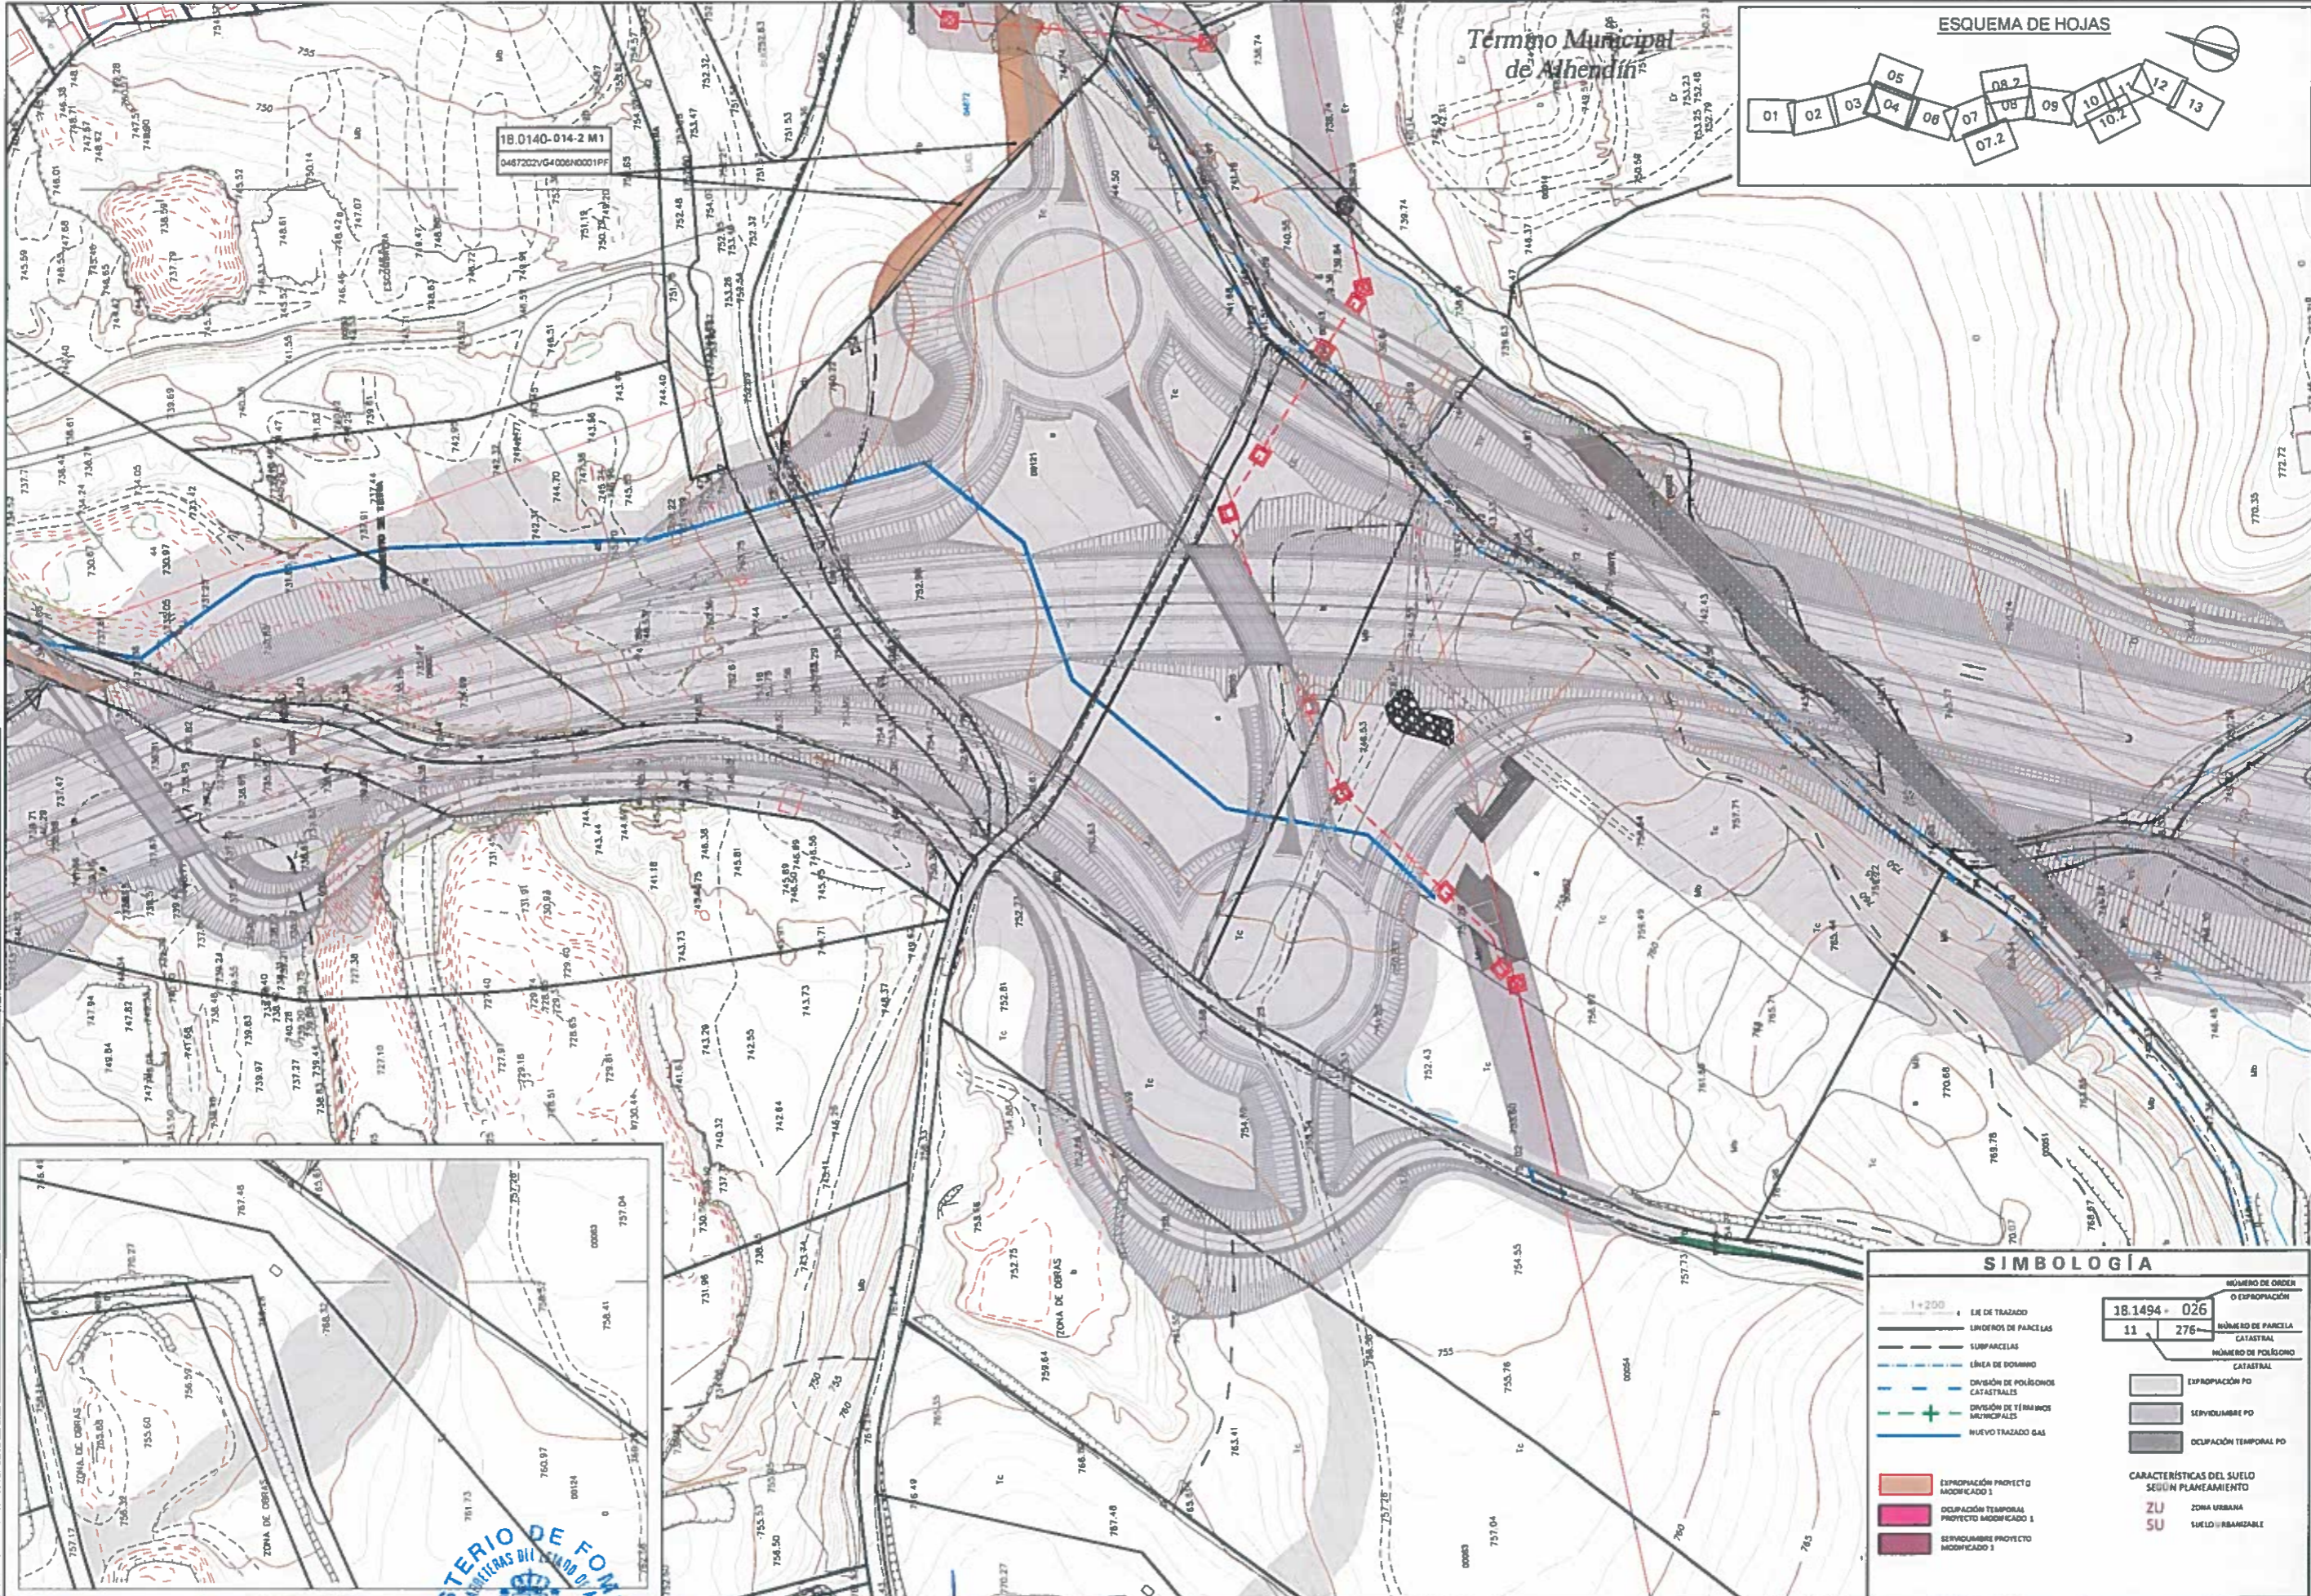


SIMBOLOGÍA

1:200	LÍNEA DE TRAZADO	NÚMERO DE ORDEN O EXPROPIACIÓN	18.1494 - 026
---	LÍNEAS DE PARCELAS	NÚMERO DE PARCELA CATASTRAL	11 - 276
---	SUMPARCELAS	NÚMERO DE POLÍGONO CATASTRAL	00054
---	LÍNEA DE DOMINIO	EXPROPIACIÓN PO	[Shaded Box]
---	DIVISIÓN DE POLÍGONOS CATASTRALES	SERVIDUMBRE PO	[Shaded Box]
---	DIVISIÓN DE TÉRMINOS MUNICIPALES	OCCUPACIÓN TEMPORAL PO	[Shaded Box]
---	NUEVO TRAZADO GAS	CARACTERÍSTICAS DEL SUELO SEGÚN PLANEAMIENTO	
[Shaded Box]	EXPROPIACIÓN PROYECTO MODIFICADO 1	ZU	ZONA URBANA
[Shaded Box]	OCCUPACIÓN TEMPORAL PROYECTO MODIFICADO 1	SU	SUELO IRREGULAR
[Shaded Box]	SERVIDUMBRE PROYECTO MODIFICADO 1		

El contratista: **ALTYUM-COPASA**
 Unidad de Asistencia Técnica: **GETINSAPAYMA SL Y EIS GUIA CONSULTORES**
 Oficina técnica: **D. SERGIO DURÁN DE VERA**

CÓDIGO	DIBUJADO:	REVISADO:	FECHA:

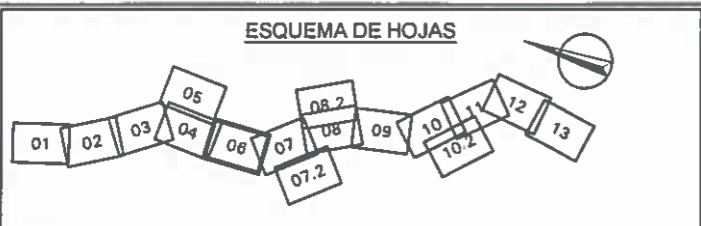

SIMBOLOGÍA

1+200


- EJE DE TRAZADO
- LÍMITES DE PARCELAS
- SUBPARCELAS
- LÍNEA DE DOMINIO
- DIVISIÓN DE POLÍGONOS CATASTRALES
- DIVISIÓN DE TÉRMINOS MUNICIPALES
- NUevo TRAZADO GAS

18.1494 - 026
 11 276
 NÚMERO DE ORDEN DE EXPROPIACIÓN
 NÚMERO DE PARCELA CATASTRAL
 NÚMERO DE POLÍGONO CATASTRAL

- EXPROPIACIÓN PO
- SERVIDUMBRE PO
- Ocupación TEMPORAL PO

CARACTERÍSTICAS DEL SUELO SEGÚN PLANEAMIENTO

- ZU ZONA URBANA
- SU SUELO URBANIZABLE

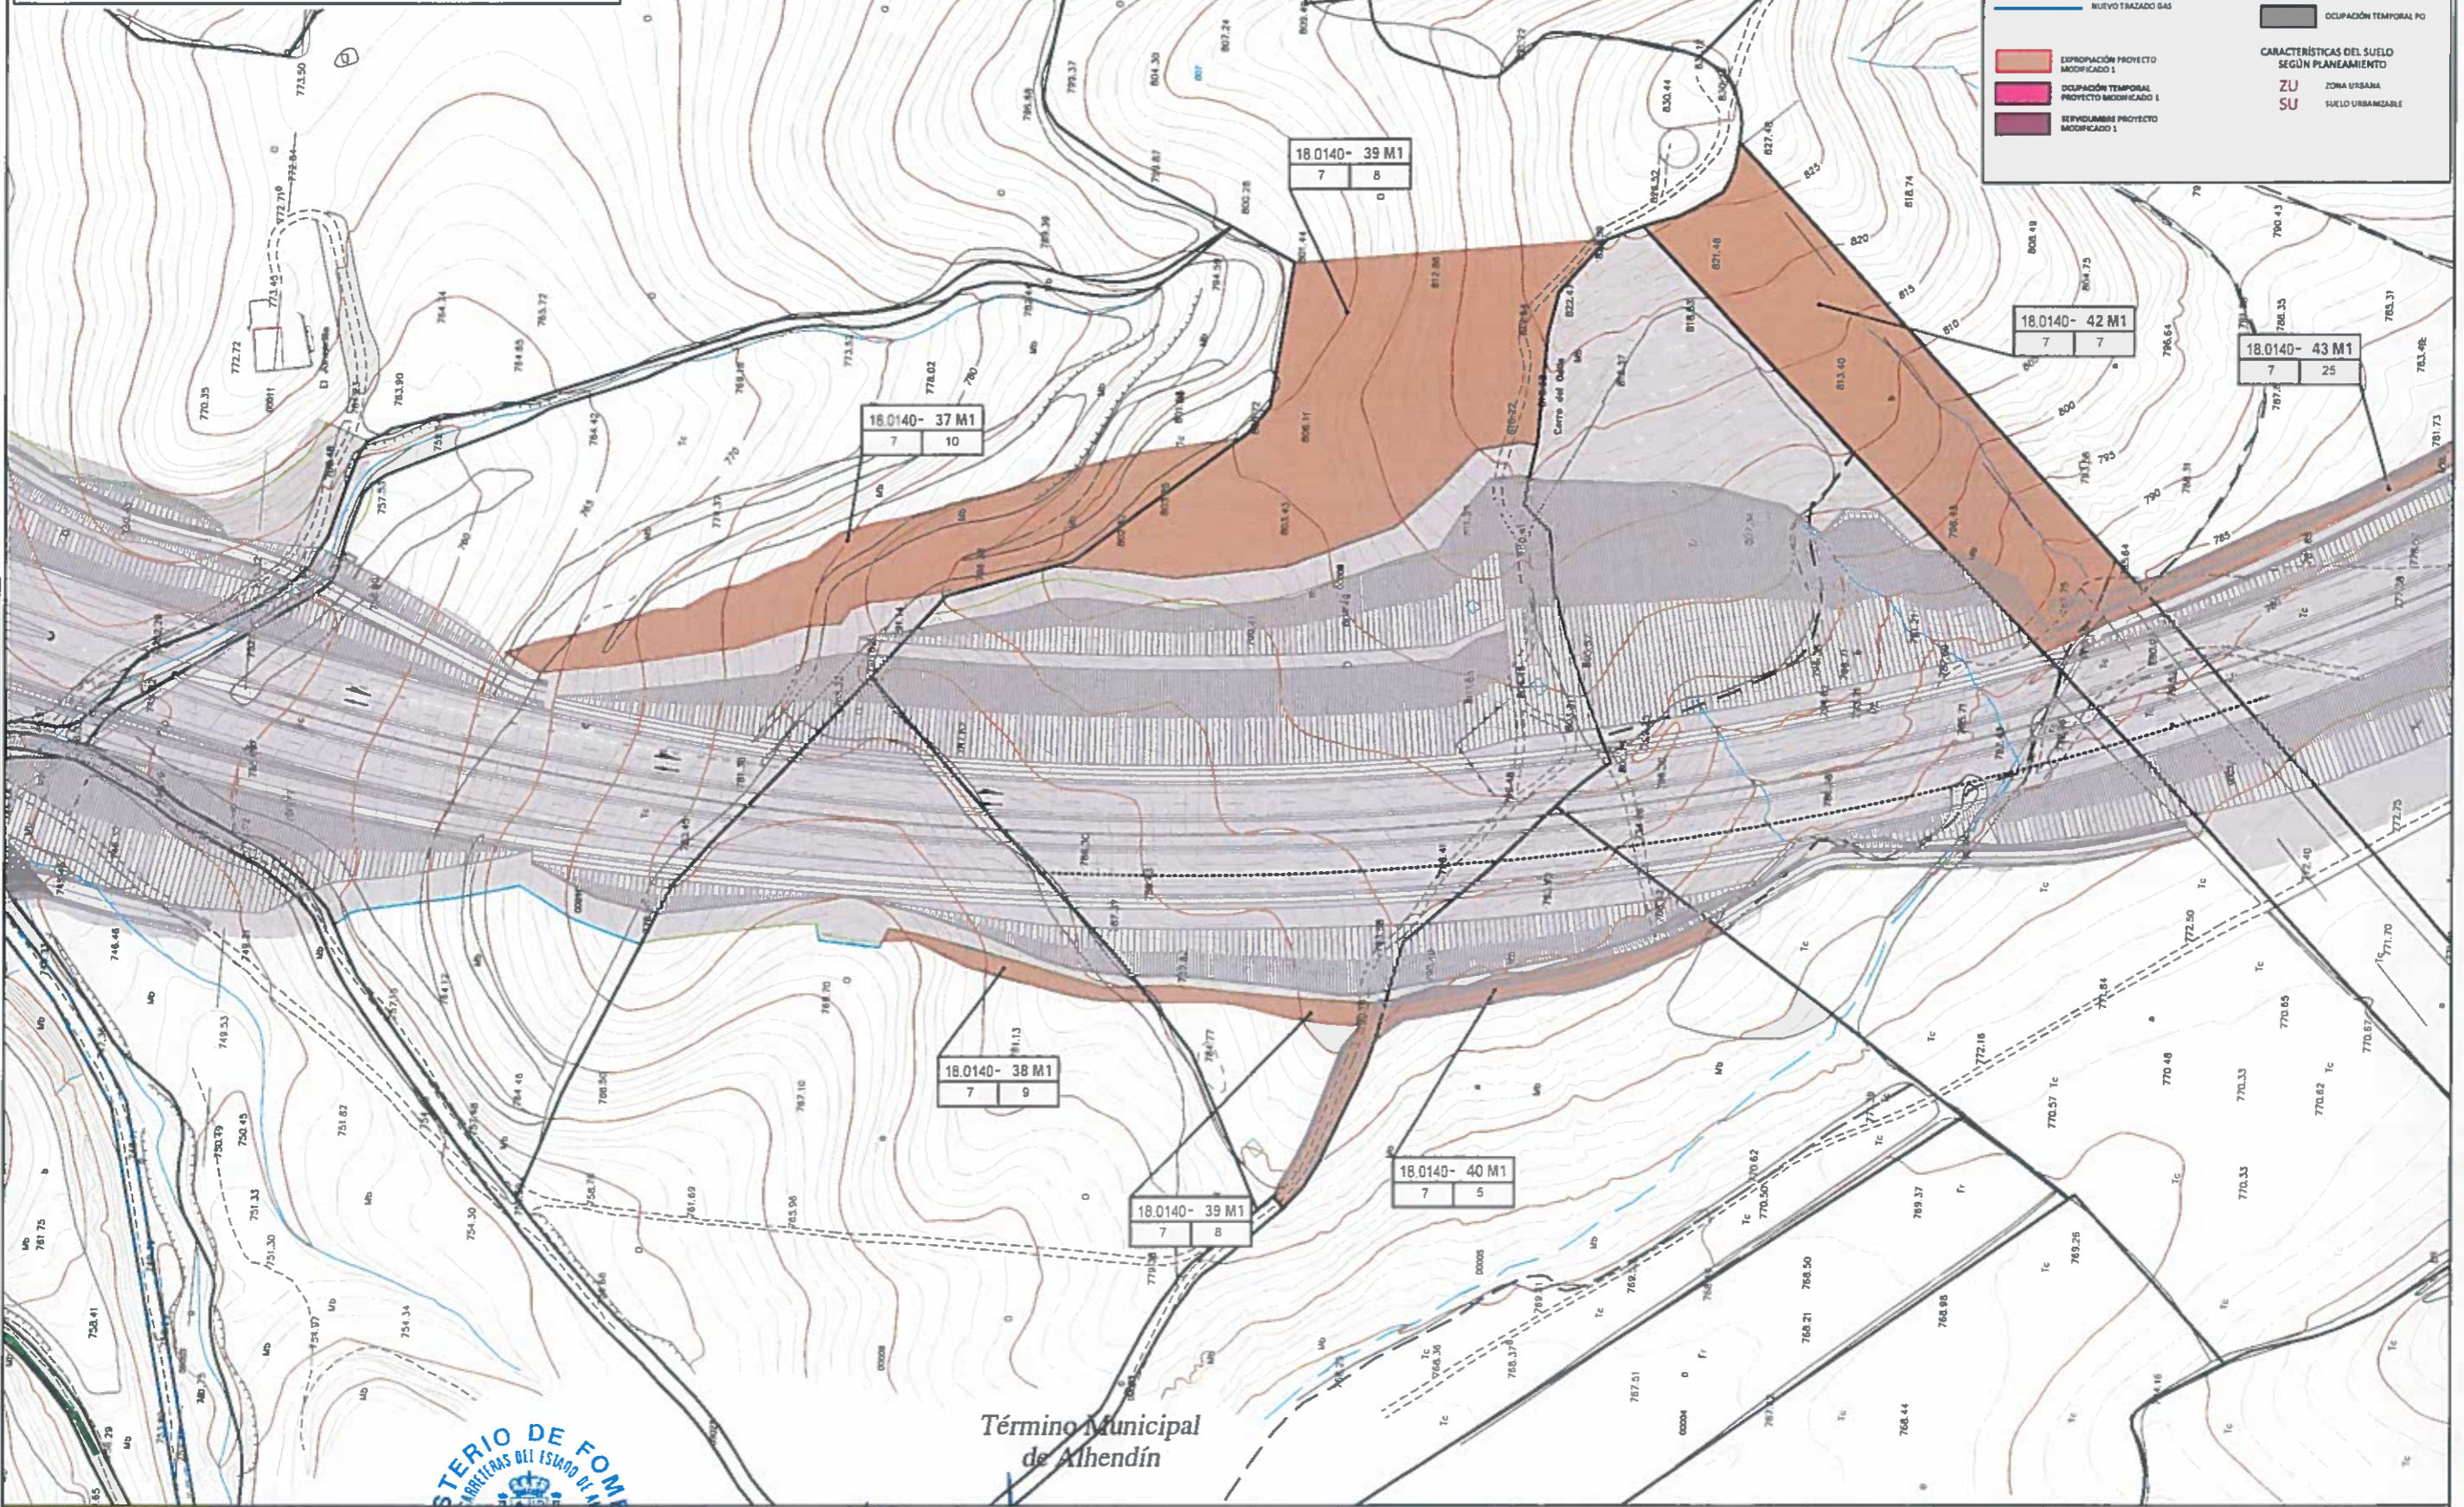

El contratista: **ALTYUM-COPASA**
 SUEDE S.L.
 C/14 de Granada, 14
 18014 GRANADA

Unidad de Asistencia Técnica:
GETINSA-PAYMA S.L. Y EIS GUÍA CONSULTORES
getinso-payma
EIS GUÍA

Oficina Técnica: D. SERGIO DURÁN DE VERA

CÓDIGO:	DIBUJADO:	REVISADO:	FECHA:	Nº REVIS.: 1



SECRETARÍA DE ESTADO DE INFRAESTRUCTURAS, TRANSPORTES Y VIVIENDA
 SECRETARÍA GENERAL DE INFRAESTRUCTURAS Y ANIMACIÓN TERRITORIAL
 DIRECCIÓN GENERAL DE CARRETERAS

Ing. Director de obra: *[Signature]*
 Jefe de obra: *[Signature]*
 Jefe de UAT: *[Signature]*
 Consultor: **ineco**


ESCALAS: 1/1000
 ORIGINAL EN A-3
 GRÁFICAS

TÍTULO DEL PROYECTO:
 PROYECTO MODIFICADO Nº 1
 AUTOVÍA A-4 DE SIERRA NEVADA.
 VARIANTE EXTERIOR DE GRANADA.
 TRAMO: LAS GABIAS (ENLACE CON A-338) - ALHENDÍN

CLAVE: 43-GR-3740.A.M1
 Nº PLANO: 20
 HOJA 6 DE 13

DESIGNACIÓN DEL PLANO:
 EXPROPIACIONES PLANTA
 FECHA: JULIO 2019

Término Municipal de Alhendín

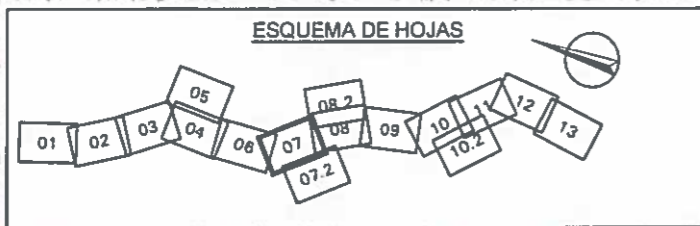

Término Municipal de Alhendín

18.0140- 43 M1
7 25

El contratista: **GETINSA-PAYMA SL Y EIS GUIA CONSULTORES**
 Oficina Técnica: **D. SERGIO DURÁN DE VERA**

SIMBOLOGÍA

1:200

— LINEA DE TRAZADO
 --- LÍNEAS DE FRACCIÓN
 - - - - - SUBPARCELAS
 - - - - - LÍNEA DE DOMINIO
 - - - - - DIVISIÓN DE POLÍGONOS CATASTRALES
 - - - - - DIVISIÓN DE TÉRMINOS MUNICIPALES
 - - - - - NUEVO TRAZADO GAS

18.1494 - 026
 11 276



EXPROPiación PO
 SERVIDUMBRE PO
 OCUPACIÓN TEMPORAL PO

CARACTERÍSTICAS DEL SUELO SEGÚN PLANEAMIENTO
 ZU ZONA URBANA
 SU SUELO URBANIZABLE

EXPROPiación PROYECTO MODIFICADO I
 OCUPACIÓN TEMPORAL PROYECTO MODIFICADO I
 SERVIDUMBRE PROYECTO MODIFICADO I



El contratista: **ALTYUM-COPASA** S.L.
 El contratista: **GETINSA-PAYMA S.L.**
 Oficina Técnica: **D. SERGIO DURÁN DE VERA**
 Unidad de Asistencia Técnica: **GETINSA-PAYMA S.L. Y EIS GUIA CONSULTORES**

CÓDIGO:	DIBUJADO:	REVISADO:	FECHA:	Nº REVIS.: 1
---------	-----------	-----------	--------	--------------

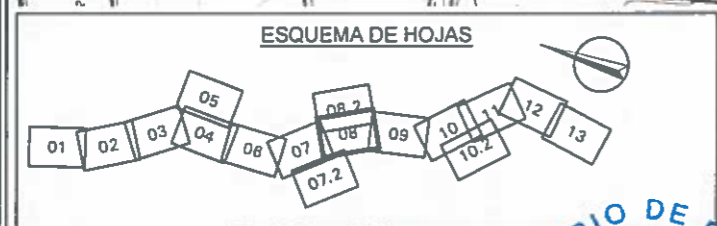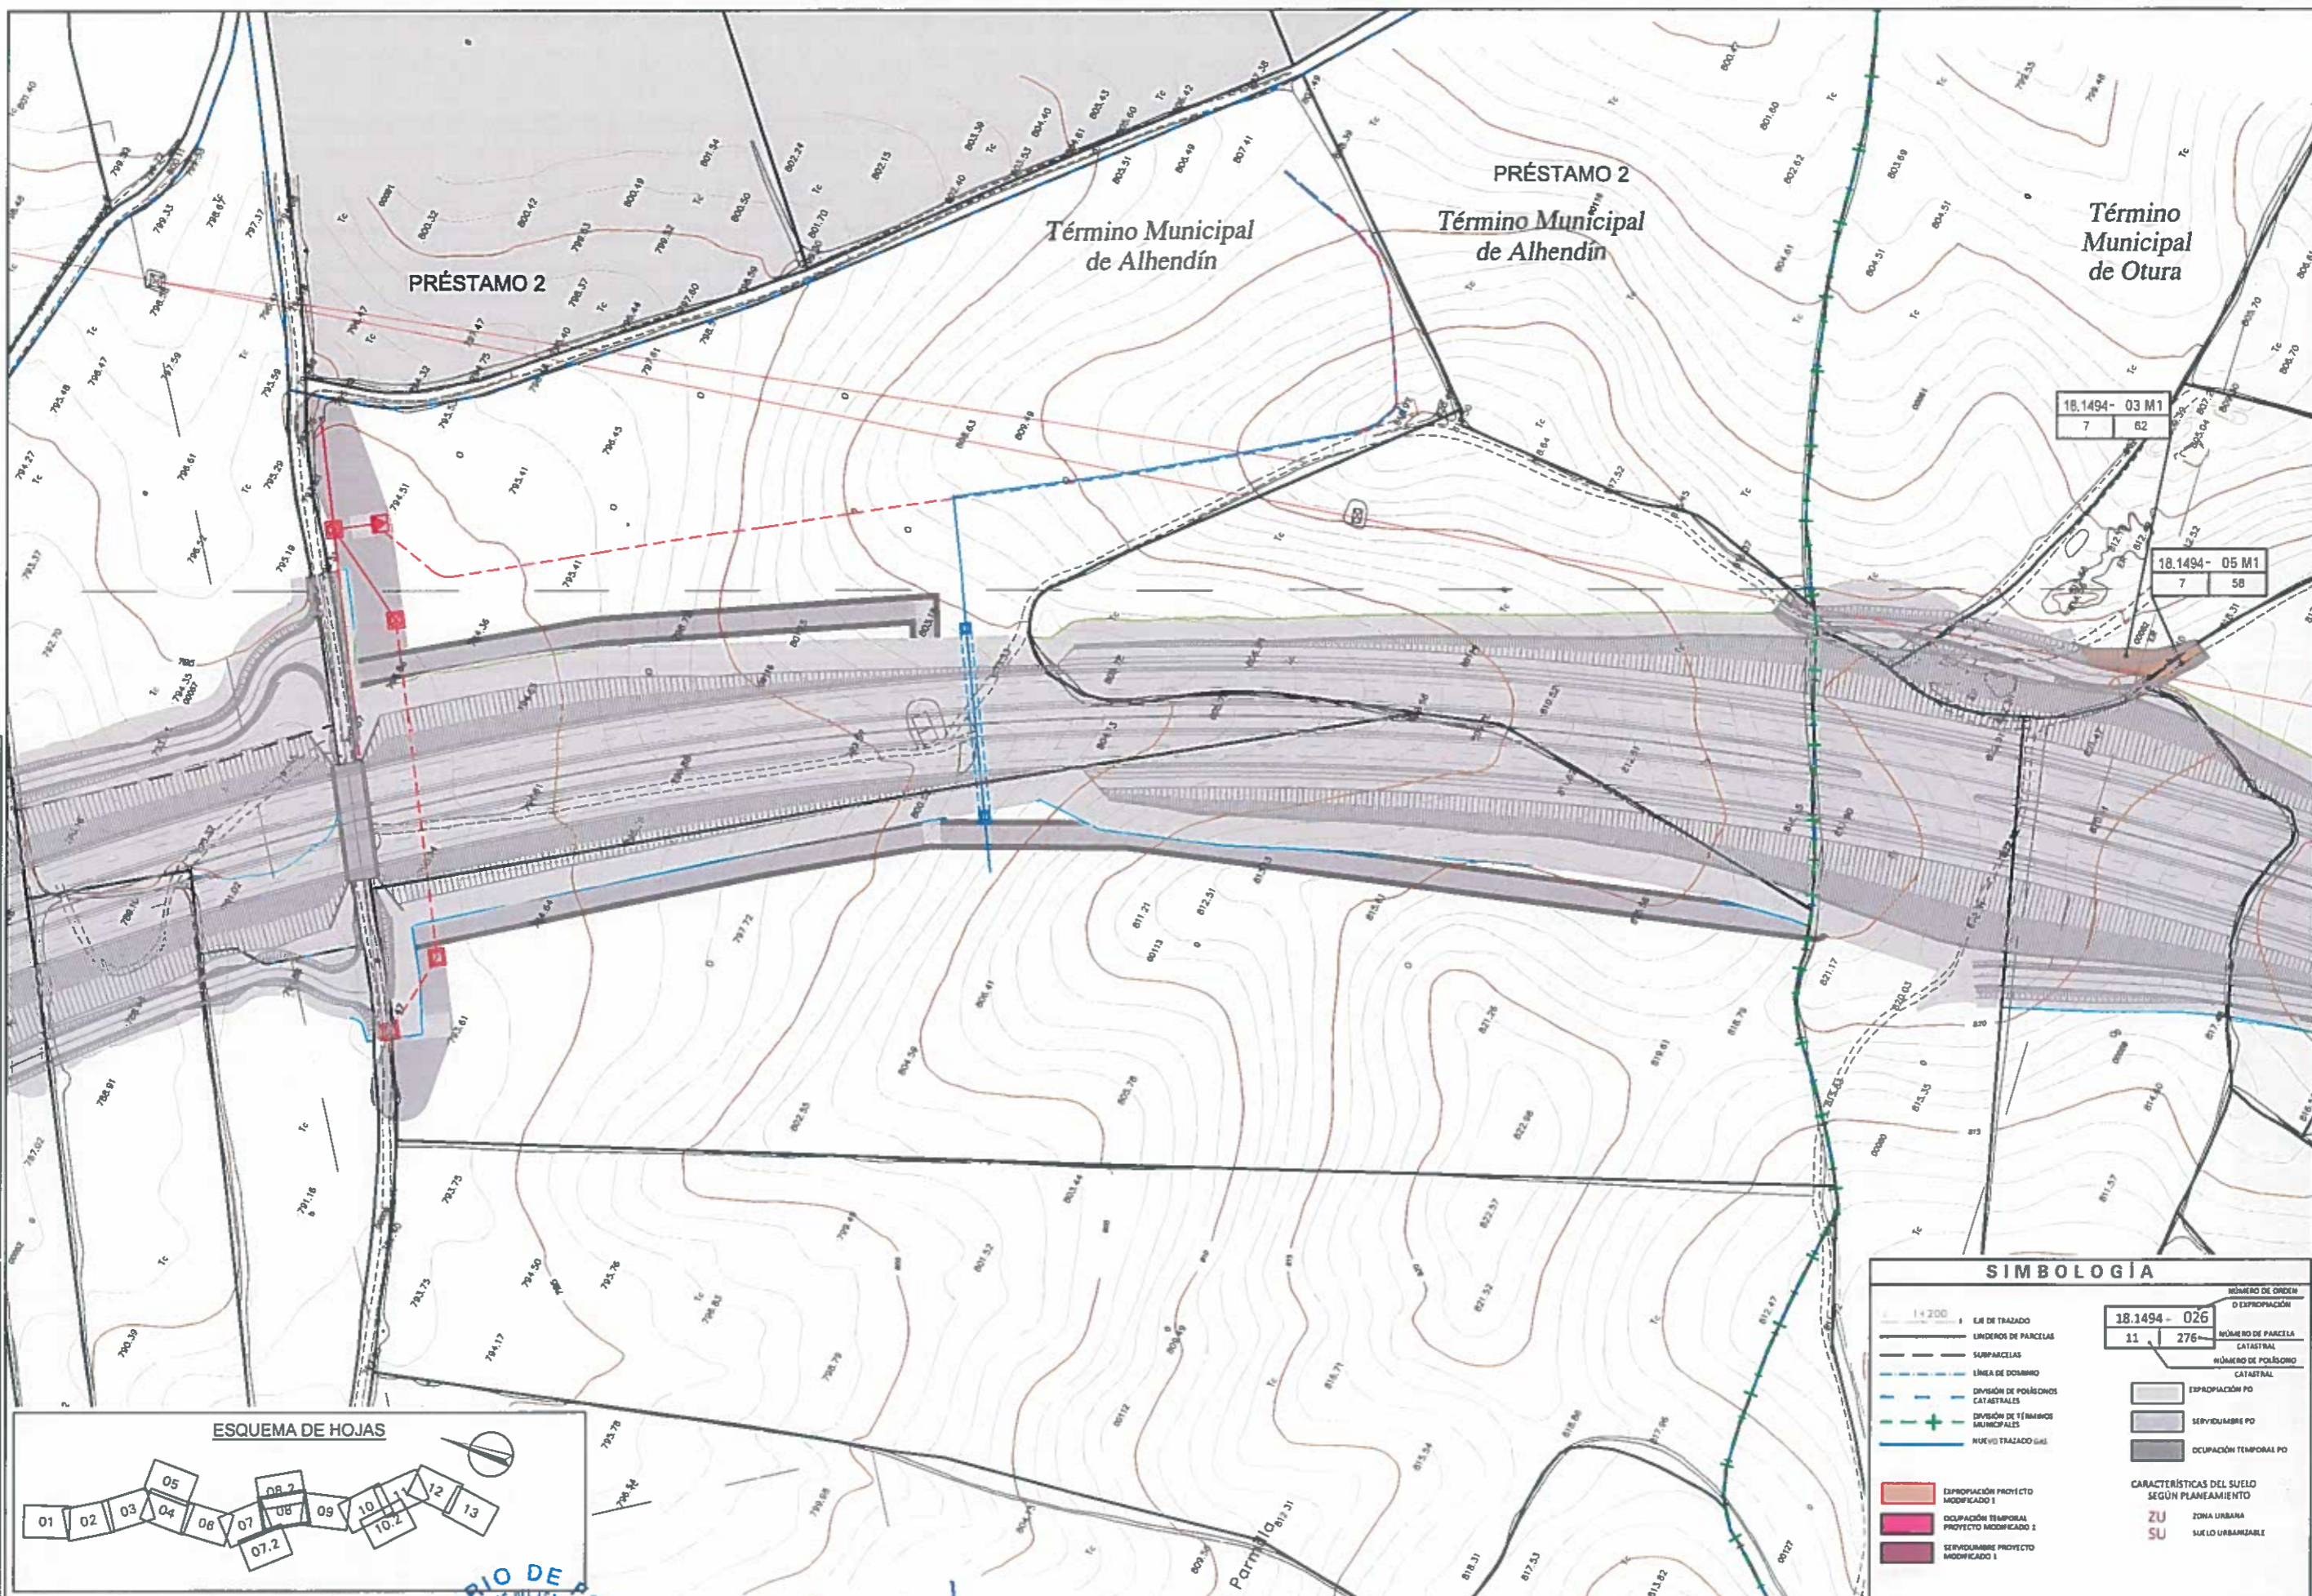

SIMBOLOGÍA

1:200	LÍNEA DE TRAZADO	NÚMERO DE ORDEN O EXPROPIACIÓN	18.1494 - 026
---	LÍNEAS DE PARCELAS	NÚMERO DE PARCELA CATASTRAL	11 276
---	SUBPARCELAS	NÚMERO DE POLÍGONO CATASTRAL	
---	LÍNEA DE DOMINIO		
---	DIVISIÓN DE POLÍGONOS CATASTRALES		
---	DIVISIÓN DE TÉRMINOS MUNICIPALES		
---	TRAZADO NUEVO		
---	EXPROPIACIÓN PROYECTO MODIFICADO 1		
---	OCCUPACIÓN TEMPORAL PROYECTO MODIFICADO 1		
---	SERVIDUMBRE PROYECTO MODIFICADO 1		
	EXPROPIACIÓN PO		
	SERVIDUMBRE PO		
	OCCUPACIÓN TEMPORAL PO		
	CARACTERÍSTICAS DEL SUELO SEGÚN PLANEAMIENTO		
	ZU	ZONA URBANA	
	SU	SUELO URBANIZABLE	

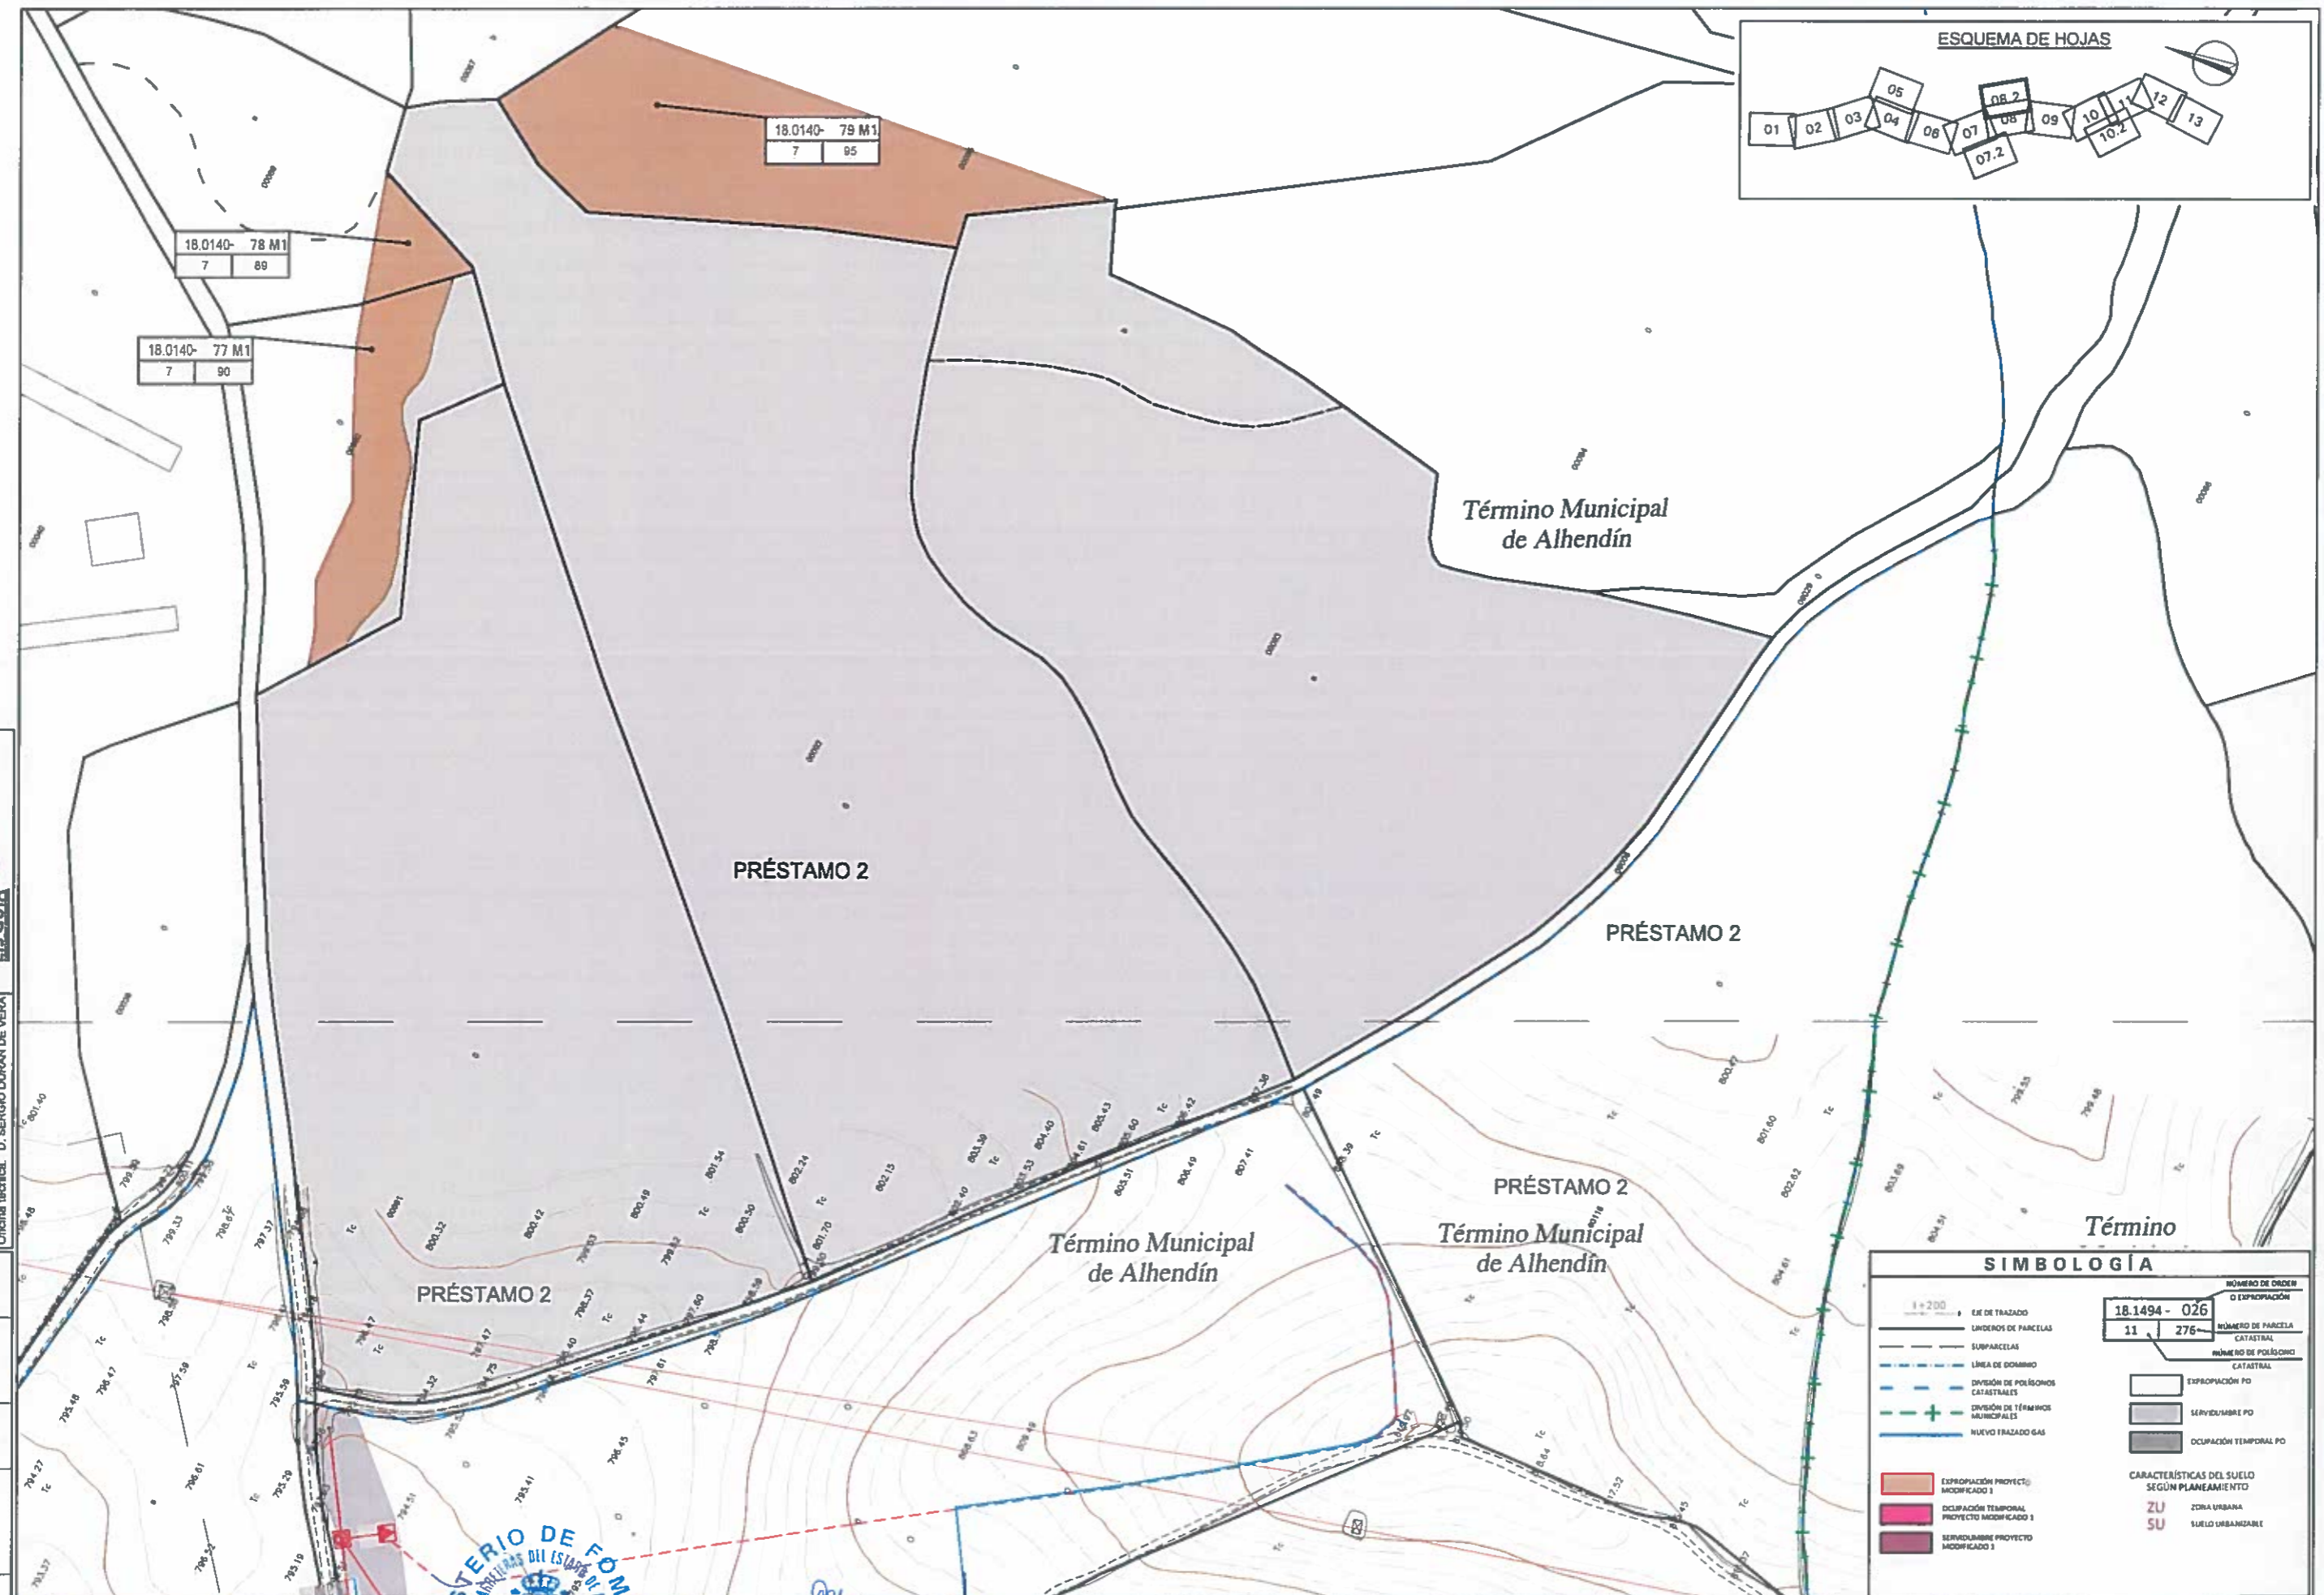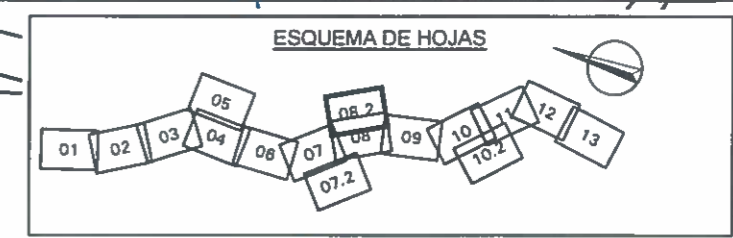

Unidad de Asistencia Técnica:
GETINSA-PAYMA SL Y EIS GUIA CONSULTORES
getinso-payma
EIS GUIA

El contratista:
ALTUM-COPASA
C/El Encarnado, 44
28223 San Fernando (Cádiz)

Oficina Técnica: D. SERGIO DURÁN DE VERA


CÓDIGO:	REVISADO:	FECHA:	Nº REVIS.

SIMBOLOGÍA

1+200	EJE DE TRAZADO	NÚMERO DE ORDEN O EXPROPIACIÓN	18.1494 - 026
---	LÍNEAS DE PARCELAS	NÚMERO DE PARCELA CATASTRAL	11 276
---	SUBPARCELAS	NÚMERO DE POLÍGONO CATASTRAL	
---	LÍNEA DE DOMINIO	EXPROPIACIÓN PO	
---	DIVISIÓN DE POLÍGONOS CATASTRALES	SERVIDUMBRE PO	
---	DIVISIÓN DE TÉRMINOS MUNICIPALES	OCCUPACIÓN TEMPORAL PO	
---	NUOVO TRAZADO GAS	CARACTERÍSTICAS DEL SUELO SEGÚN PLANEAMIENTO	
---	EXPROPIACIÓN PROYECTO MODIFICADO 1	ZU	ZONA URBANA
---	OCCUPACIÓN TEMPORAL PROYECTO MODIFICADO 1	SU	SUELO URBANIZABLE
---	SERVIDUMBRE PROYECTO MODIFICADO 1		

Término Municipal de Otura

ESQUEMA DE HOJAS

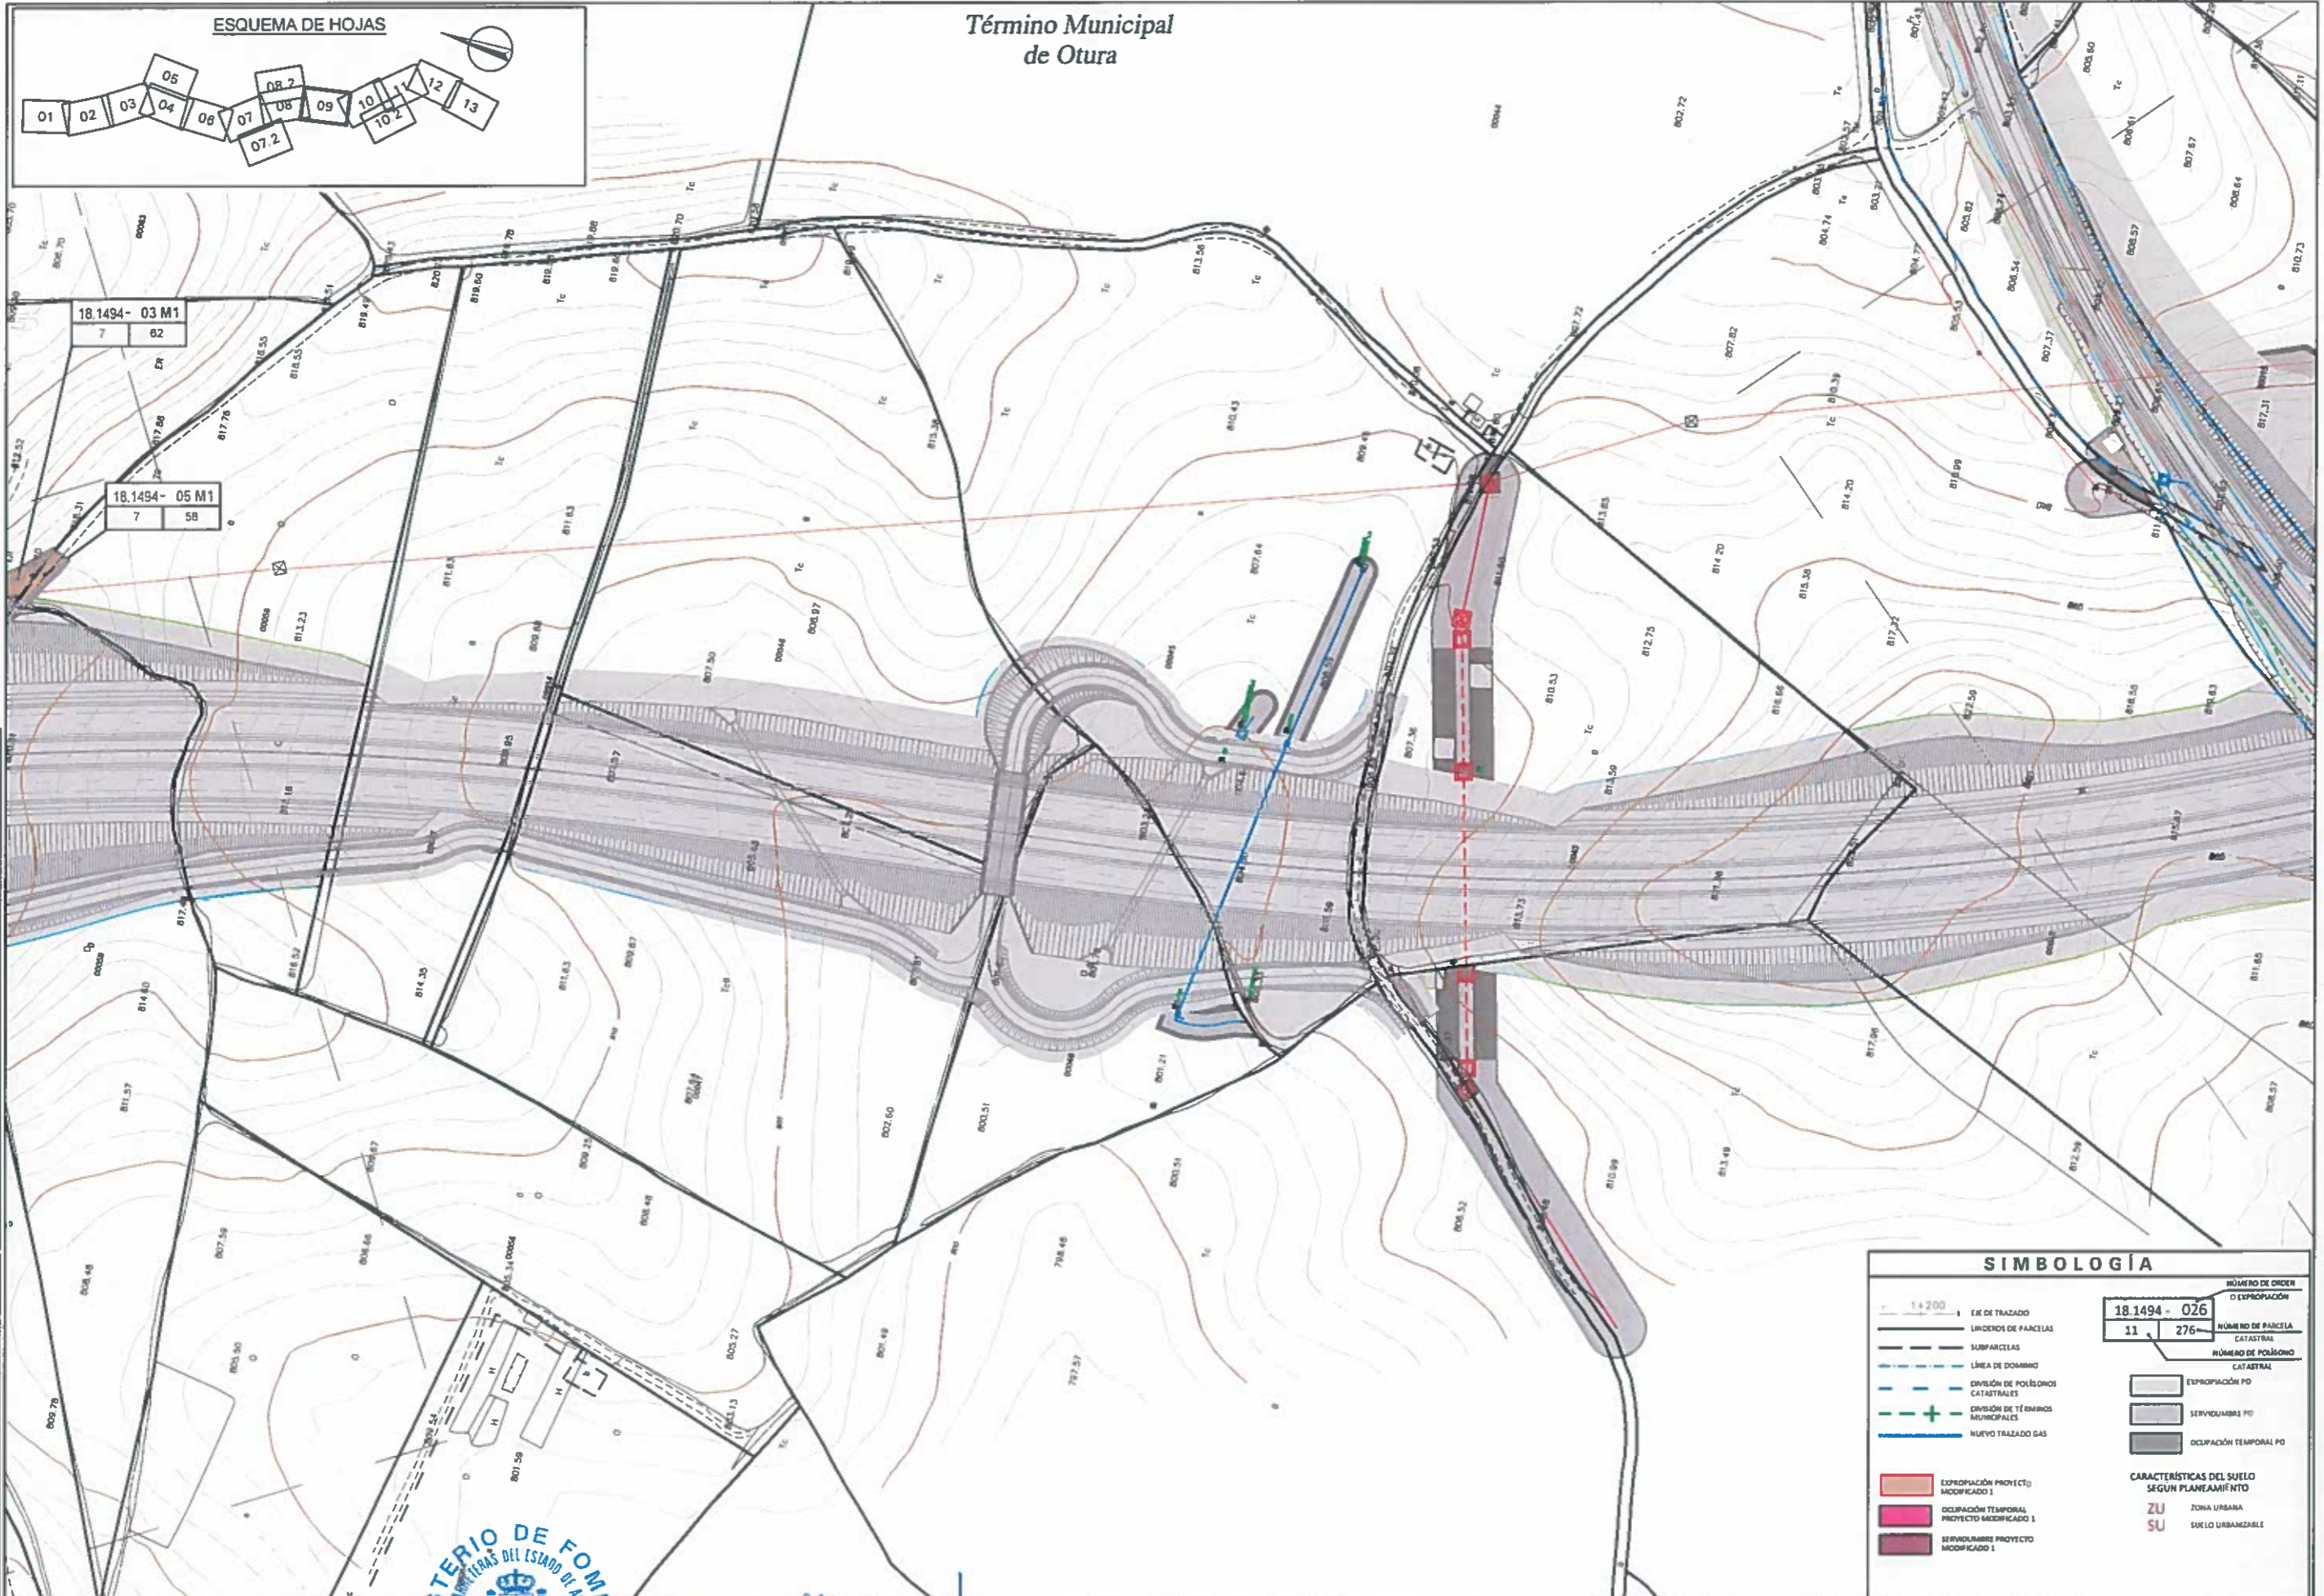

El contratista: **ALTYUM-COPASA**
 Oficina Técnica: D. SERGIO DURÁN DE VERA

Unidad de Asistencia Técnica:
GETINSA-PAYMA SL Y EIS GUA CONSULTORES
getinso-payma
EIS GUA

CÓDIGO:	DIBUJADO:	REVISADO:	FECHA:	Nº REVIS.

SIMBOLOGÍA

1:200

- EJE DE TRAZADO
- LÍNEAS DE PARCELAS
- SURPARCELAS
- LÍNEA DE DOMINIO
- DIVISIÓN DE POLÍGONOS CATASTRALES
- DIVISIÓN DE TÉRMINOS MUNICIPALES
- NUevo TRAZADO GAS

EXPROPIACIÓN PROYECTO MODIFICADO 1

Ocupación Temporal Proyecto Modificado 1

Servidumbre Proyecto Modificado 1

RÚMERO DE ORDEN O EXPROPIACIÓN: 18.1494 - 026

RÚMERO DE PARCELA CATASTRAL: 11 / 276

RÚMERO DE POLÍGONO CATASTRAL

EXPROPIACIÓN PO

SERVIDUMBRE PO

Ocupación Temporal PO




CARACTERÍSTICAS DEL SUELO SEGUN PLANEAMIENTO

ZU ZONA URBANA

SU SUELO URBANIZABLE

SIMBOLOGÍA

<p>1+200</p> <p>— LINEA DE TRAZADO</p> <p>— LÍMITES DE PARCELAS</p> <p>— SUBPARCELAS</p> <p>— LÍNEA DE DOMINIO</p> <p>— DIVISIÓN DE POLÍGONOS CATASTRALES</p> <p>— DIVISIÓN DE TERMINOS MUNICIPALES</p> <p>— NUEVO TRAZADO GAS</p>	<p>NÚMERO DE ORDEN O EXPROPIACIÓN: 18.1494 - 026</p> <p>NÚMERO DE PARCELA CATASTRAL: 11 276</p> <p>NÚMERO DE POLÍGONO CATASTRAL:</p> <p>EXPROPiación PO</p> <p>SERVIDUMBRE PO</p> <p>Ocupación TEMPORAL PO</p>
<p>EXPROPiación PROYECTO MODIFICADO 1</p> <p>Ocupación TEMPORAL PROYECTO MODIFICADO 1</p> <p>SERVIDUMBRE PROYECTO MODIFICADO 1</p>	<p>CARACTERÍSTICAS DEL SUELO SEGÚN PLANEAMIENTO</p> <p>ZU ZONA URBANA</p> <p>SU SUELO URBANIZABLE</p>

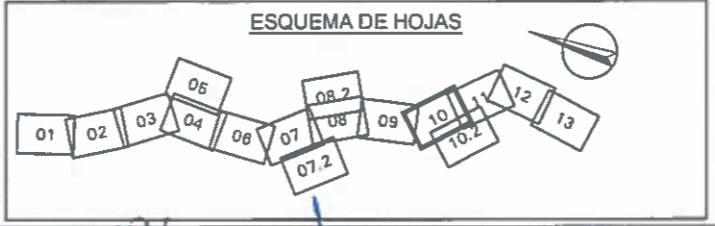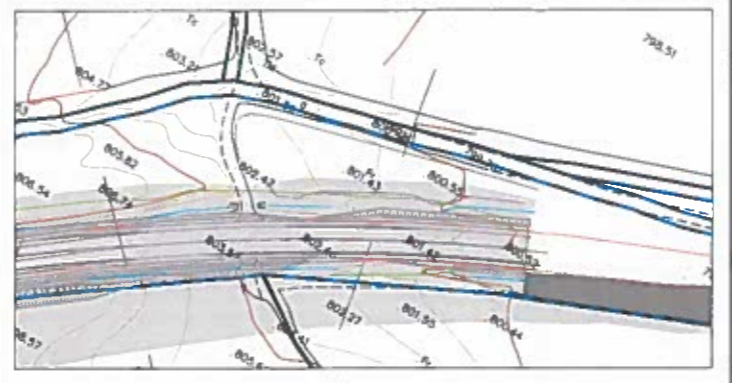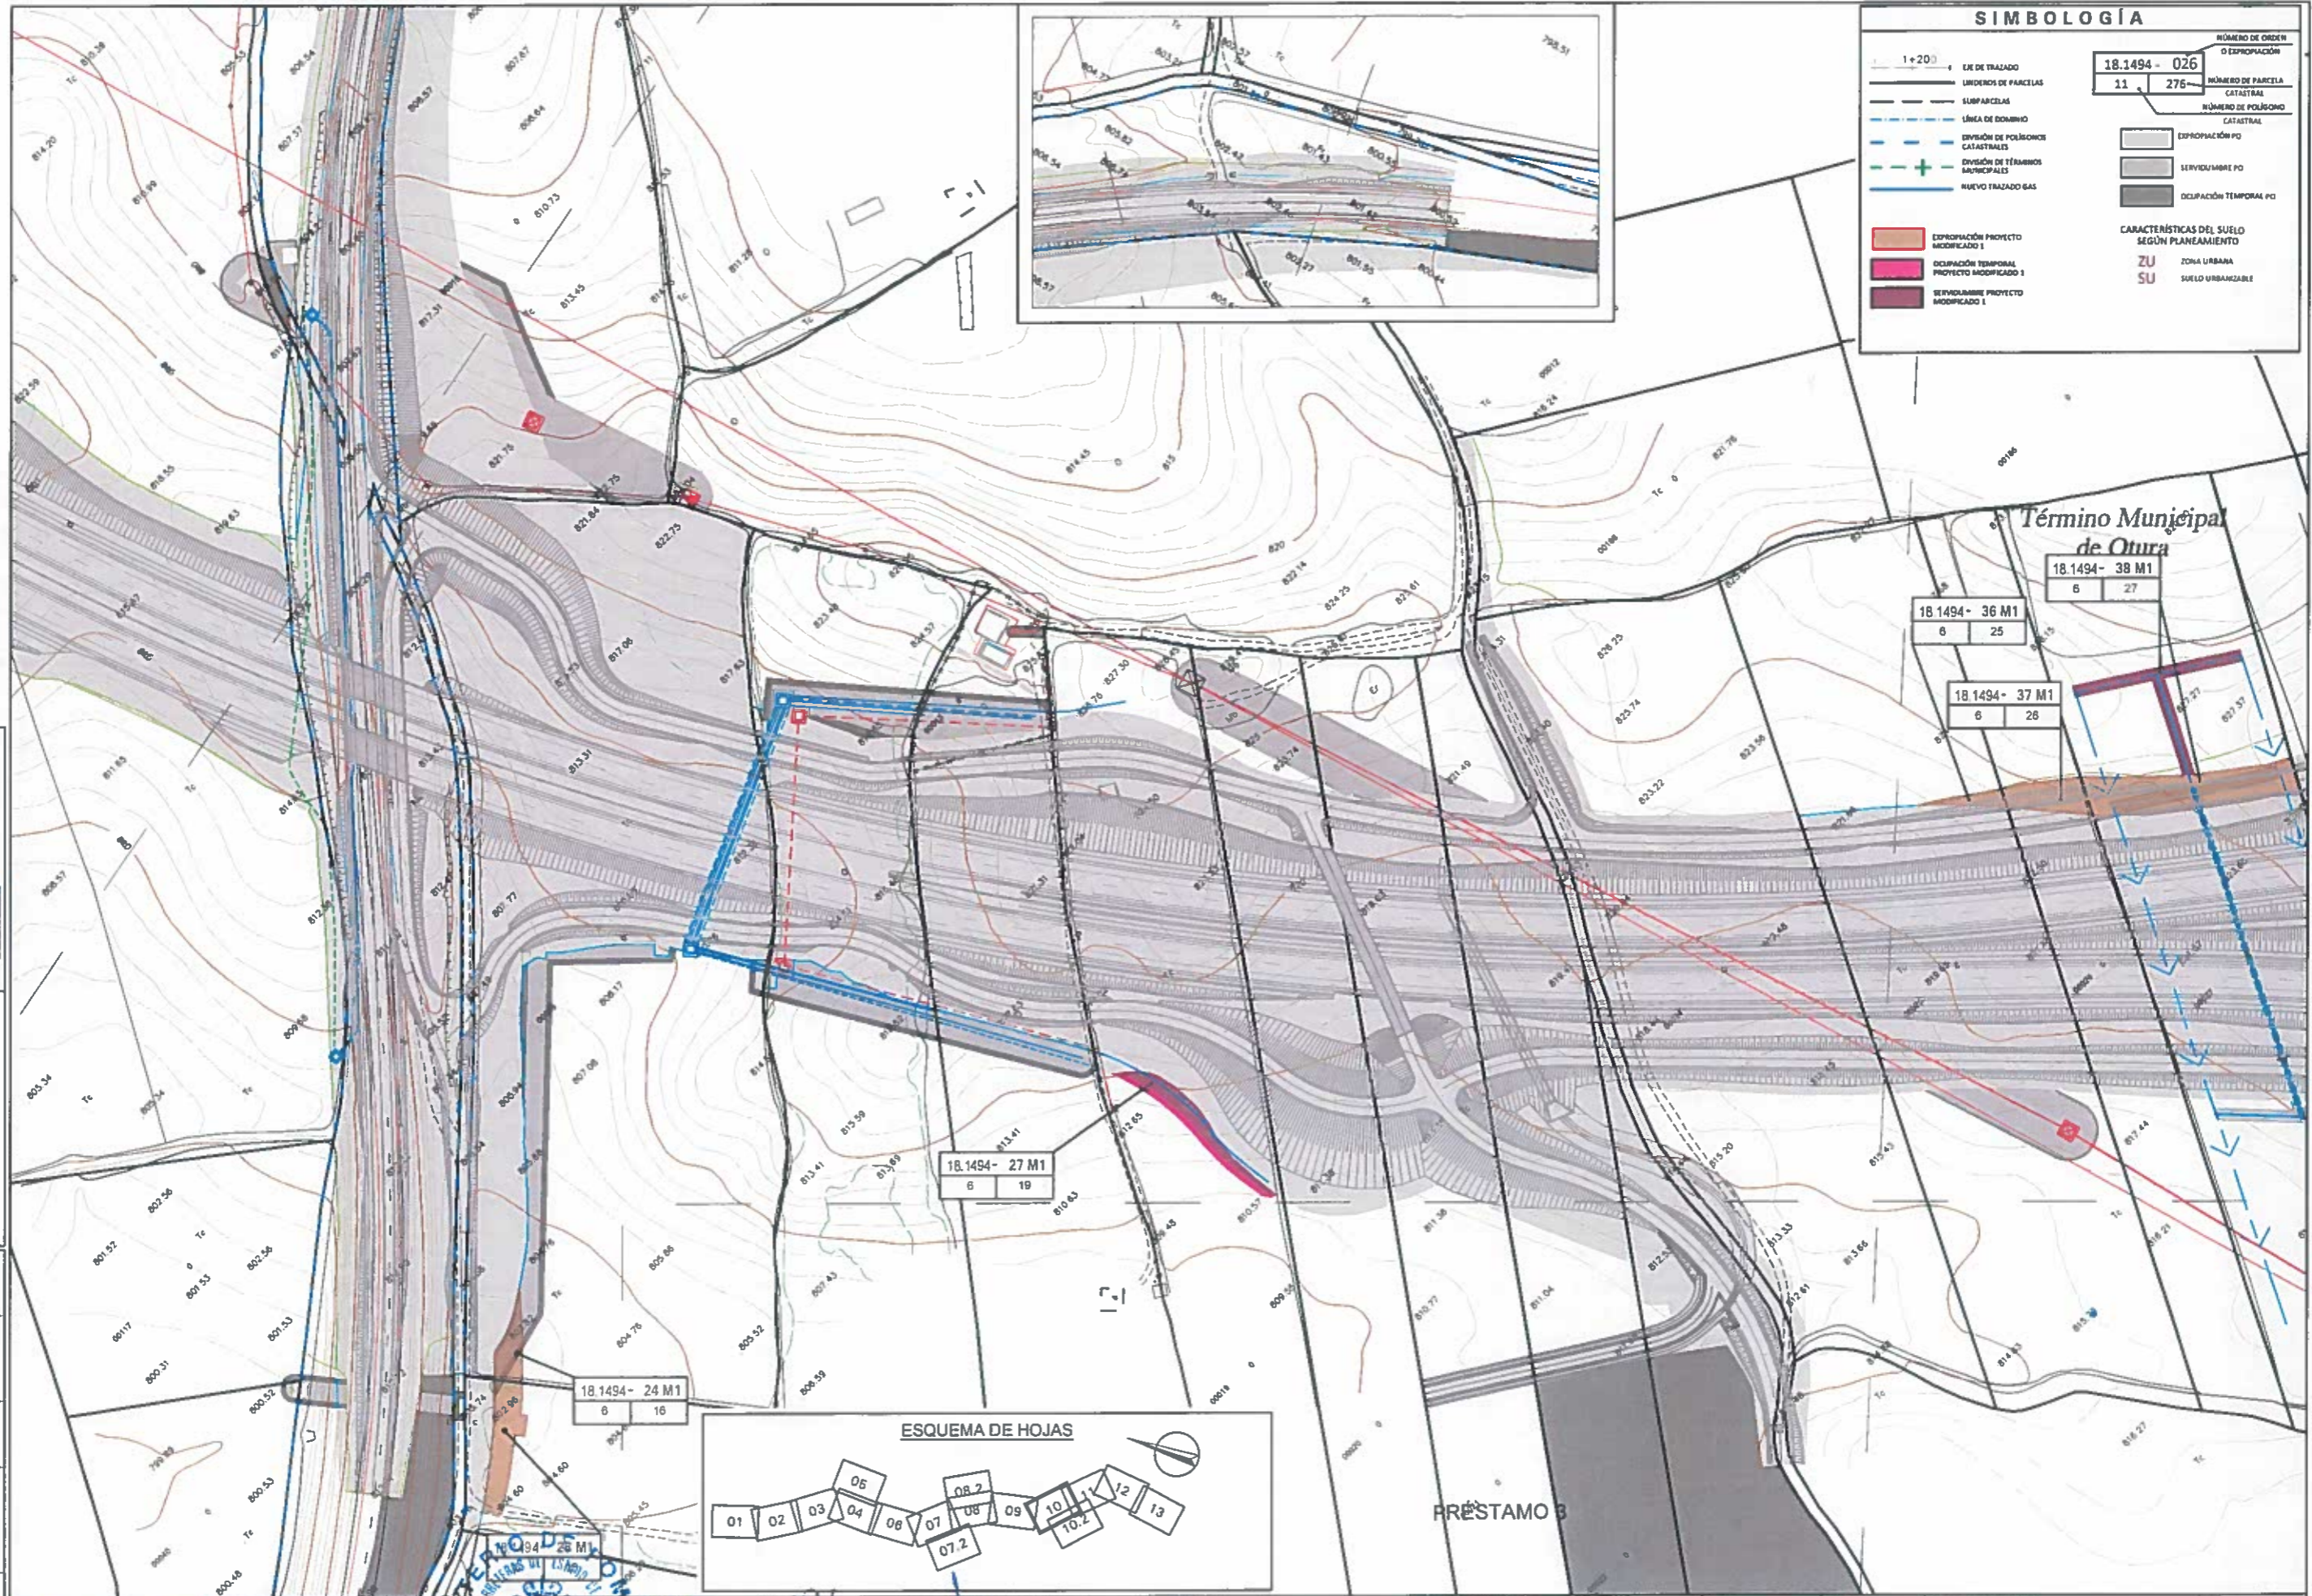



Unidad de Asistencia Técnica:
 GETINSA-PAYMA SL Y EIS GUIA CONSULTORES
EIS GUIA

El contratista:
 ALTUM-COPASA
 Oficina Técnica: D. SERGIO DURÁN DE VERA

DIBUJADO:	Nº REVIS:	FECHA:	REVISADO:

Código:

ESQUEMA DE HOJAS

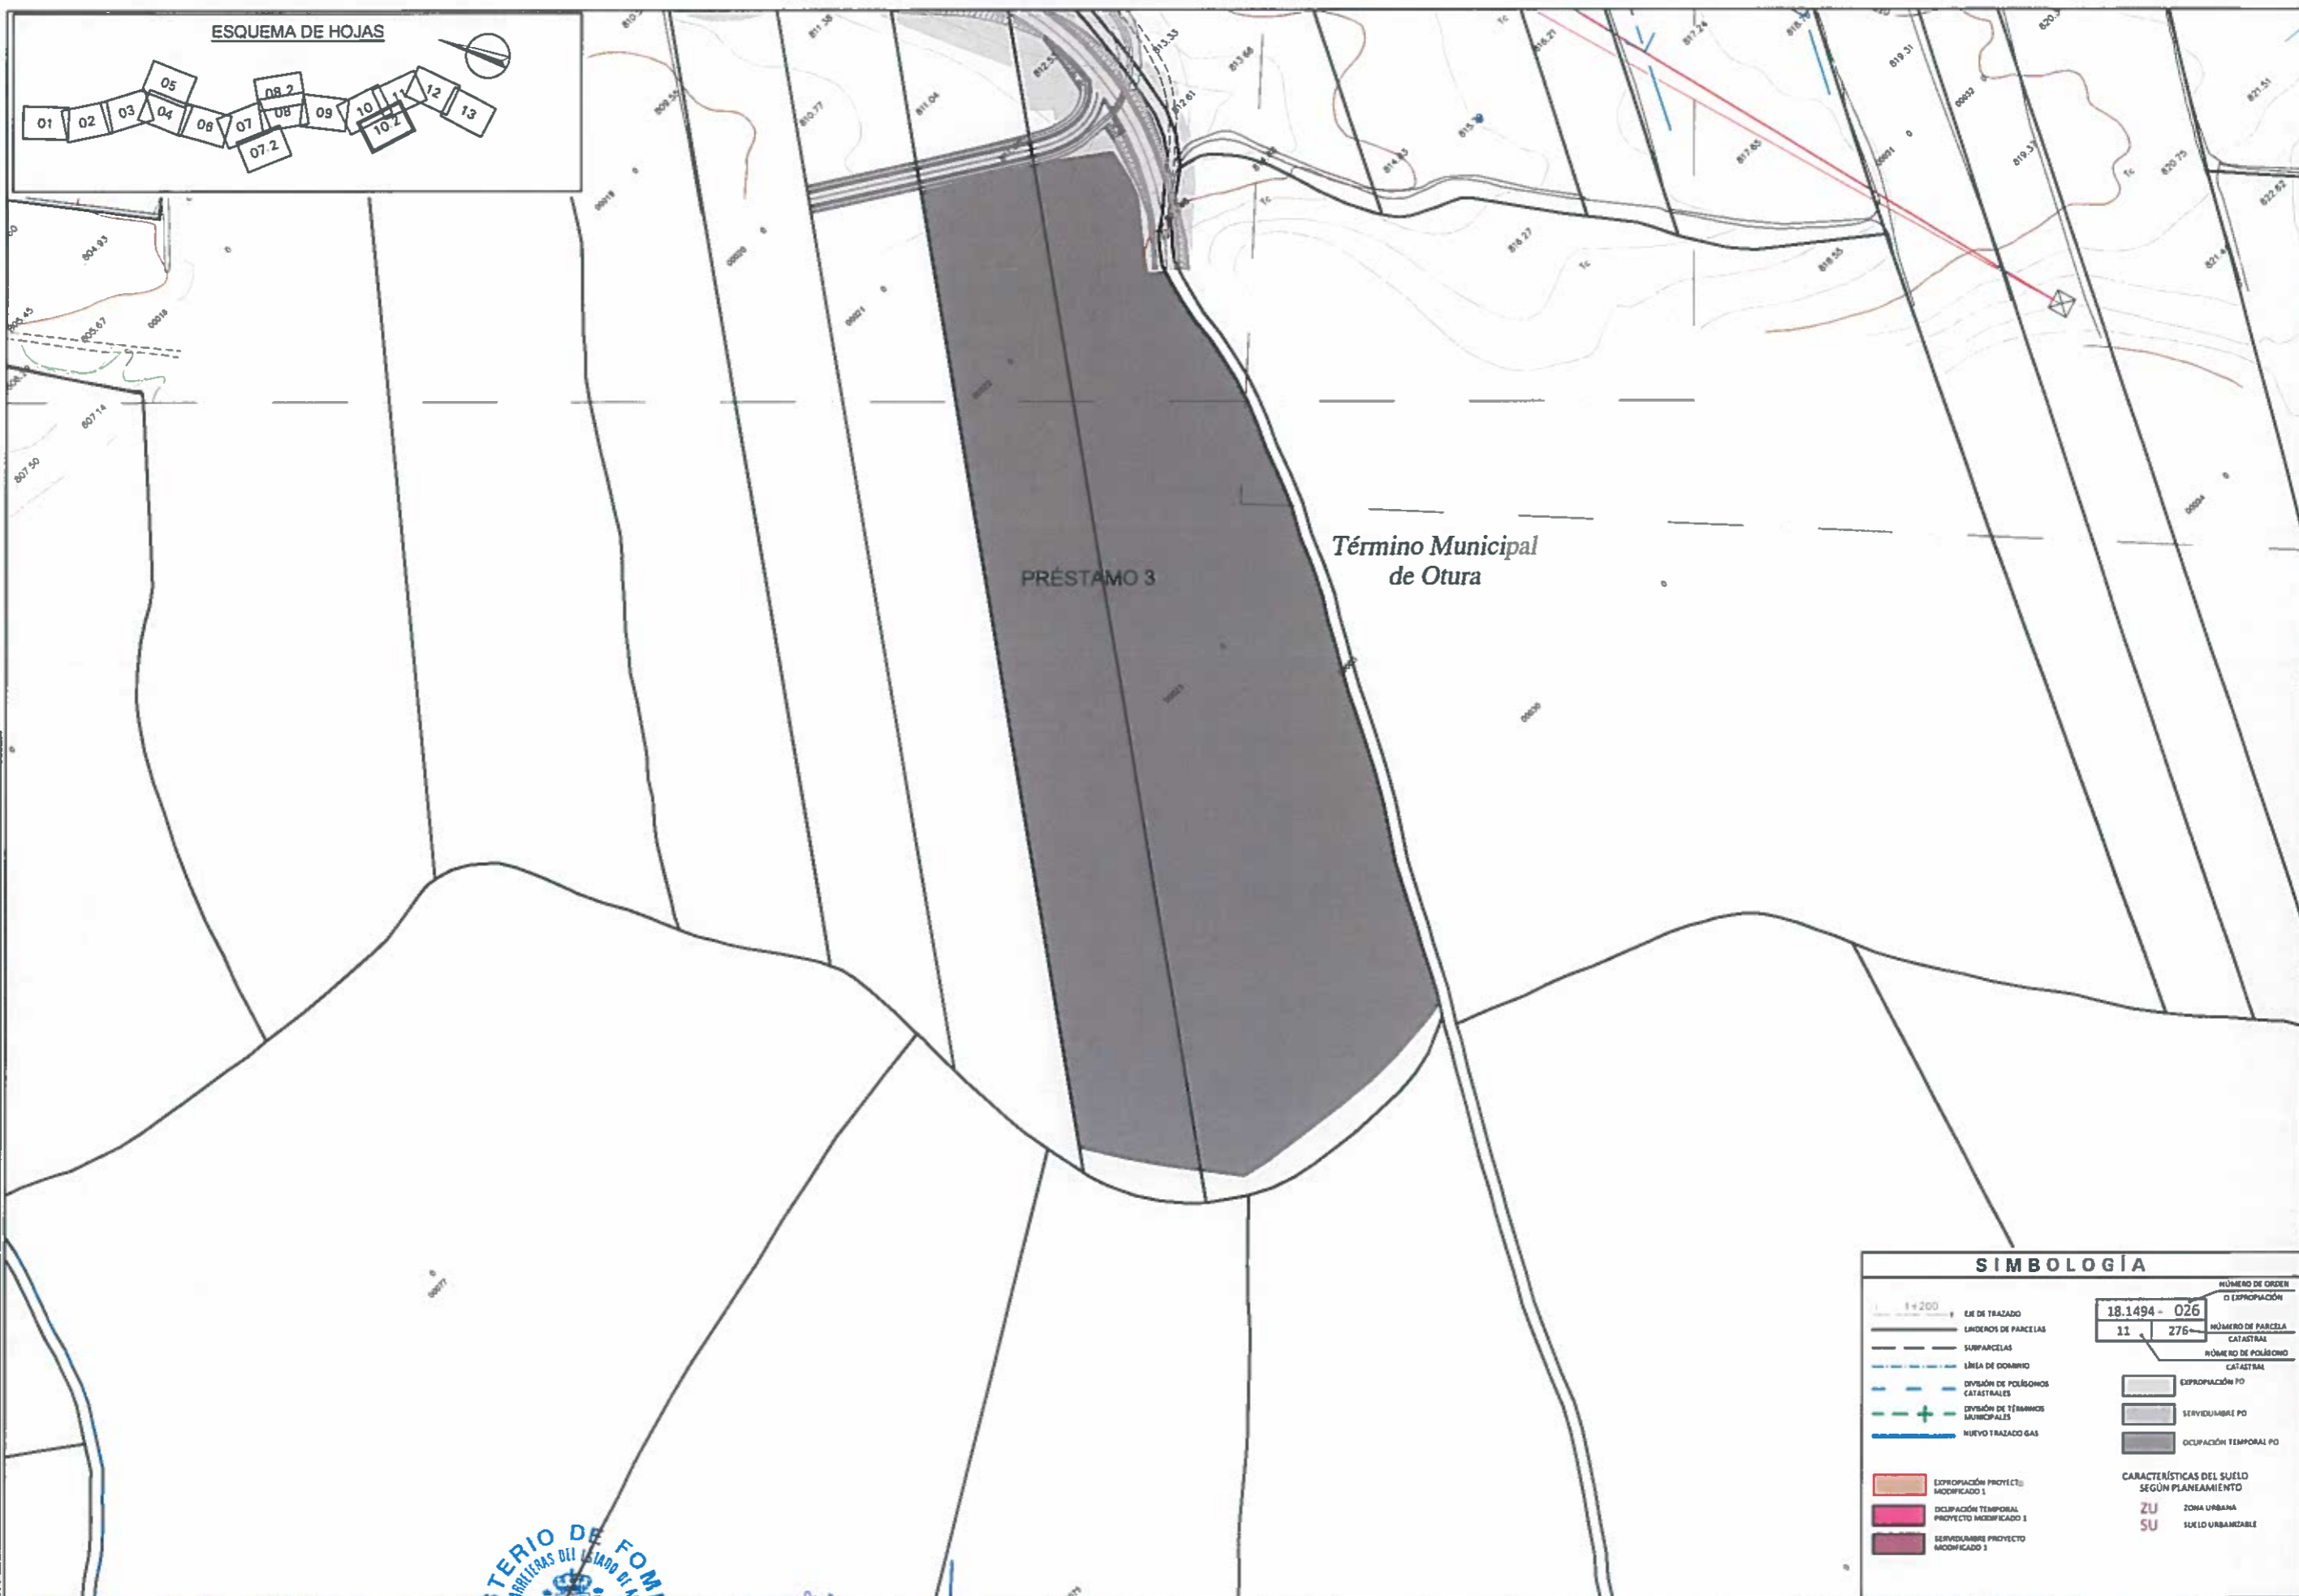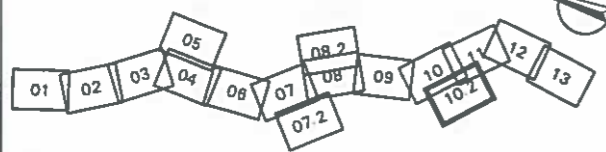

Unidad de Asistencia Técnica:
GETINSA-PAYMA SL Y EIS GUIA CONSULTORES
getinsa-payma
EIS GUIA

El contratista:
ALTYUM-COPASA
Ingeniería de Tránsito y Transporte
C.A. Llanes

Oficina Técnica: D. SERGIO DURÁN DE VERA

CÓDIGO:	DIBUJADO:	REVISADO:	FECHA:	Nº REVIS.

SIMBOLOGÍA

1+200

EXPROPIACIÓN PROYECTO MODIFICADO 1

OCCUPACIÓN TEMPORAL PROYECTO MODIFICADO 1

SERVIDUMBRE PROYECTO MODIFICADO 1

EXPROPIACIÓN PO

SERVIDUMBRE PO

OCCUPACIÓN TEMPORAL PO

CARACTERÍSTICAS DEL SUELO SEGÚN PLANEAMIENTO


ZU ZONA URBANA

SU SUELO URBANIZABLE

NÚMERO DE ORDEN DE EXPROPIACIÓN: 18.1494 - 026

NÚMERO DE PARCELA CATASTRAL: 11

NÚMERO DE POLÍGONO CATASTRAL: 276

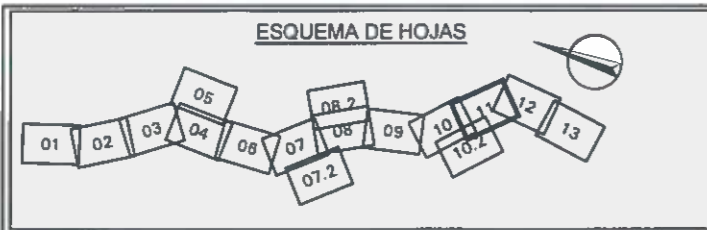

Término Municipal de Otura

SIMBOLOGÍA

1:200


- EJE DE TRAZADO
- LÍNEA DE PARCELAS
- SUBPARCELAS
- - - LÍNEA DE DOMINIO
- - - DIVISIÓN DE POLÍGONOS CATASTRALES
- - - ESTACIÓN DE TÁMBOR MUNICIPALES
- NUEVO TRAZADO GAS

18.1494 - 026
 11 276
 NÚMERO DE ORDEN O EXPROPIACIÓN
 NÚMERO DE PARCELA CATASTRAL
 NÚMERO DE POLÍGONO CATASTRAL

- EXPROPIACIÓN PD
- SERVIDUMBRE PD
- OCCUPACIÓN TEMPORAL PD

EXPROPiación PROYECTO MODIFICADO 1
 OCCUPACIÓN TEMPORAL PROYECTO MODIFICADO 1
 SERVIDUMBRE PROYECTO MODIFICADO 1

CARACTERÍSTICAS DEL SUELO SEGÚN PLANEAMIENTO
 ZU ZONA URBANA
 SU SUELO URBANIZABLE

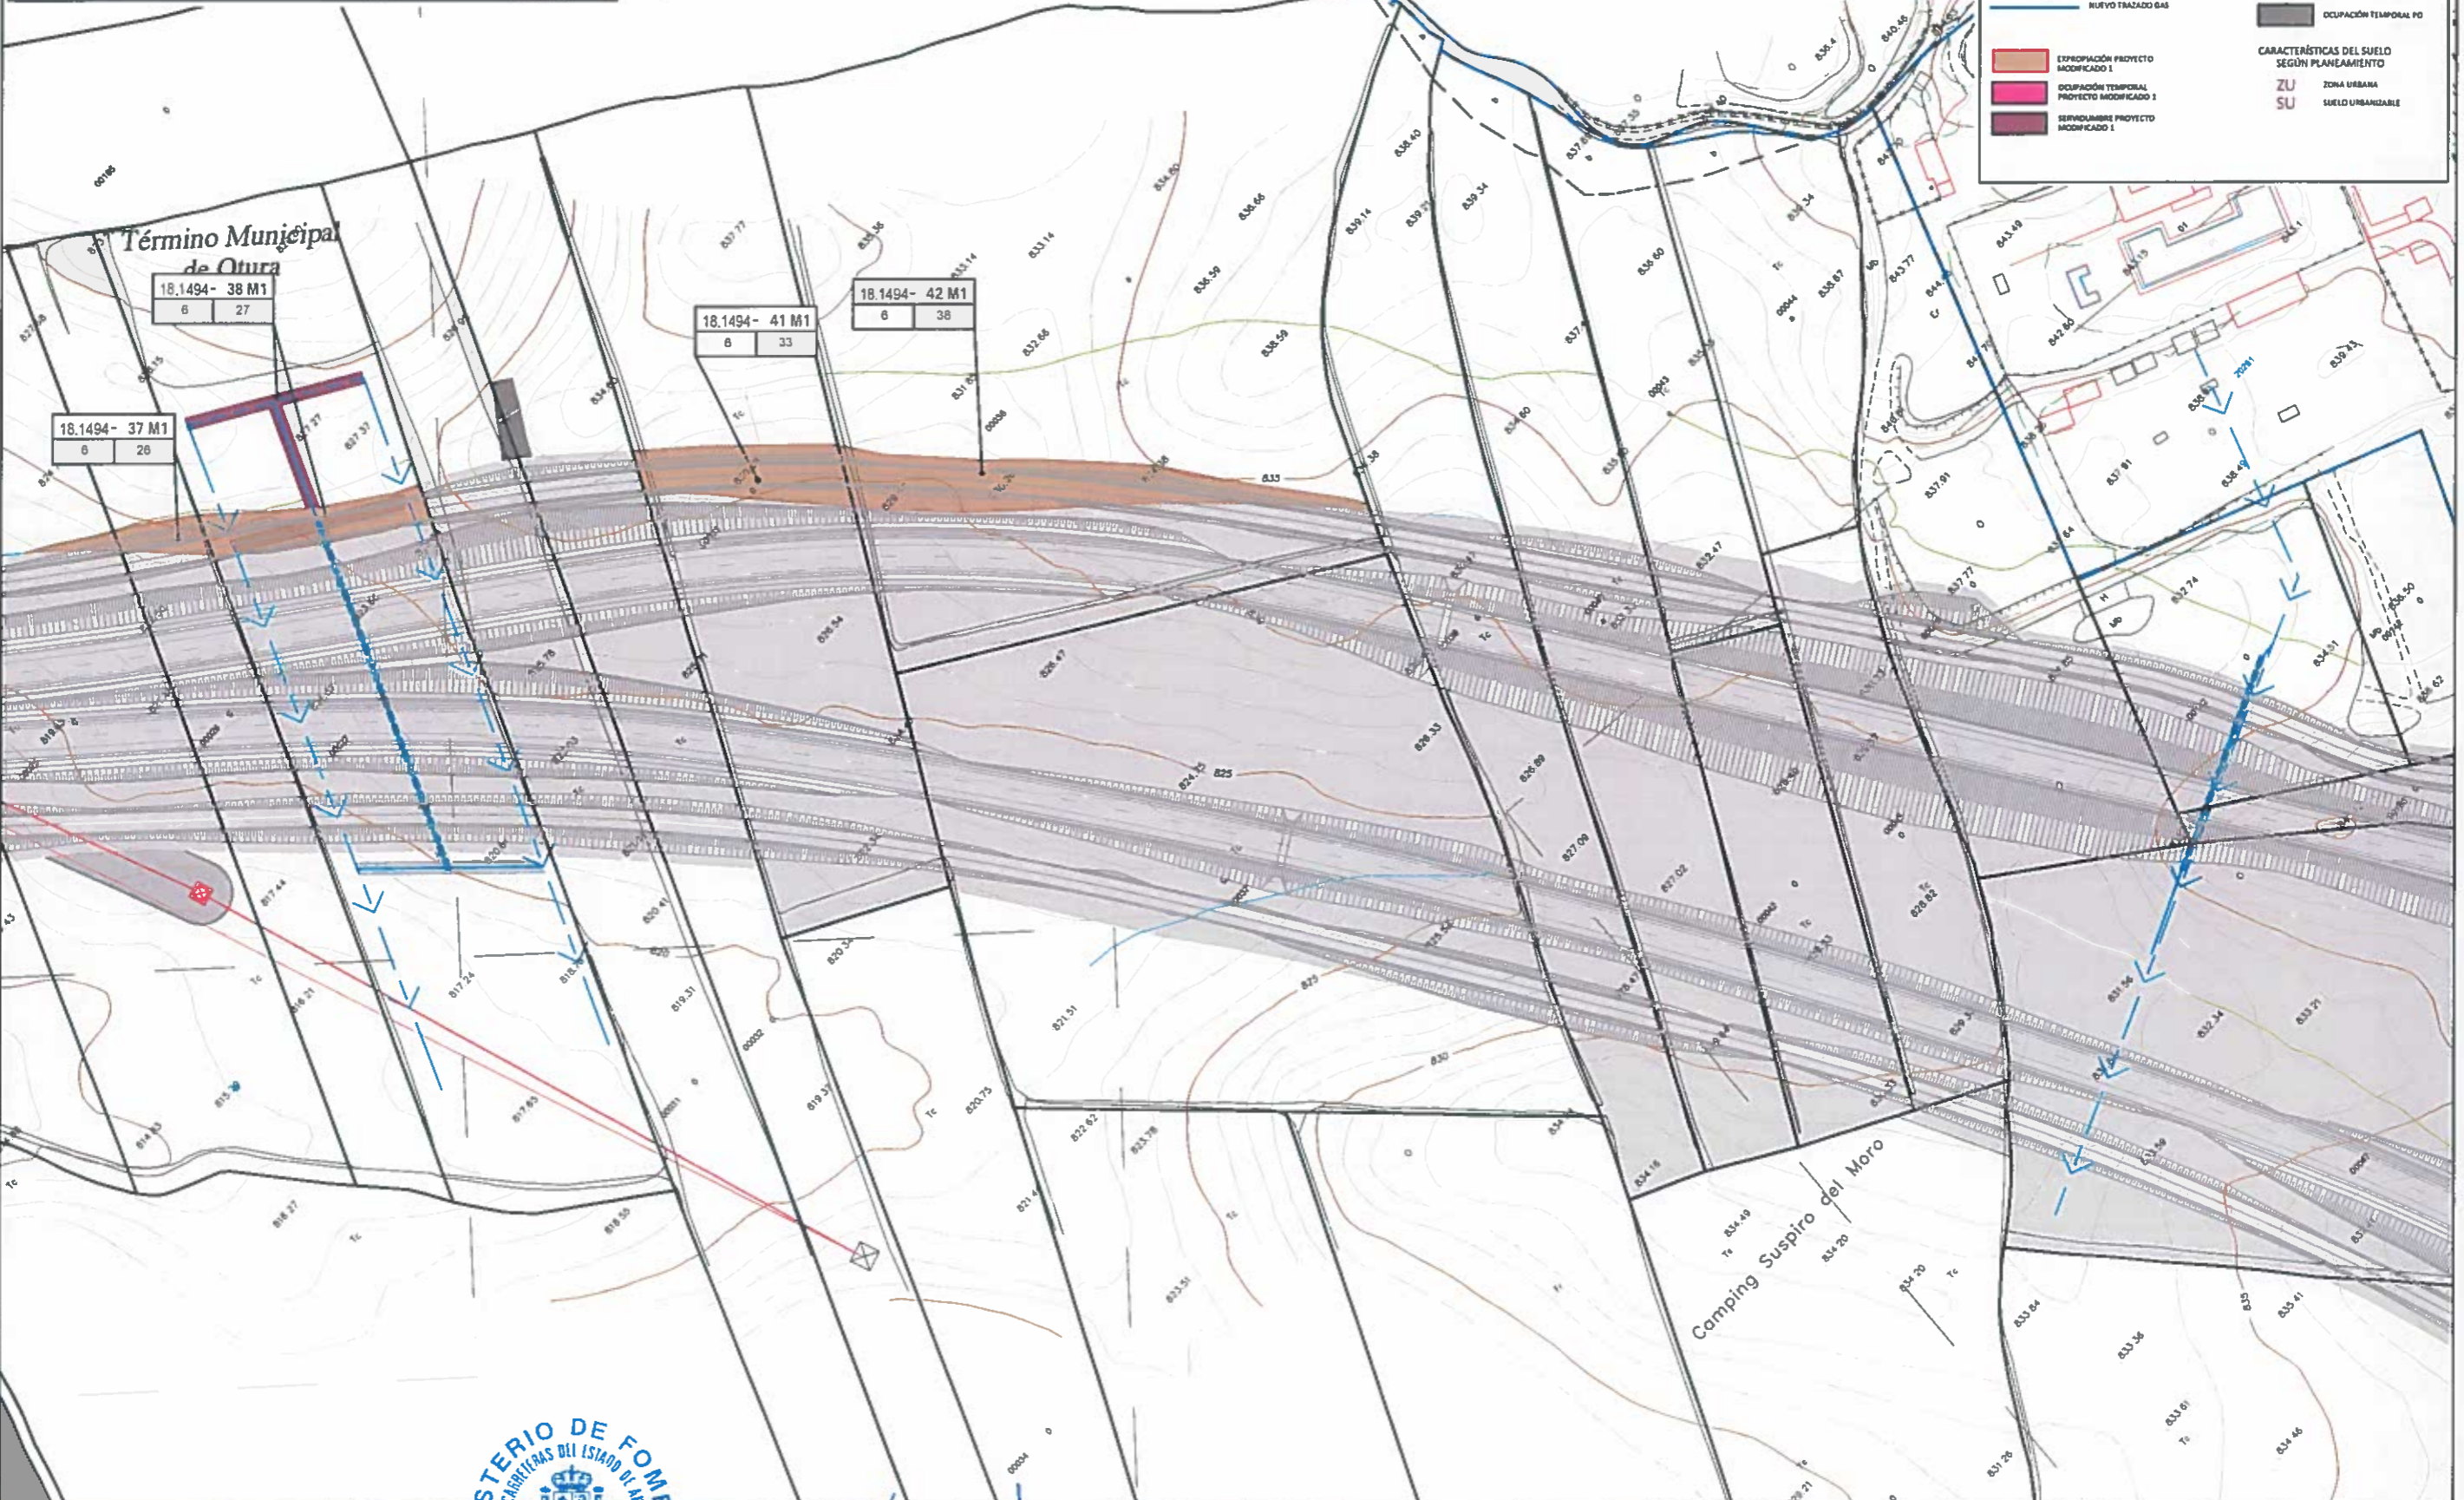

Unidad de Asistencia Técnica:
 GETINSA-PAYMA S.L. Y EIS GUIA CONSULTORES
 getin-payma
 EIS GUIA

El contratista:
 ALTUNA-COPASA
 Oficina Técnica: D. SERGIO DURÁN DE VERA

CÓDIGO:	DIBUJADO:	REVISADO:	FECHA:	Nº REVIS.:

SIMBOLOGÍA

1:200

— LINEA DE TRAZADO
 --- LÍNEAS DE PARCELAS
 - - - SURPACELAS
 - - - LÍNEA DE DOMINIO
 - - - DIVISIÓN DE POLÍGONOS CATASTRALES
 - - - DIVISIÓN DE TÉRMINOS MUNICIPALES
 - - - NUEVO TRAZADO GAS

18.1494 - 026
 11 276


NÚMERO DE ORDEN O EXPROPIACIÓN
 NÚMERO DE PARCELA CATASTRAL
 NÚMERO DE POLÍGONO CATASTRAL

EXPROPIACIÓN PD
 SERVIDUMBRE PD
 OCUPACIÓN TEMPORAL PD


CARACTERÍSTICAS DEL SUELO SEGÚN PLANEAMIENTO

ZU ZONA URBANA
 SU SUELO URBANIZABLE

EXPROPIACIÓN PROYECTO MODIFICADO I
 OCUPACIÓN TEMPORAL PROYECTO MODIFICADO I
 SERVIDUMBRE PROYECTO MODIFICADO I

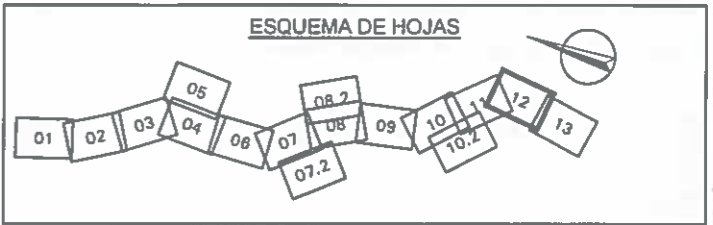

Término Municipal de Otura

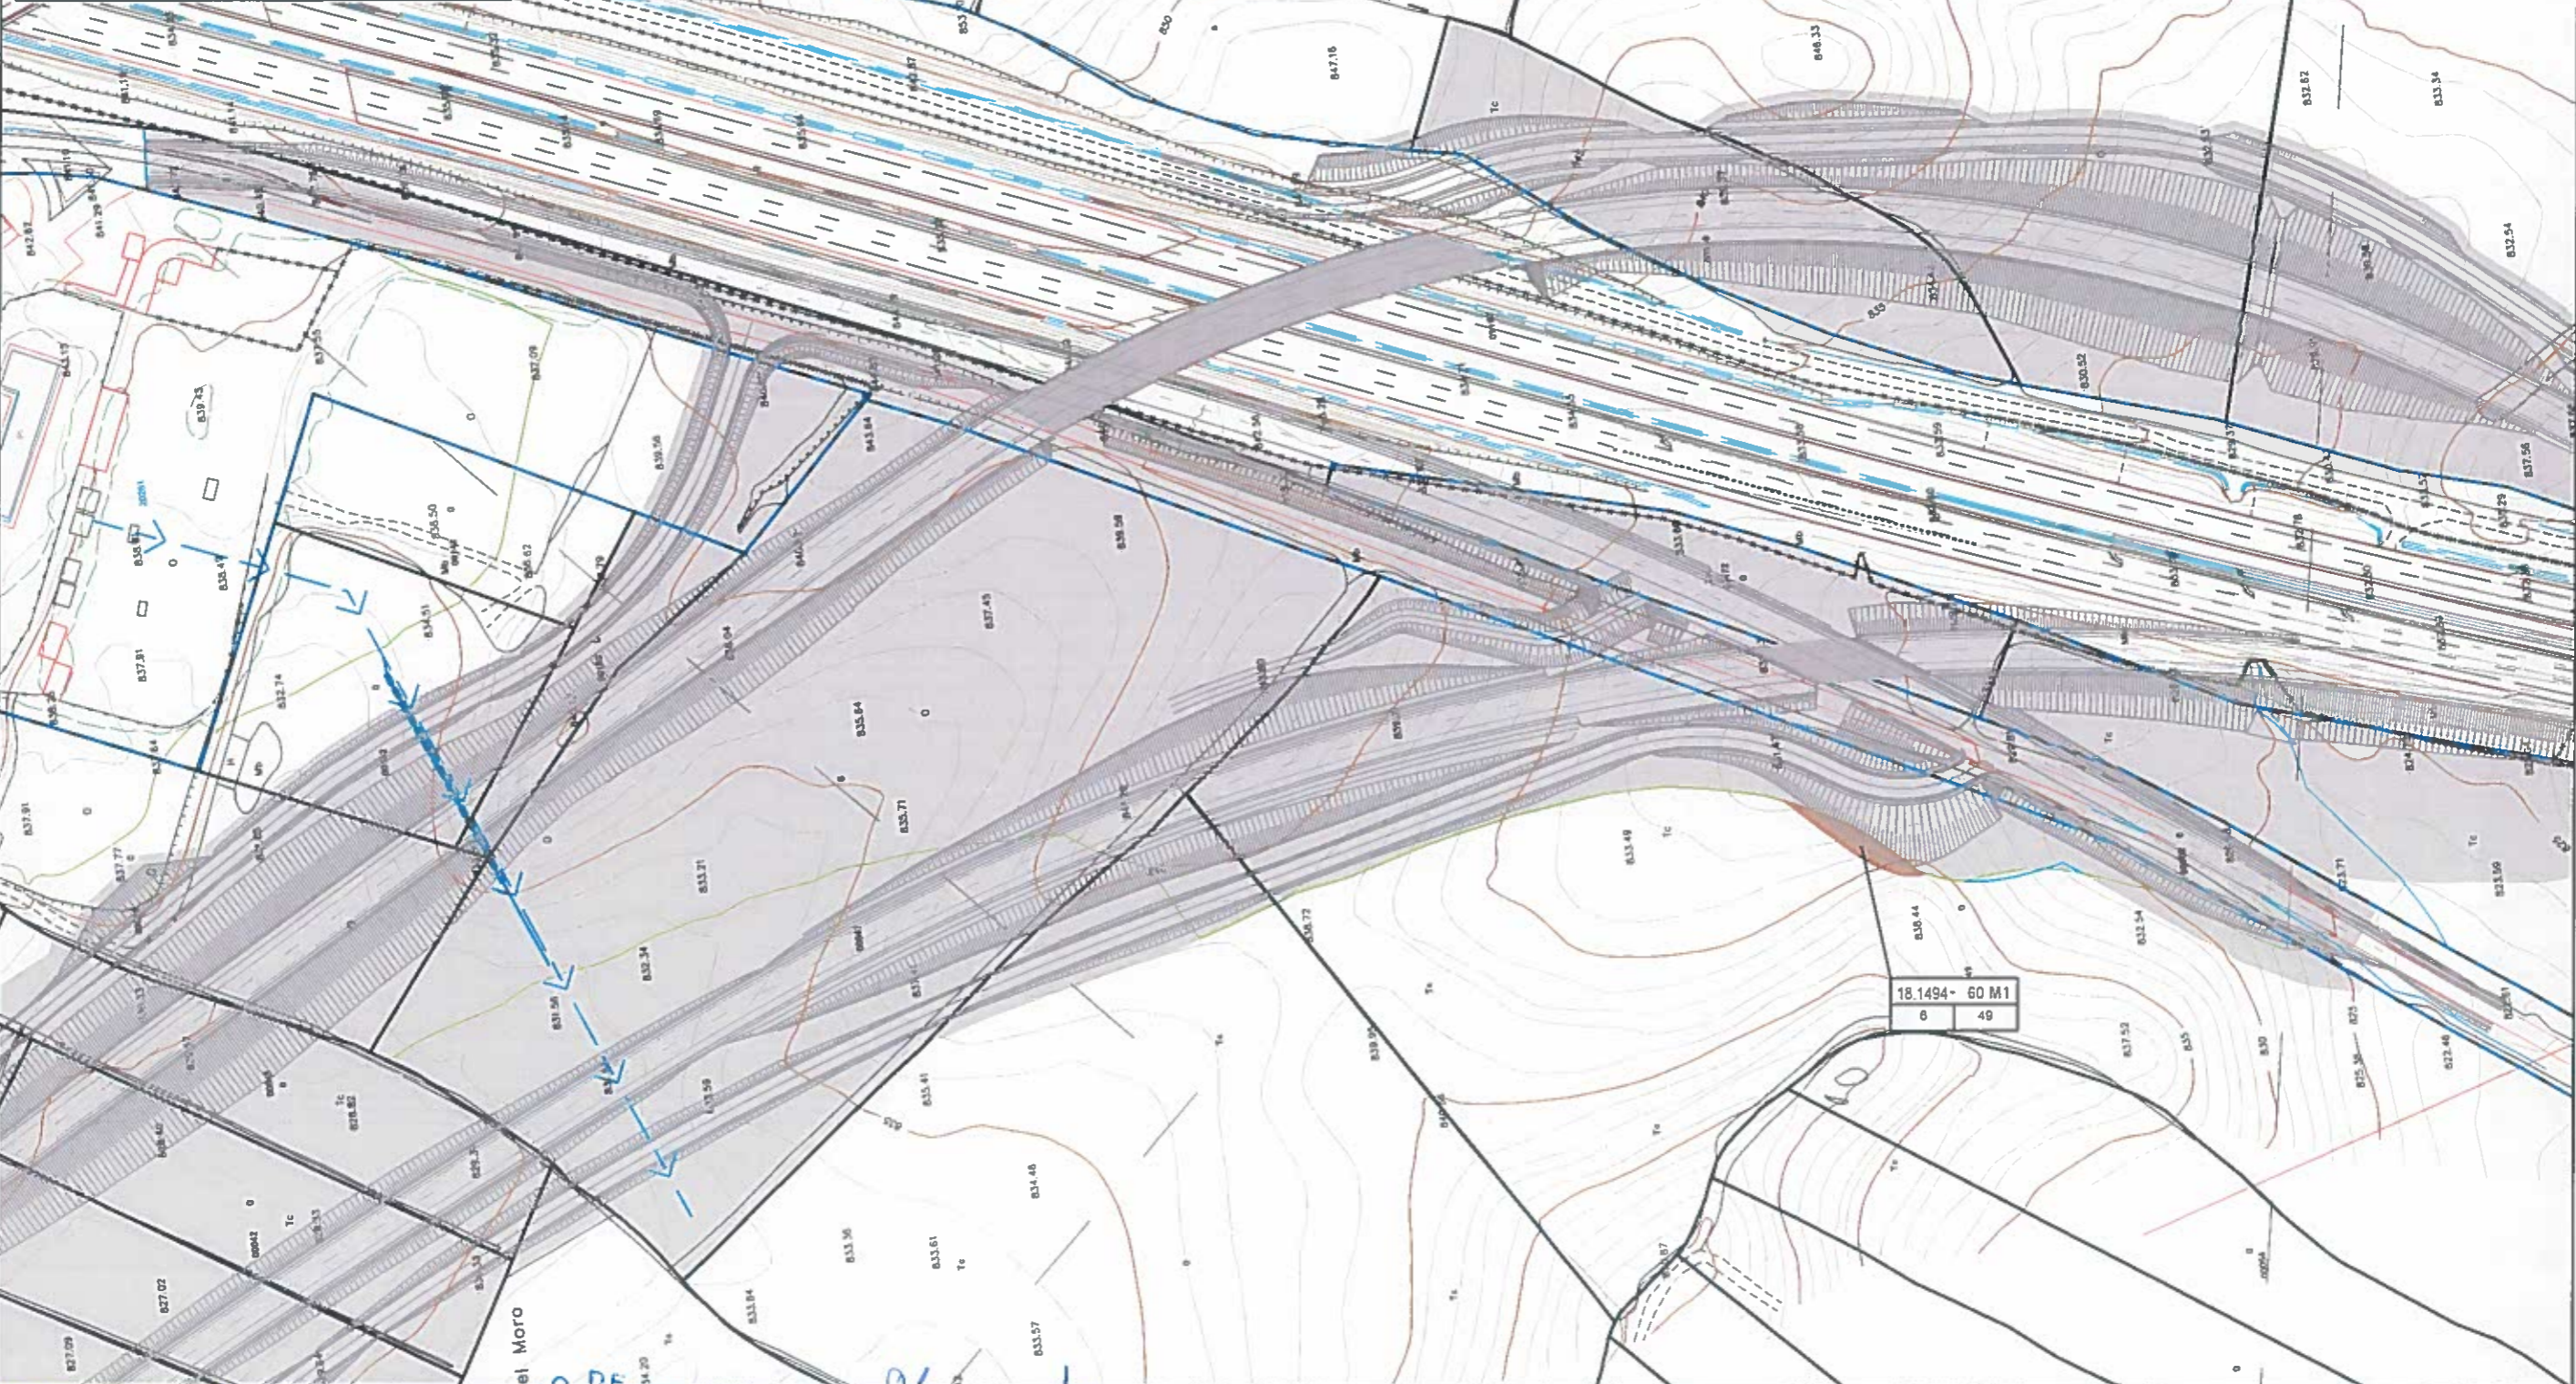

El contratista: **ALTYUM-COPASA**
 Oficina Técnica: D. SERGIO DURÁN DE VERA

Unidad de Asistencia Técnica: **GETINSA-PAYMA SL Y EIS GUIA CONSULTORES**

CÓDIGO:	DIBUJADO:	REVISADO:	FECHA:	Nº REVIS.

MINISTERIO DE FOMENTO

SECRETARÍA DE ESTADO DE INFRAESTRUCTURAS, TRANSPORTES Y VIVIENDA
 SECRETARÍA GENERAL DE INFRAESTRUCTURAS
 DIRECCIÓN GENERAL DE CARRETERAS

DEMARCACION DE CARRETERAS DEL ESTADO
 UNIDAD ZONA ORIENTAL

Consultor: **ineco**


ESCALAS: 1/1000
 ORIGINAL EN A3

TÍTULO DEL PROYECTO: PROYECTO MODIFICADO Nº 1 AUTOVÍA A-44 DE MIERRA NEVADA, VARIANTE EXTERIOR DE GRANADA.
 TRAMO LAS GABIAS (ENLACE CON A-338) - ALHONEN

CLAVE: 43-GR-3740.A.MI
 Nº PLANO: 20
 HOJA 12 DE 13

DESIGNACION DEL PLANO: EXPROPIACIONES PLANTA

FECHA: JULIO 2019

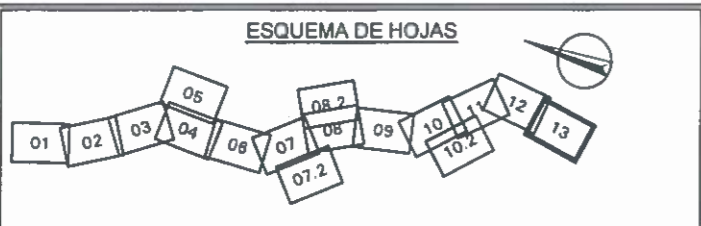


Término Municipal de Otura

Término

El controlista: **ALTYUM-COPASA**
 Oficina Técnica: D. SERGIO DURÁN DE VERA

Unidad de Asistencia Técnica:
GETINSA-PAYMA SL Y EIS GUIA CONSULTORES
getinse-payma
EIS GUIA

CÓDIGO:	DIBUJADO:	REVISADO:	FECHA:	Nº REVIS.

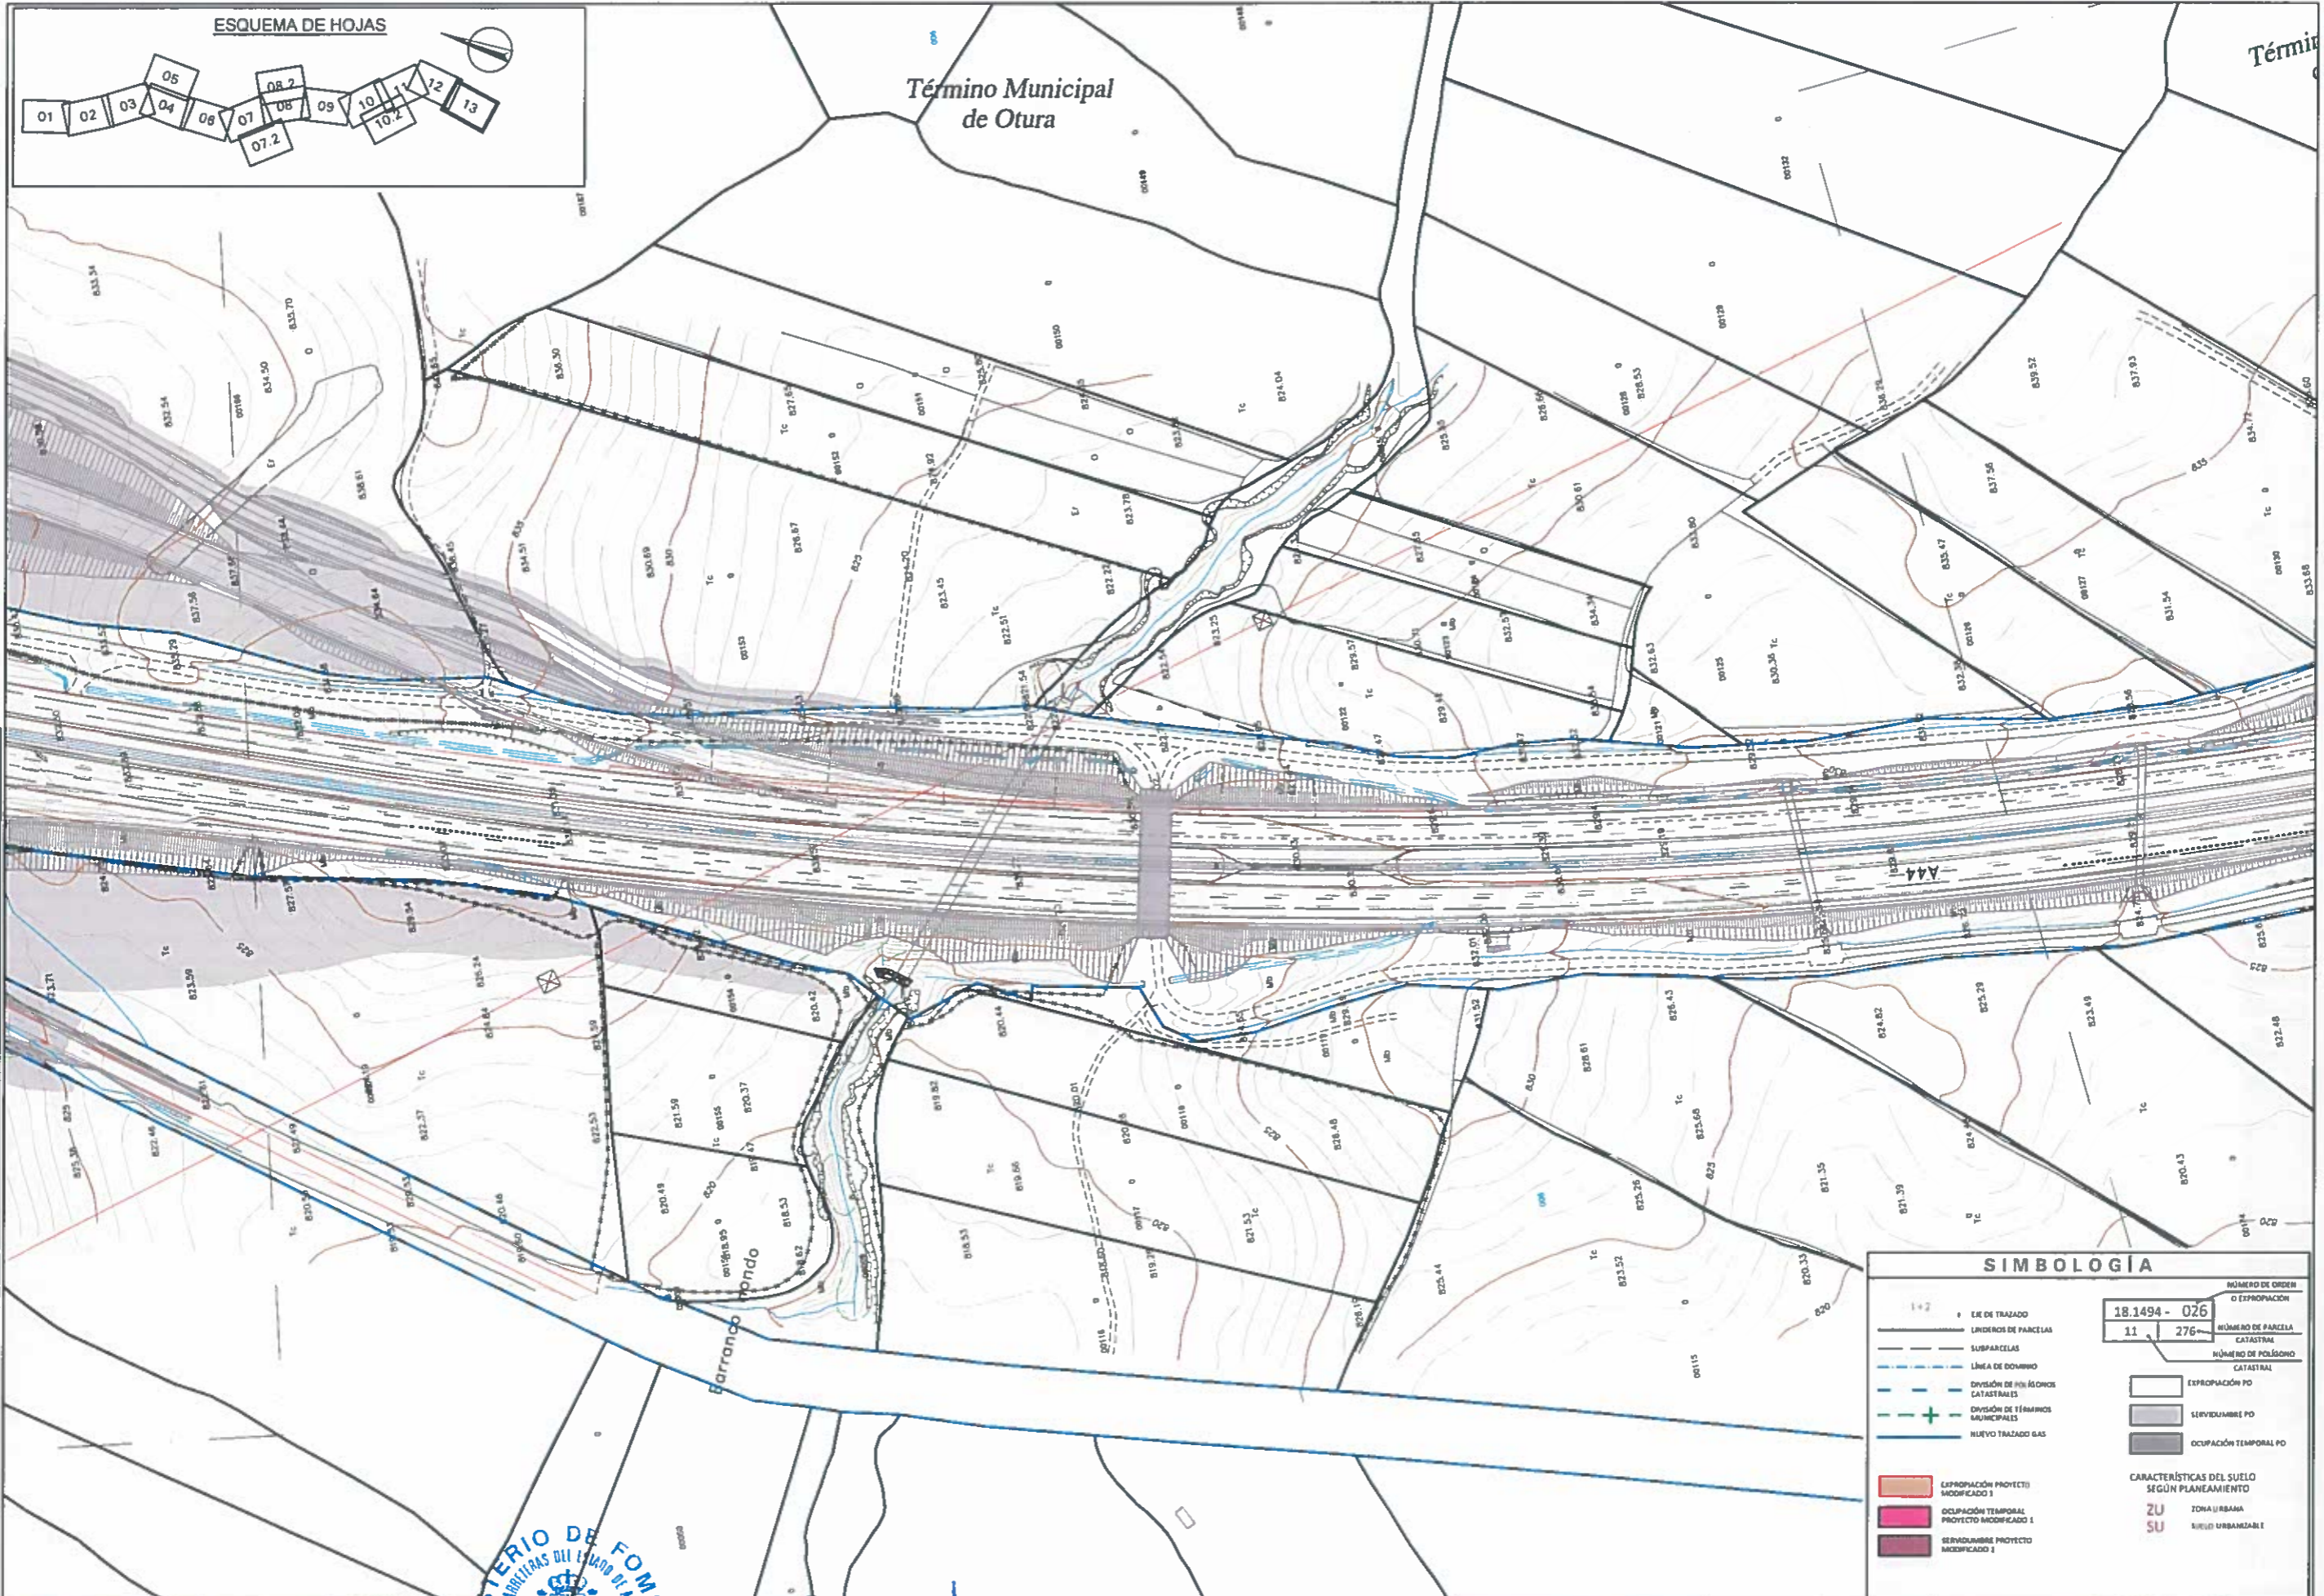

SIMBOLOGÍA

1+2	•	LINEA DE TRAZADO	NÚMERO DE ORDEN O EXPROPIACIÓN	18.1494 - 026
---	---	LINDEROS DE PARCELAS	NÚMERO DE PARCELA CATASTRAL	11 276
---	---	SUBPARCELAS	NÚMERO DE POLÍGONO CATASTRAL	
---	---	LINEA DE DORNIBO	EXPROPIACIÓN PO	
---	---	DIVISIÓN DE HUELSIONES CATASTRALES	SENVUJABLE PO	
---	---	DIVISIÓN DE TÉRMINOS MUNICIPALES	OCUPACIÓN TEMPORAL PO	
---	+	NUOVO TRAZADO GAS		
---	---	EXPROPIACIÓN PROYECTO MODIFICADO 1	CARACTERÍSTICAS DEL SUELO SEGÚN PLANEAMIENTO	
---	---	OCUPACIÓN TEMPORAL PROYECTO MODIFICADO 1	ZU	ZONA URBANA
---	---	SENVUJABLE PROYECTO MODIFICADO 1	SU	SUELO URBANIZABLE

SIMBOLOGÍA

	EJE DE TRAZADO	<table border="1"> <tr> <td colspan="2">18.1494 - 026</td> <td>NÚMERO DE ORDEN O EXPROPIACIÓN</td> </tr> <tr> <td>11</td> <td>276</td> <td>NÚMERO DE PARCELA CATASTRAL</td> </tr> <tr> <td colspan="2"></td> <td>NÚMERO DE POLÍGONO CATASTRAL</td> </tr> </table>	18.1494 - 026		NÚMERO DE ORDEN O EXPROPIACIÓN	11	276	NÚMERO DE PARCELA CATASTRAL			NÚMERO DE POLÍGONO CATASTRAL
18.1494 - 026			NÚMERO DE ORDEN O EXPROPIACIÓN								
11	276		NÚMERO DE PARCELA CATASTRAL								
		NÚMERO DE POLÍGONO CATASTRAL									
	LINDEROS DE PARCELAS										
	SUBPARCELAS										
	LÍNEA DE DOMINIO	<table border="1"> <tr> <td></td> <td>EXPROPIACIÓN PO</td> </tr> <tr> <td></td> <td>SERVIDUMBRE PO</td> </tr> <tr> <td></td> <td>OCUPACIÓN TEMPORAL PO</td> </tr> </table>		EXPROPIACIÓN PO		SERVIDUMBRE PO		OCUPACIÓN TEMPORAL PO			
	EXPROPIACIÓN PO										
	SERVIDUMBRE PO										
	OCUPACIÓN TEMPORAL PO										
	DIVISIÓN DE POLÍGONOS CATASTRALES										
	DIVISIÓN DE TÉRMINOS MUNICIPALES										
	NUEVO TRAZADO GAS										

	EXPROPIACIÓN PROYECTO MODIFICADO 1
	OCUPACIÓN TEMPORAL PROYECTO MODIFICADO 1
	SERVIDUMBRE PROYECTO MODIFICADO 1

CARACTERÍSTICAS DEL SUELO SEGÚN PLANEAMIENTO

ZU	ZONA URBANA
SU	SUELO URBANIZABLE

