



HOJA 1

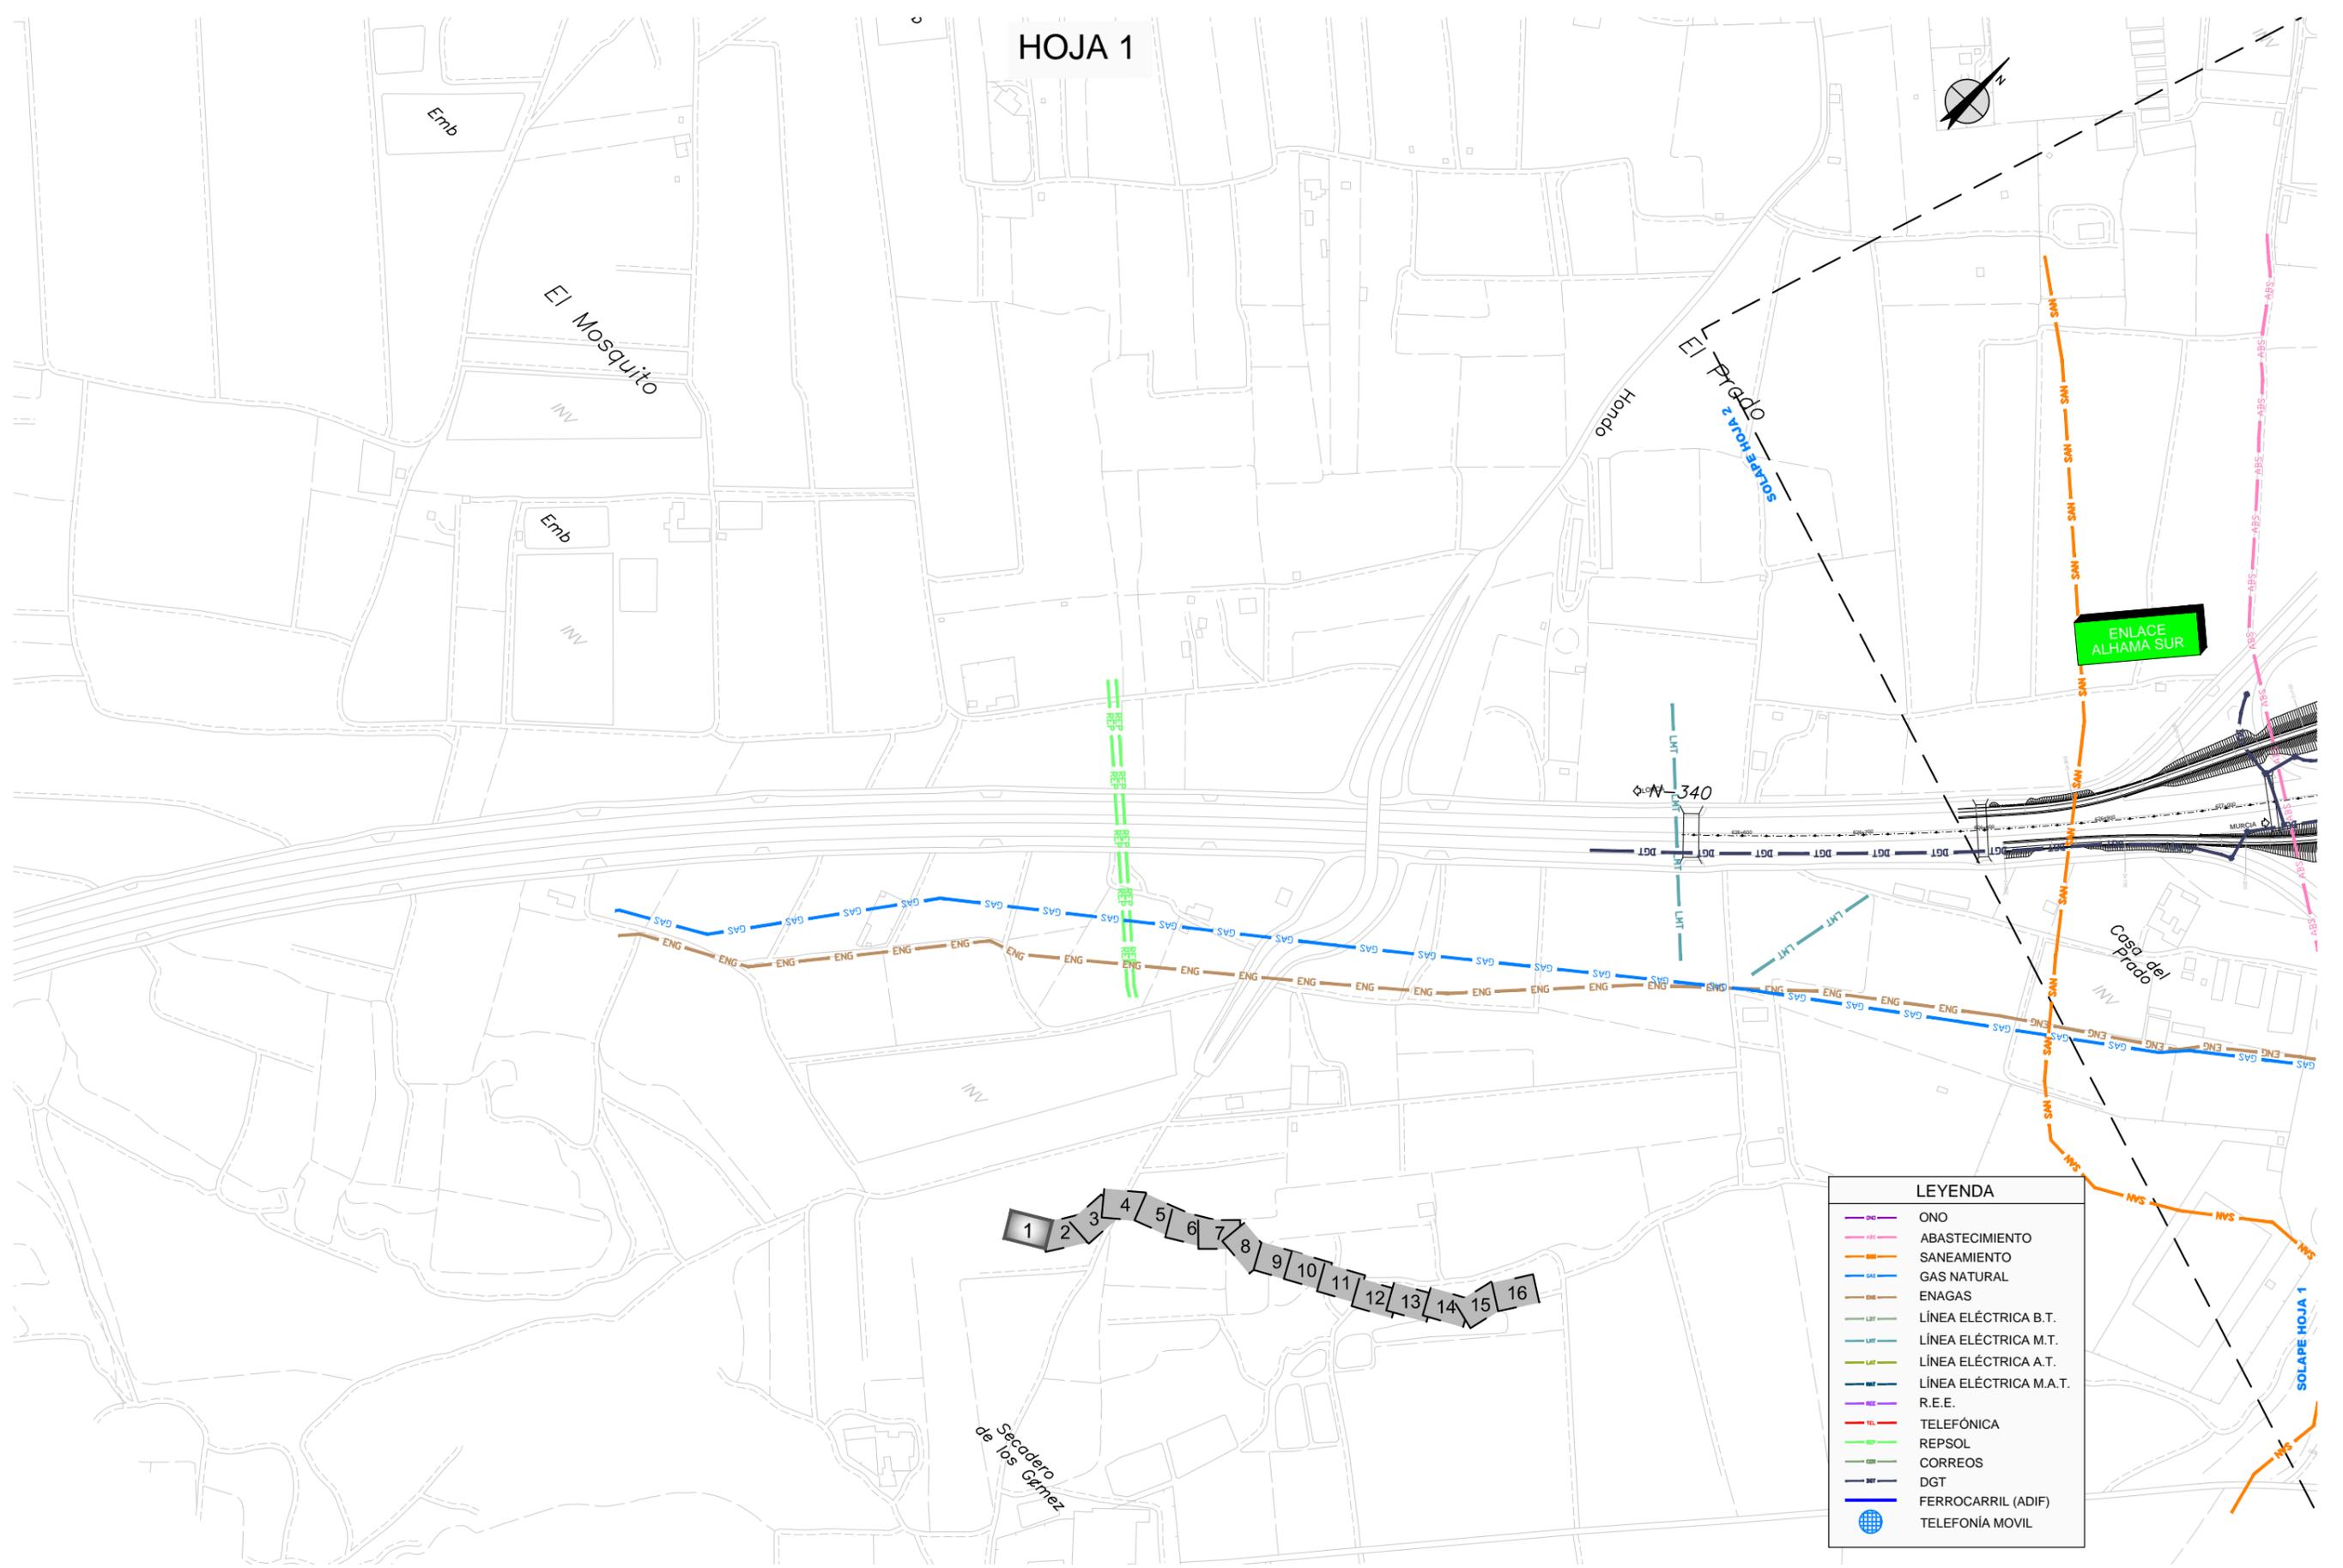


| LEYENDA | |
|---------|------------------------|
| | ONO |
| | ABASTECIMIENTO |
| | SANEAMIENTO |
| | GAS NATURAL |
| | ENAGAS |
| | LÍNEA ELÉCTRICA B.T. |
| | LÍNEA ELÉCTRICA M.T. |
| | LÍNEA ELÉCTRICA A.T. |
| | LÍNEA ELÉCTRICA M.A.T. |
| | R.E.E. |
| | TELEFÓNICA |
| | REPSOL |
| | CORREOS |
| | DGT |
| | FERROCARRIL (ADIF) |
| | TELEFONÍA MOVIL |

CA3741-F4-AX-22-CA-AP02-01-Servicios-Ed2.dwg

HOJA 2

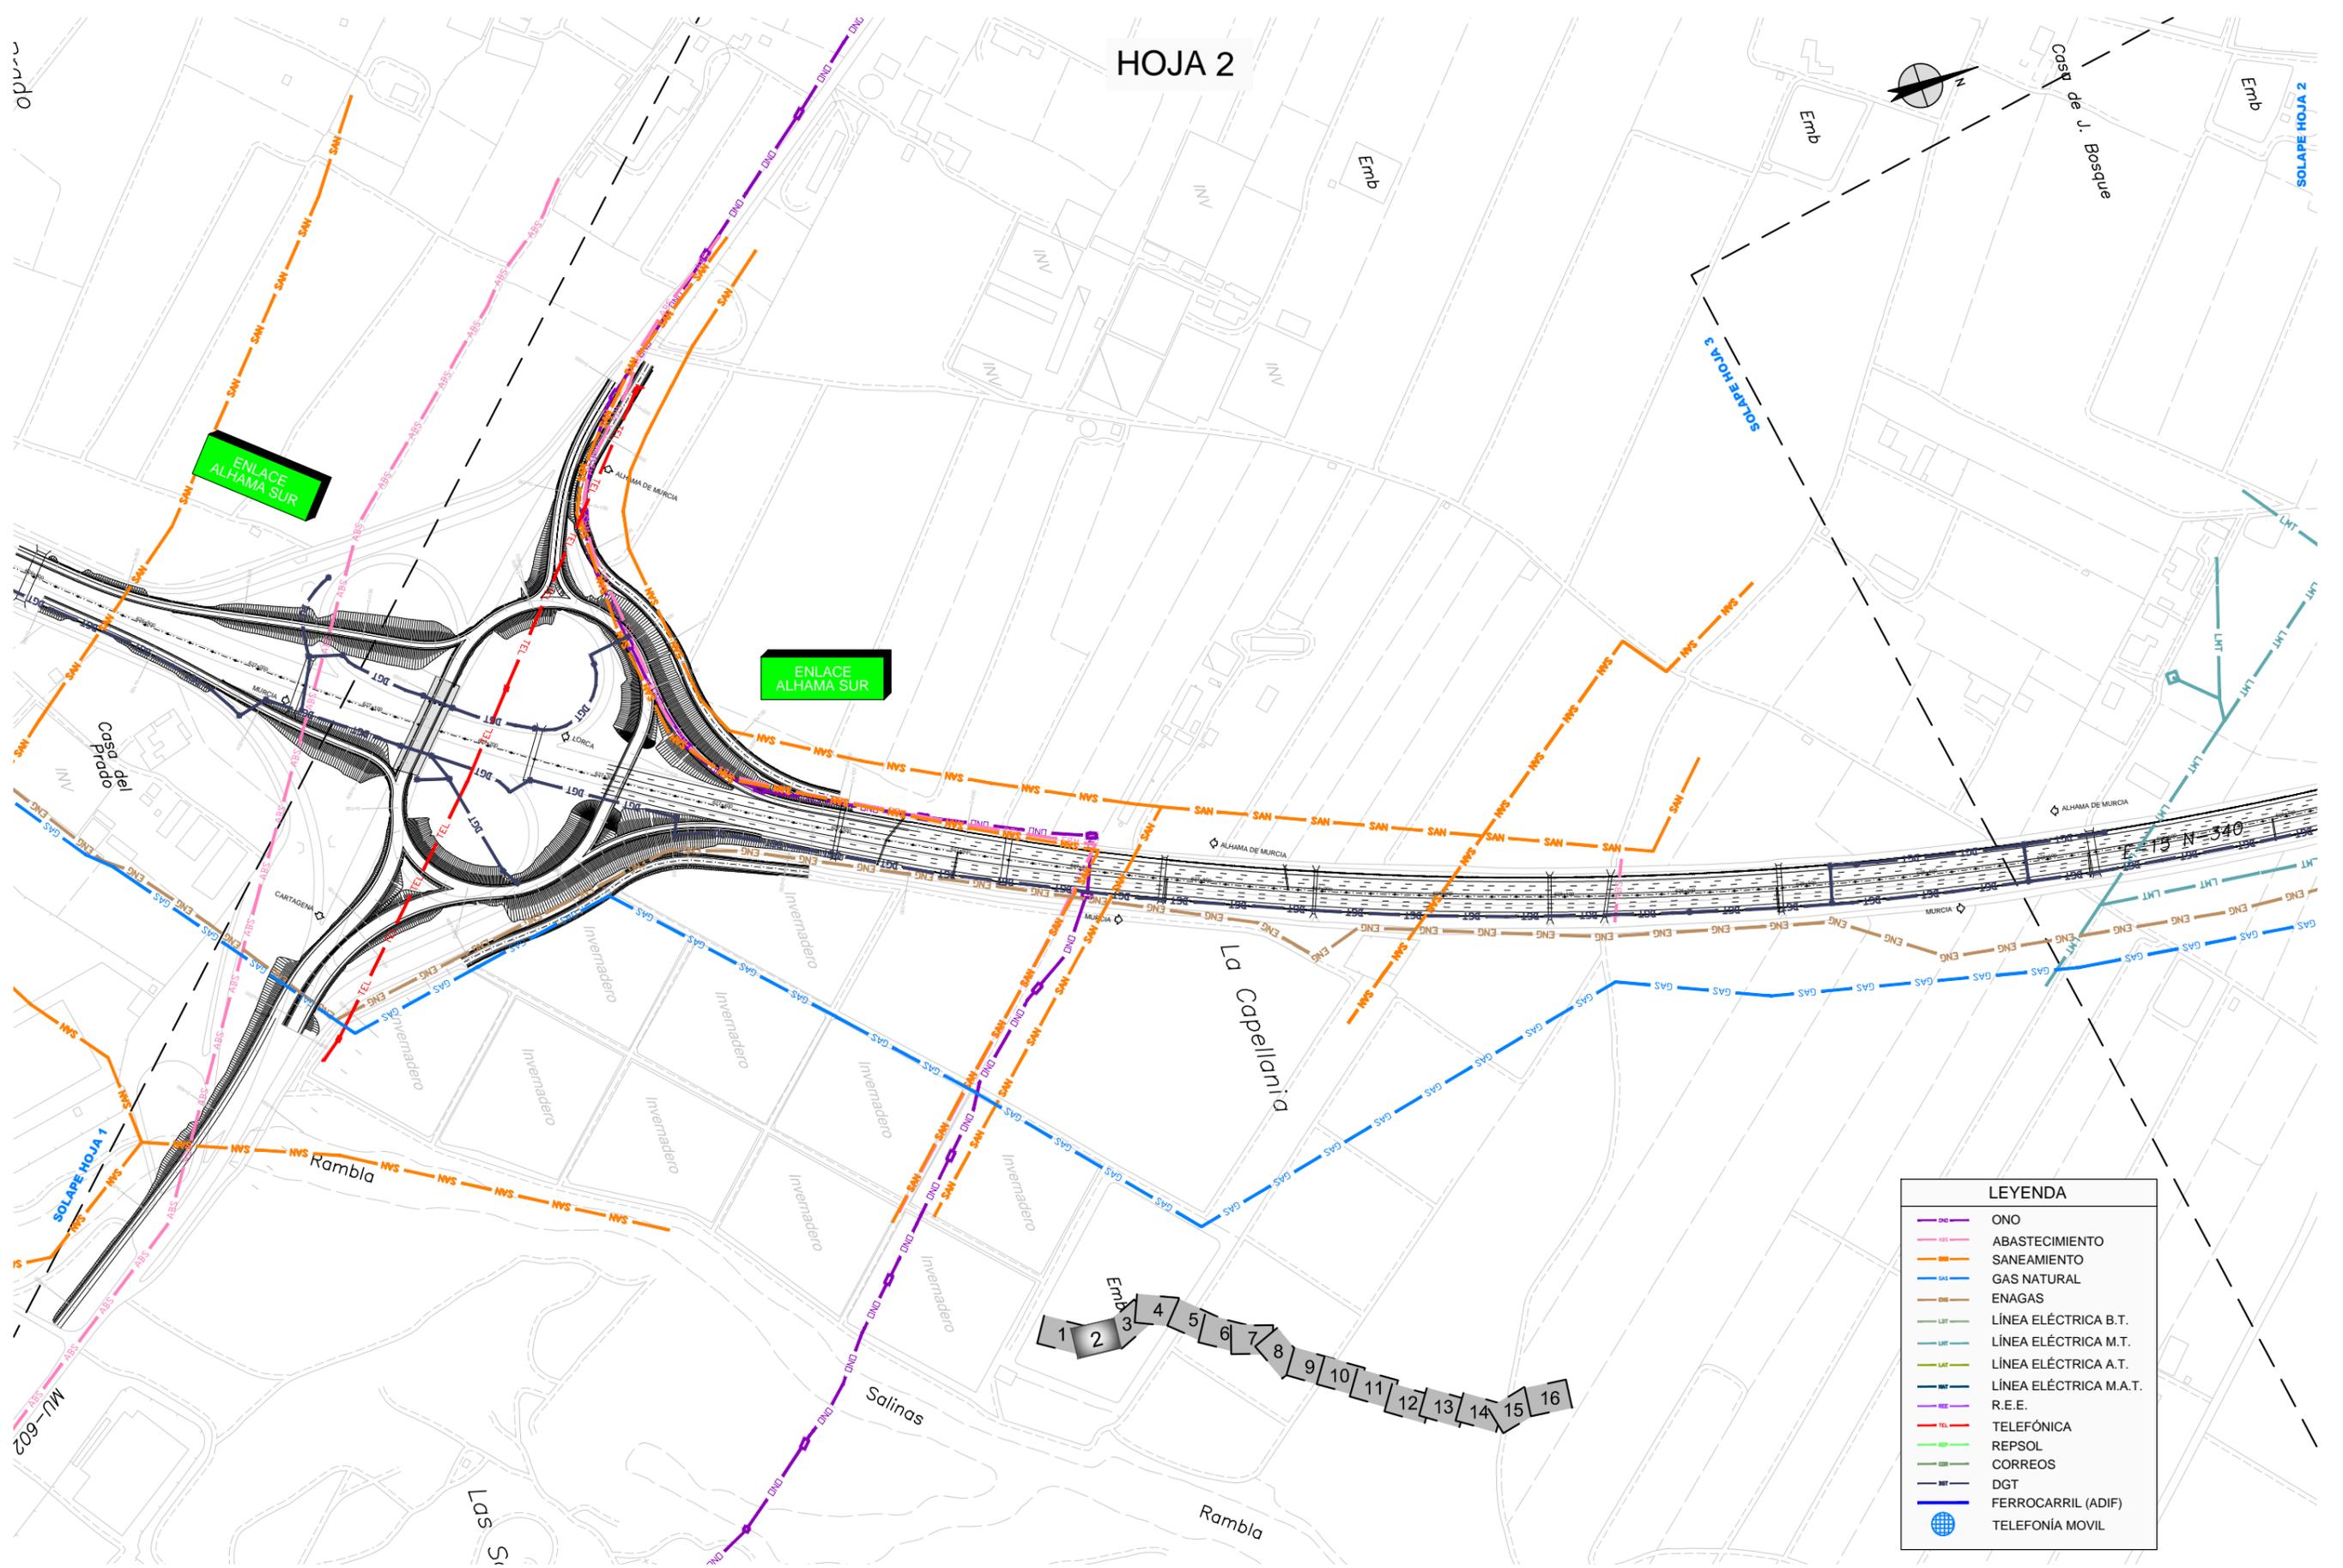


CA3741-F4-AX-22-CA-AP02-01-Servicios-Ed2.dwg

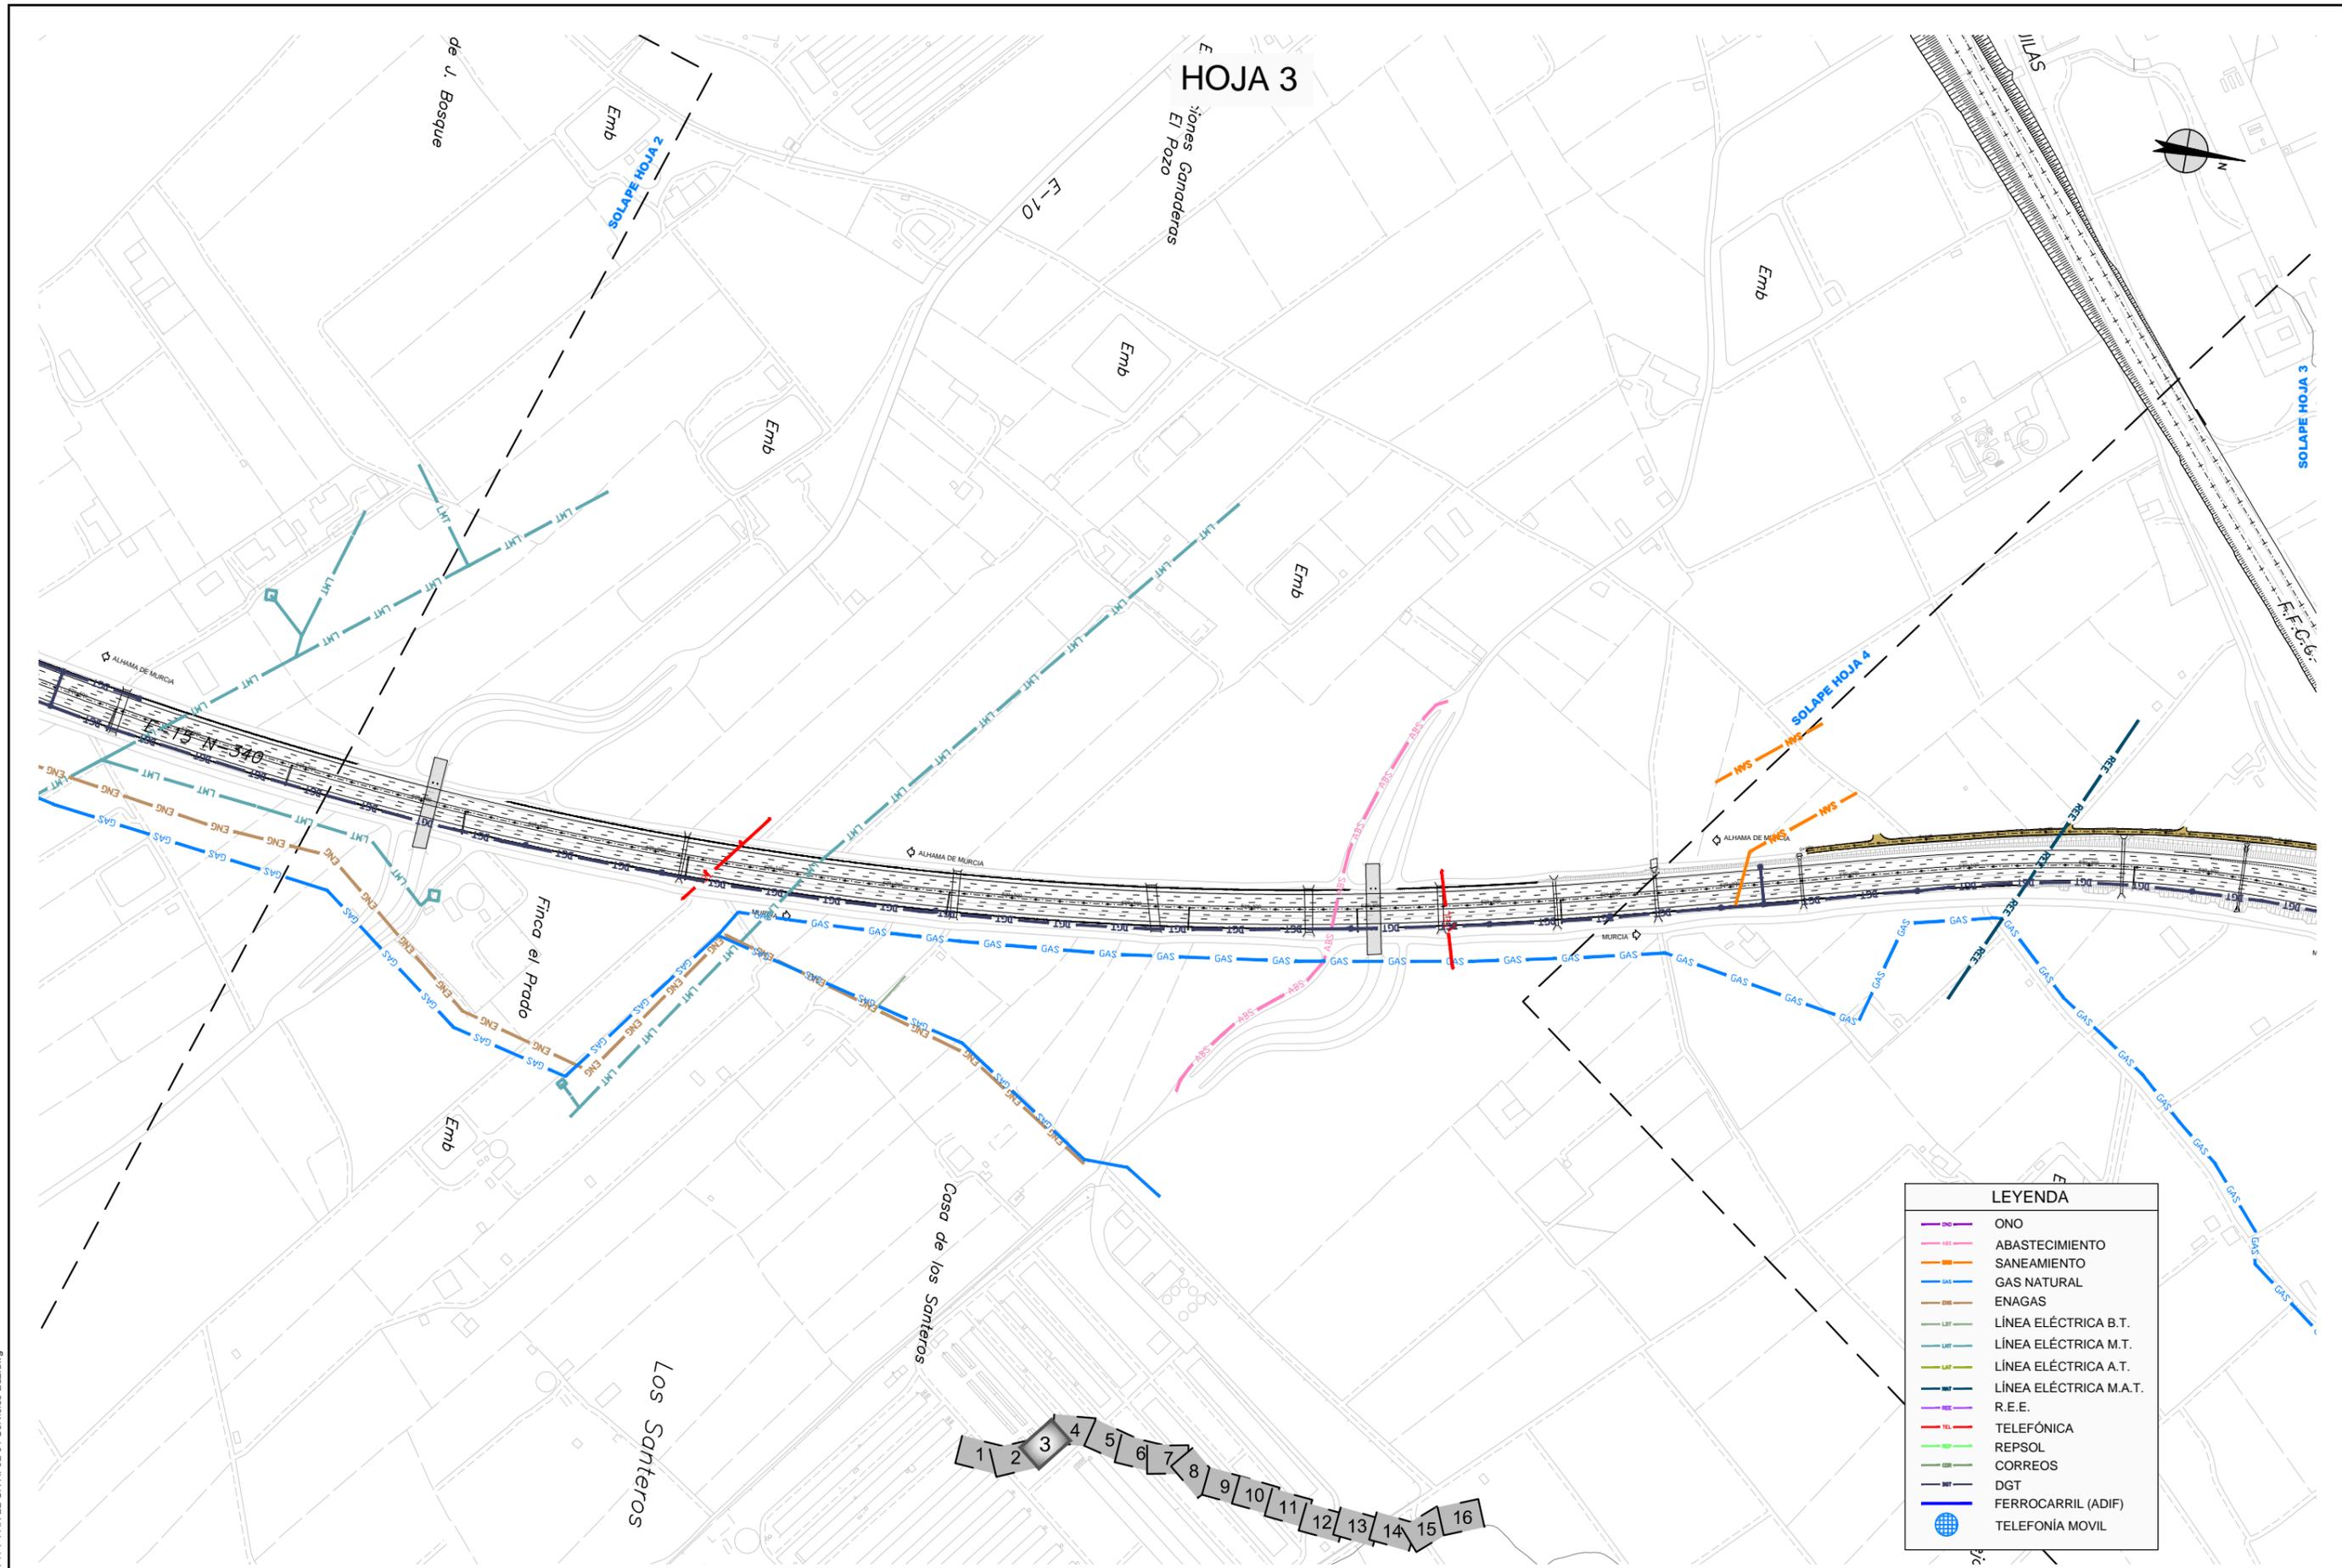

HOJA 3

| LEYENDA | |
|---------|------------------------|
| | ONO |
| | ABASTECIMIENTO |
| | SANEAMIENTO |
| | GAS NATURAL |
| | ENAGAS |
| | LÍNEA ELÉCTRICA B.T. |
| | LÍNEA ELÉCTRICA M.T. |
| | LÍNEA ELÉCTRICA A.T. |
| | LÍNEA ELÉCTRICA M.A.T. |
| | R.E.E. |
| | TELÉFONICA |
| | REPSOL |
| | CORREOS |
| | DGT |
| | FERROCARRIL (ADIF) |
| | TELEFONÍA MOVIL |

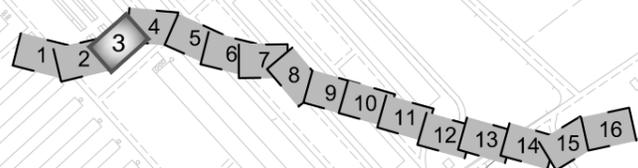


CA3741-F4-AX-22-CA-AP02-01-Servicios-Ed2.dwg

HOJA 4


ENLACE ALHAMA ESTE

| LEYENDA | |
|---------|------------------------|
| | ONO |
| | ABASTECIMIENTO |
| | SANEAMIENTO |
| | GAS NATURAL |
| | ENAGAS |
| | LÍNEA ELÉCTRICA B.T. |
| | LÍNEA ELÉCTRICA M.T. |
| | LÍNEA ELÉCTRICA A.T. |
| | LÍNEA ELÉCTRICA M.A.T. |
| | R.E.E. |
| | TELÉFONICA |
| | REPSOL |
| | CORREOS |
| | DGT |
| | FERROCARRIL (ADIF) |
| | TELÉFONIA MOVIL |

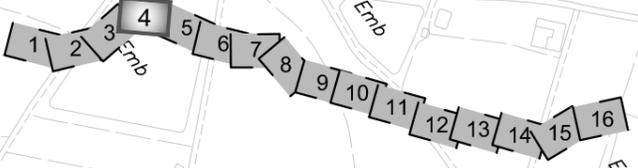

CA3741-F4-AX-22-CA-AP02-01-Servicios-Ed2.dwg


HOJA 5

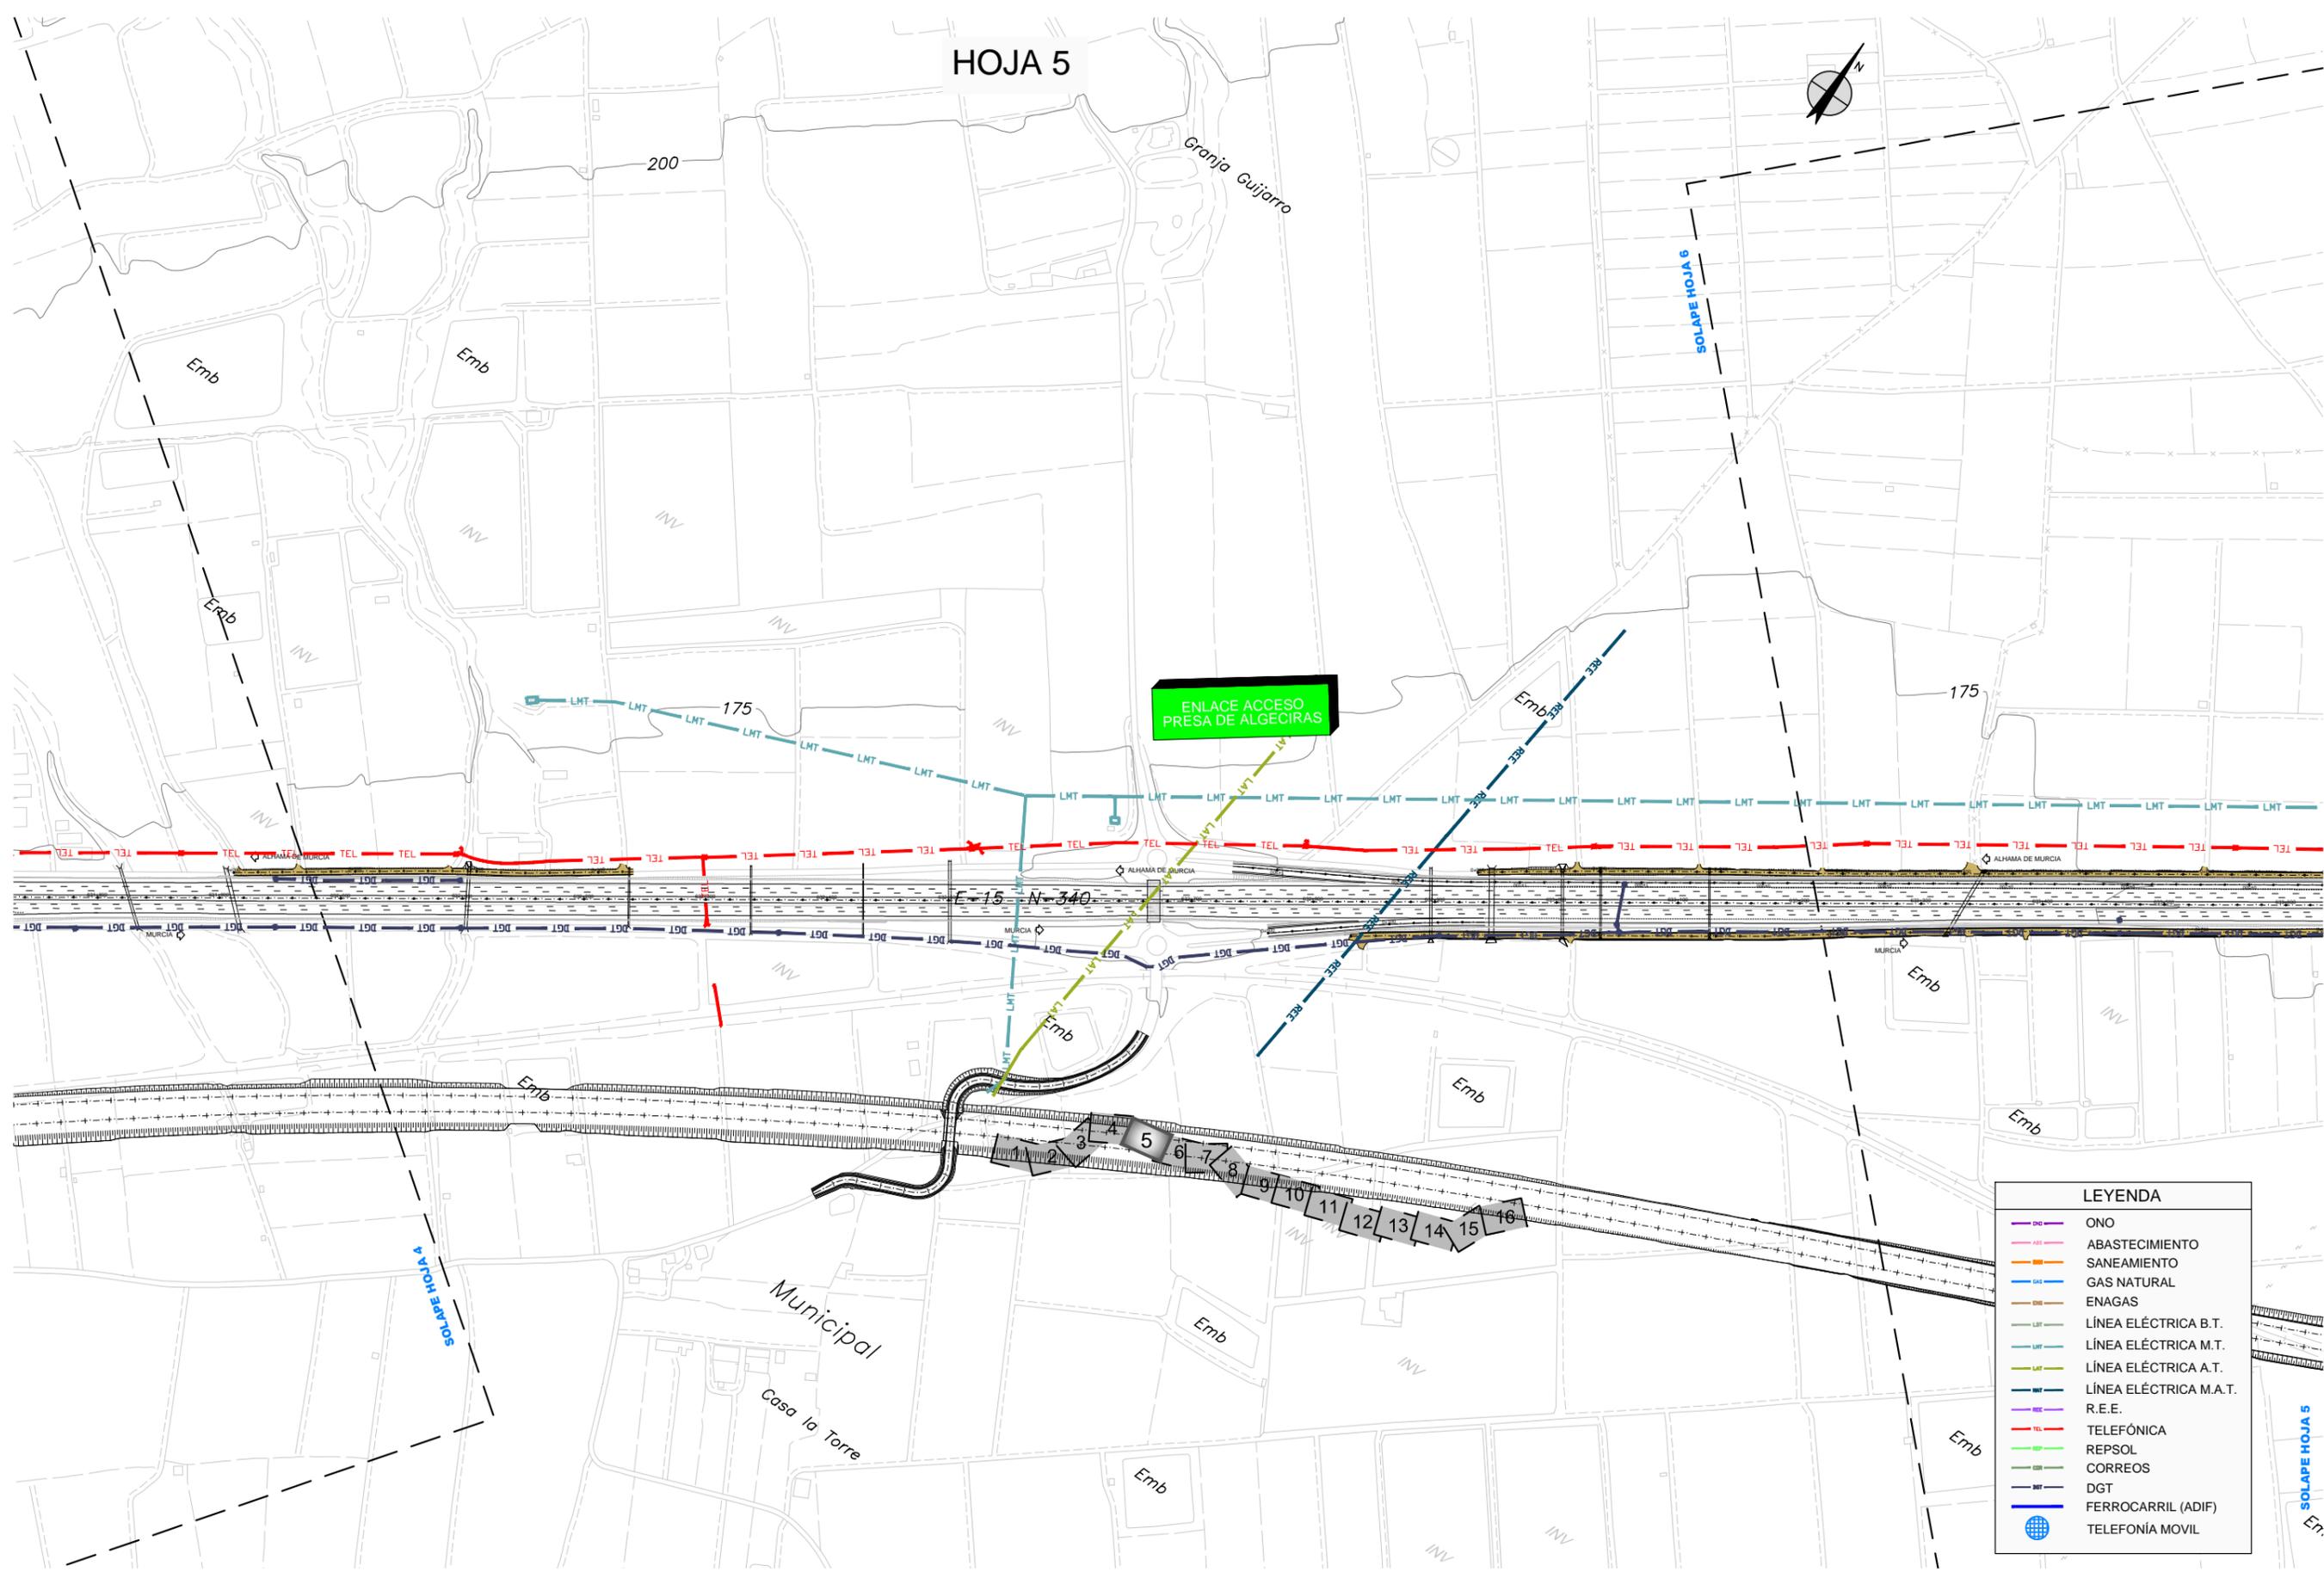

| LEYENDA | |
|---------|------------------------|
| | ONO |
| | ABASTECIMIENTO |
| | SANEAMIENTO |
| | GAS NATURAL |
| | ENAGAS |
| | LÍNEA ELÉCTRICA B.T. |
| | LÍNEA ELÉCTRICA M.T. |
| | LÍNEA ELÉCTRICA A.T. |
| | LÍNEA ELÉCTRICA M.A.T. |
| | R.E.E. |
| | TELÉFONICA |
| | REPSOL |
| | CORREOS |
| | DGT |
| | FERROCARRIL (ADIF) |
| | TELÉFONIA MOVIL |


CA3741-F4-AX-22-CA-AP02-01-Servicios-Ed2.dwg

HOJA 6

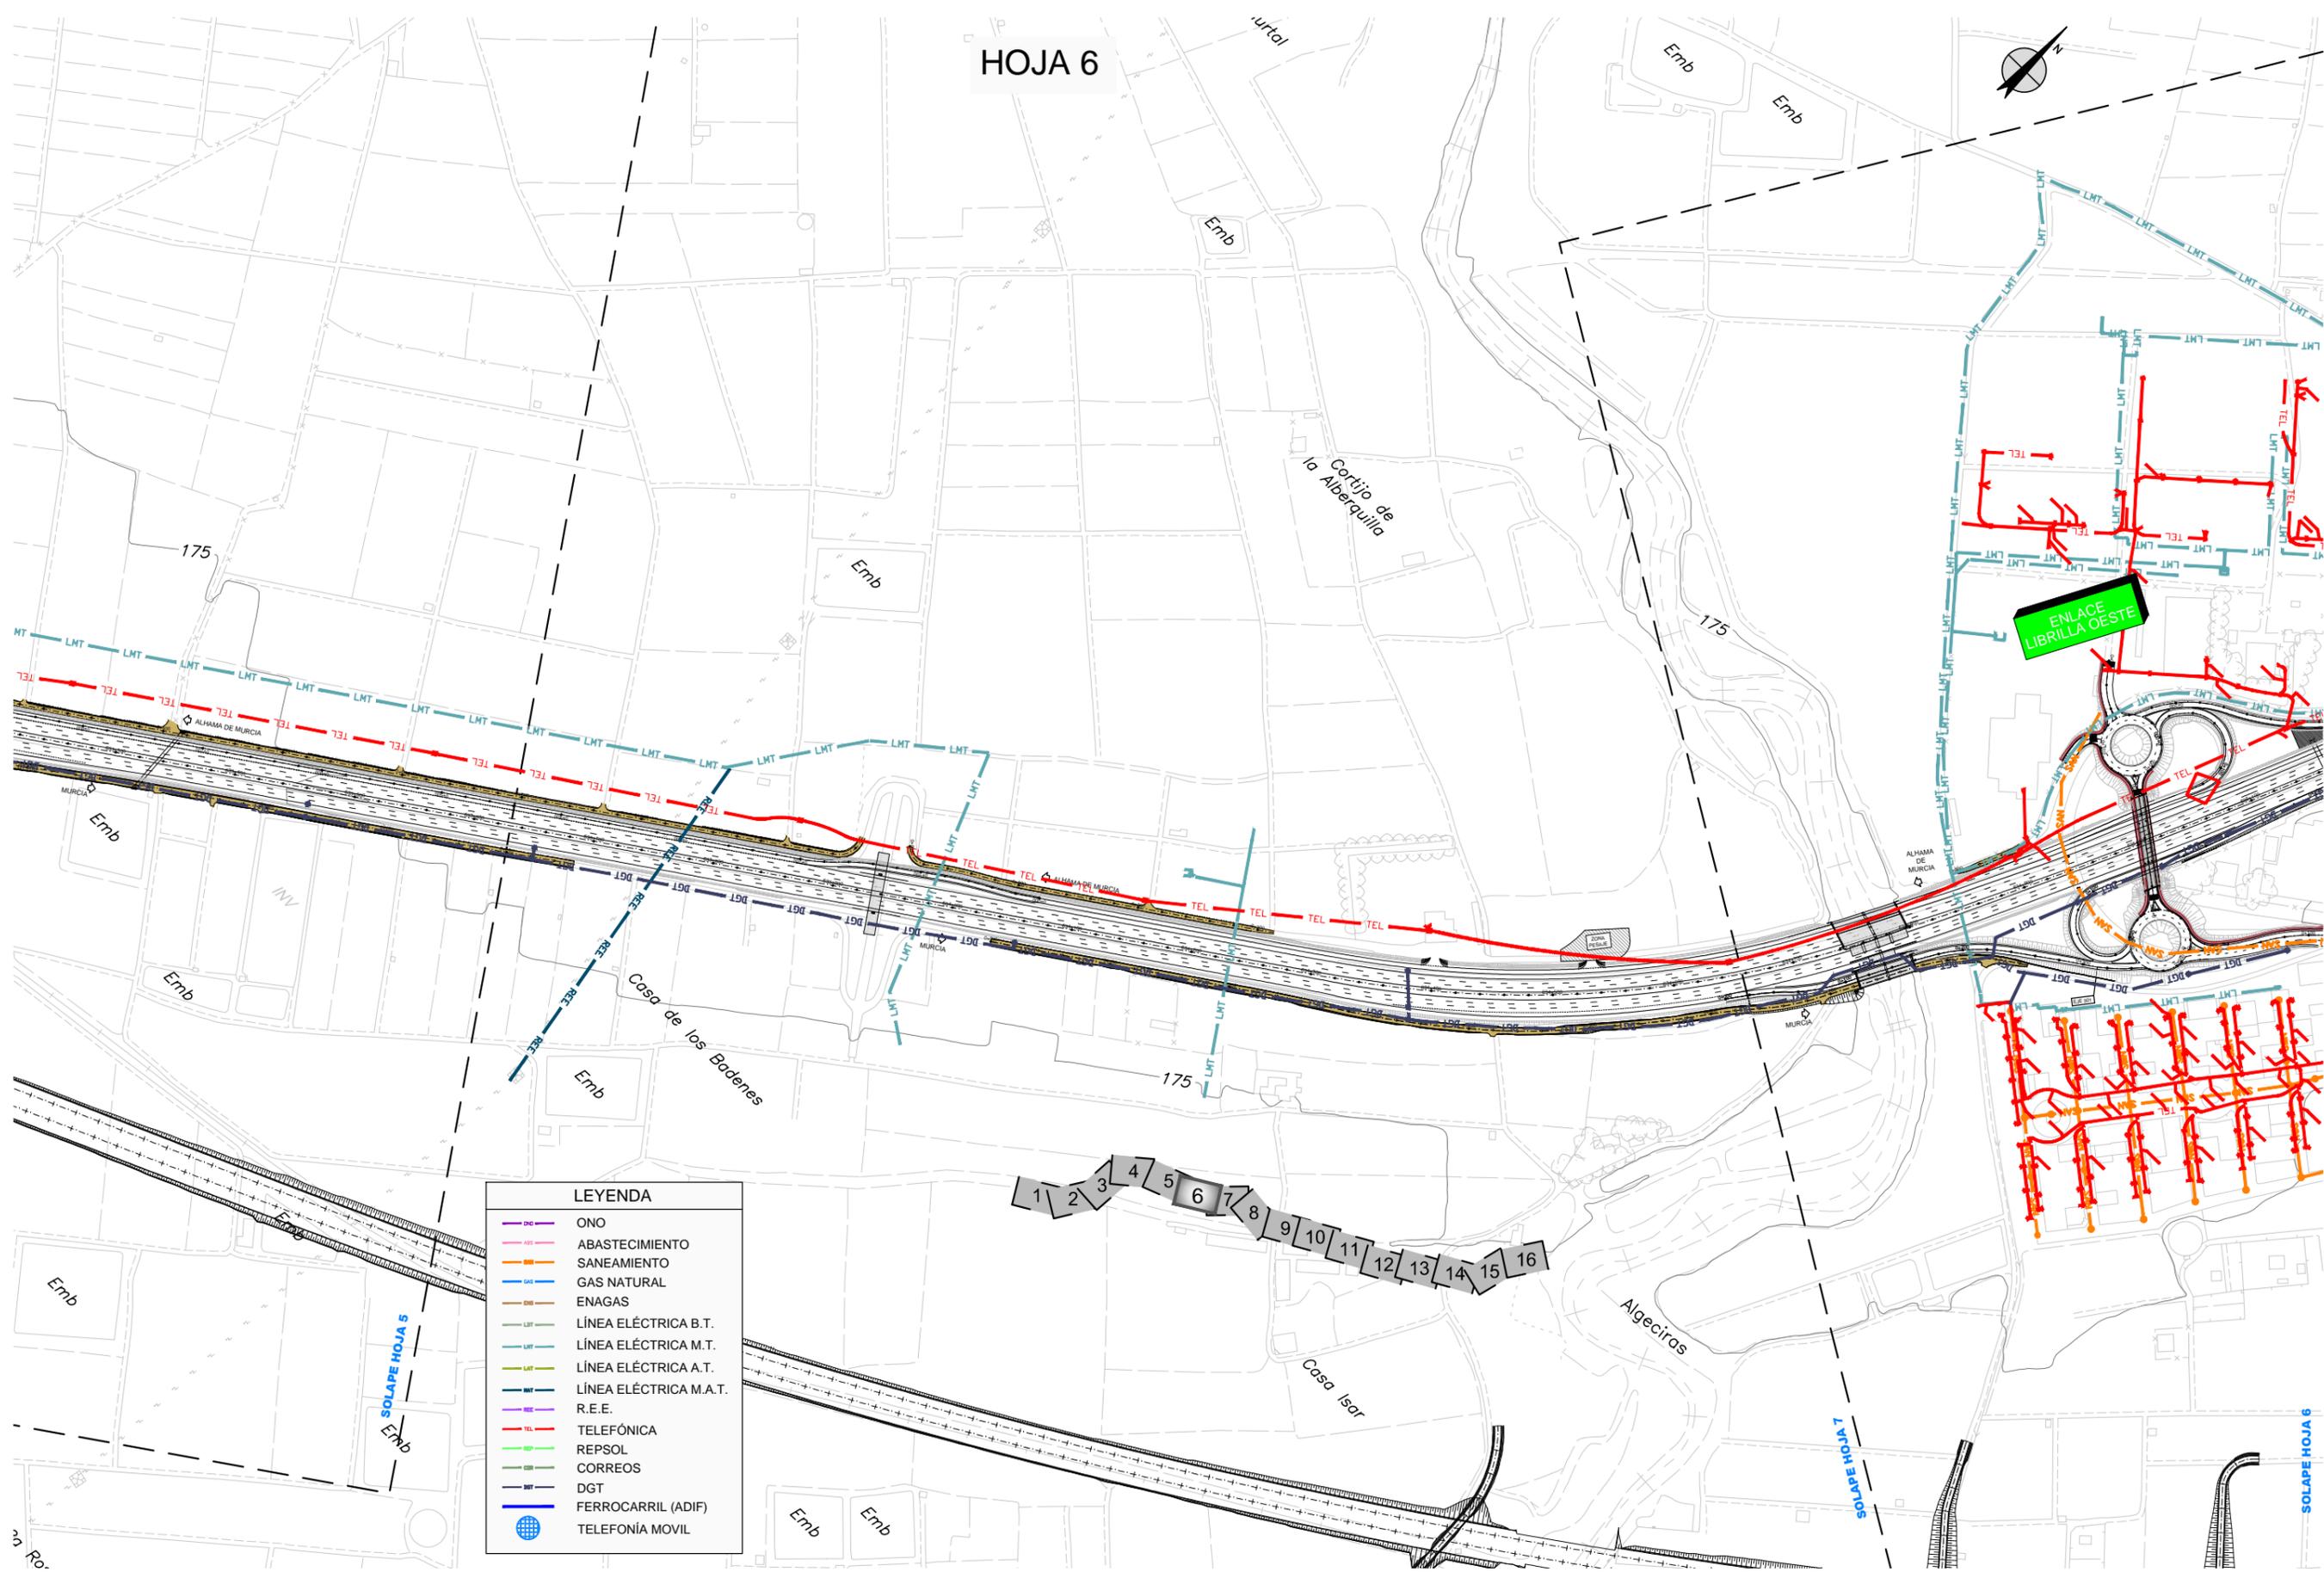


| LEYENDA | |
|---------|------------------------|
| | ONO |
| | ABASTECIMIENTO |
| | SANEAMIENTO |
| | GAS NATURAL |
| | ENAGAS |
| | LÍNEA ELÉCTRICA B.T. |
| | LÍNEA ELÉCTRICA M.T. |
| | LÍNEA ELÉCTRICA A.T. |
| | LÍNEA ELÉCTRICA M.A.T. |
| | R.E.E. |
| | TELÉFONICA |
| | REPSOL |
| | CORREOS |
| | DGT |
| | FERROCARRIL (ADIF) |
| | TELEFONÍA MOVIL |

CA3741-F4-AX-22-CA-AP02-01-Servicios-Ed2.dwg

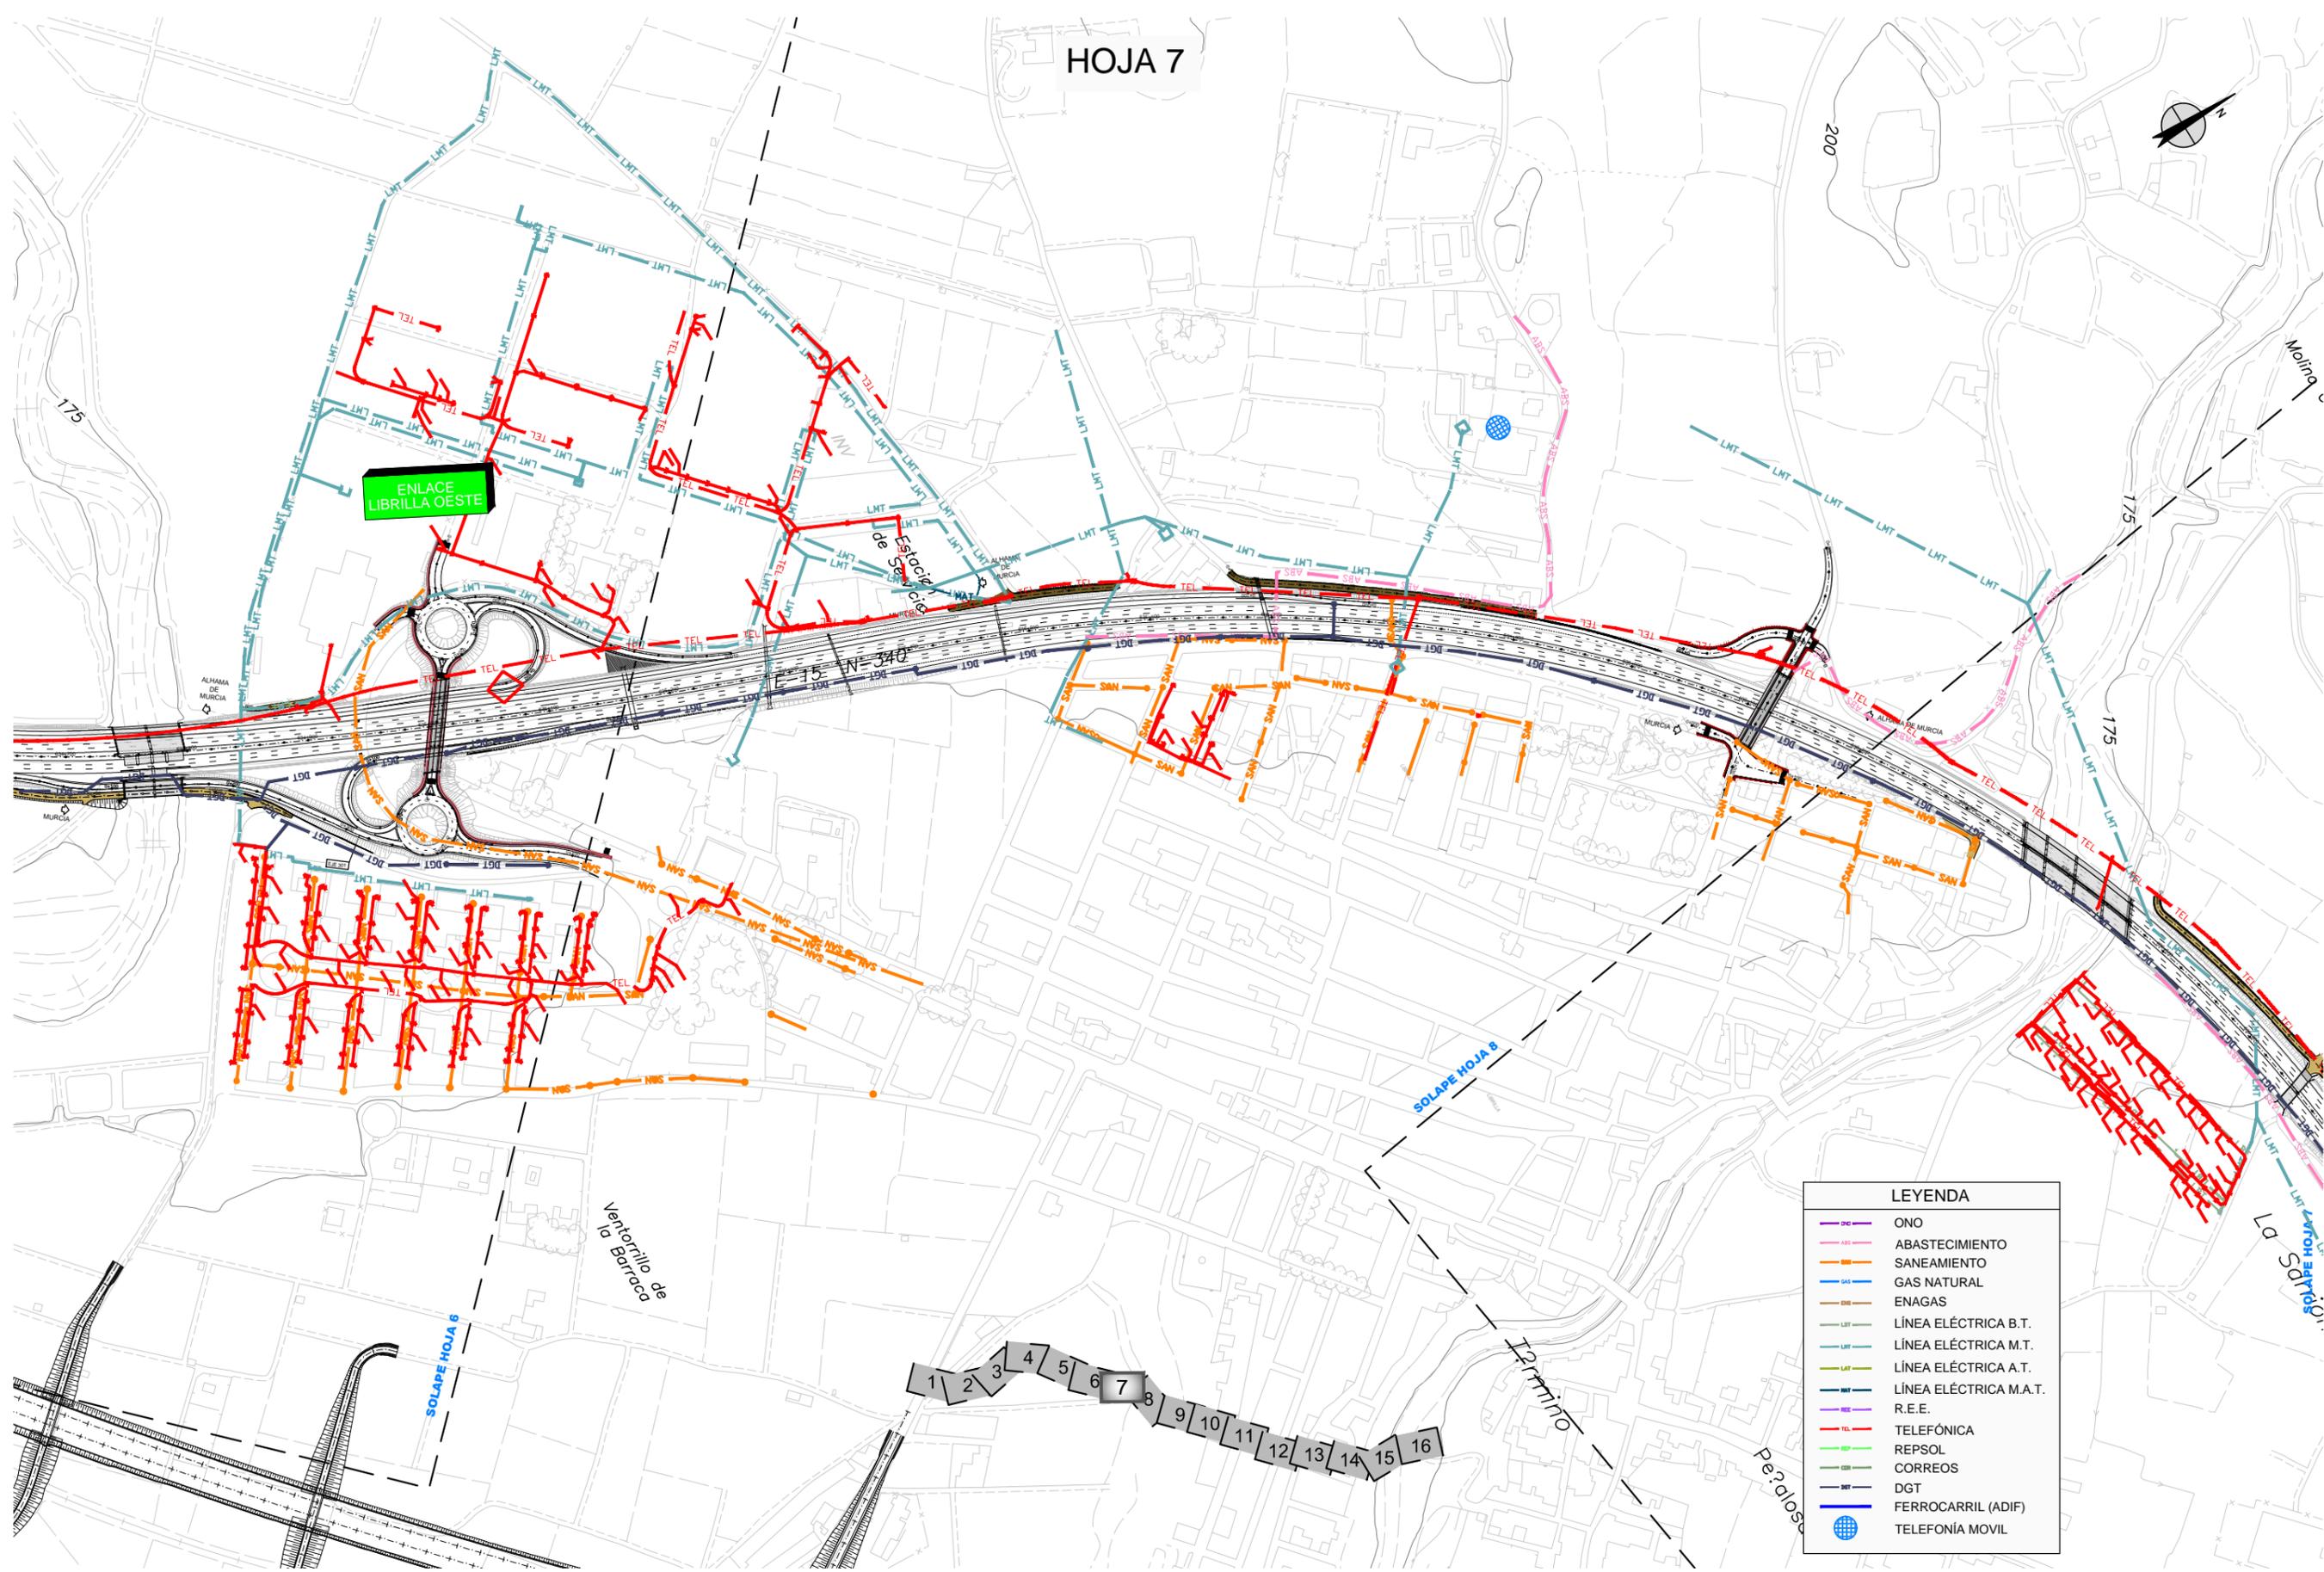


LEYENDA

| | |
|--|------------------------|
| | ONO |
| | ABASTECIMIENTO |
| | SANEAMIENTO |
| | GAS NATURAL |
| | ENAGAS |
| | LÍNEA ELÉCTRICA B.T. |
| | LÍNEA ELÉCTRICA M.T. |
| | LÍNEA ELÉCTRICA A.T. |
| | LÍNEA ELÉCTRICA M.A.T. |
| | R.E.E. |
| | TELÉFONICA |
| | REPSOL |
| | CORREOS |
| | DGT |
| | FERROCARRIL (ADIF) |
| | TELEFONÍA MOVIL |

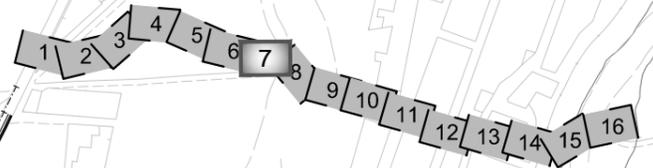

CA3741-F4-AX-22-CA-AP02-01-Servicios-Ed2.dwg

HOJA 8

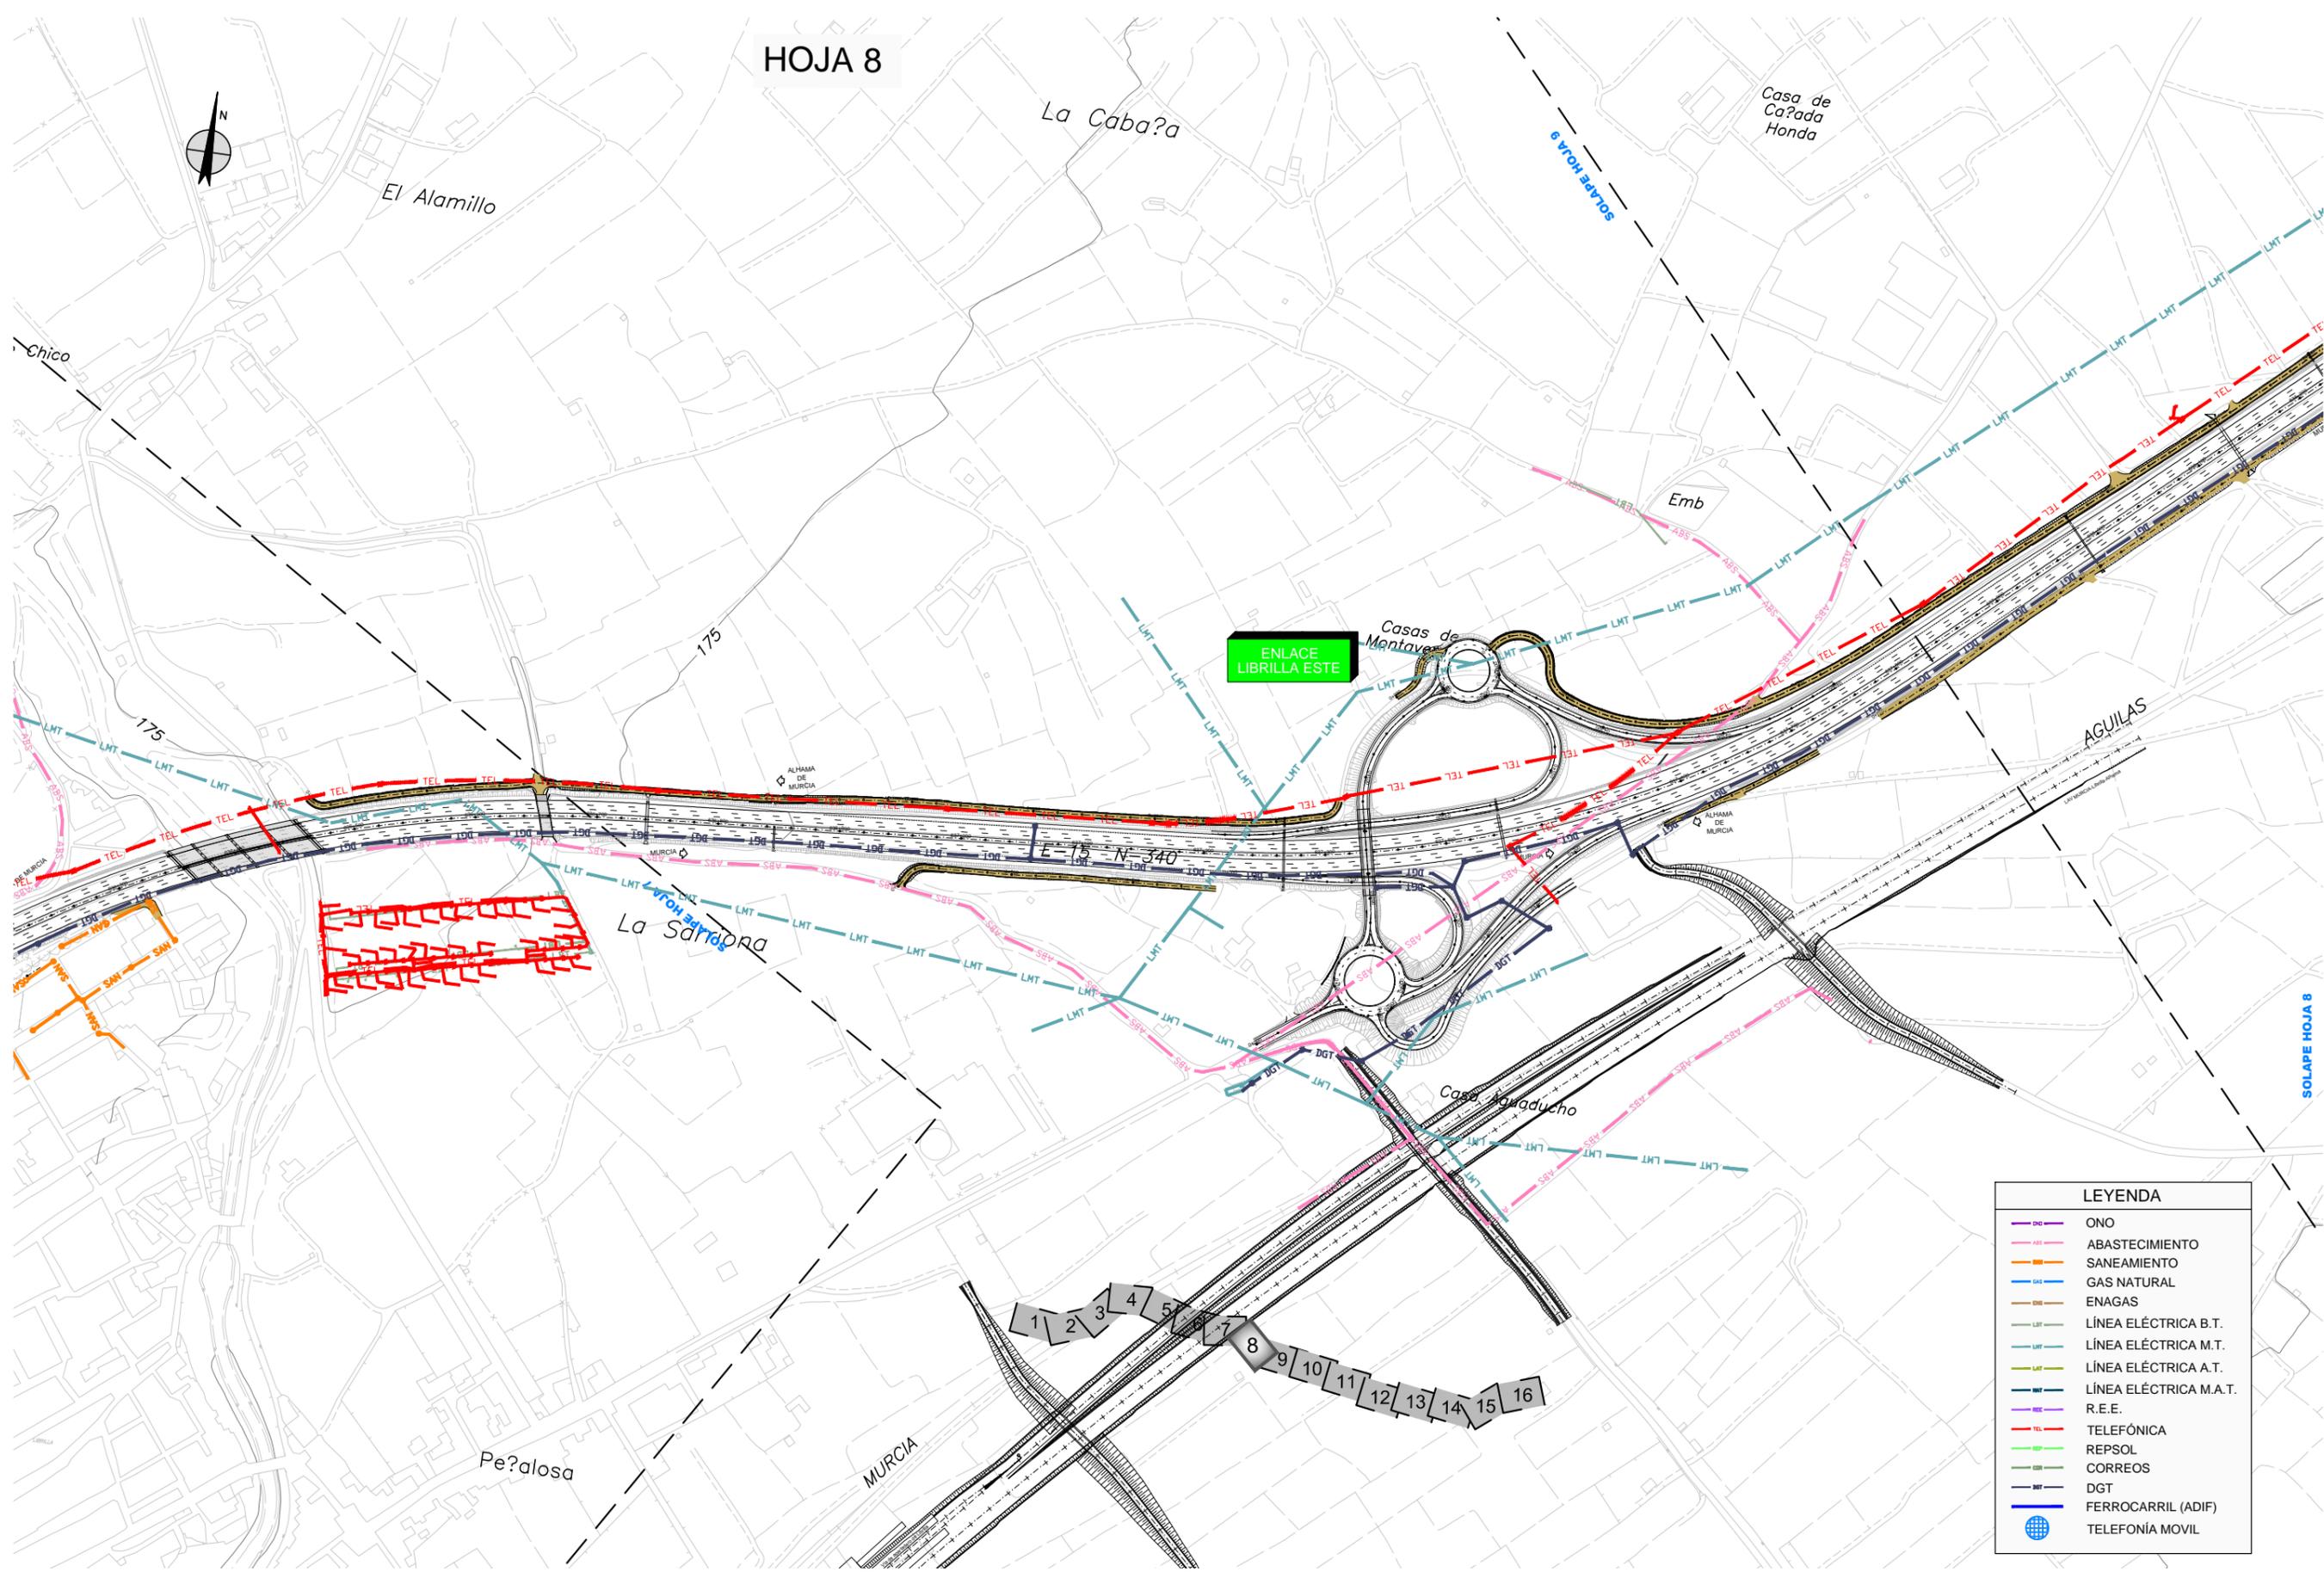


LEYENDA


| | |
|--|----------------------|
| | ONO |
| | ABASTECIMIENTO |
| | SANEAMIENTO |
| | GAS NATURAL |
| | ENAGAS |
| | LÍNEA ELÉCTRICA B.T. |
| | LÍNEA ELÉCTRICA M.T. |
| | LÍNEA ELÉCTRICA A.T. |
| | R.E.E. |
| | TELEFÓNICA |
| | REPSOL |
| | CORREOS |
| | DGT |
| | FERROCARRIL (ADIF) |
| | TELEFONÍA MOVIL |

CA3741-F4-AX-22-CA-AP02-01-Servicios-Ed2.dwg

HOJA 9


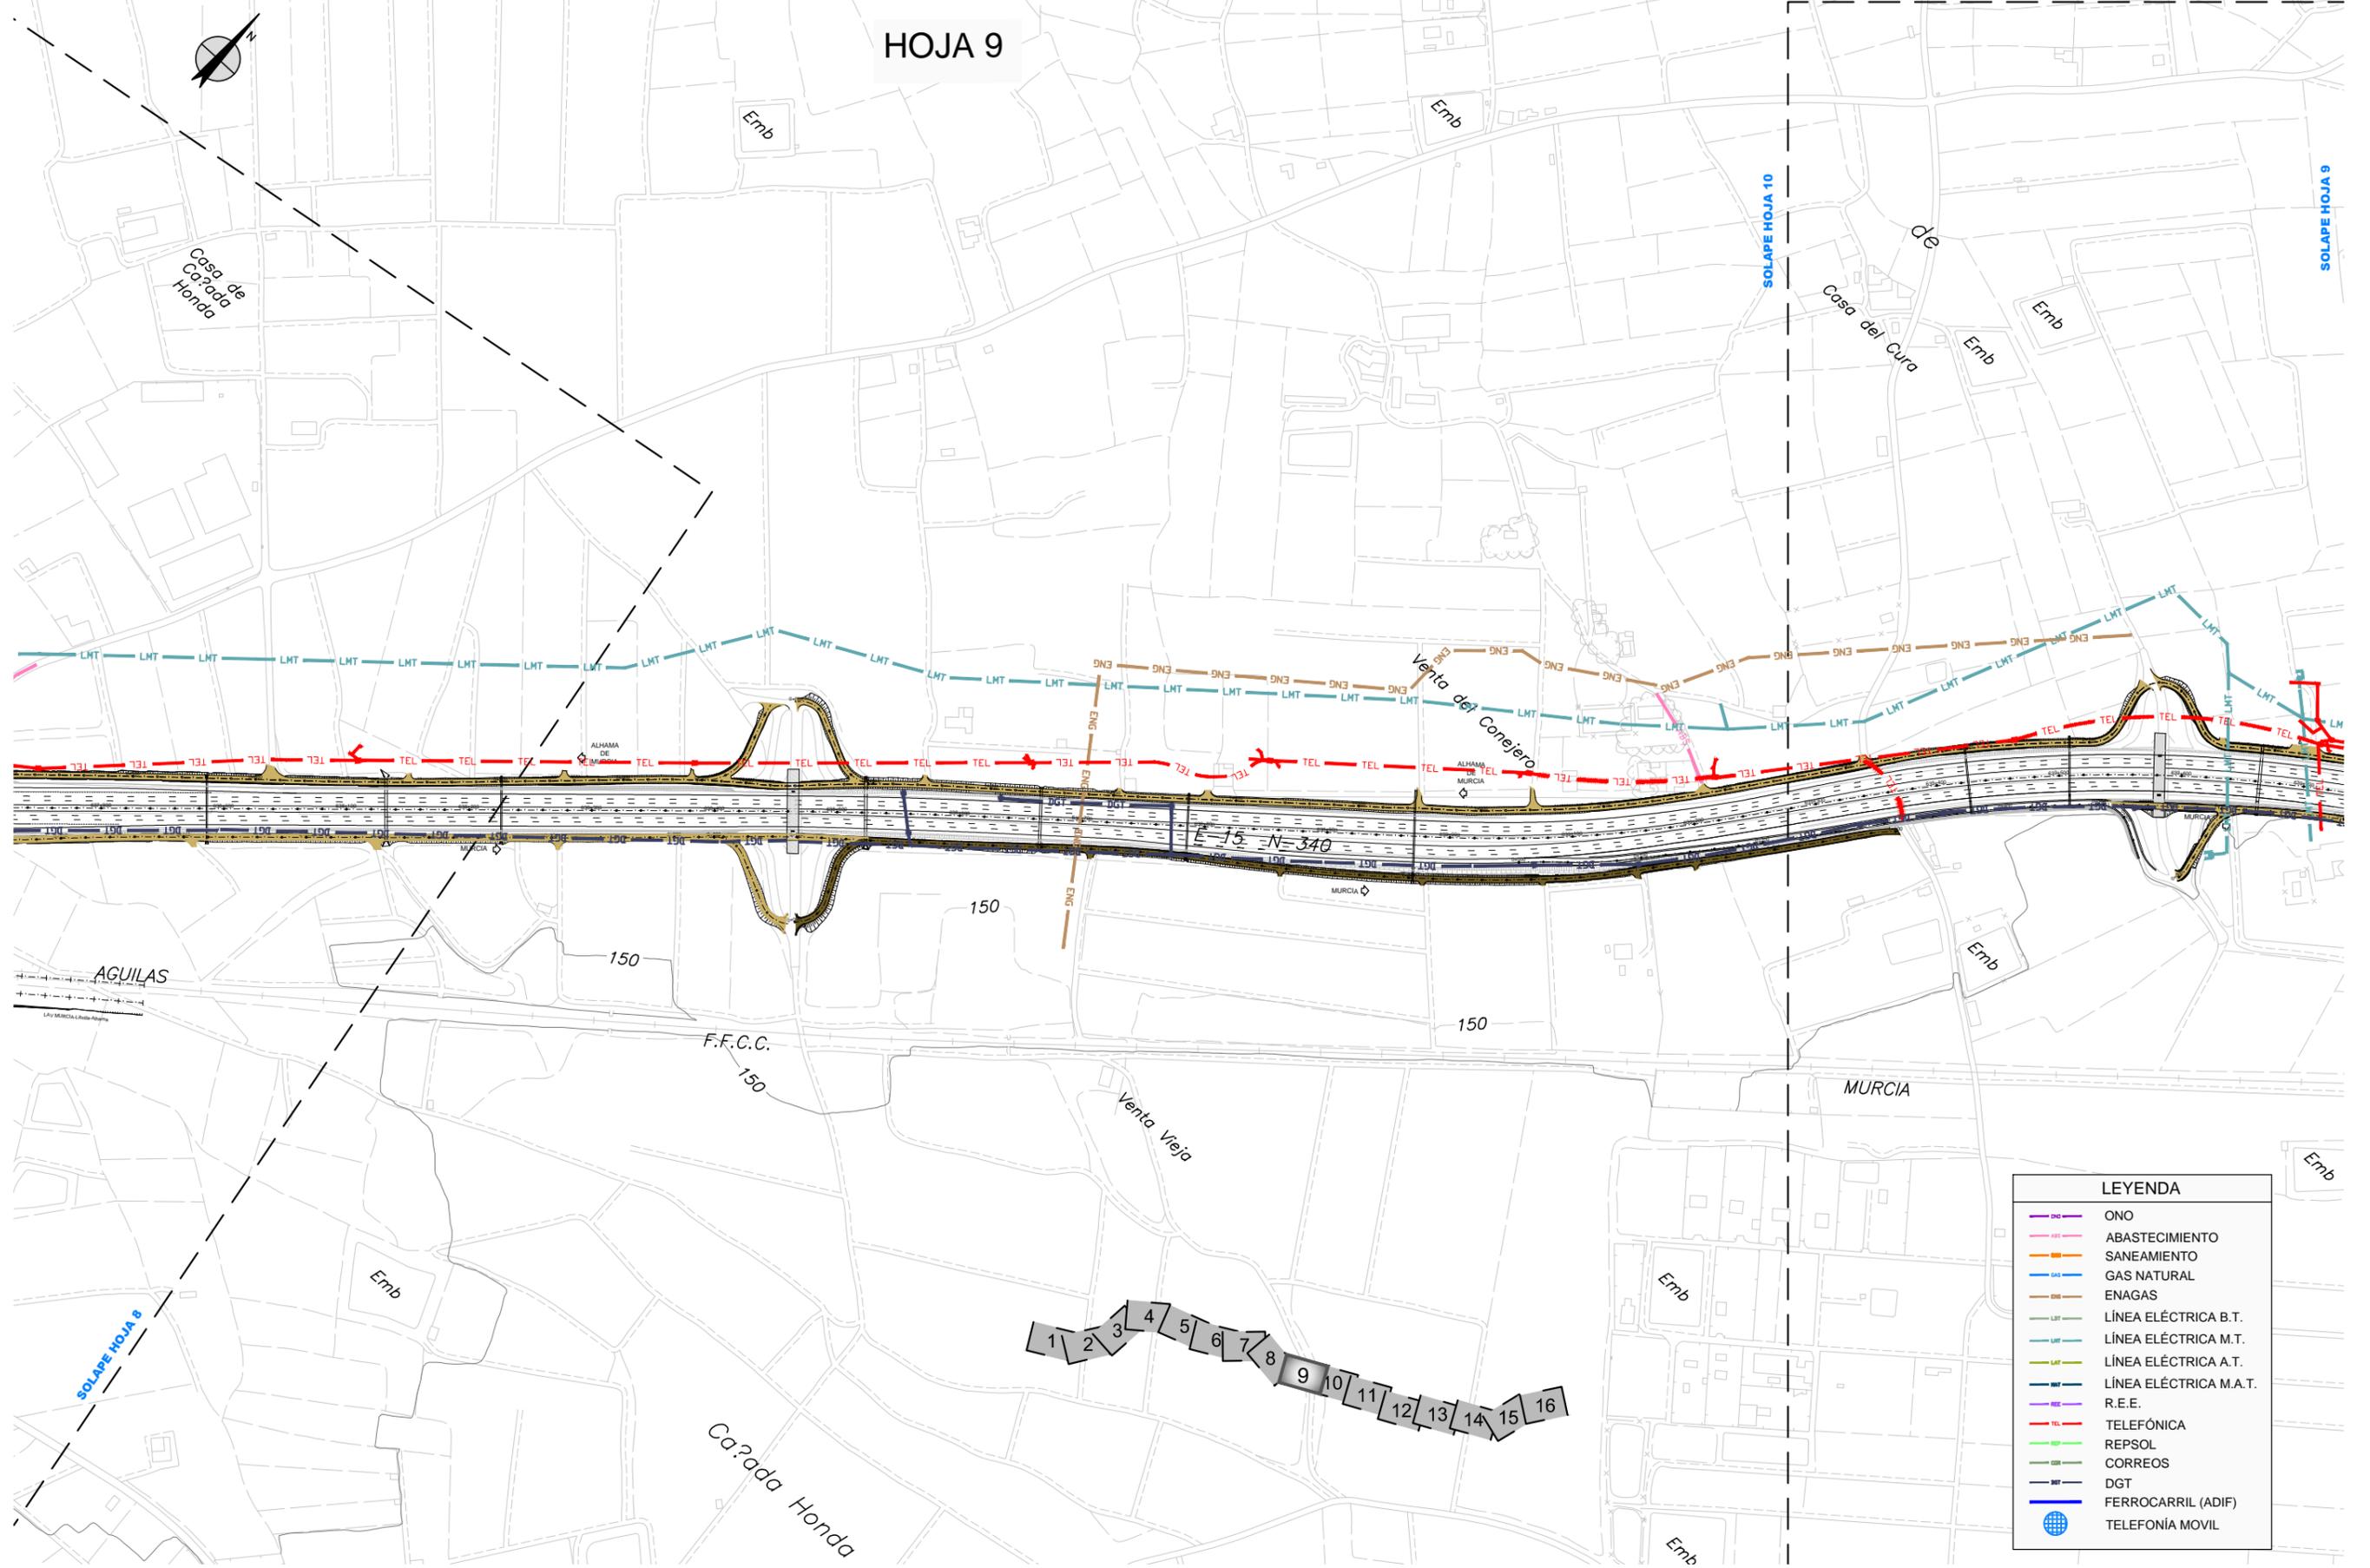


| LEYENDA | |
|---------|----------------------|
| | ONO |
| | ABASTECIMIENTO |
| | SANEAMIENTO |
| | GAS NATURAL |
| | ENAGAS |
| | LÍNEA ELÉCTRICA B.T. |
| | LÍNEA ELÉCTRICA M.T. |
| | LÍNEA ELÉCTRICA A.T. |
| | R.E.E. |
| | TELEFÓNICA |
| | REPSOL |
| | CORREOS |
| | DGT |
| | FERROCARRIL (ADIF) |
| | TELEFONÍA MOVIL |

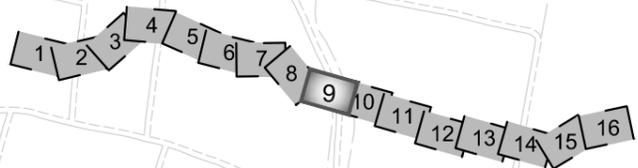


CA3741-F4-AX-22-CA-AP02-01-Servicios-Ed2.dwg

HOJA 10

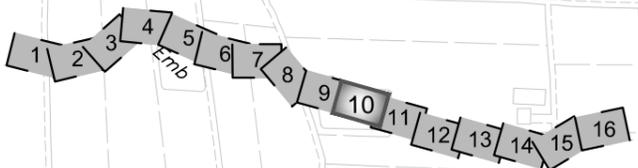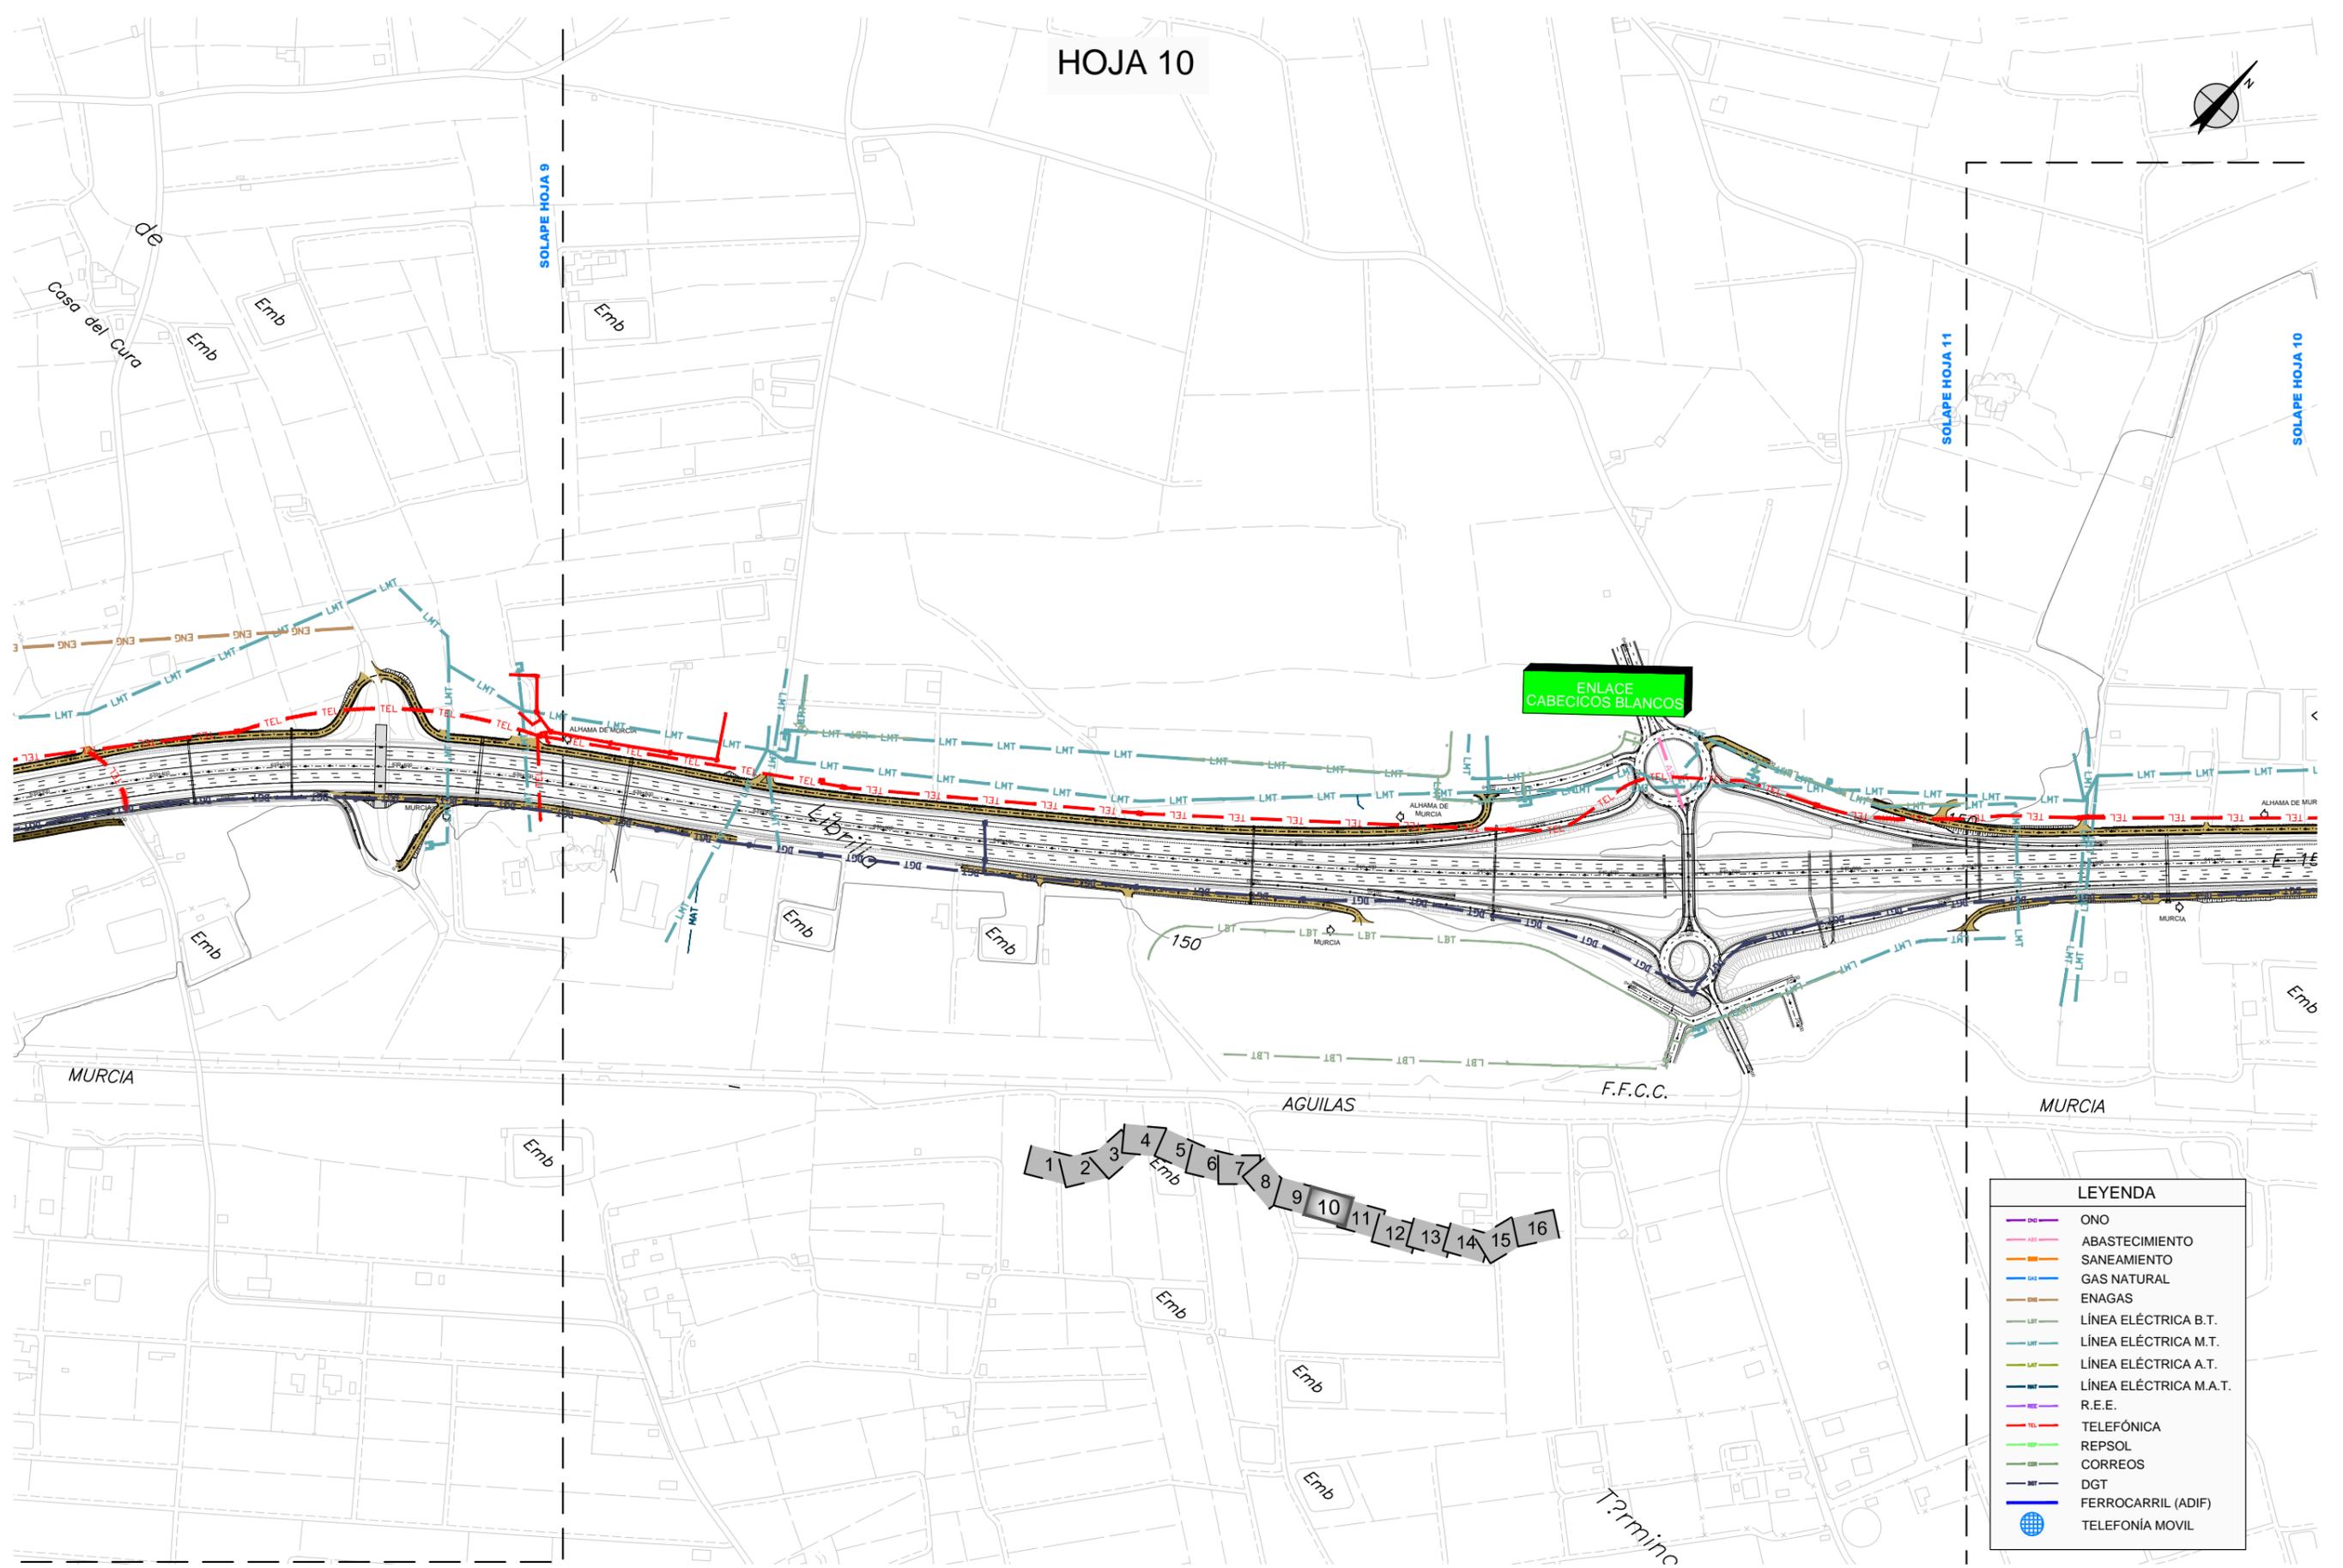

| LEYENDA | |
|---------|------------------------|
| | ONO |
| | ABASTECIMIENTO |
| | SANEAMIENTO |
| | GAS NATURAL |
| | ENAGAS |
| | LÍNEA ELÉCTRICA B.T. |
| | LÍNEA ELÉCTRICA M.T. |
| | LÍNEA ELÉCTRICA A.T. |
| | LÍNEA ELÉCTRICA M.A.T. |
| | R.E.E. |
| | TELÉFONICA |
| | REPSOL |
| | CORREOS |
| | DGT |
| | FERROCARRIL (ADIF) |
| | TELÉFONIA MOVIL |


CA3741-F4-AX-22-CA-AP02-01-Servicios-Ed2.dwg

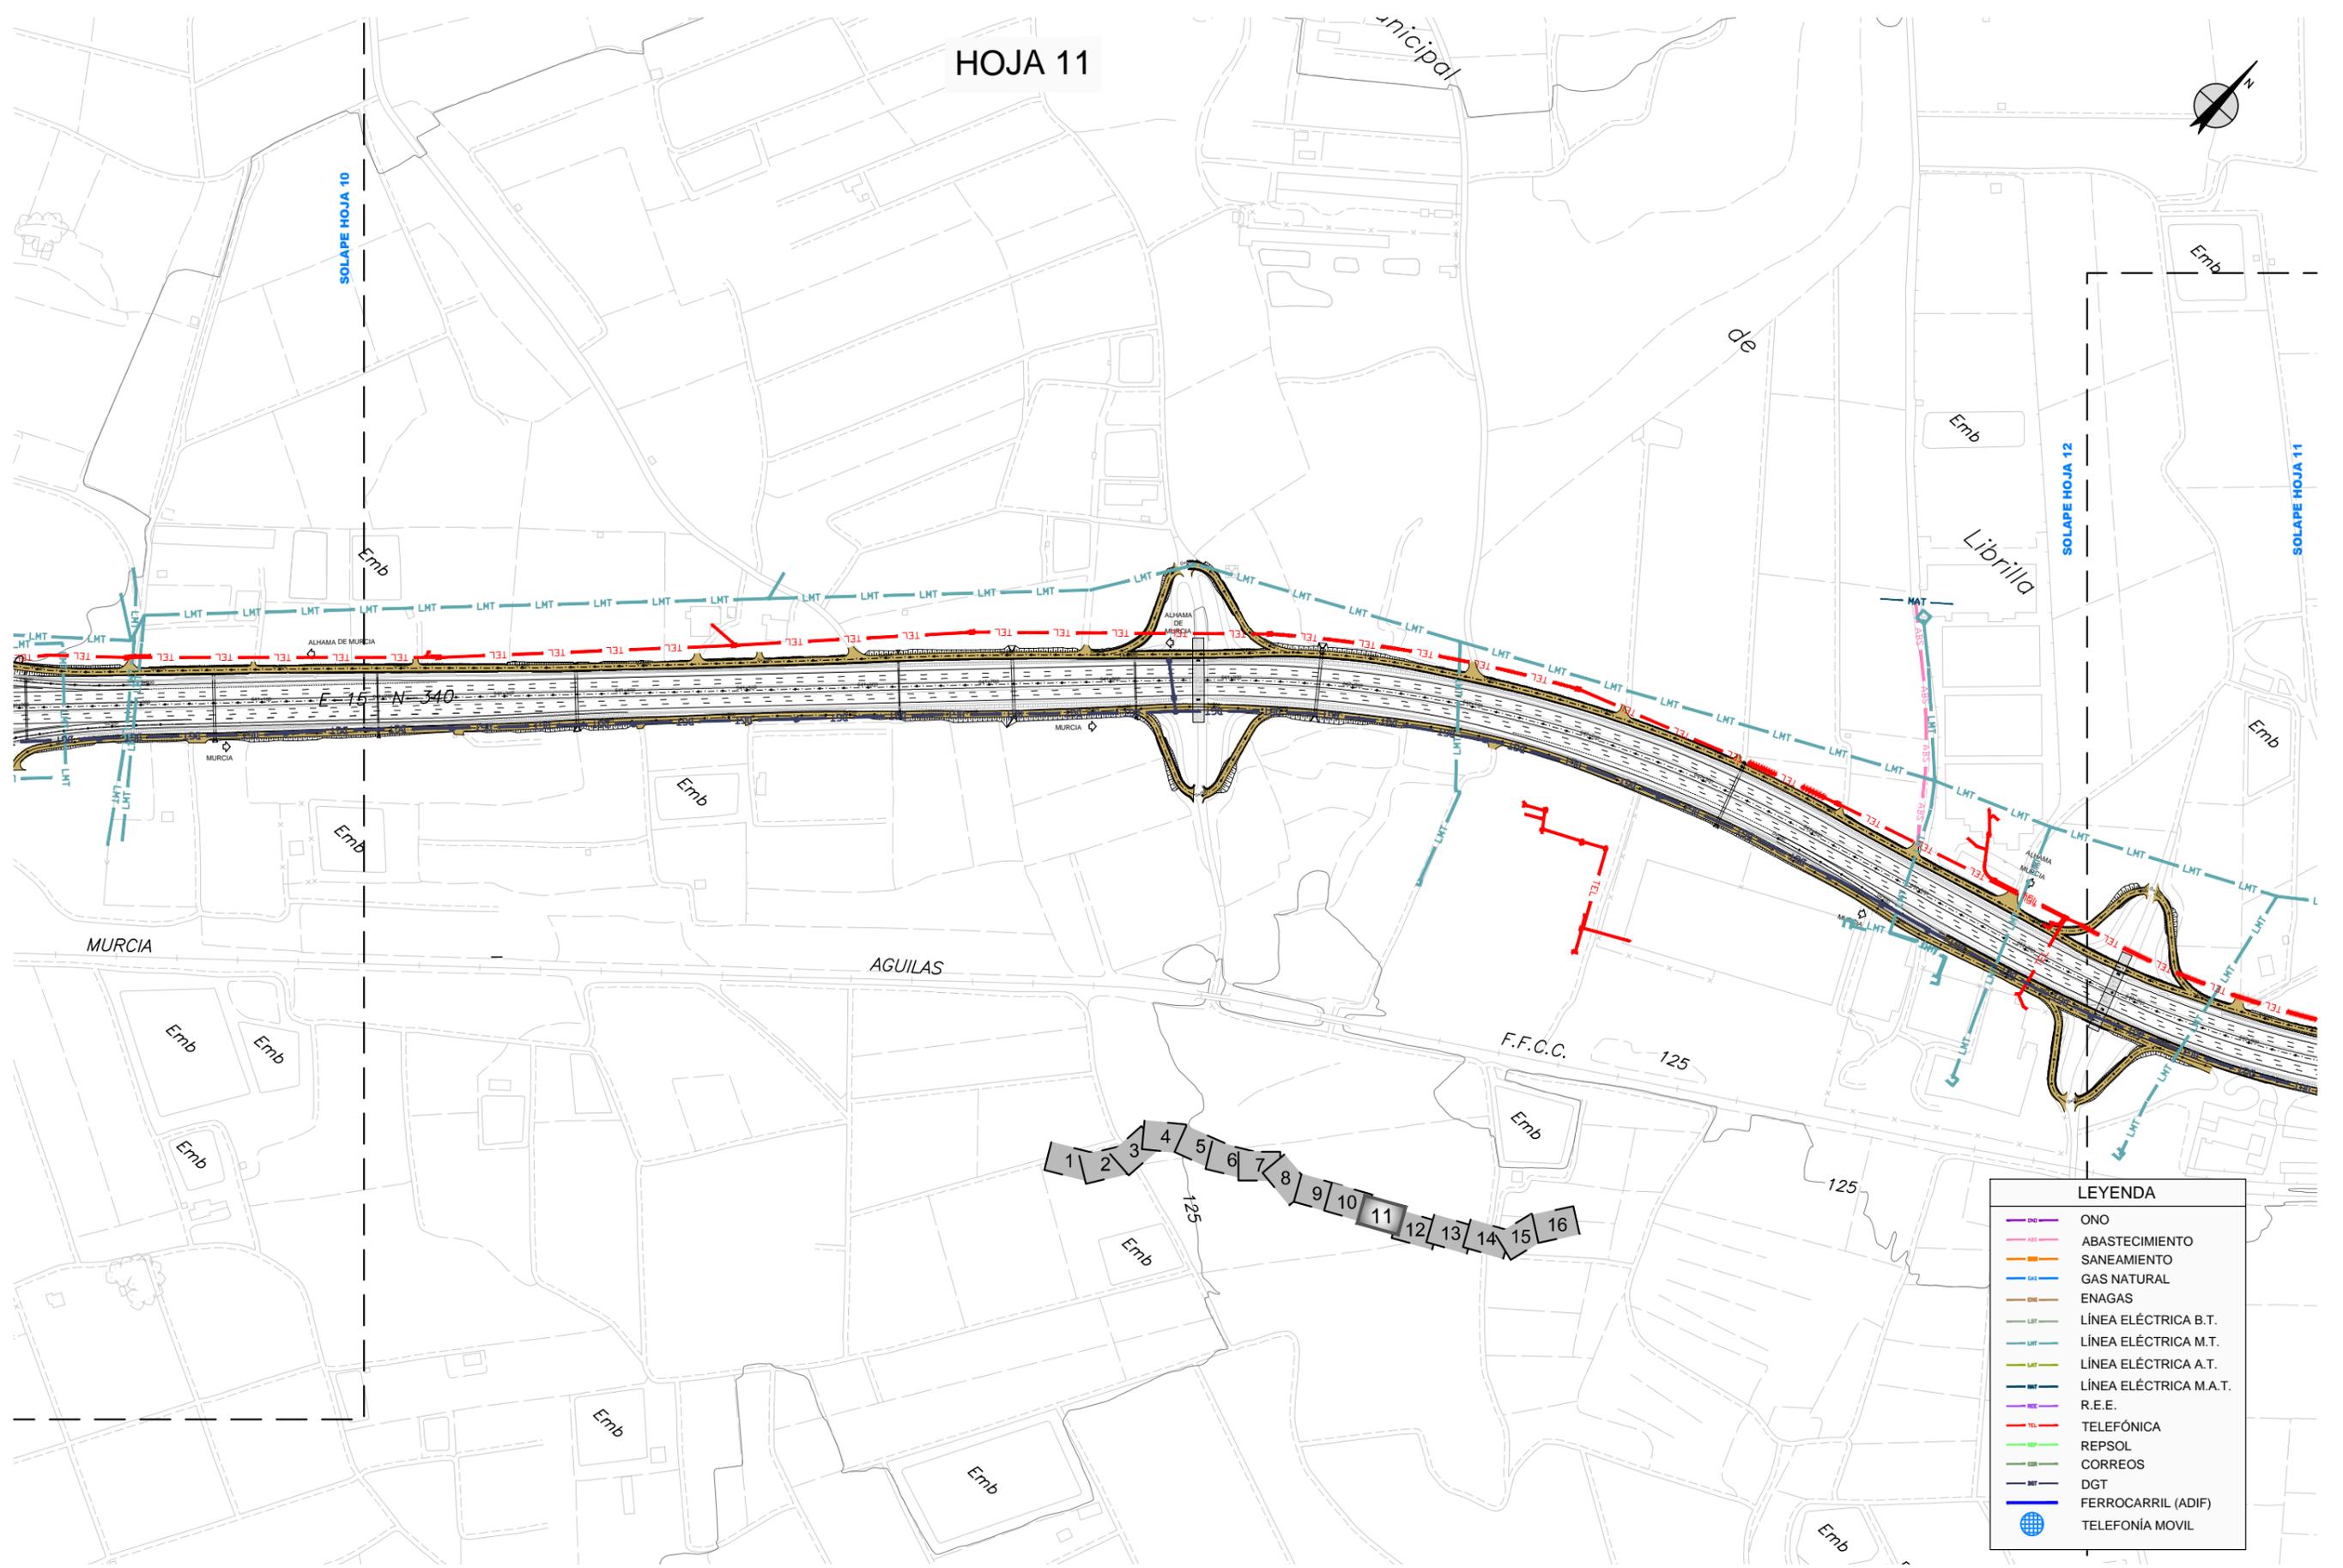

| LEYENDA | |
|---------|----------------------|
| | ONO |
| | ABASTECIMIENTO |
| | SANEAMIENTO |
| | GAS NATURAL |
| | ENAGAS |
| | LÍNEA ELÉCTRICA B.T. |
| | LÍNEA ELÉCTRICA M.T. |
| | LÍNEA ELÉCTRICA A.T. |
| | R.E.E. |
| | TELEFÓNICA |
| | REPSOL |
| | CORREOS |
| | DGT |
| | FERROCARRIL (ADIF) |
| | TELEFONÍA MOVIL |

CA3741-F4-AX-22-CA-AP02-01-Servicios-Ed2.dwg


HOJA 13

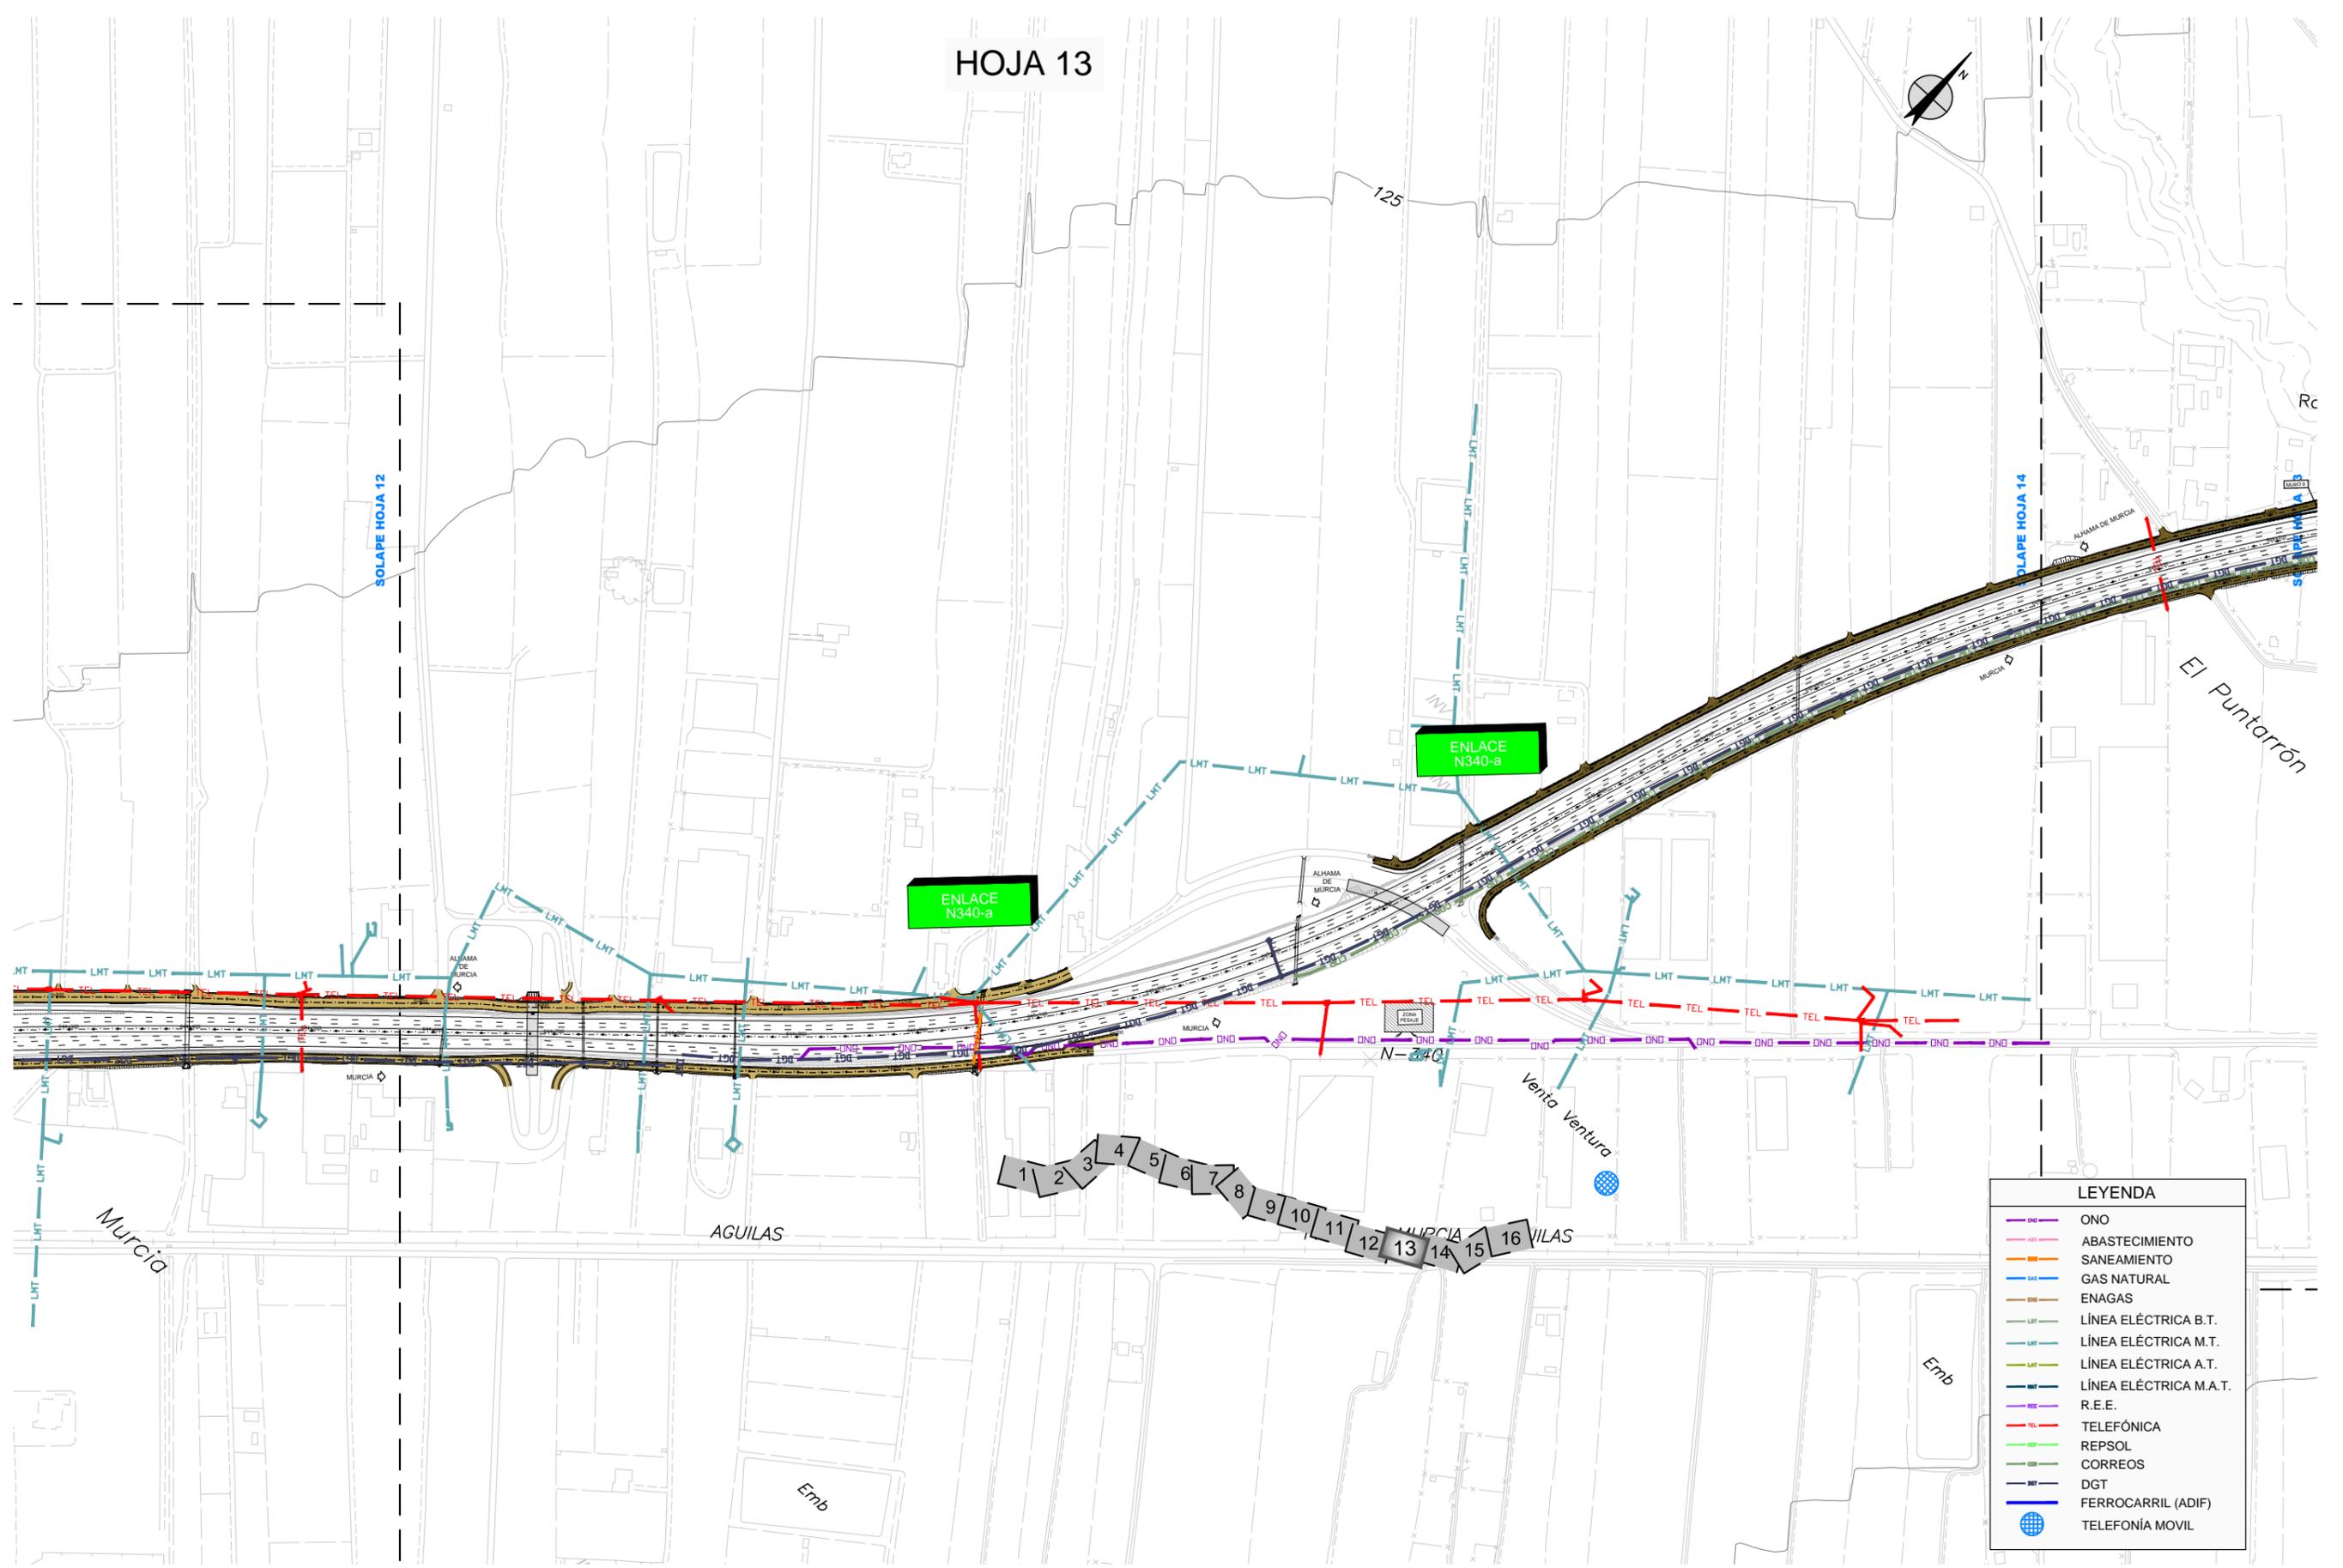

| LEYENDA | |
|---------|------------------------|
| | ONO |
| | ABASTECIMIENTO |
| | SANEAMIENTO |
| | GAS NATURAL |
| | ENAGAS |
| | LÍNEA ELÉCTRICA B.T. |
| | LÍNEA ELÉCTRICA M.T. |
| | LÍNEA ELÉCTRICA M.A.T. |
| | R.E.E. |
| | TELEFÓNICA |
| | REPSOL |
| | CORREOS |
| | DGT |
| | FERROCARRIL (ADIF) |
| | TELEFONÍA MÓVIL |

CA3741-F4-AX-22-CA-AP02-01-Servicios-Ed2.dwg

HOJA 14

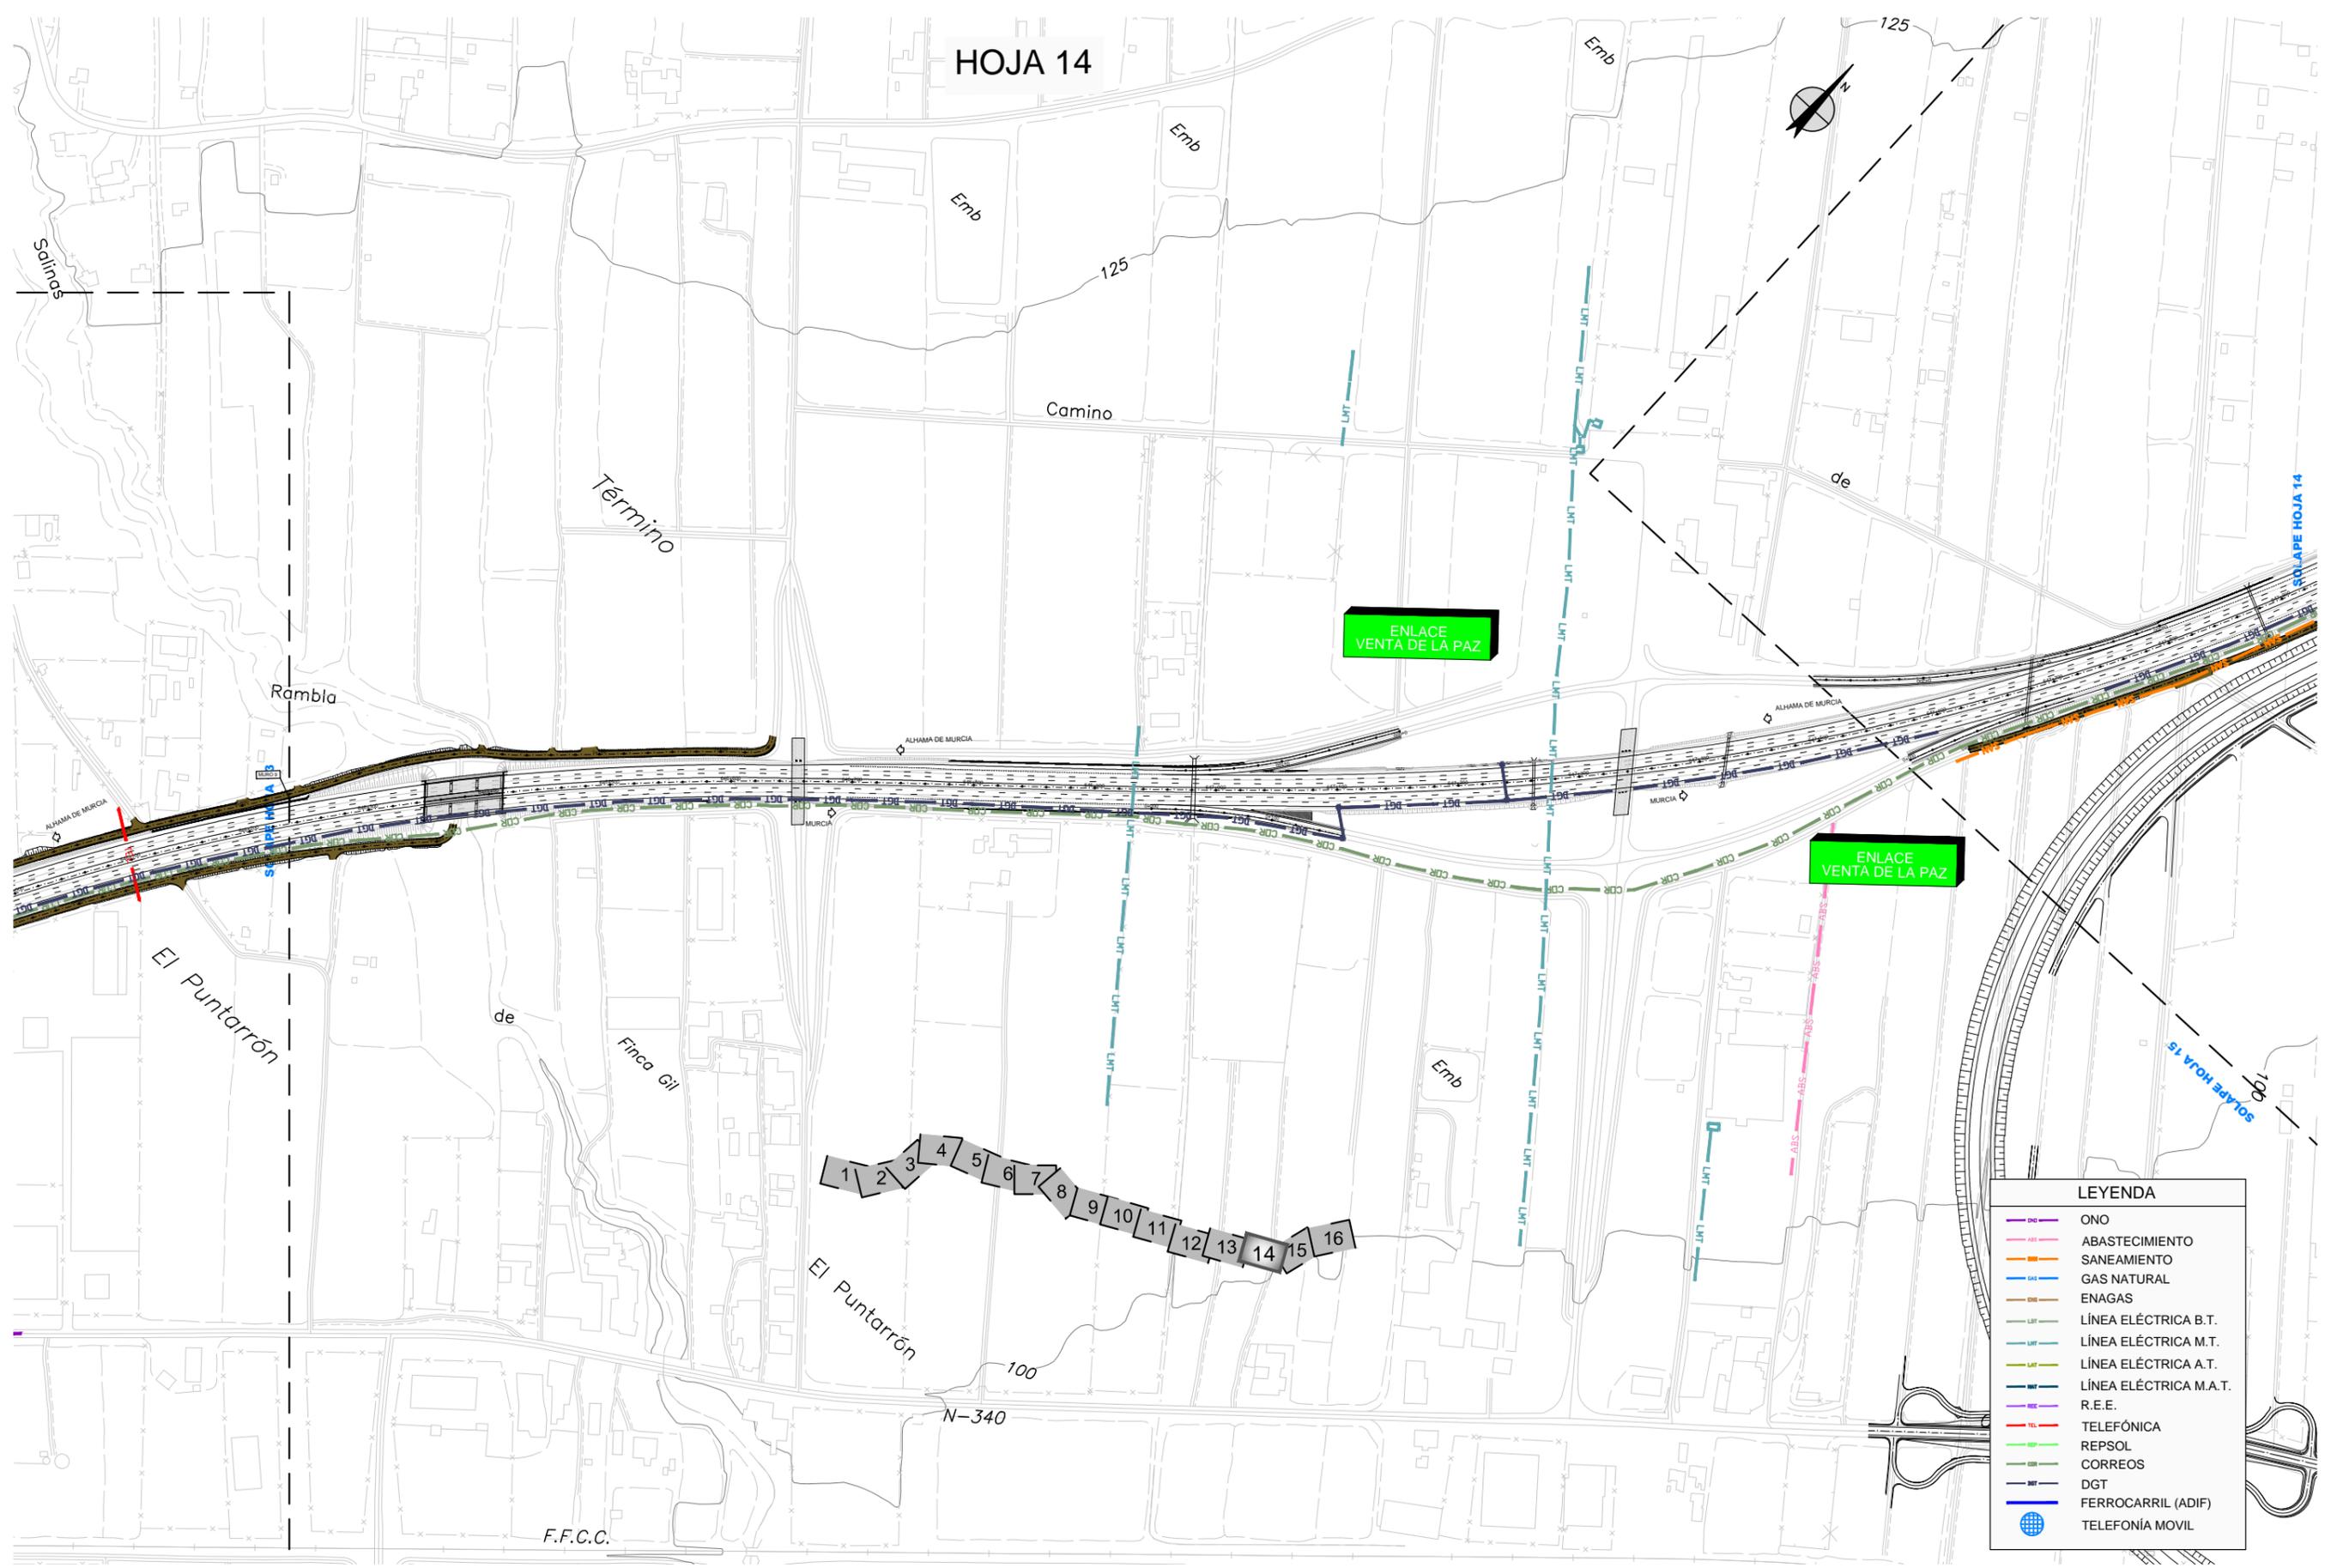


LEYENDA

| | |
|--|----------------------|
| | ONO |
| | ABASTECIMIENTO |
| | SANEAMIENTO |
| | GAS NATURAL |
| | ENAGAS |
| | LÍNEA ELÉCTRICA B.T. |
| | LÍNEA ELÉCTRICA M.T. |
| | LÍNEA ELÉCTRICA A.T. |
| | R.E.E. |
| | TELEFÓNICA |
| | REPSOL |
| | CORREOS |
| | DGT |
| | FERROCARRIL (ADIF) |
| | TELEFONÍA MOVIL |


CA3741-F4-AX-22-CA-AP02-01-Servicios-Ed2.dwg

HOJA 15

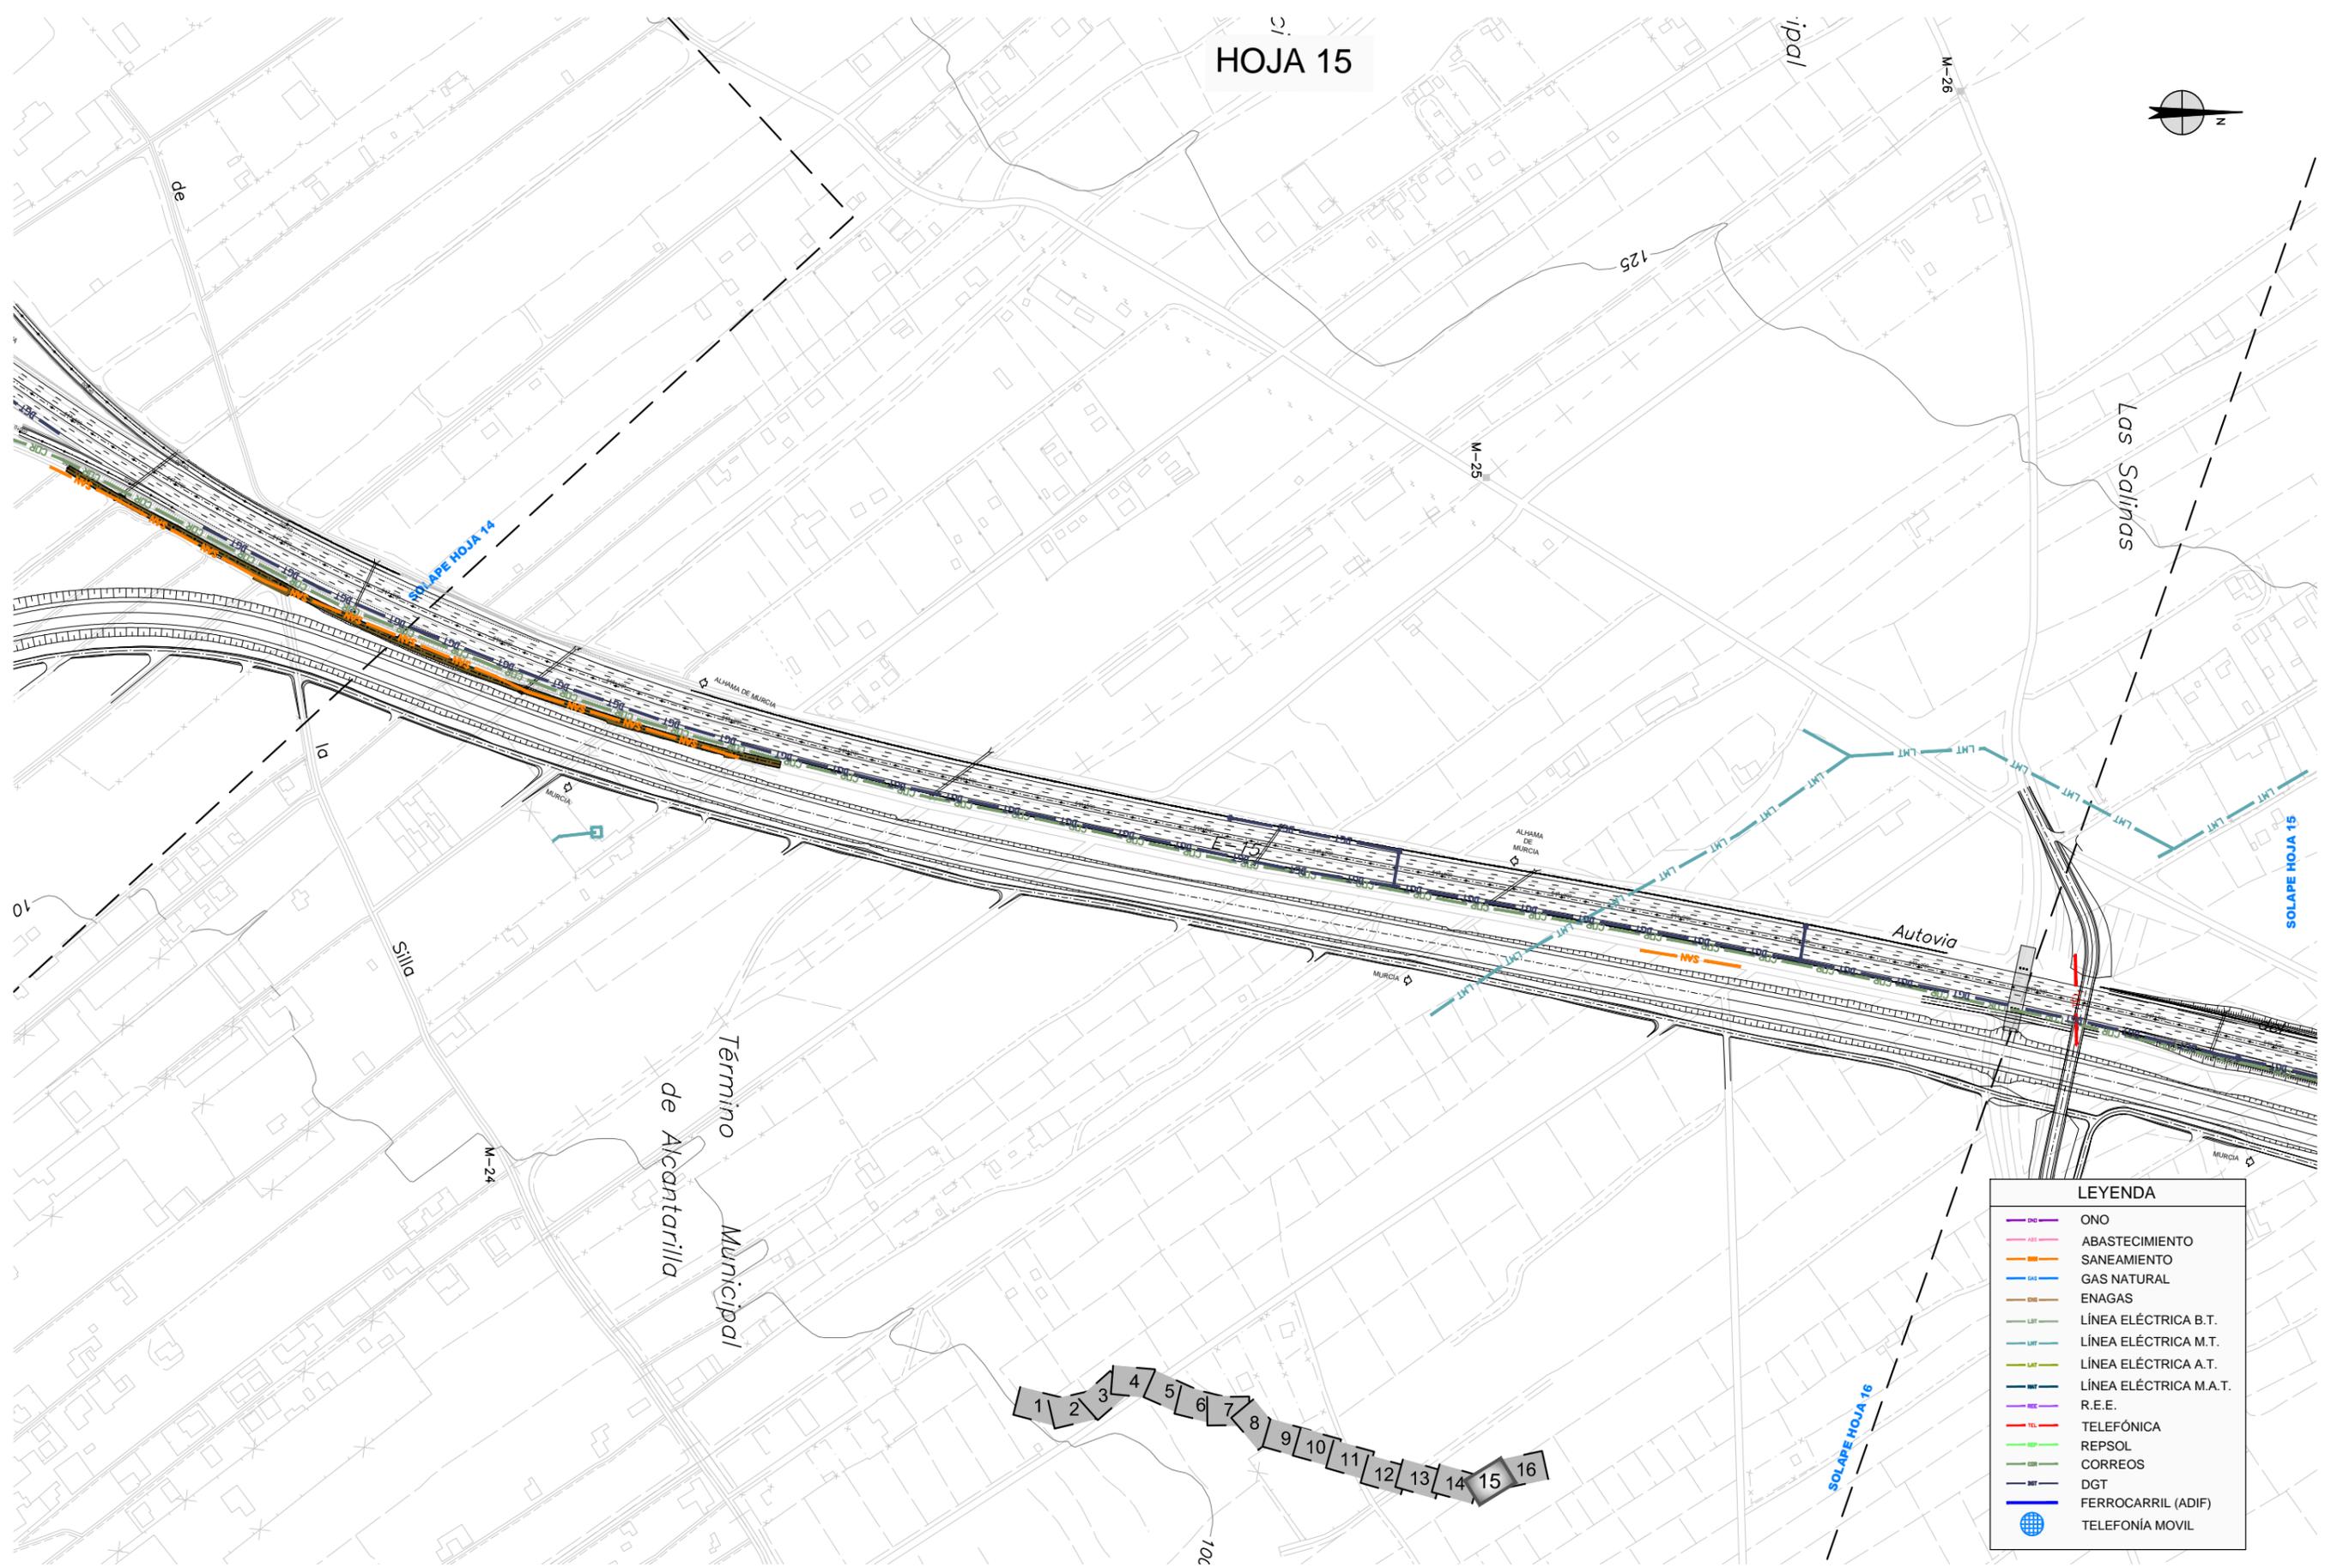


| LEYENDA | |
|---------|------------------------|
| | ONO |
| | ABASTECIMIENTO |
| | SANEAMIENTO |
| | GAS NATURAL |
| | ENAGAS |
| | LÍNEA ELÉCTRICA B.T. |
| | LÍNEA ELÉCTRICA M.T. |
| | LÍNEA ELÉCTRICA A.T. |
| | LÍNEA ELÉCTRICA M.A.T. |
| | R.E.E. |
| | TELÉFONICA |
| | REPSOL |
| | CORREOS |
| | DGT |
| | FERROCARRIL (ADIF) |
| | TELEFONÍA MOVIL |

CA3741-F4-AX-22-CA-AP02-01-Servicios-Ed2.dwg

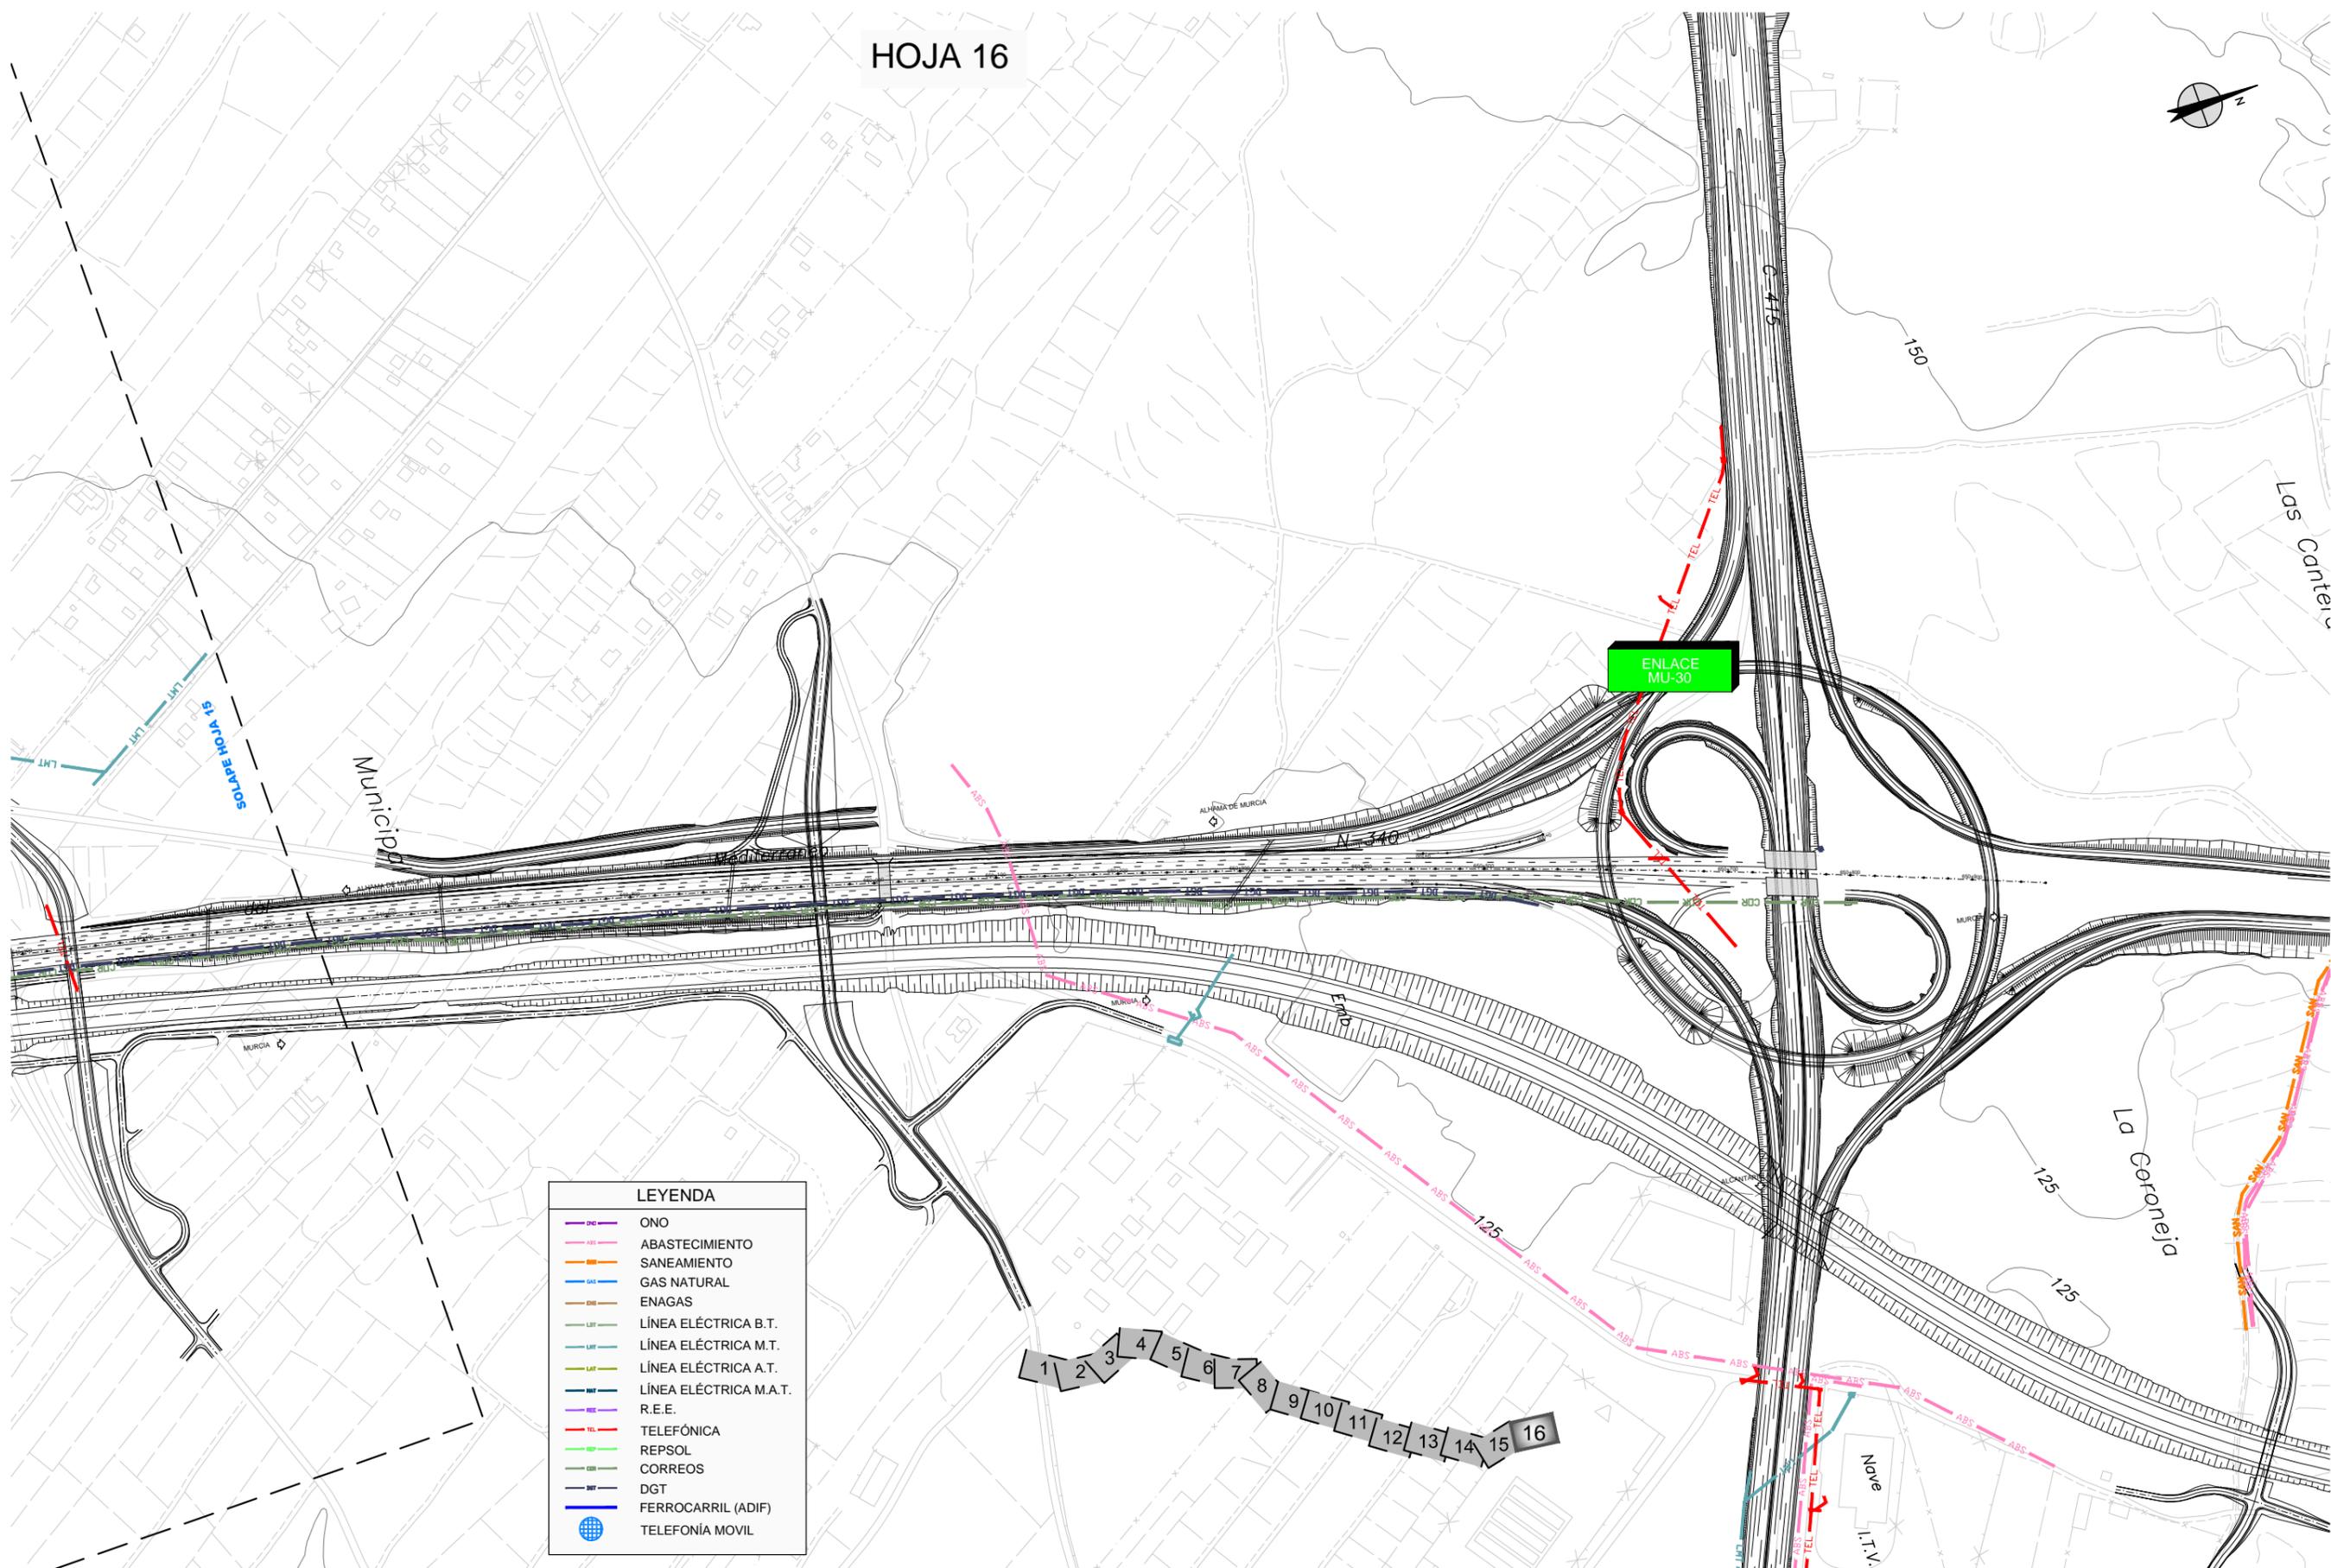

LEYENDA

| | |
|--|------------------------|
| | ONO |
| | ABASTECIMIENTO |
| | SANEAMIENTO |
| | GAS NATURAL |
| | ENAGAS |
| | LÍNEA ELÉCTRICA B.T. |
| | LÍNEA ELÉCTRICA M.T. |
| | LÍNEA ELÉCTRICA A.T. |
| | LÍNEA ELÉCTRICA M.A.T. |
| | R.E.E. |
| | TELÉFONICA |
| | REPSOL |
| | CORREOS |
| | DGT |
| | FERROCARRIL (ADIF) |
| | TELEFONÍA MOVIL |

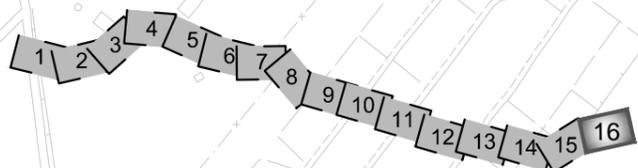

CA3741-F4-AX-22-CA-AP02-01-Servicios-Ed2.dwg