


LEYENDA	
SERVICIO ACTUAL	
	LÍNEA TELEFÓNICA CANALIZADA EXISTENTE
	LÍNEA TELEFÓNICA AÉREA EXISTENTE
	ARQUETA O CÁMARA DE REGISTRO EXISTENTE
	APOYO EXISTENTE
SERVICIO ACTUAL AFECTADO	
	LÍNEA TELEFÓNICA CANALIZADA EXISTENTE AFECTADA
	LÍNEA TELEFÓNICA AÉREA EXISTENTE AFECTADA
	ARQUETA O CÁMARA DE REGISTRO EXISTENTE AFECTADA
	APOYO EXISTENTE AFECTADO
	CONEXIÓN SERVICIO REPUESTO CON APOYO EXISTENTE
SERVICIO REPUESTO	
	LÍNEA TELEFÓNICA CANALIZADA
	LÍNEA TELEFÓNICA AÉREA
	ARQUETA O CÁMARA DE REGISTRO
	APOYO
	CONEXIÓN SERVICIO REPUESTO CON ARQUETA EXISTENTE

CA3741-F4-PL-120101-CA-Planta-TEL_Ed2.dwg

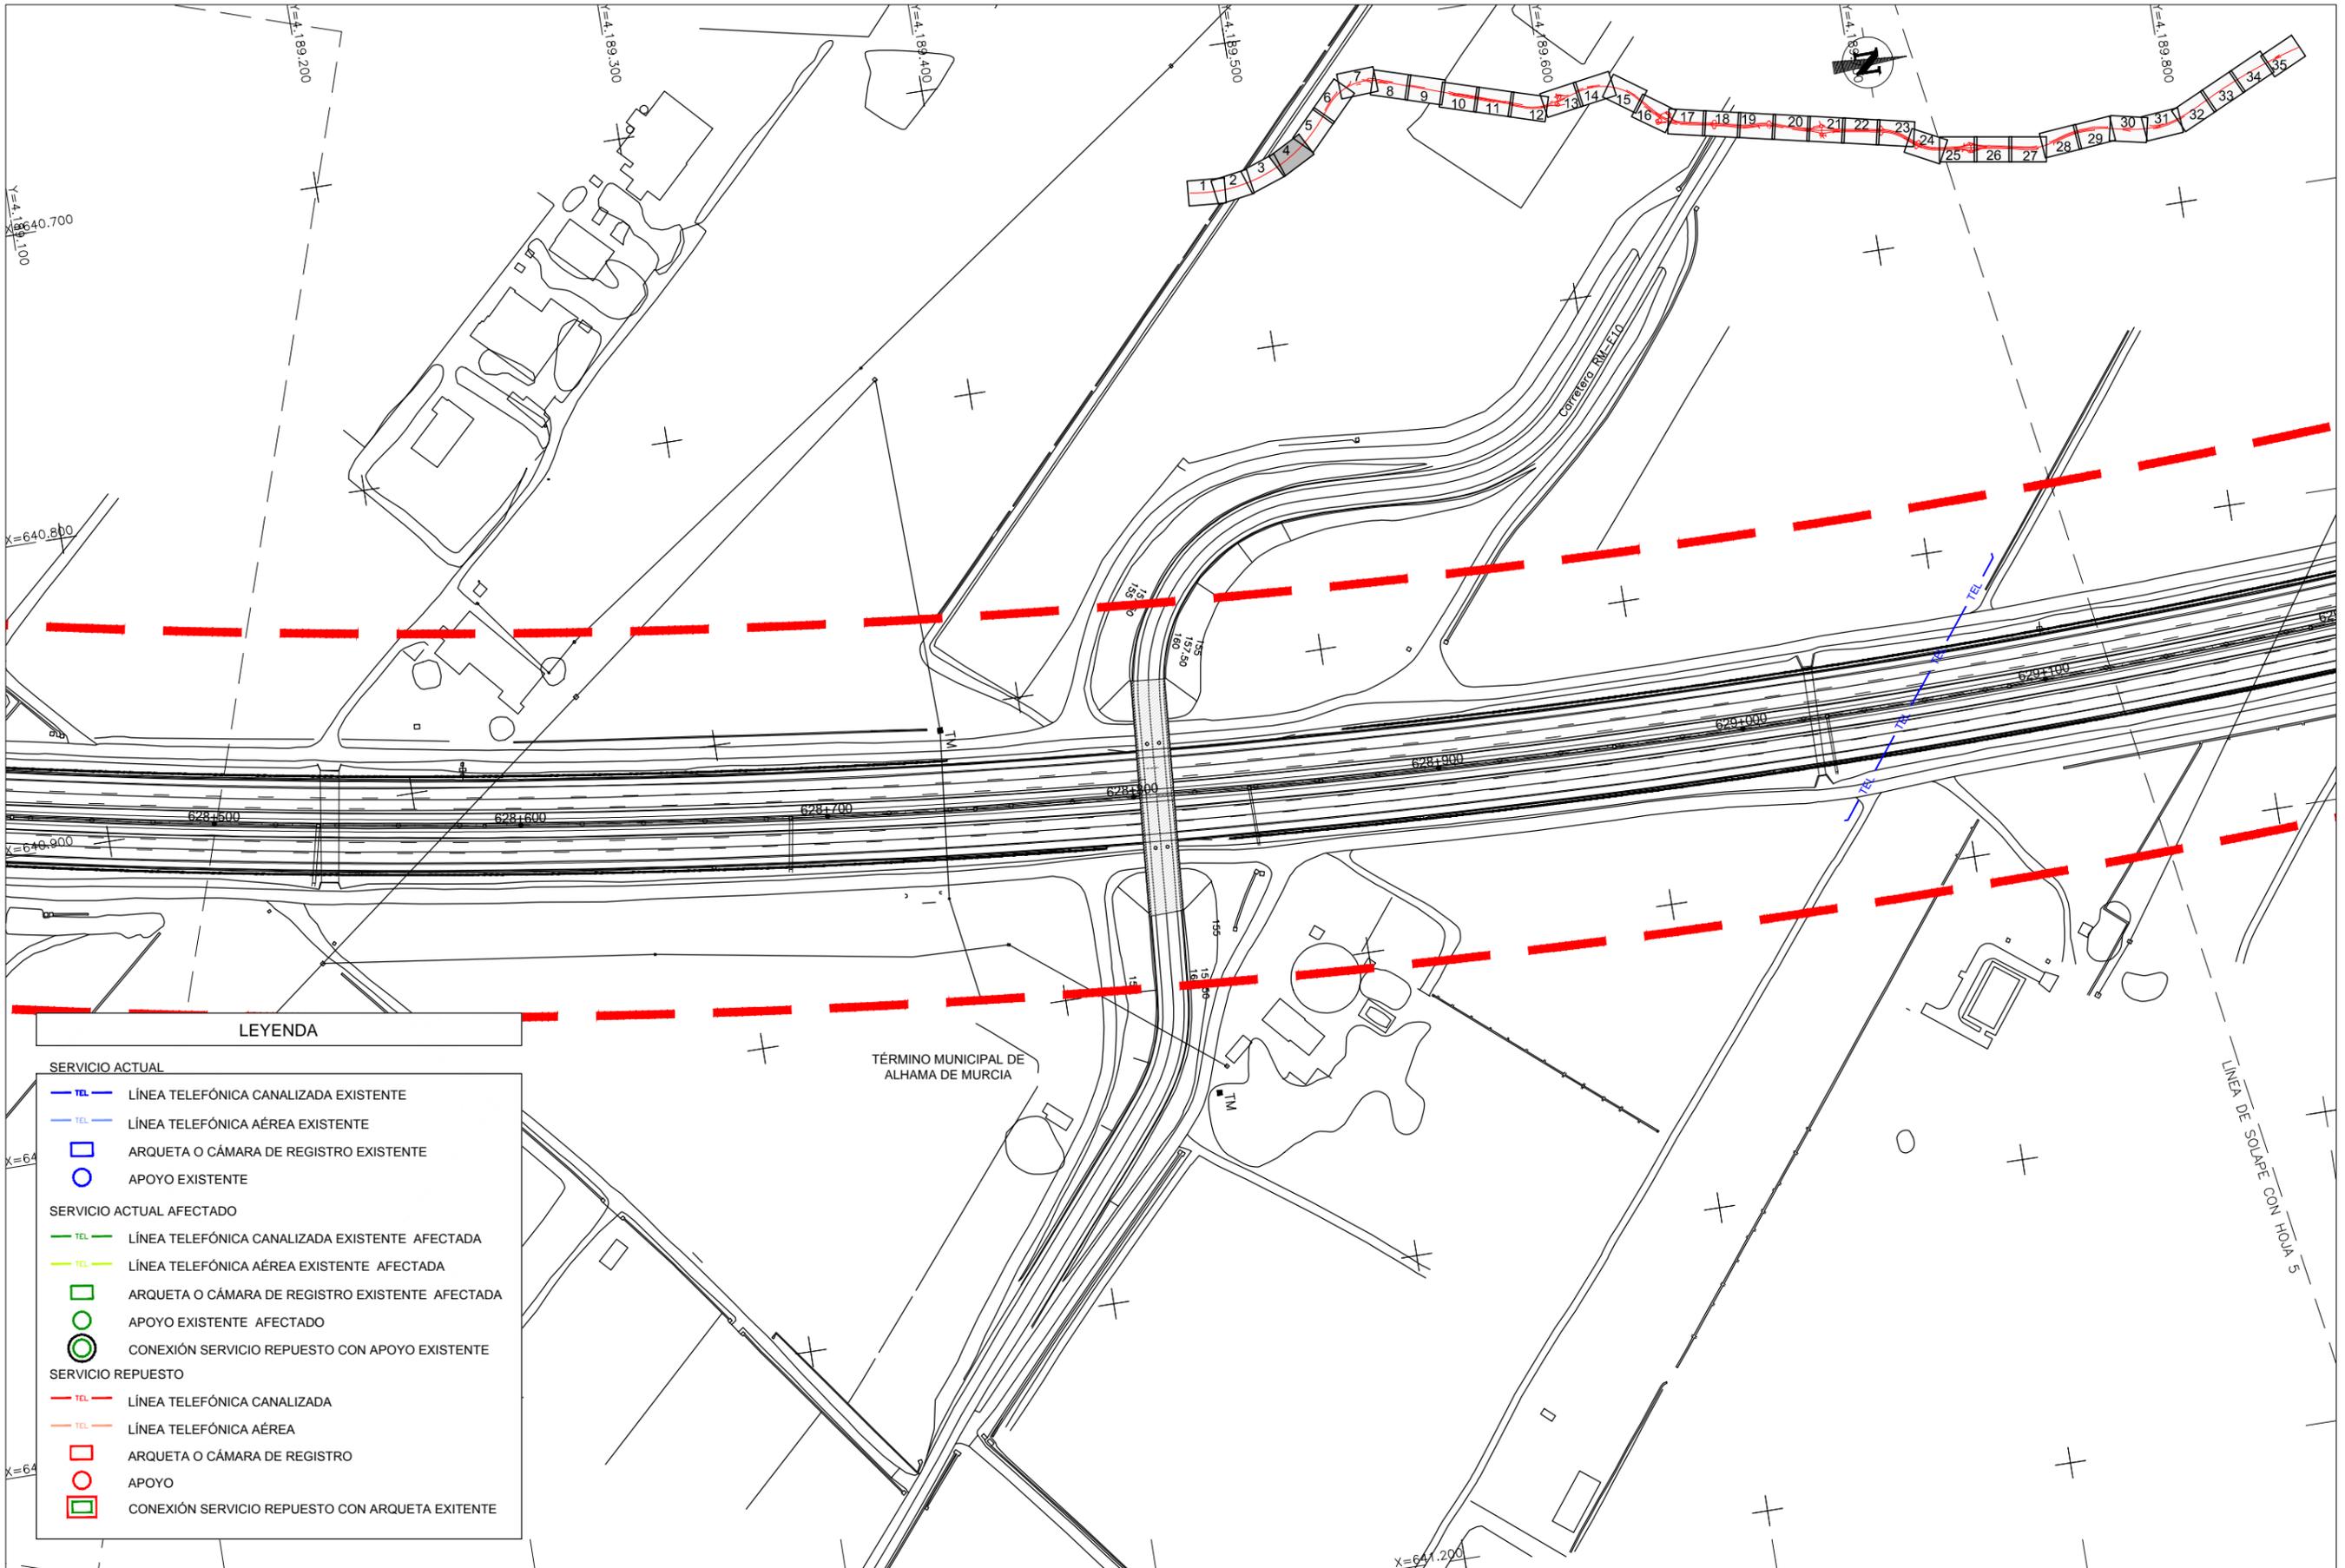


LEYENDA

- SERVICIO ACTUAL**
- TEL — LÍNEA TELEFÓNICA CANALIZADA EXISTENTE
 - TEL — LÍNEA TELEFÓNICA AÉREA EXISTENTE
 - ARQUETA O CÁMARA DE REGISTRO EXISTENTE
 - APOYO EXISTENTE
- SERVICIO ACTUAL AFECTADO**
- TEL — LÍNEA TELEFÓNICA CANALIZADA EXISTENTE AFECTADA
 - TEL — LÍNEA TELEFÓNICA AÉREA EXISTENTE AFECTADA
 - ARQUETA O CÁMARA DE REGISTRO EXISTENTE AFECTADA
 - APOYO EXISTENTE AFECTADO
 - CONEXIÓN SERVICIO REPUESTO CON APOYO EXISTENTE
- SERVICIO REPUESTO**
- TEL — LÍNEA TELEFÓNICA CANALIZADA
 - TEL — LÍNEA TELEFÓNICA AÉREA
 - ARQUETA O CÁMARA DE REGISTRO
 - APOYO
 - CONEXIÓN SERVICIO REPUESTO CON ARQUETA EXISTENTE

TÉRMINO MUNICIPAL DE ALHAMA DE MURCIA

LÍNEA DE SOLAPE CON HOJA 5


CA3741-F4-PL-120101-CA-Planta-TEL_Ed2.dwg

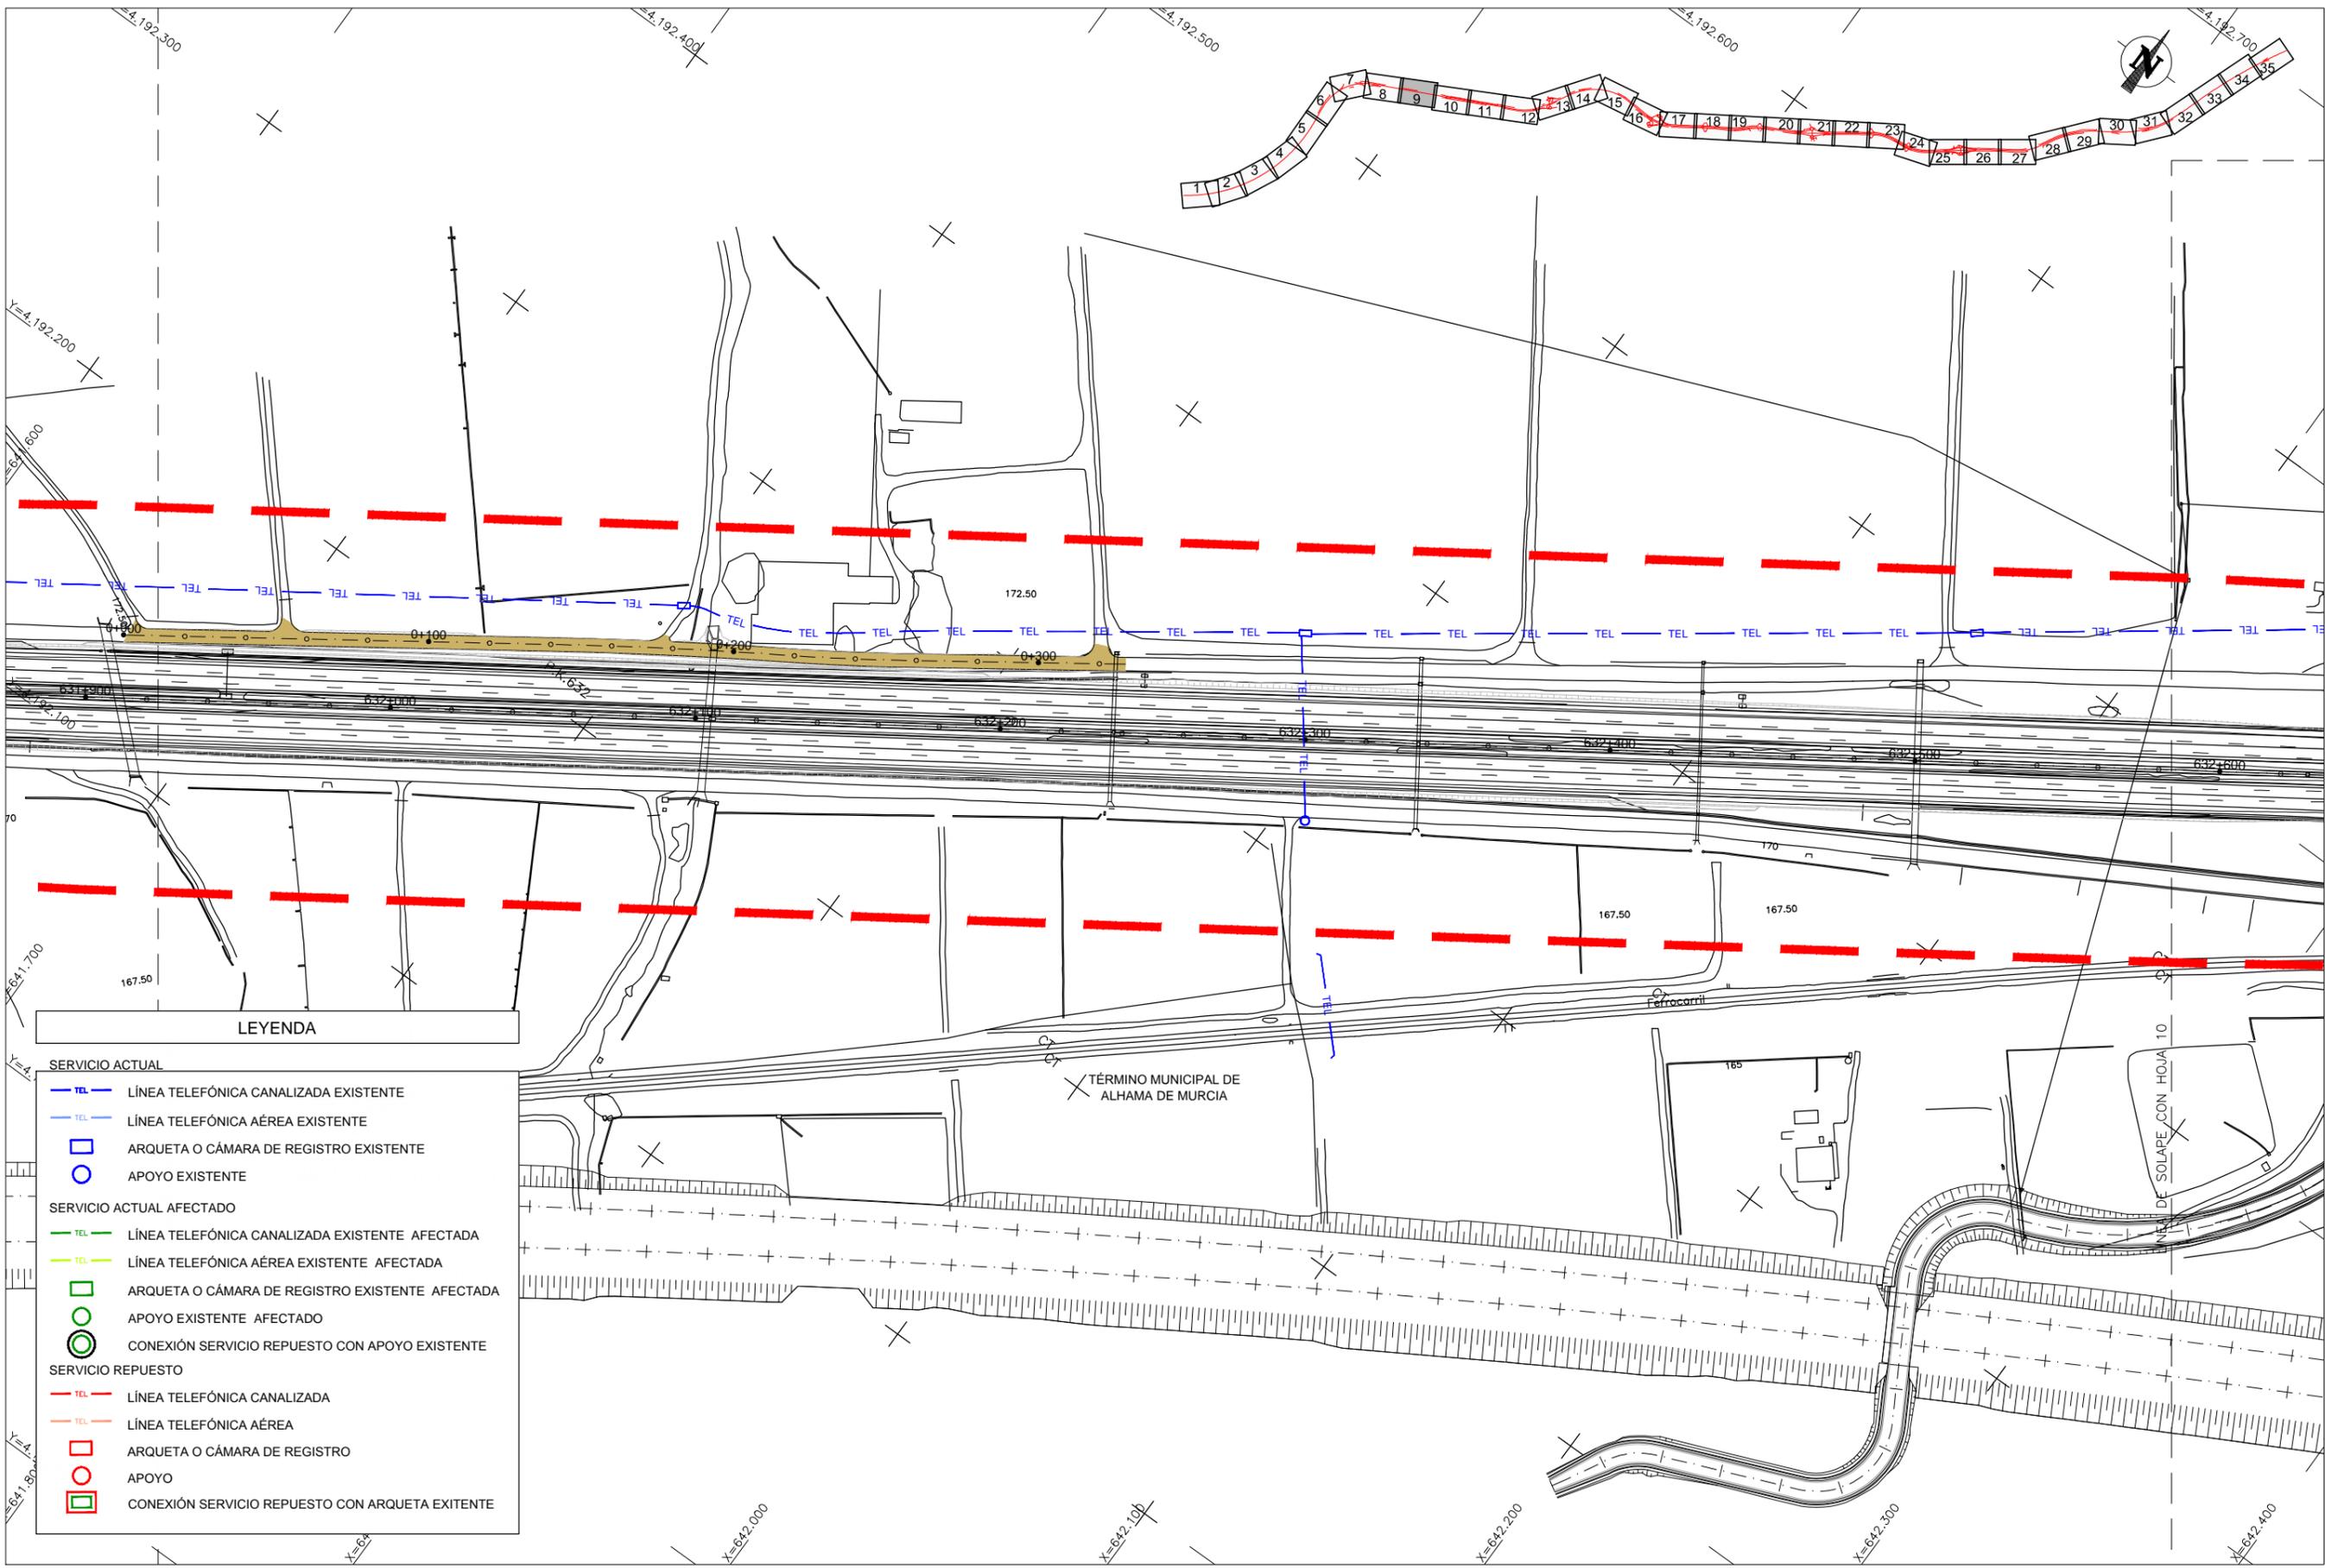

LEYENDA


SERVICIO ACTUAL	
	LÍNEA TELEFÓNICA CANALIZADA EXISTENTE
	LÍNEA TELEFÓNICA AÉREA EXISTENTE
	ARQUETA O CÁMARA DE REGISTRO EXISTENTE
	APOYO EXISTENTE
SERVICIO ACTUAL AFECTADO	
	LÍNEA TELEFÓNICA CANALIZADA EXISTENTE AFECTADA
	LÍNEA TELEFÓNICA AÉREA EXISTENTE AFECTADA
	ARQUETA O CÁMARA DE REGISTRO EXISTENTE AFECTADA
	APOYO EXISTENTE AFECTADO
	CONEXIÓN SERVICIO REPUESTO CON APOYO EXISTENTE
SERVICIO REPUESTO	
	LÍNEA TELEFÓNICA CANALIZADA
	LÍNEA TELEFÓNICA AÉREA
	ARQUETA O CÁMARA DE REGISTRO
	APOYO
	CONEXIÓN SERVICIO REPUESTO CON ARQUETA EXISTENTE

CA3741-F4-PL-120101-CA-Planta-TEL_Ed2.dwg

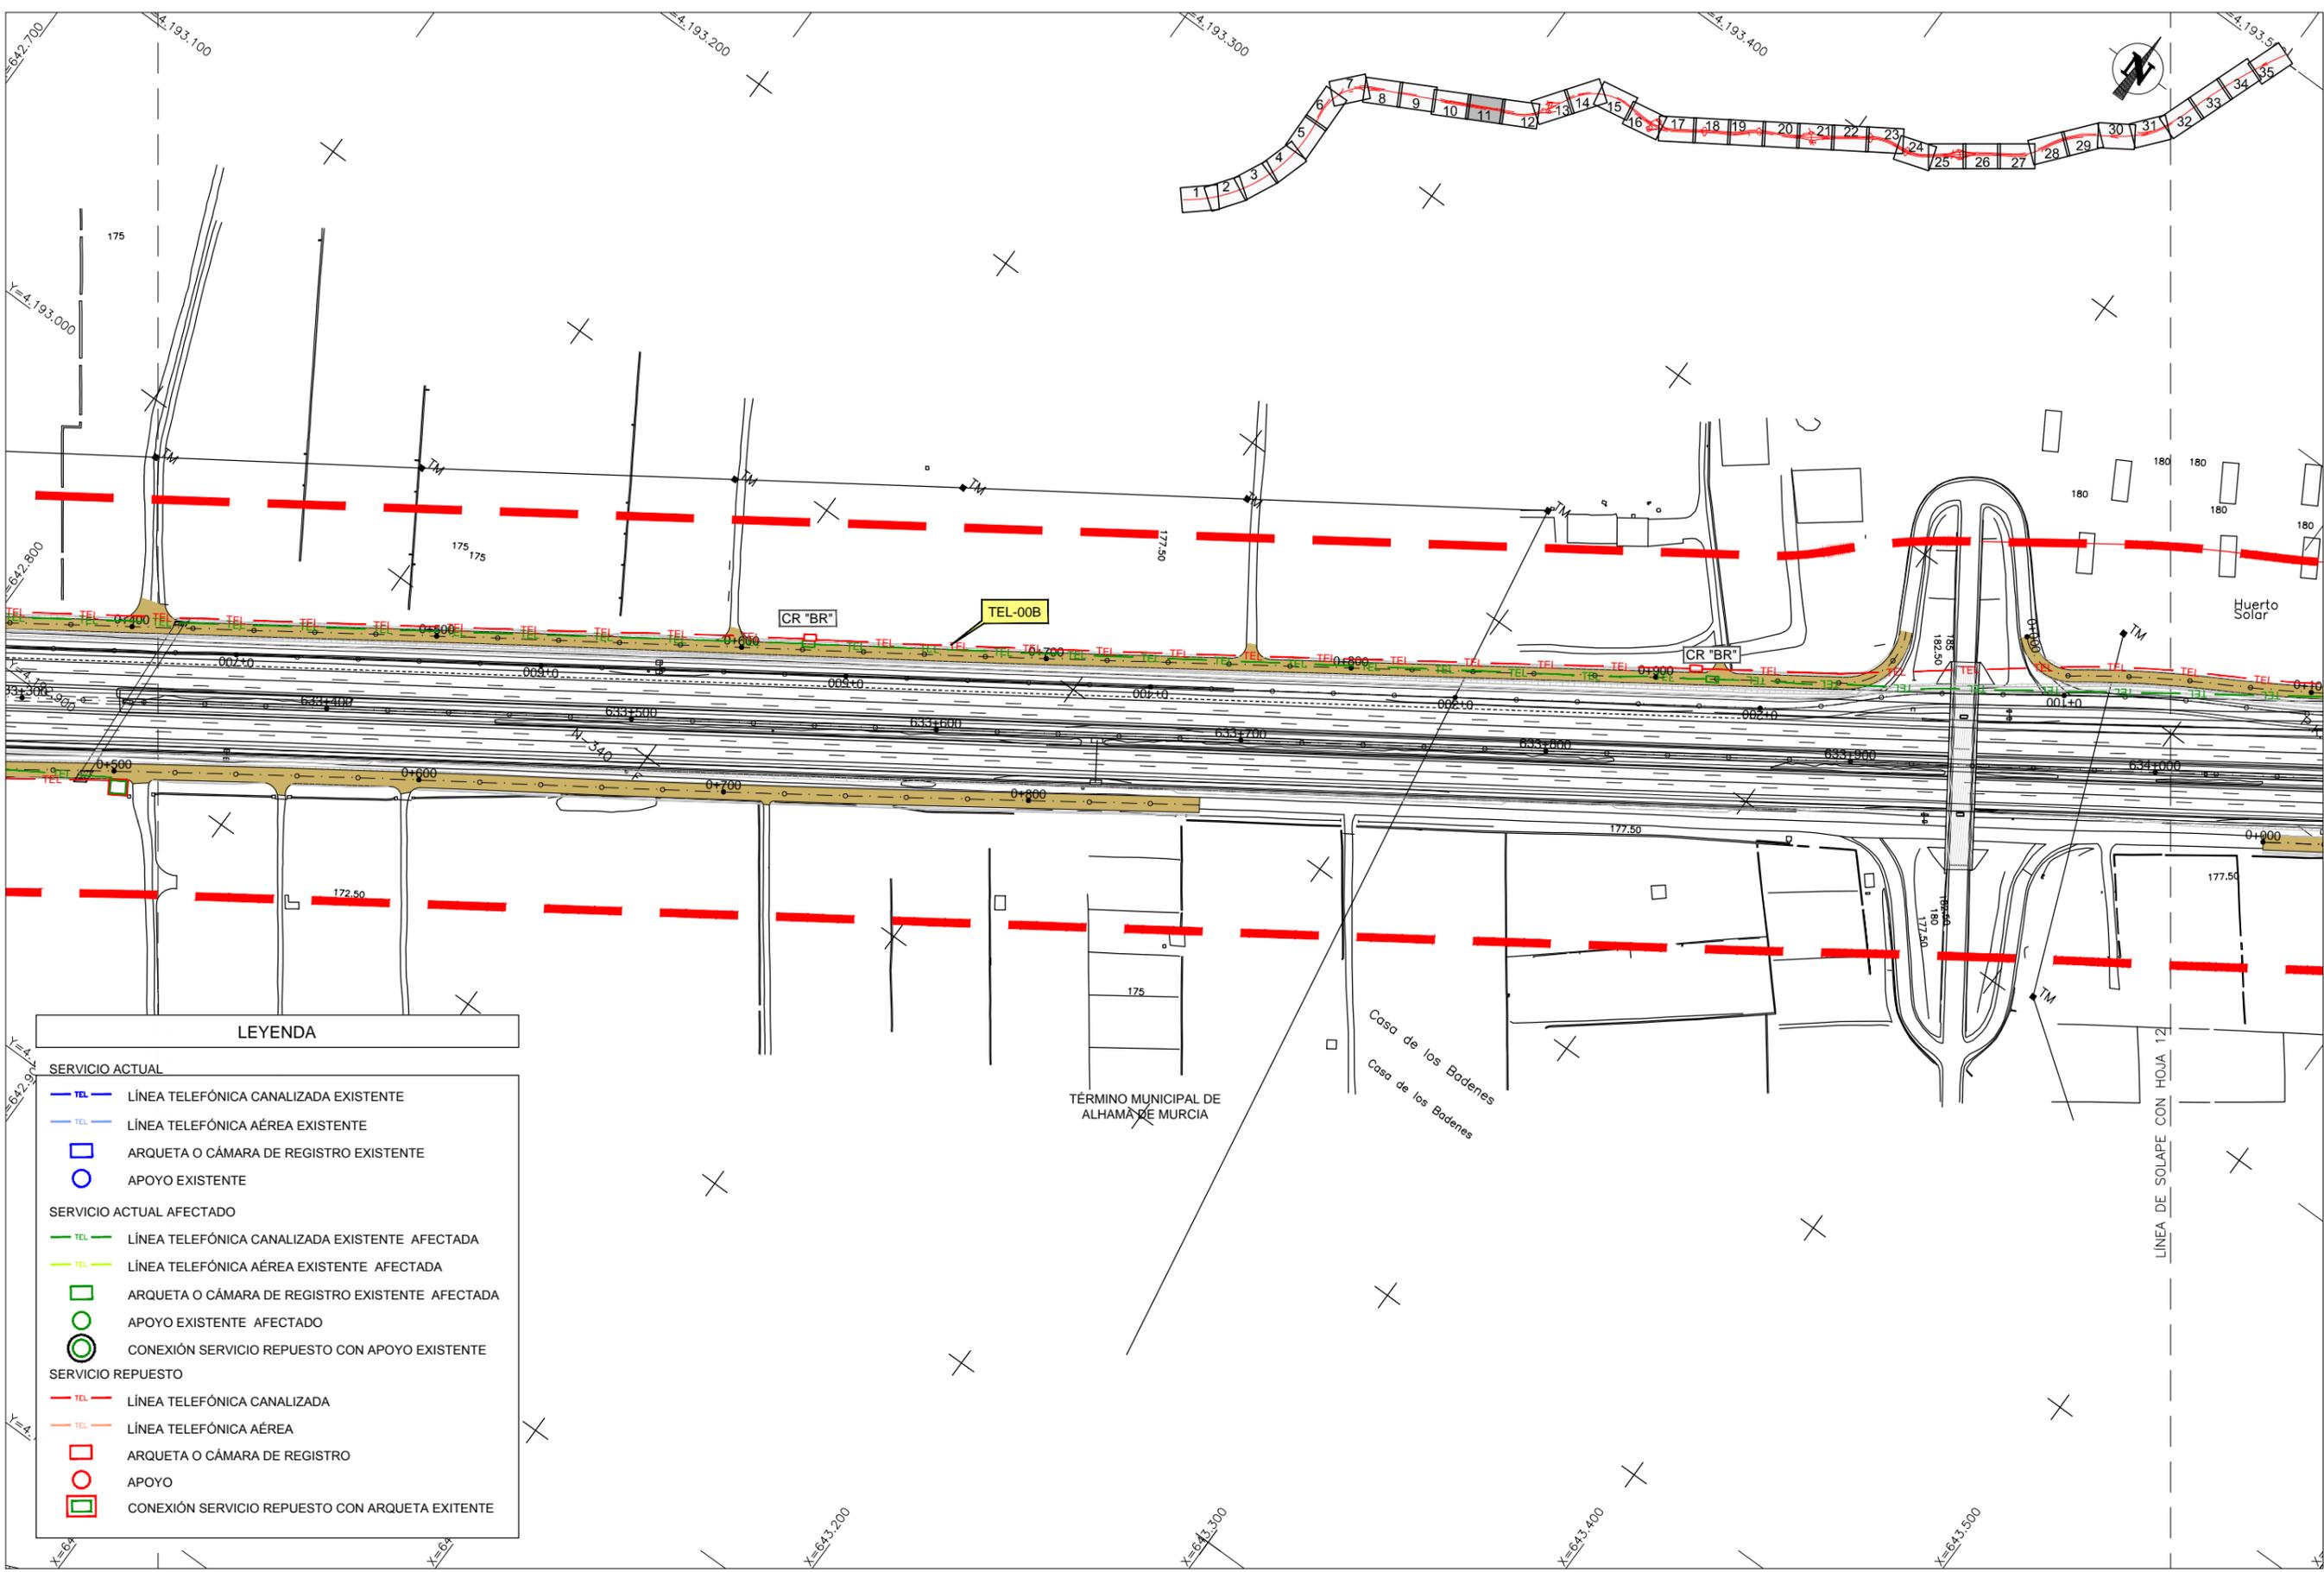

LEYENDA	
SERVICIO ACTUAL	
	LÍNEA TELEFÓNICA CANALIZADA EXISTENTE
	LÍNEA TELEFÓNICA AÉREA EXISTENTE
	ARQUETA O CÁMARA DE REGISTRO EXISTENTE
	APOYO EXISTENTE
SERVICIO ACTUAL AFECTADO	
	LÍNEA TELEFÓNICA CANALIZADA EXISTENTE AFECTADA
	LÍNEA TELEFÓNICA AÉREA EXISTENTE AFECTADA
	ARQUETA O CÁMARA DE REGISTRO EXISTENTE AFECTADA
	APOYO EXISTENTE AFECTADO
	CONEXIÓN SERVICIO REPUESTO CON APOYO EXISTENTE
SERVICIO REPUESTO	
	LÍNEA TELEFÓNICA CANALIZADA
	LÍNEA TELEFÓNICA AÉREA
	ARQUETA O CÁMARA DE REGISTRO
	APOYO
	CONEXIÓN SERVICIO REPUESTO CON ARQUETA EXISTENTE


CA3741-F4-PL-120101-CA-Planta-TEL_Ed2.dwg

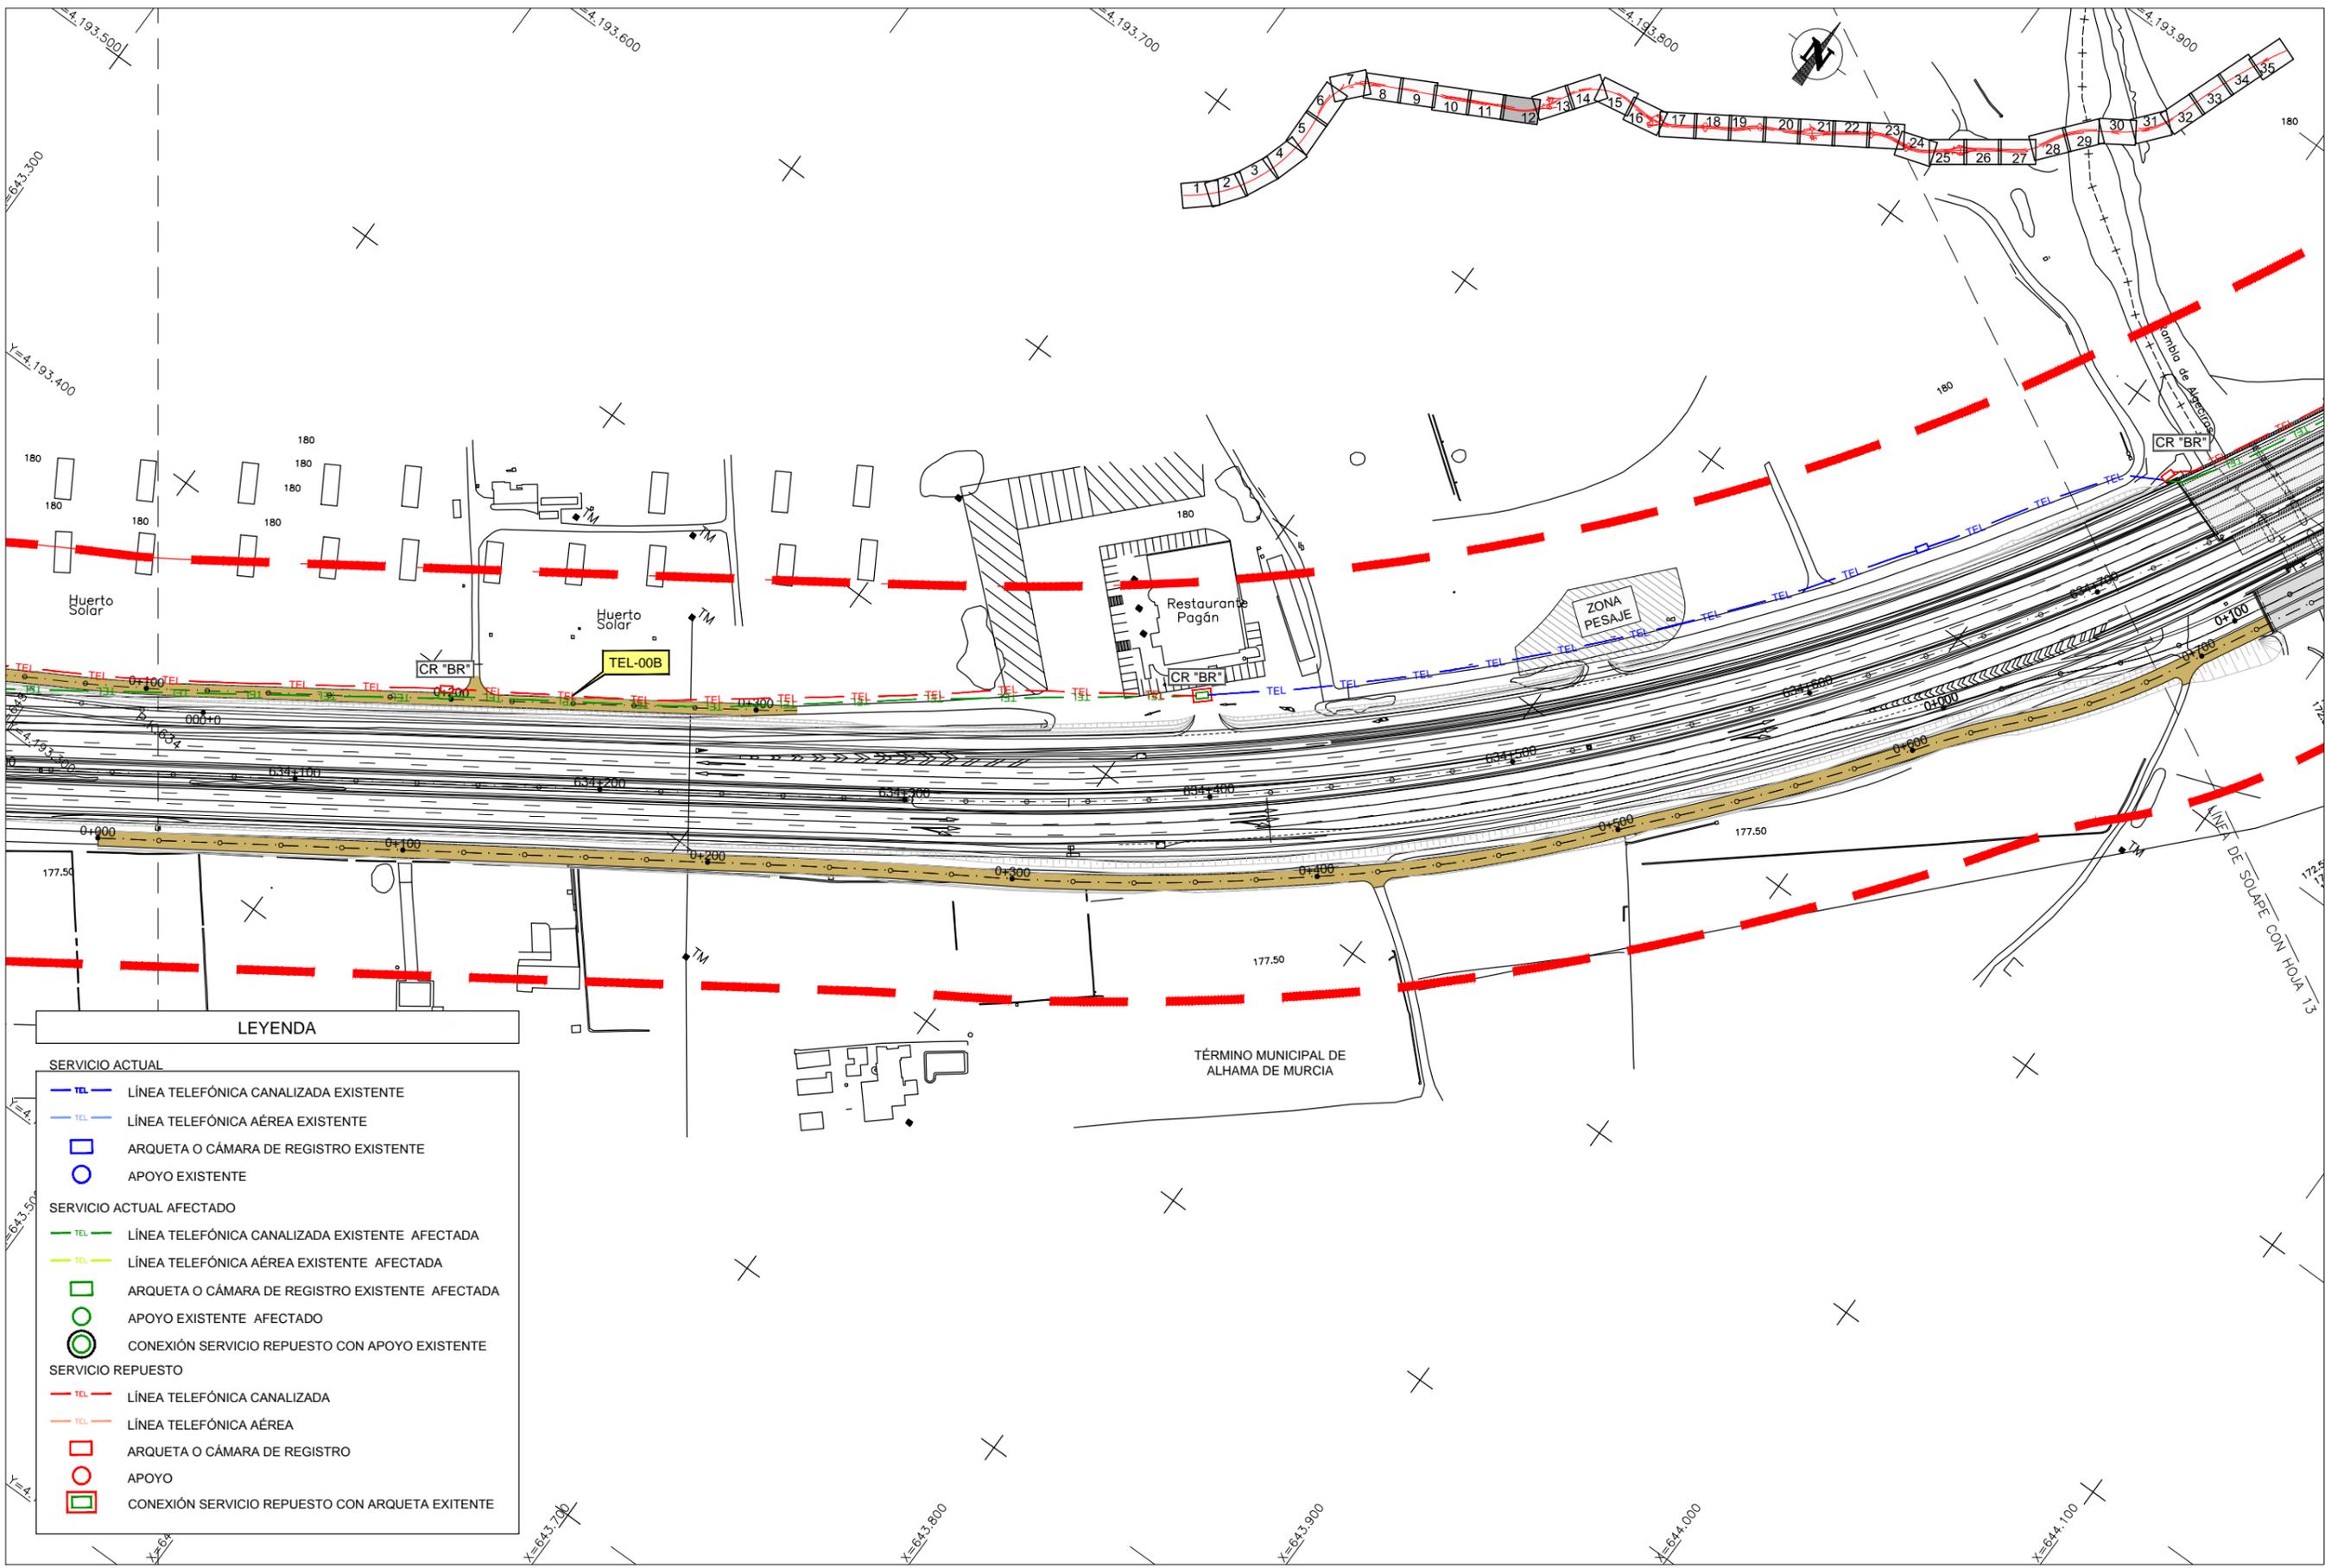

LEYENDA

- SERVICIO ACTUAL
- TEL — LÍNEA TELEFÓNICA CANALIZADA EXISTENTE
 - TEL — LÍNEA TELEFÓNICA AÉREA EXISTENTE
 - ARQUETA O CÁMARA DE REGISTRO EXISTENTE
 - APOYO EXISTENTE
- SERVICIO ACTUAL AFECTADO
- TEL — LÍNEA TELEFÓNICA CANALIZADA EXISTENTE AFECTADA
 - TEL — LÍNEA TELEFÓNICA AÉREA EXISTENTE AFECTADA
 - ARQUETA O CÁMARA DE REGISTRO EXISTENTE AFECTADA
 - APOYO EXISTENTE AFECTADO
 - CONEXIÓN SERVICIO REPUESTO CON APOYO EXISTENTE
- SERVICIO REPUESTO
- TEL — LÍNEA TELEFÓNICA CANALIZADA
 - TEL — LÍNEA TELEFÓNICA AÉREA
 - ARQUETA O CÁMARA DE REGISTRO
 - APOYO
 - CONEXIÓN SERVICIO REPUESTO CON ARQUETA EXISTENTE


CA3741-F4-PL-120101-CA-Planta-TEL_Ed2.dwg

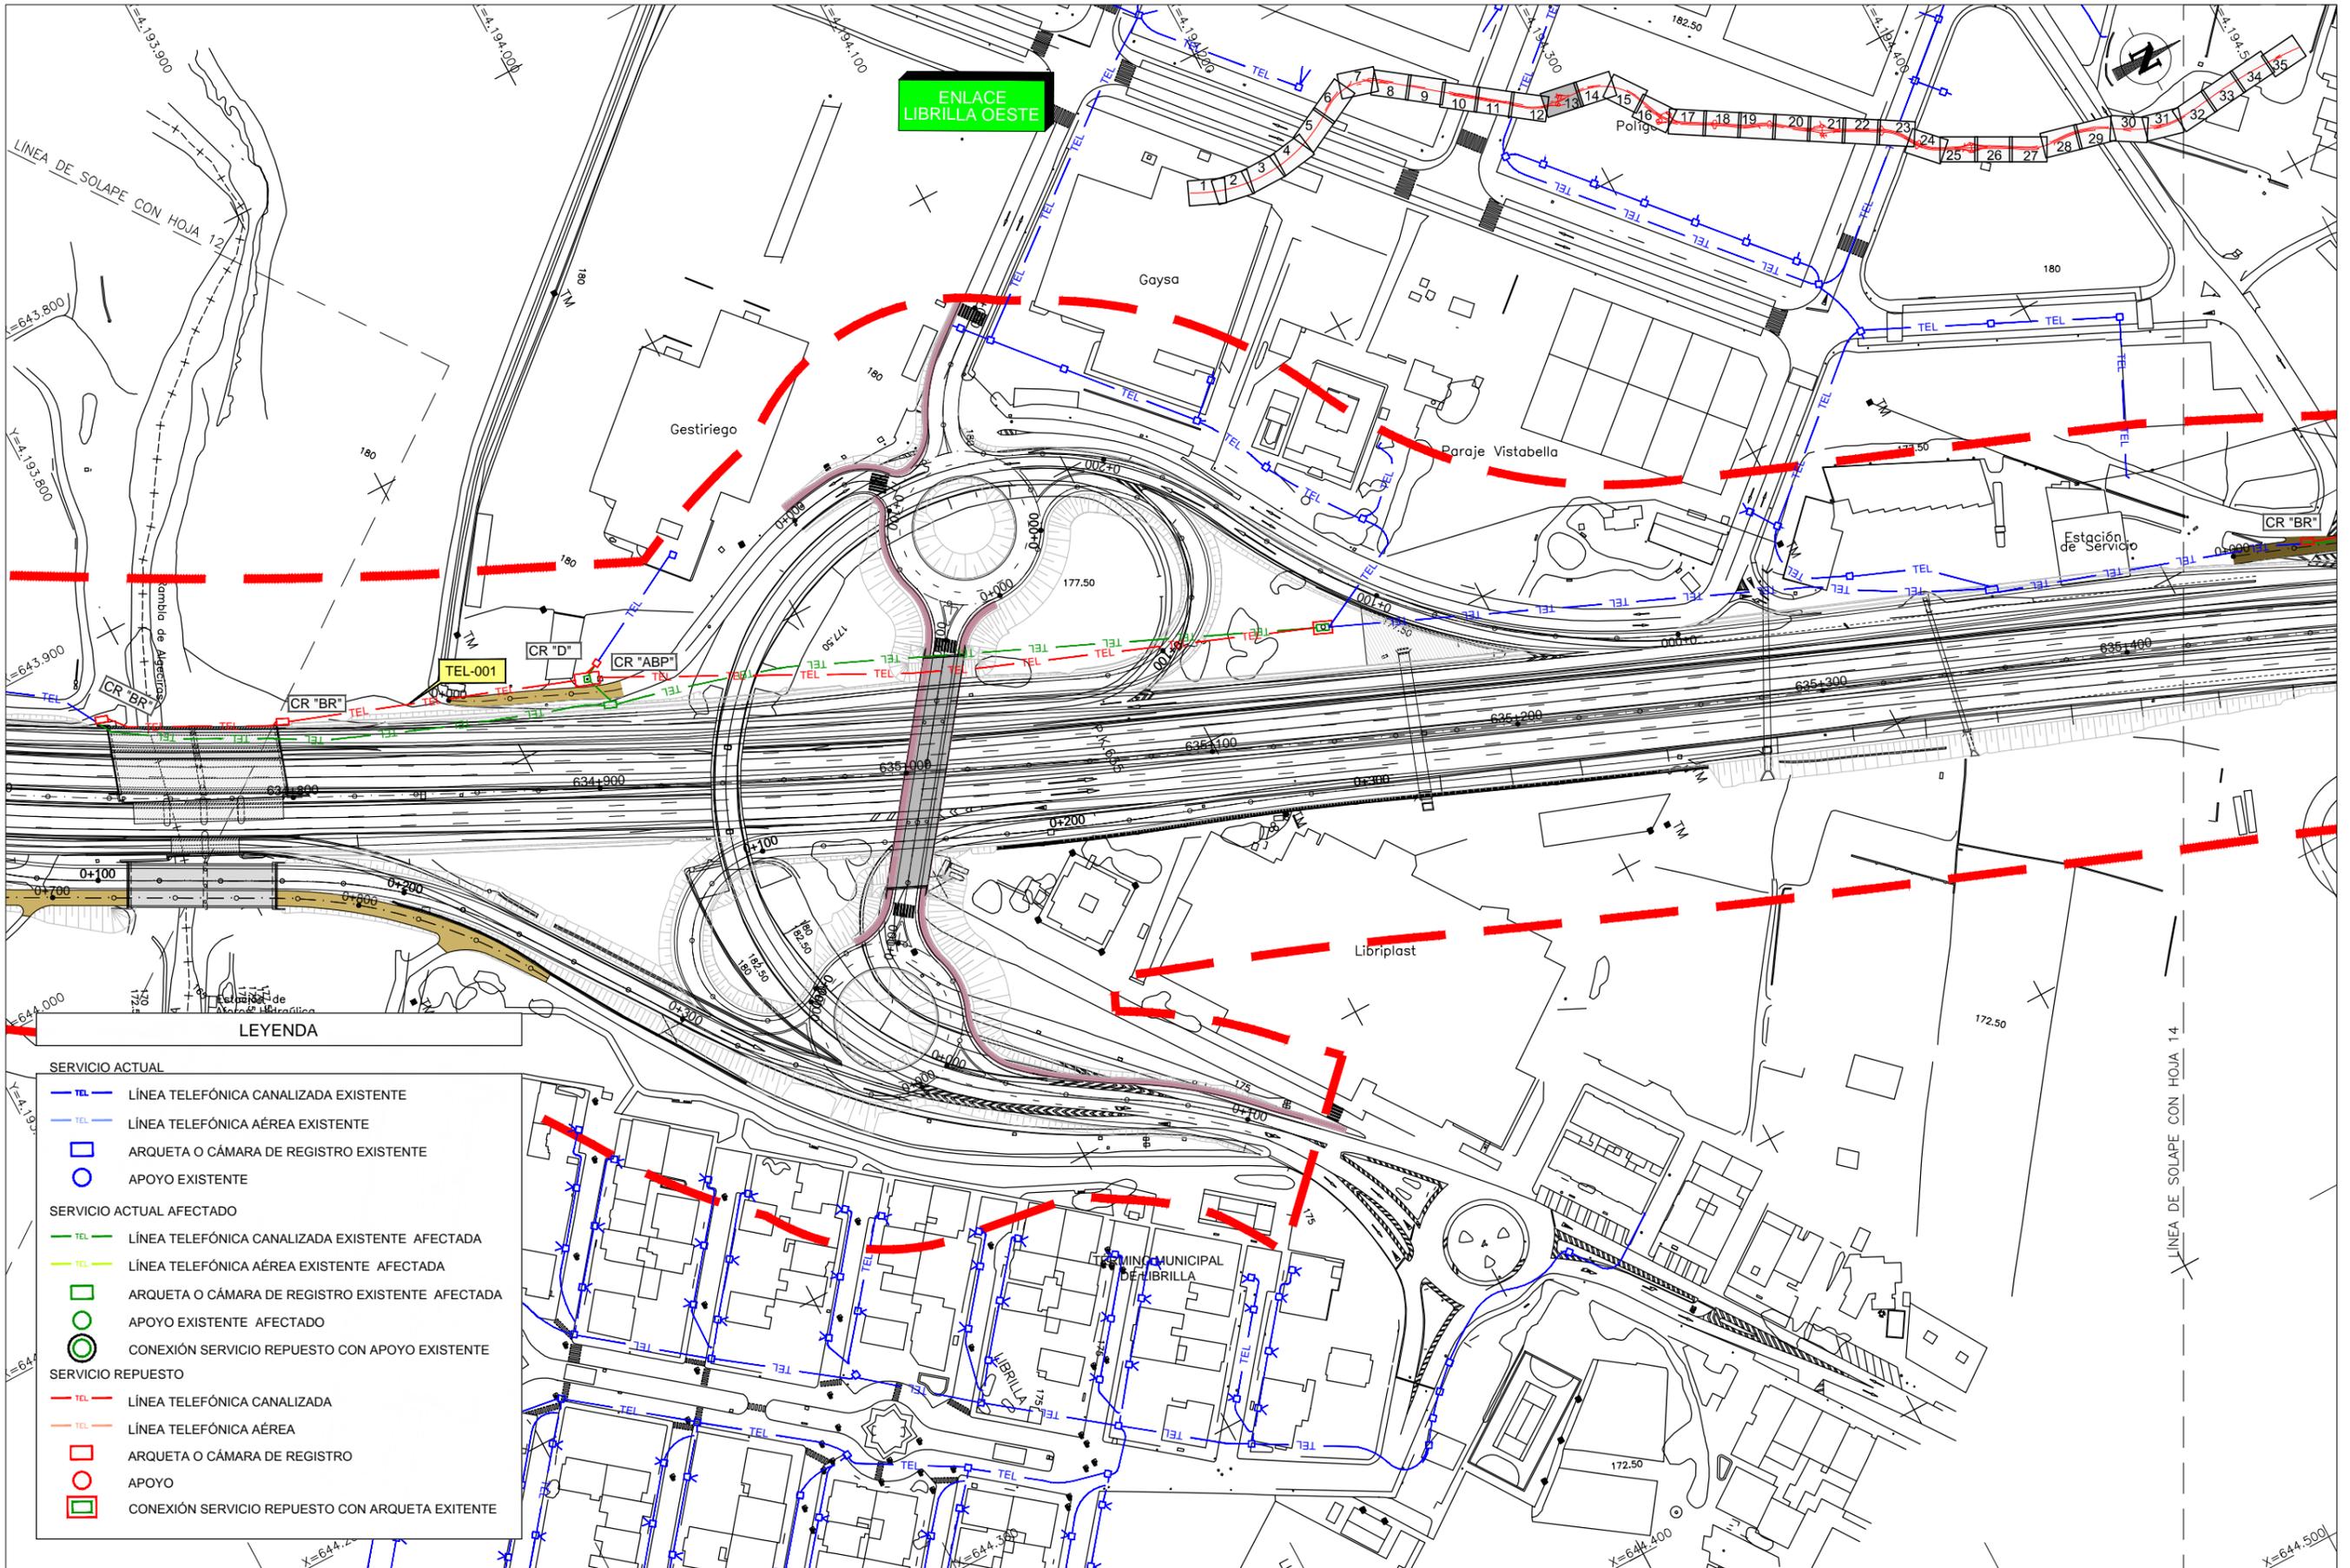

LEYENDA

- SERVICIO ACTUAL**
- TEL — LÍNEA TELEFÓNICA CANALIZADA EXISTENTE
 - TEL — LÍNEA TELEFÓNICA AÉREA EXISTENTE
 - ARQUETA O CÁMARA DE REGISTRO EXISTENTE
 - APOYO EXISTENTE
- SERVICIO ACTUAL AFECTADO**
- TEL — LÍNEA TELEFÓNICA CANALIZADA EXISTENTE AFECTADA
 - TEL — LÍNEA TELEFÓNICA AÉREA EXISTENTE AFECTADA
 - ARQUETA O CÁMARA DE REGISTRO EXISTENTE AFECTADA
 - APOYO EXISTENTE AFECTADO
 - CONEXIÓN SERVICIO REPUESTO CON APOYO EXISTENTE
- SERVICIO REPUESTO**
- TEL — LÍNEA TELEFÓNICA CANALIZADA
 - TEL — LÍNEA TELEFÓNICA AÉREA
 - ARQUETA O CÁMARA DE REGISTRO
 - APOYO
 - CONEXIÓN SERVICIO REPUESTO CON ARQUETA EXISTENTE


CA3741-F4-PL-120101-CA-Planta-TEL_Ed2.dwg

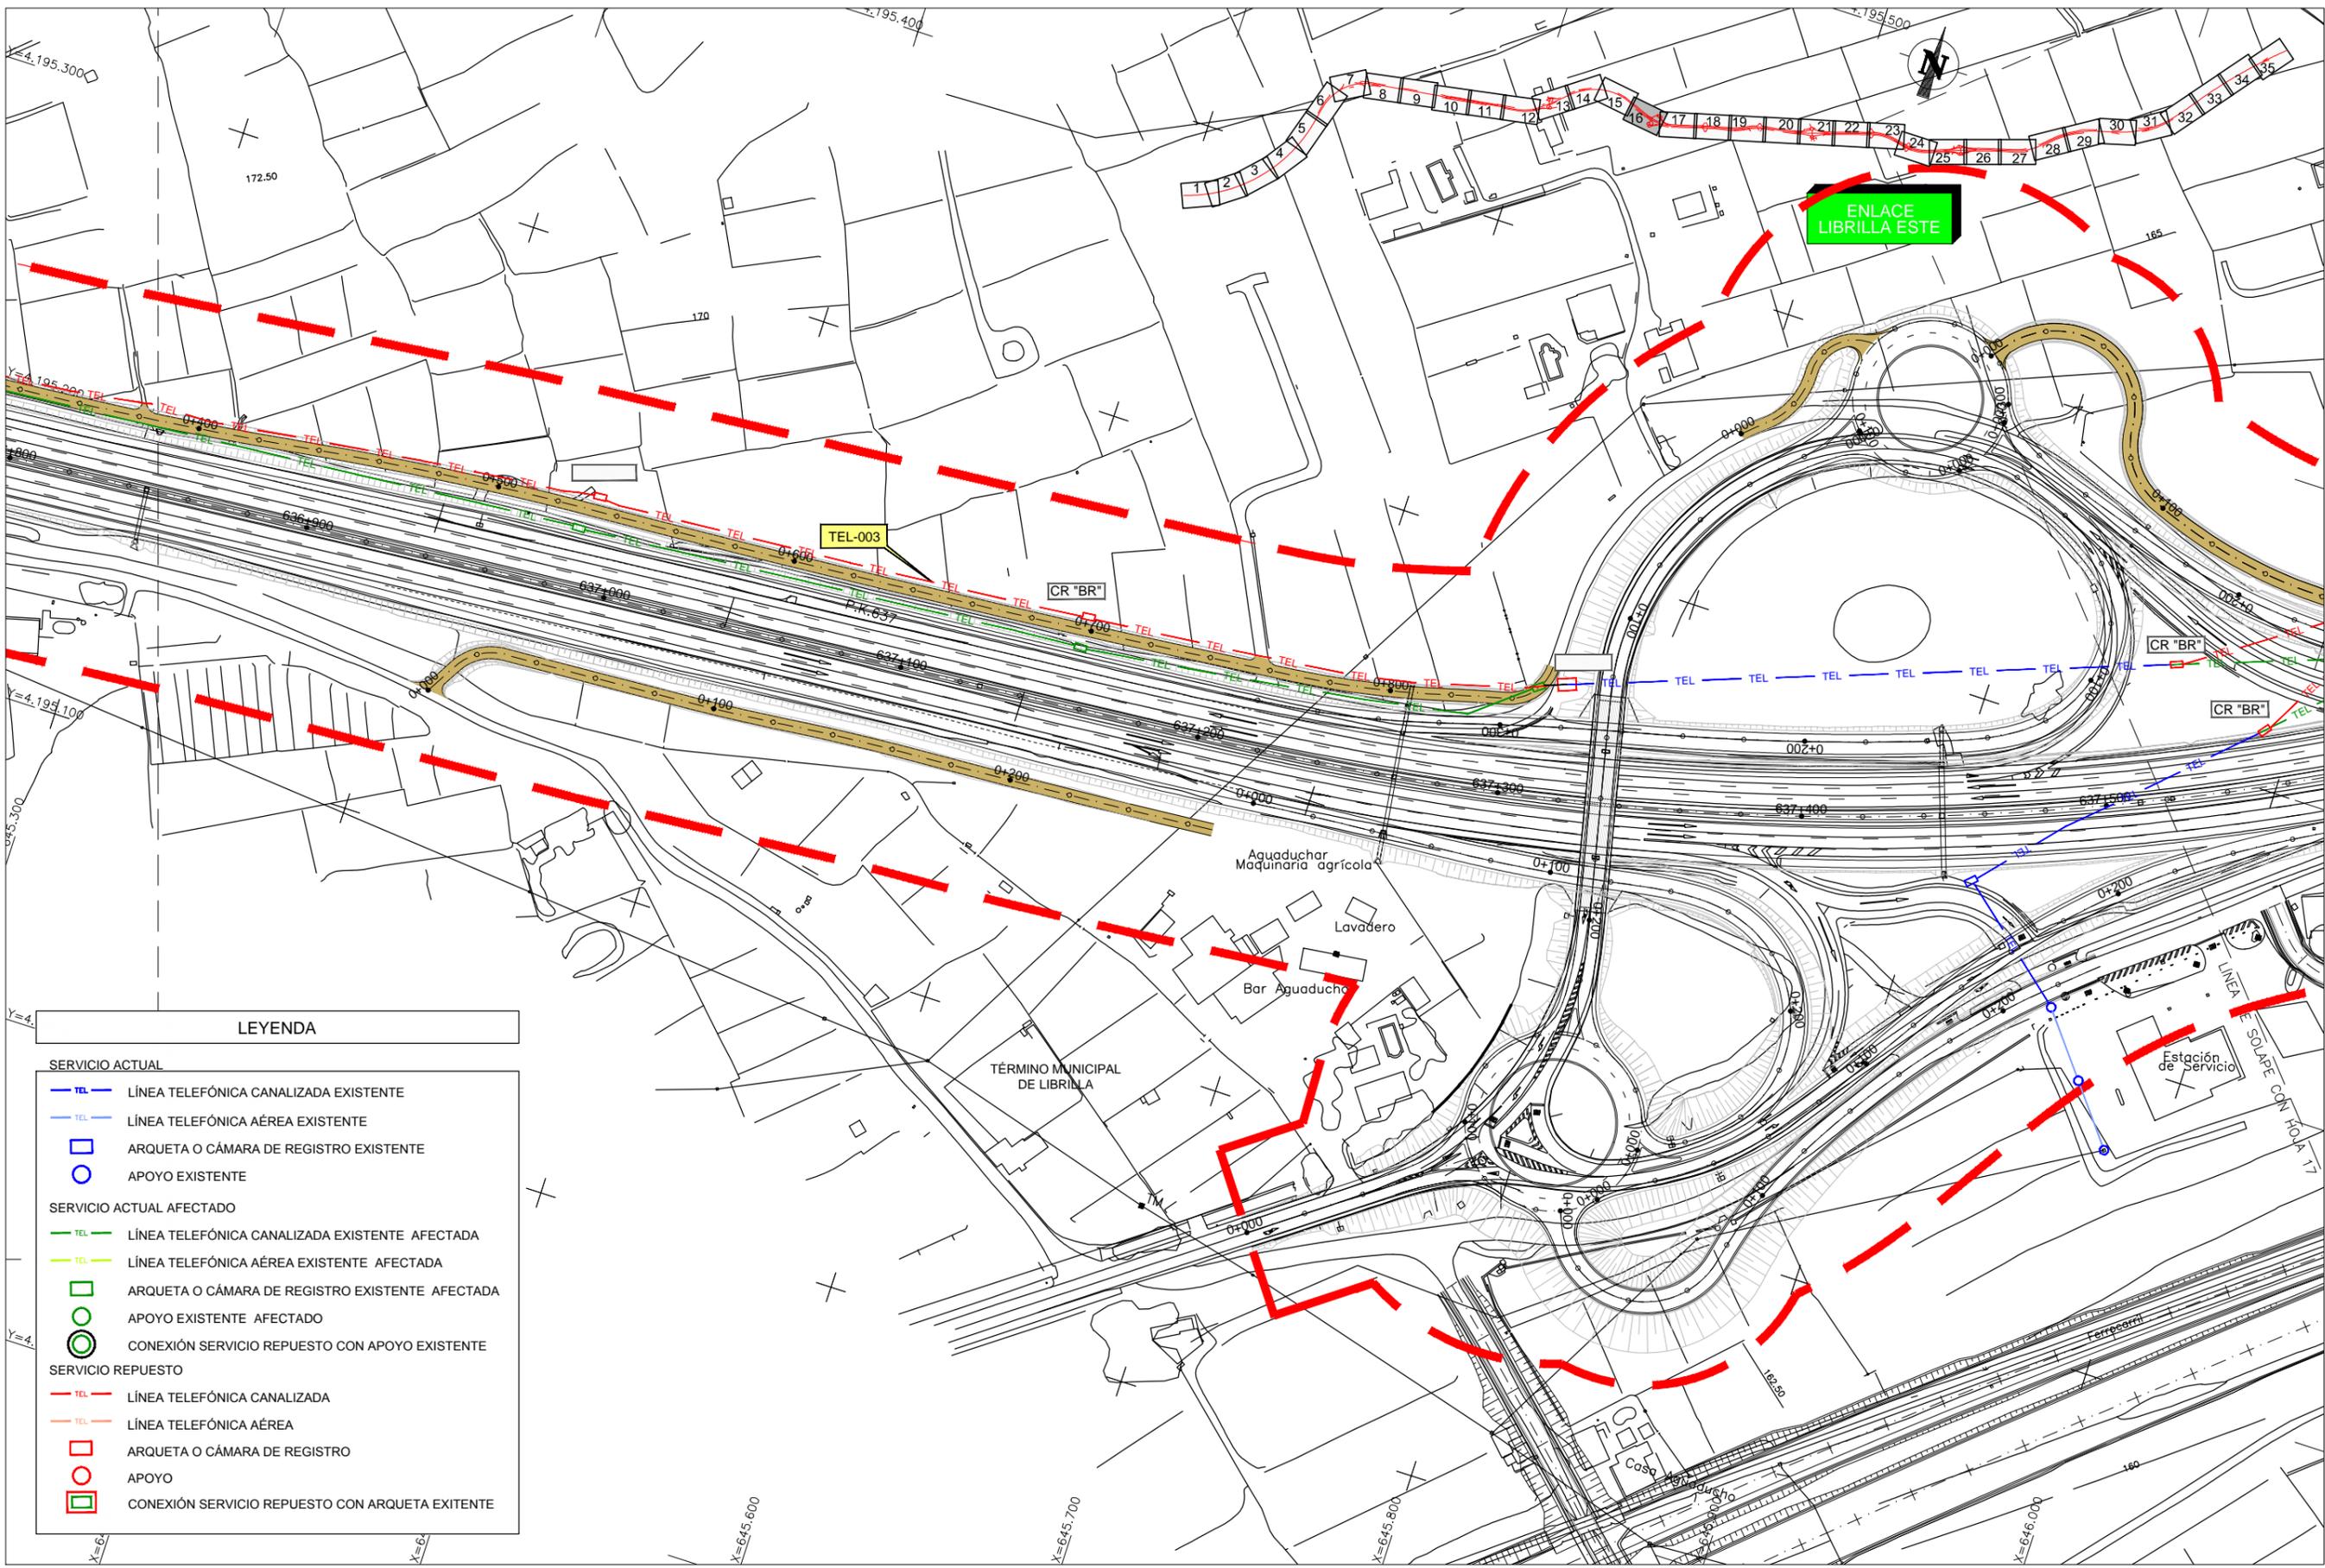

LEYENDA


- SERVICIO ACTUAL
- TEL — LÍNEA TELEFÓNICA CANALIZADA EXISTENTE
 - TEL — LÍNEA TELEFÓNICA AÉREA EXISTENTE
 - ARQUETA O CÁMARA DE REGISTRO EXISTENTE
 - APOYO EXISTENTE
- SERVICIO ACTUAL AFECTADO
- TEL — LÍNEA TELEFÓNICA CANALIZADA EXISTENTE AFECTADA
 - TEL — LÍNEA TELEFÓNICA AÉREA EXISTENTE AFECTADA
 - ARQUETA O CÁMARA DE REGISTRO EXISTENTE AFECTADA
 - APOYO EXISTENTE AFECTADO
 - CONEXIÓN SERVICIO REPUESTO CON APOYO EXISTENTE
- SERVICIO REPUESTO
- TEL — LÍNEA TELEFÓNICA CANALIZADA
 - TEL — LÍNEA TELEFÓNICA AÉREA
 - ARQUETA O CÁMARA DE REGISTRO
 - APOYO
 - CONEXIÓN SERVICIO REPUESTO CON ARQUETA EXITENTE

CA3741-F4-PL-120101-CA-Planta-TEL_Ed2.dwg

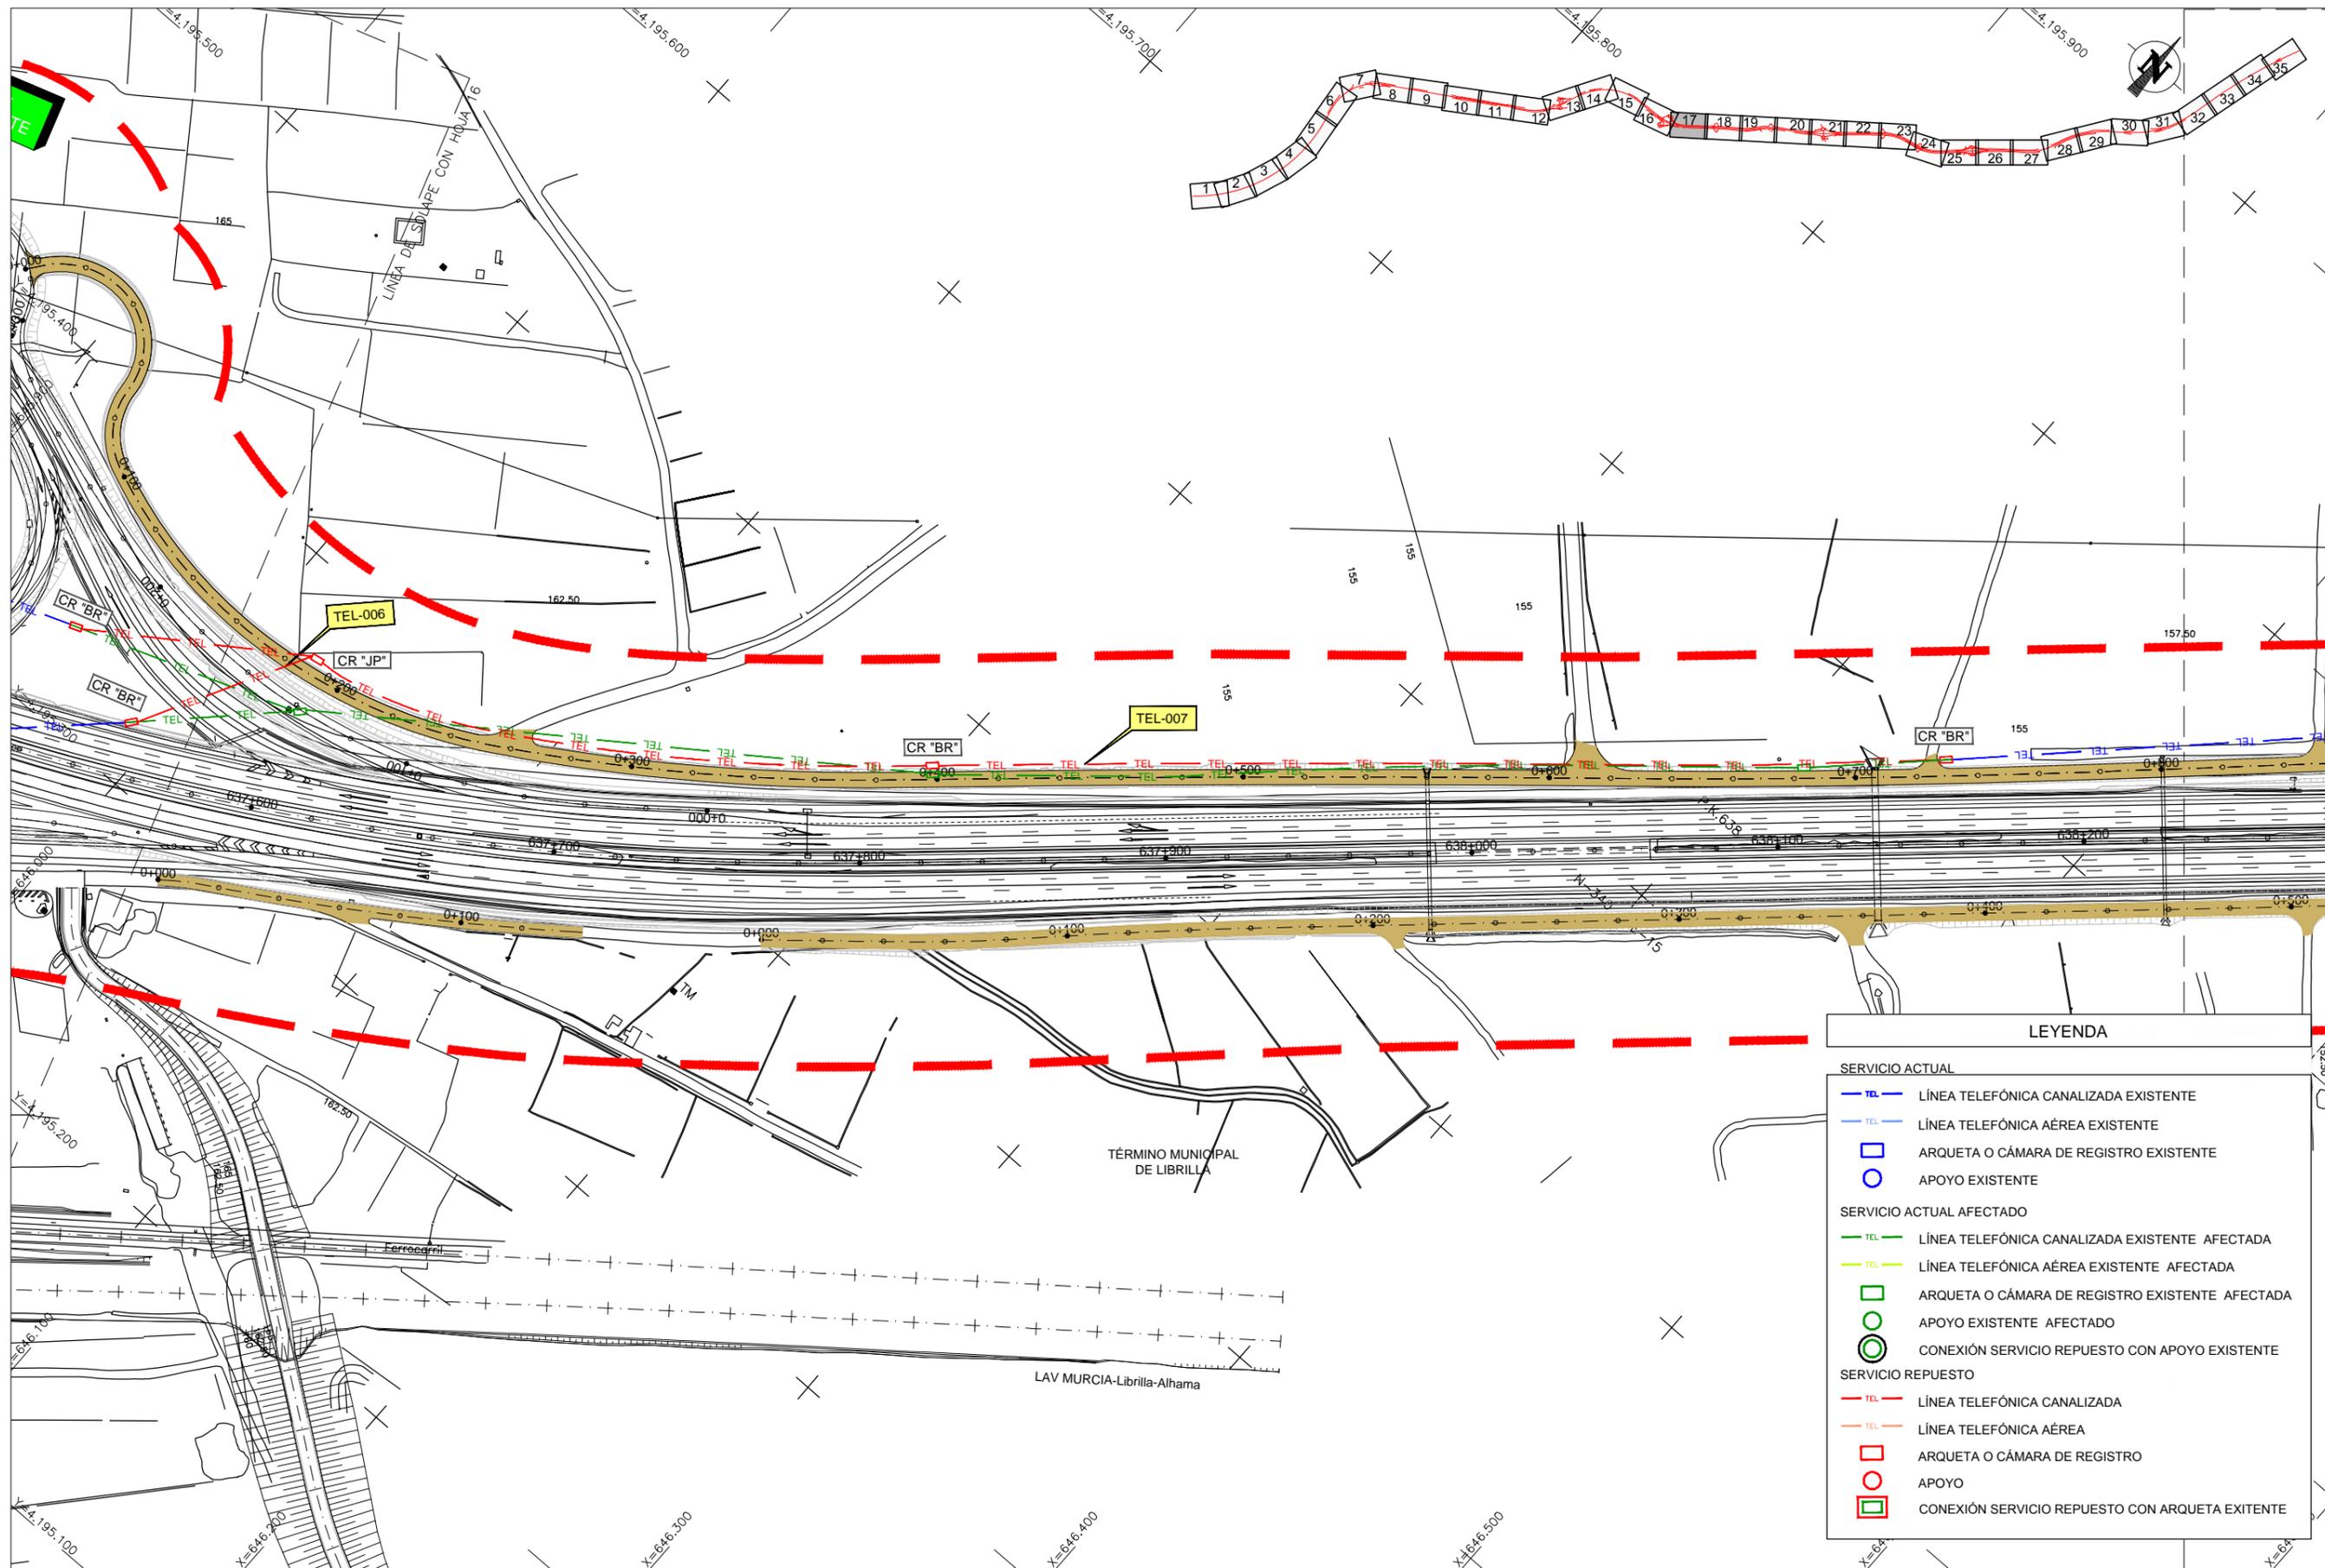

LEYENDA	
SERVICIO ACTUAL	
	LÍNEA TELEFÓNICA CANALIZADA EXISTENTE
	LÍNEA TELEFÓNICA AÉREA EXISTENTE
	ARQUETA O CÁMARA DE REGISTRO EXISTENTE
	APOYO EXISTENTE
SERVICIO ACTUAL AFECTADO	
	LÍNEA TELEFÓNICA CANALIZADA EXISTENTE AFECTADA
	LÍNEA TELEFÓNICA AÉREA EXISTENTE AFECTADA
	ARQUETA O CÁMARA DE REGISTRO EXISTENTE AFECTADA
	APOYO EXISTENTE AFECTADO
	CONEXIÓN SERVICIO REPUESTO CON APOYO EXISTENTE
SERVICIO REPUESTO	
	LÍNEA TELEFÓNICA CANALIZADA
	LÍNEA TELEFÓNICA AÉREA
	ARQUETA O CÁMARA DE REGISTRO
	APOYO
	CONEXIÓN SERVICIO REPUESTO CON ARQUETA EXISTENTE


CA3741-F4-PL-120101-CA-Planta-TEL_Ed2.dwg

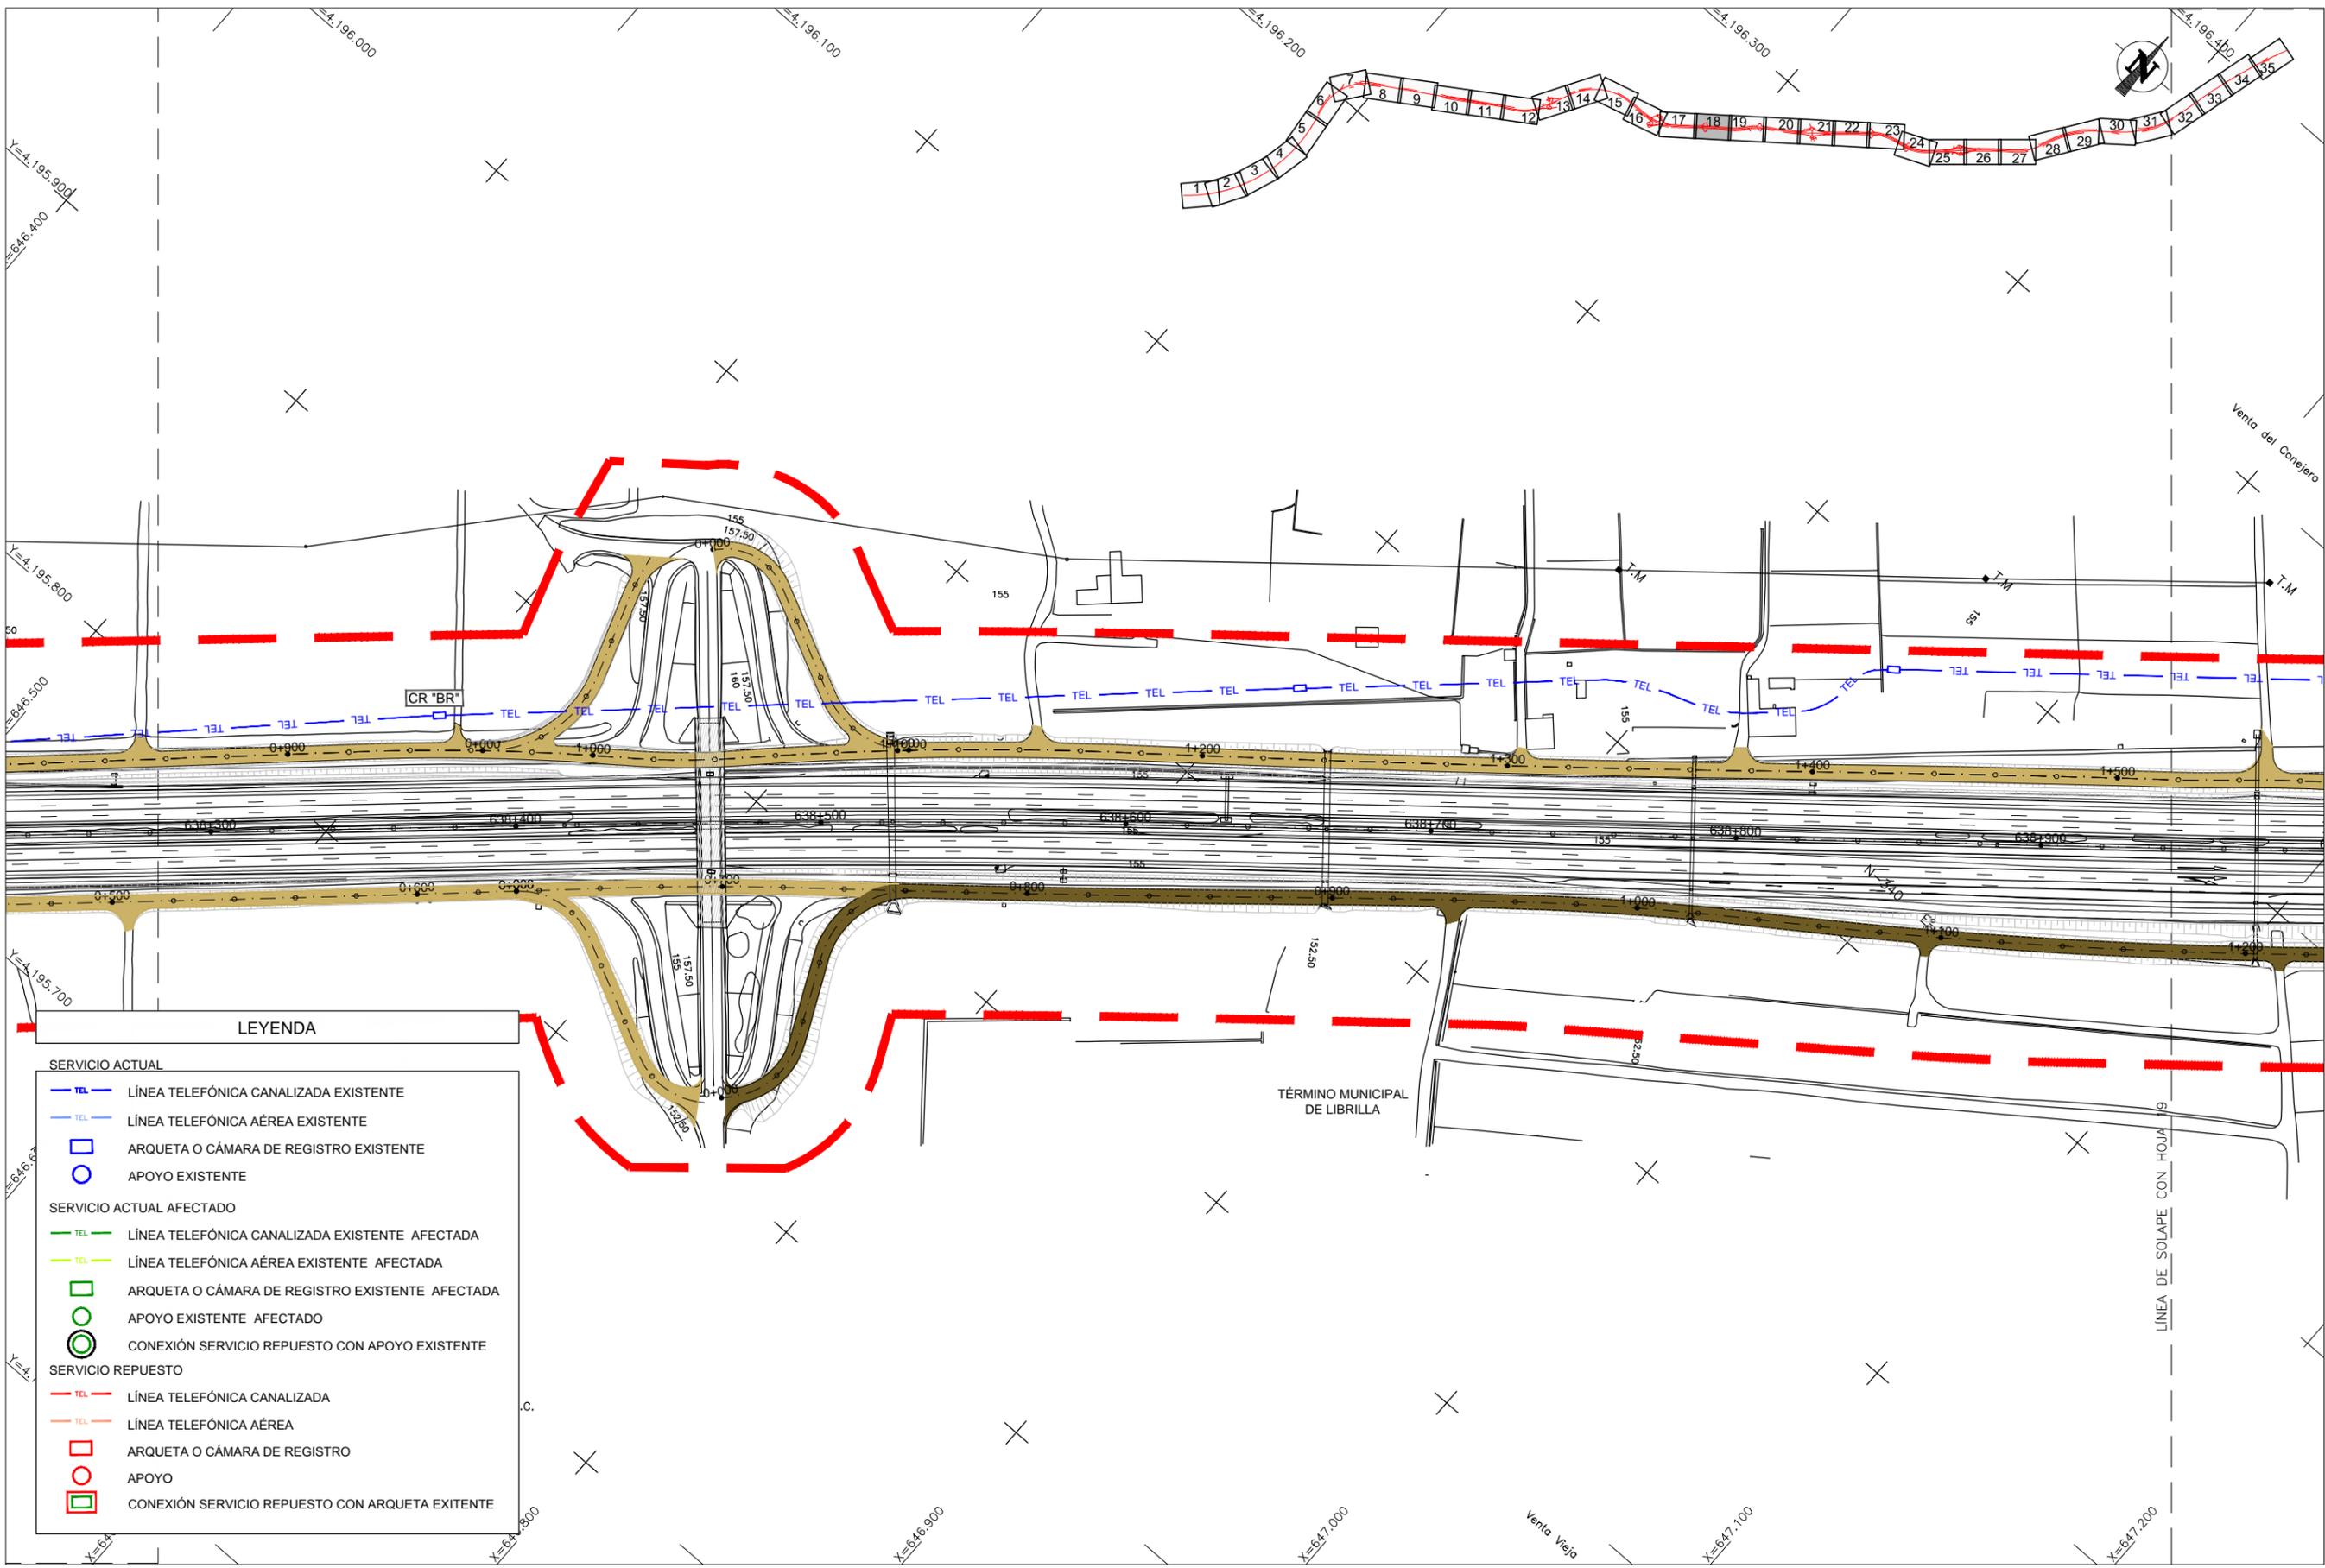

LEYENDA

SERVICIO ACTUAL	
	LÍNEA TELEFÓNICA CANALIZADA EXISTENTE
	LÍNEA TELEFÓNICA AÉREA EXISTENTE
	ARQUETA O CÁMARA DE REGISTRO EXISTENTE
	APOYO EXISTENTE
SERVICIO ACTUAL AFECTADO	
	LÍNEA TELEFÓNICA CANALIZADA EXISTENTE AFECTADA
	LÍNEA TELEFÓNICA AÉREA EXISTENTE AFECTADA
	ARQUETA O CÁMARA DE REGISTRO EXISTENTE AFECTADA
	APOYO EXISTENTE AFECTADO
	CONEXIÓN SERVICIO REPUESTO CON APOYO EXISTENTE
SERVICIO REPUESTO	
	LÍNEA TELEFÓNICA CANALIZADA
	LÍNEA TELEFÓNICA AÉREA
	ARQUETA O CÁMARA DE REGISTRO
	APOYO
	CONEXIÓN SERVICIO REPUESTO CON ARQUETA EXISTENTE


CA3741-F4-PL-120101-CA-Planta-TEL_Ed2.dwg

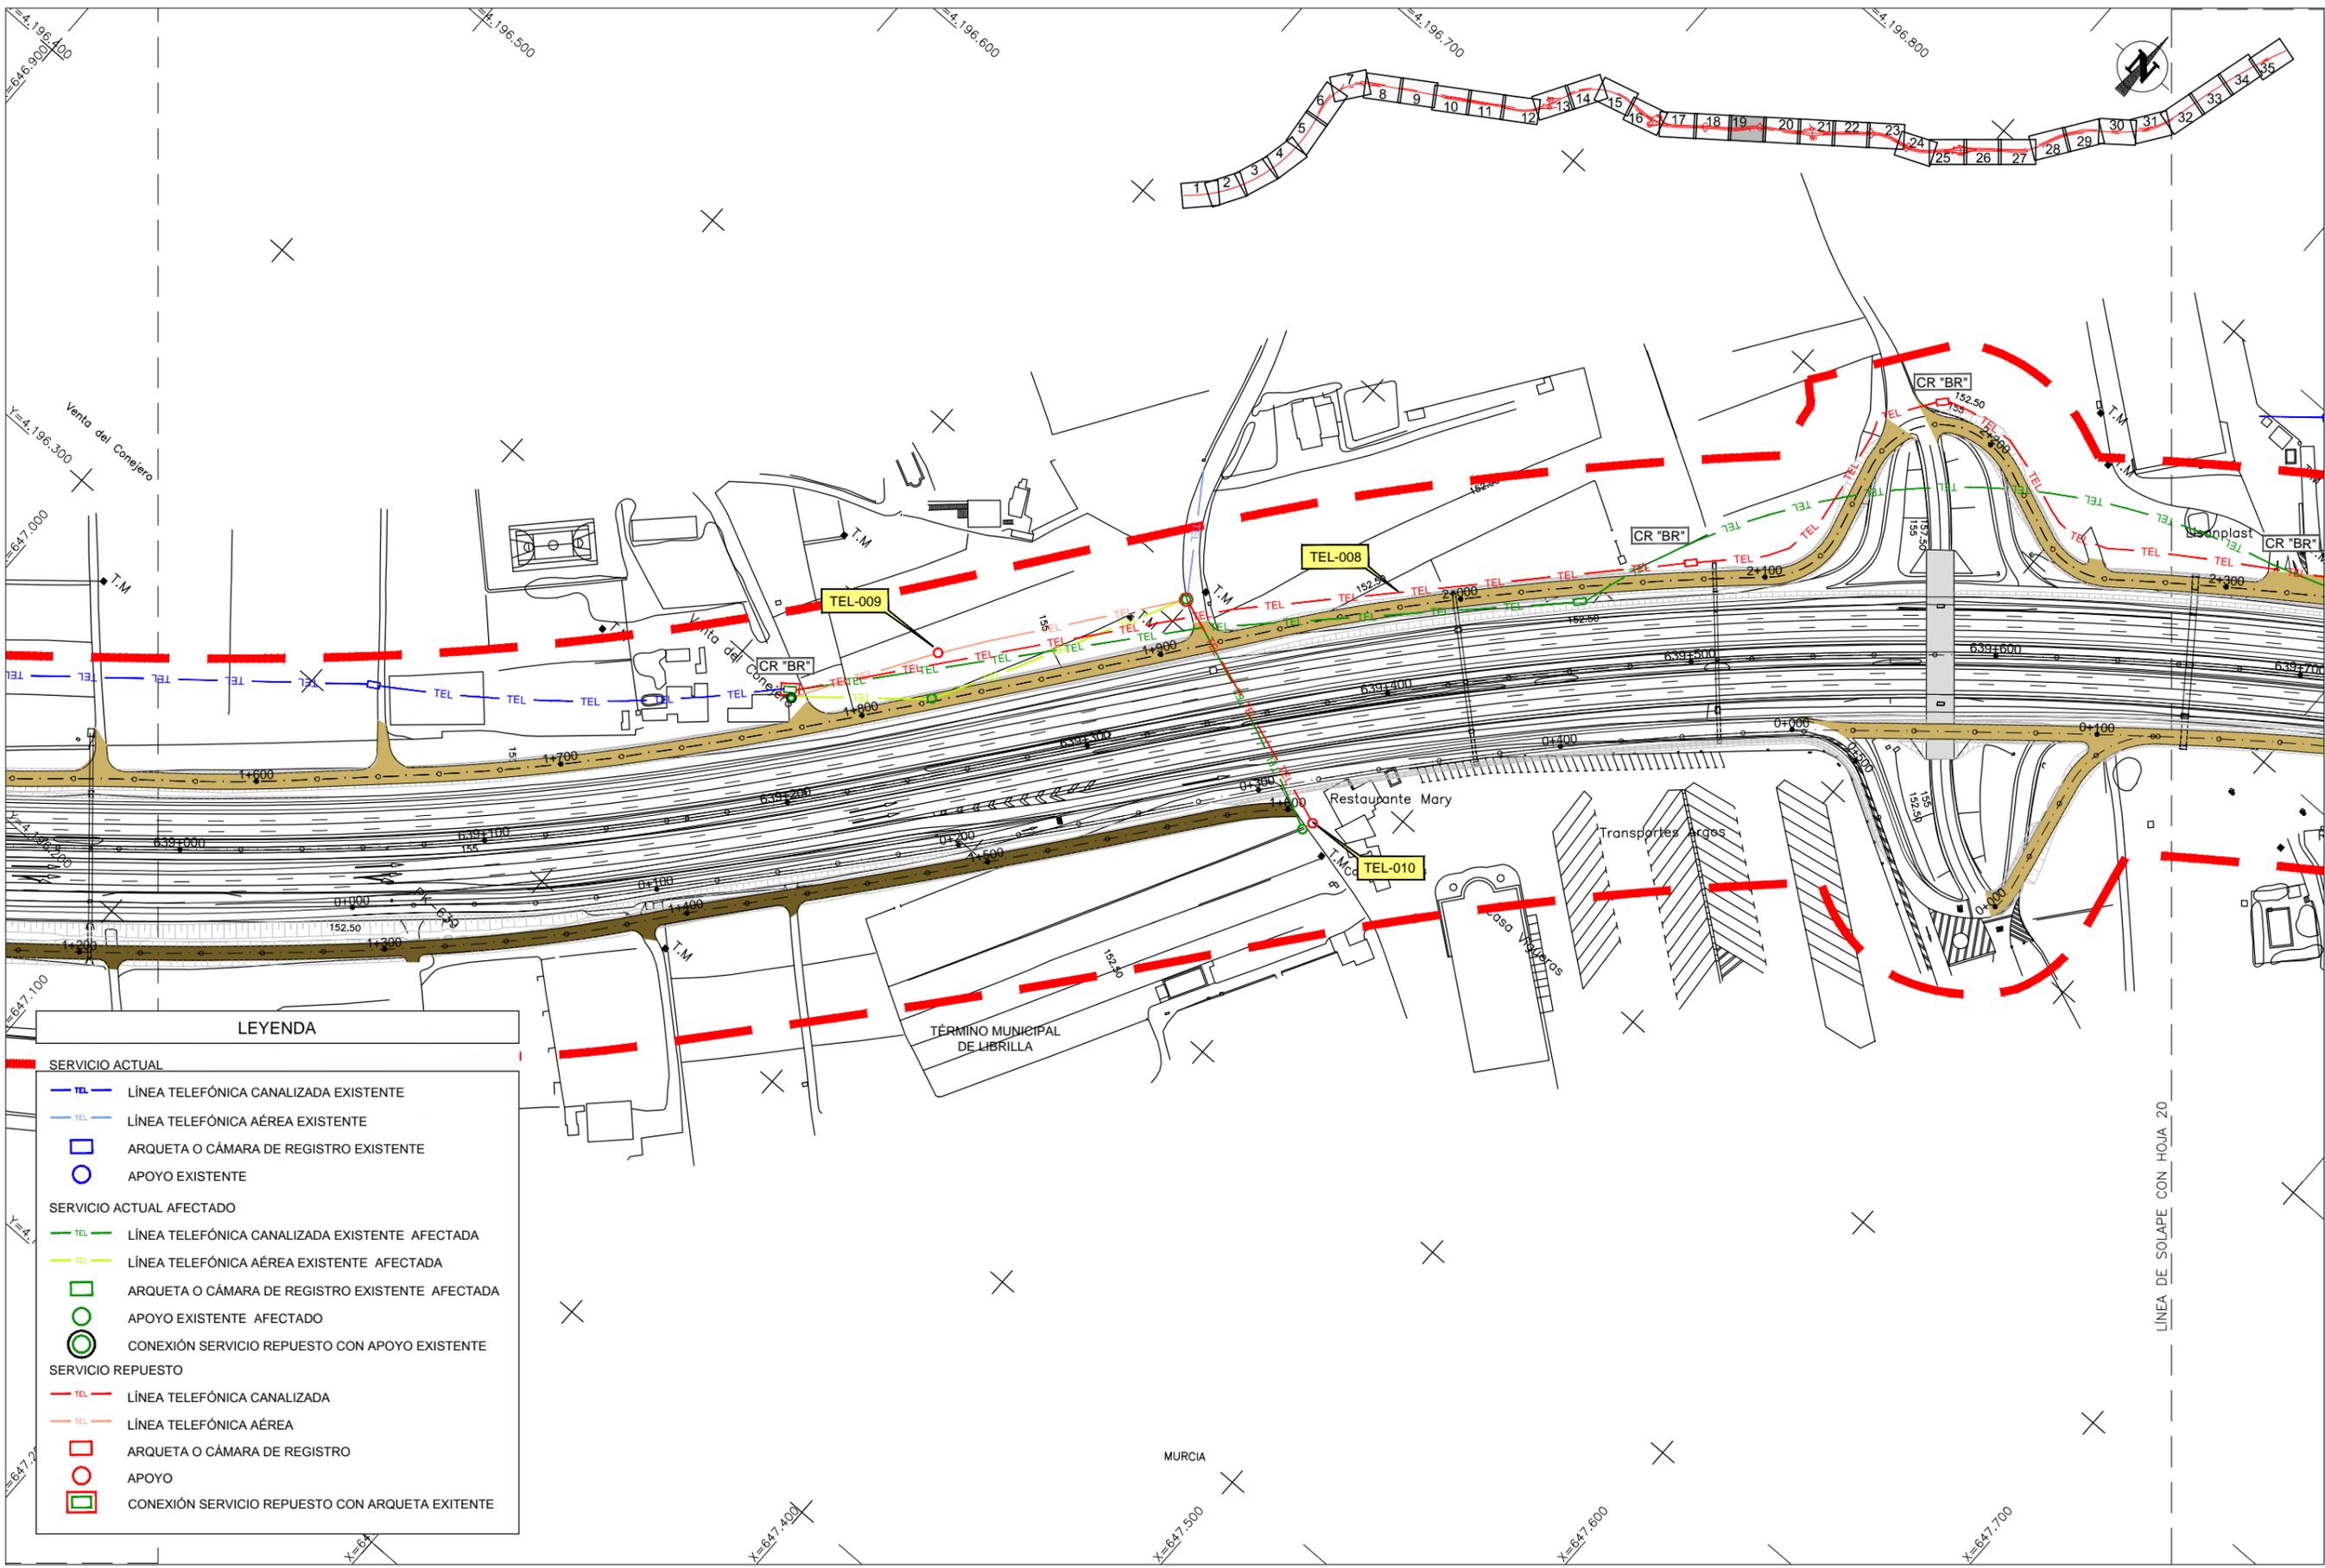

LEYENDA

- SERVICIO ACTUAL**
- TEL — LÍNEA TELEFÓNICA CANALIZADA EXISTENTE
- TEL — LÍNEA TELEFÓNICA AÉREA EXISTENTE
- ARQUETA O CÁMARA DE REGISTRO EXISTENTE
- APOYO EXISTENTE
- SERVICIO ACTUAL AFECTADO**
- TEL — LÍNEA TELEFÓNICA CANALIZADA EXISTENTE AFECTADA
- TEL — LÍNEA TELEFÓNICA AÉREA EXISTENTE AFECTADA
- ARQUETA O CÁMARA DE REGISTRO EXISTENTE AFECTADA
- APOYO EXISTENTE AFECTADO
- CONEXIÓN SERVICIO REPUESTO CON APOYO EXISTENTE
- SERVICIO REPUESTO**
- TEL — LÍNEA TELEFÓNICA CANALIZADA
- TEL — LÍNEA TELEFÓNICA AÉREA
- ARQUETA O CÁMARA DE REGISTRO
- APOYO
- CONEXIÓN SERVICIO REPUESTO CON ARQUETA EXISTENTE


CA3741-F4-PL-120101-CA-Planta-TEL_Ed2.dwg

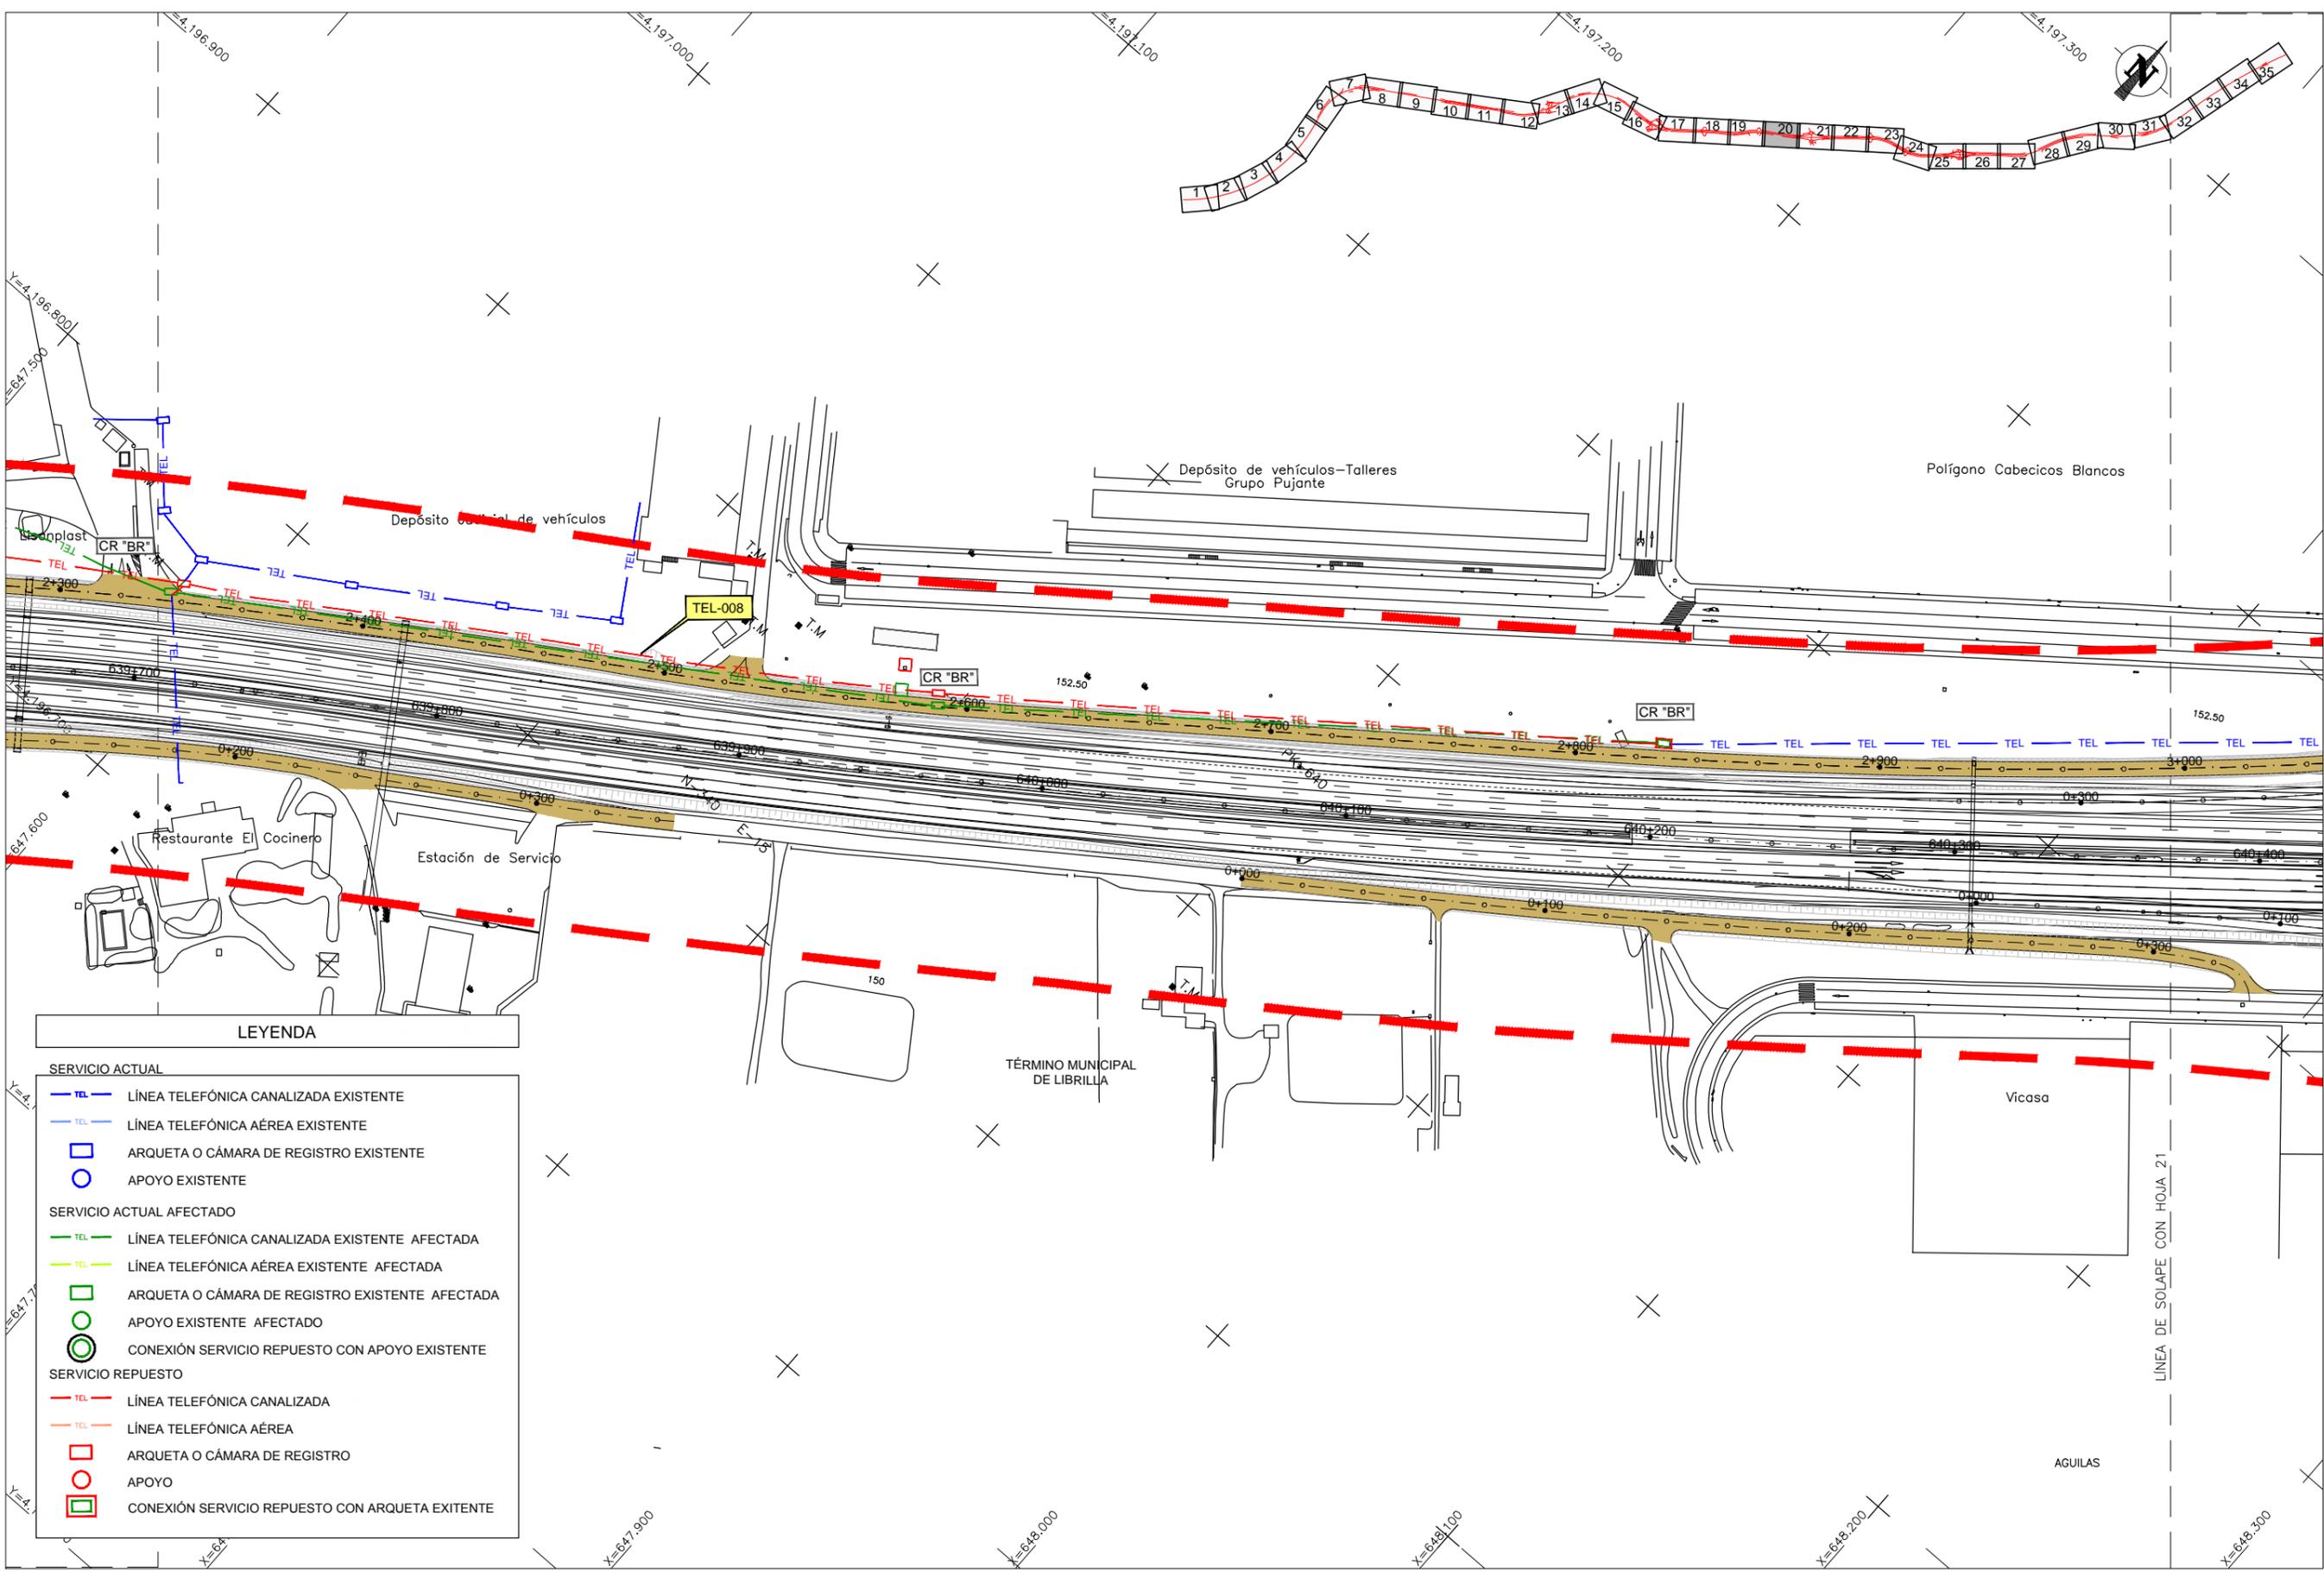

LEYENDA

- SERVICIO ACTUAL**
- TEL — LÍNEA TELEFÓNICA CANALIZADA EXISTENTE
 - TEL — LÍNEA TELEFÓNICA AÉREA EXISTENTE
 - ARQUETA O CÁMARA DE REGISTRO EXISTENTE
 - APOYO EXISTENTE
- SERVICIO ACTUAL AFECTADO**
- TEL — LÍNEA TELEFÓNICA CANALIZADA EXISTENTE AFECTADA
 - TEL — LÍNEA TELEFÓNICA AÉREA EXISTENTE AFECTADA
 - ARQUETA O CÁMARA DE REGISTRO EXISTENTE AFECTADA
 - APOYO EXISTENTE AFECTADO
 - CONEXIÓN SERVICIO REPUESTO CON APOYO EXISTENTE
- SERVICIO REPUESTO**
- TEL — LÍNEA TELEFÓNICA CANALIZADA
 - TEL — LÍNEA TELEFÓNICA AÉREA
 - ARQUETA O CÁMARA DE REGISTRO
 - APOYO
 - CONEXIÓN SERVICIO REPUESTO CON ARQUETA EXISTENTE


CA3741-F4-PL-120101-CA-Planta-TEL_Ed2.dwg

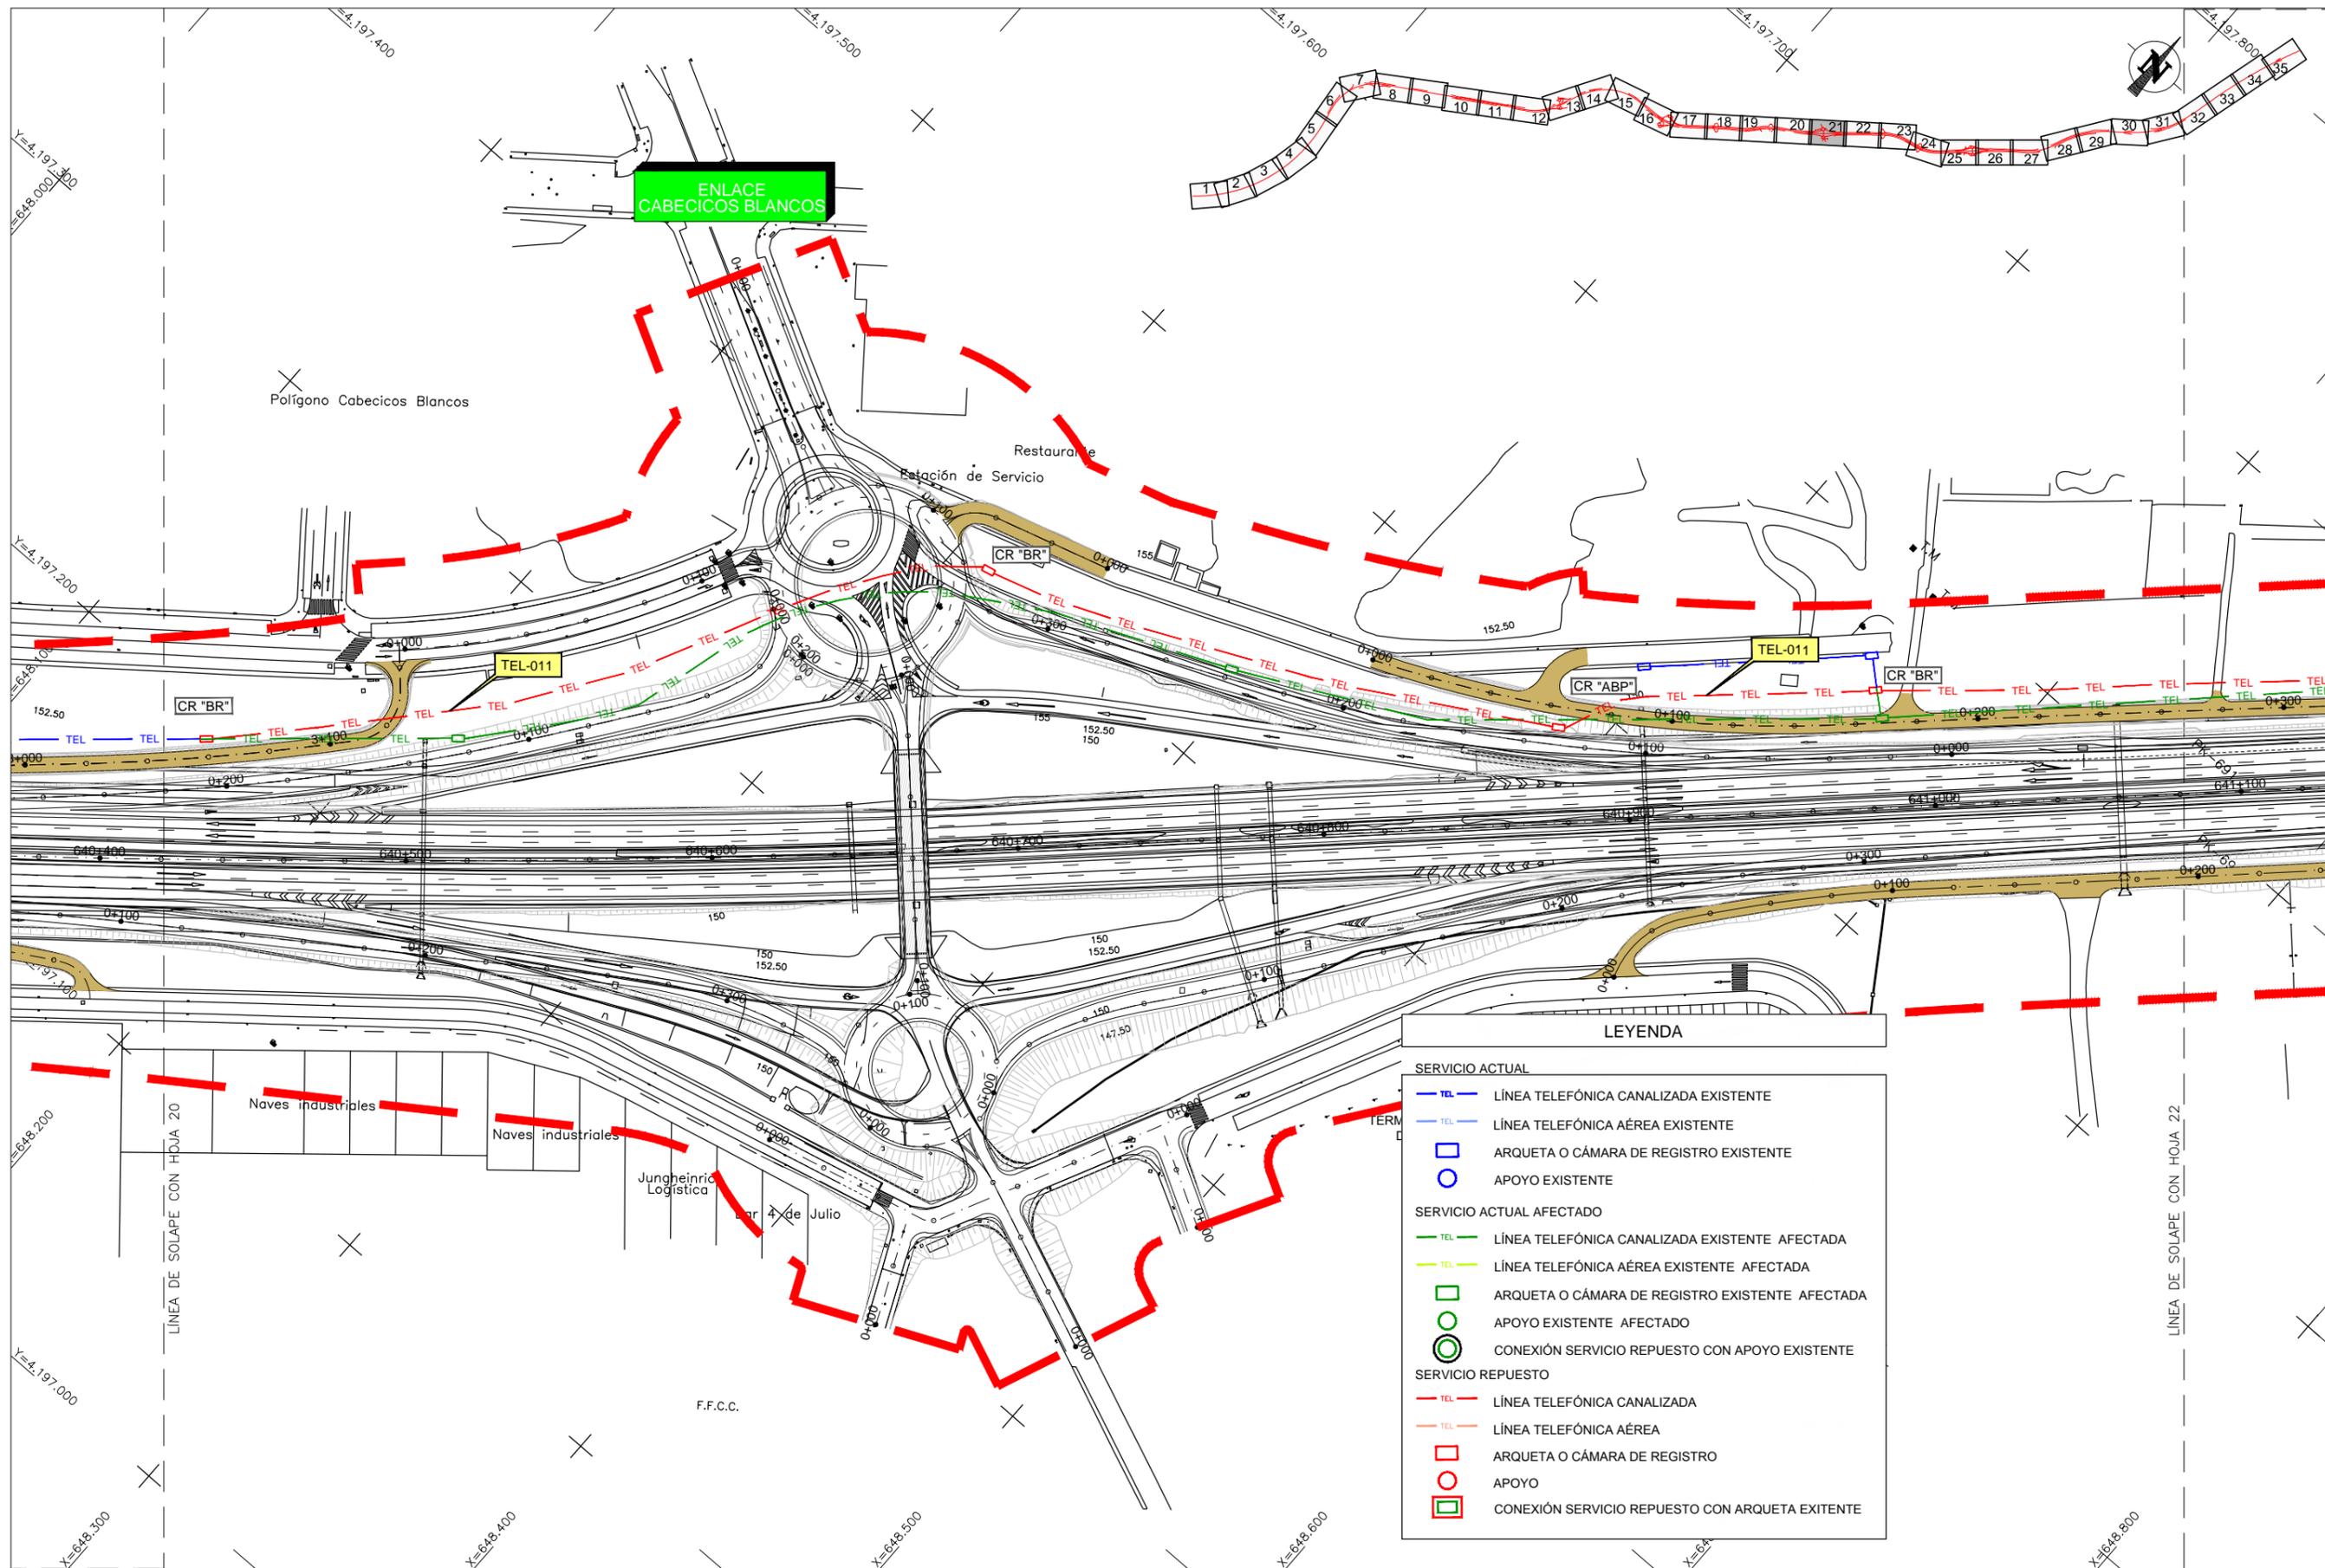


LEYENDA

SERVICIO ACTUAL	
	LÍNEA TELEFÓNICA CANALIZADA EXISTENTE
	LÍNEA TELEFÓNICA AÉREA EXISTENTE
	ARQUETA O CÁMARA DE REGISTRO EXISTENTE
	APOYO EXISTENTE
SERVICIO ACTUAL AFECTADO	
	LÍNEA TELEFÓNICA CANALIZADA EXISTENTE AFECTADA
	LÍNEA TELEFÓNICA AÉREA EXISTENTE AFECTADA
	ARQUETA O CÁMARA DE REGISTRO EXISTENTE AFECTADA
	APOYO EXISTENTE AFECTADO
	CONEXIÓN SERVICIO REPUESTO CON APOYO EXISTENTE
SERVICIO REPUESTO	
	LÍNEA TELEFÓNICA CANALIZADA
	LÍNEA TELEFÓNICA AÉREA
	ARQUETA O CÁMARA DE REGISTRO
	APOYO
	CONEXIÓN SERVICIO REPUESTO CON ARQUETA EXISTENTE

CA3741-F4-PL-120101-CA-Planta-TEL_Ed2.dwg

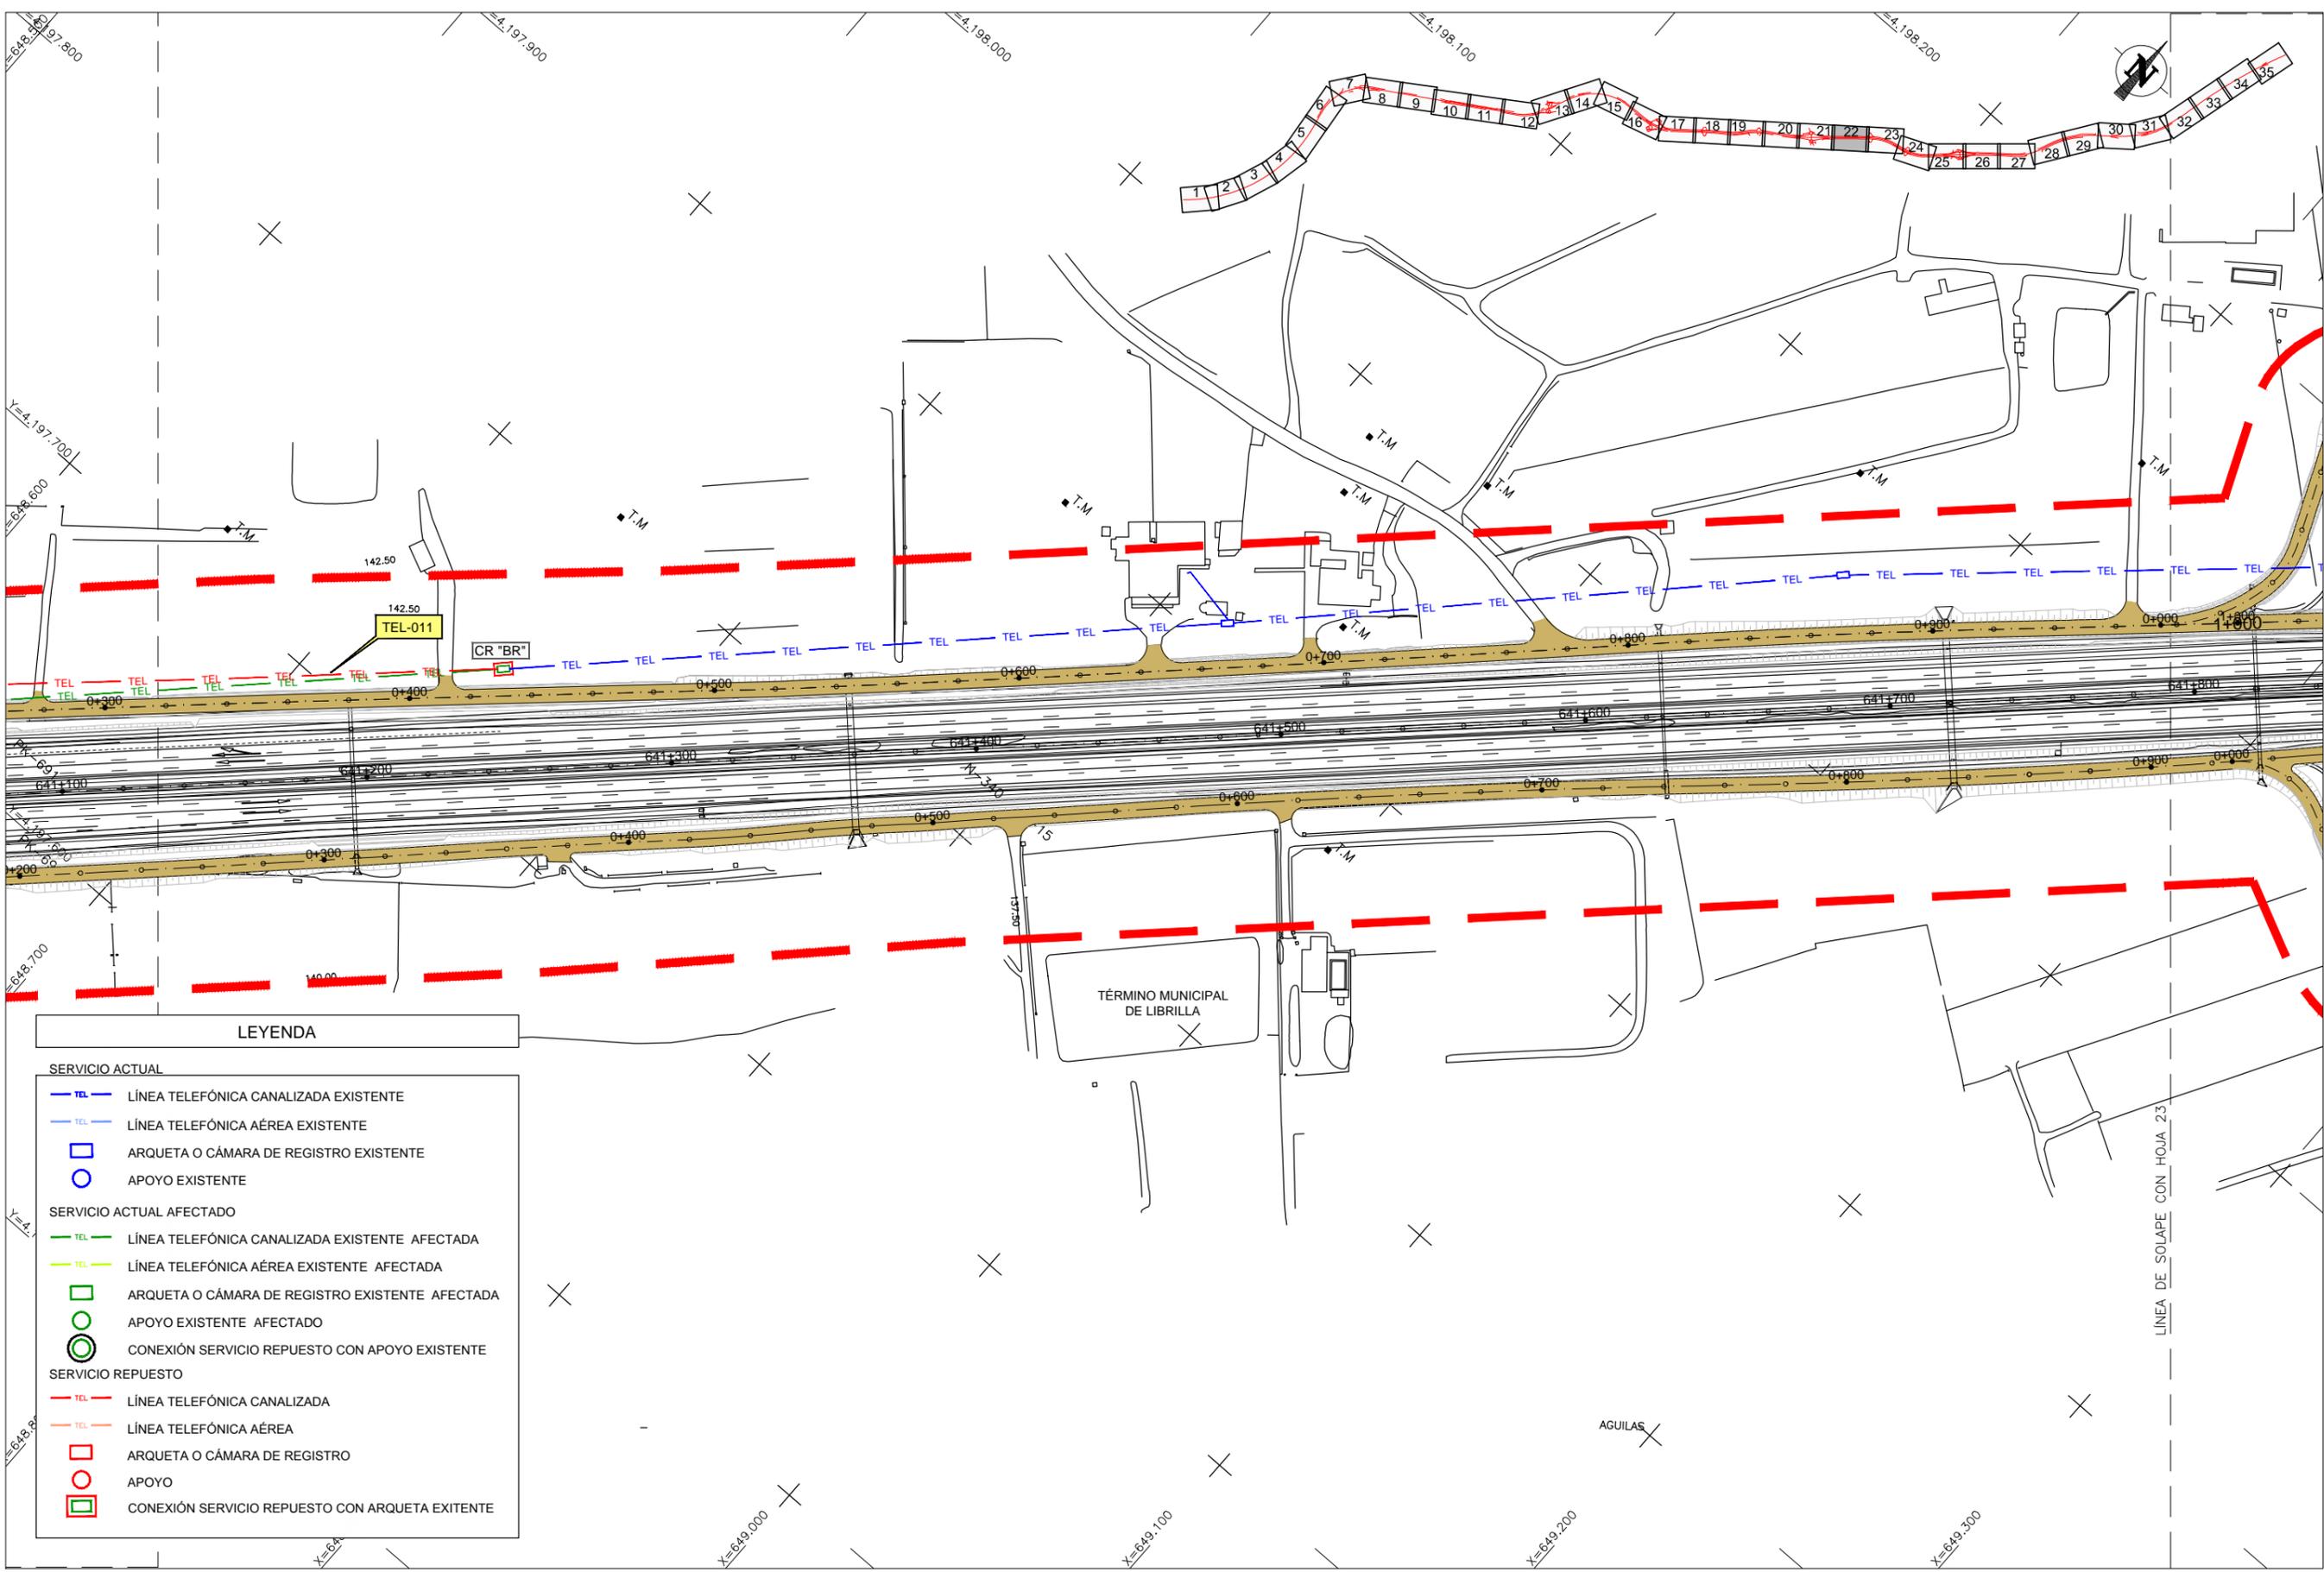


CA3741-F4-PL-120101-CA-Planta-TEL_Ed2.dwg

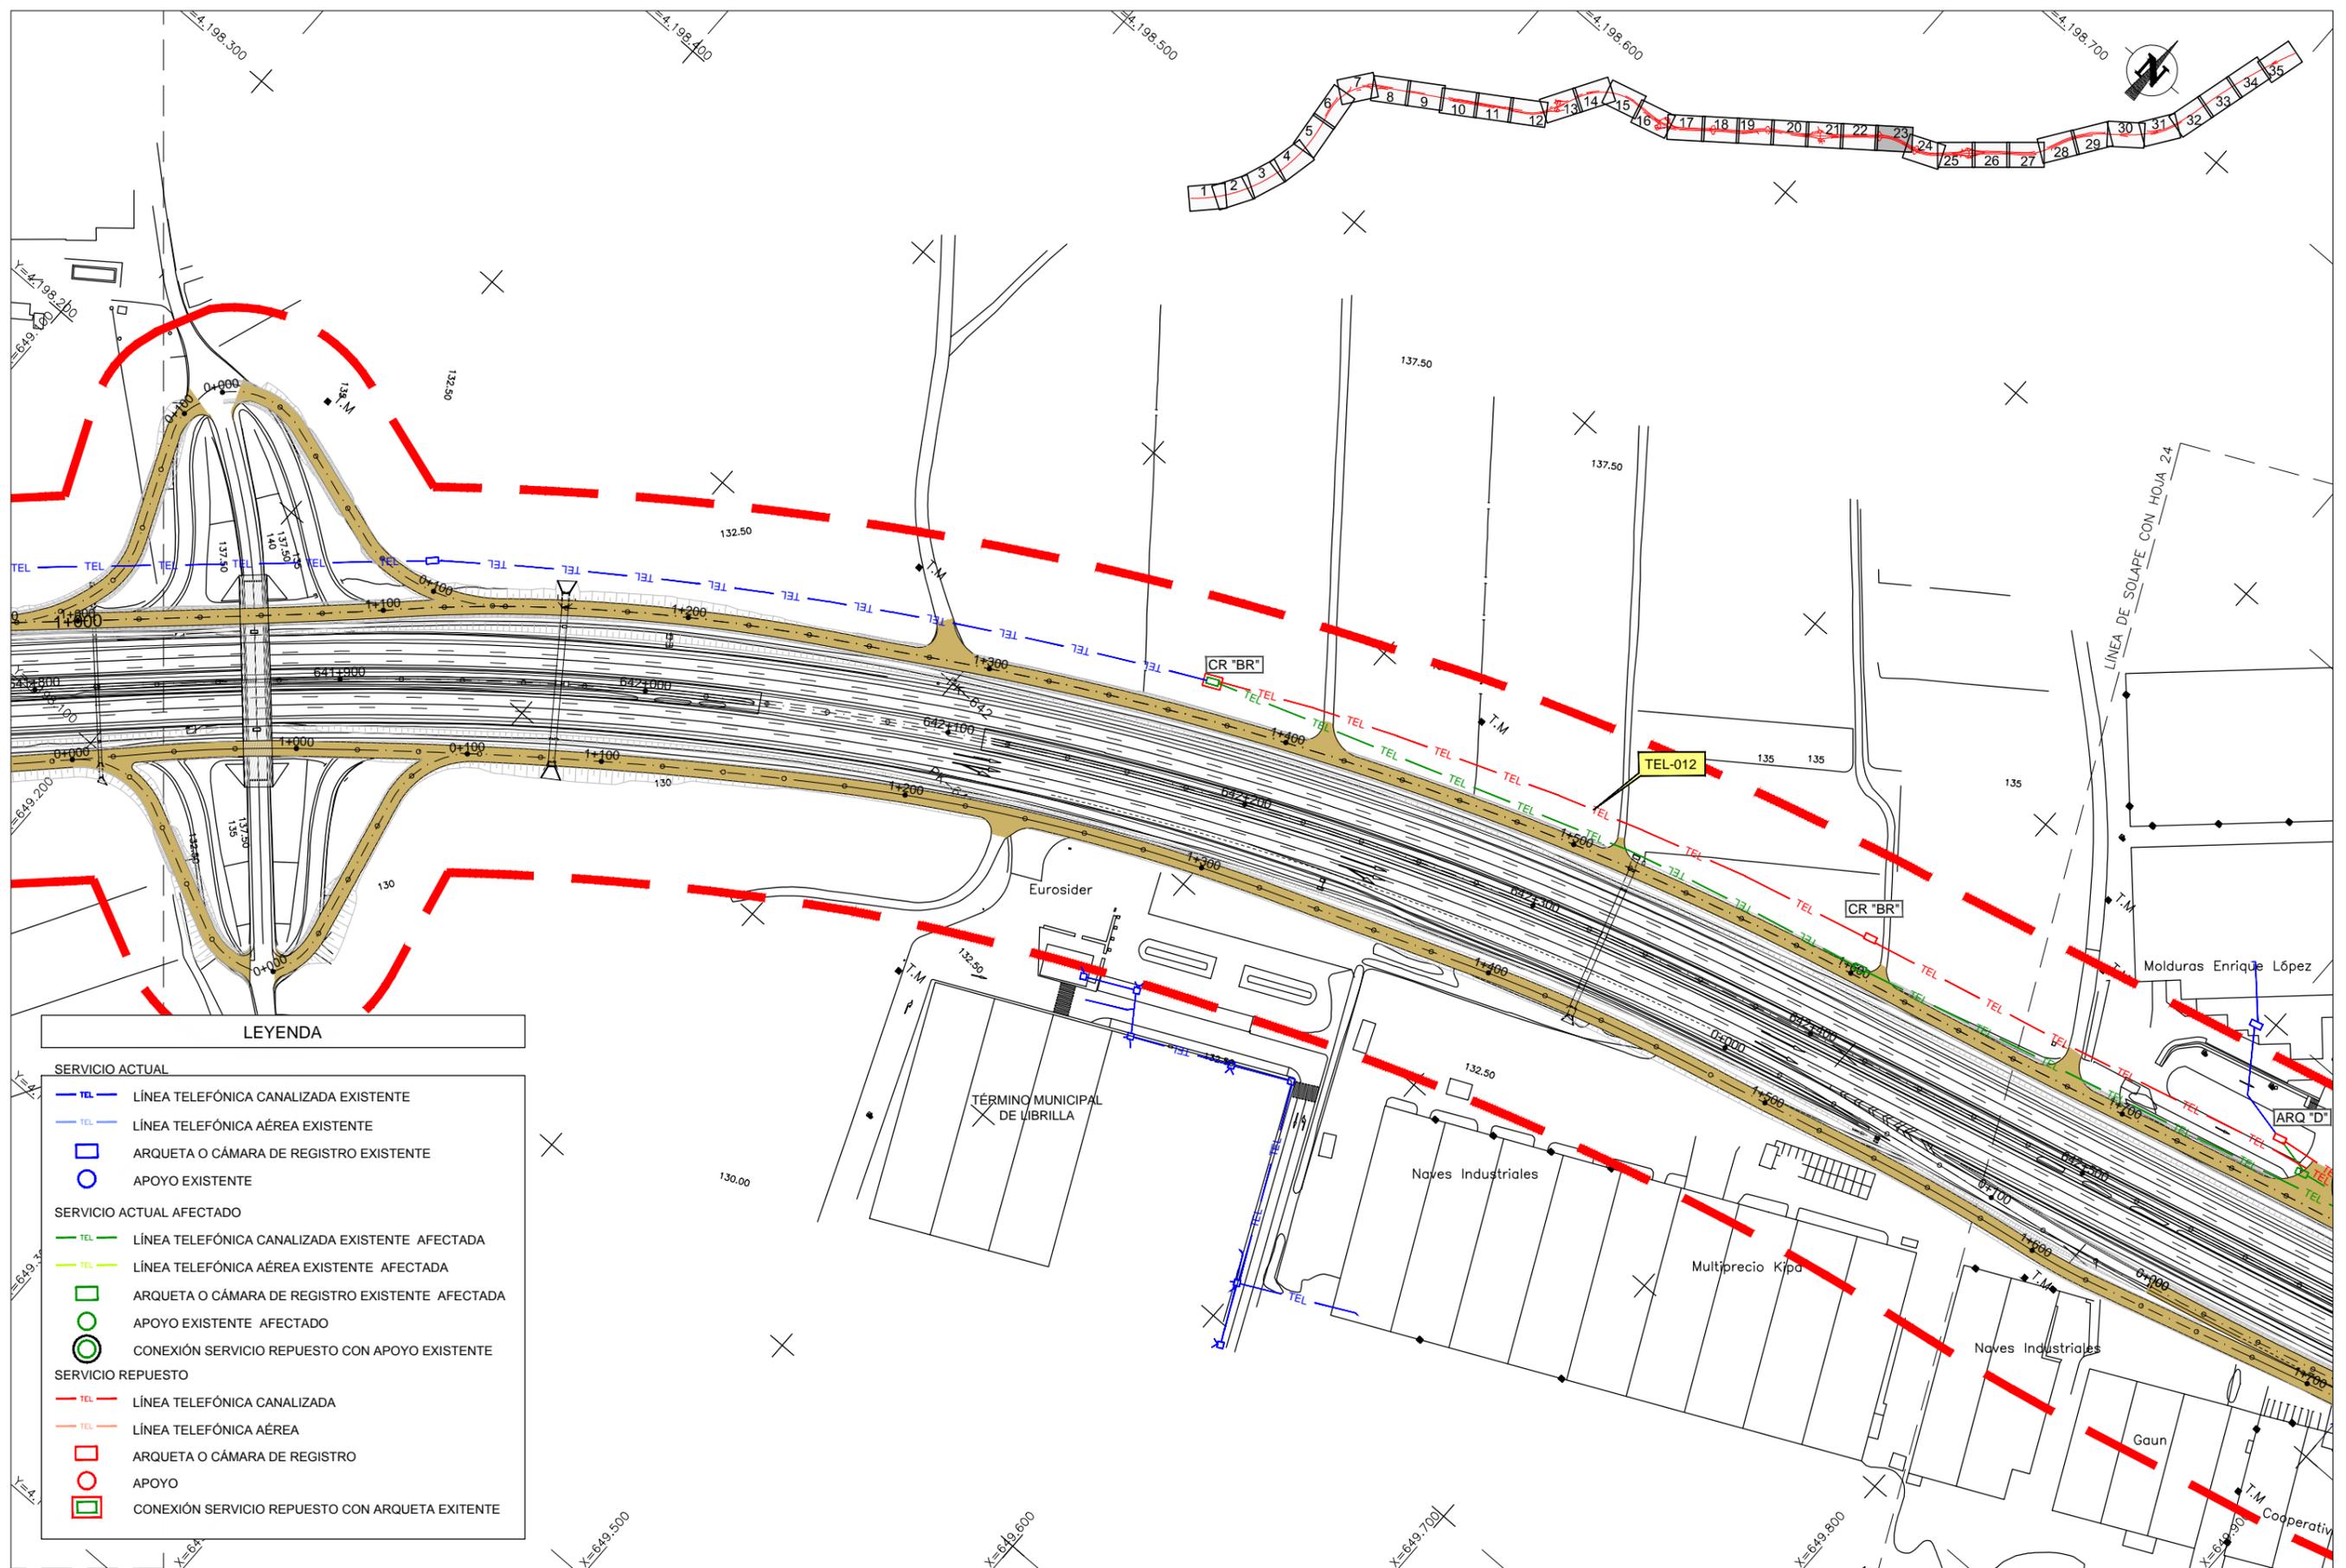

LEYENDA

- SERVICIO ACTUAL**
- TEL — LÍNEA TELEFÓNICA CANALIZADA EXISTENTE
 - TEL — LÍNEA TELEFÓNICA AÉREA EXISTENTE
 - ARQ — ARQUETA O CÁMARA DE REGISTRO EXISTENTE
 - — APOYO EXISTENTE
- SERVICIO ACTUAL AFECTADO**
- TEL — LÍNEA TELEFÓNICA CANALIZADA EXISTENTE AFECTADA
 - TEL — LÍNEA TELEFÓNICA AÉREA EXISTENTE AFECTADA
 - ARQ — ARQUETA O CÁMARA DE REGISTRO EXISTENTE AFECTADA
 - — APOYO EXISTENTE AFECTADO
 - — CONEXIÓN SERVICIO REPUESTO CON APOYO EXISTENTE
- SERVICIO REPUESTO**
- TEL — LÍNEA TELEFÓNICA CANALIZADA
 - TEL — LÍNEA TELEFÓNICA AÉREA
 - ARQ — ARQUETA O CÁMARA DE REGISTRO
 - — APOYO
 - ARQ — CONEXIÓN SERVICIO REPUESTO CON ARQUETA EXISTENTE

CA3741-F4-PL-120101-CA-Planta-TEL_Ed2.dwg

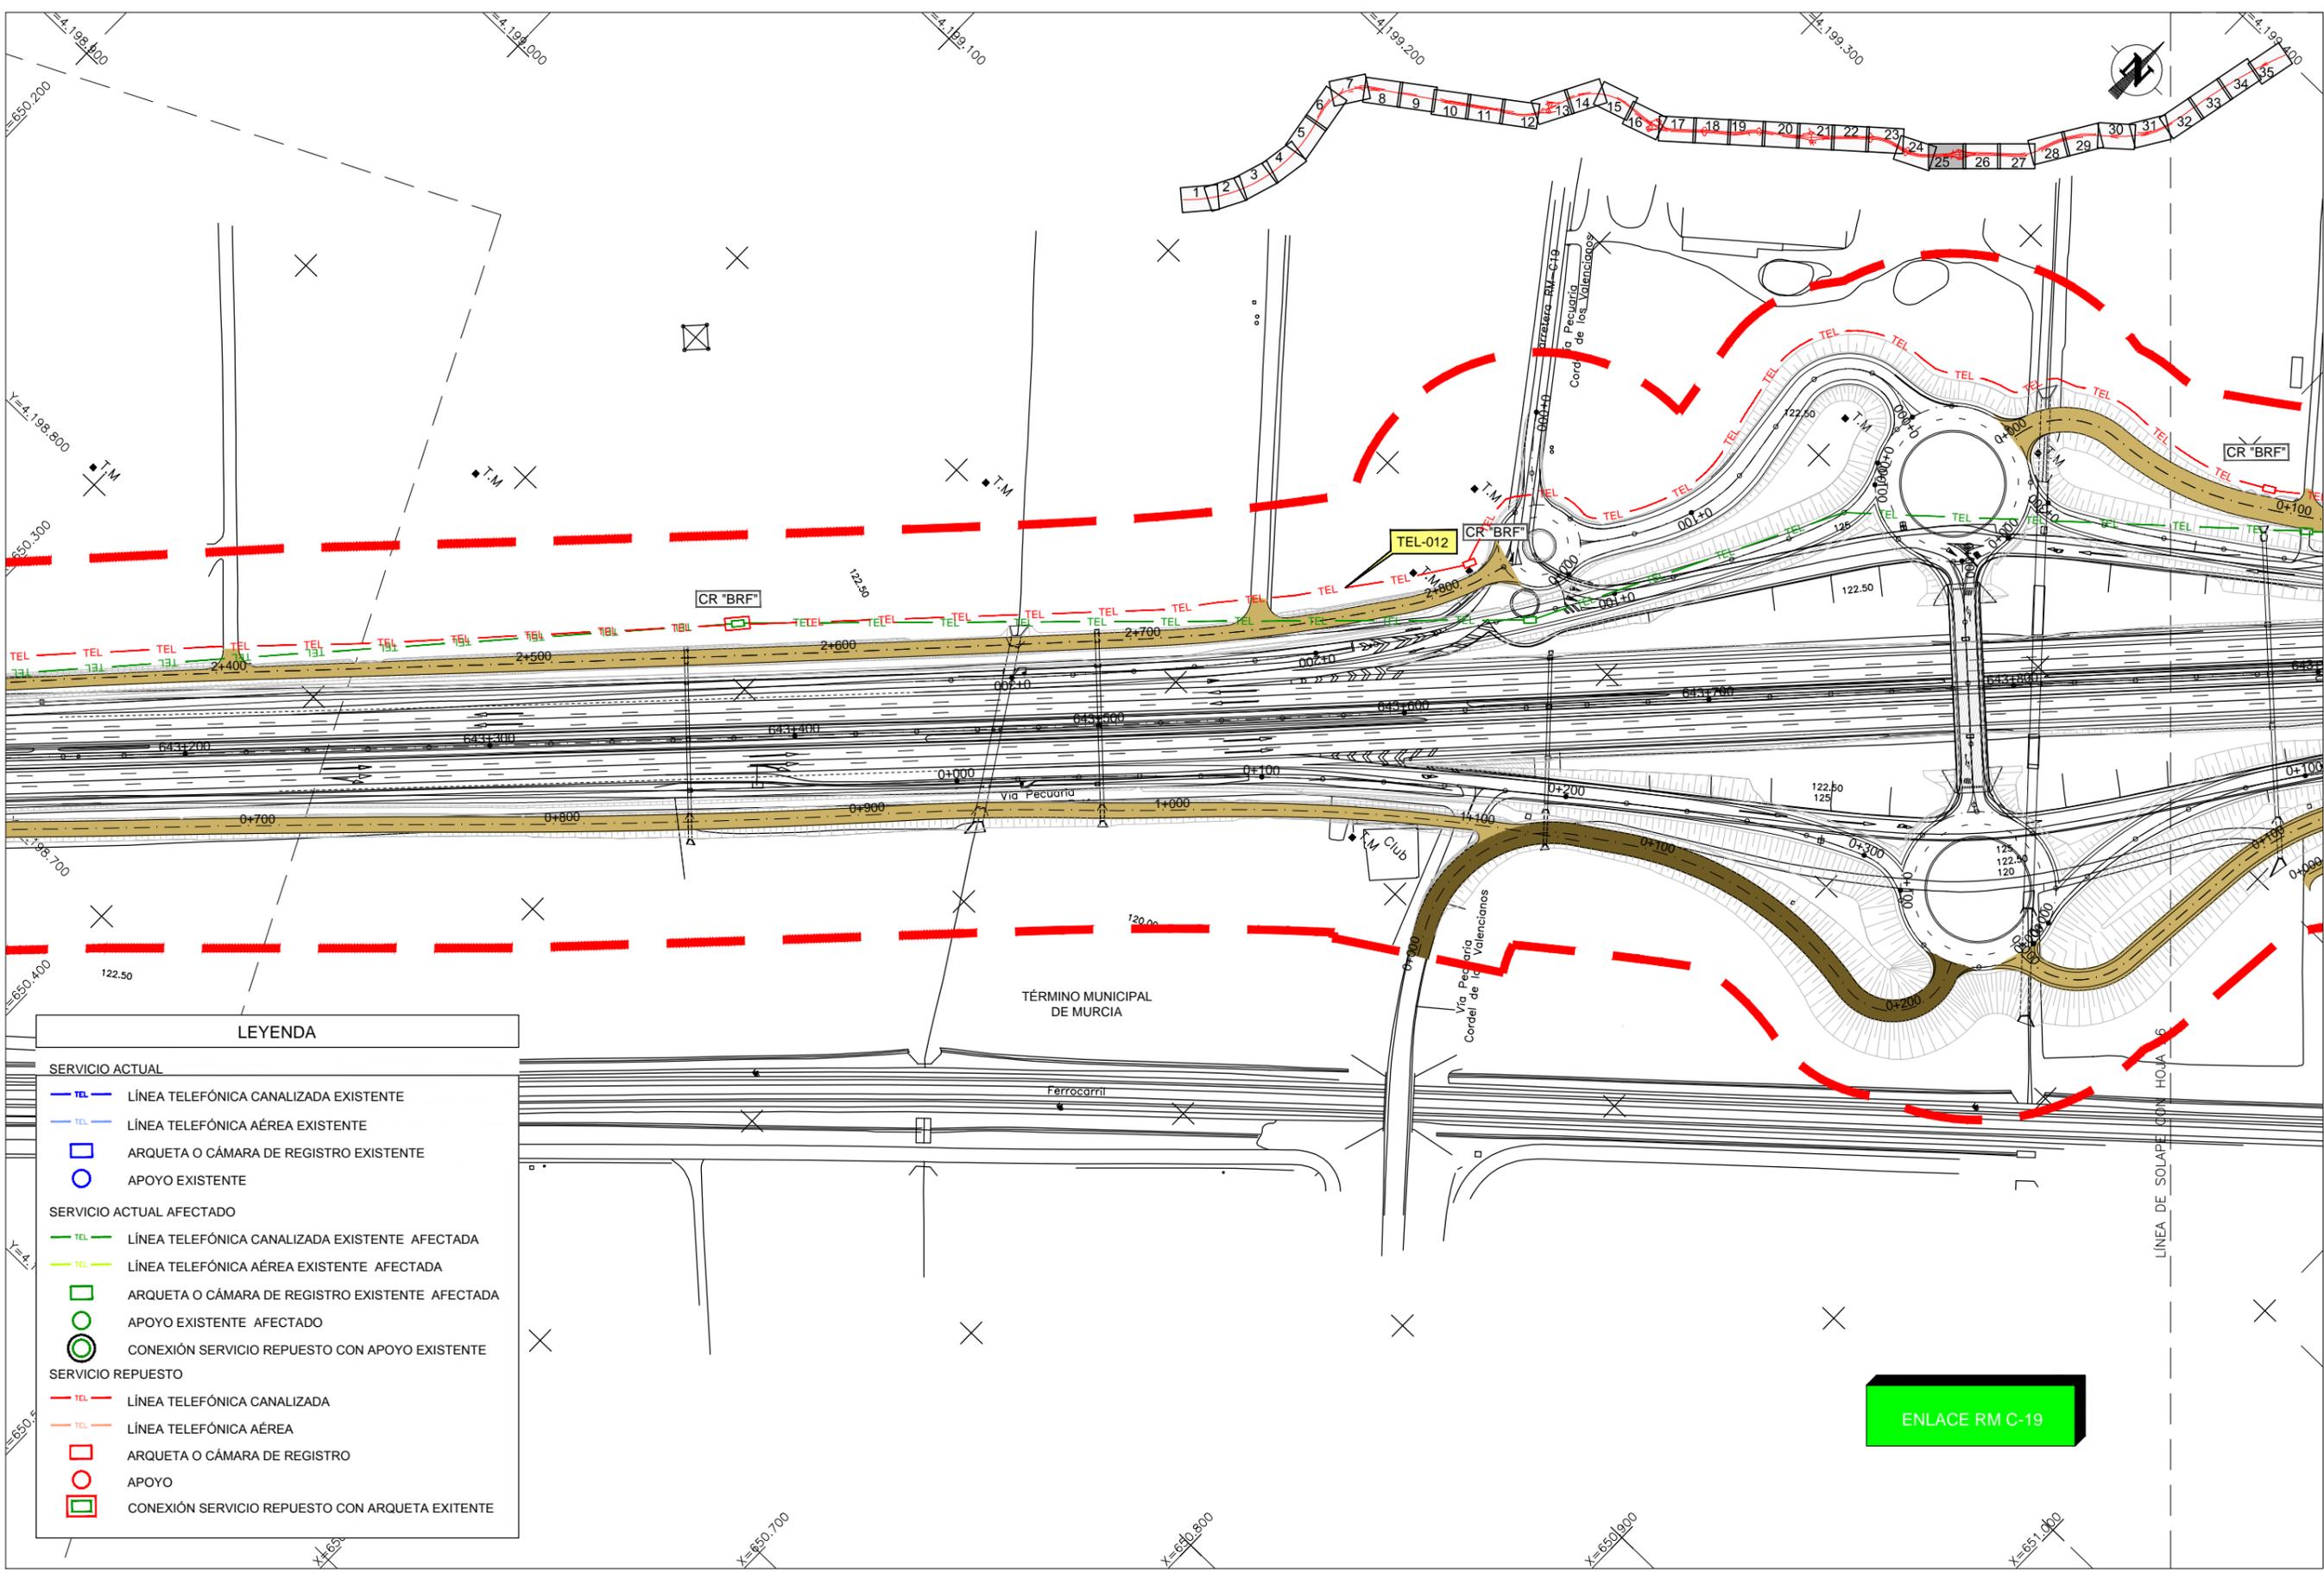


ENLACE RM C-19

LEYENDA

- SERVICIO ACTUAL
- TEL — LÍNEA TELEFÓNICA CANALIZADA EXISTENTE
 - TEL — LÍNEA TELEFÓNICA AÉREA EXISTENTE
 - ARQUETA O CÁMARA DE REGISTRO EXISTENTE
 - APOYO EXISTENTE
- SERVICIO ACTUAL AFECTADO
- TEL — LÍNEA TELEFÓNICA CANALIZADA EXISTENTE AFECTADA
 - TEL — LÍNEA TELEFÓNICA AÉREA EXISTENTE AFECTADA
 - ARQUETA O CÁMARA DE REGISTRO EXISTENTE AFECTADA
 - APOYO EXISTENTE AFECTADO
 - CONEXIÓN SERVICIO REPUESTO CON APOYO EXISTENTE
- SERVICIO REPUESTO
- TEL — LÍNEA TELEFÓNICA CANALIZADA
 - TEL — LÍNEA TELEFÓNICA AÉREA
 - ARQUETA O CÁMARA DE REGISTRO
 - APOYO
 - CONEXIÓN SERVICIO REPUESTO CON ARQUETA EXISTENTE


CA3741-F4-PL-120101-CA-Planta-TEL_Ed2.dwg

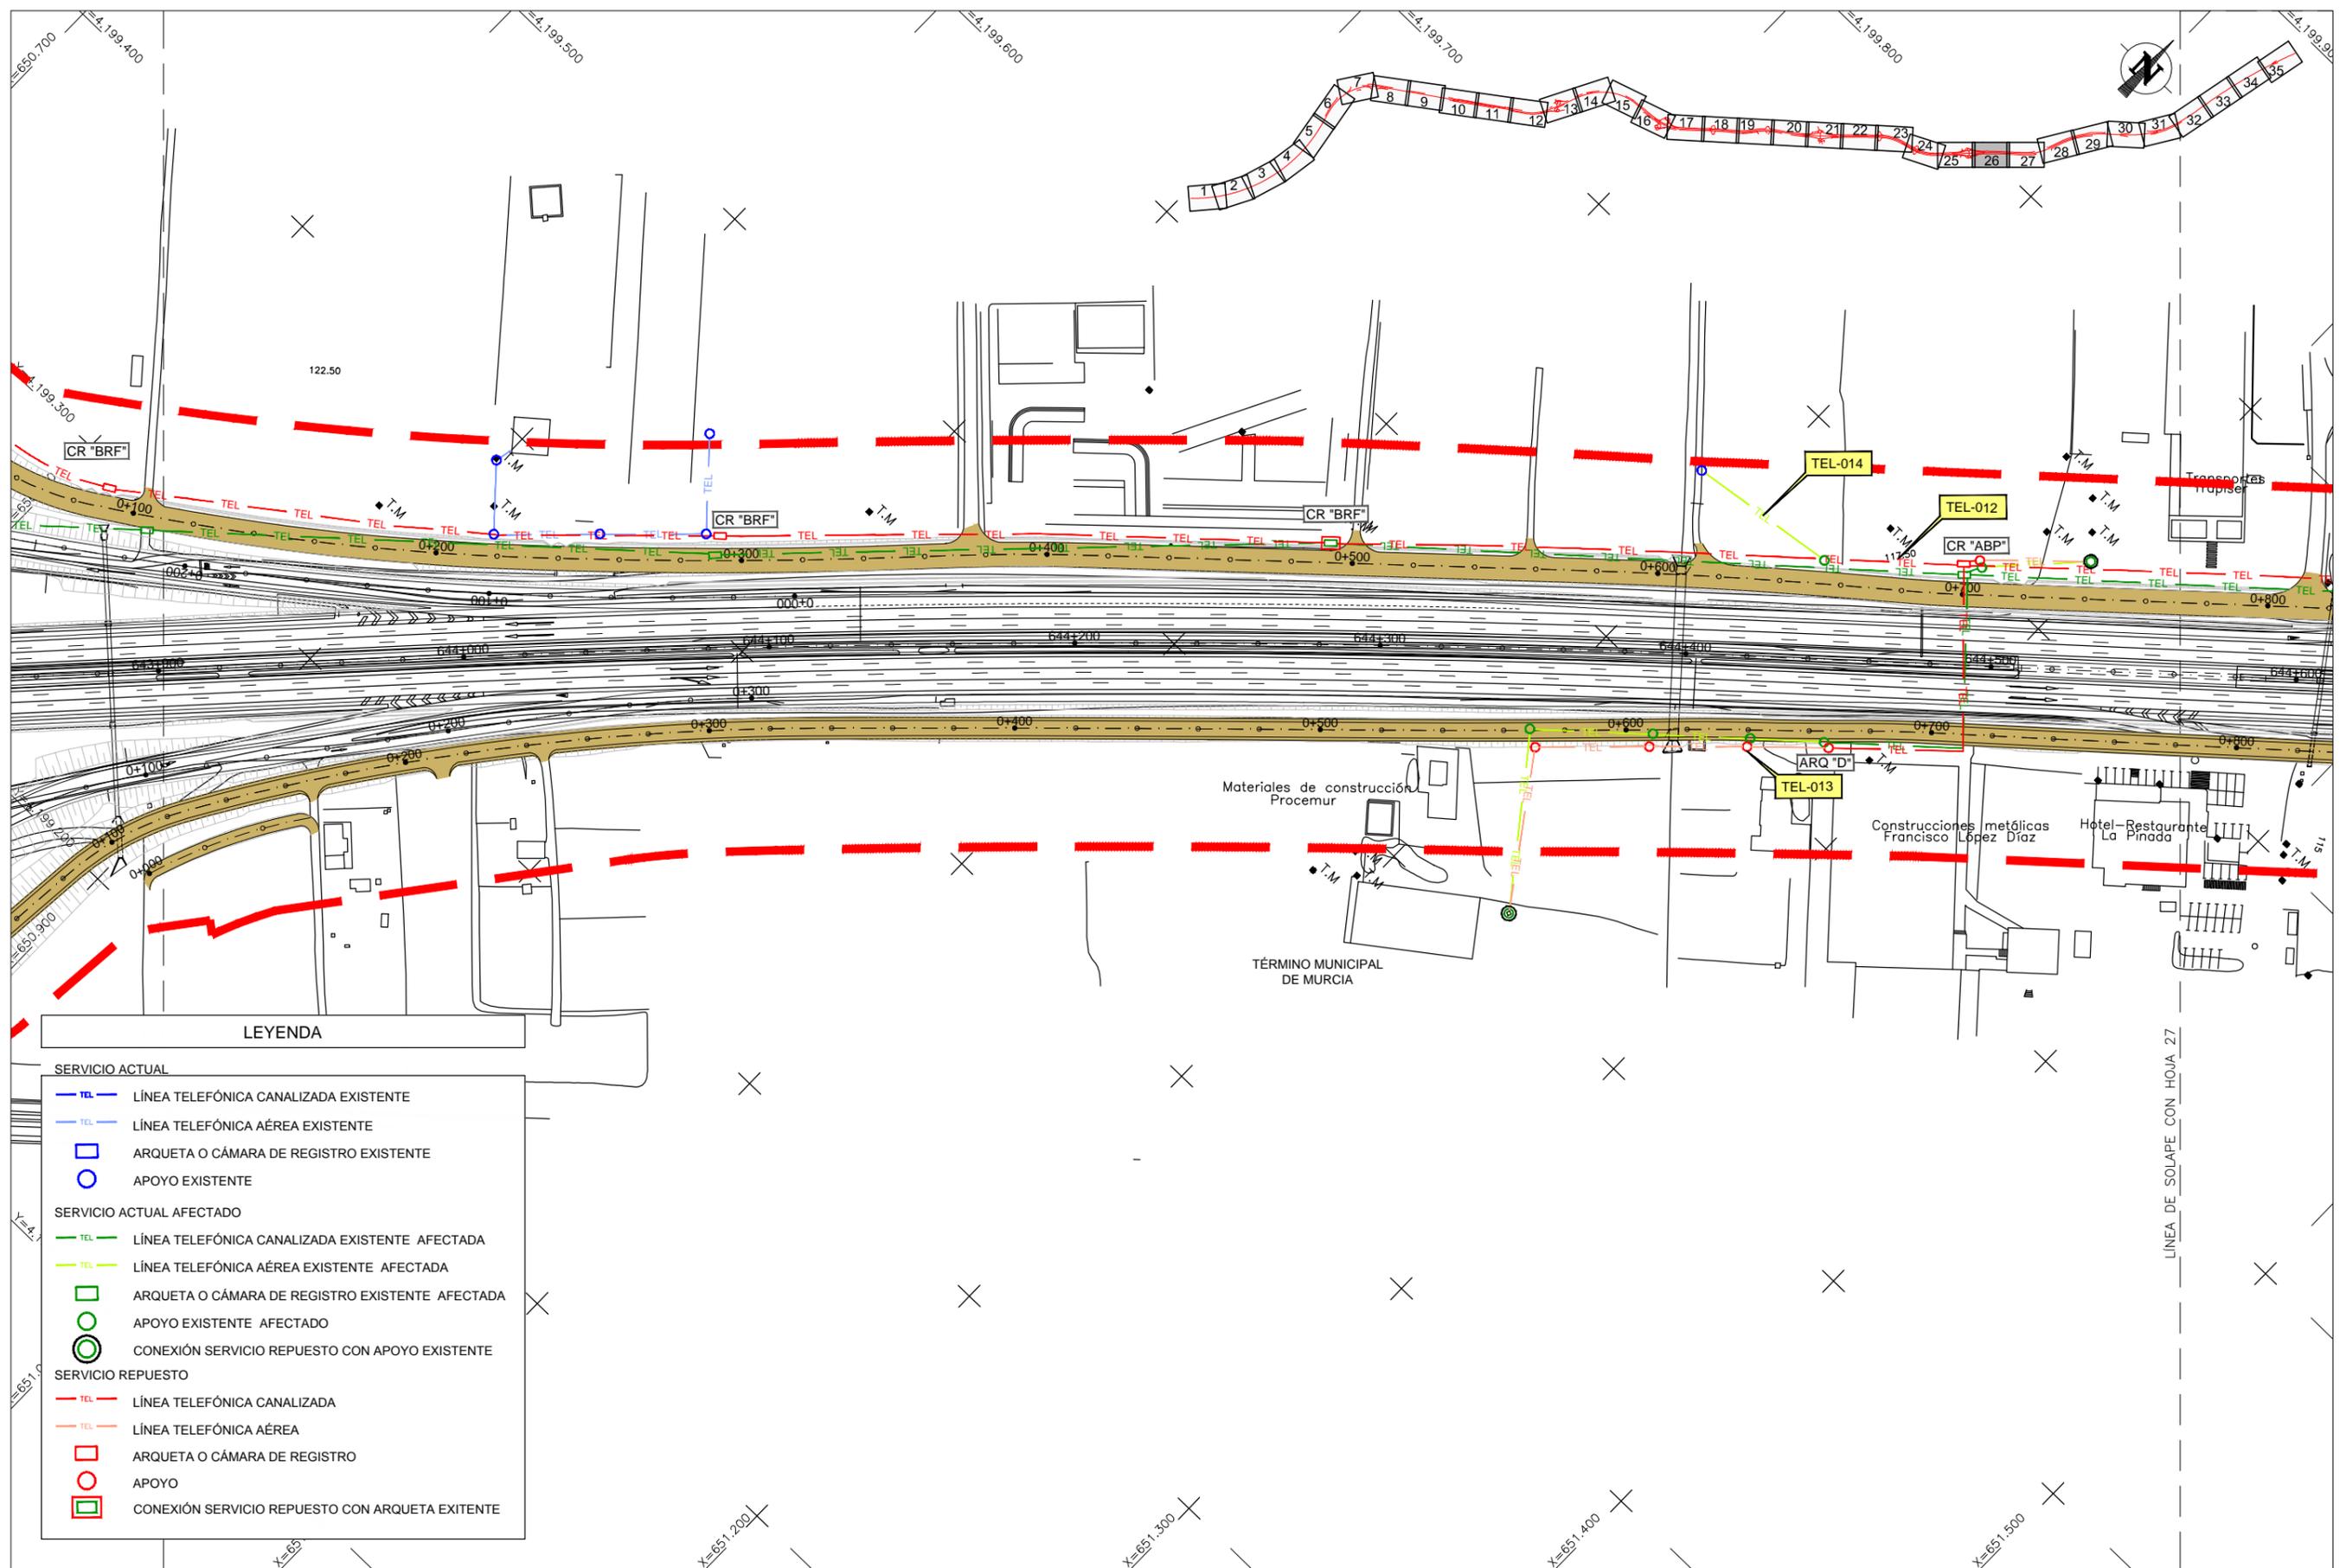

LEYENDA

- SERVICIO ACTUAL
- TEL — LÍNEA TELEFÓNICA CANALIZADA EXISTENTE
 - TEL — LÍNEA TELEFÓNICA AÉREA EXISTENTE
 - ARQUETA O CÁMARA DE REGISTRO EXISTENTE
 - APOYO EXISTENTE
- SERVICIO ACTUAL AFECTADO
- TEL — LÍNEA TELEFÓNICA CANALIZADA EXISTENTE AFECTADA
 - TEL — LÍNEA TELEFÓNICA AÉREA EXISTENTE AFECTADA
 - ARQUETA O CÁMARA DE REGISTRO EXISTENTE AFECTADA
 - APOYO EXISTENTE AFECTADO
 - CONEXIÓN SERVICIO REPUESTO CON APOYO EXISTENTE
- SERVICIO REPUESTO
- TEL — LÍNEA TELEFÓNICA CANALIZADA
 - TEL — LÍNEA TELEFÓNICA AÉREA
 - ARQUETA O CÁMARA DE REGISTRO
 - APOYO
 - CONEXIÓN SERVICIO REPUESTO CON ARQUETA EXISTENTE


CA3741-F4-PL-120101-CA-Planta-TEL_Ed2.dwg

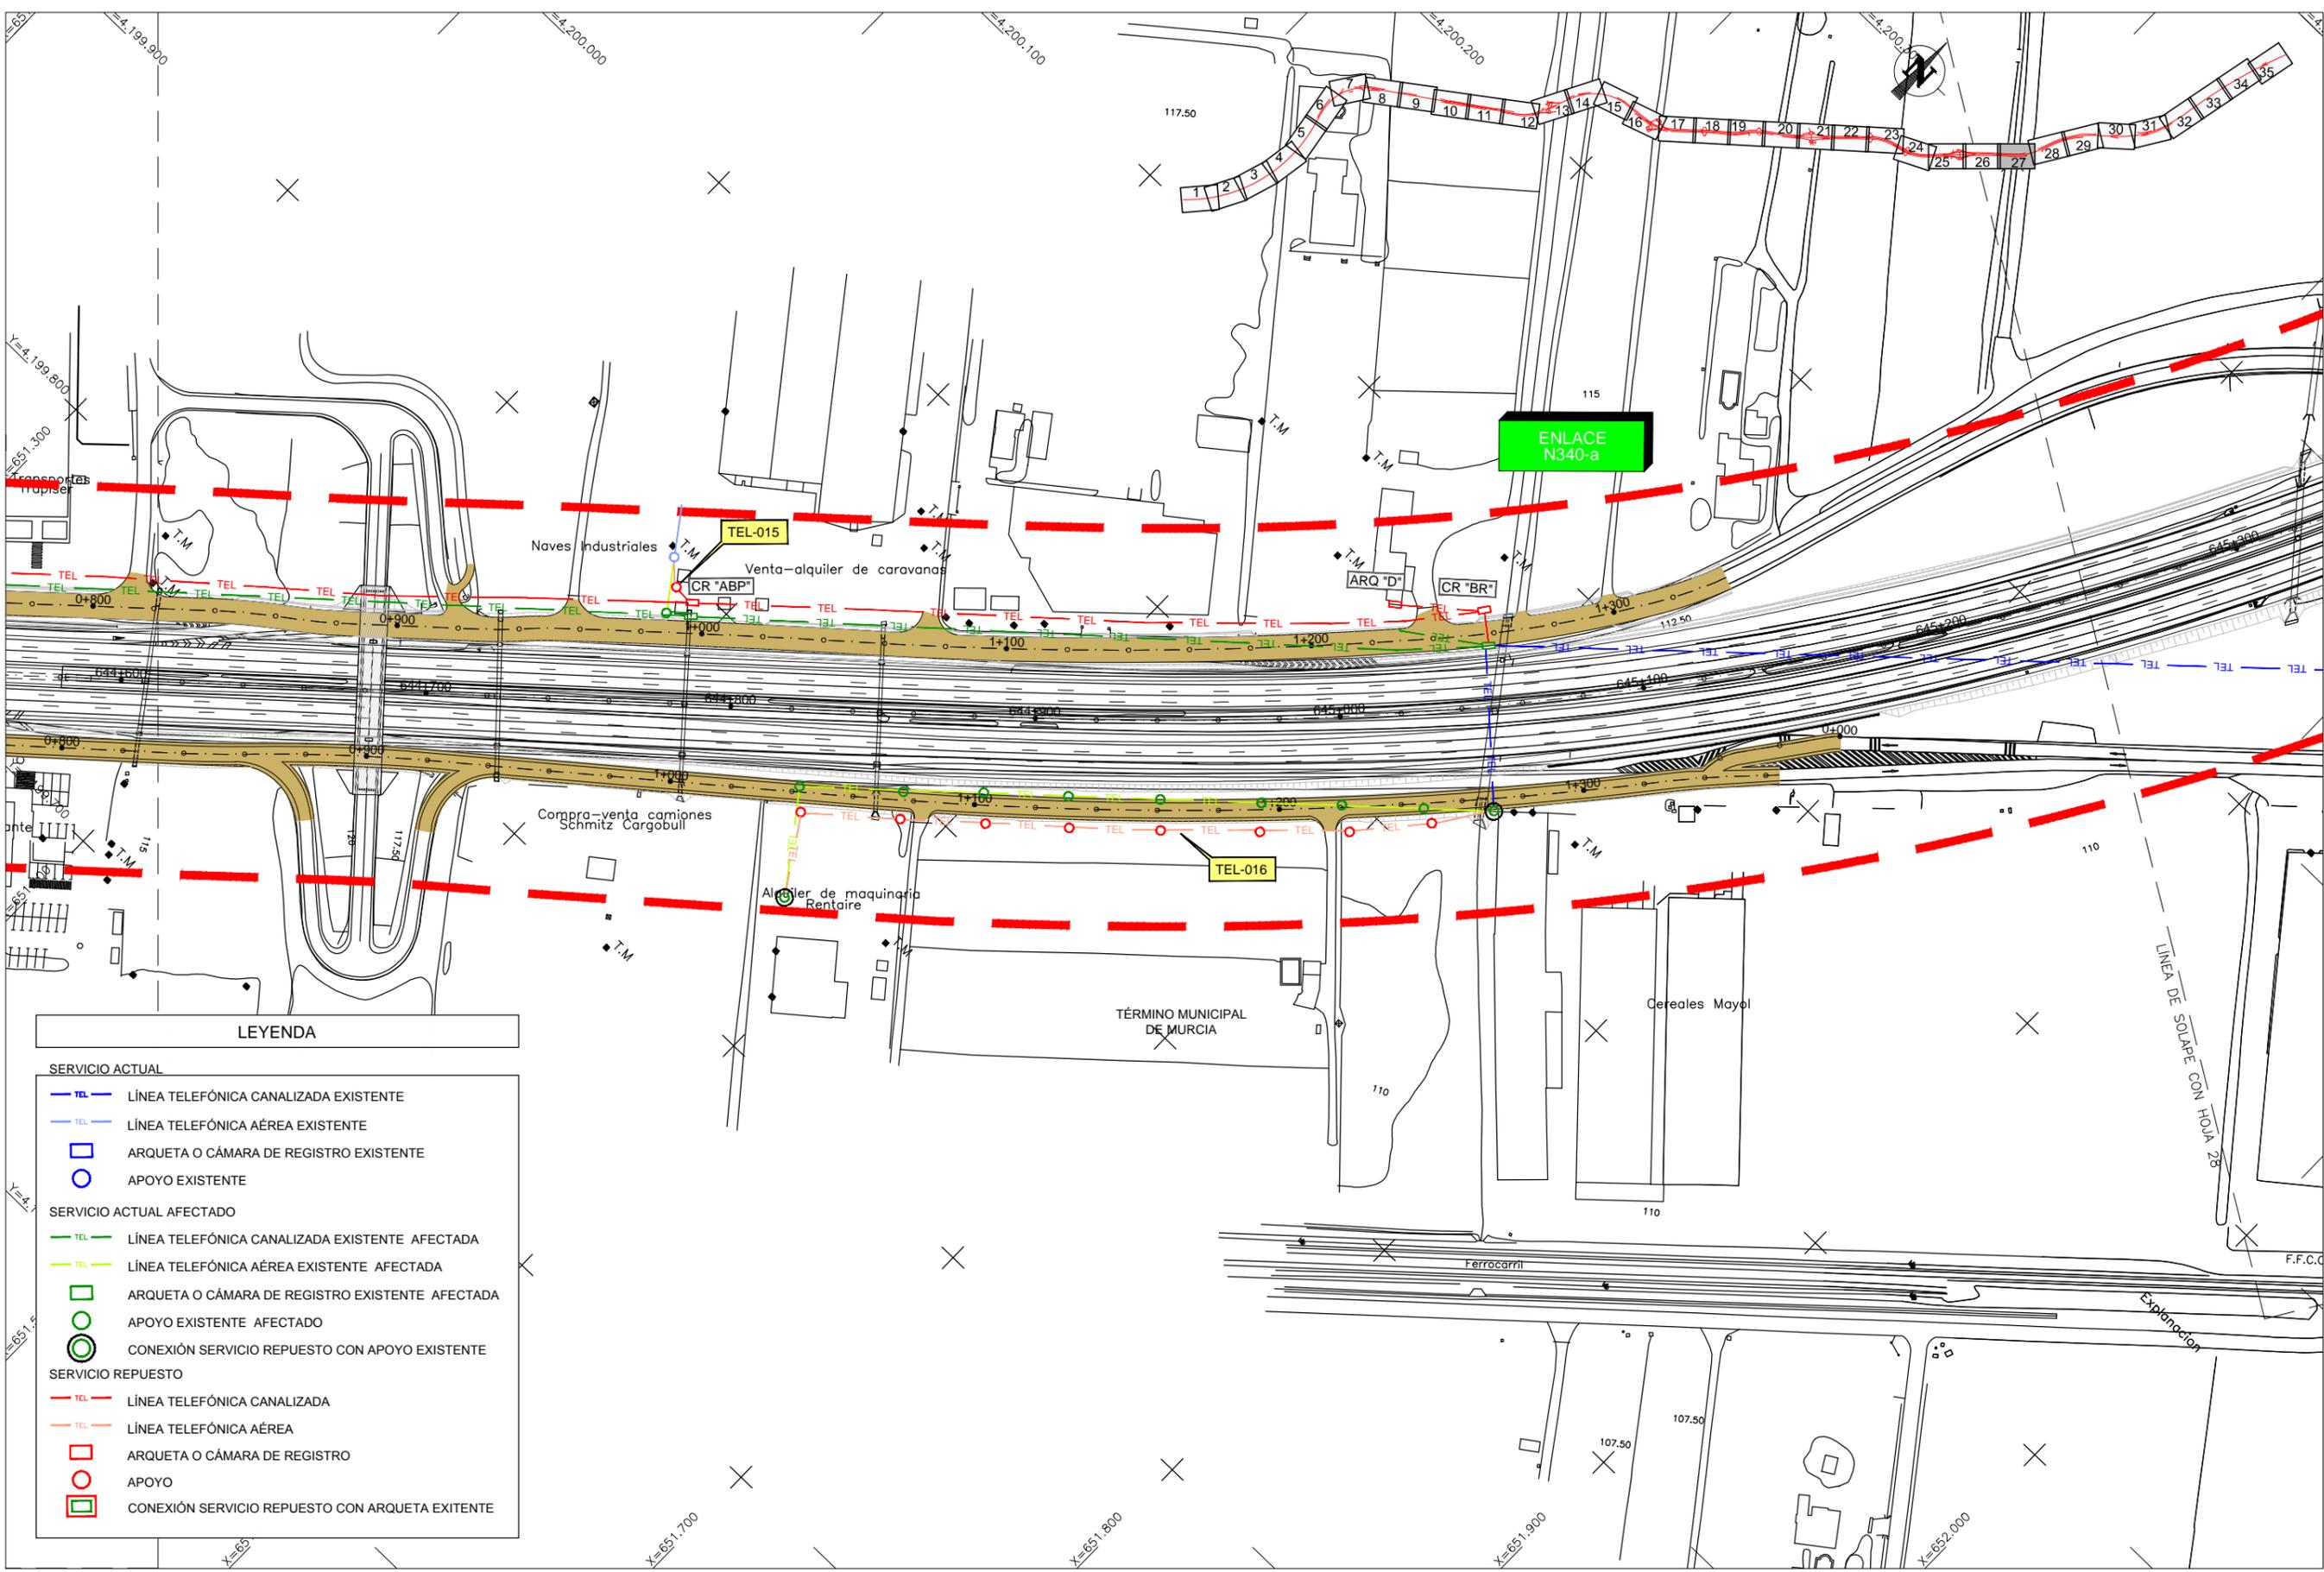

LEYENDA

- SERVICIO ACTUAL
- TEL — LÍNEA TELEFÓNICA CANALIZADA EXISTENTE
 - TEL — LÍNEA TELEFÓNICA AÉREA EXISTENTE
 - ARQUETA O CÁMARA DE REGISTRO EXISTENTE
 - APOYO EXISTENTE
- SERVICIO ACTUAL AFECTADO
- TEL — LÍNEA TELEFÓNICA CANALIZADA EXISTENTE AFECTADA
 - TEL — LÍNEA TELEFÓNICA AÉREA EXISTENTE AFECTADA
 - ARQUETA O CÁMARA DE REGISTRO EXISTENTE AFECTADA
 - APOYO EXISTENTE AFECTADO
 - CONEXIÓN SERVICIO REPUESTO CON APOYO EXISTENTE
- SERVICIO REPUESTO
- TEL — LÍNEA TELEFÓNICA CANALIZADA
 - TEL — LÍNEA TELEFÓNICA AÉREA
 - ARQUETA O CÁMARA DE REGISTRO
 - APOYO
 - CONEXIÓN SERVICIO REPUESTO CON ARQUETA EXISTENTE

CA3741-F4-PL-120101-CA-Planta-TEL_Ed2.dwg

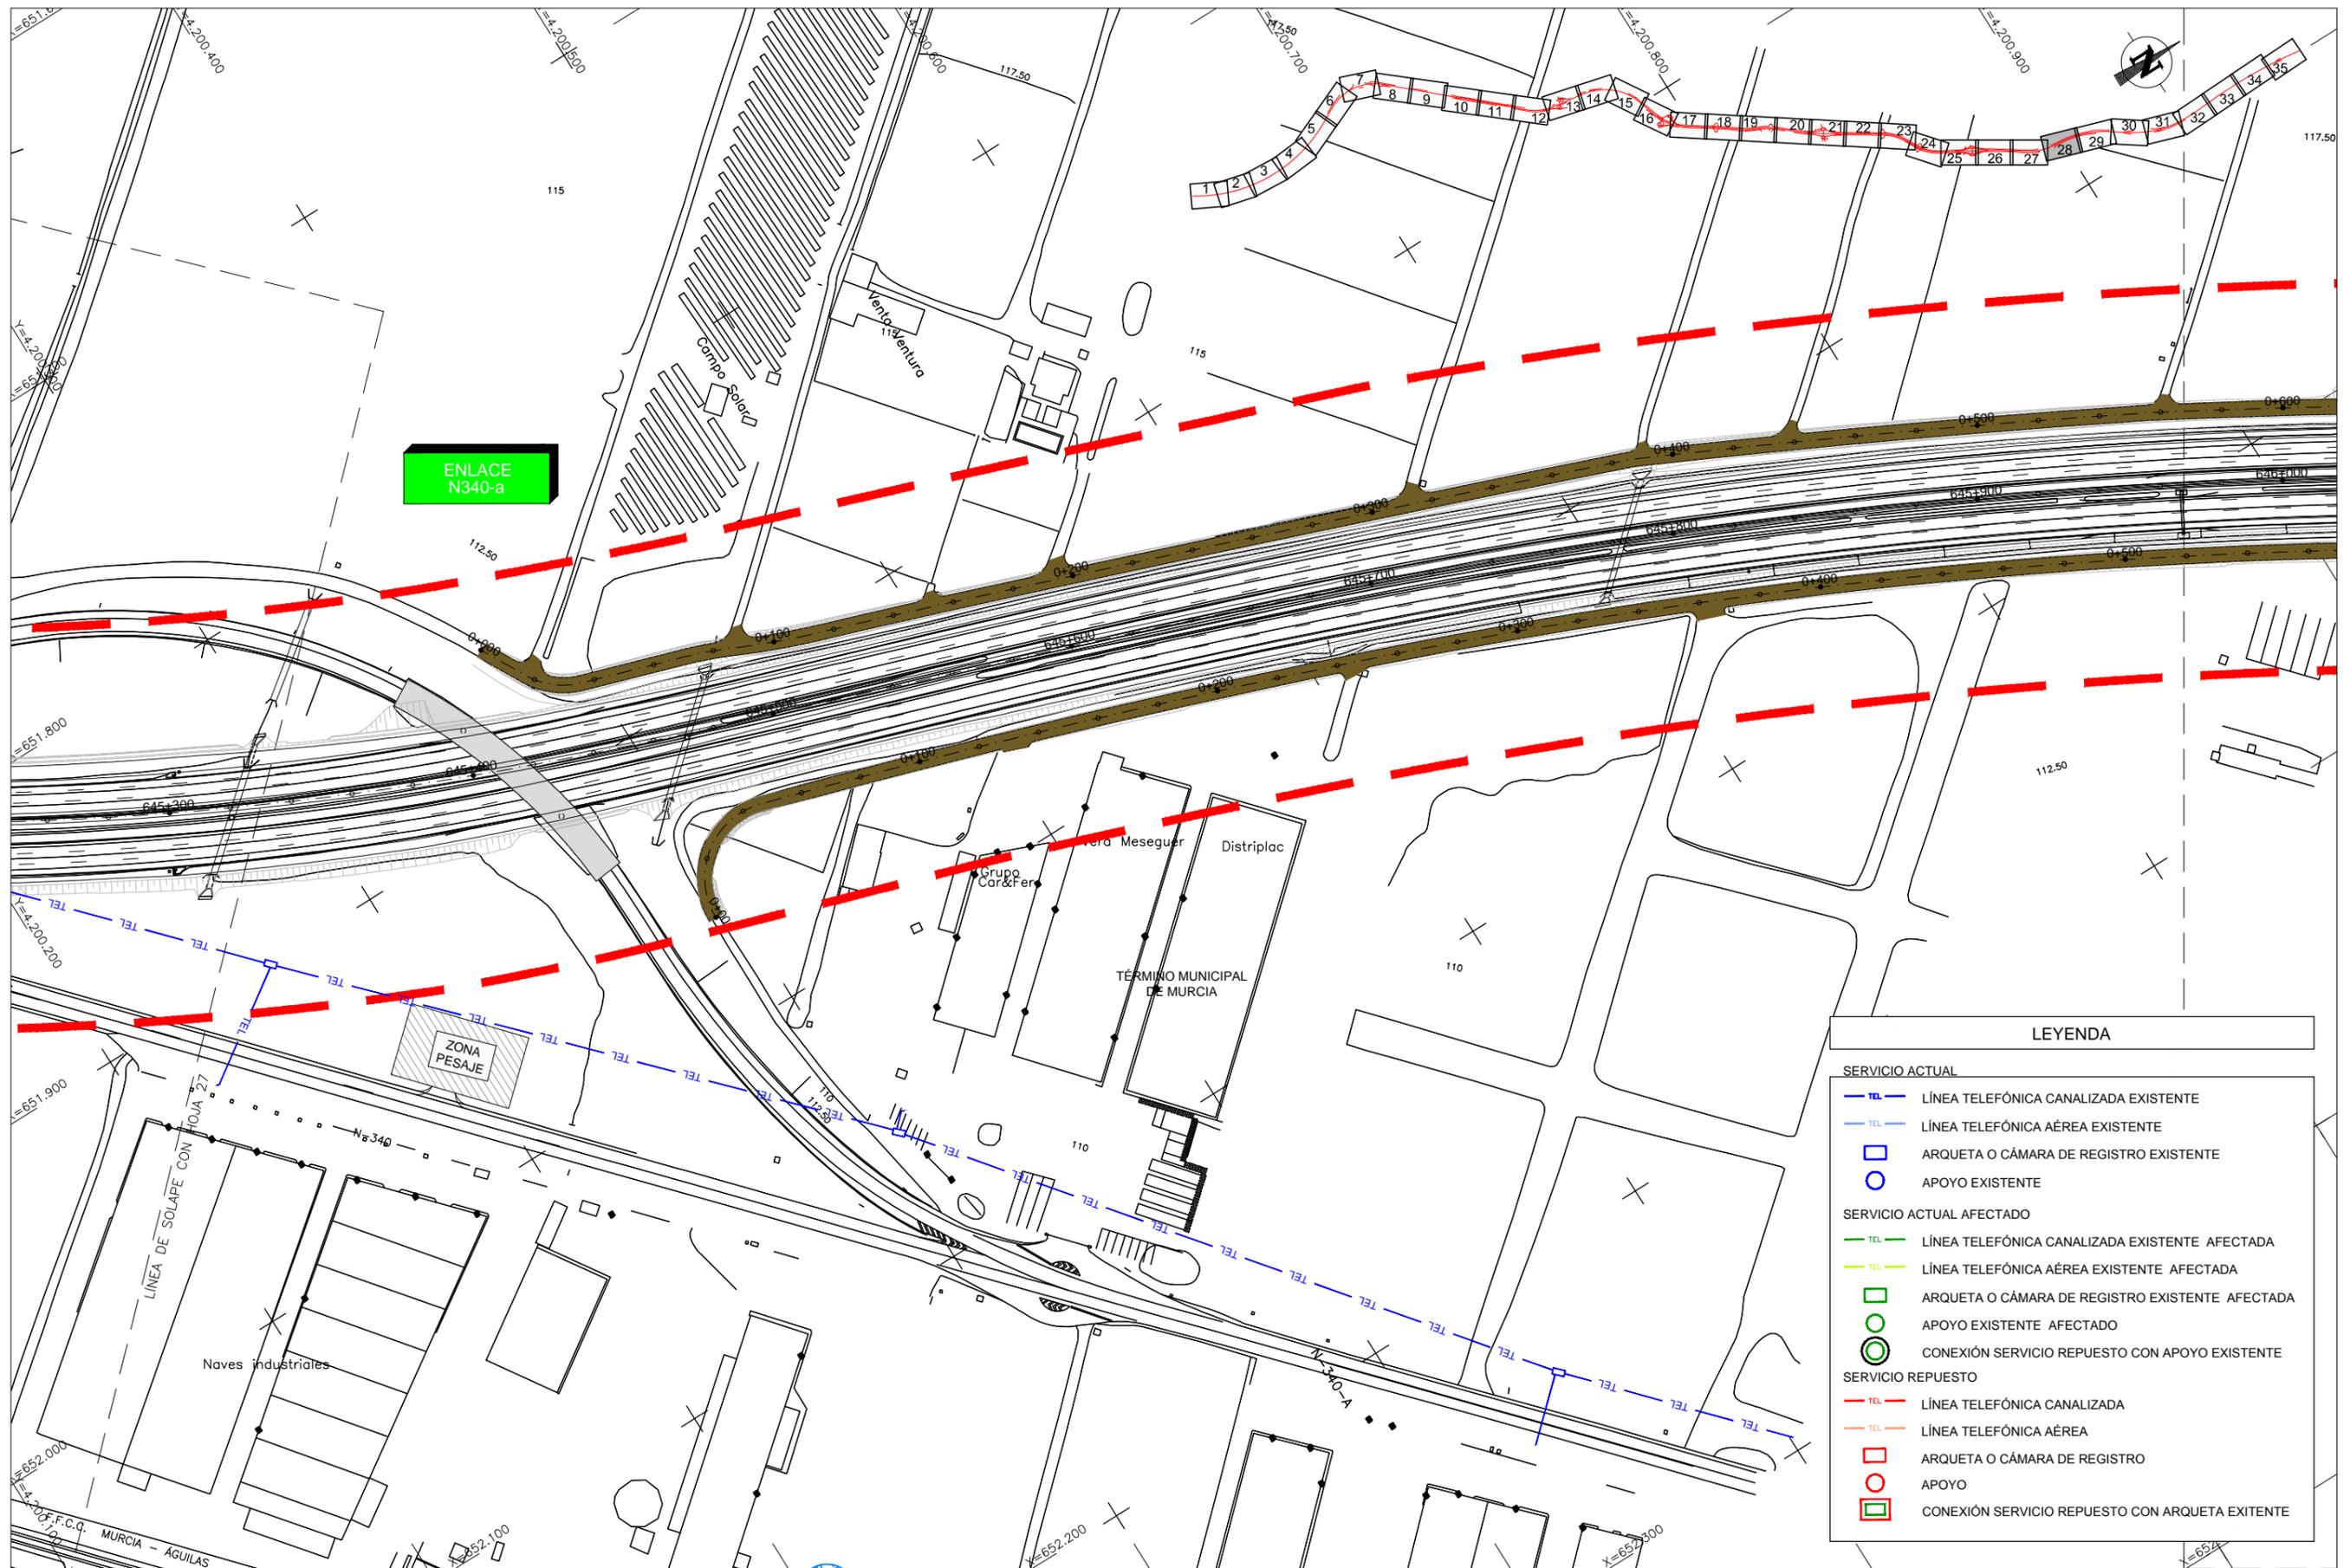


ENLACE
N340-a

LEYENDA

- SERVICIO ACTUAL**
- TEL (blue dashed line) LÍNEA TELEFÓNICA CANALIZADA EXISTENTE
 - TEL (blue solid line) LÍNEA TELEFÓNICA AÉREA EXISTENTE
 - TEL (blue square) ARQUETA O CÁMARA DE REGISTRO EXISTENTE
 - TEL (blue circle) APOYO EXISTENTE
- SERVICIO ACTUAL AFECTADO**
- TEL (green dashed line) LÍNEA TELEFÓNICA CANALIZADA EXISTENTE AFECTADA
 - TEL (green solid line) LÍNEA TELEFÓNICA AÉREA EXISTENTE AFECTADA
 - TEL (green square) ARQUETA O CÁMARA DE REGISTRO EXISTENTE AFECTADA
 - TEL (green circle) APOYO EXISTENTE AFECTADO
 - TEL (green circle with dot) CONEXIÓN SERVICIO REPUESTO CON APOYO EXISTENTE
- SERVICIO REPUESTO**
- TEL (red dashed line) LÍNEA TELEFÓNICA CANALIZADA
 - TEL (red solid line) LÍNEA TELEFÓNICA AÉREA
 - TEL (red square) ARQUETA O CÁMARA DE REGISTRO
 - TEL (red circle) APOYO
 - TEL (red square with dot) CONEXIÓN SERVICIO REPUESTO CON ARQUETA EXISTENTE


CA3741-F4-PL-120101-CA-Planta-TEL_Ed2.dwg

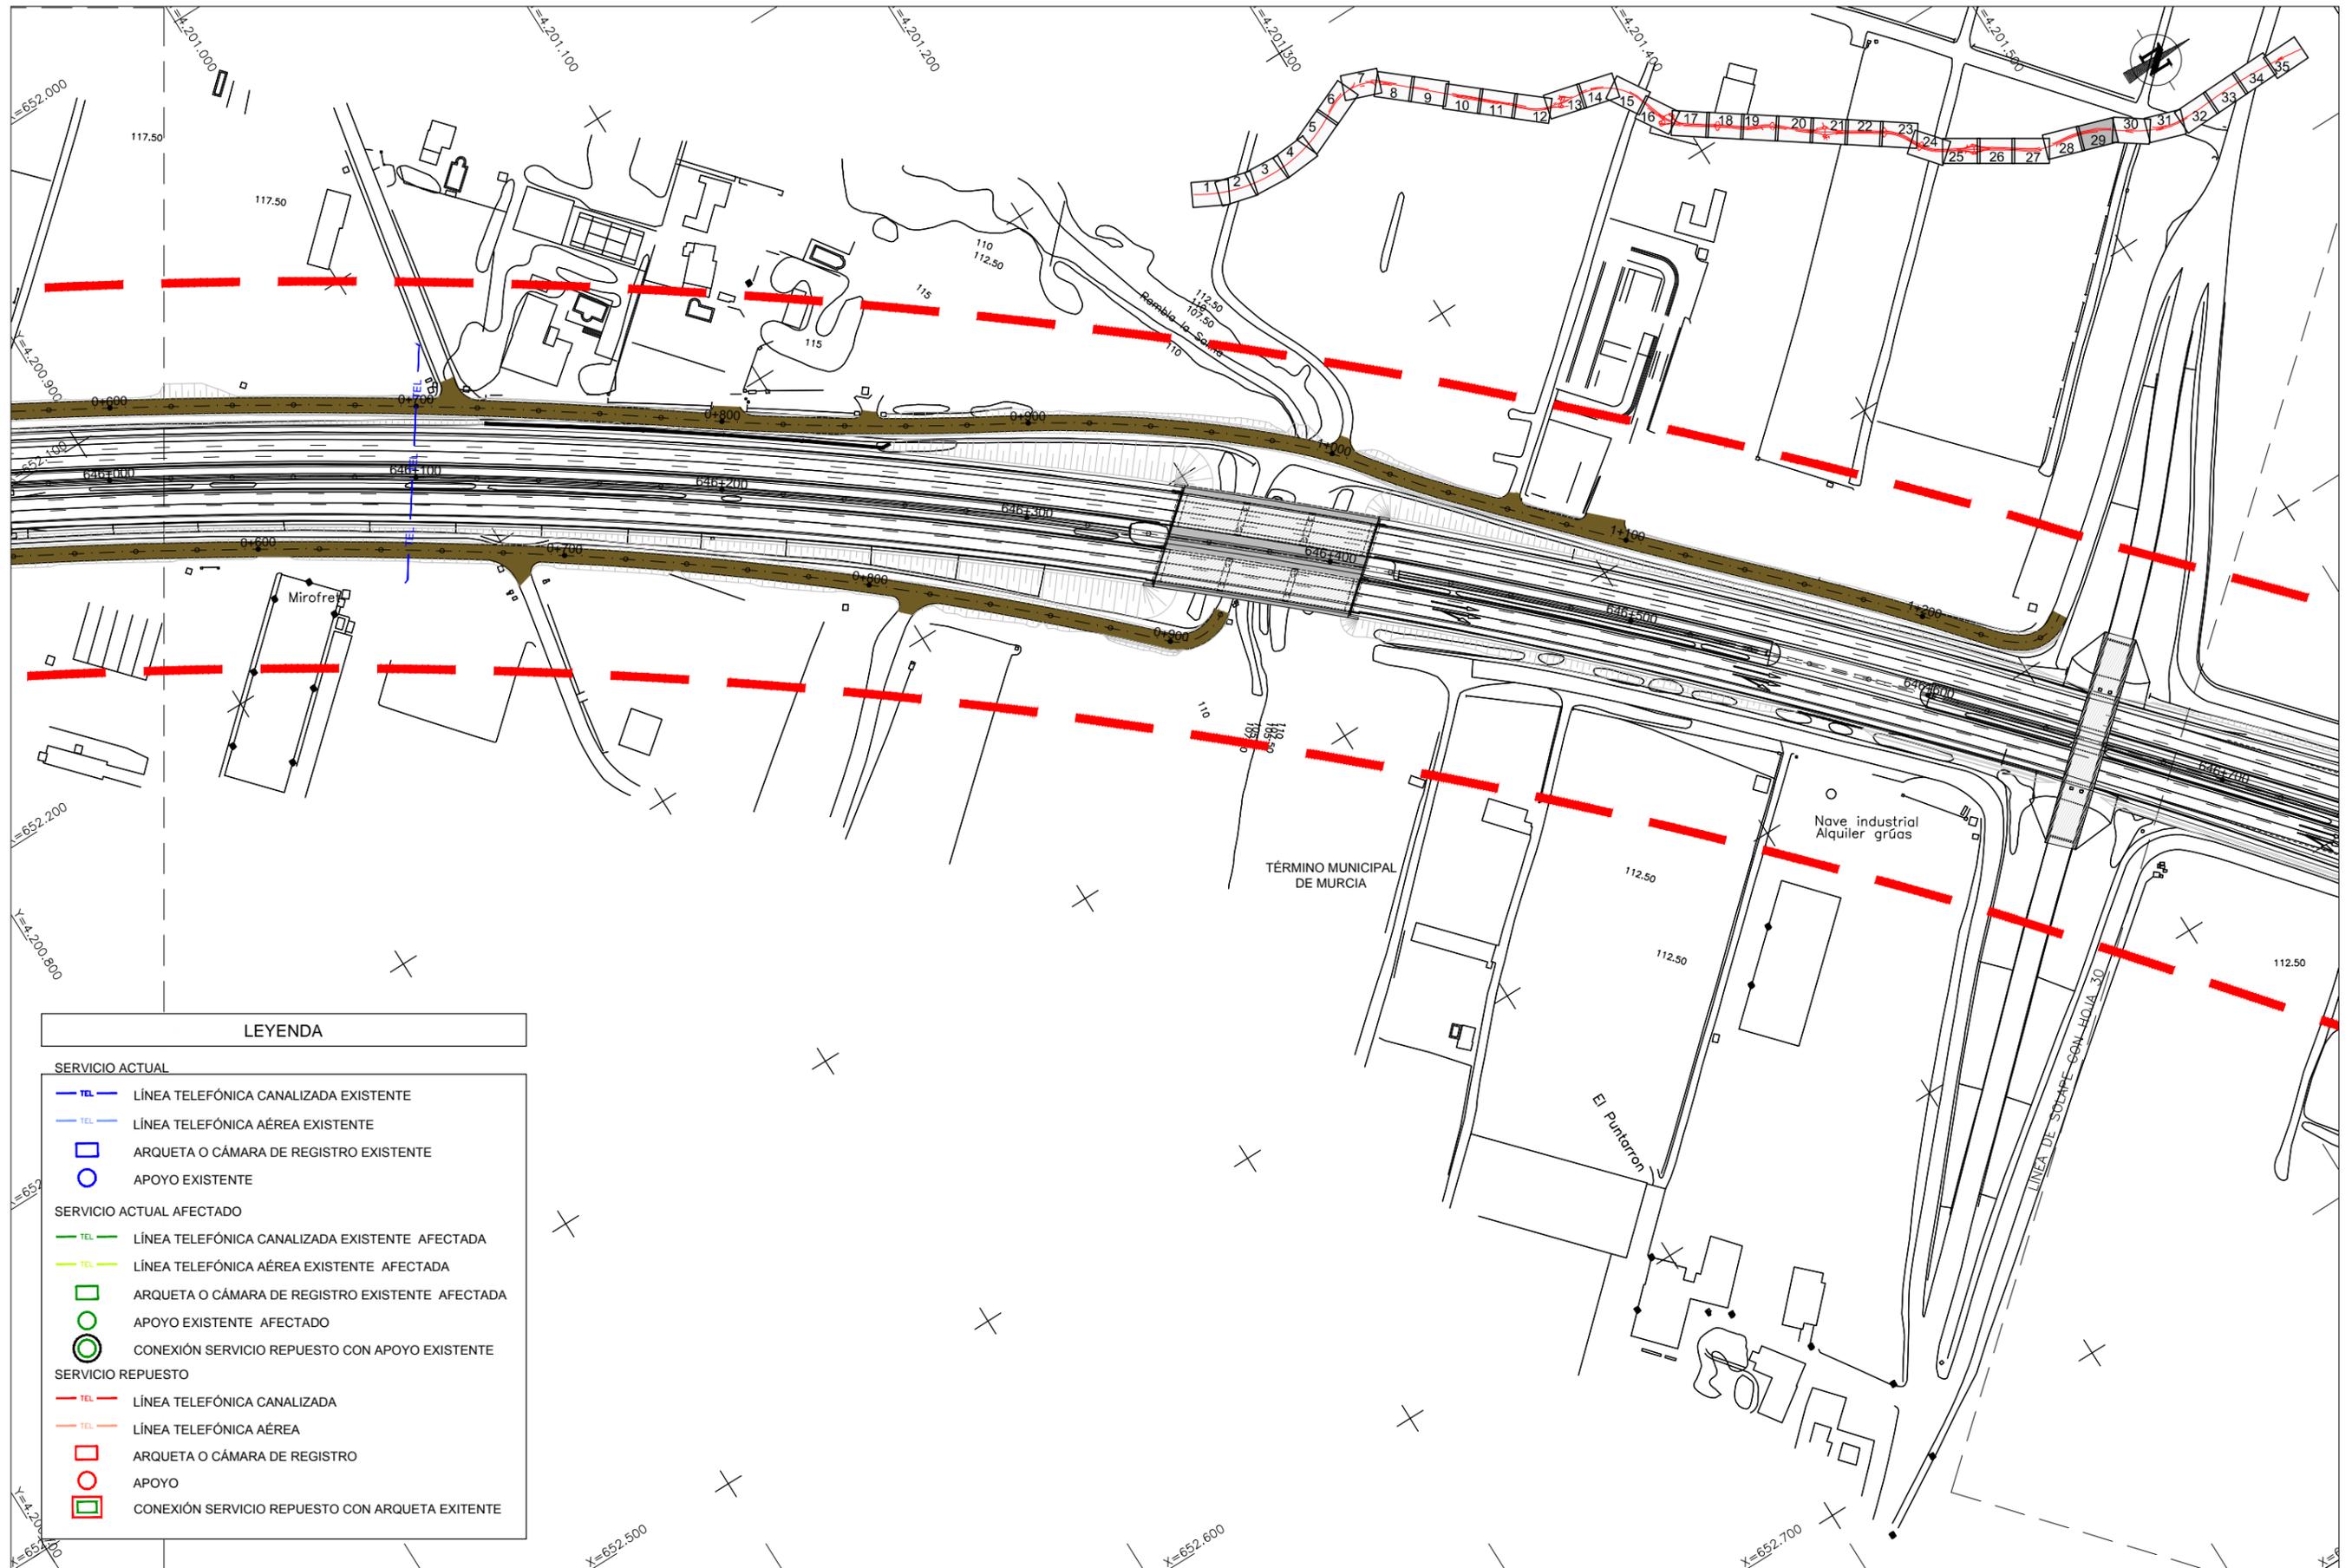

LEYENDA

- SERVICIO ACTUAL**
- TEL — LÍNEA TELEFÓNICA CANALIZADA EXISTENTE
 - TEL — LÍNEA TELEFÓNICA AÉREA EXISTENTE
 - ARQUETA O CÁMARA DE REGISTRO EXISTENTE
 - APOYO EXISTENTE
- SERVICIO ACTUAL AFECTADO**
- TEL — LÍNEA TELEFÓNICA CANALIZADA EXISTENTE AFECTADA
 - TEL — LÍNEA TELEFÓNICA AÉREA EXISTENTE AFECTADA
 - ARQUETA O CÁMARA DE REGISTRO EXISTENTE AFECTADA
 - APOYO EXISTENTE AFECTADO
 - CONEXIÓN SERVICIO REPUESTO CON APOYO EXISTENTE
- SERVICIO REPUESTO**
- TEL — LÍNEA TELEFÓNICA CANALIZADA
 - TEL — LÍNEA TELEFÓNICA AÉREA
 - ARQUETA O CÁMARA DE REGISTRO
 - APOYO
 - CONEXIÓN SERVICIO REPUESTO CON ARQUETA EXISTENTE

CA3741-F4-PL-120101-CA-Planta-TEL_Ed2.dwg

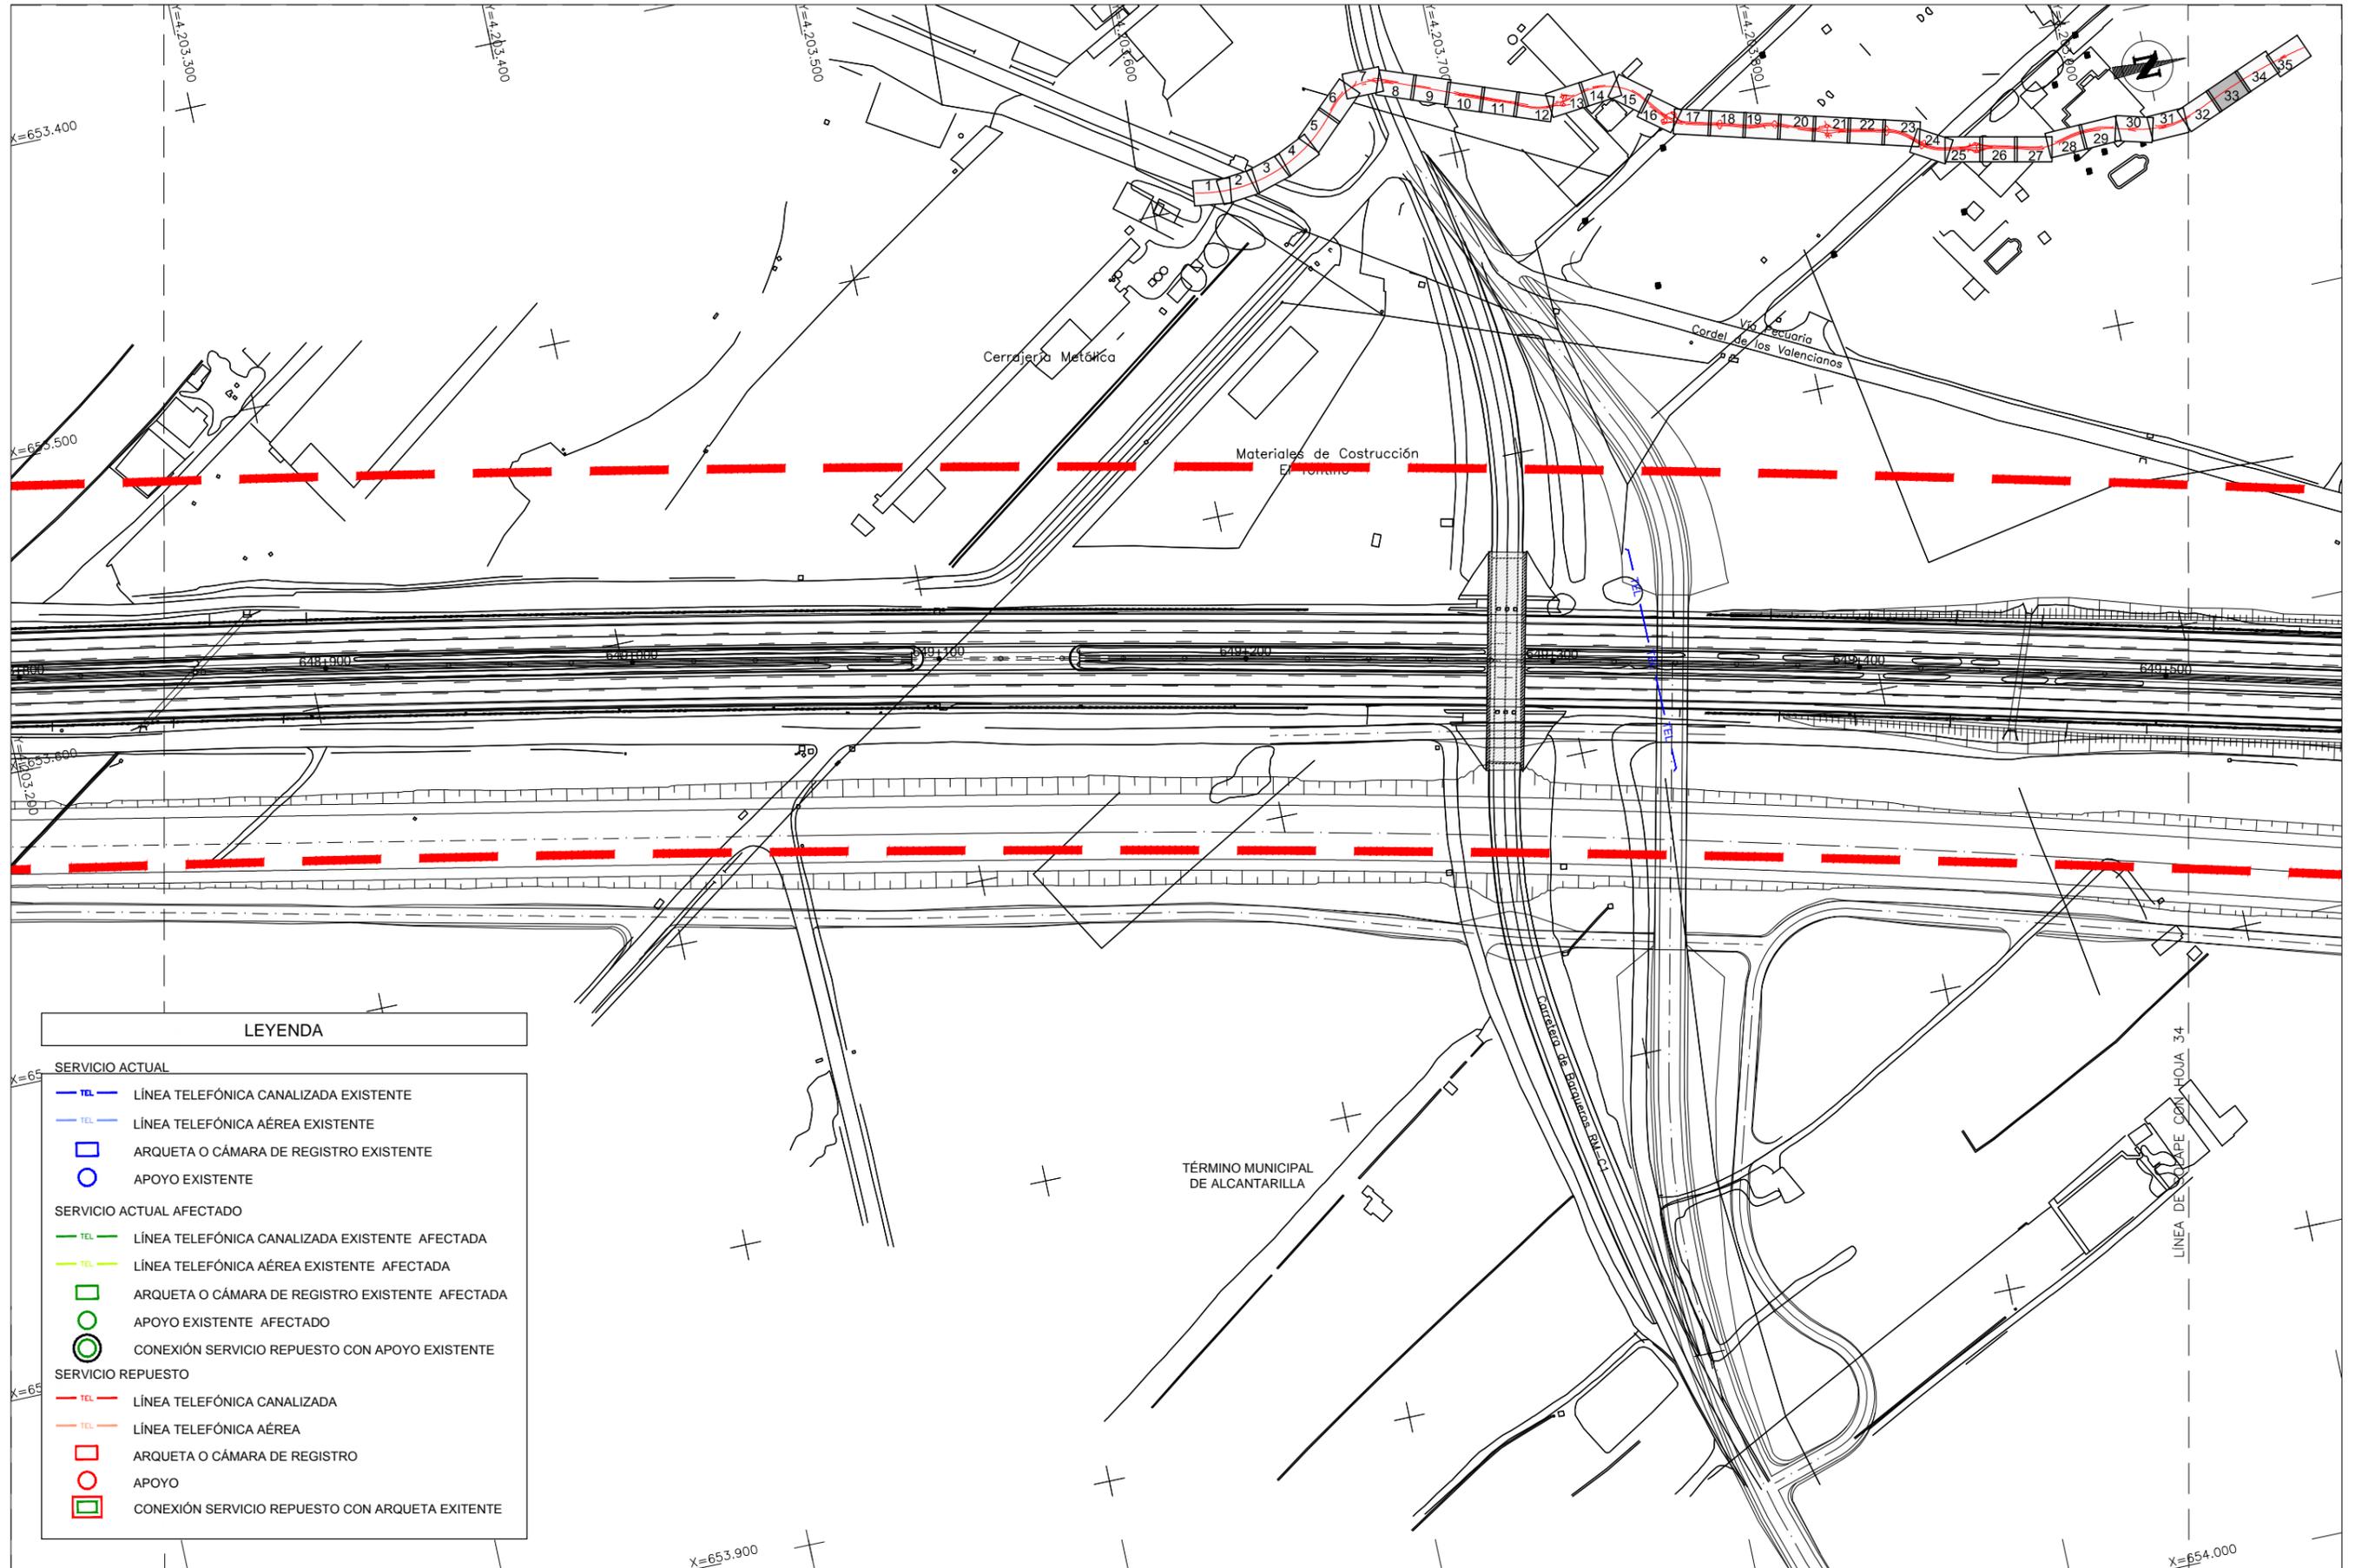

LEYENDA

SERVICIO ACTUAL

- TEL — LÍNEA TELEFÓNICA CANALIZADA EXISTENTE
- TEL — LÍNEA TELEFÓNICA AÉREA EXISTENTE
- ARQUETA O CÁMARA DE REGISTRO EXISTENTE
- APOYO EXISTENTE


SERVICIO ACTUAL AFECTADO

- TEL — LÍNEA TELEFÓNICA CANALIZADA EXISTENTE AFECTADA
- TEL — LÍNEA TELEFÓNICA AÉREA EXISTENTE AFECTADA
- ARQUETA O CÁMARA DE REGISTRO EXISTENTE AFECTADA
- APOYO EXISTENTE AFECTADO
- CONEXIÓN SERVICIO REPUESTO CON APOYO EXISTENTE

SERVICIO REPUESTO

- TEL — LÍNEA TELEFÓNICA CANALIZADA
- TEL — LÍNEA TELEFÓNICA AÉREA
- ARQUETA O CÁMARA DE REGISTRO
- APOYO
- CONEXIÓN SERVICIO REPUESTO CON ARQUETA EXISTENTE

CA3741-F4-PL-120101-CA-Planta-TEL_Ed2.dwg

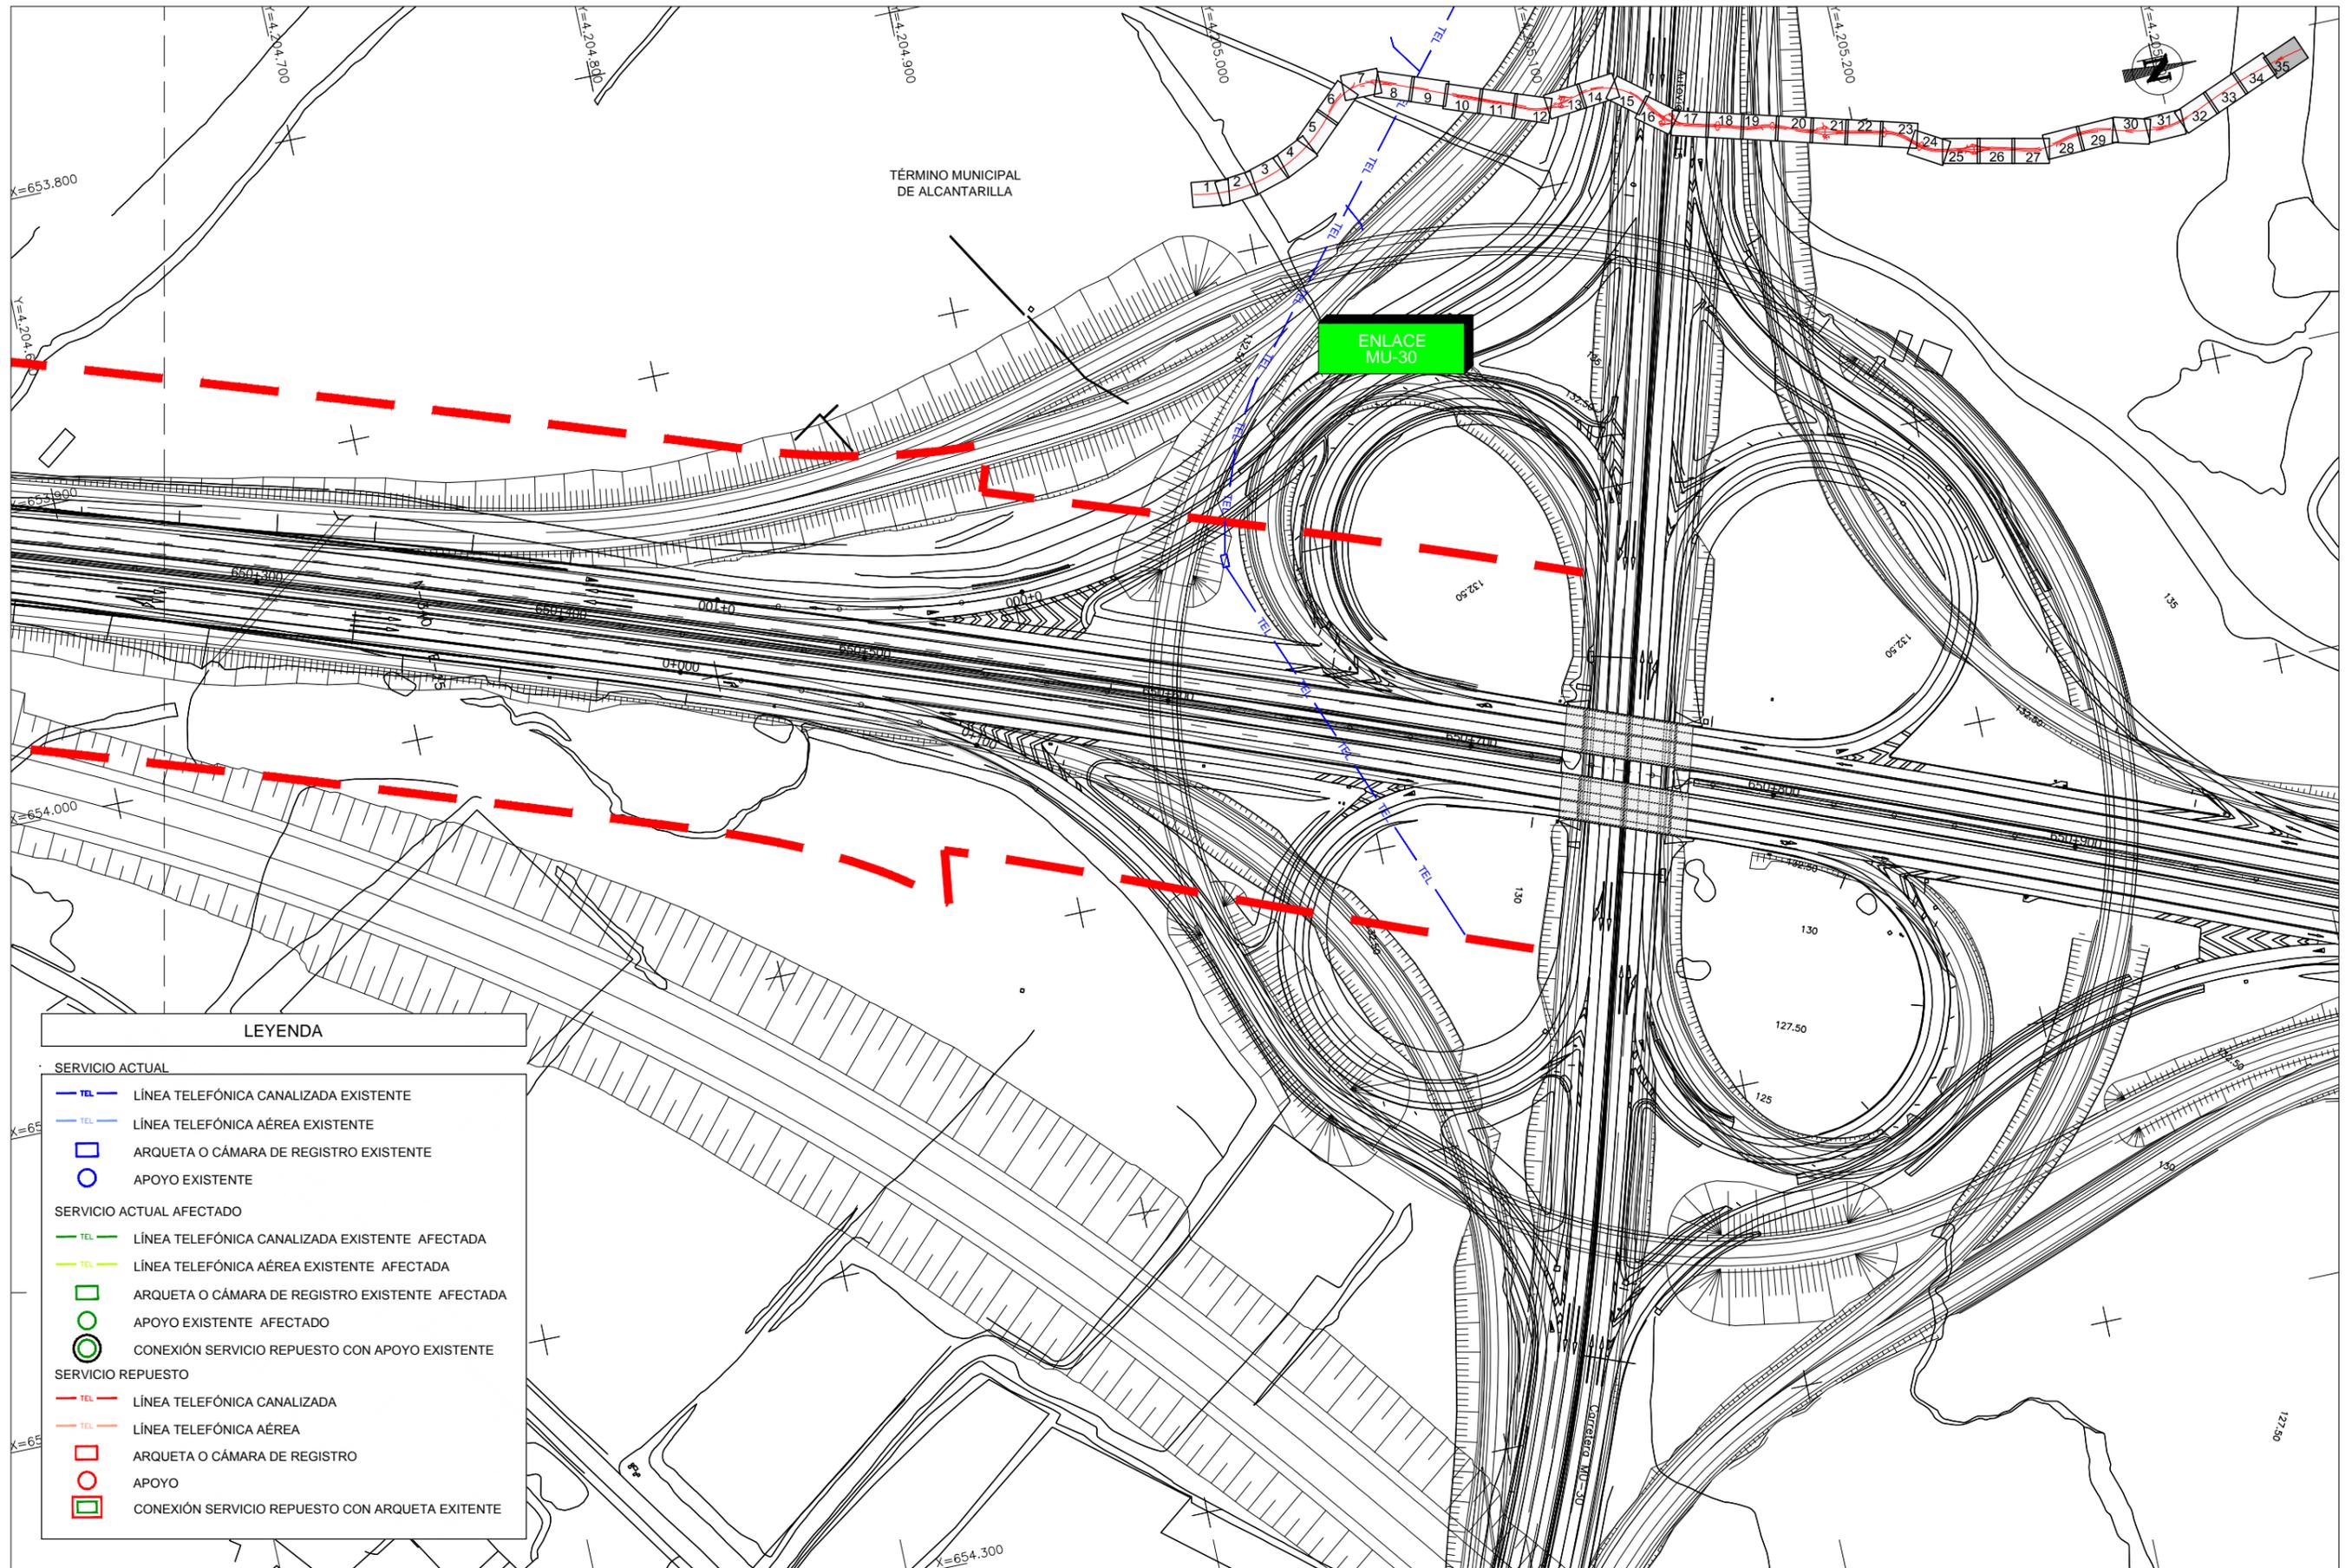

LEYENDA

SERVICIO ACTUAL

- TEL — LÍNEA TELEFÓNICA CANALIZADA EXISTENTE
- TEL — LÍNEA TELEFÓNICA AÉREA EXISTENTE
- ARQUETA O CÁMARA DE REGISTRO EXISTENTE
- APOYO EXISTENTE

SERVICIO ACTUAL AFECTADO

- TEL — LÍNEA TELEFÓNICA CANALIZADA EXISTENTE AFECTADA
- TEL — LÍNEA TELEFÓNICA AÉREA EXISTENTE AFECTADA
- ARQUETA O CÁMARA DE REGISTRO EXISTENTE AFECTADA
- APOYO EXISTENTE AFECTADO
- CONEXIÓN SERVICIO REPUESTO CON APOYO EXISTENTE

SERVICIO REPUESTO

- TEL — LÍNEA TELEFÓNICA CANALIZADA
- TEL — LÍNEA TELEFÓNICA AÉREA
- ARQUETA O CÁMARA DE REGISTRO
- APOYO
- CONEXIÓN SERVICIO REPUESTO CON ARQUETA EXITENTE

CA3741-F4-PL-120101-CA-Planta-TEL_Ed2.dwg