


LEYENDA	
SERVICIO ACTUAL	
	CABLEADO D.G.T.
	ARQUETA O INSTALACIÓN
SERVICIO ACTUAL AFECTADO	
	CABLEADO D.G.T. AFECTADO
	ARQUETA O INSTALACIÓN AFECTADA
SERVICIO REPUESTO	
	CABLEADOS
	ARQUETA O INSTALACIÓN
	CONEXIÓN SERVICIO REPUESTO CON ARQUETA EXISTENTE
	ESTACIÓN TOMA DE DATOS
	ESTACIÓN REMOTA UNIVERSAL
	PANEL MENSAJE VARIABLE
	CÁMARA TELEVISIÓN


CA3741-F4-PL-120401-CA-Planta_DGT-Ed2.dwg

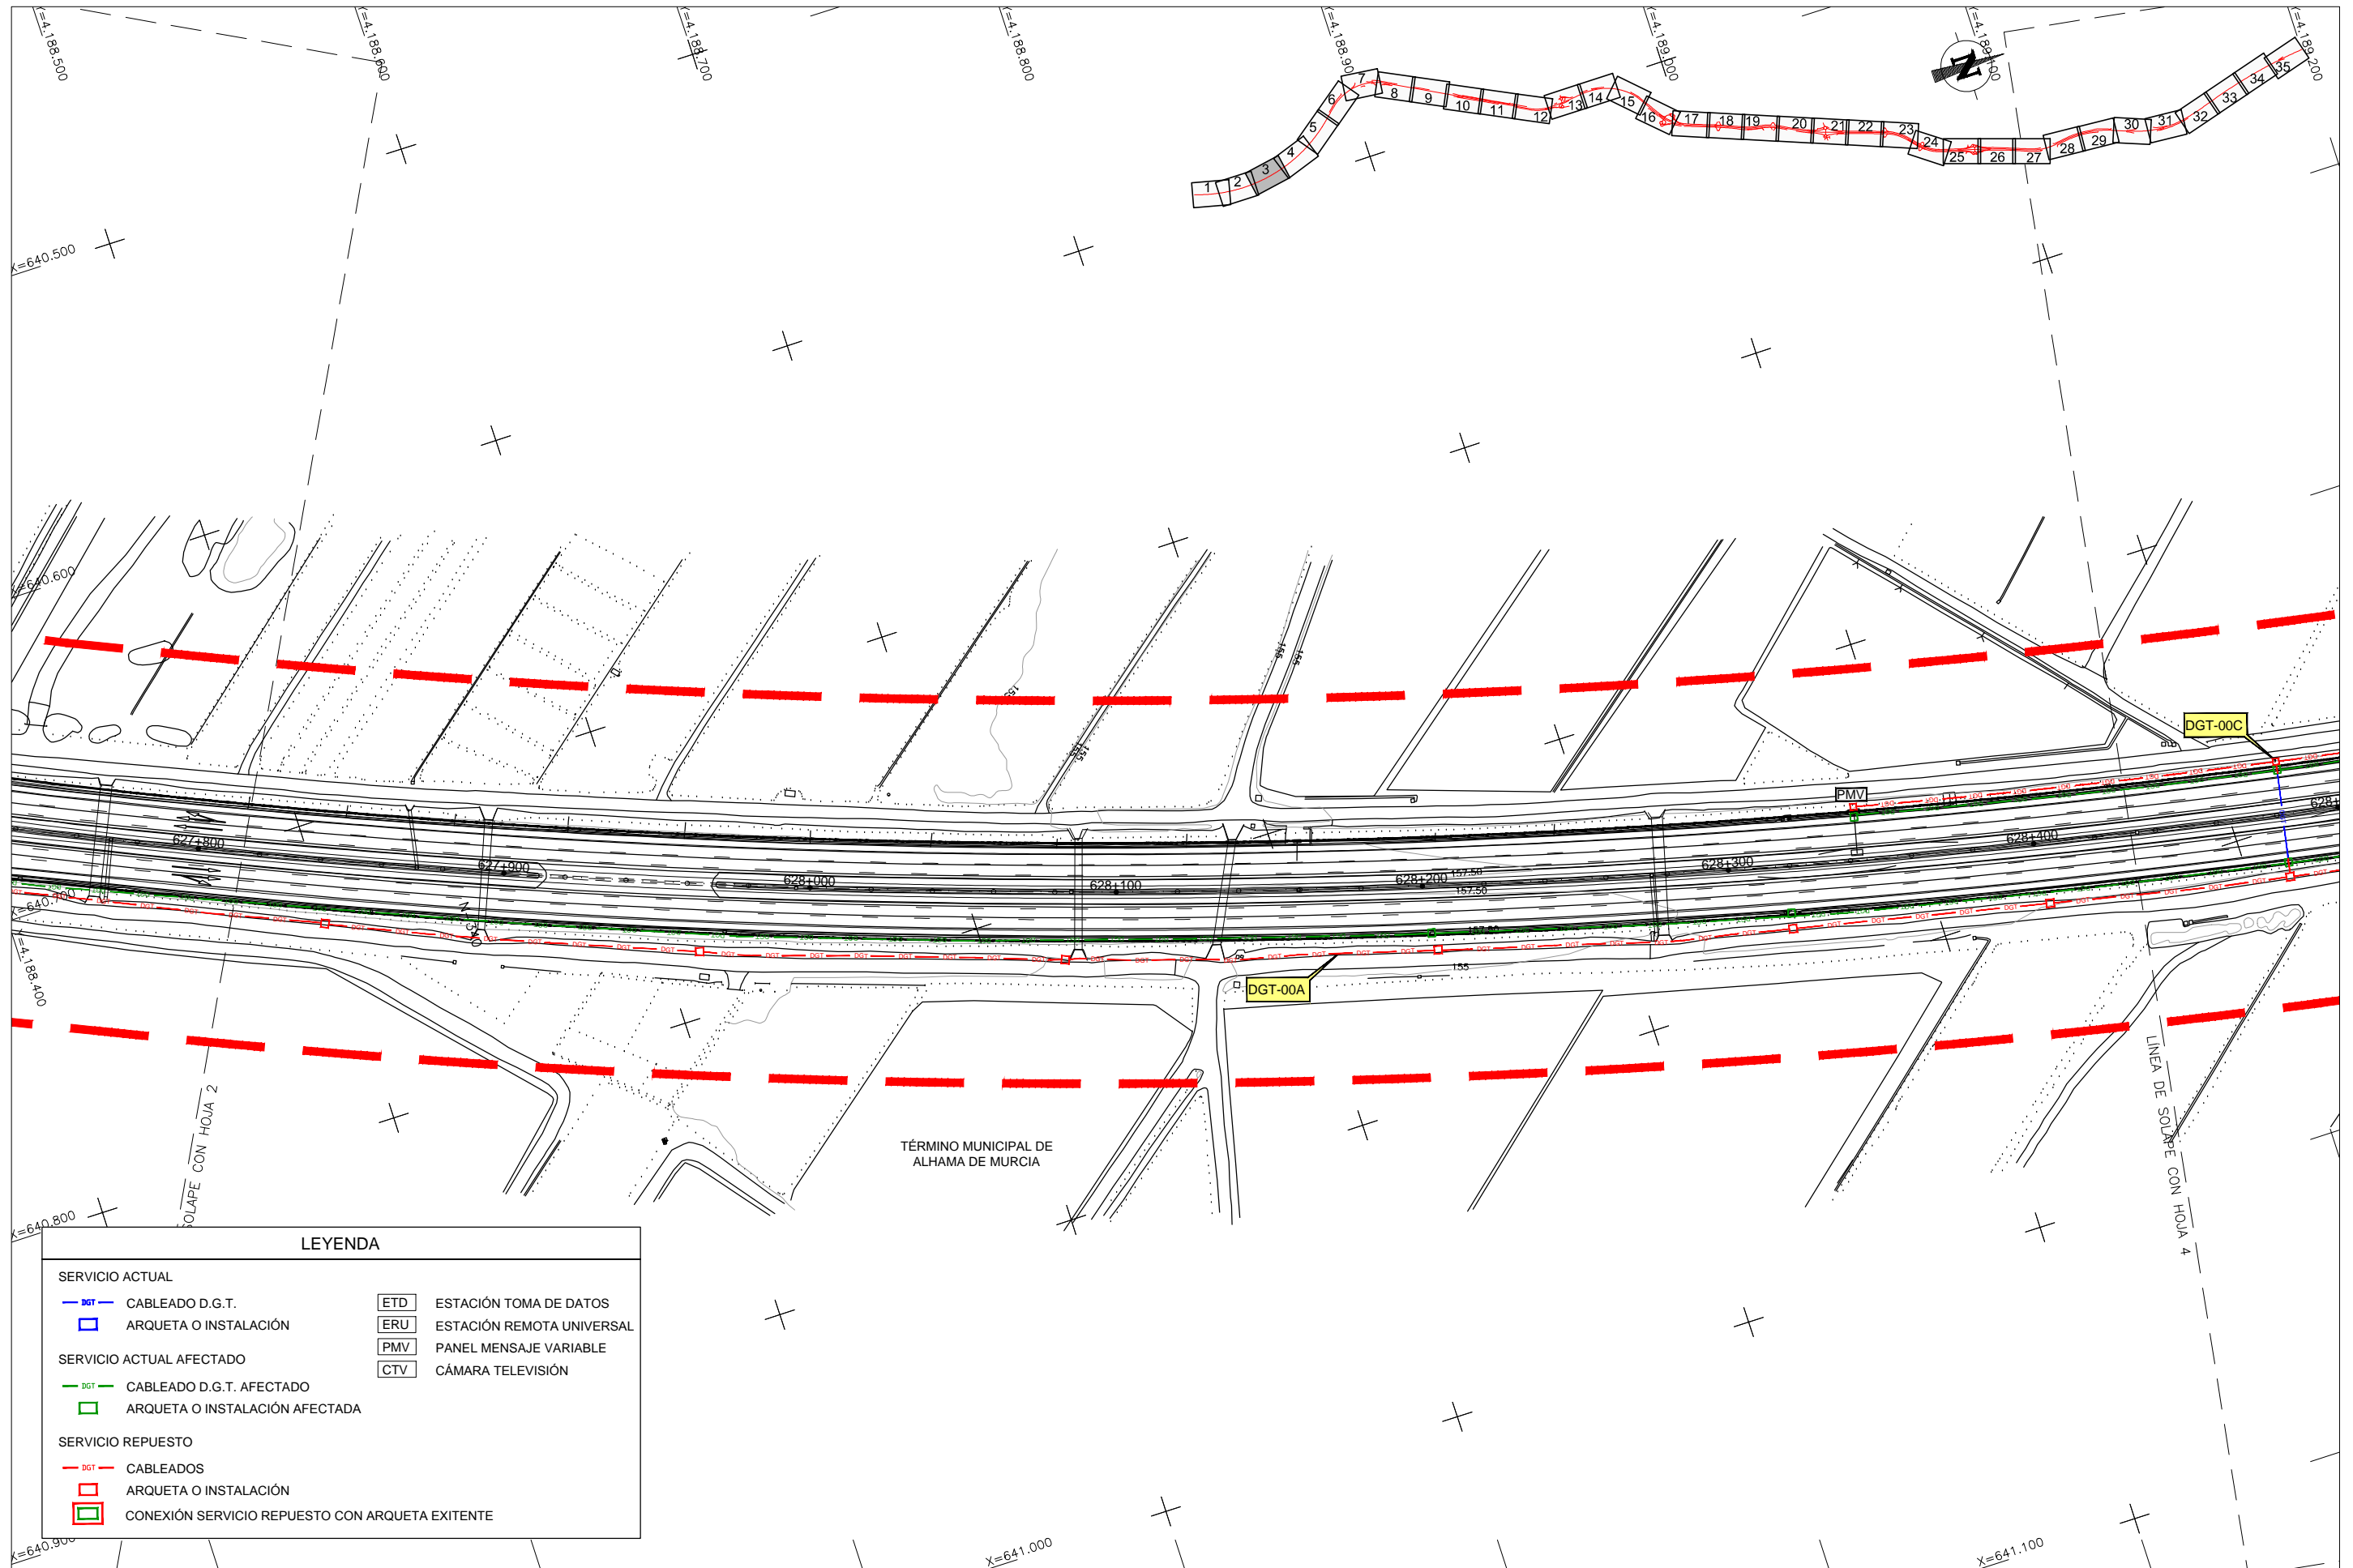

LEYENDA


SERVICIO ACTUAL		ETD	ESTACIÓN TOMA DE DATOS
	CABLEADO D.G.T.	ERU	ESTACIÓN REMOTA UNIVERSAL
	ARQUETA O INSTALACIÓN	PMV	PANEL MENSAJE VARIABLE
SERVICIO ACTUAL AFECTADO		CTV	CÁMARA TELEVISIÓN
	CABLEADO D.G.T. AFECTADO		
	ARQUETA O INSTALACIÓN AFECTADA		
SERVICIO REPUESTO			
	CABLEADOS		
	ARQUETA O INSTALACIÓN		
	CONEXIÓN SERVICIO REPUESTO CON ARQUETA EXISTENTE		

CA3741-F4-PL-120401-CA-Planta_DGT-Ed2.dwg

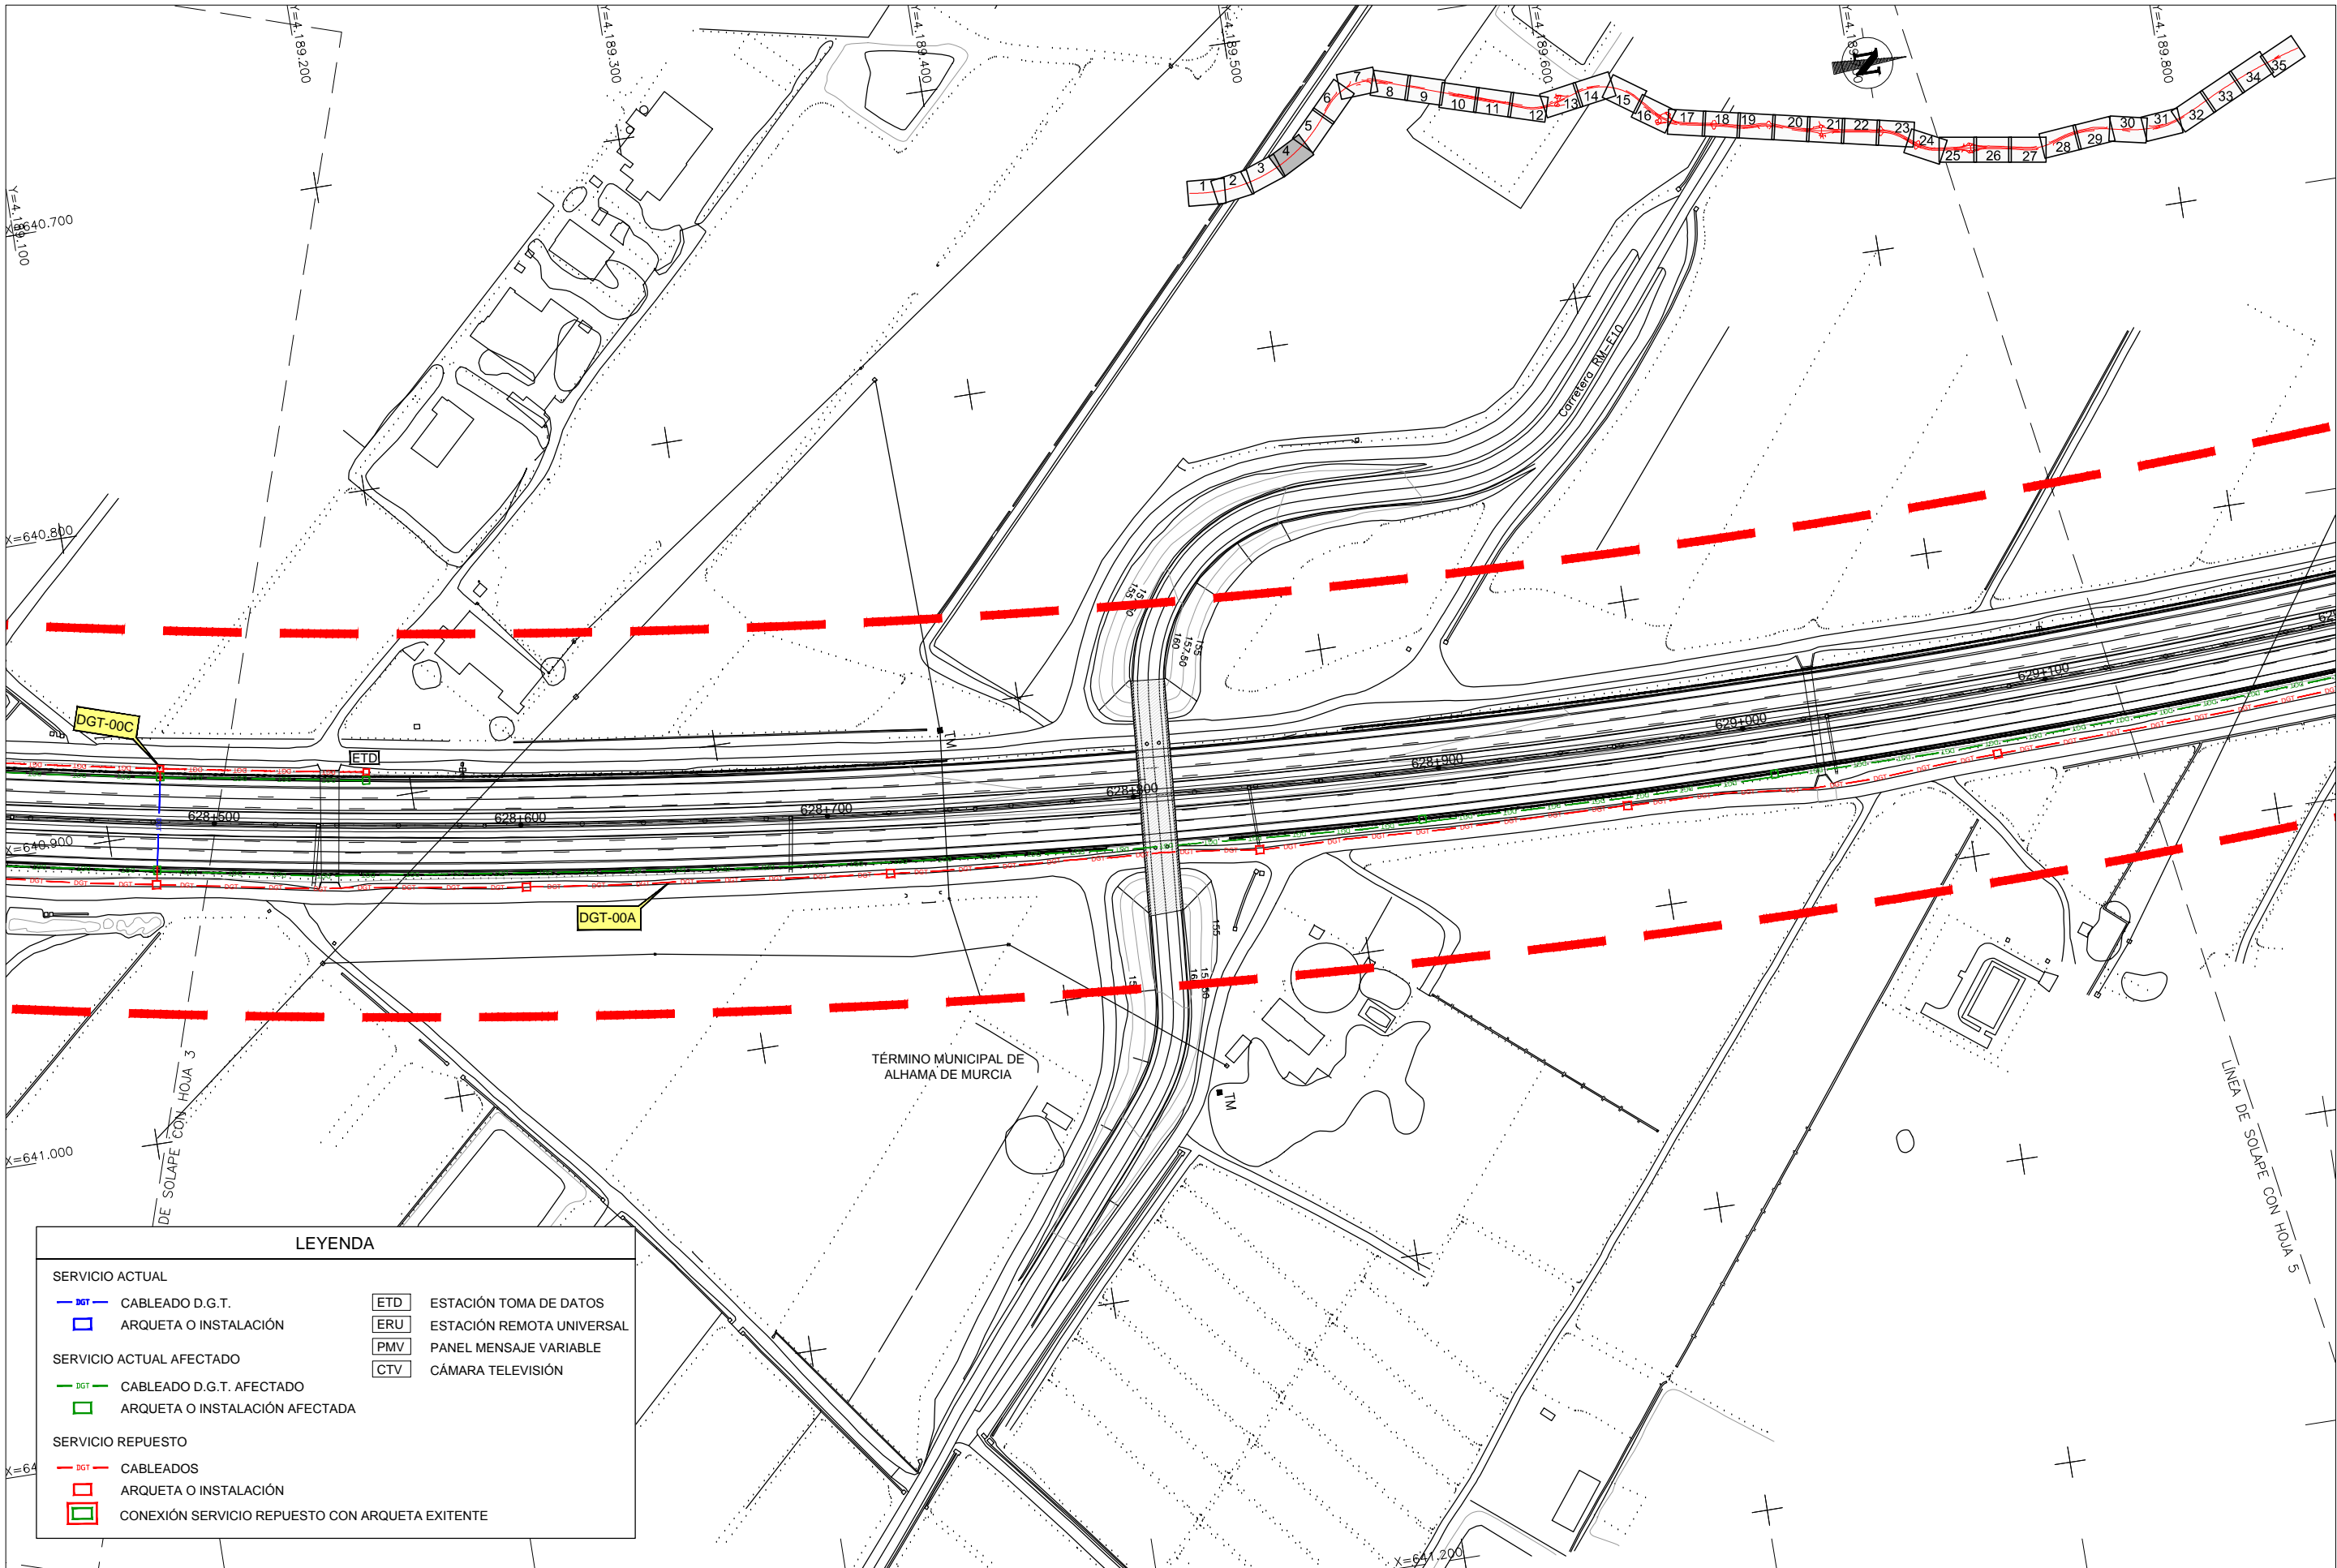

LEYENDA	
SERVICIO ACTUAL	
	CABLEADO D.G.T.
	ARQUETA O INSTALACIÓN
SERVICIO ACTUAL AFECTADO	
	CABLEADO D.G.T. AFECTADO
	ARQUETA O INSTALACIÓN AFECTADA
SERVICIO REPUESTO	
	CABLEADOS
	ARQUETA O INSTALACIÓN
	CONEXIÓN SERVICIO REPUESTO CON ARQUETA EXISTENTE
	ESTACIÓN TOMA DE DATOS
	ESTACIÓN REMOTA UNIVERSAL
	PANEL MENSAJE VARIABLE
	CÁMARA TELEVISIÓN

CA3741-F4-PL-120401-CA-Planta_DGT-Ed2.dwg

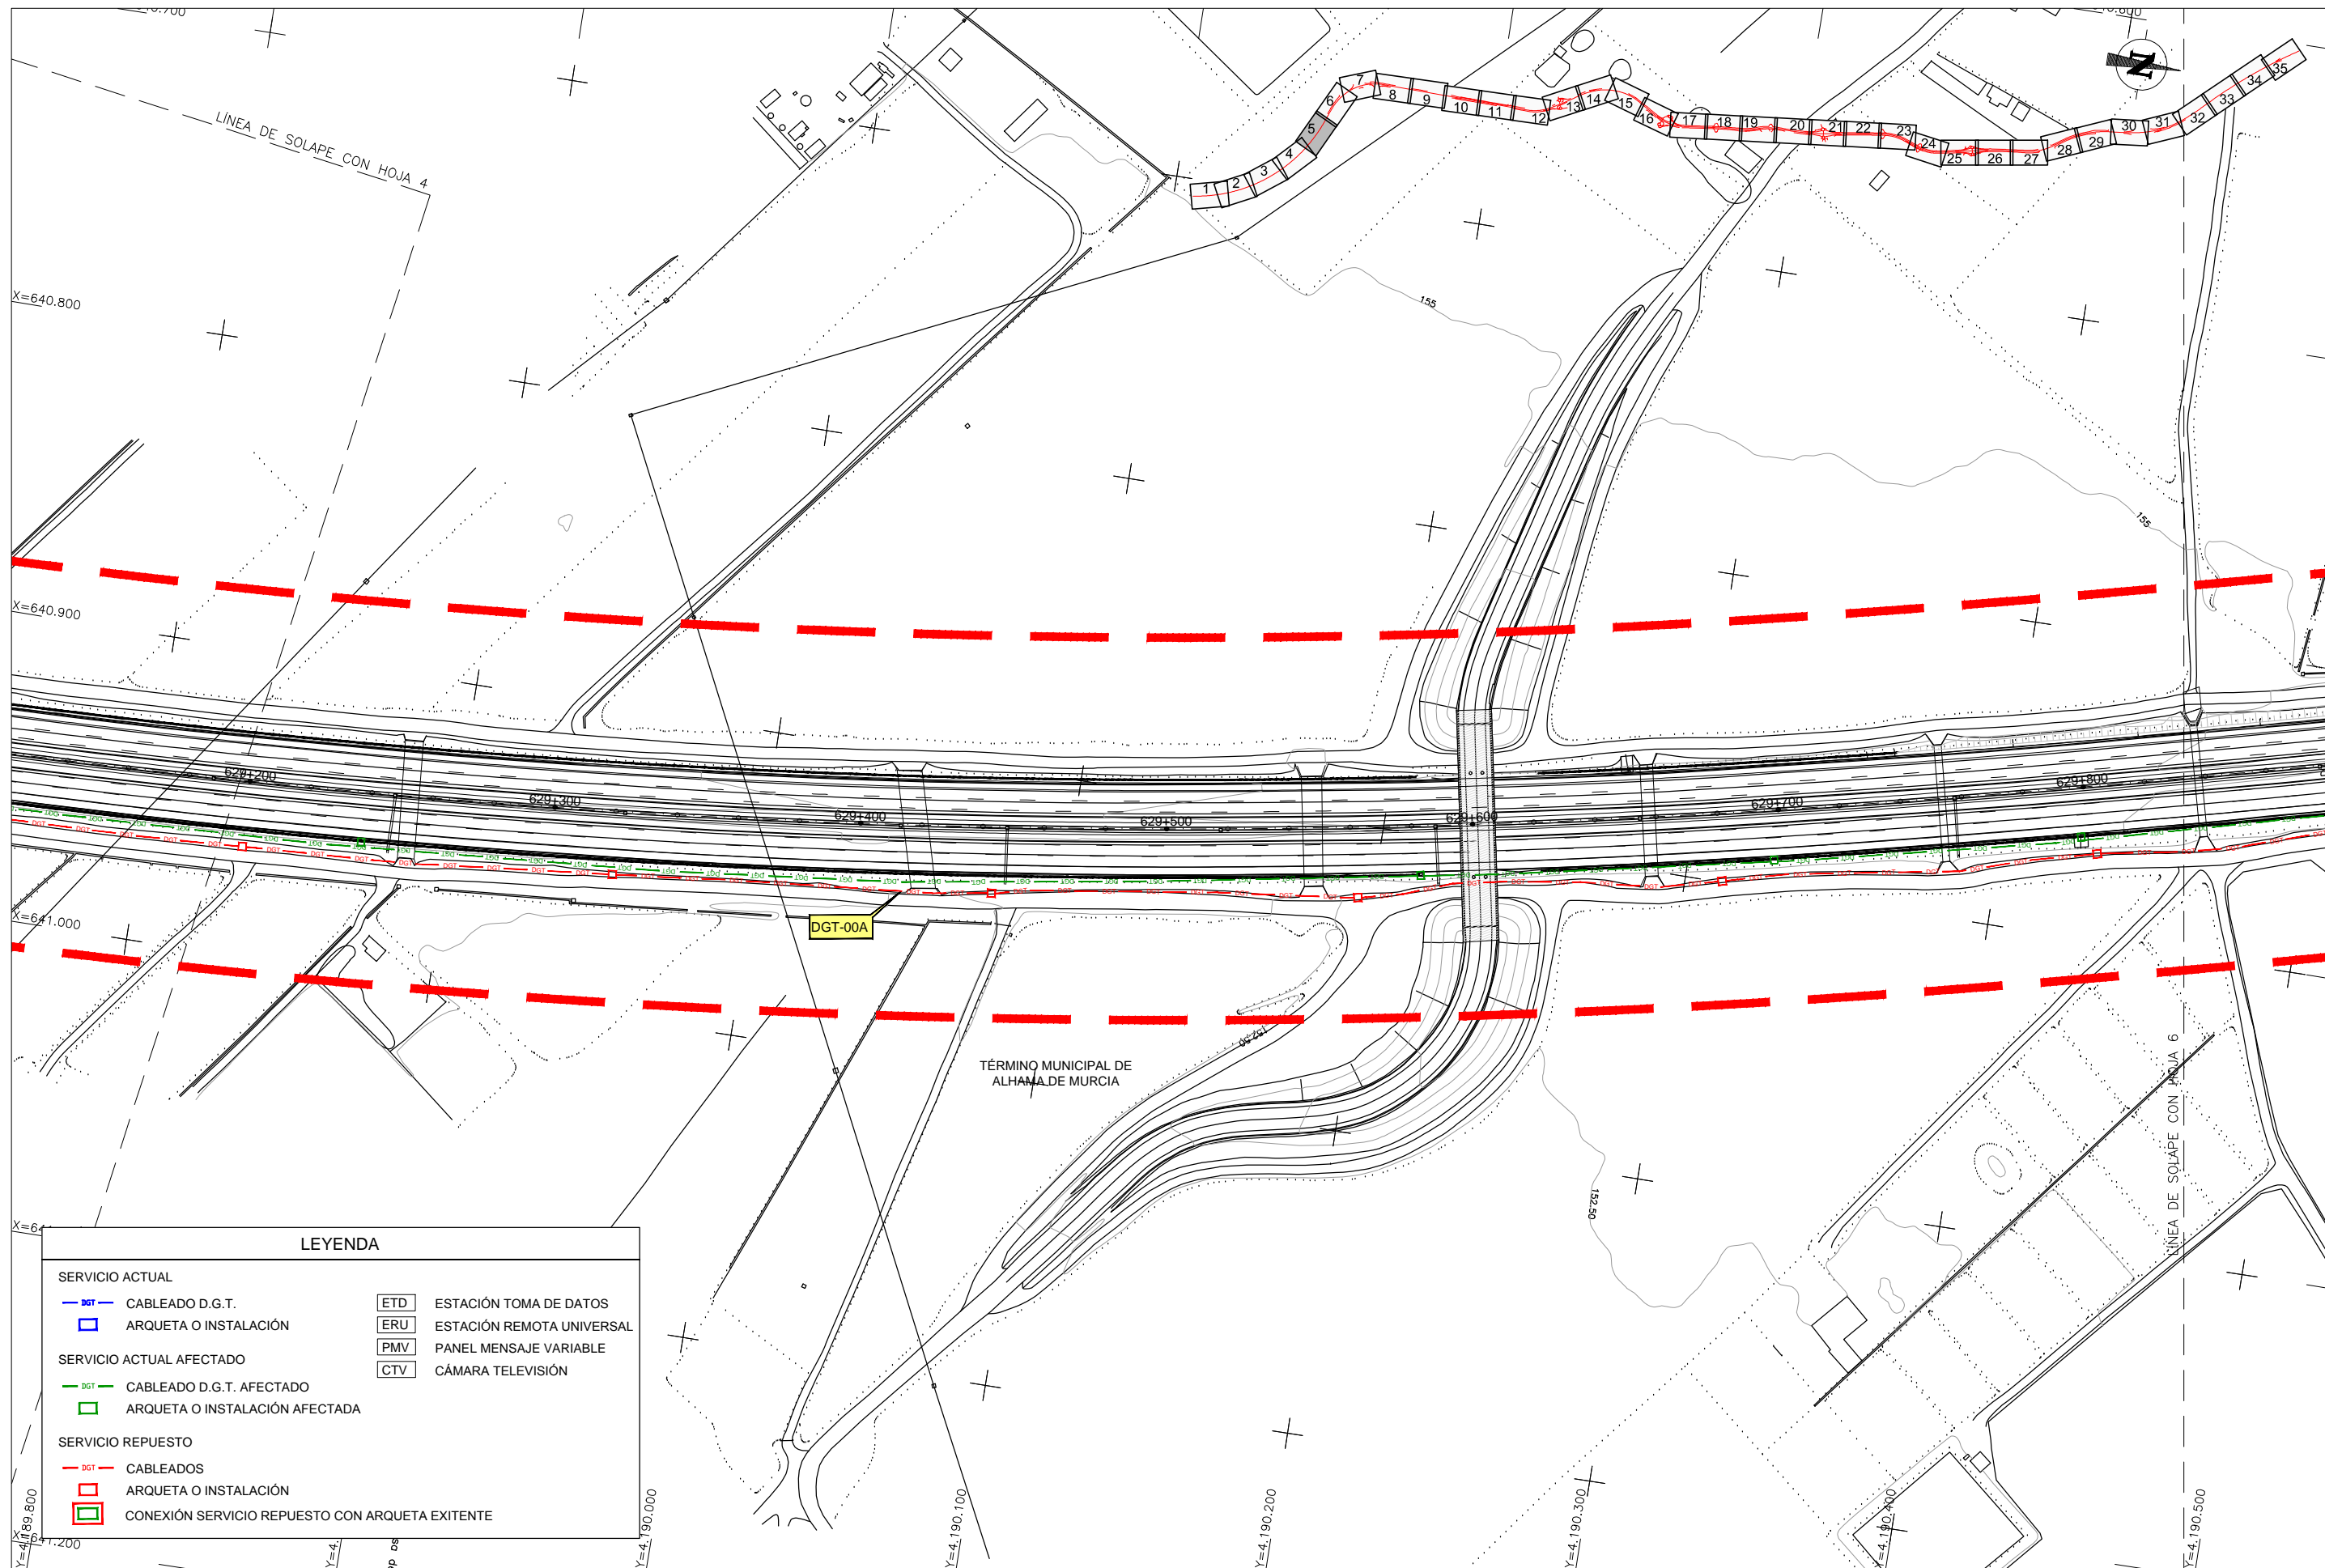

LEYENDA

SERVICIO ACTUAL

- DGT CABLEADO D.G.T.
- ARQUETA O INSTALACIÓN
- ETD ESTACIÓN TOMA DE DATOS
- ERU ESTACIÓN REMOTA UNIVERSAL
- PMV PANEL MENSAJE VARIABLE
- CTV CÁMARA TELEVISIÓN


SERVICIO ACTUAL AFECTADO

- DGT CABLEADO D.G.T. AFECTADO
- ARQUETA O INSTALACIÓN AFECTADA

SERVICIO REPUESTO

- DGT CABLEADOS
- ARQUETA O INSTALACIÓN
- CONEXIÓN SERVICIO REPUESTO CON ARQUETA EXISTENTE

CA3741-F4-PL-120401-CA-Planta_DGT-Ed2.dwg

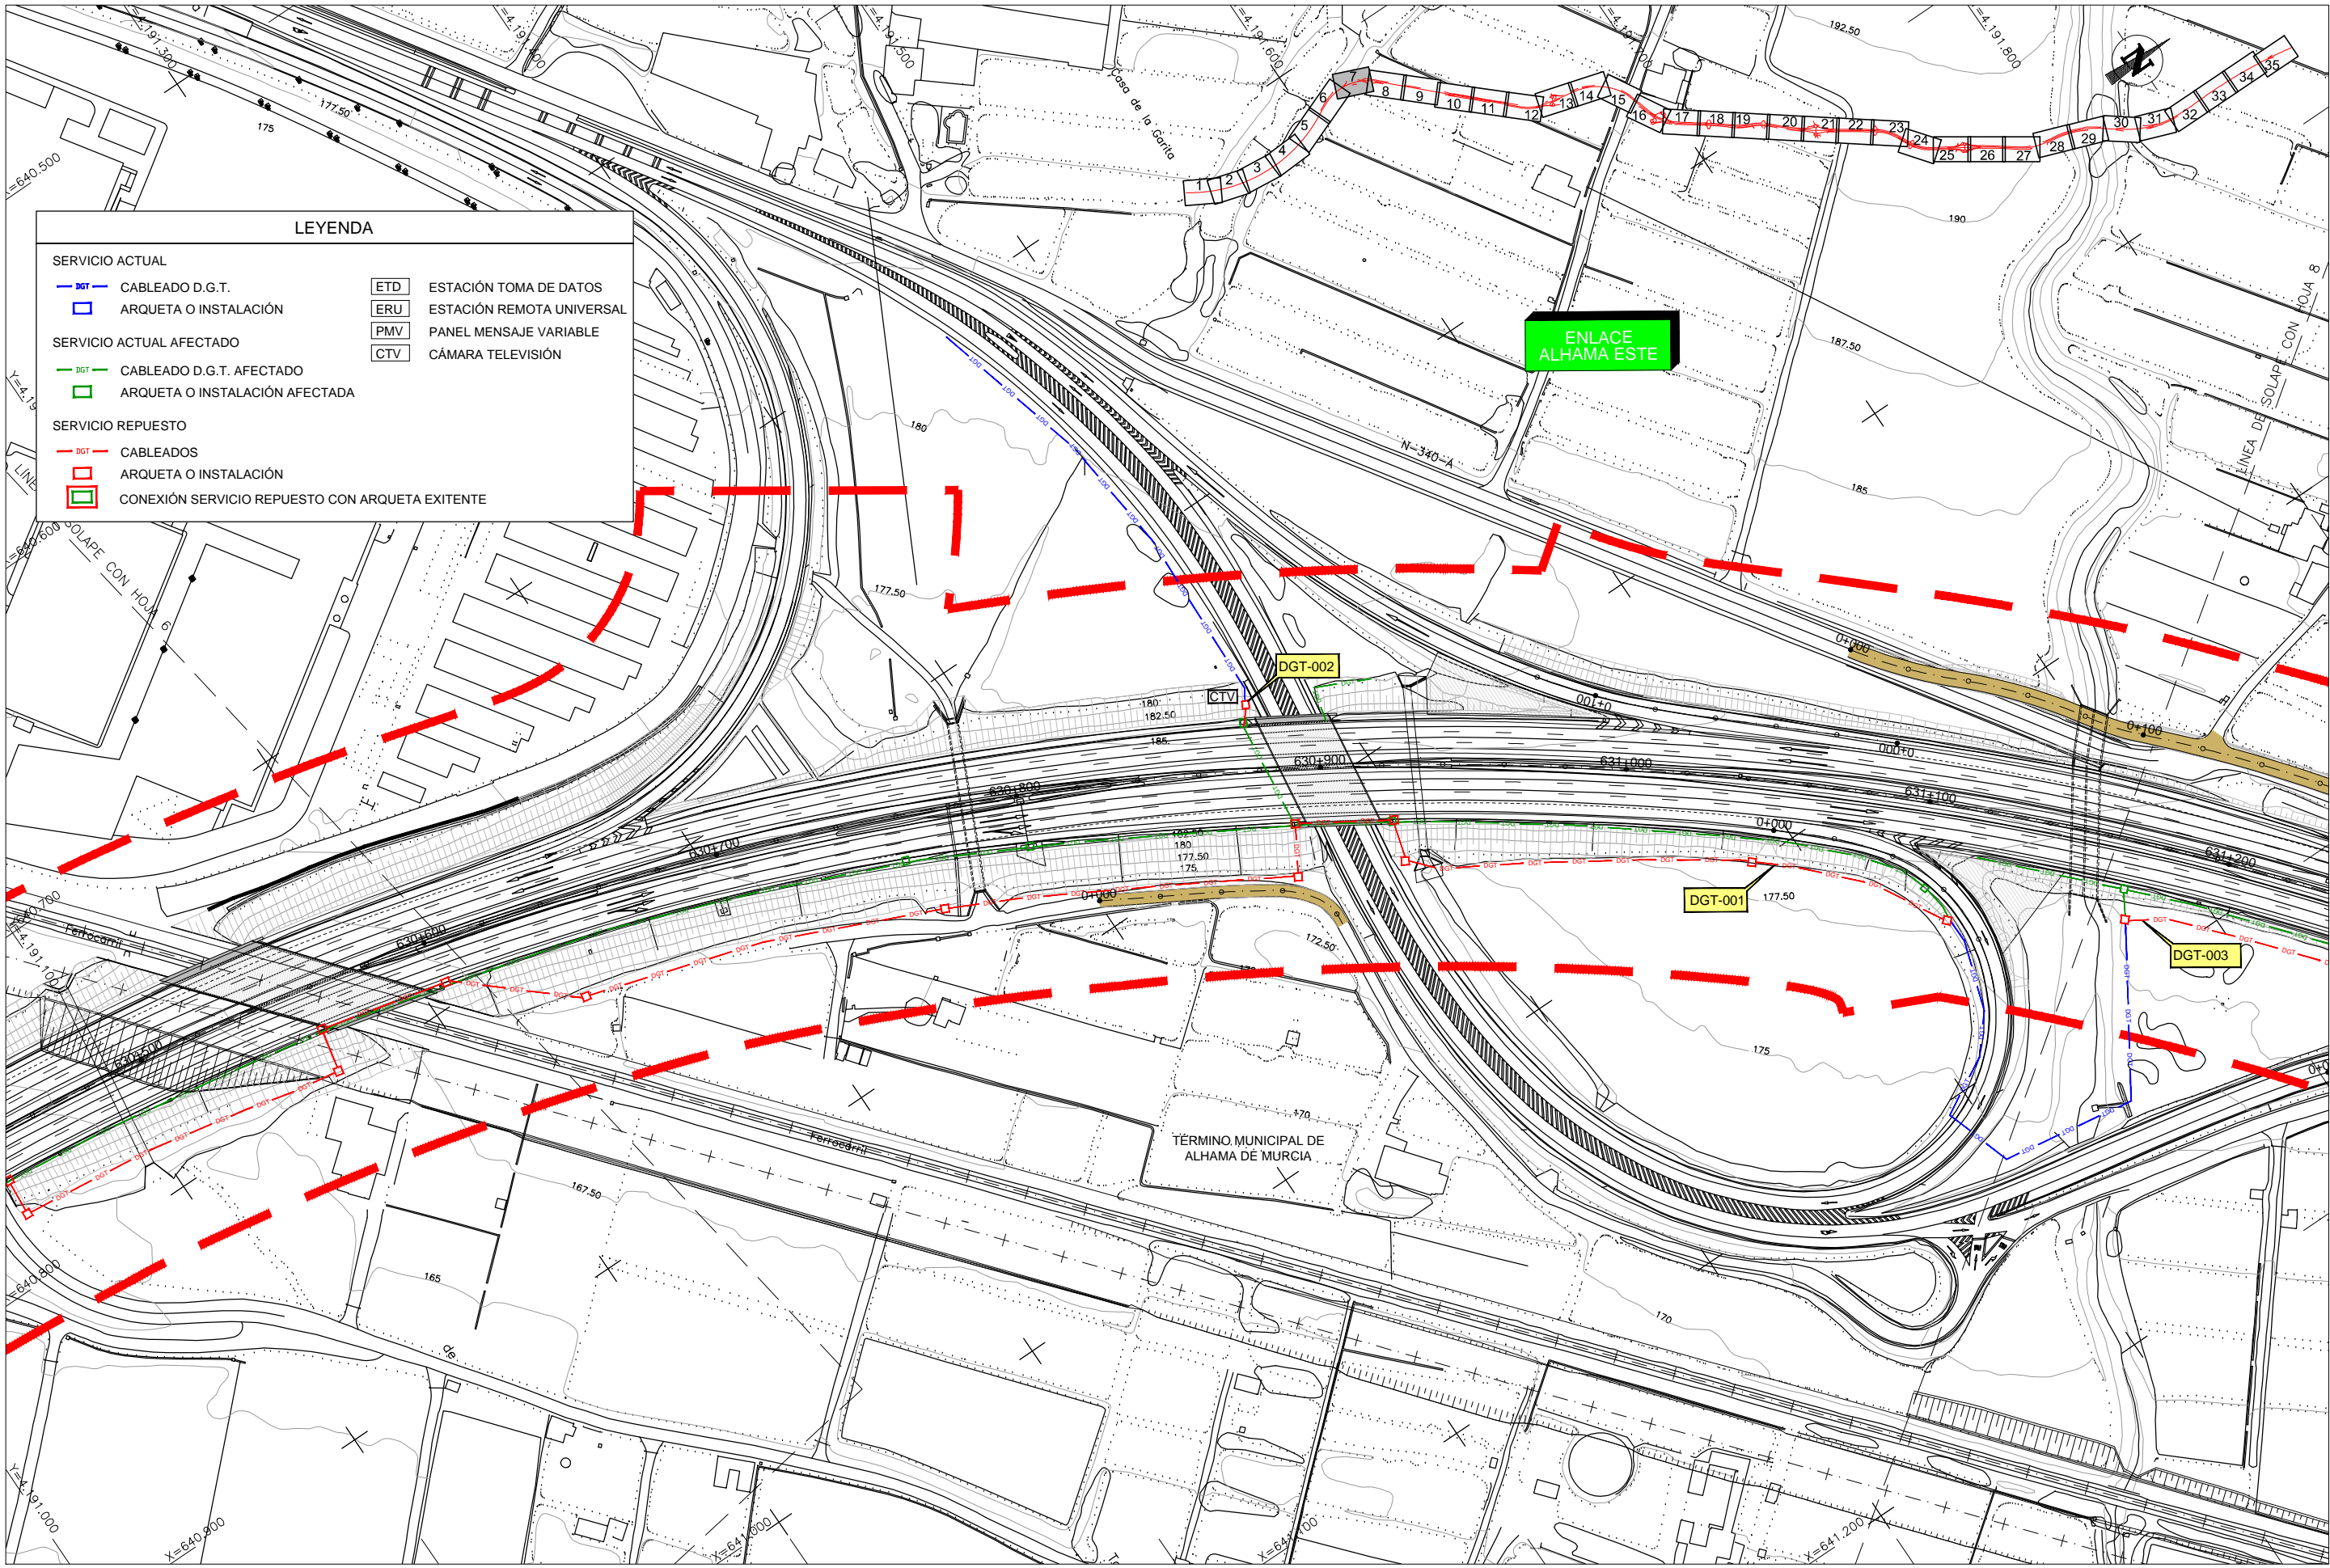


LEYENDA

SERVICIO ACTUAL		ETD	ESTACIÓN TOMA DE DATOS
— DGT —	CABLEADO D.G.T.	ERU	ESTACIÓN REMOTA UNIVERSAL
□	ARQUETA O INSTALACIÓN	PMV	PANEL MENSAJE VARIABLE
SERVICIO ACTUAL AFECTADO		CTV	CÁMARA TELEVISIÓN
— DGT —	CABLEADO D.G.T. AFECTADO		
□	ARQUETA O INSTALACIÓN AFECTADA		
SERVICIO REPUESTO			
— DGT —	CABLEADOS		
□	ARQUETA O INSTALACIÓN		
□	CONEXIÓN SERVICIO REPUESTO CON ARQUETA EXISTENTE		

ENLACE ALHAMA ESTE

TÉRMINO MUNICIPAL DE ALHAMA DE MURCIA

CA3741-F4-PL-120401-CA-Planta_DGT-Ed2.dwg

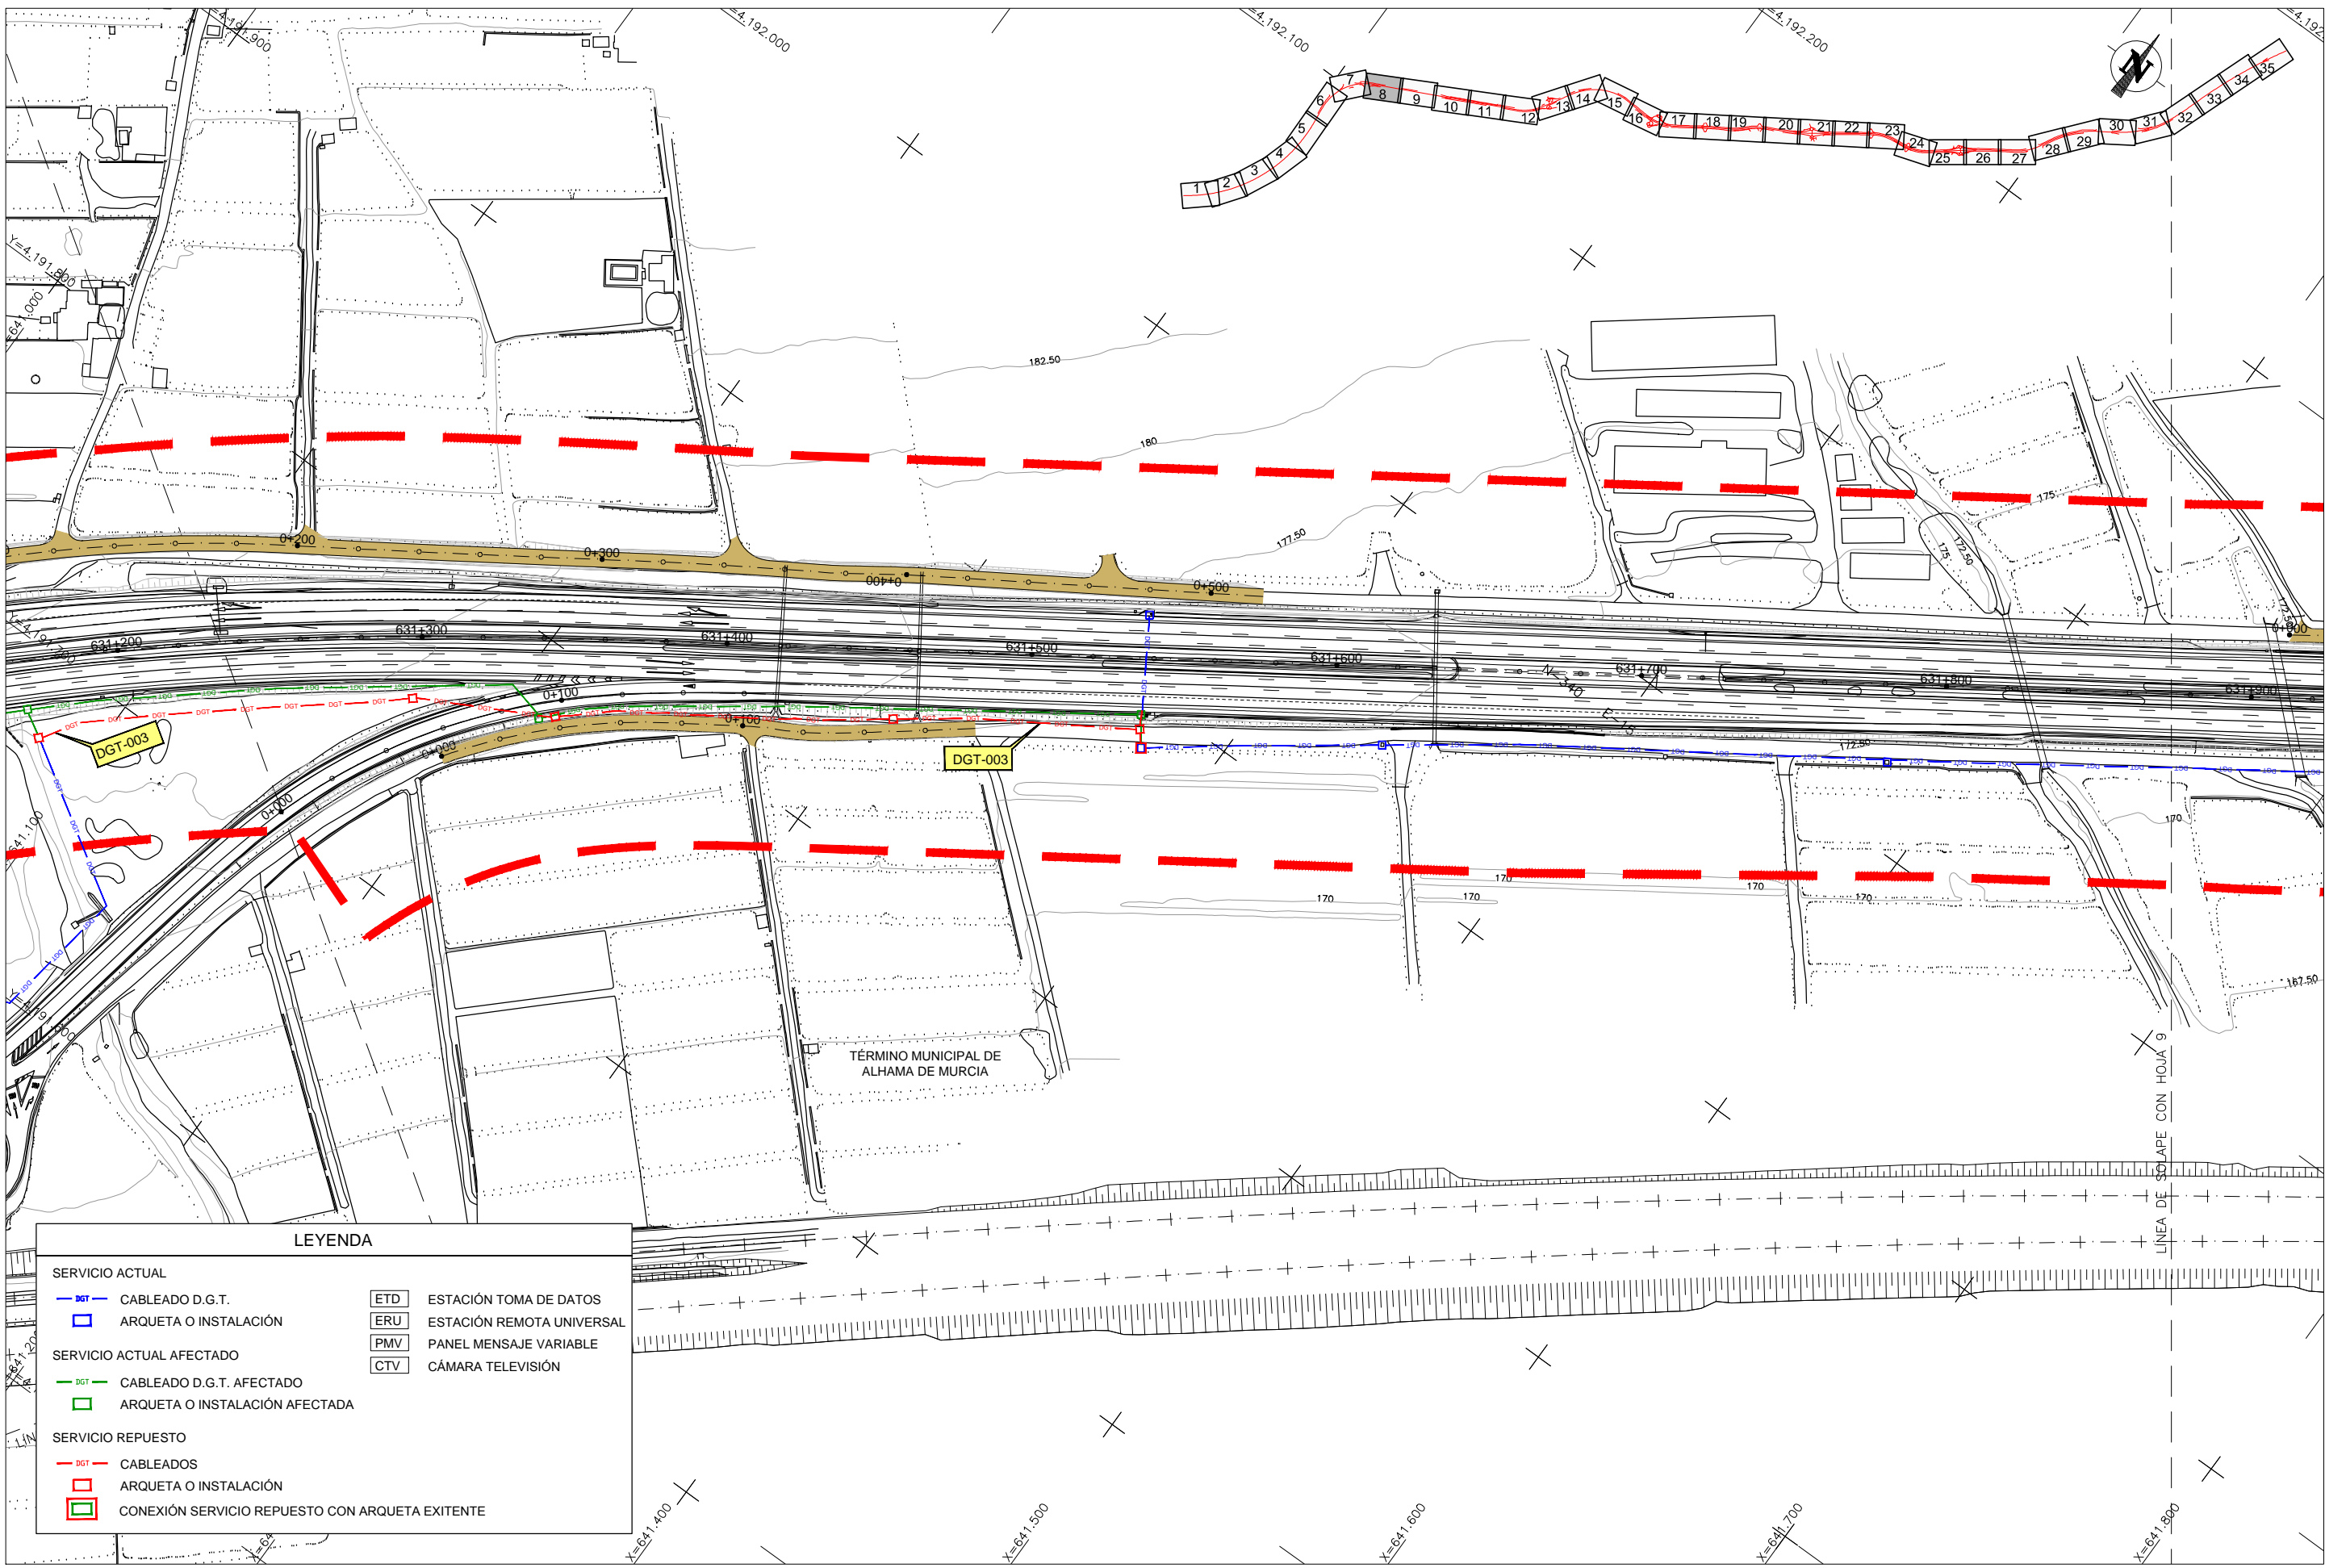


LEYENDA

SERVICIO ACTUAL		ETD	ESTACIÓN TOMA DE DATOS
	CABLEADO D.G.T.	ERU	ESTACIÓN REMOTA UNIVERSAL
	ARQUETA O INSTALACIÓN	PMV	PANEL MENSAJE VARIABLE
SERVICIO ACTUAL AFECTADO		CTV	CÁMARA TELEVISIÓN
	CABLEADO D.G.T. AFECTADO		
	ARQUETA O INSTALACIÓN AFECTADA		
SERVICIO REPUESTO			
	CABLEADOS		
	ARQUETA O INSTALACIÓN		
	CONEXIÓN SERVICIO REPUESTO CON ARQUETA EXISTENTE		

TÉRMINO MUNICIPAL DE ALHAMA DE MURCIA

LINEA DE SOLAPE CON HOJA 9

CA3741-F4-PL-120401-CA-Planta_DGT-Ed2.dwg

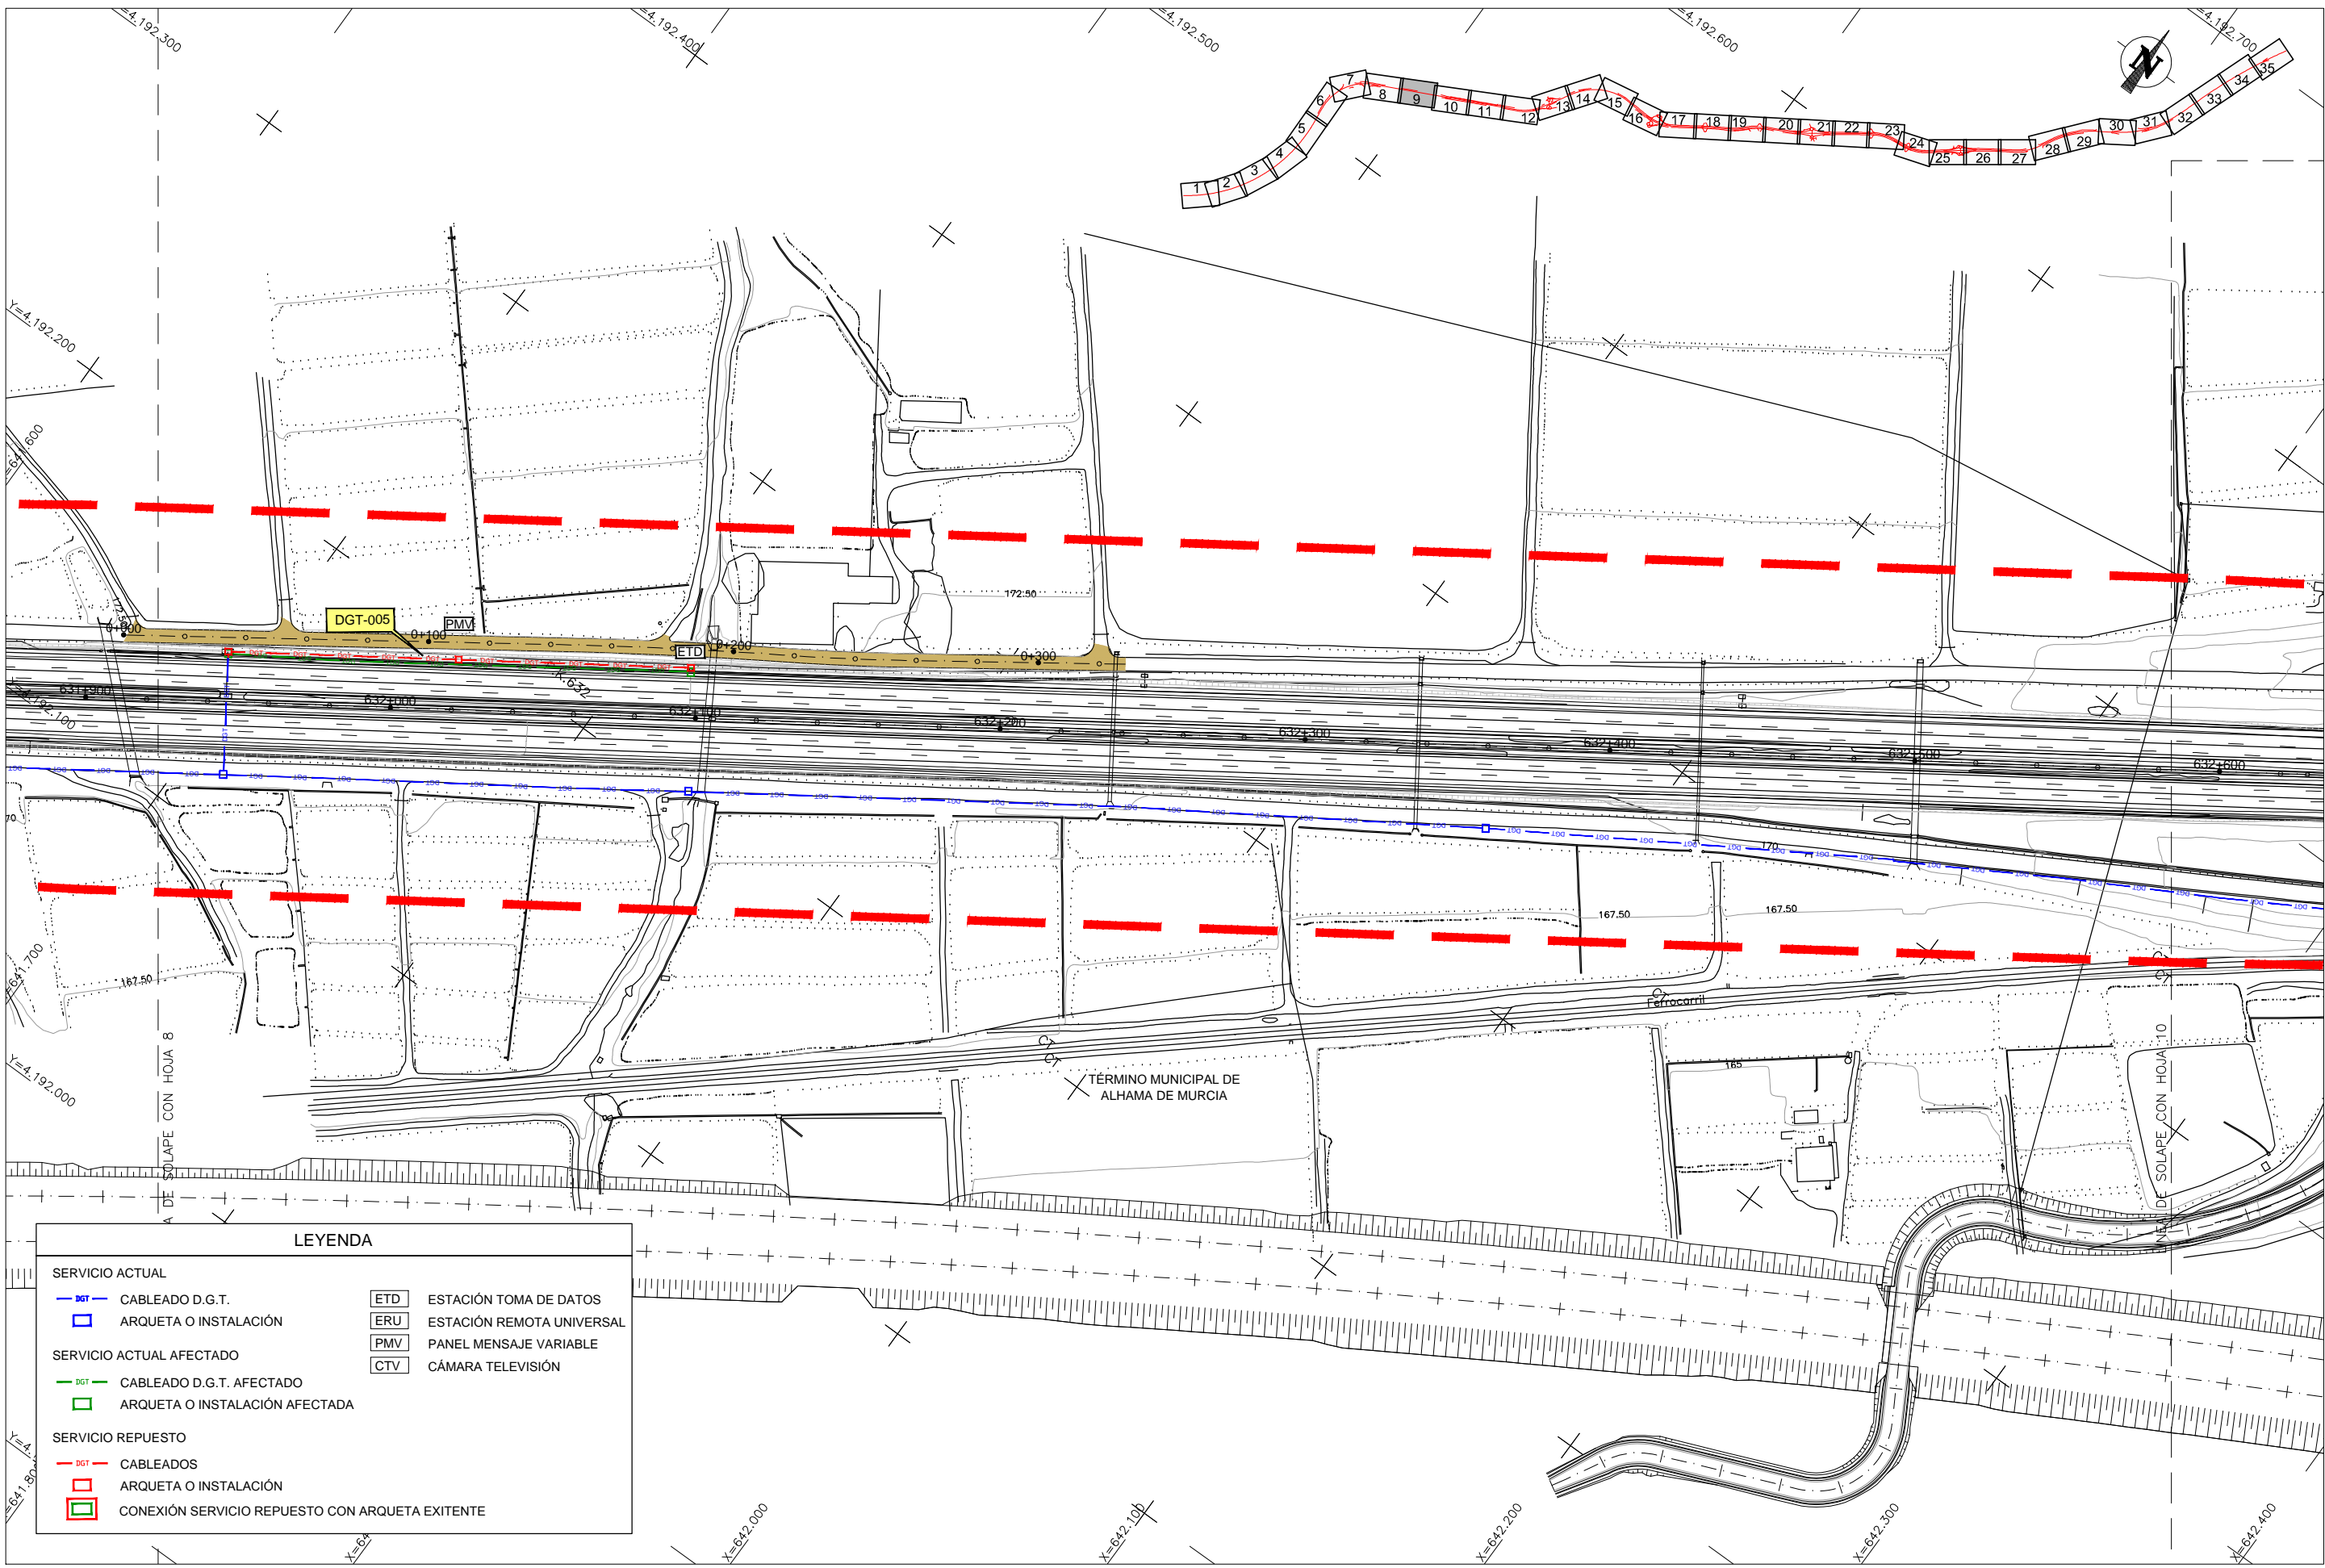


LEYENDA

SERVICIO ACTUAL		ETD	ESTACIÓN TOMA DE DATOS
	CABLEADO D.G.T.	ERU	ESTACIÓN REMOTA UNIVERSAL
	ARQUETA O INSTALACIÓN	PMV	PANEL MENSAJE VARIABLE
SERVICIO ACTUAL AFECTADO		CTV	CÁMARA TELEVISIÓN
	CABLEADO D.G.T. AFECTADO		
	ARQUETA O INSTALACIÓN AFECTADA		
SERVICIO REPUESTO			
	CABLEADOS		
	ARQUETA O INSTALACIÓN		
	CONEXIÓN SERVICIO REPUESTO CON ARQUETA EXISTENTE		

TÉRMINO MUNICIPAL DE ALHAMA DE MURCIA


CA3741-F4-PL-120401-CA-Planta_DGT-Ed2.dwg

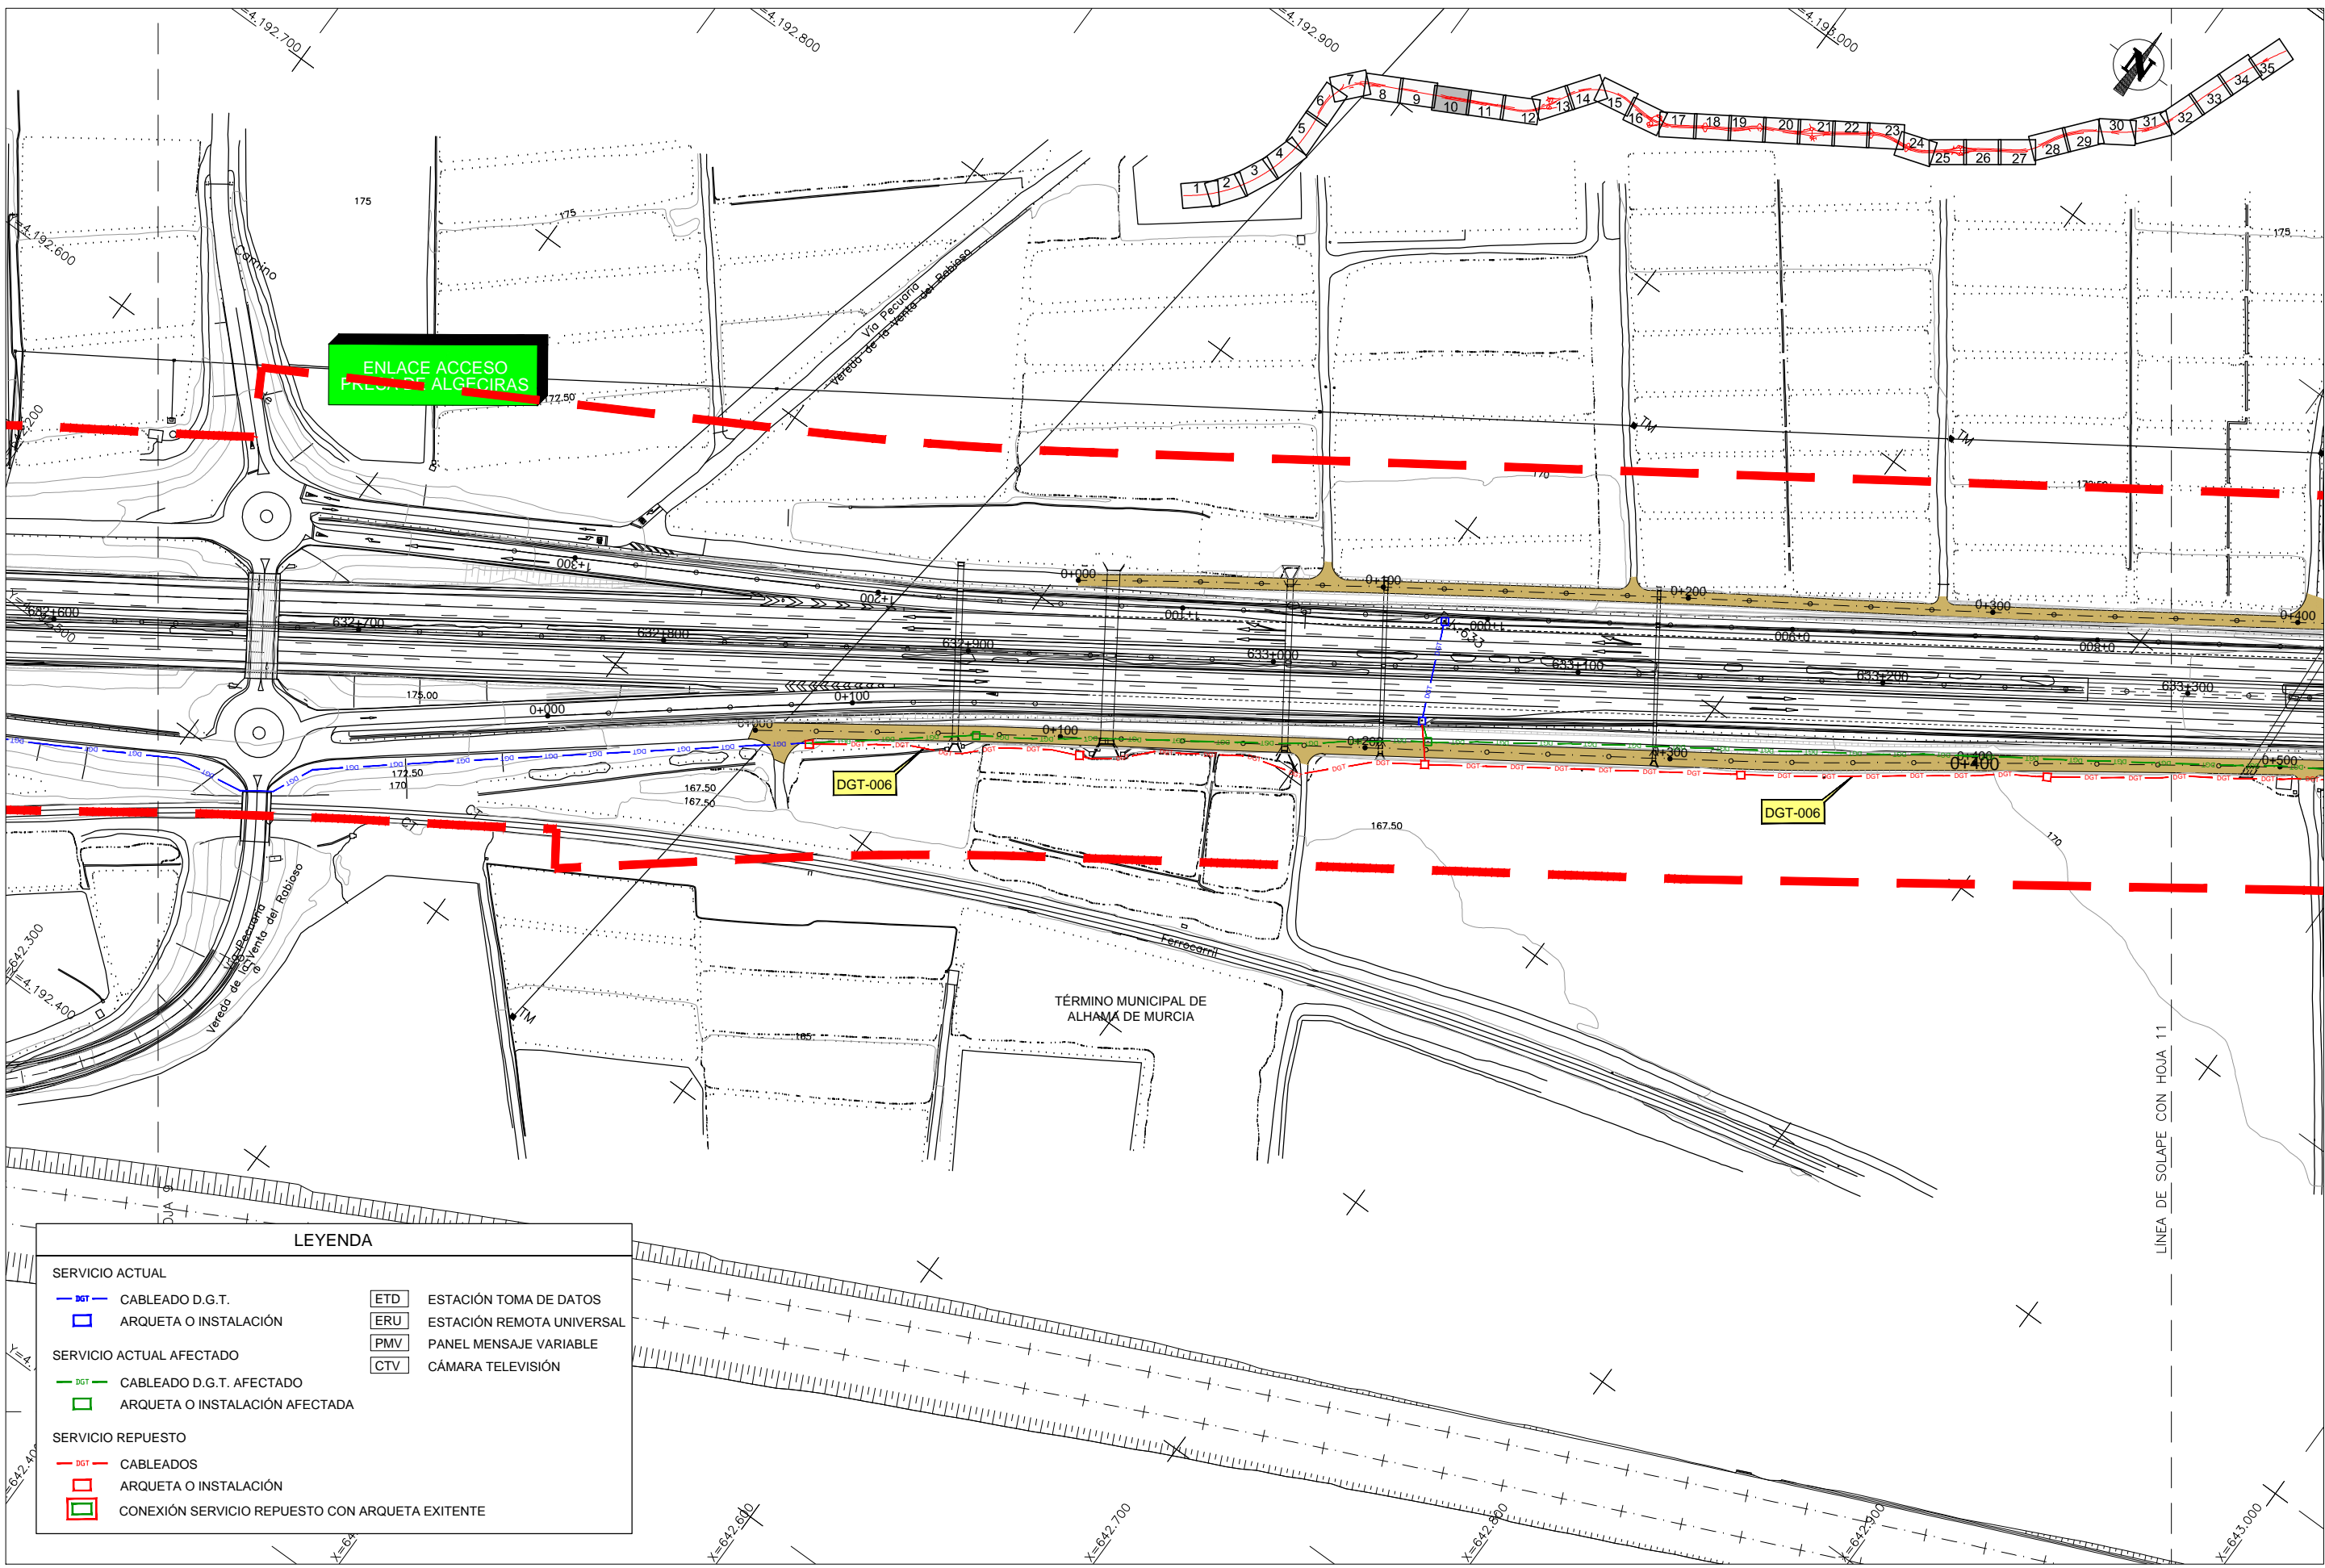

LEYENDA


SERVICIO ACTUAL		ETD	ESTACIÓN TOMA DE DATOS
	CABLEADO D.G.T.	ERU	ESTACIÓN REMOTA UNIVERSAL
	ARQUETA O INSTALACIÓN	PMV	PANEL MENSAJE VARIABLE
SERVICIO ACTUAL AFECTADO		CTV	CÁMARA TELEVISIÓN
	CABLEADO D.G.T. AFECTADO		
	ARQUETA O INSTALACIÓN AFECTADA		
SERVICIO REPUESTO			
	CABLEADOS		
	ARQUETA O INSTALACIÓN		
	CONEXIÓN SERVICIO REPUESTO CON ARQUETA EXISTENTE		

CA3741-F4-PL-120401-CA-Planta_DGT-Ed2.dwg

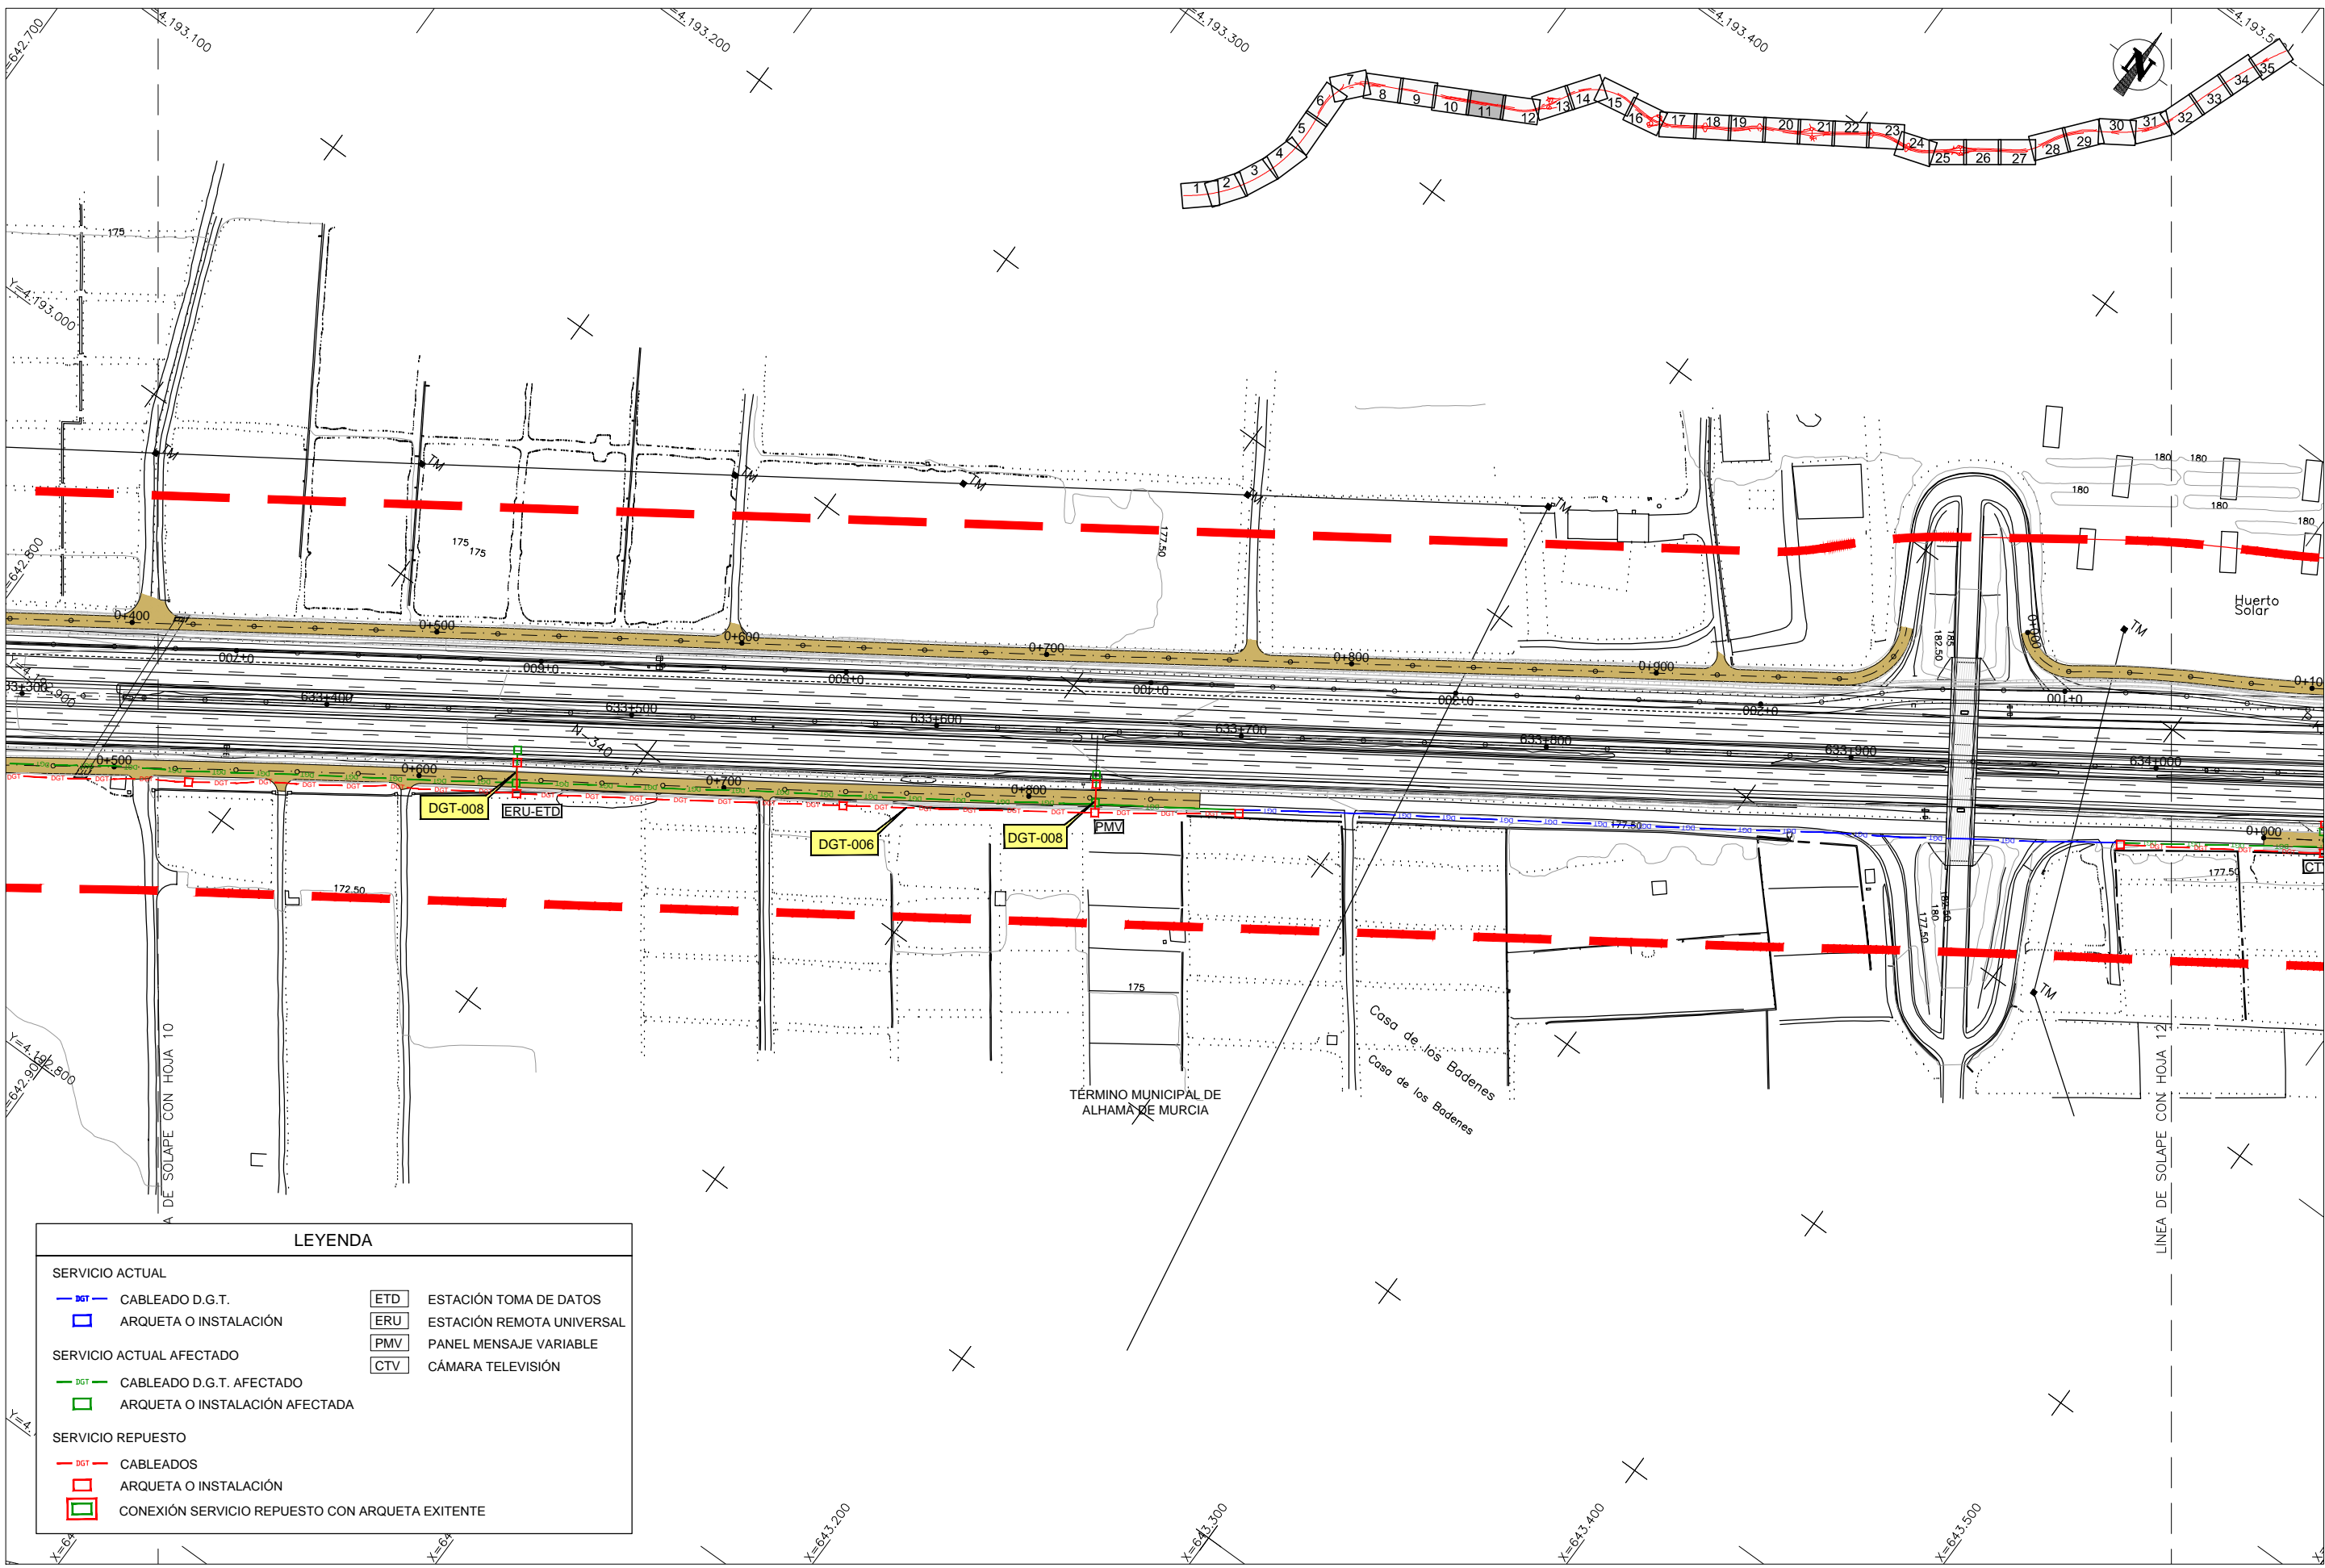


LEYENDA	
SERVICIO ACTUAL	
DGT	CABLEADO D.G.T.
	ARQUETA O INSTALACIÓN
SERVICIO ACTUAL AFECTADO	
DGT	CABLEADO D.G.T. AFECTADO
	ARQUETA O INSTALACIÓN AFECTADA
SERVICIO REPUESTO	
DGT	CABLEADOS
	ARQUETA O INSTALACIÓN
	CONEXIÓN SERVICIO REPUESTO CON ARQUETA EXISTENTE
ETD	ESTACIÓN TOMA DE DATOS
ERU	ESTACIÓN REMOTA UNIVERSAL
PMV	PANEL MENSAJE VARIABLE
CTV	CÁMARA TELEVISIÓN

CA3741-F4-PL-120401-CA-Planta_DGT-Ed2.dwg

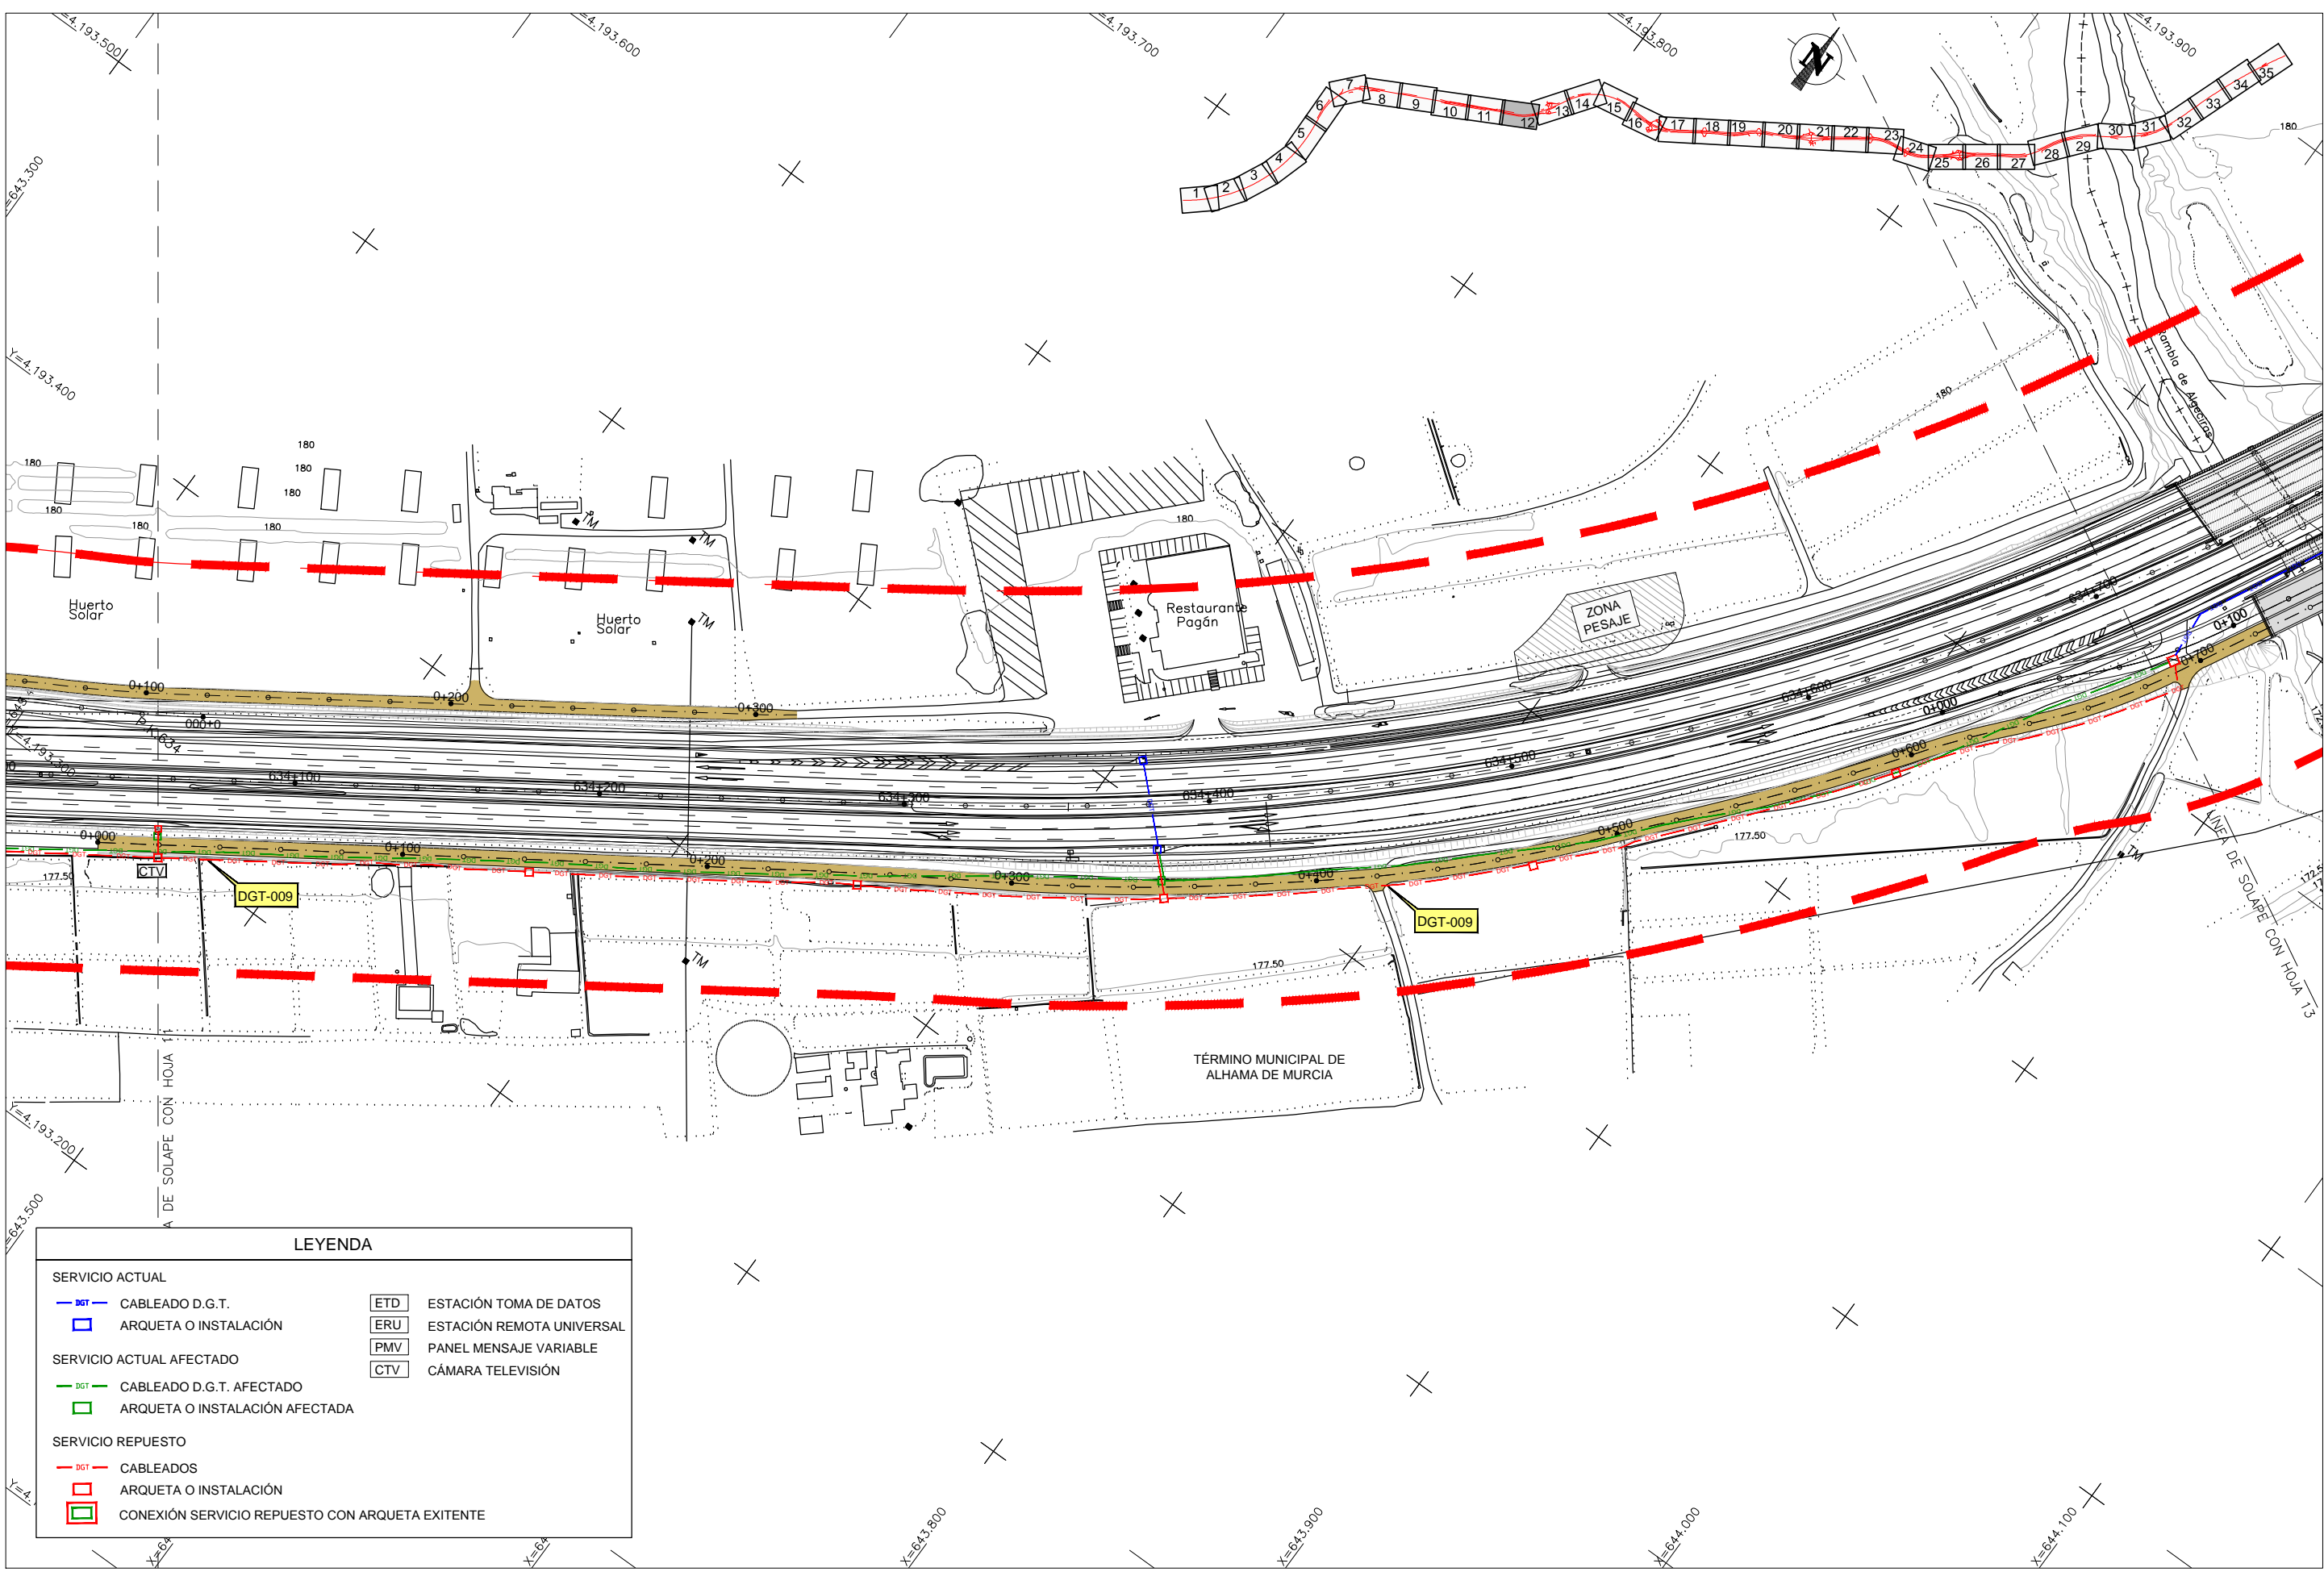

LEYENDA	
SERVICIO ACTUAL	
	CABLEADO D.G.T.
	ARQUETA O INSTALACIÓN
SERVICIO ACTUAL AFECTADO	
	CABLEADO D.G.T. AFECTADO
	ARQUETA O INSTALACIÓN AFECTADA
SERVICIO REPUESTO	
	CABLEADOS
	ARQUETA O INSTALACIÓN
	CONEXIÓN SERVICIO REPUESTO CON ARQUETA EXISTENTE
	ESTACIÓN TOMA DE DATOS
	ESTACIÓN REMOTA UNIVERSAL
	PANEL MENSAJE VARIABLE
	CÁMARA TELEVISIÓN

CA3741-F4-PL-120401-CA-Planta_DGT-Ed2.dwg

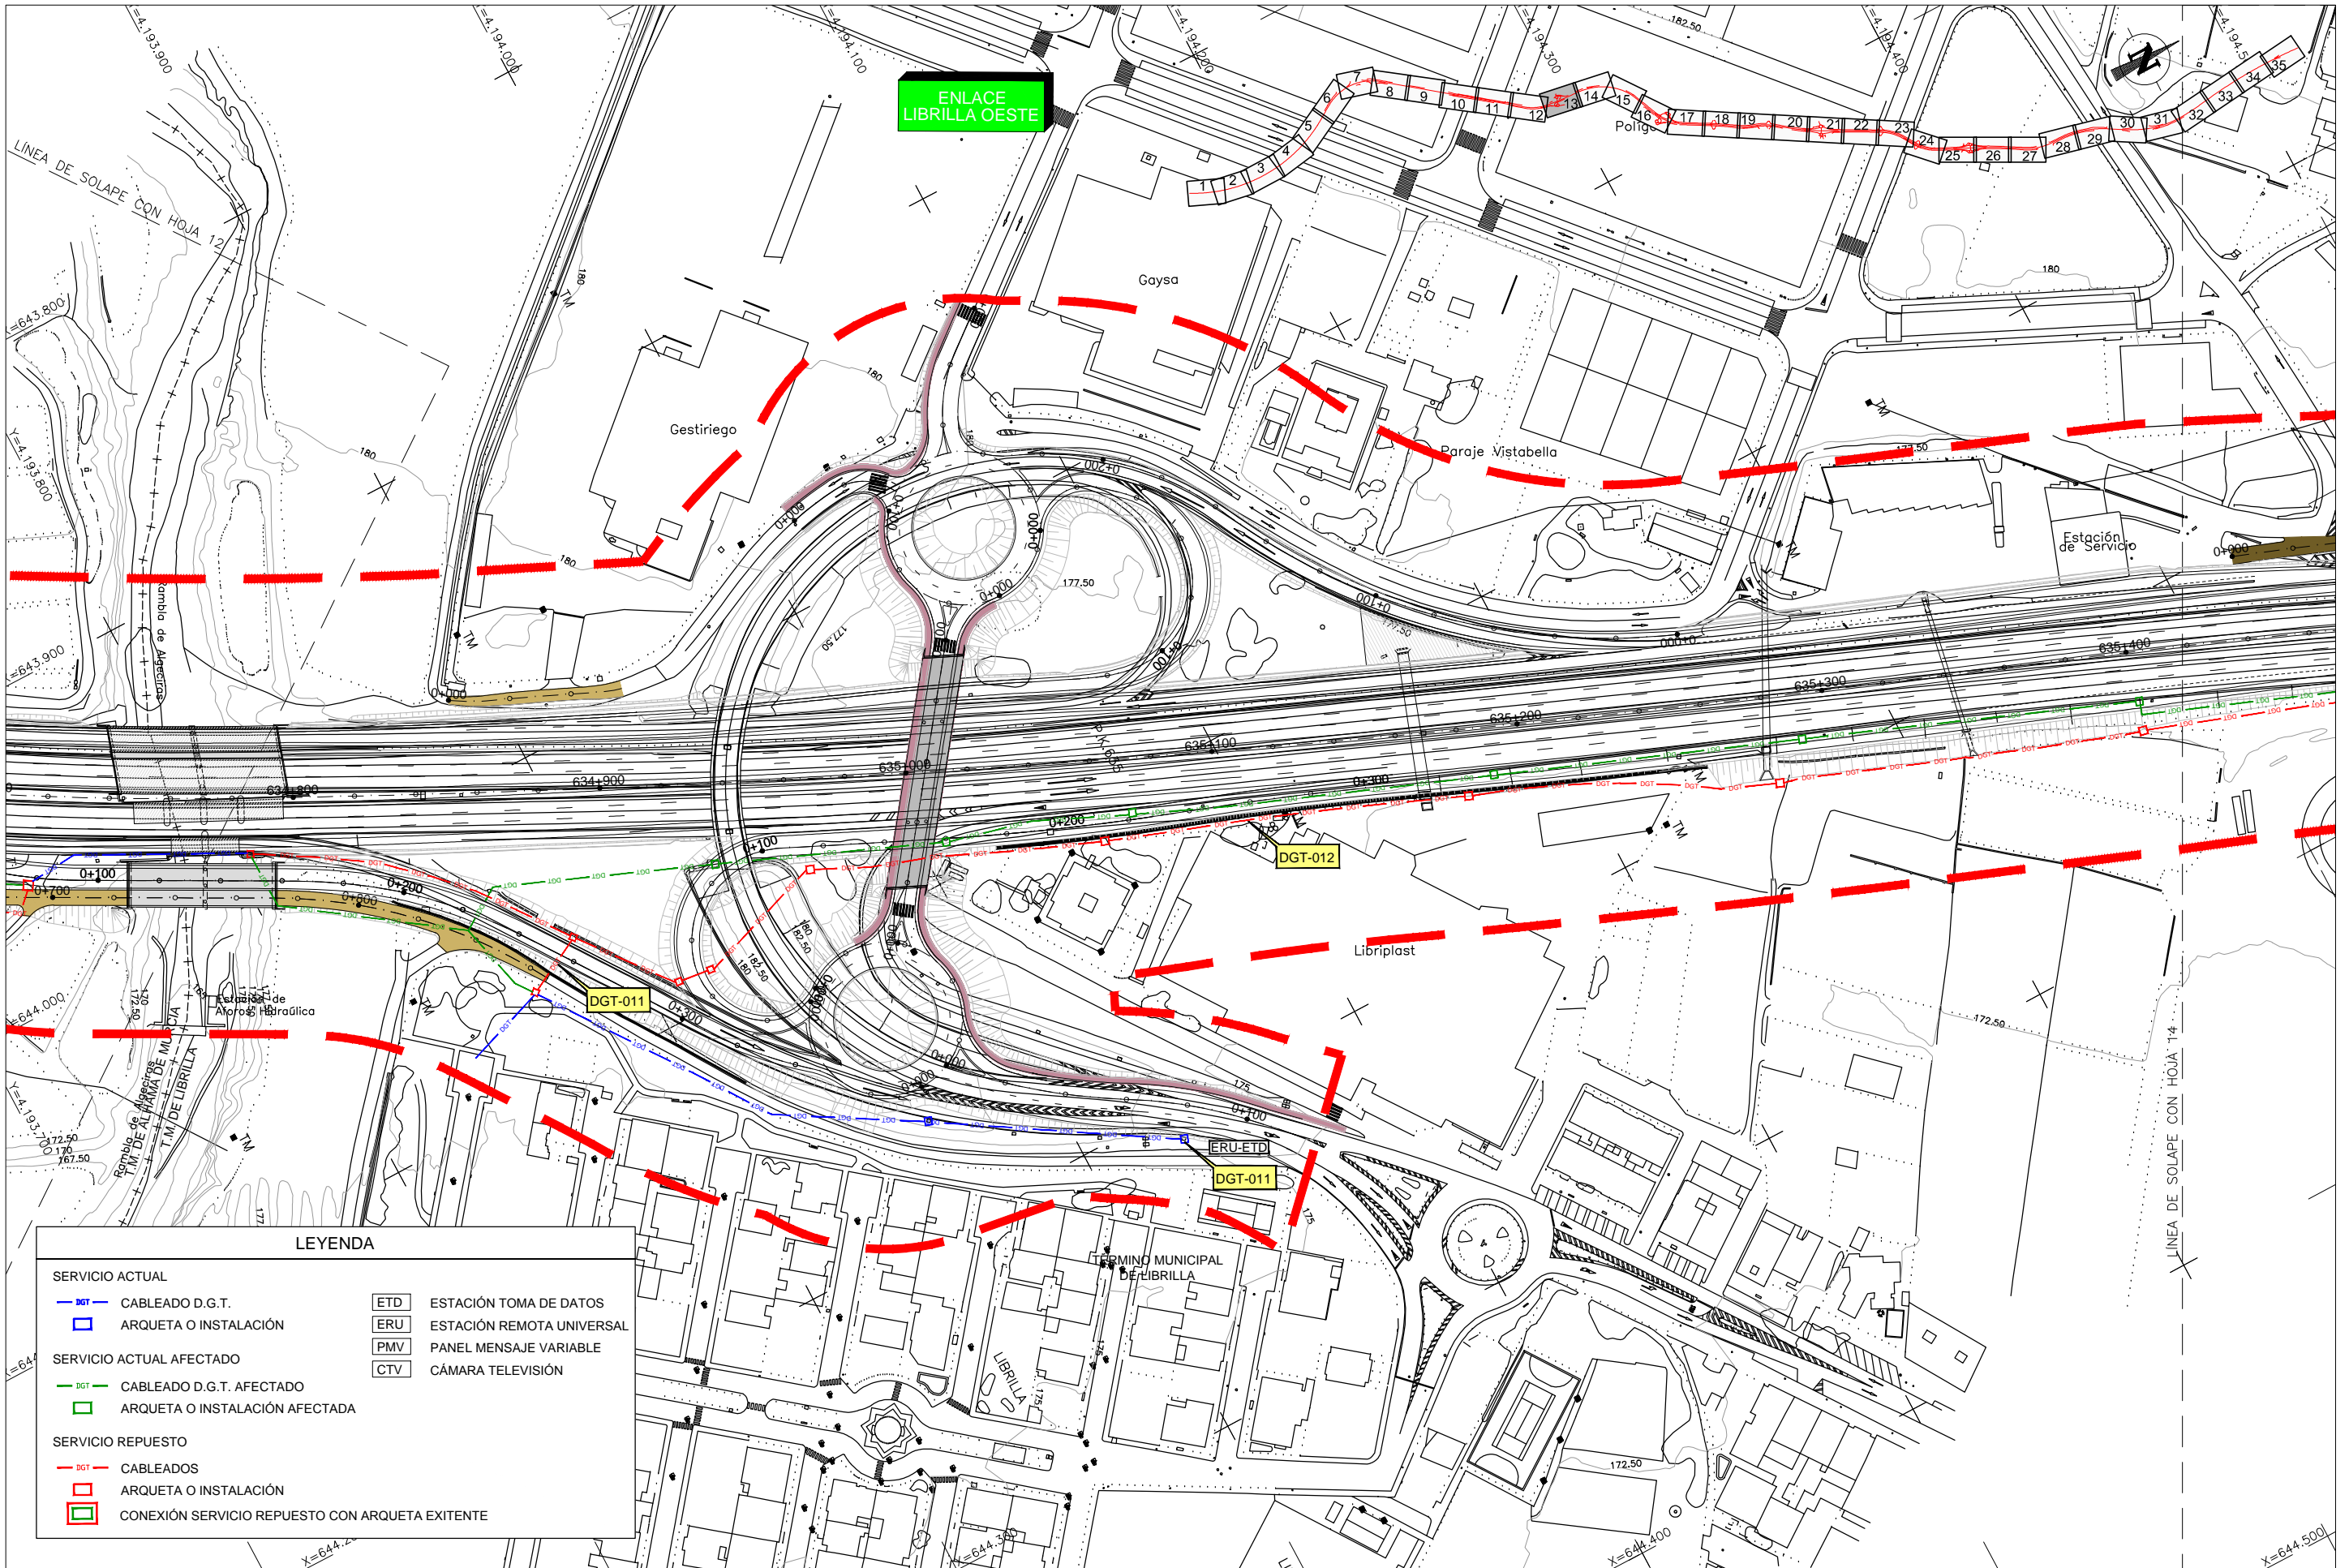


ENLACE
LIBRILLA OESTE

LEYENDA

SERVICIO ACTUAL	CABLEADO D.G.T.	ETD ESTACIÓN TOMA DE DATOS
	ARQUETA O INSTALACIÓN	ERU ESTACIÓN REMOTA UNIVERSAL
SERVICIO ACTUAL AFECTADO	CABLEADO D.G.T. AFECTADO	PMV PANEL MENSAJE VARIABLE
	ARQUETA O INSTALACIÓN AFECTADA	CTV CÁMARA TELEVISIÓN
SERVICIO REPUESTO	CABLEADOS	
	ARQUETA O INSTALACIÓN	
	CONEXIÓN SERVICIO REPUESTO CON ARQUETA EXISTENTE	


CA3741-F4-PL-120401-CA-Planta_DGT-Ed2.dwg

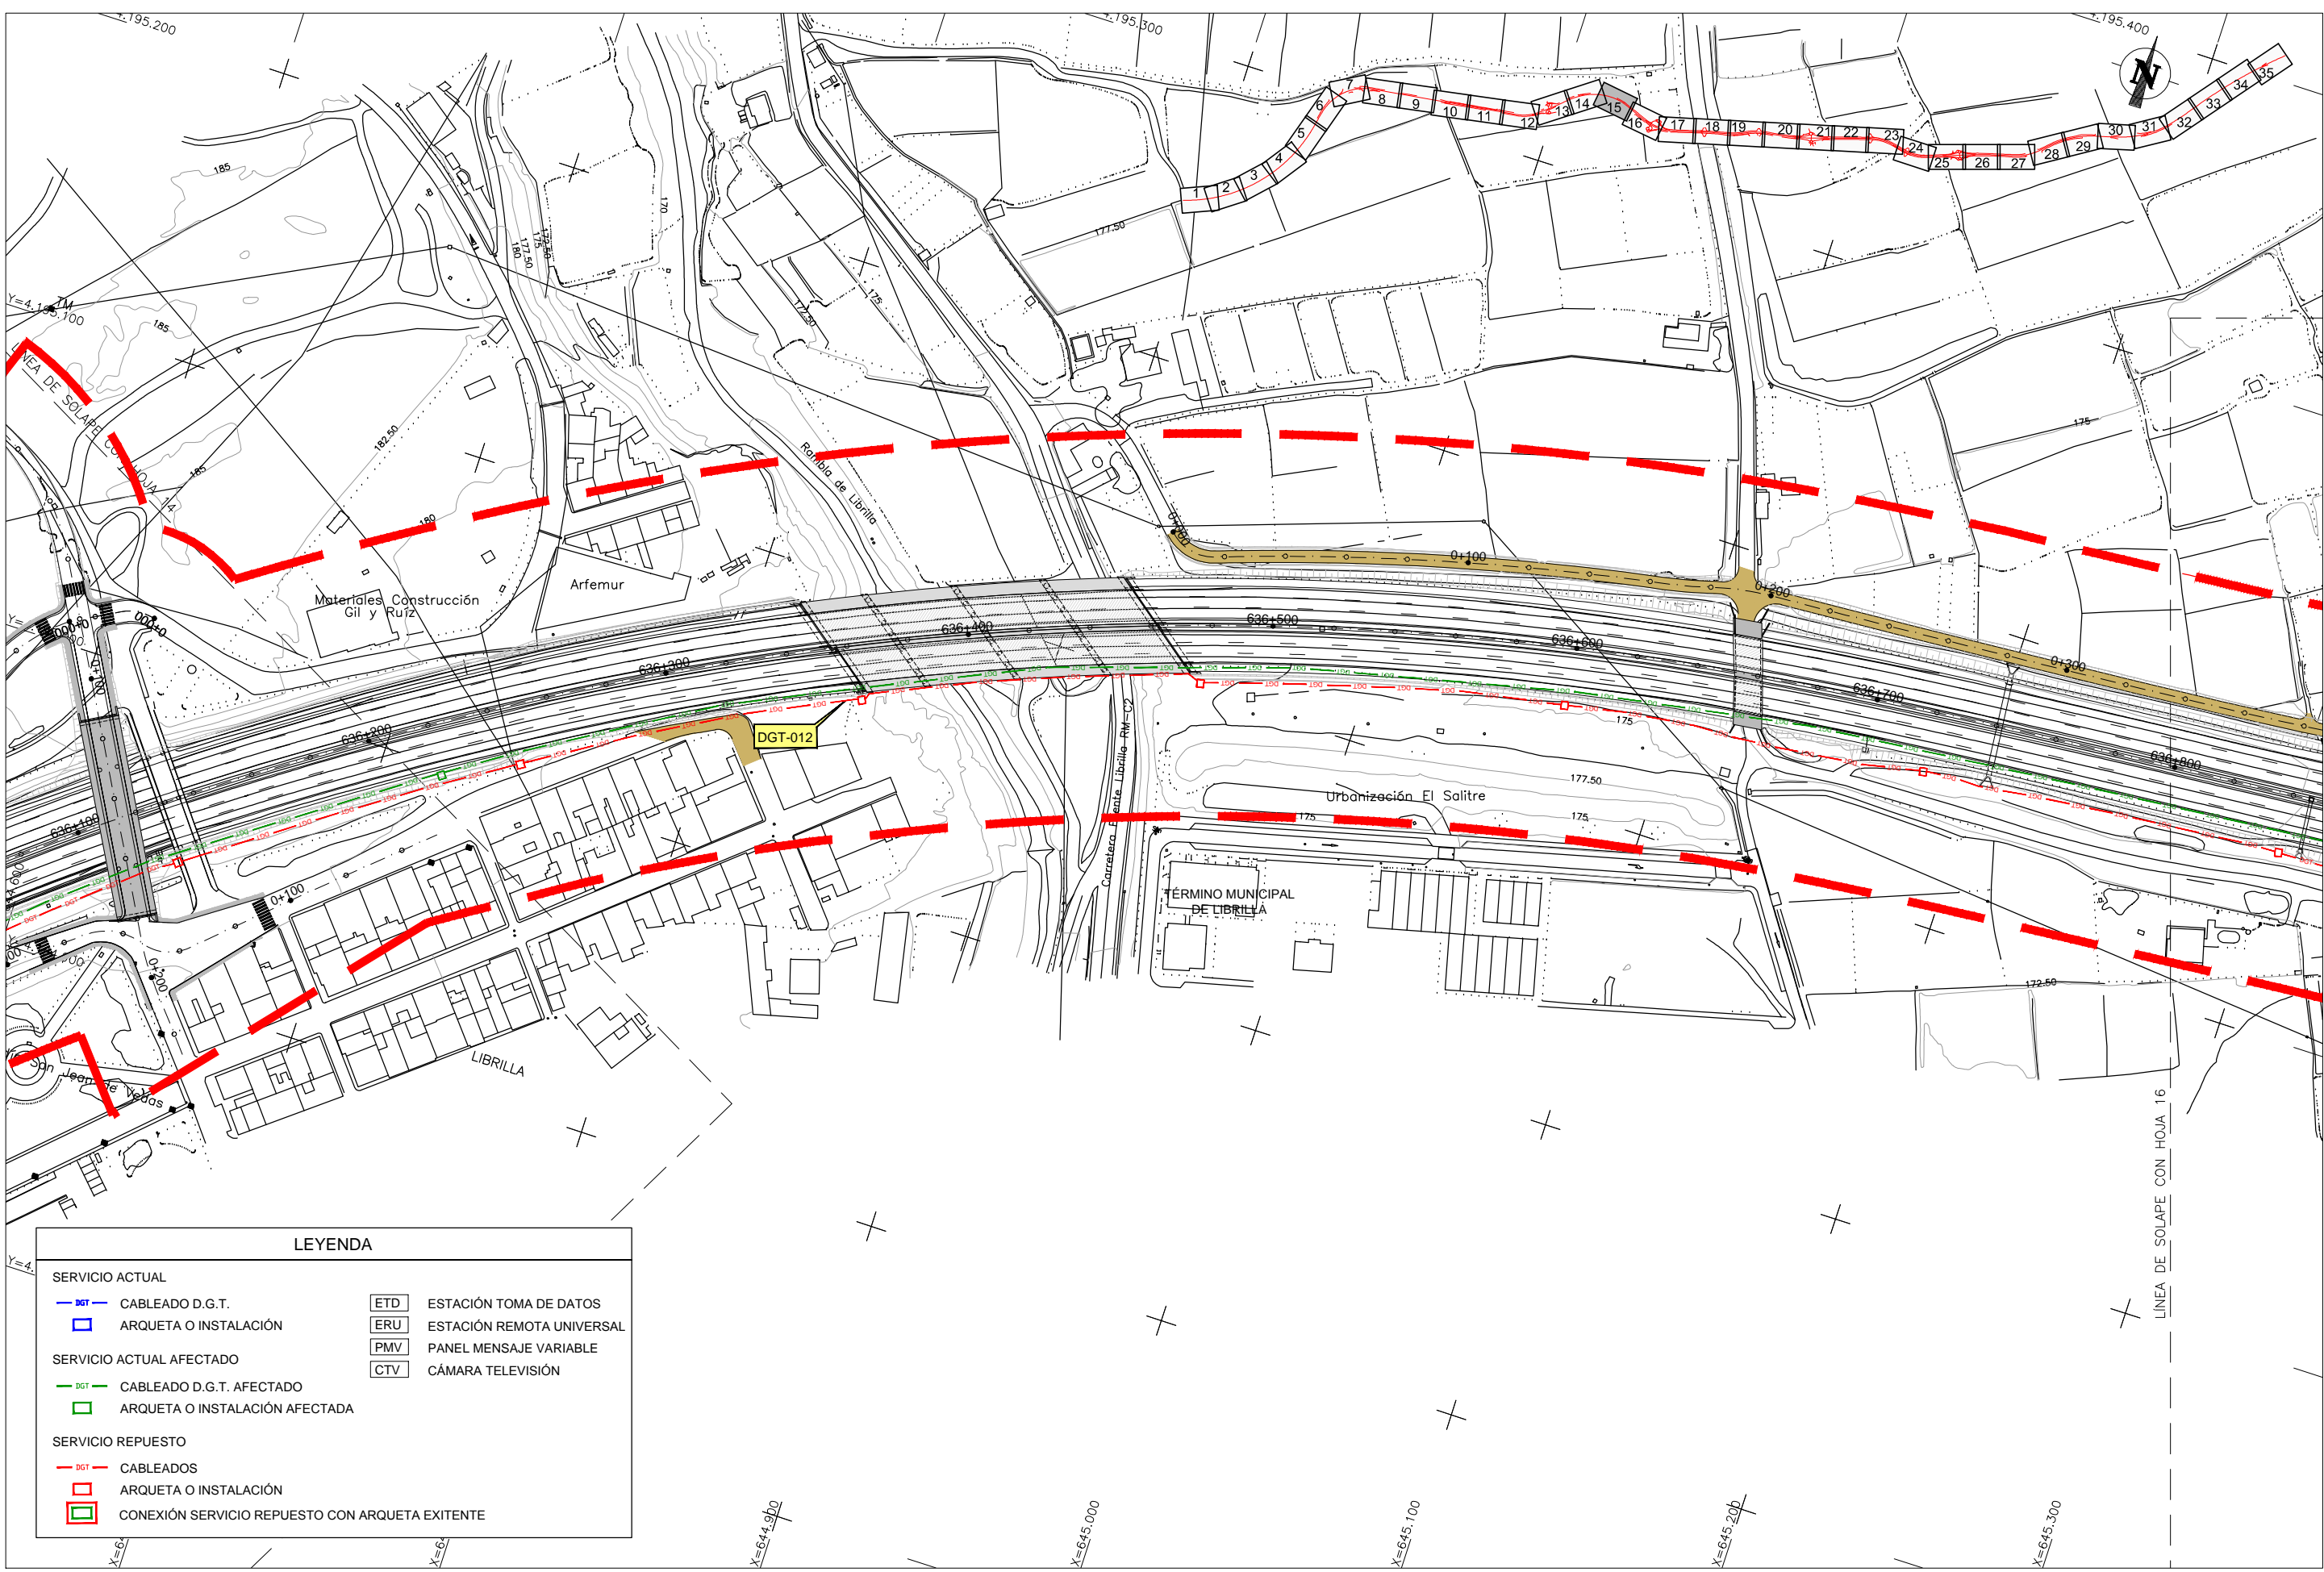

LEYENDA


SERVICIO ACTUAL		DGT	CABLEADO D.G.T.	ETD	ESTACIÓN TOMA DE DATOS
	ARQUETA O INSTALACIÓN	ERU	ESTACIÓN REMOTA UNIVERSAL	PMV	PANEL MENSAJE VARIABLE
SERVICIO ACTUAL AFECTADO		DGT	CABLEADO D.G.T. AFECTADO	CTV	CÁMARA TELEVISIÓN
	ARQUETA O INSTALACIÓN AFECTADA	DGT	CABLEADOS		ARQUETA O INSTALACIÓN
	CONEXIÓN SERVICIO REPUESTO CON ARQUETA EXISTENTE				

CA3741-F4-PL-120401-CA-Planta_DGT-Ed2.dwg

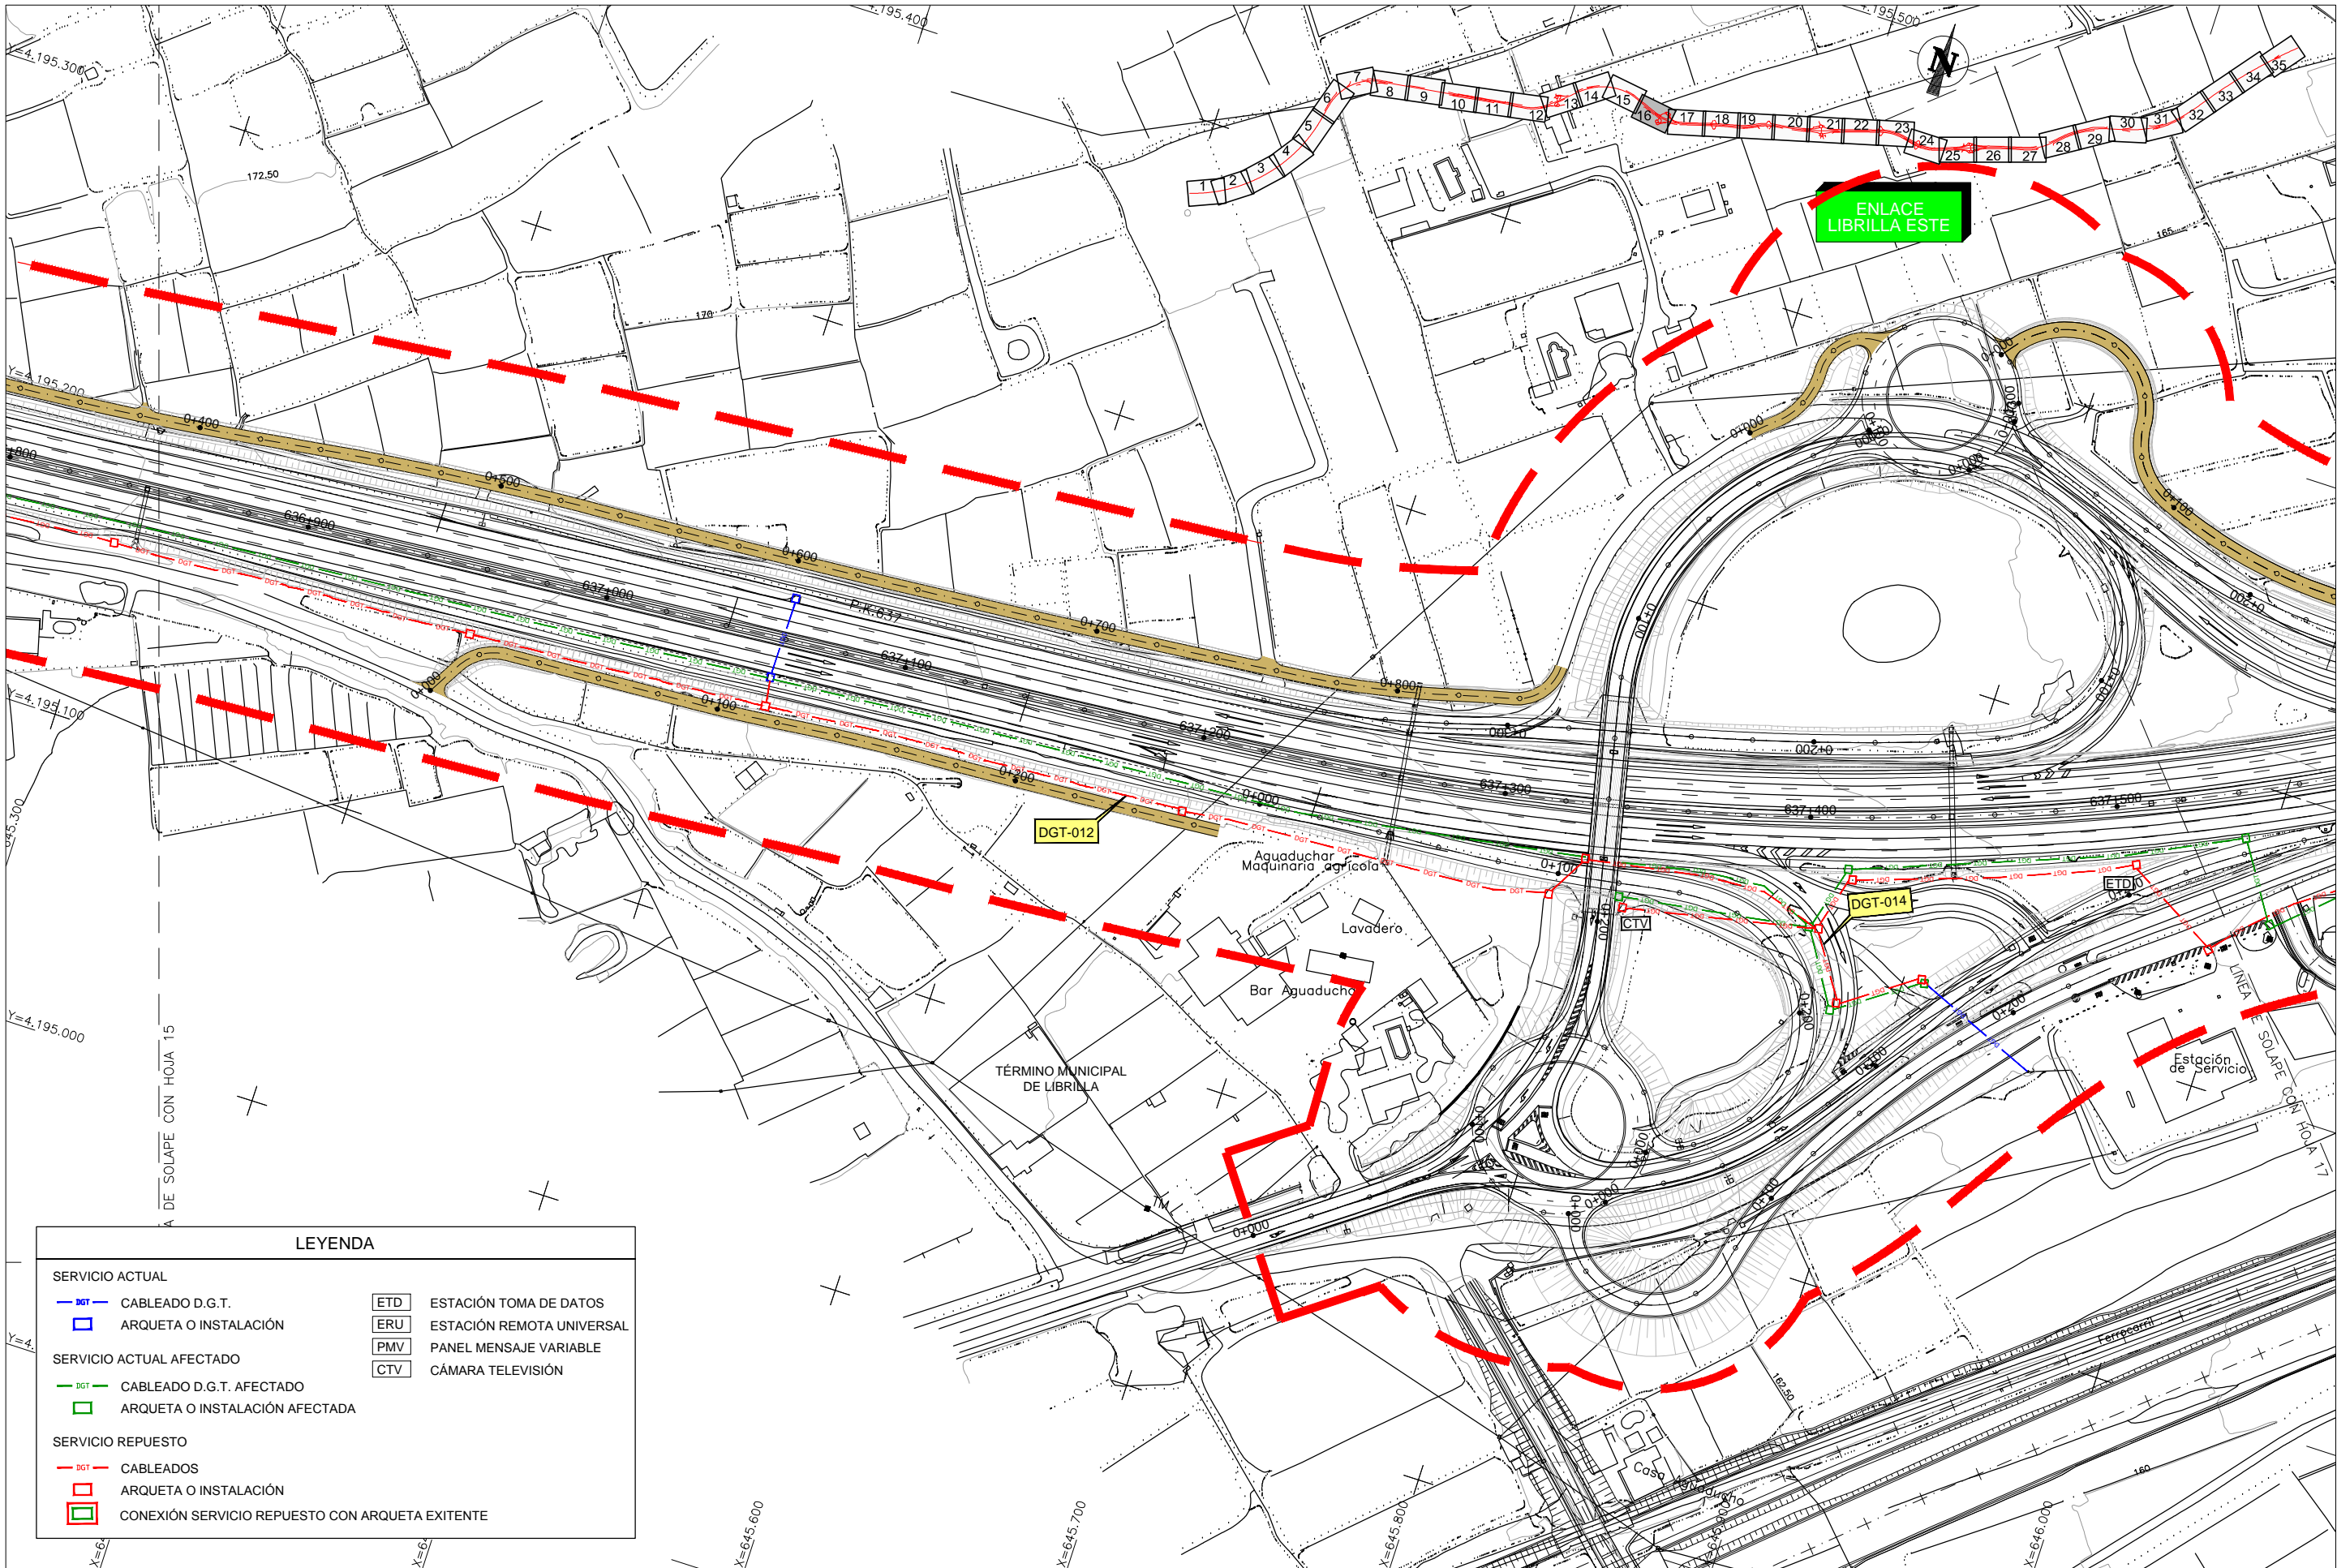


LEYENDA	
SERVICIO ACTUAL	
CABLEADO D.G.T.	ESTACIÓN TOMA DE DATOS
ARQUETA O INSTALACIÓN	ESTACIÓN REMOTA UNIVERSAL
SERVICIO ACTUAL AFECTADO	PANEL MENSAJE VARIABLE
CABLEADO D.G.T. AFECTADO	CÁMARA TELEVISIÓN
ARQUETA O INSTALACIÓN AFECTADA	
SERVICIO REPUESTO	
CABLEADOS	
ARQUETA O INSTALACIÓN	
CONEXIÓN SERVICIO REPUESTO CON ARQUETA EXISTENTE	

CA3741-F4-PL-120401-CA-Planta_DGT-Ed2.dwg

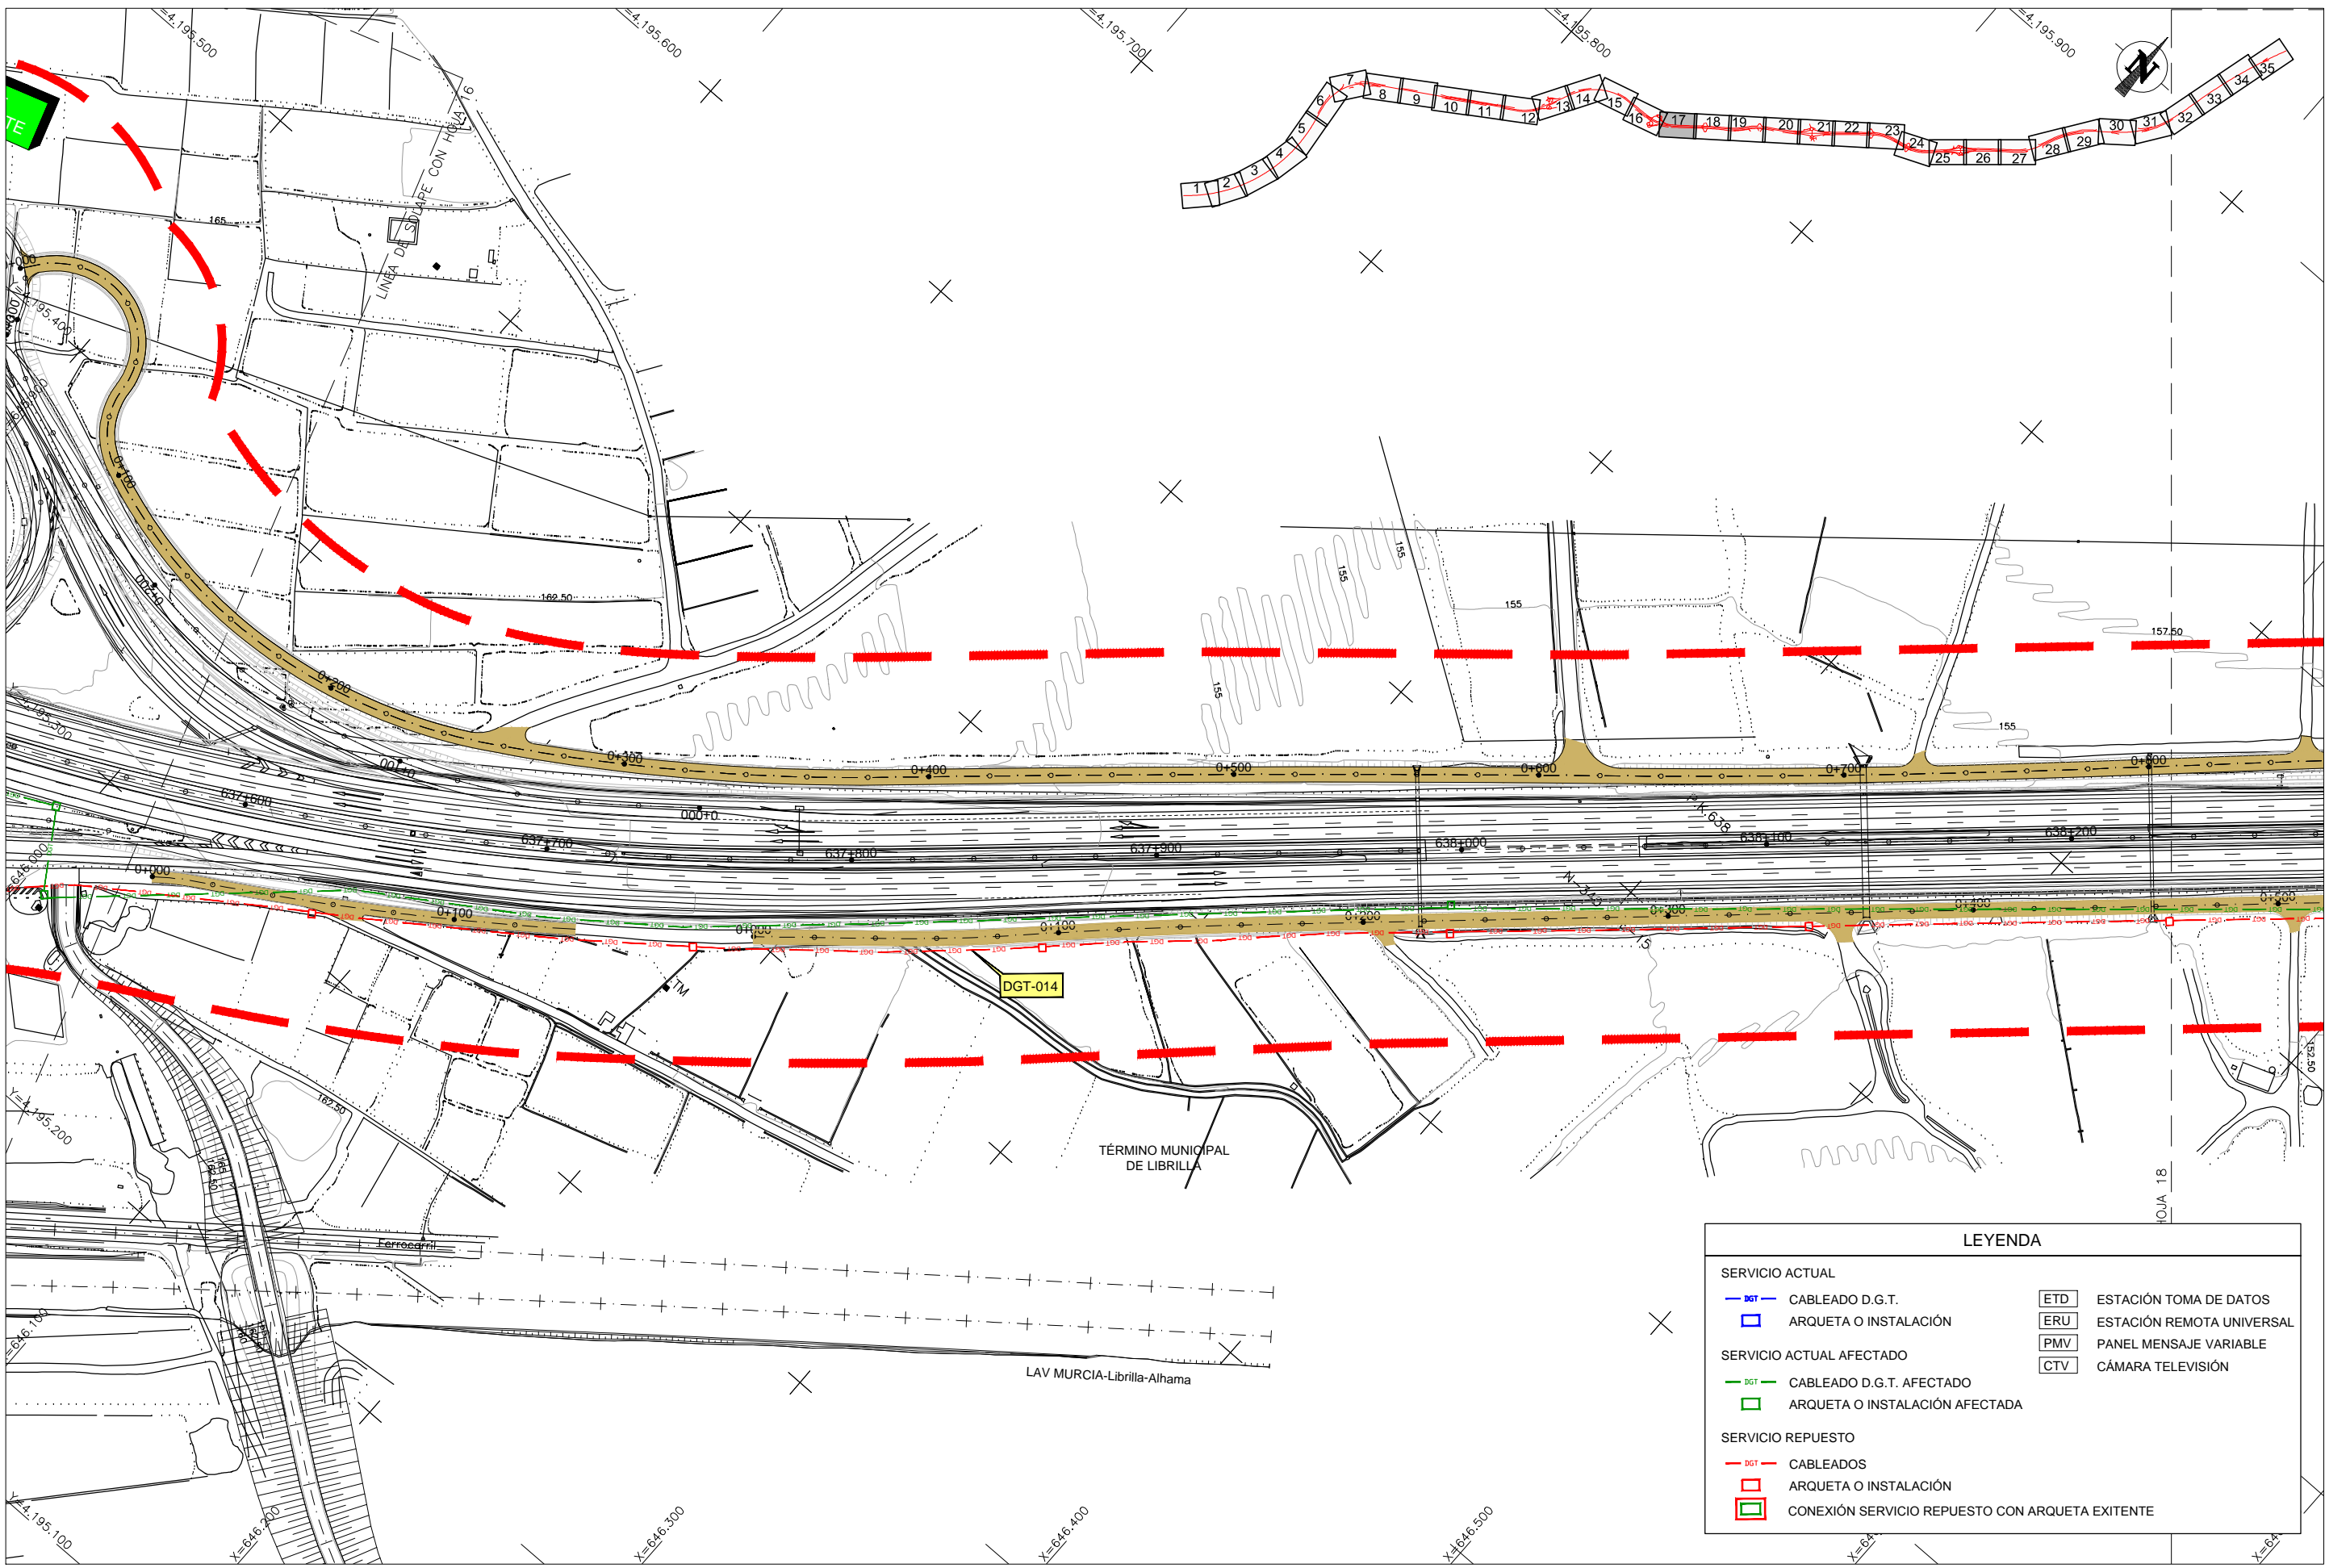


LEYENDA	
SERVICIO ACTUAL	
DGT	CABLEADO D.G.T.
	ARQUETA O INSTALACIÓN
SERVICIO ACTUAL AFECTADO	
DGT	CABLEADO D.G.T. AFECTADO
	ARQUETA O INSTALACIÓN AFECTADA
SERVICIO REPUESTO	
DGT	CABLEADOS
	ARQUETA O INSTALACIÓN
	CONEXIÓN SERVICIO REPUESTO CON ARQUETA EXISTENTE
	ETD ESTACIÓN TOMA DE DATOS
	ERU ESTACIÓN REMOTA UNIVERSAL
	PMV PANEL MENSAJE VARIABLE
	CTV CÁMARA TELEVISIÓN

CA3741-F4-PL-120401-CA-Planta_DGT-Ed2.dwg

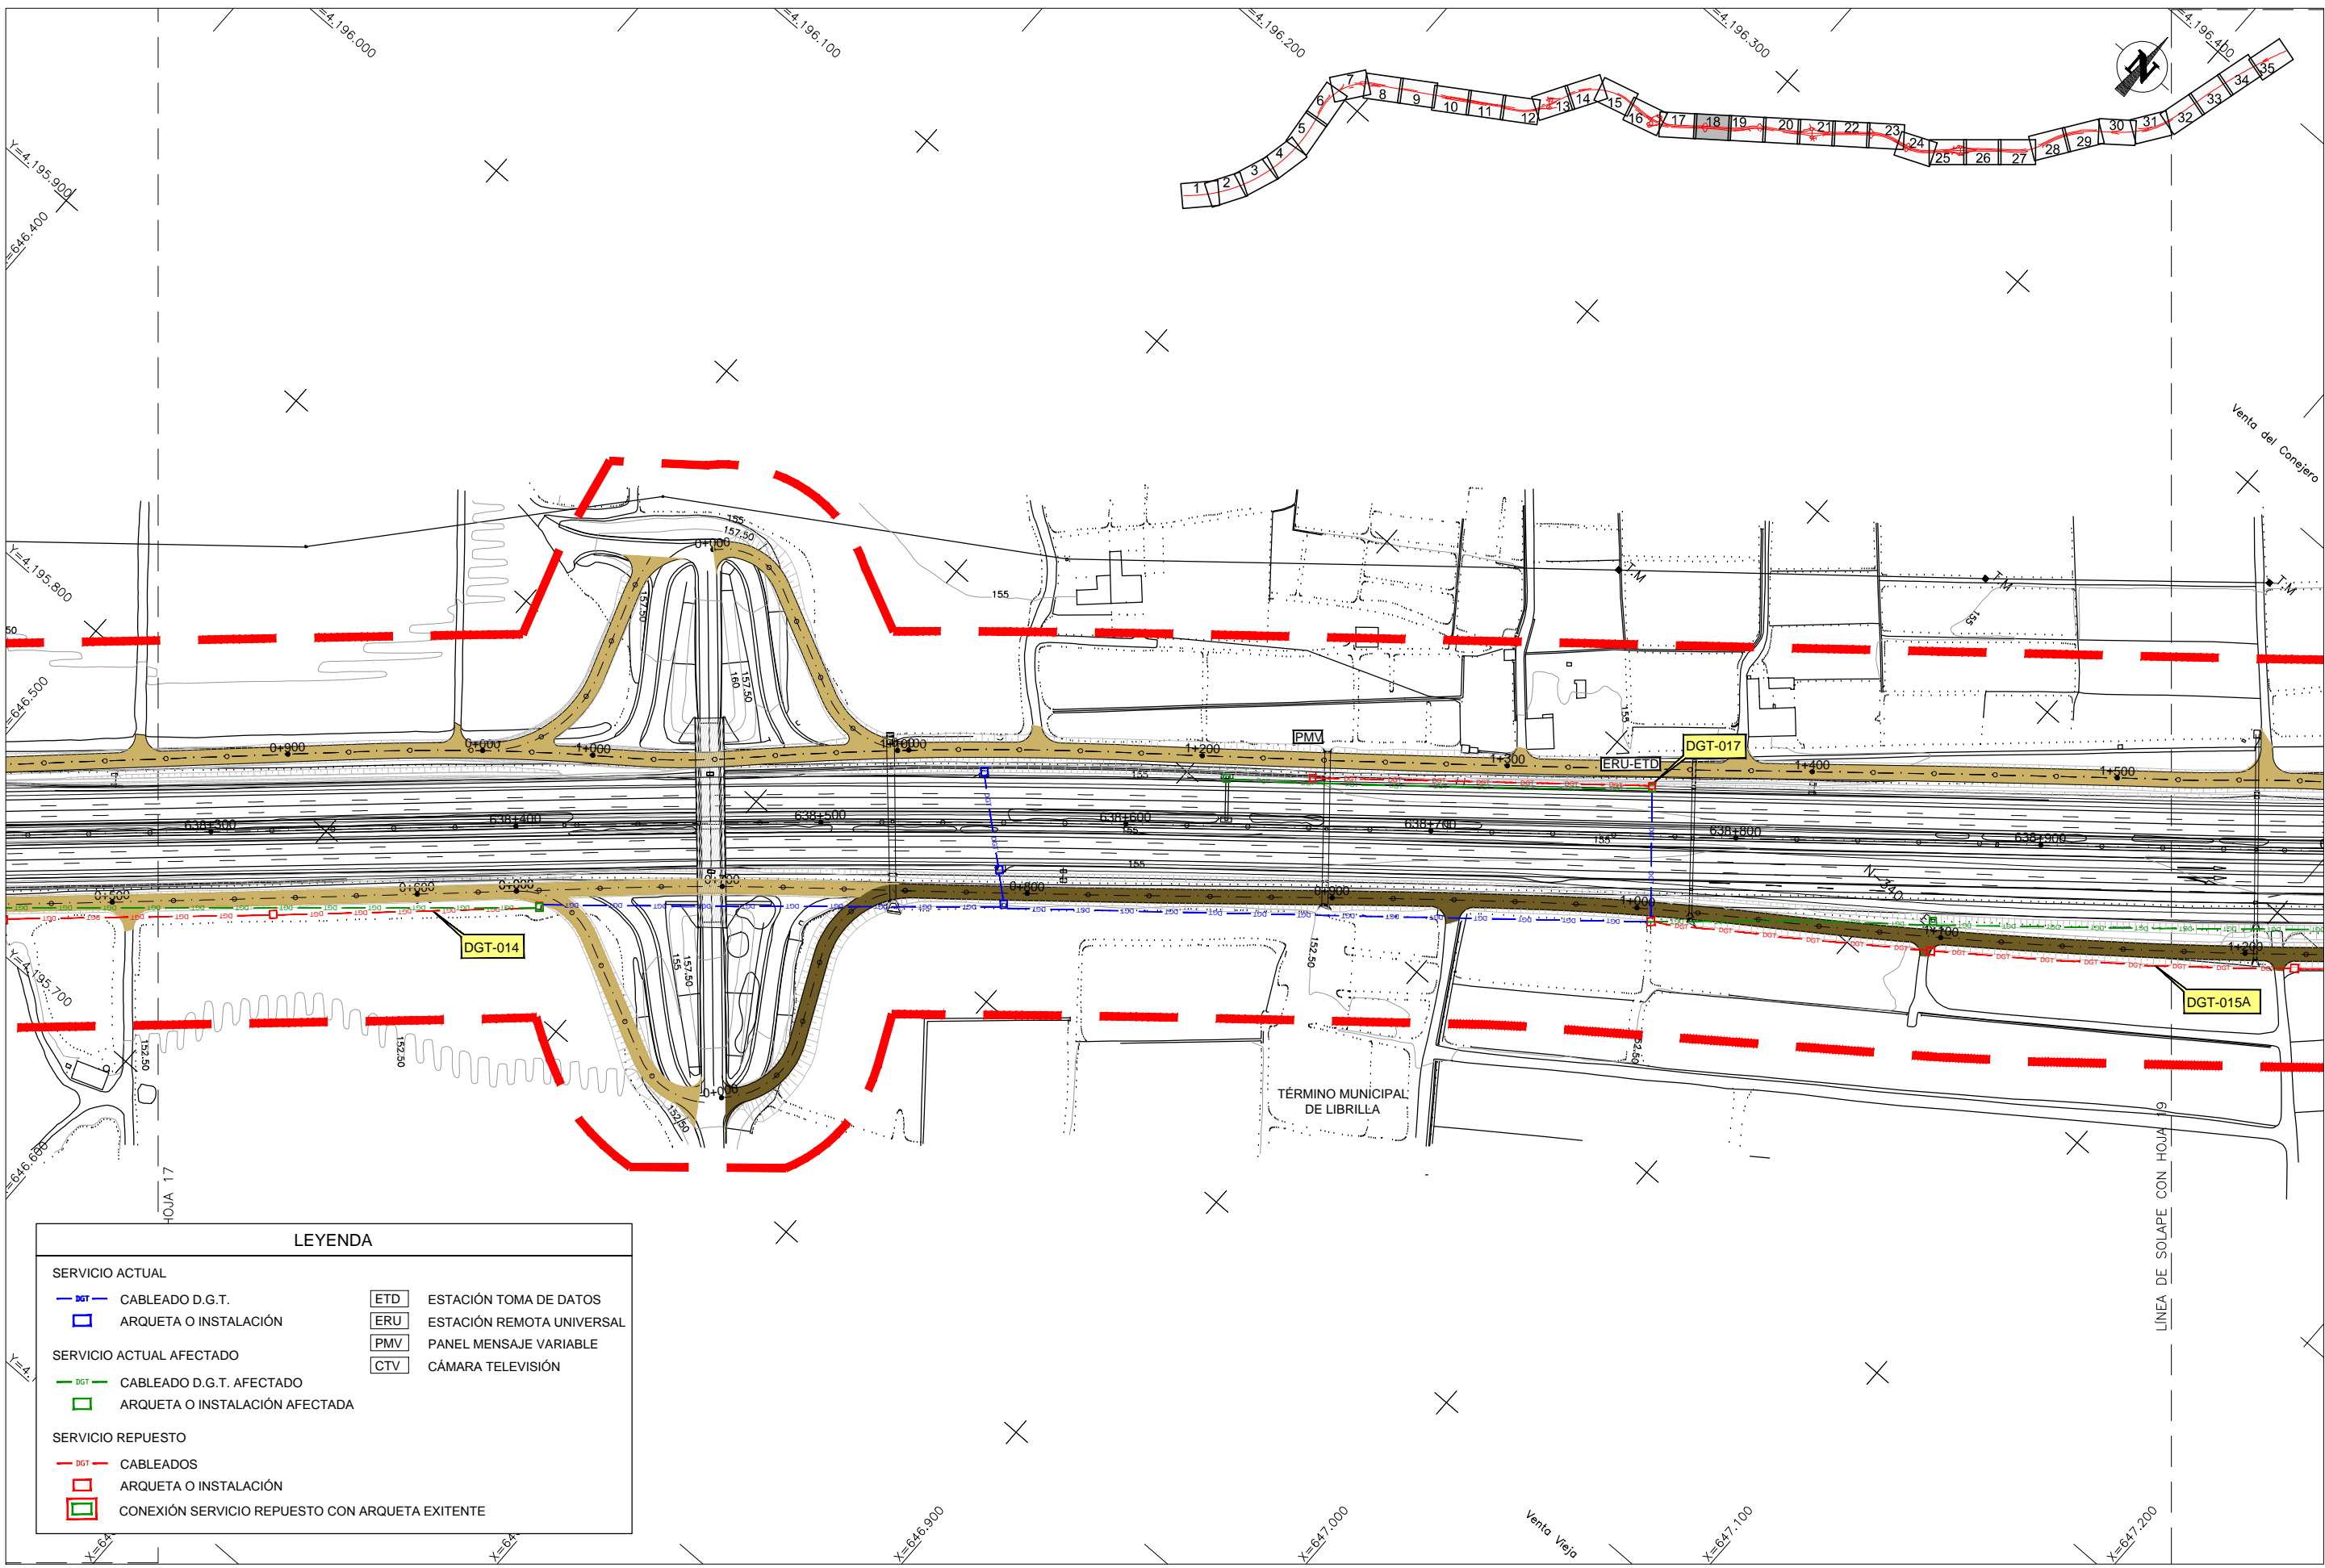

LEYENDA	
SERVICIO ACTUAL	
DGT	CABLEADO D.G.T.
	ARQUETA O INSTALACIÓN
SERVICIO ACTUAL AFECTADO	
	CABLEADO D.G.T. AFECTADO
	ARQUETA O INSTALACIÓN AFECTADA
SERVICIO REPUESTO	
	CABLEADOS
	ARQUETA O INSTALACIÓN
	CONEXIÓN SERVICIO REPUESTO CON ARQUETA EXISTENTE
	ETD ESTACIÓN TOMA DE DATOS
	ERU ESTACIÓN REMOTA UNIVERSAL
	PMV PANEL MENSAJE VARIABLE
	CTV CÁMARA TELEVISIÓN


CA3741-F4-PL-120401-CA-Planta_DGT-Ed2.dwg

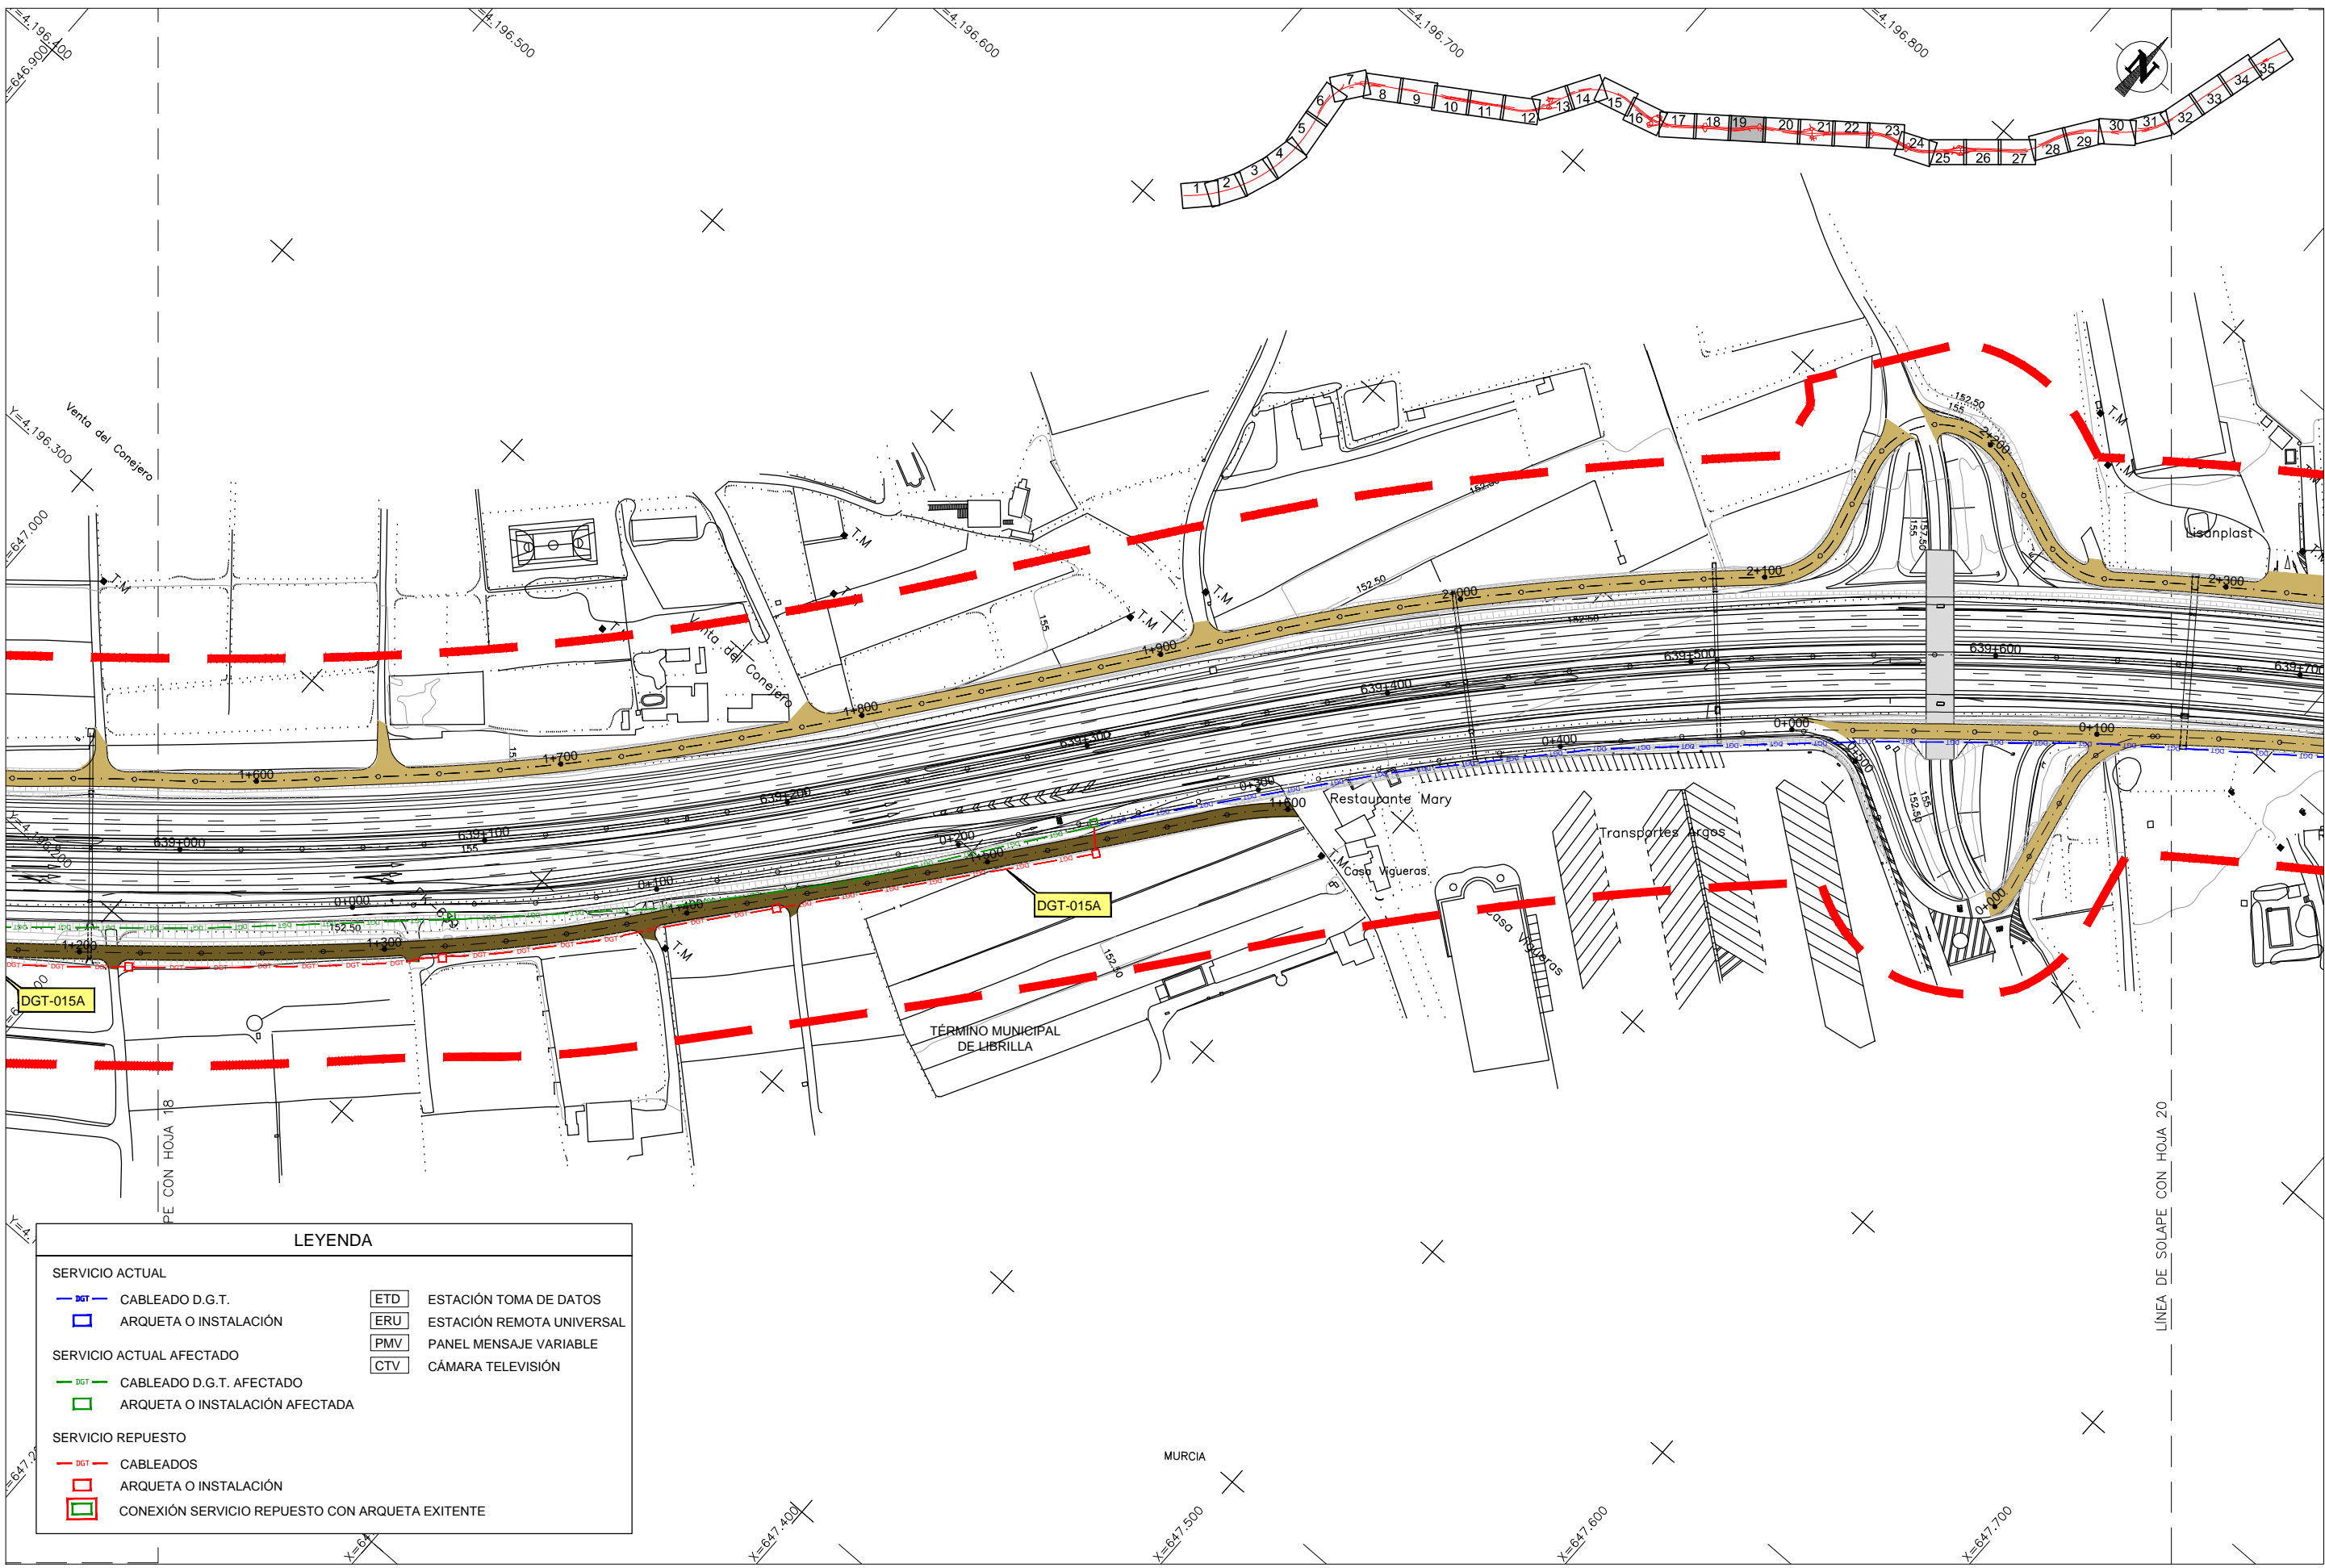

LEYENDA

SERVICIO ACTUAL		ETD	ESTACIÓN TOMA DE DATOS
	CABLEADO D.G.T.	ERU	ESTACIÓN REMOTA UNIVERSAL
	ARQUETA O INSTALACIÓN	PMV	PANEL MENSAJE VARIABLE
SERVICIO ACTUAL AFECTADO		CTV	CÁMARA TELEVISIÓN
	CABLEADO D.G.T. AFECTADO		
	ARQUETA O INSTALACIÓN AFECTADA		
SERVICIO REPUESTO			
	CABLEADOS		
	ARQUETA O INSTALACIÓN		
	CONEXIÓN SERVICIO REPUESTO CON ARQUETA EXISTENTE		


CA3741-F4-PL-120401-CA-Planta_DGT-Ed2.dwg

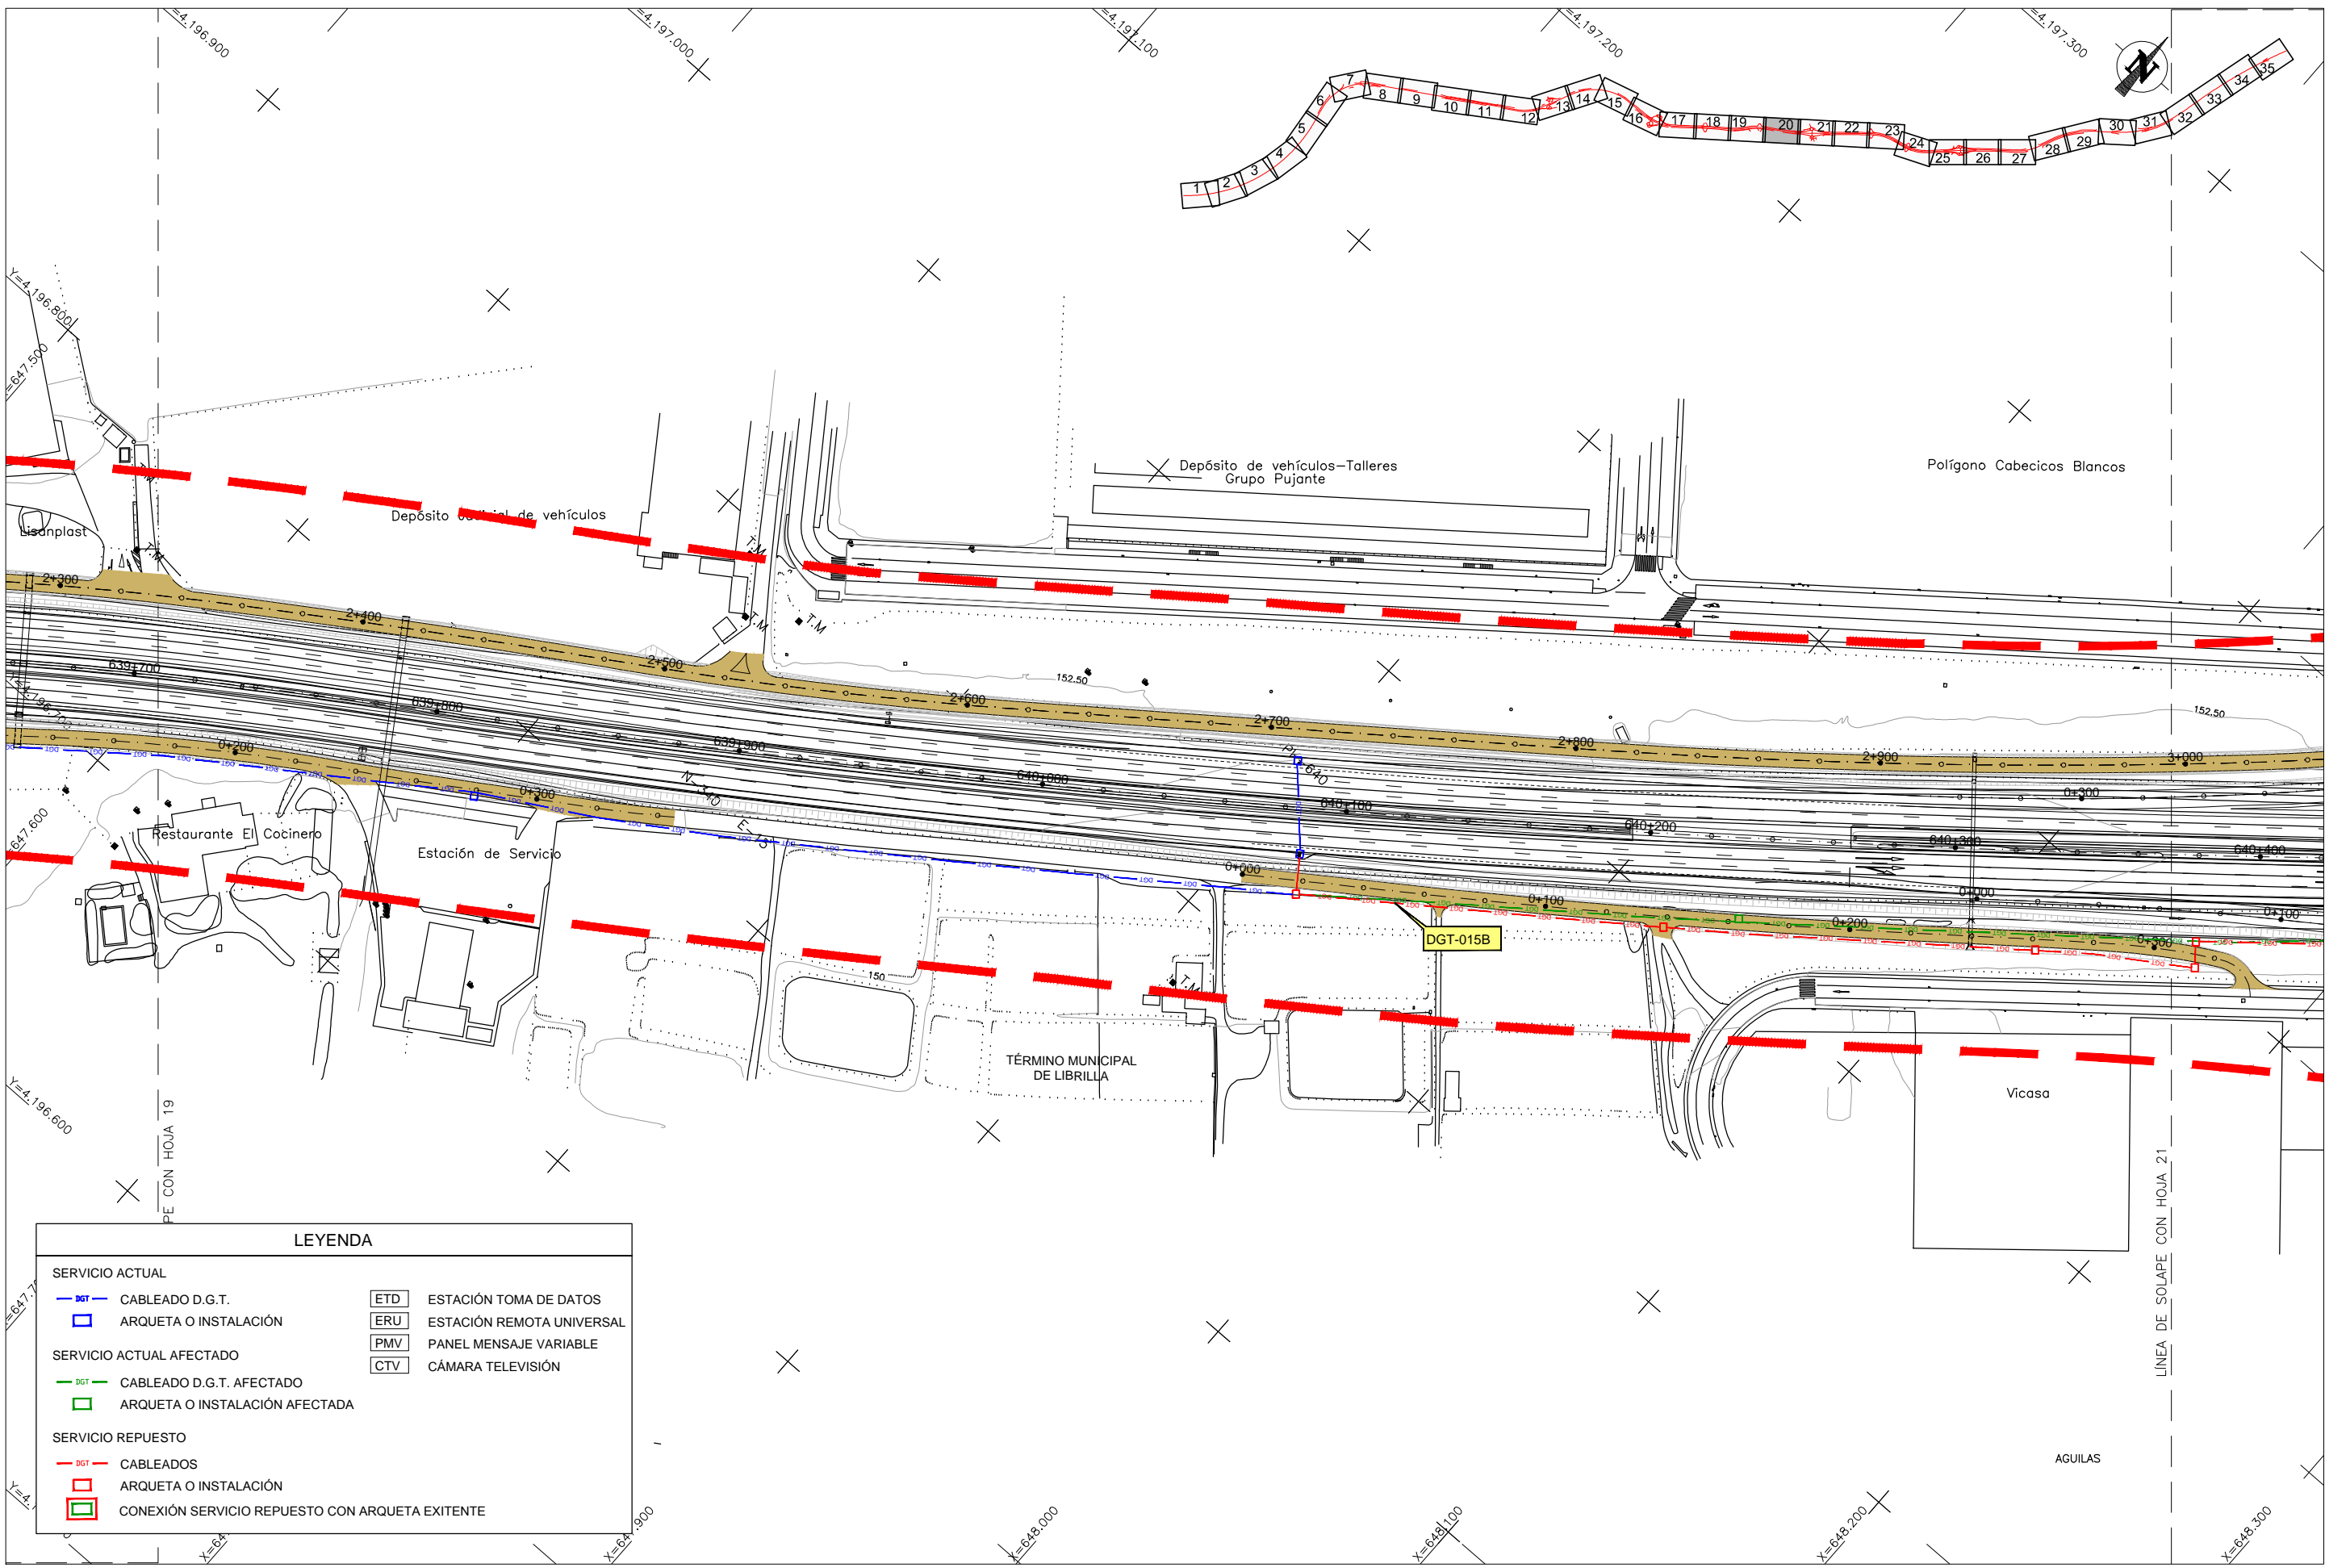

LEYENDA


SERVICIO ACTUAL		ETD	ESTACIÓN TOMA DE DATOS
	CABLEADO D.G.T.	ERU	ESTACIÓN REMOTA UNIVERSAL
	ARQUETA O INSTALACIÓN	PMV	PANEL MENSAJE VARIABLE
SERVICIO ACTUAL AFECTADO		CTV	CÁMARA TELEVISIÓN
	CABLEADO D.G.T. AFECTADO		
	ARQUETA O INSTALACIÓN AFECTADA		
SERVICIO REPUESTO			
	CABLEADOS		
	ARQUETA O INSTALACIÓN		
	CONEXIÓN SERVICIO REPUESTO CON ARQUETA EXISTENTE		

CA3741-F4-PL-120401-CA-Planta_DGT-Ed2.dwg

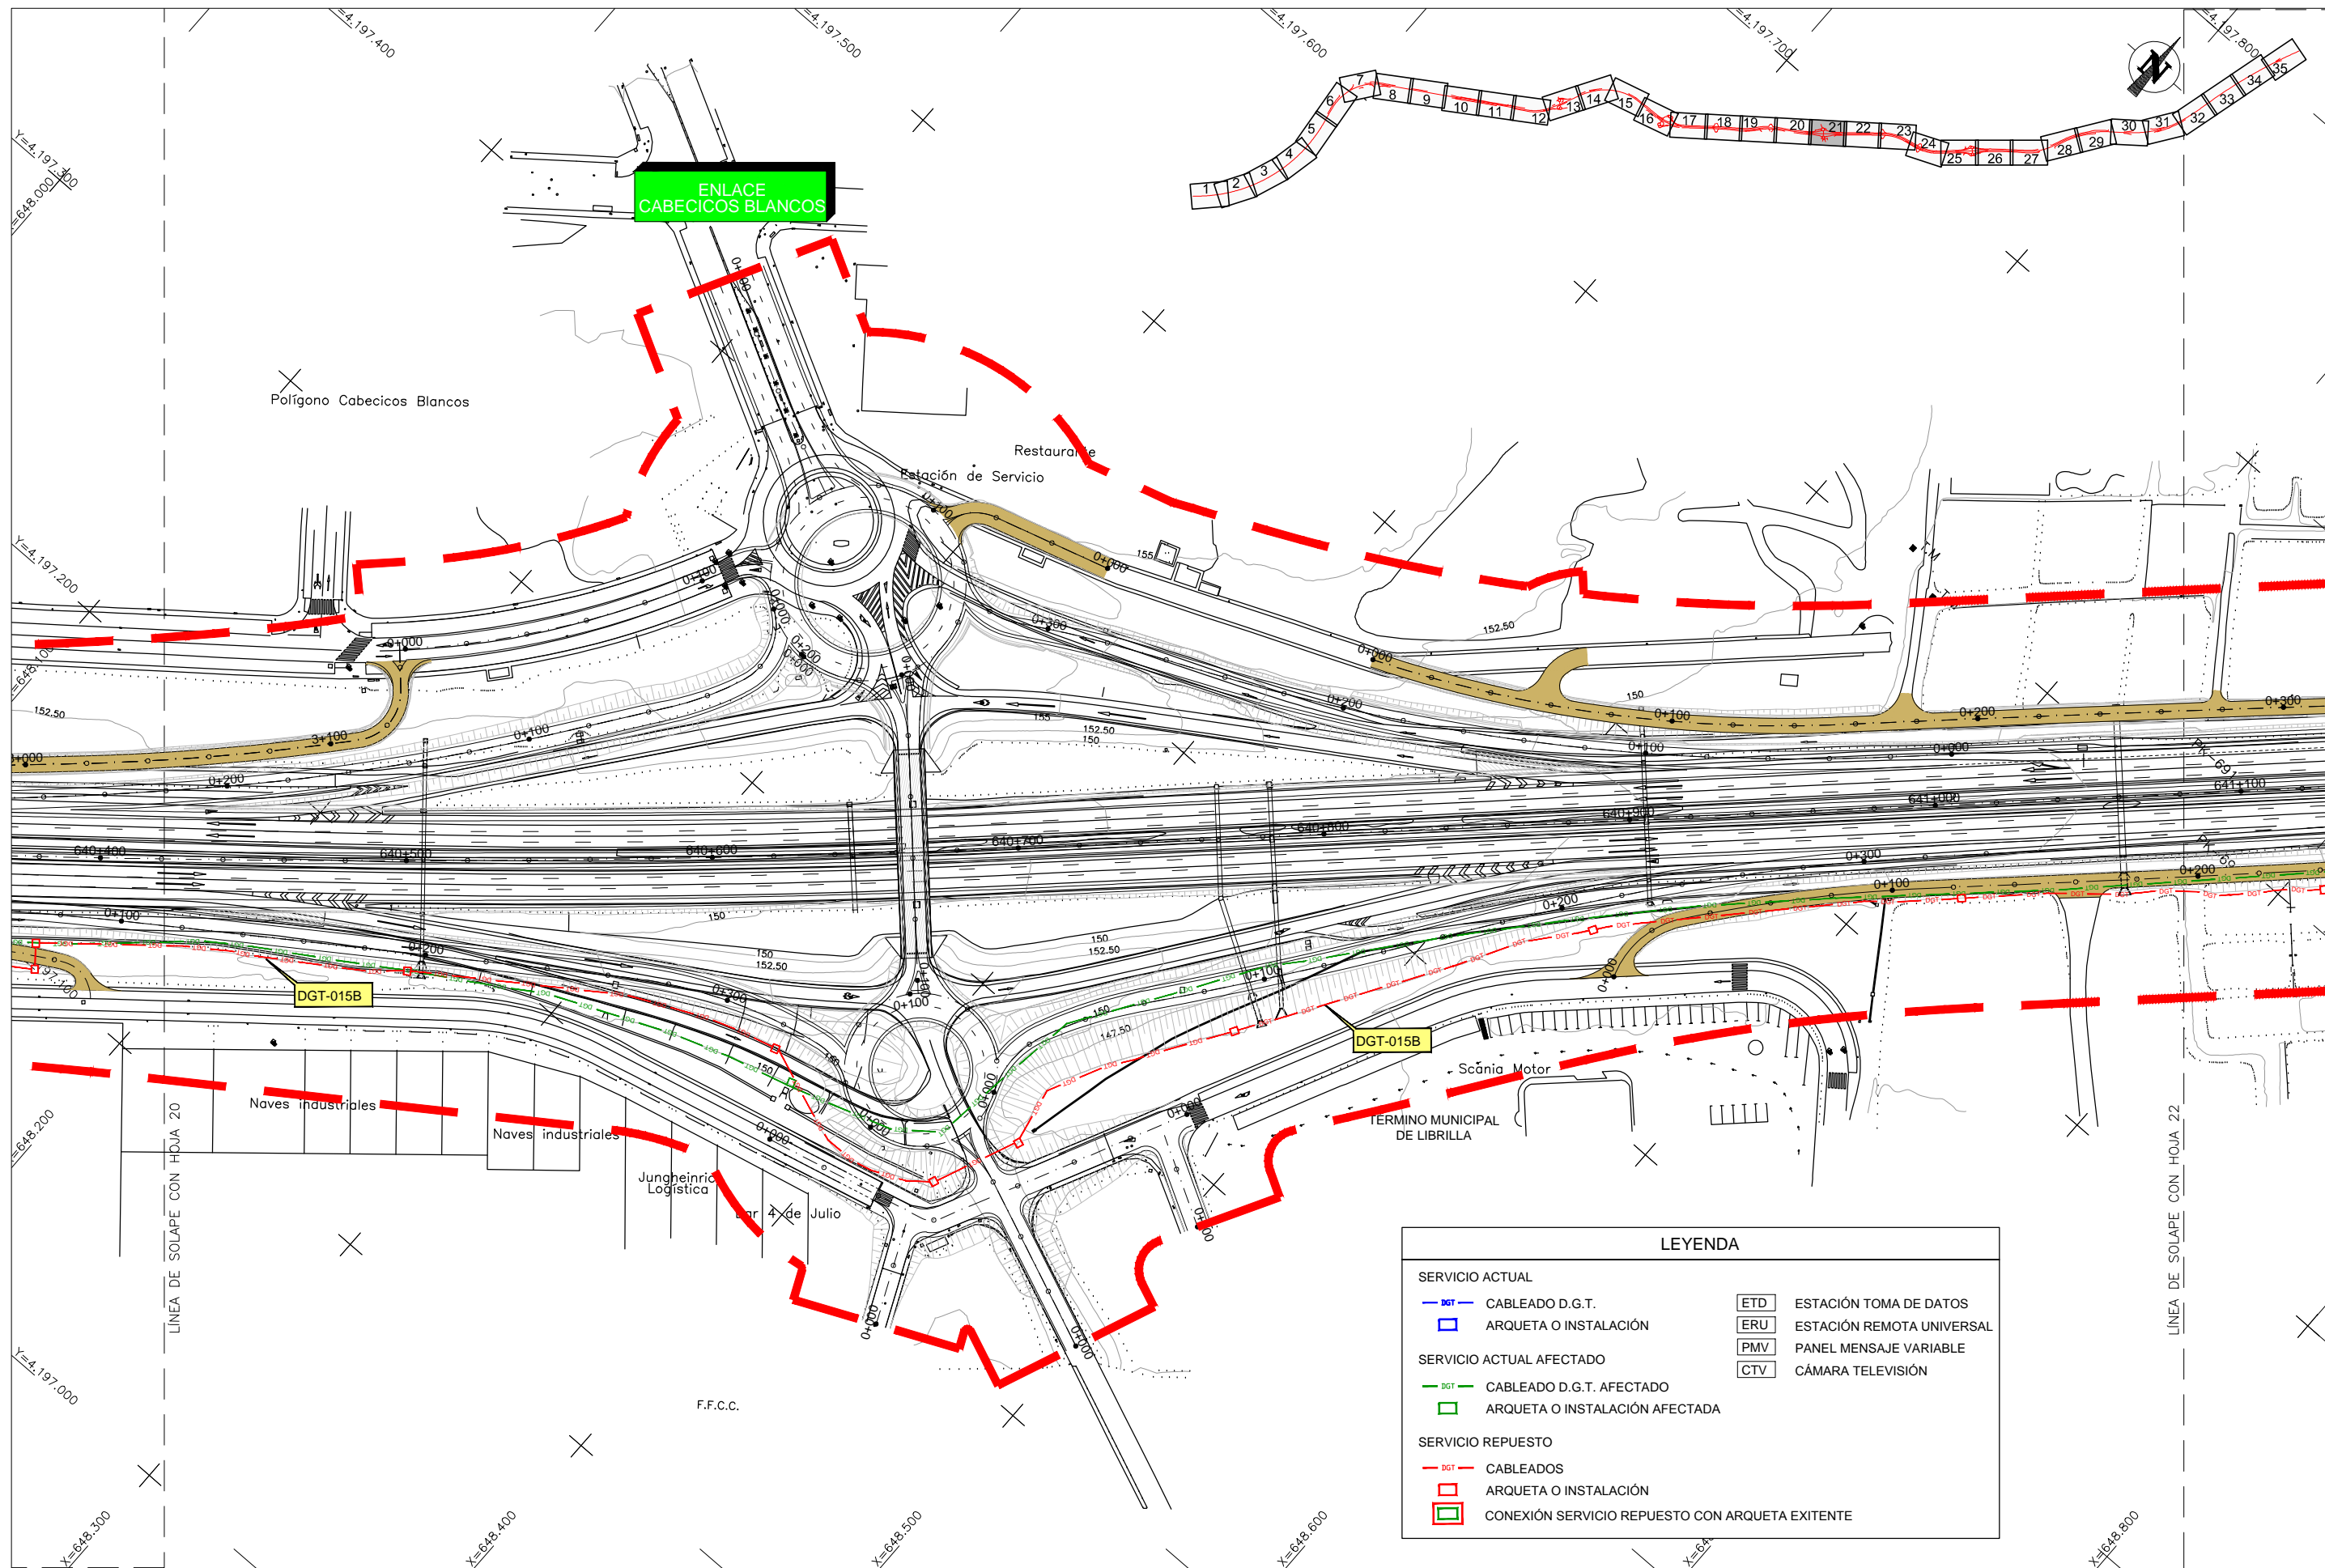

LEYENDA	
SERVICIO ACTUAL	
	CABLEADO D.G.T.
	ARQUETA O INSTALACIÓN
SERVICIO ACTUAL AFECTADO	
	CABLEADO D.G.T. AFECTADO
	ARQUETA O INSTALACIÓN AFECTADA
SERVICIO REPUESTO	
	CABLEADOS
	ARQUETA O INSTALACIÓN
	CONEXIÓN SERVICIO REPUESTO CON ARQUETA EXISTENTE
	ESTACIÓN TOMA DE DATOS
	ESTACIÓN REMOTA UNIVERSAL
	PANEL MENSAJE VARIABLE
	CÁMARA TELEVISIÓN


CA3741-F4-PL-120401-CA-Planta_DGT-Ed2.dwg

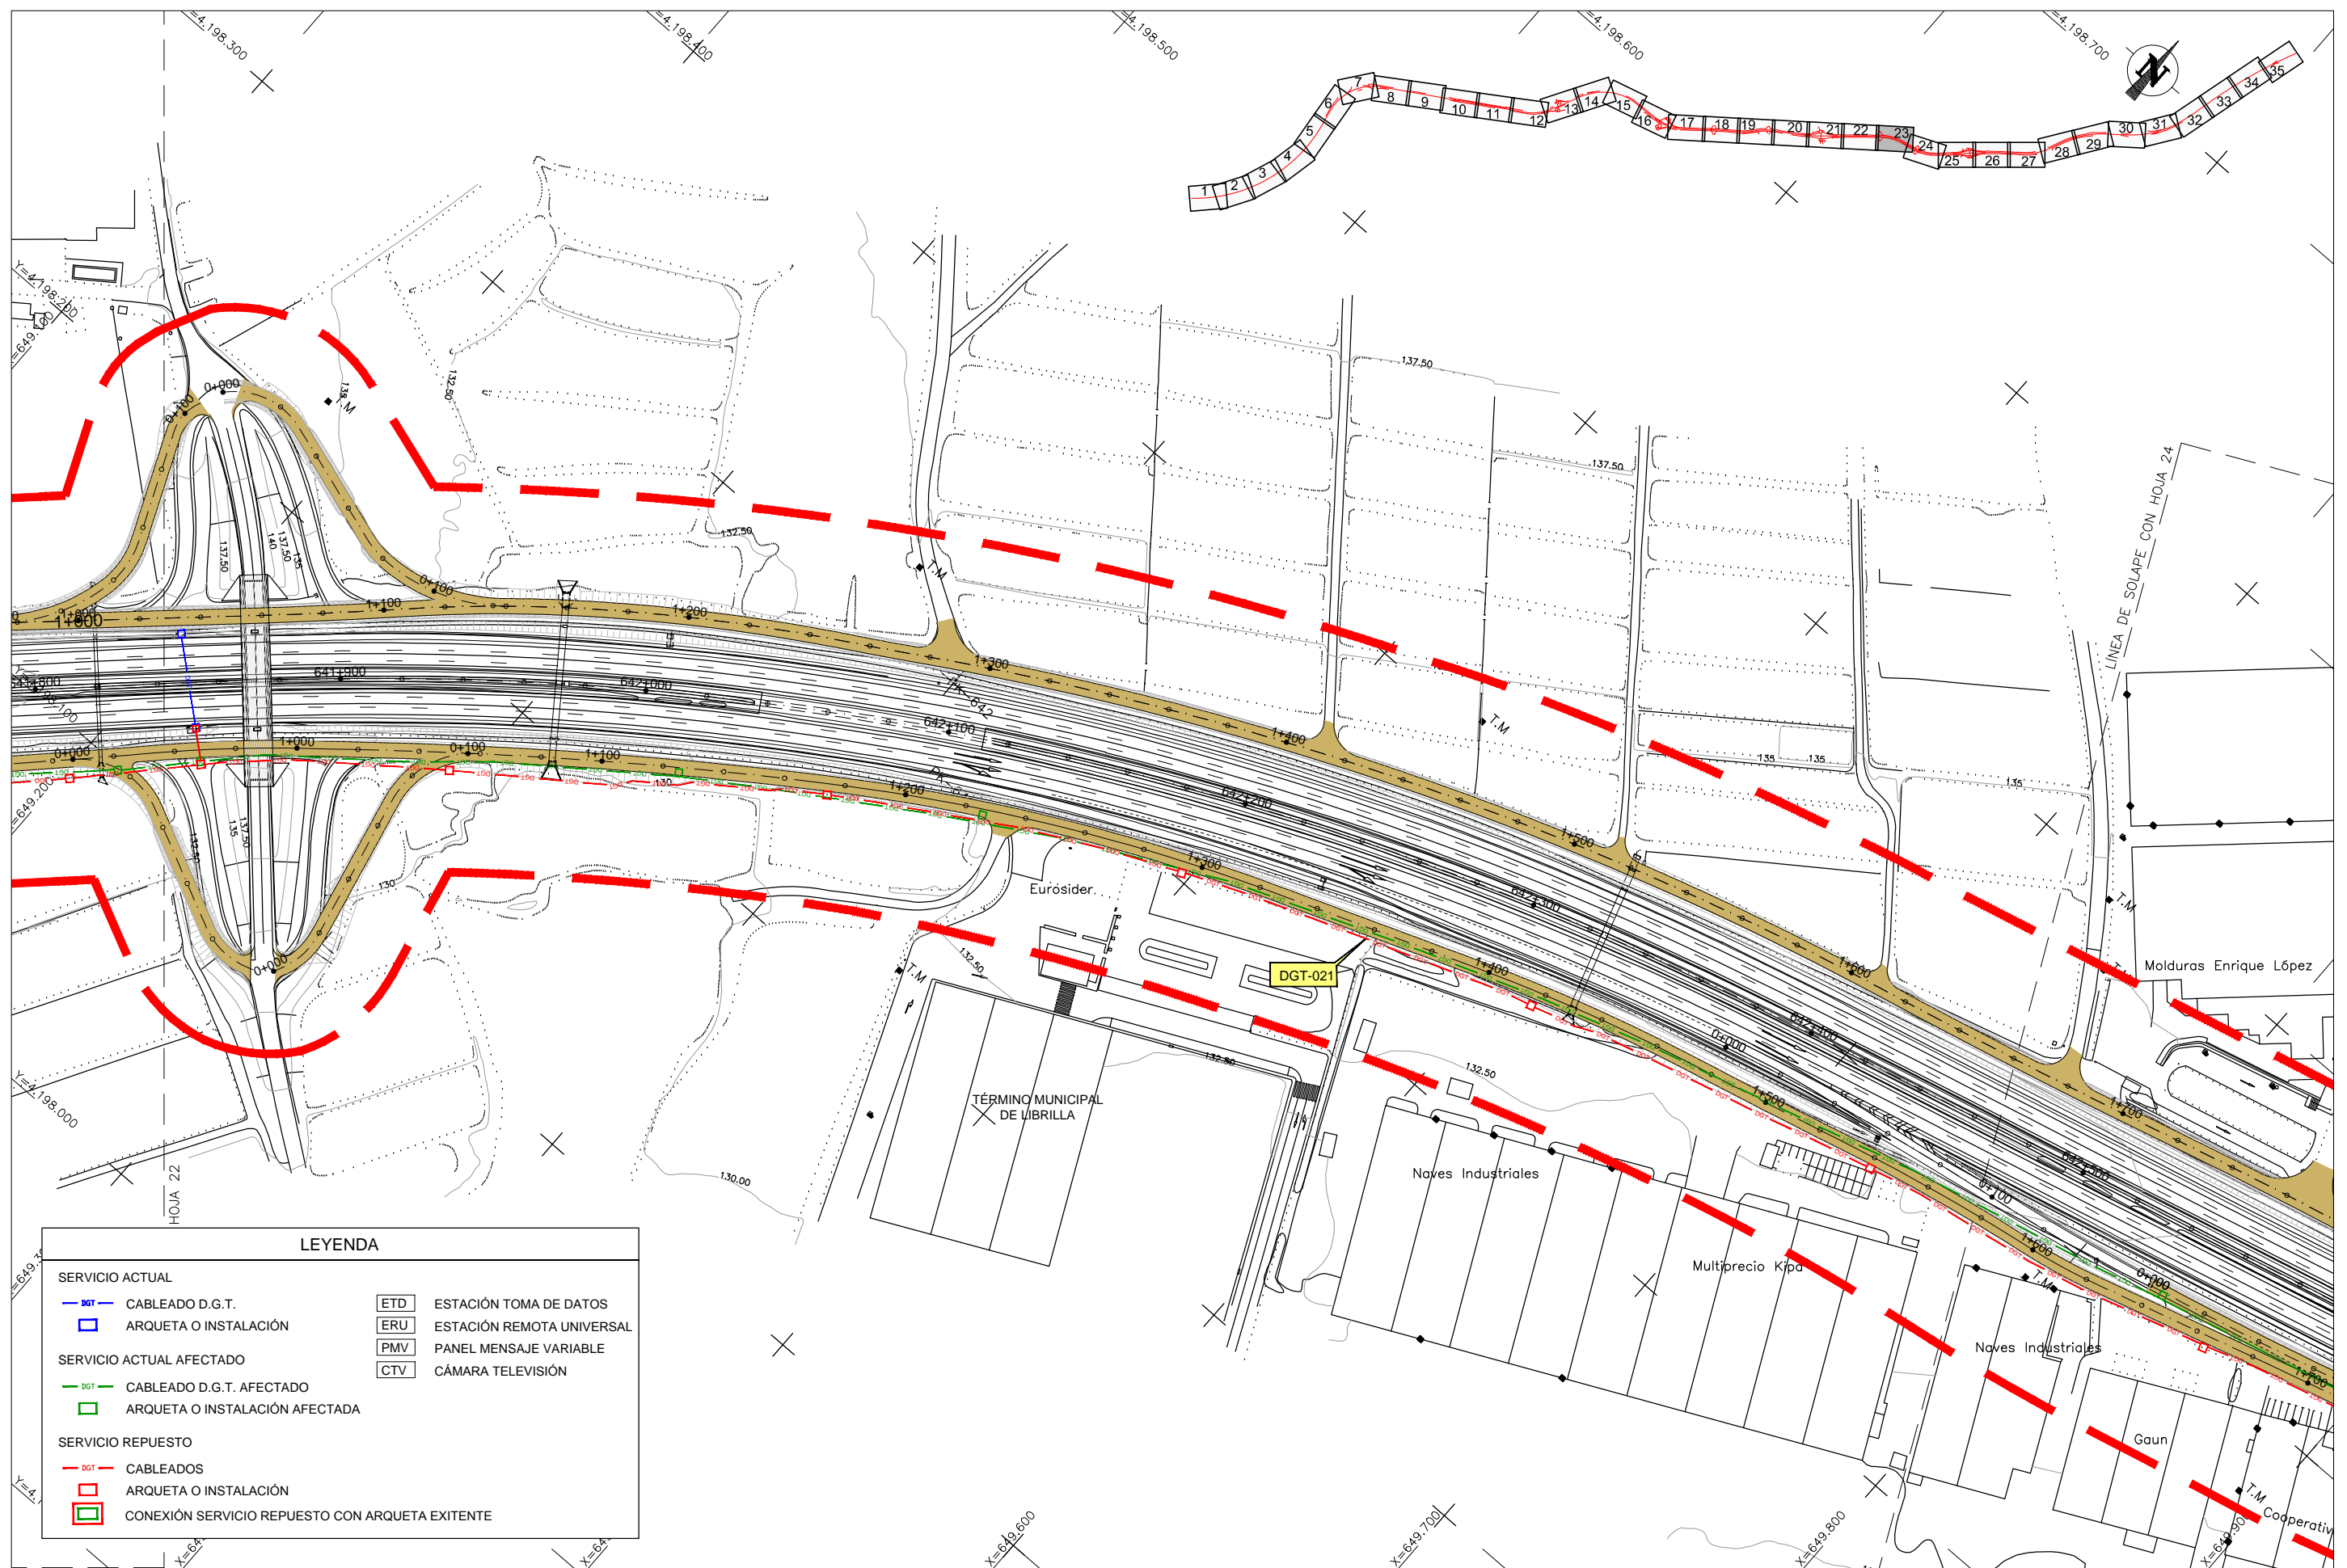

LEYENDA


SERVICIO ACTUAL		ETD	ESTACIÓN TOMA DE DATOS
	CABLEADO D.G.T.	ERU	ESTACIÓN REMOTA UNIVERSAL
	ARQUETA O INSTALACIÓN	PMV	PANEL MENSAJE VARIABLE
SERVICIO ACTUAL AFECTADO		CTV	CÁMARA TELEVISIÓN
	CABLEADO D.G.T. AFECTADO		
	ARQUETA O INSTALACIÓN AFECTADA		
SERVICIO REPUESTO			
	CABLEADOS		
	ARQUETA O INSTALACIÓN		
	CONEXIÓN SERVICIO REPUESTO CON ARQUETA EXISTENTE		

CA3741-F4-PL-120401-CA-Planta_DGT-Ed2.dwg

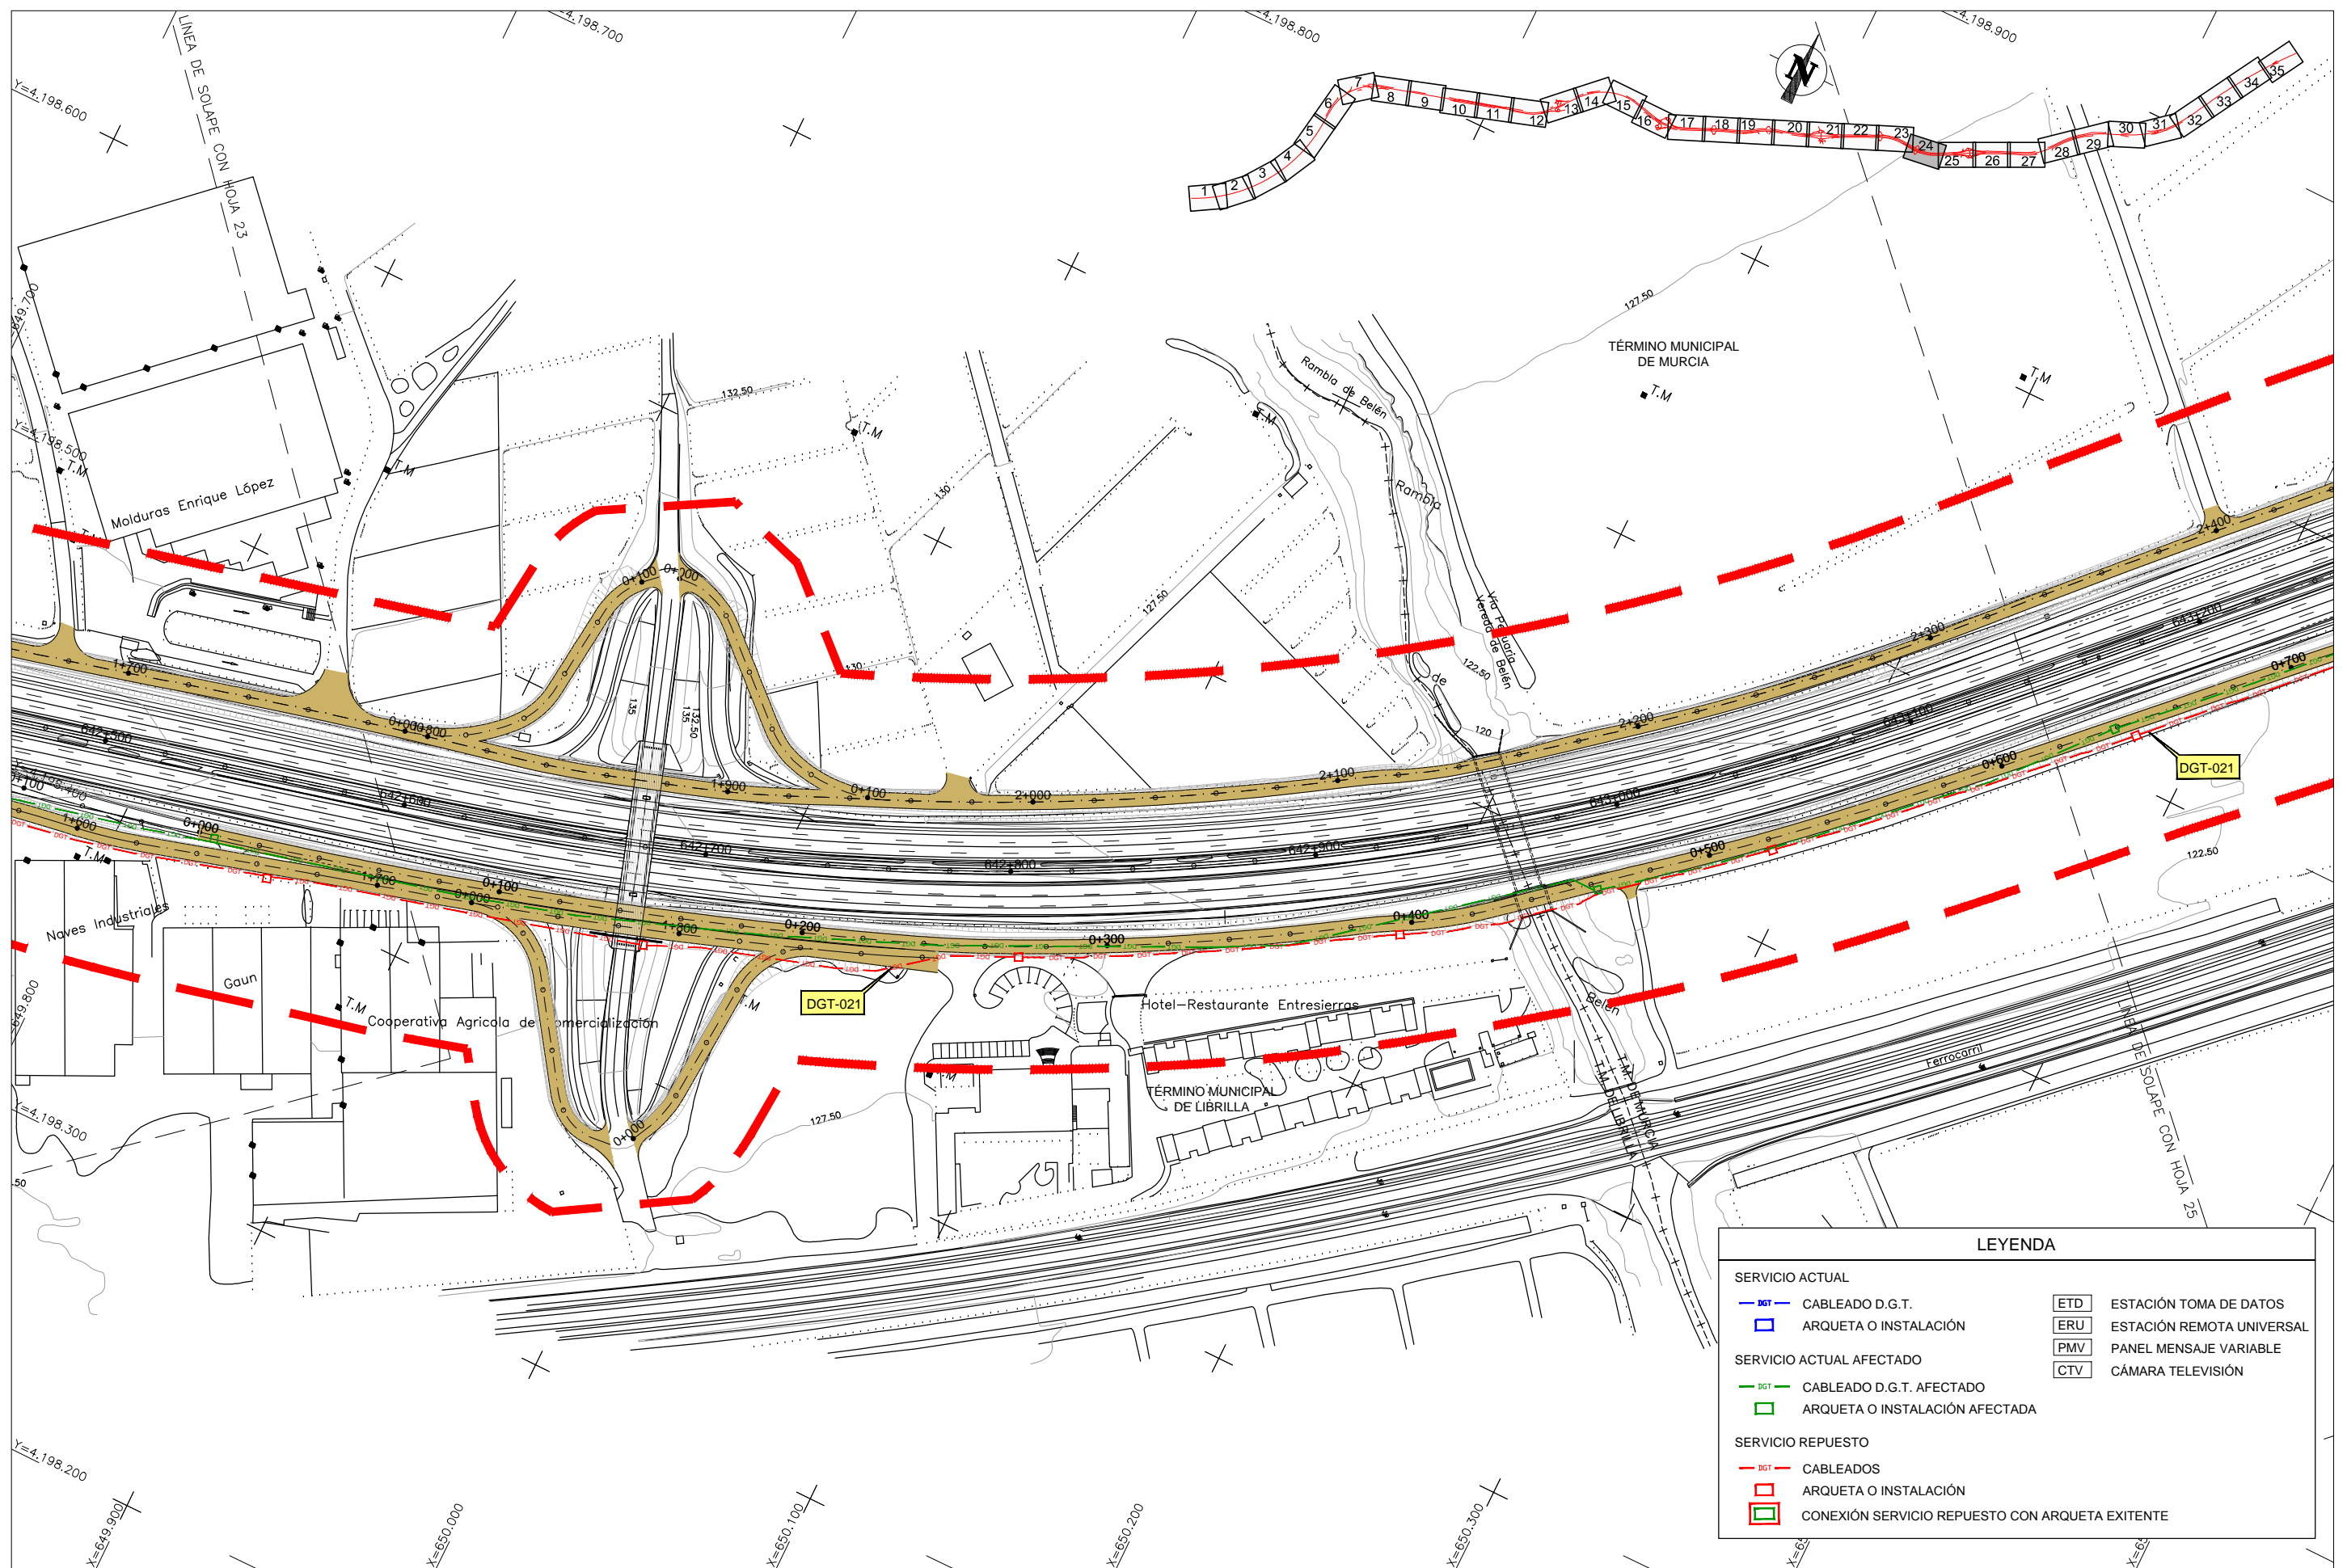

SERVICIO ACTUAL		SERVICIO ACTUAL AFECTADO		SERVICIO REPUESTO	
	CABLEADO D.G.T.		CABLEADO D.G.T. AFECTADO		CABLEADOS
	ARQUETA O INSTALACIÓN		ARQUETA O INSTALACIÓN AFECTADA		ARQUETA O INSTALACIÓN
	CONEXIÓN SERVICIO REPUESTO CON ARQUETA EXISTENTE		ETD	ESTACIÓN TOMA DE DATOS	
			ERU	ESTACIÓN REMOTA UNIVERSAL	
			PMV	PANEL MENSAJE VARIABLE	
			CTV	CÁMARA TELEVISIÓN	


CA3741-F4-PL-120401-CA-Planta_DGT-Ed2.dwg

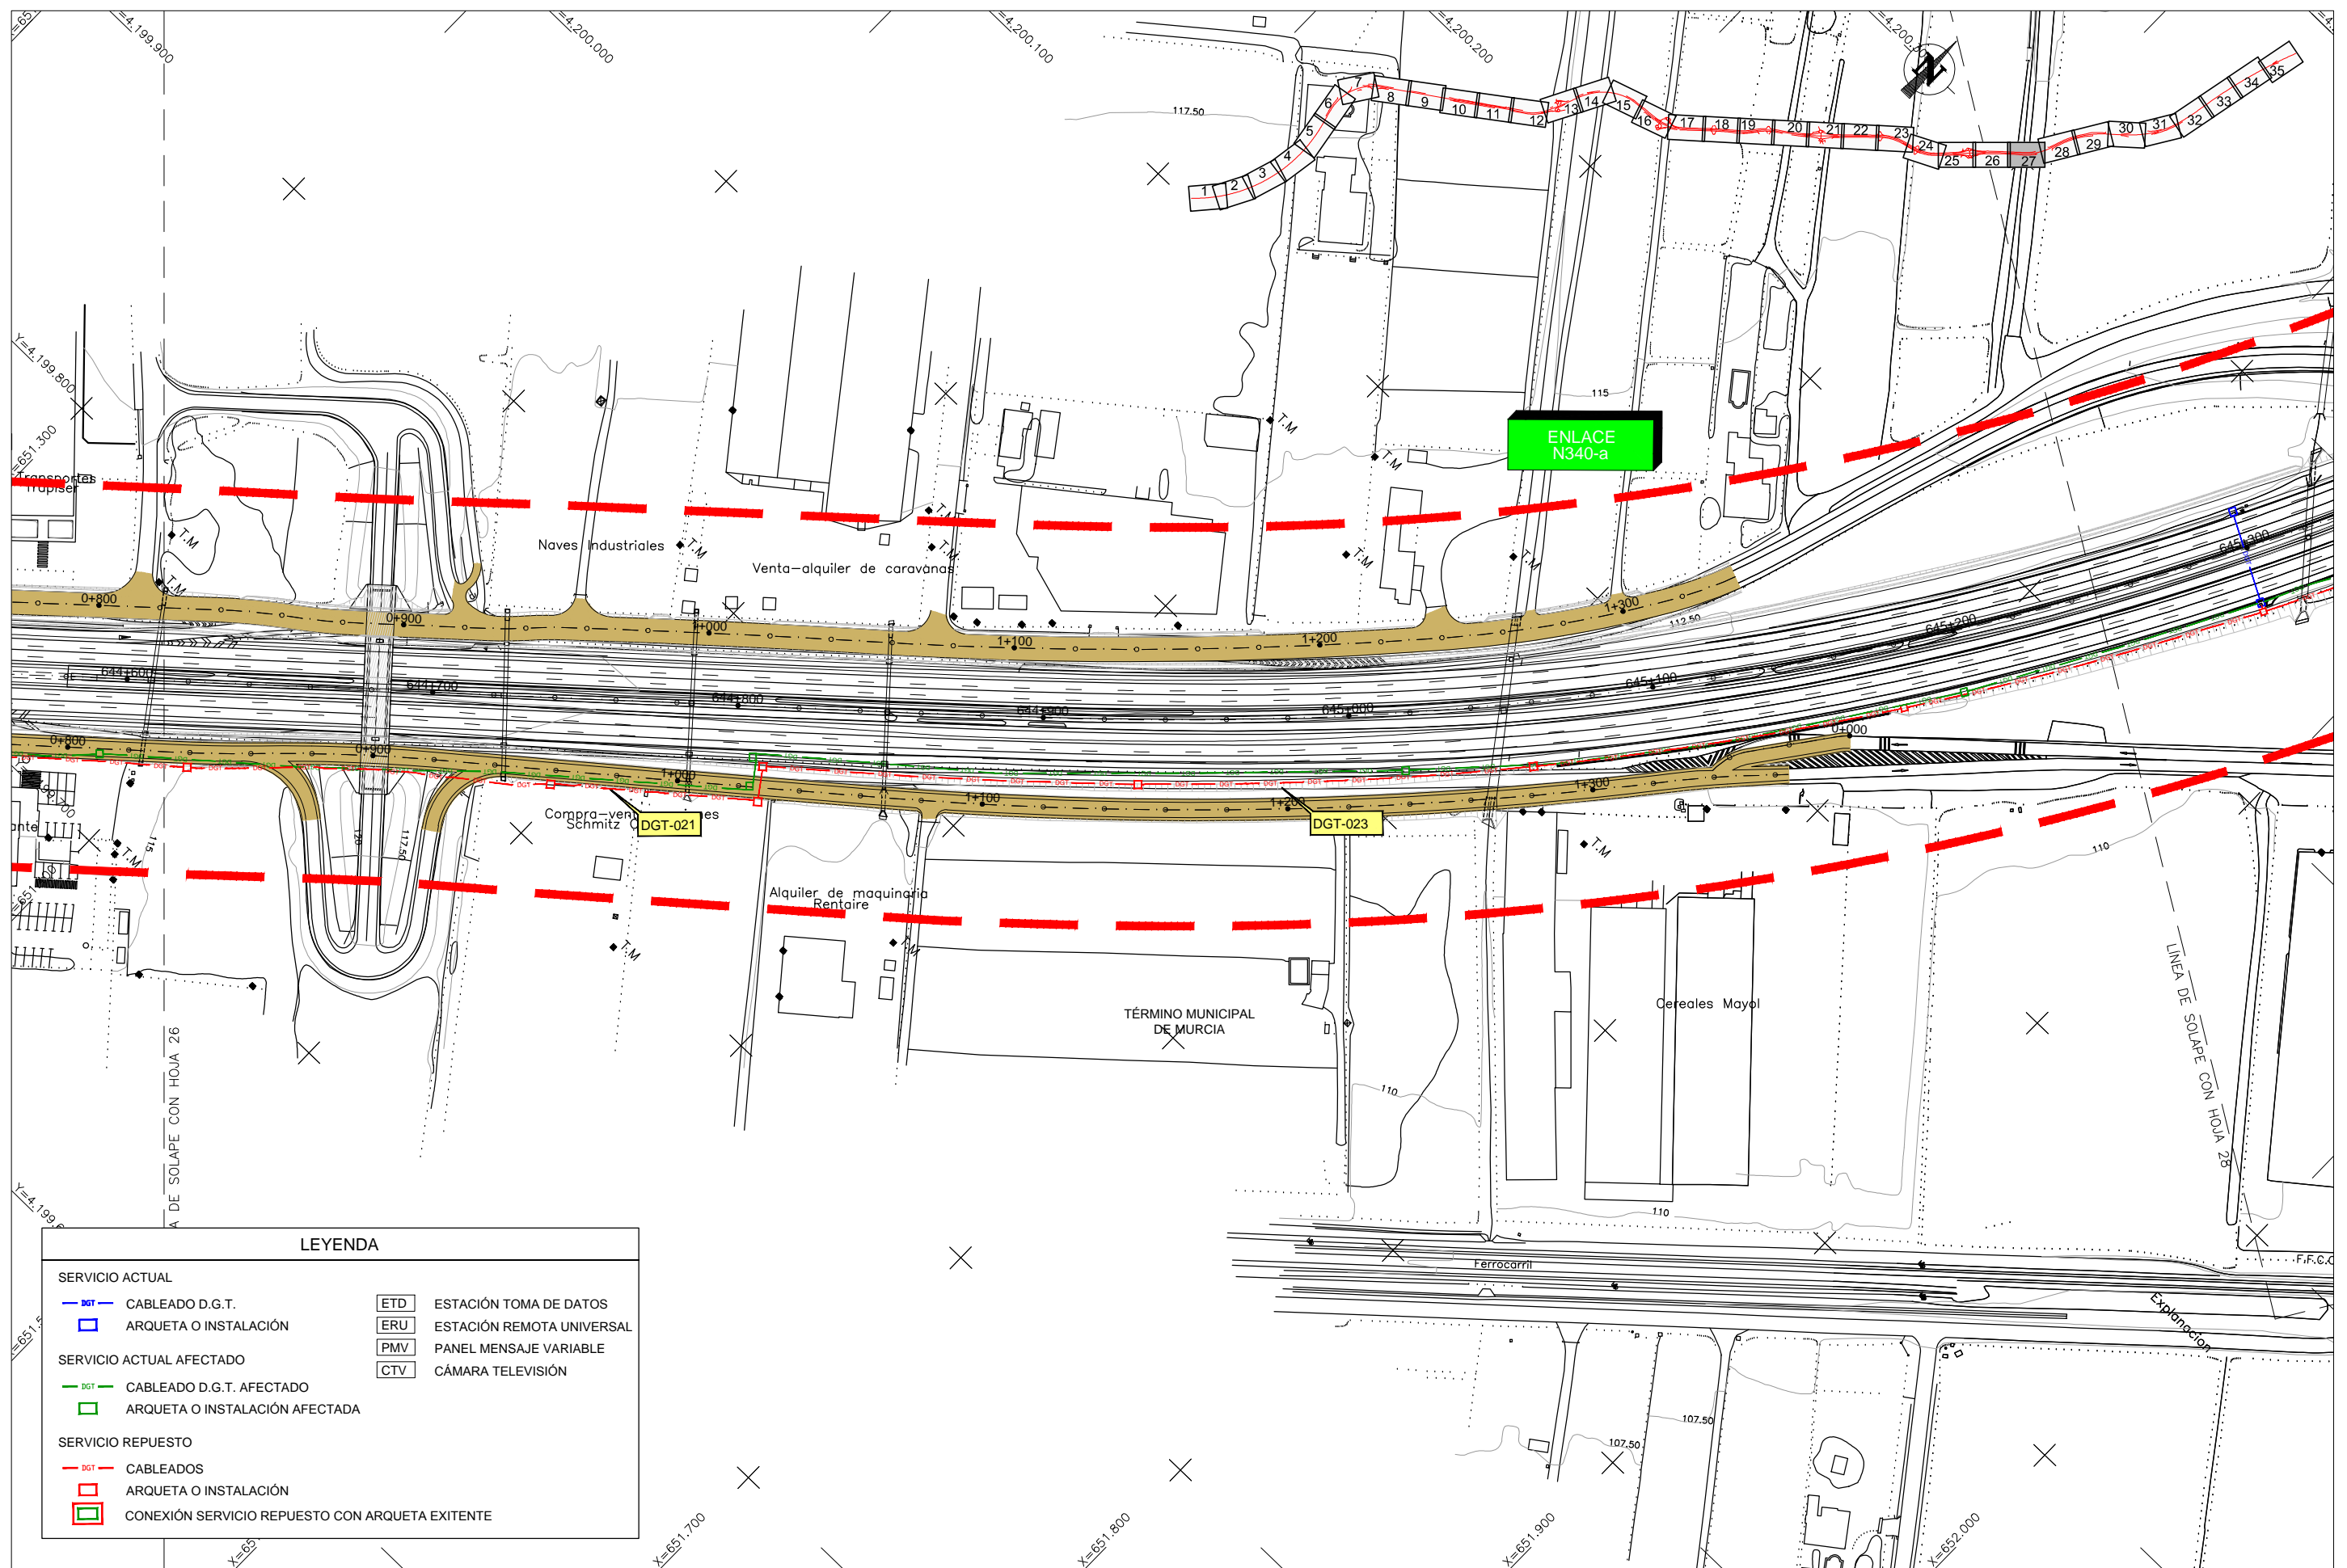

LEYENDA

SERVICIO ACTUAL		ETD	ESTACIÓN TOMA DE DATOS
	CABLEADO D.G.T.	ERU	ESTACIÓN REMOTA UNIVERSAL
	ARQUETA O INSTALACIÓN	PMV	PANEL MENSAJE VARIABLE
SERVICIO ACTUAL AFECTADO		CTV	CÁMARA TELEVISIÓN
	CABLEADO D.G.T. AFECTADO		
	ARQUETA O INSTALACIÓN AFECTADA		
SERVICIO REPUESTO			
	CABLEADOS		
	ARQUETA O INSTALACIÓN		
	CONEXIÓN SERVICIO REPUESTO CON ARQUETA EXISTENTE		


CA3741-F4-PL-120401-CA-Planta_DGT-Ed2.dwg

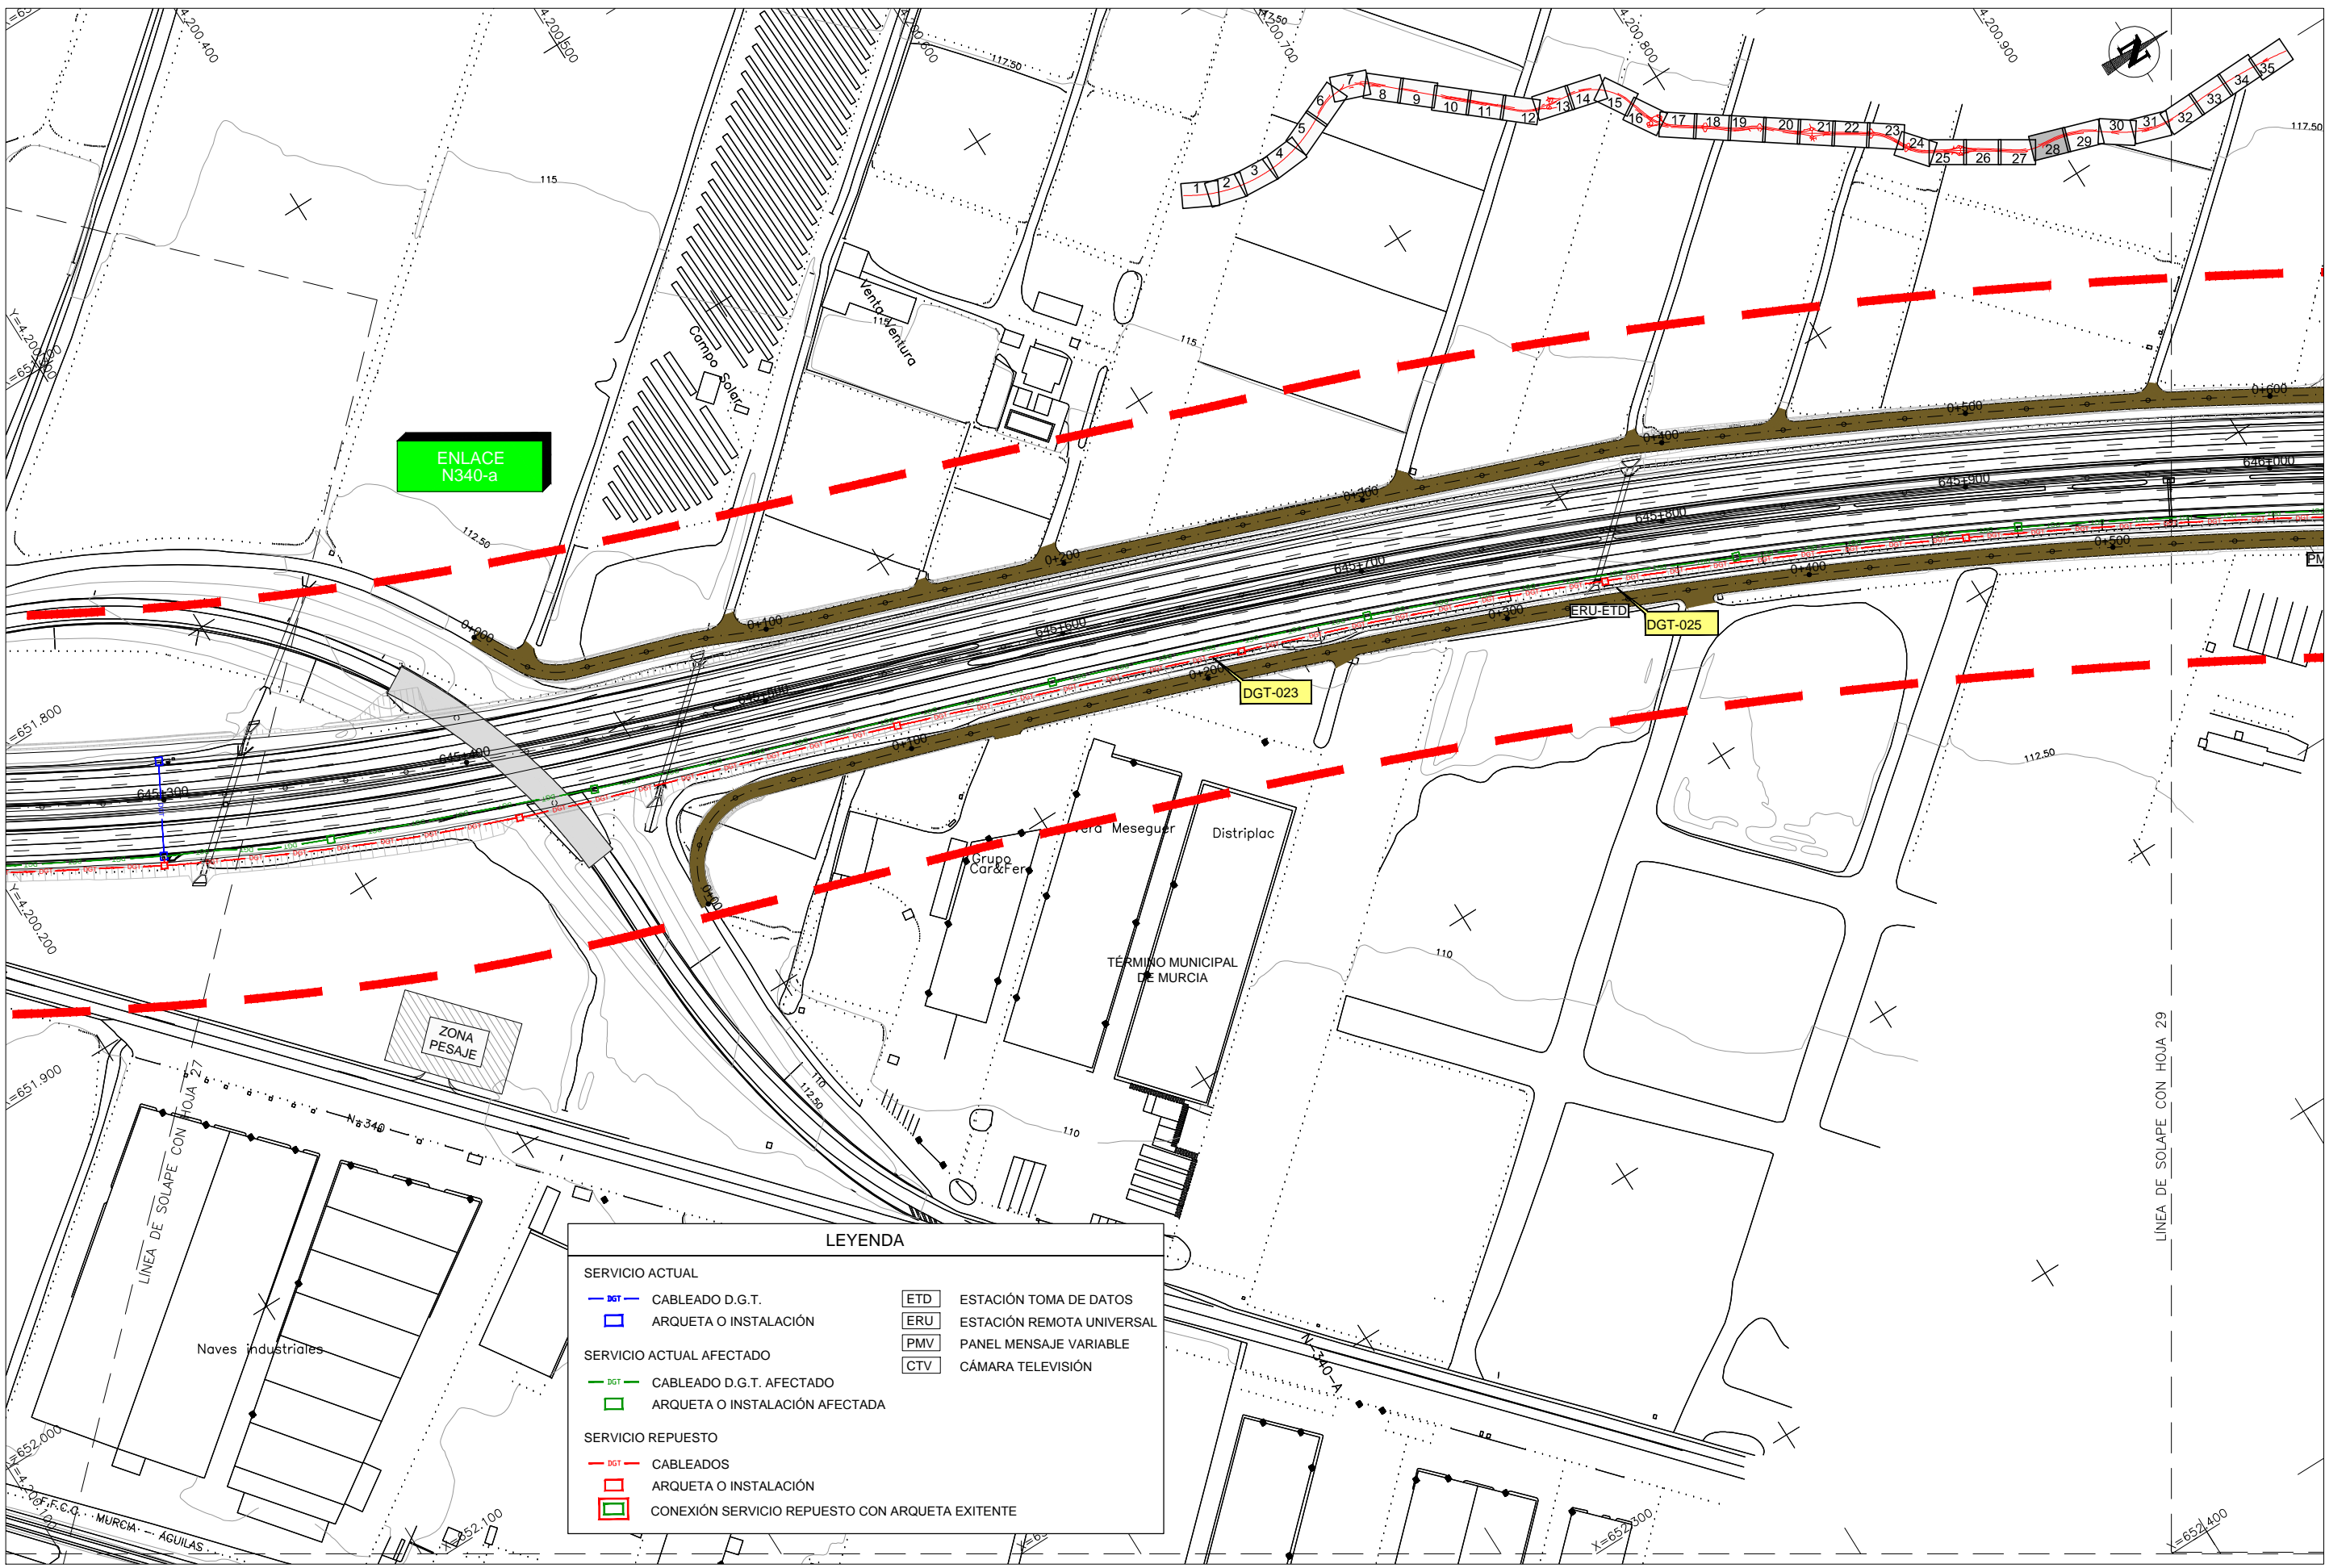

ENLACE N340-a

LEYENDA	
SERVICIO ACTUAL	
	CABLEADO D.G.T.
	ARQUETA O INSTALACIÓN
SERVICIO ACTUAL AFECTADO	
	CABLEADO D.G.T. AFECTADO
	ARQUETA O INSTALACIÓN AFECTADA
SERVICIO REPUESTO	
	CABLEADOS
	ARQUETA O INSTALACIÓN
	CONEXIÓN SERVICIO REPUESTO CON ARQUETA EXISTENTE
	ESTACIÓN TOMA DE DATOS
	ESTACIÓN REMOTA UNIVERSAL
	PANEL MENSAJE VARIABLE
	CÁMARA TELEVISIÓN


CA3741-F4-PL-120401-CA-Planta_DGT-Ed2.dwg

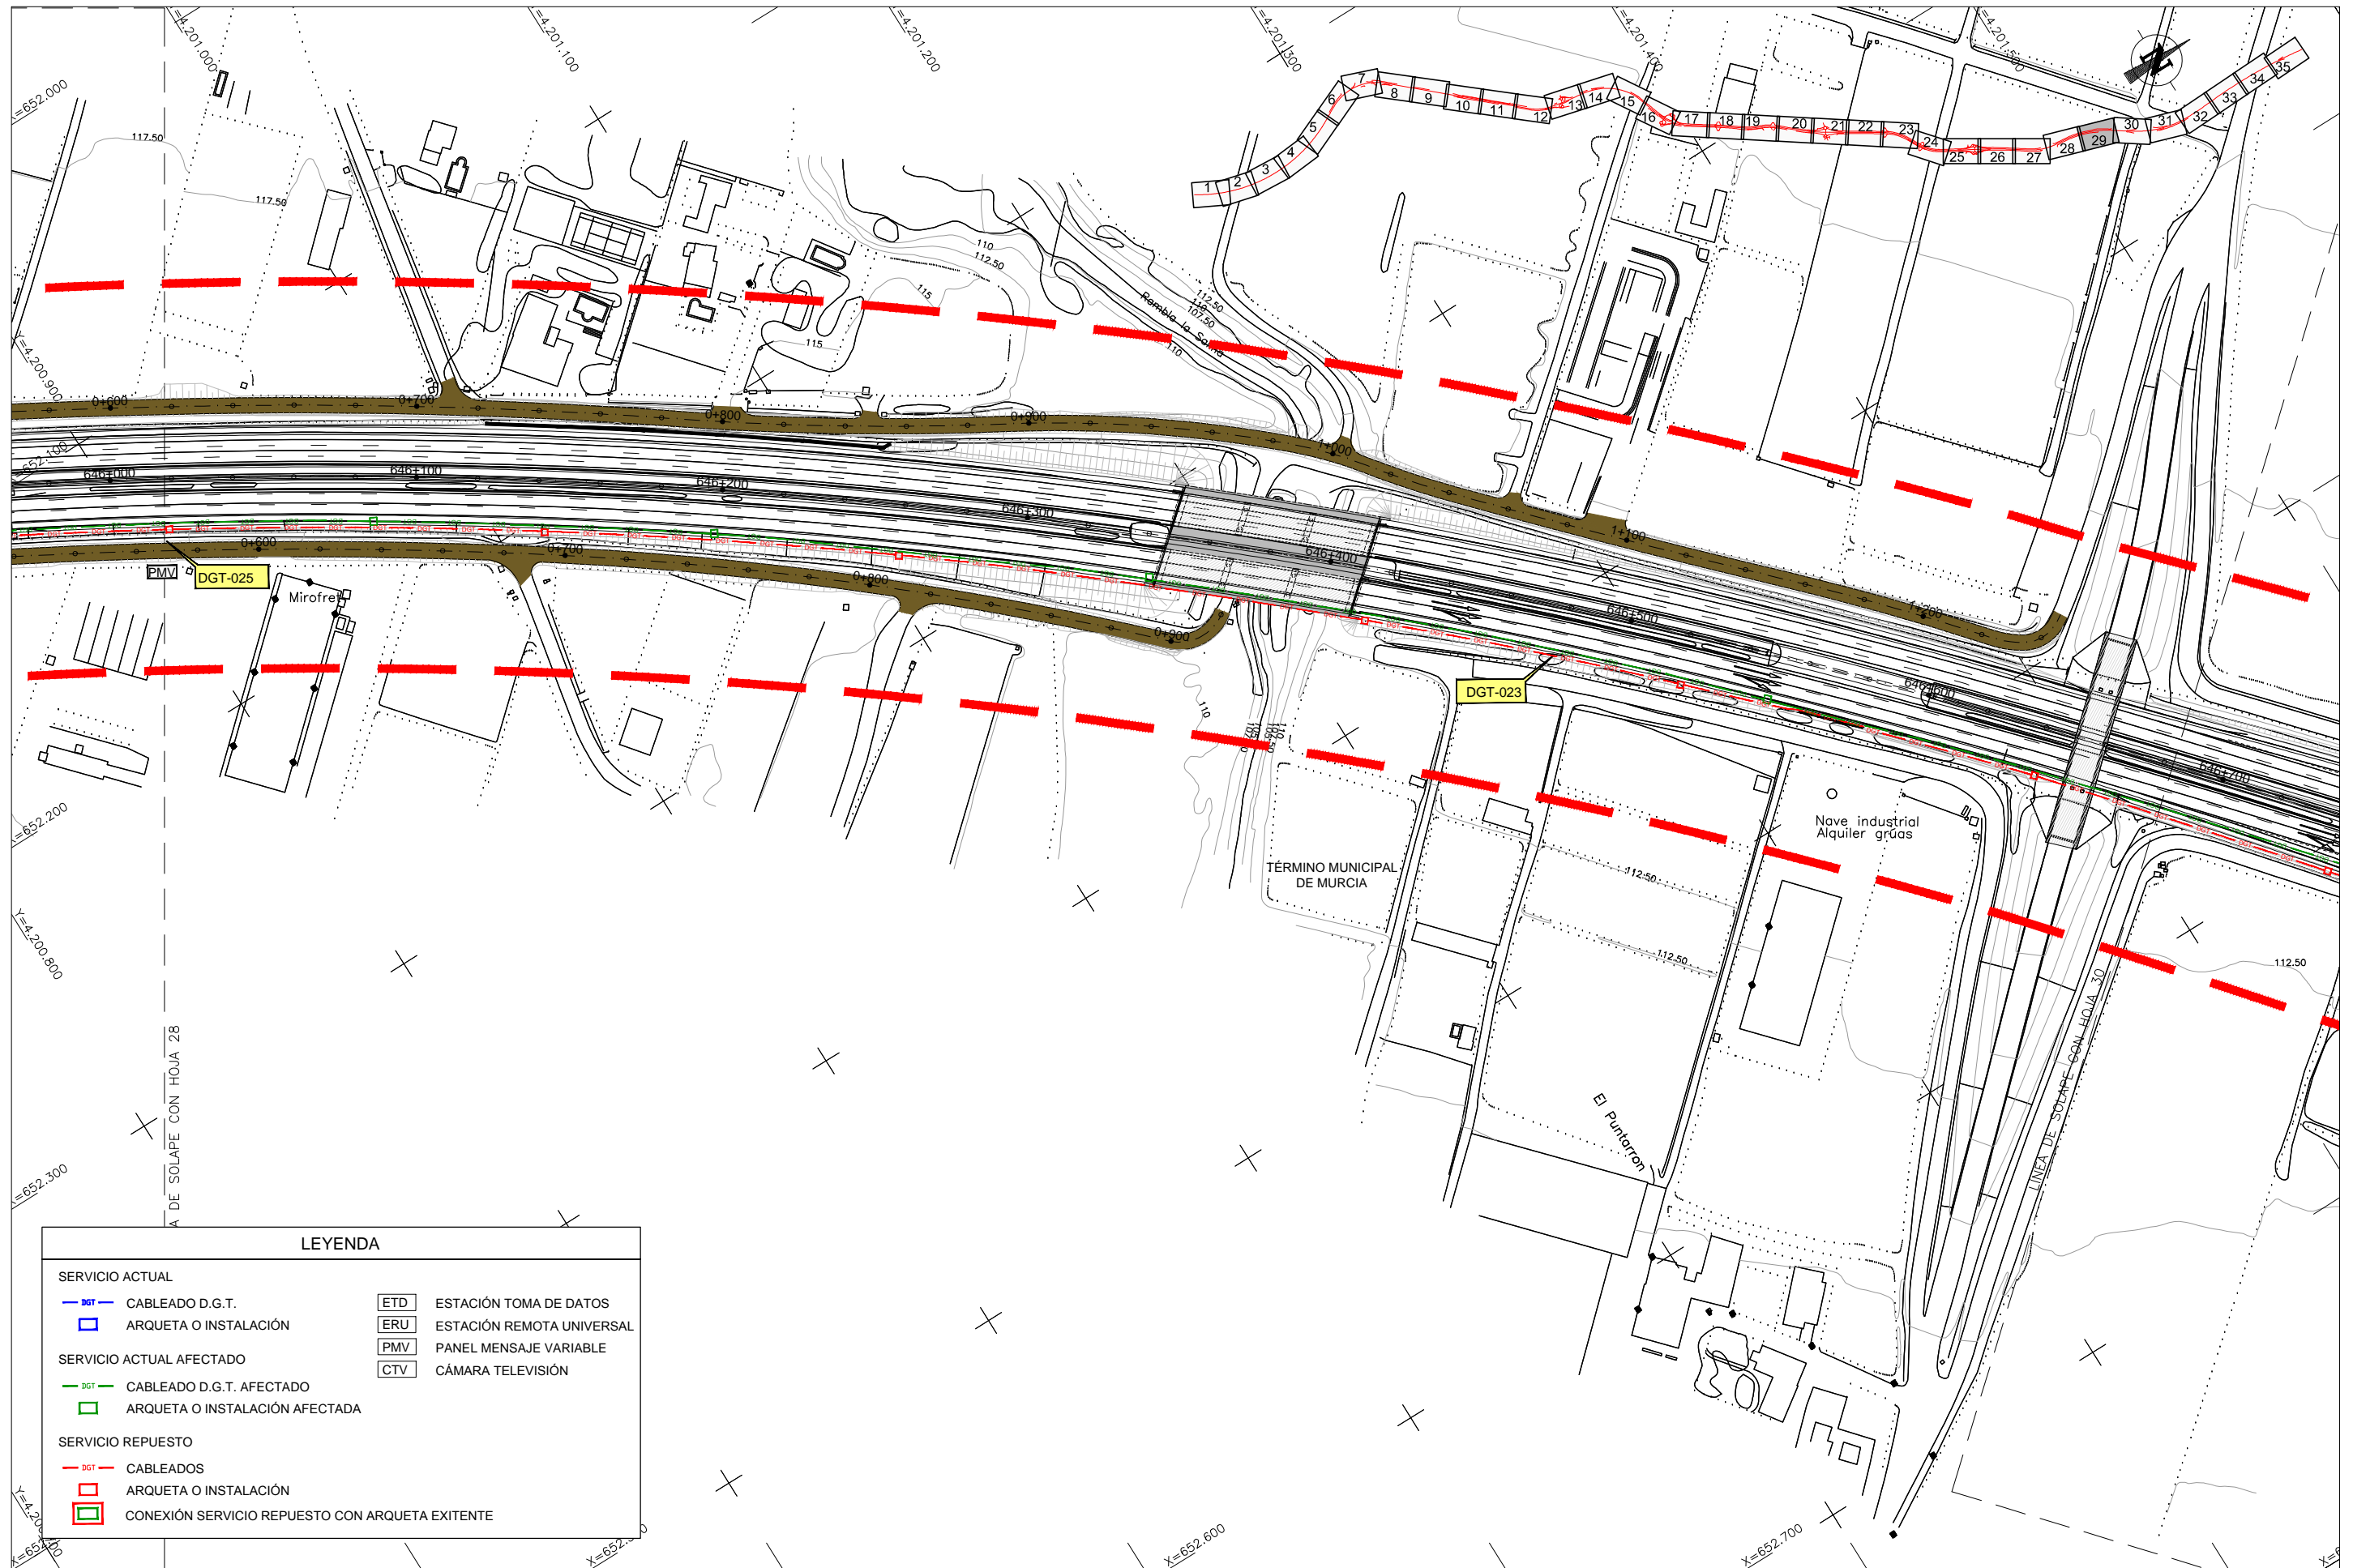

LEYENDA

SERVICIO ACTUAL		ETD	ESTACIÓN TOMA DE DATOS
	CABLEADO D.G.T.	ERU	ESTACIÓN REMOTA UNIVERSAL
	ARQUETA O INSTALACIÓN	PMV	PANEL MENSAJE VARIABLE
SERVICIO ACTUAL AFECTADO		CTV	CÁMARA TELEVISIÓN
	CABLEADO D.G.T. AFECTADO		
	ARQUETA O INSTALACIÓN AFECTADA		
SERVICIO REPUESTO			
	CABLEADOS		
	ARQUETA O INSTALACIÓN		
	CONEXIÓN SERVICIO REPUESTO CON ARQUETA EXISTENTE		

CA3741-F4-PL-120401-CA-Planta_DGT-Ed2.dwg

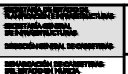

Secretaría de Estado de Planificación e Infraestructuras
Secretaría General de Infraestructuras


DIRECCIÓN GENERAL DE CARRETERAS
SUBDIRECCIÓN GENERAL DE PROYECTOS
DEMARCACIÓN DE CARRETERAS DEL ESTADO EN MURCIA

LA ING. AUTORA DEL PROYECTO
D.ª Ines Tello Martínez Zambrano



EL INGENIERO DIRECTOR DEL CONTRATO:
D. GUSTAVO A. PÉREZ MORALES

ESCALA
1:2.000
ORIGINAL DIN A3

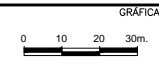


TÍTULO
PROYECTO DE TRAZADO
AUTOVÍA A-7, AMPLIACIÓN A TERCER CARRIL POR CALZADA
ENTRE LOS P.P.K.K. 627+300 Y 650+600.
TRAMO: ALHAMA DE MURCIA - ENLACE DE ALCANTARILLA
PROVINCIA: MURCIA

CLAVE
14-MU-5700

Nº PLANO
12.4.1
HOJA 29 DE 35

DESIGNACIÓN
CA3741-F4-PL-120401-CA-Planta_DGT-Ed2.dwg
REPOSICIÓN DE SERVICIOS AFECTADOS
PLANTA DGT


FECHA
JULIO
2017

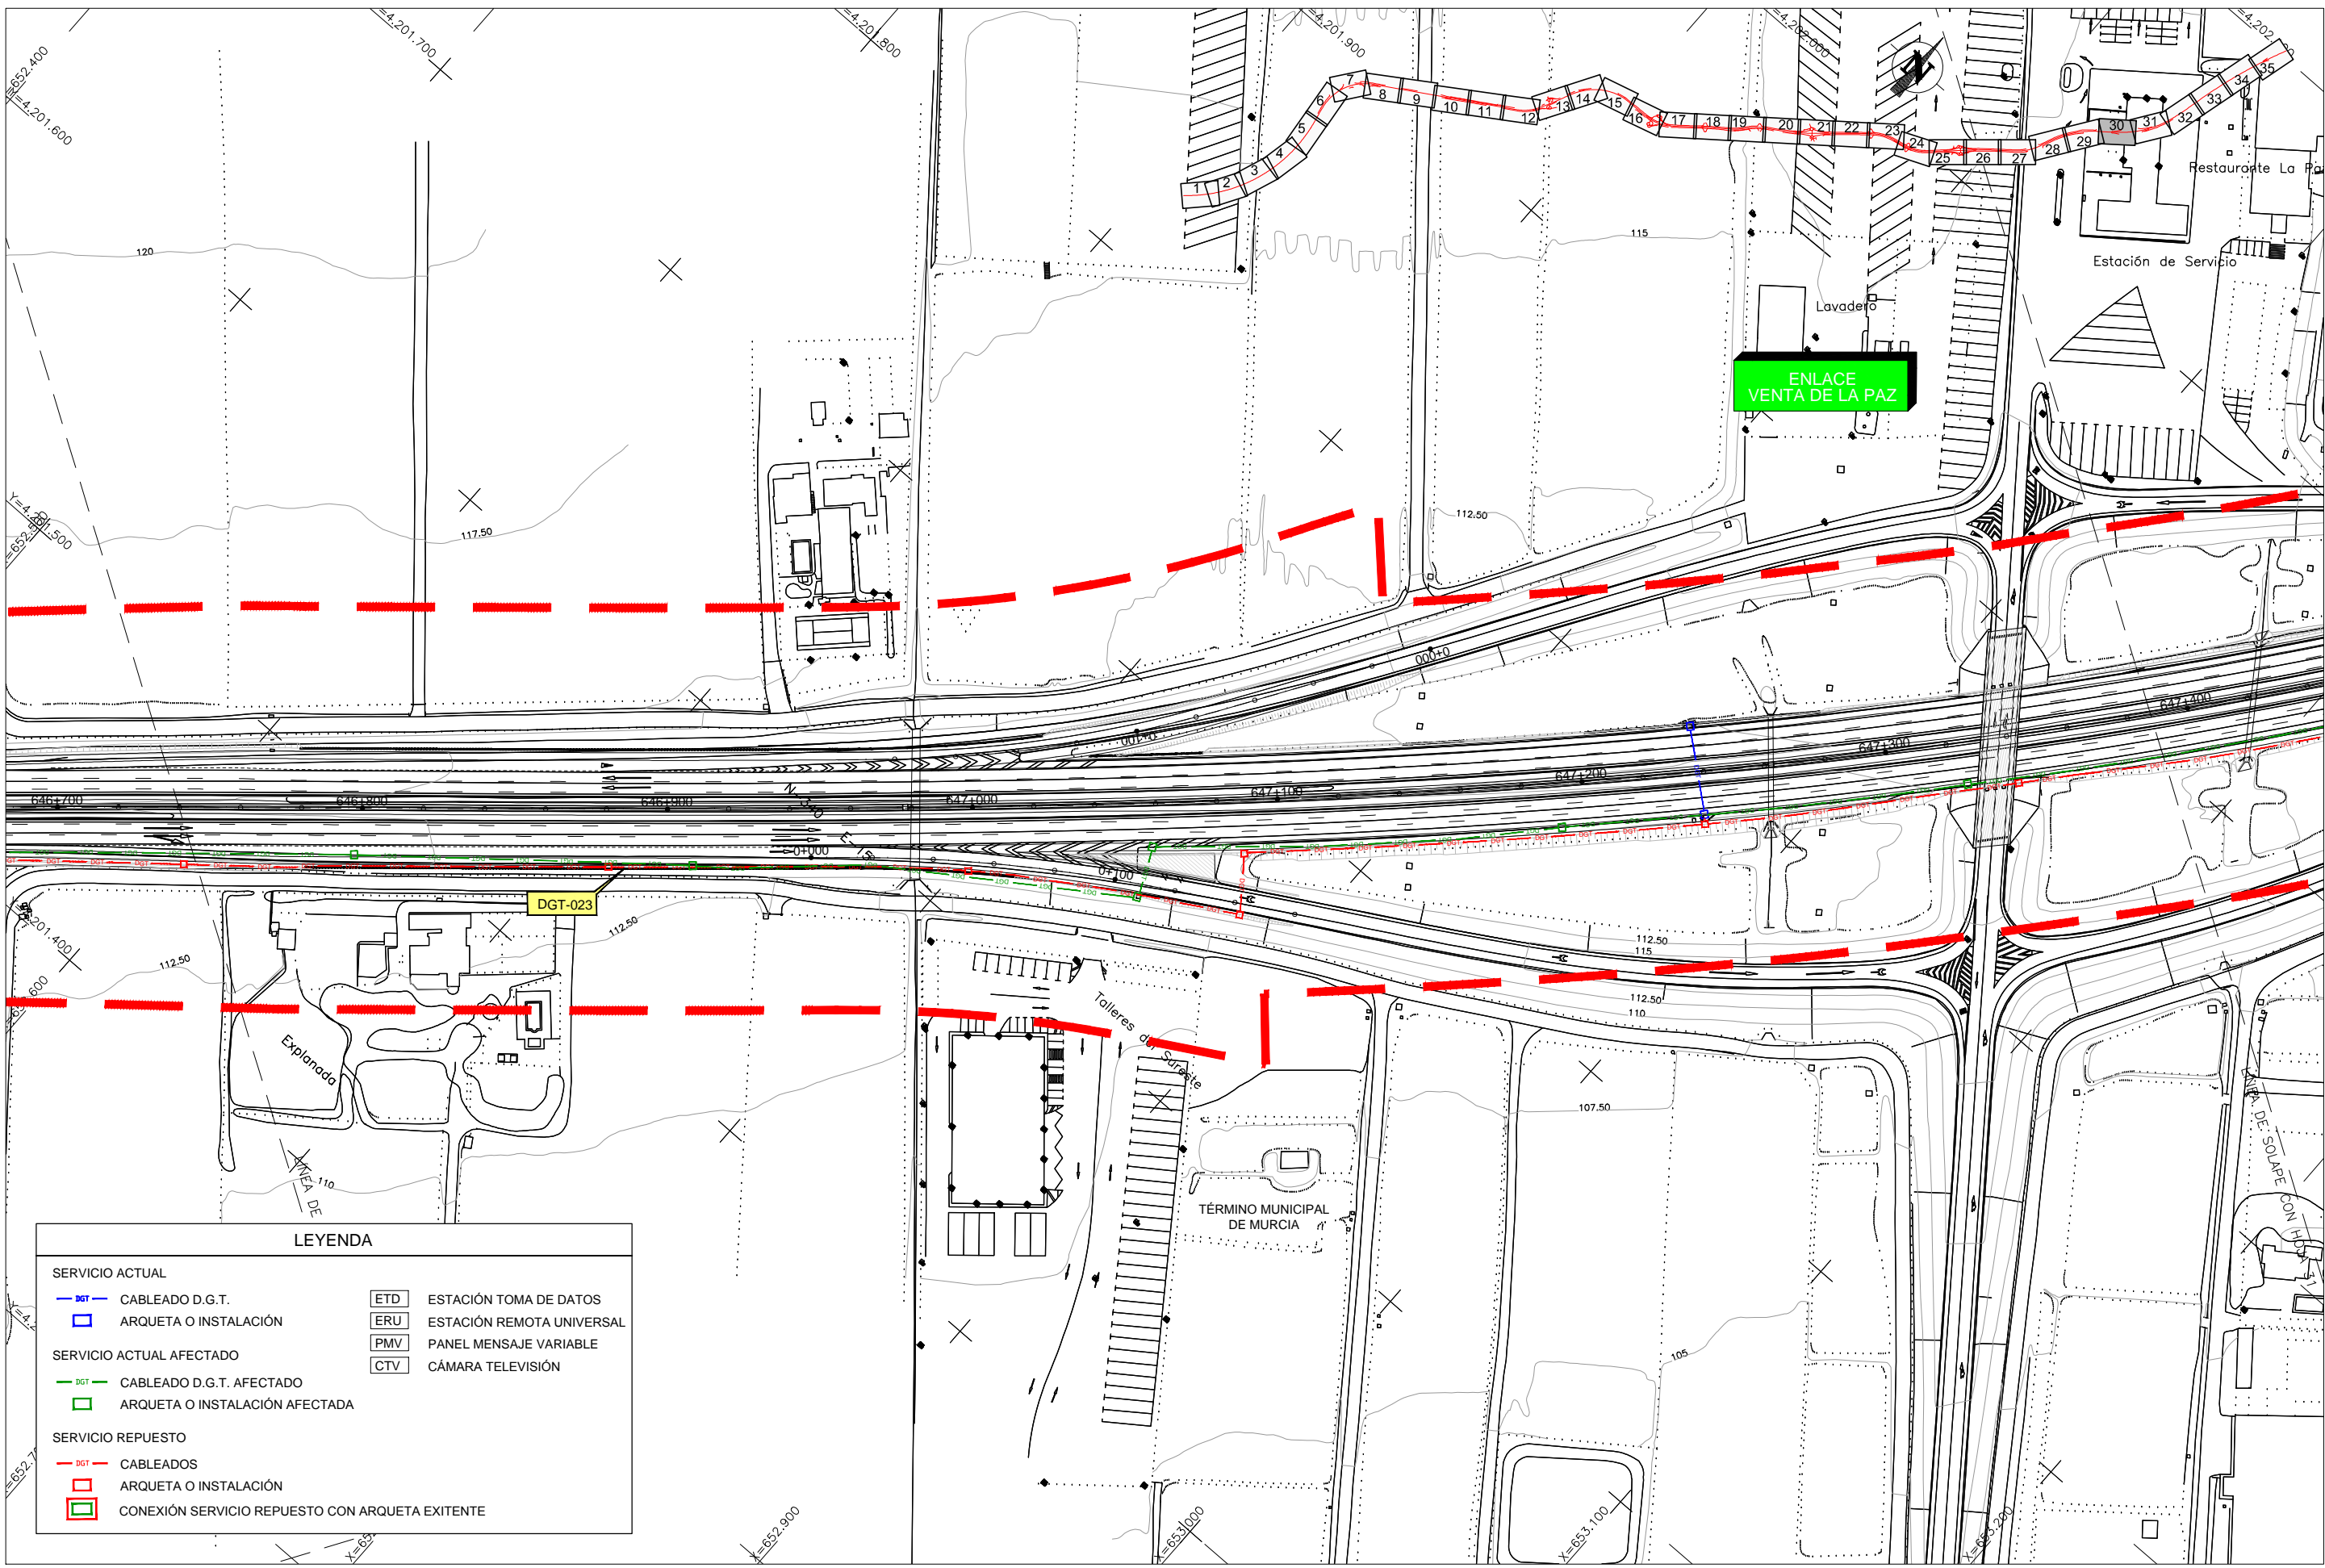

LEYENDA

SERVICIO ACTUAL		ETD	ESTACIÓN TOMA DE DATOS
	CABLEADO D.G.T.	ERU	ESTACIÓN REMOTA UNIVERSAL
	ARQUETA O INSTALACIÓN	PMV	PANEL MENSAJE VARIABLE
SERVICIO ACTUAL AFECTADO		CTV	CÁMARA TELEVISIÓN
	CABLEADO D.G.T. AFECTADO		
	ARQUETA O INSTALACIÓN AFECTADA		
SERVICIO REPUESTO			
	CABLEADOS		
	ARQUETA O INSTALACIÓN		
	CONEXIÓN SERVICIO REPUESTO CON ARQUETA EXISTENTE		


CA3741-F4-PL-120401-CA-Planta_DGT-Ed2.dwg

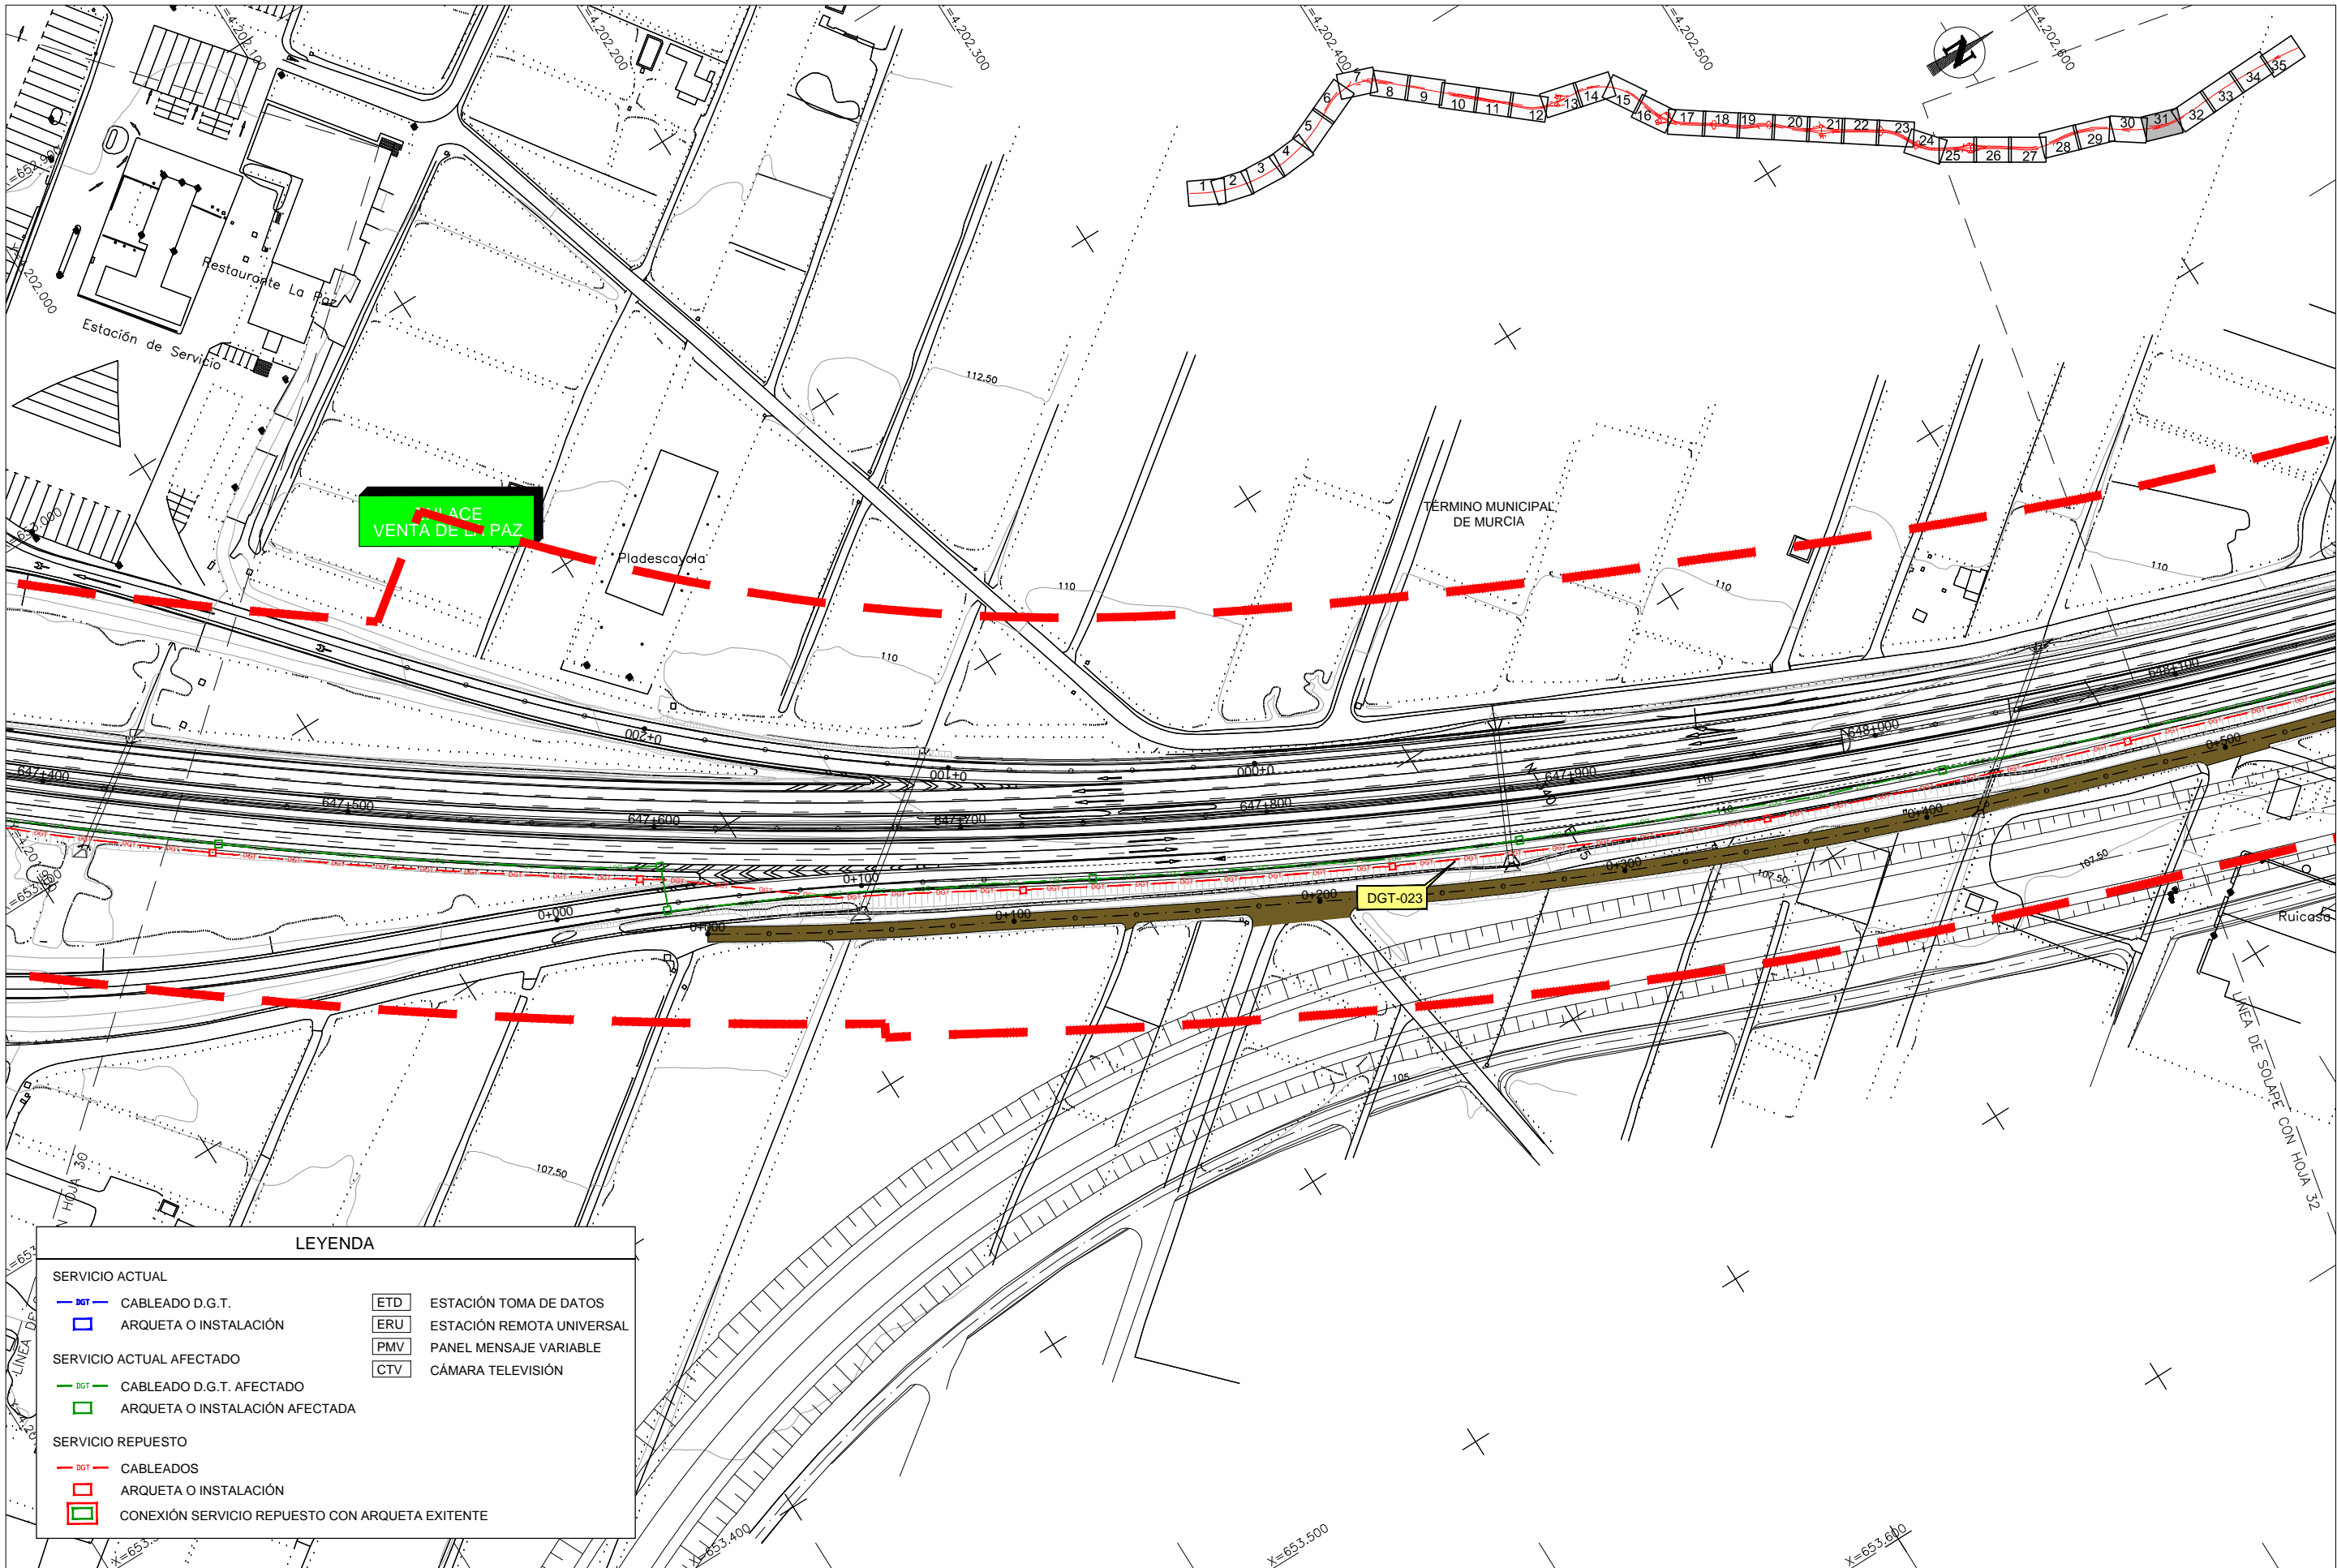

LEYENDA

SERVICIO ACTUAL		ETD	ESTACIÓN TOMA DE DATOS
	CABLEADO D.G.T.	ERU	ESTACIÓN REMOTA UNIVERSAL
	ARQUETA O INSTALACIÓN	PMV	PANEL MENSAJE VARIABLE
SERVICIO ACTUAL AFECTADO		CTV	CÁMARA TELEVISIÓN
	CABLEADO D.G.T. AFECTADO		
	ARQUETA O INSTALACIÓN AFECTADA		
SERVICIO REPUESTO			
	CABLEADOS		
	ARQUETA O INSTALACIÓN		
	CONEXIÓN SERVICIO REPUESTO CON ARQUETA EXISTENTE		


CA3741-F4-PL-120401-CA-Planta_DGT-Ed2.dwg

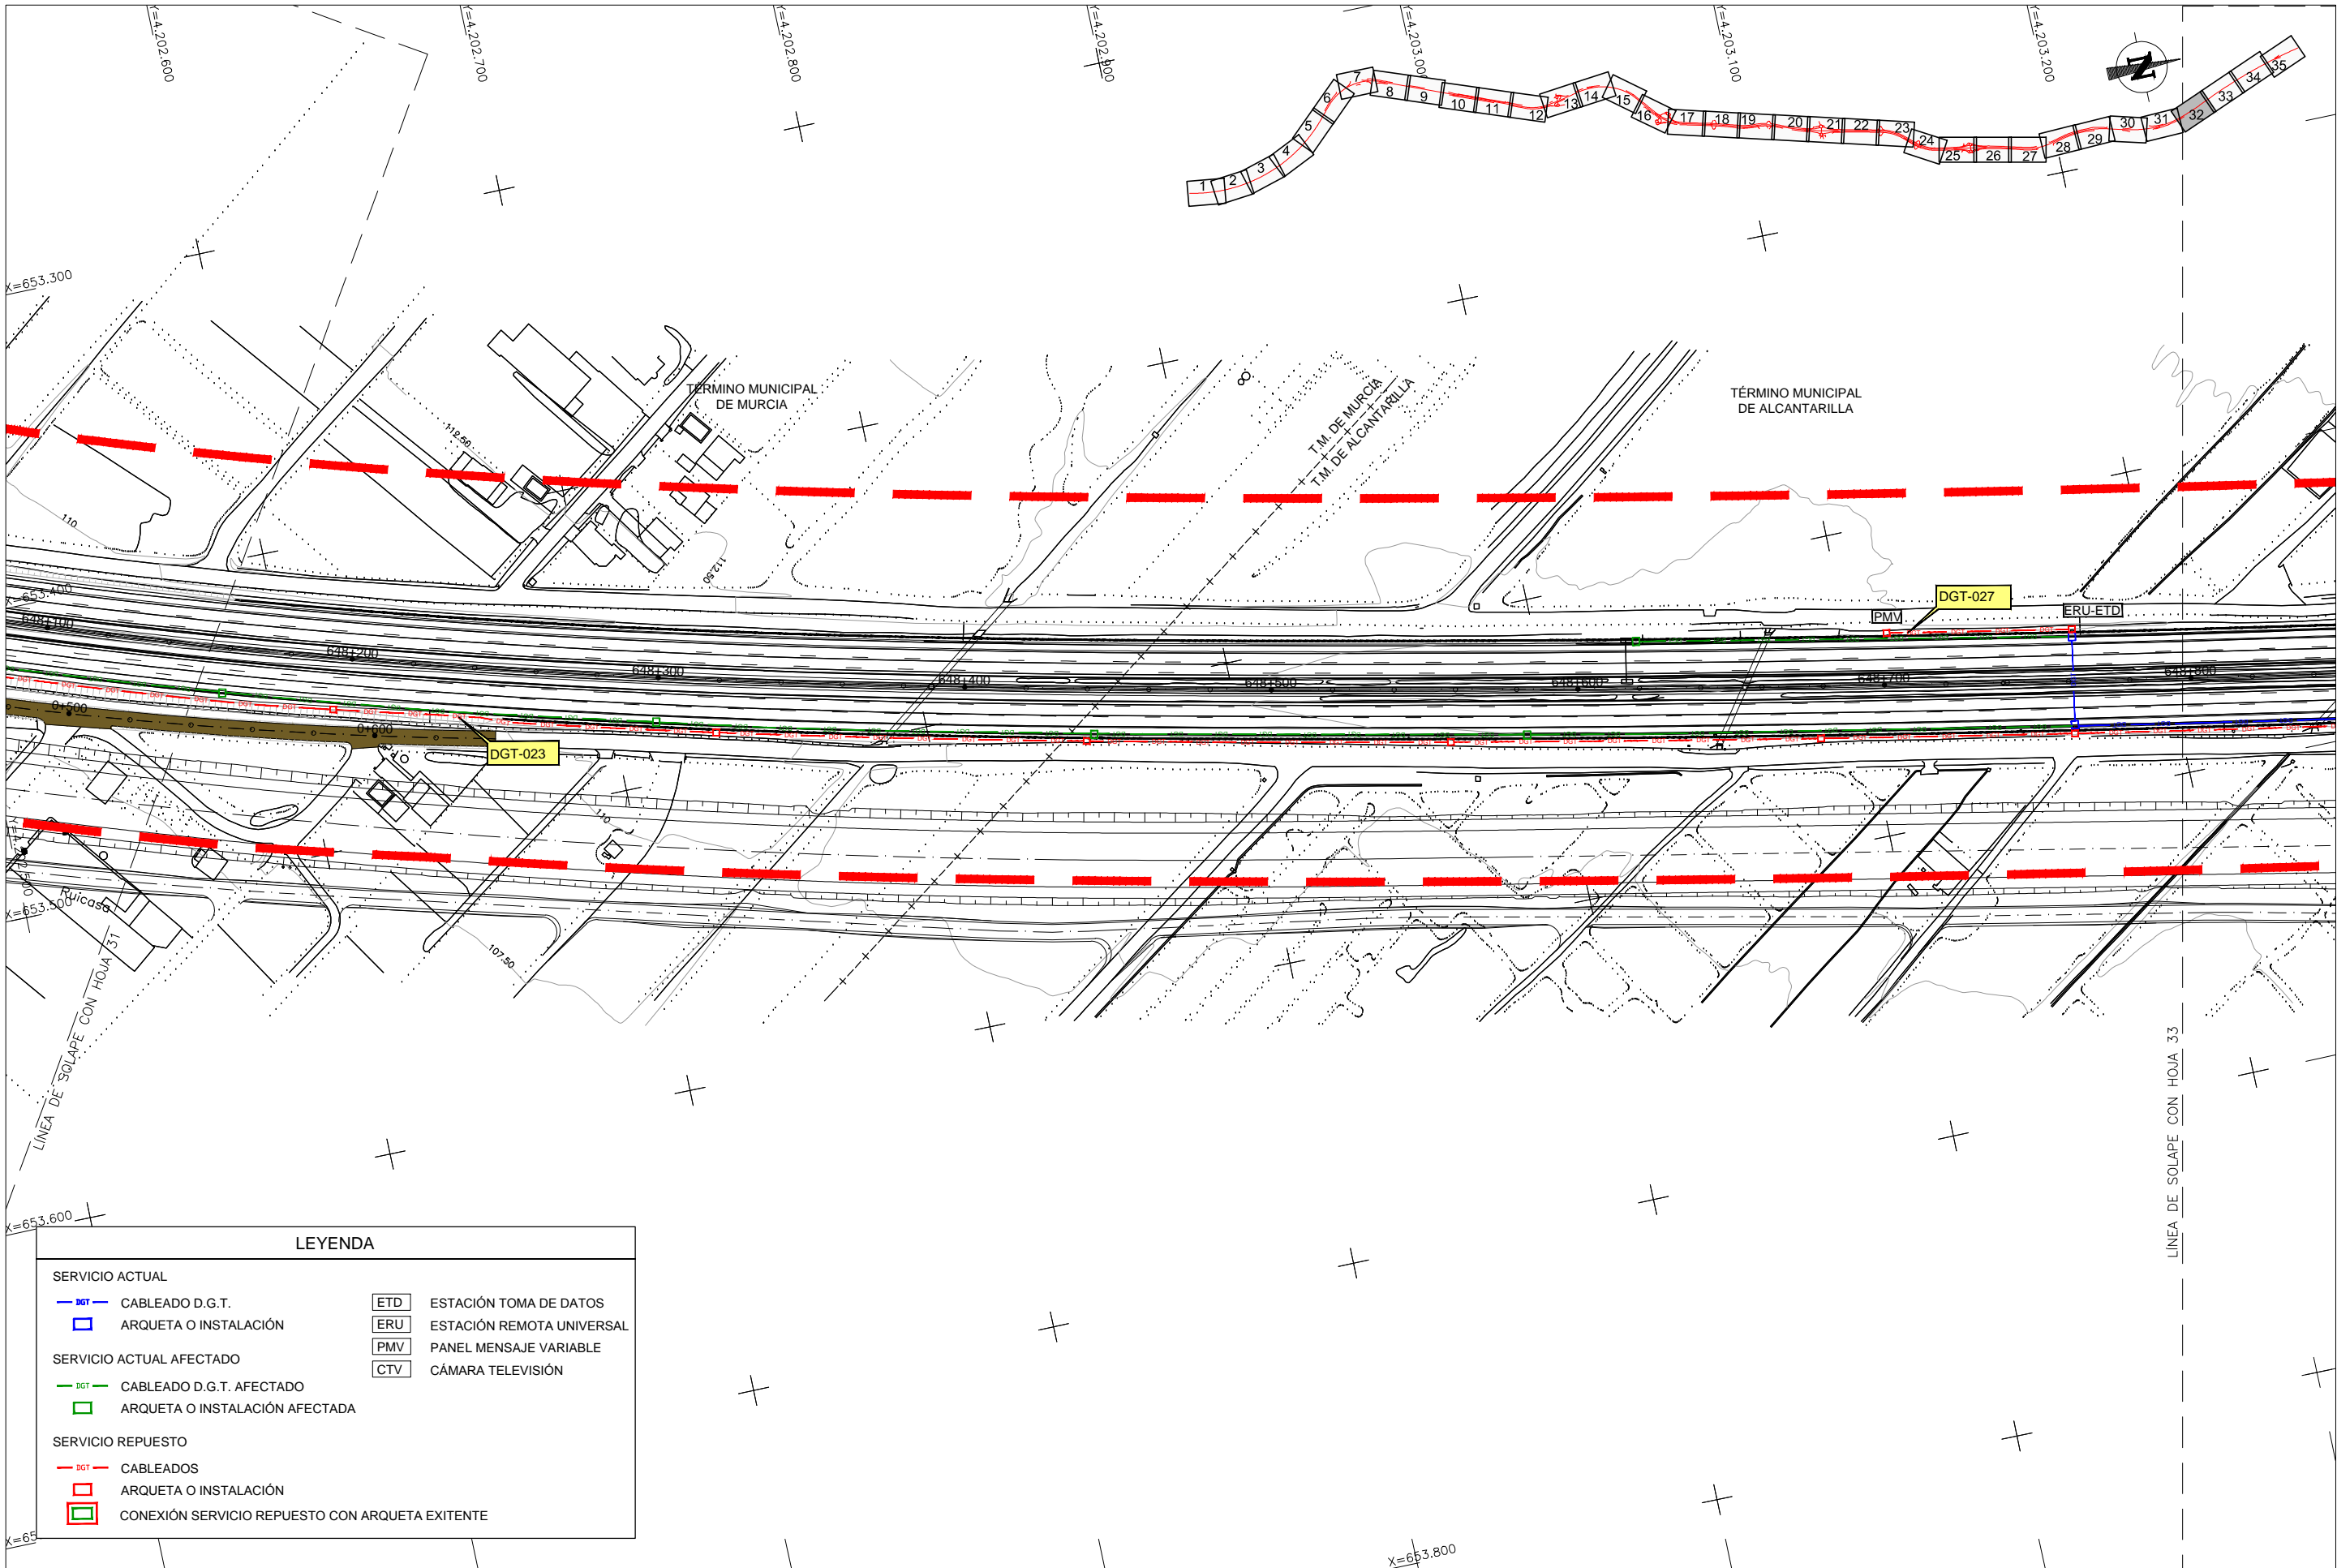

LEYENDA

SERVICIO ACTUAL		ETD	ESTACIÓN TOMA DE DATOS
	CABLEADO D.G.T.	ERU	ESTACIÓN REMOTA UNIVERSAL
	ARQUETA O INSTALACIÓN	PMV	PANEL MENSAJE VARIABLE
SERVICIO ACTUAL AFECTADO		CTV	CÁMARA TELEVISIÓN
	CABLEADO D.G.T. AFECTADO		
	ARQUETA O INSTALACIÓN AFECTADA		
SERVICIO REPUESTO			
	CABLEADOS		
	ARQUETA O INSTALACIÓN		
	CONEXIÓN SERVICIO REPUESTO CON ARQUETA EXISTENTE		


CA3741-F4-PL-120401-CA-Planta_DGT-Ed2.dwg

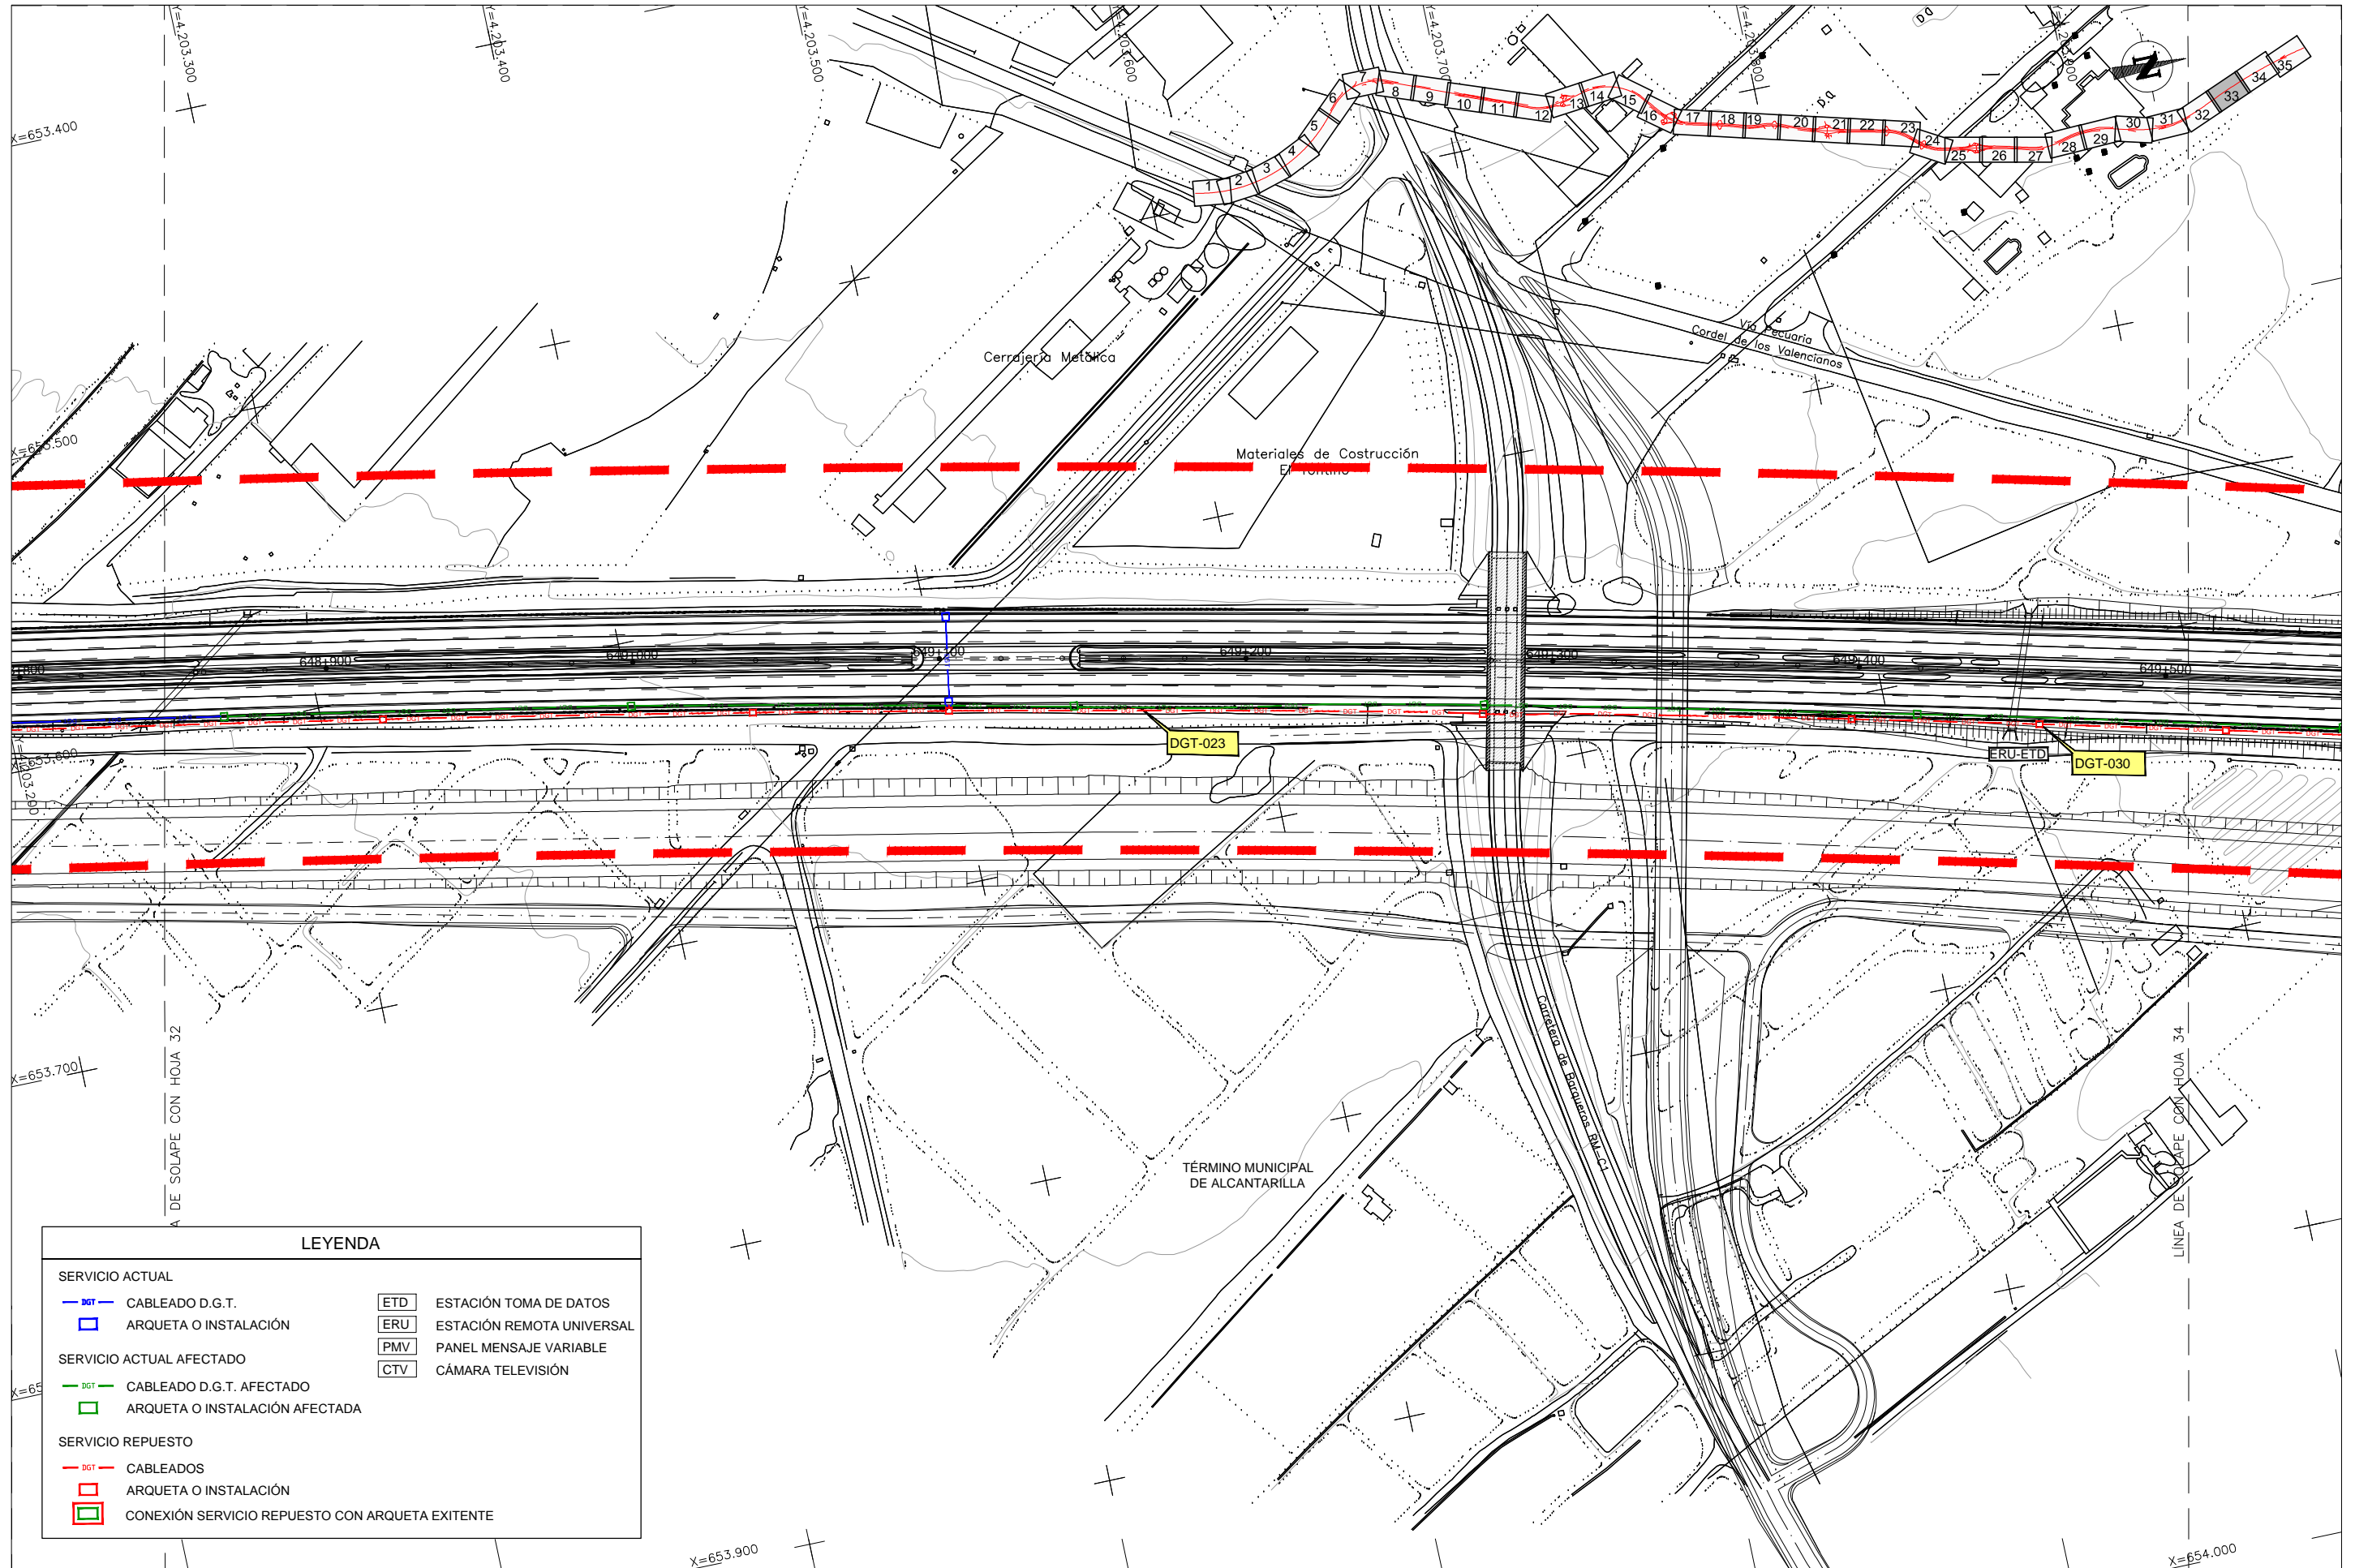

LEYENDA

SERVICIO ACTUAL		ETD	ESTACIÓN TOMA DE DATOS
	CABLEADO D.G.T.	ERU	ESTACIÓN REMOTA UNIVERSAL
	ARQUETA O INSTALACIÓN	PMV	PANEL MENSAJE VARIABLE
SERVICIO ACTUAL AFECTADO		CTV	CÁMARA TELEVISIÓN
	CABLEADO D.G.T. AFECTADO		
	ARQUETA O INSTALACIÓN AFECTADA		
SERVICIO REPUESTO			
	CABLEADOS		
	ARQUETA O INSTALACIÓN		
	CONEXIÓN SERVICIO REPUESTO CON ARQUETA EXISTENTE		


CA3741-F4-PL-120401-CA-Planta_DGT-Ed2.dwg

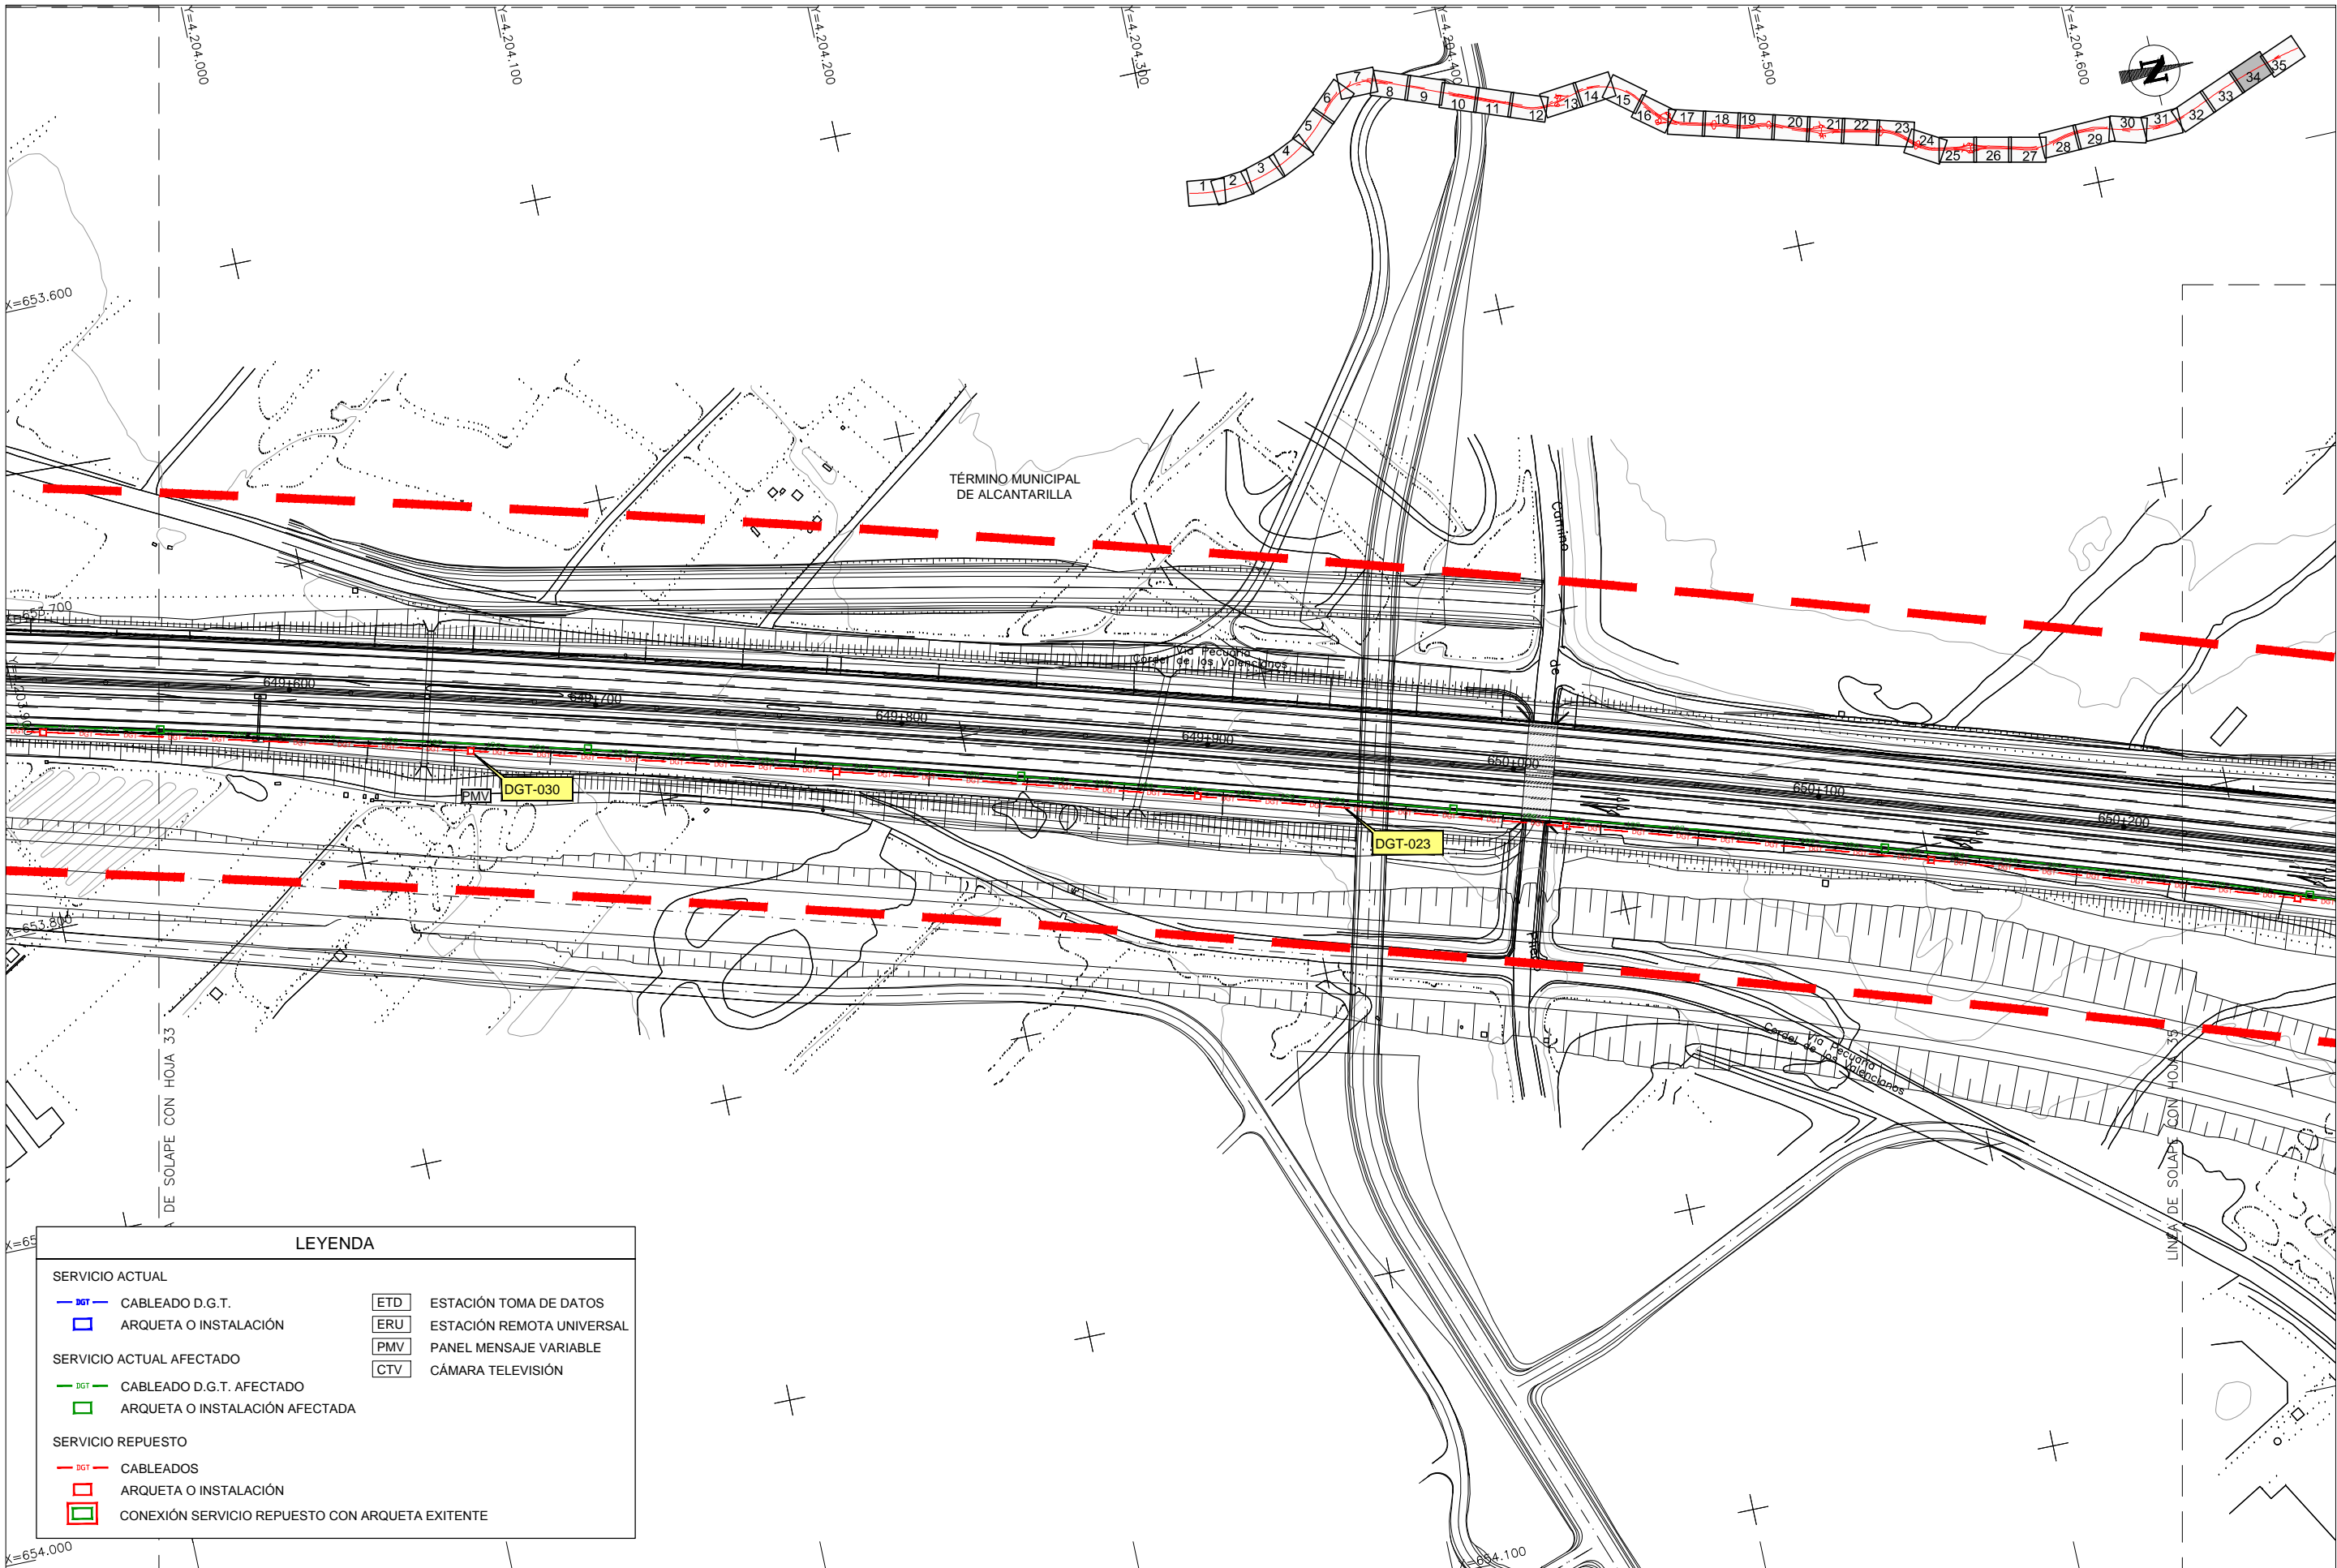

LEYENDA

SERVICIO ACTUAL		ETD	ESTACIÓN TOMA DE DATOS
	CABLEADO D.G.T.	ERU	ESTACIÓN REMOTA UNIVERSAL
	ARQUETA O INSTALACIÓN	PMV	PANEL MENSAJE VARIABLE
SERVICIO ACTUAL AFECTADO		CTV	CÁMARA TELEVISIÓN
	CABLEADO D.G.T. AFECTADO		
	ARQUETA O INSTALACIÓN AFECTADA		
SERVICIO REPUESTO			
	CABLEADOS		
	ARQUETA O INSTALACIÓN		
	CONEXIÓN SERVICIO REPUESTO CON ARQUETA EXISTENTE		

CA3741-F4-PL-120401-CA-Planta_DGT-Ed2.dwg

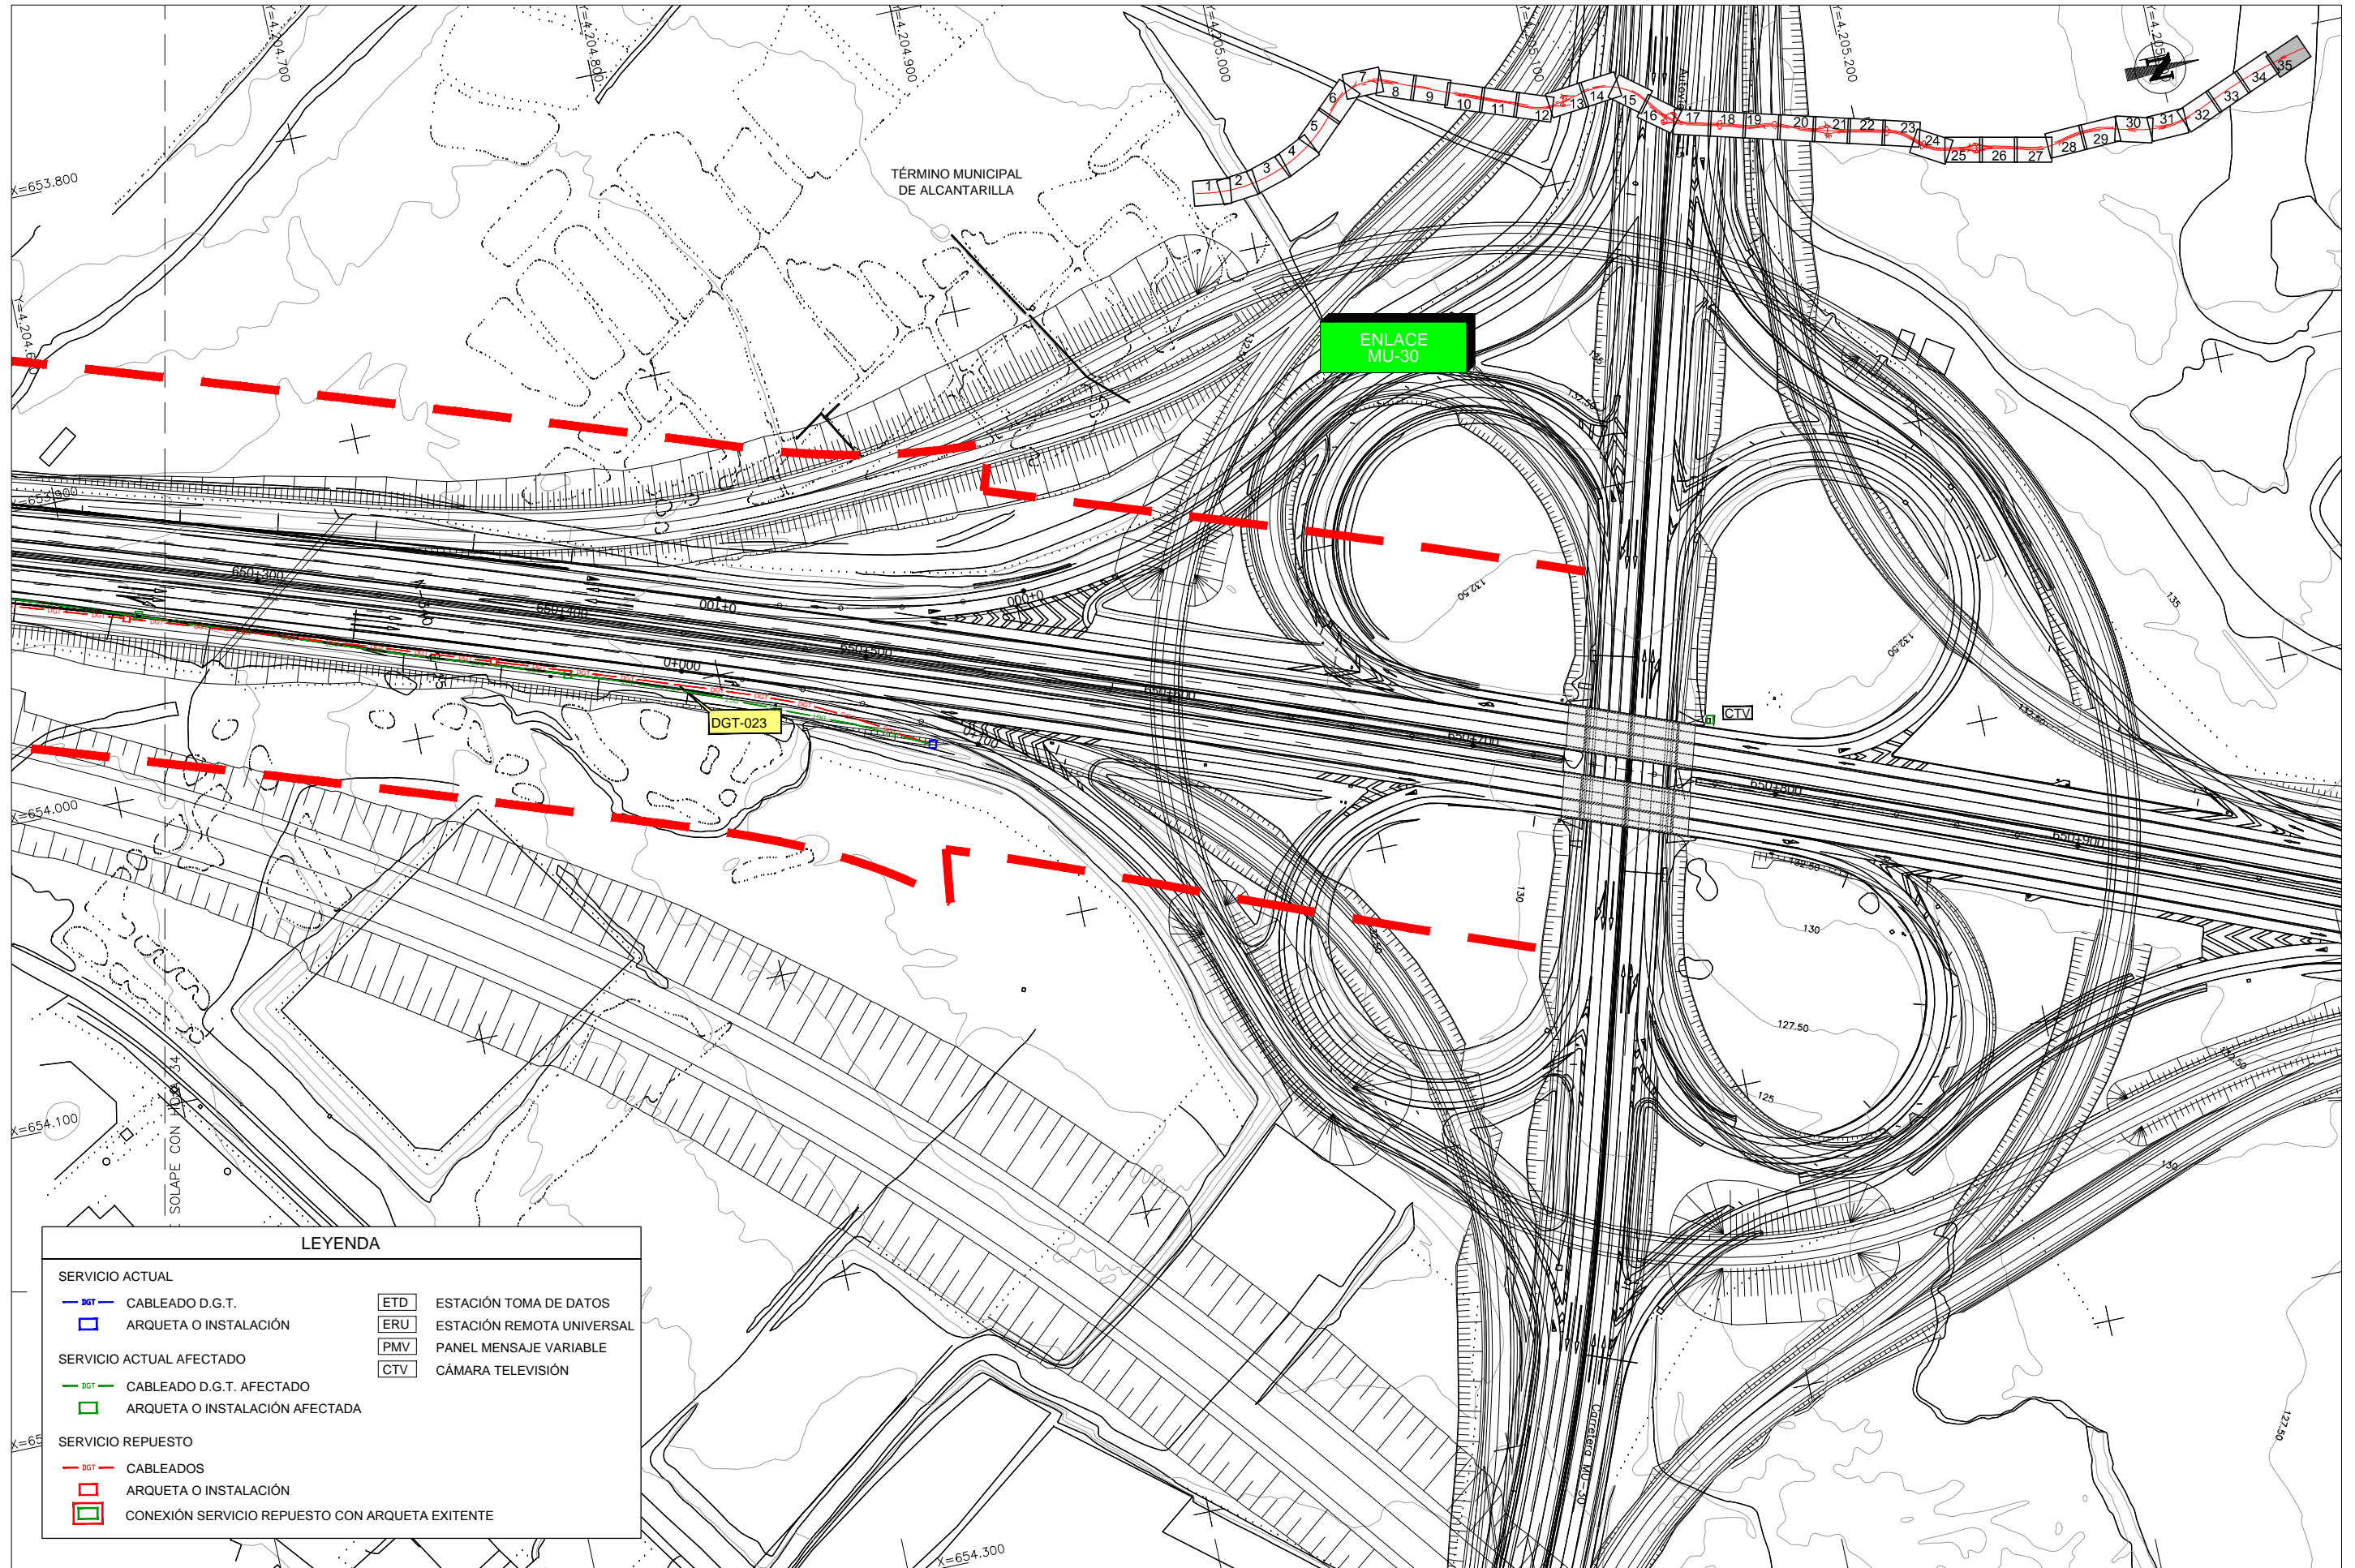

LEYENDA

SERVICIO ACTUAL		ETD	ESTACIÓN TOMA DE DATOS
	CABLEADO D.G.T.	ERU	ESTACIÓN REMOTA UNIVERSAL
	ARQUETA O INSTALACIÓN	PMV	PANEL MENSAJE VARIABLE
SERVICIO ACTUAL AFECTADO		CTV	CÁMARA TELEVISIÓN
	CABLEADO D.G.T. AFECTADO		
	ARQUETA O INSTALACIÓN AFECTADA		
SERVICIO REPUESTO			
	CABLEADOS		
	ARQUETA O INSTALACIÓN		
	CONEXIÓN SERVICIO REPUESTO CON ARQUETA EXISTENTE		

CA3741-F4-PL-120401-CA-Planta_DGT-Ed2.dwg