


LEYENDA

SERVICIO ACTUAL	
	CONDUCCIÓN RIEGO ACTUAL
	ARQUETA RIEGO
SERVICIO ACTUAL AFECTADO	
	CONDUCCIÓN RIEGO AFECTADA
	ARQUETA RIEGO AFECTADA
SERVICIO REPUESTO	
	CONDUCCIÓN RIEGO
	ARQUETA RIEGO


ENLACE RM C-19

CA3741-F4-PL-120601-CA-Planta_CR_Sangonera-Ed2.dwg

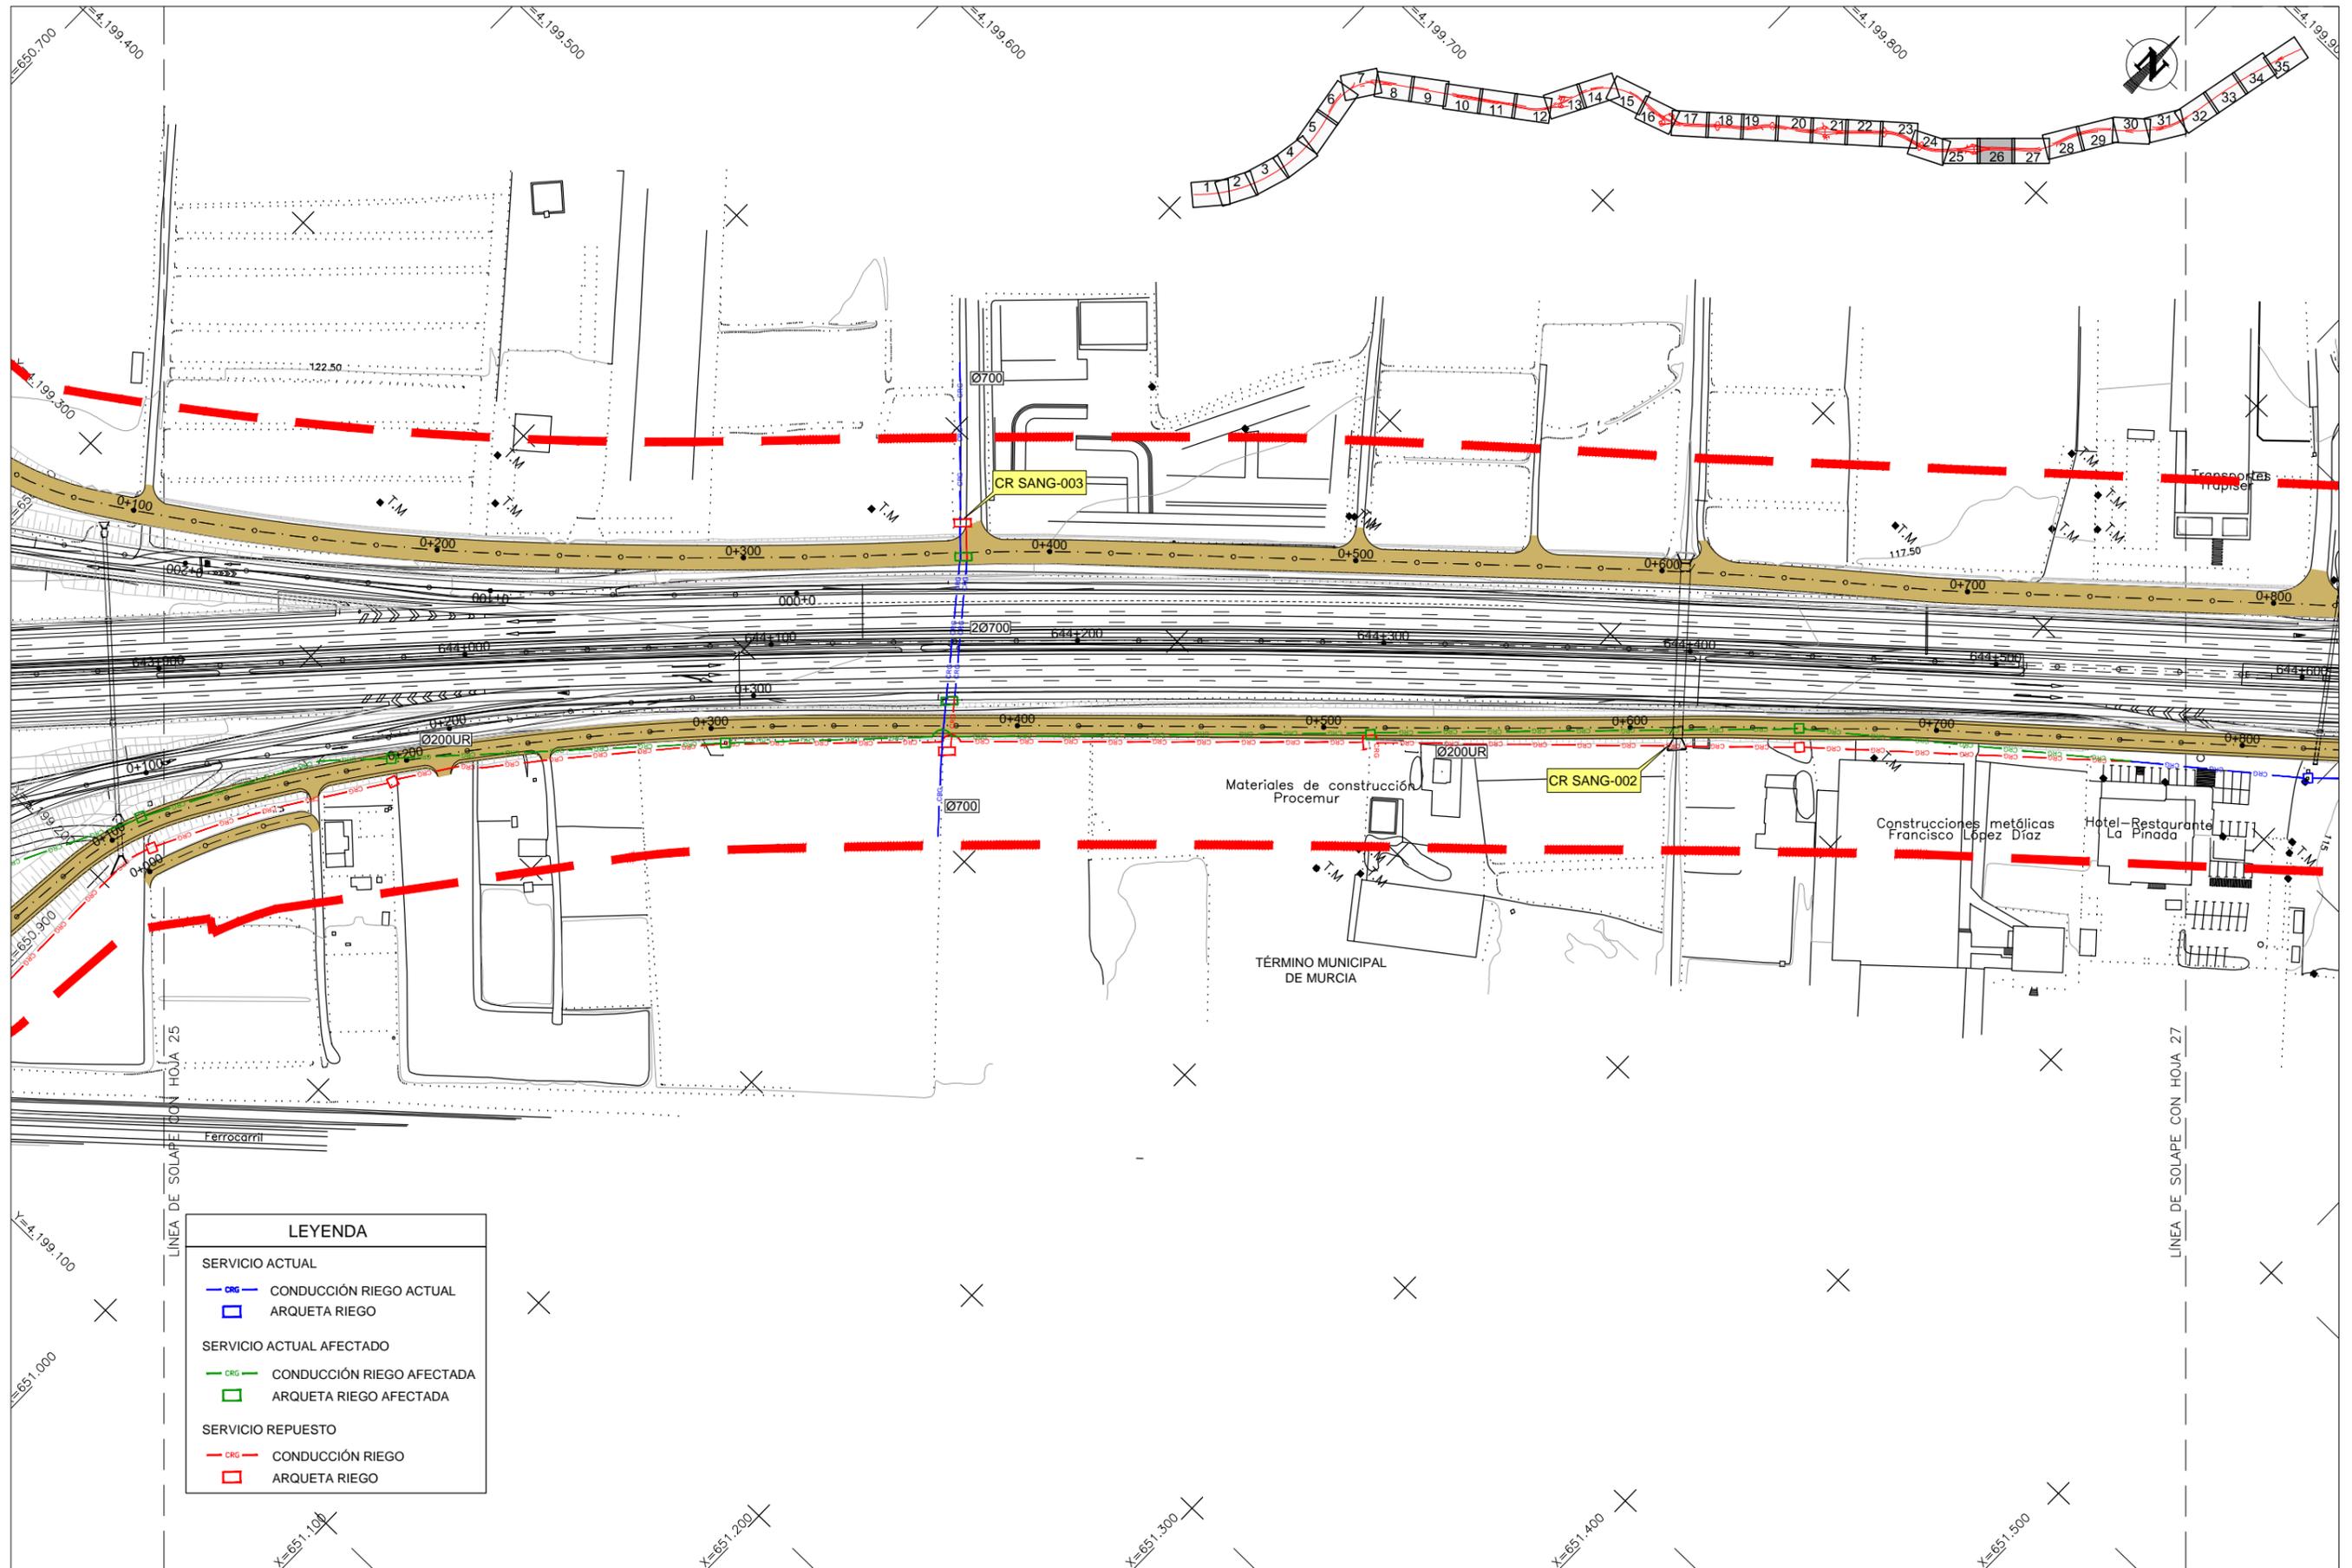

LEYENDA	
SERVICIO ACTUAL	
	CONDUCCIÓN RIEGO ACTUAL
	ARQUETA RIEGO
SERVICIO ACTUAL AFECTADO	
	CONDUCCIÓN RIEGO AFECTADA
	ARQUETA RIEGO AFECTADA
SERVICIO REPUESTO	
	CONDUCCIÓN RIEGO
	ARQUETA RIEGO

CA3741-F4-PL-120601-CA-Planta_CR_Sangonera-Ed2.dwg

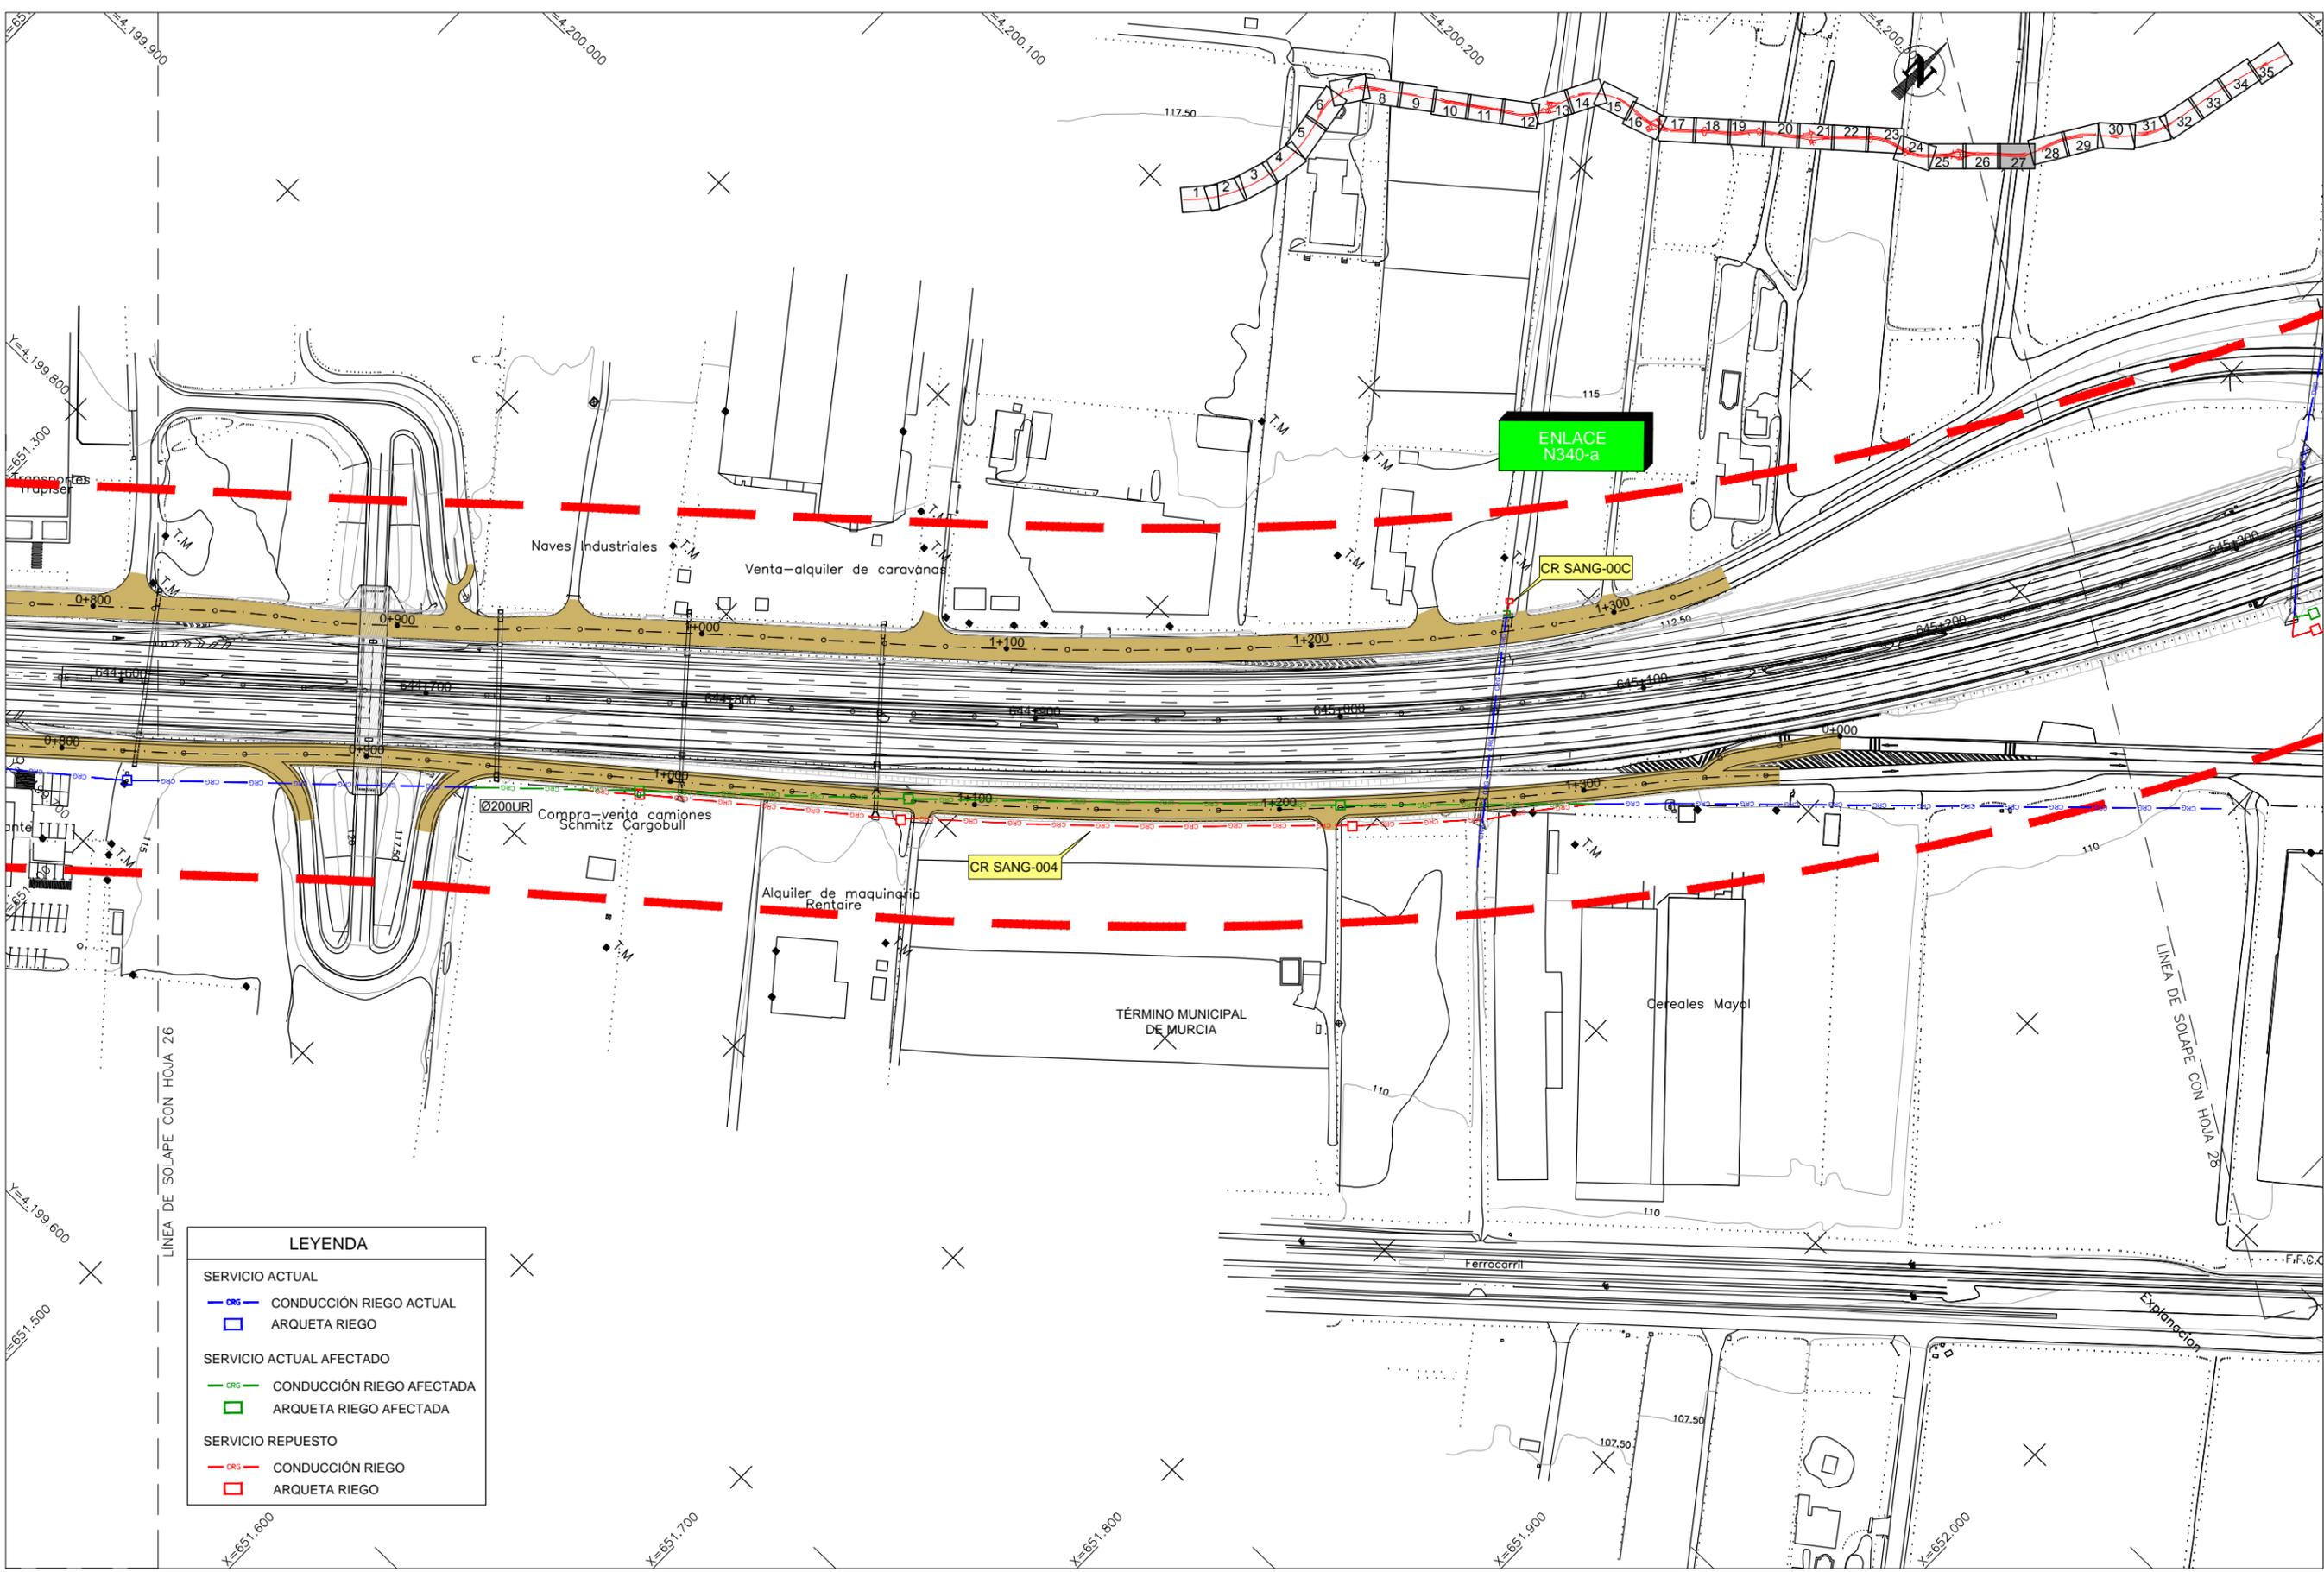


LEYENDA	
SERVICIO ACTUAL	
	CONDUCCIÓN RIEGO ACTUAL
	ARQUETA RIEGO
SERVICIO ACTUAL AFECTADO	
	CONDUCCIÓN RIEGO AFECTADA
	ARQUETA RIEGO AFECTADA
SERVICIO REPUESTO	
	CONDUCCIÓN RIEGO
	ARQUETA RIEGO

CA3741-F4-PL-120601-CA-Planta_CR_Sangonera-Ed2.dwg




LEYENDA	
SERVICIO ACTUAL	
	CONDUCCIÓN RIEGO ACTUAL
	ARQUETA RIEGO
SERVICIO ACTUAL AFECTADO	
	CONDUCCIÓN RIEGO AFECTADA
	ARQUETA RIEGO AFECTADA
SERVICIO REPUESTO	
	CONDUCCIÓN RIEGO
	ARQUETA RIEGO

CA3741-F4-PL-120601-CA-Planta_CR_Sangonera-Ed2.dwg

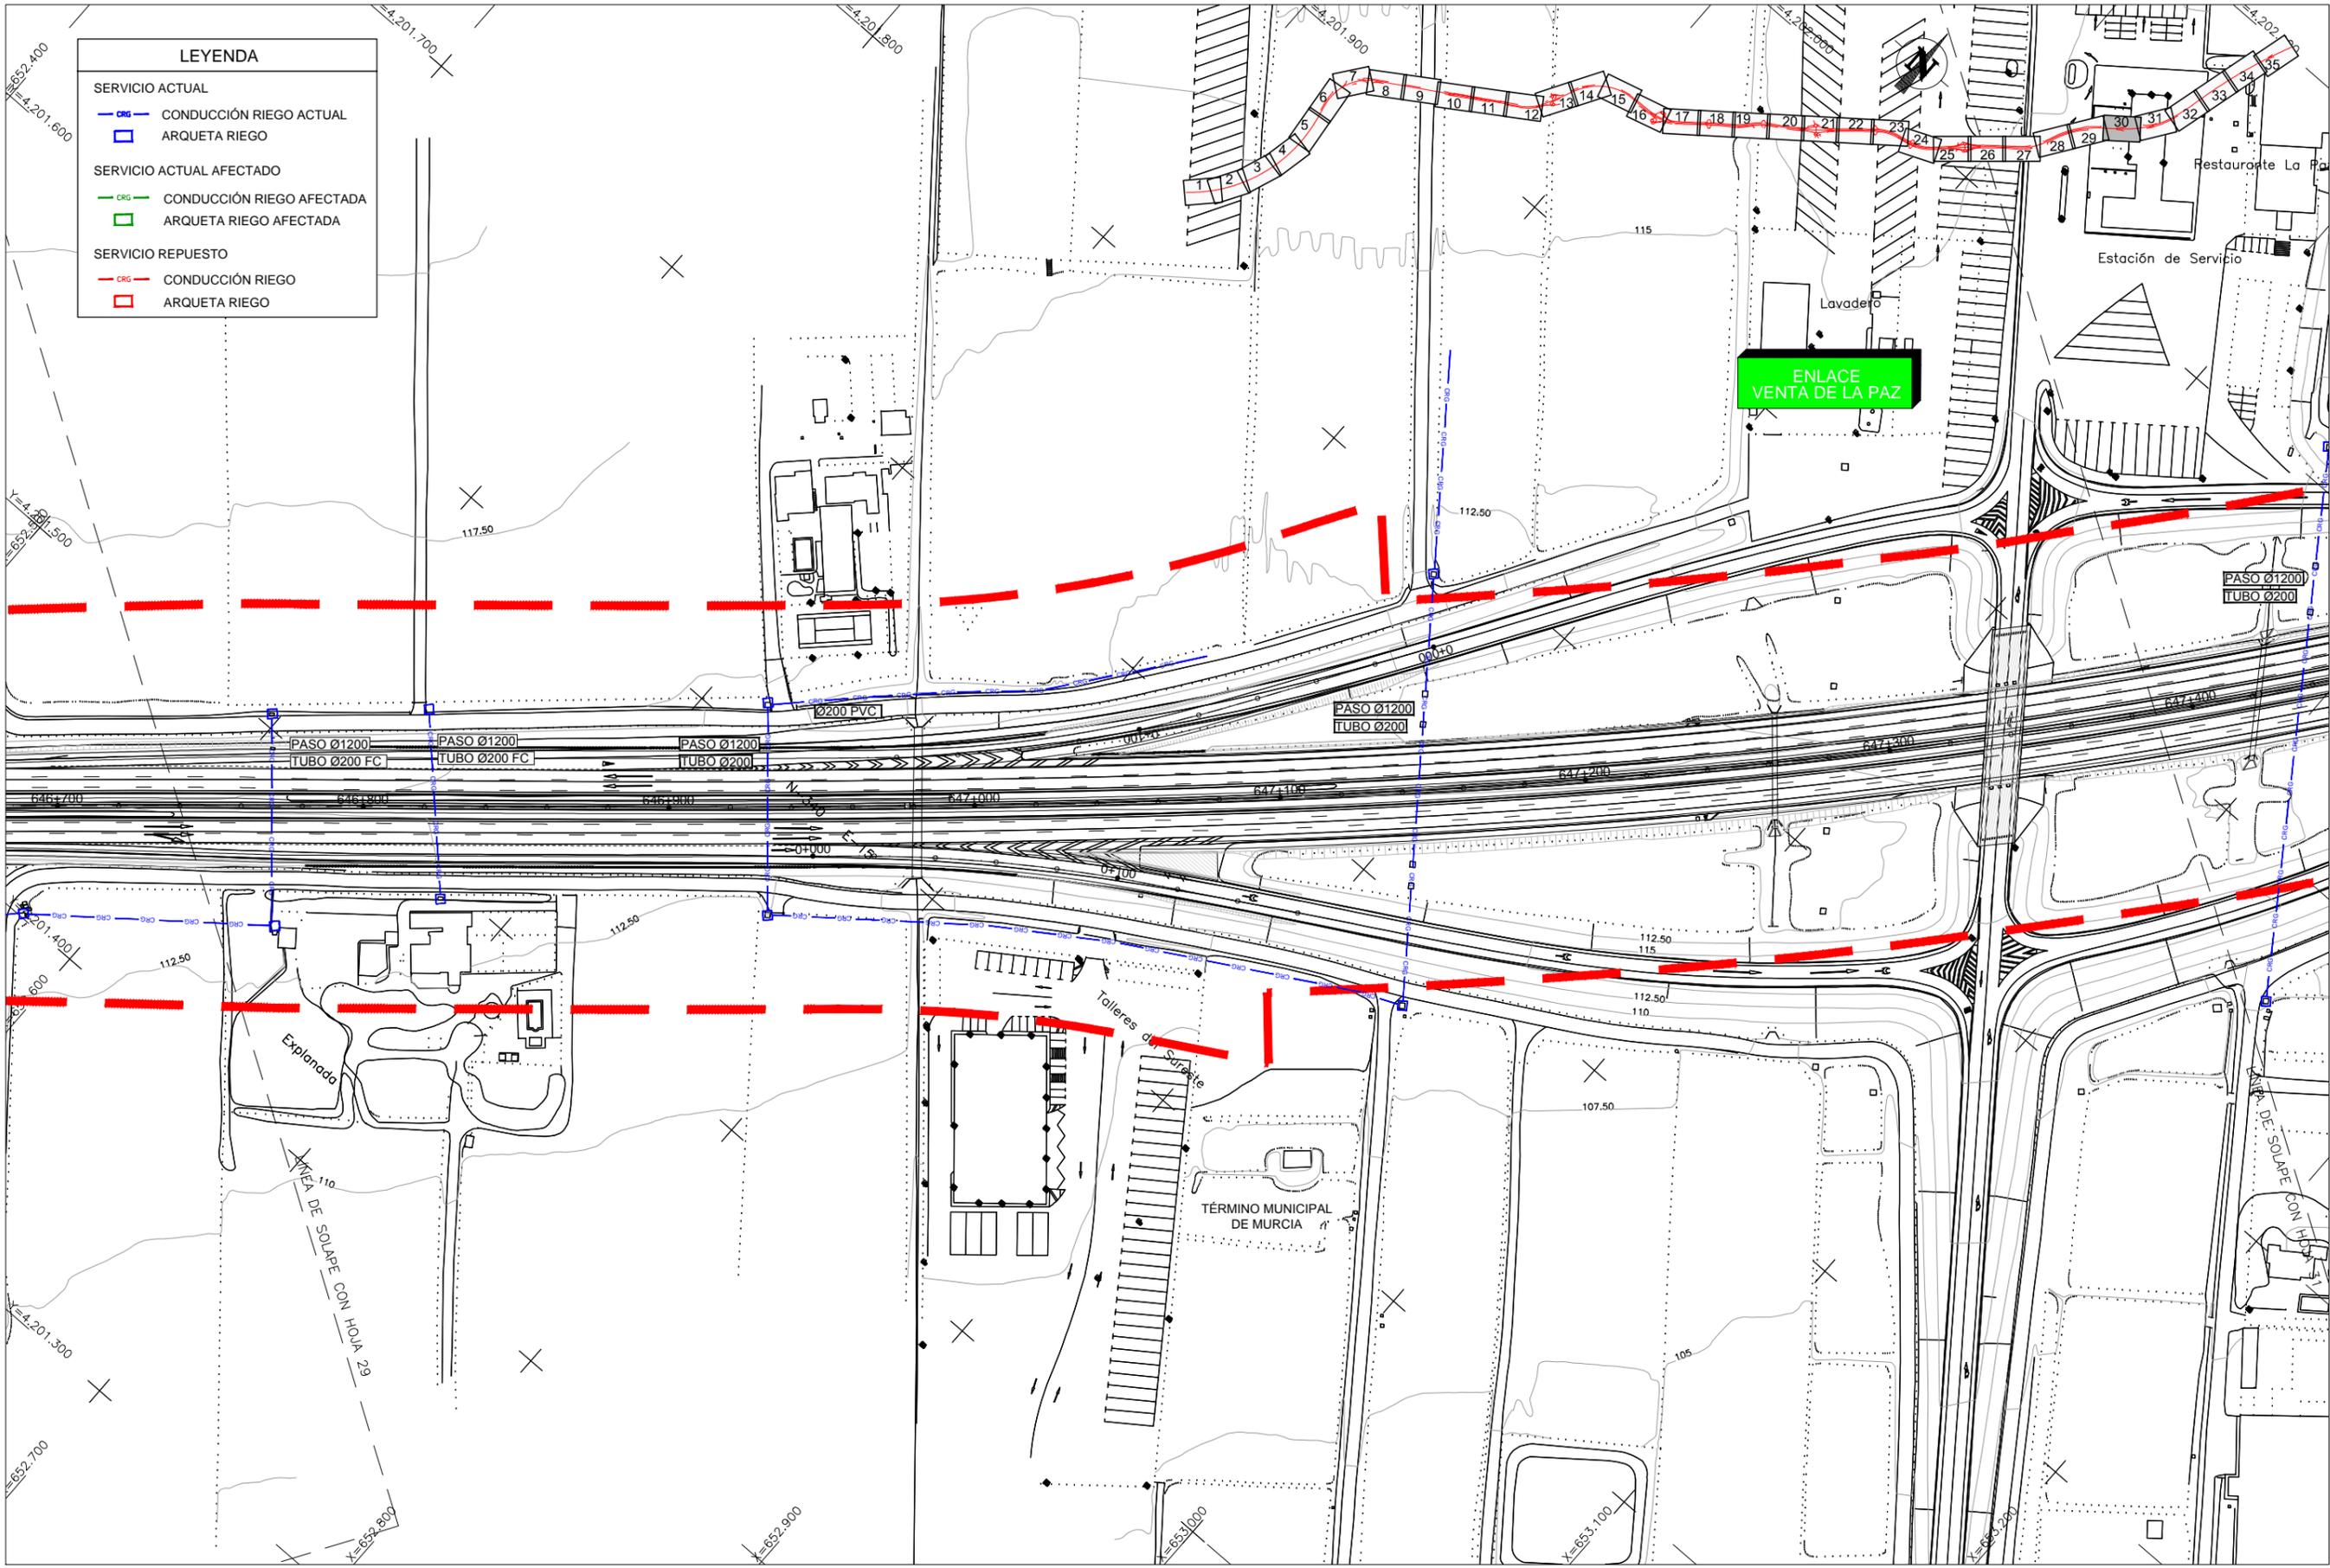

LEYENDA	
SERVICIO ACTUAL	
	CONDUCCIÓN RIEGO ACTUAL
	ARQUETA RIEGO
SERVICIO ACTUAL AFECTADO	
	CONDUCCIÓN RIEGO AFECTADA
	ARQUETA RIEGO AFECTADA
SERVICIO REPUESTO	
	CONDUCCIÓN RIEGO
	ARQUETA RIEGO


CA3741-F4-PL-120601-CA-Planta_CR_Sangonera-Ed2.dwg

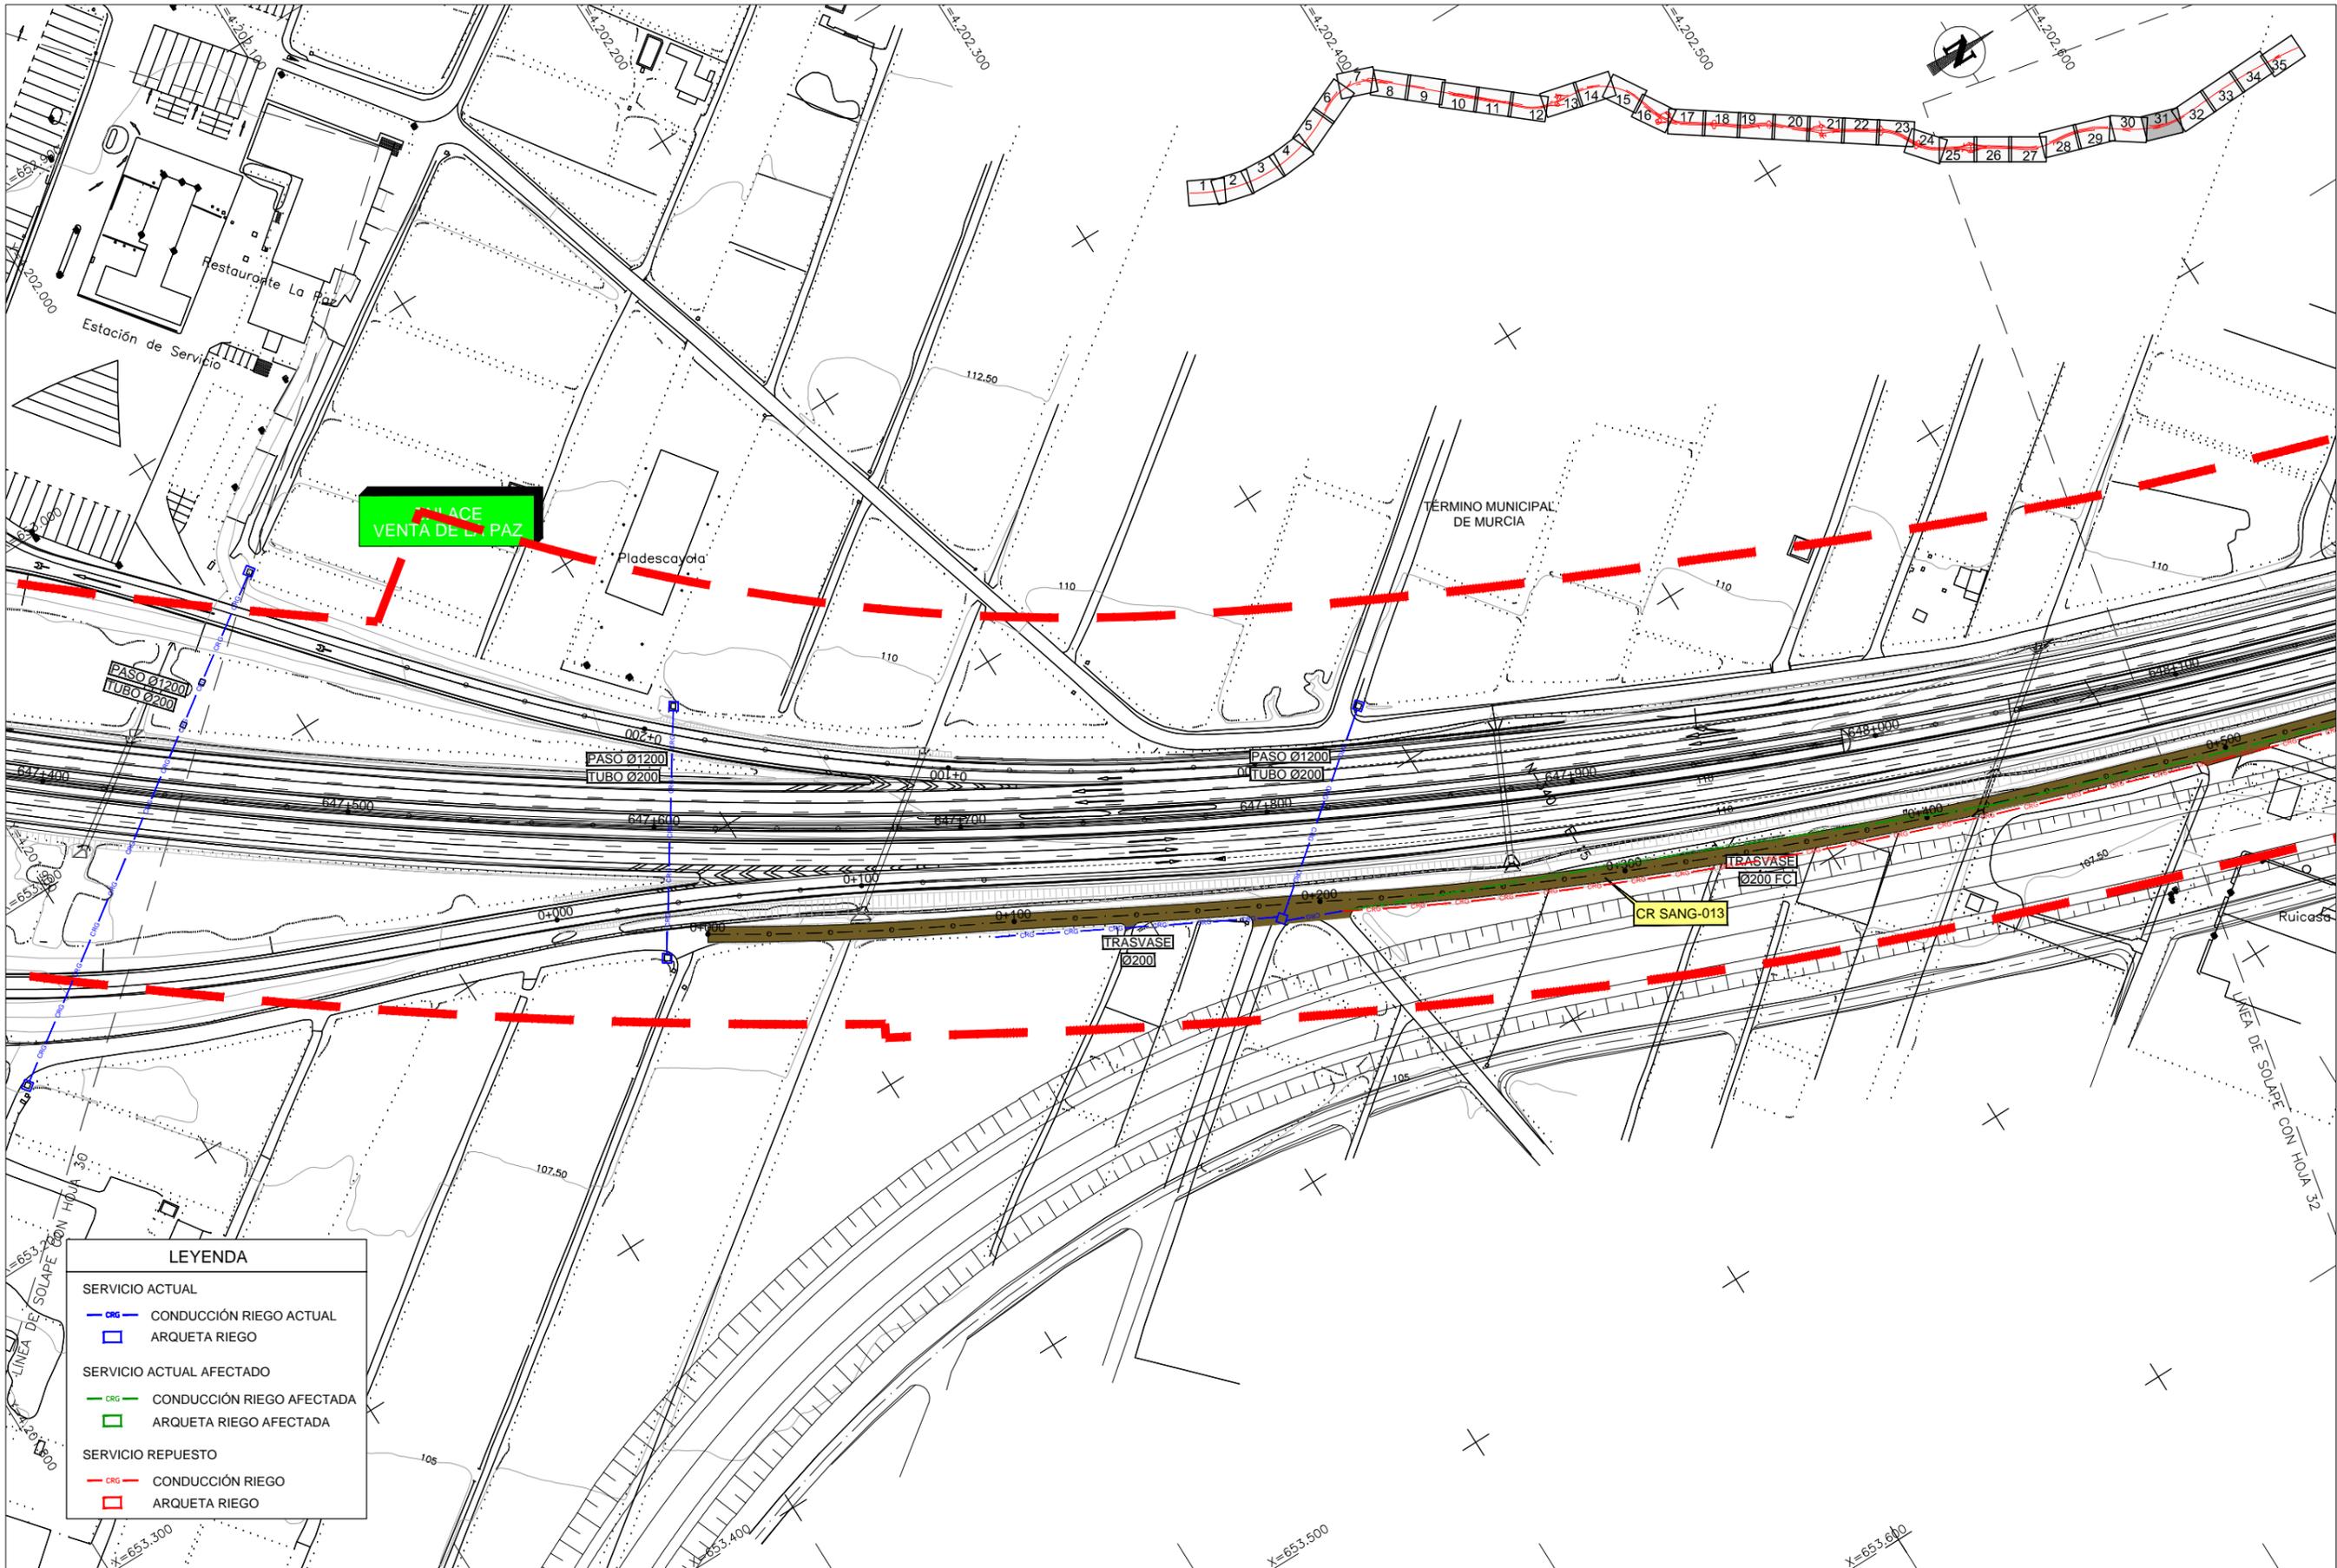

LEYENDA


SERVICIO ACTUAL	
	CONDUCCIÓN RIEGO ACTUAL
	ARQUETA RIEGO
SERVICIO ACTUAL AFECTADO	
	CONDUCCIÓN RIEGO AFECTADA
	ARQUETA RIEGO AFECTADA
SERVICIO REPUSTO	
	CONDUCCIÓN RIEGO
	ARQUETA RIEGO

CA3741-F4-PL-120601-CA-Planta_CR_Sangonera-Ed2.dwg

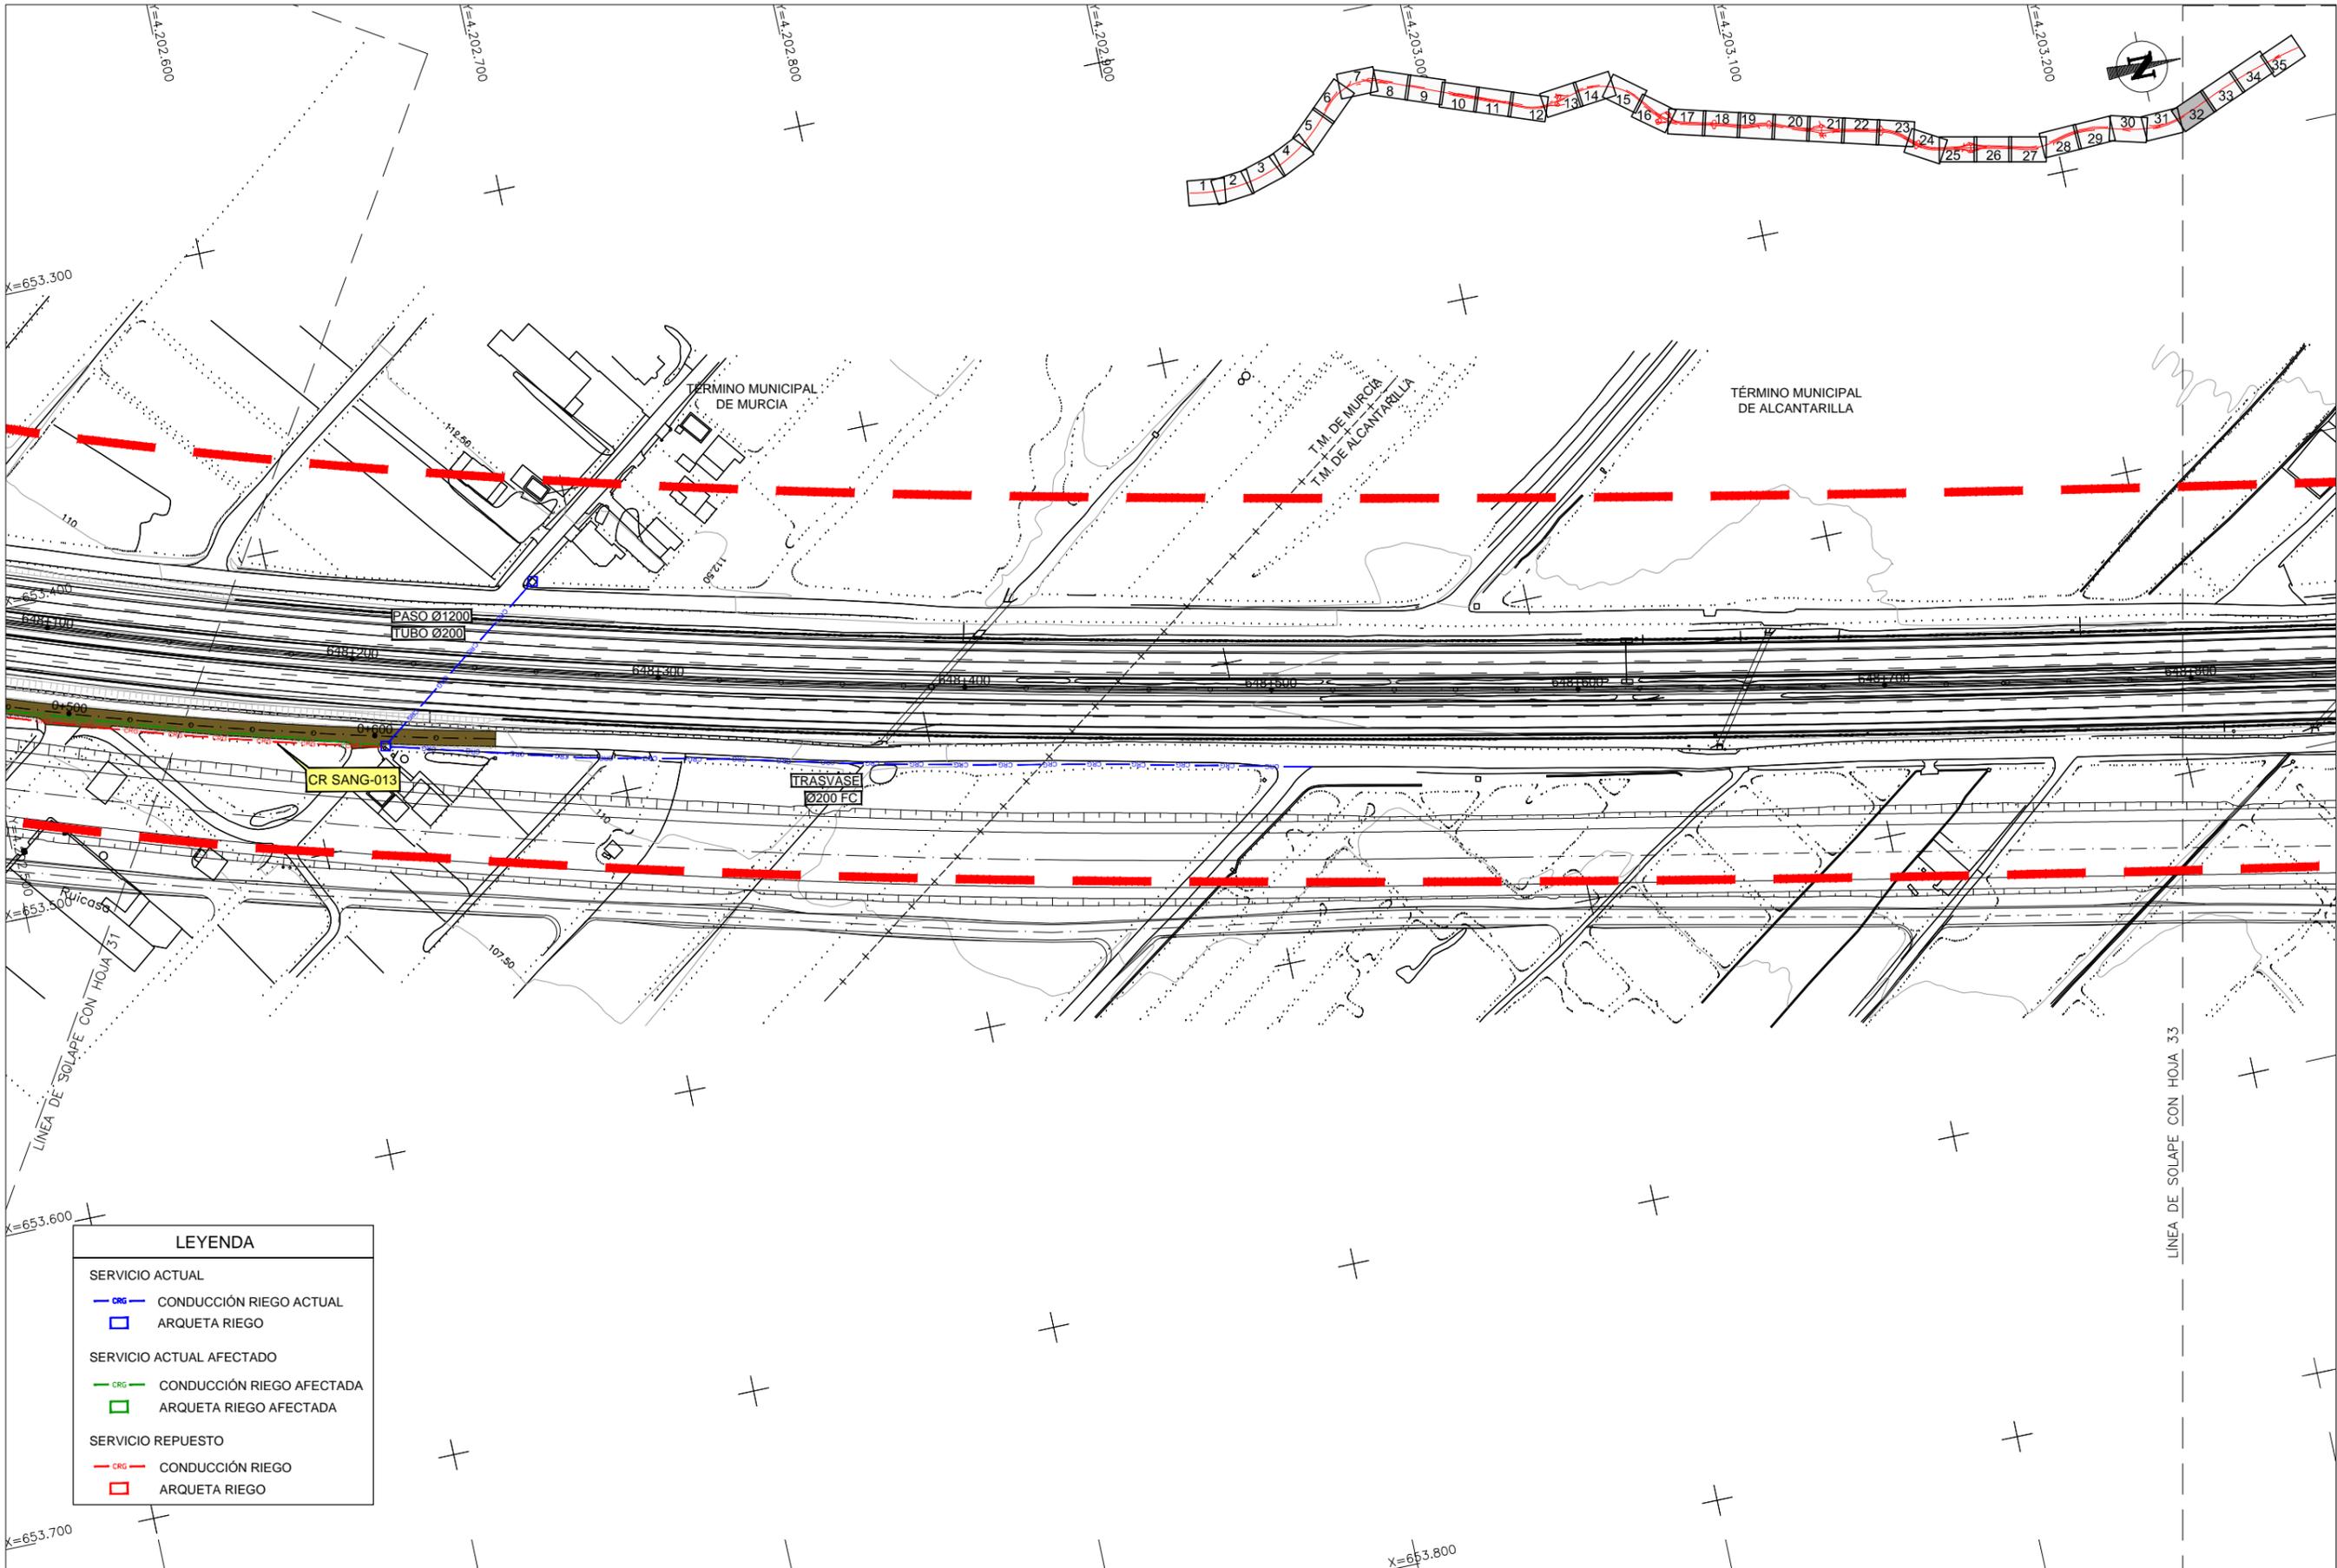


LEYENDA	
SERVICIO ACTUAL	
	CONDUCCIÓN RIEGO ACTUAL
	ARQUETA RIEGO
SERVICIO ACTUAL AFECTADO	
	CONDUCCIÓN RIEGO AFECTADA
	ARQUETA RIEGO AFECTADA
SERVICIO REPUESTO	
	CONDUCCIÓN RIEGO
	ARQUETA RIEGO

CA3741-F4-PL-120601-CA-Planta_CR_Sangonera-Ed2.dwg

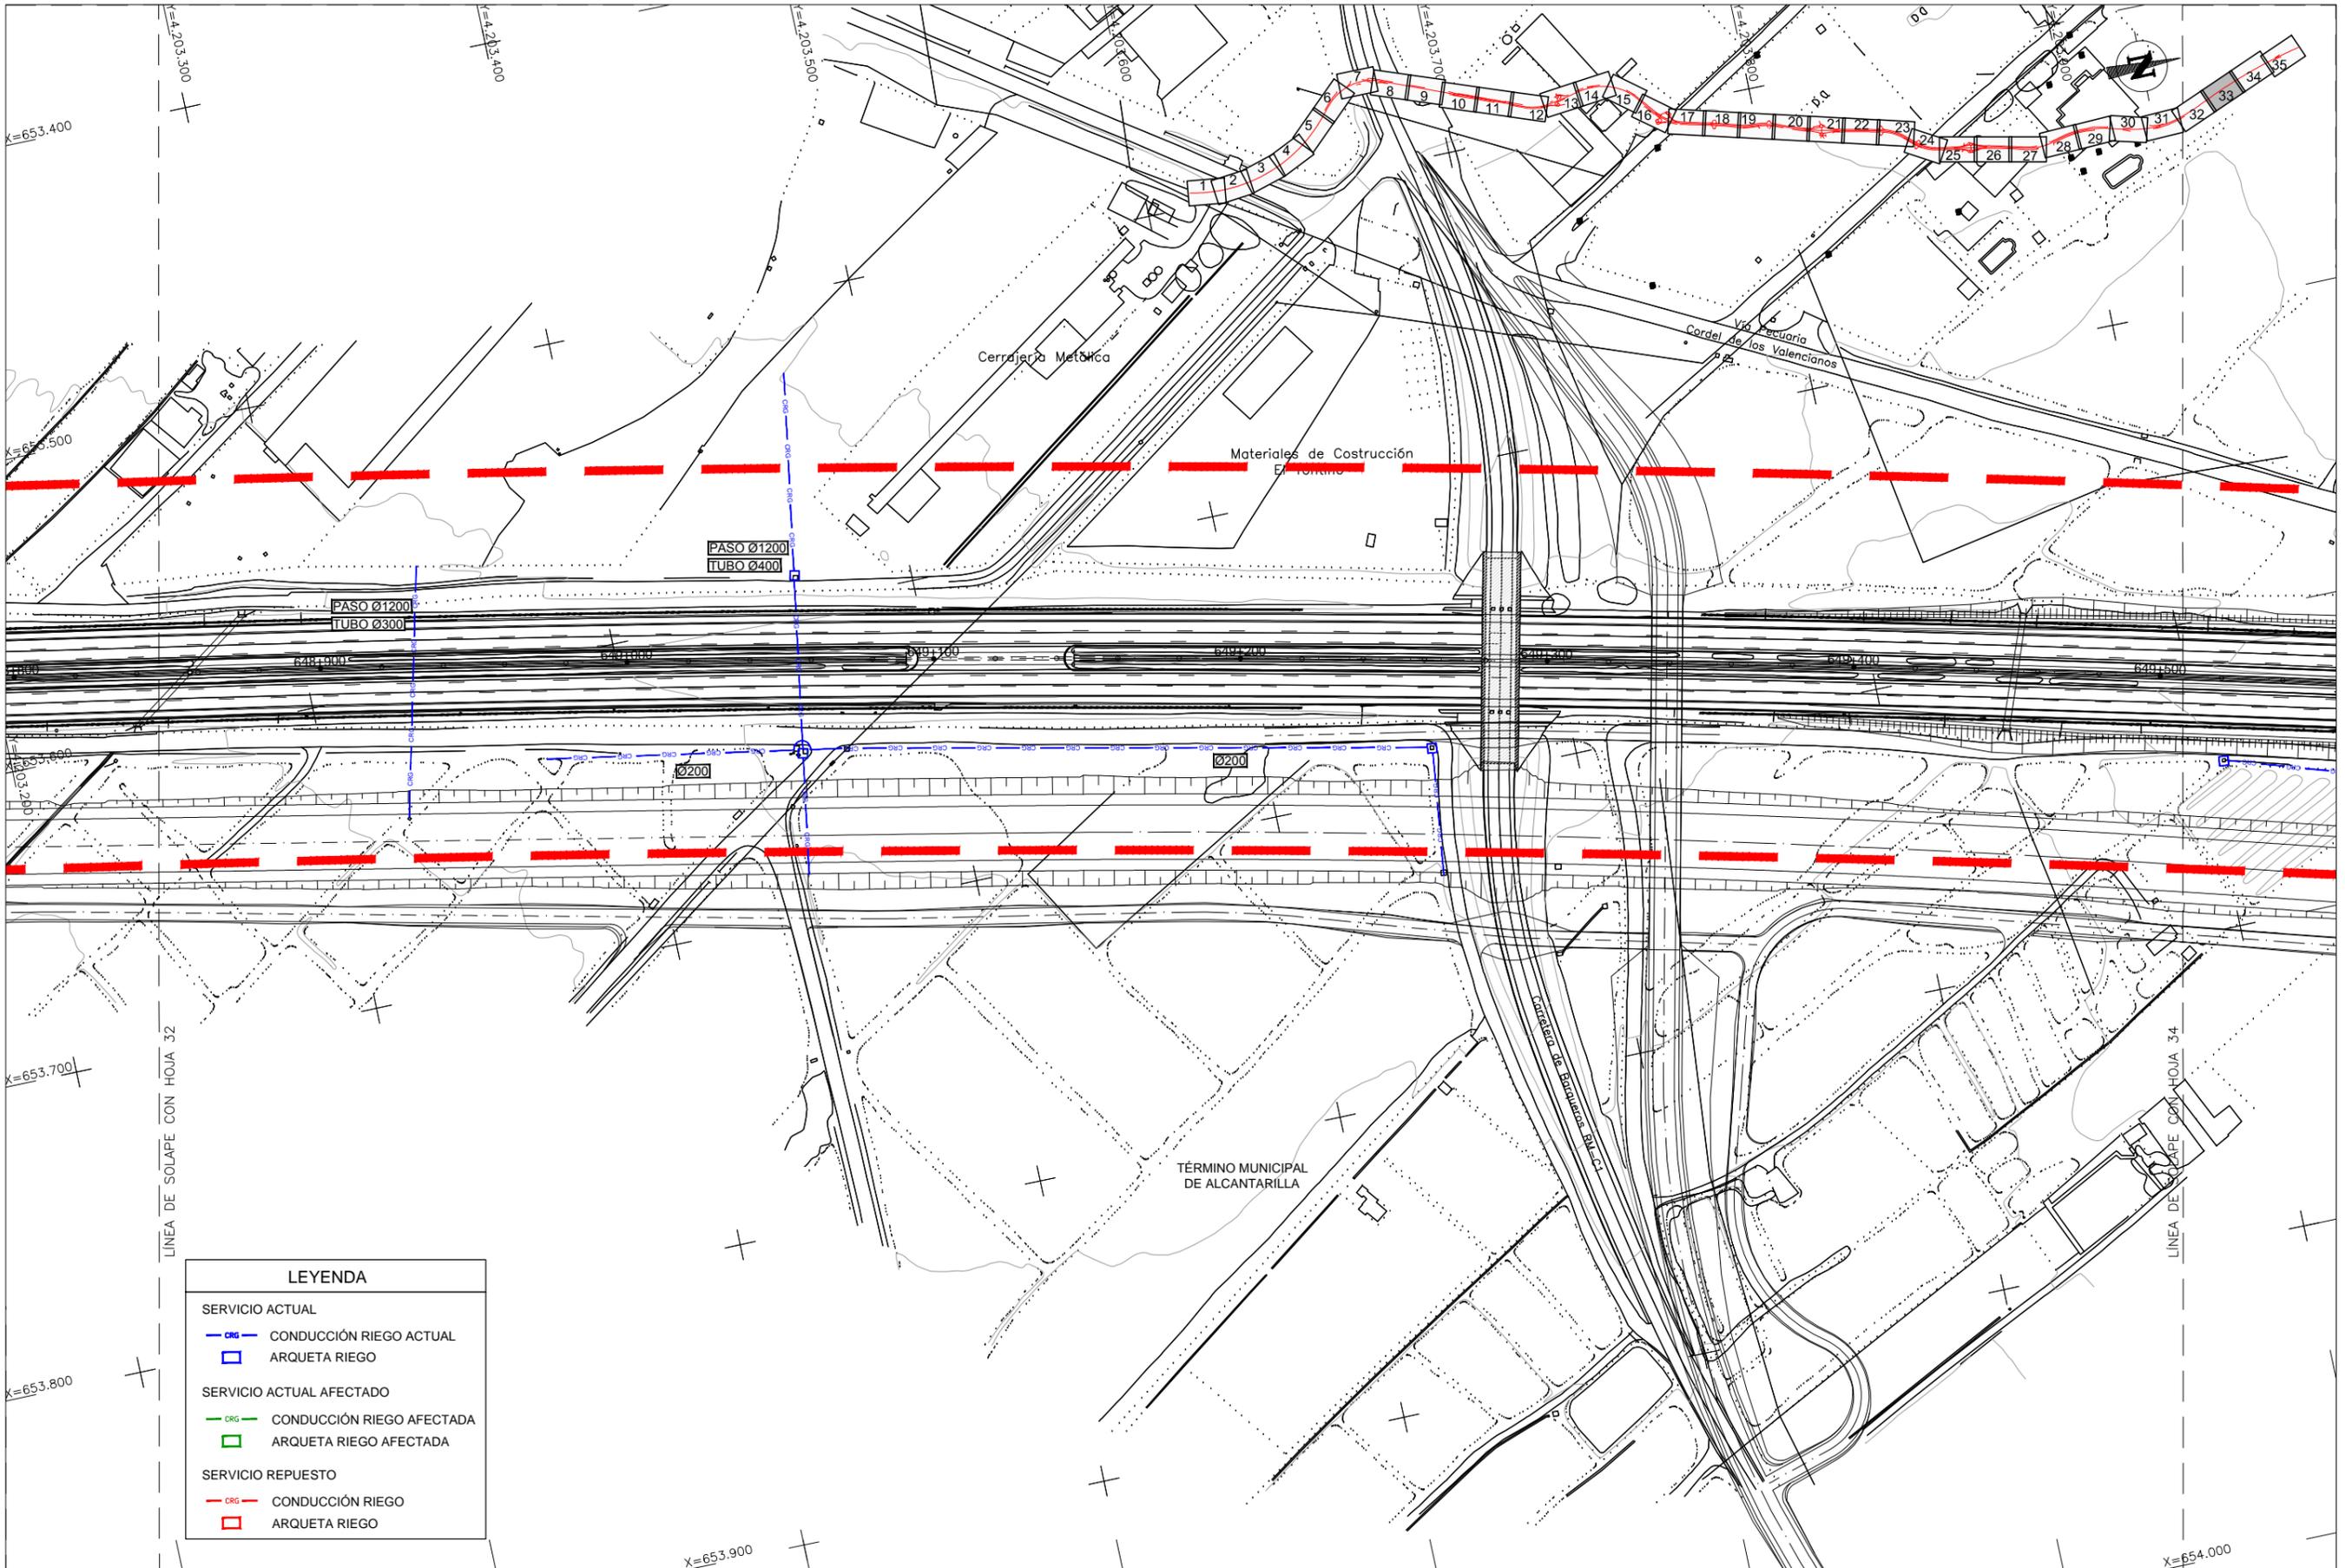

LEYENDA	
SERVICIO ACTUAL	
	CONDUCCIÓN RIEGO ACTUAL
	ARQUETA RIEGO
SERVICIO ACTUAL AFECTADO	
	CONDUCCIÓN RIEGO AFECTADA
	ARQUETA RIEGO AFECTADA
SERVICIO REPUESTO	
	CONDUCCIÓN RIEGO
	ARQUETA RIEGO

CA3741-F4-PL-120601-CA-Planta_CR_Sangonera-Ed2.dwg

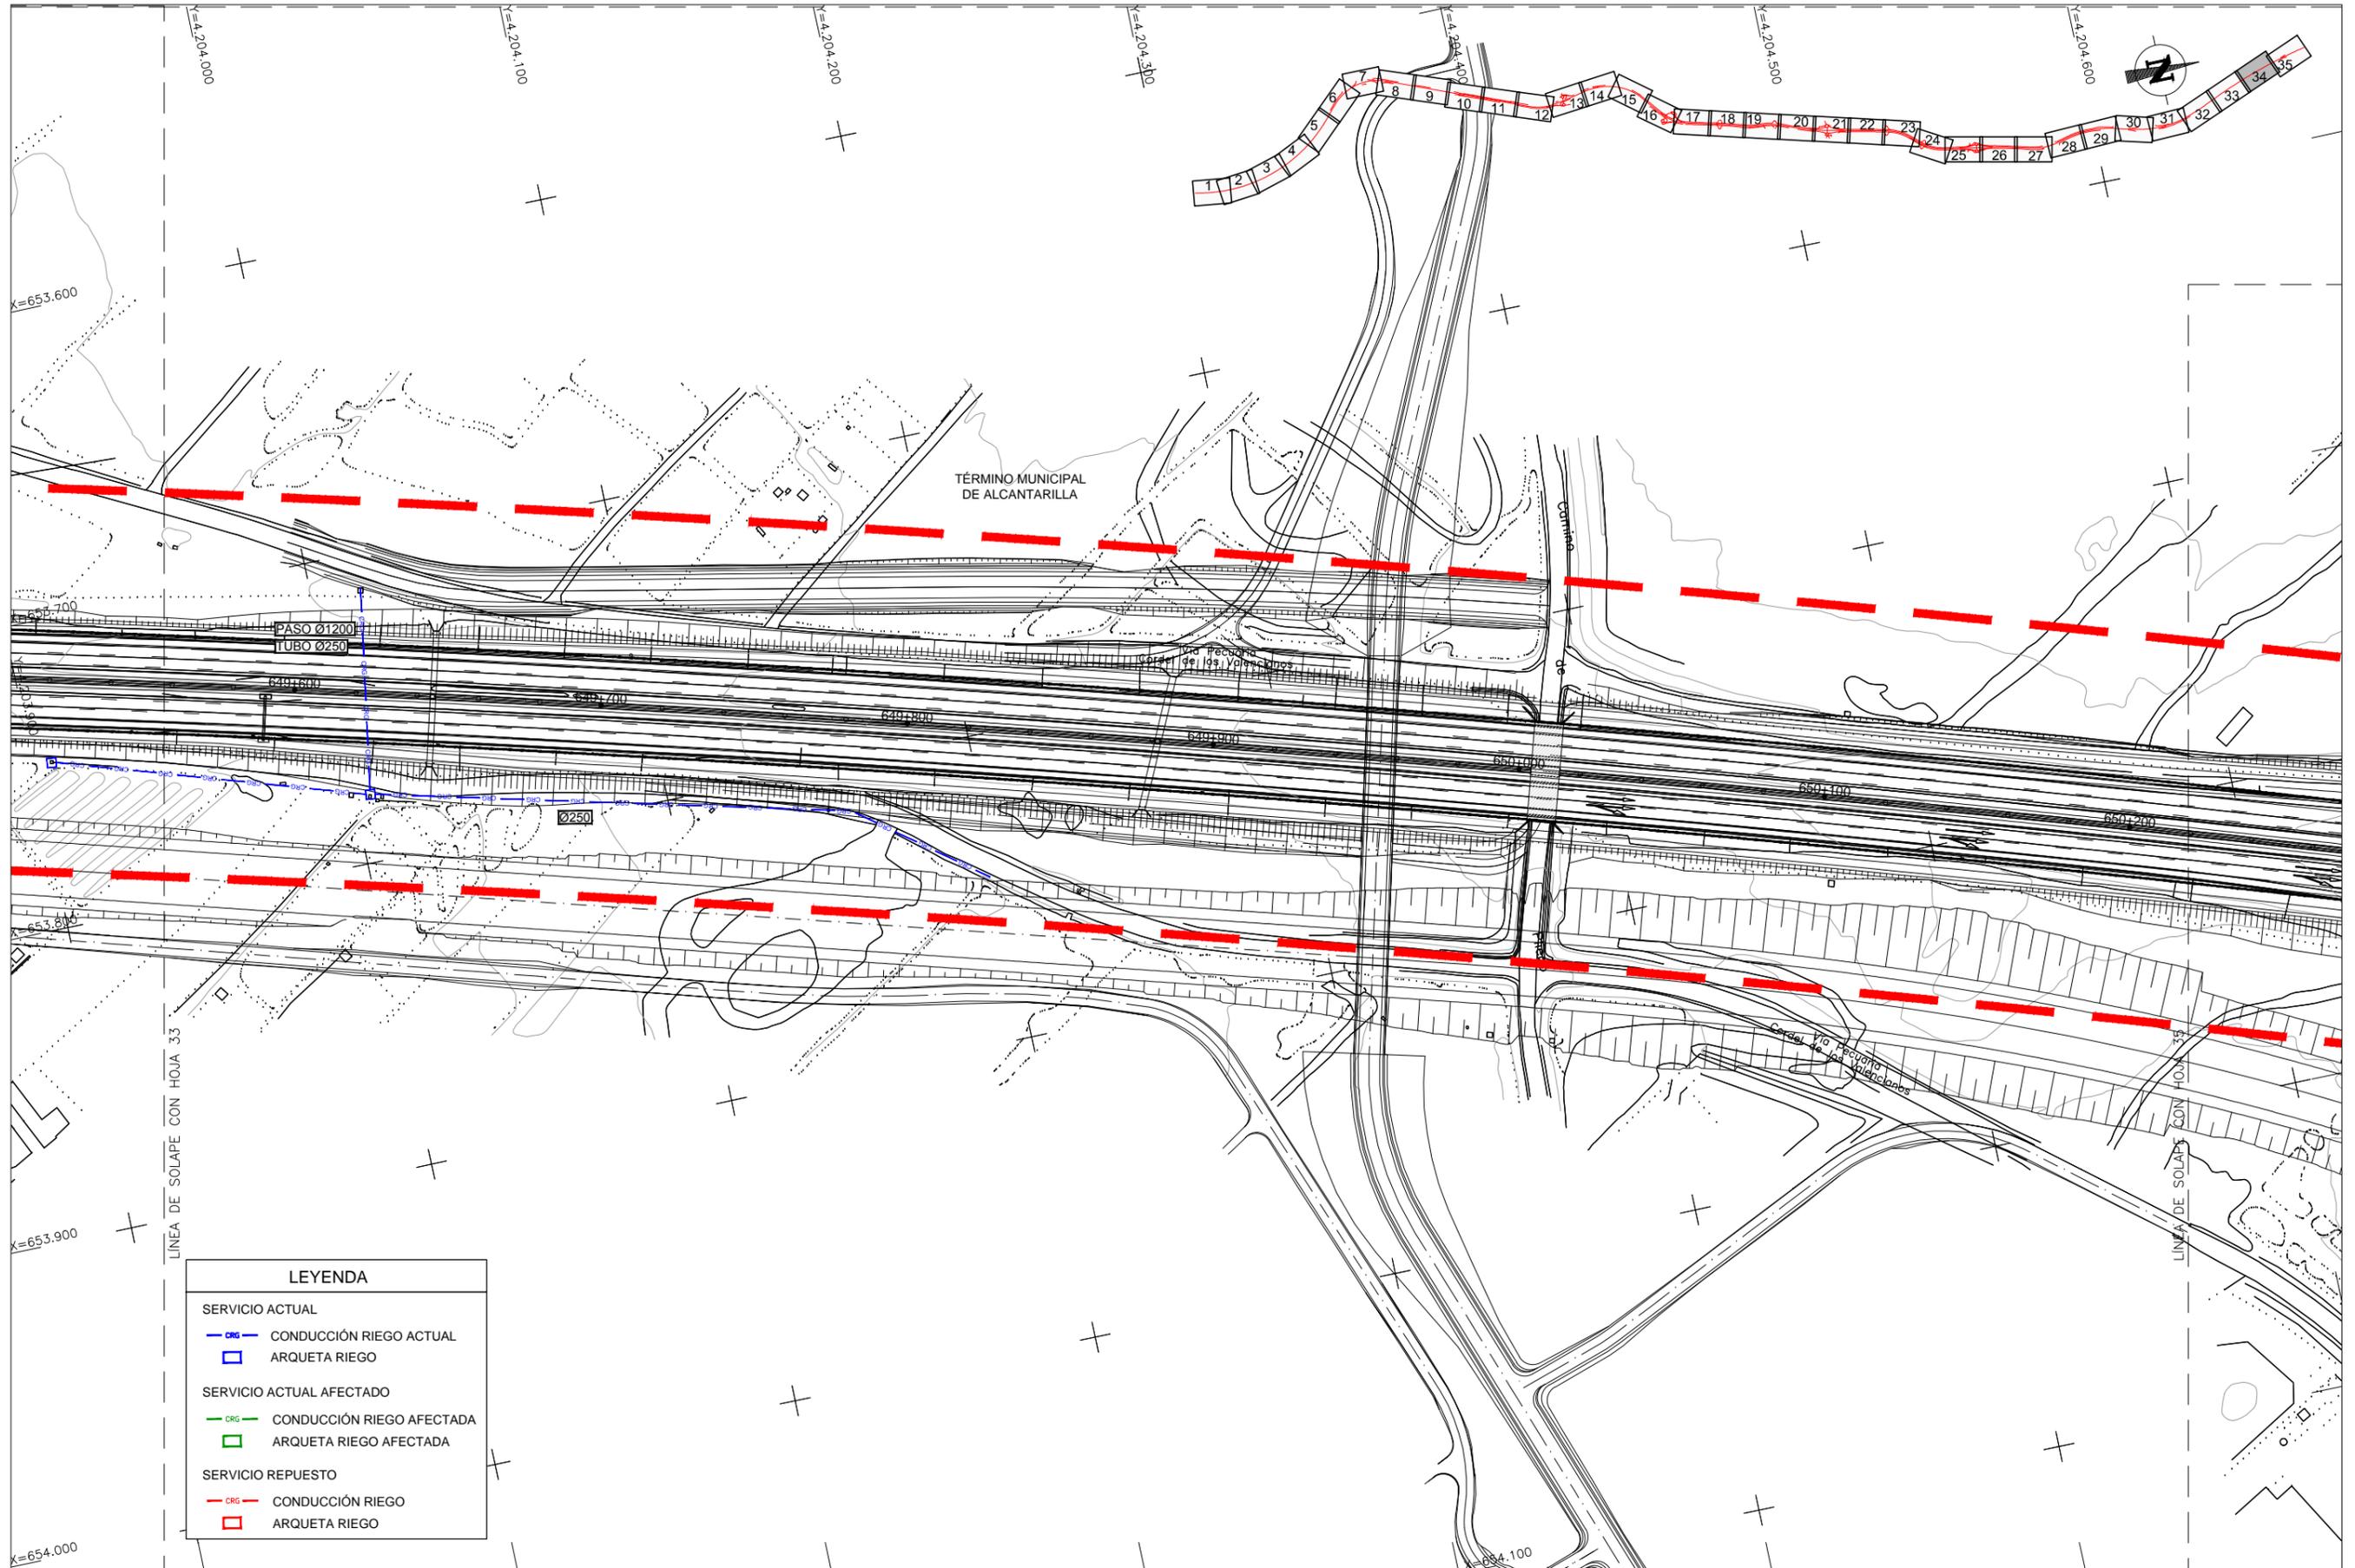

LEYENDA	
SERVICIO ACTUAL	
	CONDUCCIÓN RIEGO ACTUAL
	ARQUETA RIEGO
SERVICIO ACTUAL AFECTADO	
	CONDUCCIÓN RIEGO AFECTADA
	ARQUETA RIEGO AFECTADA
SERVICIO REPUESTO	
	CONDUCCIÓN RIEGO
	ARQUETA RIEGO

CA3741-F4-PL-120601-CA-Planta_CR_Sangonera-Ed2.dwg