



CA3741-F4-PL-120701-CA-Planta\_CR\_Librilla-Ed2.dwg

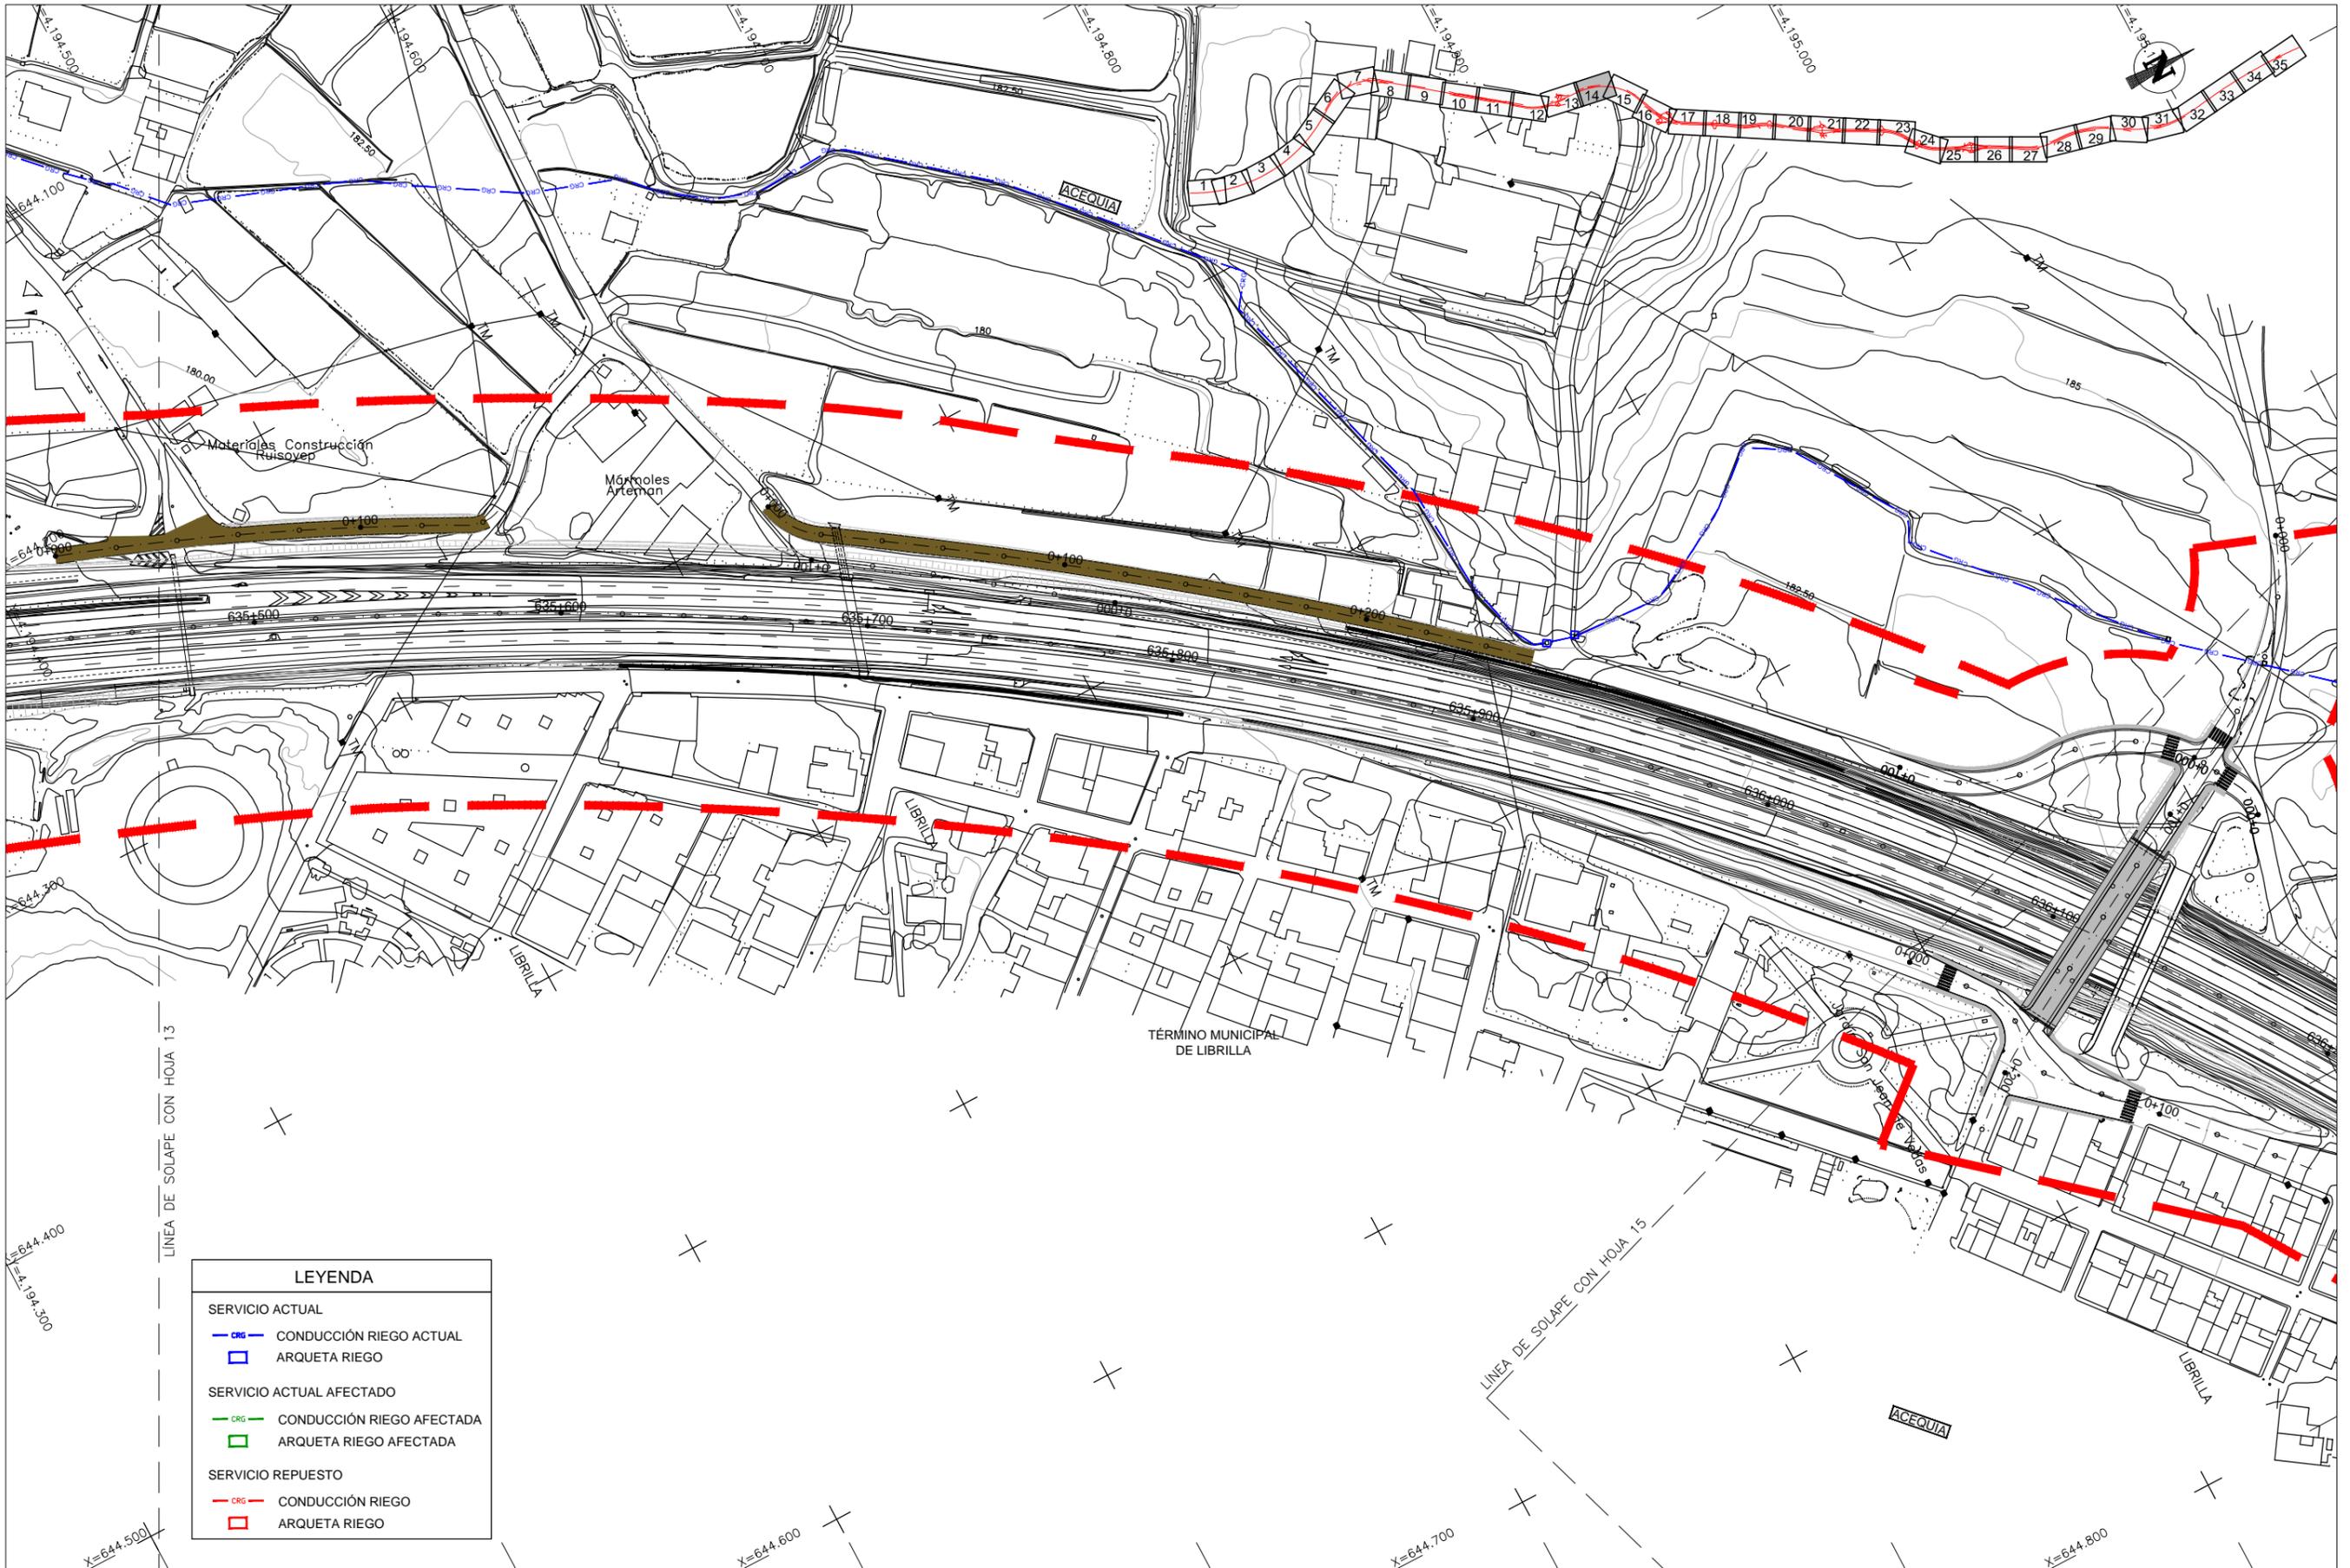

**LEYENDA**


SERVICIO ACTUAL	
	CONDUCCIÓN RIEGO ACTUAL
	ARQUETA RIEGO
SERVICIO ACTUAL AFECTADO	
	CONDUCCIÓN RIEGO AFECTADA
	ARQUETA RIEGO AFECTADA
SERVICIO REPUESTO	
	CONDUCCIÓN RIEGO
	ARQUETA RIEGO

CA3741-F4-PL-120701-CA-Planta\_CR\_Librilla-Ed2.dwg

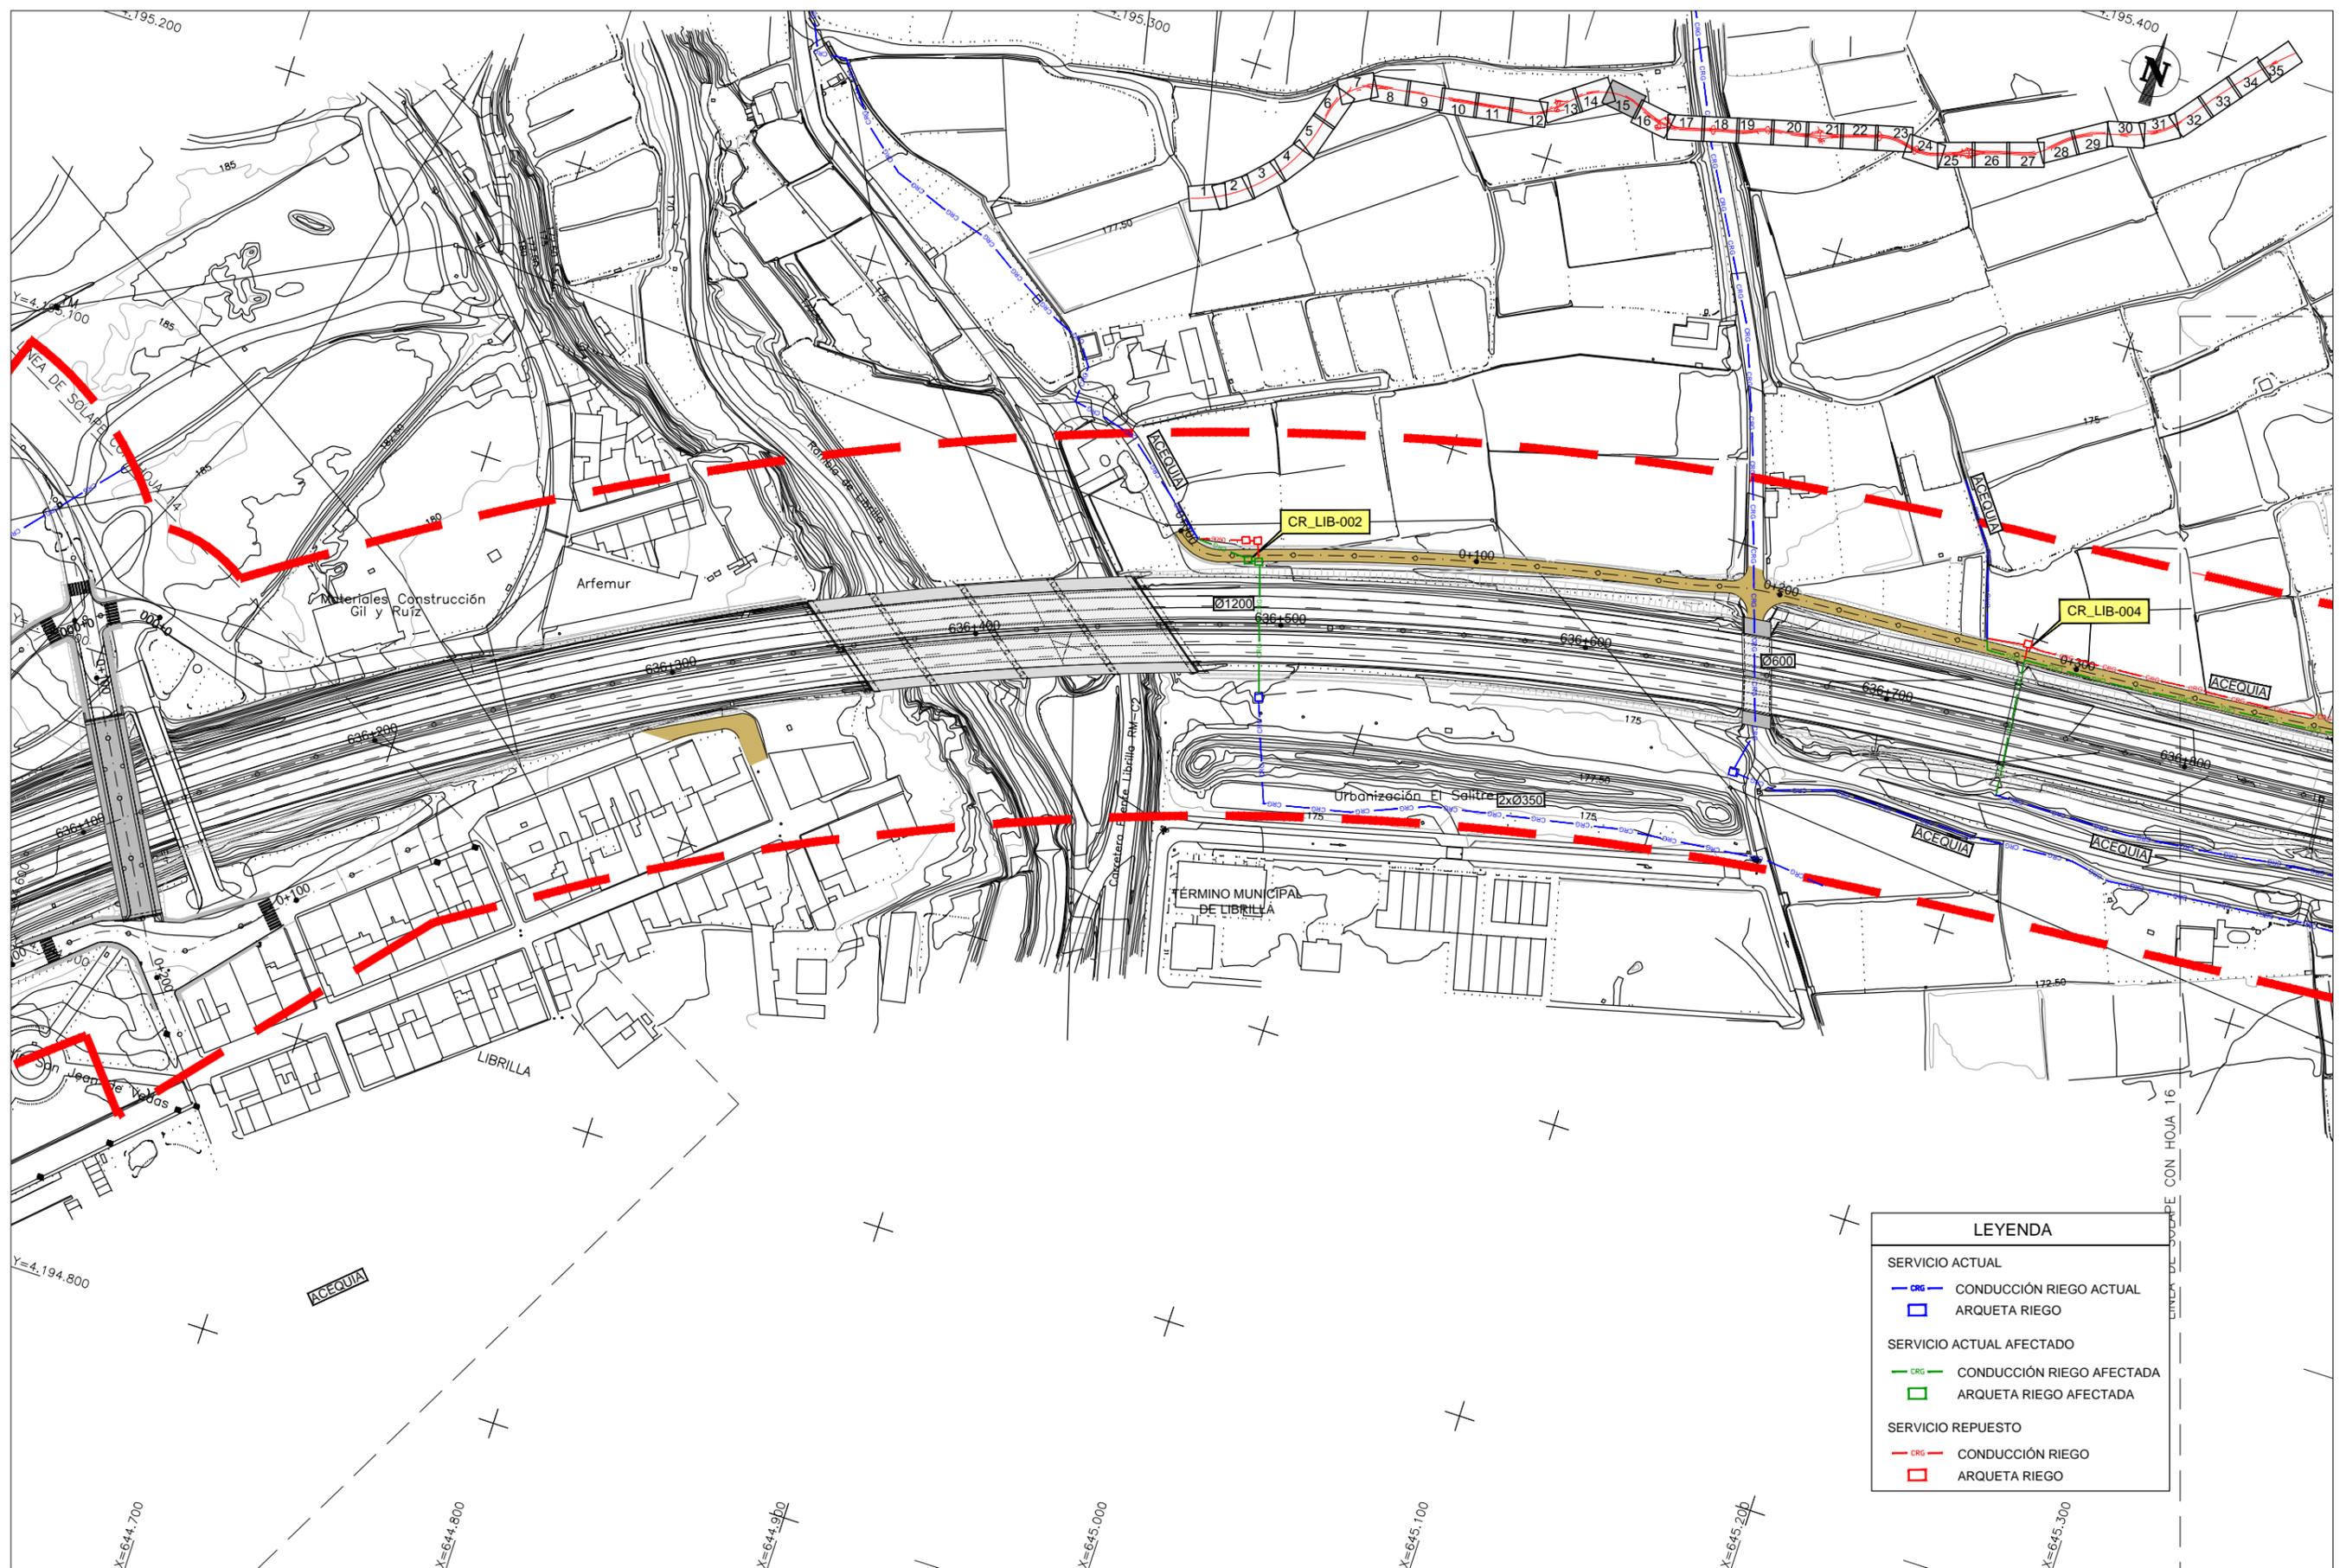


LEYENDA	
	SERVICIO ACTUAL
	CONDUCCIÓN RIEGO ACTUAL
	ARQUETA RIEGO
	SERVICIO ACTUAL AFECTADO
	CONDUCCIÓN RIEGO AFECTADA
	ARQUETA RIEGO AFECTADA
	SERVICIO REPUESTO
	CONDUCCIÓN RIEGO
	ARQUETA RIEGO

CA3741-F4-PL-120701-CA-Planta\_CR\_Librilla-Ed2.dwg

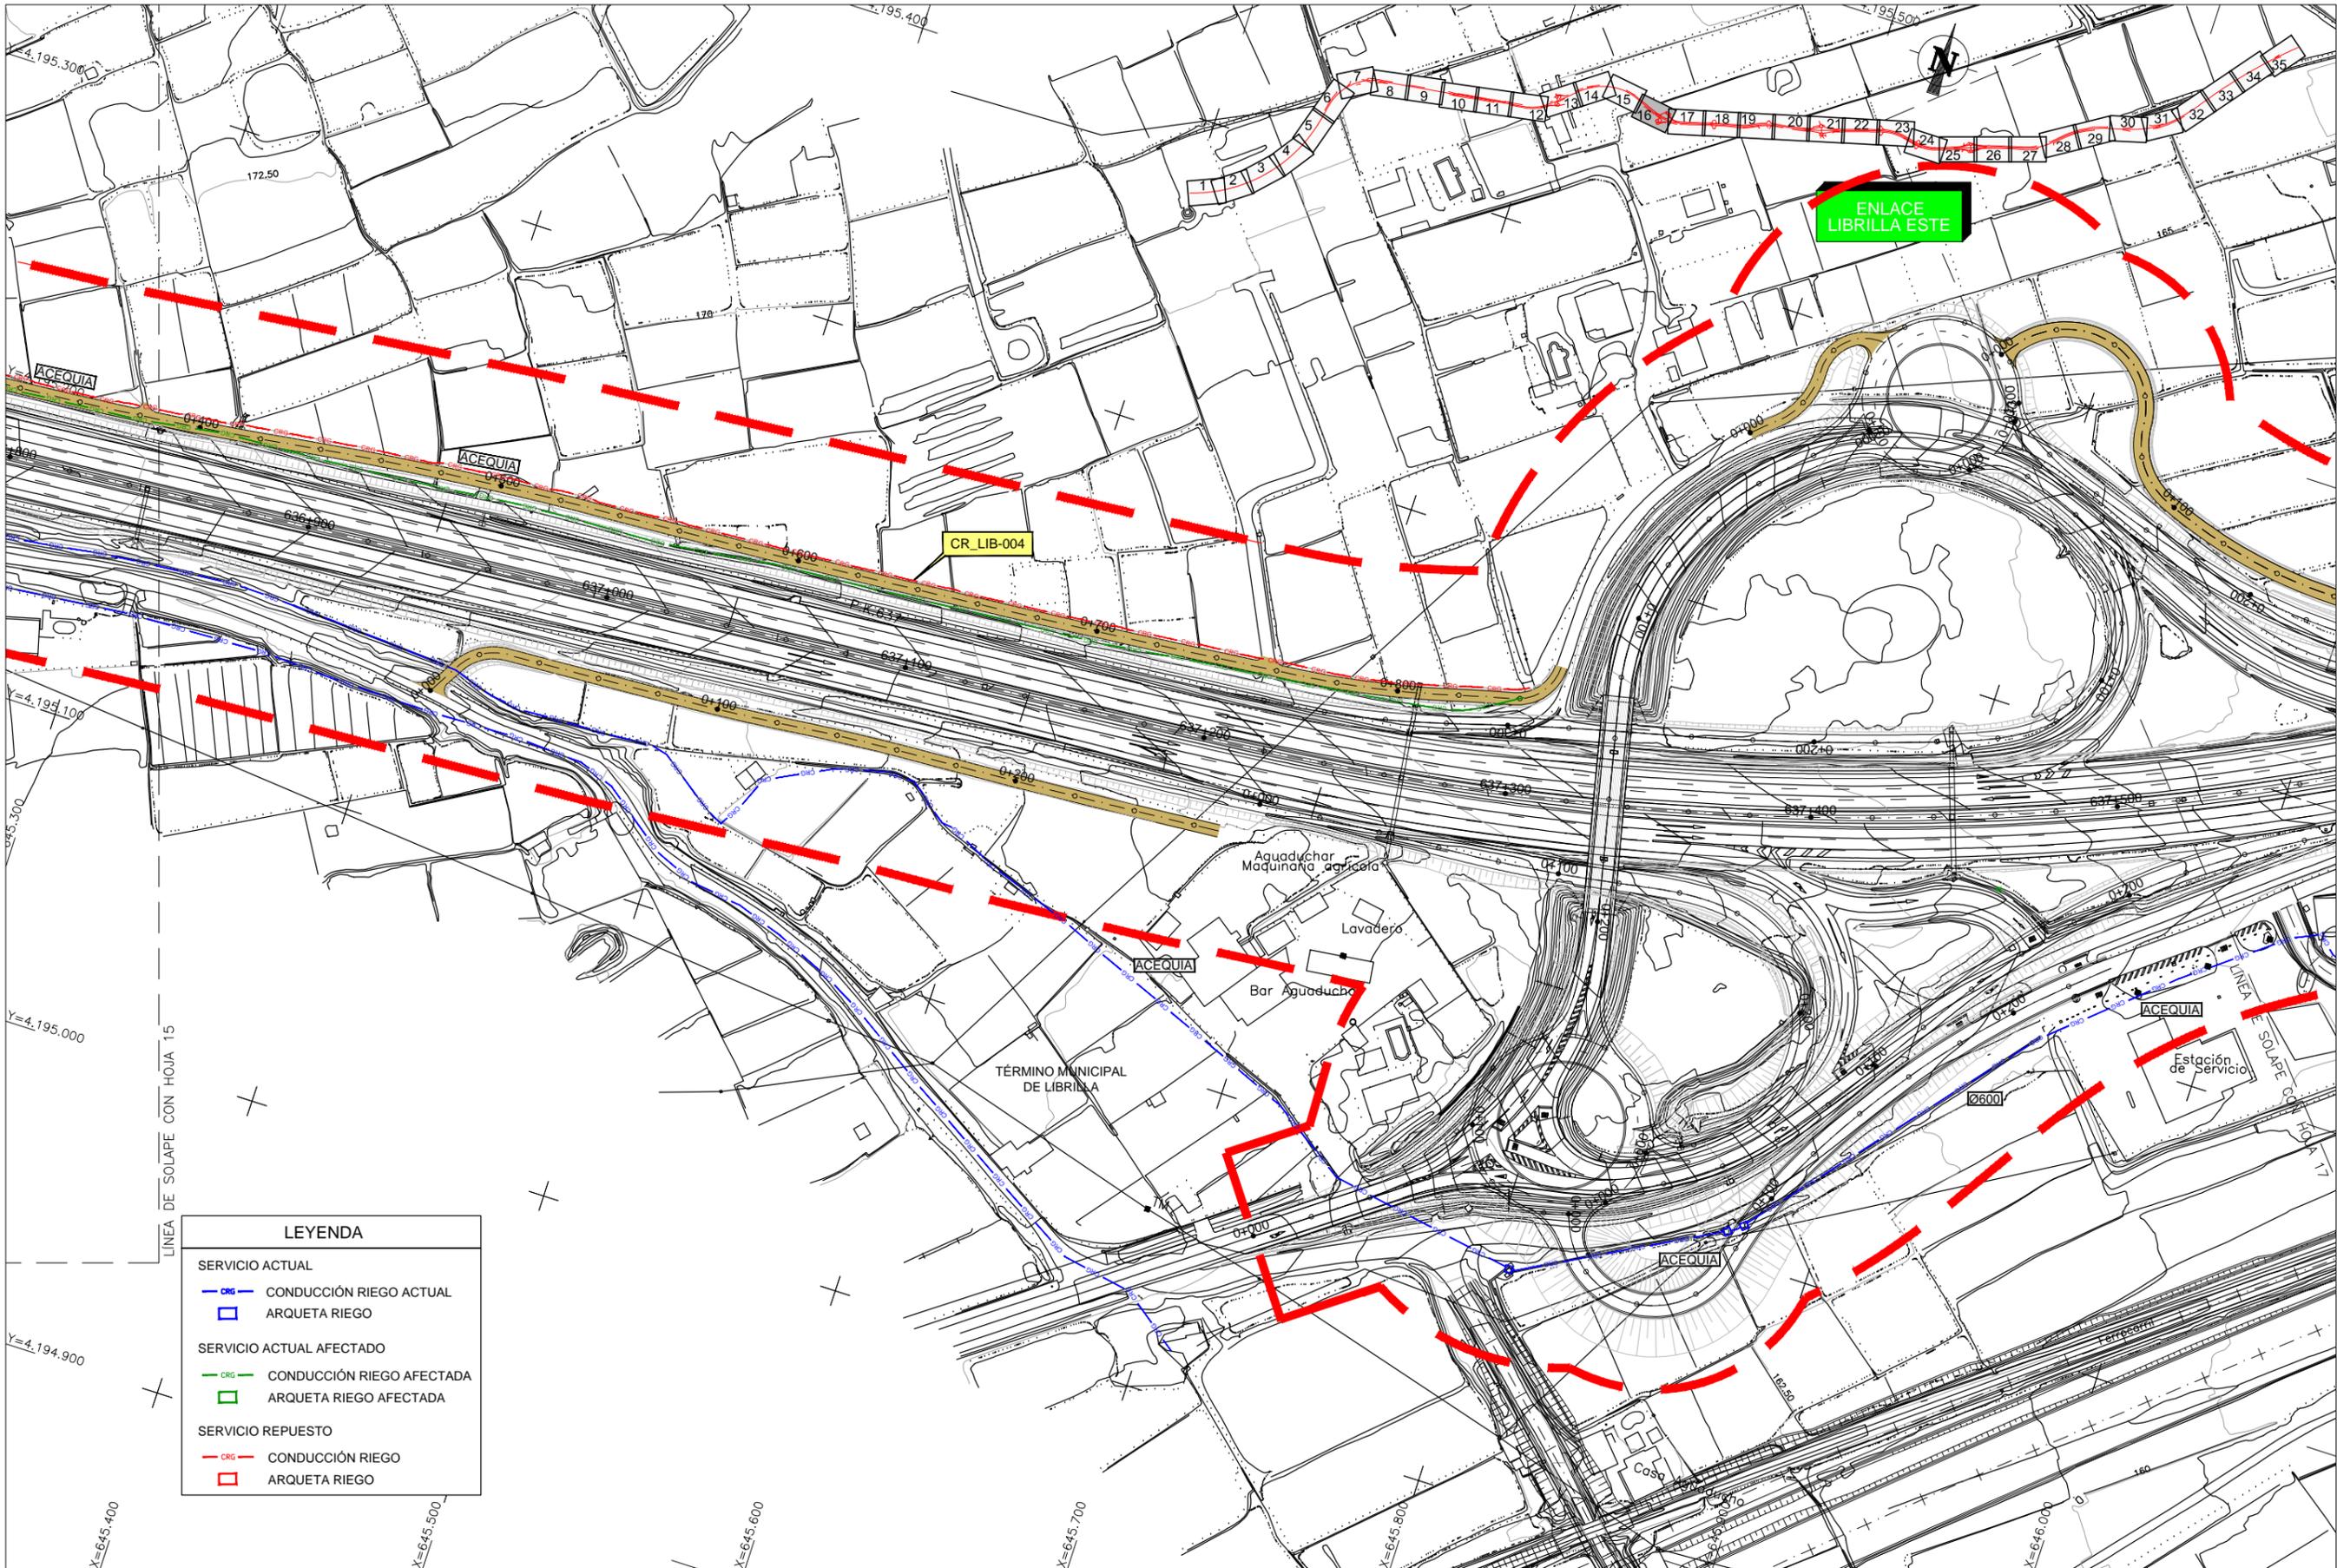


LEYENDA	
SERVICIO ACTUAL	
	CONDUCCIÓN RIEGO ACTUAL
	ARQUETA RIEGO
SERVICIO ACTUAL AFECTADO	
	CONDUCCIÓN RIEGO AFECTADA
	ARQUETA RIEGO AFECTADA
SERVICIO REPUESTO	
	CONDUCCIÓN RIEGO
	ARQUETA RIEGO

CA3741-F4-PL-120701-CA-Planta\_CR\_Librilla-Ed2.dwg

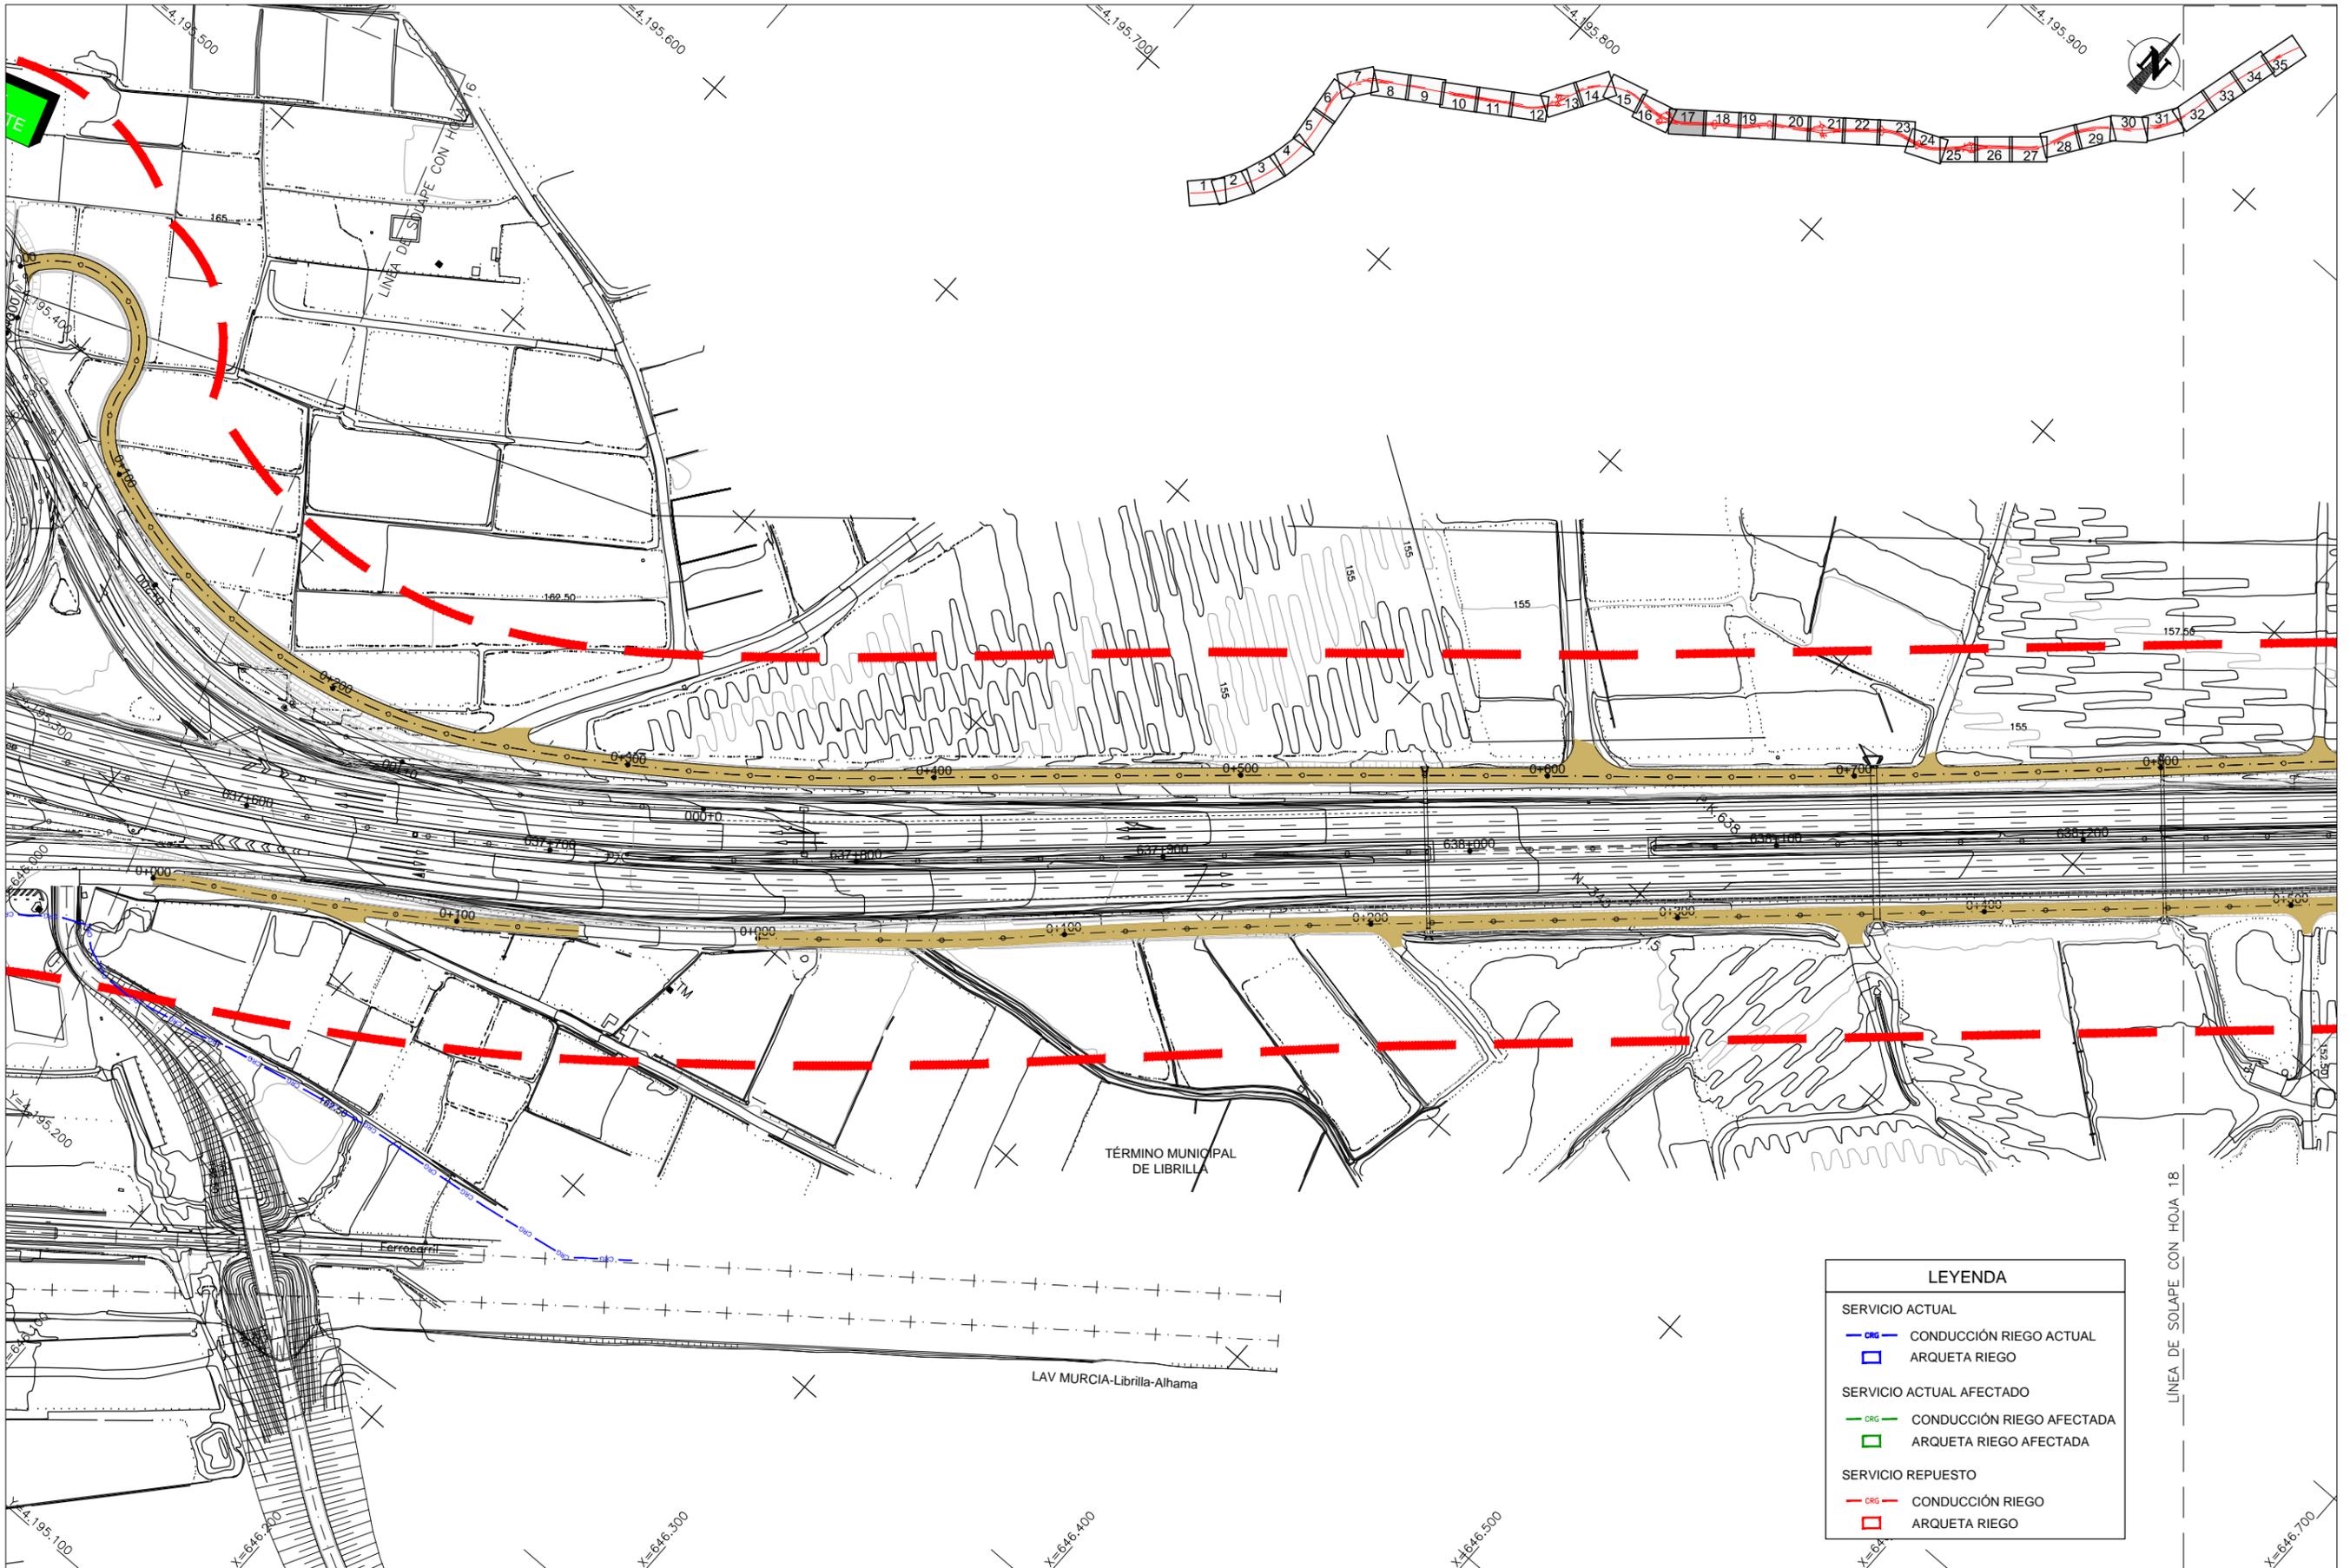


LEYENDA	
SERVICIO ACTUAL	
	CONDUCCIÓN RIEGO ACTUAL
	ARQUETA RIEGO
SERVICIO ACTUAL AFECTADO	
	CONDUCCIÓN RIEGO AFECTADA
	ARQUETA RIEGO AFECTADA
SERVICIO REPUESTO	
	CONDUCCIÓN RIEGO
	ARQUETA RIEGO

CA3741-F4-PL-120701-CA-Planta\_CR\_Librilla-Ed2.dwg

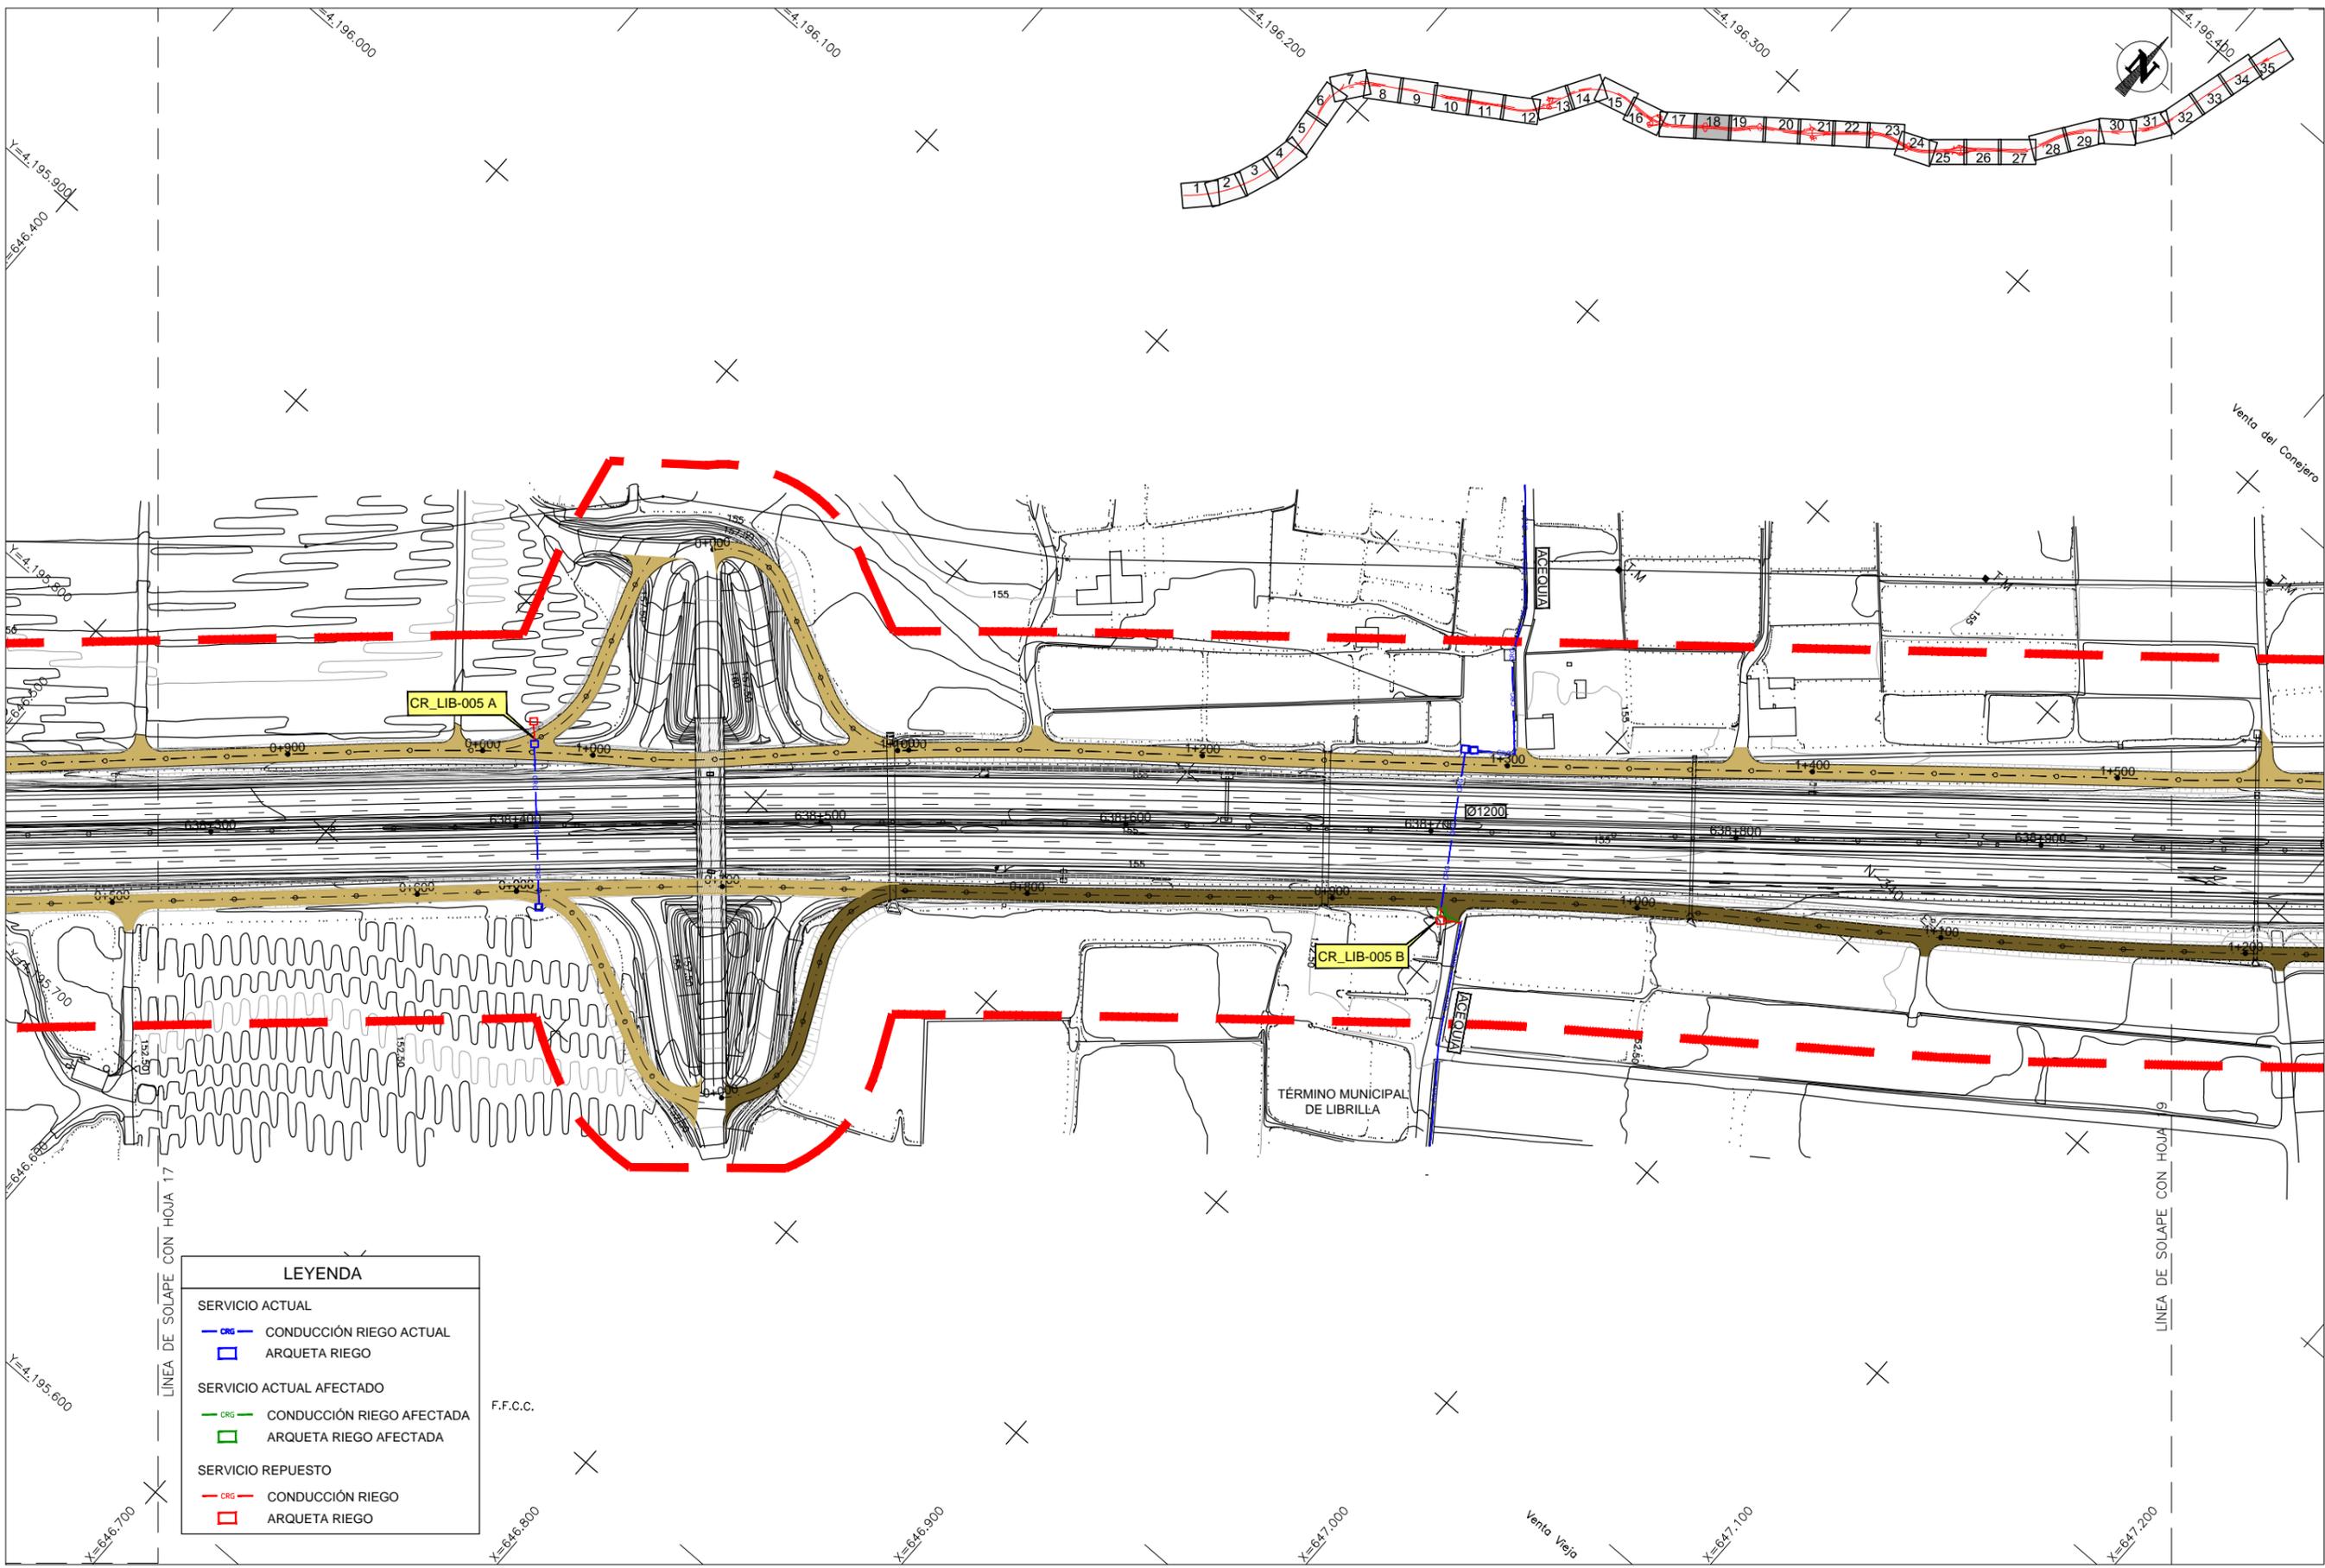


LEYENDA	
SERVICIO ACTUAL	
	CONDUCCIÓN RIEGO ACTUAL
	ARQUETA RIEGO
SERVICIO ACTUAL AFECTADO	
	CONDUCCIÓN RIEGO AFECTADA
	ARQUETA RIEGO AFECTADA
SERVICIO REPUESTO	
	CONDUCCIÓN RIEGO
	ARQUETA RIEGO

CA3741-F4-PL-120701-CA-Planta\_CR\_Librilla-Ed2.dwg

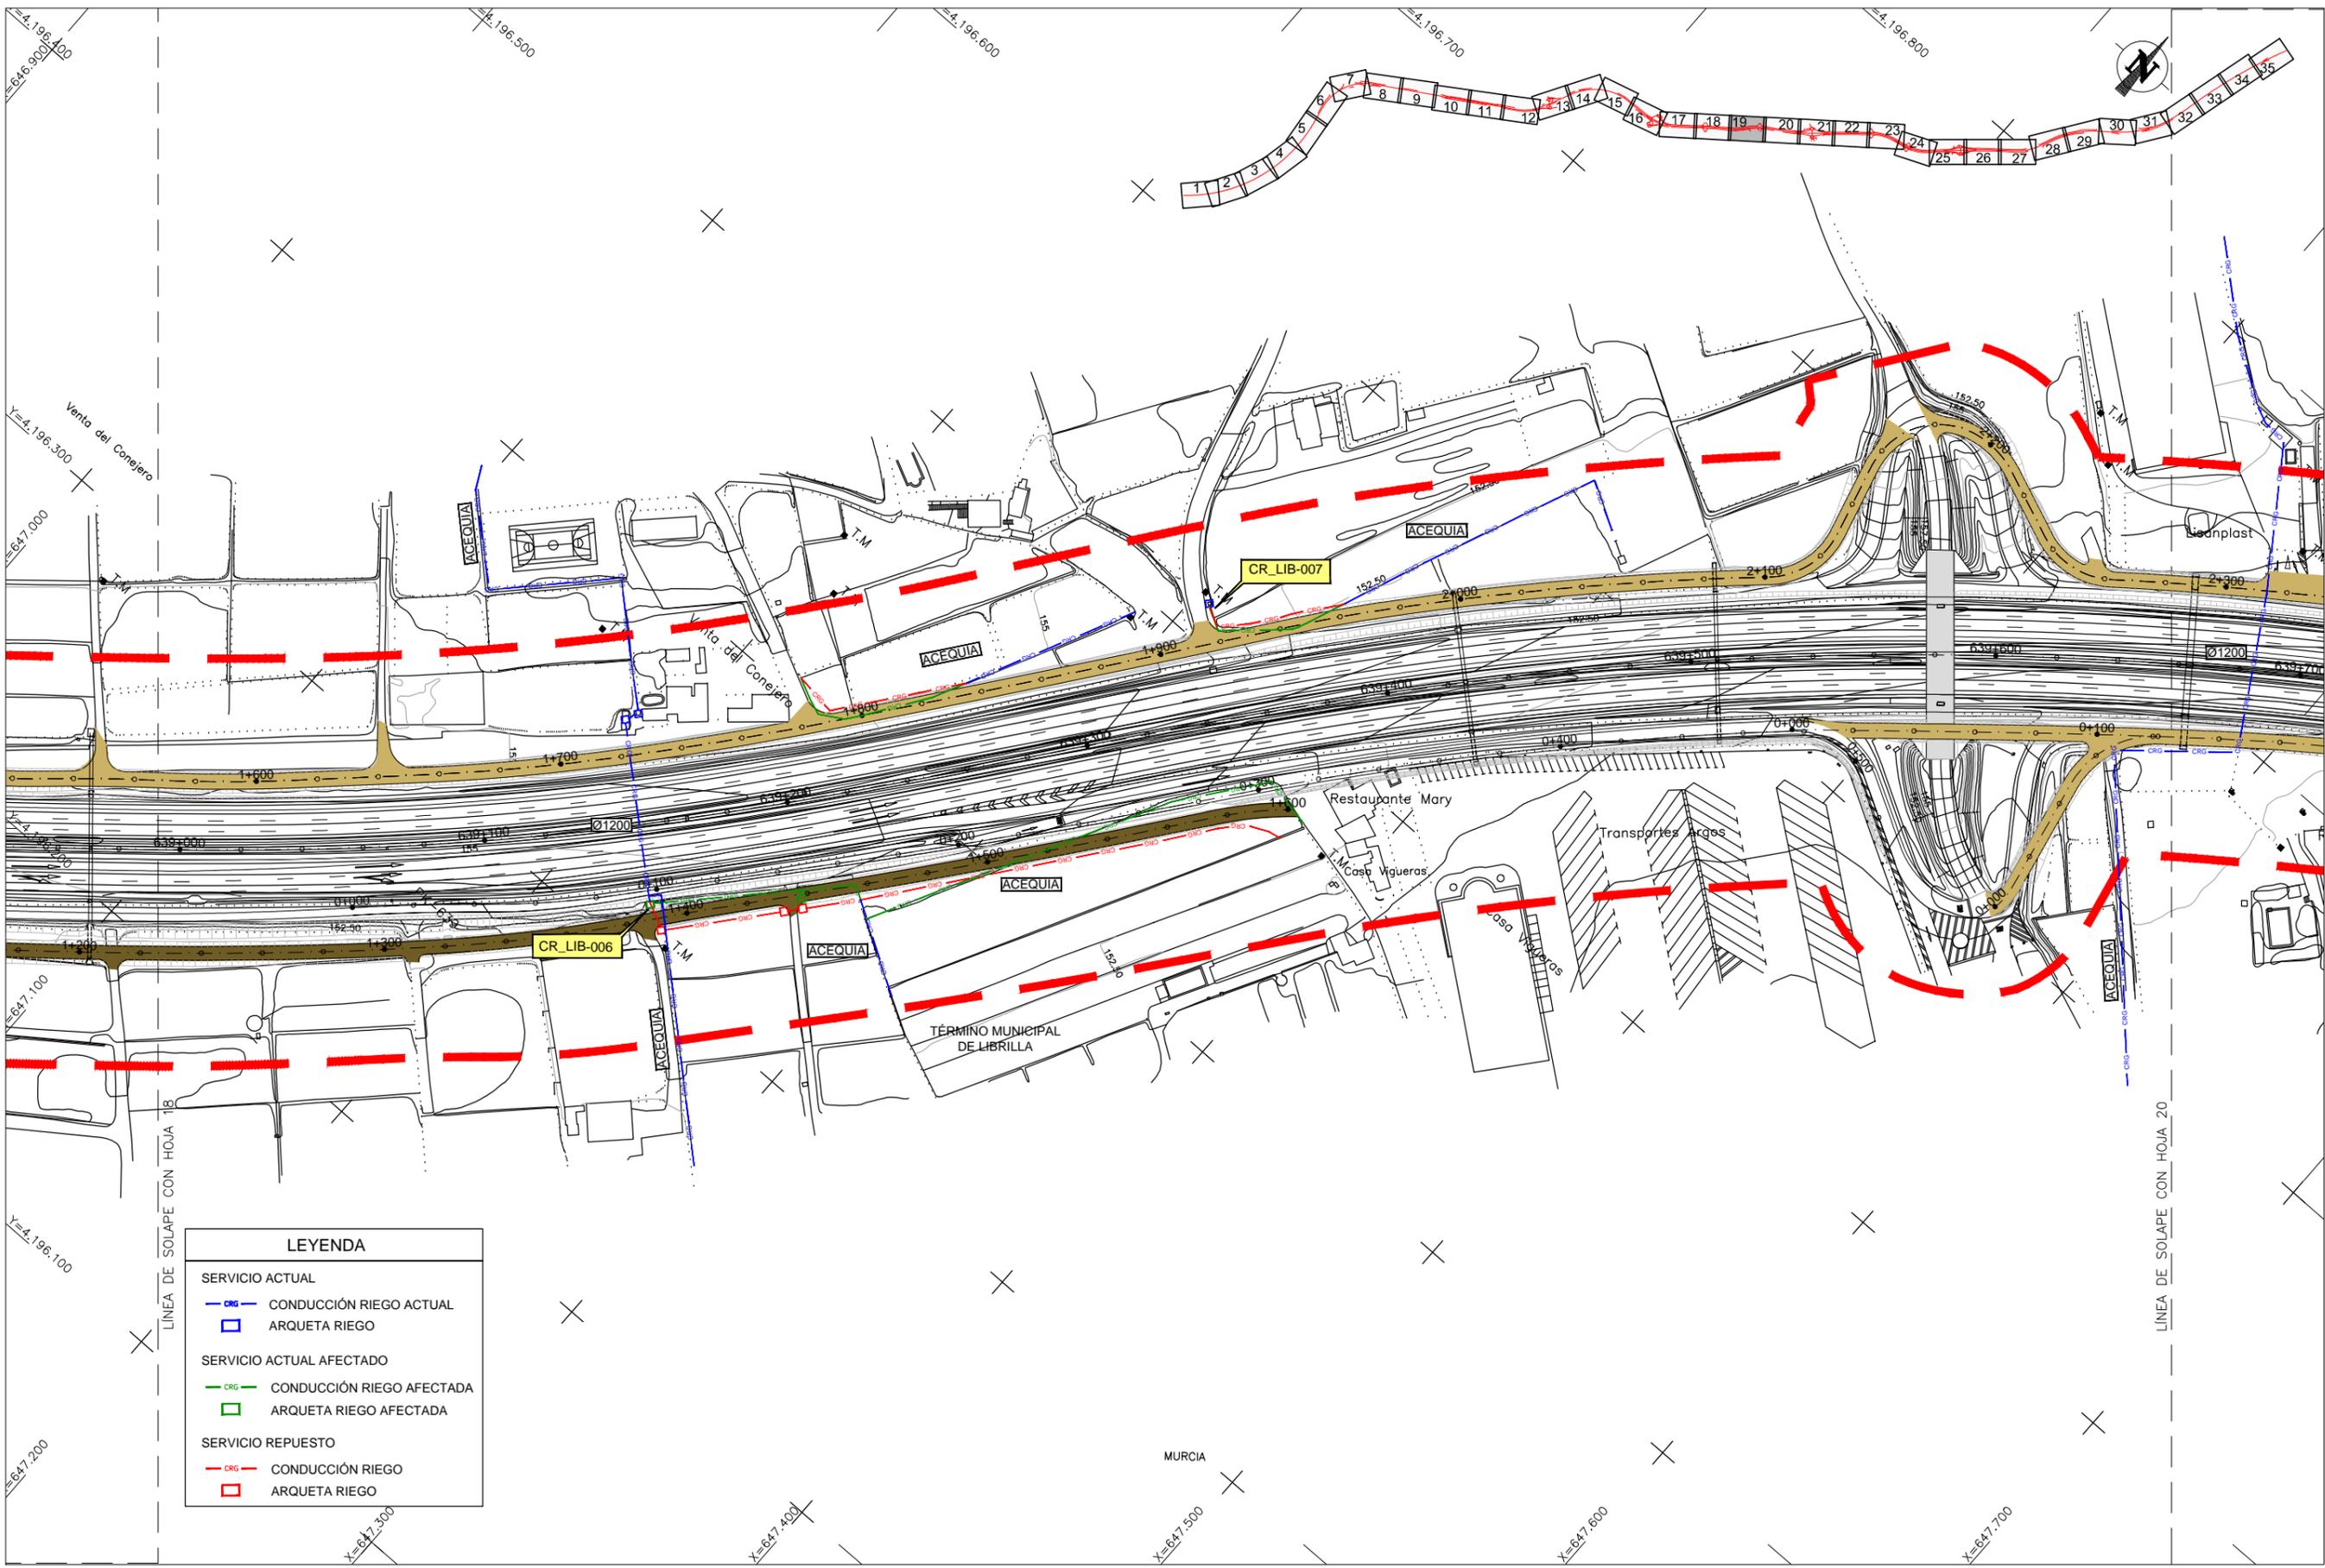


LEYENDA	
SERVICIO ACTUAL	
	CONDUCCIÓN RIEGO ACTUAL
	ARQUETA RIEGO
SERVICIO ACTUAL AFECTADO	
	CONDUCCIÓN RIEGO AFECTADA
	ARQUETA RIEGO AFECTADA
SERVICIO REPUESTO	
	CONDUCCIÓN RIEGO
	ARQUETA RIEGO

CA3741-F4-PL-120701-CA-Planta\_CR\_Librilla-Ed2.dwg

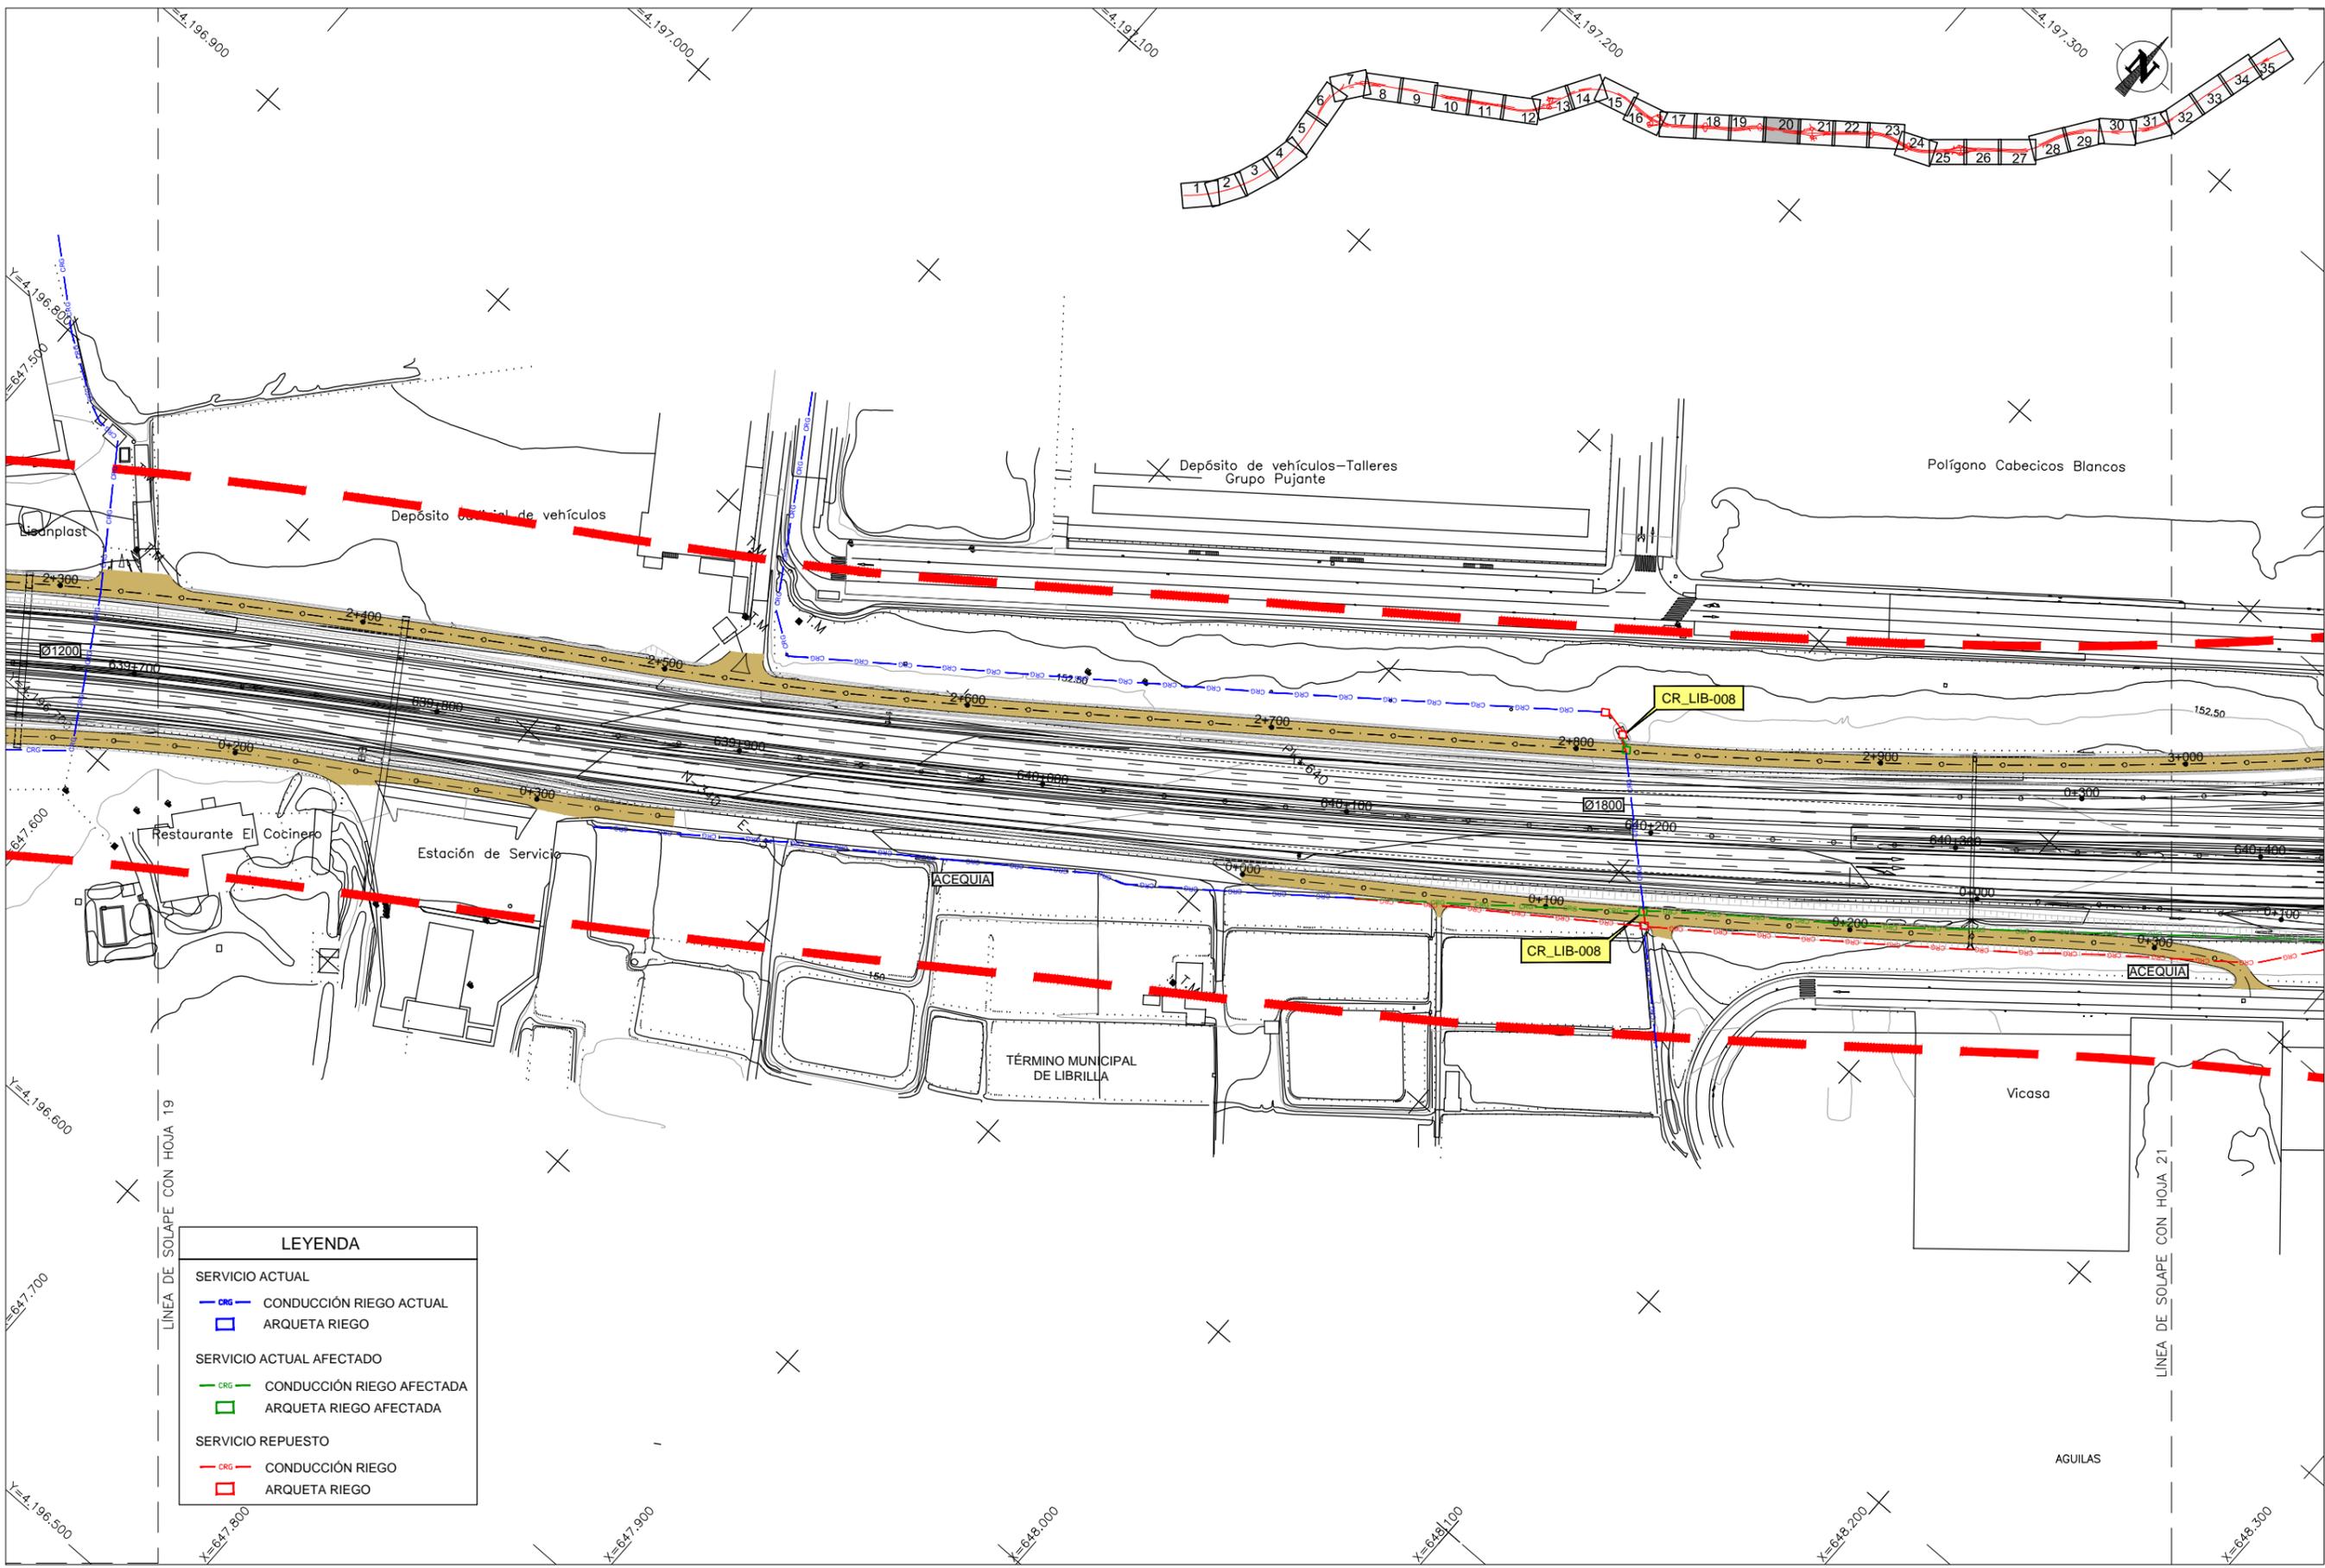

LEYENDA	
SERVICIO ACTUAL	
	CONDUCCIÓN RIEGO ACTUAL
	ARQUETA RIEGO
SERVICIO ACTUAL AFECTADO	
	CONDUCCIÓN RIEGO AFECTADA
	ARQUETA RIEGO AFECTADA
SERVICIO REPUESTO	
	CONDUCCIÓN RIEGO
	ARQUETA RIEGO

CA3741-F4-PL-120701-CA-Planta\_CR\_Librilla-Ed2.dwg

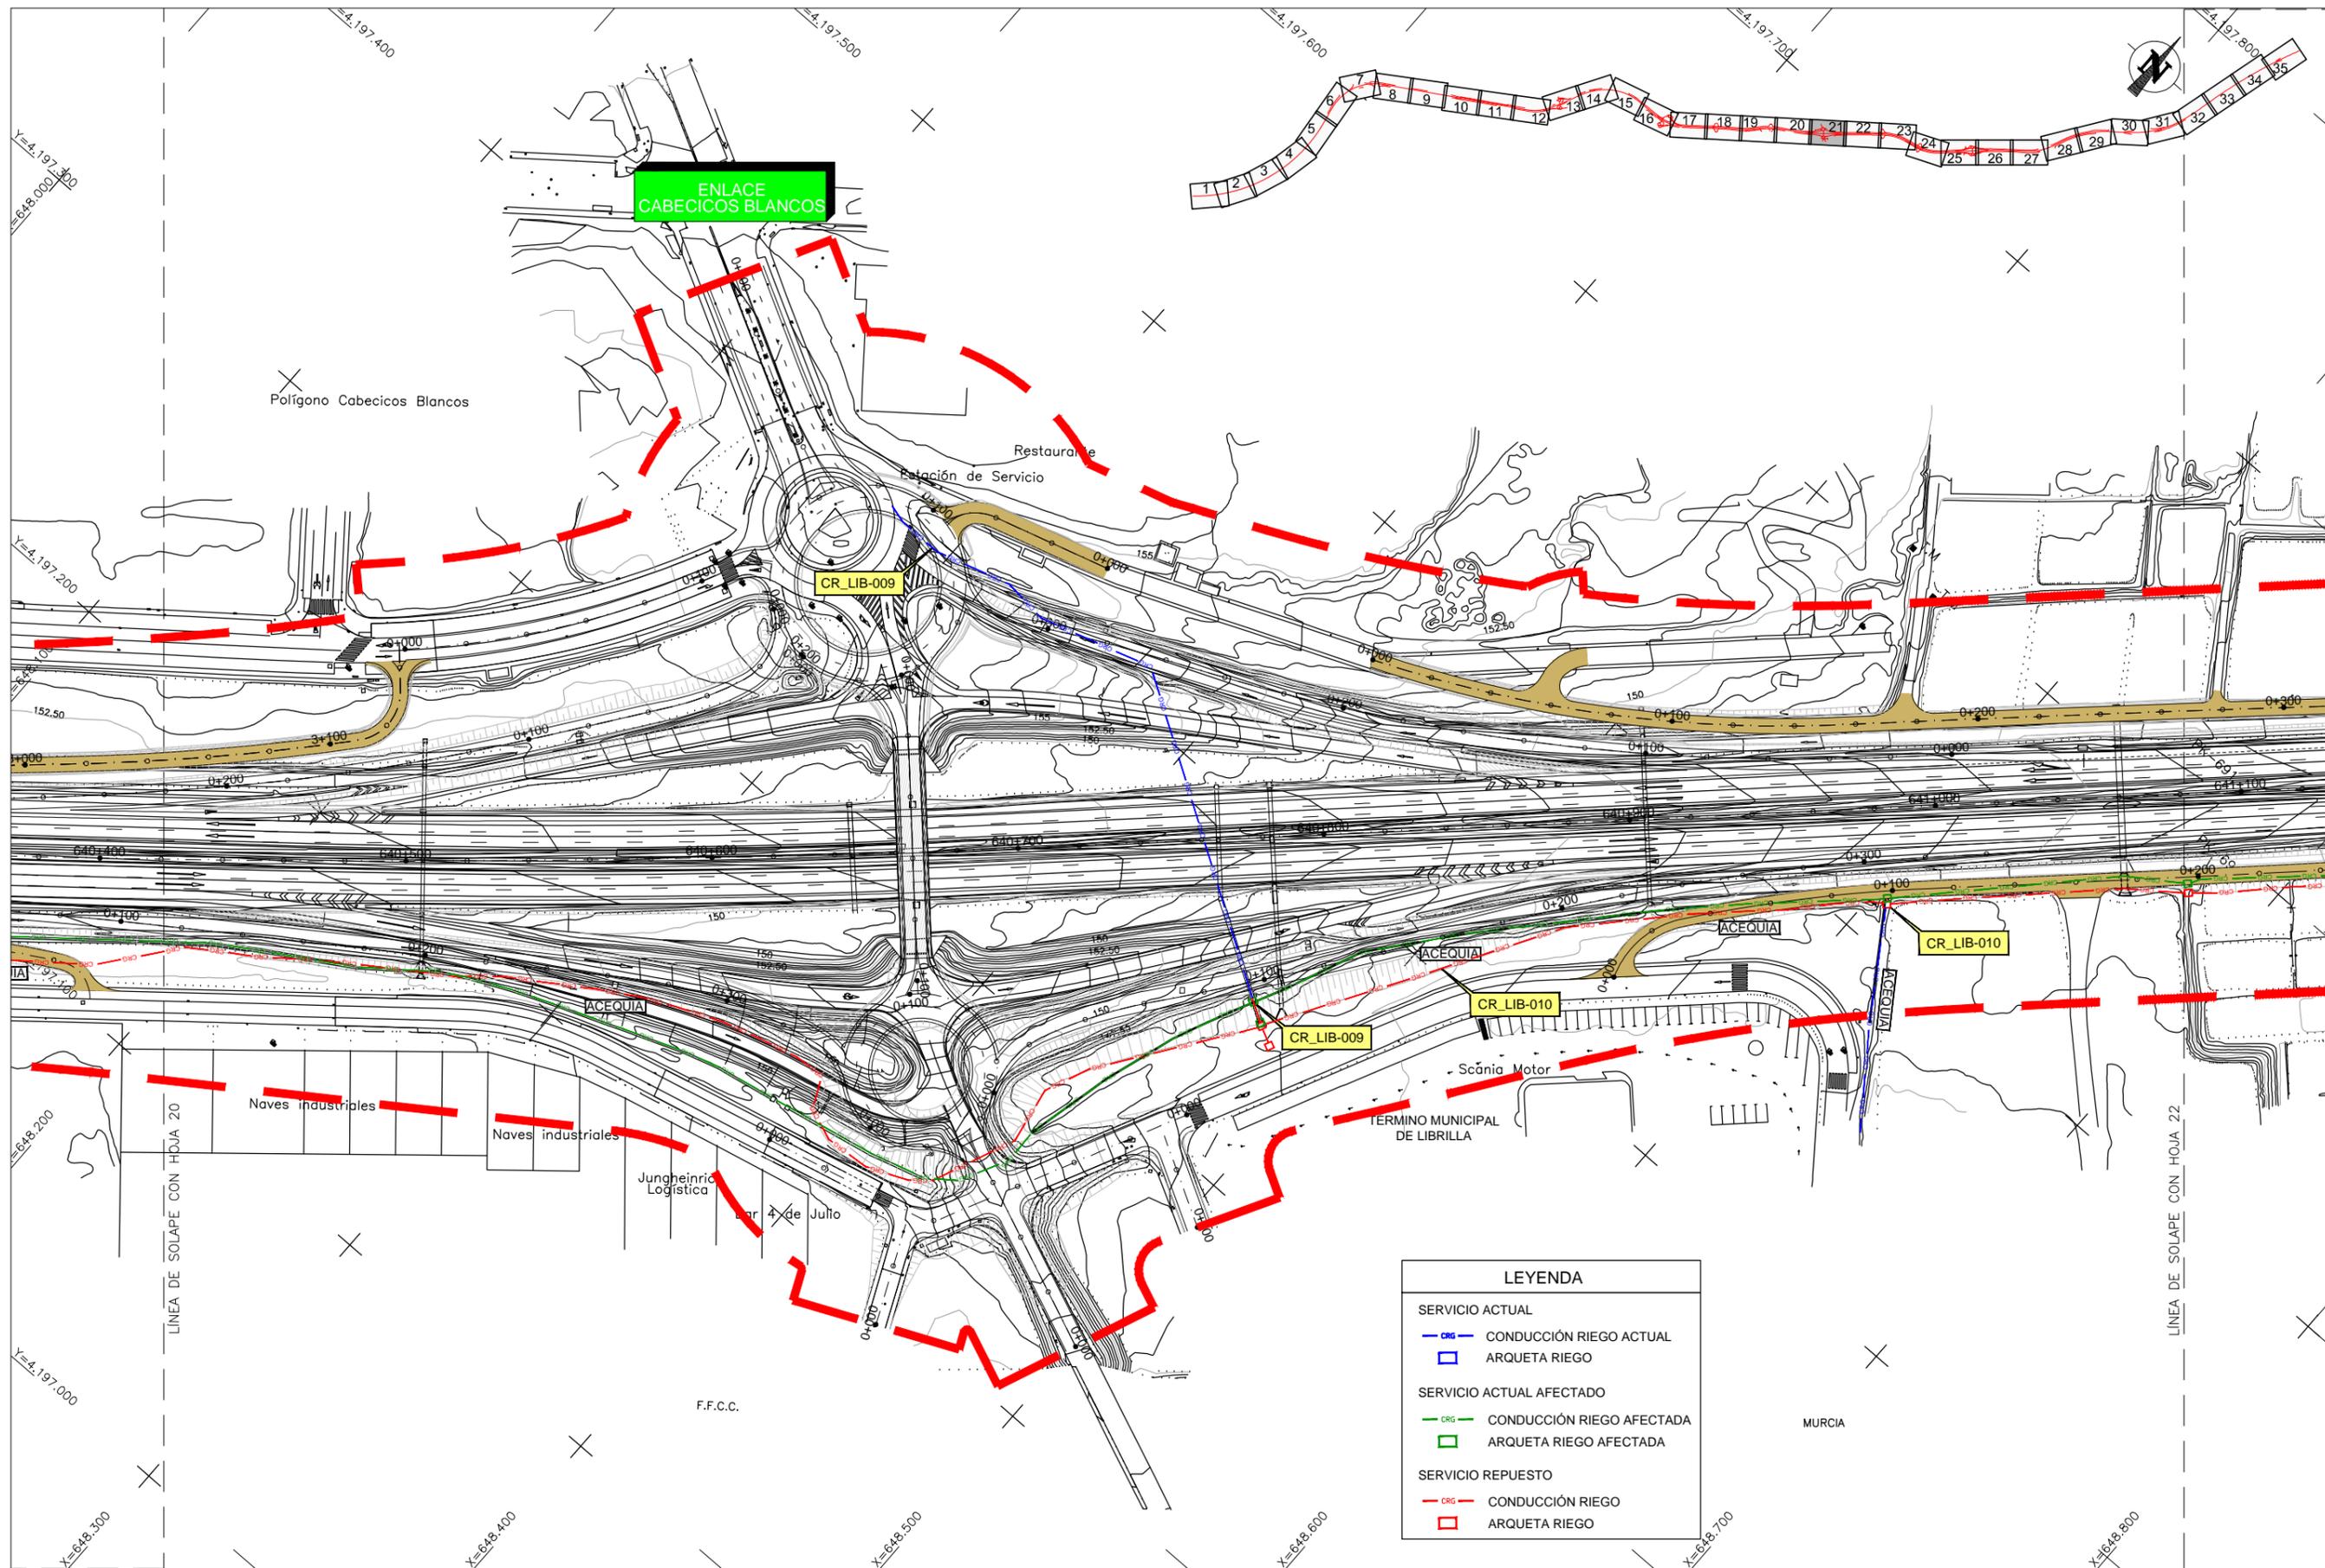

CA3741-F4-PL-120701-CA-Planta\_CR\_Librilla-Ed2.dwg



SECRETARÍA GENERAL DE INFRAESTRUCTURAS

Secretaría de Estado de Planificación e Infraestructuras  
Secretaría General de Infraestructuras


DIRECCIÓN GENERAL DE CARRETERAS  
SUBDIRECCIÓN GENERAL DE PROYECTOS  
DEMARCAIÓN DE CARRETERAS DEL ESTADO EN MURCIA

LA ING. AUTORA DEL PROYECTO  
D.ª Inés Tena Martínez Zambrana



EL INGENIERO DIRECTOR DEL CONTRATO:  
D. GUSTAVO A. PÉREZ MORALES

ESCALA  
1:2.000  
ORIGINAL DIN A3

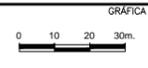


TÍTULO  
PROYECTO DE TRAZADO  
AUTOVÍA A-7, AMPLIACIÓN A TERCER CARRIL POR CALZADA  
ENTRE LOS P.P.K.K. 627+300 Y 650+600.  
TRAMO: ALHAMA DE MURCIA - ENLACE DE ALCANTARILLA  
PROVINCIA: MURCIA

CLAVE  
14-MU-5700

Nº PLANO  
12.7.1  
HOJA 9 DE 12


DESIGNACIÓN  
CA3741-F4-PL-120701-CA-Planta\_CR\_Librilla-Ed2.dwg  
REPOSICIÓN DE SERVICIOS AFECTADOS  
PLANTA CR - LIBRILLA

FECHA  
JULIO 2017

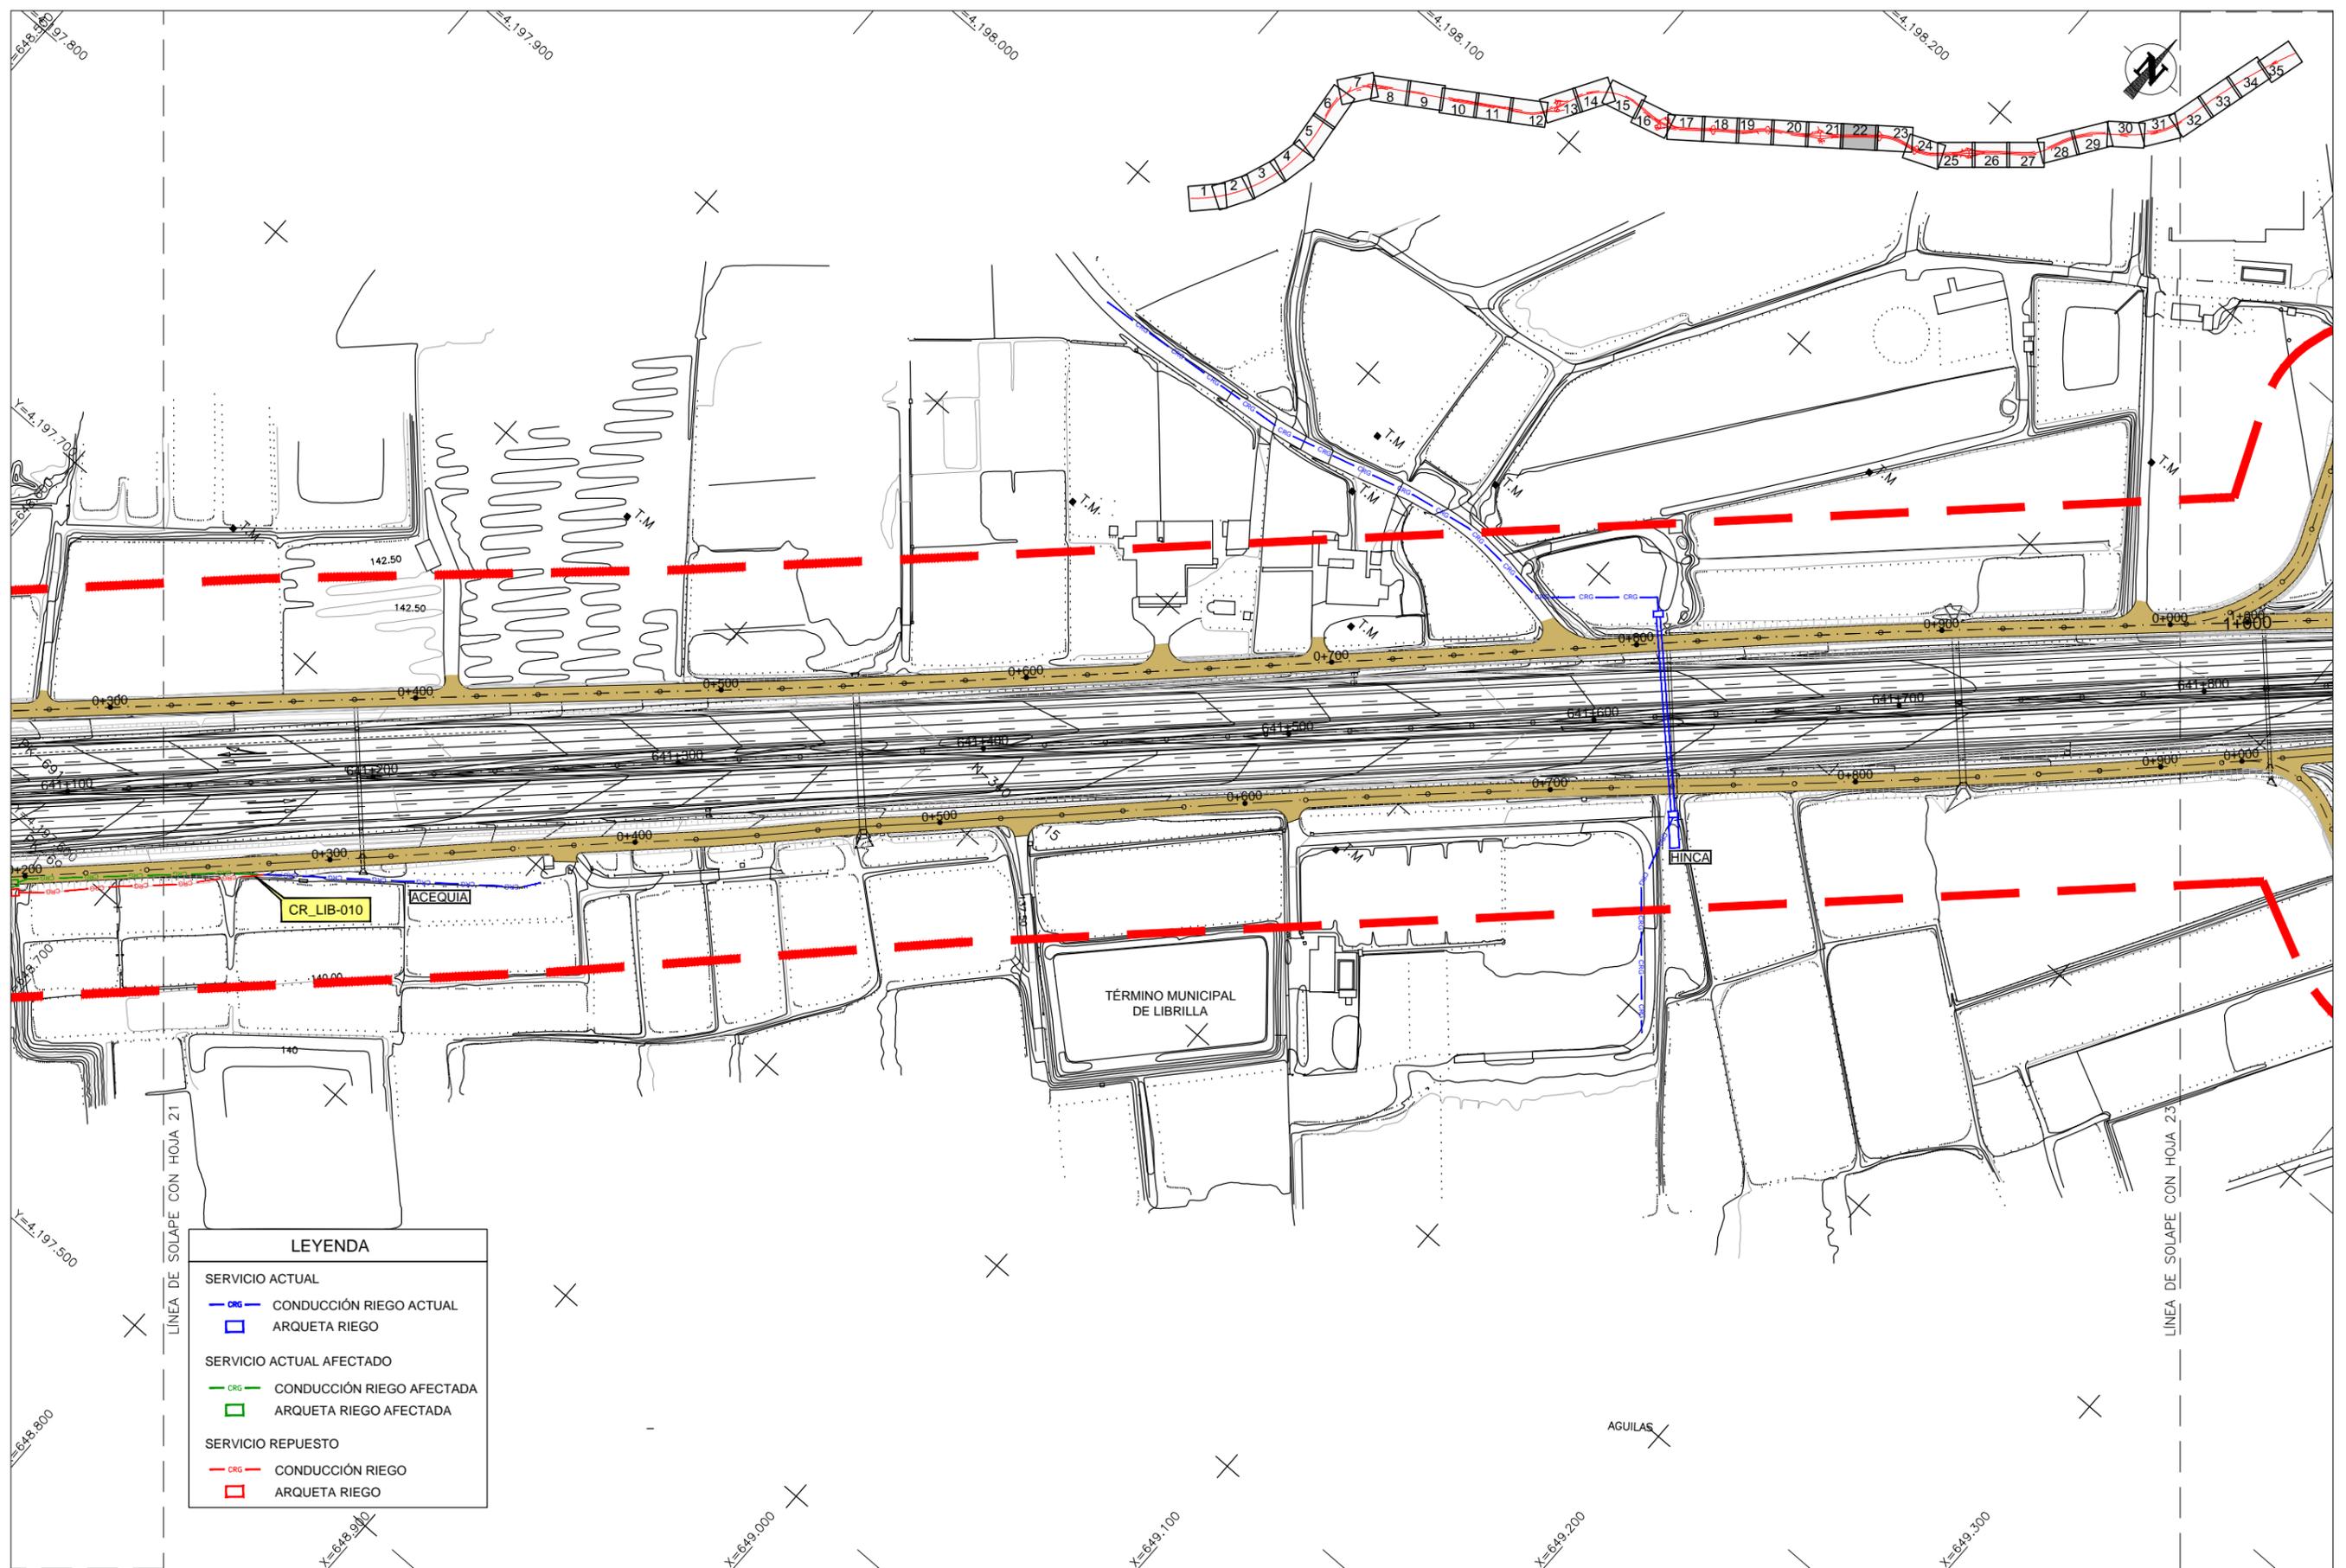


LEYENDA	
SERVICIO ACTUAL	
	CONDUCCIÓN RIEGO ACTUAL
	ARQUETA RIEGO
SERVICIO ACTUAL AFECTADO	
	CONDUCCIÓN RIEGO AFECTADA
	ARQUETA RIEGO AFECTADA
SERVICIO REPUESTO	
	CONDUCCIÓN RIEGO
	ARQUETA RIEGO

CA3741-F4-PL-120701-CA-Planta\_CR\_Librilla-Ed2.dwg

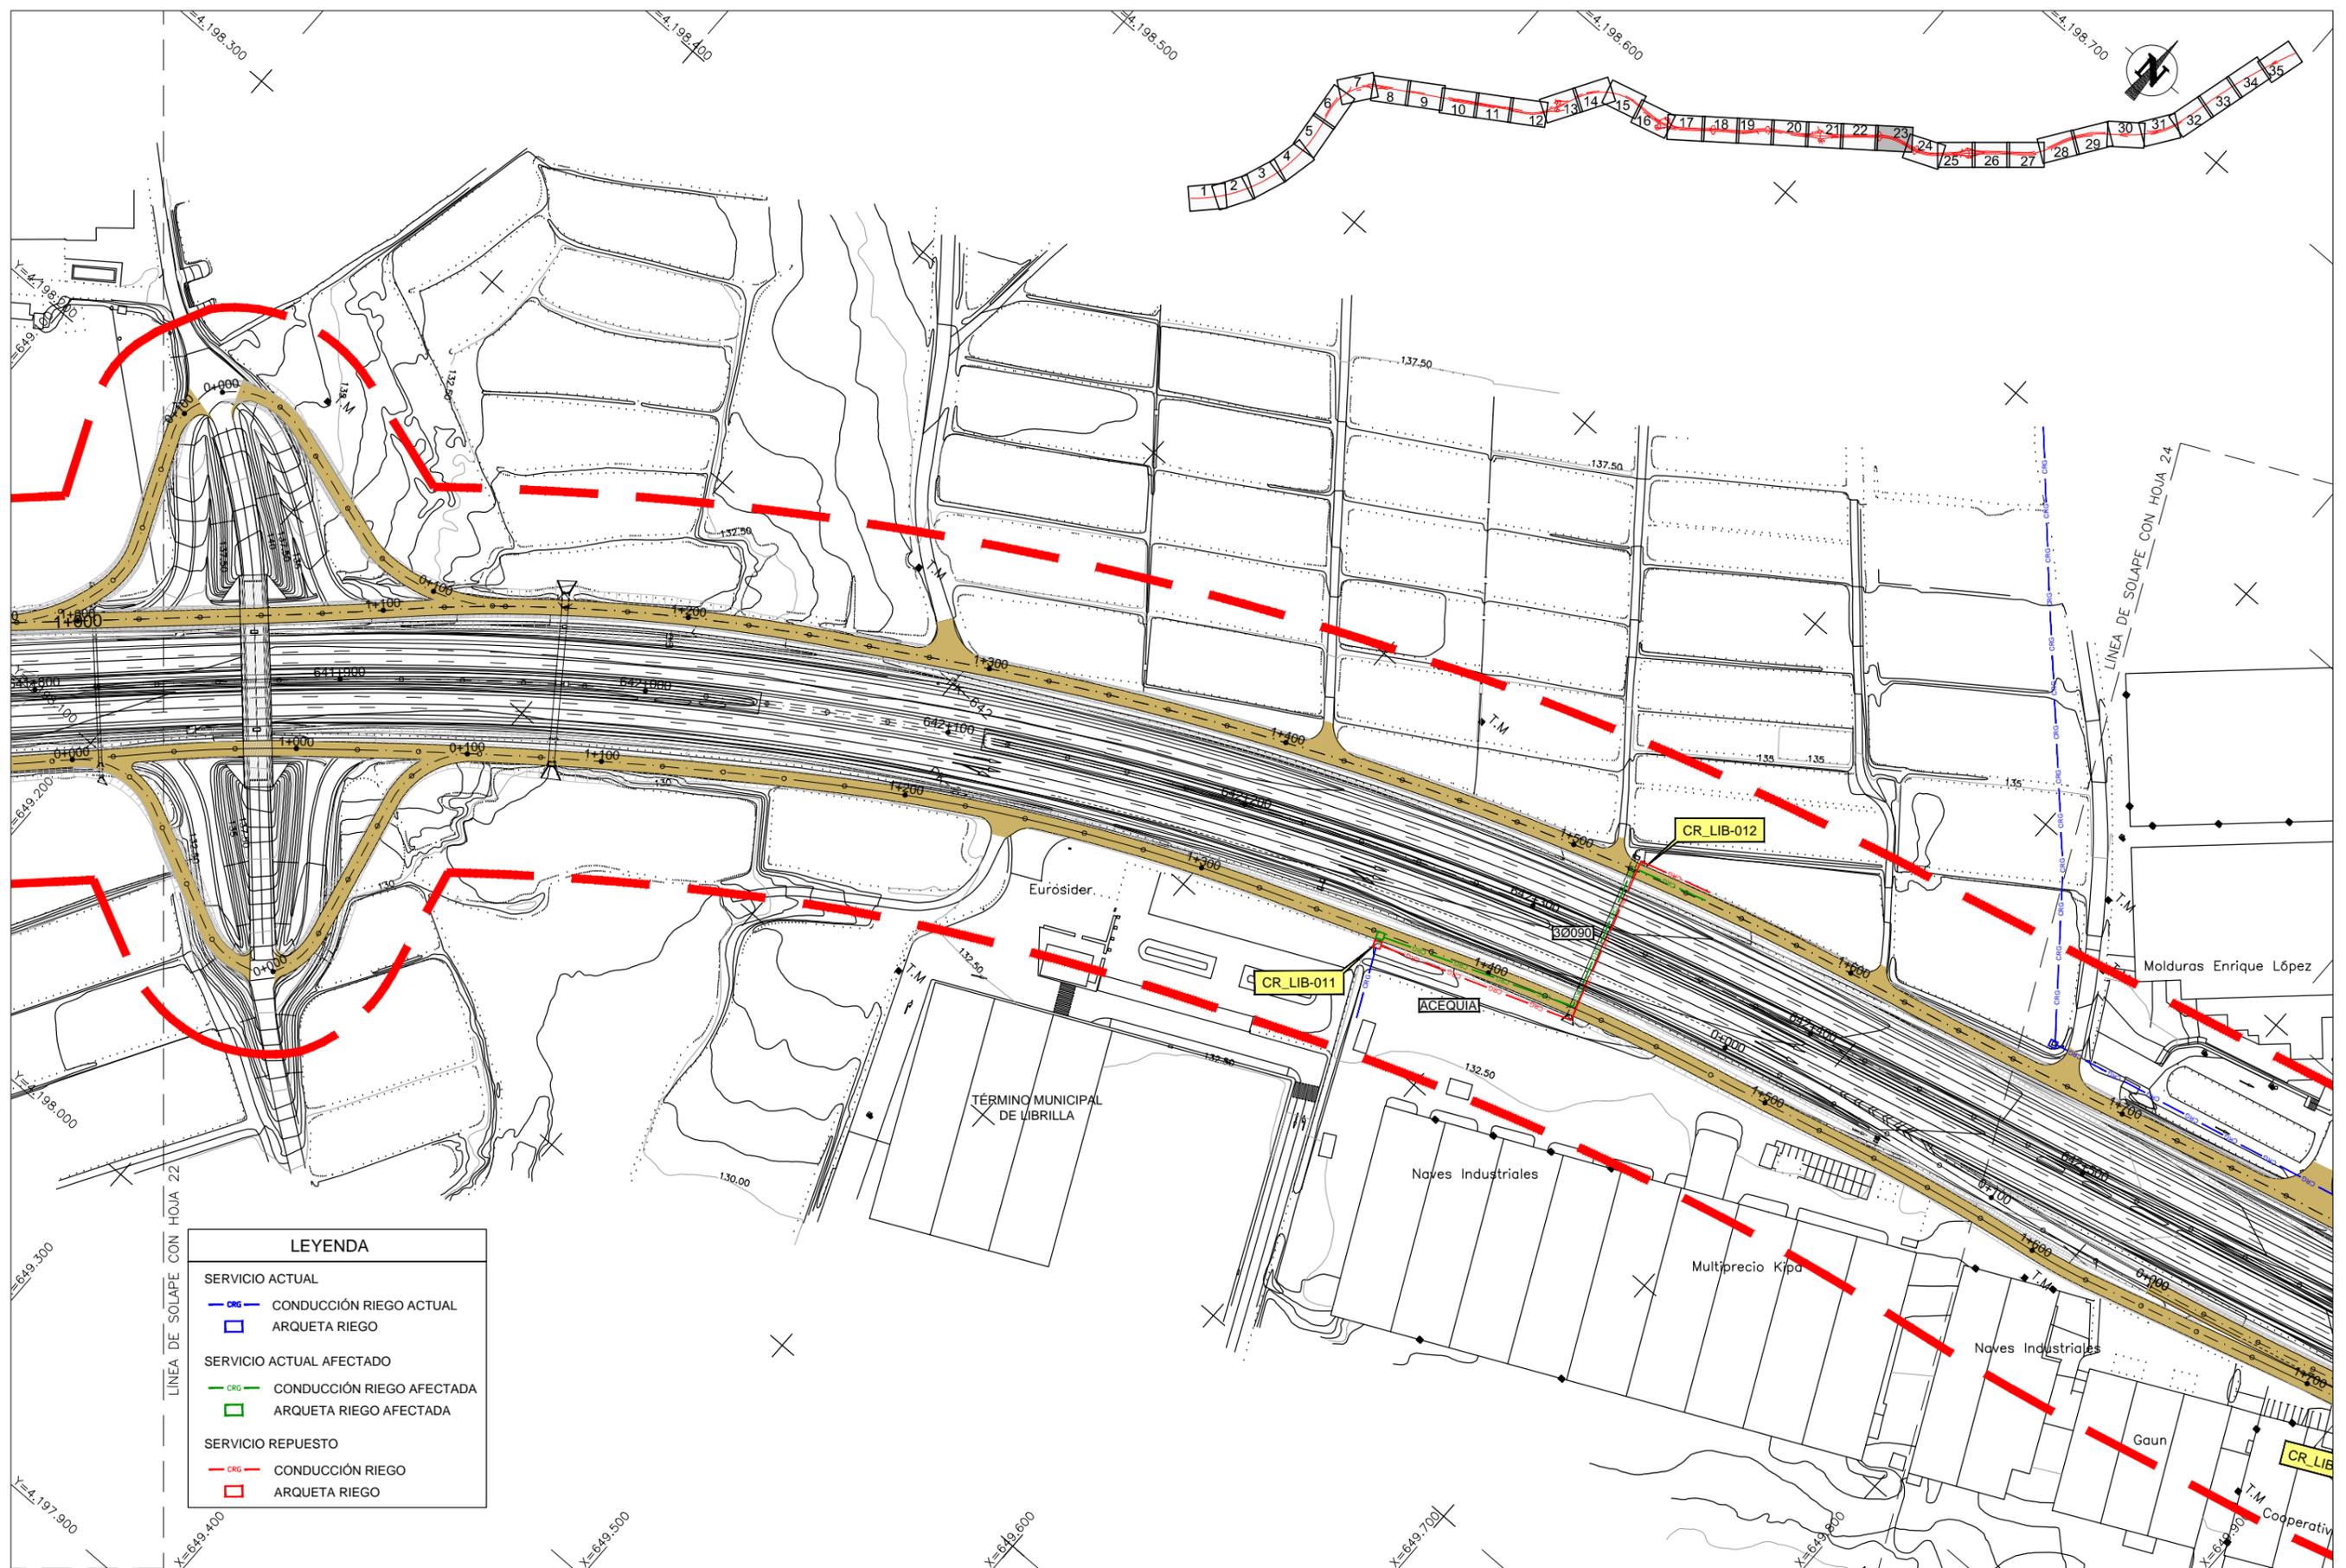

LEYENDA	
SERVICIO ACTUAL	
	CONDUCCIÓN RIEGO ACTUAL
	ARQUETA RIEGO
SERVICIO ACTUAL AFECTADO	
	CONDUCCIÓN RIEGO AFECTADA
	ARQUETA RIEGO AFECTADA
SERVICIO REPUESTO	
	CONDUCCIÓN RIEGO
	ARQUETA RIEGO

CA3741-F4-PL-120701-CA-Planta\_CR\_Librilla-Ed2.dwg

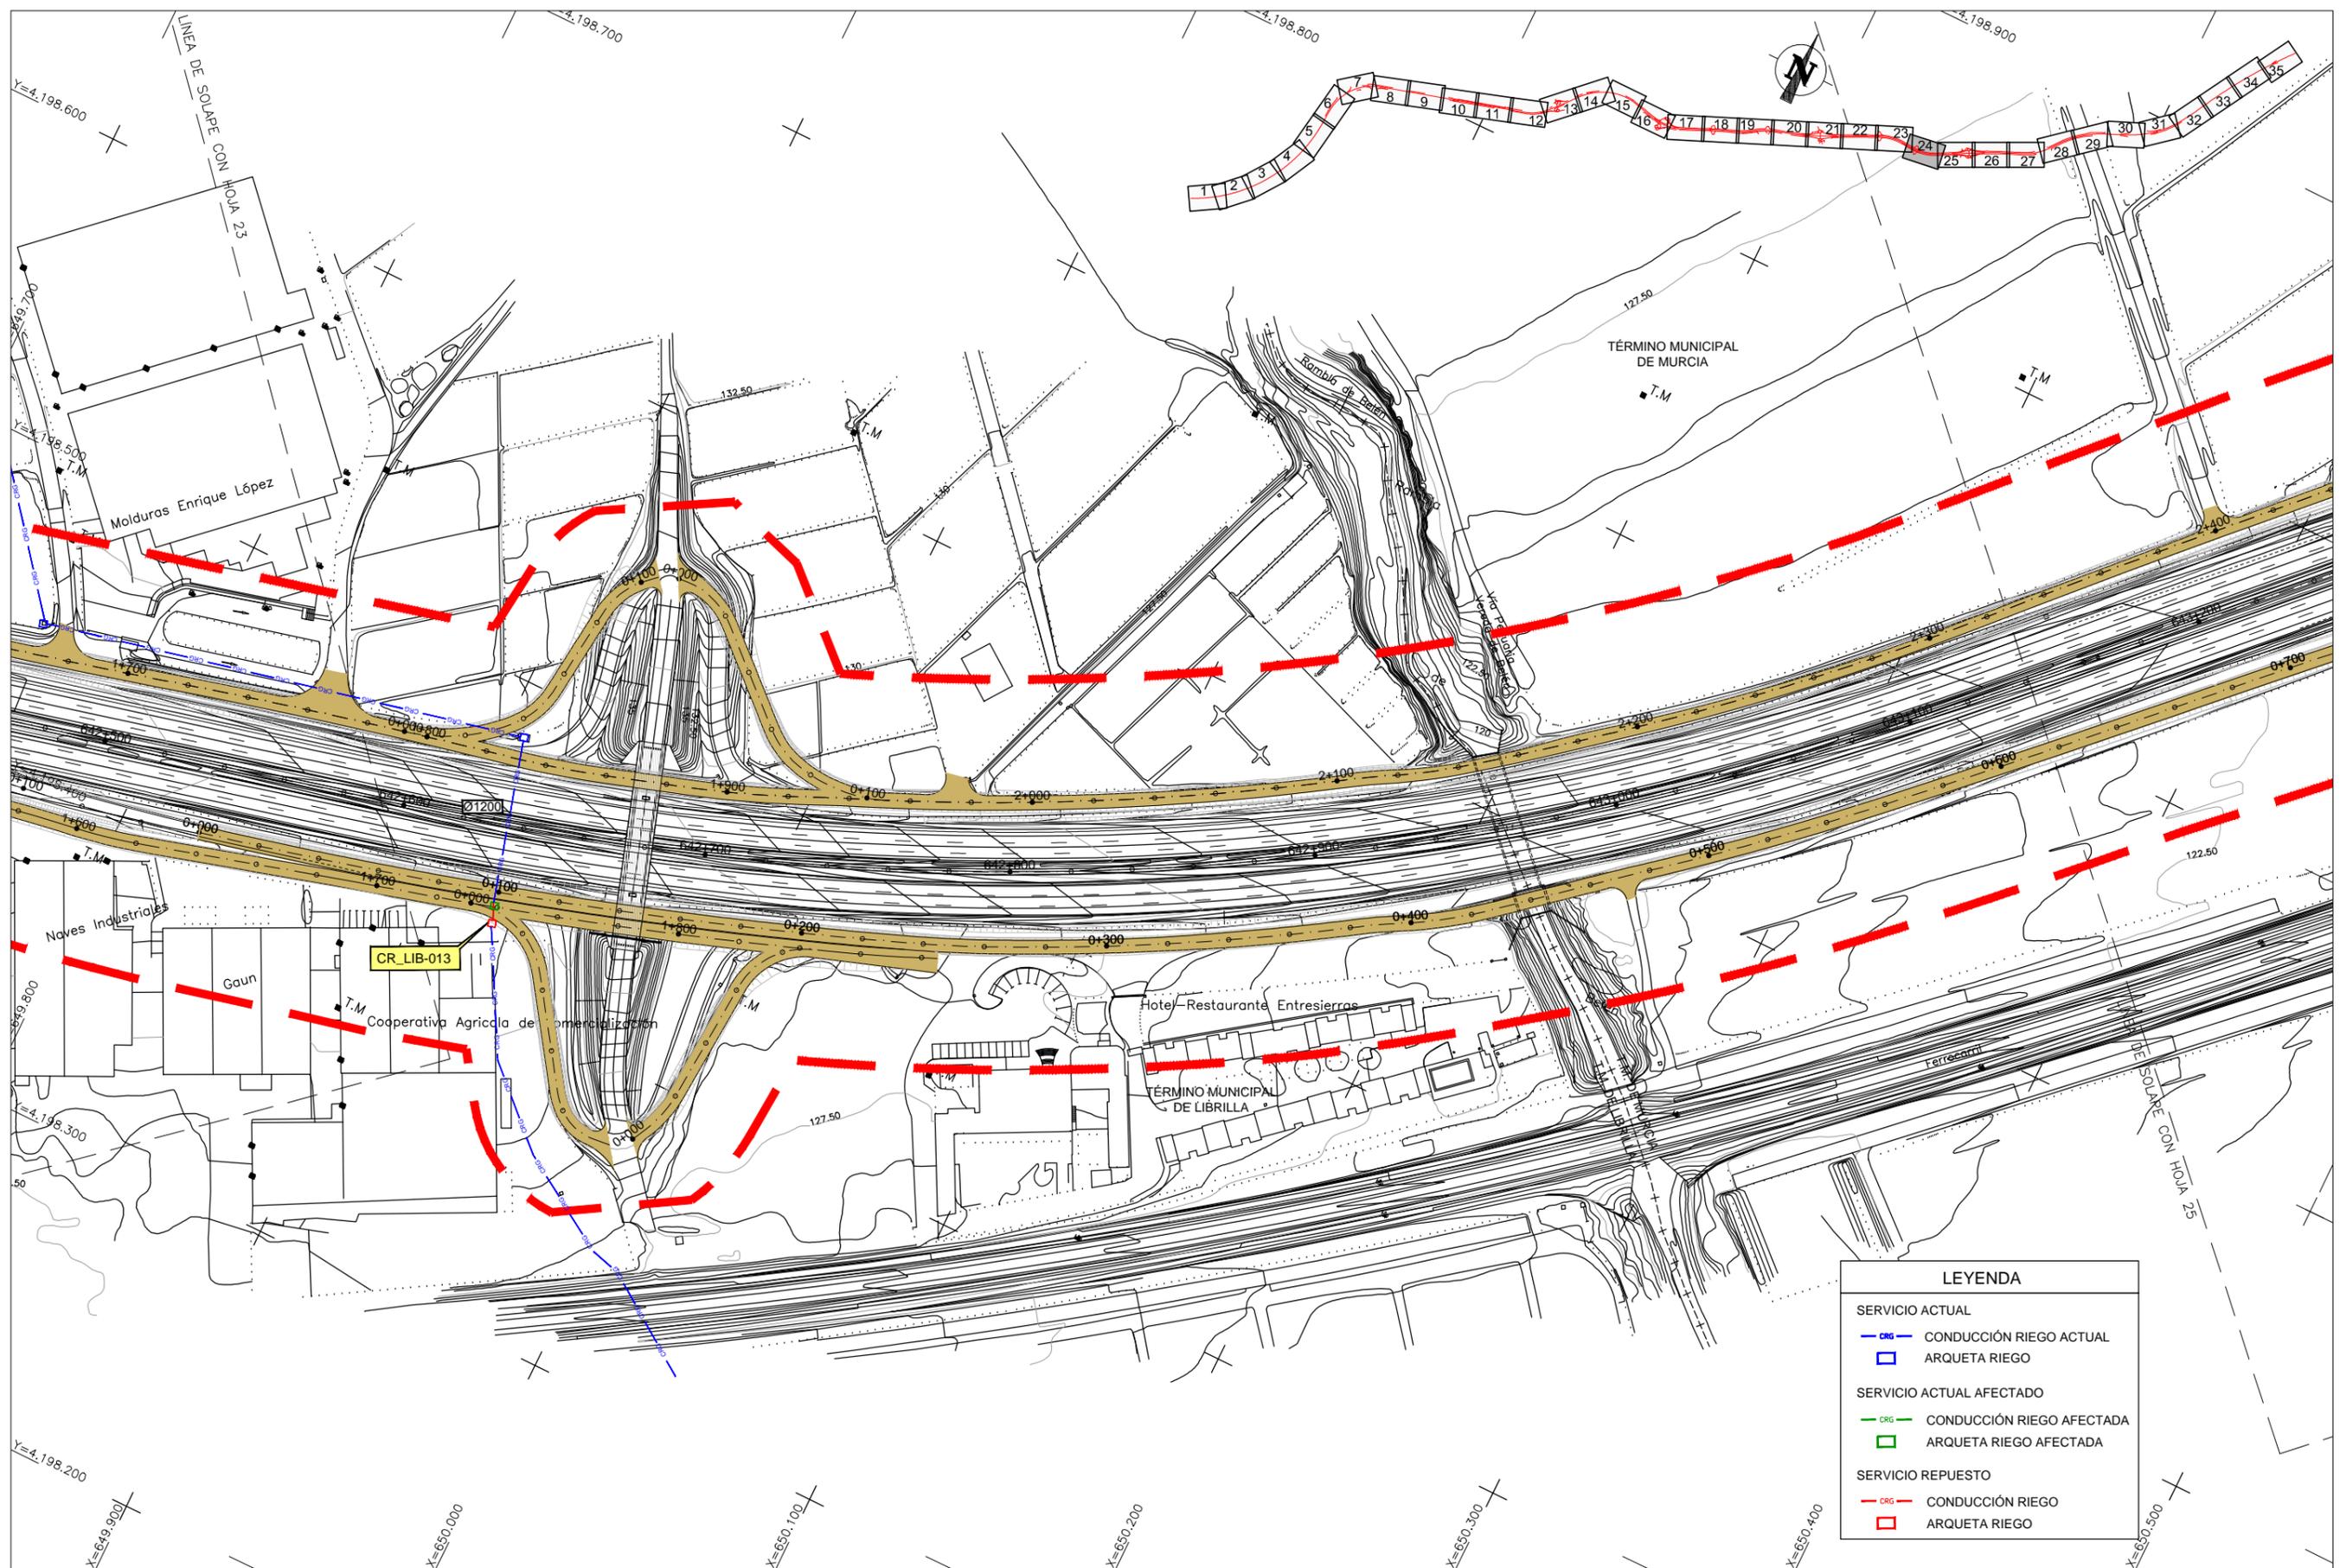

LEYENDA	
SERVICIO ACTUAL	
	CONDUCCIÓN RIEGO ACTUAL
	ARQUETA RIEGO
SERVICIO ACTUAL AFECTADO	
	CONDUCCIÓN RIEGO AFECTADA
	ARQUETA RIEGO AFECTADA
SERVICIO REPUESTO	
	CONDUCCIÓN RIEGO
	ARQUETA RIEGO

CA3741-F4-PL-120701-CA-Planta\_CR\_Librilla-Ed2.dwg