



Z:\01--A-7_VILANOVA_DOC. TECNICO\2.4--PERFILES LONGITUDINALES\LONGITUDINAL--DOC TECNICO_VILANOVA.dwg


TRONCO CALZADA DERECHA

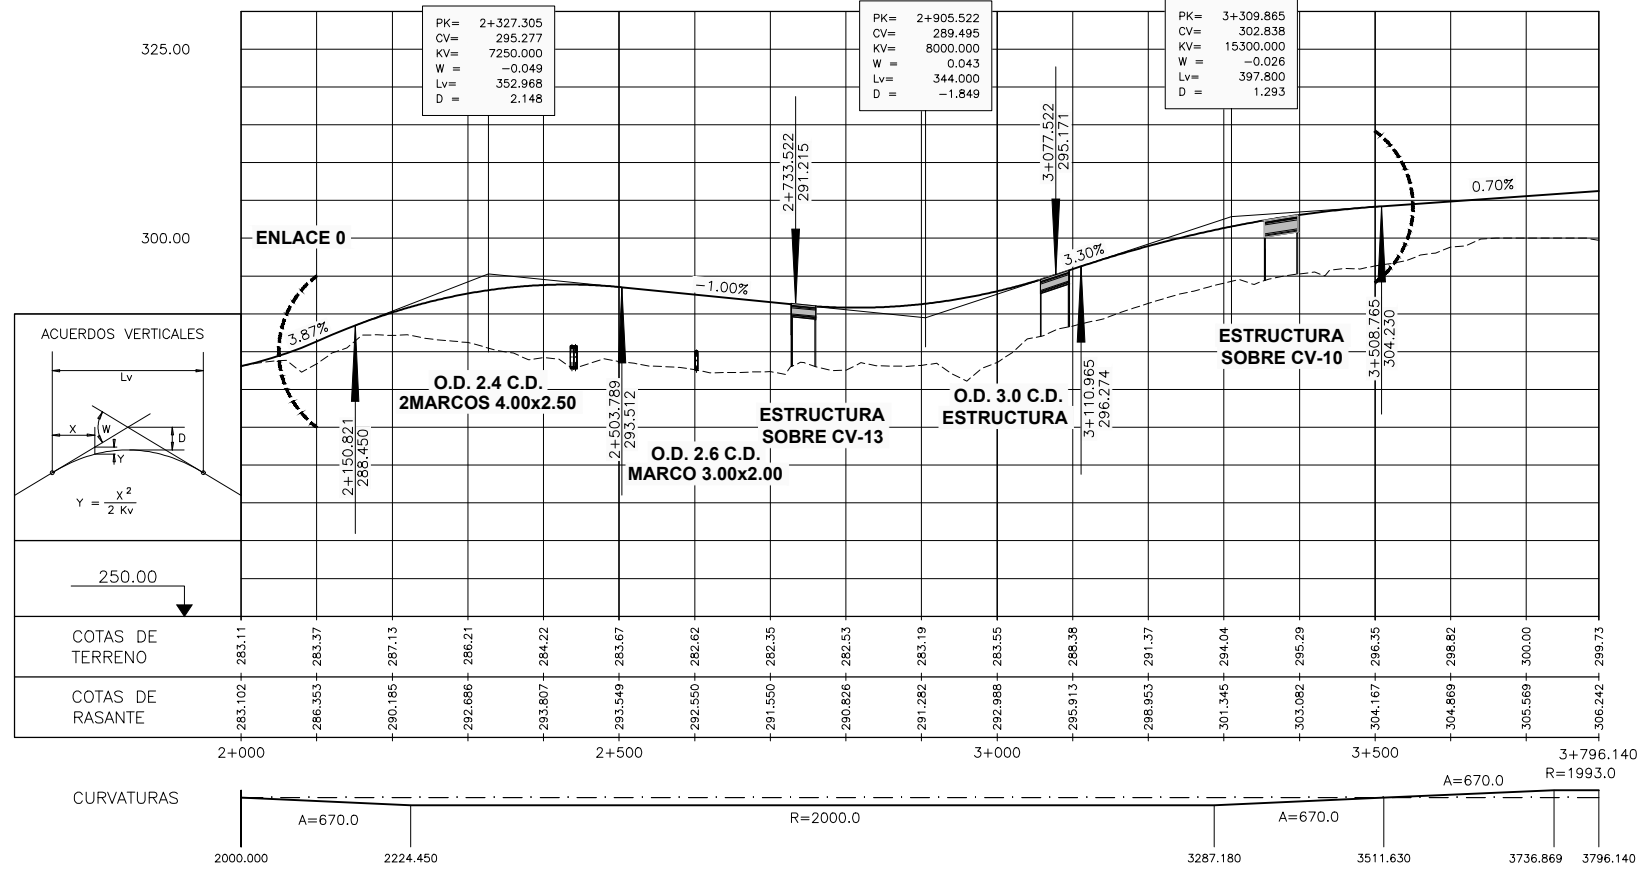



TRONCO CALZADA IZQUIERDA

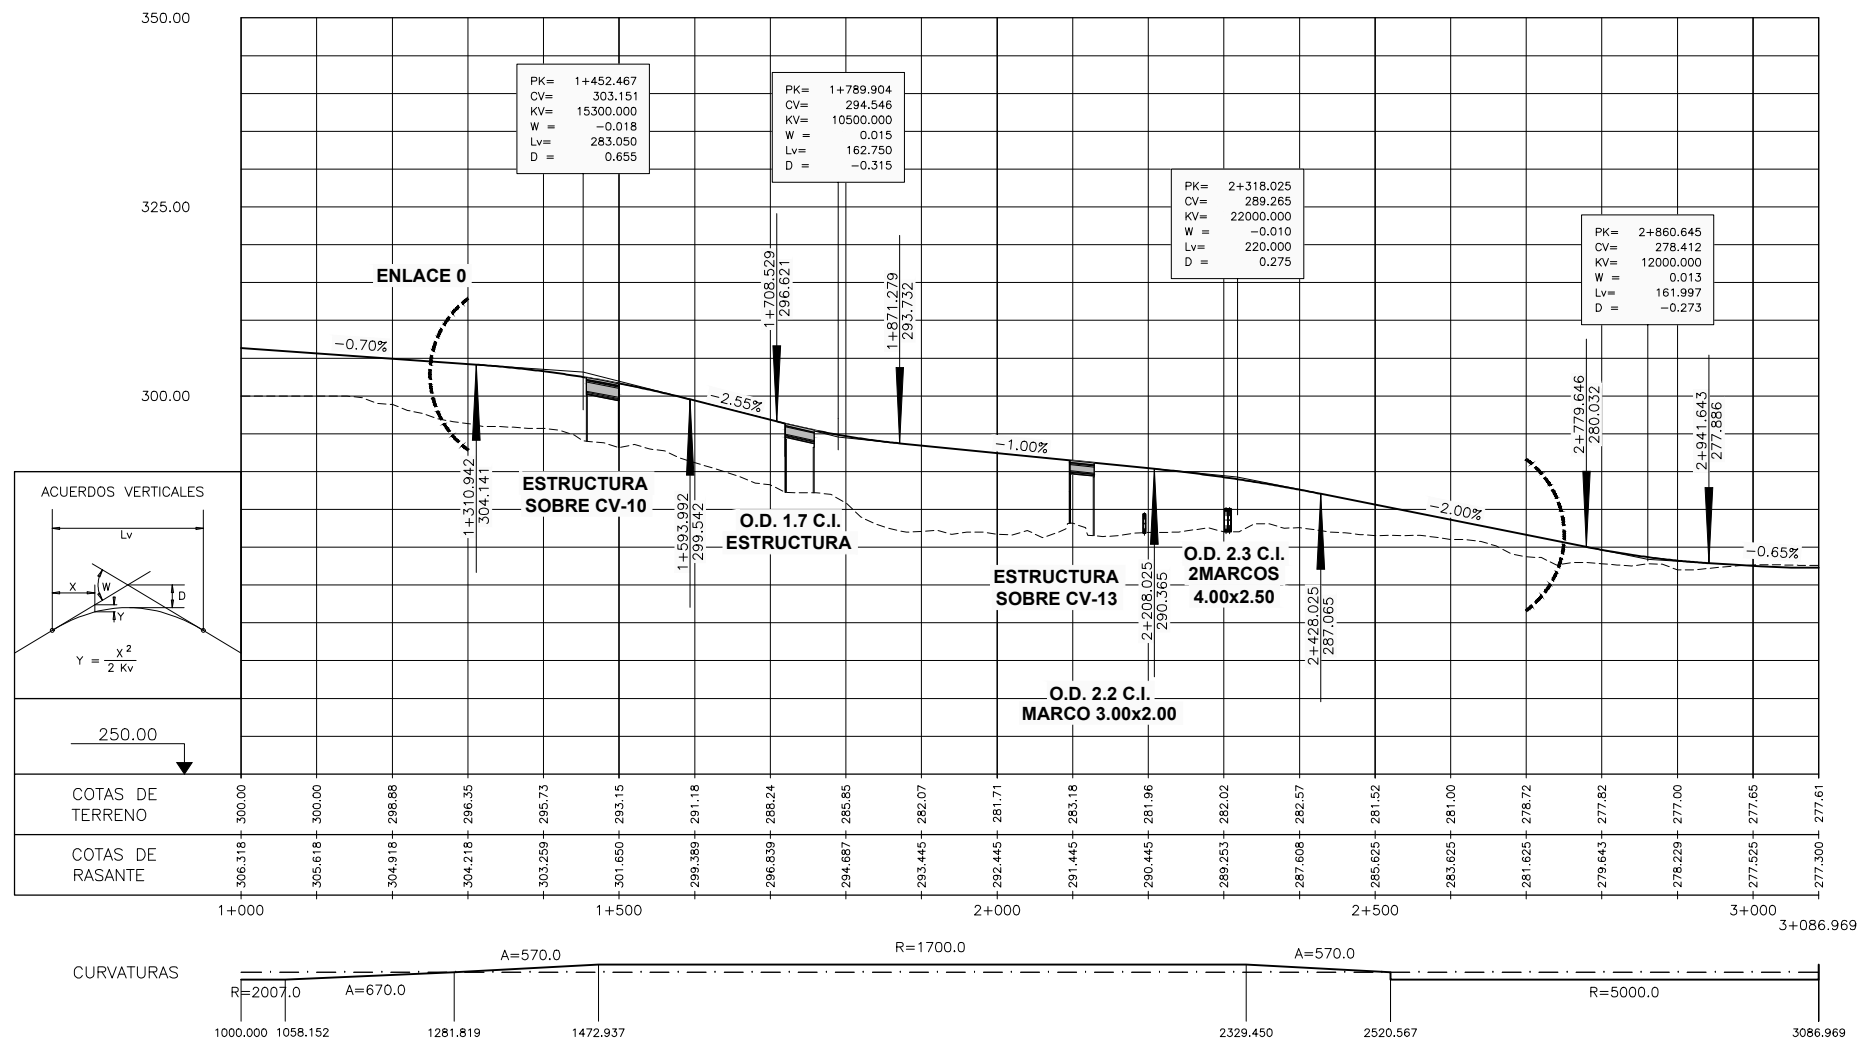

TRONCO PRINCIPAL

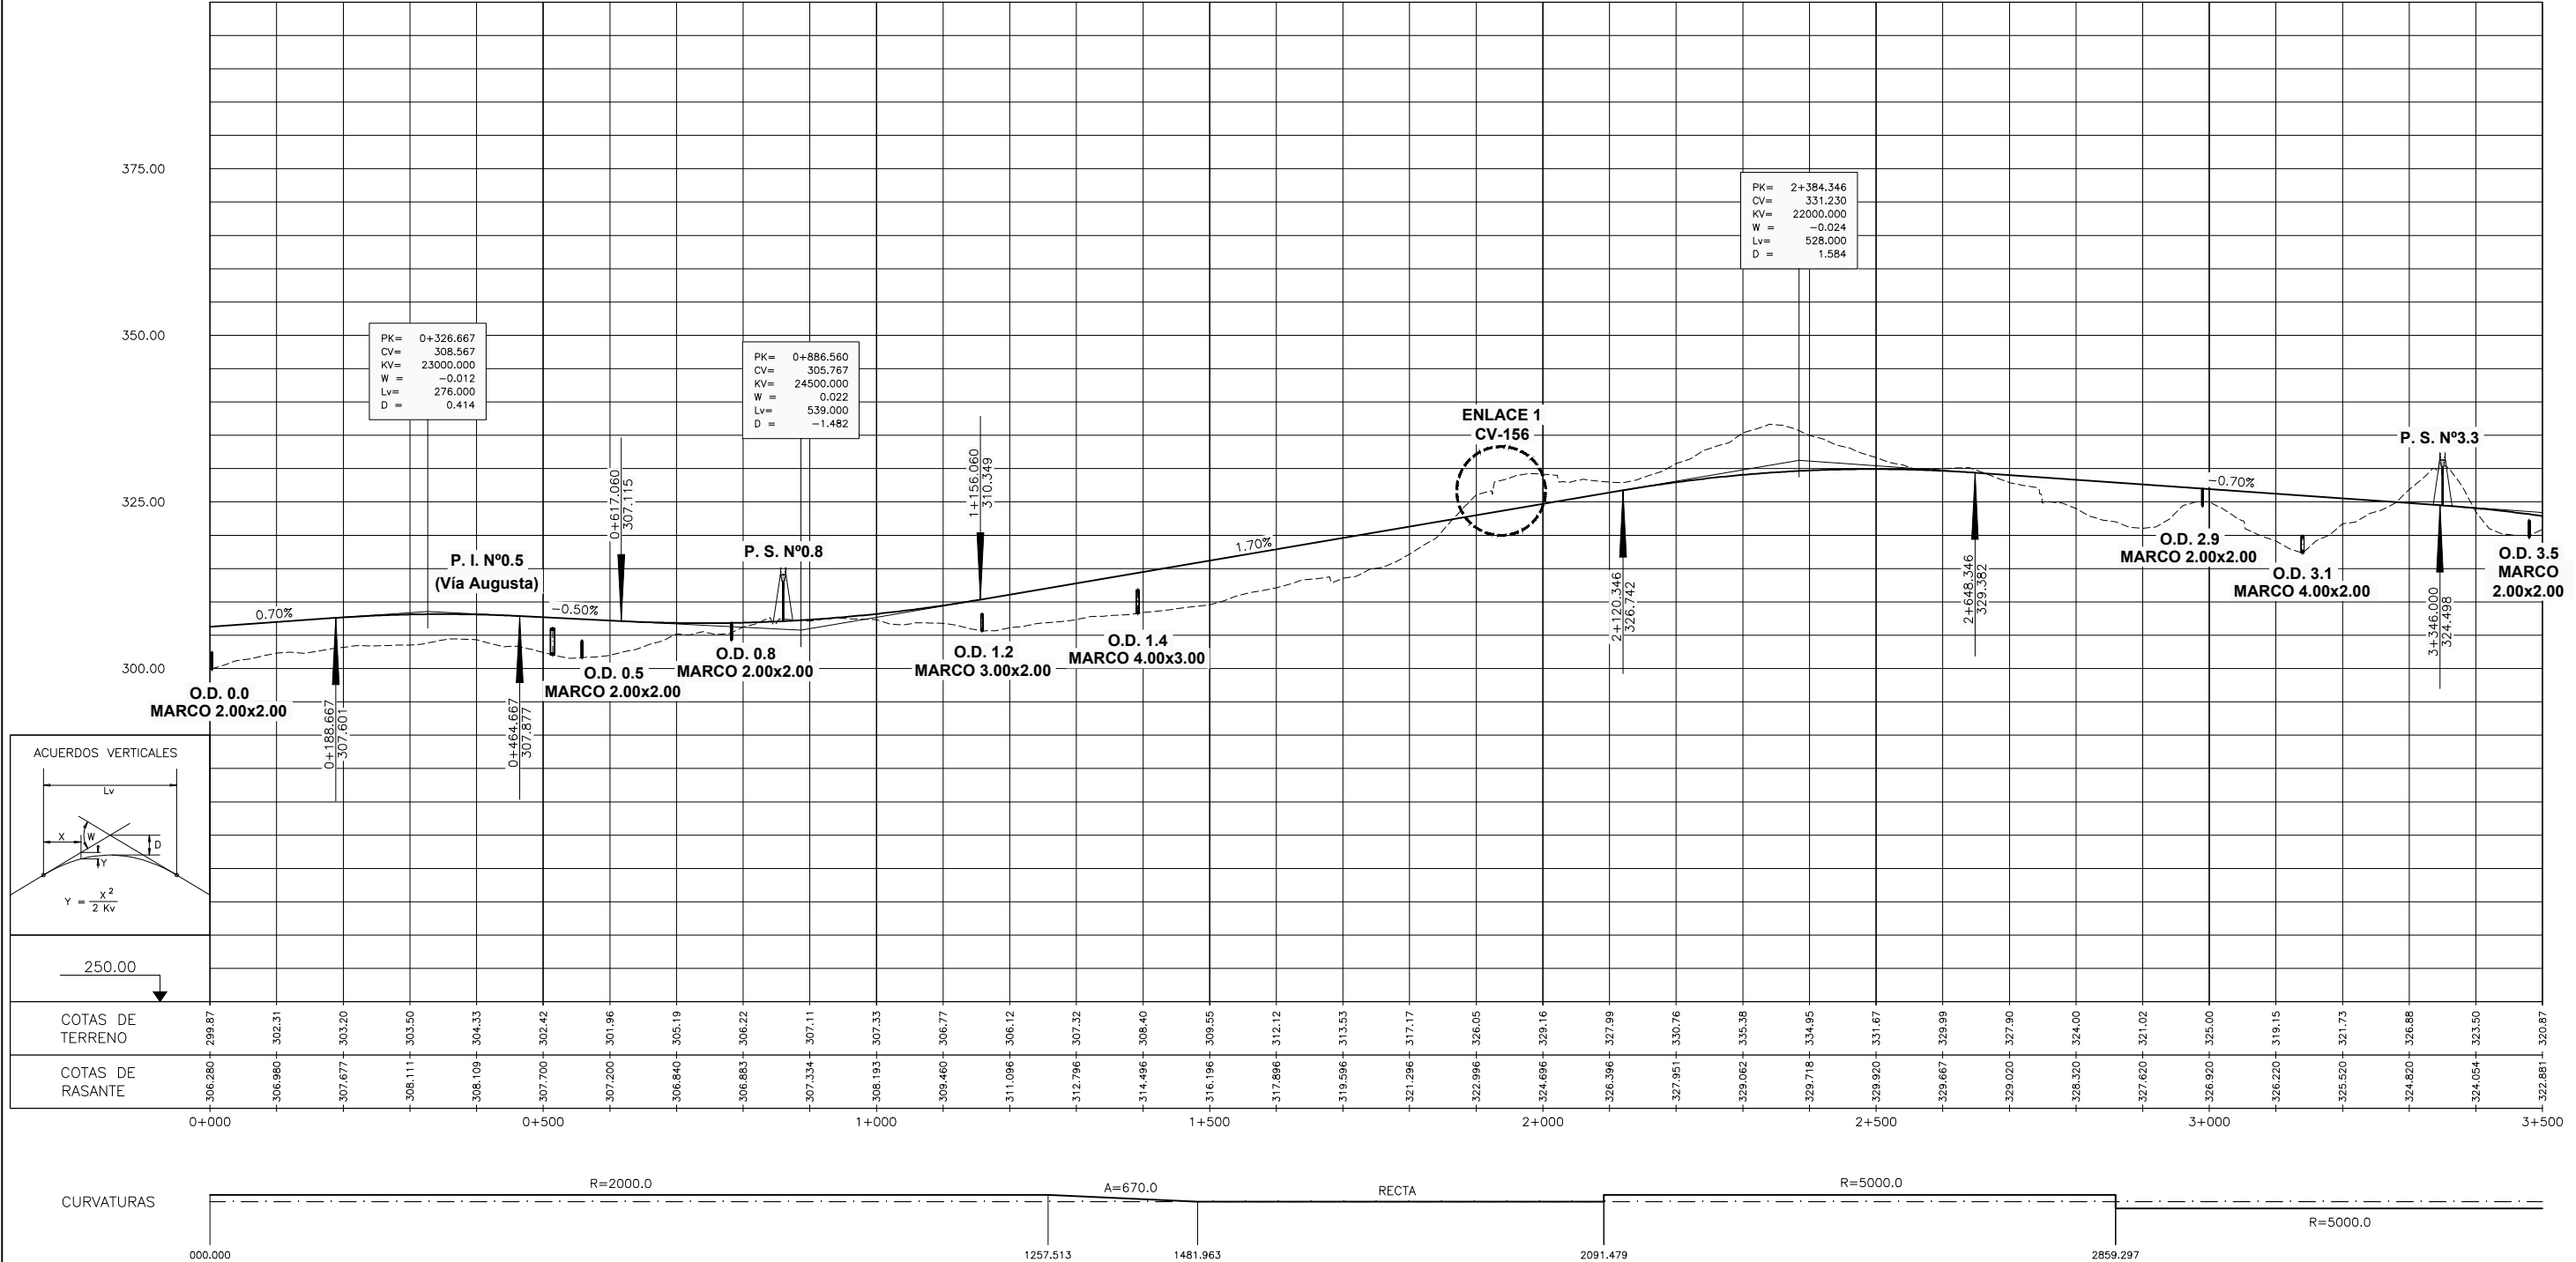


TRONCO PRINCIPAL (CONTINUACIÓN)

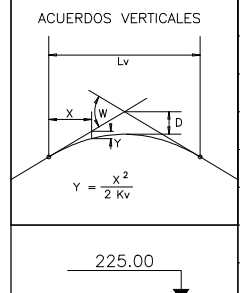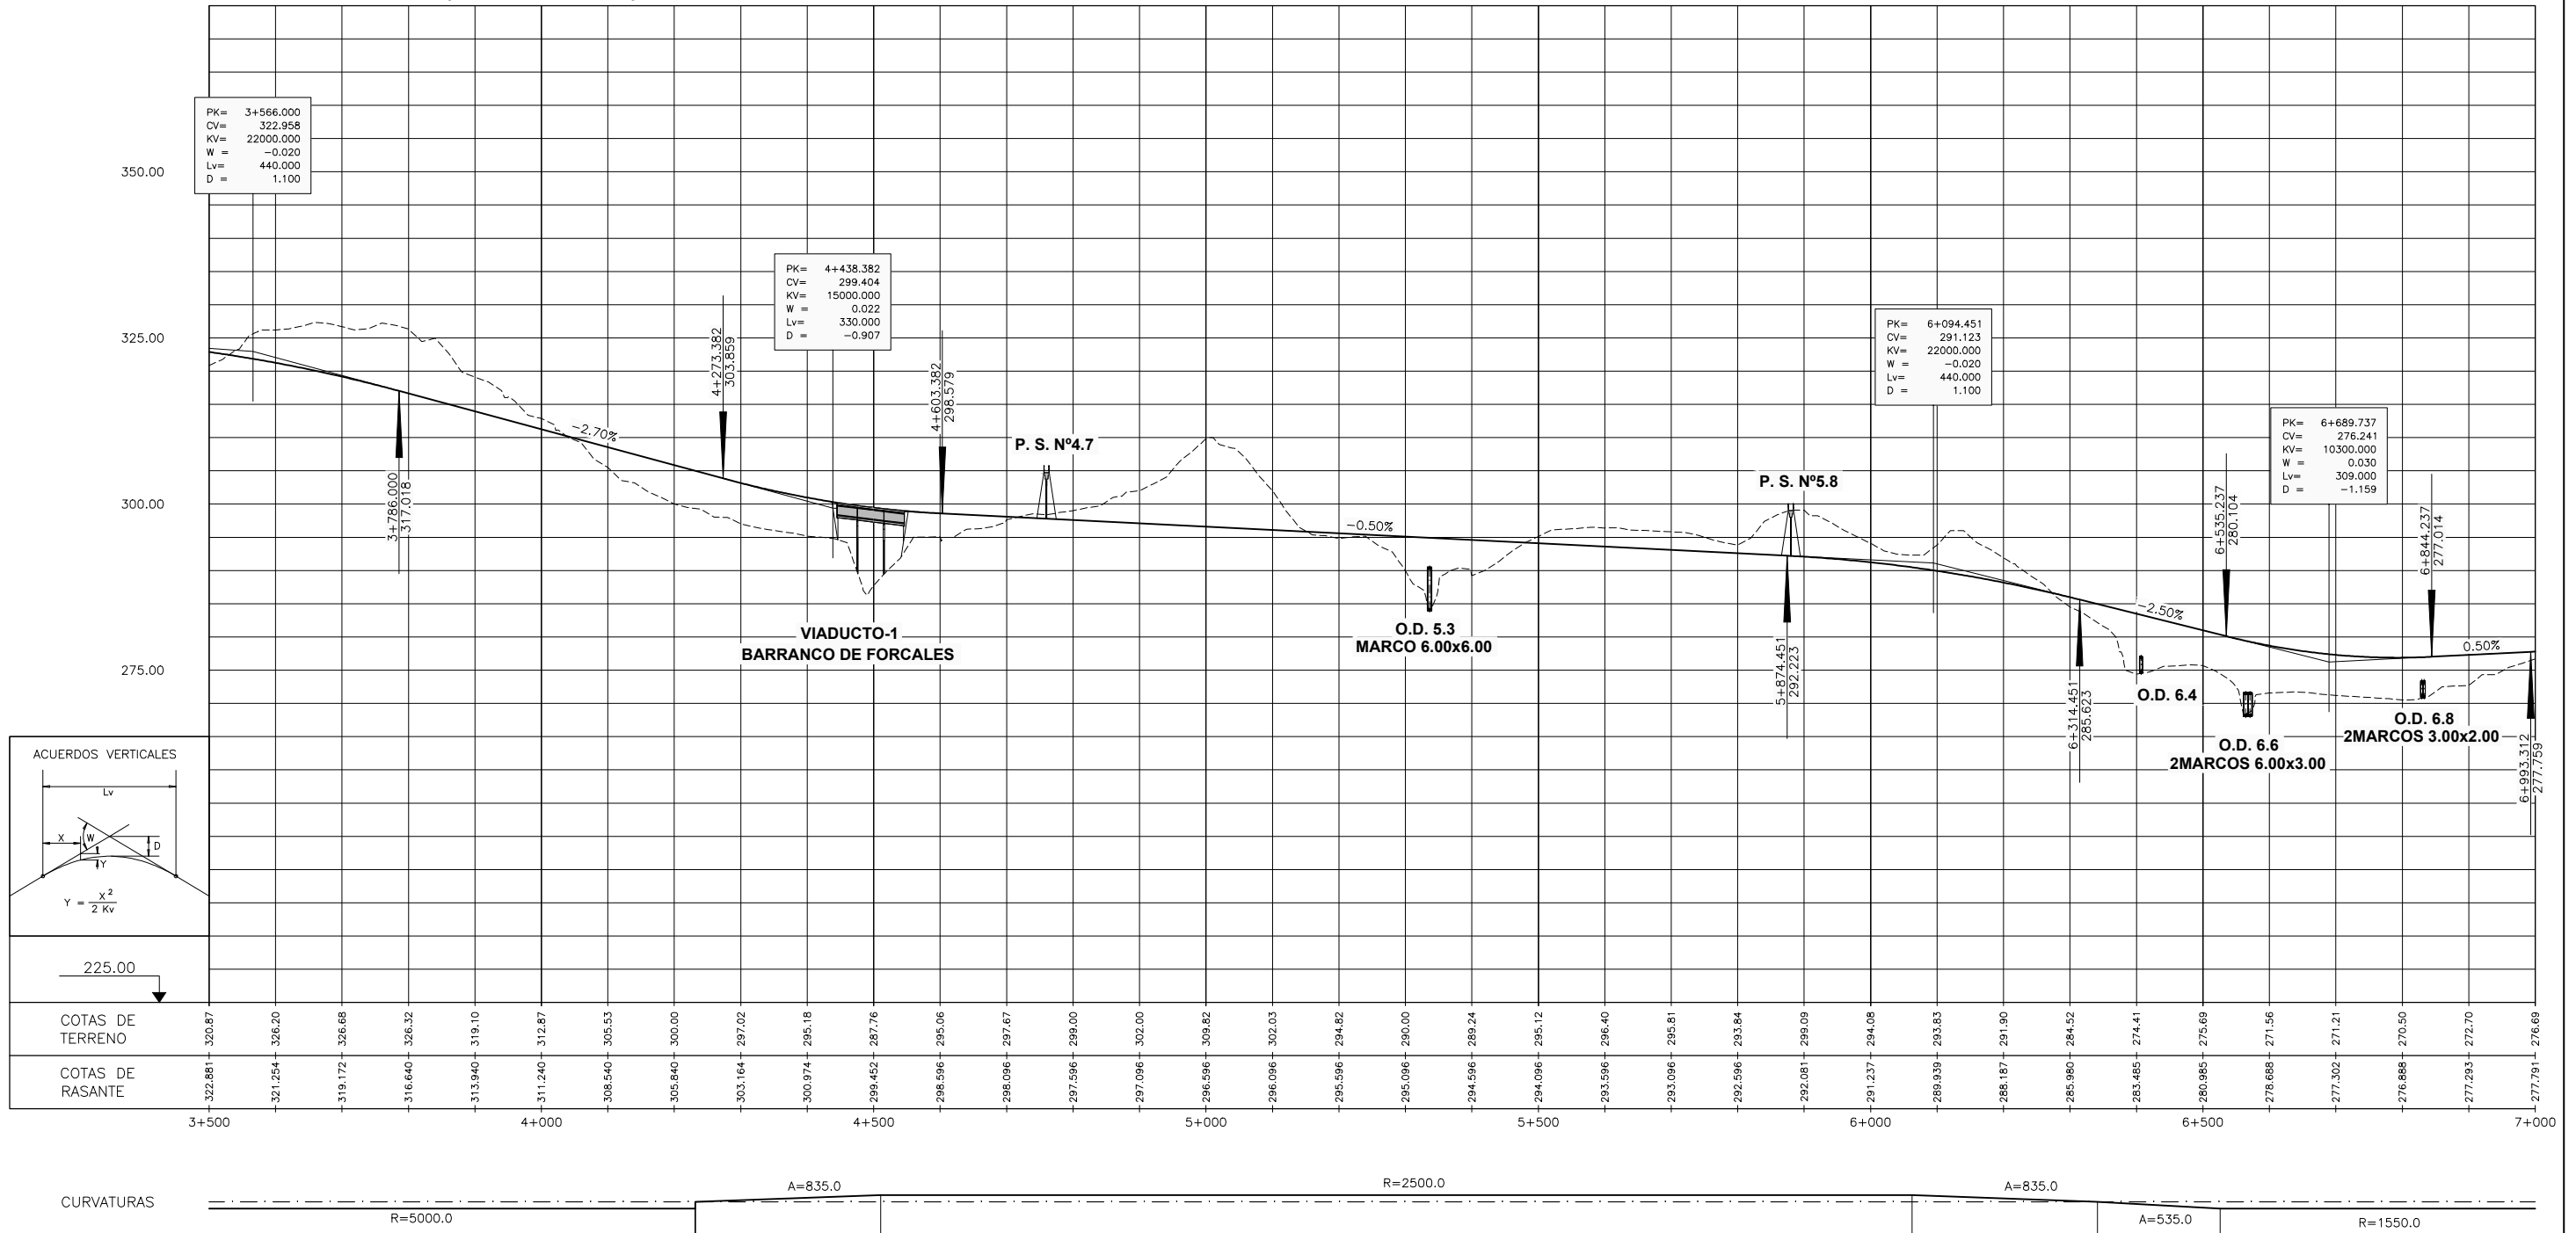

2017/02/02.11463 Z:\01--A-7_VILANOVA_DOC. TECNICO\LONGITUDINAL-DOC TECNICO_VILANOVA.dwg

TRONCO PRINCIPAL (CONTINUACIÓN)

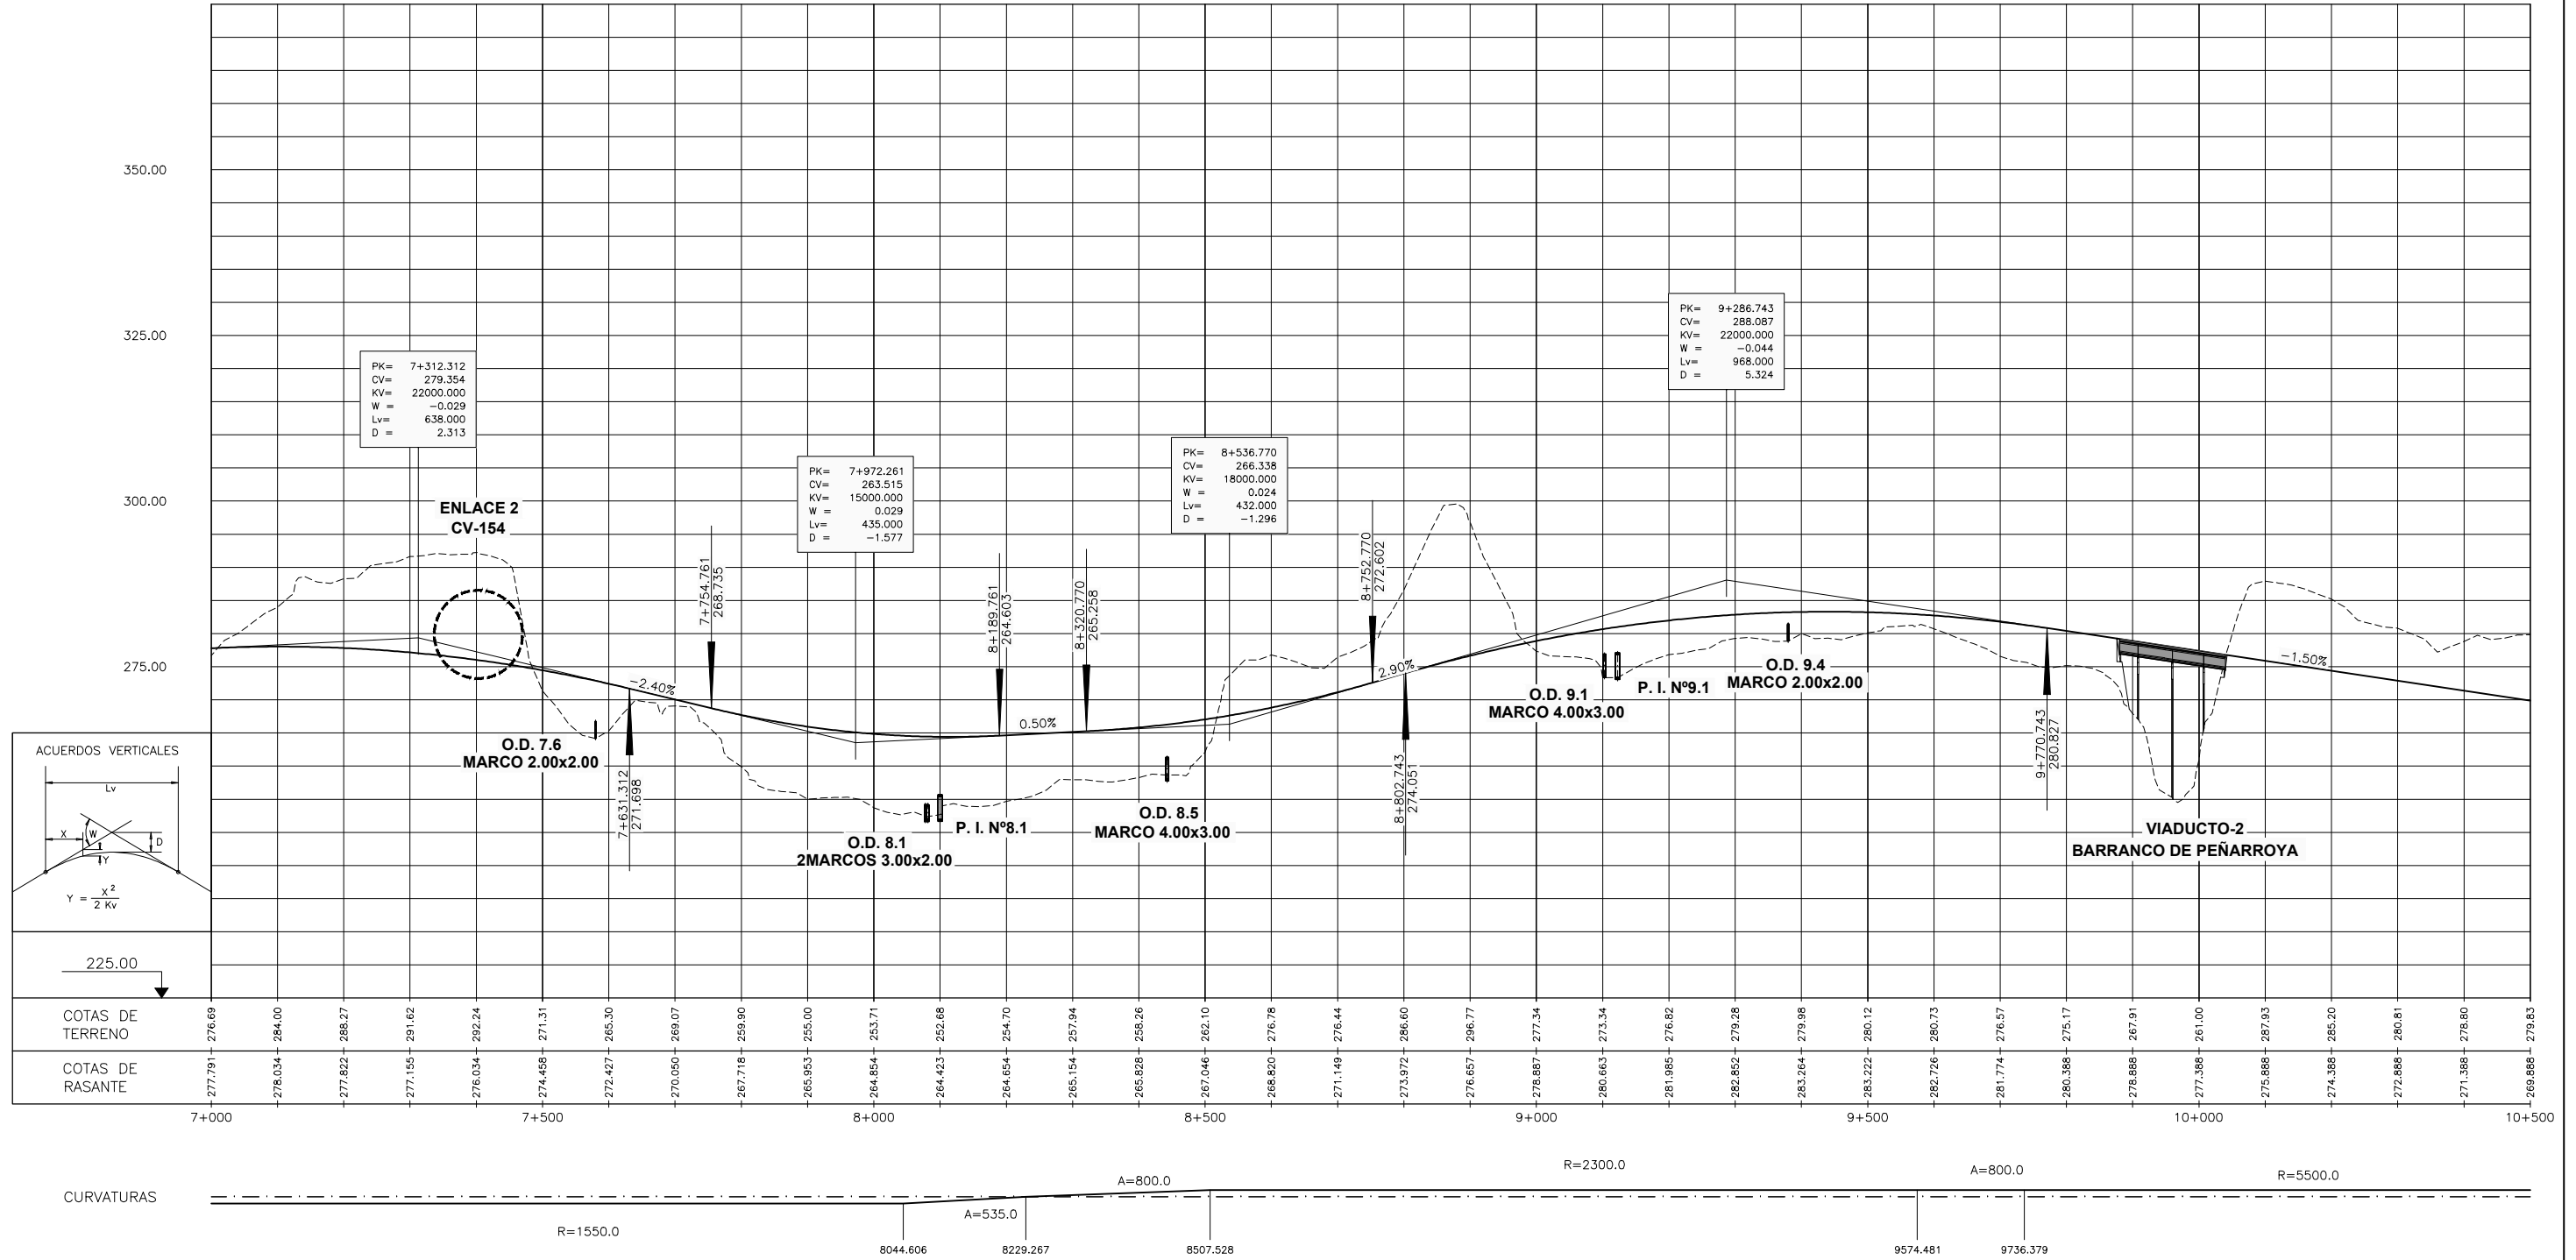

20170202.11463 Z:\01--A-7_VILANOVA_DOC. TECNICO\LONGITUDINAL-DOC. TECNICO_VILANOVA.dwg

TRONCO PRINCIPAL (CONTINUACIÓN)

