




**SECCIÓN GENERAL TIPO
EN TRONCO DE AUTOVÍA**
ESCALA 1:150

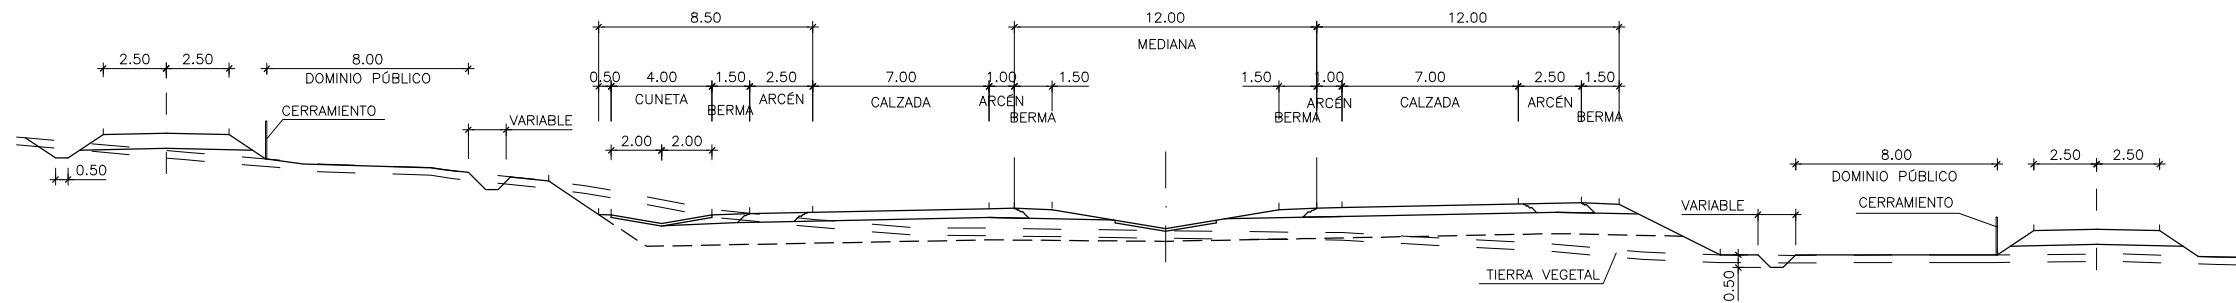

**SECCIÓN TIPO DE TRONCO DE AUTOVÍA EN CURVA
SECCIÓN 232**
ESCALA 1:75

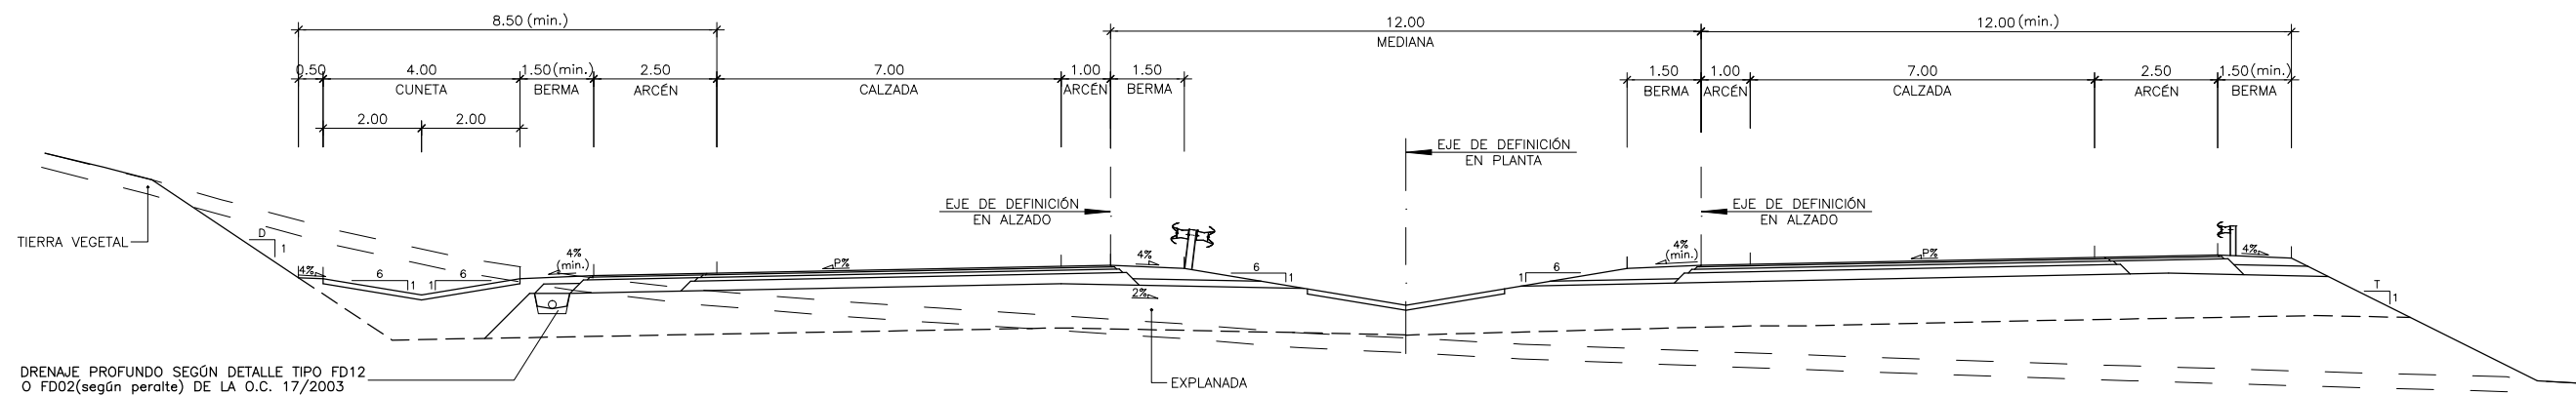


**SECCIÓN TIPO DE TRONCO DE AUTOVÍA EN RECTA
SECCIÓN 232**
ESCALA 1:75

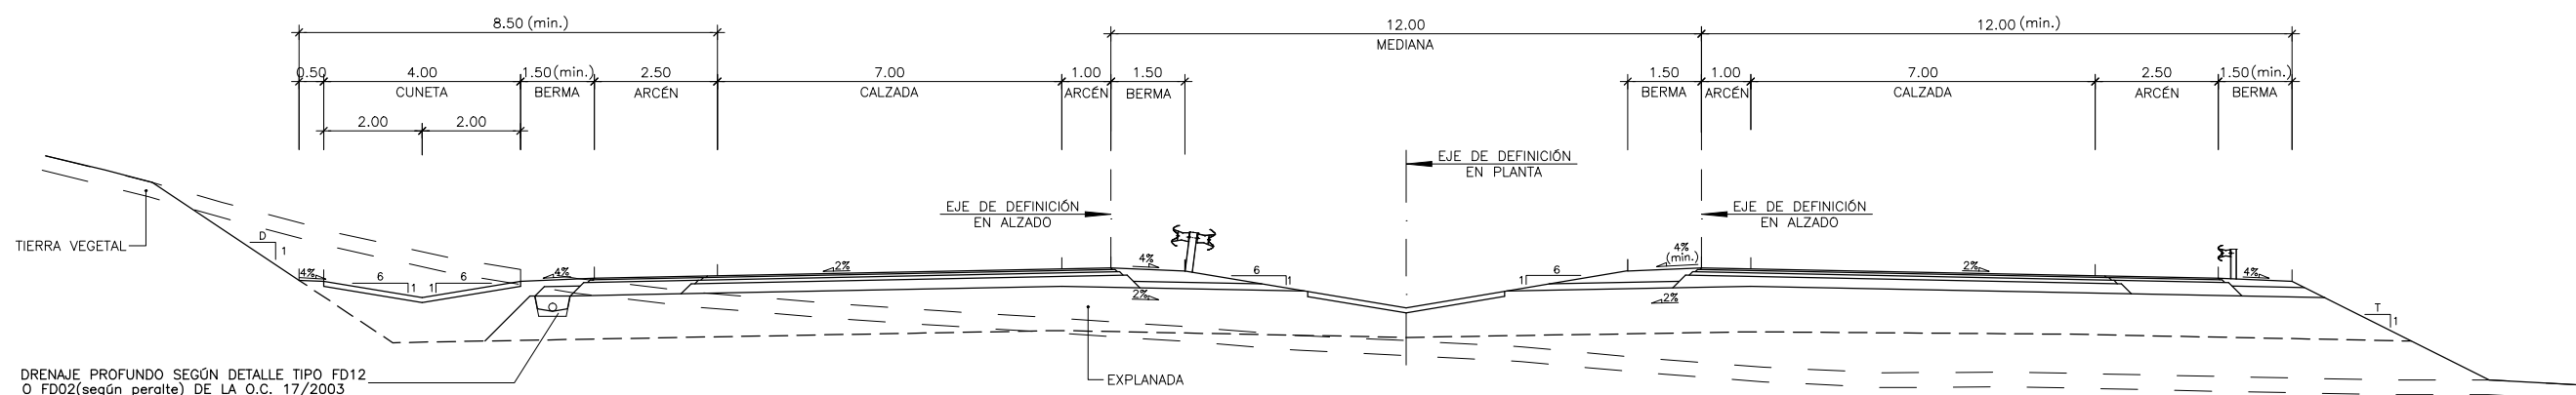


SECCION TIPO RAMAL UNIDIRECCIONAL DE ENLACE

Escala 1:50

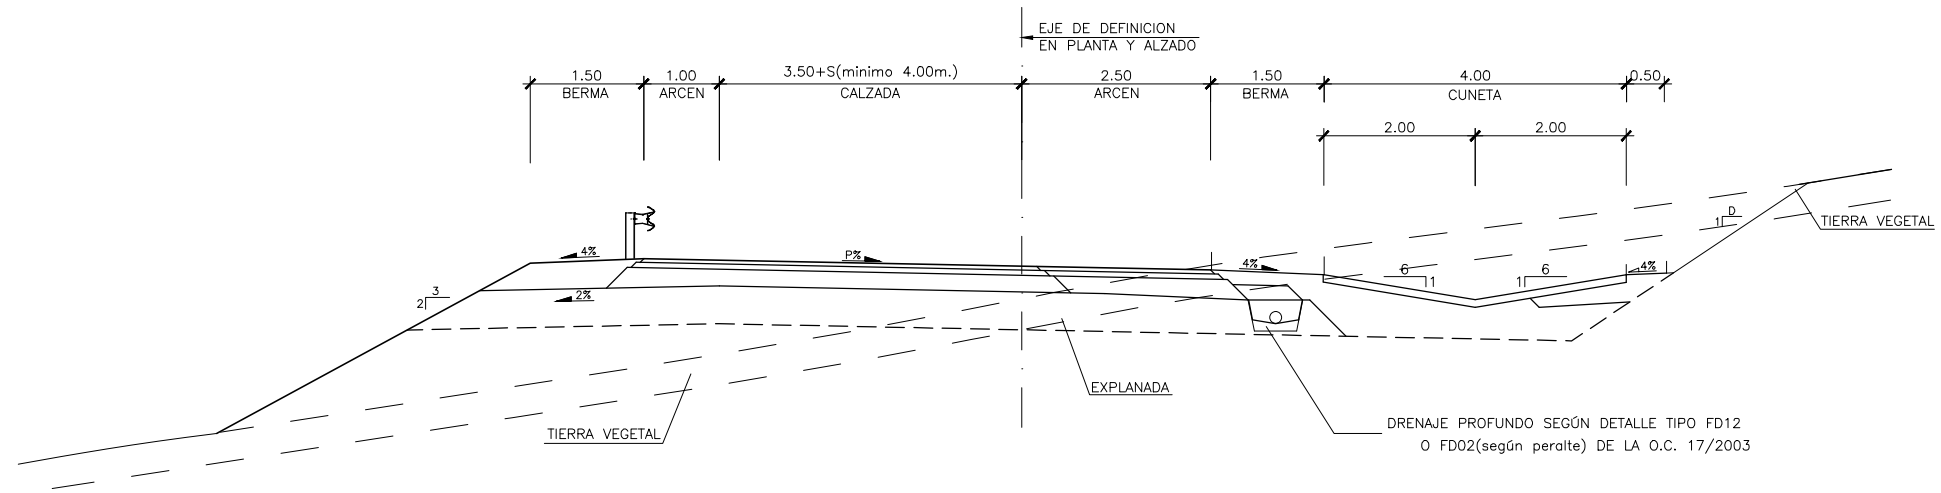


SECCION TIPO RAMAL UNIDIRECCIONAL DE ENLACE 0 (RAMAL-1,2 Y 3)

Escala 1:50

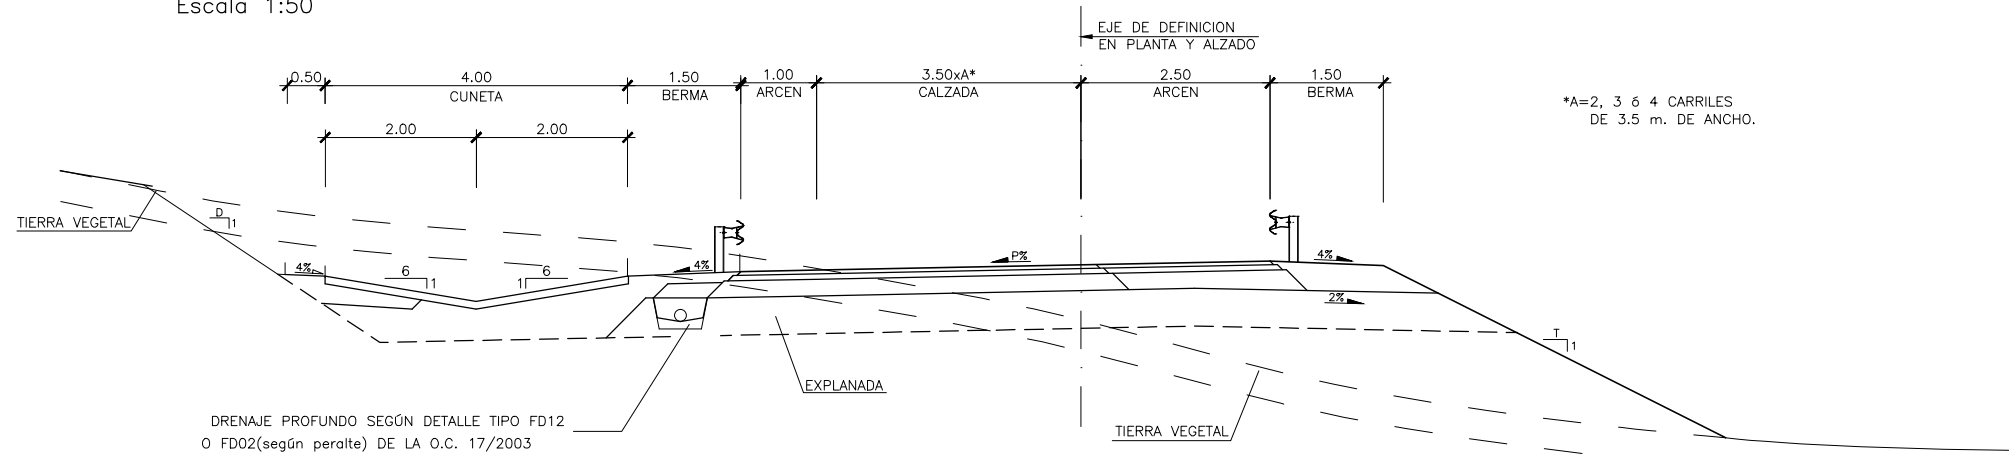


SECCION TIPO EN RAMAL BIDIRECCIONAL Y REPOSICION DE CV-156,CV-10 Y CV-154

ESCALA. 1: 50

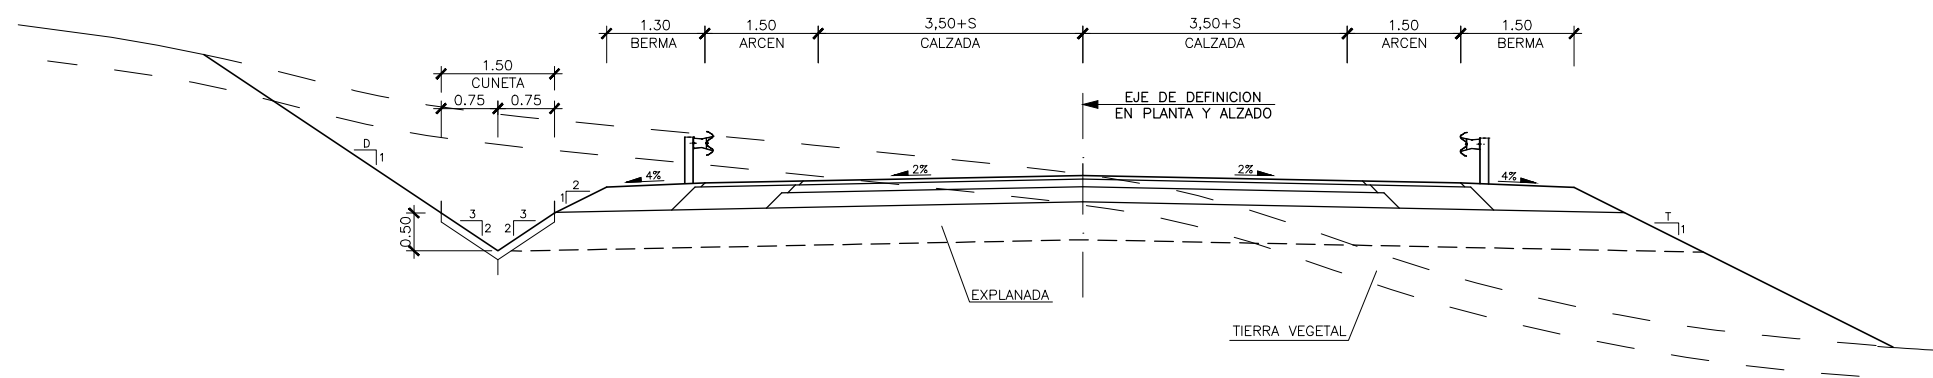


DETALLE DESMONTE EN TRONCO DE AUTOVÍA

ESCALA. 1: 75

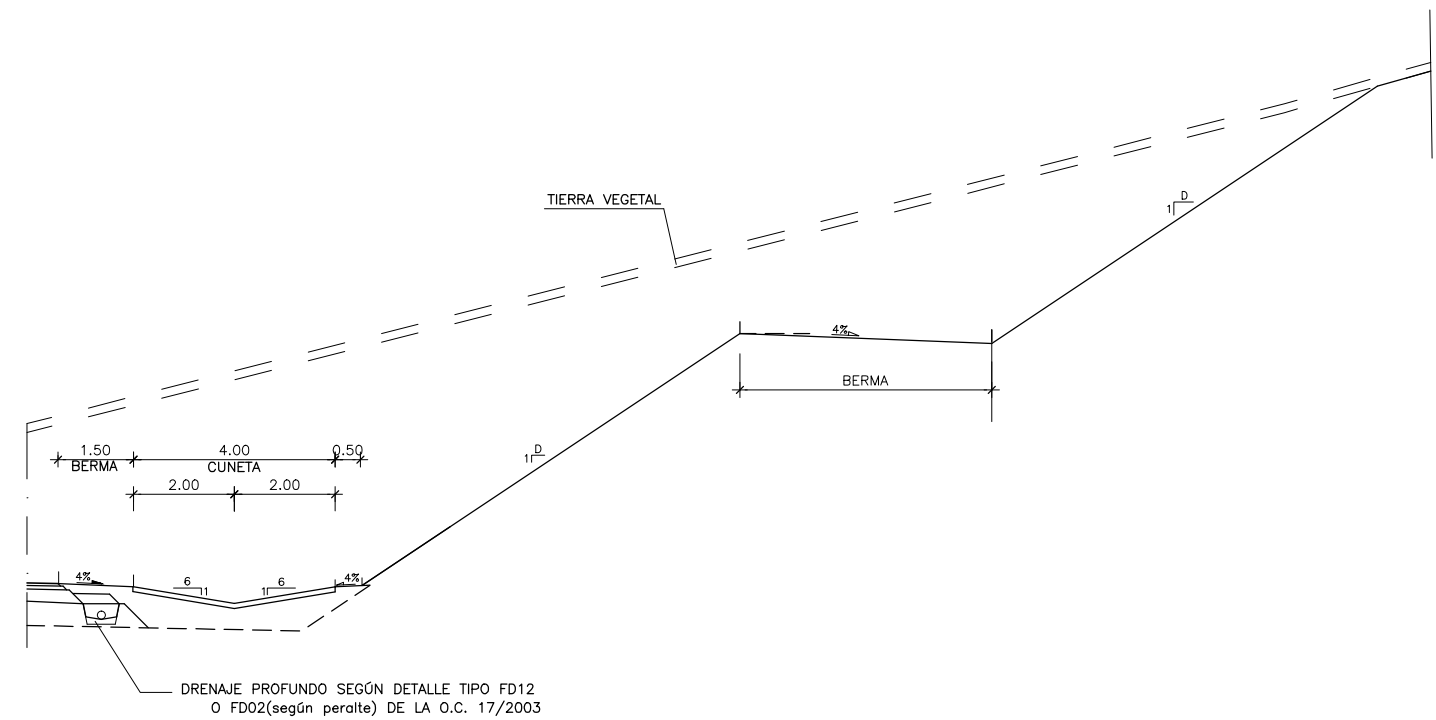

SECCION TIPO EN GLORIETAS

ESCALA. 1: 50

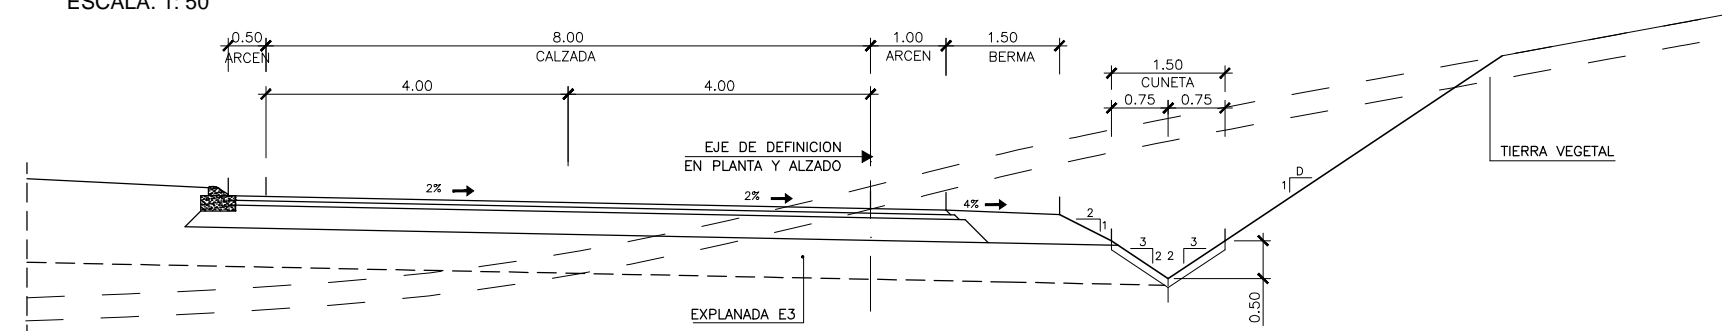

SECCIÓN TIPO DESVIO DE CAMINO

ESCALA. 1: 50

