
 EXPROPIACION DE CARRETERA DEL ESTADO
 NUEVO LÍMITE DE AFEECIÓN.

PROYECTO MODIFICACIÓN DEL ACCESO EXISTENTE EN LA CTRA. CONVENCIONAL N-630, EN EL PK 625+695 MARGEN DERECHA, SENTIDO GIJÓN-SEVILLA, EN EL T.M. DE MÉRIDA.

PETICIONARIO:

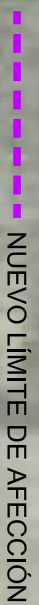

OPERACIONES DE TRANSPORTE MUNDIAL

PLANO Nº: 3 HOJA Nº: 1 DE 1 ESCALA: 1/750 FECHA: DICIEMBRE 2017

PLANO DE: DEFINICIÓN GEOMÉTRICA TÍTULO: PLANTA GENERAL.

AUTOR DEL PROYECTO:
EL INGENIERO CIVIL.



mb3-gestión
Urbanismo, Arquitectura y Edificación.

Fdc.: Berta Caldera Montalvo
Colg. nº: 20.928