


CÓDIGO: 510014001310E01 | ARCHIVO: 09_01_Campl. Terr | FECHA: 28/09/2016 | DBLUO: MTP | REV. 1: 28/07/2017 | VERIFICADO: | EL PROYECTISTA: | Datum: ETRS89 | Proyección: UTM | Zona UTM: 29N

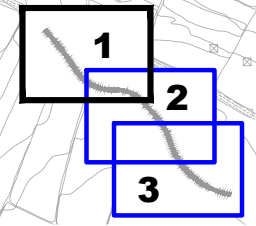

LEYENDA

CLASIFICACIÓN DEL TERRITORIO

	ADMISIBLE
	EXCLUIDO
	RESTRINGIDO

LEYENDA

	ZONAS DE INSTALACIONES AUXILIARES
	ÁREA DE PRÉSTAMO
	ÁREA DE VERTEDERO



SECRETARÍA DE ESTADO DE INFRAESTRUCTURAS, TRANSPORTES Y VIVIENDA
SECRETARÍA GENERAL DE INFRAESTRUCTURAS
DIRECCIÓN GENERAL DE CARRETERAS
DEMARCACIÓN DE CARRETERAS DEL ESTADO EN EXTREMADURA

CONSULTORES:
PAYMACOTAS EXTREMADURA

EL INGENIERO AUTOR DEL PROYECTO:
A. Jaureguizar
A. JAUREGUIZAR FRANCÉS

EL INGENIERO DIRECTOR DEL PROYECTO:
A. Muriel
A. MURIEL BARRIUSO

EXAMINADO EL INGENIERO JEFE DE LA DEMARCACIÓN:
J.M. Blanco
J.M. BLANCO SEGARRA

ESCALAS:
1:5.000
0 50 100 200 m
EN ORIGINAL UNE A1:

TÍTULO DEL PROYECTO:
PROYECTO DE CONSTRUCCIÓN VARIANTE DE ZAFRA. CARRETERA N-432 DE BADAJOZ A GRANADA, PK 69,400 AL 78,300. PROVINCIA DE BADAJOZ.

CLAVE:
23-BA-4110


Nº PLANO:
9.1

DESIGNACIÓN:

ORDENACIÓN ECOLÓGICA ESTÉTICA Y PAISAJÍSTICA
Clasificación del territorio

FECHA:
DICIEMBRE-2017
HOJA 01 DE 03

CÓDIGO: 5.001.40113.0E5 | ARCHIVO: 09.01 Camil. Terr | FECHA: 28/02/2016 | DBLUO: MTP | REV. 1: 28/07/2017 | VERIFICADO: | EL PROYECTISTA: | Deline ETR580 | Proyección: UTM | Zona: UTM 29N

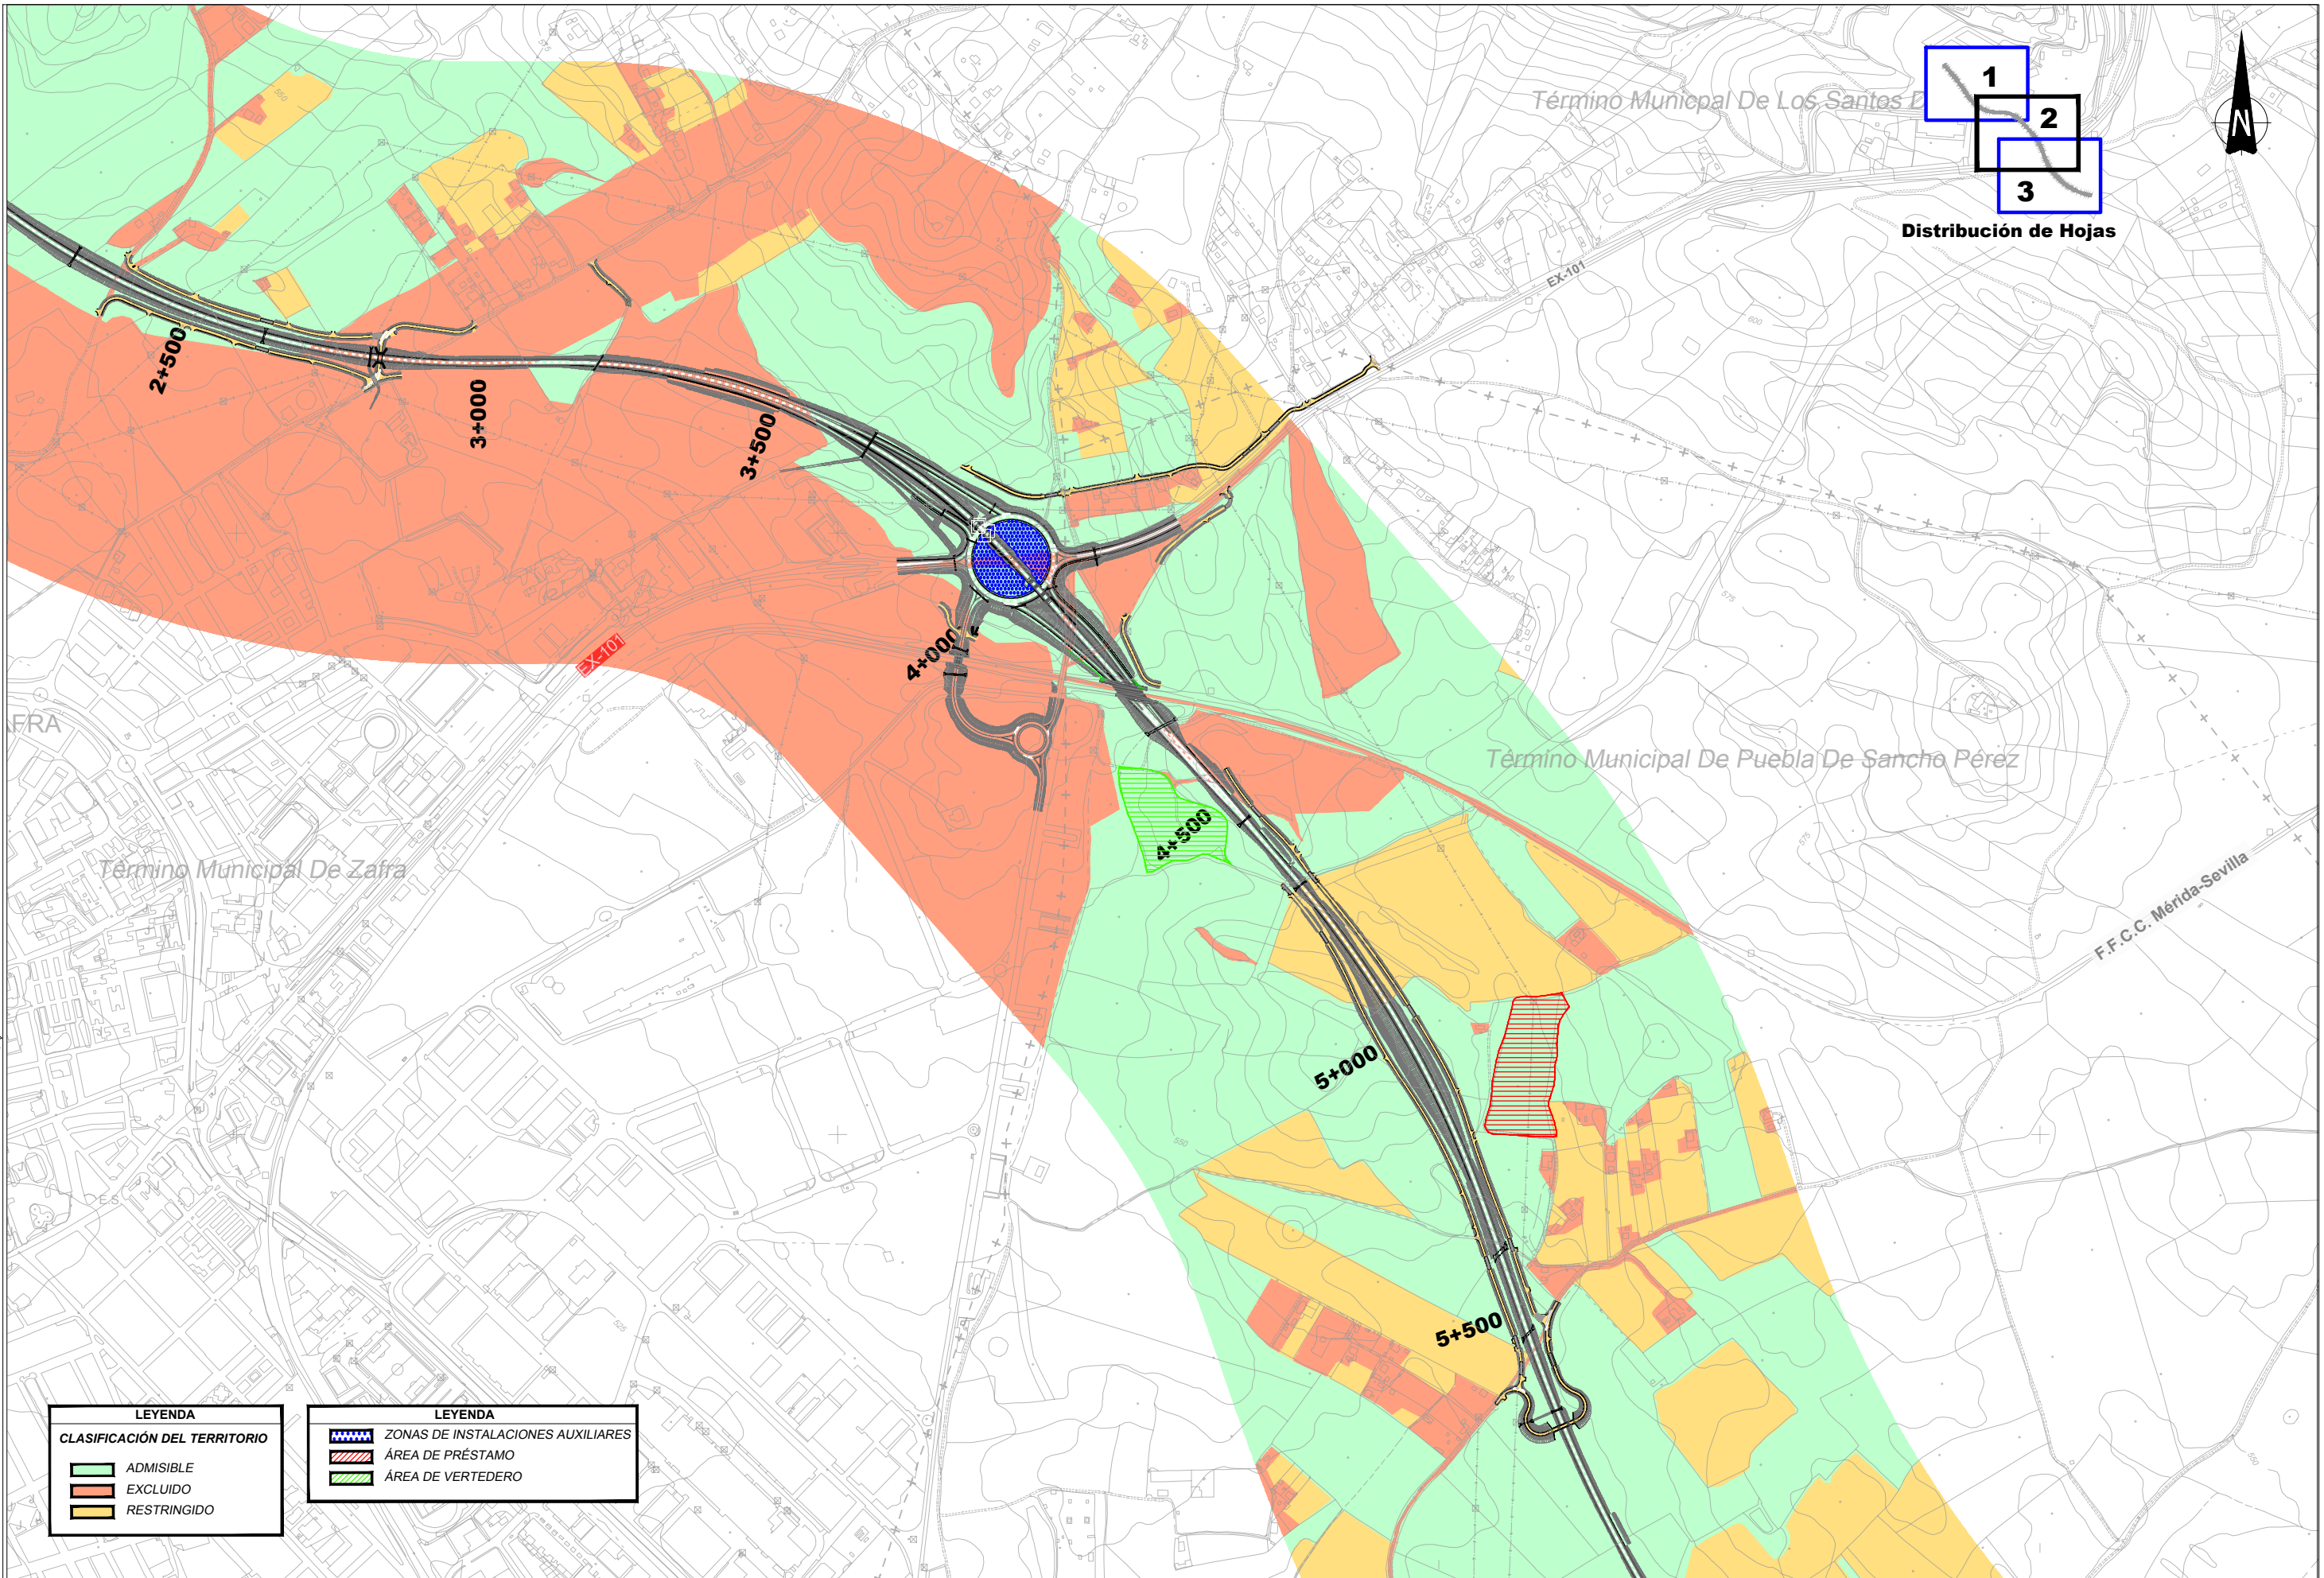

LEYENDA

CLASIFICACIÓN DEL TERRITORIO

	ADMISIBLE
	EXCLUIDO
	RESTRINGIDO

LEYENDA

	ZONAS DE INSTALACIONES AUXILIARES
	ÁREA DE PRÉSTAMO
	ÁREA DE VERTEDERO



SECRETARÍA DE ESTADO DE INFRAESTRUCTURAS, TRANSPORTES Y VIVIENDA
 SECRETARÍA GENERAL DE INFRAESTRUCTURAS
 DIRECCIÓN GENERAL DE CARRETERAS
 DEMARCACIÓN DE CARRETERAS DEL ESTADO EN EXTREMADURA

CONSULTORES:

PAYMACOTAS EXTREMADURA

EL INGENIERO AUTOR DEL PROYECTO:

 A. JAUREGUIZAR FRANCÉS

EL INGENIERO DIRECTOR DEL PROYECTO:

 A. MURIEL BARRIUSO

EXAMINADO EL INGENIERO JEFE DE LA DEMARCACIÓN:

 J.M. BLANCO SEGARRA

ESCALAS:
 1:5.000

 EN ORIGINAL UNE A1:

TÍTULO DEL PROYECTO:
 PROYECTO DE CONSTRUCCIÓN VARIANTE DE ZAFRA. CARRETERA N-432 DE BADAJOZ A GRANADA, PK 69,400 AL 78,300. PROVINCIA DE BADAJOZ.


CLAVE:
 23-BA-4110

Nº PLANO:
9.1


DESIGNACIÓN:
ORDENACIÓN ECOLÓGICA ESTÉTICA Y PAISAJÍSTICA
 Clasificación del territorio

FECHA:
 DICIEMBRE-2017
 HOJA 02 DE 03

CÓDIGO: 51014013-0E5 | ARCHIVO: 09_01_Campl. Terr | FECHA: 28/05/2016 | DBLUO: MPT/REV.1_28/07/2017 | VERIFICADO: | EL PROYECTISTA: | Datum: ETRS89 | Proyección: UTM | Zona UTM: 29N

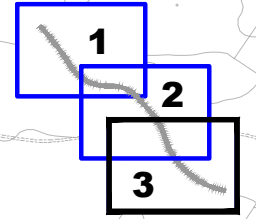

Distribución de Hojas

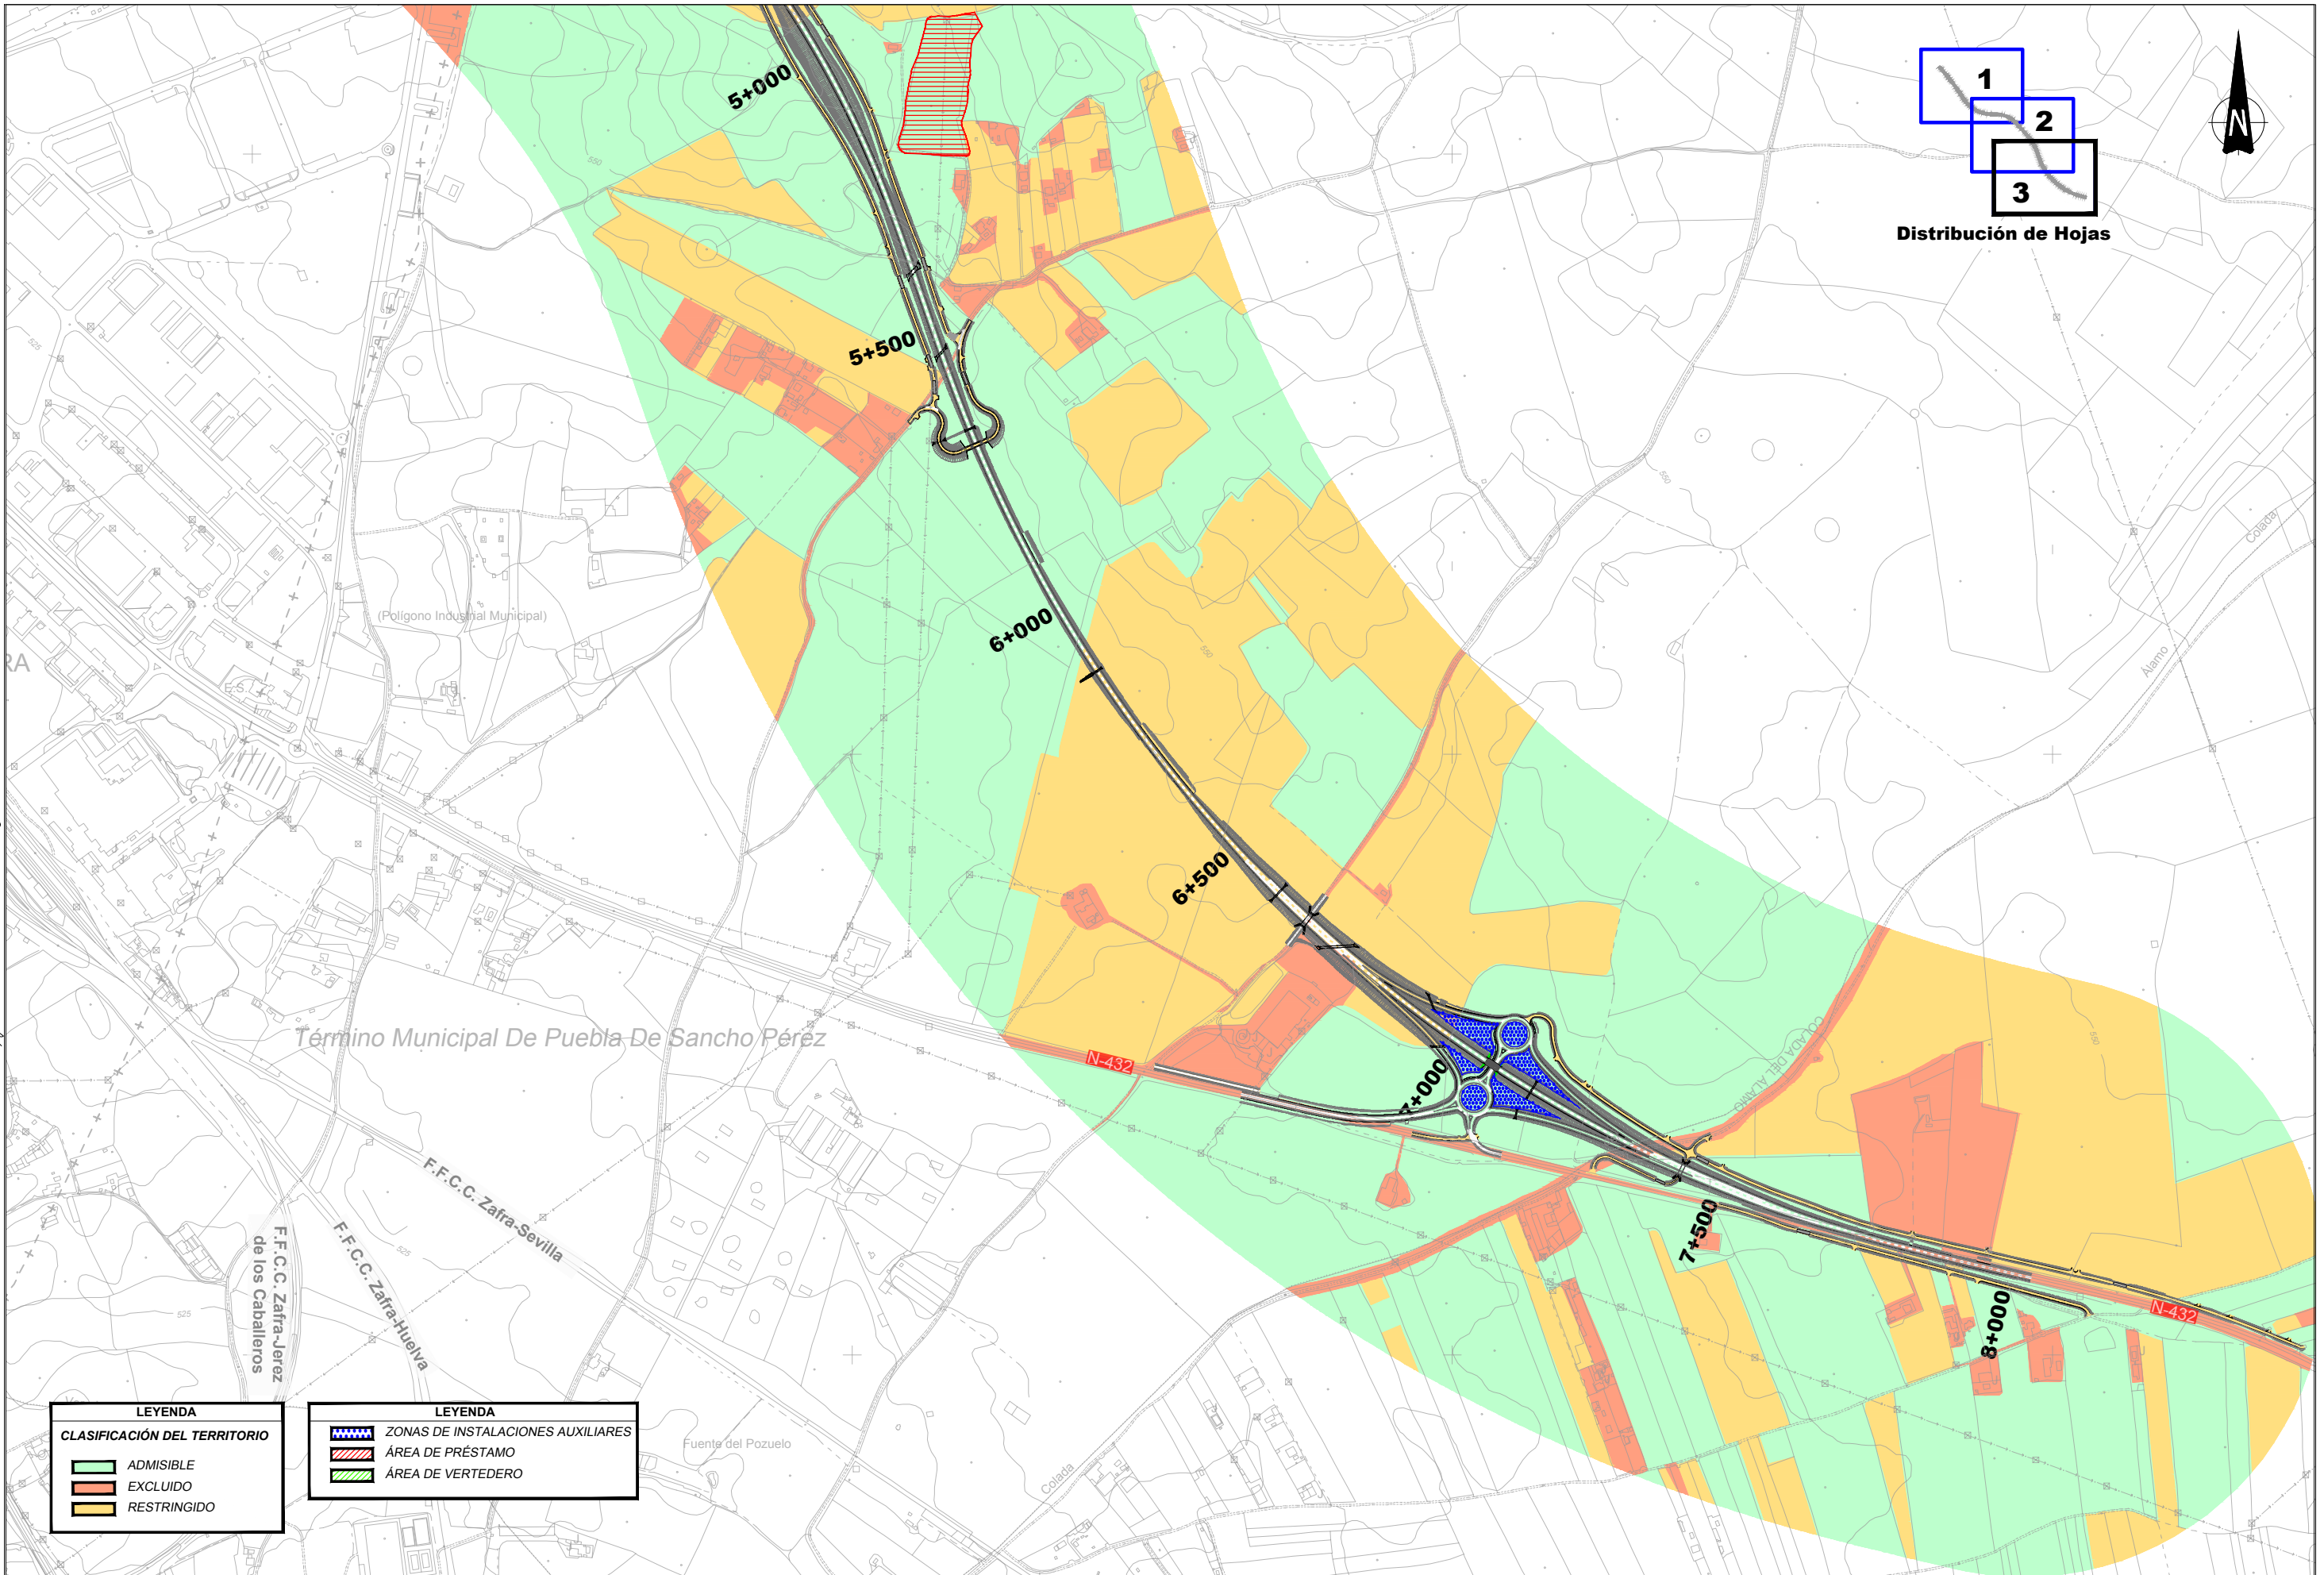

Término Municipal De Puebla De Sancho Pérez

LEYENDA

CLASIFICACIÓN DEL TERRITORIO

	ADMISIBLE
	EXCLUIDO
	RESTRINGIDO

LEYENDA

	ZONAS DE INSTALACIONES AUXILIARES
	ÁREA DE PRÉSTAMO
	ÁREA DE VERTEDERO



SECRETARÍA DE ESTADO DE INFRAESTRUCTURAS, TRANSPORTES Y VIVIENDA
 SECRETARÍA GENERAL DE INFRAESTRUCTURAS
 DIRECCIÓN GENERAL DE CARRETERAS
 DEMARCACIÓN DE CARRETERAS DEL ESTADO EN EXTREMADURA

CONSULTORES:

 PAYMACOTAS EXTREMADURA

EL INGENIERO AUTOR DEL PROYECTO:

 A. JAUREGUIZAR FRANCÉS

EL INGENIERO DIRECTOR DEL PROYECTO:

 A. MURIEL BARRIUOSO

EXAMINADO EL INGENIERO JEFE DE LA DEMARCACIÓN:

 J.M. BLANCO SEGARRA

ESCALAS:
 1:5.000

 EN ORIGINAL UNE A1:

TÍTULO DEL PROYECTO:
 PROYECTO DE CONSTRUCCIÓN VARIANTE DE ZAFRA. CARRETERA N-432 DE BADAJOZ A GRANADA, PK 69.400 AL 78.300. PROVINCIA DE BADAJOZ.

CLAVE:
 23-BA-4110


Nº PLANO:
9.1

DESIGNACIÓN:
ORDENACIÓN ECOLÓGICA ESTÉTICA Y PAISAJÍSTICA
 Clasificación del territorio


FECHA:
 DICIEMBRE-2017
 HOJA 03 DE 03

CONTROL DE LA SUPERFICIE DE OCUPACIÓN

JALONAMIENTO SIMPLE DEL LIMITE ESTRICTO DE LA OBRA

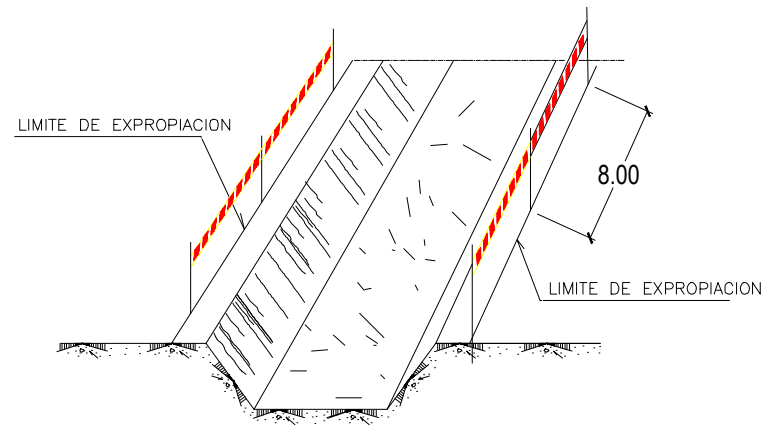

ELEMENTOS DE BALIZAMIENTO

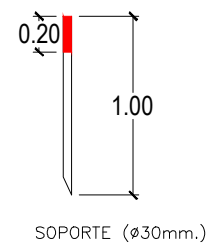


BANDA DE BALIZAMIENTO REFLECTANTE




CÓDIGO: 510140131-IES | ARCHIVO: 09.02 Dm LIC | FECHA: 28/09/2016 | DIBUJO: MTP | REV. 1 | 28/07/2017 | VERIFICADO: | EL PROYECTISTA: | Datum: ETRS89, Proyección: UTM, Zona UTM: 28N

GESTIÓN DE LA TIERRA VEGETAL


RETIRADA DE TIERRA VEGETAL

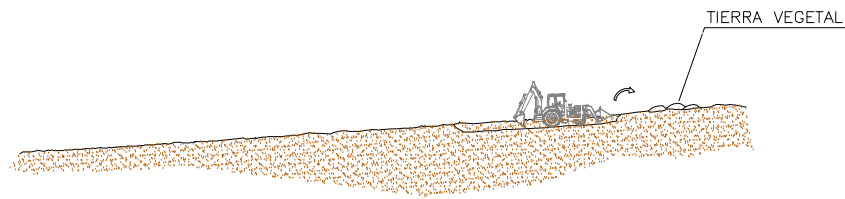

ACOPIO TEMPORAL DE TIERRA VEGETAL

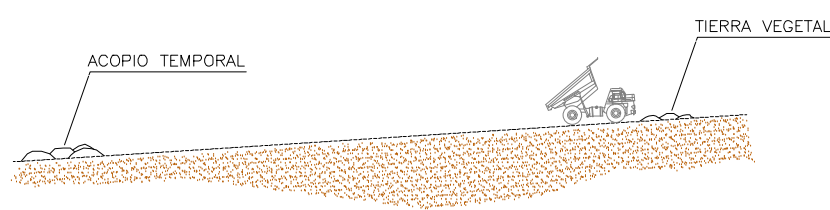


LABOREO Y EXTENDIDO DE TIERRA VEGETAL

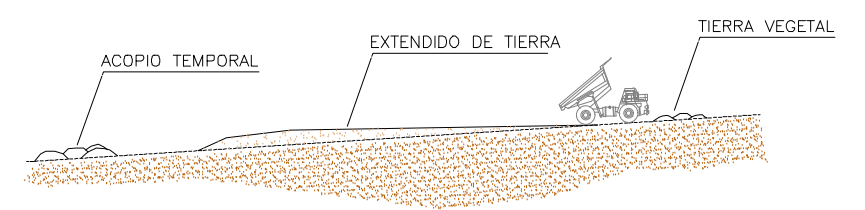


ACOPIO DE TIERRA VEGETAL

REMOCIÓN DE CAPA SUPERFICIAL POR MODELO DE CABALLÓN


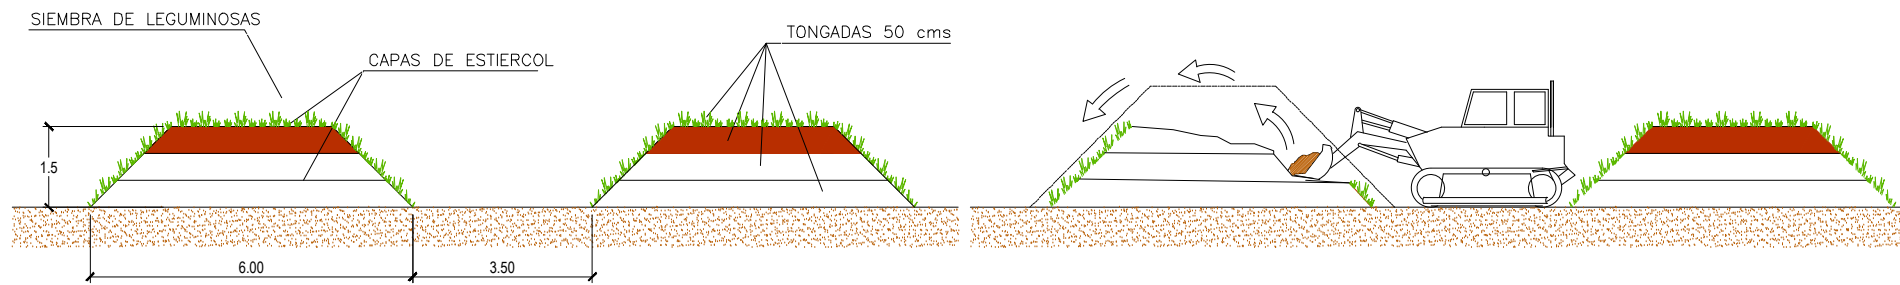


MODELO DE ZONA DE ACOPIO DE TIERRA VEGETAL,
SUPERFICIE 1Ha, CAPACIDAD - 7.100 m³

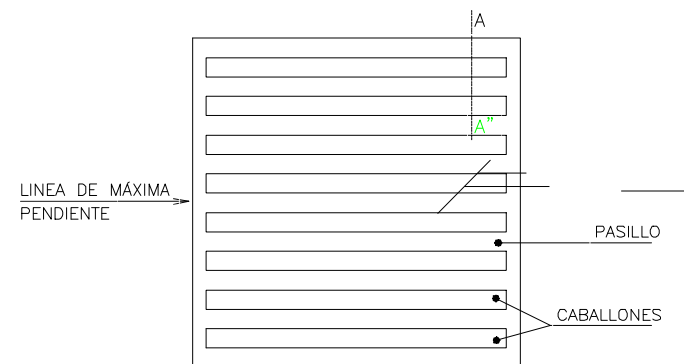



CÓDIGO: 51014013-0ES | ARCHIVO: 09_02_Dst1.MC | FECHA: 28/05/2016 | DIBUJO: MTP/ REV. 1 - 28/07/2017 | VERIFICADO: | EL PROYECTISTA: | Datum: ETRS89 | Proyección: UTM | Zona UTM: 29N

BARRERAS DE RETENCIÓN DE SEDIMENTOS

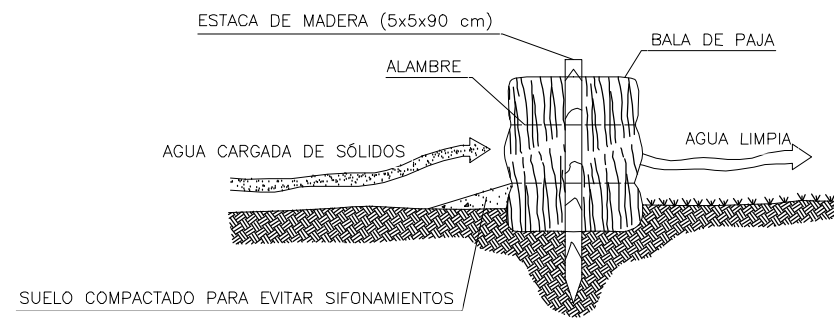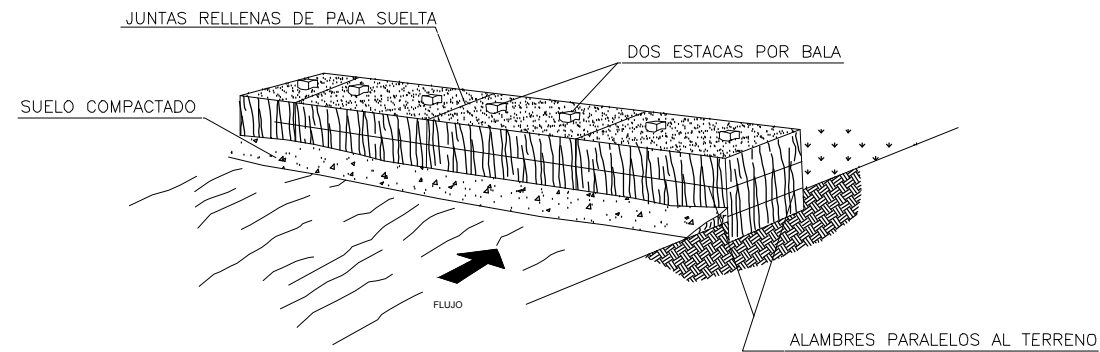

CÓDIGO: 51014013-0ES | ARCHIVO: 09_02_Dst1.MC | FECHA: 28/05/2016 | DBLUO: MIP, REV. 1 - 28/07/2017 | VERIFICADO: | EL PROYECTISTA: | Dblum: ETR368 | Proyección: UTM - Zona UTM: 29N

BALSA DECANTACION

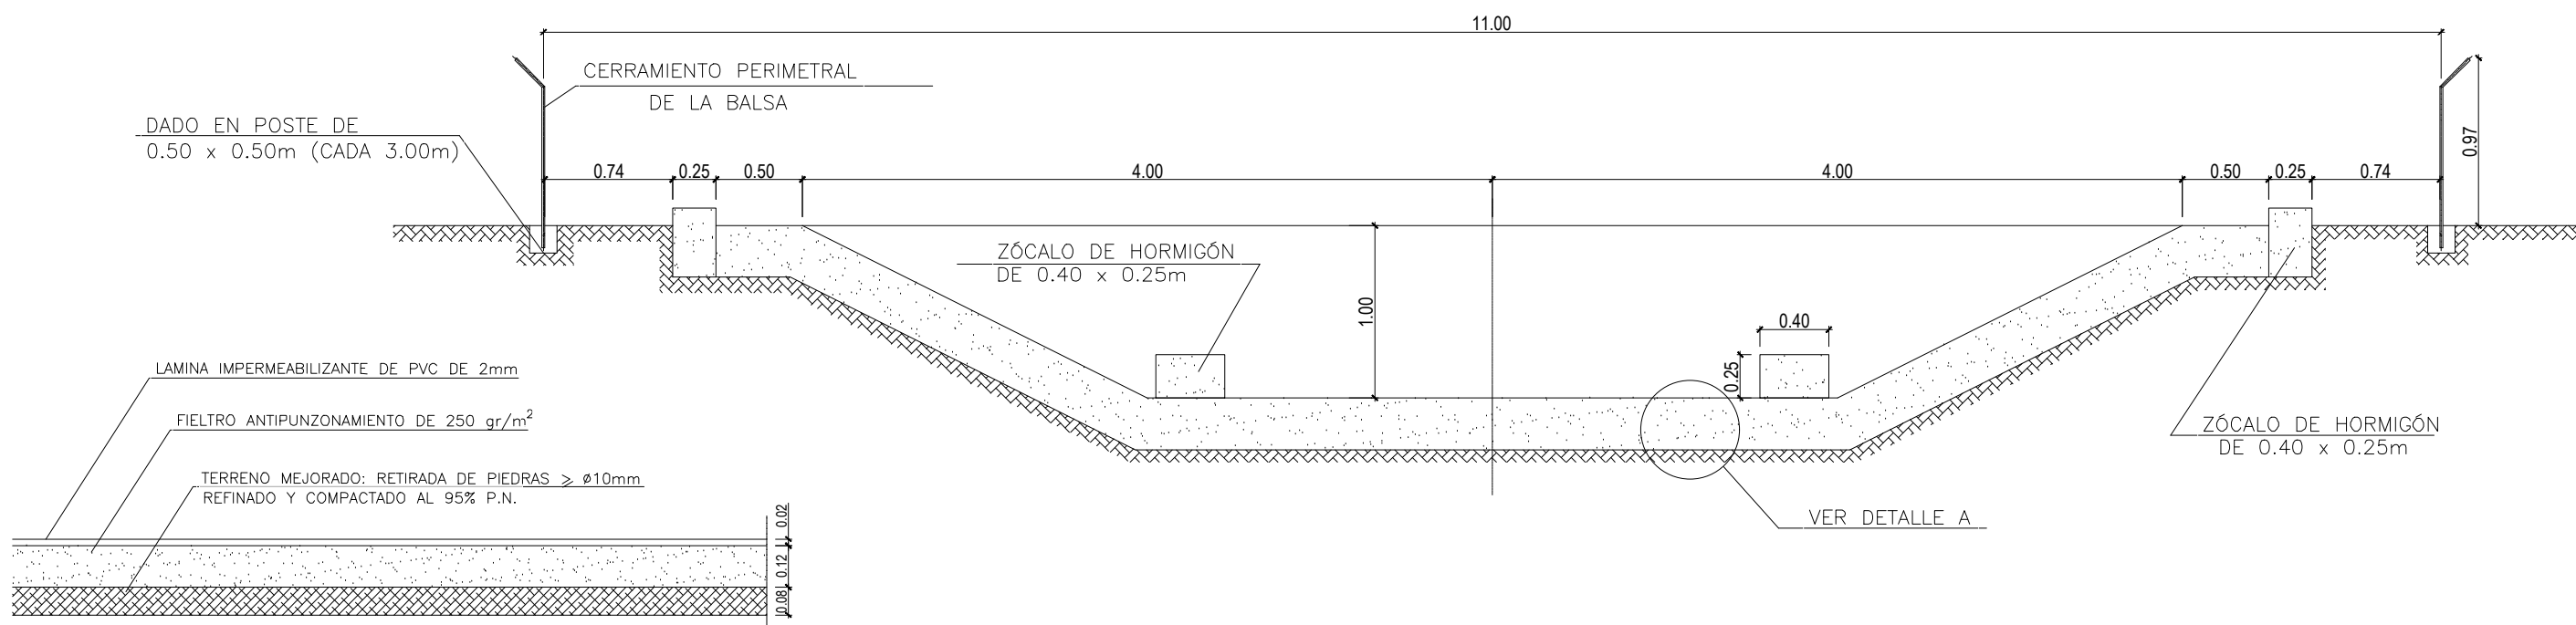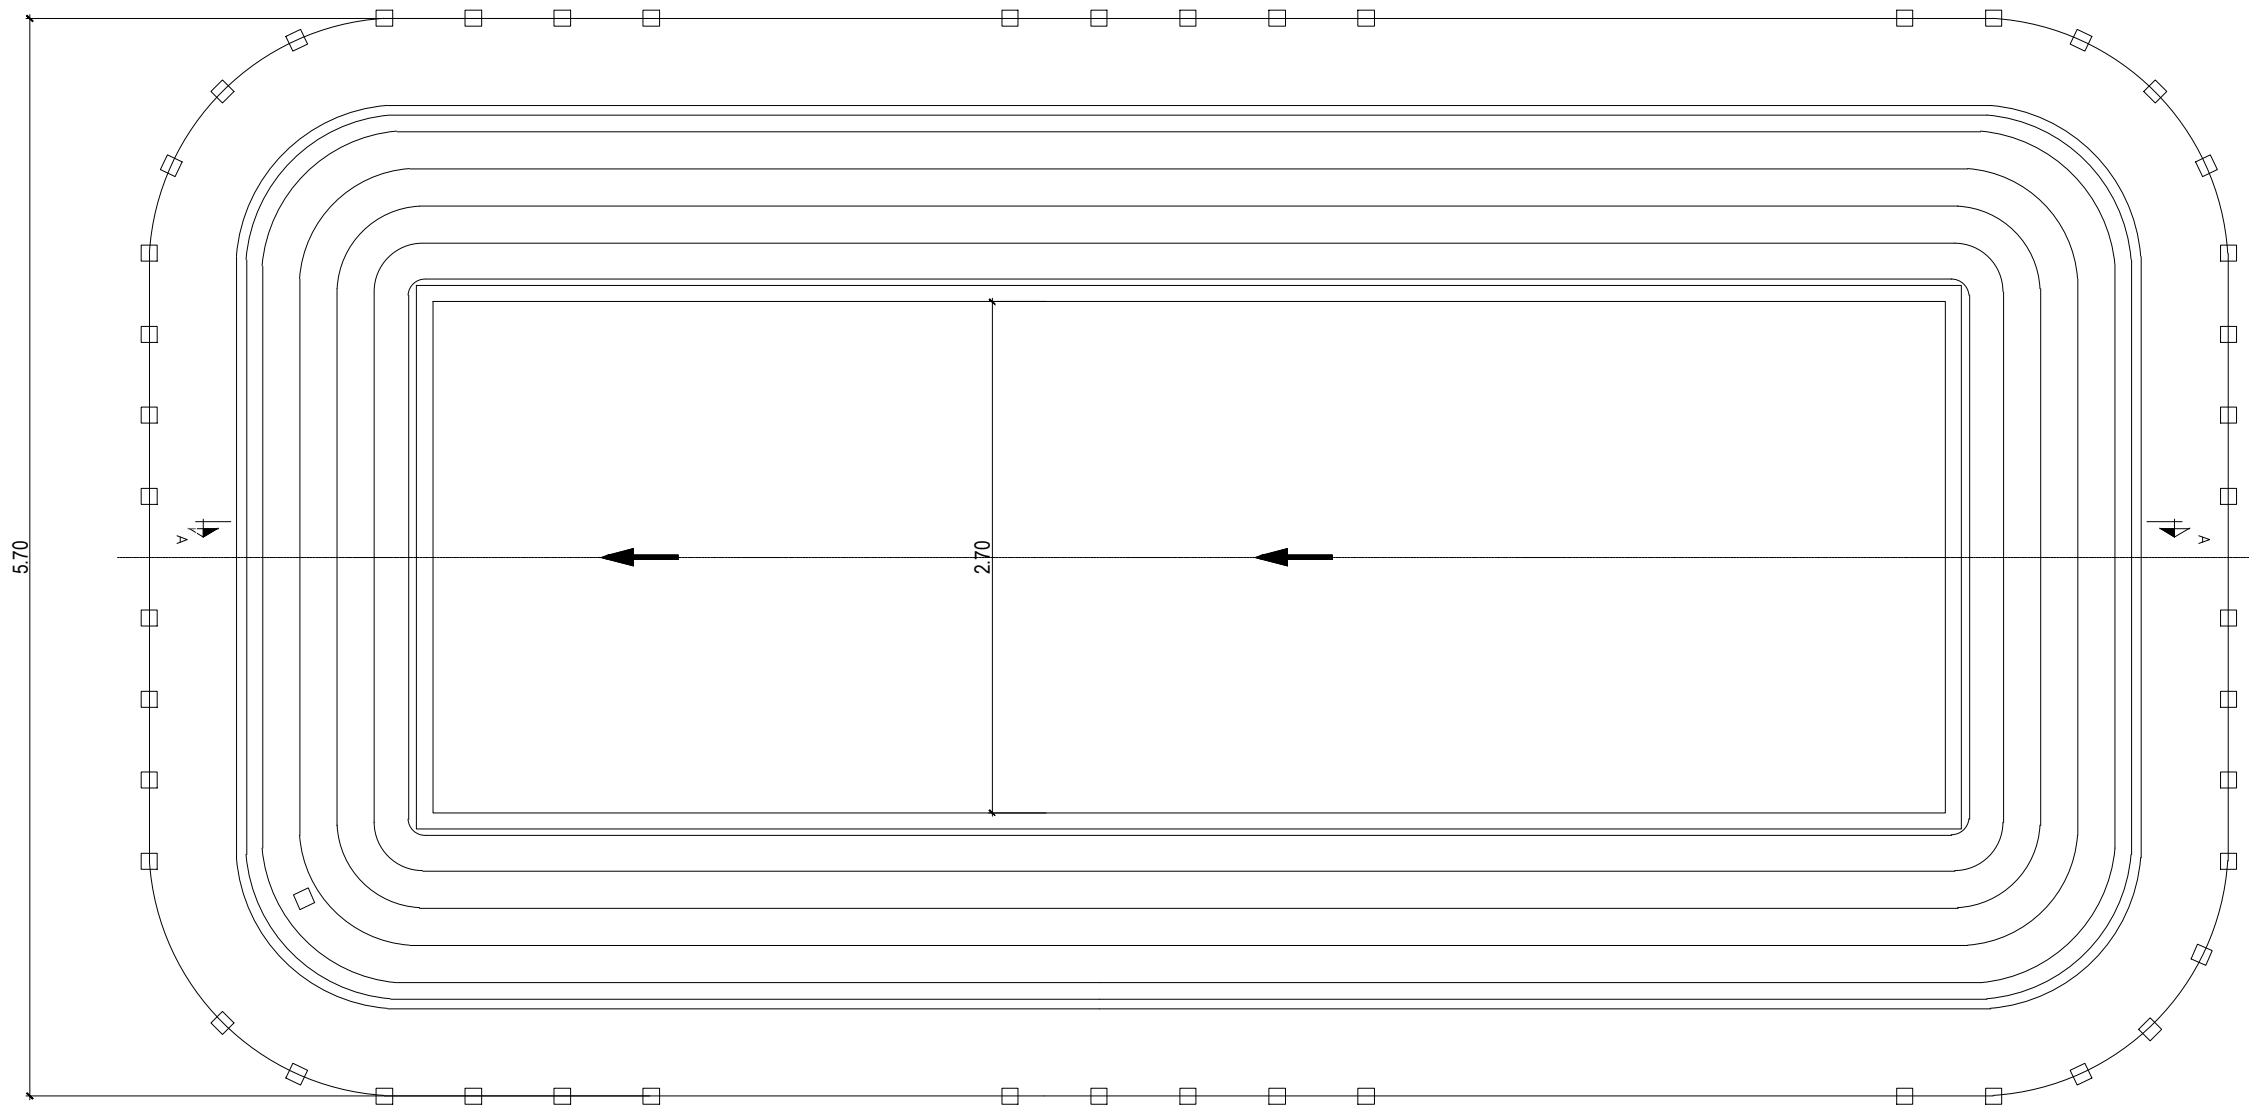

DETALLE A

CÓDIGO: 5.001.40013.00ES | ARCHIVO: 09_02_Dst1.MC | FECHA: 28/05/2016 | DIBUJO: MPT/ REV. 1 28/07/2017 | VERIFICADO: | EL PROYECTISTA: | Dibujo: ETR688 | Proyección: UTM | Zona UTM: 29N



SECRETARÍA DE ESTADO DE INFRAESTRUCTURAS, TRANSPORTES Y VIVIENDA
SECRETARÍA GENERAL DE INFRAESTRUCTURAS
DIRECCIÓN GENERAL DE CARRETERAS
DEMARCACIÓN DE CARRETERAS DEL ESTADO EN EXTREMADURA

CONSULTORES:
PAYMACOTAS EXTREMADURA

EL INGENIERO AUTOR DEL PROYECTO:
A. JAUREGUIZAR FRANCÉS

EL INGENIERO DIRECTOR DEL PROYECTO:
A. MURIEL BARRIUSO

EXAMINADO EL INGENIERO JEFE DE LA DEMARCACIÓN:
J.M. BLANCO SEGARRA

ESCALAS:
SIN ESCALA
EN ORIGINAL UNE A1:

TÍTULO DEL PROYECTO:
PROYECTO DE CONSTRUCCIÓN VARIANTE DE ZAFRA. CARRETERA N-432 DE BADAJOZ A GRANADA, PK 69,400 AL 78,300. PROVINCIA DE BADAJOZ.




CLAVE:
23-BA-4110

Nº PLANO:
9.2

DESIGNACIÓN:
ORDENACIÓN ECOLÓGICA ESTÉTICA Y PAISAJÍSTICA
Medidas preventivas y correctoras. Detalles

FECHA:
DICIEMBRE-2017
HOJA 04 DE 07


MODELO PUNTO LIMPIO

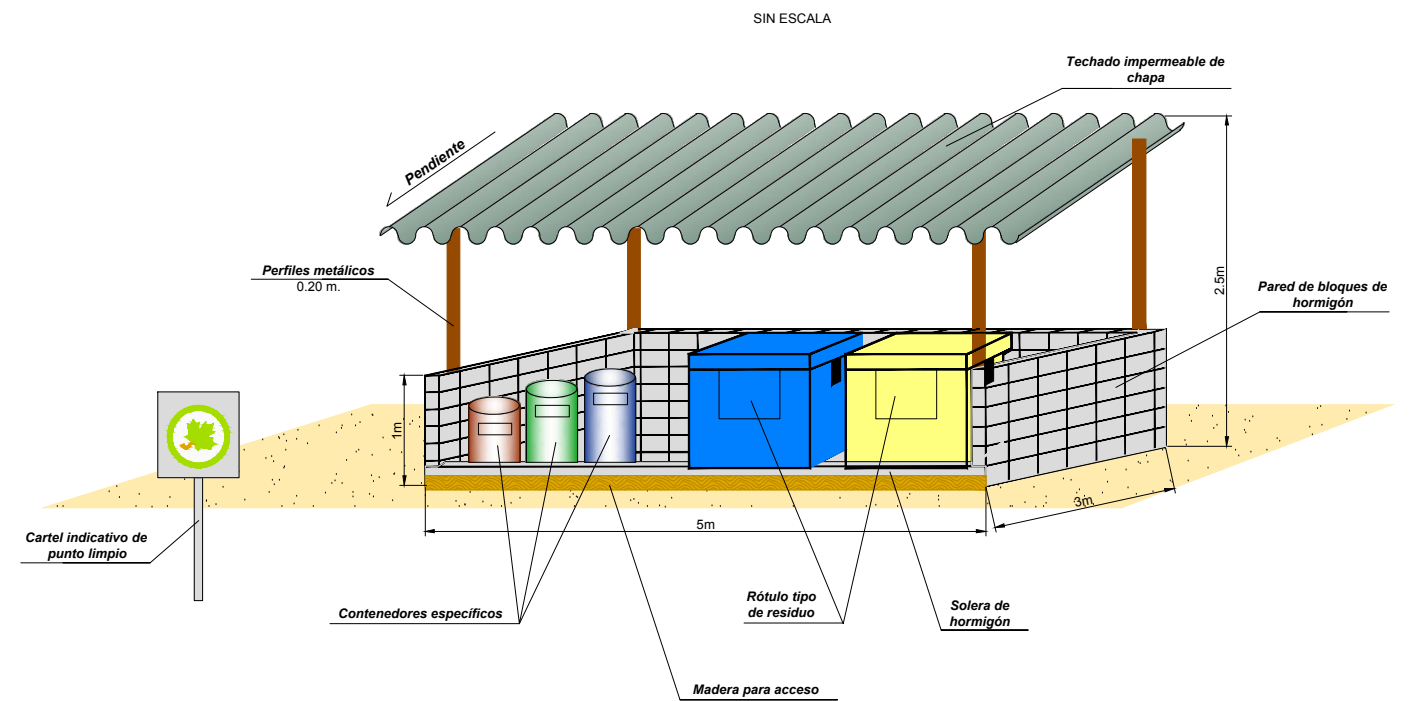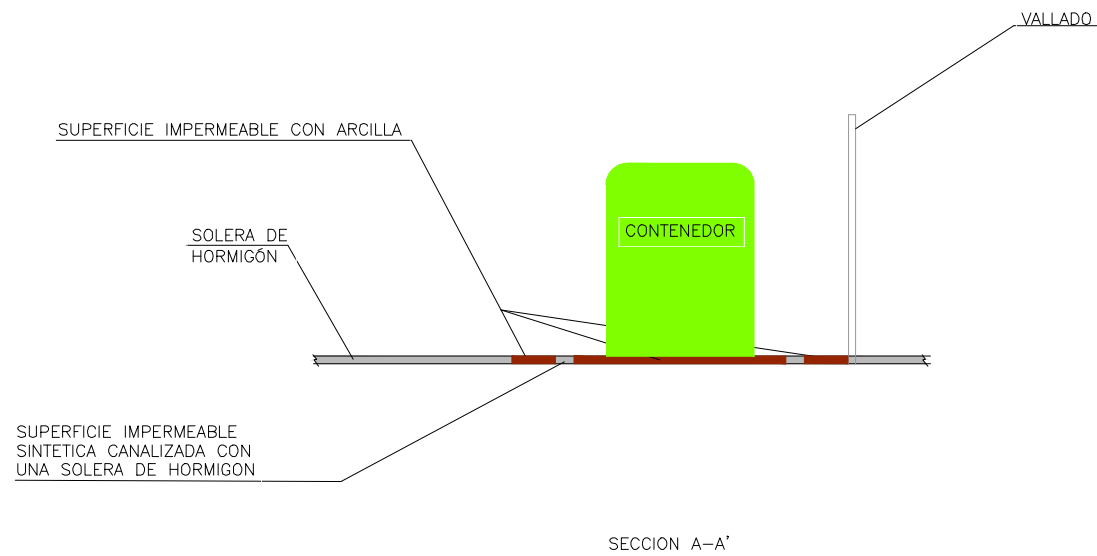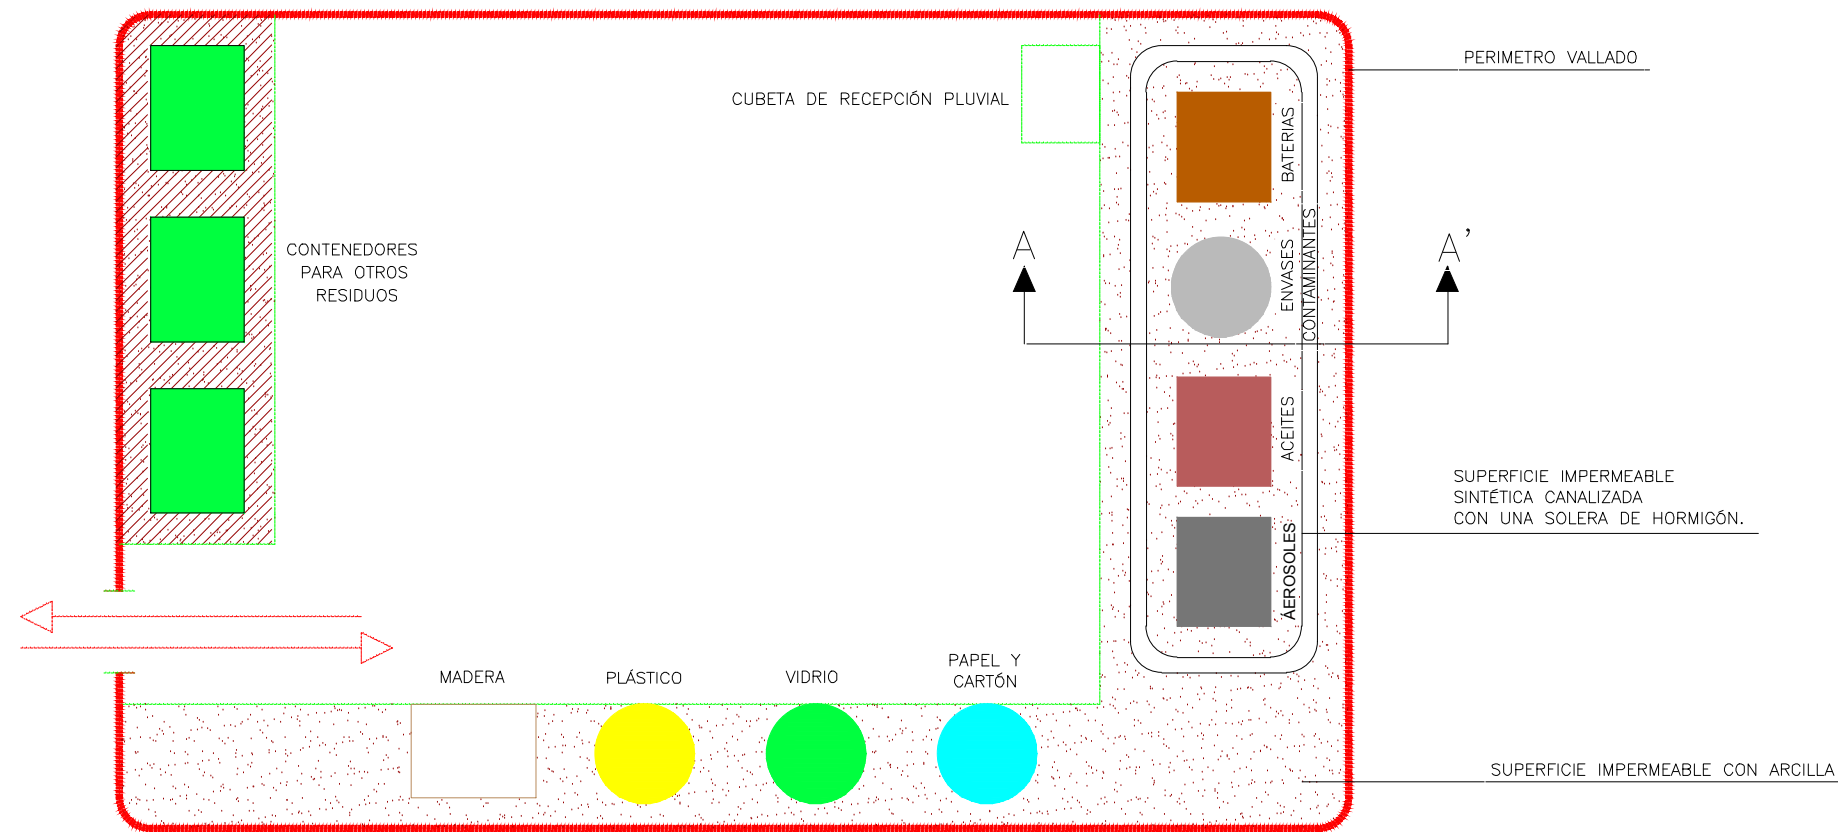

CÓDIGO: 51014013-0ES | ARCHIVO: 09_02_Dst1.MC | FECHA: 28/05/2016 | DIBUJO: MPT/ REV. 1 - 28/07/2017 | VERIFICADO: | EL PROYECTISTA: | Deline: ETR888 | Proyección: UTM - Zona UTM: 29N



ADECUACIÓN DE OBRAS DE DRENAJE LONGITUDINAL

ADECUACIÓN DE OBRAS DE DRENAJE LONGITUDINAL

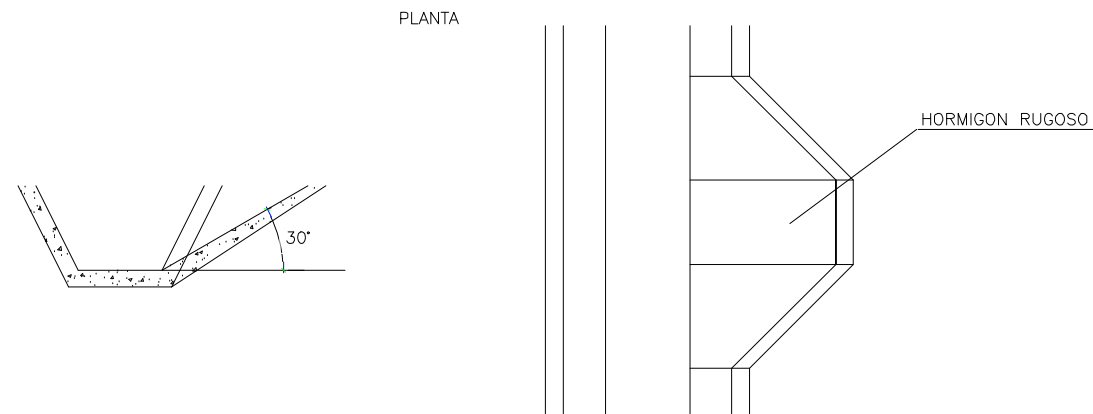

ARQUETA PARA COLECTOR CON RAMPAS
PARA ESCAPE DE PEQUEÑOS VERTEBRADOS


SECCIÓN

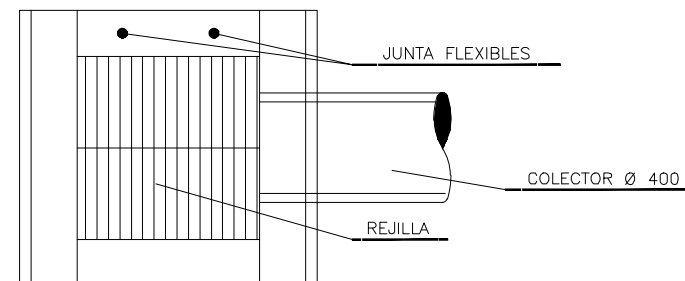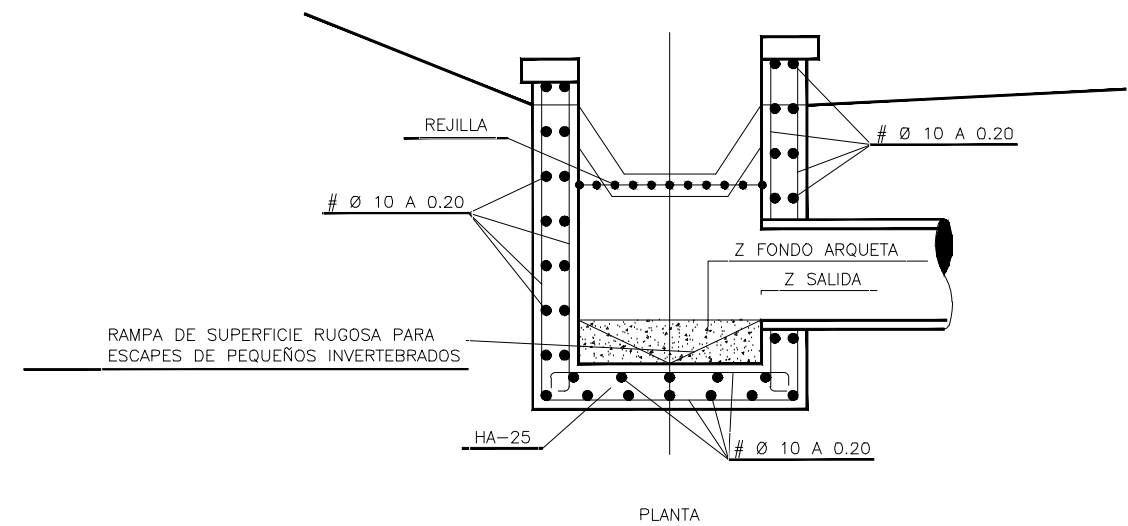


CÓDIGO: 51014013-0ES | ARCHIVO: 09_02_Dst1.MC | FECHA: 28/05/2016 | DBLUO: MTP/ REV. 1 - 28/07/2017 | VERIFICADO: [Signature] | EL PROYECTISTA: [Signature] | Dblum: ETR688 | Proyección: UTM_Zona UTM_29N

DETALLES DE ACONDICIONAMIENTO DE OBRA DE DRENAJE COMO PASO DE FAUNA


ALZADO

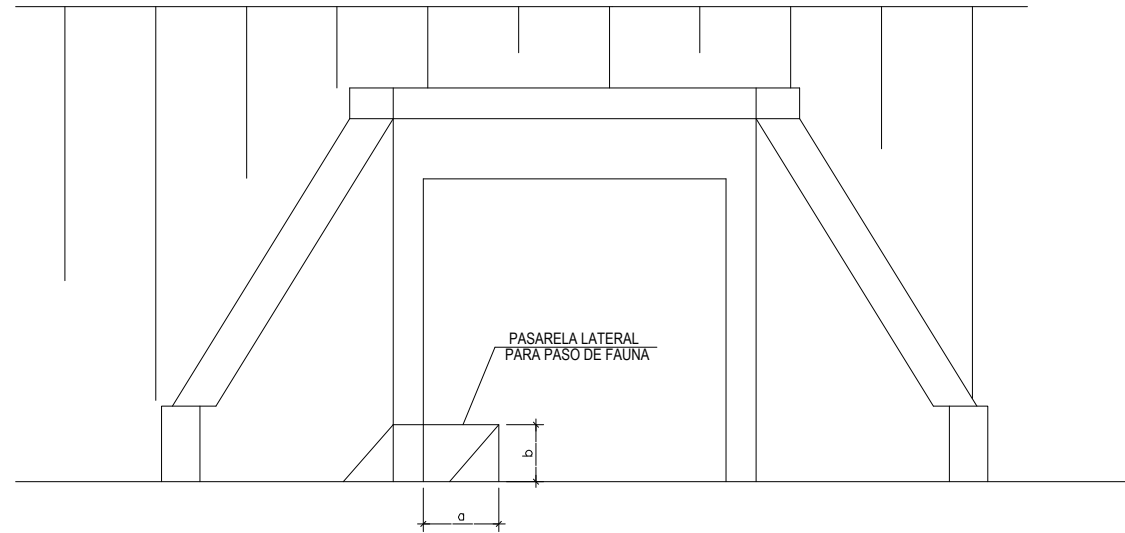

SECCIÓN A-A

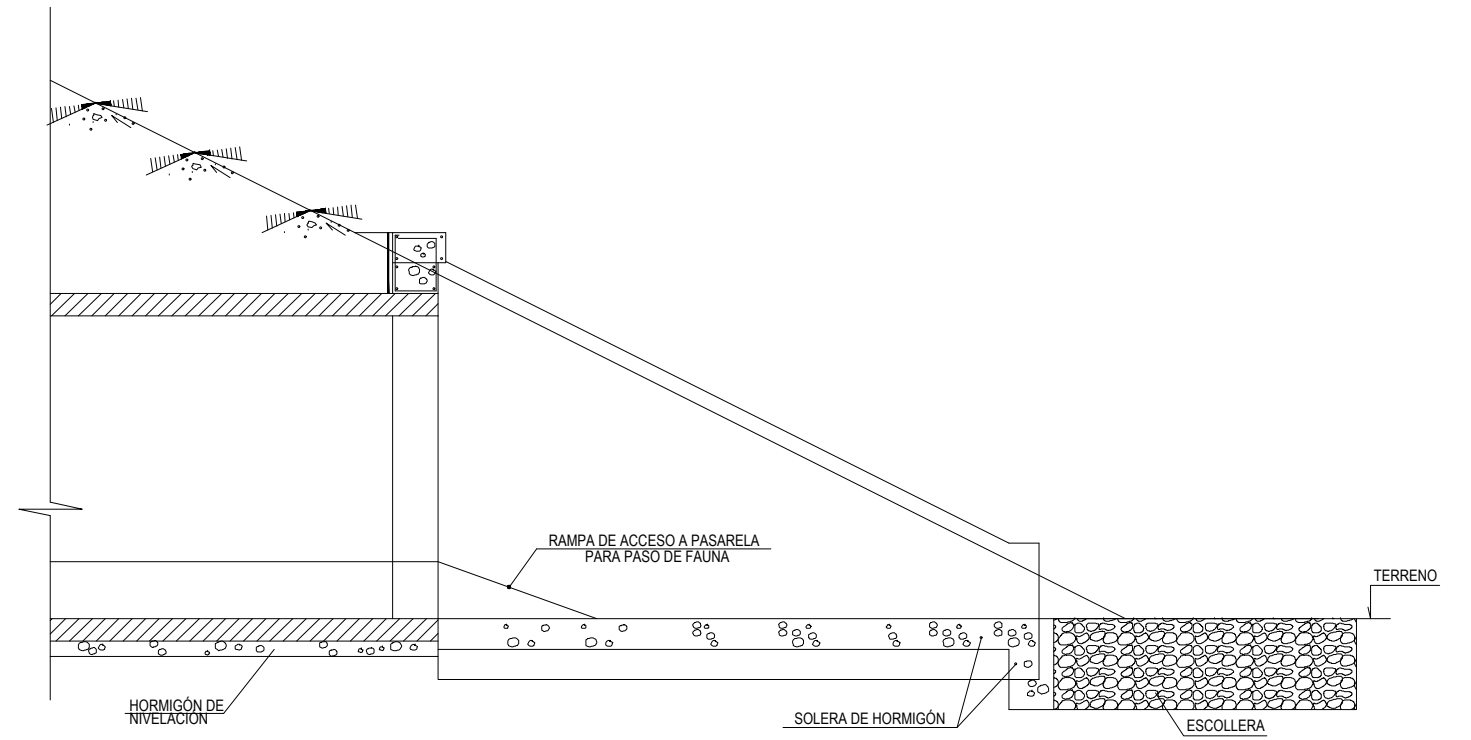

PLANTA DE LA BOQUILLA

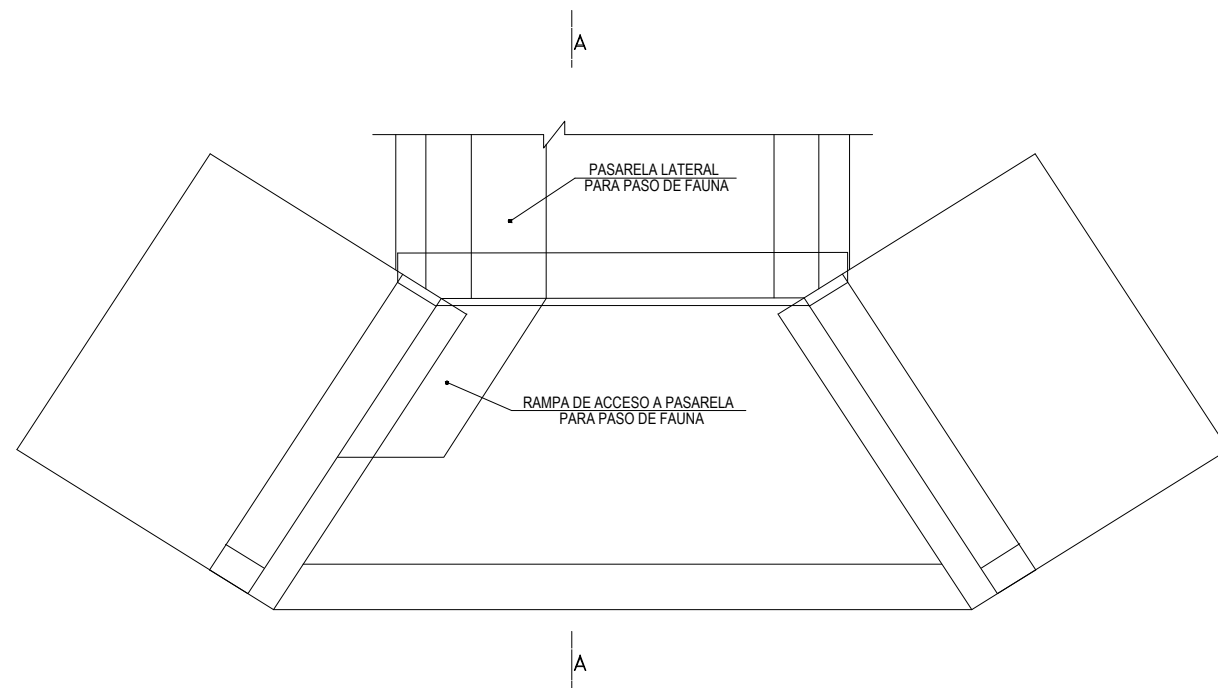

CÓDIGO: 51014013-0ES | ARCHIVO: 09_02_Dst1.MC | FECHA: 28/05/2016 | DBLUO: MTP/ REV. 1 - 28/07/2017 | VERIFICADO: | EL PROYECTISTA: | Dibujo: ETR688 | Proyección: UTM - Zona UTM: 29N



SECRETARÍA DE ESTADO DE INFRAESTRUCTURAS, TRANSPORTES Y VIVIENDA
 SECRETARÍA GENERAL DE INFRAESTRUCTURAS
 DIRECCIÓN GENERAL DE CARRETERAS
 DEMARCACIÓN DE CARRETERAS DEL ESTADO EN EXTREMADURA

CONSULTORES:
epf
PAYMACOTAS EXTREMADURA

EL INGENIERO AUTOR DEL PROYECTO:
 A. JAUREGUIZAR FRANCÉS

EL INGENIERO DIRECTOR DEL PROYECTO:
 A. MURIEL BARRIUSO

EXAMINADO EL INGENIERO JEFE DE LA DEMARCACIÓN:
 J.M. BLANCO SEGARRA

ESCALAS:
 SIN ESCALA
 EN ORIGINAL UNE A1:

TÍTULO DEL PROYECTO:
 PROYECTO DE CONSTRUCCIÓN VARIANTE DE ZAFRA. CARRETERA N-432 DE BADAJOZ A GRANADA, PK 69,400 AL 78,300. PROVINCIA DE BADAJOZ.


CLAVE:
 23-BA-4110

Nº PLANO:
9.2

DESIGNACIÓN:
ORDENACIÓN ECOLÓGICA ESTÉTICA Y PAISAJÍSTICA
Medidas preventivas y correctoras. Detalles

FECHA:
 DICIEMBRE-2017
 HOJA 07 DE 07


TRATAMIENTO DE TERRAPLENES

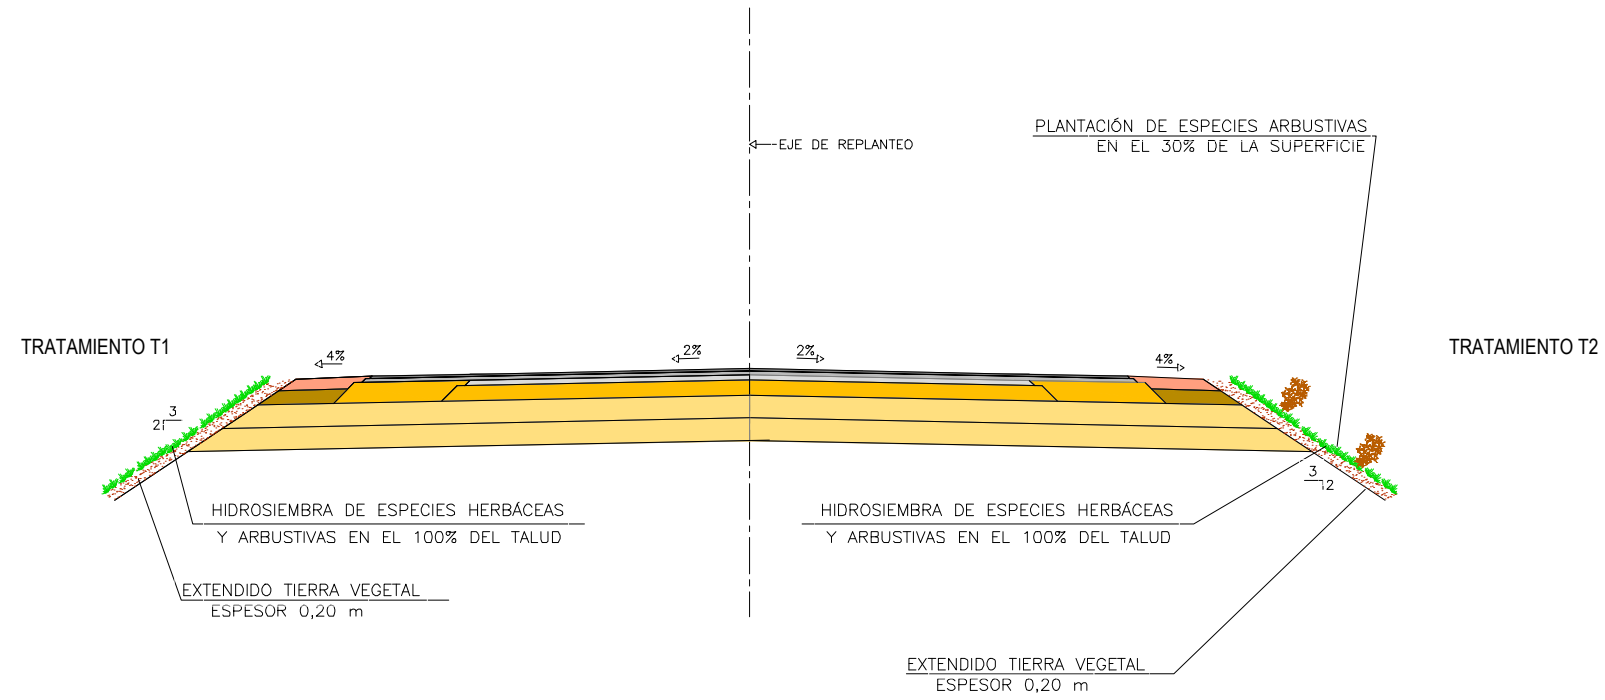

CÓDIGO: 5.101.4013.13.001 | ARCHIVO: 09.03.Finali.DWG | FECHA: 28/09/2016 | DBLUO: MTP | REV. 1 | 28/07/2017 | VERIFICADO: | EL PROYECTISTA: | Datum: ETRS89 | Proyección: UTM | Zona UTM: 28N

<p>GOBIERNO DE ESPAÑA MINISTERIO DE FOMENTO</p>	<p>SECRETARÍA DE ESTADO DE INFRAESTRUCTURAS, TRANSPORTES Y VIVIENDA SECRETARÍA GENERAL DE INFRAESTRUCTURAS DIRECCIÓN GENERAL DE CARRETERAS DEMARCACIÓN DE CARRETERAS DEL ESTADO EN EXTREMADURA</p>	<p>CONSULTORES: PAYMACOTAS EXTREMADURA</p>	<p>EL INGENIERO AUTOR DEL PROYECTO: </p>	<p>EL INGENIERO DIRECTOR DEL PROYECTO: </p>	<p>EXAMINADO EL INGENIERO JEFE DE LA DEMARCACIÓN: </p>	<p>ESCALAS: SIN ESCALA EN ORIGINAL UNE A1:</p>	<p>TÍTULO DEL PROYECTO: PROYECTO DE CONSTRUCCIÓN VARIANTE DE ZAFRA. CARRETERA N-432 DE BADAJOZ A GRANADA, PK 69,400 AL 78,300. PROVINCIA DE BADAJOZ.</p>	<p>CLAVE: 23-BA-4110</p>	<p>Nº PLANO: 9.3</p>	<p>DESIGNACIÓN: ORDENACIÓN ECOLÓGICA ESTÉTICA Y PAISAJÍSTICA Integración paisajística. Detalles</p>	<p>FECHA: DICIEMBRE-2017</p>
			<p>A. JAUREGUÍZAR FRANCÉS</p>		<p>A. MURIEL BARRIUSO</p>		<p>J.M. BLANCO SEGARRA</p>		<p>HOJA 01 DE 05</p>		




TRATAMIENTOS DE DESMONTES

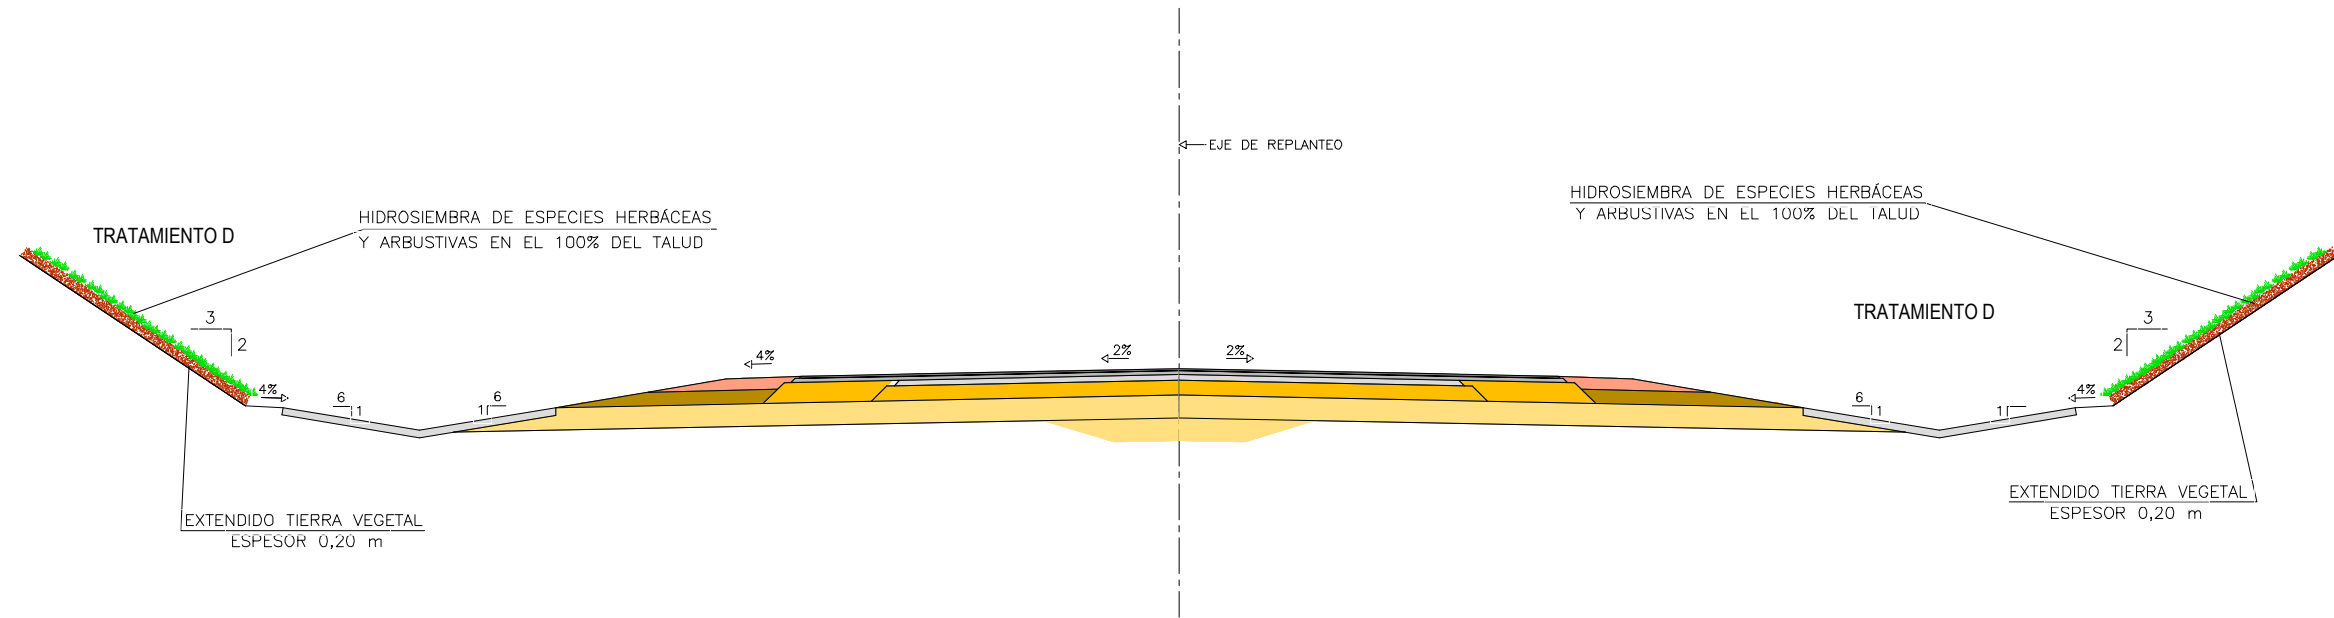

CÓDIGO: 51014013-0ES | ARCHIVO: 09.03.Planaj_Det | FECHA: 20/05/2016 | DBLUO: MTF | REV. 1 | 28/07/2017 | VERIFICADO: | EL PROYECTISTA: | Dblum: ETR368 | Proyección: UTM | Zona: UTM 29N



<p>GOBIERNO DE ESPAÑA MINISTERIO DE FOMENTO</p>	<p>SECRETARÍA DE ESTADO DE INFRAESTRUCTURAS, TRANSPORTES Y VIVIENDA SECRETARÍA GENERAL DE INFRAESTRUCTURAS DIRECCIÓN GENERAL DE CARRETERAS DEMARCACIÓN DE CARRETERAS DEL ESTADO EN EXTREMADURA</p>	<p>CONSULTORES: PAYMACOTAS EXTREMADURA</p>	<p>EL INGENIERO AUTOR DEL PROYECTO: A. JAUREGUÍZAR FRANCÉS</p>	<p>EL INGENIERO DIRECTOR DEL PROYECTO: A. MURIEL BARRIUOSO</p>	<p>EXAMINADO EL INGENIERO JEFE DE LA DEMARCACIÓN: J.M. BLANCO SEGARRA</p>	<p>ESCALAS: SIN ESCALA EN ORIGINAL UNE A1:</p>	<p>TÍTULO DEL PROYECTO: PROYECTO DE CONSTRUCCIÓN VARIANTE DE ZAFRA. CARRETERA N-432 DE BADAJOZ A GRANADA, PK 69,400 AL 78,300. PROVINCIA DE BADAJOZ.</p>	<p>CLAVE: 23-BA-4110</p>	<p>Nº PLANO: 9.3</p>	<p>DESIGNACIÓN: ORDENACIÓN ECOLÓGICA ESTÉTICA Y PAISAJÍSTICA Integración paisajística. Detalles</p>	<p>FECHA: DICIEMBRE-2017</p>
			<p>HOJA 02 DE 05</p>								

TRATAMIENTOS EN ZONAS LIBRES (E1 Y E2)

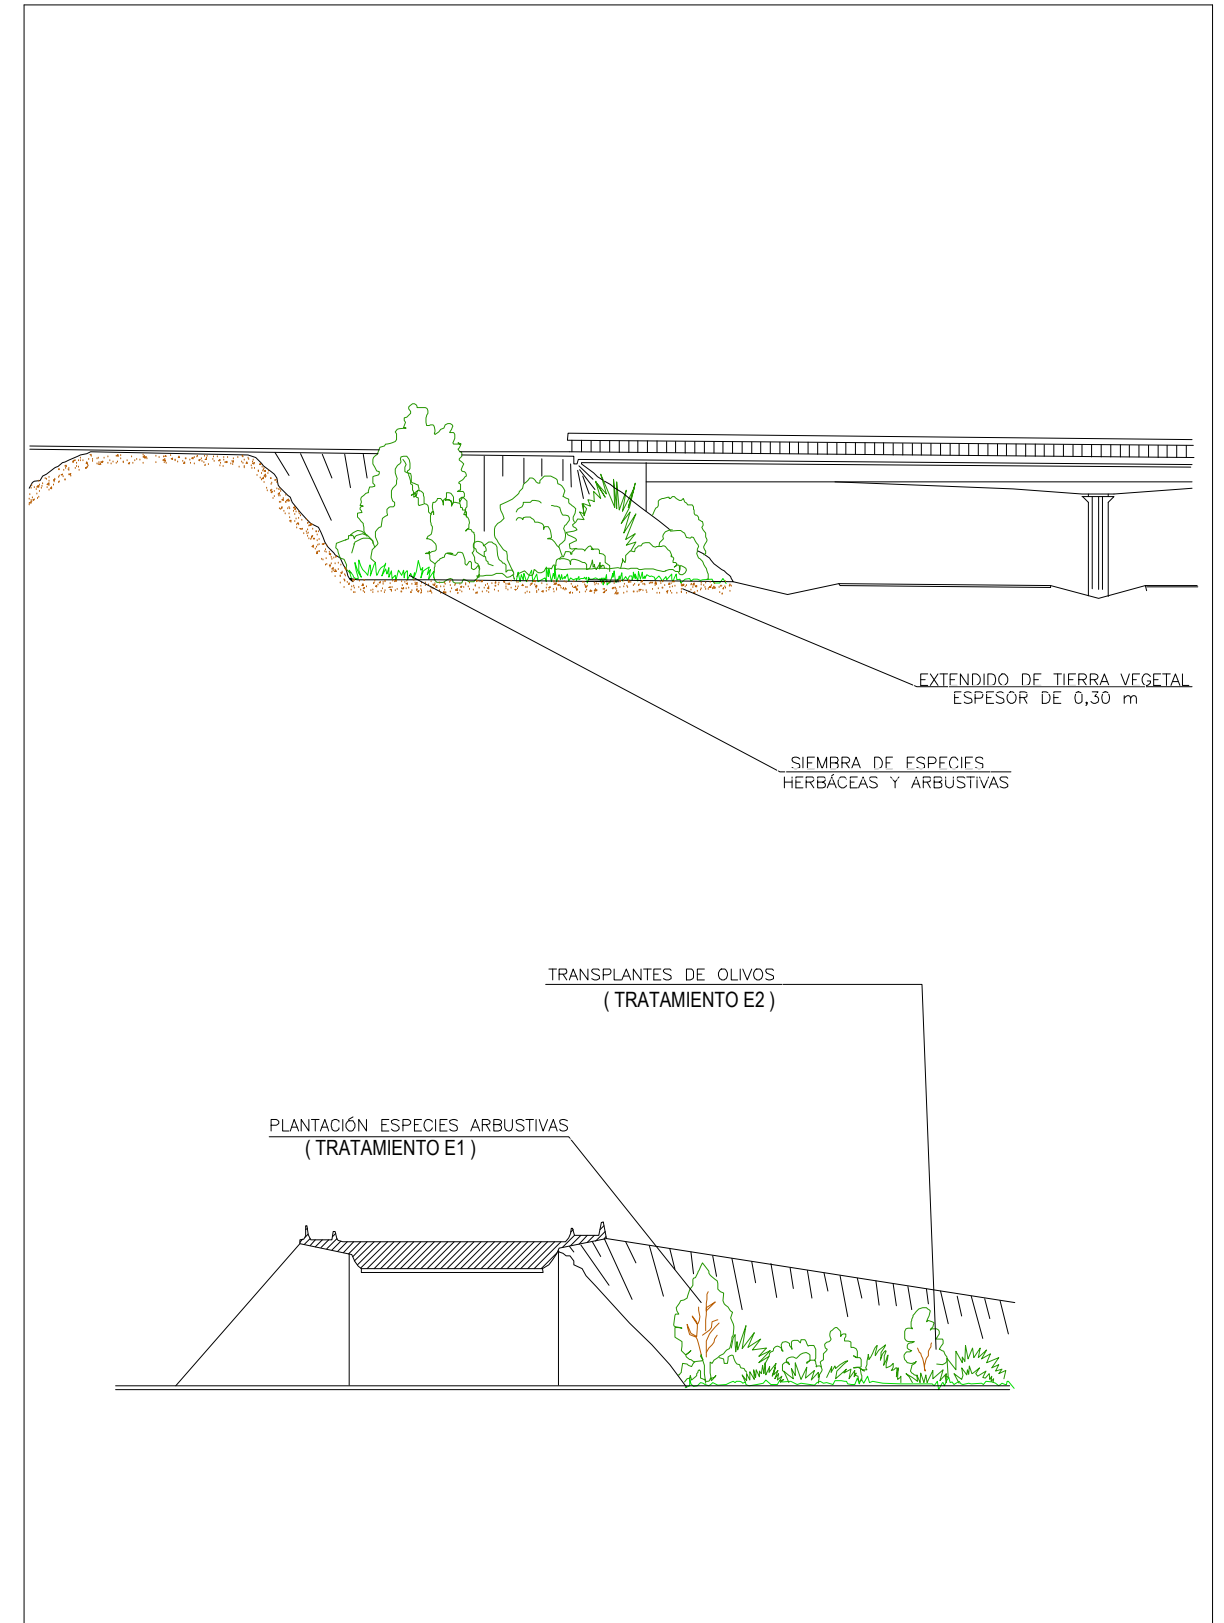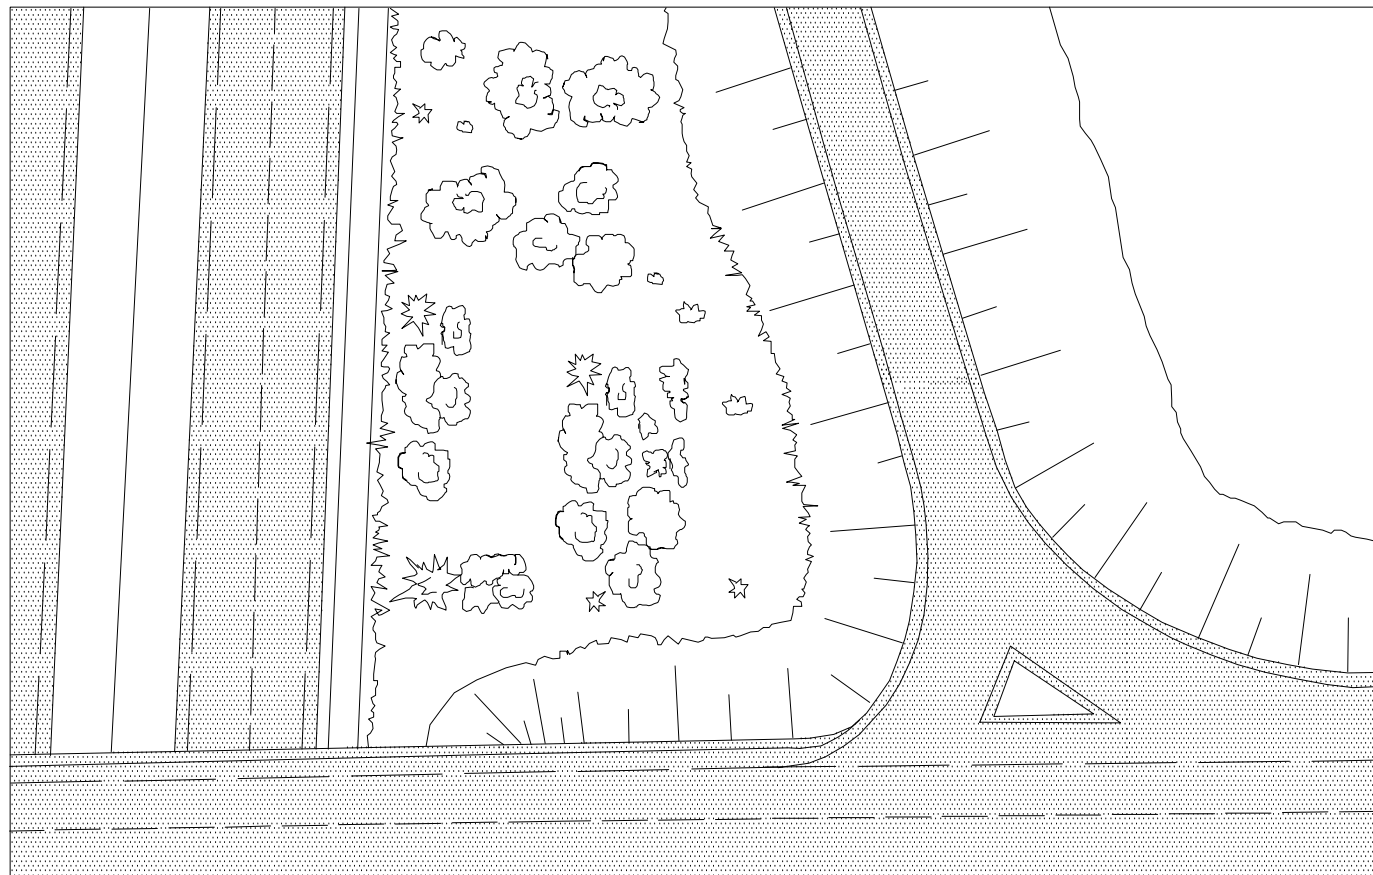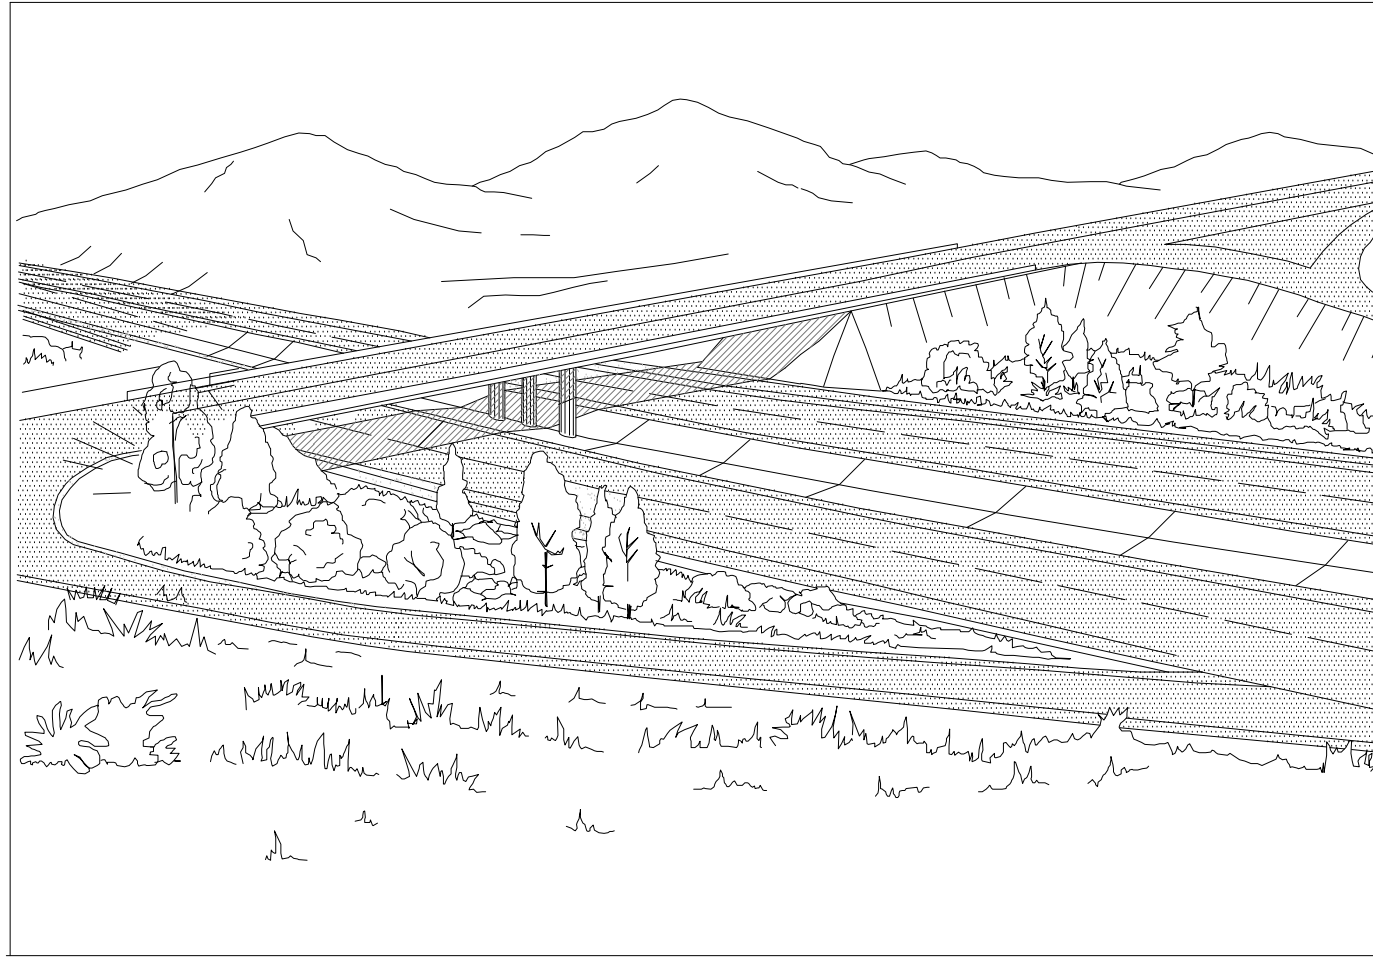

CÓDIGO: 51014013-0ES | ARCHIVO: 09_03_Planos_Det | FECHA: 20/05/2016 | DBLUO: MTP/ REV. 1 - 28/07/2017 | VERIFICADO: | EL PROYECTISTA: | Dibujo: ETR389 | Proyección: UTM | Zona UTM: 29N


ADECUACIÓN DE OBRA DE DRENAJE PARA EL PASO DE FAUNA

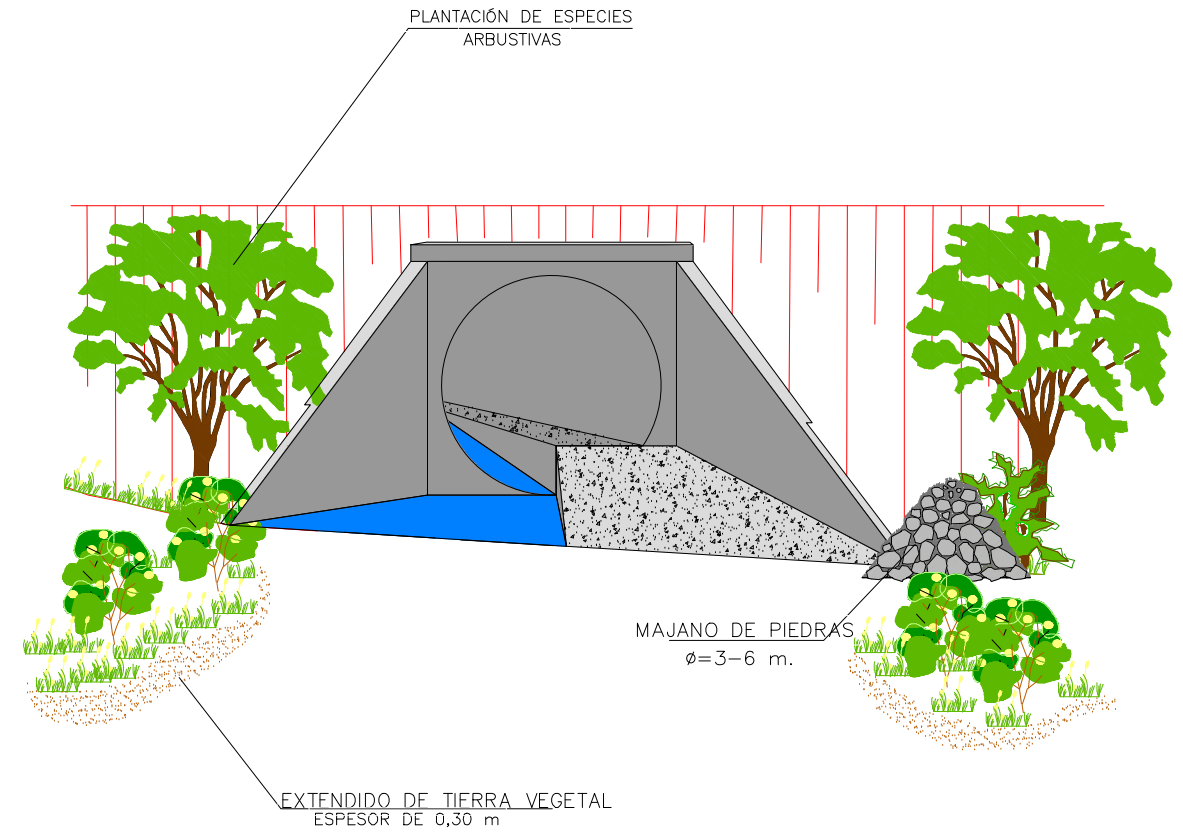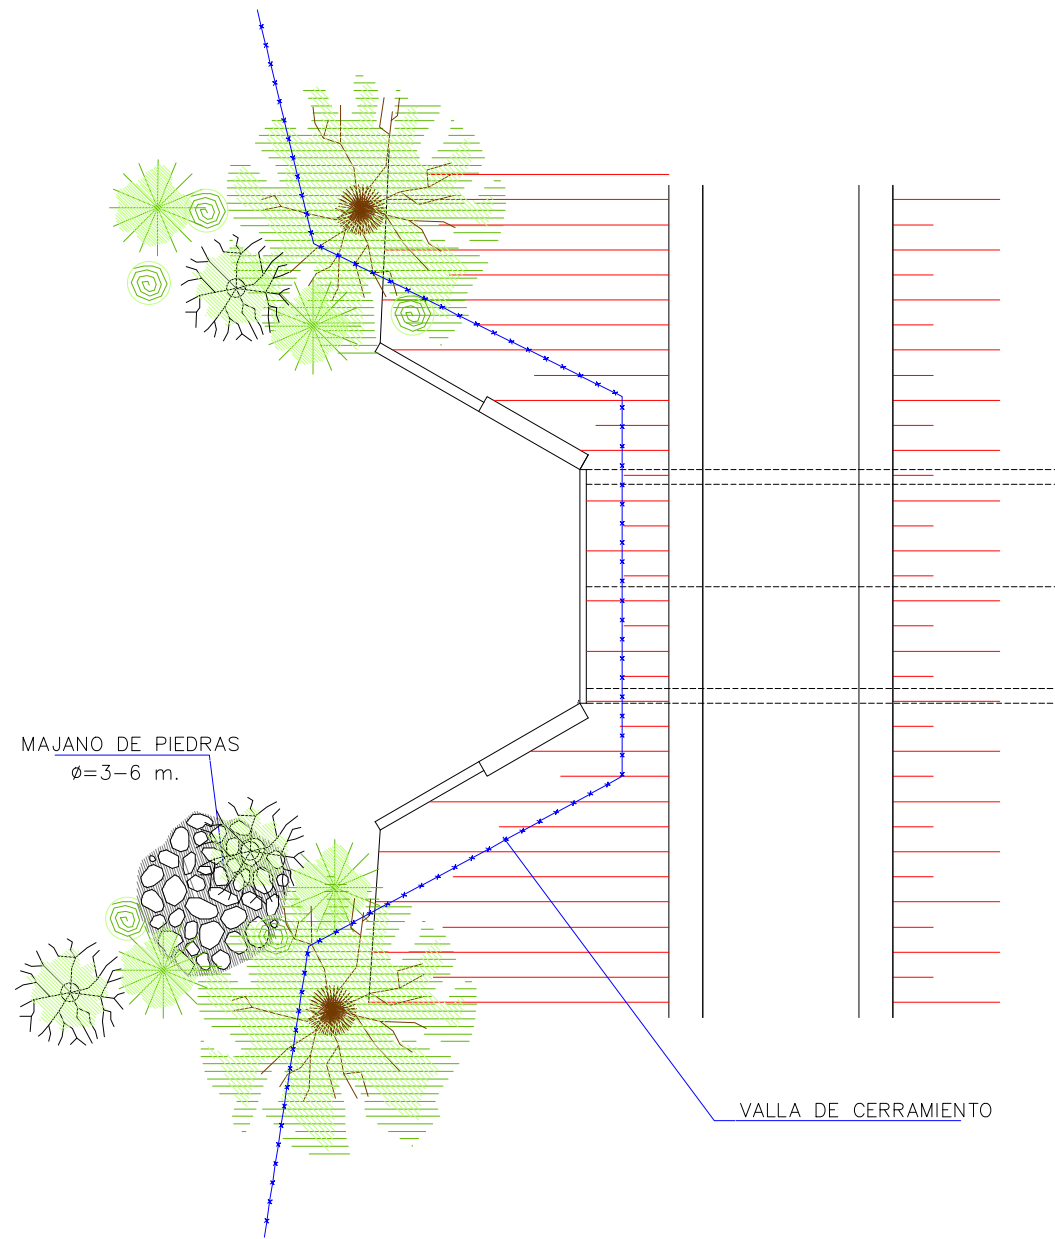






CÓDIGO: 51014013-0ES | ARCHIVO: 09.03.Planaj_Det | FECHA: 20/05/2016 | DIBUJO: MTF | REV. 1: 28/07/2017 | VERIFICADO: | EL PROYECTISTA: | Dato: ETR688 | Proyección: UTM | Zona UTM: 29N
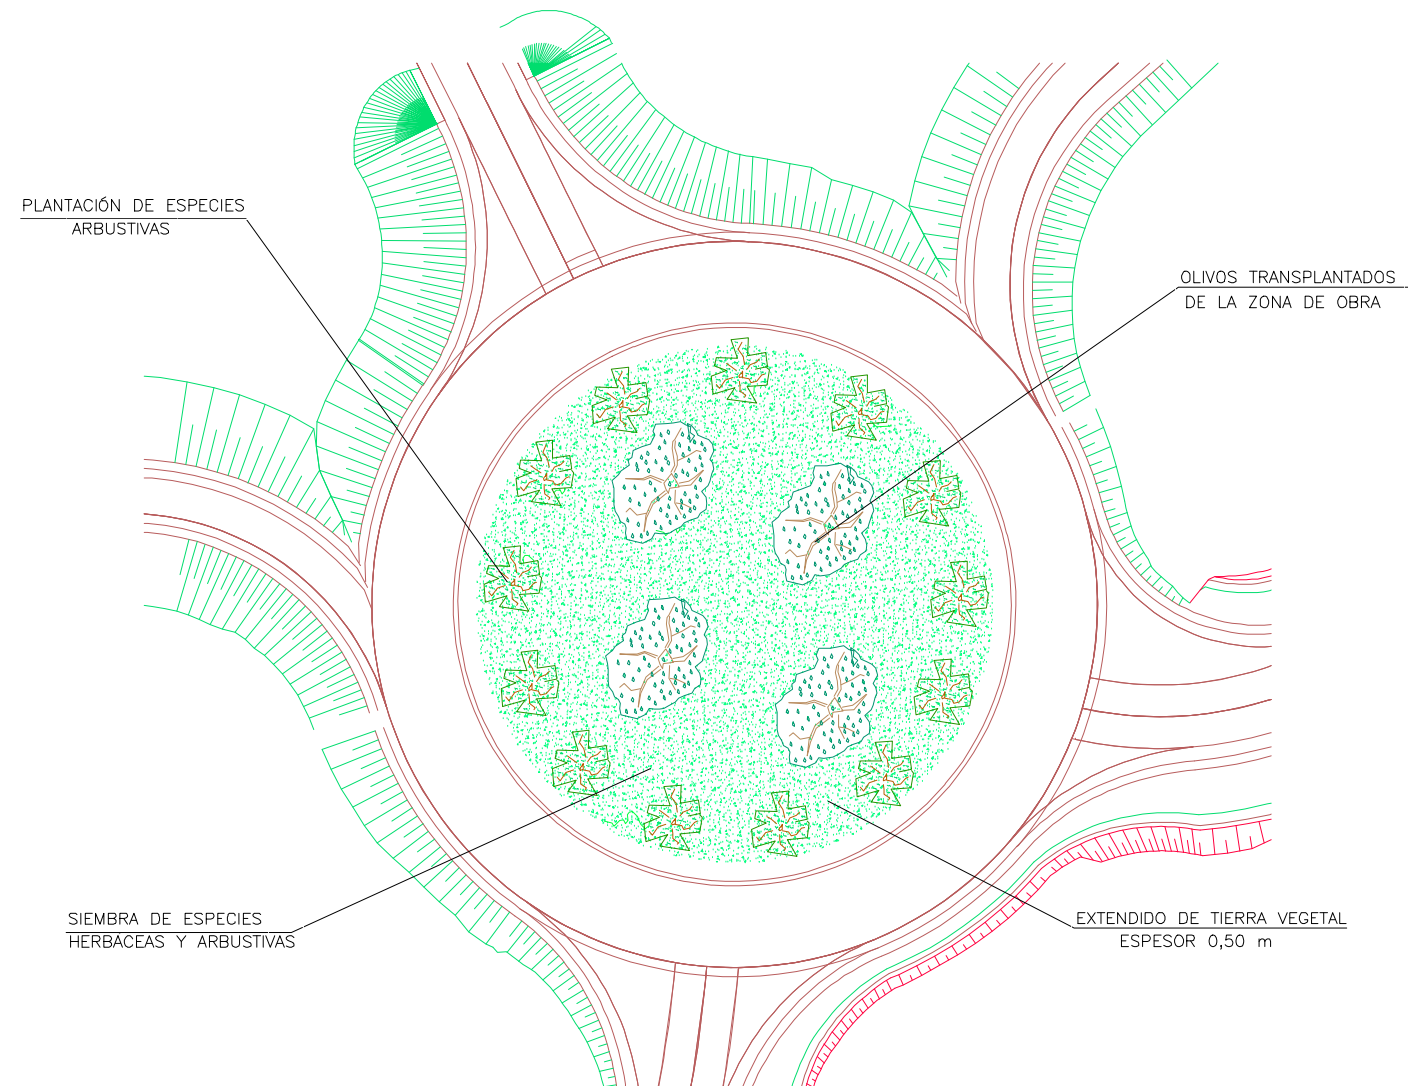
<p>GOBIERNO DE ESPAÑA MINISTERIO DE FOMENTO</p>	SECRETARÍA DE ESTADO DE INFRAESTRUCTURAS, TRANSPORTES Y VIVIENDA SECRETARÍA GENERAL DE INFRAESTRUCTURAS DIRECCIÓN GENERAL DE CARRETERAS DEMARCACIÓN DE CARRETERAS DEL ESTADO EN EXTREMADURA	CONSULTORES: <p>PAYMACOTAS EXTREMADURA</p>	EL INGENIERO AUTOR DEL PROYECTO: <p>A. JAUREGUÍZAR FRANCÉS</p>	EL INGENIERO DIRECTOR DEL PROYECTO: <p>A. MURIEL BARRIUOSO</p>	EXAMINADO EL INGENIERO JEFE DE LA DEMARCACIÓN: <p>J.M. BLANCO SEGARRA</p>	ESCALAS: SIN ESCALA EN ORIGINAL UNE A1:	TÍTULO DEL PROYECTO: PROYECTO DE CONSTRUCCIÓN VARIANTE DE ZAFRA. CARRETERA N-432 DE BADAJOZ A GRANADA, PK 69,400 AL 78,300. PROVINCIA DE BADAJOZ.	CLAVE: 23-BA-4110	Nº PLANO: 9.3	DESIGNACIÓN: ORDENACIÓN ECOLÓGICA ESTÉTICA Y PAISAJÍSTICA Integración paisajística. Detalles	FECHA: DICIEMBRE-2017
			HOJA 04 DE 05								

TRATAMIENTOS EN ROTONDAS (G)



CÓDIGO: 5.001.4013.0ES | ARCHIVO: 09.03.Paisaj_Det | FECHA: 28/05/2016 | DBLUO: MTP/ REV. 1 - 28/07/2017 | VERIFICADO: | EL PROYECTISTA: | Datum: ETRS89 | Proyección: UTM | Zona UTM: 29N

 <p>GOBIERNO DE ESPAÑA</p>	<p>MINISTERIO DE FOMENTO</p>	SECRETARÍA DE ESTADO DE INFRAESTRUCTURAS, TRANSPORTES Y VIVIENDA SECRETARÍA GENERAL DE INFRAESTRUCTURAS DIRECCIÓN GENERAL DE CARRETERAS DEMARCACIÓN DE CARRETERAS DEL ESTADO EN EXTREMADURA	CONSULTORES:  <p>PAYMACOTAS EXTREMADURA</p>	EL INGENIERO AUTOR DEL PROYECTO:  A. JAUREGUÍZAR FRANCÉS	EL INGENIERO DIRECTOR DEL PROYECTO:  A. MURIEL BARRIUOSO	EXAMINADO EL INGENIERO JEFE DE LA DEMARCACIÓN:  J.M. BLANCO SEGARRA	ESCALAS: SIN ESCALA EN ORIGINAL UNE A1:	TÍTULO DEL PROYECTO: PROYECTO DE CONSTRUCCIÓN VARIANTE DE ZAFRA. CARRETERA N-432 DE BADAJOZ A GRANADA, PK 69,400 AL 78,300. PROVINCIA DE BADAJOZ.	CLAVE: 23-BA-4110	Nº PLANO: 9.3	DESIGNACIÓN: ORDENACIÓN ECOLÓGICA ESTÉTICA Y PAISAJÍSTICA Integración paisajística. Detalles	FECHA: DICIEMBRE-2017 HOJA 05 DE 05
--	-------------------------------------	--	---	---	---	--	---	--	----------------------	-------------------------	--	---