


P:\2015\150568\02_doc_tecnica\02.03_EJECUCION\GRAFICOS\04_ProjecTrazadoV100-Sup\02_Planos\02_Situacion\02H01.dwg



SITUACIÓN GEOGRÁFICA
SIN ESCALA

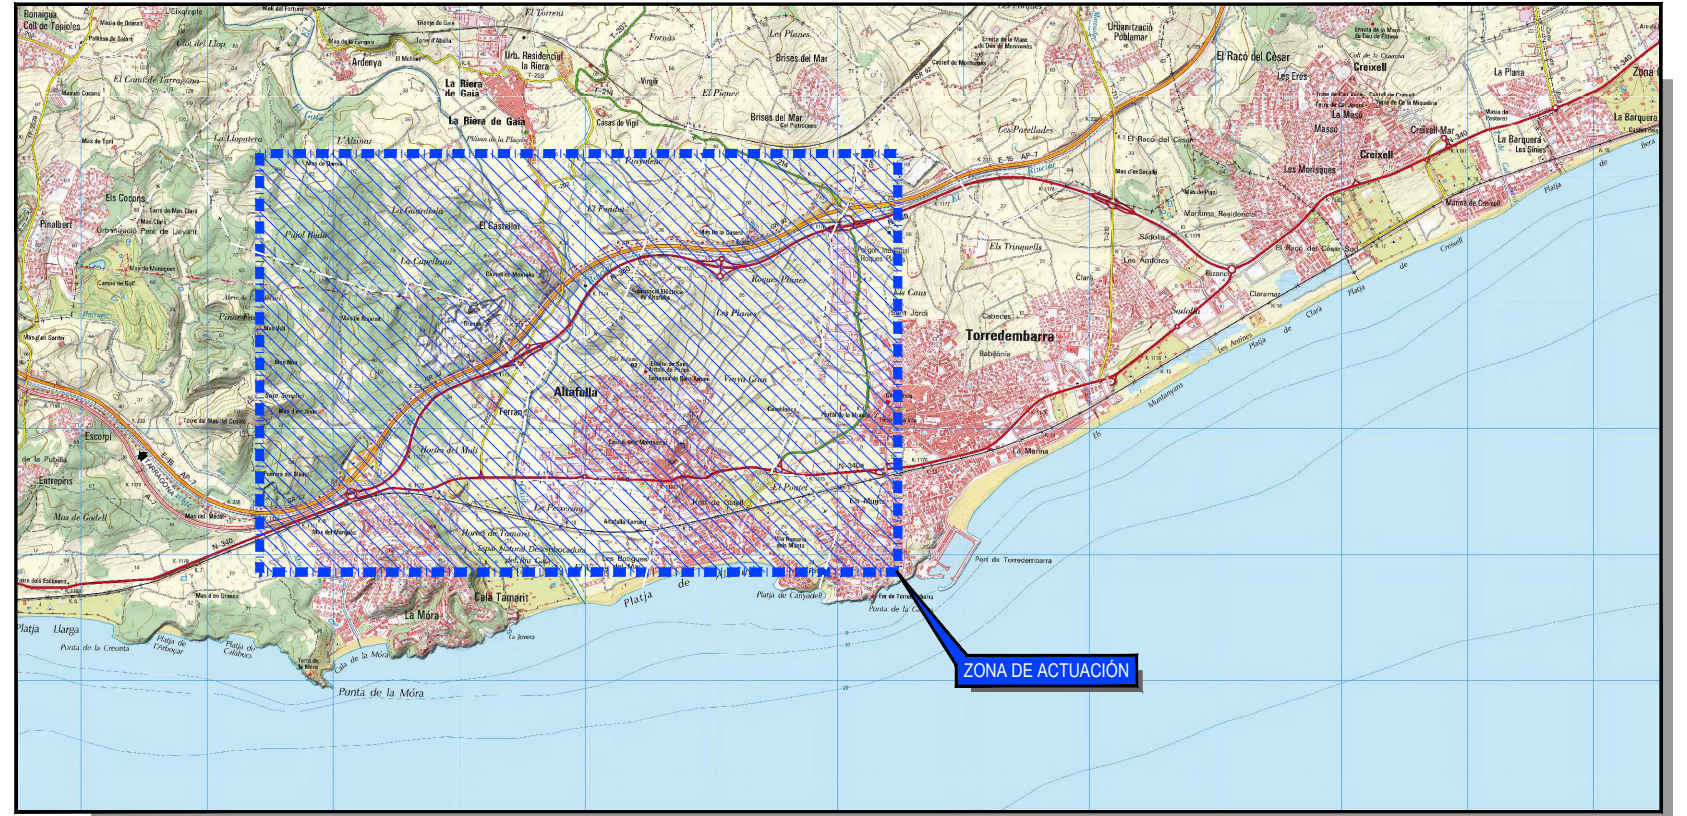

PLANO DE LOCALIZACIÓN
ESCALA 1/30.000



PLANO DE SITUACIÓN
ESCALA 1/10.000

GOBIERNO DE ESPAÑA MINISTERIO DE FOMENTO	SECRETARÍA DE ESTADO DE INFRAESTRUCTURAS, TRANSPORTE Y VIVIENDA SECRETARÍA GENERAL DE INFRAESTRUCTURAS DIRECCIÓN GENERAL DE CARRETERAS DEMARCACIÓN DE CARRETERAS DEL ESTADO EN CATALUÑA	CONSULTOR: ineco	EL INGENIERO AUTOR DEL PROYECTO: MARÍA SERRANO ESPADA	EL INGENIERO DIRECTOR DEL PROYECTO: ALBERTO HERNÁNDEZ MORENO	EXAMINADO EL INGENIERO JEFE DE LA DEMARCACIÓN: LUIS BONET LINUESA	ESCALA: 1:30.000 1:10.000 0 300 600 900m. 0 100 200 300m. ORIGINAL-A1	TÍTULO DEL PROYECTO: PROYECTO DE TRAZADO AUTOVÍA DEL MEDITERRÁNEO A-7 TRAMO: LA MORA - LA POBLA DE MONTORNÉS	CLAVE: T2-T-3750	N° PLANO: 2	DESIGNACIÓN: SITUACIÓN	FECHA: OCTUBRE 2017 HOJA 1 DE 1
---	--	---------------------	--	---	--	---	---	---------------------	----------------	---------------------------	---------------------------------------