

P:\2015\150568\02_doc_tecnica\02.03 EJECUCION\GRAFICOS\04 ProyectoTrazadoV100-Sup\02 Planos\12 Demoliciones\1201H10.dwg

TARRAGONA  BARCELONA

TÉRMINO MUNICIPAL DE TARRAGONA

ZONA DE SOLAPE

INICIO PROYECTO
PK 100+000
X: 360.545,743
Y: 4.555.250,787
Z: 11.164
σ: 86.462484
φ: -0,095%
Peralte: -4.34

CAMINO DE SERVIDUMBRE
TUBERÍA REPUESTA CAT

GALERÍA 1
REPOSICIÓN CAT
Ø3000

OD 8.1 N-340 EXISTENTE
T.H.A. Ø2000 mm

MURO M-2

MURO M-1

EJE - 20

EJE - 26

EJE - 01














AP-7

A-7

N-340

FERROCARRIL

LEYENDA


-  DEMOLICIÓN DE BARRERA NEW JERSEY
-  LEVANTAMIENTO DE BARRERA METÁLICA
-  DEMOLICIÓN DE MURO
-  DEMOLICIÓN DE FÁBRICA DE MAMPOSTERÍA
-  DEMOLICIÓN DE BORDILLO
-  LEVANTAMIENTO DE BANDEROLA
-  LEVANTAMIENTO DE PANELES DE SEÑALIZACIÓN
-  LEVANTAMIENTO DE PÓRTICO
-  DEMOLICIÓN DE ALETAS DESEMBOCADURA
-  DEMOLICIÓN DE ALETAS
-  DEMOLICIÓN DE PRETIL Y TABLERO
-  DEMOLICIÓN DE VIAL
-  DESMONTAJE DE ILUMINACIÓN




P:\2015\150568\02_doc_tecnica\02.03 EJECUCION\GRAFICOS\04 ProyectoTrazadoV100-Sup\02 Planos\12 Demoliciones\1201H10.dwg

- LEYENDA**
- DEMOLICIÓN DE BARRERA NEW JERSEY
 - LEVANTAMIENTO DE BARRERA METÁLICA
 - DEMOLICIÓN DE MURO
 - DEMOLICIÓN DE FÁBRICA DE MAMPOSTERÍA
 - DEMOLICIÓN DE BORDILLO
 - LEVANTAMIENTO DE BANDEROLA
 - LEVANTAMIENTO DE PANELES DE SEÑALIZACIÓN
 - LEVANTAMIENTO DE PÓRTICO
 - DEMOLICIÓN DE ALETAS DESEMBOLCADURA
 - DEMOLICIÓN DE ALETAS
 - DEMOLICIÓN DE PRETIL Y TABLERO
 - DEMOLICIÓN DE VIAL
 - DESMONTAJE DE ILUMINACIÓN

TARRAGONA ▶ BARCELONA
 TÉRMINO MUNICIPAL DE TARRAGONA
 ZONA DE SOLAPE

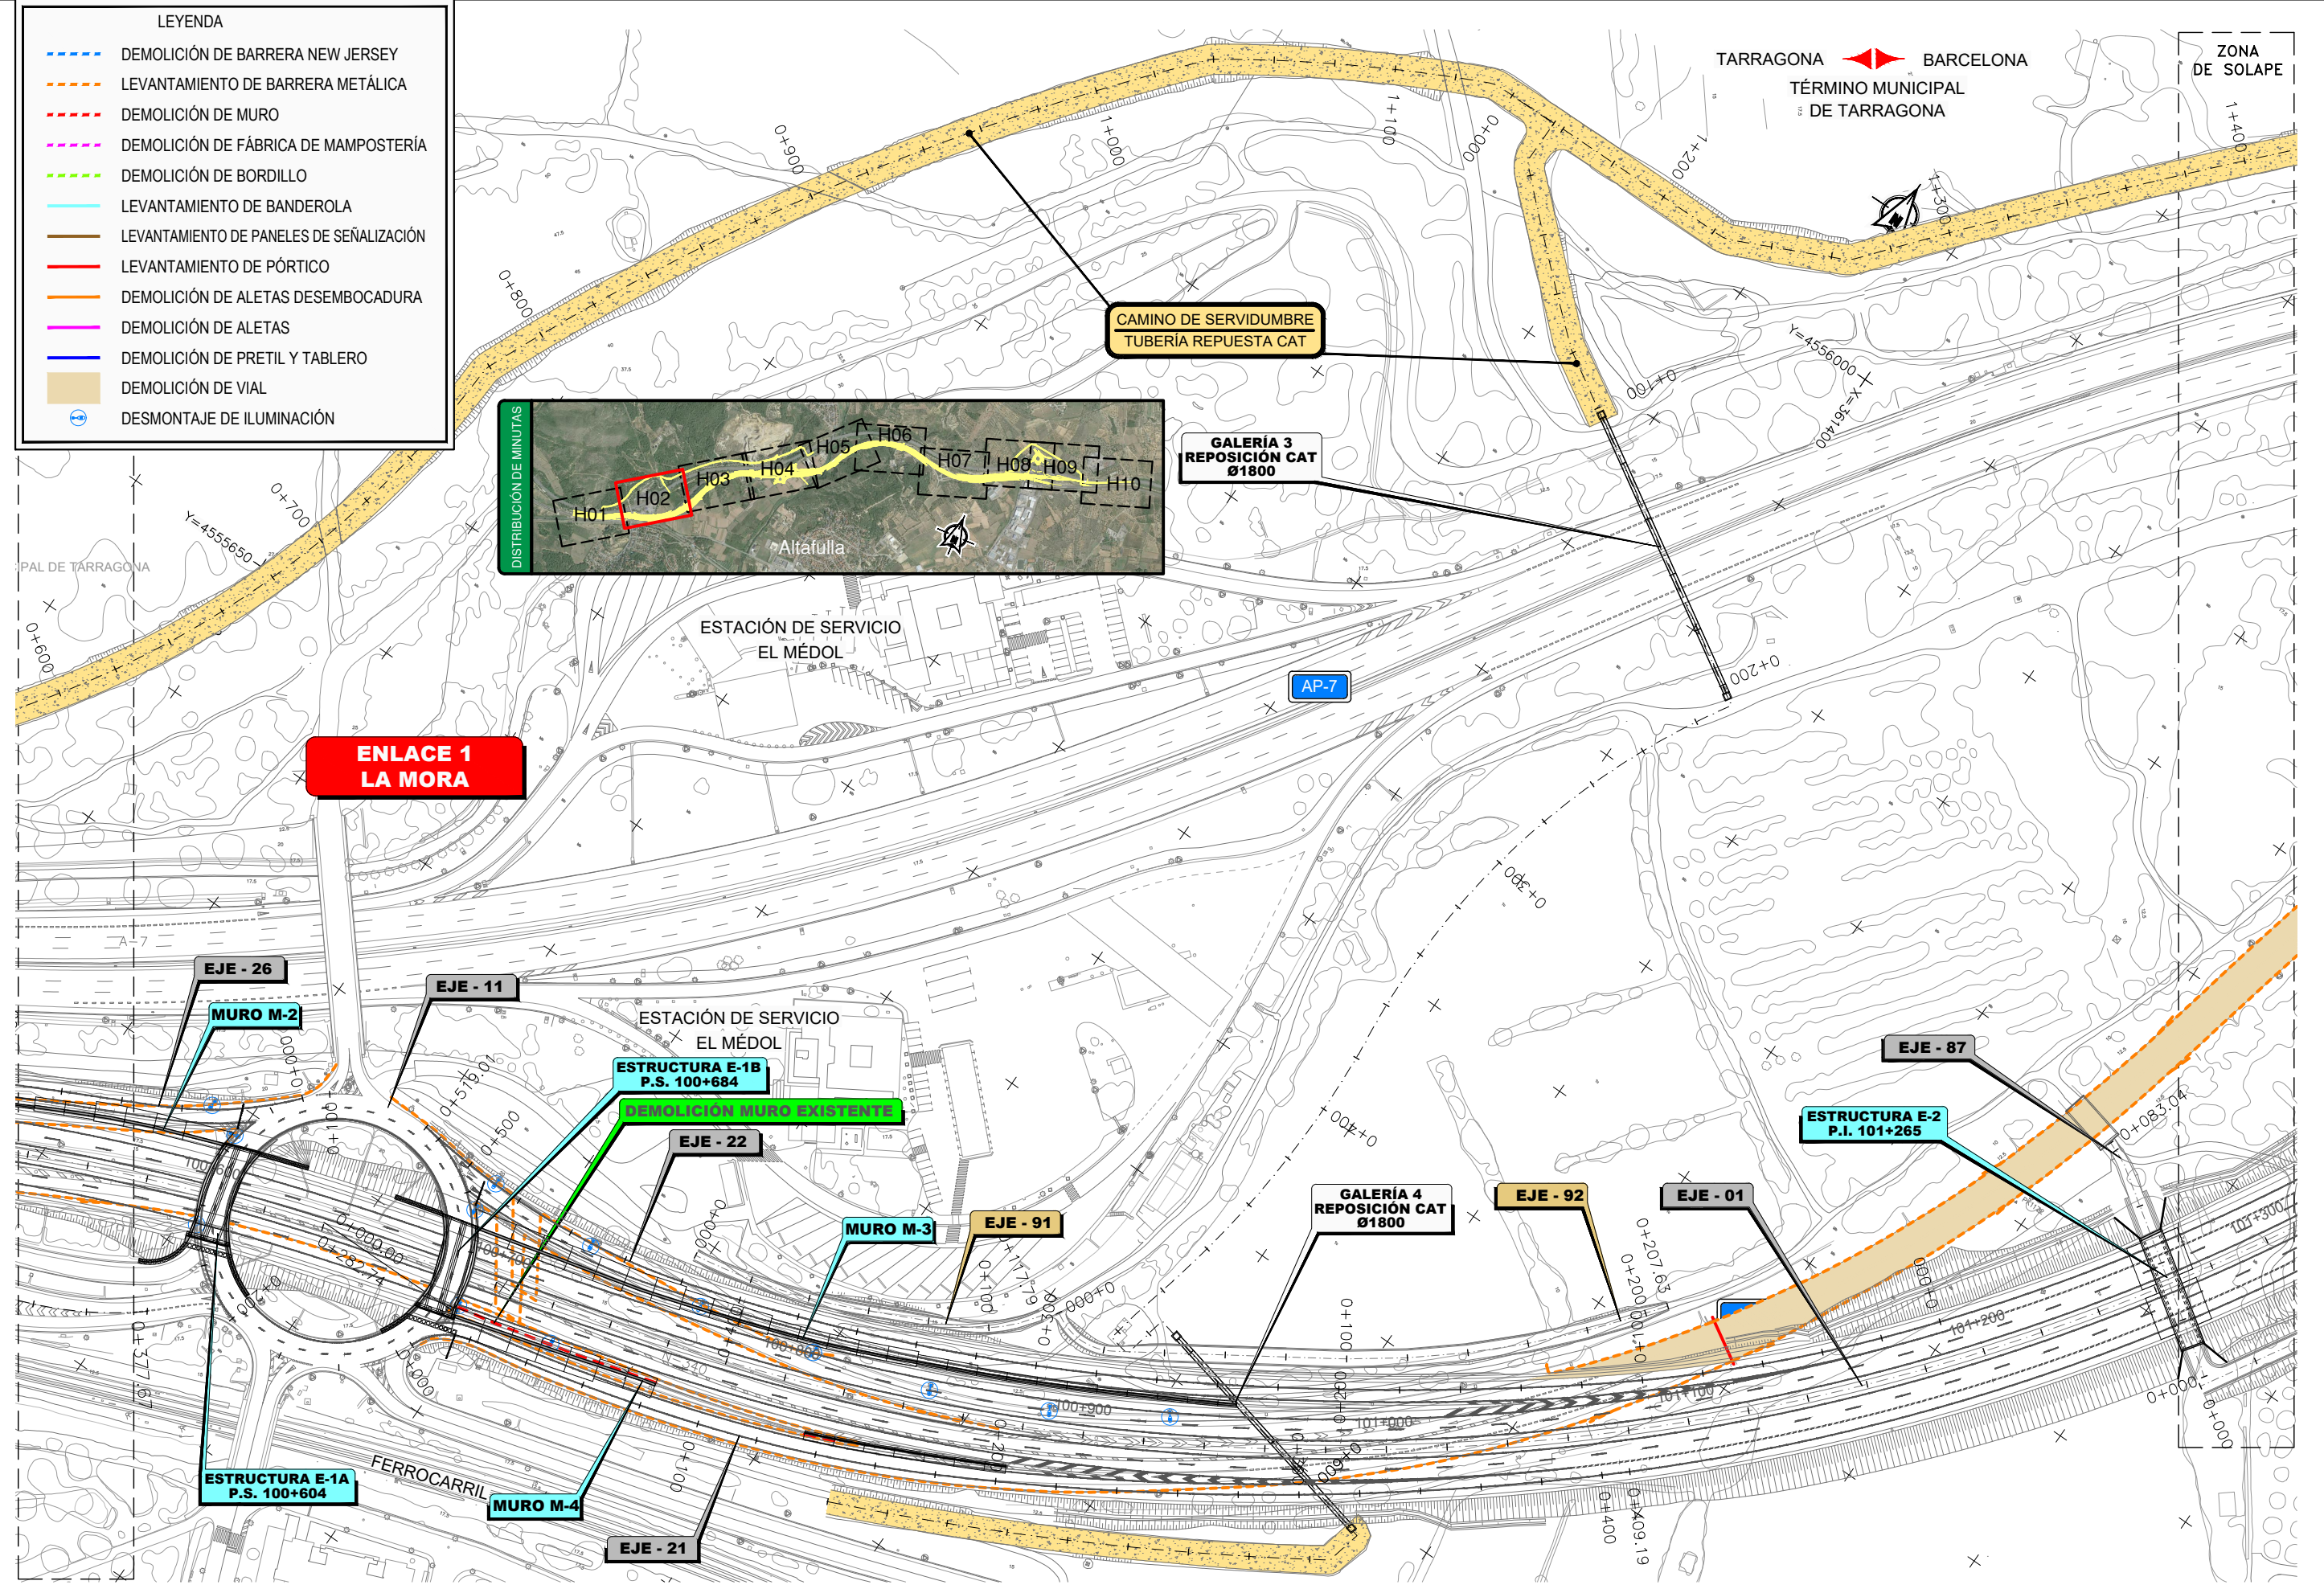


P:\2015\150568\02_doc_tecnica\02.03 EJECUCION\GRAFICOS\04 ProyecTrazadoV100-Sup\02 Planos\12 Demoliciones\1201H10.dwg

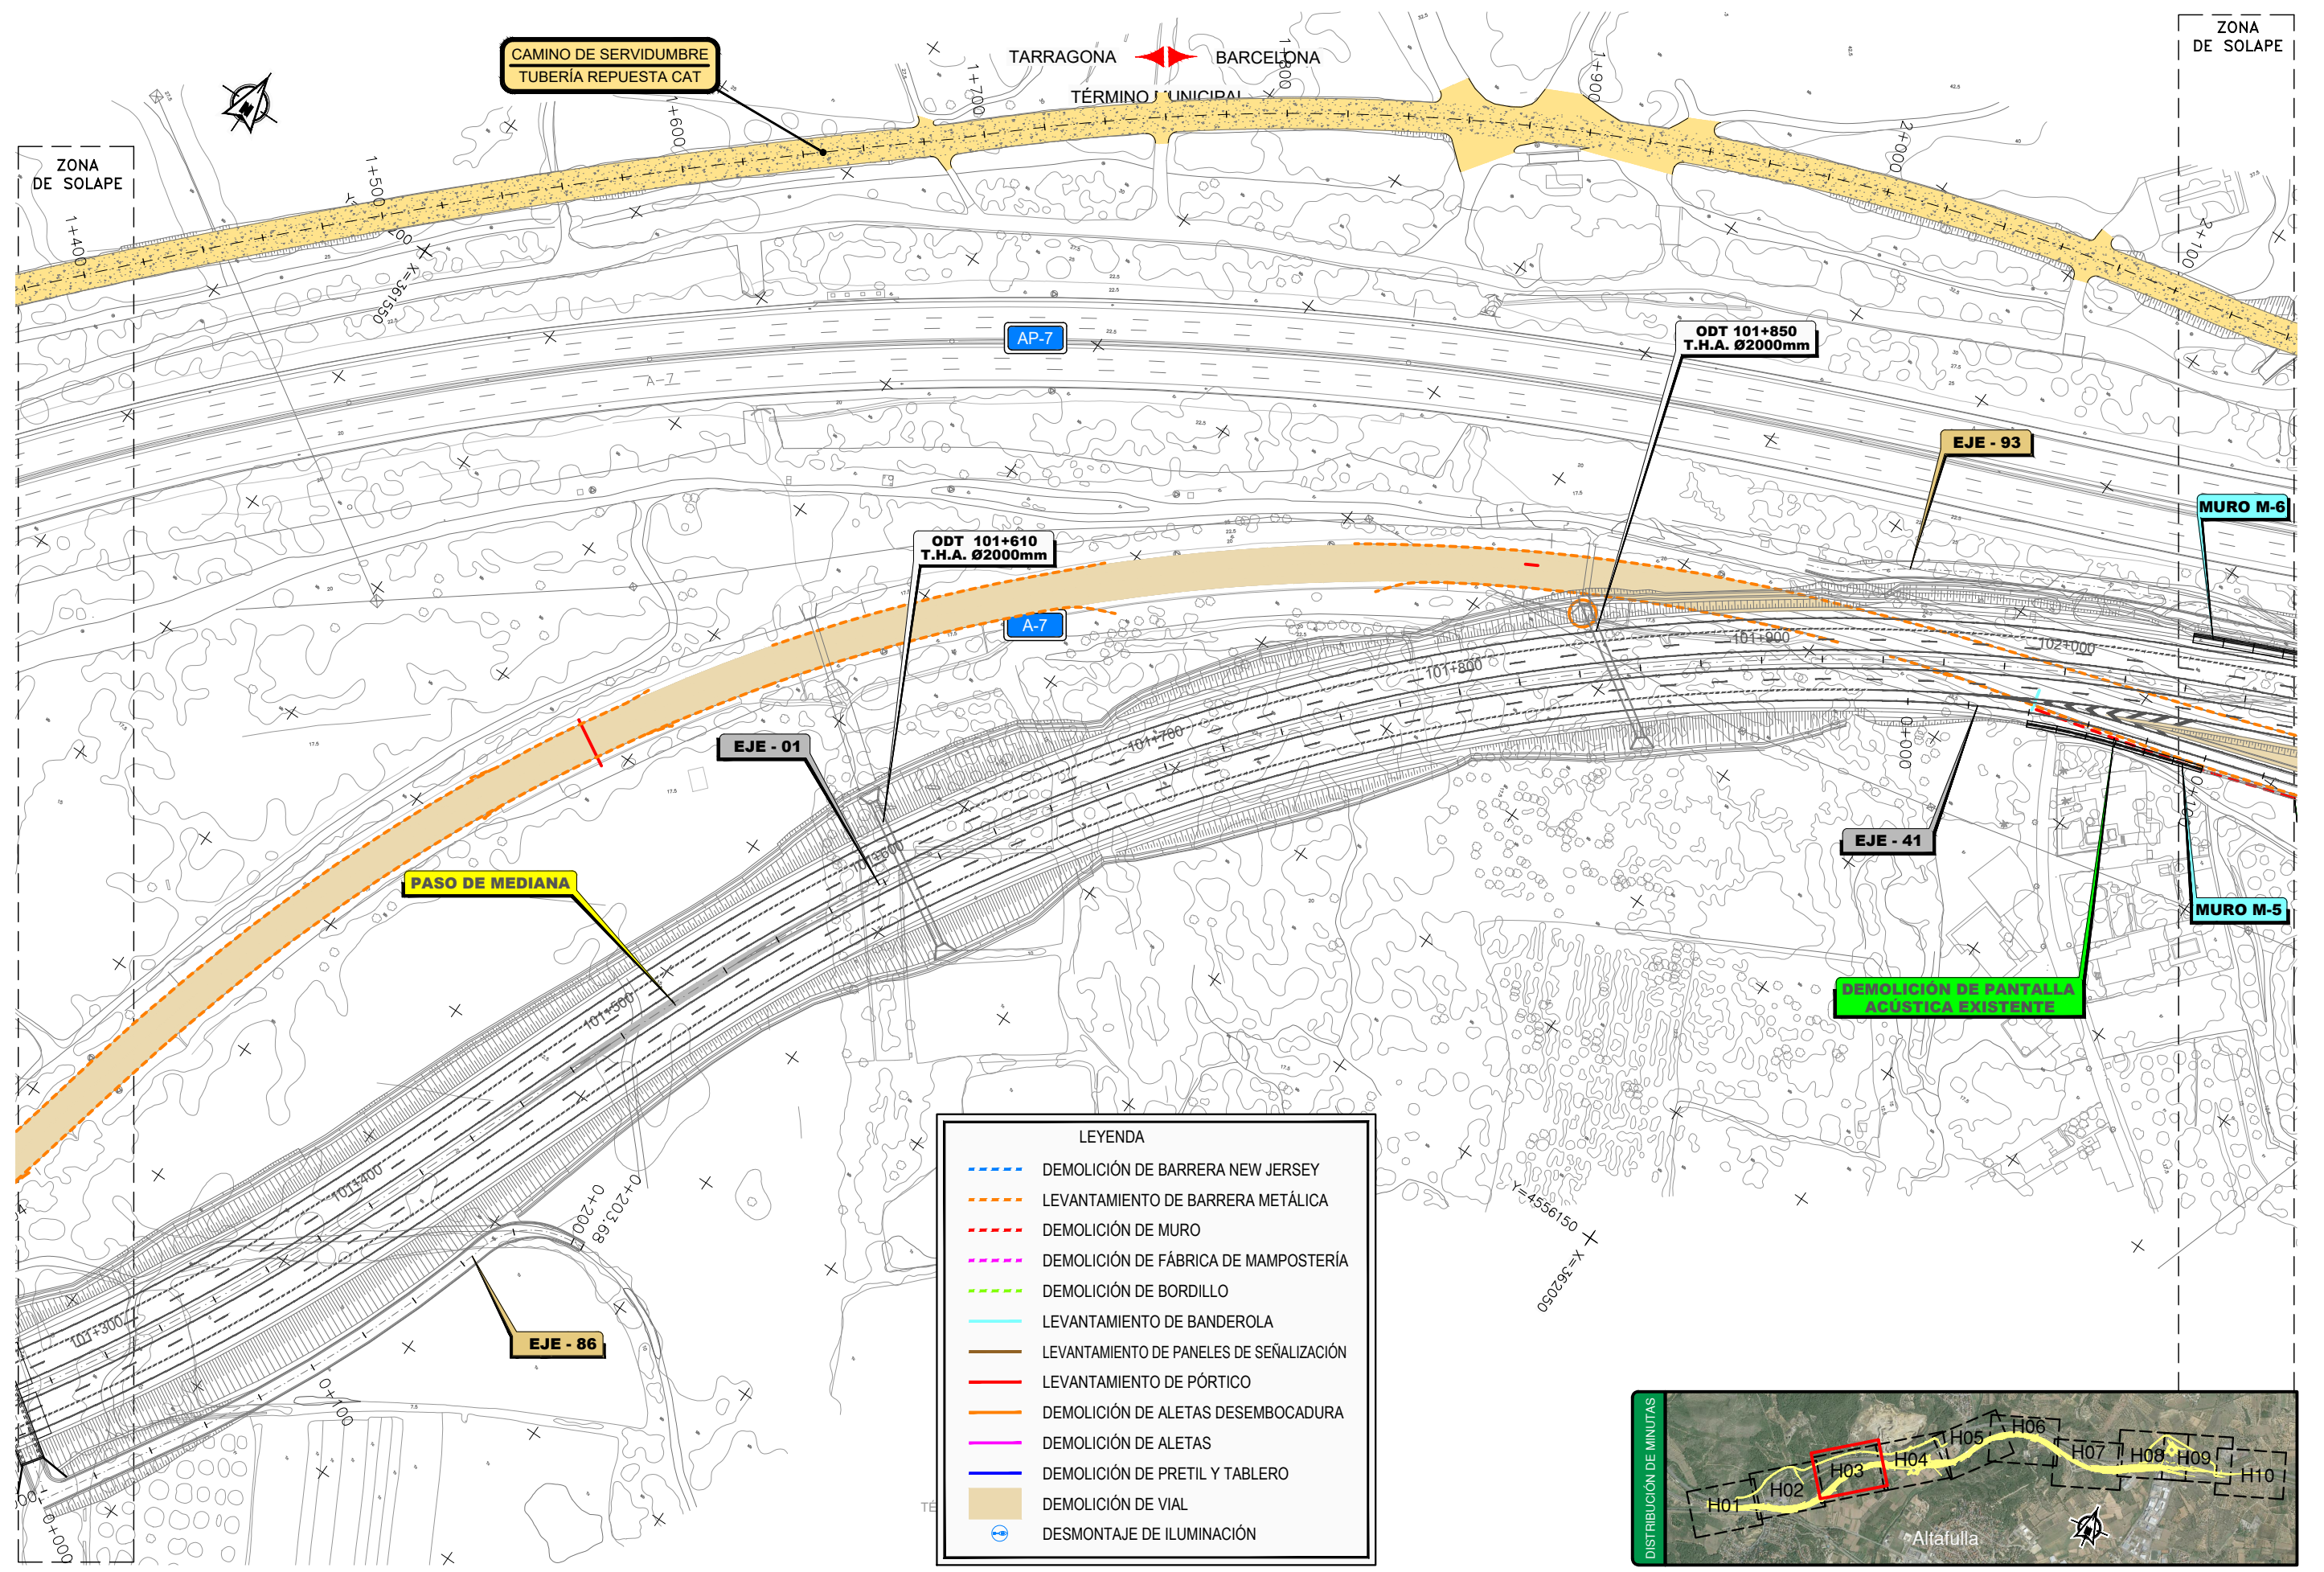


LEYENDA

- DEMOLICIÓN DE BARRERA NEW JERSEY
- LEVANTAMIENTO DE BARRERA METÁLICA
- DEMOLICIÓN DE MURO
- DEMOLICIÓN DE FÁBRICA DE MAMPOSTERÍA
- DEMOLICIÓN DE BORDILLO
- LEVANTAMIENTO DE BANDEROLA
- LEVANTAMIENTO DE PANELES DE SEÑALIZACIÓN
- LEVANTAMIENTO DE PÓRTECO
- DEMOLICIÓN DE ALETAS DESEMBOCADURA
- DEMOLICIÓN DE ALETAS
- DEMOLICIÓN DE PRETEL Y TABLERO
- DEMOLICIÓN DE VIAL
- ⊕ DESMONTAJE DE ILUMINACIÓN

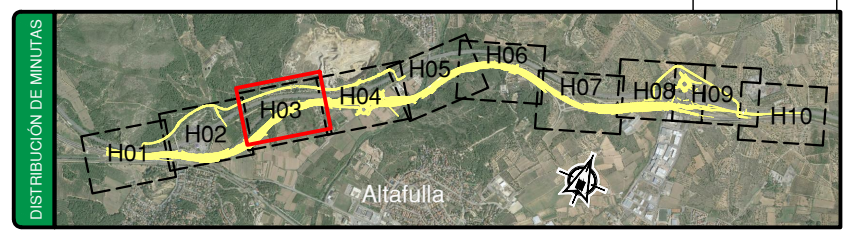

P:\2015\150568\02_doc_tecnica\02.03 EJECUCION\GRAFICOS\04 Proyecto\02 Planos\12 Demoliciones\1201H10.dwg

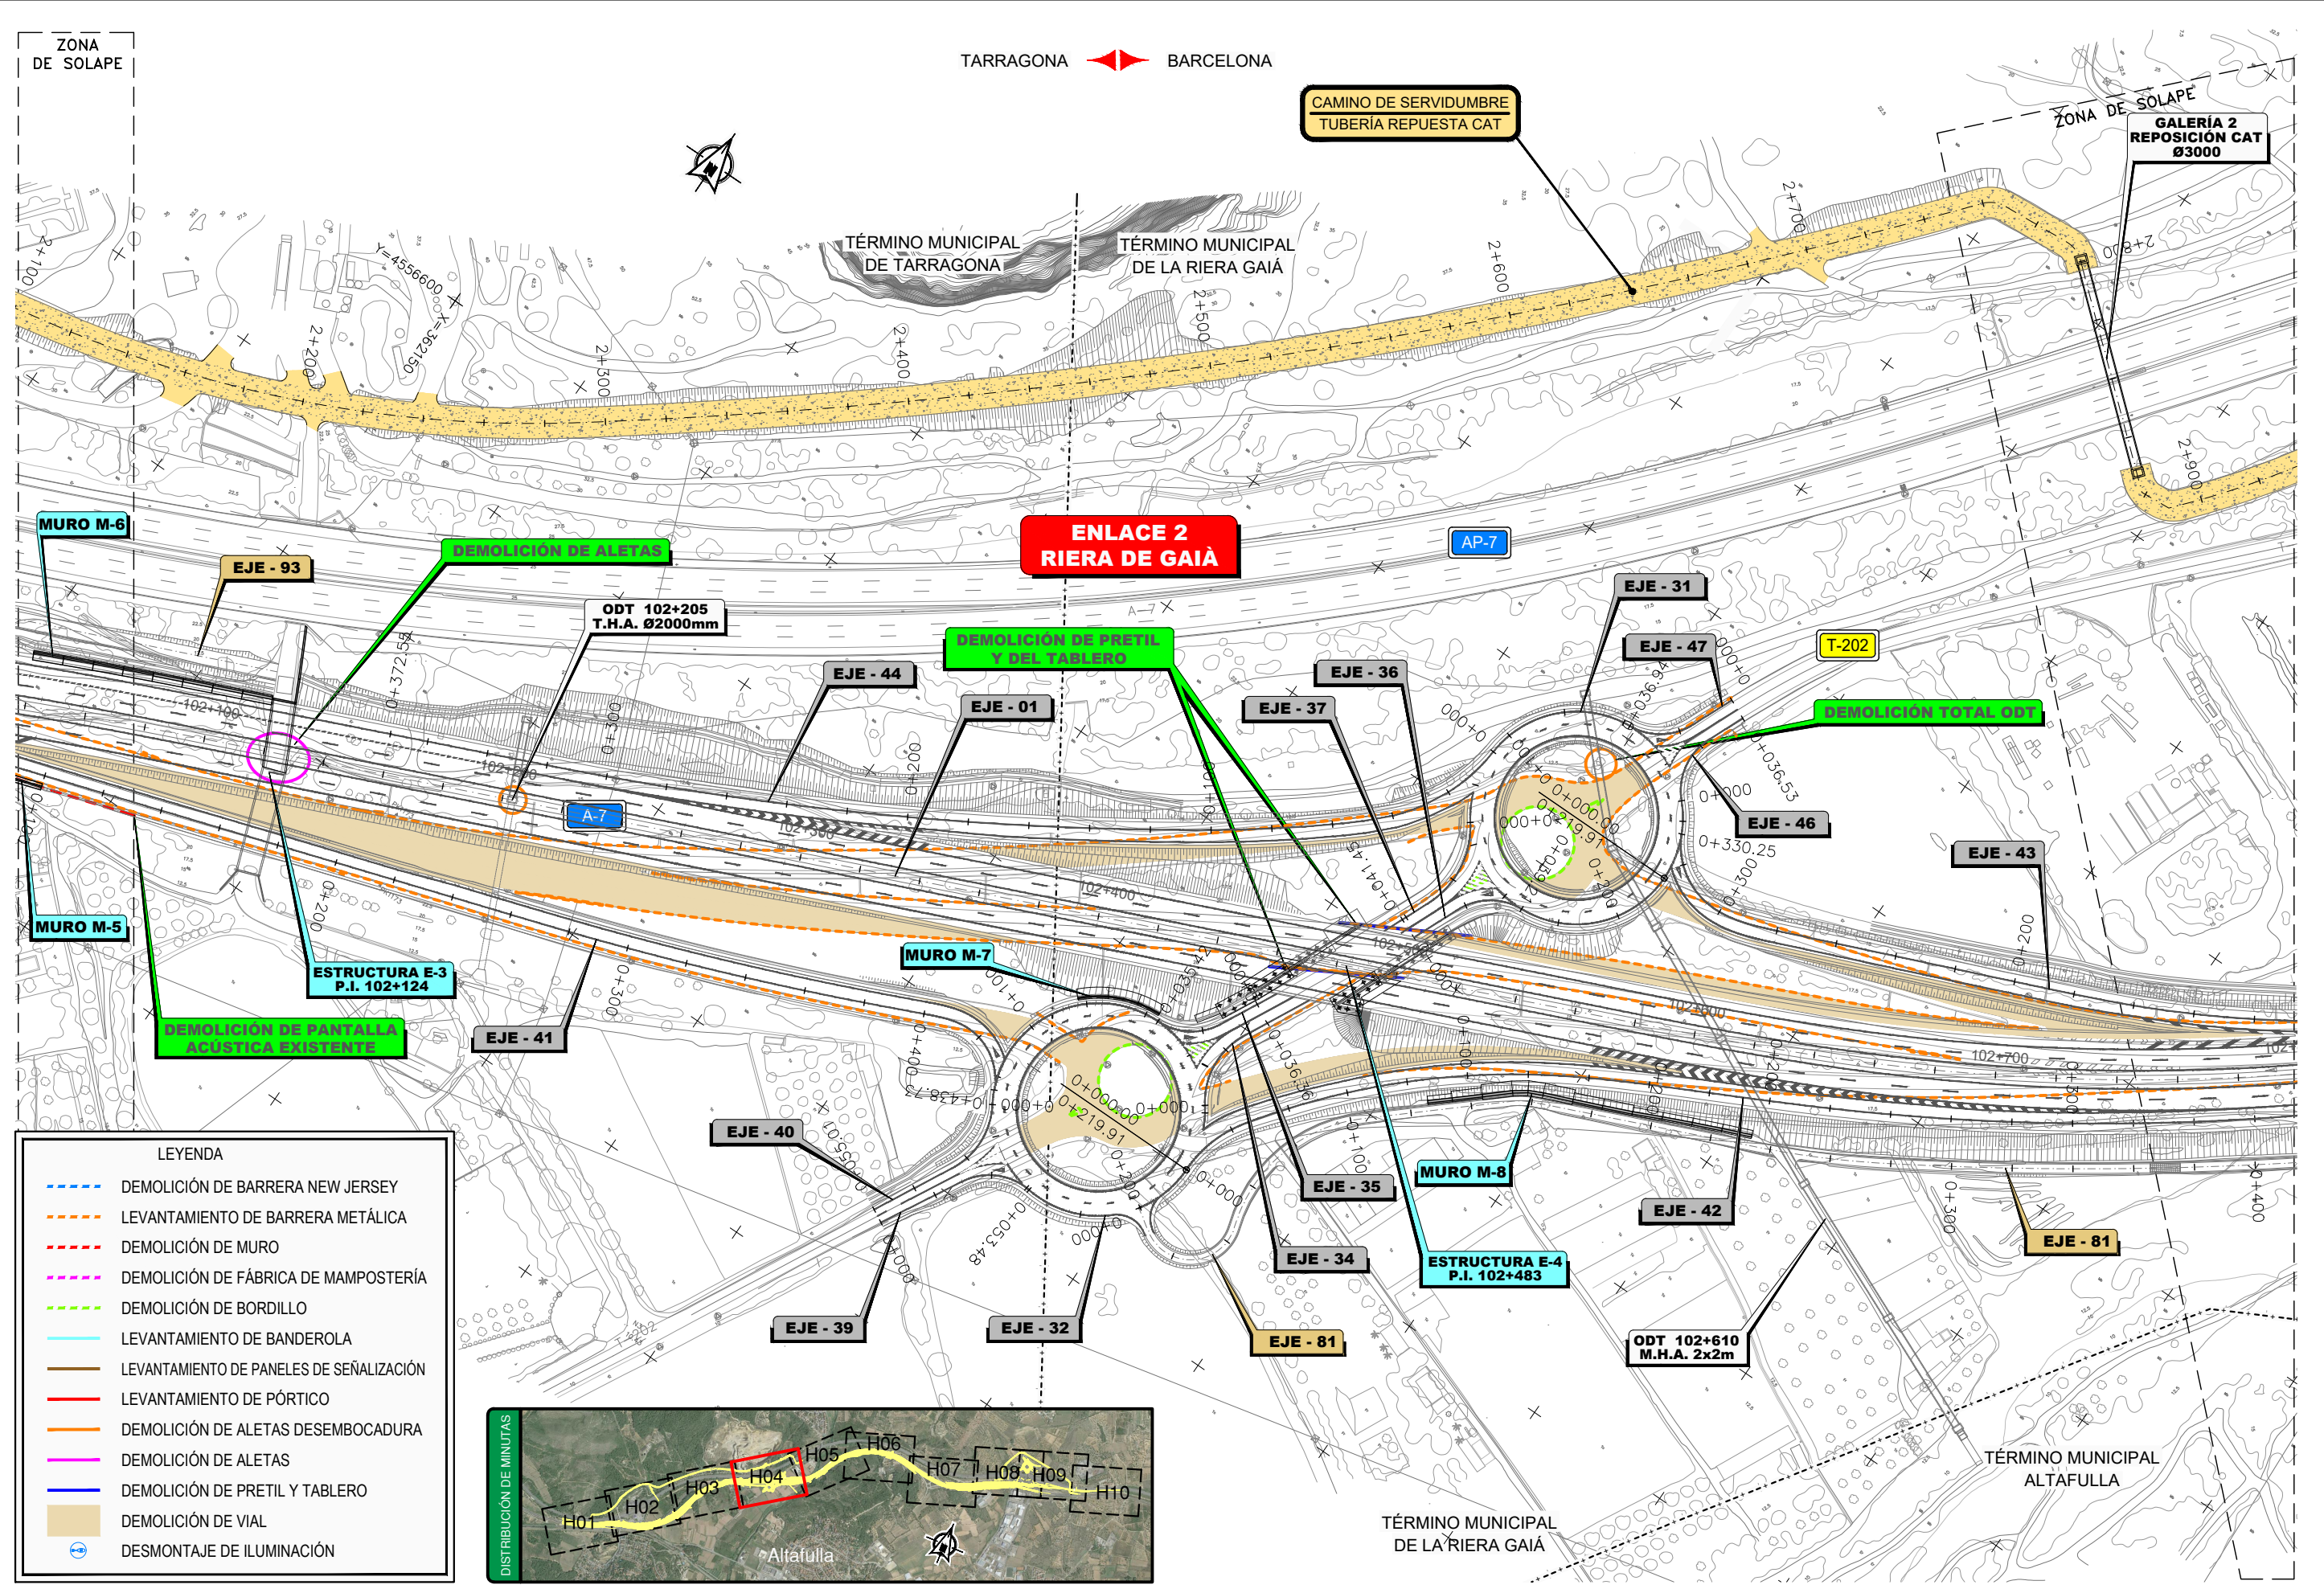


LEYENDA

- DEMOLICIÓN DE BARRERA NEW JERSEY
- LEVANTAMIENTO DE BARRERA METÁLICA
- DEMOLICIÓN DE MURO
- DEMOLICIÓN DE FÁBRICA DE MAMPOSTERÍA
- DEMOLICIÓN DE BORDILLO
- LEVANTAMIENTO DE BANDEROLA
- LEVANTAMIENTO DE PANELES DE SEÑALIZACIÓN
- LEVANTAMIENTO DE PÓRTICO
- DEMOLICIÓN DE ALETAS DESEMBOLADURA
- DEMOLICIÓN DE ALETAS
- DEMOLICIÓN DE PRETIL Y TABLERO
- DEMOLICIÓN DE VIAL
- ⊕ DESMONTAJE DE ILUMINACIÓN




P:\2015\150568\02_doc_tecnica\02.03 EJECUCION\GRAFICOS\04 ProyecTrazadoV100-Sup\02 Planos\12 Demoliciones\1201H10.dwg


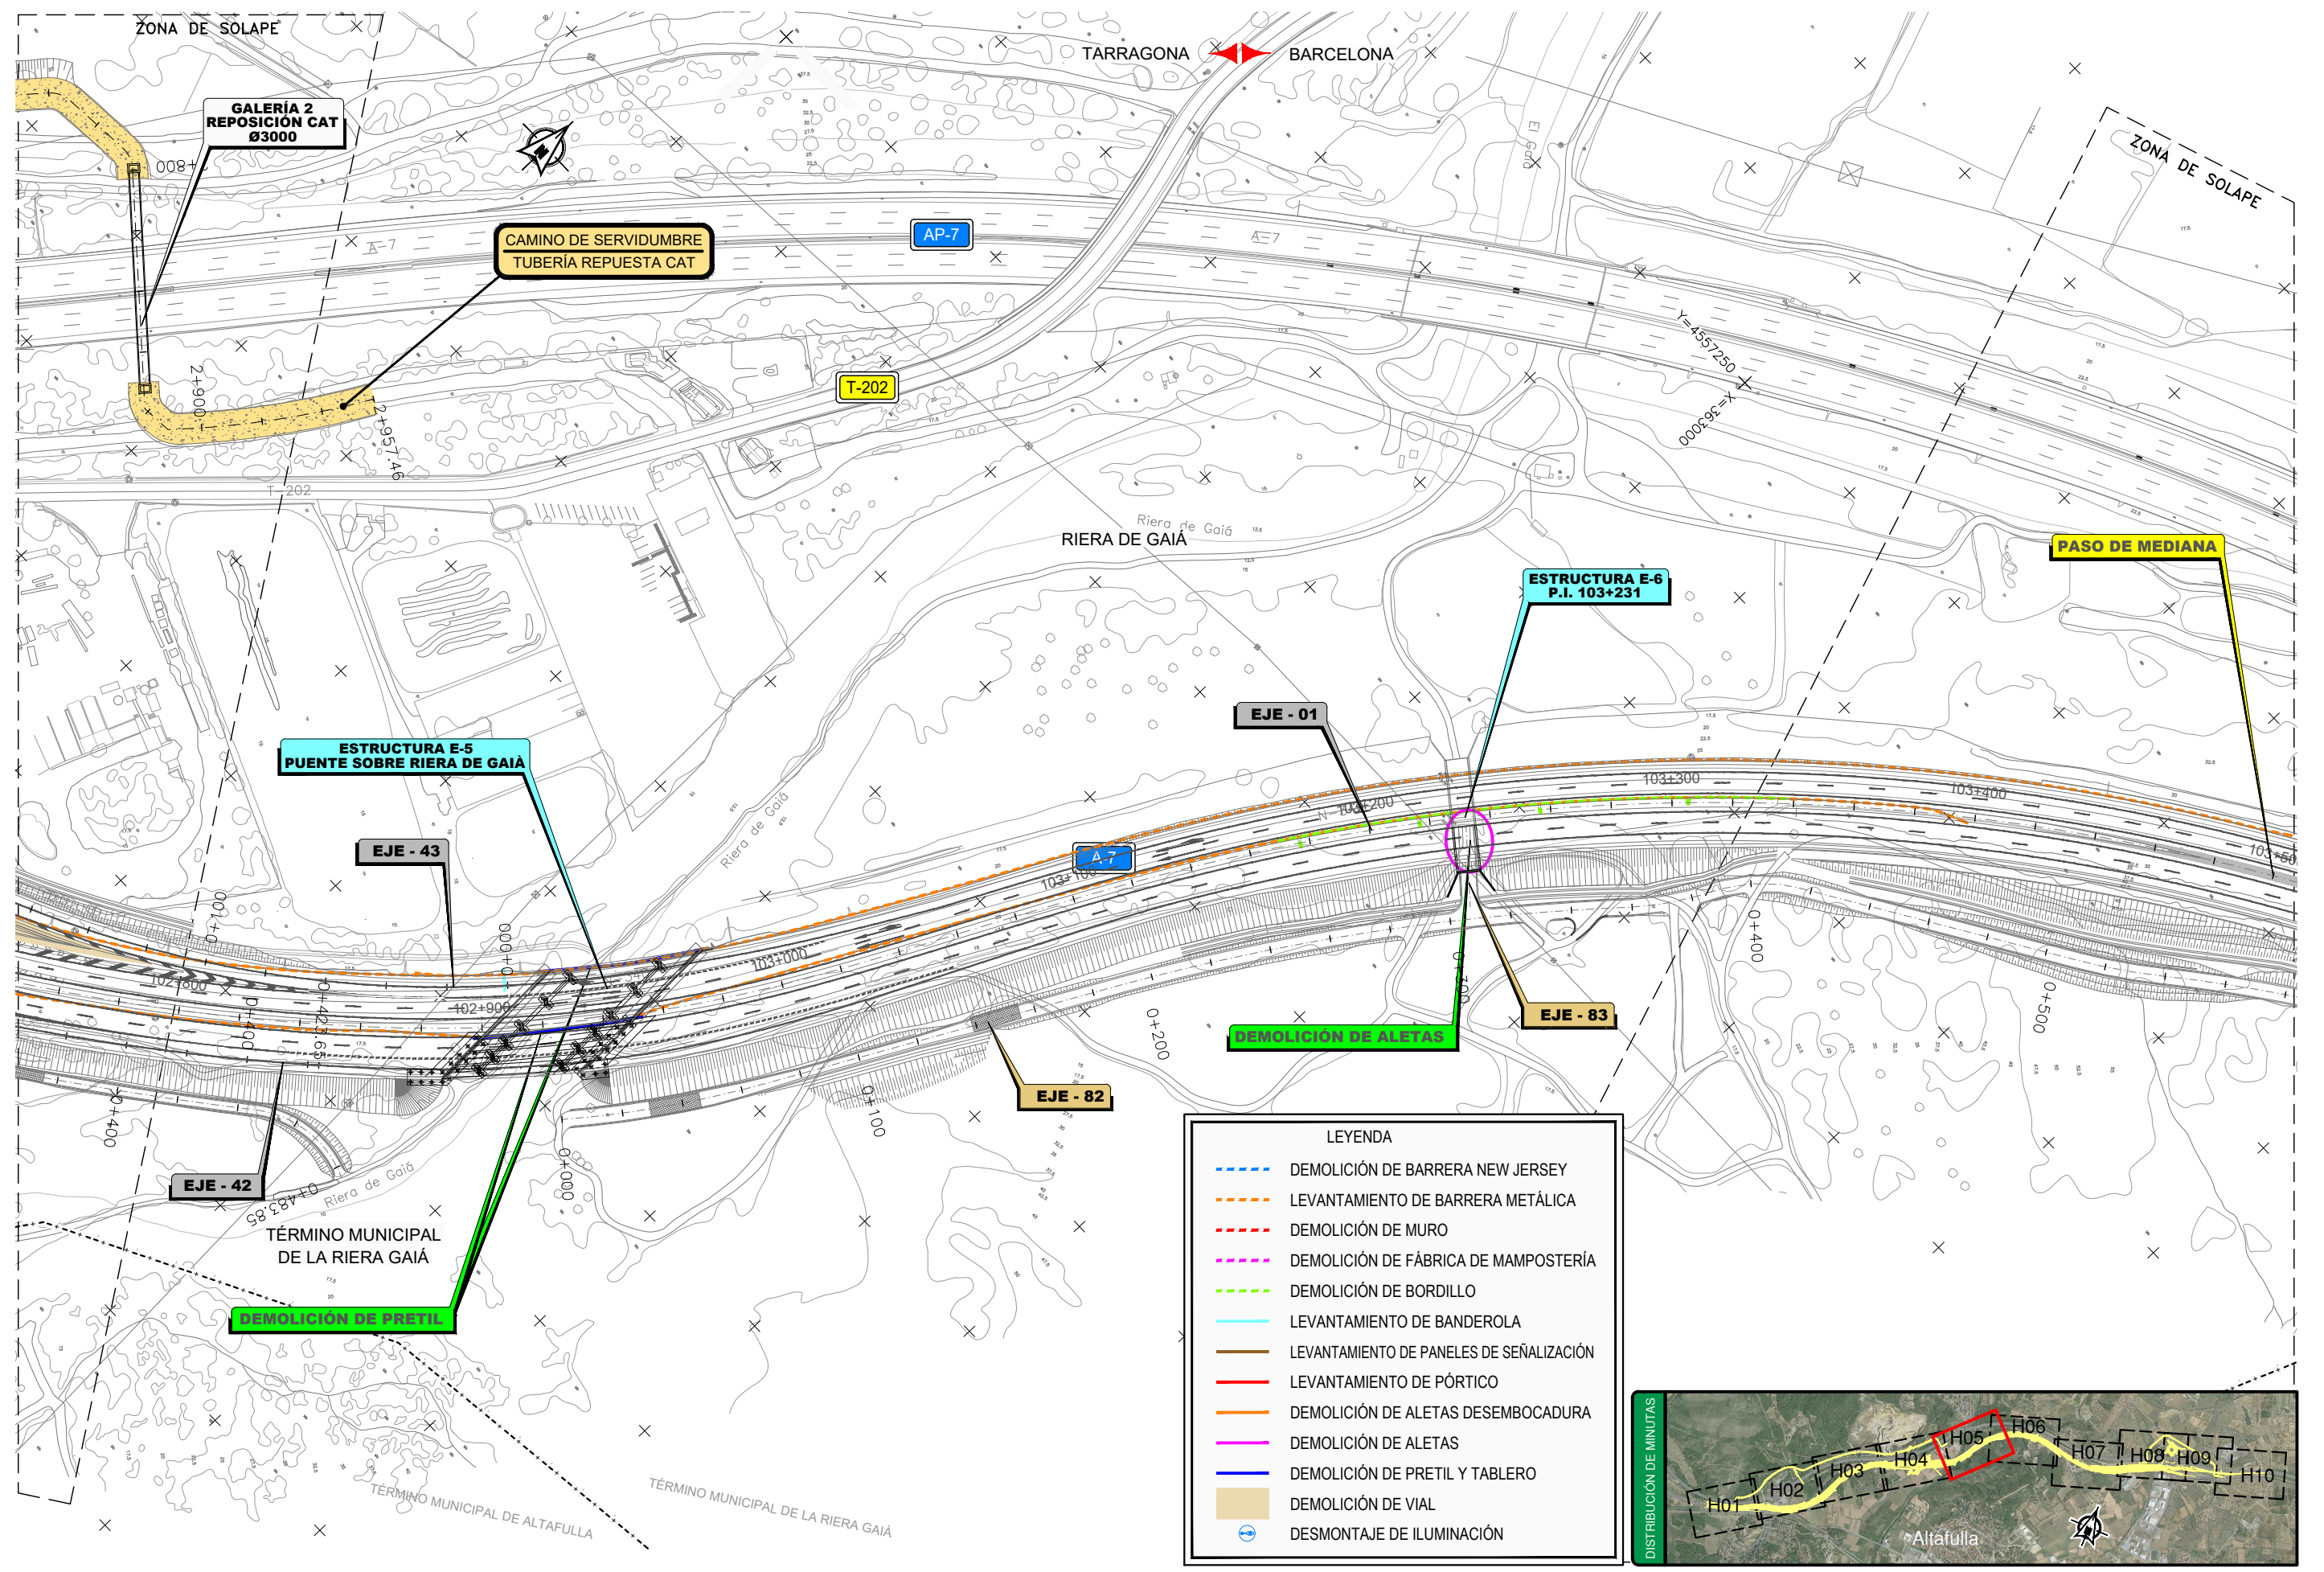


LEYENDA

	DEMOLICIÓN DE BARRERA NEW JERSEY
	LEVANTAMIENTO DE BARRERA METÁLICA
	DEMOLICIÓN DE MURO
	DEMOLICIÓN DE FÁBRICA DE MAMPOSTERÍA
	DEMOLICIÓN DE BORDILLO
	LEVANTAMIENTO DE BANDEROLA
	LEVANTAMIENTO DE PANELES DE SEÑALIZACIÓN
	LEVANTAMIENTO DE PÓRTICO
	DEMOLICIÓN DE ALETAS DESEMBOCADURA
	DEMOLICIÓN DE ALETAS
	DEMOLICIÓN DE PRETIL Y TABLERO
	DEMOLICIÓN DE VIAL
	DESMONTAJE DE ILUMINACIÓN


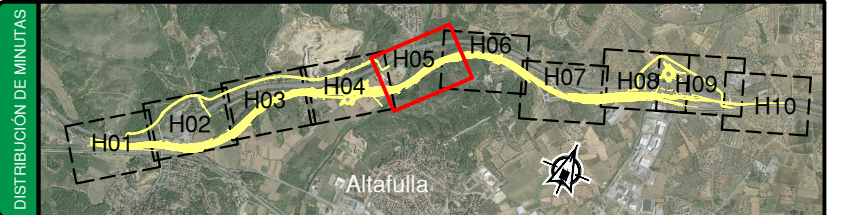


P:\2015\150568\02_doc_tecnica\02.03 EJECUCION\GRAFICOS\04 ProyecTrazadoV100-Sup_02 Planos\12 Demoliciones\1201H10.dwg

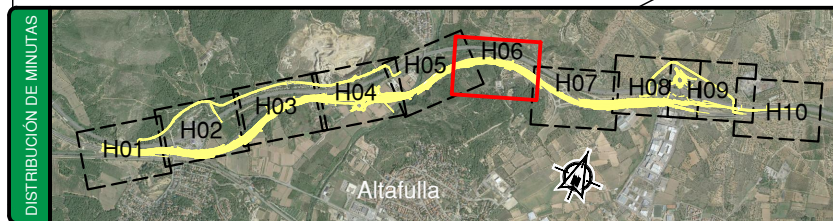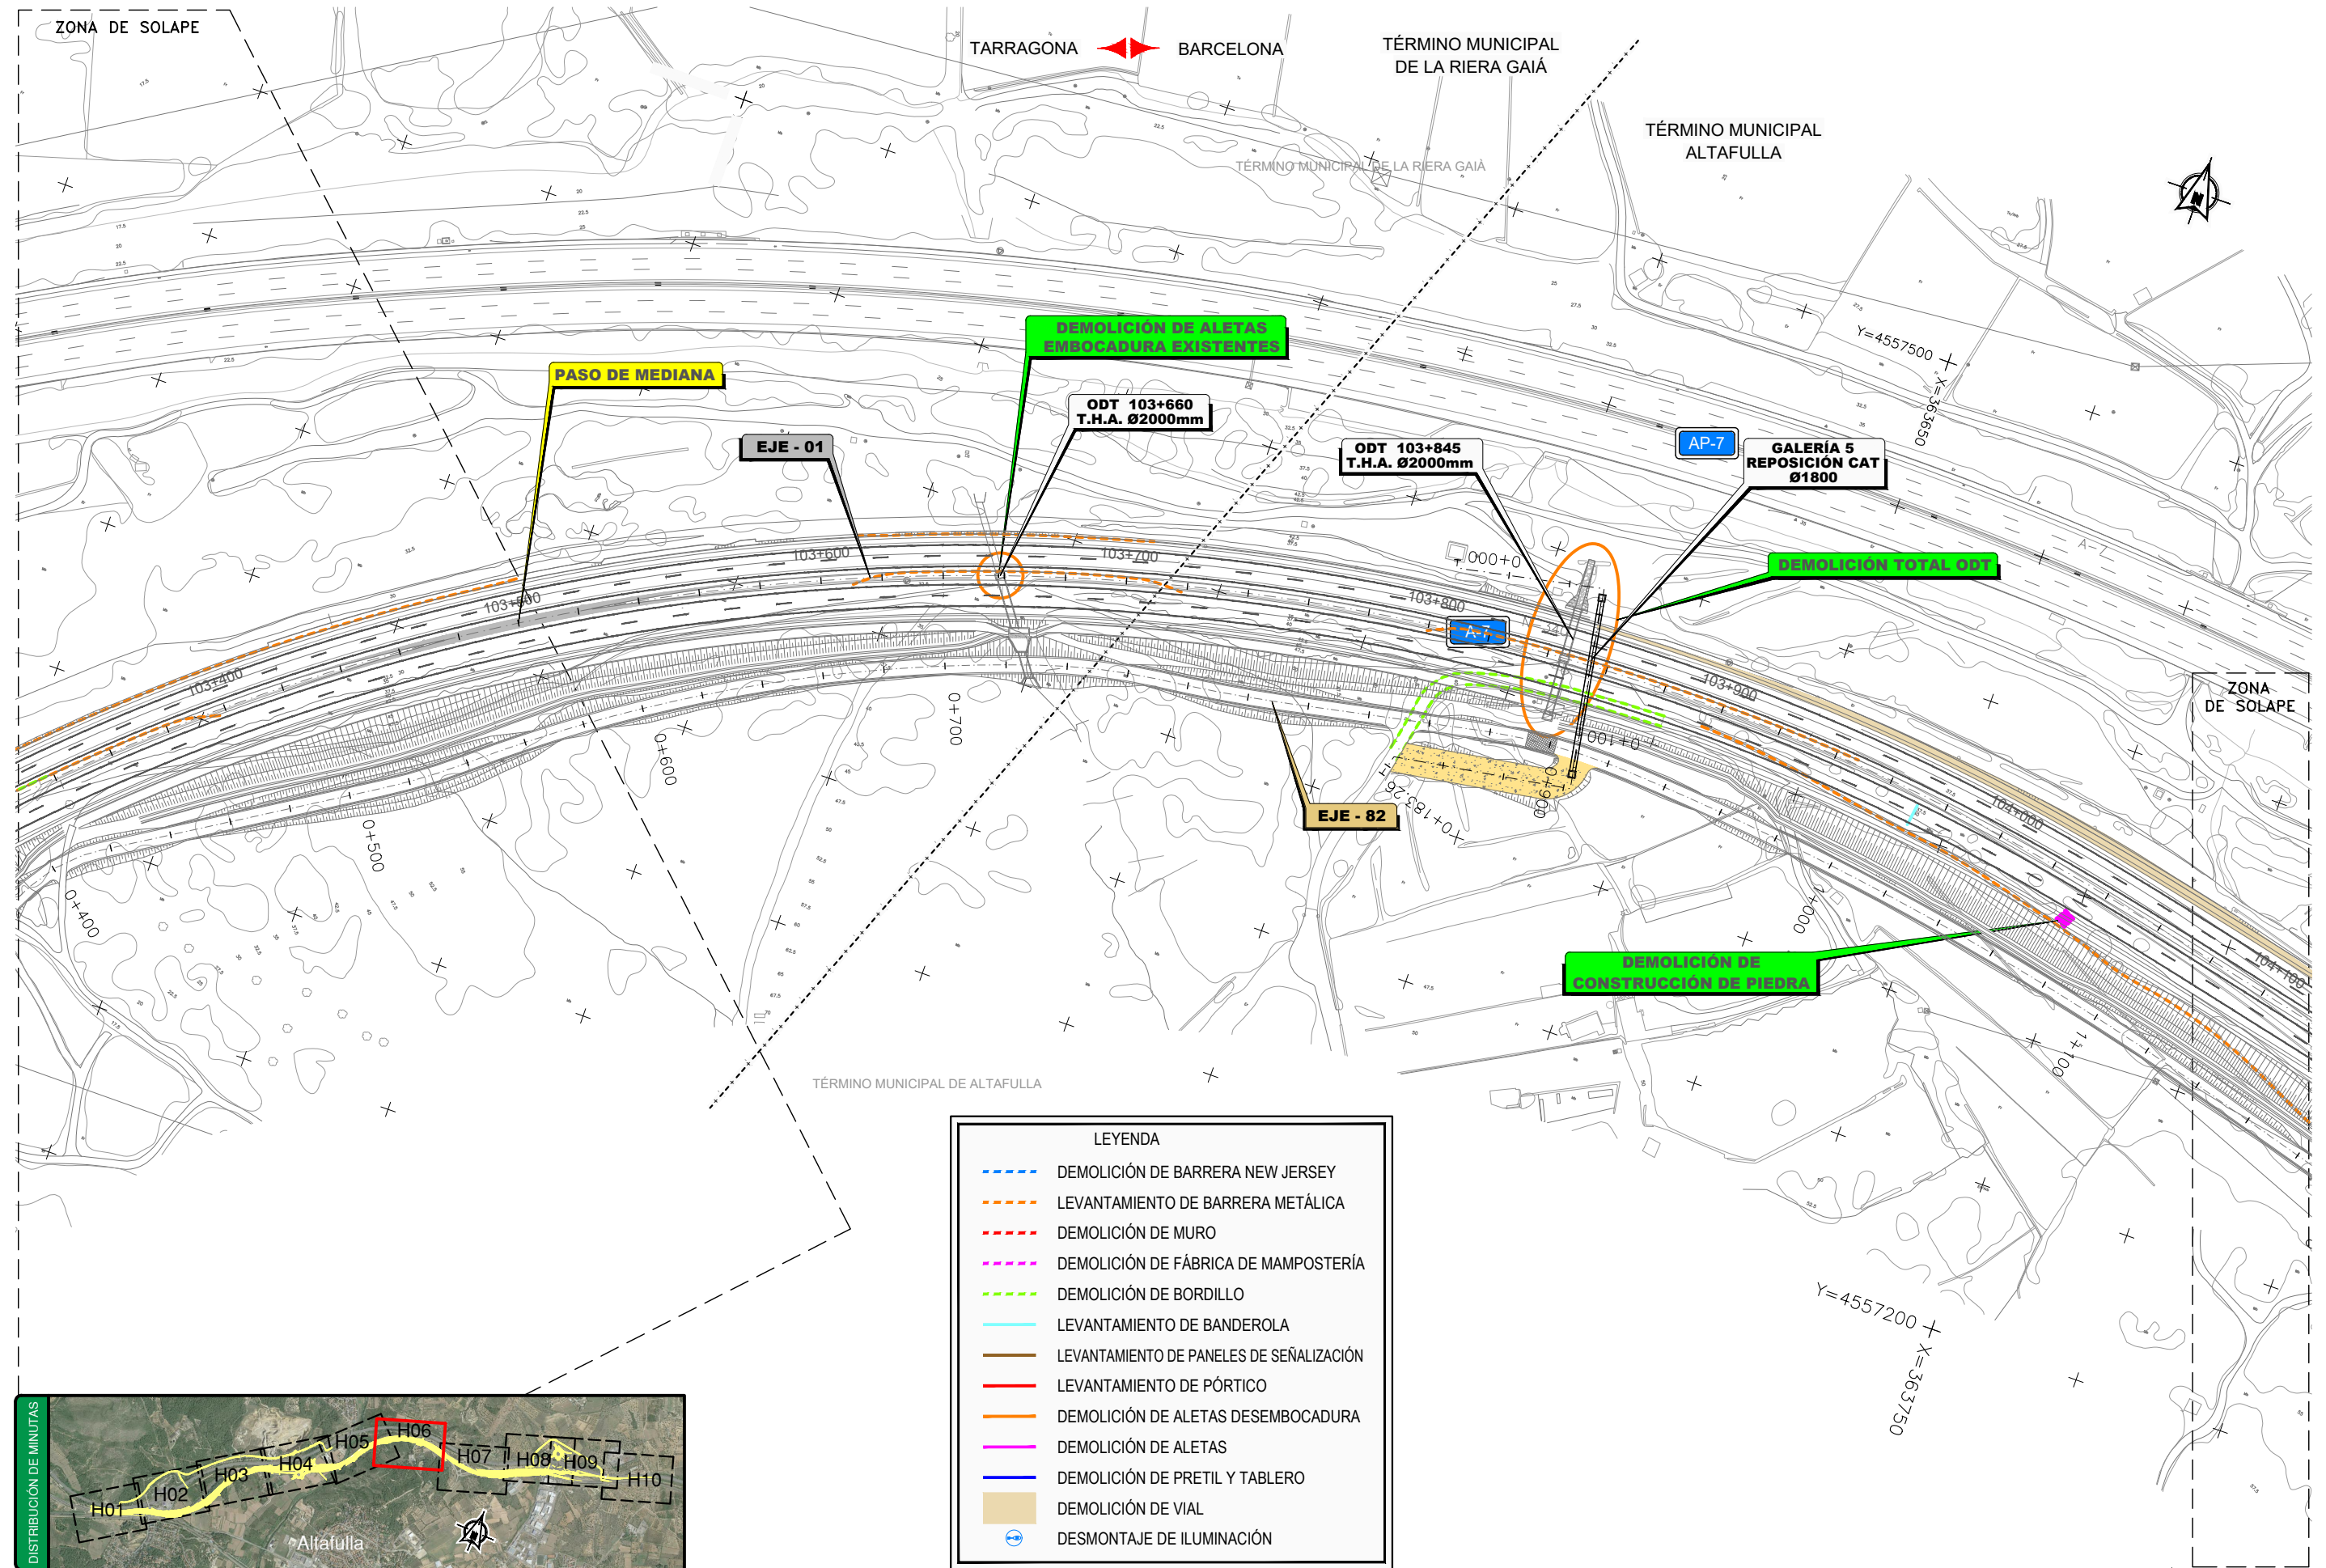


LEYENDA	
	DEMOLICIÓN DE BARRERA NEW JERSEY
	LEVANTAMIENTO DE BARRERA METÁLICA
	DEMOLICIÓN DE MURO
	DEMOLICIÓN DE FÁBRICA DE MAMPOSTERÍA
	DEMOLICIÓN DE BORDILLO
	LEVANTAMIENTO DE BANDEROLA
	LEVANTAMIENTO DE PANELES DE SEÑALIZACIÓN
	LEVANTAMIENTO DE PÓRTICO
	DEMOLICIÓN DE ALETAS DESEMBOCADURA
	DEMOLICIÓN DE ALETAS
	DEMOLICIÓN DE PRETEL Y TABLERO
	DEMOLICIÓN DE VIAL
	DESMONTAJE DE ILUMINACIÓN

P:\2015\150568\02_doc_tecnica\02.03 EJECUCION\GRAFICOS\04 ProyecTrazadoV100-Sup\02 Planos\12 Demoliciones\1201H10.dwg

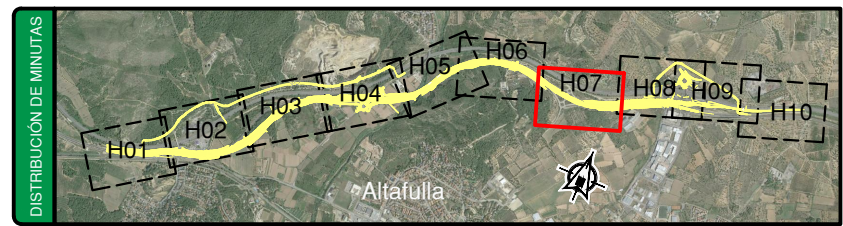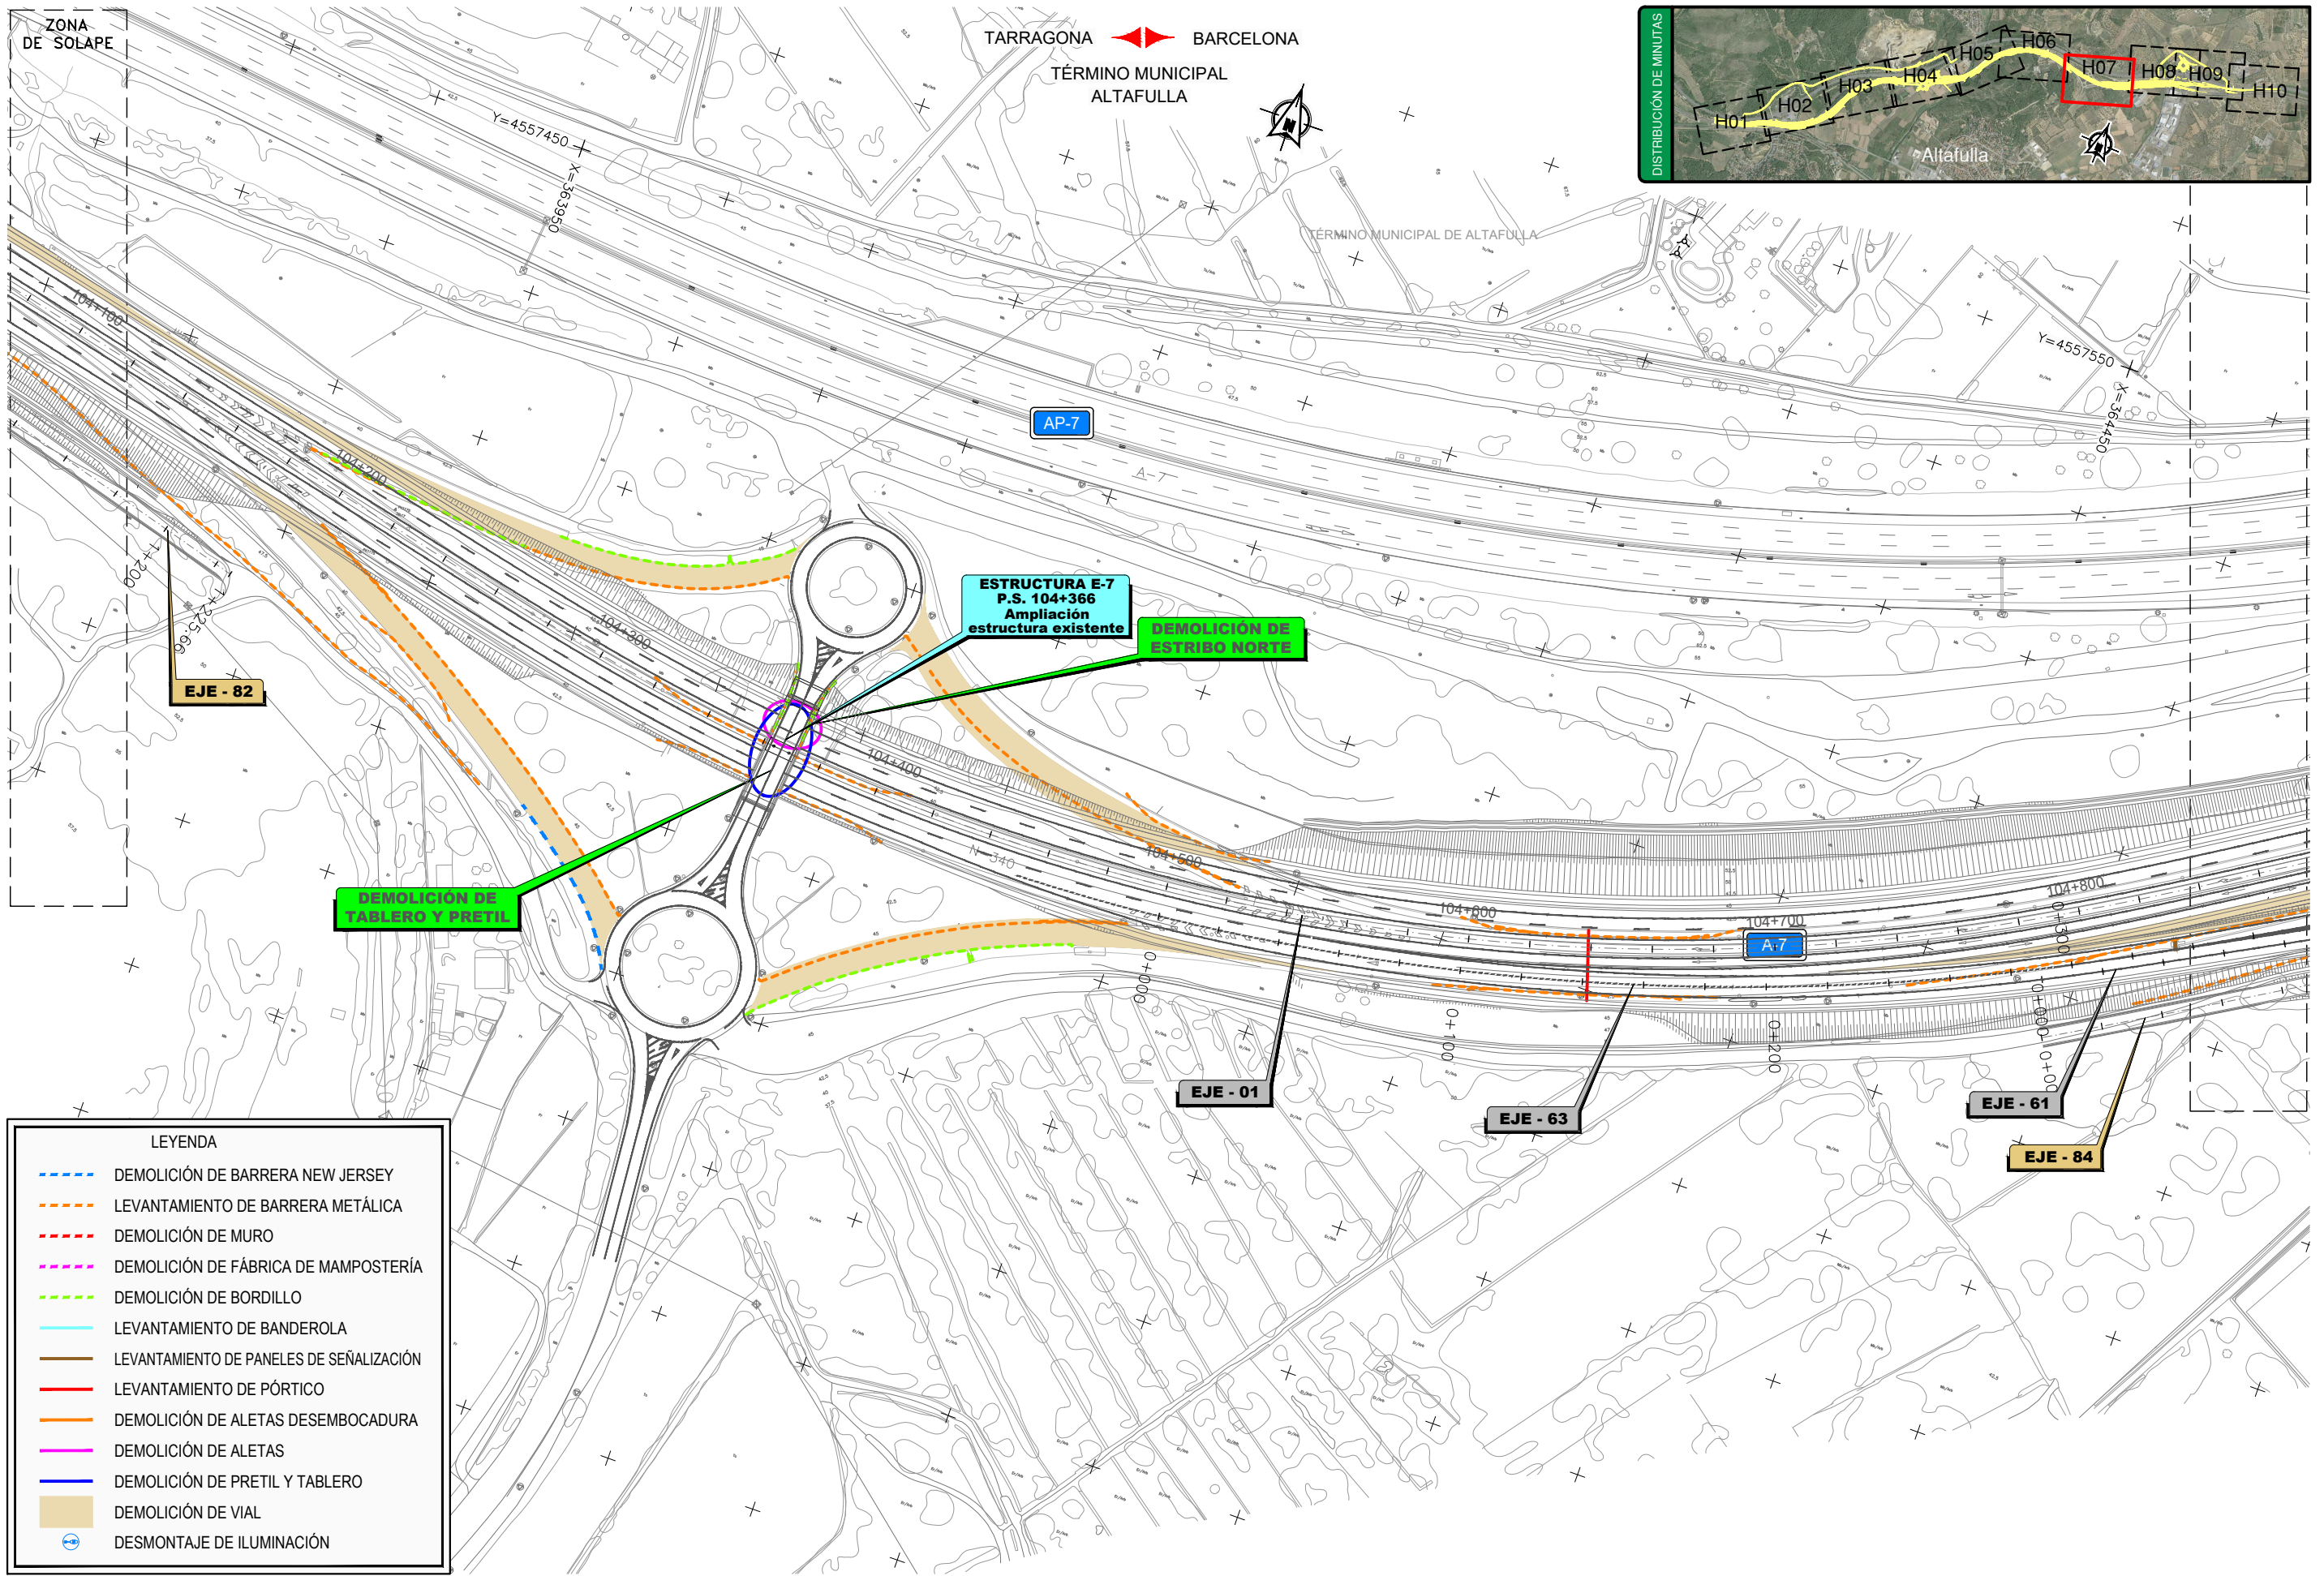


LEYENDA	
	DEMOLICIÓN DE BARRERA NEW JERSEY
	LEVANTAMIENTO DE BARRERA METÁLICA
	DEMOLICIÓN DE MURO
	DEMOLICIÓN DE FÁBRICA DE MAMPOSTERÍA
	DEMOLICIÓN DE BORDILLO
	LEVANTAMIENTO DE BANDEROLA
	LEVANTAMIENTO DE PANELES DE SEÑALIZACIÓN
	LEVANTAMIENTO DE PÓRTICO
	DEMOLICIÓN DE ALETAS DESEMBOCADURA
	DEMOLICIÓN DE ALETAS
	DEMOLICIÓN DE PRETIL Y TABLERO
	DEMOLICIÓN DE VIAL
	DESMONTAJE DE ILUMINACIÓN

P:\2015\150568\02_doc_tecnica\02.03 EJECUCION\GRAFICOS\04 Proyecto\trazado\100-Sup\02 Planos\12 Demoliciones\1201H10.dwg

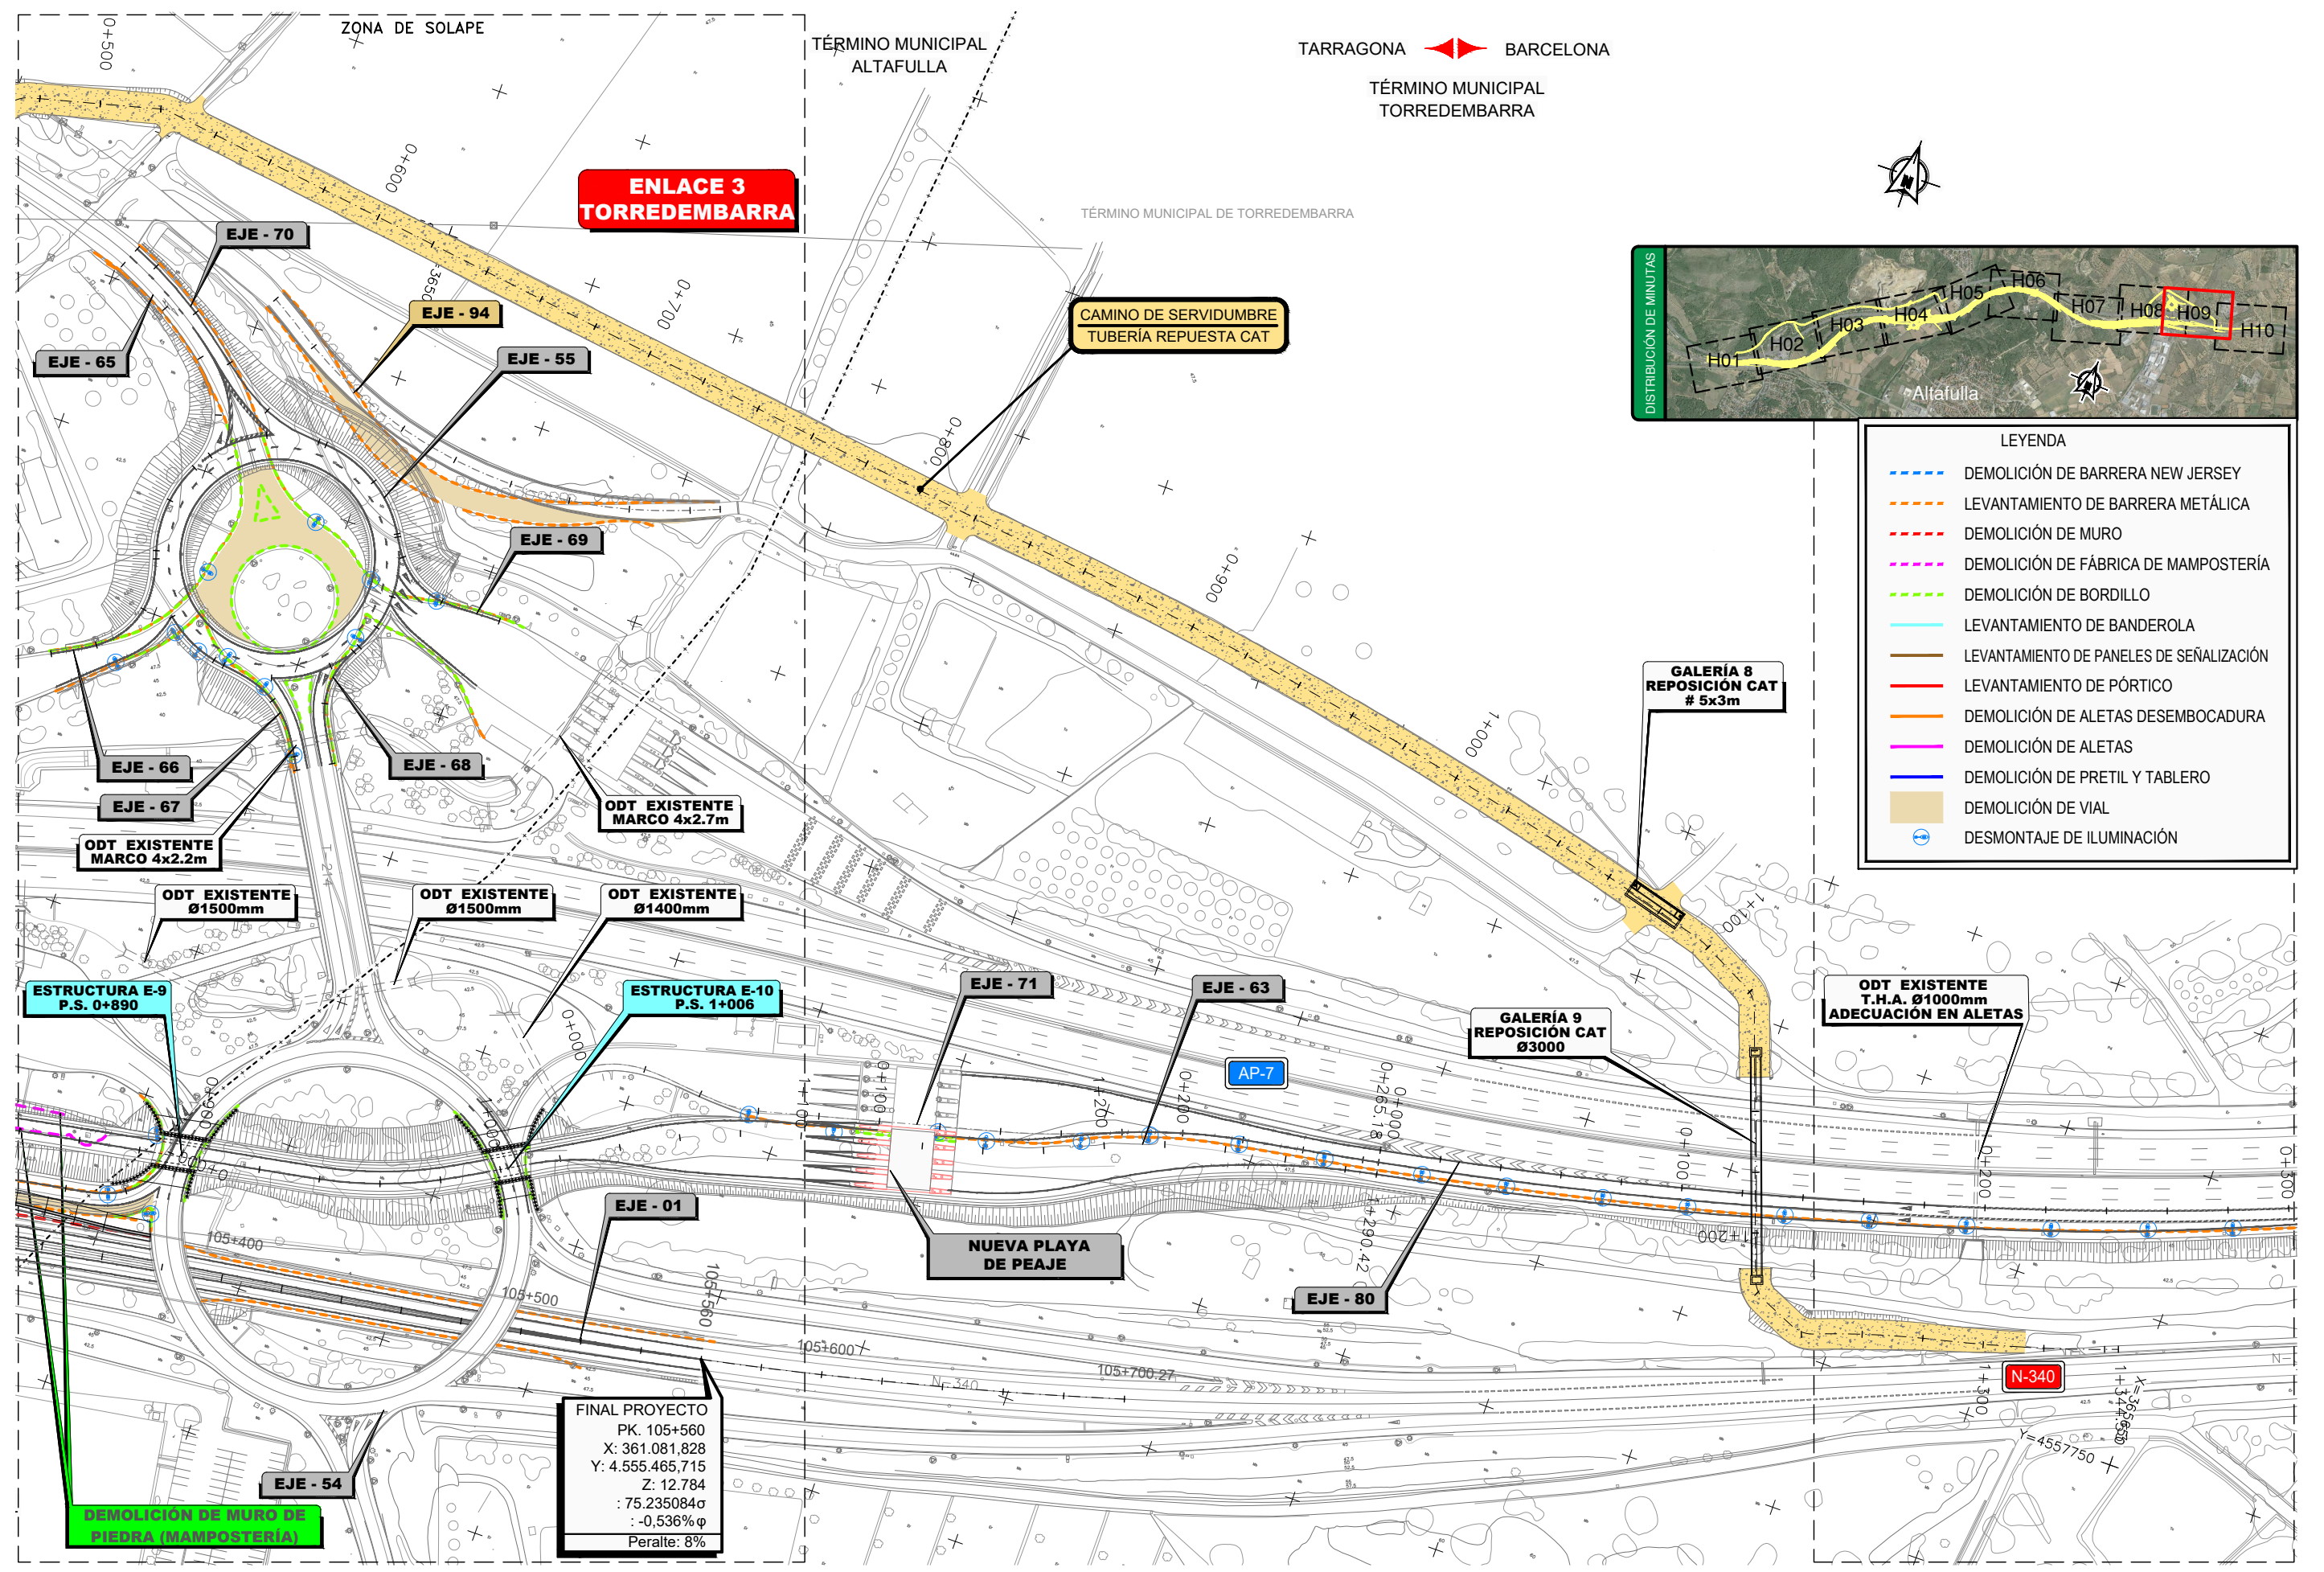

TARRAGONA BARCELONA
 TÉRMINO MUNICIPAL TORREDEMBARRA

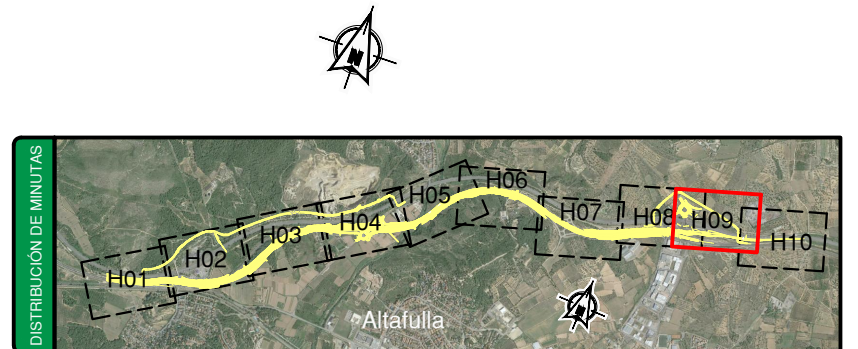

LEYENDA

- DEMOLICIÓN DE BARRERA NEW JERSEY
- LEVANTAMIENTO DE BARRERA METÁLICA
- DEMOLICIÓN DE MURO
- DEMOLICIÓN DE FÁBRICA DE MAMPOSTERÍA
- DEMOLICIÓN DE BORDILLO
- LEVANTAMIENTO DE BANDEROLA
- LEVANTAMIENTO DE PANELES DE SEÑALIZACIÓN
- LEVANTAMIENTO DE PÓRTICO
- DEMOLICIÓN DE ALETAS DESEMBOLCADURA
- DEMOLICIÓN DE ALETAS
- DEMOLICIÓN DE PRETIL Y TABLERO
- DEMOLICIÓN DE VIAL
- DESMONTAJE DE ILUMINACIÓN

GALERÍA 8
REPOSICIÓN CAT
5x3m

GALERÍA 9
REPOSICIÓN CAT
Ø3000

ODT EXISTENTE
T.H.A. Ø1000mm
ADECUACIÓN EN ALETAS

FINAL PROYECTO
PK. 105+560
X: 361.081,828
Y: 4.555.465,715
Z: 12.784
: 75.235084φ
: -0,536%φ
Peralte: 8%

ESTRUCTURA E-9
P.S. 0+890

ESTRUCTURA E-10
P.S. 1+006

NUEVA PLAYA
DE PEAJE

DEMOLICIÓN DE MURO DE
PIEDRA (MAMPOSTERÍA)

P:\2015\150568\02_doc_tecnica\02.03 EJECUCION\GRAFICOS\04 ProyecTrazadoV100-Sup\02 Planos\12 Demoliciones\1201H10.dwg

ZONA DE SOLAPE

TARRAGONA  BARCELONA

TÉRMINO MUNICIPAL TORREDEMBARRA

TÉRMINO MUNICIPAL LA POBLA DE MONTORNÈS

TÉRMINO MUNICIPAL DE TORREDEMBARRA

TÉRMINO MUNICIPAL DE LA POBLA DE MONTORNÈS



ODT EXISTENTE
T.H.A. Ø1000mm
ADECUACIÓN EN ALETAS

ODT EXISTENTE
T.H.A. Ø1000mm
ADECUACIÓN EN ALETAS

EJE - 80

AP-7

N-340

LEYENDA	
	DEMOLICIÓN DE BARRERA NEW JERSEY
	LEVANTAMIENTO DE BARRERA METÁLICA
	DEMOLICIÓN DE MURO
	DEMOLICIÓN DE FÁBRICA DE MAMPOSTERÍA
	DEMOLICIÓN DE BORDILLO
	LEVANTAMIENTO DE BANDEROLA
	LEVANTAMIENTO DE PANELES DE SEÑALIZACIÓN
	LEVANTAMIENTO DE PÓRTICO
	DEMOLICIÓN DE ALETAS DESEMBOCADURA
	DEMOLICIÓN DE ALETAS
	DEMOLICIÓN DE PRETIL Y TABLERO
	DEMOLICIÓN DE VIAL
	DESMONTAJE DE ILUMINACIÓN

