

P:\2017108\02\_doc\_tecnica\delineacion\3\_Estudio Informativo\DOC-2\2\_PLANO DE SITUACION\2\_1\_PLANO DE SITUACION.dwg

**LEYENDA**

 RED DE ANCHO UIC  
 RED DE ANCHO IBÉRICO

LAV Andalucía  
 LAV Levante  
 LAV Barcelona



TÍTULO PROYECTO:  
**ESTUDIO INFORMATIVO DEL NUEVO COMPLEJO FERROVIARIO DE LA ESTACIÓN DE MADRID-CHAMARTÍN**

AUTOR DEL PROYECTO:  



ESCALA ORIGINAL A3  
 1:60.000  


FECHA:  
 SEPTIEMBRE 2018

Nº DE PLANO:  
**2.1**  
 Nº DE HOJA:  
 HOJA 1 DE 1

TÍTULO DE PLANO:  
**PLANO DE SITUACIÓN SISTEMA FERROVIARIO ATOCHA - CHAMARTÍN**



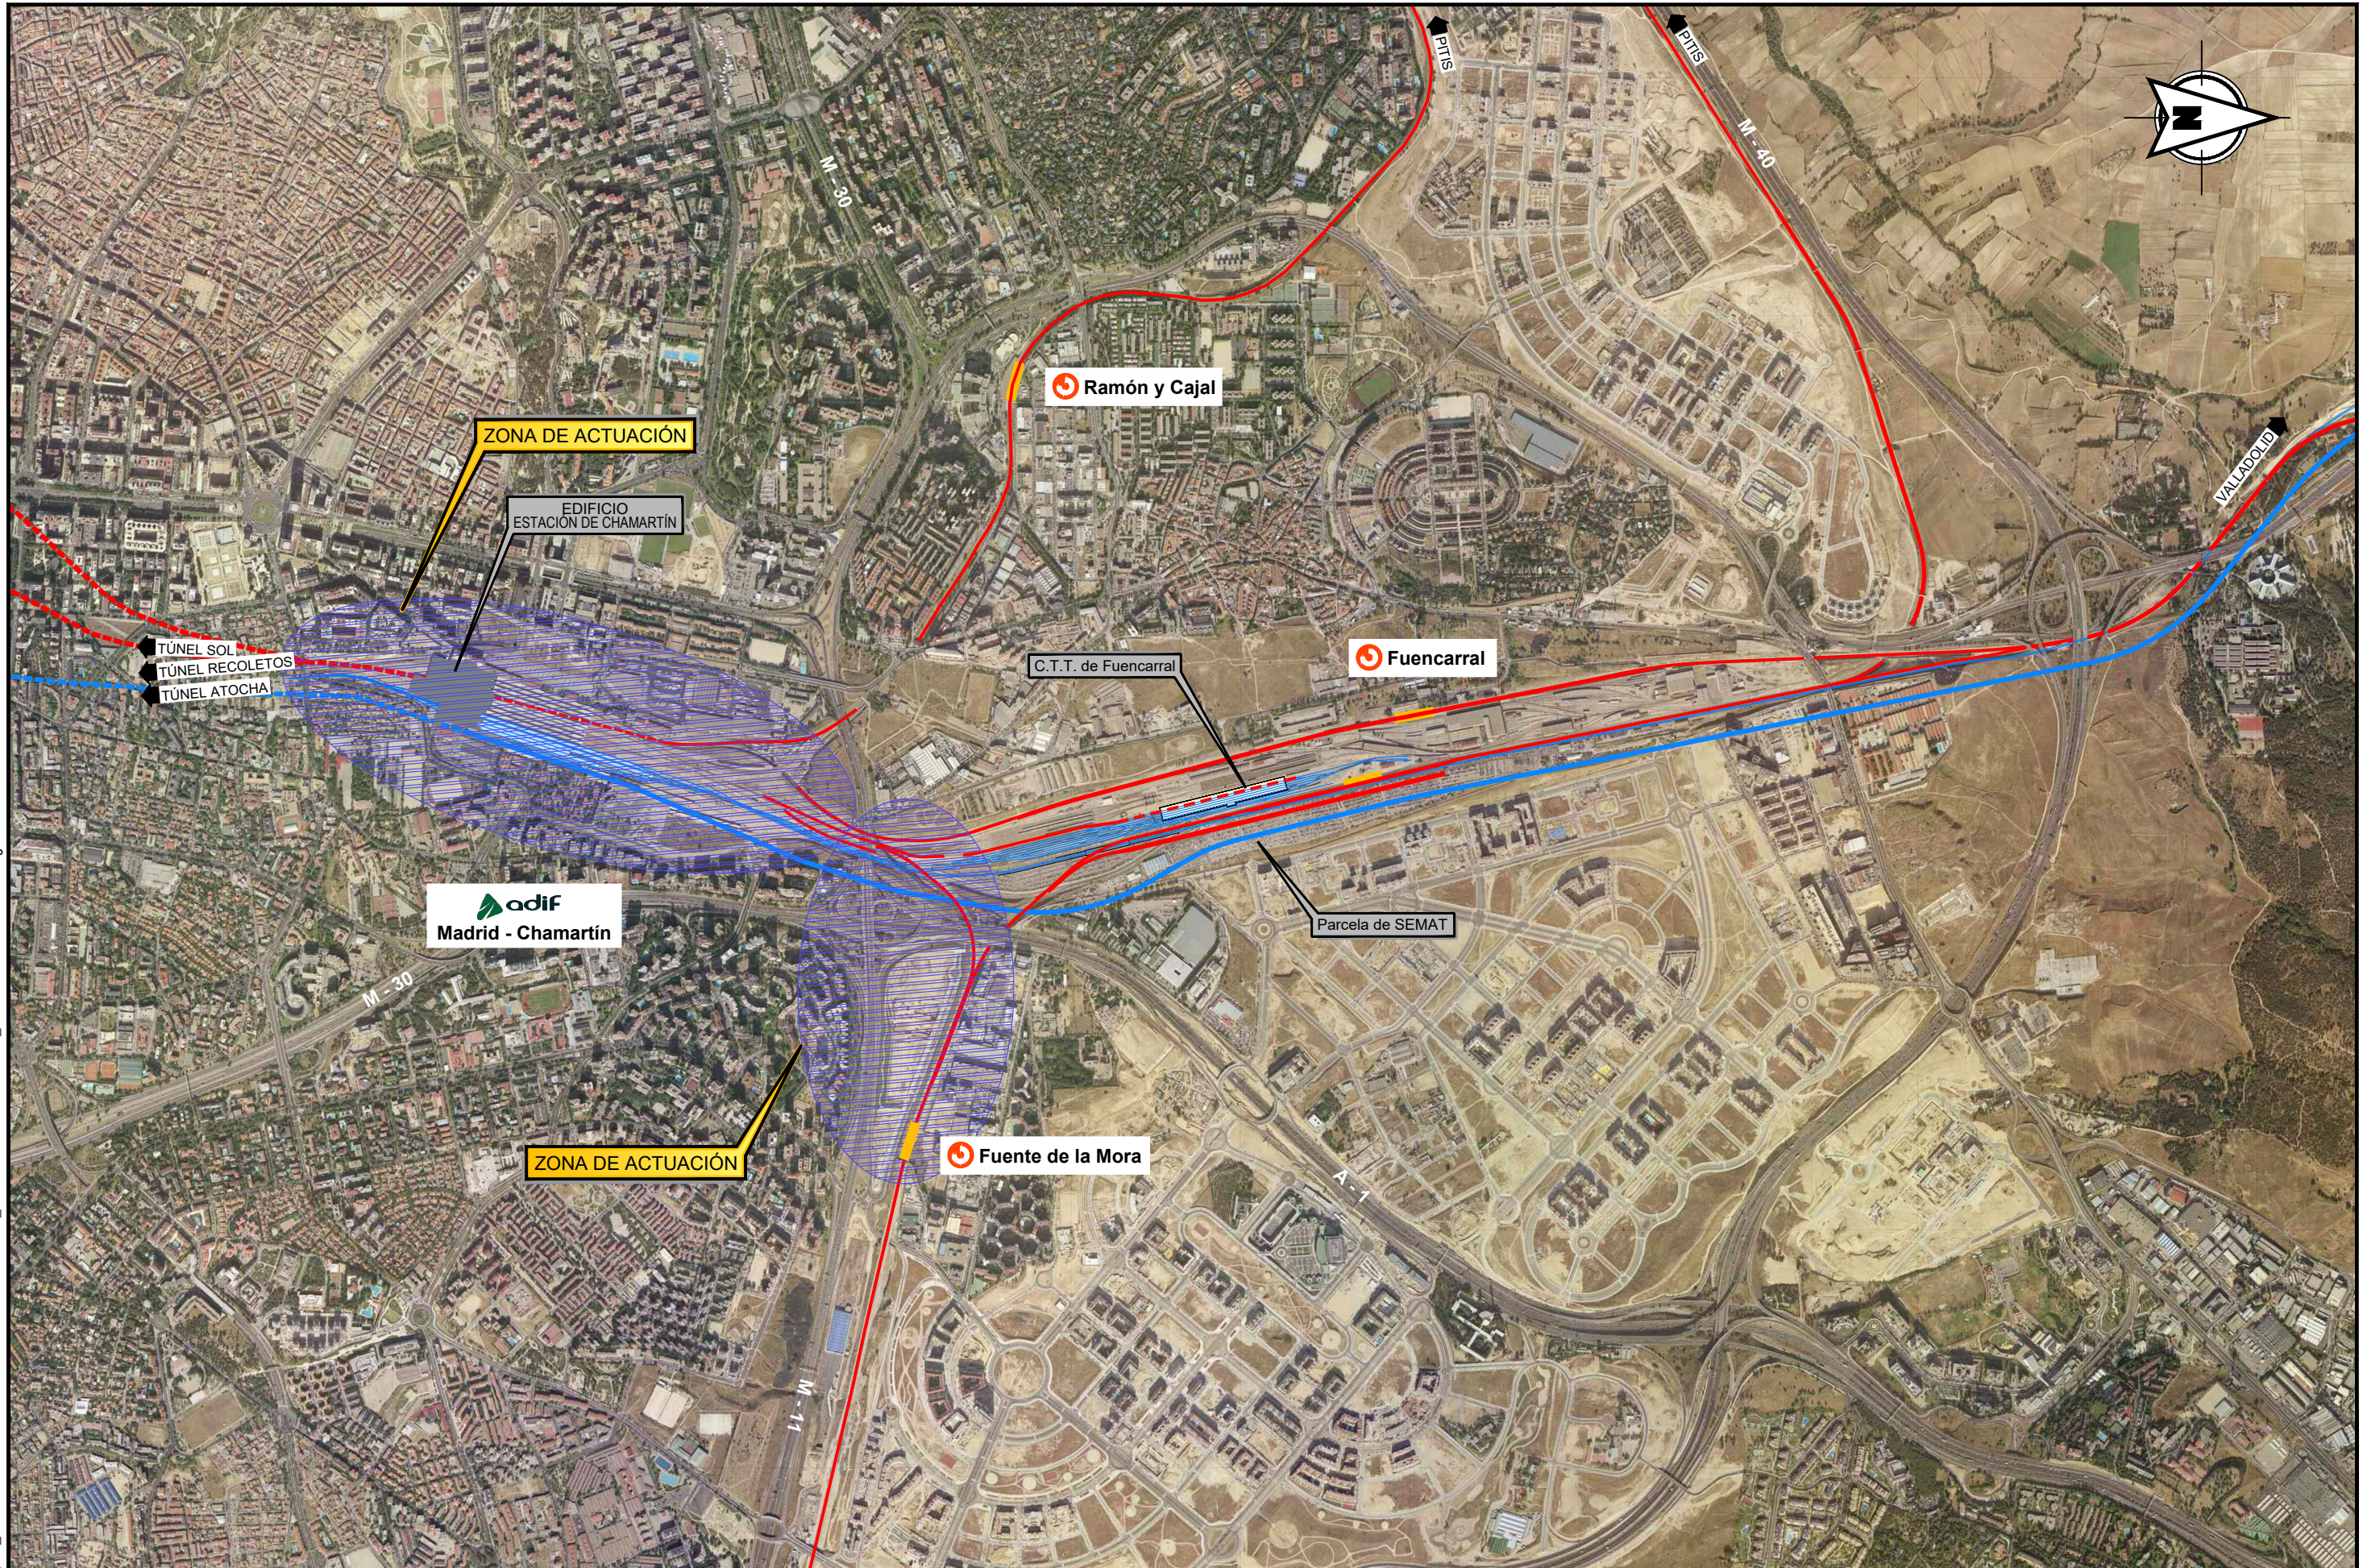

P:\2017\170108\02\_doc\_tecnica\delineacion\3\_Estudio Informativo\DOC-2\2\_PLANO DE SITUACION\2.2\_PLANO DE SITUACION.dwg



SECRETARÍA DE ESTADO DE  
INFRAESTRUCTURAS, TRANSPORTE  
Y VIVIENDA  
  
SECRETARÍA GENERAL DE  
INFRAESTRUCTURAS

TÍTULO PROYECTO:  
ESTUDIO INFORMATIVO DEL NUEVO COMPLEJO FERROVIARIO  
DE LA ESTACIÓN DE MADRID-CHAMARTÍN

AUTOR DEL PROYECTO:

ESCALA ORIGINAL A3  
1:20.000  
0 200 400 600m  
NUMÉRICA GRÁFICA

FECHA:  
SEPTIEMBRE  
2018


 
Nº DE PLANO:  
2.2  
Nº DE HOJA:  
HOJA 1 DE 1

TÍTULO DE PLANO:  
PLANO DE SITUACIÓN  
COMPLEJO FERROVIARIO CHAMARTÍN - FUENCARRAL




P:\201710802\_doc\_tecnica\delineacion\3\_Estudio Informativo\DOC-2\2\_PLANO DE SITUACION\2.3\_PARCELARIO Y LIMITES ADIF.dwg

### LEYENDA

-  LÍMITE SUELOS DE TITULARIDAD ADIF (DPYU)
-  LIMITES DE PARCELAS

1 2 3 4  
5 6 7 8 9

 ESQUEMA DE HOJAS

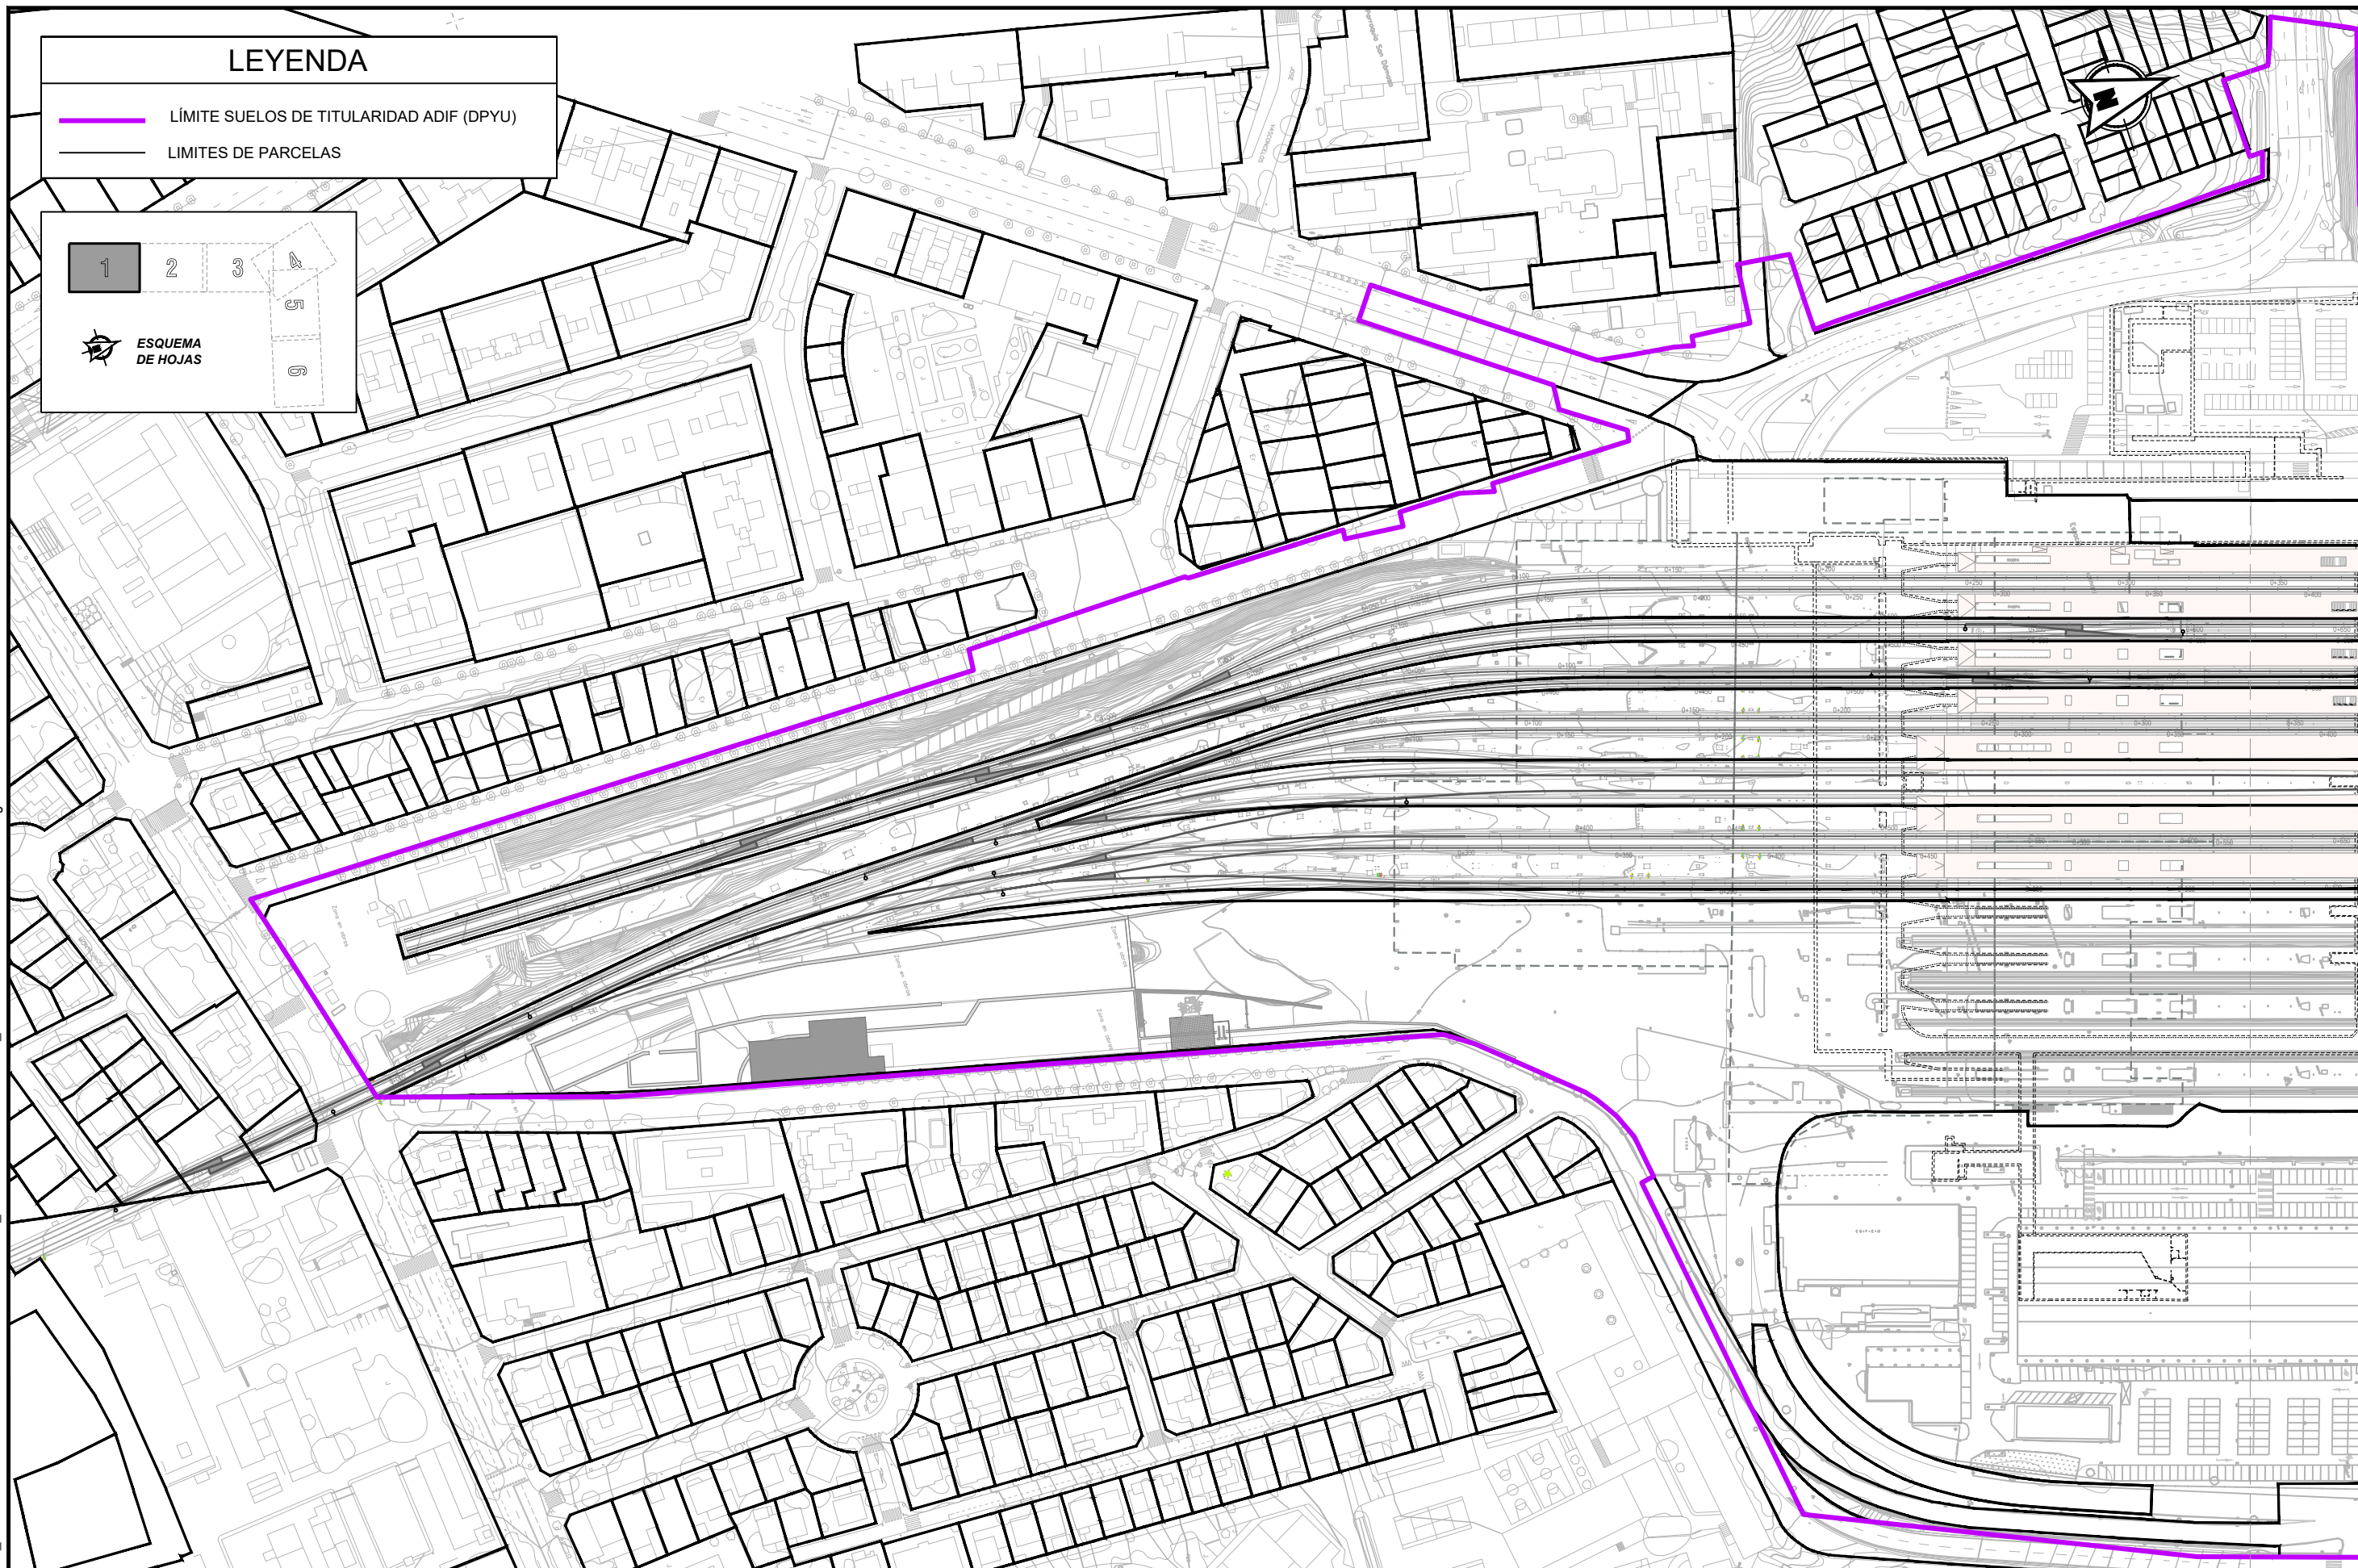

SECRETARÍA DE ESTADO DE  
INFRAESTRUCTURAS, TRANSPORTE  
Y VIVIENDA

SECRETARÍA GENERAL DE  
INFRAESTRUCTURAS

TÍTULO PROYECTO:  
ESTUDIO INFORMATIVO DEL NUEVO COMPLEJO FERROVIARIO  
DE LA ESTACIÓN DE MADRID-CHAMARTÍN

AUTOR DEL PROYECTO:  


ESCALA ORIGINAL A3  
1:2.000

0 20 40 60m

NÚMÉRICA GRÁFICA

FECHA:  
SEPTIEMBRE  
2018


Nº DE PLANO:  
23

Nº DE HOJA:  
HOJA 1 DE 6

TÍTULO DE PLANO:  
PLANO DE SITUACIÓN  
PARCELARIO Y LÍMITES DE ADIF



P:\2017\170108\02\_doc\_tecnica\Delineacion\3\_Estudio Informativo\DOC-2\2\_PLANO DE SITUACION\2.3\_PARCELARIO Y LIMITES ADIF.dwg

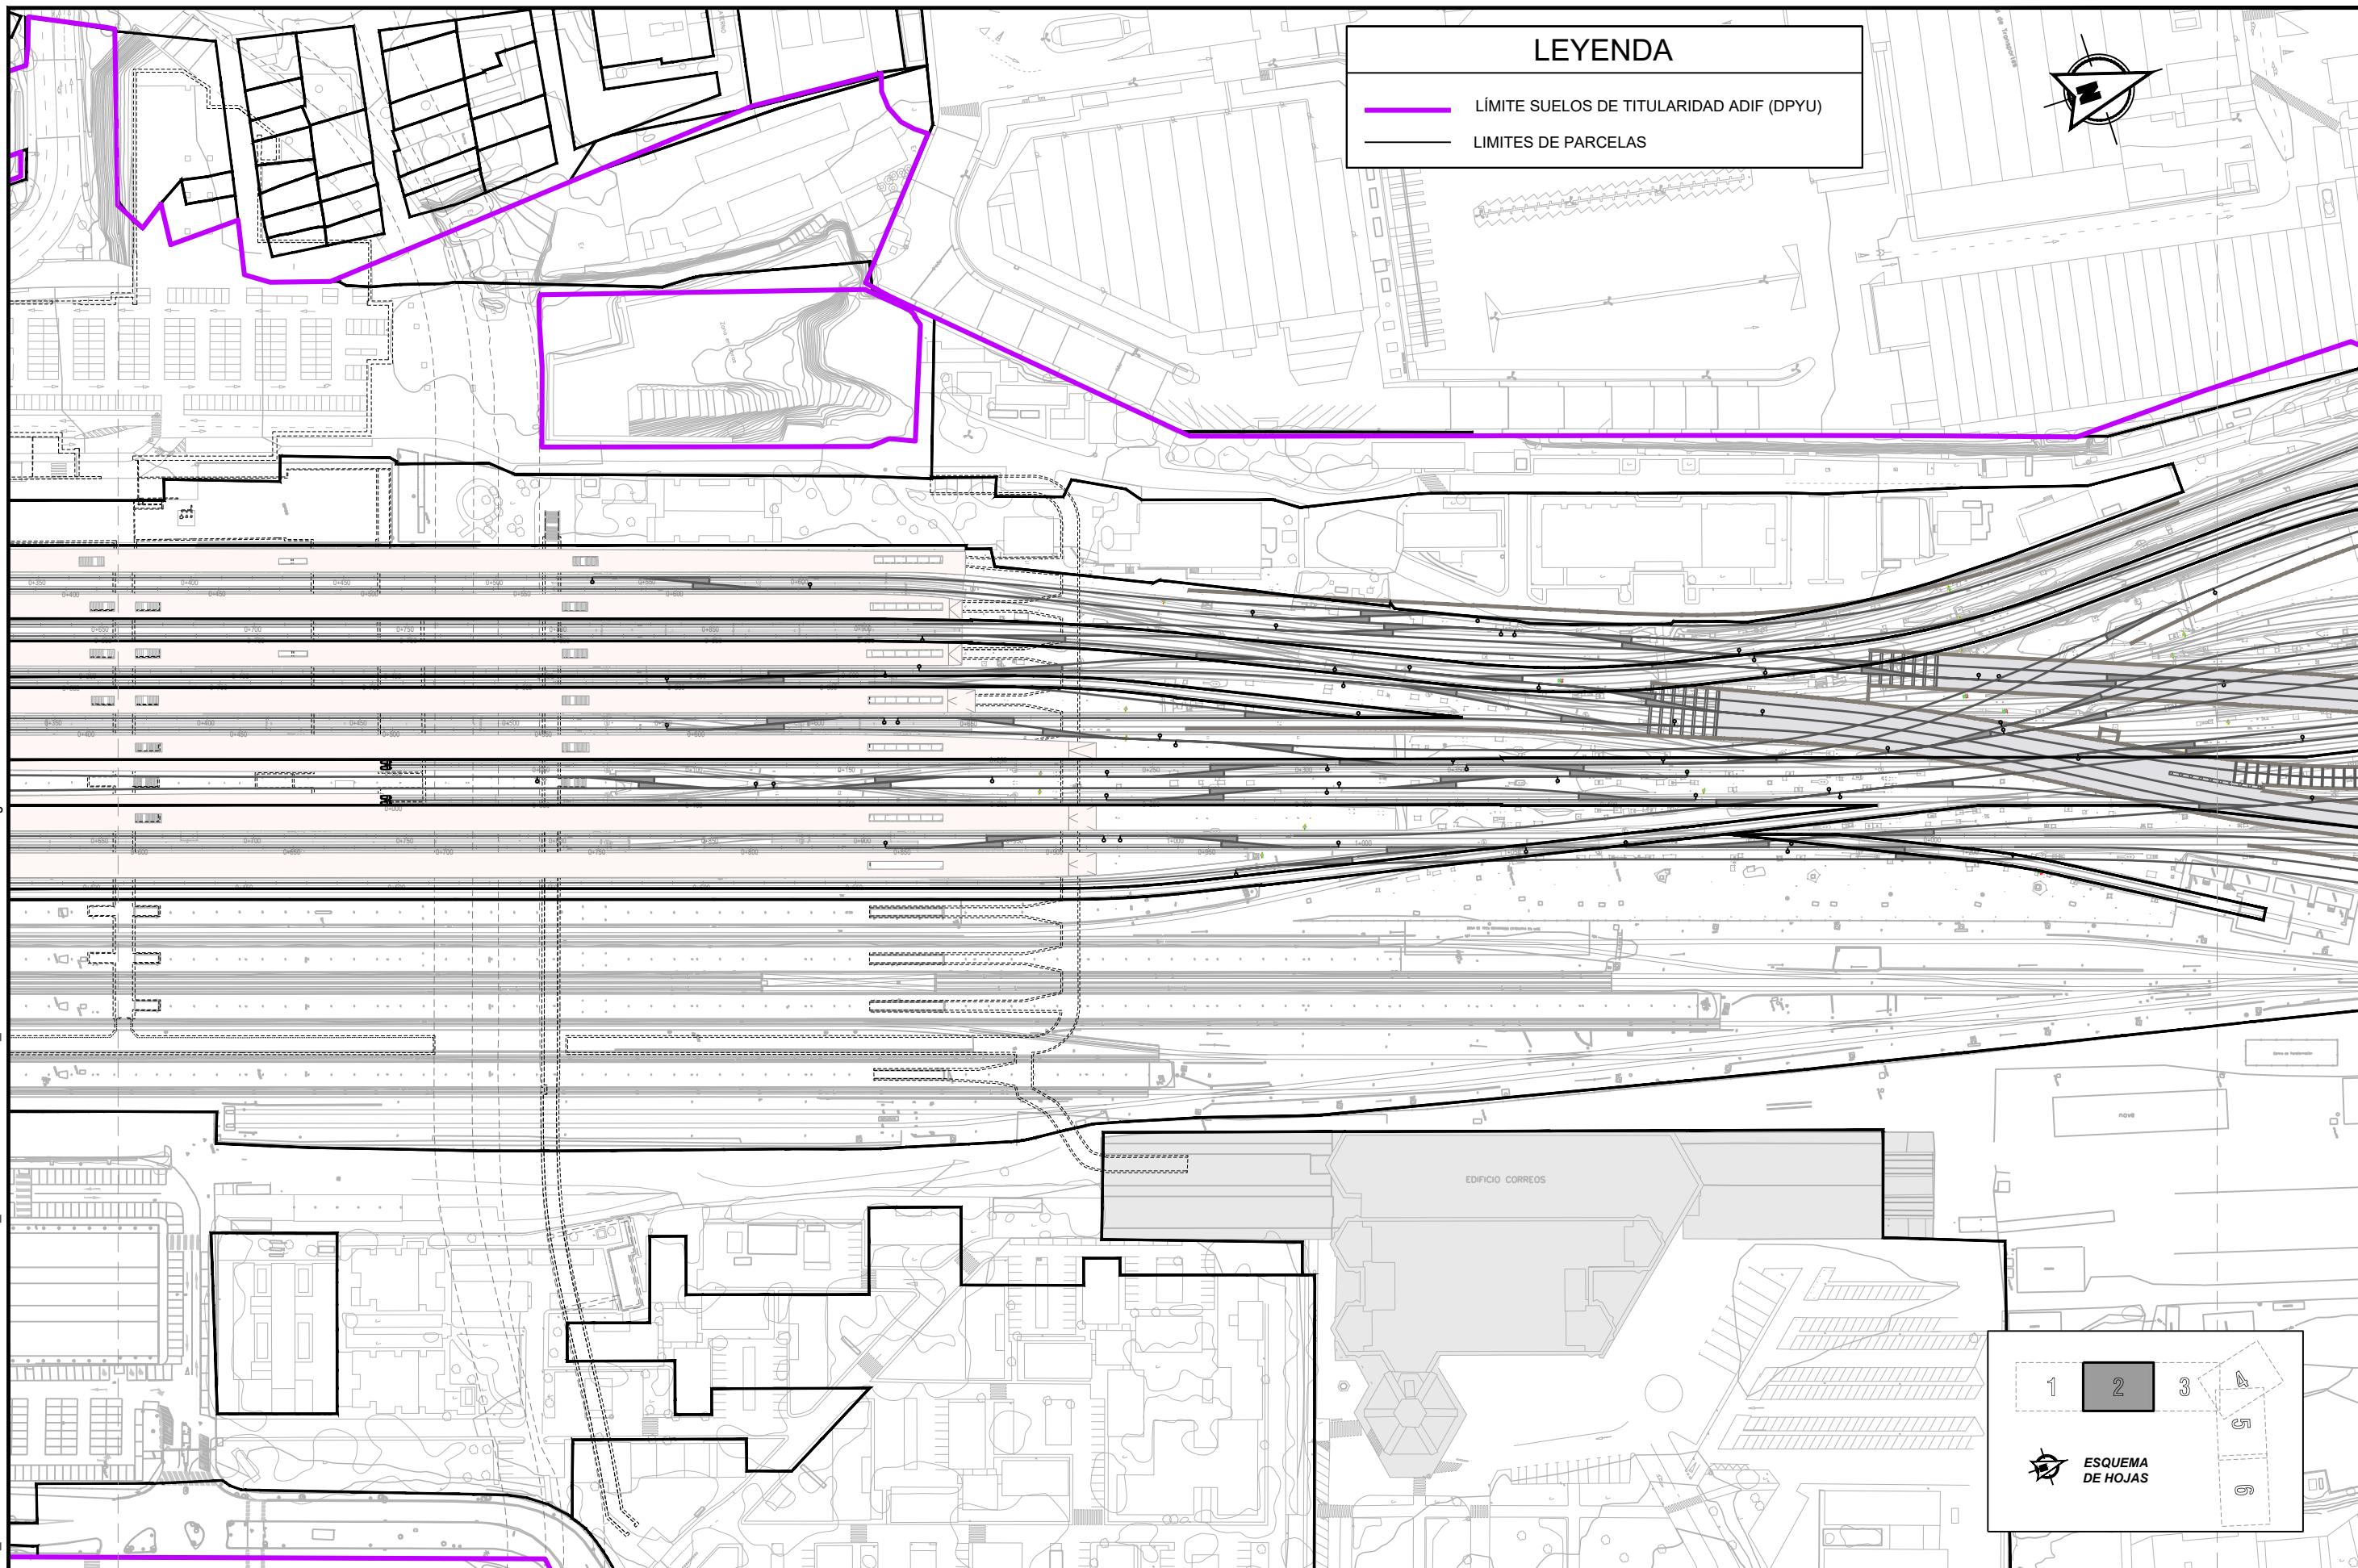

**LEYENDA**

- LÍMITE SUELOS DE TITULARIDAD ADIF (DPYU)
- LIMITES DE PARCELAS



**ESQUEMA DE HOJAS**



SECRETARÍA DE ESTADO DE  
INFRAESTRUCTURAS, TRANSPORTE  
Y VIVIENDA  
  
SECRETARÍA GENERAL DE  
INFRAESTRUCTURAS

TÍTULO PROYECTO:  
**ESTUDIO INFORMATIVO DEL NUEVO COMPLEJO FERROVIARIO  
DE LA ESTACIÓN DE MADRID-CHAMARTÍN**

AUTOR DEL PROYECTO:  
**ineco**

ESCALA ORIGINAL A3  
1:2.000  
0 20 40 60m  
NUMÉRICA GRÁFICA


FECHA:  
SEPTIEMBRE  
2018

Nº DE PLANO:  
**2.3**  
Nº DE HOJA:  
HOJA 2 DE 6

TÍTULO DE PLANO:  
**PLANO DE SITUACIÓN  
PARCELARIO Y LÍMITES DE ADIF**



P:\2017\170108\02\_doc\_tecnica\Delineacion\3\_Estudio Informativo\DOC-2\2\_PLANO DE SITUACION\2.3\_PARCELARIO Y LIMITES ADIF.dwg

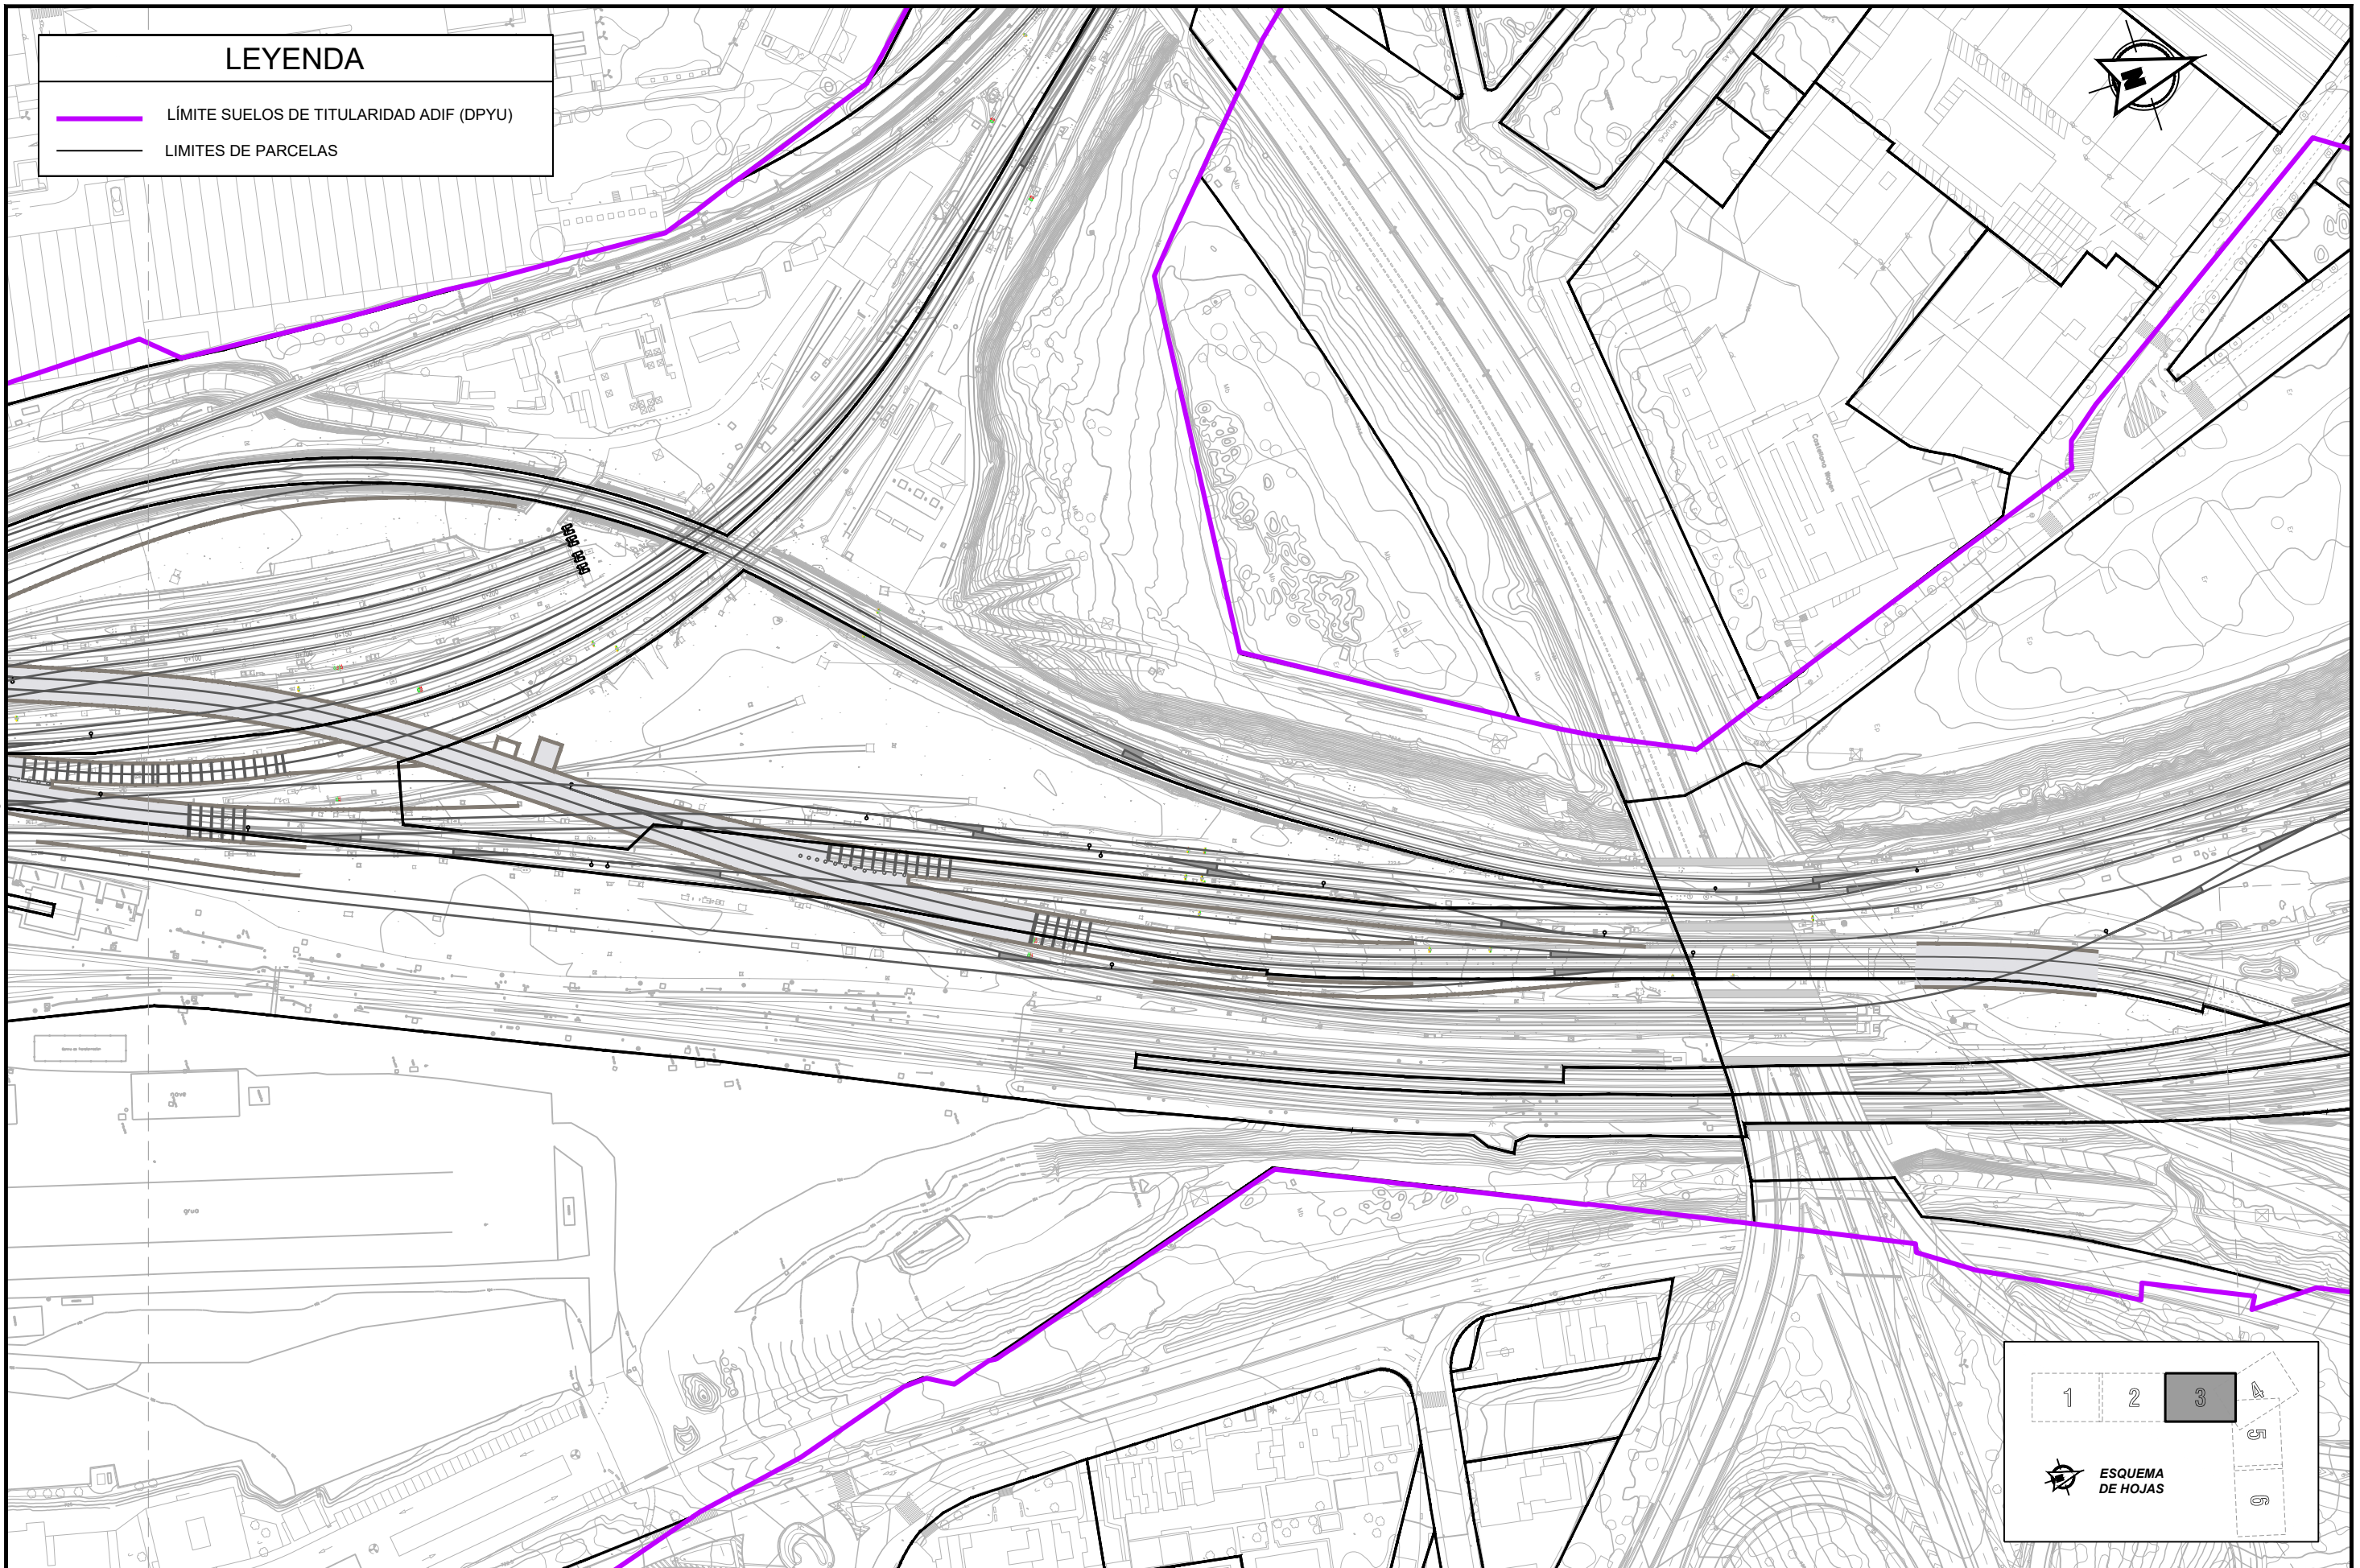

SECRETARÍA DE ESTADO DE  
INFRAESTRUCTURAS, TRANSPORTE  
Y VIVIENDA  
  
SECRETARÍA GENERAL DE  
INFRAESTRUCTURAS

TÍTULO PROYECTO:  
ESTUDIO INFORMATIVO DEL NUEVO COMPLEJO FERROVIARIO  
DE LA ESTACIÓN DE MADRID-CHAMARTÍN

AUTOR DEL PROYECTO:

ESCALA ORIGINAL A3  
1:2.000  
0 20 40 60m  
NUMÉRICA GRÁFICA

FECHA:  
SEPTIEMBRE  
2018

Nº DE PLANO:  
2.3  
Nº DE HOJA:  
HOJA 3 DE 6



TÍTULO DE PLANO:  
PLANO DE SITUACIÓN  
PARCELARIO Y LÍMITES DE ADIF








P:\2017108\02\_doc\_tecnica\delineacion\3\_Estudio Informativo\DOC-2\2\_PLANO DE SITUACION\2.3\_PARCELARIO Y LIMITES ADIF.dwg

### LEYENDA

-  LÍMITE SUELOS DE TITULARIDAD ADIF (DPYU)
-  LIMITES DE PARCELAS

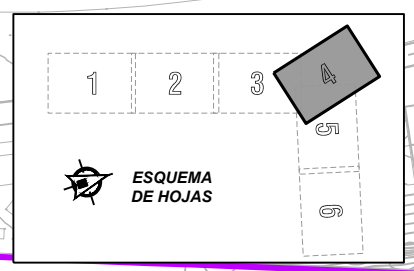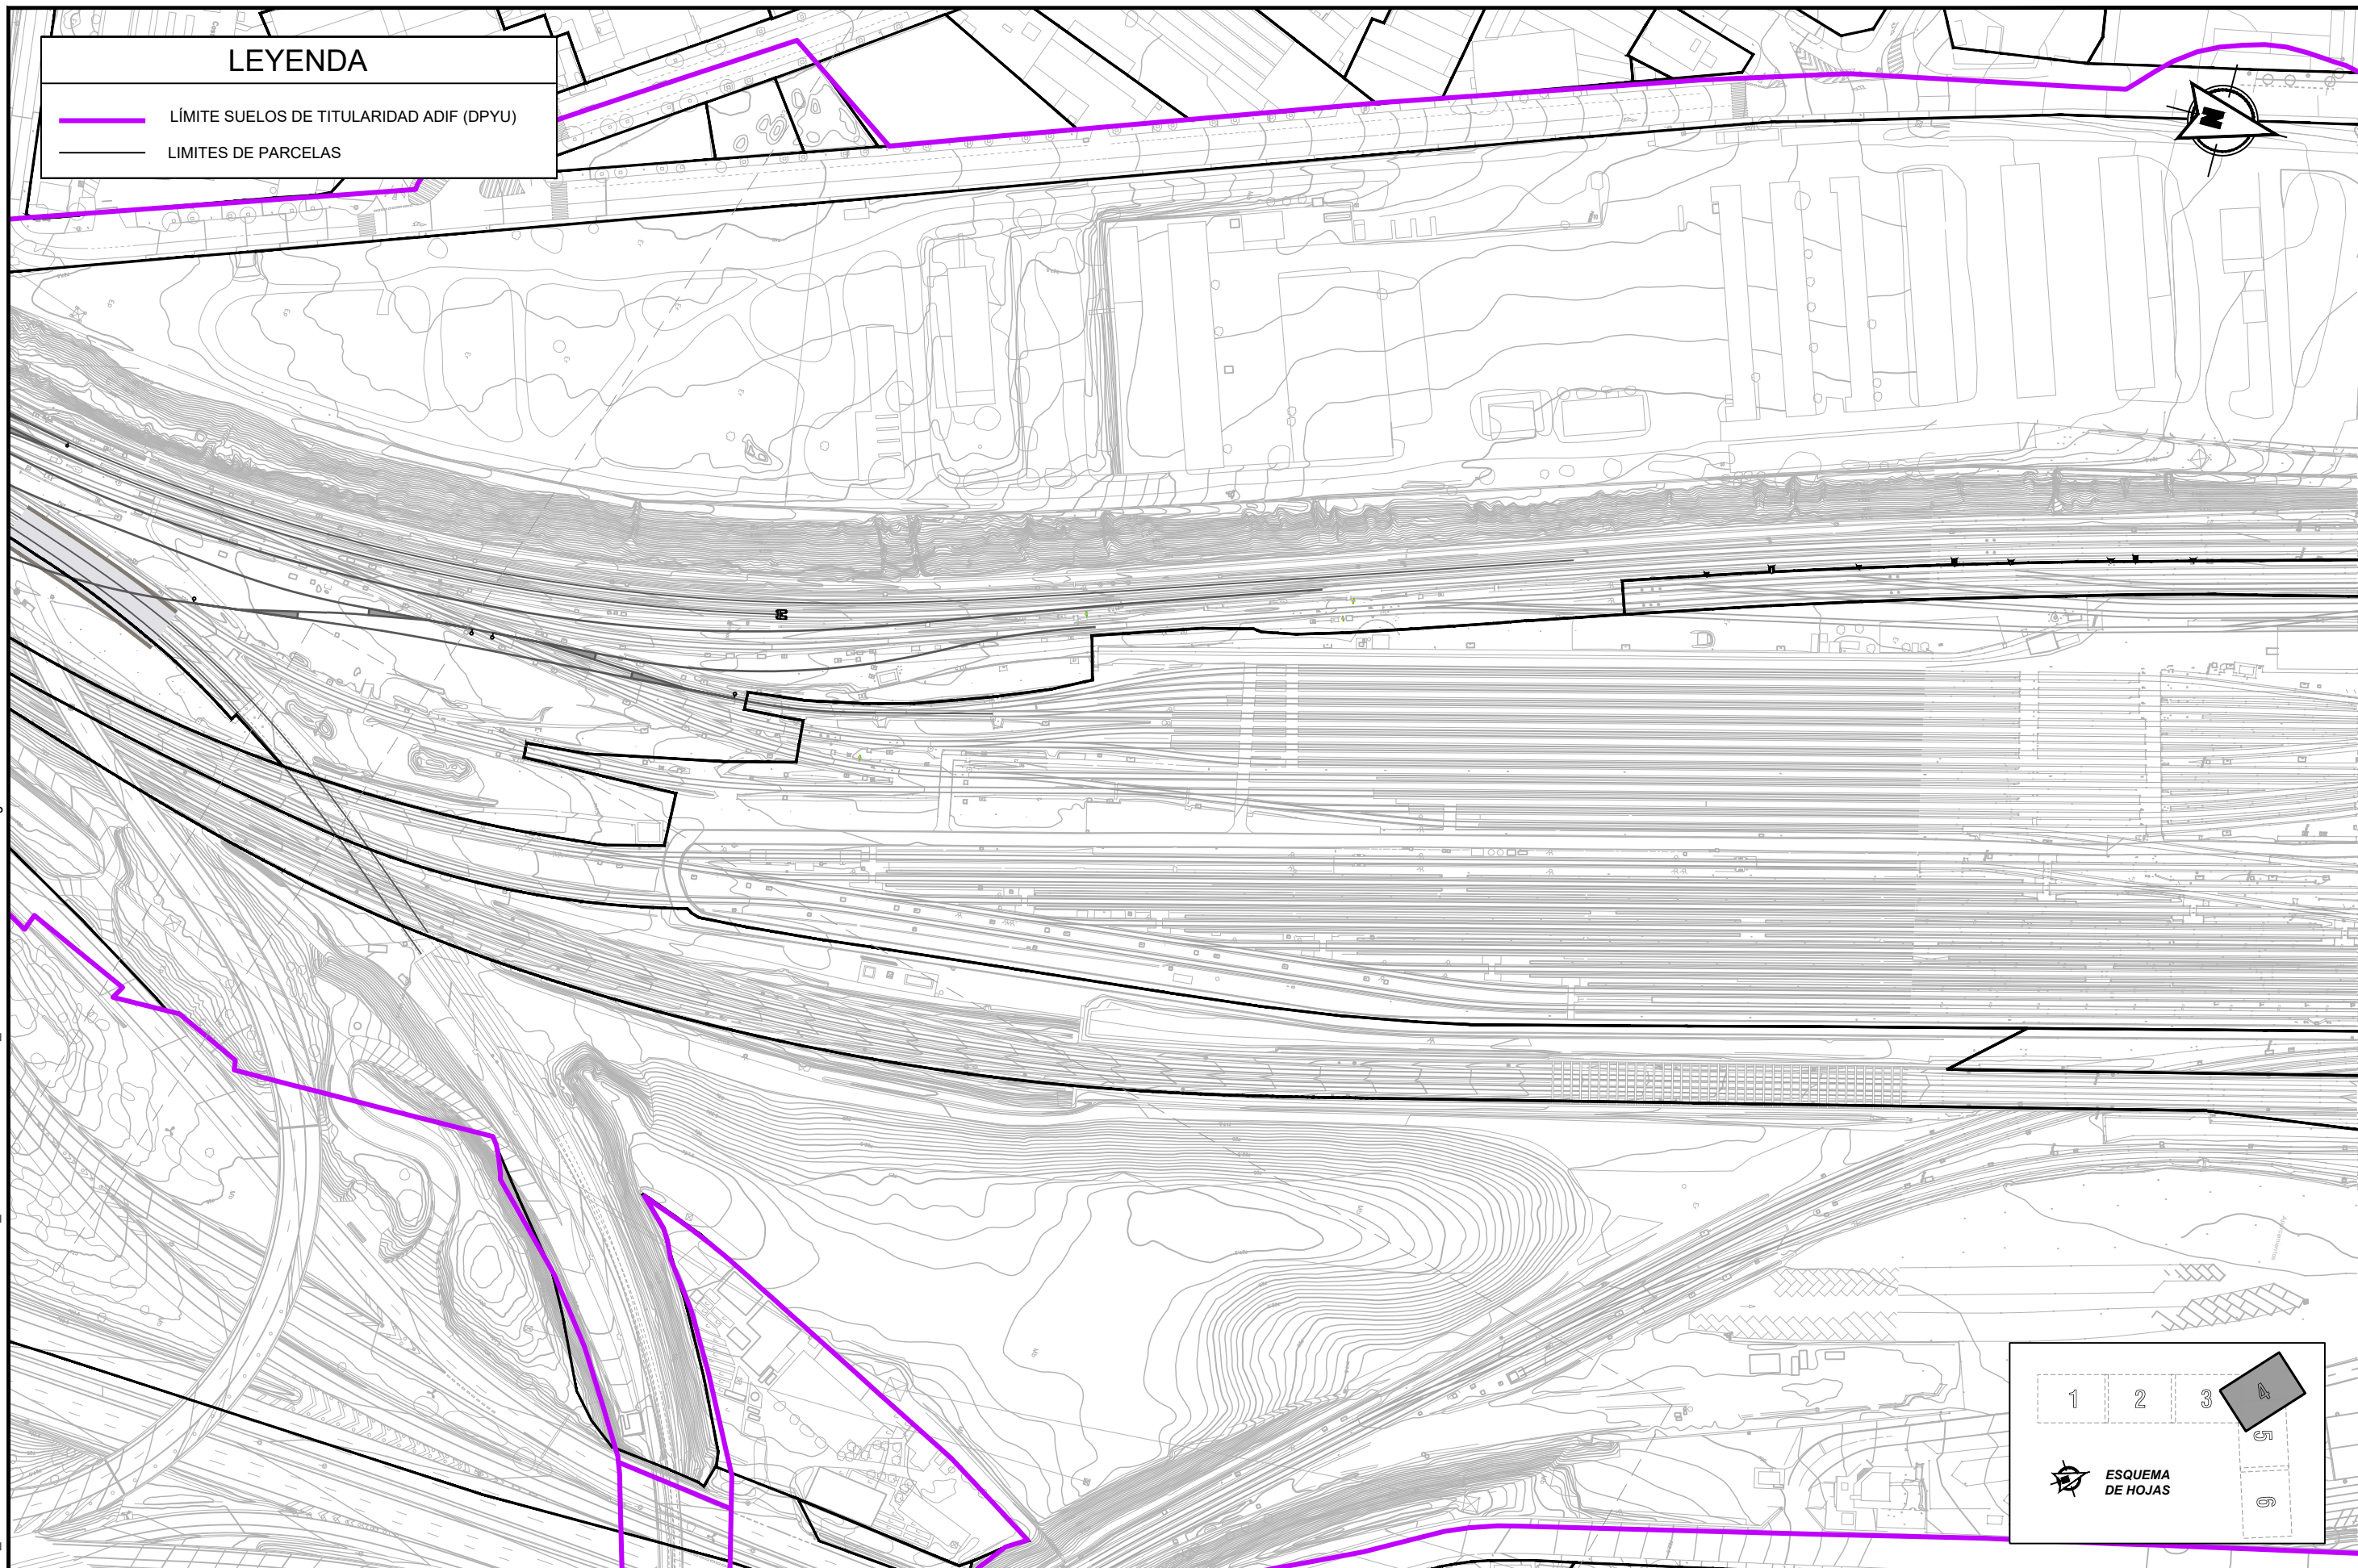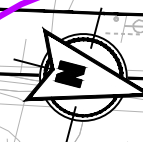

ESQUEMA DE HOJAS




SECRETARÍA DE ESTADO DE  
INFRAESTRUCTURAS, TRANSPORTE  
Y VIVIENDA

SECRETARÍA GENERAL DE  
INFRAESTRUCTURAS

TÍTULO PROYECTO:  
ESTUDIO INFORMATIVO DEL NUEVO COMPLEJO FERROVIARIO  
DE LA ESTACIÓN DE MADRID-CHAMARTÍN

AUTOR DEL PROYECTO:  


ESCALA ORIGINAL A3  
1:2.000



NUMÉRICA GRÁFICA

FECHA:  
SEPTIEMBRE  
2018

Nº DE PLANO:  
23



Nº DE HOJA:  
HOJA 4 DE 6

TÍTULO DE PLANO:  
PLANO DE SITUACIÓN  
PARCELARIO Y LÍMITES DE ADIF



P:\2017\170108\02\_doc\_tecnica\delineacion\3\_Estudio Informativo\DOC-2\2\_PLANO DE SITUACION\2.3\_PARCELARIO Y LIMITES ADIF.dwg

### LEYENDA

-  LÍMITE SUELOS DE TITULARIDAD ADIF (DPYU)
-  LIMITES DE PARCELAS



1 2 3

ESQUEMA DE HOJAS



MINISTERIO DE FOMENTO

SECRETARÍA DE ESTADO DE INFRAESTRUCTURAS, TRANSPORTE Y VIVIENDA  
SECRETARÍA GENERAL DE INFRAESTRUCTURAS

TÍTULO PROYECTO:

ESTUDIO INFORMATIVO DEL NUEVO COMPLEJO FERROVIARIO DE LA ESTACIÓN DE MADRID-CHAMARTÍN

AUTOR DEL PROYECTO:



ESCALA ORIGINAL A3



NUMÉRICA GRÁFICA

FECHA:

SEPTIEMBRE 2018

Nº DE PLANO:

2.3

Nº DE HOJA:

HOJA 5 DE 6



TÍTULO DE PLANO:



PLANO DE SITUACIÓN PARCELARIO Y LÍMITES DE ADIF



P:\2017\170108\02\_doc\_tecnica\delineacion\3\_Estudio Informativo\DOC-2\2\_PLANO DE SITUACION\2.3\_PARCELARIO Y LIMITES ADIF.dwg

### LEYENDA

-  LÍMITE SUELOS DE TITULARIDAD ADIF (DPYU)
-  LIMITES DE PARCELAS

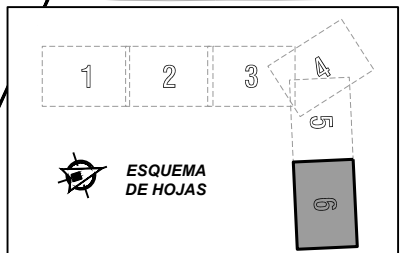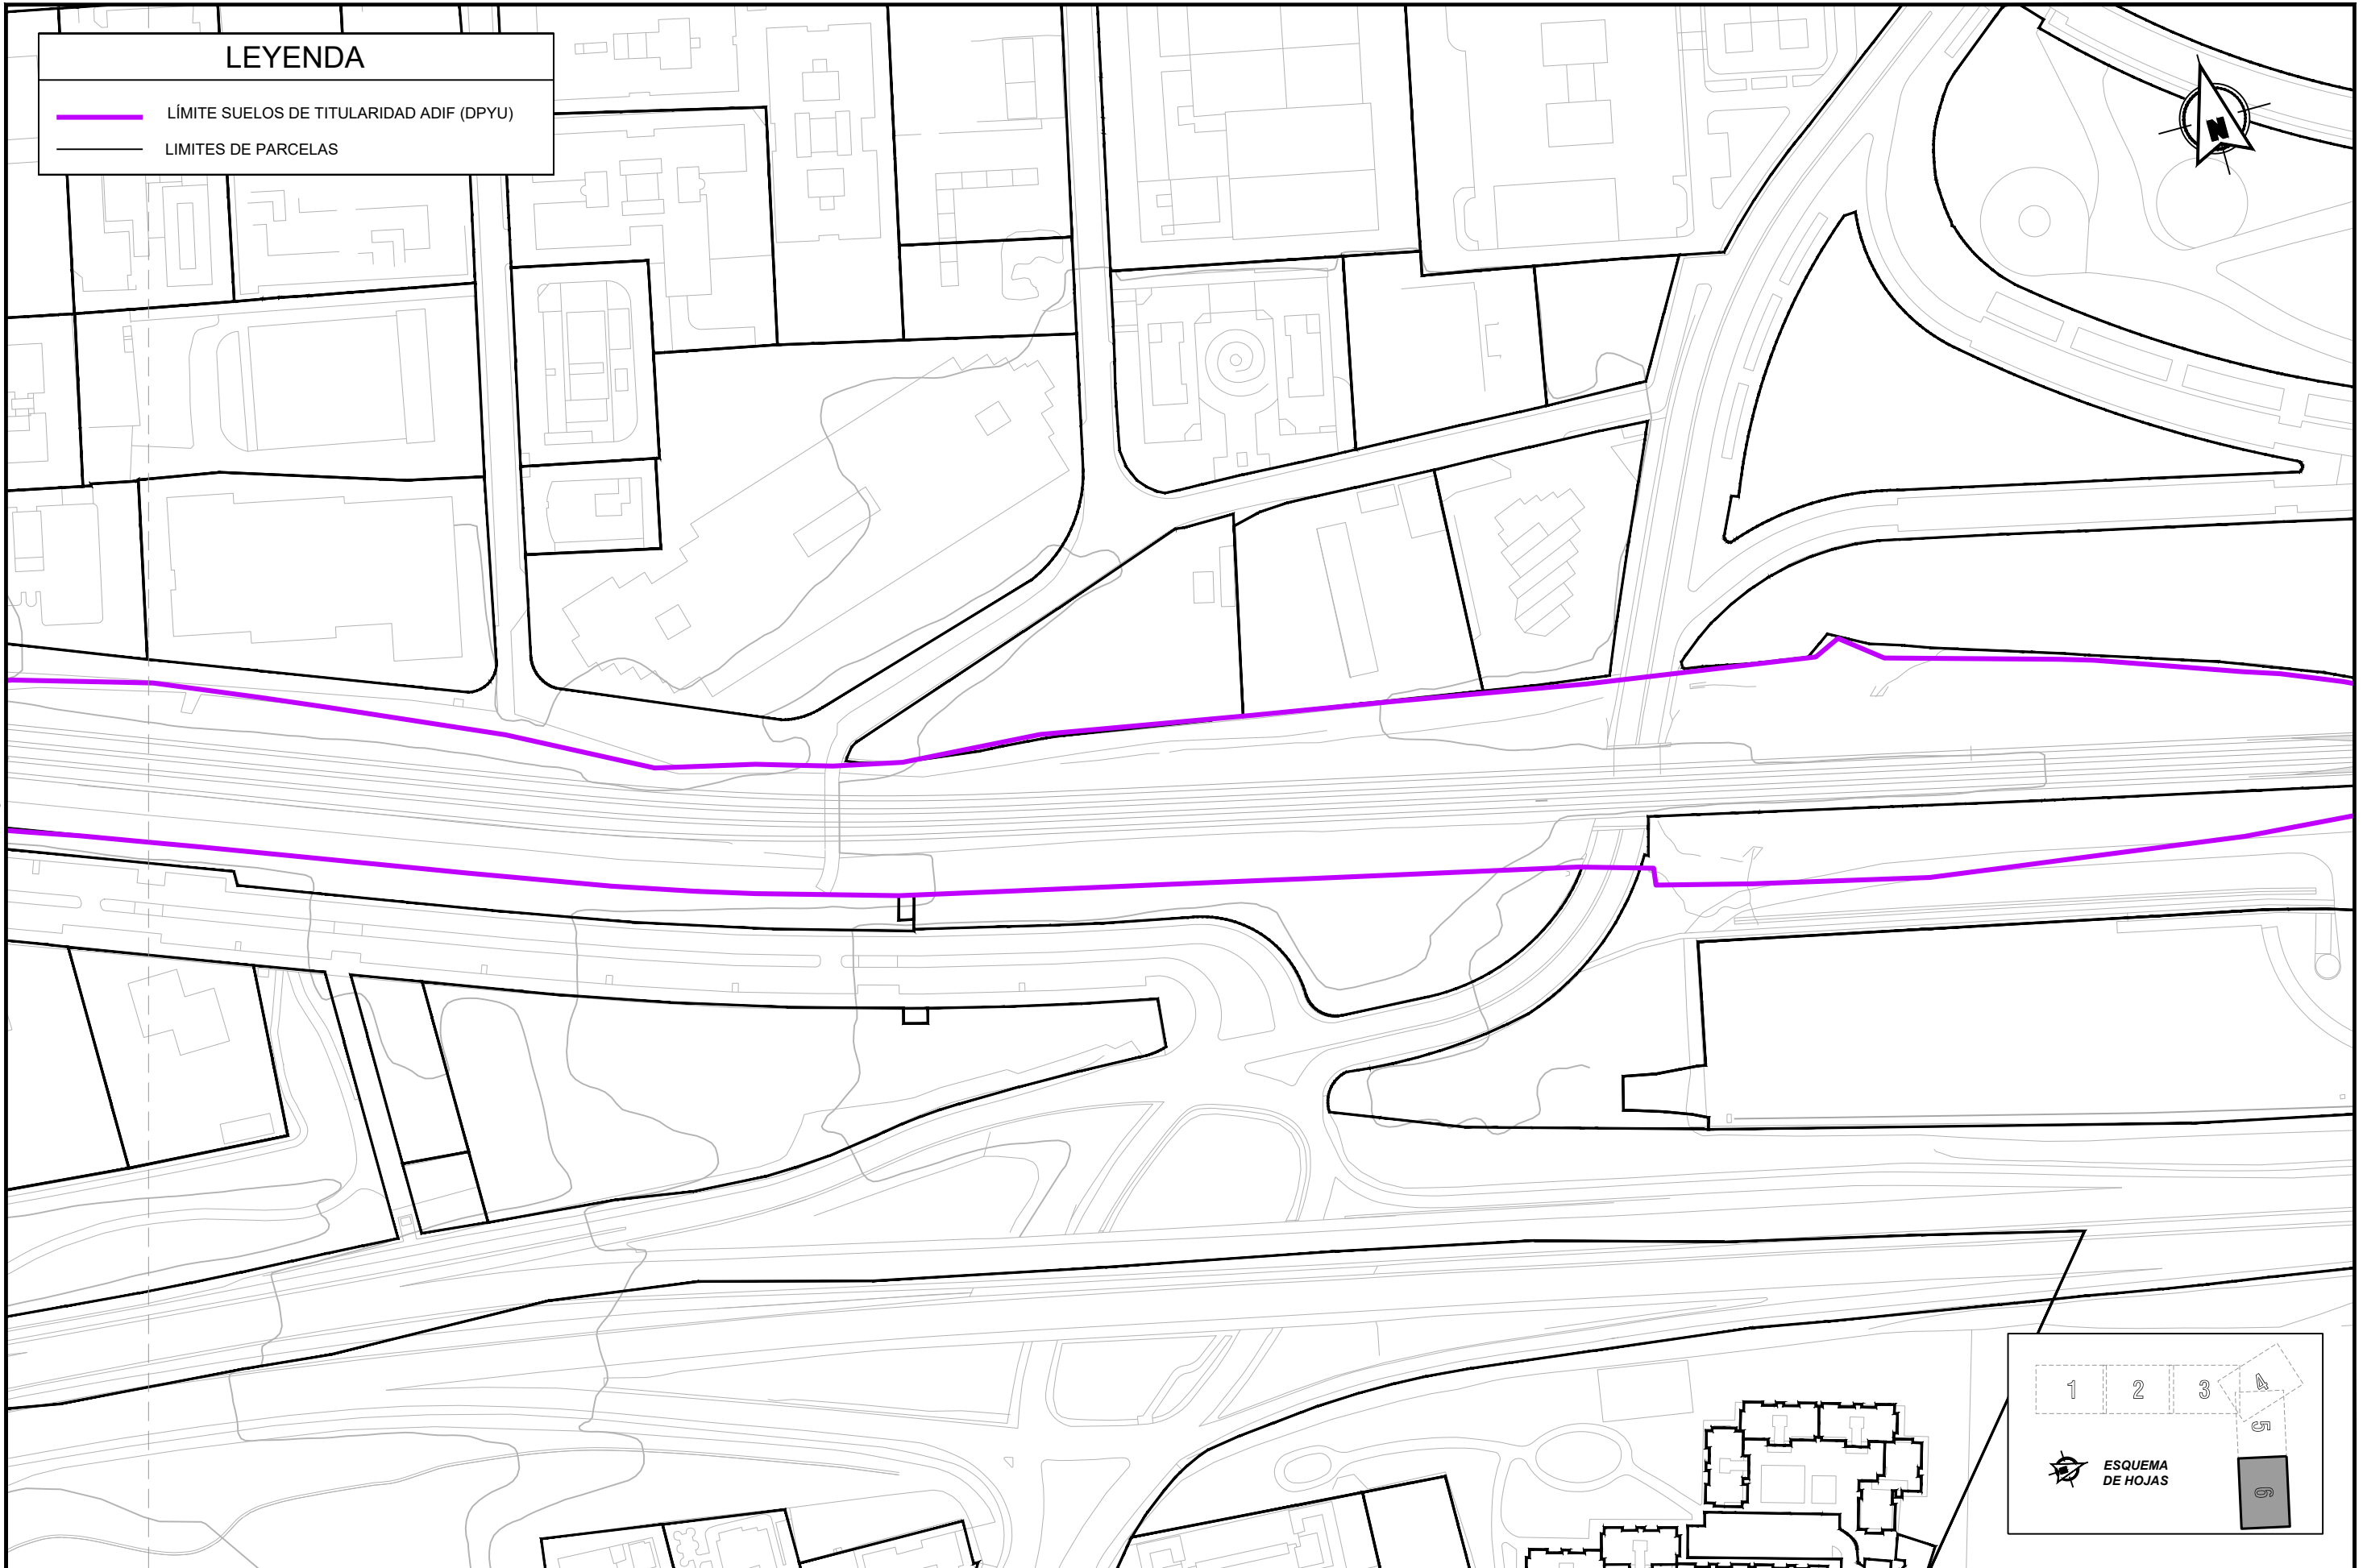

MINISTERIO DE FOMENTO

SECRETARÍA DE ESTADO DE INFRAESTRUCTURAS, TRANSPORTE Y VIVIENDA  
SECRETARÍA GENERAL DE INFRAESTRUCTURAS

TÍTULO PROYECTO:

ESTUDIO INFORMATIVO DEL NUEVO COMPLEJO FERROVIARIO DE LA ESTACIÓN DE MADRID-CHAMARTÍN

AUTOR DEL PROYECTO:



ESCALA ORIGINAL A3



NUMÉRICA GRÁFICA

FECHA:

SEPTIEMBRE 2018

Nº DE PLANO:

2.3

Nº DE HOJA:

HOJA 6 DE 6

TÍTULO DE PLANO:

PLANO DE SITUACIÓN PARCELARIO Y LÍMITES DE ADIF