



LEYENDA				
<table border="1"><tr><td>A</td><td>B</td><td>C</td></tr></table>	A	B	C	A = Nº de Orden B = Nº de Polígono C = Nº de Parcela
A	B	C		
	LÍMITE DE PARCELA			
	LÍMITE DE SUBPARCELA			
	LÍMITE DE POLÍGONO			
	LÍMITE DE TÉRMINO MUNICIPAL			
	SUPERFICIE A EXPROPIAR			
	SUPERFICIE DE SERVIDUMBRE			
	SUPERFICIE OCUPACIÓN TEMPORAL			
	AMPLIACIÓN SUPERFICIE A EXPROPIAR			
	AMPLIACIÓN SUPERFICIE A EXPROPIAR FINCA INDEPENDIENTE			
	AMPLIACIÓN SUPERFICIE S VUELO			
	EXPROPIACIÓN CARRETERA N-322			
	LÍMITE DE EXPROPIACIÓN			
	LÍMITE DE SERVIDUMBRE			
	LÍMITE DE OCUPACIÓN TEMPORAL			
	AMPLIACIÓN SUPERFICIE S PASO			
	AMPLIACIÓN SUPERFICIE OCUPACIÓN TEMPORAL			
	SUPERFICIE A EXPROPIAR PROYECTO MODIFICADO			
	SUPERFICIE DE SERVIDUMBRE PROYECTO MODIFICADO			
	SUPERFICIE OCUPACIÓN TEMPORAL PROYECTO MODIFICADO			
	SUPERFICIE A EXPROPIAR CONSORCIO AGUAS DE LA LOMA			
	NUÉVA SUPERFICIE A EXPROPIAR CONSORCIO AGUAS DE LA LOMA			

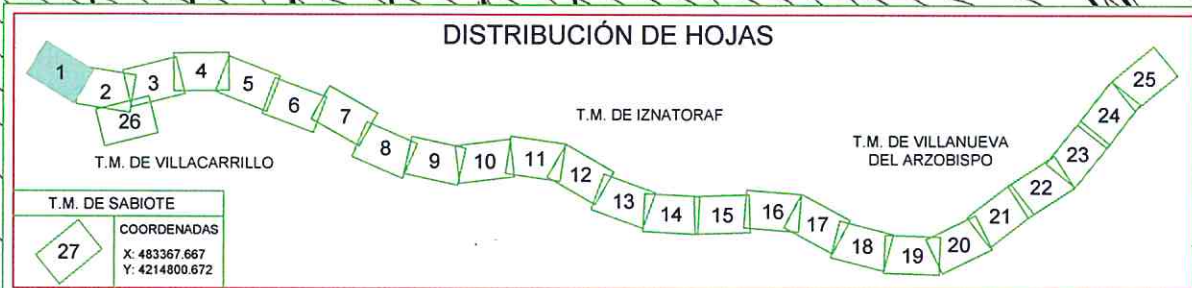


LEYENDA

	A = Nº de Orden		EXPROPIACIÓN CARRETERA N-322
	B = Nº de Polígono		LÍMITE DE EXPROPIACIÓN
	C = Nº de Parcela		LÍMITE DE SERVIDUMBRE
			LÍMITE DE OCUPIACIÓN TEMPORAL
			AMPLIACIÓN SUPERFICIE S PASO
			AMPLIACIÓN SUPERFICIE OCUPIACIÓN TEMPORAL
			SUPERFICIE A EXPROPIAR PROYECTO MODIFICADO
			SUPERFICIE DE SERVIDUMBRE PROYECTO MODIFICADO
			SUPERFICIE OCUPIACIÓN TEMPORAL PROYECTO MODIFICADO
			SUPERFICIE A EXPROPIAR EXPROPIACIÓN AGUAS DE LA LOMA
			SUPERFICIE A EXPROPIAR ORIG AGUAS DE LA LOMA
			AMPLIACIÓN SUPERFICIE S. VUELO


DISTRIBUCIÓN DE HOJAS

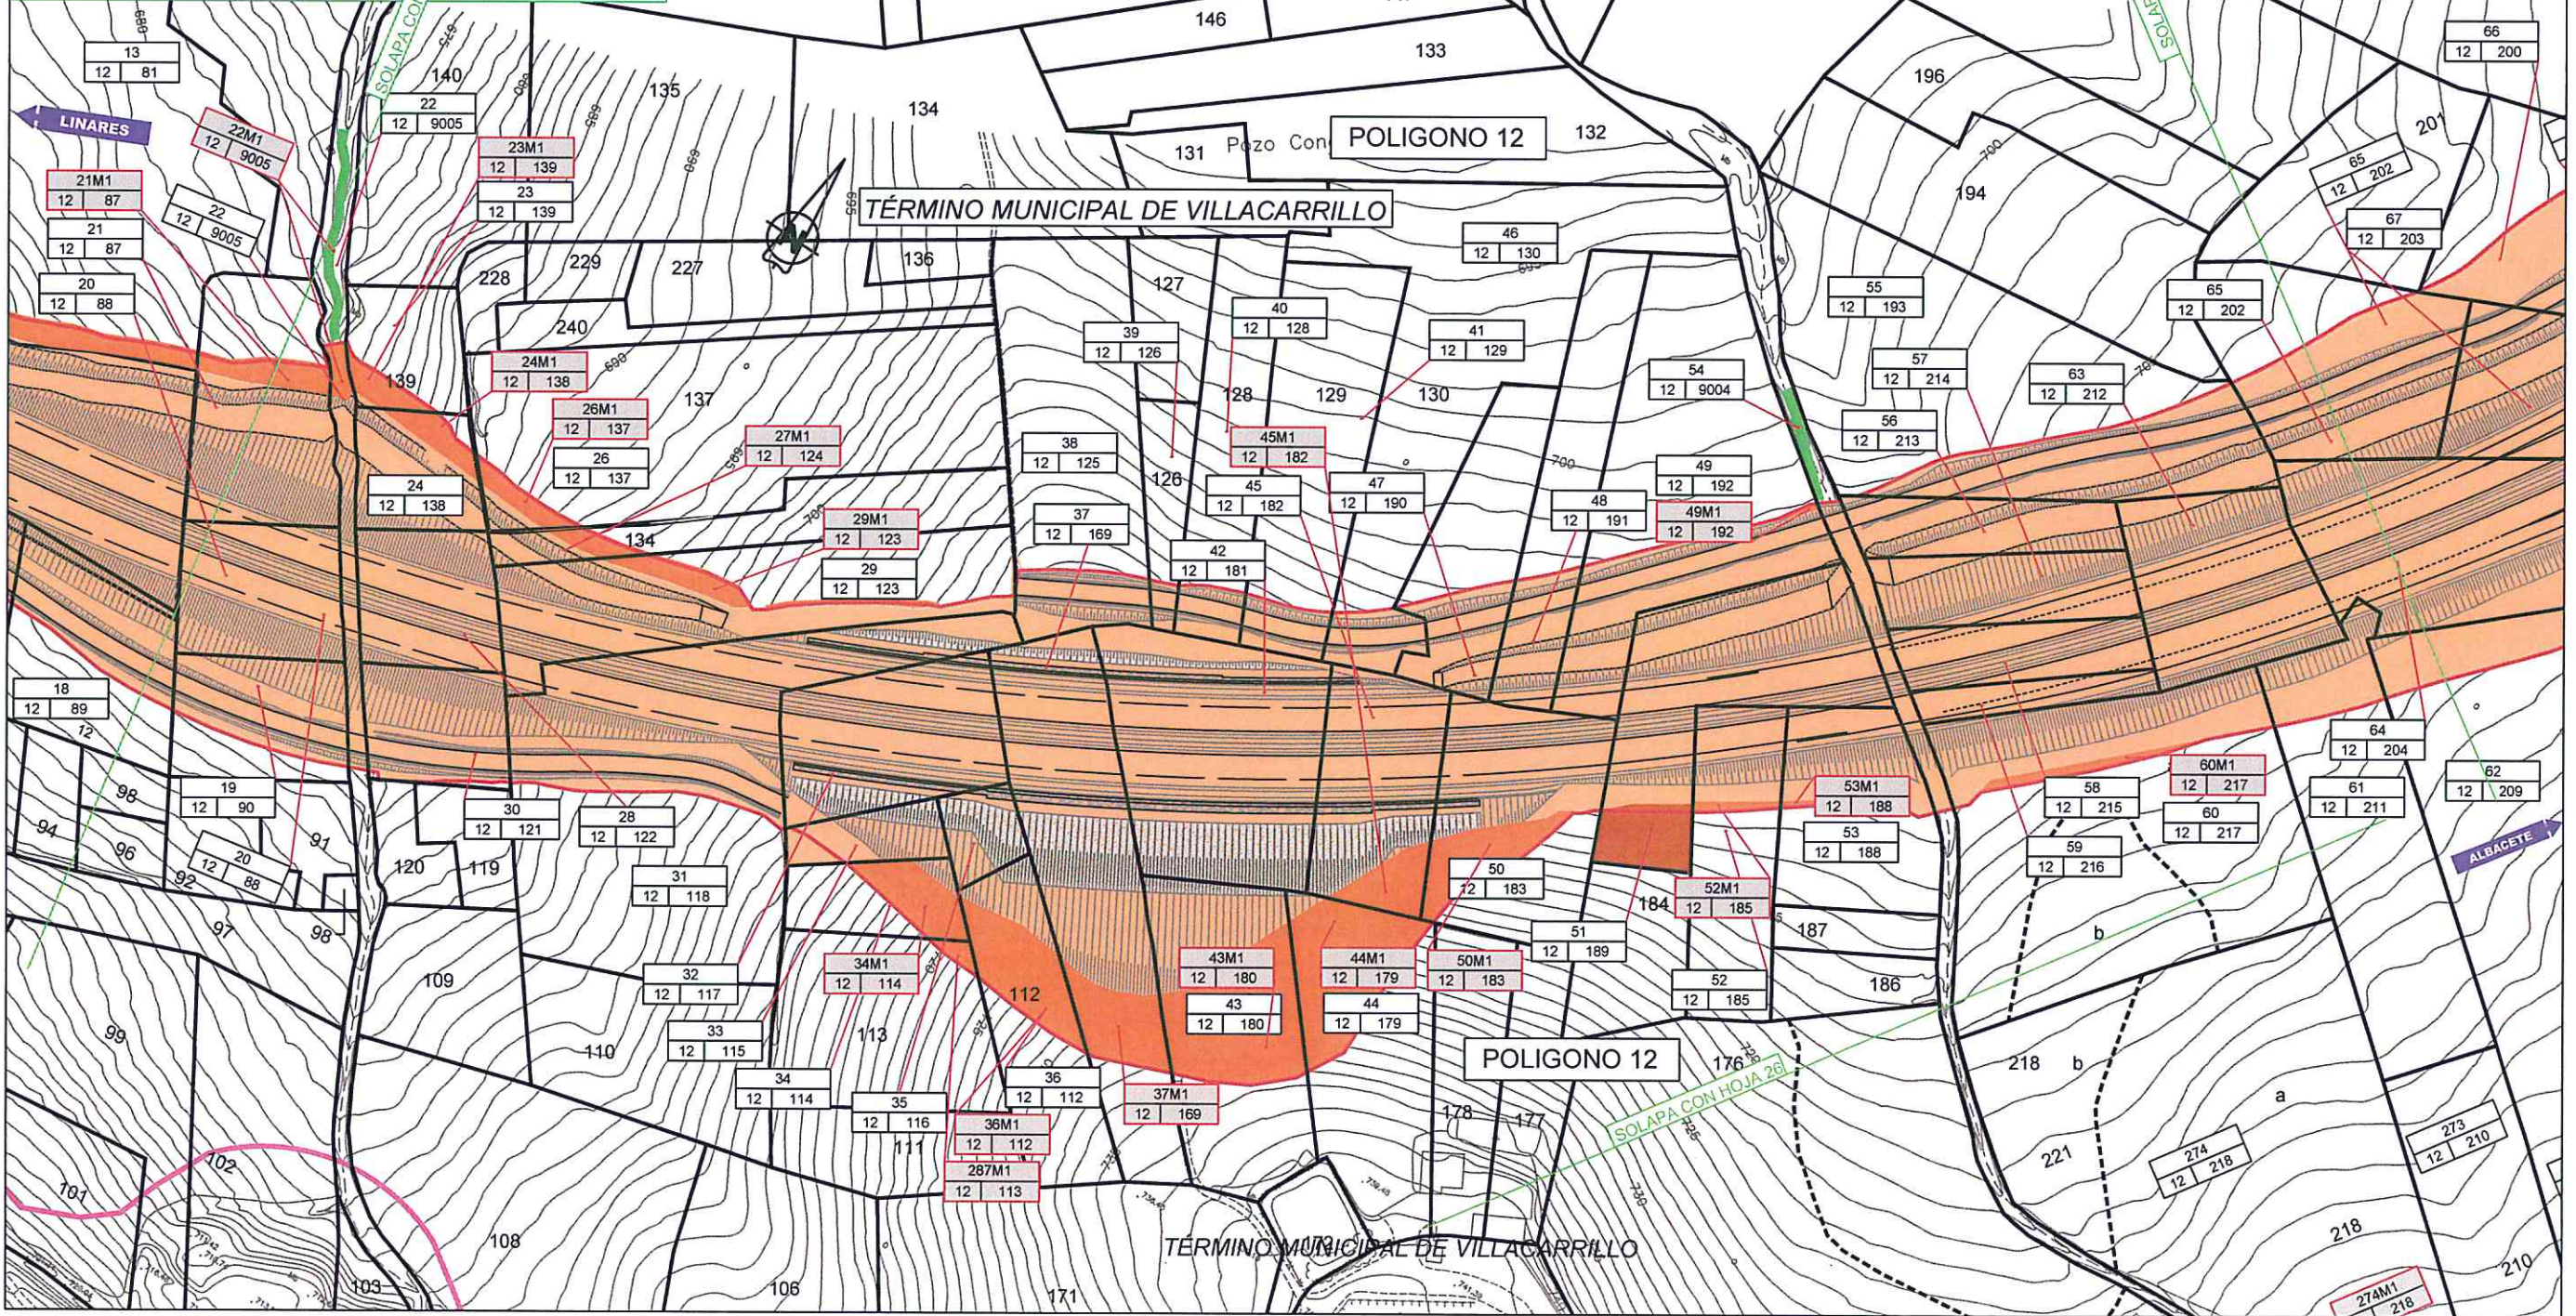

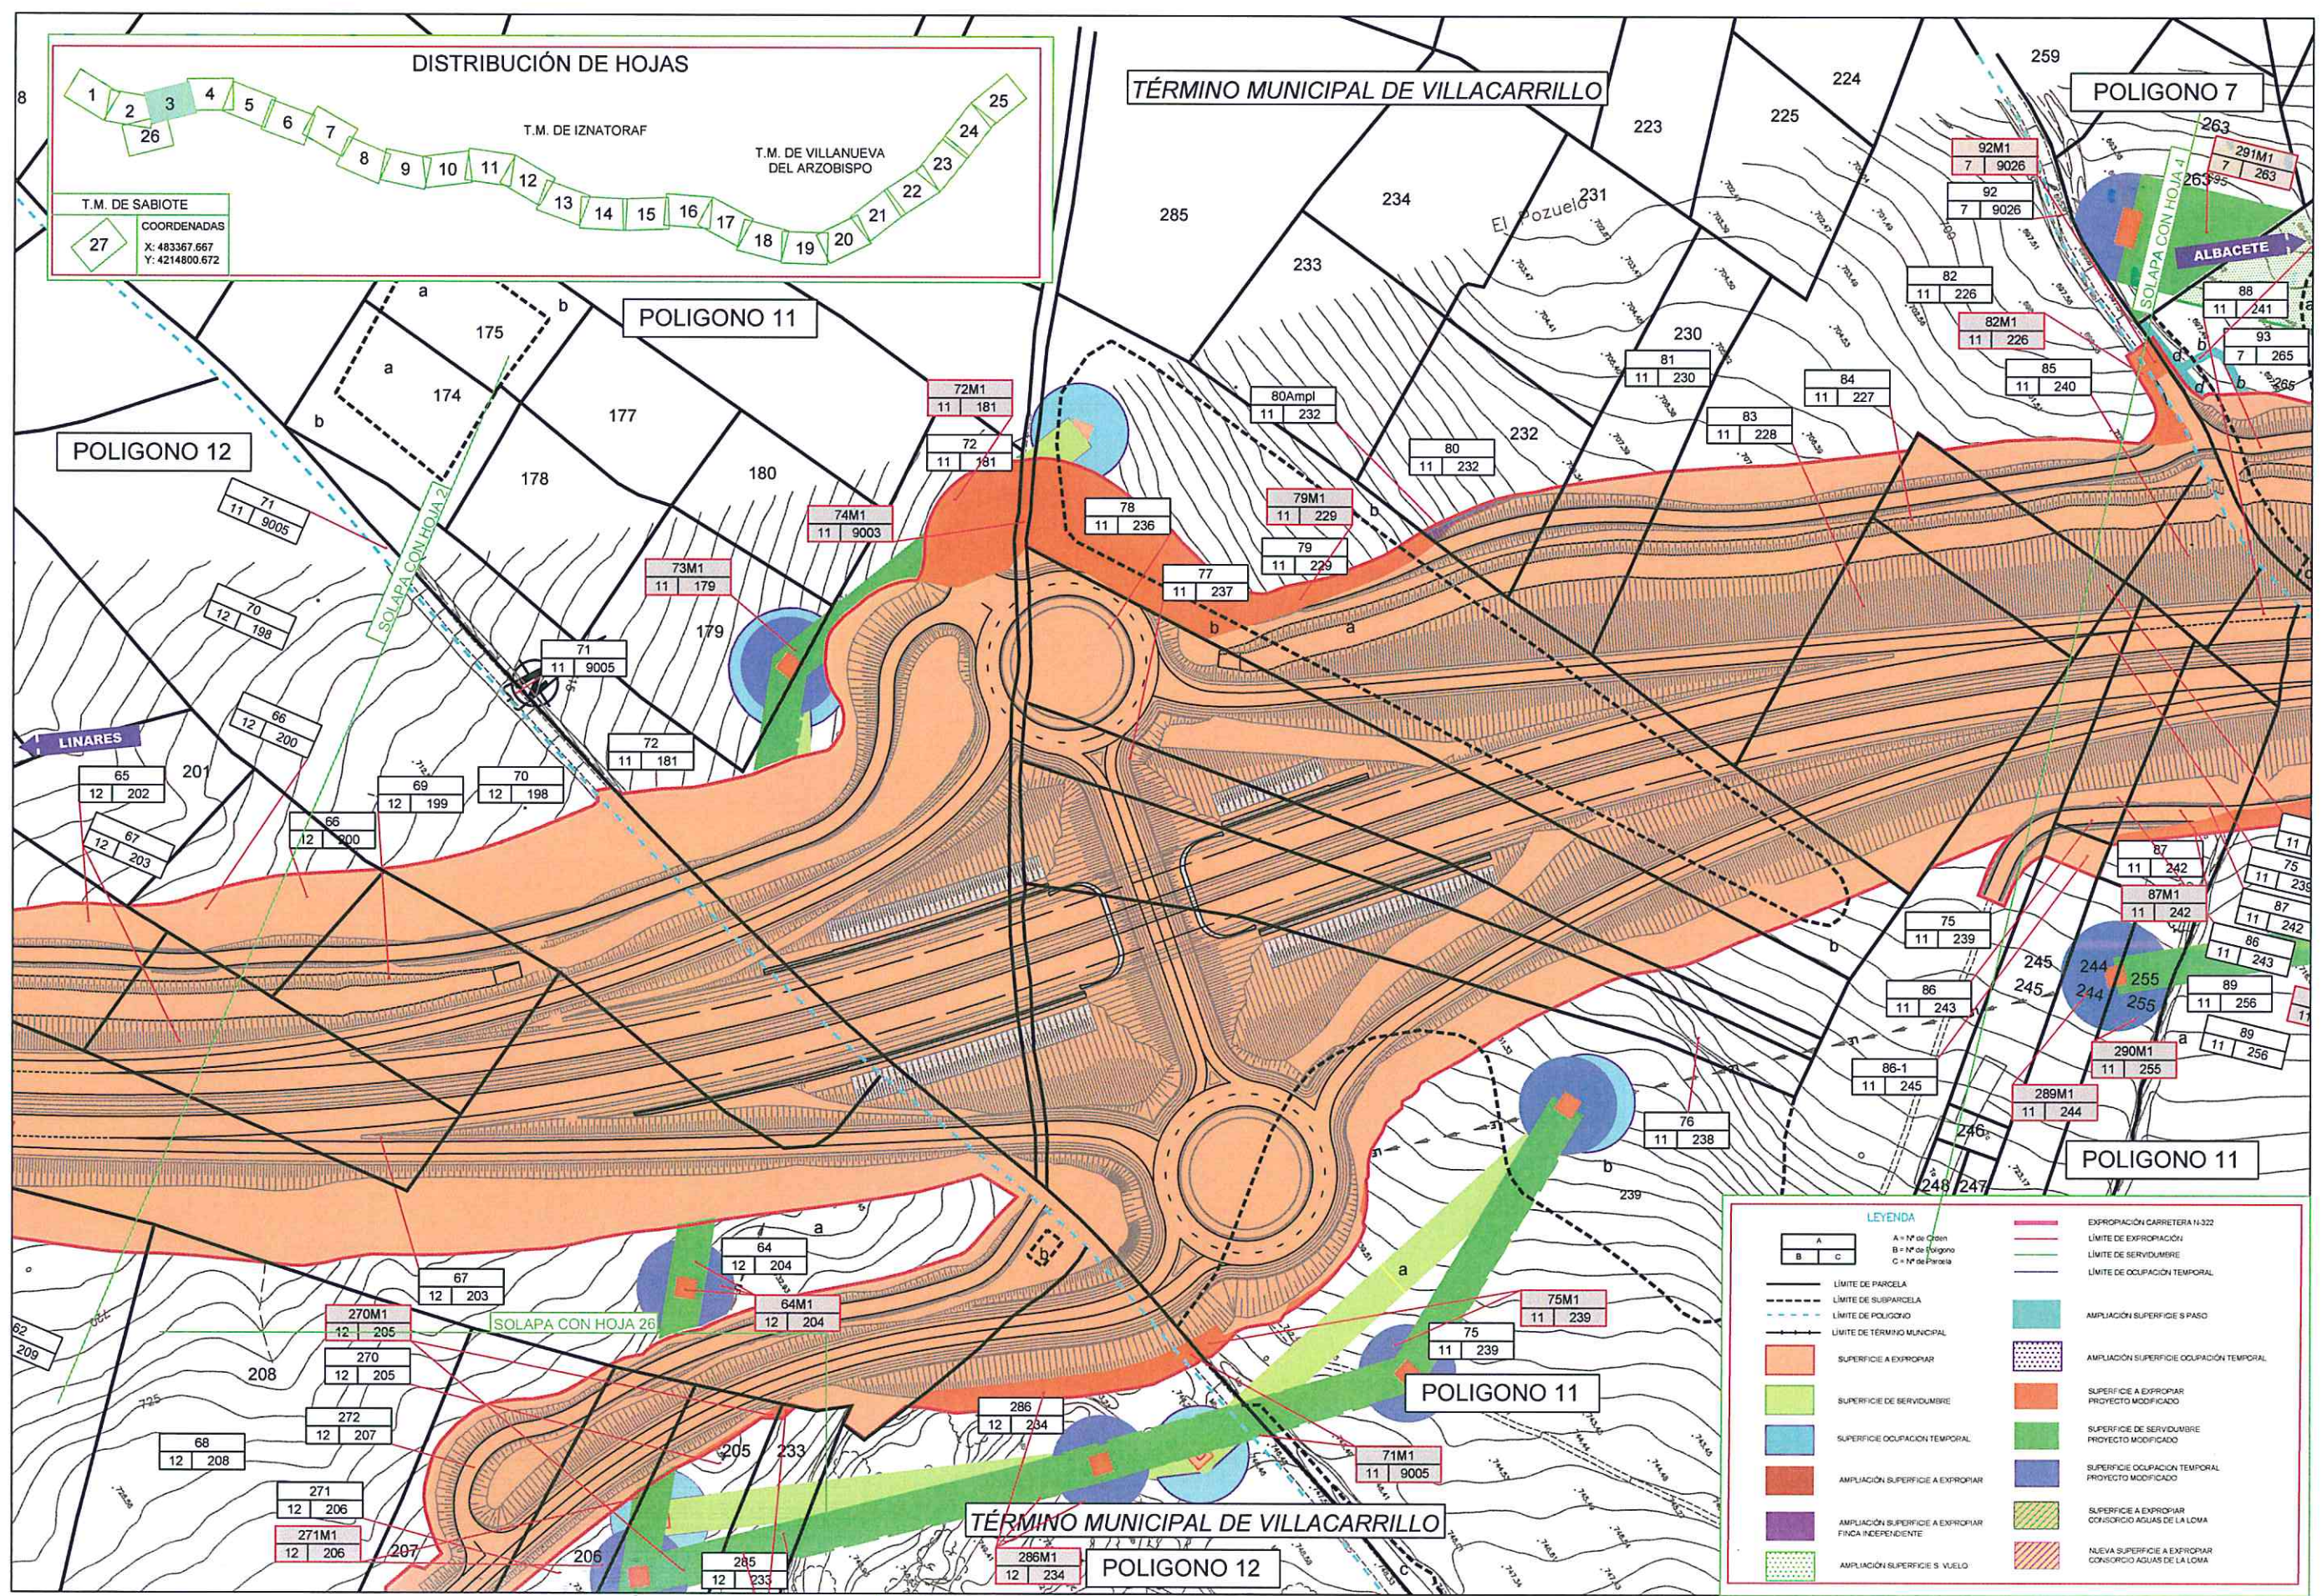

LEYENDA


	LÍMITE DE PARCELA		EXPROPIACIÓN CARRETERA N-322
	LÍMITE DE SUBPARCELA		LÍMITE DE EXPROPIACIÓN
	LÍMITE DE POLIGONO		LÍMITE DE SERVIDUMBRE
	LÍMITE DE TÉRMINO MUNICIPAL		LÍMITE DE OCUPACIÓN TEMPORAL
	SUPERFICIE A EXPROPIAR		AMPLIACIÓN SUPERFICIE A EXPROPIAR
	SUPERFICIE DE SERVIDUMBRE		AMPLIACIÓN SUPERFICIE B PASO
	SUPERFICIE OCUPACIÓN TEMPORAL		AMPLIACIÓN SUPERFICIE OCUPACIÓN TEMPORAL
	AMPLIACIÓN SUPERFICIE A EXPROPIAR		SUPERFICIE DE SERVIDUMBRE PROYECTO MODIFICADO
	AMPLIACIÓN SUPERFICIE A EXPROPIAR FINCA INDEPENDIENTE		SUPERFICIE OCUPACIÓN TEMPORAL PROYECTO MODIFICADO
	AMPLIACIÓN SUPERFICIE B VUELO		SUPERFICIE A EXPROPIAR CONSORCIO AGUAS DE LA LOMA
			NEVA SUPERFICIE A EXPROPIAR CONSORCIO AGUAS DE LA LOMA

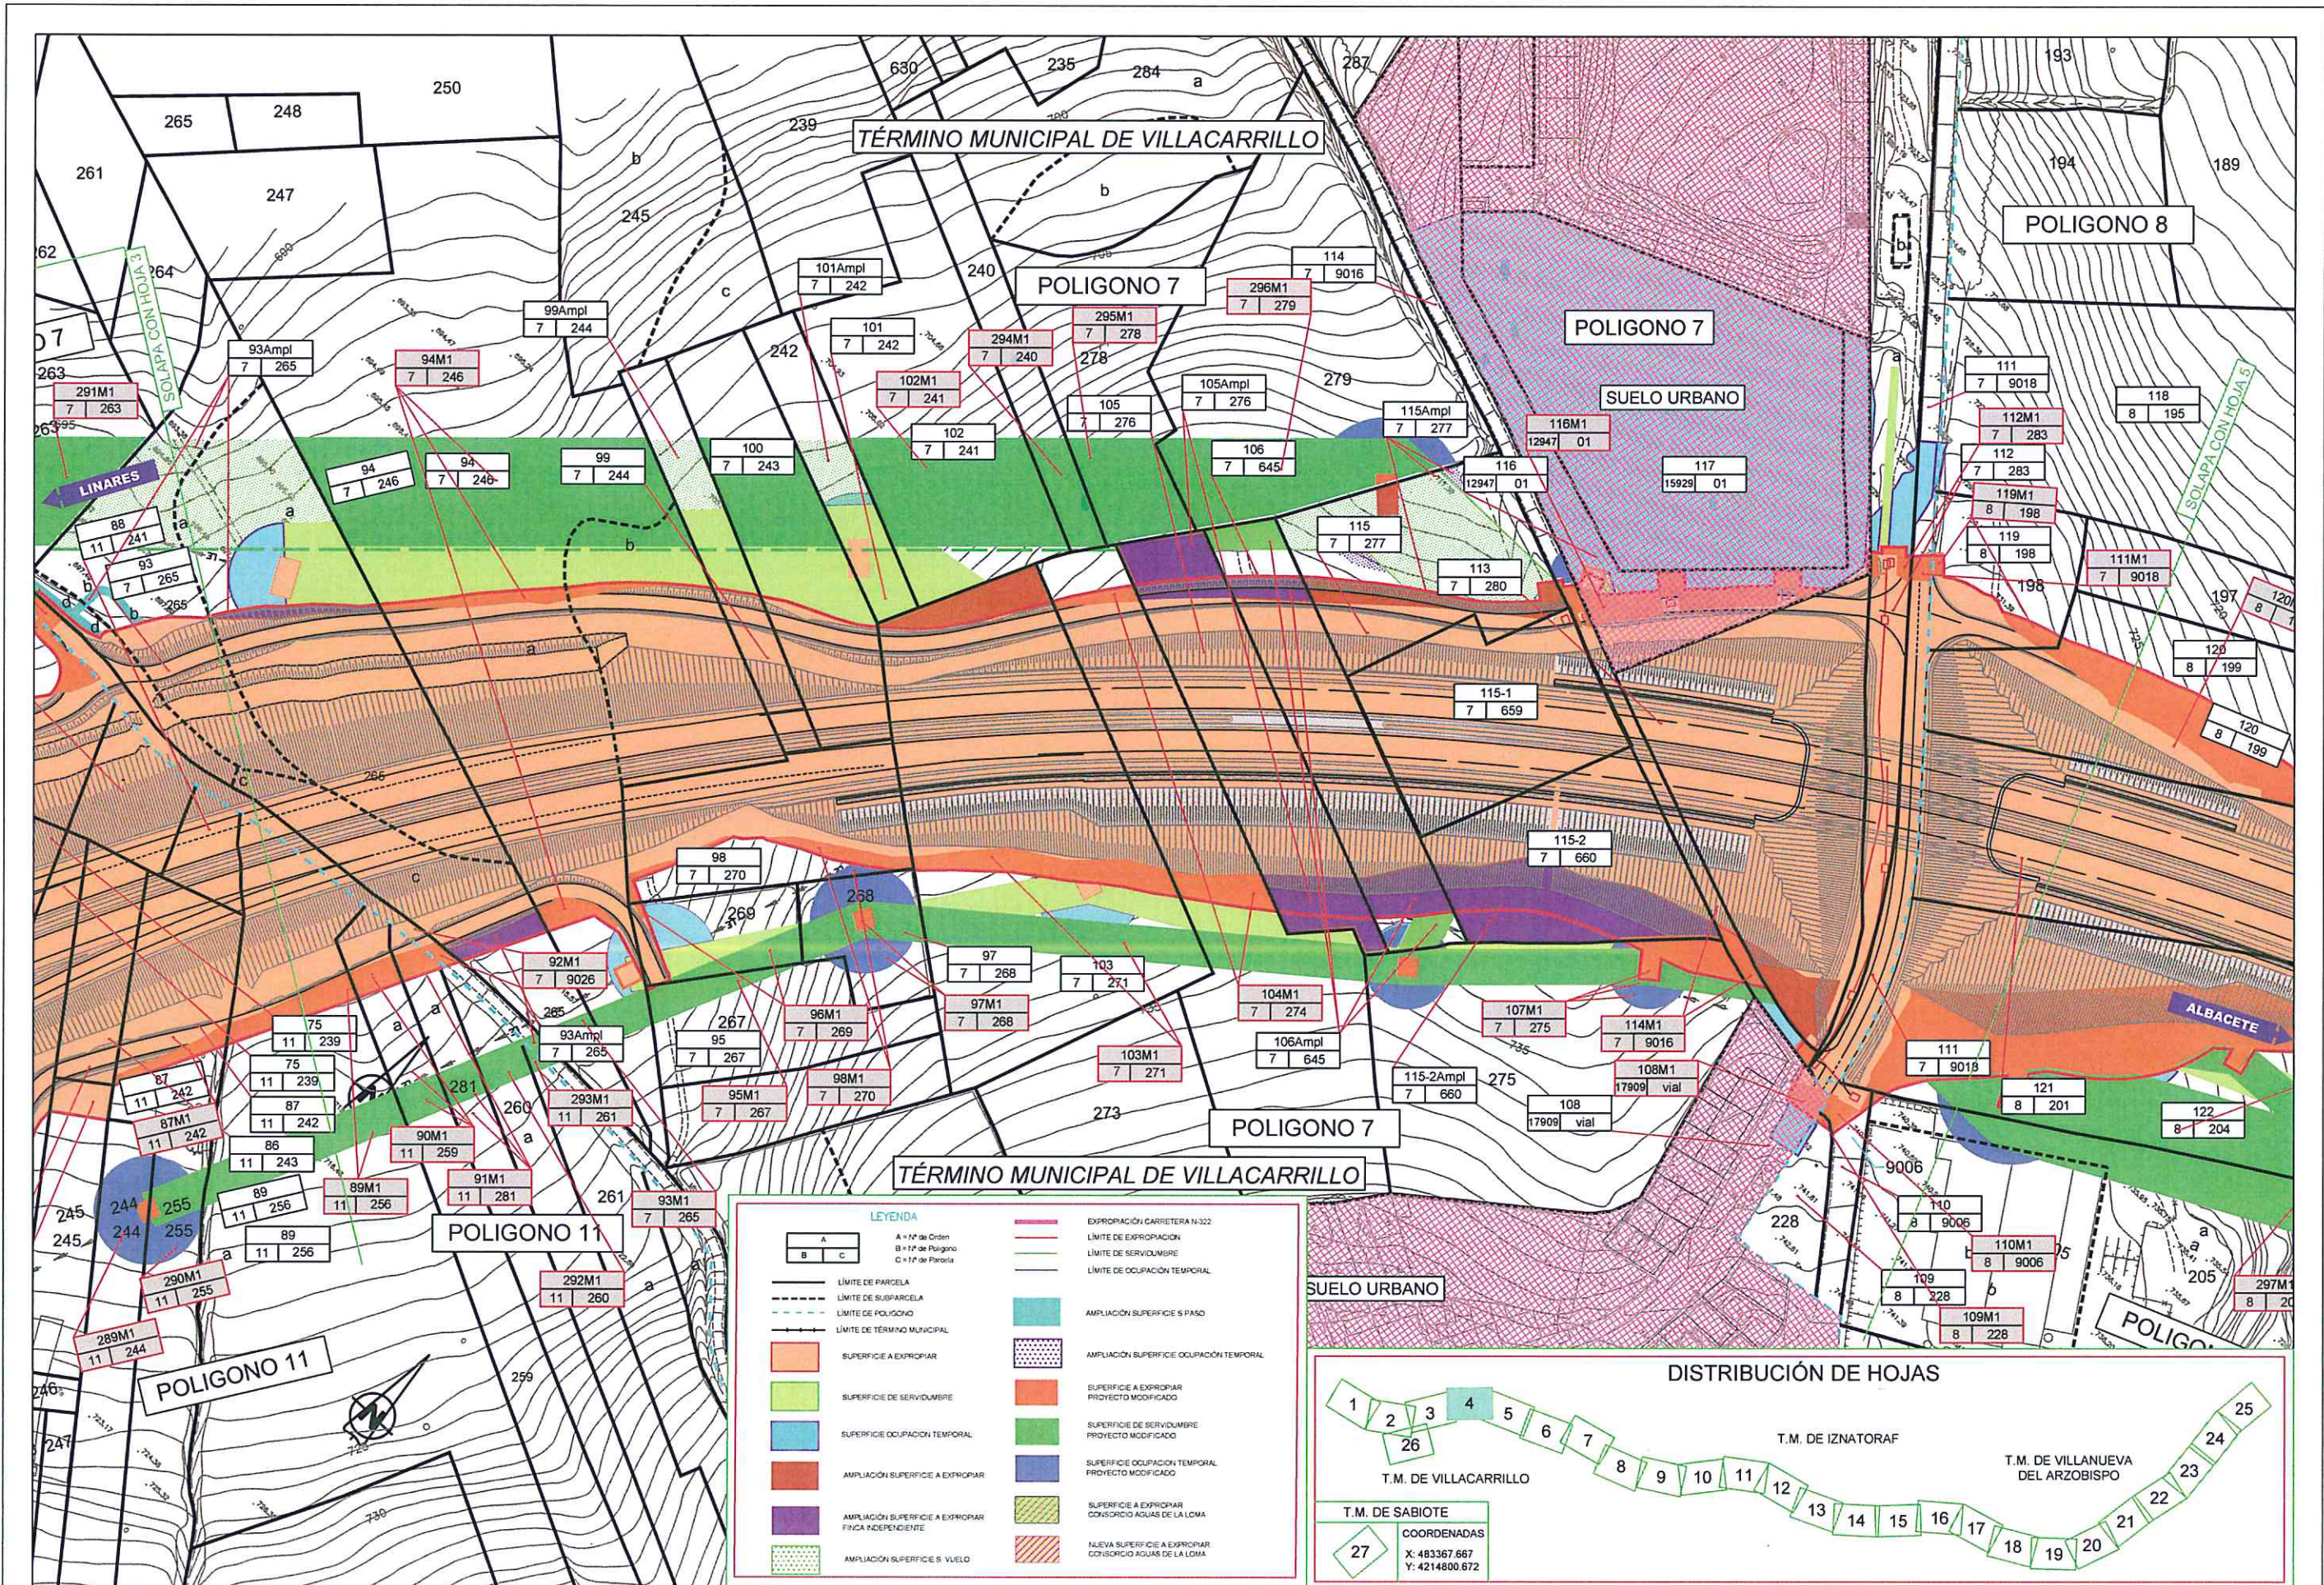

LEYENDA

	LÍMITE DE PARCELA		EXPROPIACIÓN CARRETERA N-322
	LÍMITE DE SUBPARCELA		LÍMITE DE EXPROPIACIÓN
	LÍMITE DE POLIGONO		LÍMITE DE SERVIDUMBRE
	LÍMITE DE TÉRMINO MUNICIPAL		LÍMITE DE OCUPACIÓN TEMPORAL
	SUPERFICIE A EXPROPIAR		AMPLIACIÓN SUPERFICIE S/PASO
	SUPERFICIE DE SERVIDUMBRE		AMPLIACIÓN SUPERFICIE OCUPACIÓN TEMPORAL
	SUPERFICIE OCUPACIÓN TEMPORAL		SUPERFICIE A EXPROPIAR PROYECTO MODIFICADO
	AMPLIACIÓN SUPERFICIE A EXPROPIAR		SUPERFICIE DE SERVIDUMBRE PROYECTO MODIFICADO
	AMPLIACIÓN SUPERFICIE A EXPROPIAR FINZA INDEPENDIENTE		SUPERFICIE OCUPACIÓN TEMPORAL PROYECTO MODIFICADO
	AMPLIACIÓN SUPERFICIE S VUELO		SUPERFICIE A EXPROPIAR CONSORCIO AGUAS DE LA LOMA
			NUEVA SUPERFICIE A EXPROPIAR CONSORCIO AGUAS DE LA LOMA




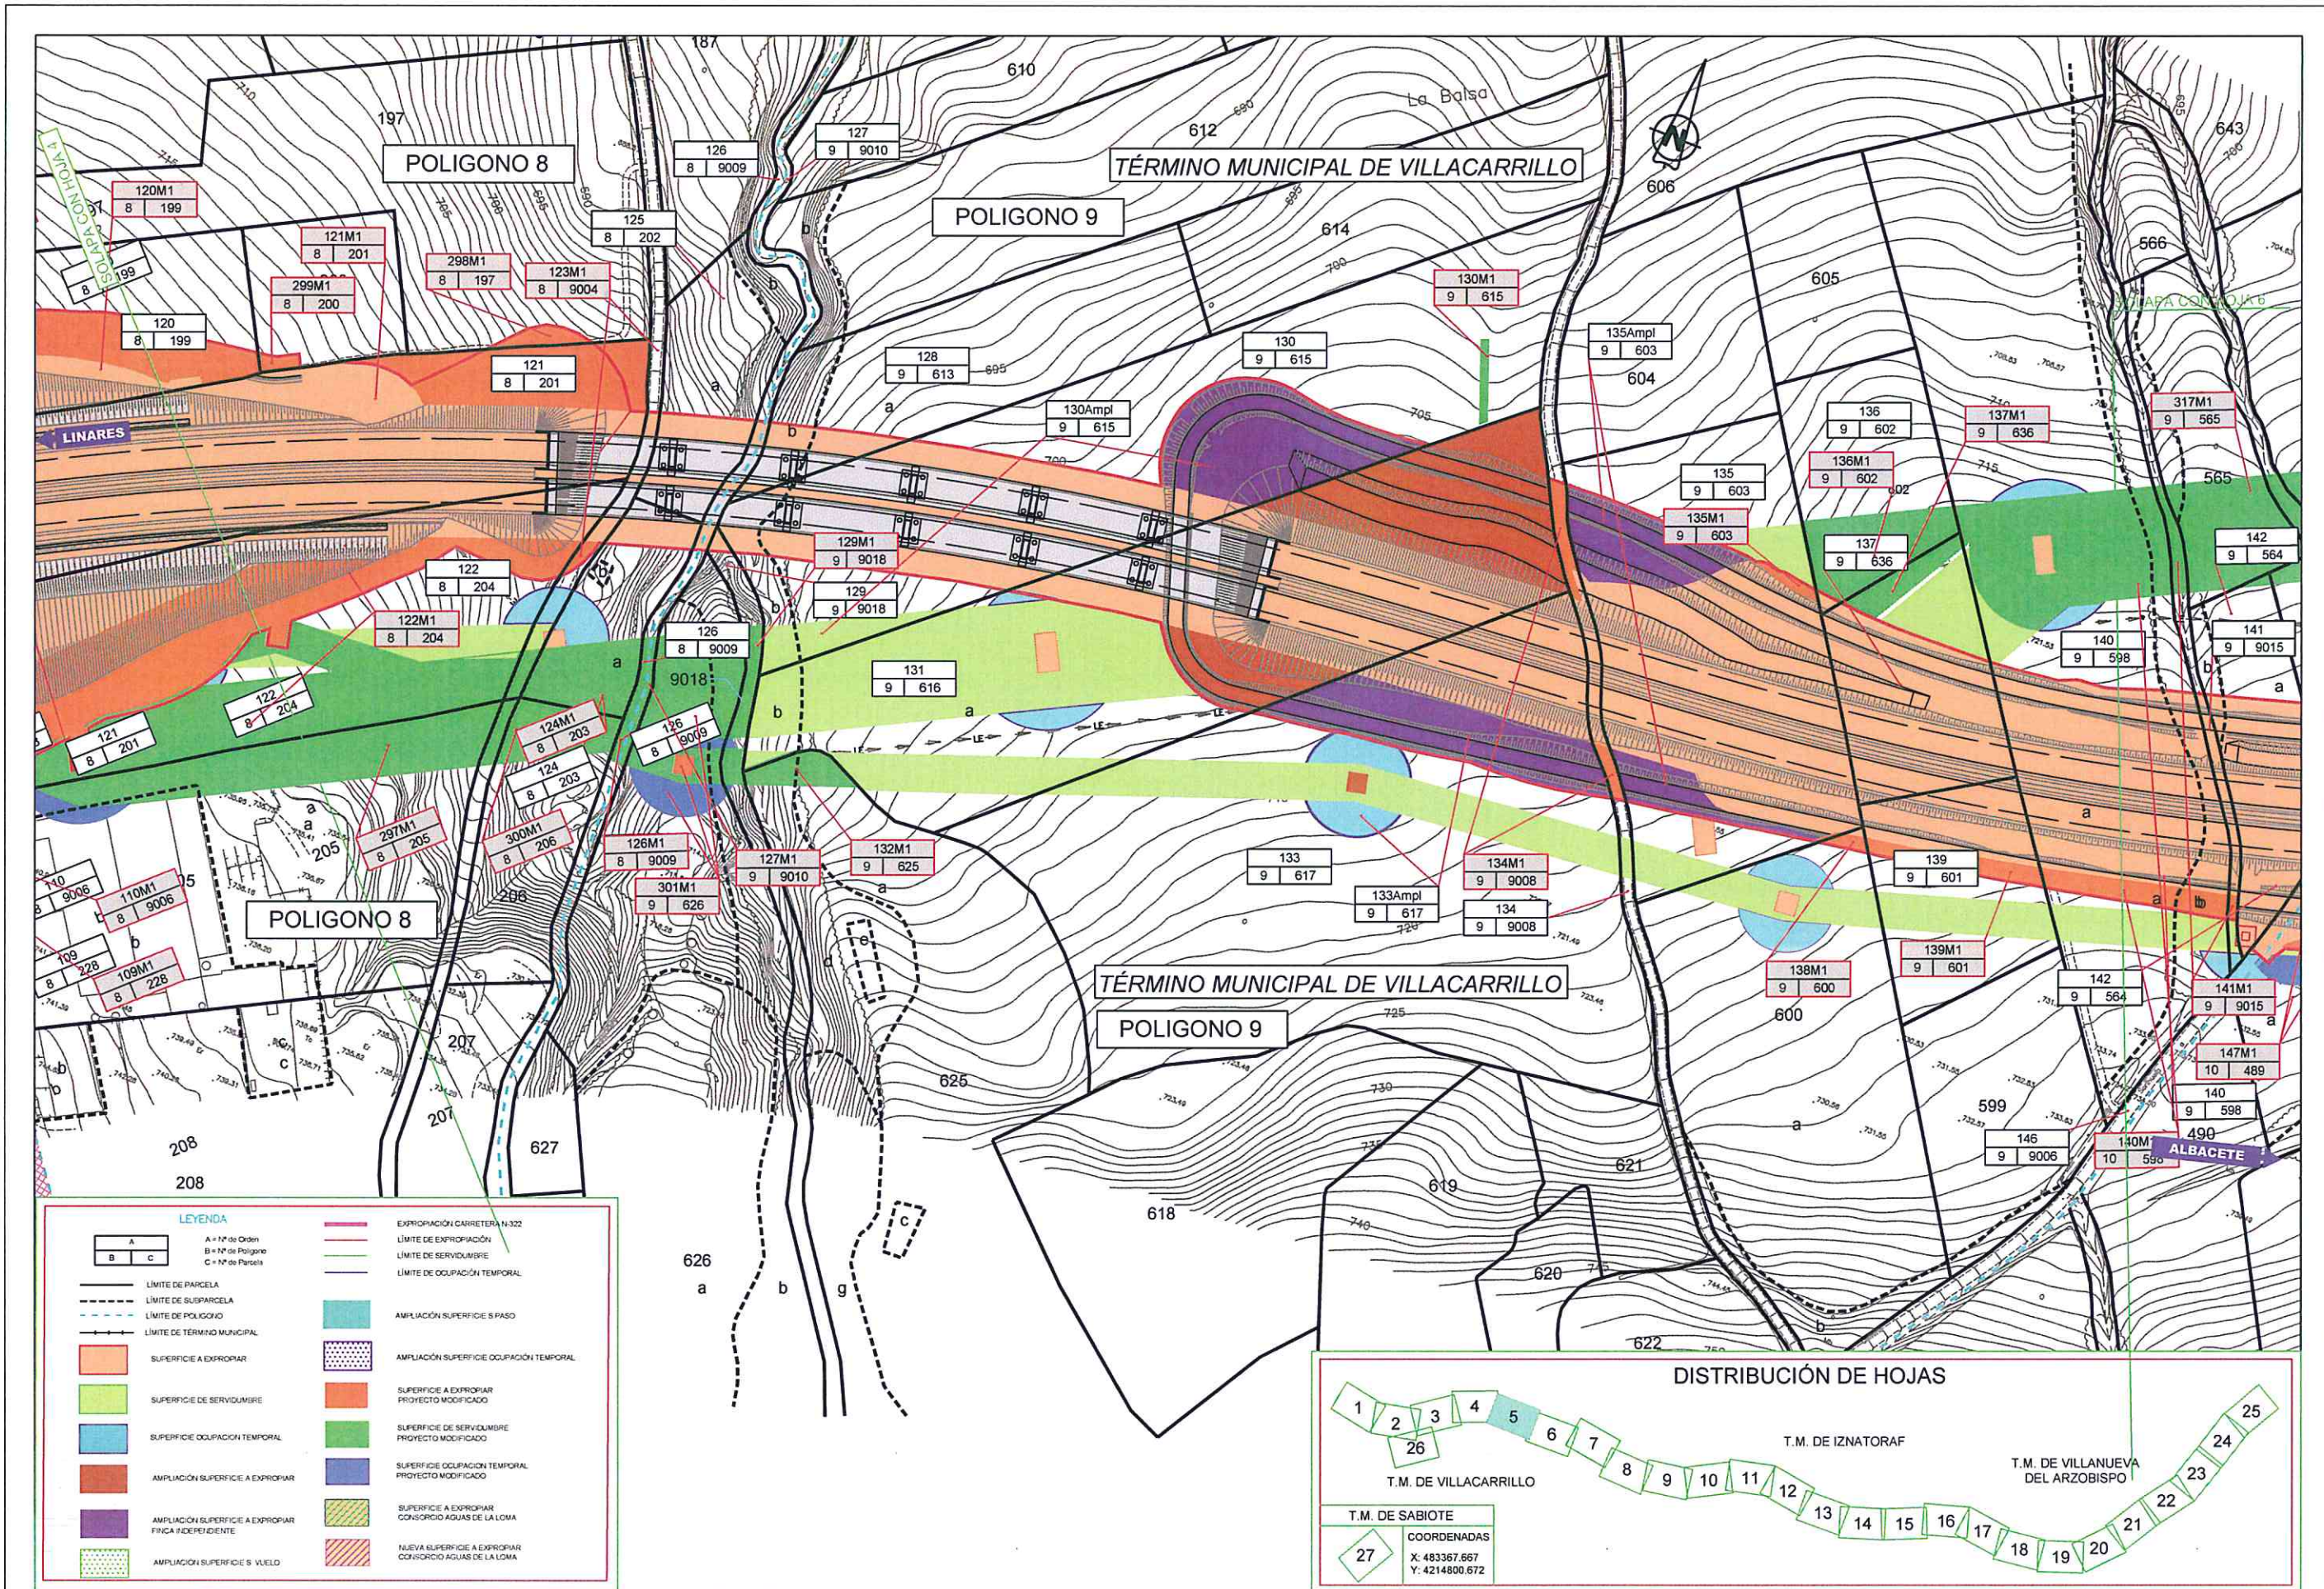

LEYENDA


	LÍMITE DE PARCELA		EXPROPIACIÓN CARRITERA N.322
	LÍMITE DE SUBPARCELA		LÍMITE DE EXPROPIACIÓN
	LÍMITE DE POLIGONO		LÍMITE DE SERVIDUMBRE
	LÍMITE DE TÉRMINO MUNICIPAL		LÍMITE DE OCUPACIÓN TEMPORAL
	SUPERFICIE A EXPROPIAR		AMPLIACIÓN SUPERFICIE PASO
	SUPERFICIE DE SERVIDUMBRE		AMPLIACIÓN SUPERFICIE OCUPACIÓN TEMPORAL
	SUPERFICIE OCUPACIÓN TEMPORAL		SUPERFICIE A EXPROPIAR PROYECTO MODIFICADO
	AMPLIACIÓN SUPERFICIE A EXPROPIAR		SUPERFICIE DE SERVIDUMBRE PROYECTO MODIFICADO
	AMPLIACIÓN SUPERFICIE A EXPROPIAR FINCA INDEPENDIENTE		SUPERFICIE OCUPACIÓN TEMPORAL PROYECTO MODIFICADO
	AMPLIACIÓN SUPERFICIE S' VUELO		SUPERFICIE A EXPROPIAR CONSORCIO AGUAS DE LA LOMA
			NUOVA SUPERFICIE A EXPROPIAR CONSORCIO AGUAS DE LA LOMA




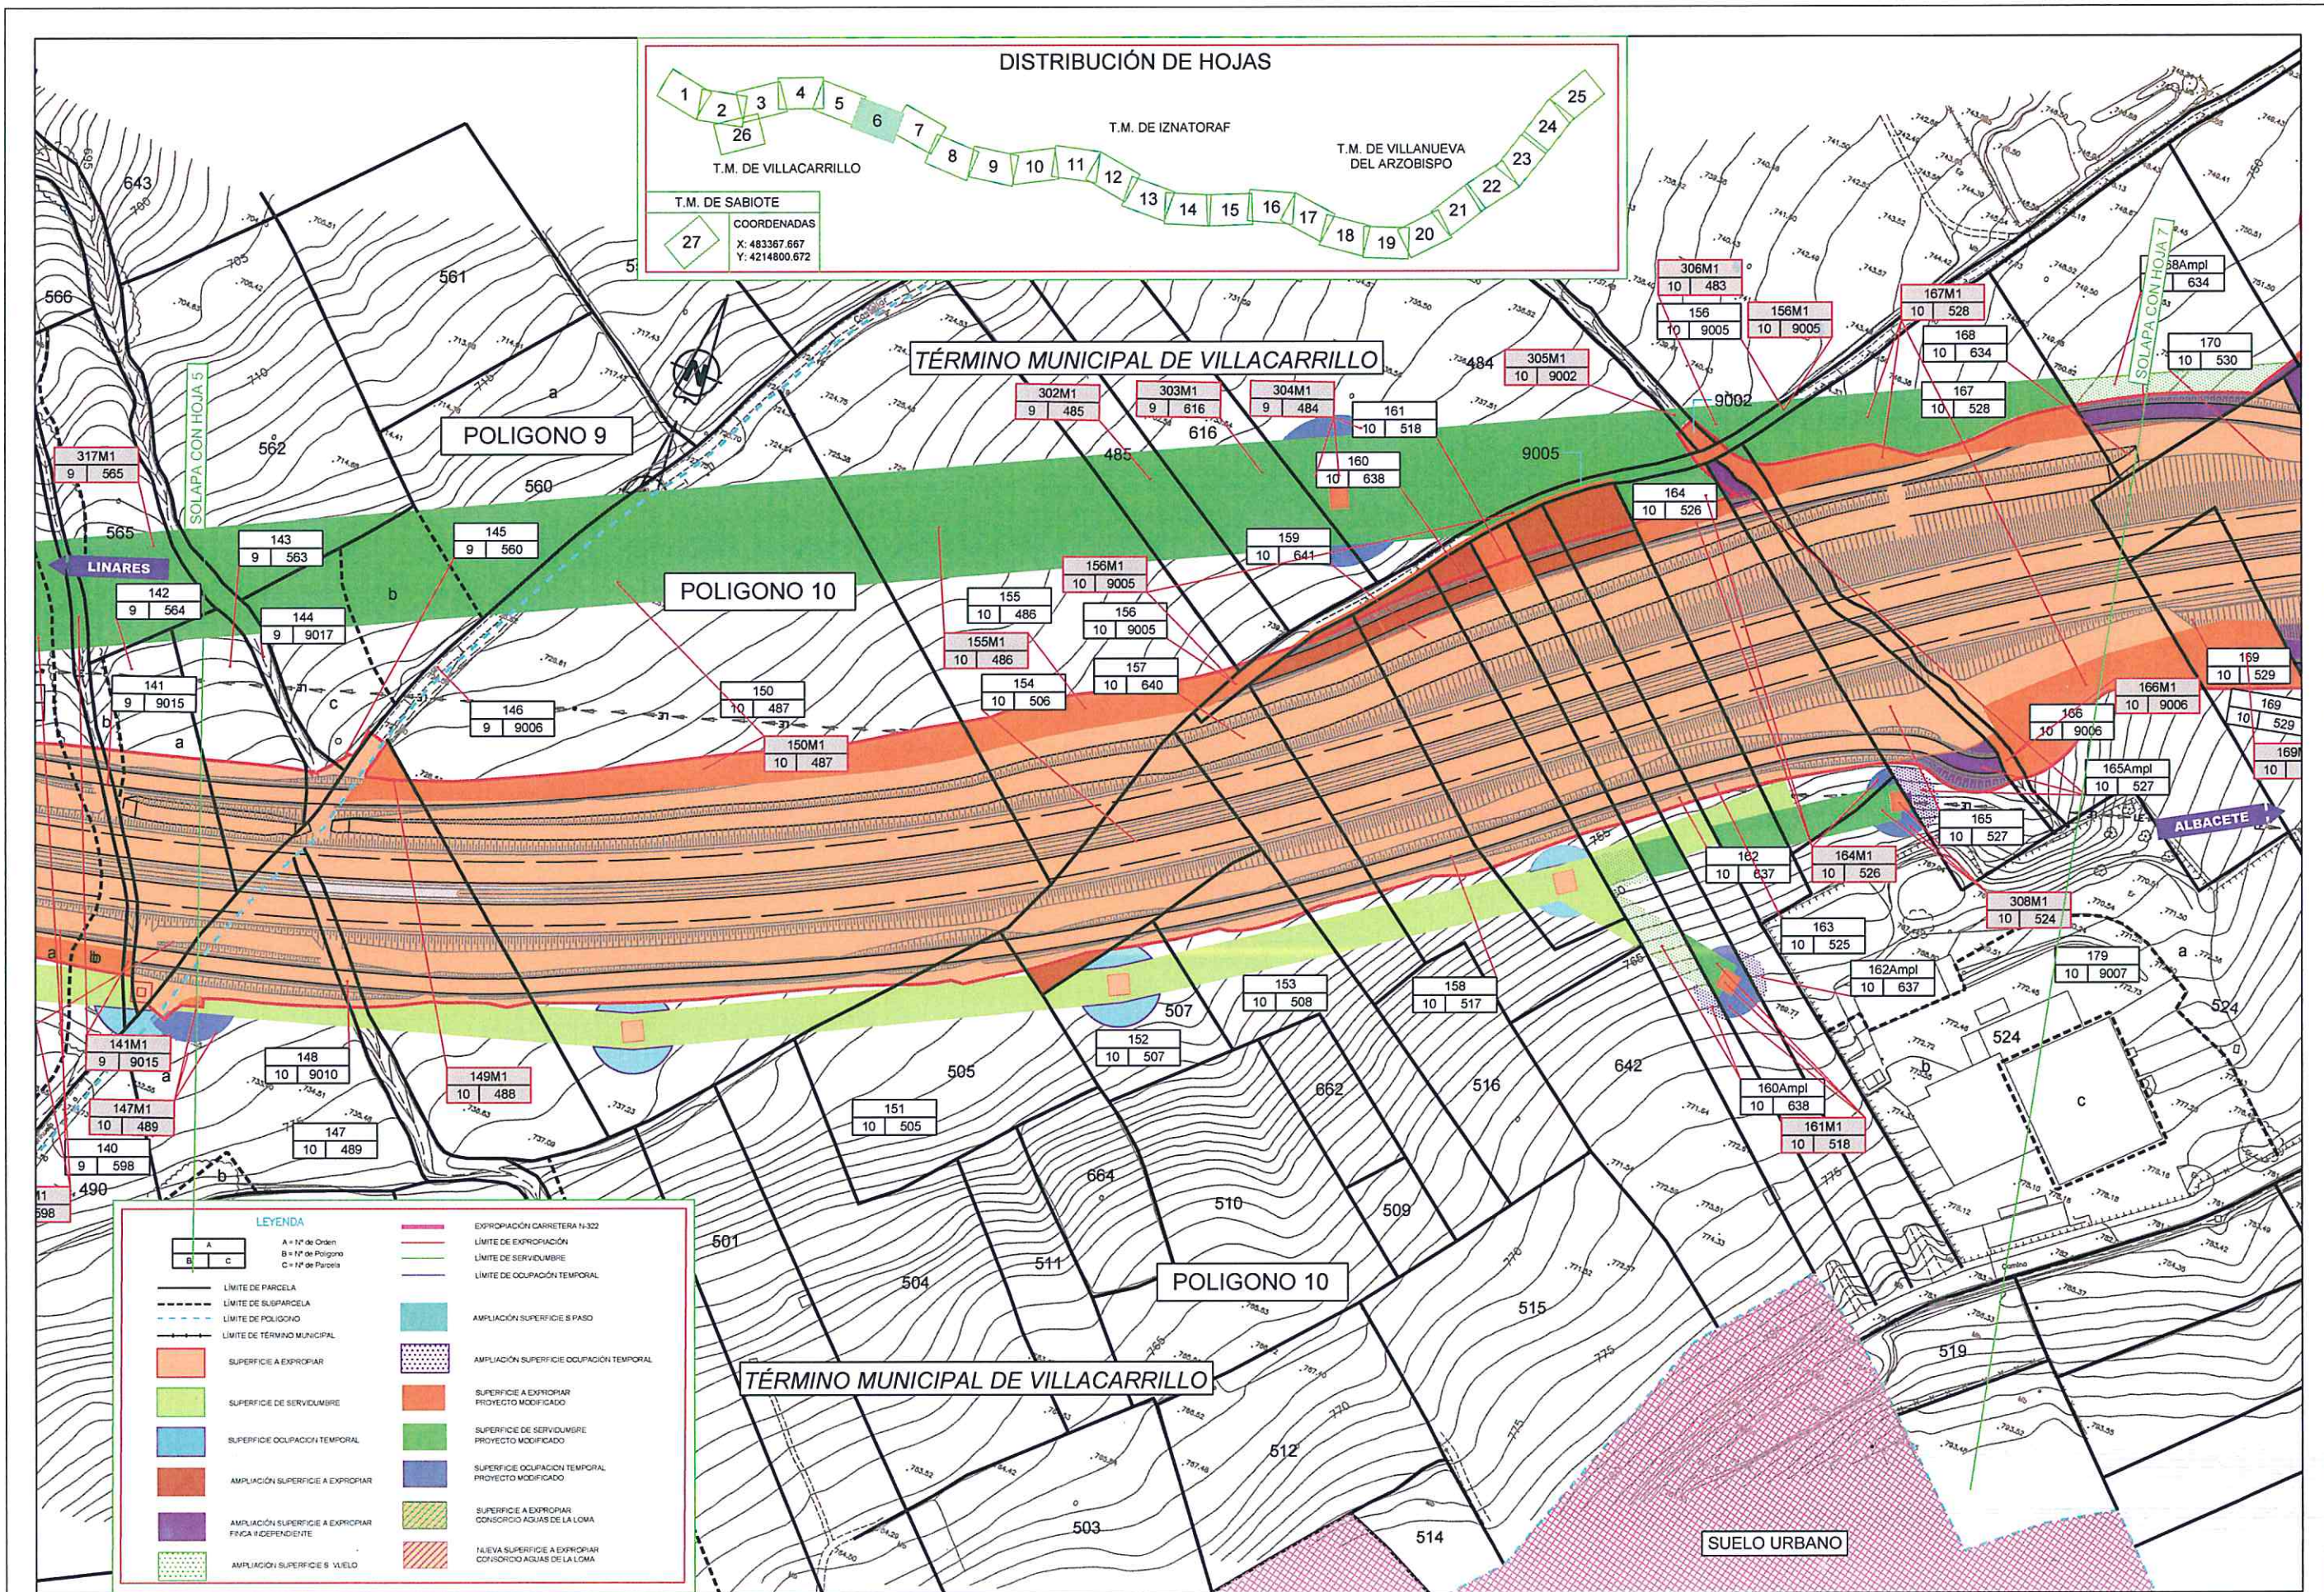

LEYENDA

	LÍMITE DE PARCELA		EXPROPIACIÓN CARRETERA N-32
	LÍMITE DE SUBPARCELA		LÍMITE DE EXPROPIACIÓN
	LÍMITE DE POLIGONO		LÍMITE DE SERVIDUMBRE
	LÍMITE DE TÉRMINO MUNICIPAL		LÍMITE DE OCUPACIÓN TEMPORAL
	SUPERFICIE A EXPROPIAR		AMPLIACIÓN SUPERFICIE S PASO
	SUPERFICIE DE SERVIDUMBRE		AMPLIACIÓN SUPERFICIE OCUPACIÓN TEMPORAL
	SUPERFICIE OCUPACIÓN TEMPORAL		SUPERFICIE A EXPROPIAR PROYECTO MODIFICADO
	AMPLIACIÓN SUPERFICIE A EXPROPIAR		SUPERFICIE DE SERVIDUMBRE PROYECTO MODIFICADO
	AMPLIACIÓN SUPERFICIE A EXPROPIAR FRANJA INDEPENDIENTE		SUPERFICIE OCUPACIÓN TEMPORAL PROYECTO MODIFICADO
	AMPLIACIÓN SUPERFICIE S VIELO		SUPERFICIE A EXPROPIAR CONVENIO AGUAS DE LA LOMA
			NOVEVA SUPERFICIE A EXPROPIAR CONVENIO AGUAS DE LA LOMA

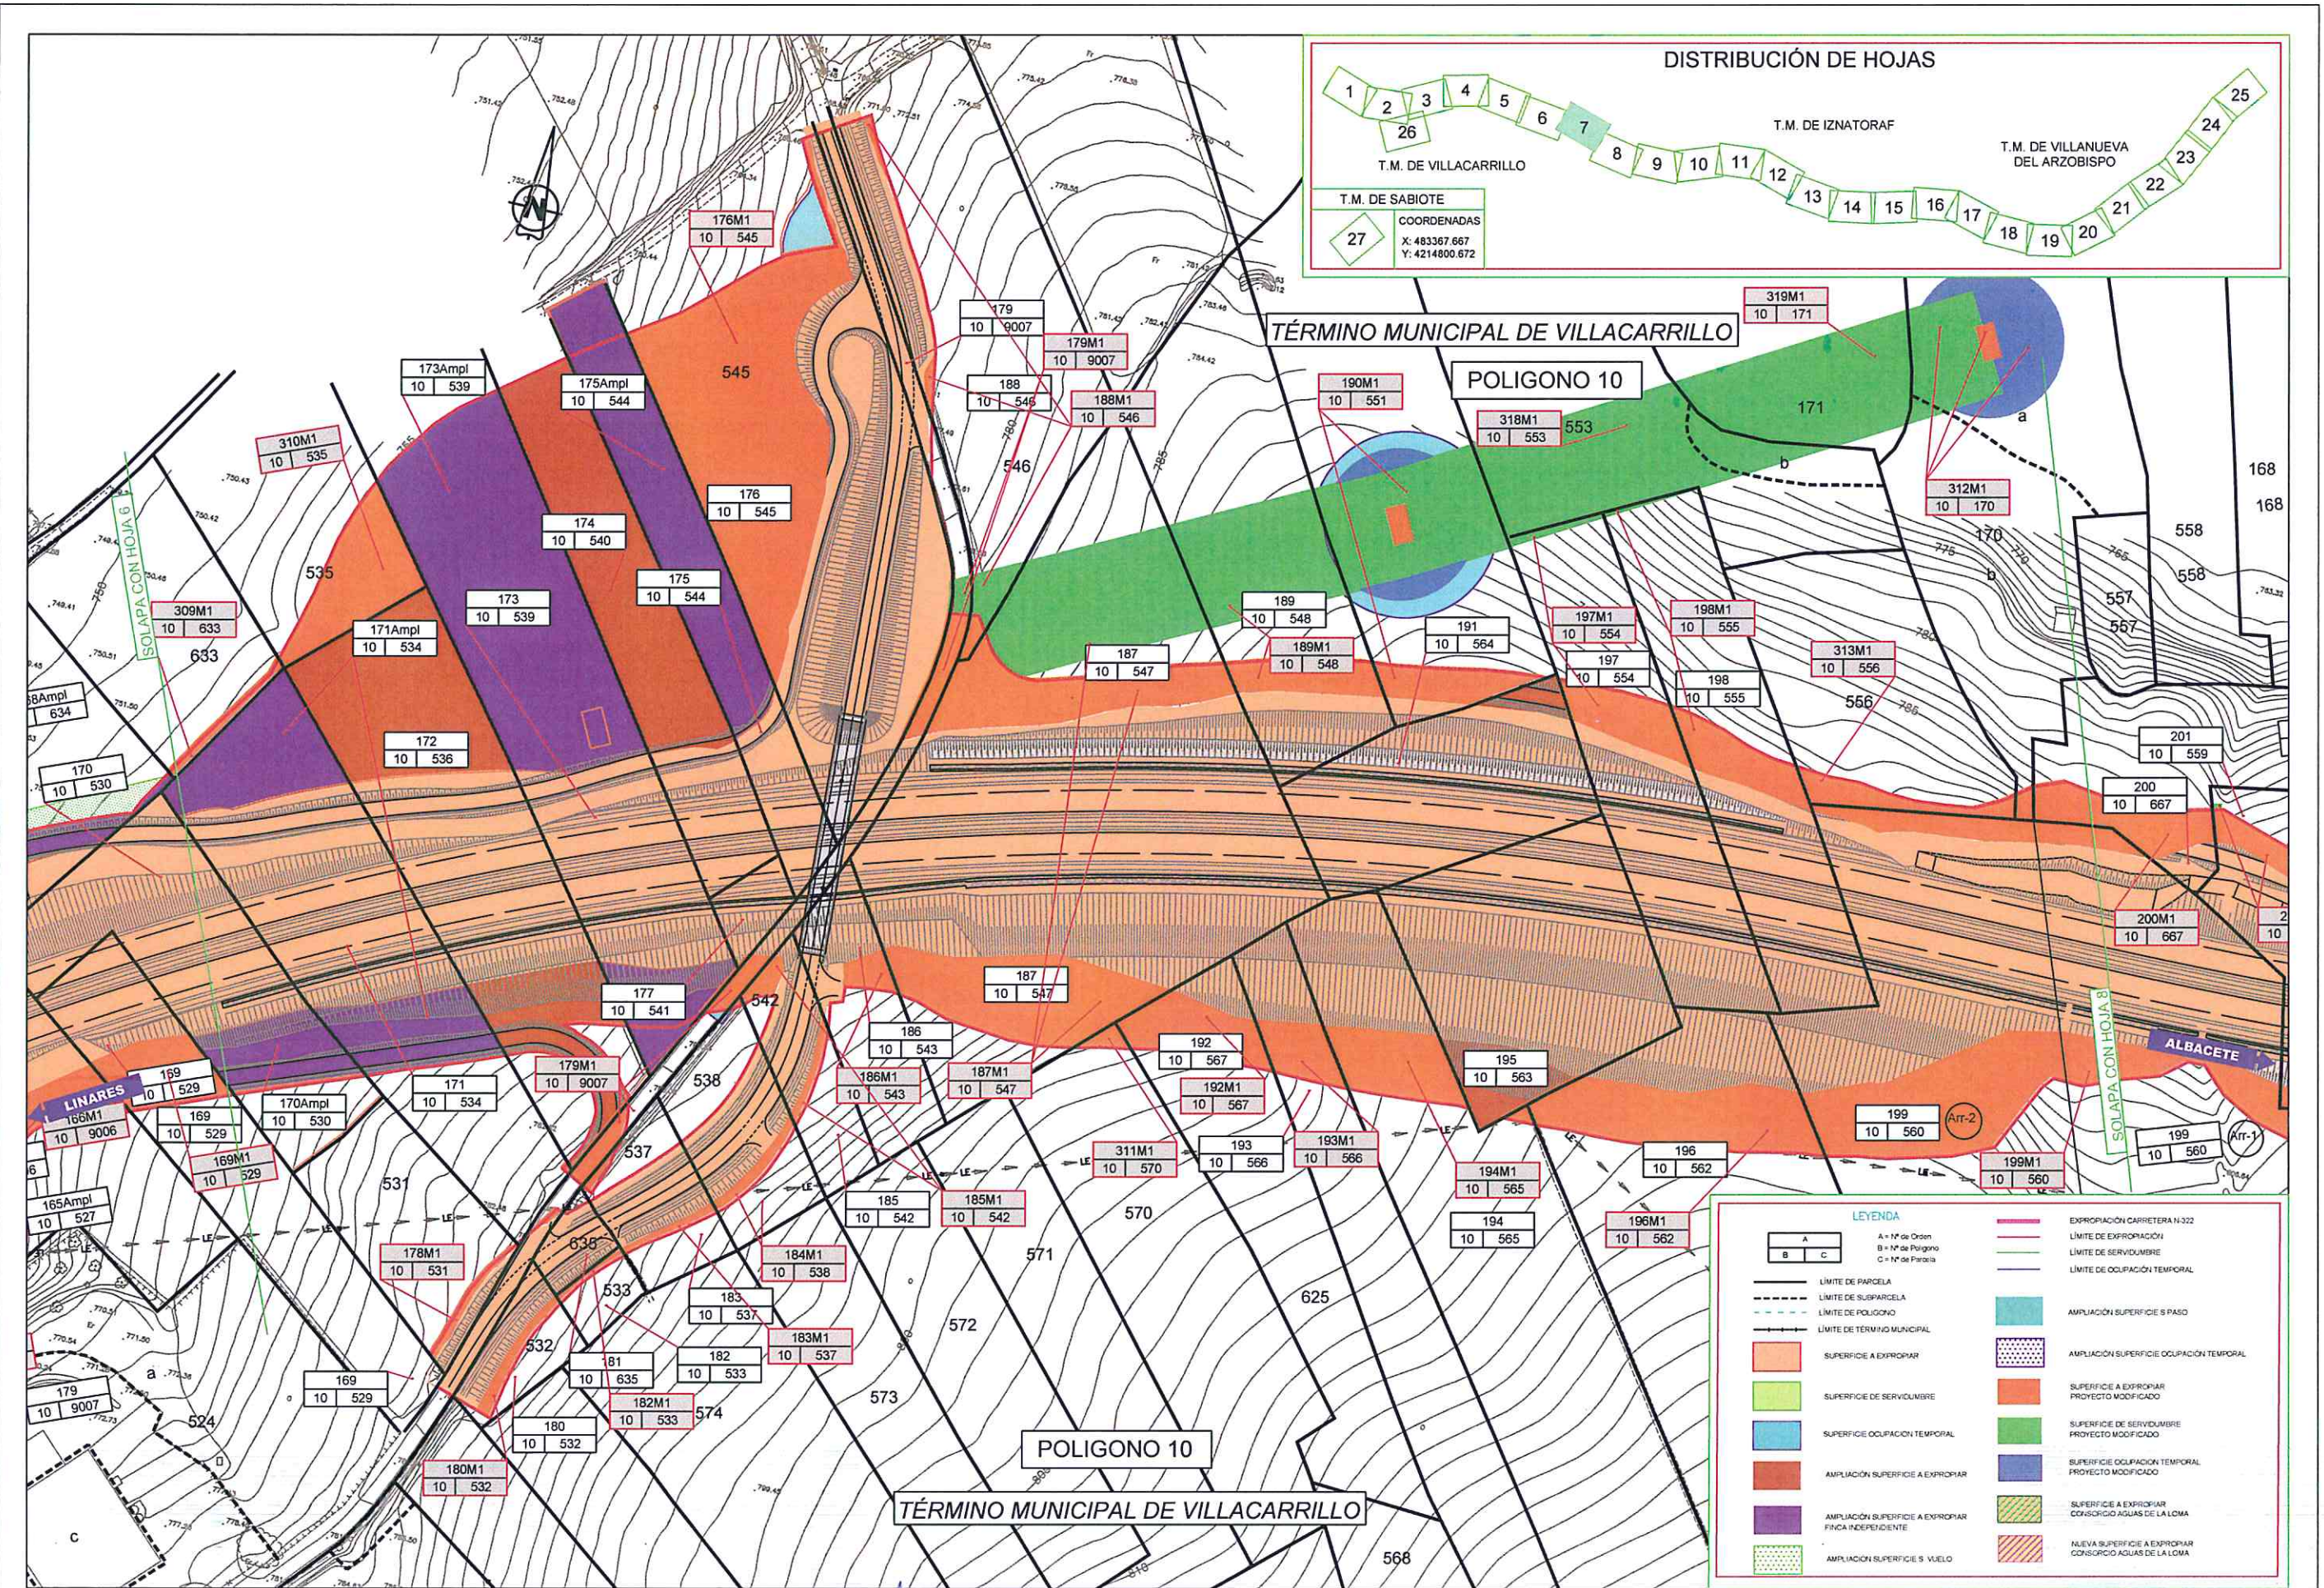


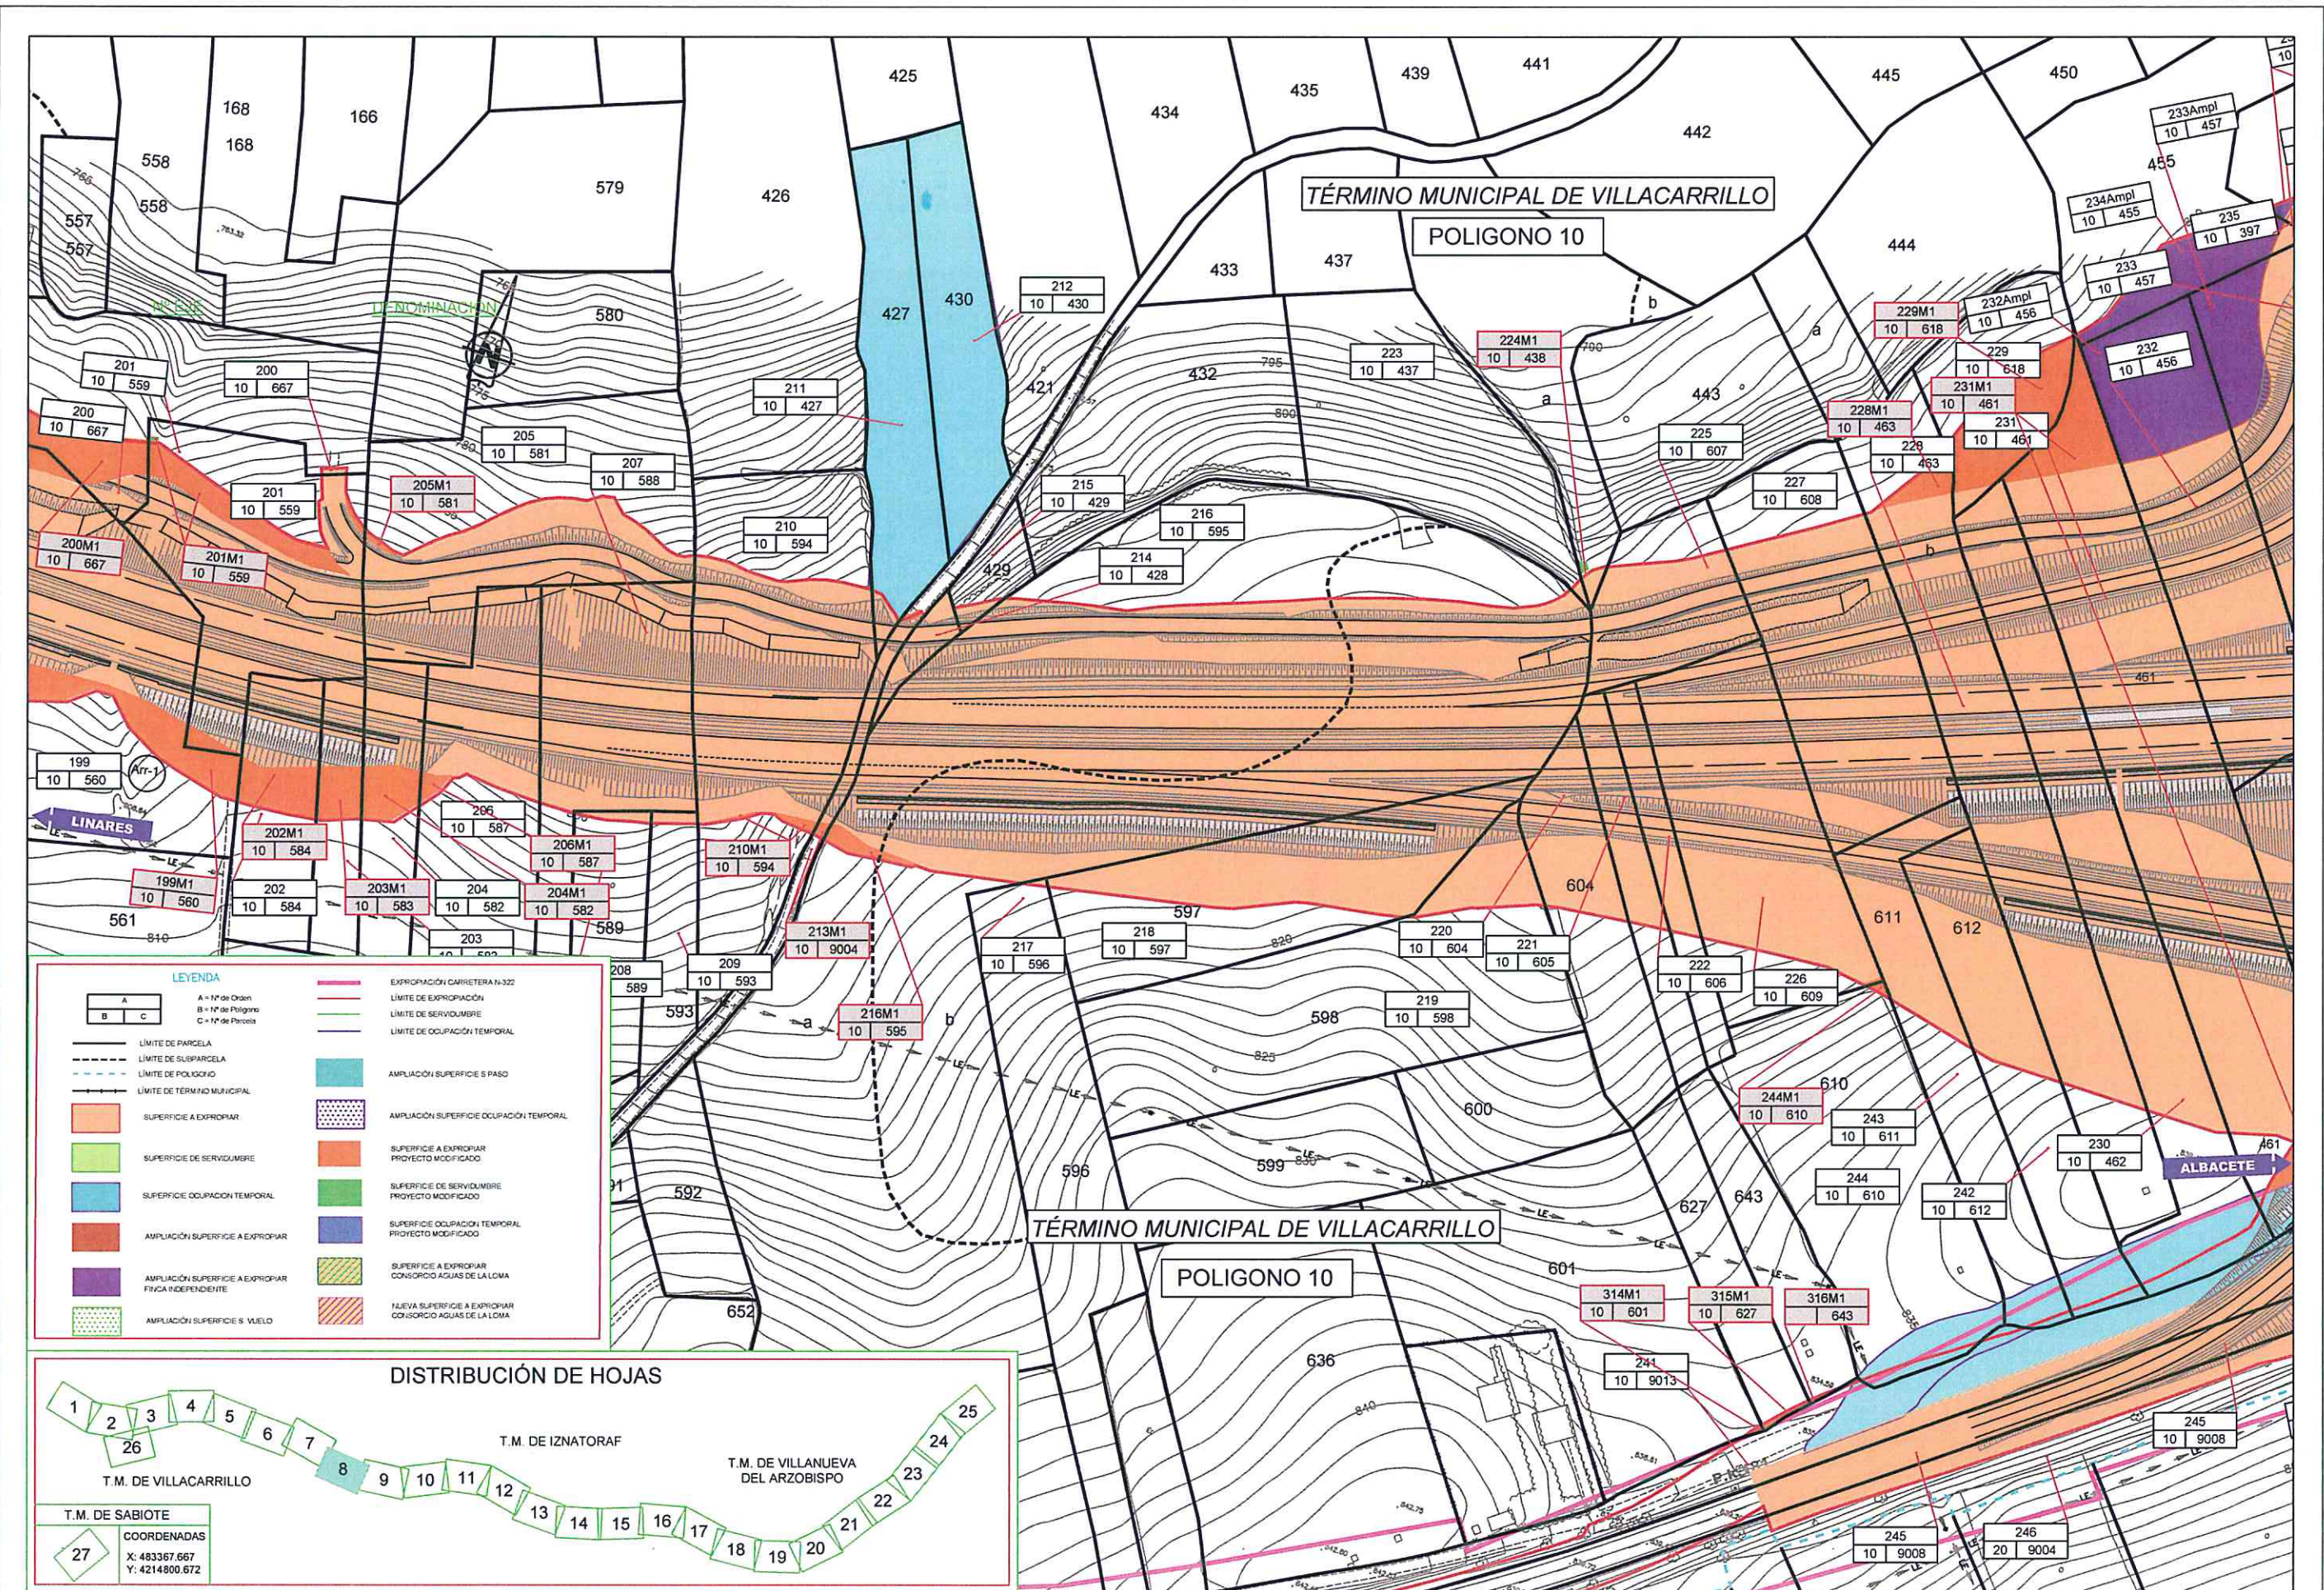


LEYENDA

	LÍMITE DE PARCELA		EXPROPIACIÓN CARRITERA N-322
	LÍMITE DE SUBPARCELA		LÍMITE DE EXPROPIACIÓN
	LÍMITE DE POLIGONO		LÍMITE DE SERVIDUMBRE
	LÍMITE DE TÉRMINO MUNICIPAL		LÍMITE DE OCUPACIÓN TEMPORAL
	SUPERFICIE A EXPROPIAR		AMPLIACIÓN SUPERFICIE S PASO
	SUPERFICIE DE SERVIDUMBRE		AMPLIACIÓN SUPERFICIE OCUPACIÓN TEMPORAL
	SUPERFICIE OCUPACIÓN TEMPORAL		SUPERFICIE A EXPROPIAR PROYECTO MODIFICADO
	AMPLIACIÓN SUPERFICIE A EXPROPIAR		SUPERFICIE DE SERVIDUMBRE PROYECTO MODIFICADO
	AMPLIACIÓN SUPERFICIE A EXPROPIAR FÍSICA INDEPENDIENTE		SUPERFICIE OCUPACIÓN TEMPORAL PROYECTO MODIFICADO
	AMPLIACIÓN SUPERFICIE S VUELO		SUPERFICIE A EXPROPIAR CONSORCIO AGUAS DE LA LOMA
			NUÉVA SUPERFICIE A EXPROPIAR CONSORCIO AGUAS DE LA LOMA



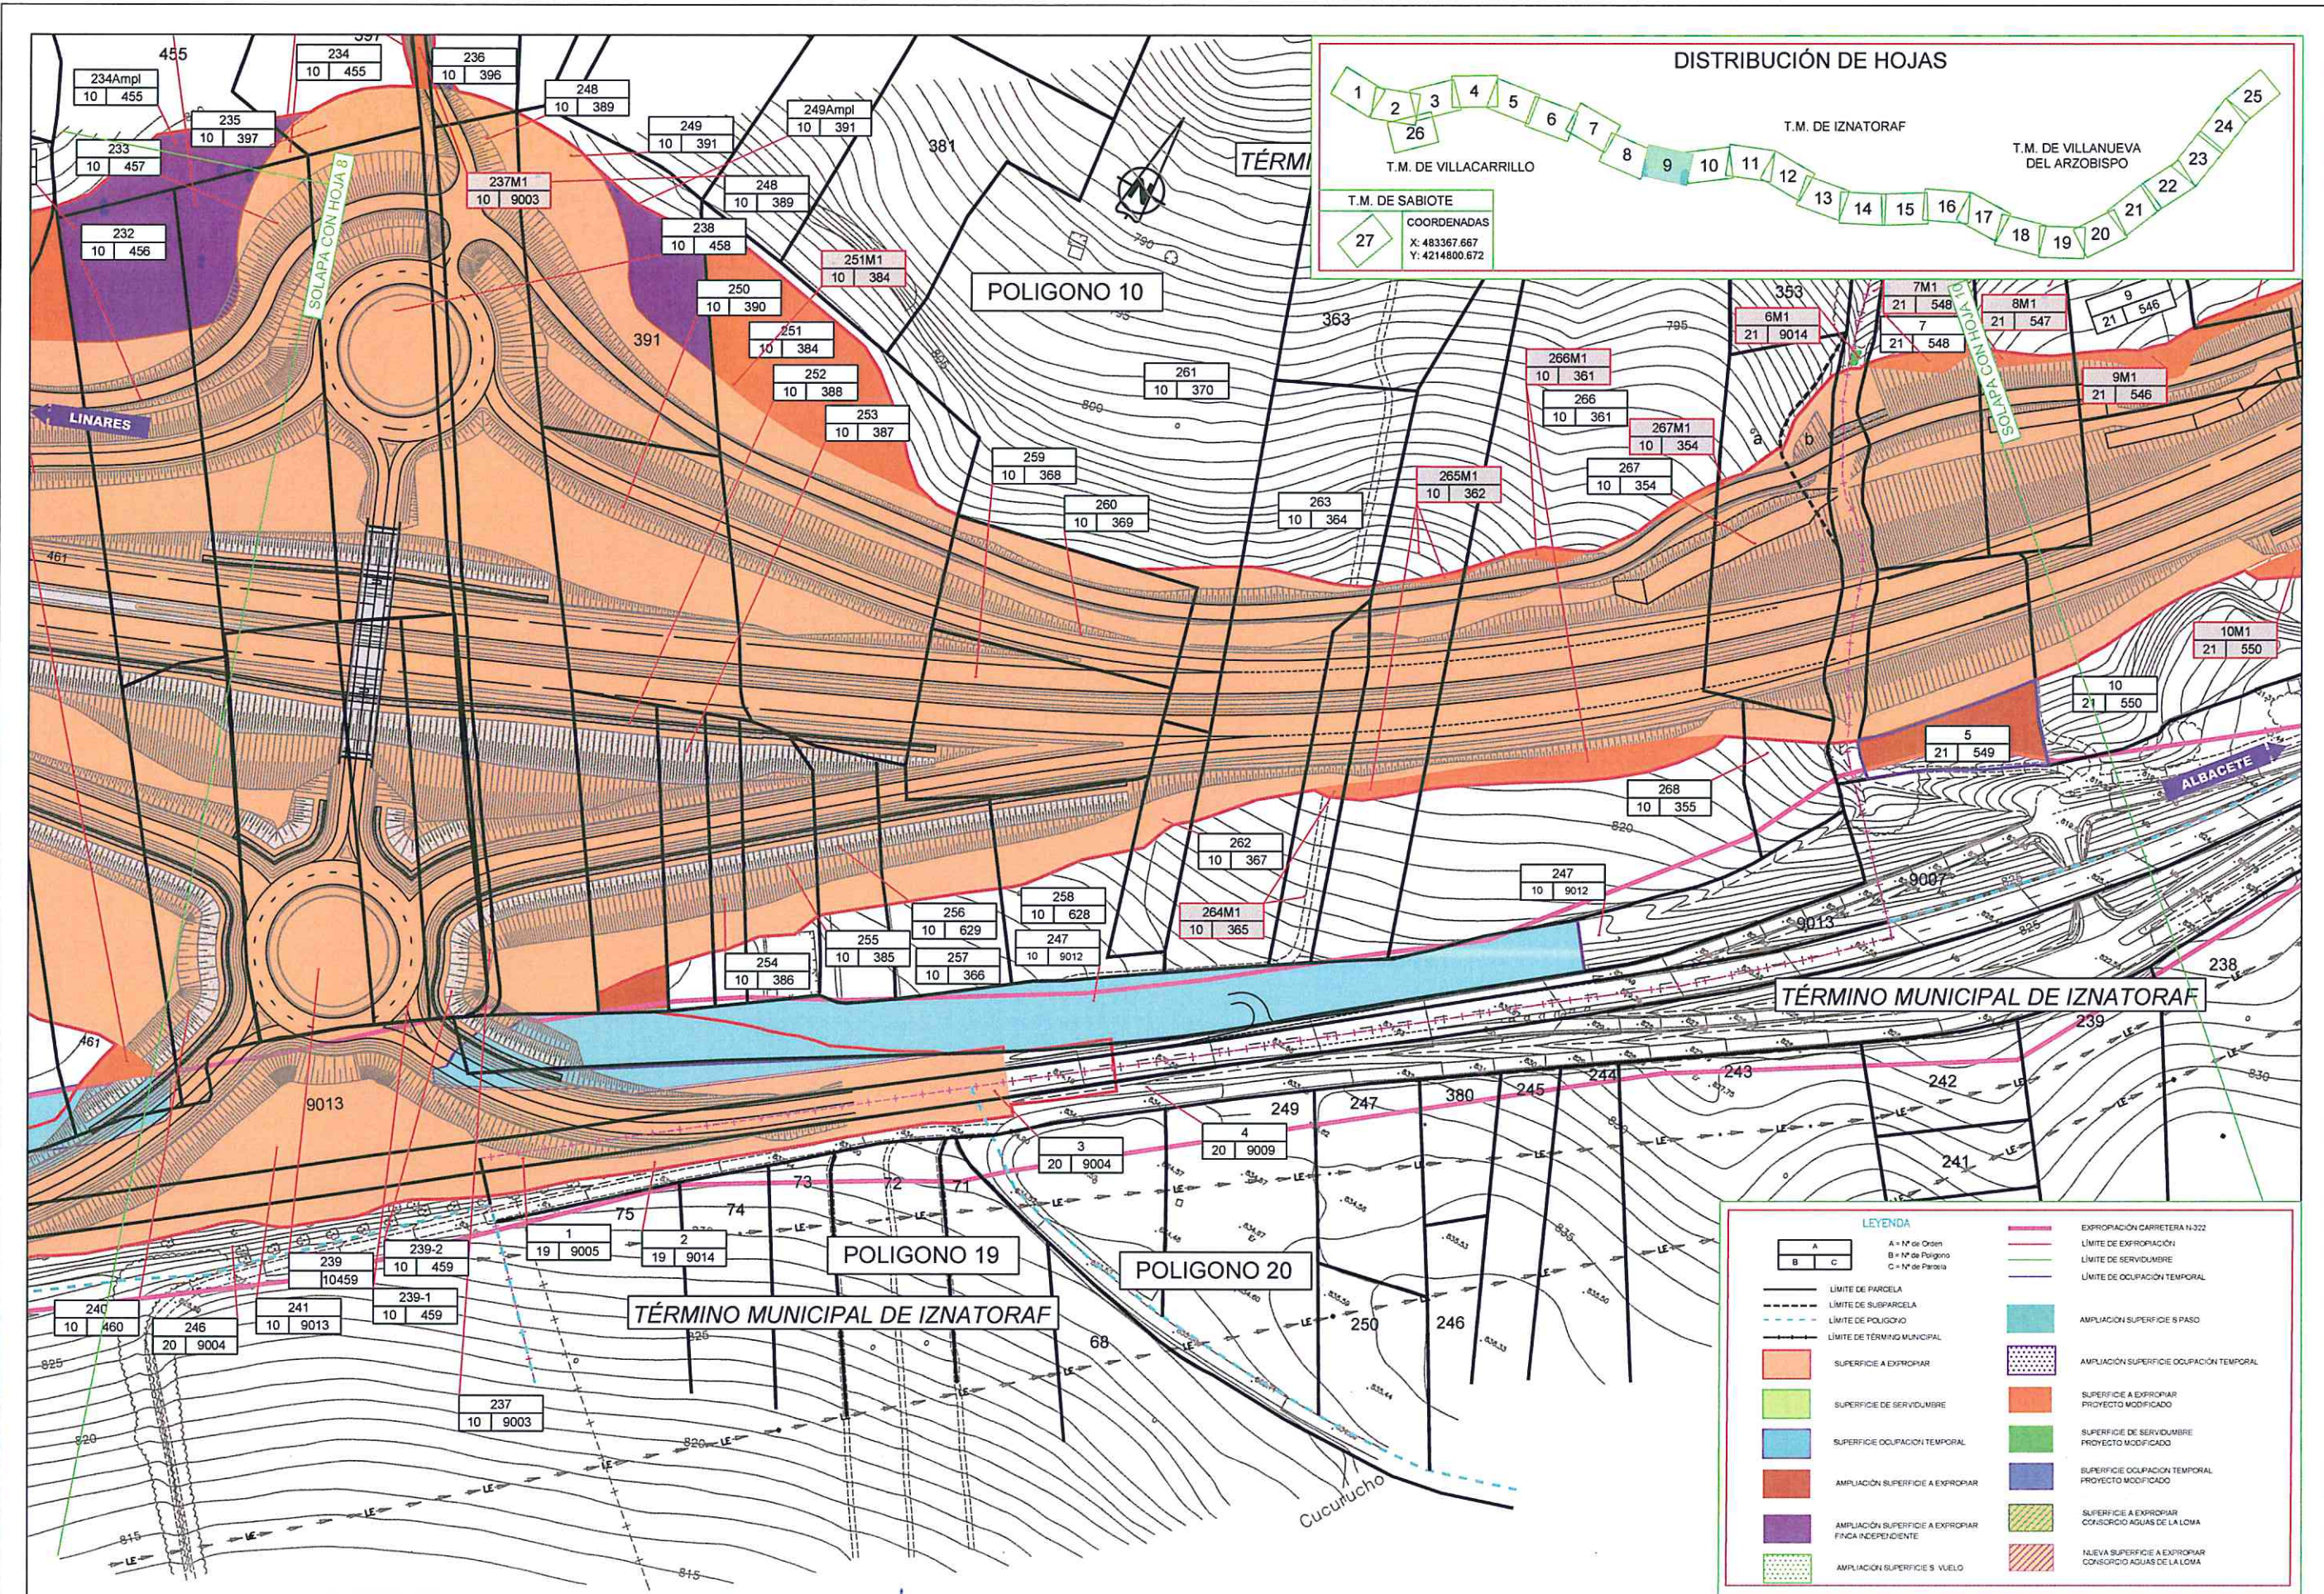



LEYENDA		EXPROPIACIÓN	
	A = Nº de Orden B = Nº de Polígono C = Nº de Parcela		EXPROPIACIÓN CARRETERA N-322
			LÍMITE DE EXPROPIACIÓN
			LÍMITE DE SERVIDUMBRE
			LÍMITE DE OCUPACIÓN TEMPORAL
			AMPLIACIÓN SUPERFICIE 5 PASO
			AMPLIACIÓN SUPERFICIE OCUPACIÓN TEMPORAL
			SUPERFICIE A EXPROPIAR PROYECTO MODIFICADO
			SUPERFICIE DE SERVIDUMBRE PROYECTO MODIFICADO
			SUPERFICIE OCUPACIÓN TEMPORAL PROYECTO MODIFICADO
			SUPERFICIE A EXPROPIAR CONSORCIO AGUAS DE LA LOMA
			NAIEVA SUPERFICIE A EXPROPIAR CONSORCIO AGUAS DE LA LOMA

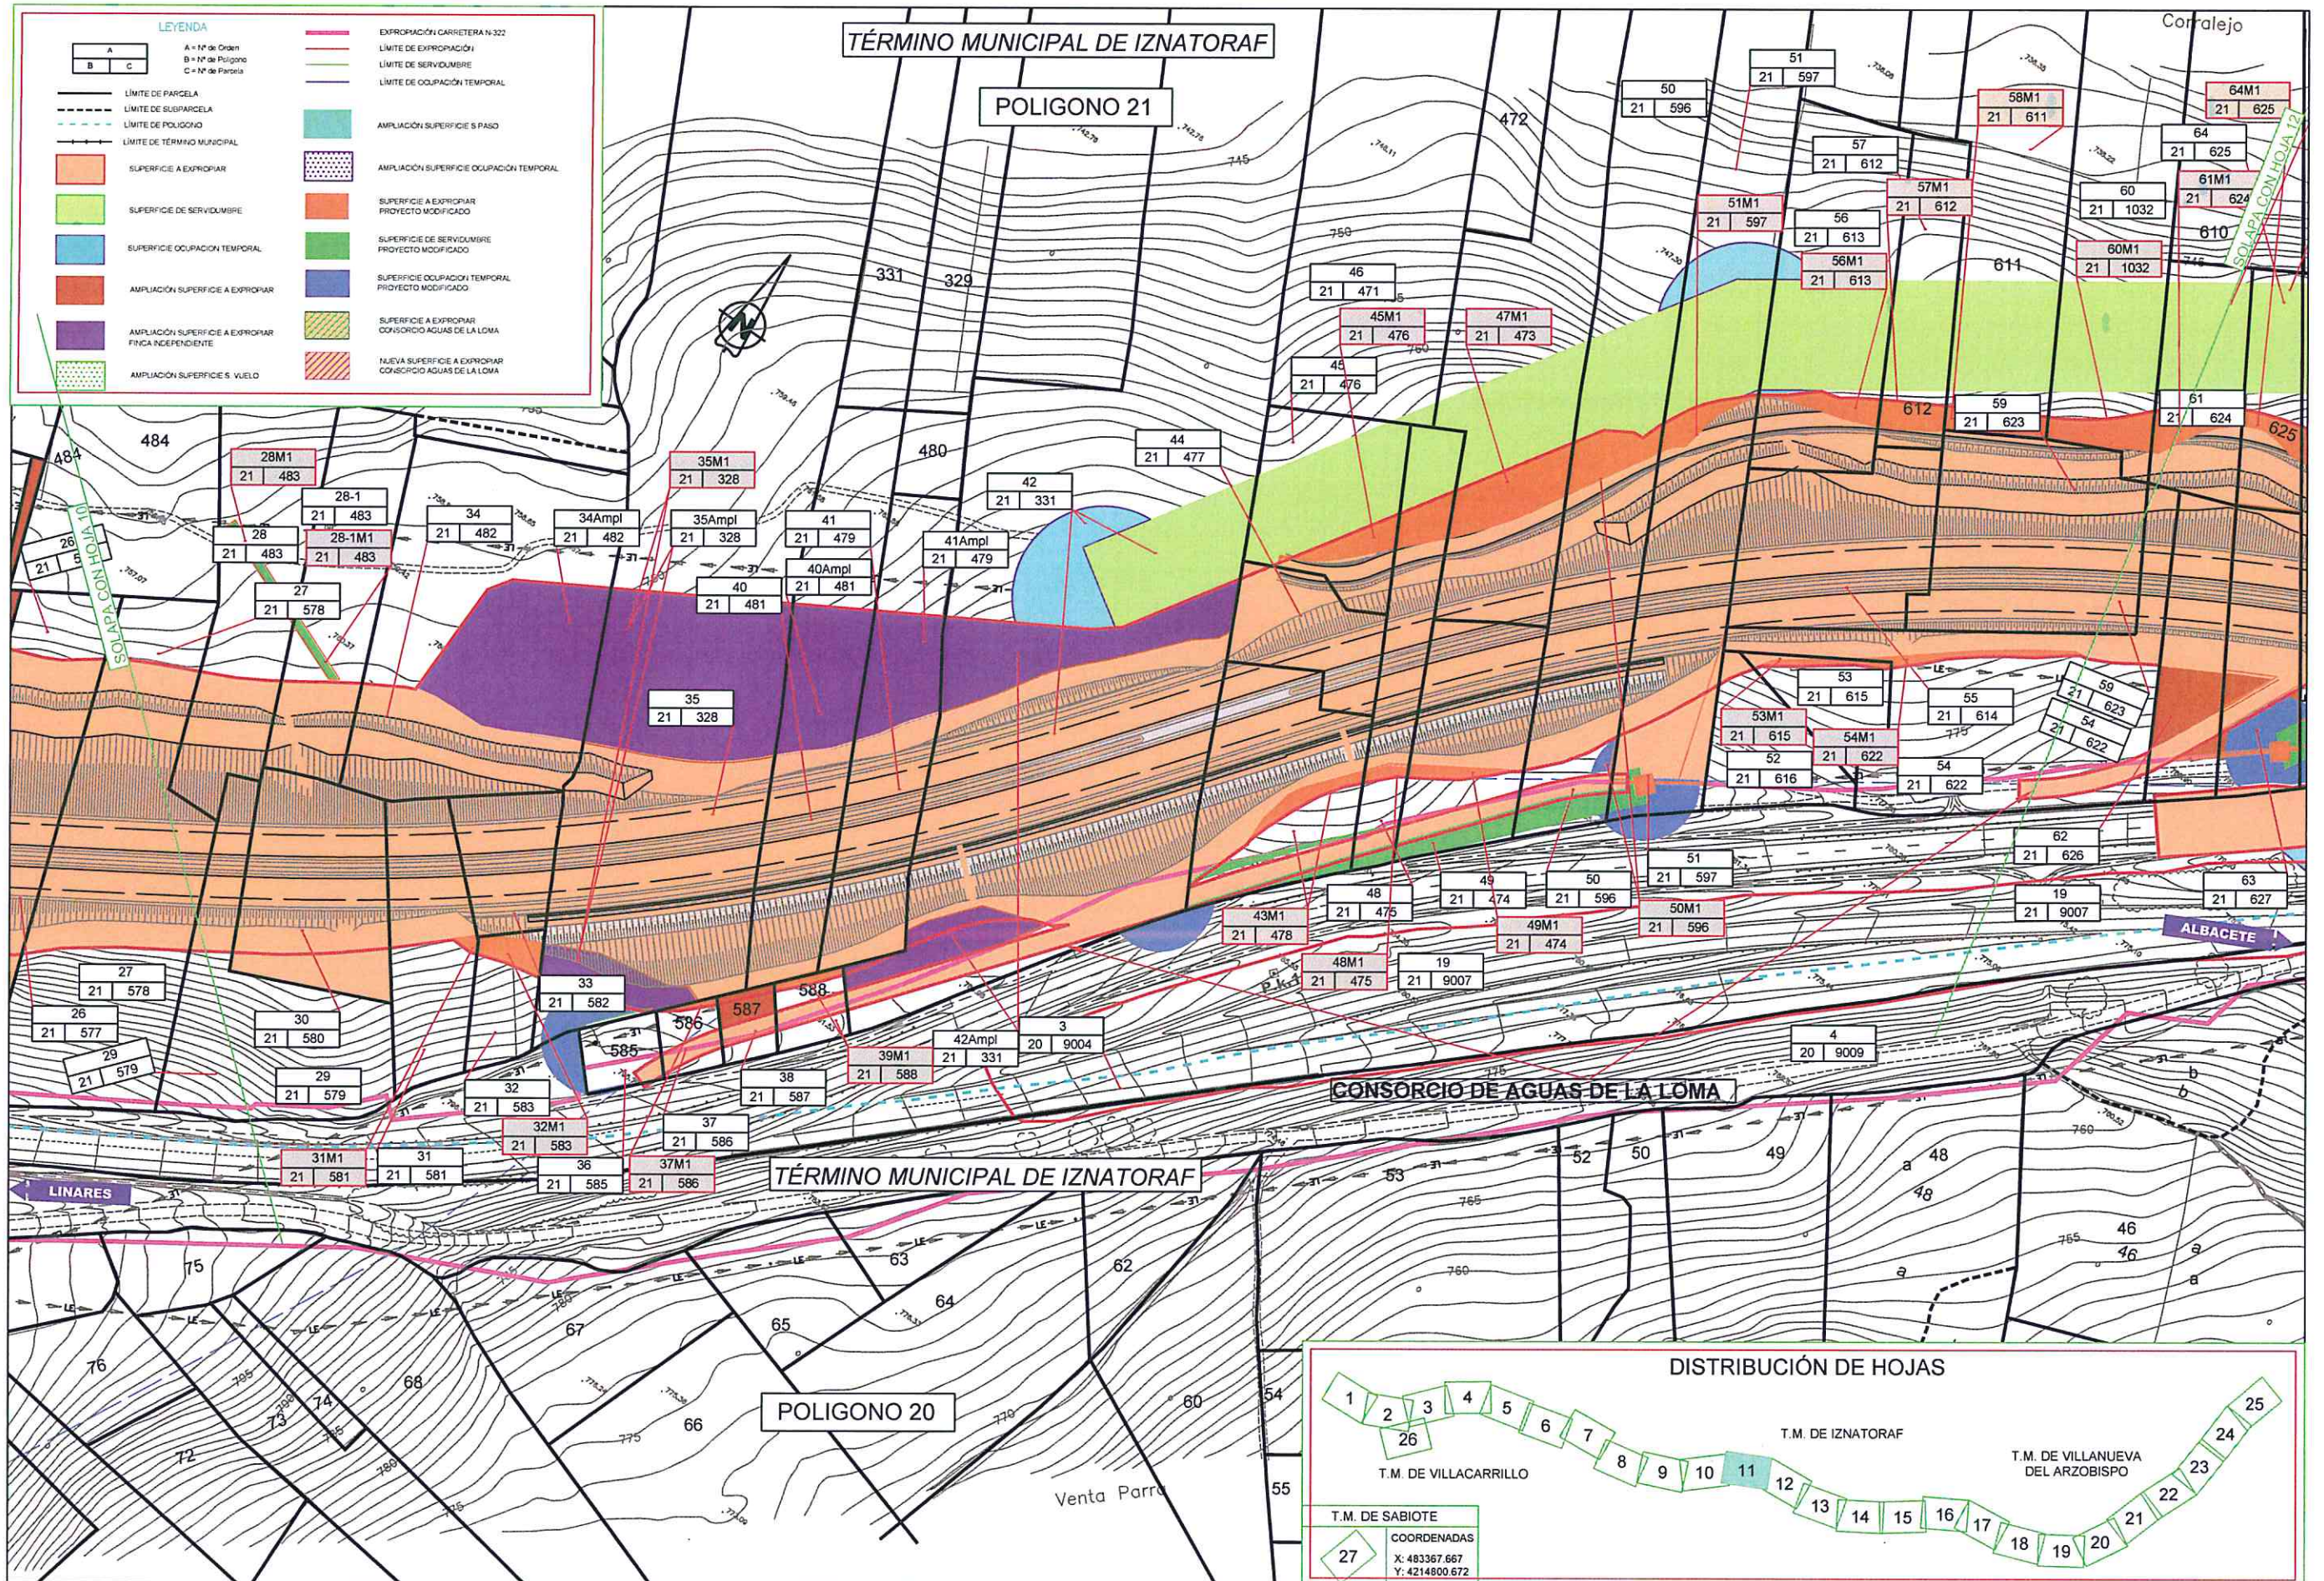

LEYENDA

	A = Nº de Orden		B = Nº de Poligono		C = Nº de Parcela
	LÍMITE DE PARCELA		EXPROPIACIÓN CARRITERA N.º 322		LÍMITE DE EXPROPIACIÓN
	LÍMITE DE SUBPARCELA		LÍMITE DE SERVIDUMBRE		LÍMITE DE OCUPACIÓN TEMPORAL
	LÍMITE DE POLIGONO		AMPLIACIÓN SUPERFICIE S PASO		AMPLIACIÓN SUPERFICIE OCUPACIÓN TEMPORAL
	LÍMITE DE TÉRMINO MUNICIPAL		SUPERFICIE A EXPROPIAR PROYECTO MODIFICADO		SUPERFICIE DE SERVIDUMBRE PROYECTO MODIFICADO
	SUPERFICIE A EXPROPIAR		SUPERFICIE DE SERVIDUMBRE PROYECTO MODIFICADO		SUPERFICIE A EXPROPIAR CONSERVACIÓN AGUAS DE LA LOMA
	SUPERFICIE DE SERVIDUMBRE		SUPERFICIE OCUPACIÓN TEMPORAL PROYECTO MODIFICADO		SUPERFICIE A EXPROPIAR CONSERVACIÓN AGUAS DE LA LOMA
	SUPERFICIE OCUPACIÓN TEMPORAL		SUPERFICIE A EXPROPIAR FICHA INDEPENDIENTE		NUEVA SUPERFICIE A EXPROPIAR CONSERVACIÓN AGUAS DE LA LOMA
	AMPLIACIÓN SUPERFICIE A EXPROPIAR		AMPLIACIÓN SUPERFICIE S. VUELO		

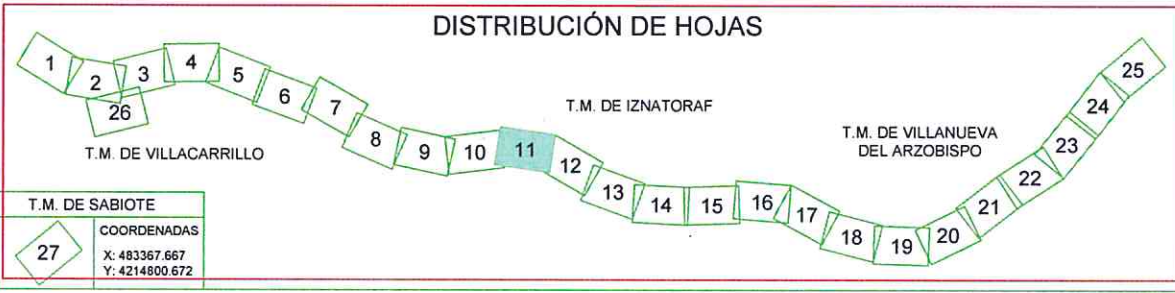


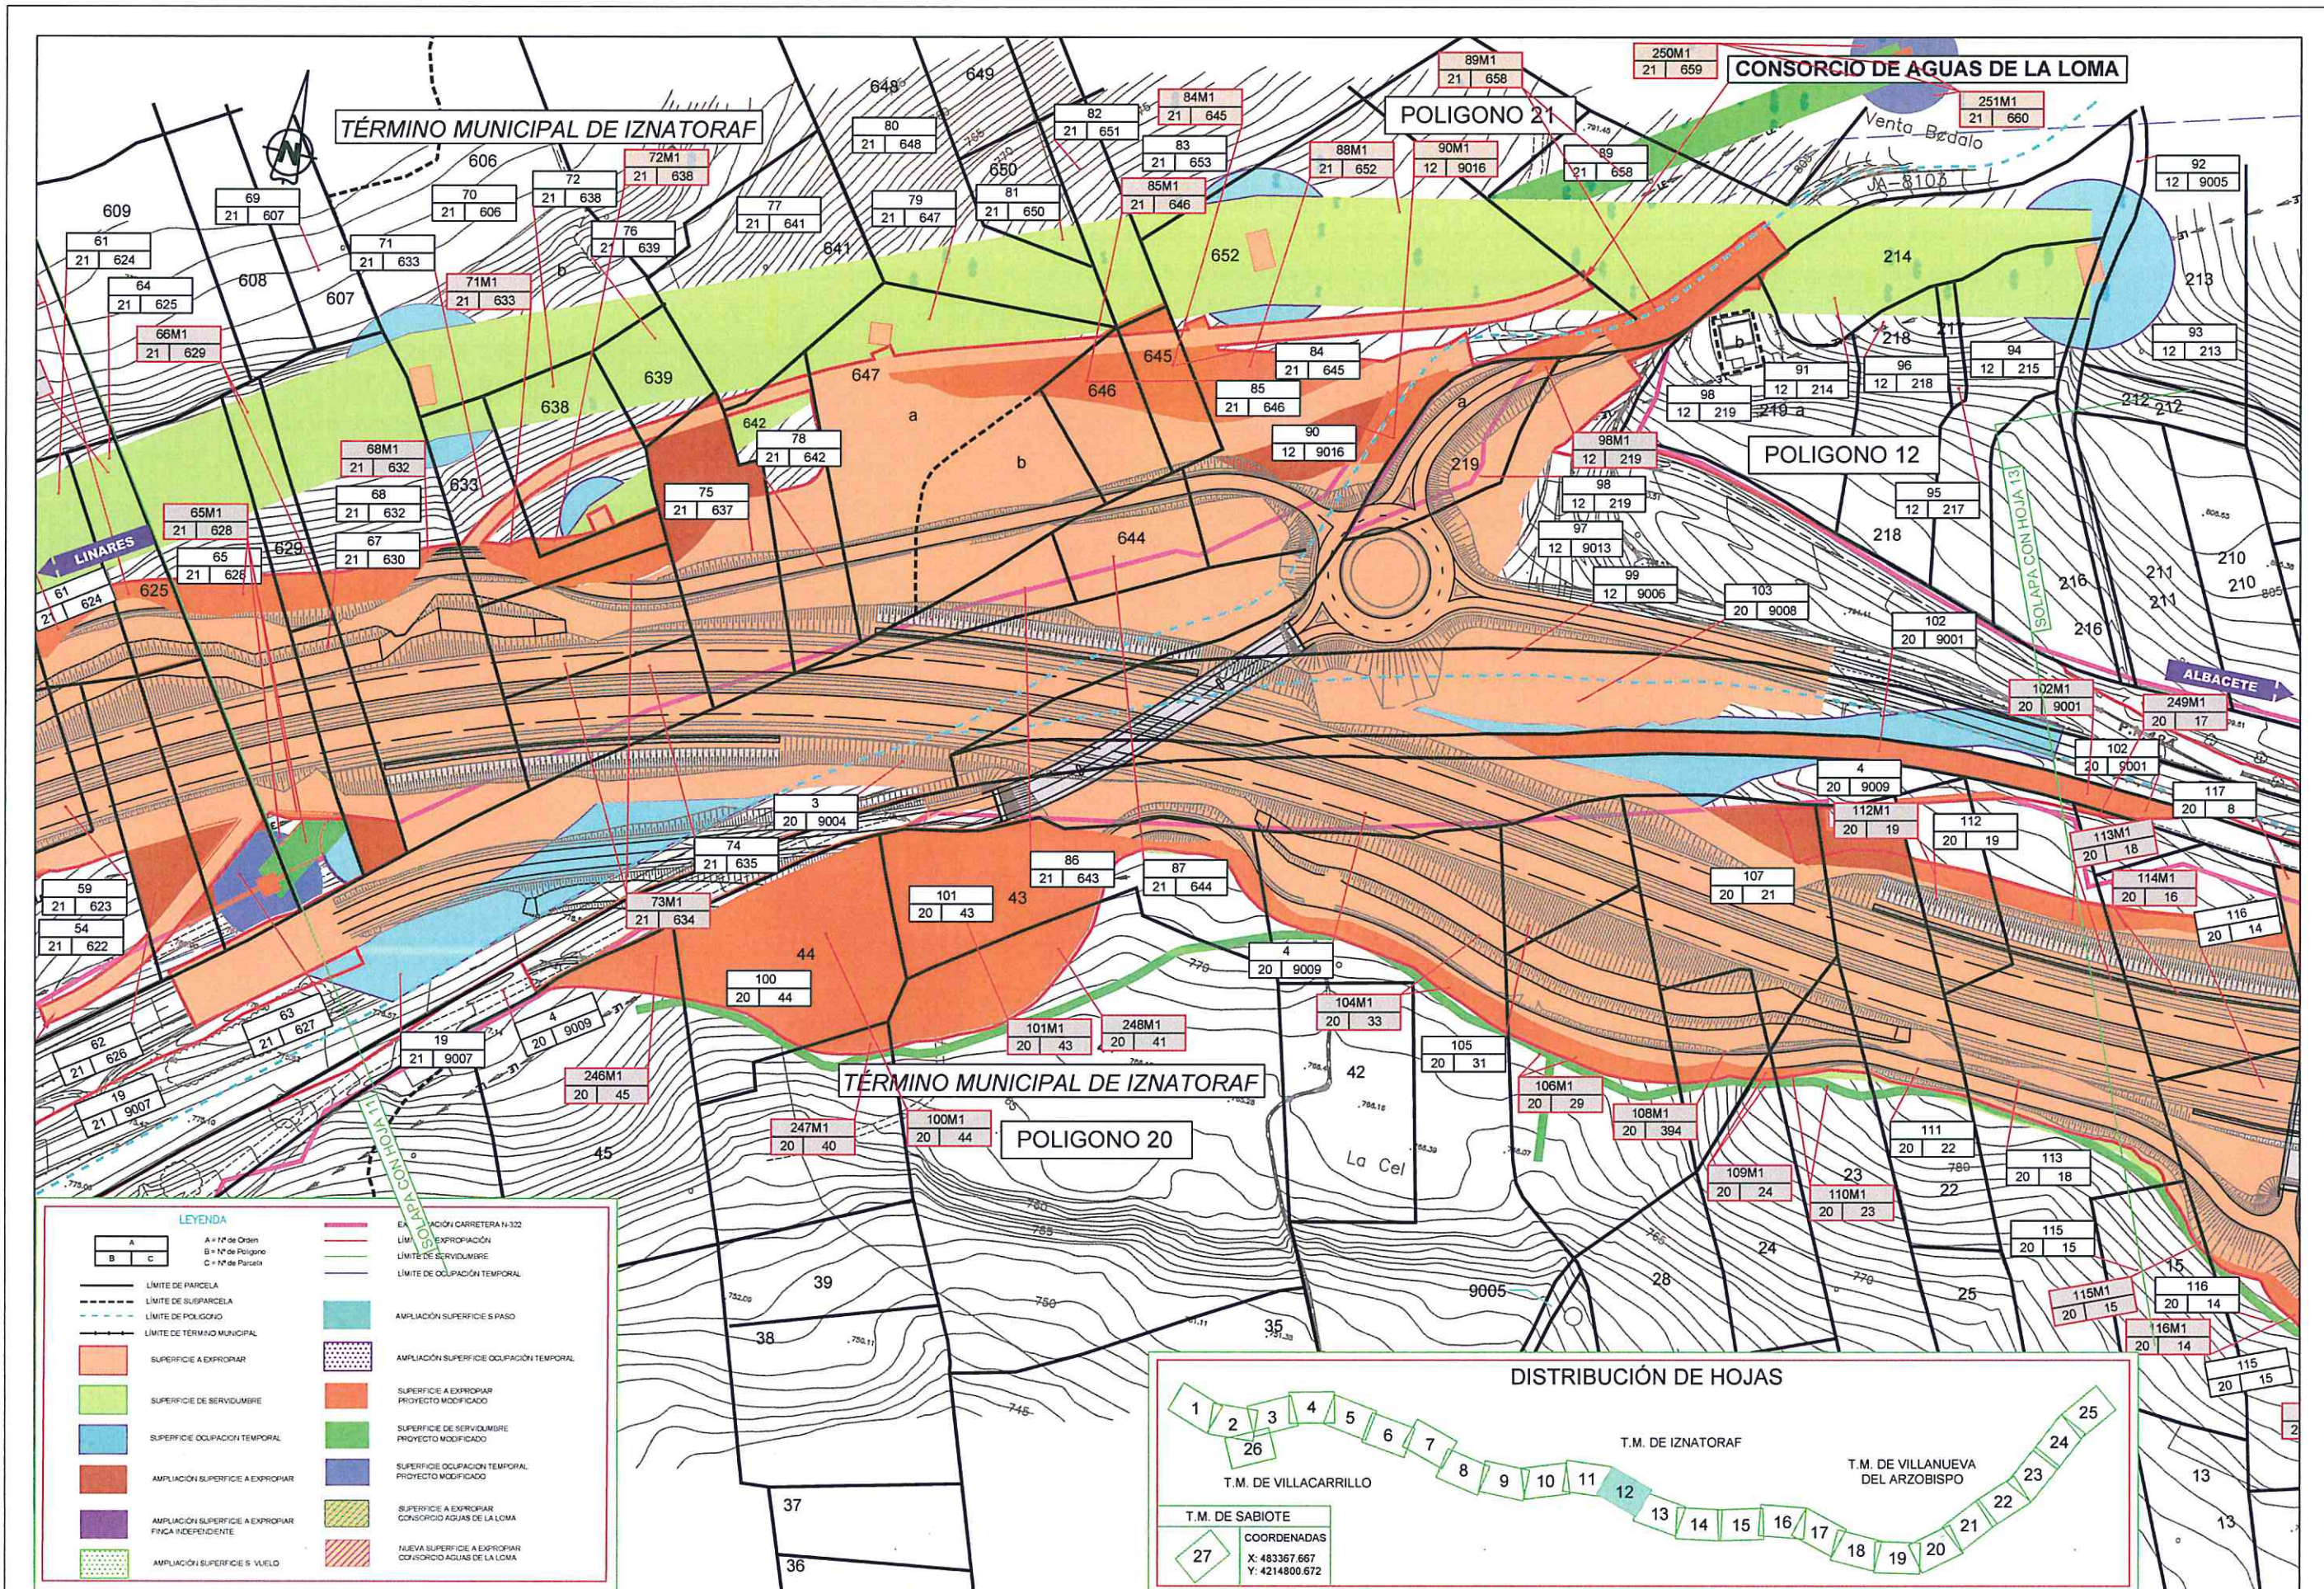

LEYENDA


	LÍMITE DE PARCELA		EXPROPIACIÓN CARRETERA N.º 322
	LÍMITE DE SUBPARCELA		LÍMITE EXPROPIACIÓN
	LÍMITE DE POLIGONO		LÍMITE DE SERVIDUMBRE
	LÍMITE DE TÉRMINO MUNICIPAL		LÍMITE DE OCUPACIÓN TEMPORAL
	SUPERFICIE A EXPROPIAR		AMPLIACIÓN SUPERFICIE S. PASO
	SUPERFICIE DE SERVIDUMBRE		AMPLIACIÓN SUPERFICIE OCUPACIÓN TEMPORAL
	SUPERFICIE OCUPACIÓN TEMPORAL		SUPERFICIE A EXPROPIAR PROYECTO MODIFICADO
	AMPLIACIÓN SUPERFICIE A EXPROPIAR		SUPERFICIE DE SERVIDUMBRE PROYECTO MODIFICADO
	AMPLIACIÓN SUPERFICIE A EXPROPIAR FINCA INDEPENDIENTE		SUPERFICIE OCUPACIÓN TEMPORAL PROYECTO MODIFICADO
	AMPLIACIÓN SUPERFICIE S. VUELO		SUPERFICIE A EXPROPIAR CONSORCIO AGUAS DE LA LOMA
			NUOVA SUPERFICIE A EXPROPIAR CONSORCIO AGUAS DE LA LOMA




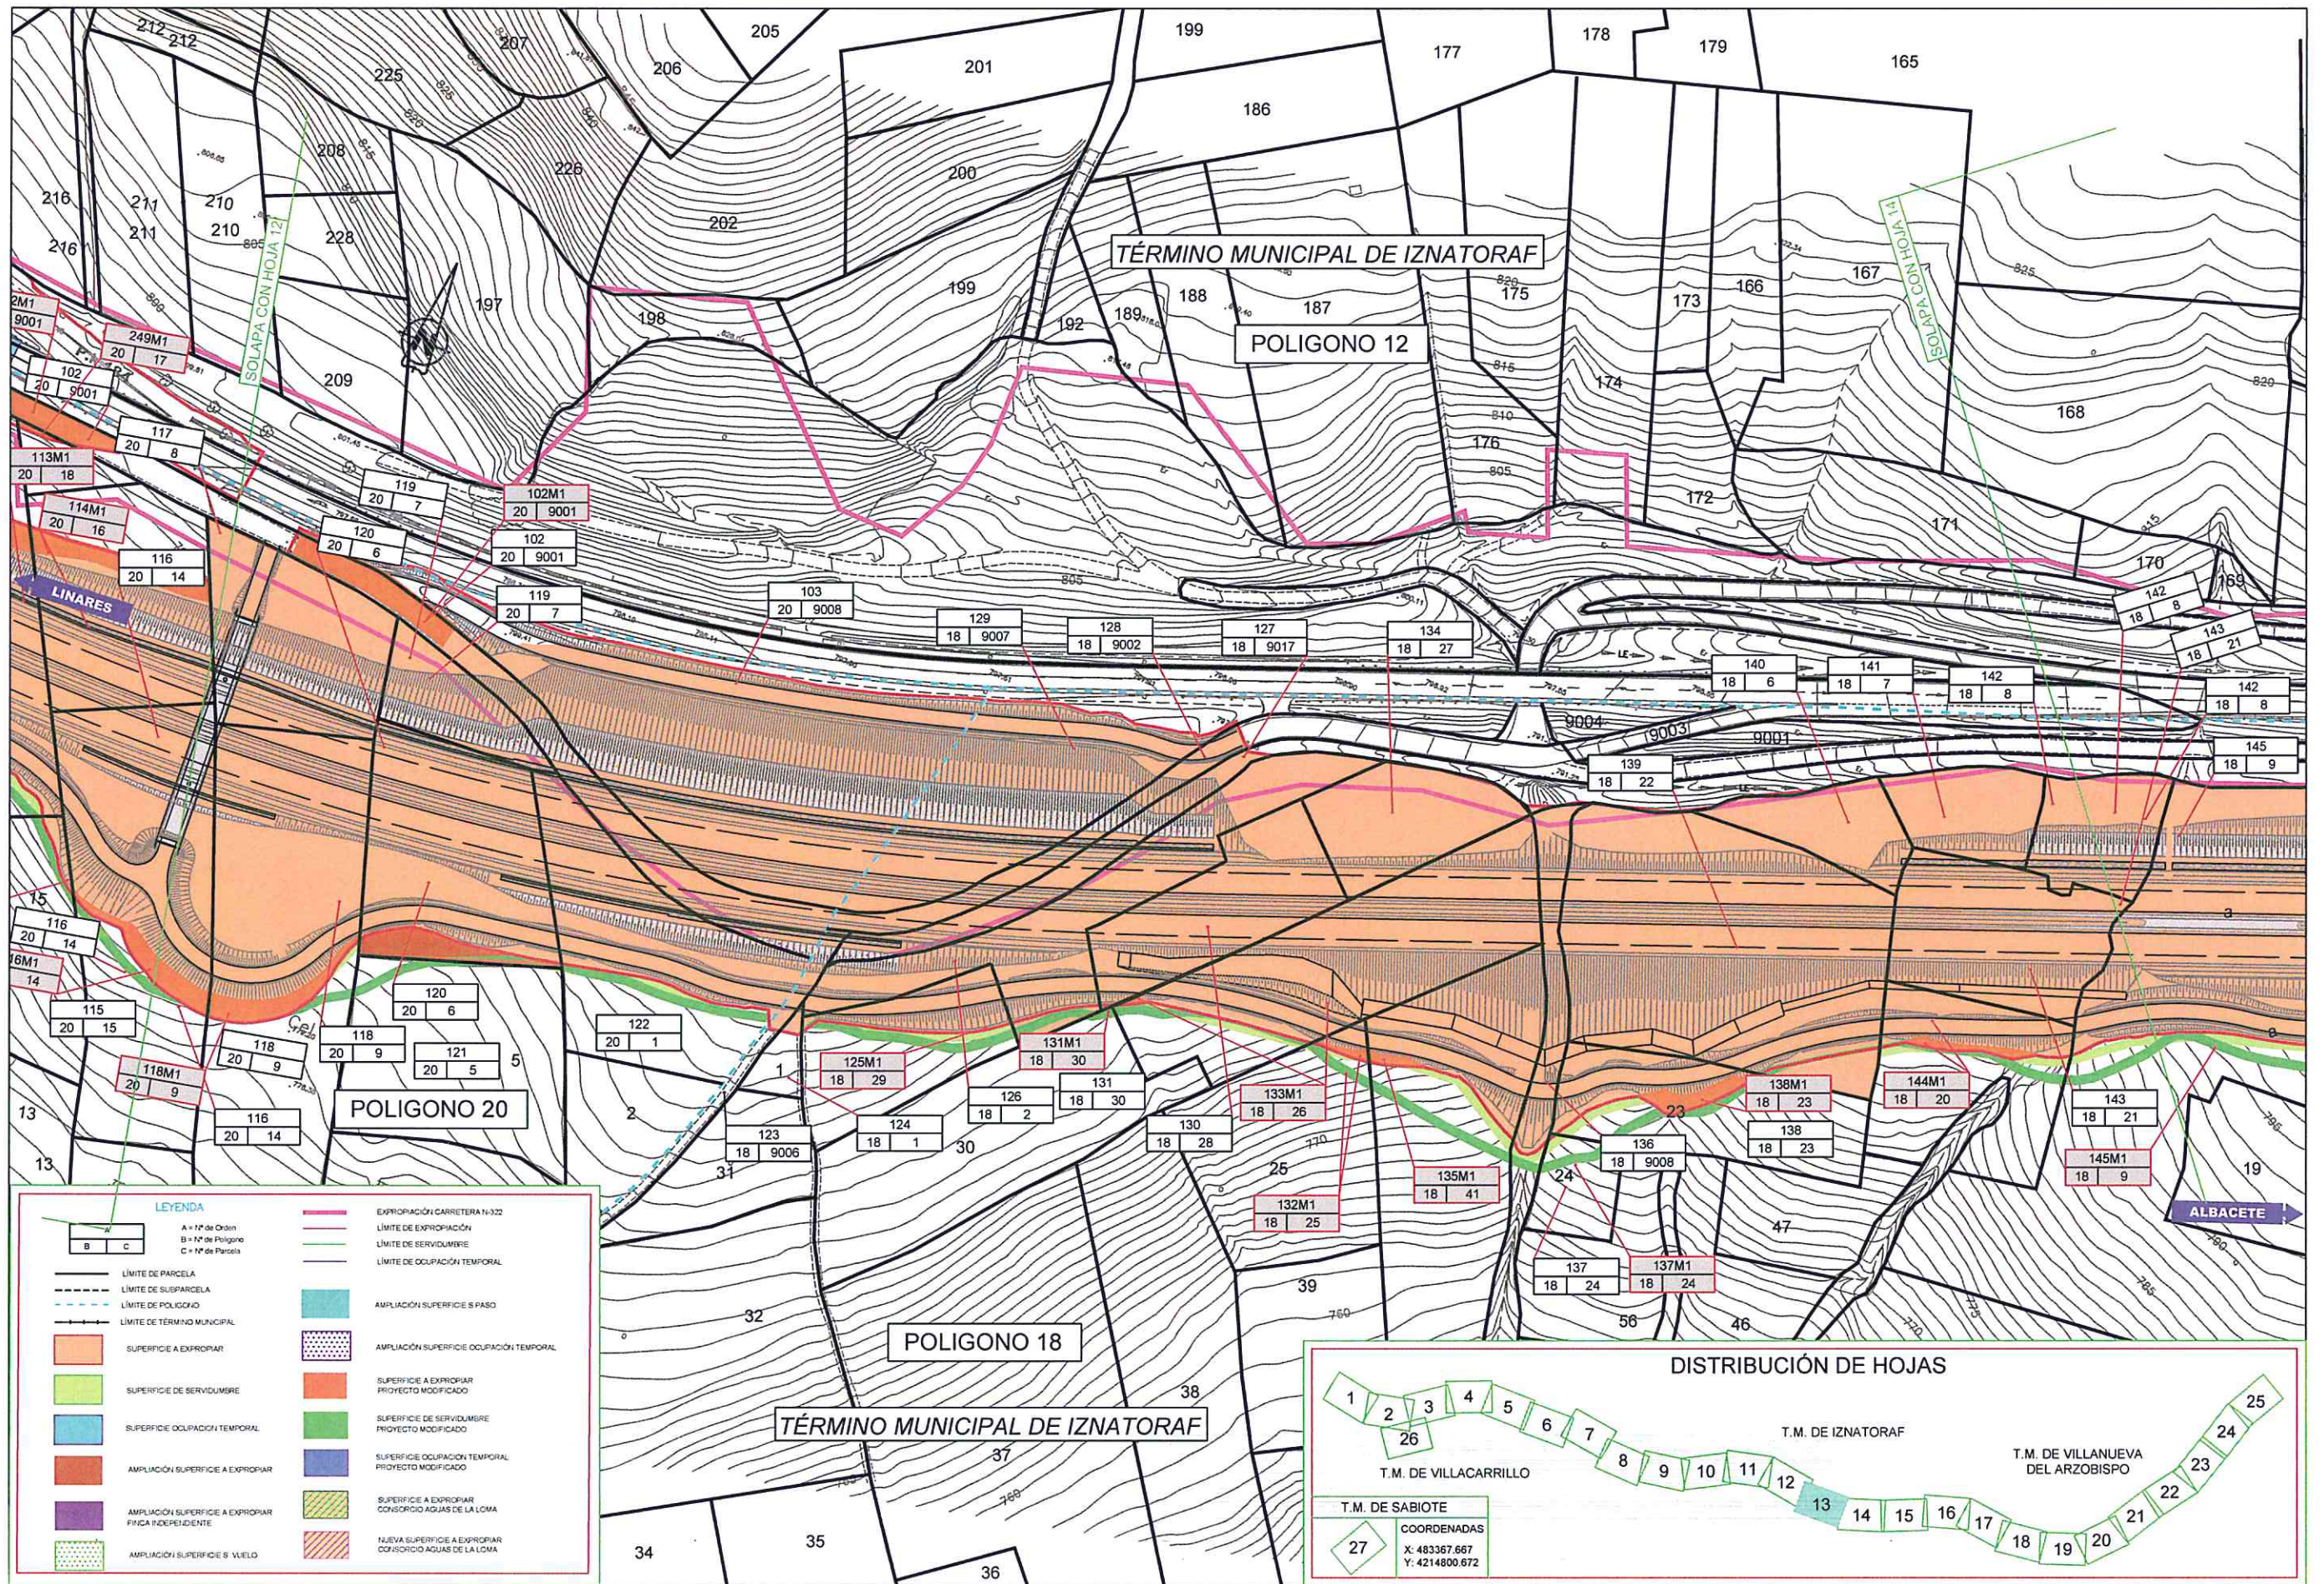

LEYENDA


	A = Nº de Orden		EXPROPIACIÓN CARRETERA N-322
	B = Nº de Polígono		LÍMITE DE SERVIDUMBRE
	C = Nº de Parcela		LÍMITE DE OCUPACIÓN TEMPORAL
			AMPLIACIÓN SUPERFICIE S PASO
			AMPLIACIÓN SUPERFICIE OCUPACIÓN TEMPORAL
			SUPERFICIE A EXPROPIAR PROYECTO MODIFICADO
			SUPERFICIE DE SERVIDUMBRE PROYECTO MODIFICADO
			SUPERFICIE OCUPACIÓN TEMPORAL PROYECTO MODIFICADO
			AMPLIACIÓN SUPERFICIE A EXPROPIAR FICHA INDEPENDIENTE
			SUPERFICIE A EXPROPIAR CONSORCIO AGUAS DE LA LOMA
			NUOVA SUPERFICIE A EXPROPIAR CONSORCIO AGUAS DE LA LOMA

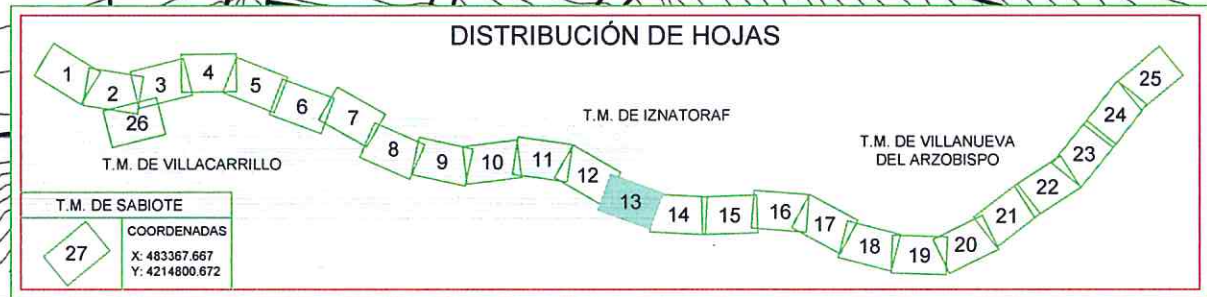

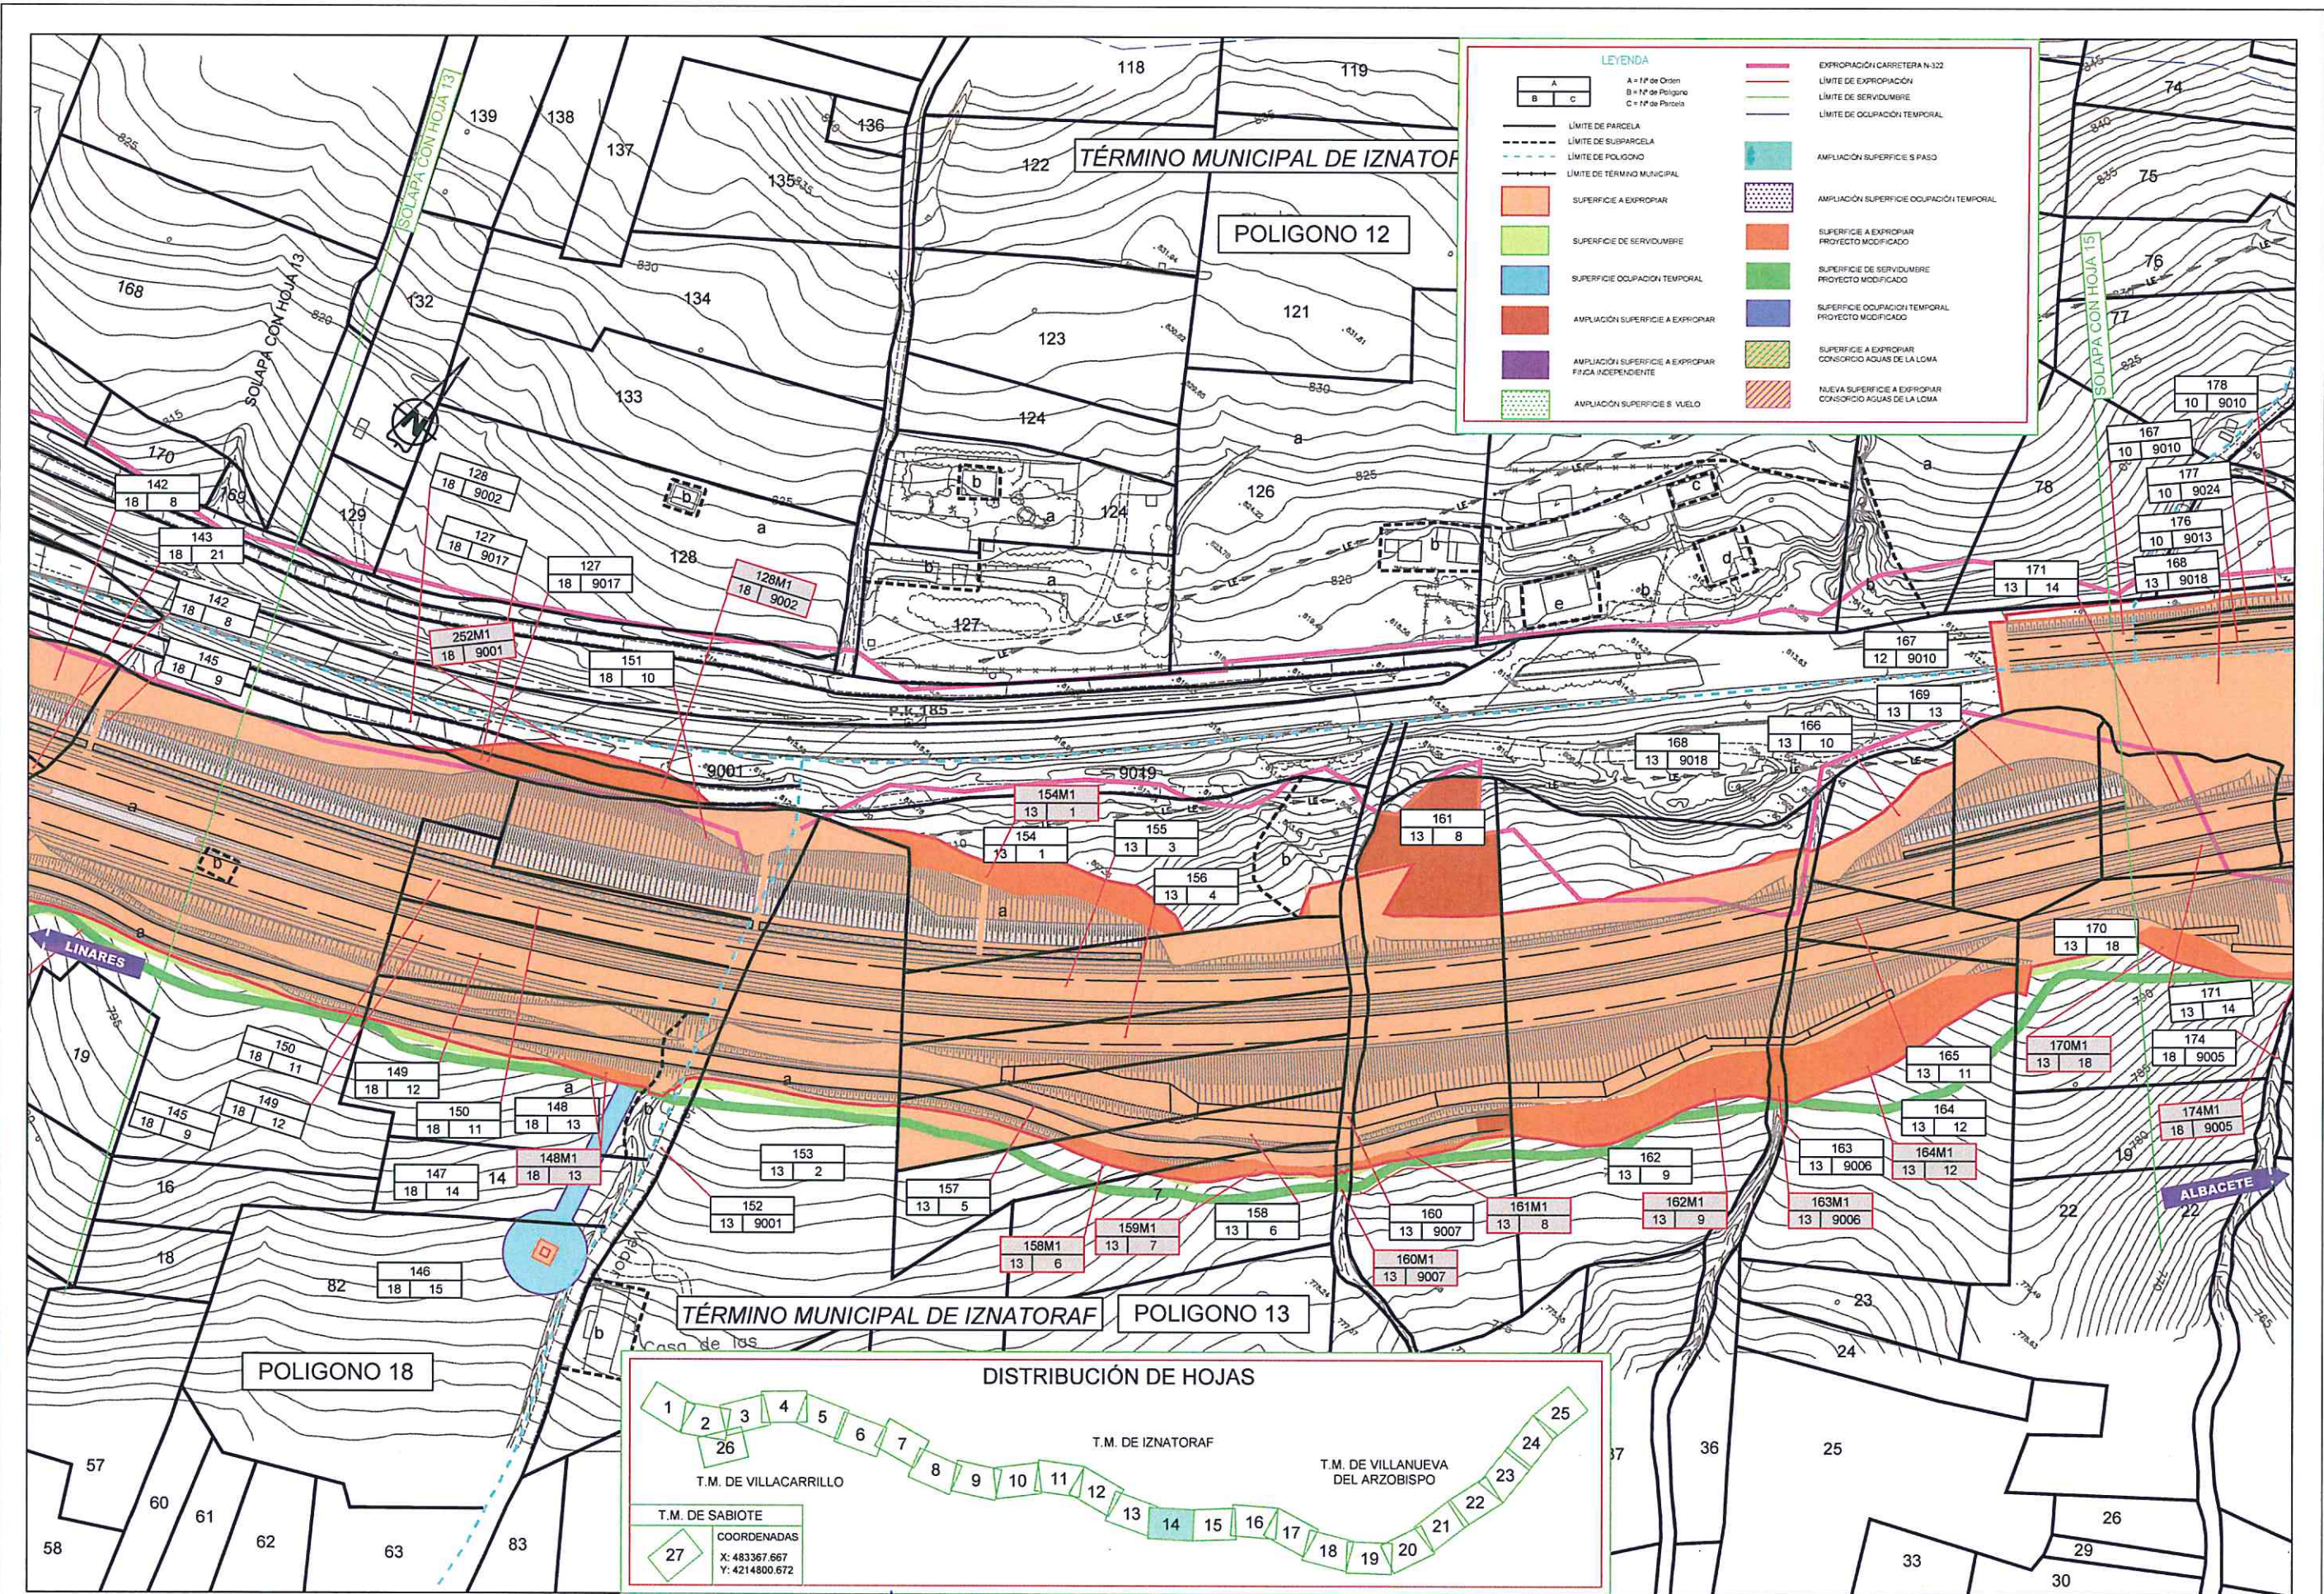

LEYENDA


	EXPROPiación CARRETERA N-322
	LÍMITE DE EXPROPIACIÓN
	LÍMITE DE SERVIDUMBRE
	LÍMITE DE OCUPACIÓN TEMPORAL
	AMPLIACIÓN SUPERFICIE S PASO
	AMPLIACIÓN SUPERFICIE OCUPACIÓN TEMPORAL
	SUPERFICIE A EXPROPIAR PROYECTO MODIFICADO
	SUPERFICIE DE SERVIDUMBRE PROYECTO MODIFICADO
	SUPERFICIE OCUPACIÓN TEMPORAL PROYECTO MODIFICADO
	SUPERFICIE A EXPROPIAR CONSORCIO AGUAS DE LA LOMA
	NUEVA SUPERFICIE A EXPROPIAR CONSORCIO AGUAS DE LA LOMA

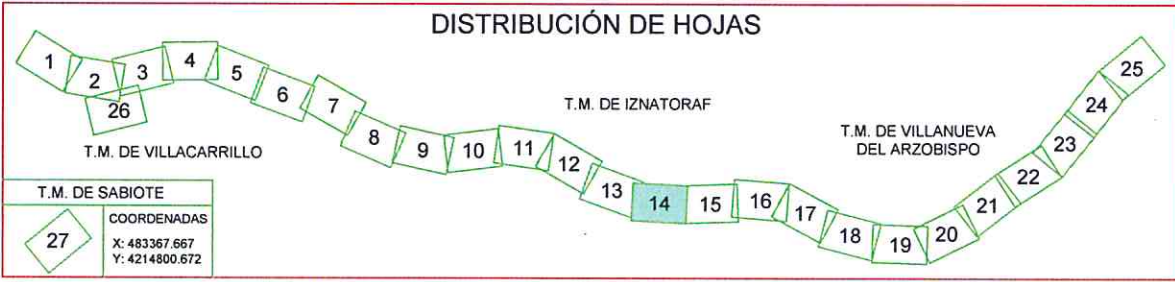

DISTRIBUCIÓN DE HOJAS




TÉRMINO MUNICIPAL DE IZNATORAF

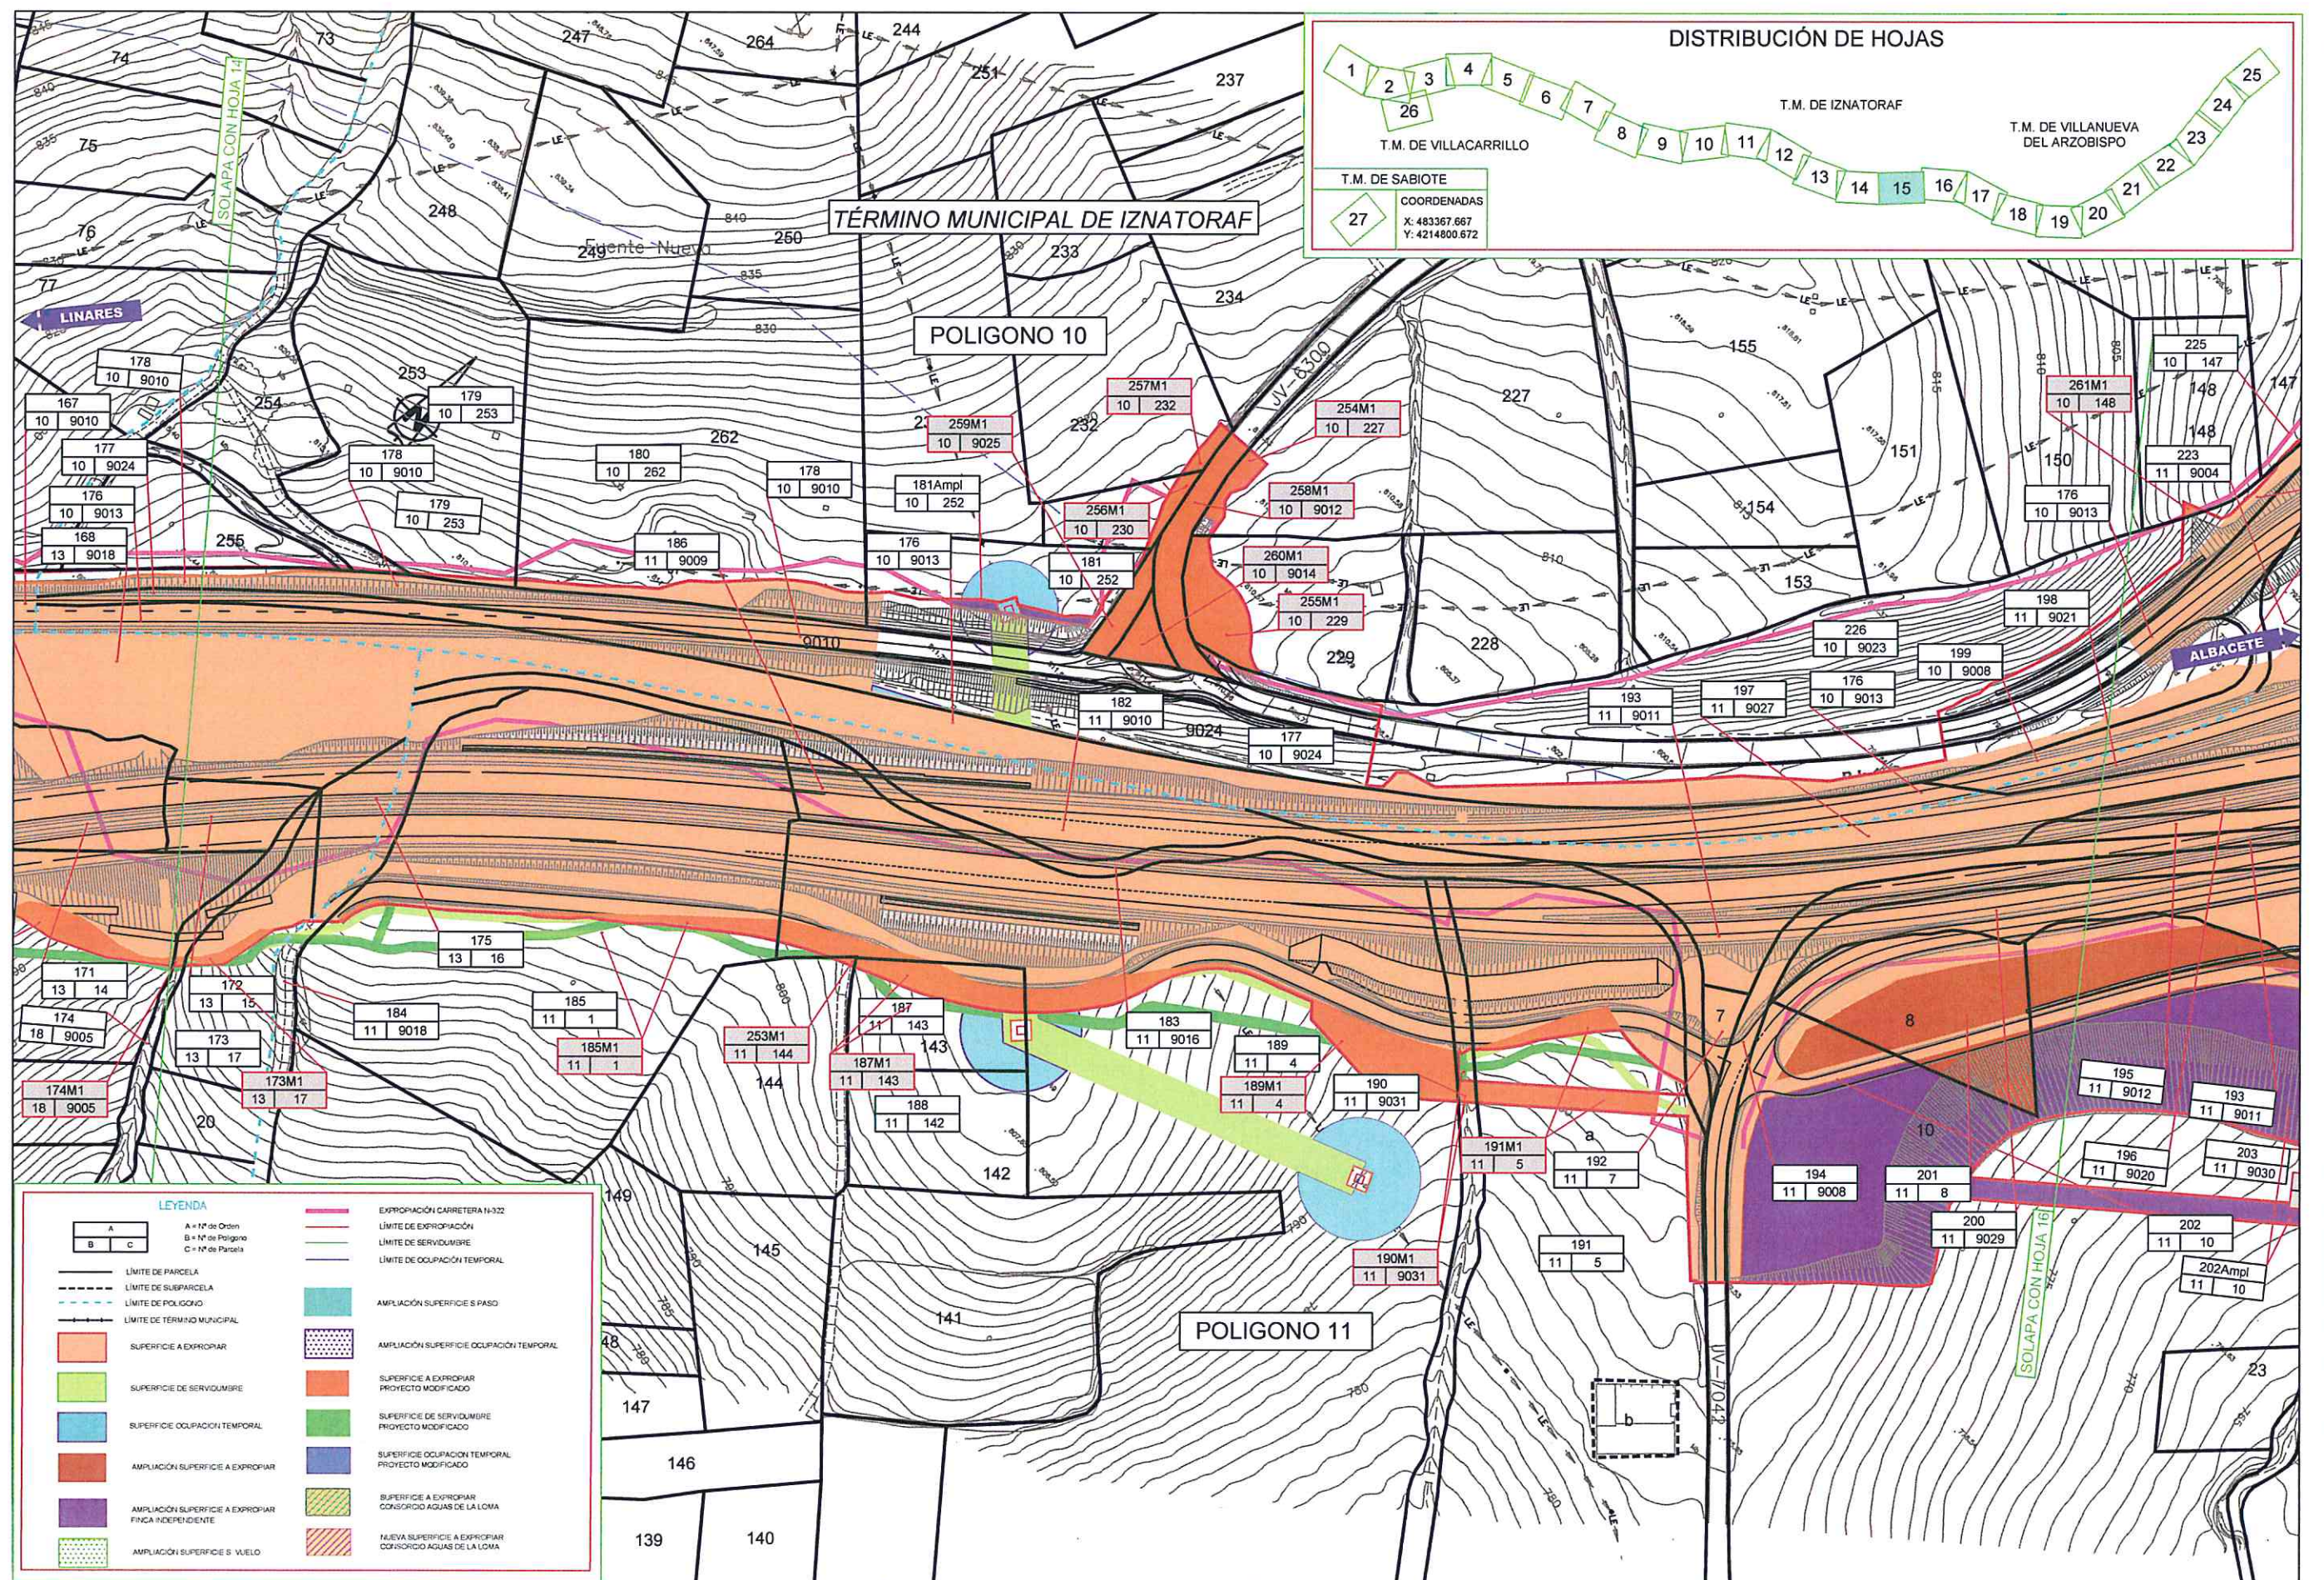


LEYENDA

	LÍMITE DE PARCELA		EXPROPIACIÓN CARRETERA N-322
	LÍMITE DE SUBPARCELA		LÍMITE DE EXPROPIACIÓN
	LÍMITE DE POLIGONO		LÍMITE DE SERVIDUMBRE
	LÍMITE DE TÉRMINO MUNICIPAL		LÍMITE DE OCUPACIÓN TEMPORAL
	SUPERFICIE A EXPROPIAR		AMPLIACIÓN SUPERFICIE PASO
	SUPERFICIE DE SERVIDUMBRE		AMPLIACIÓN SUPERFICIE OCUPACIÓN TEMPORAL
	SUPERFICIE OCUPACIÓN TEMPORAL		SUPERFICIE A EXPROPIAR PROYECTO MODIFICADO
	AMPLIACIÓN SUPERFICIE A EXPROPIAR		SUPERFICIE DE SERVIDUMBRE PROYECTO MODIFICADO
	AMPLIACIÓN SUPERFICIE A EXPROPIAR FINCA INDEPENDIENTE		SUPERFICIE OCUPACIÓN TEMPORAL PROYECTO MODIFICADO
	AMPLIACIÓN SUPERFICIE S/ VUELO		SUPERFICIE A EXPROPIAR CONSORCIO AGUAS DE LA LOMA
			NUOVA SUPERFICIE A EXPROPIAR CONSORCIO AGUAS DE LA LOMA

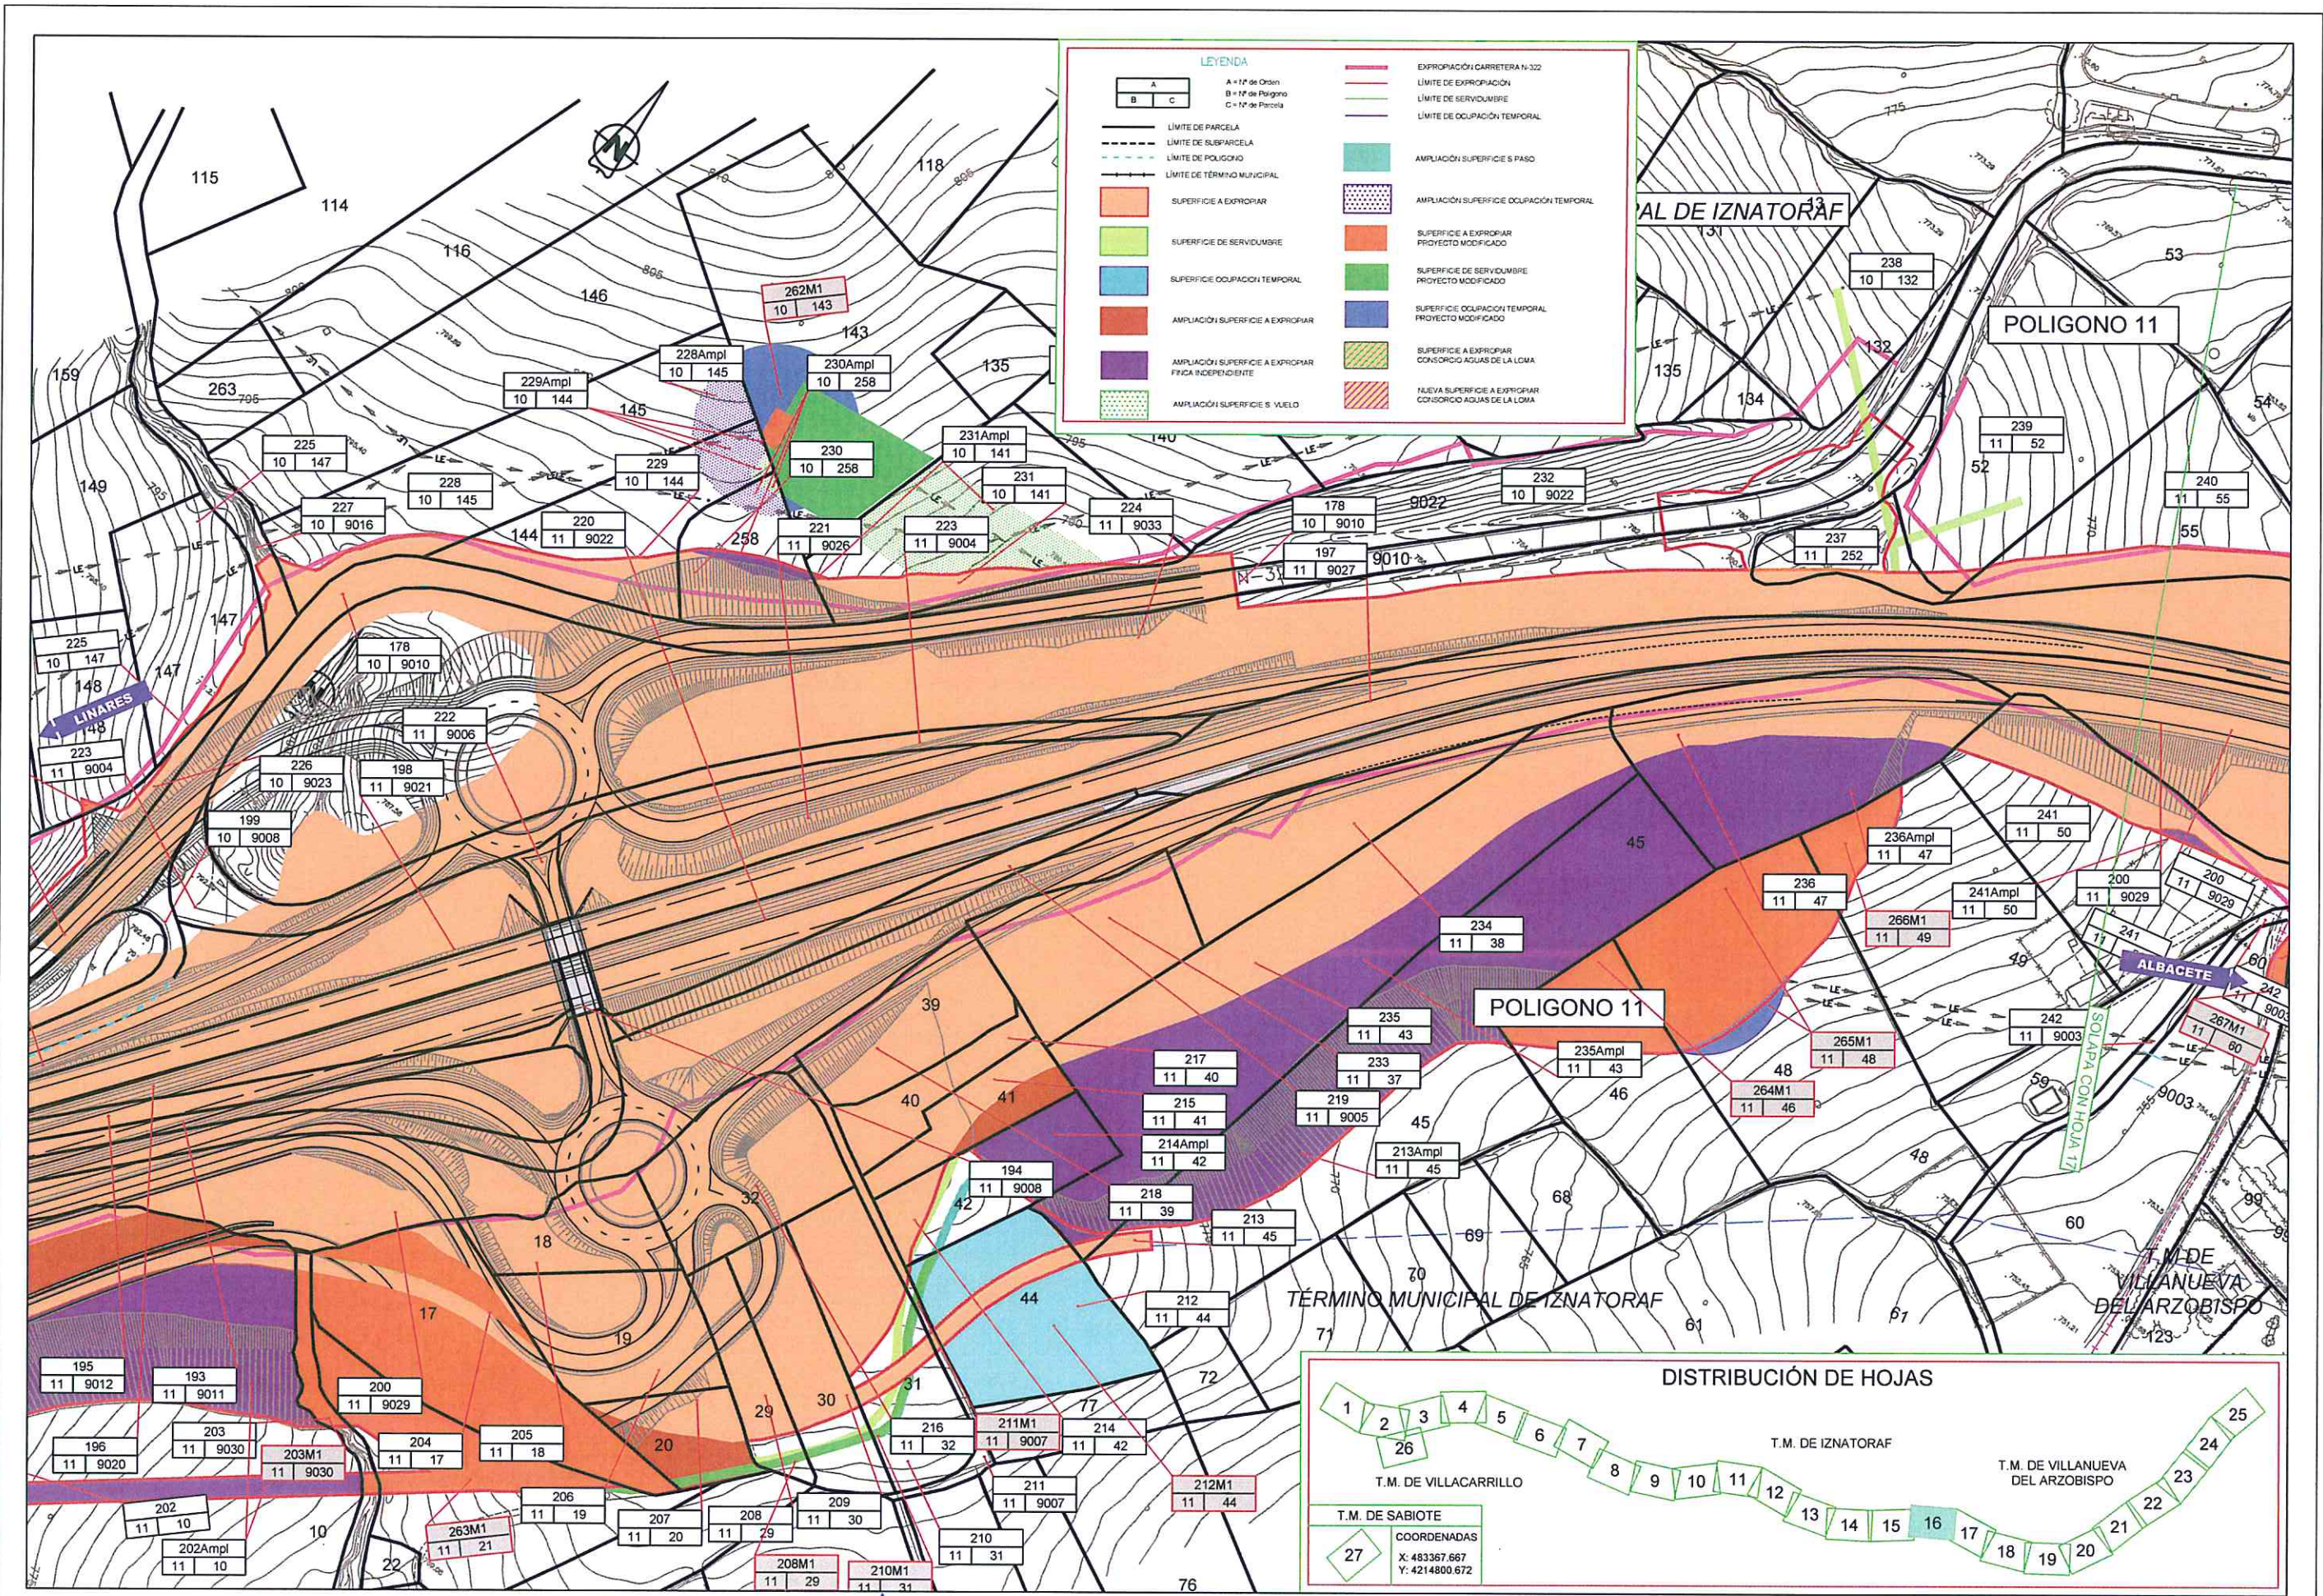



LEYENDA

	A = Nº de Orden		EXPROPIACIÓN CARRETERA N-322
	B = Nº de Polígono		LÍMITE DE EXPROPIACIÓN
	C = Nº de Parcela		LÍMITE DE SERVIDUMBRE
	LÍMITE DE PARCELA		LÍMITE DE OCUPACIÓN TEMPORAL
	LÍMITE DE SUBPARCELA		AMPLIACIÓN SUPERFICIE S PASO
	LÍMITE DE POLIGONO		AMPLIACIÓN SUPERFICIE OCUPACIÓN TEMPORAL
	LÍMITE DE TÉRMINO MUNICIPAL		SUPERFICIE A EXPROPIAR PROYECTO MODIFICADO
	SUPERFICIE A EXPROPIAR		SUPERFICIE DE SERVIDUMBRE PROYECTO MODIFICADO
	SUPERFICIE DE SERVIDUMBRE		SUPERFICIE OCUPACIÓN TEMPORAL PROYECTO MODIFICADO
	SUPERFICIE OCUPACIÓN TEMPORAL		SUPERFICIE A EXPROPIAR CONSERVIO AGUAS DE LA LOMA
	AMPLIACIÓN SUPERFICIE A EXPROPIAR		NUÉVA SUPERFICIE A EXPROPIAR CONSERVIO AGUAS DE LA LOMA
	AMPLIACIÓN SUPERFICIE A EXPROPIAR FICHA INDEPENDIENTE		
	AMPLIACIÓN SUPERFICIE S VUELO		

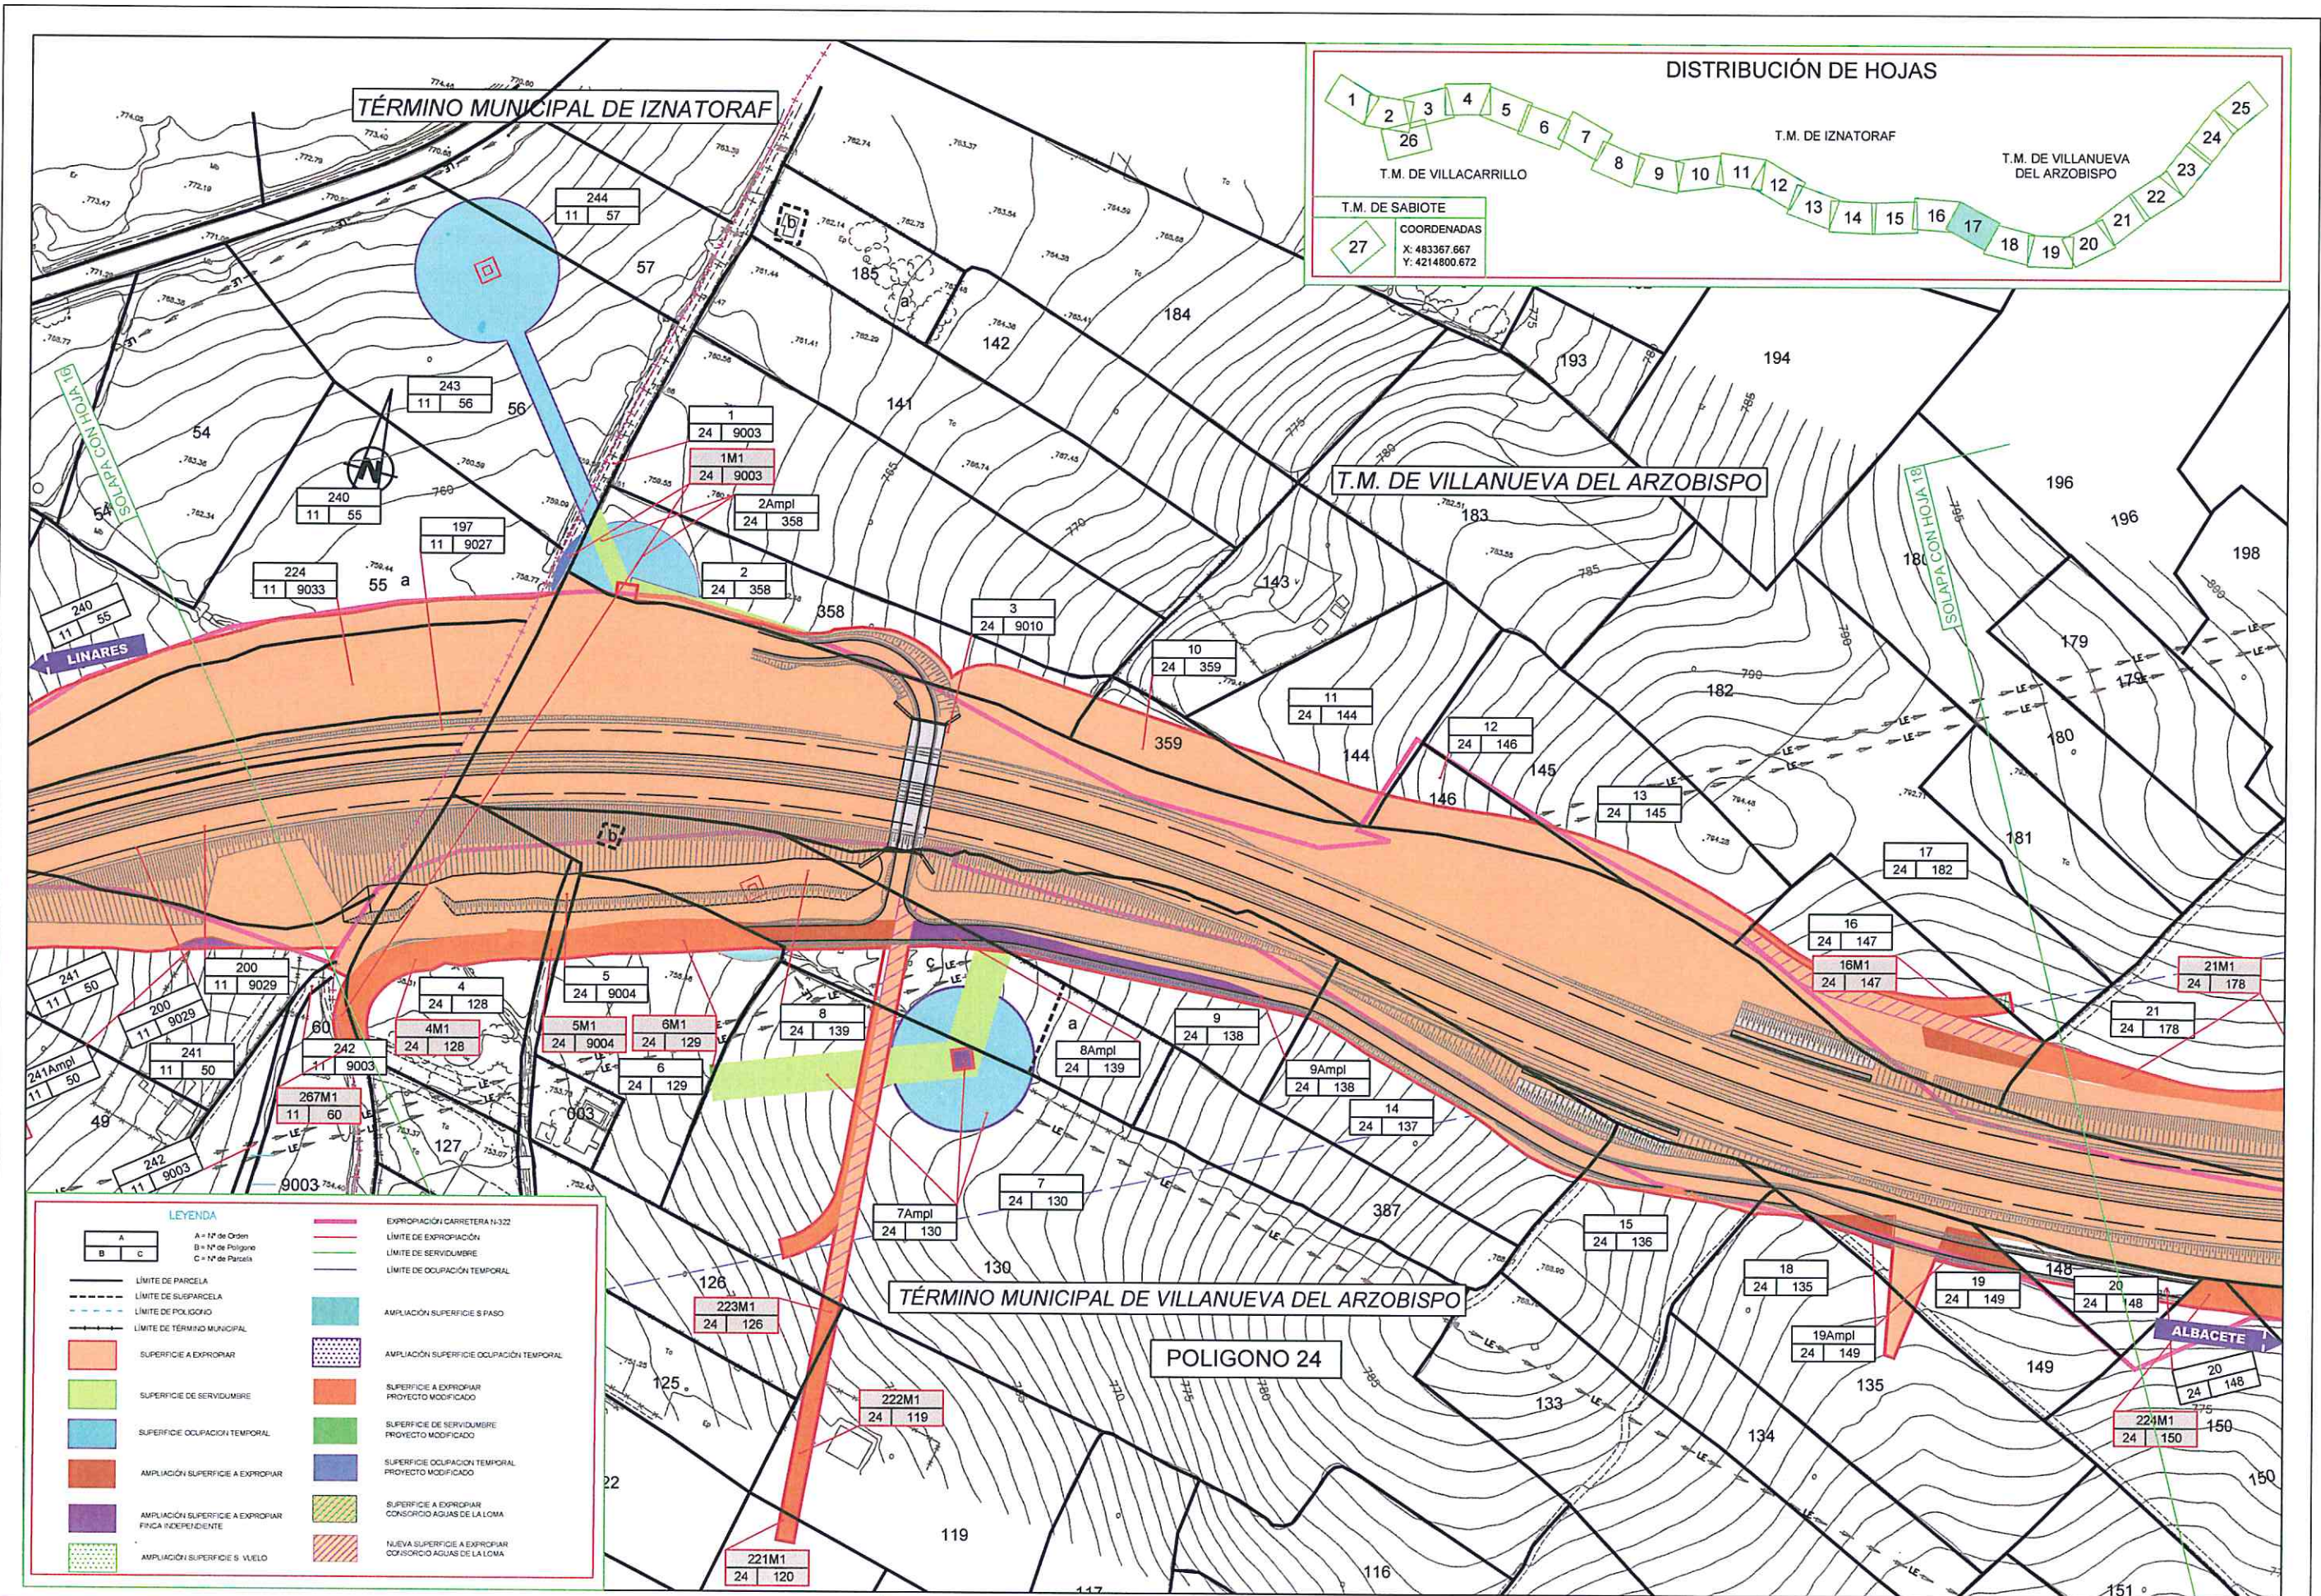


LEYENDA

	LÍMITE DE PARCELA		EXPROPIACIÓN CARRIETERA N-322
	LÍMITE DE SUBPARCELA		LÍMITE DE SERVIDUMBRE
	LÍMITE DE POLIGONO		LÍMITE DE OCUPACIÓN TEMPORAL
	LÍMITE DE TÉRMINO MUNICIPAL		AMPLIACIÓN SUPERFICIE S PASO
	SUPERFICIE A EXPROPIAR		AMPLIACIÓN SUPERFICIE OCUPACIÓN TEMPORAL
	SUPERFICIE DE SERVIDUMBRE		SUPERFICIE A EXPROPIAR PROYECTO MODIFICADO
	SUPERFICIE OCUPACIÓN TEMPORAL		SUPERFICIE DE SERVIDUMBRE PROYECTO MODIFICADO
	AMPLIACIÓN SUPERFICIE A EXPROPIAR FINCA INDEPENDIENTE		SUPERFICIE OCUPACIÓN TEMPORAL PROYECTO MODIFICADO
	AMPLIACIÓN SUPERFICIE A EXPROPIAR FINCA INDEPENDIENTE		SUPERFICIE A EXPROPIAR CONSORCIO AGUAS DE LA LOMA
	AMPLIACIÓN SUPERFICIE S VUELO		NUOVA SUPERFICIE A EXPROPIAR CONSORCIO AGUAS DE LA LOMA

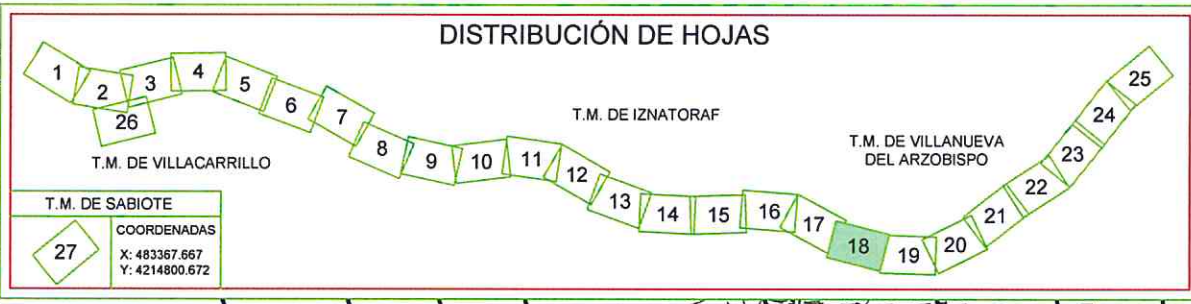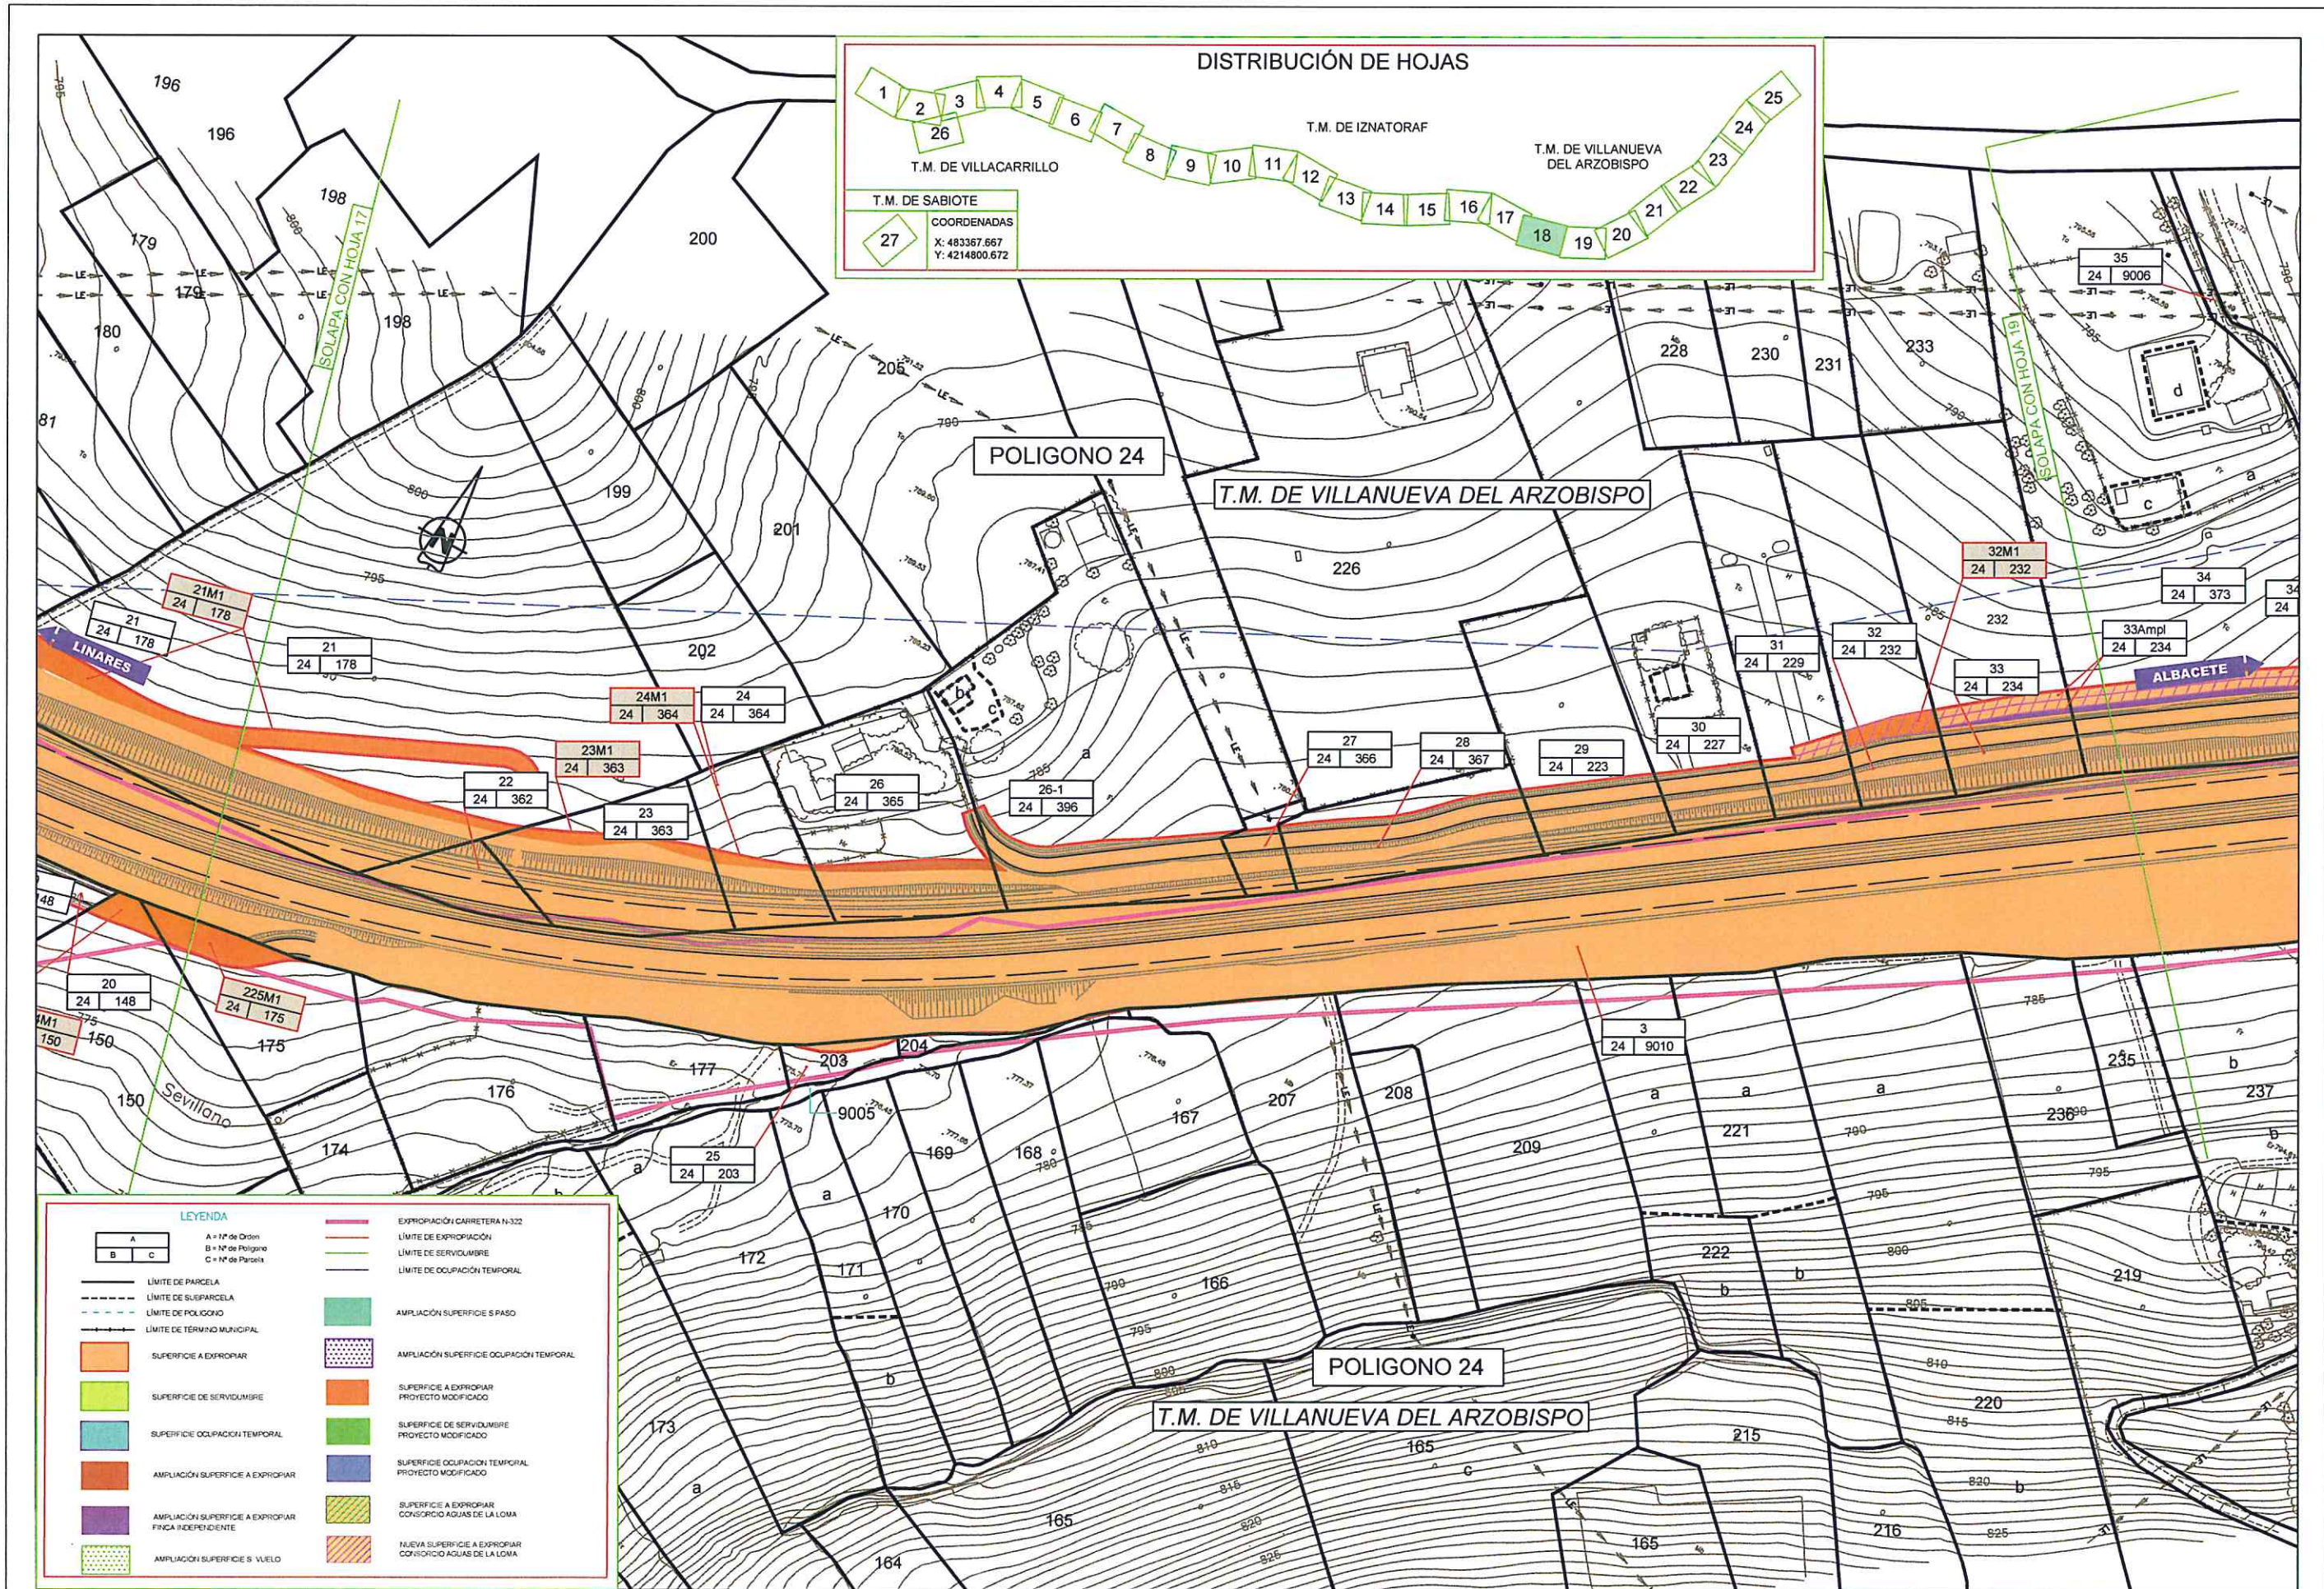


LEYENDA


	LÍMITE DE PARCELA		EXPROPIACIÓN CARRETERA N-302
	LÍMITE DE SUBPARCELA		LÍMITE DE EXPROPIACIÓN
	LÍMITE DE POLIGONO		LÍMITE DE SERVIDUMBRE
	LÍMITE DE TÉRMINO MUNICIPAL		LÍMITE DE OCUPACIÓN TEMPORAL
	SUPERFICIE A EXPROPIAR		AMPLIACIÓN SUPERFICIE S PASO
	SUPERFICIE DE SERVIDUMBRE		AMPLIACIÓN SUPERFICIE OCUPACIÓN TEMPORAL
	SUPERFICIE OCUPACIÓN TEMPORAL		SUPERFICIE A EXPROPIAR PROYECTO MODIFICADO
	AMPLIACIÓN SUPERFICIE A EXPROPIAR		SUPERFICIE DE SERVIDUMBRE PROYECTO MODIFICADO
	AMPLIACIÓN SUPERFICIE A EXPROPIAR FINCA INDEPENDIENTE		SUPERFICIE OCUPACIÓN TEMPORAL PROYECTO MODIFICADO
	AMPLIACIÓN SUPERFICIE S VUELO		SUPERFICIE A EXPROPIAR CONSORCIO AGUAS DE LA LOMA
			NUOVA SUPERFICIE A EXPROPIAR CONSORCIO AGUAS DE LA LOMA

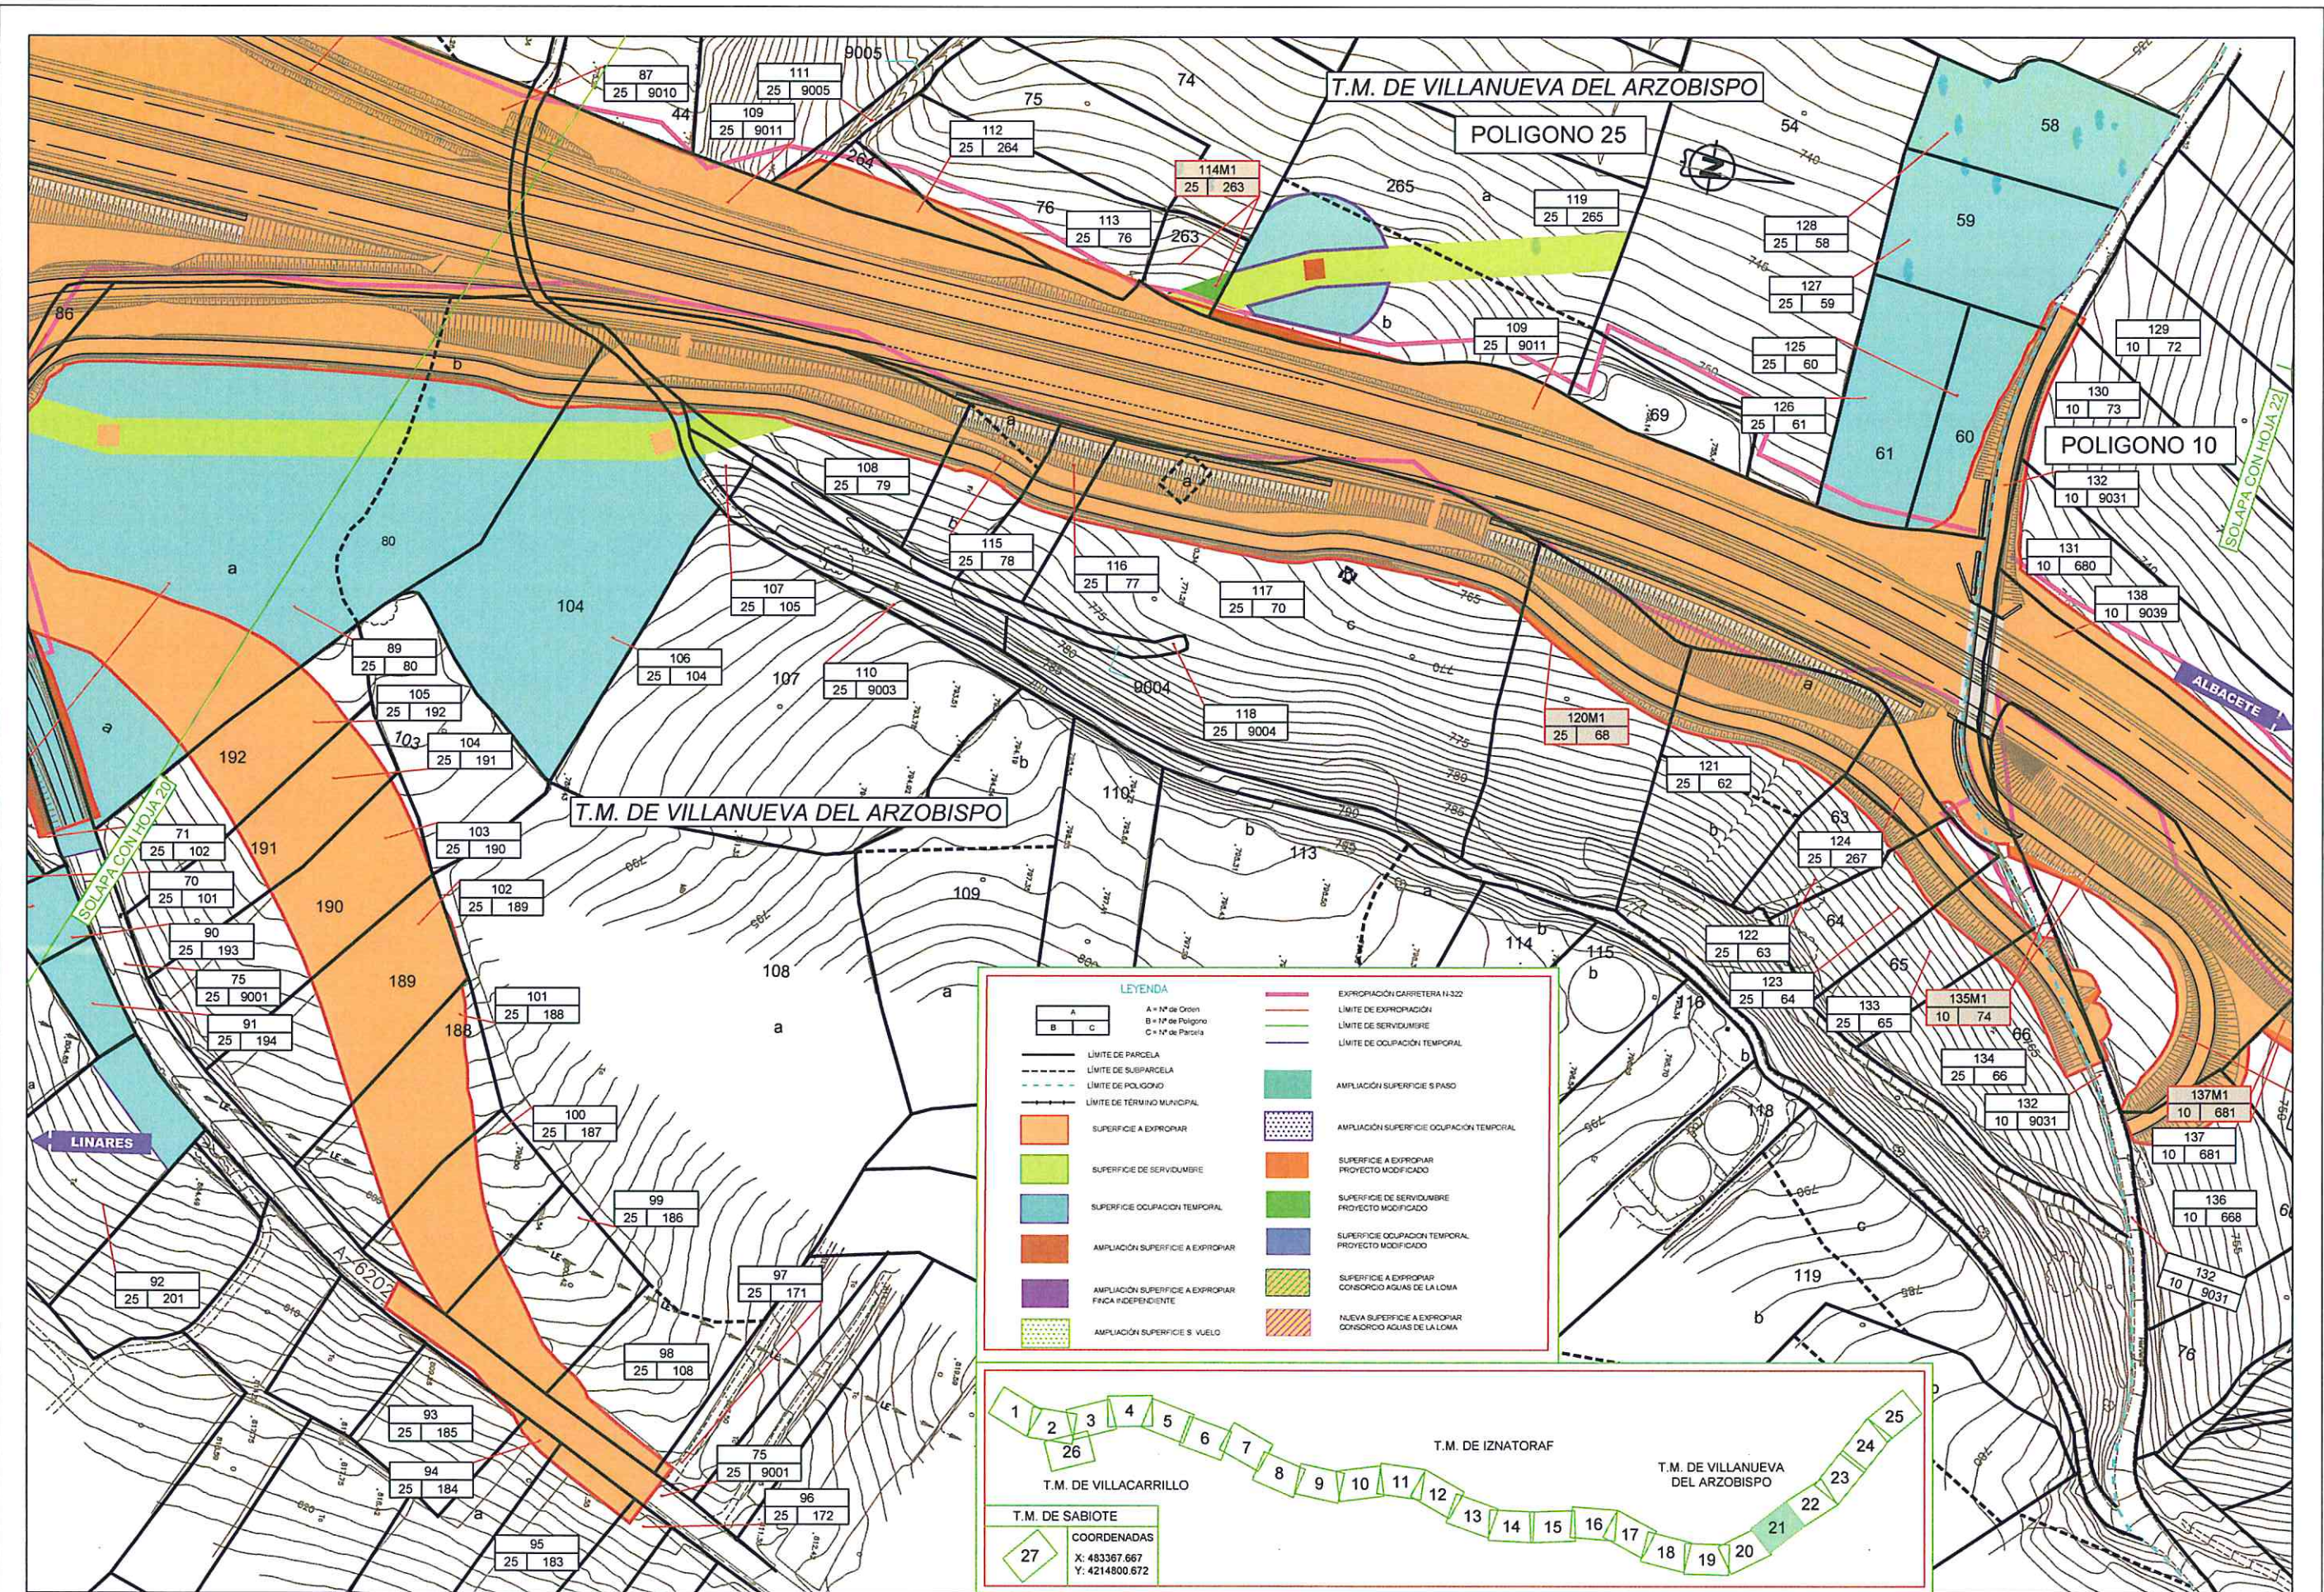


LEYENDA

	A = Nº de Orden B = Nº de Polígono C = Nº de Parcela		EXPROPIACIÓN CARRITERA N-322
	LÍMITE DE PARCELA		LÍMITE DE EXPROPIACIÓN
	LÍMITE DE SUBPARCELA		LÍMITE DE SERVIDUMBRE
	LÍMITE DE POLIGONO		LÍMITE DE OCUPACIÓN TEMPORAL
	LÍMITE DE TÉRMINO MUNICIPAL		SUPERFICIE A EXPROPIAR
	SUPERFICIE A EXPROPIAR		SUPERFICIE A EXPROPIAR PROYECTO MODIFICADO
	AMPLIACIÓN SUPERFICIE A EXPROPIAR FINCA INDEPENDIENTE		SUPERFICIE DE SERVIDUMBRE PROYECTO MODIFICADO
	AMPLIACIÓN SUPERFICIE S VUELDO		SUPERFICIE OCUPACIÓN TEMPORAL PROYECTO MODIFICADO
	AMPLIACIÓN SUPERFICIE S VUELDO		SUPERFICIE A EXPROPIAR CONSORCIO AGUAS DE LA LOMA
	AMPLIACIÓN SUPERFICIE S VUELDO		NUOVA SUPERFICIE A EXPROPIAR CONSORCIO AGUAS DE LA LOMA
	AMPLIACIÓN SUPERFICIE S VUELDO		AMPLIACIÓN SUPERFICIE S PASO
	AMPLIACIÓN SUPERFICIE S VUELDO		AMPLIACIÓN SUPERFICIE OCUPACIÓN TEMPORAL

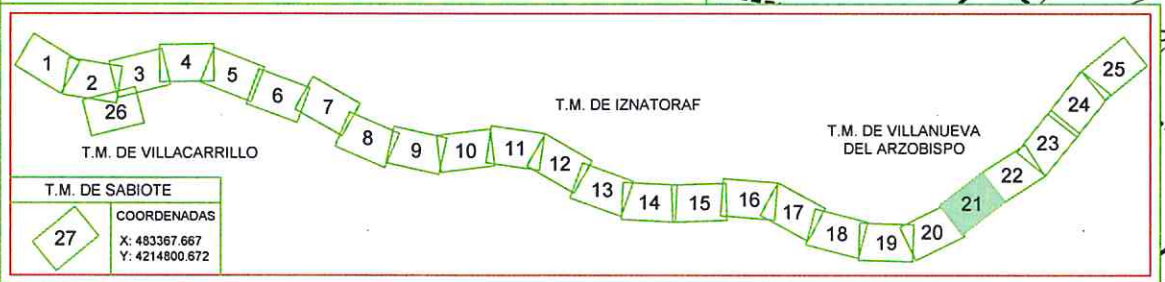

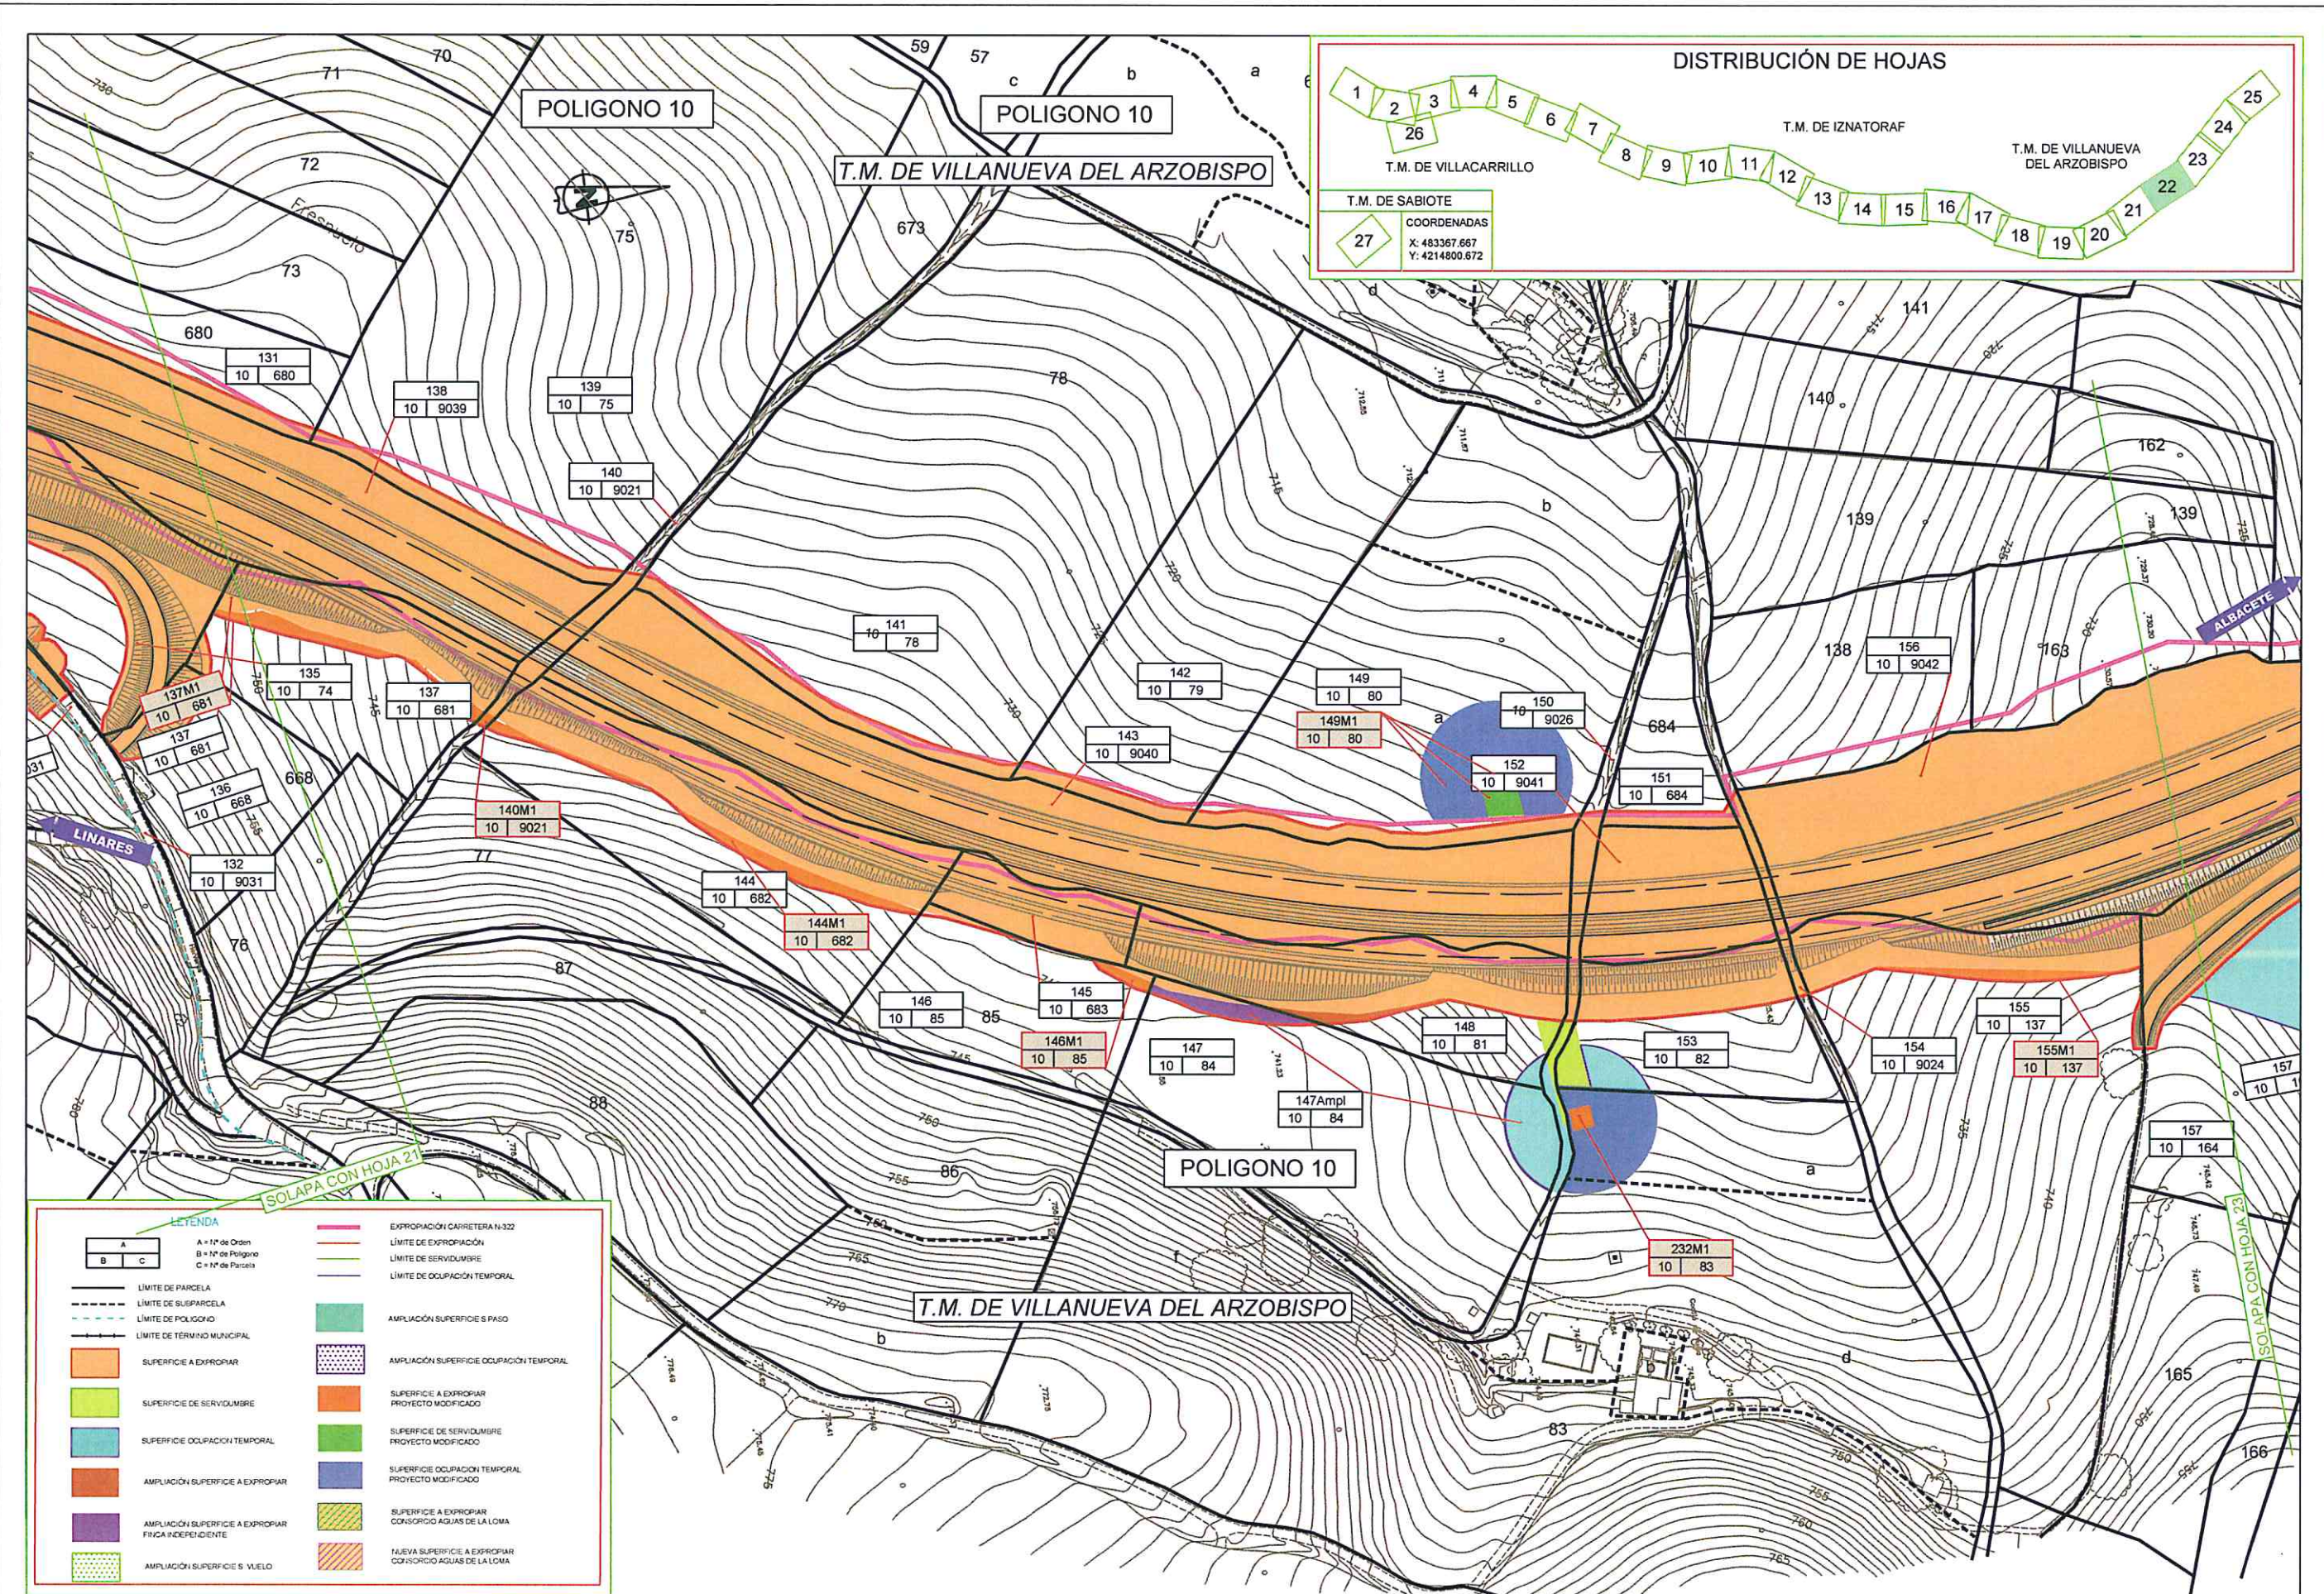


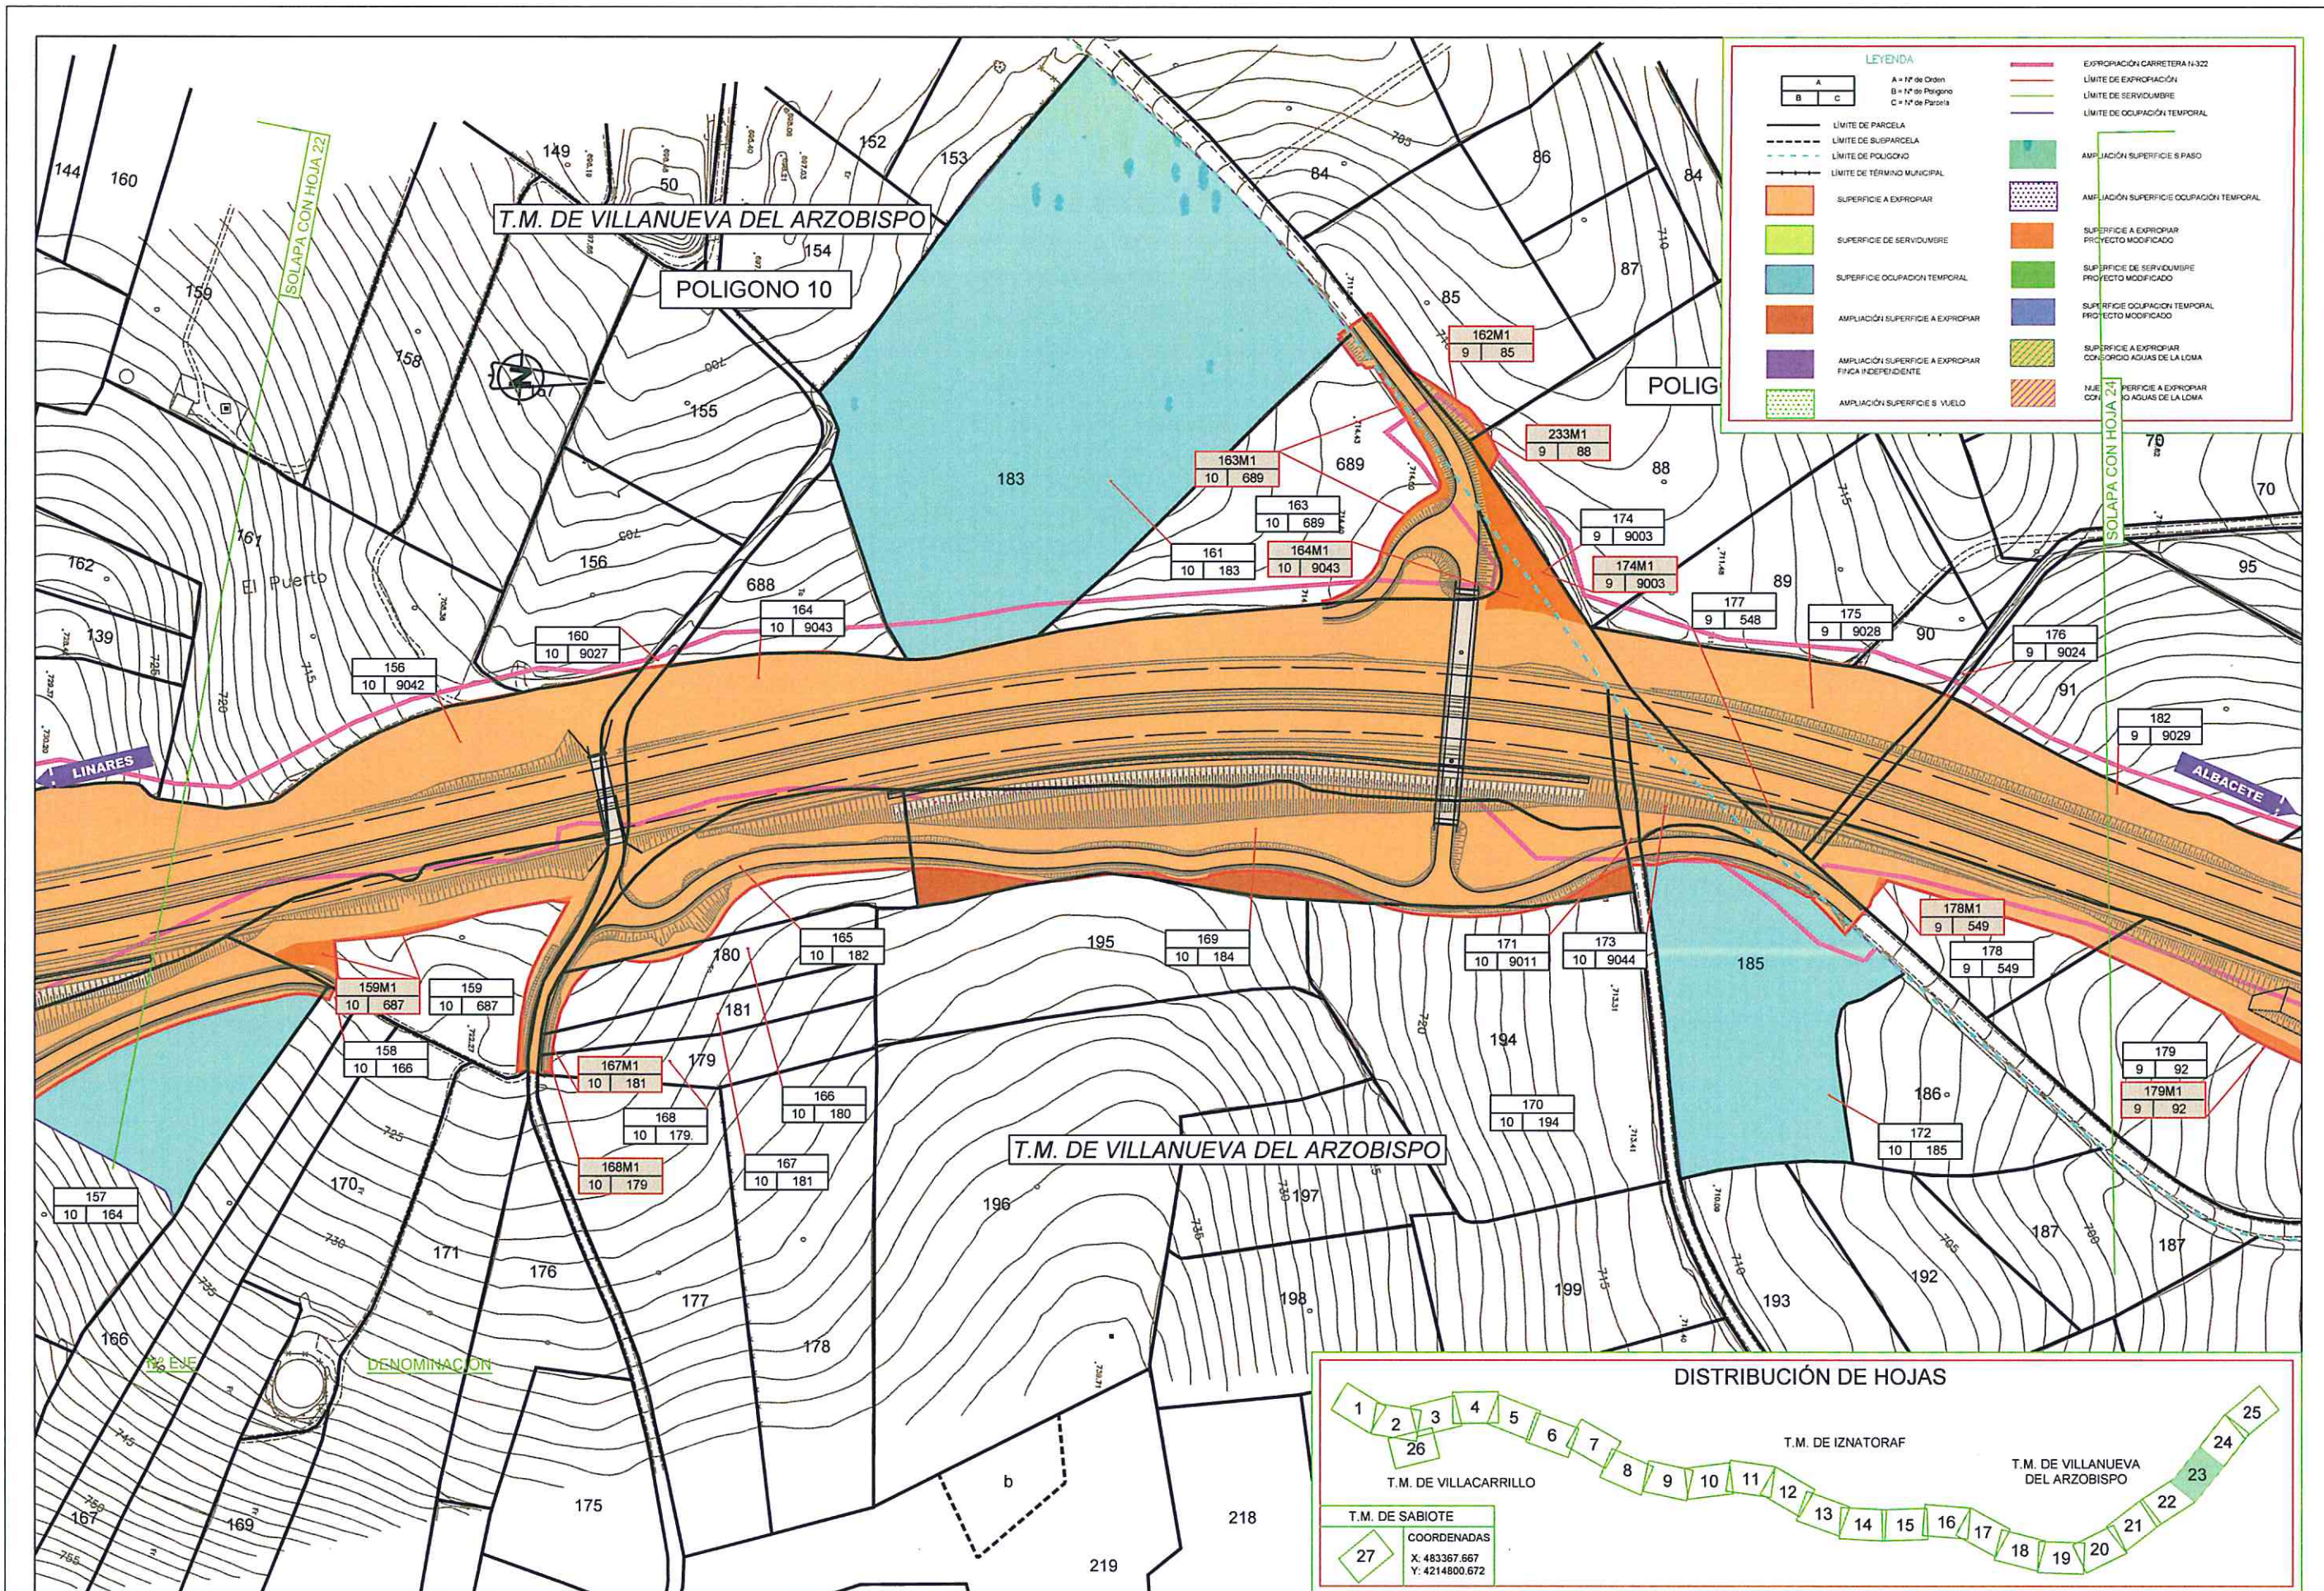

LEYENDA

	A = Nº de Orden B = Nº de Página C = Nº de Parcela		EXPROPIACIÓN CARRETERA N-322
			LÍMITE DE EXPROPIACIÓN
			LÍMITE DE SERVIDUMBRE
			LÍMITE DE OCUPACIÓN TEMPORAL
			AMPLIACIÓN SUPERFICIE S PASO
			AMPLIACIÓN SUPERFICIE OCUPACIÓN TEMPORAL
			SUPERFICIE A EXPROPIAR PROYECTO MODIFICADO
			SUPERFICIE DE SERVIDUMBRE PROYECTO MODIFICADO
			SUPERFICIE OCUPACIÓN TEMPORAL PROYECTO MODIFICADO
			SUPERFICIE A EXPROPIAR CONSERVANDO AGUAS DE LA LOMA
			SUPERFICIE A EXPROPIAR CONSERVANDO AGUAS DE LA LOMA




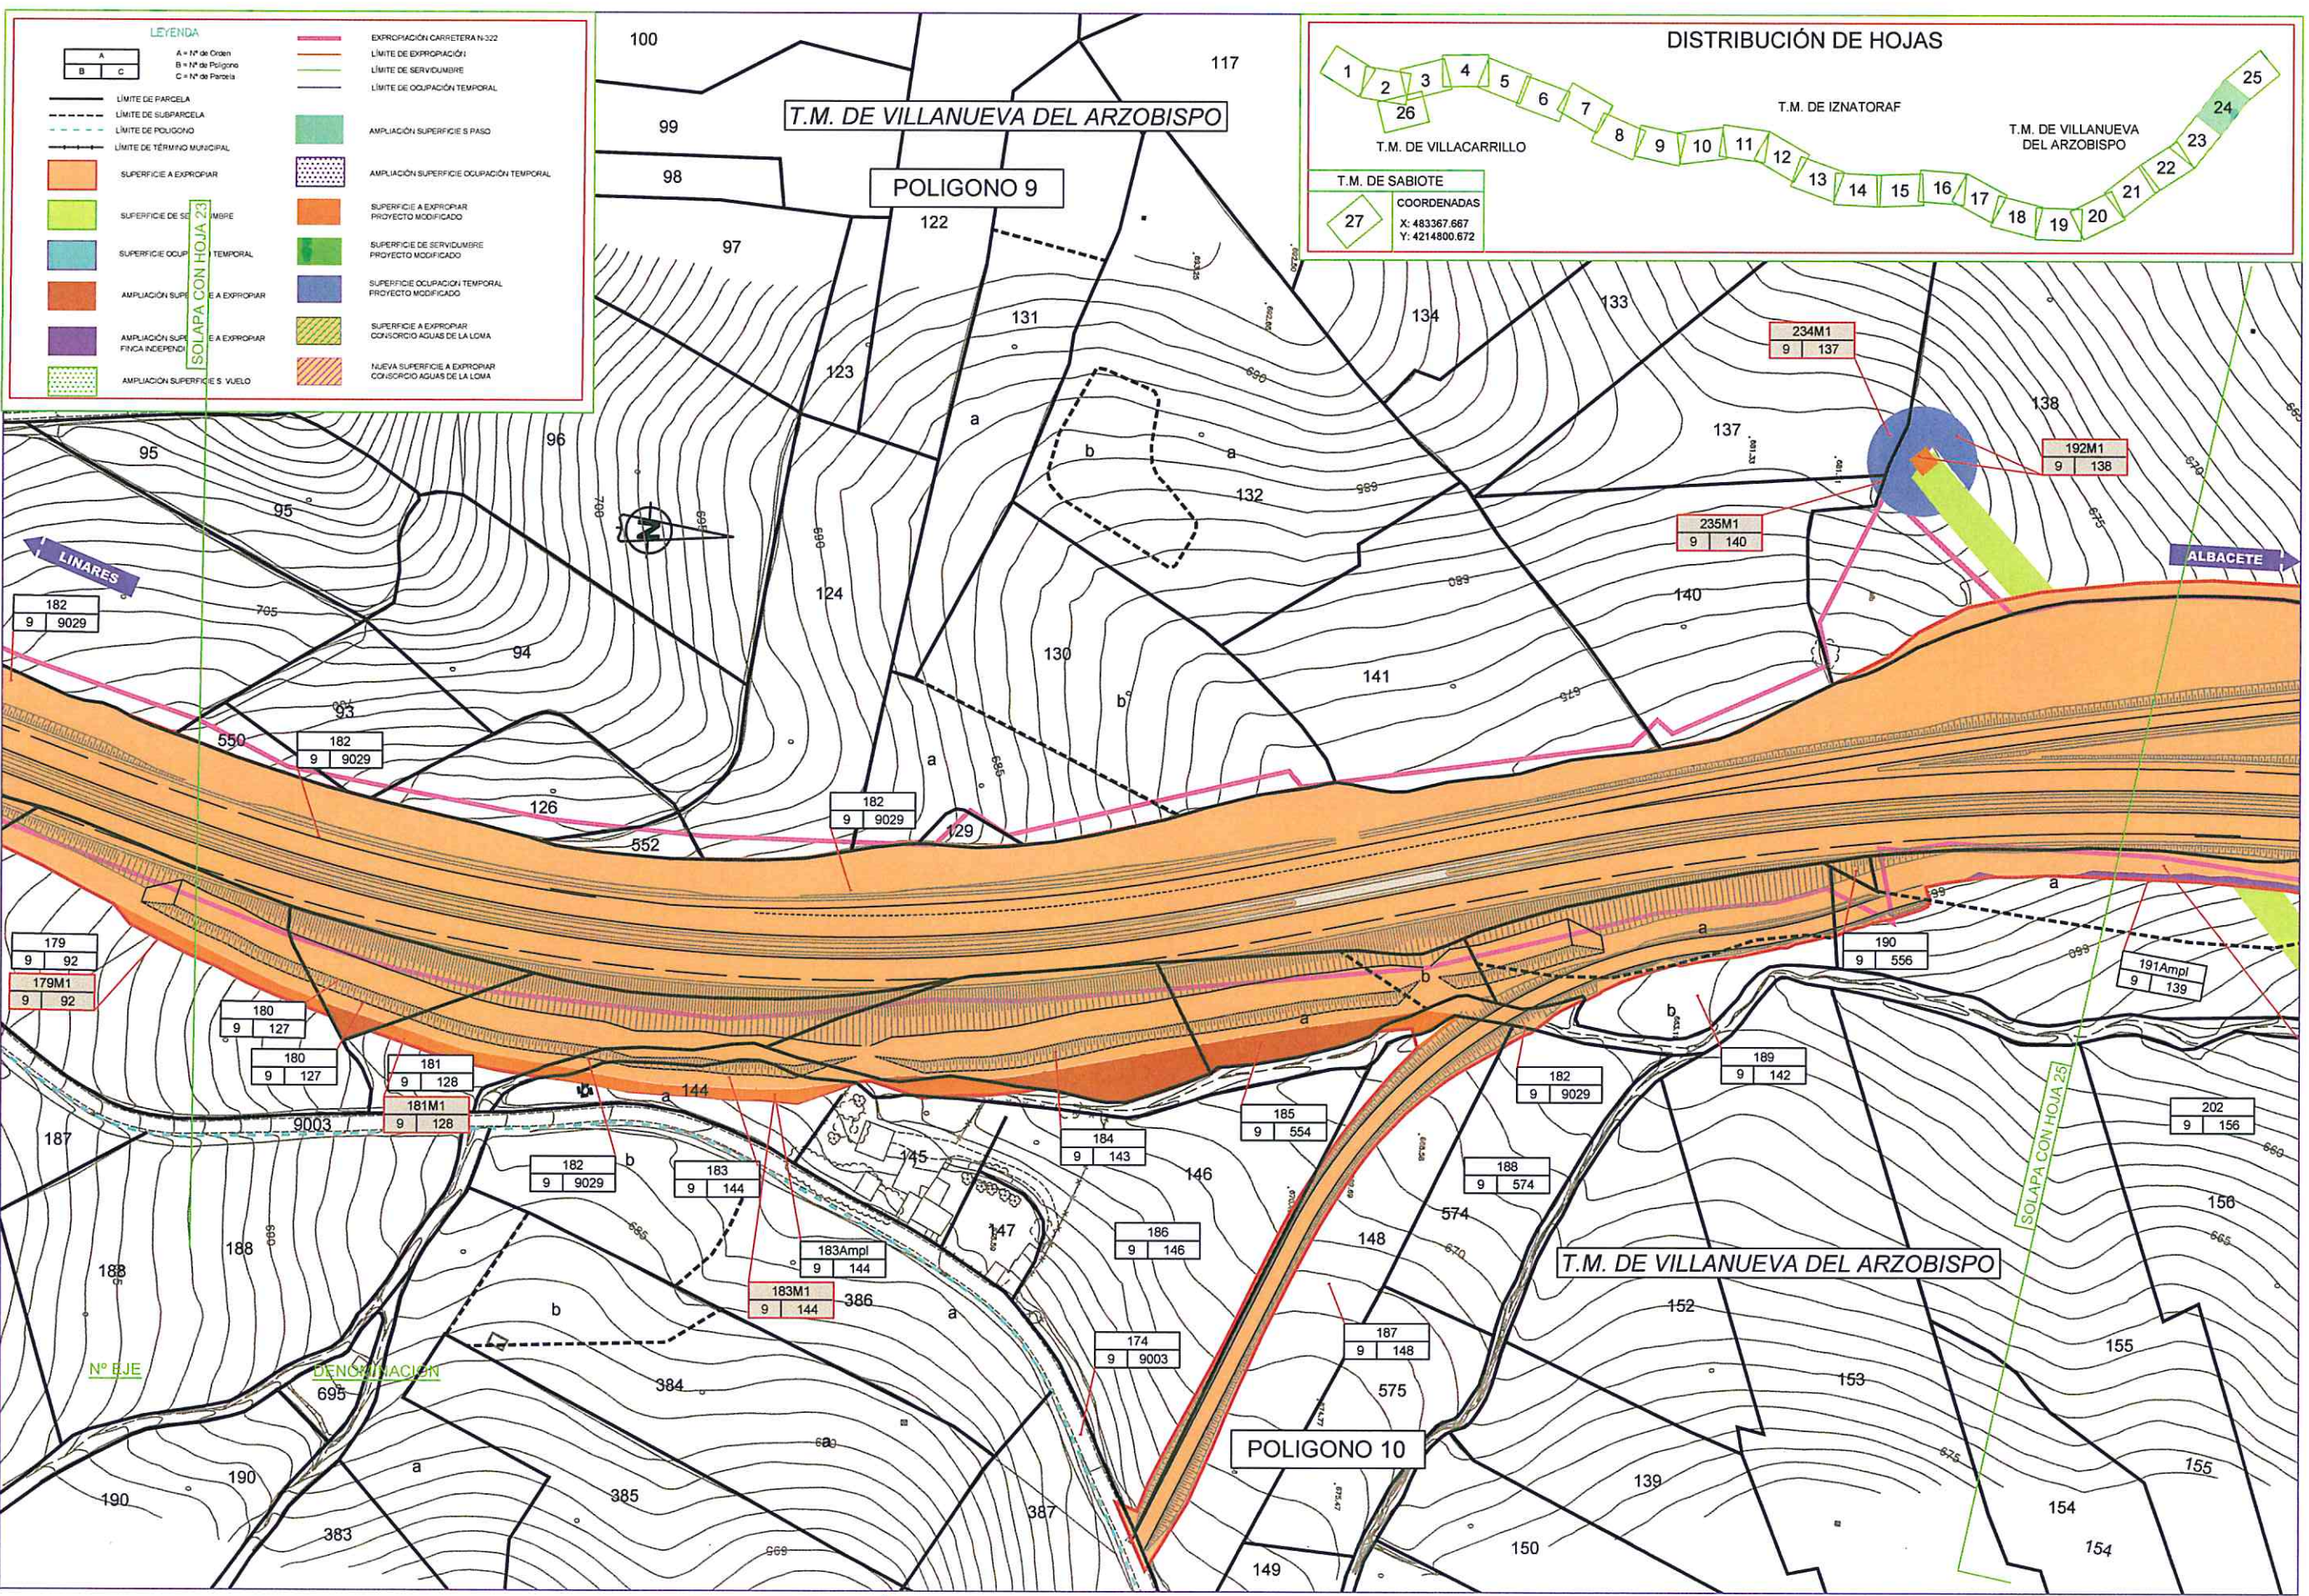


LEYENDA


	LÍMITE DE PARCELA		EXPROPIACIÓN CARRETERA N.º 322
	LÍMITE DE SUBPARCELA		LÍMITE DE EXPROPIACIÓN
	LÍMITE DE POLIGONO		LÍMITE DE SERVIDUMBRE
	LÍMITE DE TÉRMINO MUNICIPAL		LÍMITE DE OCUPACIÓN TEMPORAL
	SUPERFICIE A EXPROPIAR		AMPLIACIÓN SUPERFICIE S. PASO
	SUPERFICIE DE SERVIDUMBRE		AMPLIACIÓN SUPERFICIE OCUPACIÓN TEMPORAL
	SUPERFICIE OCUPACIÓN TEMPORAL		SUPERFICIE A EXPROPIAR PROYECTO MODIFICADO
	AMPLIACIÓN SUPERFICIE A EXPROPIAR		SUPERFICIE DE SERVIDUMBRE PROYECTO MODIFICADO
	AMPLIACIÓN SUPERFICIE A EXPROPIAR FINCA INDEPENDIENTE		SUPERFICIE OCUPACIÓN TEMPORAL PROYECTO MODIFICADO
	AMPLIACIÓN SUPERFICIE S. VUELO		SUPERFICIE A EXPROPIAR CONSERVIO AGUAS DE LA LOMA
			NUOVA SUPERFICIE A EXPROPIAR CONSERVIO AGUAS DE LA LOMA



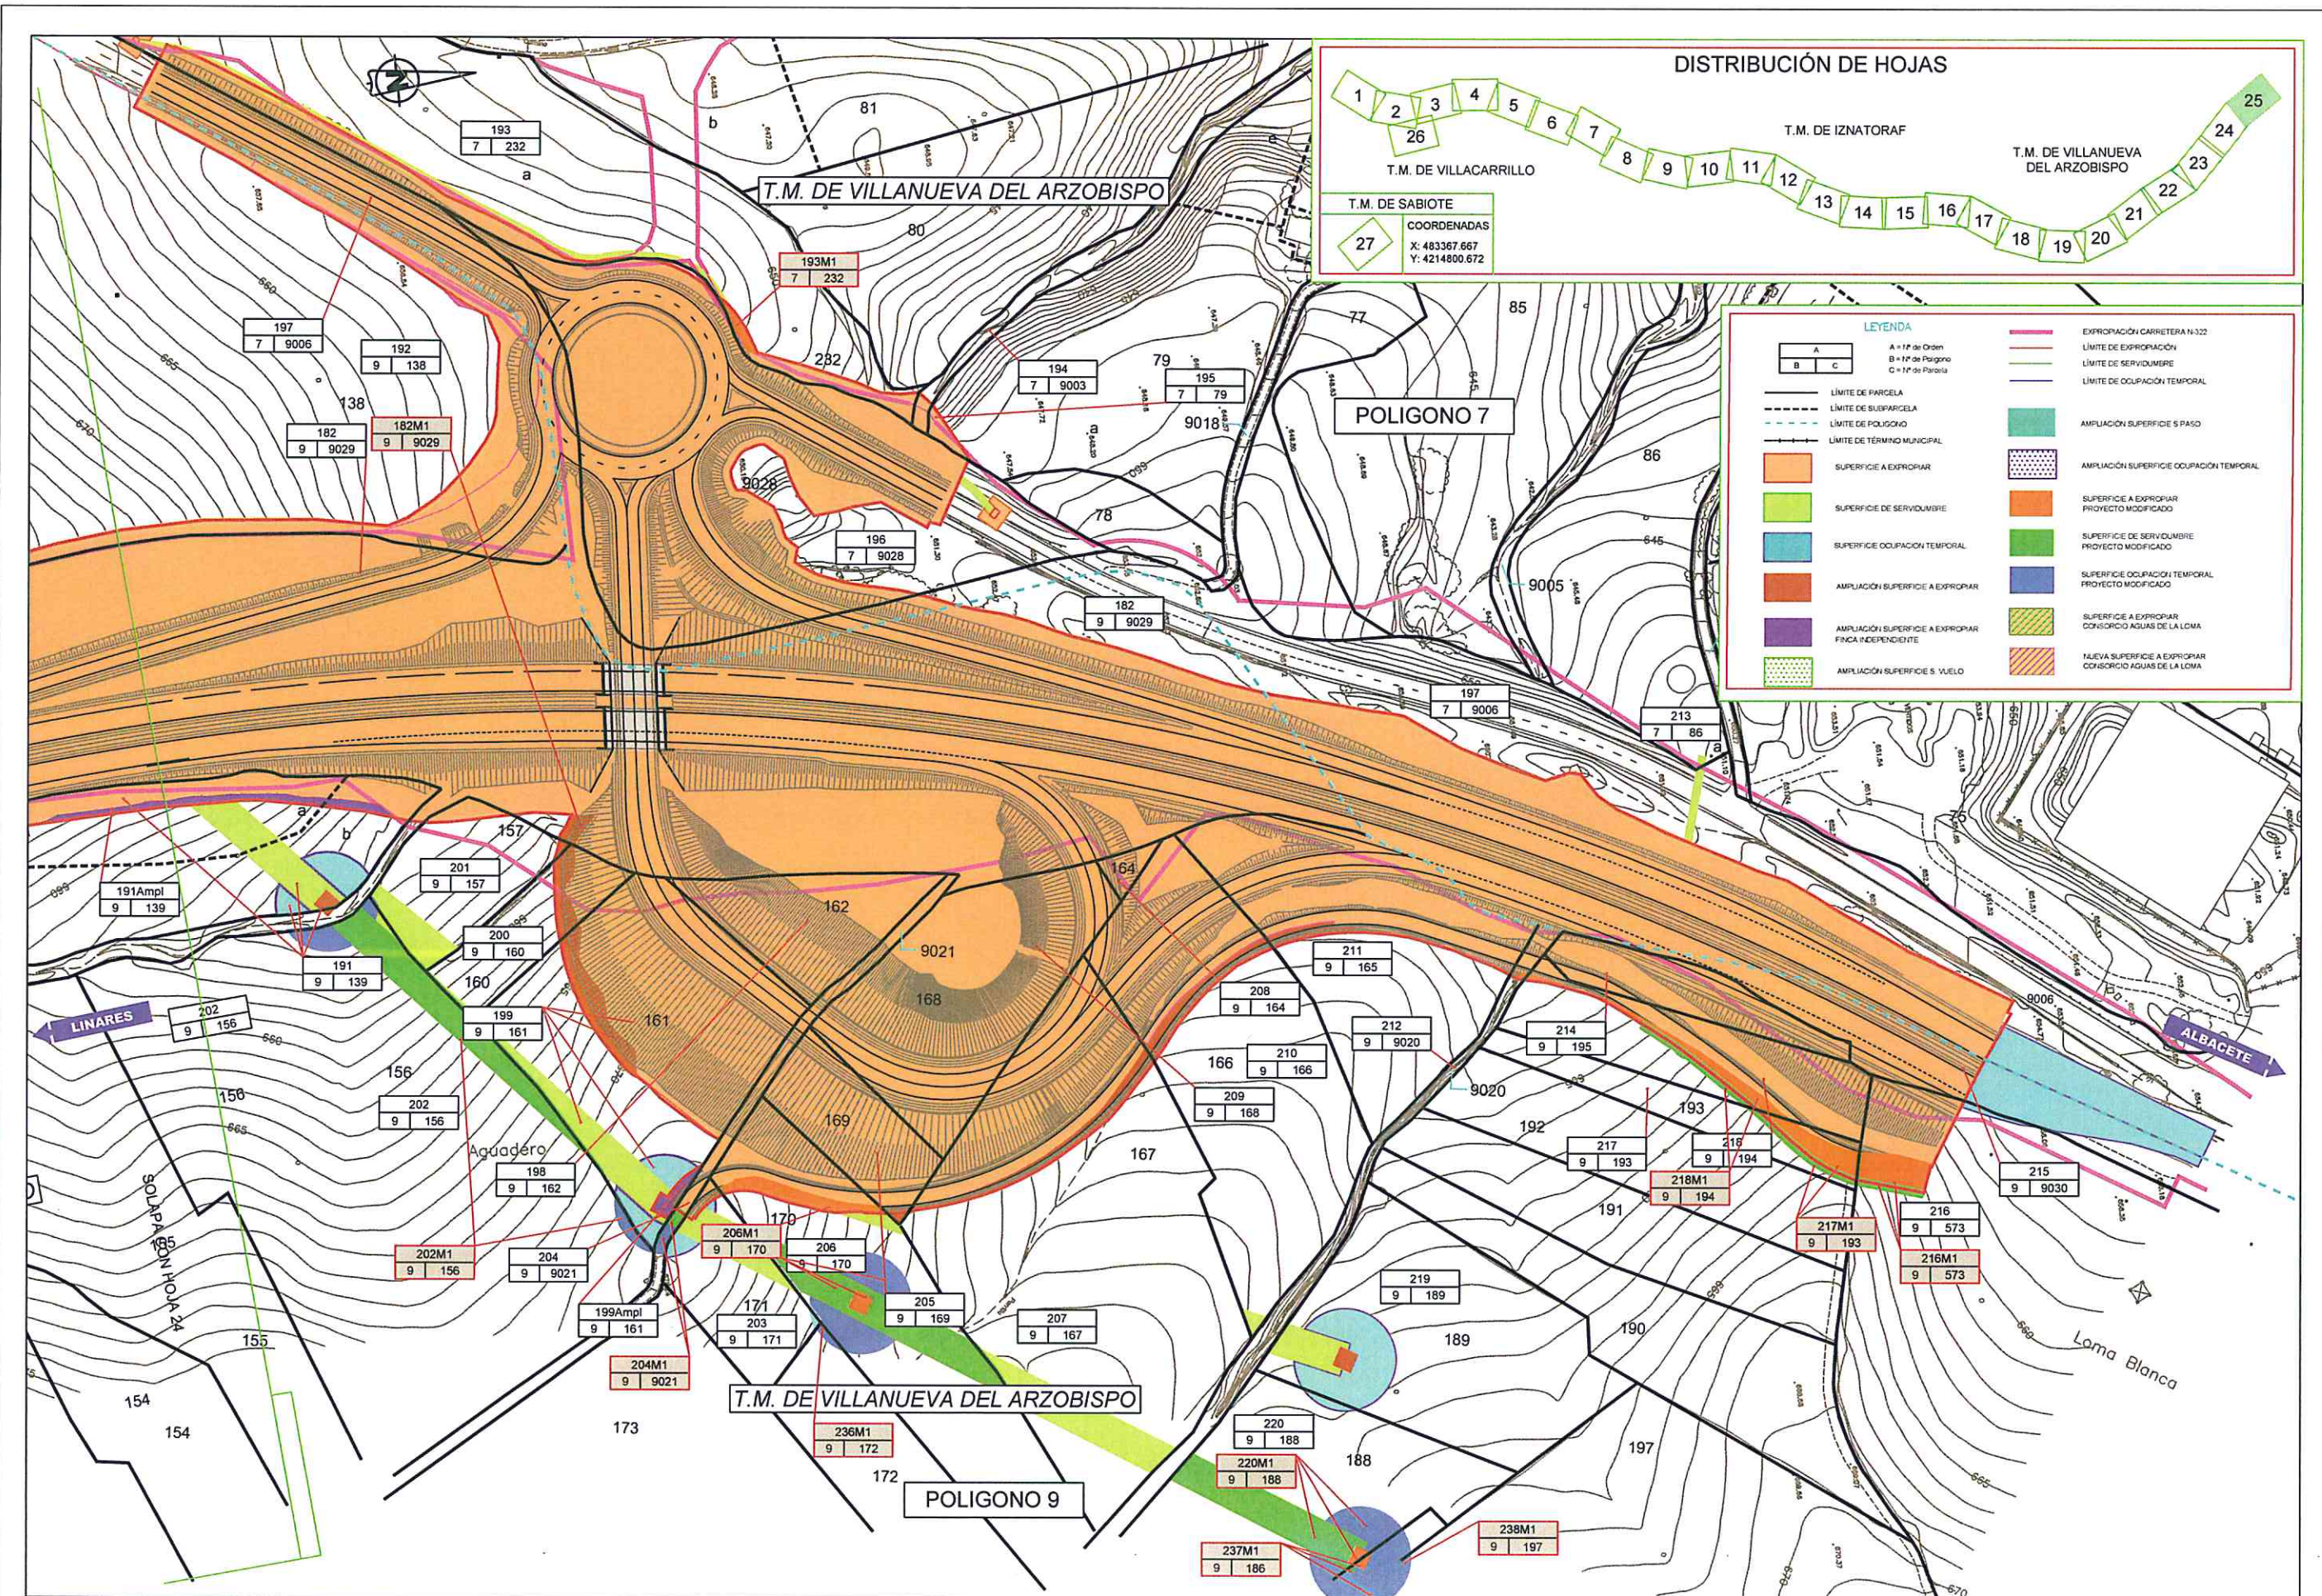

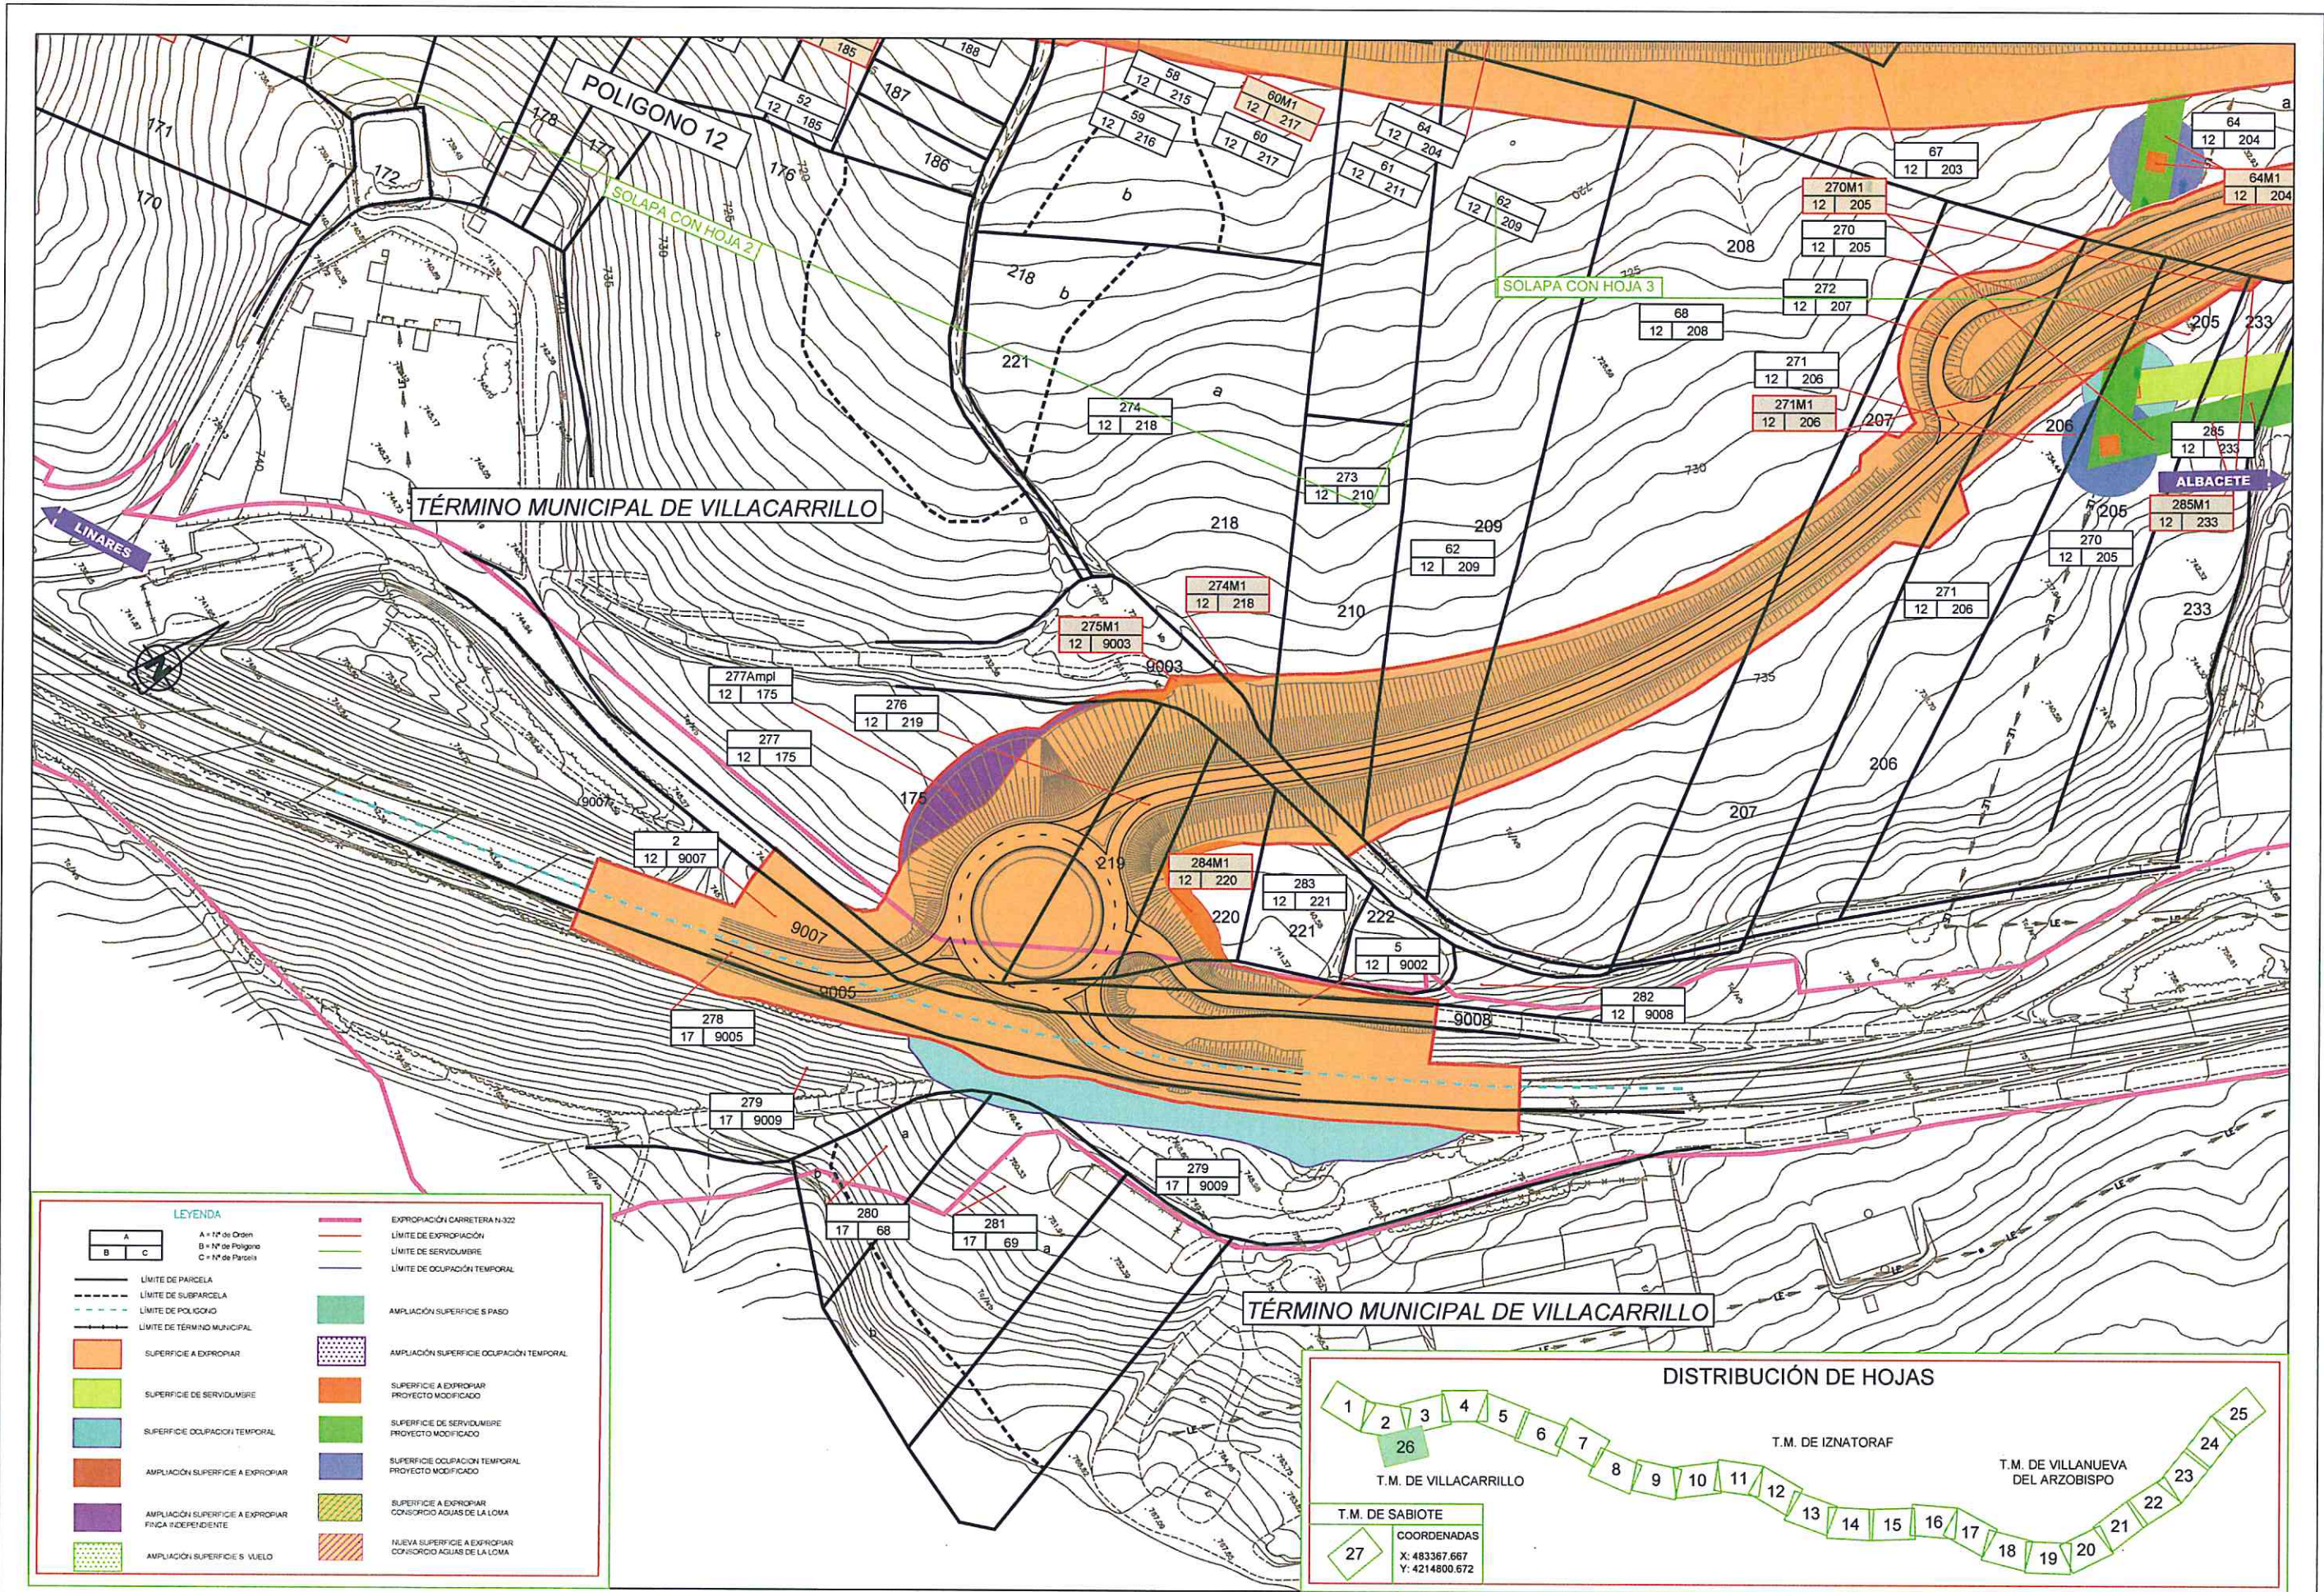

LEYENDA	
	LÍMITE DE PARCELA
	LÍMITE DE SUBPARCELA
	LÍMITE DE POLIGONO
	LÍMITE DE TÉRMINO MUNICIPAL
	SUPERFICIE A EXPROPIAR
	SUPERFICIE DE SERVIDUMBRE
	SUPERFICIE DE OCUPACIÓN TEMPORAL
	AMPLIACIÓN SUPERFICIE A EXPROPIAR
	AMPLIACIÓN SUPERFICIE A EXPROPIAR FINCA INDEPENDIENTE
	AMPLIACIÓN SUPERFICIE S. VUELO
	EXPROPIACIÓN CARRETERA N-322
	LÍMITE DE EXPROPIACIÓN
	LÍMITE DE SERVIDUMBRE
	LÍMITE DE OCUPACIÓN TEMPORAL
	AMPLIACIÓN SUPERFICIE S. PASO
	AMPLIACIÓN SUPERFICIE OCUPACIÓN TEMPORAL
	SUPERFICIE A EXPROPIAR PROYECTO MODIFICADO
	SUPERFICIE DE SERVIDUMBRE PROYECTO MODIFICADO
	SUPERFICIE DE OCUPACIÓN TEMPORAL PROYECTO MODIFICADO
	SUPERFICIE A EXPROPIAR CONSORCIO AGUAS DE LA LOMA
	NUÉVA SUPERFICIE A EXPROPIAR CONSORCIO AGUAS DE LA LOMA

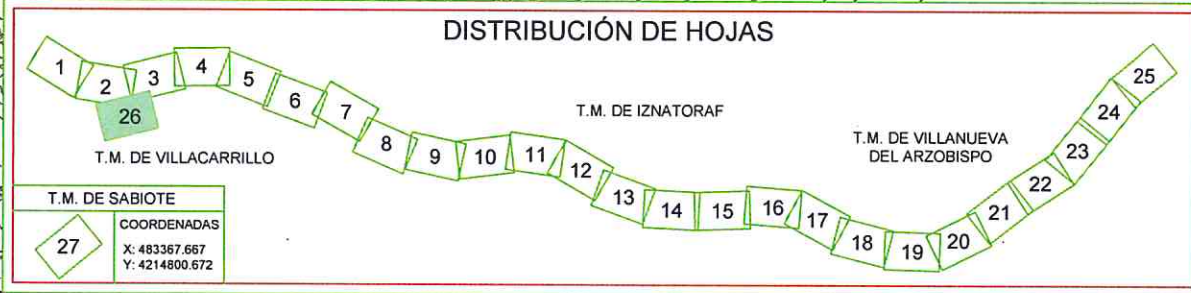



TÉRMINO MUNICIPAL DE SABIOTE

1
10 15

POLIGONO 10

15 a

15 b

15 a

15 b

1
10 15

LEYENDA

	A = Nº de Orden		EXPROPIACIÓN CARRETERA N-322
	B = Nº de Polígono		LÍMITE DE EXPROPIACIÓN
	C = Nº de Parcela		LÍMITE DE SERVIDUMBRE
	LÍMITE DE PARCELA		LÍMITE DE OCUPACIÓN TEMPORAL
	LÍMITE DE SUBPARCELA		AMPLIACIÓN SUPERFICIE S. PASO
	LÍMITE DE POLIGONO		AMPLIACIÓN SUPERFICIE OCUPACIÓN TEMPORAL
	LÍMITE DE TÉRMINO MUNICIPAL		SUPERFICIE A EXPROPIAR PROYECTO MODIFICADO
	SUPERFICIE A EXPROPIAR		SUPERFICIE DE SERVIDUMBRE PROYECTO MODIFICADO
	SUPERFICIE DE SERVIDUMBRE		SUPERFICIE DE SERVIDUMBRE PROYECTO MODIFICADO
	SUPERFICIE OCUPACIÓN TEMPORAL		SUPERFICIE OCUPACIÓN TEMPORAL PROYECTO MODIFICADO
	AMPLIACIÓN SUPERFICIE A EXPROPIAR		SUPERFICIE A EXPROPIAR CONSORCIO AGUAS DE LA LOMA
	AMPLIACIÓN SUPERFICIE A EXPROPIAR FINCA INDEPENDIENTE		NUOVA SUPERFICIE A EXPROPIAR CONSORCIO AGUAS DE LA LOMA
	AMPLIACIÓN SUPERFICIE S. VUELO		

DISTRIBUCIÓN DE HOJAS

