


SECCIÓN TRANSVERSAL
E. 1:75

ALZADO
E. 1:150

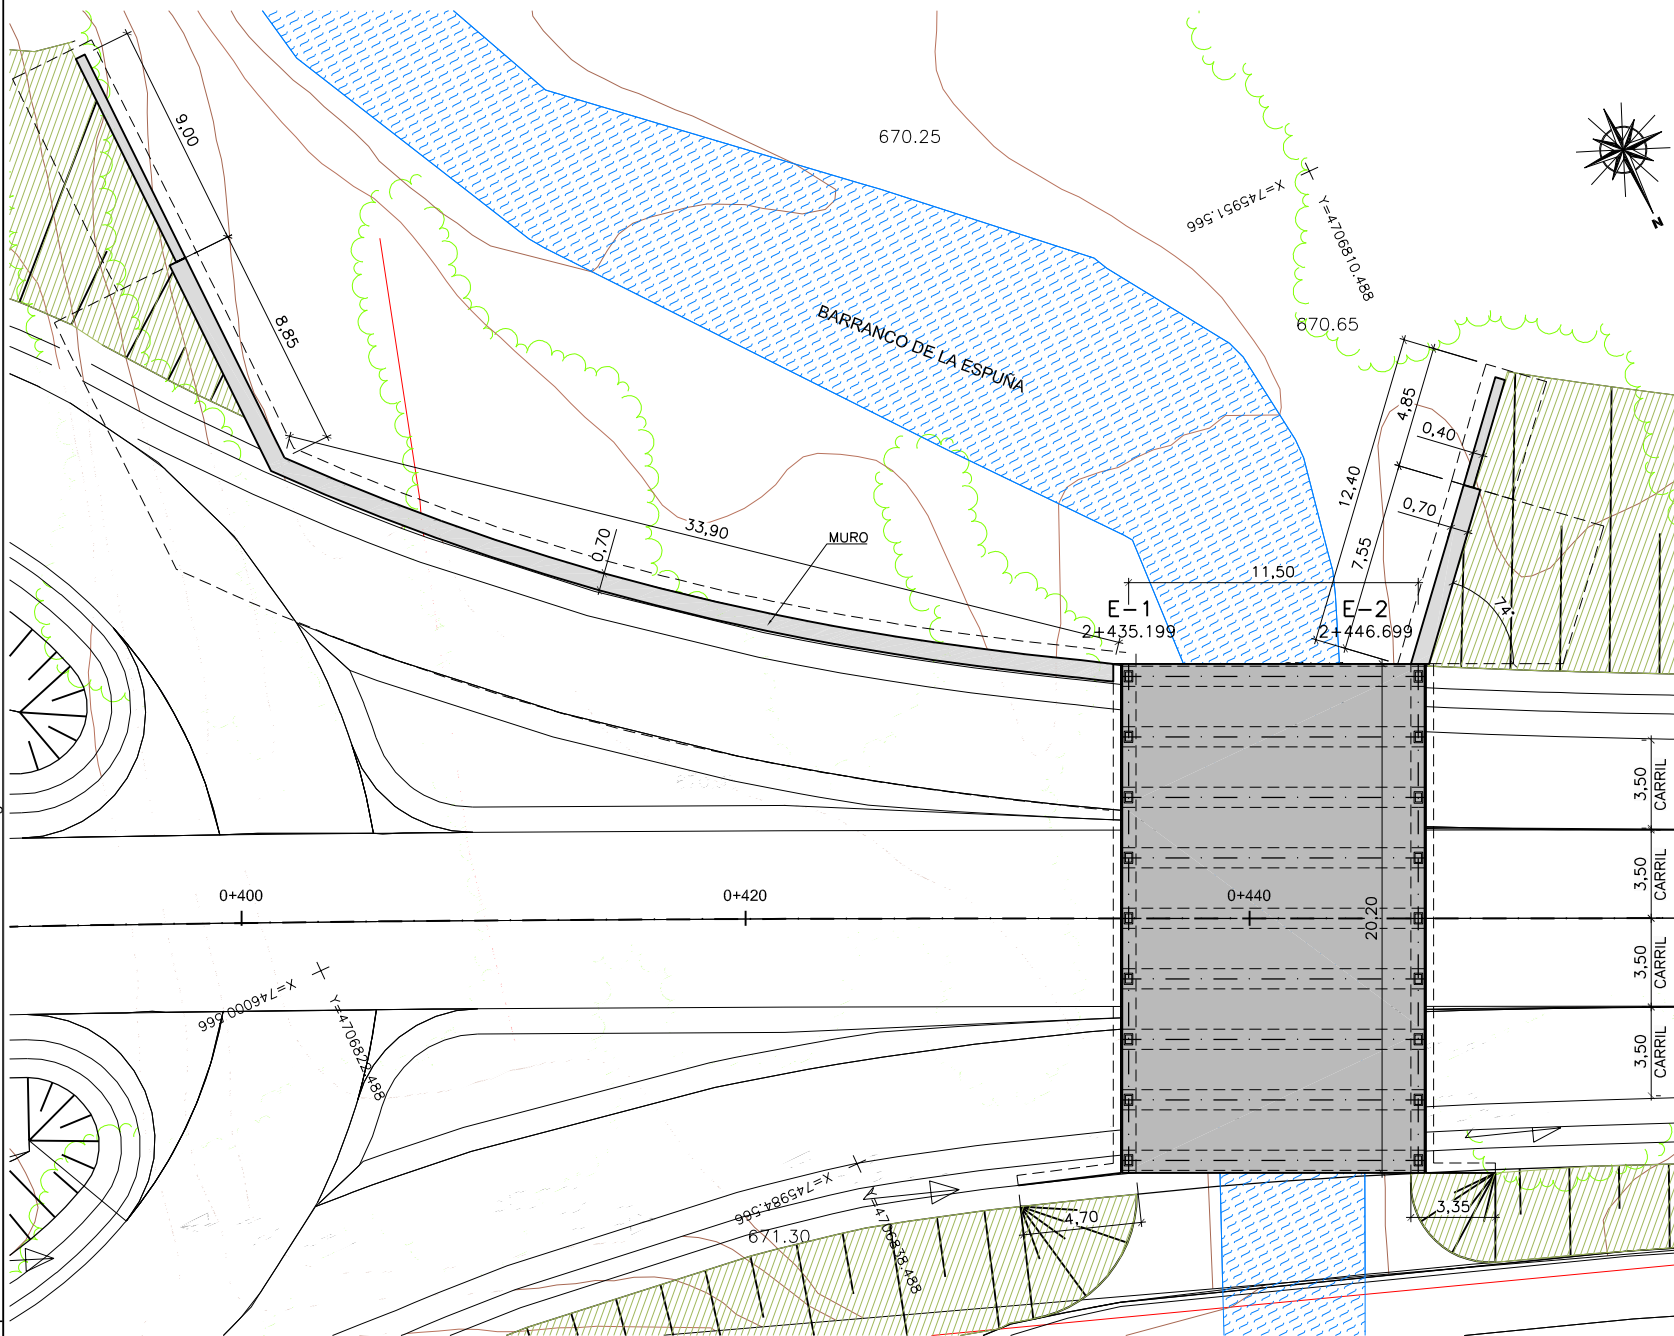

PLANTA
E. 1:150

P.1.1 206174 PC Balupor05PlanosESTUDIO PARA INFORMACION PUBLICA8.1.1 P. 2.4.dwg



SECRETARÍA DE ESTADO DE INFRAESTRUCTURAS, TRANSPORTE Y VIVIENDA
SECRETARÍA GENERAL DE INFRAESTRUCTURAS
DIRECCIÓN GENERAL DE CARRETERAS
DEMARCACIÓN DE CARRETERAS DEL ESTADO EN ARAGÓN

CONSULTOR:
acciona
Ingeniería

EL I.C.C.P. DIRECTOR DEL PROYECTO:
Rafael López Guarga

LOS INGENIEROS AUTORES DEL PROYECTO:
J. Carlos Rubio Matilla
Miriam Crespo Manso

ESCALAS:
1:150
LINEA A1 ORIGINALES
GRÁFICAS

TÍTULO DEL PROYECTO:
PROYECTO DE TRAZADO:
ACONDICIONAMIENTO DE LA CARRETERA N-260.
EJE PIRENAICO, P.K. 449.600 AL 463.600.
TRAMO: TÚNEL DE BALUPOR - FISCAL

CLAVE:
20-HU-5940

Nº PLANO:
8.1.1

DESIGNACIÓN DEL PLANO:
ESTRUCTURAS
P. 2.4

FECHA:
ENERO 2018
HOJA 1 DE 1