


SECCIÓN TRANSVERSAL
E. 1:50

ALZADO
E. 1:150

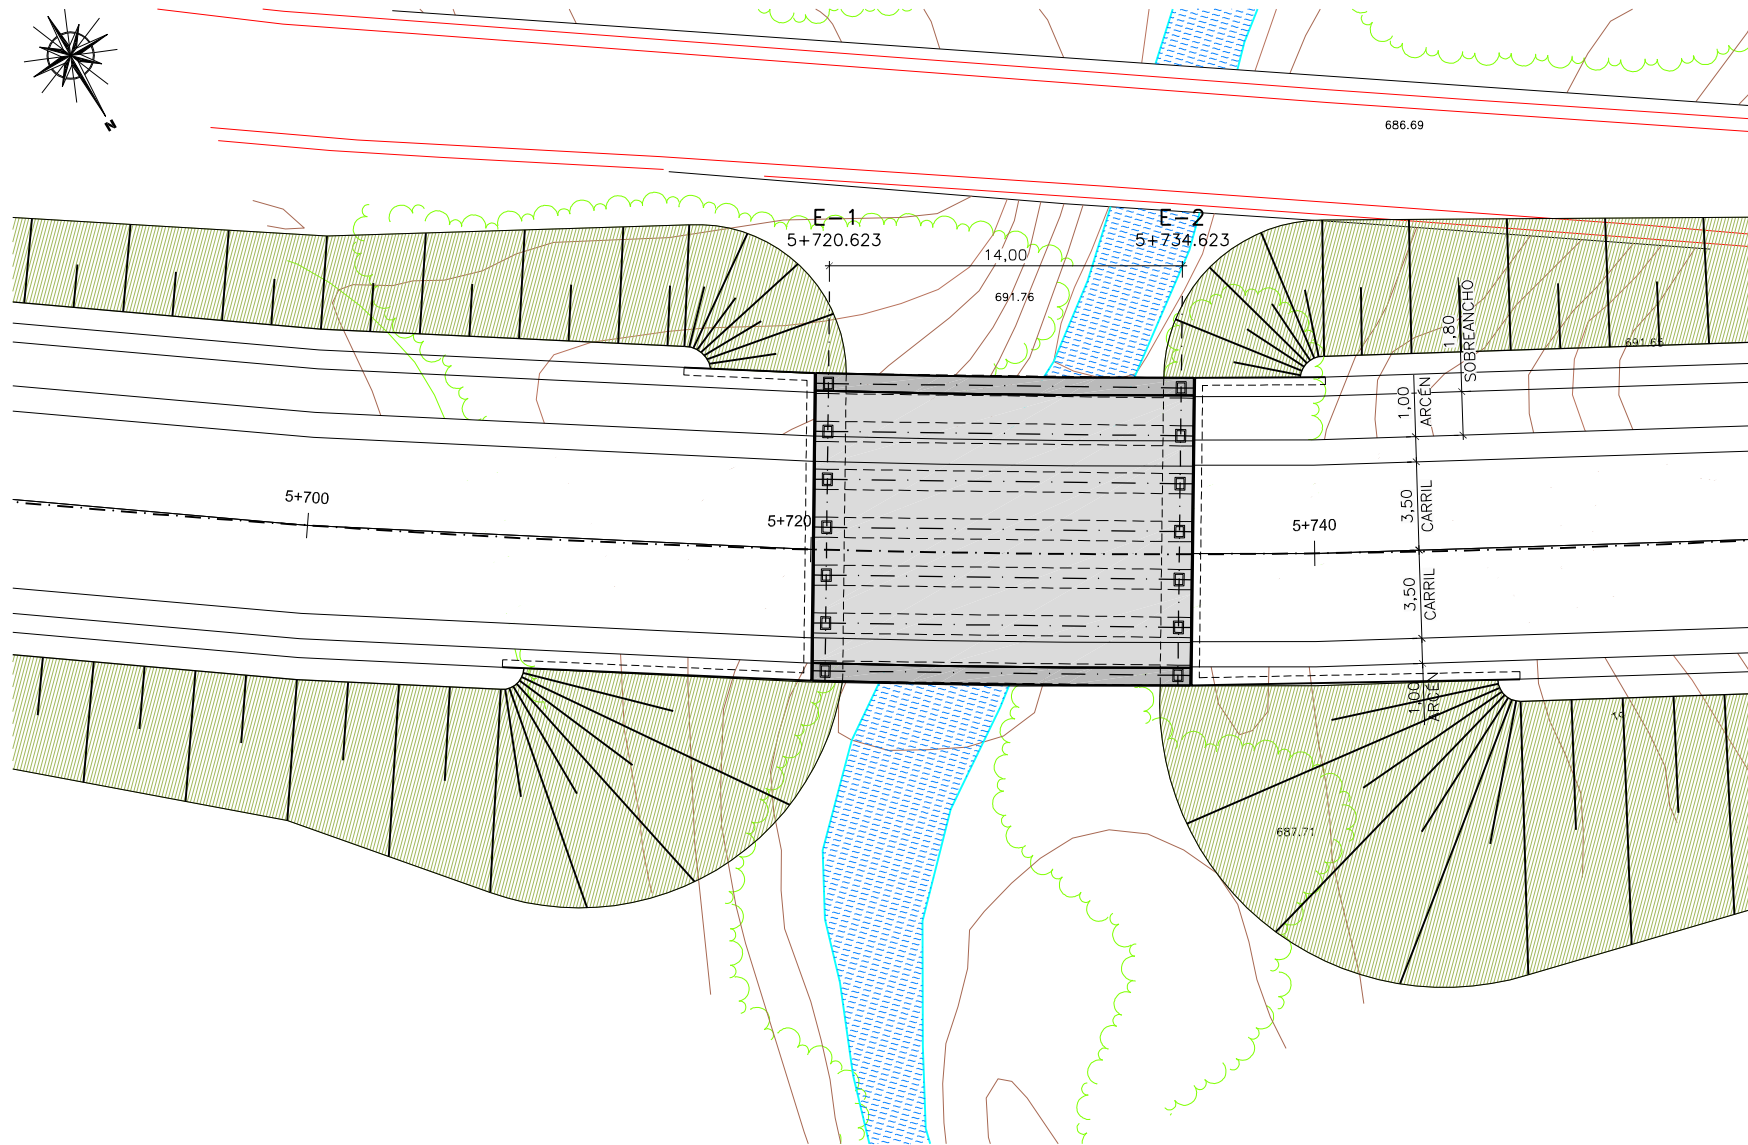

PLANTA
E. 1:150

P.1.1 206174 PC Balupor05PlanosESTUDIO PARA INFORMACION PUBLICA8.1.4 P. 5.7.dwg

	SECRETARÍA DE ESTADO DE INFRAESTRUCTURAS, TRANSPORTE Y VIVIENDA	CONSULTOR:	EL I.C.C.P. DIRECTOR DEL PROYECTO:	LOS INGENIEROS AUTORES DEL PROYECTO:	ESCALAS:	TÍTULO DEL PROYECTO:	CLAVE:	Nº PLANO:	DESIGNACIÓN DEL PLANO:	FECHA:
	SECRETARÍA GENERAL DE INFRAESTRUCTURAS	acciona Ingeniería			1:150 UNE A1 ORIGINALS GRÁFICAS	PROYECTO DE TRAZADO: ACONDICIONAMIENTO DE LA CARRETERA N-260. EJE PIRENAICO, P.K. 449.600 AL 463.600. TRAMO: TÚNEL DE BALUPOR - FISCAL	20-HU-5940	8.1.4	ESTRUCTURAS P. 5.7	ENERO 2018