


ANEXO IV: ÁMBITO DEL PLAN DE AISLAMIENTO ACÚSTICO DEL AEROPUERTO DE ALICANTE- ELCHE

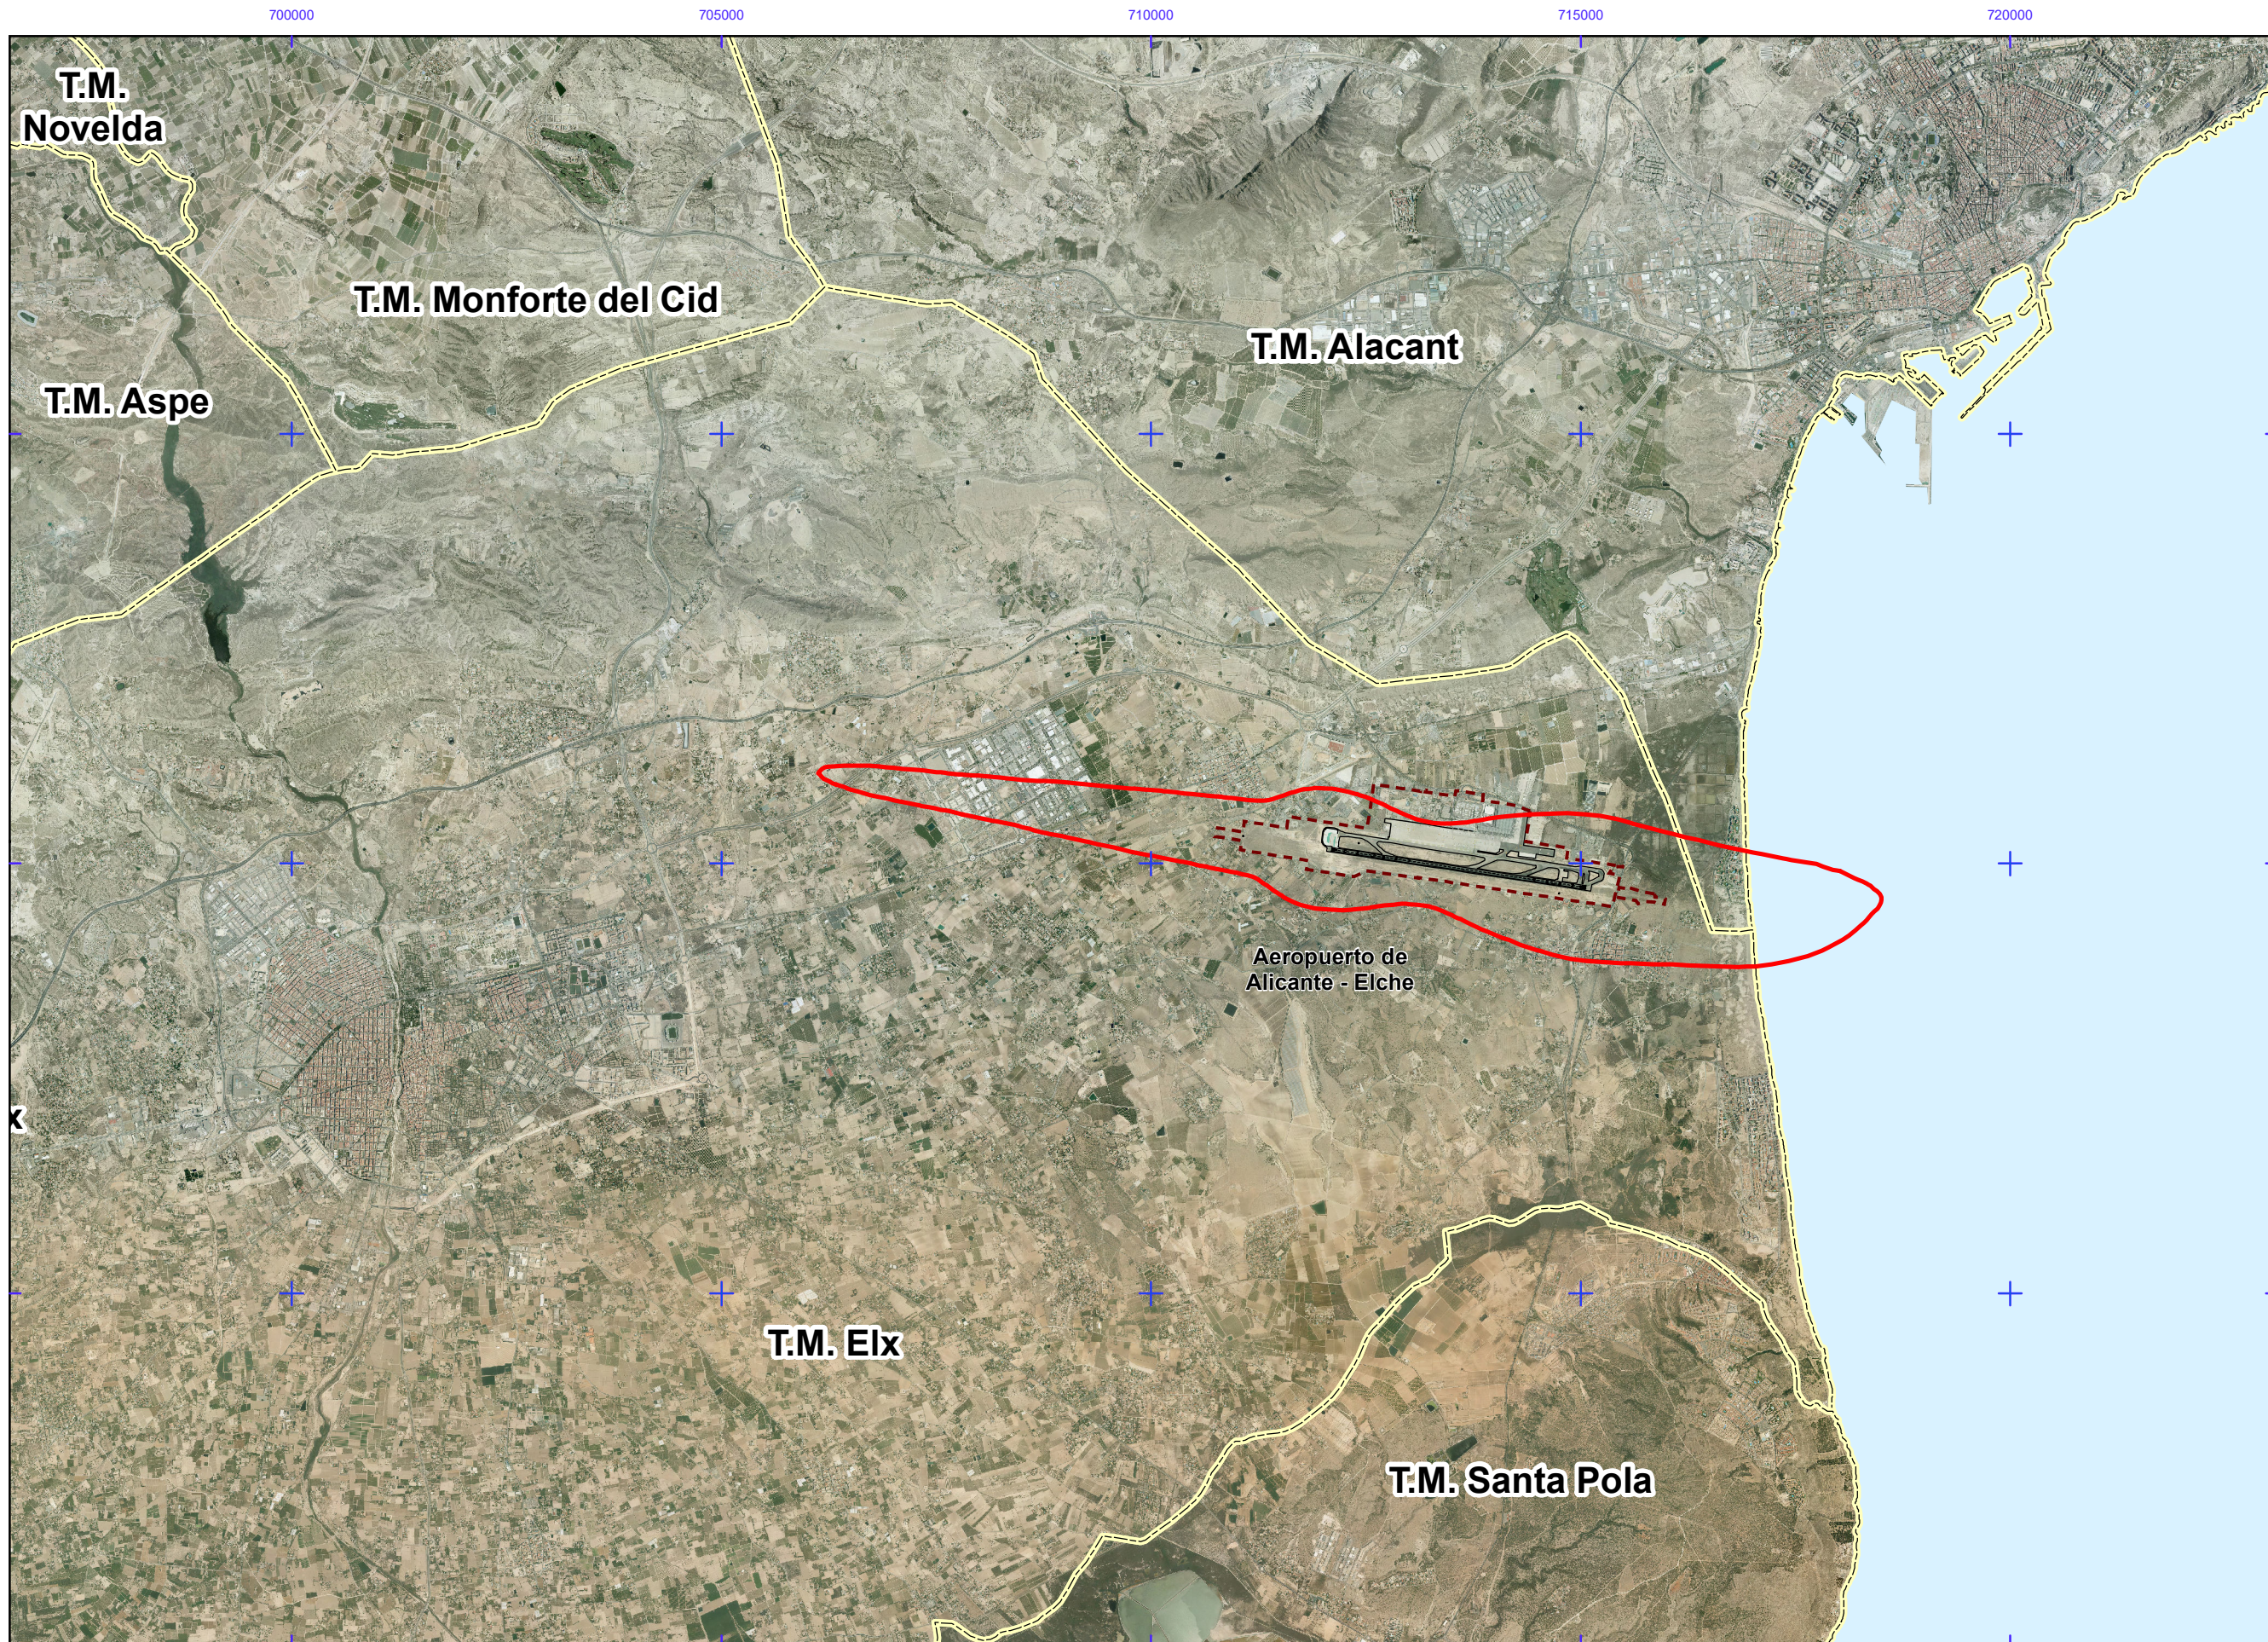

AEROPUERTO DE ALICANTE - ELCHE

Plan aislamiento acústico
 PAA vigente

Otros elementos

- Infraestructura aeroportuaria
- Delimitación zona de servicio

Elementos cartográficos

- Límite municipio

