



P:\2013\132396\02\_doc\_tecnica\160802\_ACCESO CHARE HUELVA\02\_Doc Técnica\02\_03\_Ejec\Graficos\02\_Planos\04 SeccionesTpo\04H02.dwg


SECCIÓN TIPO EN RECTA

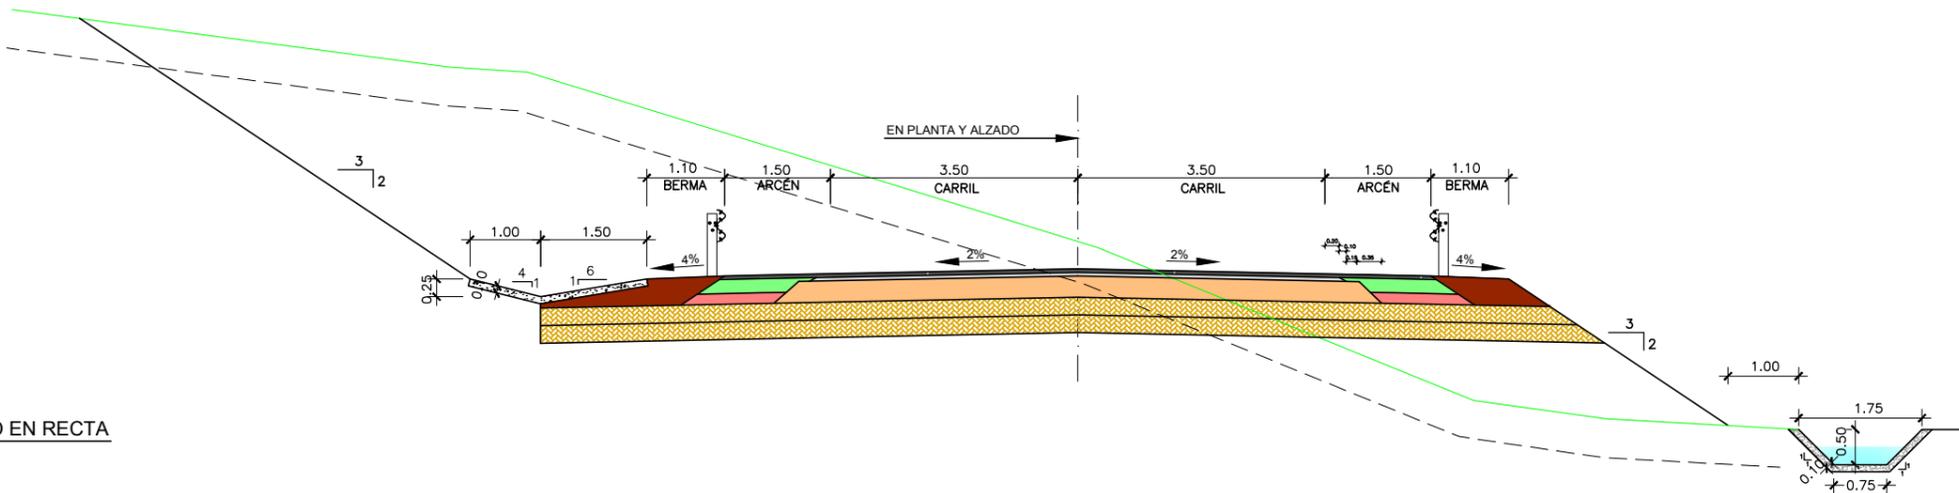

SECCIÓN TIPO EN CURVA

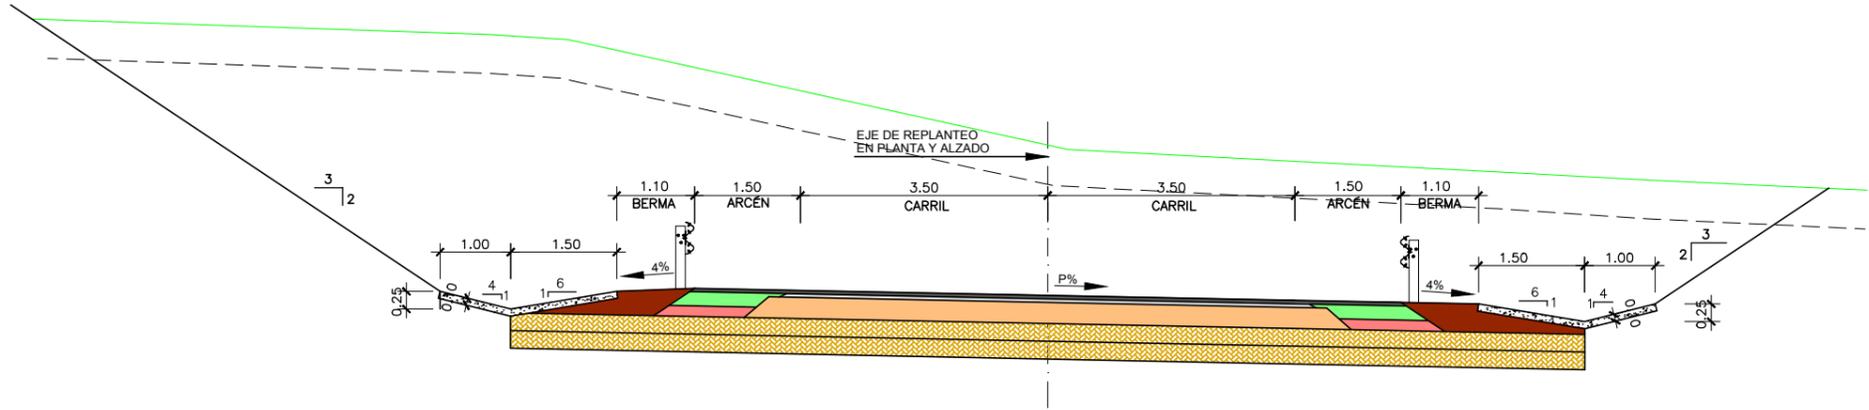

SECCIÓN TIPO EN GLORIETA

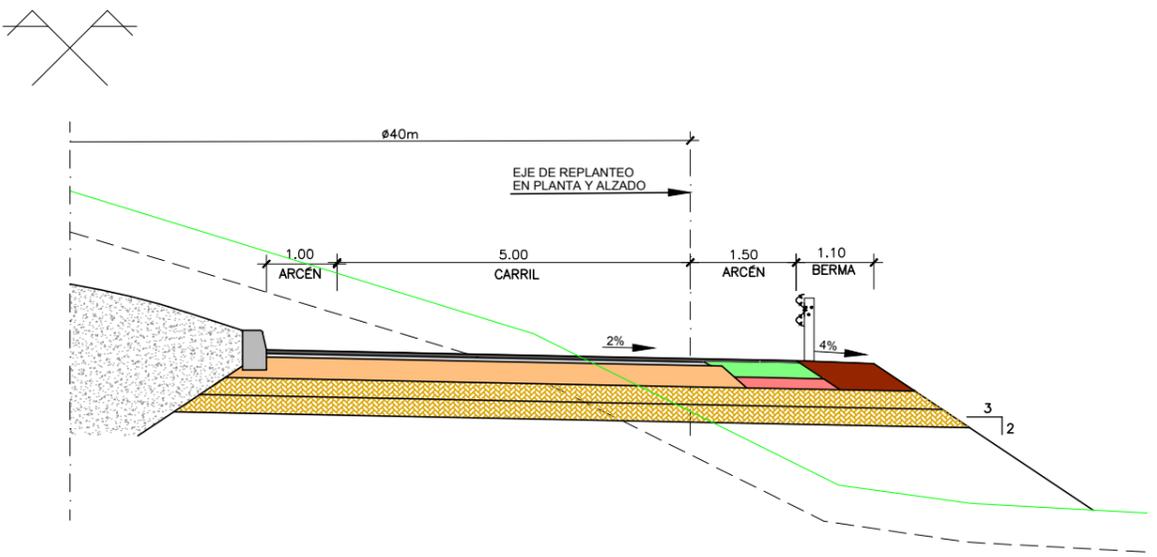

MINISTERIO DE FOMENTO

SECRETARÍA DE ESTADO DE INFRAESTRUCTURAS, TRANSPORTE Y VIVIENDA  
SECRETARÍA GENERAL DE INFRAESTRUCTURAS  
DIRECCIÓN GENERAL DE CARRETERAS  
DEMARCAIÓN DE CARRETERAS DEL ESTADO EN ANDALUCÍA OCCIDENTAL

CONSULTOR: **ineco**

EL INGENIERO AUTOR DEL PROYECTO: *[Signature]*  
MIRIAM PINILLA LANGREO

EL INGENIERO DIRECTOR DEL PROYECTO: *[Signature]*  
MATÍAS BENÍTEZ-ALAHÚJA SÁEZ DE TEJADA

ESCALA: 1:50  
0 0.5 1.0 1.5m  
ORIGINAL-A1

TÍTULO DEL PROYECTO: PROYECTO DE TRAZADO Y CONSTRUCCIÓN AUTOVÍA A-49 DEL V CENTENARIO. VÍA DE SERVICIO, ACCESO AL CENTRO HOSPITALARIO DE ALTO RENDIMIENTO DE LA COSTA OCCIDENTAL DE HUELVA


CLAVE: T7-H-5020/17-H-5020

Nº PLANO: 4


DESIGNACIÓN: SECCIONES TIPO

FECHA: ENERO 2017

HOJA 1 DE 2

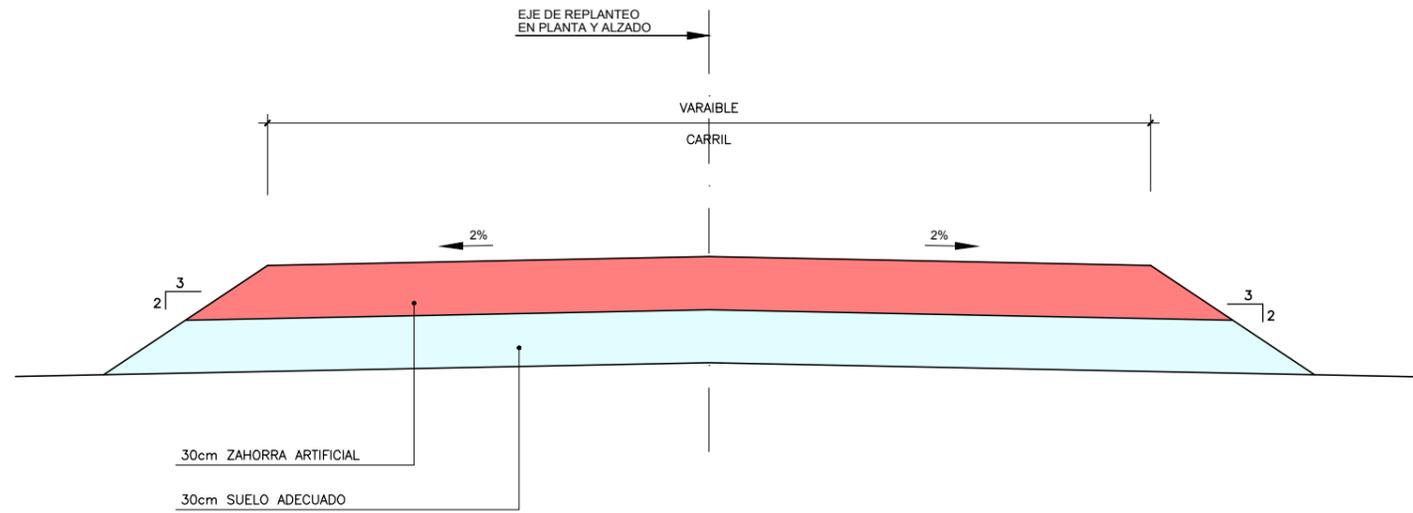

SECCIÓN TIPO EN CAMINOS Y CAMINO ACCESO A FINCA  
ESCALA 1:20

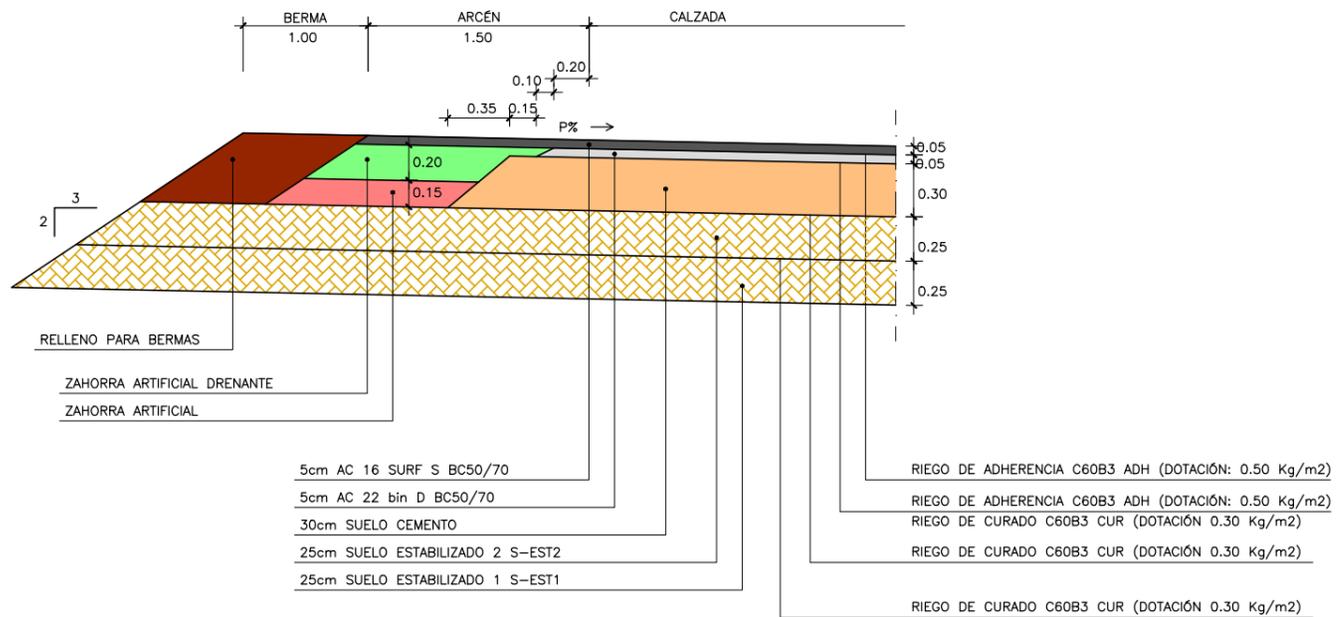

SECCIÓN 3222  
TRONCO. CALZADA  
ESCALA 1:20