
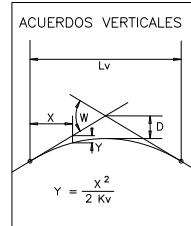


TRONCO

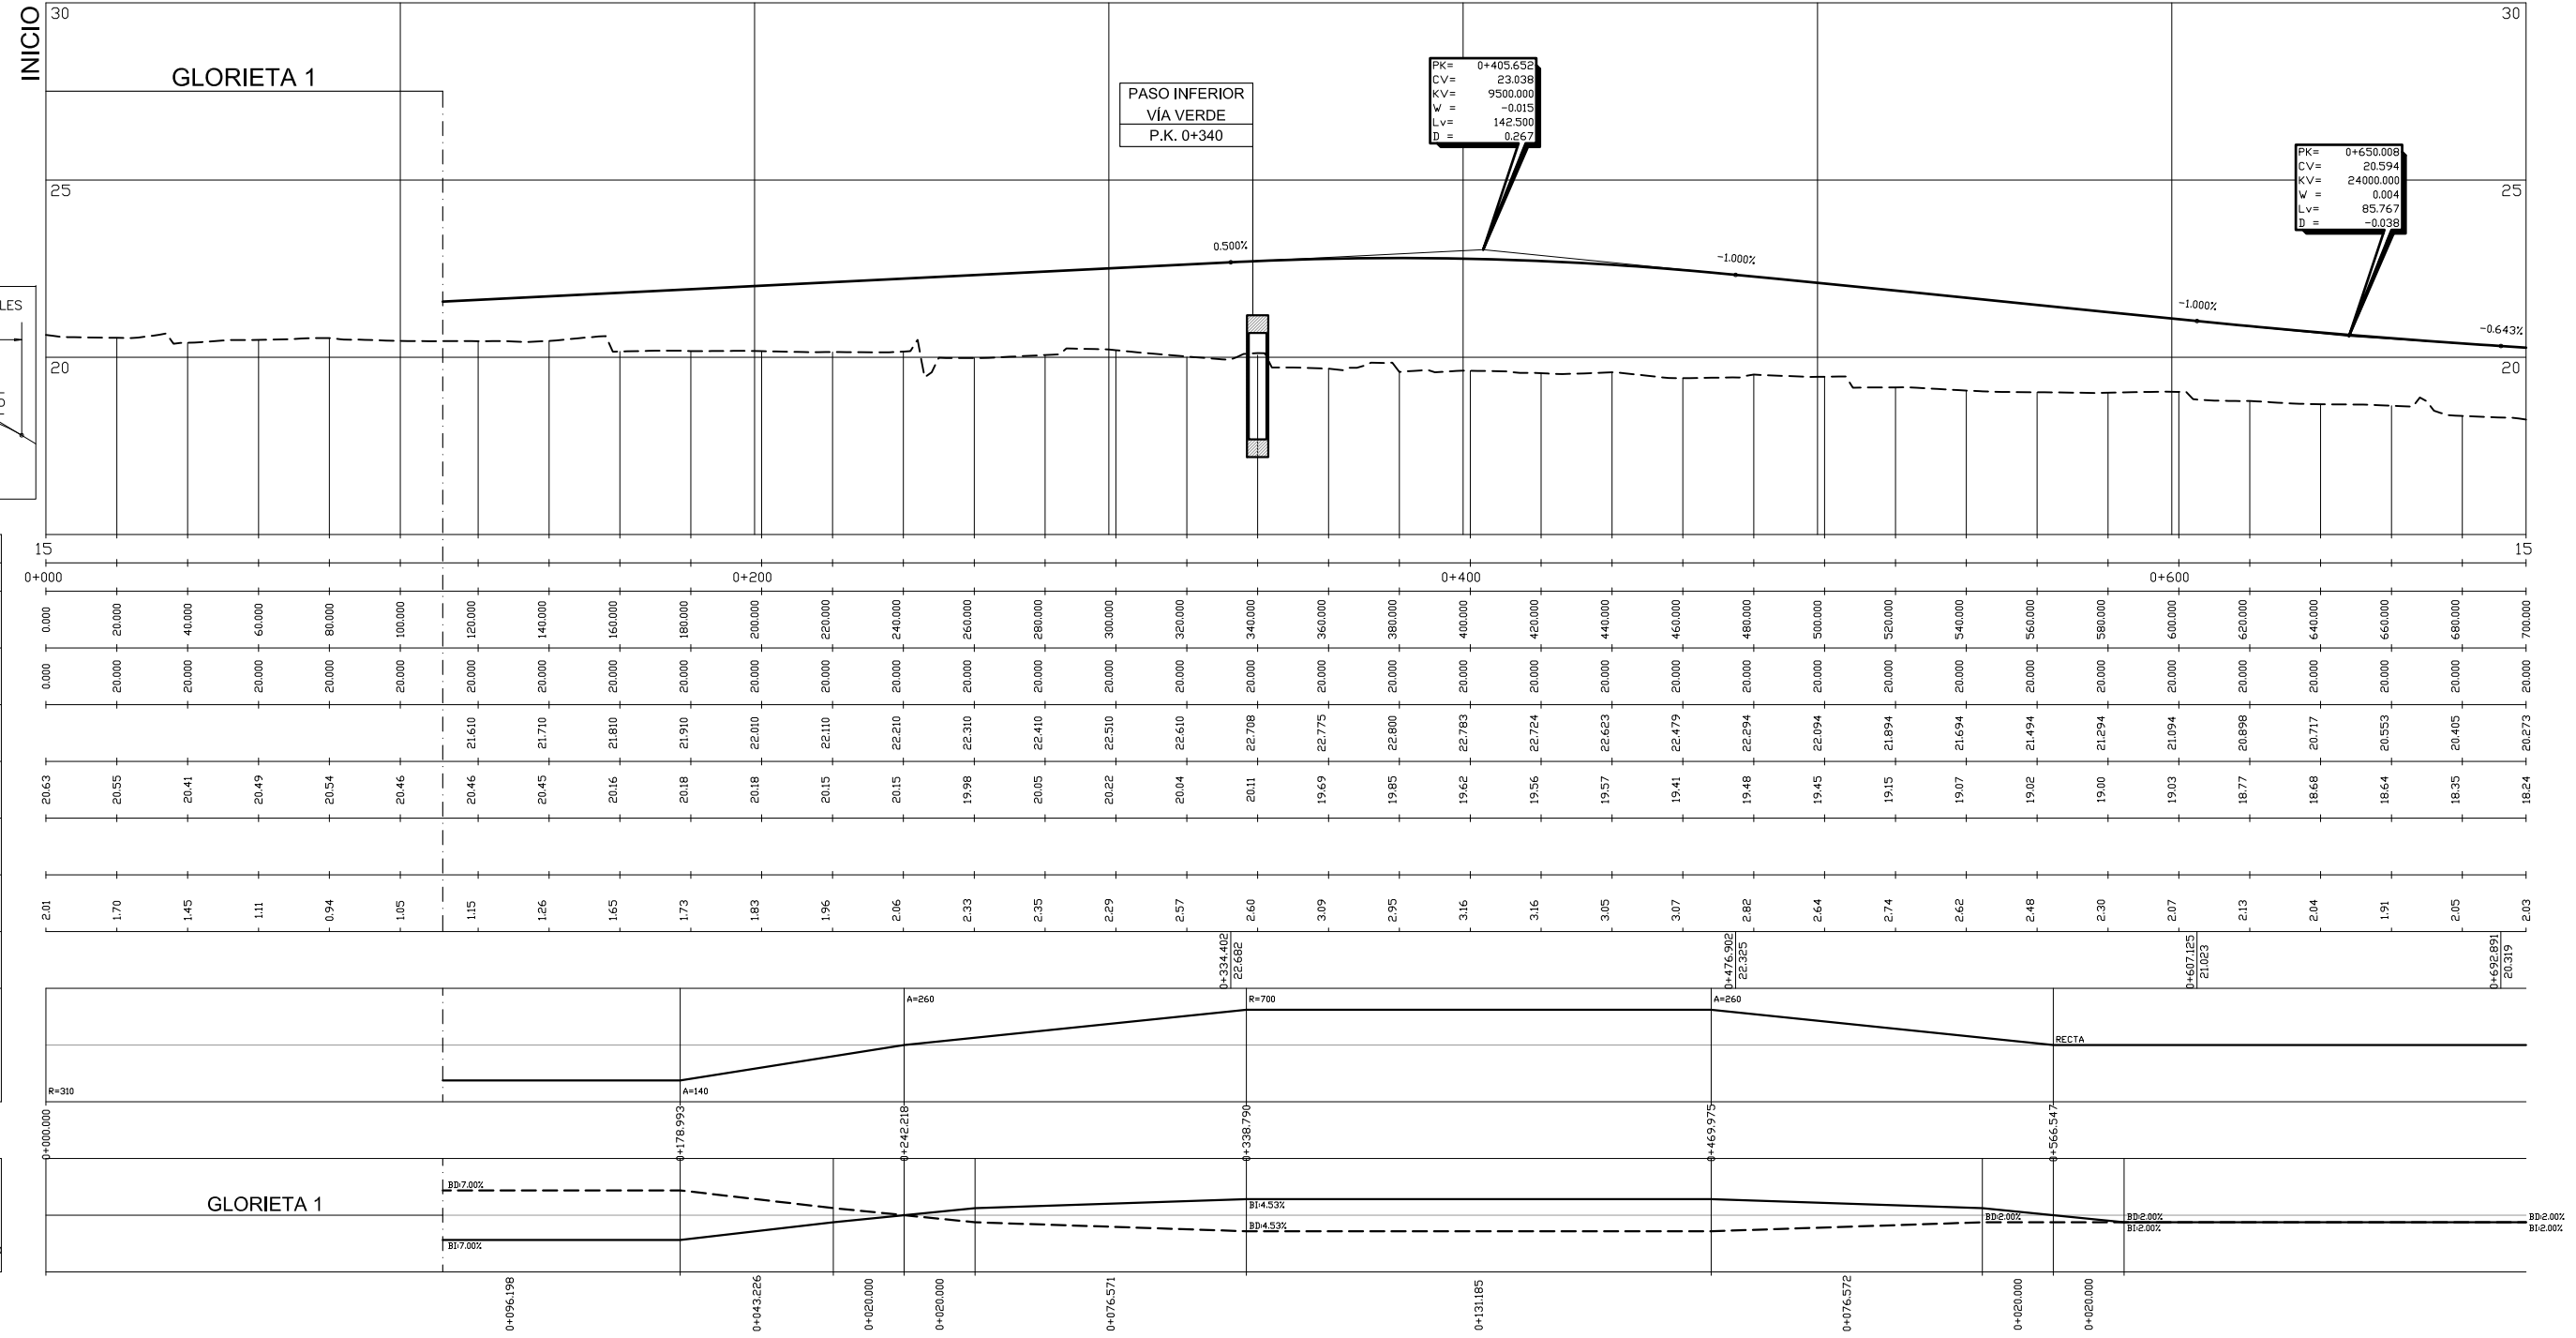

PLANO DE COMP.	
P.K.	0+000
DISTANCIAS AL ORIGEN	0.000
PARCIALES	20.000, 40.000, 60.000, 80.000, 100.000, 120.000, 140.000, 160.000, 180.000, 200.000, 220.000, 240.000, 260.000, 280.000, 300.000, 320.000, 340.000, 360.000, 380.000, 400.000, 420.000, 440.000, 460.000, 480.000, 500.000, 520.000, 540.000, 560.000, 580.000, 600.000, 620.000, 640.000, 660.000, 680.000, 700.000
ORDENADAS RASANTE	20.63, 20.55, 20.41, 20.49, 20.54, 20.46, 20.46, 20.45, 20.16, 20.18, 20.18, 20.15, 20.15, 20.15, 19.98, 20.05, 20.22, 20.04, 20.11, 19.69, 19.85, 19.62, 19.56, 19.57, 19.41, 19.48, 19.45, 19.15, 19.07, 19.02, 19.00, 19.03, 18.77, 18.68, 18.64, 18.35, 20.405, 20.273
TERRENO	20.63, 20.55, 20.41, 20.49, 20.54, 20.46, 20.46, 20.45, 20.16, 20.18, 20.18, 20.15, 20.15, 20.15, 19.98, 20.05, 20.22, 20.04, 20.11, 19.69, 19.85, 19.62, 19.56, 19.57, 19.41, 19.48, 19.45, 19.15, 19.07, 19.02, 19.00, 19.03, 18.77, 18.68, 18.64, 18.35, 20.405, 20.273
DESMONTE	
TERRAPLEN	2.01, 1.70, 1.45, 1.11, 0.94, 1.05, 1.15, 1.26, 1.65, 1.73, 1.83, 1.96, 2.06, 2.33, 2.35, 2.29, 2.57, 2.60, 3.09, 2.95, 3.16, 3.16, 3.05, 3.07, 2.82, 2.64, 2.74, 2.62, 2.48, 2.30, 2.07, 2.13, 2.04, 1.91, 2.05, 2.03
ACUERDOS VERTICALES	
DIAGRAMA DE CURVATURAS	
DIAGRAMA DE PERALTES	


FECHA:

REVISIÓN N°

NOMBRE DEL FICHERO: 2.05_Plong.dwg

CODIGO DE PROYECTO: PT-ACC.SUR

TRONCO (continuación)

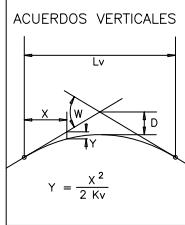

PLANO DE COMP.

P.K.

AL ORIGEN

DISTANCIAS

PARCIALES

RASANTE

ORDENADAS

TERRENO

DESMONTE

COTAS ROJAS

TERRAPLEN


ACUERDOS VERTICALES

DIAGRAMA DE CURVATURAS

DIAGRAMA DE PERALTES

BORDE DERECHO

BORDE IZQUIERDO

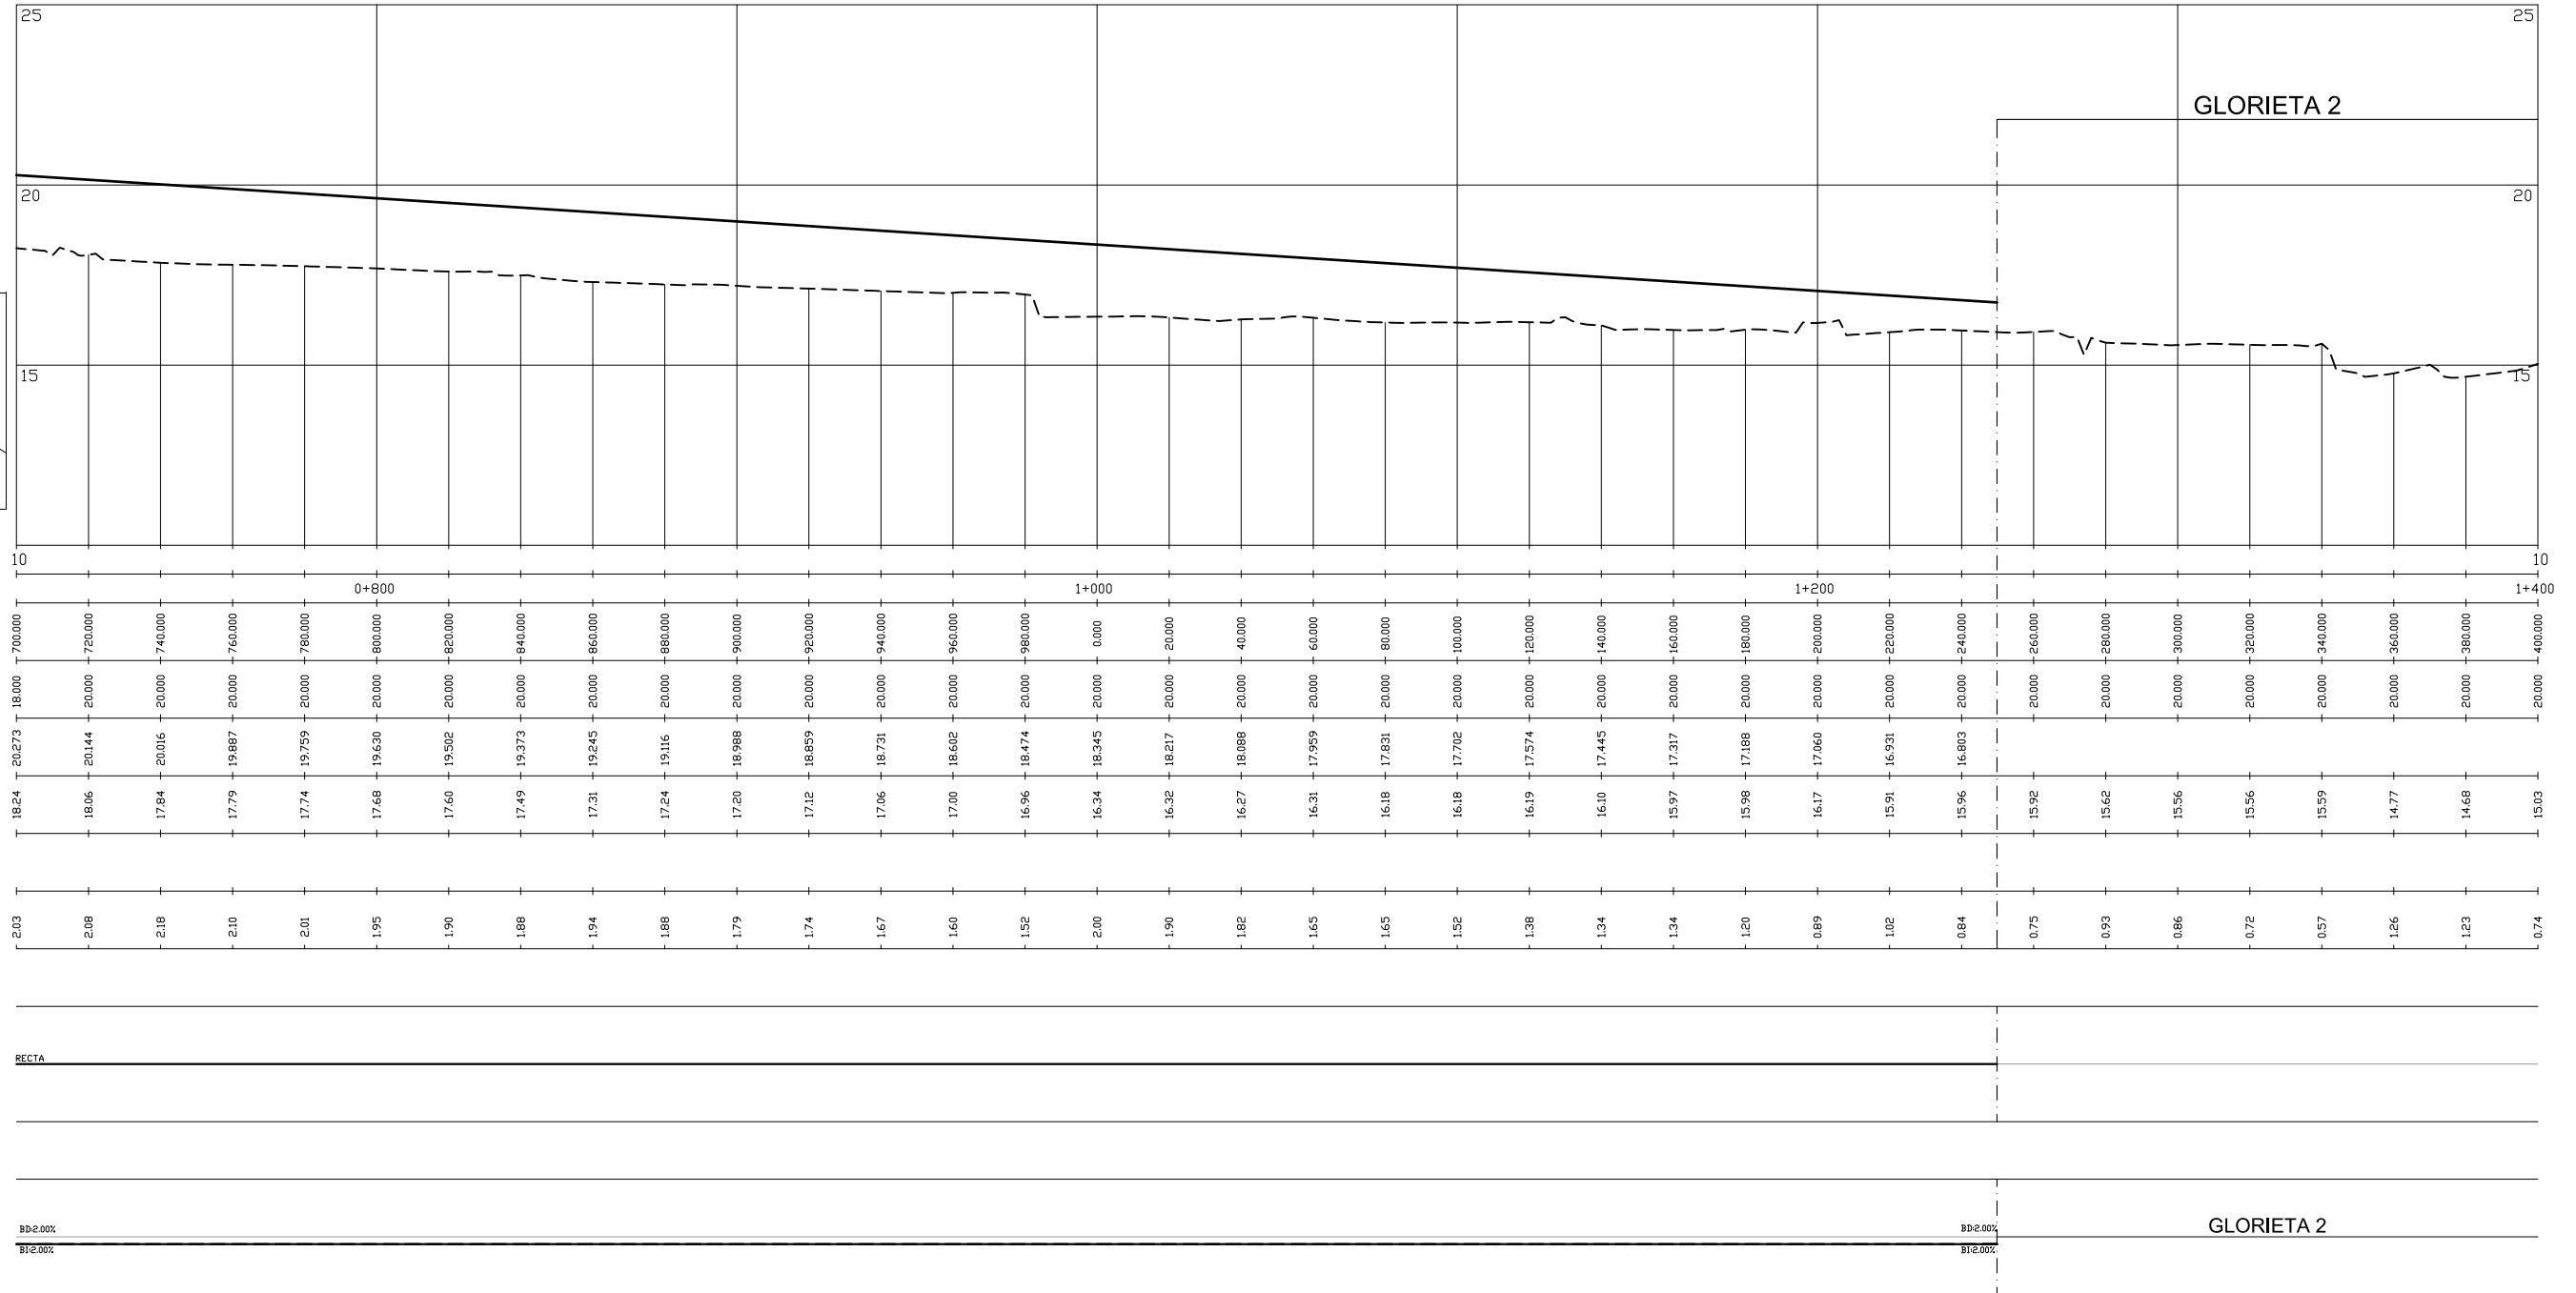

FECHA:

REVISIÓN N°

NOMBRE DEL FICHERO: 2.05_Plano.dwg

CODIGO DE PROYECTO: PT-ACC.SUR

FECHA:

REVISIÓN N°


NOMBRE DEL FICHERO: 2.05_Plomg.dwg

CODIGO DE PROYECTO: PT-ACC.SUR

TRONCO (continuación)

PK= 1+755.309
 CV= 17.063
 KV= 7500.000
 W = -0.015
 Lv = 112.500
 D = 0.211

PK= 1+966.040
 CV= 14.956
 KV= 25000.000
 W = 0.005
 Lv = 124.999
 D = -0.078

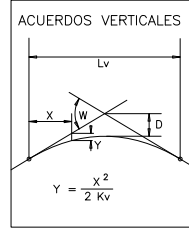

PLANO DE COMP.

P.K.

AL ORIGEN

PARCIALES

RASANTE

TERRENO

DESMONTE

TERRAPLEN


ACUERDOS VERTICALES

DIAGRAMA DE CURVATURAS

DIAGRAMA DE PERALTES

BORDE DERECHO

BORDE IZQUIERDO

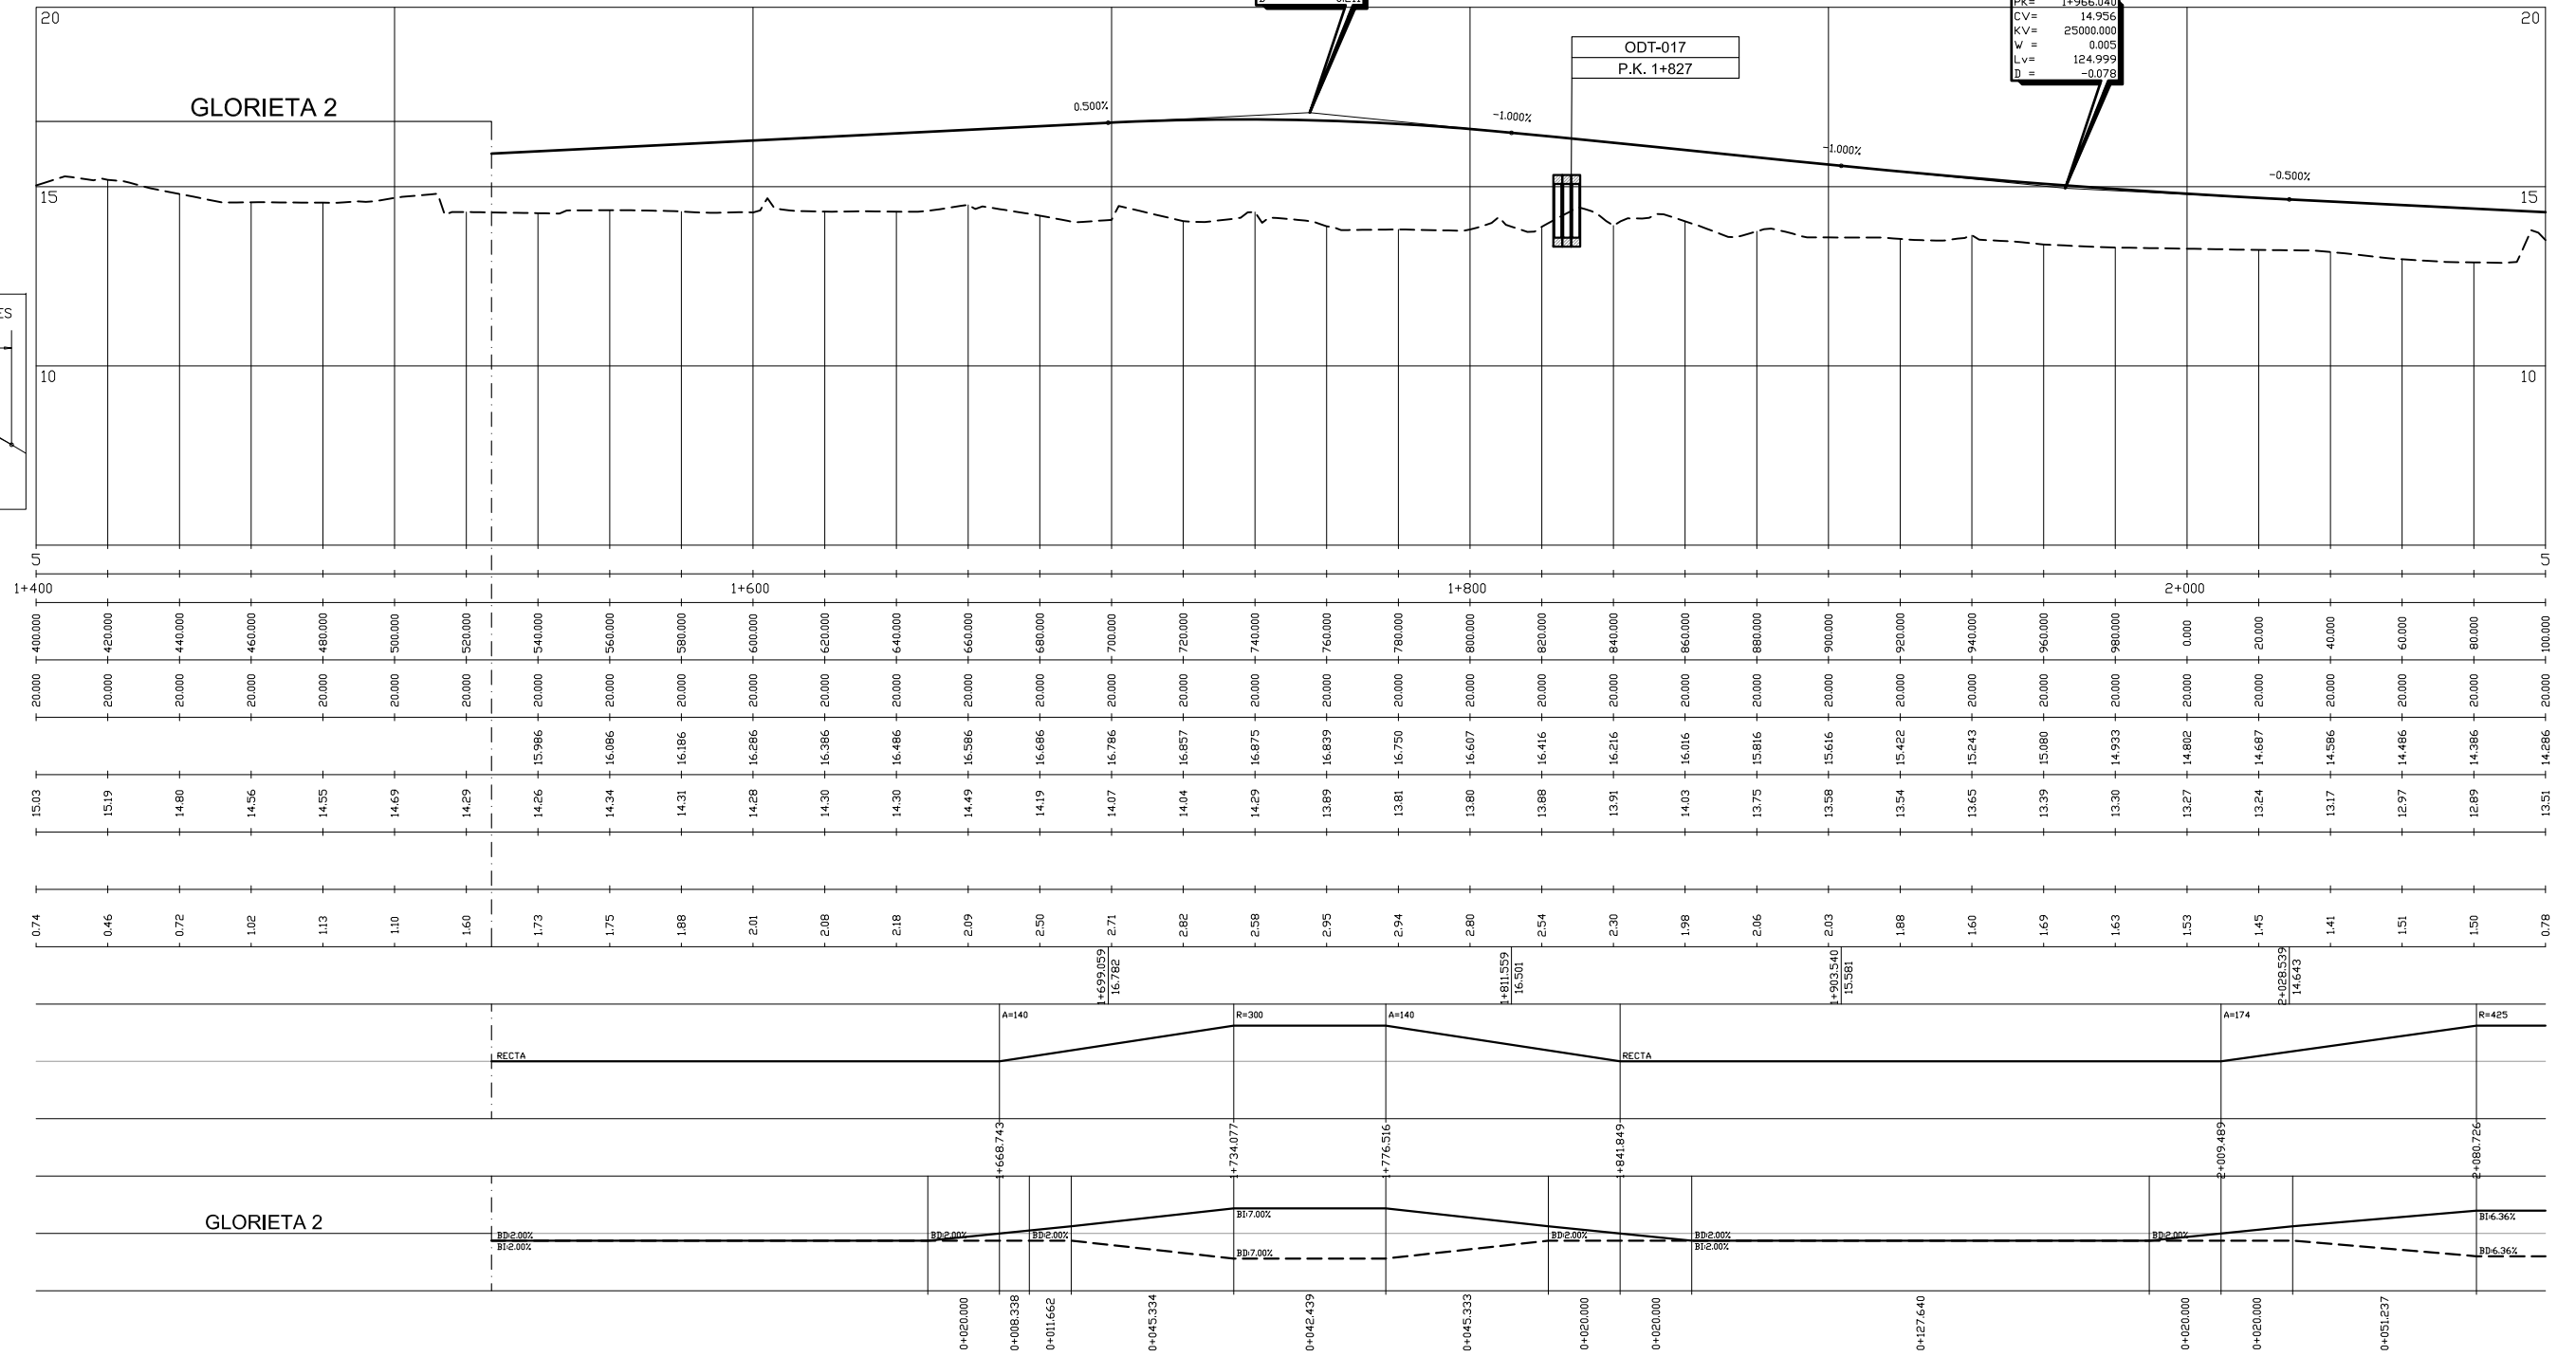


TRONCO (continuación)

GLORIETA 3

PK= 2+554.504
CV= 12.255
KV= 5500.000
W = -0.031
Lv= 169.378
D = 0.652


PK= 2+797.064
CV= 52.70
KV= 5500.000
W = 0.032
Lv= 174.886
D = -0.695

ODT-027
P.K. 2+733

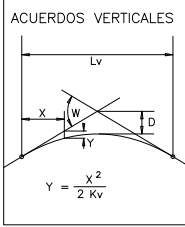

PLANO DE COMP.

P.K.	DISTANCIAS		ORDENADAS		COTAS		ACUERDOS VERTICALES	DIAGRAMA DE CURVATURAS
	AL ORIGEN	PARCIALES	RASANTE	TERRENO	DESMONTE	TERRAPLEN		
100.000			14.686	13.51	0.78			
120.000	20.000	20.000	14.186	12.94	1.24			
140.000	40.000	20.000	14.086	12.89	1.19			
160.000	60.000	20.000	13.986	12.83	1.16			
180.000	80.000	20.000	13.886	12.66	1.23			
200.000	100.000	20.000	13.786	12.49	1.29			
220.000	120.000	20.000	12.72	12.72	0.96			
240.000	140.000	20.000	12.03	12.03	1.55			
260.000	160.000	20.000	11.97	11.97	1.52			
280.000	180.000	20.000	11.88	11.88	1.51			
300.000	200.000	20.000	11.77	11.77	1.52			
320.000	220.000	20.000	11.48	11.48	1.60			
340.000	240.000	20.000	11.62	11.62	1.21			
360.000	260.000	20.000	11.59	11.59	0.98			
380.000	280.000	20.000	12.19	12.19	0.14			
400.000	300.000	20.000	11.02	11.02	1.05			
420.000	320.000	20.000	10.93	10.93	1.06			
440.000	340.000	20.000	10.86	10.86	1.16			
460.000	360.000	20.000	10.78	10.78	1.28			
480.000	380.000	20.000	12.096	10.67	1.43			
500.000	400.000	20.000	12.063	10.57	1.49			
520.000	420.000	20.000	11.957	10.46	1.49			
540.000	440.000	20.000	11.778	10.36	1.42			
560.000	460.000	20.000	11.526	10.38	1.15			
580.000	480.000	20.000	11.202	10.27	0.94			
600.000	500.000	20.000	10.805	10.12	0.69			
620.000	520.000	20.000	10.335	9.96	0.38			
640.000	540.000	20.000	9.793	9.87	0.08			
660.000	560.000	20.000	9.217	9.14	0.08			
680.000	580.000	20.000	8.641	8.98	0.34			
700.000	600.000	20.000	8.065	7.57	0.49			
720.000	620.000	20.000	7.499	4.21	3.29			
740.000	640.000	20.000	6.997	4.17	2.83			
760.000	660.000	20.000	6.568	4.14	2.43			
780.000	680.000	20.000	6.212	4.16	2.05			
800.000	700.000	20.000	5.988	4.19	1.74			

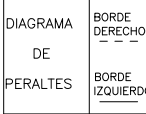

GLORIETA 3

FECHA:

REVISIÓN N°



NOMBRE DEL FICHERO: 2.05_Plomg.dwg

CODIGO DE PROYECTO: PT-ACC.SUR

TRONCO (continuación)


PK= 3+096.721
 CV= 6.170
 KV= 20000.000
 V= -0.008
 Lv= 160.028
 D= 0.160

ODT-031
 P.K. 3+126

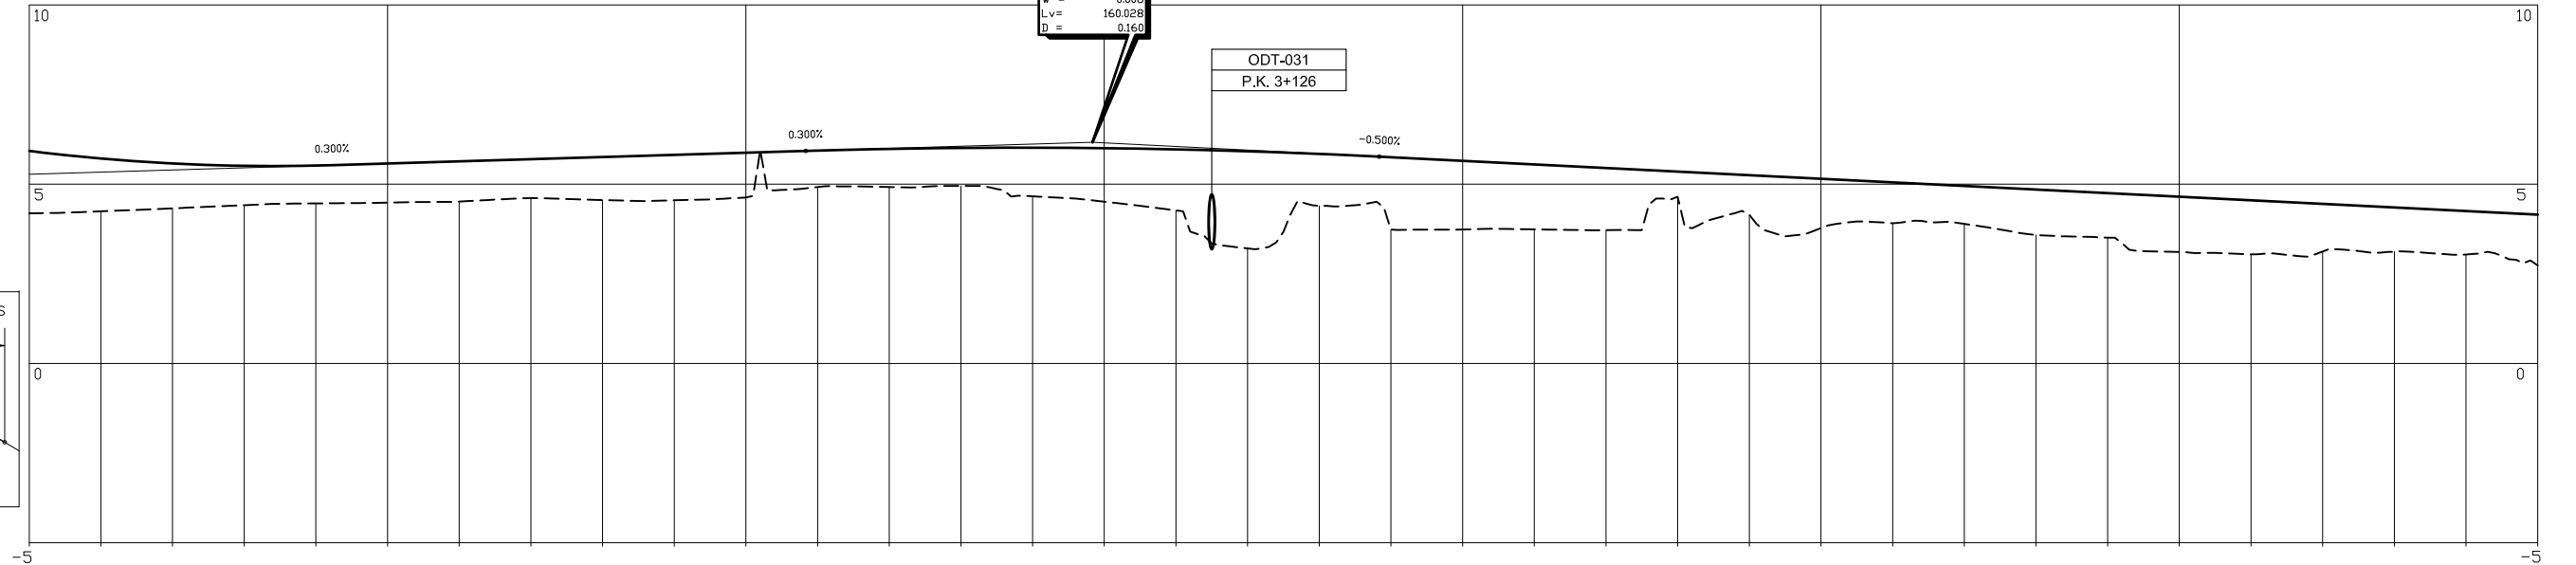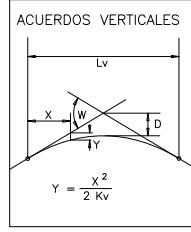

PLANO DE COMP.

P.K.		DISTANCIAS		ORDENADAS		COTAS ROJAS		ACUERDOS VERTICALES	
AL ORIGEN	PARCIALES	RASANTE	TERRENO	DESMONTE	TERRAPLEN	DIAGRAMA DE CURVATURAS			
2+800.000	20.000	5.928	4.19	1.74	1.74	RECTA			
2+820.000	20.000	5.717	4.24	1.47	1.47				
2+840.000	20.000	5.579	4.33	1.25	1.25				
2+860.000	20.000	5.514	4.41	1.10	1.10				
2+880.000	20.000	5.521	4.46	1.06	1.06				
2+900.000	20.000	5.579	4.48	1.09	1.09				
2+920.000	20.000	5.639	4.51	1.12	1.12				
2+940.000	20.000	5.699	4.61	1.09	1.09				
2+960.000	20.000	5.759	4.56	1.20	1.20				
2+980.000	20.000	5.819	4.55	1.27	1.27				
3+000.000	0.000	5.879	4.63	1.25	1.25				
3+020.000	20.000	5.939	4.92	1.02	1.02				
3+040.000	20.000	5.986	4.92	1.07	1.07				
3+060.000	20.000	6.012	4.95	1.06	1.06				
3+080.000	20.000	6.019	4.66	1.36	1.36				
3+100.000	20.000	6.006	4.51	1.49	1.49				
3+120.000	20.000	5.973	4.27	1.70	1.70				
3+140.000	20.000	5.919	3.21	2.71	2.71				
3+160.000	20.000	5.846	4.40	1.45	1.45				
3+180.000	20.000	5.753	3.73	2.02	2.02				
3+200.000	20.000	5.653	3.74	1.92	1.92				
3+220.000	20.000	5.553	3.74	1.81	1.81				
3+240.000	20.000	5.453	3.72	1.74	1.74				
3+260.000	20.000	5.353	4.65	0.70	0.70				
3+280.000	20.000	5.253	4.15	1.11	1.11				
3+300.000	20.000	5.153	3.78	1.38	1.38				
3+320.000	20.000	5.053	3.91	1.14	1.14				
3+340.000	20.000	4.953	3.89	1.06	1.06				
3+360.000	20.000	4.853	3.58	1.27	1.27				
3+380.000	20.000	4.753	3.51	1.24	1.24				
3+400.000	20.000	4.653	3.11	1.55	1.55				
3+420.000	20.000	4.553	3.04	1.51	1.51				
3+440.000	20.000	4.453	3.12	1.33	1.33				
3+460.000	20.000	4.353	3.12	1.24	1.24				
3+480.000	20.000	4.253	3.04	1.21	1.21				
3+500.000	20.000	4.153	2.73	1.42	1.42				

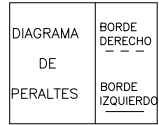


FECHA:

REVISIÓN N°

NOMBRE DEL FICHERO: 2.05_Plong.dwg



CODIGO DE PROYECTO: PT-ACC.SUR

TRONCO (continuación)

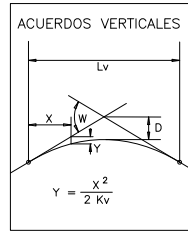

PLANO DE COMP.

P.K.	AL ORIGEN	PARCIALES	RASANTE	TERRENO	DESMONTE	TERRAPLEN
3+500.000	500.000	20.000	4.153	2.73	1.42	
3+520.000	520.000	20.000	4.053	2.65	1.40	
3+540.000	540.000	20.000	3.953	2.66	1.29	
3+560.000	560.000	20.000	3.853	2.48	1.37	
3+580.000	580.000	20.000	3.753	2.59	1.17	
3+600.000	600.000	20.000	3.653	2.64	1.01	
3+620.000	620.000	20.000	3.553	2.60	0.96	
3+640.000	640.000	20.000	3.453	2.65	0.81	
3+660.000	660.000	20.000	3.353	2.63	0.72	
3+680.000	680.000	20.000	3.253	2.46	0.79	
3+700.000	700.000	20.000	3.153	2.37	0.79	
3+720.000	720.000	20.000	3.053	2.48	0.57	
3+740.000	740.000	20.000	2.953	2.30	0.65	
3+760.000	760.000	20.000	2.853	2.42	0.44	
3+780.000	780.000	20.000	2.753	2.30	0.45	
3+800.000	800.000	20.000	2.653	2.14	0.51	
3+820.000	820.000	20.000	2.553	2.09	0.46	
3+840.000	840.000	20.000	2.491	2.20	0.29	
3+860.000	860.000	20.000	2.560	1.96	0.60	
3+880.000	880.000	20.000	2.765	1.95	0.81	
3+900.000	900.000	20.000	3.105	1.84	1.27	
3+920.000	920.000	20.000	3.581	1.80	1.78	
3+940.000	940.000	20.000	4.192	1.80	2.39	
3+960.000	960.000	20.000	4.938	1.46	3.48	
3+980.000	980.000	20.000	5.820	1.30	4.52	
4+000.000	0.000	20.000	6.837	1.31	5.53	
4+020.000	20.000	20.000	7.841	1.21	6.63	
4+040.000	40.000	20.000	8.565	1.19	7.38	
4+060.000	60.000	20.000	9.003	0.02	8.98	
4+080.000	80.000	20.000	9.156	-0.20	9.36	
4+100.000	100.000	20.000	9.023	-0.39	9.42	
4+120.000	120.000	20.000	8.604	-0.31	8.92	
4+140.000	140.000	20.000	7.899	0.15	7.75	
4+160.000	160.000	20.000	6.940	2.21	4.73	
4+180.000	180.000	20.000	5.087	0.87	5.08	
4+200.000	200.000	20.000	3.993	1.01	3.93	
4+207.068	207.068	7.068	1.02	1.02	3.57	

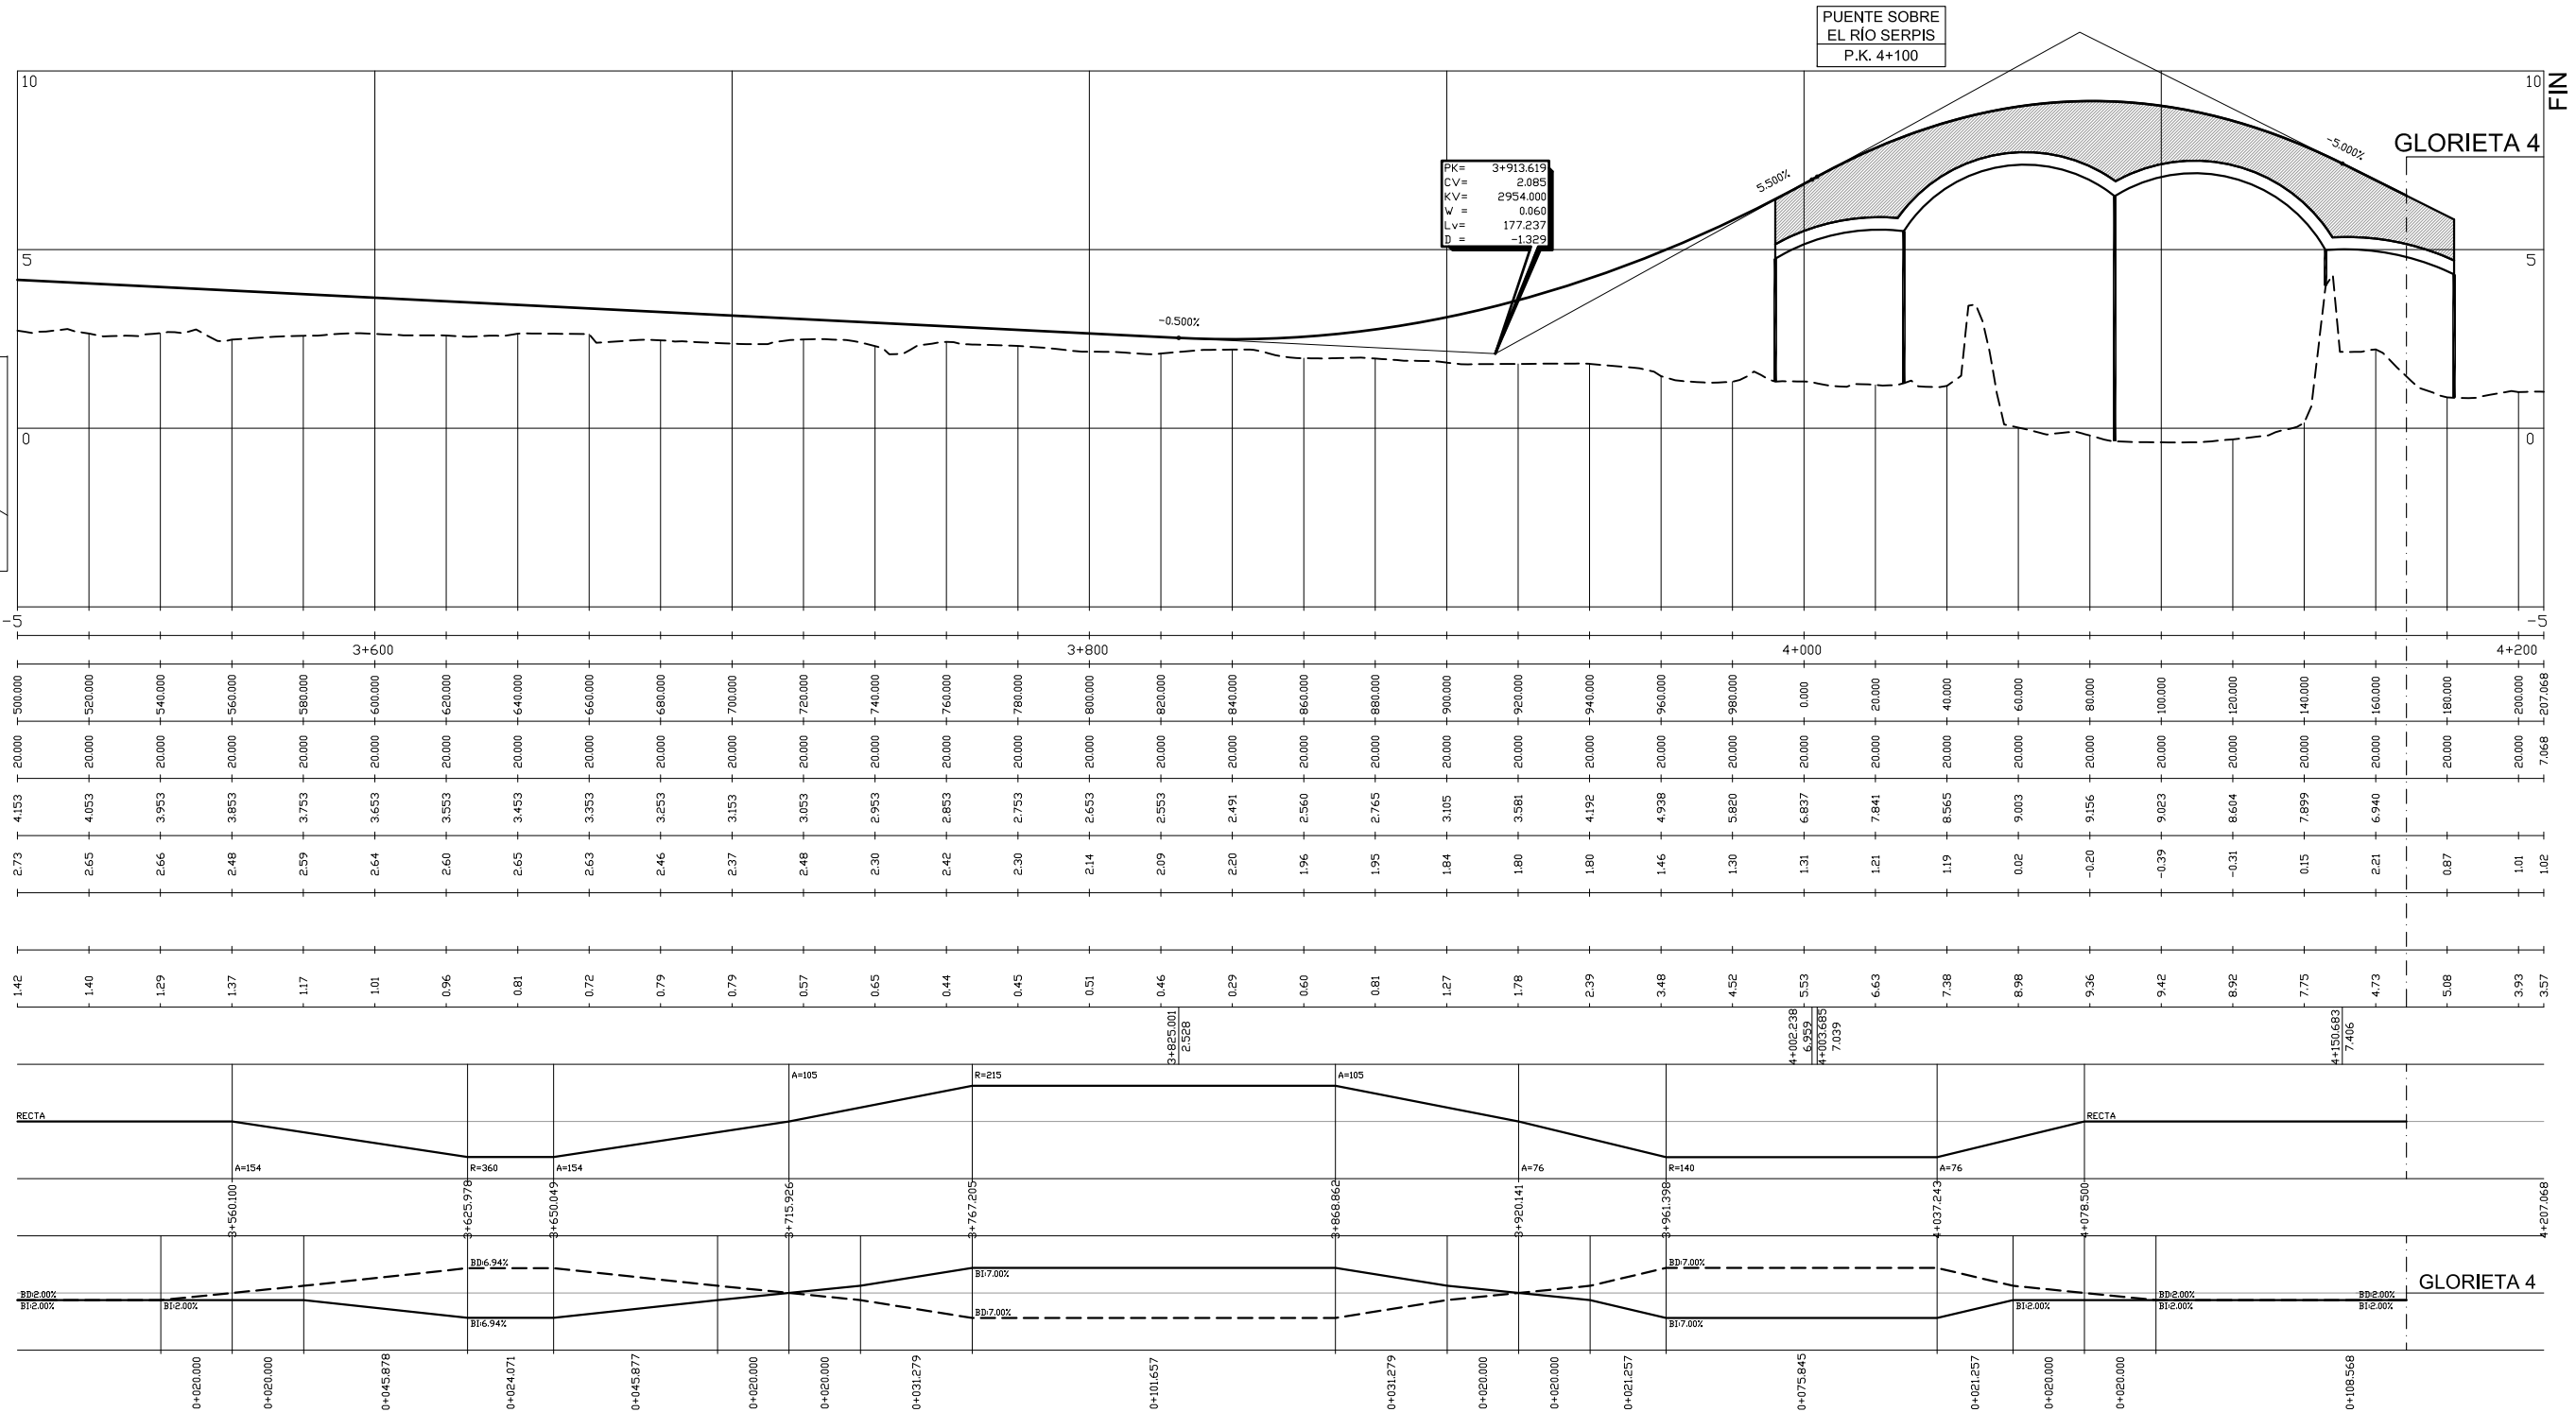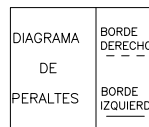



FECHA:

REVISIÓN N°

NOMBRE DEL FICHERO: 2.05_Plomp.dwg

CODIGO DE PROYECTO: PT-ACC.SUR

GLORIETA 2

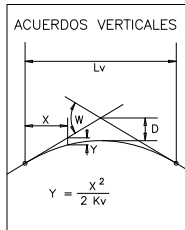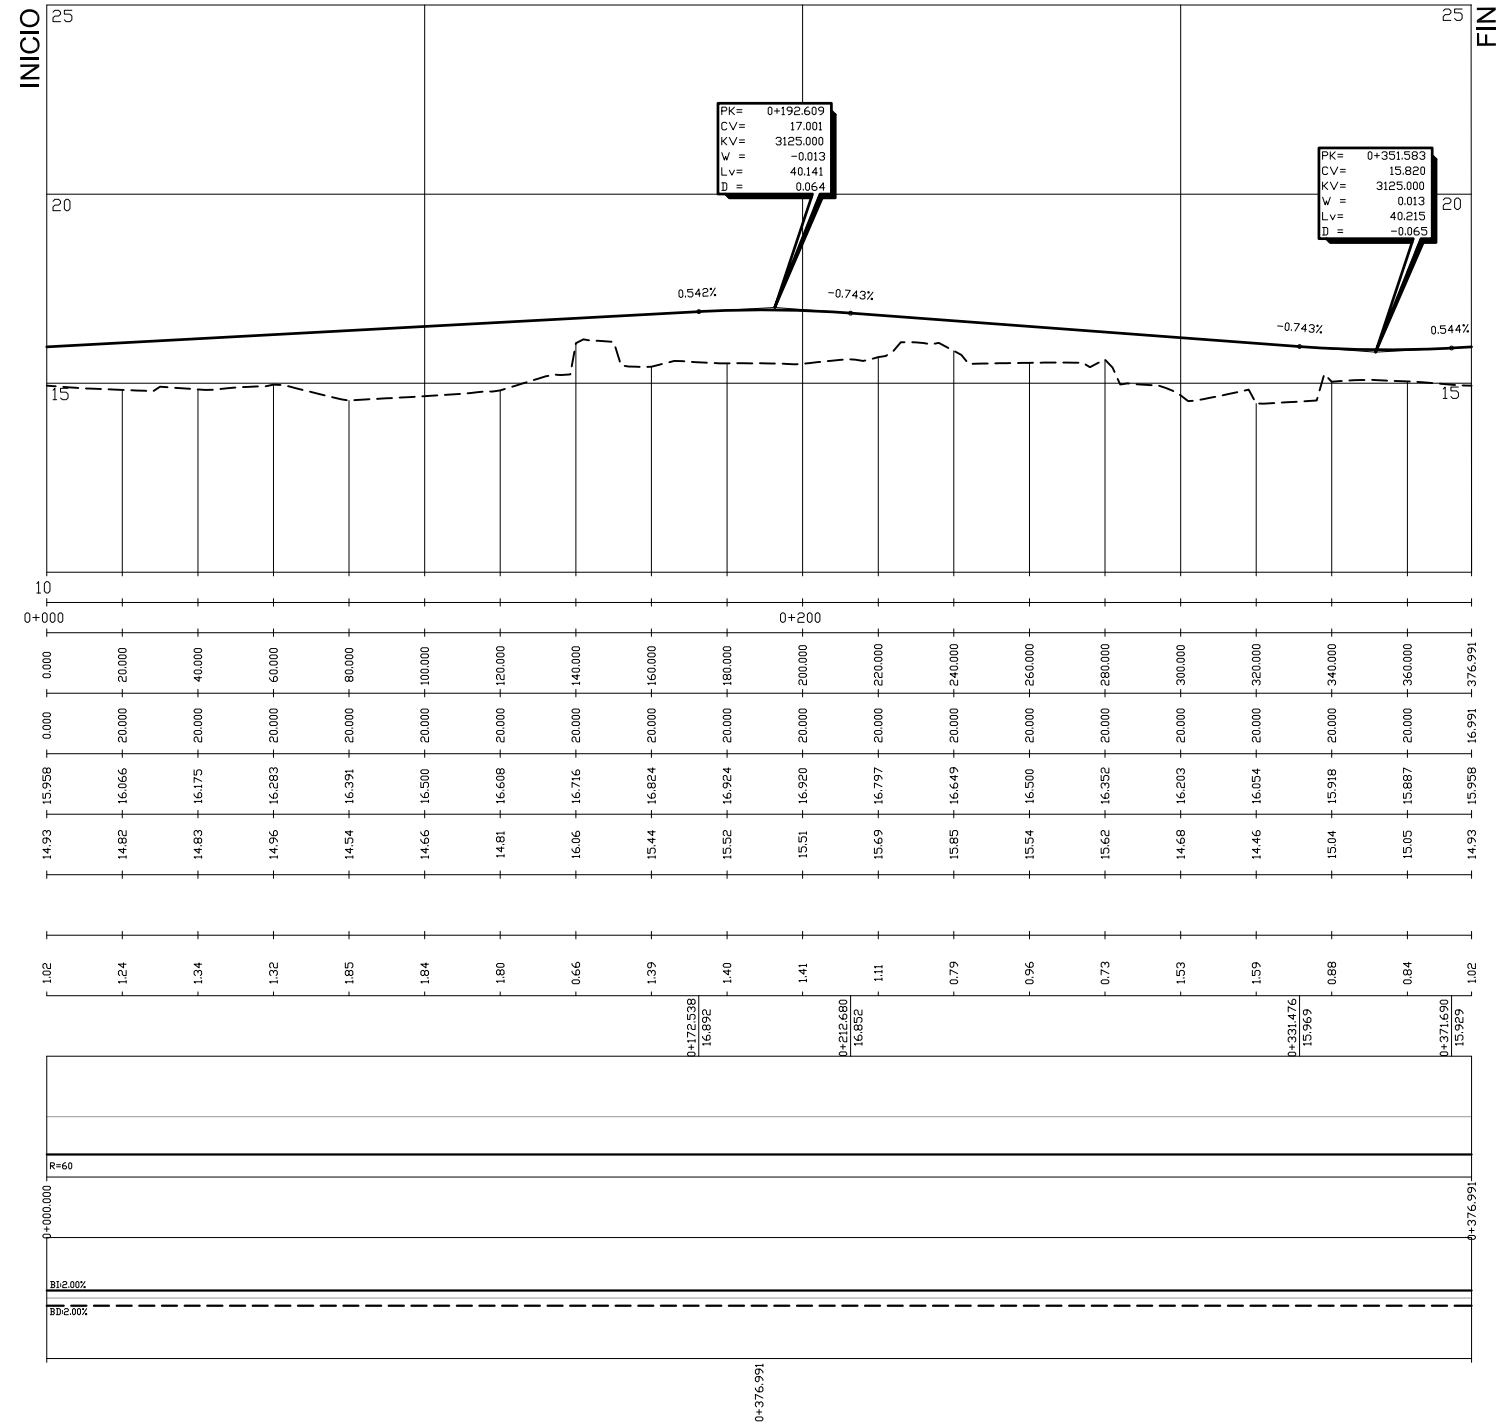

PLANO DE COMP.

P.K.	
DISTANCIAS	AL ORIGEN
	PARCIALES
ORDENADAS	RASANTE
	TERRENO
COTAS ROJAS	DESMONTE
	TERRAPLEN
ACUERDOS VERTICALES	
DIAGRAMA DE CURVATURAS	
DIAGRAMA DE PERALTES	BORDE DERECHO
	BORDE IZQUIERDO



FECHA:

REVISIÓN N°



NOMBRE DEL FICHERO: 2.05_Plong.dwg

CODIGO DE PROYECTO: PT-ACC.SUR



GLORIETA 1 - C1

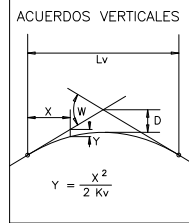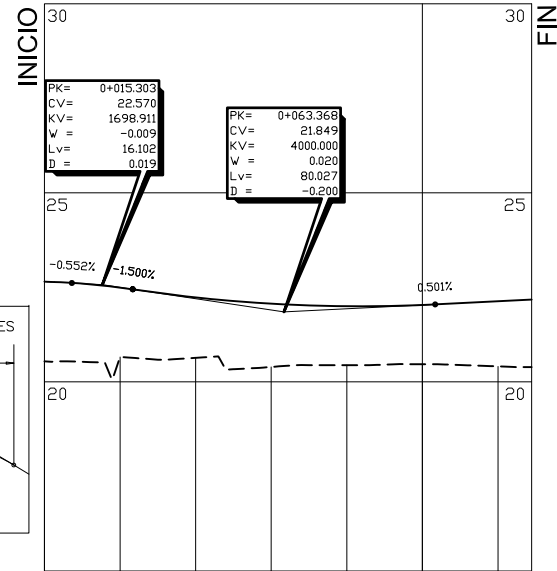



PLANO DE COMP.		P.K.					
DISTANCIAS	P.K.						
	AL ORIGEN	0.000	20.000	40.000	60.000	80.000	100.000
PARCIALES	0.000	20.000	20.000	20.000	20.000	20.000	20.000
RASANTE	22.650	22.497	22.235	22.068	22.001	22.034	22.133
TERRENO	20.54	20.66	20.63	20.40	20.44	20.47	20.41
DESMONTE							
TERRAPLEN	2.11	1.84	1.60	1.67	1.56	1.57	1.72

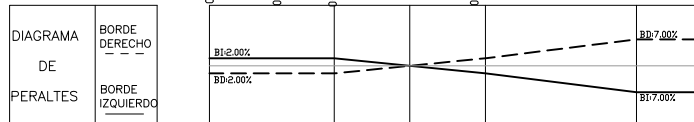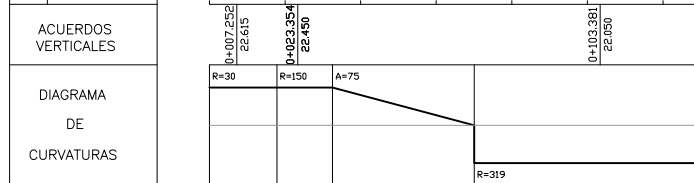



GLORIETA 1 - C2

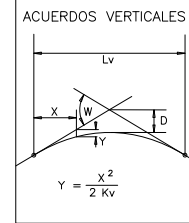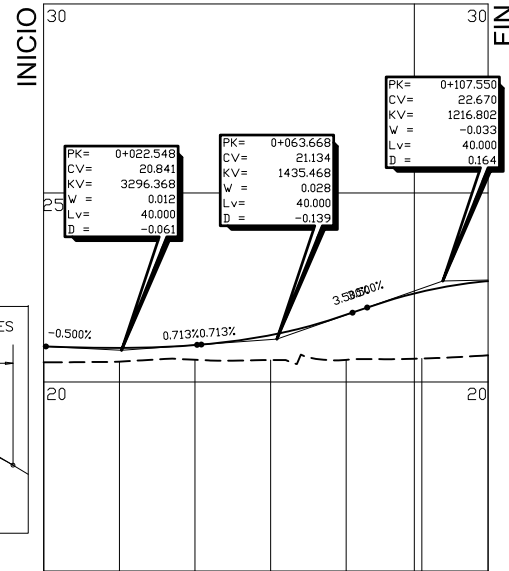



PLANO DE COMP.		P.K.					
DISTANCIAS	P.K.						
	AL ORIGEN	0.000	20.000	40.000	60.000	80.000	100.000
PARCIALES	0.054	20.000	20.000	20.000	20.000	20.000	17.538
RASANTE	20.944	20.901	20.980	21.239	21.777	22.390	22.669
TERRENO	20.52	20.54	20.59	20.58	20.59	20.62	20.71
DESMONTE							
TERRAPLEN	0.42	0.36	0.39	0.66	1.19	1.77	1.96

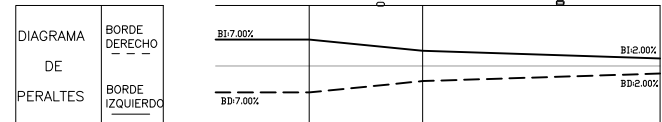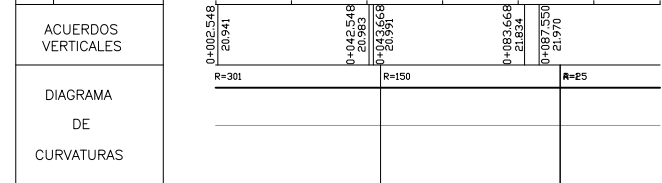



GLORIETA 2 - C1

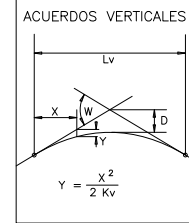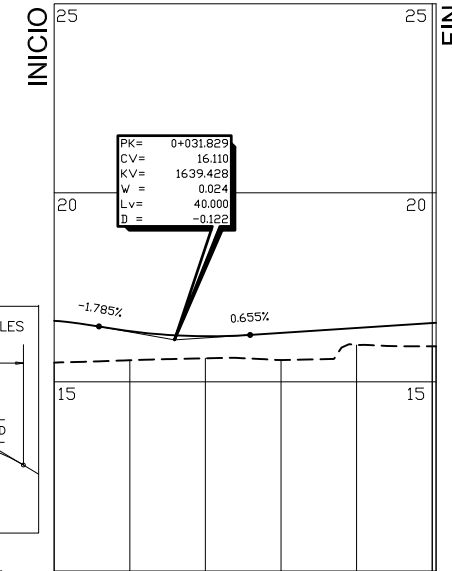



PLANO DE COMP.		P.K.					
DISTANCIAS	P.K.						
	AL ORIGEN	0.000	20.000	40.000	60.000	80.000	100.000
PARCIALES	0.000	20.000	20.000	20.000	20.000	20.000	1.020
RASANTE	16.615	16.342	16.207	16.295	16.426	16.537	16.565
TERRENO	15.51	15.57	15.62	15.58	15.57	15.54	15.54
DESMONTE							
TERRAPLEN	1.11	0.77	0.58	0.72	0.45	0.62	0.62

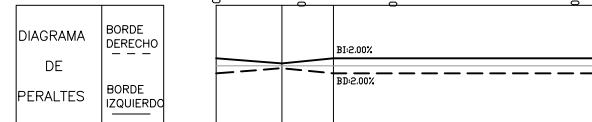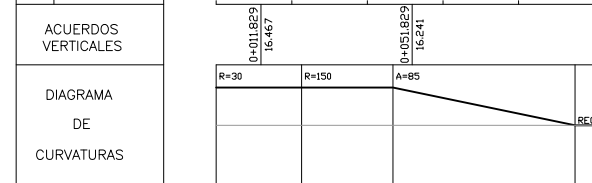


GLORIETA 2 - C2

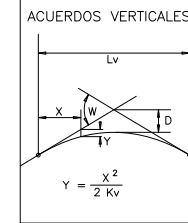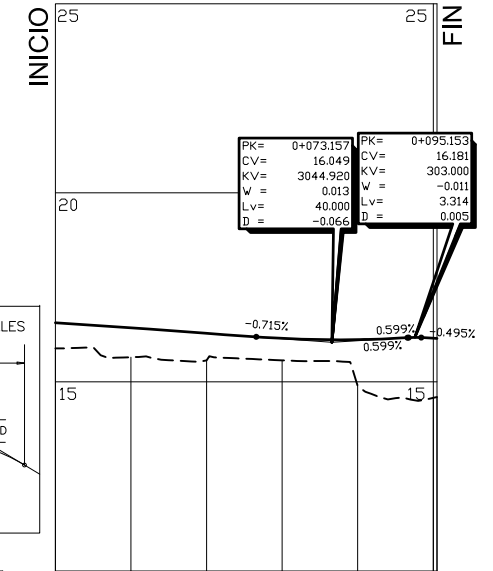


PLANO DE COMP.		P.K.					
DISTANCIAS	P.K.						
	AL ORIGEN	0.000	20.000	40.000	60.000	80.000	100.000
PARCIALES	-0.000	20.000	20.000	20.000	20.000	20.000	0.981
RASANTE	16.563	16.431	16.286	16.151	16.119	16.157	16.150
TERRENO	15.89	15.65	15.57	15.57	14.89	14.58	14.60
DESMONTE							
TERRAPLEN	0.68	0.78	0.72	0.58	1.23	1.58	1.55

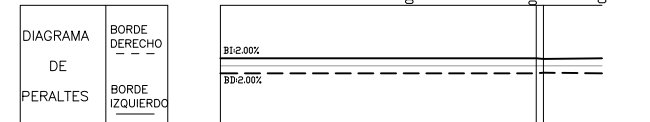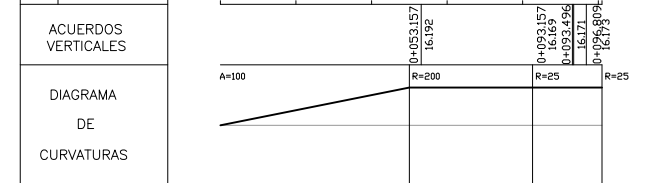


GLORIETA 2 - C3

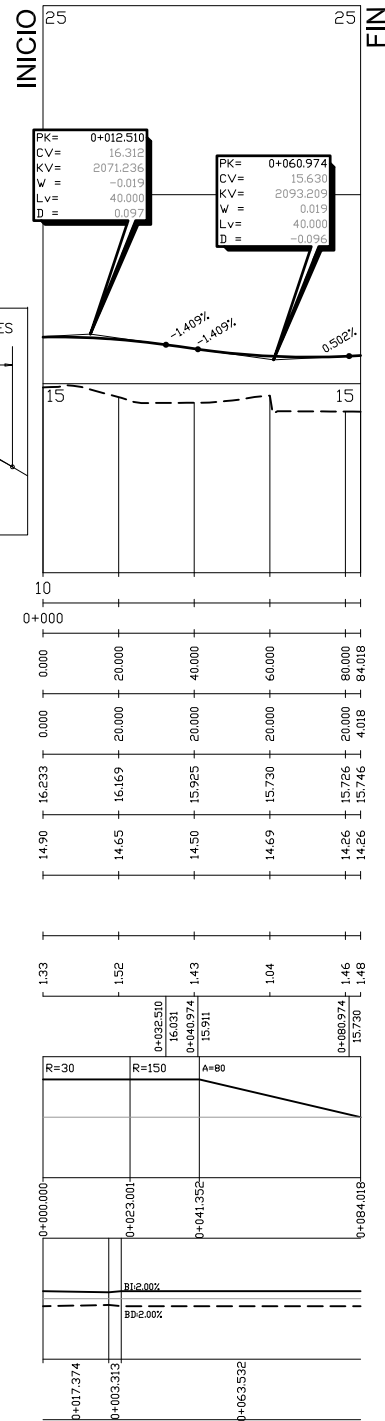


GLORIETA 2 - C4

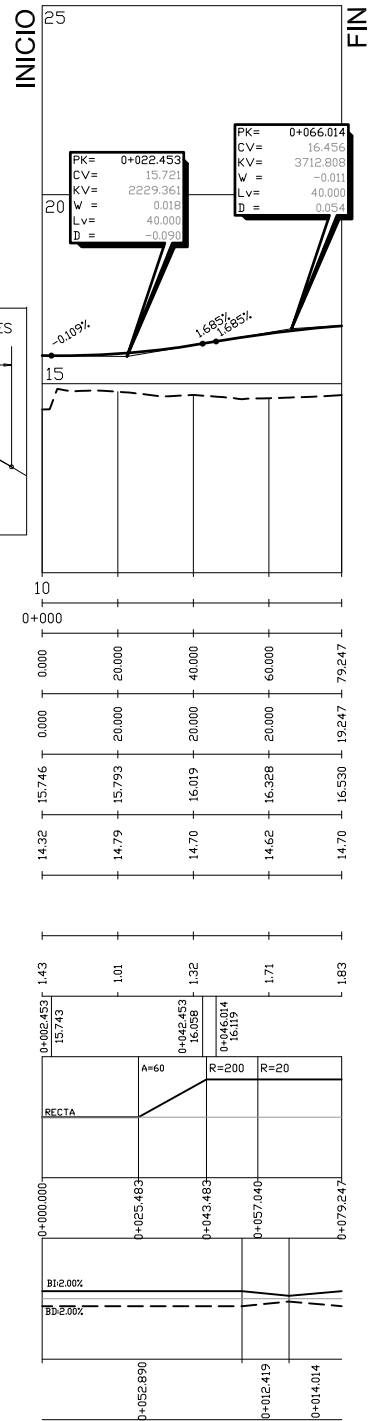


GLORIETA 2 - C5

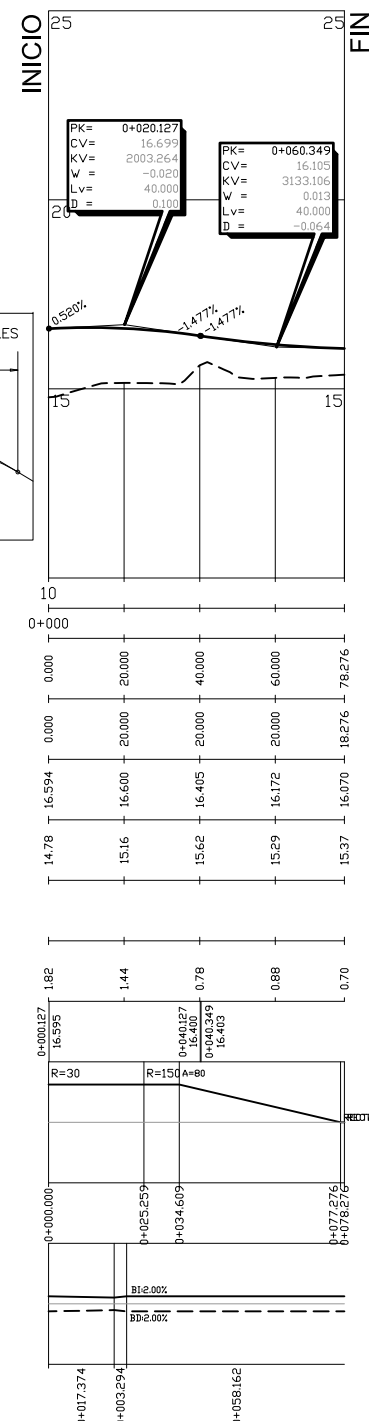



GLORIETA 2 - C6

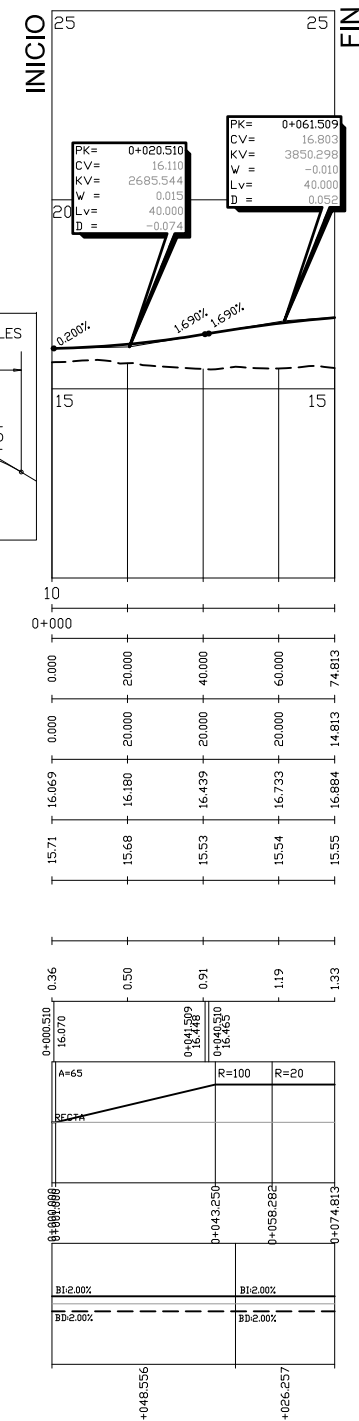

GLORIETA 2 - C9

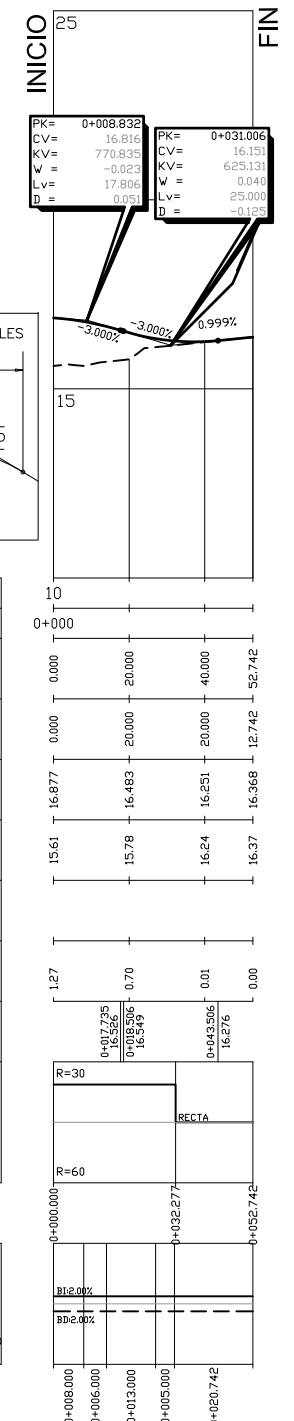

CAMINO DE SERVICIO 1 (continuación)

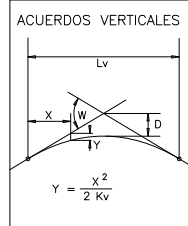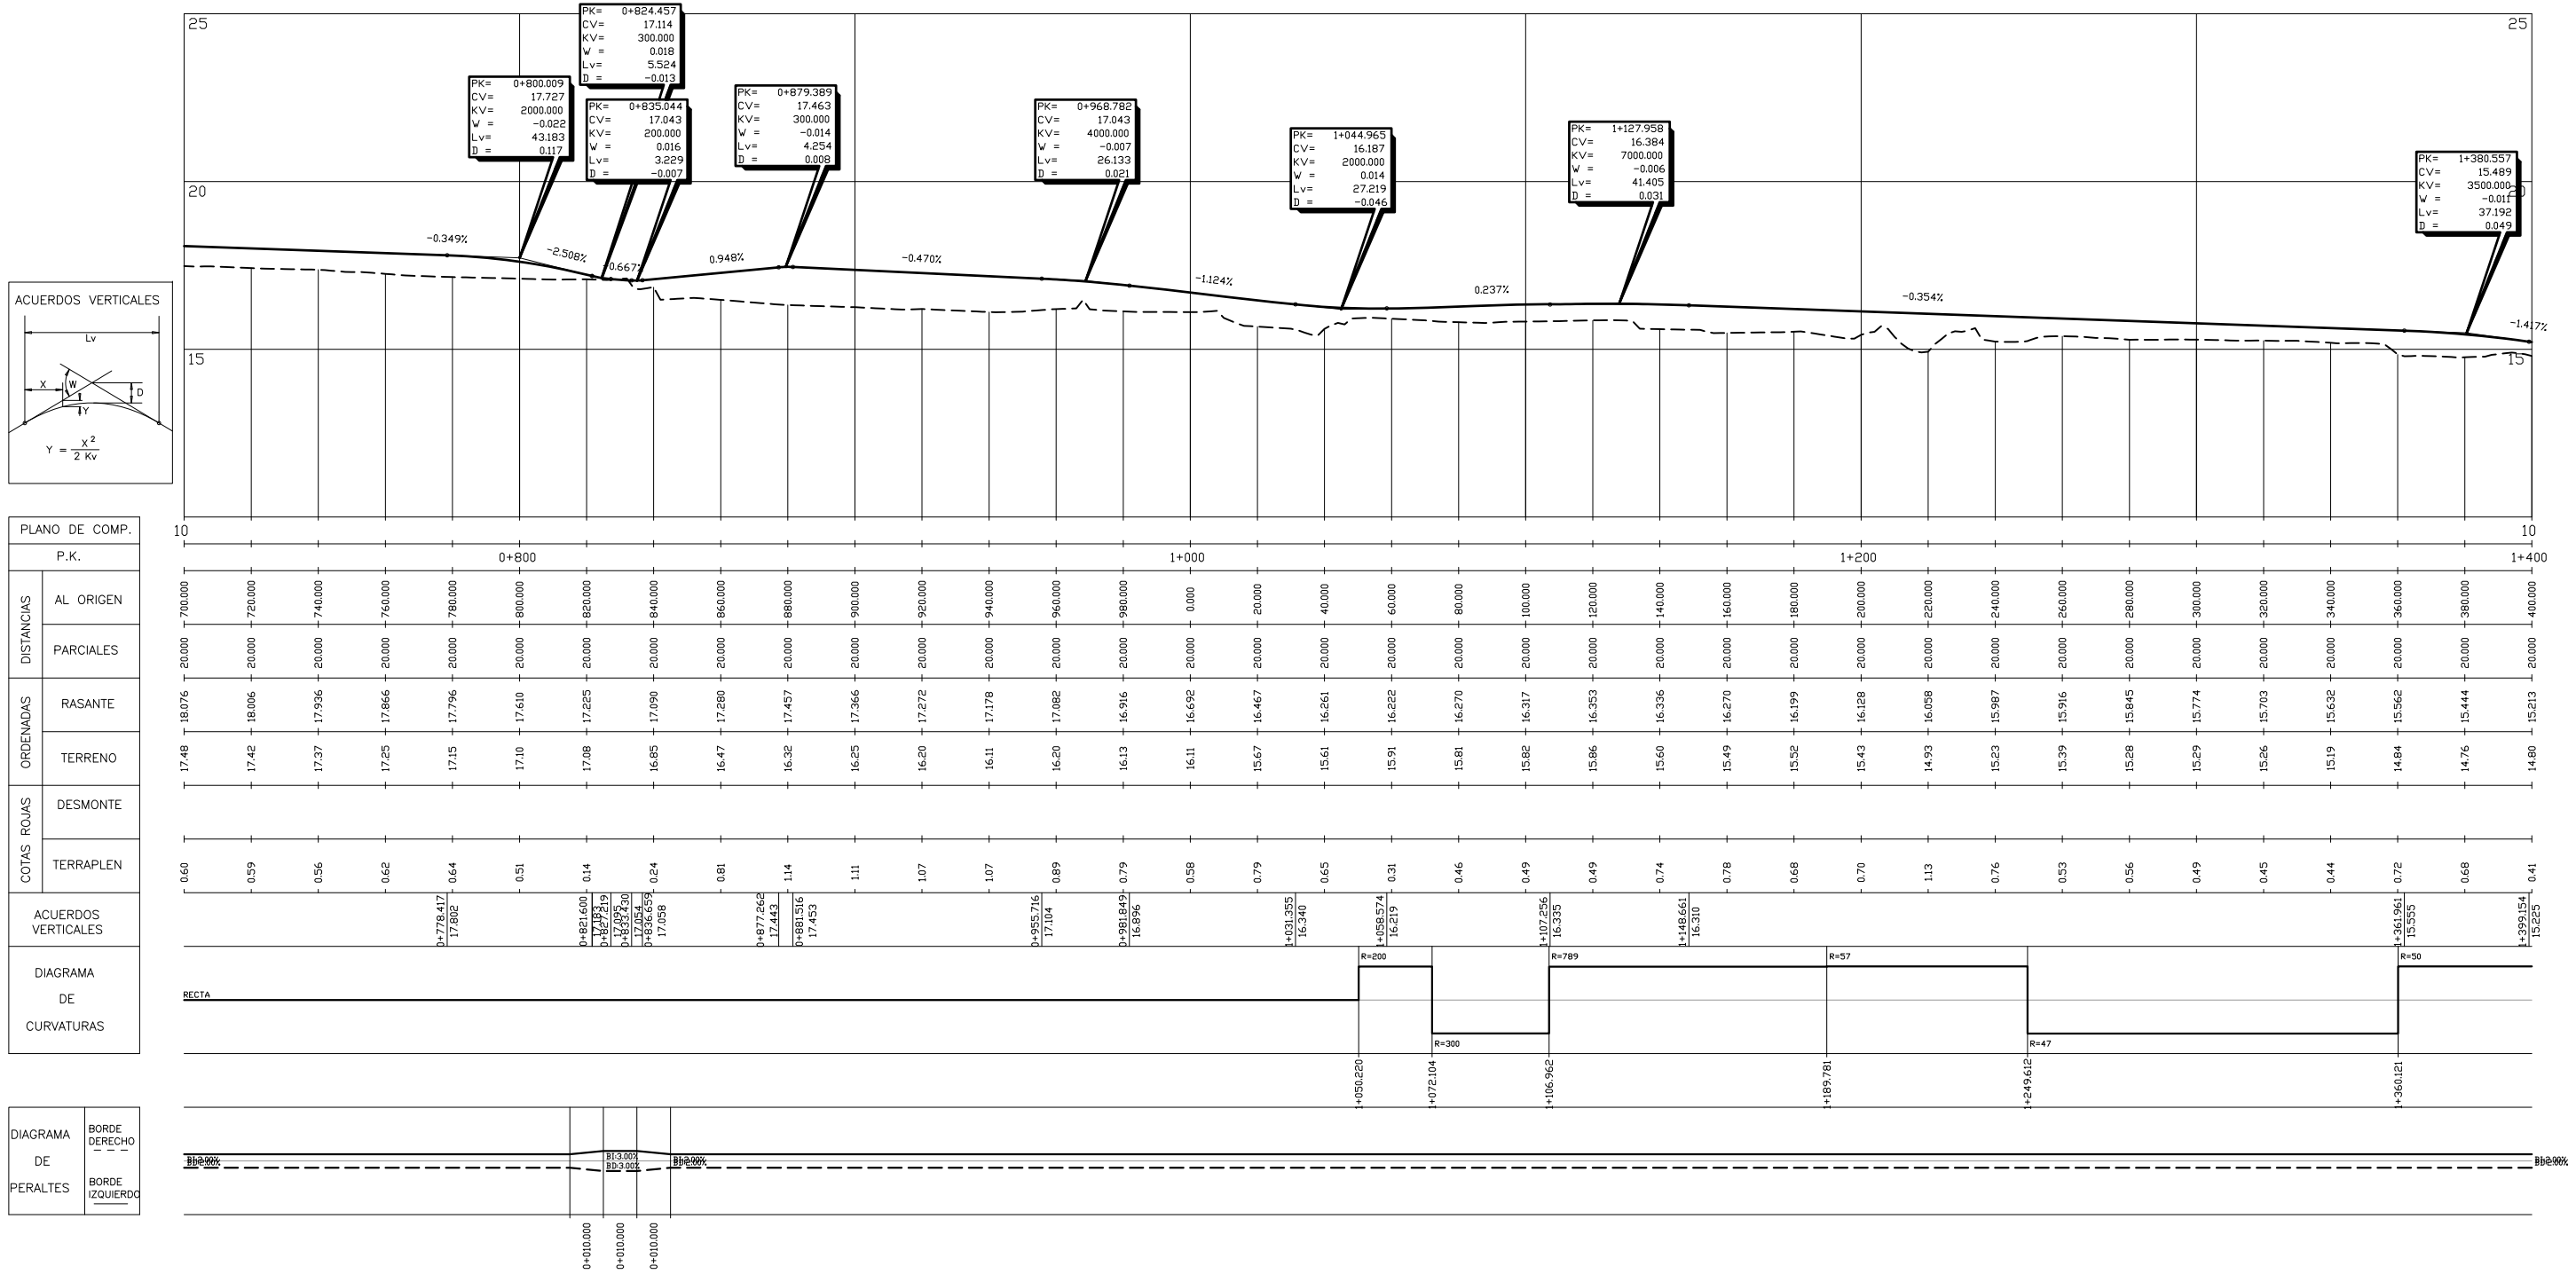

PLANO DE COMP.

P.K.	
AL ORIGEN	0+800
PARCIALES	0+800, 0+820, 0+840, 0+860, 0+880, 0+900, 0+920, 0+940, 0+960, 0+980, 1+000, 1+020, 1+040, 1+060, 1+080, 1+100, 1+120, 1+140, 1+160, 1+180, 1+200, 1+220, 1+240, 1+260, 1+280, 1+300, 1+320, 1+340, 1+360, 1+380, 1+400
RASANTE	18.076, 18.006, 17.936, 17.866, 17.796, 17.710, 17.625, 17.540, 17.457, 17.366, 17.272, 17.178, 17.082, 16.916, 16.822, 16.727, 16.631, 16.535, 16.436, 16.336, 16.270, 16.199, 16.128, 16.058, 15.987, 15.916, 15.845, 15.774, 15.703, 15.632, 15.562, 15.444, 15.213
TERRENO	17.48, 17.42, 17.37, 17.25, 17.15, 17.10, 17.08, 16.85, 16.47, 16.32, 16.25, 16.20, 16.13, 16.11, 15.67, 15.61, 15.91, 15.81, 15.82, 15.86, 15.60, 15.49, 15.52, 15.43, 14.93, 15.23, 15.39, 15.28, 15.29, 15.26, 15.19, 14.84, 14.76, 14.80
DESMONTE	
TERRAPLEN	0.60, 0.59, 0.56, 0.62, 0.64, 0.51, 0.14, 0.24, 0.81, 1.14, 1.11, 1.07, 1.07, 0.89, 0.79, 0.58, 0.79, 0.65, 0.31, 0.46, 0.49, 0.49, 0.74, 0.78, 0.68, 0.70, 1.13, 0.76, 0.53, 0.56, 0.49, 0.45, 0.44, 0.72, 0.68, 0.41
ACUERDOS VERTICALES	D+778.417/17.802, D+821.600/17.183/17.19, D+827.219/17.054/17.054, D+836.659/17.058, D+877.266/17.443, D+881.536/17.453, D+955.716/17.104, D+981.849/16.896, R+031.355/16.340, R+058.574/16.219, R+789/16.335, R+148.661/16.310, R+189.781, R+249.612, R+361.961/15.555, R+399.154/15.225
DIAGRAMA DE CURVATURAS	RECTA
DIAGRAMA DE PERALTES	BORDE DERECHO: 0+010.000, 0+010.000, 0+010.000; BORDE IZQUIERDO: 0+010.000, 0+010.000, 0+010.000

FECHA:

REVISIÓN N°

NOMBRE DEL FICHERO: 2.05_Plong.dwg

CODIGO DE PROYECTO: PT-ACC.SUR



MINISTERIO DE FOMENTO

SECRETARÍA DE ESTADO DE INFRAESTRUCTURAS, TRANSPORTE Y VIVIENDA
SECRETARÍA GENERAL DE INFRAESTRUCTURAS
DIRECCIÓN GENERAL DE CARRETERAS
DEMARCACIÓN DE CARRETERAS DEL ESTADO EN LA COMUNIDAD VALENCIANA


CONSULTOR: UTE



EL INGENIERO AUTOR DEL PROYECTO:
D. JOSE ANTONIO IPARRAGUIRRE

EL INGENIERO DIRECTOR DEL PROYECTO:
D. JAVIER SOLER RIBES

ESCALAS:
V=1:100
H=1:1.000
ORIGINAL A-1

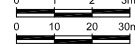

TÍTULO DEL PROYECTO:
PROYECTO DE TRAZADO MODIFICACIÓN N°1 AL PROYECTO DE CONSTRUCCIÓN ACCESO SUR AL PUERTO DE GANDIA DESDE LA CARRETERA N-332, P.K 200+800.



CLAVE: 41-V-4470

N° DE PLANO: 2.5

DESIGNACIÓN DEL PLANO:
PERFILES LONGITUDINALES

FECHA: ENERO 2017
HOJA 12 DE 16

CAMINO DE SERVICIO 1 (continuación)

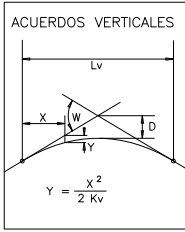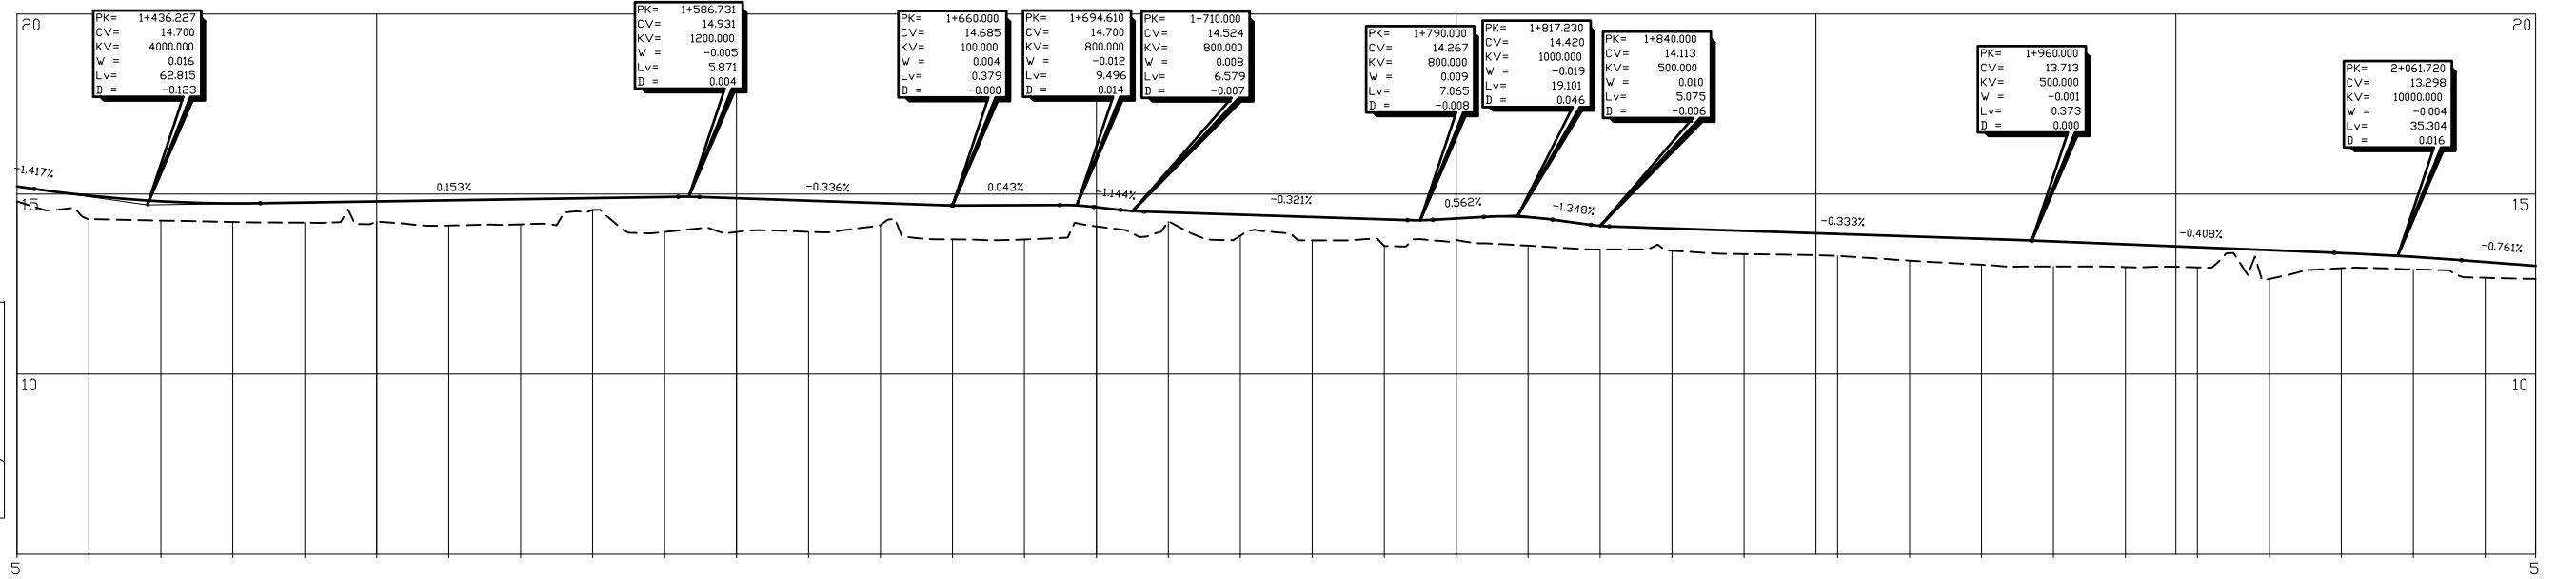

PLANO DE COMP.

P.K.	AL ORIGEN	PARCIALES	ORDENADAS	TERRENO	COTAS ROJAS	ACUERDOS VERTICALES	DIAGRAMA DE CURVATURAS	DIAGRAMA DE PERALTES
1+400	400.000		15.513	14.80	0.41	R=50	B1=2.00%	
1+420	420.000	20.000	14.959	14.29	0.67	R=187	B2=2.00%	
1+440	440.000	20.000	14.801	14.27	0.54			
1+460	460.000	20.000	14.744	14.23	0.52			
1+480	480.000	20.000	14.767	14.21	0.56			
1+500	500.000	20.000	14.796	14.24	0.56			
1+520	520.000	20.000	14.869	14.13	0.70			
1+540	540.000	20.000	14.859	14.16	0.70			
1+560	560.000	20.000	14.890	14.56	0.33			
1+580	580.000	20.000	14.921	13.95	0.97			
1+600	600.000	20.000	14.886	13.95	0.94			
1+620	620.000	20.000	14.819	13.95	0.87	R=350		
1+640	640.000	20.000	14.752	14.14	0.62			
1+660	660.000	20.000	14.685	13.74	0.94			
1+680	680.000	20.000	14.694	13.74	0.95			
1+700	700.000	20.000	14.638	14.10	0.53			
1+720	720.000	20.000	14.492	14.25	0.24			
1+740	740.000	20.000	14.428	13.84	0.58			
1+760	760.000	20.000	14.363	13.72	0.65			
1+780	780.000	20.000	14.299	13.56	0.74			
1+800	800.000	20.000	14.323	13.73	0.60			
1+820	820.000	20.000	14.360	13.57	0.79			
1+840	840.000	20.000	14.119	13.46	0.66			
1+860	860.000	20.000	14.046	13.43	0.62			
1+880	880.000	20.000	13.980	13.34	0.64			
1+900	900.000	20.000	13.893	13.28	0.61			
1+920	920.000	20.000	13.856	13.15	0.67			
1+940	940.000	20.000	13.760	13.04	0.72			
1+960	960.000	20.000	13.689	12.99	0.70			
1+980	980.000	20.000	13.607	12.97	0.63			
2+000	1000.000	6.000	13.525	12.97	0.56	R=275		
2+020	1020.000	26.000	13.444	12.64	0.80			
2+040	1040.000	20.000	13.362	12.94	0.42			
2+060	1060.000	20.000	13.256	12.91	0.34			
2+080	1080.000	20.000	13.113	12.68	0.44			
2+100	1100.000	14.000	13.007	12.65	0.36			

FECHA:

REVISIÓN N°

NOMBRE DEL FICHERO: 2.05_Plong.dwg

CODIGO DE PROYECTO: PT-ACC.SUR



MINISTERIO DE FOMENTO

SECRETARÍA DE ESTADO DE INFRAESTRUCTURAS, TRANSPORTE Y VIVIENDA
SECRETARÍA GENERAL DE INFRAESTRUCTURAS
DIRECCIÓN GENERAL DE CARRETERAS
DEMARCAción DE CARRETERAS DEL ESTADO EN LA COMUNIDAD VALENCIANA

CONSULTOR: UTE




EL INGENIERO AUTOR DEL PROYECTO:
D. JOSE ANTONIO IPARRAGUIRRE



EL INGENIERO DIRECTOR DEL PROYECTO:
D. JAVIER SOLER RIBES



ESCALAS:
V=1:100
H=1:1.000
ORIGINAL A-1

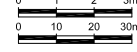

TITULO DEL PROYECTO:
PROYECTO DE TRAZADO MODIFICACIÓN N°1 AL PROYECTO DE CONSTRUCCIÓN: ACCESO SUR AL PUERTO DE GANDIA DESDE LA CARRETERA N-332, P.K 200+800.




CLAVE:
41-V-4470

N° DE PLANO:
2.5

DESIGNACION DEL PLANO:
PERFILES LONGITUDINALES

FECHA:
ENERO 2017
HOJA 13 DE 16

CAMINO DE SERVICIO 1 (continuación)

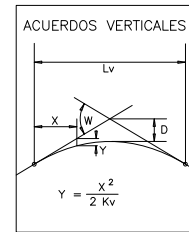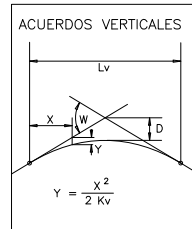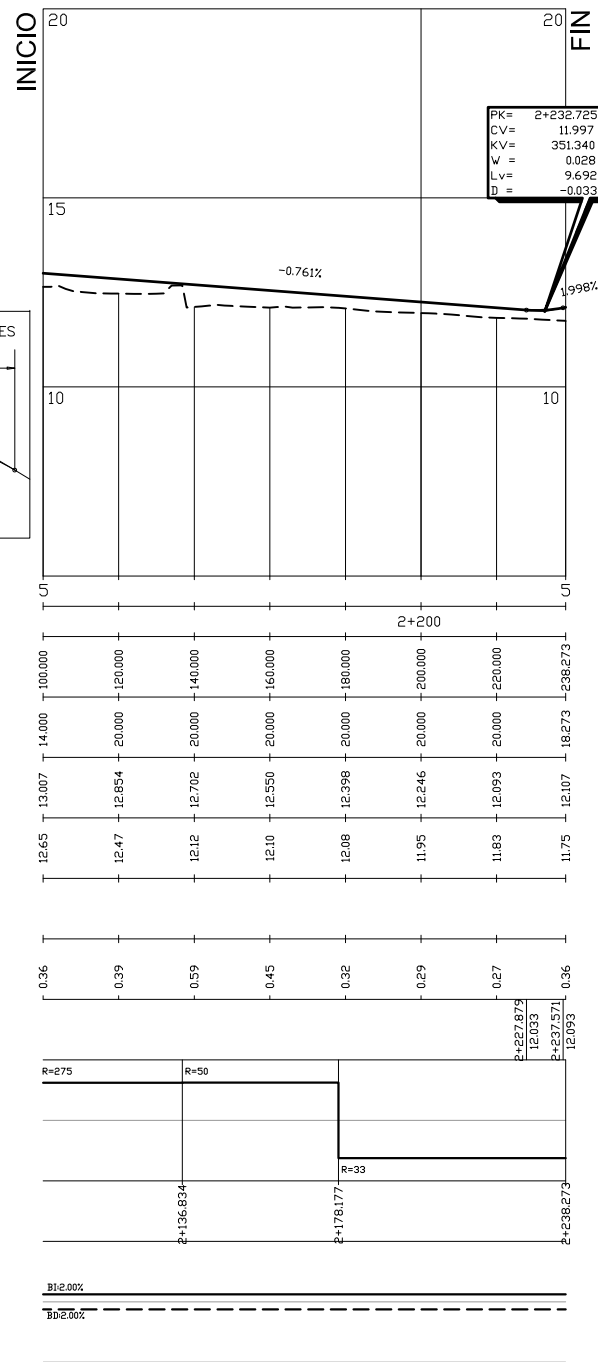

PLANO DE COMP.	
P.K.	
DISTANCIAS	AL ORIGEN
	PARCIALES
ORDENADAS	RASANTE
	TERRENO
COTAS ROJAS	DESMONTE
	TERRAPLEN
ACUERDOS VERTICALES	
DIAGRAMA DE CURVATURAS	

PLANO DE COMP.	
P.K.	
DISTANCIAS	AL ORIGEN
	PARCIALES
ORDENADAS	RASANTE
	TERRENO
COTAS ROJAS	DESMONTE
	TERRAPLEN
ACUERDOS VERTICALES	
DIAGRAMA DE CURVATURAS	

DIAGRAMA DE PERALTES	BORDE DERECHO	BORDE IZQUIERDO

CAMINO DE SERVICIO 4

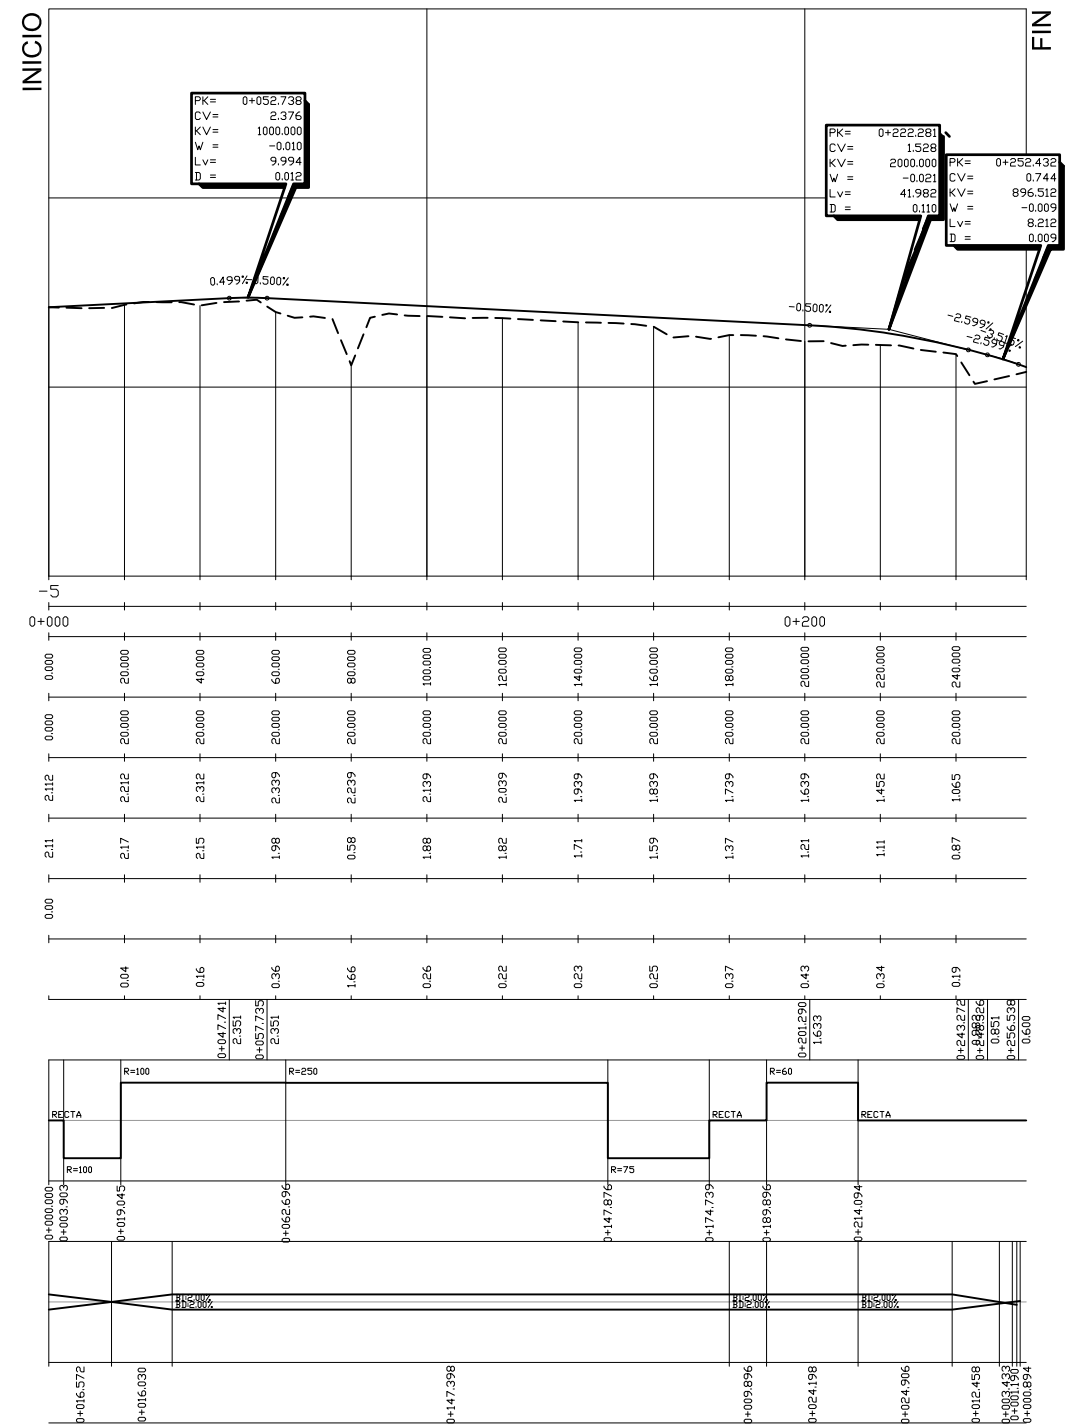


DIAGRAMA DE PERALTES	BORDE DERECHO	BORDE IZQUIERDO

Camino Servicio 4

FECHA:



REVISIÓN N°

NOMBRE DEL FICHERO: 2.05_Plomp.dwg

CODIGO DE PROYECTO: PT-ACC.SUR

CAMINO DE SERVICIO 6

CAMINO DE SERVICIO 5

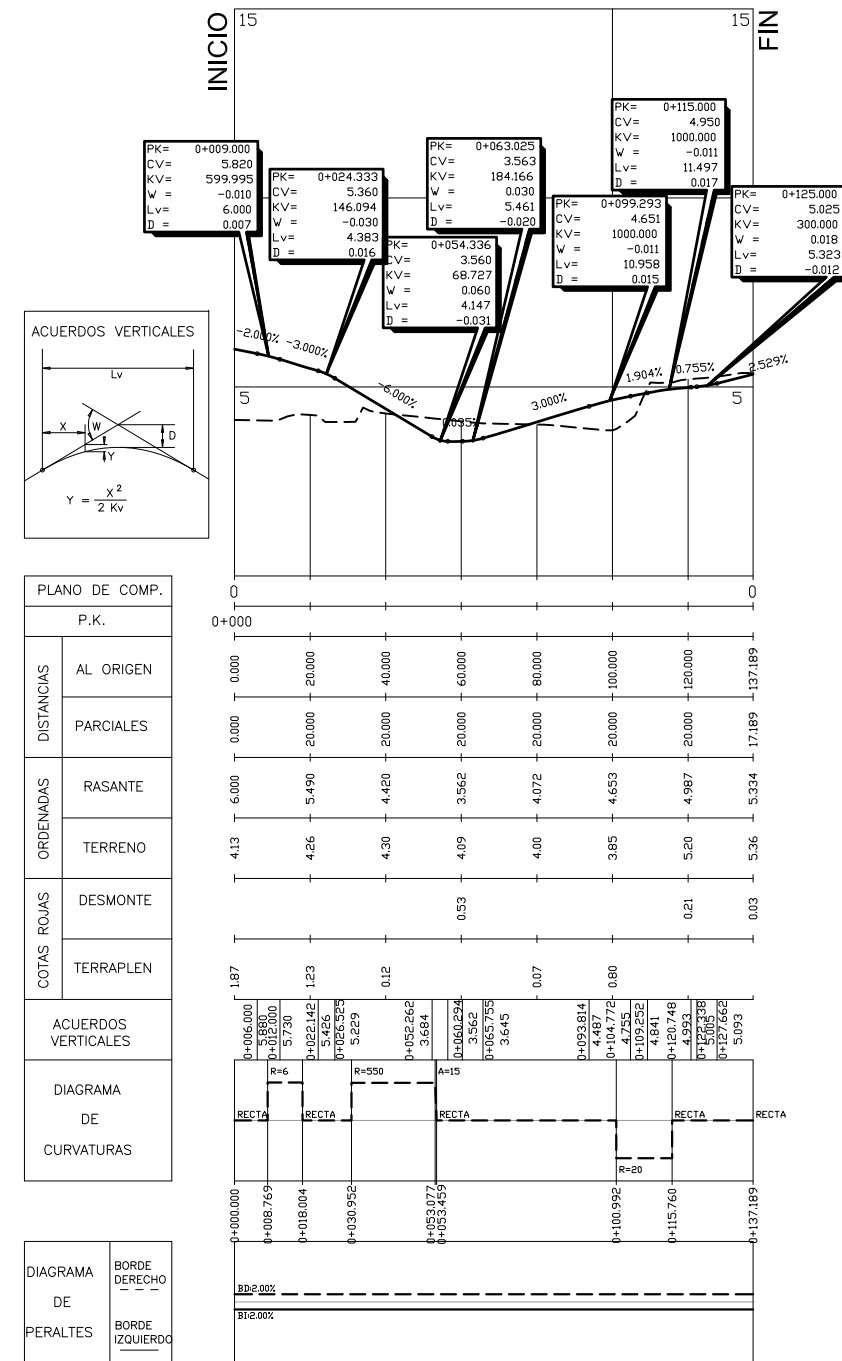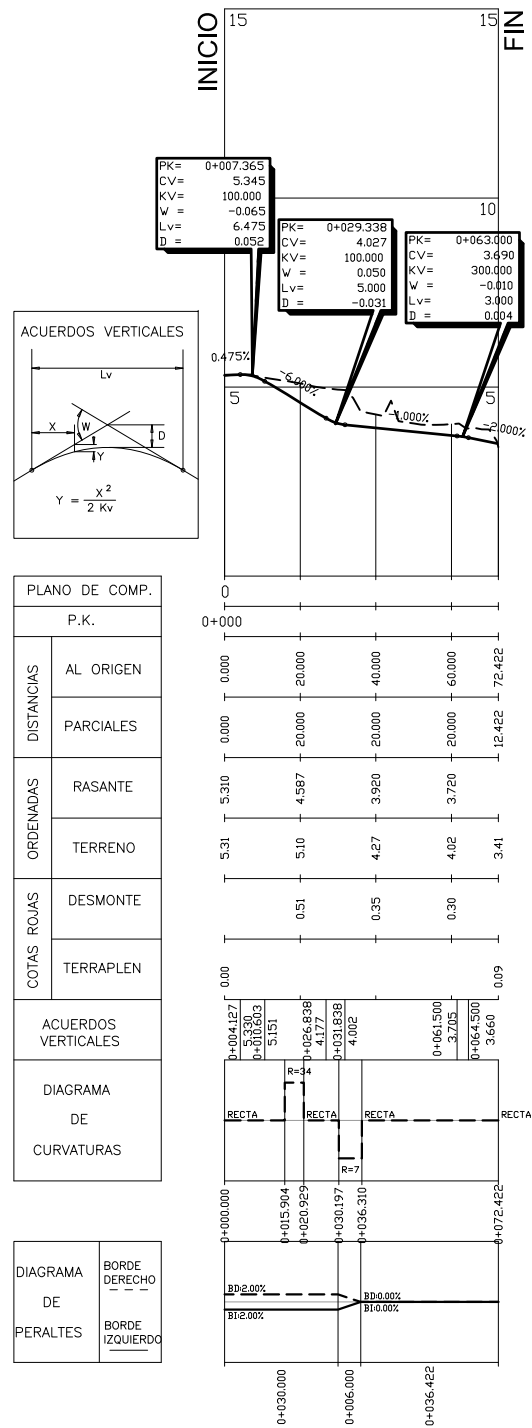

FECHA:



REVISIÓN N°

NOMBRE DEL FICHERO: 2.05_Plong.dwg

PT-ACC.SUR

CAMINO DE SERVICIO 7

CAMINO DE SERVICIO 8

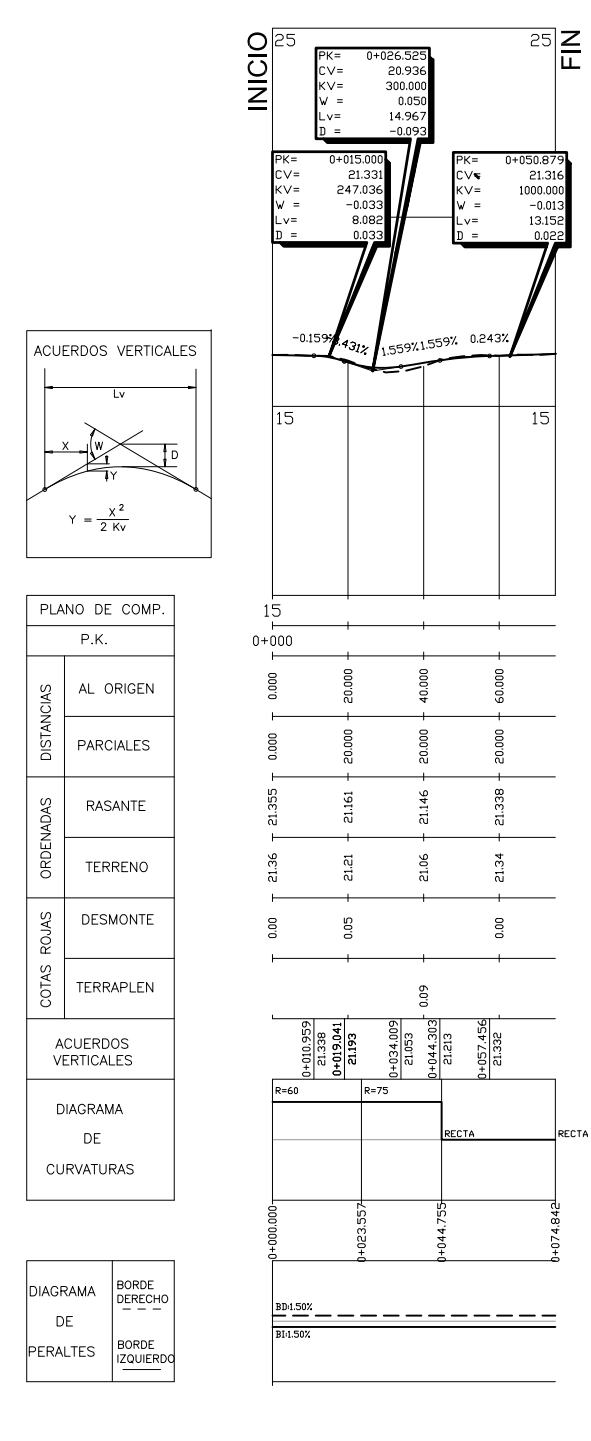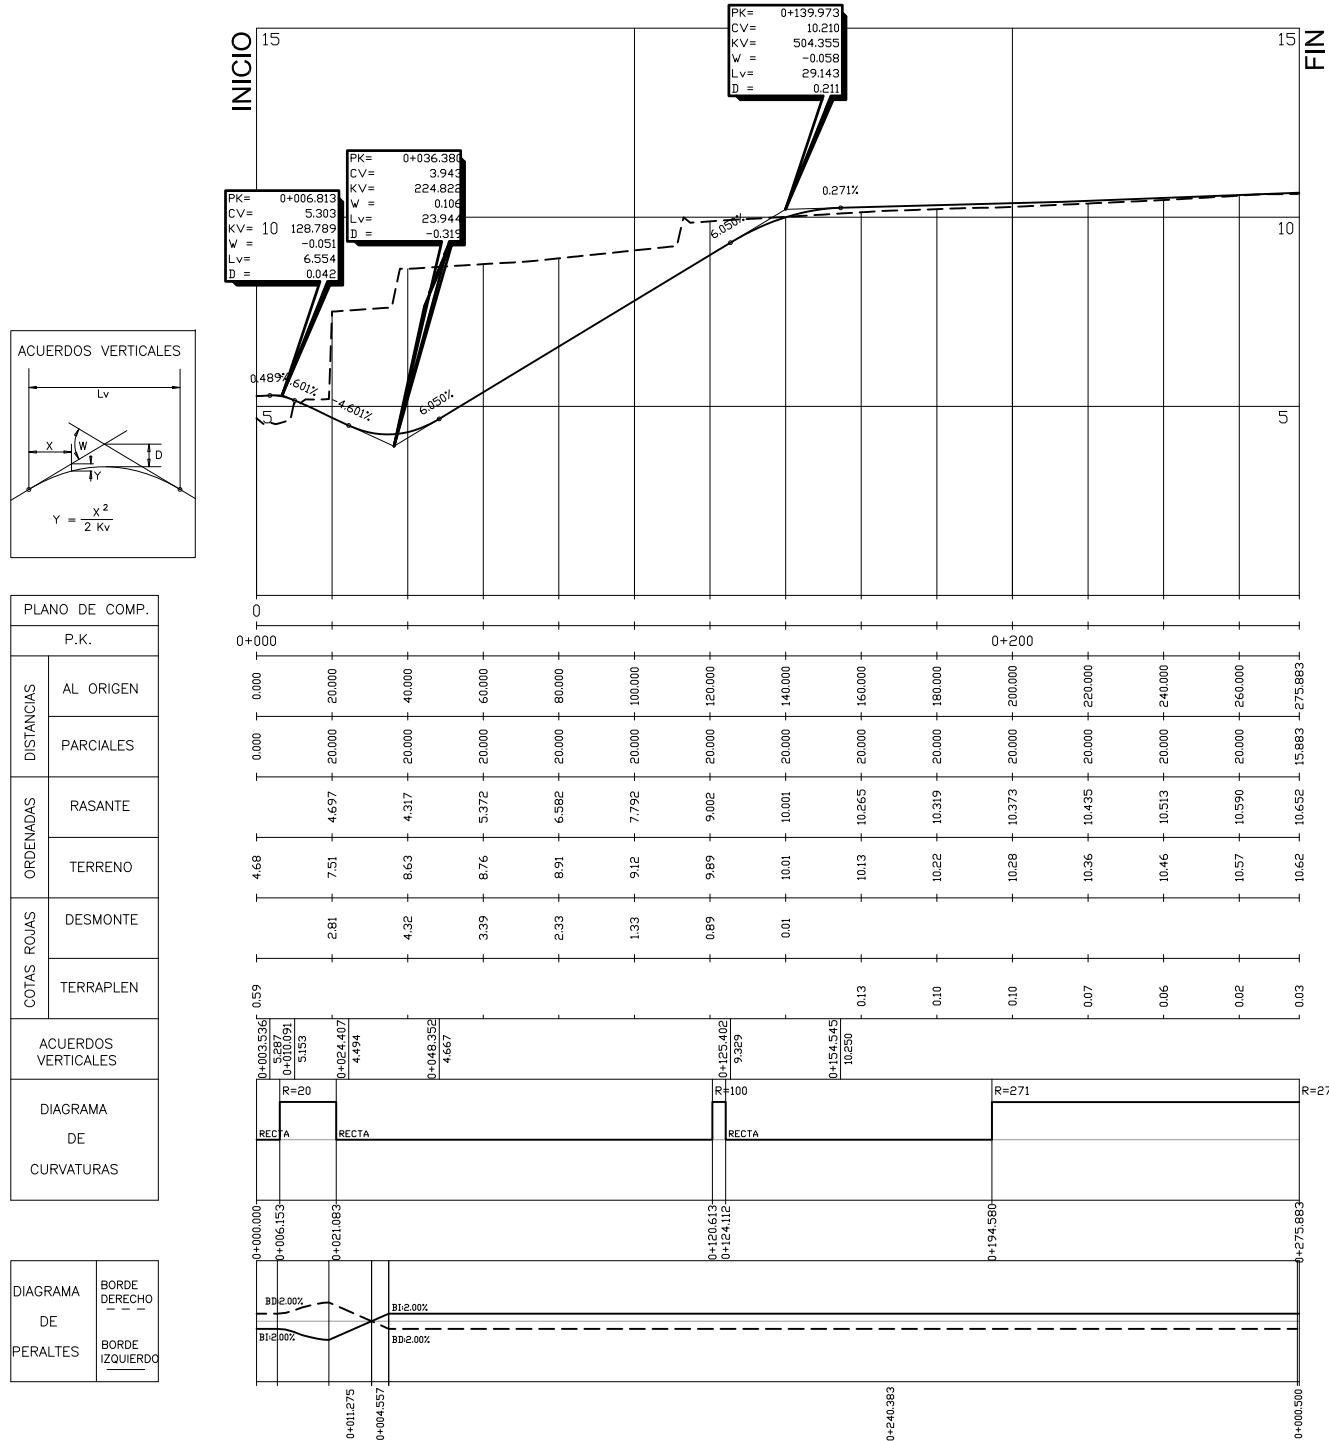

FECHA:

REVISIÓN N°

NOMBRE DEL FICHERO: 2.05_Plong.dwg

PT-ACC.SUR