




CODIGO DE PROYECTO: PT-ACC-SUR NOMBRE DEL FICHERO: 2017.02 PEIacc.dwg REVISIÓN N° FECHA:

LEYENDA			
	B.T. LÍNEA AÉREA A MANTENER		A.T. LÍNEA AÉREA A MANTENER
	B.T. LÍNEA AÉREA A DESMONTAR		A.T. LÍNEA AÉREA A DESMONTAR
	B.T. LÍNEA AÉREA PROYECTADA		A.T. LÍNEA AÉREA PROYECTADA
	B.T. LÍNEA SUBTERRÁNEA ENTUBADA PROYECTADA		A.T. LÍNEA SUBTERRÁNEA ENTUBADA PROYECTADA
	M.T. LÍNEA AÉREA A MANTENER		CENTRO DE TRANSFORMACIÓN EXISTENTE
	M.T. LÍNEA AÉREA A DESMONTAR		APOYO A MANTENER
	M.T. LÍNEA AÉREA PROYECTADA		APOYO A DESMONTAR
	M.T. LÍNEA SUBTERRÁNEA ENTUBADA PROYECTADA		APOYO PROYECTADO
			APOYO A DESMONTAR Y NUEVO REPUESTO EN LA MISMA UBICACIÓN

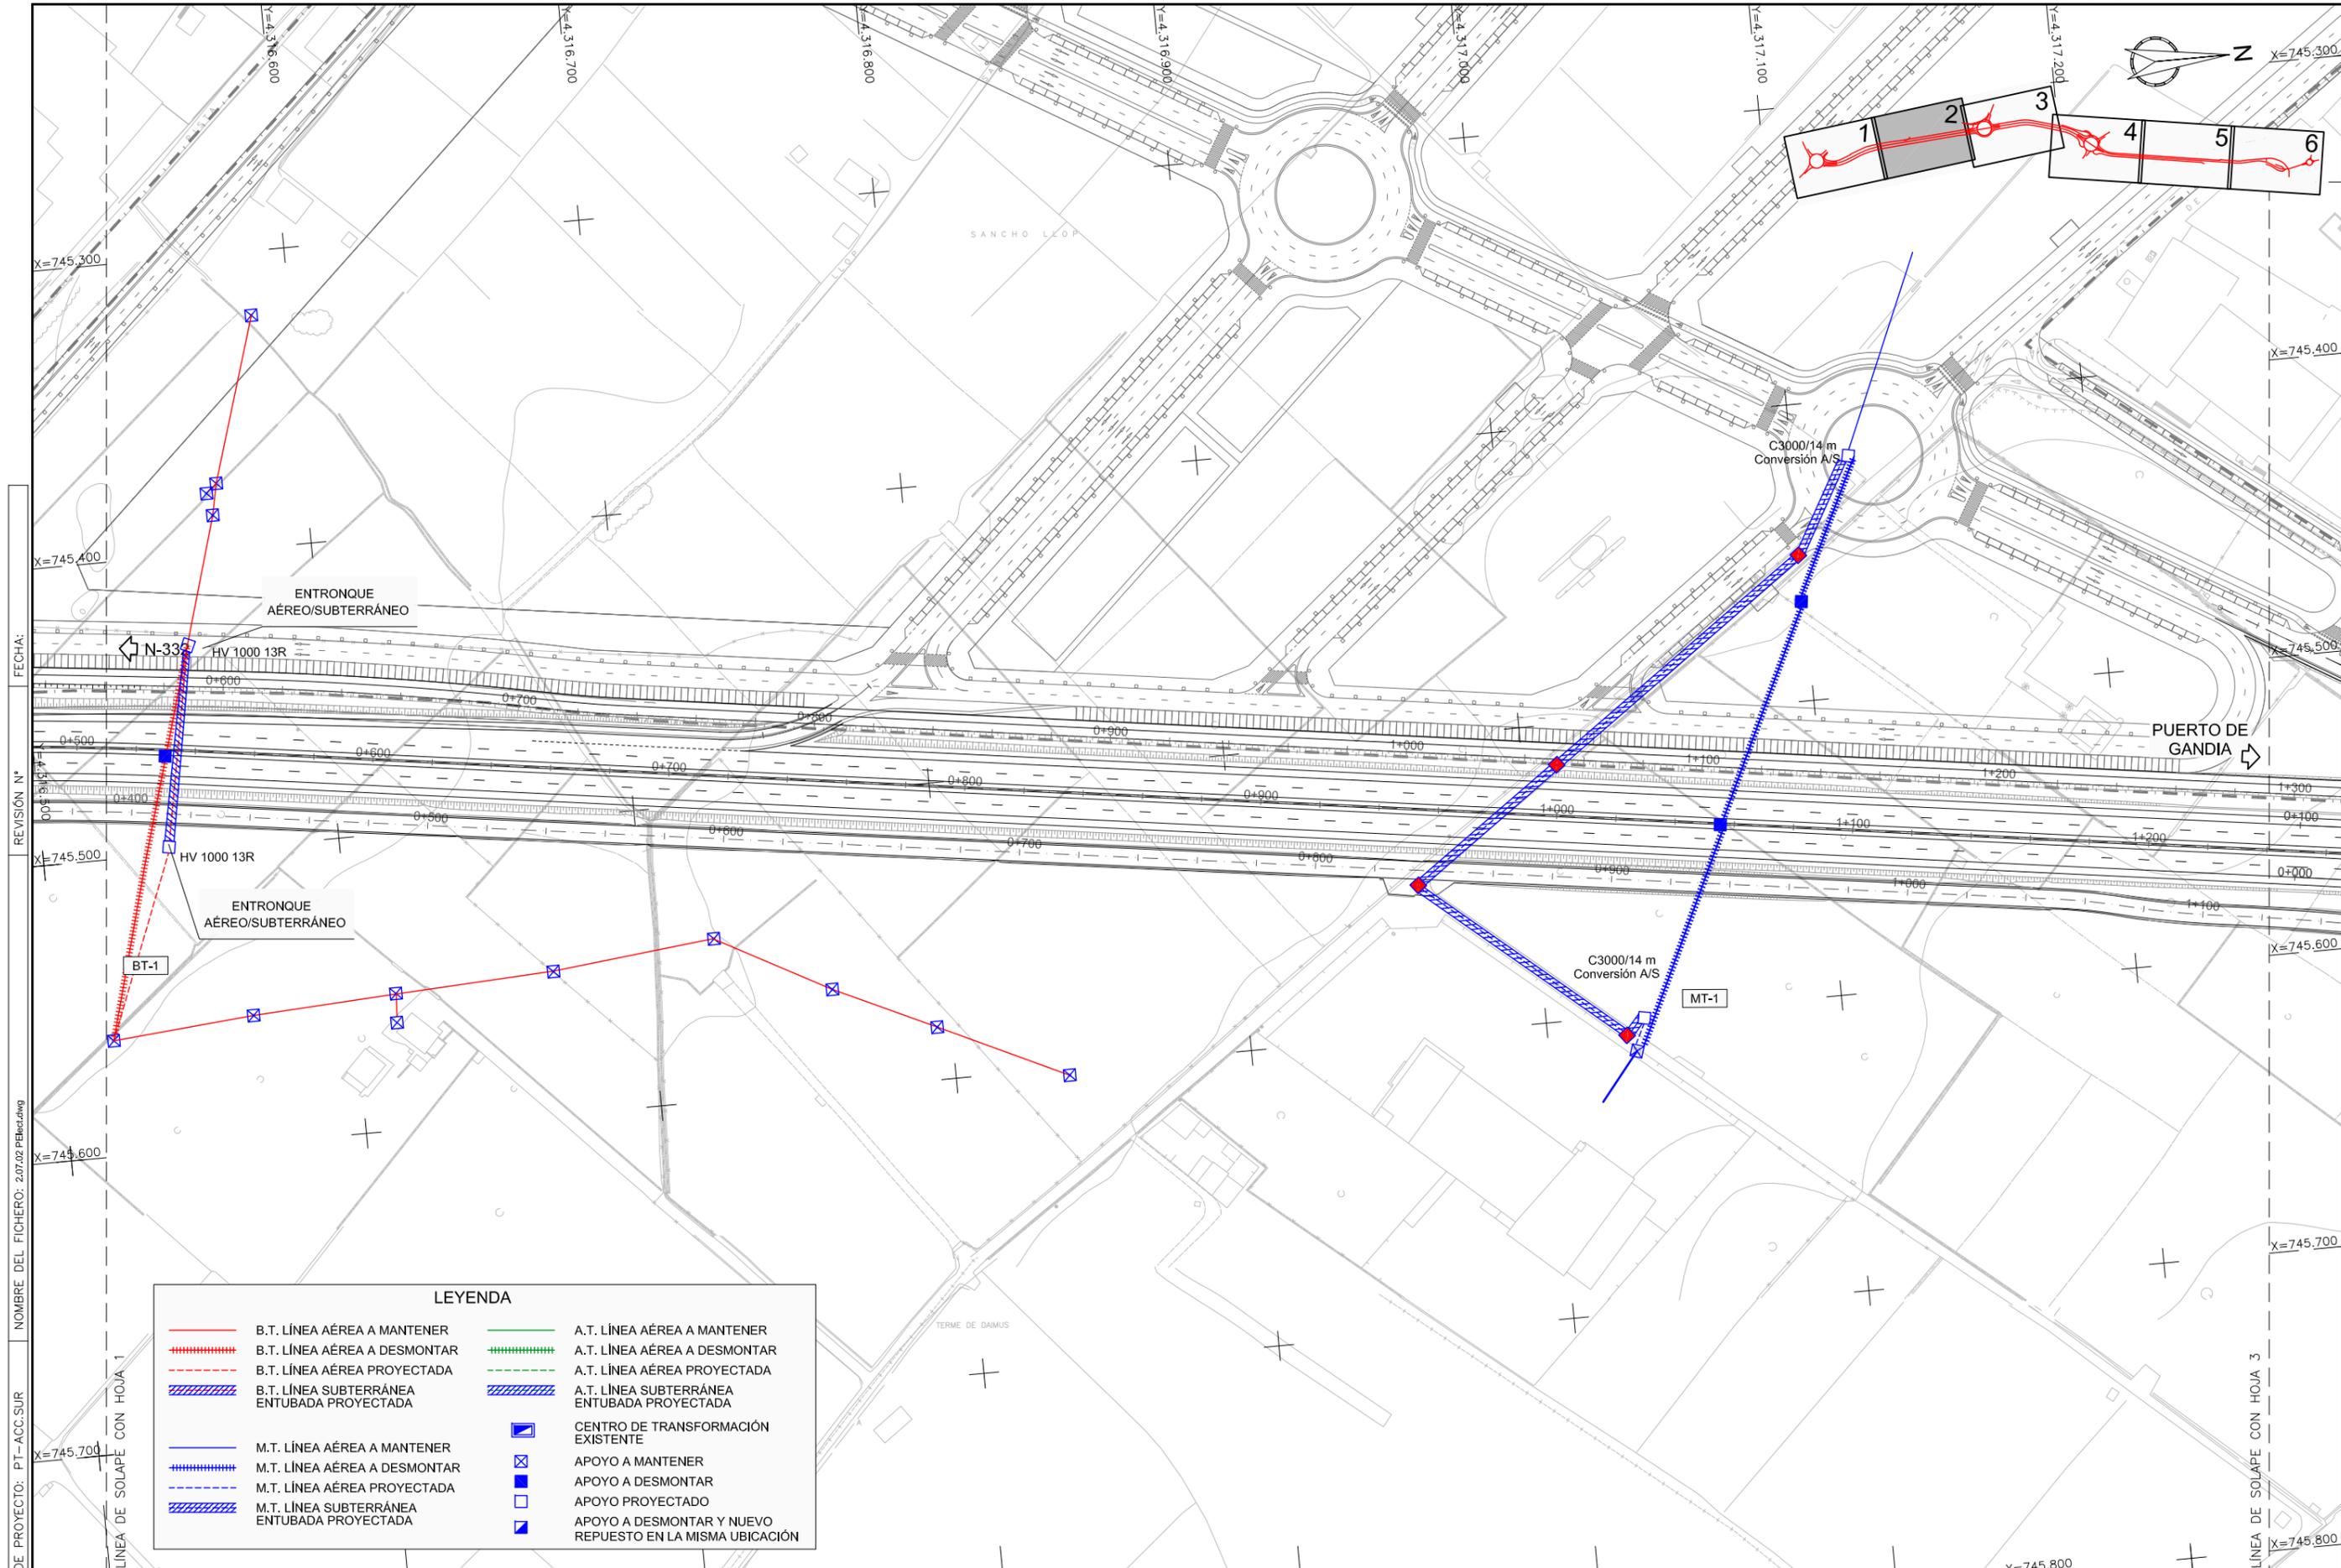



FECHA:
 REVISIÓN N°
 NOMBRE DEL FICHERO: 2.07.02 PElect.dwg
 CODIGO DE PROYECTO: PT-ACC.SUR

LEYENDA			
	B.T. LÍNEA AÉREA A MANTENER		A.T. LÍNEA AÉREA A MANTENER
	B.T. LÍNEA AÉREA A DESMONTAR		A.T. LÍNEA AÉREA A DESMONTAR
	B.T. LÍNEA AÉREA PROYECTADA		A.T. LÍNEA AÉREA PROYECTADA
	B.T. LÍNEA SUBTERRÁNEA ENTUBADA PROYECTADA		A.T. LÍNEA SUBTERRÁNEA ENTUBADA PROYECTADA
	M.T. LÍNEA AÉREA A MANTENER		CENTRO DE TRANSFORMACIÓN EXISTENTE
	M.T. LÍNEA AÉREA A DESMONTAR		APOYO A MANTENER
	M.T. LÍNEA AÉREA PROYECTADA		APOYO A DESMONTAR
	M.T. LÍNEA SUBTERRÁNEA ENTUBADA PROYECTADA		APOYO PROYECTADO
			APOYO A DESMONTAR Y NUEVO REPUESTO EN LA MISMA UBICACIÓN

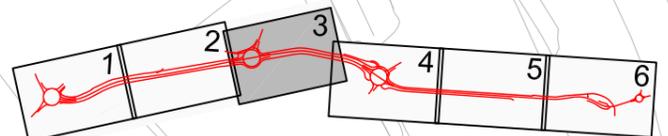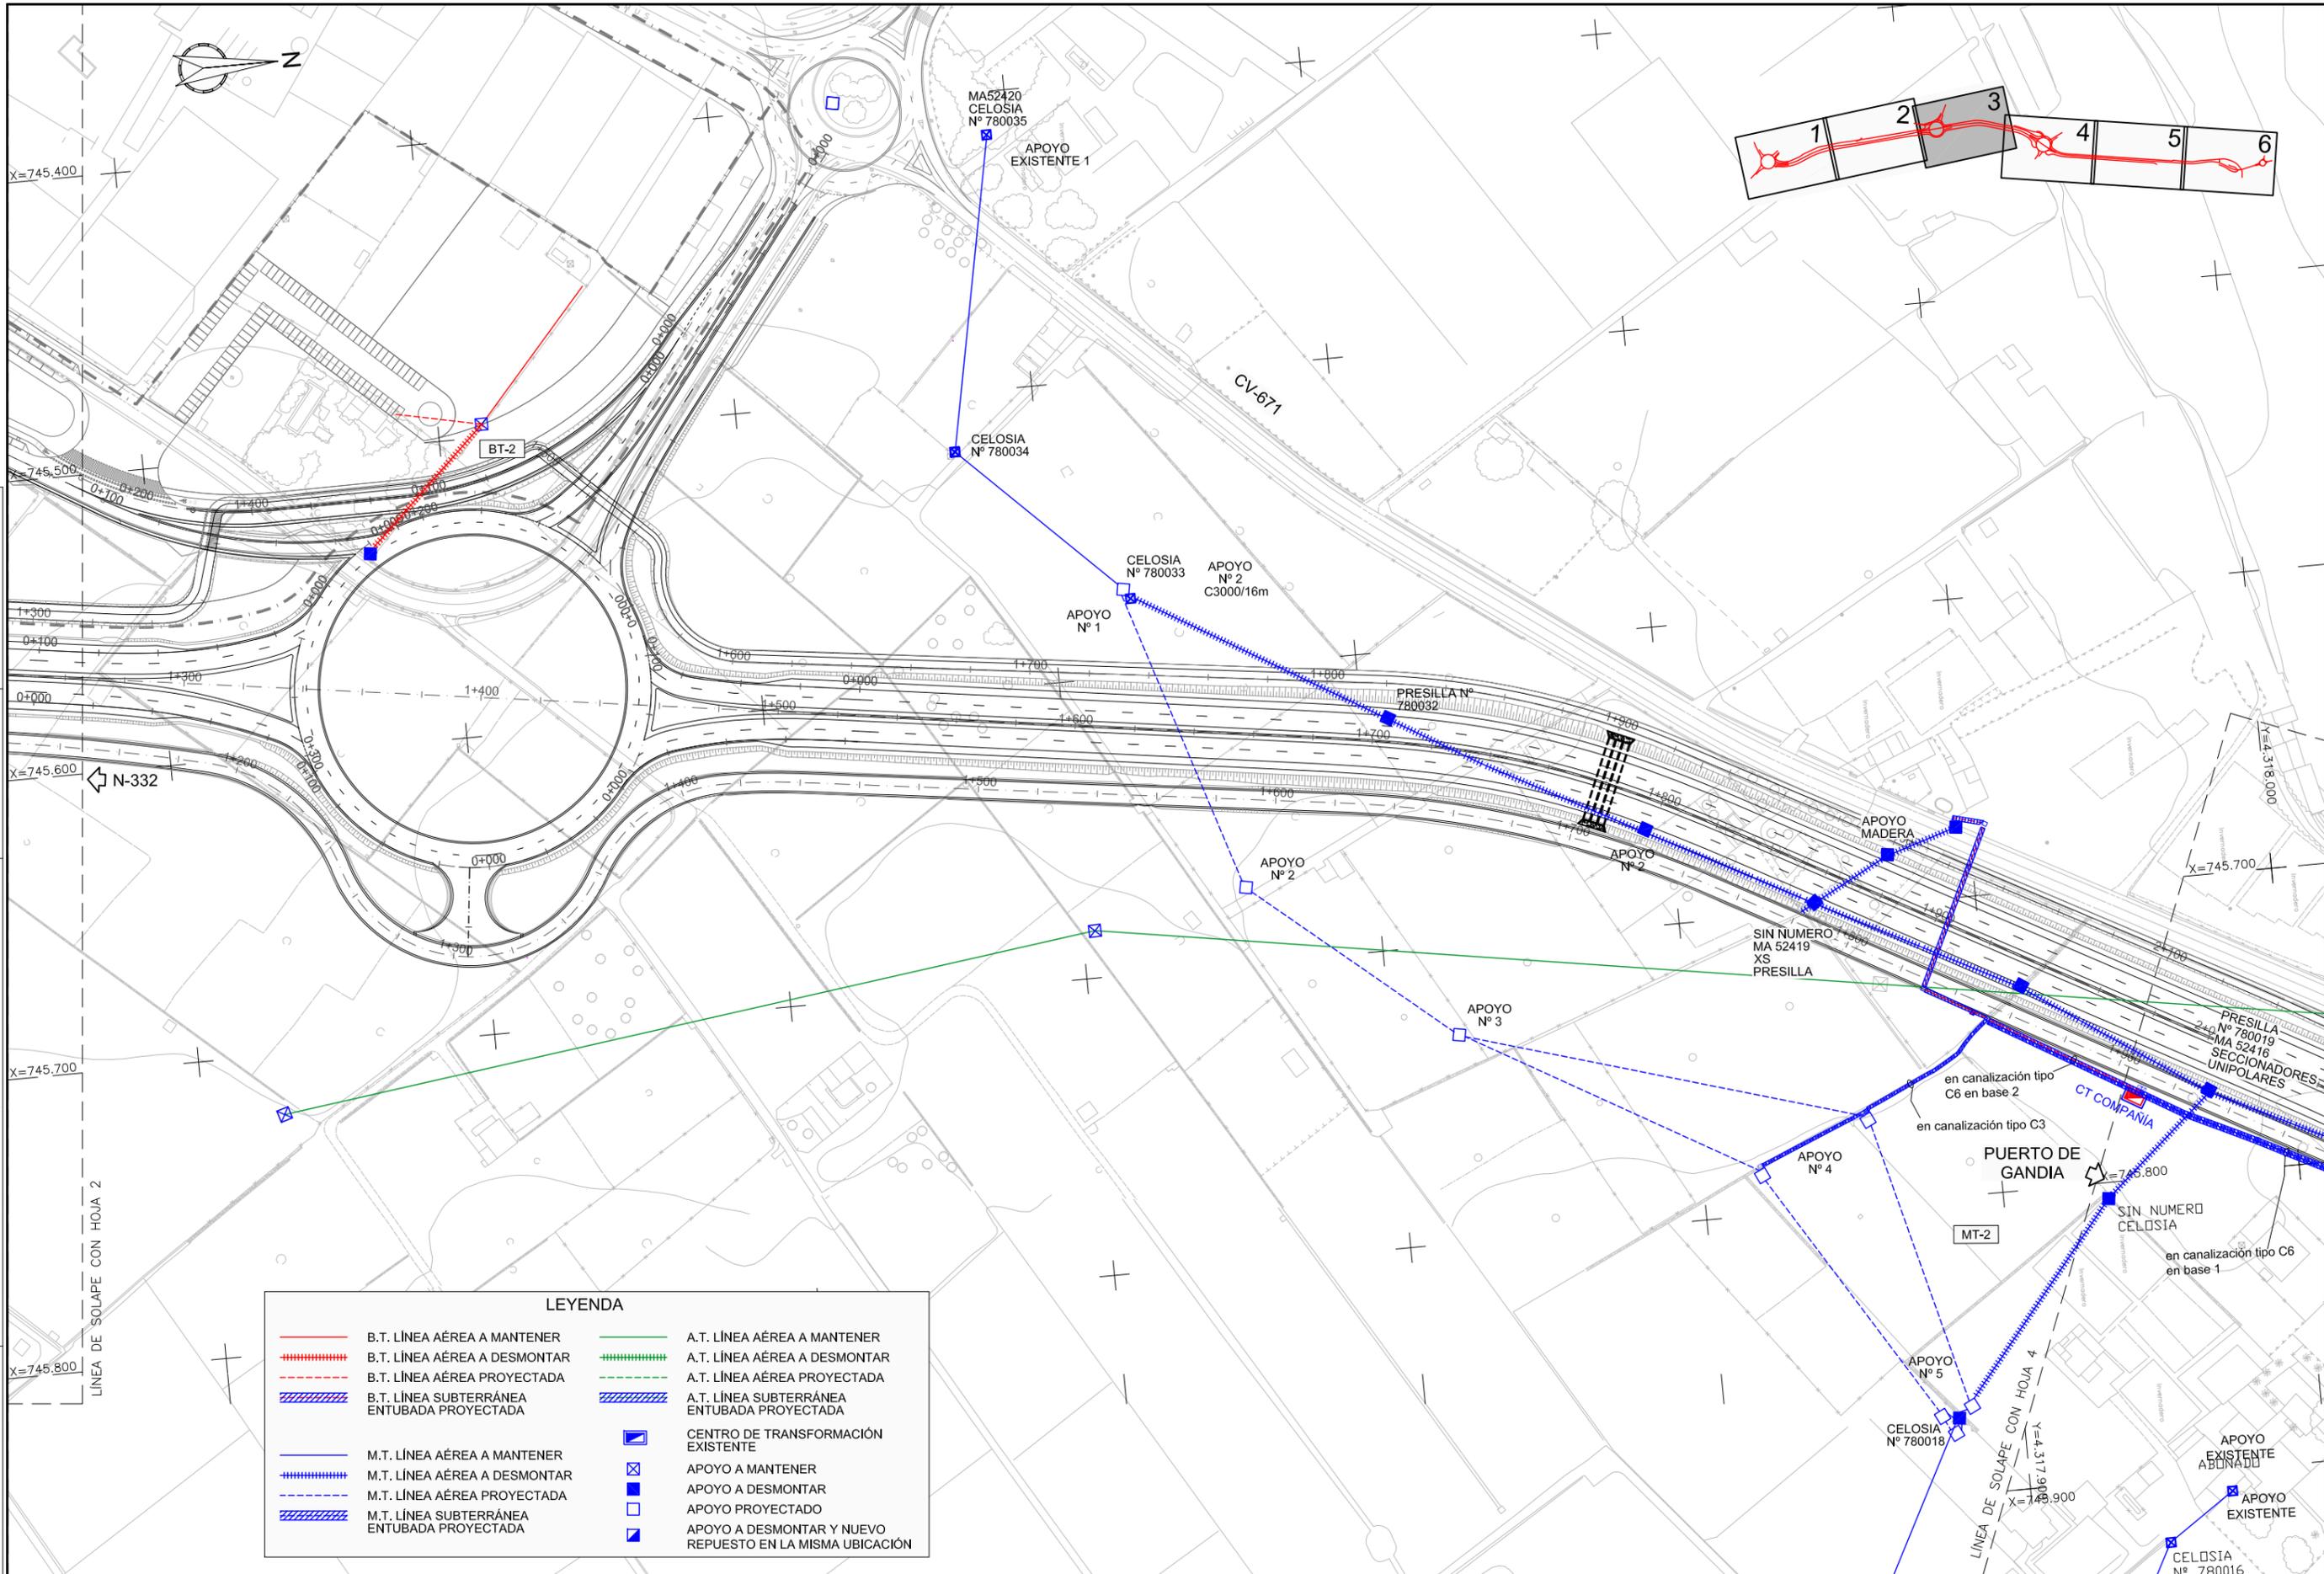

LEYENDA			
	B.T. LÍNEA AÉREA A MANTENER		A.T. LÍNEA AÉREA A MANTENER
	B.T. LÍNEA AÉREA A DESMONTAR		A.T. LÍNEA AÉREA A DESMONTAR
	B.T. LÍNEA AÉREA PROYECTADA		A.T. LÍNEA AÉREA PROYECTADA
	B.T. LÍNEA SUBTERRÁNEA ENTUBADA PROYECTADA		A.T. LÍNEA SUBTERRÁNEA ENTUBADA PROYECTADA
	M.T. LÍNEA AÉREA A MANTENER		CENTRO DE TRANSFORMACIÓN EXISTENTE
	M.T. LÍNEA AÉREA A DESMONTAR		APOYO A MANTENER
	M.T. LÍNEA AÉREA PROYECTADA		APOYO A DESMONTAR
	M.T. LÍNEA SUBTERRÁNEA ENTUBADA PROYECTADA		APOYO PROYECTADO
			APOYO A DESMONTAR Y NUEVO REPUESTO EN LA MISMA UBICACIÓN


CODIGO DE PROYECTO: PT-ACC.SUR NOMBRE DEL FICHERO: 2017.02 PElect.dwg REVISIÓN N° FECHA:

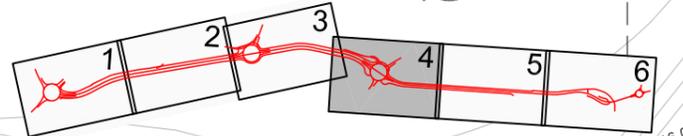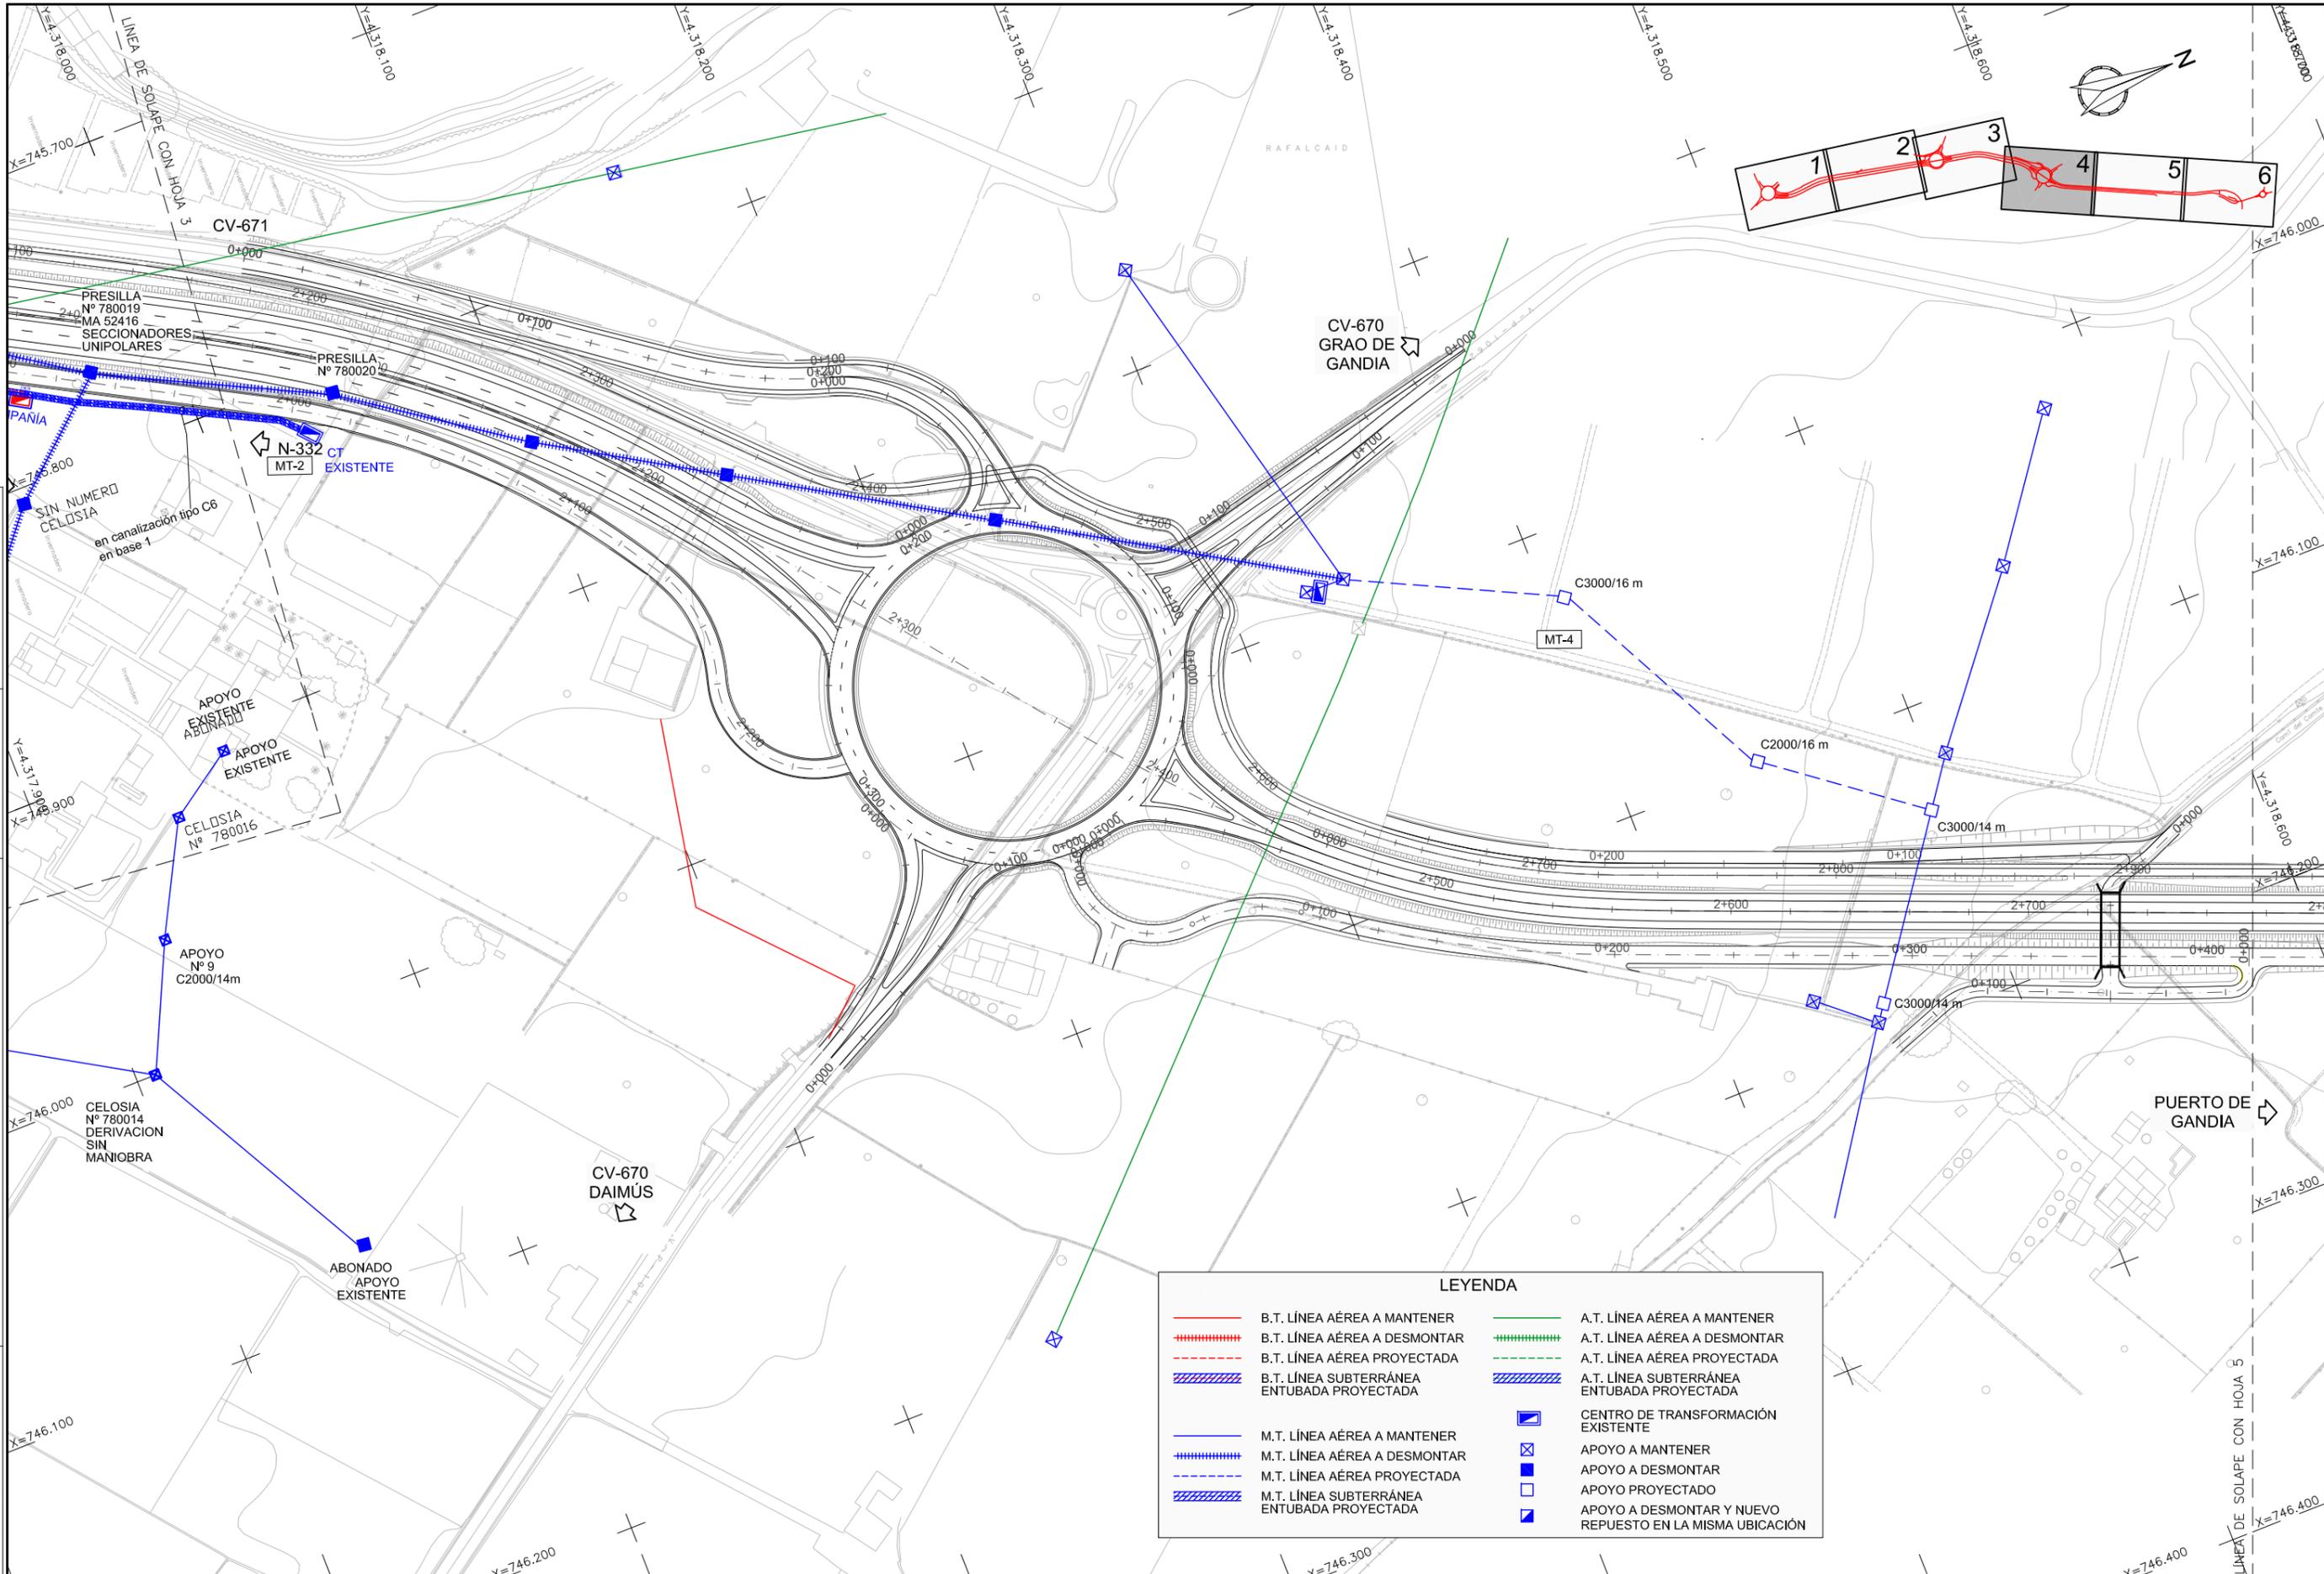

LEYENDA

	B.T. LÍNEA AÉREA A MANTENER		A.T. LÍNEA AÉREA A MANTENER
	B.T. LÍNEA AÉREA A DESMONTAR		A.T. LÍNEA AÉREA A DESMONTAR
	B.T. LÍNEA AÉREA PROYECTADA		A.T. LÍNEA AÉREA PROYECTADA
	B.T. LÍNEA SUBTERRÁNEA ENTUBADA PROYECTADA		A.T. LÍNEA SUBTERRÁNEA ENTUBADA PROYECTADA
	M.T. LÍNEA AÉREA A MANTENER		CENTRO DE TRANSFORMACIÓN EXISTENTE
	M.T. LÍNEA AÉREA A DESMONTAR		APOYO A MANTENER
	M.T. LÍNEA AÉREA PROYECTADA		APOYO A DESMONTAR
	M.T. LÍNEA SUBTERRÁNEA ENTUBADA PROYECTADA		APOYO PROYECTADO
			APOYO A DESMONTAR Y NUEVO REPUESTO EN LA MISMA UBICACIÓN

CODIGO DE PROYECTO: PT-ACC.SUR
 NOMBRE DEL FICHERO: 2.07.02 PElect.dwg
 REVISIÓN Nº:
 FECHA:

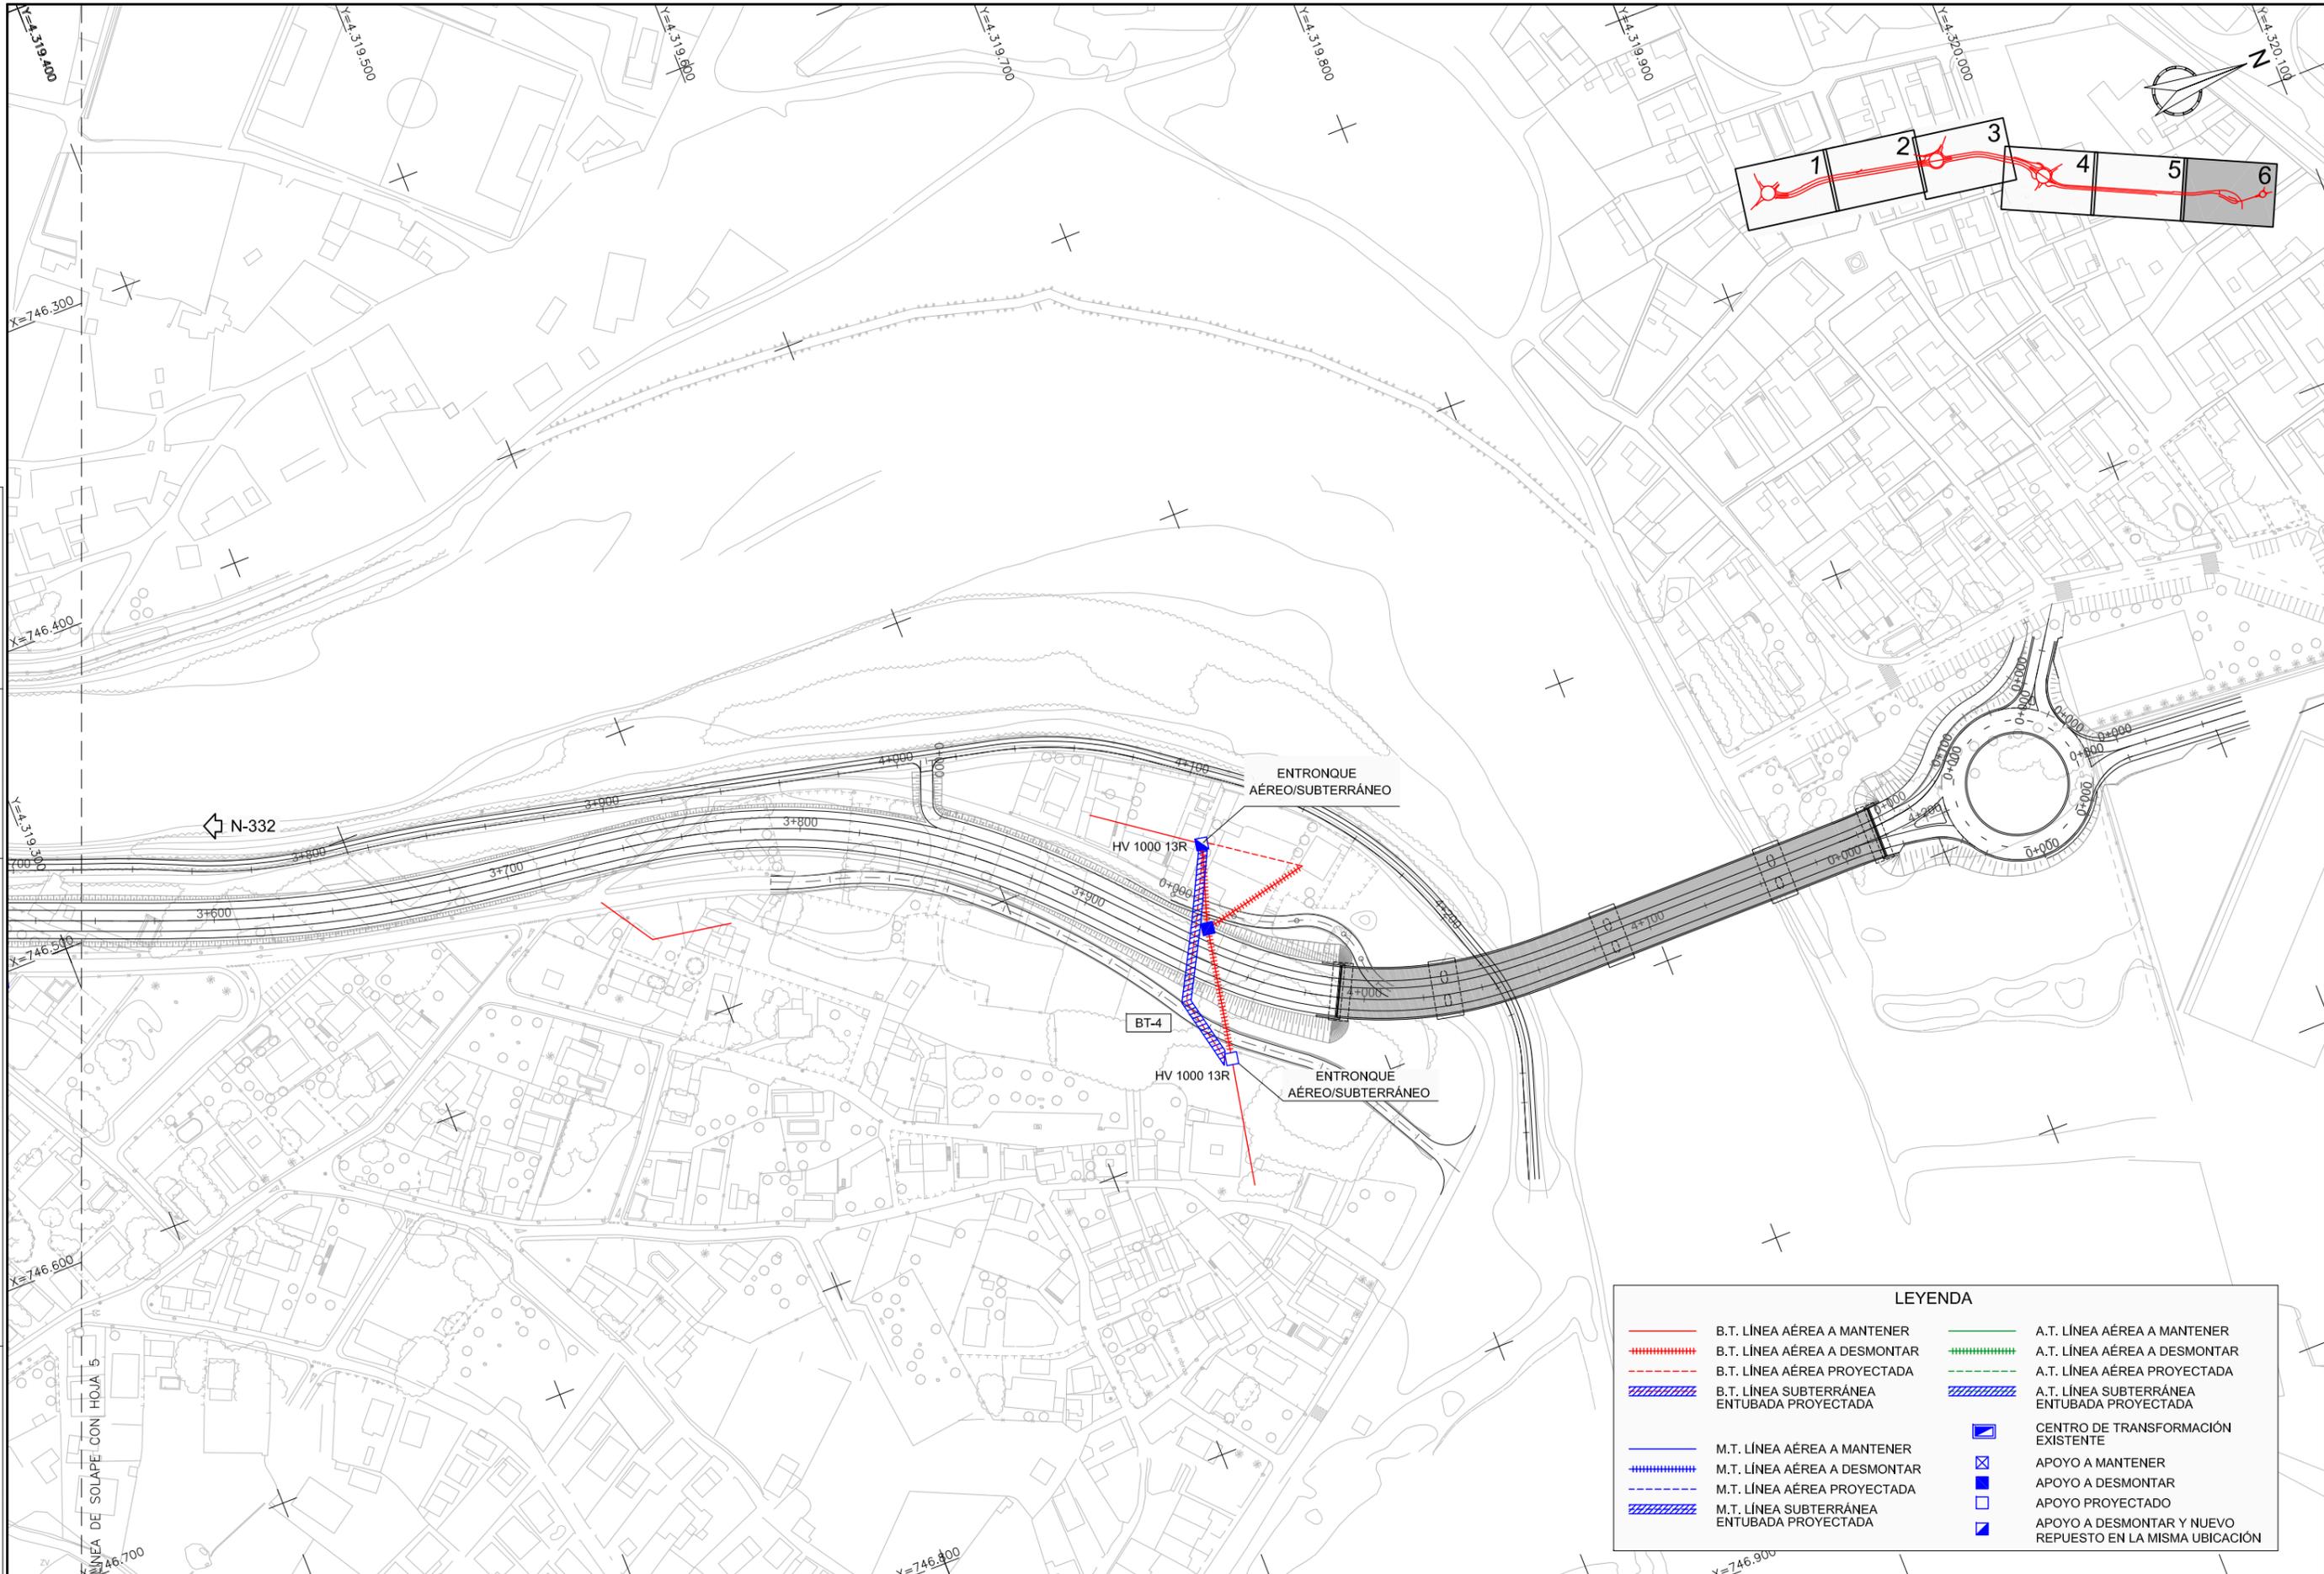

CODIGO DE PROYECTO: PT-ACC.SUR
 NOMBRE DEL FICHERO: 2017.02 PEPlan.dwg
 REVISIÓN N°
 FECHA:

LEYENDA			
	B.T. LÍNEA AÉREA A MANTENER		A.T. LÍNEA AÉREA A MANTENER
	B.T. LÍNEA AÉREA A DESMONTAR		A.T. LÍNEA AÉREA A DESMONTAR
	B.T. LÍNEA AÉREA PROYECTADA		A.T. LÍNEA AÉREA PROYECTADA
	B.T. LÍNEA SUBTERRÁNEA ENTUBADA PROYECTADA		A.T. LÍNEA SUBTERRÁNEA ENTUBADA PROYECTADA
	M.T. LÍNEA AÉREA A MANTENER		CENTRO DE TRANSFORMACIÓN EXISTENTE
	M.T. LÍNEA AÉREA A DESMONTAR		APOYO A MANTENER
	M.T. LÍNEA AÉREA PROYECTADA		APOYO A DESMONTAR
	M.T. LÍNEA SUBTERRÁNEA ENTUBADA PROYECTADA		APOYO A DESMONTAR Y NUEVO REPUESTO EN LA MISMA UBICACIÓN