



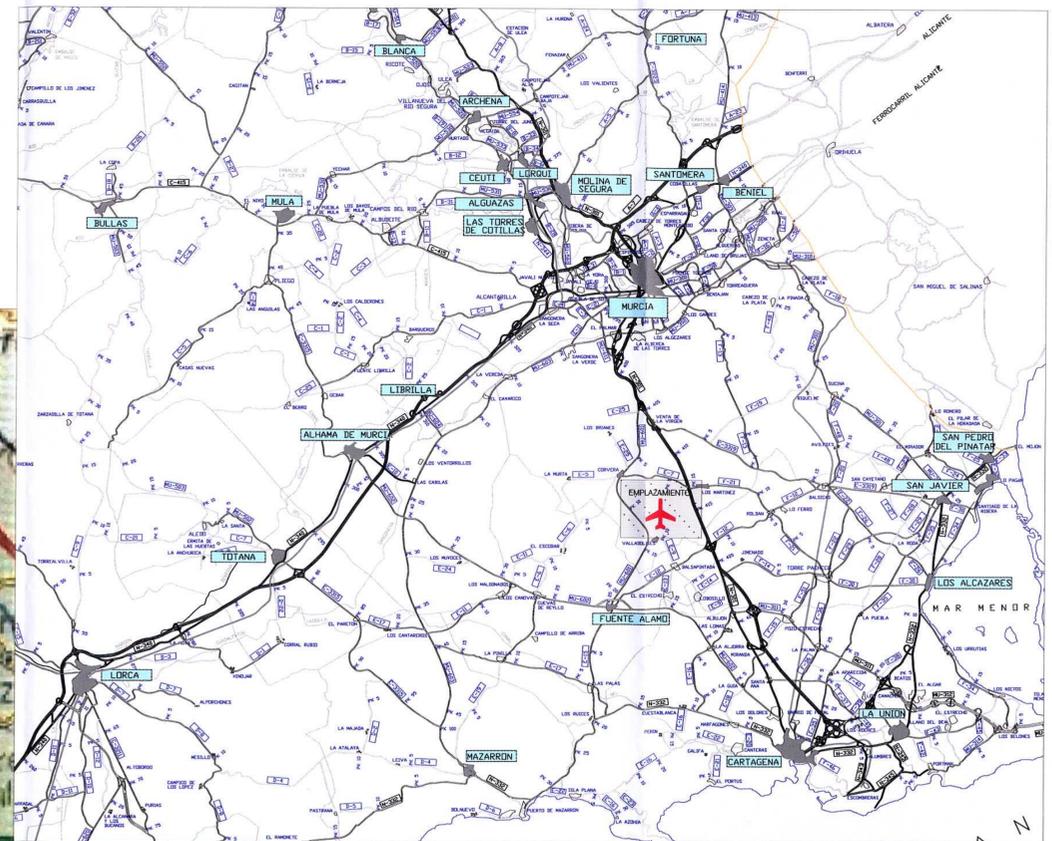

LOCALIZACIÓN
Escala - 1:5.000.000

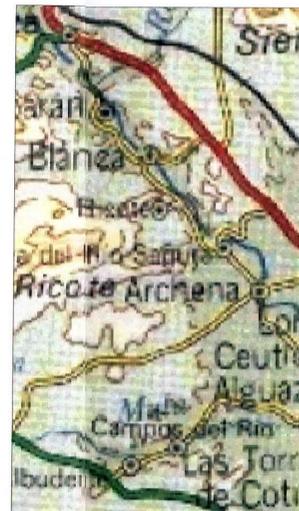

SITUACIÓN
Escala - 1:200.000

Nº Plano	Nombre	Escala
1	Localización, Situación, Accesos e Índice de planos	Varias
2	Emplazamiento	1/75.000
3	Zona de servicio propuesta: Estructura Zona Servicio Aeroportuaria	1/10.000
4	Zona de servicio propuesta: Necesidades de terreno	1/10.000
5	Zona de servicio propuesta: Coordenadas UTM	1/10.000
6	Zona de servicio propuesta: Actividades aeroportuarias	1/10.000
7	Información Urbanística	1/15.000
8	Desarrollo Previsible: Superficies limitadoras de obstáculos	1/50.000
9	Huellas de ruido 1.500.000 Pax - Periodo Diurno	1/20.000
10	Huellas de ruido 1.500.000 Pax - Periodo Nocturno	1/20.000
11	Huellas de ruido 3.000.000 Pax - Periodo Diurno	1/20.000
12	Huellas de ruido 3.000.000 Pax - Periodo Nocturno	1/20.000
13	Maximo Desarrollo Posible	1/10.000
14	Desarrollo Previsible: Necesidades de Acceso	1/20.000

No	CONCEPTO	FECHA	POR
REVISIONES			
 Region de Murcia Conselleria de Obras Publicas, Vivienda y Transportes		AEROPUERTO DE LA REGIÓN DE MURCIA	
CALCULADO			
DIBUJADO	PLAN DIRECTOR		
COMPROBADO			
PROYECTADO	Localización, Situación, Accesos e Índice de planos		
DISEÑADO			
HOJA Nº 1 de 1	PLANO Nº 01	FECHA Septiembre-2005	ESCALA A1 - Varias
		FICHERO DWG 5P037-01_LocalSitIndice-00_r03.dwg	