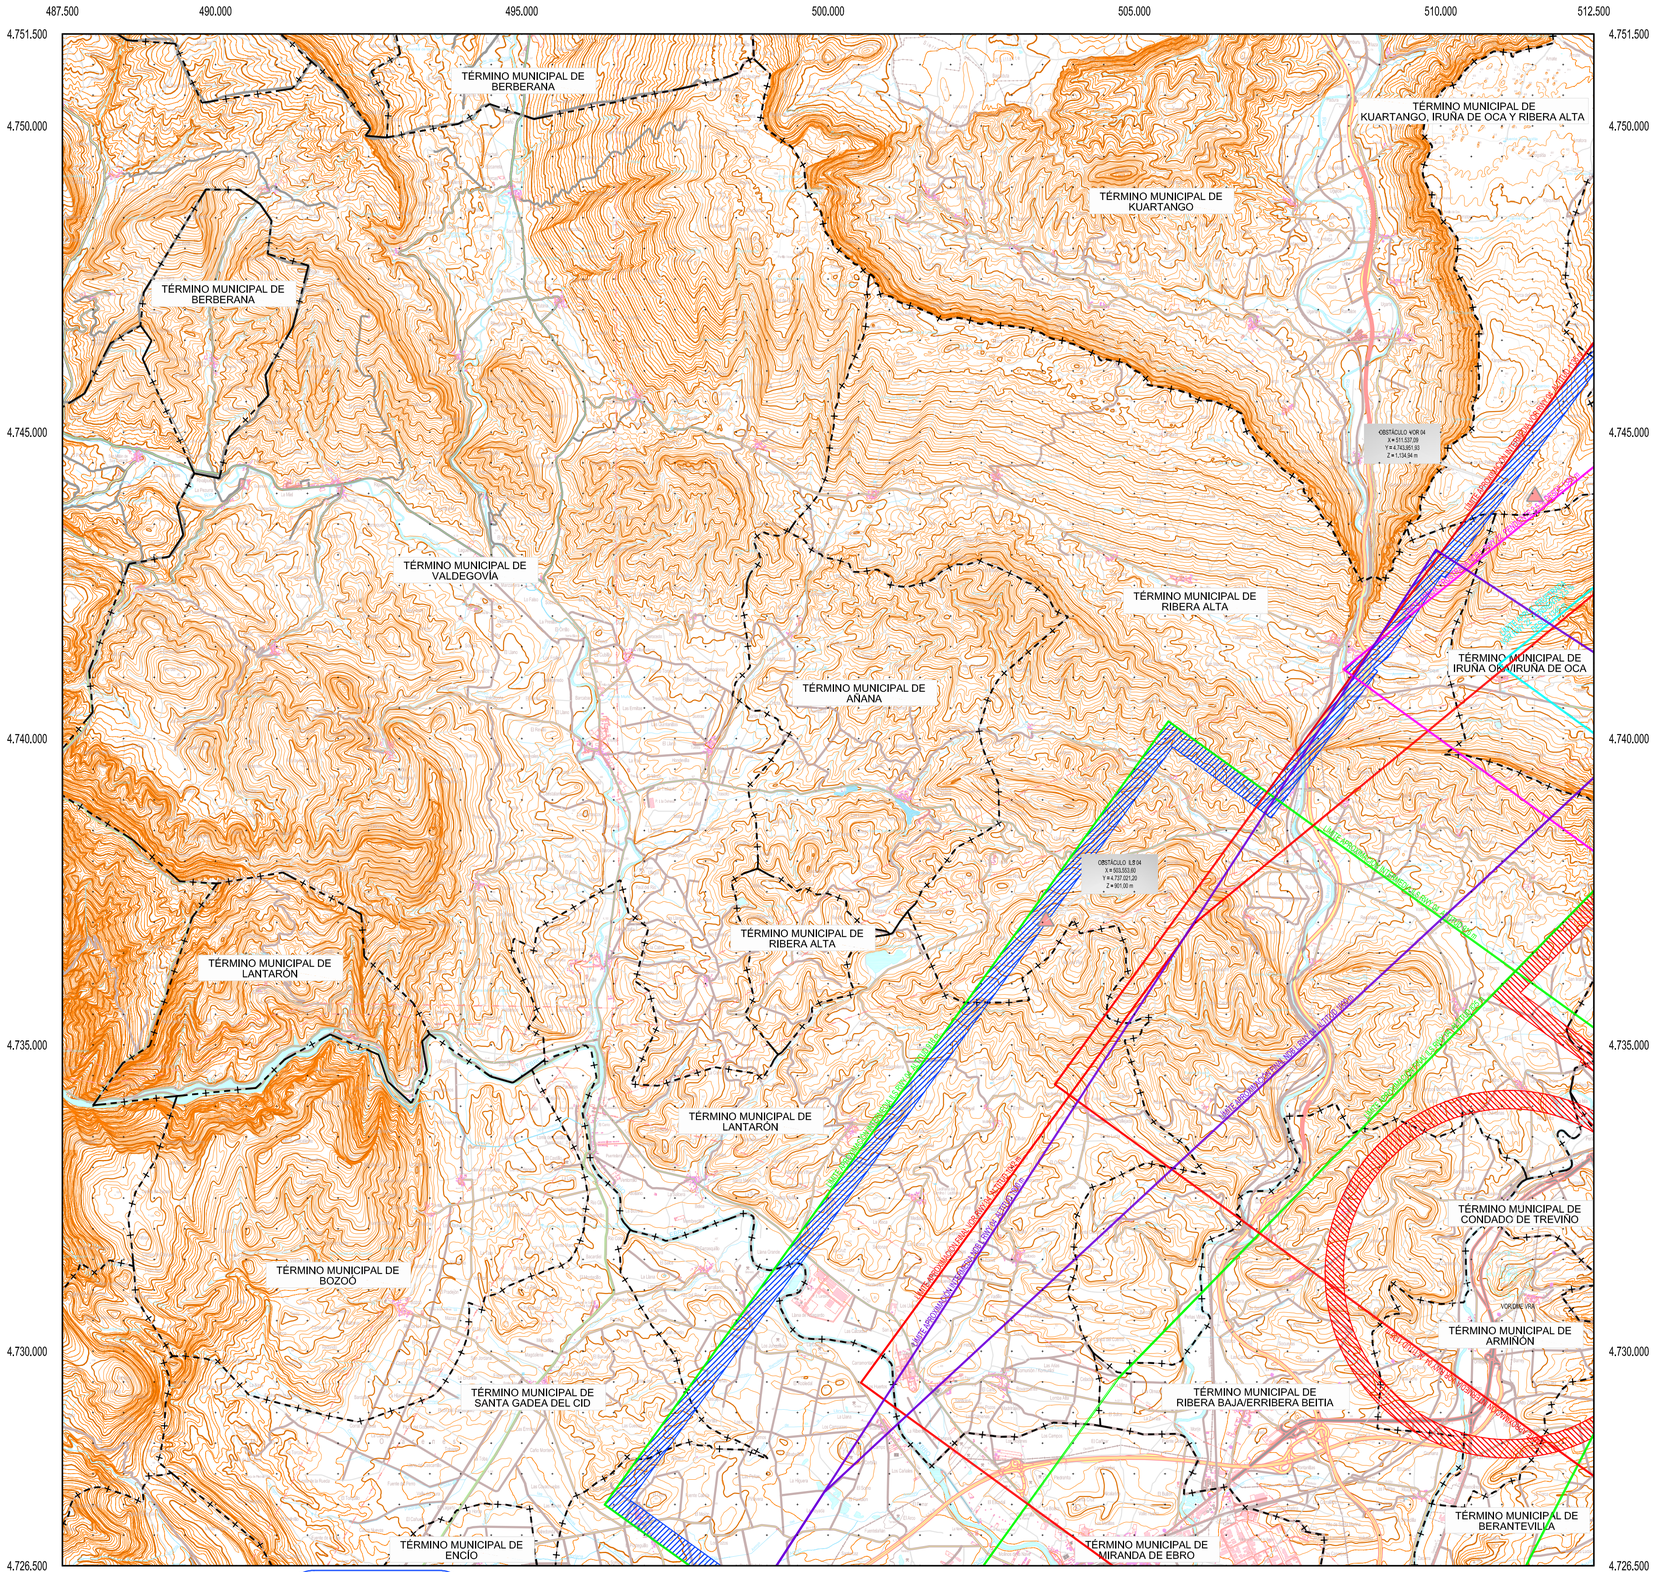

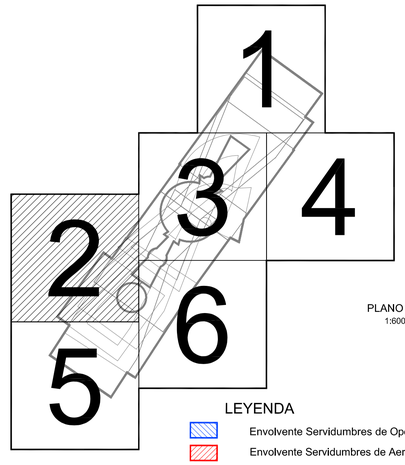

PLANO LLAVE
1:600.000

LEYENDA

- Envolvente Servidumbres de Operación de Aeronaves.
- Envolvente Servidumbres de Aeródromo.
- Servidumbre Correspondiente a la Maniobra ILS 04.
- Servidumbre Correspondiente a la Maniobra NDB L 04.
- Servidumbre Correspondiente a la Maniobra NDB L 22.
- Servidumbre Correspondiente a la Maniobra VOR 04.
- Servidumbre Correspondiente a la Maniobra VOR 22.
- Fijo de la Aproximación intermedia.
- Límite Término Municipal.

SIGNOS CONVENCIONALES

Carreteras

Autopista. Autovía (A-6, N-IV)
Nacional. Autonómica 1ºorden. (N-340, LR-111)
Autonómica 2ª orden. Autonómica 3 orden y otras. (C-634, CR-326)
En construcción. Pistas.
Vía de urbanización. Estación de servicio. (E.S.)
Caminos. Sendas.
Vía pecuaria. Calzada Romana.

Ferrocarriles

Alta velocidad. Electrificado.
Vía ancho normal: doble, sencilla.
Vía estrecha: doble, sencilla.
En construcción. Abandonado.
Estación. Túnel. Apeadero.

Límites de divisiones administrativas

Nación. Comunidad Autónoma.
Provincia.
Línea límite pendiente de acuerdo.
Parque Nacional. Parque Natural.

Hidrografía

Curso de agua: permanente, intermitente.
Canales, acequias: >3 m, 1-3 m, <1 m.
Conducción subterranea. Drenaje.
Ramblas o aluviones. Curva batimétrica.

Altimetría

Curvas de nivel. Auxiliares. Hoya o depresión. (700)
Desmonte. Terraplén. Vertedero, escombrera.

Signos especiales

Conducción de combustible: superf., subter.
Teleférico. Cinta transportadora.
Línea eléctrica: >110 kV y <110 kV.
Acueducto. Sifón.
Alambrada. Tapia. Muro de contención (dique).
Vértice geodésico. 1ºorden, Red Orden Inferior (ROI).
Cantera. Mina. Mina a cielo abierto.
Estación espacial. Repetidor. Antena. (TV)
Cueva: natural, industrial, habitada.
Restos arqueológicos. Camping. Pista de tenis.
Torre de observación. Depósito de combustible.
Molino: de viento, de agua. Faro.
Central eléctrica hidraúlica. Palomar. Castillo.
Cruz aislada. Cementerio. Iglesia y cementerio.
Edificio religioso cristiano. Edificio en ruinas. Corral.
Edificio: aislado, singular, agrícola o industrial.
Plaza de toros. Monumento.
Pozo. Fuente. Manantial.
Depósito de agua: elevado, a nivel del suelo. Piscina.
Depuradora. Estanque o aljibe. Abrevadero.

Este plano es fiel reproducción de los originales que obran en la Secretaría de la Comisión Interministerial entre Defensa y Fomento (CIDEFO), relativos a las Servidumbres Aeronáuticas del Aeropuerto de Vitoria, que han sido informadas favorablemente por el Pleno de la Comisión, y se han aprobado por el Consejo de Ministros mediante Real Decreto 377/2011 (BOE nº 77 de 31 de marzo de 2011) al amparo de lo dispuesto en la Ley 48/1960 de 21 de julio, sobre Navegación Aérea y el Decreto 584/1972 de 24 de febrero, de Servidumbres Aeronáuticas.

Juan José Pérez Afonsino
Secretario Civil de la
Comisión Interministerial entre
Defensa y Fomento (CIDEFO)

1.000 500 0 1.000 2.000 3.000 4.000 5.000 m
ESCALA GRAFICA

Proyección UTM. Datum Europeo 1950. Huso 30.
Datos para el Punto de Referencia (PR)
Valor estimado de la declinación magnética para el 1 de Enero de 2010 δ = 1° 39' Oeste
La declinación disminuye cada año 7'
Convergencia de la cuadrícula ω = 0° 11' 18,18"
Factor de escala = 0,99960628

NG NM NC

MINISTERIO DE FOMENTO — SECRETARÍA DE ESTADO DE TRANSPORTES			Aena — Aeropuertos Españoles y Navegación Aérea		
CALCULADO			DIRECCIÓN DE PLANIFICACIÓN DE INFRAESTRUCTURAS DIRECCIÓN DE NAVEGACIÓN AÉREA		
DIBUJADO			AEROPUERTO DE VITORIA PROPUESTA DE MODIFICACIÓN DE SERVIDUMBRES AERONÁUTICAS		
COMPROBADO					
PROYECTADO			SERVIDUMBRES DE LA OPERACIÓN DE AERONAVES		
DIRIGIDO					
HOJA Nº	PLANO Nº	EDICION	FECHA	ESCALA	SUSTITUYE A
2	3		Octubre 2010	1:50.000 (A1)	