

Nº DE ORDEN
 XXX
 50 01

Nº DE POLÍGONO **Nº DE PARCELA**

Ⓐ IDENTIFICACIÓN DE SUBPARCELA

--- LÍMITE DE POLÍGONO

— LÍMITE DE PARCELA

- - - LÍMITE DE SUBPARCELA

— LÍMITE DE EXPROPIACIÓN


— EDIFICIOS

— SUPERFICIE DE EXPROPIACIÓN

— SUPERFICIE DE SERVIDUMBRE

— SUPERF. OCUPACIÓN TEMPORAL


— EDIFICACIÓN AFECTADA

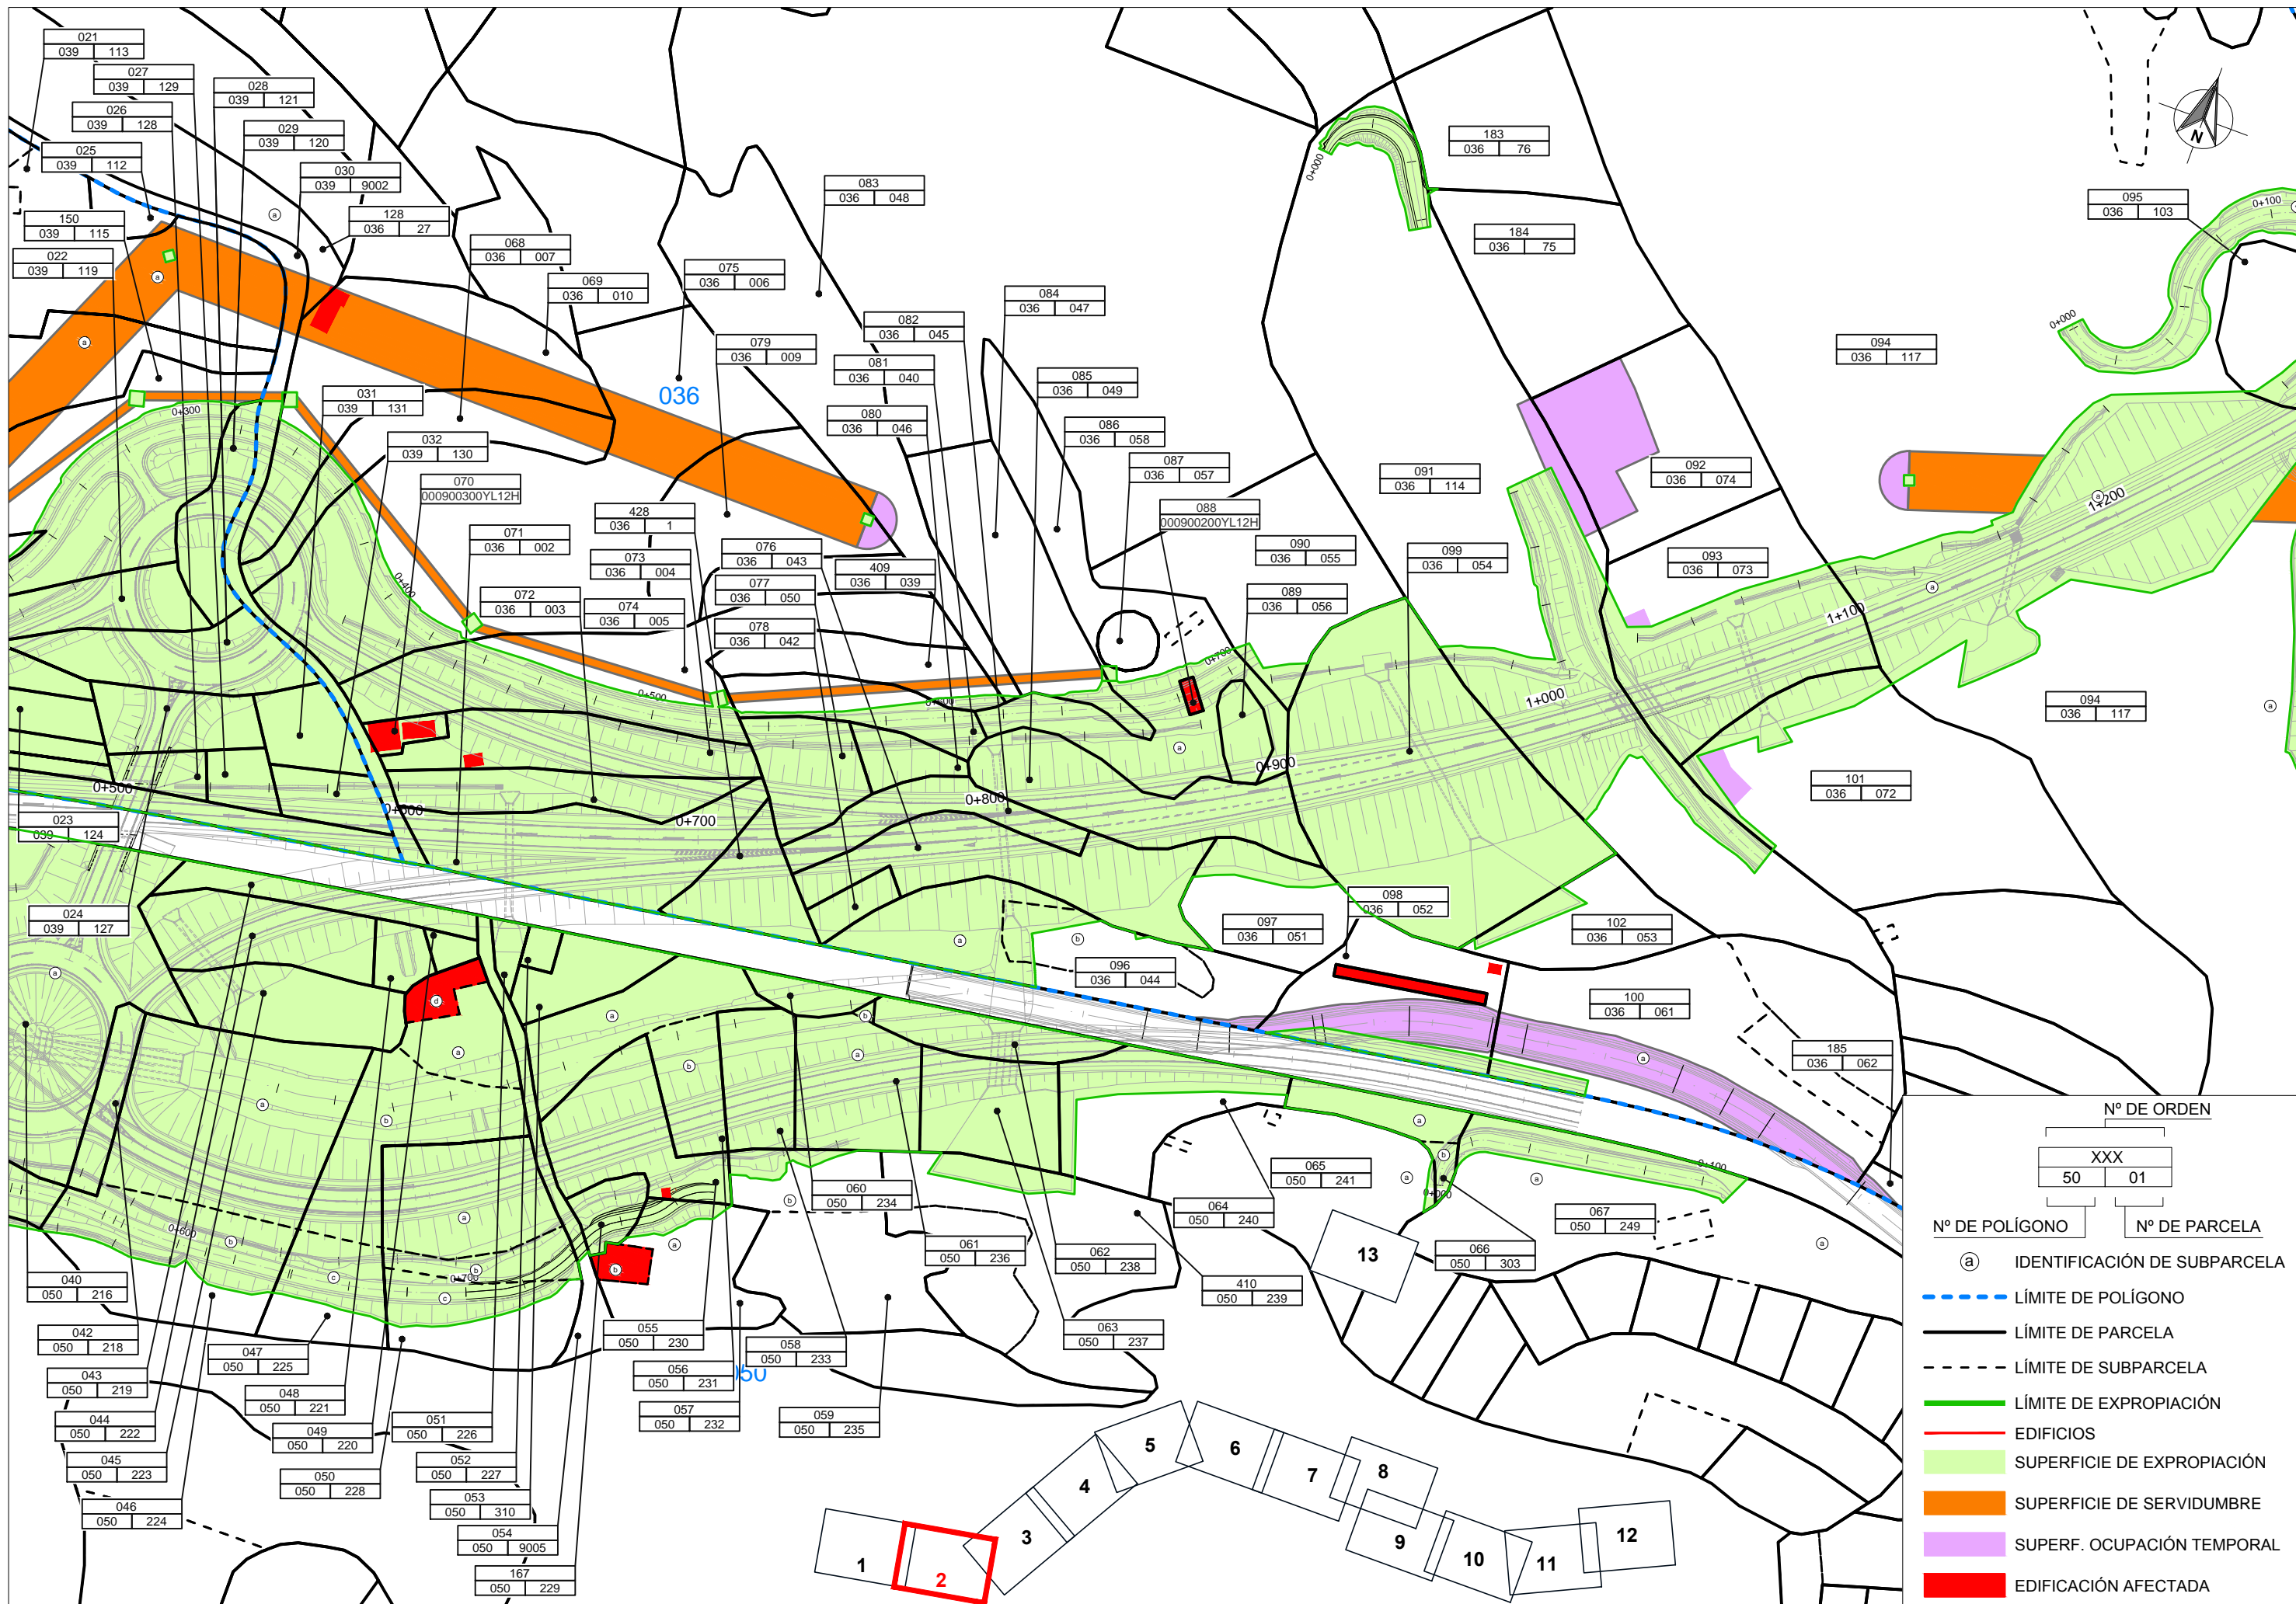

Nº DE ORDEN
XXX
50 01

Nº DE POLÍGONO Nº DE PARCELA

- (a) IDENTIFICACIÓN DE SUBPARCELA
- LÍMITE DE POLÍGONO
- LÍMITE DE PARCELA
- LÍMITE DE SUBPARCELA
- LÍMITE DE EXPROPIACIÓN
- EDIFICIOS
- SUPERFICIE DE EXPROPIACIÓN
- SUPERFICIE DE SERVIDUMBRE
- SUPERF. OCUPACIÓN TEMPORAL
- EDIFICACIÓN AFECTADA

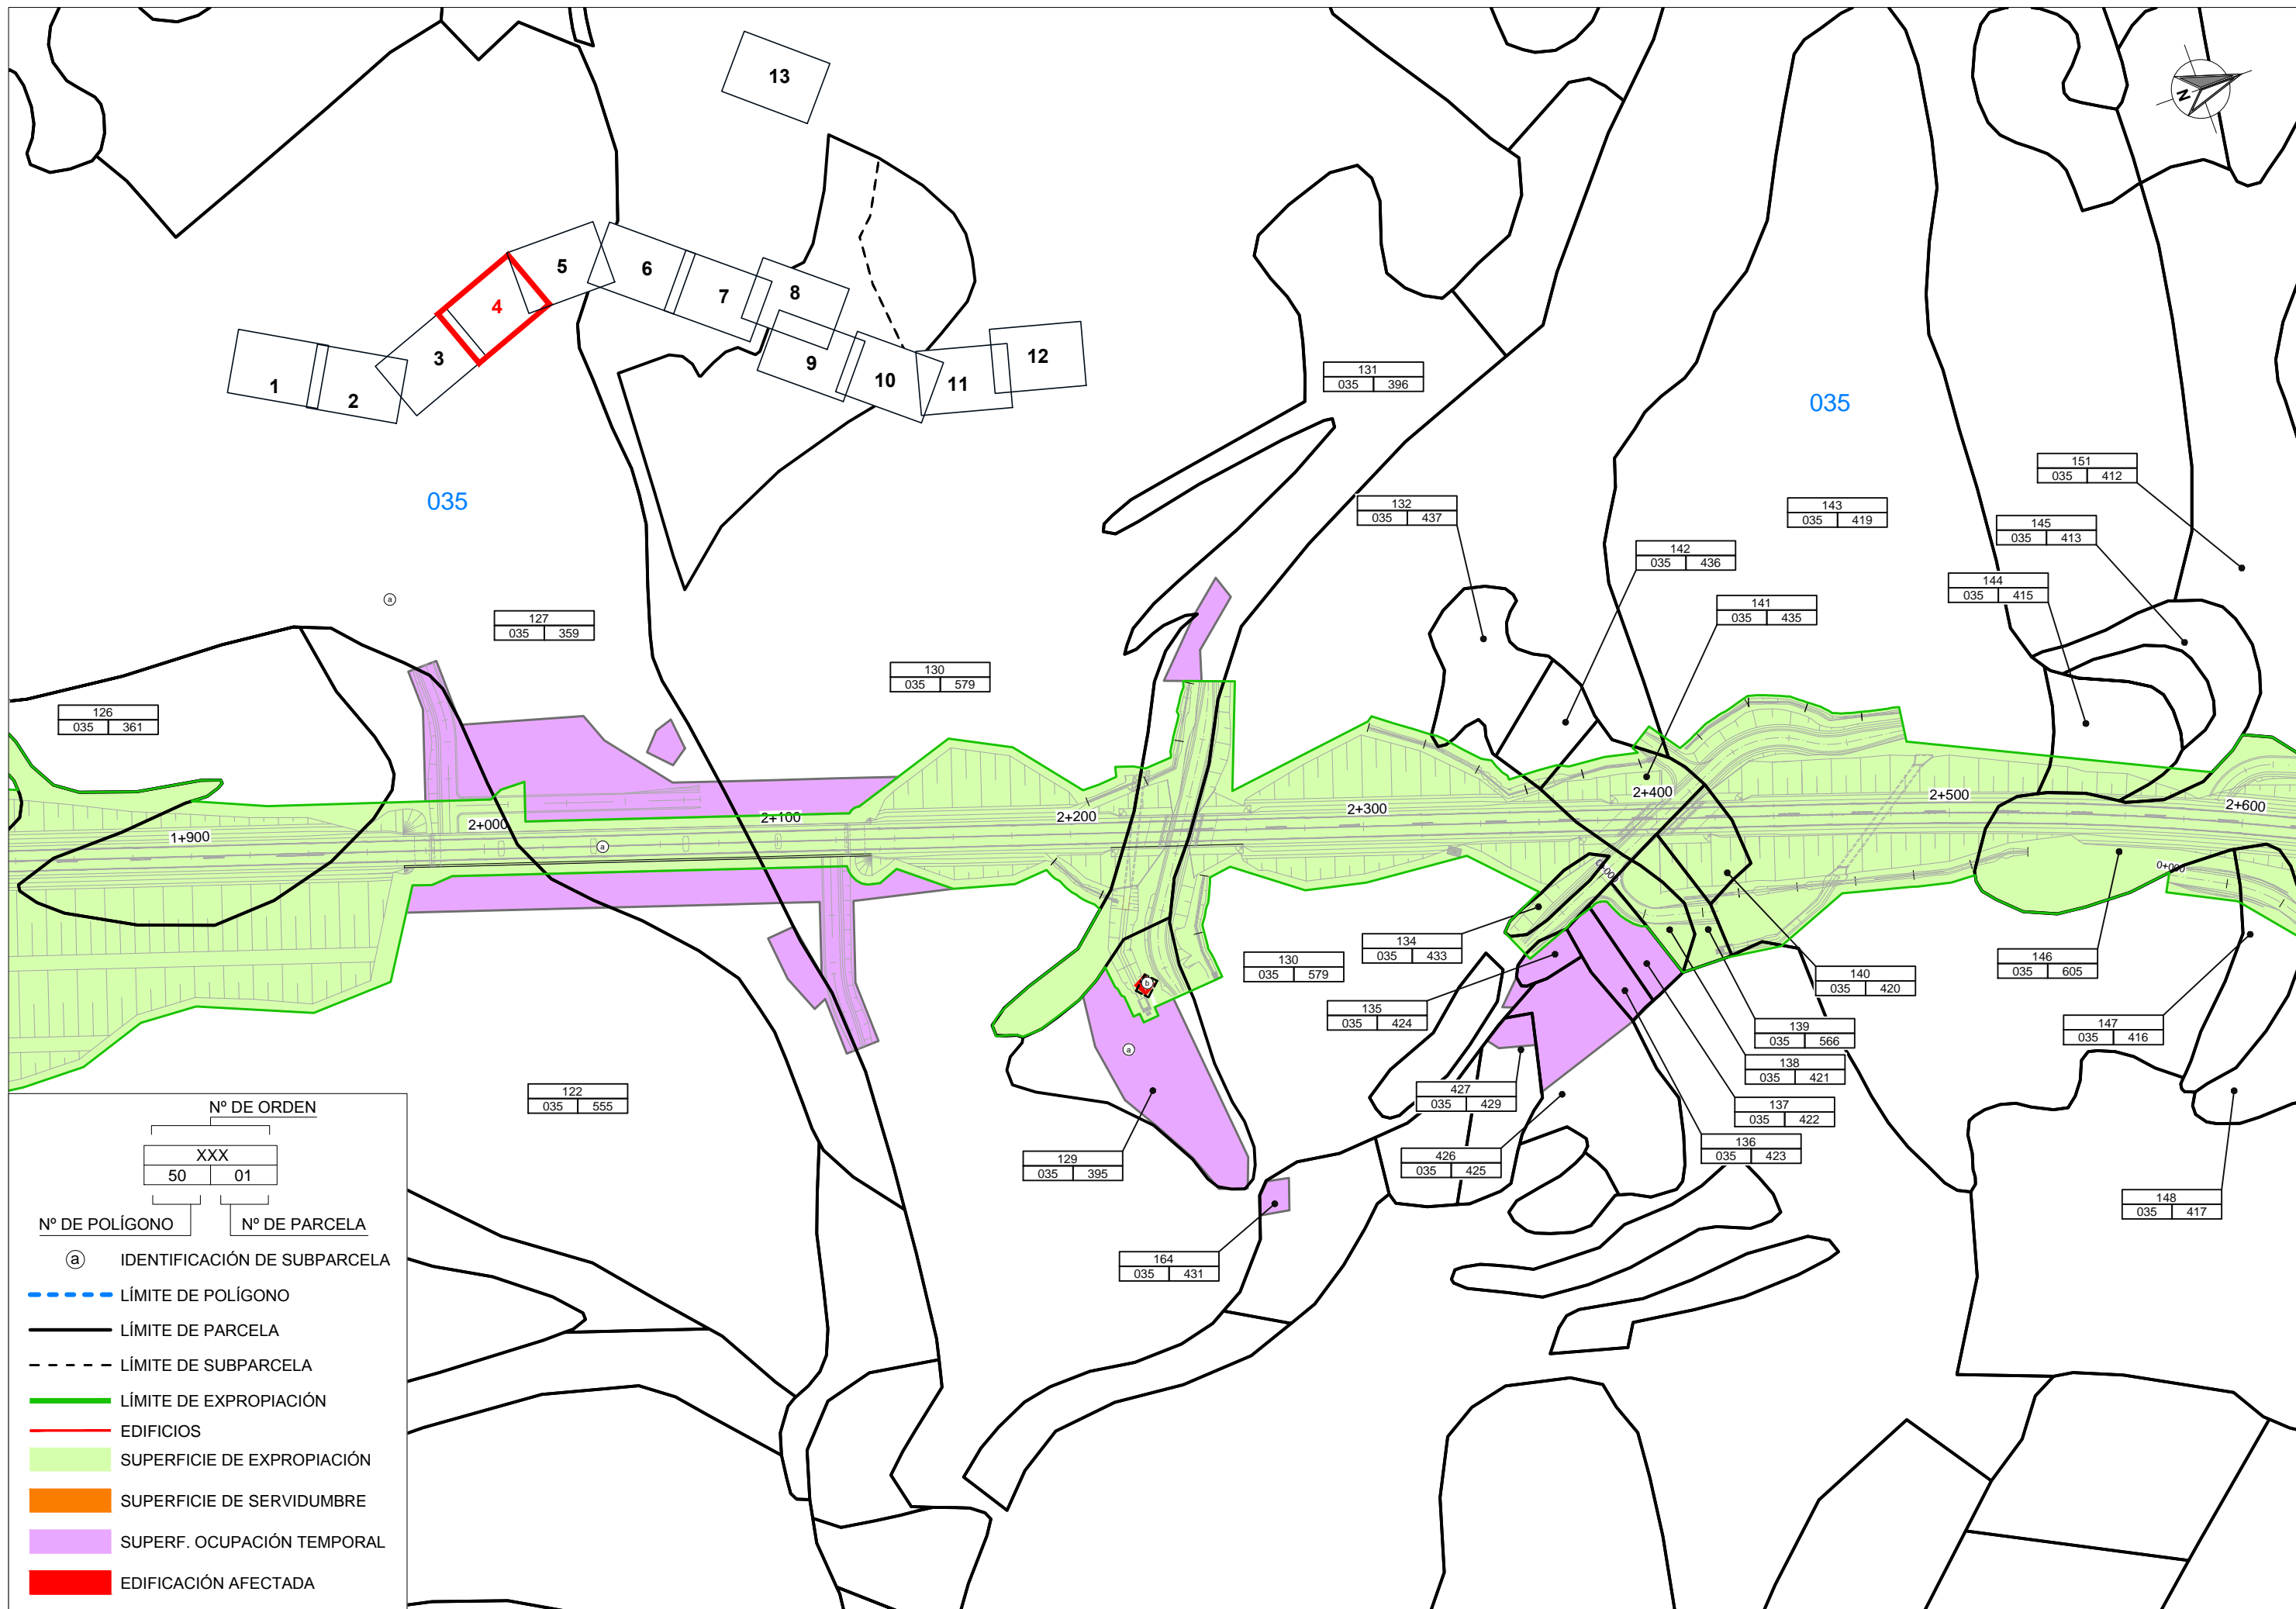

Nº DE ORDEN
 XXX
 50 01

Nº DE POLÍGONO **Nº DE PARCELA**

Ⓐ IDENTIFICACIÓN DE SUBPARCELA


- LÍMITE DE POLÍGONO
- LÍMITE DE PARCELA
- - - LÍMITE DE SUBPARCELA
- LÍMITE DE EXPROPIACIÓN
- EDIFICIOS
- SUPERFICIE DE EXPROPIACIÓN
- SUPERFICIE DE SERVIDUMBRE
- SUPERF. OCUPACIÓN TEMPORAL
- EDIFICACIÓN AFECTADA



031

034

035

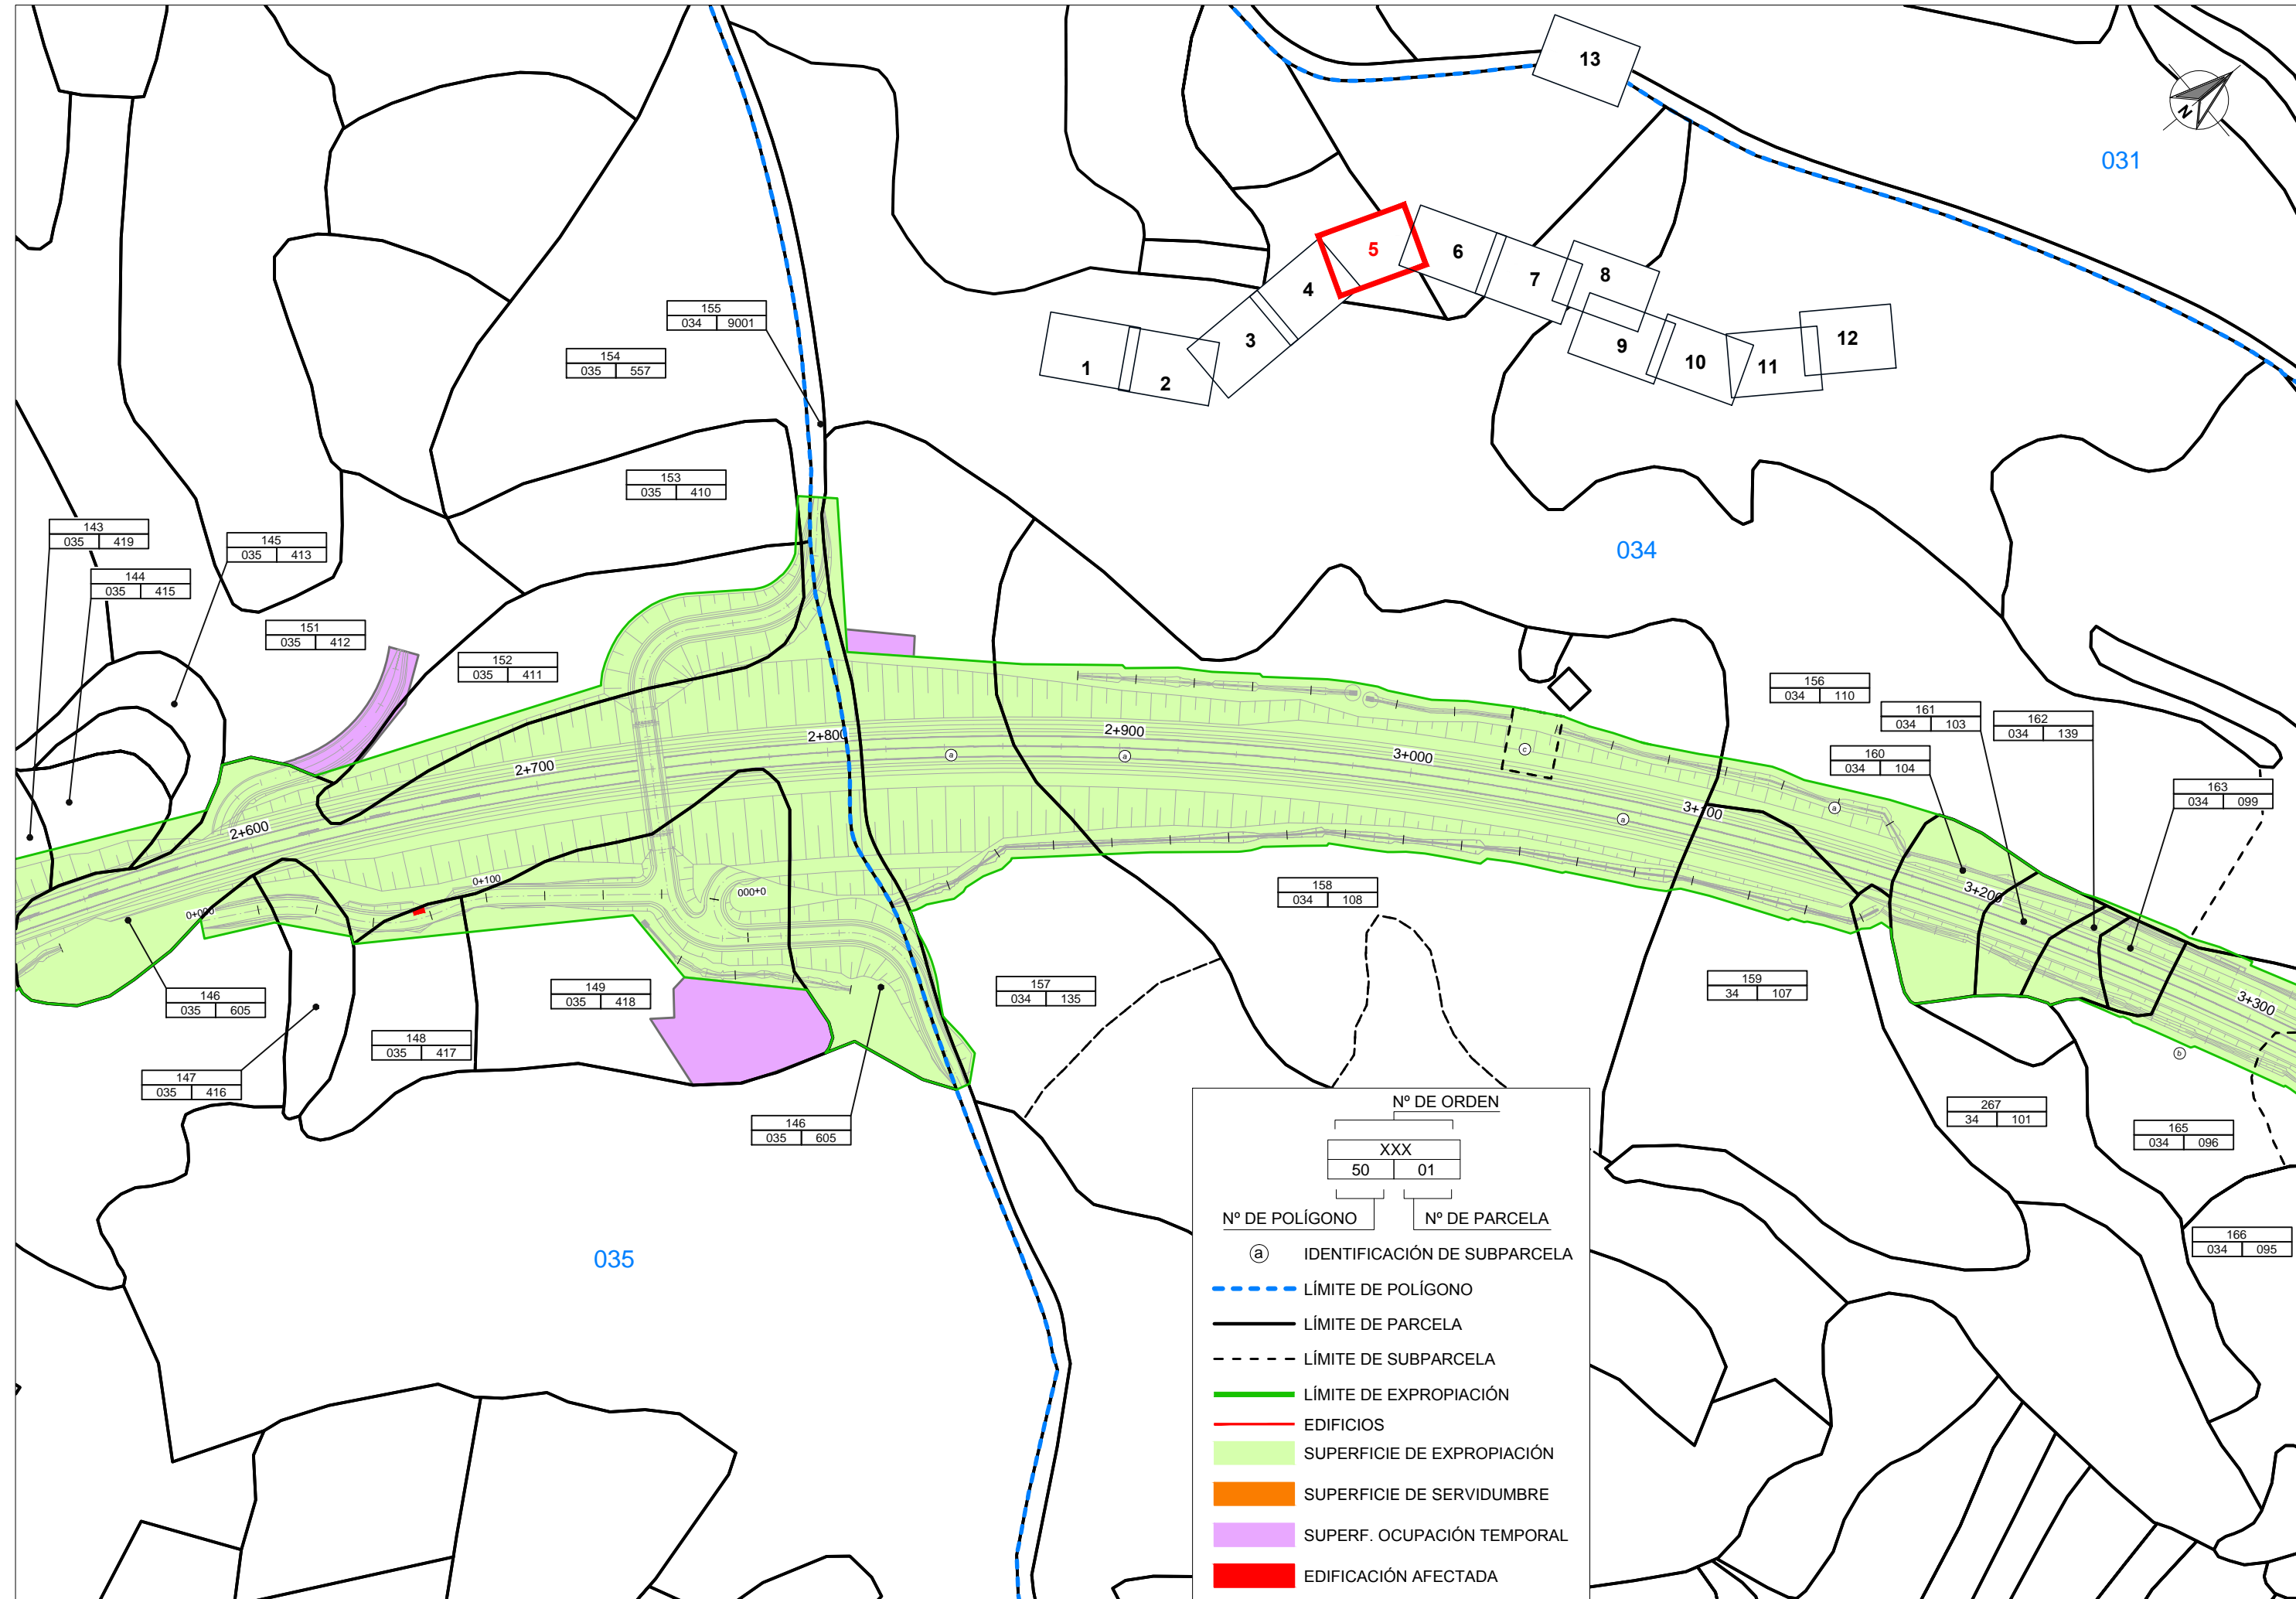

Nº DE ORDEN
XXX
50 01

Nº DE POLÍGONO Nº DE PARCELA



- ⓐ IDENTIFICACIÓN DE SUBPARCELA
- LÍMITE DE POLÍGONO
- LÍMITE DE PARCELA
- - - LÍMITE DE SUBPARCELA
- LÍMITE DE EXPROPIACIÓN
- EDIFICIOS
- SUPERFICIE DE EXPROPIACIÓN
- SUPERFICIE DE SERVIDUMBRE
- SUPERF. OCUPACIÓN TEMPORAL
- EDIFICACIÓN AFECTADA


Nº DE ORDEN
XXX
50 01

Nº DE POLÍGONO Nº DE PARCELA

(a) IDENTIFICACIÓN DE SUBPARCELA


- LÍMITE DE POLÍGONO
- LÍMITE DE PARCELA
- LÍMITE DE SUBPARCELA
- LÍMITE DE EXPROPIACIÓN
- EDIFICIOS
- SUPERFICIE DE EXPROPIACIÓN
- SUPERFICIE DE SERVIDUMBRE
- SUPERF. OCUPACIÓN TEMPORAL
- EDIFICACIÓN AFECTADA

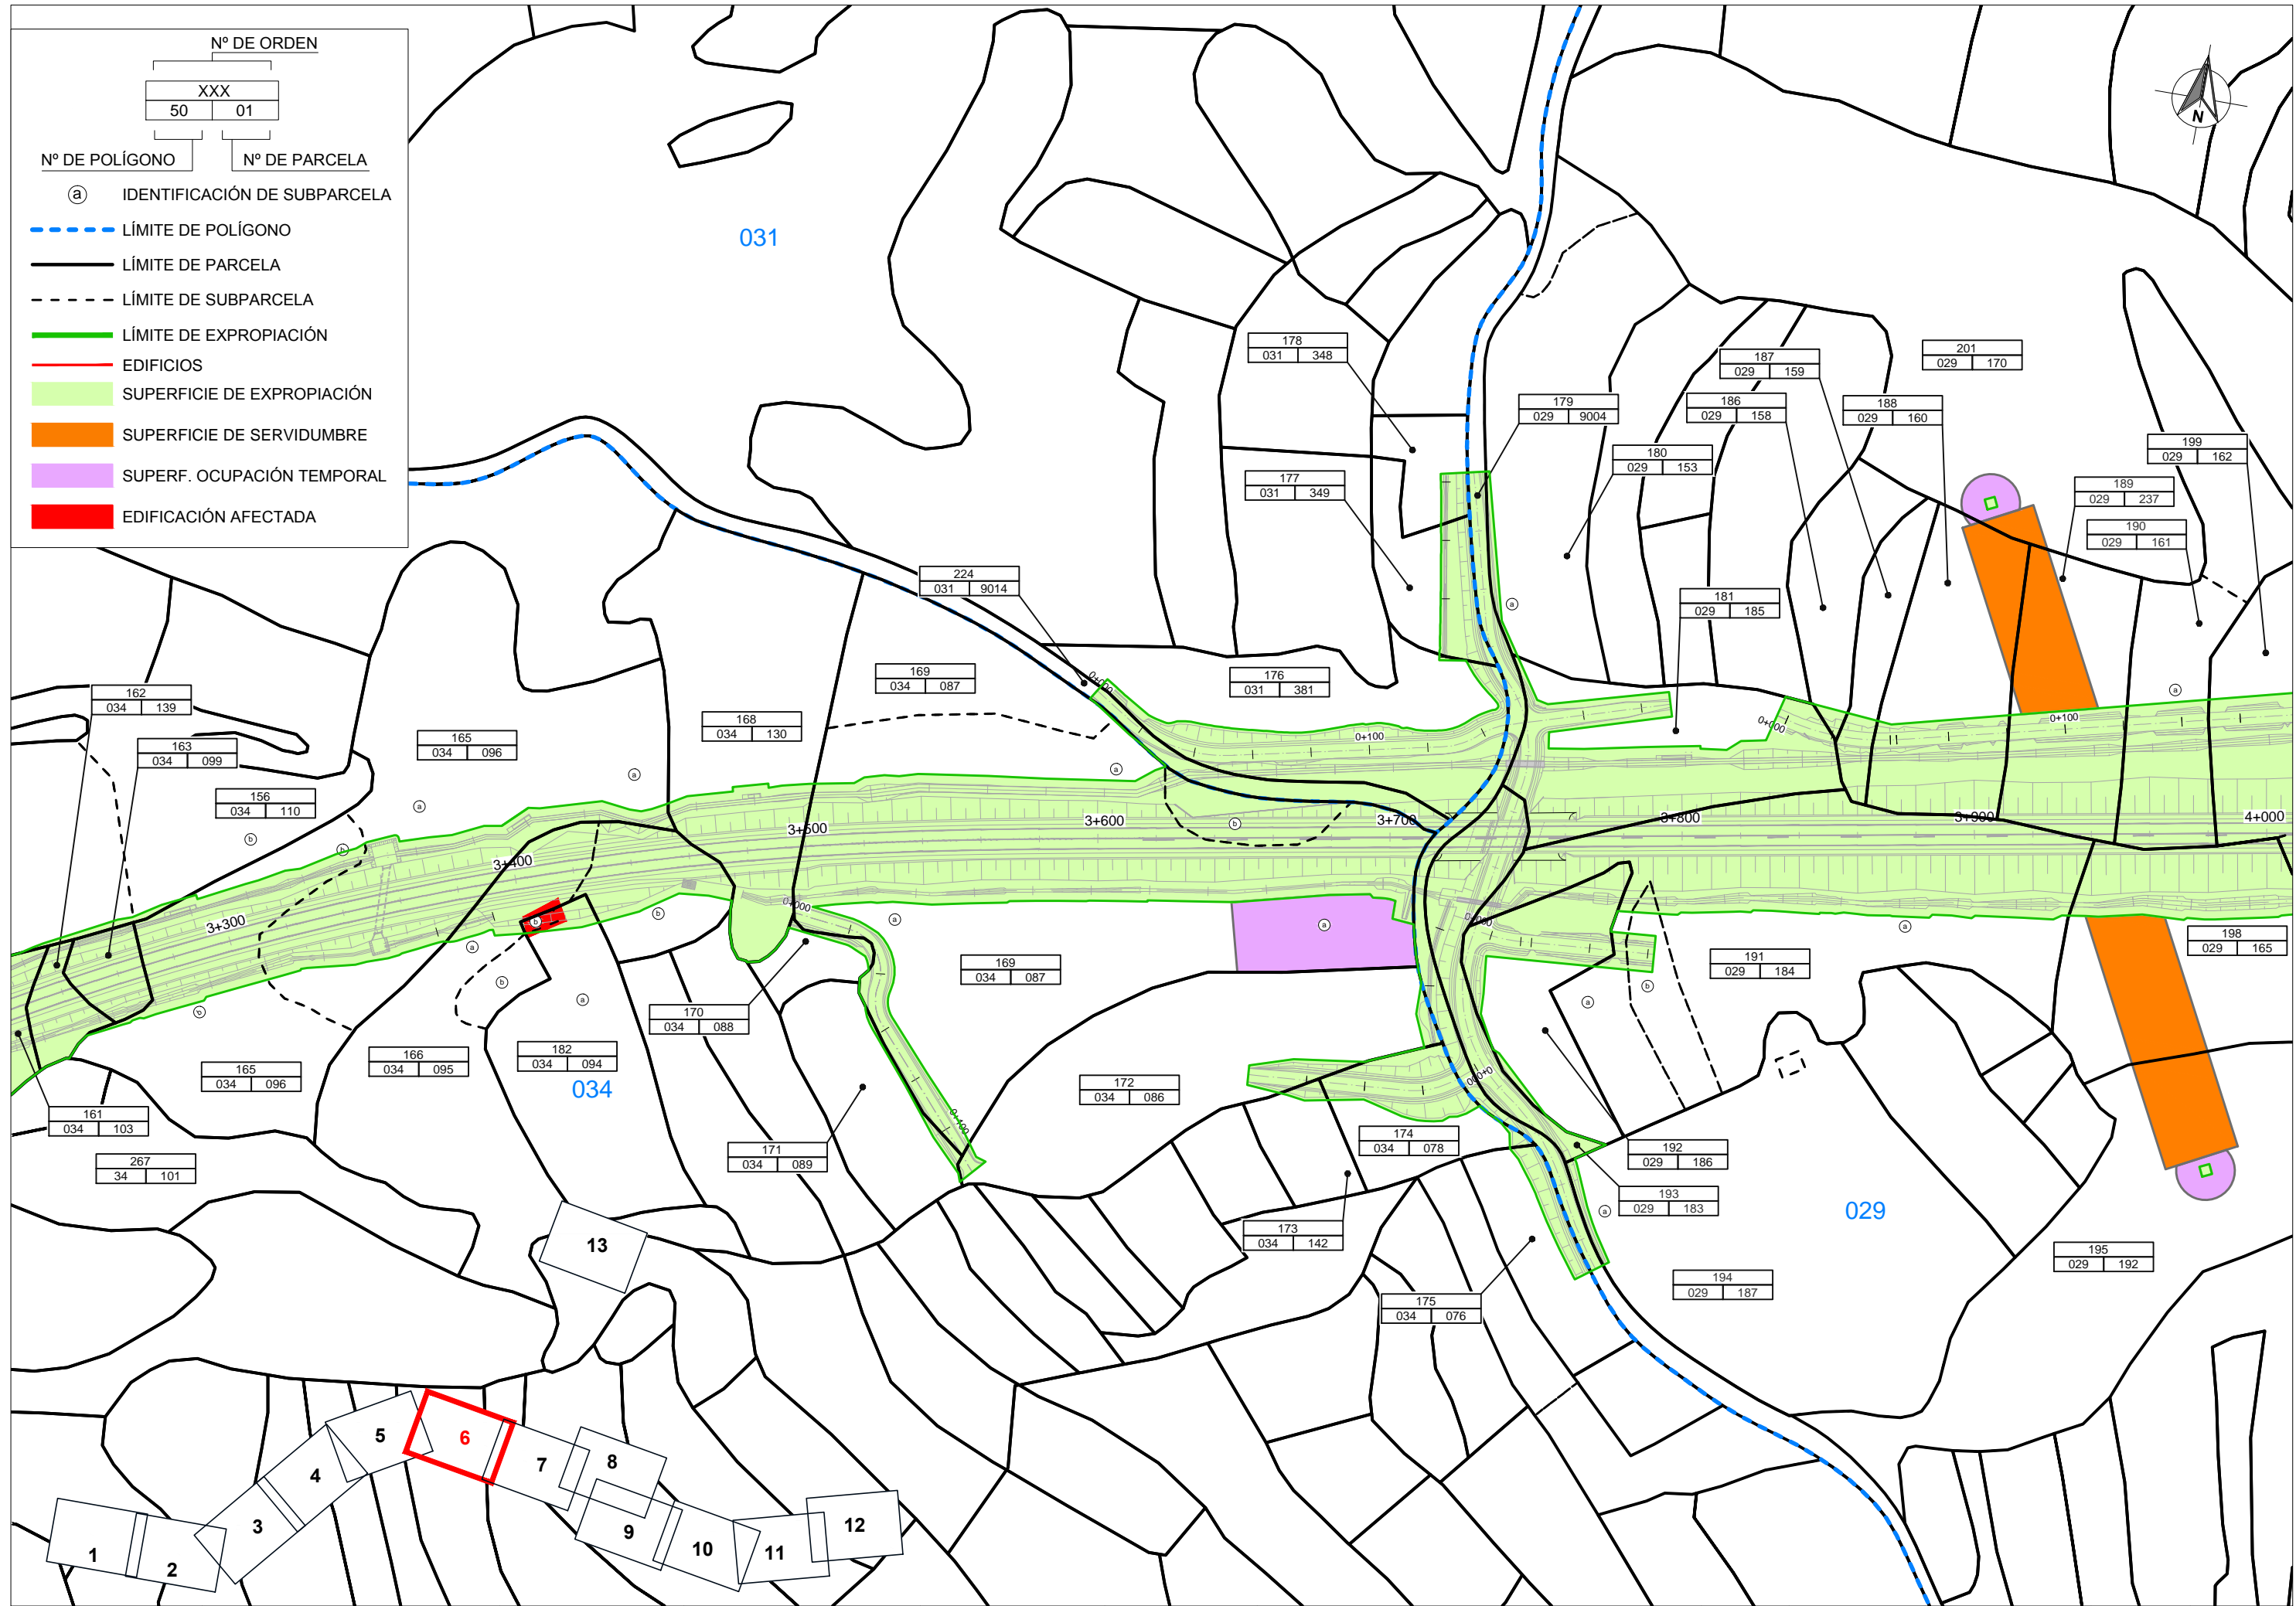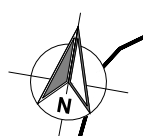


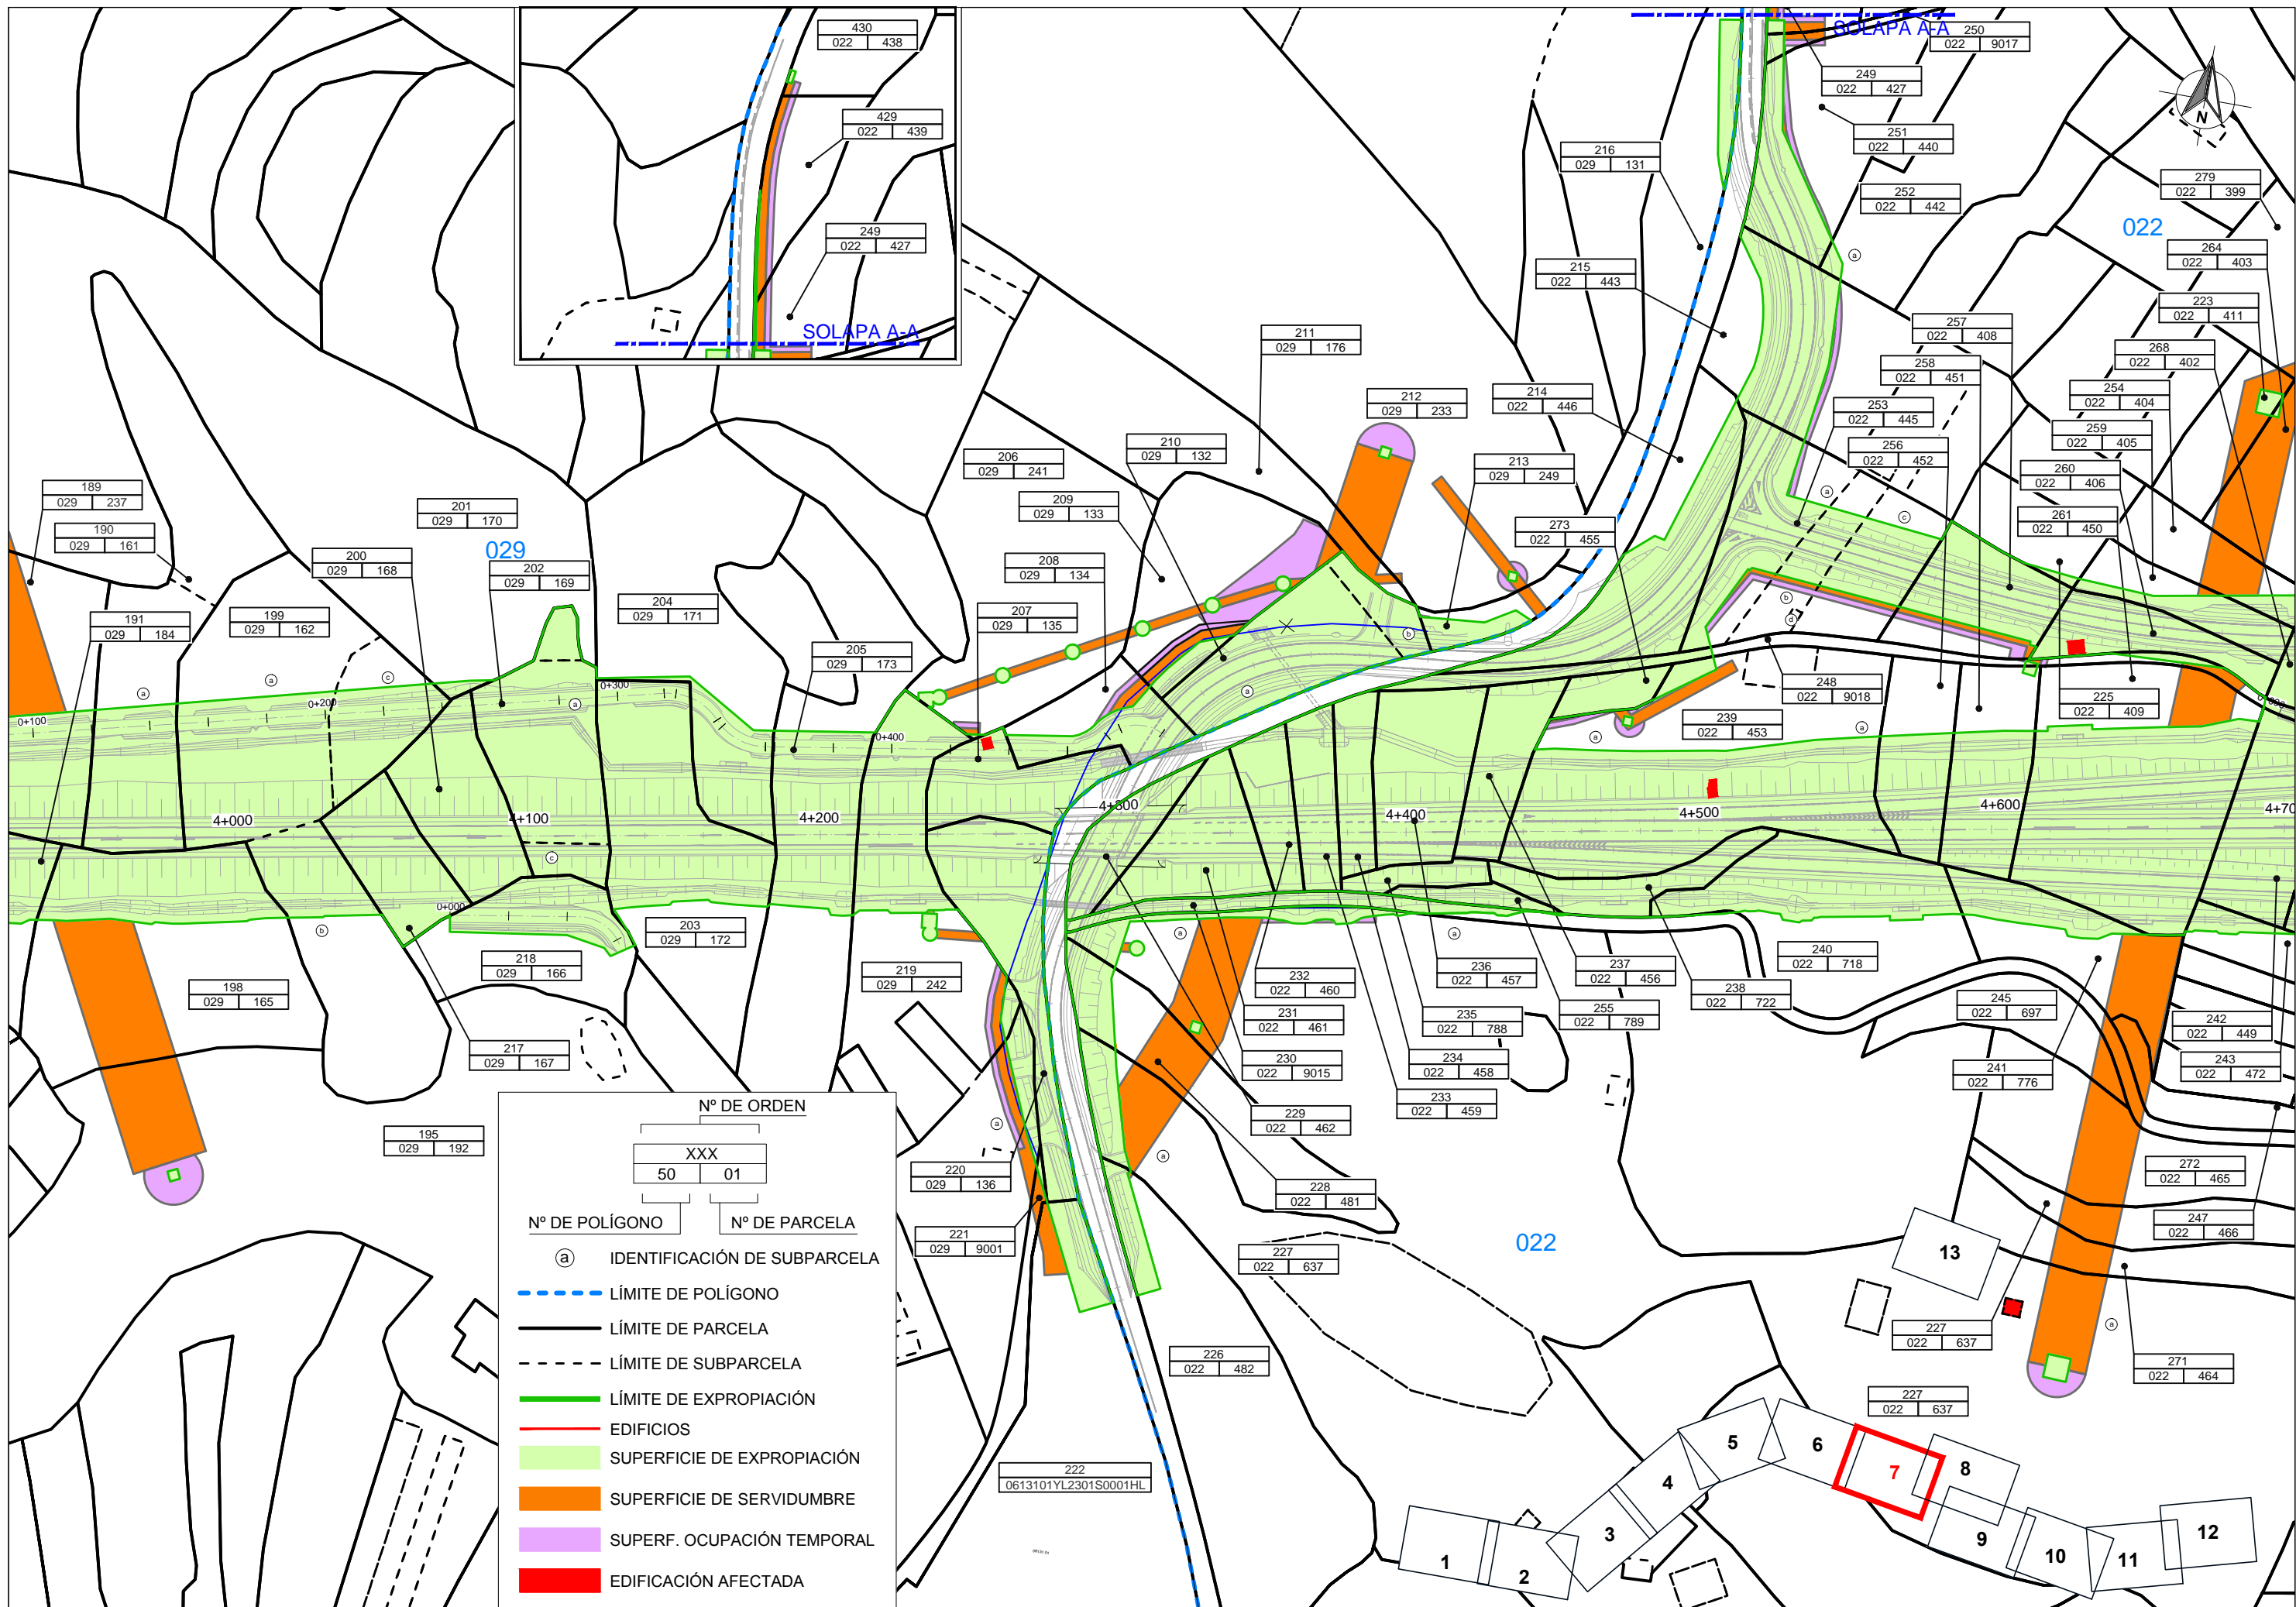






- Nº DE ORDEN
XXX
50 01
- Nº DE POLÍGONO Nº DE PARCELA
- (a) IDENTIFICACIÓN DE SUBPARCELA
 - LÍMITE DE POLÍGONO
 - LÍMITE DE PARCELA
 - - - LÍMITE DE SUBPARCELA
 - LÍMITE DE EXPROPIACIÓN
 - EDIFICIOS
 - SUPERFICIE DE EXPROPIACIÓN
 - SUPERFICIE DE SERVIDUMBRE
 - SUPERF. OCUPACIÓN TEMPORAL
 - EDIFICACIÓN AFECTADA

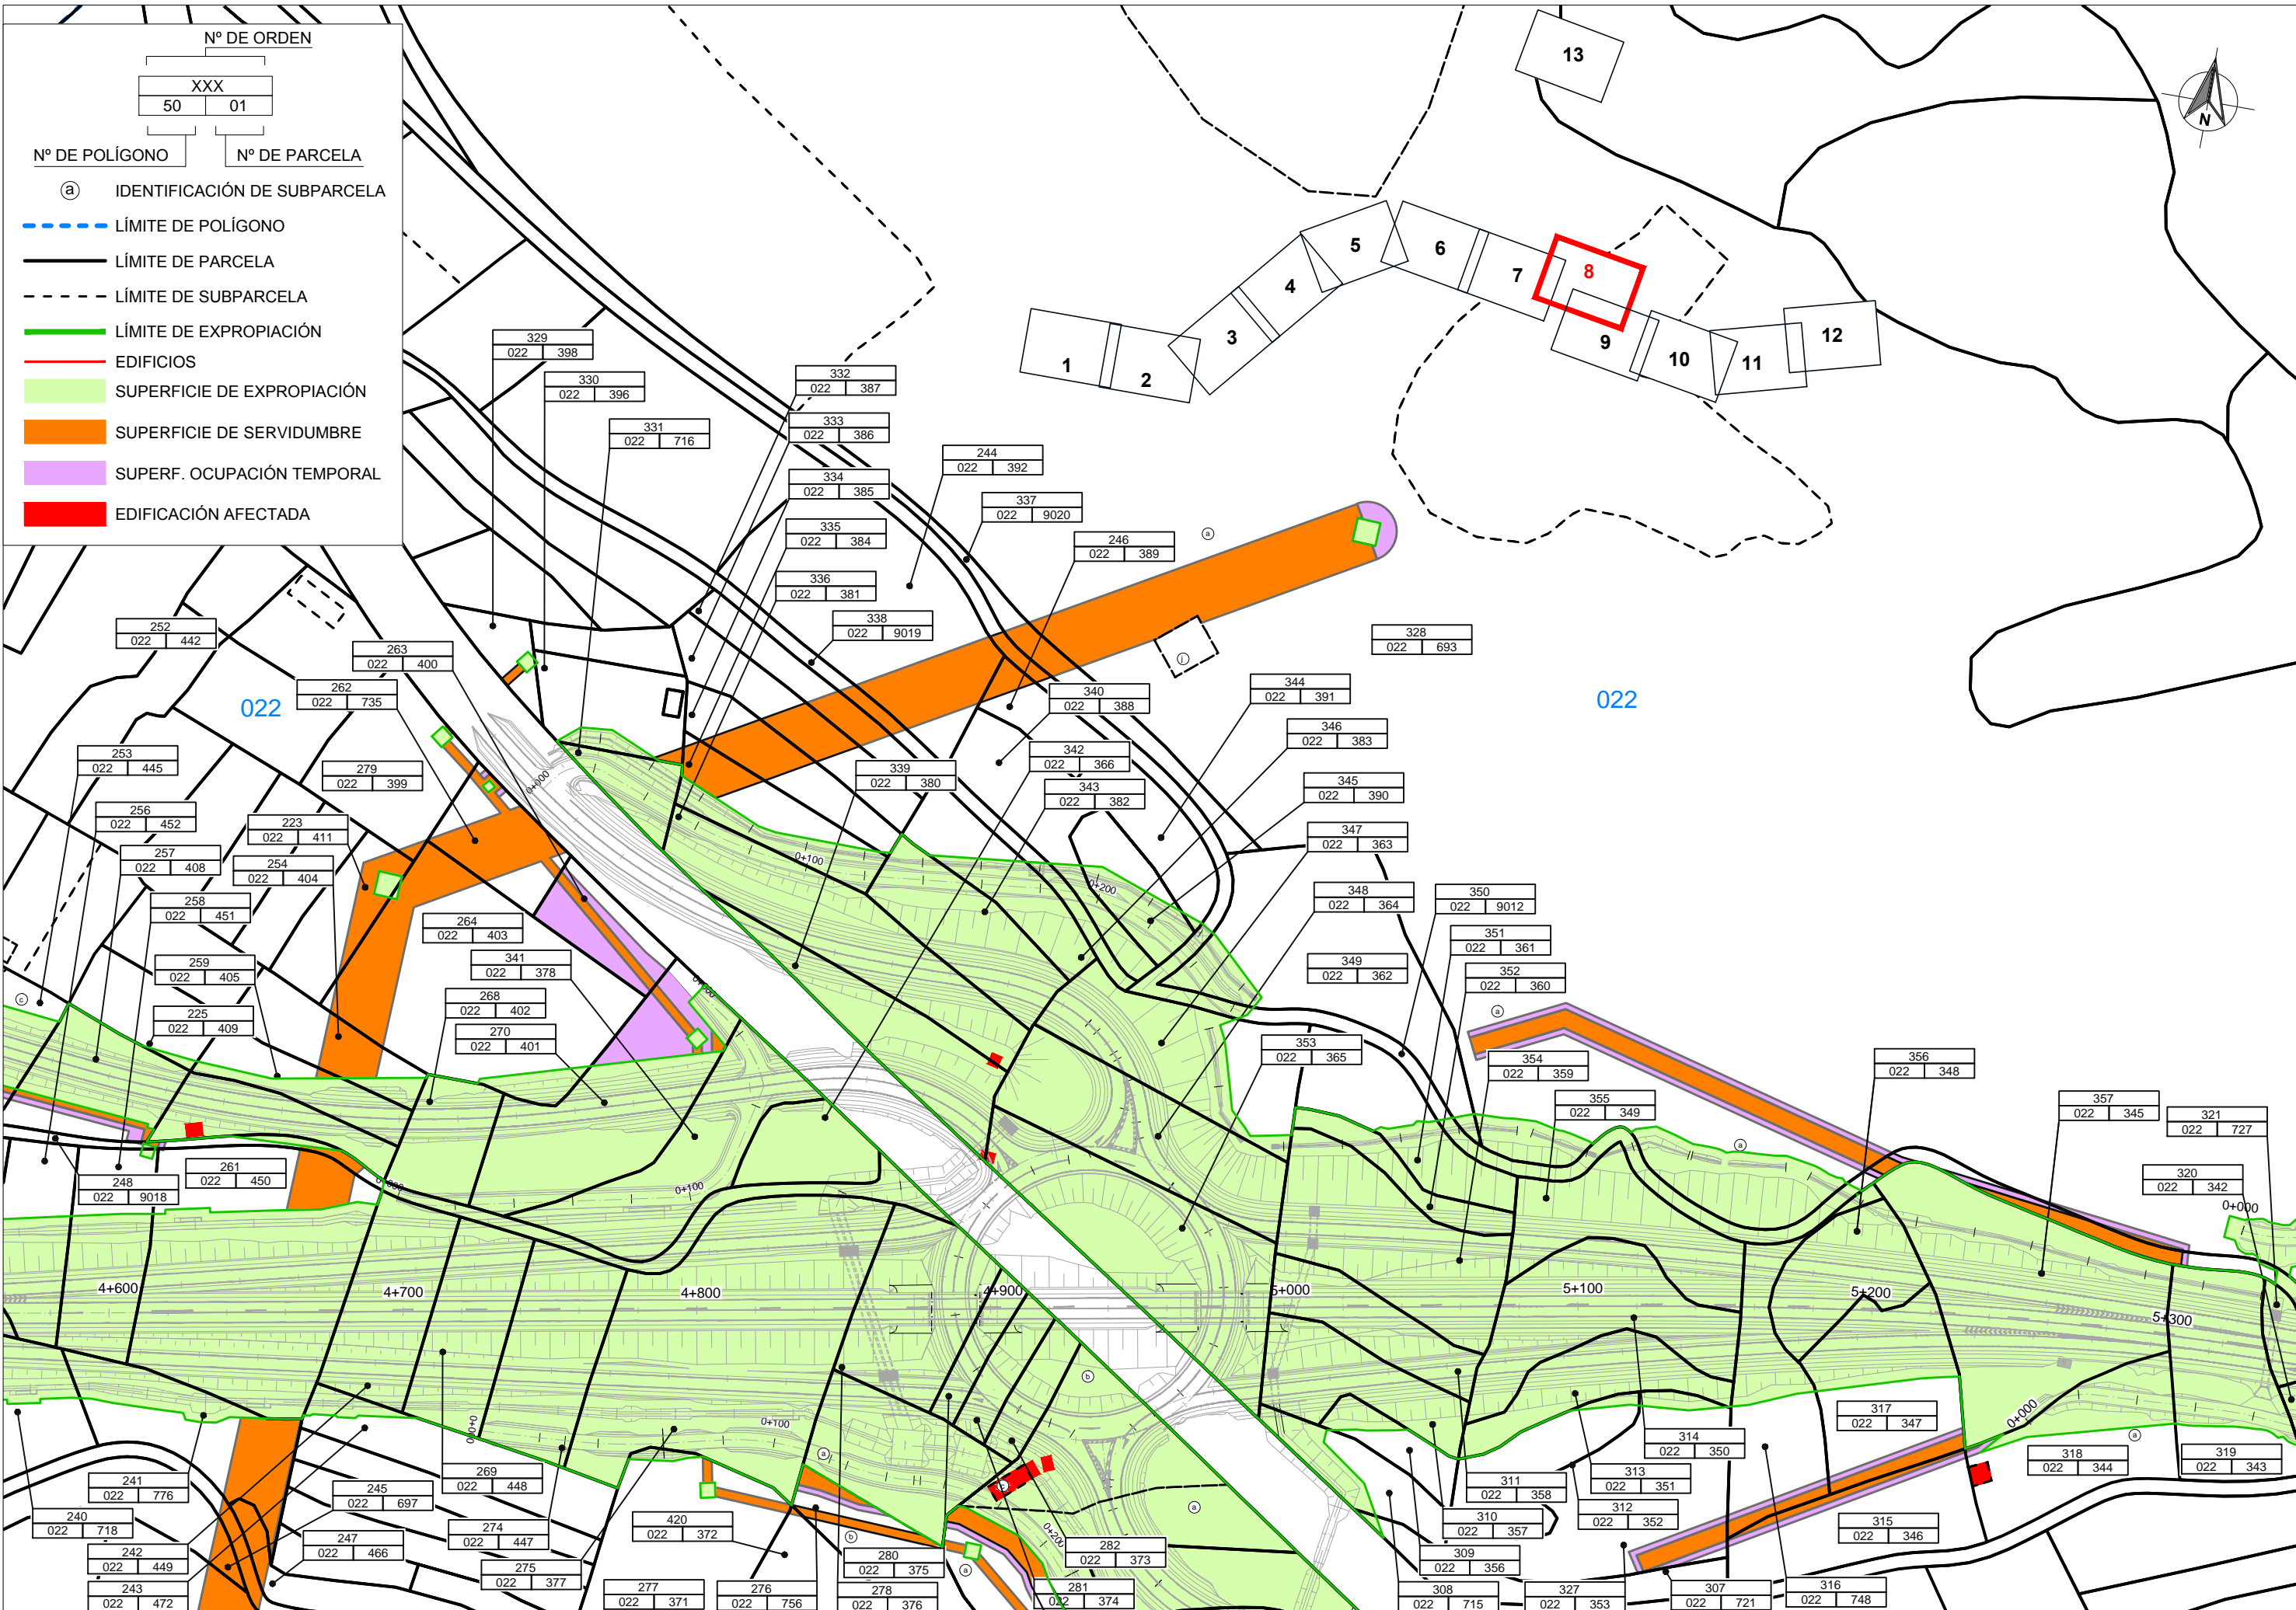

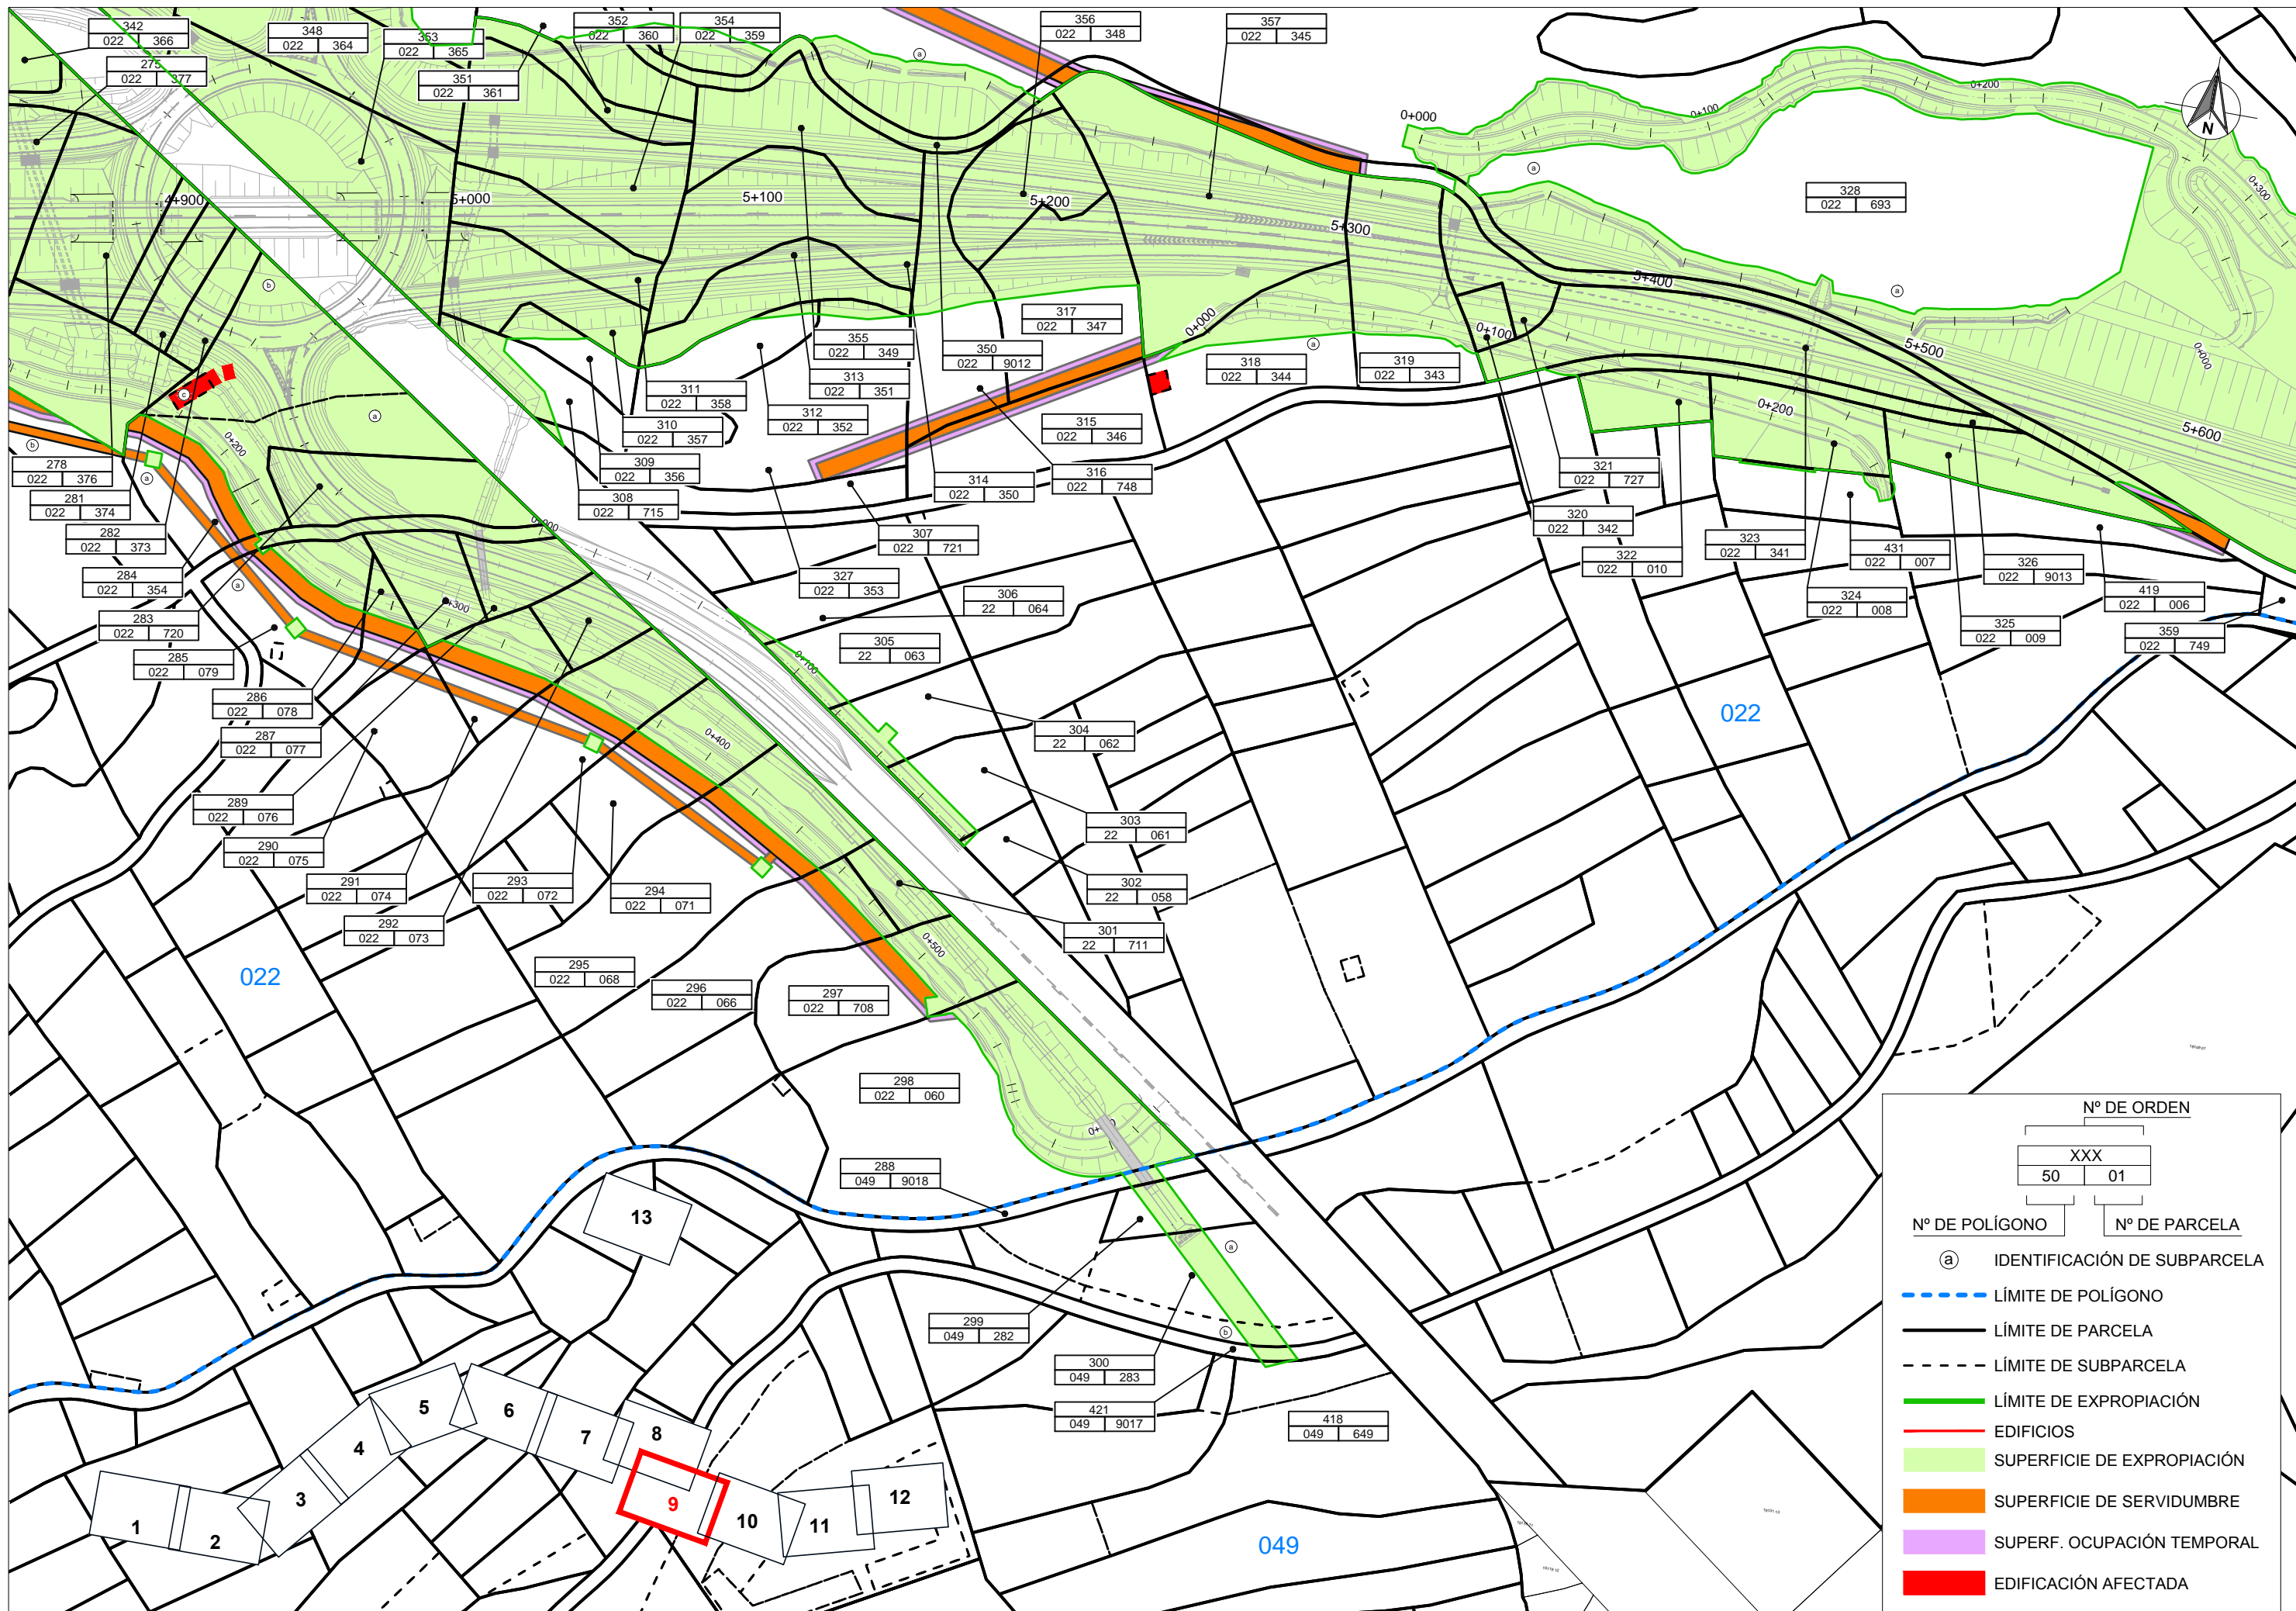

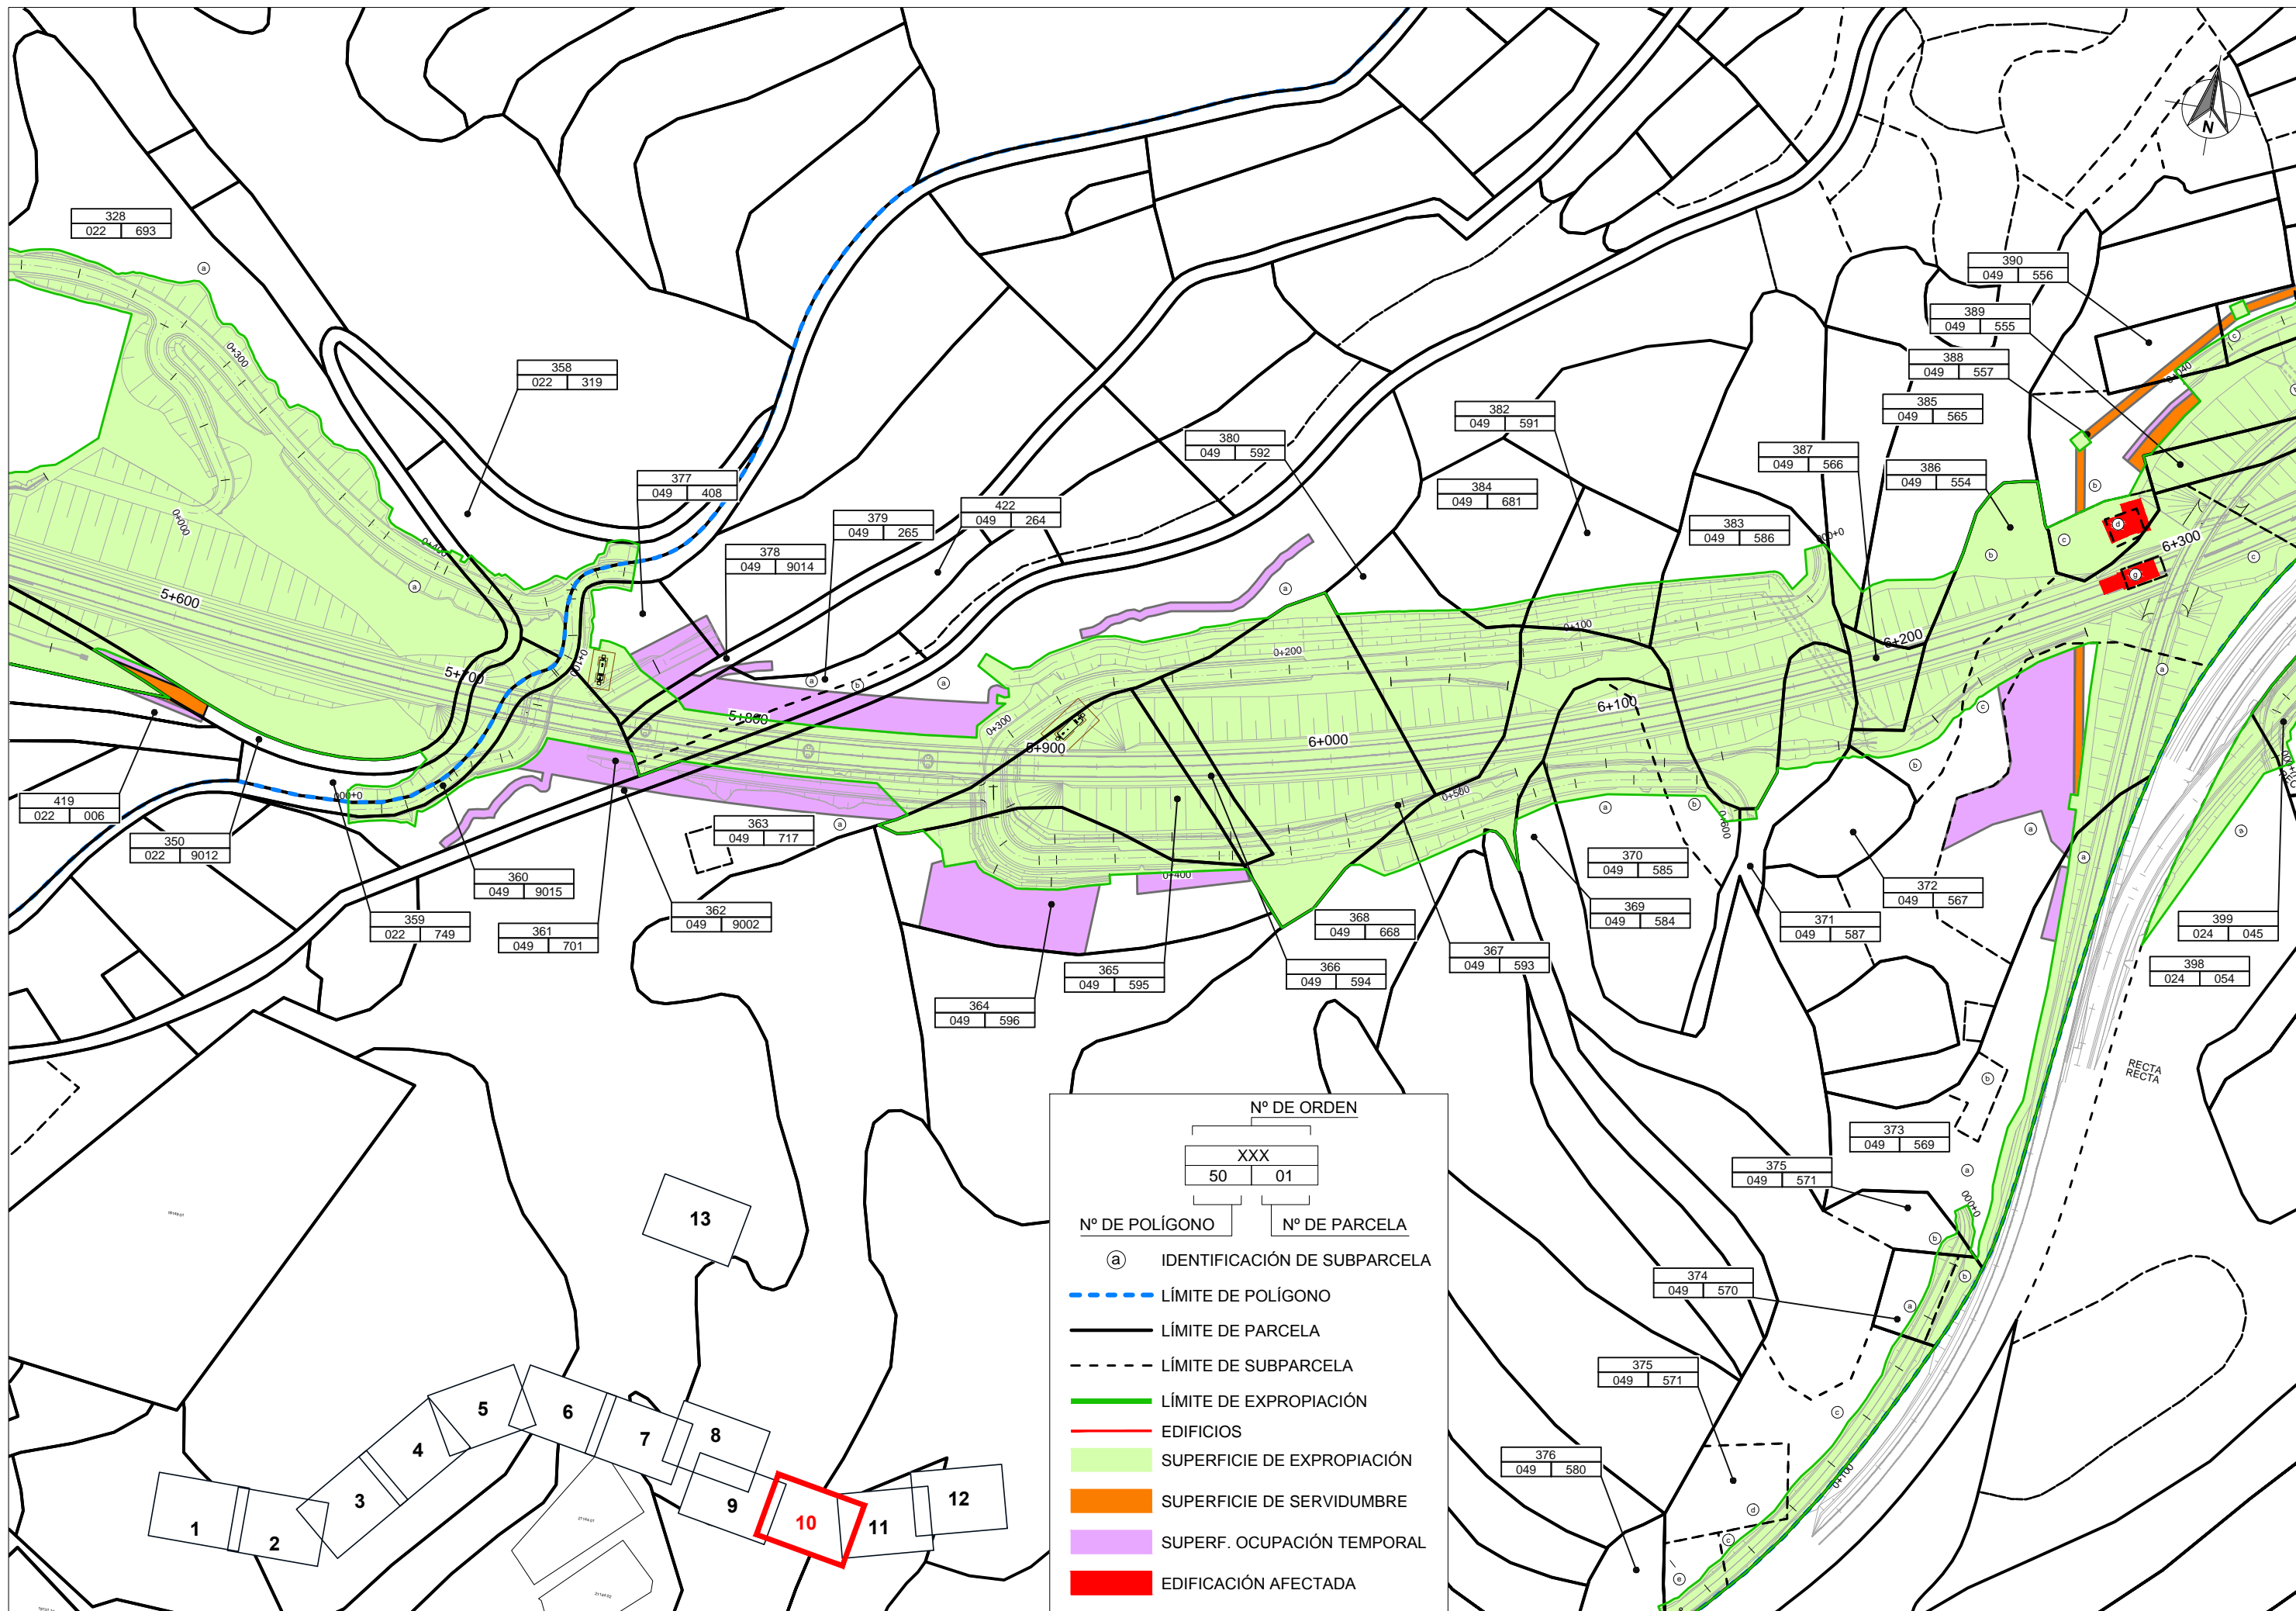

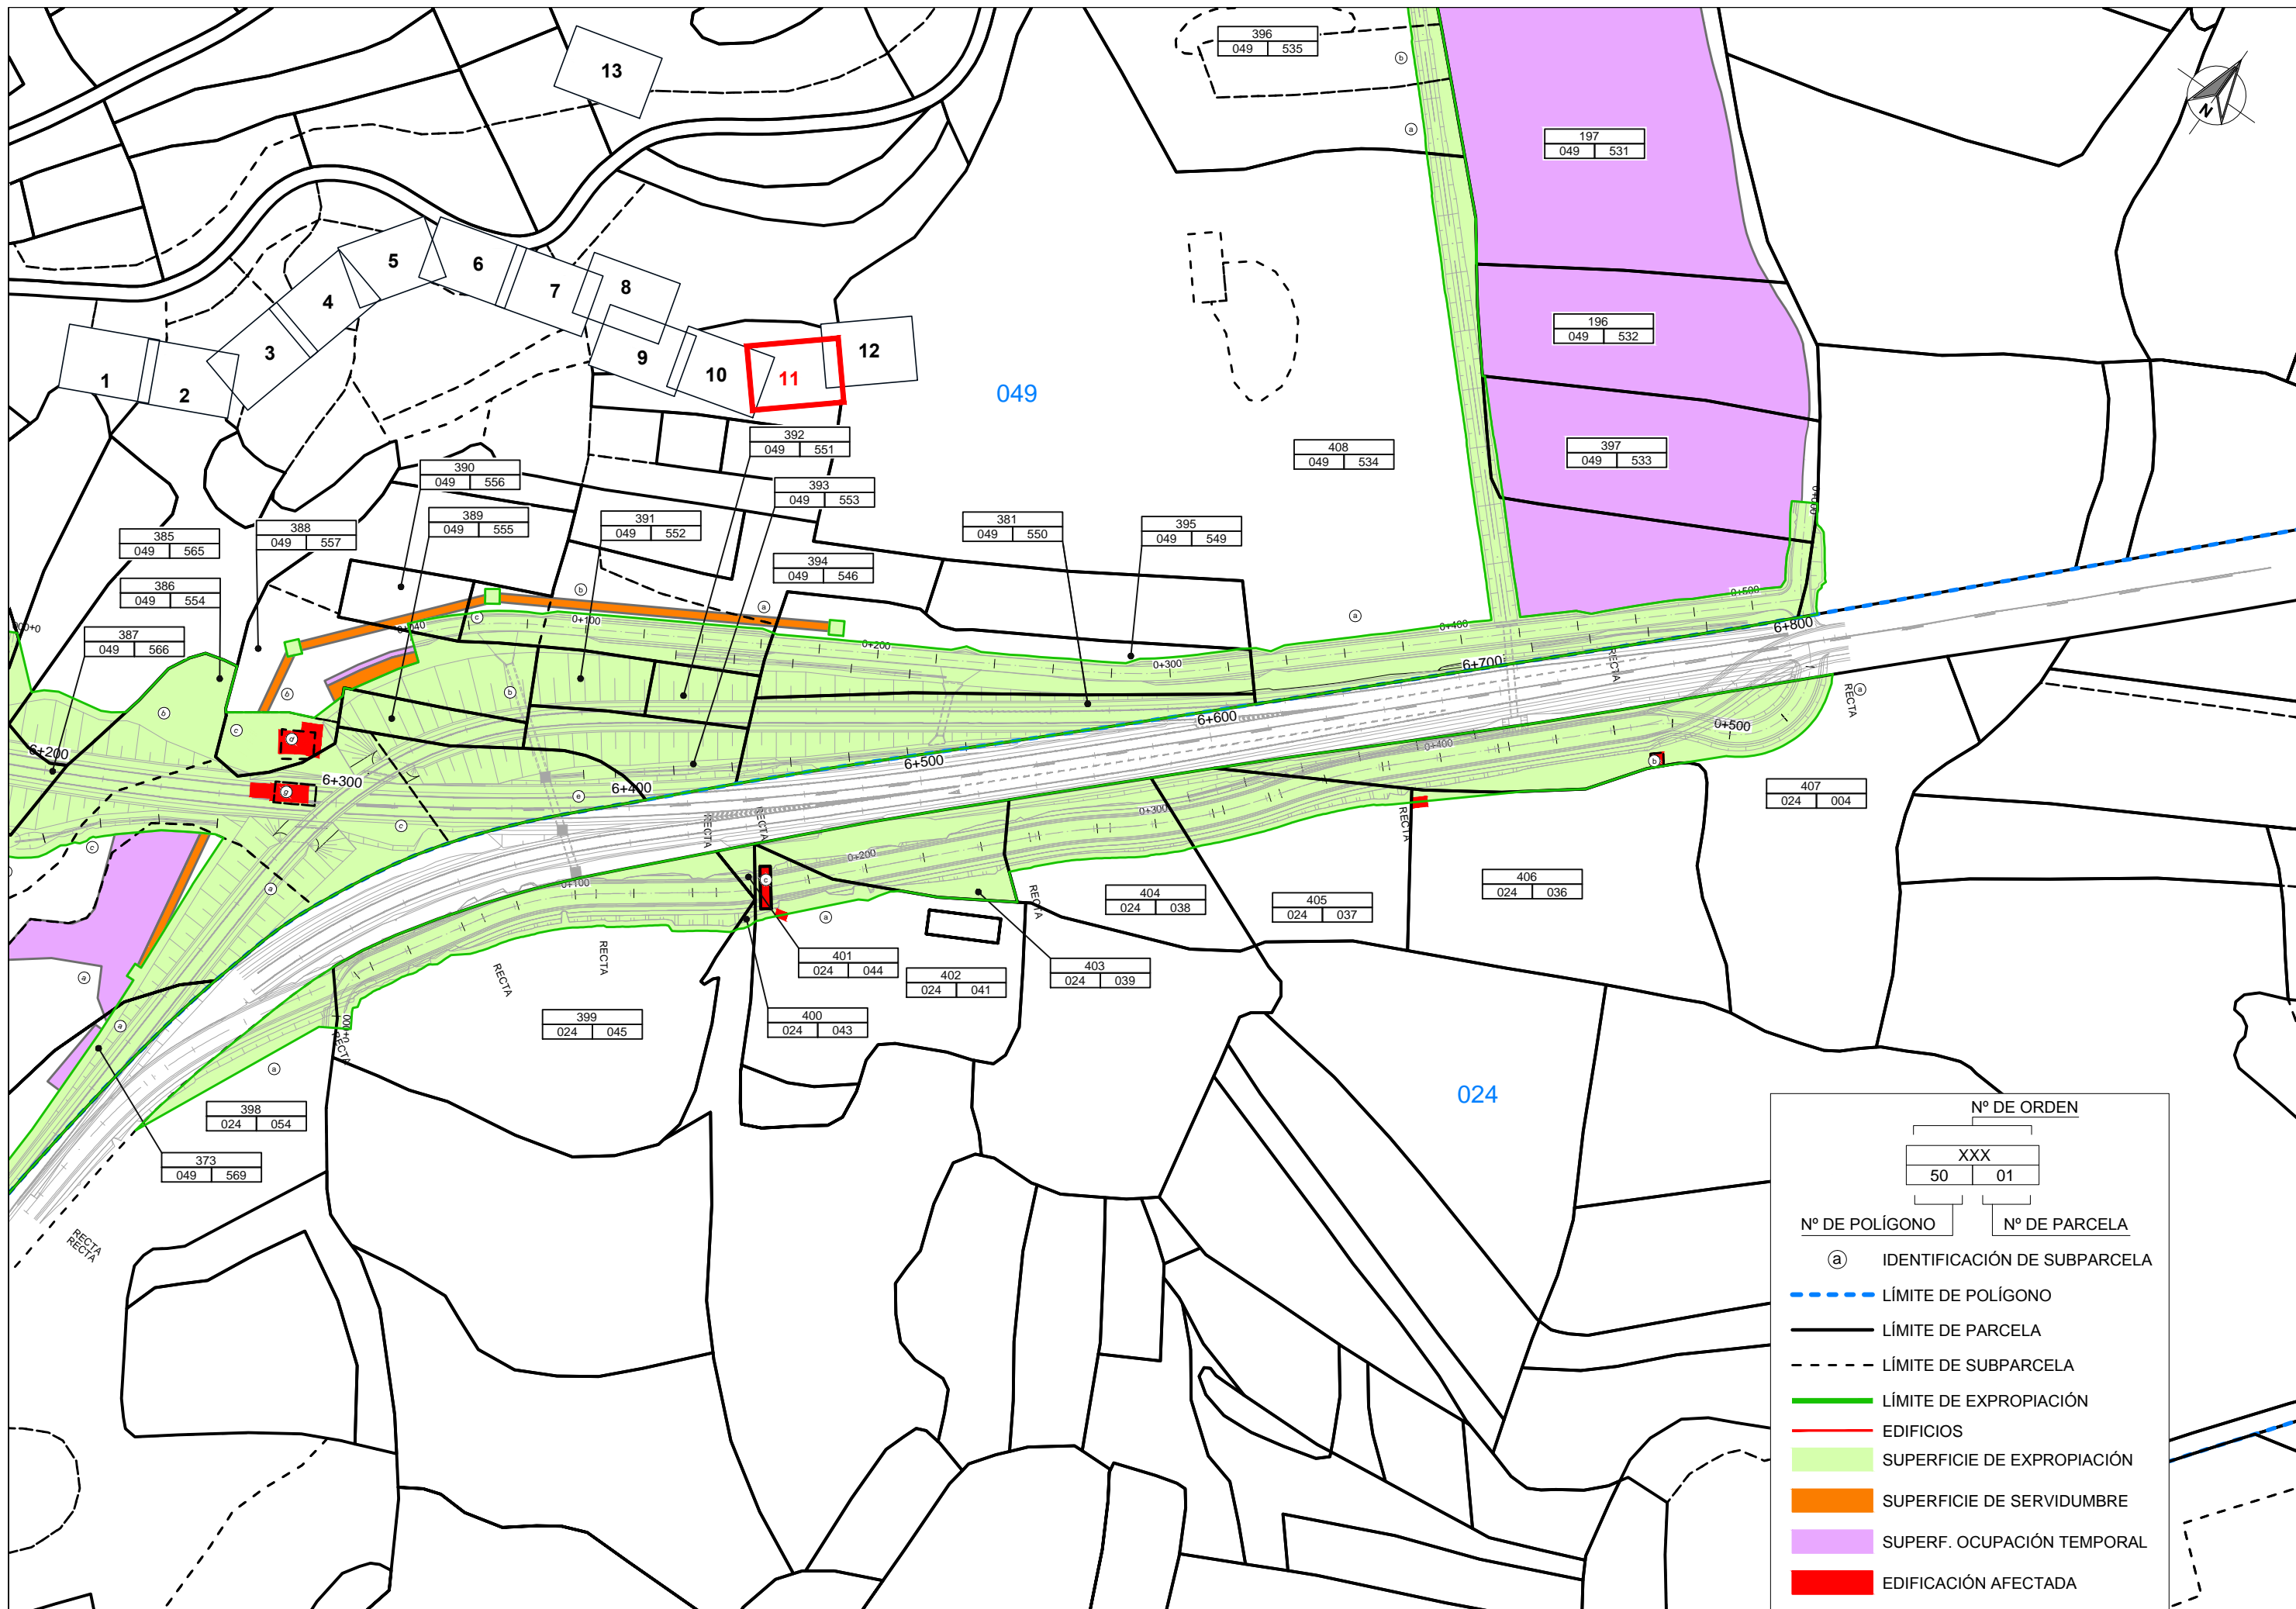

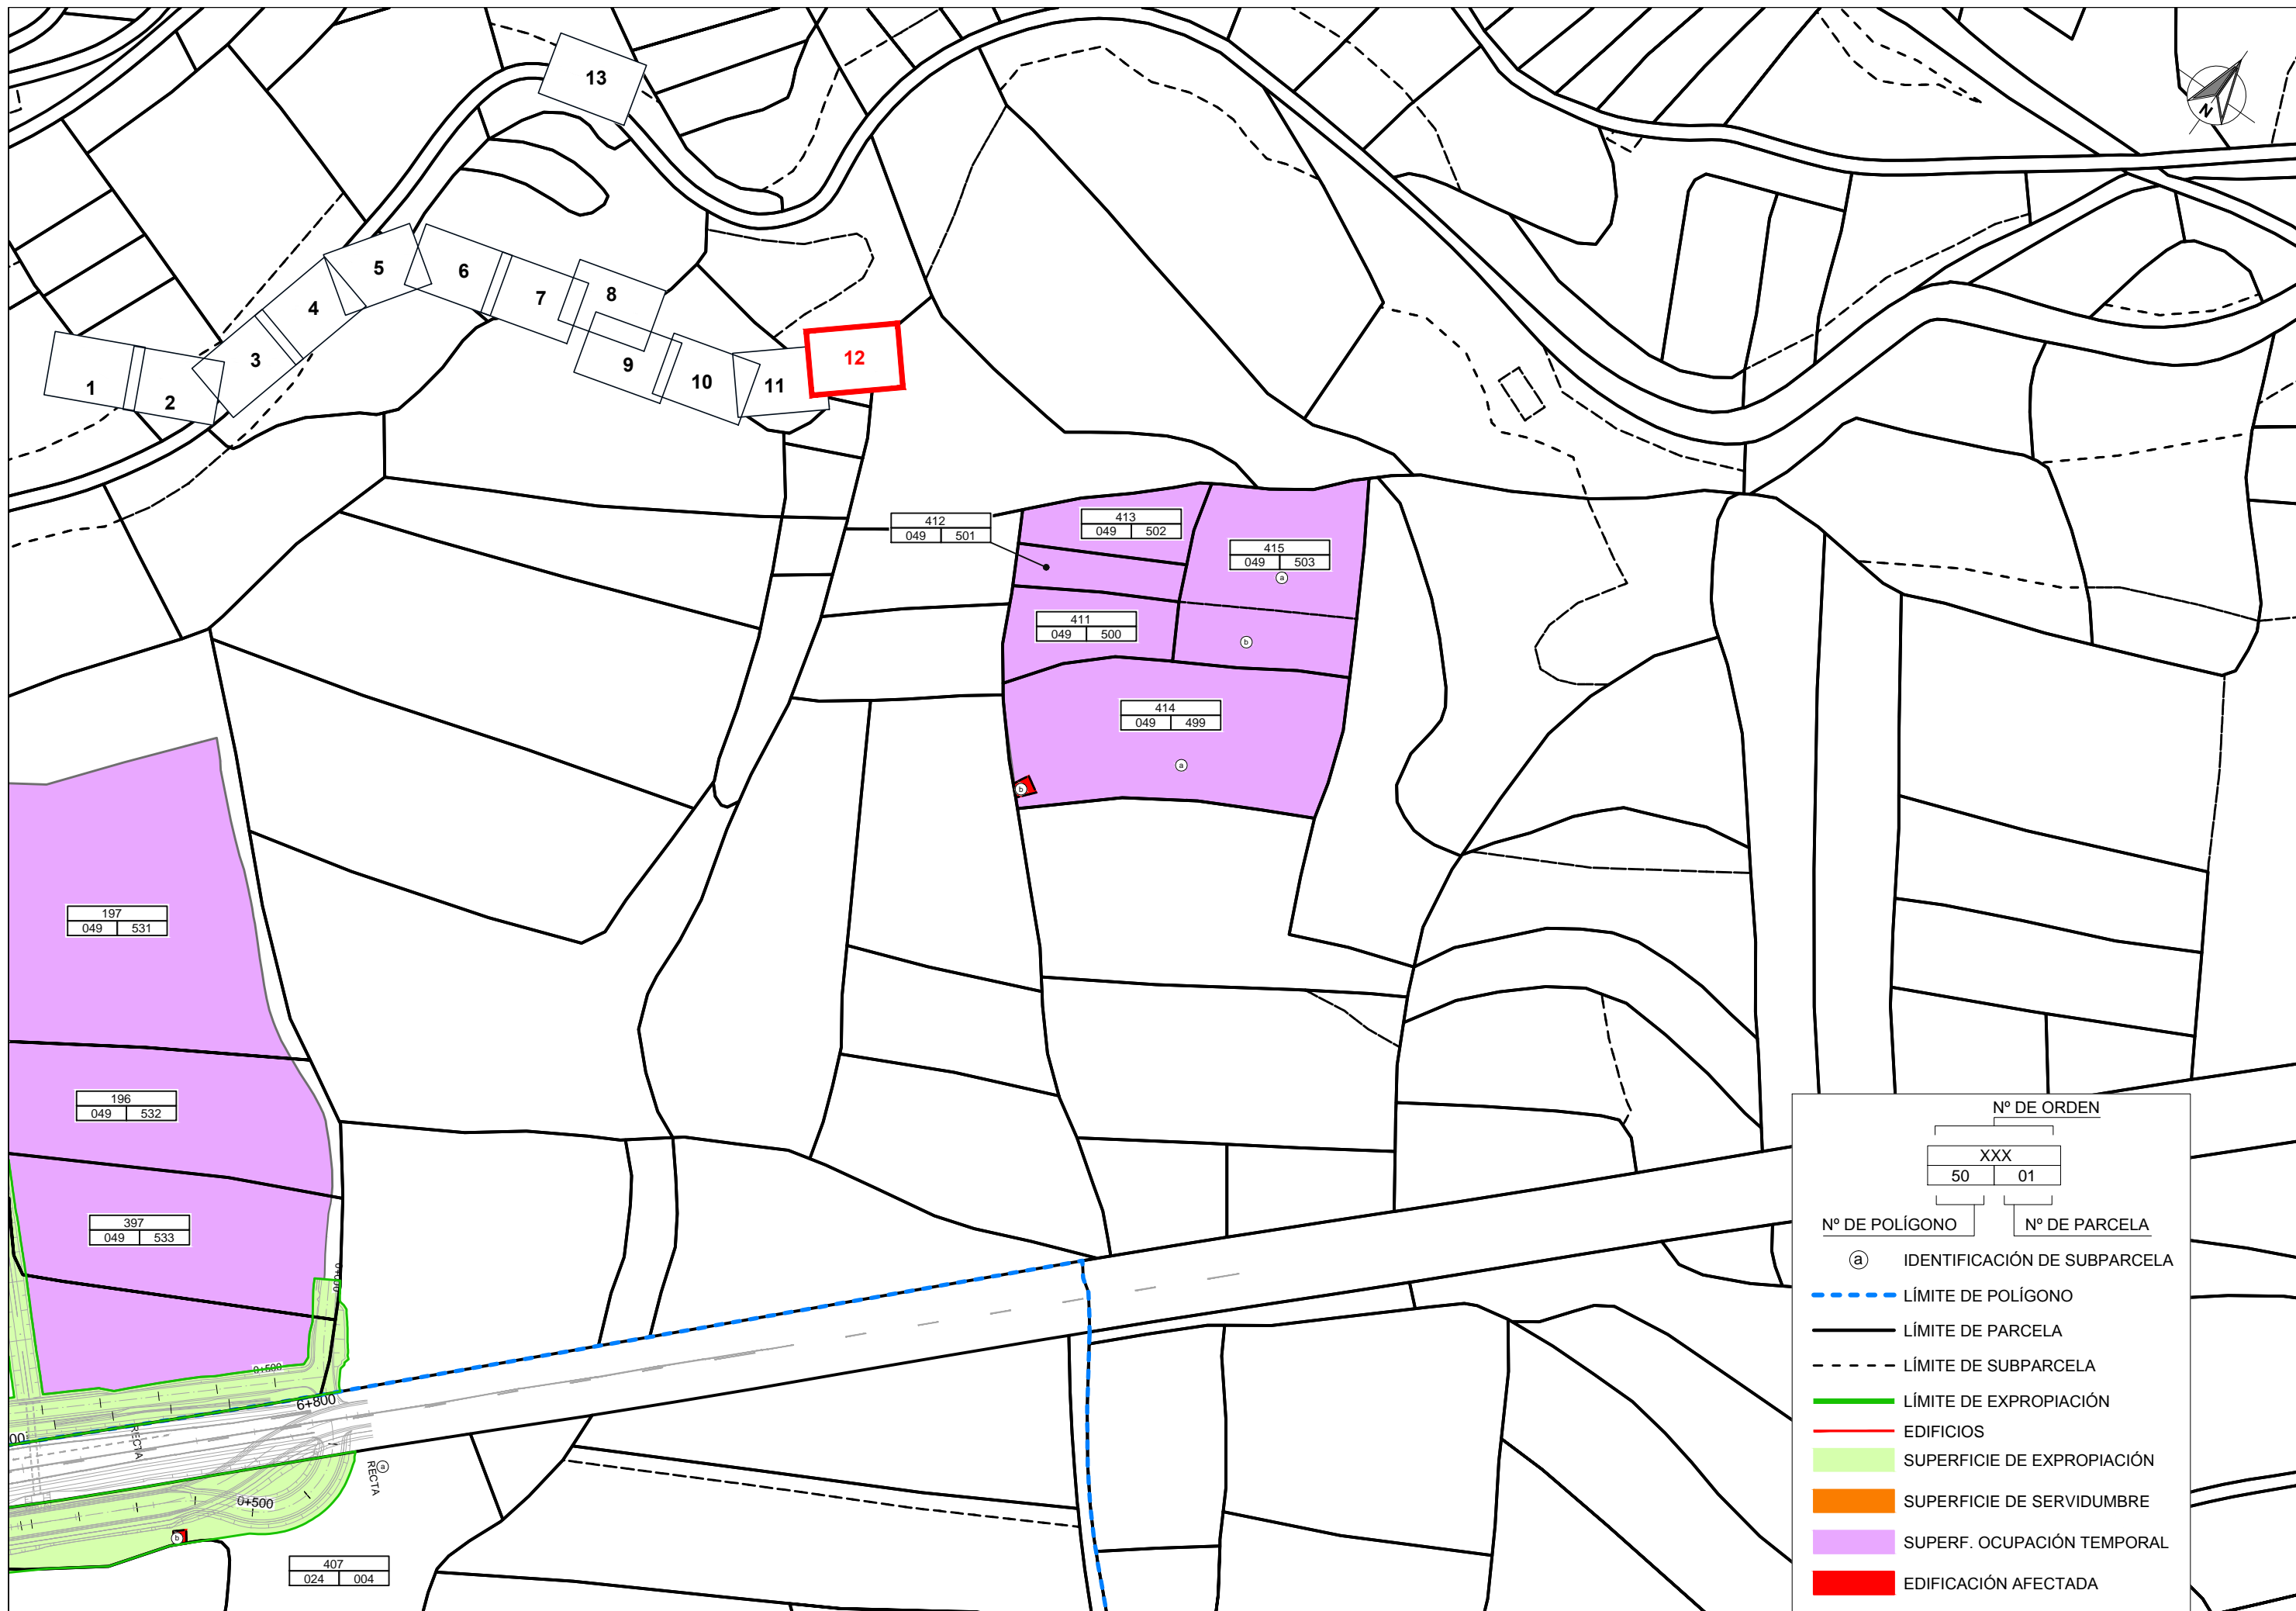


Nº DE ORDEN

XXX
50 01

Nº DE POLÍGONO Nº DE PARCELA

- Ⓐ IDENTIFICACIÓN DE SUBPARCELA
- LÍMITE DE POLÍGONO
- LÍMITE DE PARCELA
- - - LÍMITE DE SUBPARCELA
- LÍMITE DE EXPROPIACIÓN
- EDIFICIOS
- SUPERFICIE DE EXPROPIACIÓN
- SUPERFICIE DE SERVIDUMBRE
- SUPERF. OCUPACIÓN TEMPORAL
- EDIFICACIÓN AFECTADA

13

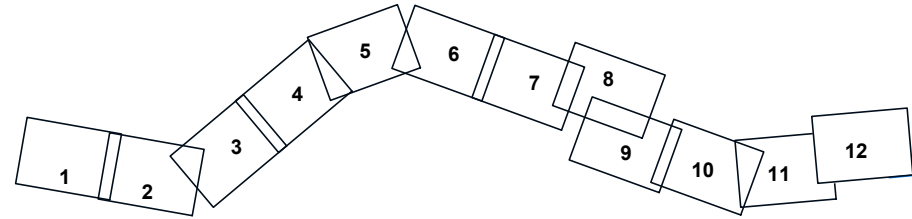

Nº DE ORDEN
XXX
50 01

Nº DE POLÍGONO Nº DE PARCELA

Ⓐ IDENTIFICACIÓN DE SUBPARCELA

- LÍMITE DE POLÍGONO
- LÍMITE DE PARCELA
- - - LÍMITE DE SUBPARCELA
- LÍMITE DE EXPROPIACIÓN
- EDIFICIOS
- SUPERFICIE DE EXPROPIACIÓN
- SUPERFICIE DE SERVIDUMBRE
- SUPERF. OCUPACIÓN TEMPORAL
- EDIFICACIÓN AFECTADA

