



Término municipal de Oliva

LEYENDA

	EXPROPIACIÓN DEFINITIVA		EXPROPIACIONES ANTERIORES
	OCUPACIÓN TEMPORAL		
	SERVIDUMBRE PASO	SUELO RURAL	
	SERVIDUMBRE VUELO	00.0000-0000	Nº ORDEN POLIGONO / Nº PARCELA
	EDIFICACIÓN AFECTADA	3 421	
	LÍMITE DE PARCELA	SUELO URBANIZADO	
		00.0000-0000	Nº ORDEN REFERENCIA CATASTRAL
		1108911Y35110N0001HJ	

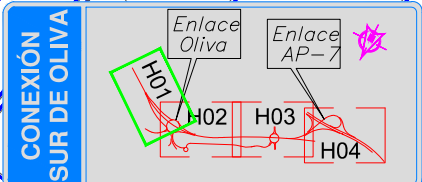

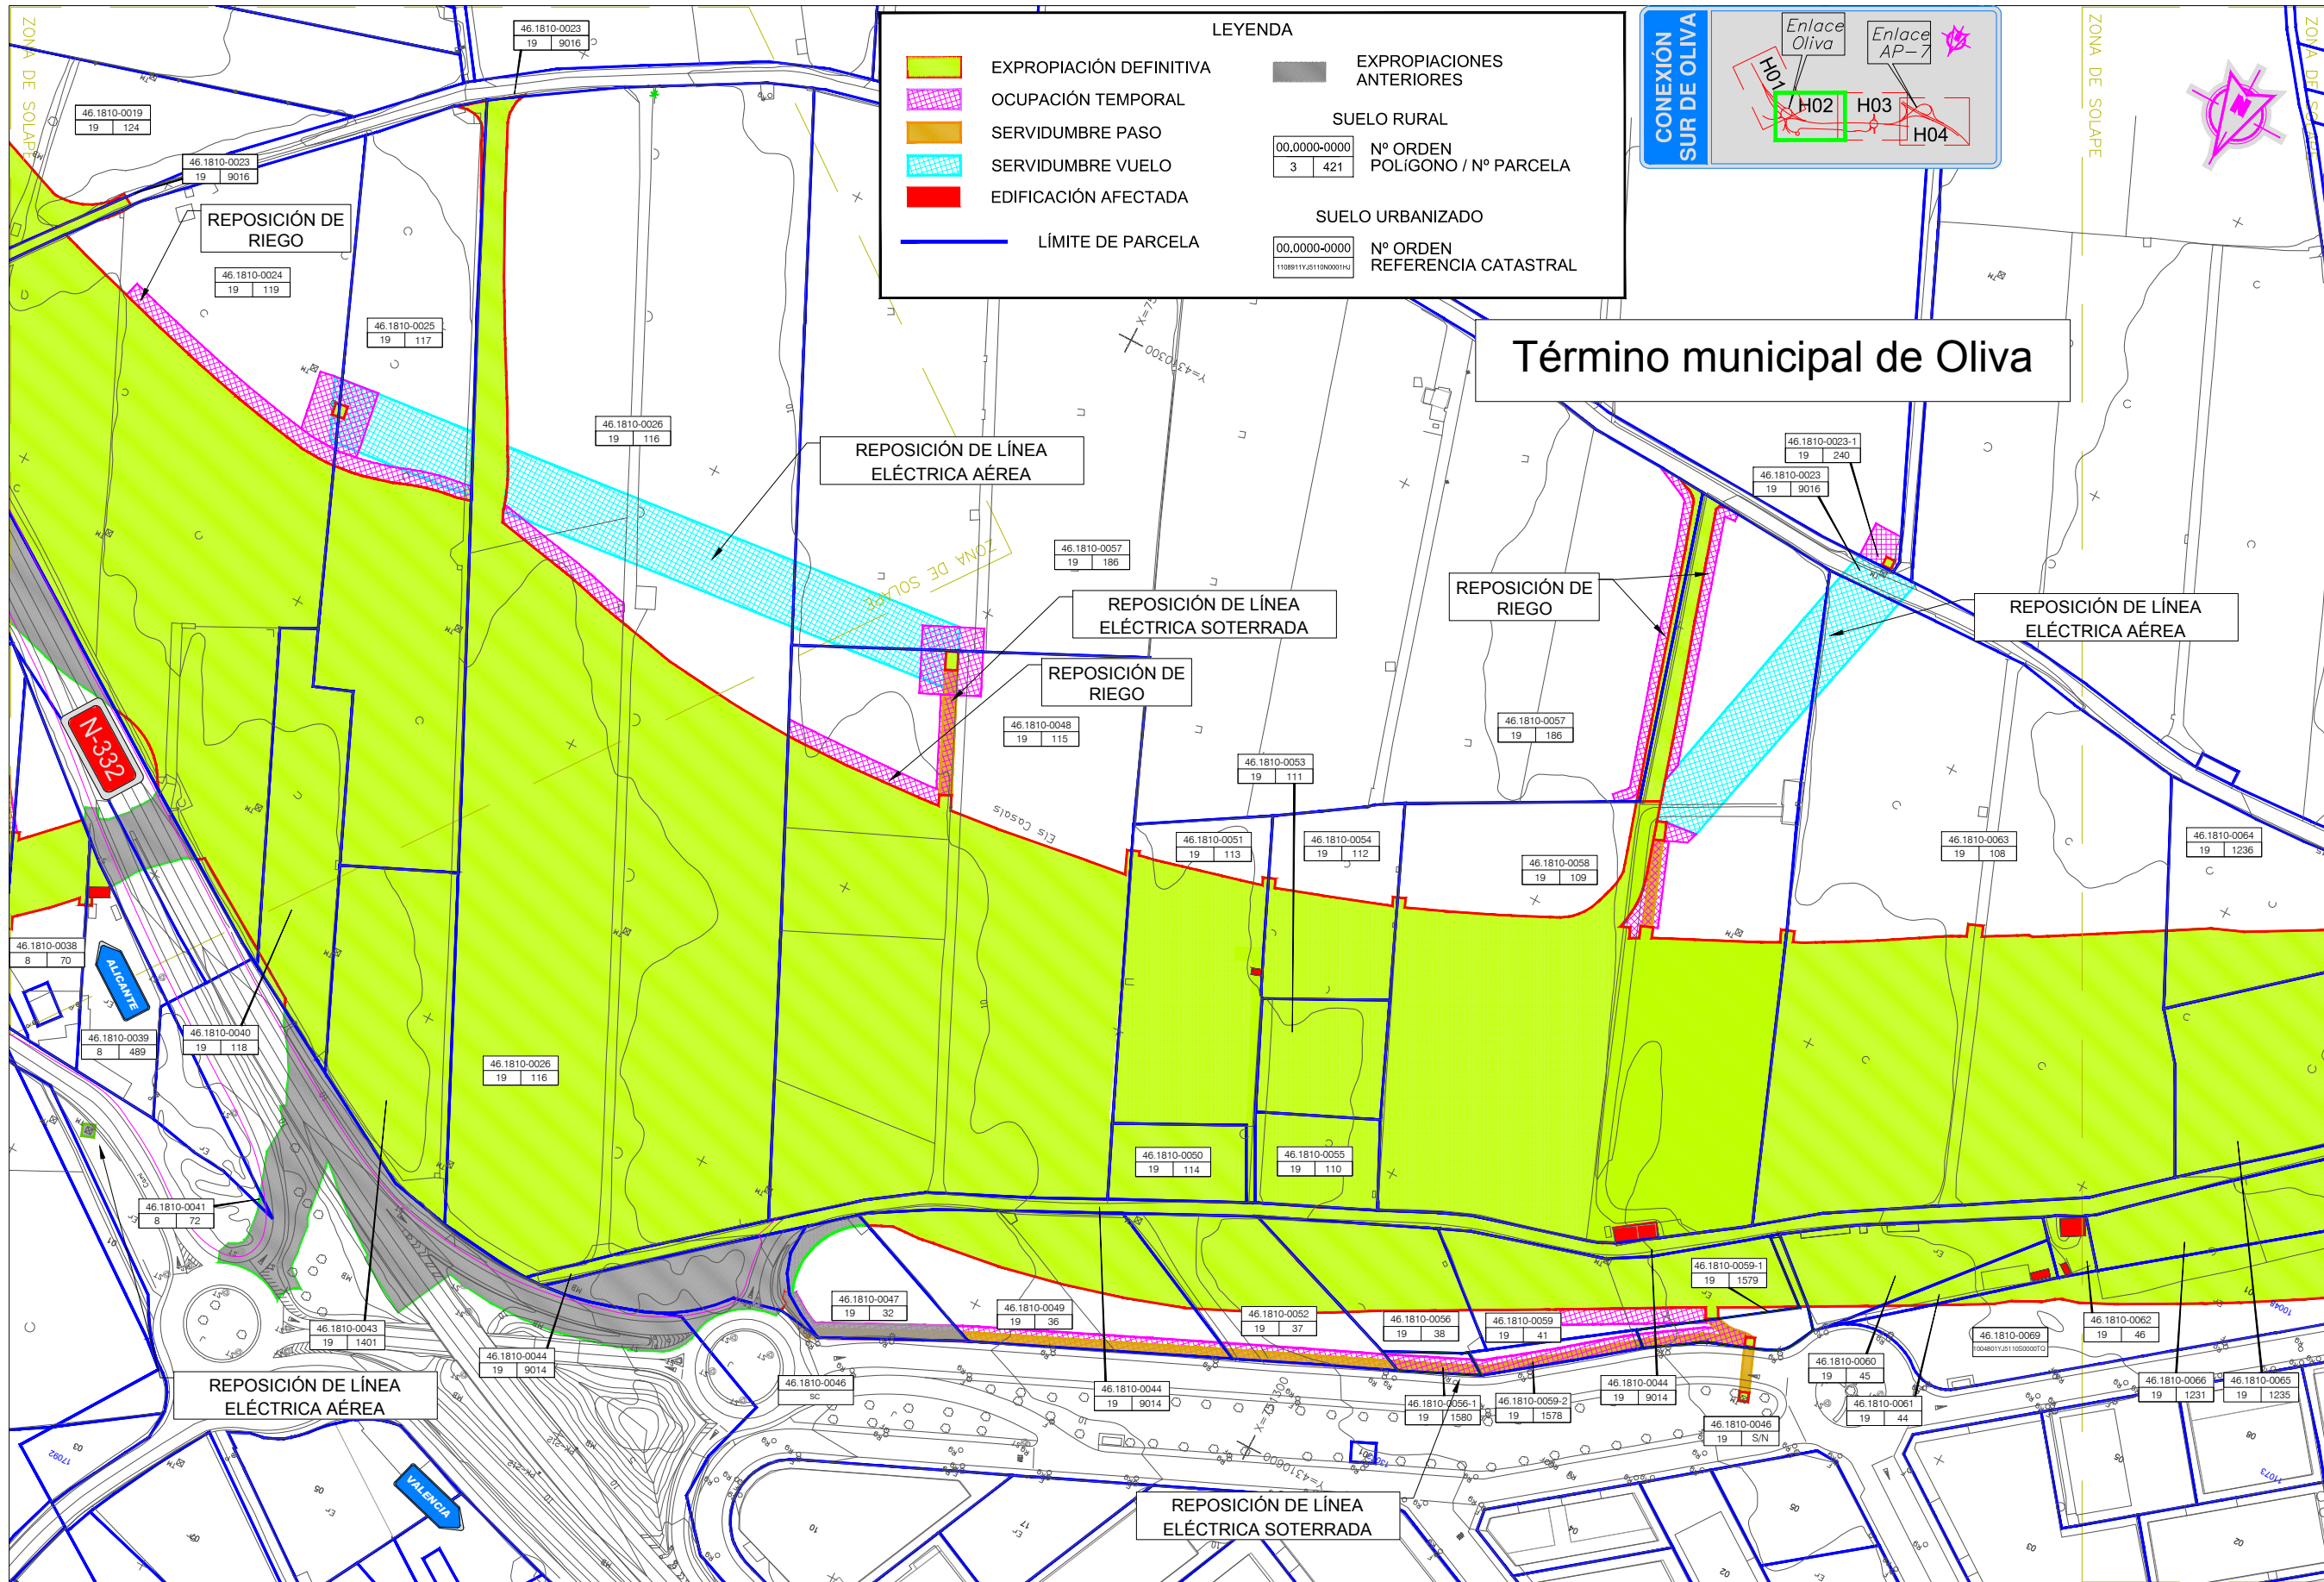


LEYENDA

	EXPROPIACIÓN DEFINITIVA		EXPROPIACIONES ANTERIORES
	OCUPACIÓN TEMPORAL	SUELO RURAL	
	SERVIDUMBRE PASO	00.0000-0000	Nº ORDEN POLÍGONO / Nº PARCELA
	SERVIDUMBRE VUELO	3 421	
	EDIFICACIÓN AFECTADA	SUELO URBANIZADO	
	LÍMITE DE PARCELA	00.0000-0000	Nº ORDEN REFERENCIA CATASTRAL
		1108911YJ5119N0001HJ	

CONEXIÓN SUR DE OLIVA

Término municipal de Oliva

Término municipal de Oliva

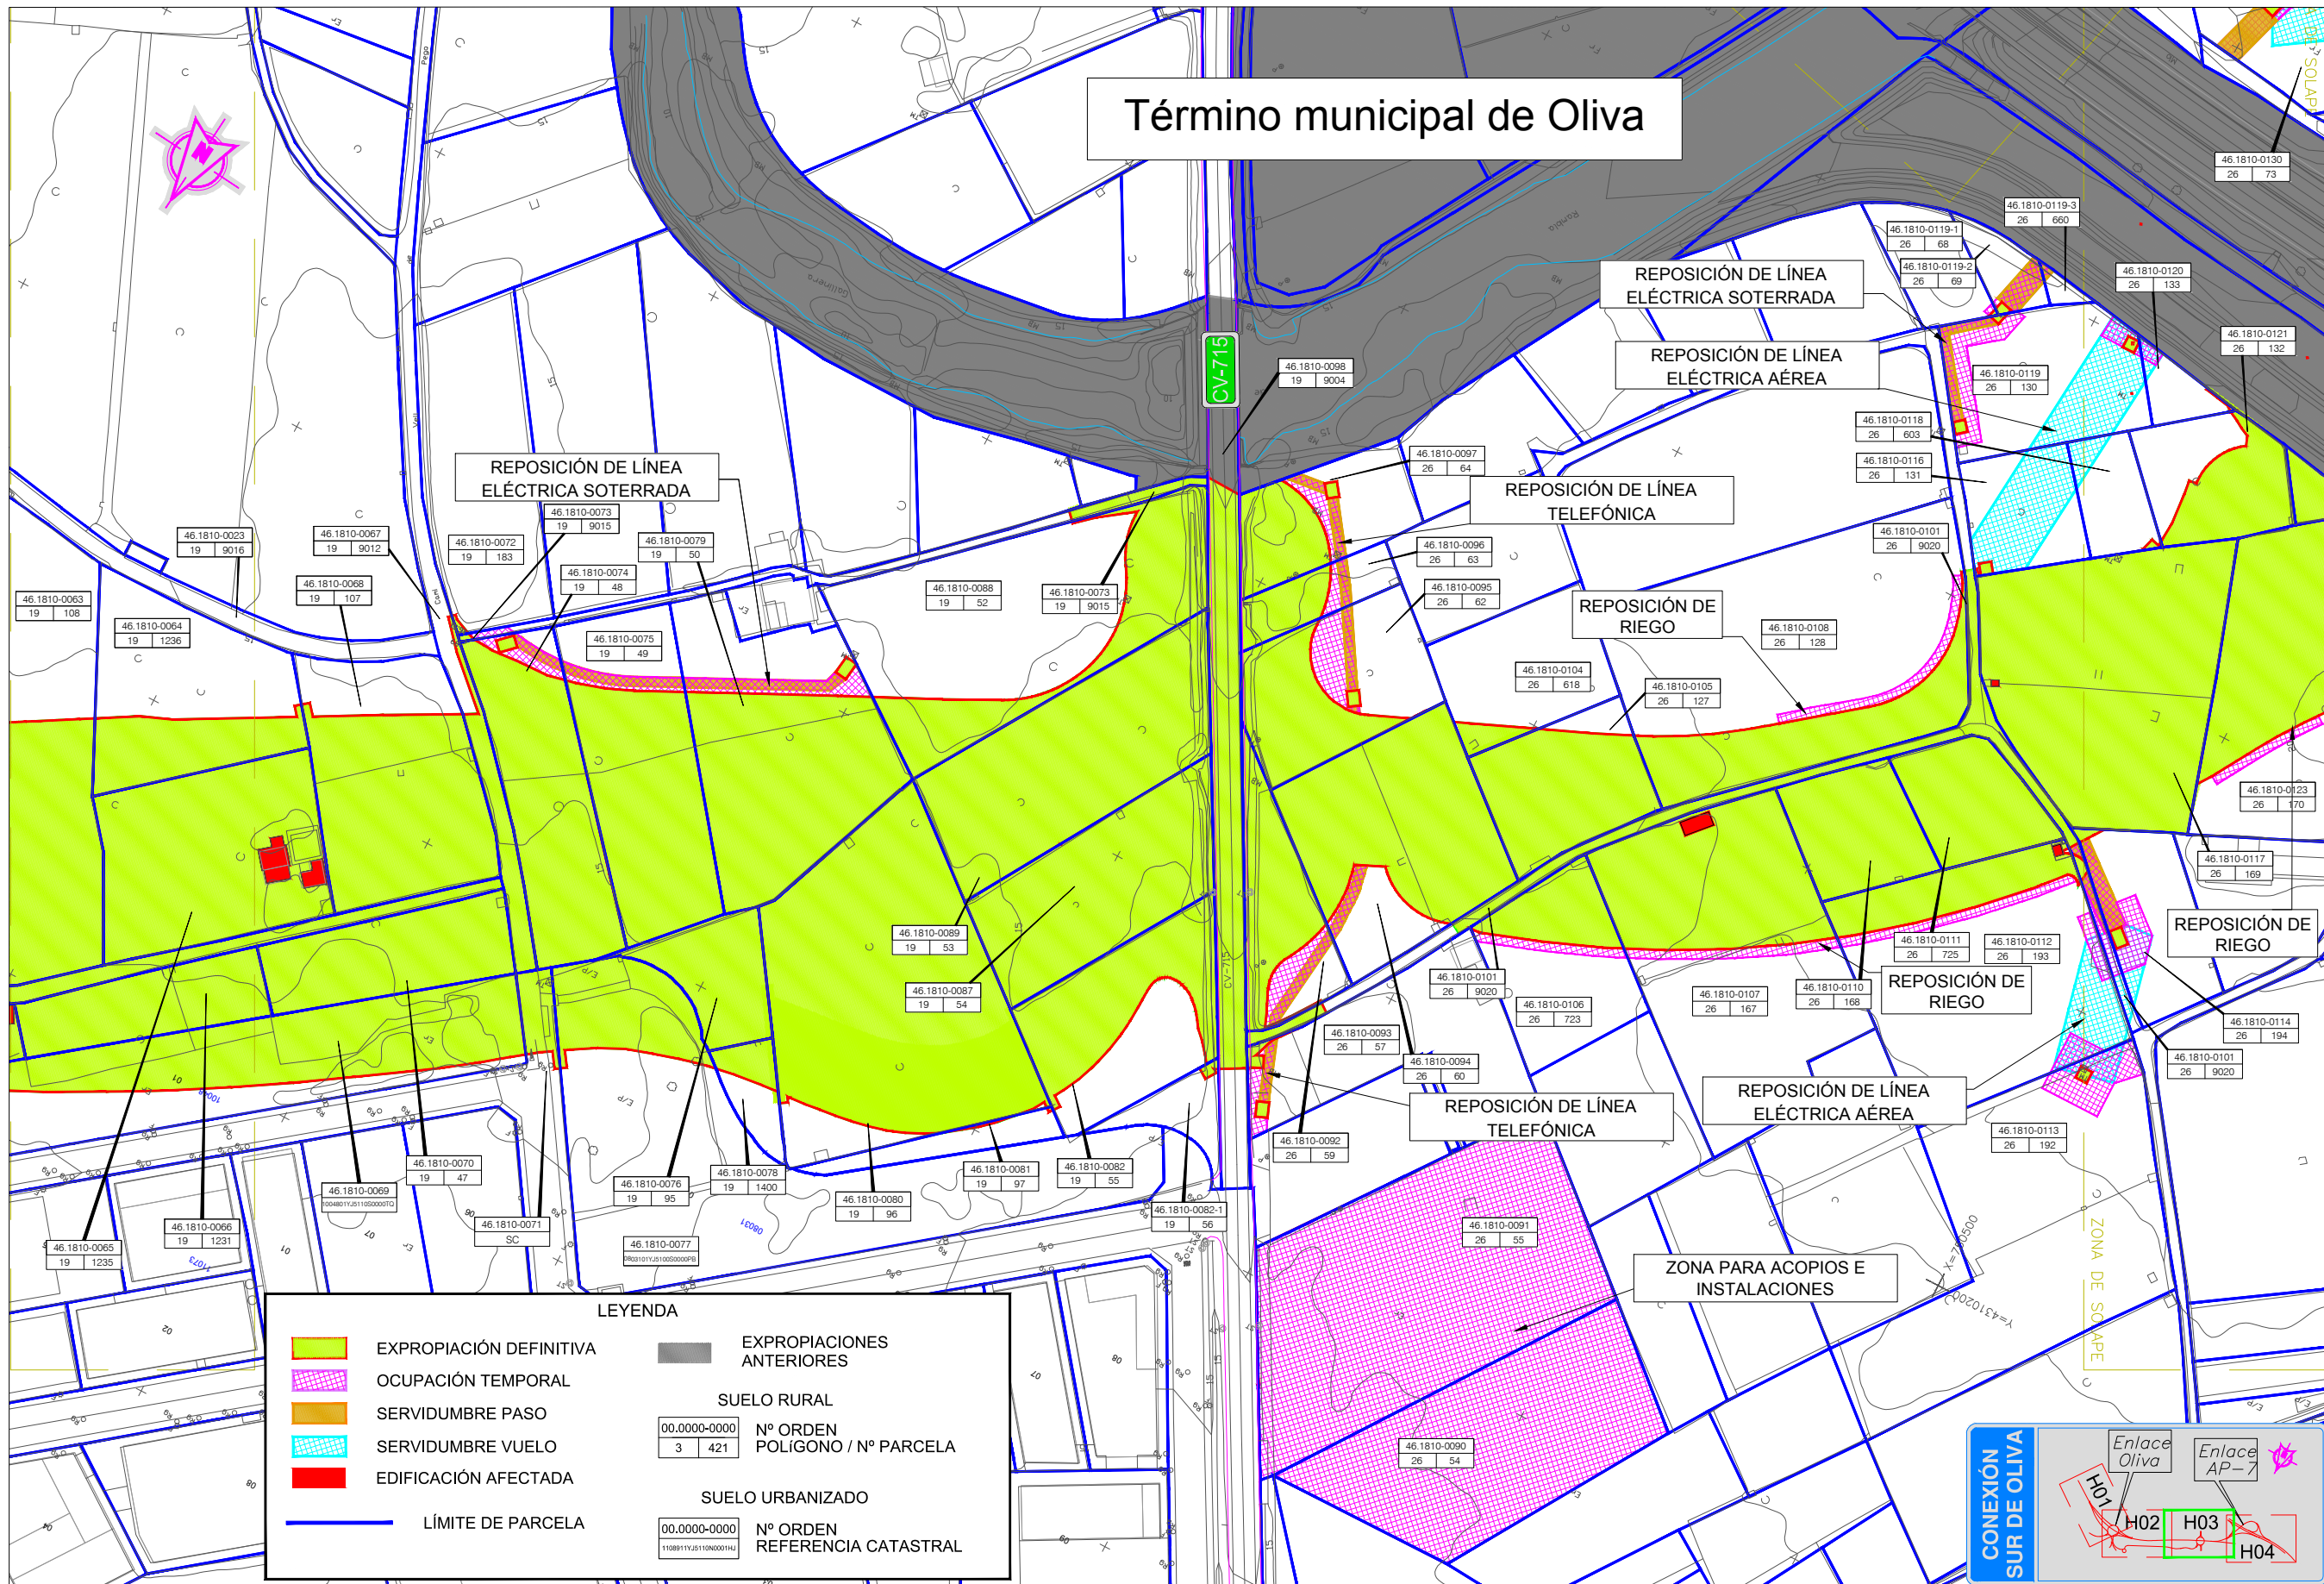

LEYENDA

	EXPROPIACIÓN DEFINITIVA		EXPROPIACIONES ANTERIORES
	OCUPACIÓN TEMPORAL		
	SERVIDUMBRE PASO	SUELO RURAL	
	SERVIDUMBRE VUELO	00.0000-0000	Nº ORDEN POLÍGONO / Nº PARCELA
	EDIFICACIÓN AFECTADA	3 421	
	LÍMITE DE PARCELA	SUELO URBANIZADO	
		00.0000-0000	Nº ORDEN REFERENCIA CATASTRAL
		1108911VJ5110N0001H4	

CONEXIÓN SUR DE OLIVA

