



LEYENDA


Num	Nº ORDEN DE FINCA DE EXPROPIACION
Pol Par	Nº POLIGONO CATASTRAL / Nº PARCELA CATASTRAL
	EXPROPIACIÓN
	OCUPACIÓN TEMPORAL
	SERVIDUMBRE DE VUELO
	EXPROPIACIONES ANTERIORES
	LÍMITE MUNICIPAL
	LÍMITE DE PARCELA

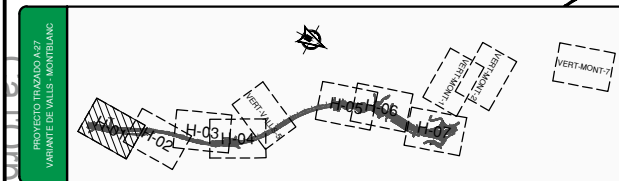


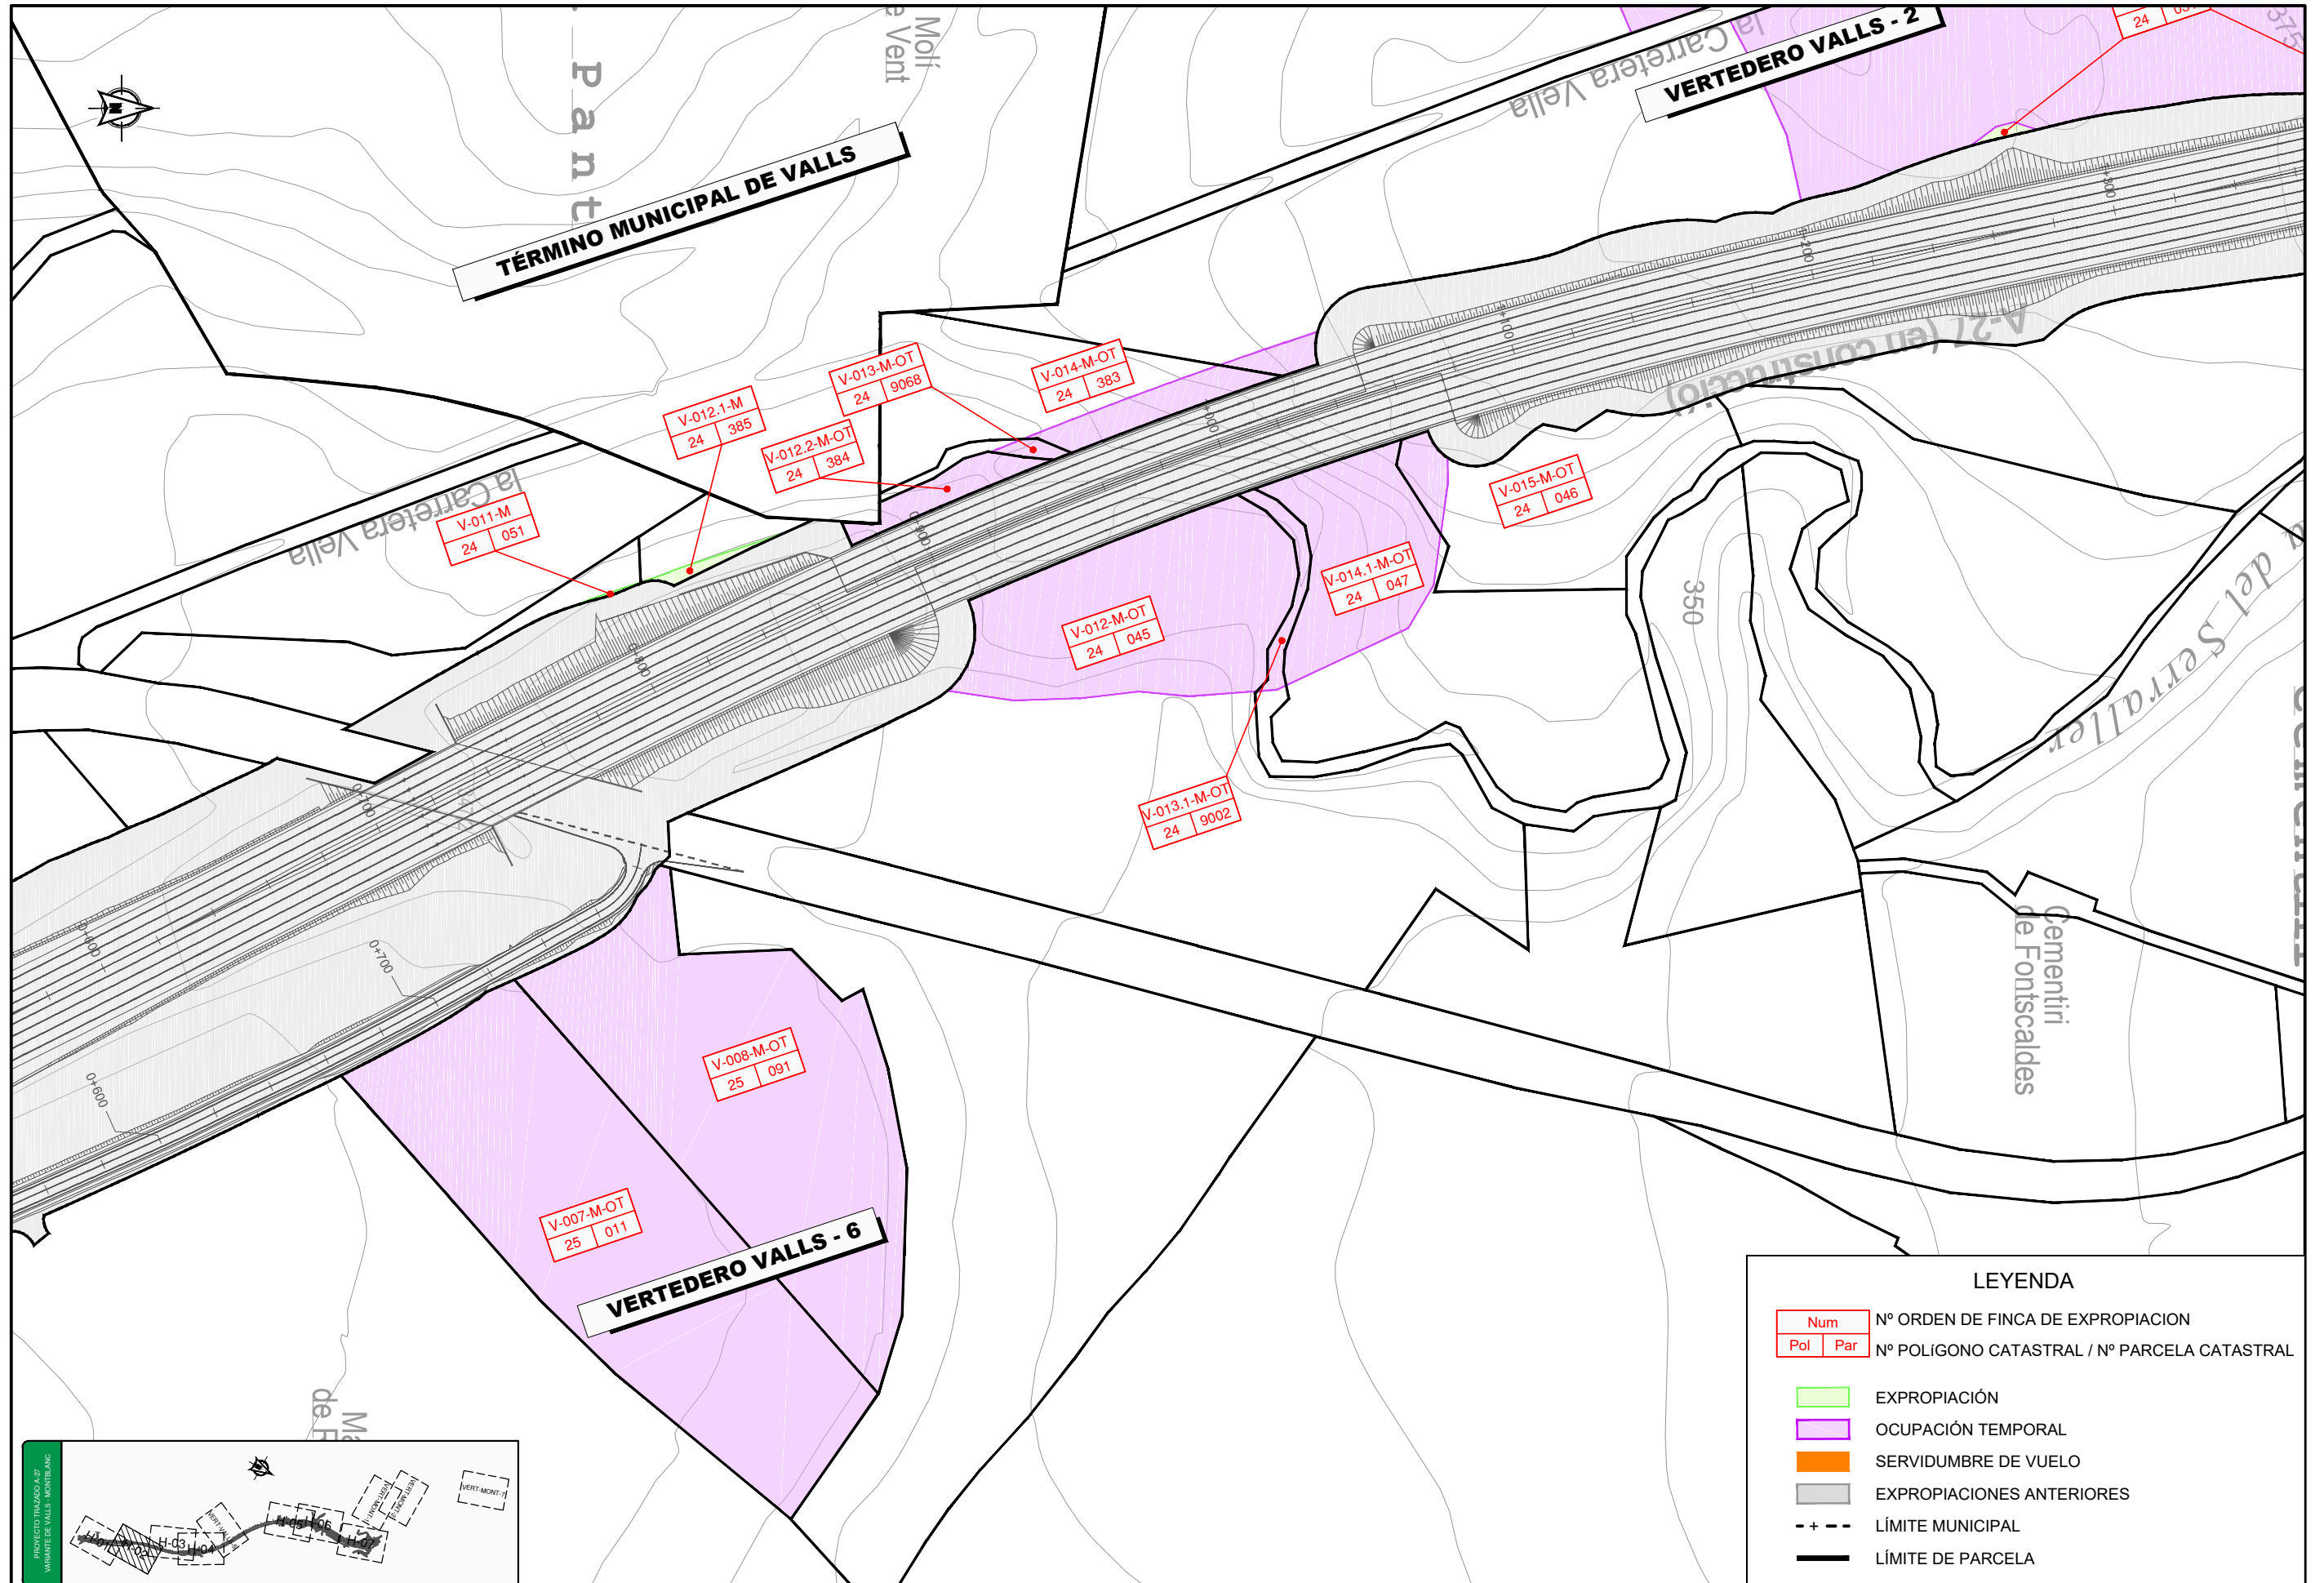

LEYENDA

Num	Nº ORDEN DE FINCA DE EXPROPIACION
Pol Par	Nº POLIGONO CATASTRAL / Nº PARCELA CATASTRAL
	EXPROPIACIÓN
	OCUPACIÓN TEMPORAL
	SERVIDUMBRE DE VUELO
	EXPROPIACIONES ANTERIORES
- + - -	LÍMITE MUNICIPAL
—	LÍMITE DE PARCELA

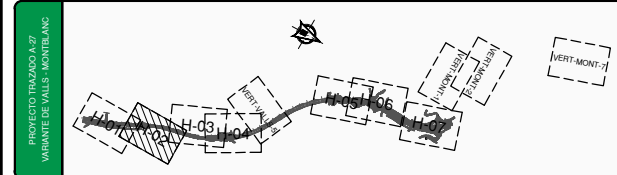

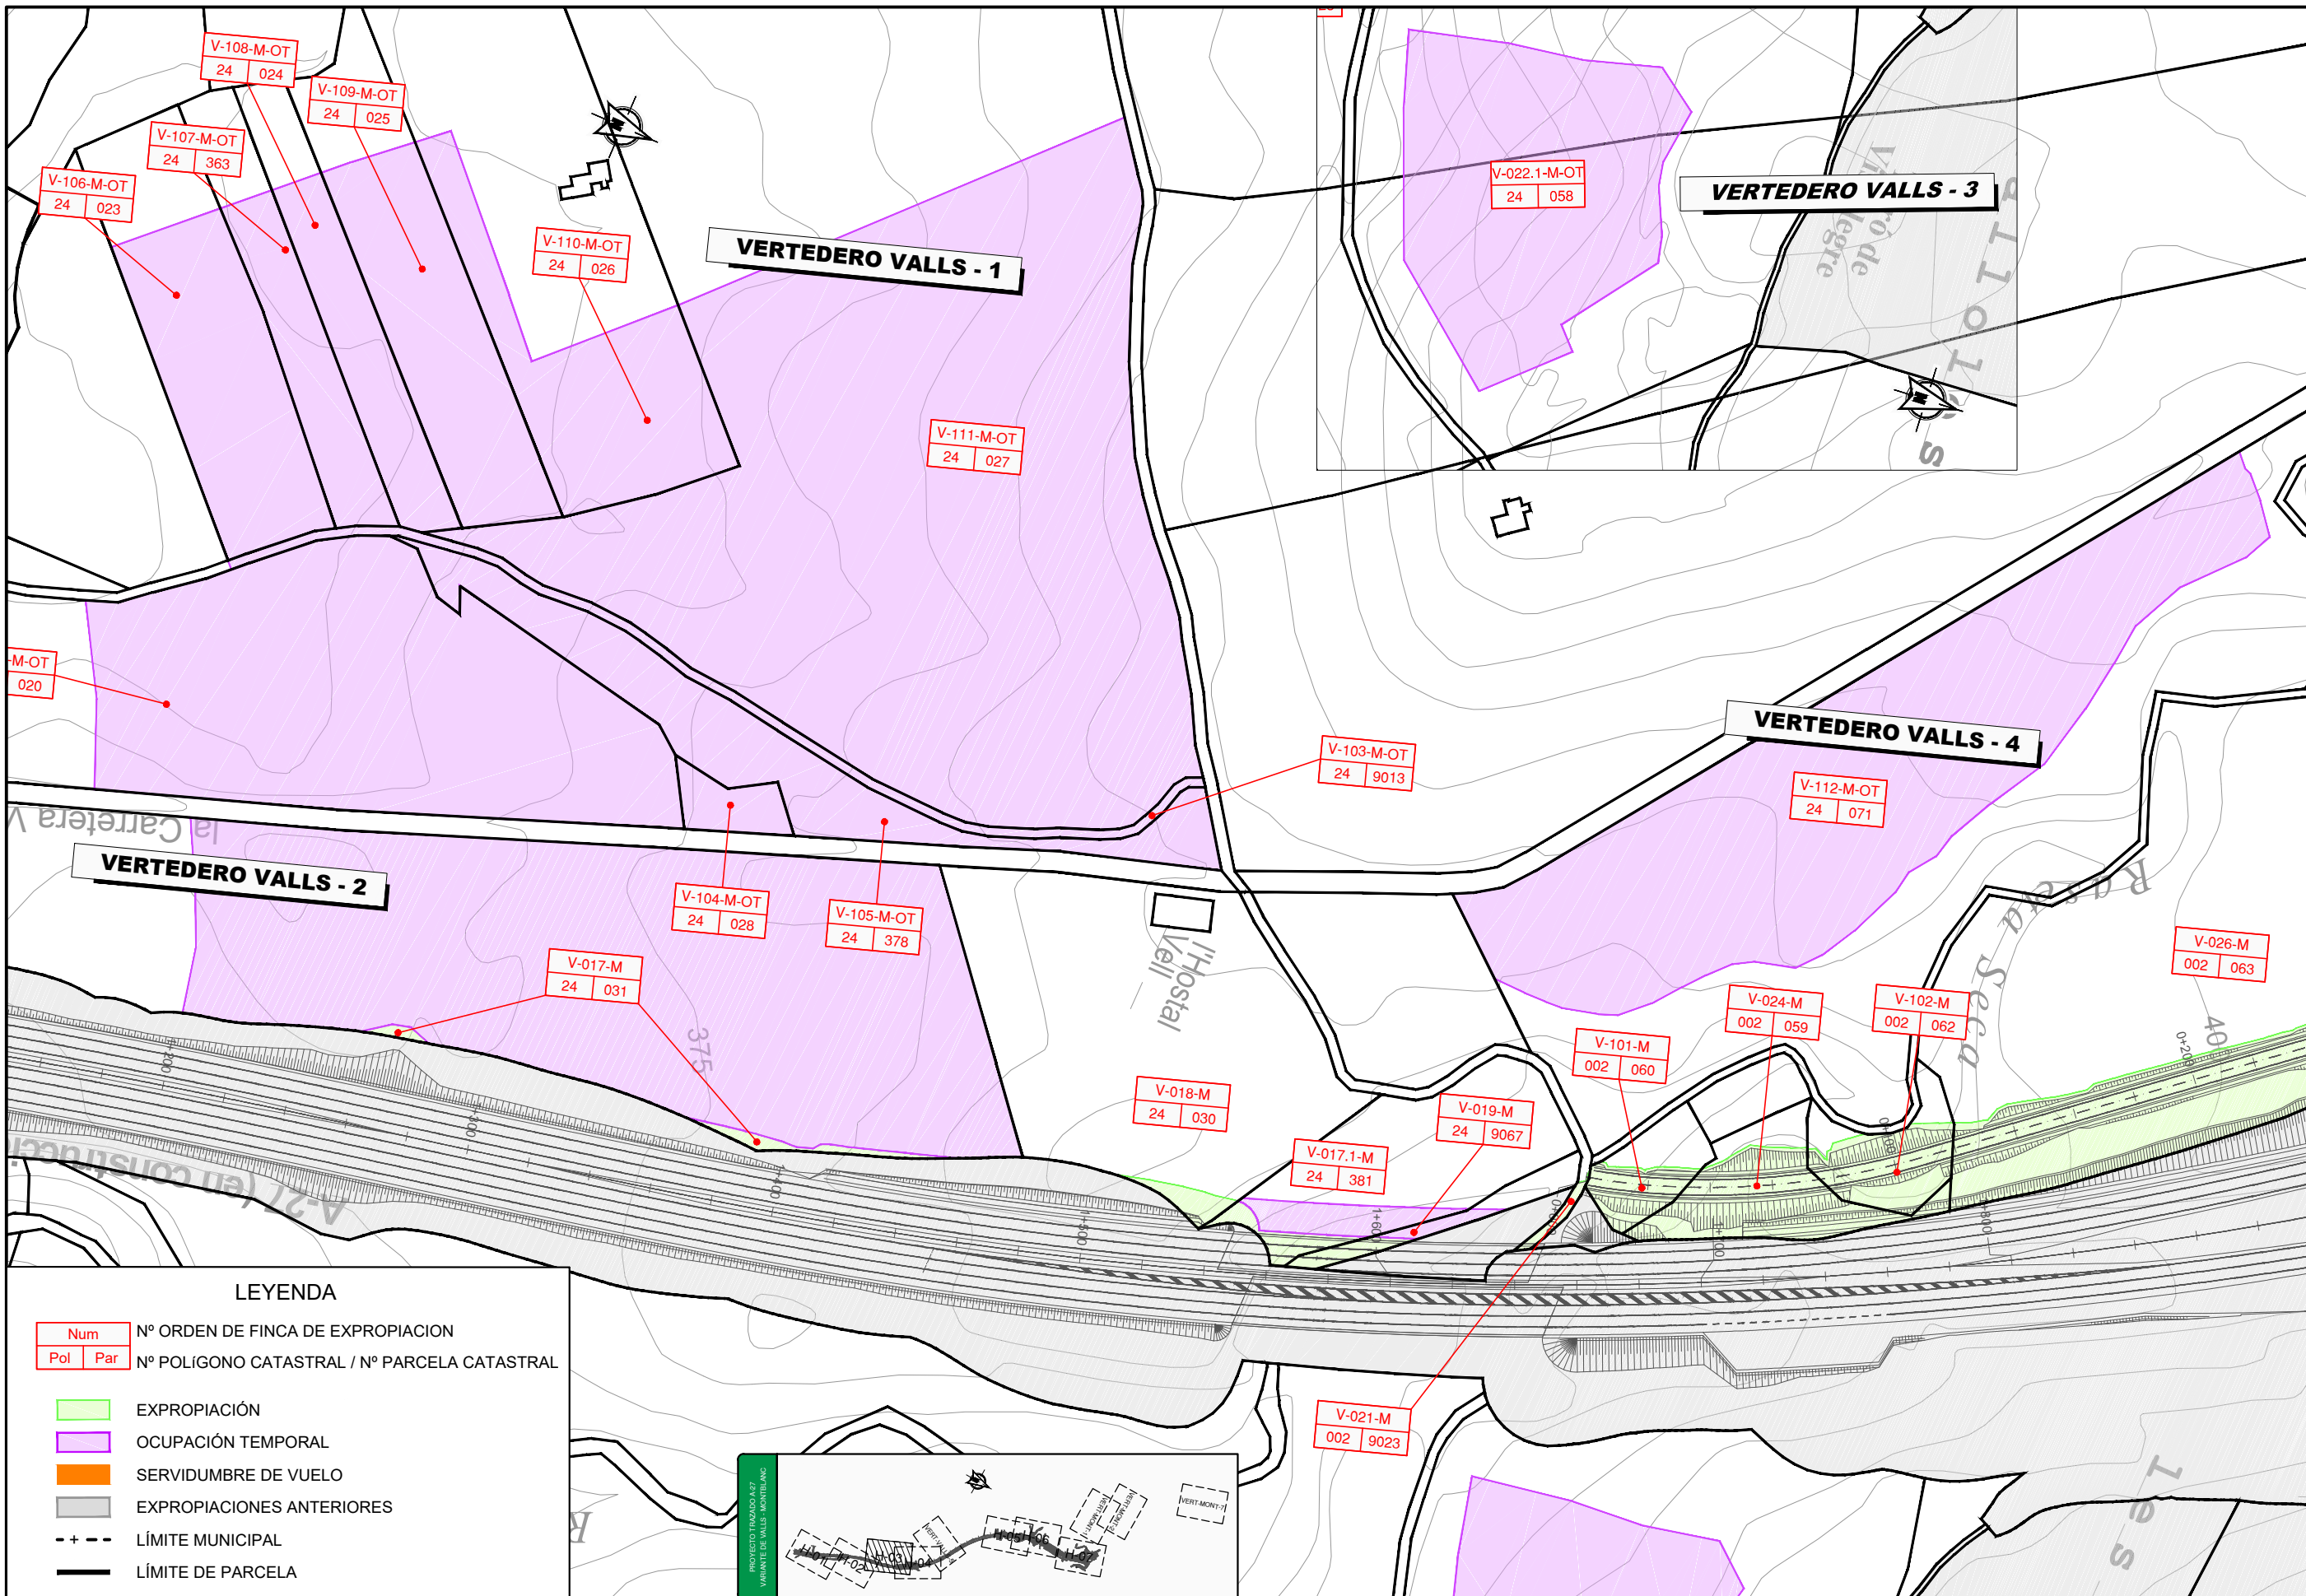



LEYENDA


- Num Nº ORDEN DE FINCA DE EXPROPIACION
- Pol Par Nº POLIGONO CATASTRAL / Nº PARCELA CATASTRAL
- EXPROPIACIÓN
- OCUPACIÓN TEMPORAL
- SERVIDUMBRE DE VUELO
- EXPROPIACIONES ANTERIORES
- LÍMITE MUNICIPAL
- LÍMITE DE PARCELA



LEYENDA


- | | |
|-----|-----------------------------------|
| Num | Nº ORDEN DE FINCA DE EXPROPIACION |
| Pol | Par |
- | | |
|-----|-----|
| Pol | Par |
|-----|-----|
- | | |
|--|---------------------------|
| | EXPROPIACIÓN |
| | OCUPACIÓN TEMPORAL |
| | SERVIDUMBRE DE VUELO |
| | EXPROPIACIONES ANTERIORES |
| | LÍMITE MUNICIPAL |
| | LÍMITE DE PARCELA |

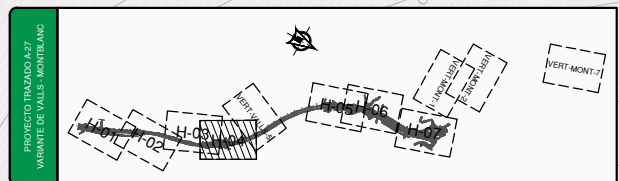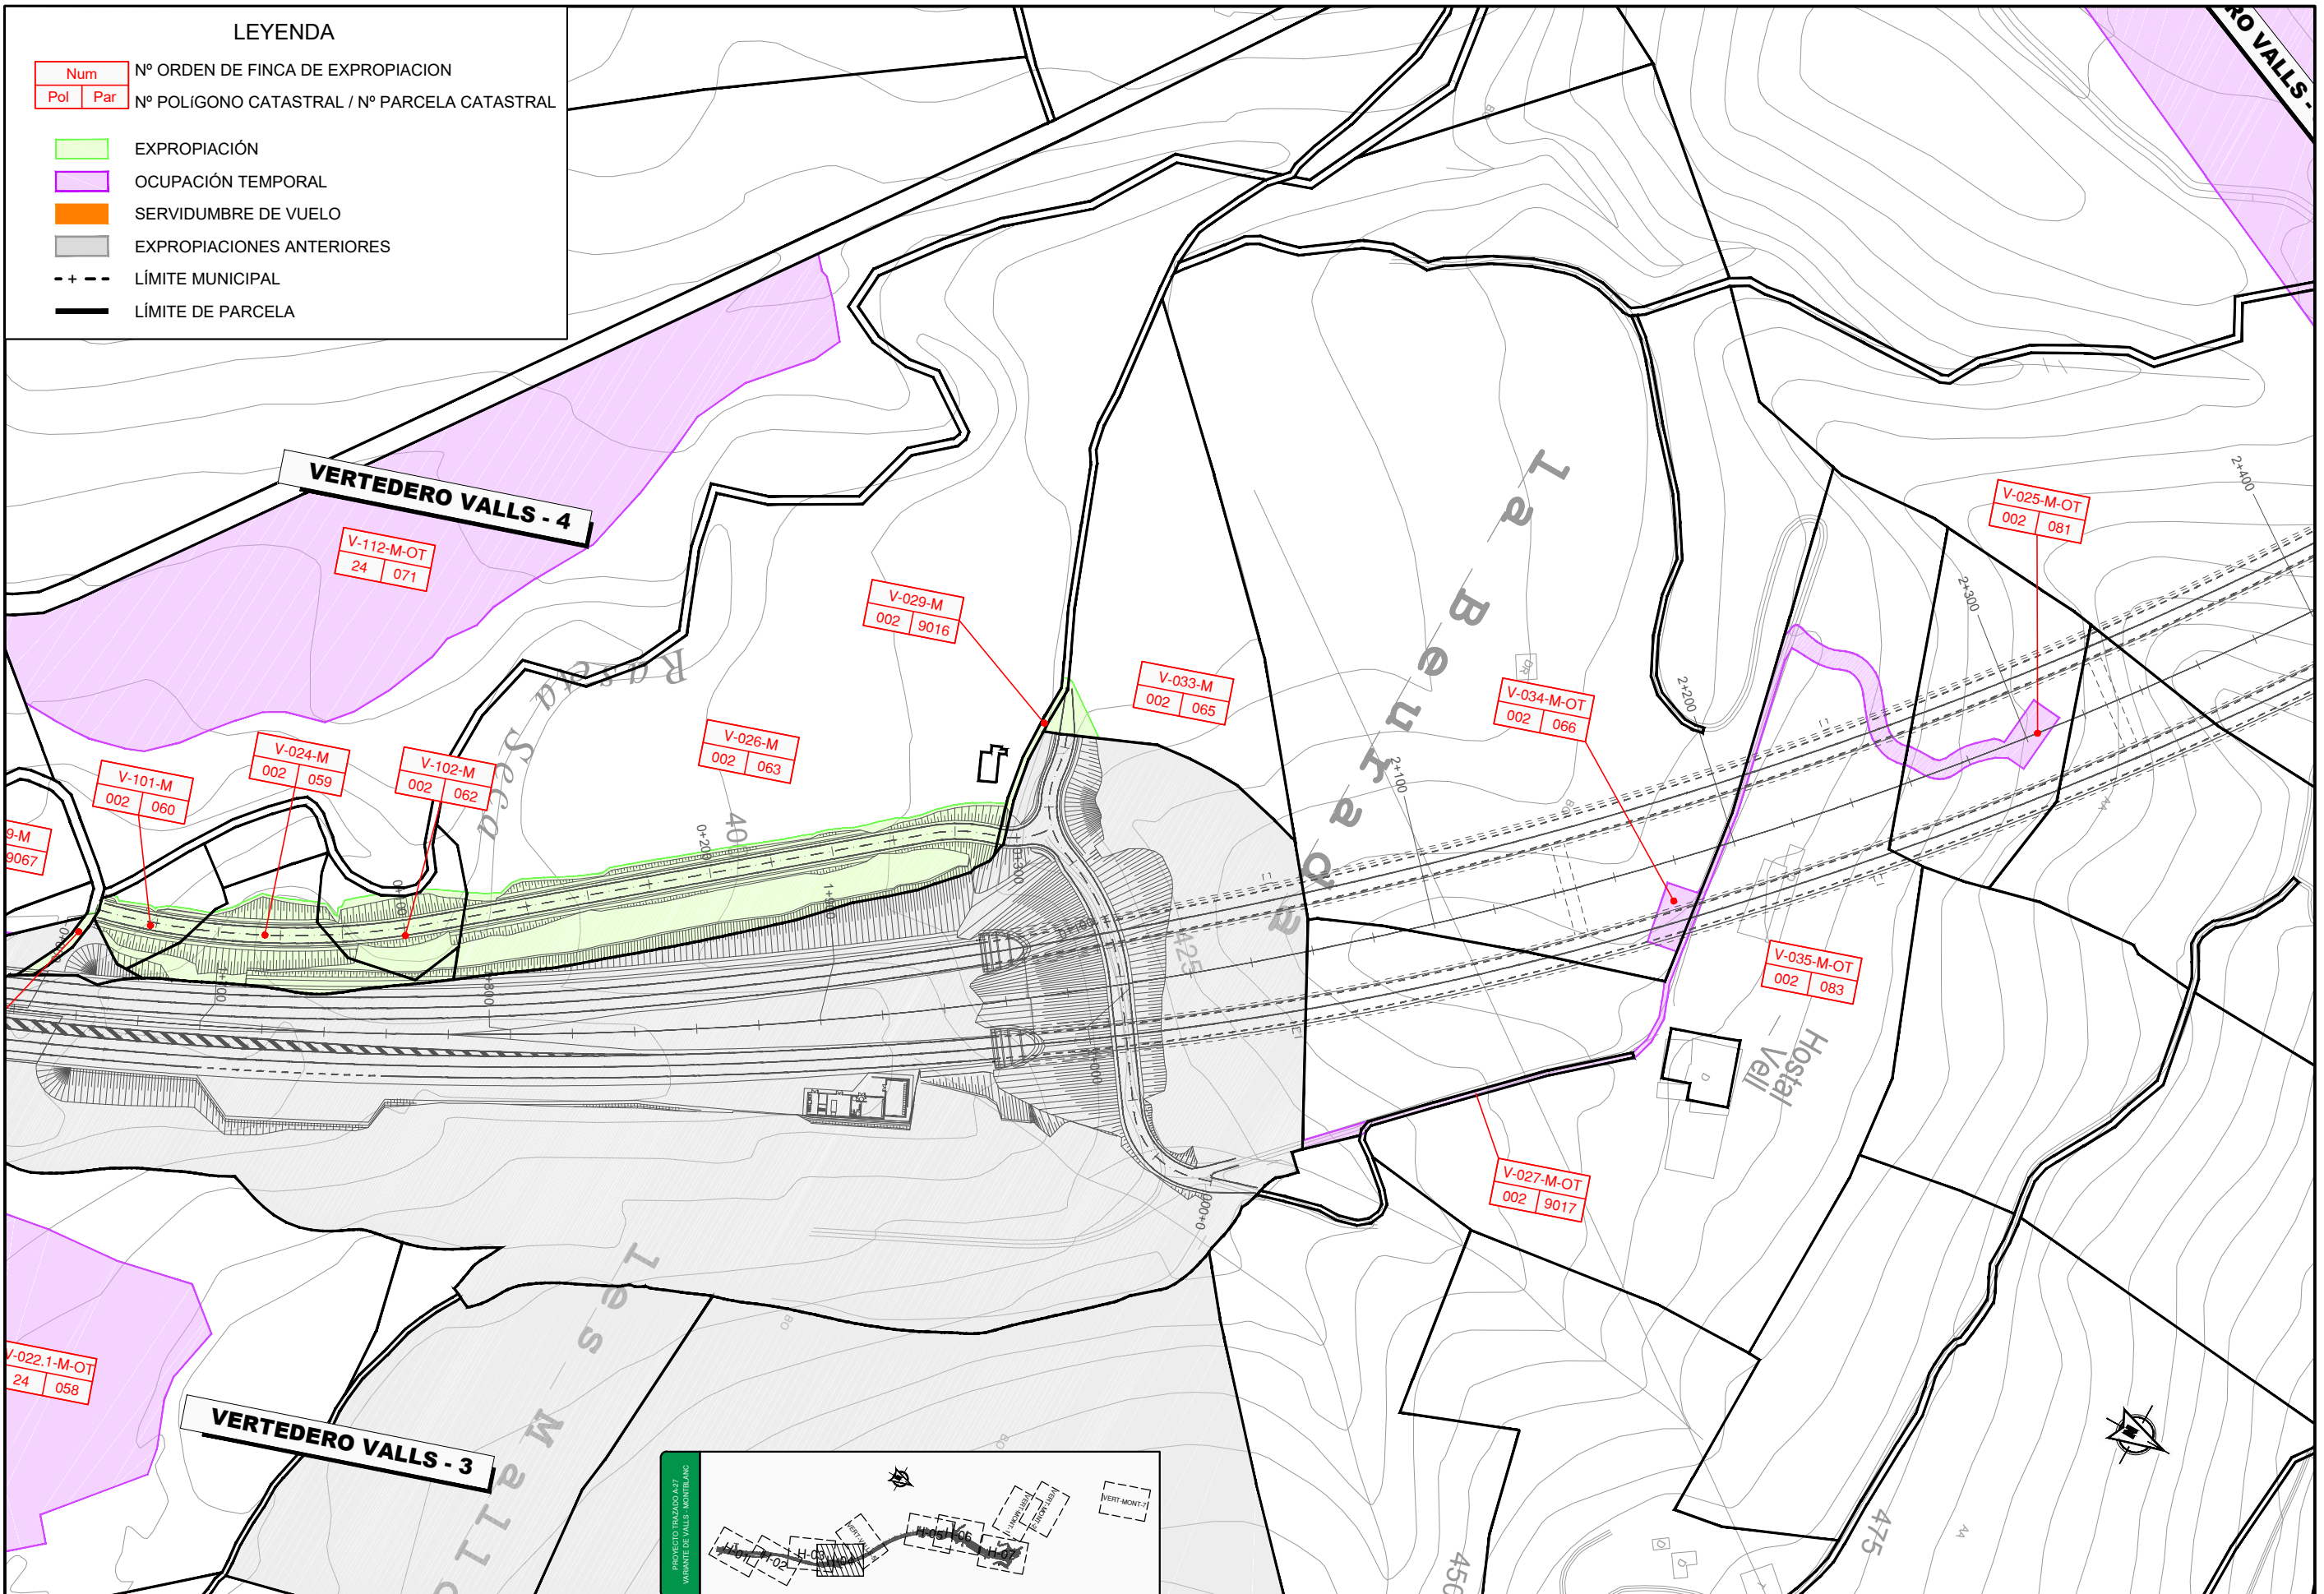


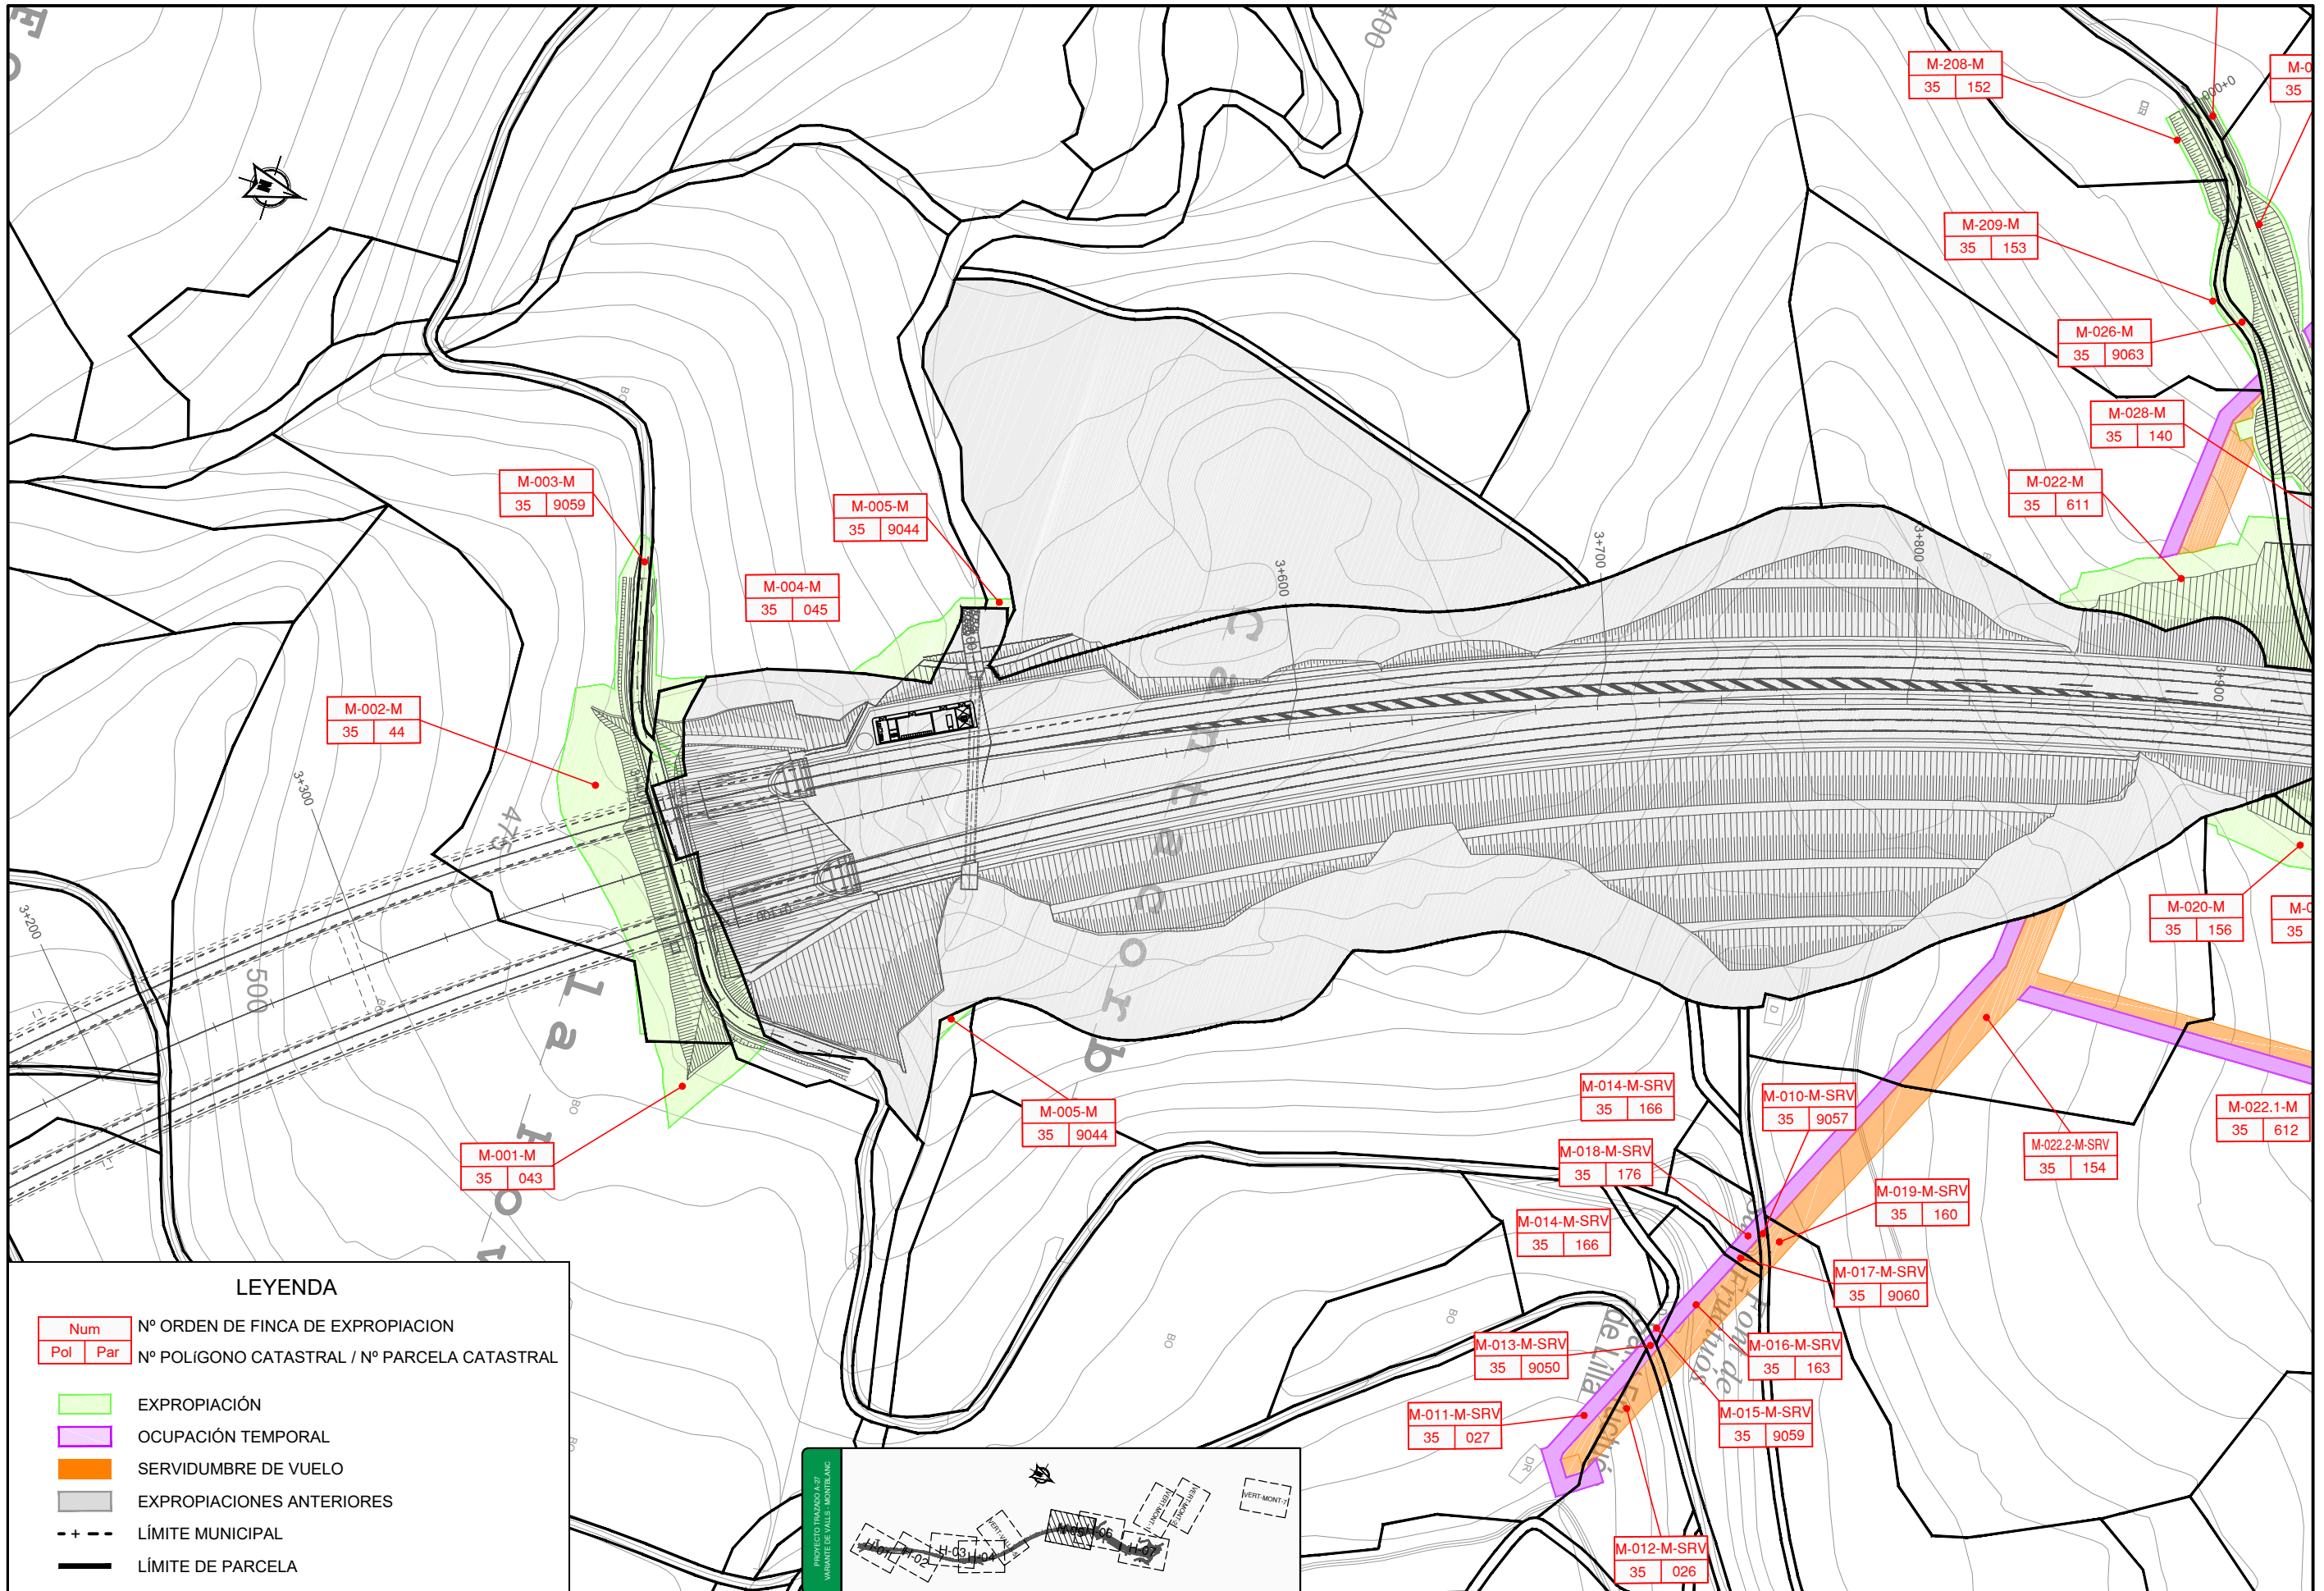

LEYENDA


- | | |
|---------|--|
| Num | Nº ORDEN DE FINCA DE EXPROPIACION |
| Pol Par | Nº POLIGONO CATASTRAL / Nº PARCELA CATASTRAL |
| | EXPROPIACIÓN |
| | OCUPACIÓN TEMPORAL |
| | SERVIDUMBRE DE VUELO |
| | EXPROPIACIONES ANTERIORES |
| | LÍMITE MUNICIPAL |
| | LÍMITE DE PARCELA |

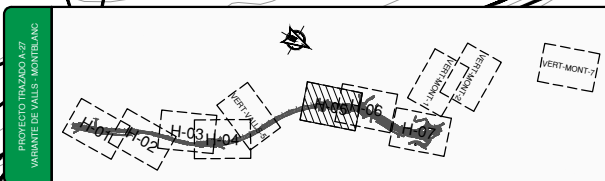

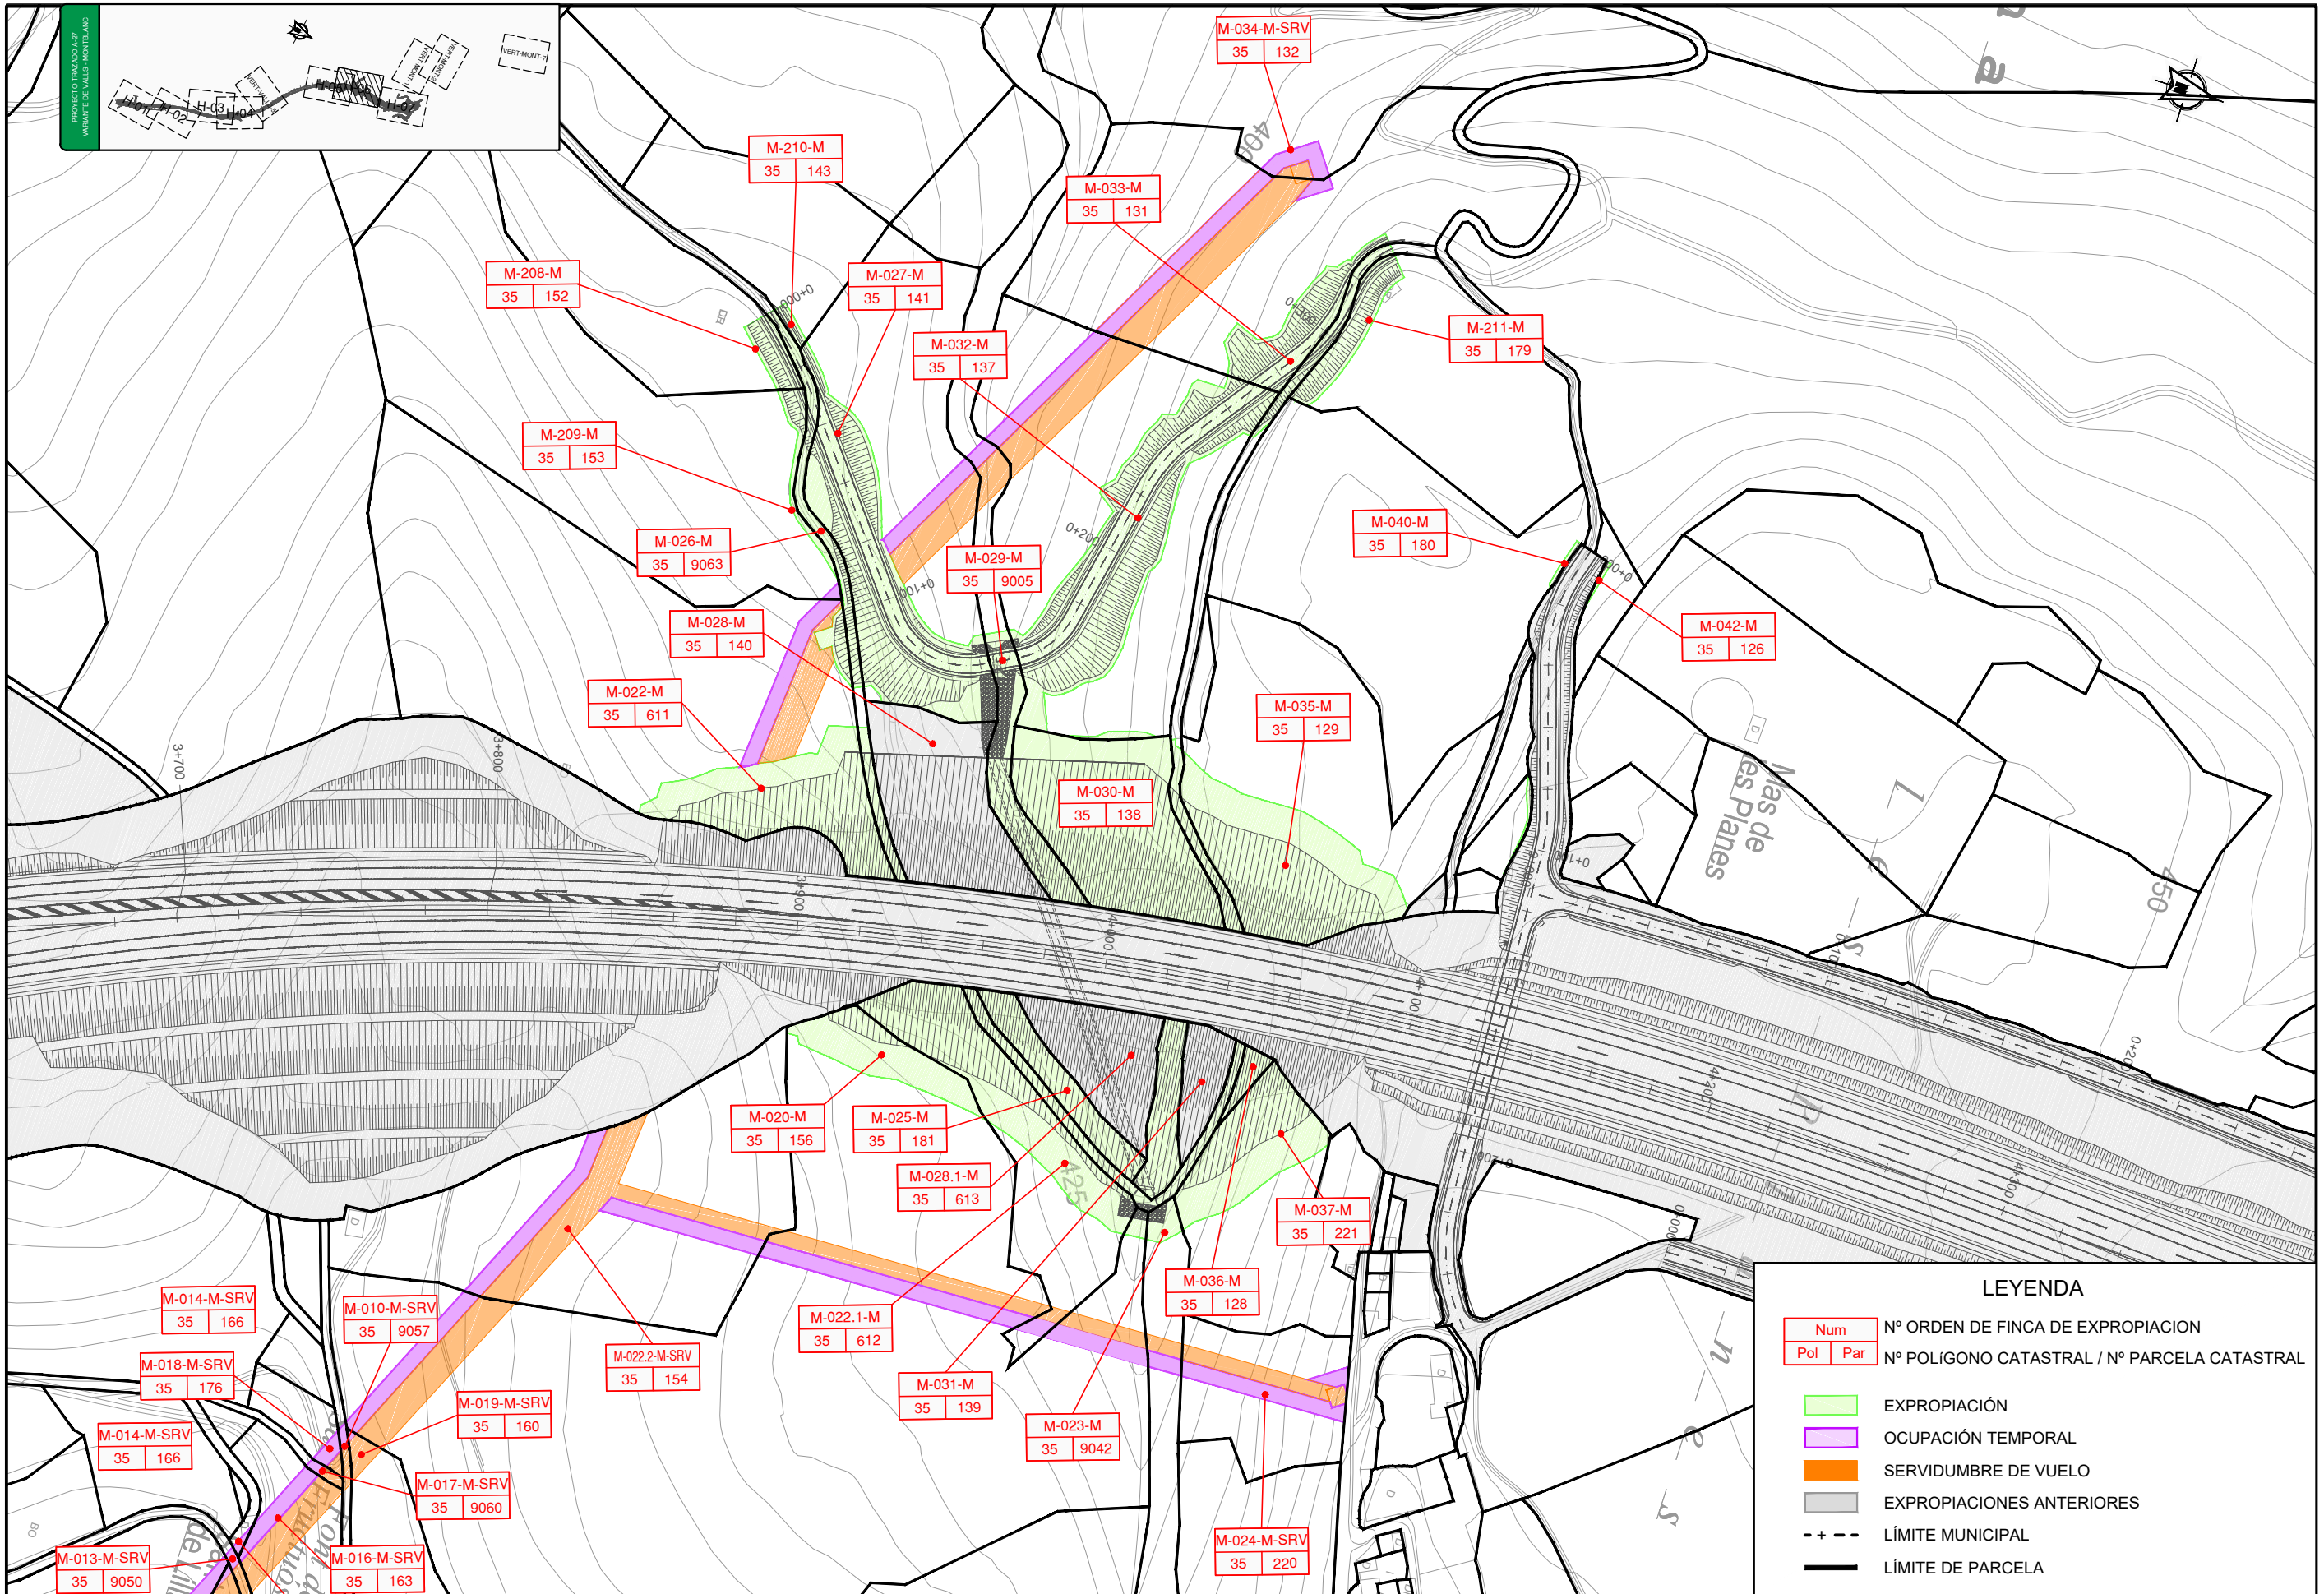


LEYENDA

Num	Nº ORDEN DE FINCA DE EXPROPIACION
Pol Par	Nº POLIGONO CATASTRAL / Nº PARCELA CATASTRAL
■	EXPROPIACIÓN
■	OCUPACIÓN TEMPORAL
■	SERVIDUMBRE DE VUELO
■	EXPROPIACIONES ANTERIORES
- + - -	LÍMITE MUNICIPAL
—	LÍMITE DE PARCELA

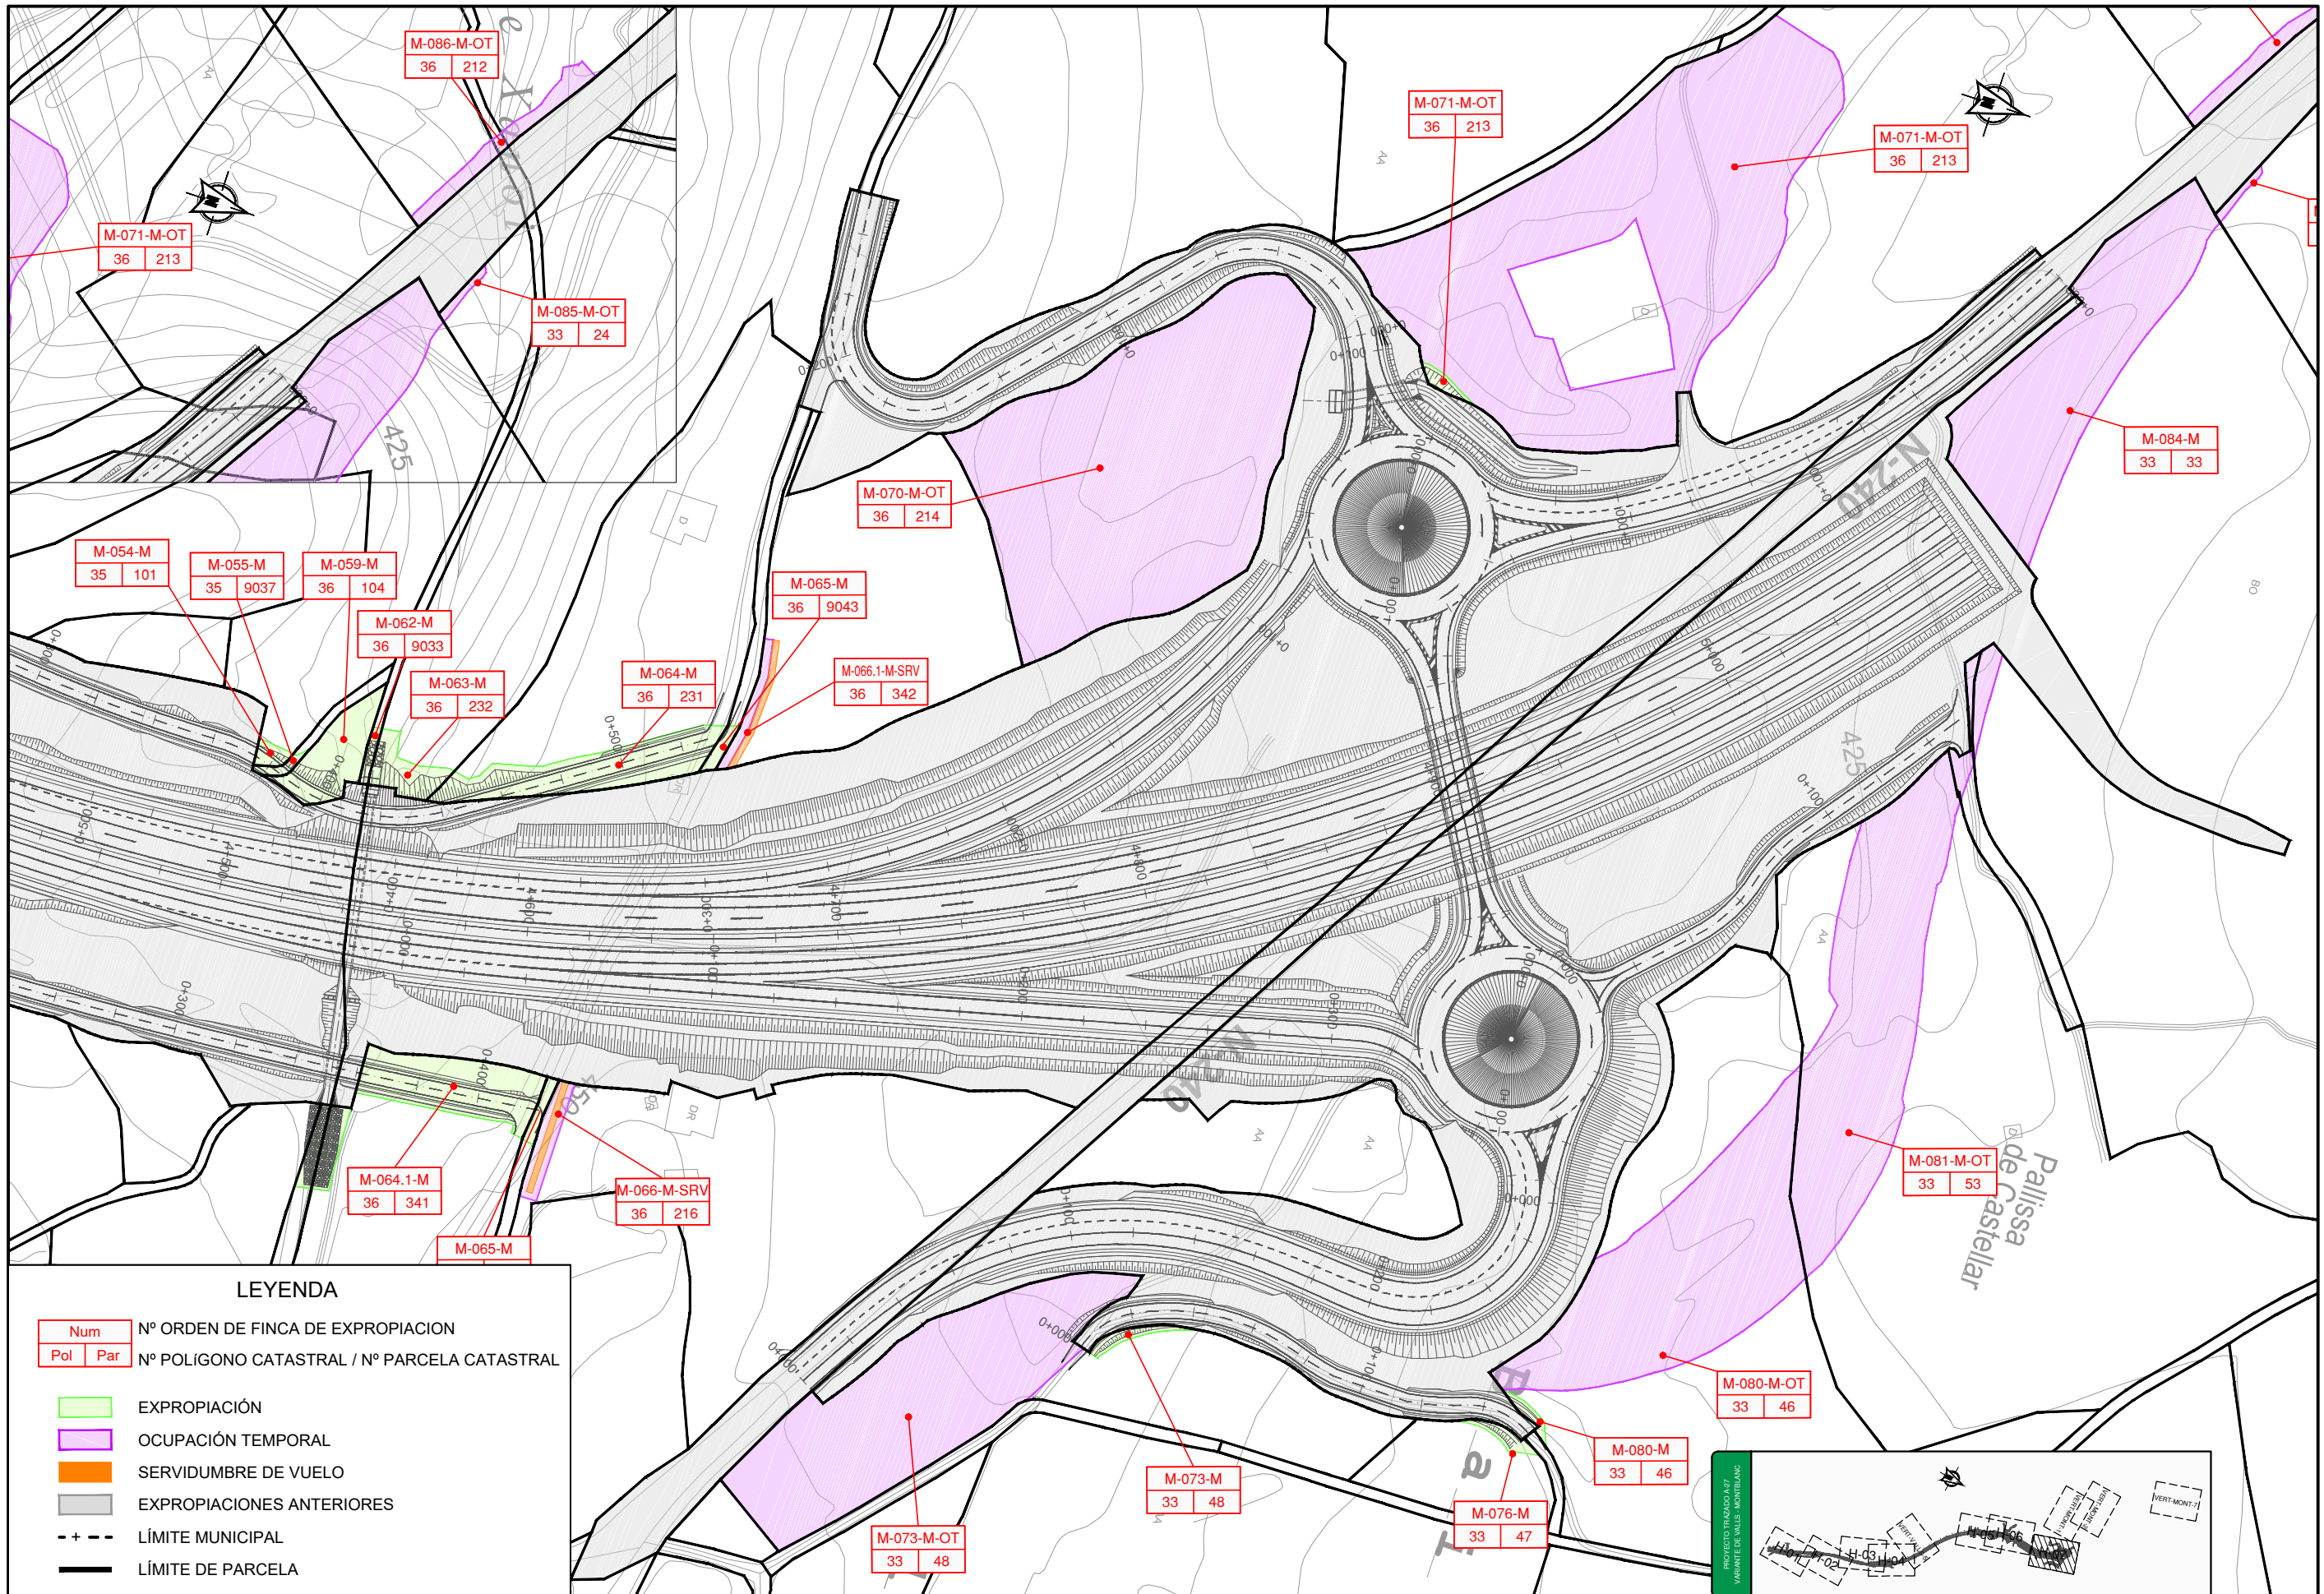


LEYENDA


- | | |
|-----------|--|
| Num | Nº ORDEN DE FINCA DE EXPROPIACION |
| Pol Par | Nº POLIGONO CATASTRAL / Nº PARCELA CATASTRAL |
- EXPROPIACIÓN
 - OCUPACIÓN TEMPORAL
 - SERVIDUMBRE DE VUELO
 - EXPROPIACIONES ANTERIORES
 - LÍMITE MUNICIPAL
 - LÍMITE DE PARCELA

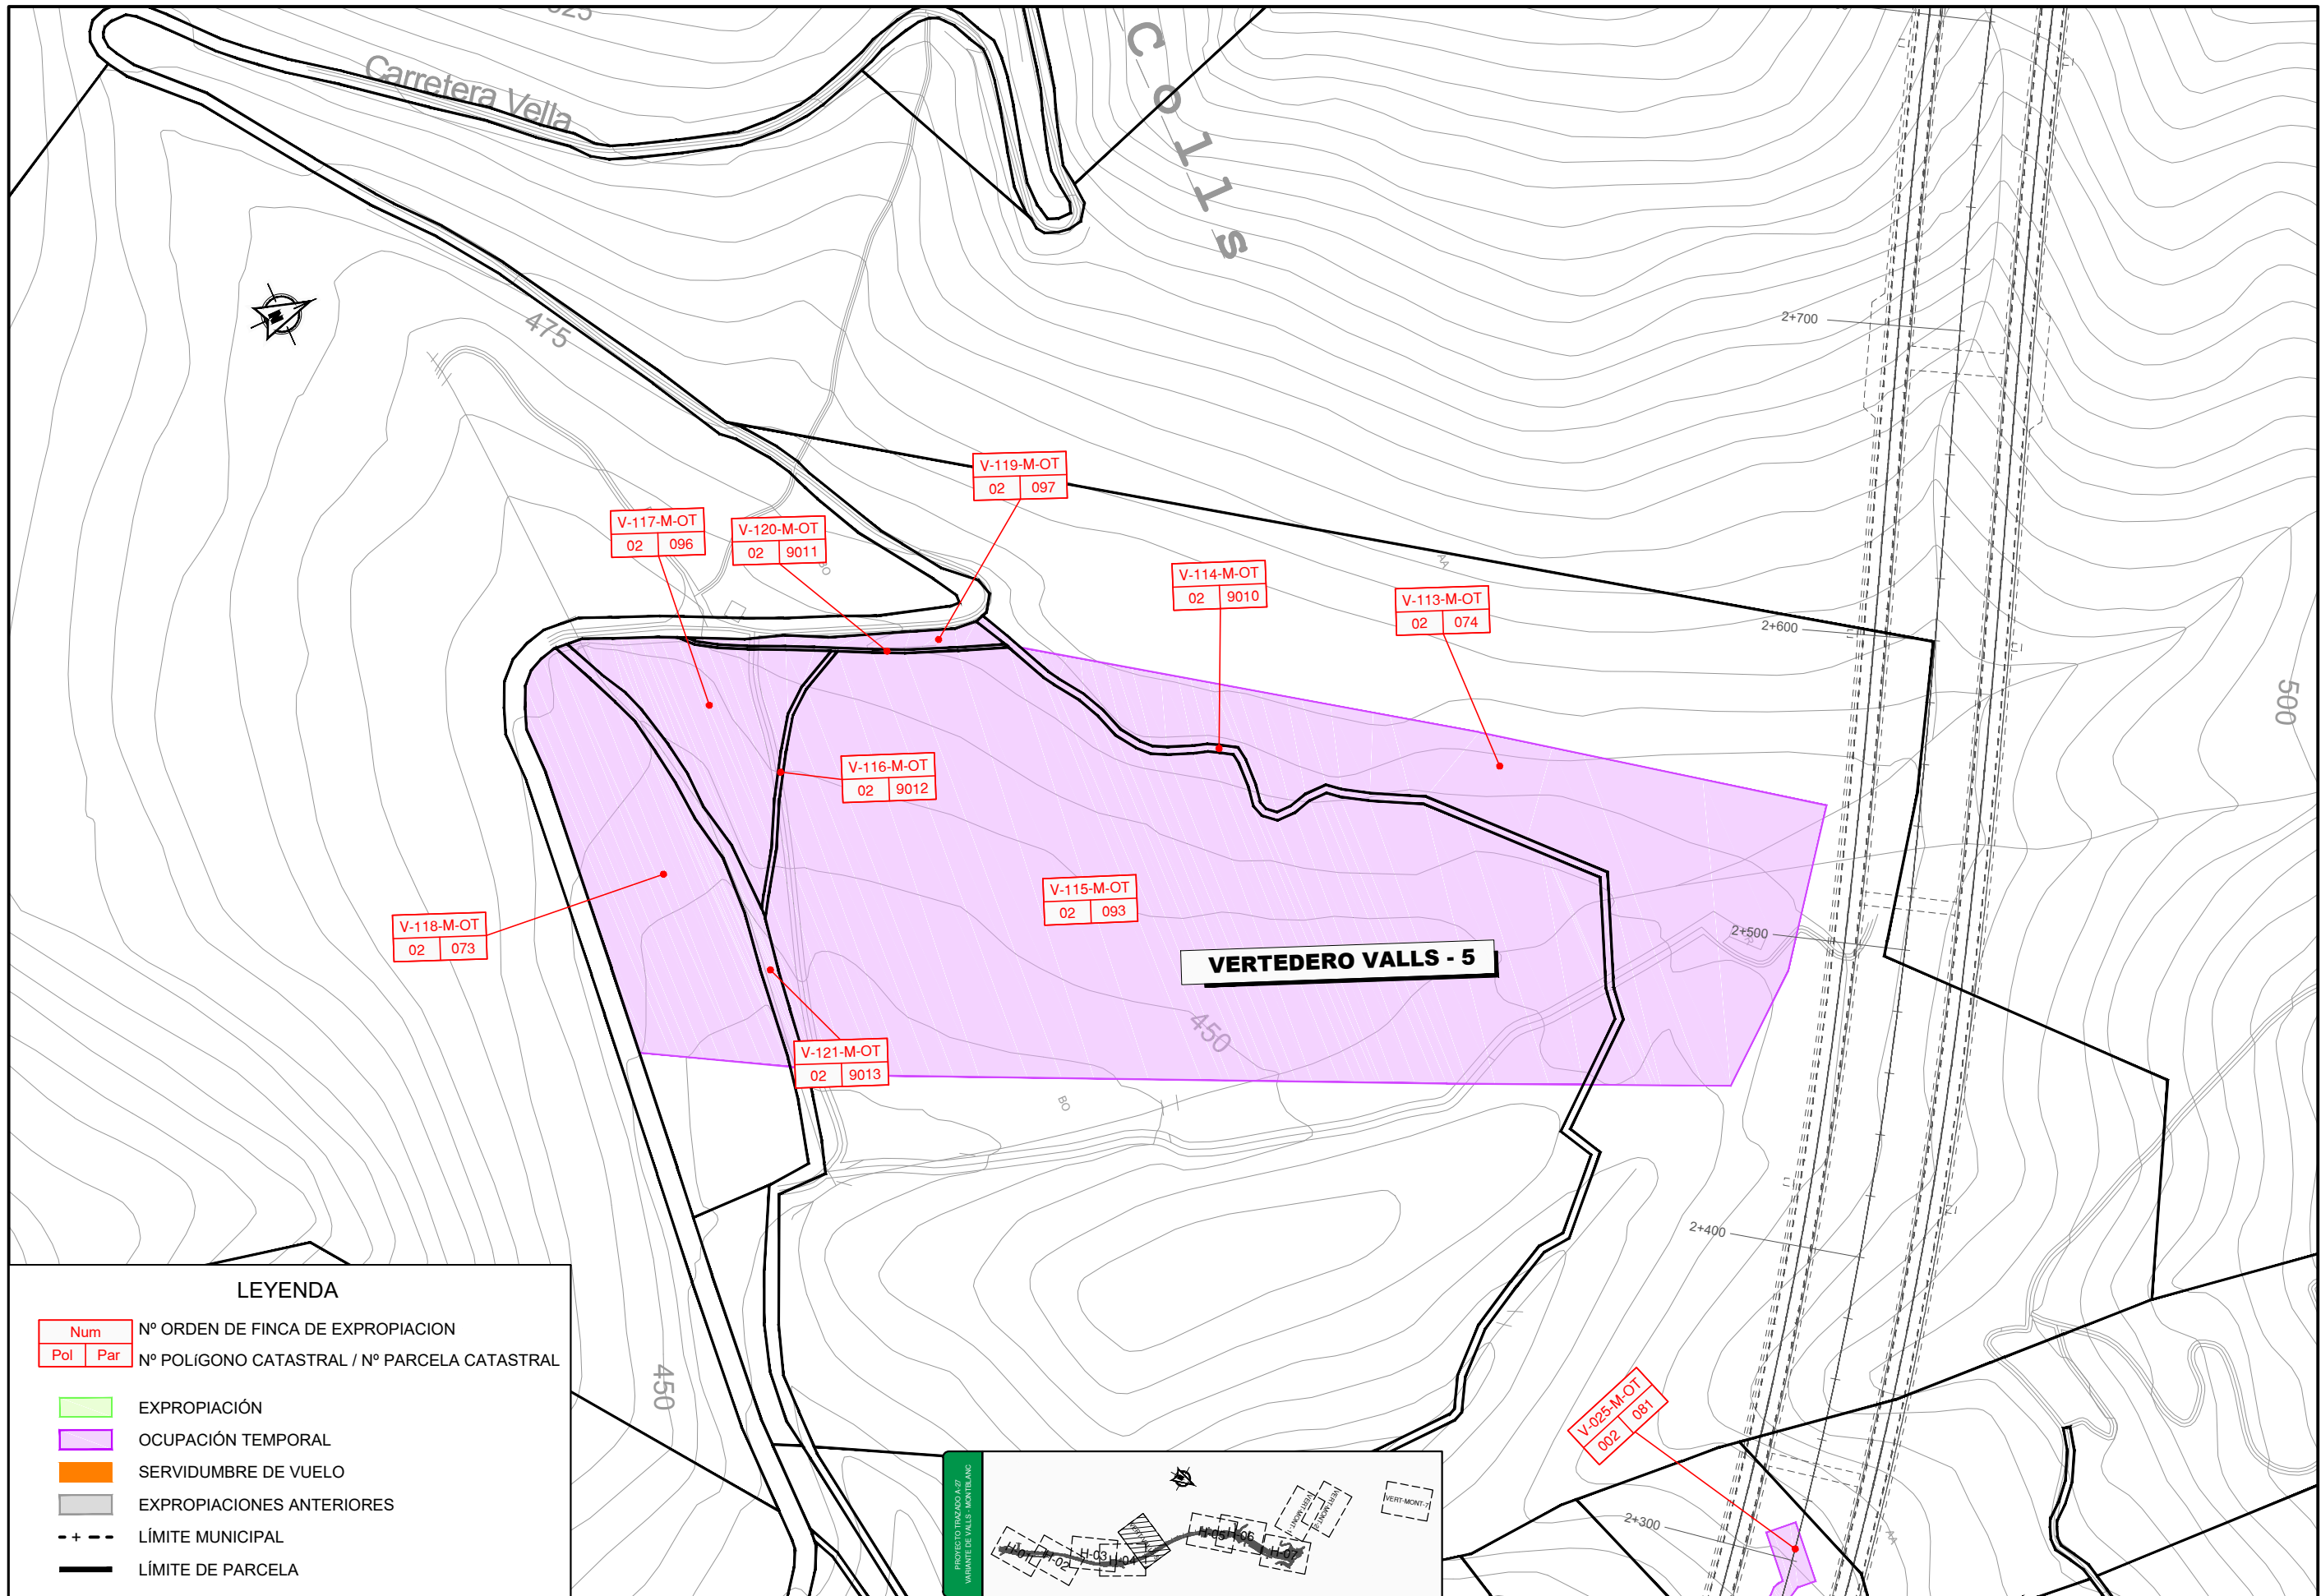

LEYENDA


- | | |
|---|--|
| Num | Nº ORDEN DE FINCA DE EXPROPIACION |
| Pol Par | Nº POLIGONO CATASTRAL / Nº PARCELA CATASTRAL |
| | EXPROPIACIÓN |
| | OCUPACIÓN TEMPORAL |
| | SERVIDUMBRE DE VUELO |
| | EXPROPIACIONES ANTERIORES |
| - + - - - | LÍMITE MUNICIPAL |
| — | LÍMITE DE PARCELA |

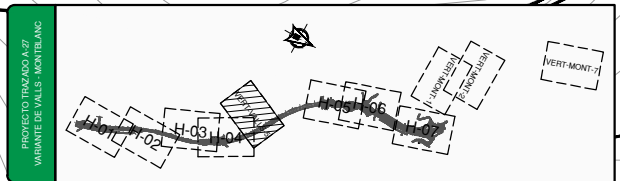

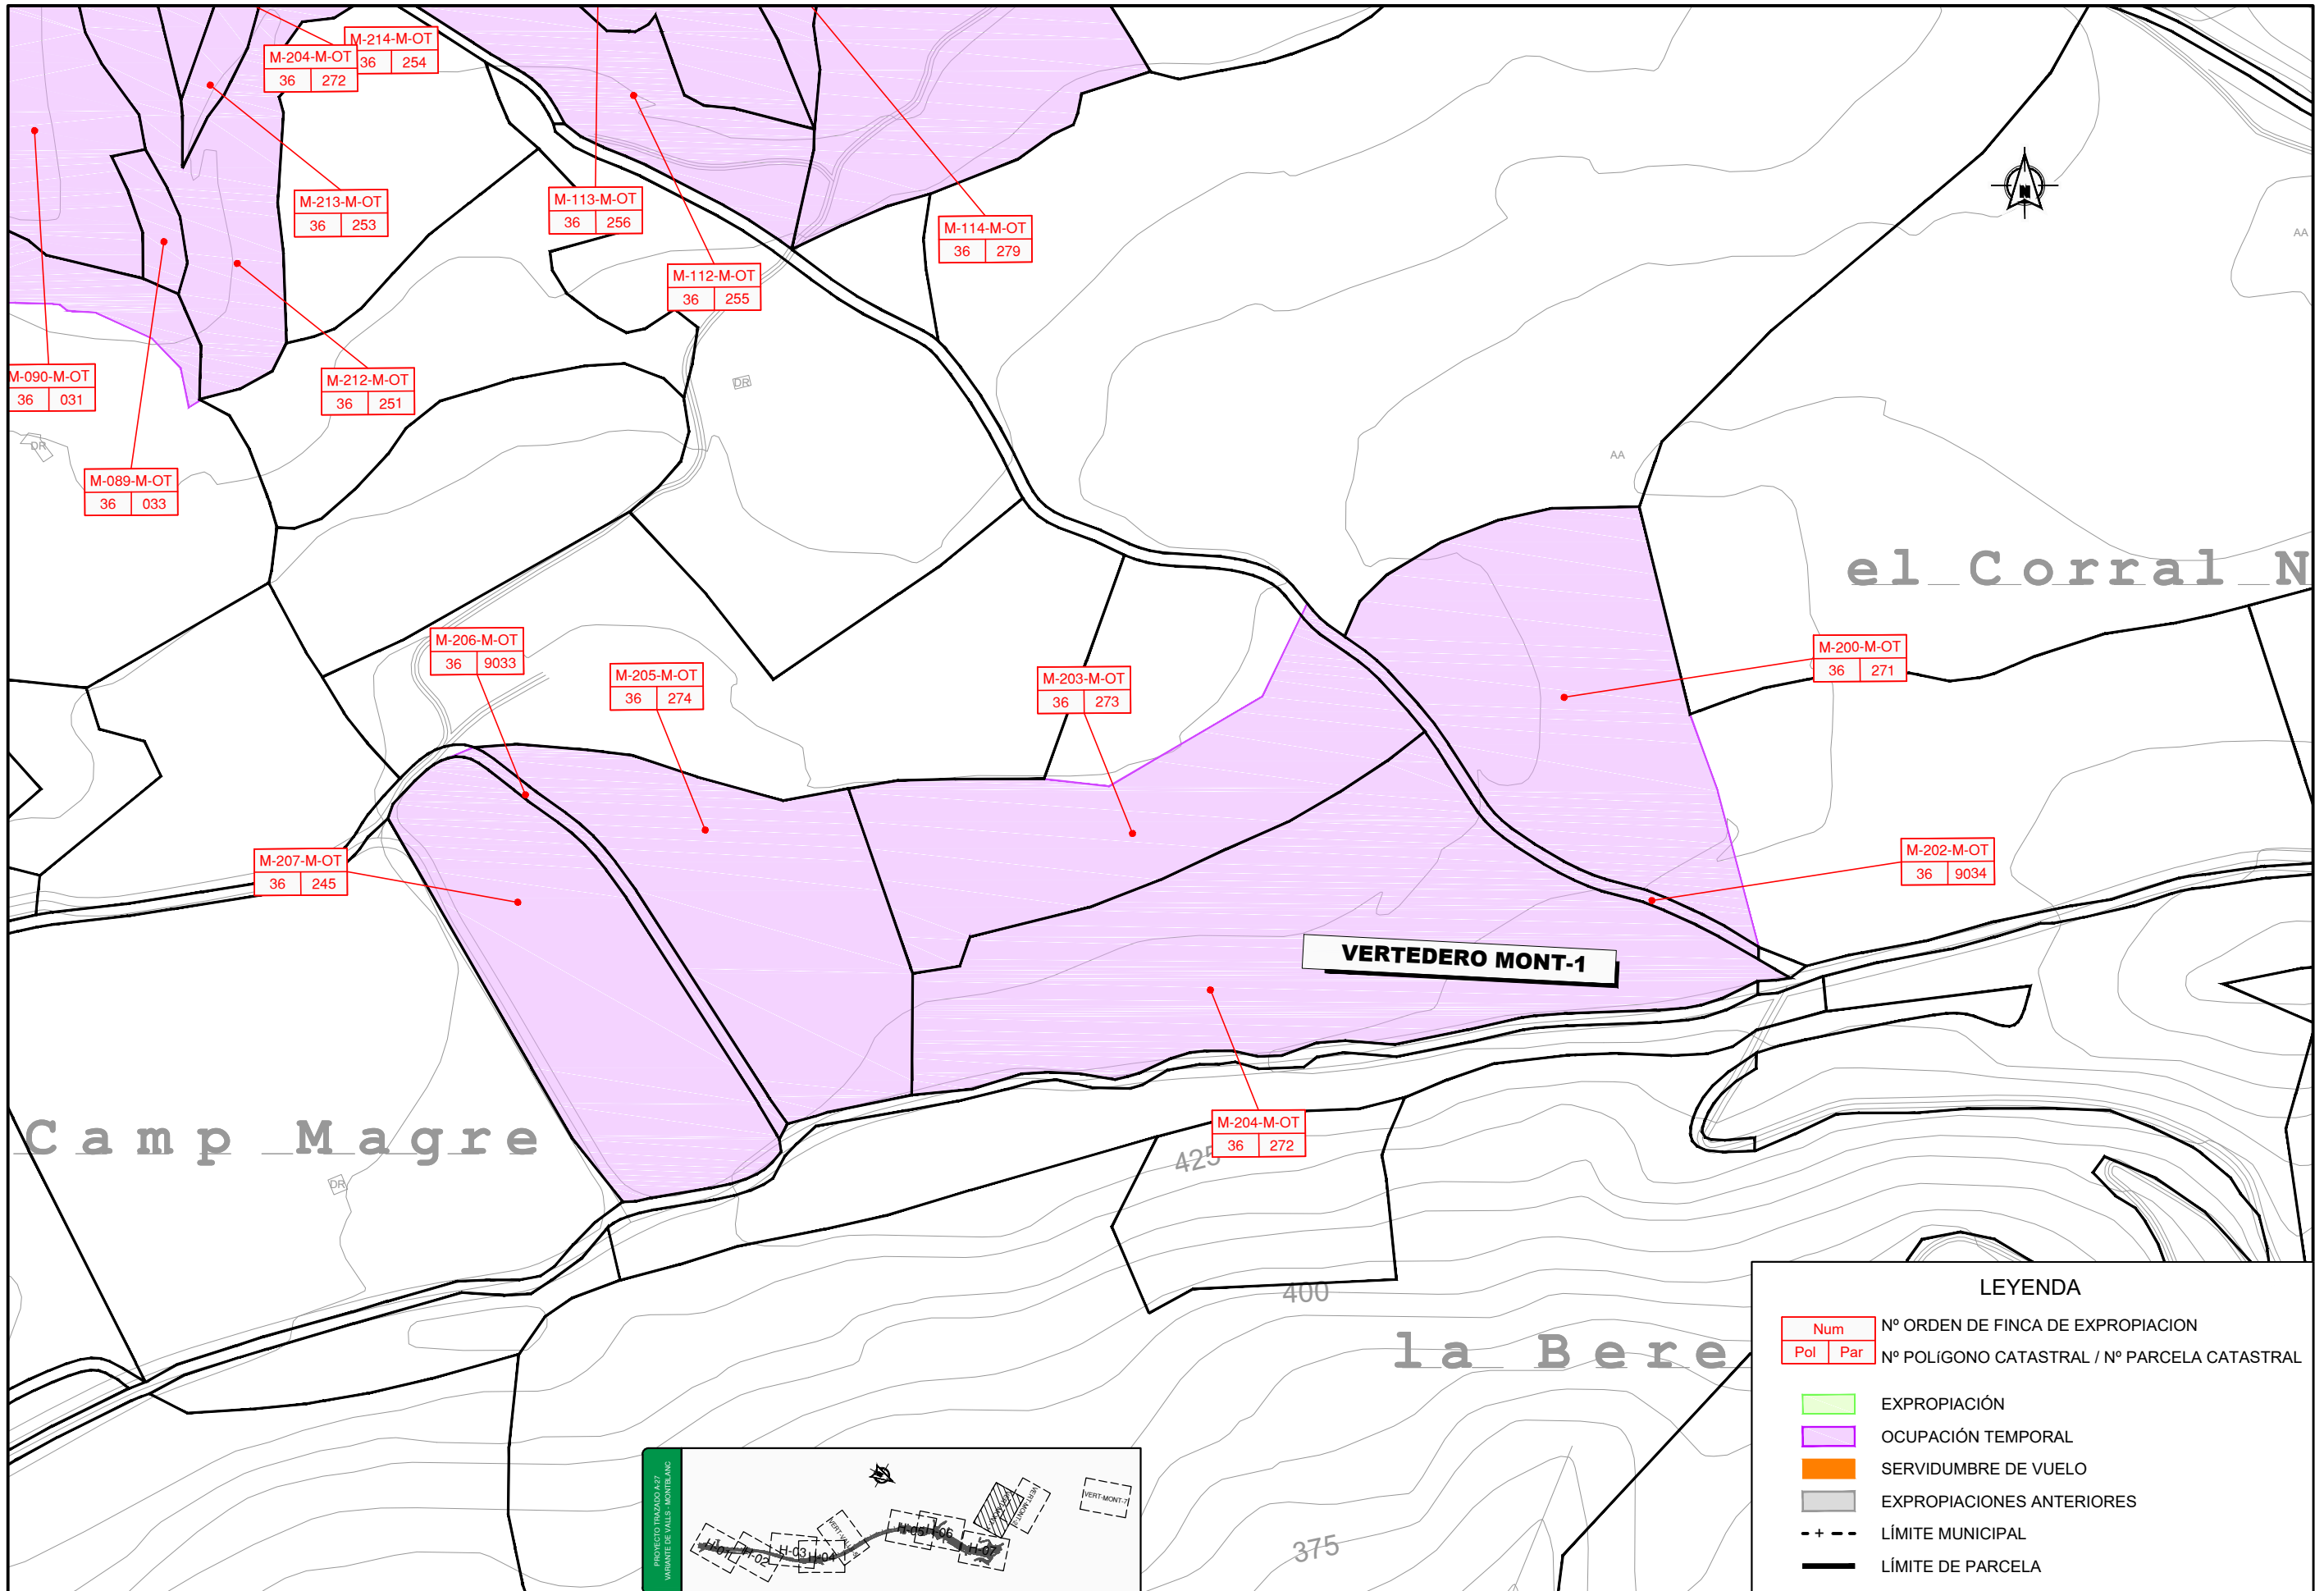


LEYENDA

Num	Nº ORDEN DE FINCA DE EXPROPIACION
Pol Par	Nº POLIGONO CATASTRAL / Nº PARCELA CATASTRAL
	EXPROPIACIÓN
	OCUPACIÓN TEMPORAL
	SERVIDUMBRE DE VUELO
	EXPROPIACIONES ANTERIORES
- + - -	LÍMITE MUNICIPAL
—	LÍMITE DE PARCELA

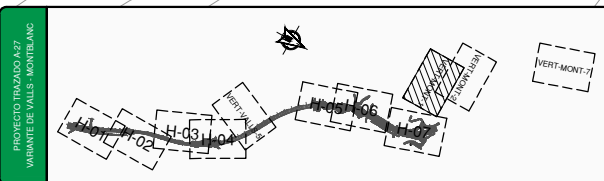

LEYENDA

- Num N° ORDEN DE FINCA DE EXPROPIACION
- Pol Par N° POLIGONO CATASTRAL / N° PARCELA CATASTRAL
- EXPROPIACIÓN
- OCUPACIÓN TEMPORAL
- SERVIDUMBRE DE VUELO
- EXPROPIACIONES ANTERIORES
- LÍMITE MUNICIPAL
- LÍMITE DE PARCELA

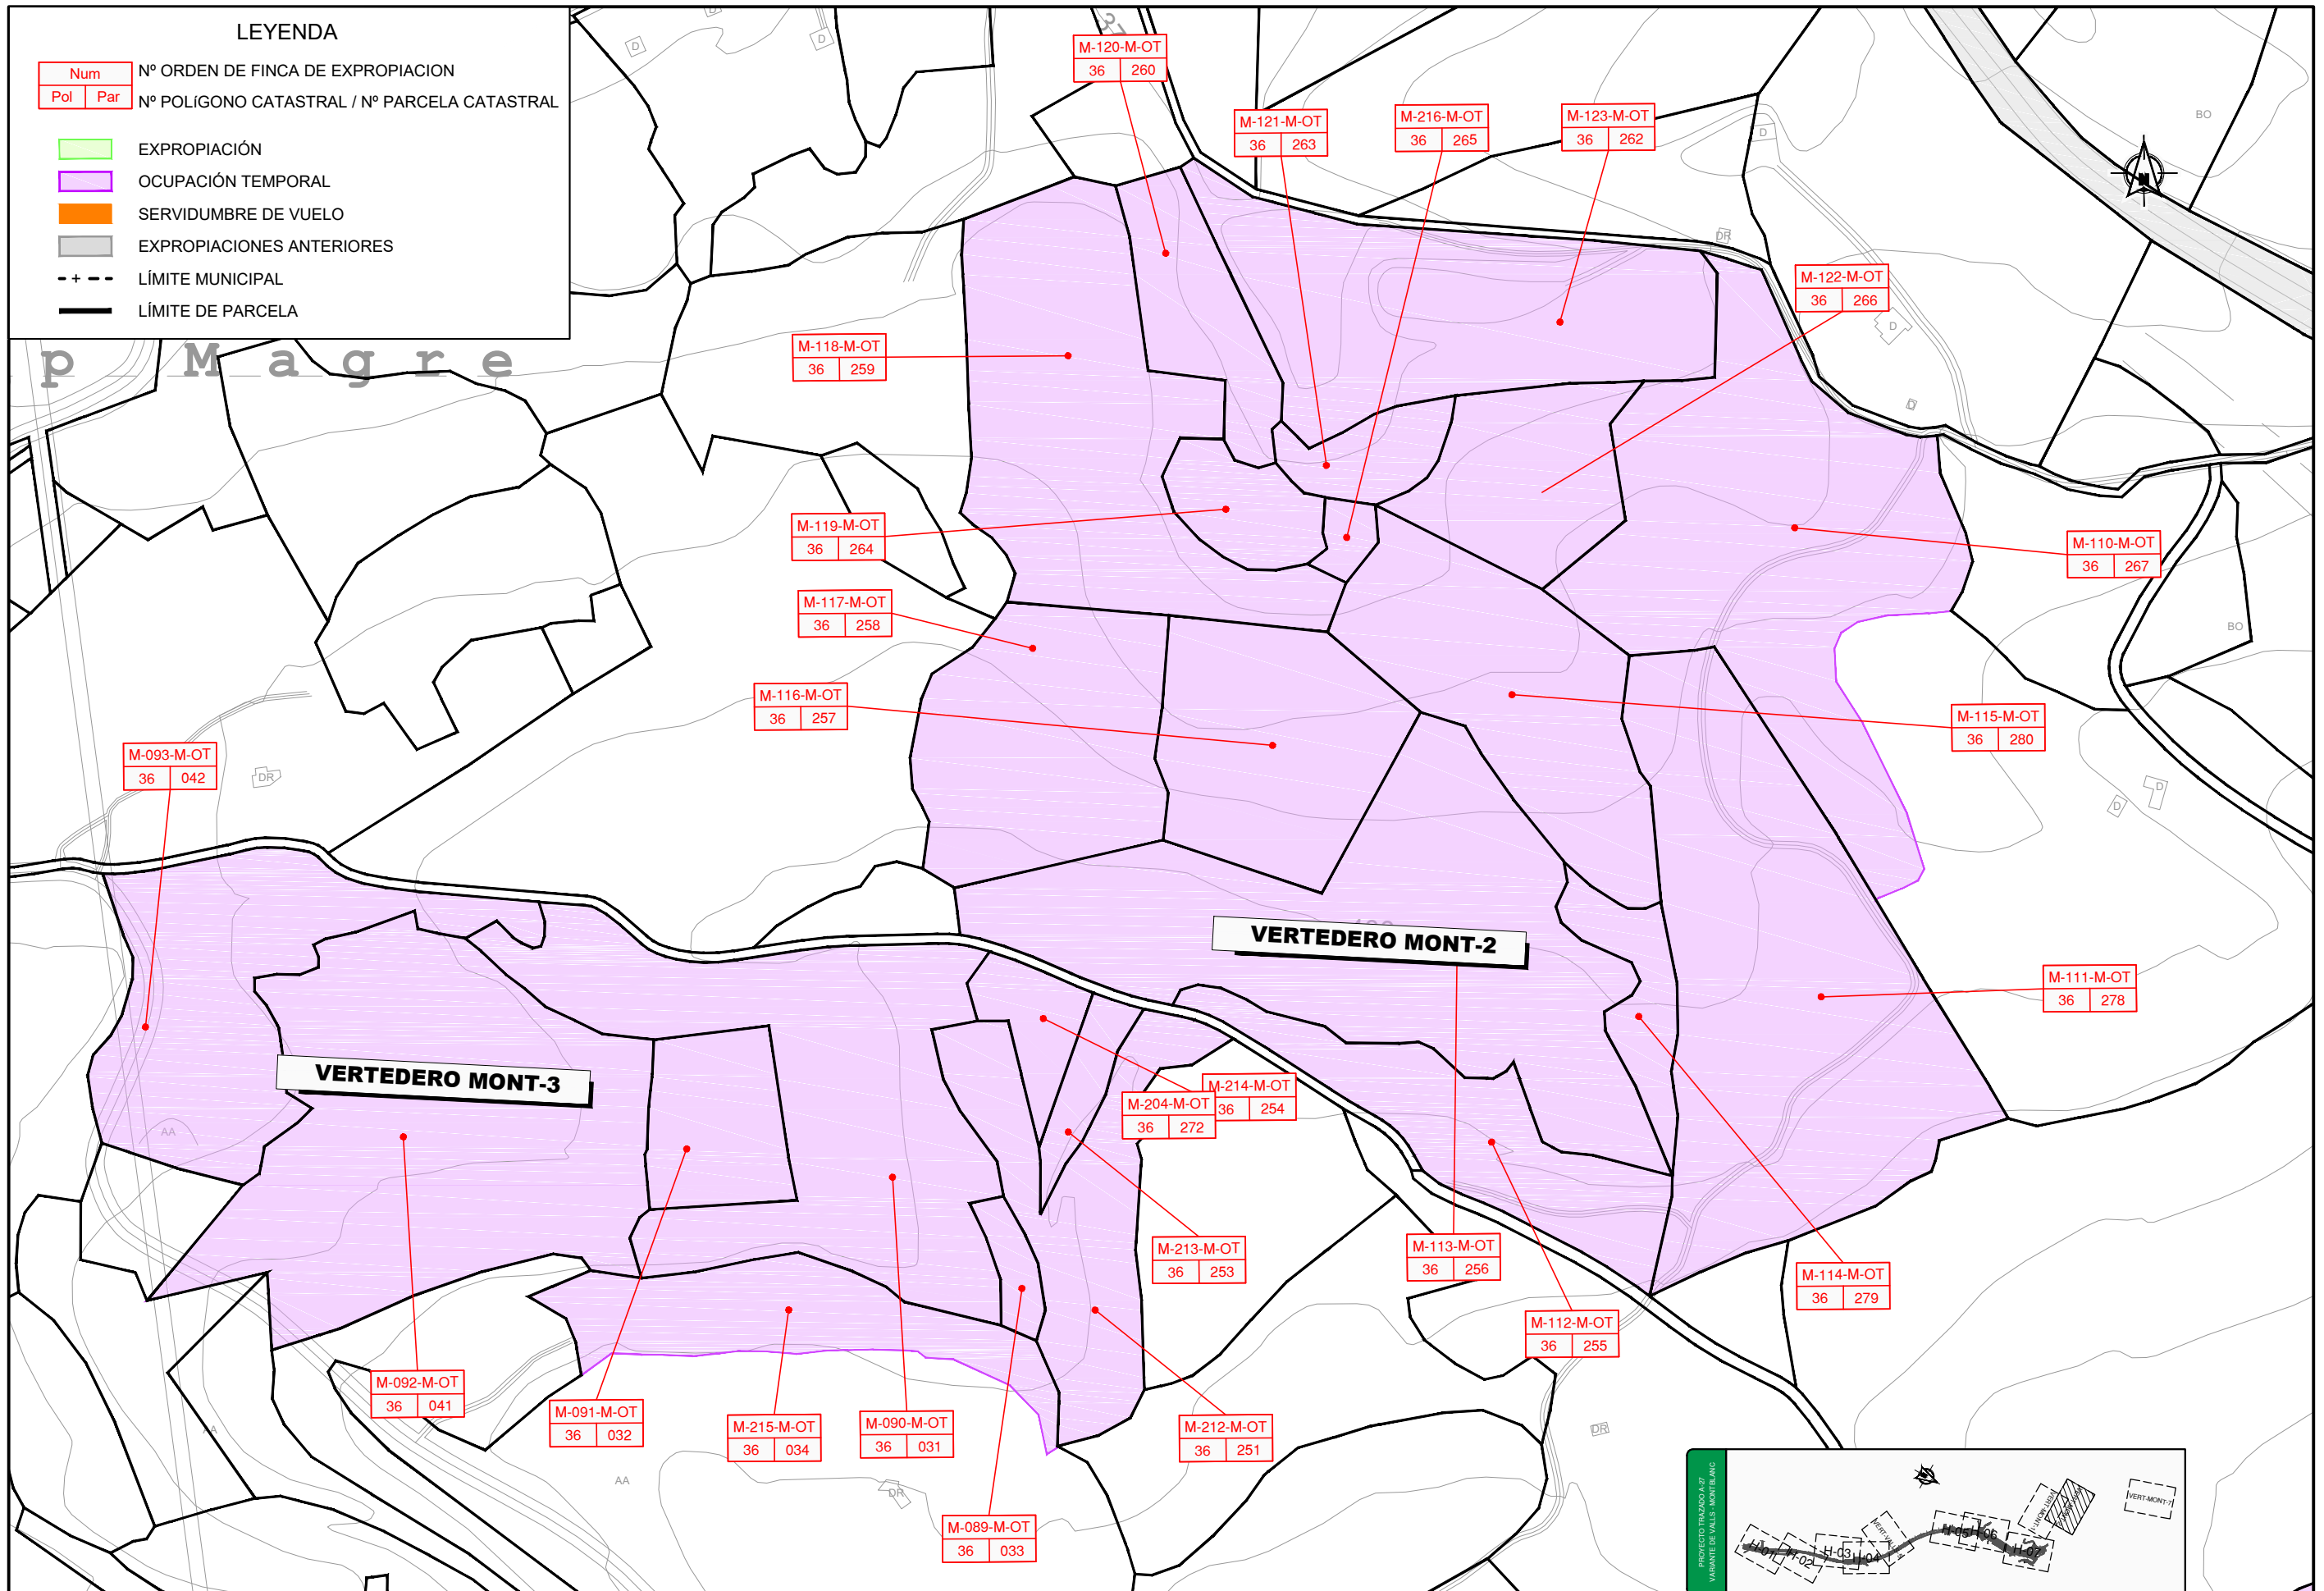

M-093-M-OT
36 042

VERTEDERO MONT-3

M-092-M-OT
36 041

M-091-M-OT
36 032

M-215-M-OT
36 034

M-090-M-OT
36 031

M-089-M-OT
36 033

M-116-M-OT
36 257

M-117-M-OT
36 258

M-119-M-OT
36 264

M-118-M-OT
36 259

M-120-M-OT
36 260

M-121-M-OT
36 263

M-216-M-OT
36 265

M-123-M-OT
36 262

M-122-M-OT
36 266

M-110-M-OT
36 267

M-115-M-OT
36 280

M-111-M-OT
36 278

VERTEDERO MONT-2

M-204-M-OT
36 272


M-214-M-OT
36 254


M-213-M-OT
36 253

M-113-M-OT
36 256

M-112-M-OT
36 255

M-114-M-OT
36 279

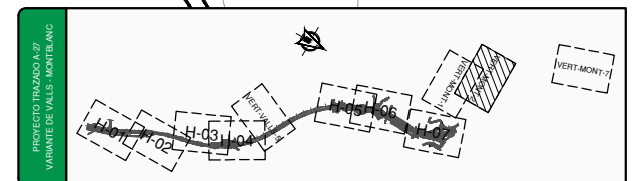

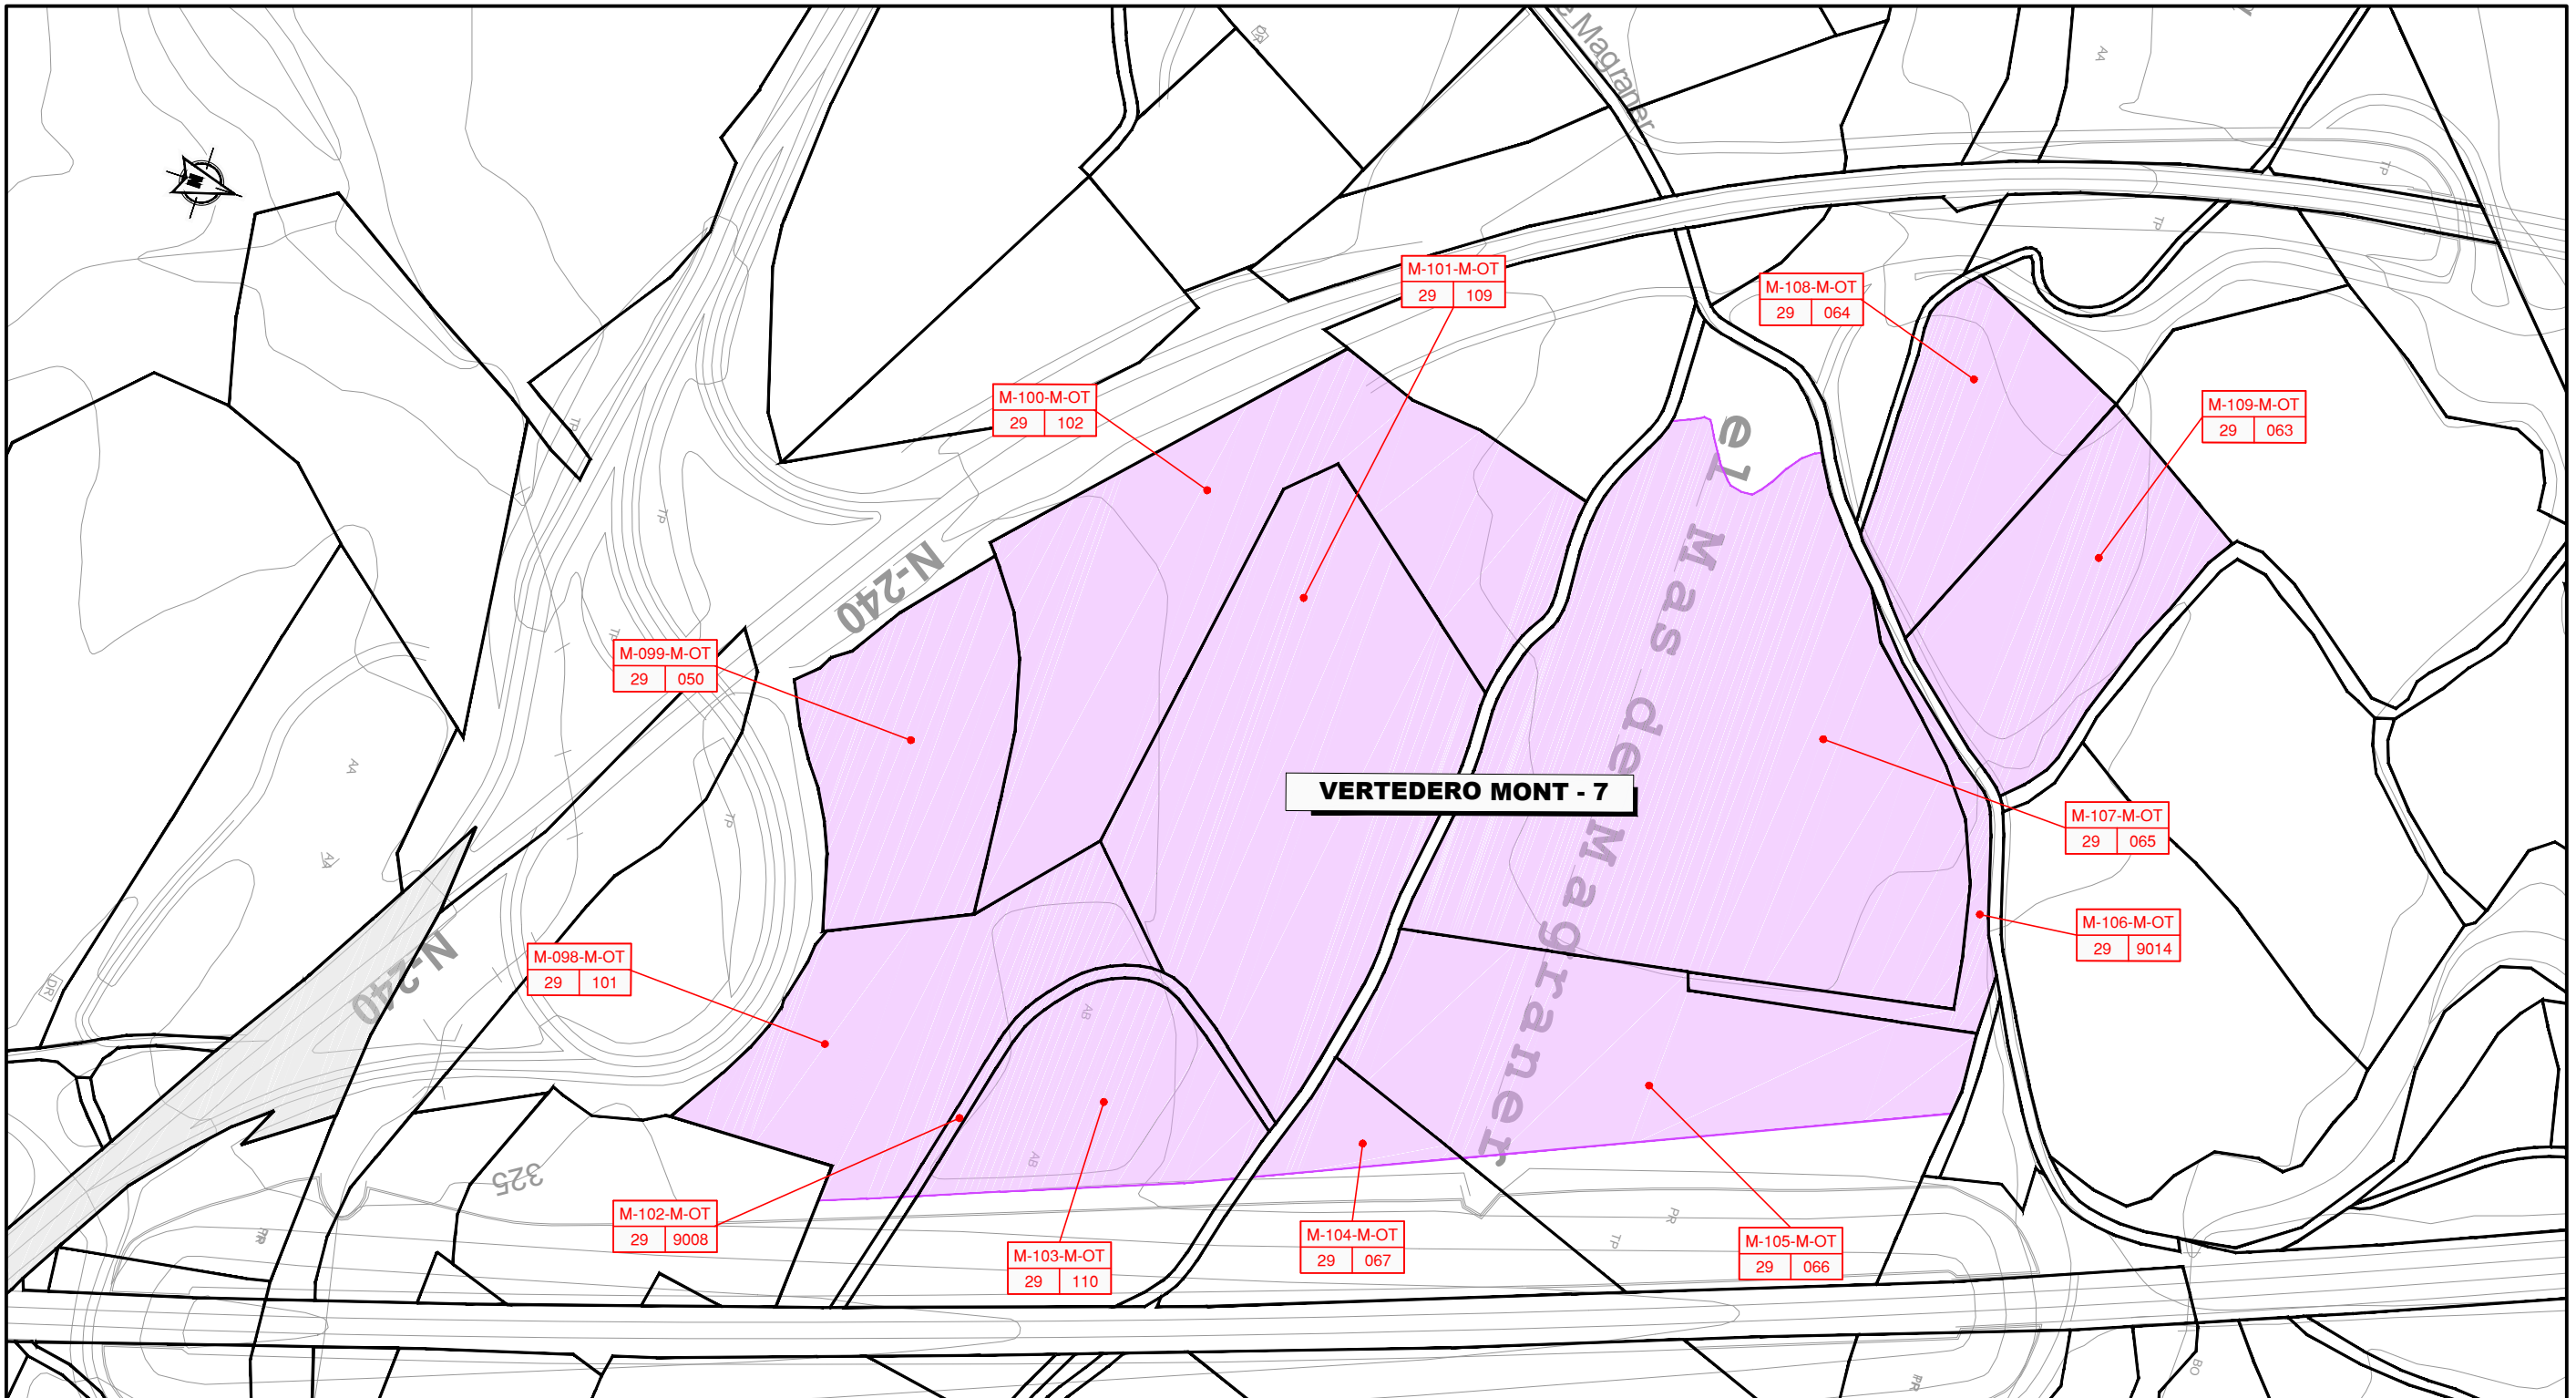

LEYENDA

- Num N° ORDEN DE FINCA DE EXPROPIACION
- Pol Par N° POLIGONO CATASTRAL / N° PARCELA CATASTRAL
- EXPROPIACIÓN
- OCUPACIÓN TEMPORAL
- SERVIDUMBRE DE VUELO
- EXPROPIACIONES ANTERIORES
- LÍMITE MUNICIPAL
- LÍMITE DE PARCELA

