

LEYENDA: EXPROPIACIONES T.M. MORELLA


- ZONA A EXPROPIAR
- ZONA DE SERVIDUMBRE
- ZONA DE OCUPACIÓN TEMPORAL
- ZONA A EXPROPIAR EN PARCELAS DE TITULARIDAD PÚBLICA
- EDIFICACIÓN AFECTADA

EXPROPIACIÓN RÚSTICA

12.0080-003	Nº DE ORDEN DE FINCA DE EXPROPIACIÓN
25 3	Nº DE PARCELA CATASTRAL
Nº DE POLÍGONO CATASTRAL	

LEYENDA: CATASTRAL

- LÍMITE PARCELA
- LÍMITE SUBPARCELA
- LÍMITE POLÍGONO
- CONSTRUCCIÓN

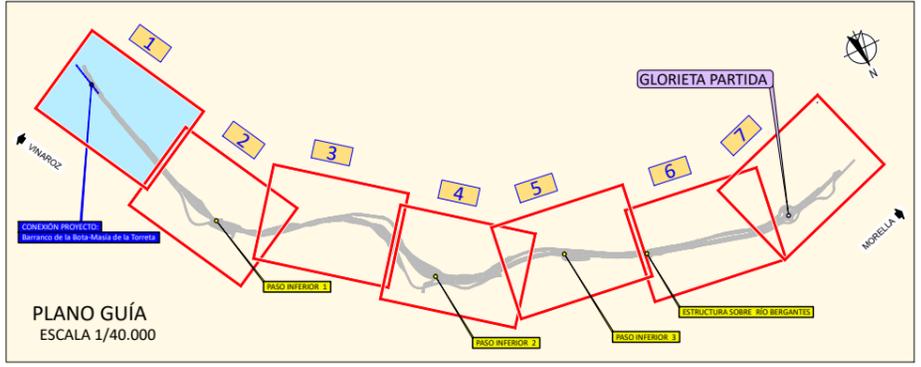

SOLAPE HOJA 1

LEYENDA: EXPROPIACIONES T.M. MORELLA

- ZONA A EXPROPIAR
- ZONA DE SERVIDUMBRE
- ZONA DE OCUPACIÓN TEMPORAL
- ZONA A EXPROPIAR EN PARCELAS DE TITULARIDAD PÚBLICA
- EDIFICACIÓN AFECTADA

EXPROPIACIÓN RÚSTICA



12.0080-0003	Nº DE ORDEN DE FINCA DE EXPROPIACIÓN
25 3	Nº DE PARCELA CATASTRAL

Nº DE POLÍGONO CATASTRAL

LEYENDA: CATASTRAL

- LÍMITE PARCELA
- LÍMITE SUBPARCELA
- LÍMITE POLÍGONO
- CONSTRUCCIÓN

025

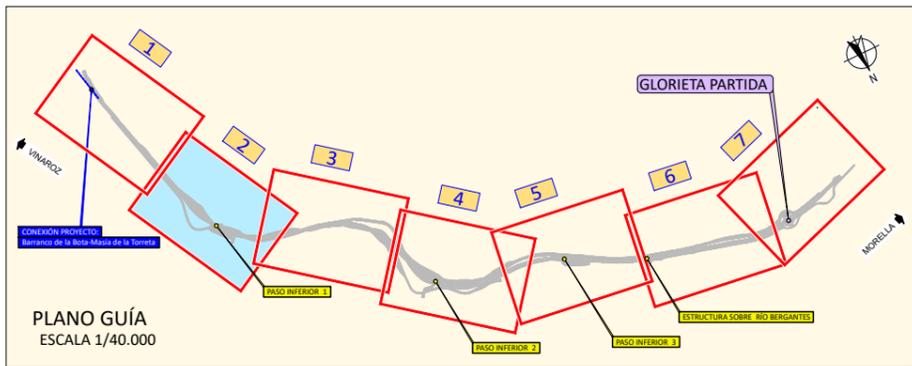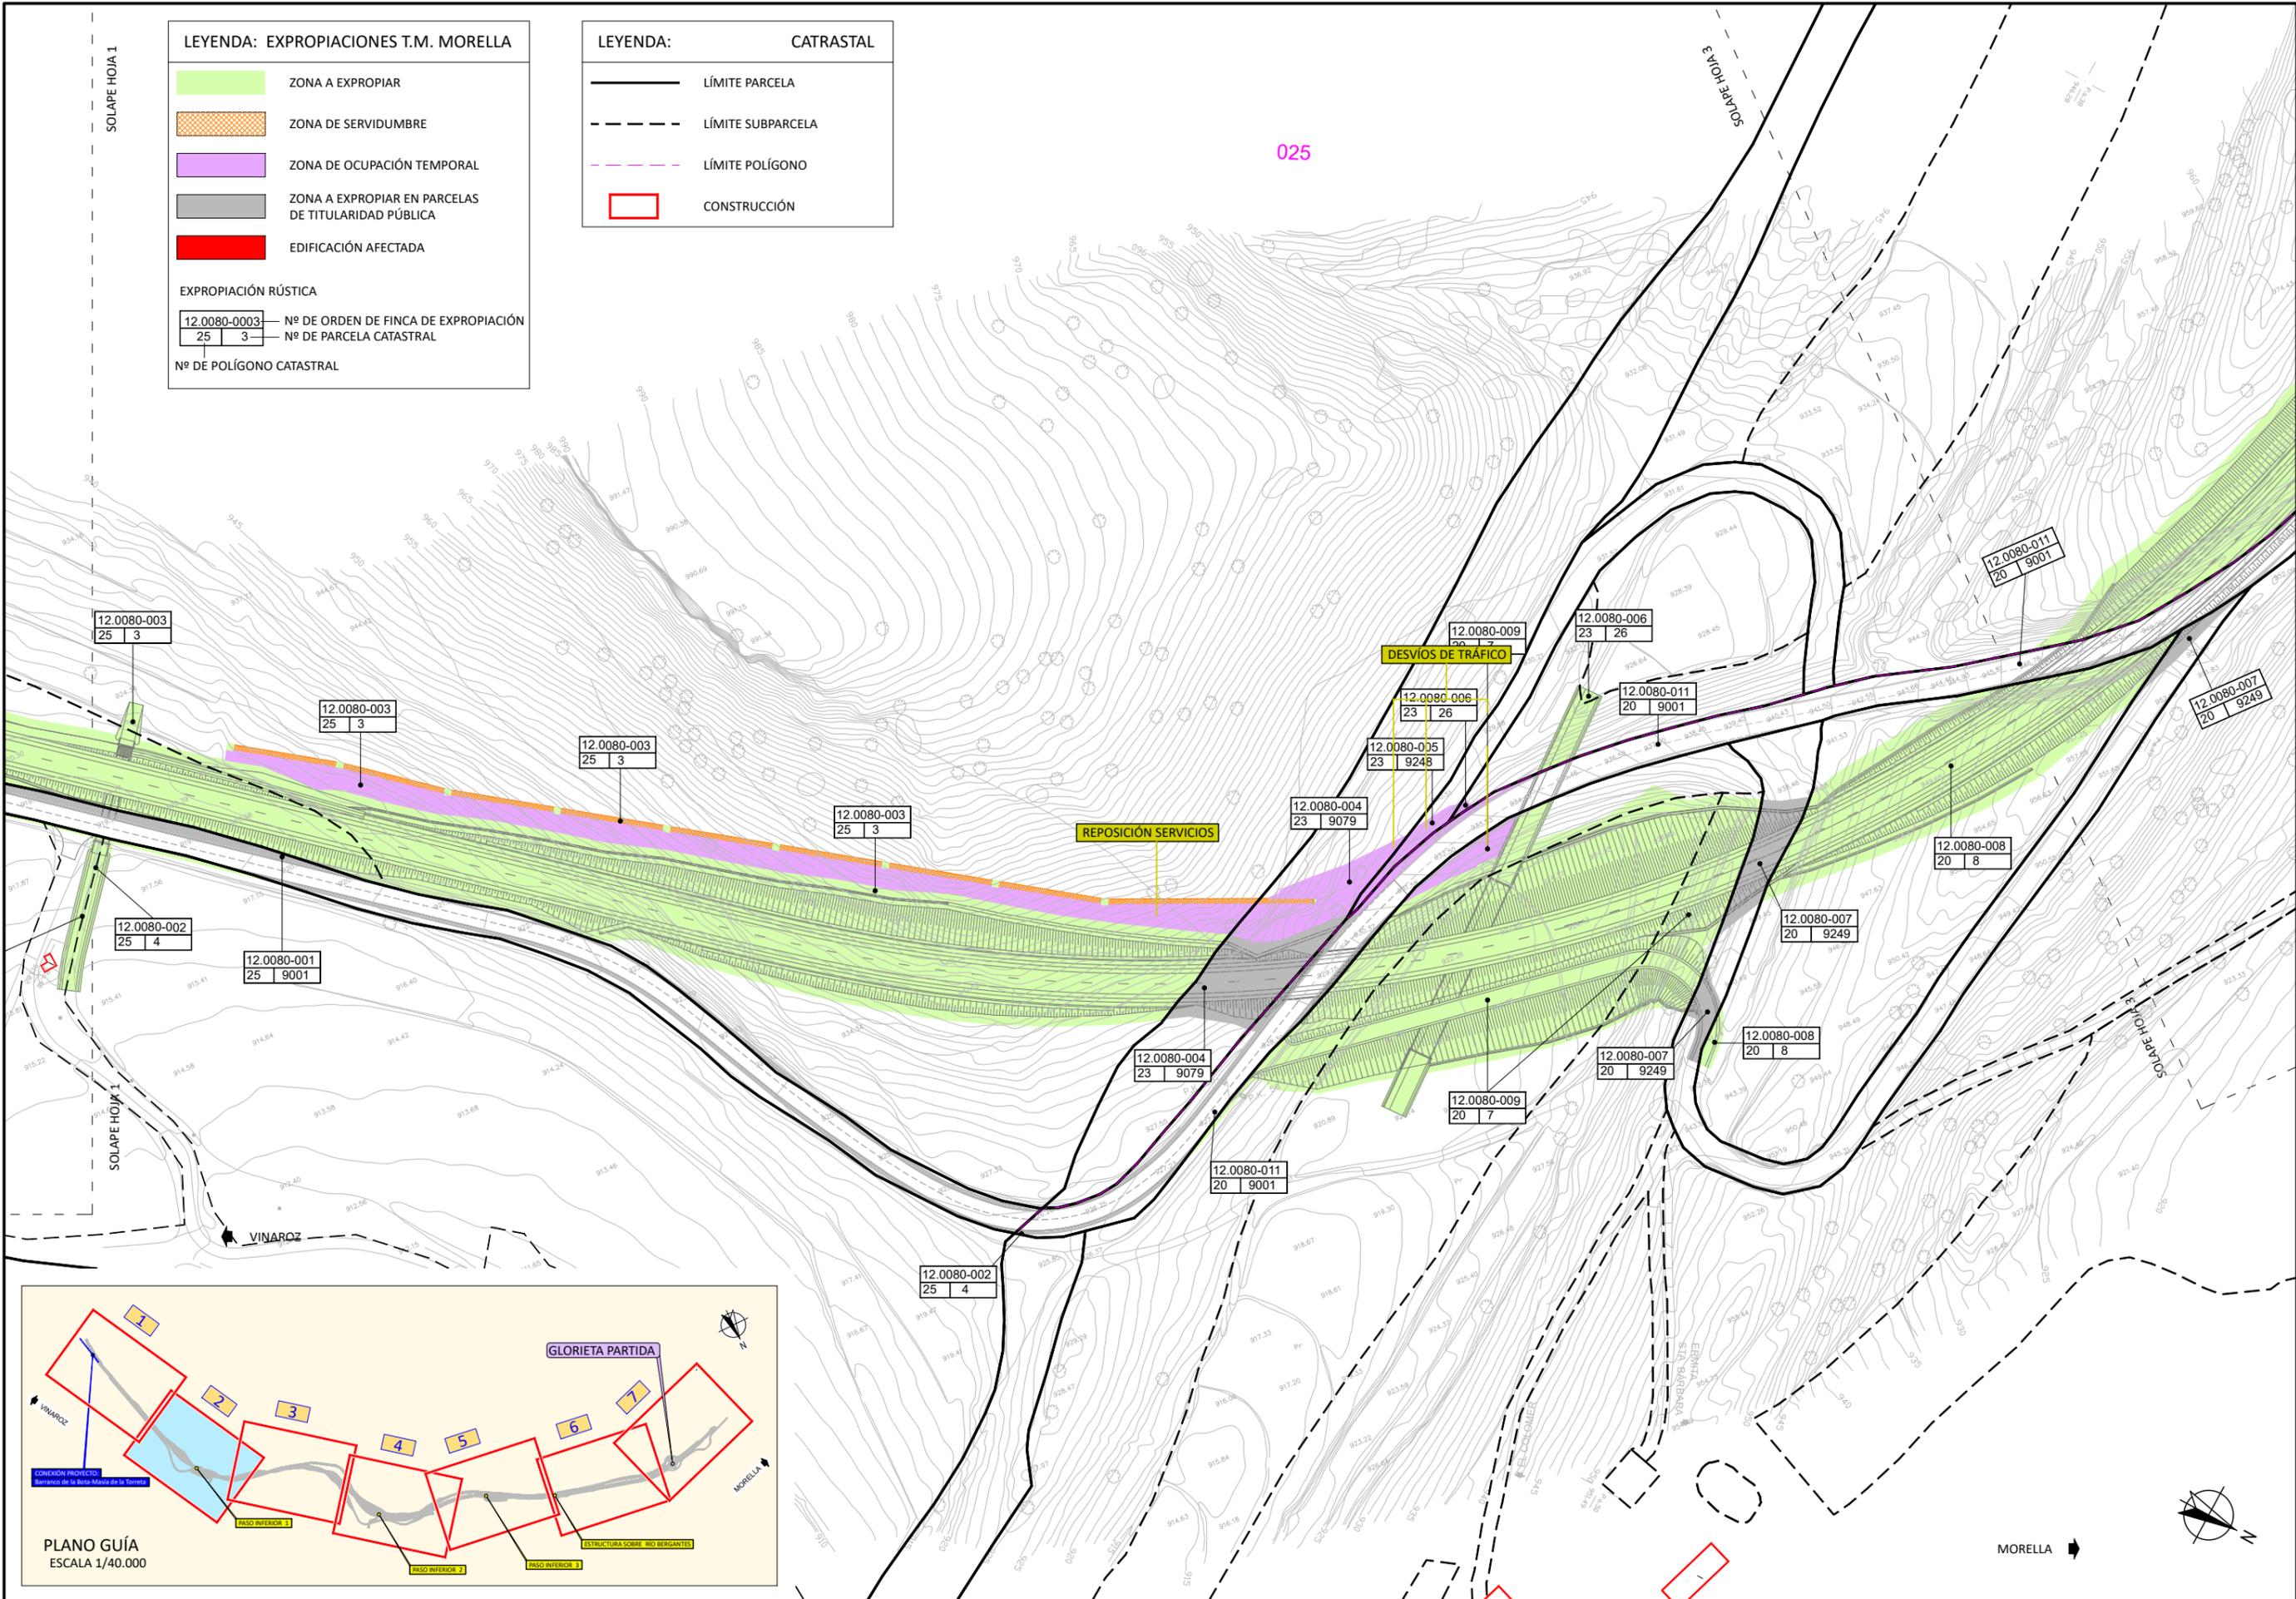

GOBIERNO DE ESPAÑA
MINISTERIO DE TRANSPORTES, MOVILIDAD Y AGENDA URBANA

SECRETARÍA DE ESTADO DE INFRAESTRUCTURAS, MOVILIDAD Y LOGÍSTICA
SECRETARÍA GENERAL DE INFRAESTRUCTURAS
DIRECCIÓN GENERAL DE CARRETERAS

DEMARCACIÓN DE CARRETERAS DEL ESTADO EN LA COMUNIDAD VALENCIANA



PROYECTO CONSTRUCTIVO
ACONDICIONAMIENTO Y REORDENACIÓN DE ACCESOS. CARRETERA N-232.
TRAMO: MASÍA DE LA TORRETA-MORELLA SUR.
PROVINCIA DE CASTELLÓN.

ESCALA NUMÉRICA: 1/2.000
ESCALA GRÁFICA: ORIGINAL A3

CLAVE: 20-CS-5610.ACT
FECHA: JUNIO 2023

TÍTULO DEL PLANO:
ANEJO Nº23 EXPROPIACIONES
PLANO DE EXPROPIACIONES

Nº DE PLANO: 4
HOJA: 2 de 7

LEYENDA: EXPROPIACIONES T.M. MORELLA



- ZONA A EXPROPIAR
- ZONA DE SERVIDUMBRE
- ZONA DE OCUPACIÓN TEMPORAL
- ZONA A EXPROPIAR EN PARCELAS DE TITULARIDAD PÚBLICA
- EDIFICACIÓN AFECTADA


EXPROPIACIÓN RÚSTICA

12.0080-0003	Nº DE ORDEN DE FINCA DE EXPROPIACIÓN
25 3	Nº DE PARCELA CATASTRAL
Nº DE POLÍGONO CATASTRAL	

LEYENDA: CATASTRAL

- LÍMITE PARCELA
- LÍMITE SUBPARCELA
- LÍMITE POLÍGONO
- CONSTRUCCIÓN

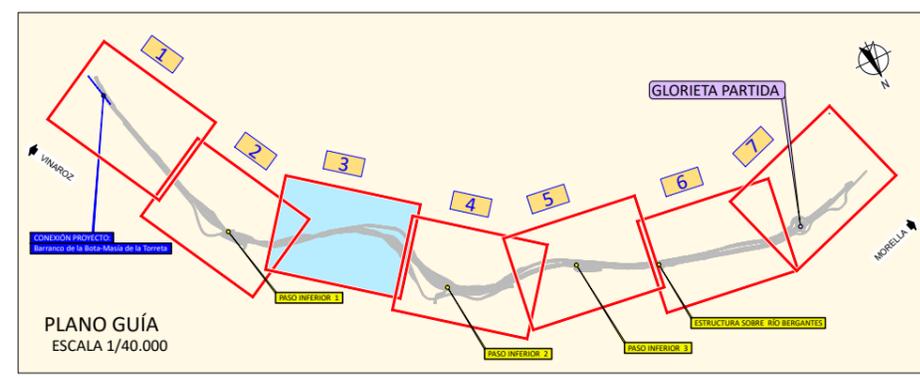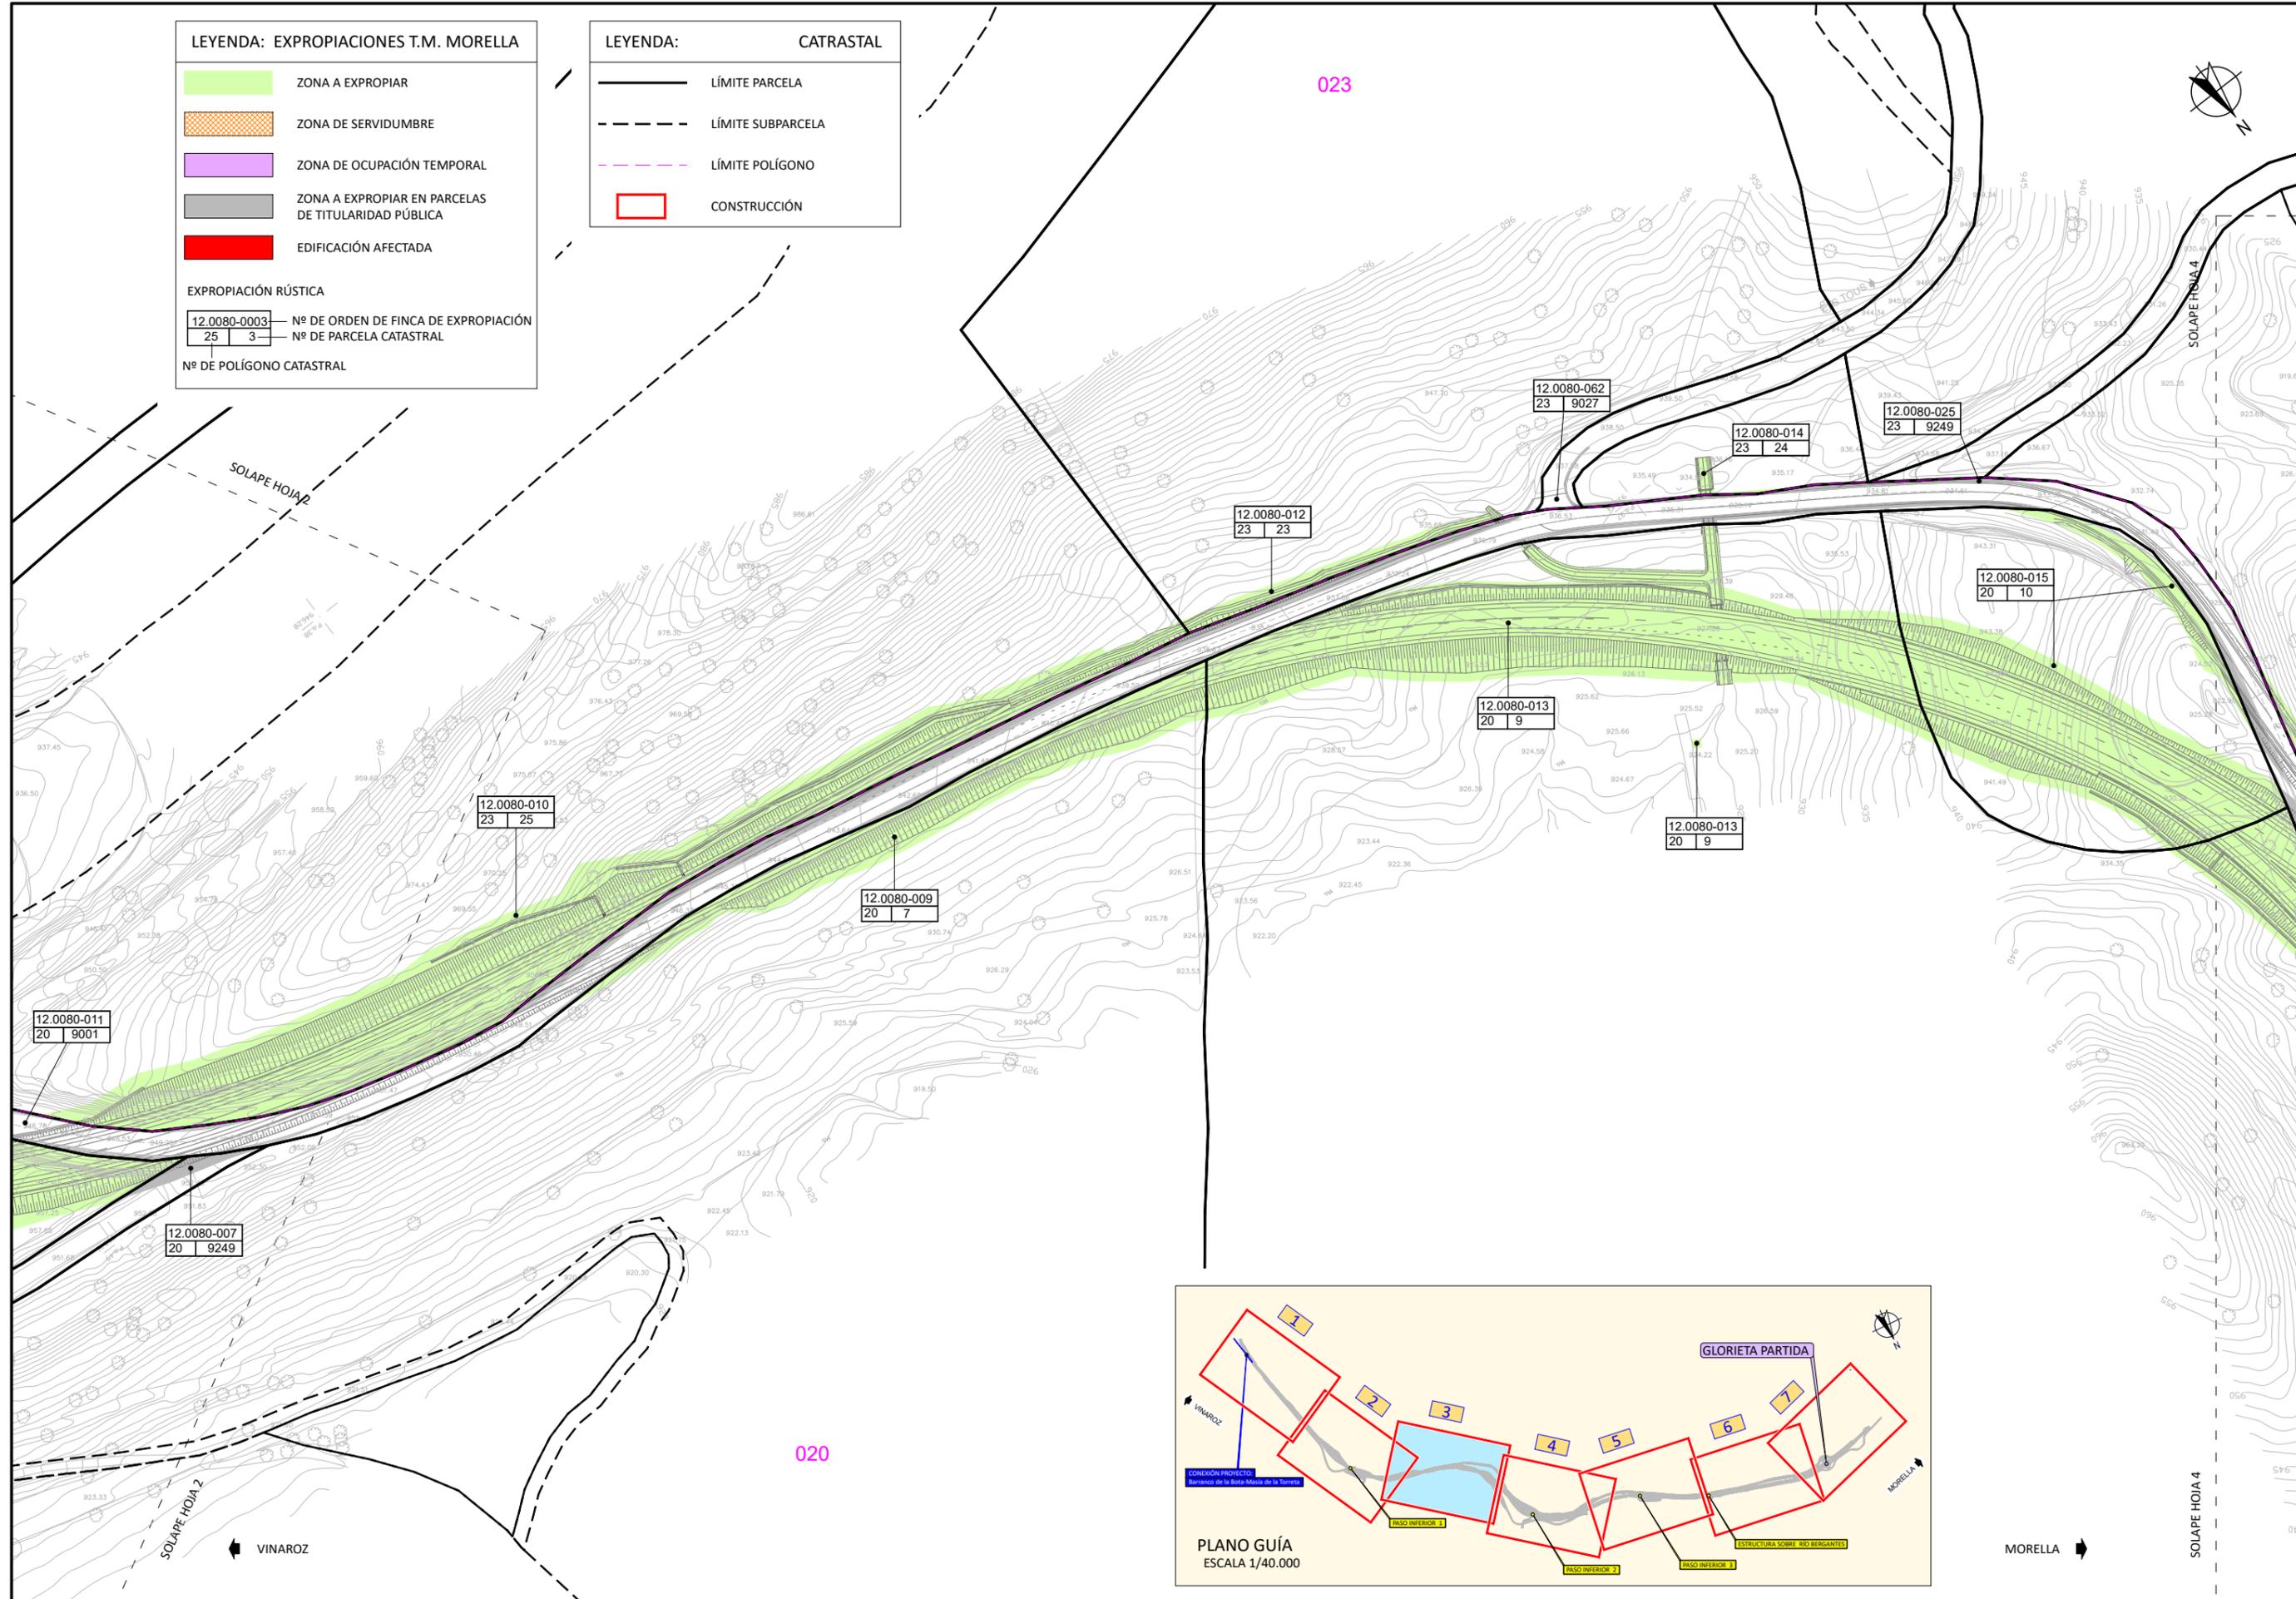

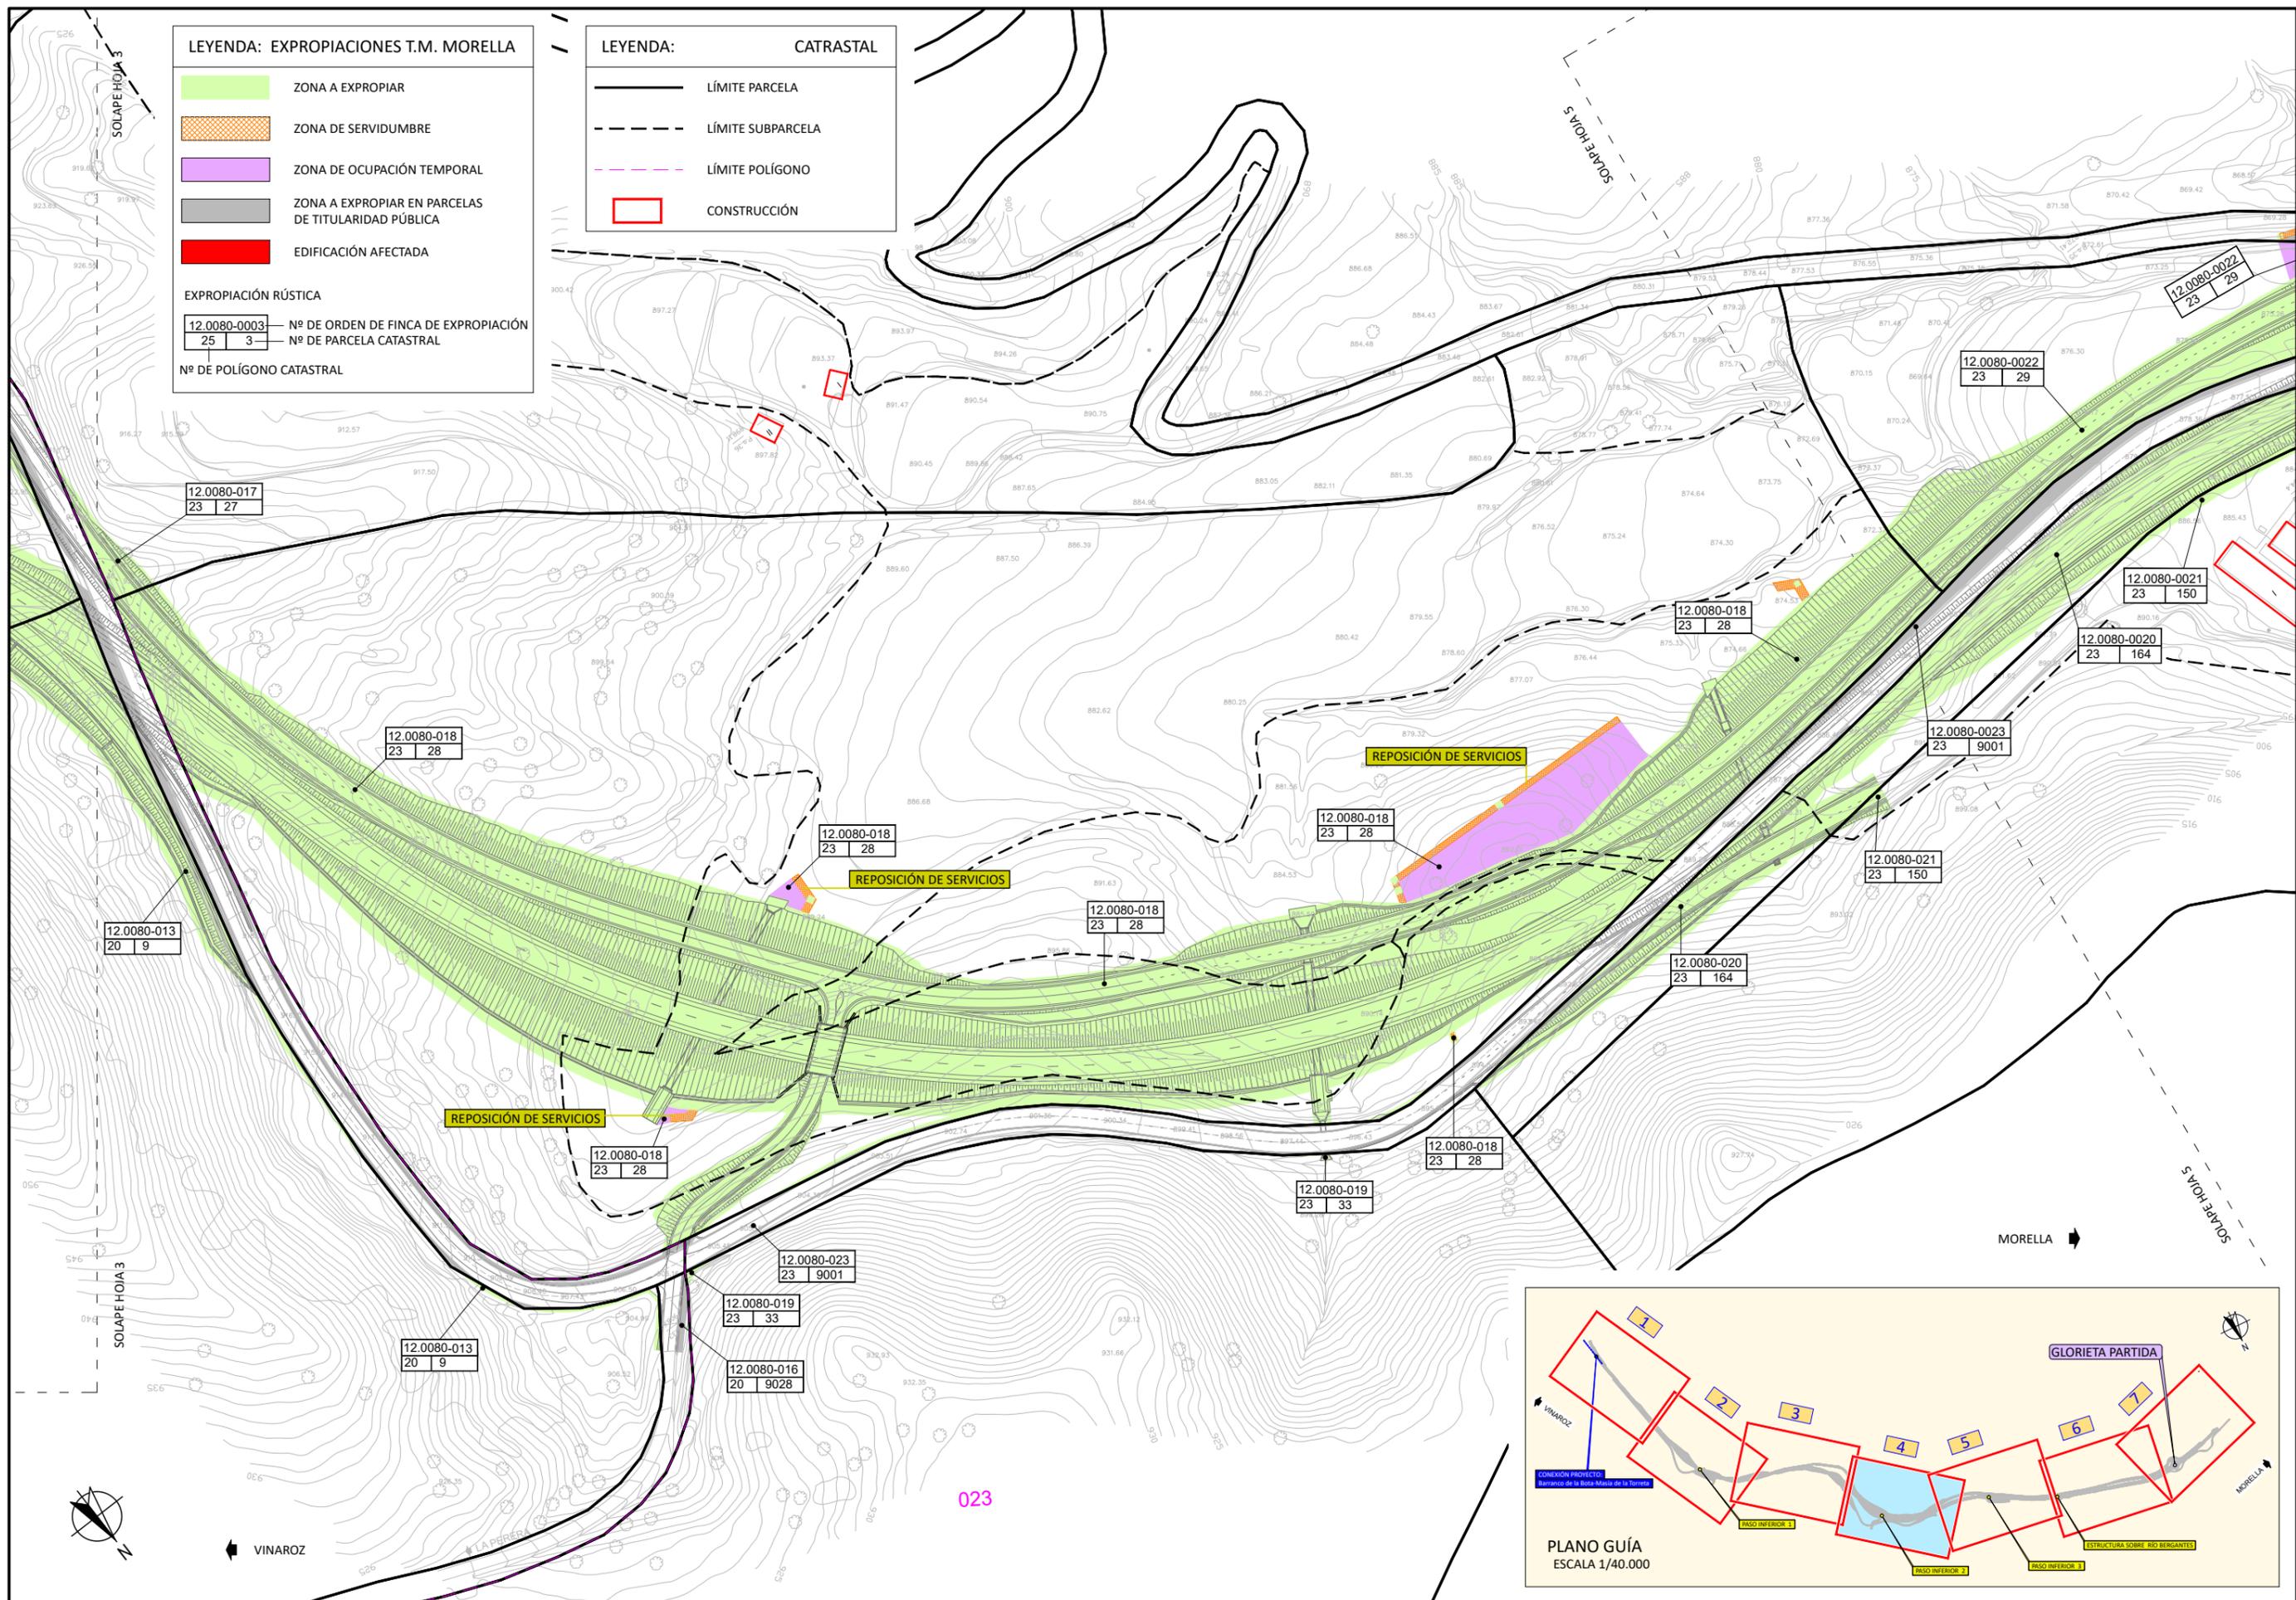

LEYENDA: EXPROPIACIONES T.M. MORELLA

- ZONA A EXPROPIAR
- ZONA DE SERVIDUMBRE
- ZONA DE OCUPACIÓN TEMPORAL
- ZONA A EXPROPIAR EN PARCELAS DE TITULARIDAD PÚBLICA
- EDIFICACIÓN AFECTADA


EXPROPIACIÓN RÚSTICA


12.0080-0003	Nº DE ORDEN DE FINCA DE EXPROPIACIÓN
25 3	Nº DE PARCELA CATASTRAL

Nº DE POLÍGONO CATASTRAL

LEYENDA: CATASTRAL

- LÍMITE PARCELA
- LÍMITE SUBPARCELA
- LÍMITE POLÍGONO
- CONSTRUCCIÓN

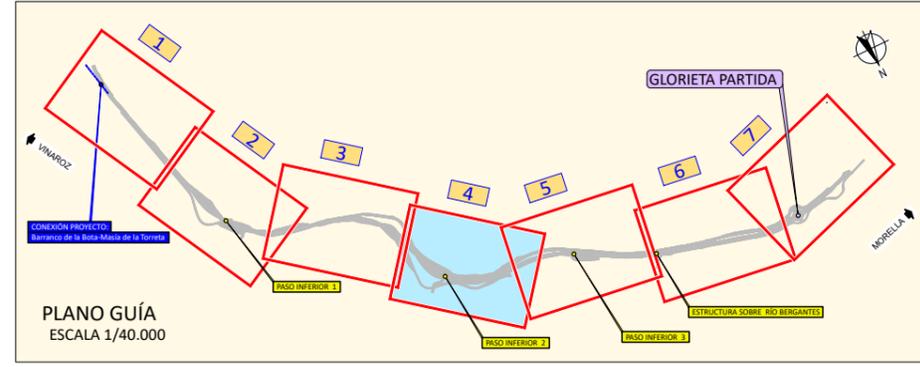

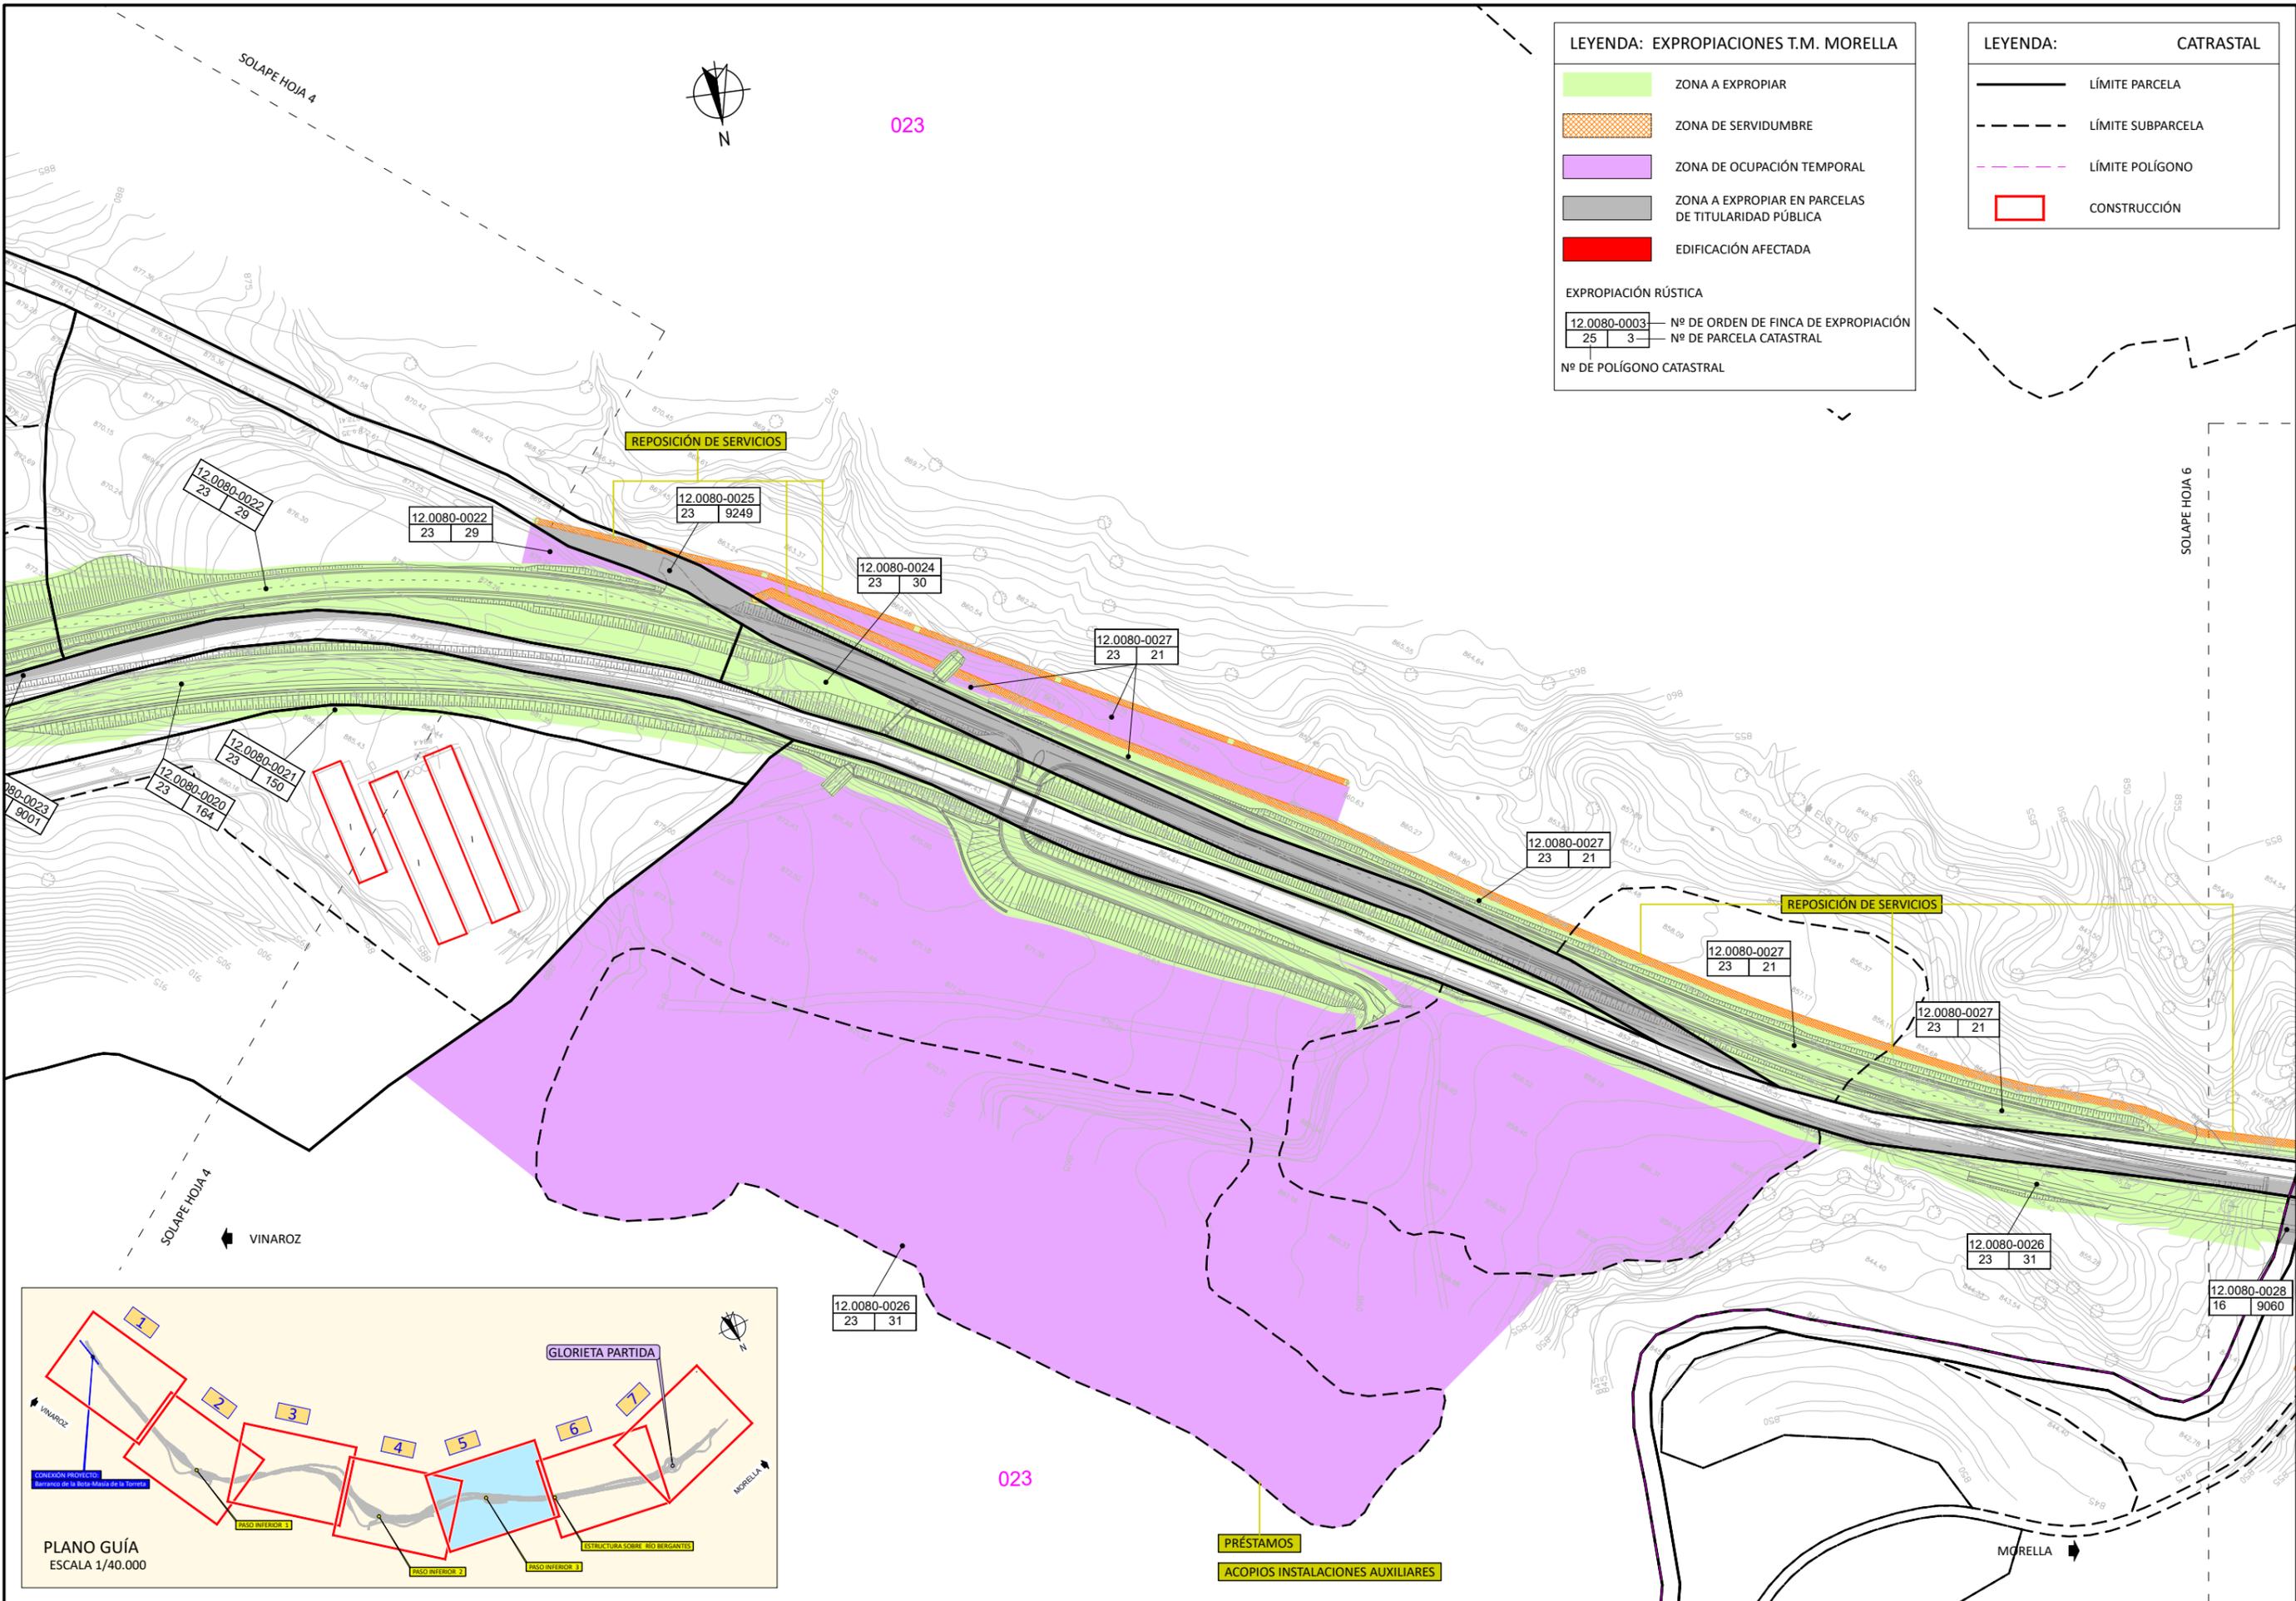

LEYENDA: EXPROPIACIONES T.M. MORELLA


- ZONA A EXPROPIAR
- ZONA DE SERVIDUMBRE
- ZONA DE OCUPACIÓN TEMPORAL
- ZONA A EXPROPIAR EN PARCELAS DE TITULARIDAD PÚBLICA
- EDIFICACIÓN AFECTADA

EXPROPIACIÓN RÚSTICA

12.0080-0003	Nº DE ORDEN DE FINCA DE EXPROPIACIÓN
25 3	Nº DE PARCELA CATASTRAL
Nº DE POLÍGONO CATASTRAL	

LEYENDA: CATASTRAL

- LÍMITE PARCELA
- LÍMITE SUBPARCELA
- LÍMITE POLÍGONO
- CONSTRUCCIÓN

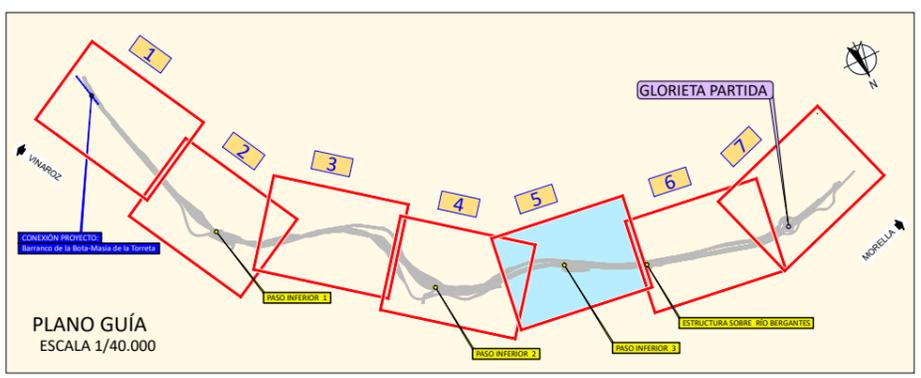



LEYENDA: EXPROPIACIONES T.M. MORELLA



- ZONA A EXPROPIAR
- ZONA DE SERVIDUMBRE
- ZONA DE OCUPACIÓN TEMPORAL
- ZONA A EXPROPIAR EN PARCELAS DE TITULARIDAD PÚBLICA
- EDIFICACIÓN AFECTADA


EXPROPIACIÓN RÚSTICA

12.0080-0003	Nº DE ORDEN DE FINCA DE EXPROPIACIÓN
25 3	Nº DE PARCELA CATASTRAL
Nº DE POLÍGONO CATASTRAL	

LEYENDA: CATASTRAL

- LÍMITE PARCELA
- LÍMITE SUBPARCELA
- LÍMITE POLÍGONO
- CONSTRUCCIÓN

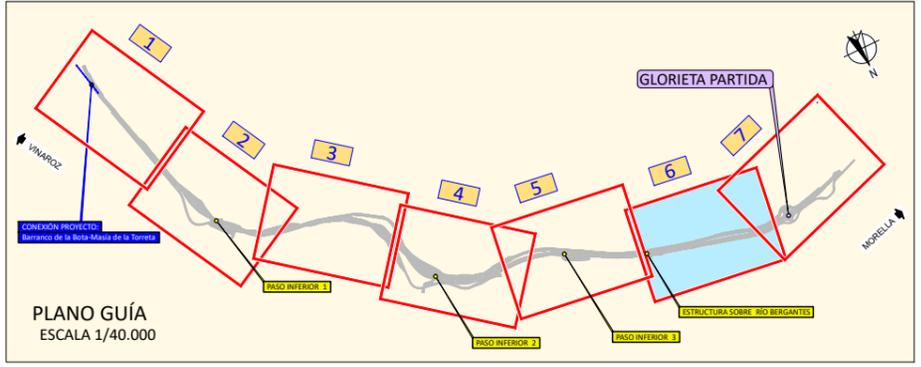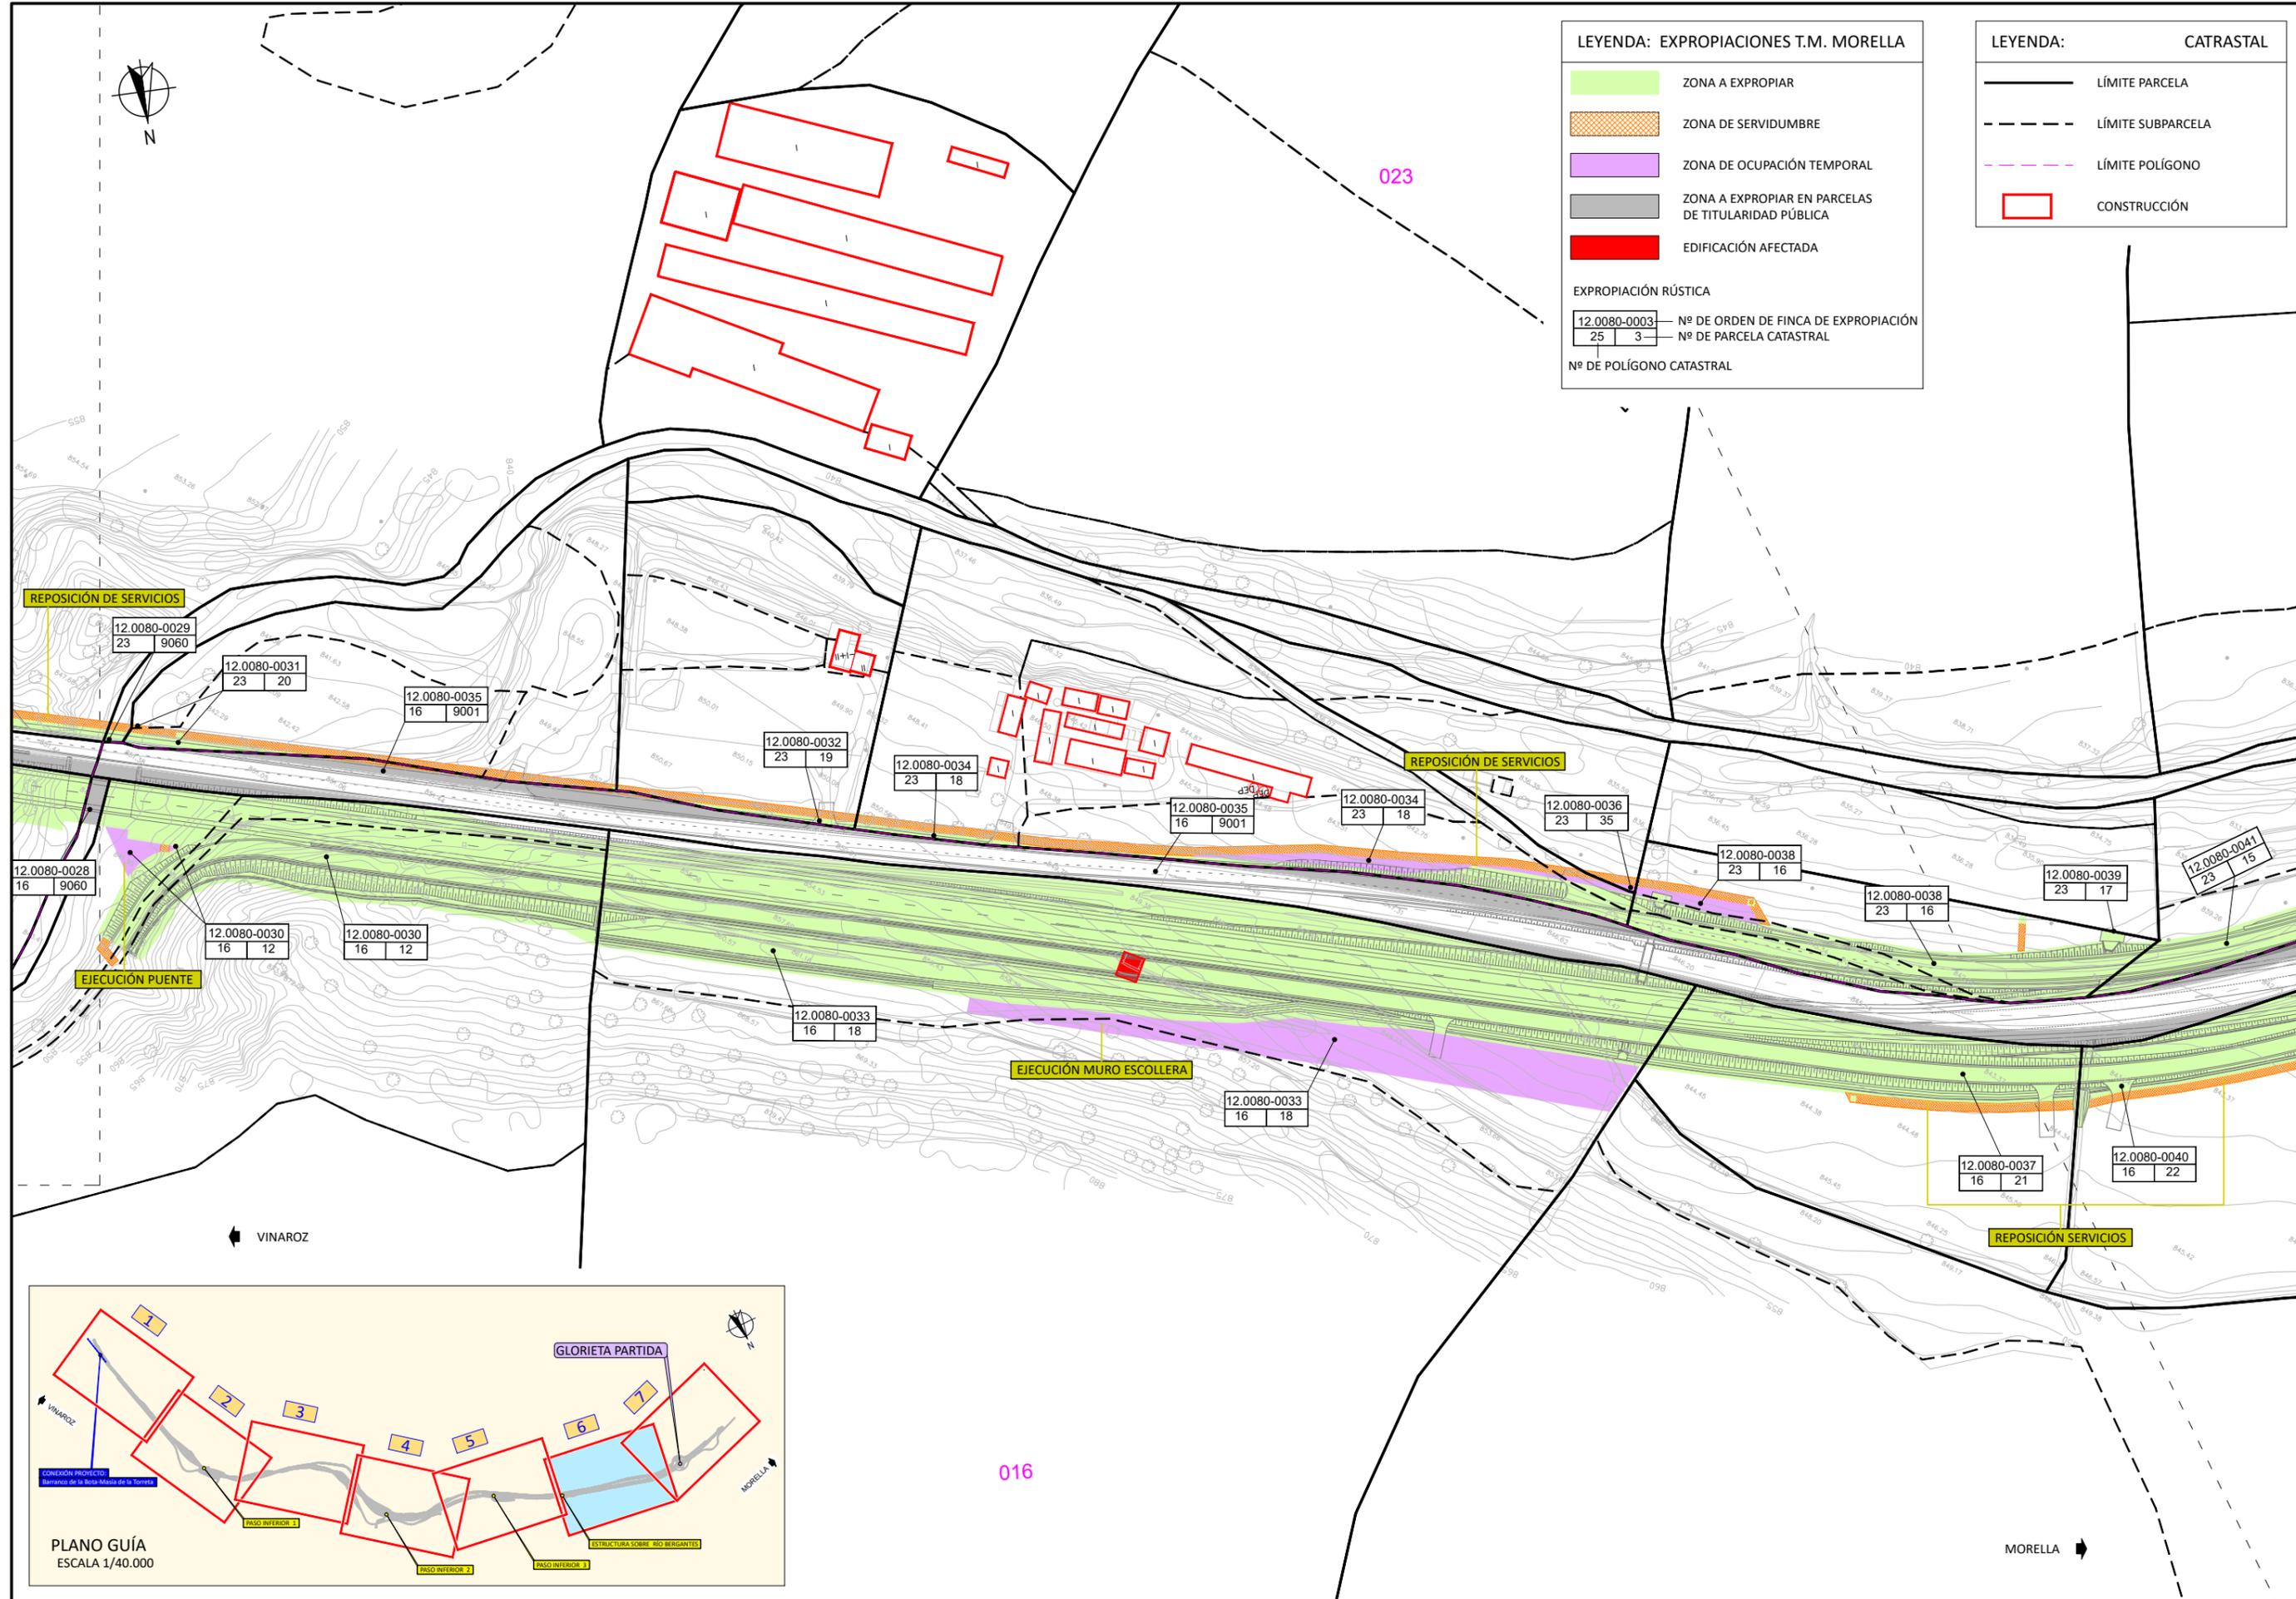

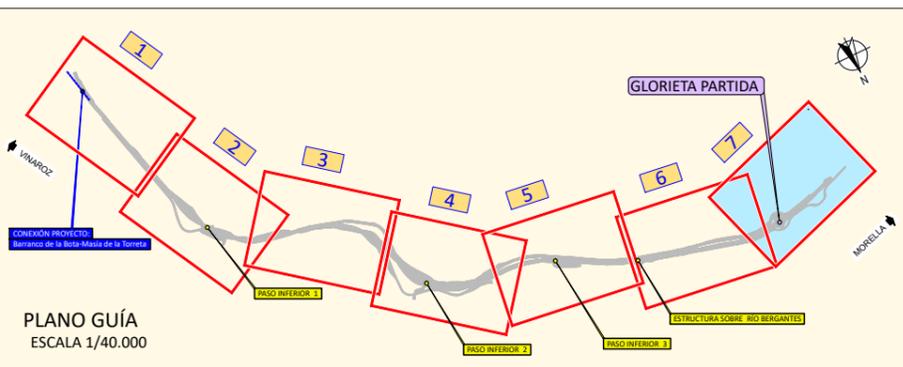

LEYENDA: EXPROPIACIONES T.M. MORELLA

- ZONA A EXPROPIAR
- ZONA DE SERVIDUMBRE
- ZONA DE OCUPACIÓN TEMPORAL
- ZONA A EXPROPIAR EN PARCELAS DE TITULARIDAD PÚBLICA
- EDIFICACIÓN AFECTADA

EXPROPIACIÓN RÚSTICA

12.0080-0003	Nº DE ORDEN DE FINCA DE EXPROPIACIÓN
25 3	Nº DE PARCELA CATASTRAL
	Nº DE POLÍGONO CATASTRAL

LEYENDA: CATRAL

- LÍMITE PARCELA
- LÍMITE SUBPARCELA
- LÍMITE POLÍGONO
- CONSTRUCCIÓN

