



AMPLIACIÓN 3ER CARRIL POR MEDIANA

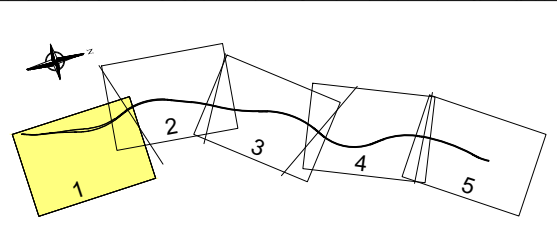


Leyenda Servicios Existentes	
	REE. LÍNEA ELÉCTRICA AÉREA DE 400 KV
	LÍNEAS ELÉCTRICAS AÉREAS DE MEDIA TENSIÓN
	LÍNEAS ELÉCTRICAS AÉREAS DE BAJA TENSIÓN
	GASODUCTOS DE ENAGAS
	LÍNEAS AÉREAS TELEFÓNICAS
	RED DISTRIBUCIÓN AGUA. FACSA
	INSTALACIONES EDAR TORRE D'EN DOMÈNEC
	PARCELAS CON INSTALACIONES DE RIEGO




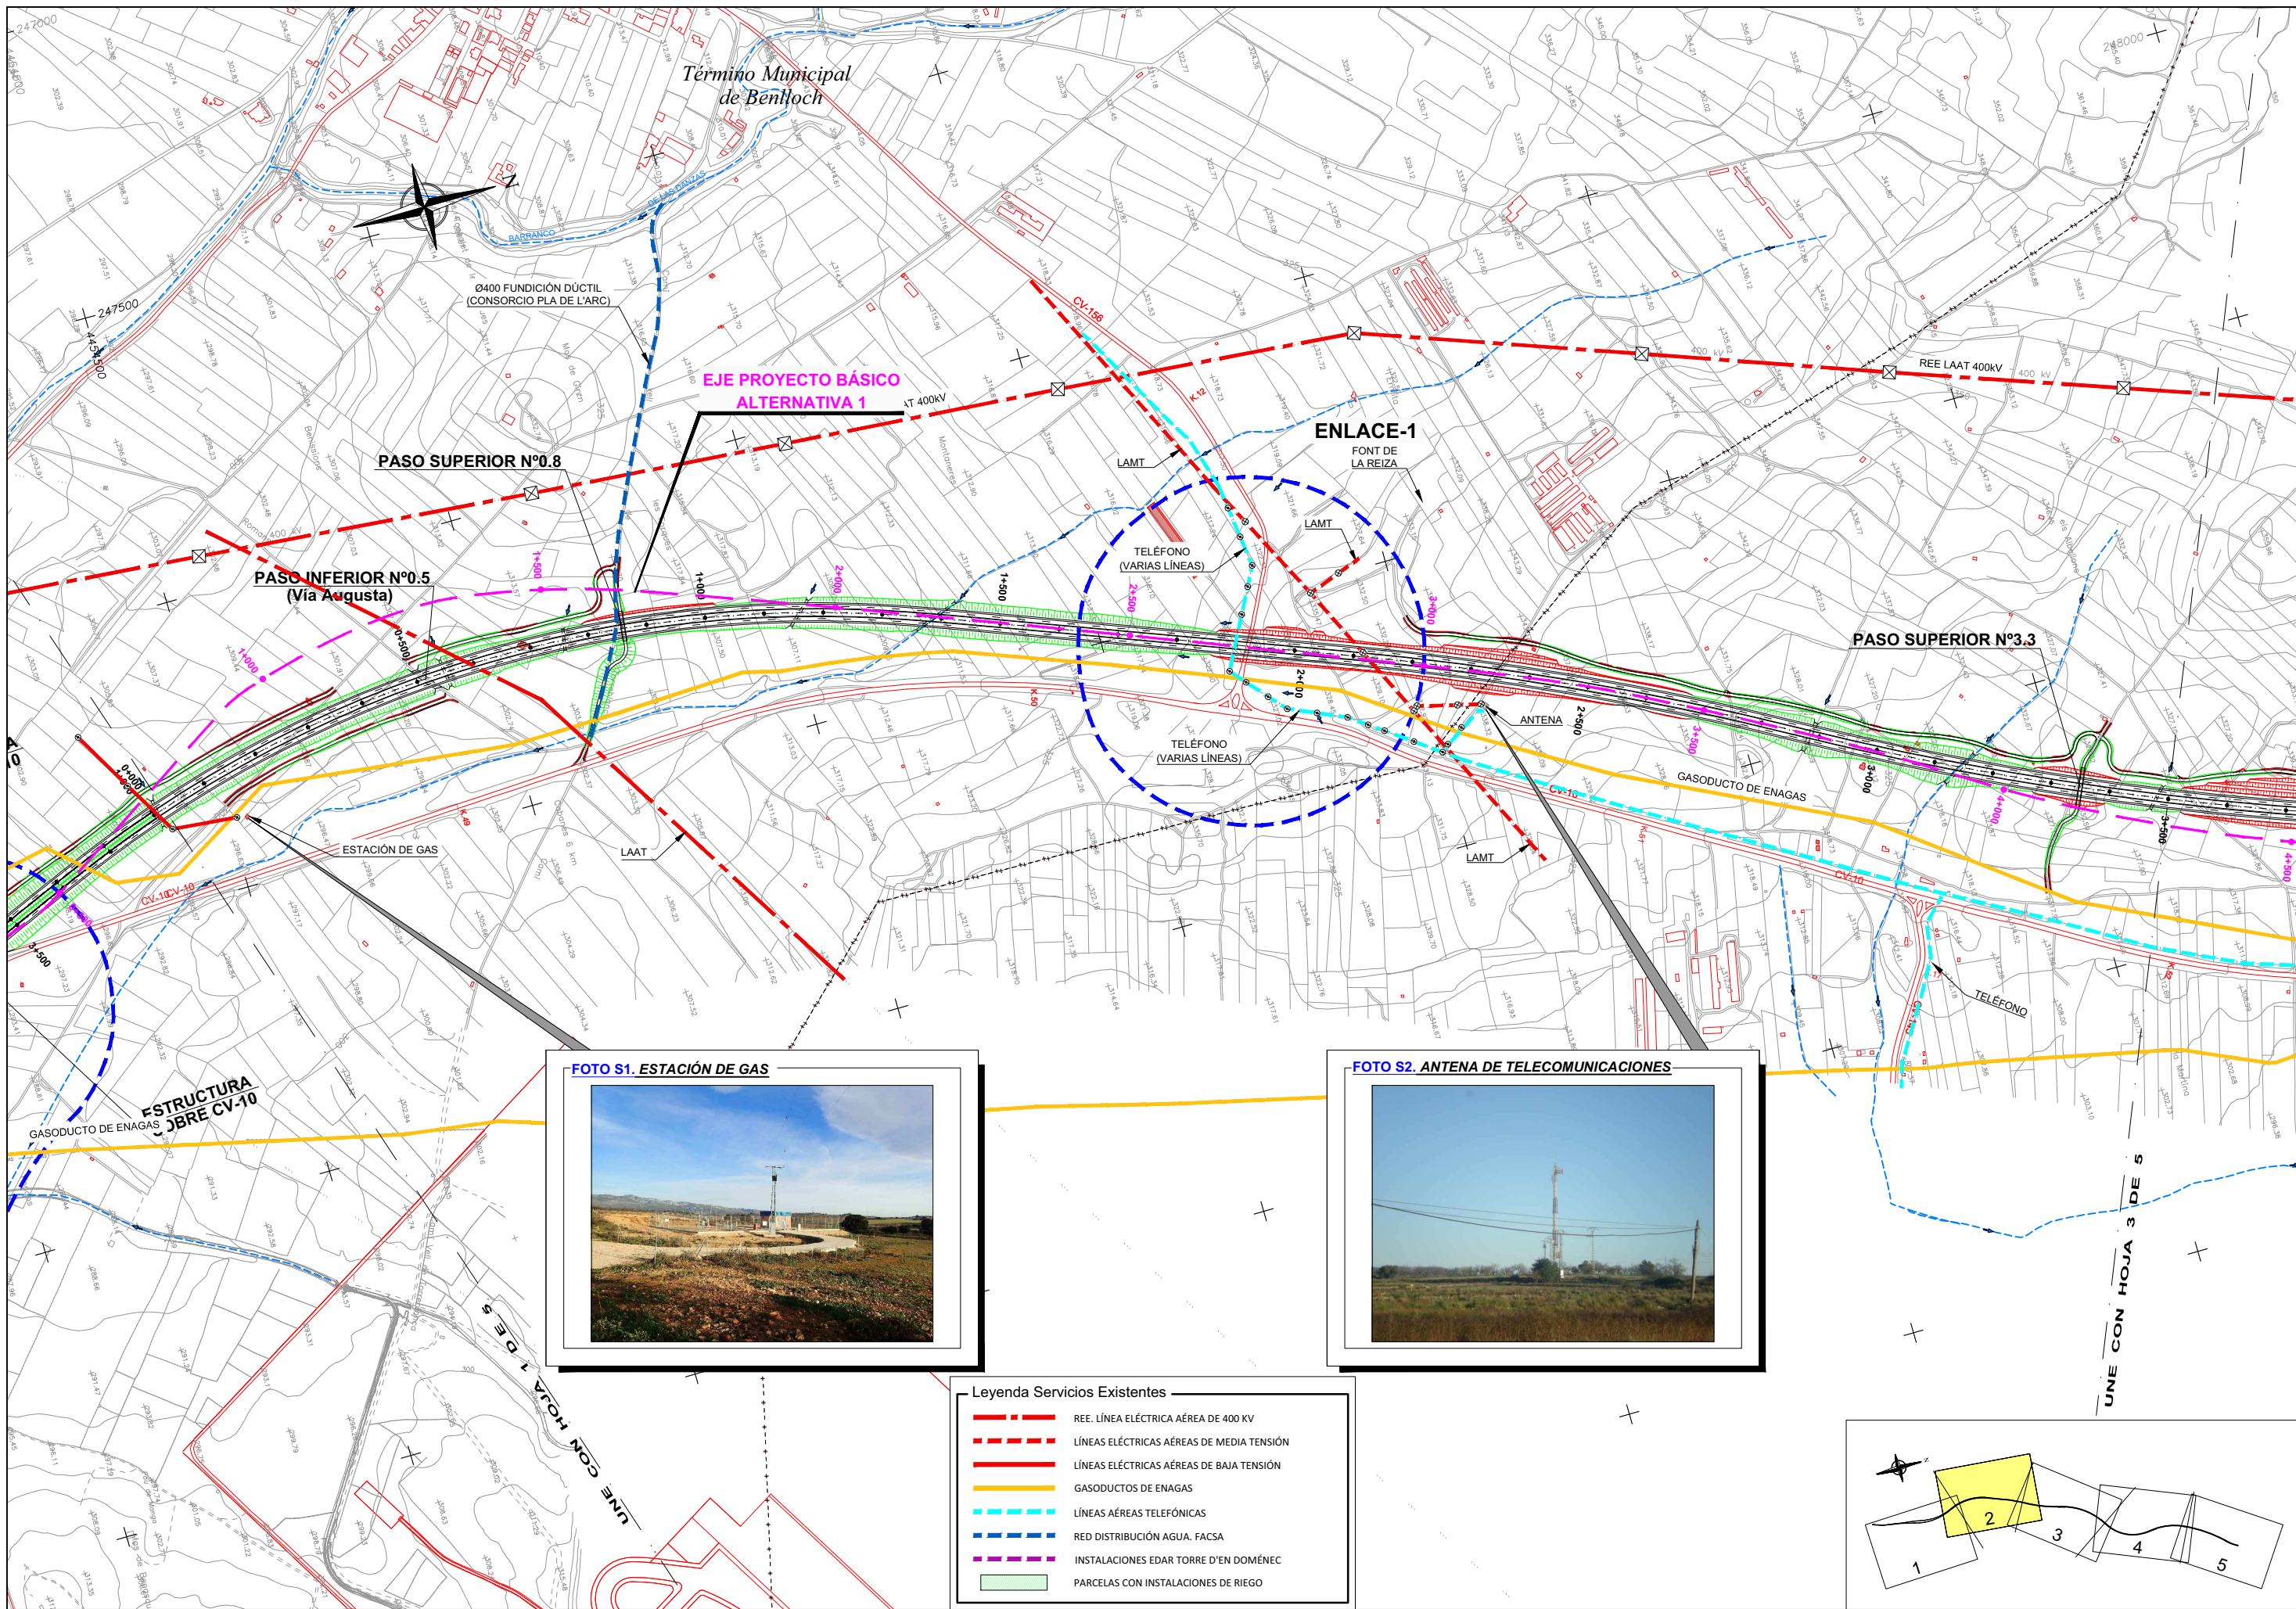

Leyenda Servicios Existentes


- REE. LÍNEA ELÉCTRICA AÉREA DE 400 KV
- LÍNEAS ELÉCTRICAS AÉREAS DE MEDIA TENSIÓN
- LÍNEAS ELÉCTRICAS AÉREAS DE BAJA TENSIÓN
- GASODUCTOS DE ENAGAS
- LÍNEAS AÉREAS TELEFÓNICAS
- RED DISTRIBUCIÓN AGUA. FACSA
- INSTALACIONES EDAR TORRE D'EN DOMÈNEC
- PARCELAS CON INSTALACIONES DE RIEGO

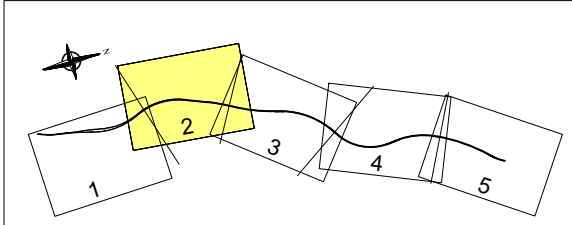


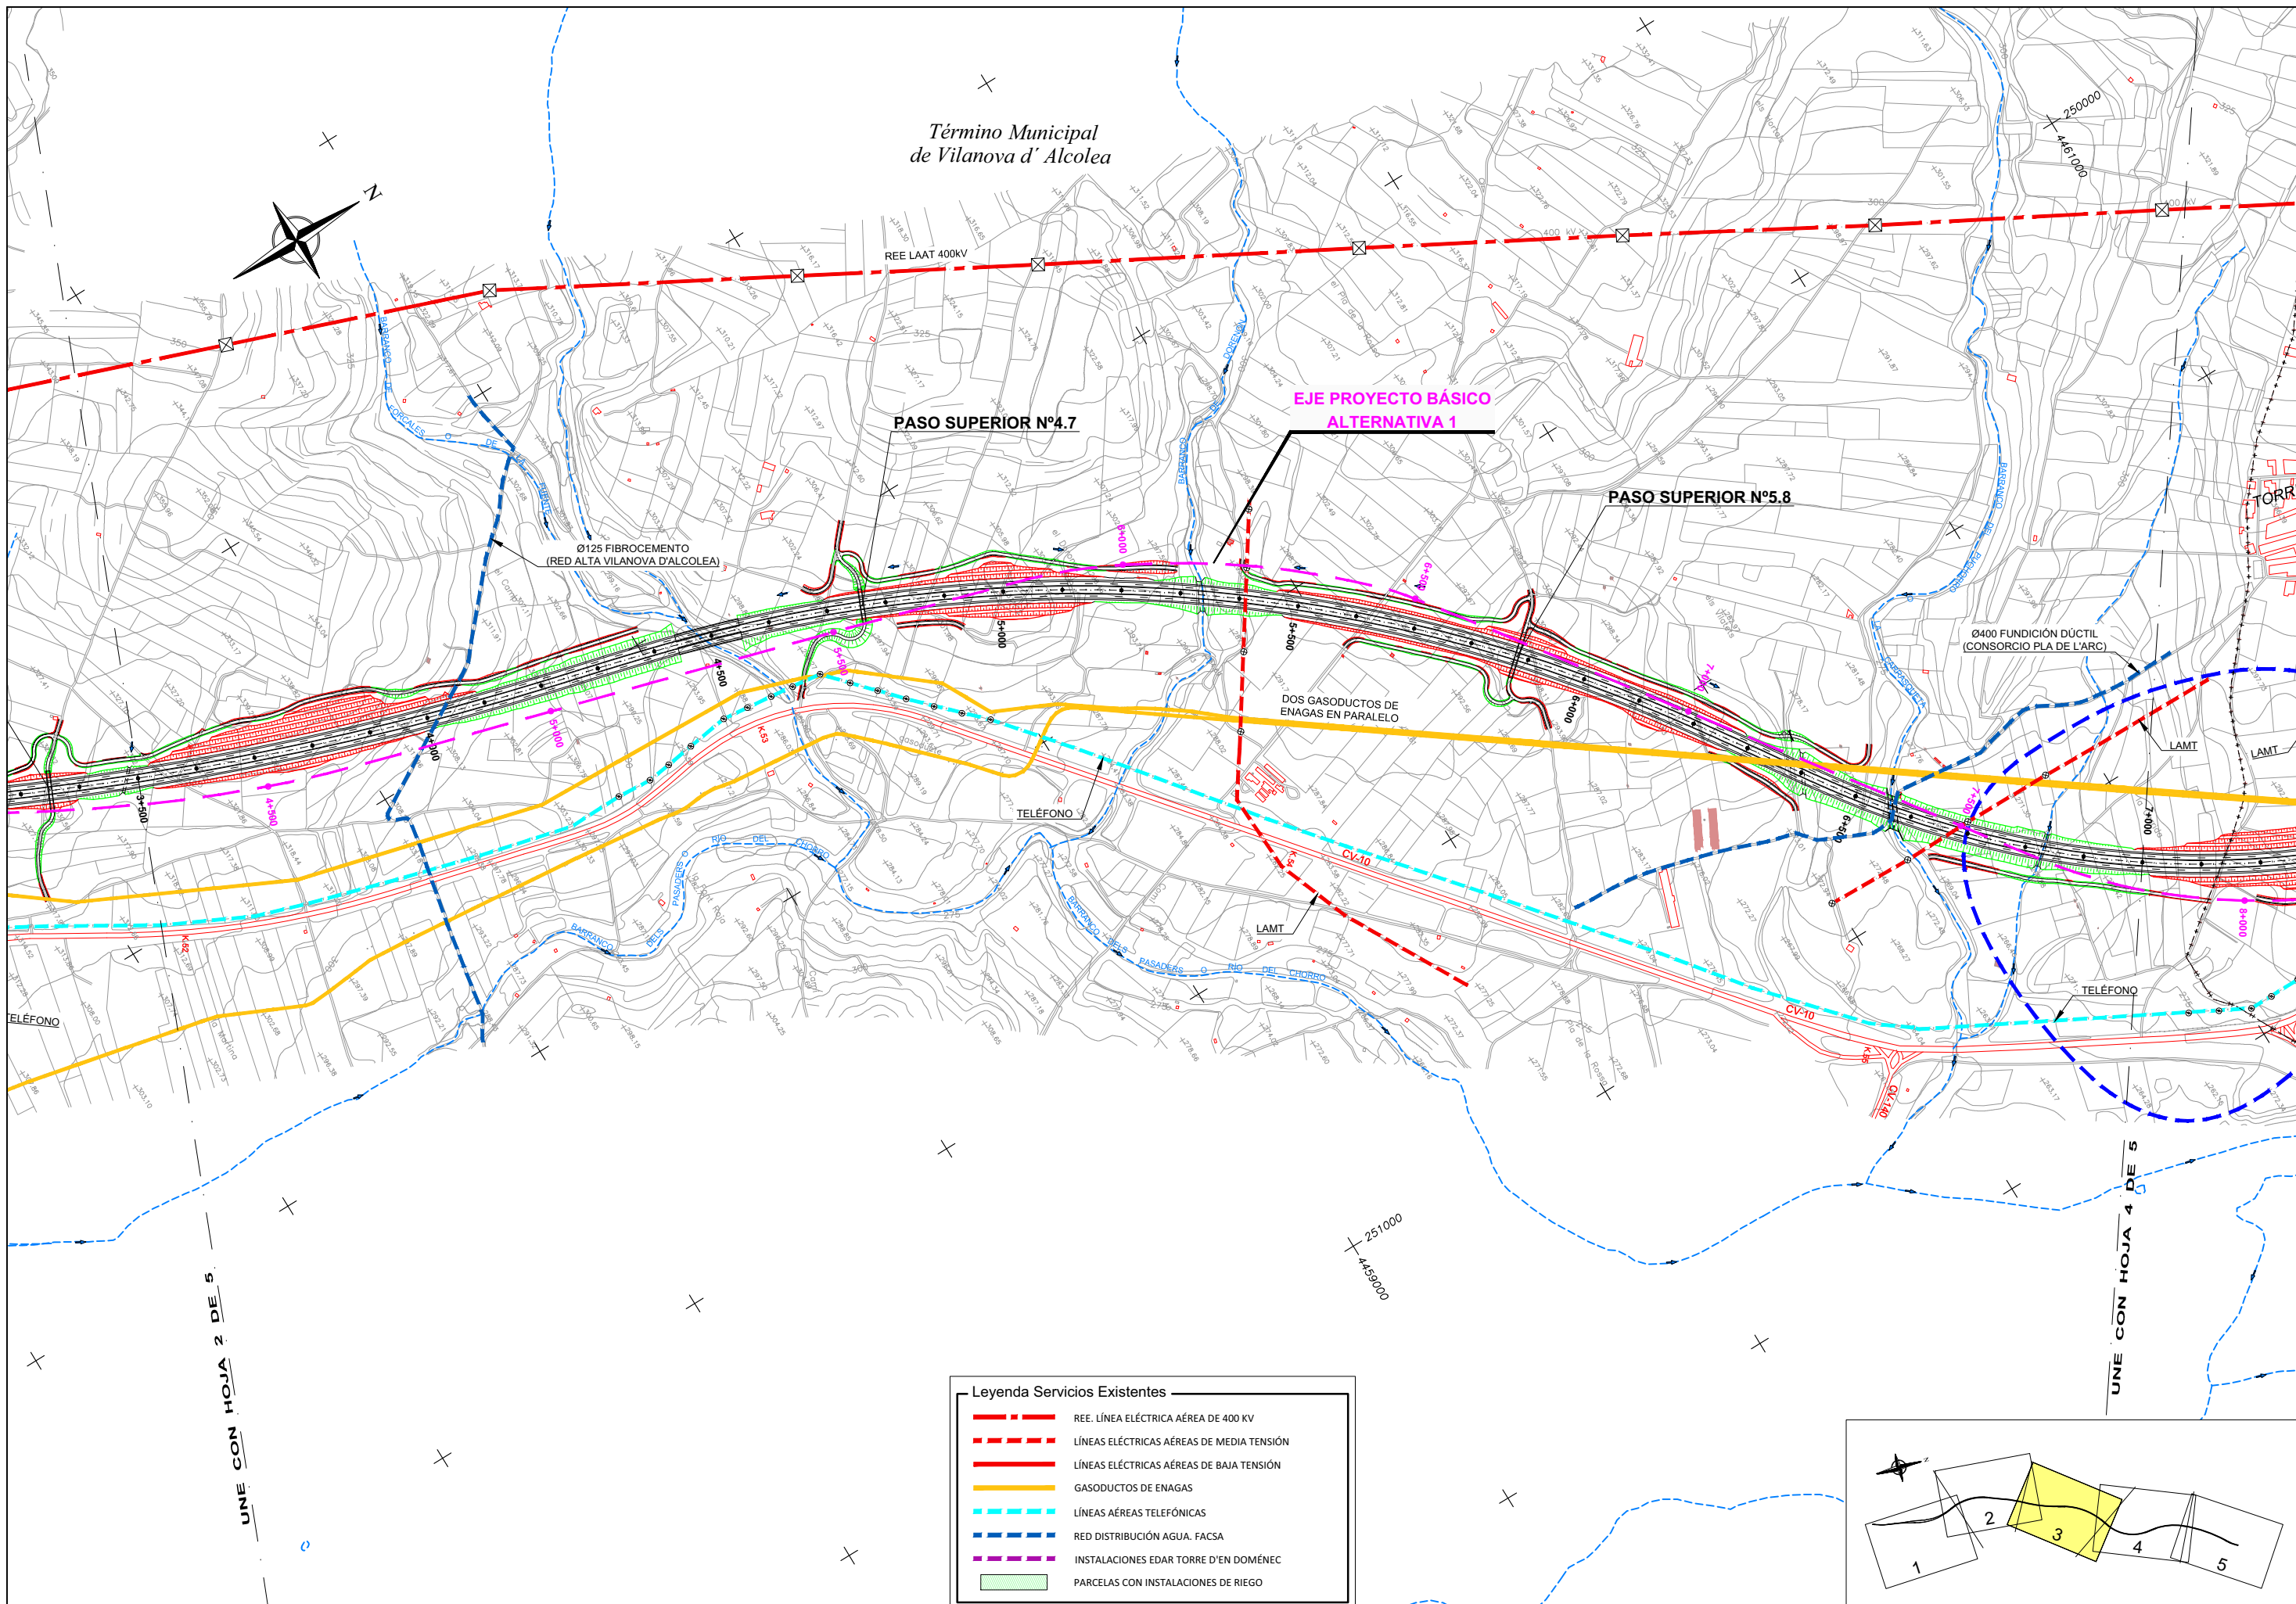

Leyenda Servicios Existentes


- REE. LÍNEA ELÉCTRICA AÉREA DE 400 KV
- LÍNEAS ELÉCTRICAS AÉREAS DE MEDIA TENSIÓN
- LÍNEAS ELÉCTRICAS AÉREAS DE BAJA TENSIÓN
- GASODUCTOS DE ENAGAS
- LÍNEAS AÉREAS TELEFÓNICAS
- RED DISTRIBUCIÓN AGUA. FACSA
- INSTALACIONES EDAR TORRE D'EN DOMÈNEC
- PARCELAS CON INSTALACIONES DE RIEGO

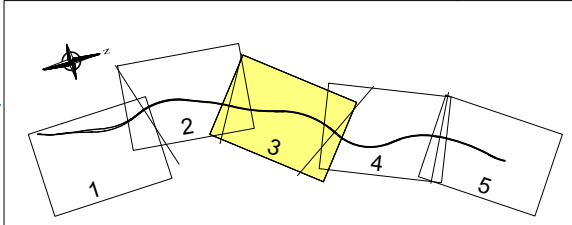

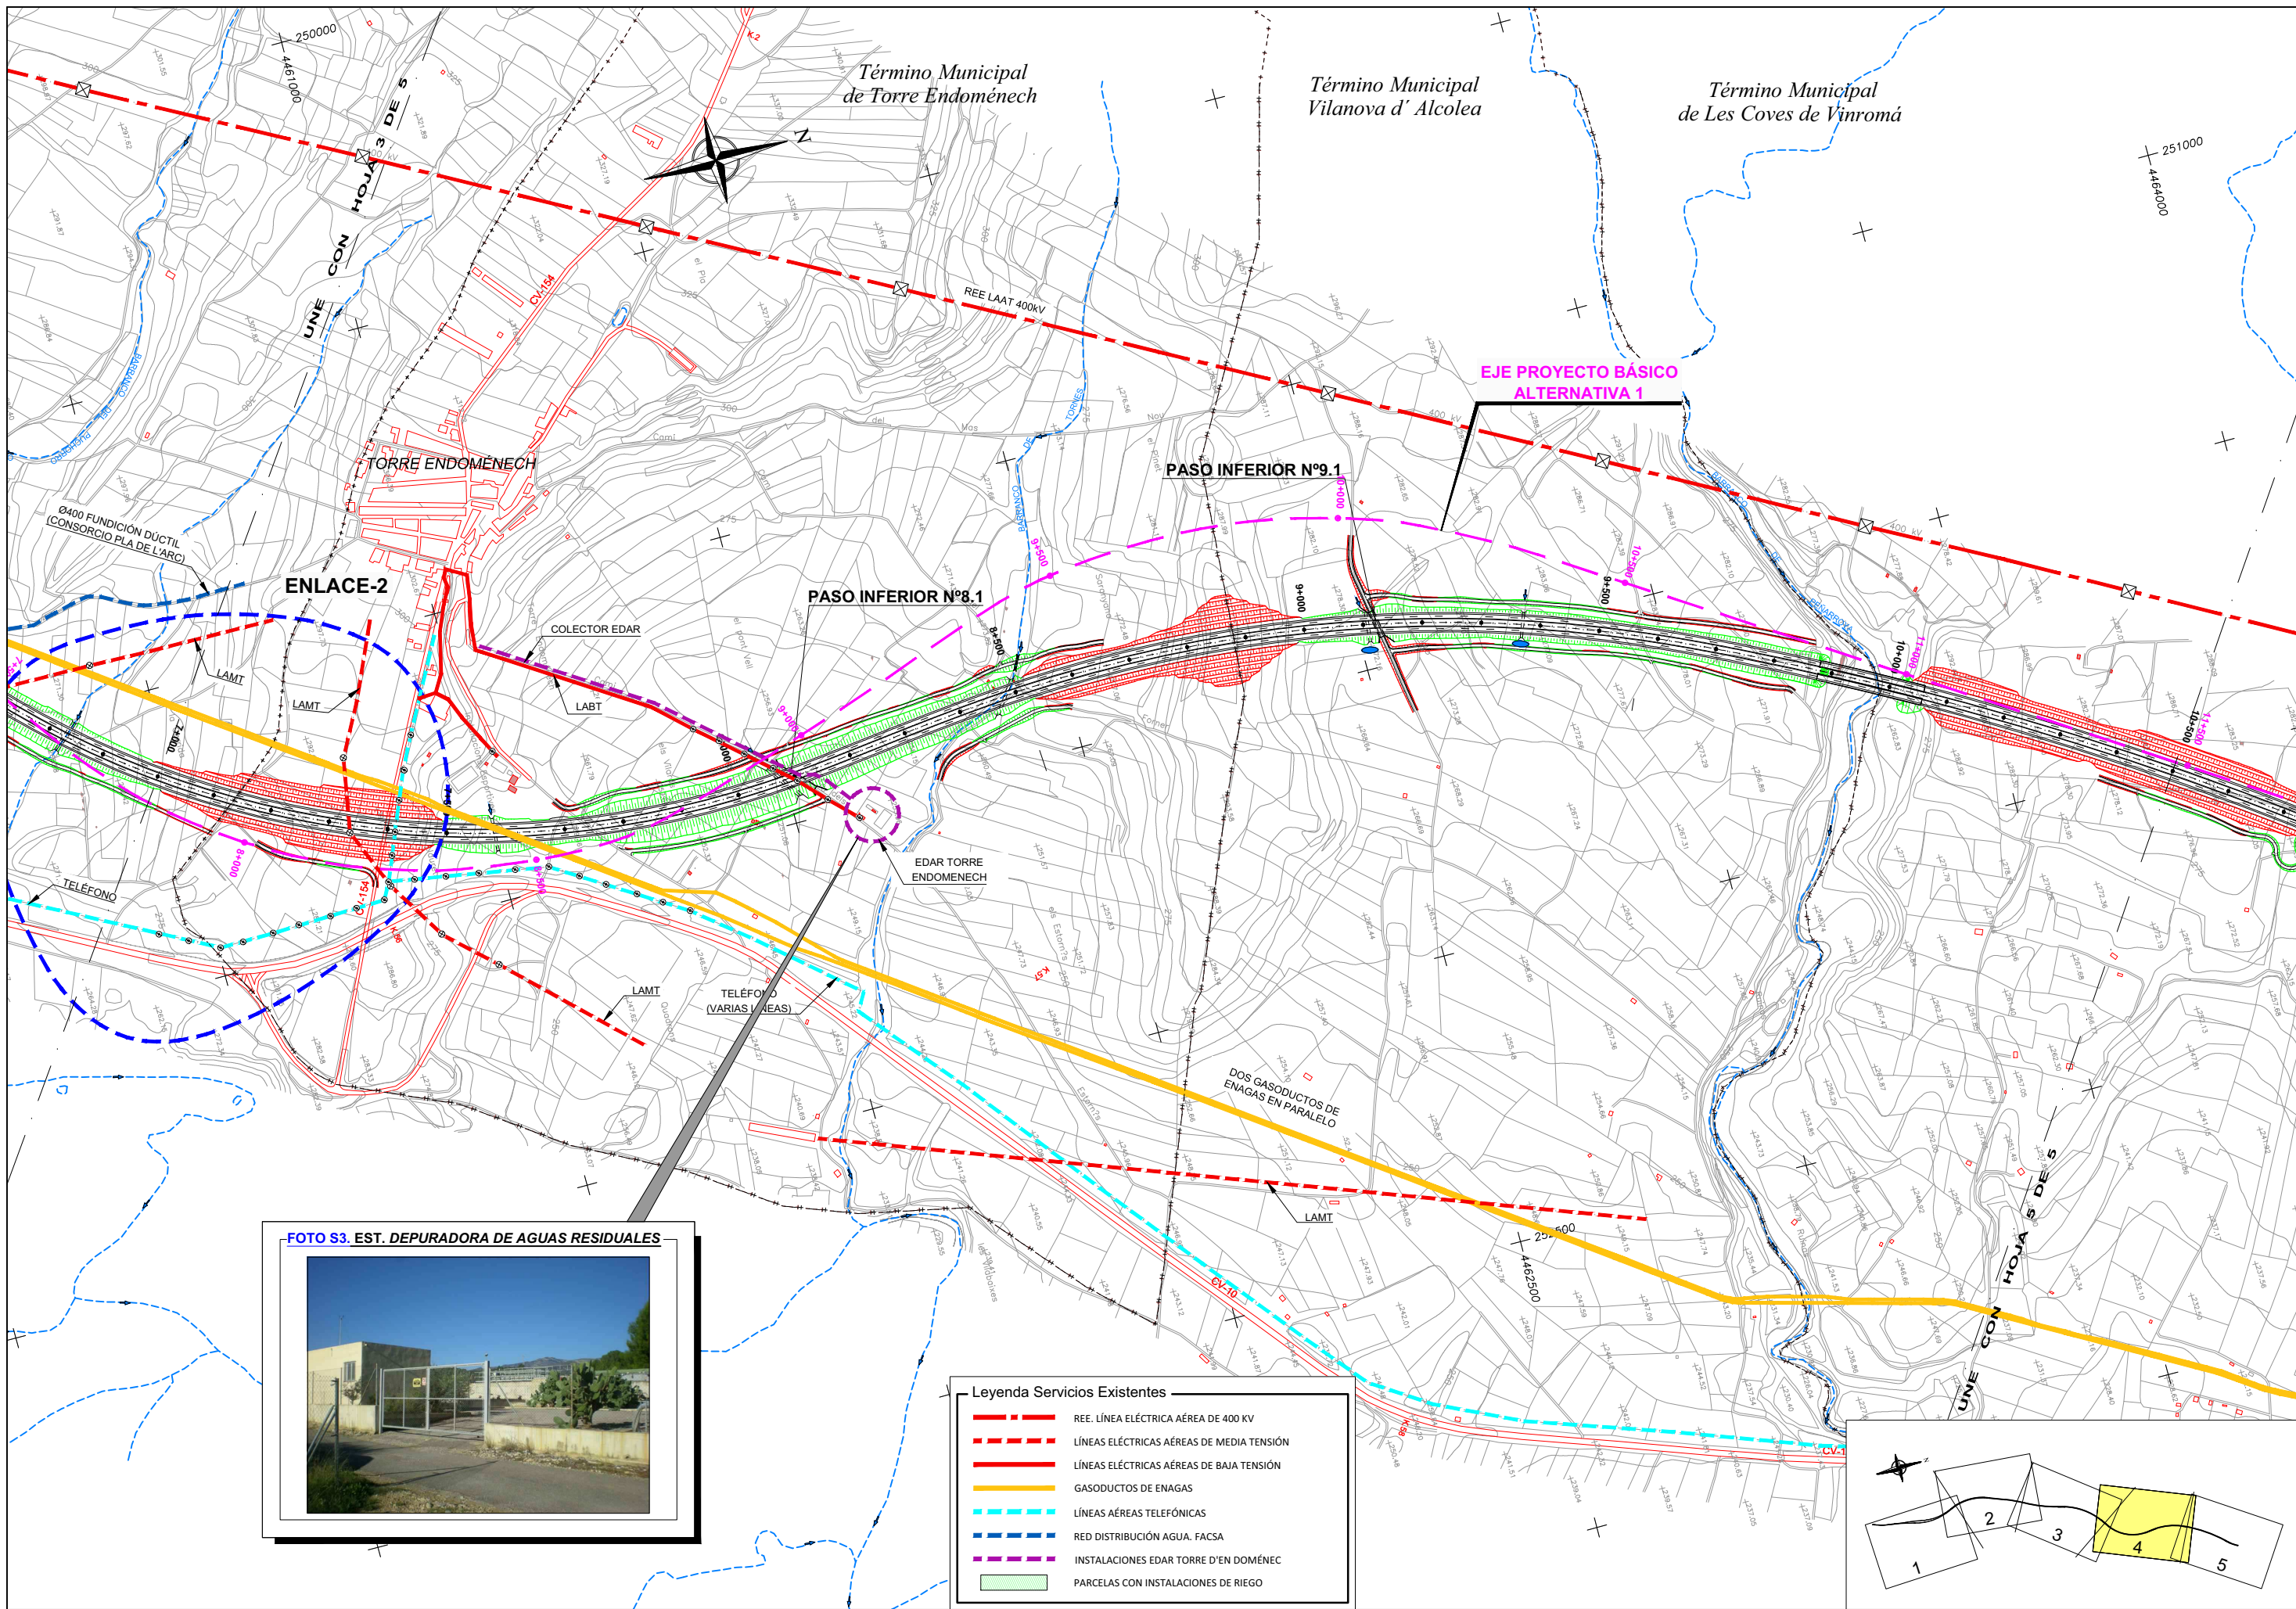


Leyenda Servicios Existentes

- REE. LÍNEA ELÉCTRICA AÉREA DE 400 KV
- LÍNEAS ELÉCTRICAS AÉREAS DE MEDIA TENSIÓN
- LÍNEAS ELÉCTRICAS AÉREAS DE BAJA TENSIÓN
- GASODUCTOS DE ENAGAS
- LÍNEAS AÉREAS TELEFÓNICAS
- RED DISTRIBUCIÓN AGUA. FACSA
- INSTALACIONES EDAR TORRE D'EN DOMÉNEC
- PARCELAS CON INSTALACIONES DE RIEGO

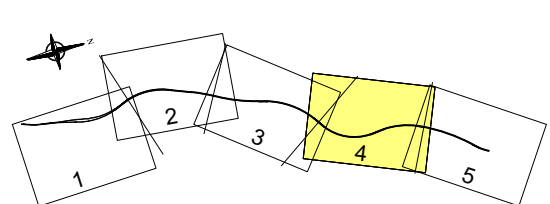

Término Municipal
de Les Coves de Vinromá

UNE CON HOJA 4 DE 5

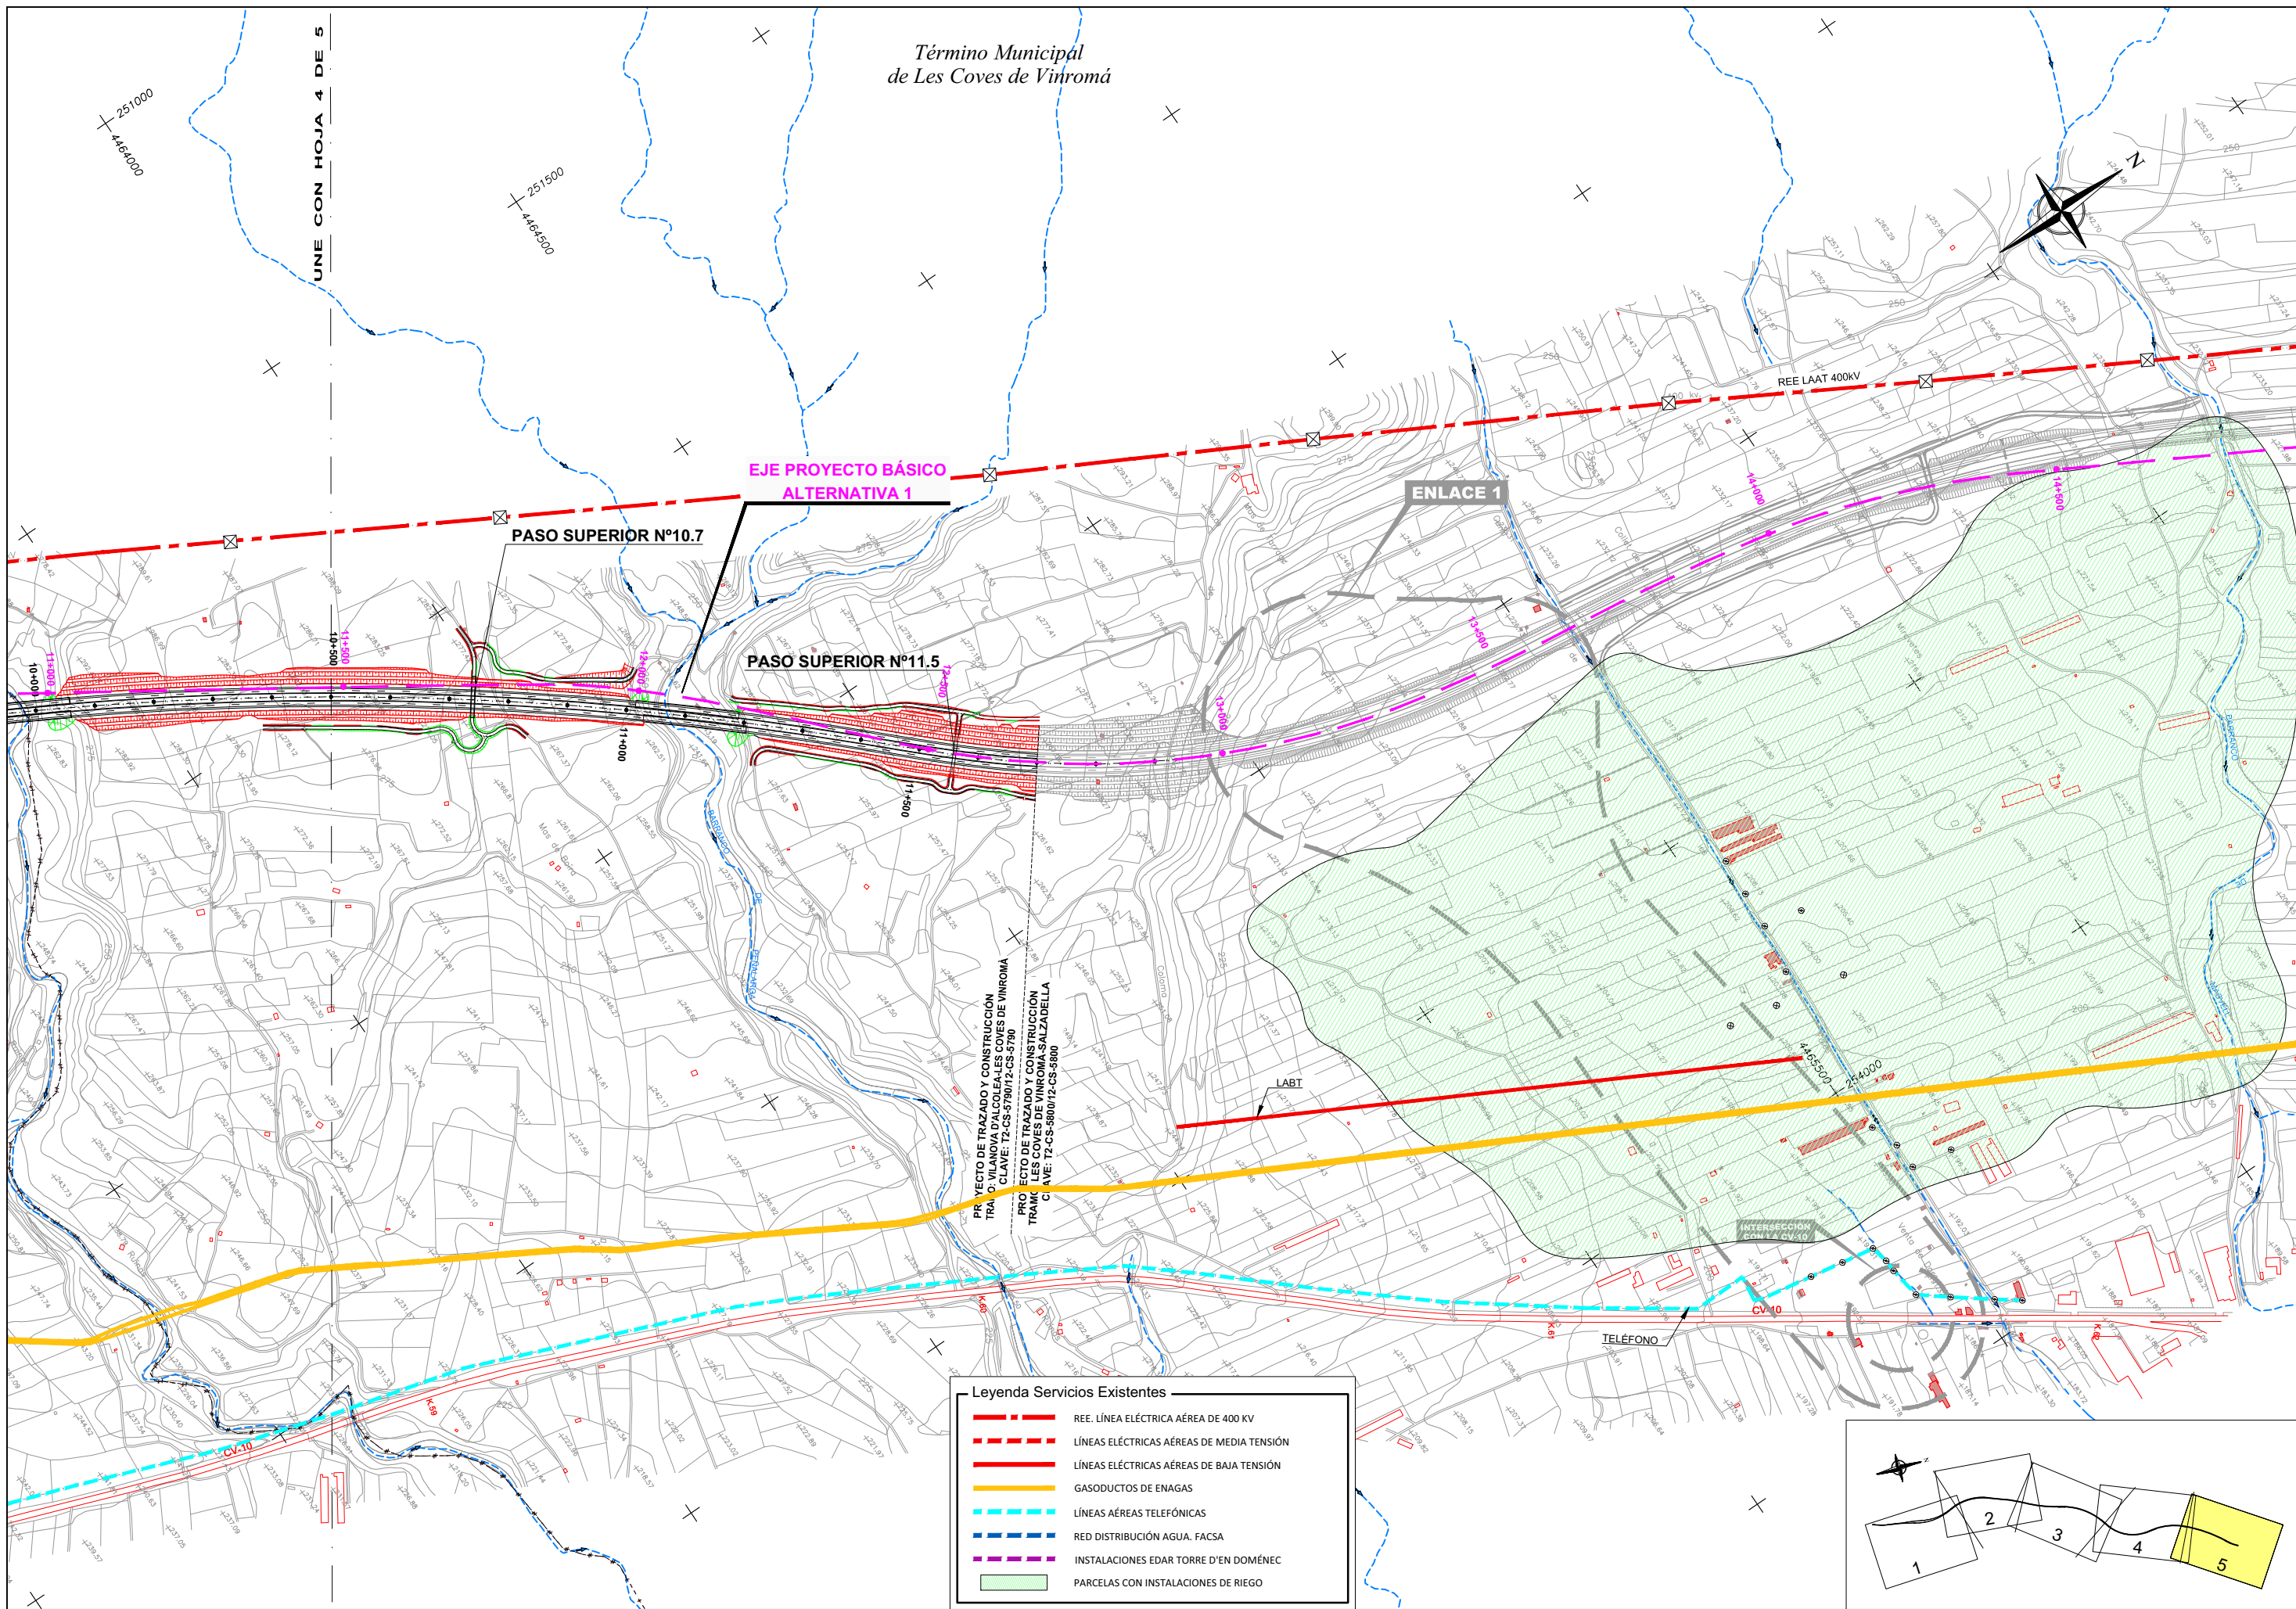

Leyenda Servicios Existentes

- REE. LÍNEA ELÉCTRICA AÉREA DE 400 KV
- LÍNEAS ELÉCTRICAS AÉREAS DE MEDIA TENSIÓN
- LÍNEAS ELÉCTRICAS AÉREAS DE BAJA TENSIÓN
- GASODUCTOS DE ENAGAS
- LÍNEAS AÉREAS TELEFÓNICAS
- RED DISTRIBUCIÓN AGUA. FACSA
- INSTALACIONES EDAR TORRE D'EN DOMÈNEC
- PARCELAS CON INSTALACIONES DE RIEGO

