

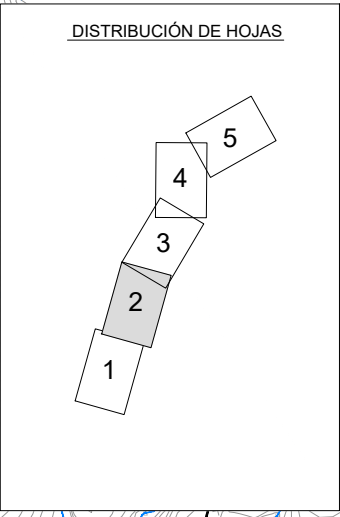
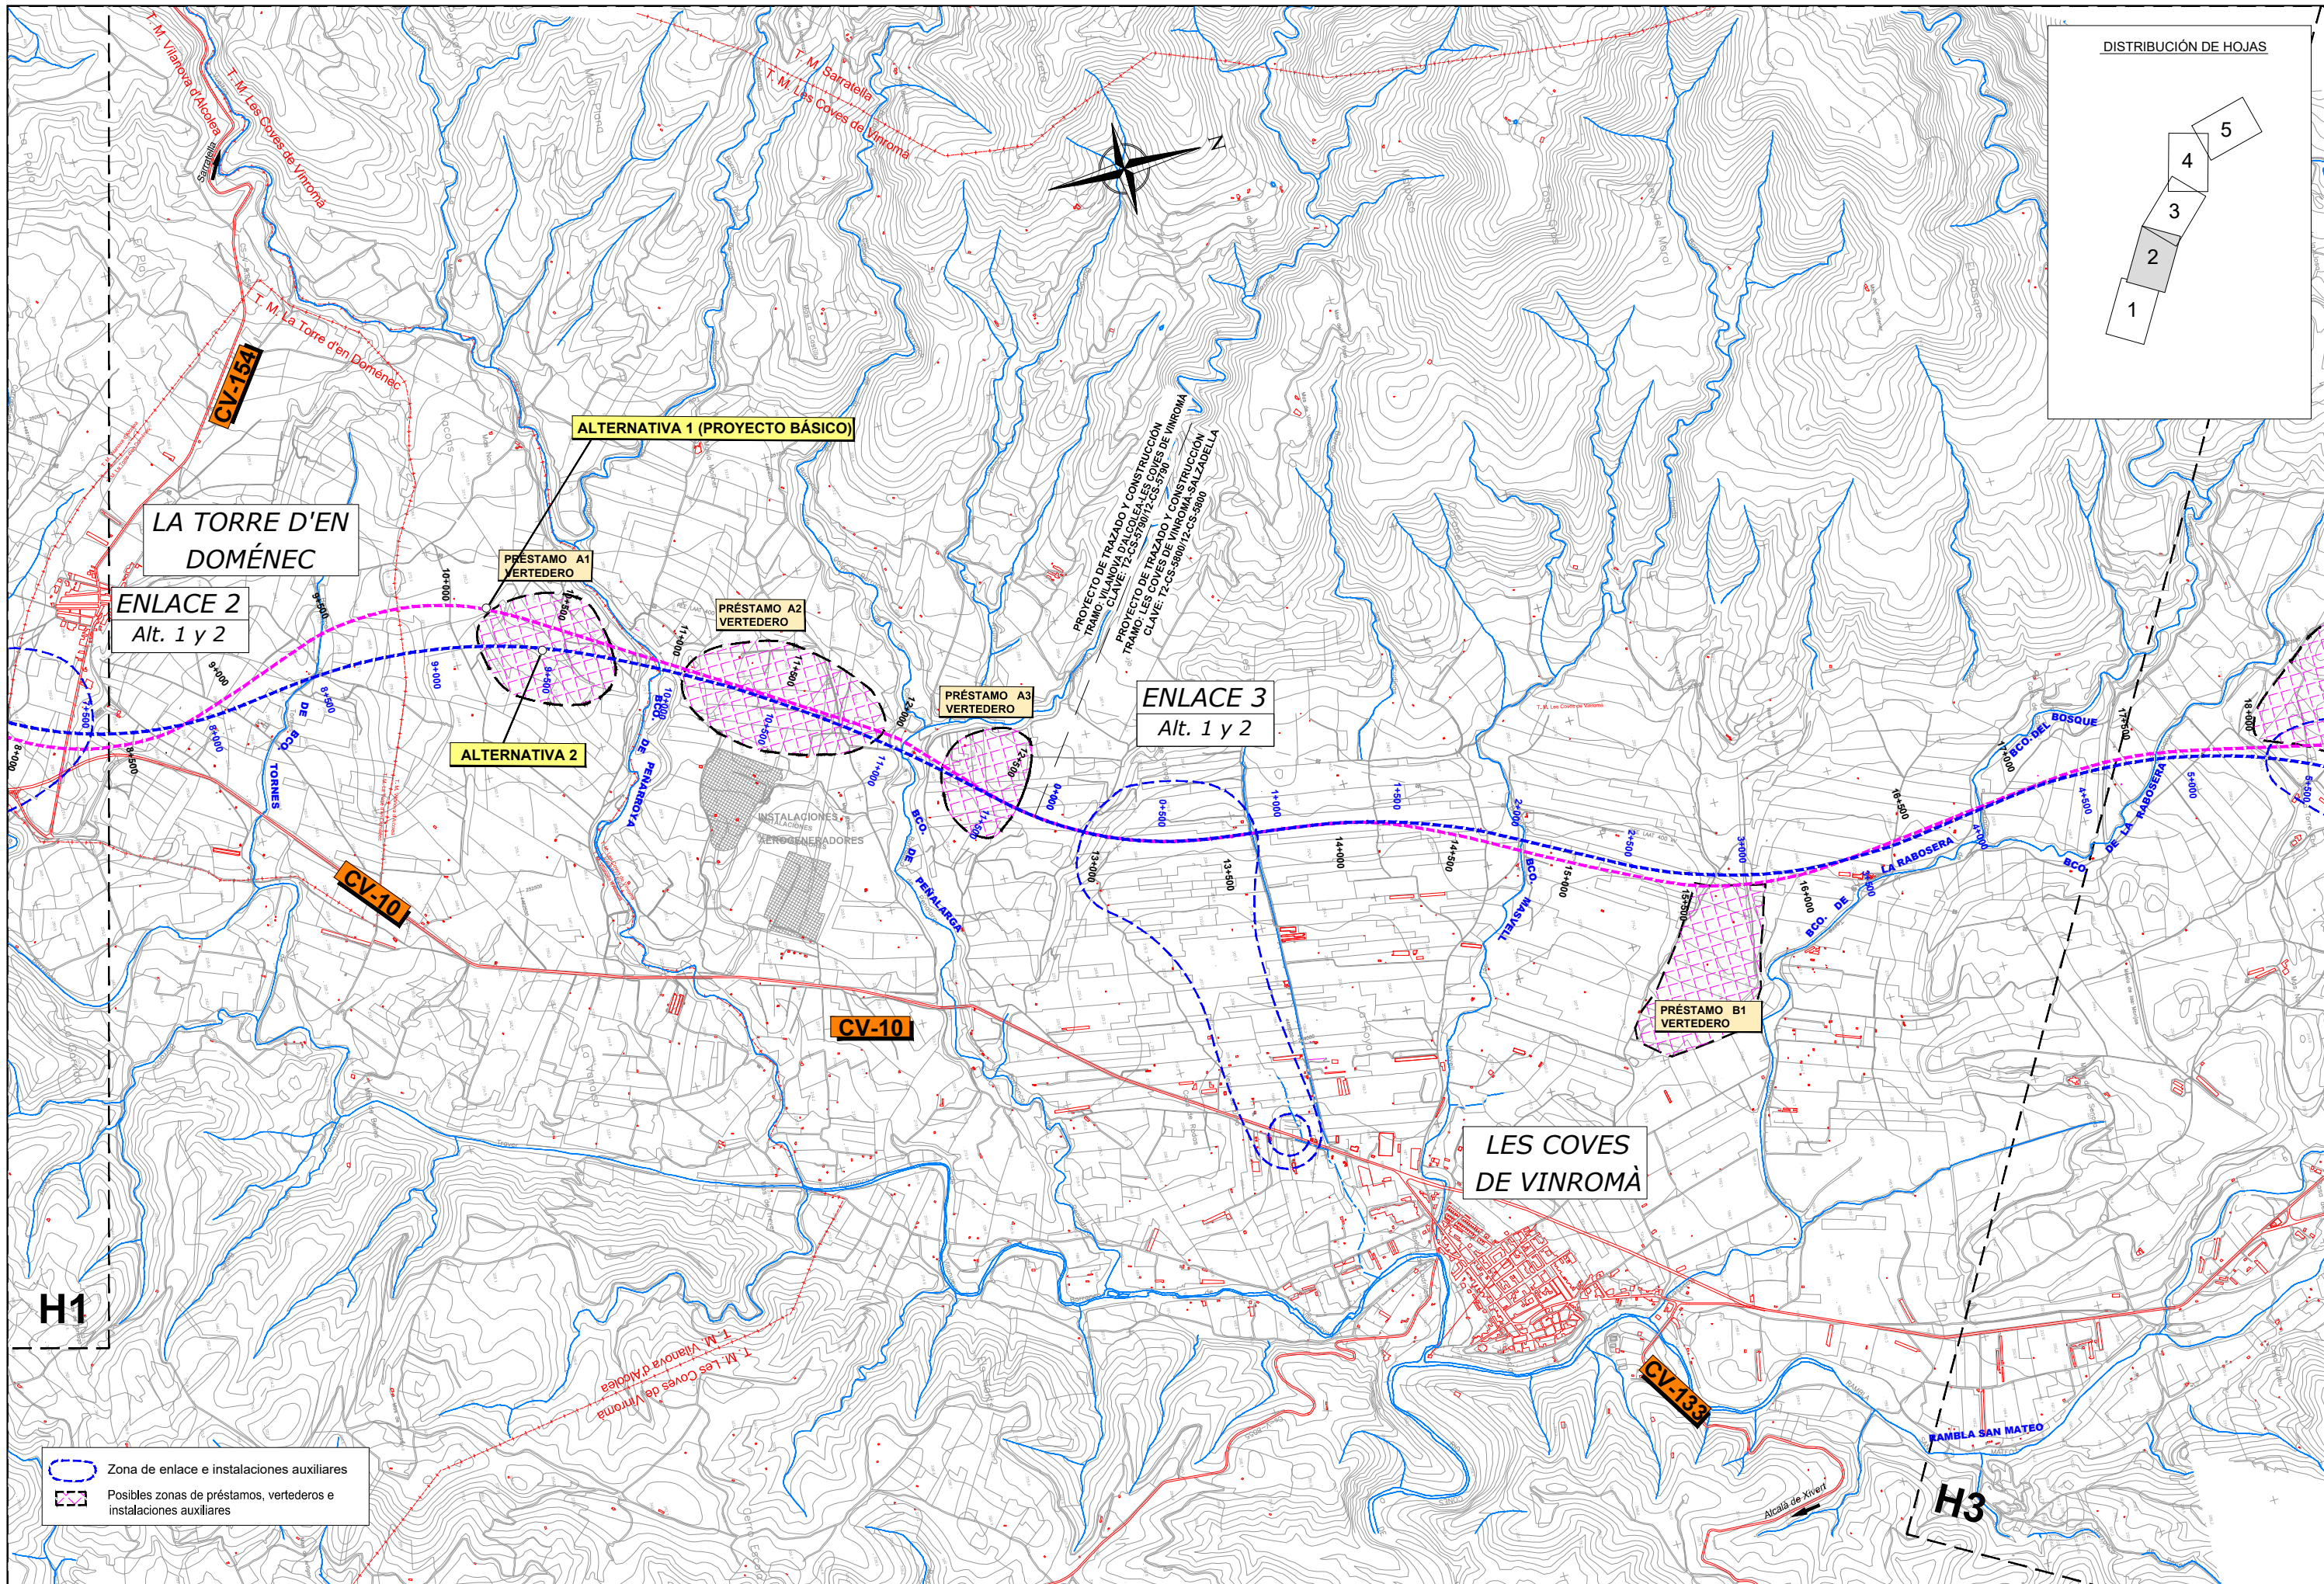




Zona de enlace e instalaciones auxiliares
 Posibles zonas de préstamos, vertederos e instalaciones auxiliares

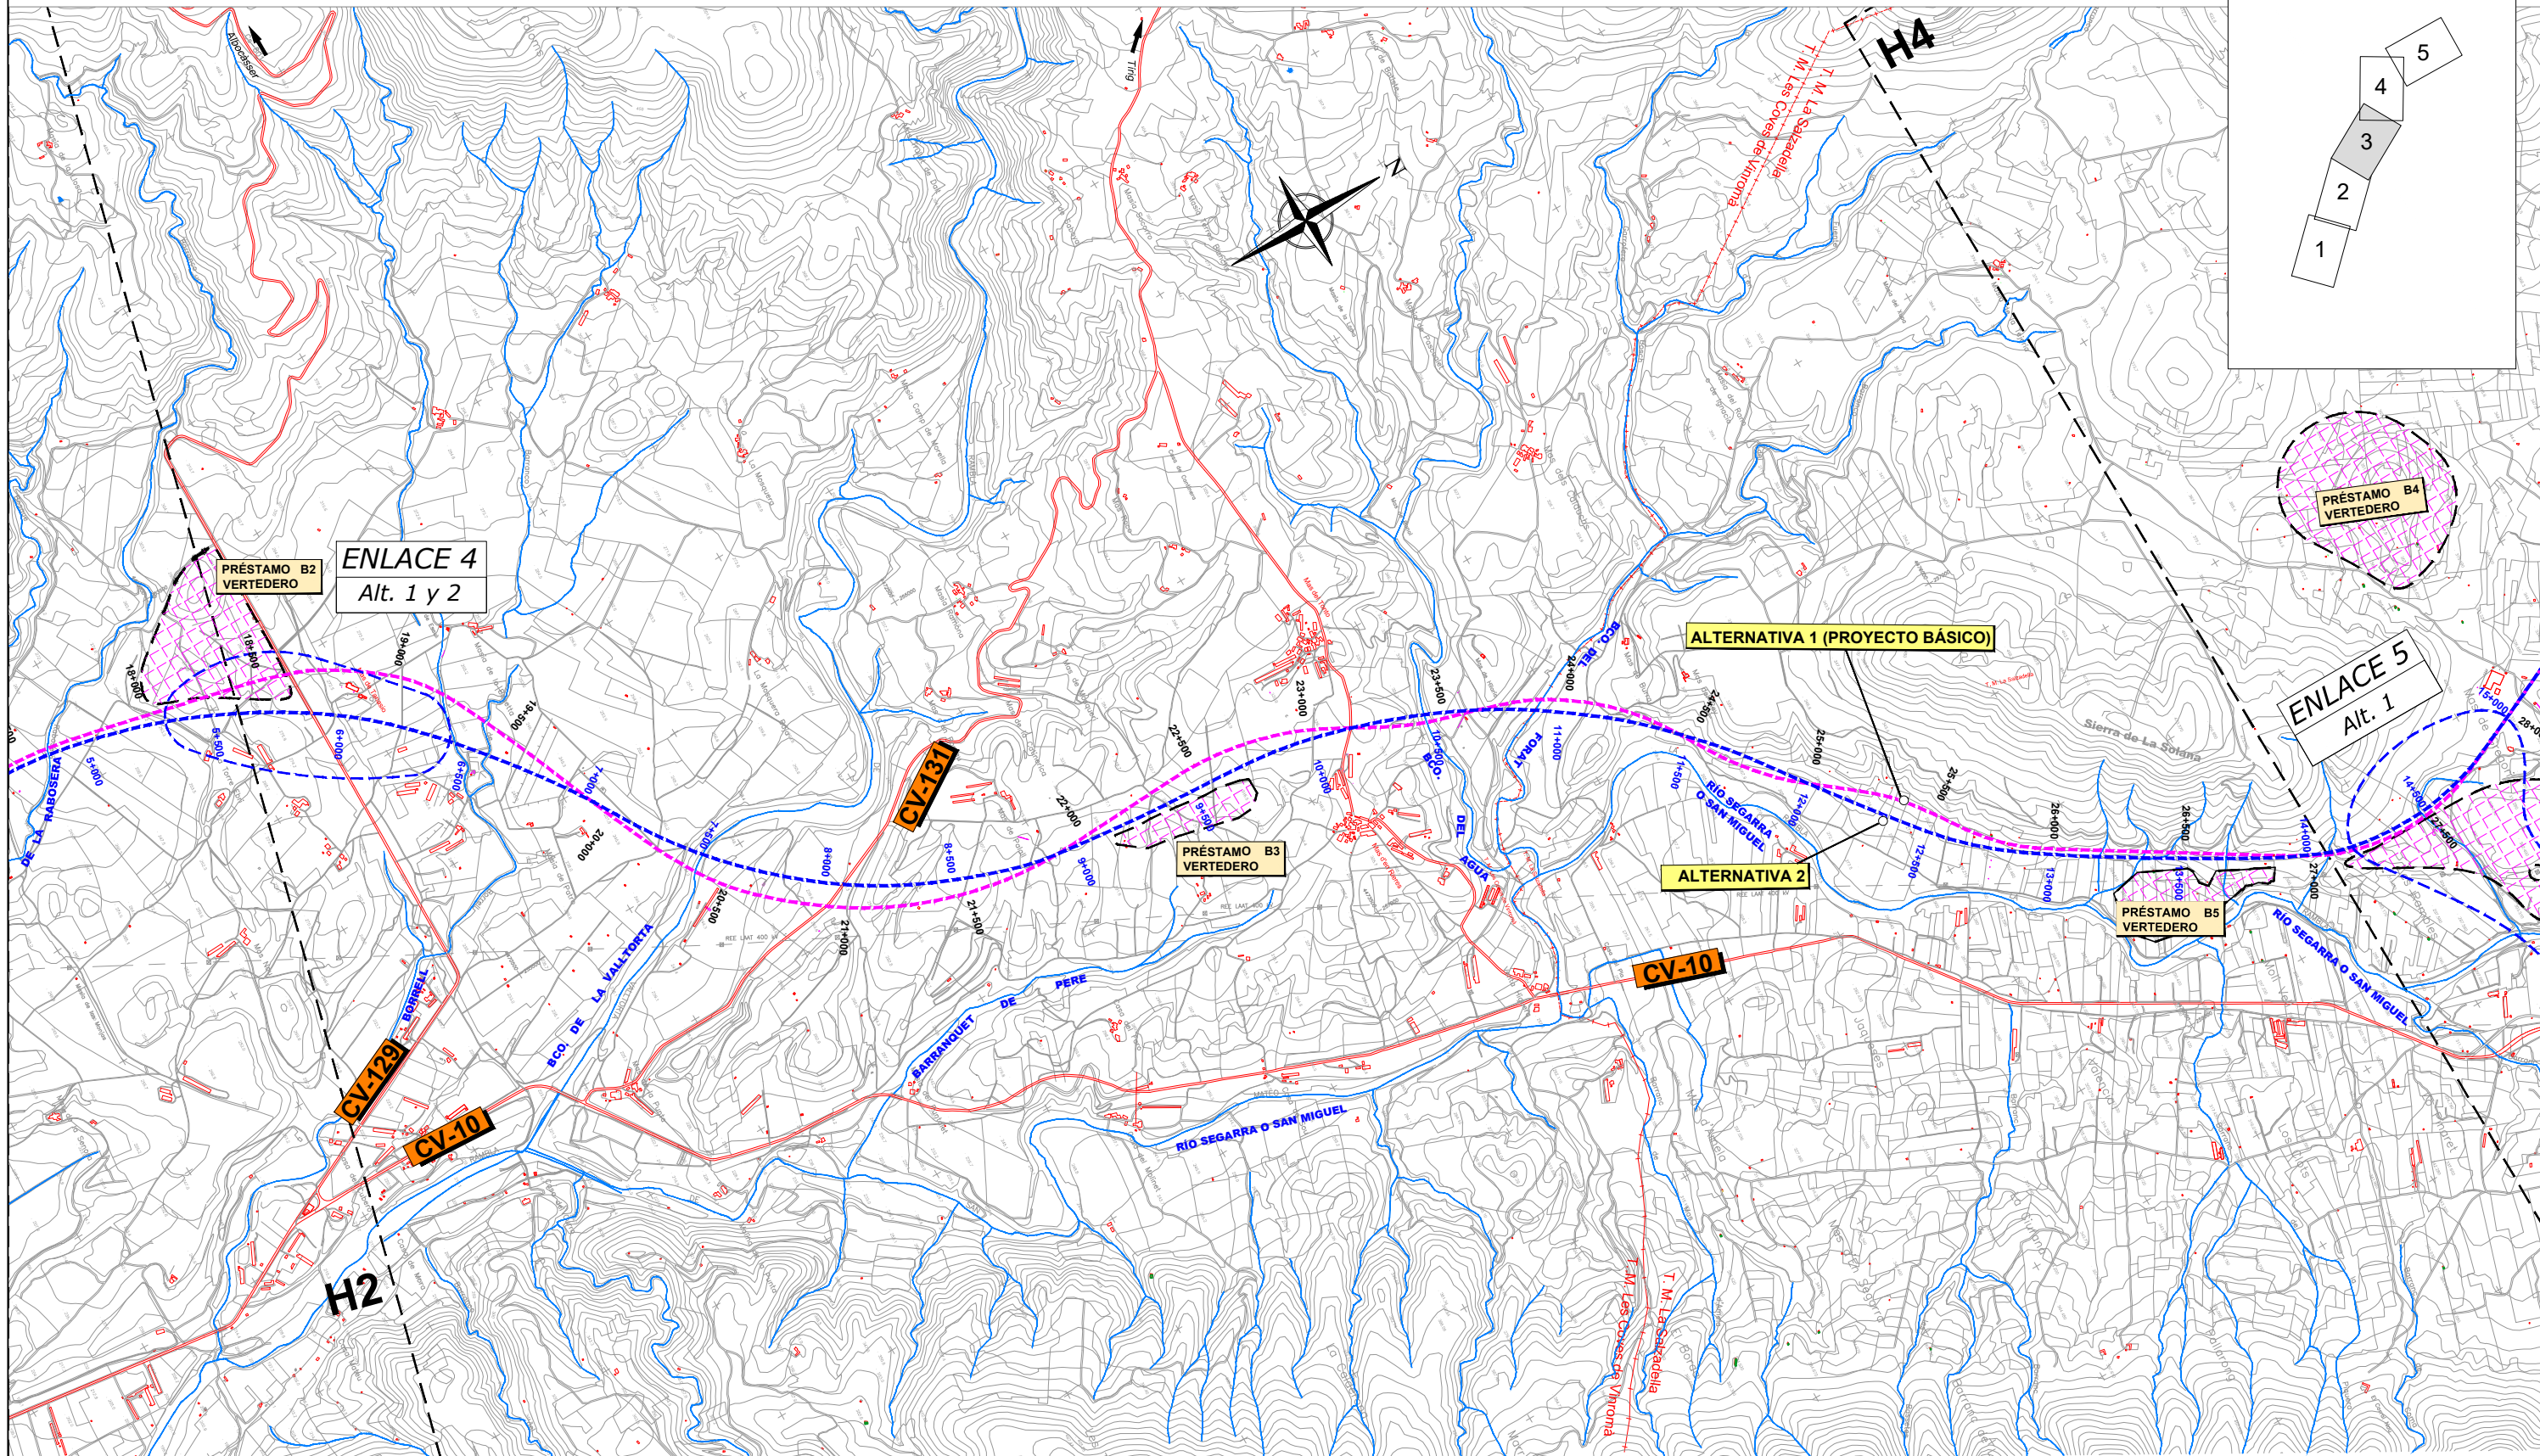



Zona de enlace e instalaciones auxiliares
 Posibles zonas de préstamos, vertederos e instalaciones auxiliares

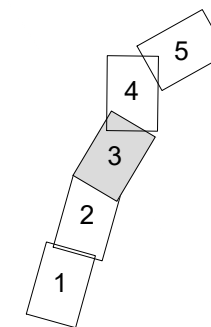

- Zona de enlace e instalaciones auxiliares
- Posibles zonas de préstamos, vertederos e instalaciones auxiliares

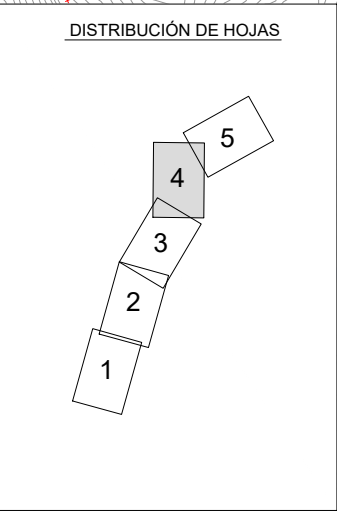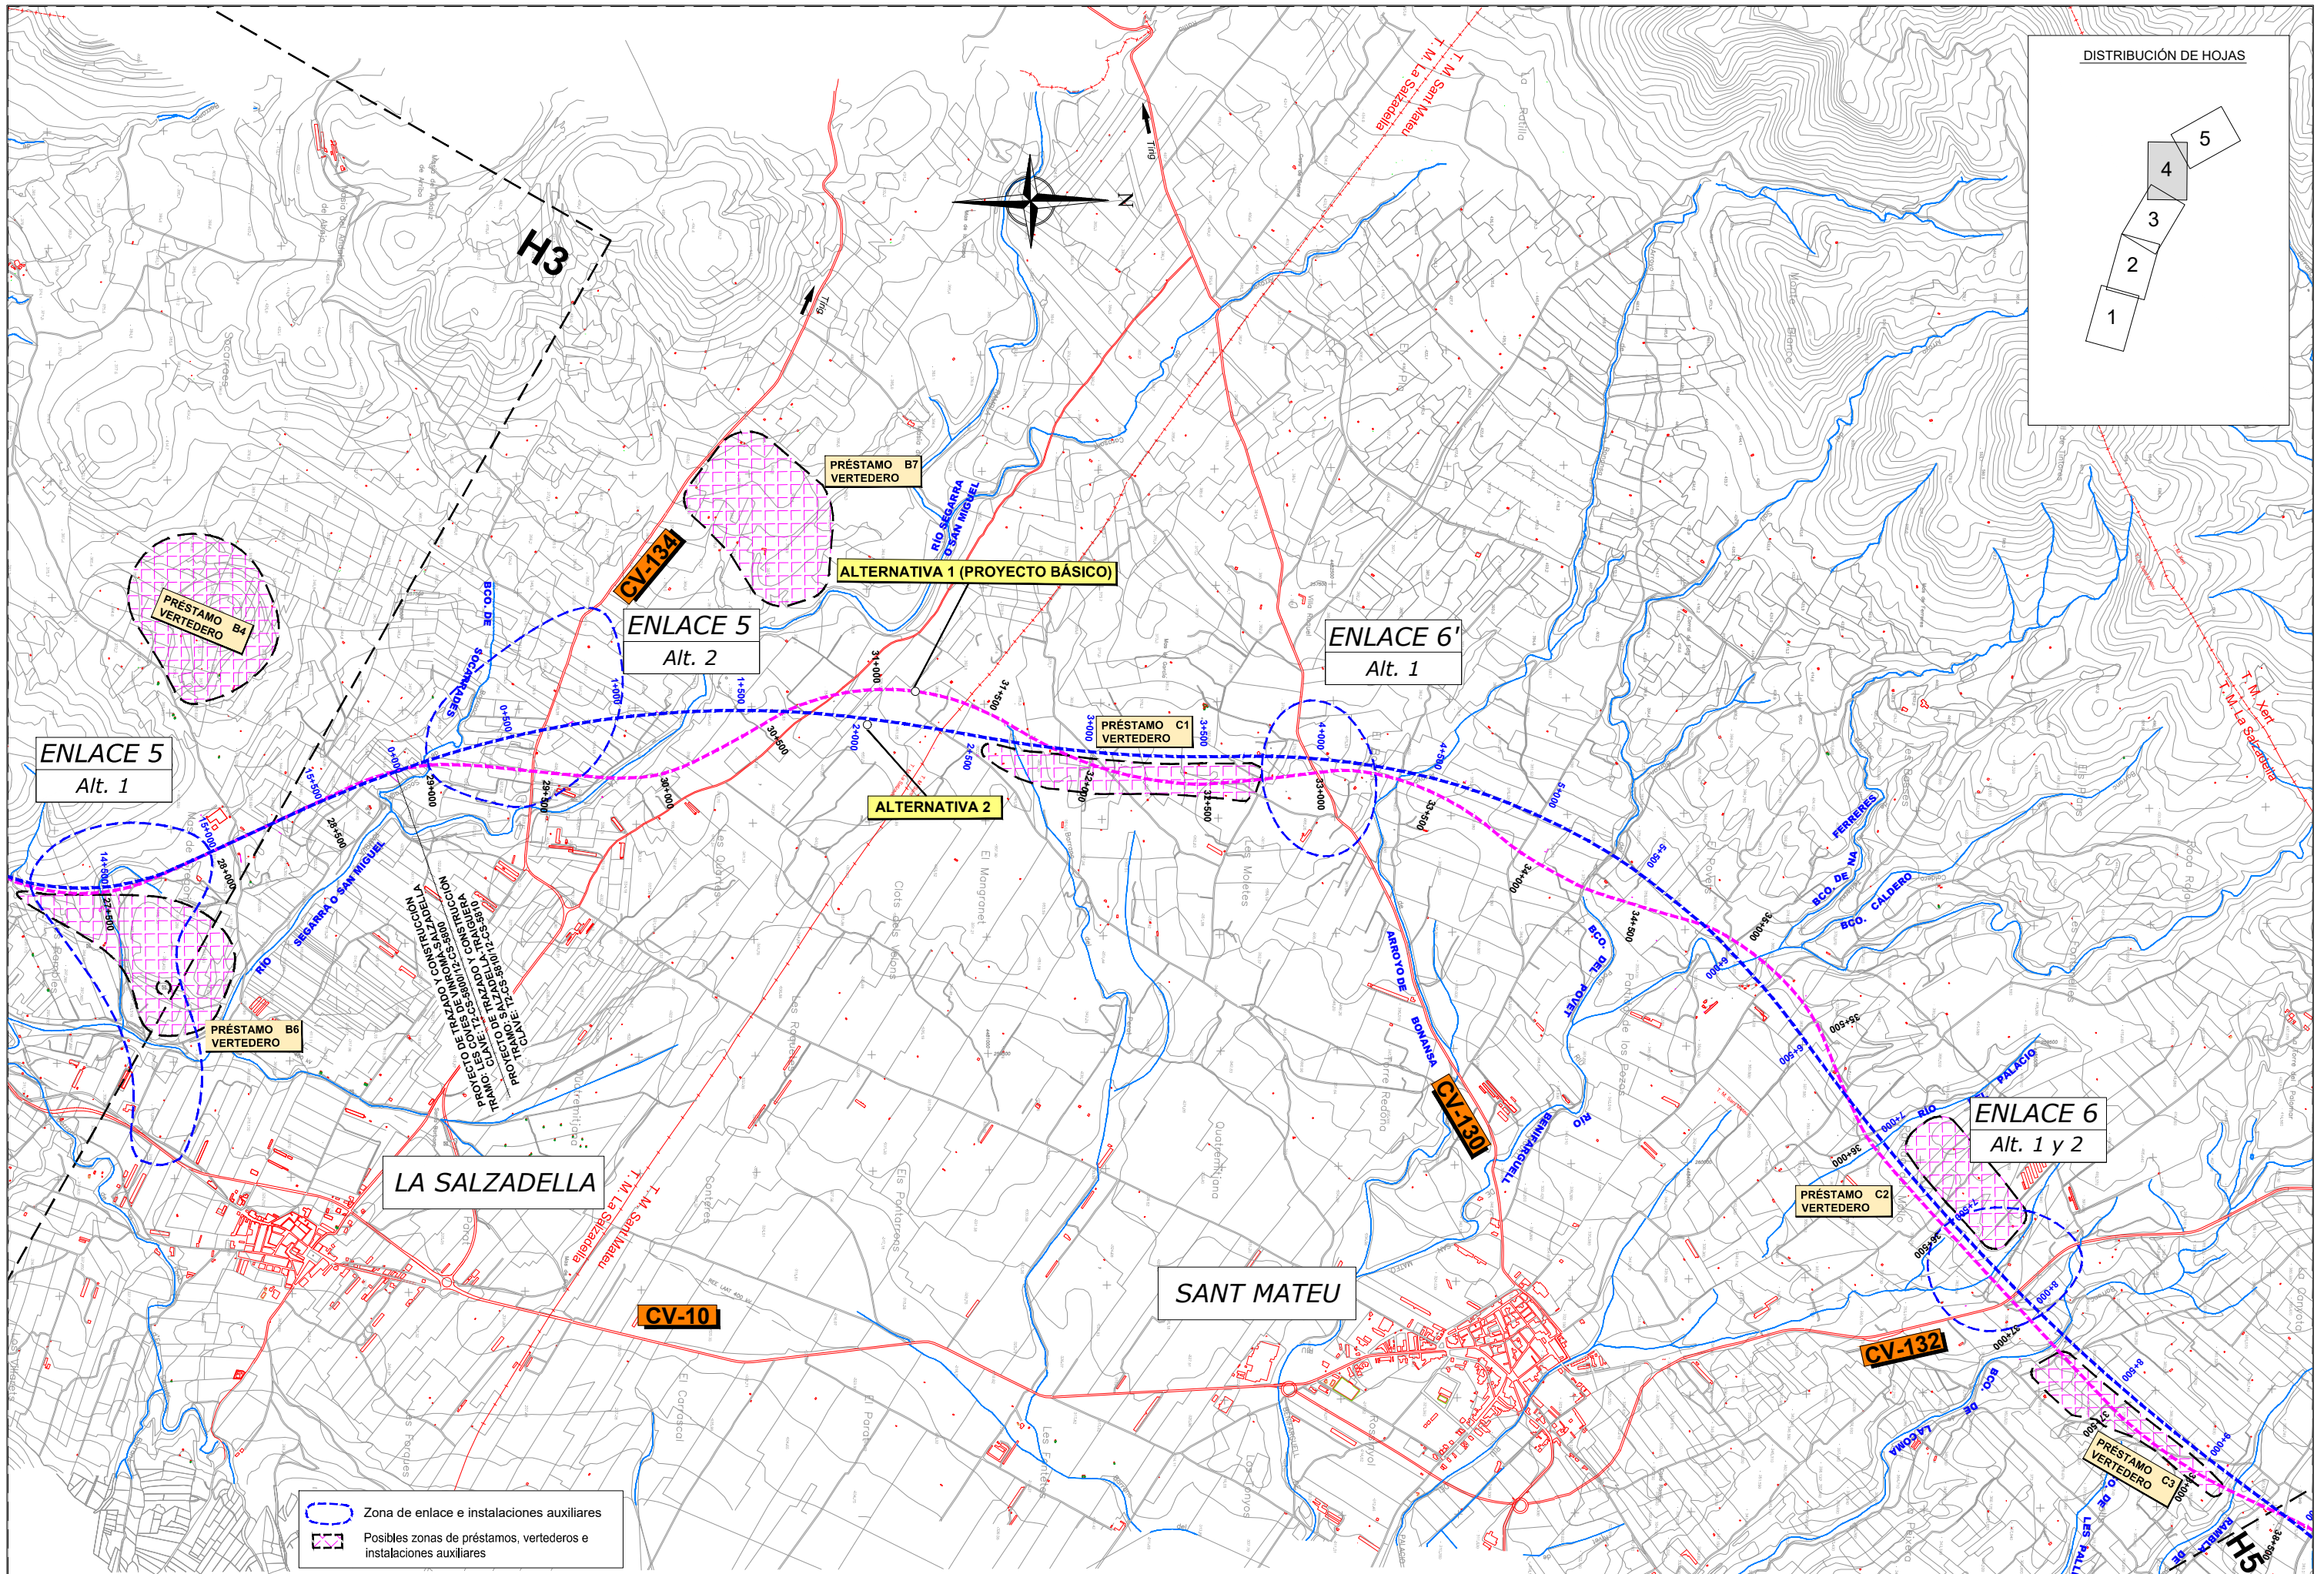

Zona de enlace e instalaciones auxiliares
 Posibles zonas de préstamos, vertederos e instalaciones auxiliares

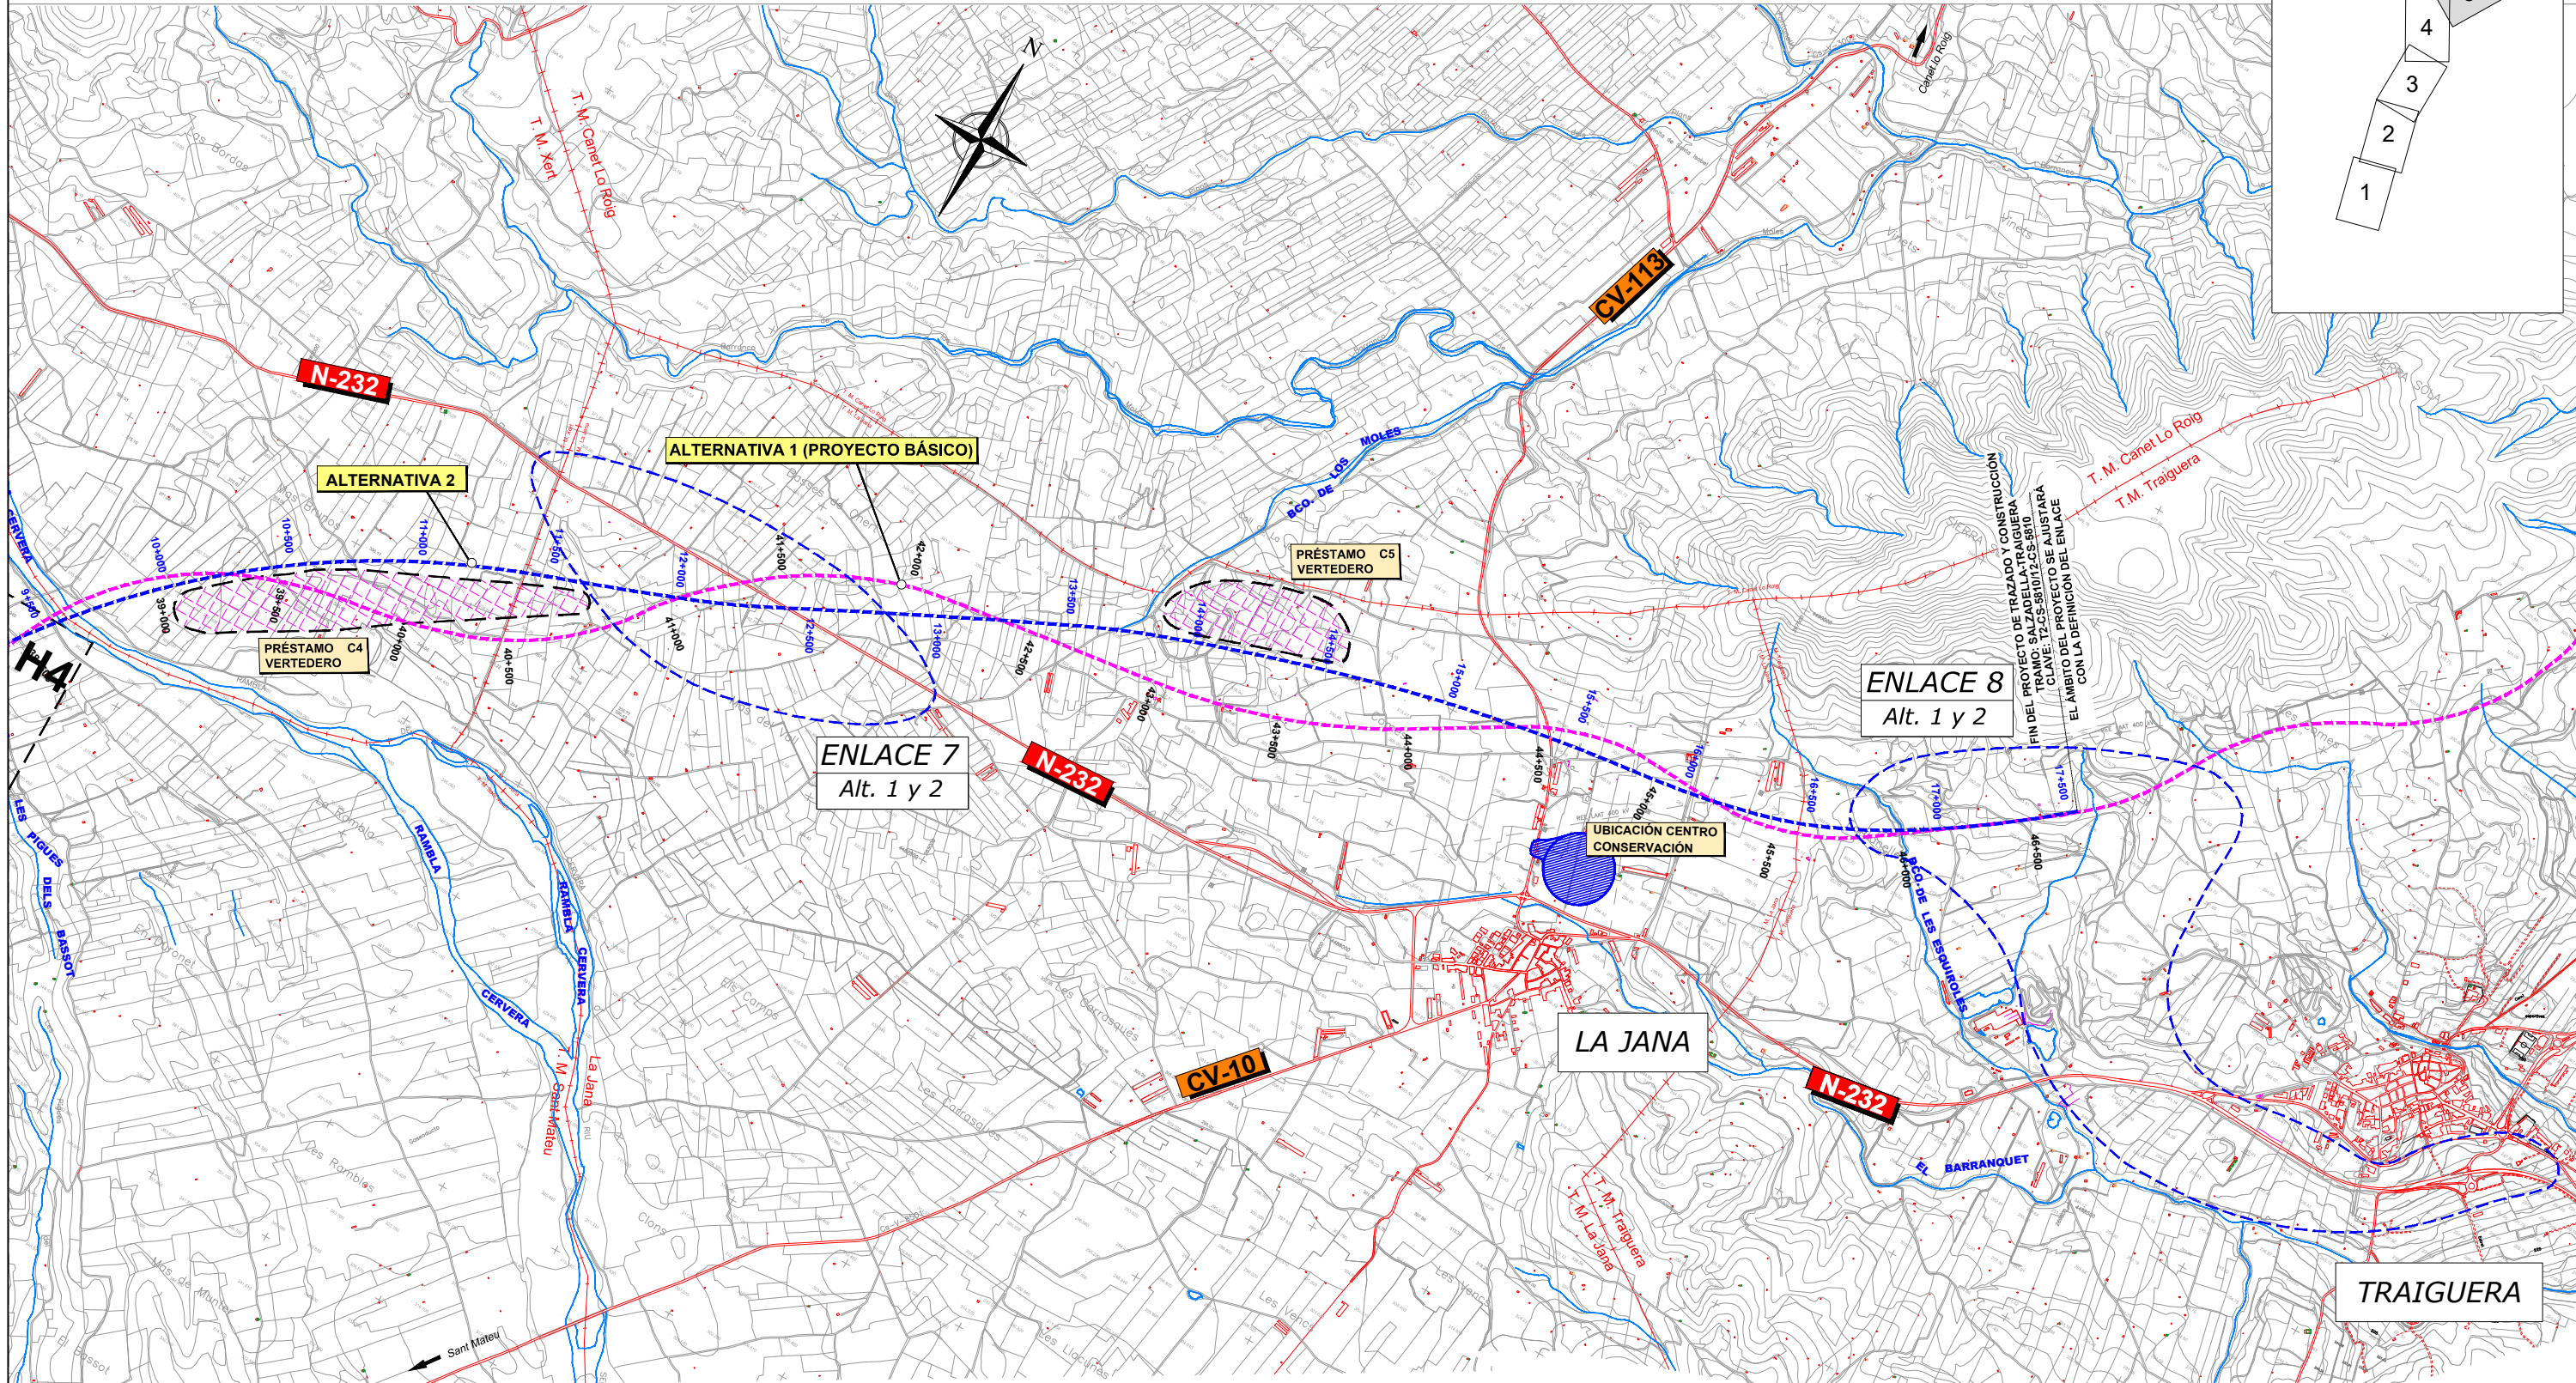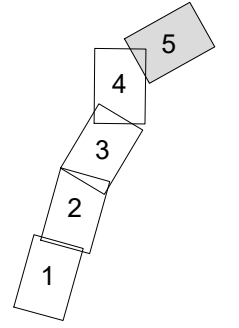

Zona de enlace e instalaciones auxiliares
 Posibles zonas de préstamos, vertederos e instalaciones auxiliares