


**LEYENDA**

	Suelo Urbano (S. Urbano)
	Suelo Urbanizable (S.U.)
	Suelo No Urbanizable Común (S.N.U.C.)
	Suelo No Urbanizable Normal. Vulnerable a la contaminación (S.N.U.V.C.)
	Suelo No Urbanizable Protegido (S.N.U.P.)
	Suelo No Urbanizable Protegido - Protección patrimonio (S.N.U.P. Patr.)
	Suelo No Urbanizable Protegido - Forestal paisajístico (S.N.U.P. For.)
	Suelo No Urbanizable Protegido - Protección riesgo de inundación (S.N.U.P. Inun.)
	Suelo No Urbanizable Protegido - Protección Dominio Público Hidráulico (S.N.U.P. DPH.)


**PROYECTO DE TRAZADO Y CONSTRUCCIÓN  
TRAMO: VILANOVA D'ALCOLEA-LES COVES DE VINROMÀ  
CLAVE: T2-CS-5780/12-CS-5780**

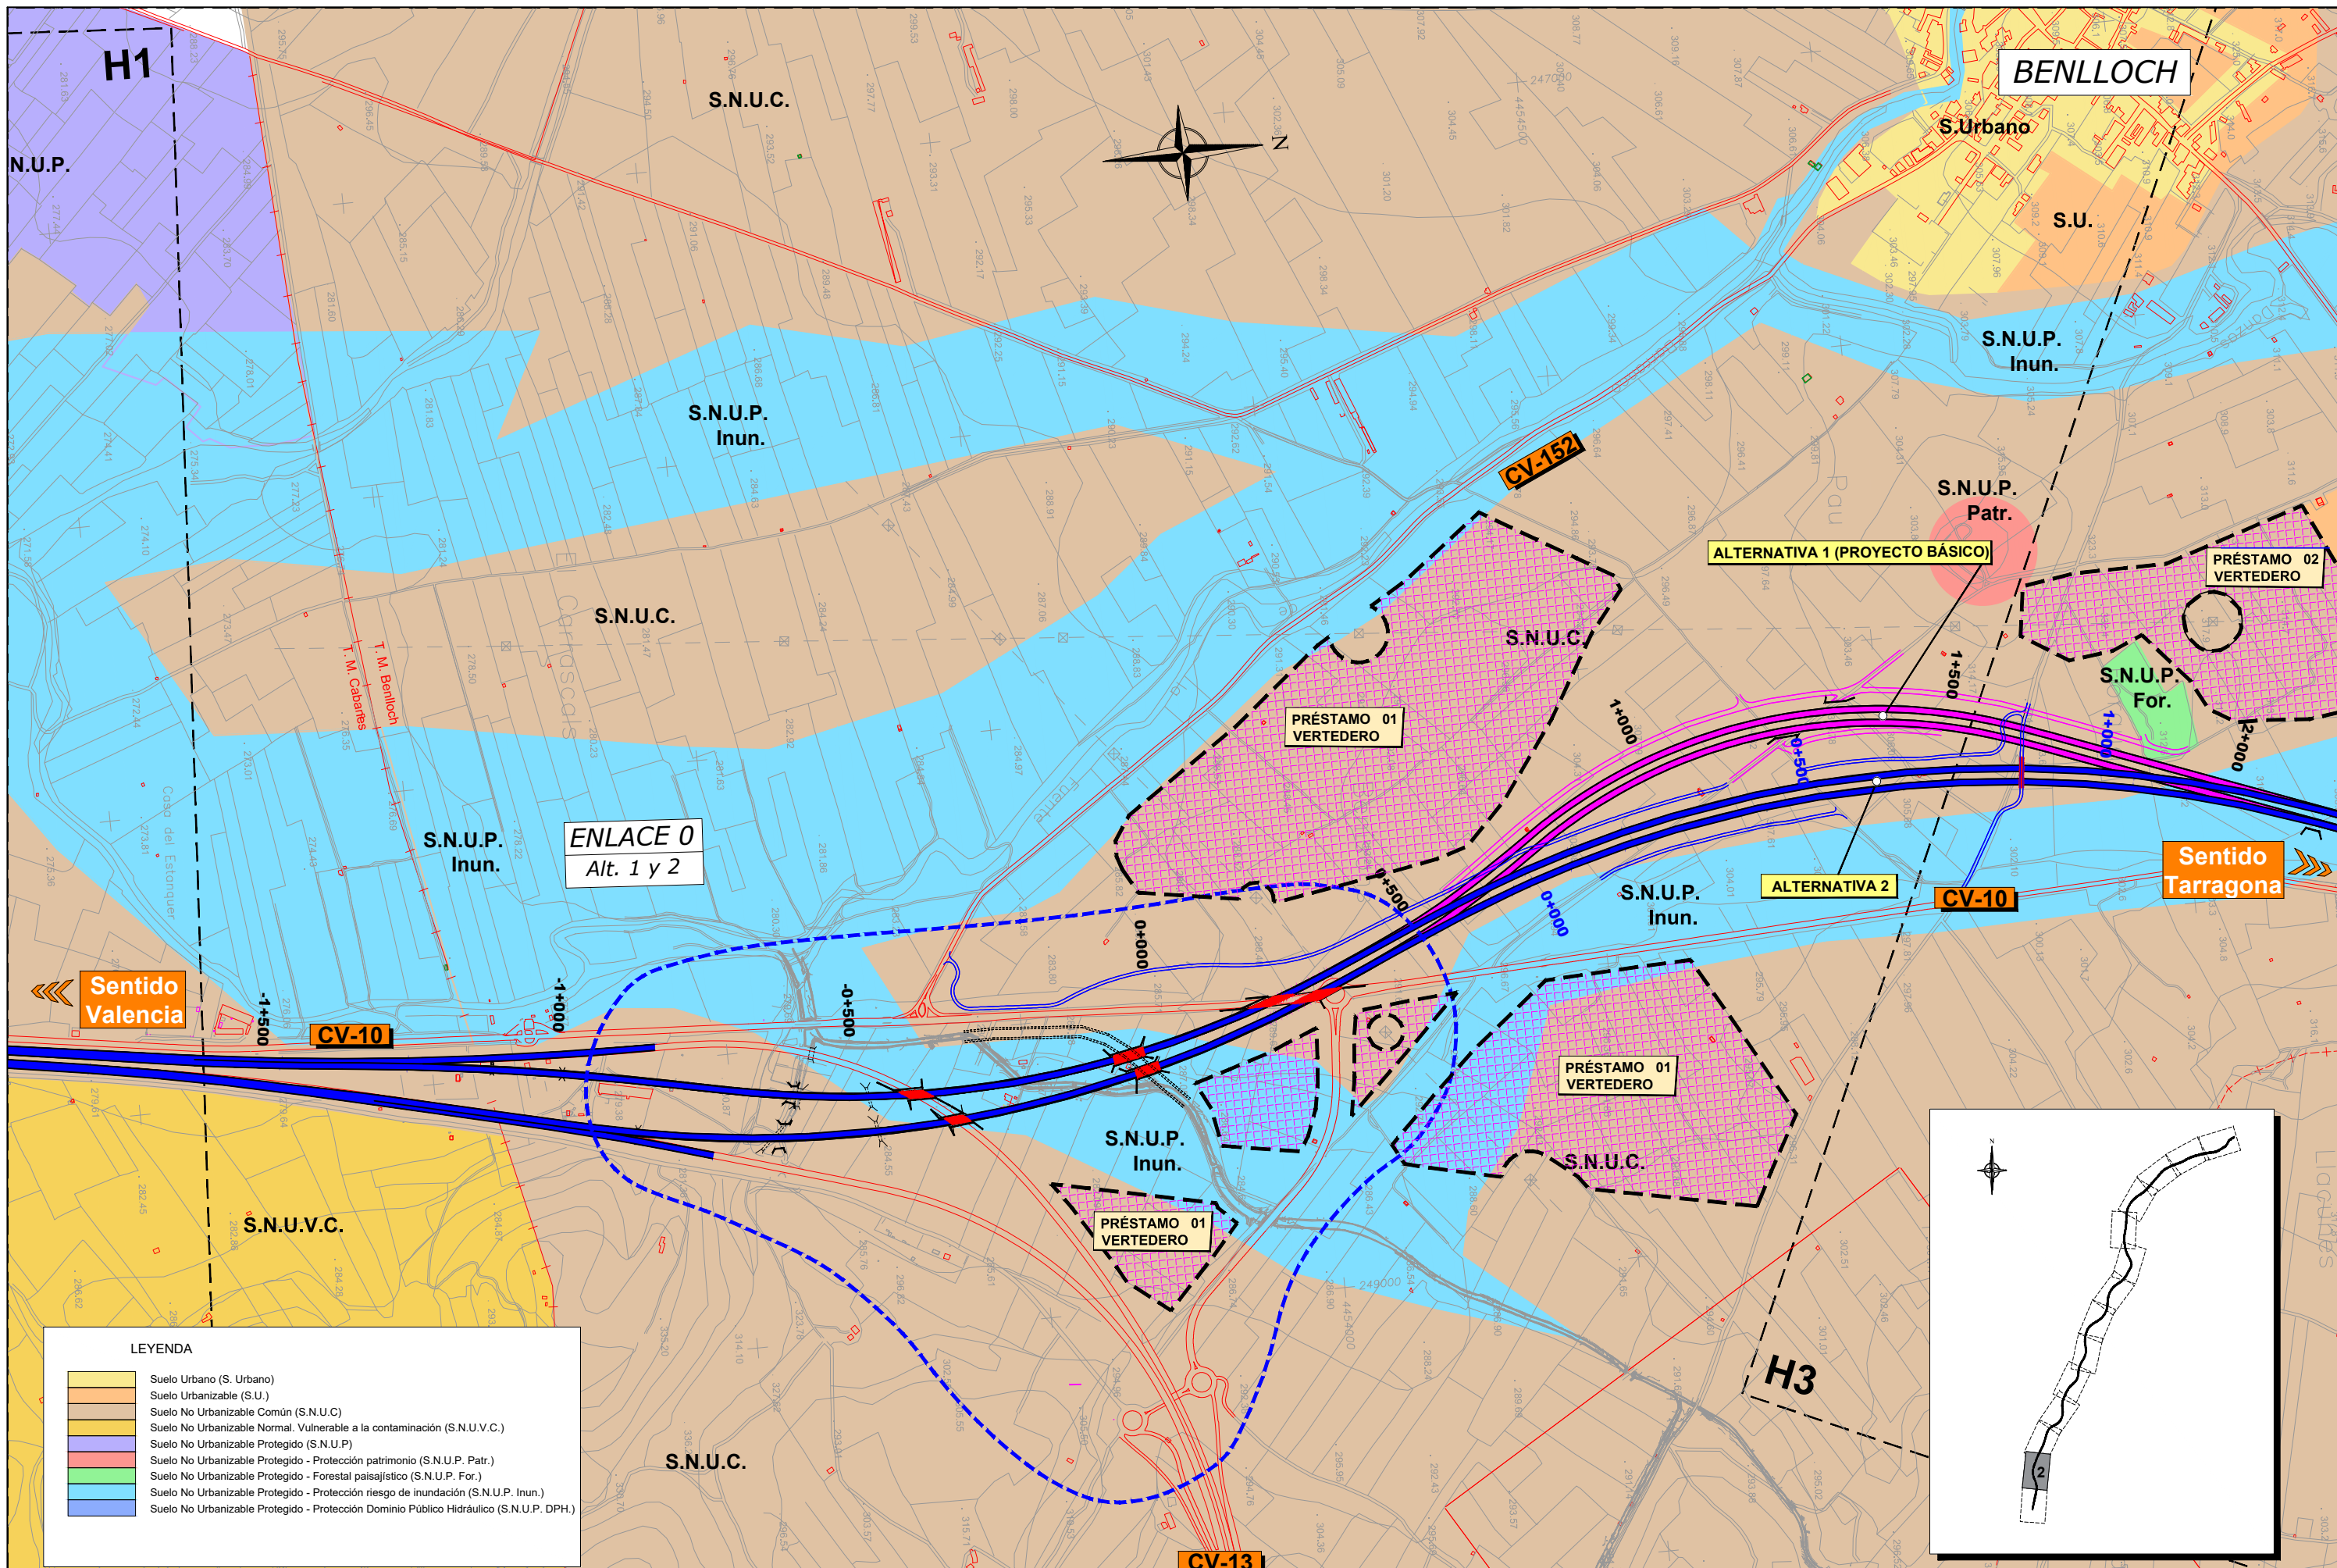

**LEYENDA**

	Suelo Urbano (S. Urbano)
	Suelo Urbanizable (S.U.)
	Suelo No Urbanizable Común (S.N.U.C.)
	Suelo No Urbanizable Normal. Vulnerable a la contaminación (S.N.U.V.C.)
	Suelo No Urbanizable Protegido (S.N.U.P.)
	Suelo No Urbanizable Protegido - Protección patrimonio (S.N.U.P. Patr.)
	Suelo No Urbanizable Protegido - Forestal paisajístico (S.N.U.P. For.)
	Suelo No Urbanizable Protegido - Protección riesgo de inundación (S.N.U.P. Inun.)
	Suelo No Urbanizable Protegido - Protección Dominio Público Hidráulico (S.N.U.P. DPH.)



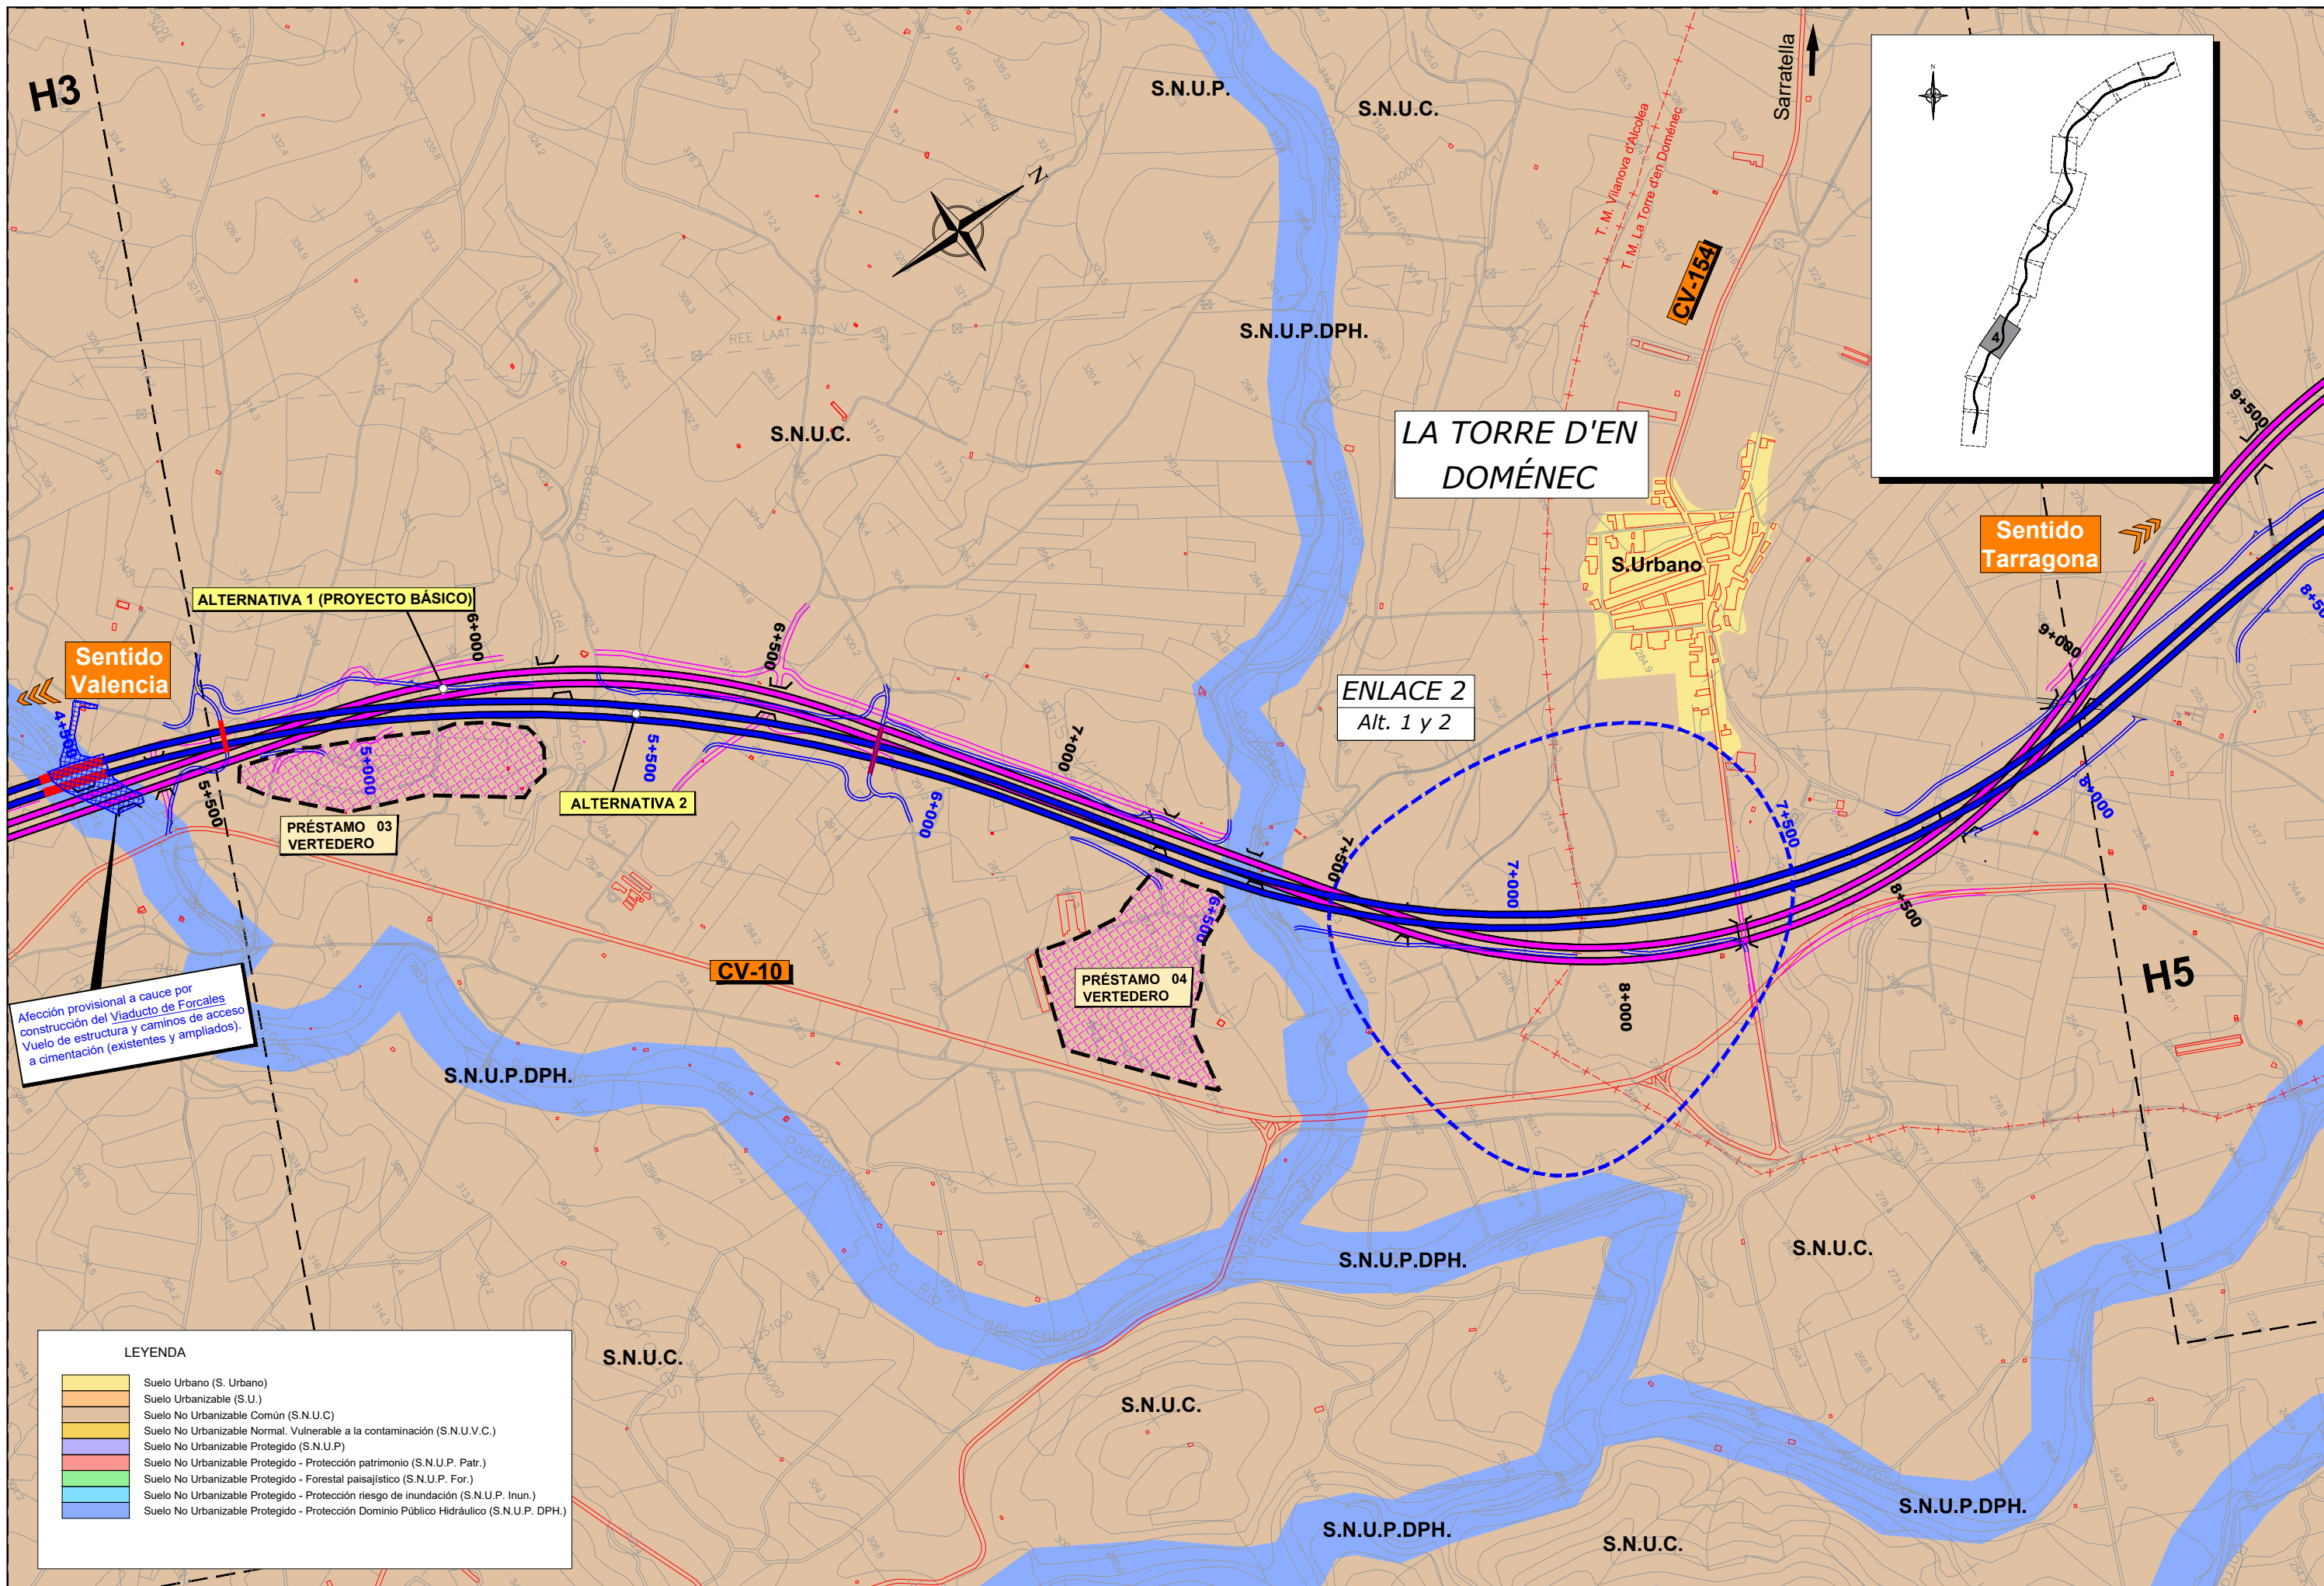

Afección provisional a cauce por construcción del Viaducto de Forcales  
 Vuelo de estructura y caminos de acceso a cimentación (existentes y ampliados).

**LEYENDA**

	Suelo Urbano (S. Urbano)
	Suelo Urbanizable (S.U.)
	Suelo No Urbanizable Común (S.N.U.C.)
	Suelo No Urbanizable Normal. Vulnerable a la contaminación (S.N.U.V.C.)
	Suelo No Urbanizable Protegido (S.N.U.P.)
	Suelo No Urbanizable Protegido - Protección patrimonio (S.N.U.P. Patr.)
	Suelo No Urbanizable Protegido - Forestal paisajístico (S.N.U.P. For.)
	Suelo No Urbanizable Protegido - Protección riesgo de inundación (S.N.U.P. Inun.)
	Suelo No Urbanizable Protegido - Protección Dominio Público Hidráulico (S.N.U.P. DPH.)



GOBIERNO DE ESPAÑA  
 MINISTERIO DE FOMENTO

SECRETARÍA DE ESTADO DE INFRAESTRUCTURAS, TRANSPORTE Y VIVIENDA  
 SECRETARÍA GENERAL DE INFRAESTRUCTURAS  
 DIRECCIÓN GENERAL DE CARRETERAS  
 DEMARCACION DE CARRETERAS DEL ESTADO EN LA COMUNIDAD VALENCIANA

LOS INGENIEROS AUTORES DEL PROYECTO

EL INGENIERO DIRECTOR DEL CONTRATO  
  
 ALVARO CUADRADO TARODO

ESCALAS  
 1:5.000  
 UNE A-1 ORIGINALS  
 GRÁFICAS


TÍTULO DEL PROYECTO  
 ESTUDIO DE IMPACTO AMBIENTAL  
 AUTOVÍA A-7, DEL MEDITERRÁNEO.  
 TRAMO: VILANOVA D'ALCOLEA - LES COVES DE VINROMÀ - LA SALZADILLA-TRAIGUERA, PROVINCIA DE CASTELLÓN

CLAVES  
 12-CS-5790  
 12-CS-5800  
 12-CS-5810

Nº PLANO  
 A-23

DESIGNACION  
 PLANEAMIENTO URBANÍSTICO

FECHA  
 FEBRERO 2017  
 HOJA 4 DE 14

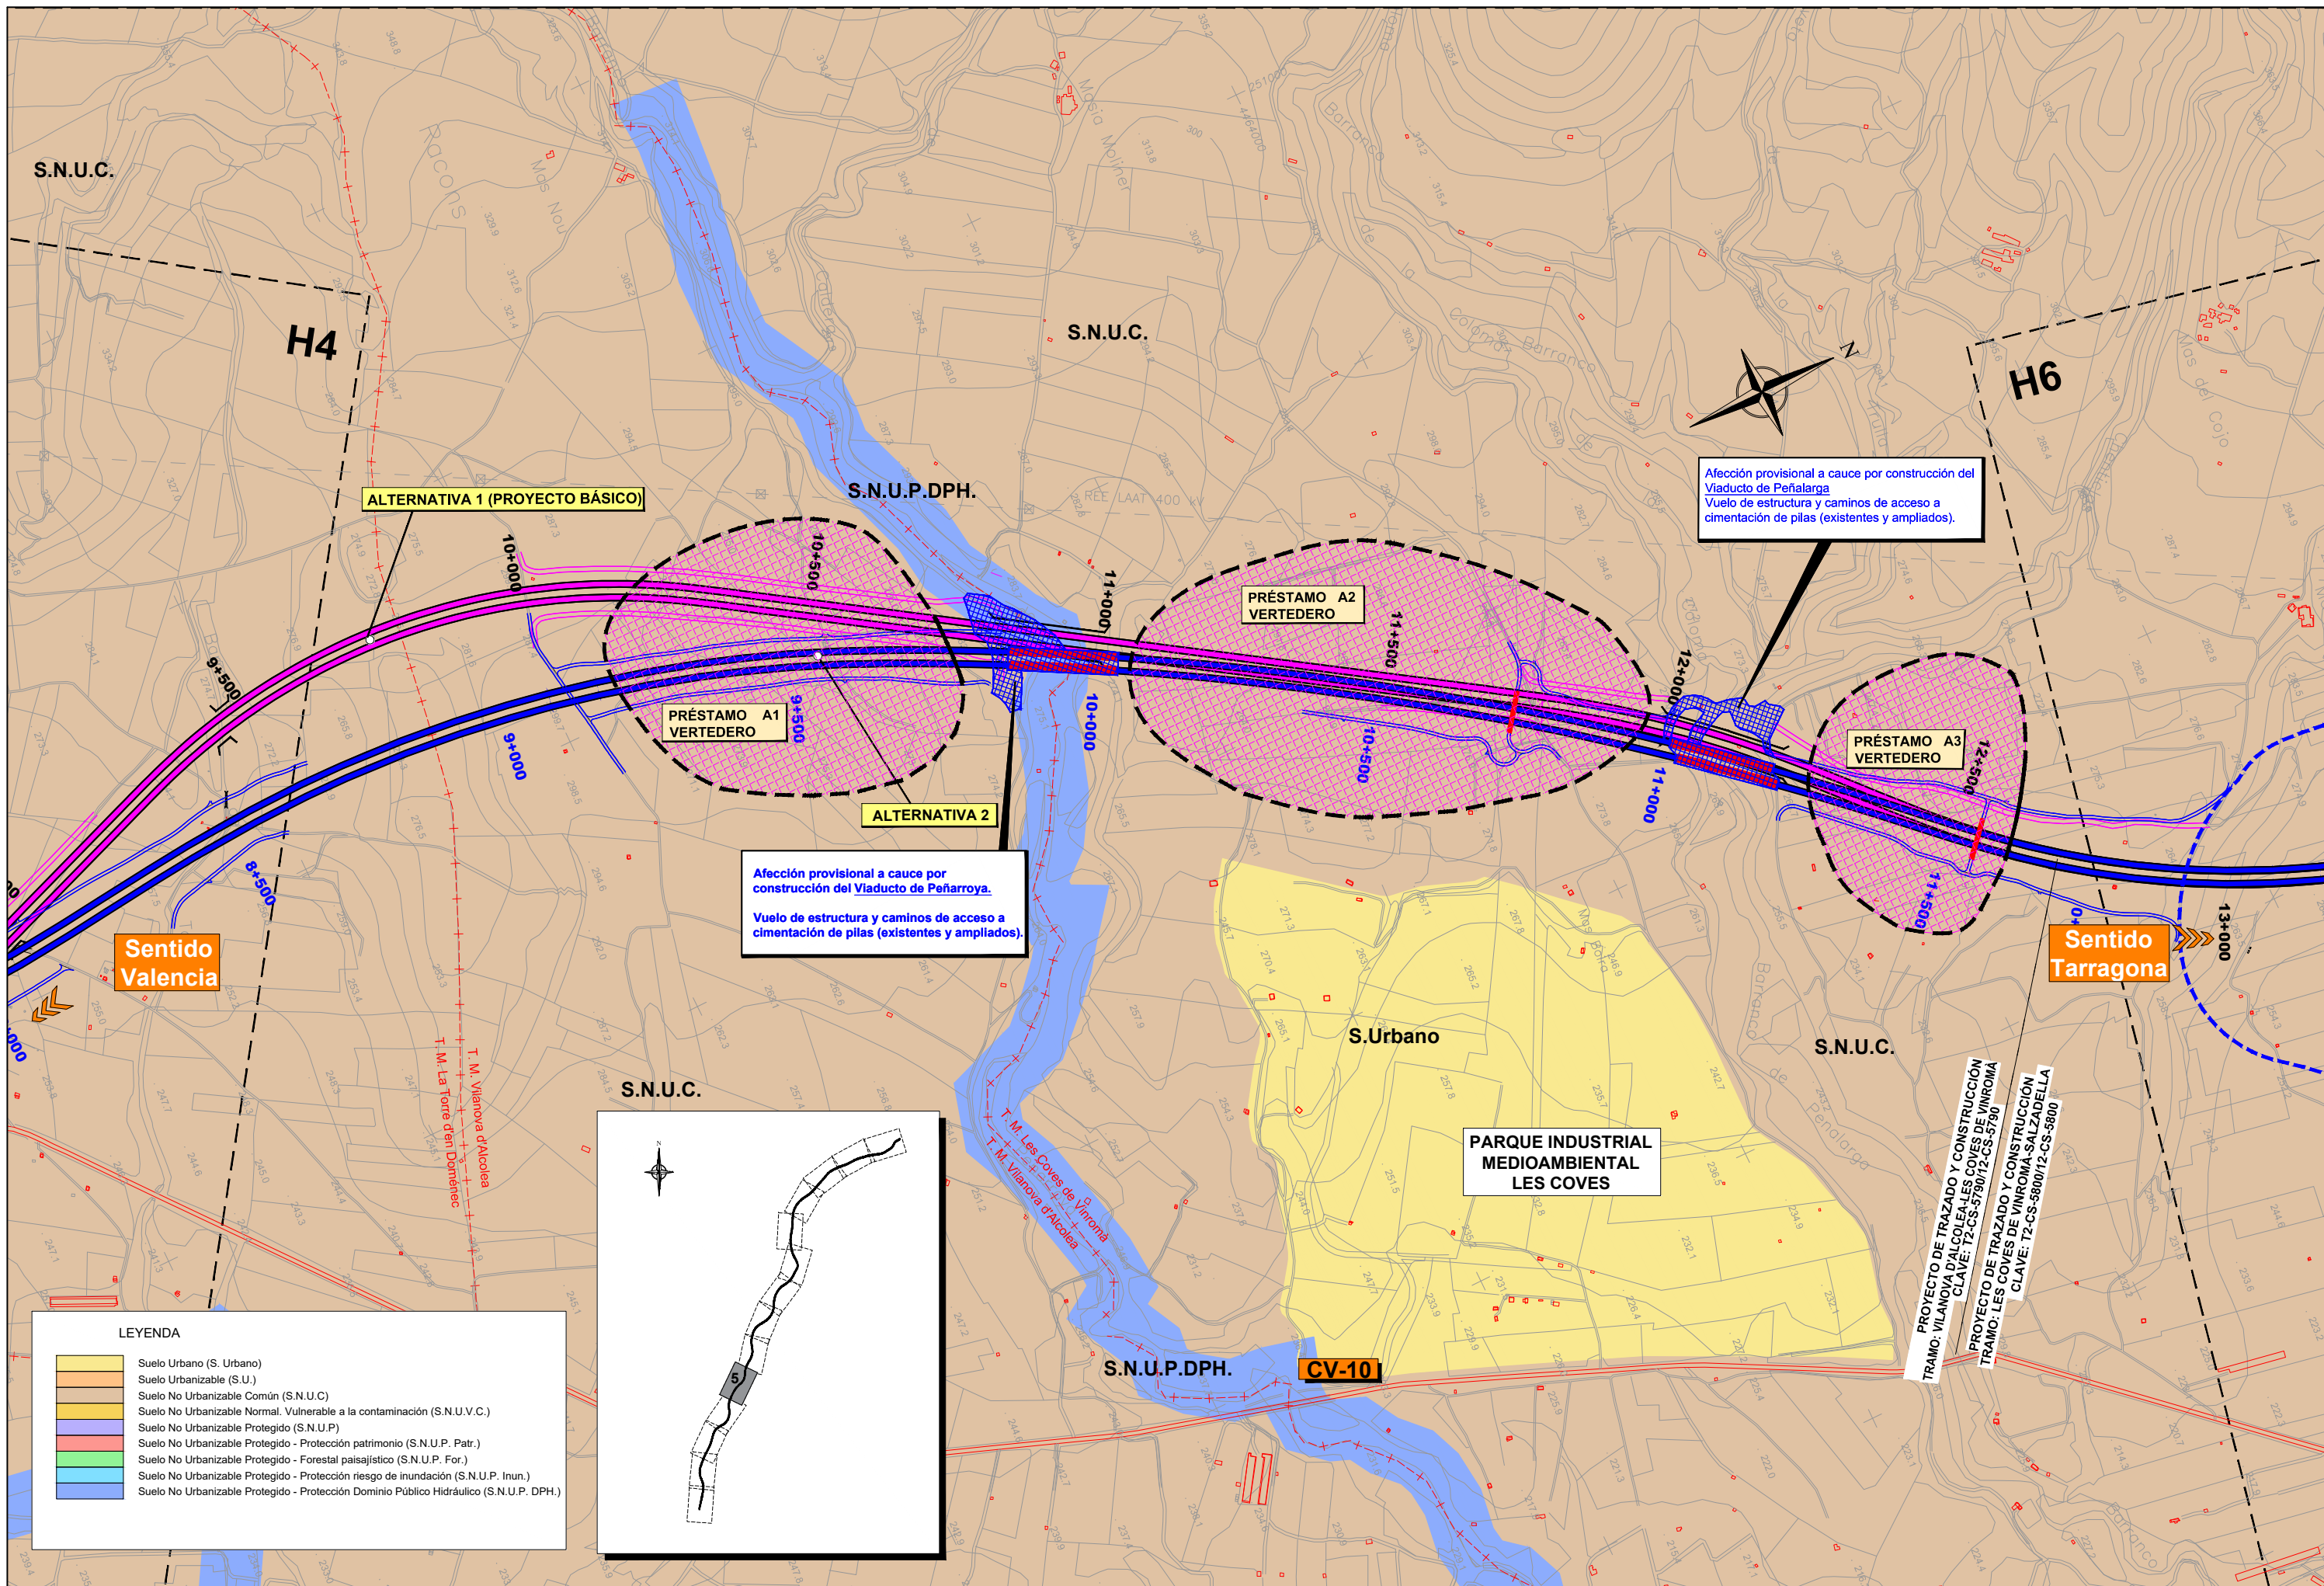


Afección provisional a cauce por construcción del Viaducto de Peñalarga  
 Vuelo de estructura y caminos de acceso a cimentación de pilas (existentes y ampliados).



Afección provisional a cauce por construcción del Viaducto de Peñarroja.  
 Vuelo de estructura y caminos de acceso a cimentación de pilas (existentes y ampliados).

PROYECTO DE TRAZADO Y CONSTRUCCIÓN  
 TRAMO: VILANOVA D'ALCOLEA - LES COVES DE VINROMÀ  
 CLAVE: T2-CS-5790/12-CS-5790  
 PROYECTO DE TRAZADO Y CONSTRUCCIÓN  
 TRAMO: LES COVES DE VINROMÀ - SALZADELLA  
 CLAVE: T2-CS-5800/12-CS-5800

**LEYENDA**



	Suelo Urbano (S. Urbano)
	Suelo Urbanizable (S.U.)
	Suelo No Urbanizable Común (S.N.U.C.)
	Suelo No Urbanizable Normal. Vulnerable a la contaminación (S.N.U.V.C.)
	Suelo No Urbanizable Protegido (S.N.U.P.)
	Suelo No Urbanizable Protegido - Protección patrimonio (S.N.U.P. Patr.)
	Suelo No Urbanizable Protegido - Forestal paisajístico (S.N.U.P. For.)
	Suelo No Urbanizable Protegido - Protección riesgo de inundación (S.N.U.P. Inun.)
	Suelo No Urbanizable Protegido - Protección Dominio Público Hidráulico (S.N.U.P. DPH.)

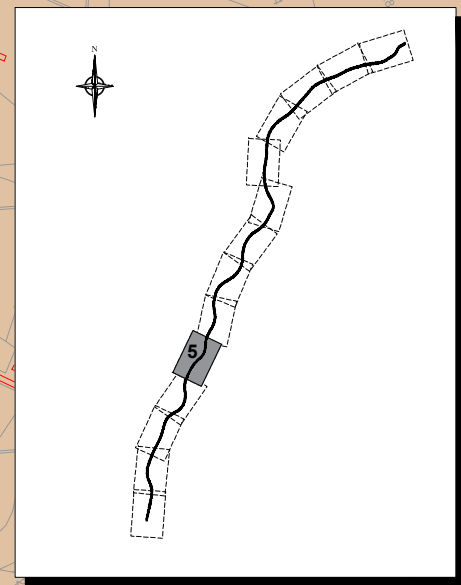

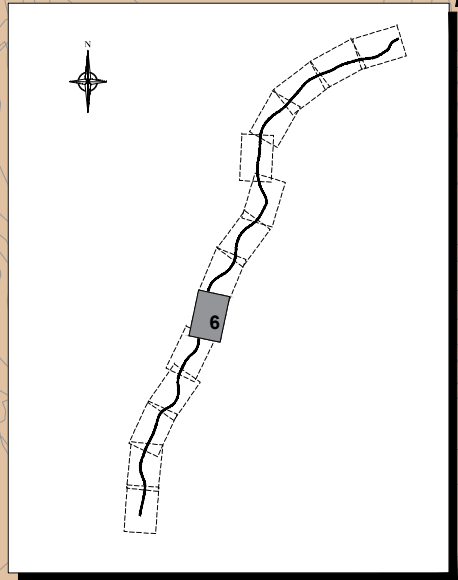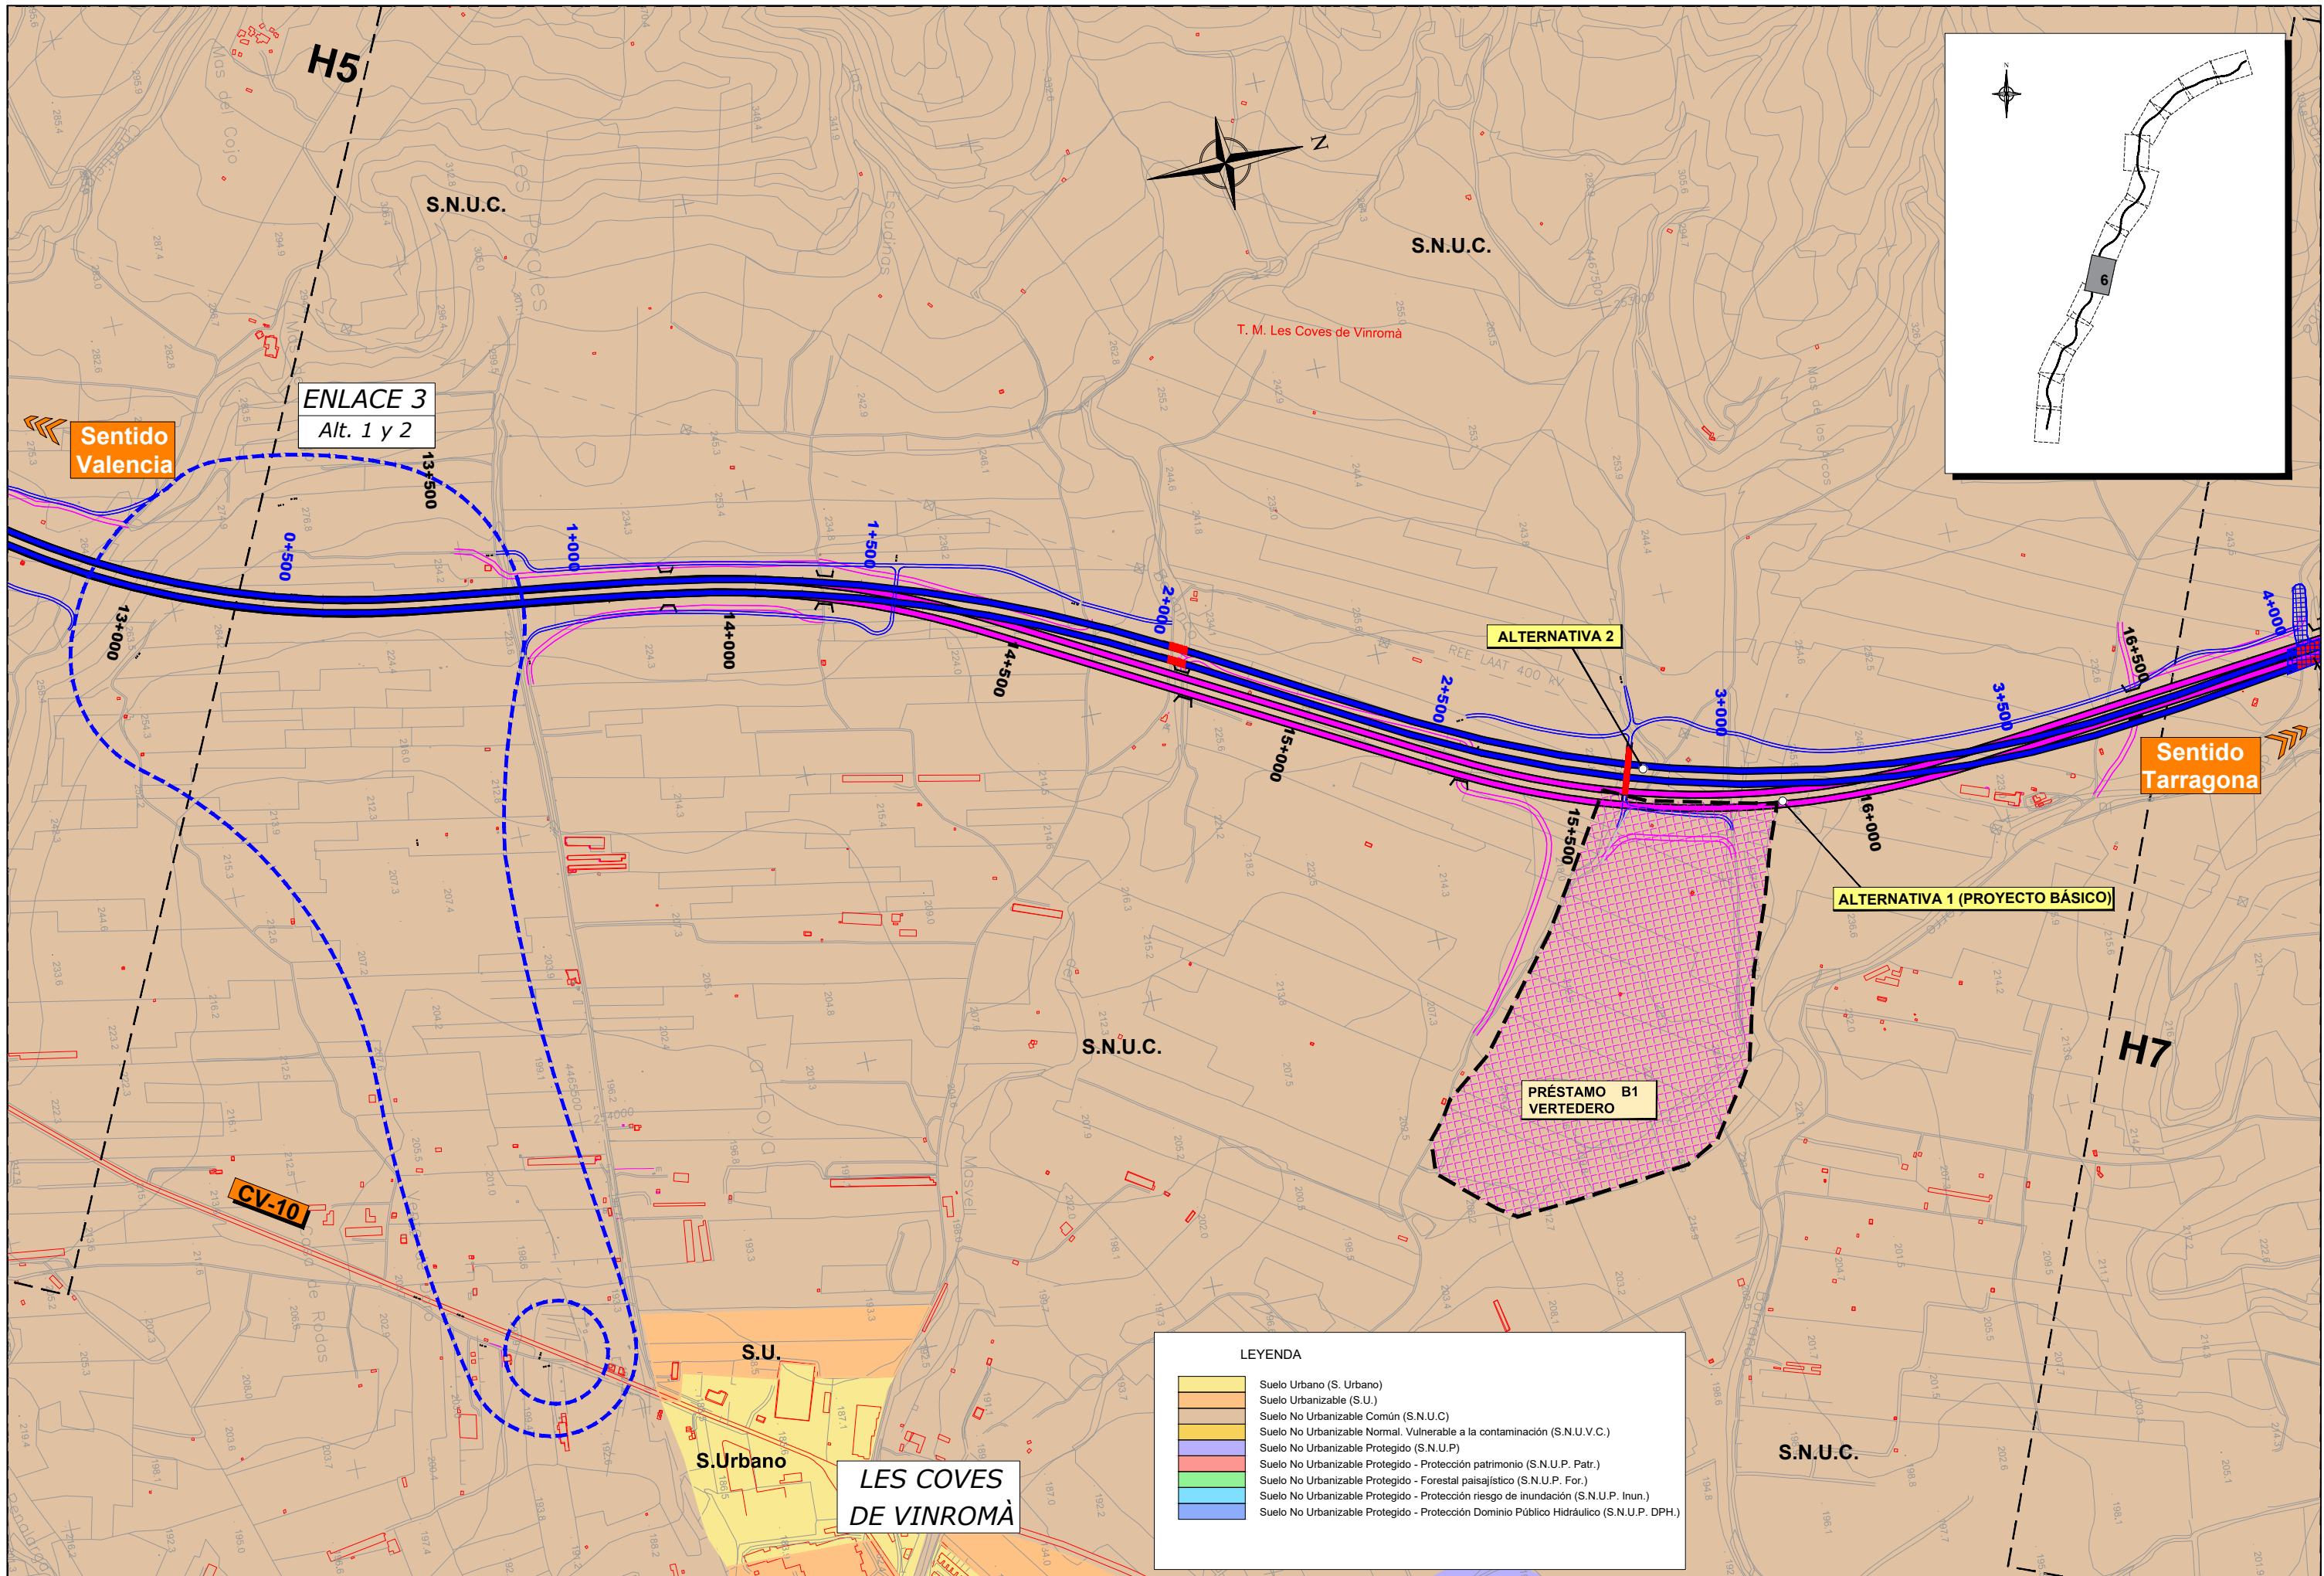

**LEYENDA**

	Suelo Urbano (S. Urbano)
	Suelo Urbanizable (S.U.)
	Suelo No Urbanizable Común (S.N.U.C.)
	Suelo No Urbanizable Normal. Vulnerable a la contaminación (S.N.U.V.C.)
	Suelo No Urbanizable Protegido (S.N.U.P.)
	Suelo No Urbanizable Protegido - Protección patrimonio (S.N.U.P. Patr.)
	Suelo No Urbanizable Protegido - Forestal paisajístico (S.N.U.P. For.)
	Suelo No Urbanizable Protegido - Protección riesgo de inundación (S.N.U.P. Inun.)
	Suelo No Urbanizable Protegido - Protección Dominio Público Hidráulico (S.N.U.P. DPH.)

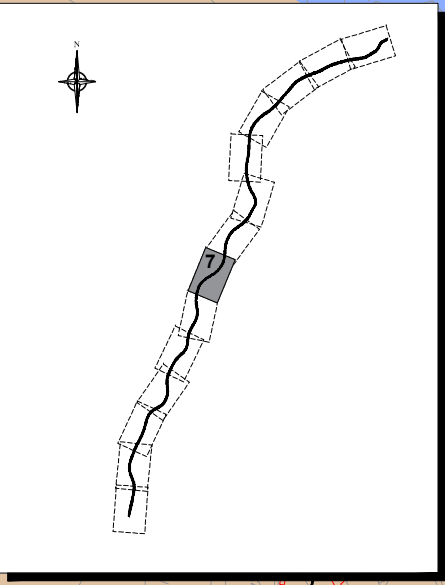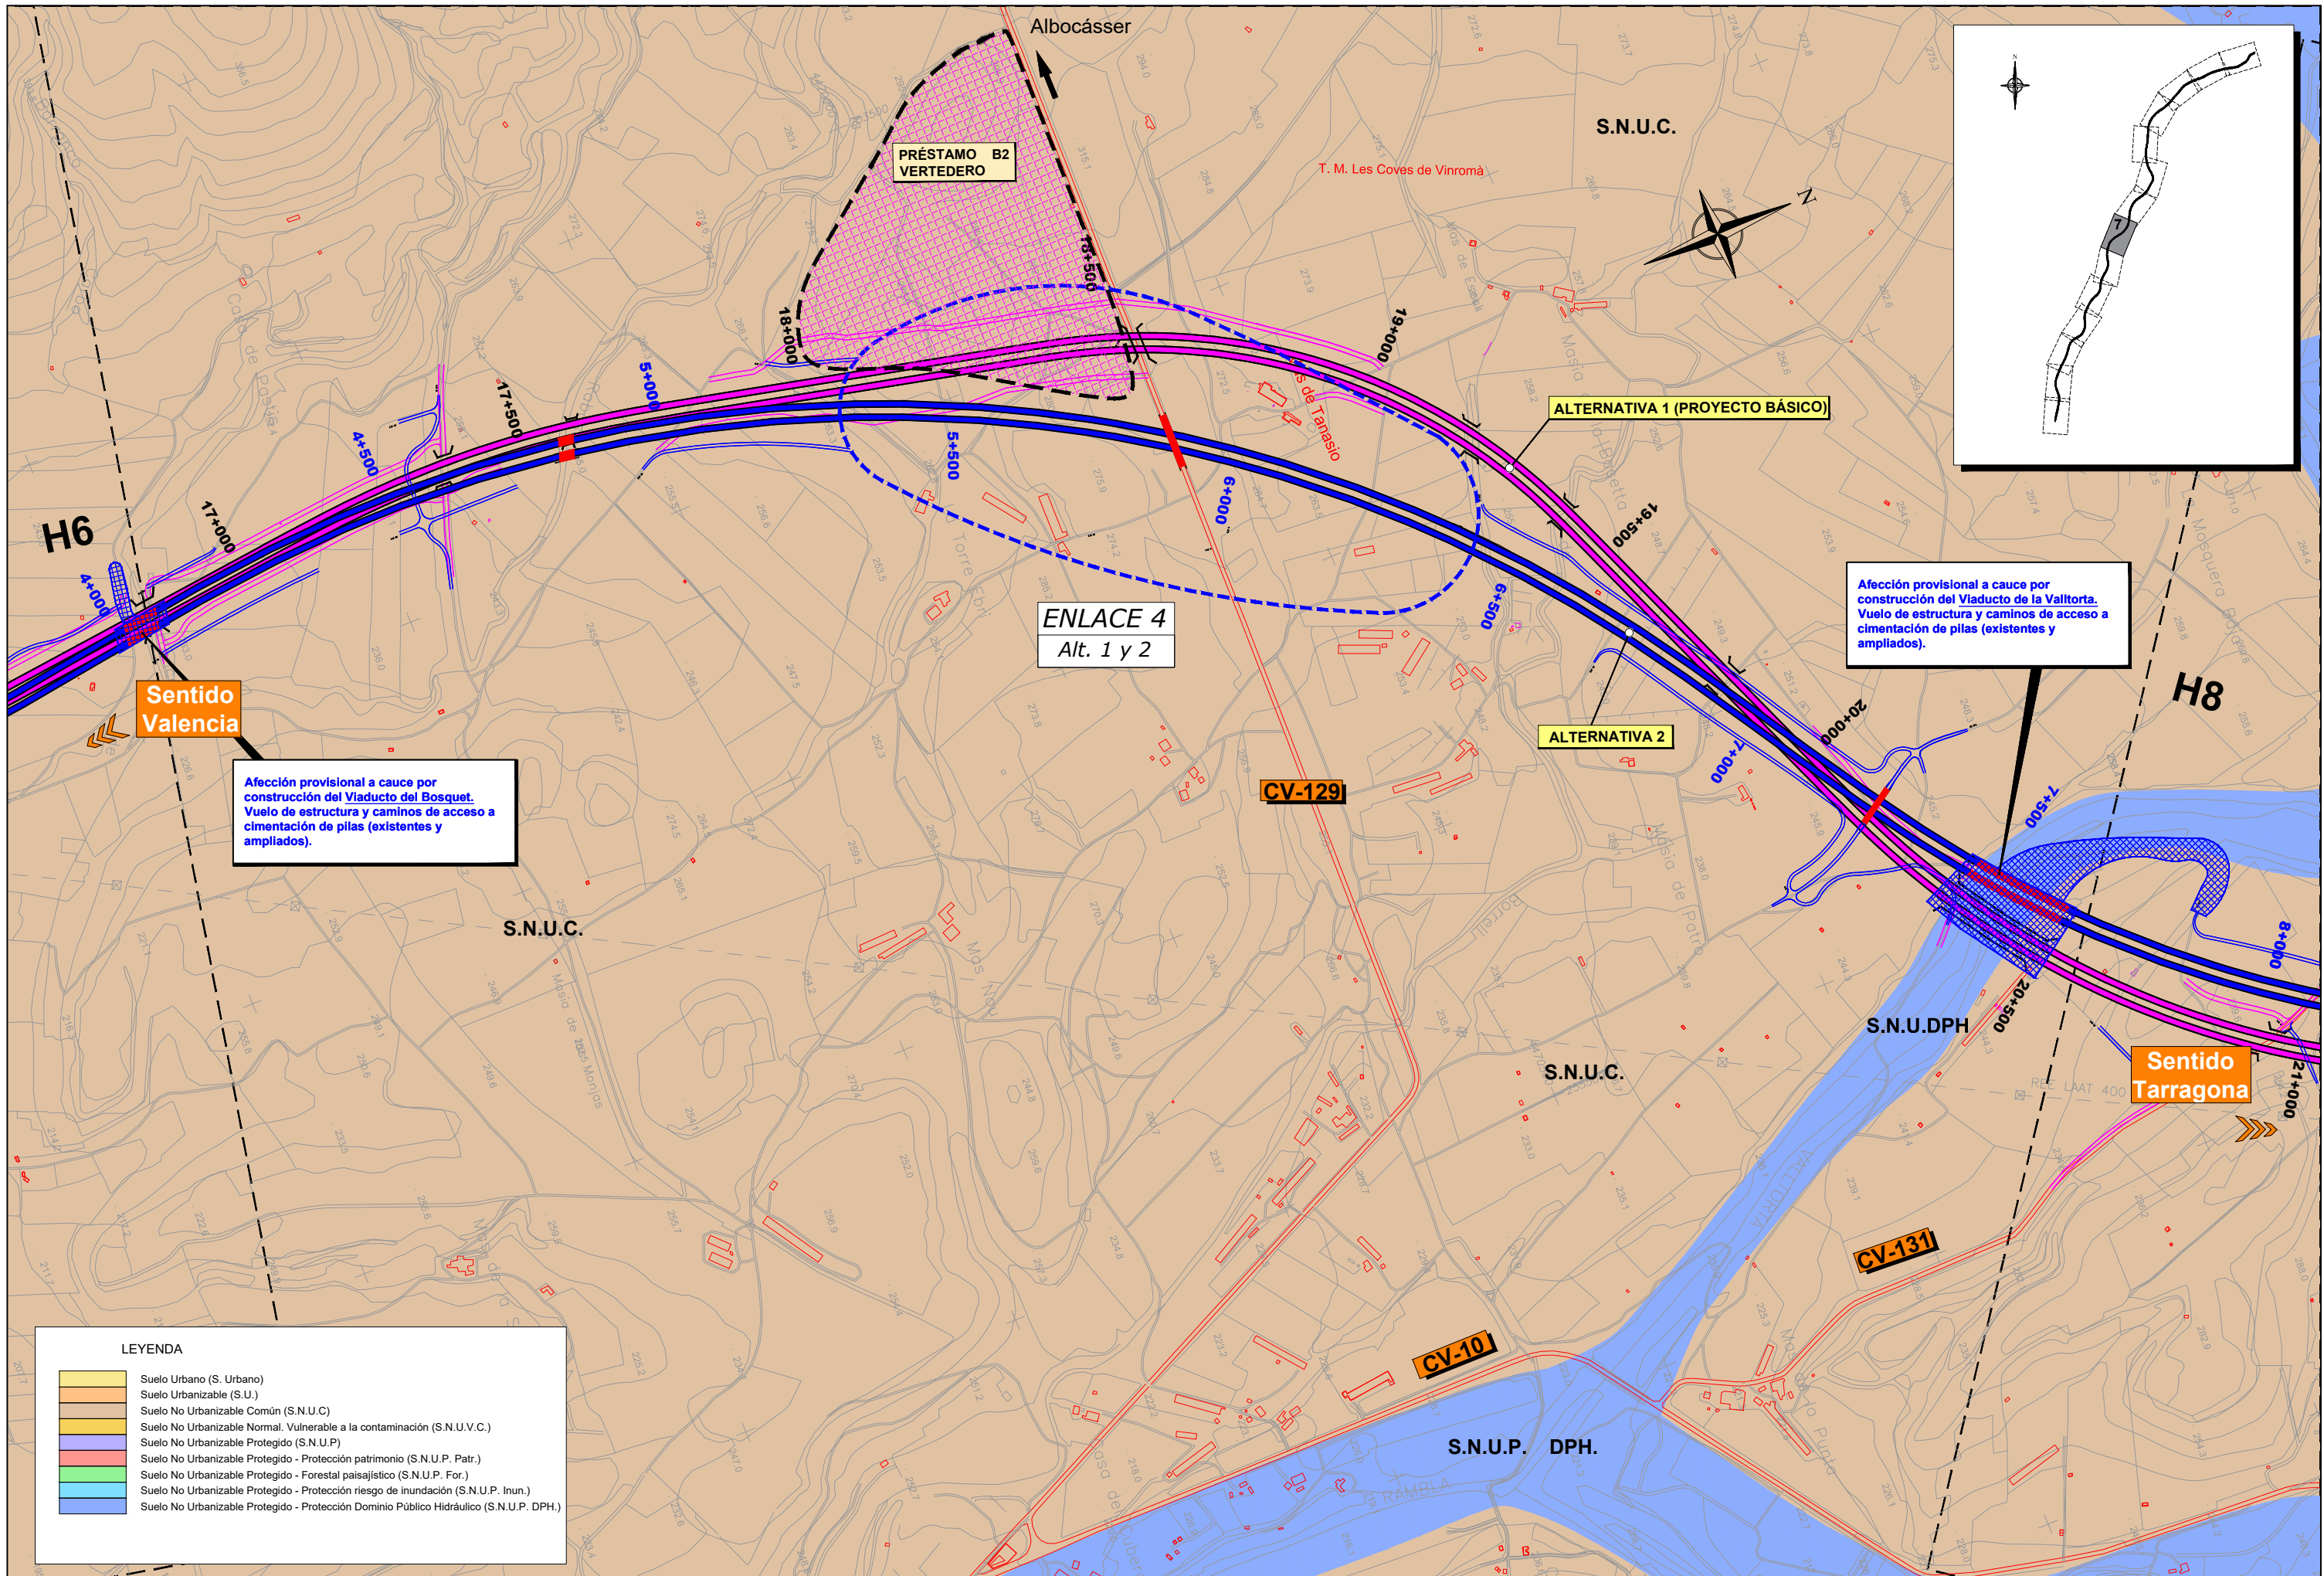


Afección provisional a cauce por construcción del Viaducto del Bosquet. Vuelo de estructura y caminos de acceso a cimentación de pilas (existentes y ampliados).

Afección provisional a cauce por construcción del Viaducto de la Valltorta. Vuelo de estructura y caminos de acceso a cimentación de pilas (existentes y ampliados).

**LEYENDA**

	Suelo Urbano (S. Urbano)
	Suelo Urbanizable (S.U.)
	Suelo No Urbanizable Común (S.N.U.C.)
	Suelo No Urbanizable Normal. Vulnerable a la contaminación (S.N.U.V.C.)
	Suelo No Urbanizable Protegido (S.N.U.P.)
	Suelo No Urbanizable Protegido - Protección patrimonio (S.N.U.P. Patr.)
	Suelo No Urbanizable Protegido - Forestal paisajístico (S.N.U.P. For.)
	Suelo No Urbanizable Protegido - Protección riesgo de inundación (S.N.U.P. Inun.)
	Suelo No Urbanizable Protegido - Protección Dominio Público Hidráulico (S.N.U.P. DPH.)

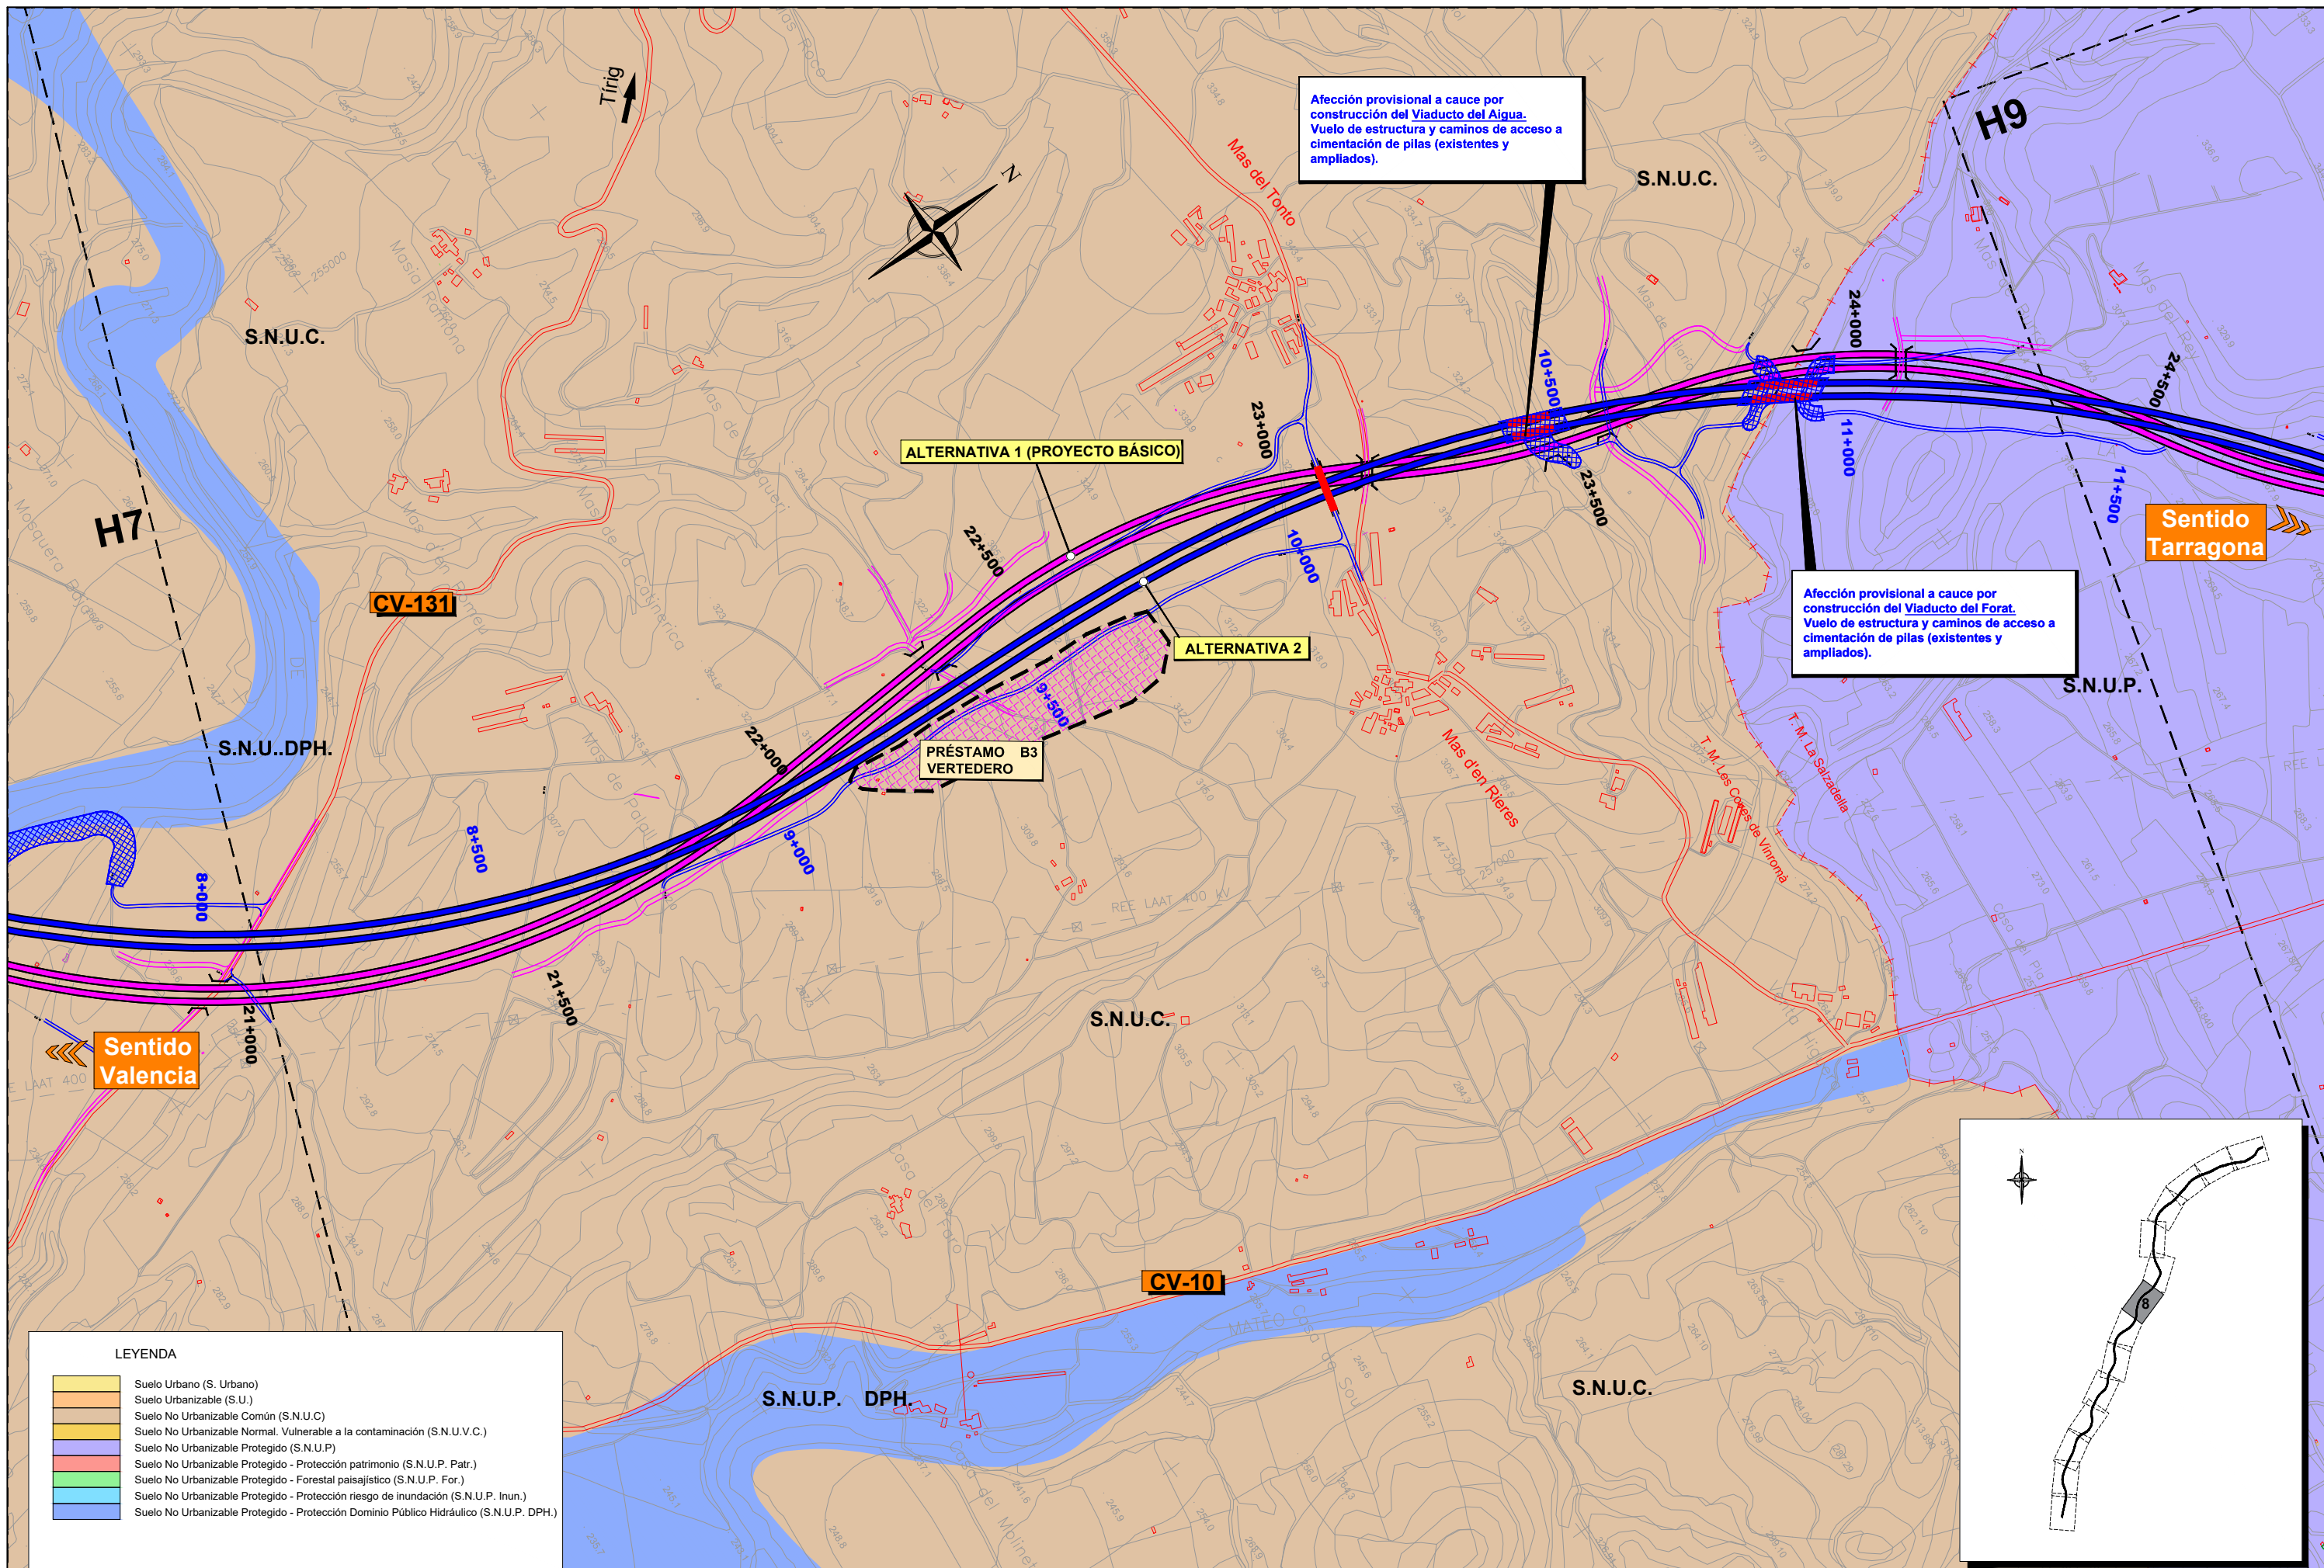


Afección provisional a cauce por construcción del Viaducto del Aigua. Vuelo de estructura y caminos de acceso a cimentación de pilas (existentes y ampliados).



Afección provisional a cauce por construcción del Viaducto del Forat. Vuelo de estructura y caminos de acceso a cimentación de pilas (existentes y ampliados).

**LEYENDA**

	Suelo Urbano (S. Urbano)
	Suelo Urbanizable (S.U.)
	Suelo No Urbanizable Común (S.N.U.C.)
	Suelo No Urbanizable Normal. Vulnerable a la contaminación (S.N.U.V.C.)
	Suelo No Urbanizable Protegido (S.N.U.P.)
	Suelo No Urbanizable Protegido - Protección patrimonio (S.N.U.P. Patr.)
	Suelo No Urbanizable Protegido - Forestal paisajístico (S.N.U.P. For.)
	Suelo No Urbanizable Protegido - Protección riesgo de inundación (S.N.U.P. Inun.)
	Suelo No Urbanizable Protegido - Protección Dominio Público Hidráulico (S.N.U.P. DPH.)

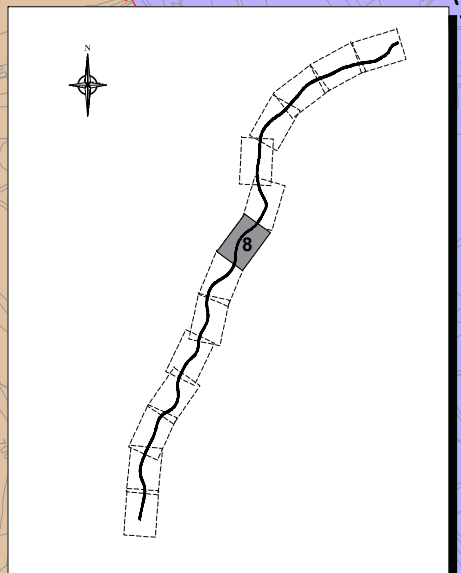




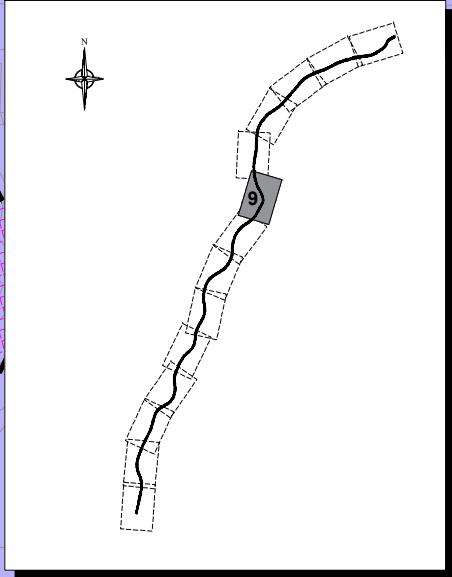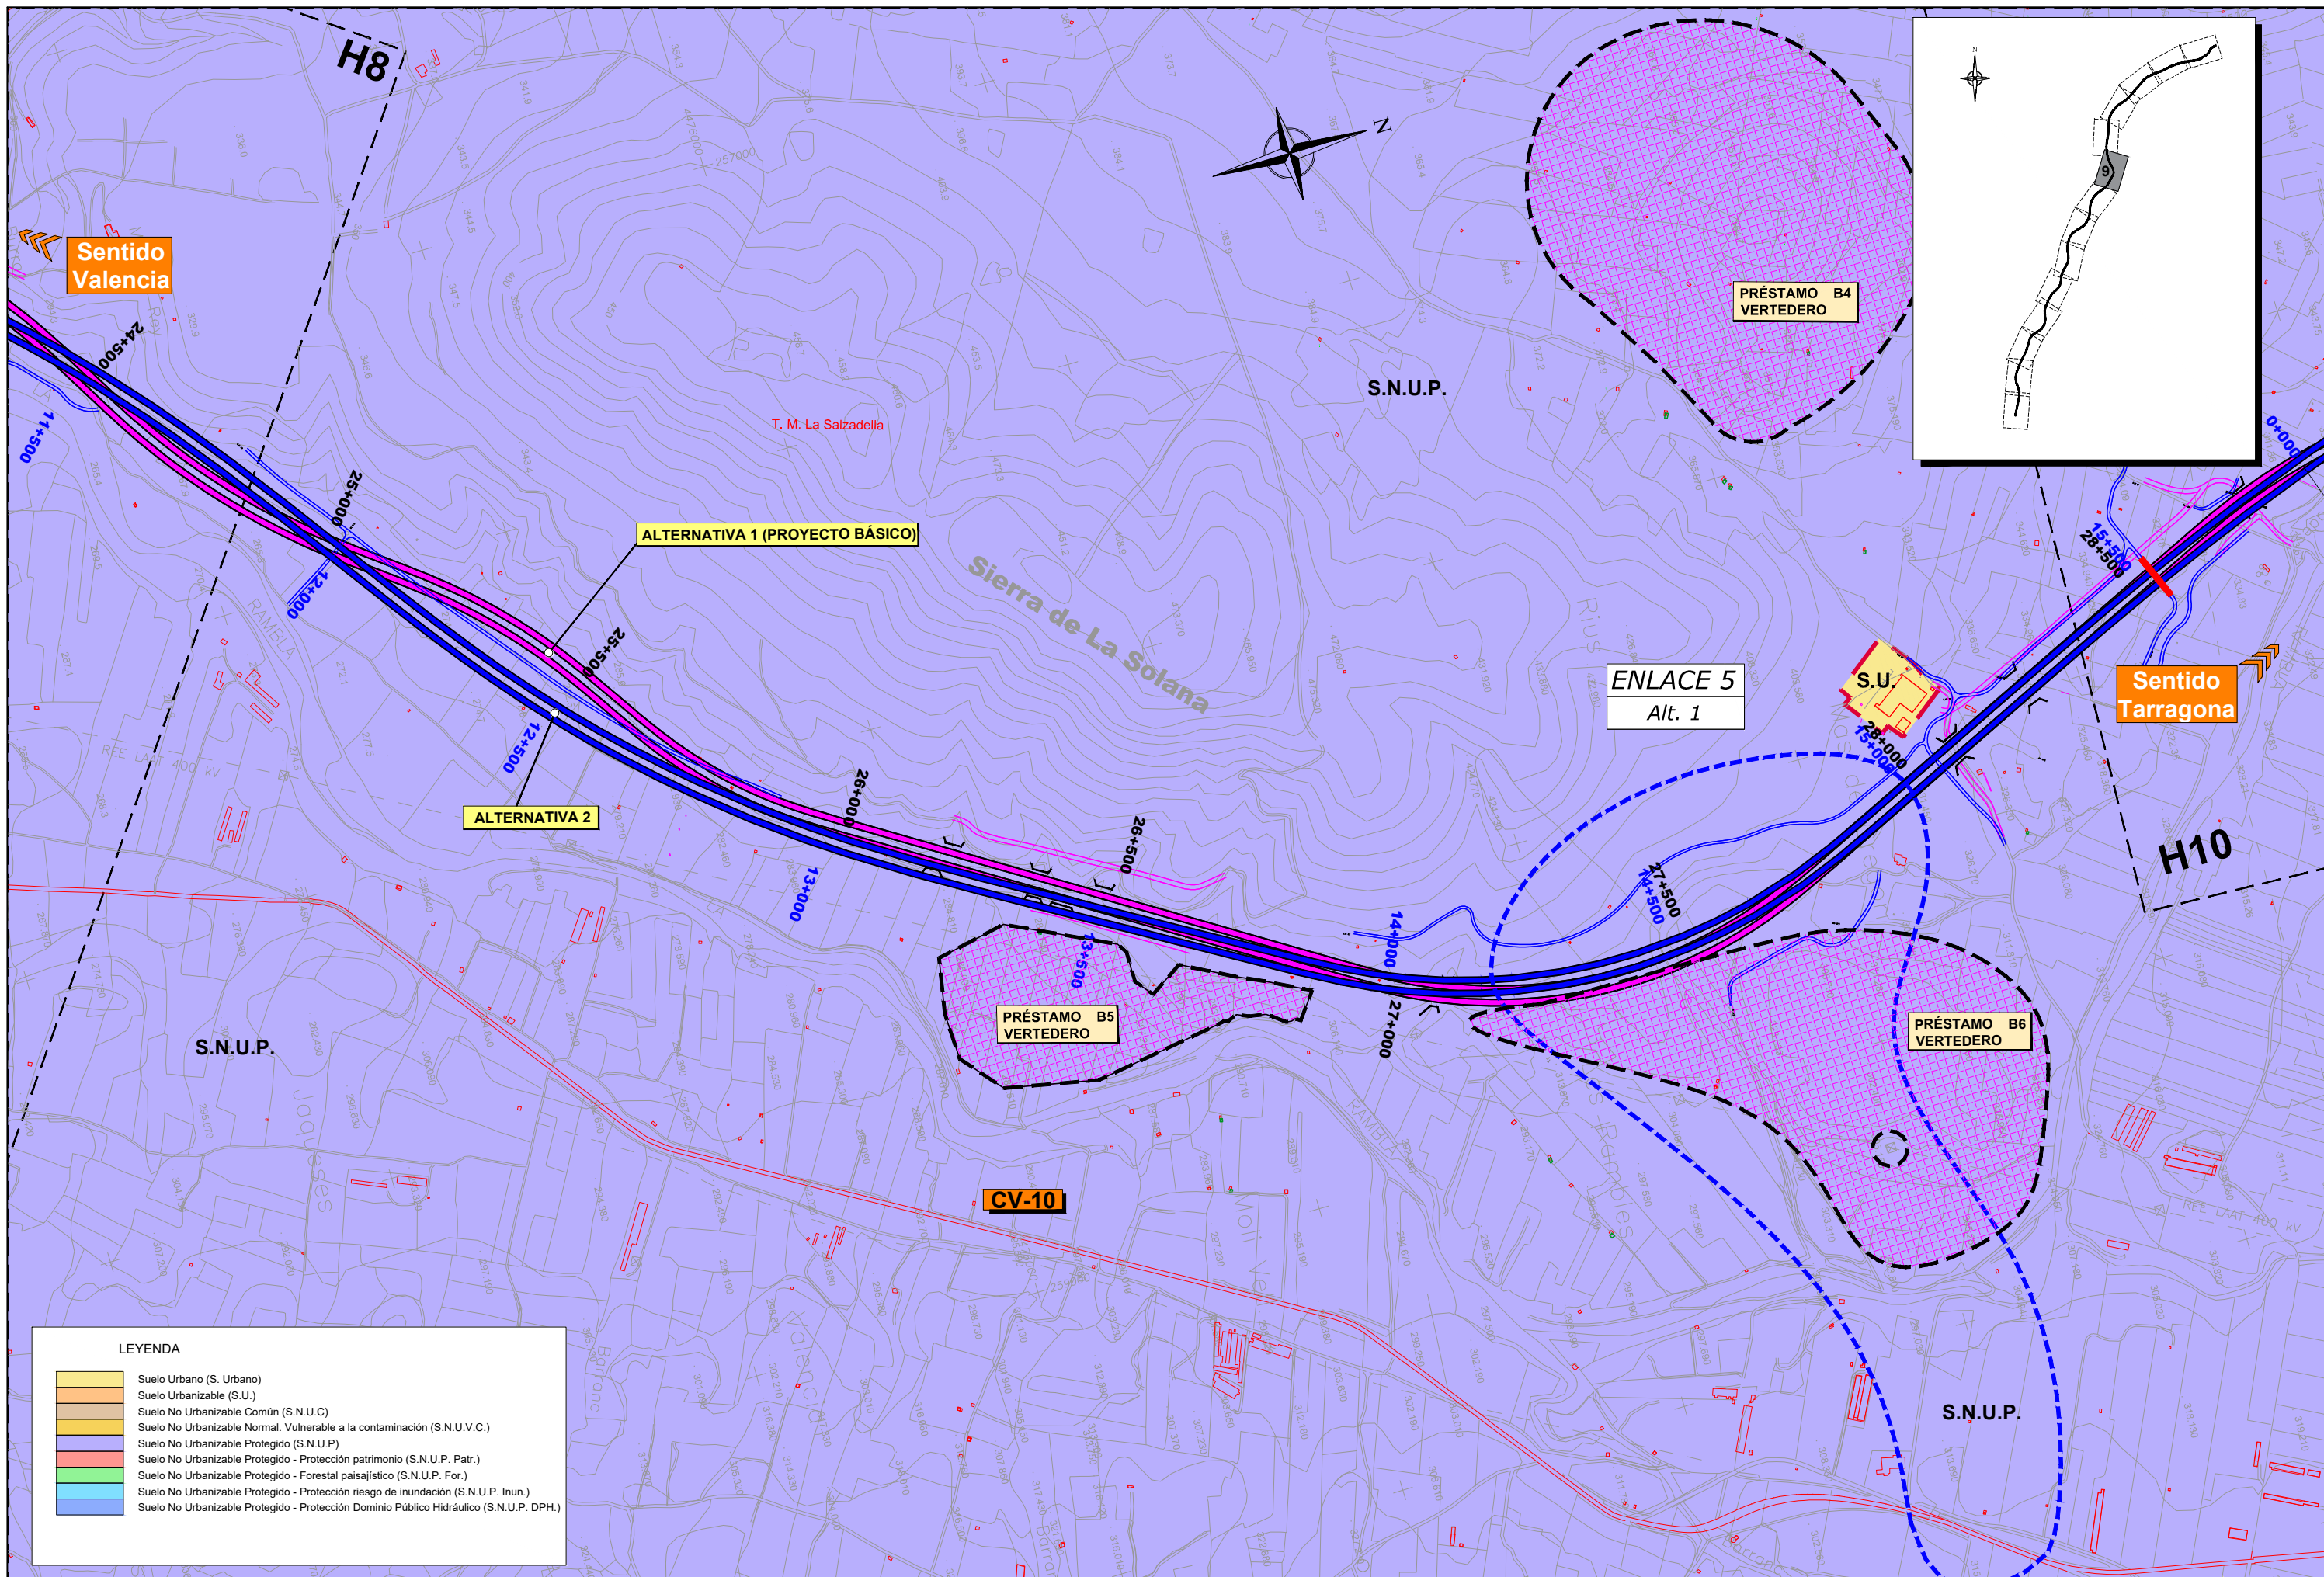

**LEYENDA**

	Suelo Urbano (S. Urbano)
	Suelo Urbanizable (S.U.)
	Suelo No Urbanizable Común (S.N.U.C)
	Suelo No Urbanizable Normal, Vulnerable a la contaminación (S.N.U.V.C.)
	Suelo No Urbanizable Protegido (S.N.U.P)
	Suelo No Urbanizable Protegido - Protección patrimonio (S.N.U.P. Patr.)
	Suelo No Urbanizable Protegido - Forestal paisajístico (S.N.U.P. For.)
	Suelo No Urbanizable Protegido - Protección riesgo de inundación (S.N.U.P. Inun.)
	Suelo No Urbanizable Protegido - Protección Dominio Público Hidráulico (S.N.U.P. DPH.)

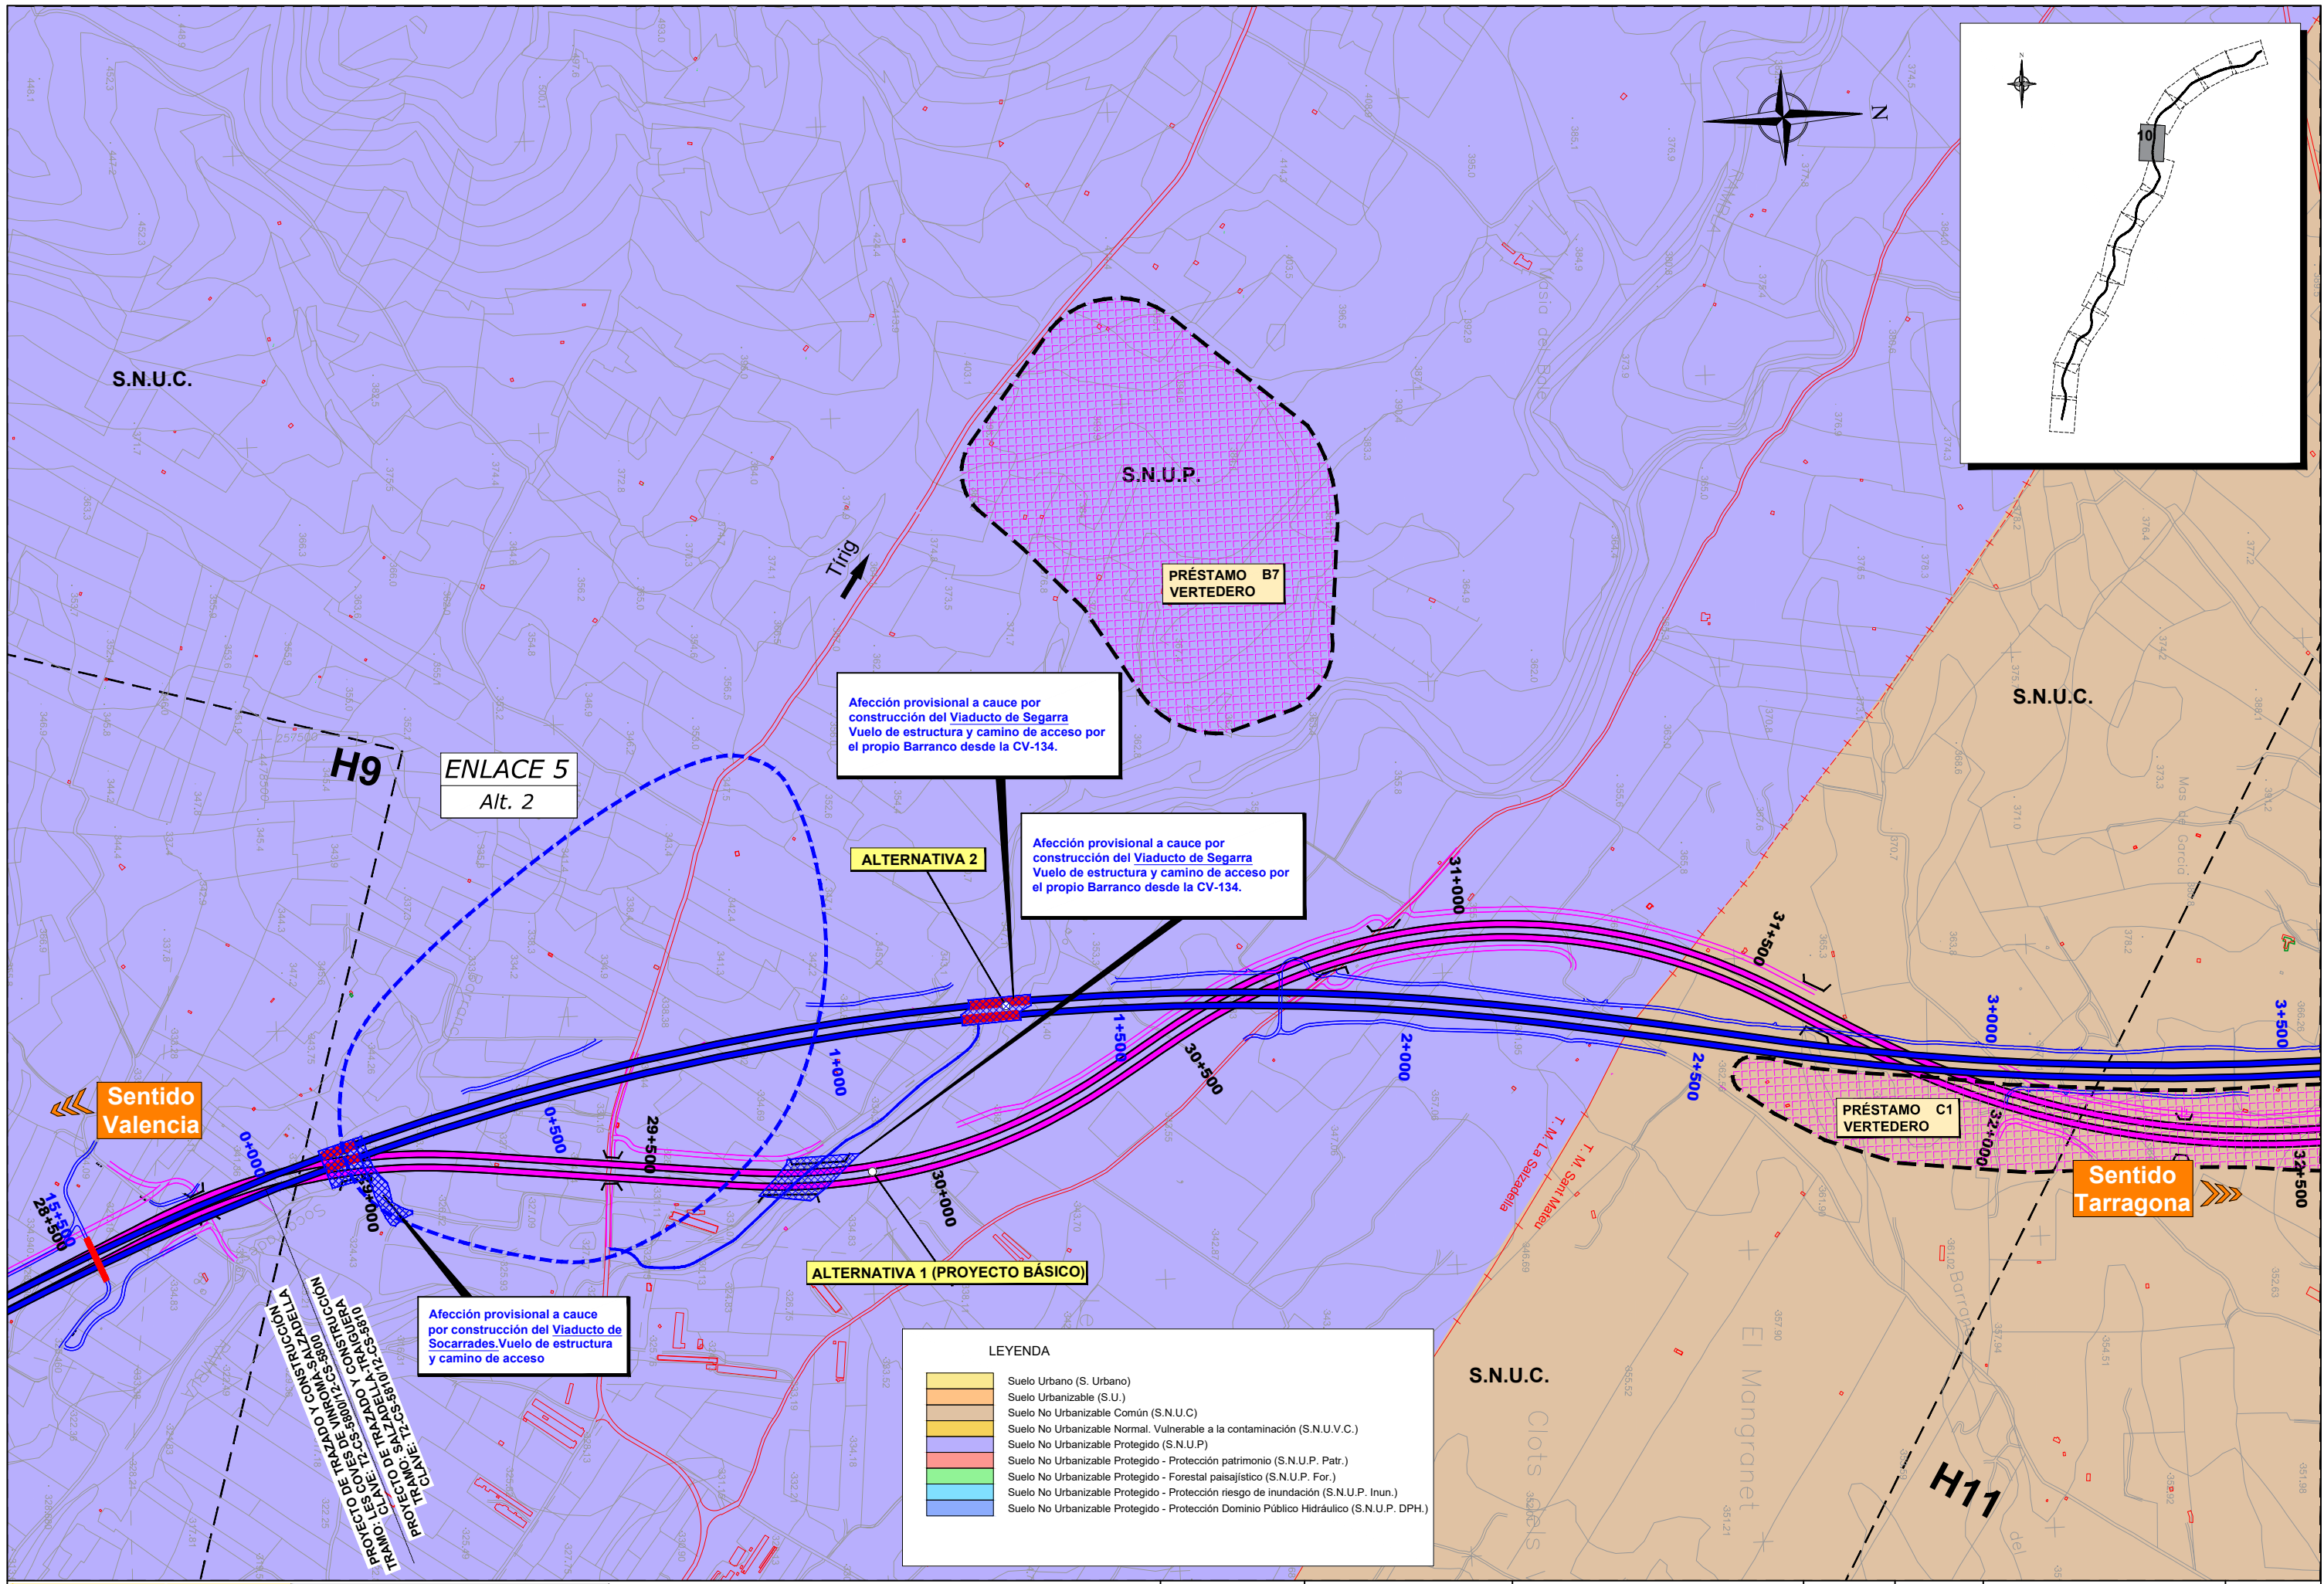

Afección provisional a cauce por construcción del Viaducto de Segarra. Vuelo de estructura y camino de acceso por el propio Barranco desde la CV-134.



Afección provisional a cauce por construcción del Viaducto de Segarra. Vuelo de estructura y camino de acceso por el propio Barranco desde la CV-134.

Afección provisional a cauce por construcción del Viaducto de Socarrades. Vuelo de estructura y camino de acceso.

**LEYENDA**


	Suelo Urbano (S. Urbano)
	Suelo Urbanizable (S.U.)
	Suelo No Urbanizable Común (S.N.U.C.)
	Suelo No Urbanizable Normal. Vulnerable a la contaminación (S.N.U.V.C.)
	Suelo No Urbanizable Protegido (S.N.U.P.)
	Suelo No Urbanizable Protegido - Protección patrimonio (S.N.U.P. Patr.)
	Suelo No Urbanizable Protegido - Forestal paisajístico (S.N.U.P. For.)
	Suelo No Urbanizable Protegido - Protección riesgo de inundación (S.N.U.P. Inun.)
	Suelo No Urbanizable Protegido - Protección Dominio Público Hidráulico (S.N.U.P. DPH.)

PROYECTO DE TRAZADO Y CONSTRUCCIÓN  
 TRAMO: CLAVE 12-CS-5810/2-CS-5810  
 TRAMO: CLAVE 12-CS-5810/2-CS-5810  
 TRAMO: CLAVE 12-CS-5810/2-CS-5810

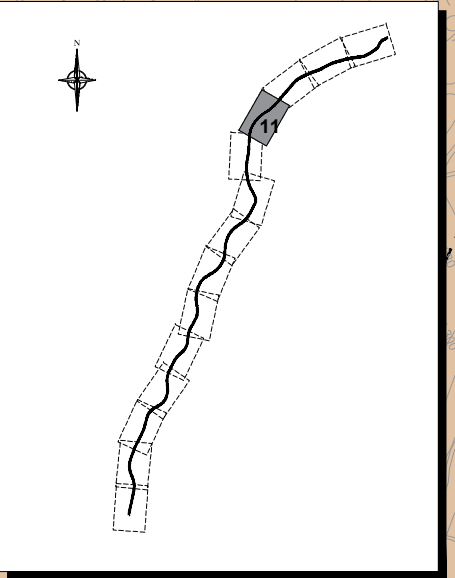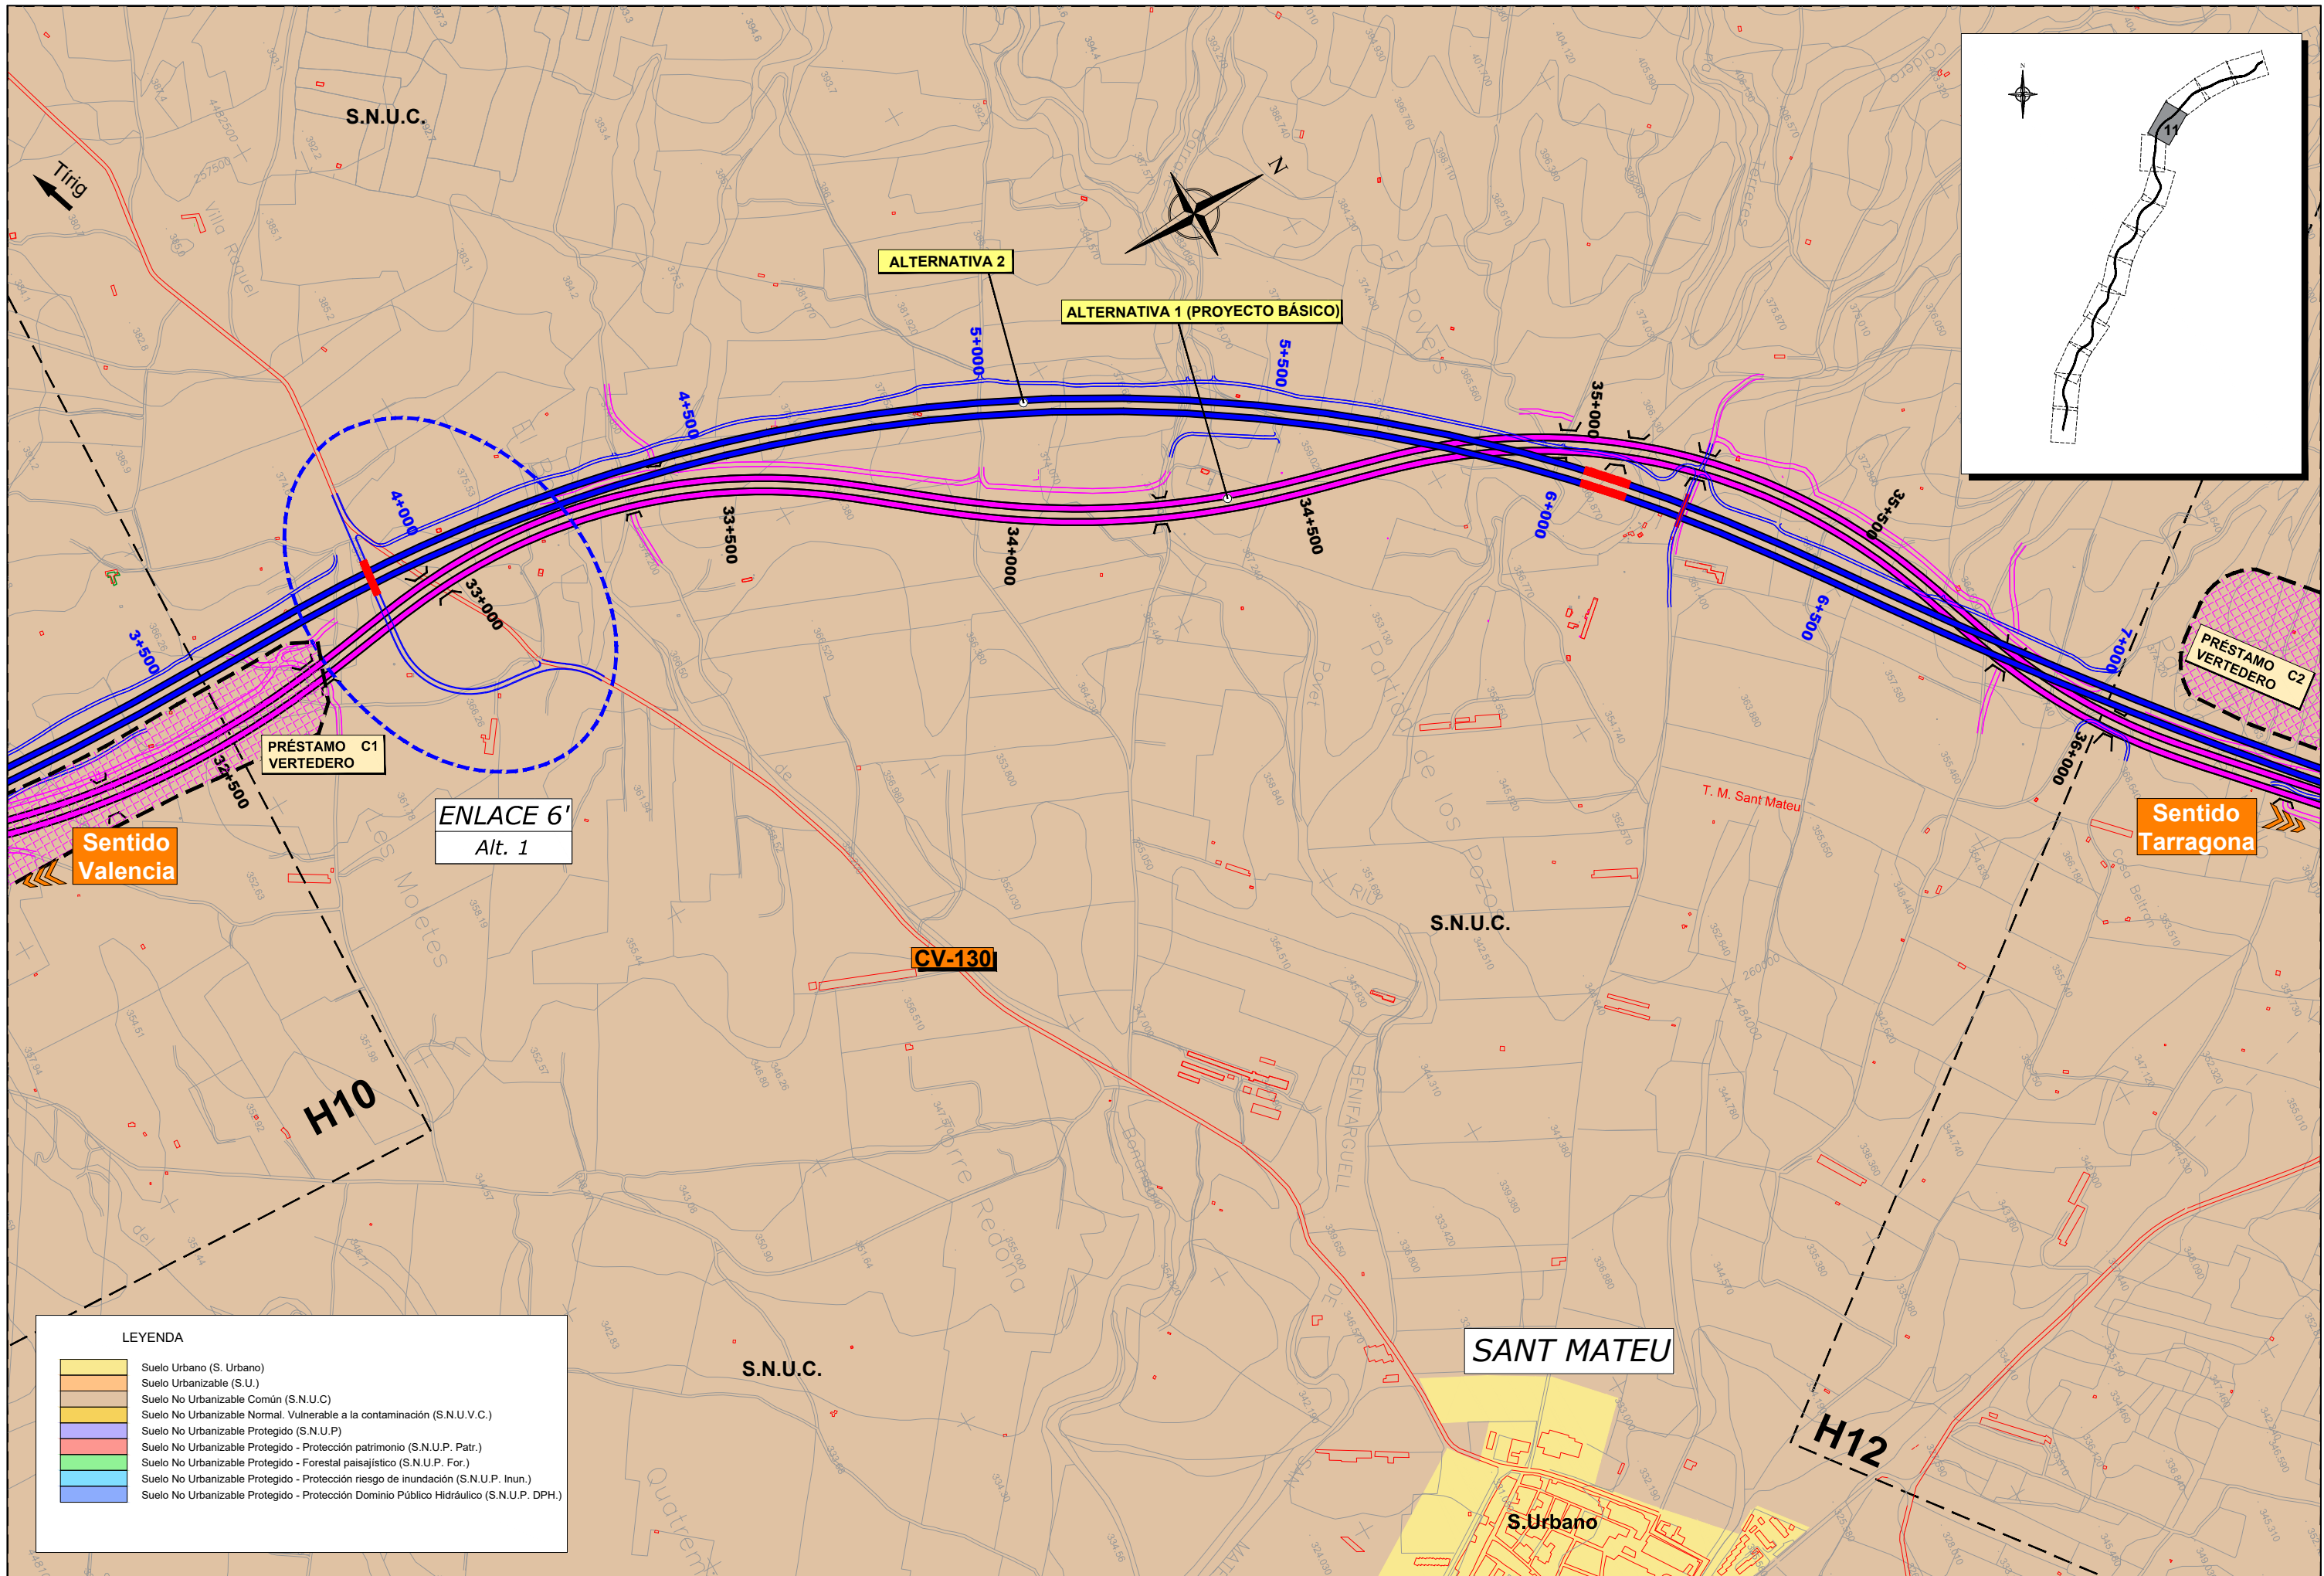

**LEYENDA**

	Suelo Urbano (S. Urbano)
	Suelo Urbanizable (S.U.)
	Suelo No Urbanizable Común (S.N.U.C.)
	Suelo No Urbanizable Normal. Vulnerable a la contaminación (S.N.U.V.C.)
	Suelo No Urbanizable Protegido (S.N.U.P.)
	Suelo No Urbanizable Protegido - Protección patrimonio (S.N.U.P. Patr.)
	Suelo No Urbanizable Protegido - Forestal paisajístico (S.N.U.P. For.)
	Suelo No Urbanizable Protegido - Protección riesgo de inundación (S.N.U.P. Inun.)
	Suelo No Urbanizable Protegido - Protección Dominio Público Hidráulico (S.N.U.P. DPH.)

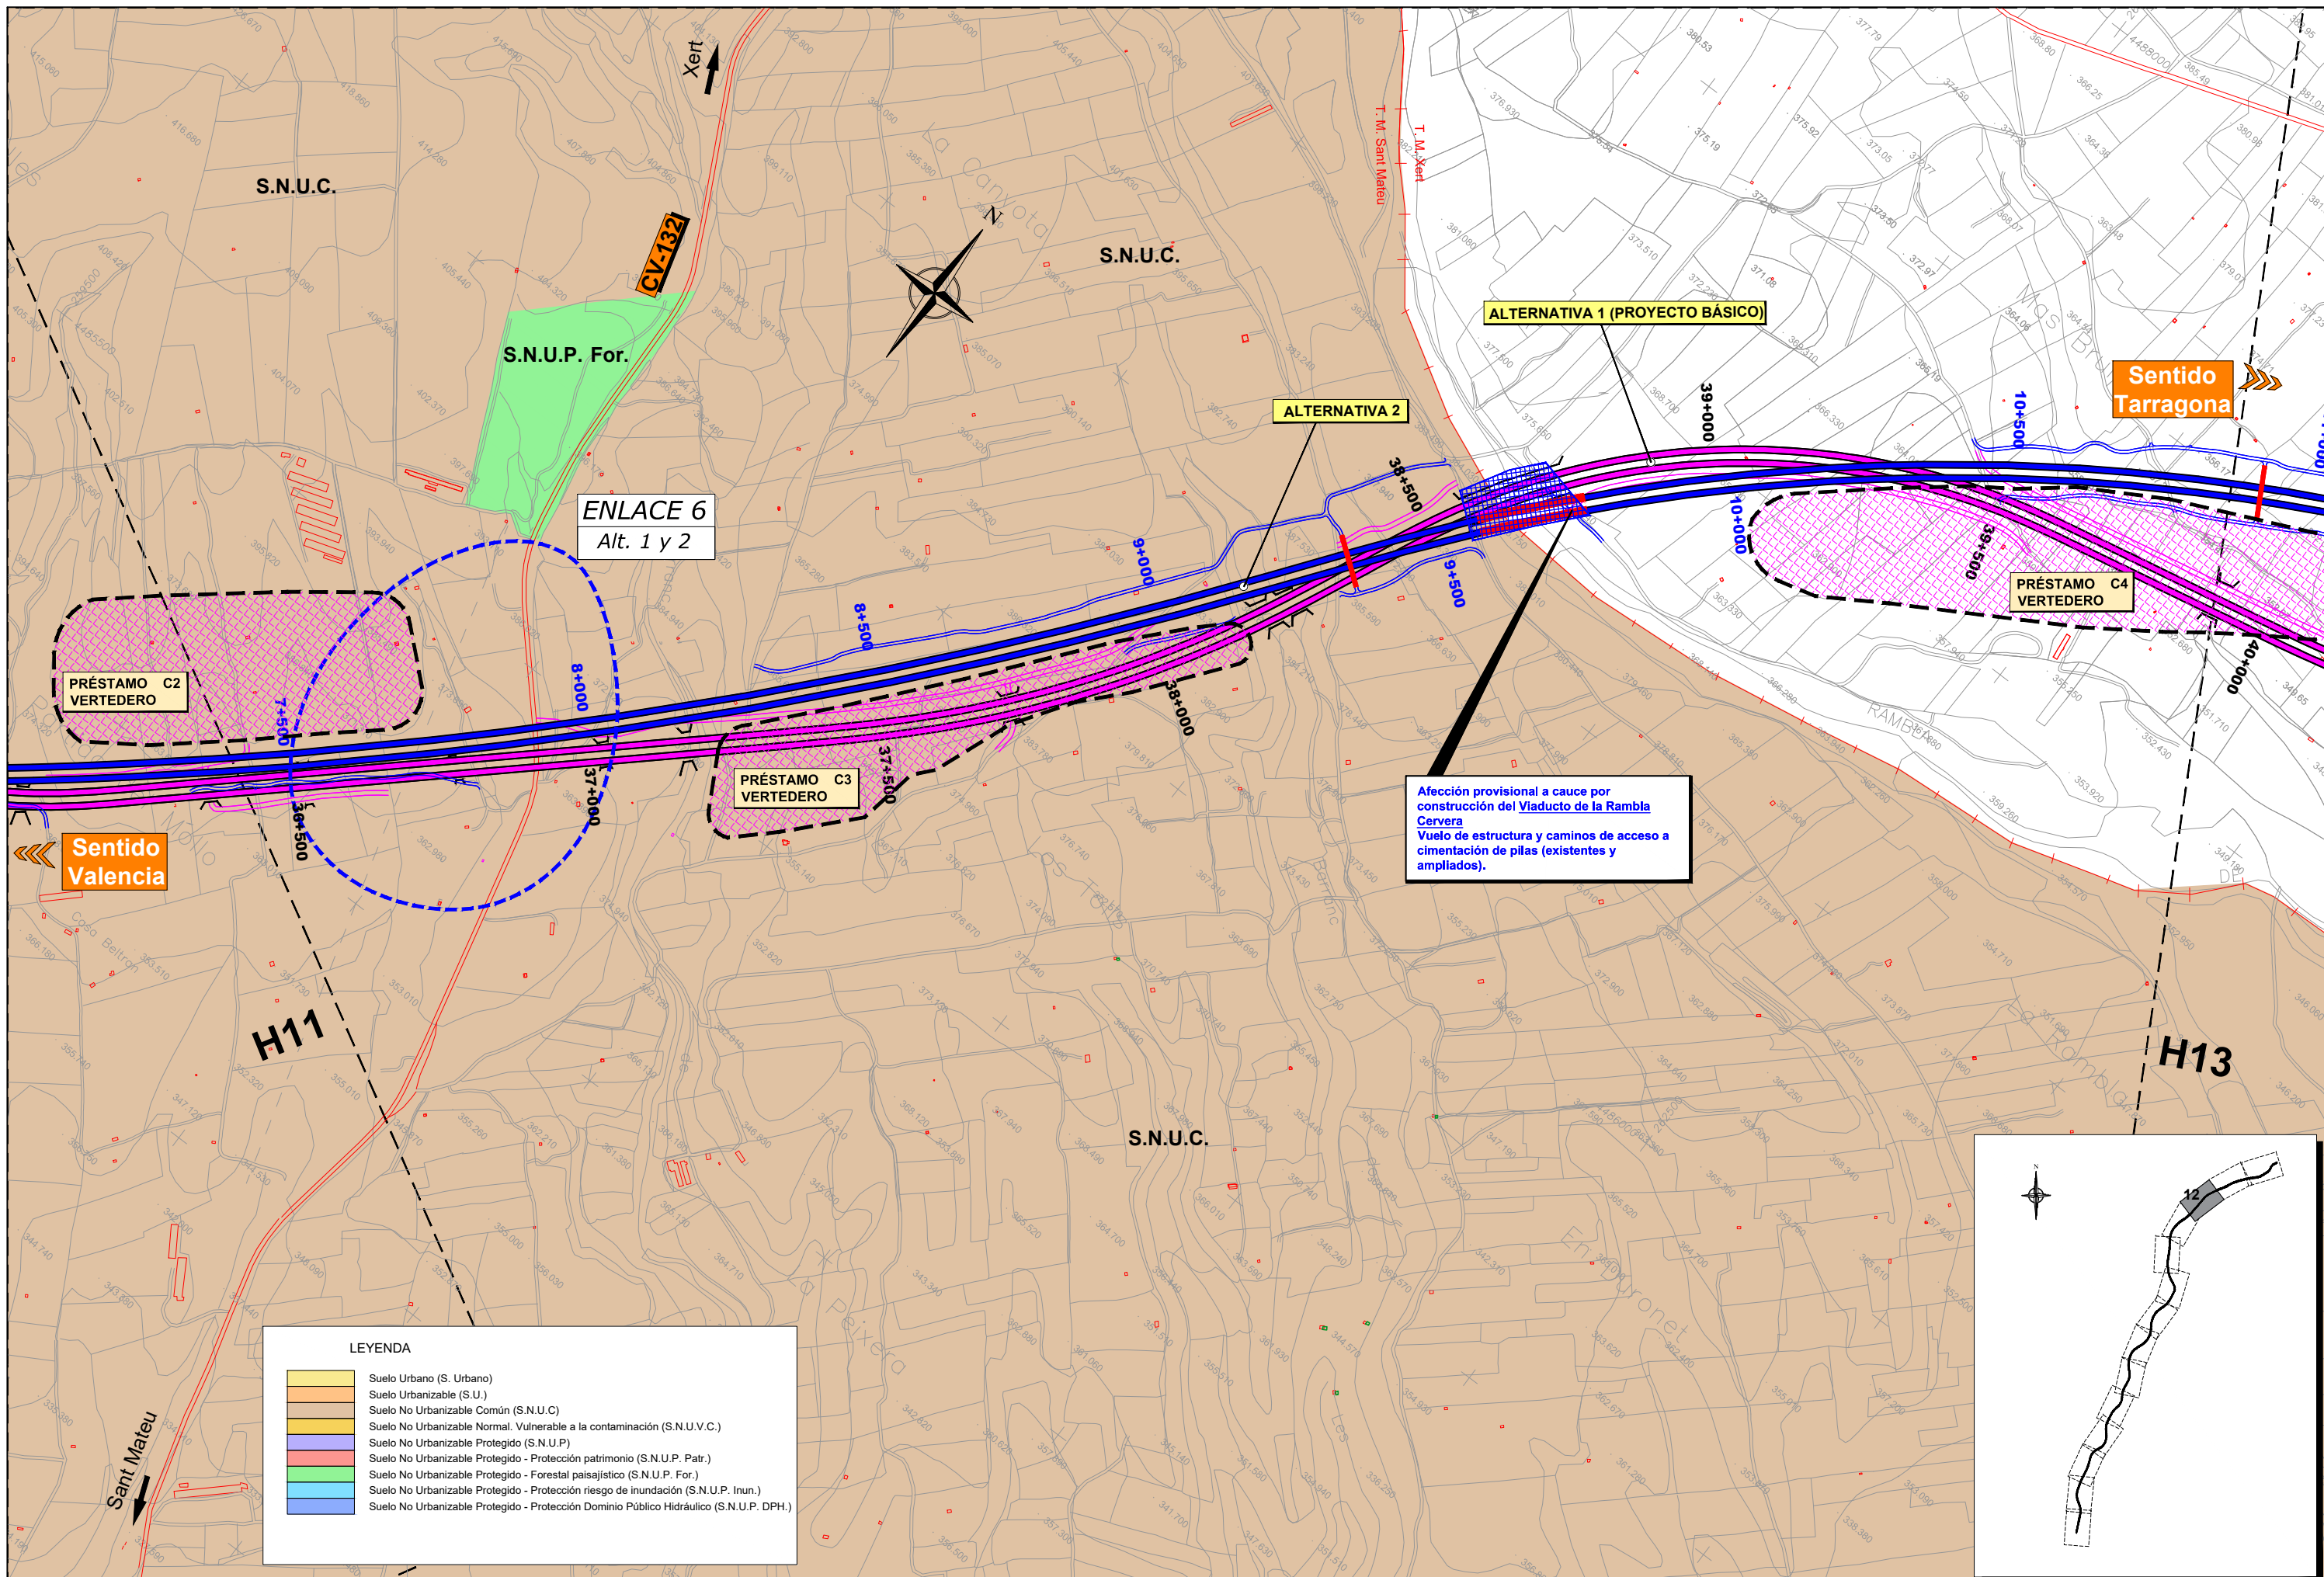

Sentido Valencia

Sentido Tarragona

ENLACE 6  
Alt. 1 y 2

ALTERNATIVA 1 (PROYECTO BÁSICO)

ALTERNATIVA 2

PRÉSTAMO C2  
VERTEDERO


PRÉSTAMO C3  
VERTEDERO


PRÉSTAMO C4  
VERTEDERO

Afección provisional a cauce por construcción del Viaducto de la Rambla Cervera  
Vuelo de estructura y caminos de acceso a cimentación de pilas (existentes y ampliados).

**LEYENDA**



	Suelo Urbano (S. Urbano)
	Suelo Urbanizable (S.U.)
	Suelo No Urbanizable Común (S.N.U.C.)
	Suelo No Urbanizable Normal. Vulnerable a la contaminación (S.N.U.V.C.)
	Suelo No Urbanizable Protegido (S.N.U.P.)
	Suelo No Urbanizable Protegido - Protección patrimonio (S.N.U.P. Patr.)
	Suelo No Urbanizable Protegido - Forestal paisajístico (S.N.U.P. For.)
	Suelo No Urbanizable Protegido - Protección riesgo de inundación (S.N.U.P. Inun.)
	Suelo No Urbanizable Protegido - Protección Dominio Público Hidráulico (S.N.U.P. DPH.)

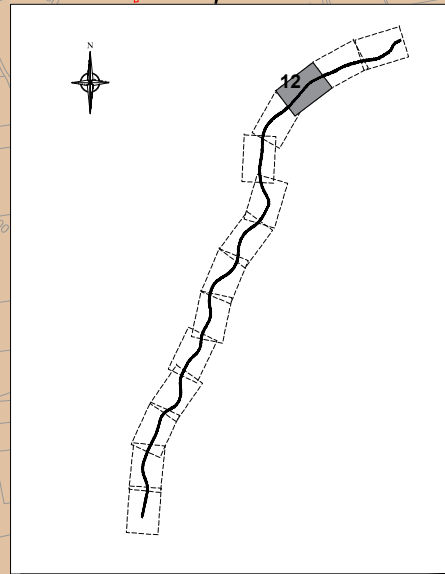

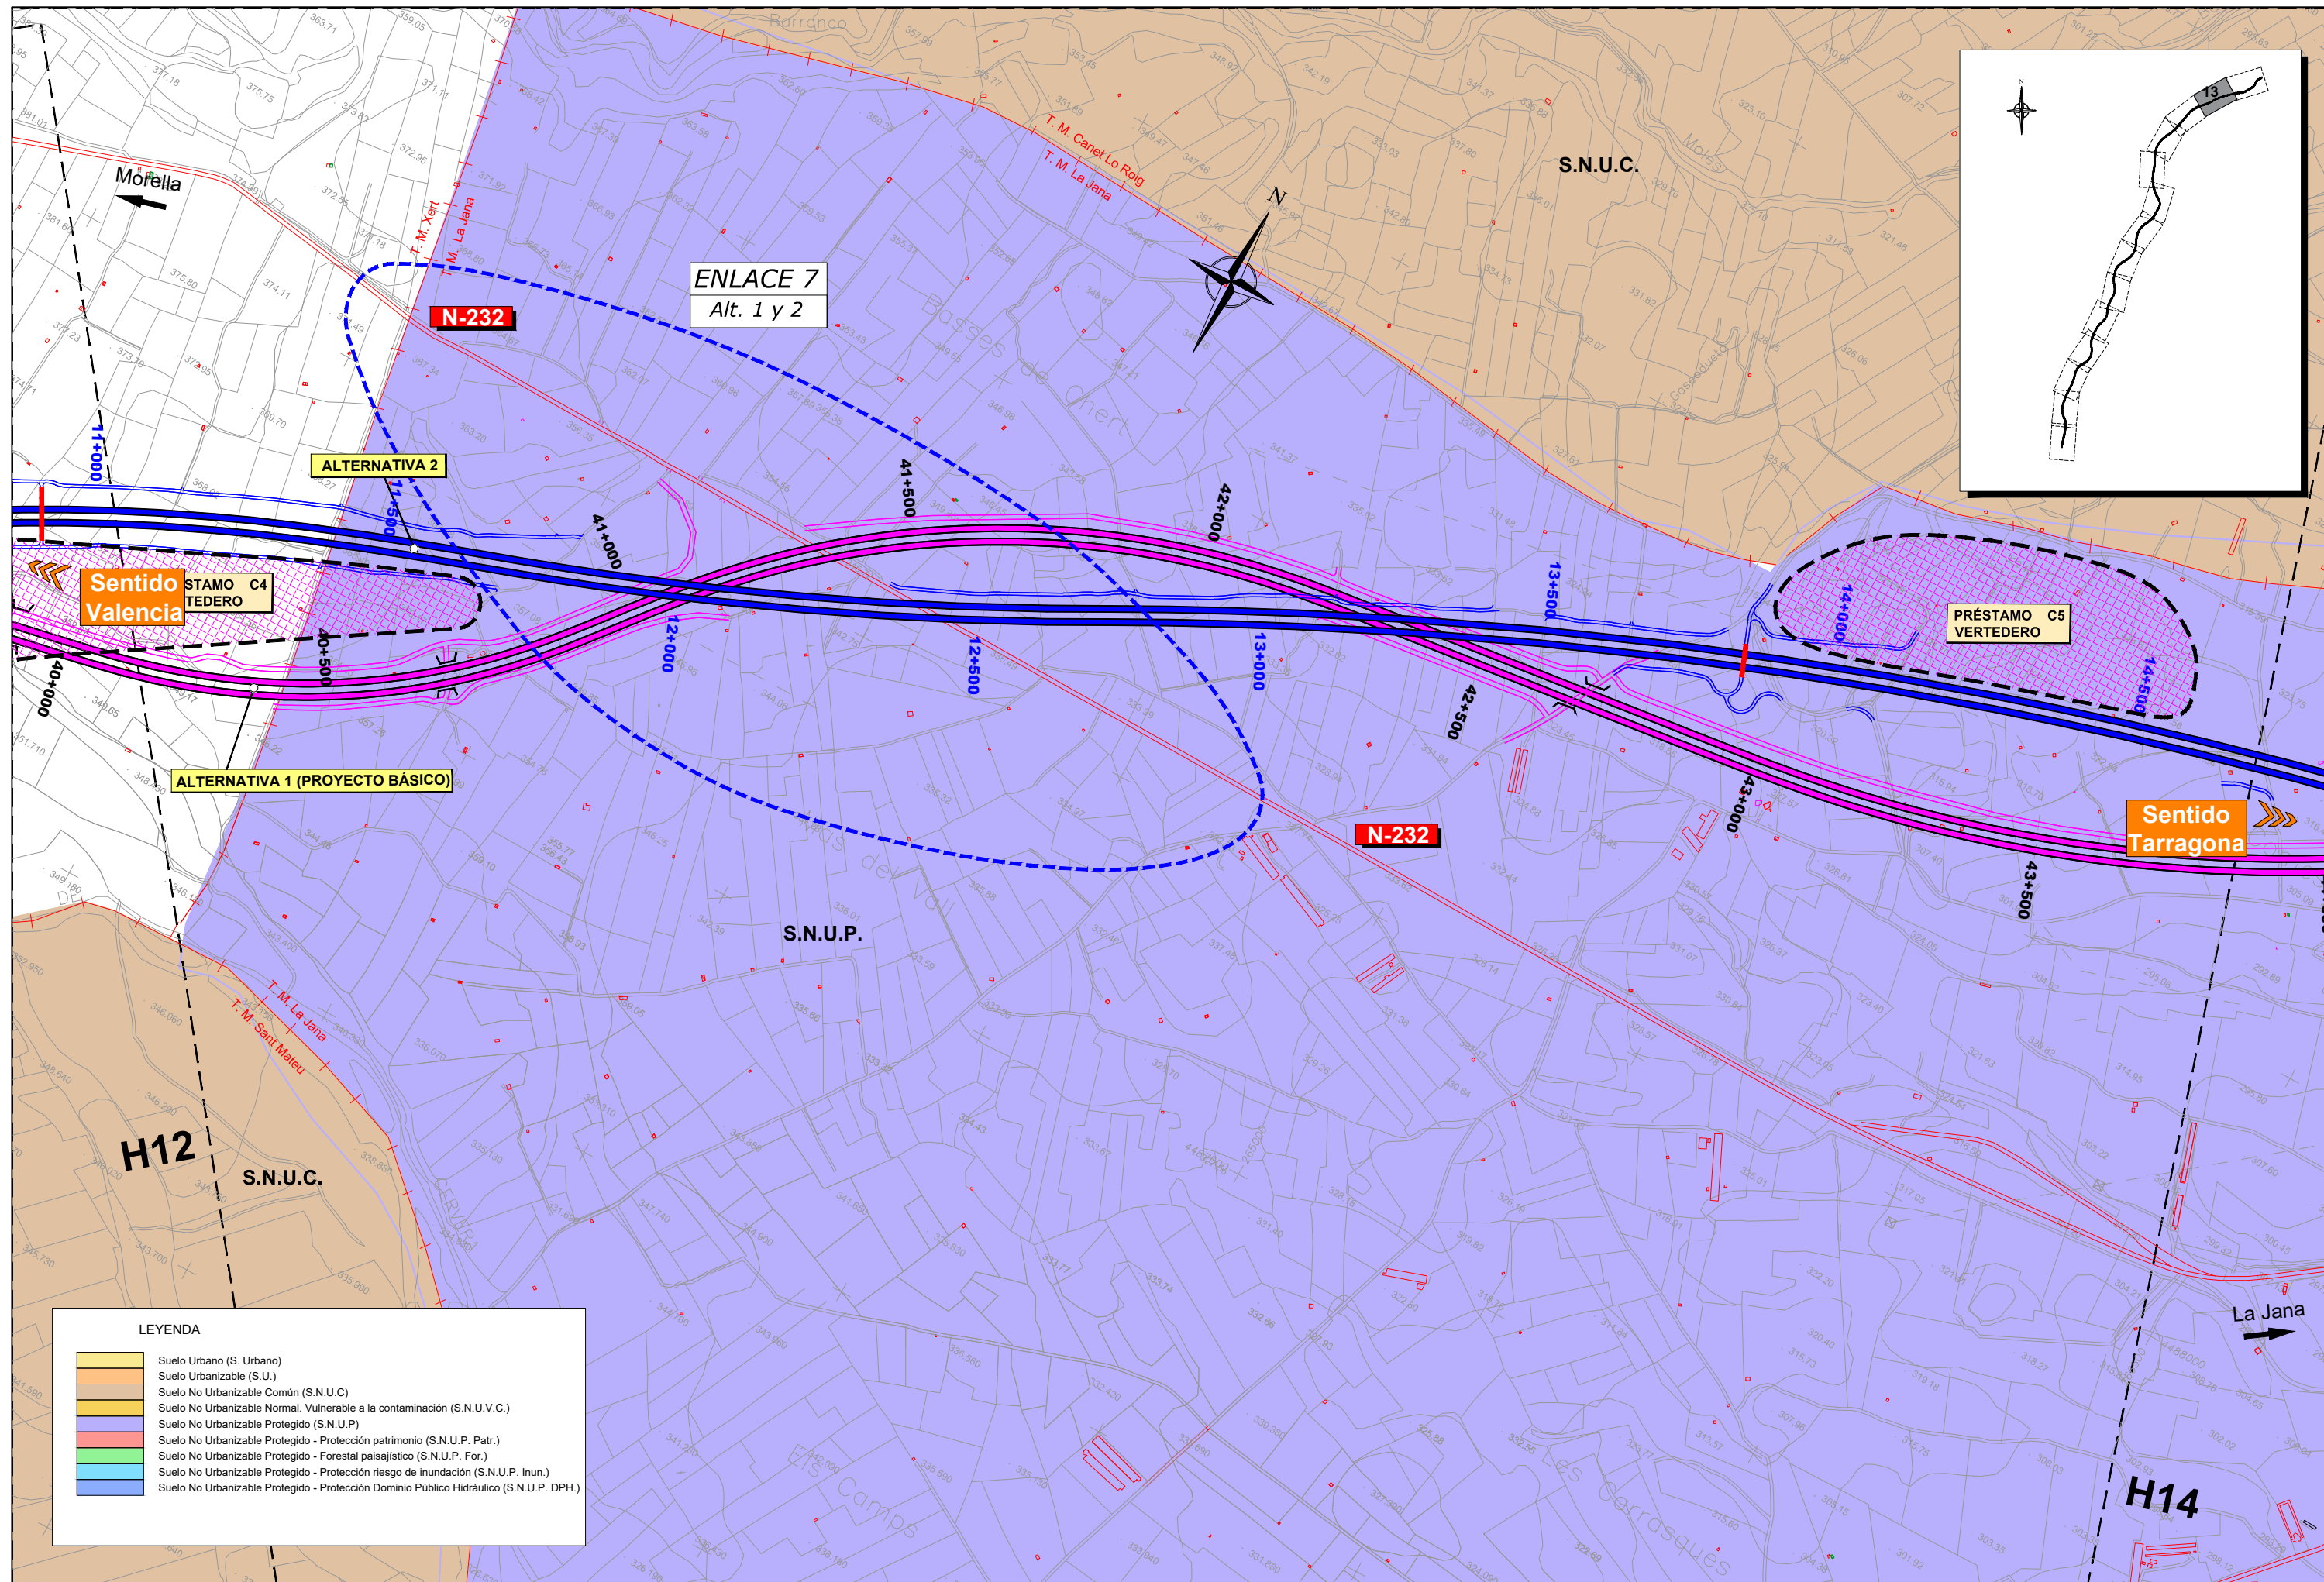

**LEYENDA**

	Suelo Urbano (S. Urbano)
	Suelo Urbanizable (S.U.)
	Suelo No Urbanizable Común (S.N.U.C.)
	Suelo No Urbanizable Normal. Vulnerable a la contaminación (S.N.U.V.C.)
	Suelo No Urbanizable Protegido (S.N.U.P.)
	Suelo No Urbanizable Protegido - Protección patrimonio (S.N.U.P. Patr.)
	Suelo No Urbanizable Protegido - Forestal paisajístico (S.N.U.P. For.)
	Suelo No Urbanizable Protegido - Protección riesgo de inundación (S.N.U.P. Inun.)
	Suelo No Urbanizable Protegido - Protección Dominio Público Hidráulico (S.N.U.P. DPH.)

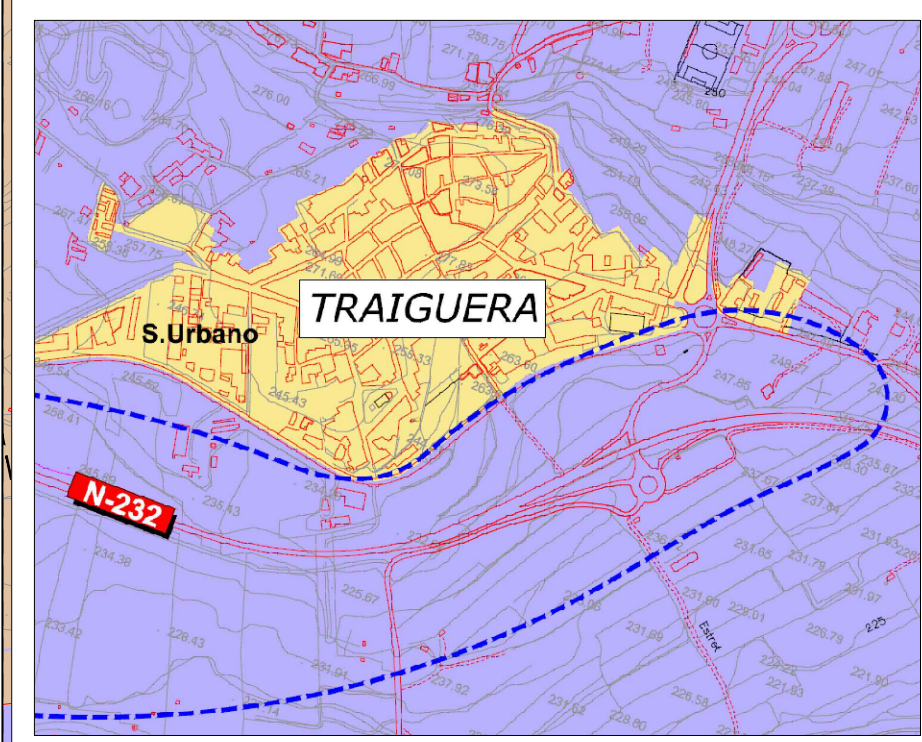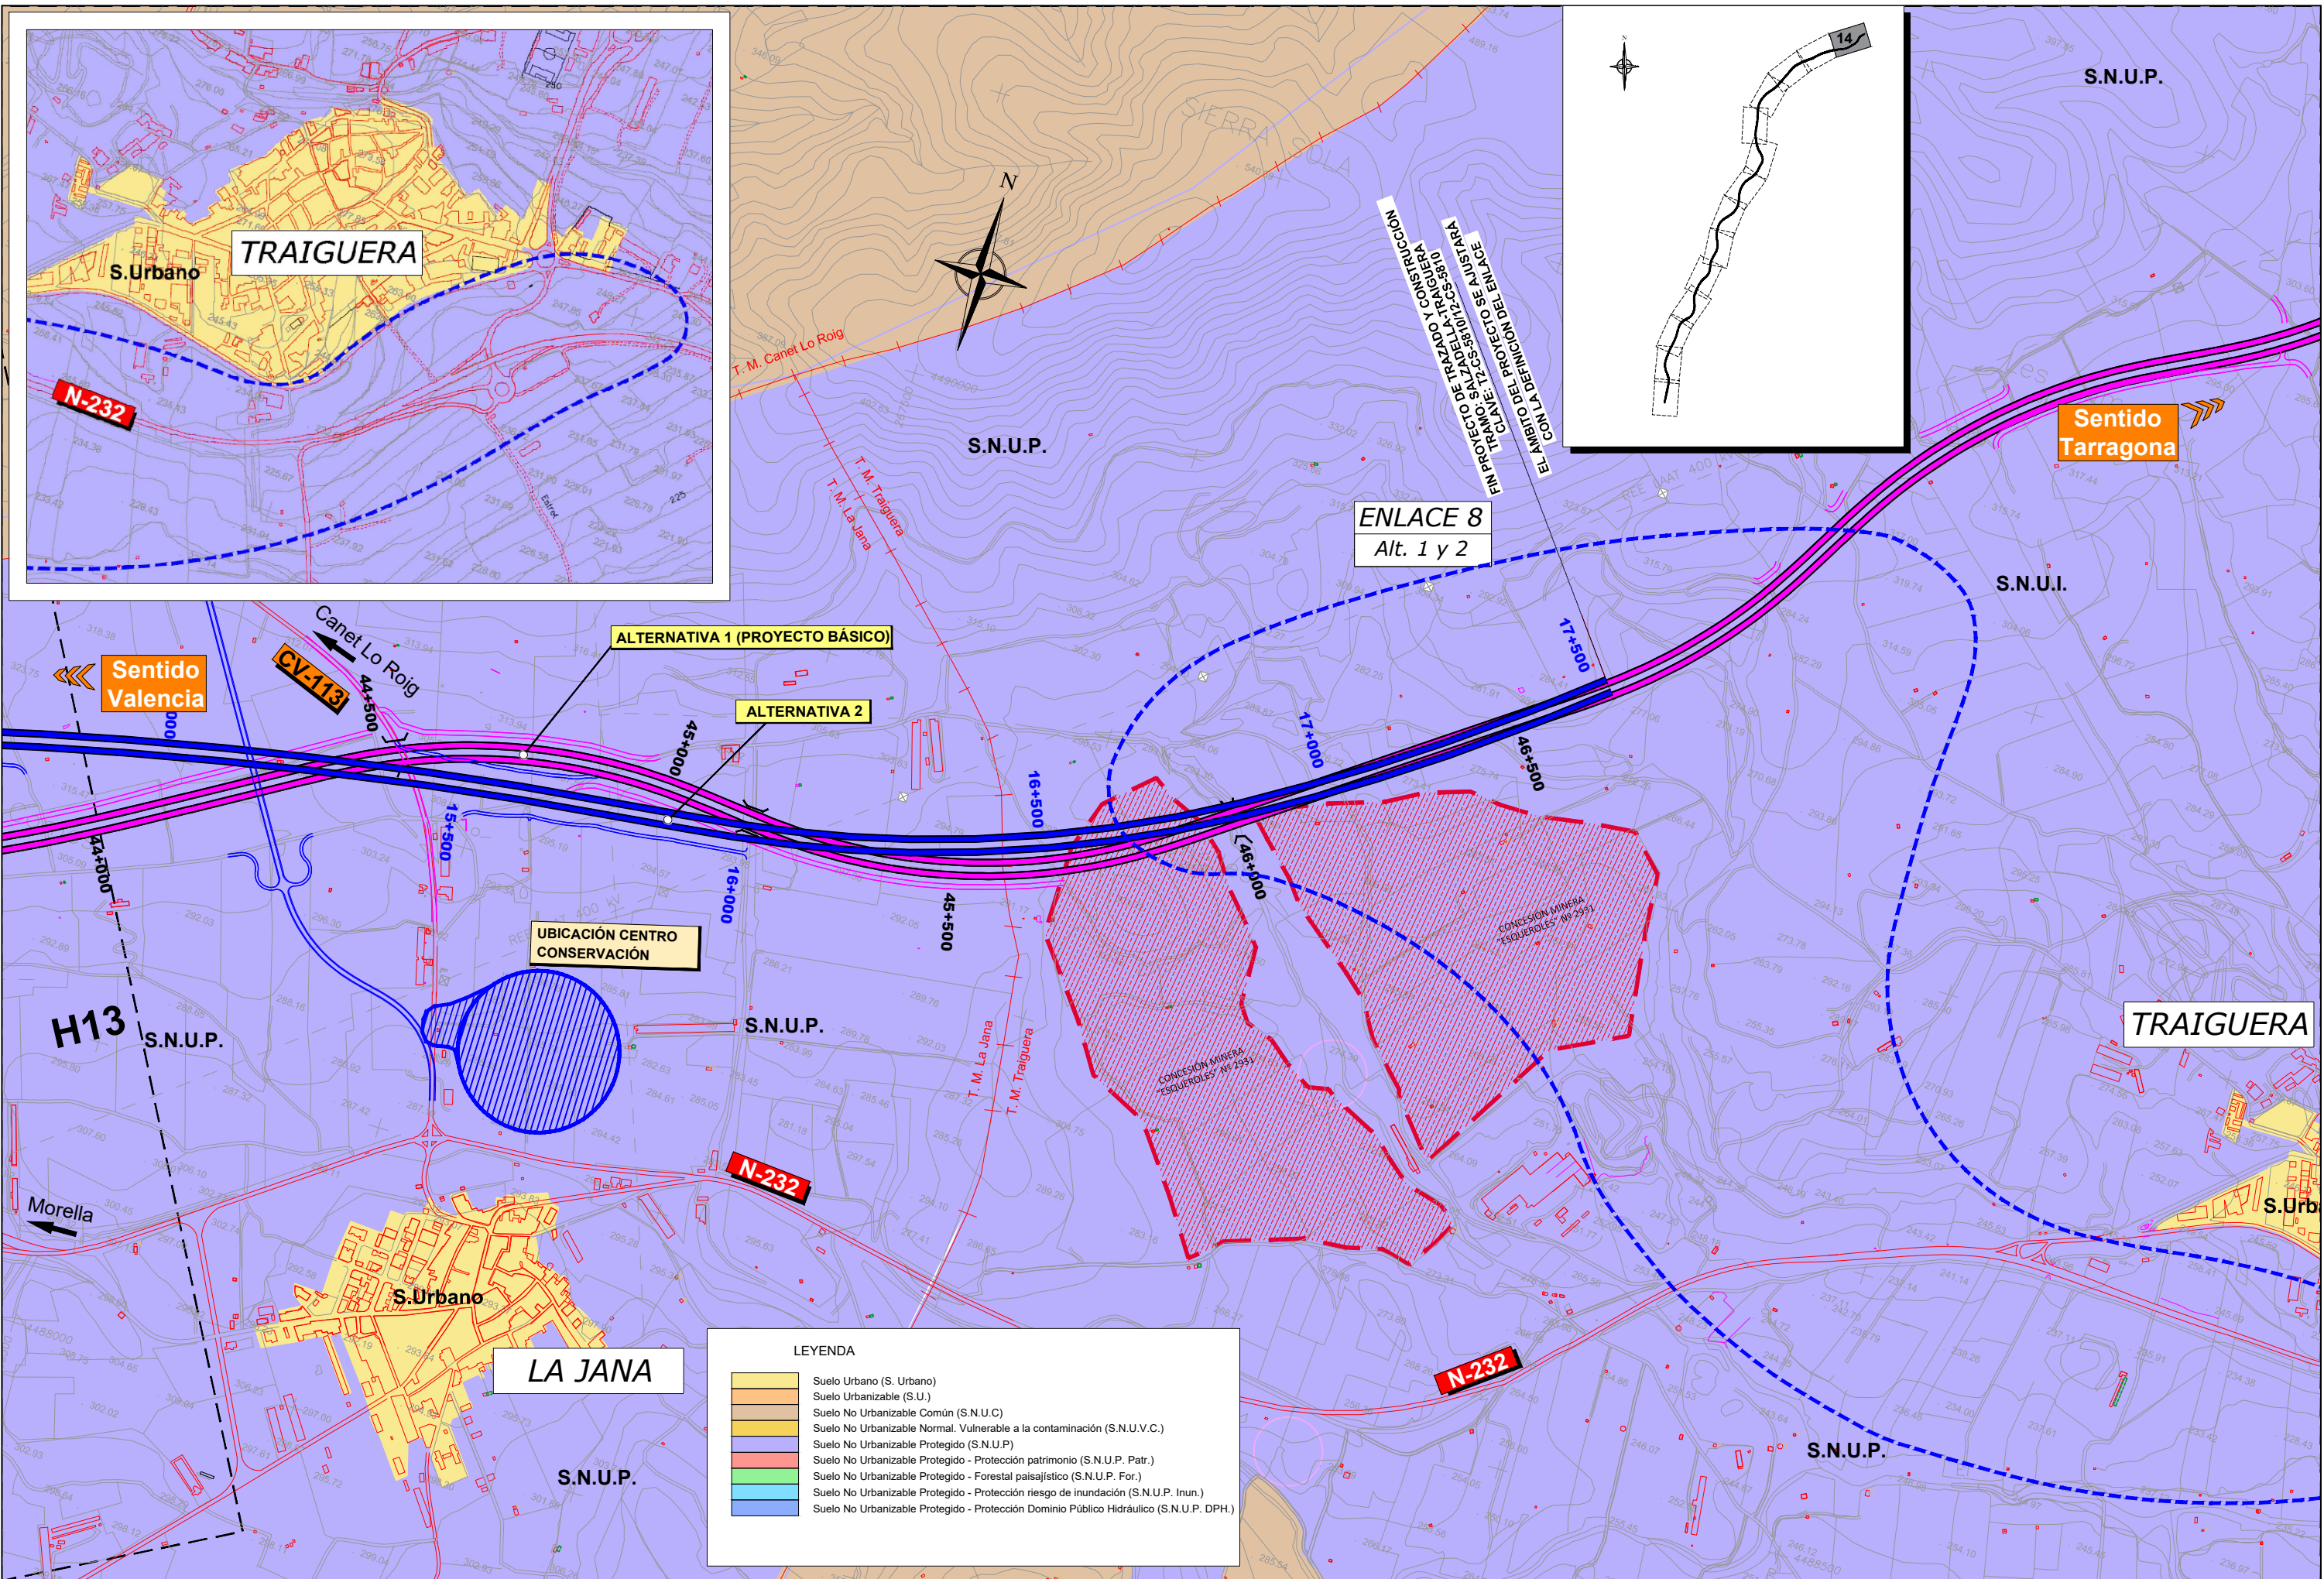

**LEYENDA**

	Suelo Urbano (S. Urbano)
	Suelo Urbanizable (S.U.)
	Suelo No Urbanizable Común (S.N.U.C.)
	Suelo No Urbanizable Normal. Vulnerable a la contaminación (S.N.U.V.C.)
	Suelo No Urbanizable Protegido (S.N.U.P.)
	Suelo No Urbanizable Protegido - Protección patrimonio (S.N.U.P. Patr.)
	Suelo No Urbanizable Protegido - Forestal paisajístico (S.N.U.P. For.)
	Suelo No Urbanizable Protegido - Protección riesgo de inundación (S.N.U.P. Inun.)
	Suelo No Urbanizable Protegido - Protección Dominio Público Hidráulico (S.N.U.P. DPH.)