



588.45

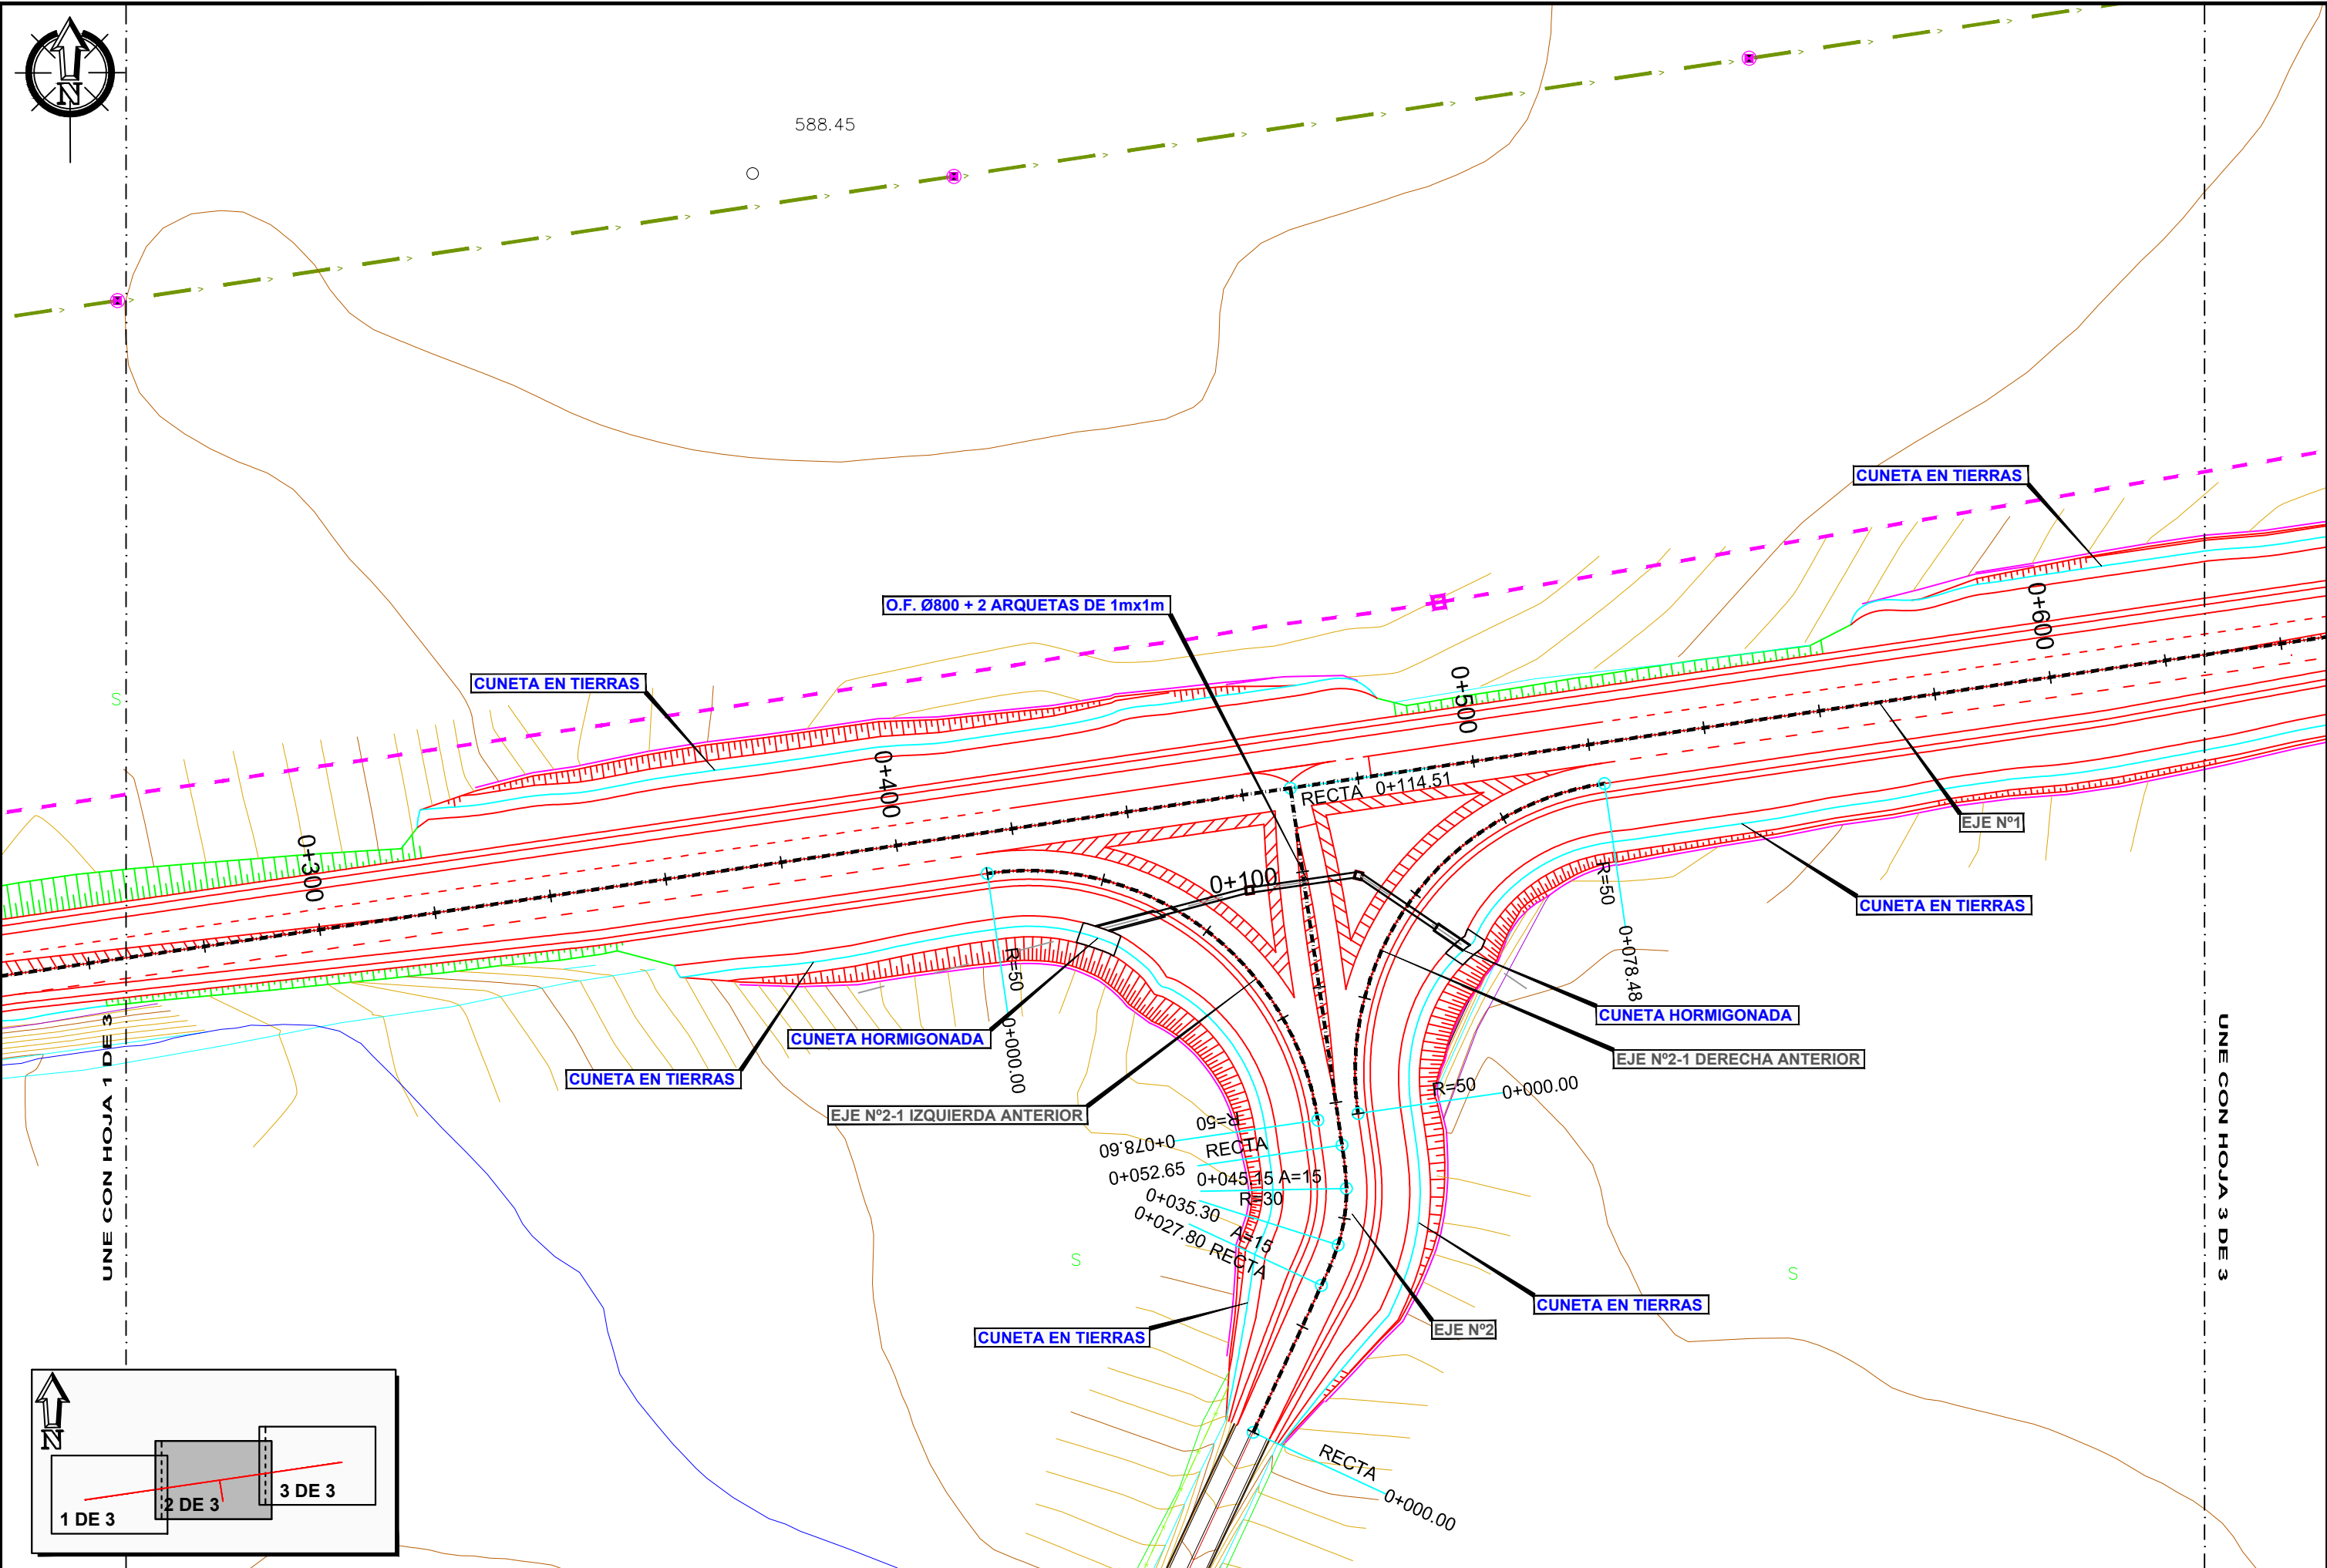

UNE CON HOJA 1 DE 3

UNE CON HOJA 3 DE 3

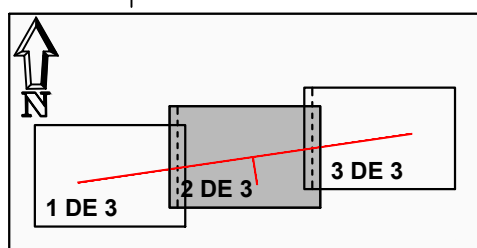

FECHA: 2017-12-04 UBICACIÓN: \\snc\c\c\02-PROYECTOS\RP-17-02 INTER N432 REINA\DOC. N°2 PLANOS\B. DRENAJE\B.1. PLANTA DE DRENAJE V04.dwg

<p>GOBIERNO DE ESPAÑA</p>	<p>MINISTERIO DE FOMENTO</p> <p>Secretaría de Estado de Infraestructuras, Transporte y Vivienda</p>	<p>DIRECCIÓN GENERAL DE CARRETERAS</p> <p>DEMARCAIÓN DE CARRETERAS DEL ESTADO EN EXTREMADURA</p>	<p>EMPRESA CONSULTORA:</p>	<p>EL INGENIERO DE CAMINOS, CC. Y PP. AUTOR DEL PROYECTO:</p>	<p>EL INGENIERO DE CAMINOS, CC. Y PP. DIRECTOR DE PROYECTOS:</p>	<p>EL INGENIERO DE CAMINOS, CC. Y PP. EXAMINADO EL INGENIERO JEFE DE LA DEMARCACIÓN:</p>	<p>ESCALAS: 1 / 500</p> <p>UNE A1 ORIGINALES</p>	<p>TÍTULO:</p> <p>PROYECTO DE CONSTRUCCIÓN. MEJORA DE LA INTERSECCIÓN DE LA CARRETERA N-432, DE BADAJOZ A GRANADA, CON LA CARRETERA DE CASAS DE REINA. P.K. 120+300. T.M. DE CASAS DE REINA. PROVINCIA DE BADAJOZ.</p>	<p>CLAVE:</p> <p>33-BA-50095</p>	<p>Nº DE PLANO:</p> <p><b>8.1</b></p>	<p>DESIGNACIÓN DEL PLANO:</p> <p>PLANTA DE DRENAJE</p>	<p>FECHA:</p> <p>NOVIEMBRE 2017</p>
										<p>HOJA:</p> <p>2 DE 3</p>		<p>Nº EDICIÓN:</p>

